



НҮҮР ТАЛ / тэнхлэг 1-3 / М1:100

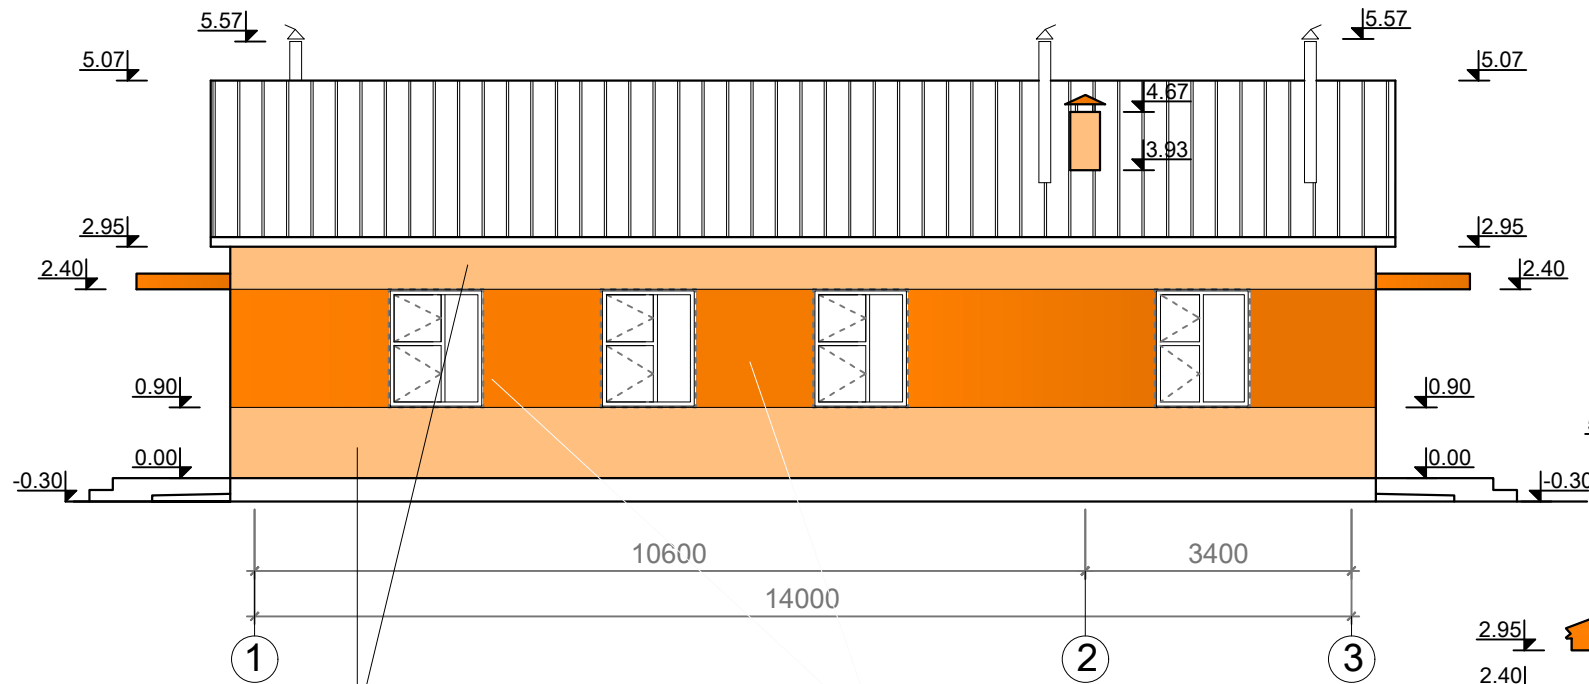

G standard paint color
Нэртэй катологын дагуу
гадна Фасадны зориулалтай
будгаар будна. Өнгөний код
G-278007

G standard paint color
Нэртэй катологын дагуу
гадна Фасадны зориулалтай
будгаар будна. Өнгөний код
G-236513

НҮҮР ТАЛ / тэнхлэг 3-1 / М1:100

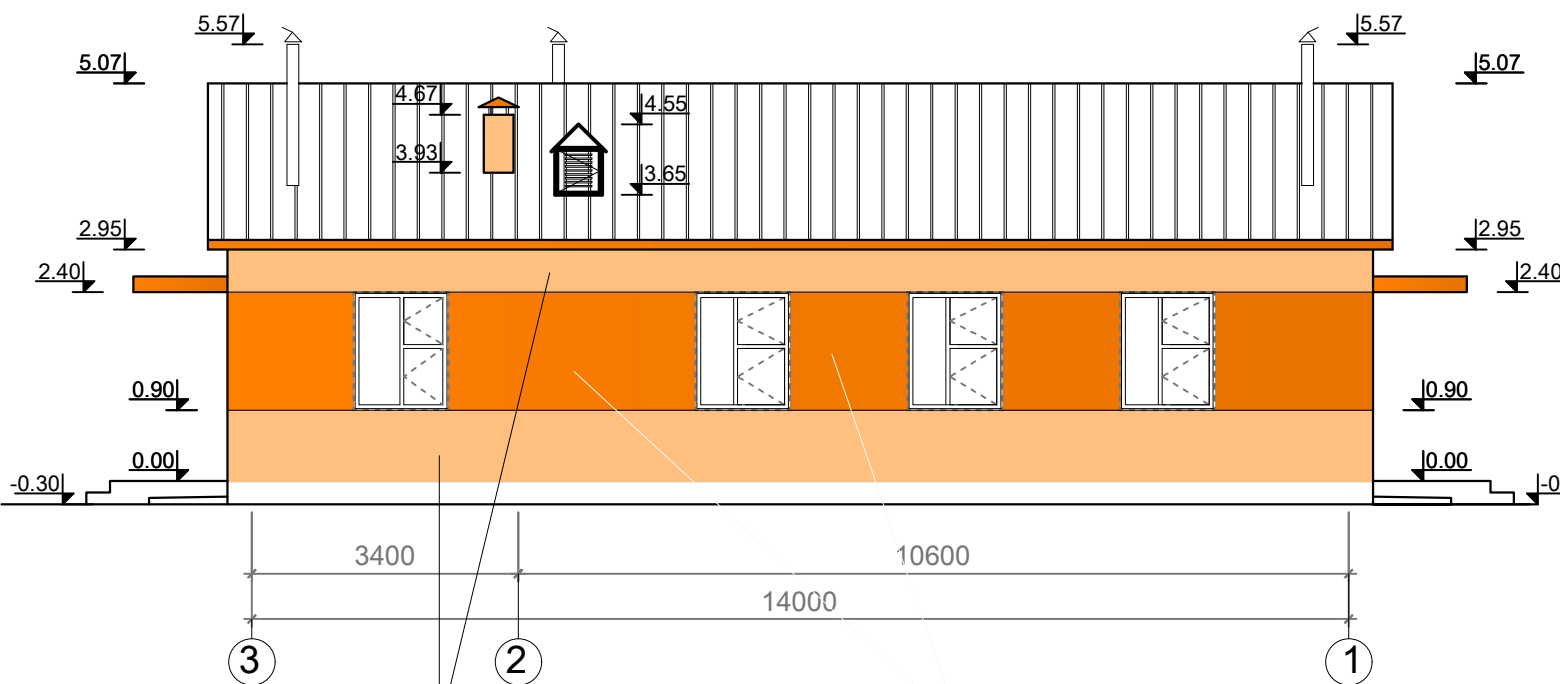


G standard paint color
Нэртэй катологын дагуу
гадна Фасадны зориулалтай
будгаар будна. Өнгөний код
G-278007

G standard paint color
Нэртэй катологын дагуу
гадна Фасадны зориулалтай
будгаар будна. Өнгөний код
G-236513


G standard paint color
Нэртэй катологын дагуу
гадна Фасадны зориулалтай
будгаар будна. Өнгөний код
G-278007

НҮҮР ТАЛ / тэнхлэг А-Б / М1:100

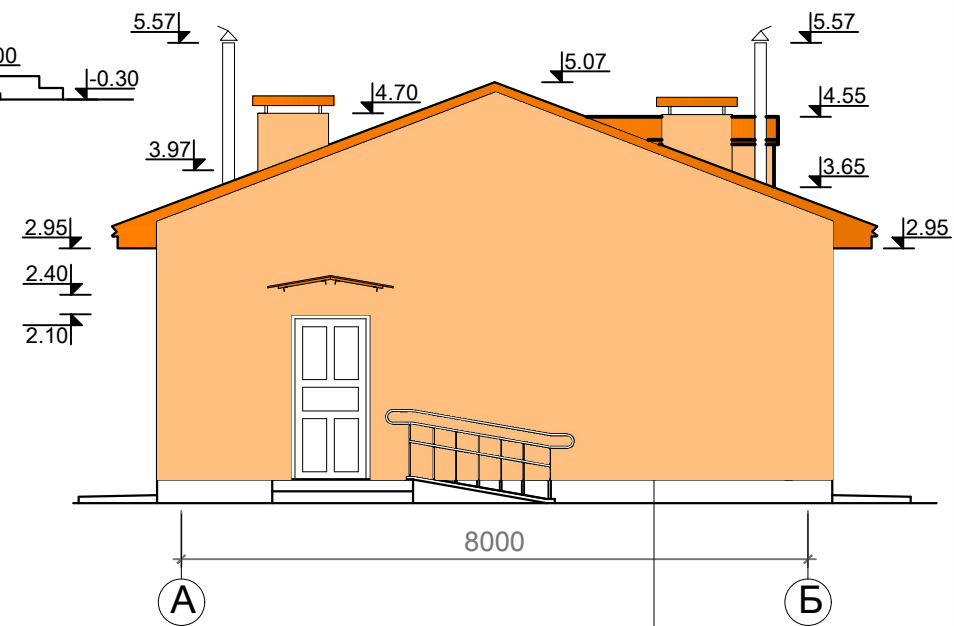


G standard paint color
Нэртэй катологын дагуу
гадна Фасадны зориулалтай
будгаар будна. Өнгөний код
G-278007

НҮҮР ТАЛ / тэнхлэг Б-А / М1:100

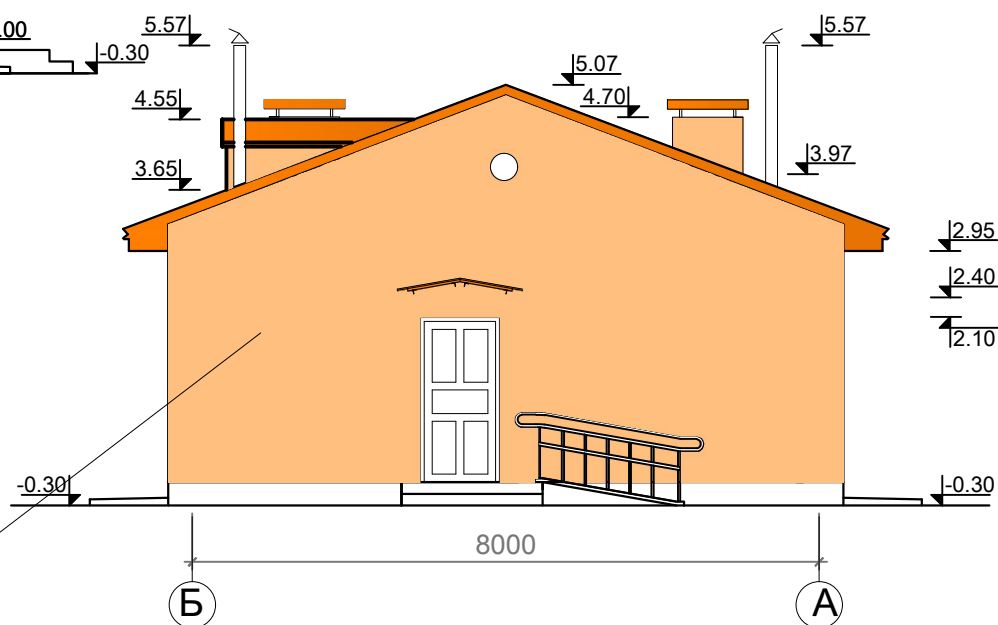

ТАЙЛБАР:

МАТЕРИАЛЫН ТЭМДЭГЛЭГЭЭ

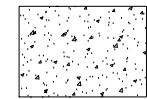

Цоколын хэсэгт өнгөлгөөний
барзгар шавардлага



Фасадны өнгөлгөөг G standard
paint color Нэртэй катологын
дагуу гадна Фасадны
зориулалтай улбар шар өнгийн
эмульсэн будгаар будна.
/Өнгөний код G-236513/



Фасадны өнгөлгөөг G standard
paint color Нэртэй катологын
дагуу гадна Фасадны
зориулалтай цайвар шаргал
өнгийн эмульсэн будгаар
будна. /Өнгөний код G-278007/



Дээвэр улбар шар өнгийн
ховилтой гөлмөн төмрөөр
хийх.

Энэ хуудсыг БА-2, БА-3, БА-5-р
хуудастай хамт үз.

Зөвшөөрөлцсөн

	Гарын үсэг	Нэр
ББ		Б.Уянга
ХАС		Б.Батмөнх
ХТ, ДГ		Б.Батмөнх