

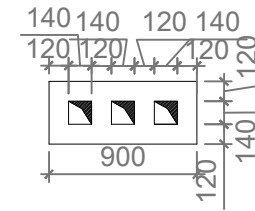


ДЭЭВРИЙН БАЙГУУЛАЛТ М1:100

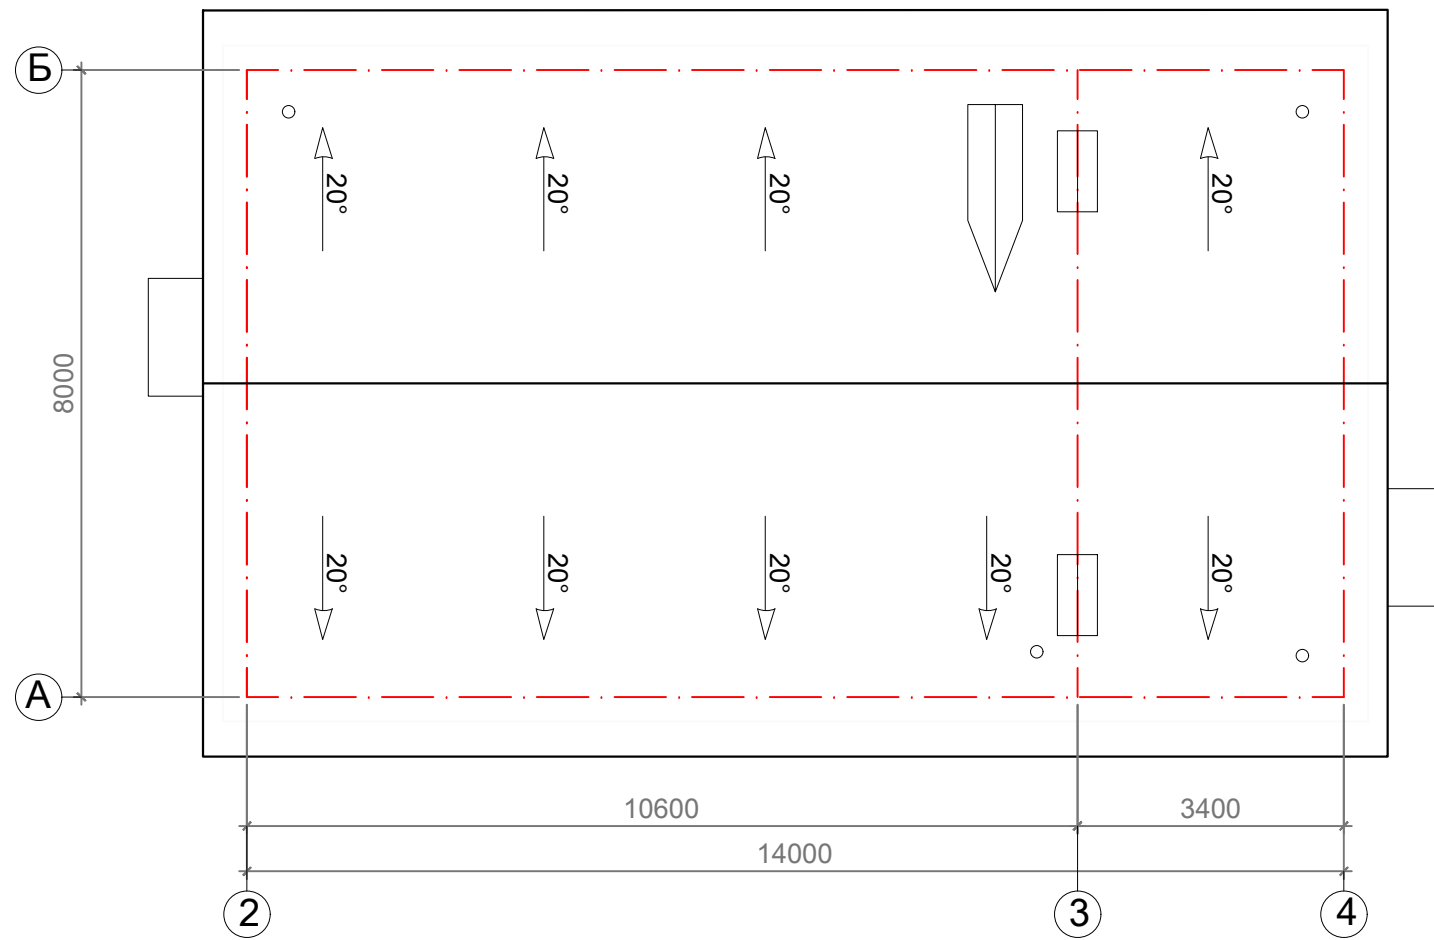

Дээвэр дээр гарах агааржуулалтын яндан М1:50

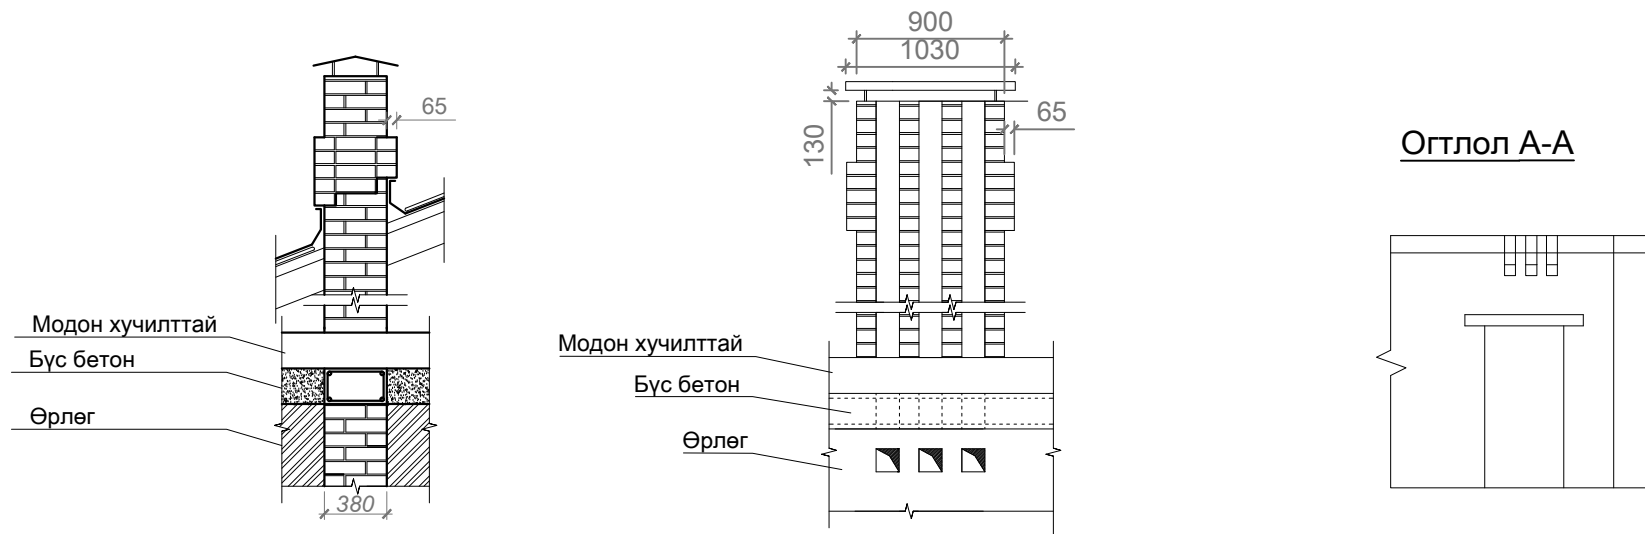

Энэ хуудсыг БА-2, БА-3-р хуудастай хамт үз.