


ШАЛНЫ БАЙГУУЛАЛ М1:100

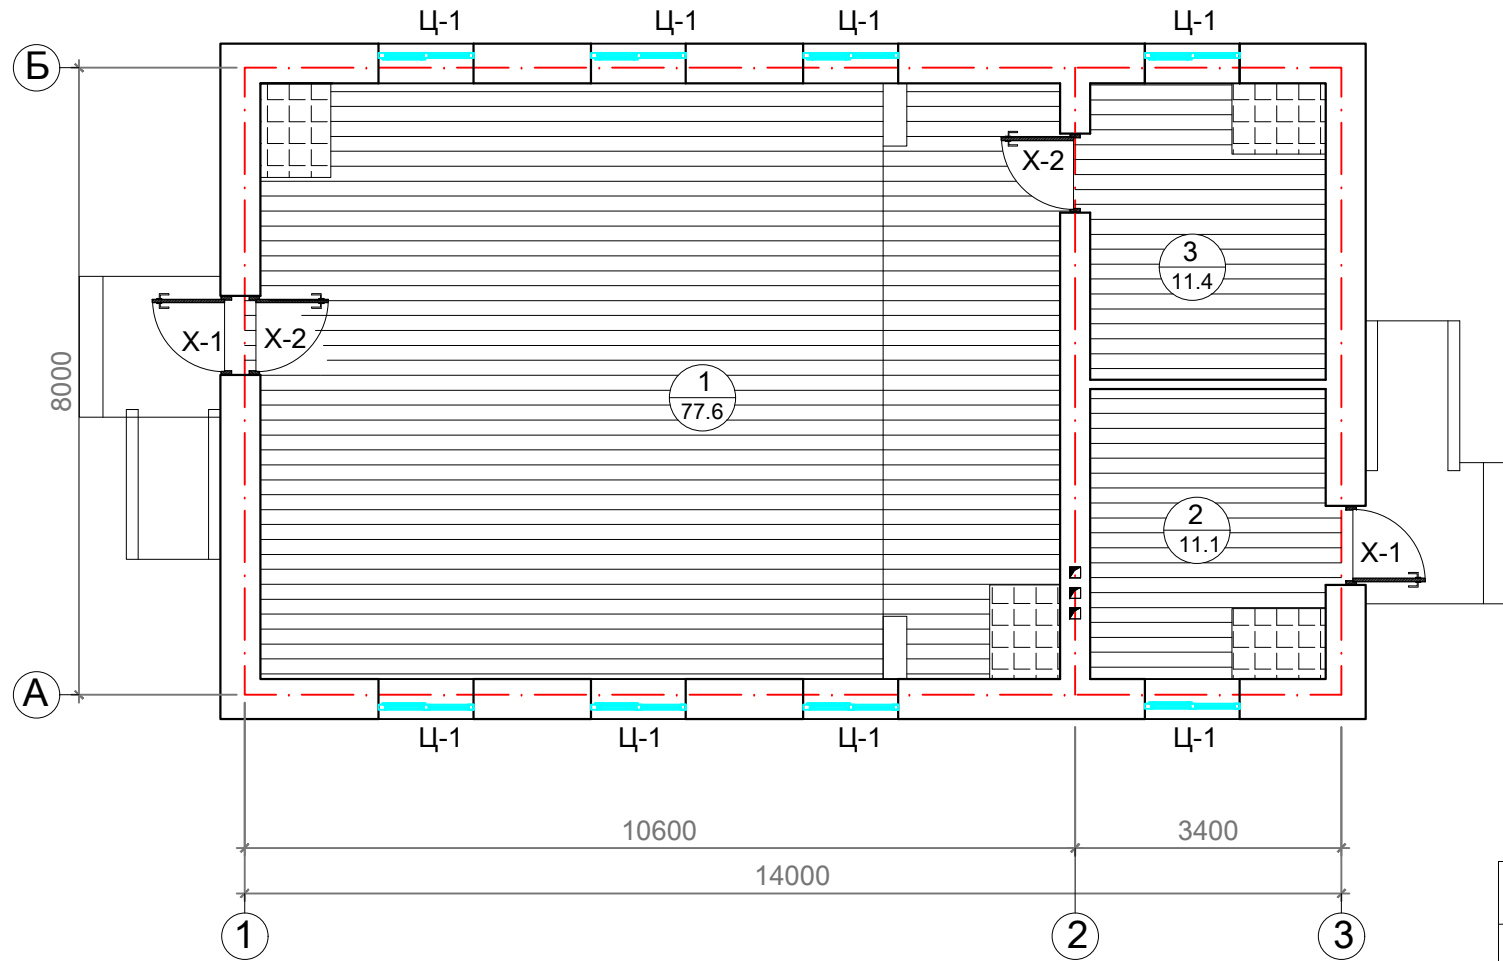


Өрөөний тодорхойлолт			
Өрөөний дугаар	Өрөөний нэр	Талбай м.кв	Шалны төрөл
1	Хурлын заал	77.59	Модон шал
2	Багийн эмчийн өрөө	11.14	Модон шал
3	Багийн даргын өрөө	11.38	Модон шал
	Нийт	100.11	


ТАЙЛБАР:

-Шалны хийц бүтэцийг БД 31-109-08, Серия.02-5.выпуск. 1,3-аас сонгов.

Таних тэмдэг

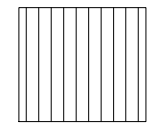

Модон шал

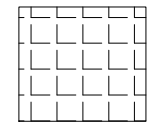

Плитан шал

Энэ хуудсыг БА-2, БА-3, БА-9-р хуудастай хамт үз.

Шалны түүвэр, тодорхойлолт

№	Өрөөний нэр дугаар	Шалны схем эсвэл шалны төрөл дугаар	Шалны хананд бэхлэх схем эсвэл шалны төрөл дугаар	Шалны элементүүд өгөгдлүүд / нэр, зузаан, шалны дэвсгэр үе/ мм	Шалны талбай /м²/
1	1, 2, 3-н өрөө			Банзан шал 37мм Лага / дэр мод / 100мм х 50мм 2 үе толь Банзан жийргэвч 150мм х 25мм х 200мм Тоосгон дөн өрөх 225мм Нягтруулсан хайрган хөрс Хөрс	95.79м²
2	Зуух байрлах хэсэгт			Плита шал Барьцалдуулагч цементэн тусгай зуурмаг б=20мм Тэгшилгээтэй бетон бэлтгэл В.10 /100мм/ Ус тусгаарлагч /асфальт шингээсэн хайрга 50мм/ Хайргархаг элсэн хөрс / 150мм зузаан нягтруулах / Нягтруулсан хөрс	4.32м²