



ДҮҮЖИН ТААЗНЫ БАЙГУУЛАЛТ М1:100

ТАЙЛБАР:

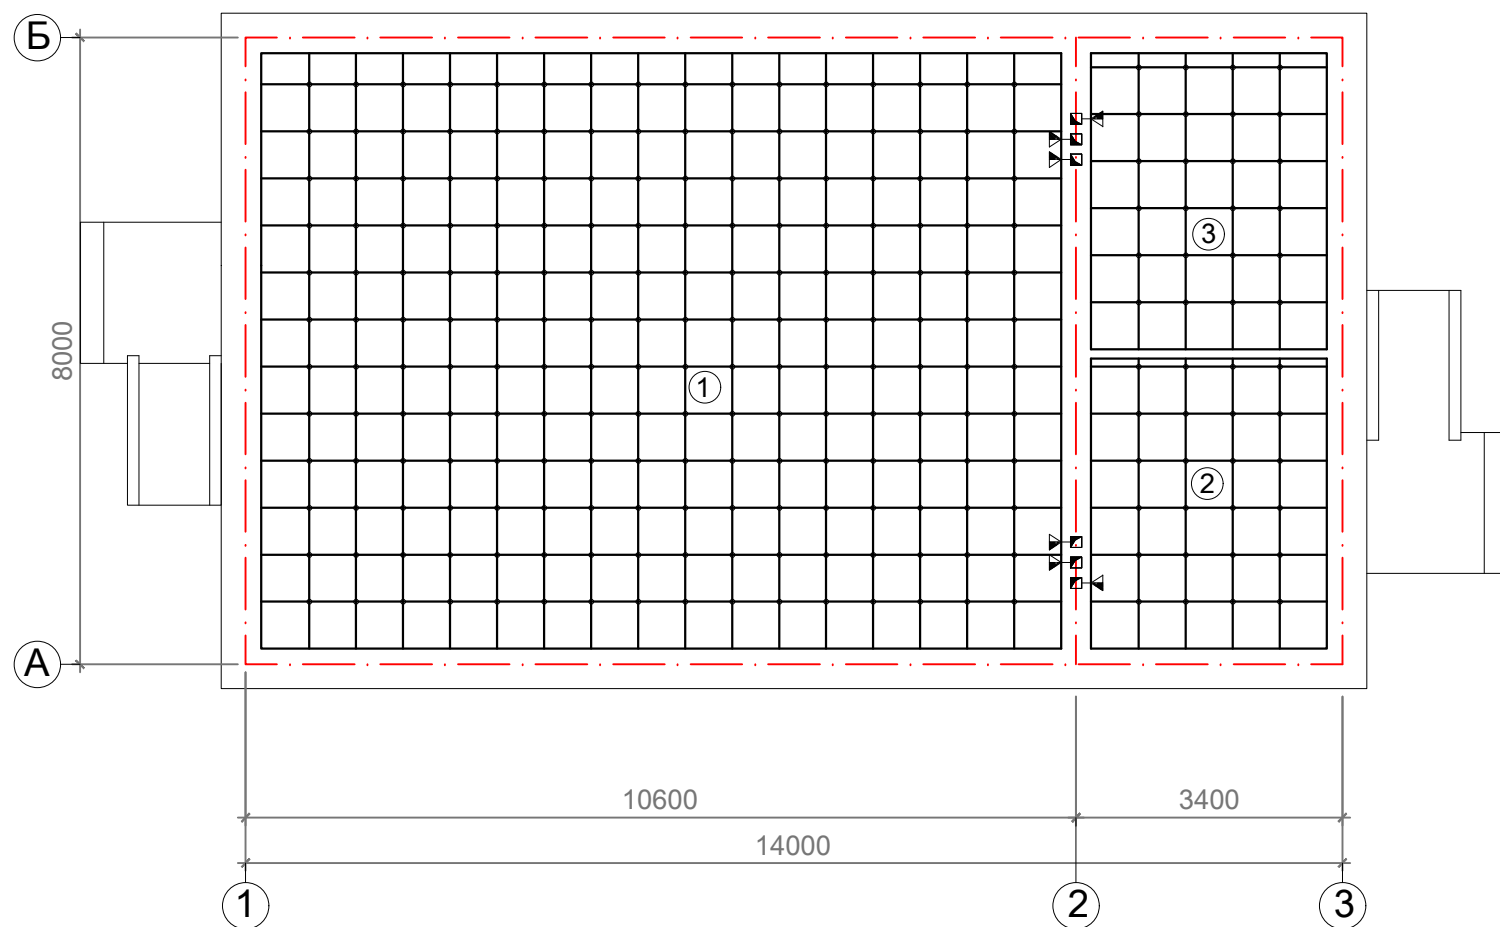

Тайлбар:
Эсгүүрийн алдагдалыг тооцоогүй болно.

Дүүжин таазны хэсэглэл

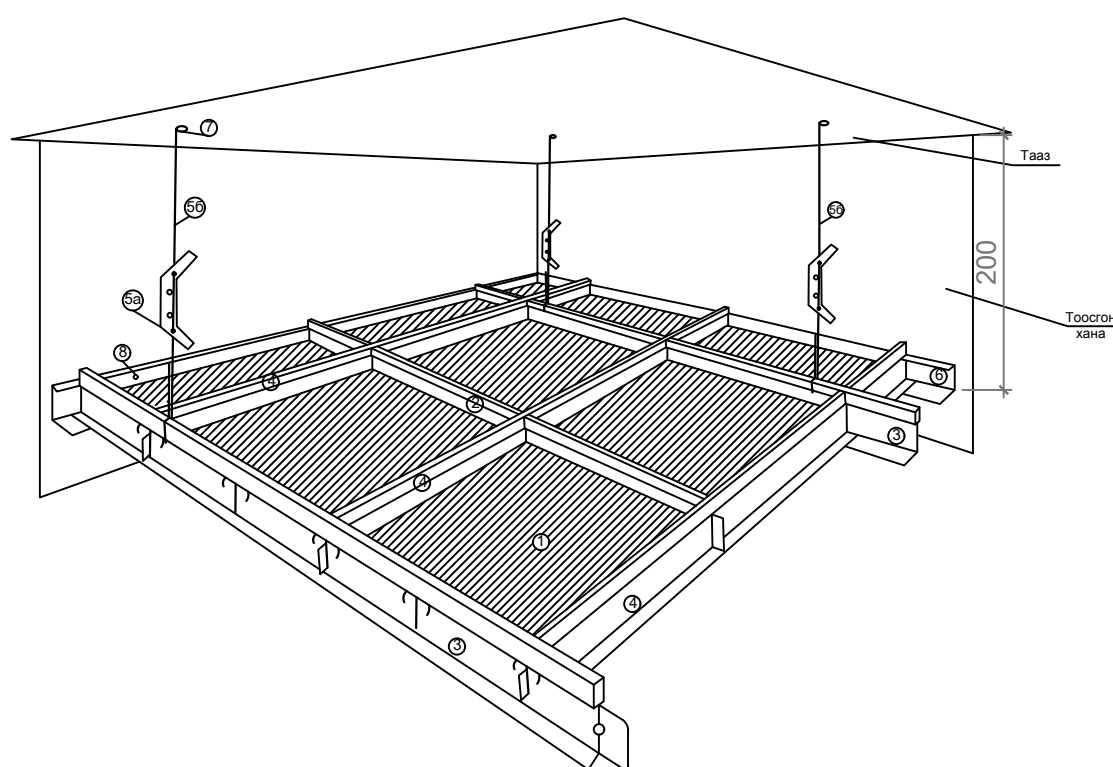

Энэ хуудсыг БА-2, БА-3, БА-11-р хуудастай хамт үз.

Материалын түүвэр				
№	Нэр	Хэмжих нэгж	Нэгж м ² -ийн хэмжээ	Нийт м ² -ийн хэмжээ
1	КНАУФ -акустика	м ²	1	100.11
2	Дагуу Т- профиль 24/38	у/м	0.9	90.1
3	Үндсэн Т- профиль 24/38	у/м	0.9	90.1
4	Хөндлөн Т- профиль 24/38	у/м	1.8	180.2
5а	Гогцоо төмрийн бэхэлгээ Твист	ш	0.8	80.09
5б	Гогцоо төмөр	ш	0.8	80.09
6	Гоёлын булангийн профил 24/19	у/м		62.62
7	Анкер элемент	ш	0.8	80.09
8	Дюбель К 6/35	ш		125.24

Өрөөний тодорхойлолт

Өрөөний дугаар	Өрөөний нэр	Талбай м.кв	Шалны төрөл
1	Хурлын заал	100.11	Замтай дүүжин тааз
2	Багийн эмчийн өрөө		
3	Багийн даргын өрөө		
	Нийт	100.11	