


ТЕХНОЛОГИЙН БАЙГУУЛАЛ 1:100

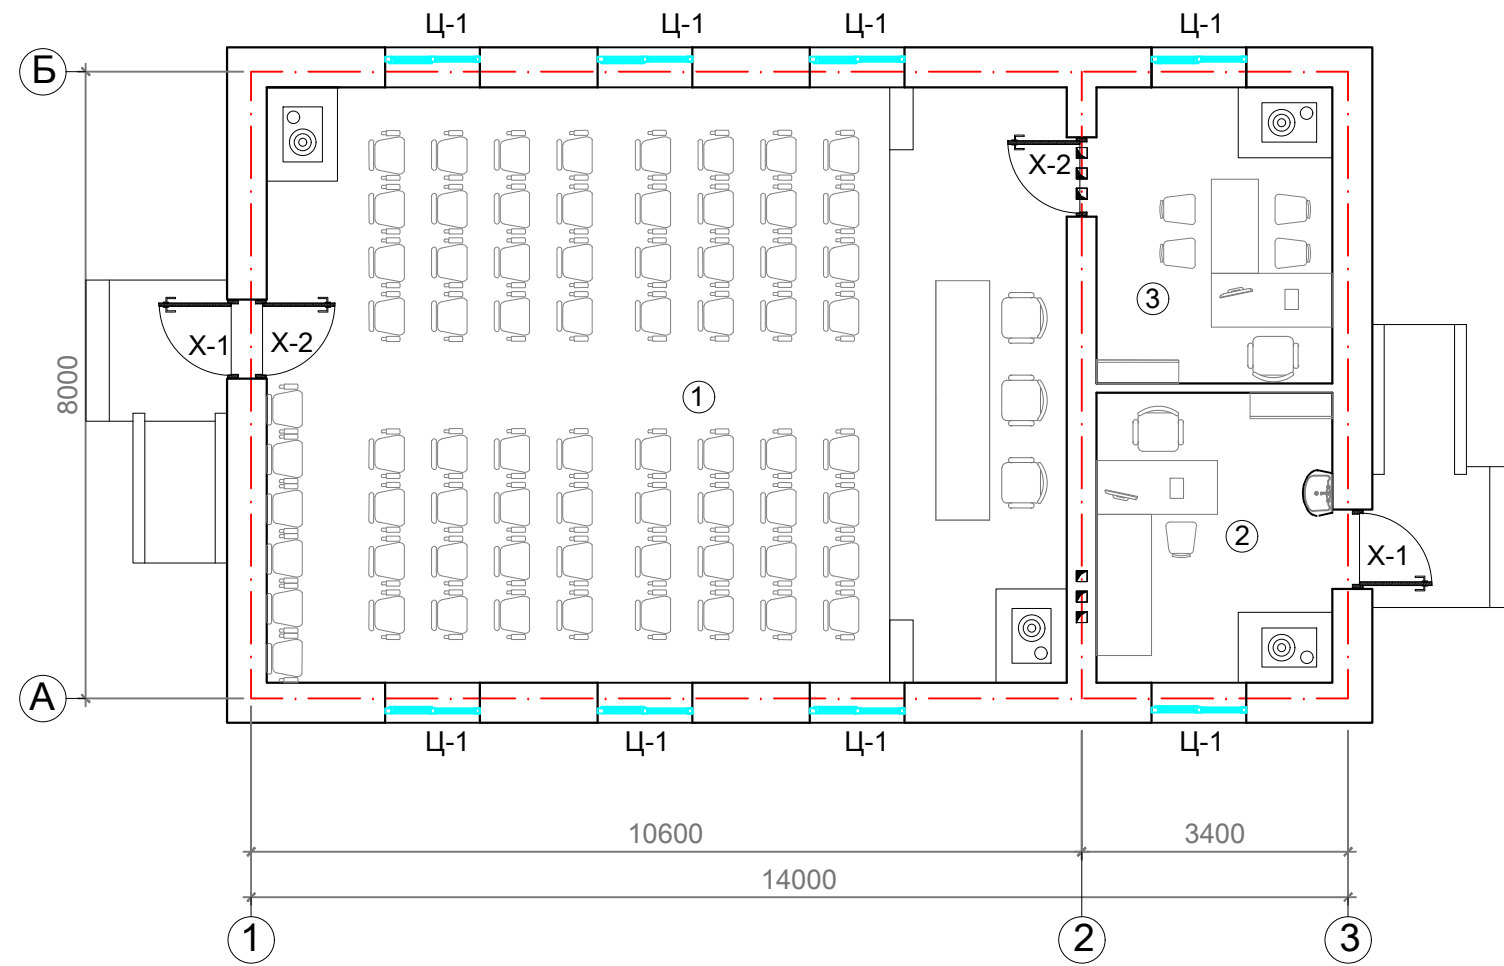

Өрөөний тодорхойлолт

Өрөөний дугаар	Өрөөний нэр	Талбай м.кв	Шалны төрөл
1	Хурлын заал	77.59	Модон шал
2	Багийн эмчийн өрөө	11.14	Модон шал
3	Багийн даргын өрөө	11.38	Модон шал
	Нийт	100.11	