



Суурийн байгуулалт М1:100

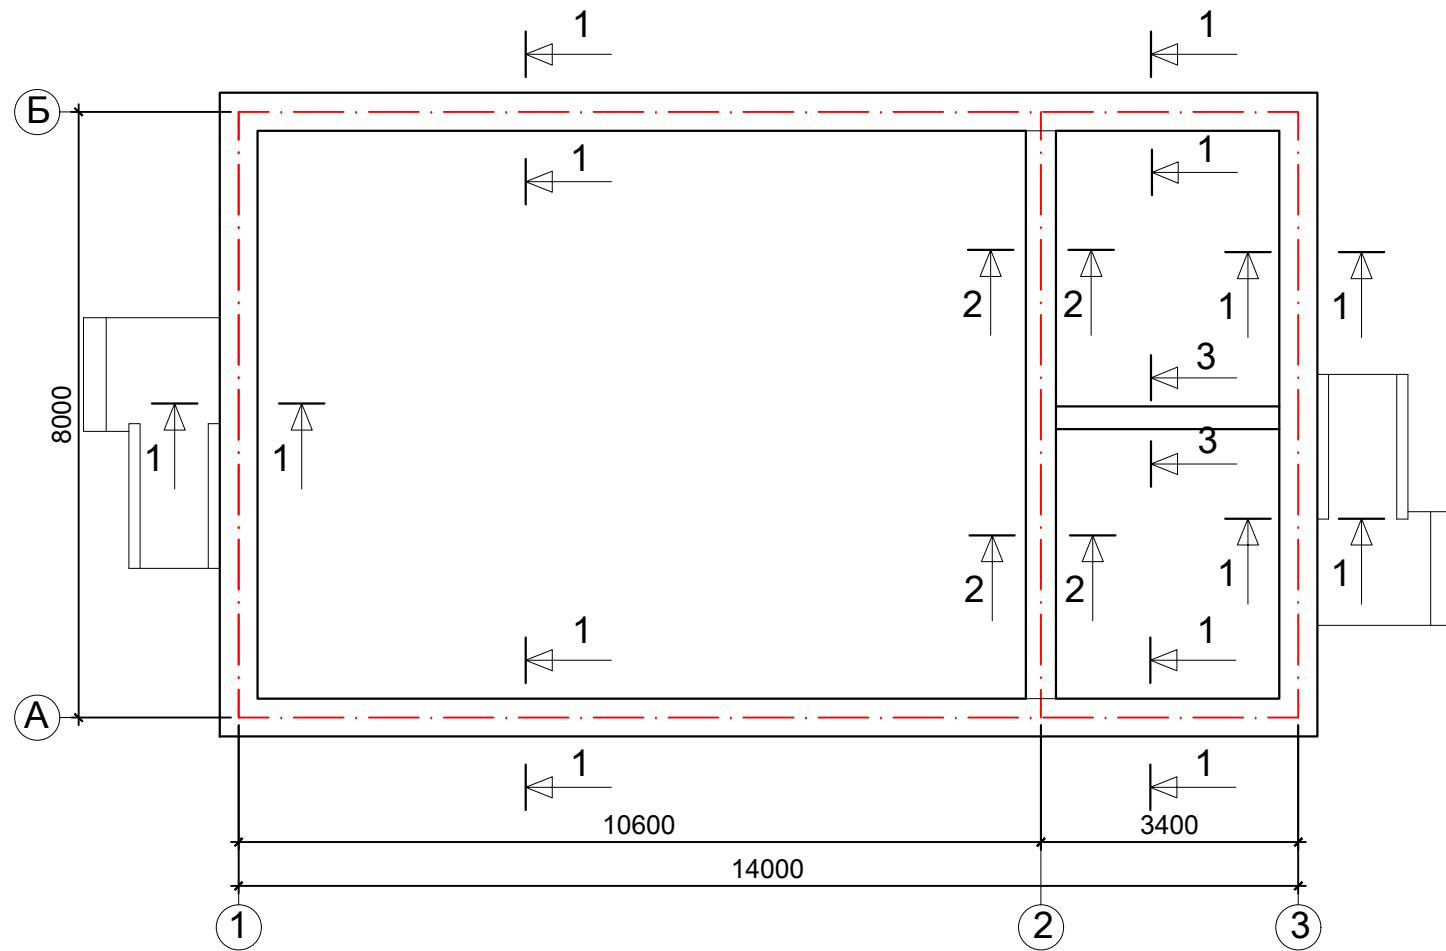


огтлол 1-1 М1:50

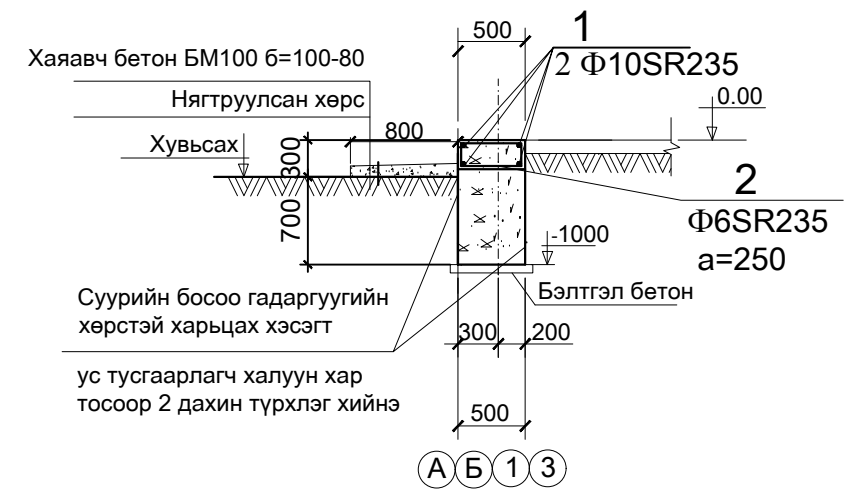


Поз	Нэр	Тоо /шир/	Нэгж жин /кг /	Нийт жин /кг /
	Бүс бетон 1	1		166.9
1	Φ10SR235 L-46000у/м	4	28.31	113.25
2	Φ6SR235 L-1360	176	0.305	53.65

огтлол 2-2 М1:50

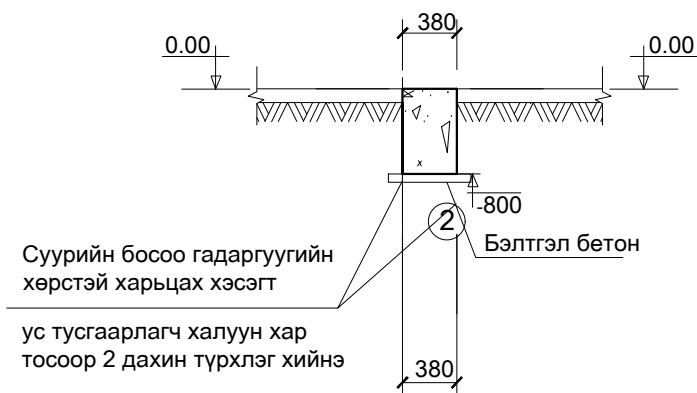

огтлол 3-3 М1:50

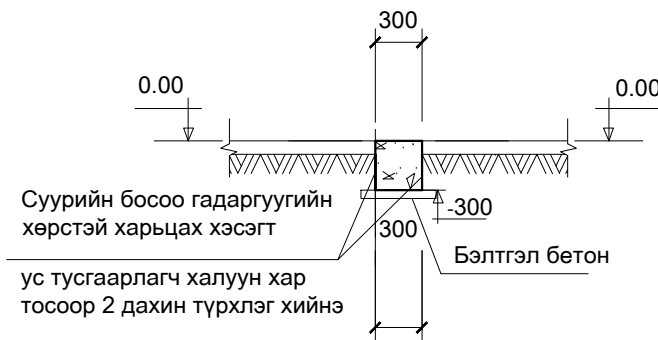

МАТЕРИАЛЫН ТҮҮВЭР

Цутгамал шугаман суурь			
1	Материал В12.5		V=24.67м3
Бетон бэлтгэл			
1	Материал В7.5		V=3.68м3