




Хучилтын байгуулалт М1:100

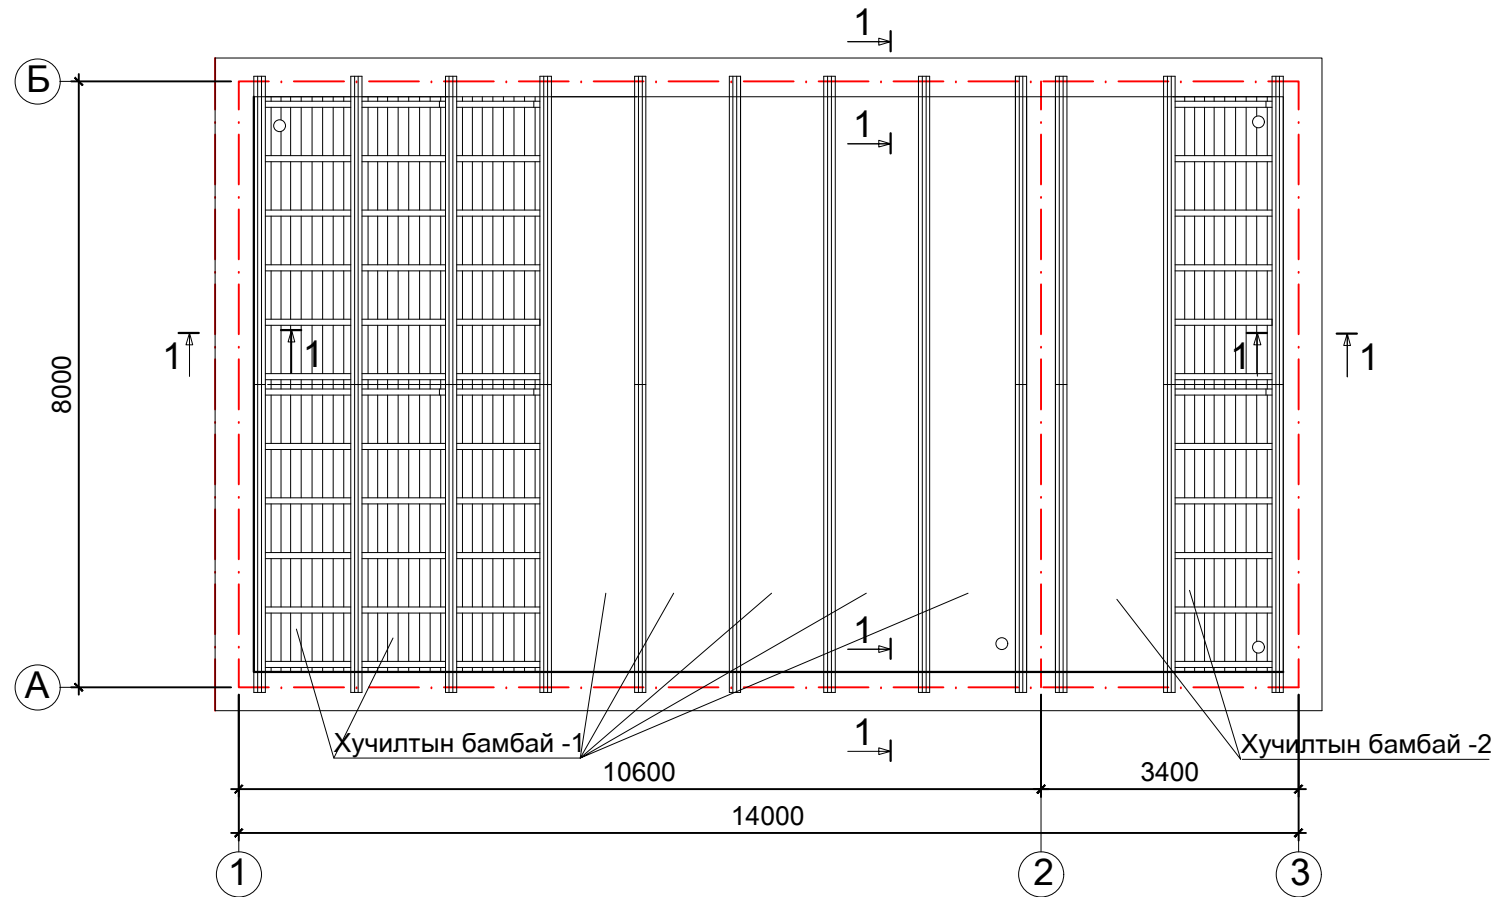

Огтлол 1-1

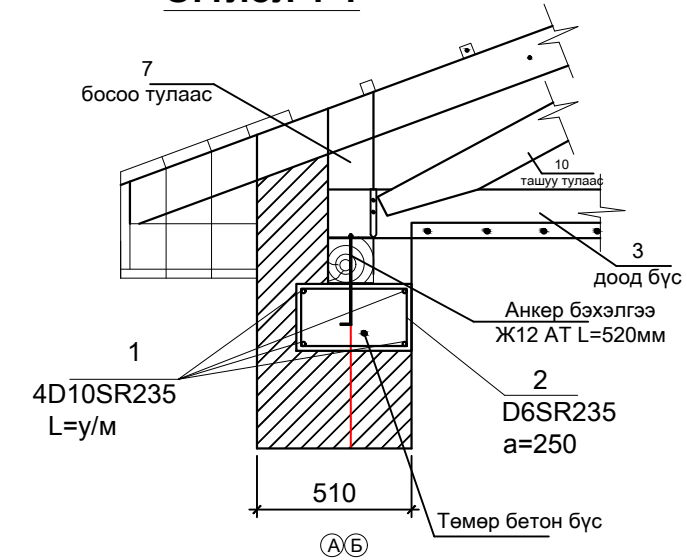


Поз	Нэр	Тоо /шир/	Нэгж жин /кг /	Нийт жин /кг /
	Бүс бетон 2	1		199.2
1	Φ10SR235 L-63600у/м	4	39.14	156.57
2	Φ6SR235 L-1080	176	0.24	42.63

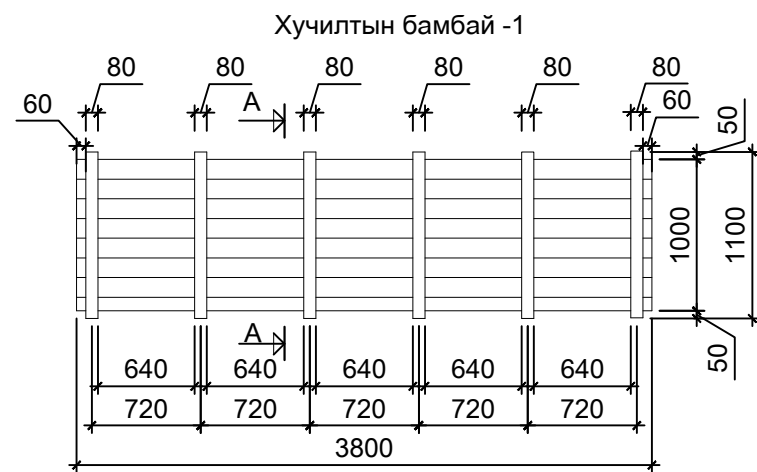


Материалын тодорхойлолт						
Д/Д	Нэр	Огтлол мм	Урт мм	Тоо ширхэг	Эзлэхүүн м3	
					1.ЭДЭЛ	БҮХ ЭД
Хучилтын бамбай -1				16		0.107x16
1	Дай мод	80x40	L=1100	6	0.0035	0.021
2	Хавчуурга мод	80x20	L=1000	4	0.0016	0.0064
3	Банз	130x30	L=2600	8	0.01	0.08
Хучилтын бамбай -2				4		0.122x4
1	Дай мод	80x40	L=1280	6	0.0041	0.0246
2	Хавчуурга мод	80x20	L=1180	4	0.0019	0.0076
3	Банз	130x30	L=2600	9	0.01	0.09
Нийт						2.207

Огтлол А-А

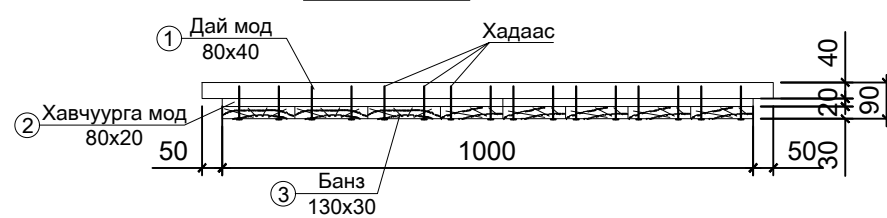

Огтлол Б-Б

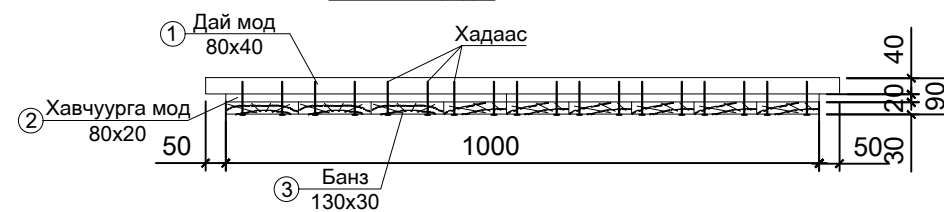

ББ-6-с ББ-11 хуудас зурагтай хамт үз.