


Хүчит төхөөрөмжийн байгуулалт M1:100

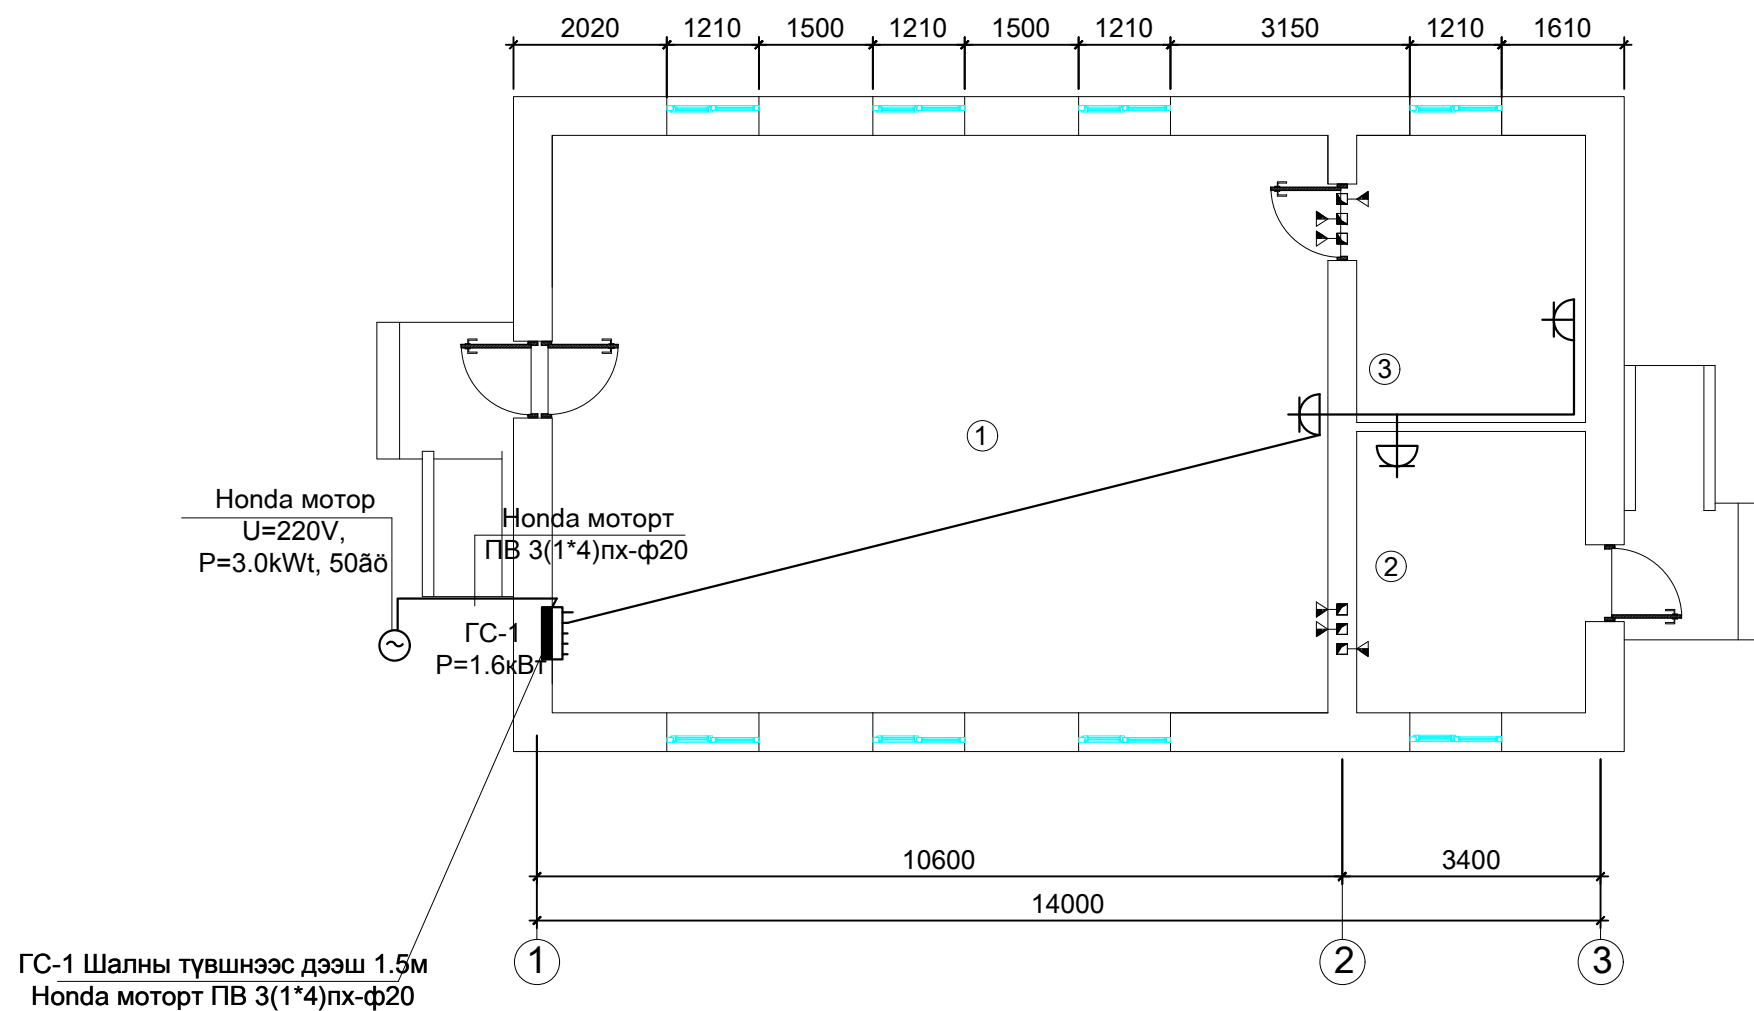

Өрөөний дугаар	Өрөөний нэр	Талбай м.кв	Шалны төрөл
1	Хурлын заал	77.59	Модон шал
2	Багийн эмчийн өрөө	11.14	Модон шал
3	Багийн даргын өрөө	11.38	Модон шал
4	Гадна тамбур	2.43	Бетон шал
5	Цахилгаан мотор хадгалах өрөө	1.85	Бетон шал