Дээврийн аянга хамгаалалтын байгуулалт М1:100

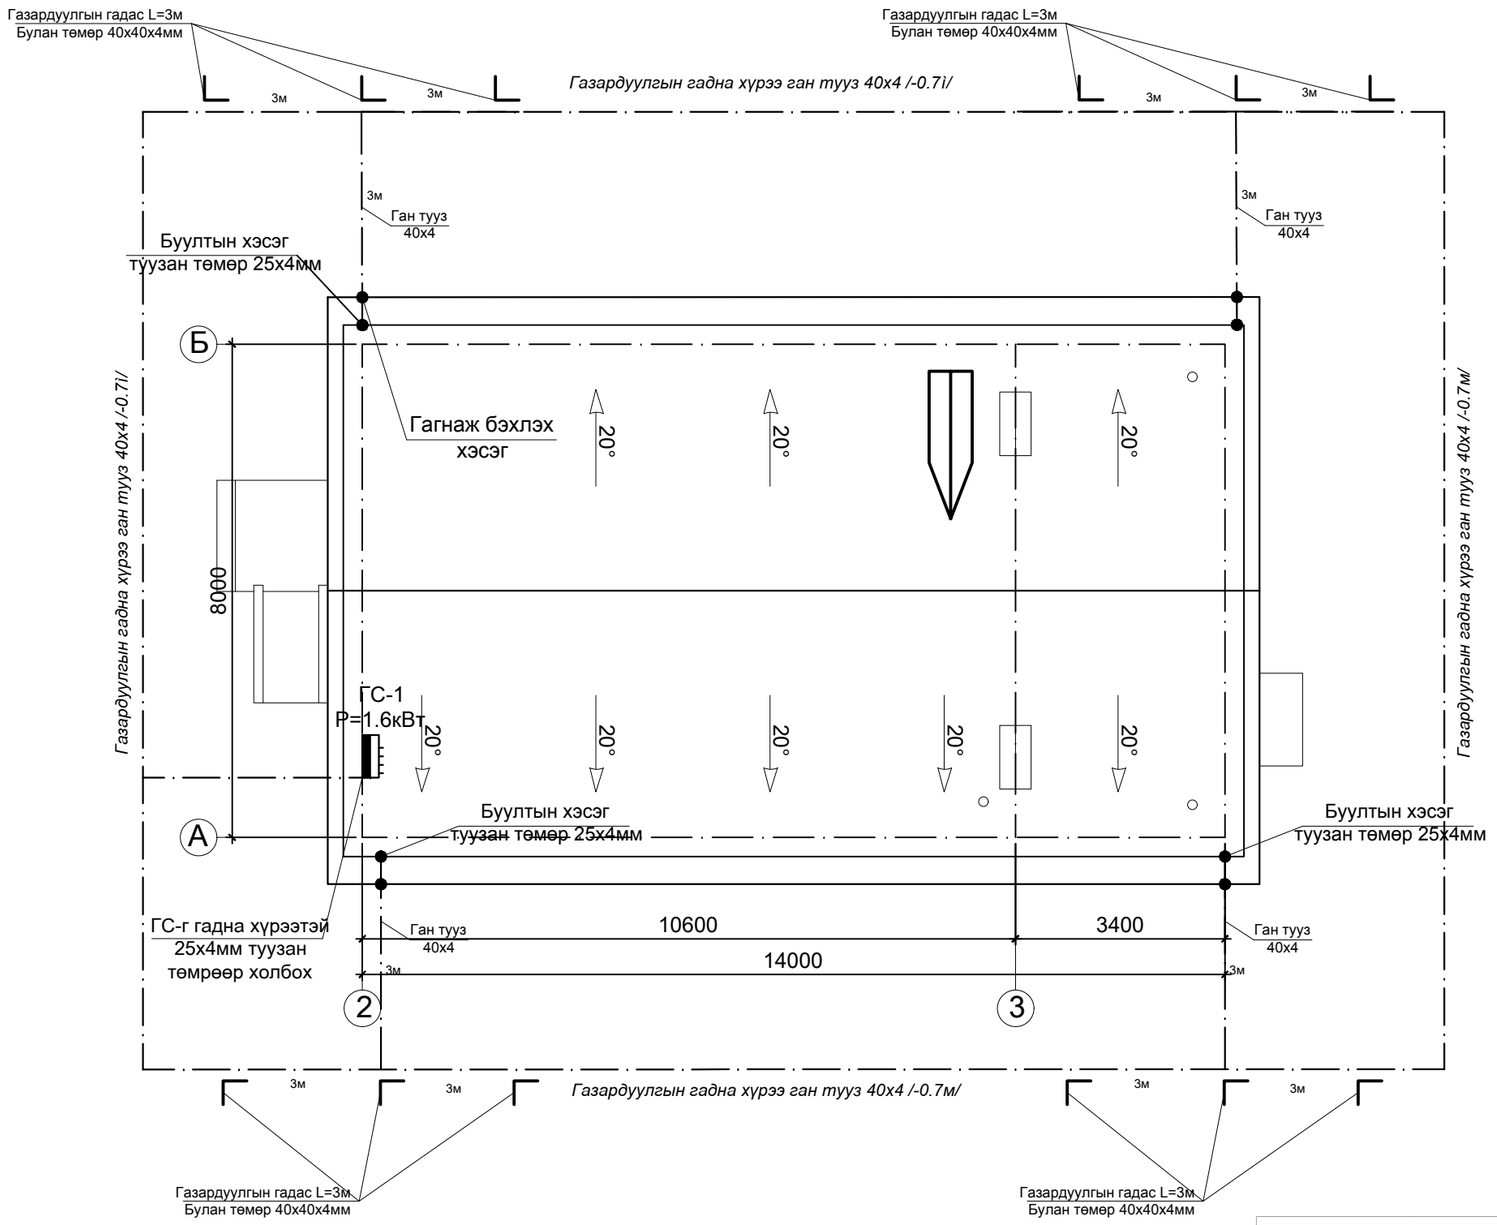
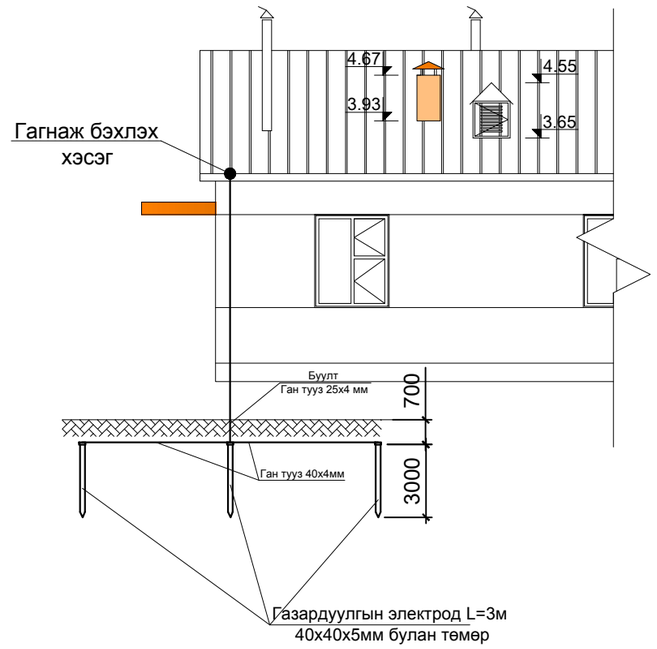
НҮҮР ТАЛ / тэнхлэг 3-1 / М1:100