


ЭДЛЭН ГАЗРЫН УЛСЫН ТОО БҮРТГЭЛИЙН ХУУДАС №...

1. Хуулийн этгээд (Холбогдох дугаарыг дугуйлна уу)
 1. Иргэн **2**. ААН 3. Байгууллага 4. Гадаадын иргэн 5. Гадаадын ААН 6. Гадаадын байгууллага
2. Иргэний овог, эцэг, эхийн нэр, ААН, байгууллагын нэр **"СХДүүрэг ЗАА"**
3. Регистрийн дугаар

9	0	9	1	8	0	7			
---	---	---	---	---	---	---	--	--	--
4. Иргэний үнэмлэх, улсын бүртгэлийн дугаар
5. Байнгын хаяг
6. Утас
7. Аймаг / Нийслэл (Доогуур нь зур) 8. Дүүрэг **Сонгино хайрхан** 9. Хорооны дугаар **21**
10. Гудамжны нэр **361-н гарам** 11. Байшин, хашааны дугаар
12. Газар ашиглах хэлбэр: (Холбогдох дугаарыг дугуйлна уу) 1. Өмчлөх **2**. Эзэмших 3. Ашиглах
13. Зөвшөөрөл олгосон байгууллагын нэр..... 14. Гэрчилгээний дугаар
15. Зөвшөөрөл олгосон шийдвэрийн дугаар
16. Огноо
17. Гэрээний дугаар
18. Гэрээ байгуулсан огноо
19. Талбайн хэмжээ (кв.м) **503** 20. Газар эзэмших (ашиглах) хугацаа (жил)
21. Үл хөдлөх хөрөнгийн улсын бүртгэлийн гэрчилгээний дугаар
22. Огноо
23. Газар дээр байгаа барилга, объектийн мэдээлэл
24. Зориулалт (Холбогдох дугаарыг дугуйлна уу)

- | | |
|--|--|
| <ol style="list-style-type: none"> 1. Иргэний ахуйн (Орон сууц, хашаа гэх мэт) 2. Албан контор 3. Боловсрол 4. Эрүүл мэнд 5. Спорт 6. Соёл, урлаг 7. Аж ахуйн хашаа, агуулах 8. Нийтийн тээвэрийн 9. Холбоо, эрчим хүч, шугам сүлжээ 10. Төмөр зам 11. Нисэх онгоцны буудал 12. Худалдаа бүх төрлийн үйлчилгээ | <ol style="list-style-type: none"> 13. Нам, олон нийтийн 14. Шашны 15. Гарааш 16. Шатахуун түгээх станц, нефтийн агуулах 17. Үйлдвэрлэл 18. Эрдэс баялаг, элс, хайрга олборлох 19. Газар тариалан 20. Хүлэмжийн аж ахуй 21. Төмс, хүнсний ногоо, жимсний талбай 22. Фермер 23. Төрийн 24. Хувийн |
|--|--|

Эдлэн газрын улсын тоо бүртгэлийн хуудас бөглөсөн:

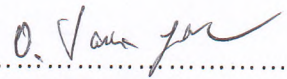25. Иргэн, ААН, Байгууллагыг төлөөлж: / /
26. Огноо: **2023-05-05** /гарын үсэг/ /овог нэр/
27. Гүйцэтгэгч байгууллагыг төлөөлж:  / **О.Ганхуяа** /
28. Огноо: **2023-05-05** /гарын үсэг/ /овог нэр/
29. Баталгаажуулсан: / /
30. Огноо: /гарын үсэг/ /овог нэр/


ЭРГЭЛТИЙН ЦЭГҮҮДИЙГ НЬ ГАЗАРТ БЭХЭЛСЭН НЭГЖ ТАЛБАРЫН ЗУРАГ

Нэгж талбарын дугаар:

Газар өмчлөгч, эзэмшигч, ашиглагчийн овог, нэр: Сонгино Хайрхан Дүүрэг ЗАА

Регистрийн дугаар: 9091807

Хаяг: Улаанбаатар хот, Сонгино хайрхан, 21-р хороо, 361-н гарам гудамж, тоот хаалга

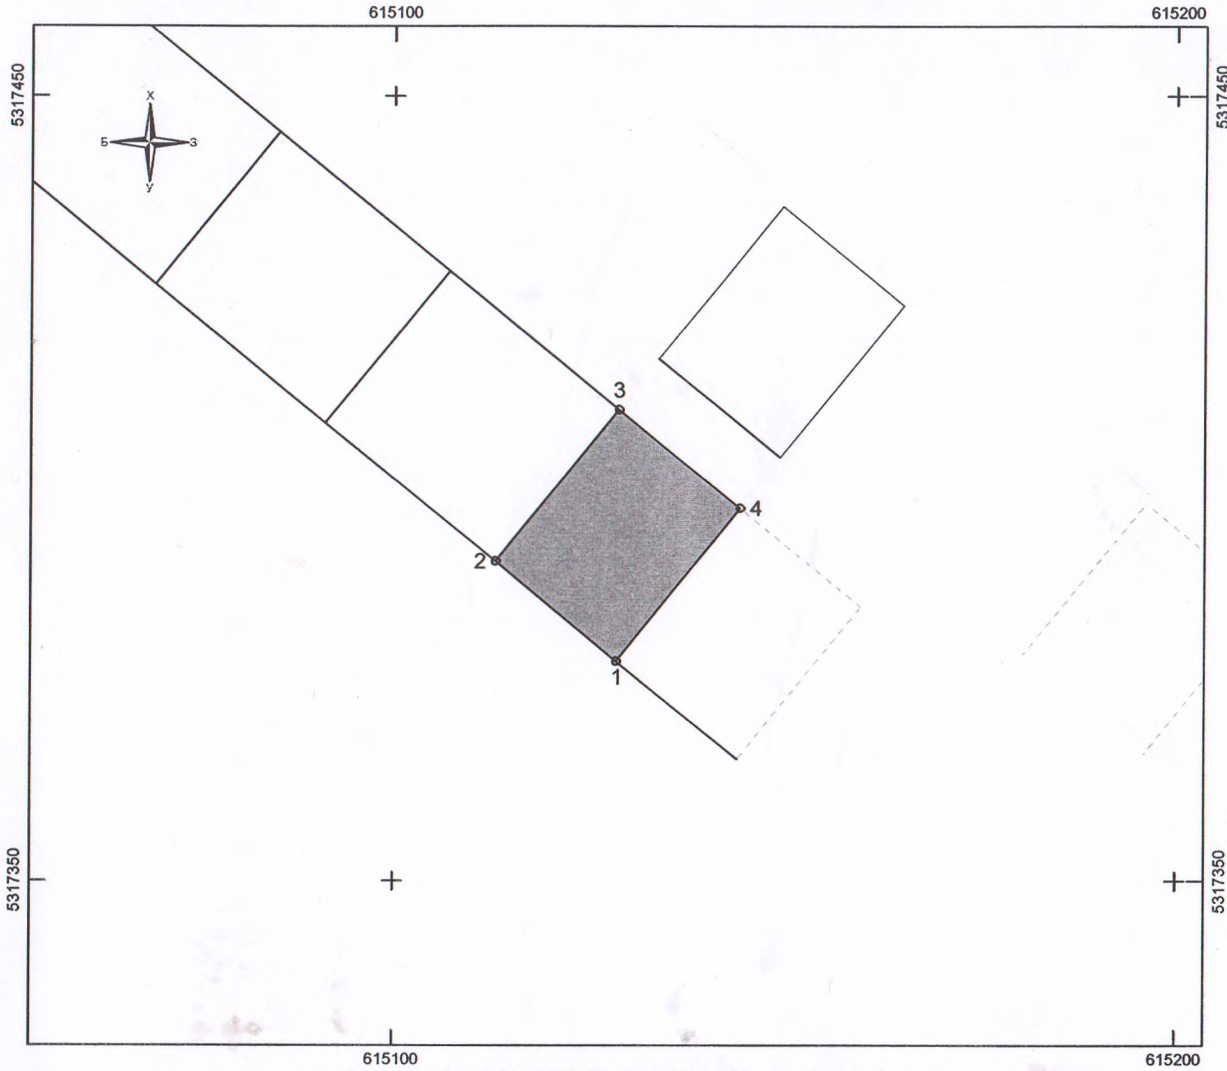

Зургийн масштаб 1:1000 (1 сантиметрт 10 метр багтана)

Эргэлтийн цэгүүдийг газар дээр нь тэмдэгжүүлж, солбицолжуулсан үндэслэлийн цэг:


Цэгийн солбицол 1: X Y H

Цэгийн солбицол 2: X Y H

Цэгийн солбицол 3: X Y H

Нэгж талбар:

№	X	Y	H	Цэг	Зай
1	5317377.884	615128.502	0.000	1-2	20.12
2	5317390.703	615112.994	0.000	2-3	25.00
3	5317410.080	615128.790	0.000	3-4	19.99
4	5317397.457	615144.287	0.000	4-1	25.14

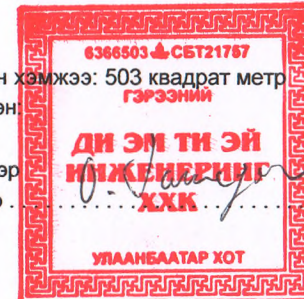

Талбайн хэмжээ: 503 квадрат метр
 Хэмжилт үйлдсэн
 Огноо
 Байгууллагын нэр
 Хэмжигчийн нэр

2023-05-05

"Ди Эм Ти Эй инженеринг" ХХК

/О.Ганхуяг/