



Барилгын зураг төслийн
"ББУТ КОНСТРАКШН" ХХК

ӨМНӨГОВЬ АЙМАГ, ХАНБОГД СУМ, НОМГОН БАГ

"БАГИЙН ТӨВИЙН БАРИЛГЫН ЗАСВАРЫН ЗУРАГ"

/ЗАСВАРЫН ЗУРАГ/

БОЛОВСРЧУУЛСАН:


Гүйцэтгэгч			
	Албан тушаал	Нэр	Гарын үсэг
	"ББУТ КОНСТРАКШН" ХХК-ний захирал	Ц.Орхүү	
Захиалагч			
	Албан тушаал	Нэр	Гарын үсэг
	Ханбогд сумын Засаг дарга	Х.Нэхийт	

2024 ОН

ЗАСВАРЫН ЗУРГИЙН ЖАГСААЛТ

№	Зургийн нэр	Тайлбар	Масштаб
1	Зургийн жагсаалт, тайлбар бичиг	ЗЗ-1	M1:2γ0
2	Хэмжилтийн байгуулалт	ЗЗ-2	M1:75
3	Одоогийн байдал	ЗЗ-3	M1:75
4	Төлөвлөлтийн байгуулалт	ЗЗ-4	M1:75
5	Гонхны байгуулалт, Огтлол 1-1	ЗЗ-5	M1:50
6	Нүүр тал, хажуу тал, шалны хэсэглэл	БА-3	M1:50

БАРИЛГЫН СХЕМ

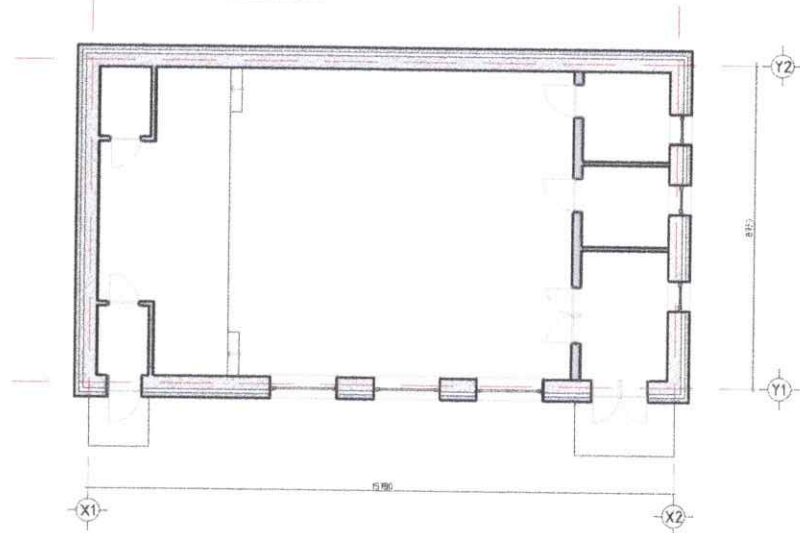

ТАЙЛБАР БИЧИГ:

Өмнөговь аймгийн Ханбогд сумын Номгон багийн нутаг дэвсгэрт байрлах "БАГИЙН ТӨВИЙН ЗАСВАРЫН ЗУРАГ"-ийн зураг төслийн "ББУТ КОНСТРАКШН" ХХК-д 2024 онд боловсруулав.

БАЙРШИЛ:

Уг барилга нь өмнөговь аймгийн Ханбогд сумын Номгон багийн нутаг дэвсгэрт байрлана.

Барилга байгууламжийг байгаль цаг уурын дараах нөхцөлд төлөвлөв.

Үүнд:

- Газар хөдлөлийн 8 балл
- Гадна агаарын тооцоо температур нь -26.2 градус
- Цасны ачаалал 30 кг/м2
- Галын ангилалын категори В
- Галд тэсвэрлэлтийн 2-р зэрэгт хамаарна.
- Салхины ачаалал 33 кг/м2 байх ба хөрсний геологийн бүтэц, даацыг барилга бүтээцийн зурагт үзнэ.

ОДООГИЙН БАЙДАЛ:

Уг барилга нь тэнхлэгээрээ 15.78 х 8.73 метрийн хэмжээтэй, арагт бүтээц бүхий зорьгүй 1 давхар барилга байх ба барилгын гадна ханын бүтэц нь 360мм-н хөнгөн блокон хана байх ба 100 мм-н (PS) 35кг/м2 Монгол улсын стандарт MNS 4629:2007 техникийн шаардлага хангасан хөөсөн полистрол хавтан дулаалгатай, өнгөлгөөний 120мм тоосгон ханатай байна.

ШИНЭЭР ХИЙГДЭХ АЖЛЫН ТОДОРХОЙЛОЛТ

Д/д	НЭР	Тоо	18	Өргөтгөл гадна фасад /дулаалга, эмульс/	50.60м2
1	Төмөр хаалга 2100 x 1500	2ш	19	Хүзүүвч гадна фасад /дулаалга, эмульс/	47.00м2
2	Төмөр хаалга 2100 x 1000	2ш	20	Хаяавч цутгах	60.00м2
3	Дүүжин тааз	61.0м2	21	Гадна довжоо сэргээх	5.50м2
4	Нүдэн гэрэл	6ш	22	1x2.5мм хөнгөн цагаан кабель	100м
5	3x2.5мм зэс кабель	12м	23	Цахилгааны автоматтай самбар	1ш
6	Дотор ханын эмульс /бүгд/	245.0м2	24	Борооны ус зайлуулах хоолой	41м
7	Гадна гонх	Хэмжээгээр	25	Тайз шинээр цутгаж хивсэнцэр дэвсэх /8.4мx3.5м/	
8	Чулуун шал /гонх+өргөтгөл/	46.0м2	26	Розетка	3ш
9	Өргөтгөлийн дотор гэрэлтүүлэг	4ш	27	Унтраалга	2ш
10	Тааз будах /үндсэн барилга, өргөтгөл/	149.8м2	ТОХИЖИЛТЫН АЖИЛ		
11	Цонх-1 1800 x h1500	2ш	28	Сандал	3ш
12	Цонх-2 1800 x h1800	3ш	29	Нарны панелтай явган замын гэрэл	3ш
13	Цахилгаан халаах хэрэгсэл	4ш	30	200мм зузаантай бетон талбай	350.0м2
14	Агаарын дулаан хөшиг	1ш	31	4м x 2.5м металл хийц бүхий сүүдрэвч	1ш
15	Дээврийн төмөр будах	215.0м2	32	Хогийн сав	2ш
16	Дээврийн хөмсөг будах	13.20м2			
17	Гадна фасад /шаардлага, эмульс/	140.0м2			

ТАЙЛБАР:

ТАЙЗ
8.4м x 3.5м x h0,45м хэмжээтэй тайзыг 150мм-н зузаан төмөр бетон тайз цутган хивсэнцэр дэвсэж, нүүрэн талыг чулуун хавтангаар өнгөлнө.



"ББҮТ КОНСТРАКШН" ХХК


Өмнөговь аймаг, Ханбогд сум, Номгон баг
"БАГИЙН ТӨВИЙН ЗАСВАР болон ӨРГӨТГӨЛИЙН БАРИЛГА"

Зургийн жагсаалт, Тайлбар бичиг

Үе шат 3.3

Архитектор	Т.Энхмаа	Е.Г.Шифр:	bbut-24/01	Масштаб:	M1:Гγ0	Огноо:	2024
Гүйцэтгэсэн	Т.Энхмаа	Т.Г.Шифр:		Зургийн дугаар:	33-1	Бүх хуудас:	33-7
Шалгасан	Ц.Одхүү						

ХЭМЖИЛТИЙН БАЙГУУЛАЛТ М1:75

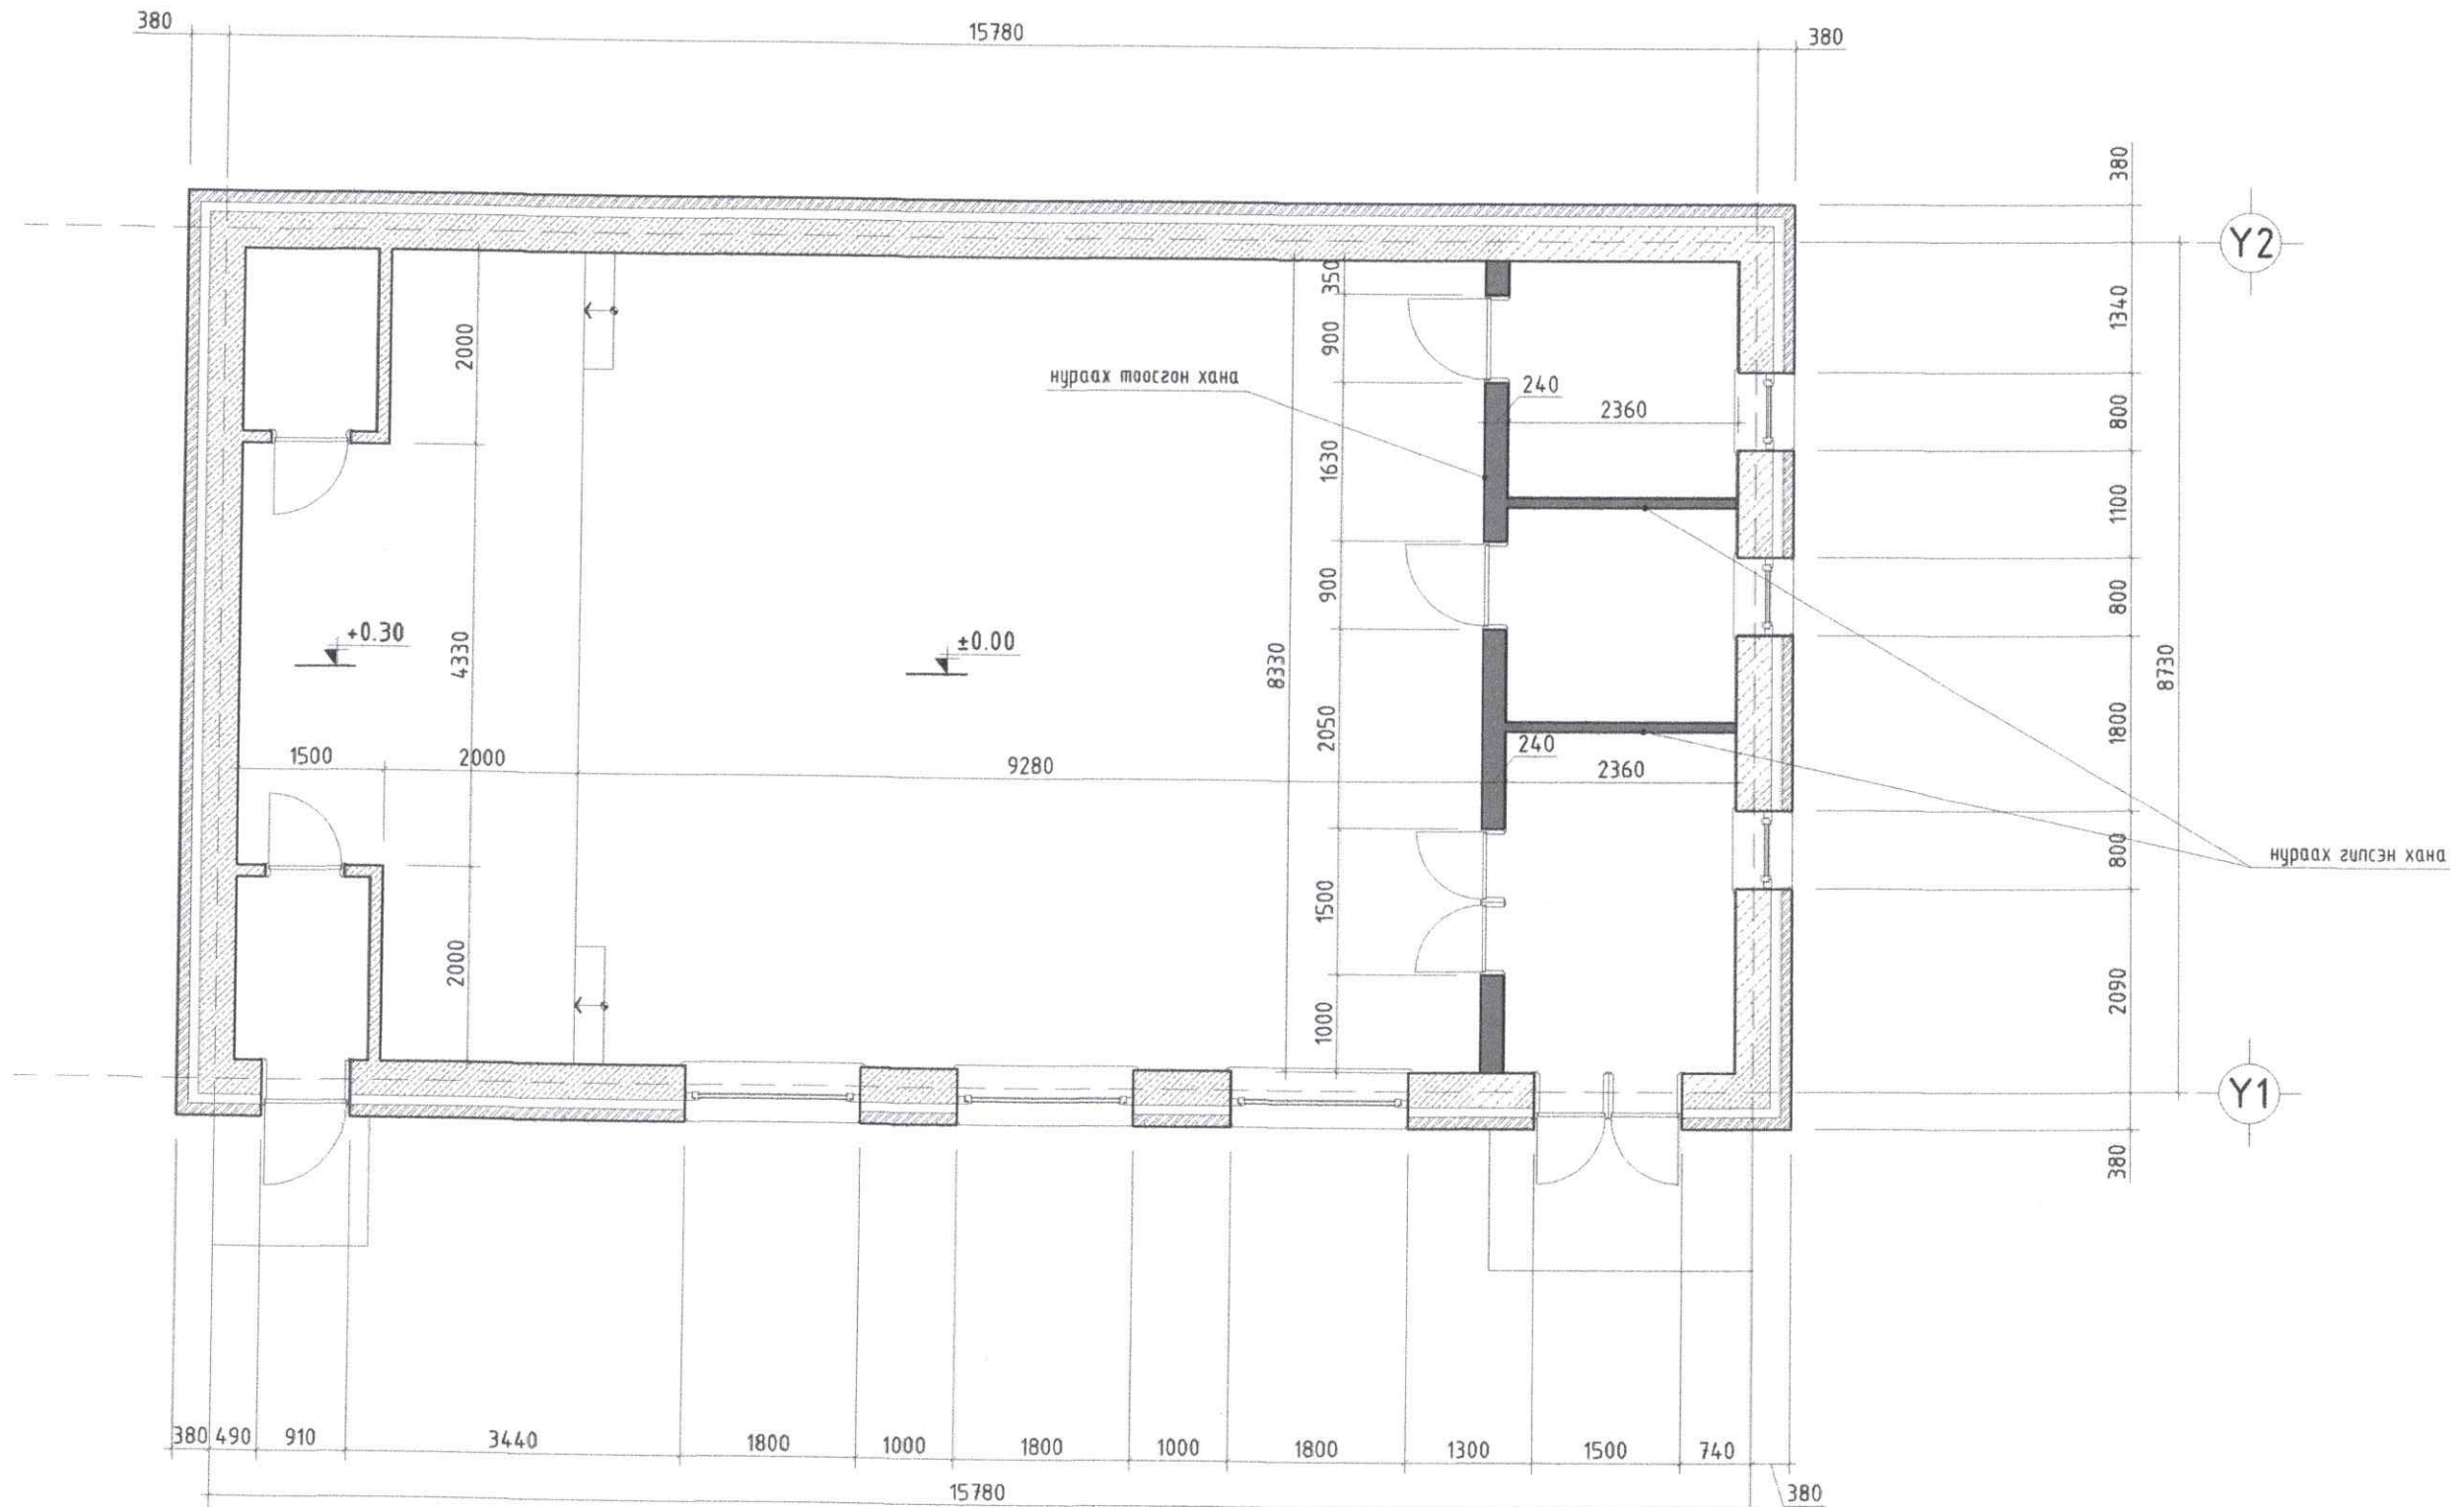

ОДООГИЙН БАЙДАЛ


Д/э	НЭР	Нөхцөл байдал
1	Цонх	Муу
2	Хаалга	Муу
3	Гадна хана	Муу
4	Дотор эмүльс	Муу
5	Тааз	Нураах хэсэгт нэмэлтээр дүүжин тааз төлөвлөх
6	Шал	Сайн /чулуун хавтан/




"ББУТ КОНСТРАКШН" ХХК

Өмнөговь аймаг, Ханбогд сум, Намган баг				
"БАГИЙН ТӨВИЙН ЗАСВАР болон ӨРГӨТГӨЛИЙН БАРИЛГА"				
Хэмжилтийн байгуулалт				Үе шат: 3.3
Архитектор	Т.Энхмаа	Е.Г.Шифр:	bbut-24/01	Масштаб: М1:75
Гүйцэтгэсэн	Т.Энхмаа	Т.Г.Шифр:	Зургийн дугаар: 33-2	Огноо: 2024
Шалгасан	Ц.Орхүү		Бүх хуудас: 33-7	



ОДООГИЙН БАЙДАЛ

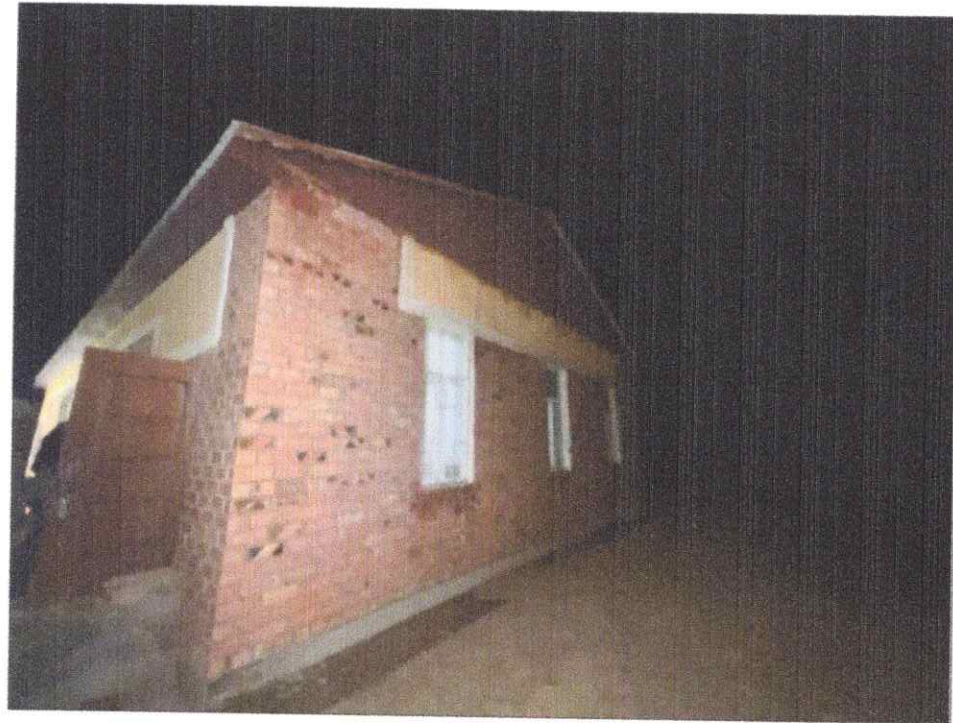


 "ББУТ КОНСТРАКШИН" ХХК	Өмнөговь аймаг, Ханбогд сум, Намгон баг				
	"БАГИЙН ТӨВИЙН ЗАСВАР болон ӨРГӨТГӨЛИЙН БАРИЛГА"				
	Одоогийн байдал				Үе шат: 3.3
	Архитектор	Т.Энхмаа	Е.Г.Шифр:	Масштаб:	Огноо:
Гүйцэтгэсэн	Т.Энхмаа	bbut-24/01	M1:Гүй	2024	
Шалгасан	Ц.Орхүү	Т.Г.Шифр:	Зургийн дугаар:	Бүх хуудас:	
			33-3	33-7	

ГОНХНЫ БАЙГУУЛАЛТ М1:50

ОГТЛОЛ 1-1 М1:50

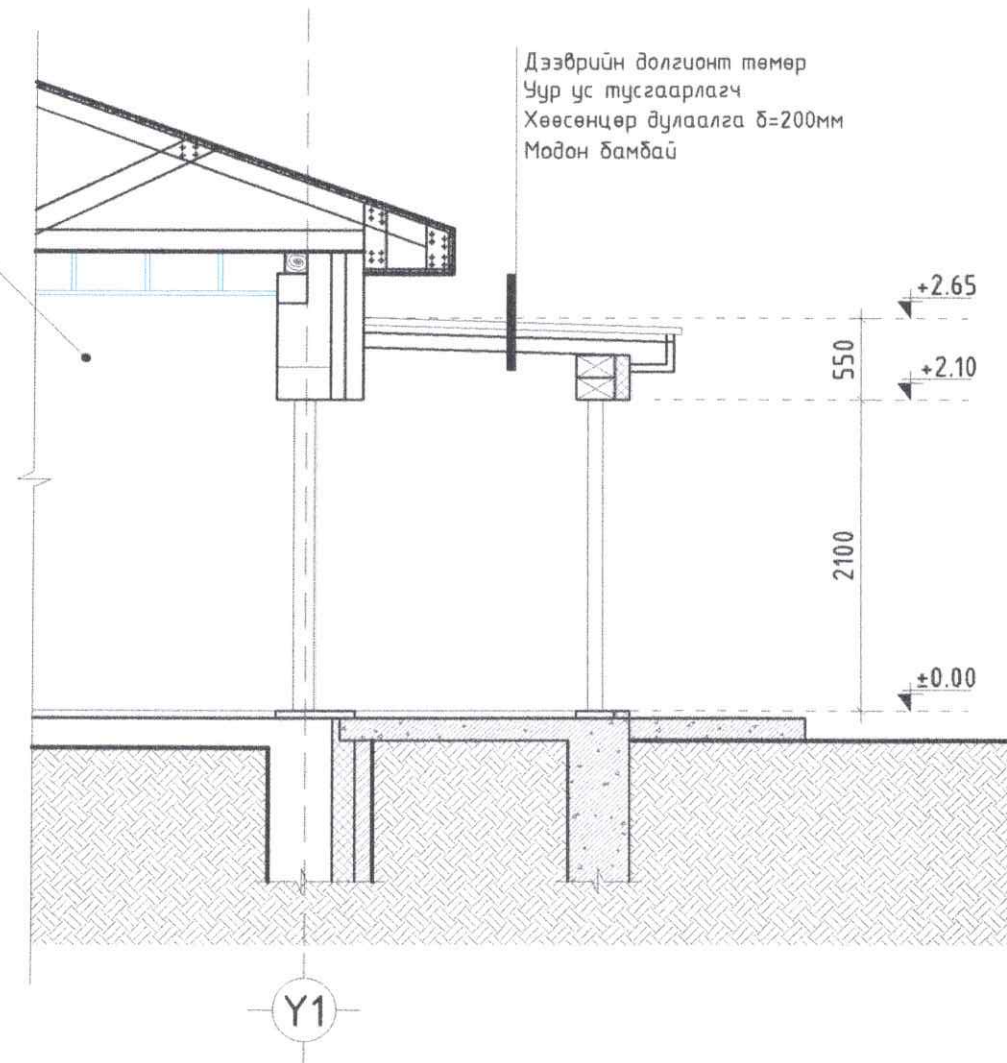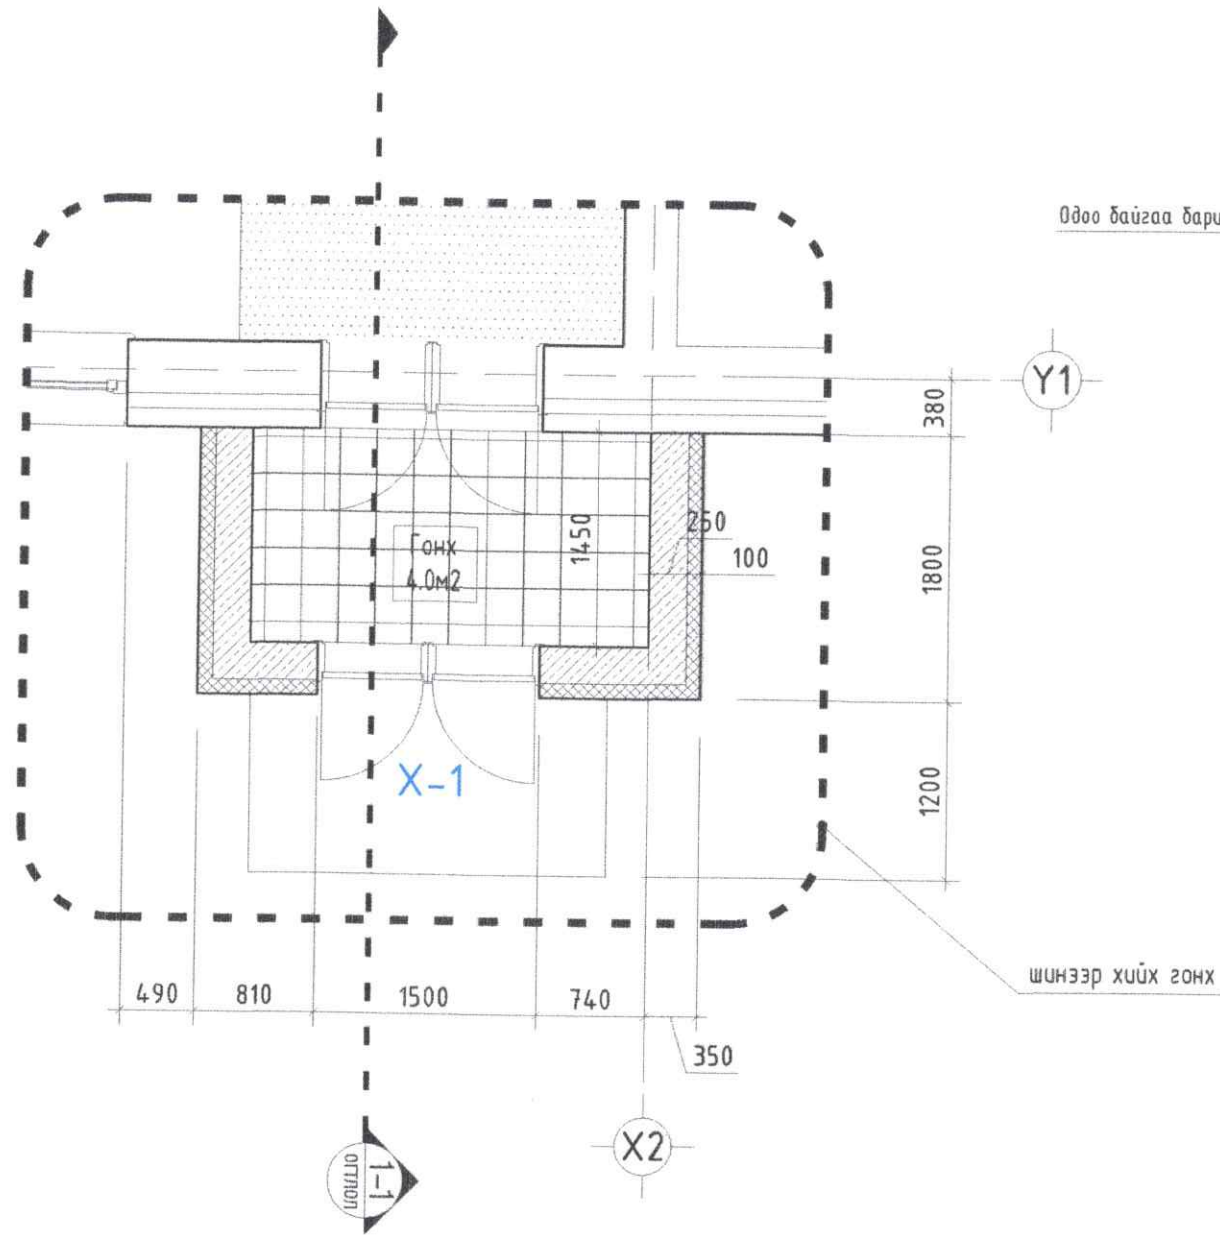

Гонх болон өргөтгөлийн гадна ханын хэсэглэл

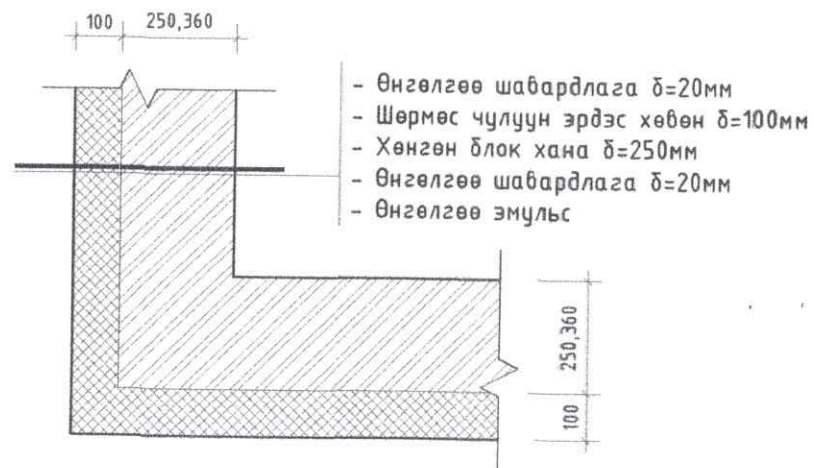

ТАЙЛБАР:

Бусад ажлын тоо хэмжээг 33-01-н хүснэгтээс харна уу.



"ББҮТ КОНСТРАКШН" ХХК

Өмнөговь аймаг, Ханбогд сум, Номгон баг
"БАГИЙН ТӨВИЙН ЗАСВАР болон ӨРГӨТГӨЛИЙН БАРИЛГА"

Гонхны байгуулалт, Огтлол 1-1, гадна ханын хэсэглэл


Үе шат: 3.3

Архитектор: Т.Энхмаа
Гүйцэтгэсэн: Т.Энхмаа
Шалгасан: Ц.Одхүү

Е.Г.Шифр: bbut-24/01
Т.Г.Шифр:

Масштаб: М1:50
Зургийн дугаар: 33-5
Огноо: 2024
Бүх хуудас: 33-7


НҮҮР ТАЛ М1:50

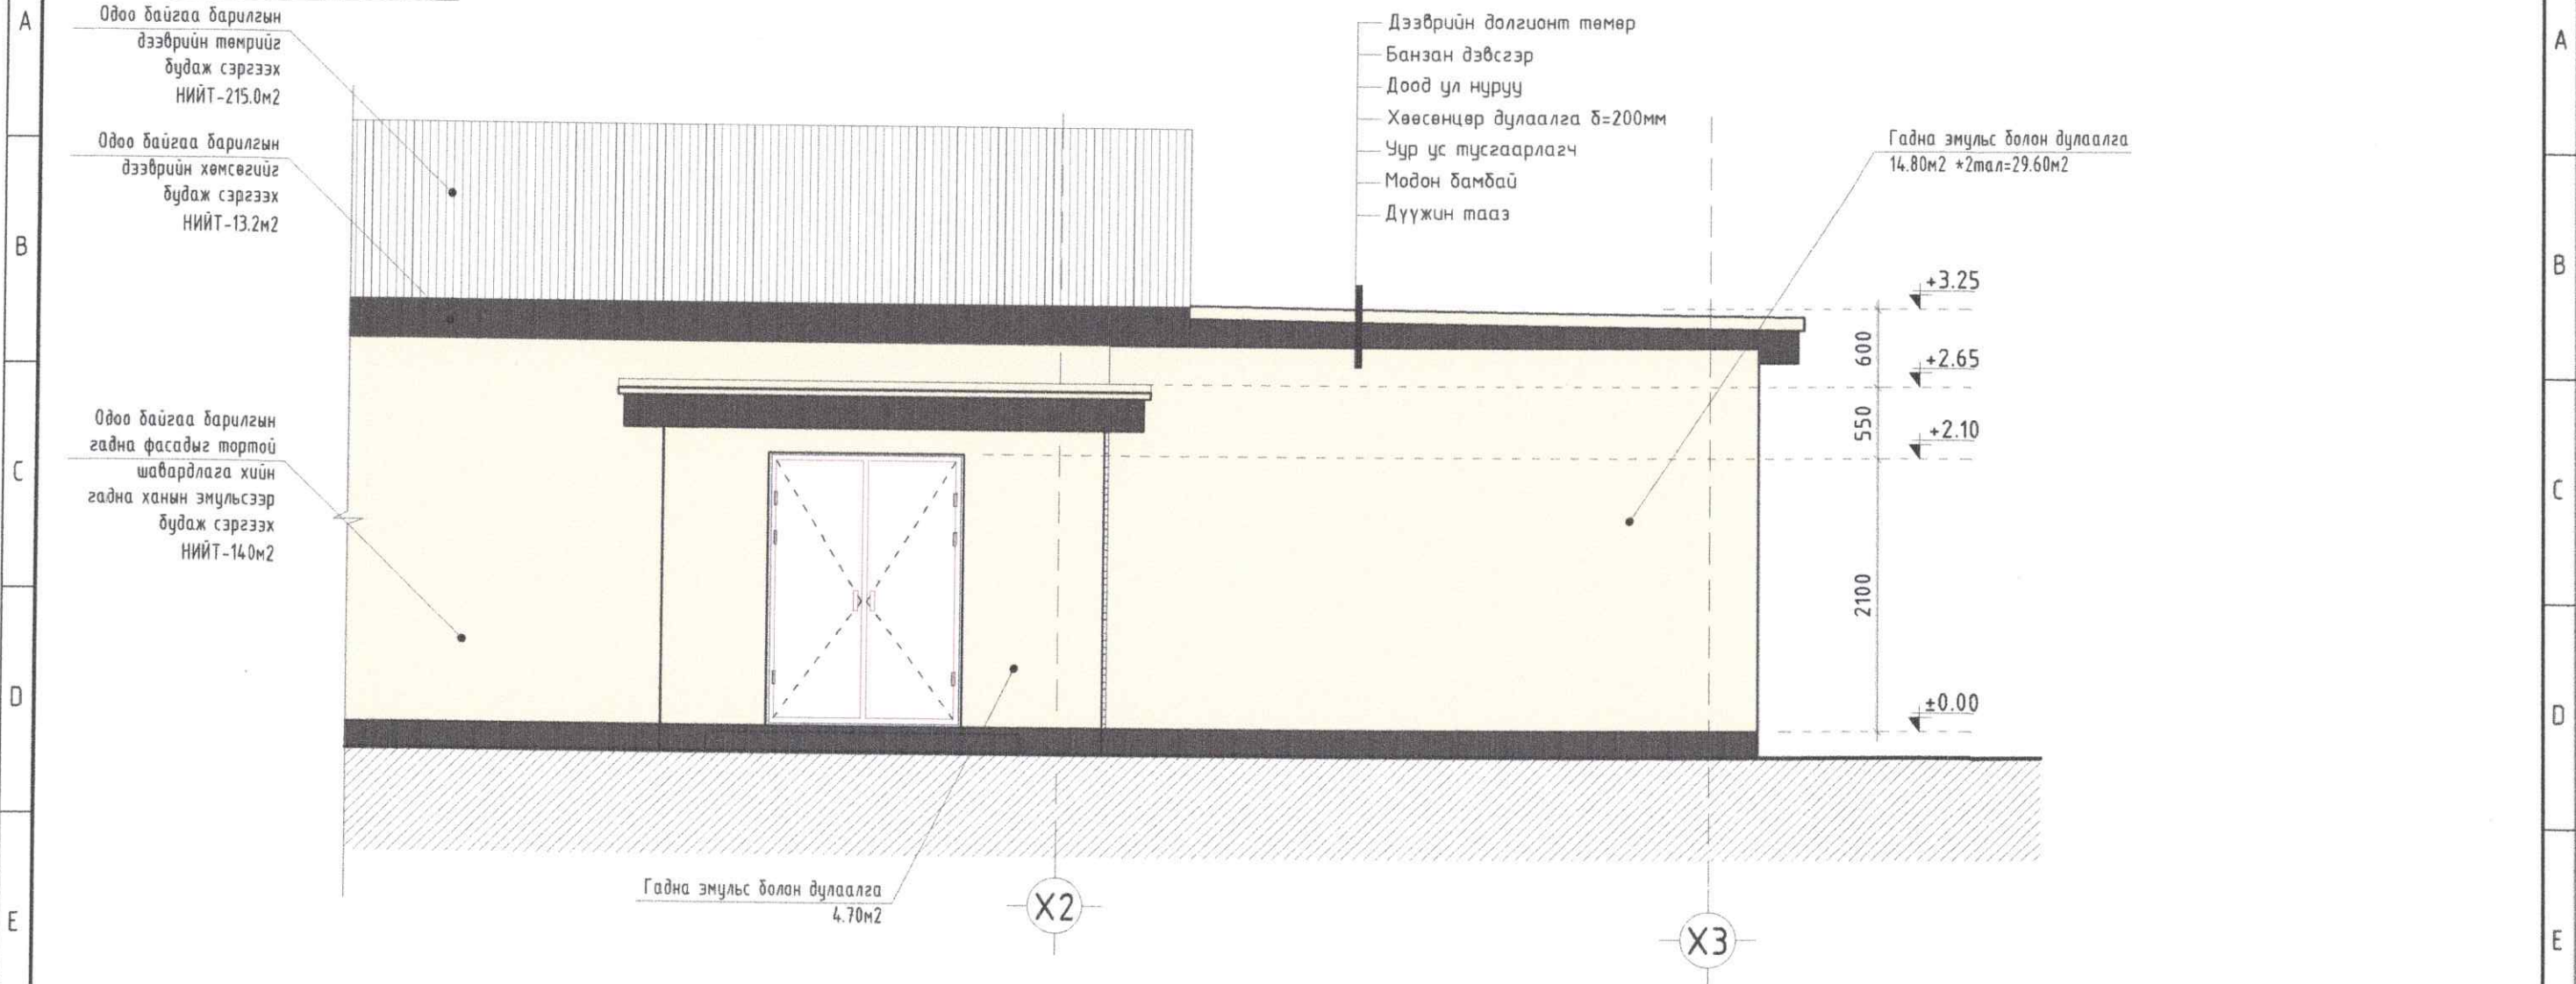

ТАЙЛБАР:
Бусад ажлын тоо хэмжээг 33-01-н хүснэгтээс харна уу.

	Өмнөговь аймаг, Хандоод сум, Номгон баг "БАГИЙН ТӨВИЙН ЗАСВАР болон ӨРГӨТГӨЛИЙН БАРИЛГА" Нүүр тал, Хажуу тал, Шалны хэсэглэл				Үе шат: 3.3
	Архитектор	Т.Энхмаа	Е.Г.Шифр:	Масштаб: М1:50	Огноо: 2024
	Гүйцэтгэсэн	Т.Энхмаа	bbut-24/01	Зургийн дугаар: 33-6	Бүх хуудас: 33-7
	Шалгасан	Ц.Одхүү	Т.Г.Шифр:		
"ББҮТ КОНСТРАКШН" ХХК					

ХАЖУУ ТАЛ M1:50

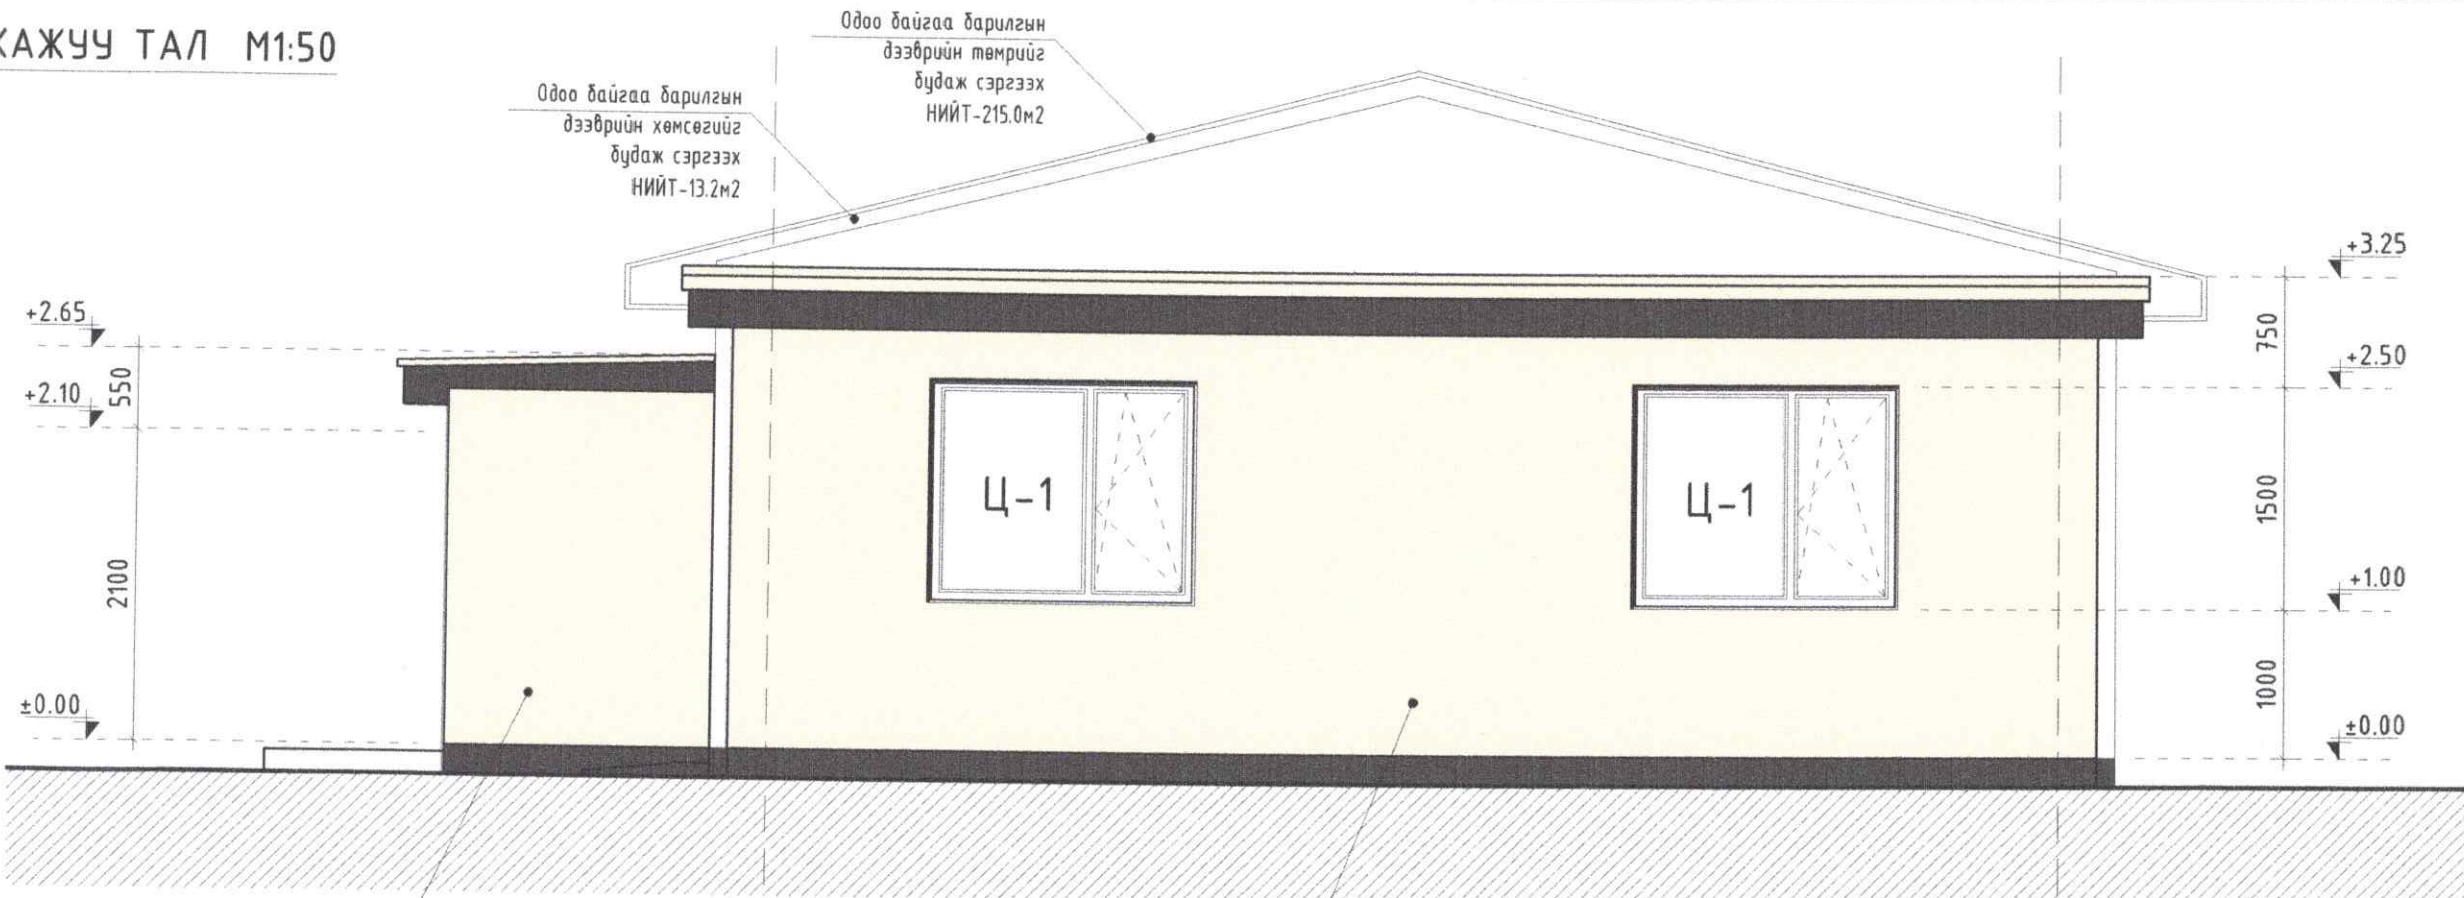


Одоо байгаа барилгын дээврийн хөмсгийг будаж сэргээх НИЙТ-13.2м2

Одоо байгаа барилгын дээврийн төмрийг будаж сэргээх НИЙТ-215.0м2

Хүзүүвч
Гадна эмүльс болон дулаалга
4.40м2 *2тал=8.80м2


Өргөтгөлийн барилга
Гадна эмүльс болон дулаалга
21.0м2

Одоо байгаа барилгын гадна фасадыг тортой шавардлага хийн гадна ханн эмүльсээр будаж сэргээх НИЙТ-140м2

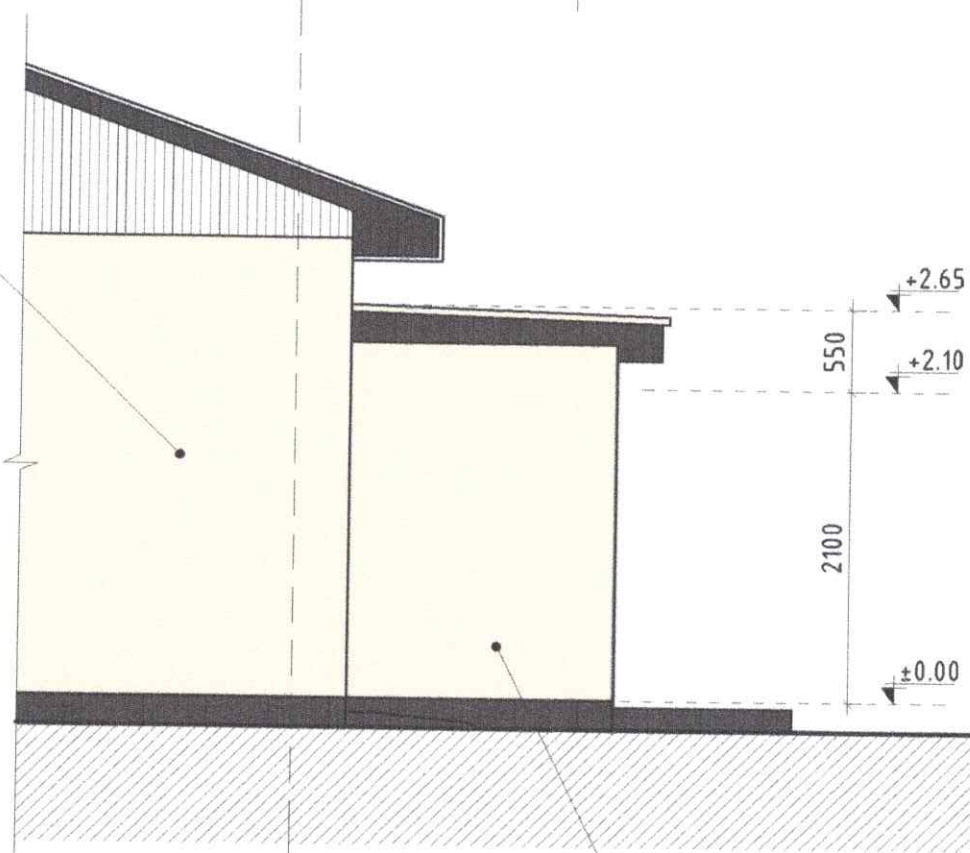

Гадна эмүльс болон дулаалга
4.40м2 *2тал=8.80м2

ХААЛГА ЦОНХНЫ ТҮҮВЭР

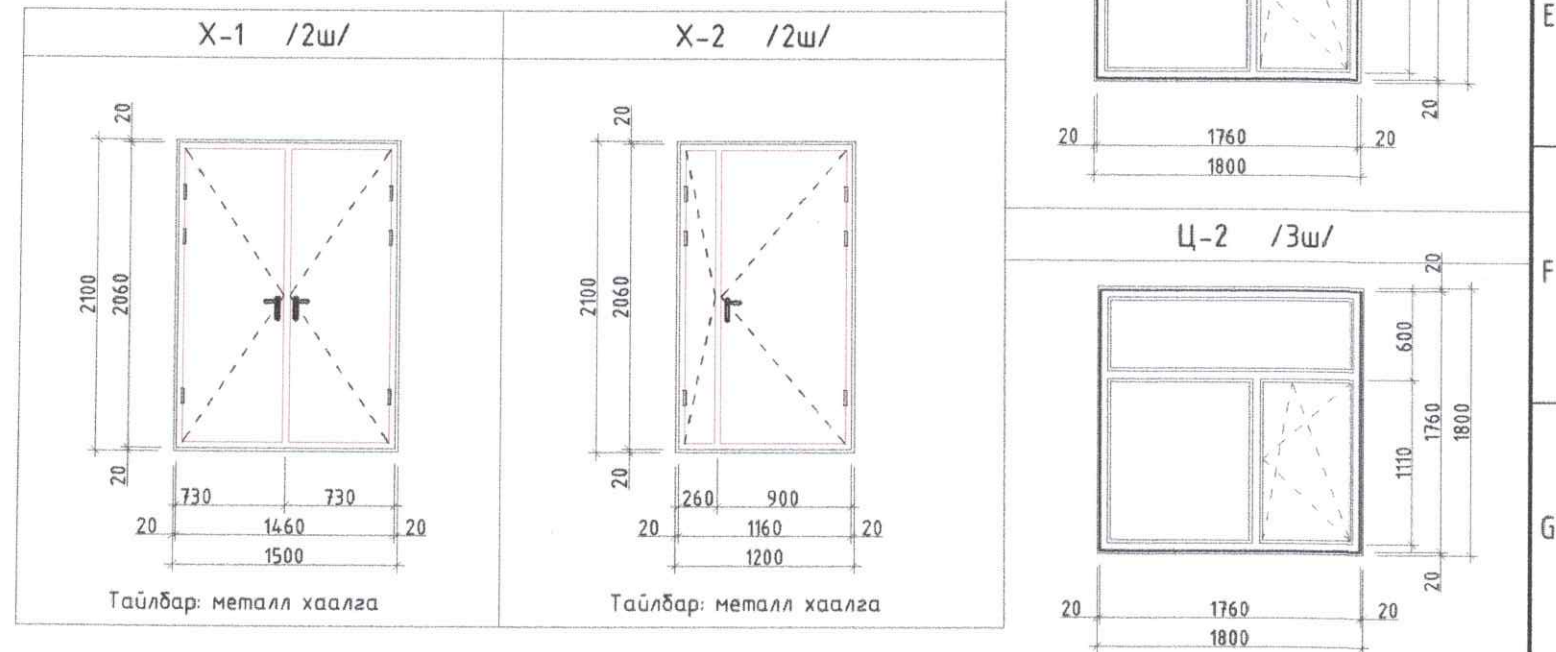

Өмнөговь аймаг, Ханбогд сум, Номгон баг				
"БАГИЙН ТӨВИЙН ЗАСВАР болон ӨРГӨТГӨЛИЙН БАРИЛГА"				
Хажуу тал, Хаалга цонхны түүвэр				Үе шат: 3.3
Архитектор	Т.Энхмаа	Е.Г.Шифр:	Масштаб:	Огноо:
Гүйцэтгэсэн	Т.Энхмаа	bbut-24/01	M1:50	2024
Шалгасан	Ц.Одхүү	Т.Г.Шифр:	Зургийн дугаар:	Бүх хуудас:
			33-7	33-7



"ББҮТ КОНСТРАКШН" ХХК