

БАТЛАВ:

ХЭНТИЙ АЙМГИЙН ЕРӨНХИЙ АРХИТЕКТОР

..... / Ш.АРИУНБОЛОР/



ХЭНТИЙ АЙМАГ, ГАЛШАР СУМ, 6-Р БАГ

160 ХҮҮХДИЙН СУРГУУЛИЙН ӨРГӨТГӨЛИЙН БАРИЛГА

/ЗАГВАР ЗУРАГ/

ЗӨВШӨӨРСӨН:

БОЛОВСРУУЛСАН:

Албан тушаал	Нэр	Гарын үсэг	Гүйцэтгэгч	
Хэнтий аймгийн ОБГазрын дарга, хурандаа	Ж.Эрдэнэбат			" TUGS GRAND " ХХК-ийн гүйцэтгэх захирал
Хэнтий аймгийн ЭМГ-ын ЭАХХХУБ	Б.Энхболор		ЗАХИАЛАГЧ:	
			Нэр	Гарын үсэг
				Хэнтий аймгийн ЗДТГазрын дарга
				Ж.Гантулга


ЗАХИАЛАГЧИЙН ХҮСЭЛТ:

Уг 160 хүүхдийн сургуулийн нь 1-р давхартаа жижүүрийн өрөө, хичээлийн танхим, гал тогооны үйлдвэрлэлийн болон хооллох заал, багш нар, ариун цэврийн өрөө
2-р давхартаа хичээлийн танхим, номын сан /уншлагын танхим/, номын фонд, урлаг заал, хувцас солих өрөө, хувцас болон урлагийн хэрэгслийн агуулах байна.

АРХИТЕКТОРЫН ШИЙДЭЛ, СУДАЛГАА:


Нарны ээвэрлэлт, газрын налуу, эргэн тойрны барилгажилт, авто замын сүлжээг харгалзан үзэж тохиромжтой байрлалд захиалагчийн хүсэл сонирхлын дагуу уг дотуур байрны барилгыг төлөвлөв.

Уг барилга нь зoorьгүй 2 давхар барилга юм. Явган хүний зам талбайг одоо байгаа явган хүний зам болон ерөнхий төлөвлөгөөтэй уялдуулан шийдсэн бөгөөд тус барилга нь ногоон байгууламж болон явган хүний зам талбай, гадна авто зогсоолтой байхаар төлөвлөгдсөн.

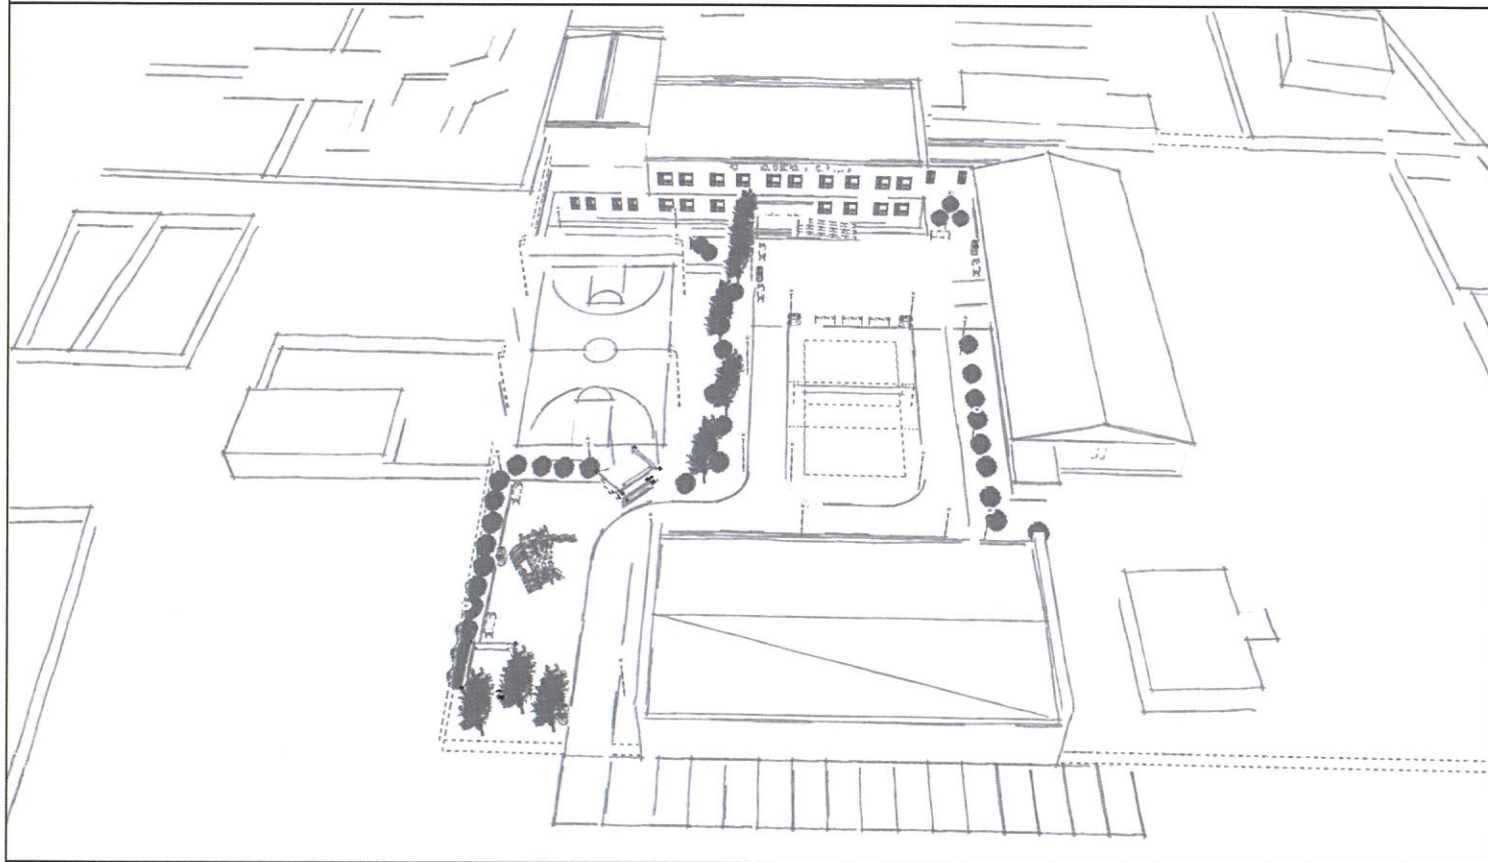

	Хэнтий аймаг, Галшар сум, 6-р баг 160 ХҮҮХДИЙН СУРГУУЛИЙН ӨРГӨТГӨЛИЙН БАРИЛГА	НЭР		ЗАГВАР ЗУРАГ
	“ТӨГС ГРАНД КОНСТРАКШН” ХХК-ийн гүйцэтгэх захирал	П.Ундармаа		М1:...
	Архитектор	Ү.Мэгсэлмаа		Хуудас 1
	Хэнтий аймгийн ЗДТГазрын дарга	Ж.Гантулга		2023 он


БАЙРШЛЫН СХЕМ:

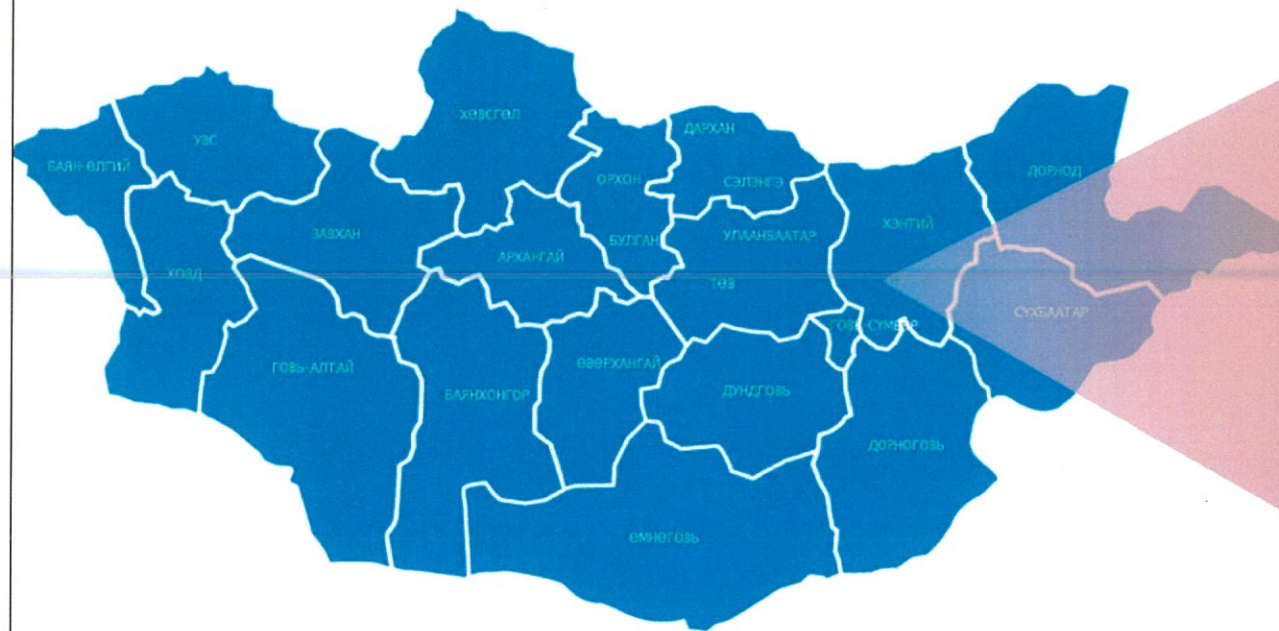


Төлөвлөж буй байршил:
Монгол улс Хэнтий аймаг



Төлөвлөж буй байршил:
Хэнтий аймаг, Галшар сум

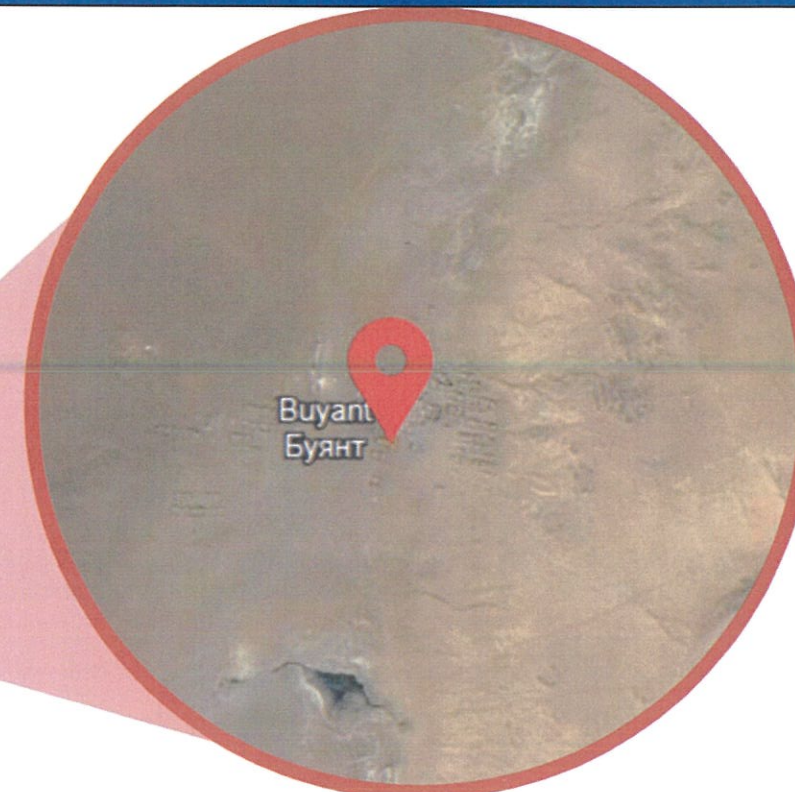

Төлөвлөж буй байршил:
Хэрлэн сум, 6-р баг

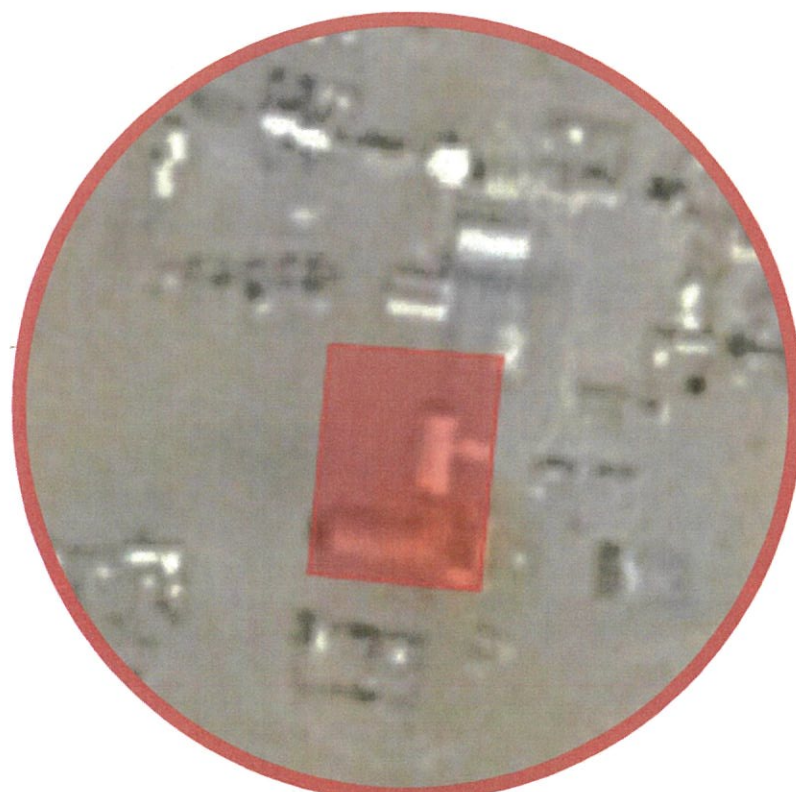


Төлөвлөж буй байршил:
Хэрлэн сум, 6-р баг, 160 хүүхдийн
сургуулийн өргөтгөлийн барилга

ТАЙЛБАР:

Төлөвлөж буй 160 хүүхдийн сургуулийн өргөтгөлийн барилга нь Хэнтий аймгийн, Галшар сумын, 6-р багийн нутаг дэвсгэрт байрлаж байна. Төлөвлөж буй байршилд дэд бүтэц дүүю цахилгаан, дулаан, холбоо, цэвэр бохир усан хангамжийн төвийн системд бүрэн холбогдох боломжтой байгаа нь тухайн байршлын гол давуу тал болж байна.

	Хэнтий аймаг, Галшар сум, 6-р баг 160 ХҮҮХДИЙН СУРГУУЛИЙН ӨРГӨТГӨЛИЙН БАРИЛГА	НЭР		ЗАГВАР ЗУРАГ
	"ТӨГС ГРАНД КОНСТРАКШН" ХХК-ийн гүйцэтгэх захирал	П.Ундармаа		М1:...
	Архитектор	Ү.Мэгсэлмаа		Хуудас 2
	Хэнтий аймгийн ЭДТГазрын дарга	Ж.Гантулга		2023 он


БАТЛАВ:
ХЭНТИЙ АЙМГИЙН ЕРӨНХИЙ АРХИТЕКТОР / Ш.АРИУНБОЛОР /

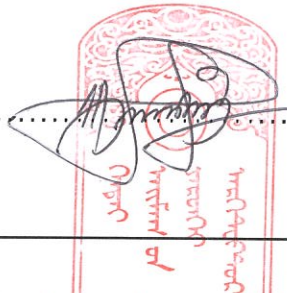

ҮНДЭСЛЭЛ.
- Хэнтий аймгийн Галшар сумын Засаг даргын 2019 оны 01 дугаар сарын 18-ны өдрийн 000002285 дугаар захирамжаар олгосон. Галшар сумын 6-р багийн нутаг дэвсгэрт 7234 га газар олголт, 2023 оны 12 сарын 20-ны өдрийн дугаар 05 тоот албан бичиг.
- "Хэнтий аймгийн ГХБХБГазар"-т 2023 онд боловсруулсан дэвсгэр зураг.
- Хот тосгоны төлөвлөлт, барилгажилтын норм ба дүрэм БНБД 30.01.04-ийг үндэслэн ерөнхий төлөвлөгөөний зургийг гүйцэтгэв.
- ХБХГ-ын 2023 оны 06 сарын 19 өдрийн Дугаар АТД-23-033/23 тоот архитектур төлөвлөлтийн даалгаварыг үндэслэв.

Д/Д	ТОДОРХОЙЛОЛТ	ТАЙЛБАР
1	Сургуулийн өргөтгөлийн	Төлөвлөж буй
2	Явган зам	Төлөвлөж буй
3	Амрах болон тоглох талбай	Төлөвлөж буй
4	Авто зогсоол	Төлөвлөж буй
5	Биеийн тамир, волейболын талбай	Төлөвлөж буй
6	Сургууль	Одоо байгаа
7	Спорт заал	Одоо байгаа
8	Сагсны талбай	Одоо байгаа

ЕРӨНХИЙ ТӨЛӨВЛӨГӨӨ М1:500

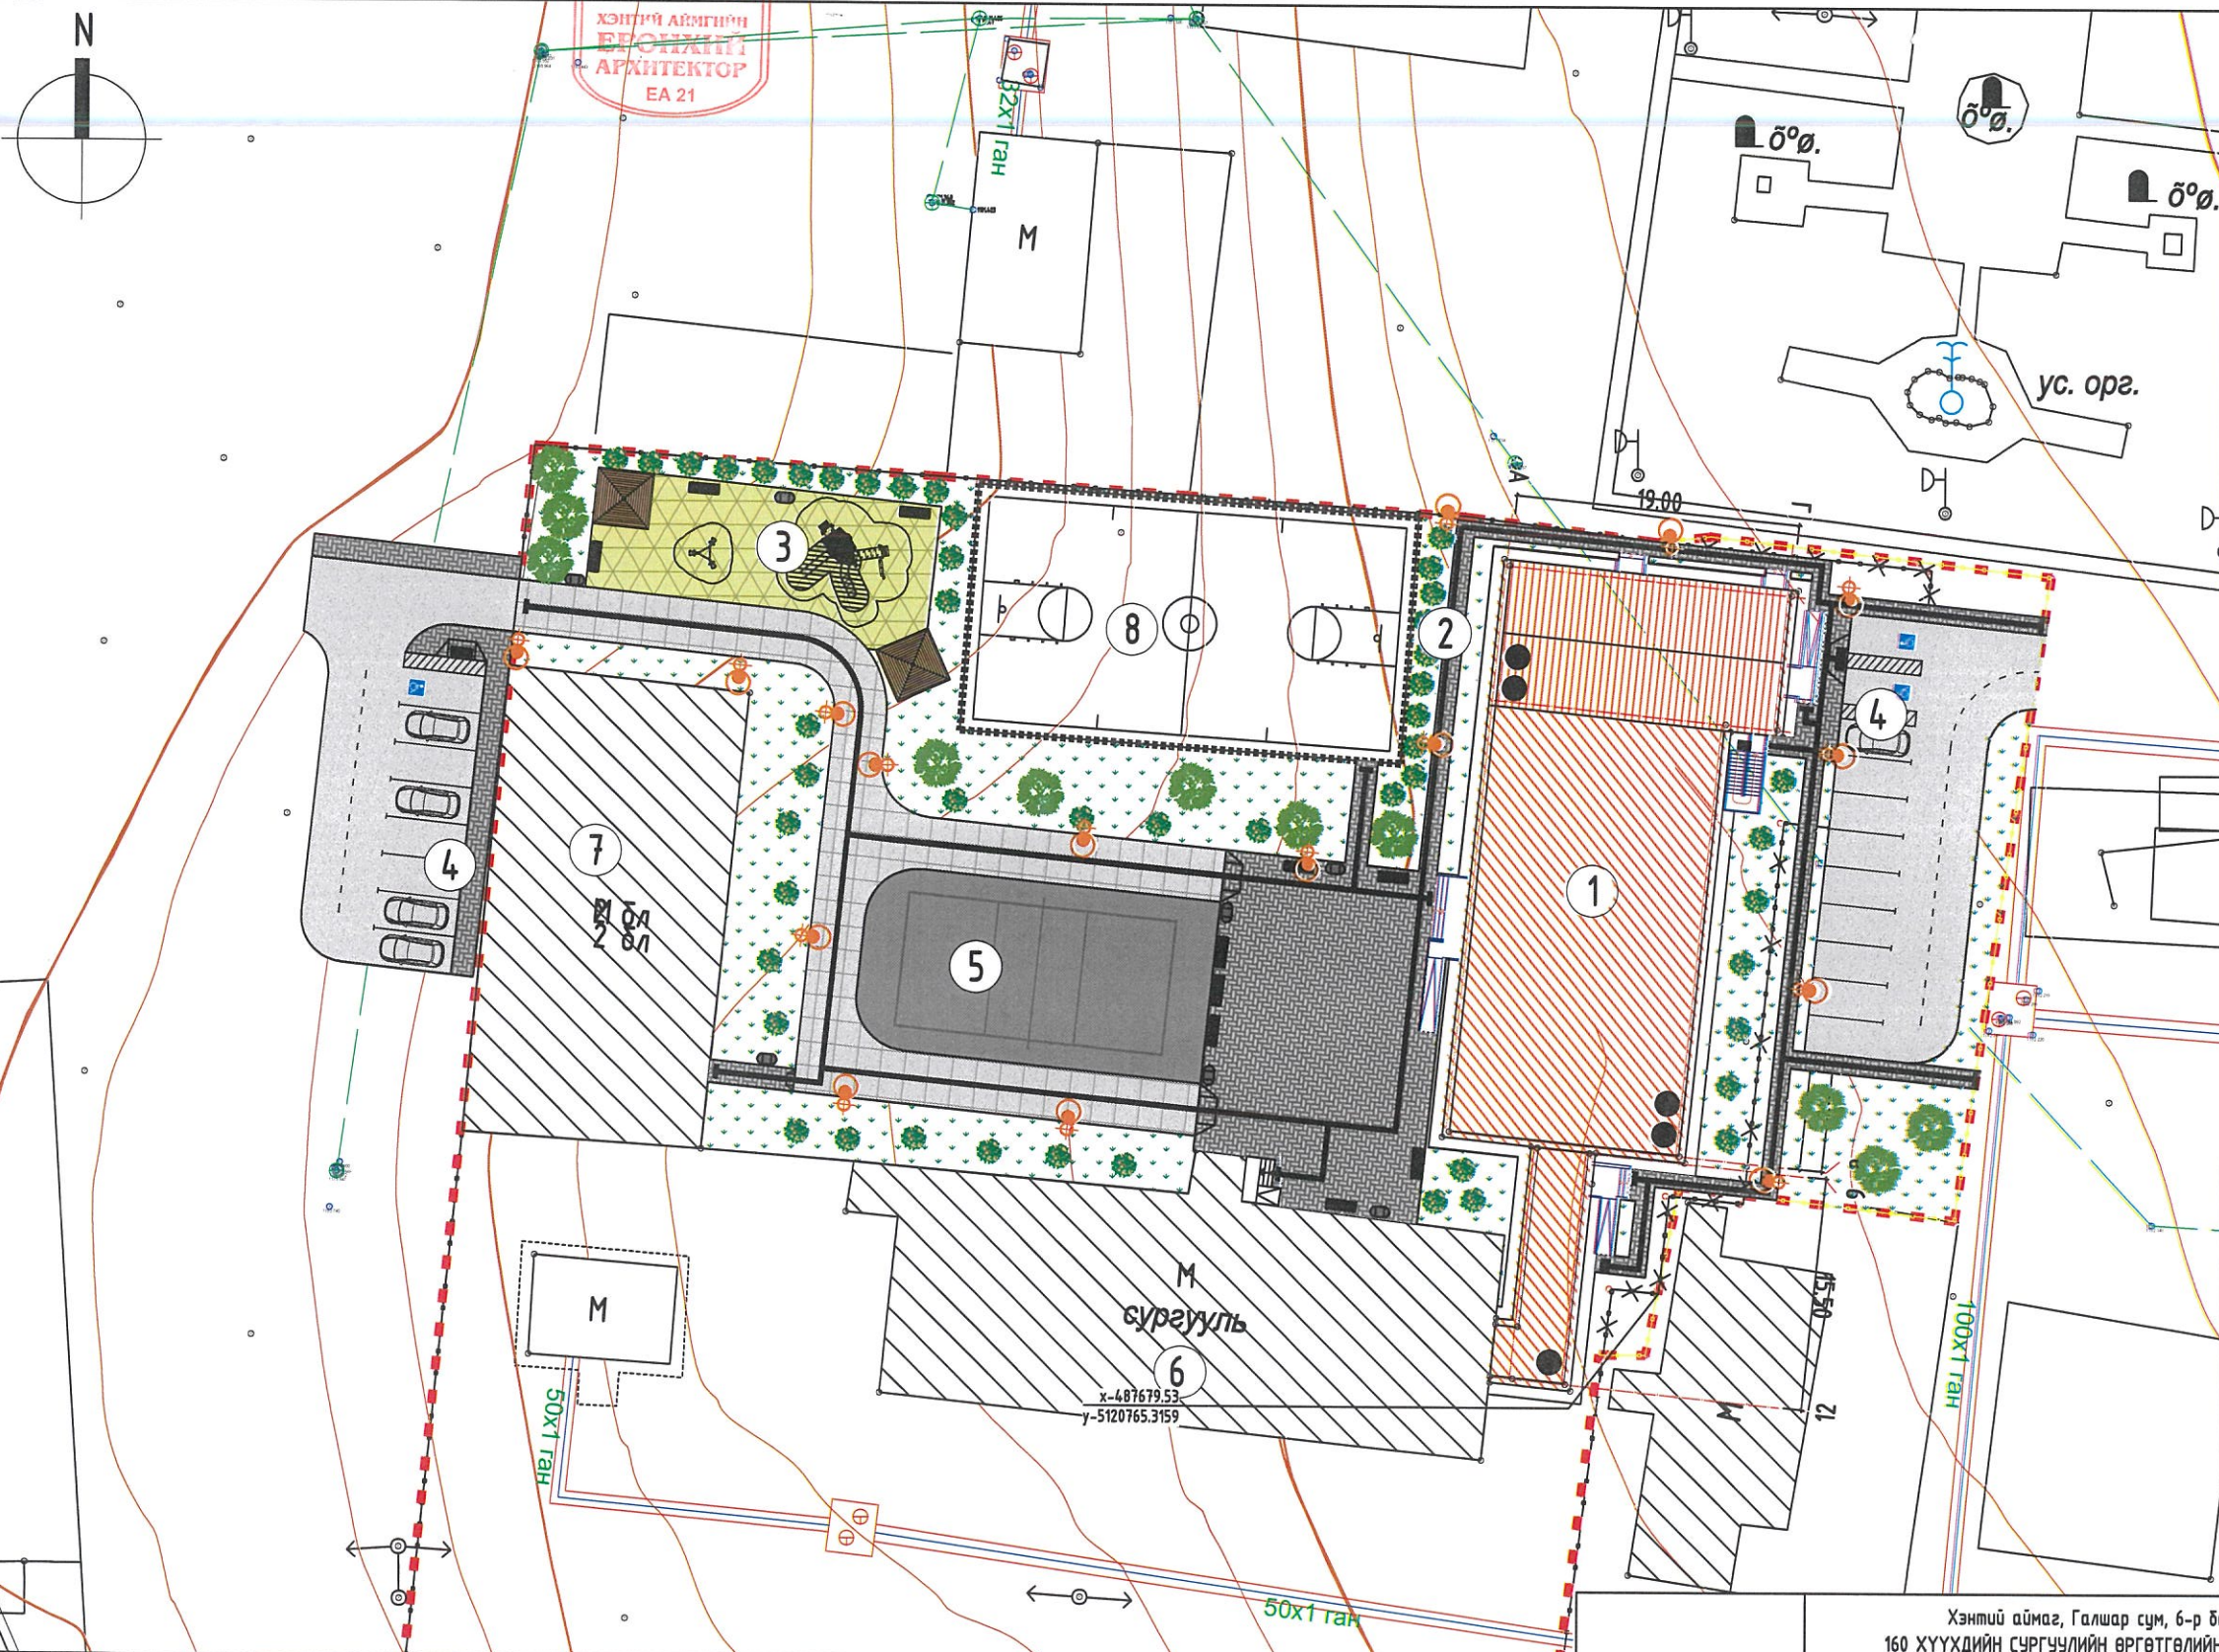

ТАНИХ ТЭМДЭГ

- Төлөвлөж буй барилга
- Одоо байгаа барилга
- Төлөвлөгдөж буй явган хүний зам
- Төлөвлөгдөж буй ногоон байгууламж
- Бохир усны шугам
- Дулааны шугам
- Цэвэр усны шугам
- Цахилгааны шугам

ТАЙЛБАР
- Ерөнхий төлөвлөгөөг орчны тойм, хөдөлгөөний схем зураглалтай хамтатган үз.

Хүчин чадлын мэдээлэл

№	Төрөл	Тоо	Төрөл	Тоо
1	Барилгын блокийн тоо	2	Хөгжлийн бэрхшээлтэй иргэний авто зогсоол	2
2	Барилгажих талбай	-	Рамп, пандусын тоо	-
	Хүчин чадал	-	Машин	-
	Айлын тоо	-	ХБИ	-
	Олон нийт	-		
3	Ил авто зогсоолын тоо	16	Сэргээгдэх эрчим хүч ашигласан эсэх	-
4	Далд авто зогсоолын тоо	-	Шинэ, шилдэг технологи ашигласан эсэх	-
			Архитектурын хэв маяг	Модерн




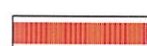



Хэнтий аймаг, Галшар сум, 6-р баг 160 ХҮҮХДИЙН СУРГУУЛИЙН ӨРГӨТГӨЛИЙН БАРИЛГА		НЭР	ГАРЫН ҮСЭГ	АЖЛЫН ЗУРАГ
Архитектор	Гүйцэтгэсэн	П.Ундармаа		M1:500
Хэнтий аймгийн ЗДТГазрын дарга		Ү.Мэгсэлмаа		Хуудас 3
		Ж.Гантулга		2024 он




ТАЙЛБАР:
Авто замыг төлөвлөхдөө одоо байгаа замуудтай уялдуулан төлөвлөсөн болно.


Тээврийн хэрэгсэл болон явган зорчигч:
Төлөвлөж буй талбай руу тээврийн хэрэгсэл болон явган зорчигч нь сургуулийн хашааны баруун болон зүүн талаар байх замаар очих боломжтой.

ТАНИХ ТЭМДЭГ

-  Авто машин хөдөлгөөн
-  Онцгой үед галын машин зорчих зам
-  Явган зорчигчийн хөдөлгөөн
-  Эдэлбэр газрын автомашины орц гарц
-  Барилгын үндсэн орц гарц

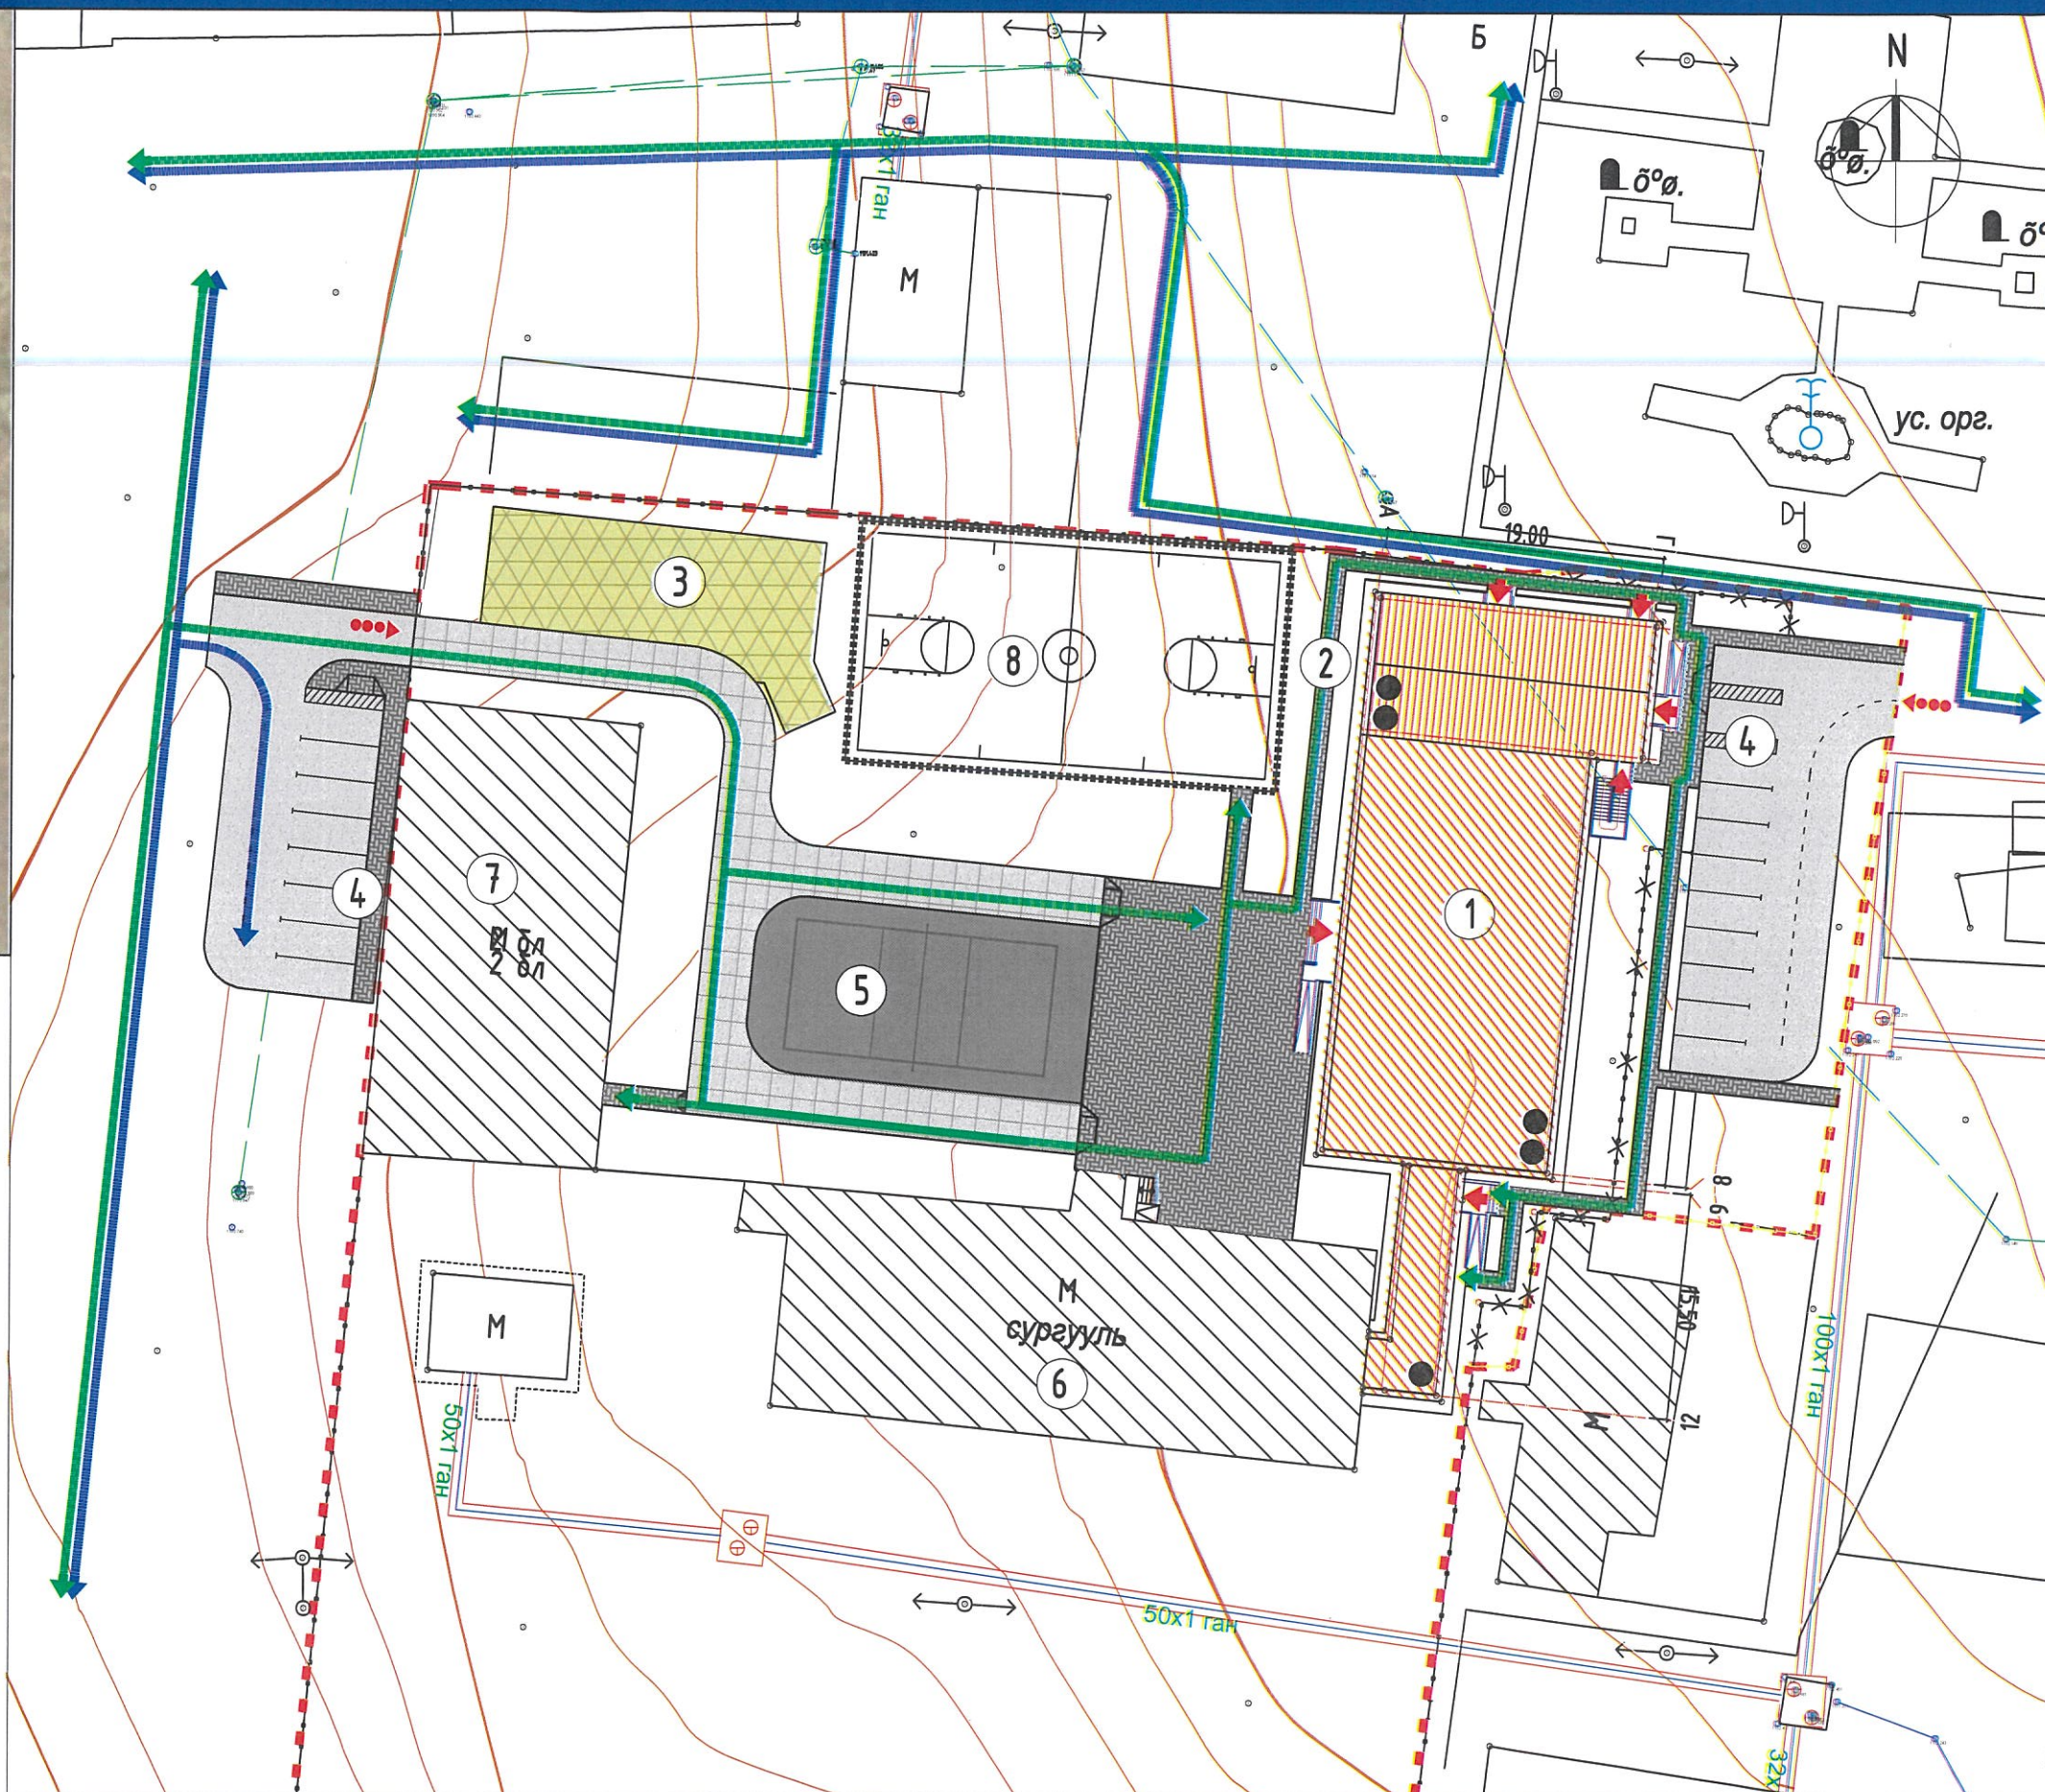

Д/Д	ТОДОРХОЙЛОЛТ	ТАЙЛБАР
1	Сургуулийн өргөтгөлийн	Төлөвлөж буй
2	Явган зам	Төлөвлөж буй
3	Амрах болон тоглох талбай	Төлөвлөж буй
4	Авто зогсоол	Төлөвлөж буй
5	Биеийн тамир, волейболын талбай	Төлөвлөж буй
6	Сургууль	Одоо байгаа
7	Спорт заал	Одоо байгаа
8	Сагсны талбай	Одоо байгаа

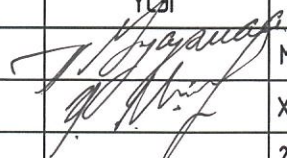




Тодорхойлолт				TUGS GRAND CONSTRUCTION	Хэнтий аймаг, Галшар сум, 6-р баг 160 ХҮҮХДИЙН СУРГУУЛИЙН ӨРГӨТГӨЛИЙН БАРИЛГА		НЭР	ГАРЫН ҮСЭГ	АЖЛЫН ЗУРАГ
№	Нэр	Хүчин чадал/м2	Урт/м		Архитектор	Гүйцэтгэсэн			
1	Төлөвлөж буй явган хүний зам	479.85	-		Хэнтий аймгийн ЭДТГазрын дарга	П.Ундармаа		М1:500	
2	Төлөвлөж буй авто зам	353.79	-		Гүйцэтгэсэн	Ү.Мэгсэлмаа			Хуудас 4
3	Төлөвлөж буй авто зогсоол	289.11	-		Хэнтий аймгийн ЭДТГазрын дарга	Ж.Гантулга			2024 он




ТАЙЛБАР:
Авто замыг төлөвлөхдөө одоо байгаа замуудтай уялдуулан төлөвлөсөн болно.

Тээврийн хэрэгсэл болон явган зорчигч:
Төлөвлөж буй талбай руу тээврийн хэрэгсэл болон явган зорчигч нь сургуулийн хашааны баруун болон зүүн талаар байх замаар очих боломжтой.

ТАНИХ ТЭМДЭГ

-  Авто машин хөдөлгөөн
-  Онцгой үед галын машин зорчих зам
-  Явган зорчигчийн хөдөлгөөн
-  Эдэлбэр газрын автомашины орц гарц
-  Барилгын үндсэн орц гарц


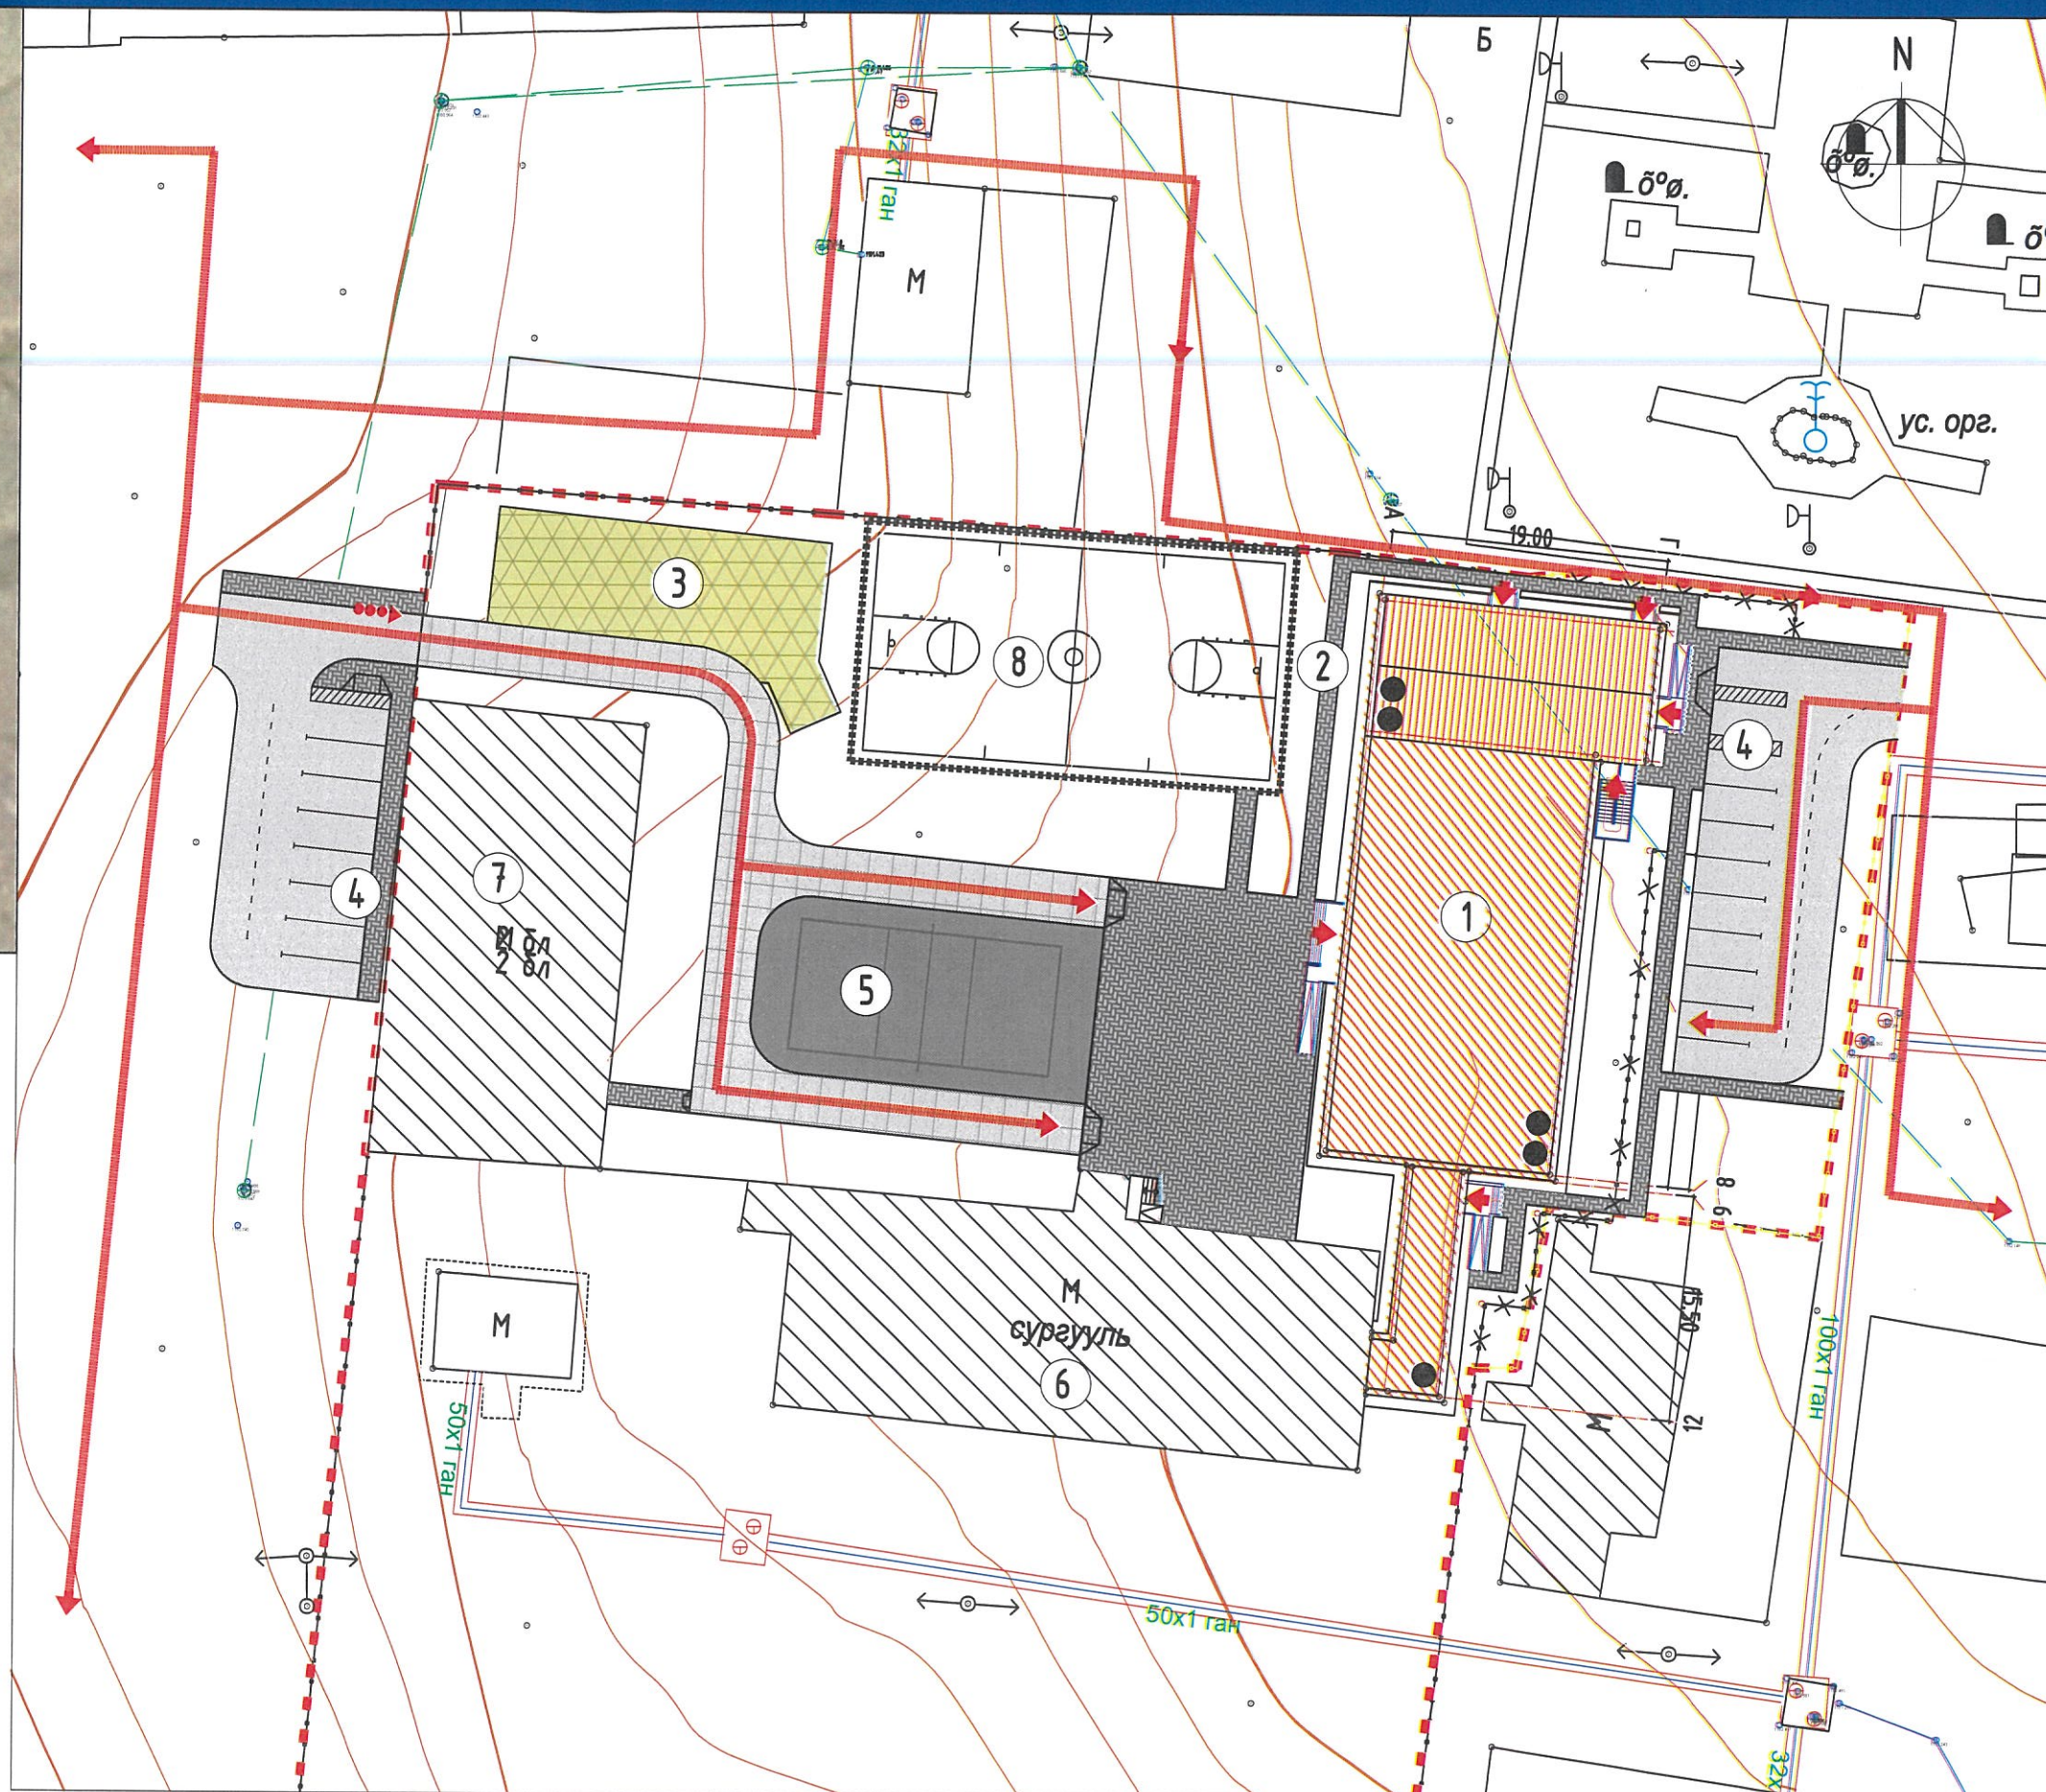


Д/Д	ТОДОРХОЙЛОЛТ	ТАЙЛБАР
1	Сургуулийн өргөтгөлийн	Төлөвлөж буй
2	Явган зам	Төлөвлөж буй
3	Амрах болон тоглох талбай	Төлөвлөж буй
4	Авто зогсоол	Төлөвлөж буй
5	Биеийн тамир, волейболын талбай	Төлөвлөж буй
6	Сургууль	Одоо байгаа
7	Спорт заал	Одоо байгаа
8	Сагсны талбай	Одоо байгаа

Тодорхойлолт			
№	Нэр	Хүчин чадал/м2	Урт/м
1	Төлөвлөж буй явган хүний зам	479.85	-
2	Төлөвлөж буй авто зам	353.79	-
3	Төлөвлөж буй авто зогсоол	289.11	-

TUGS GRAND CONSTRUCTION

Хэнтий аймаг, Галшар сум, 6-р баг 160 ХҮҮХДИЙН СУРГУУЛИЙН ӨРГӨТГӨЛИЙН БАРИЛГА		НЭР	ГАРЫН ҮСЭГ	АЖЛЫН ЗУРАГ
Архитектор	Гүйцэтгэсэн	П.Ундармаа	<i>[Signature]</i>	M1:500
Хэнтий аймгийн ЭДТГазрын дарга		Ж.Гантулга	<i>[Signature]</i>	Хуудас 5 2024 он

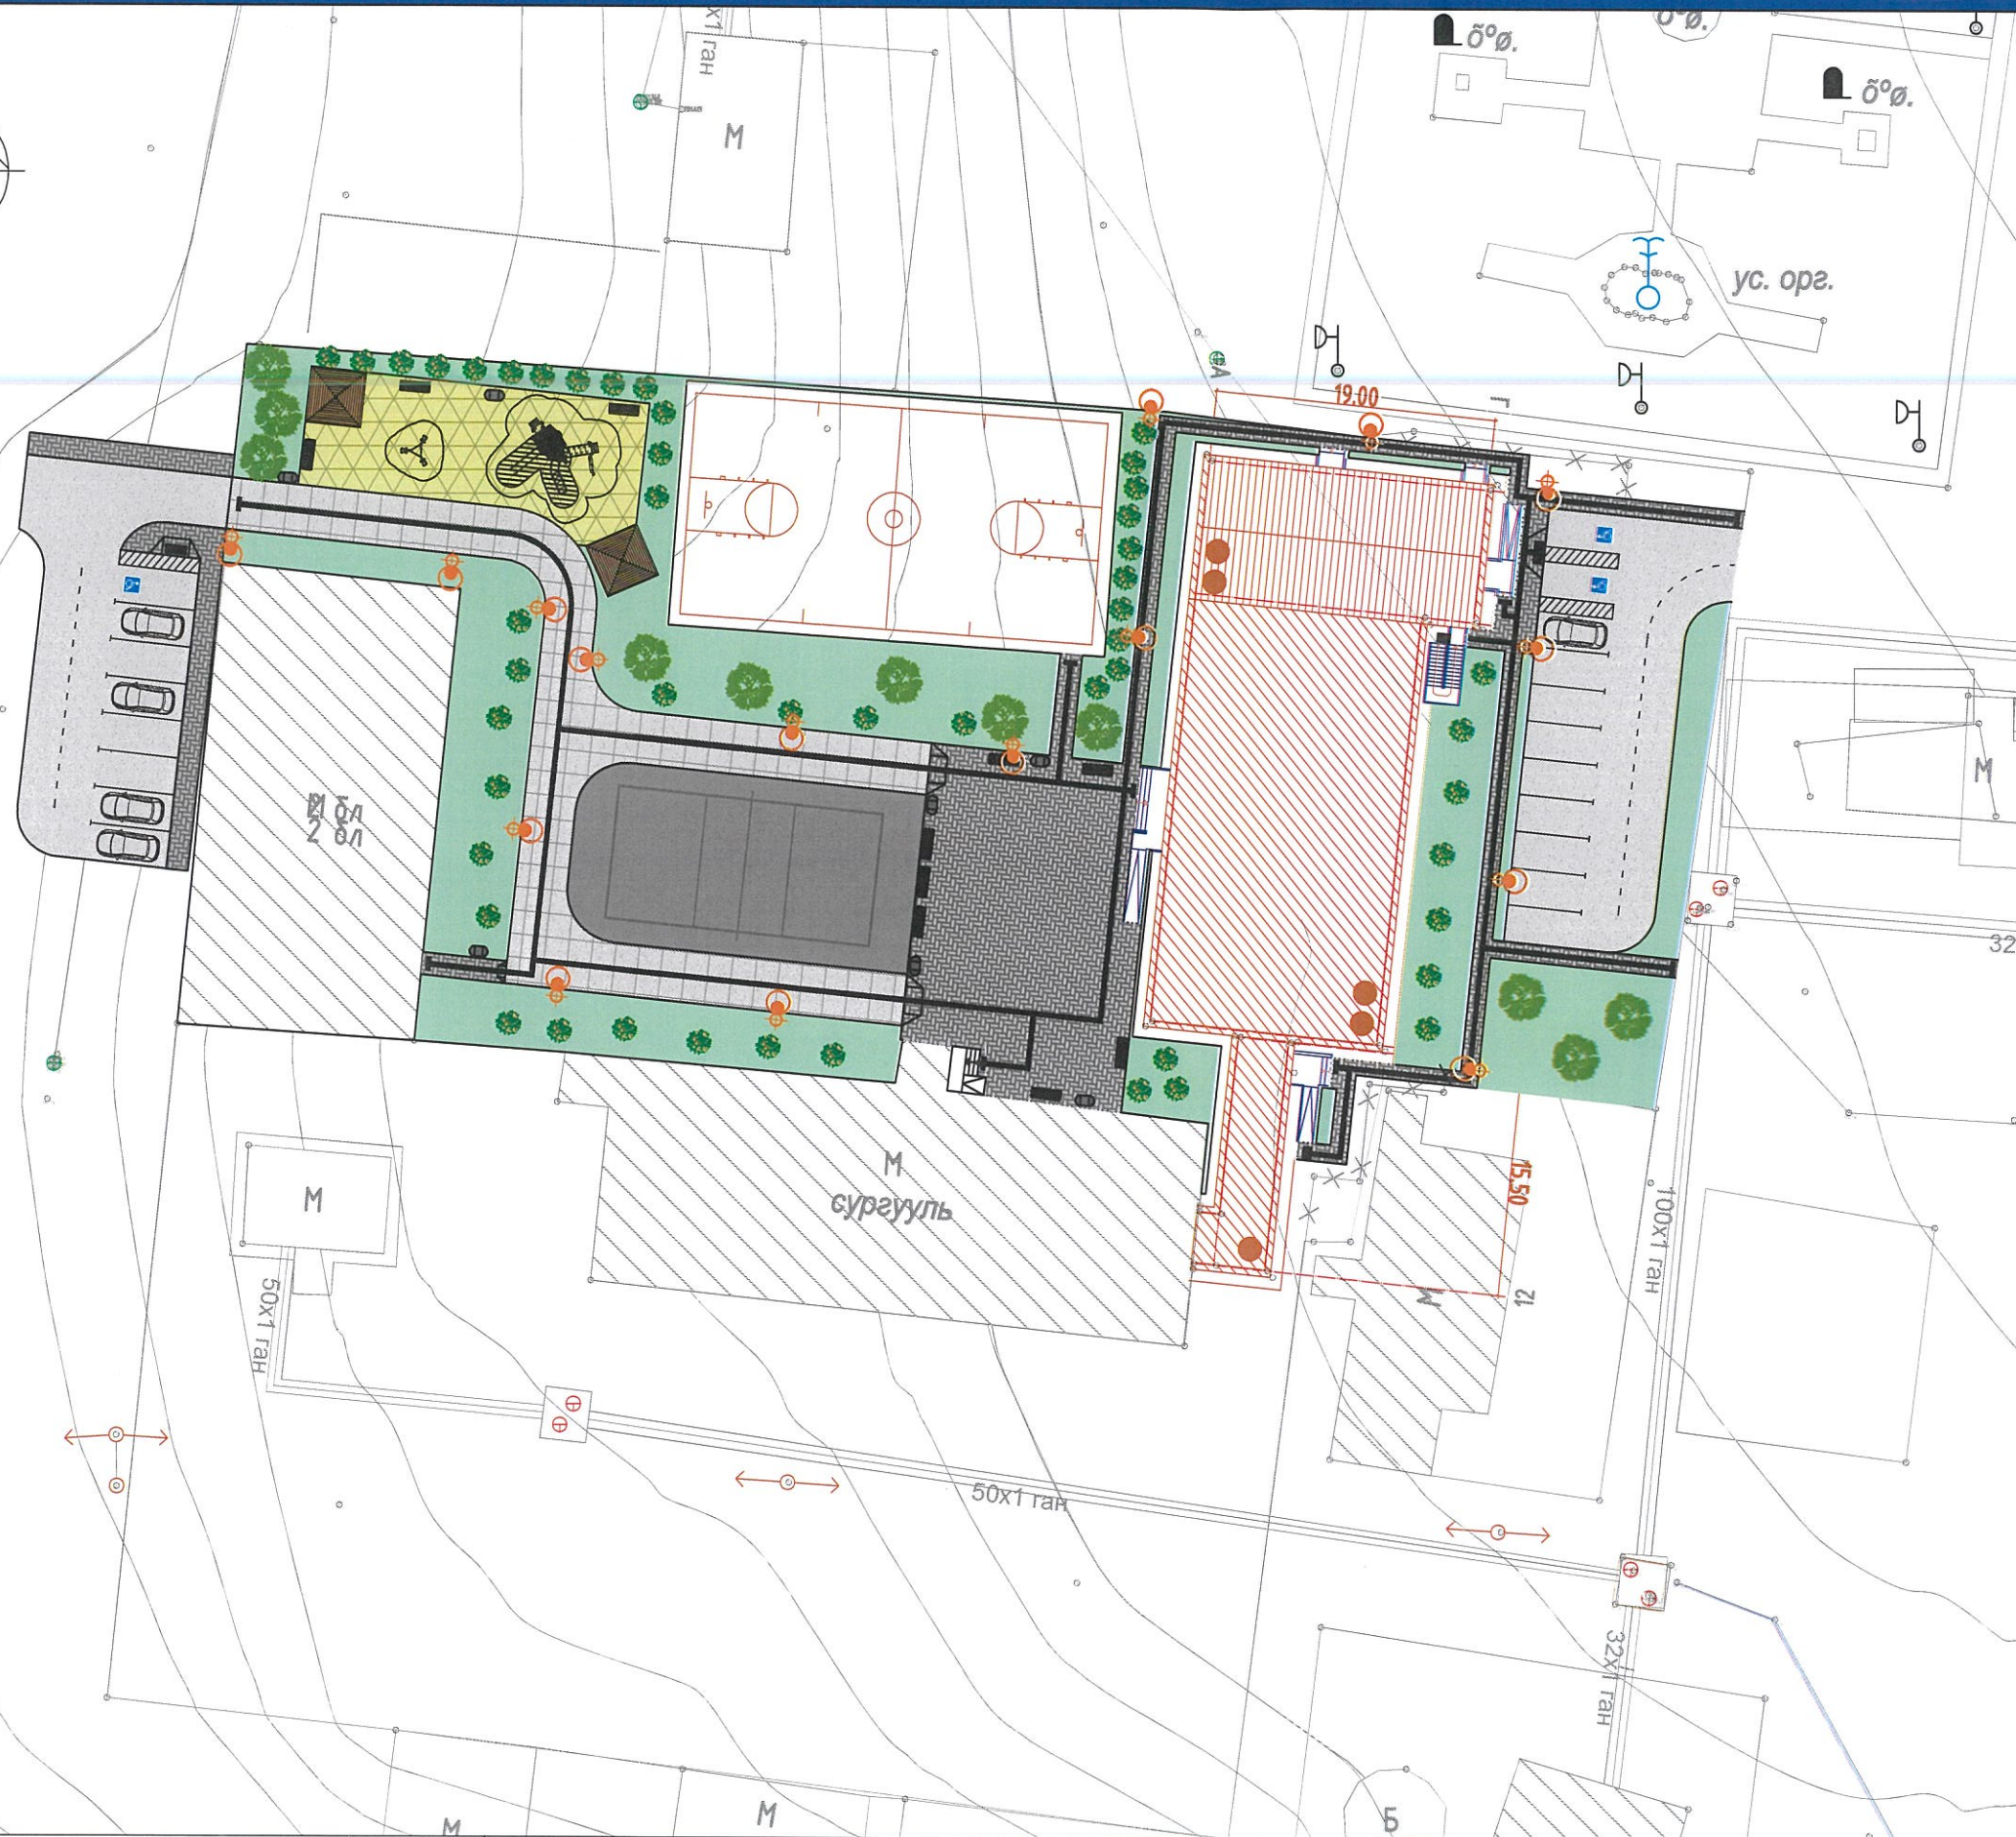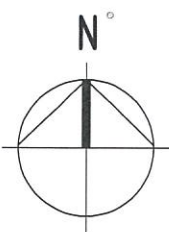

Харагдах байдал



Д/Д	ТОДОРХОЙЛОЛТ	ТАЙЛБАР
1	Сургуулийн өргөтгөлийн	Төлөвлөж буй
2	Явган зам	Төлөвлөж буй
3	Амрах болон тоглох талбай	Төлөвлөж буй
4	Авто зогсоол	Төлөвлөж буй
5	Биеийн тамир, волейболын талбай	Төлөвлөж буй
6	Сургууль	Одоо байгаа
7	Спорт заал	Одоо байгаа
8	Сагсны талбай	Одоо байгаа

ТАЙЛБАР:
 Ногоон байгууламжийн талбай: Нийт эдэлбэр газрын 1038.97м² талбайд зүлэгжүүлэлт, мод, бут, сөөг тарихаар төлөвлөв. Тохжилтийн тоноглол: Нийт 479.85м² талбайд явган зам, 923.94м² талбайд бетон зам талбай, авто машины зогсоол байна. Замын гэрэлтүүлэг: Гадна гэрэлтүүлгийн зургийн дагуу төлөвлөлтөөр.

Таних тэмдэг

- Төлөвлөлтийн хил хязгаар
- Төлөвлөж буй зүлэгжүүлэх талбай
- Зүлэгжүүлэхгүй үлдэх талбай
- Төлөвлөж буй мод, бут, сөөг
- Бохир усны шугам
- Дулааны шугам
- Цэвэр усны шугам
- Цахилгааны шугам



Хэнтий аймаг, Галшар сум, 6-р баг 160 ХҮҮХДИЙН СҮРГҮЧИЙН ӨРГӨТГӨЛИЙН БАРИЛГА		НЭР	ГАРЫН ҮСЭГ	АЖЛЫН ЗУРАГ
Архитектор	Гүйцэтгэгсэн	П.Ундармаа		M1:500
Хэнтий аймгийн ЭДТГазрын дарга		Ж.Гантулга		Хуудас 6 2024 он



Шинээр баригдах
160 хүүхдийн сургуулийн
өргөтгөлийн барилга



Галшар сумын цаг
уурын барилга



Галшар сумын ЕБС



Галшар сумын
цэцэрлэг





ТАЙЛБАР:

Төлөвлөж дүй 160 хүүхдийн сургуулийн өргөтгөлийн барилгын явган хүний зам талбайг одоо байгаа явган хүний зам болон ерөнхий төлөвлөгөөтэй уялдуулан шийдсэн дөгөөд тус барилга нь ногоон байгууламж болон явган хүний зам талбай, гадна авто зогсоолтой байхаар төлөвлөгдсөн.

	Хэнтий аймаг, Галшар сум, 6-р баг 160 ХҮҮХДИЙН СУРГУУЛИЙН ӨРГӨТГӨЛИЙН БАРИЛГА	НЭР		ЗАГВАР ЗУРАГ
	"ТӨГС ГРАНД КОНСТРАКШН" ХХК-ийн гүйцэтгэх захирал	П.Ундармаа		M1:...
	Архитектор	Ү.Мэгсэлмаа		Хуудас 7
	Хэнтий аймгийн ЗДТГазрын дарга	Ж.Гантулга		2023 он





Орон сууц, олон нийтийн барилга, сууцны барилгажигтын бүсийн нарны тусгалын (ээвэрлэлтийн) хангамж БНБД 23-04-07 -гийн 3.2. дэх заалтын дагуу /бүтэн жил, хагас жил/ тооцов.

3 дугаар сарын 22-нд

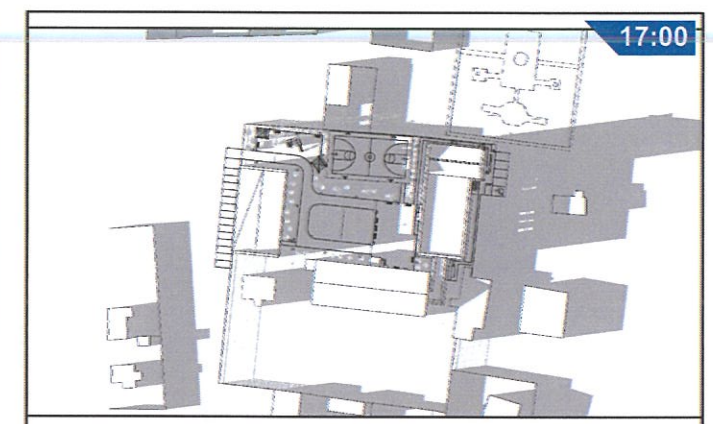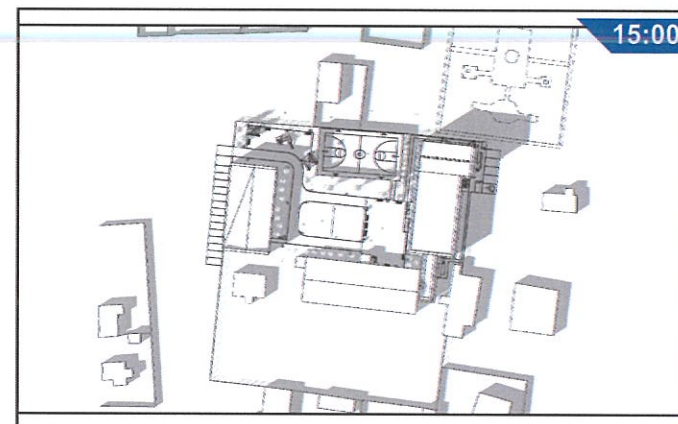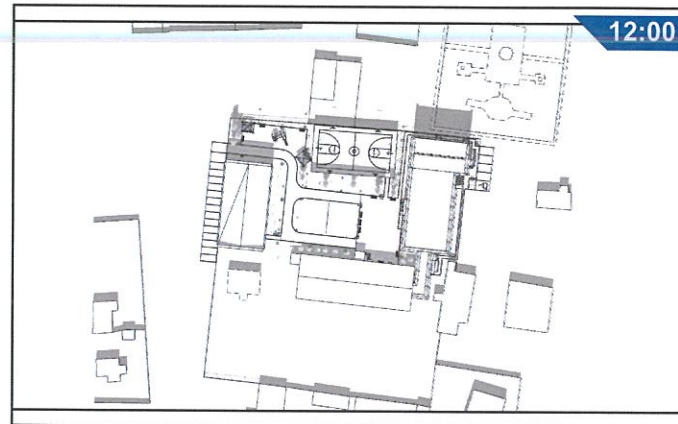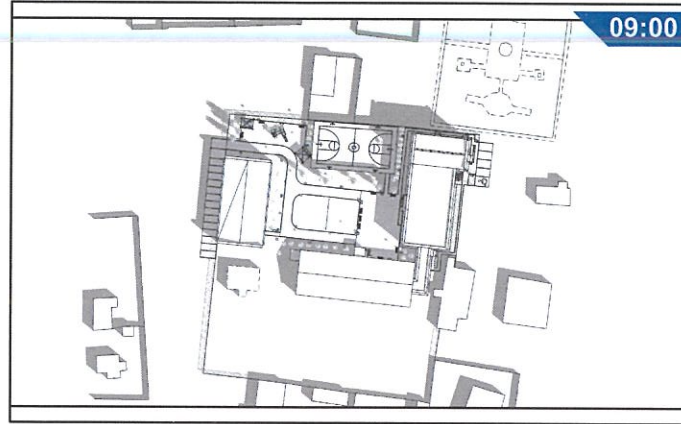

3 дугаар сарын 22-ны өдрийн нарны ээвэрлэлтийн зураглалаар төлөвлөж байгаа объектоос орчмын барилгажилт дээр тусгах ээвэрлэлт 02 цагаас доошгүй байгаа нь норм хангаж байна.

9 дүгээр сарын 22-нд

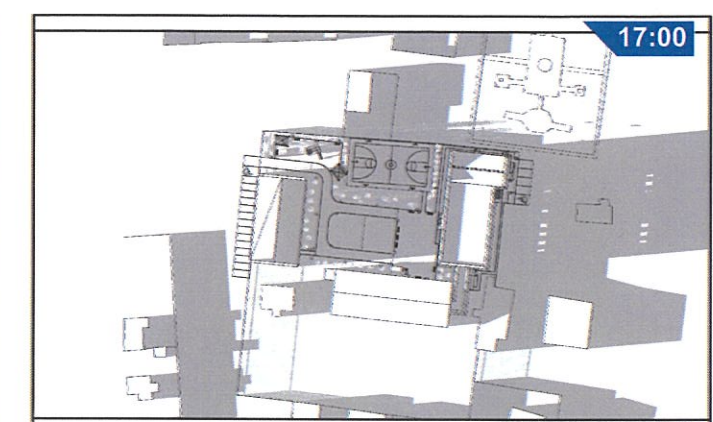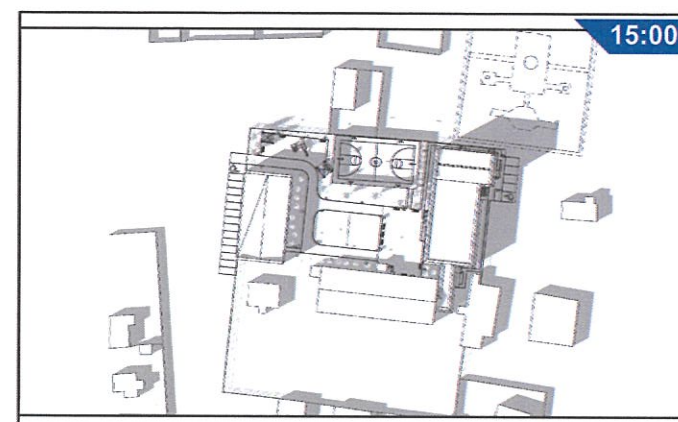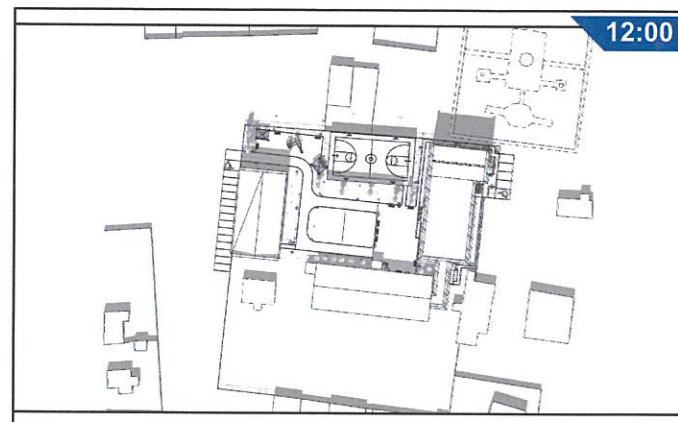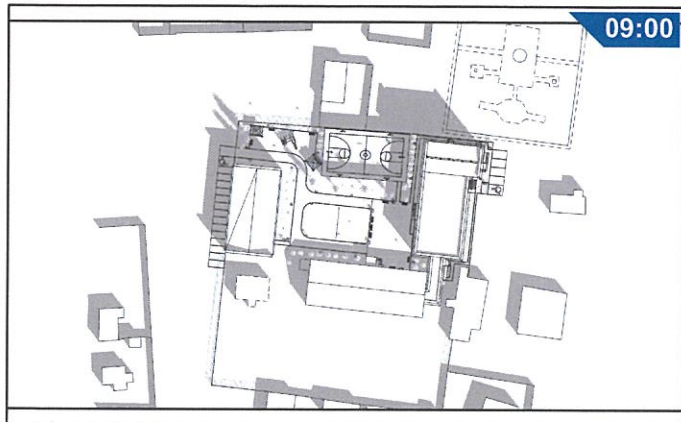


9 дүгээр сарын 22-ны өдрийн нарны ээвэрлэлтийн зураглалаар төлөвлөж байгаа объектоос орчмын барилгажилт дээр тусгах ээвэрлэлт 02 цагаас доошгүй байгаа нь норм хангаж байна.

	Хэнтий аймаг, Галшар сум, 6-р баг 160 ХҮҮХДИЙН СУРГУУЛИЙН ӨРГӨТГӨЛИЙН БАРИЛГА	НЭР		ЗАГВАР ЗУРАГ
	"ТӨГС ГРАНД КОНСТРАКШН" ХХК-ийн гүйцэтгэх захирал	П.Ундармаа		M1:...
	Архитектор	Ү.Мэгсэлмаа		Хуудас 8
	Хэнтий аймгийн ЗДТГазрын дарга	Ж.Гантулга		2023 он

Орон сууц, олон нийтийн барилга, сууцны барилгажигдмал бүсийн нарны тусгалын (эзвэрлэлтийн) хангамж БНБД 23-04-07 –гийн 3.2. дэх заалтын дагуу /бүтэн жил, хагас жил/ тооцов.

3 дугаар сарын 22-нд


9 дүгээр сарын 22-нд

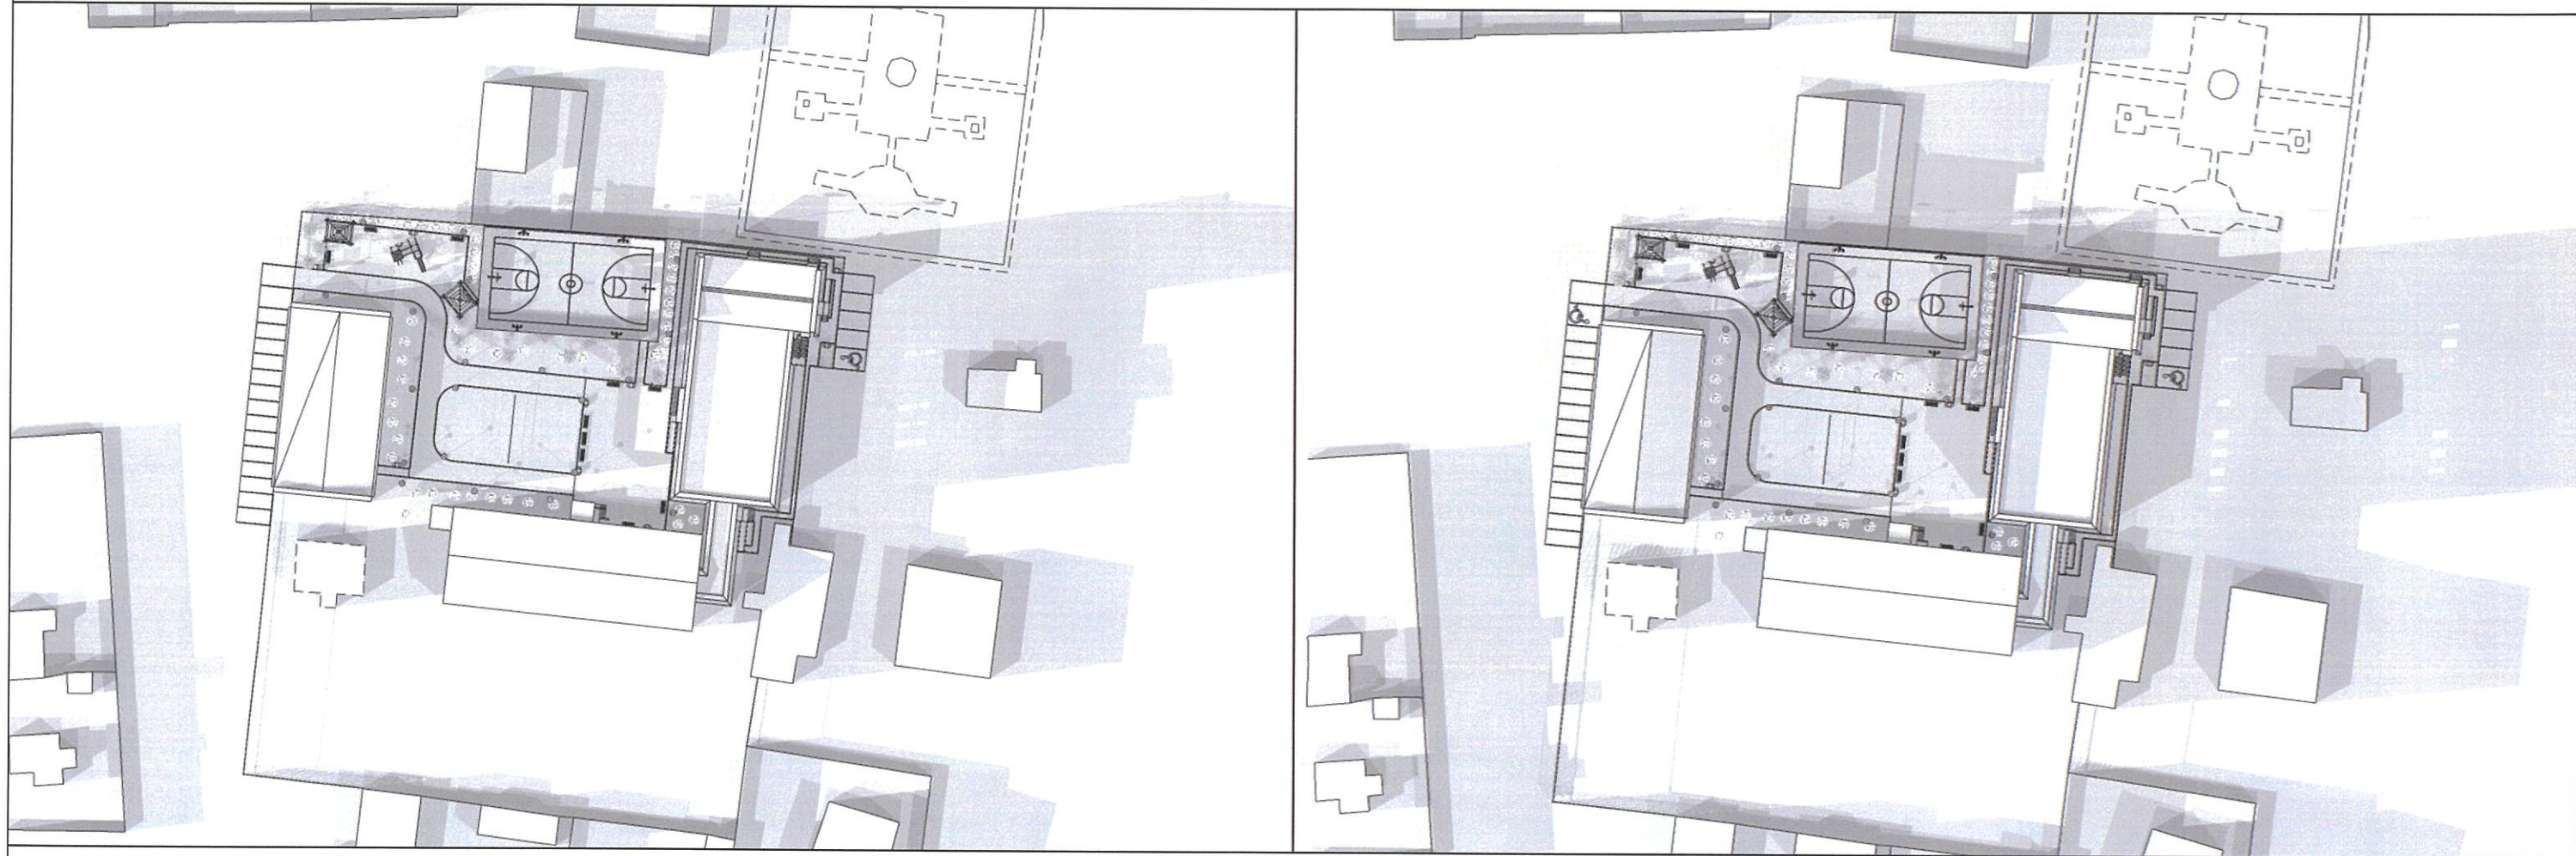

	Хэнтий аймаг, Галшар сум, 6-р баг 160 ХҮҮХДИЙН СУРГУУЛИЙН ӨРГӨТГӨЛИЙН БАРИЛГА	НЭР		ЗАГВАР ЗУРАГ
	"ТӨГС ГРАНД КОНСТРАКШН" ХХК-ийн гүйцэтгэх захирал	П.Ундармаа		М1...
	Архитектор Хэнтий аймгийн ЗДТГазрын дарга	Ү.Мэгсэлмаа Ж.Гантулга		Хуудас 9 2023 он




	Хэнтий аймаг, Галшар сум, 6-р баг 160 ХҮҮХДИЙН СУРГУУЛИЙН ӨРГӨТГӨЛИЙН БАРИЛГА	НЭР		ГАРЫН ҮСЭГ	ЗАГВАР ЗУРАГ
	"ТӨГС ГРАНД КОНСТРАКШН" ХХК-ийн гүйцэтгэх захирал	П.Ундармаа		М1:...	
	Архитектор	Ү.Мэгсэлмаа		Хуудас 10	
	Хэнтий аймгийн ЗДТГазрын дарга	Ж.Гантулга			2023 он

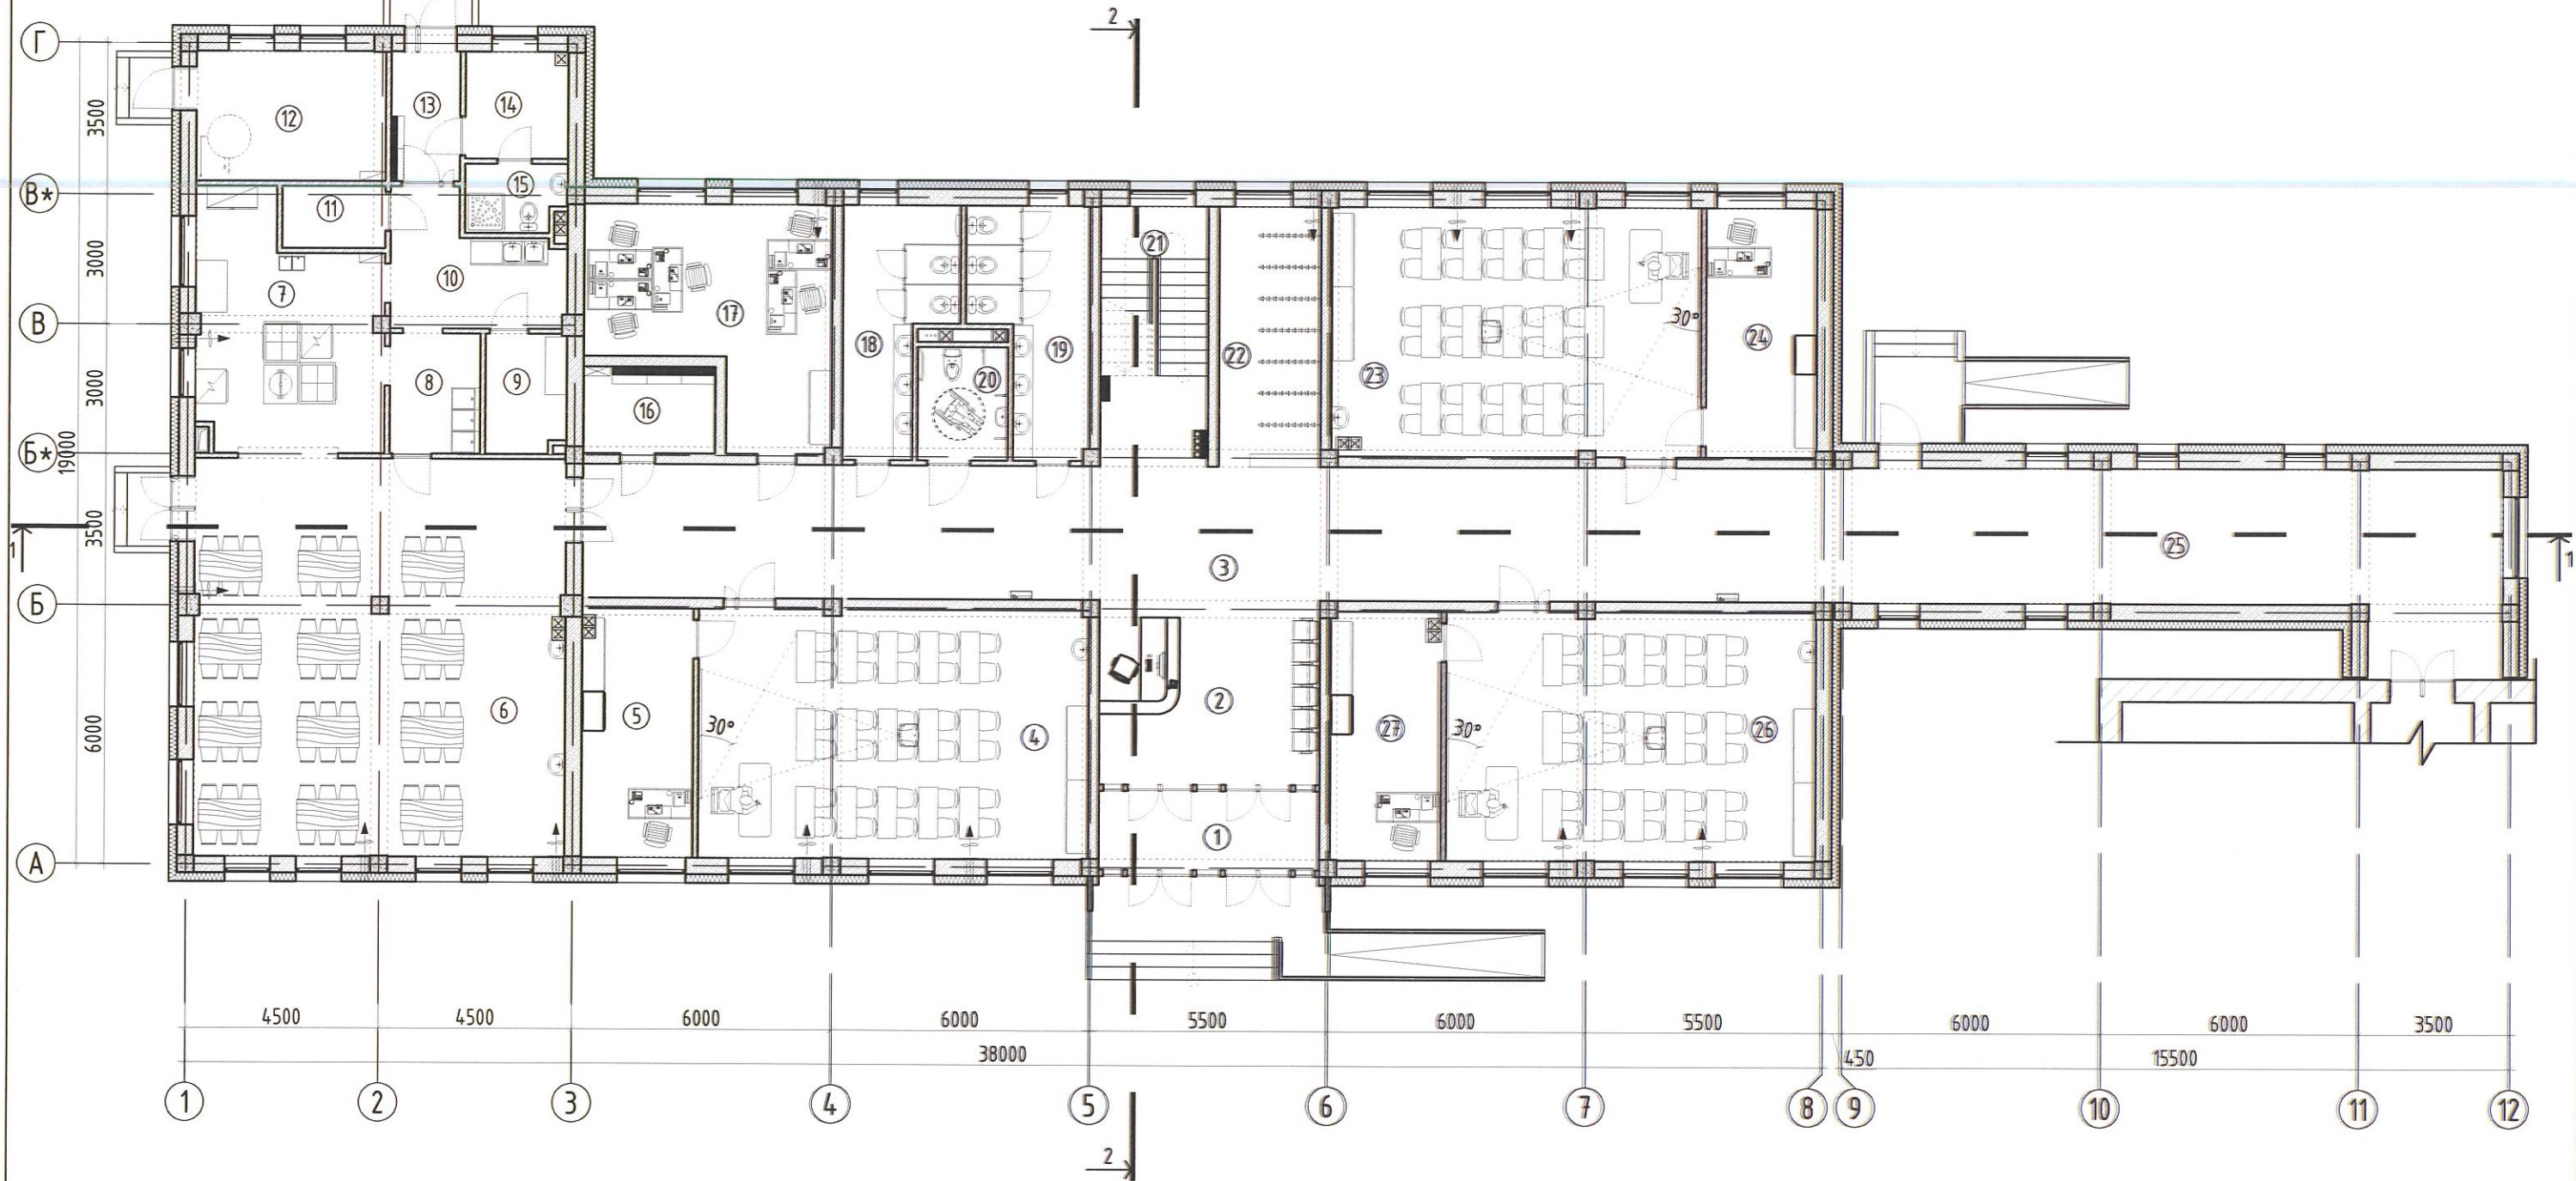

1-р давхрын өрөөний тодорхойлолт			
Өрөөний дугаар	Өрөөний нэр	Талбай /м²/	Шал
1	Гонх	9.29	Чулуу
2	Бестидюль	21.98	Чулуу
3	Хонгил	89.19	Чулуу
4	Анги	51.65	Хулдаас
5	Арын өрөө	14.76	Хулдаас
6	Хооллох заал	79.45	Плита
7	Халуун цех	22.57	Плита
8	Чгаалгын хэсэг	5.84	Плита
9	Сэрүүн агуулах	4.78	Плита
10	Бэлтгэх хэсэг	10.46	Плита
11	Хуурай агуулах	3.43	Плита
12	Узель	13.15	Бетон
13	Үүдний хэсэг	4.79	Чулуу
14	Хувцас солих өрөө	5.91	Хулдаас
15	Ариун цэврийн өрөө	3.58	Плита
16	Техникийн өрөө	5.89	Бетон
17	Багш нарын өрөө	25.45	Хулдаас
18	Ариун цэврийн өрөө /эр/	12.63	Плита
19	Ариун цэврийн өрөө /эм/	13.45	Плита
20	ХБИ-ий ариун цэврийн өрөө	5.50	Плита
21	Шатны хонгил	15.02	Чулуу
22	Хувцас өлгүүрийн хэсэг	13.42	Чулуу
23	Анги	49.28	Хулдаас
24	Арын өрөө	14.79	Хулдаас
25	Хүзүүвч	54.25	Чулуу
26	Анги	49.28	Хулдаас
27	Арын өрөө	14.79	Хулдаас
		Нийт	614.58

	Хэнтий аймаг, Галшар сум, 6-р баг 160 ХҮҮХДИЙН СУРГУУЛИЙН ӨРГӨТГӨЛИЙН БАРИЛГА	НЭР	ГАРЫН ҮСЭГ	ЗАГВАР ЗУРАГ
	"ТӨГС ГРАНД КОНСТРАКШН" ХХК-ийн гүйцэтгэх захирал	П.Чндармаа	<i>[Signature]</i>	M1:150
	Архитектор	Ү.Мэгсэлмаа	<i>[Signature]</i>	Хуудас 11
Хэнтий аймгийн ЭДТГазрын дарга		Ж.Гантулга		2023 он

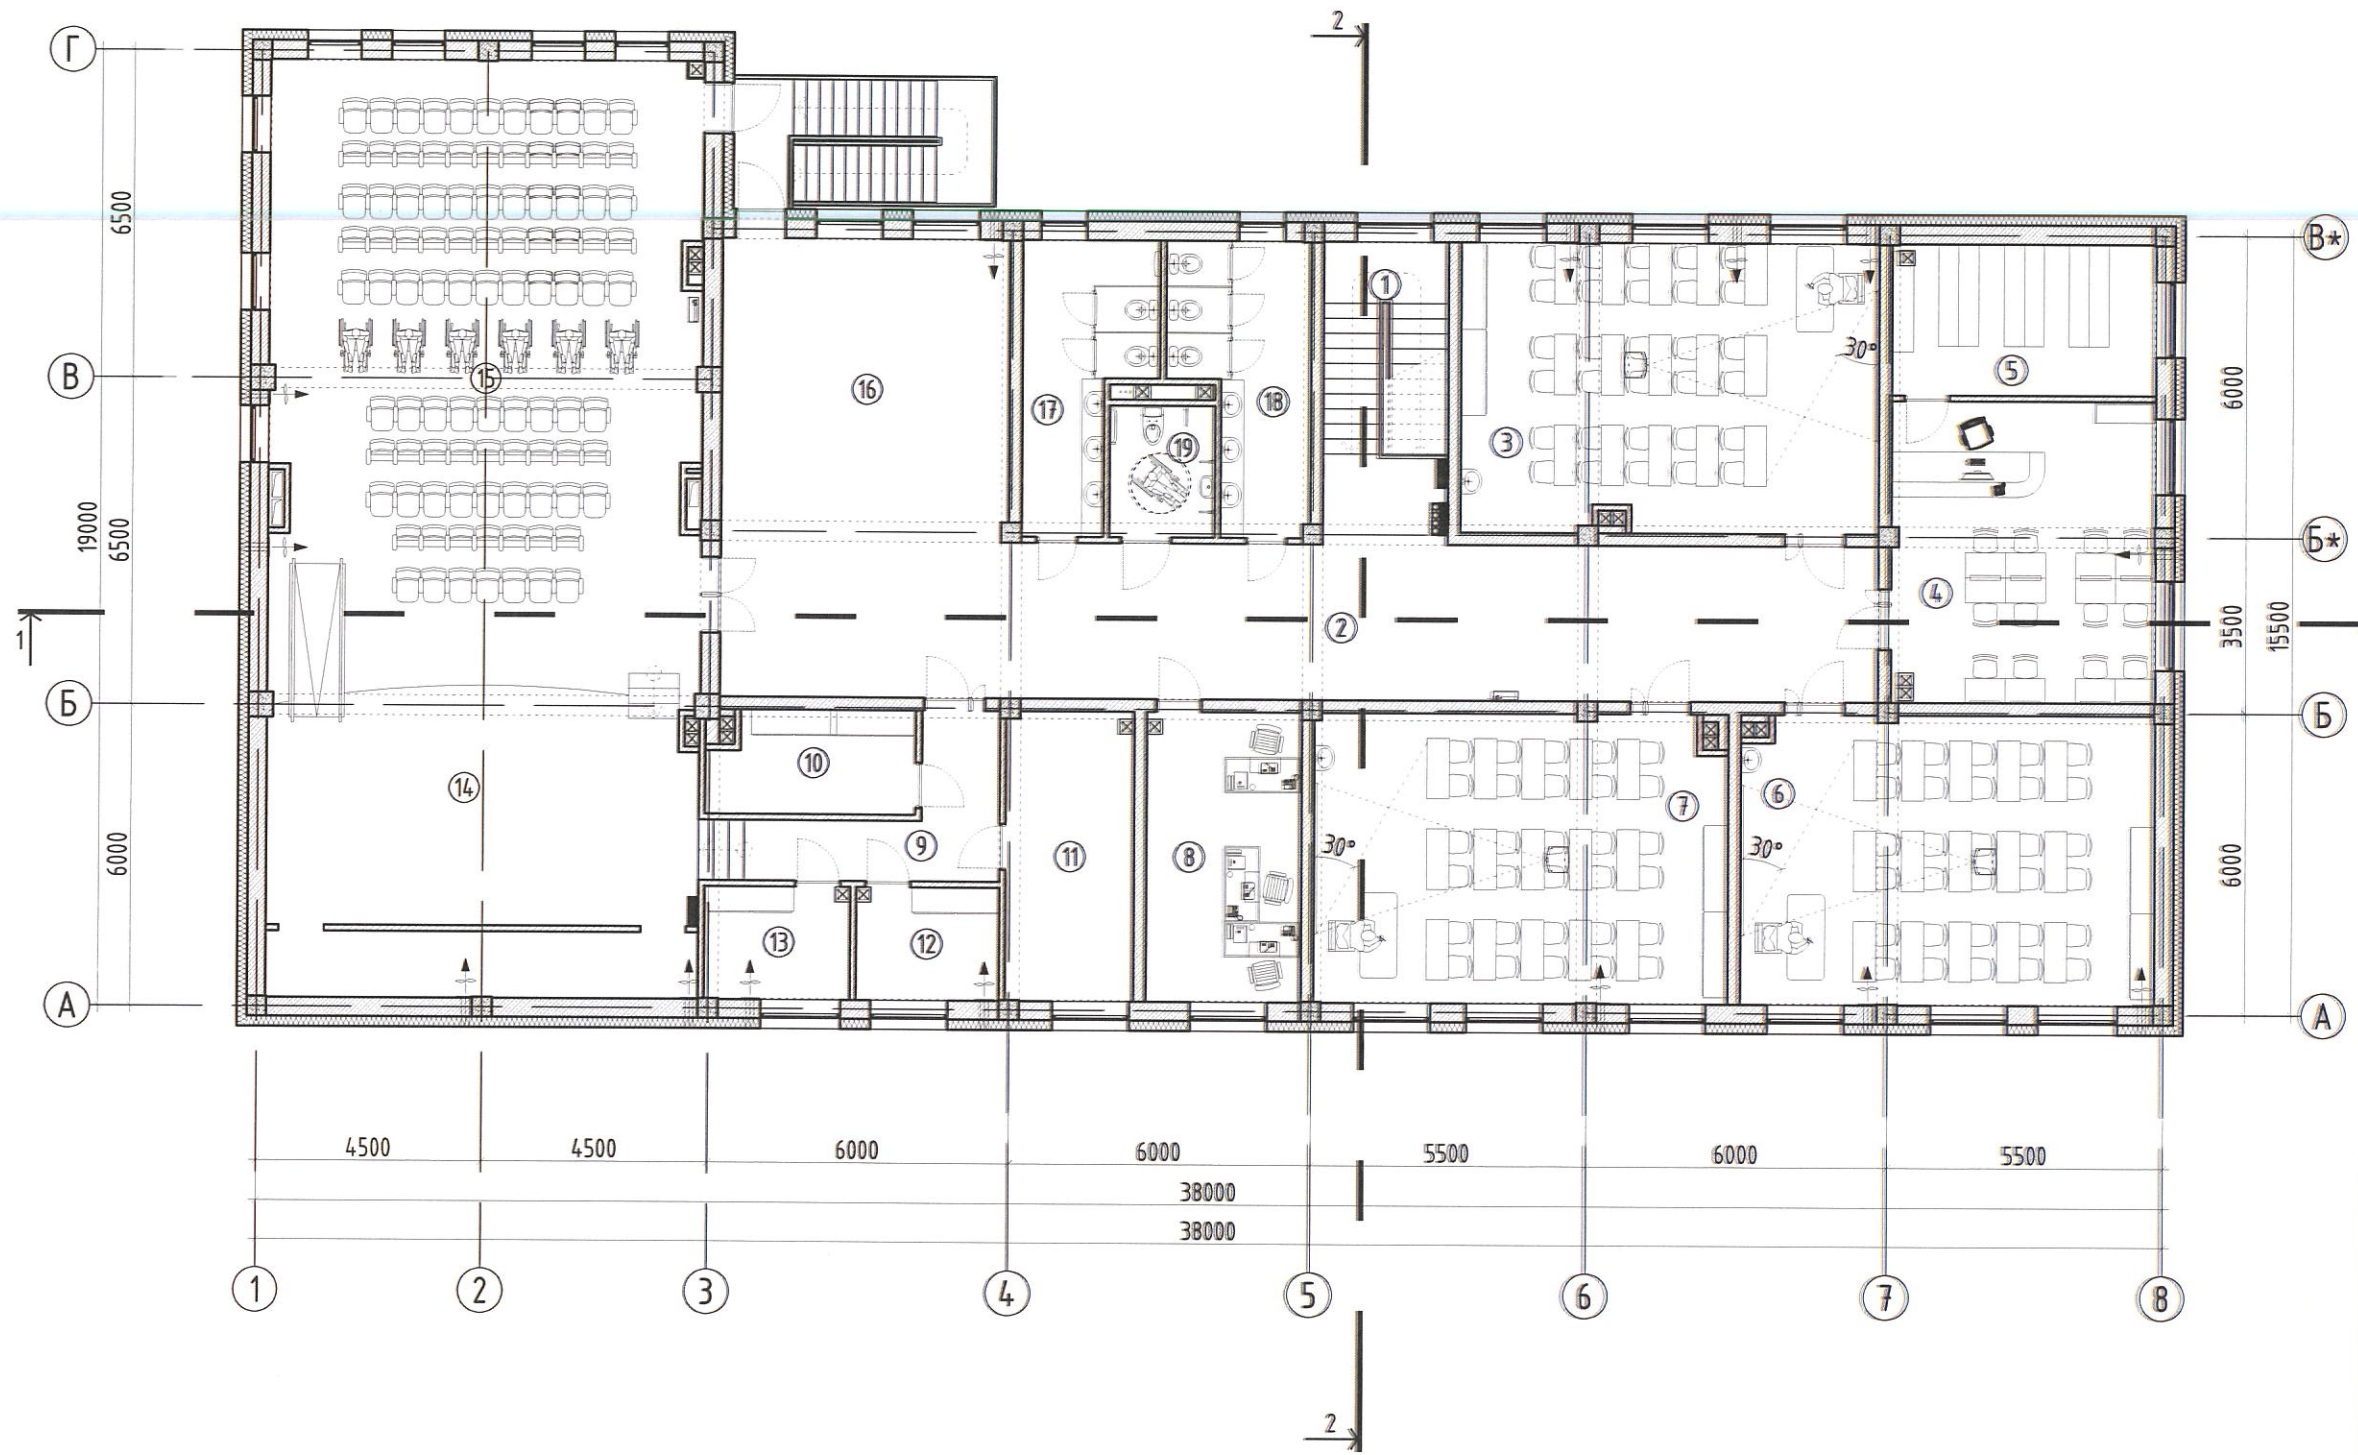


2-р давхрын өрөөний тодорхойлолт


Өрөөний дугаар	Өрөөний нэр	Талбай /м²/	Шал
1	Шат	15.02	Чулуу
2	Хонгил	71.24	Чулуу
3	Анги	4.8.00	Хулдаас
4	Номын сан /уншлагын танхим/	31.44	Хулдаас
5	Номын фонд	15.77	Хулдаас
6	Анги	4.7.40	Хулдаас
7	Анги	4.7.49	Хулдаас
8	Багш нарын өрөө	17.75	Хулдаас
9	Хонгил	10.54	Хулдаас
10	Хувцас хэрэглэлийн агуулах	8.48	Хулдаас
11	Хөгжмийн зэмсгийн агуулах	14.60	Хулдаас
12	Хувцас солих өрөө /эр/	6.41	Хулдаас
13	Хувцас солих өрөө /эм/	6.32	Хулдаас
14	Тайз	52.27	Мод
15	Урлаг заал	106.84	Хулдаас
16	Бестидюль	33.88	Чулуу
17	Ариун цэврийн өрөө /эр/	12.63	Плита
18	Ариун цэврийн өрөө /эм/	13.45	Плита
19	ХБИ-ий ариун цэврийн өрөө	5.50	Плита
Нийт		565.03	

	Хэнтий аймаг, Галшар сум, 6-р баг 160 ХҮҮХДИЙН СУРГУУЛИЙН ӨРГӨТГӨЛИЙН БАРИЛГА	НЭР	ГАРЫН ҮСЭГ	ЗАГВАР ЗУРАГ
	"ТӨГС ГРАНД КОНСТРАКШН" ХХК-ийн гүйцэтгэх захирал	П.Ундармаа		M1:150
	Архитектор	Ү.Мэгсэлмаа		Хуудас 12
	Хэнтий аймгийн ЭДТГазрын дарга	Ж.Гантулга		2023 он

ОГТЛОЛ 1-1 /ТЭНХЛЭГ 1-13/
 0.00 M1:150 @A3 / M1:200 @A4

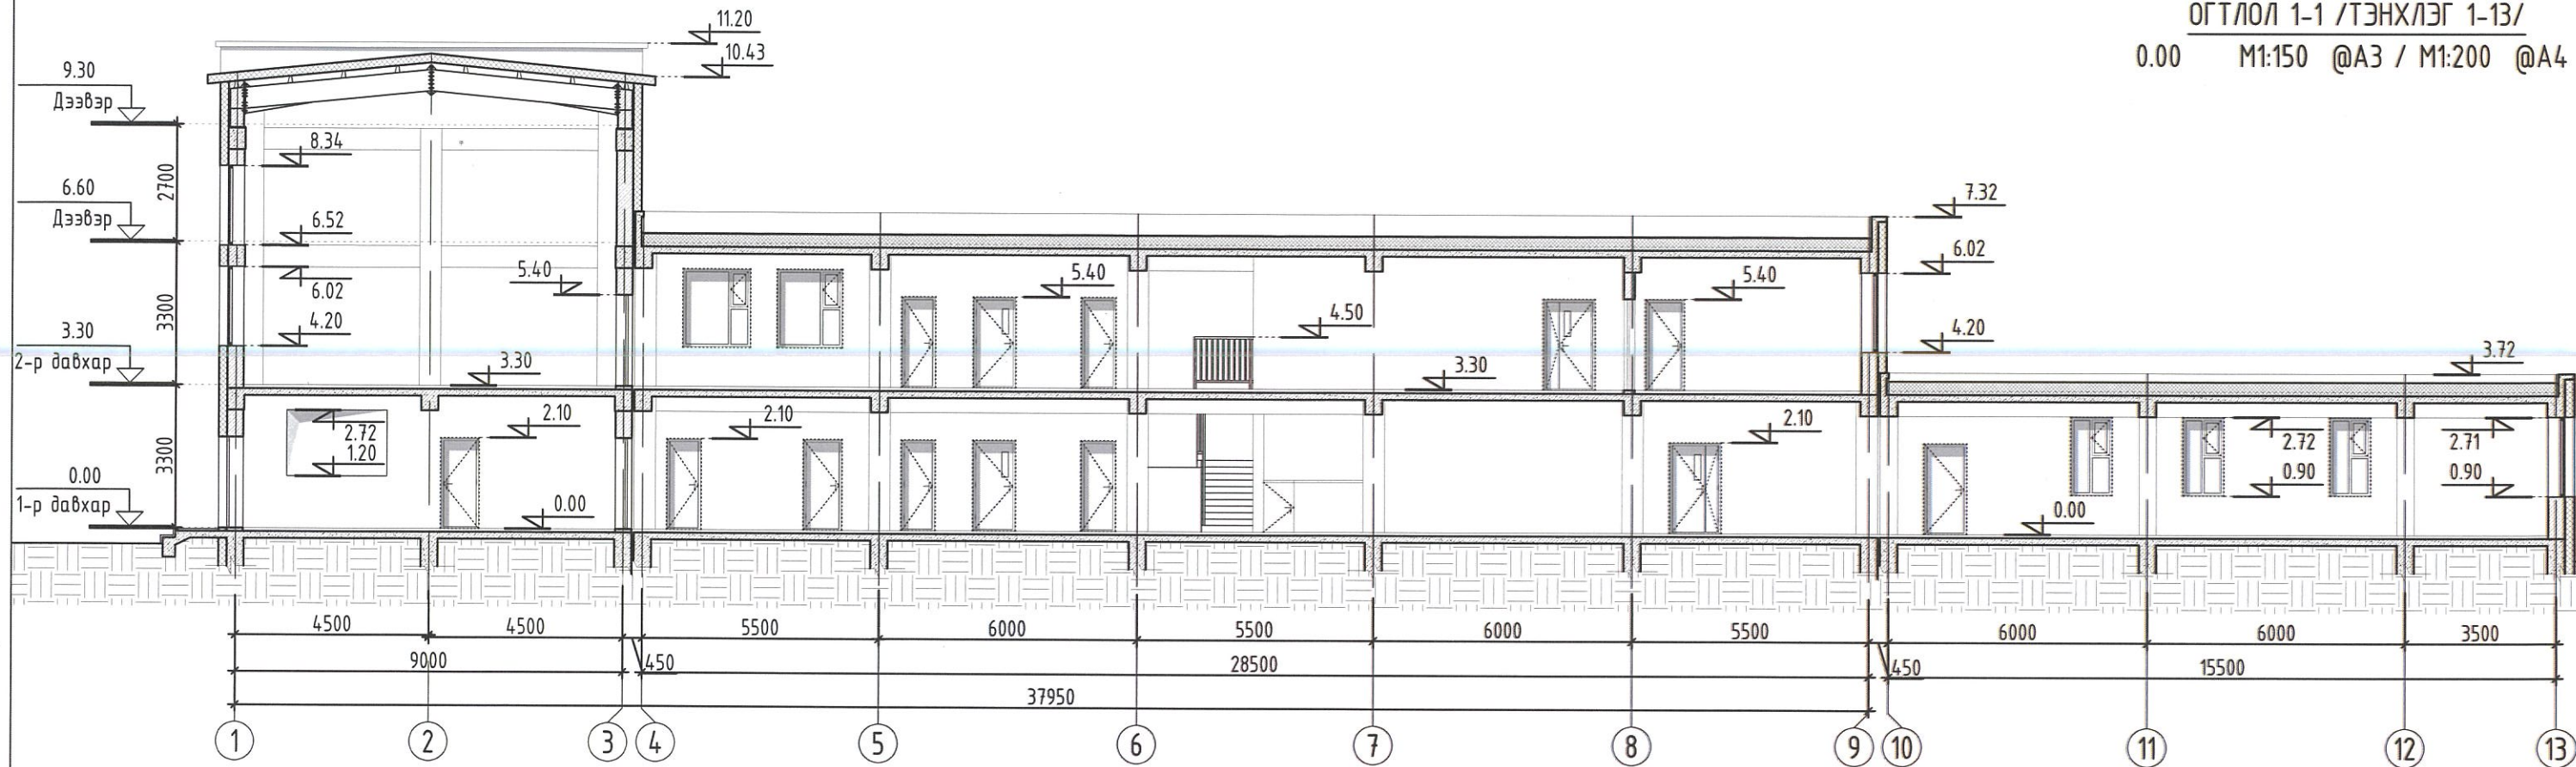

ОГТЛОЛ 2-2 /ТЭНХЛЭГ В*-А/
 0.00 M1:150 @A3 / M1:200 @A4

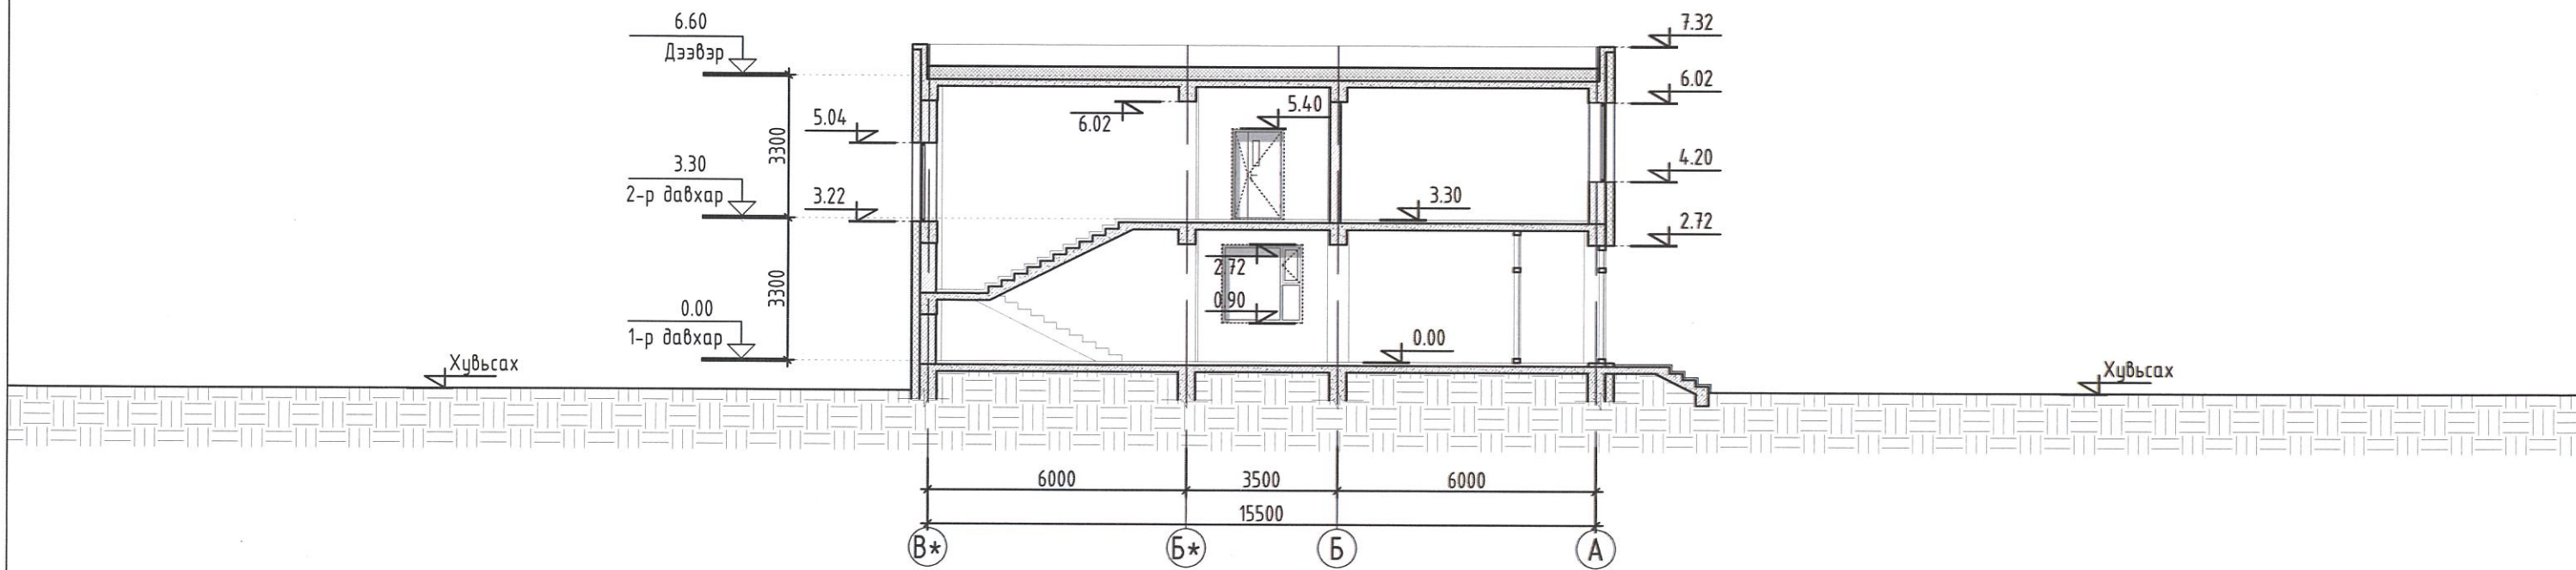





	Хэнтий аймаг, Галшар сум, 6-р баг 160 ХҮҮХДИЙН СУРГУУЛИЙН ӨРГӨТГӨЛИЙН БАРИЛГА	НЭР		ЗАГВАР ЗУРАГ
	"ТӨГС ГРАНД КОНСТРАКШН" ХХК-ийн гүйцэтгэх захирал	П.Ундармаа		M1:150
	Архитектор	Ү.Мэгсэлмаа		Хуудас 13
	Хэнтий аймгийн ЭДТГазрын дарга	Ж.Гантулга		2023 он


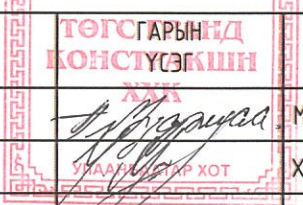
НҮҮР ТАЛ /тэнхлэг 1-13/
0.00 M1:150 @A3 / M1:200 @A4

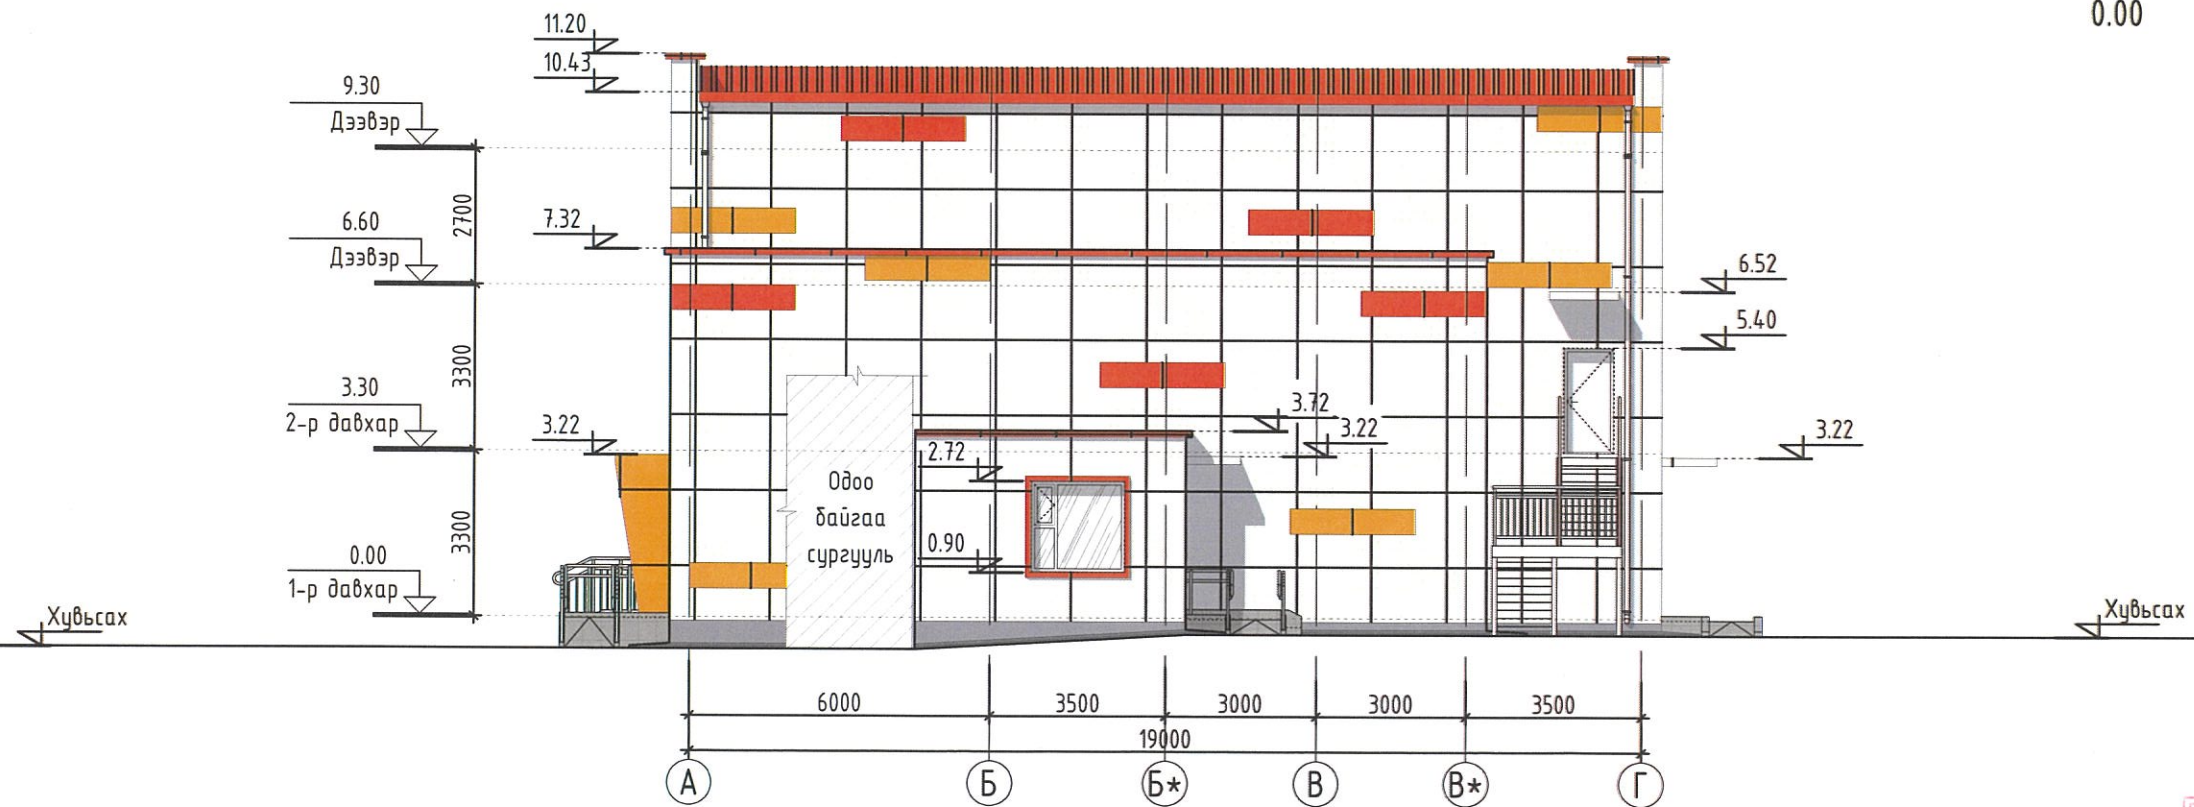


НҮҮР ТАЛ /тэнхлэг А-Г/
0.00 M1:150 @A3 / M1:200 @A4

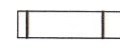


-  - Гадна өнгөлгөөний металл хавтан /СМҮК: С-2%, М-1%, Ү-1%, К-0%/
-  - Гадна өнгөлгөөний металл хавтан /СМҮК: С-0%, М-27%, Ү-100%, К-0%/
-  - Гадна өнгөлгөөний металл хавтан /СМҮК: С-0%, М-89%, Ү-100%, К-0%/



	Хэнтий аймаг, Галшар сум, 6-р баг 160 ХҮҮХДИЙН СУРГУУЛИЙН ӨРГӨТГӨЛИЙН БАРИЛГА	НЭР		ЗАГВАР ЗУРАГ
	"ТӨГС ГРАНД КОНСТРАКШН" ХХК-ийн гүйцэтгэх захирал	П.Ундармаа		M1:150
	Архитектор	Ү.Мэгсэлмаа		Хуудас 14
	Хэнтий аймгийн ЗДТГазрын дарга	Ж.Гантулга		2023 он

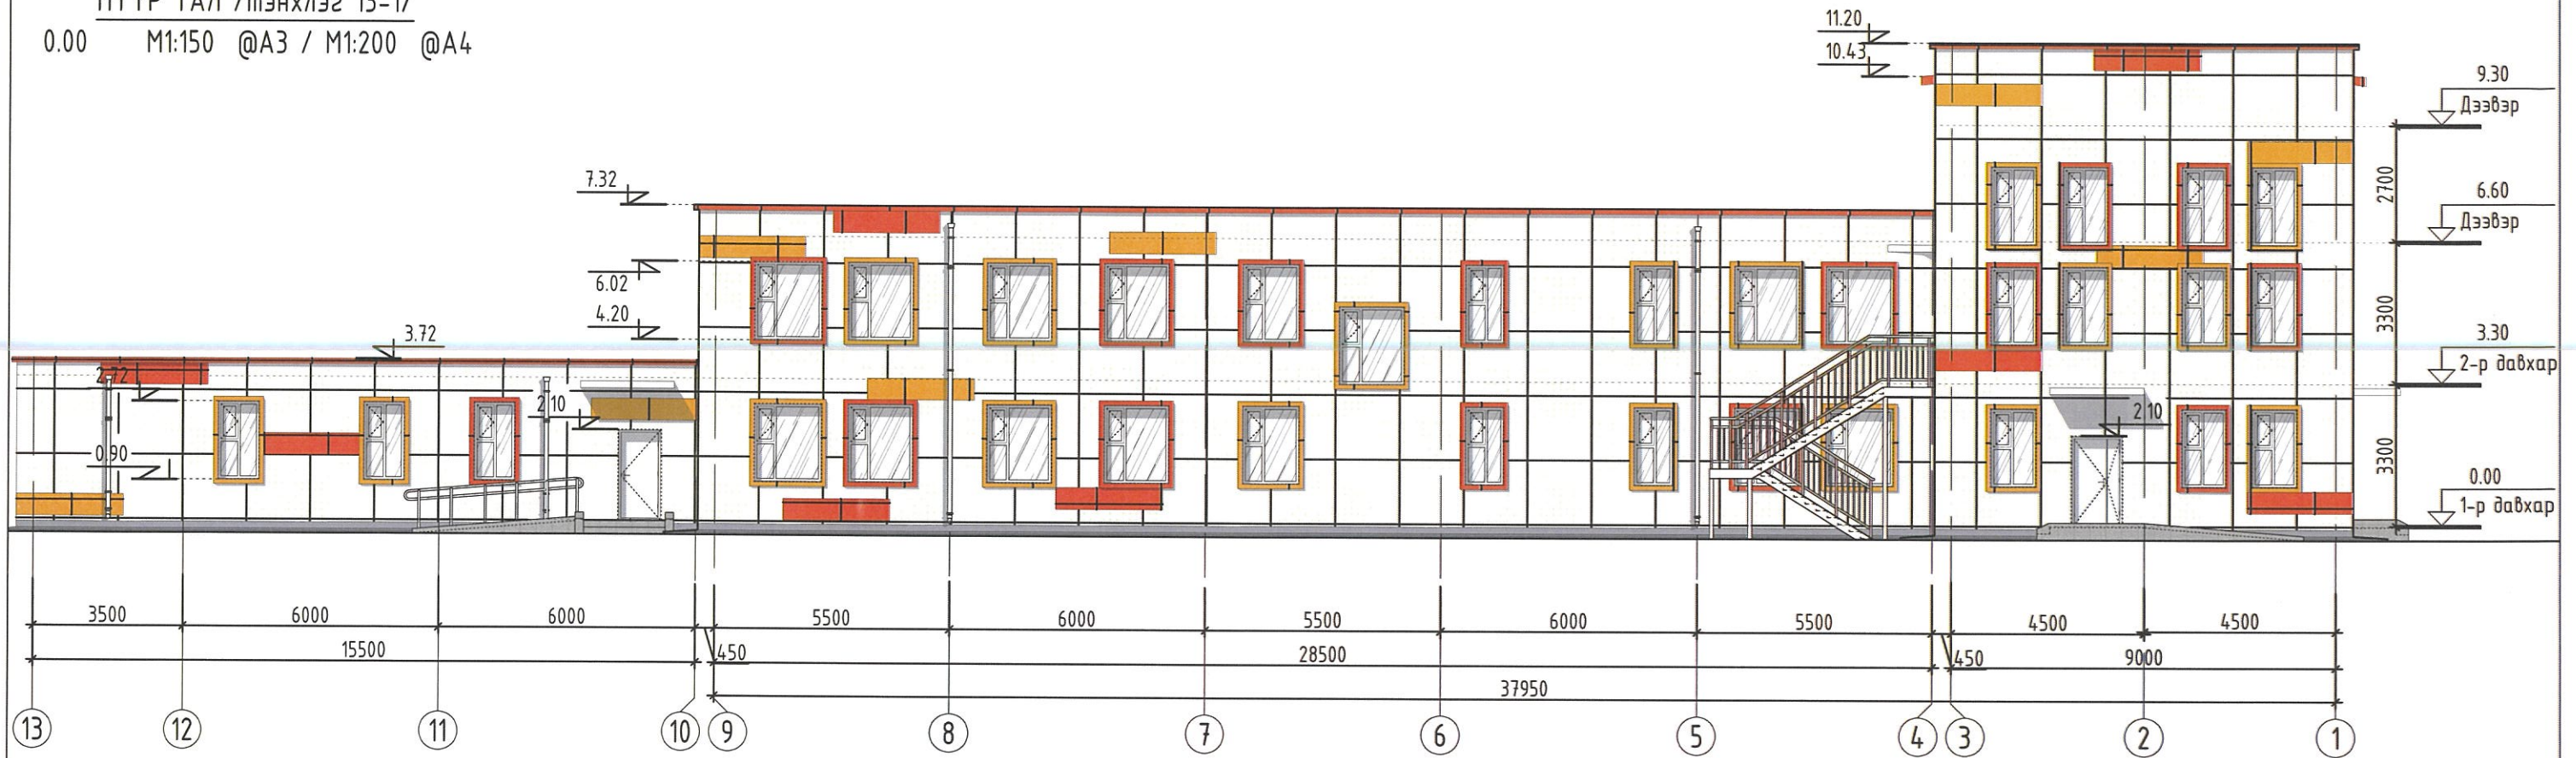
НҮҮР ТАЛ /тэнхлэг 13-1/
0.00 M1:150 @A3 / M1:200 @A4

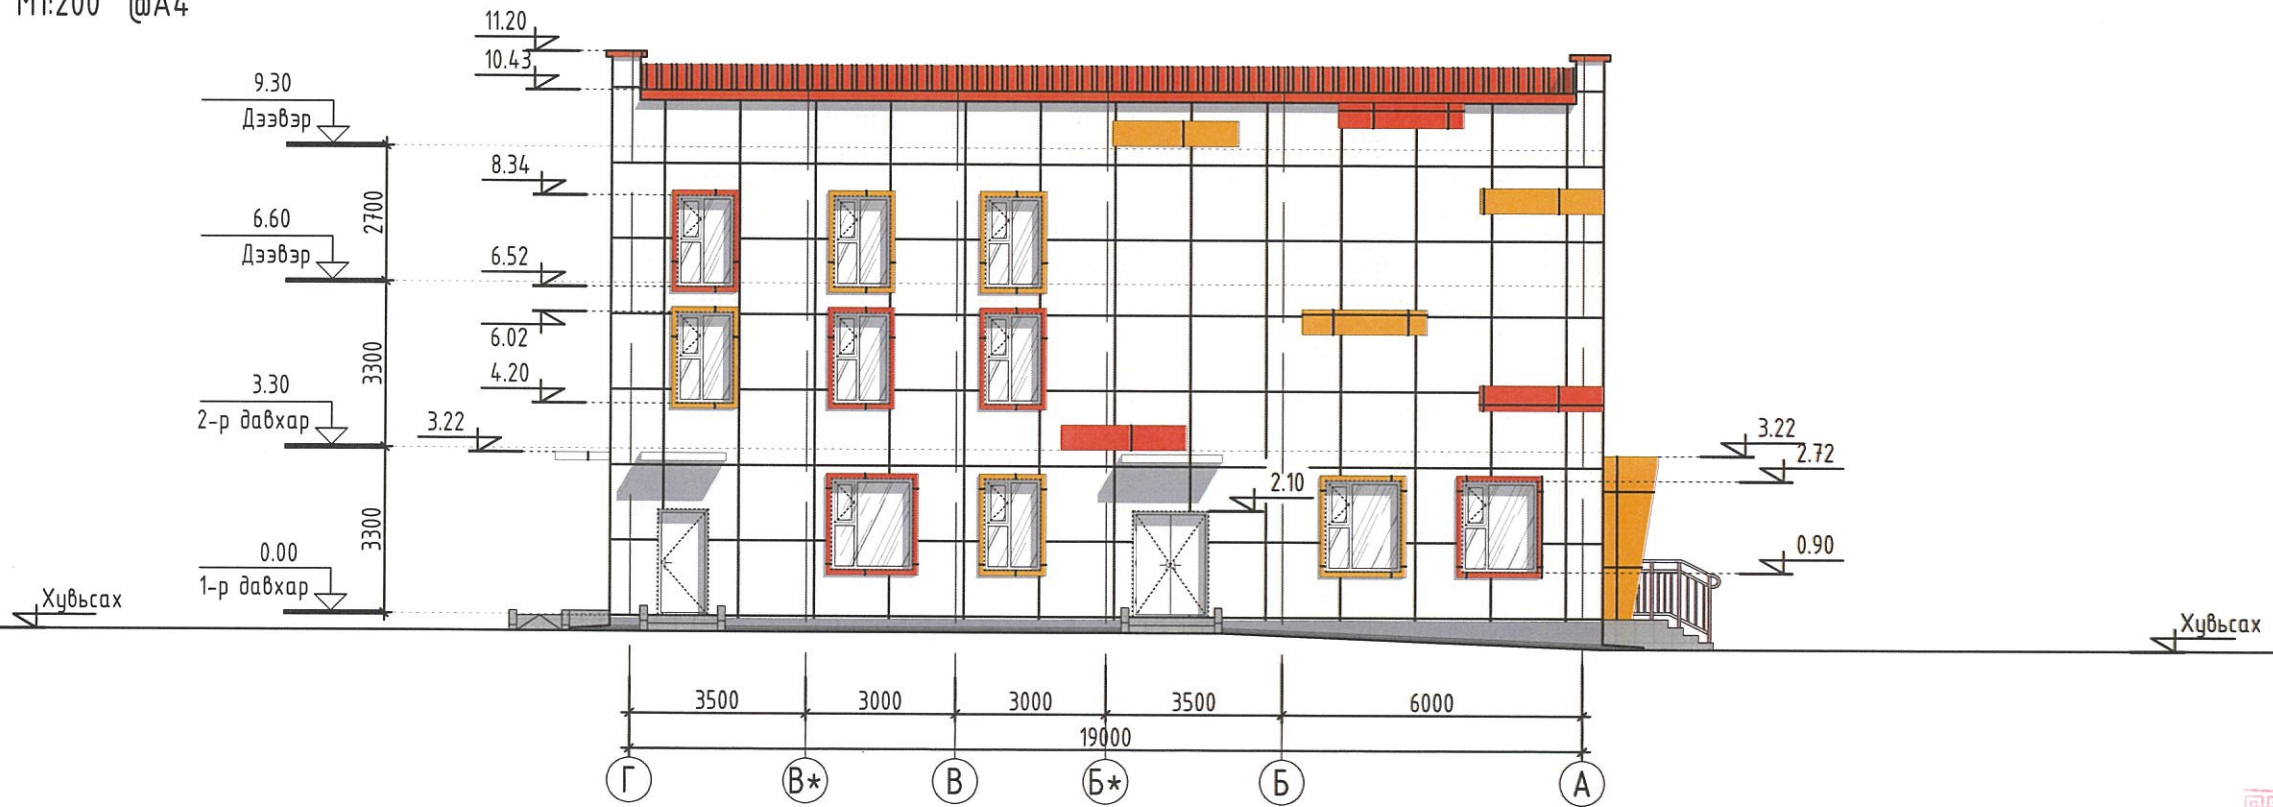

НҮҮР ТАЛ /тэнхлэг Г-А/
0.00 M1:150 @A3 / M1:200 @A4



-  - Гадна өнгөлгөөний металл хавтан /СМҮК: С-2%, М-1%, Ү-1%, К-0%/
-  - Гадна өнгөлгөөний металл хавтан /СМҮК: С-0%, М-27%, Ү-100%, К-0%/
-  - Гадна өнгөлгөөний металл хавтан /СМҮК: С-0%, М-89%, Ү-100%, К-0%/

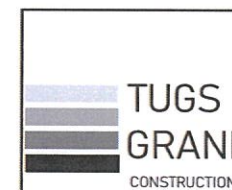

Хэнтий аймаг, Галшар сум, 6-р баг 160 ХҮҮХДИЙН СУРГУУЛИЙН ӨРГӨТГӨЛИЙН БАРИЛГА	НЭР	ТӨГС ГРАНД КОНСТРАКШН ХХК 6063721 - 1116220917	ЗАГВАР ЗУРАГ
	Архитектор		М1:150
	Хэнтий аймгийн ЗДТГ-агрын дарга		Хуудас 15
П.Чндармаа	Ж.Гантулга		2023 он