

УЛААНБААТАР ХОТ СҮХБААТАР ДҮҮРЭГ 16-Р ХОРОО

130-Р ЦЭЦЭРЛЭГИЙН ГАДНА ТАЛБАЙН ТОХИЖИЛТ

ЗУРГИЙН ШИФР: АС-Т23/10

АЖЛЫН ЗУРАГ

ЗӨВШӨӨРӨЛЦСӨН

БОЛОВСРУУЛСАН.

Захиалагч			Гүйцэтгэгч				
	Албан тушаал	Нэр	Гарын үсэг		Албан тушаал	Нэр	Гарын үсэг
	Сүхбаатар дүүргийн засаг даргын тамгын газрын дарга	Н.Энхболд			" Аркосис ХХК "-н захирал	Б.Чадраадал	
	Албан тушаал	Нэр	Гарын үсэг				
	130-р Цэцэрлэгийн захирал	С.Баярхүү					



УЛААНБААТАР ХОТ 2023 ОН

ТАЙЛБАР БИЧИГ

Үндэслэл:

СҮХБААТАР ДҮҮРЭГ 16-р хороо 130-р Цэцэрлэгийн гадна талбайн тохижилт ажлын зураг.

- Монгол Улсын Барилга, хот байгуулалтын яамны 20**оны ** дугаар сарын **-ны өдрийн */**** дугаартай албан бичиг.
- Сүхбаатар дүүргийн Засаг даргын 2023 оны 10 дүгээр сарын 30-ны өдрийн 6/2008 дугаартай албан бичиг.

ЕРӨНХИЙ ТӨЛӨВ БАЙДАЛ

Одоогийн байдал:

- Одоогийн байдал нь эдэрж гэмтсэн тоглоомын талбай, хуучирсан, зогсоол шаардлага хангаагүй, бөгөөд шинээр засварлан тохижилтын ажил хийхээр төлөвлөв.

АРХИТЕКТУР ТӨЛӨВЛӨЛТИЙН ШИЙДЭЛ

Зам талбайн доорхи ажлуудыг хийнэ. Үүнд:

1. Хүүхдийн тоглоомын талбайн MNS6751:2019, Тоглоомын ажлуугүй байдал. MNS ISO 8124-3:2011 баримтлана хийж гүйцэтгэнэ.
2. Зогсоолын ажлыг хийхдээ тэгшилж 200мм буталсан чулуун үе хийж тэгшилнэ. Тэгшилсэн гадаргуу дээр шингэрүүлсэн битум түрхлэг цацна. Дараа нь 50мм зузаанаар бүдүүн ширхэгтэй асфалт бетон хучилт хийх ба бүрэн тэгшилж хучилтса хийж нягтруулж дууссаны дараа өнгө нарийн ширхэгтэй асфалт бетон хучилтыг 30мм зузаантайгаар хийнэ. Зогсоолын хучилтын ажил бүрэн дууссаны дараа зогсоолын цагаан зураасыг хийнэ.

Ашигласан материал:

- УББ 11-202-00 - Хот суурьны хөгжлийн ерөнхий төлөвлөгөө боловсруулах аргачилсан заавар.
- UCS 0901B:2020 - Явган хүний зам, талбайн төлөвлөлт, хучилт, байгуулалтад тавигдах шаардлага.

Барилга угсралтын бүх ажлуудыг гүйцэтгэхэд шаардагдах материал эдэлхүүн, түүхий эд нь Монгол улсад хүчин төгөлдөр мөрдөгдөж буй MNS стандарт, ISO стандартын шаардлагыг бүрэн хангасан байх ёстой.

ИЖ БҮРДЭЛ ЗУРГИЙН ЖАГСААЛТ

Д/Д	Зургийн нэр	Хуудасны тоо
1	Ерөнхий төлөвлөгөө	ЕТ-8
2	Барилга архитектур	БА-05
3	Харагдах байдал	7

БА ЗУРГИЙН ЖАГСААЛТ

Д/Д	Зургийн нэр	Хуудасны дугаар
1	Байршилын схем	ЕТ-1
2	Одоогийн байдал	ЕТ-2
3	Ерөнхий төлөвлөгөө	ЕТ-3
4	Дэвсгэр зураг	ЕТ-4
5	Гадна талбайн гэрэлтүүлэг	ЕТ-5
6	Тоглоомын талбай	ЕТ-6
7	Члаан шугам	ЕТ-7
8	Өндөржилт	ЕТ-8
9	Картограмм	ЕТ-9
8	Зай хэмжээ	ЕТ-10
9	Хучилтын хэсэглэл	ЕТ-11
10	Авто зогсоолын талбайн хэсэгчилсэн зай хэмжээ	ЕТ-12
11	Зогсоолын огтлол, хучилтын хэсэглэл	ЕТ-13
12	Тоног төхнөрөмж	ЕТ-14
13	Гадна талбайн сандал, хогийн сав	ЕТ-15

Үе шат: АЖЛЫН ЗУРАГ /БА/

АРКОСИС ХХК " Аркосис ХХК "

АРКОСИС ХХК

Архитектор: 21-... Н.Чуганбаяр

Гүйцэтгэсэн: УУГАНЗАЯА М.Тамир

Шалгасан: МЭРГЭШСЭН АРХИТЕКТОР

ЧЛААНБААТАР ХОТ, СҮХБААТАР ДҮҮРЭГ
16-Р ХОРОО
130-р Цэцэрлэгийн гадна талбайн тохижилт

ТАЙЛБАР БИЧИГ

Наслав: Зургийн дугаар: Хуудас:

ЕТ шир: АС-Т23/10 Г шифр: Өгнөө: 2024 он

1-73

ТОО ХЭМЖЭЭ

АВТО ЗАМЫН ХИЙГДЭХ АЖЛЫН ТОО ХЭМЖЭЭ			
№	Нэр	Хэмжих нэгж	Хэмжээ
1	Машины дугуйны тээглүүр	ш	
2	Авто замын цагаан зураас дудах	м/м ²	290м/25м ²
3	Авто замын бордюр	м	249.10
4	Дэр бетон	м ³	100
5	Нарийн ширхэгтэй асфалт бетон 30мм	м ²	1000.00
6	Бүдүүн ширхэгтэй асфалт бетон 50мм	м ²	1000.00
7	Шингэрүүлсэн битум түрхлэг	м ²	1000.00
8	Буталсан чулуун үе 200мм	м ²	1000.00

ЯВГАН ЗАМЫН ХИЙГДЭХ АЖЛЫН ТОО ХЭМЖЭЭ			
№	Нэр	Хэмжих нэгж	Хэмжээ
1	Явган замын бордюр	м	60
2	Дэр бетон	м ³	3
3	Явган замын өнгөт хавтан 200x200мм	м ²	130.66
4	Элсэн дэвсгэр үе 30мм	м ²	130.66
5	Нягтруулсан хөрс 150мм	м ²	130.66

БУУЛГАХ АЖЛЫН ТОО ХЭМЖЭЭ			
№	Нэр	Хэмжих нэгж	Хэмжээ
1	Явган замын бордюр	м	50
2	Одоо байгаа явган зам буулгах	м ²	70

"ЭГДСЭН МАТЕРИАЛЫН ТОО ХЭМЖЭЭ			
№	Нэр	Хэмжих нэгж	Хэмжээ
1	Авто зогсоол, явган гарцын шонтой тэмдэг тэмдэглэгээ	ш	2
2	Гадна талбайн сандал	ш	3
3	Гадна талбайн хогны саб	ш	2
4	Явган замын гэрэлтүүлэг	ш	4
5	Авто зогсоолын гэрэлтүүлэг	ш	7


ТОГЛООМЫН ТАЛБАН ТОО ХЭМЖЭЭ			
№	Нэр	Хэмжих нэгж	Хэмжээ
1	EPDM синтетик резин	м ²	80.8
2	Бетон талбай	м ³	15.28
3	Нягтруулсан хайрган дэвсгэр үе 150мм	м ²	150.28
4	Ком гулсуур	ш	1
5	Дасгалын төхөөрөмж	ш	3
6	Эргэдэг тоглоом	ш	1
7	Дүүжин даажин	ш	3

ХИЙГДЭХ АЖЛЫН ТОО ХЭМЖЭЭ			
№	Нэр	Хэмжих нэгж	Хэмжээ
1	Тэгшлэх талбай	м ²	
2	Цэцгийн мандал	ш	1
3			

1-73

Үе шал АЖЛЫН ЗУРАГ /БА/		
	" Аркосис ХХК "	
АРКОСИС ХХК		
Архитектор	Н.Ууганзаяа	
Гүйцэтгэсэн	Нямдорж Намиг	
Шалгасан	УУГАНЗАЯА МӨРГӨШСЭН АРХИТЕКТОР	
УЛААНБААТАР ХОТ СУХБААТАР ДҮҮРЭГ 16-Р ХИРОО 130-р Цэцэрлэгийн гадна талбайн төхижилт		
ТОО ХЭМЖЭЭ		
Масштаб	Зургийн дугаар	Хуудас
	БА-2	02
ҮГ шир	Г шир	Огноо
АС-123/10		2024 он

БАЙРШЛЫН СХЕМ

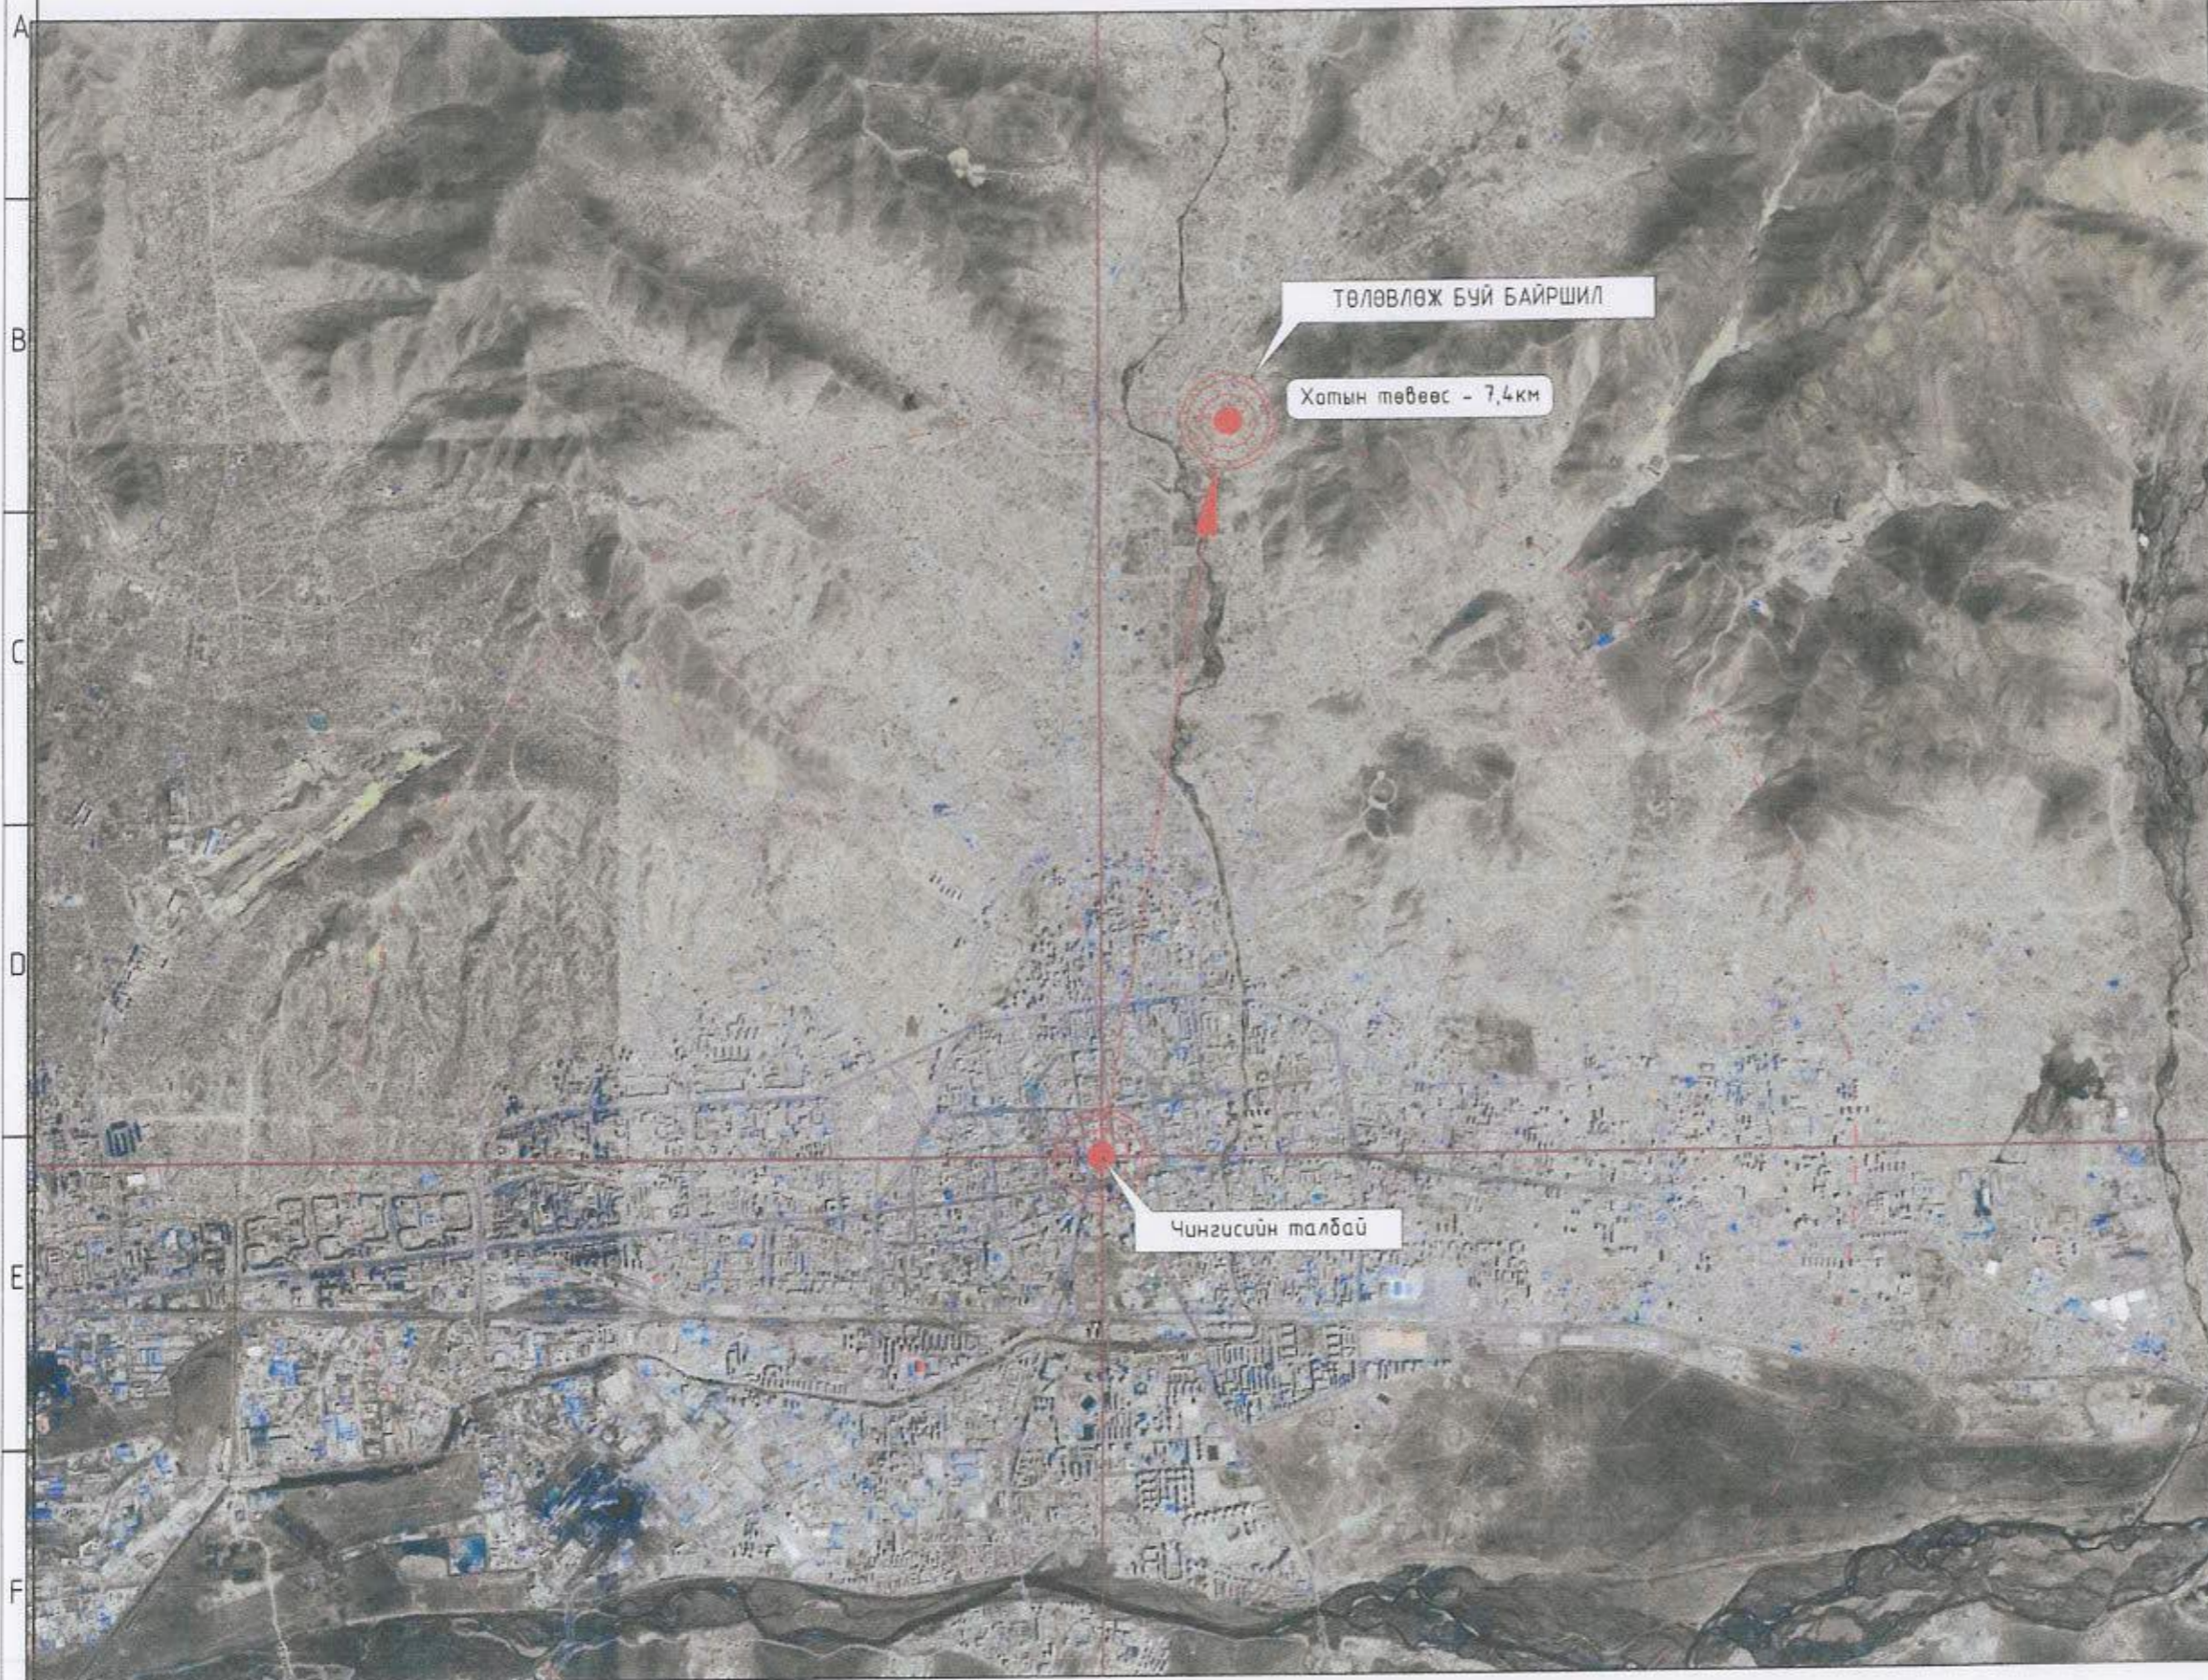

Үе шал: АЖЛЫН ЗУРАГ /БА/



" Аркосис ХХК "



АРКОСИС ХХК

Архитектор: Н.Чуганзаяа

Гүйцэтгэсэн: МЭРГЭЭЖИЙН ЗӨЛӨӨХ АЖ АХАЙН ТӨСӨВ, М.Тамар

Шалгасан: Ш.Б.А, Н.Чуганзаяа

ЧЛААНБААТАР ХОТ, СУХЬААГАР ДҮҮРЭГ 16-Р ХОРОО
130-р Цэцэрлэцийн эдийн талбайн төхөөрөлт

БАЙРШЛЫН СХЕМ

Масштаб: М1:6000	Зургийн дугаар: ЕТ-01	Хувьдас: 03
ЕГ шалбар: АС-Т23/10	ТГ шалбар:	Огноо: 2024 он

A3



ОДООГЫН БАЙДАЛЫН СУДАЛГАА

Одоогын байдал нь зам талбай байгаа хэдийч эвдэрэл гэмтэлтэй ашигтай төлөвлөлтгүй авто зогсоол шороон талбайтай, таглоомын талбай хуучирсан, гүйцэтгэл муу улмаас талбайн зөөлөвч резинэн мүүдаж орчин мүүдсэн.

ТӨЛӨВЛӨЖ БҮЙ ЗҮЙЛС

- Явган зам
- Авто зогсоол
- Таглоомын талбай

АЖЛЫН ЗУРАГ /БА/



" Аркосис ХХК "



АРКОСИС ХХК

Архитектор	Н.Чуганзаяа
Гүйцэтгэсэн	М.Тамир
Шалгалсан	Н.Чинзориг

УЛААНБААТАР ХОТ, СУХБААТАР ДҮҮРЭГ 16-Р ХОРИО
130-р Цэцэрлэгийн гадна талбайн төхижил

ОДООГЫН БАЙДАЛ /ФОТО ЗУРАГ/

Масштаб:	Зургийн дугаар:	Хуудас:
M1:1	ET-02	04
ЕГ шифр:	ТГ шифр:	Огноо:
АС-T23/10		2024 он

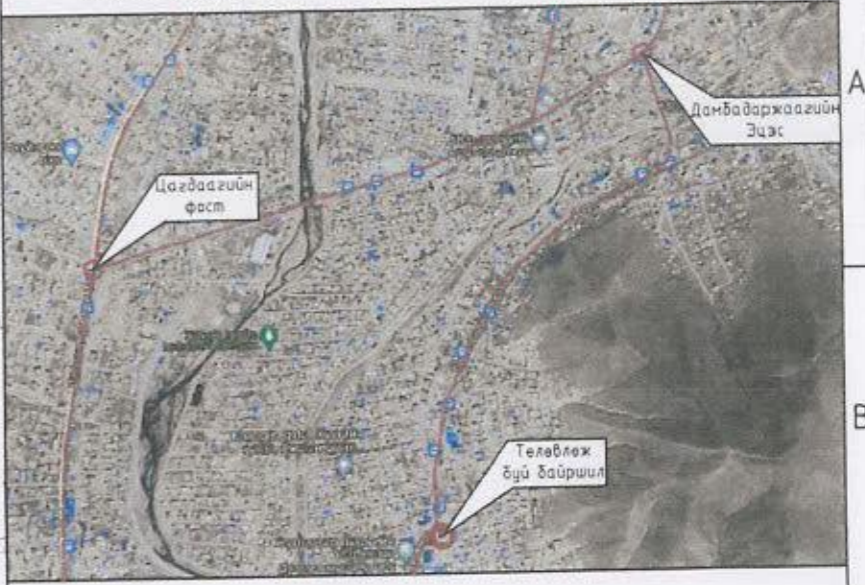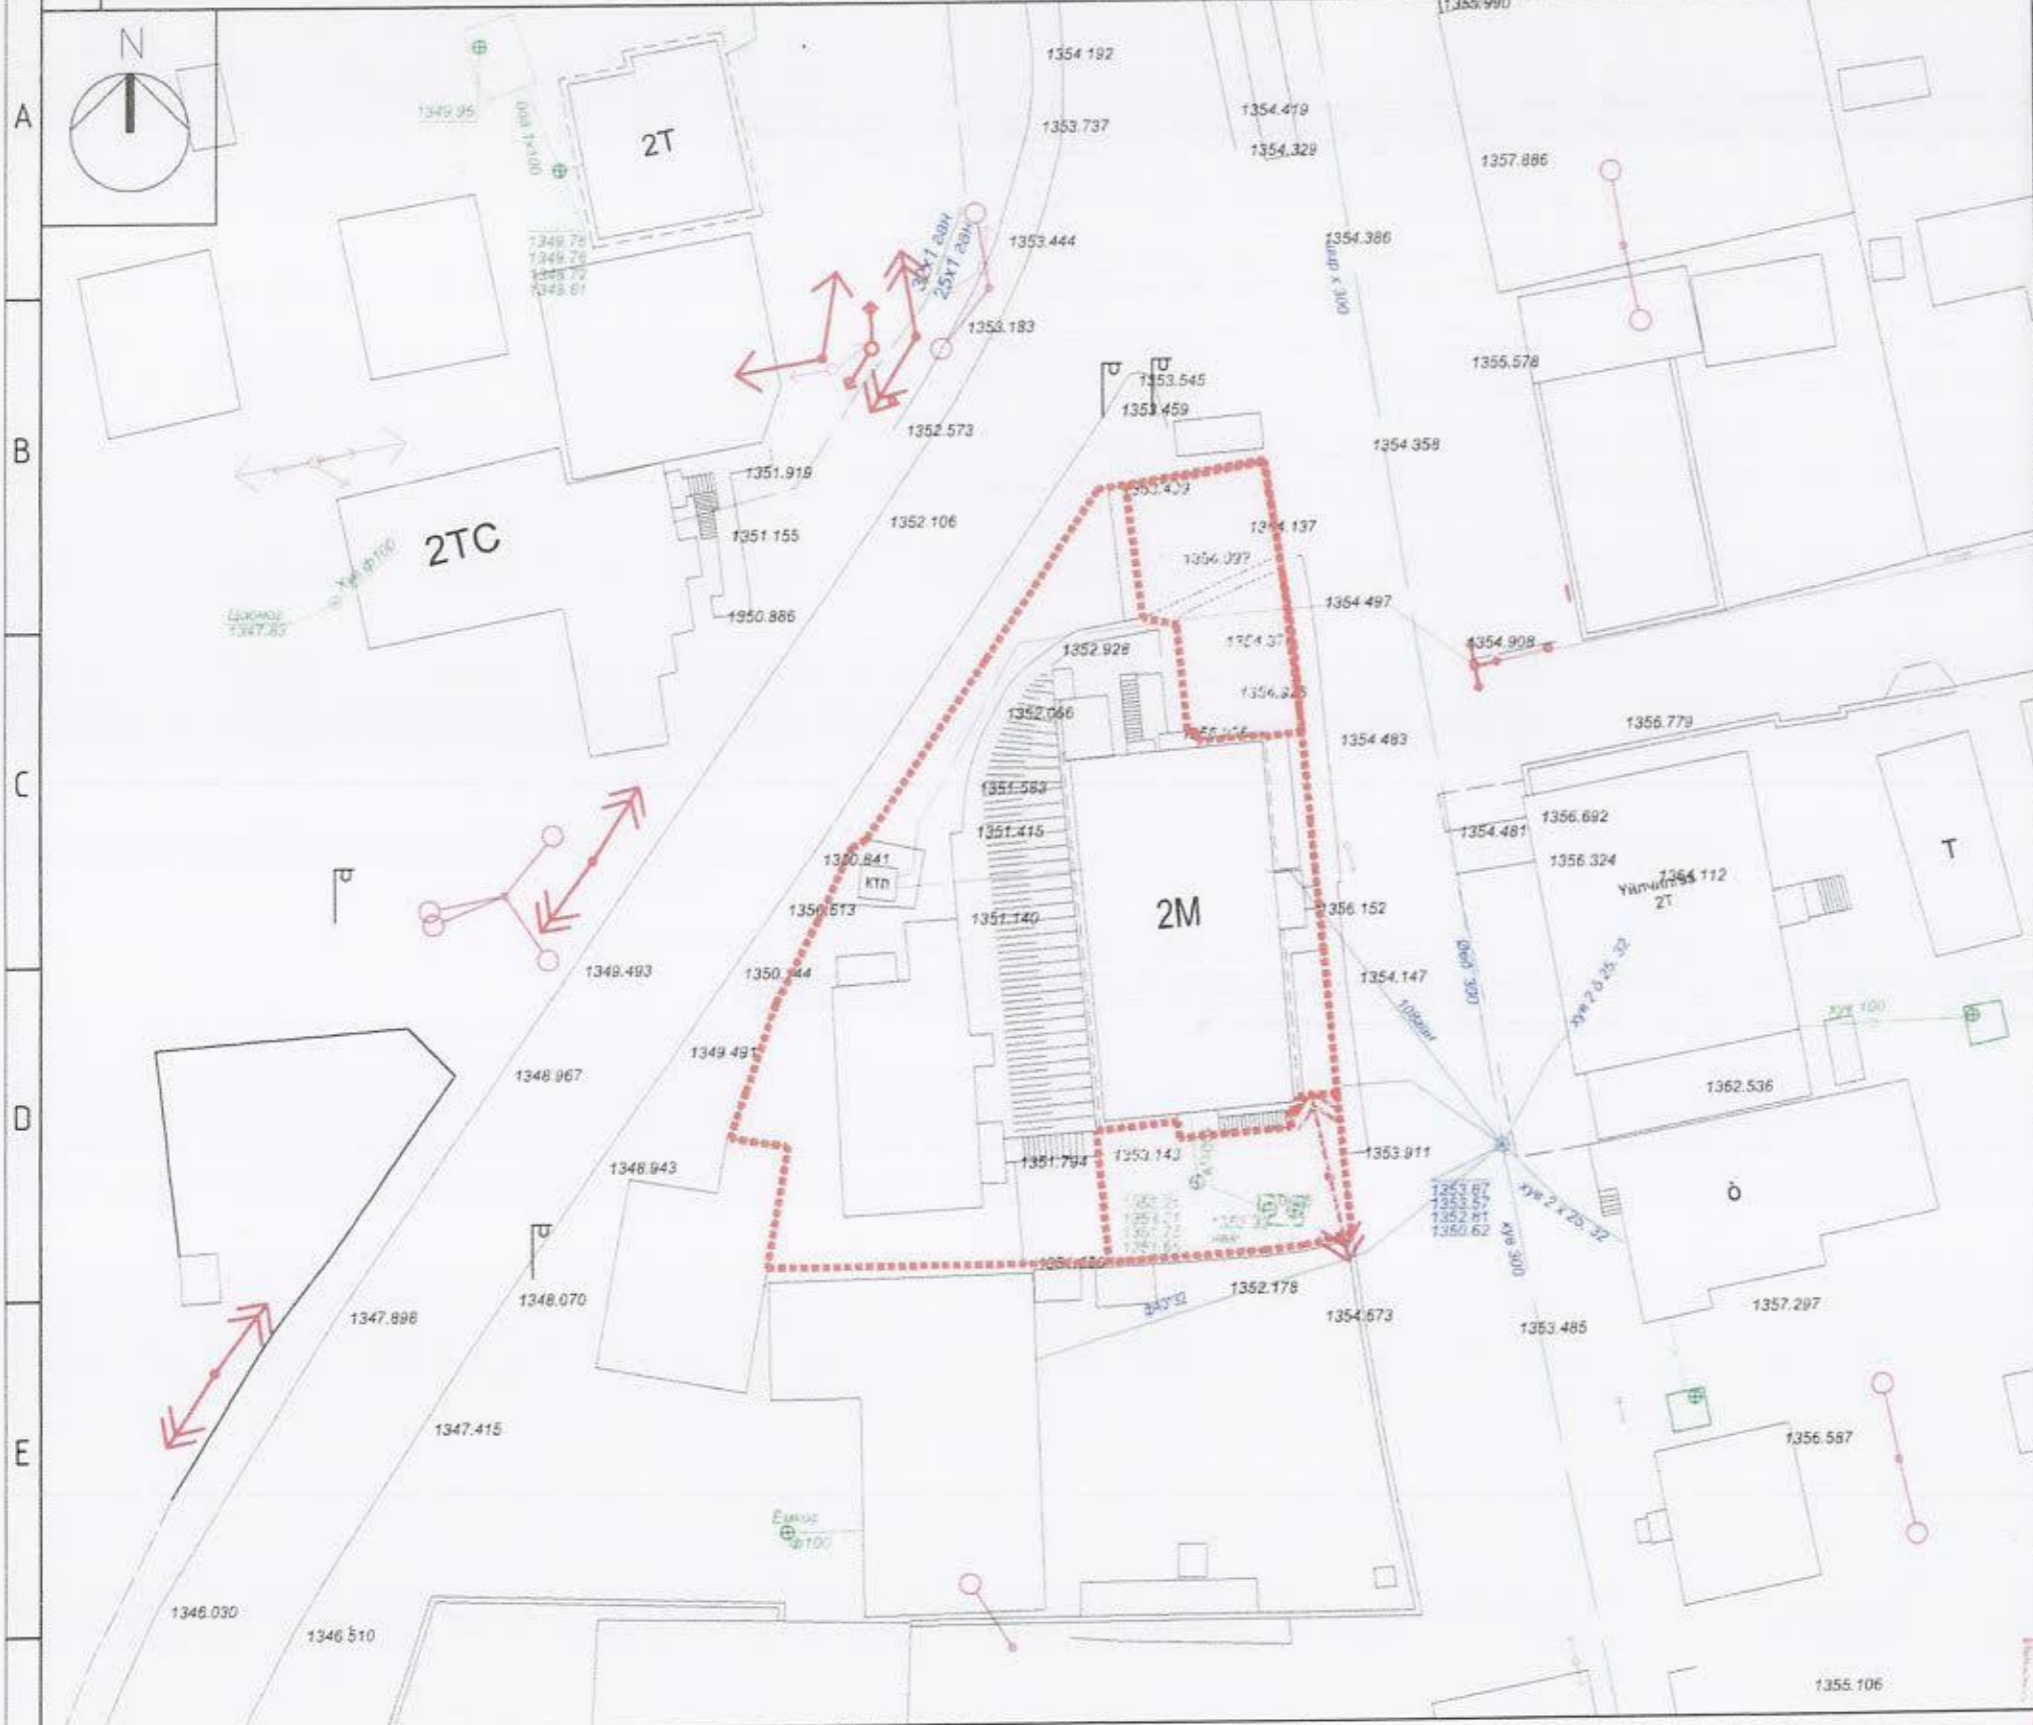

Буулгалтын ажлын тоо хэмжээ

Д/а	Ажлын нэр	Хэмжих нэгж	Тоо хэмжээ
1	Буулгах Авто гараж	м ²	
2		м ³	
3	Тоглоомын талбай	м ²	310.18
4	Хуулах Явган замын өнгөт хавтан	м ²	

ТАЙЛБАР:

Одоо ашиглагдаж буй тоглоомын талбайн хуучирсан байдалтай. Явган зам нь машин давуулах зогссоны улмаас эвдэрч гэмтсэн байна. Иймээс эдгээр хэсгийг хуулж шинээр засварлахаар ажлын тоо хэмжээг тусган үзүүлэв.

- ТАНИХ ТЭМДЭГ
- Буулгах Авто гараж
 - Хуулж засварлах талбай

Уг зураг АЖЛЫН ЗУРАГ /БА/

" Аркос ХХК "

АРКОС ХХК

Архитектор Н.Чуганзаяа

Гүйцэтгэсэн М.Тамир

Шалгасан

УЛААНБААТАР ХОТ, СҮХБААТАР ДҮҮРЭГ 16-Р ХОРОО
130-р Цэцэрлэгийн гадна талбайн тохижилт

БУУЛГАЛТЫН АЖИЛ

Масштаб: М1:1 Зурагын дугаар: ЕТ-02-1 Хуудас: 1

БГ шир: АС-Т23/10 ТГ шир: Огноо: 2024 он


Handwritten signature and date: 1-7-2

ЕРӨНХИЙ ТӨЛӨВЛӨГӨӨ М1:500

Тодорхойлолт

1	1.Тохижилтын талбай	Төлөвлөж буй
1	2.Танин мэдэхүйн талбай	Төлөвлөж буй
1	3.Төлөвлөж буй авто зам, зогсоол	Төлөвлөж буй
2	130-р цэцэрлэг	Одоо байгаа
3	130-р цэцэрлэг өргөтгөл	Одоо байгаа
4	Үйлчилгээний төв	Одоо байгаа
5	Дэвжих Дарь-Эх Супермаркет	Одоо байгаа
6	Үйлчилгээний барилга	Одоо байгаа
7	Авто засвар	Одоо байгаа

БАЙРШЛЫН СХЕМ

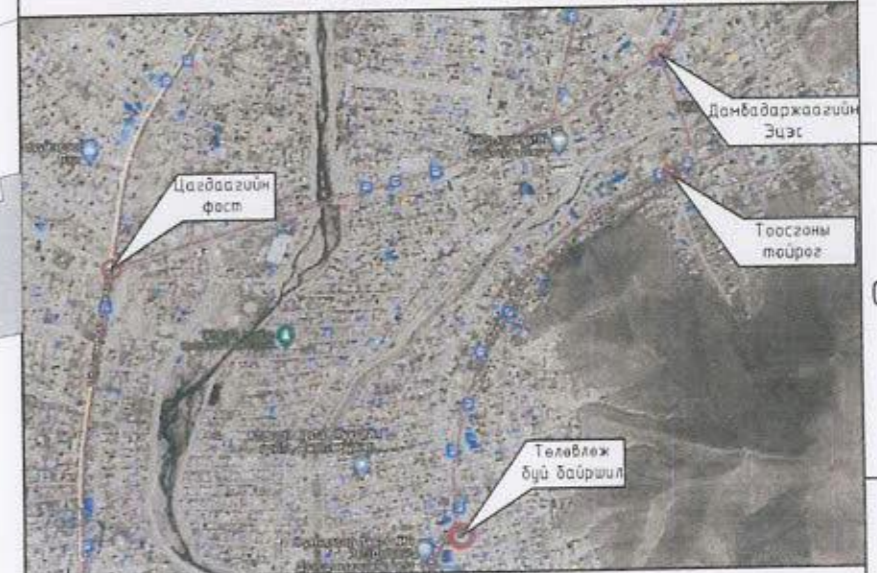

ТАНИХ ТЭМДЭГ ЛЭГЭЭ

- Төлөвлөж буй явган зам талбай 86.56м²
- Төлөвлөж буй хөтөч хавтан 17.10м²
- Төлөвлөж буй резинэн хавтан 150.28м²
- Төлөвлөж буй авто зам талбай 1000м²
- Төлөвлөж буй авто зогсоол (13ширхэг)
- Архитектур төлөвлөлтийн даалгаврын схемийн хил хязгаар
- Одоо байгаа барилга
- Одоо байгаа явган хүний зам
- Одоо байгаа орон нутгийн чанартай авто зам
- Бохир усны шугам
- Цахилгааны шугам

Төлөвлөж буй зам талбайн үзүүлэлт:

1	Төлөвлөлтийн талбай	1350.00м ²	7	Тоглоомын талбай	150.28м ²
2	Явган зам	103.66м ²	8	Рамп, пандусын тоо	Машин ш/% 0 ХБИ ш/% 0
3	Авто зам	1000.00м ²	9	Ногоон байгууламж	
4	Ил авто зогсоол	13ш	10	Шинэ, шилдэг технологи	
5	ХБИ авто зогсоол	1ш	11	Архитектурын хэв маяг	
6	Цахилгаан машины зогсоол	1ш			



АРКОСИС ХХК

Объектын нэр, байршил:

УЛААНБААТАР ХОТ, СҮХБААТАР Дүүрэг Нийслэлийн 130-р Цэцэрлэгийн гадна талбайн тохижилт

ЕРӨНХИЙ ТӨЛӨВЛӨГӨӨ

Архитектор

М.Тамир

Гүйцэтгэсэн

М.Тамир

Шалгасан

Н.Чуганзаяа



ET ширэг

АС-T23/10

ТТ ширэг

Масштаб

М1:500

Эрхийн дугаар

ET-03



2024 он

Хуудас

5

ДЭВСГЭР ЗУРАГ М1:500

БАЙРШЛЫН СХЕМ

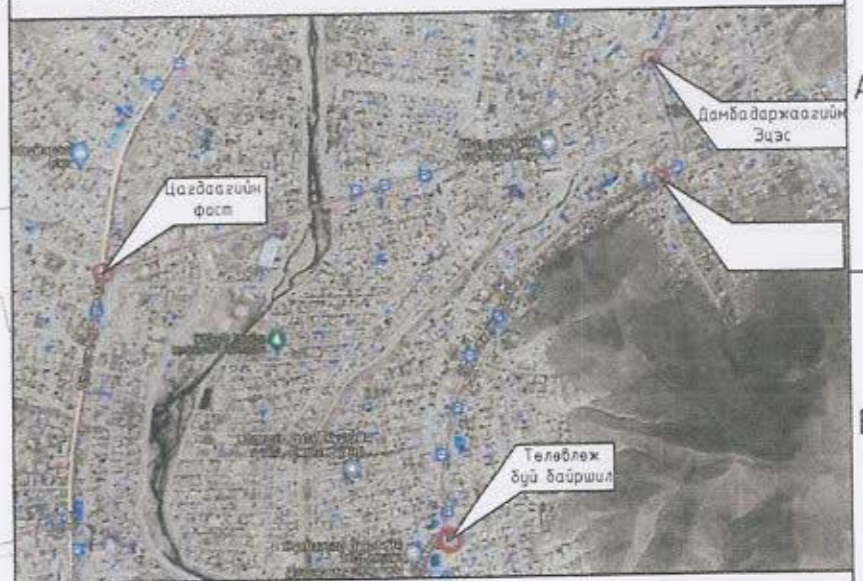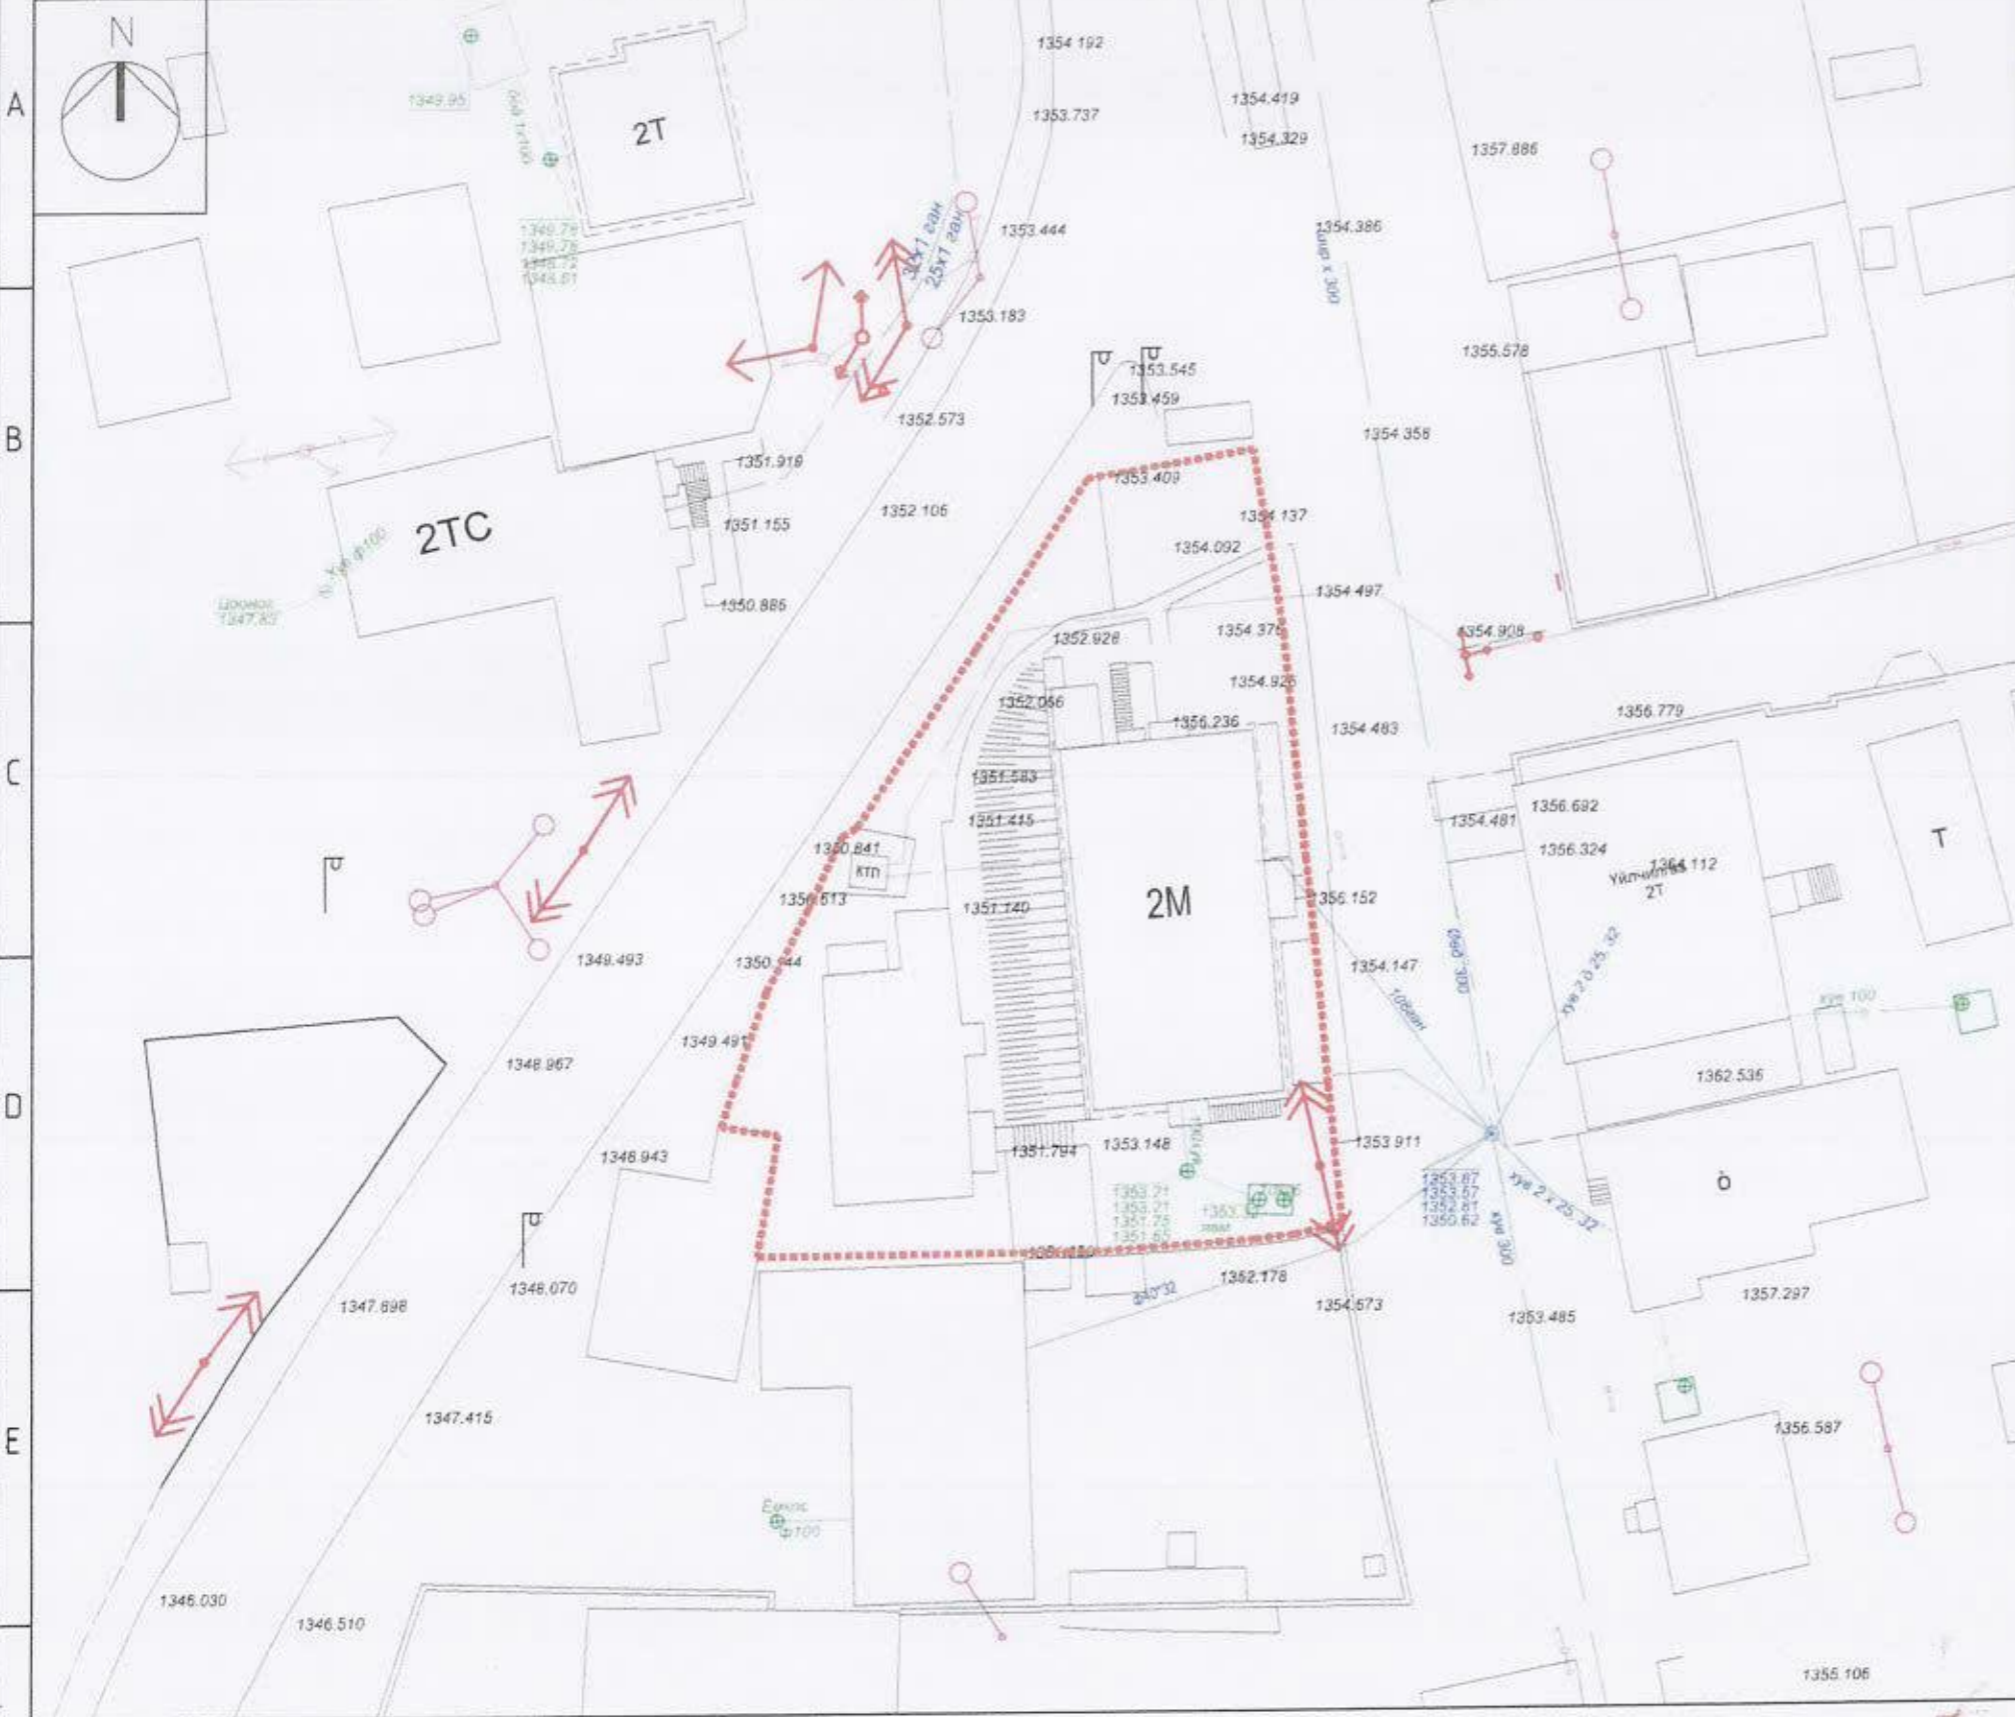

ТАНИХ ТЭМДЭГЛЭГЭЭ

- Архитектур төлөвлөлтийн даалгаврын схемийн хил хязгаар
- Одоо байгаа барилга
- Одоо байгаа нураах барилга байгууламж
- Одоо байгаа явган хүний зам
- Одоо байгаа орон нутгийн чанартай авто зам
- Бохир усны шугам
- Дулааны шугам
- Цэвэр усны шугам
- Цахилгааны шугам

Үе шал АЖЛЫН ЗУРАГ /БА/



АРКОСИС ХХК
 Архитектор Н.Ууганзаяа
 Гүйцэтгэсэн М.Тамир
 Шалгасан Н.Ууганзаяа


УЛААНБААТАР ХОТ, СУХБААТАР ДҮҮРЭГ 16-Р ХОРОО
 130-р Цэцэрлэгийн гадна талбайн тохижилт

ДЭВСГЭР ЗУРАГ

Масштаб М1:500	Зургийн дугаар ЕТ-04	Хүрэл 06
ЕГ шир АС-123/10	ТГ шир	Сэнс 2024 он

Handwritten signature and date: 1-12

ГАДНА ТАЛБАЙН ГЭРЭЛТҮҮЛЭГ

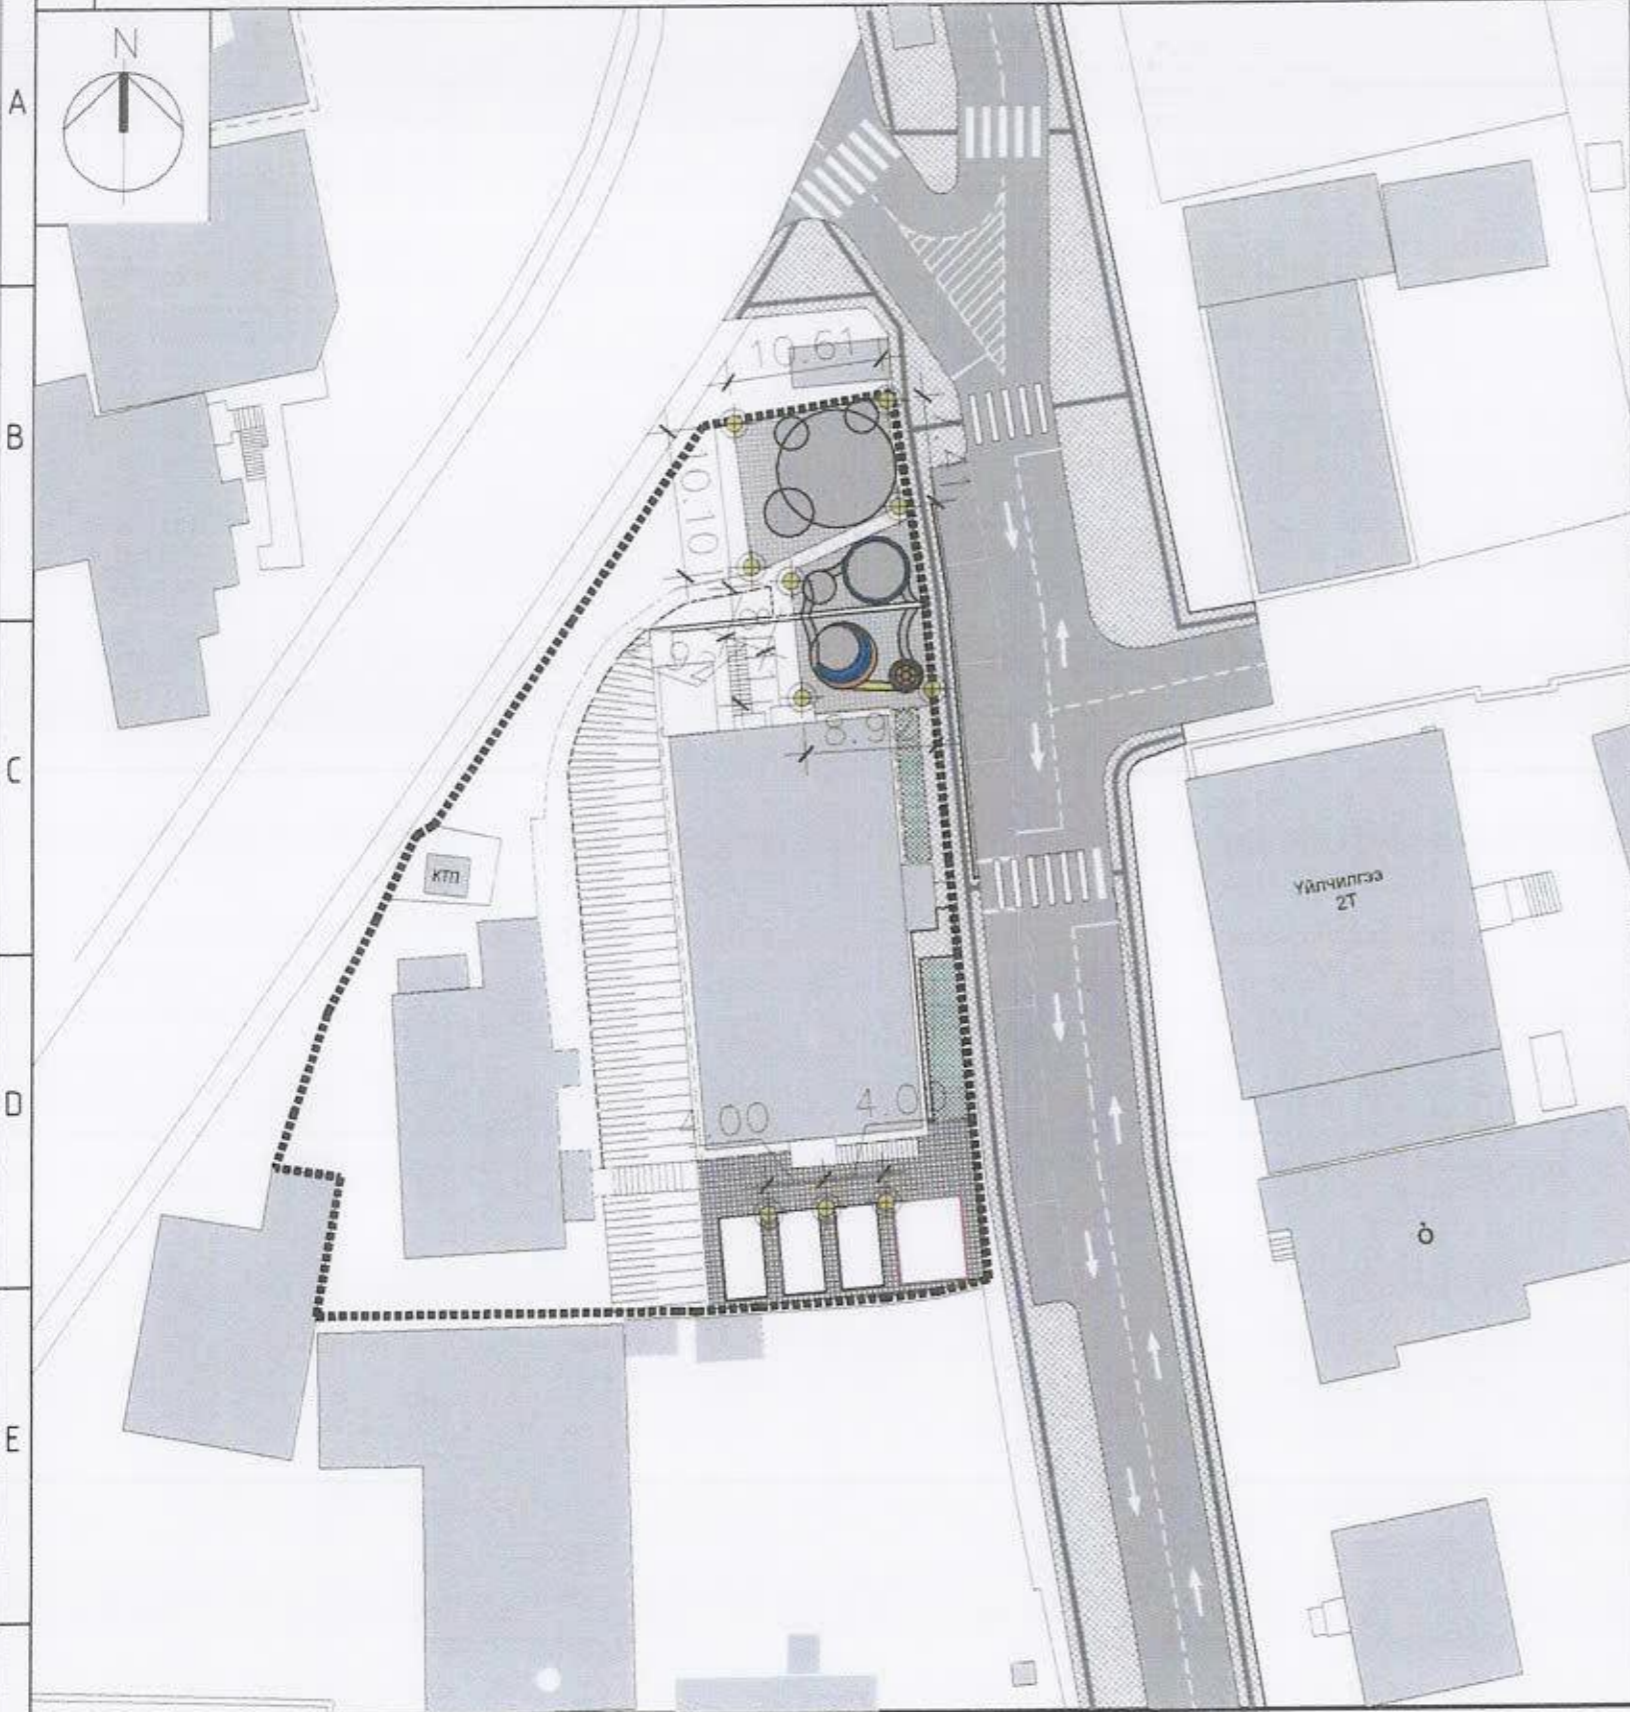

ТАНИХ ТЭМДЭГЛЭГЭЭ


- Шилжүүлэн суулгах спорт талбайн гэрэлтүүлэг /2ш/
- Авто зам, авто зогсоолын гэрэлтүүлэг /7ш/
- Одоо байгаа гэрэлтүүлэг

ТАЙЛБАР:

Шинээр солиж сайжруулах гэрэлтүүлэгийн ерөнхий шаардлага:

- Өнгө үзэмж сайтай байх.
 - Чанарын шаардлага хангасан чанартай сайн гэрэлтүүлэгийг сонгон суурилуулах.
 - Гэрэлийн тусгал сайн харагдах орчныг тоо гэрэлтүүлдэг байх.
 - гэрэлтүүлэгийн өндөр 3-3,5м байх.
- Гэрэлтүүлэгийг сонгоход зураг зохиогчтой зөвшилцөх.



Гадна талбайн гэрэлтүүлэг 10ширхэг

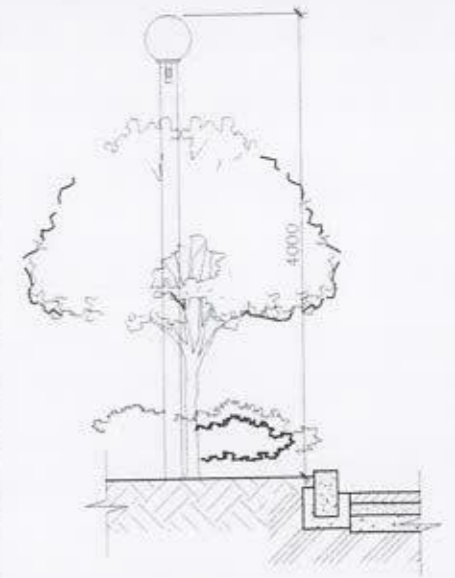

ГЭРЭЛТҮҮЛЭГ : ГАДНА ТАЛБАЙН ГЭРЭЛТҮҮЛЭГ 2ширхэг

Гэрлийн суурийн Хэсэглэл-1

Авто зам гэрэлтүүлэг 10ширхэг

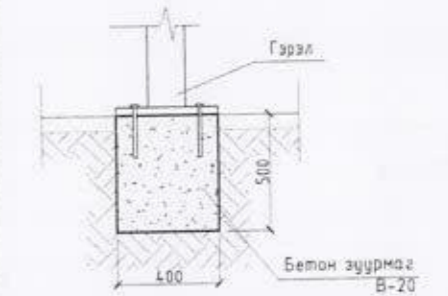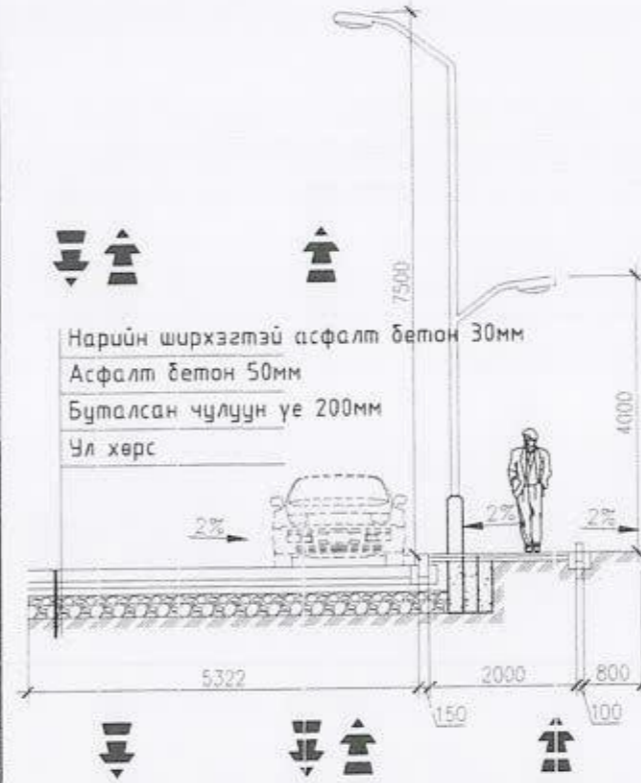

АЖЛЫН ЗУРАГ /БА/



" Аркус ХХК "

АРКУС ХХК	МОНГОЛ УЛС АТХ4713
Архитектор	Н.Чуганзаяа
Гүйцэтгэсэн	М.Тамир
Шалгасан	Н.Чуганзаяа

УЛААНБААТАР ХОТ, СУХБААТАР ДҮҮРЭГ 16-Р ХОРОО
130-р Цэцэрлэгийн гадна талбайн тохижилт

ГАДНА ТАЛБАЙН ГЭРЭЛТҮҮЛЭГ

Масштаб М1:500	Зургийн дугаар ЕТ-05	Хуудас 07
ЕГ шил АС-Т23/10	ТГ шил -	Огноо 2024 он

Handwritten signature and date: 1-72

МАТЕРИАЛЫН ТЭМДЭГЛЭГЭЭ

- Төлөвлөж буй асфалт зам талбай 1000.0м²
- Төлөвлөж буй EPDM синтетик резин 80.8м²
- Төлөвлөж буй хуванцар хавтан шал 63.71м²

Резин хучилт/ жишээ зураг /



Таглоомын талбайн хуванцар хавтан / жишээ зураг /



АЖЛЫН ЗУРАГ /БА/



" Аркосис ХХК "

АРКОСИС ХХК	МОНГОЛ УЛС 24 000 АТХ4113
Архитектор	Н.Ууганзаяа
Гүйцэтгэсэн	М.Тамир
Шалгасан	Н.Ууганзаяа

УЛААНБААТАР ХОТ, СҮХБААТАР ДҮҮРЭГ 16-Р ХОРОО
130-р Цэцэрлэгийн гадна талбайн тохижилт

ТОГЛООМЫН ТАЛБАЙ

Масштаб:	Зургийн дугаар:	Хуудас:
M1:500	ET-06	08
EG шифр:	TГ шифр:	Огноо:
АС-T23/10		2024 он

ТОГЛООМЫН ТАЛБАЙ




Handwritten signature and official red stamp of the design organization.



УЛААН ШУГАМ

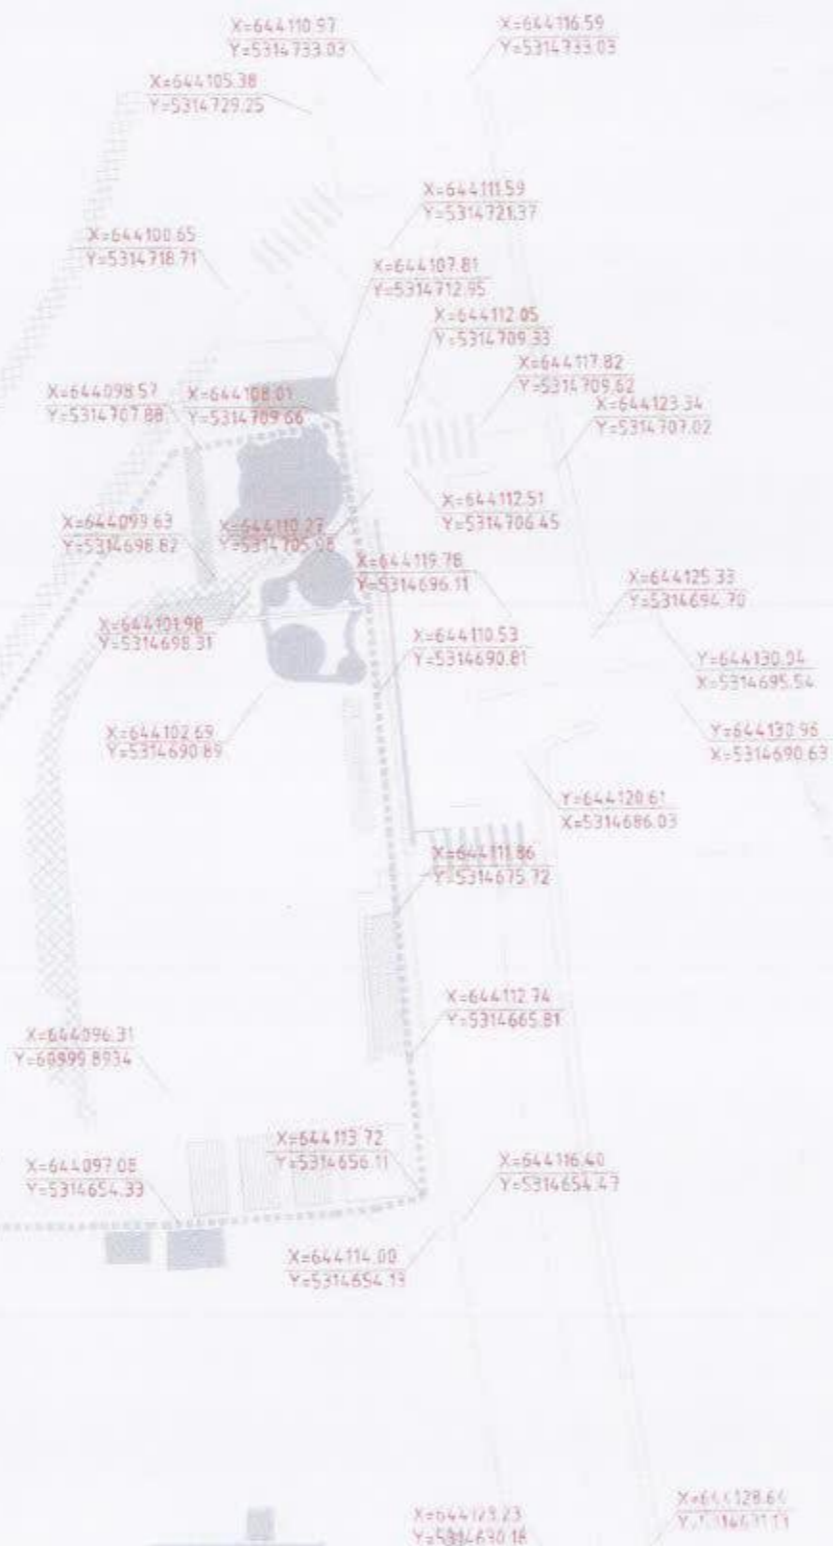

ZTC



ТАНИХ ТЭМДЭГ

-  Одоо байгаа авто зам
-  Төлөвлөж буй замын улаан шугам
- X тэнхлэг
- Y тэнхлэг

Үе 60% АЖЛЫН ЗУРАГ /БА/



" Аркосис ХХК "

АРКОСИС ХХК	МОНГОЛ УЛС АТХ4713
Архитектор	Н.Чуванзаяа
Гүйцэтгэсэн	М.Тамир
Шалгасан	ЭРГЭШ... 2024-2024 Н.Чуванзаяа

ЧЛААНХААГААР ХИТ, СҮХБААТАР ДҮҮРЭГ 16-Р ХОРОО
130-р Цэцэрлэгийн замна талбайн төхөөрөмжлөл

УЛААН ШУГАМ

Масштаб	Зургийн дугаар	Хуудас
M1:500	ET-07	09
БГ шилэр	ТГ шилэр	Огноо
АС-T23/10		2024 он

Handwritten signature and date: 1-12

ӨНДӨРЖИЛТ



ТАНИХ ТЭМДЭГ

- Одоо байгаа барилга
- Төлөвлөж буй авто зам, талбай
- Төлөвлөж буй өндөр
Одоо байгаа өндөр
- Гадрагын налуу %-оор
Ус урсах чиглэл
Замын урт м-ээр
- Бохир усны шугам
- Дулааны шугам
- Цэвэр усны шугам
- Цахилгааны шугам

МАТЕРИАЛЫН ТҮҮВЭР

№	Нэр	Хэмжээ /м³/
1	Явган замын өнгөт хавтан	130.66м²
2	Явган замын бөрднөр	222.48м

АЖЛЫН ЗУРАГ /БА/

 " Аркосис ХХК "

АРКОСИС ХХК 

Архитектор Н.Чуванзаяа

Гүйцэтгэсэн М.Тамир


Шалгасан  РГЭШСЭН 

УЛААНБААТАР ХОТ, СУХБААТАР ДУУГУУГ 16-р ХИРГАА
130-р Цэцэрлэгийн гадна талбайн төхижилт

ӨНДӨРЖИЛТ

Масштаб: М1:500	Зургийн дугаар: ЕТ-8	Хугацаа: 10
ЕГ шир: АС-Т23/10	ТГ шир:	Огноо: 2024 он

КАРТОГРАММ

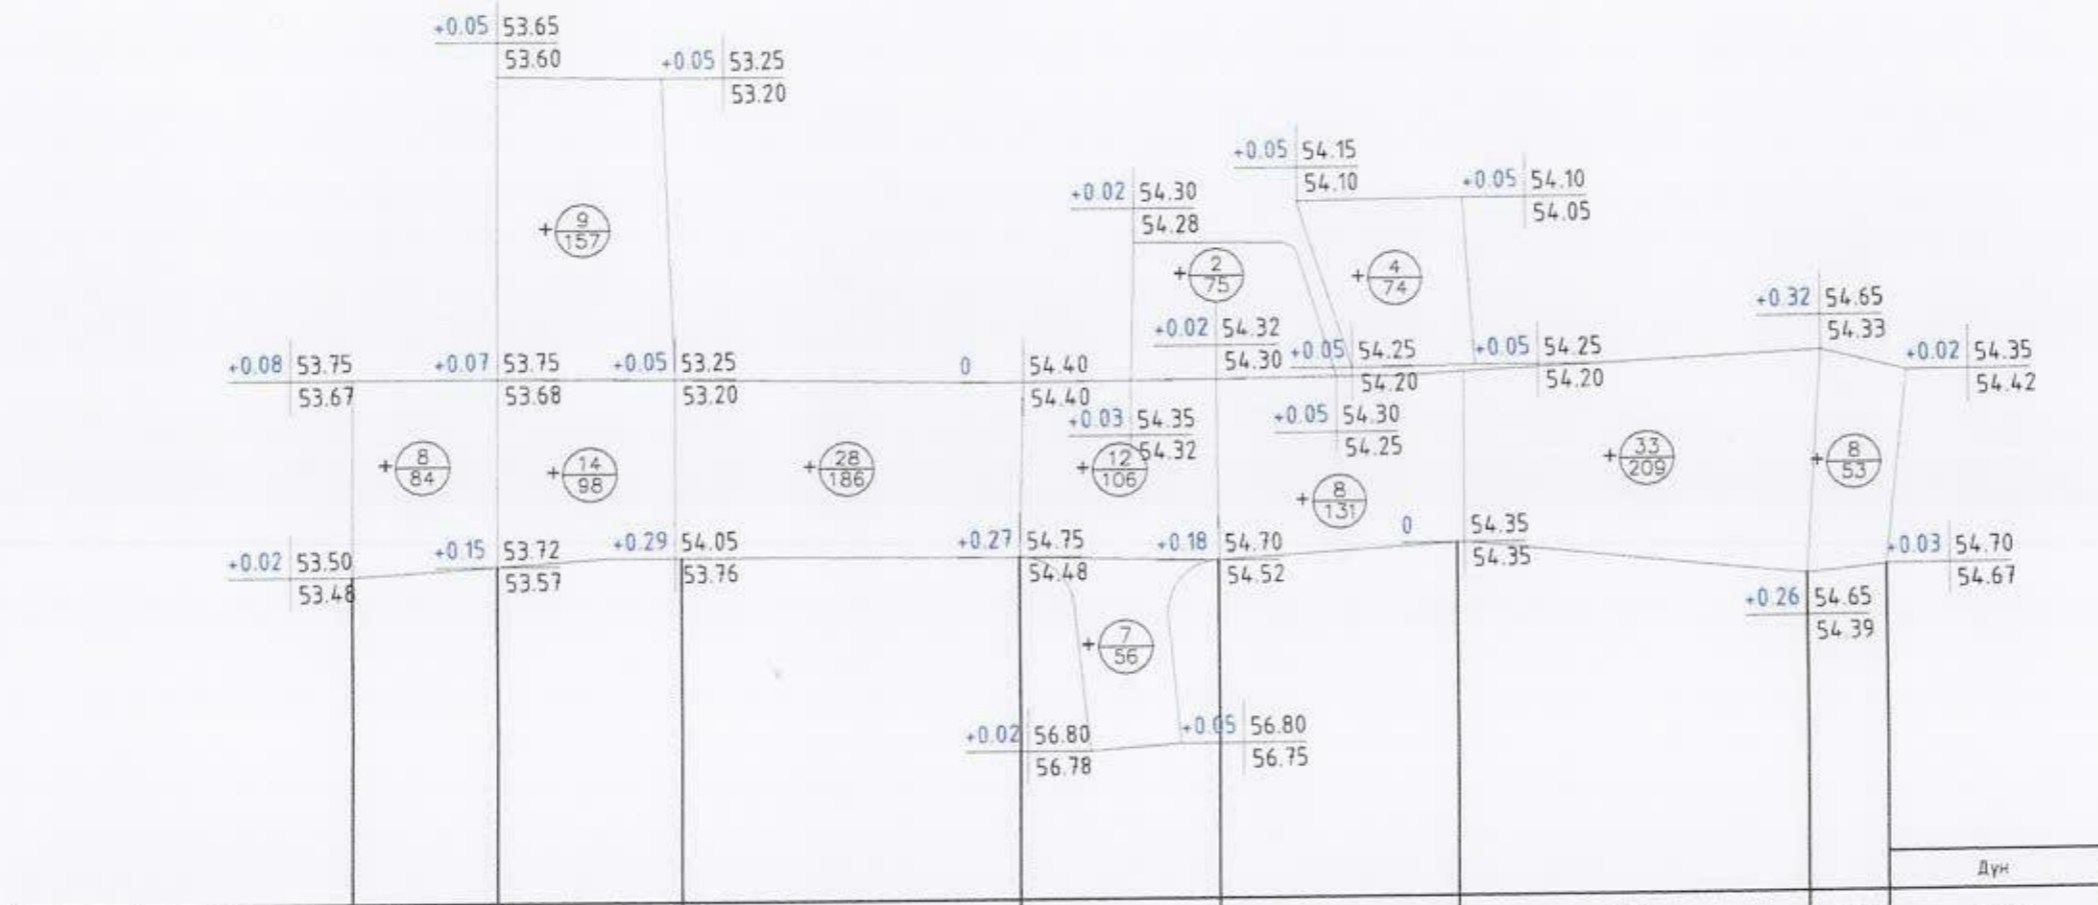

ТАНИХ ТЭМДЭГ

- Төлөвлөж буй өндөр
- Одоо байгаа өндөр
- Ажлын өндөр
- Ажлын хэмжээ
- Ажлын талбай
- Хасагдах шорооны талбай
- Нэмэгдэх шорооны талбай

Тус тус: АЖЛЫН ЗУРАГ /БА/



" Аркосис ХХК "

АРКОСИС ХХК	МОНГОЛ УЛС	АТХ4713
Архитектор	21.502	Н.Чуганзаяа
Гүйцэтгэгч		М.Тамир
Шалгасан	МОНГОЛ УЛС	Н.Чуганзаяа

ЧУЛААНБААТАР ХОТ, СУХБААТАР ДҮҮРЭГ 16-Р ХОРОО
130-р Цэцэрлэгийн гадна талбайн төхижилт

КАРТОГРАММ


Масштаб:	Зургийн дугаар:	Хуудас:
1:500	ЕТ-9	11
ЕГ шир:	ТГ шир:	Огноо:
АС-Т23/10		2024 он

Handwritten signature and date: 1-73

ЗАЙ ХЭМЖЭЭ



2Т

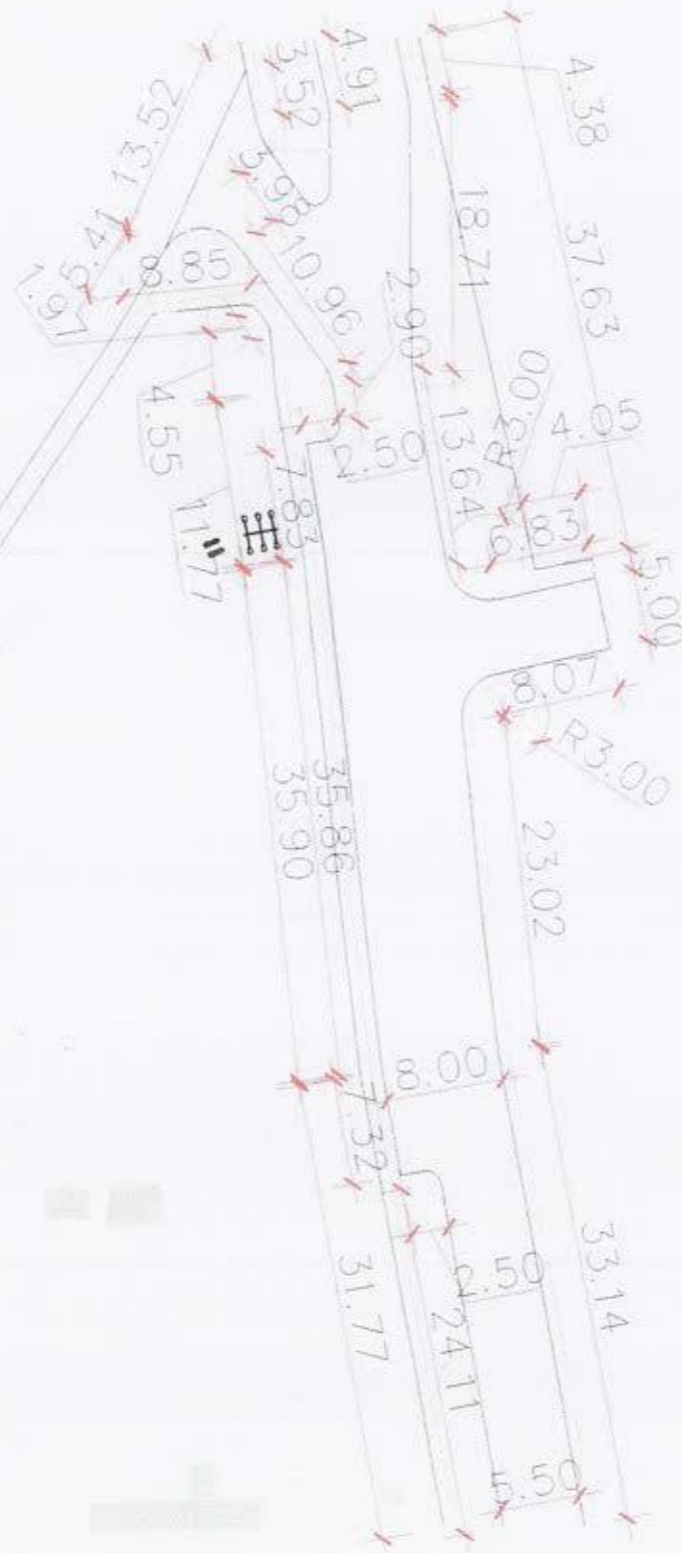

ТАЙЛАР:

1. Явган зам тавих суурь хөрсийг тэгшилж, янзлах.
2. Явган замын 2 талд хашлага (бордюр) хийх.
3. Явган замыг зураг үзүүлсний дагуу өнгөт хавтангаар хийх.
4. Хөгжлийн дэрхшээлтэй иргэдэд зориулсан хөтөч хавтанг замын голд стандартын дагуу суурилуулж өгнө.
5. Сэрэмжлүүлэх зориулалттай цэгэн хөтөч хавтанцыг саад тотгороос 50-60 см зайд байрлуулах ба саад тотгом хүрхээс 30см-т дуусгана
6. Орон зай орчны хязгаарлагдмал нөхцөлд явган замын өргөн 1.2м-с багагүй өргөнтэй байх.
7. Явган замын хавтангын заадсыг элсэн чигжээсээр чигжиж өгөх. (УС0901В:2020 Хотын стандартын 6.1, 6.2-д заасан)
8. Явган замын гадаргуу тэнш хальтрахгүй материалаар хийгдэх
9. Явган замын ногоон зурвасыг тусгаарлах хашлагын өндөр 5см-с хэтрэхгүй төлөвлөгдөх.
10. Тусдаа байршилтай шон, мод бусад босоо саадыг тойруулан 50см-н зайд хавтгай сараалж эсвэл модотгогч хавтанцар төлөвлөж өгөх.

МАТЕРИАЛЫН ТҮҮВЭР

№	Нэр	Хэмжээ /м³/
1	Явган замын өнгөт хавтан	130.66м²
2	Явган замын бордюр	222.48м

Үе шал: АЖ/ЫН ЗУРАГ /БА/



" Аркос ХХК "

АРКОСИС ХХК

Архитектор	21-502	Н.Цуганзаяа
Гүйцэтгэсэн	АТХ4713	М.Тамир
Шалгасан	ЭРГЭШЭЭН	Н.Цуганзаяа

УЛААНБААТАР ХОТ, СҮХБААТАР ДҮҮРЭГ 16-Р ХОРОО
130-р Цэцэрлэгийн гадна талбайн төхижилт


ЗАЙ ХЭМЖЭЭ

Масштаб:	Зургийн дугаар:	Хуудас:
M1:500	ET-10	12
ЕГ шир:	ТГ шир:	Огноо:
АС-T23/10		2024 он




A3


БЕТОН ЗАМ ТАЛБАЙН ХУЧИЛТЫН ХЭСЭГЛЭЛ

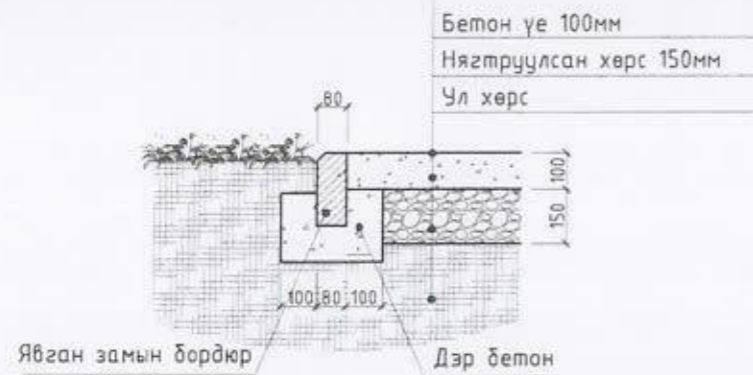


БЕТОН ТАЛБАЙ ӨНГӨТ ХАВТАН УЧЛЗВАРЫН ХЭСЭГЛЭЛ

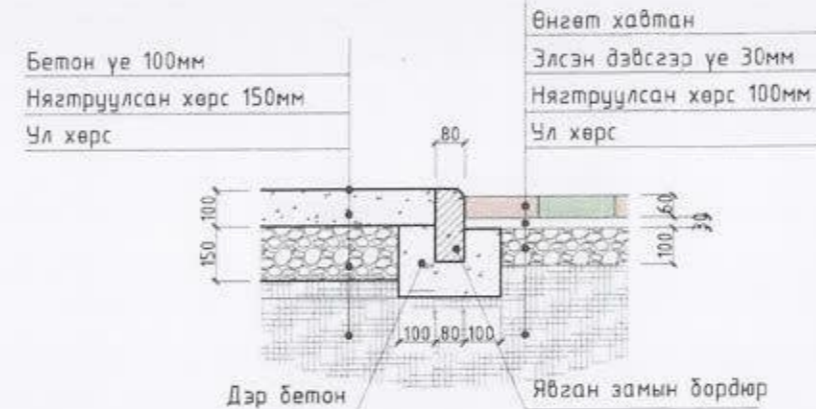


ӨНГӨТ ХАВТАН ЯВГАН ЗАМЫН ХУЧИЛТЫН ХЭСЭГЛЭЛ

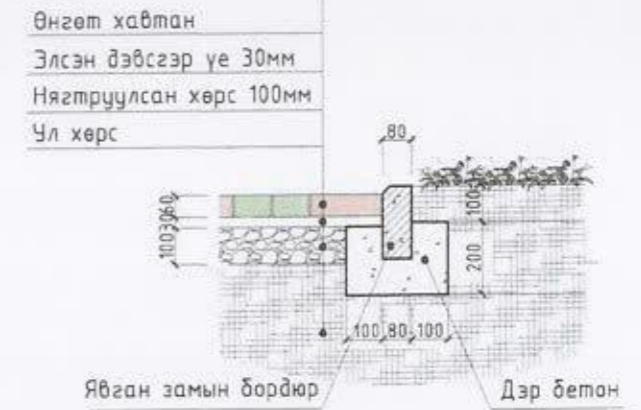

РЕЗИН ТАЛБАЙН ХУЧИЛТЫН ХЭСЭГЛЭЛ

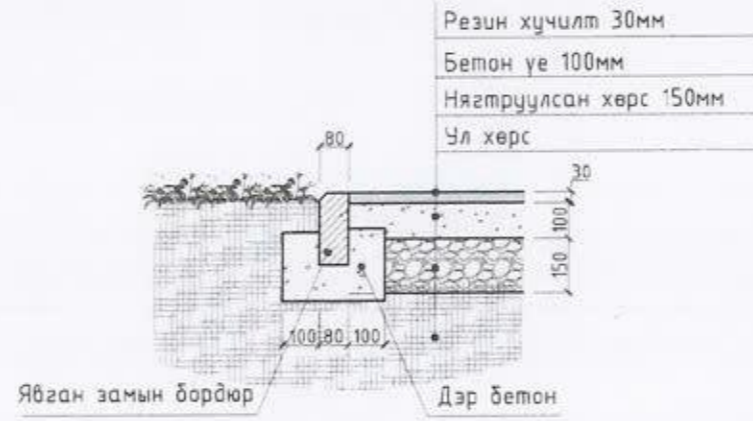

СПОРТ ТАЛБАЙН ХУЧИЛТЫН ХЭСЭГЛЭЛ

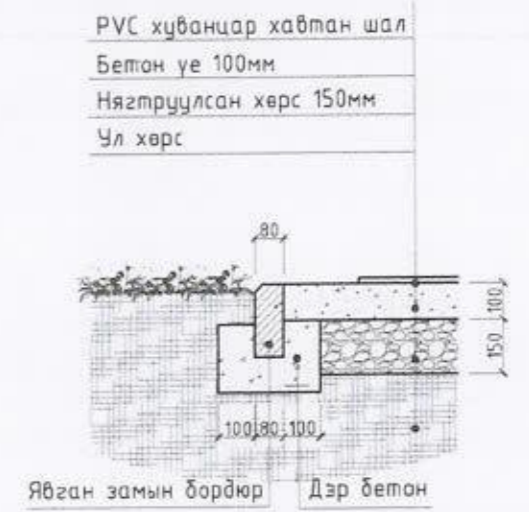

ХУЧИЛТЫН МАТЕРИАЛ ЖИШЭЭ ЗУРАГ



ЗАМ ТАЛБАЙН ХУЧИЛТЫН МАТЕРИАЛ



АЖЛЫН ЗУРАГ /БА/

АРКОСИС ХХК

МОНГОЛ УЛС

Архитектор: Н.Чуганзаая
 Гүйцэтгэсэн: М.Тамир
 Шалгасан: 2024-2024


УЛААНБААТАР ХУТ СУХАААТАР ДУУРЭГ 10-Р ХОРОО
 130 р Цэцэрлэгийн задна талбайн төлөвлөлт

ХУЧИЛТЫН ХЭСЭГЛЭЛ


Масштаб: M1:500	Зургийн дугаар: ET-11	Хуудас: 13
ЕГ шилэр: АС-Т23/10	ТГ шилэр:	Болов: 2024 он

Handwritten signature and date: 1-72


ЗАМЫН НАЛЧУГЫН ЖИШЭЭ ЗУРАГ ХЭСЭГЛЭЛ 1 /X1/

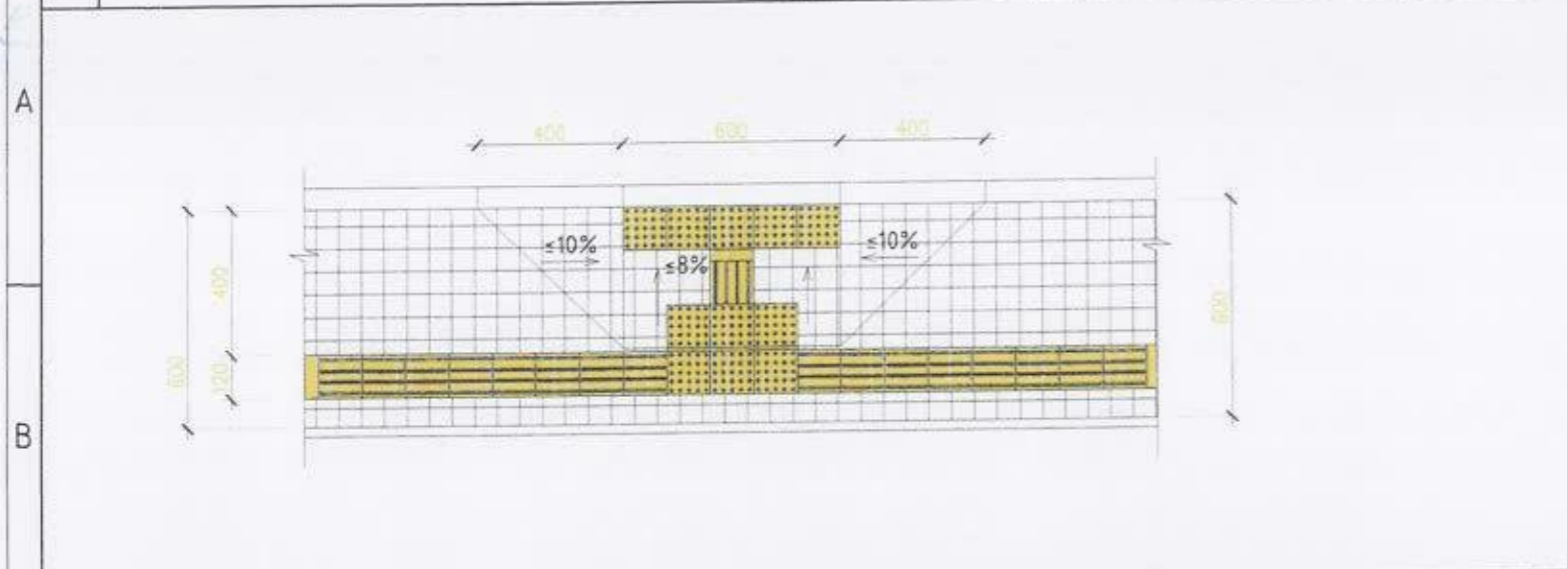

ЗАМЫН ЭХЛЭЛ ТӨГСГӨЛ ХЭСЭГТ НАЛУУЛГА ХИЙХ ЖИШЭЭ ЗУРАГ


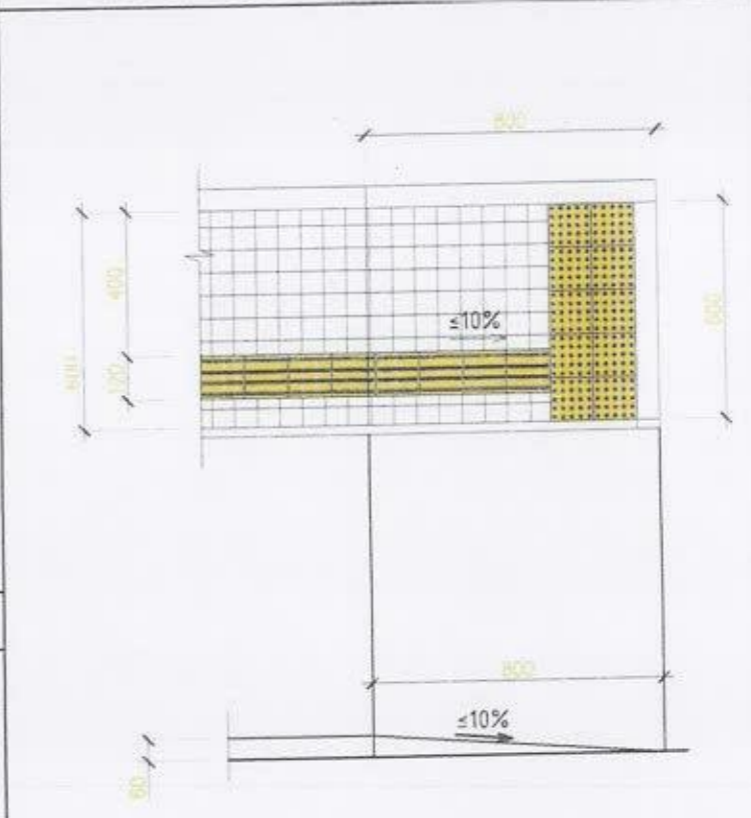


ЯВГАН ЗАМЫН ОГТЛОЛ

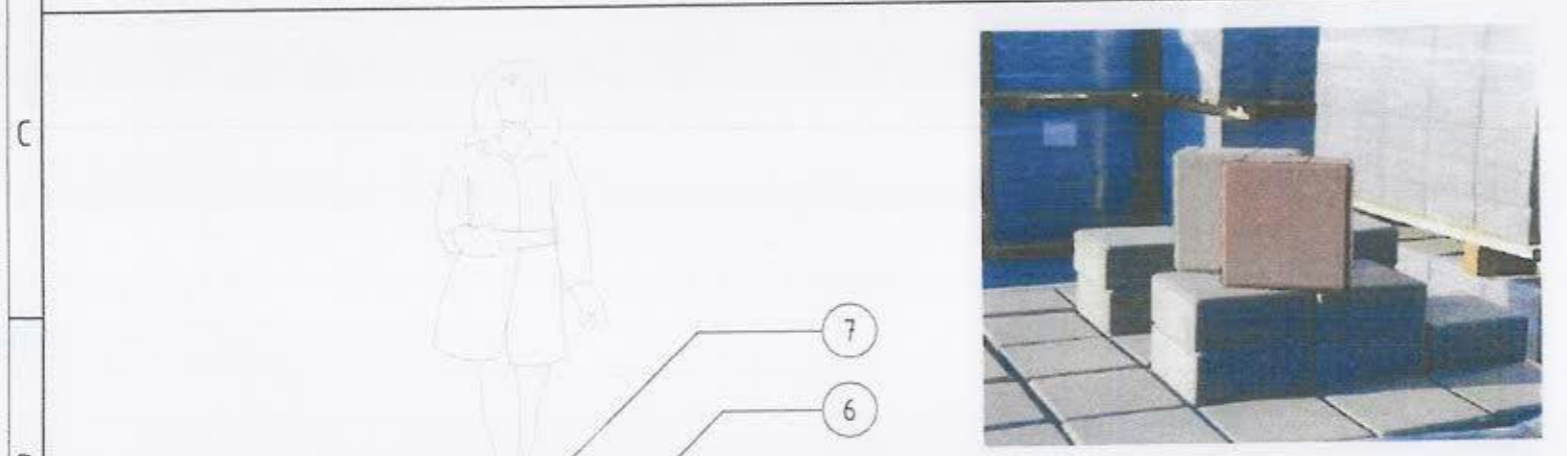

Д/Д	НЭР	ТАЙЛБАР
1	Ул хөрс	$\ge 100\text{мм}$
2	Нягтруулсан хөрс	100мм
3	Бетон дэр	БМ200
4	Авто замын хашлага	750x300x180мм
5	Явган замын хашлага	500x200x80мм
6	Явган замын өнгөт хавтан	200x200мм
7	Хөтөч хавтан	300x300мм

ЯВГАН ЗАМЫН ӨНГӨТ ХАВТАНГЫН ӨРӨЛТИЙН ЖИШЭЭ ЗУРАГ

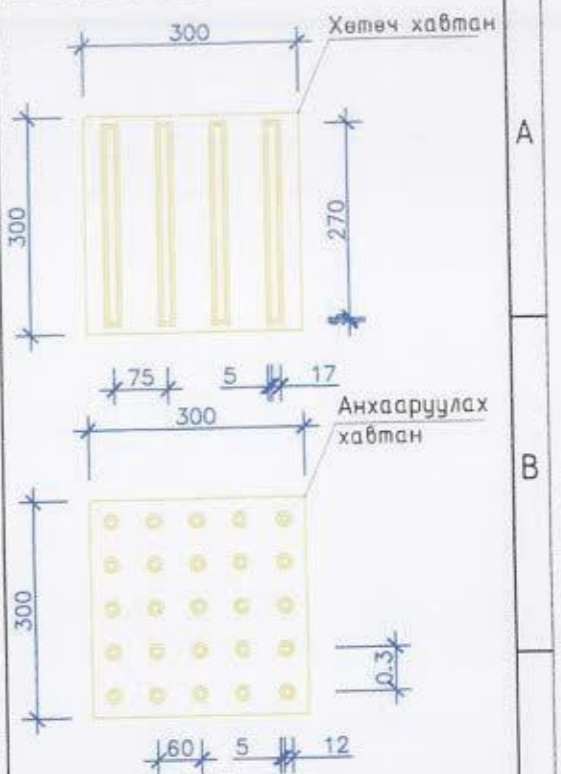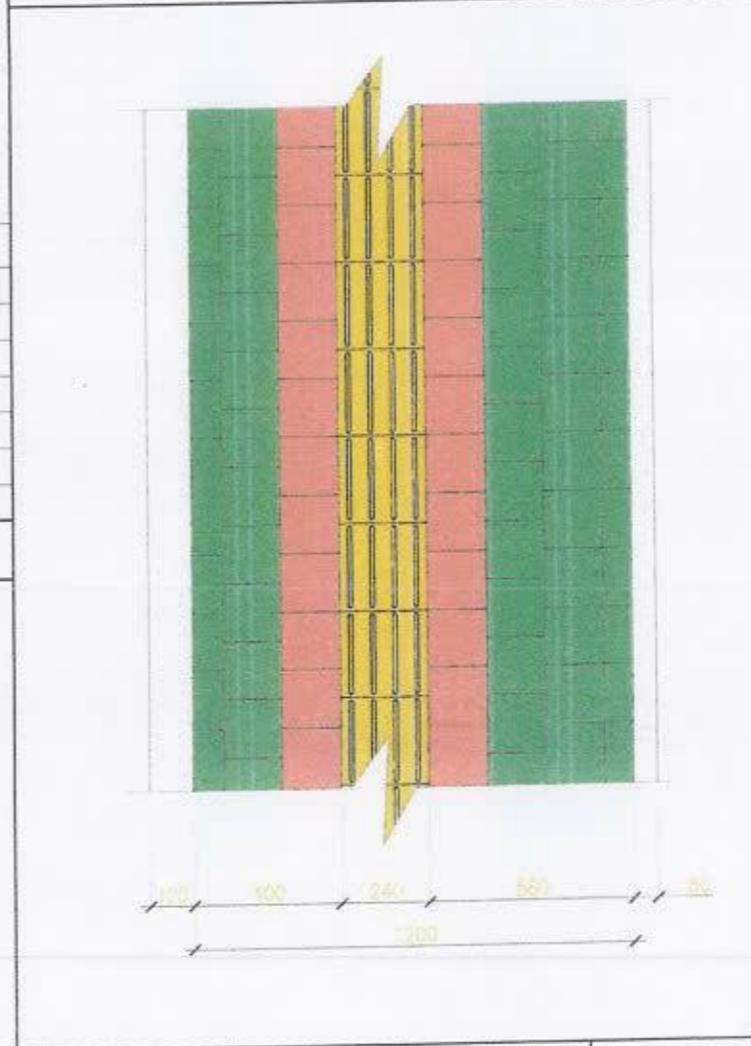

ТАЙЛБАР:

- UCS 0901B:2020 хотын стандартын дагуу явган замын зургийг хийж гүйцэтгэв.
- Явган замын анхааруулах хавтанг замд байгаа саадыг мэдээлж чиглүүлэх хавтан руу шилжих, эргэлтийн өнцөг 135° -с бага үед уулбар, муруй хэсэгт суурилуулан чиглэл өөрчлөгдөж буйг анхааруулахад ашиглана.

Зам талбайн ажлын тоо хэмжээ	
Хавтангийн нэр	Тоо хэмжээ ширхэг
1 Эргэлт, уулбарын хэзтэй хавтан	45ш
2 Шулуун замын хэзтэй хавтан	1086ш

АЖЛЫН ЗУРАГ /БА/

“ Аркосис ХХК ”

АРКОСИС ХХК

Архитектор: **УУГАНЗАЯА**

Гүйцэтгэсэн: **УУГАНЗАЯА**


Шилгэсэн: **МЭРГЭШСЭН АРХИТЕКТОР**

УЛААНБААТАР ХОТ, СУХБААТАР ДҮҮРЭГ 16-р ХОРОО
130-р Цэцэрлэгийн задна талбайн тахижилт


ЯВГАН ЗАМЫН ХУЧИЛТЫН ХЭСЭГЛЭЛ



ЗАМЫН ЭРГЭЛТИЙН ЖИШЭЭ ЗУРАГ

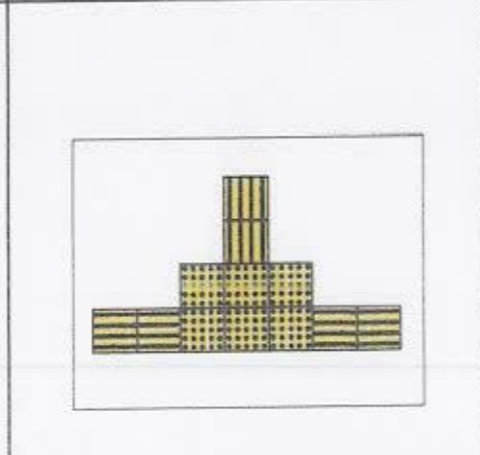

ЗАМЫН ЭРГЭЛТИЙН ЖИШЭЭ ЗУРАГ

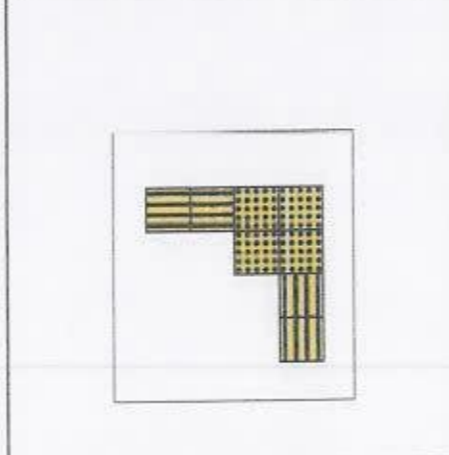


НЫ АН ЗАМЫН ХЭСЭГЛЭЛ

Масштаб:	Зургийн дугаар:	Хуудас:
M:1:50	ET-12	14
ЕГ шир:	ТГ шир:	Огноо:
АС-T23/10		2024 он

АВТО ЗОГСООЛЫН ХЭСЭГЧИЛСЭН ЗАЙ ХЭМЖЭЭ

АВТО ЗОГСООЛЫН ЗАЙ ХЭМЖЭЭ



/ ХБИ / АВТО ЗОГСООЛЫН ЗАЙ ХЭМЖЭЭ

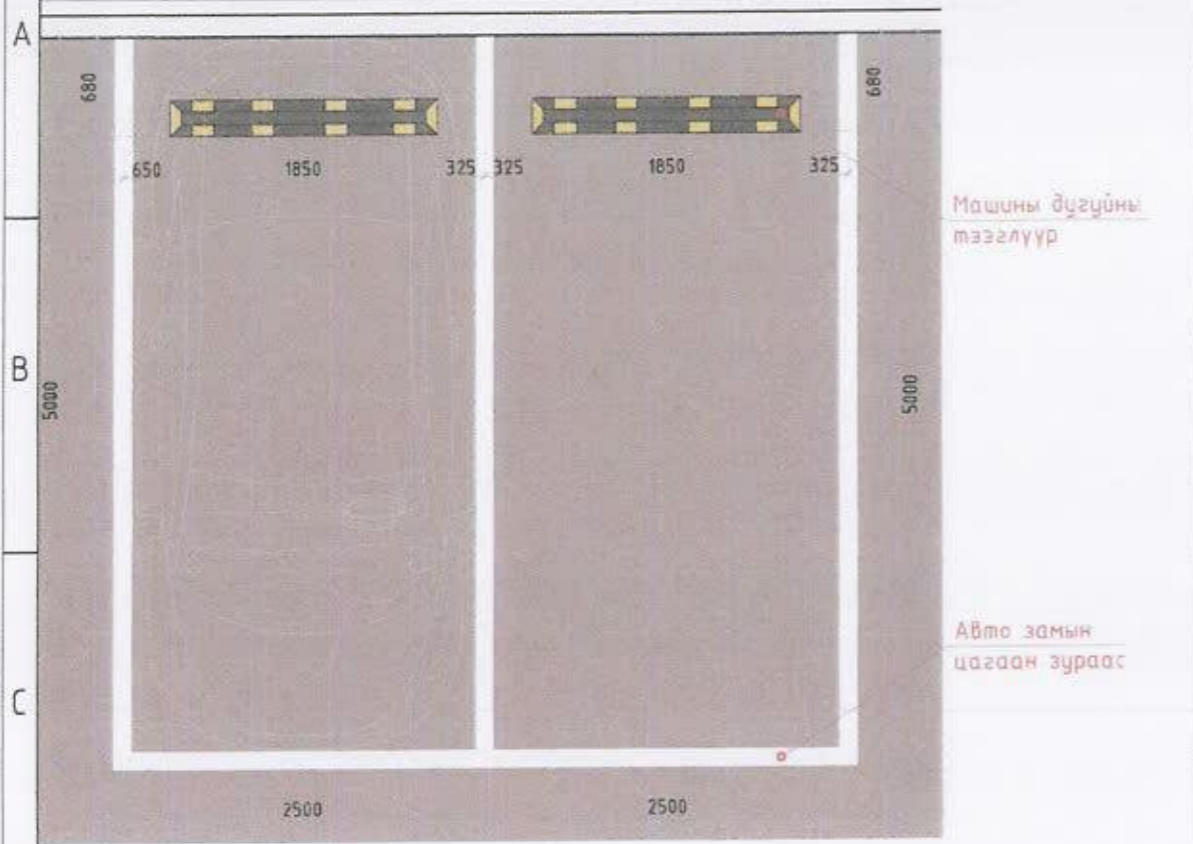

ХБИ дүүх зурвас дүс

ХАЖУУГЫН ЗОГСООЛЫН ЗАЙ ХЭМЖЭЭ

ЯАРАЛТАЙ ТУСЛАМЖЫН ЗОГСООЛЫН ЗАЙ ХЭМЖЭЭ

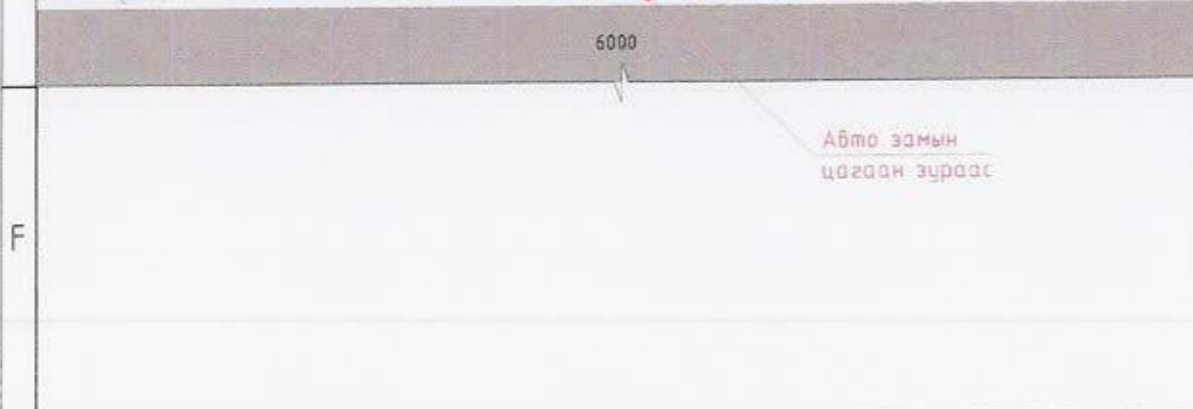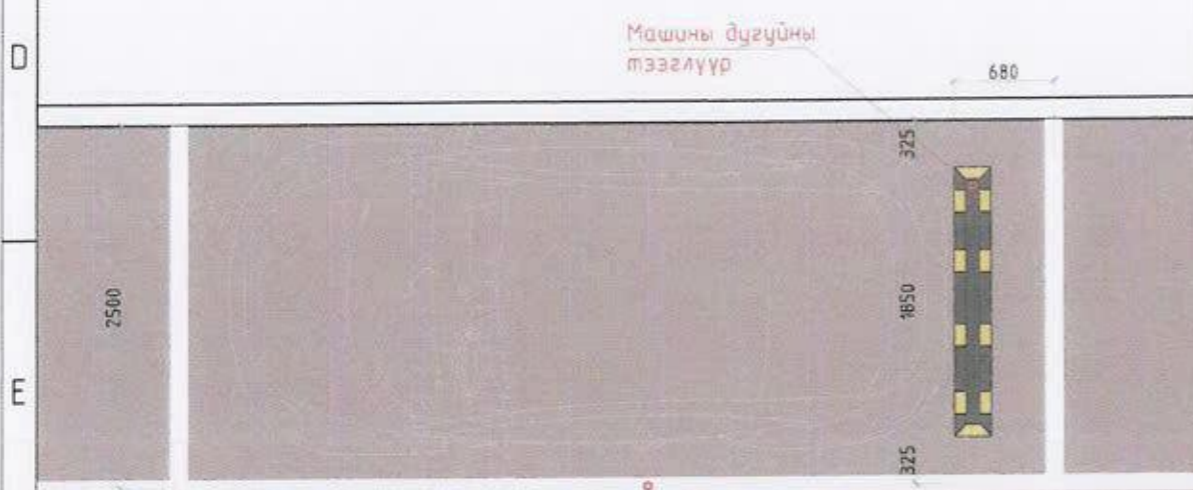

Үе шал: АЖЛЫН ЗУРАГ /БА/

АРКОСИС ХХК

Архитектор: **Н.Цэцэгбаяр**

Гүйцэтгэсэн: **М.Тамир**


Шалгасан: **М.Тамир**

УЛААНБААТАР ХОТ, СҮХБААТАР ДҮҮРЭГ 16-Р ХОРОО
130-р Цэцэрлэгийн гадна талбайн тохижилт

АВТО ЗОГСООЛЫН ХЭСЭГЧИЛСЭН ЗАЙ ХЭМЖЭЭ

Масштаб: M1:10	Зургийн дугаар: ET-13	Хуудас: 15
ЕГ шалбар: АС-123/10	ТГ өчир:	Сонгоо: 2024 он



ЗОГСООЛЫН ОГТЛОЛ, ХУЧИЛТЫН ХЭСЭГЛЭЛ

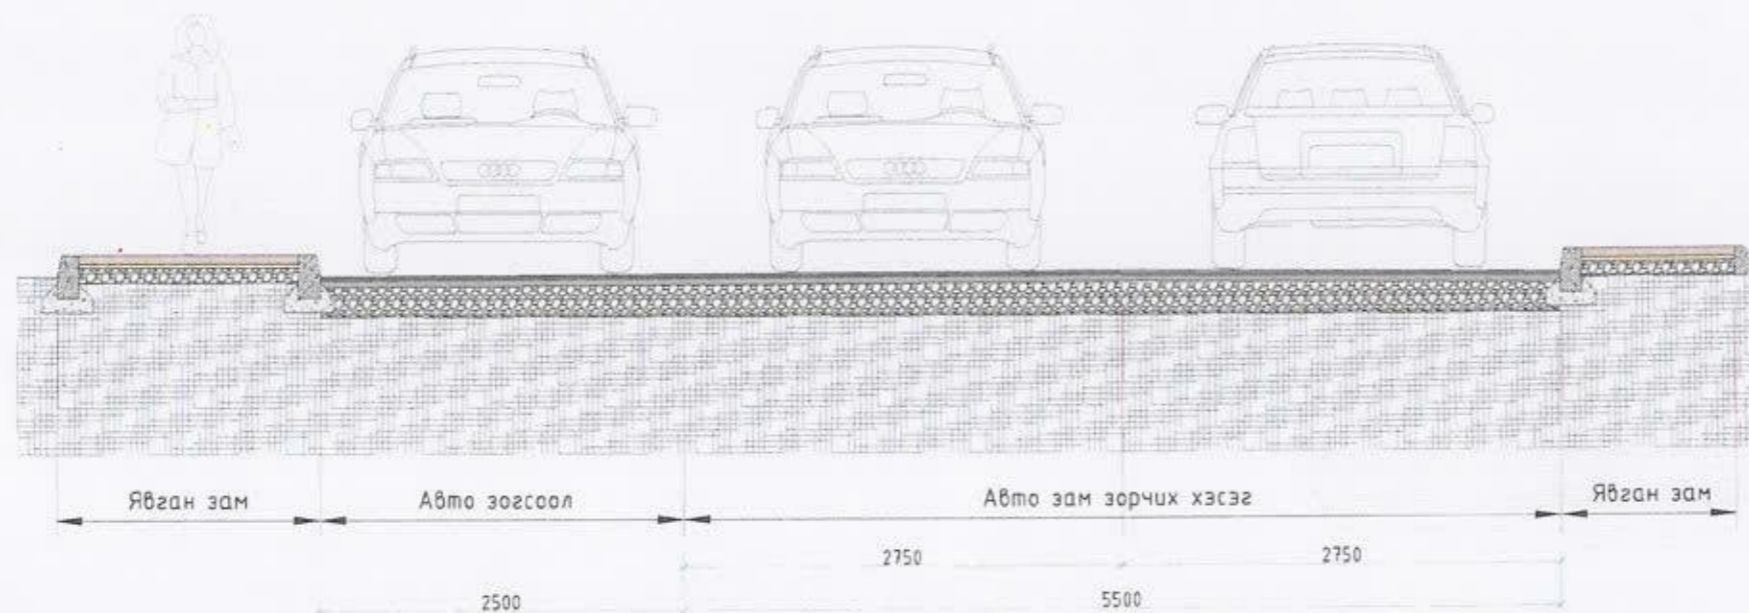

АВТО ЗОГСООЛЫН ХУЧИЛТЫН ХЭСЭГЛЭЛ

ЗАМЫН БОРДЮРЫН ЖИШЭЭ ЗУРАГ

Нарийн ширхэгтэй асфалт бетон 30мм
 Асфалт бетон 50мм
 Буталсан чулуун үе 200мм
 Ул хөрс

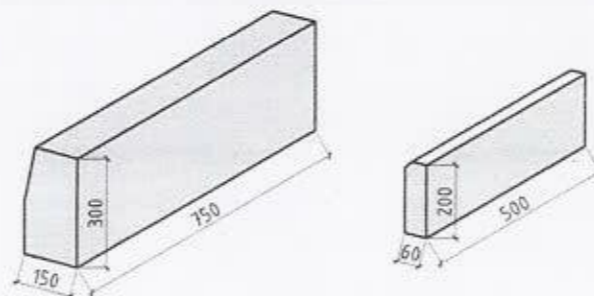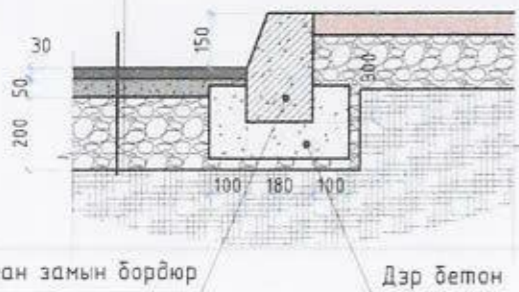

ТАЙЛБАР:

Зогсоолын ажлыг хийхдээ хөрсийг 28мм ухаж 200мм буталсан чулуун үе хийж тэгшилнэ. Тэгшилсэн гадаргуу дээр шингэрүүлсэн битум түрхлэг цагна. Дараа нь 50мм зузаанаар бүдүүн ширхэгтэй асфалт бетон хучилт хийх ба бүрэн тэгшилж хучилтаа хийж нягтруулж дууссаны дараа өнгө нарийн ширхэгтэй асфалт бетон хучилтыг 30мм зузаантайгаар хийнэ. Зогсоолын хучилтын ажил бүрэн дууссаны дараа зогсоолын цагаан зураасыг хийнэ.

Уг шал: АЖЛЫН ЗУРАГ /БА/

АРКОСИС ХХК " Аркосис ХХК "

АРКОСИС ХХК
 Архитектор 21-5022 АТХЭТЗ Н.Уугаабаяр
 Гүйцэтгэсэн УУЛАХЗАЛА М.Тамир
 Шалгасан ИРГЭЙШСЭН АРХИТЕКТОР Н.Уугаабаяр

УЛААНБААТАР ХОТ, СҮХБААТАР ДҮҮРЭГ 16-Р ХОРОО
 130-р Цэцэрлэгийн гадна талбайн тохижилт

ЗОГСООЛЫН ОГТЛОЛ, ХУЧИЛТЫН ХЭСЭГЛЭЛ

Масштаб: М1:20	Зургийн дугаар: ЕТ-14	Хуудас: 16
ЕГ шилр: АС-Т23/10	ТГ шилр:	Өгнөө: 2024 он