

БАРИЛГЫН ЗУРАГ ТӨСЛИЙН ҮЙЛС ТУГДАМ ХХК.




ЕГ шифр: ҮЙТ-13/2024

УЛААНБААТАР ХОТ. СОНГИНОХАЙРХАН ДҮҮРЭГ 15-Р ХОРОО  
(19-р байрны 1-3 дугаар орцны хойно, 19-р байрны 1-р орцны зүүн талд)  
АВТО ЗОГСООЛЫН ТОХИЖИЛТ

(Ажлын зураг)


ЗӨВШИЛЦСӨН

БОЛОВСРУУЛСАН

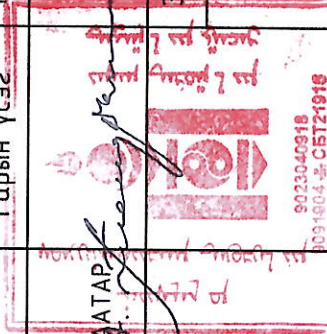Албан тушаал	Нэр	Гарын үсэг	Гүйцэтгэгч
 СОНГИНОХАЙРХАН ДҮҮРГИЙН ЗАСАГ ДАРГЫН ТАМГЫН ГАЗРЫН ДАРГА	Нэр Д.ТӨМӨРБААТАР	Гарын үсэг  	Албан тушаал "ҮЙЛС ТУГДАМ" ХХК-ИЙН ЗАХИРАЛ
			Захиалагч
			Албан тушаал СХД-н 15 ДУГААР ХОРООНЫ ЗАСАГ ДАРГА
			Нэр Р.ОЮУН-ОТГОН



УЛААНБААТАР ХОТ  
2024 ОН

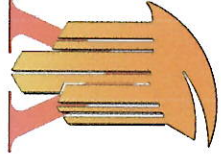


БАРИЛГЫН ЗУРАГ ТӨСЛИЙН ҮЙЛС ТУГДАМ ХХК.

ЕГ шифр: ҮЙТ-13/2024

УЛААНБААТАР ХОТ. СОНГИНОХАЙРХАН ДҮҮРЭГ 15-Р ХОРОО  
(19-р байрны 1-3 дугаар орцны хойно, 19-р байрны 1-р орцны зүүн талд)  
АВТО ЗОГСООЛЫН ТОХИЖИЛТ

(Ажлын зураг)

ЕРӨНХИЙ ТӨЛӨВЛӨГӨӨНИЙ ХЭСЭГ -/ЕТ/

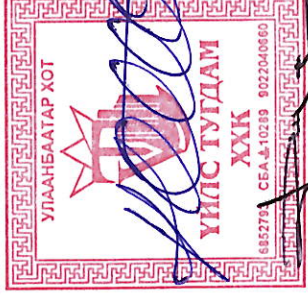

ЗАХИРАЛ

П.ОТГОНХҮҮ

АРХИТЕКТОР


Д.ДАМДИНДОРЖ

УЛААНБААТАР ХОТ

2024 он

# ТАЙЛАР БИЧИГ, ЗУРГИЙН ЖАГСААЛТ, ОРЧНЫ ТОЙМ

## ОРЧНЫ ТОЙМ

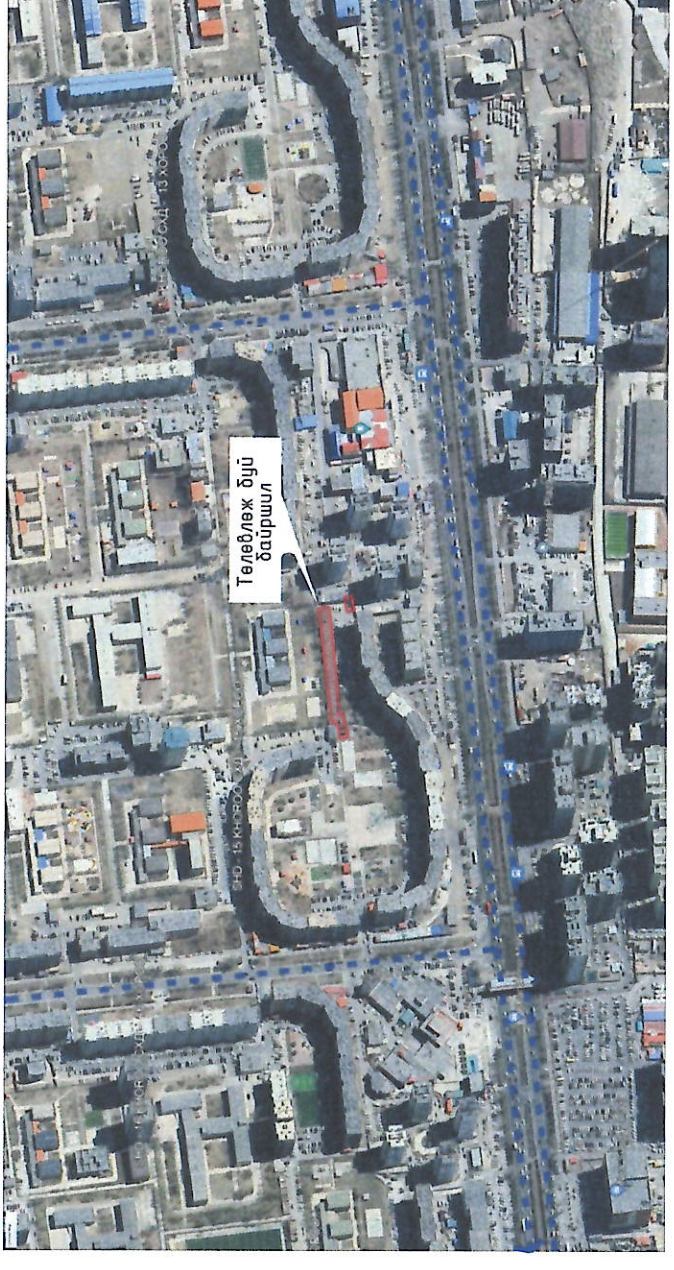

**Үндэслэл:**  
Улаанбаатар хот, Сонгино хайрхан дүүргийн Иргэдийн Төлөөлөгчийн Хурлын 2023 оны 12 дугаар сарын 15-ны өдрийн 16/01 дүгээр тогтоол-г үндэслэн "Улаанбаатар хот, Сонгино хайрхан дүүрэг, 15-р хороо (19-р Байрны 1-3 орчны хоёр, 19-р байрны 1-р орчны зүүн талд)" "АВТО ЗОГСООЛ"-н ажлын зургийг Сонгино Хайрхан дүүргийн засаг даргын тамгын газар-с ирсэн зураг төсөл зохиох даалгаварыг үндэслэн барилгын зураг төслийг "Үйлс тугдам" ХХК-д дараах байгаль цаг уурын нөхцөлд тохируулан боловсруулав. Үүнд:

Авто зогсоолын тохижилтын ажил нь нийт 1635 м2 талбайд хийгдэнэ.

### ЕРӨНХИЙ ТӨЛӨВЛӨГӨӨ

Тохижилтын ажлын ерөнхий төлөвлөгөөг Улаанбаатар хот, Сонгино Хайрхан дүүргийн засаг даргын тамгын газар-с авсан зургийн даалгавар багын холбогдох мэргэжилтэнгээс авсан байршил дээр суурилан төлөвлөв.

### АРХИТЕКТУР ТӨЛӨВЛӨЛТ

Авто зогсоол дүй болгох үр ашгатай төлөвлөлт хийх

Тус ажлыг Монгол Улсад мөрдөгдөж буй хууль, тогтоомж, БНБД, Хотын стандартын удирдамж арга зүйн баримт бичгийн дагуу, хөдөлмөр хамгааллын өндрийн ажлын аюулгүй, байдлыг хангаж ажиллах заавар зөвлөмжийг даган, цаг агаарын хуурай зохих технологийн дагуу чанартай хийж гүйцэтгэнэ.

Тус тохижилтын ажлыг эхлэхдээ газар доорхи шугам сүлжээ байгаа эсэхийг шалгах

Одоо байгаа зураг



Одоо байгаа зураг



Одоо байгаа зураг



Одоо байгаа зураг




### ЕТ МАРКТАЙ ЗУРГИЙН ЖАГСААЛТ

Д/а	Формат	НЭР	Хуудасны марк
1	A3	Тайлар бичиг, Зургийн жагсаалт, Орчны тойм	ЕТ-01
2	A3	Дэвсгэр зураг	ЕТ-02
3	A3	Төлөвлөлтийн хил	ЕТ-03
4	A3	Ерөнхий төлөвлөгөө, Байршлын схем	ЕТ-04
5	A3	Зам талбайн хучилт	ЕТ-05
6	A3	Зай хэмжээ	ЕТ-06
7	A3	Гэрэлтүүлэгийн байгуулалт, Камер	ЕТ-07
8	A3	Өндөржилт	ЕТ-08
9	A3	Картограмм	ЕТ-09
10	A3	Улаан шугам	ЕТ-10
11	A3	Харагдах байдал	
12	A3	Харагдах байдал	
13	A3	Харагдах байдал	
14	A3	Харагдах байдал	

### ХОЛБОГДОХ НОРМ ДҮРЭМ, СТАНДАРТЫН ЖАГСААЛТ



- Хот, Тосгоны Төлөвлөлт Барилгажилтын Норм ба Дүрэм - БНБД 30.01.04
- Хот суурин газрын цэцэрлэгжүүлэлт, ногоон байгууламжийн төлөвлөлтийн шаардлага - UCS 0801А:2020
- Мод, таримал ургамлын төрөл зүйлийн лавлах (UCS 0803А:2020)
- Явган хүний зам, талбайн төлөвлөлт, хучилт, угсралтанд тавагдах шаардлага - UCS 0901В:2020
- Явган хүн хөгжлийн дэрхшээлтэй иргэдэд зориулсан замыг төлөвлөх заавар - MNS 6056:2009
- Тахир дутуу хүнд зориулсан барилгын төлөвлөлтийн нормаль - БД 31-101-01
- Хөгжлийн дэрхшээлтэй иргэдийн шаардлага хангасан зураг төсөл зохиох заавар - БД 31-112-11

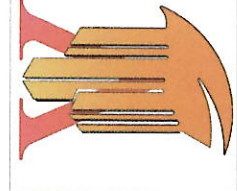


Улаанбаатар хот, Сонгино хайрхан дүүрэг, 15-р хороо (19-р байрны 1-3-р орчны хоёр, 19-р байр 1-р орчны зүүн талд) АВТО ЗОГСООЛЫН ТОХИЖИЛТ

ТАЙЛАР БИЧИГ, ЗУРГИЙН ЖАГСААЛТ, ОРЧНЫ ТОЙМ		Үе шам:
Архитектор	Д.Дамдиндорж	Тох/А.зураг
Гүйцэтгэсэн	Д.Дамдиндорж	Огноо:
Шалгасан	П.Отгонхүү	2024.05
		Хуудас:
		ЕТ-01
		10

ДЭВСГЭР ЗУРАГ М1:250

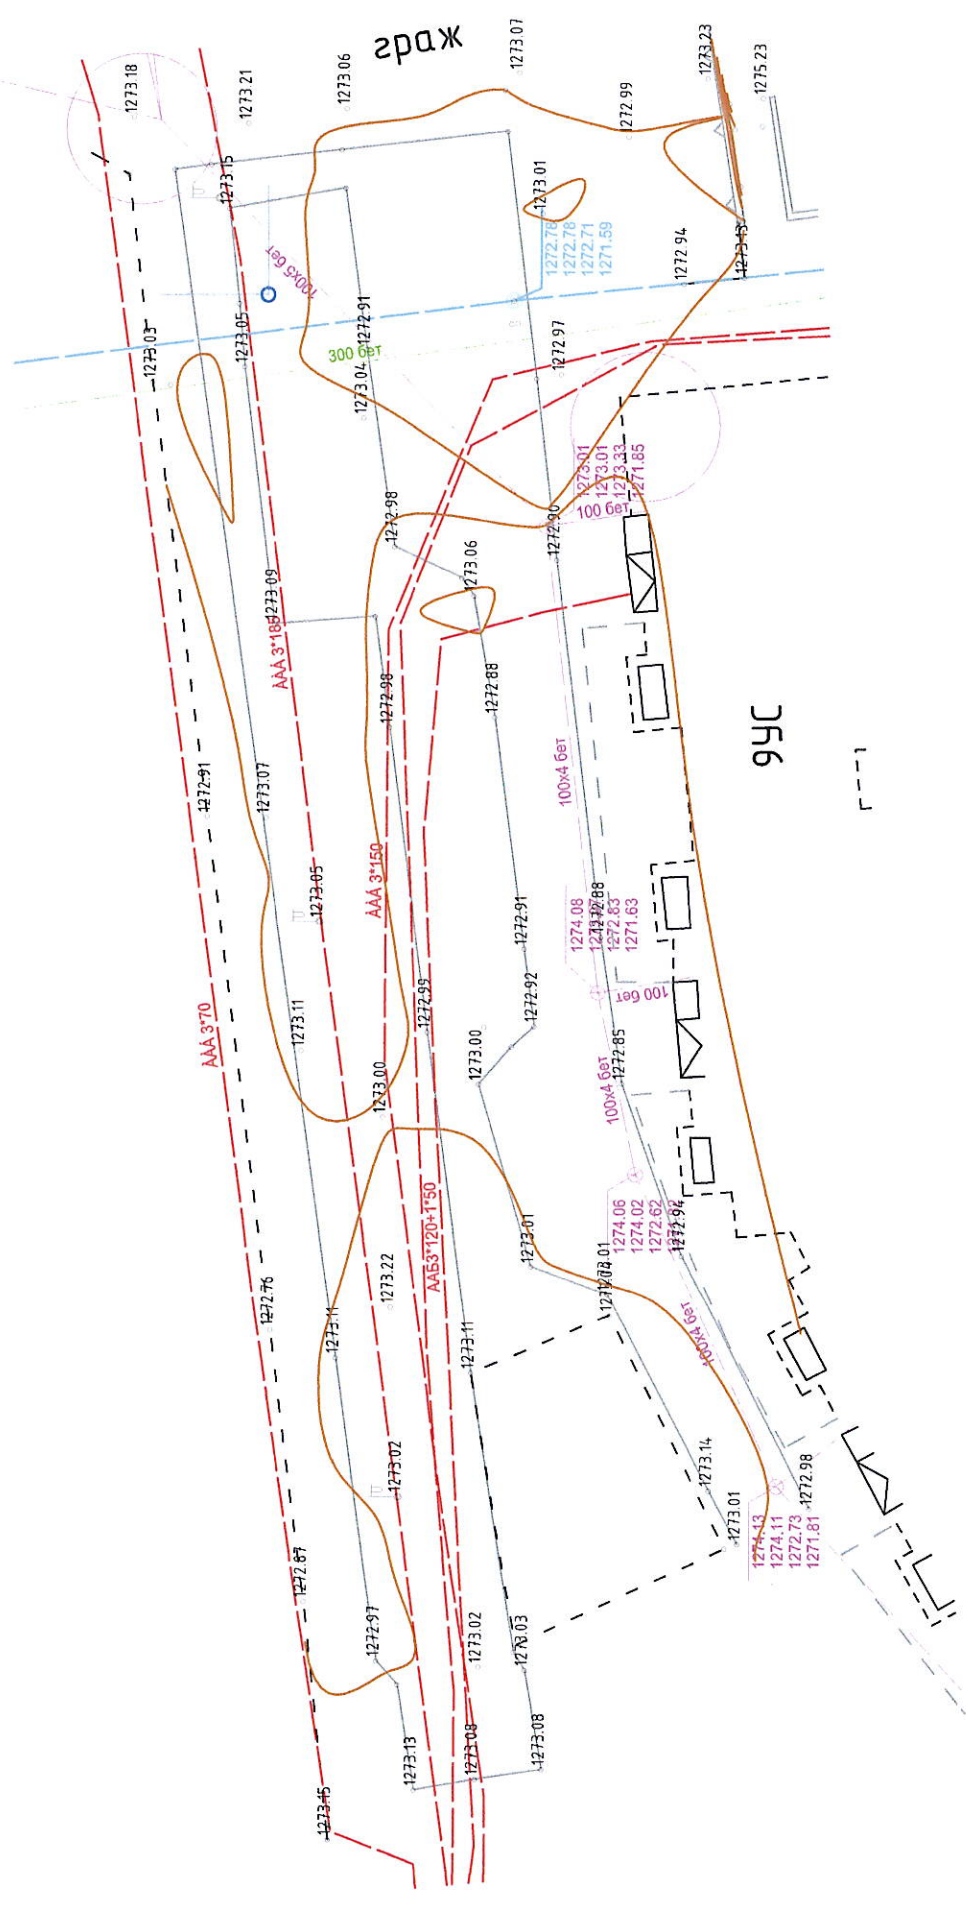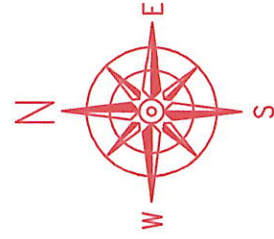


БАЙРШЛЫН СХЕМ М1:2000

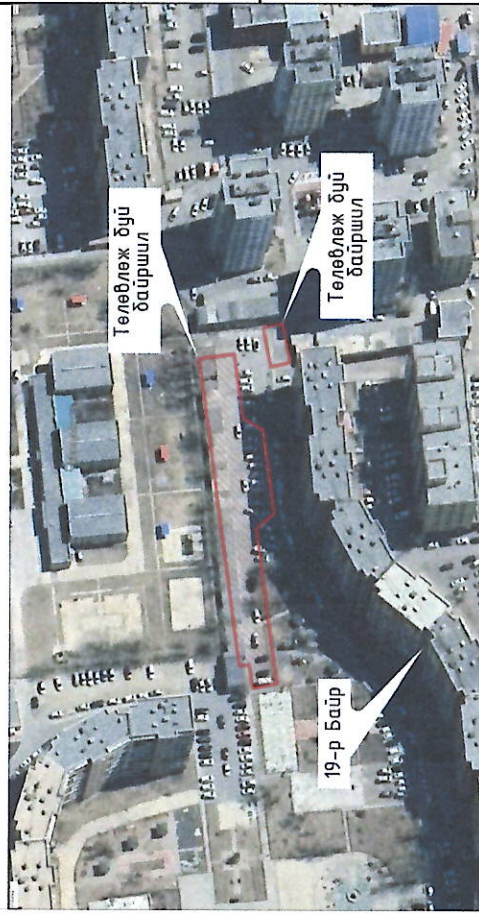

ТАНИХ ТЭМДЭГ:

- Бохир усны шугам
- Дулааны шугам
- Цэвэр усны шугам
- Цахилгааны шугам



Тус тохижилтын ажлыг эхлэхдээ газар доорхи шугам сүлжээ байгаа эсэхийг шалгах

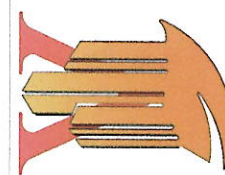


Улаанбаатар хот, Сонгино хайрхан дүүрэг, 15-р хороо (19-р байрны 1-3-р орцны хойно, 19-р байр 1-р орцны зүүн талд) АВТО ЗОГСООЛЫН ТОХИЖИЛТ

ДЭВСГЭР ЗУРАГ			
Архитектор	Д.Дамдиндорж	ЕГ Шифр:	Масштаб:
Гүйцэтгэсэн	Д.Дамдиндорж	ҮЙТ-13/2024	Огноо: 2024.05
"Үйлс тугдам" ХХК Шалгасан	П.Омгонхүү	ТГ Шифр:	Зургийн дугаар: Худас: ЕТ-02
Үе шал:	Тох/А.Зураг		10

ТӨЛӨВЛӨЛТИЙН ХИЛ М1:250

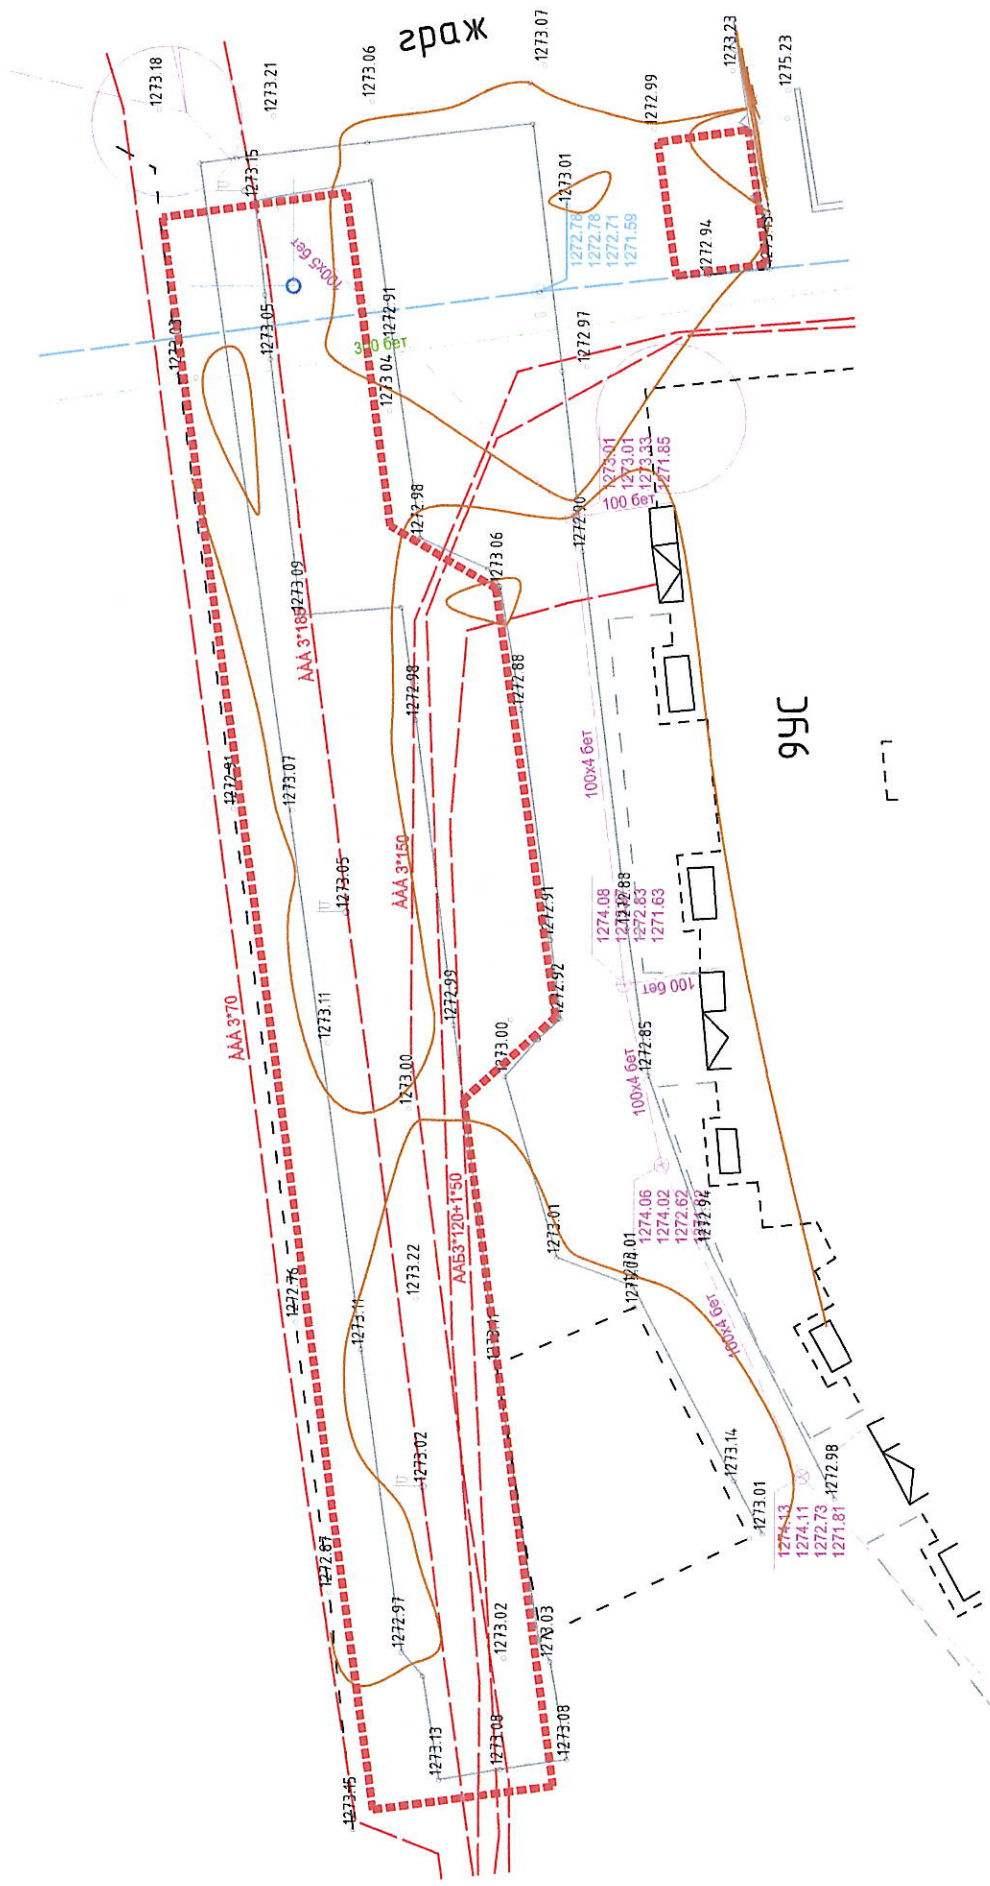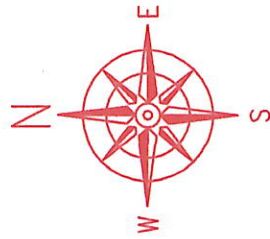


БАЙРШЛЫН СХЕМ М1:2000

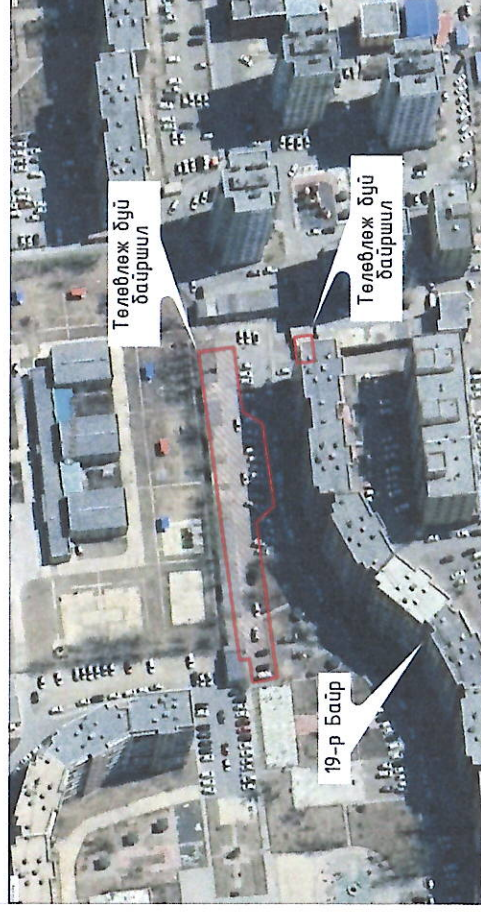

ТАНИХ ТЭМДЭГ:

- Төлөвлөлтийн хил
- Бохир усны шугам
- Дулааны шугам
- Цэвэр усны шугам
- Цахилгааны шугам

Тус тохижилтын ажлыг эхлэхдээ газар доорхи шугам сүлжээ байгаа эсэхийг шалгах

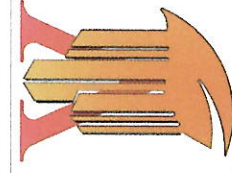

Улаанбаатар хот, Сонгино хайрхан дүүрэг, 15-р хороо (19-р байрны 1-3-р орцны хойно, 19-р байр)  
1-р орцны зүүн талд) АВТО ЗОГСООЛЫН ТОХИЖИЛТ



ТӨЛӨВЛӨЛТИЙН ХИЛ

Архитектор	Д.Дамдиндорж	ЕГ Шифр:	Масштаб:	Угшрам:	Тох/А.зургаг
Гүйцэтгэсэн	Д.Дамдиндорж	ҮЙТ-13/2024	M1:250	Огноо:	2024.05
"Үйлс тугдам" ХХК Шалгасан	П.Омгонхүү	ТГ Шифр:	Зургийн дугаар:	Хуудас:	10
		ЕТ-03	ЕТ-03		

ЗӨВШӨӨРСӨН.  
СОНГИНОХАЙРХАН ДҮҮРГИЙН ЗАСАГ ДАРГЫН ТАМГЫН ГАЗРЫН ДАРГА  
ЗӨВШӨӨРСӨН.  
СОНГИНОХАЙРХАН ДҮҮРГИЙН 15 ДУГААР ХОРООНЫ ЗАСАГ ДАРГА

Д.ТӨМӨРБААТАР / Р.ОЮУН-ОТГОН


**УЛААНБААТАР ХОТ, СОНГИНО ХАЙРХАН ДҮҮРЭГ 15-Р ХОРОО (19-р байрны 1-3 дугаар орцны хойно, 19-р байрны 1-р орцны зүүн талд) ХИЙГДЭХ АВТО ЗОГСООЛЫН ЕРӨНХИЙ ТӨЛӨВЛӨГӨӨ М1:500**

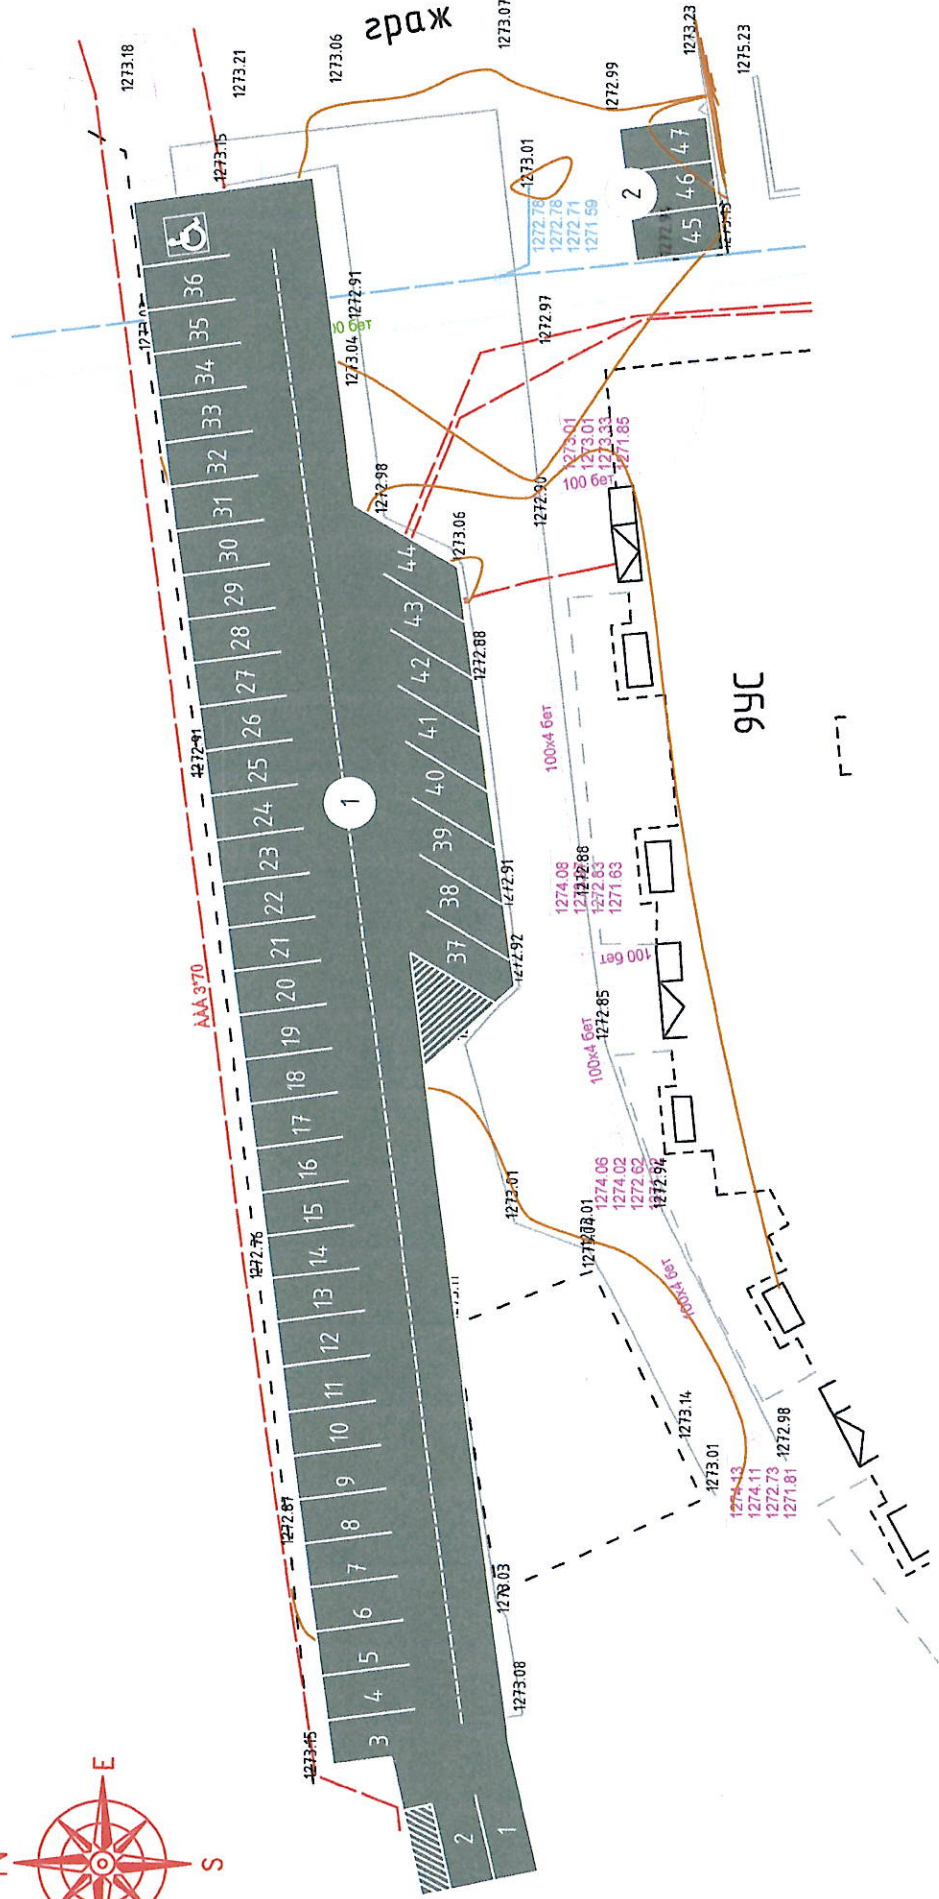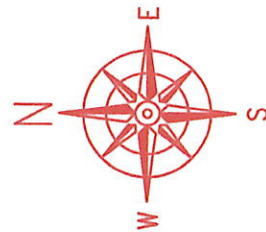

ҮНДЭСЛЭЛ:

Улаанбаатар хот, Сонгино хайрхан дүүргийн Иргэдийн Төлөөлөгчийн Хурлын 2023 оны 12 дугаар сарын 15-ны өдрийн 16/01 дүгээр тогтоол-г үндэслэн "Улаанбаатар хот, Сонгино хайрхан дүүрэг, 15-р хороо (19-р байрны 1-3 дугаар орцны хойно, 19-р байрны 1-р орцны зүүн талд)" АВТО ЗОГСООЛ

**БАЙРШЛЫН СХЕМ М1:2000**

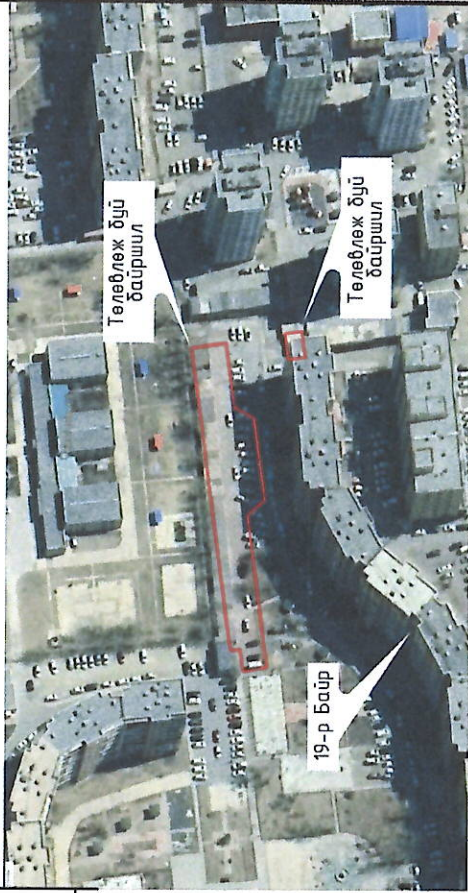

**ТОДОРХОЙЛОЛТ**


**ТАЙЛАР**

- |   |   |              |
|---|---|--------------|
| 1 | Авто зогсоол-1 /44 зогсоол, ХБИ 13огсоол/ | Төлөвлөж дүй |
| 2 | Авто зогсоол-2 /3 зогсоол/                | Төлөвлөж дүй |

**ТАНИХ ТЭМДЭГ:**

- Төлөвлөж дүй Авто зогсоол /47ш/
- Төлөвлөж дүй гэрэлтүүлэг 6м /8ш/
- Төлөвлөлийн хил
- Бохир усны шугам
- Дулааны шугам
- Цэвэр усны шугам
- Цахилгааны шугам

Тус тохижилтын ажлыг эхлэхдээ газар доорхи шугам сүлжээ байгааг эсэхийг шалгах

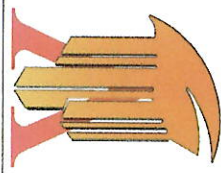

Улаанбаатар хот, Сонгино хайрхан дүүрэг, 15-р хороо (19-р байрны 1-3-р орцны хойно, 19-р байрны 1-р орцны зүүн талд) АВТО ЗОГСООЛЫН ТОХИЖИЛТ



**ЕРӨНХИЙ ТӨЛӨВЛӨГӨӨ**

Архитектор	Д.Дамдиндорж	ЕГ Шифр:	Масштаб:
Гүйцэтгэгсэн	Д.Дамдиндорж	ҮЙТ -13/2024	М1:250
"Үйлс мугам"ХХК Шалгасан	П.Омгонхүү	ТГ Шифр:	Зургийн дугаар:
		ЕТ-04	Хуудас: 10

Үе шат:  
Тох/А.зургаг

А3

# ЗАМ ТАЛБАЙН ХУЧИЛТ М1:250

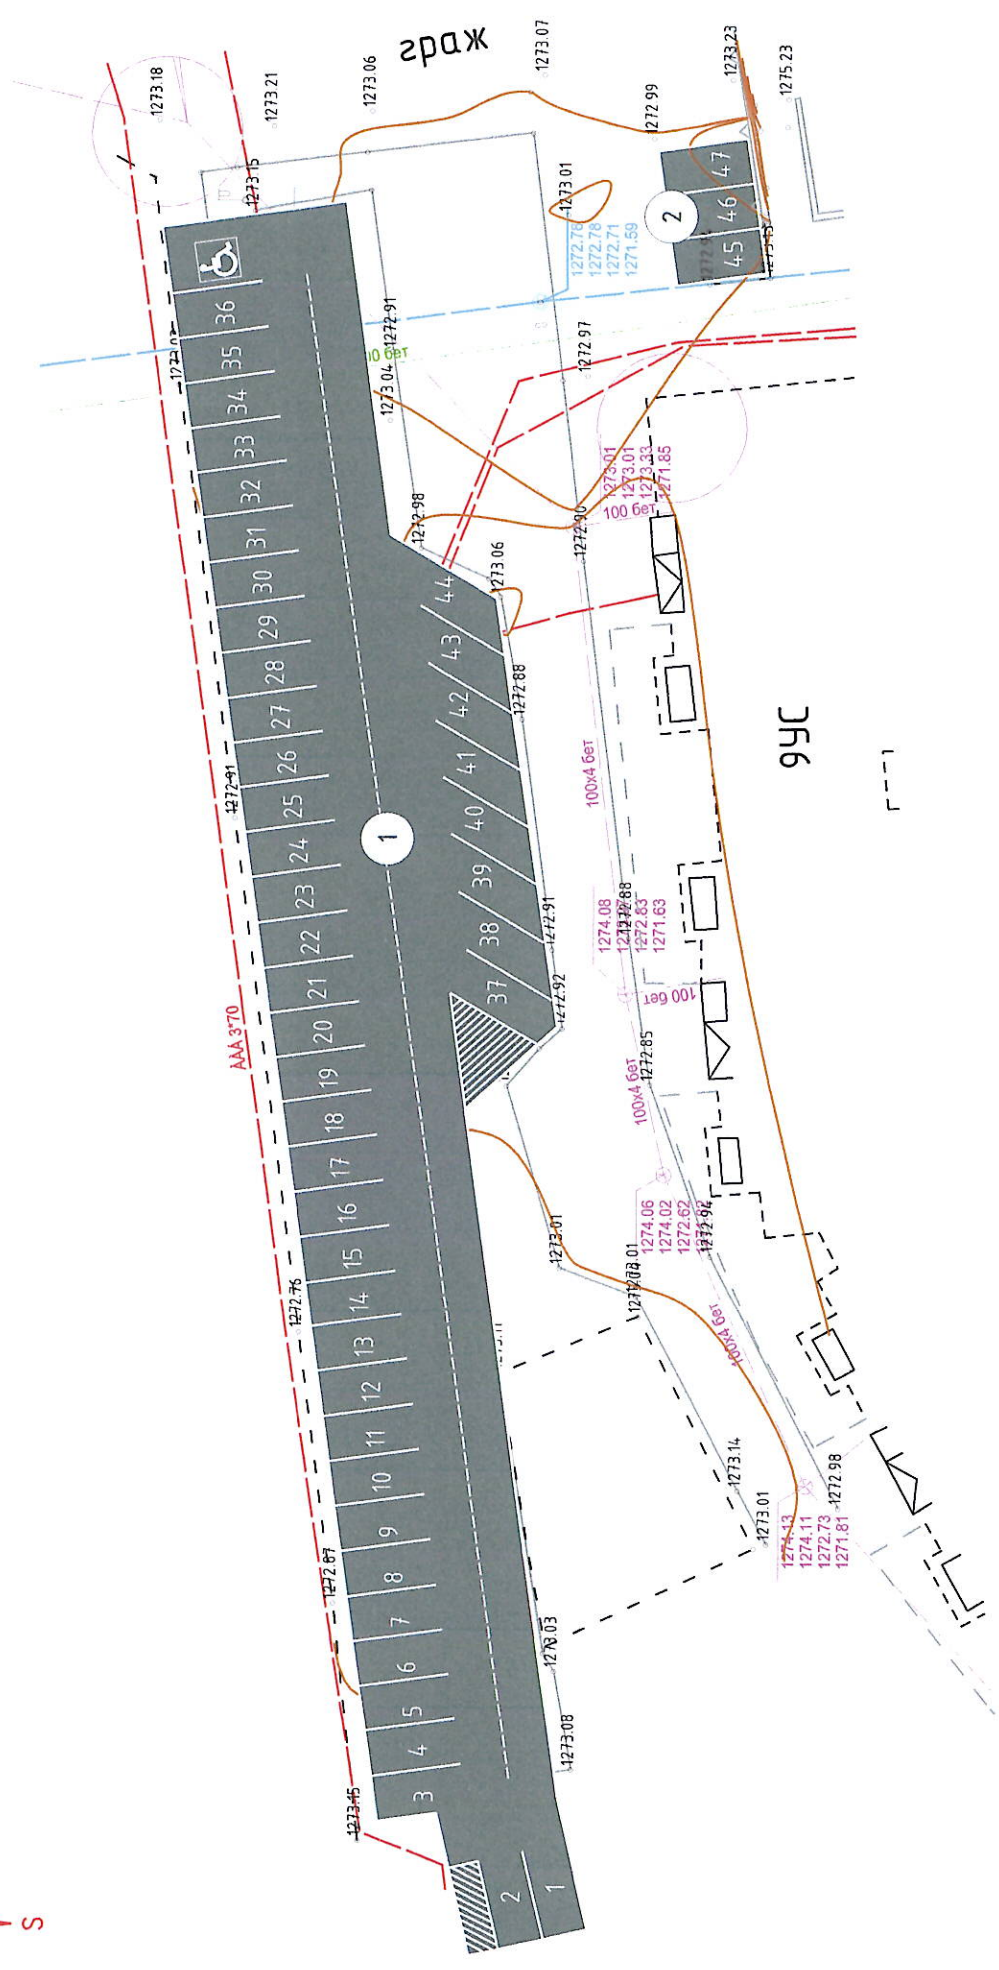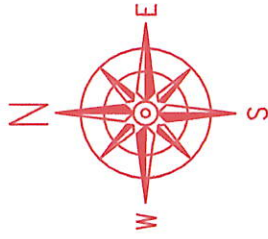

## МАТЕРИАЛЫН ТҮҮВЭР

№	Материалын нэр	Тоо хэмжээ	Хэмжих нэгж
1	Газар шорооны ажлын талбай	1635	м2
2	Нягтруулсан хөрс 200мм	327	м3
3	Огсuib 70мм	114.45	м3
4	Бетон зам талбай 100мм	163.5	м3
5	Бетон дэр	277	м
6	Гэрэлтүүлэг	8	шпр

Тус тохижилтын ажлыг эхлэхдээ газар доорхи шугам сүлжээ байгаа эсэхийг шалгах


## ТОДОРХОЙЛОЛТ

Д/Д	ТАЙЛБАР
1	Авто зогсоол - 1 Төлөвлөж буй
2	Авто зогсоол - 2 Төлөвлөж буй

### ТАНИХ ТЭМДЭГ:


- Төлөвлөж буй Авто зогсоол-1 /1581м2/
- Төлөвлөж буй Авто зогсоол-2 /54м2/
- Төлөвлөлтийн хил
- Бохир усны шугам
- Дулааны шугам
- Цэвэр усны шугам
- Цахилгааны шугам

Авто замын хучилт. Өзгмол 1-1 М1:10


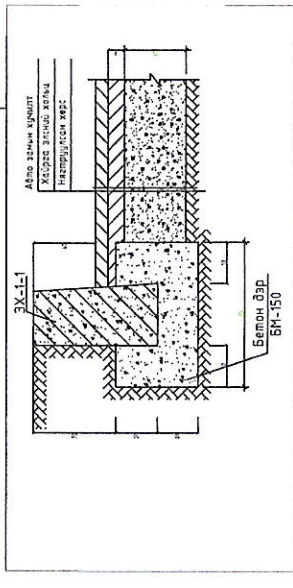


Улаанбаатар хот, Сонгино хайрхан дүүрэг, 15-р хороо (19-р байрны 1-3-р орцны хойно, 19-р байр)  
1-р орцны зүүн талд) АВТО ЗОГСООЛЫН ТОХИЖИЛТ

ЗАМ ТАЛБАЙН ХУЧИЛТ	
Архитектор	Д.Дамдиндорж
Гүйцэтгэсэн	Д.Дамдиндорж
“Үйлс тугдам”ХХК Шалгасан	П.Омгонхүү
ЕГ Шифр:	ҮЙТ-13/2024
Масштаб:	М1:250
Огноо:	2024.05
ТГ Шифр:	Зургийн дугаар: Хуудас: 10
Тох/А.зургаг	ЕТ-05

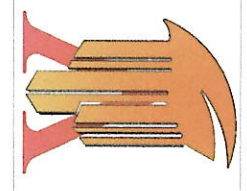

# ЗАЙ ХЭМЖЭЭ М1:250

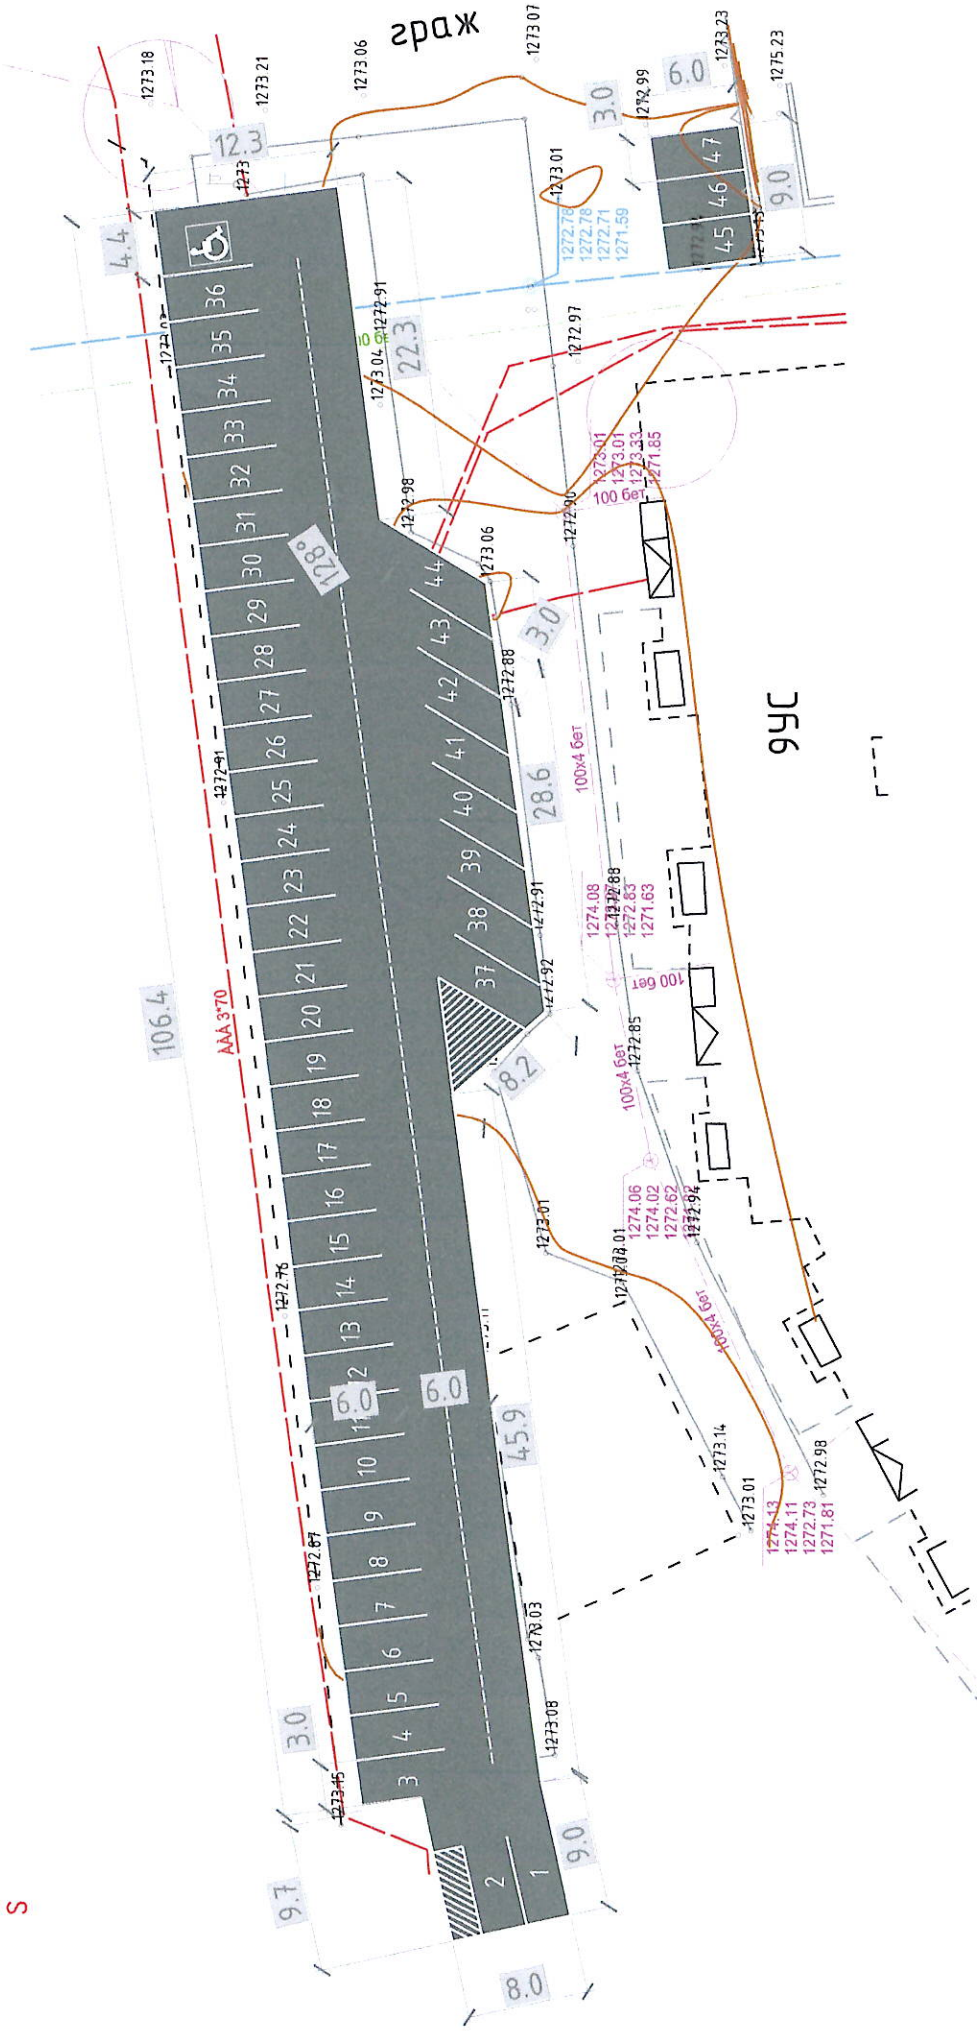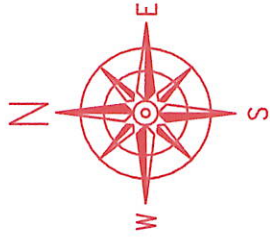

## ГОДОРХОЙЛОЛТ

Д/Д	ТАЙЛБАР
1	Авто зогсоол - 1 Төлөвлөж буй
2	Авто зогсоол - 2 Төлөвлөж буй


### ТАНИХ ТЭМДЭГ:

- Төлөвлөж буй Авто зогсоол-1 /1581м2/
- Төлөвлөж буй Авто зогсоол-2 /54м2/
- Төлөвлөж буй гэрэлтүүлэг бм /8ш/
- Төлөвлөлийн хил
- Бохир усны шугам
- Дулааны шугам
- Цэвэр усны шугам
- Цахилгааны шугам

Тус тохижилтын ажлыг эхлэхдээ газар доорхи шугам сүлжээ байгаа эсэхийг шалгах

Улаанбаатар хот, Сонгино хайрхан дүүрэг, 15-р хороо (19-р байрны 1-3-р орцны хоино, 19-р байр)  
1-р орцны зүүн талд) АВТО ЗОГСООЛЫН ТОХИЖИЛТ



ЗАЙ ХЭМЖЭЭ	
Архитектор	Д.Дамдиндорж
Гүйцэтгэсэн	Д.Дамдиндорж
Шалгасан	П.Омгонхүү
ЕГ Шифр:	ҮЙТ-13/2024
Масштаб:	М1:250
Огноо:	2024.05
Тох/А.зургаг	Хуудас: 10
ЕГ Шифр:	ЕТ-06

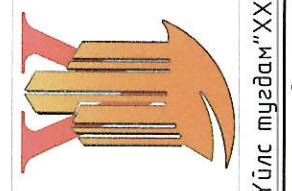

"Үйлс тугдам" ХХК Шалгасан




# ГЭРЭЛТҮҮЛЭГИЙН БАЙГУУЛАЛТ М1:250

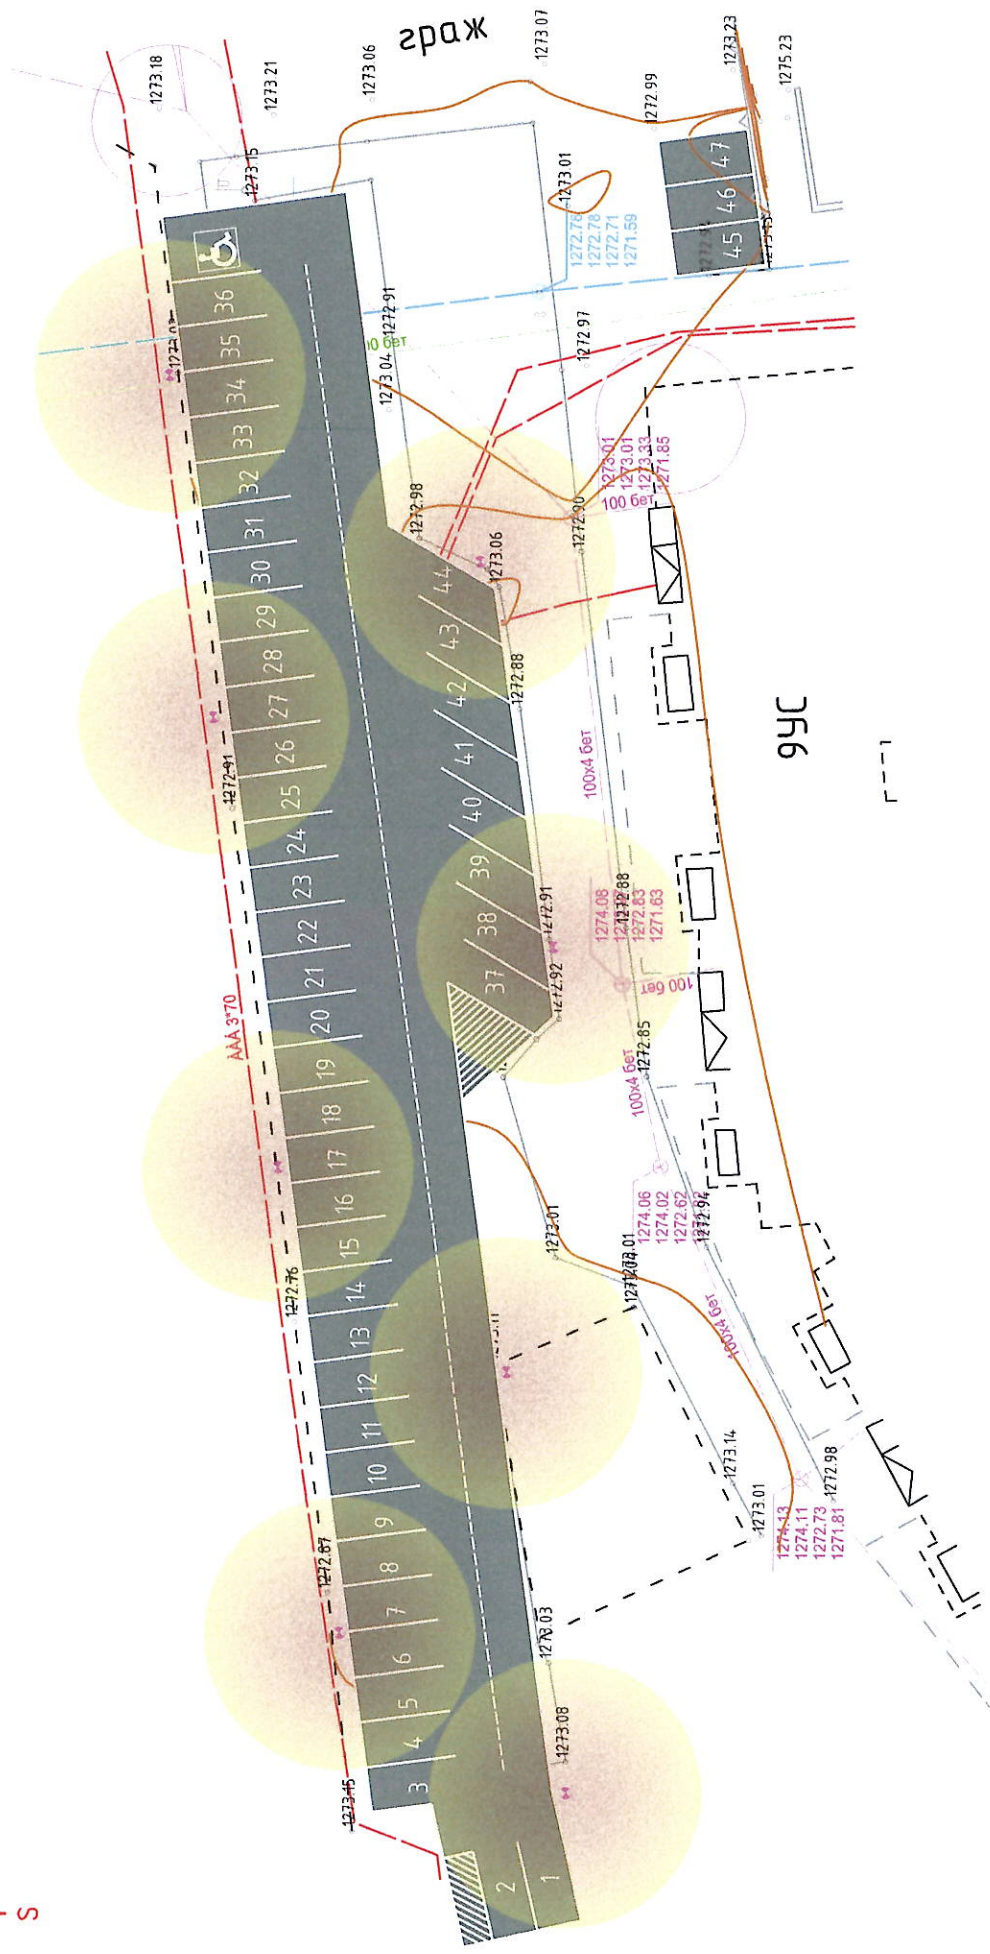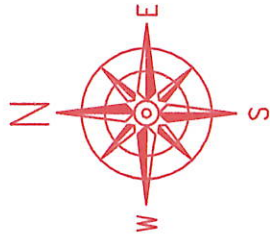


## ШИНЭЭР ХИЙГДЭХ АЖЛЫН ТОДОРХОЙЛОЛТ

Д/Д	Ажлын нэр	Тоо хэмжээ	Хэмжих нэгж
1	Явган хүний зам	-	м2
2	Явган замын гэрэлтүүлэг	-	ш
3	Талбайн гэрэлтүүлэг	8	ш
4	Wifi Камер /360 градус/	2	ш

### ГЭРЭЛТҮҮЛЭГ

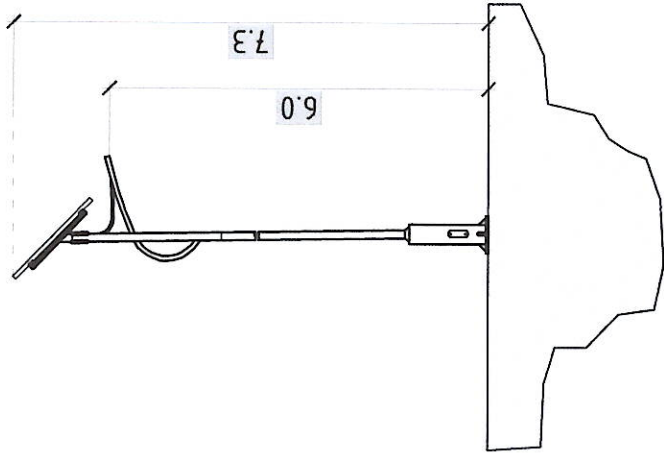

КАМЕР /XQ-D6MP4G PTZ/

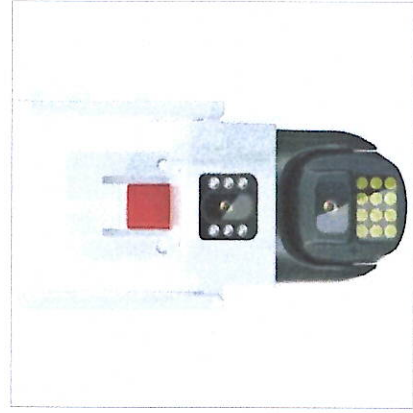

Тус тохиоллын ажлыг эхлэхдээ газар доорхи шугам сүлжээ байгаа эсэхийг шалгах


### ТАНИХ ТЭМДЭГ:


- Төлөвлөж буй гэрэлтүүлэг 6м /8шүрхэг/
- Төлөвлөлтийн хил
- Бохир усны шугам
- Дулааны шугам
- Цэвэр усны шугам
- Цахилгааны шугам

Улаанбаатар хот, Сонгино хайрхан дүүрэг, 15-р хороо (19-р байрны 1-3-р орцны хойно, 19-р байр 1-р орцны зүүн тал) АВТО ЗОГСООЛЫН ТОХИЖИЛ

### ГЭРЭЛТҮҮЛЭГИЙН БАЙГУУЛАЛТ

Архитектор	Д.Дамдиндорж	EG Шифр:	Масштаб:	Уе шалт:
Гүйцэтгэсэн	Д.Дамдиндорж	ҮЙТ-13/2024	M1:250	Тох/А.эцрэг
Шалгасан	П.Омгонхүү	TГ Шифр:	Зургийн дугаар:	Огноо:
		ET-07	ET-07	2024.05
				Хуудас:
				10

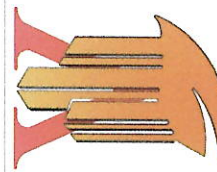

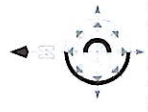



ӨНДӨРЖИЛТ М1:500

ТОДОРХОЙЛОЛТ:

Д/Д	Тодорхойлолт	Тайлбар
1.	Зам талбай	Төлөвлөж буй
2.		
3.		Одоо байгаа

ТАНИХ ТЭМДЭГ:

- Төлөвлөсөн өндөр
- Одоо байгаа өндөр
- Урсах налуу
- Төлөвлөсөн хаялбар
- 1-р давхрын шалны төвшин
- Одоо байгаа барилга
- Төлөвлөж буй зам талбай
- Бохир усны шугам
- Дулааны шугам
- Цэвэр усны шугам
- Цахилгааны шугам

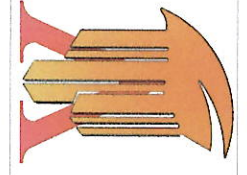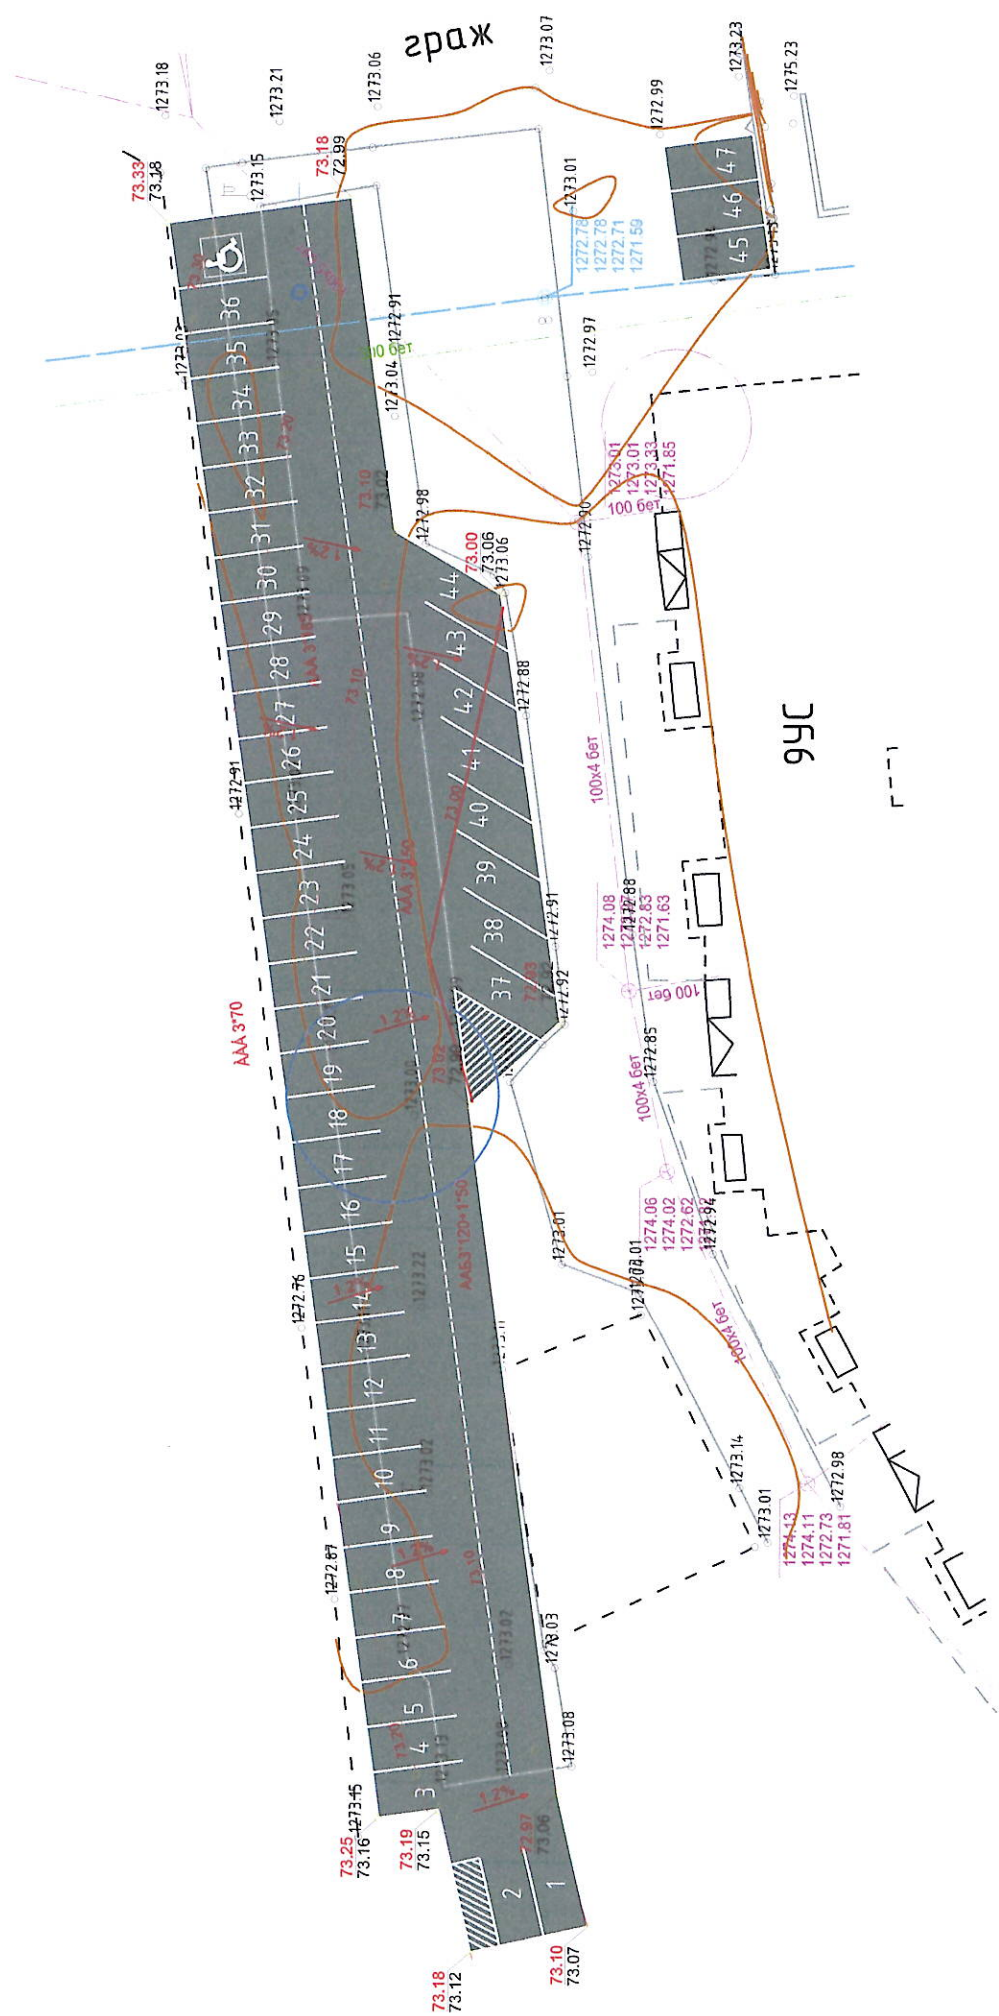


Улаанбаатар хот, Сонгино хайрхан дүүрэг, 15-р хороо (19-р байрны 1-3-р орцны хойно, 19-р байр  
1-р орцны зүүн талд) АВТО ЗОГСООЛЫН ТОХИЖИЛТ

ӨНДӨРЖИЛТ		Үе шам:	Тох/А.Зураг
Архитектор	Д.Дамдиндорж	Масштаб:	М1:250
Гүйцэтгэсэн	Д.Дамдиндорж	ҮЙТ-13/2024	2024.05
Шалгасан	П.Омгонхүү	ТГ Шифр:	Зургийн дугаар: ХТ-08
		Огноо:	10



# КАРТОГРАММ М1:500

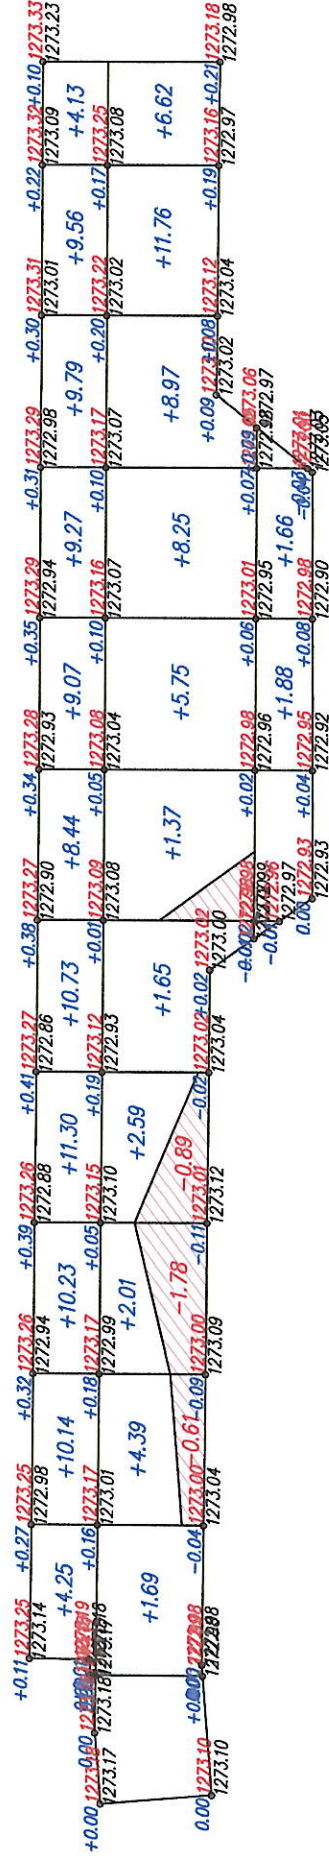


Хэмжээ м <sup>2</sup>	ТЭГ										Төлөө		
	0.00	5.94	14.53	12.24	13.89	12.38	9.81	16.70	19.18	18.76		21.32	10.75
Нэмэх	0.00	5.94	14.53	12.24	13.89	12.38	9.81	16.70	19.18	18.76	21.32	10.75	155.50
Хасах	0.00	0.00	-0.61	-1.78	0.00	0.00	0.00	0.00	0.00	0.00	0.00	0.00	-3.28

### ТАНИХ ГЭМДЭГ:

- 2.00 Хасагдах шорсны хэмжээ
- +2.00 Нэмэгдэх шорсны хэмжээ
- 1.97 Ажлын өндөр
- Хасагдах шороо
- Нэмэгдэх шороо

АЖЛЫН ХЭМЖЭЭ			
Д/Д	Ажлын нэр	Хэмжих нэгж	Тоо хэмжээ
01	Нэмэх шороо	м <sup>2</sup>	155.5
02	Хасах шороо	м <sup>2</sup>	-3.28



Улаанбаатар хот, Сонгино хайрхан дүүрэг, 15-р хороо (19-р байрны 1-3-р орцны хойно, 19-р байр  
1-р орцны зүүн талд) АВТО ЗОГСООЛЫН ТОХИЖИЛТ

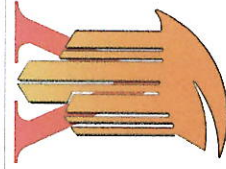

## КАРТОГРАММ

Архитектор	Д.Дамдиндорж	ЕГ Шифр:	М1:250
Гүйцэтгэсэн	Д.Дамдиндорж	ҮЙТ -13/2024	2024.05
"Үйлс тугдам" ХХК Шалгасан	П.Омгонхүү	ТГ Шифр:	Зургийн дугаар: ЕТ-09
Картограмм		Масштаб:	М1:250
Тех/А.зурас		Огноо:	2024.05
Тайлбар		Хуудас:	ЕТ-09

УЛААН ШУГАМ М1:250

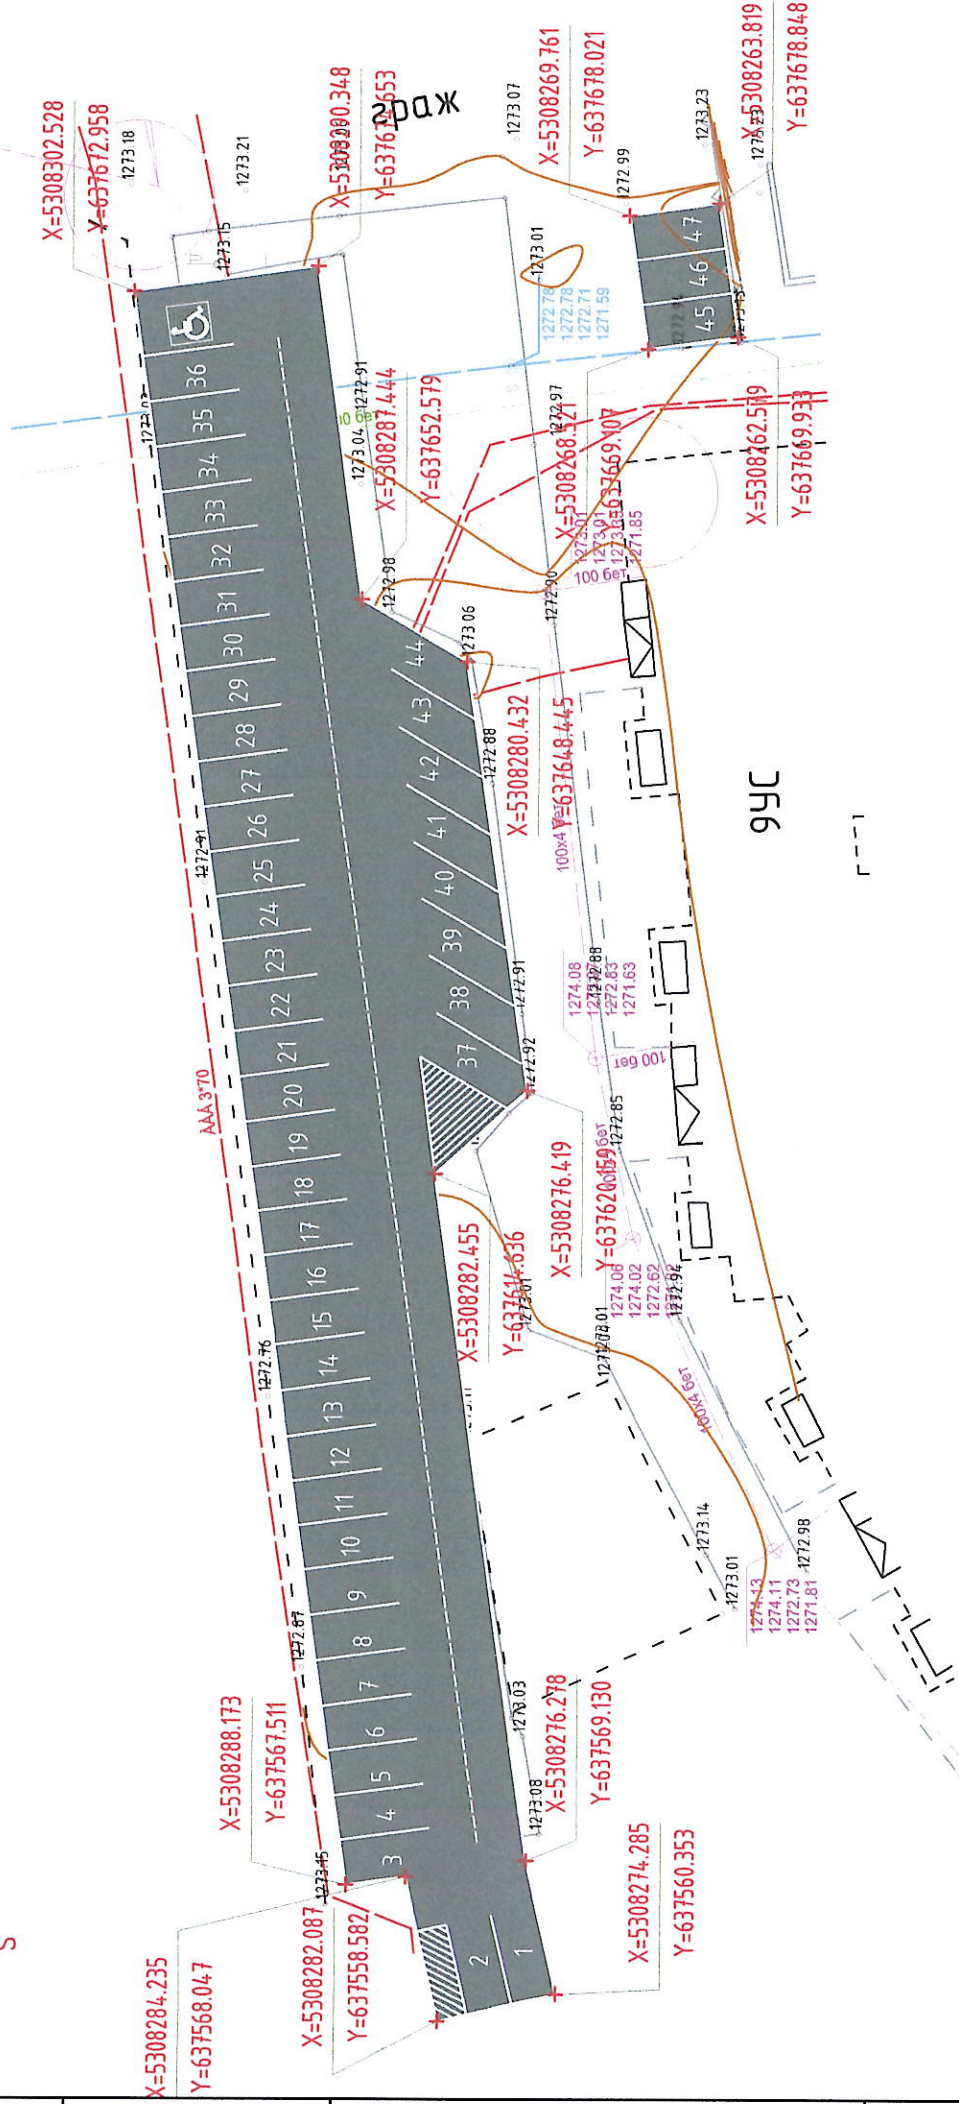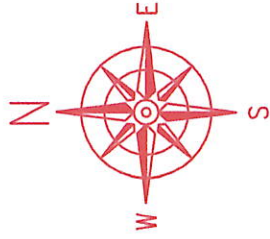


Булангийн солбицол

1	X=5308282.087	Y=637558.582
2	X=5308284.235	Y=637568.047
3	X=5308288.173	Y=637567.511
4	X=5308302.528	Y=637672.958
5	X=5308290.348	Y=637652.579
6	X=5308287.444	Y=637652.579
7	X=5308280.432	Y=637648.445
8	X=5308276.419	Y=637620.159
9	X=5308282.455	Y=637614.636
10	X=5308276.278	Y=637569.130
11	X=5308274.285	Y=637560.353

Булангийн солбицол

1	X=5308268.521	Y=637669.107
2	X=5308269.761	Y=637678.021
3	X=5308263.819	Y=637678.848
4	X=5308262.579	Y=637669.933



Тус тохижилтын ажлыг эхлэхдээ газар доорхи шугам сүлжээ байгаа эсэхийг шалгах

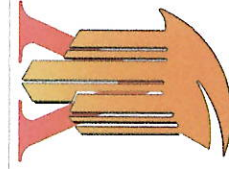

Улаанбаатар хот, Сонгино хайрхан дүүрэг, 15-р хороо (19-р байрны 1-3-р орцны хойно, 19-р байр 1-р орцны зүүн талд) АВТО ЗОГСООЛЫН ТОХИЖИЛТ

УЛААН ШУГАМ	
Архитектор	Д.Дамдиндорж
Гүйцэтгэсэн	Д.Дамдиндорж
Шалгасан	П.Омгөнхүү
ЕГ Шифр:	ҮЙТ-13/2024
Масштаб:	M1:250
Огноо:	2024.05
Тох/A.зургагч	Хуудас: ET-10
Зургийн дугаар:	ET-10



ХАРАГДАХ БАЙДАЛ

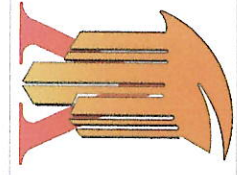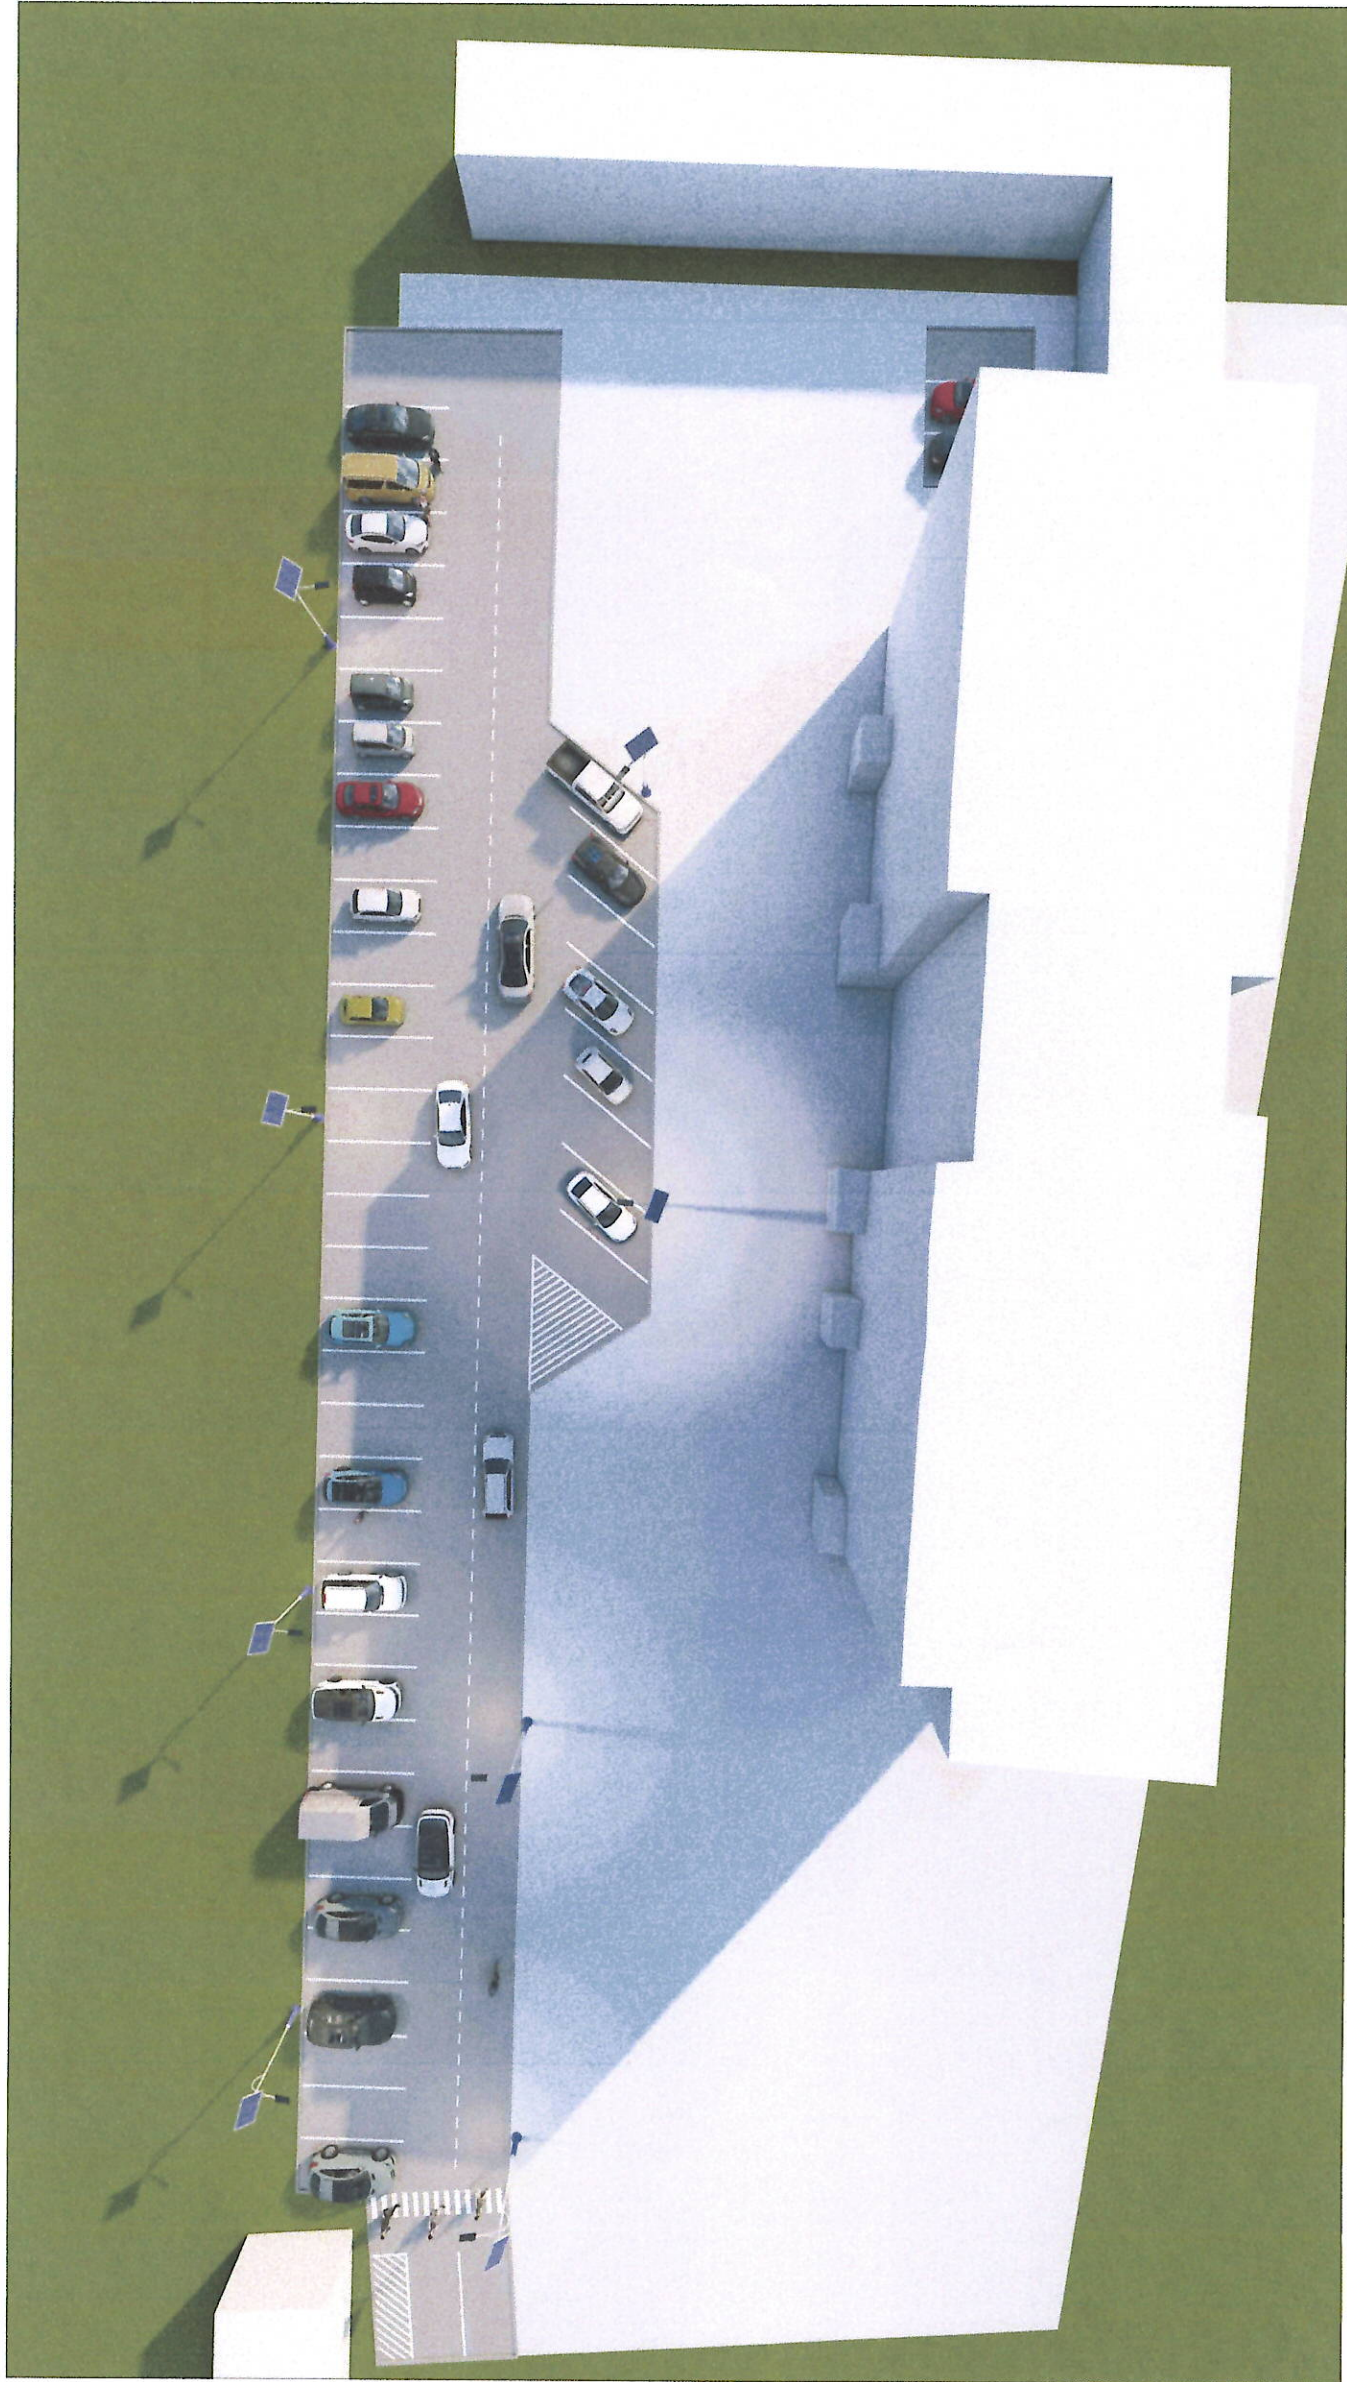

Улаанбаатар хот, Сонгино хайрхан дүүрэг, 15-р хороо (19-р байрны 1-3-р орцны хайно, 19-р байр  
1-р орцны зүүн талд) АВТО ЗОГСООЛЫН ТОХИЖИЛТ

ХАРАГДАХ БАЙДАЛ			
Архитектор	Д.Дамдиндорж	ЕГ Шифр:	Масштаб:
Гүйцэтгэгсэн	Д.Дамдиндорж	УИТ-13/2024	Огноо: 2024.05
"Үйлс тугдам" ХХК Шалгасан	П.Олгонхүү	ТГ Шифр:	Зургийн дугаар: Хуудас: 10



ХАРАГДАХ БАЙДАЛ

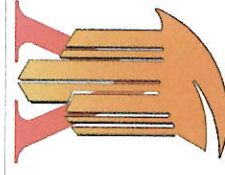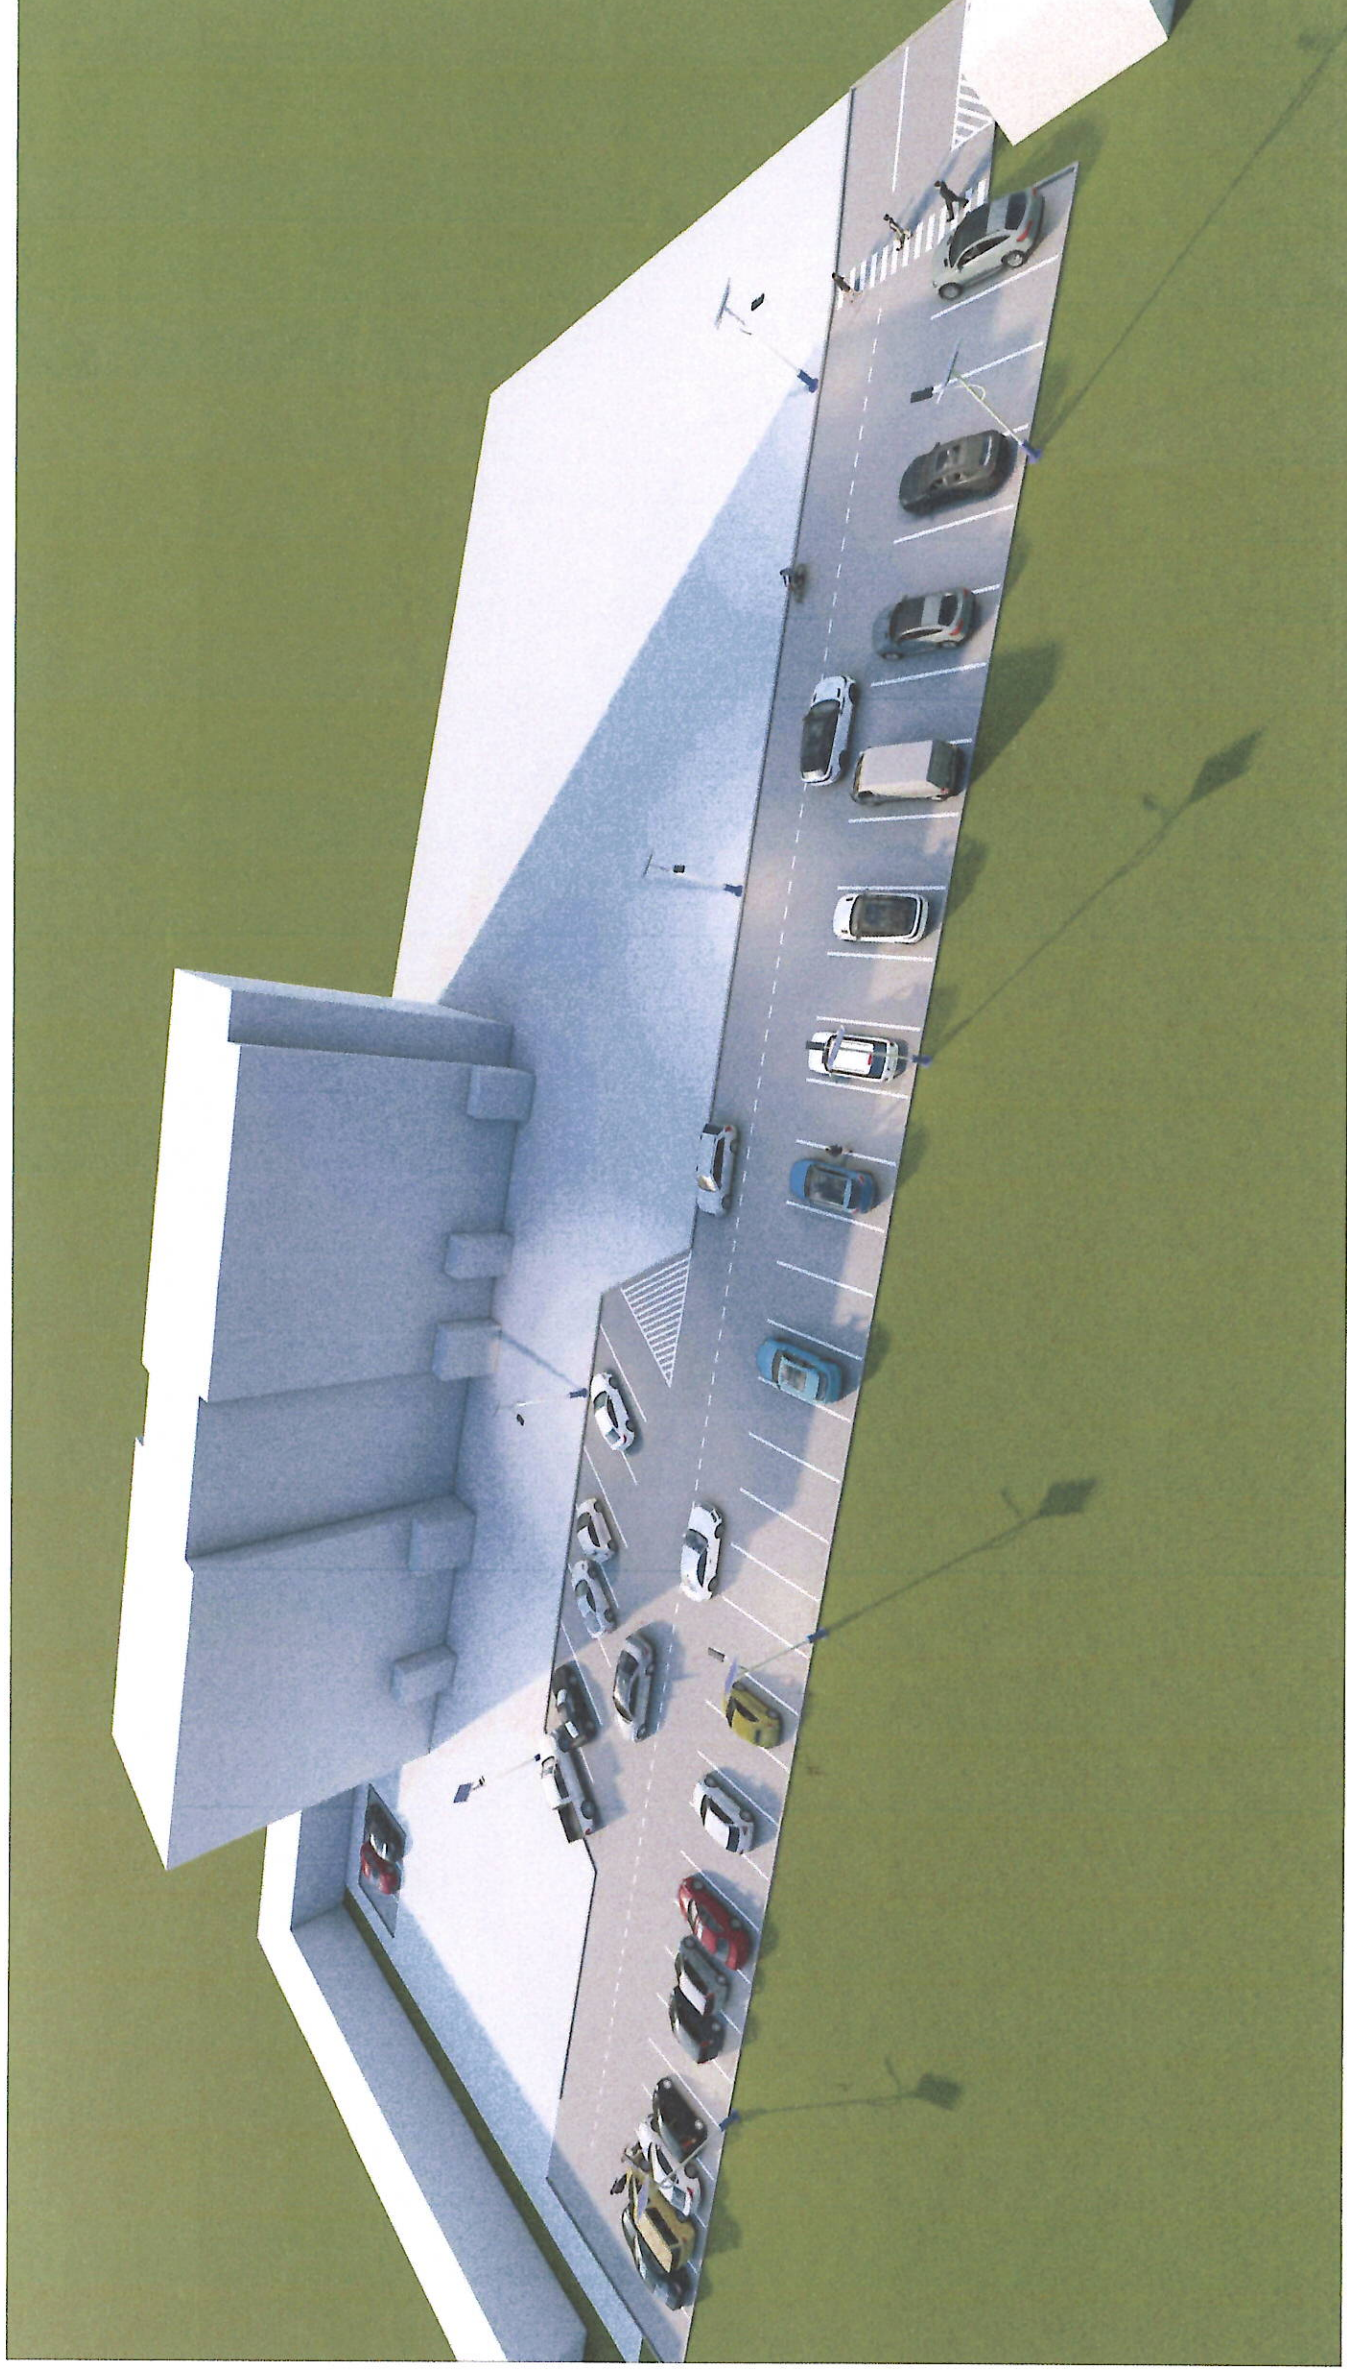

Улаанбаатар хот, Сонгино хайрхан дүүрэг, 15-р хороо (19-р байрны 1-3-р орцны хойно, 19-р байр  
1-р орцны зүүн талд) АВТО ЗОГСООЛЫН ТОХИЖИЛТ

ХАРАГДАХ БАЙДАЛ		Тох/А.зурга.2	Уг шалт:
Архитектор	Д.Дамдиндорж	ЕГ Шифр:	Масштаб:
Гүйцэтгэсэн	Д.Дамдиндорж	ҮЙТ-13/2024	Огноо:
Шалгасан	П.Омгонхүү	ТГ Шифр:	Хуудас:
			Зургийн дугаар:

ХАРАГДАХ БАЙДАЛ

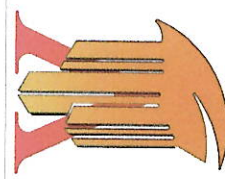
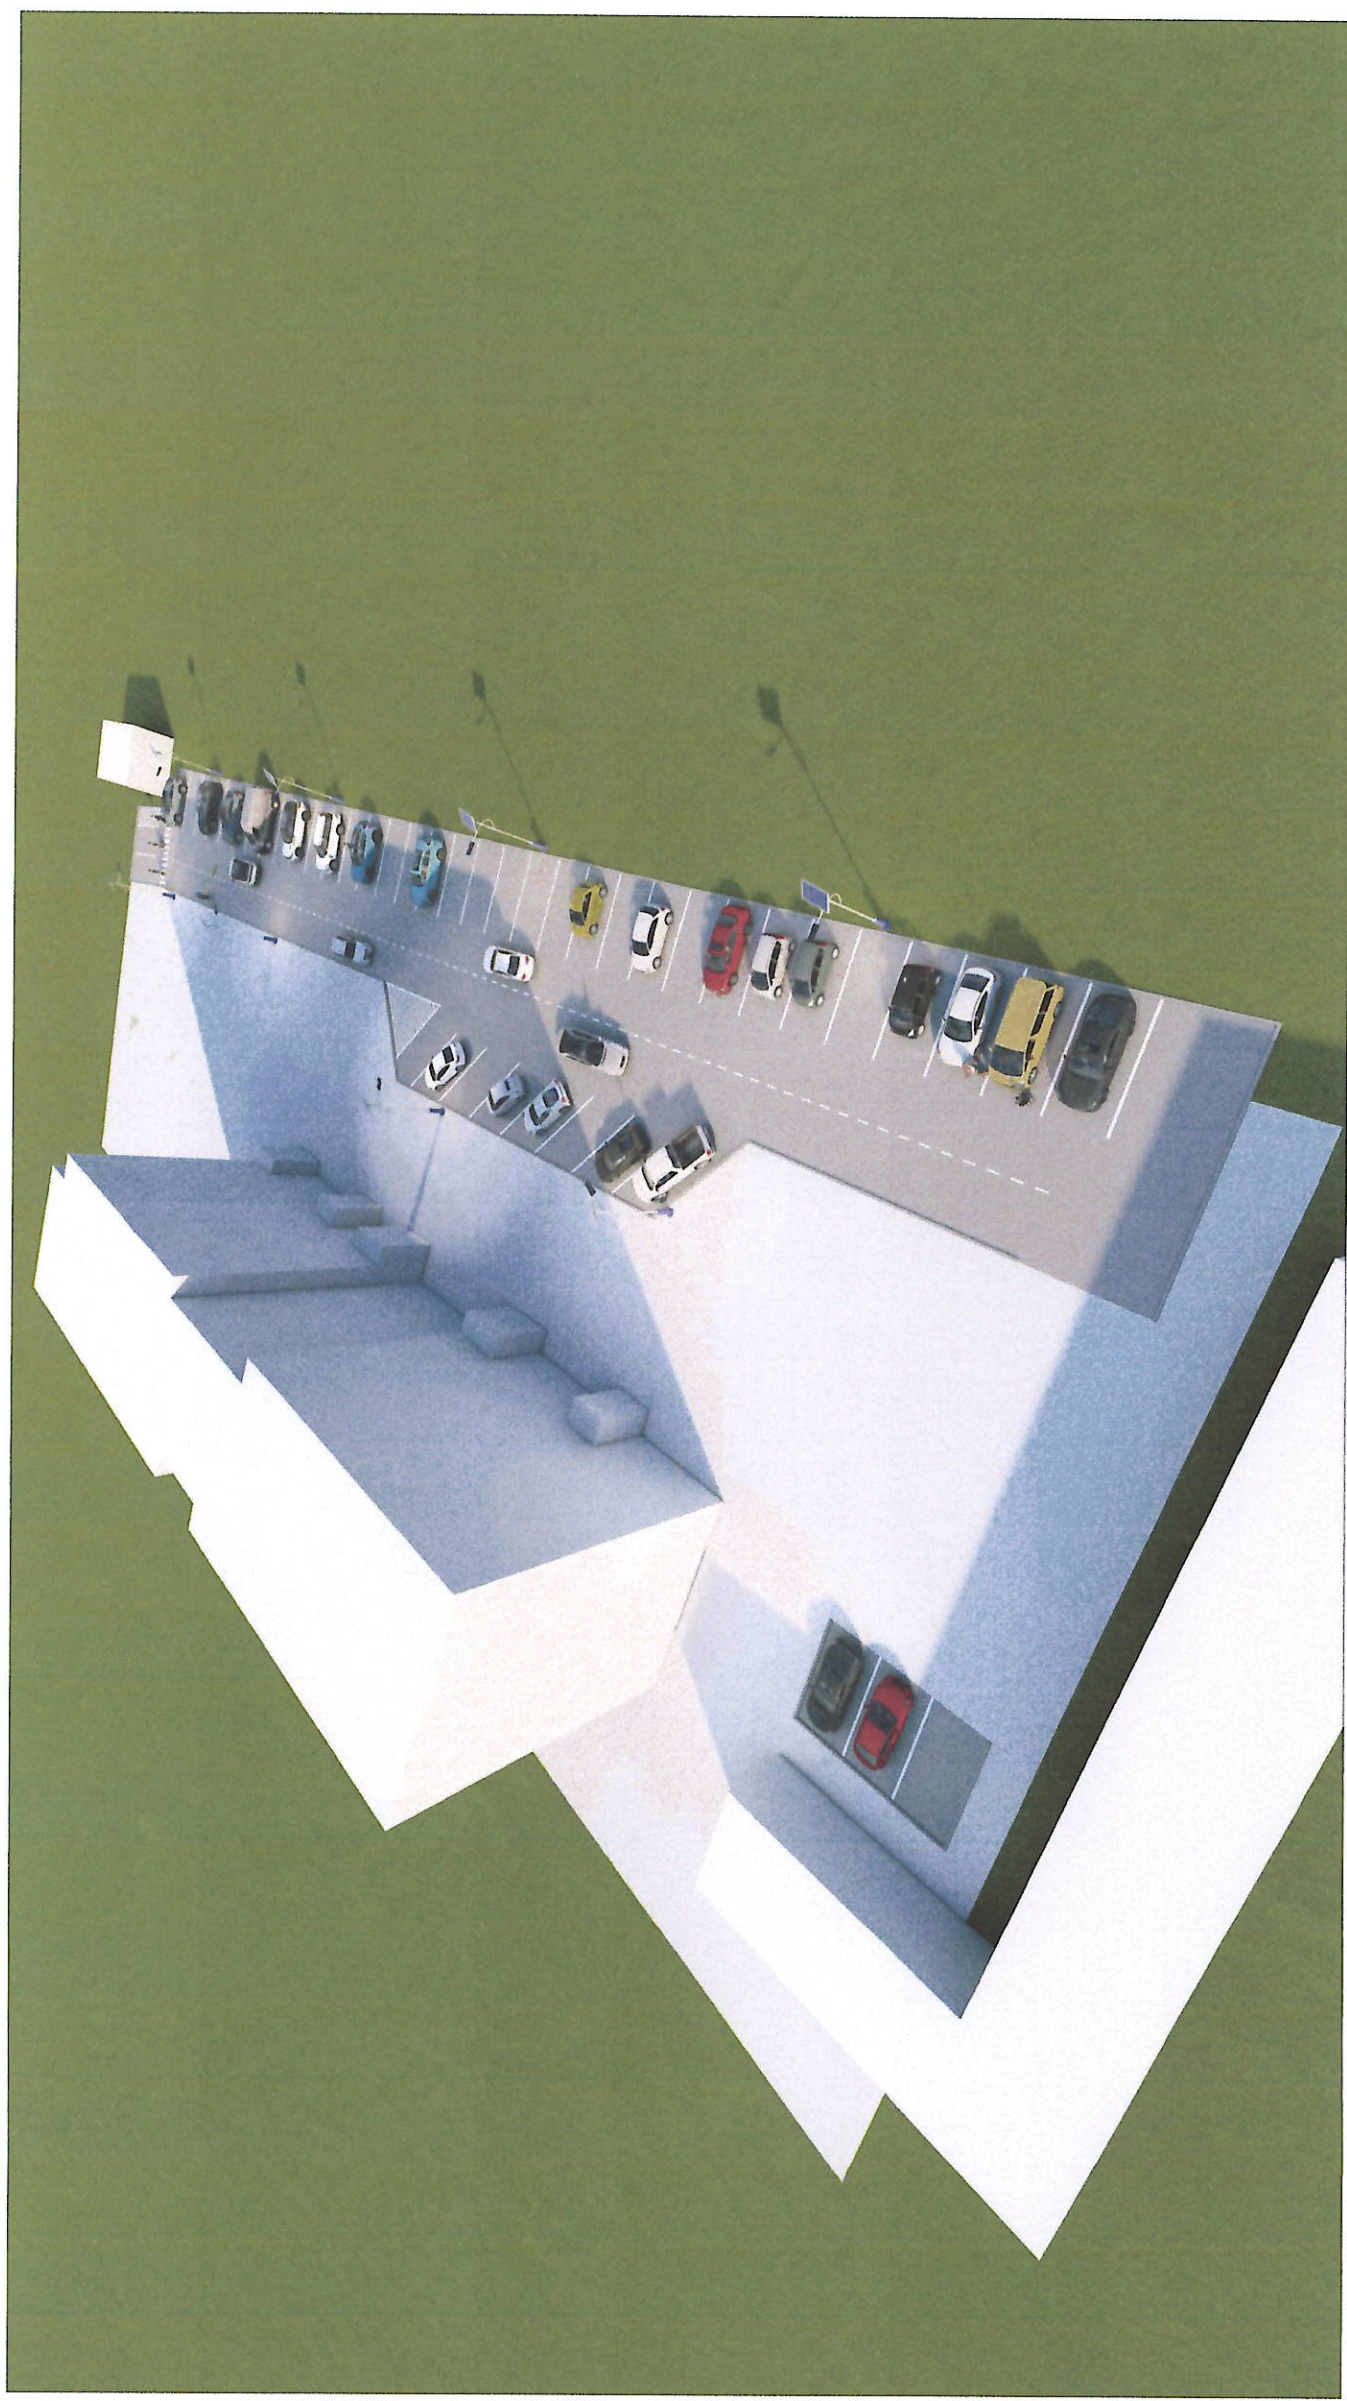


Улаанбаатар хот, Сонгино хайрхан дүүрэг, 15-р хороо (19-р байрны 1-3-р орцны хойно, 19-р байр  
1-р орцны зүүн талд) АВТО ЗОГСООЛЫН ТОХИЖИЛТ

ХАРАГДАХ БАЙДАЛ			
Архитектор	Д.Дамдиндорж	ЕГ Шифр:	Масштаб:
Гүйцэтгэсэн	Д.Дамдиндорж	ҮЙТ-13/2024	Огноо:
Шалгасан	П.Олгонхүү	ТГ Шифр:	Зургийн дугаар:
Хуудас:	10		

"Үйлс тугдам" ХХК Шалгасан

ХАРАГДАХ БАЙДАЛ

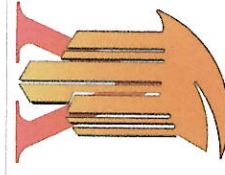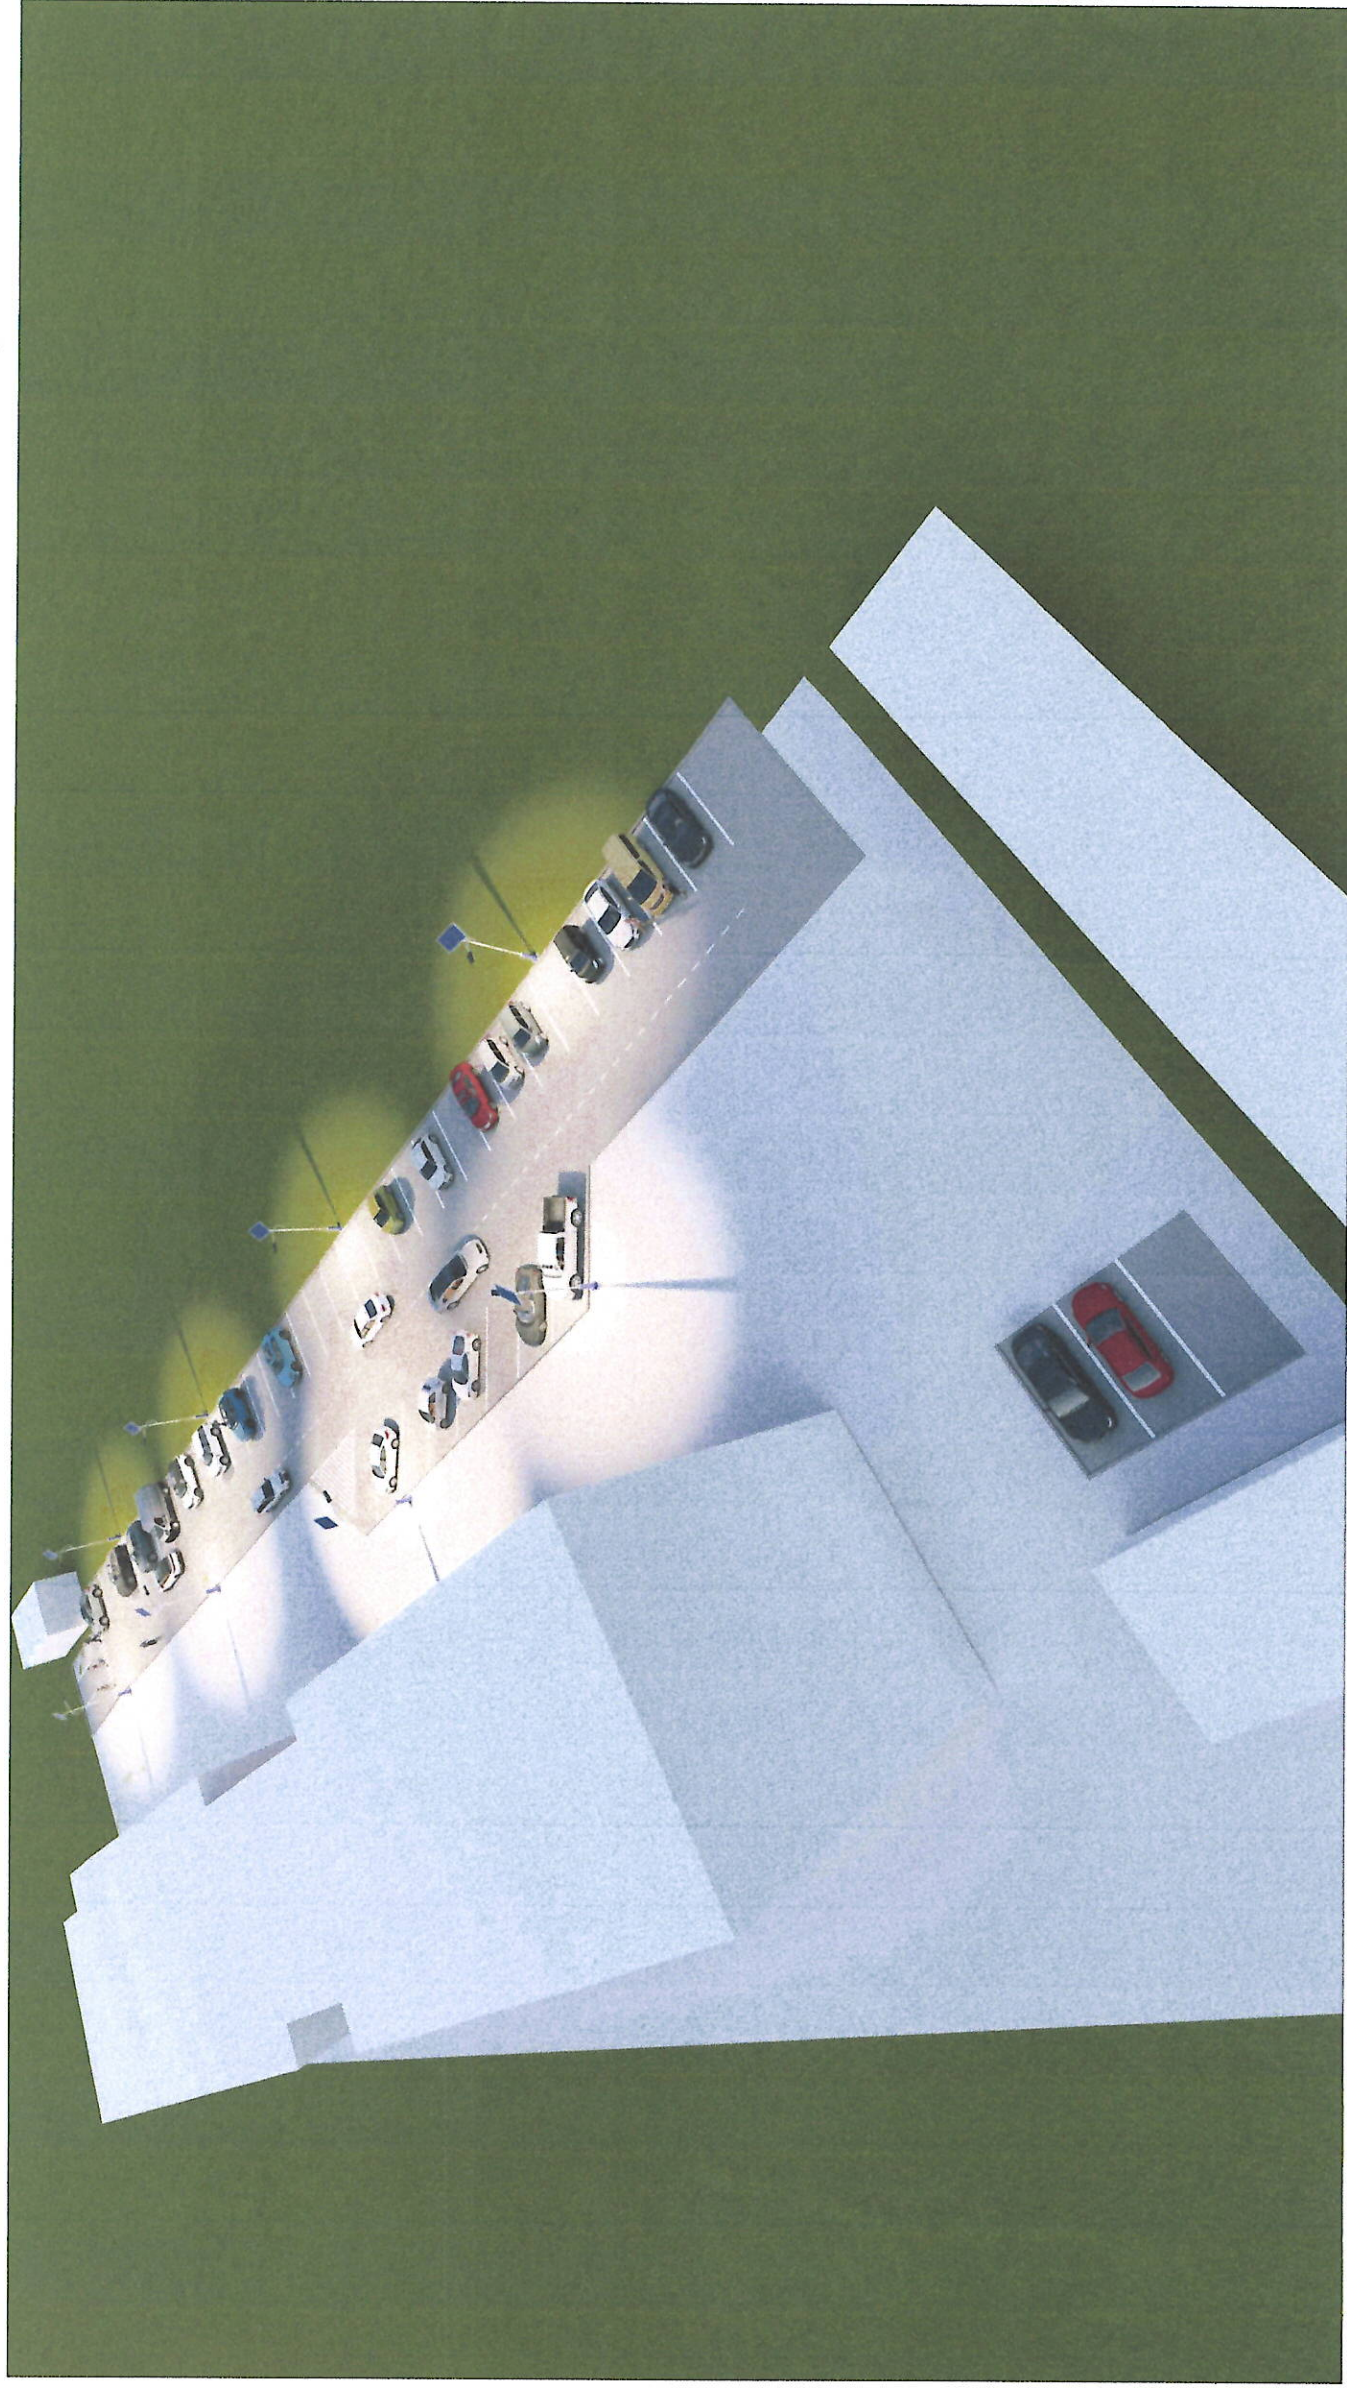

Улаанбаатар хот, Сонгино хайрхан дүүрэг, 15-р хороо (19-р байрны 1-3-р орцны хойно, 19-р байр  
1-р орцны зүүн талд) АВТО ЗОГСООЛЫН ТОХИЖИЛТ

ХАРАГДАХ БАЙДАЛ			
Архитектор	Д.Дамдиндорж	ЕГ Шифр:	Масштаб:
Гүйцэтгэсэн	Д.Дамдиндорж	ҮЙТ-13/2024	Огноо:
"Үйлс тугдам"ХХК Шалгасан	П.Олгонхүү	ТГ Шифр:	Зургийн дугаар:
			Хуудас:

Үе шалт:  
Тох/А.зургаг