



"ПРАЙМ ПРОЕКТ" ХХК




Барилгын зураг төсөл
ТЗД: ЗТ43-856/23, Ховд аймаг, Жаргалант сум,
Магсаржав даг, Ш.Ренцэнгийн 2-р гудамж 201 байр 15 тоом
Утас: 99105136
E-Mail: info@primeproject.mn

ЕГ ШИФР: ПП-24.03.01

Ховд аймаг. Жаргалант сум. Баатархайрхан 2-р даг

ДААЦЫН ХАВТАНГААР АВТО ЗАМ ХИЙХ АЖИЛ /Түлшний захаас буурлууд дэлгүүрийн уулзвар хүртэлх/

/ АЖЛЫН ЗУРАГ /

 "ПРАЙМ ПРОЕКТ" ХХК	Гүйцэтгэгч: /Албан тушаал/	Овог нэр	Гарын үсэг /тэмдэг/
	"ПРАЙМ ПРОЕКТ" ХХК /Гүйцэтгэх захирал/	Т.Энхзаяа	
	Захиалагч: /Албан тушаал/	Овог нэр	Гарын үсэг /тэмдэг/
	ХОВД АЙМГИЙН ЖАРГАЛАНТ СУМЫН ЗАСАГ ДАРГЫН ТАМГЫН ГАЗАР /Орлогч дарга/	Б.Нямдэлгэр	

Ховд аймаг
2024 он



"ПРАЙМ ПРОЕКТ" ХХК

Барилгын зураг төсөл
ТЗД: ЗТ43-856/23, Ховд аймаг, Жаргалант сум,
Магсаржав даг, Ш.Ренцэнгийн 2-р гудамж 201 байр 15 тоом
Утас: 99105136
E-Mail: info@primeproject.mn

ЕГ ШИФР: ПП-24.03.01

Ховд аймаг. Жаргалант сум. Баатархайрхан 2-р даг

ДААЦЫН ХАВТАНГААР АВТО ЗАМ ХИЙХ АЖИЛ /Түлшний захаас буурлууд дэлгүүрийн уулзвар хүртэлх/

/ Ерөнхий төлөвлөгөө /

Захирал:  Т.Энхзаяа
Архитектор: Г.Номин-Эрдэнэ

Ховд аймаг
2024 он

Тайлбар бичиг, Зургийн жагсаалт

ЗУРГИЙН ЖАГСААЛТ

Д/д	Хуудасны нэр	Хуудасны марк
1	Зургийн жагсаалт, тайлбар бичиг	ЕТ-1
2	Ерөнхий төлөвлөгөө	ЕТ-2
3	Дэвсгэр зураг Км 0+000-Км 0+120	ЕТ-3
4	Дэвсгэр зураг Км 0+120-Км 0+251	ЕТ-4
5	Зай хэмжээ Км 0+000-Км 0+120	ЕТ-5
6	Зай хэмжээ Км 0+120-Км 0+251	ЕТ-6
7	Дагуугийн зүсэлт Км 0+000-Км 0+251	ЕТ-7
8	Хэсэглэл	ЕТ-8

Ерөнхий зүйл:

- Ховд аймаг, Жаргалант сум, Баатархайрхан 2-р баг Авто зам хийх /Түлшний ухаас Буурлууд дэлгүүрийн уулзвар хүртэлх/ ажлын зураг төслийг Ховд аймагийн Жаргалант сумын Засаг Даргын Тамгын газрын захиалгаар 2024 оны 02-р сарын 27 нд байгуулсан зураг төслийн ажлын ХОАЖСЭДТГ/2024-01003 тоот гэрээг үндэслэн барилгын зураг төслийн "Прайм проект" ХХК-д боловсруулав.

Байршил:

Ховд аймаг, Жаргалант сум, Баатархайрхан баг, Түлшний ухаас Буурлууд дэлгүүрийн уулзвар хүртэлх хэсэгт.

Одоо байгаа байдал:

-Тэгш биш шороон талбайтай. Инженерийн шугам сүлжээтэй.

Ерөнхий төлөвлөгөө:

-Ерөнхий төлөвлөгөөг юуны өмнө захиалагчийн хүсэлт, зургын даалгаварт үндэслэн эдэлдэр газрын хэмжээнд тааруулж шийдэв.

Даацын хавтан зам:

-Тухайн талбай нь авто зам байрлах хэсэгт инженерийн шугам сүлжээ ихтэй тул засвар үйлчилгээ хийхэд төвөгшил багатайг тооцон даацын хавтангаар хучихаар ахиалагчтай тохиролцсон болно. Даацын хавтан нь MNS 4699:2016 стандартад нийцсэн байна.

Явган хүний зам:

-Явган хүний замыг явган замын хэлбэржүүлсэн саарал өнгийн хавтан/100x200x70мм/-гаар, зам талбайг улаан хүрэн өнгийн хэлбэржүүлсэн хавтан/100x200x70мм/-гаар одоо байгаа зам талбайтай уялдуулан хийнэ. Явган хүний замын хучилтыг одоо байгаа авто замын хашлагын өндөртэй нэг төвшинд хийнэ. Талбайг тэгшлэж, хучилт хийхдээ борооны ус зайлуулах арга хэмжээ авна. Барилга угсралтын БА-7.1.1 бүхий тусгай зөвшөөрөлтэй байгууллага гүйцэтгэнэ.

Шугам сүлжээний таг:

-Одоо байгаа шугам сүлжээний цөмөрсөн таг хучилтыг сольж шинээр хийгдэх замын түвшинтэй уялдуулан тэгш хэмтэй болгон хийх шаардлагатай

МАТЕРИАЛЫН ТҮҮВЭР

Д/д	Нэр	Хэмжих нэгж	Тоо	Тайлбар
1	Явган замын хэлбэржүүлсэн хавтан h=6см	м2	365	
2	Авто замын даацын хавтан h=8см	м2	1980.15	
3	Явган замын бетон хашлага ЗХ 2-2	У/м	251	
4	Авто замын бетон хашлага ЗХ 1-1	У/м	516	
5	Авто зам тэмдэглэгээ	м2	24.5	
6	Бохир усны хүдгын таг /Солух/	ш	4	

<p>ПРАЙМ ПРОЕКТ ХХК</p> <p>Утас:99105136</p>	Ховд аймаг, Жаргалант сум, Баатархайрхан 2-р баг					
	ДААЦЫН ХАВТАНГААР АВТО ЗАМ ХИЙХ АЖИЛ					
	Тайлбар бичиг, Зургийн жагсаалт	Архитектор	Г.Номин-Эрдэнэ	ЕГ Шифр: ПП-24.03.01	Масштаб: М1:500	Огноо: 2024/03/18
	Гүйцэтгэсэн	Шалгасан	Т.Энхзаяа	ТГ Шифр:	Зургийн дугаар: ЕТ-1	Бүх хуудас: 8

ЕРӨНХИЙ ТӨЛӨВЛӨГӨӨ

ҮНДЭСЛЭЛ.

- Ховд аймгийн Жаргалант сумын ИТХ-ын 2023 оны 12 р сарын 20-ний өдрийн хуралдааны 12 дугаар тогтоолын 06 р хавсралтанд заасан Жаргалант сумын орон нутгийн хөгжлийн сангийн хөрөнгөөр 2024 онд хэргэжүүлэх хөрөнгө оруулалт, хөтөлбөр, төсөл арга хэмжээний жагсаалтын 2.3 дахь заалтад тусгагдсан ХОАЖСЗДТГ/202401003 дугаар бүхий ажил.



Д/Д	ТОДОРХОЙЛОЛТ:	Тайлбар
1.	Төлөвлөж буй Зам талбайн тохижилт	Төлөвлөж буй
2.	Халуун ус	Одоо байгаа
3.	7-р сургууль	Одоо байгаа

БАЙРШЛЫН СХЕМ М1:5000



Төлөвлөж буй Зам
Одоо байгаа Халуун усны барилга



ТАЙЛБАР:

- Ховд аймаг, Жаргалант сум, Баатархайрхан 2-р баг Авто зам хийх /Түлшний захаас Буурлууд дэлгүүрийн уулзвар хүртэлх/ ажлын зураг төслийн даалгаврыг үндэслэн барилгын зураг төслийн "Прайм проект" ХХК-д боловсруулав.
- Уг ерөнхий төлөвлөгөөг "ЛЭНД ЛУУЖИН" ХХК-ийн 2024 оны 03-р сард хийсэн дэвсгэр зураг дээр хийж гүйцэтгэв.

ТАНИХ ТЭМДЭГ:

	Одоо байгаа барилга		Бохир усны шугам
	Одоо байгаа дуулгах барилга		Хэтийн төлөвлөлтийн барилга
	Одоо байгаа авто зам		Дулааны шугам
	Одоо байгаа явган зам талбай		Цэвэр усны шугам
	Төлөвлөж буй авто зам		Цахилгааны шугам
	Төлөвлөж буй явган хүний зам, талбай		Одоо байгаа ногоон байгууламж


Сүүлийн хэвлэсэн өгнөө: 2024/03/18 Файл: Баатархайрхан зам.dwg

Масштаб 1 : 500
1 сантиметр 5 метр багтана.
Үеийн өндөр 0.5 метр
Өндрийн тогтолцоо: Балтийн тэнгис



Зураглалыг 2023 оны 8-дугаар сард " ЛЭНД ЛУУЖИН " ХХК хийж гүйцэтгэв.


Ховд аймаг, Жаргалант сум, Баатархайрхан 2-р баг ДААЦЫН ХАВТАНГААР АВТО ЗАМ ХИЙХ АЖИЛ					
Ерөнхий төлөвлөгөө					
Архитектор		Г.Номин-Эрдэнэ	ЕГ Шифр: ПП-24.03.01	Масштаб: М1:500	Огноо: 2024/03/18
Гүйцэтгэсэн		Г.Номин-Эрдэнэ	ТГ Шифр:	Зургийн дугаар:	Бүх хуудас:
Утас:99105136	Шалгасан	Т.Энхзаяа		ЕТ-2	8

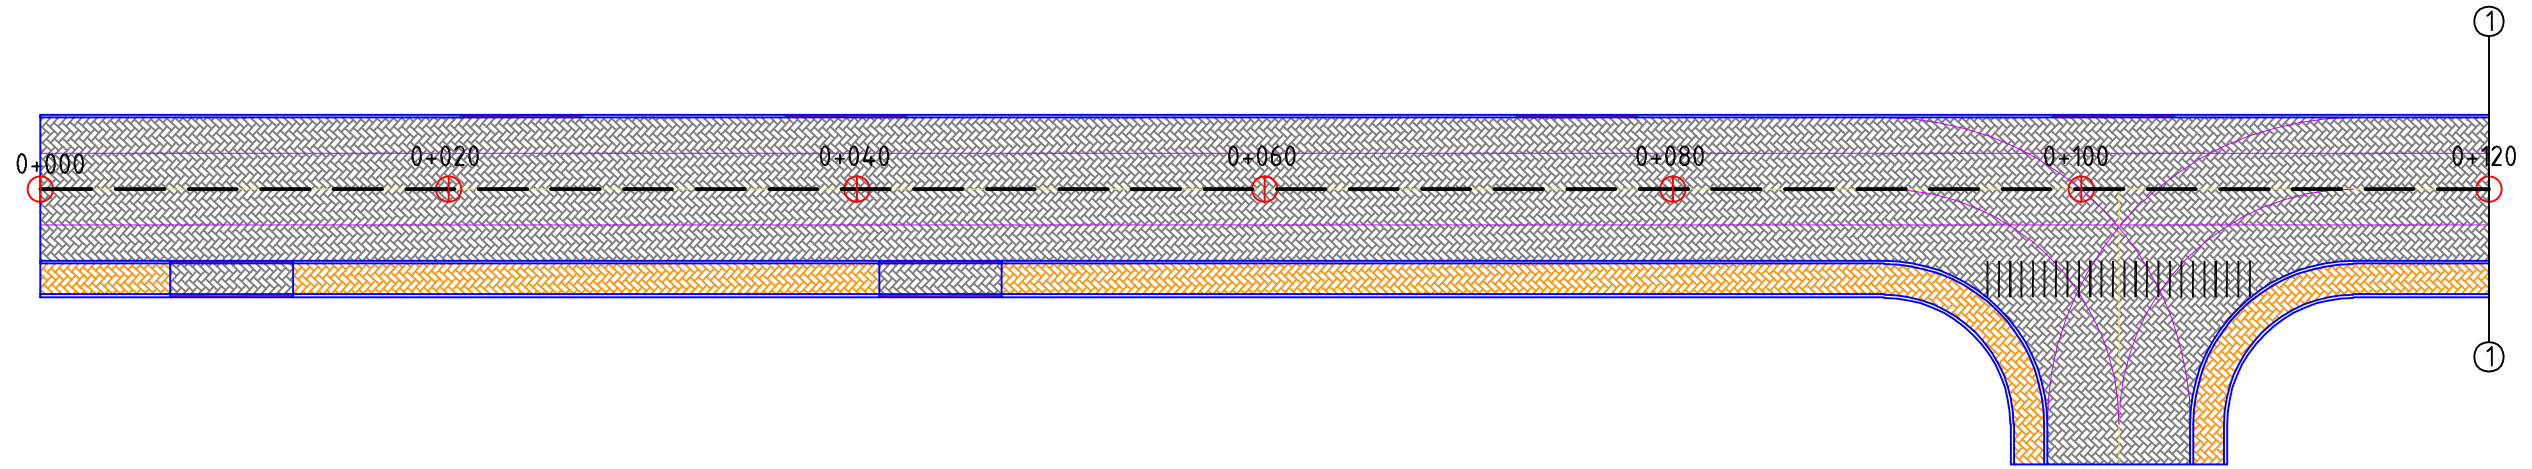Дэвсгэр зураг Км 0+000-Км 0+120




ТАНИХ ТЭМДЭГ:



-  Төлөвлөж буй авто зам
-  Төлөвлөж буй явган хүний зам, талбай


 ПРАЙМ ПРОЕКТ ХХК	Ховд аймаг, Жаргалант сум, Баатархайрхан 2-р баг ДААЦЫН ХАВТАНГААР АВТО ЗАМ ХИЙХ АЖИЛ					
	Дэвсгэр зураг Км 0+000-Км 0+120					
	Архитектор		Г.Номин-Эрдэнэ	ЕГ Шифр: ПП-24.03.01	Масштаб: М1:500	Огноо: 2024/03/18
	Гүйцэтгэсэн		Г.Номин-Эрдэнэ	ТГ Шифр:	Зургийн дугаар: ЕТ-3	Бүх хуудас: 8
Утас:99105136	Шалгасан		Т.Энхзаяа			

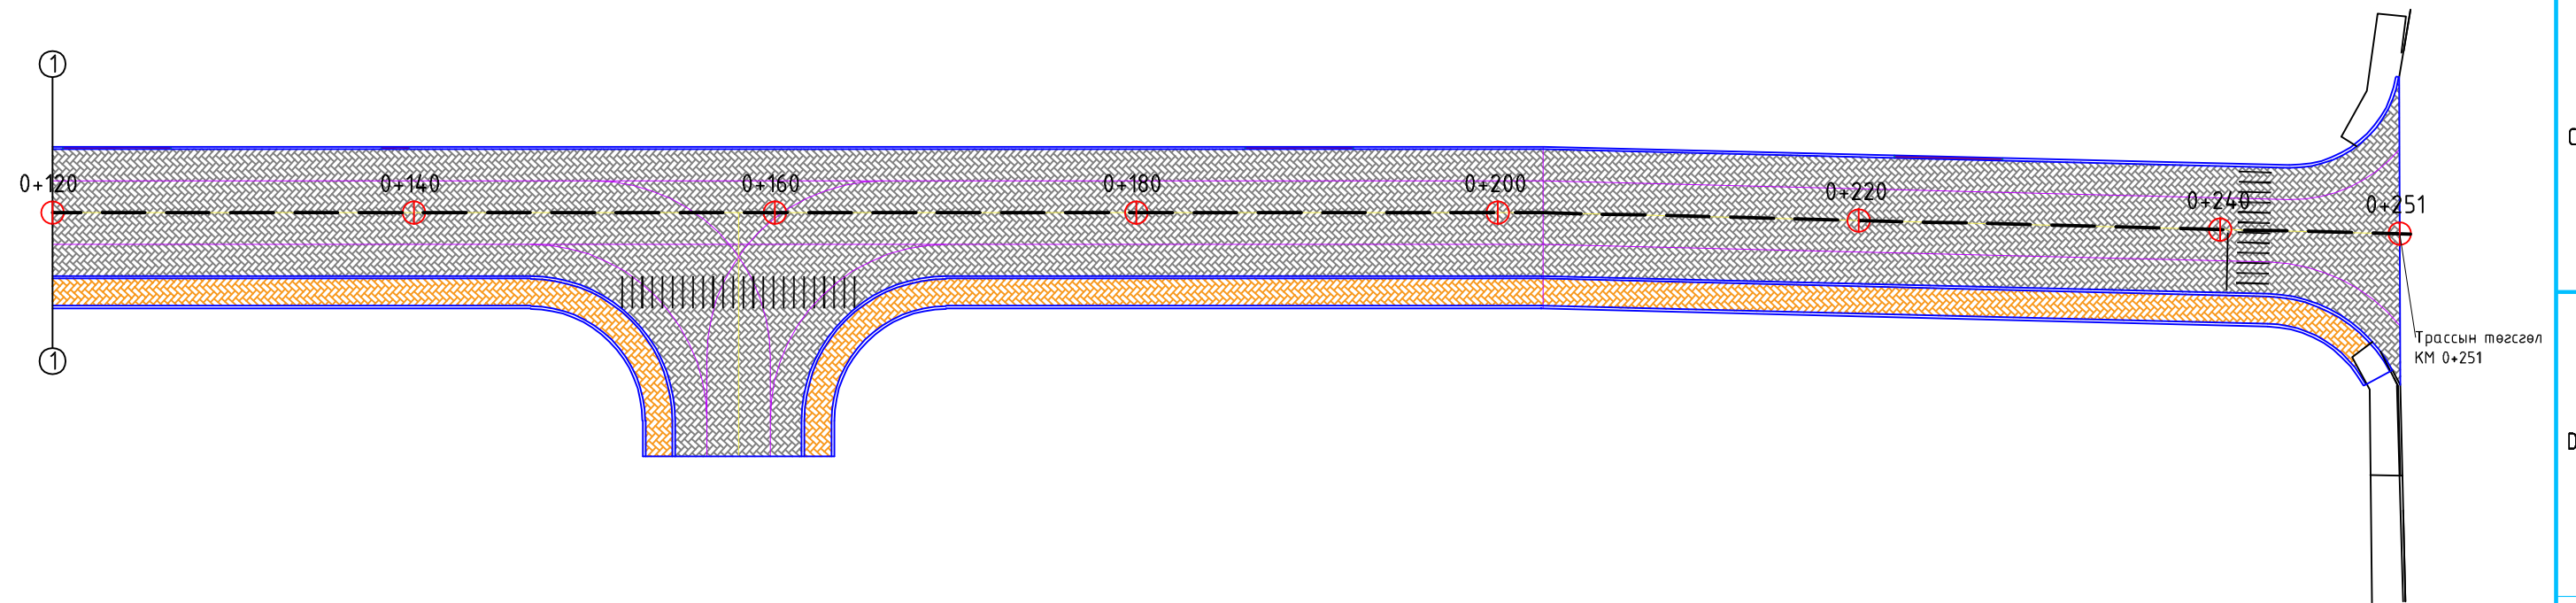Дэвсгэр зураг Км 0+120-Км 0+251




ТАНИХ ТЭМДЭГ:

-  Төлөвлөж буй авто зам
-  Төлөвлөж буй явган хүний зам, талбай


 ПРАЙМ ПРОЕКТ ХХК	Ховд аймаг, Жаргалант сум, Баатархайрхан 2-р баг ДААЦЫН ХАВТАНГААР АВТО ЗАМ ХИЙХ АЖИЛ					
	Дэвсгэр зураг Км 0+120-Км 0+251					
	Архитектор		Г.Номин-Эрдэнэ	ЕГ Шифр: ПП-24.03.01	Масштаб: М1:500	Огноо: 2024/03/18
	Гүйцэтгэсэн		Г.Номин-Эрдэнэ	ТГ Шифр:	Зургийн дугаар: ЕТ-4	Бүх хуудас: 8
Утас:99105136	Шалгасан		Т.Энхзаяа			

Зай хэмжээ Км 0+000-Км 0+120

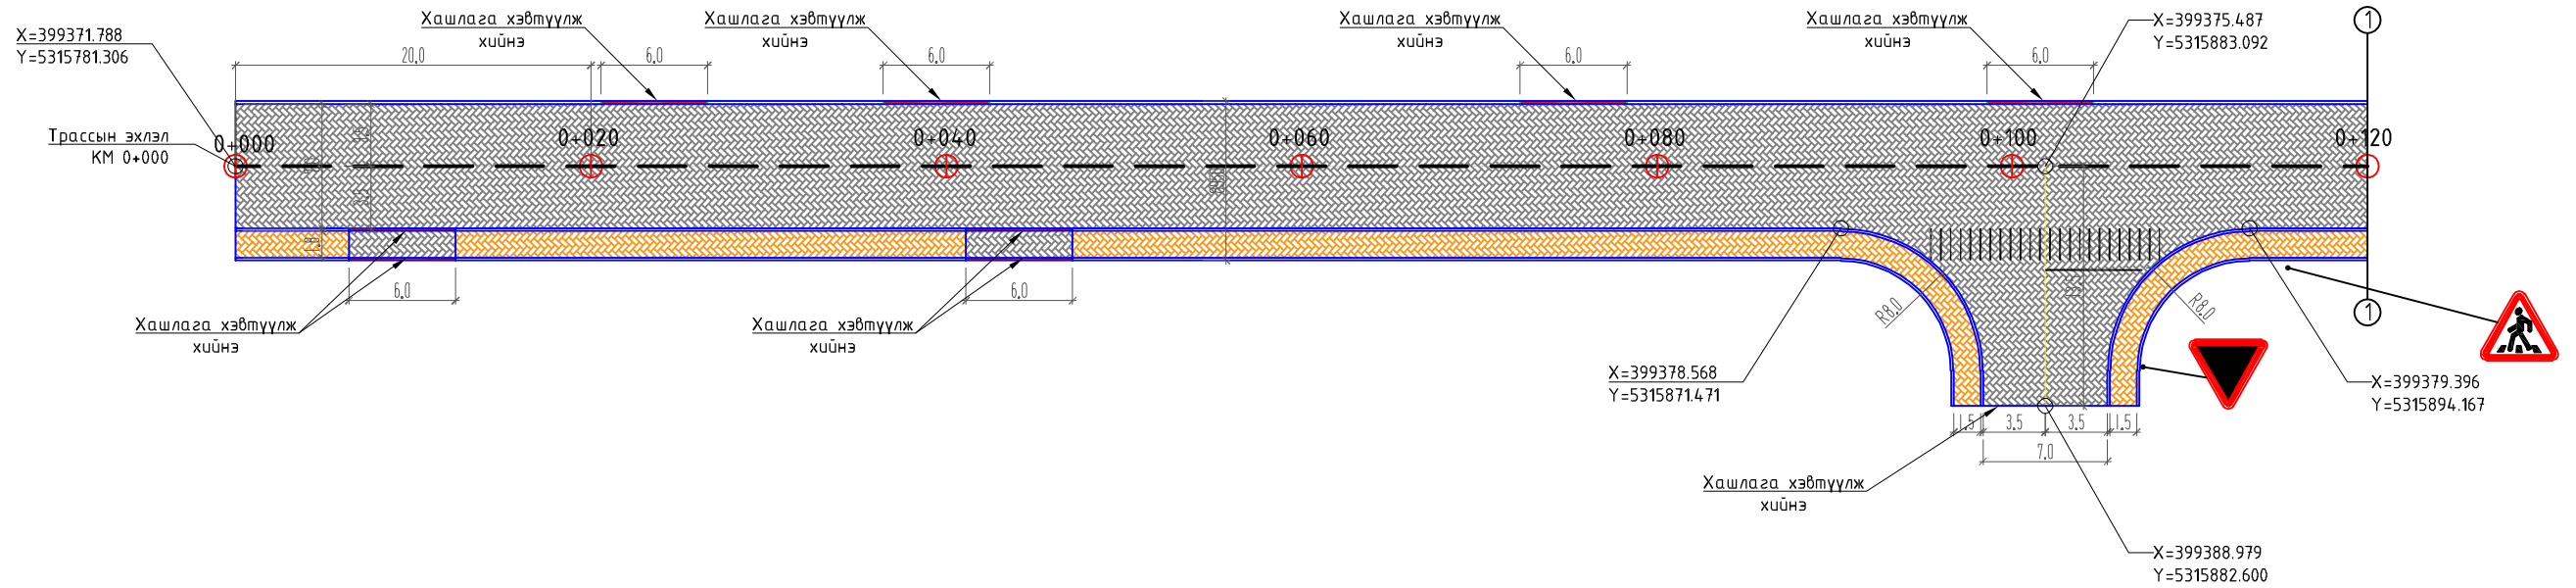

ТАНИХ ТЭМДЭГ:

- Төлөвлөж буй авто зам
- Төлөвлөж буй явган хүний зам, талбай

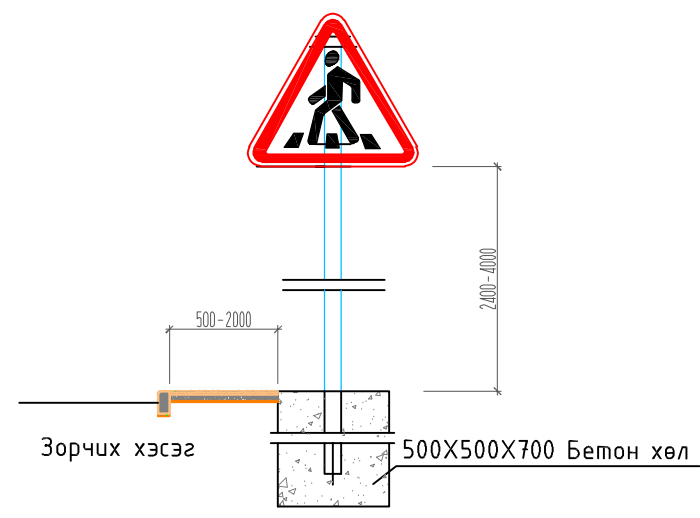


 ПРАЙМ ПРОЕКТ ХХК Утас: 99105136	Ховд аймаг, Жаргалант сум, Баатархайрхан 2-р баг ДААЦЫН ХАВТАНГААР АВТО ЗАМ ХИЙХ АЖИЛ					
	Зай хэмжээ Км 0+000-Км 0+120					
	Архитектор		Г.Номин-Эрдэнэ	ЕГ Шифр: ПП-24.03.01	Масштаб: М1:500	Огноо: 2024/03/18
	Гүйцэтгэсэн		Г.Номин-Эрдэнэ	ТГ Шифр:	Зургийн дугаар: ЕТ-5	Бүх хуудас: 8
Шалгасан		Т.Энхзаяа				


2024/03/18
 Сүүлийн хэвлэсэн өгнөө:

Файл: Баатархайрхан зам.dwg

Зай хэмжээ Км 0+120-Км 0+251

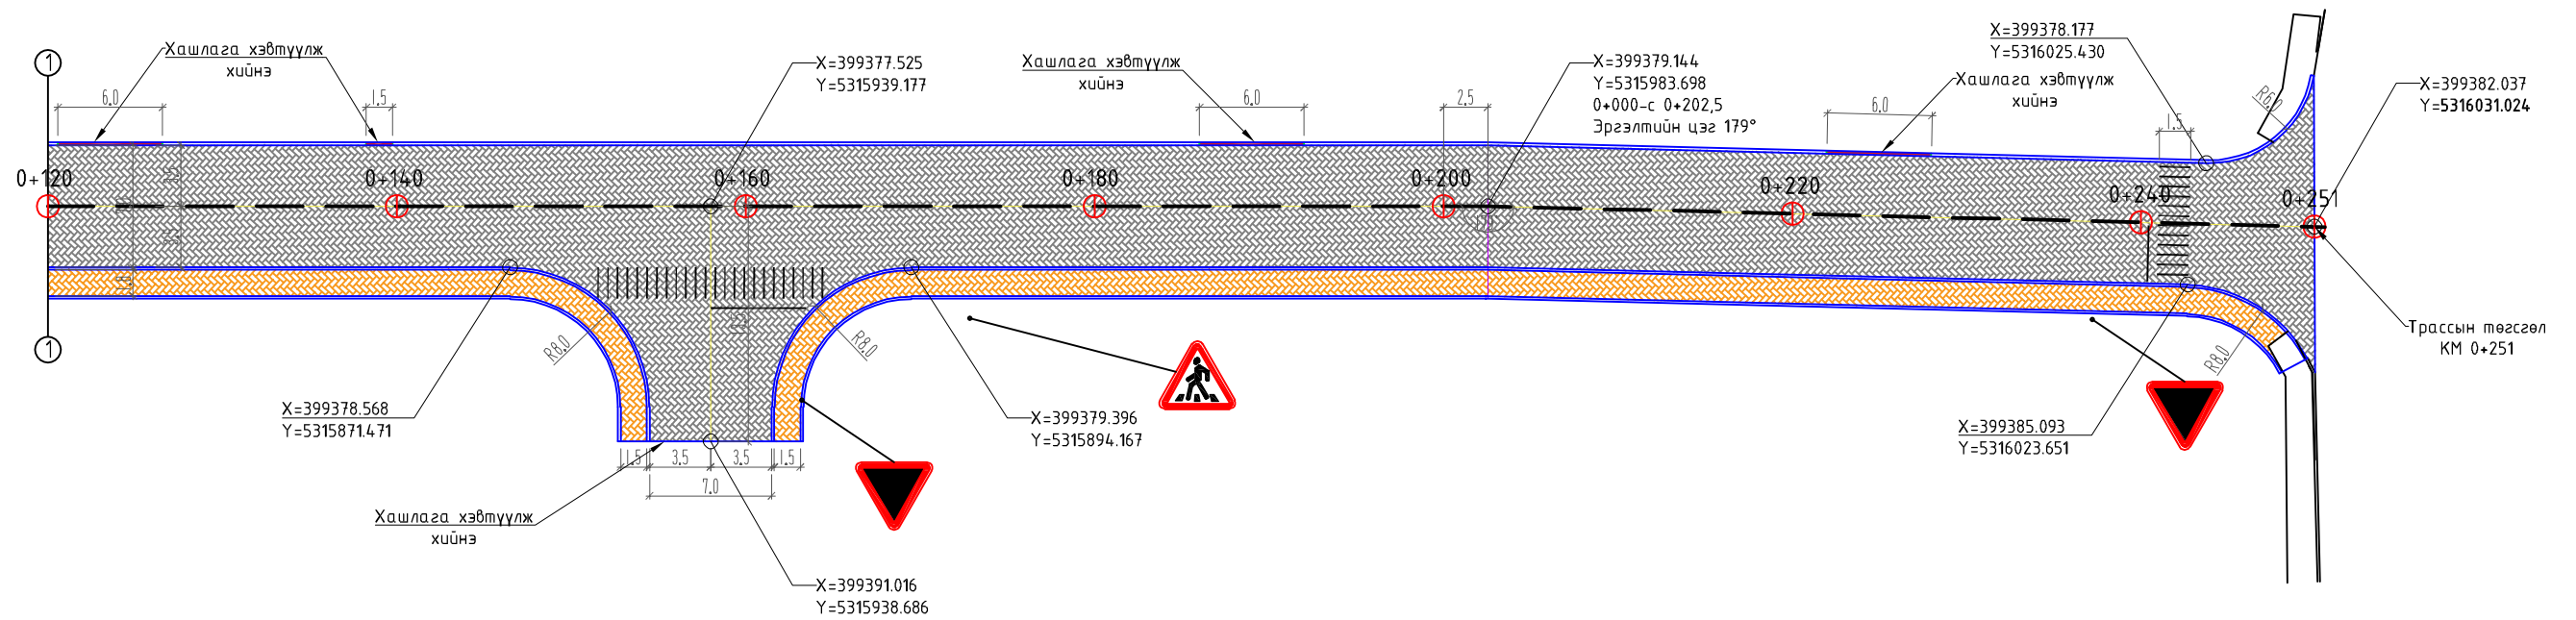

Замын тэмдэг

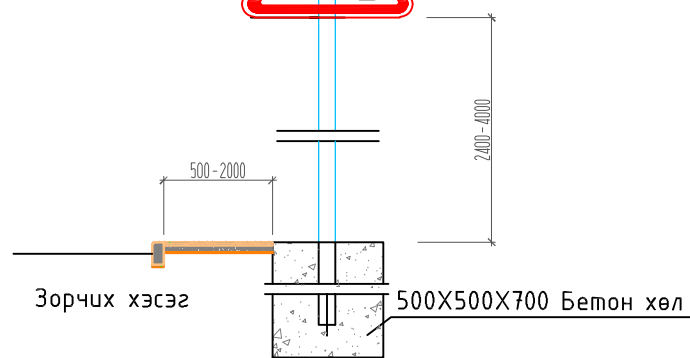


ТАНИХ ТЭМДЭГ:

- Төлөвлөж дүй авто зам
- Төлөвлөж дүй явган хүний зам, талбай


<p>ПРАЙМ ПРОЕКТ ХХК</p> <p>Утас:99105136</p>	Ховд аймаг, Жаргалант сум, Баатархайрхан 2-р баг ДААЦЫН ХАВТАНГААР АВТО ЗАМ ХИЙХ АЖИЛ				
	Зай хэмжээ Км 0+120-Км 0+251				
	Архитектор	Г.Номин-Эрдэнэ	ЕГ Шифр: ПП-24.03.01	Масштаб: М1:500	Огноо: 2024/03/18
	Гүйцэтгэсэн	Г.Номин-Эрдэнэ	ТГ Шифр:	Зургийн дугаар: ЕТ-6	Бүх хуудас: 8


Дагуугийн зүсэлт Км 0+000-Км 0+251

Трассын эхлэл
КМ 0+000

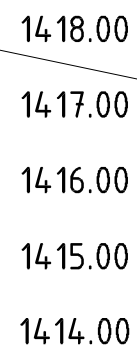


Заау /м/	000.00	020.00	040.00	060.00	080.00	100.00	120.00	140.00
Төлөвлөлтийн түвшин /м/	1417.08	1416.86	1416.64	1416.42	1416.20	1415.98	1415.76	1415.54
Газрын түвшин /м/	1417.08	1416.48	1416.27	1416.15	1415.89	1415.63	1415.40	1415.15
Ажлын өндөр нэмэгдэх хасагдах шороо /м/	-0.23	0.15	0.14	0.04	0.08	0.12	0.13	0.16

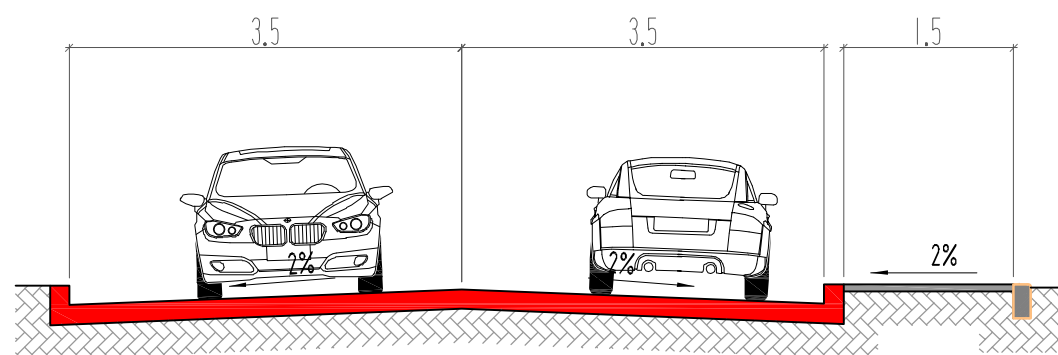

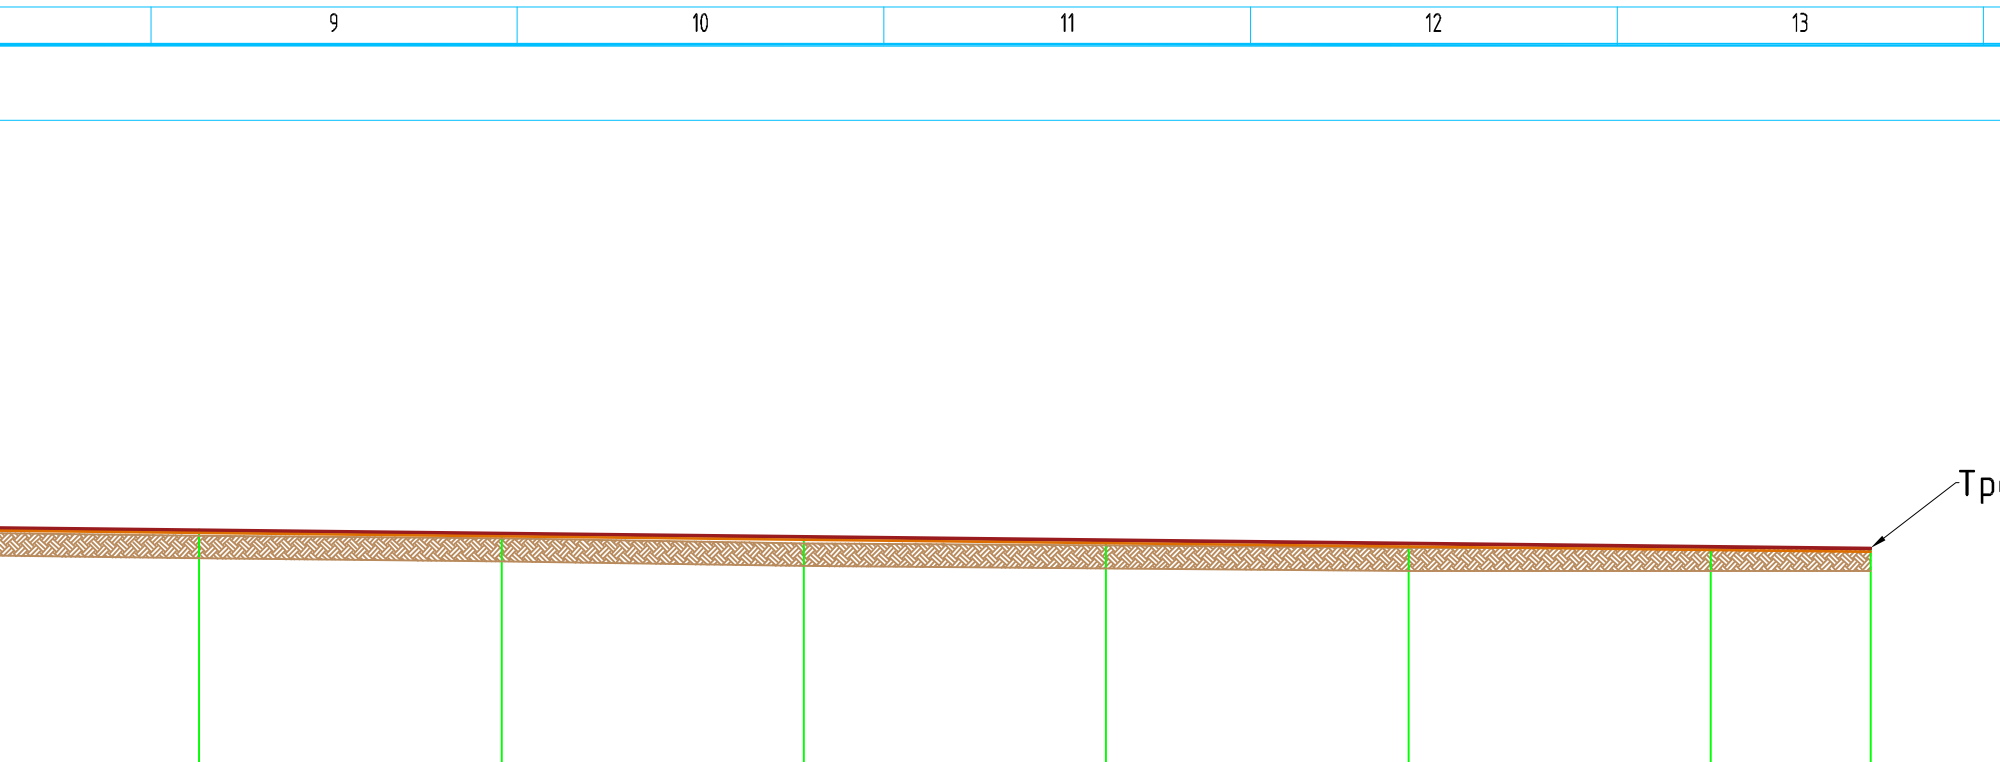


0.16	1415.15	1415.54	140.00
0.14	1414.95	1415.32	160.00
0.23	1414.64	1415.10	180.00
0.16	1414.49	1414.88	200.00
0.10	1414.33	1414.66	220.00
-0.11	1414.33	1414.45	240.00
-0.23	1414.33	1414.33	251.00


Авто замын эко хавтан хучилт. Огтлол 1-1

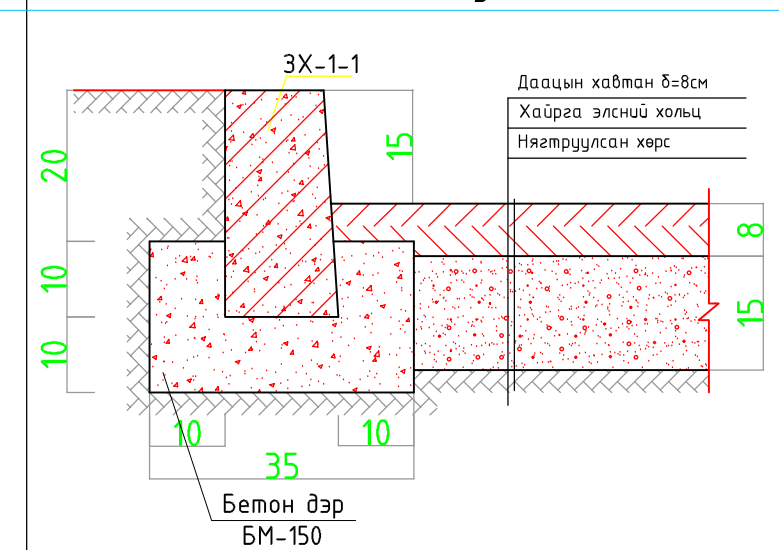

Хавтан хучилт. Огтлол 2-2 | М1:10

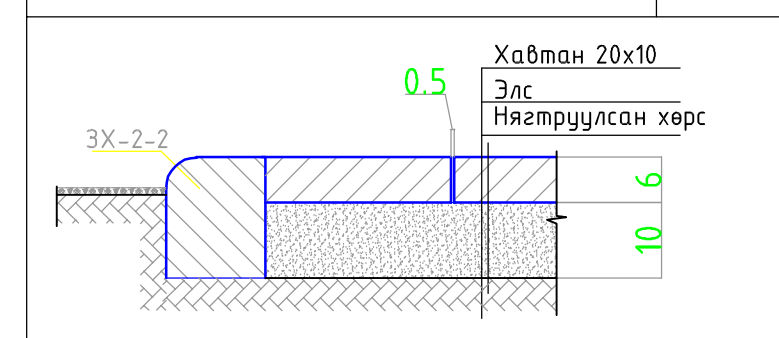

Хавтан хучилт. Огтлол 3-3 | М1:10

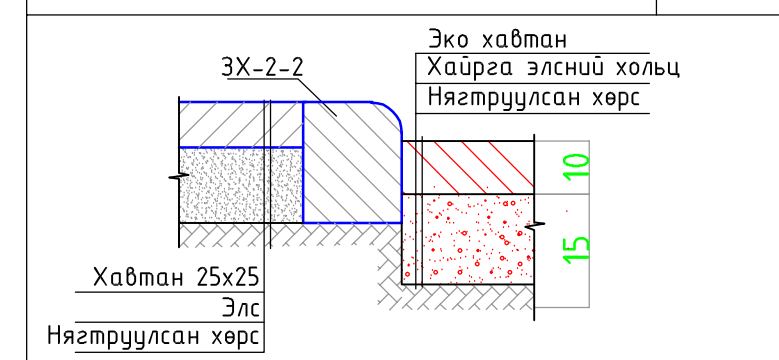

Д/Д	Ажлын нэр	Хэмжих нэгж	Тоо хэмжээ	Тайлбар
01	Явган замын хэлбэржүүлсэн хавтан h=6см	м ²	365	Огтлол 1-1
02	Авто замын даацын хавтан h=8см	м ²	1980.15	Огтлол 2-2
03	Замын хашлага ЗХ 1-1	ц.м	516	Огтлол 2-2
04	Замын хашлага ЗХ 2-2	ц.м	251	Огтлол 1-1

Ховд аймаг, Жаргалант сум, Баатархайрхан 2-р баг
ДААЦЫН ХАВТАНГААР АВТО ЗАМ ХИЙХ АЖИЛ


Дагуугийн зүсэлт Км 0+000-Км 0+251

Архитектор		ПП-24.03.01	М1:500	
Гүйцэтгэсэн		ТГ Шифр:	Зургийн дугаар:	Бүх хуудас:
Шалгасан			ЕТ-7	8


Утас: 99105136

Хэсэглэл

Явган зам, талбайн хэлбэржүүлсэн хавтан БМ 150

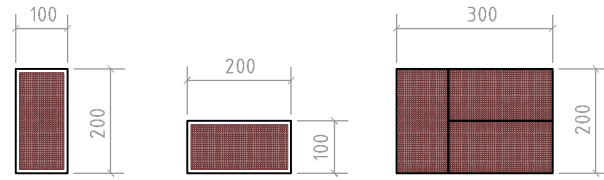


Огтлол 4-4

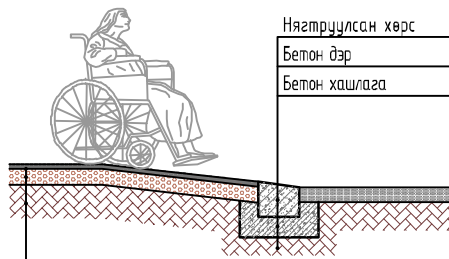


Хэлбэржүүлсэн хавтан
Багсармал бетон
Нягтруулсан хөрс

Явган замын хэсэглэл - 'А' /огтлол/

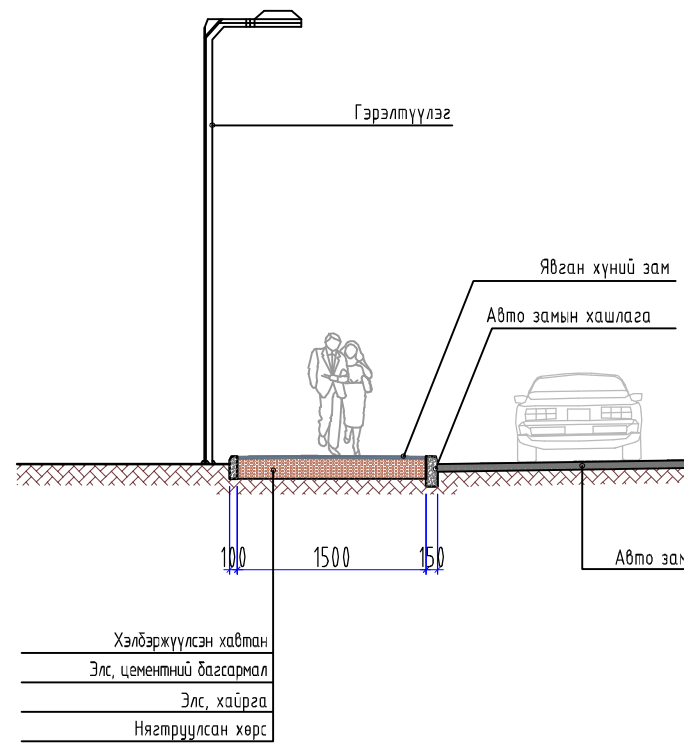


Хэлбэржүүлсэн хавтан
Элс, цементний багсармал
Элс, хайрга
Нягтруулсан хөрс


Явган замын хэсэглэл - 'А' /байгуулалт/

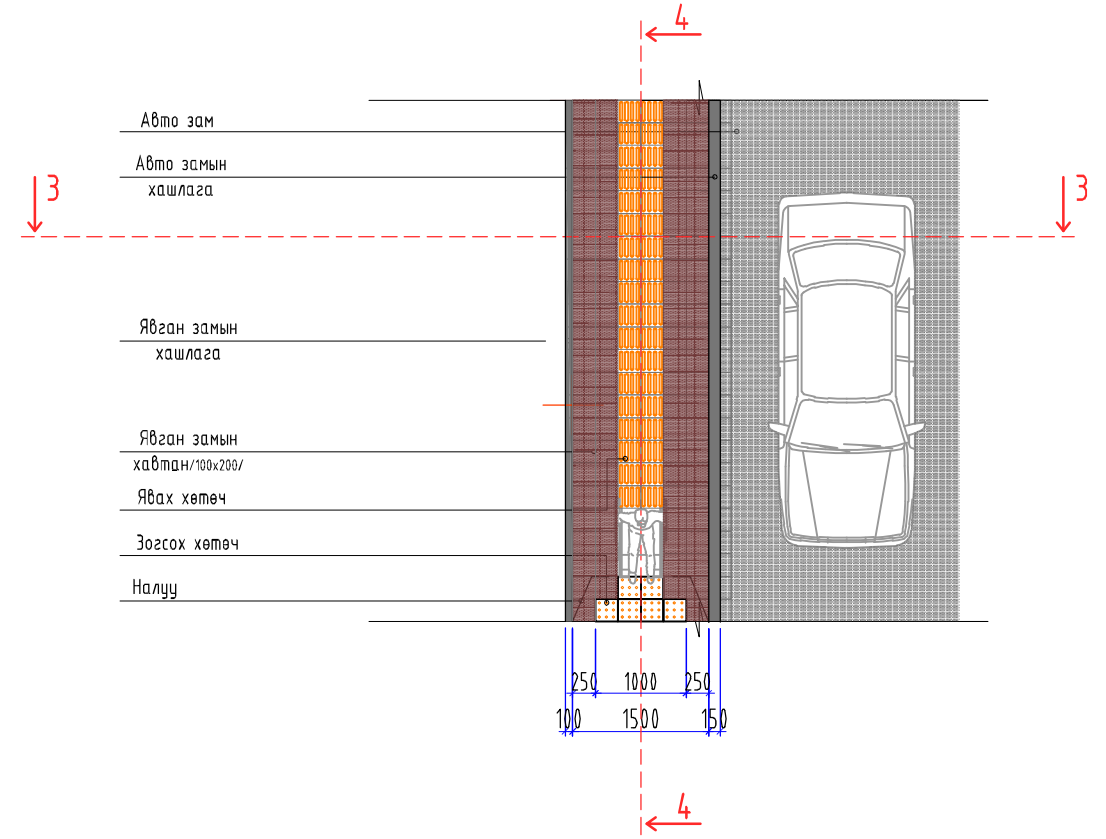

Авто зам
Авто замын хашлага
Явган замын хашлага
Явган замын хавтан /100x200/
Явах хөтөч
Зогсох хөтөч
Налуу

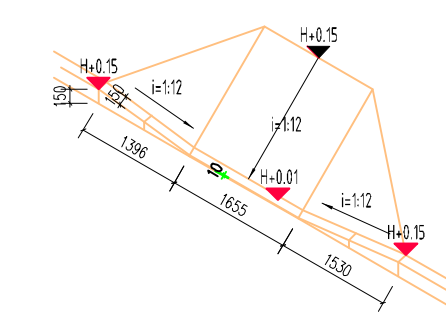

Тайлбар:
1. Хөгжилтэй бэрхшээлтэй иргэдэд зориулсан гарц болон хараагүй иргэдэд зориулсан хөтөч замыг БНБД ЭО.0104-ыг баримтлан зурагт үзүүлсэний дагуу хийж гүйцэтгэнэ.
2. Автомашны замыг нэвтрэх явган хүний гарц ТДХ-т зориулж замын налуу хашлагыг нормын дагуу хийж гүйцэтгэнэ.

 ПРАЙМ ПРОЕКТ ХХК		Ховд аймаг, Жаргалант сум, Баатархайрхан 2-р баг ДААЦЫН ХАВТАНГААР АВТО ЗАМ ХИЙХ АЖИЛ			
		Хэсэглэл			
Архитектор		Г.Номин-Эрдэнэ	ЕГ Шифр: ПП-24.03.01	Масштаб:	Огноо: 2024/03/18
Гүйцэтгэсэн		Г.Номин-Эрдэнэ	ТГ Шифр:	Зургийн дугаар:	Бүх хуудас:
Утас:99105136	Шалгасан	Т.Энхзаяа		ЕТ-8	8