



"БЛЮ МАНДАЛ АРТ" ХХК

БЛЮ МАНДАЛ АРТ ХХК

(УБ хот БГД-ийн 18-р хороо, Соёл төв, 2давхар)

(Утас: +976-99083354, +976-99998519)

ЕГ ШИФР: БМА-07/2024

УЛААНБААТАР ХОТ, БАЯНЗҮРХ ДҮҮРЭГ, 11-Р ХОРОО

ШҮҮХИЙН ШИЙДВЭР ГҮЙЦЭТГЭХ ЕРӨНХИЙ ГАЗРЫН "ТӨР ХУР" АМРАЛТ, СЭРГЭЭН ЗАСАХ СУВИЛАЛЫН БАРИЛГЫН ЗАСВАРЫН АЖИЛ (АЖЛЫН ЗУРАГ)

ЗӨВШӨӨРСӨН:

БОЛОВСРЧУЛСАН:

Албан тушаал	Нэр	Гарын үсэг	Гүйцэтгэгч:		
НОБГ-ын Барилгын зураг төсөл, хяналтын ахлах байцаагч, дэд хурандаа	Ж.Хүдэрчулуун		 "Блю Мандал Арт" ХХК-ийн захирал	 Нэр Х.Эрдэнэсоёл	
			Захиалагч:	 УЛААНБААТАР ХОТ ШҮҮХИЙН ШИЙДВЭР ГҮЙЦЭТГЭХ ЕРӨНХИЙ ГАЗРЫН "ТӨР ХУР" АМРАЛТ, СЭРГЭЭН ЗАСАХ СУВИЛАЛ ЗАСВАРЫН АЖИЛ ШТН 05 015 062 9021050708	
			ШШГЕГ-ын харьяа "Төр хур" амралт, сэргээн засах сувилал УТҮГ-ын дарга, дэд хурандаа		Нэр
					Б.Ганзориг

Улаанбаатар хот
2024 он

ТАЙЛБАР БИЧИГ, ЗУРГИЙН ЖАГСААЛТ

БАЙРШИЛ:

Улаанбаатар хот, Налайх дүүргийн нутаг дэвсгэрт байрлалтай.

АРХИТЕКТУР ТӨЛӨВЛӨЛТ:

Уг үйлчилгээний талбай нь 113.5м² хэмжээтэй. Үйлчилгээний талбай болон гал тогоо, дэлтгэлийн өрөө, хоёр VIP өрөөний хэсгээс бүрдэнэ.

ХАНА:

Шинээр өрөх хана нь δ=240мм тоосгон хана байна.


ХААЛГА:

Үйлдвэрийн ISO 9001 стандартыг хангасан материал ашиглана. Хаалгыг БА-13-р хуудсанд үзүүлсэн схемийн дагуу үйлдвэрт захиалж хийлгэнэ.

БАРИЛГА АРХИТЕКТУР ЗУРГИЙН ЖАГСААЛТ:

Д/д	Хуудасны нэрс	Зургийн марк
1	Тайлбар бичиг, зургийн жагсаалт	БА-01
2	Буулгах ханын байгуулалт	БА-02
3	Байгуулалт	БА-03
4	Шалны байгуулалт	БА-04
5	Таазны байгуулалт	БА-05
6	Гэрэлтүүлгийн байгуулалт	БА-06
7	Технологийн байгуулалт	БА-07
8	Дүүжин таазны байгуулалт	БА-08
9	Ханын дэлгээс	БА-09
10	Ханы гоёлын хүрээний түүвэр	БА-10
11	Ханы гоёлын хүрээний түүвэр	БА-11
12	Материалын нэгдсэн түүвэр	БА-12
13	Хаалганы түүвэр	БА-13
14	Террасны байгуулалт	БА-14
15	Харагдах байдал	БА-15
16	Харагдах байдал	БА-16
17	Харагдах байдал	БА-17

ИНТЕРЬЕРИЙН ДЭЛГЭРЭНГҮЙ 360° ЗУРАГ

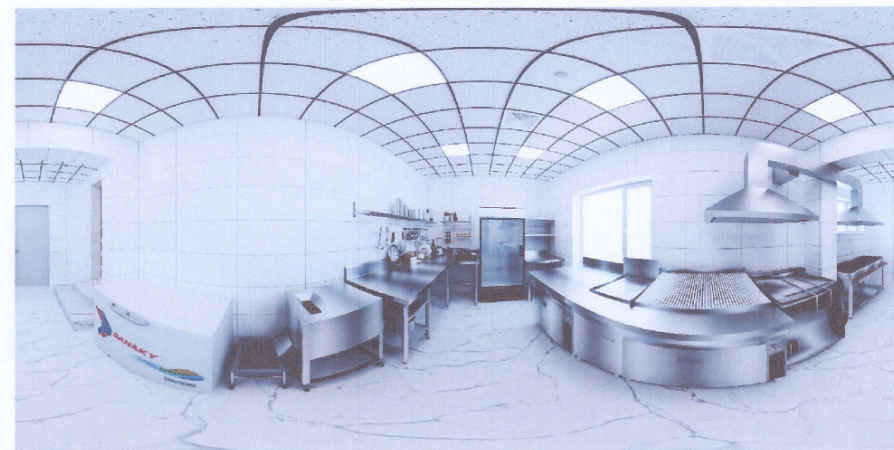

	УЛААНБААТАР ХОТ БЭД ТИ-Р ХОРОО ШҮҮХИЙН ШИЙДВЭР ГҮЙЦЭТГЭХ ЕРӨНХИЙ ГАЗРЫН "ТӨР ХҮР" АМРАЛТ, СЭРГЭЭН ЗАСАХ СУВИЛАЛЫН БАРИЛГЫН ЗАСВАРЫН АЖИЛ				Үе шат:	А3
	ТАЙЛБАР БИЧИГ, ЗУРГИЙН ЖАГСААЛТ				Огноо:	2024.04
	Архитектор:	Д.Гантөгс	ЕГ Шифр:	БМА-07/2024	Масштаб:	М1:50
	Гүйцэтгэсэн:	С.Орзулболд	ТГ Шифр:		Зургийн дугаар:	Хуудас:
"БЛЮ МАНДАЛ АРТ" ХХК	Шалгасан:	Д.Гантөгс	Д.Гантөгс	БА-1	17	

БАЙРШЛЫН СХЕМ



УЛААНБААТАР ХОТ БЗД 11-Р ХОРОО ШҮҮХИЙН ШИЙДВЭР ГҮЙЦЭТГЭХ ЕРӨНХИЙ ГАЗРЫН
"ТӨР ХҮР" АМРАЛТ, СЭРГЭЭН ЗАСАХ СУВИЛАЛЫН БАРИЛГЫН ЗАСВАРЫН АЖИЛ

БАЙРШЛЫН СХЕМ

Үе шам: АЗ

Архитектор	<i>Tantarc</i>	Д.Гантөгс	ЕГ Шифр:	Масштаб:	Огноо:
Гүйцэтгэсэн	<i>C.Оршилболд</i>	С.Оршилболд	БМА-07/2024	М:	2024.04
Шалгасан	<i>Tantarc</i>	Д.Гантөгс	ТГ Шифр:	Зургийн дугаар:	Хуудас:
				БА-	17

"БЛЮ МАНДАЛ АРТ" ХХК

F



 
A3


БУУЛГАХ ХАНЫН БАЙГУУЛАЛТ М1:50

ӨРӨӨНИЙ ТОДОРХОЙЛОЛТ

Өрөөний дугаар	Өрөөний нэр	Талбай
1	Хоолны заал	62.1м ²
2	Нярав	7.7м ²
3	Агуулах	7.7м ²
4	Гал тогоо	18.8м ²
5	Хоол бэлтгэлийн өрөө	9.8м ²
6	Агуулах	7.4м ²
	Нийт	113.5м ²


Таних тэмдэг

 -  - Одоо байгаа тоосгон хана
-  - Нураах тоосгон хана
-  - Шинээр өрөх хана

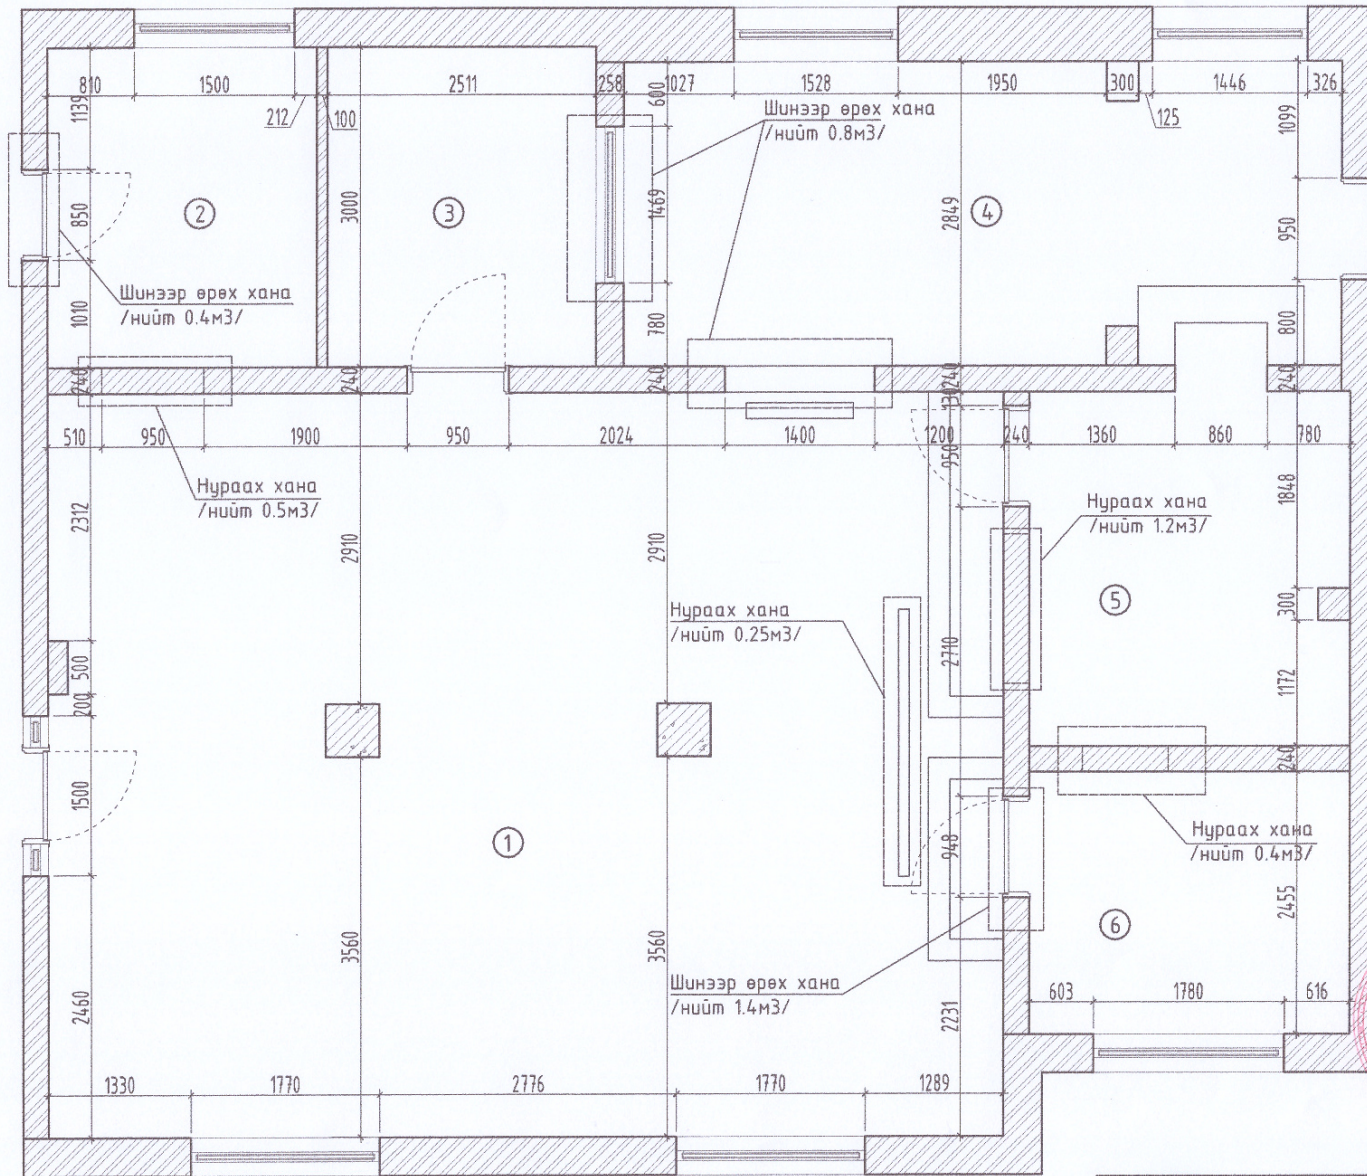

Handwritten signature and date: 2024.IV.29.




	УЛААНБААТАР ХОТ ӨЗД-11-Р ХОРОО ШҮҮХИЙН ШИЙДВЭР ГҮЙЦЭТГЭХ ӨРӨНХИЙ ГАЗРЫН "ТӨР ХҮР" АМРАЛТ, СЭРГЭЭН ЗАСАХ СУВИЛАЛЫН БАРИЛГЫН ЗАСВАРЫН АЖИЛ			
	ДИСТРИКТ БУУЛГАХ ХАНЫН БАЙГУУЛАЛТ			
Архитектор:	Д.Гантөгс	ЕГ Шифр:	Масштаб:	Үе шат:
Гүйцэтгэсэн:	С.Орзилболд	БМА-07/2024	М1:50	2024.04
Шалгаасан:	Д.Гантөгс	ТГ Шифр:	Зургийн дугаар:	Хуудас:
"БЛЮ МАНДАЛ АРТ" ХХК			БА-2	17

БАЙГУУЛАЛТ М1:50

ӨРӨӨНИЙ ТОДОРХОЙЛОЛТ

Өрөөний дугаар	Өрөөний нэр	Талбай
1	Хоолны заал	62.1м ²
2	VIP өрөө-1	7.7м ²
3	VIP өрөө-2	7.7м ²
4	Гал тогзоо	18.8м ²
5	Хоол түгээх өрөө	9.8м ²
6	Угаалгын өрөө	7.4м ²
	Нийт	113.5м ²

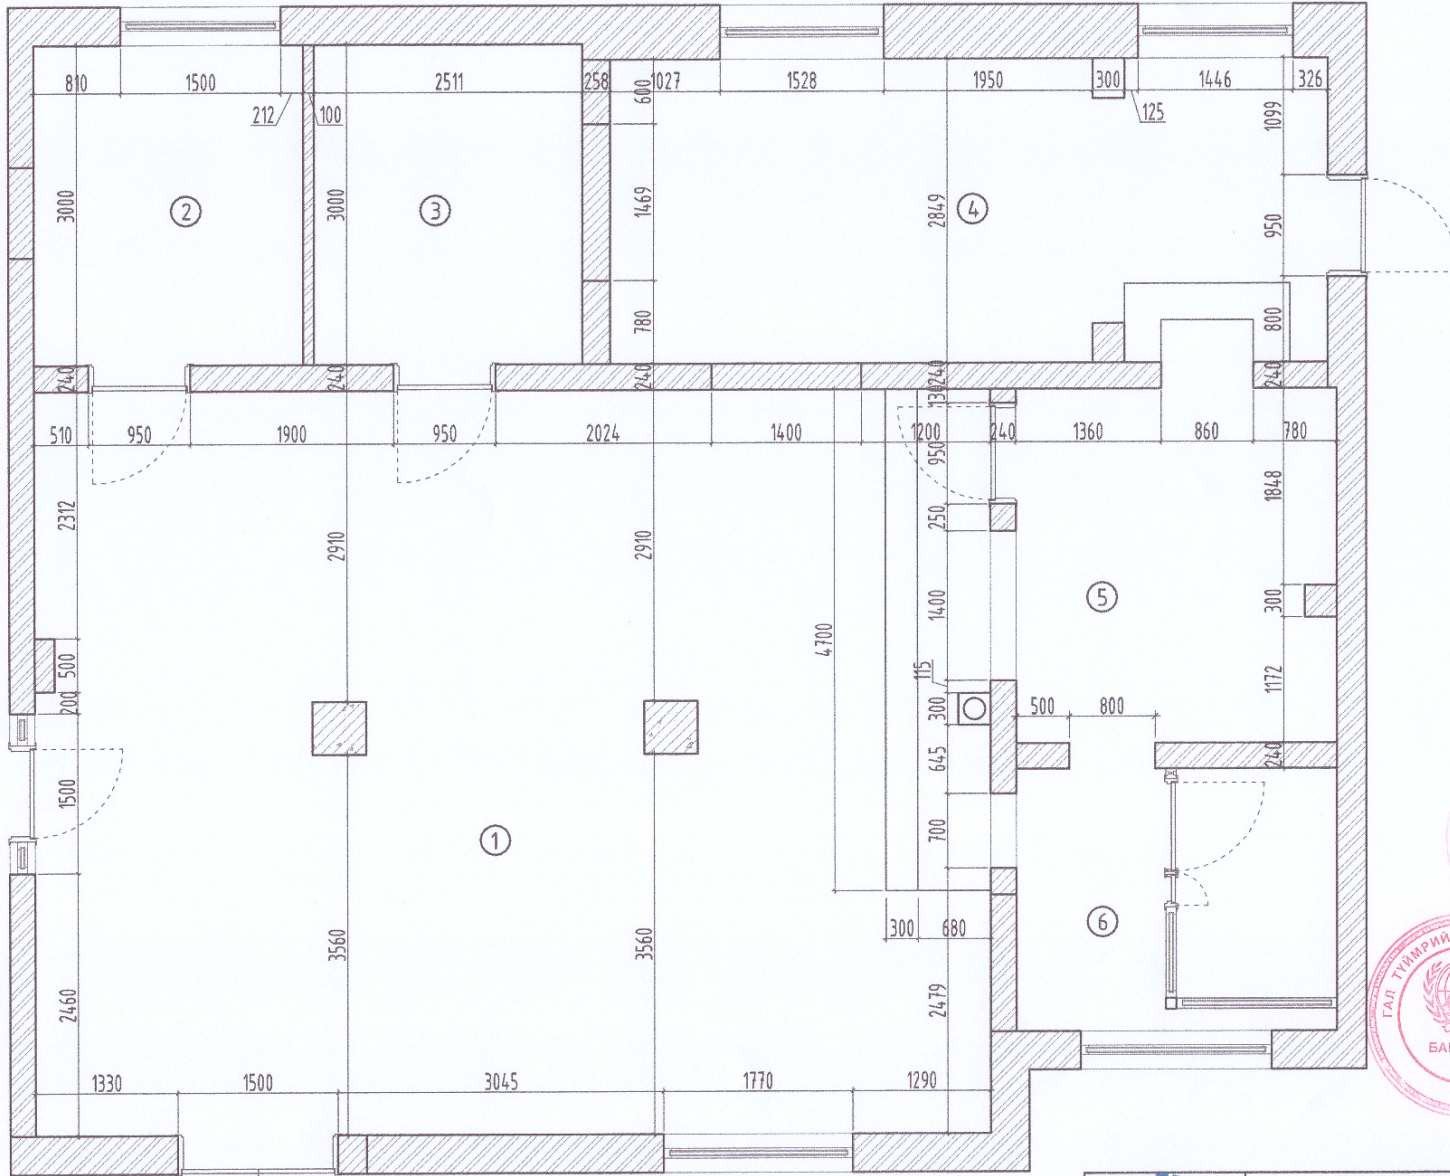

Таних тэмдэг

- Одоо байгаа тоосгон хана
- Шинээр орсон хана



Signature




	УЛААНБААТАР ХОТ БЗД 11-Р ХОРОО ШҮҮХИЙН ШИЙДВЭР ГҮЙЦЭТГЭХ ӨРӨНХИЙ ГАЗРЫН "ТӨР ХҮР" АМРАЛТ, СЭРГЭЭН ЗАСАХ СУВИЛАЛЫН БАРИЛГЫН ЗАСВАРЫН АЖИЛ			Ye шат: А3
	Дистагийн БАЙГУУЛАЛТ Архитектор: Д.Гантөгс Гүйцэтгэсэн: С.Оршилболд Шалдасан: Д.Гантөгс		БАЙГУУЛАЛТ Д.Гантөгс С.Оршилболд Д.Гантөгс	ЕГ Шифр: БМА-07/2024 Масштаб: М150 ТГ Шифр: Зургийн дугаар: БА-3

"БЛЮ МАНДАЛ АРТ" ХХК

ШАЛНЫ БАЙГУУЛАЛТ М1:50

ӨРӨӨНИЙ ТОДОРХОЙЛОЛТ

Өрөөний дугаар	Өрөөний нэр	Талбай
1	Хоолны заал	62.1м ²
2	VIP өрөө-1	7.7м ²
3	VIP өрөө-2	7.7м ²
4	Гал тогоо	18.8м ²
5	Хоол түгээх өрөө	9.8м ²
6	Угаалгын өрөө	7.4м ²
Нийт		113.5м ²

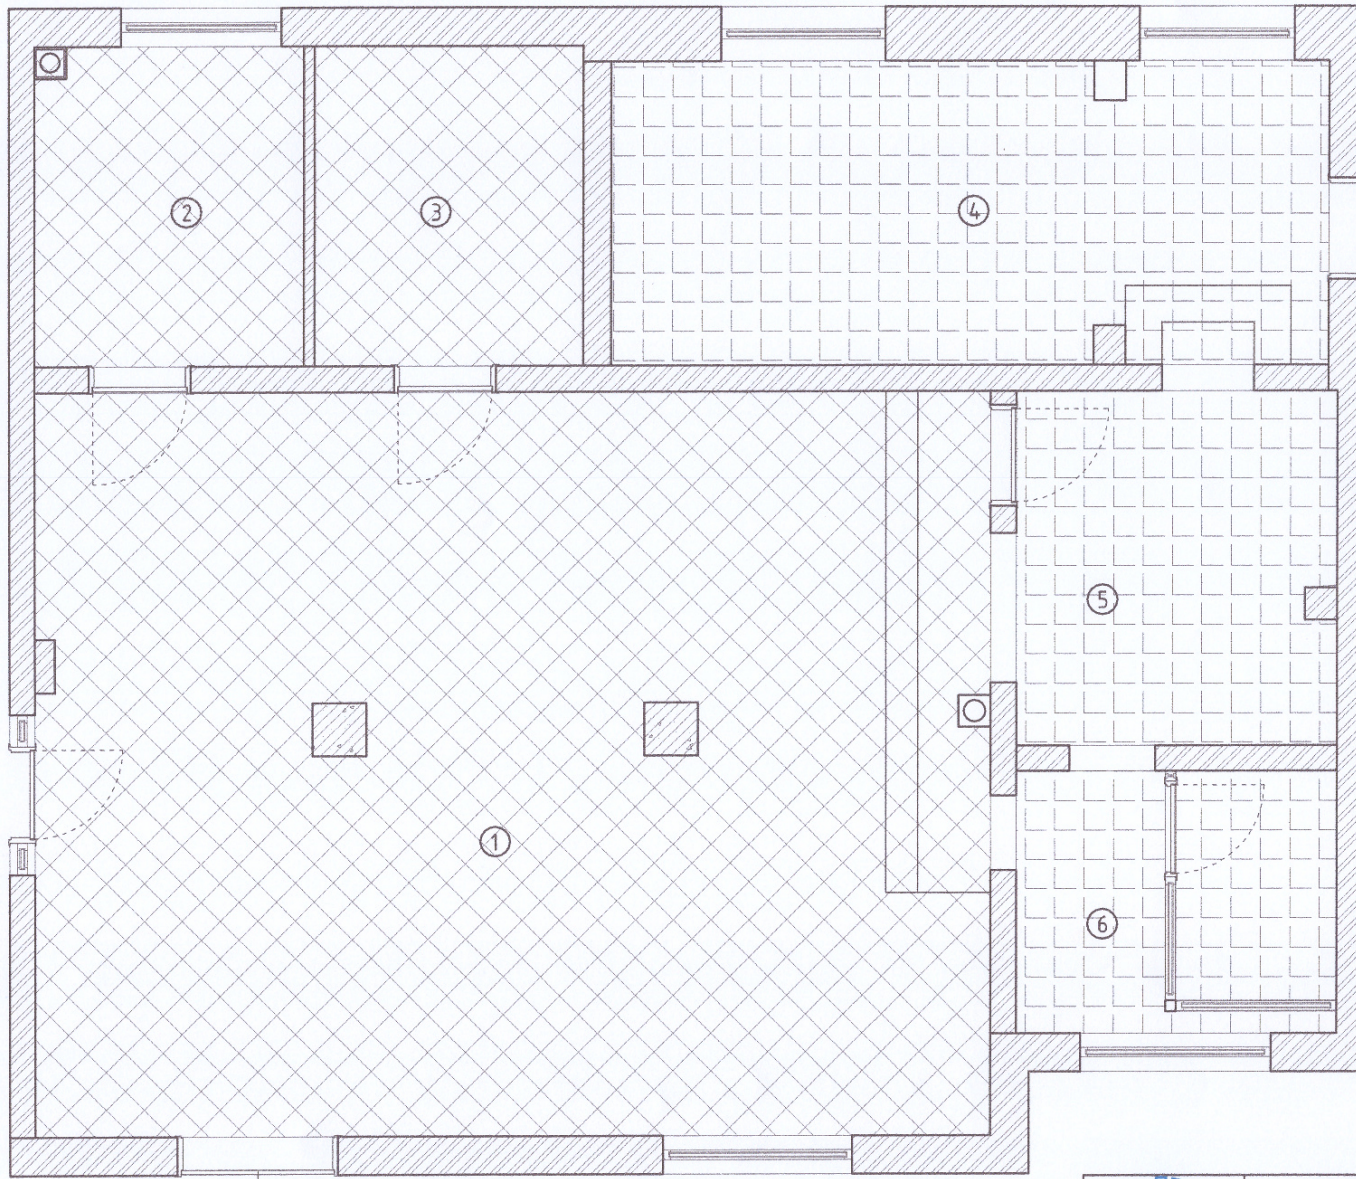

№	МАТЕРИАЛЫН НЭР	Таних тэмдэг
1	Шал - 1	
<p>Тайлбар: Өнгө: Цагаан /саарал судалтай/ Материал: Чулуун хавтан Нийт м2: 36.1м² Гал тогоо, угаалга, бэлтгэлийн өрөө</p>		
2	Шал - 2	
<p>Тайлбар: Өнгө: Цагаан /саарал, шаргал хээтэй/ Материал: PVC наадаг хулдаас Нийт м2: 77.5м² Хооллох заал, VIP өрөө</p>		




				УЛААНБААТАР ХӨТ, БЗД 41-Р ХОРОО ШҮҮХИЙН ШИЙДВЭР ГҮЙЦЭТГЭХ ӨРӨНХИЙ ГАЗРЫН "ТӨР ХУР" АМРАЛТ СЭРГЭЭН ЗАСАХ СУВИЛАЛЫН БАРИЛГЫН ЗАСВАРЫН АЖИЛ 10-324 1117438334				
Дистагийн ГАНТОГС				ШАЛНЫ БАЙГУУЛАЛТ				Үе шат: АЗ
Архитектор Э. Гантөгс	Д. Гантөгс	ЕГ Шифр: БМА-07/2024	Масштаб: М150	Огноо: 2024.04				
Гүйцэтгэсэн С.Оргилболд	С.Оргилболд	ТГ Шифр:	Зургийн дугаар: БА-4	Хуудас: 17				
"БЛЮ МАНДАЛ АРТ" ХХК	Шалгасан Т.антөгс	Д. Гантөгс						

ТААЗНЫ БАЙГУУЛАЛТ М1:50

ӨРӨӨНИЙ ТОДОРХОЙЛОЛТ

Өрөөний дугаар	Өрөөний нэр	Талбай
1	Хоолны заал	62.1м2
2	VIP өрөө-1	7.7м2
3	VIP өрөө-2	7.7м2
4	Гал тогоо	18.8м2
5	Хоол түгээх өрөө	9.8м2
6	Чгаалгын өрөө	7.4м2
	Нийт	113.5м2

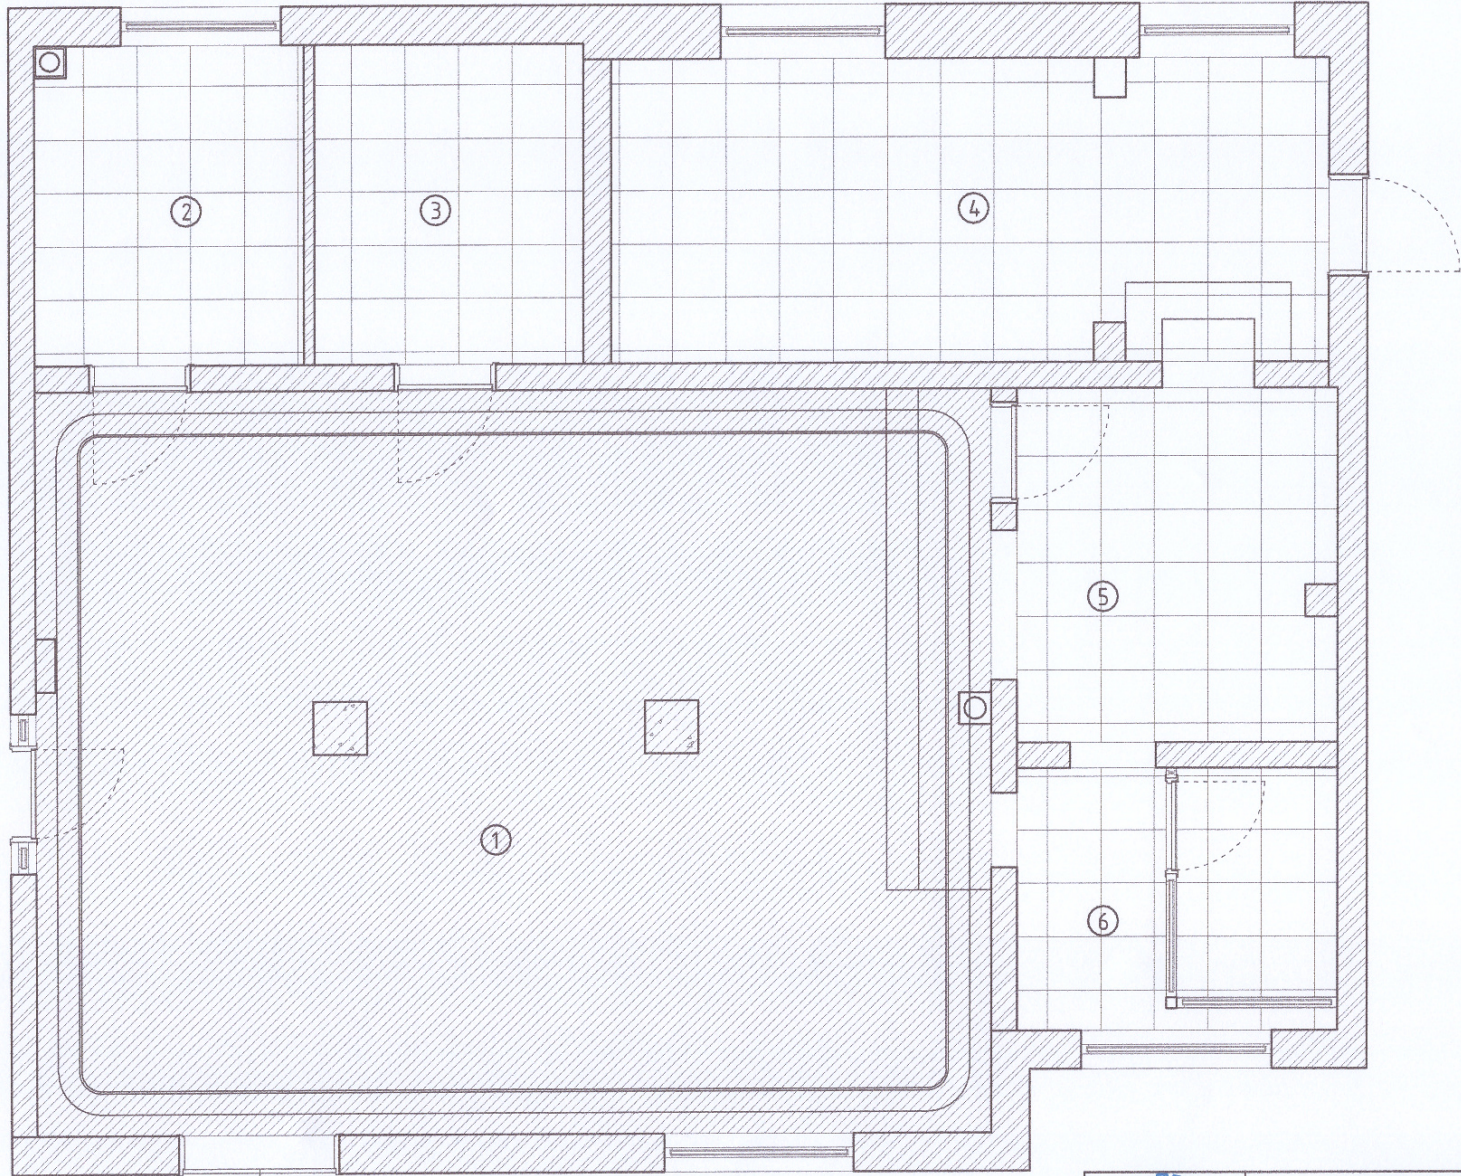

№	МАТЕРИАЛЫН НЭР	Таних тэмдэг
1	Тааз - 1	
Тайлбар: Өнгө: Хар Материал: Чналттай тааз, эмульс будаг Нийт м2: 62.3м2 Хоолны заал		
2	Тааз - 2	
Тайлбар: Өнгө: Цагаан Материал: Дүүжин тааз Нийт м2: 51.5м2 Гал тогоо, бэлтгэл, VIP өрөөний тааз		




Handwritten signature

<p>УЛААНБААТАР ХОТ БЗД 11-Р ХОРОО ШҮҮХИЙН ШИЙДВЭР ГҮЙЦЭТГЭХ ӨРӨНХИЙ ГАЗРЫН "ТӨР ХҮР" АМРАЛТ, СЭРГЭЭН ЗАСАХ СУВИЛАЛЫН БАРИЛГЫН ЗАСВАРЫН АЖИЛ</p> <p>10-302 111615200</p> <p>Дистагийн ТААЗНЫ БАЙГУУЛАЛТ</p>	Архитектор	Э.Гантөгс	ЕГ Шифр:	БМА-07/2024	Масштаб:	М1:50	Өгнөө:	2024.04	
	Гүйцэтгэсэн	С.Оргилболд	ТГ Шифр:		Зургийн дугаар:	БА-5	Хуудас:	17	
	Шалгасан	Д.Гантөгс	Ye шат:	А3					
	"БЛЮ МАНДАЛ АРТ" ХХК								

ГЭРЭЛТҮҮЛГИЙН БАЙГУУЛАЛТ М1:50

ӨРӨӨНИЙ ТОДОРХОЙЛОЛТ

Өрөөний дугаар	Өрөөний нэр	Талбай
1	Хоолны заал	62.1м2
2	VIP өрөө-1	7.7м2
3	VIP өрөө-2	7.7м2
4	Гал тосгоо	18.8м2
5	Хоол түгээх өрөө	9.8м2
6	Угаалгын өрөө	7.4м2
Нийт		113.5м2

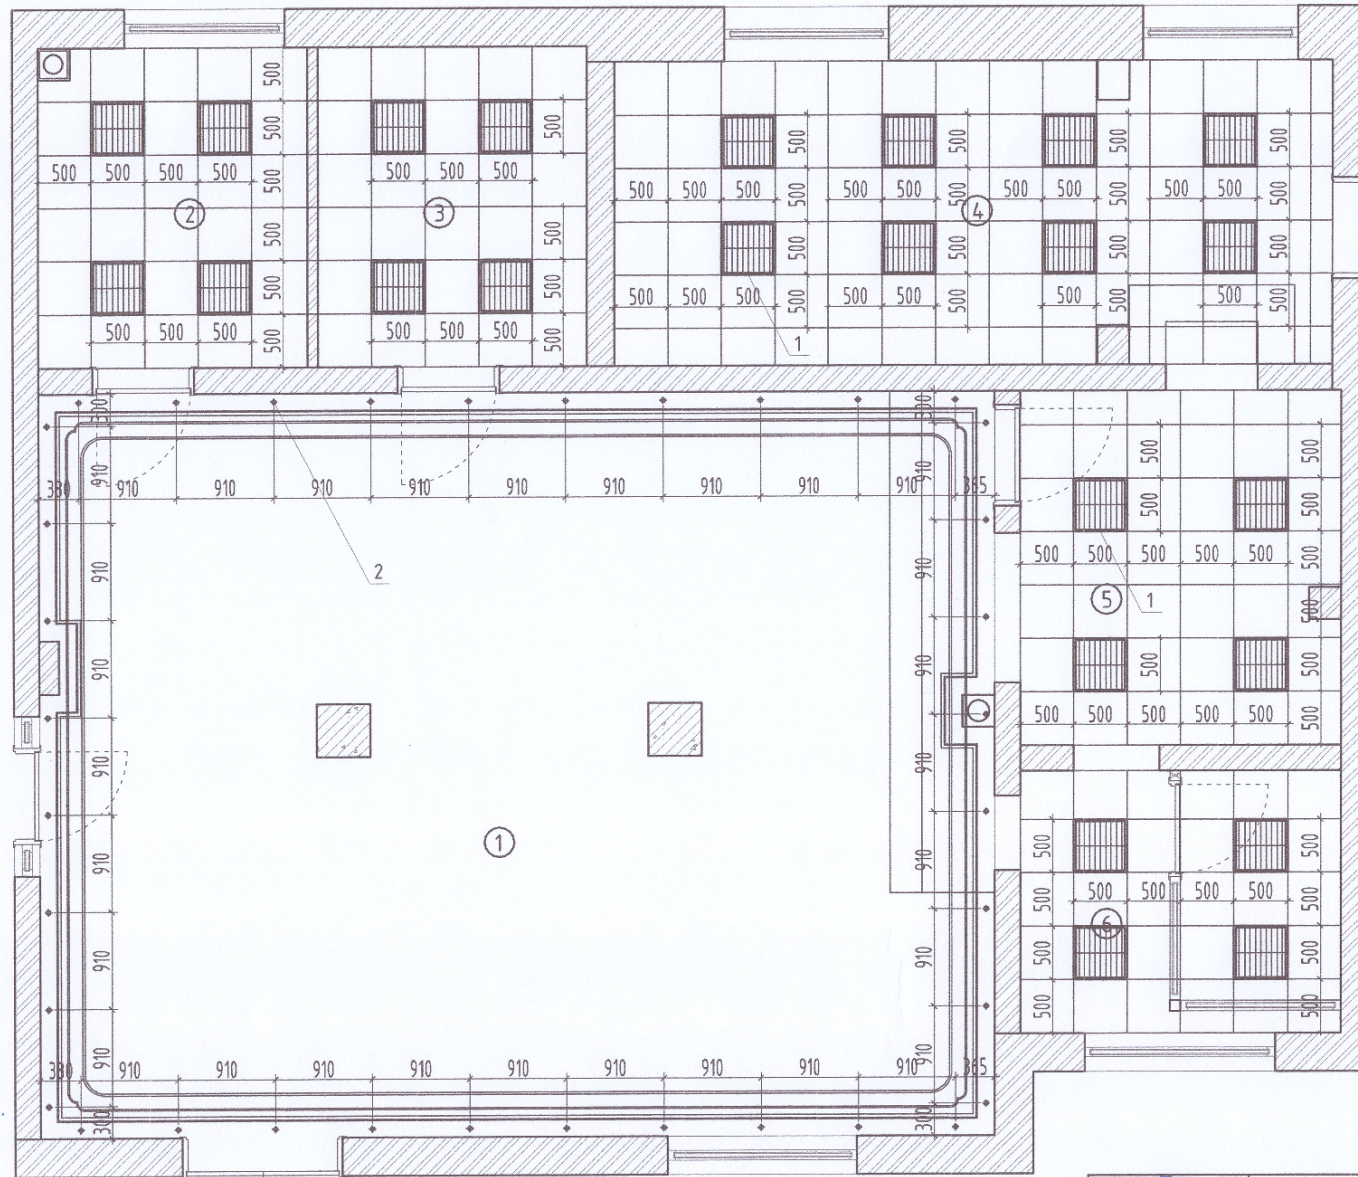

№	МАТЕРИАЛЫН НЭР	Танх тэмдэг
Гэрэл-1		
	Дөрвөлжин гэрэл	24ш
Гэрэл-2		
	Нүдэн гэрэл	33ш



Handwritten signature of the architect.



УЛААНБААТАР ХОТ БЗД 11-Р ХОРОО ШҮҮХИЙН ШИЙДВЭР ГҮЙЦЭТГЭХ ЕРӨНХИЙ ГАЗРЫН
"ТӨР ХҮР" АМРАЛТ, СЭРГЭЭН ЗАСАХ СУВИЛАЛЫН БАРИЛГЫН ЗАСВАРЫН АЖИЛ

ГЭРЭЛТҮҮЛГИЙН БАЙГУУЛАЛТ

Архитектор	<i>Tantarc</i>	Д.Гантөгс	ЕГ Шифр:	Масштаб:	Өгөөц:
Гүйцэтгэсэн	<i>C.Орзигболд</i>	С.Орзигболд	БМА-07/2024	М1:50	2024.04
Шалгасан	<i>Tantarc</i>	Д.Гантөгс	ТГ Шифр:	Зургийн дугаар:	Хуудас:
				БА-6	17

"БЛЮ МАНДАЛ АРТ"ХХК

Ye шат: А3

ТЕХНОЛОГИЙН БАЙГУУЛАЛТ М1:50

ӨРӨӨНИЙ ТОДОРХОЙЛОЛТ

Өрөөний дугаар	Өрөөний нэр	Талбай
1	Хоолны заал	62.1м ²
2	VIP өрөө-1	7.7м ²
3	VIP өрөө-2	7.7м ²
4	Гал тосгоо	18.8м ²
5	Хоол түгээх өрөө	9.8м ²
6	Угаалгын өрөө	7.4м ²
	Нийт	113.5м ²



Signature

Технологийн тоо ширхэг

№	Тавилгын нэр	Урт /мм/	Өргөн /мм/	Өндөр /мм/	Тоо ширхэг
1	Ширээ	1900	800	700	2
2	Сандал	500	500	450	12
3	Гурил будааны тавиур	750	750	1700	1
4	Нарийн ногооны хөргүүр	855	600	1850	1
5	Аяга тавагны тавиур	1200	500	2200	1
6	Автомат аяга угаагч	790	750	1200	1



УЛААНБААТАР ХОТ БЗД 41-Р ХОРОО ШҮҮХИЙН ШИЙДВЭР ГҮЙЦЭТГЭХ ӨРӨНХИЙ ГАЗРЫН
"ТӨР ХҮР" АМРАЛТ, СЭРГЭЭН ЗАСАХ СУВИЛАЛЫН БАРИЛГЫН ЗАСВАРЫН АЖИЛ

ДИСТАЛ ТЕХНОЛОГИЙН БАЙГУУЛАЛТ



Ye шат: АЗ

Архитектор: Д.Гантөгс	ЕГ Шифр: БМА-07/2024	Масштаб: М150	Өзгөө: 2024.04
Гүйцэтгэсэн: С.Оршилболд	ТГ Шифр:	Зургийн дугаар: БА-7	Хуудас: 17
Шалгасан: Д.Гантөгс			

"БЛЮ МАНДАЛ АРТ" ХХК

ДҮҮЖИН ТААЗНЫ БАЙГУУЛАЛТ М1:50

A
B
C
D
E
F

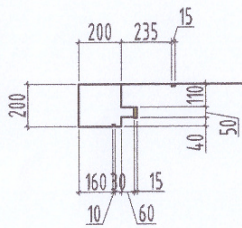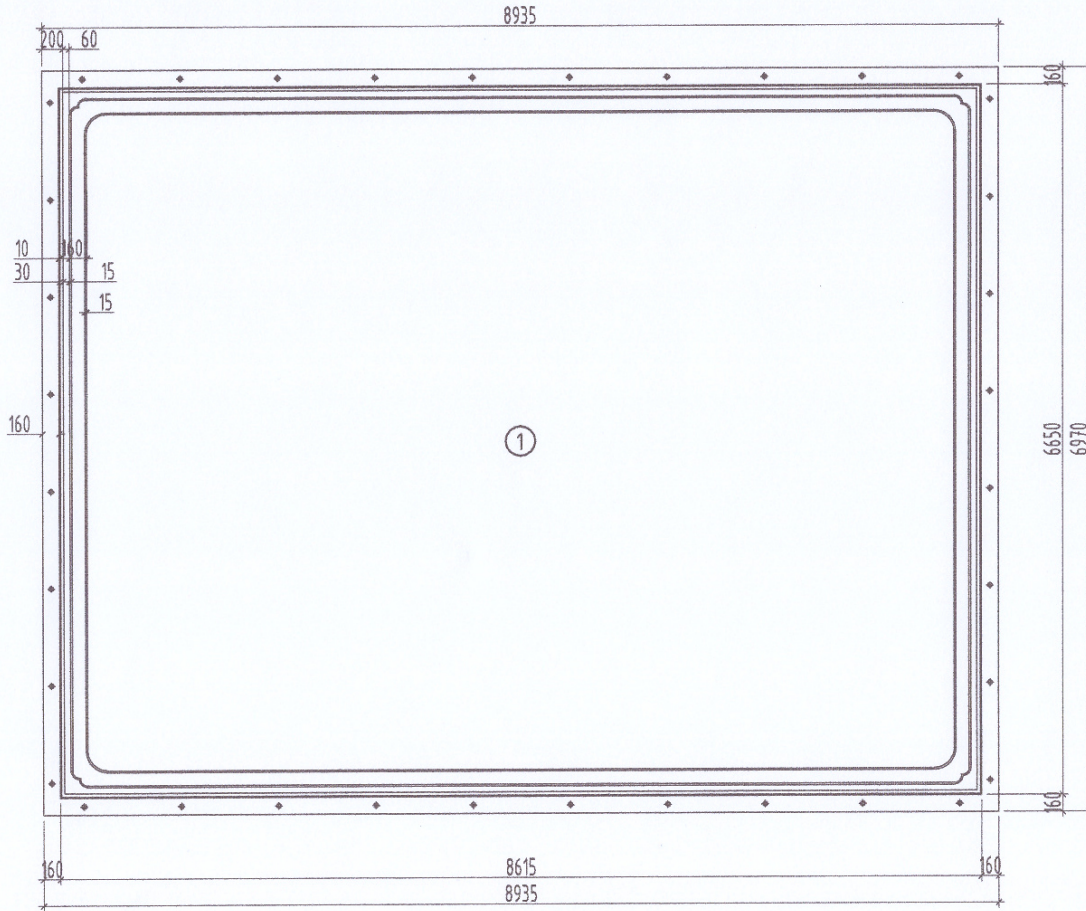

ӨРӨӨНИЙ ТОДОРХОЙЛОЛТ


Өрөөний дугаар	Өрөөний нэр	Талбай
1	Хоолны заал	62.1м2
	Нийт	113.5м2

№	МАТЕРИАЛЫН НЭР	Таних тэмдэг
1	Тааз - 1	

Тайлбар:
Өнгө: Хар
Материал: Уналттай тааз, эмульс будаг
Нийт м2: 62.3м2
Хоолны заал







Handwritten signature

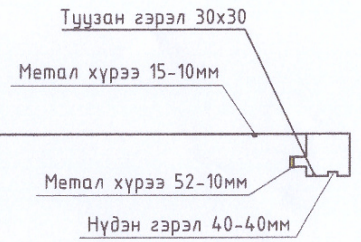

УЛААНБААТАР ХОТ БЗД 41-Р ХОРОО ШҮҮХИЙН ШИЙДВЭР ГҮЙЦЭТГЭХ ӨРӨНХИЙ ГАЗРЫН "ТӨР ХУРАМЛАЛТ, СЭРГЭЭН ЗАСАХ СУВИЛАЛЫН БАРИЛГЫН ЗАСВАРЫН АЖИЛ"				
ДҮҮЖИН ТААЗНЫ БАЙГУУЛАЛТ				
Архитектор	Гүйцэтгэсэн	Шалгасан	Д.Гантөгс	ЕГ Шифр: БМА-07/2024
С.Оршилболд	Д.Гантөгс	ТГ Шифр:	Масштаб: М150	Огноо: 2024.04
Хуудас: 17	Хуудас: 17	Хуудас: 17	Хуудас: 17	Хуудас: 17

1 2 3 4 5 6 7 8 АЗ

ХАНЫН ДЭЛГЭЭС М1:50

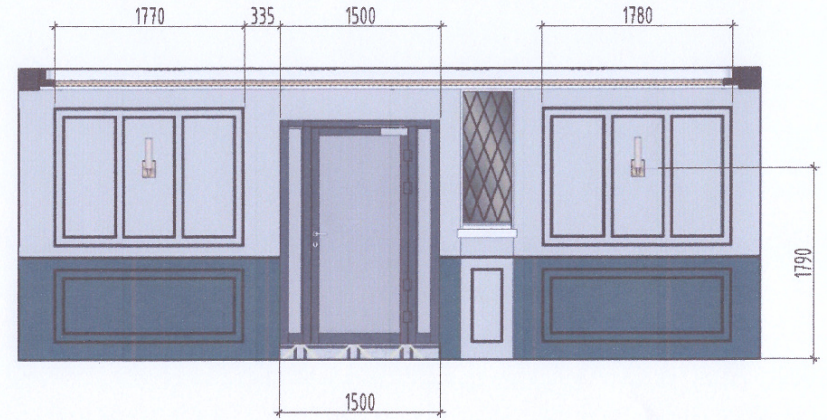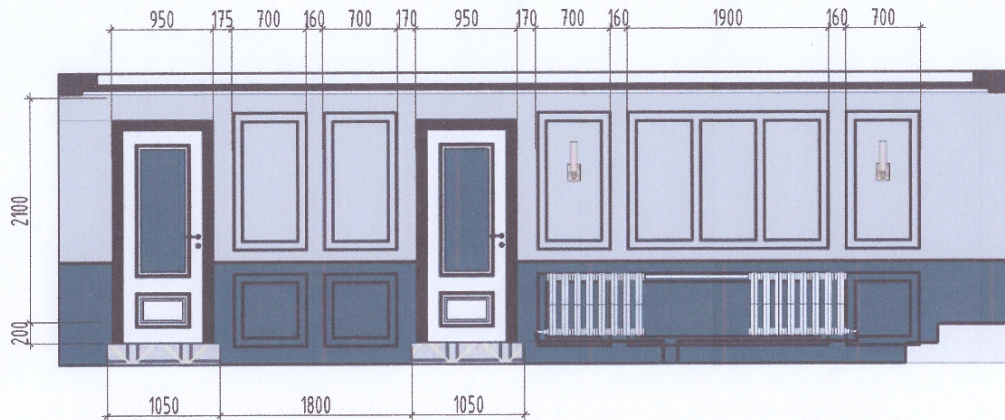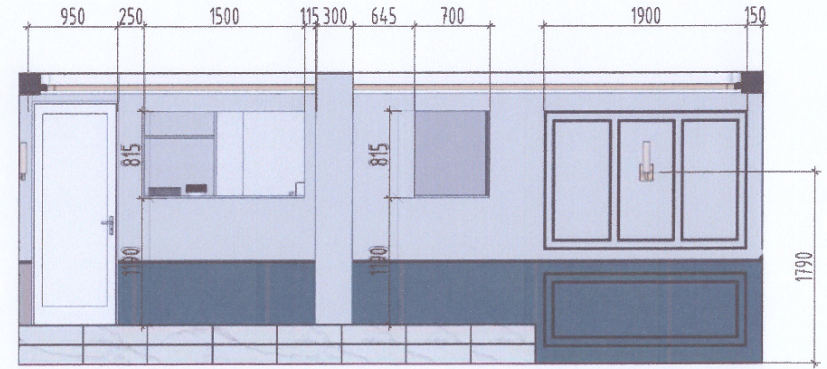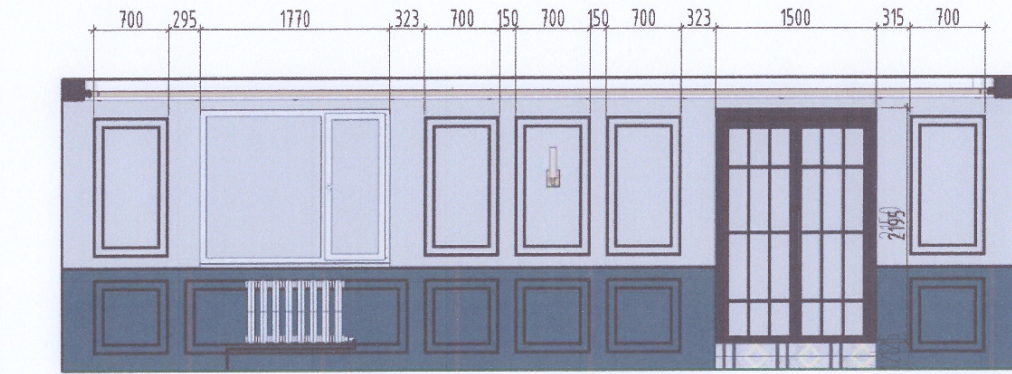



ТАЙЛБАР:

Цагаан хүрээ
Хүрээ будах өнгийн код
/С-00. М-00. Ү-00. К-00/



УЛААНБААТАР ХОТ БЗД 11-Р ХОРОО ШҮҮХИЙН ШИЙДВЭР ГҮЙЦЭТГЭХ ЕРӨНХИЙ ГАЗРЫН ТӨРСХҮР АМРАЛТ СЭРГЭЭН ЗАСАХ СУВИЛАЛЫН БАРИЛГЫН ЗАСВАРЫН АЖИЛ				Үе шат:	А3
ДИСТЯГИЙН ХАНЫН ДЭЛГЭЭС				Огноо:	2024.04
Архитектор	Танторс	Д.Гантөгс	ЕГ Шифр: БМА-07/2024	Масштаб:	М150
Гүйцэтгэсэн	С.Оршилд	С.Оршилд	ТГ Шифр:	Зургийн дугаар:	Хуудас:
Шалгасан	Танторс	Д.Гантөгс		БА-9	17
"БЛЮ МАНДАЛ АРТ" ХХК					

ХАНЫ ГОЁЛЫН ХҮРЭЭНИЙ ТҮҮВЭР М1:25

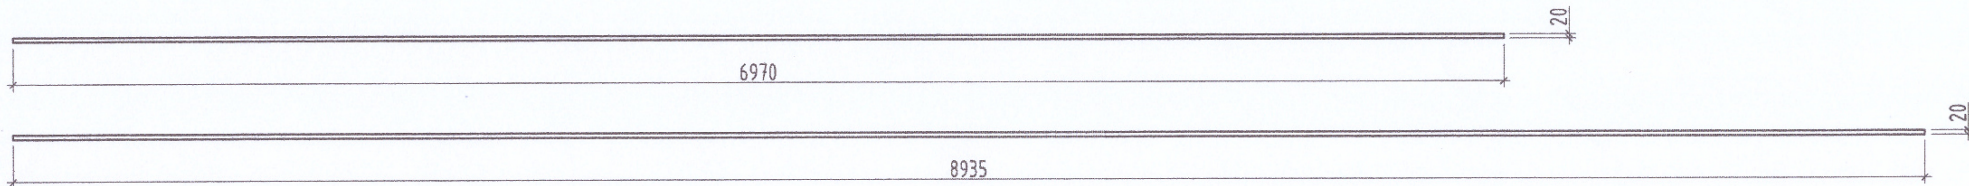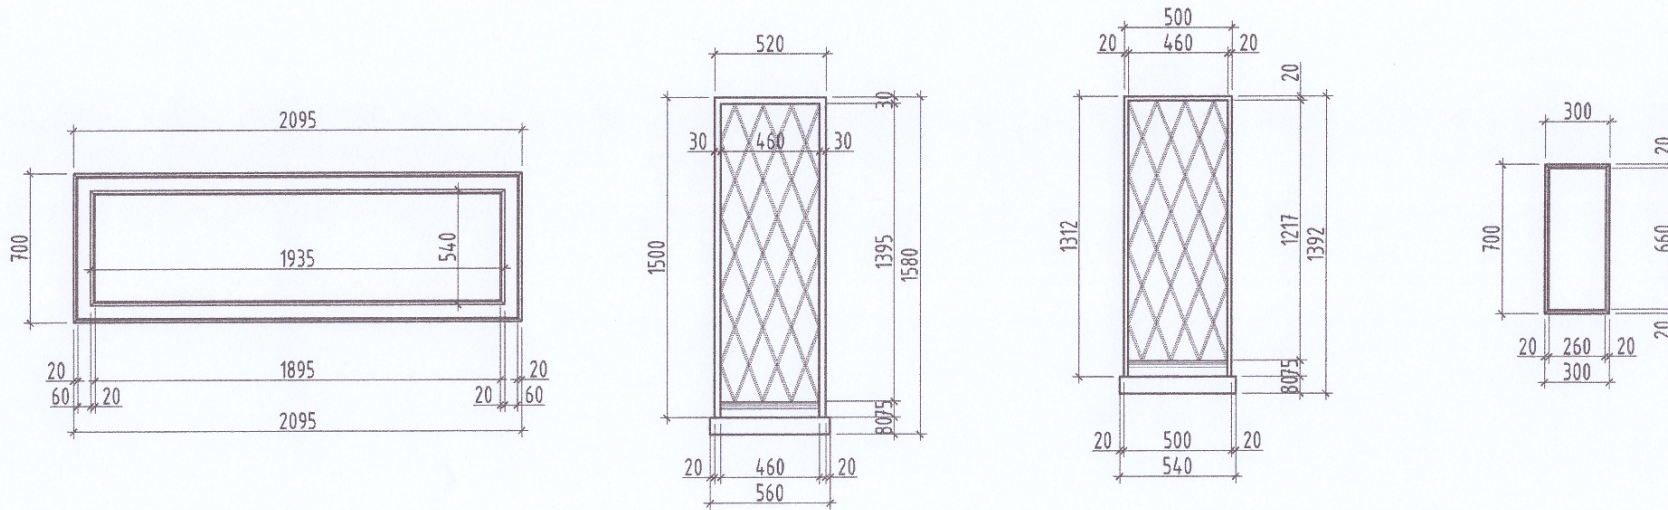


ТАЙЛБАР:

Цагаан хүрээ
Хүрээ будах өнгийн код
/С-00. М-00. Ү-00. К-00/

 "БЛЮ МАНДАЛ АРТ" ХХК	УЛААНБААТАР ХОТ БЗД 41-Р ХОРОО ШҮҮХИЙН ШИЙДВЭР ГҮЙЦЭТГЭХ ЕРӨНХИЙ ГАЗРЫН "ТӨР ХҮР" АМРАЛТ СЭРГЭЭН ЗАСАХ СУВИЛАЛЫН БАРИЛГЫН ЗАСВАРЫН АЖИЛ ДИСХАНЫ ГОЁЛЫН ХҮРЭЭНИЙ ТҮҮВЭР				Үе шат:	А3
	Архитектор:	Д.Гантөгс	ЕГ Шифр:	БМА-07/2024	Масштаб:	М1:25
	Гүйцэтгэсэн:	С.Оршилболд	ТГ Шифр:		Зургийн дугаар:	БА-10
	Шалгасан:	Д.Гантөгс			Хуудас:	17

ХАНЫ ГОЁЛЫН ХҮРЭЭНИЙ ТҮҮВЭР М1:25

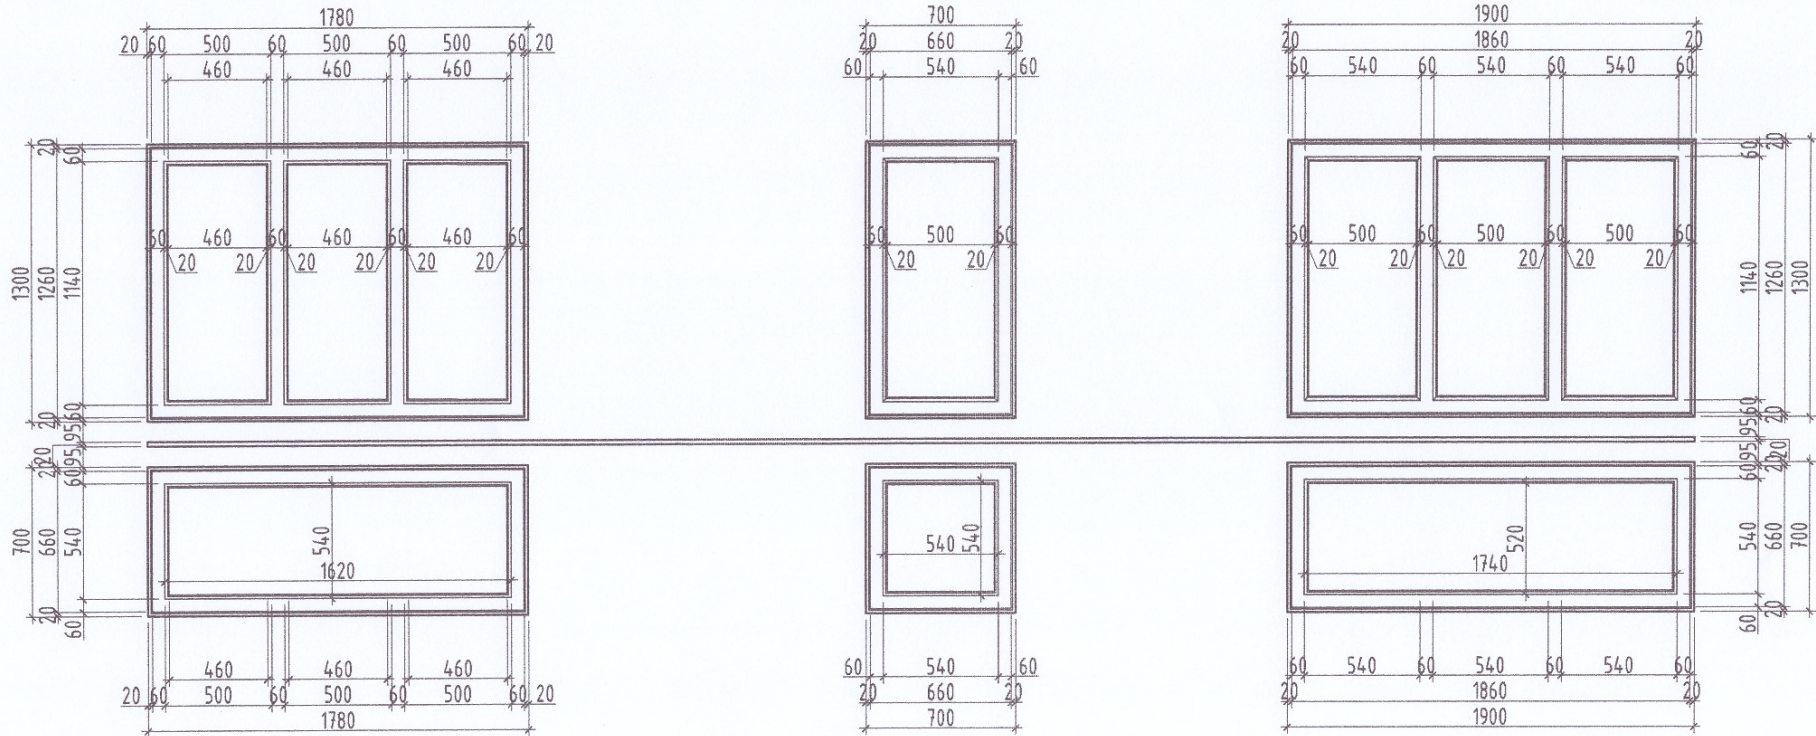

Материалын түүвэр


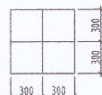
№	Материалын нэр	Урт /мм/	Өндөр /мм/	Тоо ширхэг
1	Ханын хүрээ	2095	700	1
2	Ханын хүрээ	300	700	9
3	Ханын хүрээ	1780	1300	2
4	Ханын хүрээ	1780	700	2
5	Ханын хүрээ	700	1300	9
6	Ханын хүрээ	700	700	9
7	Ханын хүрээ	1900	1300	2
8	Ханын хүрээ	1900	700	2
9	Ханын хүрээ	8935	-	1
10	Ханын хүрээ	6970	-	1
11	Толь	520	1500	8
12	Толь	500	1312	1








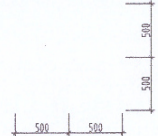
	УЛААНБААТАР ХОТ, БЗД 11-Р ХОРОО ШҮҮХИЙН ШИЙДВЭР ГҮЙЦЭТГЭХ ЕРӨНХИЙ ГАЗРЫН "ТӨР, ХҮР" АНГАЛТ, СЭРГЭЭН ЗАСАХ СУВИЛАЛЫН БАРИЛГЫН ЗАСВАРЫН АЖИЛ 16384 - 1118				Үе шам:	А3	
	ДИСТАНСЫН ХАНЫ ГОЁЛЫН ХҮРЭЭНИЙ ТҮҮВЭР				ЕГ Шифр:	БМА-07/2024	
	Архитектор	Э.Ц. Гантөгс	Д.Гантөгс	С.Оргилболд	Масштаб:	М1:25	
	Гүйцэтгэсэн	Э.Ц. Гантөгс	С.Оргилболд	Д.Гантөгс	Огноо:	2024.04	
"БЛЮ МАНДАЛ АРТ"ХХК				Шалгасан	Д.Гантөгс	Зургийн дугаар:	Хуудас:
				Шалгасан	Д.Гантөгс	БА-11	17

МАТЕРИАЛЫН НЭГДСЭН ТҮҮВЭР М1:50



ХООЛЛОХ ӨРӨӨ

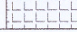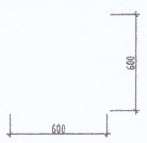
№	МАТЕРИАЛЫН НЭР	Таних тэмдэг
1	Ханын ДСП хавтан	
	Тайлбар: Өнгө: Цагаан /С-00 М-00 Ү-02 К-02/ Материал: ДСП хавтан 18мм Нийт м2: 46.8м2 VIP өрөөний хана	
2	Эмульс будаг	
	Тайлбар: Өнгө: Цагаан /С-00 М-00 Ү-00 К-00/ Нийт м2: 70м2 Таазны хүрээ будна.	
3	Эмульс будаг	
	Тайлбар: Өнгө: Ногоон /С-00 М-00 Ү-00 К-76/ Нийт м2: 22.32м2 Ханын будаг	
4	Эмульс будаг	
	Тайлбар: Өнгө: Цагаан /С-00 М-00 Ү-00 К-21/ Нийт м2: 54.81м2 Ханын будаг	
5	Шалны плита	
	Тайлбар: Өнгө: Саарал /хар хүрээ, шаргал хээтэй/ 1ш PVC наадаг хулдаас=0.009м2 Нийт м2: 75м2 №1.2.3 өрөөний шал	


ГАЛ ТОГОО, БЭЛТГЭЛИЙН ӨРӨӨ

№	МАТЕРИАЛЫН НЭР	Таних тэмдэг
1	Шалны плита	
	Тайлбар: Өнгө: Саарал /Хар хүрээ, шаргал хээтэй/ 1 плита = 0.18м2 Нийт м2: 2.41м2 №4,5 өрөөний шал	
2	Ханын плита	
	Тайлбар: Өнгө: Цагаан /Саарал хүрээтэй/ 1 плита = 0.18м2 Нийт м2: 50.76м2 №4 өрөөний хана	
2	Эмульс	
	Тайлбар: Өнгө: Цагаан /С-00 М-00 Ү-00 К-21/ Нийт м2: 47.27м2 Ус чийгний хамгаалалттай	
2	Дүүжин тааз	
	Тайлбар: Өнгө: Цагаан /С-00 М-00 Ү-00 К-00/ Нийт м2: 52.5	

ГЭРЭЛТҮҮЛГИЙН ТҮҮВЭР


№	Таних тэмдэг	Төрөл	Тоо ширхэг
1		Дөрвөлжин гэрэл	24ш
2		Нүдэн гэрэл	33ш
3		LED туузан гэрэл	30530м

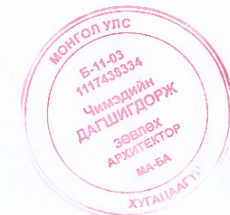


	УЛААНБААТАР ХОТ БЗД 11-Р ХОРОО ШҮҮХИЙН ШИЙДВЭР ГҮЙЦЭТГЭХ ЕРӨНХИЙ ГАЗРЫН "ТӨР ХҮР" АМРАЛТ, СЭРГЭЭН ЗАСАХ СУВИЛАЛЫН БАРИЛГЫН ЗАСВАРЫН АЖИЛ				Үе шат: АЗ
	Дистанс МАТЕРИАЛЫН НЭГДСЭН ТҮҮВЭР				Огноо: 2024.04
Архитектор: С.Гантөгс	С.Гантөгс	Д.Гантөгс	ЕГ Шифр: БМА-07/2024	Масштаб: М1:50	Хуудас: 17
Гүйцэтгэсэн: С.Оршилболд	С.Оршилболд	С.Оршилболд	ТГ Шифр:	Зургийн дугаар: БА-12	
"БЛЮ МАНДАЛ АРТ" ХХК		Шалгасан: Т.Гантөгс	Д.Гантөгс		


ХААЛГАНЫ ТҮҮВЭР М1:50


Хаалганы түүвэр

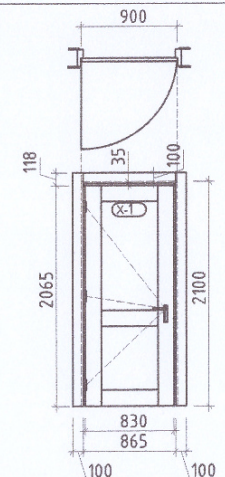Хаалганы марк	Хаалганы төрөл	Загвар	Хаалганы хэмжээ /мм/ өргөнөндөр		Тоо, ширхэг БаруунЗүүн		Тайлбар
			X-1 (900x2100)	Битүү модон хаалга		600	

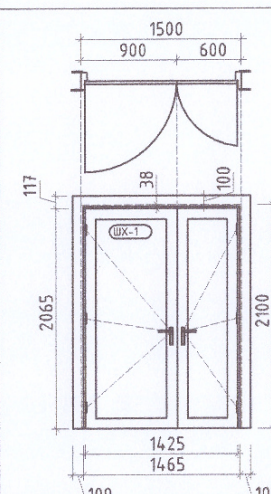Хаалганы марк	Хаалганы төрөл	Загвар	Хаалганы хэмжээ /мм/ өргөнөндөр		Тоо, ширхэг БаруунЗүүн		Тайлбар
			ШХ-1 (1500x2100)	Шилэн хаалга		900	

Шилэн хаалганы түүвэр

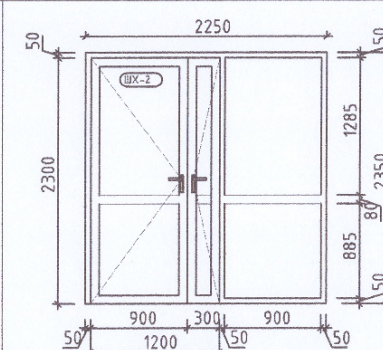
Хаалганы марк	Хаалганы төрөл	Загвар	Хаалганы хэмжээ /мм/ өргөнөндөр		Тоо, ширхэг БаруунЗүүн		Тайлбар
			ШХ-2 (1200x2300)	Шилэн хаалга		2250	

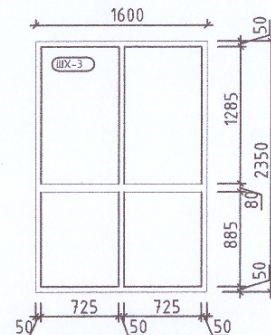Хаалганы марк	Хаалганы төрөл	Загвар	Хаалганы хэмжээ /мм/ өргөнөндөр		Тоо, ширхэг БаруунЗүүн		Тайлбар
			ШХ-3 (1600x2350)	Шилэн хана		1600	




	УЛААНБААТАР ХОТ-БЗД 11-Р ХОРОО ШҮҮХИЙН ШИЙДВЭР ГҮЙЦЭТГЭХ ЕРӨНХИЙ ГАЗРЫН "ТӨР ХҮР" АМРАЛТ, ӨЗРГЭЭН ЗАСАХ СҮВИЛАЛЫН БАРИЛГЫН ЗАСВАРЫН АЖИЛ				Ye шат:	A3
	Дистанс ХААЛГА ШИЛЭН ХАНЫН ТҮҮВЭР				Огноо:	2024.04
	Архитектор:	Д.Гантөгс	ЕГ Шифр:	БМА-07/2024	Масштаб:	M1:50
	Гүйцэтгэсэн:	С.Оршилболд	ТГ Шифр:	Зургийн дугаар:	Хуудас:	БА-13 17
"БЛЮ МАНДАЛ АРТ"ХХК		Шалгасан:	Д.Гантөгс			


Террасны байгуулалт М1:100

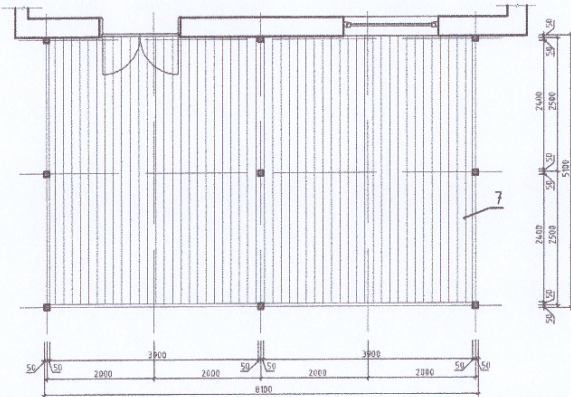


Рамны байгуулалт М1:100

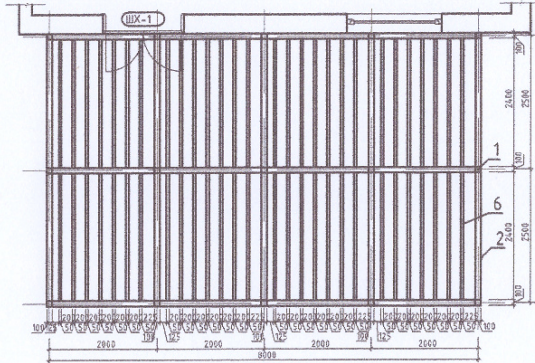


Дээврийн байгуулалт М1:100

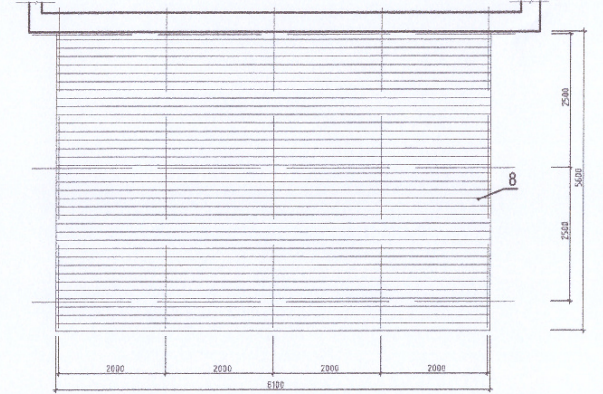

Дээврийн байгуулалт М1:100

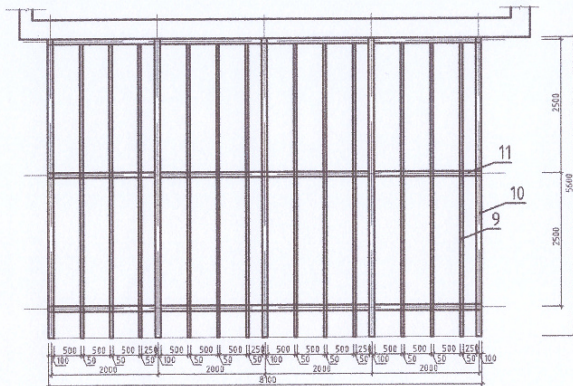

Огтлол 1-1


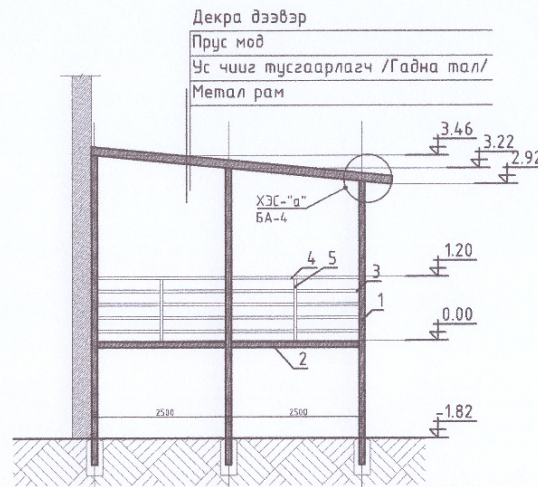


Материалын түүвэр


Материалын нэр	Хэмжээ	Тоо ширхэг
1 Метал рам /досоо багана/ 100x100	5.80 м	15
2 Метал рам /хөндлөн багана/ 100x100	2.40 м	22
3 Шатны хайсны /хөндлөн холбоос/ ф50	1.18 м	56
4 Шатны хайсны /хөндлөн холбоос/ ф50	2.40 м	8
5 Шатны хайсны /досоо багана/ ф50	1.15 м	10
6 Метал рам /хөндлөн багана/ 100x50	2.40 м	56
7 Шал /WPC хавтан/	36.90 м ²	1
8 Декра дээвэр	45.40 м ²	1
9 Метал рам /хөндлөн нуруу/ 100x50	5.50 м	12
10 Метал рам /хөндлөн нуруу/ 100x100	5.60 м	5
11 Метал рам /хөндлөн нуруу/ 100x100	1.90 м	12
12 Бетон дэр В15	0.20 м ³	15

Хэсэгчлэл-А

WPC ХАВТАН

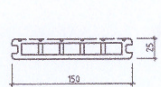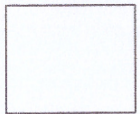

Ус зайлуулагч хоолой Ф100

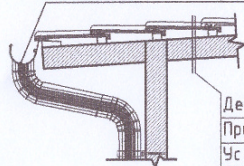

Декра дээвэр
Прус мод
Ус чийг тусгаарлагч /Гадна тал/
Метал рам



УЛААНБААТАР ХОТ БЗД 11-Р ХОРОО ШҮҮХИЙН ШИЙДВЭР ГҮЙЦЭТГЭХ ЕРӨНХИЙ ГАЗРЫН ТӨР ХУРААНГАЙ, СЭРГЭЭН ЗАСАХ СУВИЛАЛЫН БАРИЛГЫН ЗАСВАРЫН АЖИЛ				Уг шат:	А3
ДИС ХАНЫ ГОЁЛЫН ХҮРЭЭНИЙ ТҮҮВЭР				Огноо:	2024.04
Архитектор	Гүйцэтгэсэн	Шалгасан	ЕГ Шифр: БМА-07/2024	Масштаб: М1:100	Хуудас: 17
Д.Гантөгс	С.Оргилболд	Д.Гантөгс	Зургийн дугаар: БА-14		

ХАРАГДАХ БАЙДАЛ




 <p>УЛААНБААТАР ХОТ 53Д 11-Р ХОРОО ШҮҮХИЙН ШИЙДВЭР ГҮЙЦЭТГЭХ ЕРӨНХИЙ ГАЗРЫН ТӨР ХҮР АМРАЛТ, СЭРГЭЭН ЗАСАХ СУВИЛАЛЫН БАРИЛГЫН ЗАСВАРЫН АЖИЛ</p> <p>18-382 111010000</p> <p>ДИСТЭГИЙН</p>	ХАРАГДАХ БАЙДАЛ			Үе шат: АЗ	
	Архитектор: <i>Гантөгс</i>	Д.Гантөгс	ЕГ Шифр: БМА-07/2024	Масштаб: М1	Огноо: 2024.04
	Гүйцэтгэсэн: <i>С.Орзуулболд</i>	С.Орзуулболд	ТГ Шифр:	Зургийн дугаар: БА-15	Хуудас: 17
	Шалгасан: <i>Гантөгс</i>	Д.Гантөгс			


"БЛЮ МАНДАЛ АРТ" ХХК

ХАРАГДАХ БАЙДАЛ



	УЛААНБААТАР ХОТ БЗД 11-Р ХОРОО ШҮҮХИЙН ШИЙДВЭР ГҮЙЦЭТГЭХ ЕРӨНХИЙ ГАЗРЫН 18-332 ТӨР ХУВИЛЛАЛТ, СЭРГЭЭН ЗАСАХ СУВИЛАЛЫН БАРИЛГЫН ЗАСВАРЫН АЖИЛ				Үе шат:	А3
	Дистагийн ГАНТӨГС				ХАРАГДАХ БАЙДАЛ	
	Архитектор: С.Гантөгс	Д.Гантөгс	ЕГ Шифр: БМА-07/2024	Масштаб: М1:	Огноо: 2024.04	
	Гүйцэтгэсэн: Д.Гантөгс	С.Оргилболд	ТГ Шифр:	Зургийн дугаар: БА-16	Хуудас: 17	
"БЛЮ МАНДАЛ АРТ" ХХК		Шалгасан: Д.Гантөгс				

ХАРАГДАХ БАЙДАЛ

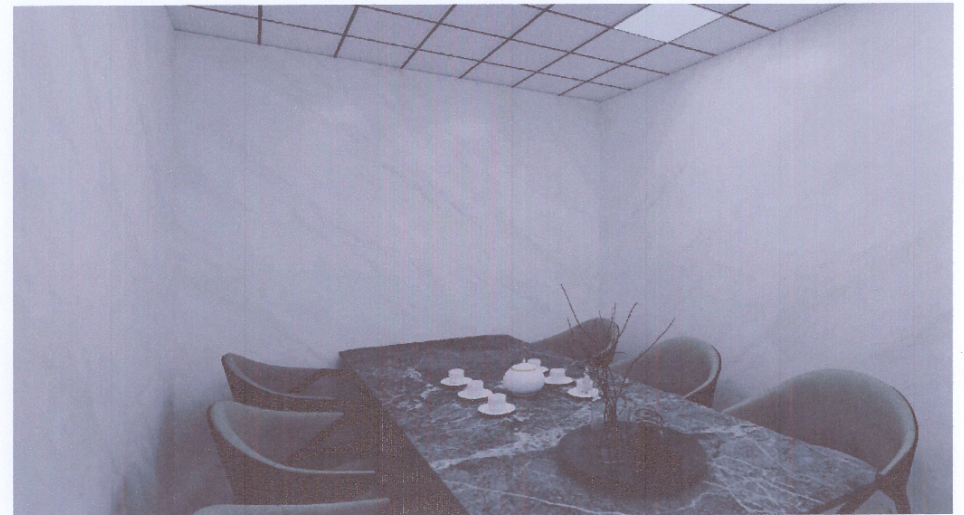

	УЛААНБААТАР ХОТ БЗД 11-Р ХОРОО ШҮҮХИЙН ШИЙДВЭР ГҮЙЦЭТГЭХ ЕРӨНХИЙ ГАЗРЫН "ТОР ХЭР" АНГАЛТ, СЭРГЭЭН ЗАСАХ СУВИЛАЛЫН БАРИЛГЫН ЗАСВАРЫН АЖИЛ				Үе шат: АЗ
	ХАРАГДАХ БАЙДАЛ				
Архитектор	Д.Гантөгс	ЕГ Шифр:	БМА-07/2024	Масштаб:	Огноо: 2024.04
Гүйцэтгэсэн	С.Оршилболд	ТГ Шифр:		Зургийн дугаар:	Хуудас: 17
Шалгасан	Д.Гантөгс			БА-17	