

БАТЛАВ:

ЗАВХАН АЙМГИЙН ЕРӨНХИЙ АРХИТЕКТОР .....Х.ДЭЛГЭРДАЛАЙ

ЗАВХАН АЙМАГ, ЧУЛСТАЙ СҮМ

## Бодын гол багийн таксинь зогсоолд өргөтгөл хүйх

/ГАДНА ТОХИЖИЛТИЙН АЖЛЫН ЗУРАГ /

ЗҮРГИЙН ШИФР: 19/05.24

ЗӨВШӨӨРСӨН:

АЛБАН ТУШАДАЛ	НЭР 	БОЛОВСРУУЛСАН: ГҮЙЦЭТГЭГЧ:	НЭР 
ЗАВХАН АЙМГИЙН ГХБХГАЗРЫН ДАРГА	ДАНХТЭС 	"ЗӨВ ХАУС КОНСТРАКШИН" ХХК-ИЙН ЗАХИРАЛ 	НЭР Т.ТҮВШИНТӨСС 
"АМЬ ЧС ХХК"-ИЙН ЗАХИРАЛ	Д.МИГМАРДОРЖ 	ЗАХИАЛАГЧ: ЧУЛСТАЙ СҮМЫН ЗАСАГ ДАРГА, ХОТЫН ЗАХИРАГЧ ч. НАРАНБАТ 	НЭР 

ЧУЛАНБААТАР ХОТ 2024 он




**ҮНДЭСЛЭЛ:**  
- Задхан дээмж Улаастай сүрьеэн цргэдийн Төлөвлөлийн Хүрлын 2023 оны 11  
дугаар сарын 08-ны өдрийн даалгаадарыг үндэслэн хийж гүйцэтгэв.  
- "Задхан дээмжийн Улаастай хотын"-ийн УТМ дэвбээр зураг.  
- Хот тоогдоны төлөвлөлт, барилгажилтын норм ба дүрэм бийд 30.01.04.-ийн  
зүйлийг үндэслэн ерөнхий төлөвлөгөөний зурагийг гүйцэтгэв.  
- ХБХГ-ын 2023 оны ХТХ..... дээшдэгтэй архитектур төлөвлөлийн  
даалгаадарыг үндэслэв.

/ХДЭГ ЭРДАЛАЙ/

**ҮНДЭСЛЭЛ:**  
- Задхан дээмж Улаастай сүрьеэн цргэдийн Төлөвлөлийн Хүрлын 2023 оны 11  
дугаар сарын 08-ны өдрийн даалгаадарыг үндэслэн хийж гүйцэтгэв.  
- "Задхан дээмжийн Улаастай хотын"-ийн УТМ дэвбээр зураг.  
- Хот тоогдоны төлөвлөлт, барилгажилтын норм ба дүрэм бийд 30.01.04.-ийн  
зүйлийг үндэслэн ерөнхий төлөвлөгөөний зурагийг гүйцэтгэв.  
- ХБХГ-ын 2023 оны ХТХ..... дээшдэгтэй архитектур төлөвлөлийн  
даалгаадарыг үндэслэв.

ЕРӨНХИЙ ТӨЛӨВЛӨГӨӨ М1:250

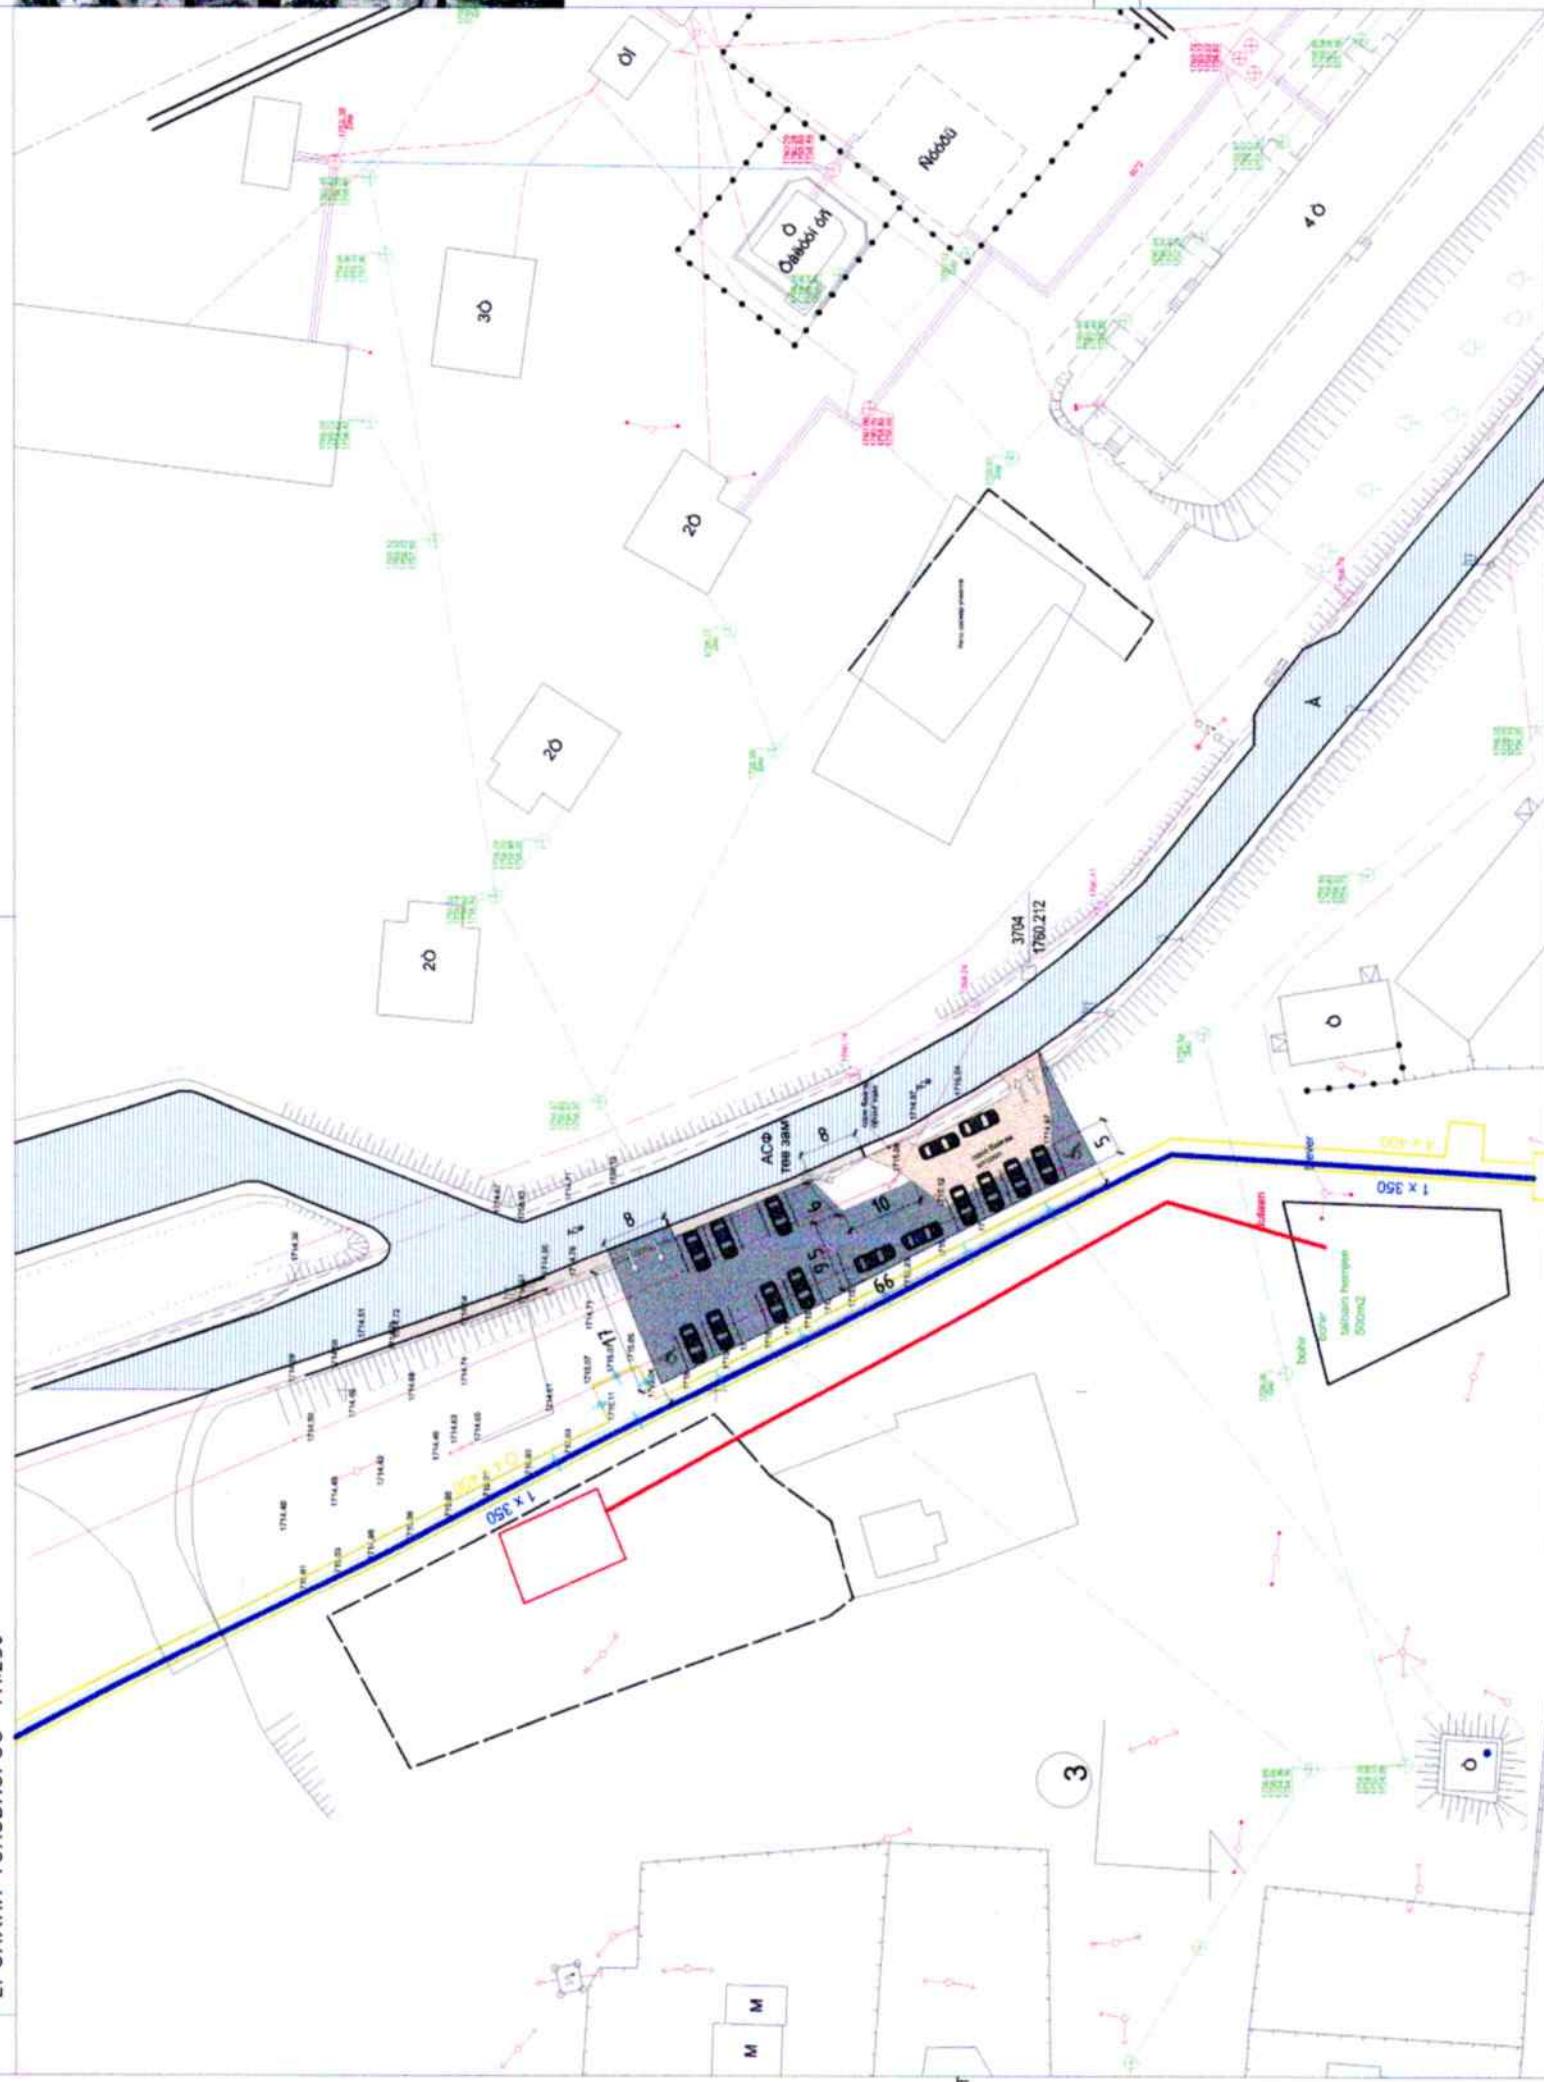


БАЙРШЛЫН СХЕМ



ТАНИХ ТЭМДЭГЭЭ

- Зүргийн даалгаадарын схемийн хил хязгаар / явсан замын борбор 000м/
- Зүргийн даалгаадарын схемийн хил хязгаар / ажто замын борбор - 135м/
- Төлөвлөж буй явсан зам Гудамжны 2 эрэл
- Одноо байгаа барилга Одноо байгаа барилга Одноо байгаа барилга

ОГТЛОЛ 2-2 М1:25

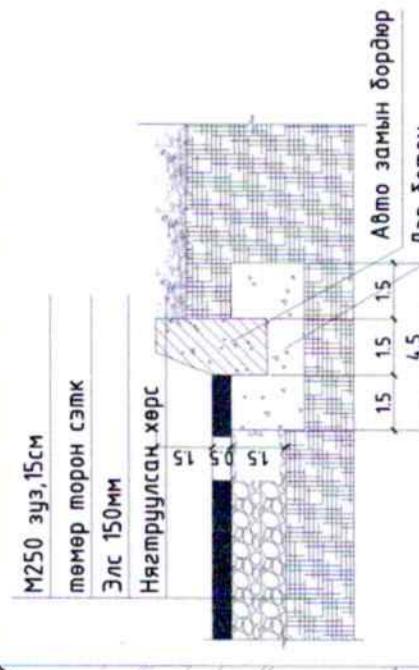

ЧАДВАЛ

Д/Д	Нэр	Хэмжих нааж	Тоо	Тайлбар	Д/Д	Нэр	Хэмжих нааж	Тоо	Тайлбар
1	Бетон цутгалт	747	0 шт	1-1	Ногоон байгууламж	-	-	-	0 шт
2	Ажто замын хийн хувьт хувьт хүчилт нэг-8 см	-	-	2	Экто хийтэн далан	-	-	-	0 шт
3	Ажто замын борбор	158	0 шт	1-1	Шалчигрт мөд	-	-	-	0 шт
4	Ажто замын борбор	-	-	0 шт	4	Ажто замын борбор	-	-	0 шт
5	Замын хүчилтэас хамаарч гарах широо	632	5	Замын хүчилтэас хамаарч гарах широо	-	Тооцоогоор	-	-	Тооцоогоор

F  
М1:250  
ЕТ-01  
2024 он  
Архитектор  
Архитектор  
Гарын үзэг  
Т.Гүмшинтовс  
Т.Өнөр-Од  
Т.Өнөр-Од  
Архитектор  
Архитектор

A3

5


8

7

6

4.5

Дэр бетон

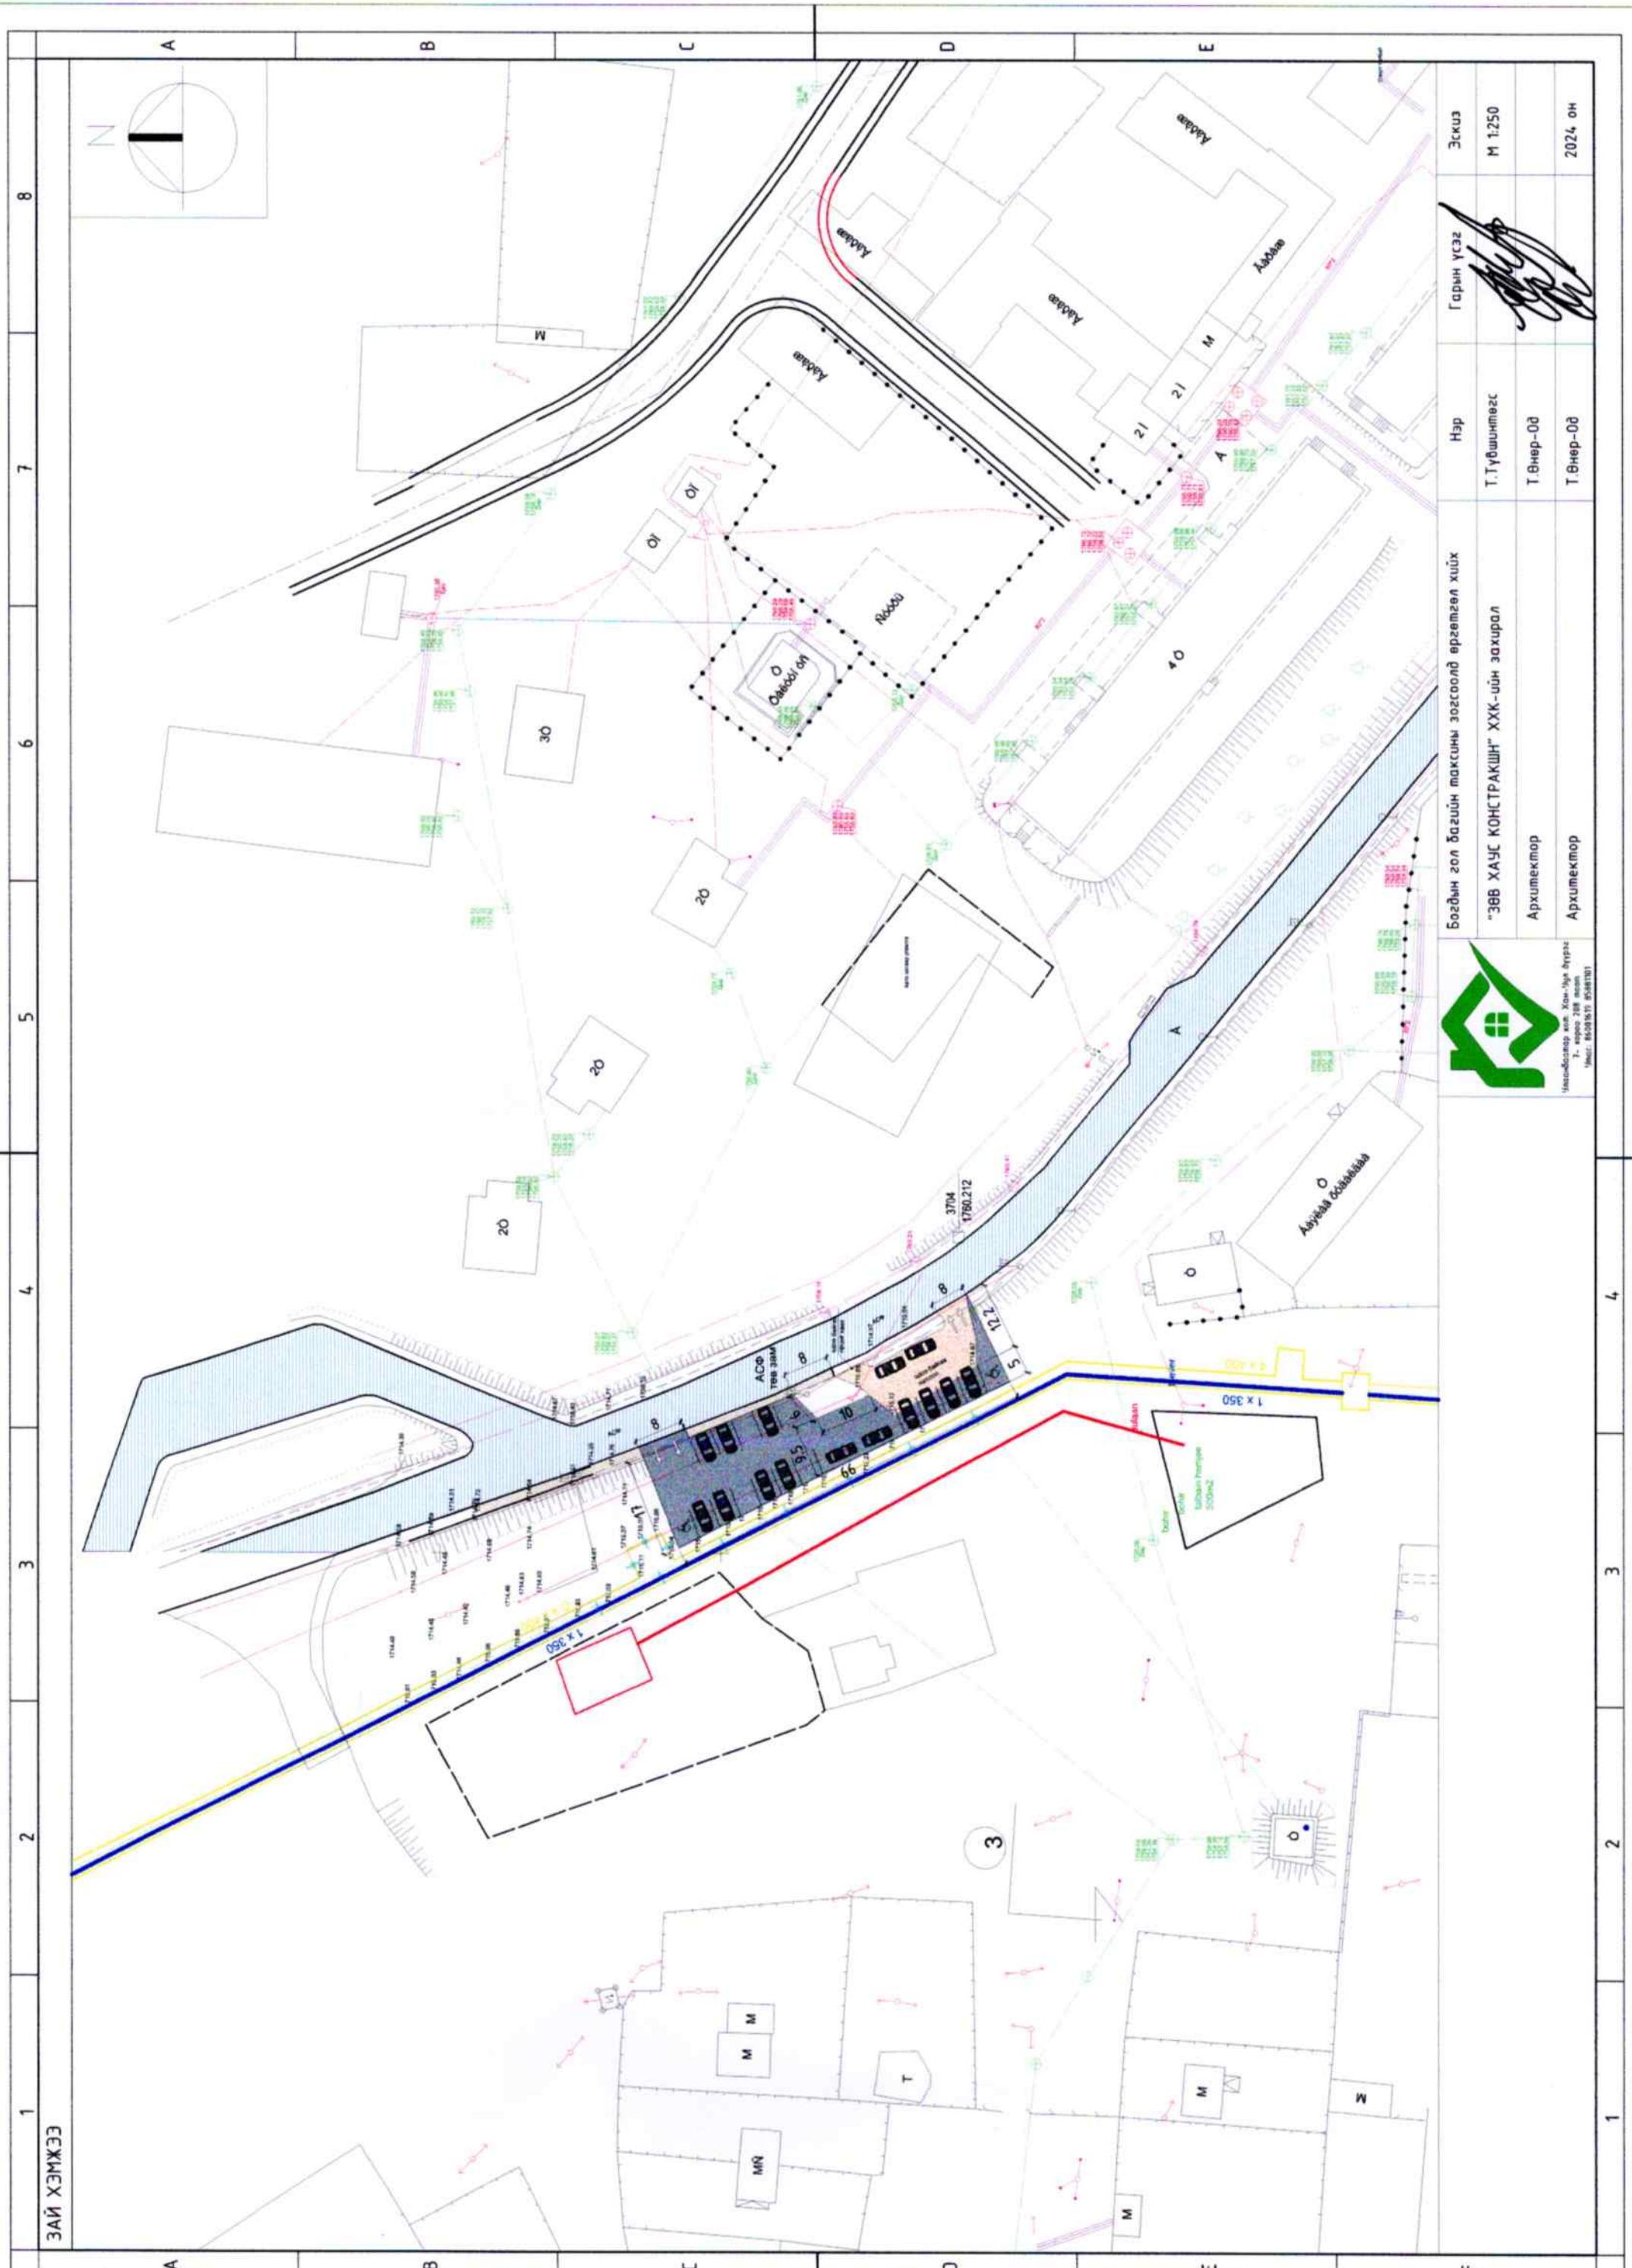

ОДООГИЙН БАЙДАЛ

1

2

3

4

5

6

7

8

A

B

C

D

E

F



	Боддлын гол багийн тээксны зөгсөөлөр өргөтгөл хийж	Нэр	Гарын узэс	Эскиз
	"ЗӨВХ ХАУС КОНСТРАКШИН" ХХК-ийн захирал	Т.Түвшинтөгс		M 1:250
	Архитектор	Т.Өнөр-Од		
	Архитектор	Т.Өнөр-Од		
				2024 он