

НИЙСЛЭЛИЙН ЕРӨНХИЙ АРХИТЕКТОР



Г.БАТЗОРИГ

УЛААНБААТАР ХОТ СҮХБААТАР ДҮҮРЭГ 1-Р ХОРОО

# ГАДНА ТАЛБАЙН НЭГДСЭН ТОХИЖИЛТ

1-р байрны зүүн хойд талын авто зогсоол, явган зам талбайн тохижилт

/ЗАГВАР ЗУРАГ/

ХЯНАСАН

БОЛОВСРУУЛСАН.

Албан тушаал	Нэр	Гарын үсэг	Гүйцэтгэгч	Албан тушаал	Нэр	Гарын үсэг
Хот байгуулалт, хөгжлийн газрын Хот төлөвлөлтийн хэлтэс дарга	С.Даланжаргал			Албан тушаал	Б.Чадраадал	
				"Аркосис ХХК"-н захирал		
Хот байгуулалт, хөгжлийн газрын Хот байгуулалт хариуцсан мэргэжилтэн				Захиалагч		
				Албан тушаал	Нэр	Гарын үсэг
				Сүхбаатар дүүргийн засаг даргын тамгын газрын дарга	Н.Энхболд	
Захиалагч				Албан тушаал	Нэр	Гарын үсэг
				Сүхбаатар дүүрэг 1-р хорооны засаг дарга	М.Мөнхзул	



НИЙСЛЭЛИЙН АЖЛЫН АЛБАН  
24 сарын 01 29



НИЙСЛЭЛИЙН ЕРӨНХИЙ АРХИТЕКТОР

БАТЛАВ:

Д.ХАН-УУЛ



УЛААНБААТАР ХОТ СҮХБААТАР ДҮҮРЭГ 1-Р ХОРОО  
**ГАДНА ТАЛБАЙН НЭГДСЭН ТОХИЖИЛТ**

1-р байрны зүүн хойд талын авто зогсоол, явган зам талбайн тохижилт

/ЗАГВАР ЗУРАГ/

ХЯНАСАН

Албан тушаал	Нэр	Гарын үсэг
Хот байгуулалт, хөгжлийн газрын Хот төлөвлөлтийн хэлтэс дарга	С.Даланжаргал	
Хот байгуулалт, хөгжлийн газрын Хот байгуулалт хариуцсан мэргэжилтэн		

БОЛОВСРУУЛСАН.

Гүйцэтгэгч			
Албан тушаал	Нэр	Гарын үсэг	Гарын үсэг
АРКОСИС ХХК " Аркосис ХХК " -н захирал	Б.Чадраадал		
Захиалагч			
 Албан тушаал Сүхбаатар дүүргийн засаг даргын тамгын газрын дарга	Нэр Н.Энхболд		
Захиалагч			
 Албан тушаал Сүхбаатар дүүрэг 1-р хорооны засаг дарга	Нэр М.Мөнхзул		



АРХИТЕКТОРЫН АЖЛЫН АЛС  
2023 оны 01 сарын 29 өдөр



**БАТЛАВ.**  
НИЙСЛЭЛИЙН ЕРӨНХИЙ АРХИТЕКТОР БӨГӨӨД  
ХОТ БАЙГУУЛАЛТ, ХӨГЖЛИЙН ГАЗРЫН ДАРГА  
..... Ц.ТУЛГА



**ТОХИЖИЛТЫН АЖЛЫН ТӨЛӨВЛӨЛТИЙН ДААЛГАВАР**

2021 оны 06 сарын 28 өдөр Дугаар:МЭХ2021/10-028 Улаанбаатар хот

1	Төсөл боловсруулах үндэслэл	- Монгол Улсын Барилга, хот байгуулалтын яамны 2021 оны 03 дугаар 29-ний өдрийн 3/1092 дугаартай албан бичиг - Сүхбаатар дүүргийн Засаг даргын 2021 оны 06 дугаар сарын 15-ны өдрийн 6/705 дугаартай албан бичиг.
2	Тохижилтын ажлын нэр /төрөл/ байршил	Гадна талбайн нэгдсэн тохижилт; Сүхбаатар дүүргийн 01 дүгээр хорооны нутаг дэвсгэрт
3	Тохижилт хийх газрын хэмжээ /Зориулалт/	382696.66 м2 Нийтийн эдэлбэр газарт
4	Төслийн захиалагч	Сүхбаатар дүүргийн Засаг даргын Тамгын газар
5	Төсөл гүйцэтгэх хугацаа	Захиалагч гүйцэтгэгч талуудын байгуулсан гэрээнд заасан хугацааг үндэслэл болгоно.
6	Төсөл боловсруулах үе шат	Төслийг хоёр үе шаттай боловсруулна. -Судалгаа, загвар зураг (2 хувь А4, А3 хэмжээтэй, CD) -Ажлын зураг
7	Төлөвлөлтийн орон зайд тавигдах шаардлага	Архитектур орон зайн төлөвлөлтийг эзэмшил газартай эсэх талаар тодруулга авч Нийслэл хотын онцлог, шаардлага, орц гарц, орчны батлагдсан ерөнхий төлөвлөгөө, төсөл хөтөлбөр, тохижилтын төлөвлөлттэй уялдуулан холбогдох хууль, норм ба дүрмийг мөрдлөг болгох. <b>Ногоон байгууламж:</b> - Хот, тосгоны төлөвлөлт, барилгажилт (БНБД 30-01-04)-ийн 4-т заасны дагуу нийтийн хэрэгцээний болон тусгай зориулалттай ногоон байгууламж төлөвлөх - Ногоон байгууламж болон зүлэгжүүлэн тохижуулах байршил, талбайн хэмжээг батлагдсан ерөнхий төлөвлөгөө, тухайн хорооны нутаг дэвсгэрийн онцлог, нийтийн тээврийн үйлчилгээ, үйл ажиллагааны чиглэл зориулалтад тохируулан оновчтой сонгон төлөвлөх - Төлөвлөлтийг хийхдээ Хот суурин газрын цэцэрлэгжүүлэлт, ногоон байгууламжийн төлөвлөлтийн шаардлага (UCS 0801A:2020)-д нийцүүлэх -Байгалийн ландшафтын онцлог ба экологийн систем түүний аюулгүй байдал, тэнцвэртэй байдлыг хадгалан хамгаалах, сэргээх, арчлах, шаардлагатай тохиолдолд хуучин байсан ургамал, мод сөөг зэргийг өөр байршилд шилжүүлэхийг зөвшөөрнө - Мод, сөөг, ургамлын төрөл зүйлийн сонголтыг Мод, таримал ургамалын төрөл зүйлийн лавлах (UCS 0803A:2020)-ийг судлан байршиж буй бүс нутгийн уур амьсгалын нөхцөл, цэцэрлэгжүүлэлтийн зориулалт, нар, салхины нөлөөлөл, агаарын бохирдолт, хөрсний нөхцөл ургамлын нөмрөгийн байдалд тохируулж, тэдгээрийн өнгө, титмийн хэлбэрийг оновчтой сонгон төлөвлөх - Тухайн хорооны нутагт орхигдсон газар, ногоон байгууламжид тулгарч буй экологийн асуудал, тэдгээрийн шалтгааныг мэргэжлийн байгууллагаар үнэлүүлж, дүн шинжилгээ хийлгэж,

бүсчлэх, зөрчилдөөнтэй үйлдлээс гарч болох эрсдлийг тооцон төлөвлөх  
- Хөгжлийн бэрхшээлтэй хүүхэд тоглох стандартын шаардлагыг хангасан орчин бүрдүүлэх  
**Чийрэгжүүлэх талбай:**  
-Чийрэгжүүлэх талбайн төлөвлөлт, тоног төхөөрөмжид тавигдах ерөнхий шаардлага (UCS 1403B:2020)-д нийцүүлэн төлөвлөх  
**АРХИТЕКТУРЫН БАГА ЭЛЕМЕНТҮҮД:**  
**Хашаа хайс:**  
- Нийслэлийн нутаг дэвсгэрт хашаа, хайс, барих, ашиглах, буулгах журмыг баримтлах мөн Хашаа, хайс, хашлагад тавигдах ерөнхий шаардлага, хэрэглээ (UCS 0001-02:2019)-д нийцсэн байх  
- Дээрх журмын 5. Хашаа, хайс барихыг хориглох заалтуудыг зөрчсөн иргэн, аж ахуйн нэгж, байгууллагыг Нийслэл, дүүргийн газрын асуудал эрхэлсэн байгууллага болон Нийслэлийн барилга, хот байгуулалтын асуудал эрхэлсэн байгууллагад мэдэгдэж хамтран ажиллах  
**Гэрэлтүүлэг:**  
- Байгалийн ба зохиомол гэрэлтүүлэг (БНБД 23-02-08), Гэрэлтүүлэг чимэглэлийн ажлын хөдөлмөр зарцуулалтын жишиг (БНБД 83-27-00) баримтлан Нийтийн эзэмшлийн гудамж, зам талбайд байршуулах гэрэлтүүлгийн тоног төхөөрөмжид тавигдах шаардлага (UCS 1901B:2020)-д нийцүүлэн төлөвлөх  
- Гэрэлтүүлэг нь аюулгүй орчныг бүрдүүлэх, оновчтой байршилтай, эдийн засгийн үр ашигтай, эрчим хүчний хэмнэлттэй, нарны эрчим хүчийг ашигласан эко байхаар төлөвлөх  
- Мэргэжлийн хяналтаар баталгаажсан олон улсын шаардлагад нийцсэн дизайн загвар нь орчны тохижилтод нийцсэн сайн чанарын гэрэл төлөвлөх  
- Тохижилтын талбайг гэрэлтүүлэх хангамжийн бие даасан сэргээгдэх эрчим хүчний эх үүсвэрээс хангагдах хэсгийн мэдээлэл, эх үүсвэрийн хүчин чадал, ачаалал зэргийг тооцож төлөвлөх  
**Сандал:**  
- Нийтийн эзэмшлийн гудамж, зам талбайд байршуулах сандалд тавигдах шаардлага (UCS 1404C:2020)-д нийцүүлэн төлөвлөх  
**Саравч, сүүдрэвч:**  
- Саравч, сүүдрэвчинд тавигдах ерөнхий шаардлага (UCS 1201C:2020)-д нийцүүлэн төлөвлөх  
**Хогийн сав:**  
- Нийтийн эзэмшлийн гудамж зам талбайд байршуулах хогийн саванд тавигдах шаардлага (UCS 1403C:2020)-д нийцүүлэн төлөвлөх  
**Бусад:**  
- Хяналтын камер, тэмдэг тэмдэглэгээ, спортын тоног төхөөрөмж, бусад элементүүдийг төлөвлөх  
- Архитектур орон зайн төлөвлөлтөд нийцсэн тохижилтын элементүүдийг зорчих хөдөлгөөнд саад учруулахгүй байхаар төлөвлөх  
-Хүндэтгэлийн, олон нийтийн, амралтын, спортын талбайг судалгаа шинжилгээ, эрэлт хэрэгцээнд тохируулж орчны төлөвлөлттэй уялдуулан төлөвлөх боломжтой, шаардлагатай гудамж талбайг автомашингүй болгон төлөвлөх боломжтой  
- Нийтийн тээврийн зогсоол талбайг төлөвлөхдөө Хот, тосгоны төлөвлөлт, барилгажилт (БНБД 30-01-04), Нийтийн тээврийн

21 06 28

ЕРӨНХИЙ АРХИТЕКТОРЫН АЖЛЫН  
2021 оны 06 сарын 28



Сүхбаатар дүүрэг 1-р хороо, 1-р байрны зүүн хойд талын авто зогсоол, явган зам талбайн тохижилт	Нэр	Гарын үсэг	Эскиз
"Аркус ХХК" -ийн захирал	Б.Чадраадал		M1:1
Архитектор	Н.Чуганзаяа		Хуудас 1
Төлөвлөлт, гүйцэтгэлийн шалтгааныг хэлтсийн			









**БАРИЛГА, ХОТ БАЙГУУЛАЛТЫН ЯАМ**  
**ТУСГАЙ ЗӨВШӨӨРӨЛ**

Дугаар 3Т-2-1131/19

"Аж ахуйн үйл ажиллагааны тусгай зөвшөөрлийн тухай" Монгол Улсын хуулийг үндэслэн  
 Улаанбаатар аймагний эзлэлийн Баянзүрх сумдүүртний "Аркусис" ХХК

9011504045  
 Архитектур төслийн зураг  
 5885531  
 Архитектур төслийн зураг

3Т-2.1 3Т-3.1 3Т-4.1 3Т-5.1 3Т-6.1 3Т-6.2 3Т-6.3 3Т-6.4 3Т-8.1 3Т-8.2 3Т-8.3 3Т-8.4 3Т-8.5 3Т-11.2

ажил үйлчилгээ эрхлэх тусгай зөвшөөрлийн 2019 оны 09-р сарын 26-ны өдрөөс тавьж  
 жилийн хугацаатай олгох.

Тусгай зөвшөөрөл нь хавсралт болон гэрээний хамт хүчинтэй.

БАРИЛГА, ХОТ БАЙГУУЛАЛТЫН САЙД  Х.БАТЕЦЭН

2019 оны 09 сарын 26 өдөр  
 Улаанбаатар хот





**Ажил, үйлчилгээний төрөл:**

- 3Т-2.1 Архитектур барилга бүтээц, барилгын зохион байгуулалтын зураг төсөл (335Т АГТ ҮЗБТ)
- 3Т-3.1 Архитектур барилга бүтээц, барилгын зохион байгуулалтын зураг төсөл (335Т АГТ ҮЗБТ)
- 3Т-4.1 Архитектур барилга бүтээц, барилгын зохион байгуулалтын зураг төсөл (335Т АГТ ҮЗБТ)
- 3Т-6.1 Барилга байгууламжийн дотор ус хангамж, ариутгах татгуургын систем, гадна салбар шугам сүлжээ түүнтэй холбогдох барилга байгууламжийн технологийн зураг төсөл
- 3Т-6.2 Барилга байгууламжийн дотор халаалт салхины систем, хөргөх байгууламжийн гадна салбар шугам сүлжээ, түүнтэй холбогдох барилга байгууламжийн технологийн зураг төсөл
- 3Т-6.3 Барилга байгууламжийн дотор гэрэлтүүлэг, цахилгаан хангамжийн систем, гадна салбар шугам сүлжээ, түүнтэй холбогдох барилга байгууламжийн технологийн зураг төсөл
- Орон сууц олон нийт үйлдвэрийн барилгын болон тэнгэр төхөөрөмжийн жинхэнэ хэмжих хэрэгсэл (ЖИТ) автоматжикийн зураг төсөл
- 3Т-8.4 Барилга байгууламжийн дотор радио холбоо, галын болон бусад дахиалтын систем, мэдээллийн байгууламжийн зураг төсөл, хамгаалалтын систем, түүнтэй холбогдох барилга байгууламжийн технологи, компьютер хангамжийн дотоод сүлжээ, гадна салбар шугам сүлжээний зураг төсөл
- 3Т-8.5 1 Орчны ерэнхий төлөвлөгөө тахижилт, өндөржилтийн зураг төсөл
- 3Т-11.2 Барилга байгууламжийн ажлын төсөв


Тусгай зөвшөөрөл эзэмшигчийн хаяг: 5/11, 5-р хороо, 15-р хороолол, 2/15-4 тоот

Компанийн захирал   
 Утас: 9910-2487  И-мэйл:

24 01 29

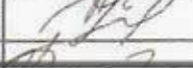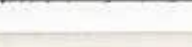	Сүхбаатар дүүрэг 1-р хороо, 1-р байрны зүүн хойд талын авто зогсоол, явган зам талбайн тахижилт	Нэр	Гарын үсэг	Эскиз
	"Аркусис ХХК"-ийн захирал	Б.Чадраадал		M1:1
	Архитектор	Н.Чуганзаяа		Хуудас 3
	Төлөвлөлт, гүйцэтгэлийн илэрдэгийн хэлтсийн	Б.Бат-Эрдэнэ		2019.09.26




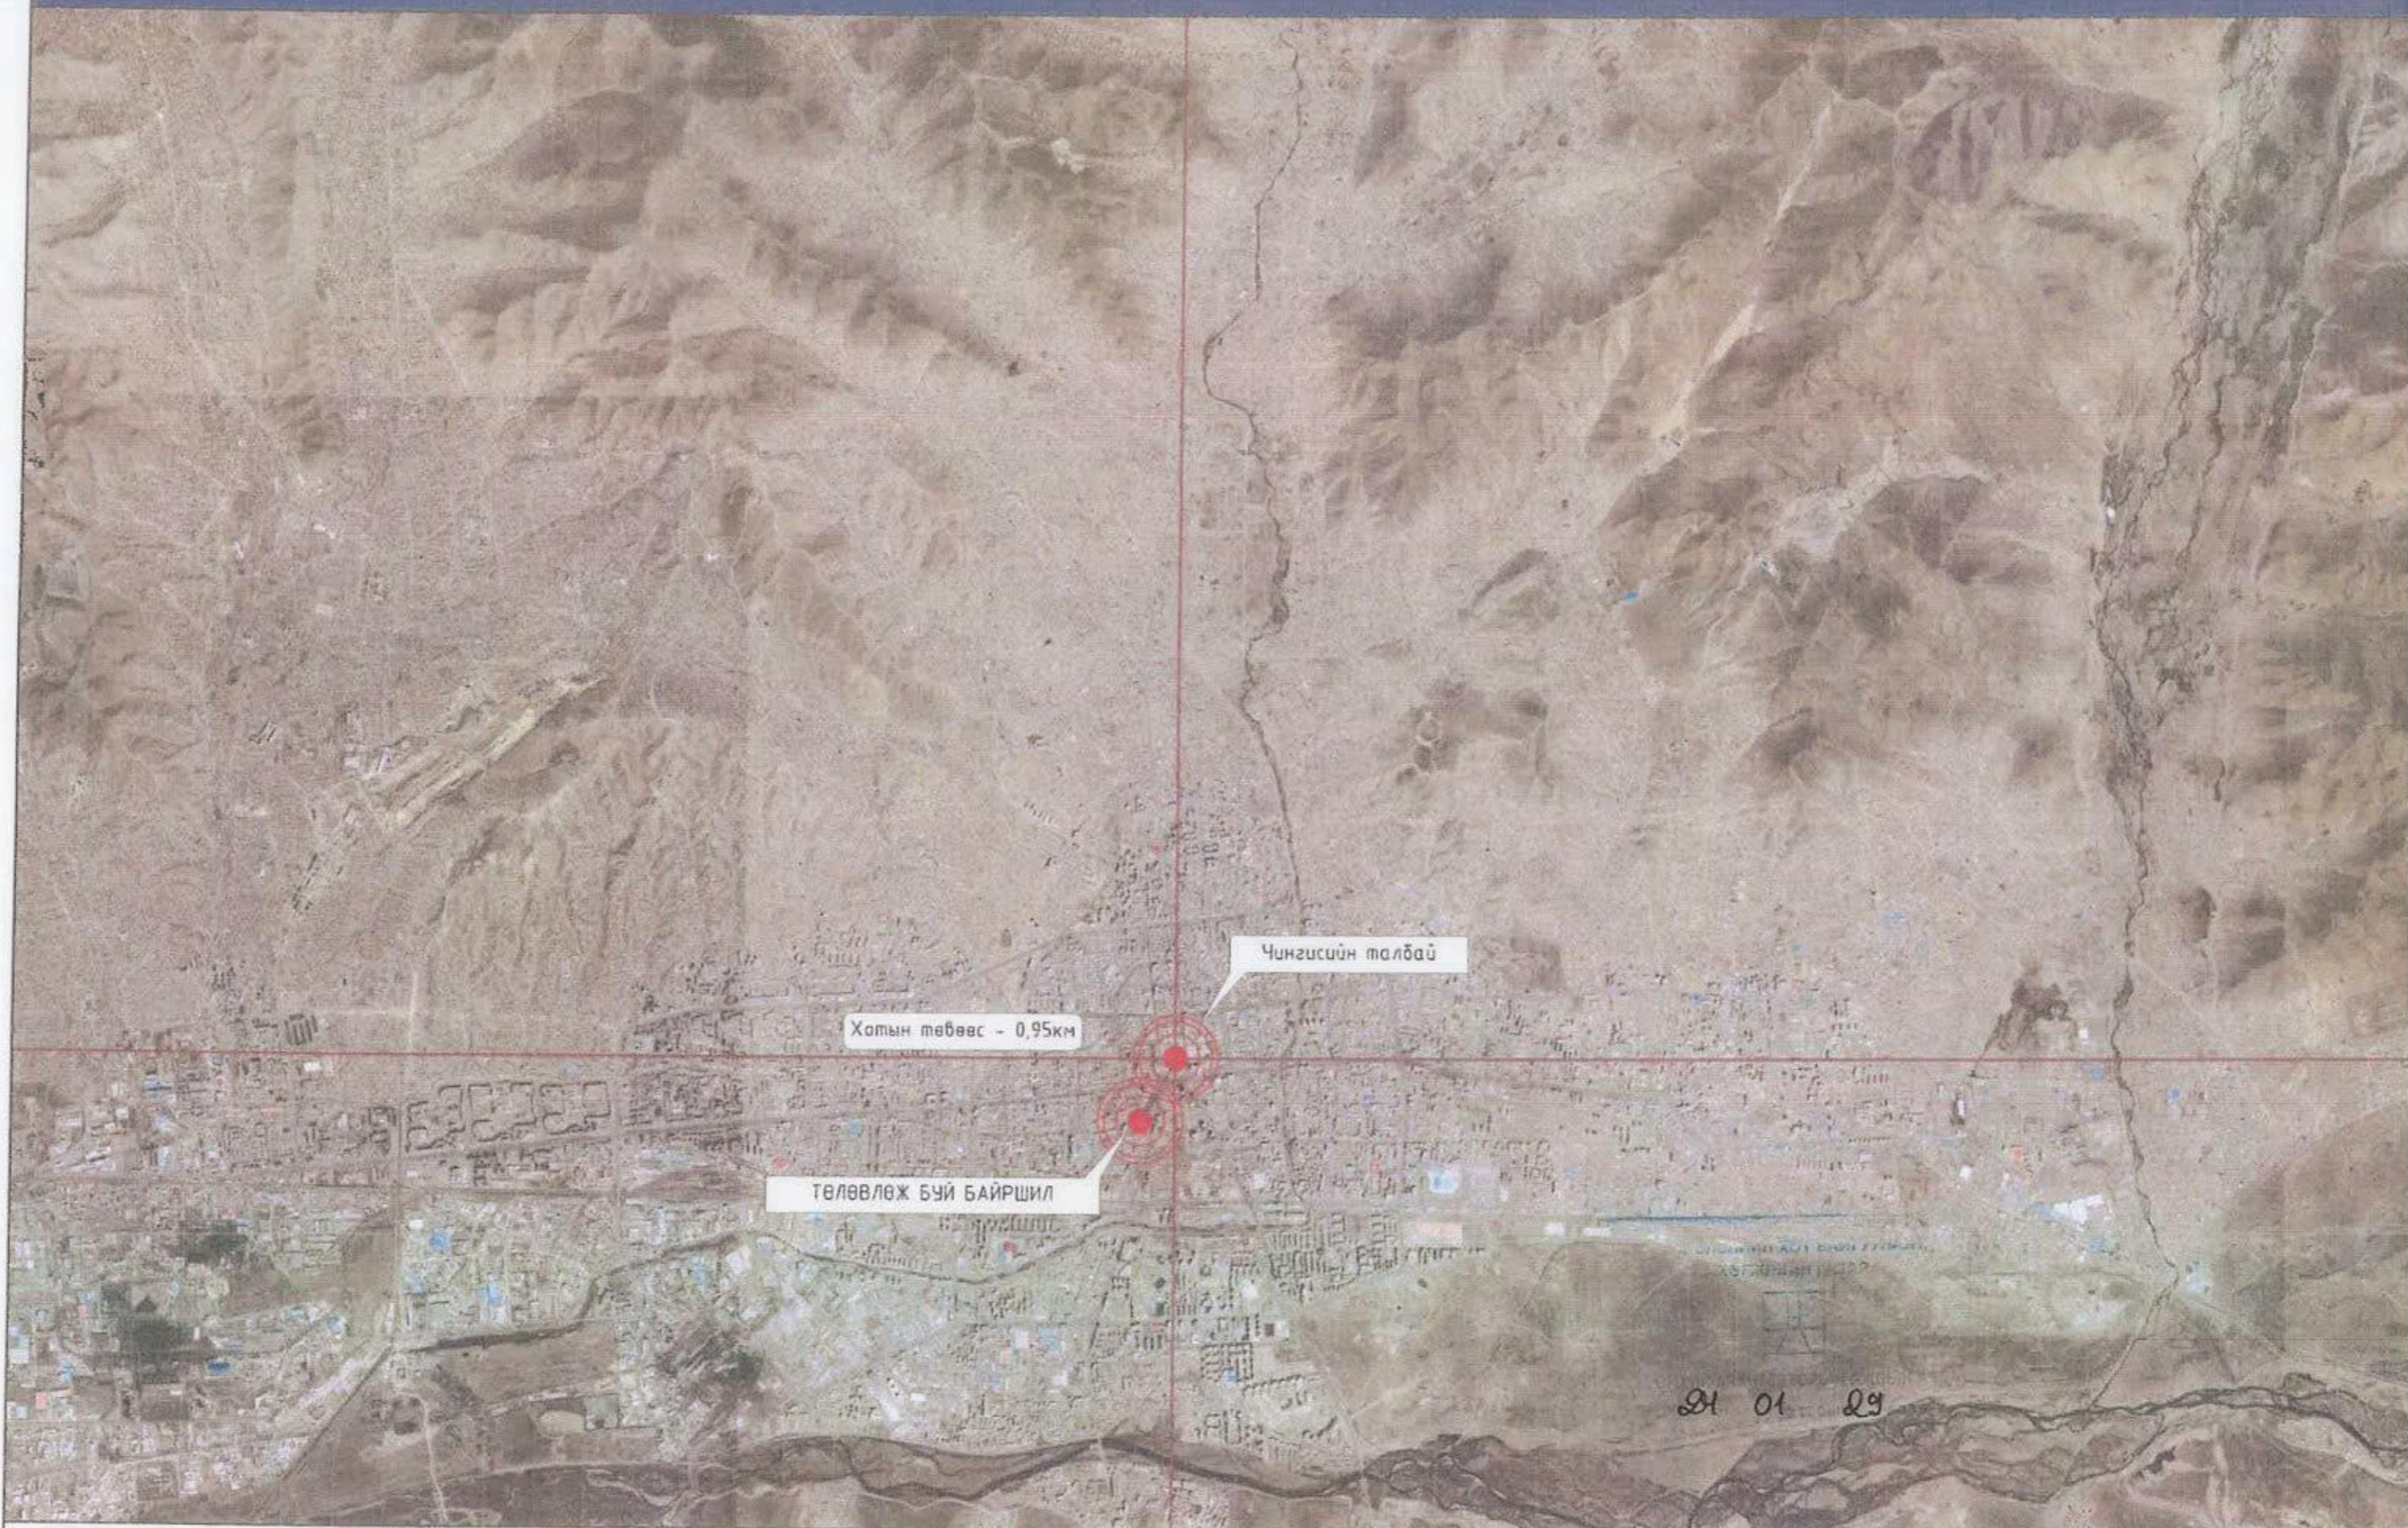


 

 
Сүхбаатар дүүрэг 1-р хороо, 1-р байрны зуун хойд талын  
авто зогсоол, явган зам талбайн төхжилт  
"Аркосис ХХК"-ийн захирал  
Архитектор  
Төлөвлөлт, гүйцэтгэлийн удирдлагын хэлтсийн

Нэр	Гарын үсэг	Эскиз
Б.Чадраадал		M1:1
Н.Ууганзаяа		Хуудас 4
Б.Бат-Эрдэнэ		2023 он



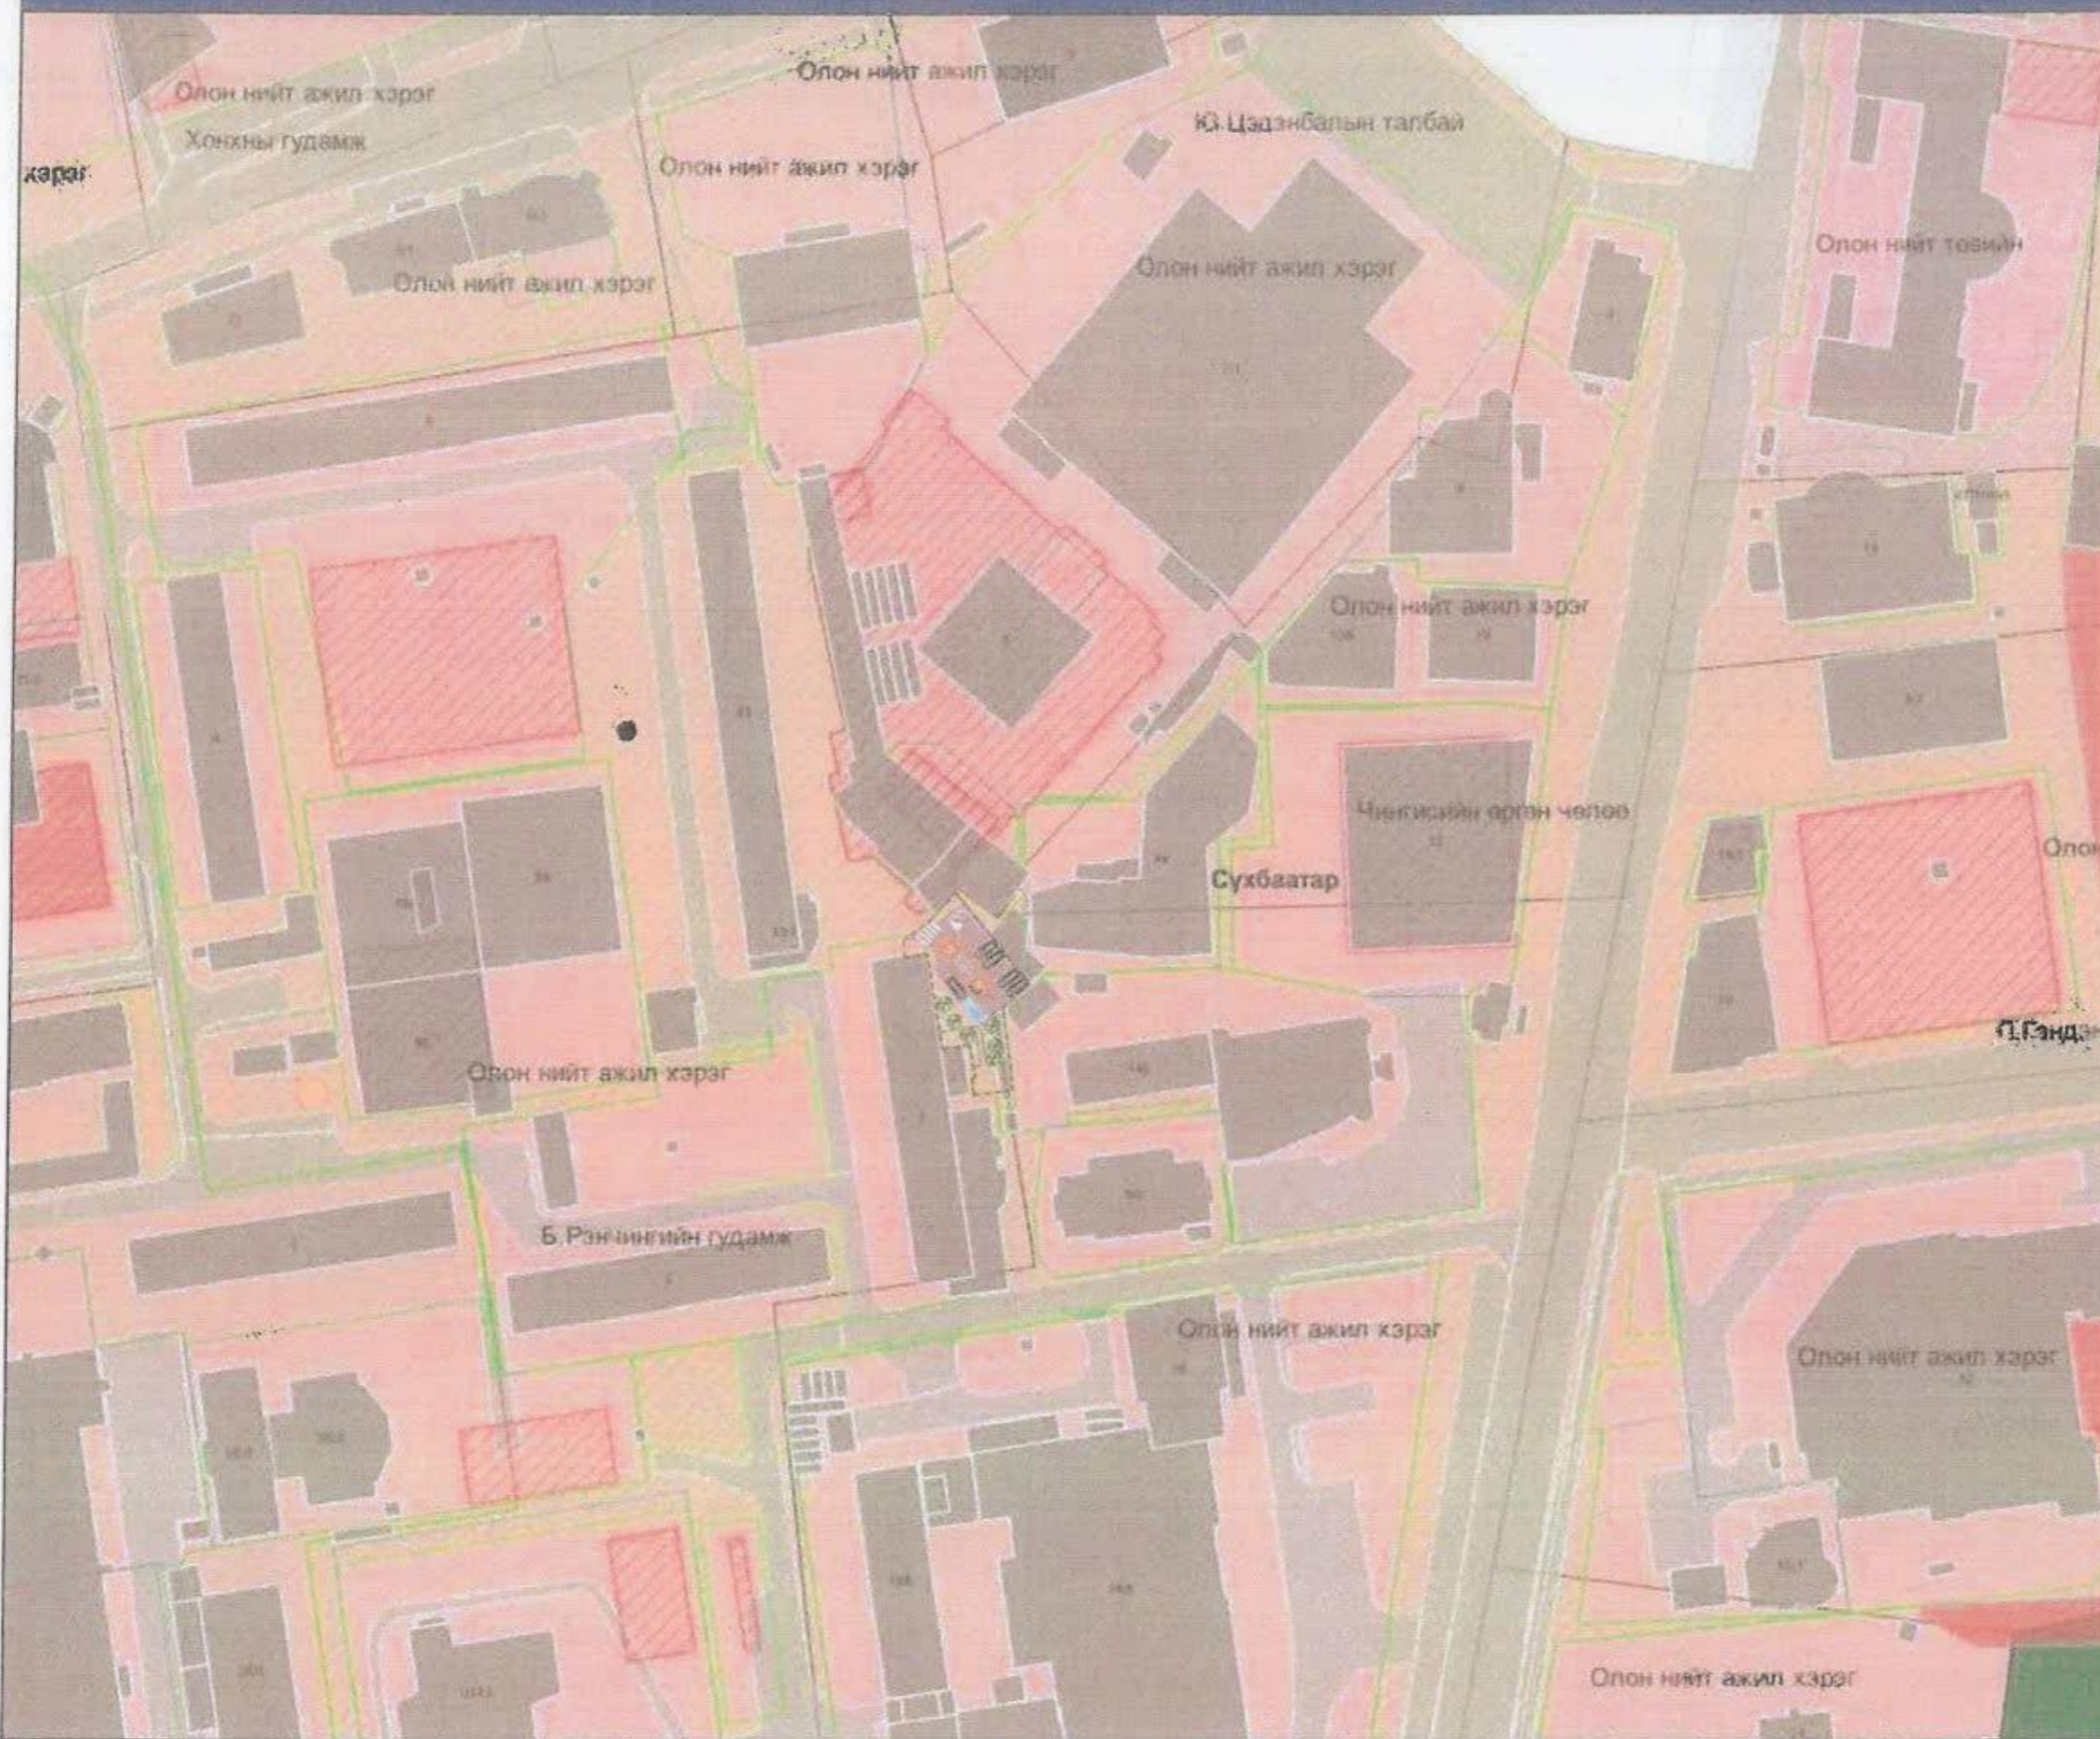

ТАНИХ ТЭМДЭГ ЛЭГЭЭ




-  Төлөвлөлтийн авто зам
-  Тохжилтын архитектур төлөвлөлтийн даалгавар
-  Хэсэгчилсэн ерөнхий төлөвлөлтийн зам
-  Хөгжлийн ерөнхий төлөвлөлтийн зам

ТӨЛӨВЛӨЛИЙН ХӨГЖИЛТИЙН ГАЗАР




ЕРӨНХИЙ АРХИТЕКТОРЫН АЖЛЫН АЛБАН  
 2023 оны 01 сарын 29 өдөр

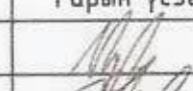

Сүхбаатар дүүрэг 1-р хороо, 1-р байрны зүүн хойд талын авто зогсоол, явган зам талбайн тохижилт	Нэр	Гарын үсэг	Эскиз
"Аркосус ХХК"-ийн захирал	Б.Чадраабал		
Архитектор	Н.Чуганзаяа		Хуудас 5
Төлөвлөлт, гүйцэтгэлийн удирдлагын хэлтсийн	Б.Бат-Задан		2023 он



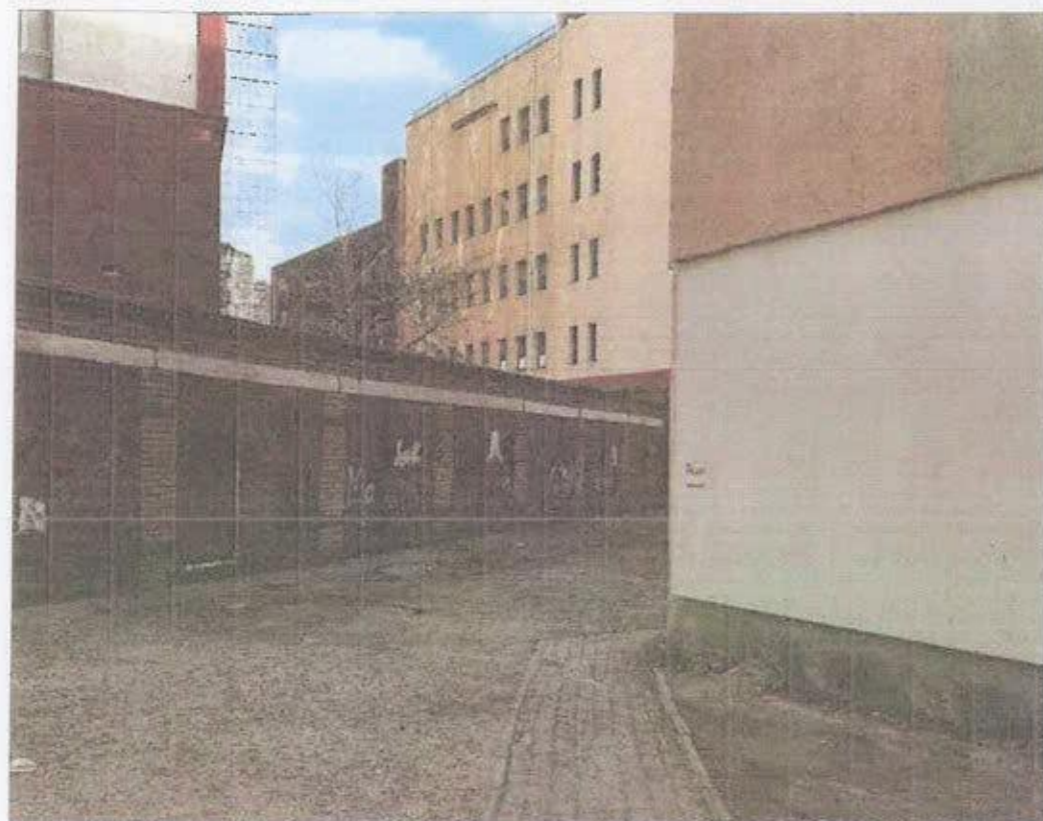

Одоогийн байдлын тайлбар:

- Сүхбаатар дүүргийн 1-р хороо 1-р байр нь Сөүлийн гудамж замын урд талд байрлалтай. Мөн Баянгол Зочид буудлын хойд талд, Улсын драмын театрын баруун урд талд байрлана.
- Үз байрны зүүн хойд талд цэцэрлэгжүүлэлтийн талбайтай
- Байрны зүүн талаар 2 эгнээ зам талбайтай. Загсоолын хүрэлцээгүй асуудлаас үүдэн зам дагуу тээврийн хэрэгсэл зогсдог

Төлөвлөлтийн санаа:

- Авто загсоол төлөвлөх
- Явган зам төлөвлөх

ТӨНХИЙ АРХИТЕКТОРЫН АХЛЫН АЛБАН  
 2023 оны 01 сарын 29



Сүхбаатар дүүрэг 1-р хороо, 1-р байрны зүүн хойд талын авто загсоол, явган зам талбайн тахижилт	Нэр	Гарын үсэг	Эскиз
"Аркасис ХХК"-ийн захирал	Б.Чадраабал		M1:1
Архитектор	Н.Чуганзаяа		Хуудас 6
Төлөвлөлт, гүйцэтгэлийн удирдлагын хэлтсийн	Б.Бат-Зориг		2023 он



БАТЛАВ:  
НИЙСЛЭЛИЙН ЕРӨНХИЙ АРХИТЕКТОР

/Г.БАТЗОРИГ/

ХЯНАСАН:  
Хот байгуулалт, хөгжлийн газрын  
Хот төлөвлөлтийн хэлтэс дарга

/С.Даланжаргал /


Хот байгуулалт, хөгжлийн газрын  
Хот байгуулалт хариуцсан мэргэжилтэн

/З.Золбаяр/

ҮНДЭСЛЭЛ.

- Монгол Улсын Барилга, хот байгуулалтын яамны 2021 оны 03 дугаар сарын 29-ны өдрийн 3/1092 дугаартай албан бичиг.  
Сүхбаатар дүүргийн Засаг даргын 2021 оны 06 дүгээр сарын 15-ны өдрийн 6/705 дугаартай албан бичиг.  
- ХБХГ-Хот төлөвлөлтийн хэлтсийн УТМ дэвсгэр зураг.  
- Хот тосгоны төлөвлөлт, барилгажилтын норм ба дүрэм БНБД 30.01.04-ийн . . . . зүйлийг үндэслэн ерөнхий төлөвлөгөөний зургийг гүйцэтгэв.  
- ХБХГ-ын 2021 оны 06 сарын 28 өдрийн МЭХ2021/10-025 дугаартай архитектур төлөвлөлтийн даалгаварыг үндэслэв.

ЕРӨНХИЙ ТӨЛӨВЛӨГӨӨ M1:500

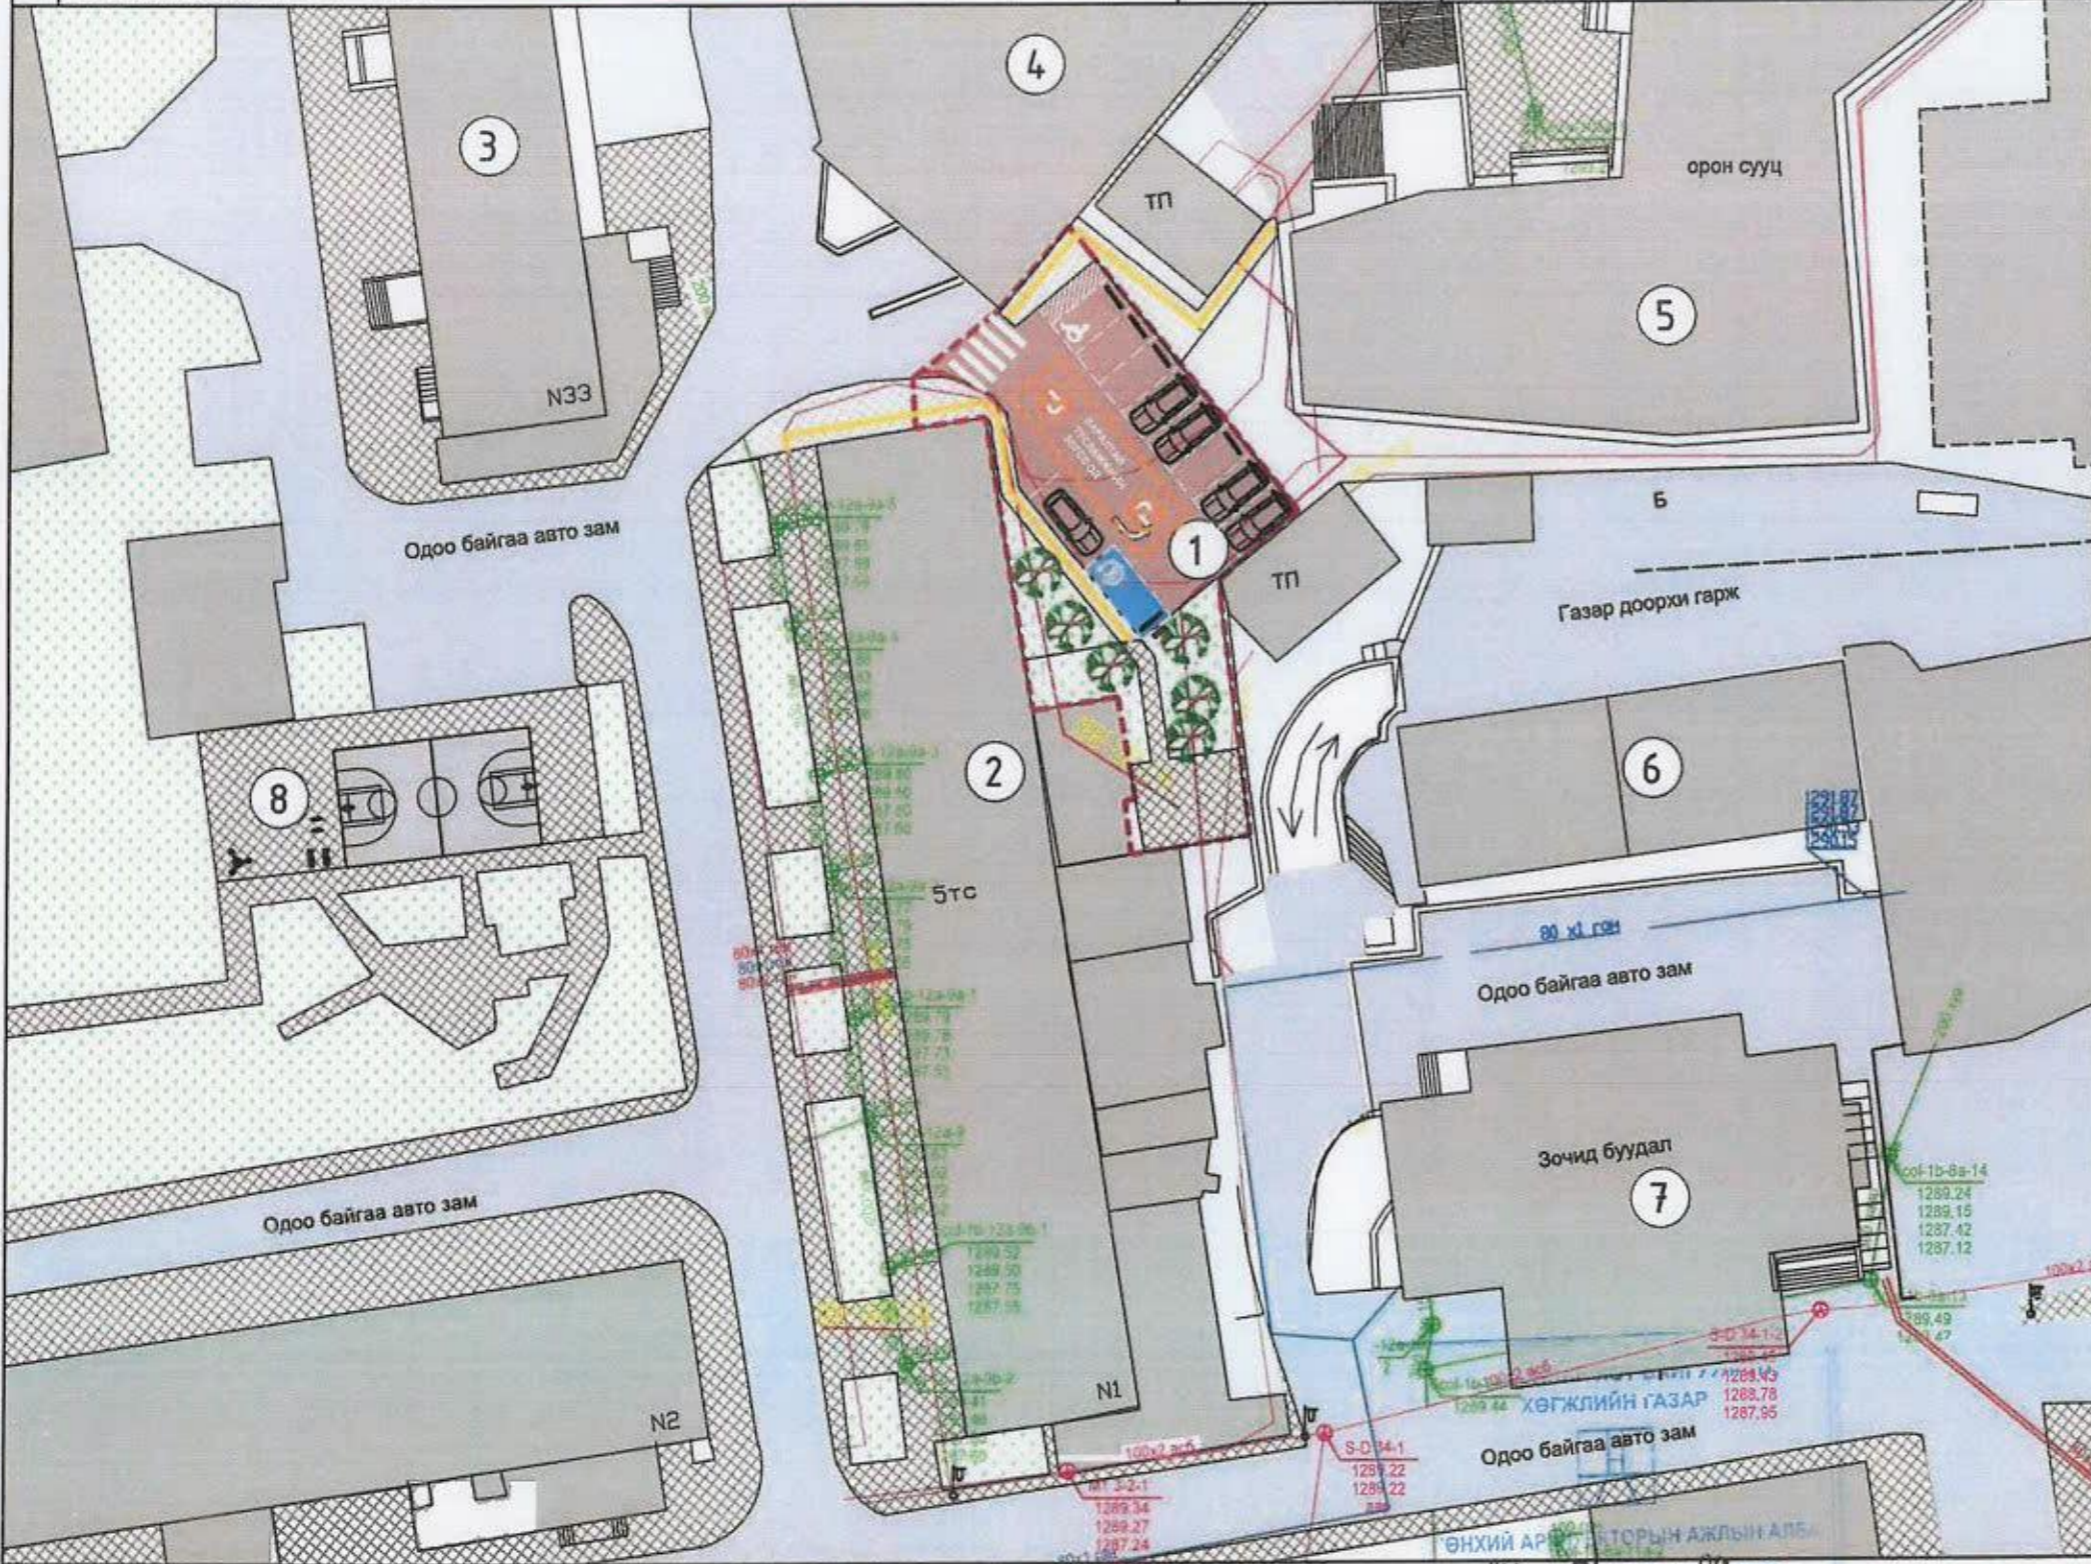

Төлөвлөж буй зам талбайн үзүүлэлт:

1	Төлөвлөлтийн талбай	511.88м <sup>2</sup>	7	Рамп, пандусын тоо	Машин ш/% 0
2	Явган зам	140.75м <sup>2</sup>	8	Ногоон байгууламж	ХБИ ш/% 0
3	Авто зам	292.39м <sup>2</sup>	9	Шинэ, шилдэг технологи	-
4	Ил авто зогсоол	10ш			
5	ХБИ авто зогсоол	1ш			




Сүхбаатар дүүрэг 1-р хороо, 1-р байрны зүүн хойд талын авто зогсоол, явган зам талбайн тохижилт  
"Аркосис ХХК"-ийн захирал  
Архитектор  
Төлөвлөлт, гүйцэтгэлийн удирдлагын хэлтсийн

Нэр	Гарын үсэг	Эскиз
Б.Чадраабал		M1:500
Н.Чуганзаяа		Хуудас 7
Б.Бат-Эрдэнэ		2023 он

Тодорхойлолт

1	Тохижилтын талбай	Төлөвлөж буй
2	5давхар орон сууц/1-р байр/	Одоо байгаа
3	Соёмбо таур	Одоо байгаа
4	15давхар оффис үйлчилгээ орон сууцны барилга	Одоо байгаа
5	6давхар үйлчилгээний барилга	Одоо байгаа
6	Gam center	Одоо байгаа
7	5давхар орон сууц	Одоо байгаа
8	Тохижилтын талбай	Одоо байгаа


БАЙРШЛЫН СХЕМ

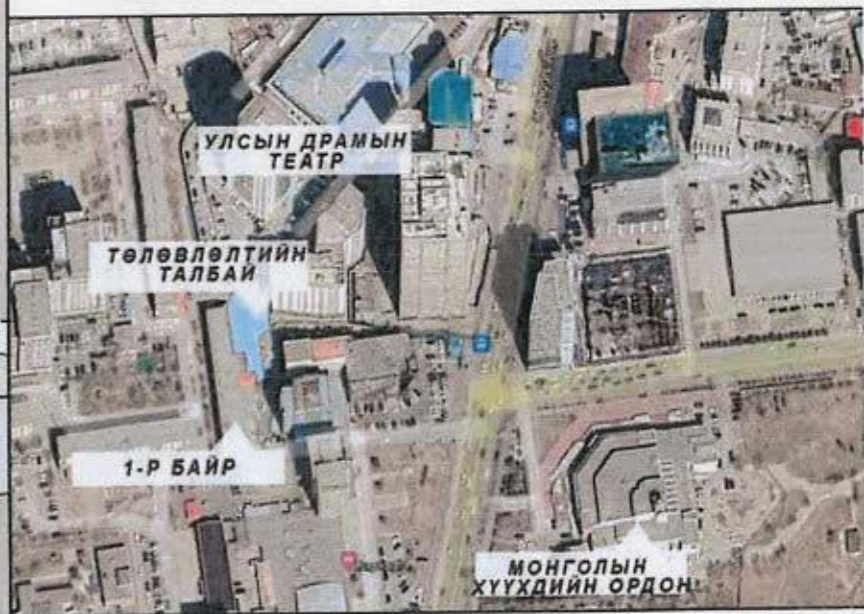

ТАНИХ ТЭМДЭГЛЭГЭЭ

- Төлөвлөж буй явган зам талбай 119.63м<sup>2</sup>
- Төлөвлөж буй хөтөч хавтан 21.12м<sup>2</sup>
- Төлөвлөж буй авто зам талбай 292.39м<sup>2</sup>
- Төлөвлөж буй авто зогсоол (11ширхэг)
- Архитектур төлөвлөлтийн даалгаврын схемийн хил хязгаар
- Одоо байгаа барилга
- Одоо байгаа орон нутгийн чанартай авто зам
- Одоо байгаа явган зам
- Одоо байгаа дүт сөөг
- Бохир усны шугам
- Дулааны шугам
- Цэвэр усны шугам
- Цахилгааны шугам



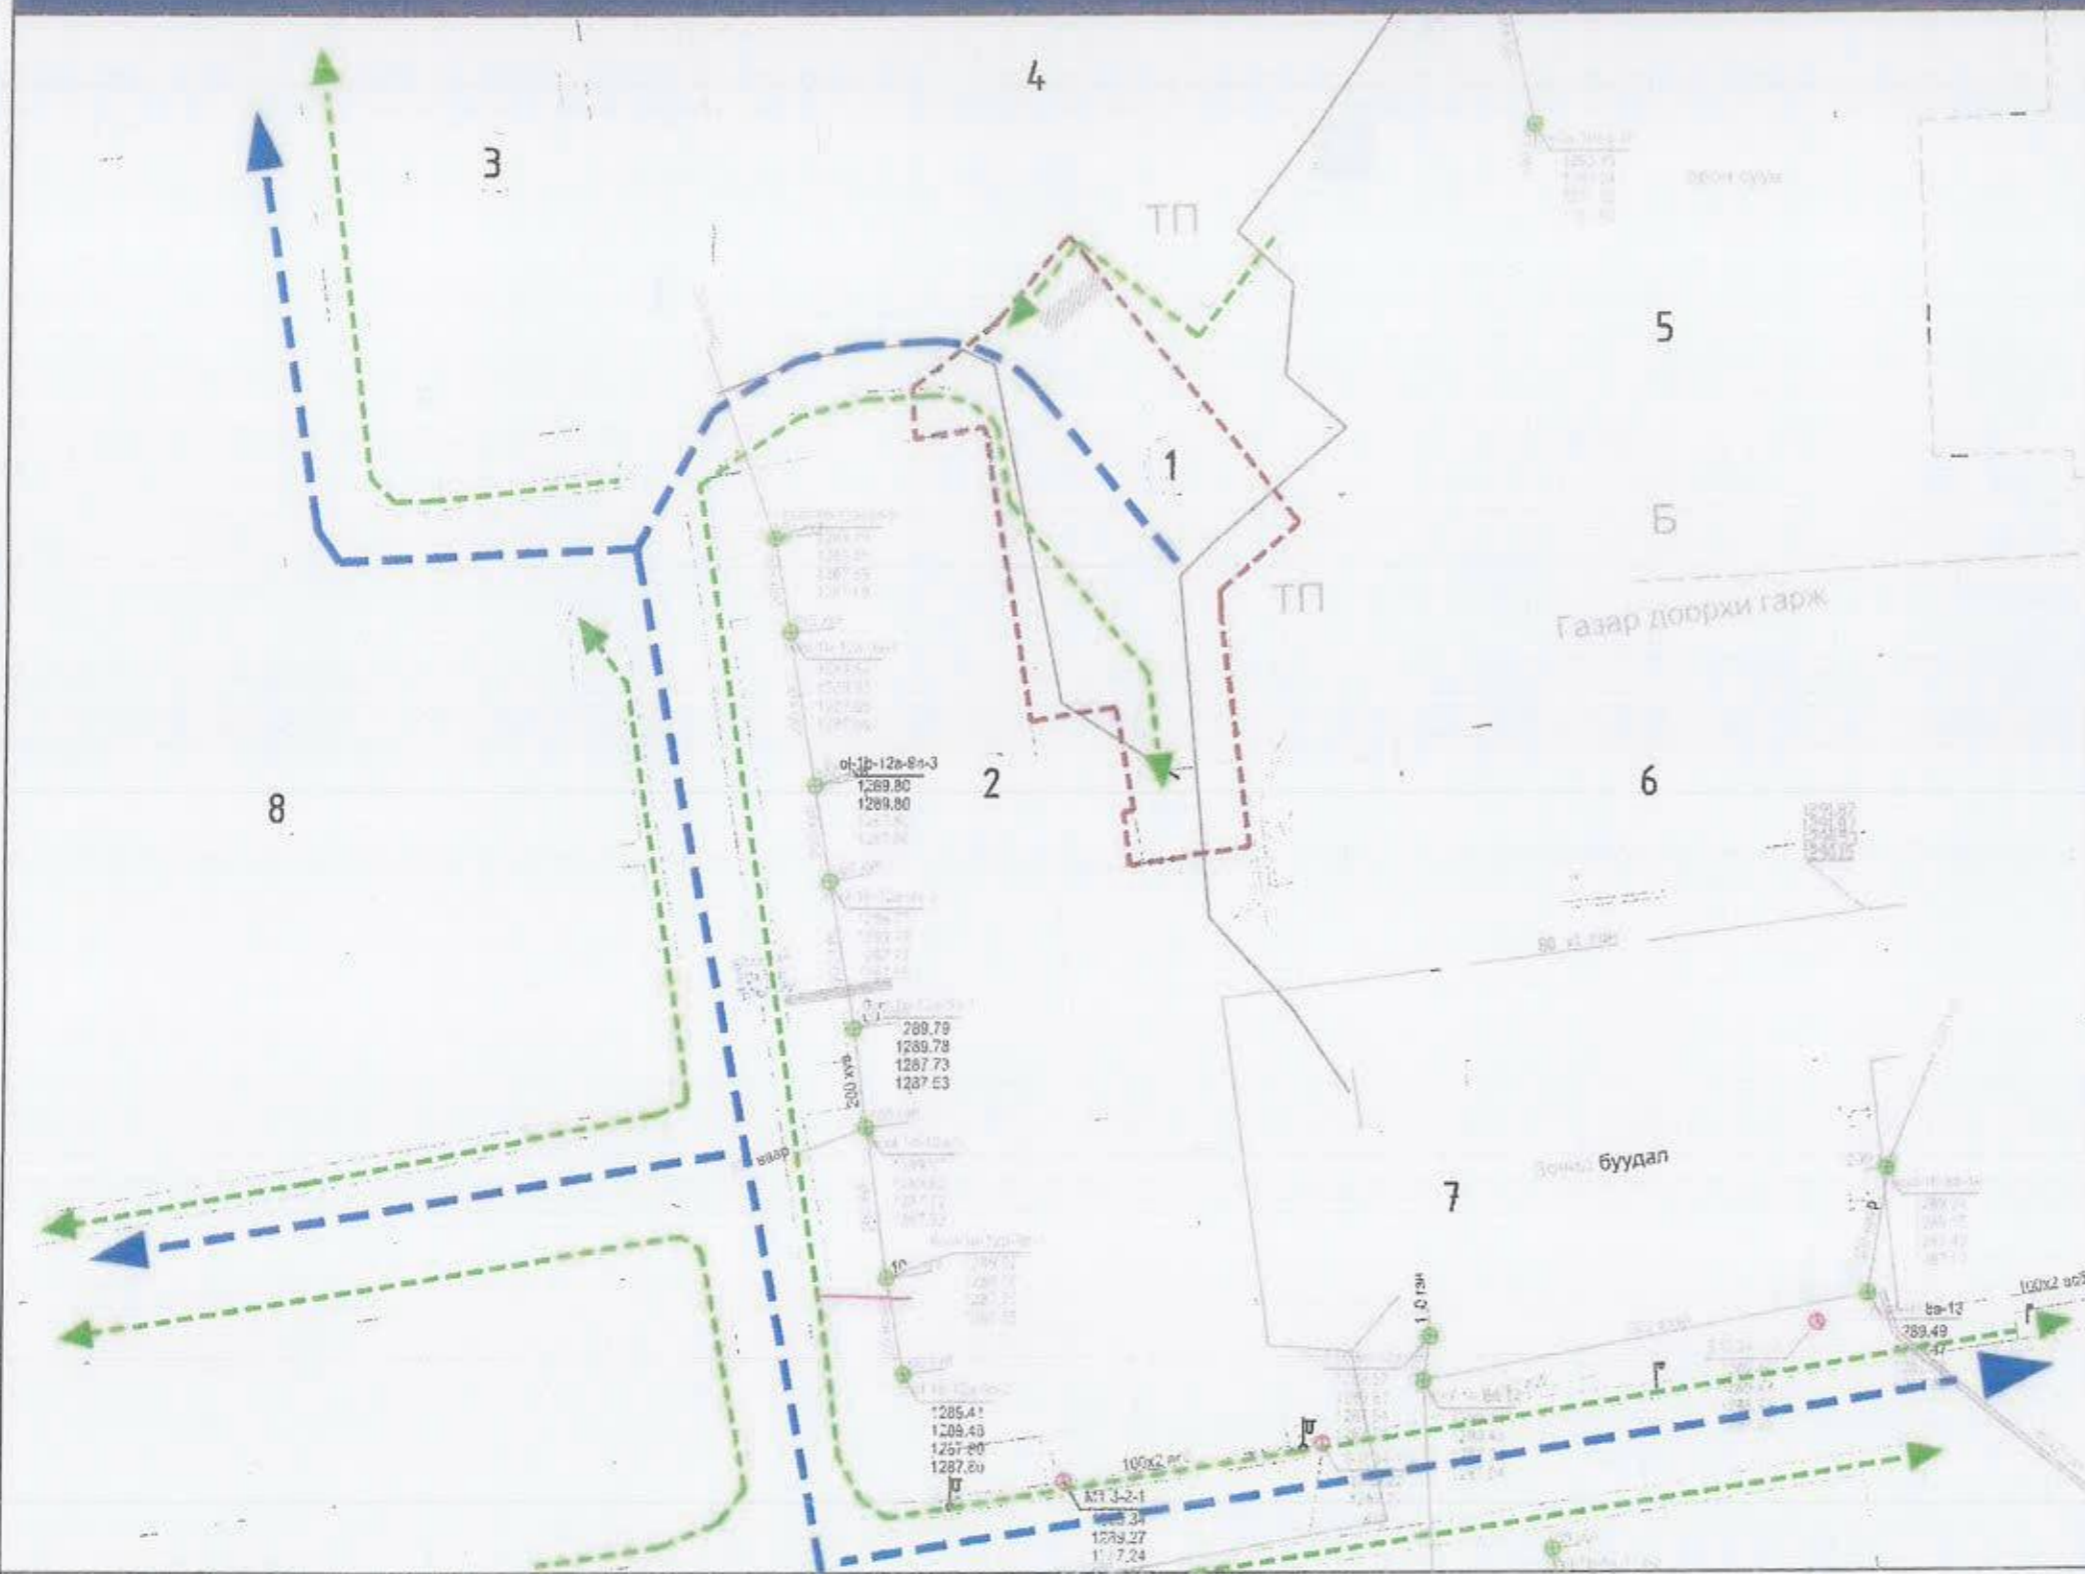

Тодорхойлолт		
1	Тохижилтын талбай	Төлөвлөж буй
2	5давхар орон сууц/1-р байр/	Одоо байгаа
3	Соёмбо таур	Одоо байгаа
4	15давхар оффис үйлчилгээ орон сууцны барилга	Одоо байгаа
5	6давхар үйлчилгээний барилга	Одоо байгаа
6	Gan center	Одоо байгаа
7	5давхар орон сууц	Одоо байгаа
8	Тохижилтын талбай	Одоо байгаа

ТАНИХ ТЭМДЭГЛЭГЭЭ

- Авто замын хөдөлгөөн
- Явган замын хөдөлгөөн



ӨНХИЙ АХИТЕКТОРЫН АЖЛЫН АЛБЪ  
 24-01-29

	Сүхбаатар дүүрэг 1-р хороо, 1-р байрны зүүн хойд талын авто зогсоол, явган зам талбайн тохижилт	Нэр	Гарын үсэг	Эскиз
	"Аркосис ХХК"-ийн захирал	Б.Чадраабал		M1:500
	Архитектор	Н.Чуганзаяа		Хуудас 8
	Төлөвлөлт, гүйцэтгэлийн удирдлагын хэлтсийн	Б.Бат-Эрдэнэ		2023 он






Тодорхойлолт		
1	Тохижилтын талбай	Төлөвлөж буй
2	5давхар орон сууц/1-р байр/	Одоо байгаа
3	Соёмбо таур	Одоо байгаа
4	15давхар оффис үйлчилгээ орон сууцны барилга	Одоо байгаа
5	6давхар үйлчилгээний барилга	Одоо байгаа
6	Гам center	Одоо байгаа
7	5давхар орон сууц	Одоо байгаа
8	Тохижилтын талбай	Одоо байгаа

- ТАНИХ ТЭМДЭГЛЭГЭЭ
- Төлөвлөж буй явган зам талбай 119.63м<sup>2</sup>
  - Төлөвлөж буй хөтөч хавтан 21.12м<sup>2</sup>
  - Төлөвлөж буй авто зам талбай 292.39м<sup>2</sup>

АВТО ЗОГСООЛЫН ОГТЛОЛ М1:25

Нарийн ширхэгтэй асфалт  
бетон 30мм  
Асфалт бетон 100мм  
Буталсан чулуун үе 200мм  
Ул хөрс

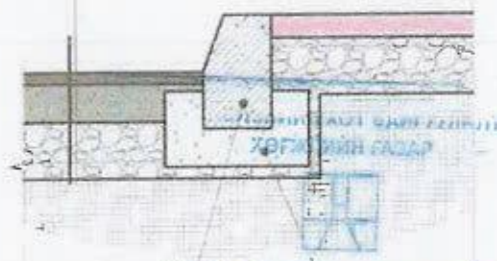

Явган замын бордир Дэр бетон 24.01.2023

	Сүхбаатар дүүрэг 1-р хороо, 1-р байрны зүүн хойд талын авто зогсоол, явган зам талбайн тохижилт	Нэр	Гарын үсэг	Эскиз
	"Аркос ХХК"-ийн захирал	Б.Чадраадал		М1:250
	Архитектор	Н.Чуганзаяа		Хуудас 8-
	Төлөвлөлт, гүйцэтгэлийн чиглэлийн хэлтсийн	Б.Бат-Эрдэнэ		2023 он






Сүхбаатар дүүрэг 1-р хороо, 1-р байрны зүүн хойд талын авто зогсоол, явган зам талбайн тохижилт	Нэр	Гарын үсэг	Эскиз
"Арколис ХХК" -ийн захирал	Б.Чадраабал	<i>[Signature]</i>	M1:1
Архитектор	Н.Чуганзаяа	<i>[Signature]</i>	Хуудас 9
Төлөвлөлт, гүйцэтгэлийн удирдлагын хэлтсийн	Б.Бат-Эрдэнэ	<i>[Signature]</i>	2023 он







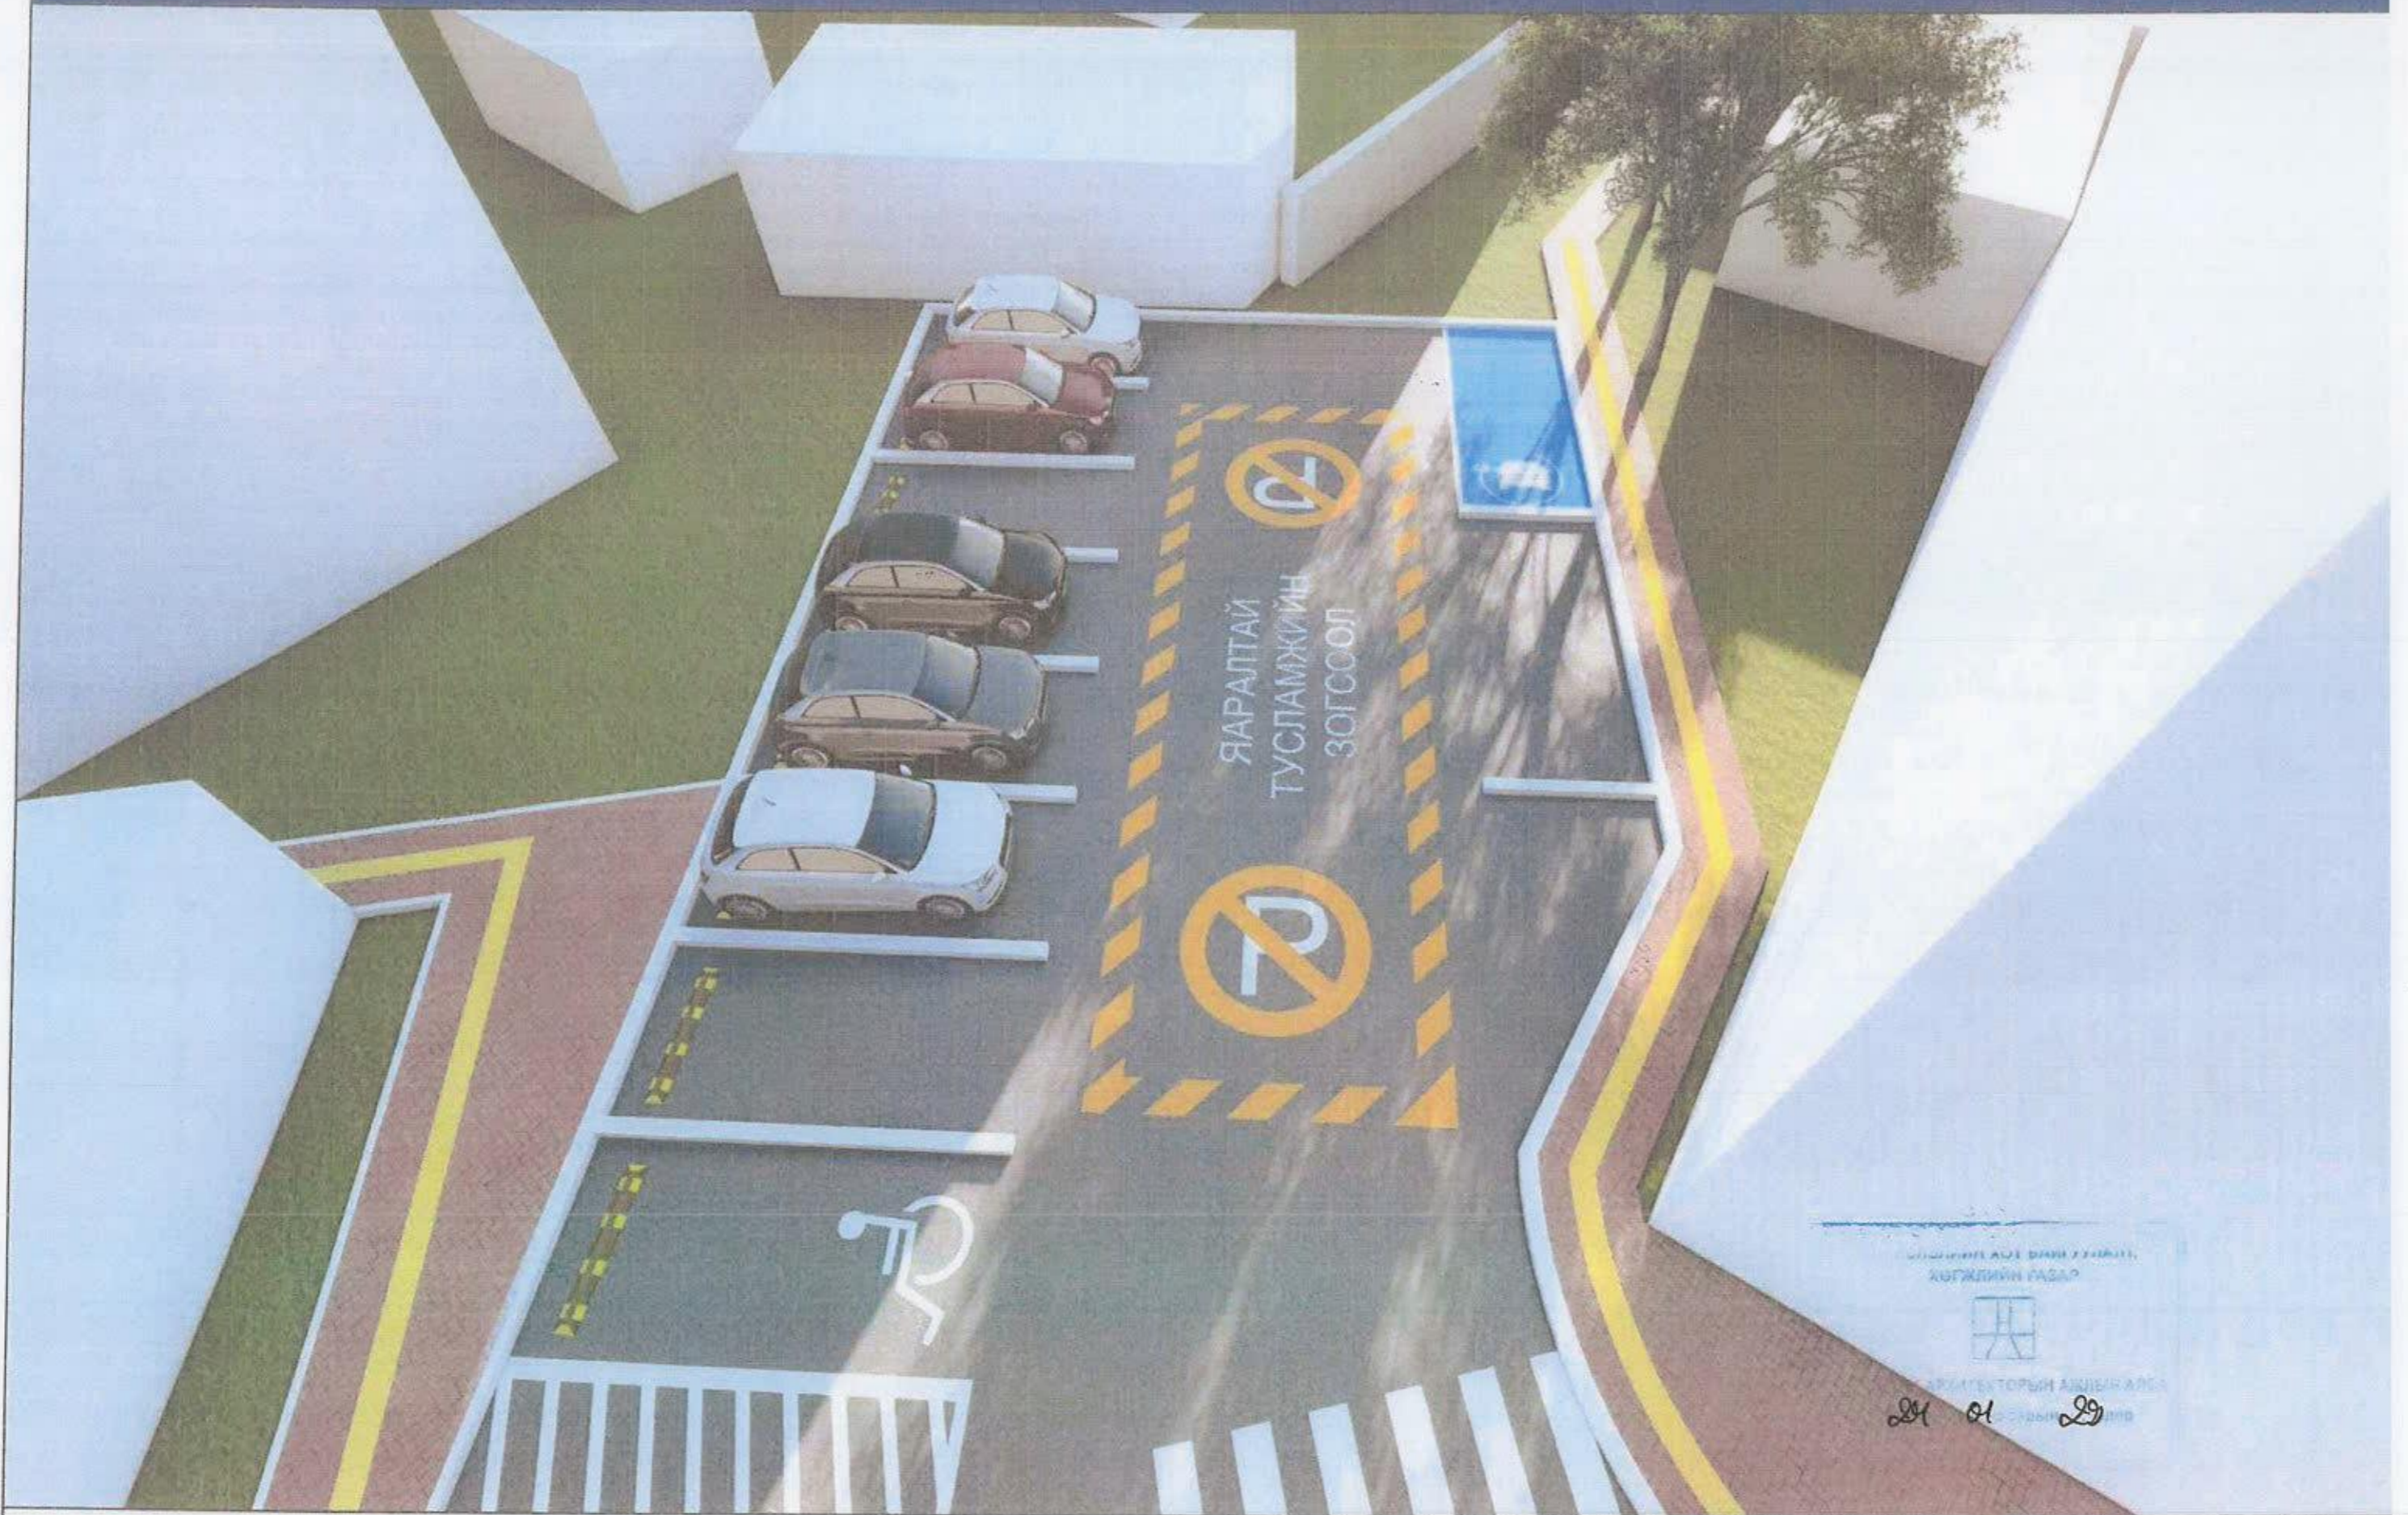

УЛАСЫН АЖААХ АЖААХ ТУХАЙ  
ХУГЖЛИЙН ГАЗАР  
АРХИТЕКТОРЫН АЖЛАЛЫН АРСАА  
2023

	Сүхбаатар дүүрэг 1-р хороо, 1-р байрны зүүн хойд талын авто зогсоол, явган зам талбайн тохижилт		Нэр	Гарын үсэг	Эскиз
	"Аркасис ХХК" -ийн захирал		Б.Чадраабал		M1:1
	Архитектор		Н.Ууганзаяа		Хуудас 11
	Төлөвлөлт, гүйцэтгэлийн удирдлагын хэлтсийн		Т.Билэг-Эрдэнэ	2023 он	