

УЛААНБААТАР ХОТ СҮХБААТАР ДҮҮРЭГ 1-Р ХОРОО

1-Р БАЙРНЫ ЗҮҮН ХОЙД ТАЛЫН АВТО ЗОГСООЛ, ЯВГАН ЗАМ ТАЛБАЙН ТОХИЖИЛТ

ЗУРГИЙН ШИФР: АС-Т23/10

АЖЛЫН ЗУРАГ

ЗӨВШӨӨРӨЛЦСӨН

БОЛОВСРУУЛСАН.

Захиалагч			Гүйцэтгэгч				
	Албан тушаал	Нэр	Гарын үсэг		Албан тушаал	Нэр	Гарын үсэг
	Сүхбаатар дүүргийн засаг даргын тамгын газрын дарга	Н.Энхболд			" Аркосис ХХК " -н захирал	Б.Чадраабал	
Захиалагч							
	Албан тушаал	Нэр	Гарын үсэг				
	Сүхбаатар дүүрэг 1-р хорооны засаг дарга	М.Мөнхзул					

УЛААНБААТАР ХОТ 2024 ОН

1-13
2024.04.12

АЖЛЫН ЗУРГЫН ЖАГСААЛТ

АЖЛЫН ЗУРАГ БОЛОВСРУУЛАХ ҮНДЭСЛЭЛ

№	ЗУРГИЙН НЭР	ТАЙЛБАР
-	НҮҮР ХУЧДАС	-
1	ЗУРГИЙН ЖАГСААЛТ, ТАЙЛБАР БИЧИГ	БА-01
2	ТОО ХЭМЖЭЭ	БА-02
3	БАЙРШЛЫН СХЕМ	ЕТ-01
4	ОДООГИЙН БАЙДАЛ	ЕТ-02
5	ДЭВСГЭР ЗУРАГ	ЕТ-03
6	БУУЛГАЛТЫН АЖИЛ	ЕТ-04
7	ЕРӨНХИЙ ТӨЛӨВЛӨГӨӨ	ЕТ-5
8	ЗАЙ ХЭМЖЭЭ	ЕТ-6
9	АВТО ЗОГСООЛЫН ХЭСЭГЧИЛСЭН ЗАЙ ХЭМЖЭЭ	ЕТ-7
10	АВТО ЗАМЫН ХЭВТЭЭ ТЭМДЭГЛЭГЭЭ	ЕТ-8
11	ЗАМ ТАЛБАЙН ХУЧИЛТ	ЕТ-9
12	ЗАМ ТАЛБАЙН ХЭСЭГЛЭЛ	ЕТ-10
13	ЯВГАН ЗАМЫН ХЭСЭГЛЭЛ	ЕТ-11
14	УЛААН ШУГАМ	ЕТ-12
15	ӨНДӨРЖИЛТ	ЕТ-13
16	КАРТОГРАММ	ЕТ-14
17	ХАРАГДАХ БАЙДАЛ	БА-02
18	ХАРАГДАХ БАЙДАЛ	БА-03
19	ХАРАГДАХ БАЙДАЛ	БА-04

Улаанбаатар хот, Сүхбаатар дүүрэг, 1-р хорооны нутаг дэвсгэрт байрлах 1-р байрны Зүүн хойд талын Авто гаражийг буулган тохижилтын ажлын энэхүү иж бүрэн ажлын зургийг Монгол Улсын Барилга хот байгуулалтын яамны 2021оны 03 дугаар сарын 29-ны өдрийн Э/1092 дугаартай албан бичиг, Сүхбаатар дүүргийн Засаг даргын 2021 оны 06 дүгээр сарын 15-ны өдрийн 6/705 дугаартай албан бичиг, ХБХГ-ын 2021 оны 06 сарын 28 өдрийн МЭХ2021/10-025 дугаартай архитектур төлөвлөлтийн даалгаварыг үндэслэн "Arcosis" ХХК-д боловсруулав.

- Одоогийн байдал:

Уг байршилд Одоогийн байдлаар 8ш Авто машины гараж байрладаг. Ил зогсоол байхгүй. Одоо ашиглагдаж буй авто Асфальтан зам нь хазгарсан байдалтай. Явган зам нь машин давуулах зогссоны улмаас эвдэрч гэмтсэн байна. Иймээс эдгээр хэсгийг хуулж шинээр засварлахаар ажлын тоо хэмжээг тусган үзүүлэв.

- Ерөнхий төлөвлөгөө:

Уг байршилд Одоо байгаа 8 авто гаражийг буулган 11 ширхэг Ил авто зогсоол байхаар төлөвлөв. Уг авто зогсоолд Цахилгаан тээврийн хэрэгслийн авто зогсоол 1, ХБИ-дэд зориулсан тээврийн хэрэгсэл 1шрхэг байхаар тусган үзүүлэв. Төлөвлөж буй авто зогсоолоос гадна Явган зам болон Тусгай хэрэгцээт хавтанг замыг төлөвлөв. 1-р байрны Зүүн талд байрлах Элит хотхоноос 1-р дайрлуу ТП-ийн араар шороон замаар явган зорчих хөдөлгөөнийг хамтад нь тусган төлөвлөв.

Авто замын хучилт болон Явган замын хавтангийн хэсэглэлийг ЕТ-5-6-р зурагт Авто замын хэвтээ тэмдэглэгээний талаар ЕТ-7-р зурагт үнэн үү.

- Зай хэмжээ:

Авто зогсоолын тэмдэг тэмдэглэгээг "Иж бүрэн гудамж" UCS0902B:2020 Тээврийн хэрэгслийн ил зогсоолыг төлөвлөх, байгуулахад тавигдах ерөнхий шаардлагыг дагуу хийж гүйцэтгэв. Явган замын төлөвлөлтийг "Иж бүрэн гудамж" UCS0901B:2022 Явган хүний зам талбайн төлөвлөлт, хучилт, угсралтад тавигдах ерөнхий шаардлагын дагуу төлөвлөв.

- Зам талбайн хучилт:

Авто зогсоолын тэмдэг тэмдэглэгээг "Иж бүрэн гудамж" UCS0902B:2020 Тээврийн хэрэгслийн ил зогсоолыг төлөвлөх, байгуулахад тавигдах ерөнхий шаардлагыг дагуу хийж гүйцэтгэв. Явган замын төлөвлөлтийг "Иж бүрэн гудамж" UCS0901B:2022 Явган хүний зам талбайн төлөвлөлт, хучилт, угсралтад тавигдах ерөнхий шаардлагын дагуу төлөвлөв. MNS 6808:2099 Стандартын дагуу Гарцны хашлагыг намсгаж, авто замруу налуу зам гарган төлөвлөх нь гар болон моторт тэргэнзүүр, хөдөлгүүрт төхөөрөмж, хүүхдийн тэрэг зэрэг дугуйт хэрэгсэлтэй зорчигчдын хөдөлгөөнийг дэмжих зориулалттай.

ТӨЛӨВЛӨЛТИЙН СХЕМ:



- Авто замын тэмдэг тэмдэглэгээ:

MNS 4759:2003 Стандартын дагуу Авто замын хэвтээ тэмдэг тэмдэглэгээг зурагт тусган үзүүлэв. Авто замын хэвтээ тэмдэглэгээг гүйцэтгэхдээ нар салхи, бороо усанд тэсвэртэй ГОСТ R-5257-2006 стандартын шаардлагыг хангасан дугаар дудах нь зүйтэй. Авто зогсоолын тэмдэг тэмдэглэгээг "Иж бүрэн гудамж" UCS0902B:2020 Тээврийн хэрэгслийн ил зогсоолыг төлөвлөх, байгуулахад тавигдах ерөнхий шаардлагыг дагуу хийх нь зүйтэй.

- Улаан шугам:

Уг улаан шугамын зурагт Төлөвлөлтийн хил болон Авто замын бордюр, Авто замын тэнхлэгийн улаан шугамыг тэмдэглэн үзүүлэв.

- Өндөржилт:

Дэвсгэр зургийг Зураглалыг "Геоман" ХХК 2023 оны 11-р сард гүйцэтгэсэн M1:500 масштабтай 0,5м үеийн өндөртэй солбилцлын WGS-84 систем, UTM-48N тусгагд Балтын тэнгисийн тогтолцоонд хийж гүйцэтгэсэн байна. Тус байрзүйн дэвсгэр болон ерөнхий төлөвлөгөөний суурь зургийг үндэслэн өндөржилтийн зураг болон гсээр шорооны ажлын тоо хэмжээг бодов. Төслийн талбайн газрын гадаргын тогтолцоог байр зүйн дэвсгэр зураг дээр шинээр боловсруулагдсан дэвсгэр зургийн судалж үзэхэд далайн түвшнээс дээш 1288.53-1293.86м өргөгдсөн жигд тэгш хэмийн гадаргуутай газар байна. Төслийн талбайг Зүүн урдаас баруун хойд чиглэлд үечлэн газар шороог тэгшилж 0,00-0,74м тэгшилж үеийн өндөрийг хангахаар тооцов. Явган зам талбайг 2%-ийн налуулгаар тооцож тусгав.

Handwritten signature and date: 1-73

АЖЛЫН ЗУРАГ		
" Аркосис ХХК "		
АРКОСИС ХХК		
Архитектор	Н.Чуванзаяа	
Гүйцэтгэсэн	М.Тамир	
Шалгасан	Н.Чуванзаяа	
Улаанбаатар хот, Сүхбаатар дүүрэг 1-р хороо, 1-р байрны зүүн хойд талын авто зогсоол, явган зам талбайн тохижилт		
ЗУРГИЙН ЖАГСААЛТ, ТАЙЛБАР БИЧИГ		
Масштаб	Зургийн дугаар	Хуудас
M1:1	БА-1	1
ЕГ үзлэг	ТГ үзлэг	Огноо
АС-Т23/10		2024 он

Буулгалтын ажлын тоо хэмжээ			
Д/в	Ажлын нэр	Хэмжих нэгж	Тоо хэмжээ
1	Буулгах Авто гараж	м ²	164.10 ✓ 0,15
2		м ³	459.50 ✓ 0,12
3	Хуулах Асфалтан зам	м ²	144.42 ✓
4	Хуулах Явган замын өнгөт хавтан	м ²	117.74 ✓


НЭГДСЭН МАТЕРИАЛЫН ТОО ХЭМЖЭЭ			
№	Нэр	Хэмжих нэгж	Хэмжээ
1	Авто зогсоол, явган гарцын шонтой тэмдэг тэмдэглэгээ	ш	1 ✓
2	Гадна талбайн сандал	ш	4 ✓
3	Гадна талбайн хогны сав	ш	2 ✓
4	Цахилгаан авто машин цэнэглэгч аппарат	ш	1 ✓
5	Цахилгаан авто машин зогсоолын шонтой тэмдэг тэмдэглэгээ	ш	1 ✓
6	Гэрэлтүүлгийн шон	ш	2 ✓

Зам талбайн ажлын тоо хэмжээ		
	Ажлын нэр	Тоо хэмжээ
1	Жижиг ширхэгтэй асфальтан хүчилт	285.32м ² ✓
2	Дунд ширхэгтэй асфальтан хүчилт	285.32м ² ✓
3	Нягтруулсан хайрга элсний хольц	285.32м ² ✓
4	Хэлбэржүүлсэн өнгөт хавтан	64.05м ² ✓
5	Элс бетон багсармал	64.05м ² ✓
6	Нягтруулсан хөрс	64.05м ² ✓
7	Тусгай хэрэгцээт хөтөч зам	65.91м
		19.77м ² ✓ 2/зам
8	Авто замын бордюр	82.64м ✓
9	Явган замын бордюр	89.85м ✓ 2/зам

Handwritten signature and number 173

АЖЛЫН ЗУРАГ		
	" Аркосис ХХК "	
АРКОСИС ХХК		
Архитектор	Н.Ууганзаяа	
Гүйцэтгэсэн	М.Тамир	
Шалгасан	Н.Ууганзаяа	
Улаанбаатар хот, Сүхбаатар дүүрэг 1-р хороо, 1-р байрны зүүн хойд талын авто зогсоол, явган зам талбайн тохижилт		
ЗҮРГИЙН ЖАГСААЛТ, ТАЙЛБАР БИЧИГ		
Нөхцөл: БА-2	Зургийн дүгээр: М1:1	Хуудас: 2
БГ номер: АС-Т23/10	ТГ өдөр:	Огноо: 2024 он

БАЙРШЛЫН СХЕМ М1:10000

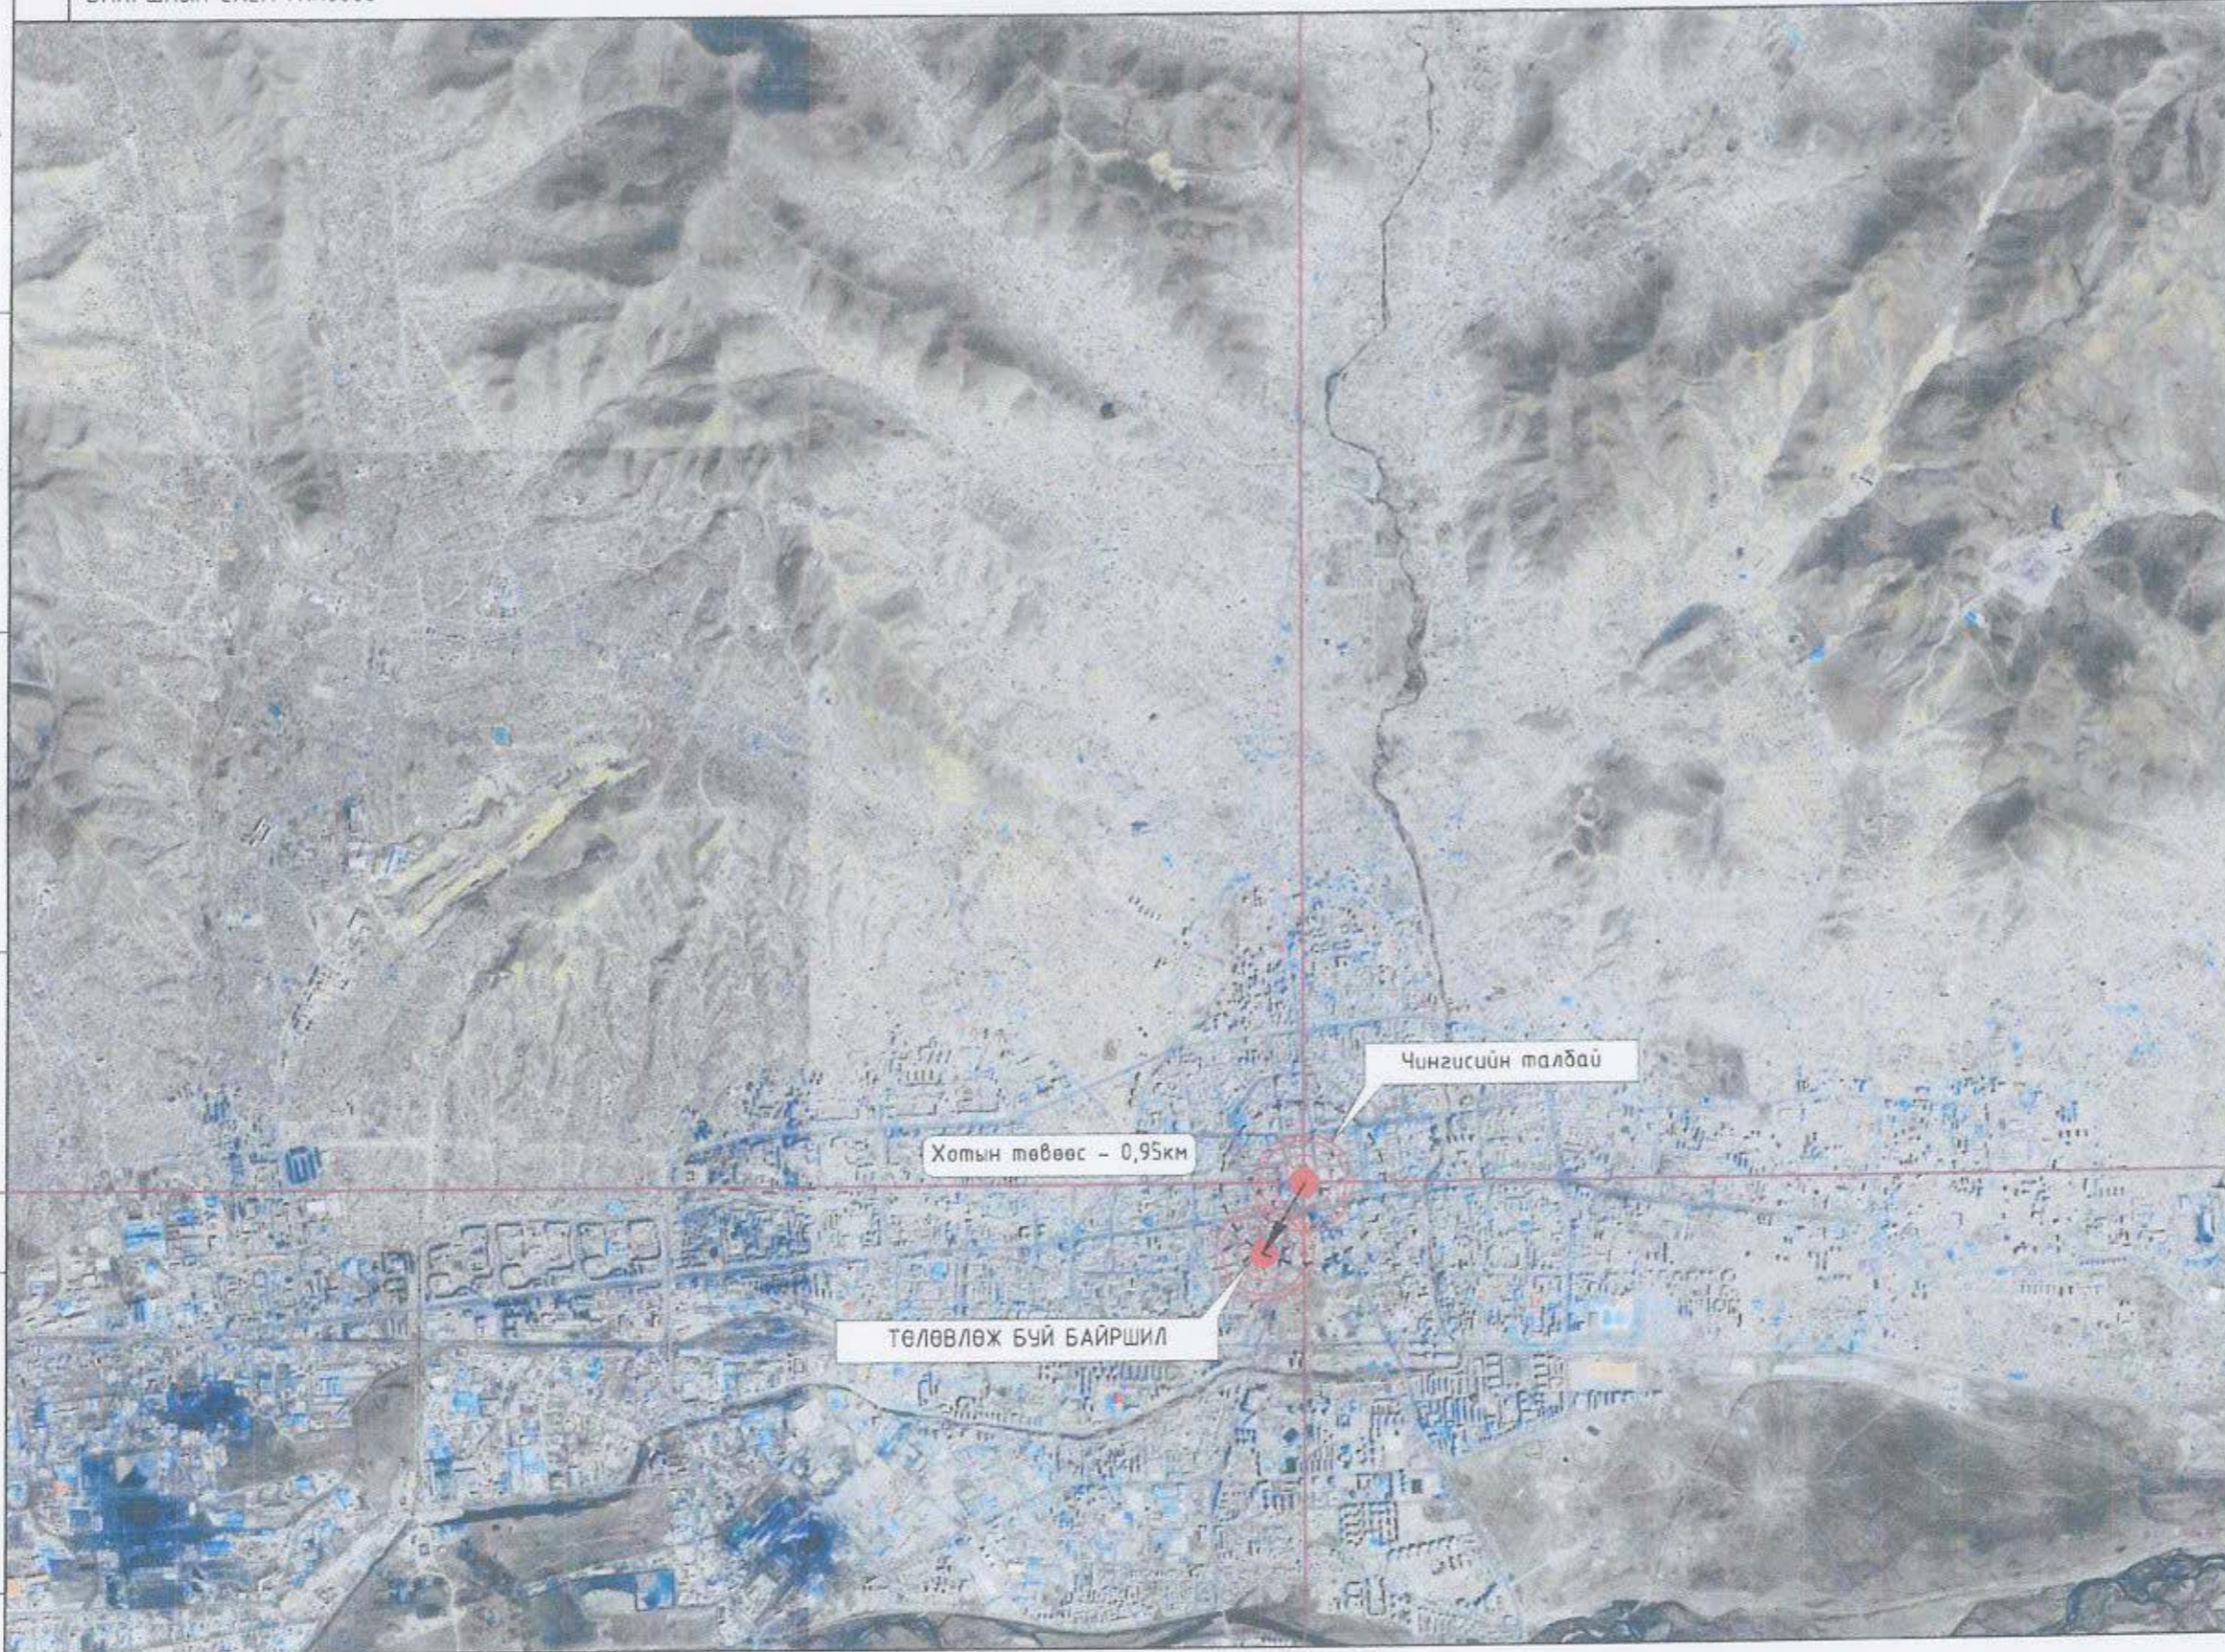

Үе шатаг АЖЛЫН ЗУРАГ



" Аркосис ХХК "

АРКОСИС ХХК

Архитектор Н.Чуганзорь
Гүйцэтгэсэн М.Тамир
Шалгасан Н.Чуганзорь



Улаанбаатар хот, Сүхбаатар дүүрэг 1-р хороо,
1-р байрны зүүн хойд талын авто загсоол,
явган зам талбайн тохижилт

БАЙРШЛЫН СХЕМ

Масштаб М1:10000	Эргэцийн зураг ЕТ-1	Хуудал 3
ЕГ өлсөр АС-Т23/10	ТГ өлсөр	Огноо 2024 он

А3

ОРЧНЫ ТОЙМЫН ФОТО ЗУРАГ



Одоогийн байдлын тайлбар:

- Сүхбаатар дүүргийн 1-р хороо 1-р байр нь Сөүлийн гудамж замын урд талд байрлалтай. Мөн Баянгол Зочид буудлын хойд талд, Улсын драмын театрын баруун урд талд байрлана.
- Үз байрны зүүн хойд талд цэцэрлэгжүүлэлтийн талбайтай
- Байрны зүүн талаар 2 эгнээ зам талбайтай. Зогсоолын хүрэлцээгүй асуудлаас үүдэн зам дагуу тээврийн хэрэгсэл зогсдог

Төлөвлөлтийн санаа:

- Авто зогсоол төлөвлөх
- Явган зам төлөвлөх

Үе шэлэ			АЖЛЫН ЗУРАГ		
			" Аркосис ХХК "		
АРКОСИС ХХК					
Архитектор		Н.Чуганзаяа			
Гүйцэтгэсэн		М.Тамир			
Шалгасан		Н.Чуганзаяа			
					
Улаанбаатар хот, Сүхбаатар дүүрэг 1-р хороо, 1-р байрны зүүн хойд талын авто зогсоол, явган зам талбайн тохижилт					
ОРЧНЫ ТОЙМЫН ФОТО ЗУРАГ					
Масштаб:	М1:1	Зургийн зураг:	ЕТ-2	Хуудал:	4
ЕГ шифр:	АС-Т23/10	ТГ шифр:		Огноо:	2024 он

ДЭВСГЭР ЗУРАГ М1:10000



Тодорхойлолт		
1	Төхжилтын талбай	Төлөвлөж дүй
2	5давхар орон сууц/1-р байр/	Одоо байгаа
3	Соёмбо таур	Одоо байгаа
4	15давхар оффис үйлчилгээ орон сууцны барилга	Одоо байгаа
5	6давхар үйлчилгээний барилга	Одоо байгаа
6	Гам center	Одоо байгаа
7	Skytel ХХК	Одоо байгаа
8	Баригдаж дүй барилга	Одоо байгаа
9	22давхар оффис үйлчилгээ орон сууцны барилга	Одоо байгаа
10	14давхар Үйлчилгээний барилга	Одоо байгаа
11	Улсын Драмын театр	Одоо байгаа
12	Баянгол Зочид буудал	Одоо байгаа
13	Баянгол Ресторан	Одоо байгаа
14	"Түмэн Хишигтэн" ХХК	Одоо байгаа
15	5давхар орон сууц	Одоо байгаа
16	Заос Капитал ХХК	Одоо байгаа
17	5давхар орон сууц	Одоо байгаа
18	1-р хорооны байр	Одоо байгаа
19	220k RESIDENCE	Одоо байгаа
20	5давхар орон сууц	Одоо байгаа
21	5давхар орон сууц	Одоо байгаа

ТАНИХ ТЭМДЭГЛЭГЭЭ

- Одоо байгаа барилгажилт
- Цэвэр усны шугам
- Бохир усны шугам
- Цахилгааны шугам
- Дулааны шугам

Handwritten signature and notes in blue ink.

Үе шал: АЖЛЫН ЗУРАГ

" Аркосис ХХК "

АРКОСИС ХХК

Архитектор: Н.Чуганзаяа

Гүйцэтгэсэн: М.Тамир

Шалгасан: МӨРГЭНСӨН АРХИТЕКТОР


Улаанбаатар хот, Сүхбаатар дүүрэг 1-р хороо, 1-р байрны зүүн хойд талын авто зогсоол, явган зам талбайн төхжилт

ДЭЭСГЭР ЗУРАГ

Масштаб: М1:1000 | Зургийн дугаар: ЕТ-3 | Хуудас: 5

ЕГ шил: АС-Т23/10 | ТГ нэгж: | Өдөр: 2024 он

БУУЛГАЛТЫН АЖИЛ М1:300

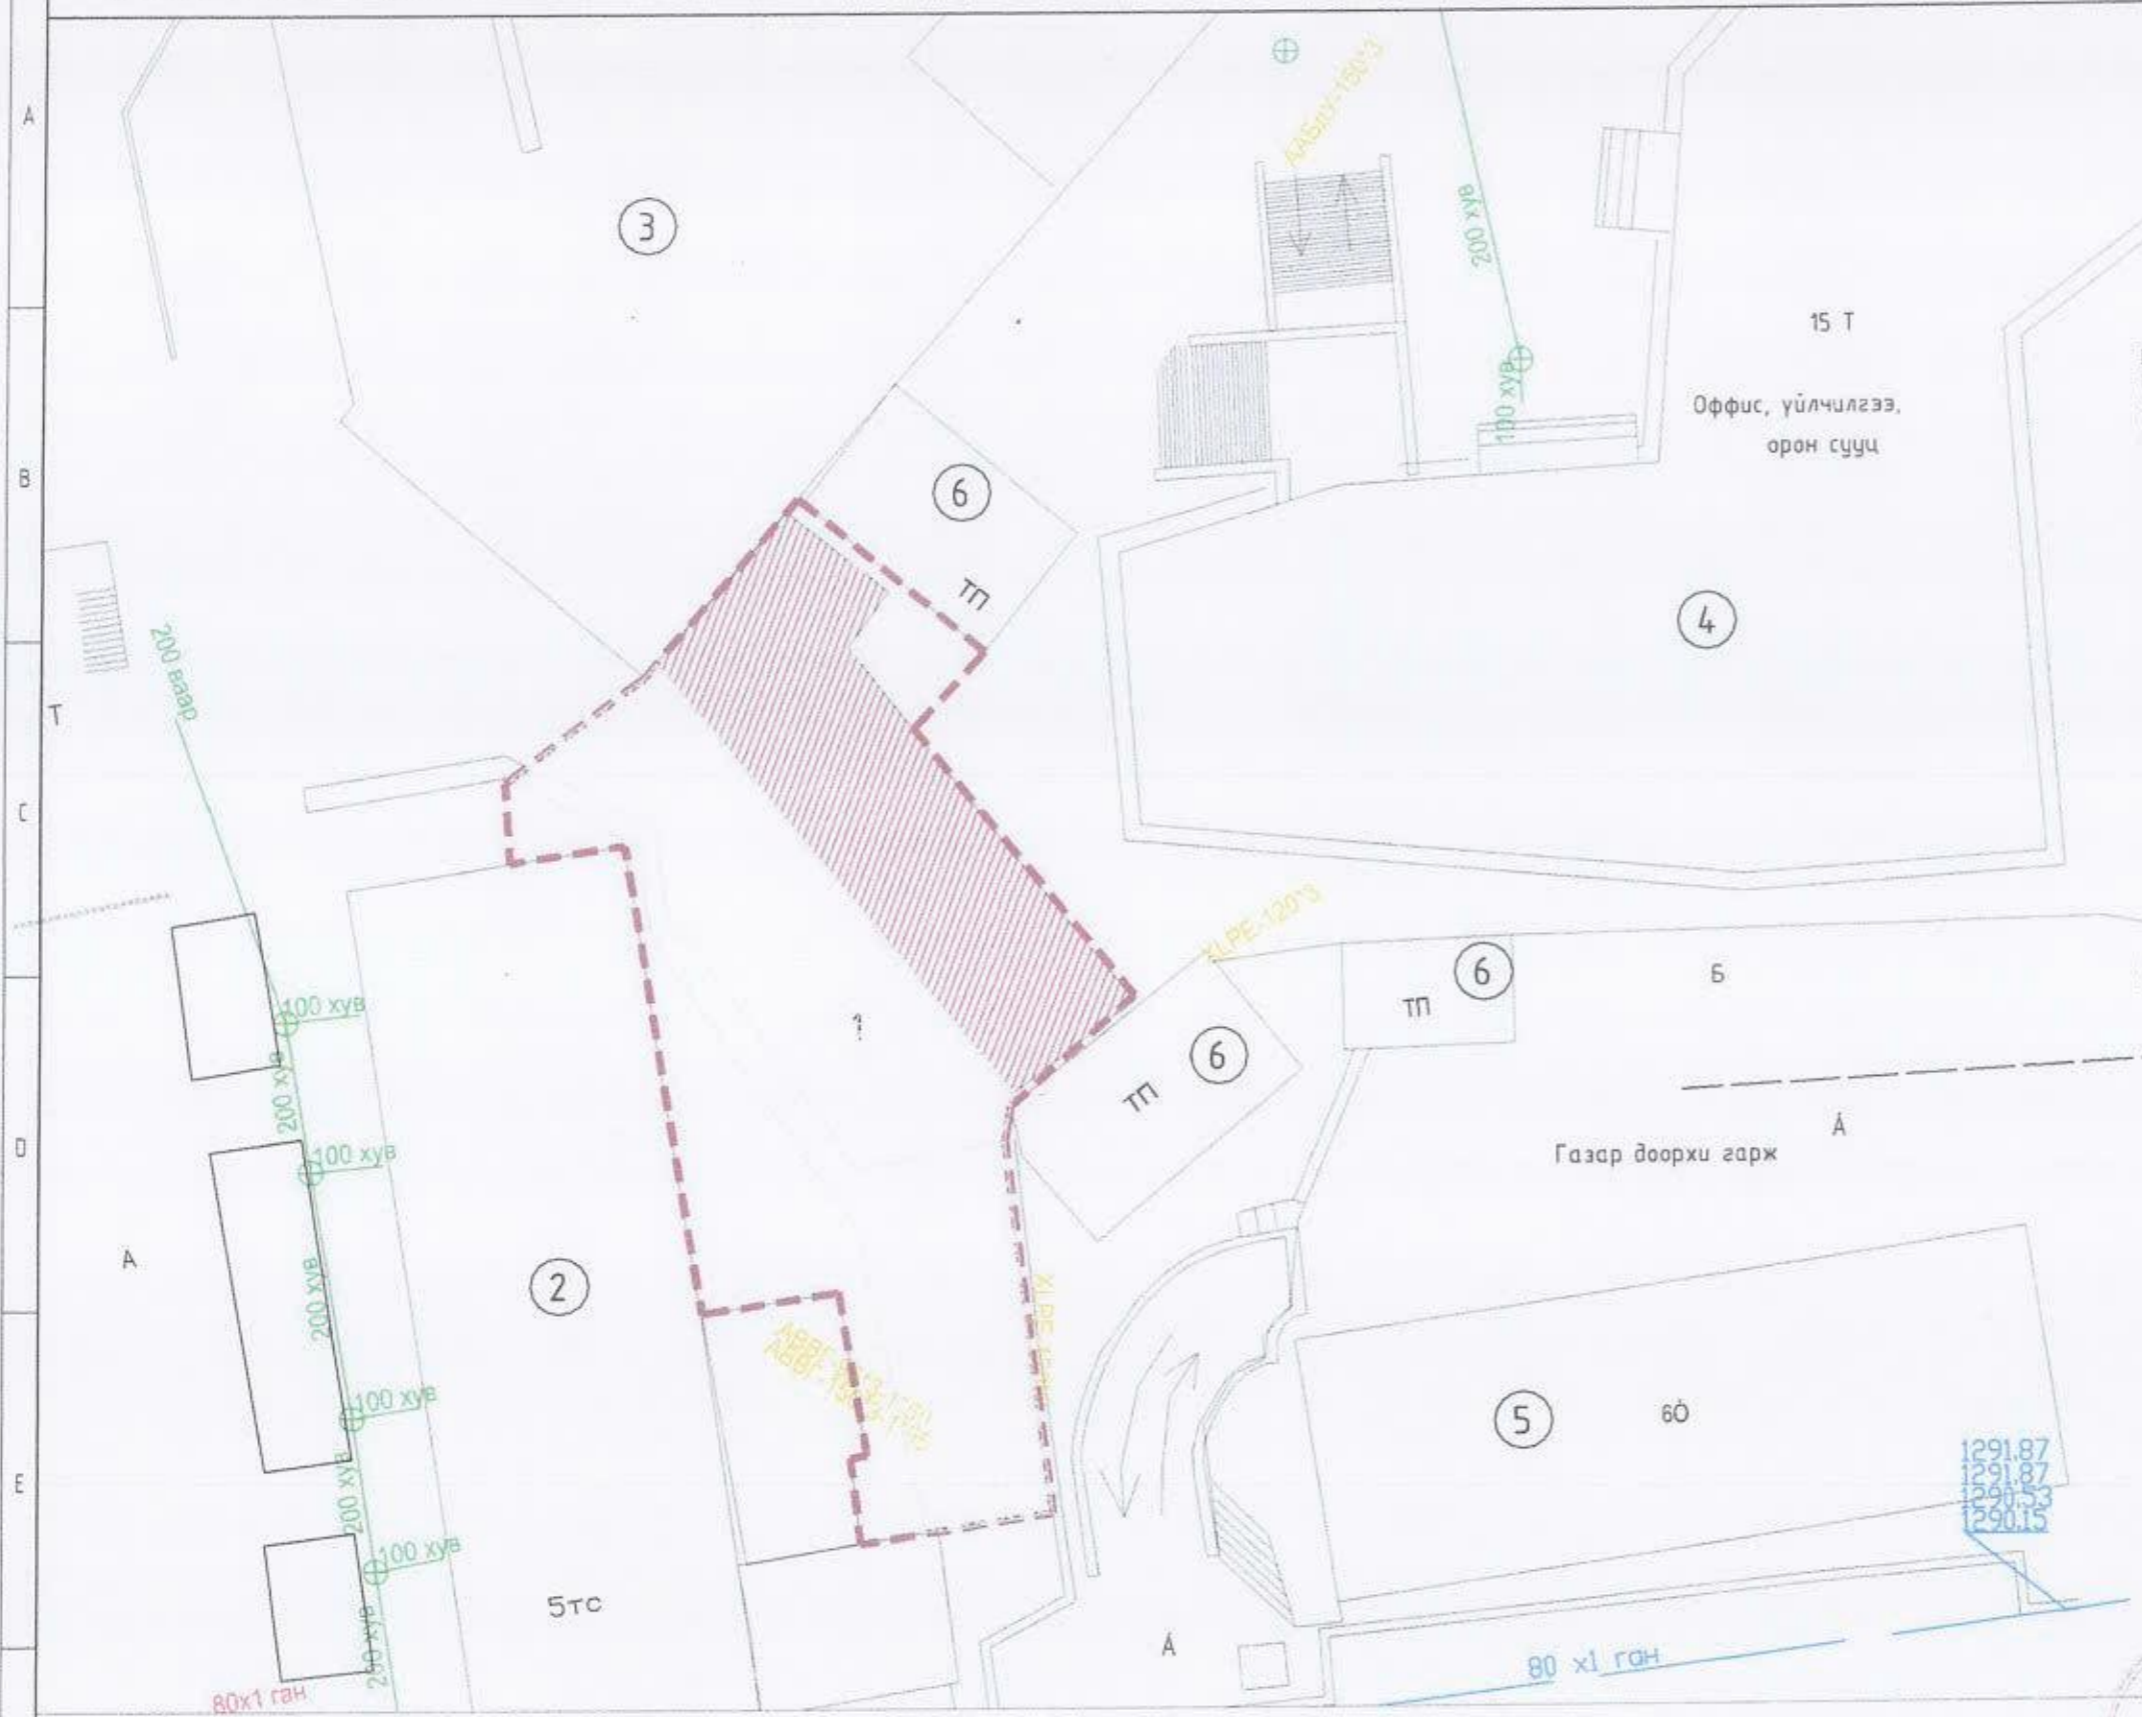

Тодорхойлолт

1	Төлөвлөлтийн талбай	Төлөвлөж дүй
2	5давхар орон сууц/1-р байр/	Одоо байгаа
3	Соёмбо таур	Одоо байгаа
4	15давхар оффис үйлчилгээ орон сууцны барилга	Одоо байгаа
5	6давхар үйлчилгээний барилга	Одоо байгаа
6	ТП	Одоо байгаа



Буулгалтын ажлын тоо хэмжээ

Д/д	Ажлын нэр	Хэмжих нэгж	Тоо хэмжээ
1	Буулгах Авто гараж	м ²	164.10
2		м ³	459.50
3	Хуулах Асфалтан зам	м ²	144.42
4	Хуулах Явган замын өнгөт хавтан	м ²	117.74

Уг шалт: АЖЛЫН ЗУРАГ

" Аркосис ХХК "

АРКОСИС ХХК

Архитектор: Н.Цуганзаяа

Гүйцэтгэсэн: УУЛСАЗАЯА М.Тамир

Шалгасан: МЭРГЭШСЭН АРХИТЕКТОР Н.Цуганзаяа

Улаанбаатар хот, Сүхбаатар дүүрэг 1-р хороо, 1-р байрны зүүн хойд талын авто зогсоол, явган зам талбайн тохижилт

БУУЛГАЛТЫН АЖИЛ

Масштаб: М1:300	Зургийн зураар: ET-4	Хуудас: 6
EG шалт: АС-Т23/10	ТГ шалт:	Эгсс: 2024 он

- ТАНИХ ТЭМДЭГ
- Буулгах Авто гараж
 - Хуулж засварлах талбай

ТАЙЛБАР:

Чг байршилд Одоогийн байдлаар 8ш Авто машины гараж байрладаг. Ил зогсоол байхгүй. Одоо ашиглагдаж дүй авто Асфальтан зам нь хазарсан байдалтай. Явган зам нь машин давуулах зогссоны улмаас эвдэрч гэмтсэн байна. Иймээс эдгээр хэсгийг хуулж шинээр засварлахаар ажлын тоо хэмжээг тусган үзүүлэв.

1291.87
1291.87
1291.53
290.15

80 x1 ган



Тодорхойлолт		
1	Тохижилтын талбай	Төлөвлөж буй
2	5давхар орон сууц/1-р байр/	Одоо байгаа
3	Соёмбо таур	Одоо байгаа
4	15давхар оффис үйлчилгээ орон сууцны барилга	Одоо байгаа
5	6давхар үйлчилгээний барилга	Одоо байгаа
6	Гам center	Одоо байгаа
7	5давхар орон сууц	Одоо байгаа
8	Тохижилтын талбай	Одоо байгаа



ТАНИХ ТЭМДЭГ ЛЭГЭЭ

- Төлөвлөж буй явган зам талбай 119.63м²
- Төлөвлөж буй хөтөч хавтан 21.12м²
- Төлөвлөж буй авто зам талбай 292.39м²
- Төлөвлөж буй авто зогсоол (11ширхэг)
- Архитектур төлөвлөлтийн даалгаврын схемийн хил хязгаар
- Одоо байгаа барилга
- Одоо байгаа орон нутгийн чанартай авто зам
- Одоо байгаа явган зам
- Одоо байгаа бут сөөг
- Бохир усны шугам
- Дулааны шугам
- Цэвэр усны шугам
- Цахилгааны шугам



Handwritten signature and number 1-73

Төлөвлөж буй зам талбайн үзүүлэлт:

1	Төлөвлөлтийн талбай	511.88м ²	7	Рамп, пандусын тоо	Машин ш/%	0
2	Явган зам	140.75м ²	8	Ногоон байгууламж	ХБИ ш/%	0
3	Авто зам	292.39м ²	9	Шинэ, шилдэг технологи		
4	Ил авто зогсоол	10ш	10	Архитектурын хэв маяг		
5	ХБИ авто зогсоол	1ш				
6	Цахилгаан машин зогсоол	1ш				

Улаанбаатар хот, Сүхбаатар дүүрэг 1-р хороо, 1-р байрны эгүүн хойд талын авто зогсоол, явган зам талбайн тохижилт


ЕРӨНХИЙ ТӨЛӨВЛӨГӨӨ				Үе шат:
Захирал	Б.Чадраадал	Е.Г. Шифр	АС-Т23/10	А3
Архитектор	Н.Ууганзаяа	Т.Г. Шифр	Зургийн дугаар- ET-5	Огноо: 12/2023
Шалгасан	Н.Ууганзаяа			Хуудас: 7

АРКОСИС ХХК

ЗАЙ ХЭМЖЭЭ М1:200

ТАЙЛБАР:

Зогсоолын ажлыг хийхдээ хөрсийг 28мм
ухаж 200мм буталсан чулуун үе хийж
тэгшилнэ. Тэгшилсэн гадаргуу дээр
шингэрүүлсэн битум түрхлэг цацна.
Дараа нь 50мм зузаанаар бүдүүн
ширхэгтэй асфалт бетон хучилт хийх
ба бүрэн тэгшилж хучилтаа хийж
нягтруулж дууссаны дараа өнгө нарийн
ширхэгтэй асфалт бетон хучилтыг
30мм зузаантайгаар хийнэ. Зогсоолын
хучилтын ажил бүрэн дууссаны дараа
зогсоолын цагаан зураасыг хийнэ.

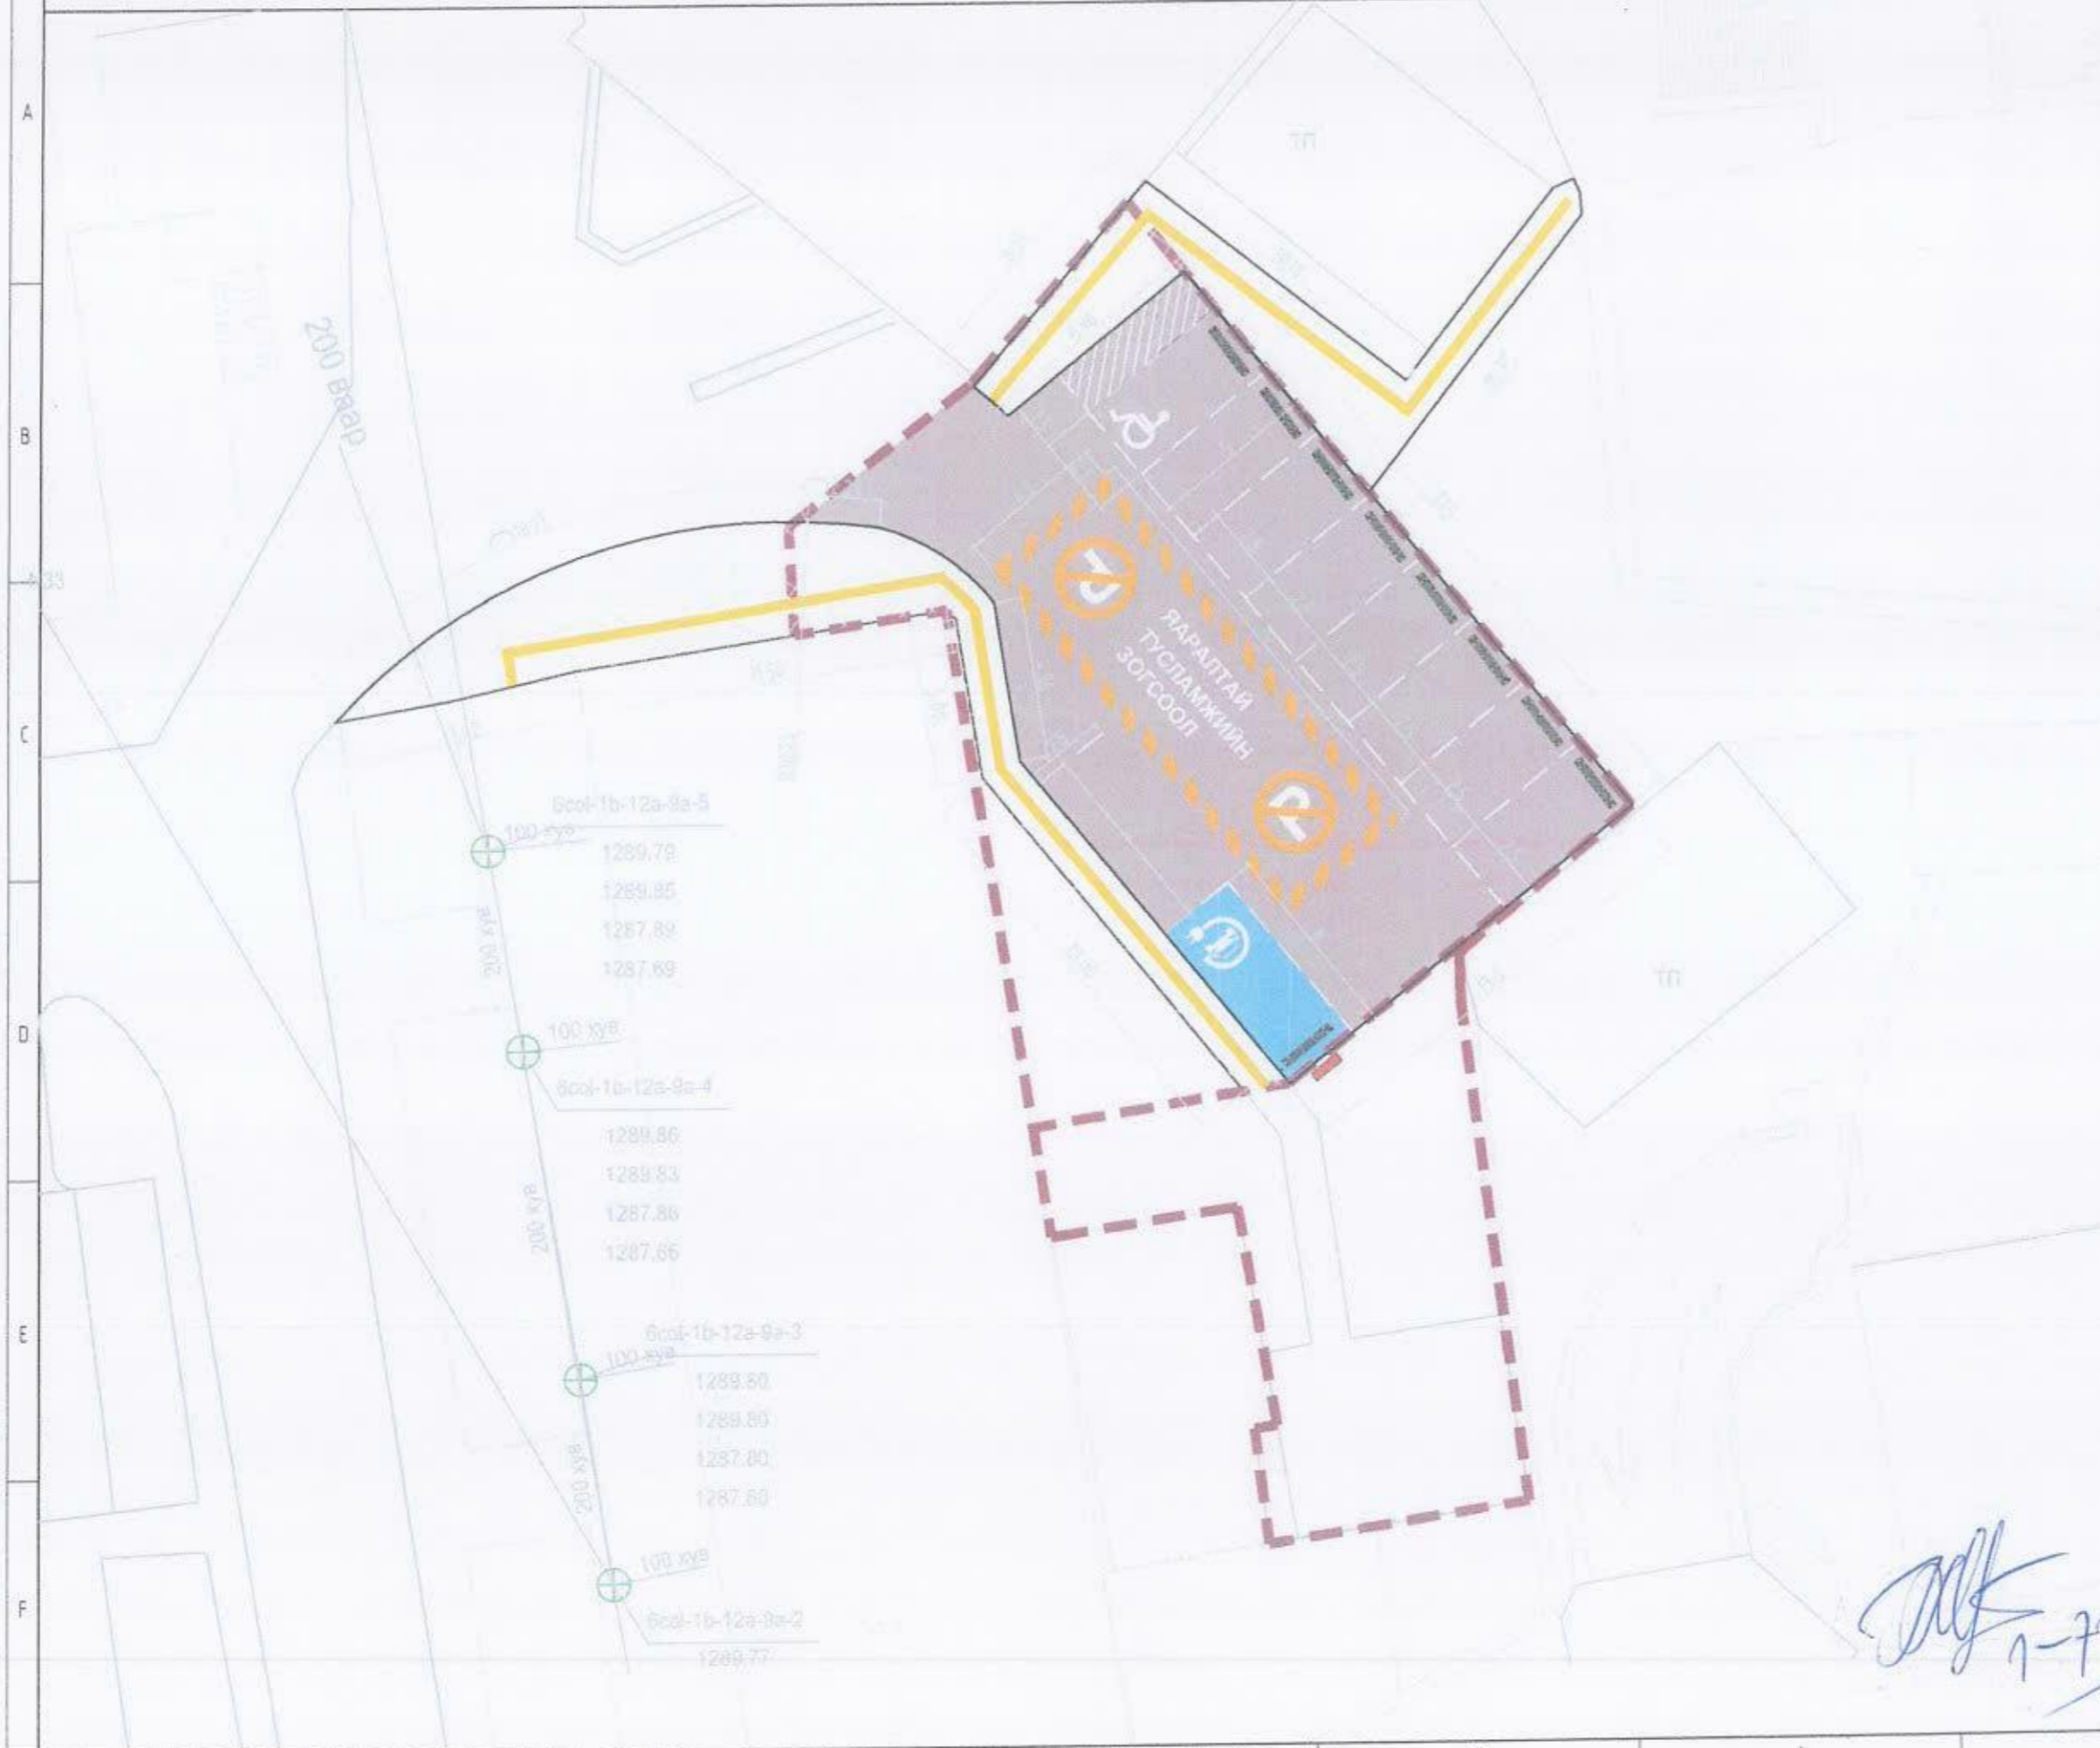

Үе шал: АЖЛЫН ЗУРАГ

 " Аркосис ХХК "

АРКОСИС ХХК

Архитектор: Н.Цоганзаяа

Гүйцэтгэсэн: М.Тамир

Шалгасан: М.Эрдэнэбаяр

Улаанбаатар хот, Сүхбаатар дүүрэг 1-р хороо,
1-р байрны зүүн хойд талын авто зогсоол,
явган зам талбайн тохижилт



ЗАЙ ХЭМЖЭЭ

Масштаб: М1:200	Зургийн зураг: ЕТ-6	Хуудас: 8
ЕГ шифр: АС-Т23/10	ТГ шифр:	Энх: 2024 он

Handwritten signature and date: 7-72

АВТО ЗОГСООЛЫН ЗАЙ ХЭМЖЭЭ


/ ХБИ / АВТО ЗОГСООЛЫН ЗАЙ ХЭМЖЭЭ

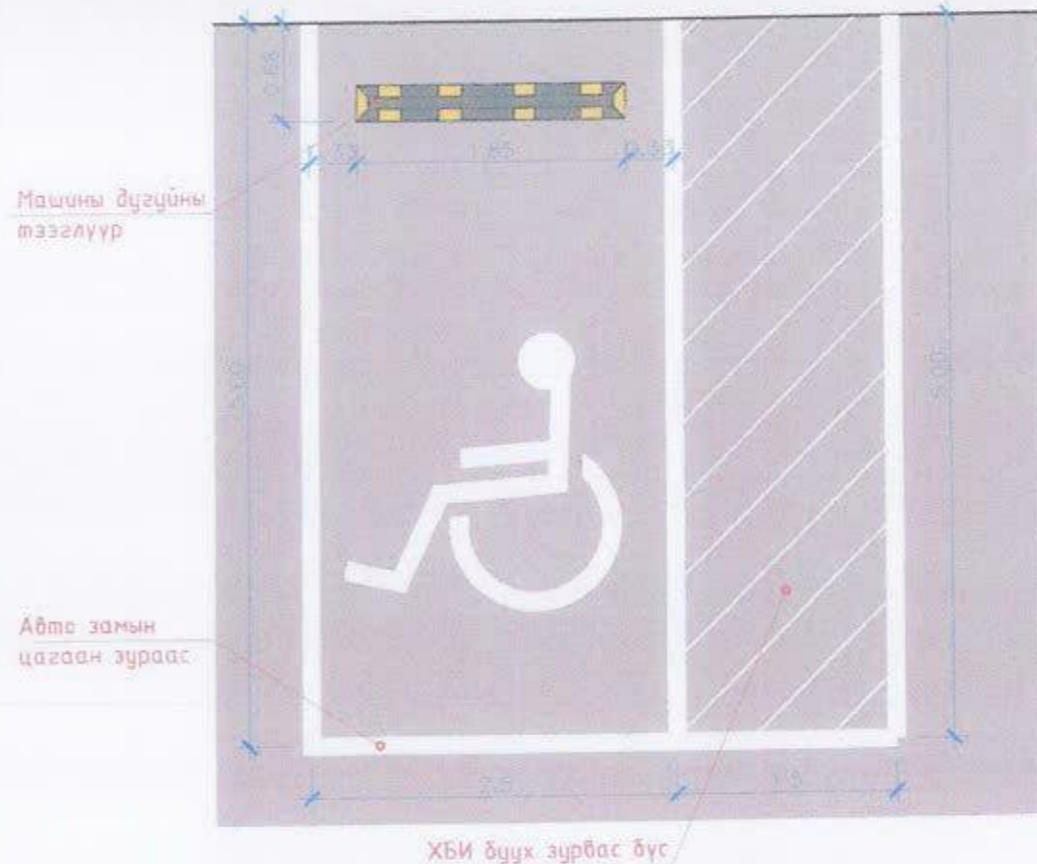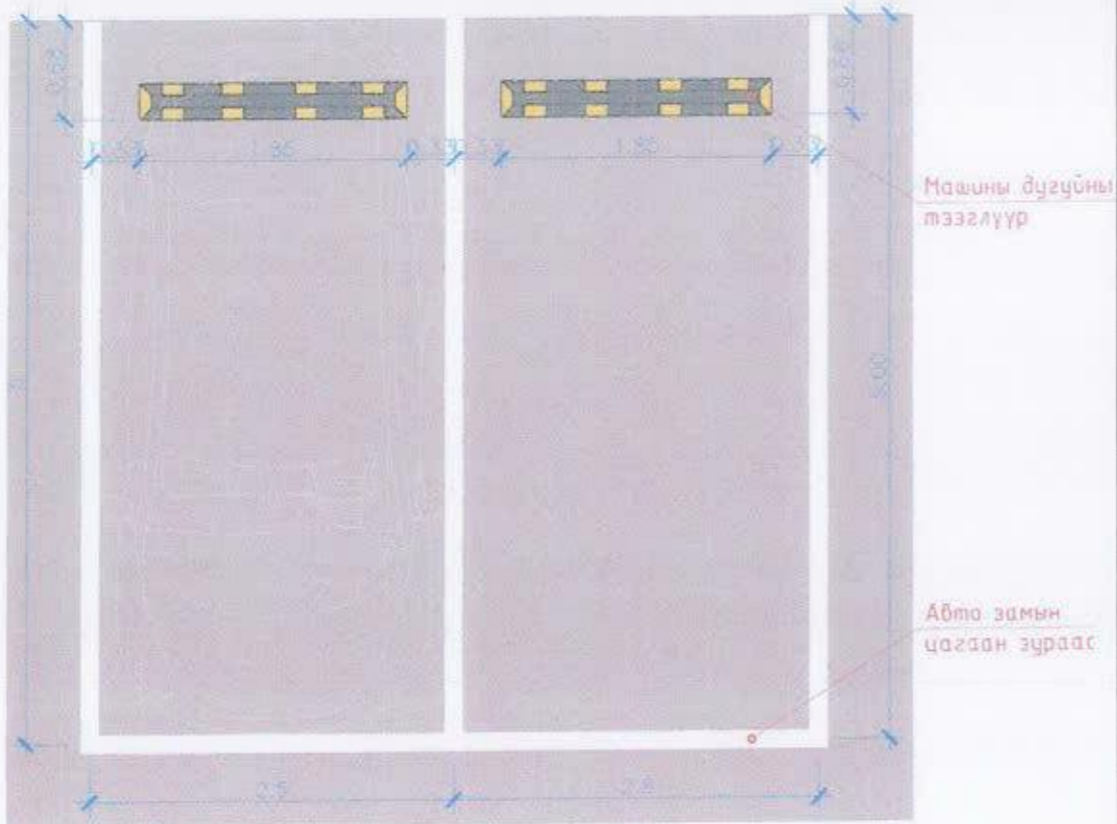

- MNS 4759:2003 Стандартын дагуу Авто замын хэвтээ тэмдэг тэмдэглэгээг зурагт тусган үзүүлэв.
- Авто замын хэвтээ тэмдэглэгээг гүйцэтгэхдээ нар салхи, бороо усанд тэсвэртэй ГОСТ R-5257-2006 стандартын шаардлагыг хангасан бүдгээр будах нь зүйтэй.
- Авто зогсоолын тэмдэг тэмдэглэгээг "Иж бүрэн гудамж" UCS0902B:2020 Тээврийн хэрэгслийн ил зогсоолыг төлөвлөх, байгуулахад тавагдах ерөнхий шаардлагыг дагуу хийх нь зүйтэй

ЦАХИЛГААН МАШИНЫ ЗОГСООЛЫН ЗАЙ ХЭМЖЭЭ

ЯАРАЛТАЙ ТУСЛАМЖЫН ЗОГСООЛЫН ЗАЙ ХЭМЖЭЭ

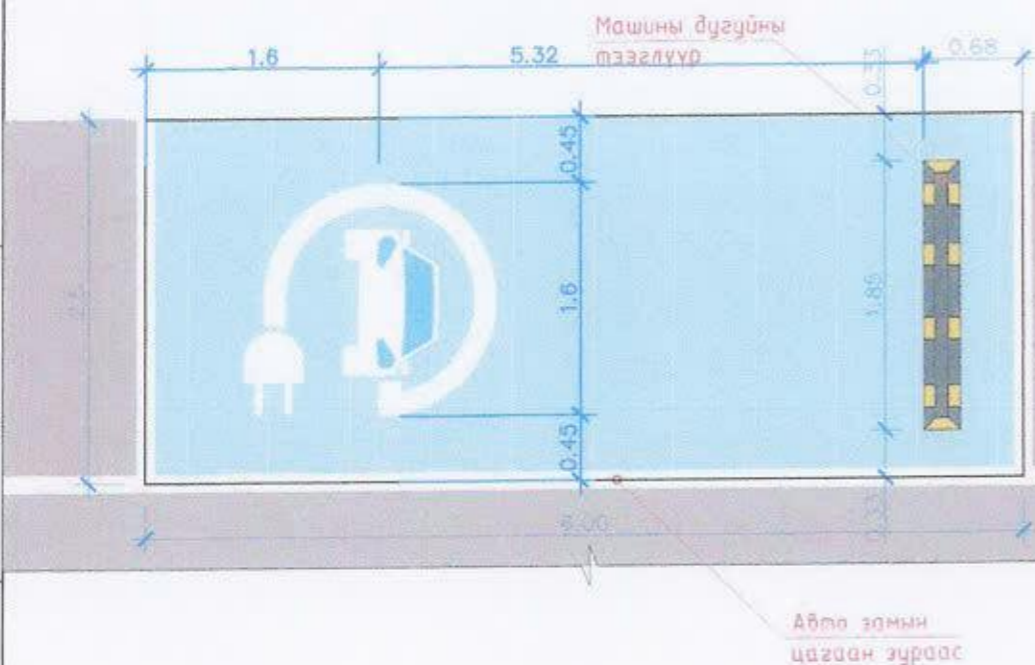

Тө шалт АЖЛЫН ЗУРАГ



" Аркосис ХХК "

АРКОСИС ХХК

Архитектор: Ч.Сүхбаатар, А.Түвшин, Н.Чуганзаяа
 Гүйцэтгэсэн: Н.Адорж, М.Тамир
 Шалгасан: М.Мунгуураа
 МЭРГЭЭГЭСЭН АРХИТЕКТОР

Улаанбаатар хот, Сүхбаатар дүүрэг 1-р хороо, 1-р байрны түүн хойд талын авто зогсоол, явган зам талбайн тохижилт


АВТО ЗОГСООЛЫН ХЭСЭГЧИЛСЭН ЗАЙ ХЭМЖЭЭ

Масштаб: Н1:20	Эргэлийн дугаар: ET 7	Хувьцаа: 0
EG шифр: AC-T23/10	TG шифр:	Эгнээ: 2024 он


АВТО ЗАМЫН ХЭВТЭЭ ТЭМДЭГЛЭГЭЭ М1:300



"Явган хүний гарц"
Явган хүний зохицуулагдаагүй гарцыг тэмдэглэх

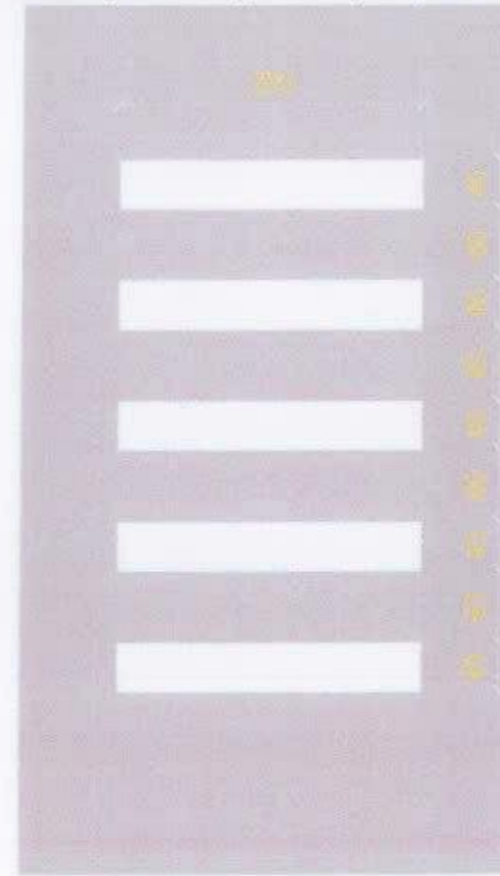


Чулбар дээрх хөдөлгөөний эгнээг тэмдэглэх

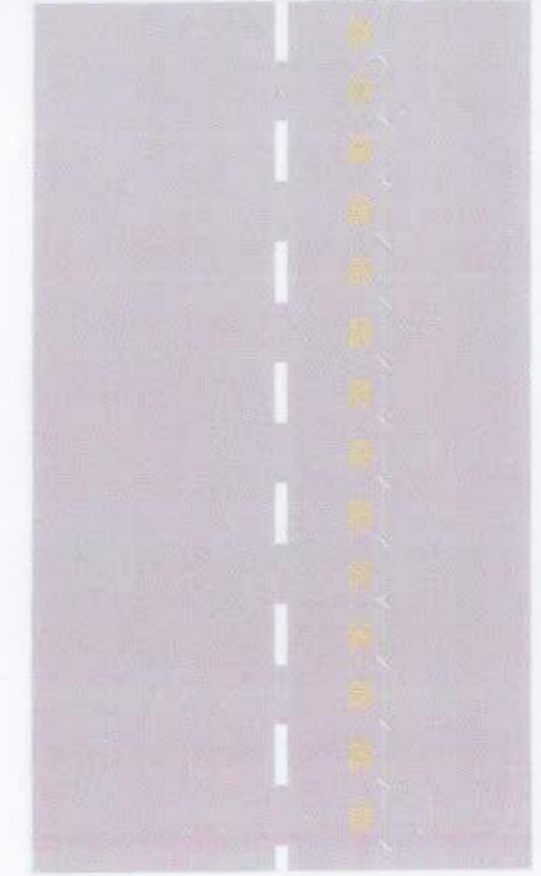

"ЗОГС-шугам"-Тээврийн хэрэгслийн зогсоох газрын тэмдэглэгээ



Цахилгаан тээврийн хэрэгслийн зогсоолын тэмдэглэгээ

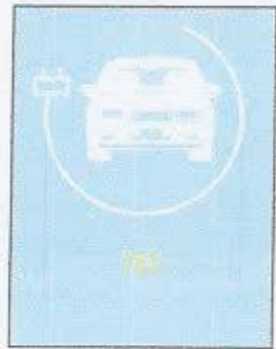


Хөгжлийн бэрхшээлтэй иргэдэд зогсоолын тэмдэглэгээ



ЗОГСООЛЫН ХЭМЖЭЭ

Авто машины дугуй зохигч

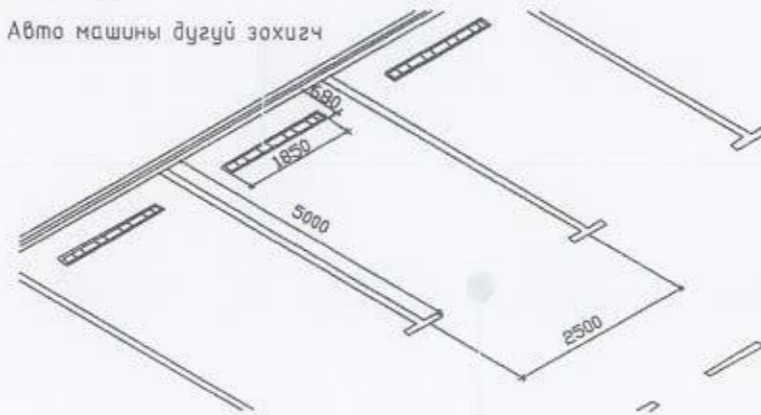

Зогсоол 2,5x5,0 м



ТАЙЛБАР:

- MNS 4759:2003 Стандартын дагуу Авто замын хэвтээ тэмдэг тэмдэглэгээг зурагт тусган үзүүлэв.
- Авто замын хэвтээ тэмдэглэгээг гүйцэтгэхдээ нар салхи, бороо усанд тэсвэртэй ГОСТ R-5257-2006 стандартын шаардлагыг хангасан бусад бүрдэх нь зүйтэй.
- Авто зогсоолын тэмдэг тэмдэглэгээг "Иж бүрэн гудамж" UCS0902B:2020 Тээврийн хэрэгслийн ил зогсоолыг төлөвлөх, байгуулахад тавигдах ерөнхий шаардлагыг дагуу хийх нь зүйтэй.

Тусгал: АЖЛЫН ЗУРАГ		
" Аркосис ХХК "		
АРКОСИС ХХК		
Архитектор	21-307/АТХ4713	Н.Ууганзаяа
Гүйцэтгэсэн	Нямдоржийн УУДАНЗАЯА	М.Тамир
Шалгасан	ГЭШСЭН АРХИТЕКТУР	Н.Ууганзаяа
Улаанбаатар хот, Сүхбаатар дүүрэг 1-р хороо, 1-р байрны зүүн хойд талын авто зогсоол, явган зам талбайн тахижилт		
АВТО ЗАМЫН ХЭВТЭЭ ТЭМДЭГЛЭГЭЭ		
Масштаб	Зургийн дугаар	Хугацаа
M1:300	ЕТ-8	10
ЕГ шир.	ТГ шир.	Огноо
АС-ТЭЗ/10		2024 он

ЗАМ ТАЛБАЙН ХУЧИЛТ М1:200

МАТЕРИАЛЫН ТЭМДЭГЛЭГЭЭ

-  Төлөвлөж буй өнгөт хавтан зам 123.98м²
-  Төлөвлөж буй асфалт зам талбай 285.09м²

Резин хучилт/ жишээ зураг /



Явган замын хавтан / жишээ зураг /



Бсол-1б-12а-9а-5
100 м²
1289.79
1289.85
1287.80
1287.69

100 м²
Бсол-1б-12а-9а-4
1288.86
1289.83
1287.85
1287.66

100 м²
Бсол-1б-12а-9а-3
1289.80
1289.80
1287.80
1287.60

100 м²
Бсол-1б-12а-9а-2
1289.77

Тө шэлг: АЖЛЫН ЗУРАГ



" Аркосис ХХК "

АРКОСИС ХХК

Архитектор: Н. Цуганзаяа
Гүйцэтгэсэн: Ууганзаяа Н.Тамир
Шалгасан: МЭРГЭШИЙН АРХИТЕКТУРЫН ТУХАЙН ХУУЛЬ, 2017 ОНЫ 11 СҮЛЭМЭР, 11.0.02 АТГАМЗ

Улаанбаатар хот, Сүхбаатар дүүрэг 1-р хороо, 1-р байрны зүүн хойд талын авто зогсоол, явган зам талбайн тохижилт

ЗАМ ТАЛБАЙН ХУЧИЛТ

Масштаб: М1:200	Зургийн дугаар: ET-9	Хуудас: 11
ЕГ шалтгаар: АС-Т23/10	ТГ шалтгаар:	Огноо: 2024 он