

Ханын дэлгээс 3-А4 М1:50

<p>Тэмдэглэгээ</p> <ul style="list-style-type: none"> -Бетон -Гипс -Туузан гэрэл 	<p>Тайлбар</p> <ul style="list-style-type: none"> -БА, ХАС, ЦБУ, ХТ-ДГ, ХД, Автоматикийн зургуудтай уялдуулах. -Зөрүүтэй мэдээллийг тодруулсны үндсэн дээр интерьерийн ажлыг гүйцэтгэнэ. -Интерьерийн гүйцэтгэл хийхийн өмнө төслийн талбайд бодит хэмжилт хийж шалгасны үндсэн дээр ажлыг гүйцэтгэнэ. 	<p>Байршилын схем</p>	<p>Улаанбаатар хот, Чингэлтэй дүүрэг, 1-р хороо "ХАНГАРЬД ОРДОН"-ЫГ МОНГОЛ УЛСЫН ДЭЭД ШҮҮХИЙН БАЙРНЫ ЗОРИЧЛАЛТААР ӨӨРЧЛӨН ТӨЛӨВЛӨХ ИХ ЗАСВАРЫН АЖИЛ 2 давхарын ханын дэлгээс (өрөө 3)</p>
<p>Гүйцэтгэсэн Шалгасан</p>	<p>Р. Багабанди М. Доржсүрэн Г. Билгүүн</p>	<p>Е.Г.Шифр: ЭК-110/2023-12 Т.Г.Шифр:</p>	<p>Масштаб: М1:50 Зургийн дугаар: ИНТ-38</p>
<p>ИНТ</p>	<p>Үе шат: А.3</p>	<p>Огноо: 2023</p>	<p>Хуудас: 181</p>

1 2 3 4 5 6 7 8

Ханын дэлгээс 3-А3 М1:50

Багаанын дэлгээс 3-А7 М1:50

Багаанын дэлгээс 3-А8 М1:50

Багаанын дэлгээс 3-А4 М1:50

Байршилын схем

Улаанбаатар хот, Чингэлтэй дүүрэг, 1-р хороо

"ХАНГАРЬД ОРДОН"-ЫГ МОНГОЛ УЛСЫН ДЭЭД ШҮҮХИЙН БАЙРНЫ ЗОРИЧЛАЛТААР ӨӨРЧЛӨН ТӨЛӨВЛӨХ ИХ ЗАСВАРЫН АЖИЛ

2 давхарын ханын дэлгээс (өрөө 3)

Гүйцэтгэсэн
Шалгасан

Р. Багабанди
М. Доржсүрэн
Г. Билгүүн

Е.Г.Шифр:
ЭК-110/2023-12
Т.Г.Шифр:

Масштаб:
М1:50
Зургийн дугаар:
ИНТ-38

ИНТ

Үе шат: А.3

Огноо: 2023

Хуудас: 181

8

7

6

5

4

3

2

1

8

7

6

5

4

3

2

1

8

7

6

5

4

3

2

1

8

7

6

5

4

3

2

1

8

7

6

5

4

3

2

1

8

7

6

5

4

3

2

1

8

7

6

5

4

3

2

1

8

7

6

5

4

3

2

1

8

7

6

5

4

3

2

1

8

7

6

5

4

3

2

1

8

7

6

5

4

3

2

1

8

7

6

5

4

3

2

1

8

7

6

5

4

3

2

1

8

7

6

5

4

3

2

1

8

7

6

5

4

3

2

1

8

7

6

5

4

3

2

1

8

7

6

5

4

3

2

1

8

7

6

5

4

3

2

1

8

7

6

5

4

3

2

1

8

7

6

5

4

3

2

1

8

7

6

5

4

3

2

1

8

7

6

5

4

3

2

1

8

7

6

5

4

3

2

1

8

7

6

5

4

3

2

1

8

7

6

5

4

3

2

1

8

7

6

5

4

3

2

1

8

7

6

5

4

3

2

1

8

7

6

5

4

3

2

1

8

7

6

5

4

3

2

1

8

7

6

5

4

3

2

1

8

7

6

5

4

3

2

1

8

7

6

5

4

3

2

1

8

7


6

5


4

3

2

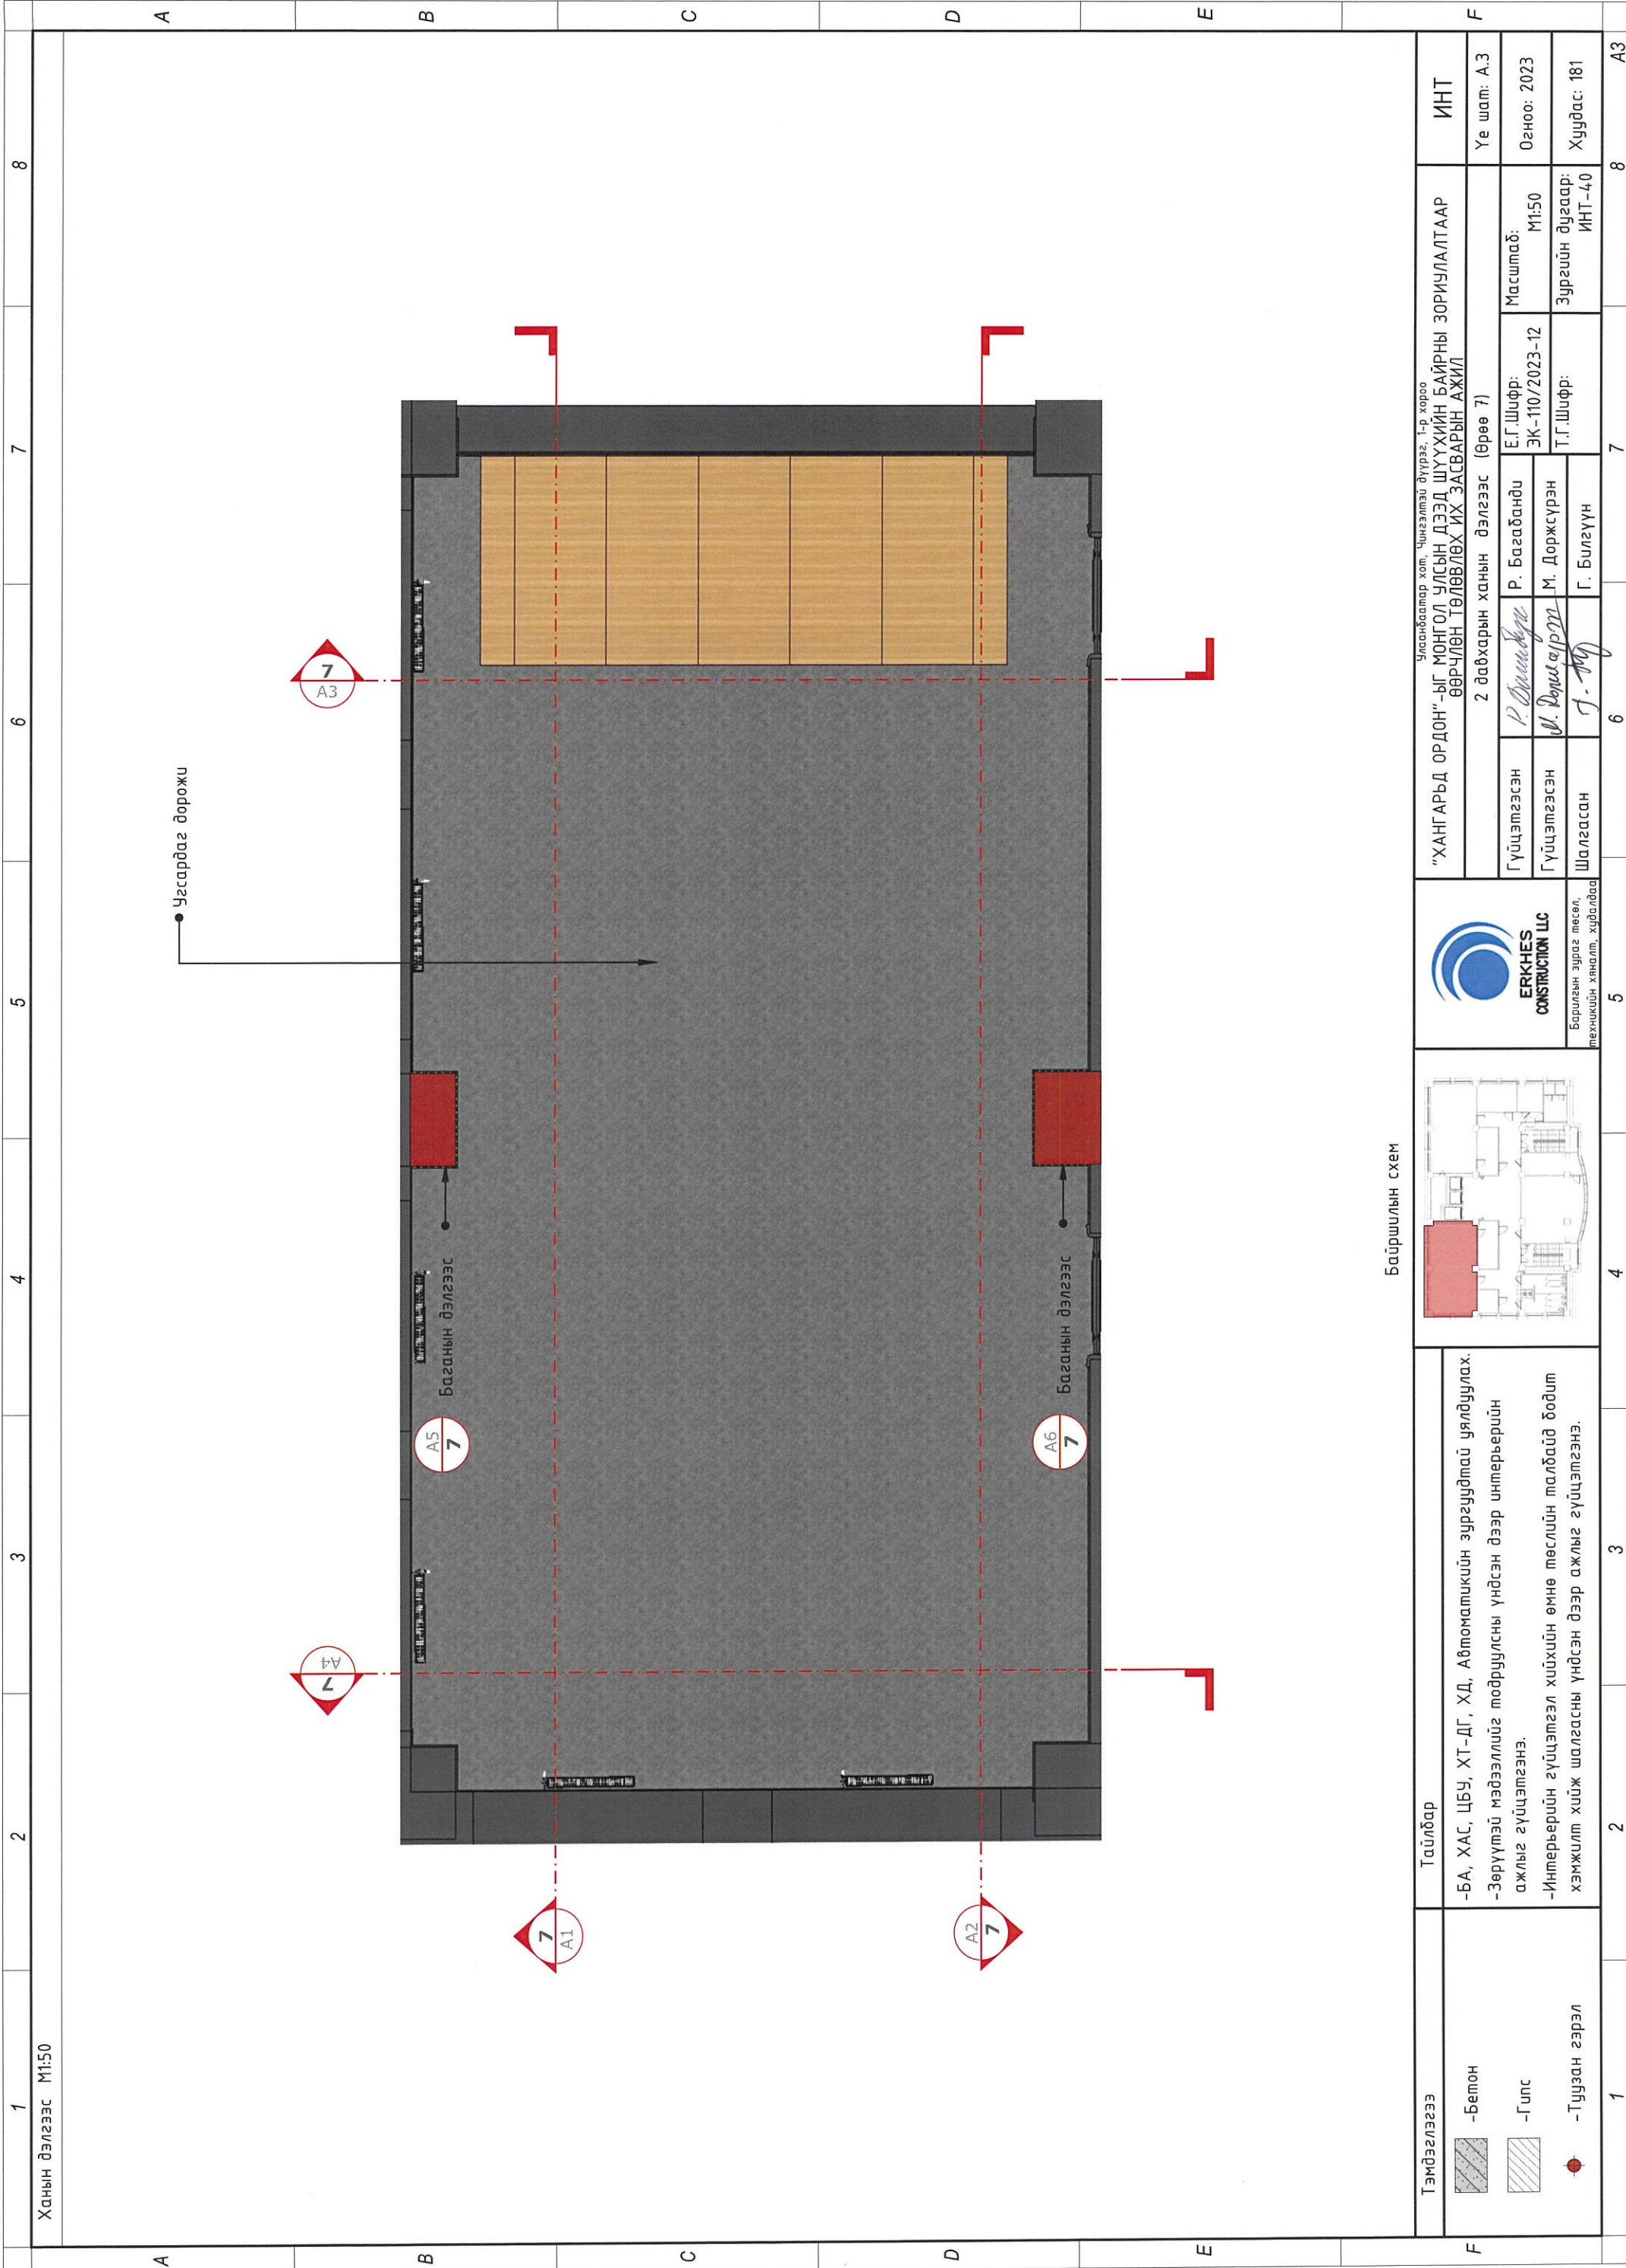

Байршилын схем

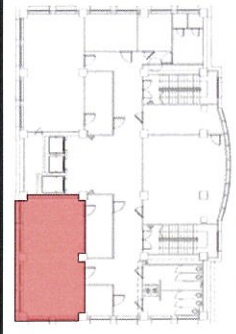

Барилгын зураг төсөл,
техникцийн хяналт, худалдаа

Улаанбаатар хот, Чингэлтэй дүүрэг, 1-р хороо
"ХАНГАРЬД ОРДОН"-ЫГ МОНГОЛ УЛСЫН ДЭЭД ШҮҮХИЙН БАЙРНЫ ЗОРИУЛАЛТААР
ӨӨРЧЛӨН ТӨЛӨВЛӨХ ИХ ЗАСВАРЫН АЖИЛ


ИНТ
Үе шат: А.3
Огноо: 2023
Хуудас: 181

Тэмдэглэгээ
-Бетон
-Гулс
-Туузан гэрэл


Тайлбар
-БА, ХАС, ЦБУ, ХТ-ДГ, ХД, Автоматикийн зургуудтай уялдуулах.
-Зөрүүтэй мэдээллийг подруулсны үндсэн дээр интерьерийн ажлыг гүйцэтгэнэ.
-Интерьерийн гүйцэтгэл хийхийн өмнө төслийн талбайд бодит хэмжилт хийж шалгасны үндсэн дээр ажлыг гүйцэтгэнэ.



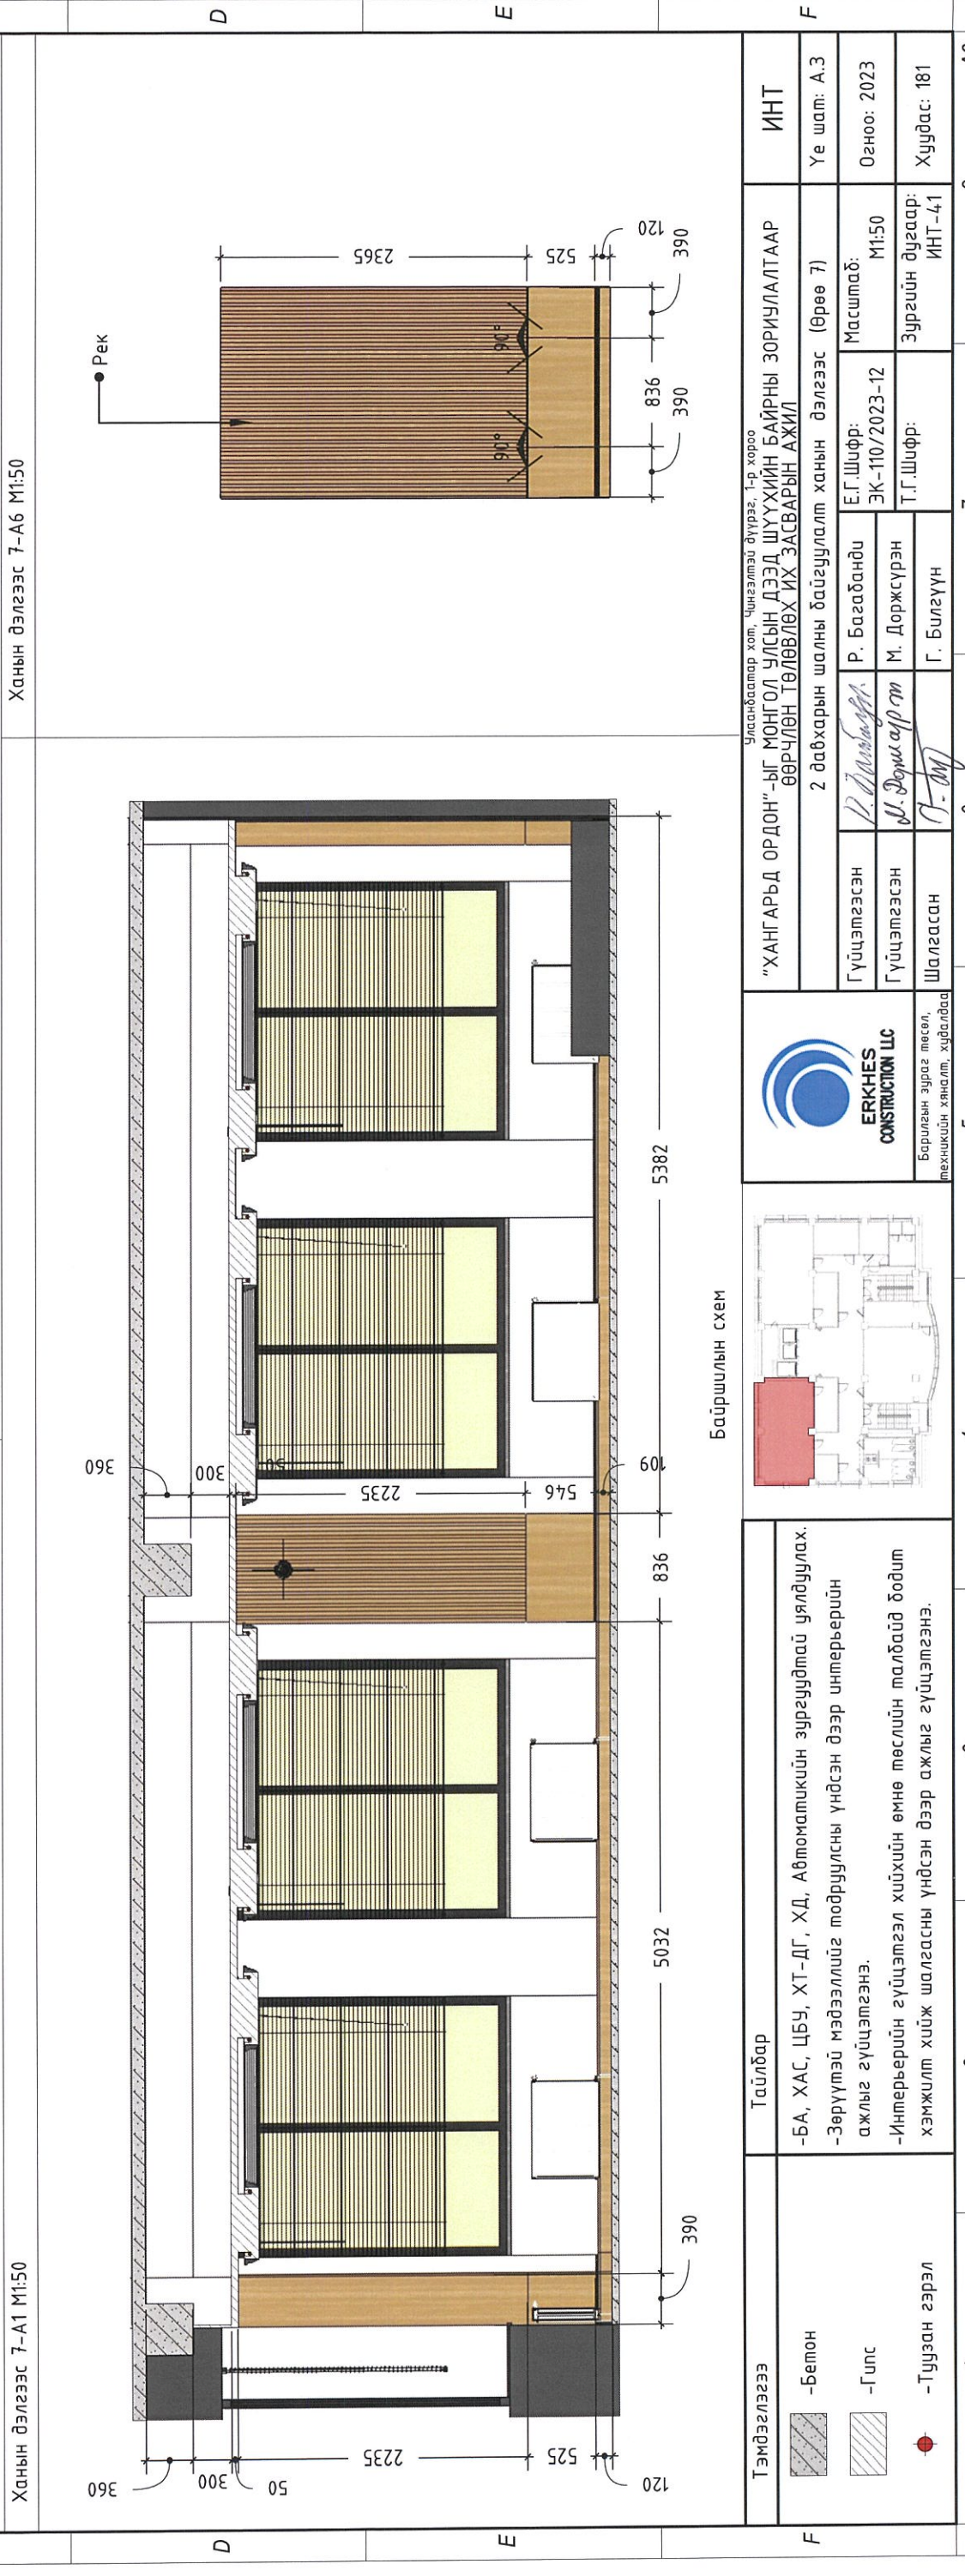


2 давхарын ханын дэлгээс (Өрөө 7)



Гүйцэтгэсэн	Р. Багабанди	Е.Г.Шифр:	ЭК-110/2023-12	Масштаб:	M1:50
Гүйцэтгэсэн	М. Доржсүрэн	Т.Г.Шифр:		Зургийн дугаар:	ИНТ-40
Шалгасан	Г. Билгүүн				

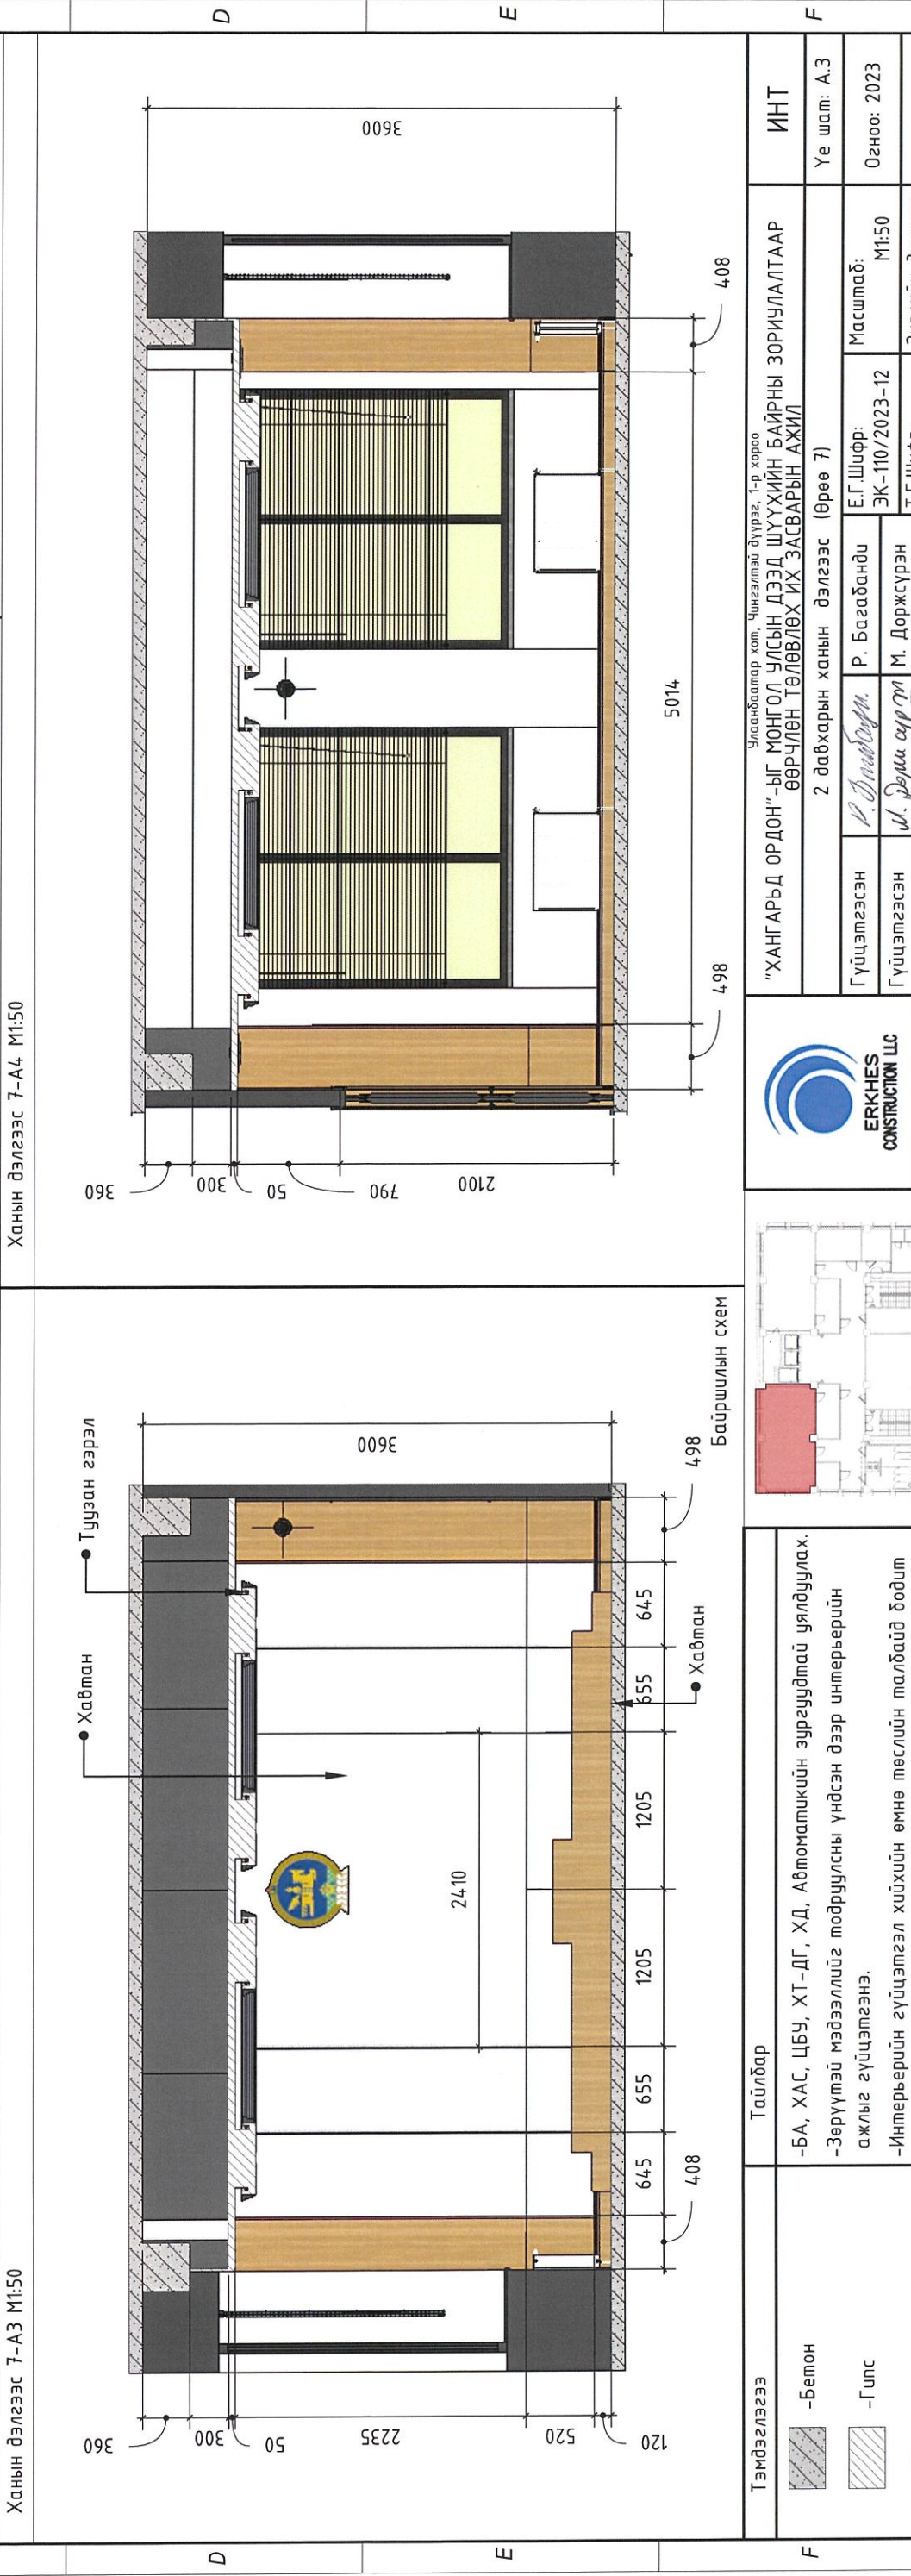

Тэмдэглэгээ	Тайлбар	Гүйцэтгэсэн	Улахаатар хот, Чингэлтэй дүрэг, 1-р хороо "ХАНГАРД ОРДОН"-ЫГ МОНГОЛ УЛСЫН ДЭЭД ШҮҮХИЙН БАЙРНЫ ЗОРИУЛАЛТААР ӨӨРЧЛӨН ТӨЛӨВЛӨХ ИХ ЗАСВАРЫН АЖИЛ	ИНТ
	-Бетон	Р. Багабанди	2 давхарын шалны байгуулалт ханын дэлгээс (Өрөө 7)	Үе шат: А.3
	-Гуус	М. Доржсүрэн	Масштаб: М1:50	Огноо: 2023
	-Туузан гэрэл	Г. Билеүүн	Зургийн дугаар: ИНТ-41	Хуудас: 181
		Шалгасан	Эргүүлсэн	
		Гүйцэтгэсэн	Гүйцэтгэсэн	
		Шалгасан	Шалгасан	
		Борлогын зураг төсөл, техникийн хяналт, хяналдаа		

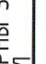

Тэмдэглэлээс	<ul style="list-style-type: none">  -Бетон  -Гипс  -Туузан гэрэл 	Тайлбар	-БА, ХАС, ЦБУ, ХТ-ДГ, ХД, Автоматикийн зургуудтай уялдуулах. -Зөрүүтэй мэдээллийг подруулсны үндсэн дээр интерьерийн ажлыг гүйцэтгэнэ. -Интерьерийн гүйцэтгэл хийхийн өмнө төслийн талбайд бодит хэмжилт хийж шалгасны үндсэн дээр ажлыг гүйцэтгэнэ.		 <p>Барилгын зурга төсөл, төлөвлөгөөний хяналт, худалдаа</p>	"ХАНГАРЬД ОРДОН"-ЫГ МОНГОЛ УЛСЫН ДЭЭД ШҮҮХИЙН БАЙРНЫ ЗОРИУЛАЛТААР ӨӨРЧҮЛЭН ТӨЛӨВЛӨХ ИХ ЗАСВАРЫН АЖИЛ 2 давхарын ханын дэлгээс (Өрөө 7)	Гүйцэтгэсэн: Р. Багабанди Гүйцэтгэсэн: Ш. Доржсүрэн Шалгасан: Г. Билеүүн	Е.Г.Шифр: ЭК-110/2023-12 Т.Г.Шифр: ИНТ-42	Масштаб: М1:50 Зургийн дугаар: ИНТ-42	ИНТ	Үе шат: А.3 Огноо: 2023 Хуудас: 181	8	7	6	5	4	3	2	1
--------------	--	---------	--	---	---	---	--	--	--	-----	---	---	---	---	---	---	---	---	---

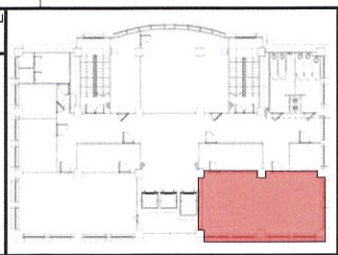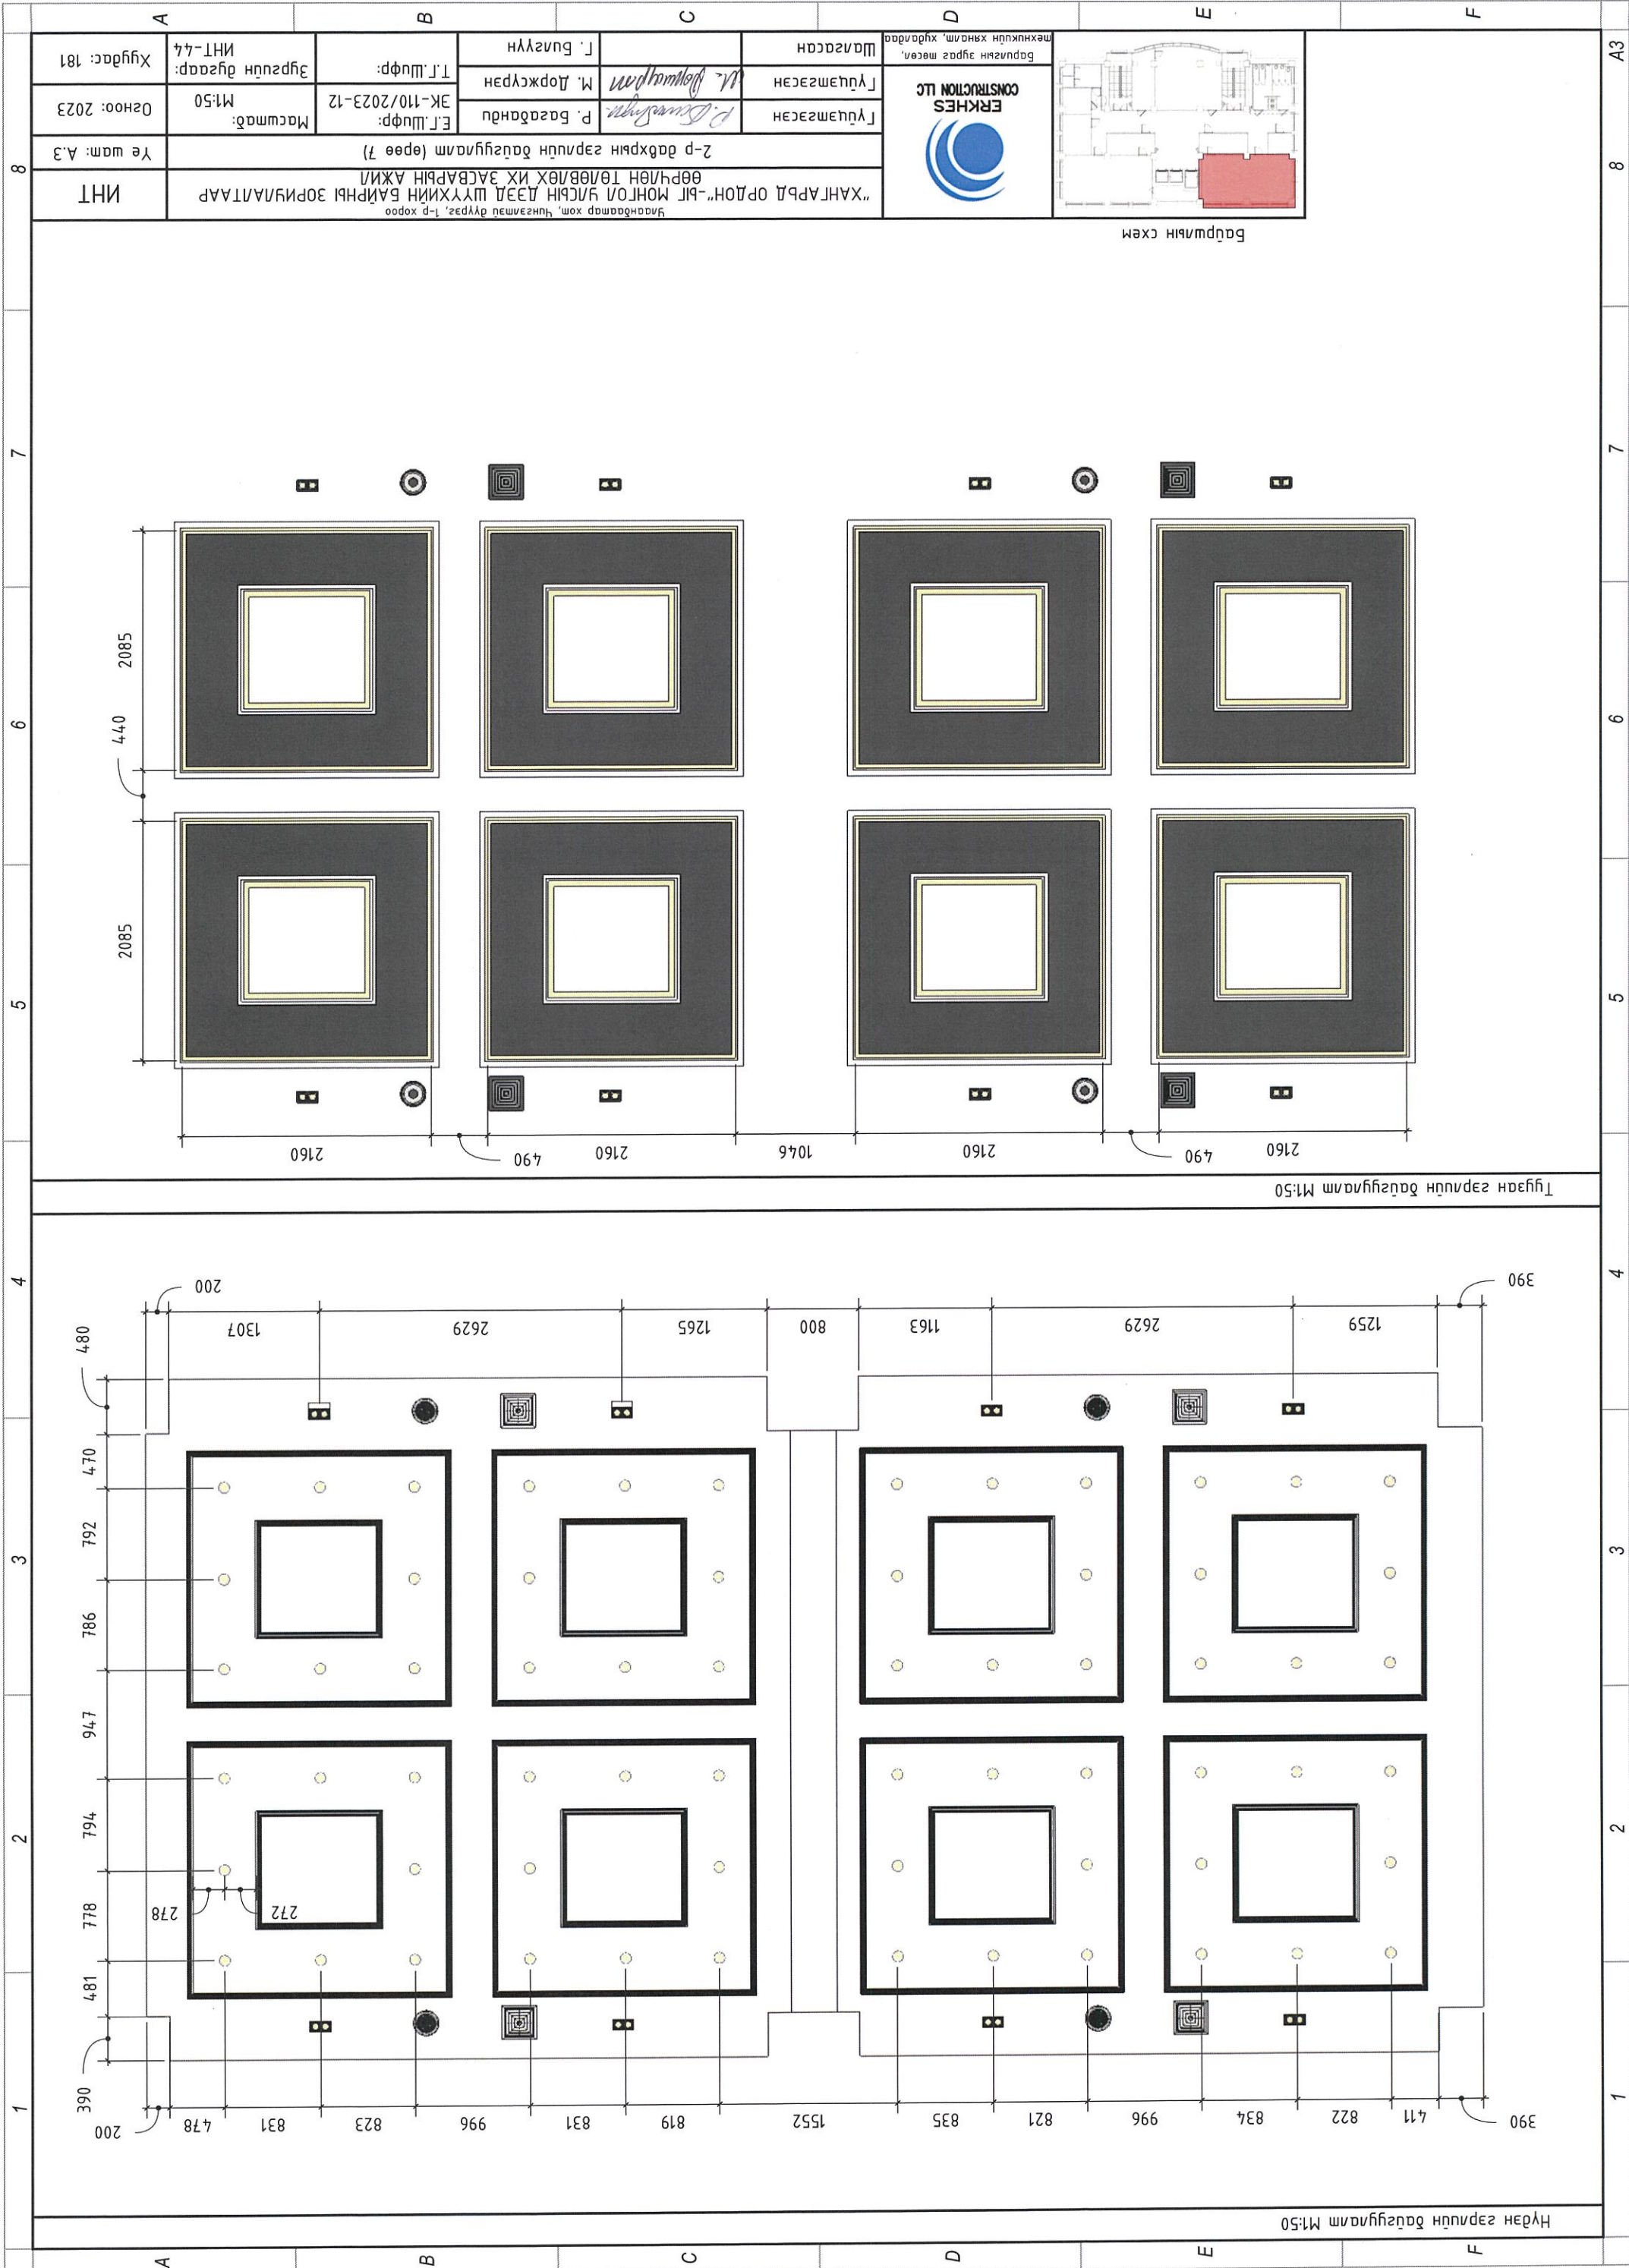

Борлуулсан ажлын үр дүнд, хяналдагч
 Шалгарсан
 Гүйцэтгэсэн
 Гүйцэтгэсэн



Г. Бунзгун
 М. Доржсүрэн
 Р. Багадануу
 Т.Г.Шуфр:
 ЭК-110/2023-12
 Т.Г.Шуфр:
 М:1:50

2-р дэвхрийн сэрлийн бэлтгэлэм (өрөө 7)
 "ХАНГАРЬД ОРДОН"-ЫГ МОНГОЛ УЛСЫН ДЭЭД ШУУХИЙН БАЙРНЫ ЗОРИУЛАЛТААР
 ӨӨРЧЛӨН ТӨӨВЛӨХ ИХ ЗАСВАРЫН АЖИЛ
 Үндэсний хөдөлгөөнт хөгжлийн үйлчилгээний үйлдвэр, "i-р хороо"
 НИТ


Хугацаа: 181
 Огноо: 2023
 Үе шам: А.3

8
7
6
5
4
3
2
1

А3
8
7
6
5
4
3
2
1

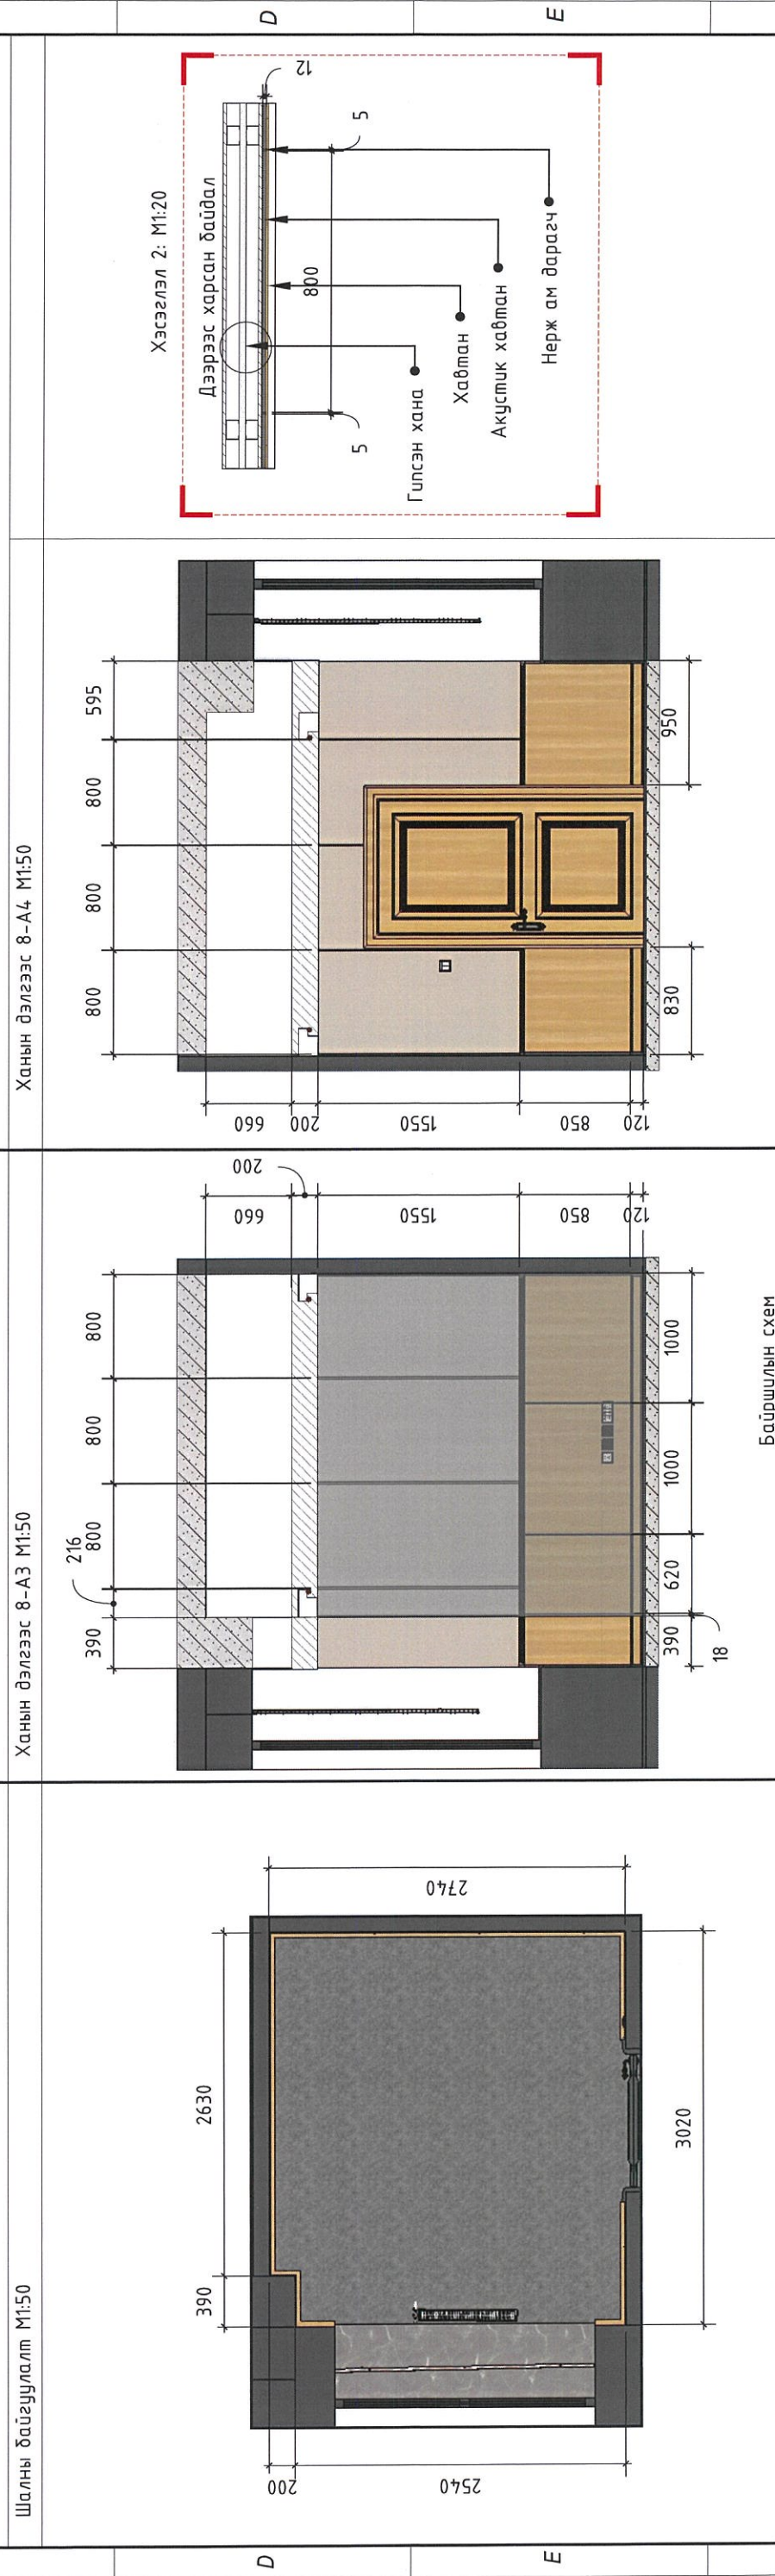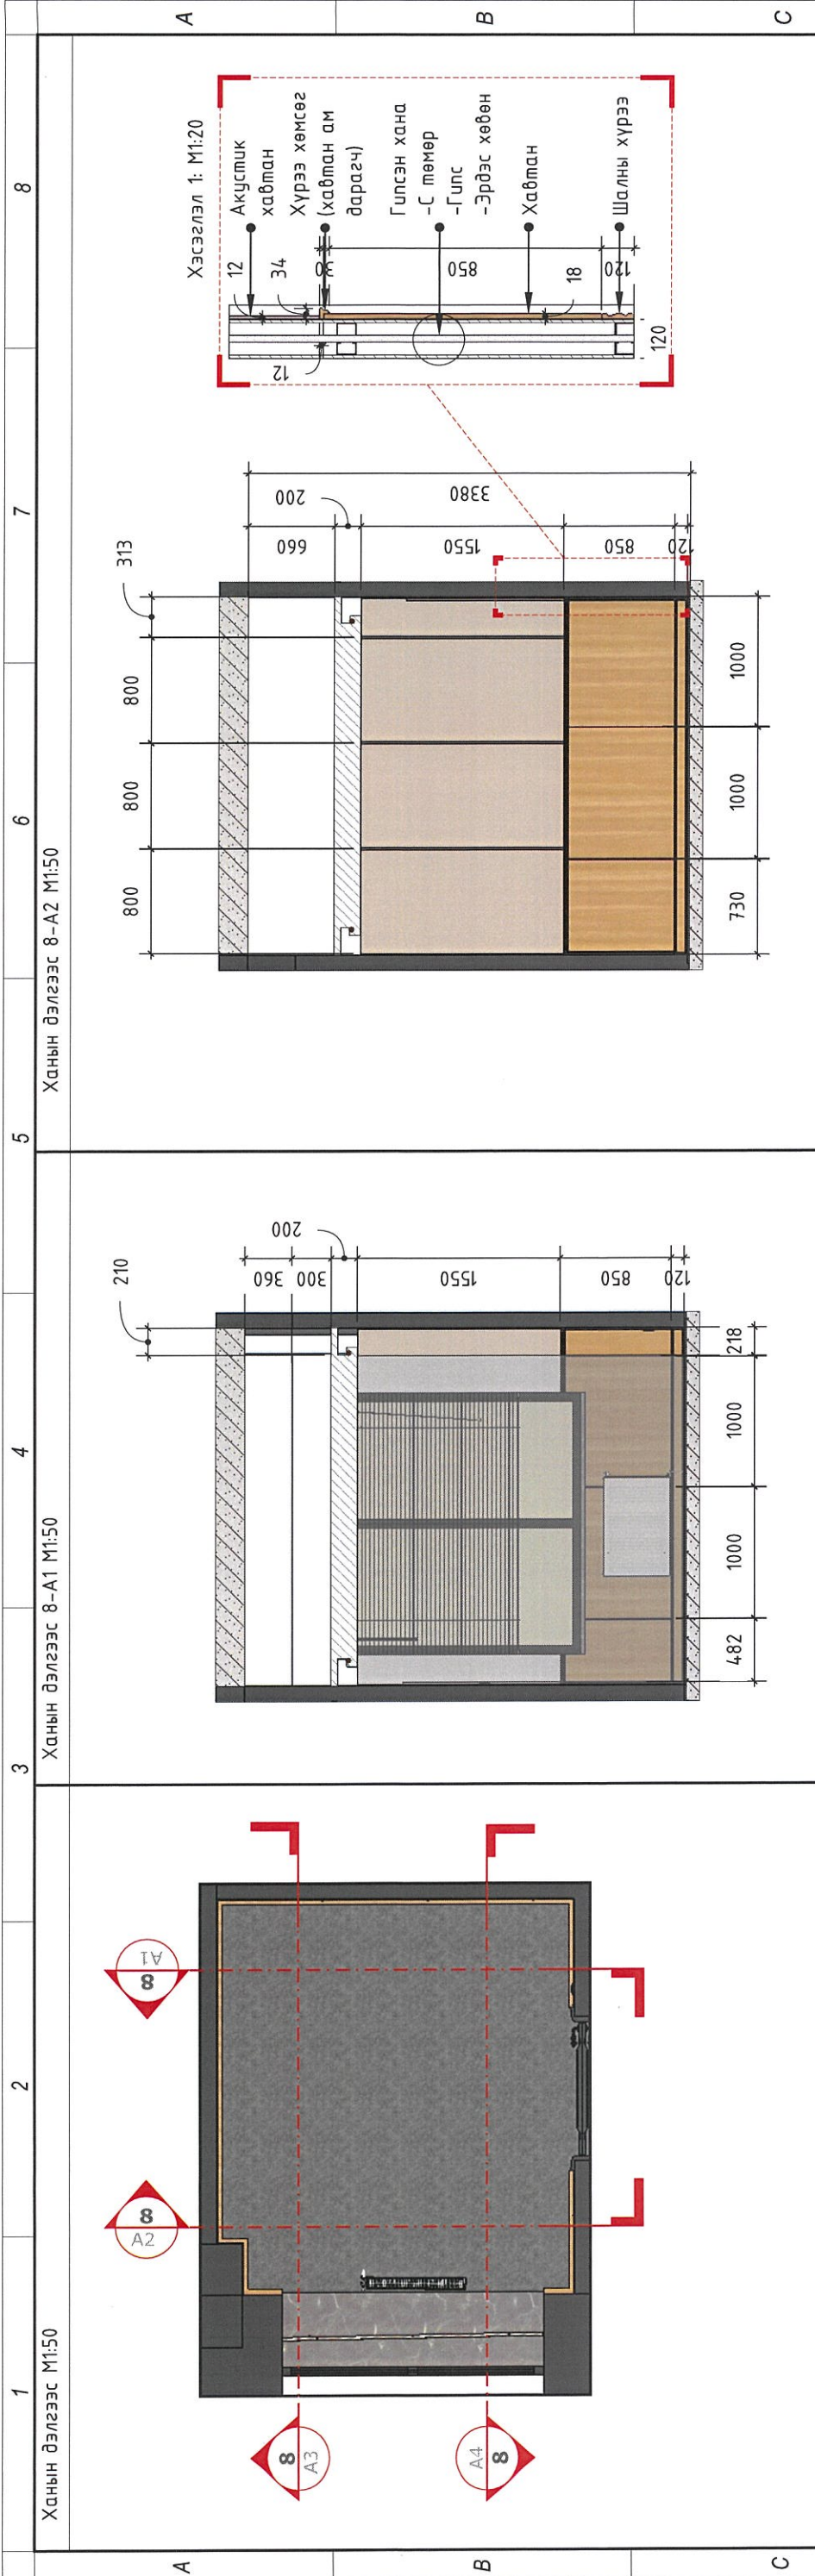

<p>Тэмдэглэгээ</p> <ul style="list-style-type: none"> -Бетон -Гилс -Туузан гэрэл 	<p>Тайлбар</p> <ul style="list-style-type: none"> -БА, ХАС, ЦБУ, ХТ-ДГ, ХД, Автоматикийн зургуудтай уялдуулах. -Зөрүүтэй мэдээллийг тодруулсны үндсэн дээр интерьерийн ажлыг гүйцэтгэнэ. -Интерьерийн гүйцэтгэл хийхийн өмнө төслийн талбайд бодит хэмжилт хийж шалгасны үндсэн дээр ажлыг гүйцэтгэнэ. 	<p>Байршил</p>	<p>ERKHES CONSTRUCTION LLC</p> <p>Барилгын зурга төсөл, техникийн хяналт, хийгдэвэг</p>	<p>"ХАНГАРЬД ОРДОН"-ЫГ МОНГОЛ УЛСЫН ДЭЭД ШҮҮХИЙН БАЙРНЫ ЗОРИЛЛАЛТААР ӨӨРЧЛӨН ТӨЛӨВЛӨХ ИХ ЗАСВАРЫН АЖИЛ</p> <p>2 давхарын ханын дэлгээс, шалны байгуулалт (өрөө 8)</p>	<p>ИНТ</p> <p>Үе шат: А.3</p> <p>Огноо: 2023</p> <p>Хуудас: 181</p>
<p>Гүйцэтгэсэн: Р. Багабанди</p> <p>Гүйцэтгэсэн: М. Доржсүрэн</p> <p>Шалгасан: Г. Билеүүн</p>	<p>Е.Г.Шифр: ЭК-110/2023-12</p> <p>Т.Г.Шифр:</p>	<p>Масштаб: М1:50</p> <p>Зургийн дугаар: ИНТ-45</p>	<p>Улаанбаатар хот, Чингэлтэй дүүрэг, 1-р хороо</p>		

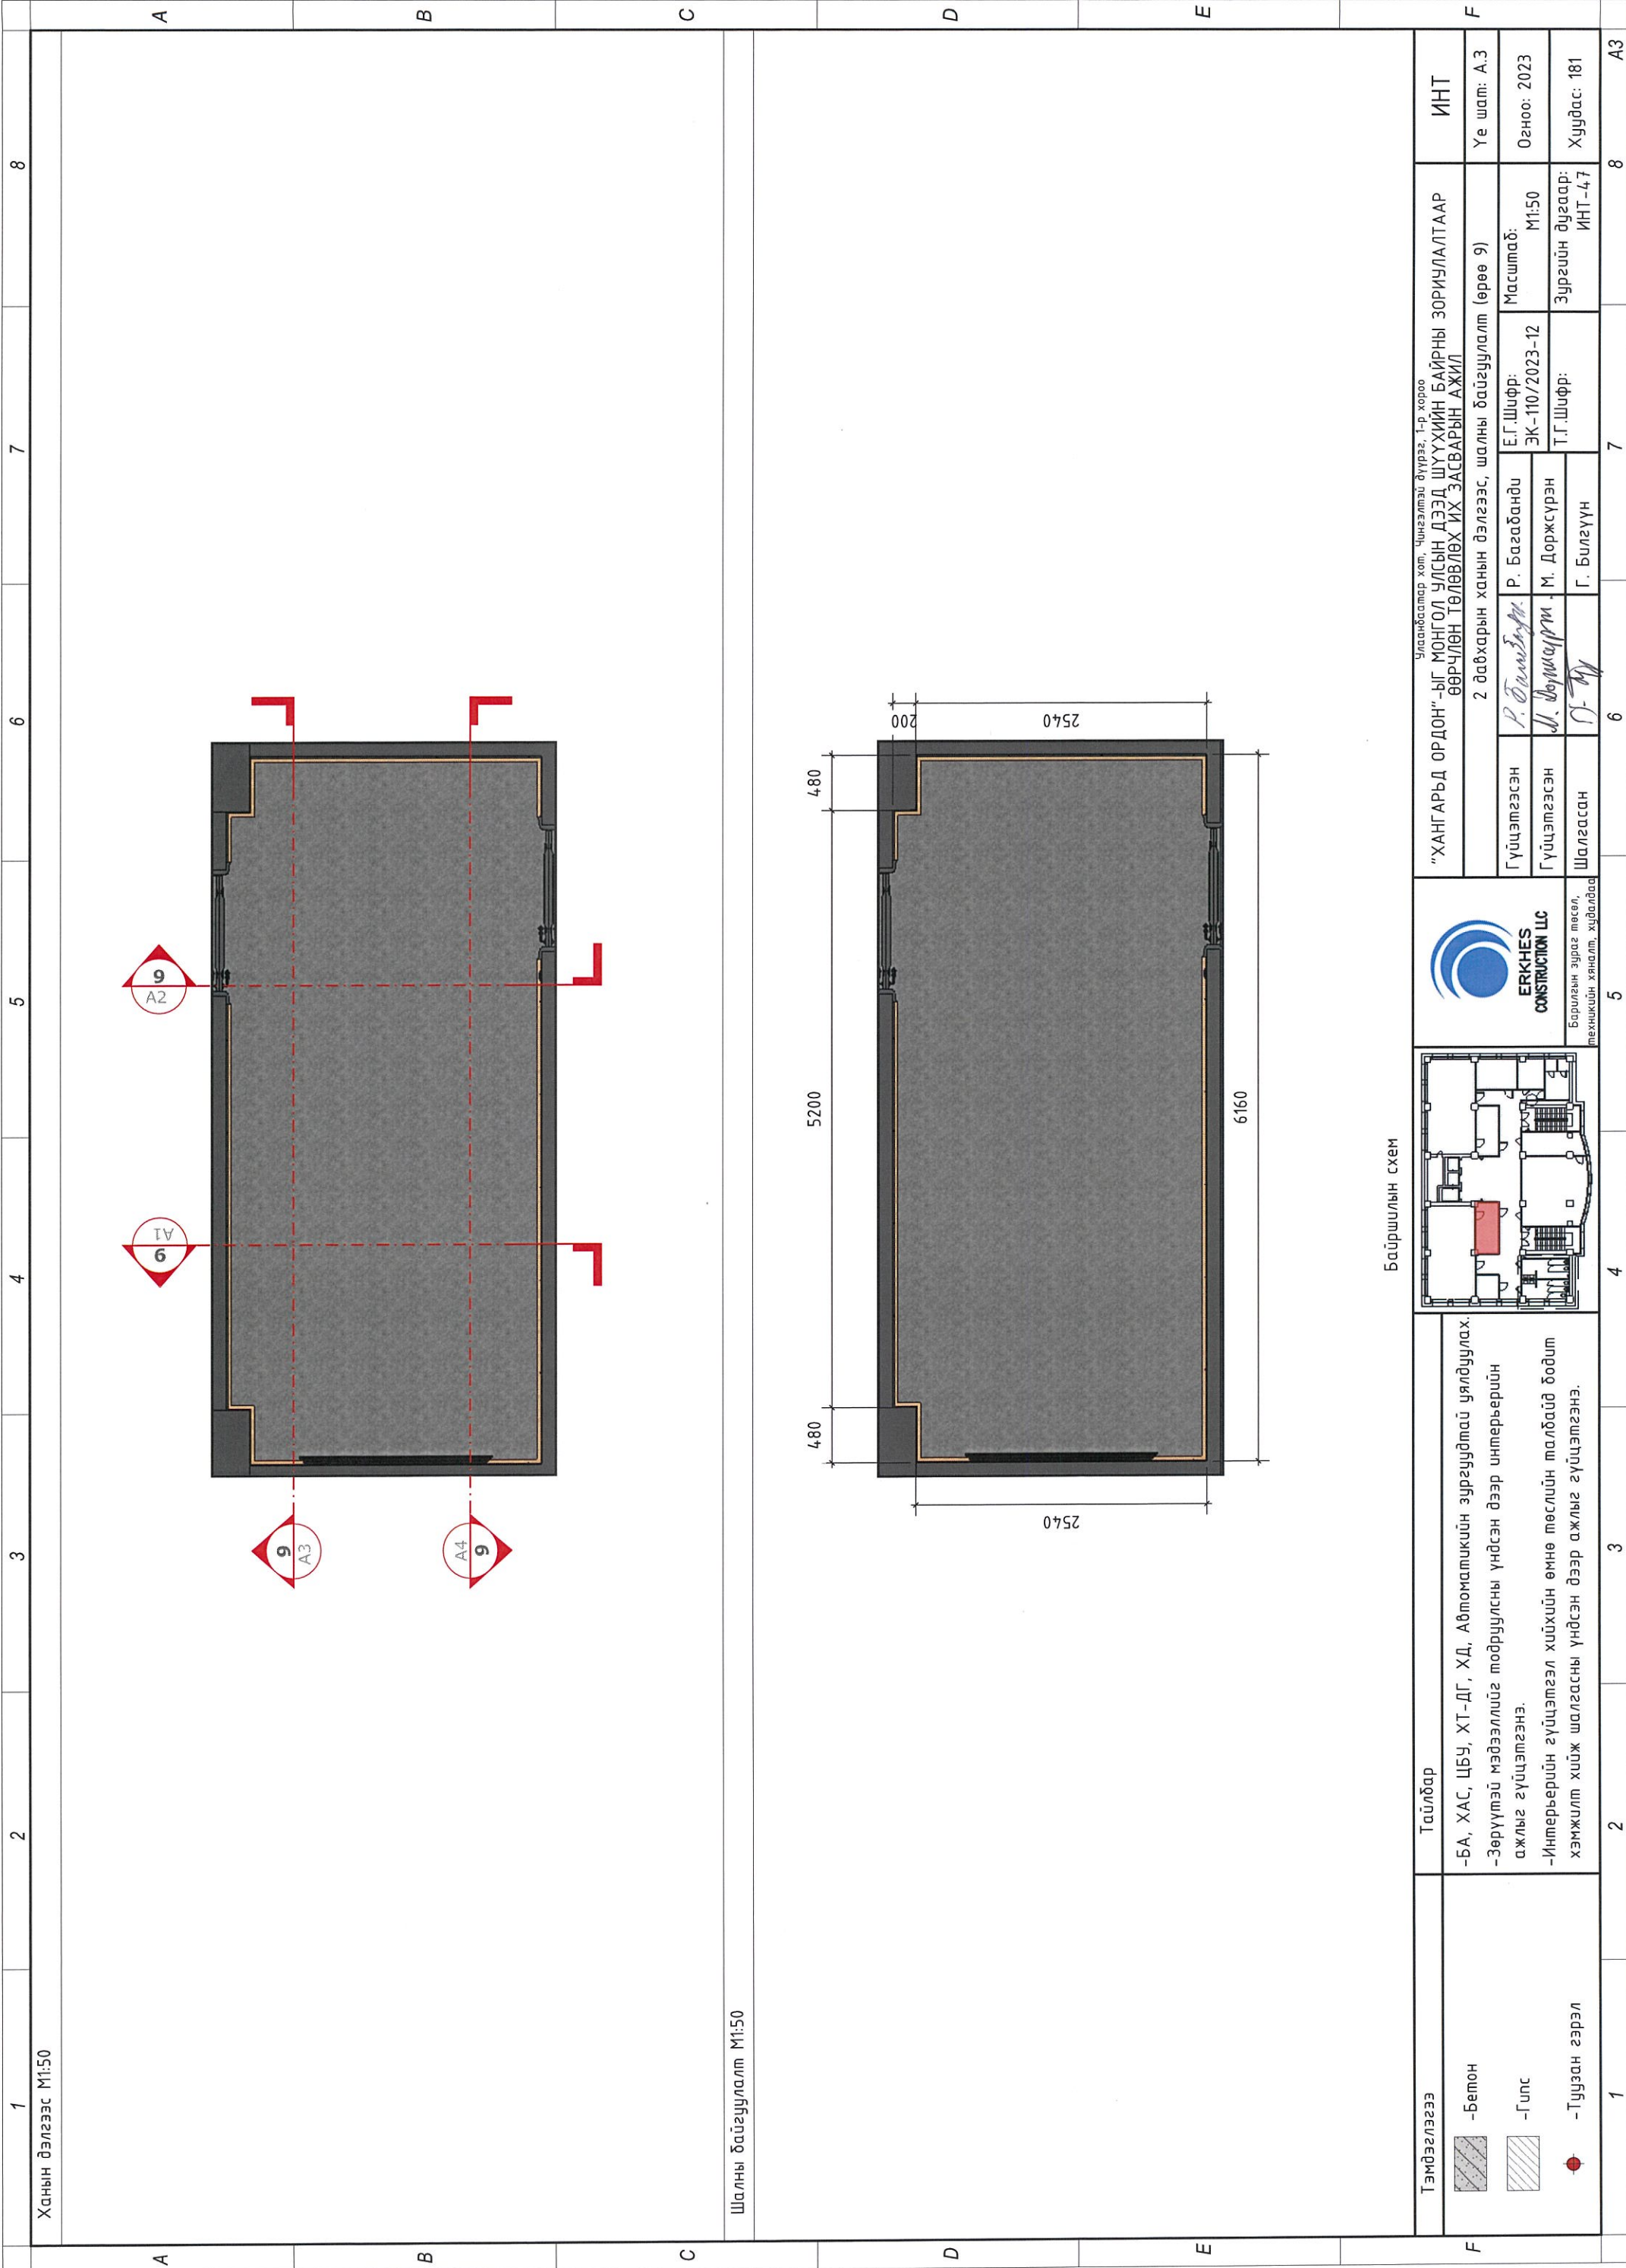

Ханын дэлгээс М1:50

Шалны байгуулалт М1:50

Байршилын схем

Тайлбар

- БА, ХАС, ЦБУ, ХТ-ДГ, ХД, Автоматикийн зургуудтай уялдуулах.
- Зөрүүтэй мэдээллийг тодруулсны үндсэн дээр интерьерийн ажлыг гүйцэтгэнэ.
- Интерьерийн гүйцэтгэл хийхийн өмнө төслийн талбайд бодит хэмжилт хийж шалгасны үндсэн дээр ажлыг гүйцэтгэнэ.

Тэмдэглэгээ

- Бетон
- Гилс
- Туузан гэрэл

"ХАНГАРЬД ОРДОН"-ЫГ МОНГОЛ УЛСЫН ДЭЭД ШҮҮХИЙН БАЙРНЫ ЗОРИУЛАЛТААР ӨӨРЧЛӨН ТӨЛӨВЛӨХ ИХ ЗАСВАРЫН АЖИЛ


2 давхарын ханын дэлгээс, шалны байгуулалт (өрөө 9)

Масштаб: М1:50

Зургийн дугаар: ИНТ-4.7

ERKHES CONSTRUCTION LLC

Барилгын зурга төсөл, техникийн хяналт, хийгддэг

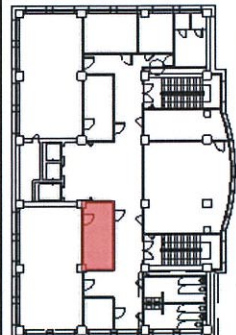

Гүйцэтгэсэн: Р. Багабанди
 Гүйцэтгэсэн: М. Доржсүрэн
 Шалгасан: Г. Билгүүн


Е.Г.Шифр: ЭК-110/2023-12
 Т.Г.Шифр:

ИНТ


Үе шат: А.3

Огноо: 2023



Хуудас: 181

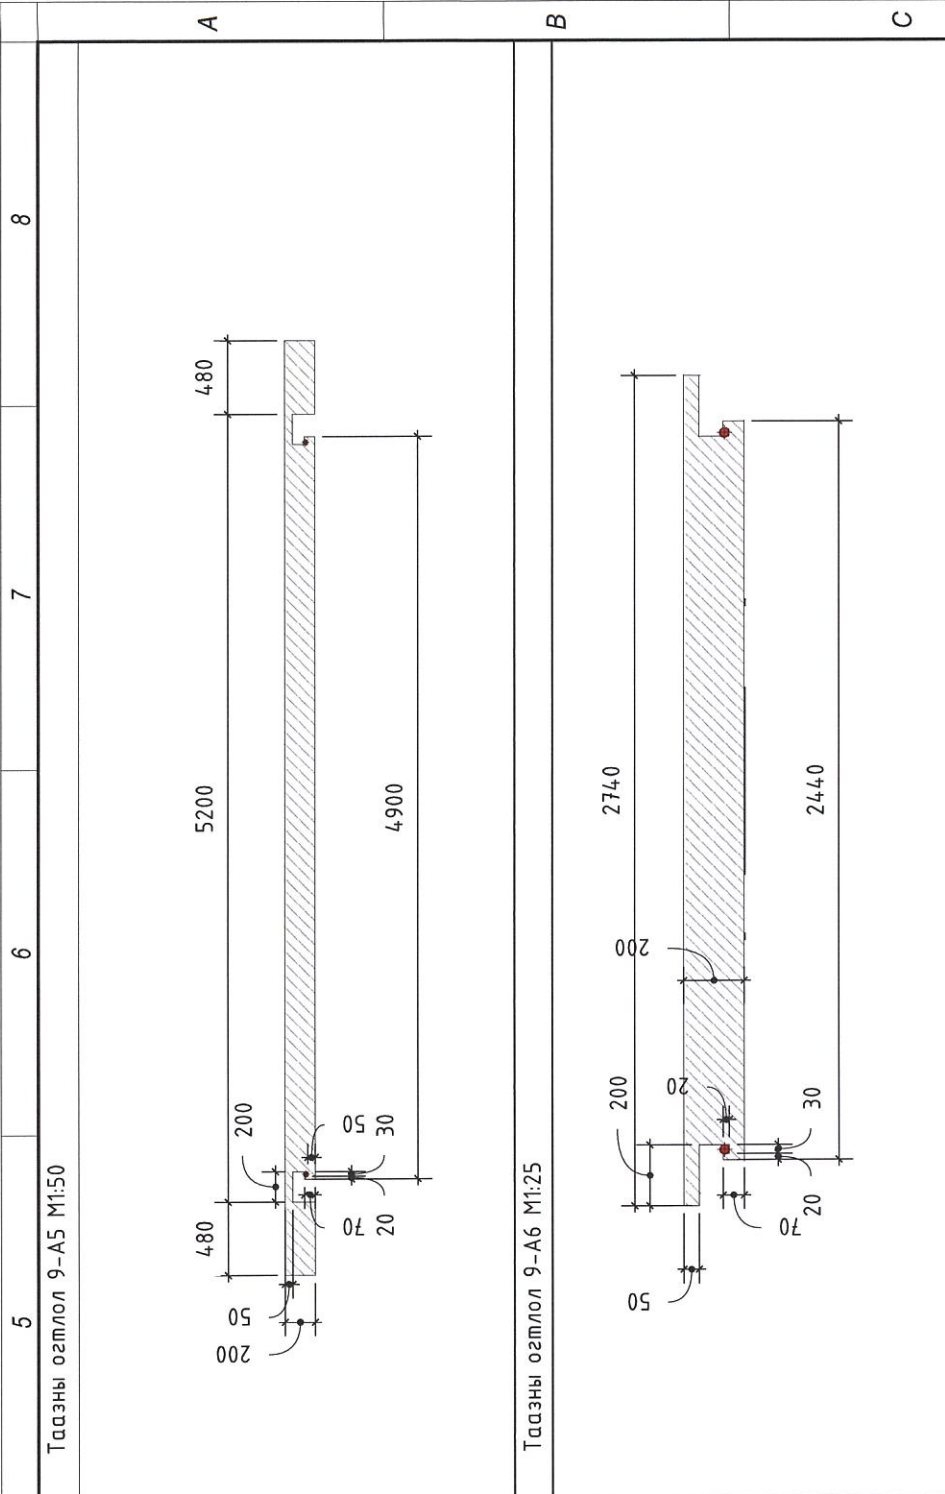


Түузан гэрлийн байгуулалт M1:50

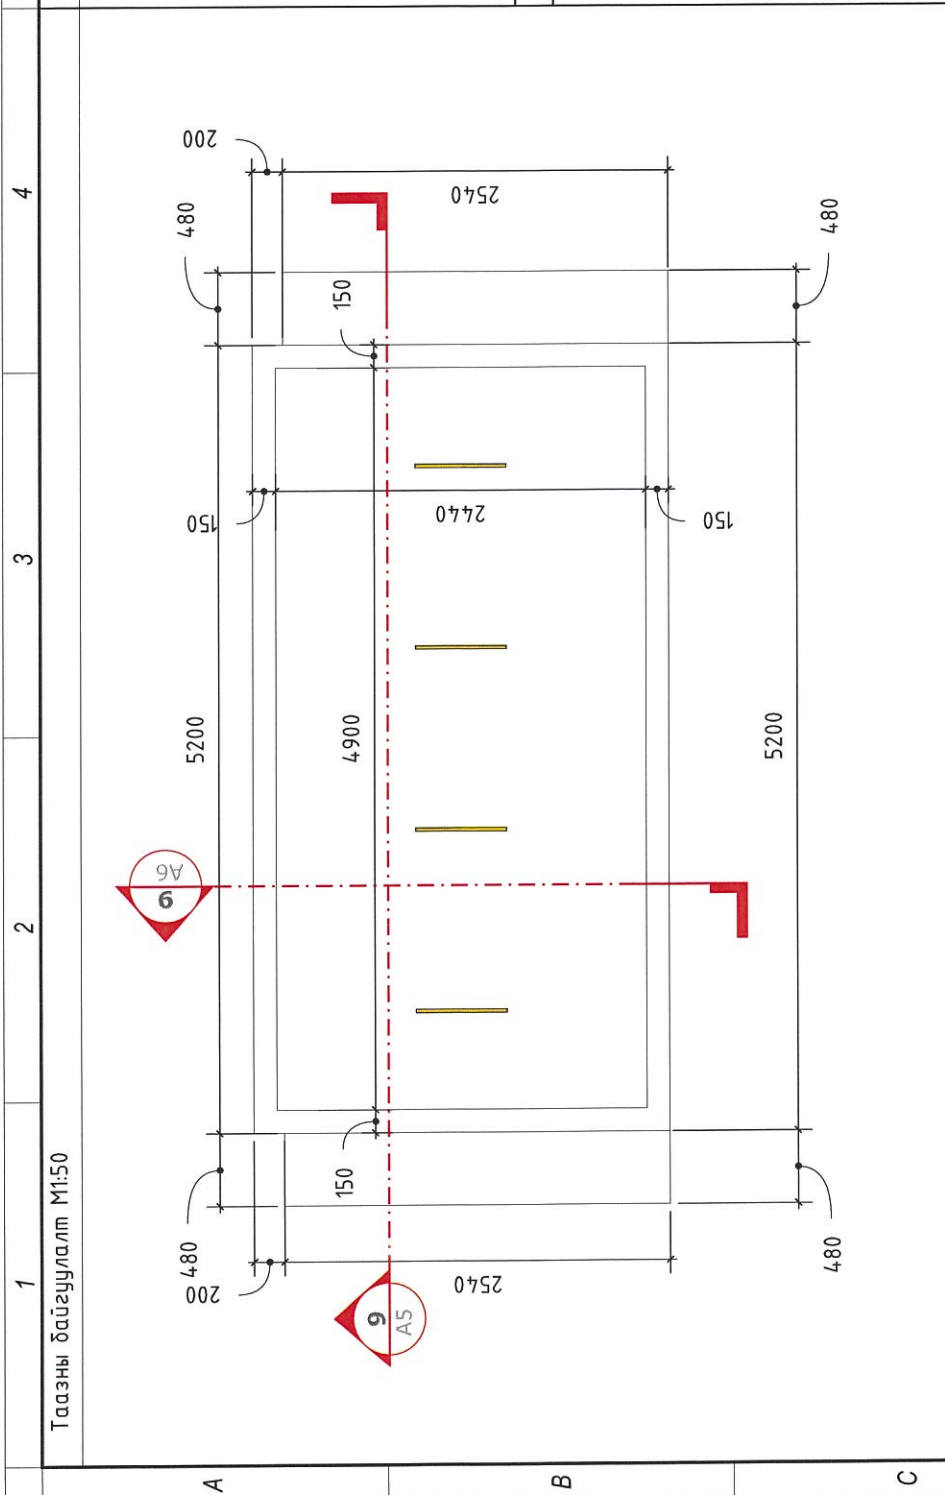



Лед гэрлийн байгуулалт M1:50

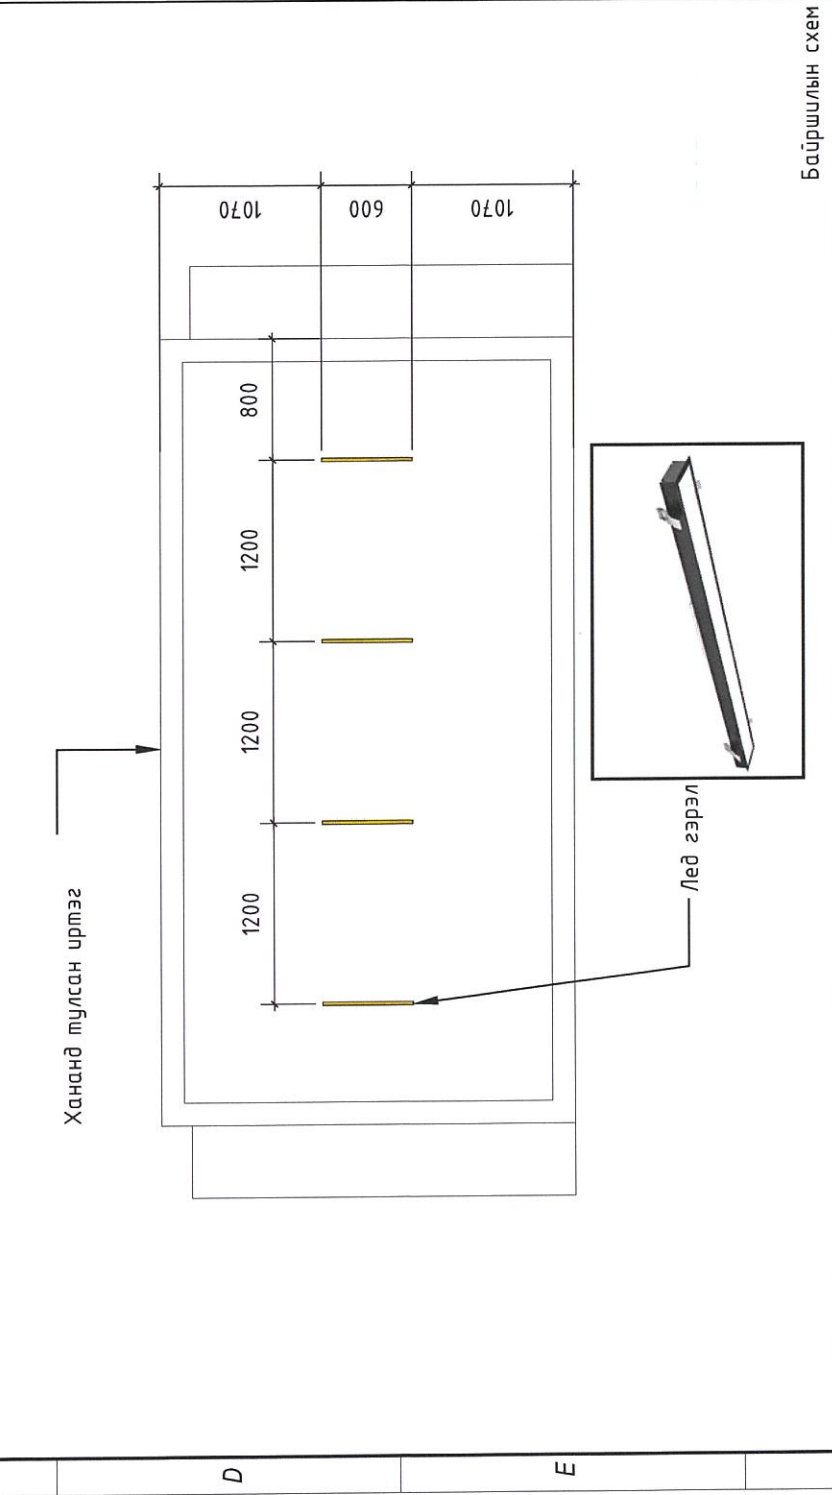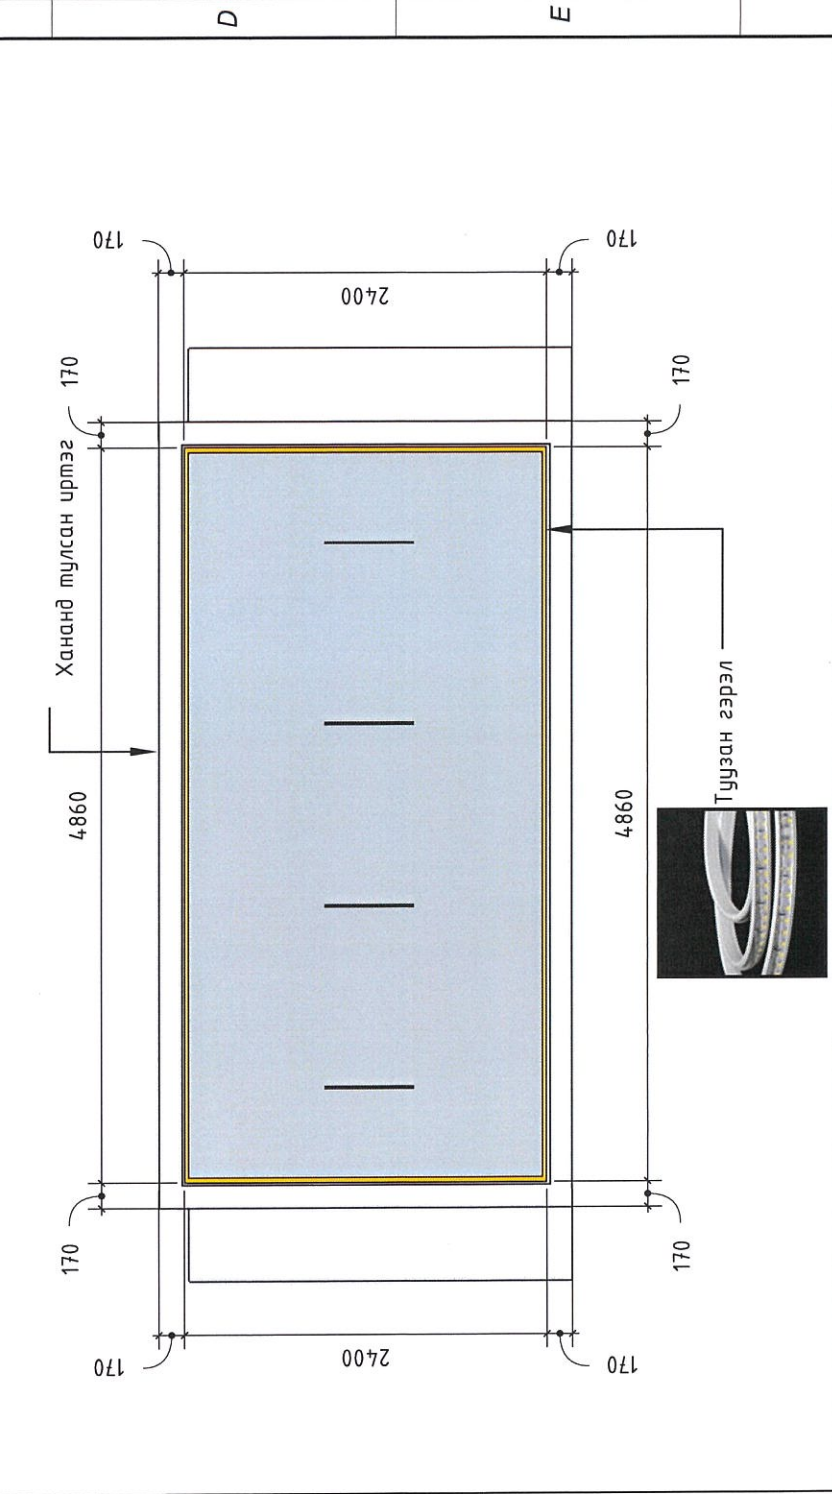


<p>Тэмдэглэгээ</p> <ul style="list-style-type: none"> -Бетон -Гипс -Туузан гэрэл 	<p>Тайлбар</p> <ul style="list-style-type: none"> -БА, ХАС, ЦБУ, ХТ-ДГ, ХД, Автоматикийн зургуудтай уялдуулах. -Зөрүүтэй мэдээллийг тодруулсны үндсэн дээр интерьерийн ажлыг гүйцэтгэнэ. -Интерьерийн гүйцэтгэл хийхийн өмнө төслийн талбайд бодит хэмжилт хийж шалгасны үндсэн дээр ажлыг гүйцэтгэнэ. 	<p>Байршилын схем</p>		<p>Улаанбаатар хот, Чингэлтэй дүүрэг, 1-р хороо "ХАНГАРД ОРДОН"-ЫГ МОНГОЛ УЛСЫН ДЭЭД ШҮҮХИЙН БАЙРНЫ ЗОРИУЛАЛТААР ӨӨРЧҮЛӨН ТӨЛӨВЛӨХ ИХ ЗАСВАРЫН АЖИЛ</p>	<p>2 давхарын таазны байгуулалт, гэрлийн байгуулалт (өрөө 9)</p>	<p>Масштаб: M1:50</p>	<p>Е.Г.Шифр: ЭК-110/2023-12</p>	<p>Т.Г.Шифр:</p>	<p>Гүйцэтгэсэн: Р.Багабанди</p>	<p>М.Доржсүрэн</p>	<p>Г.Билүүн</p>	<p>Шалгасан</p>	<p>ИНТ</p>	<p>Уе шат: А.3</p>	<p>Огноо: 2023</p>	<p>Хуудас: 181</p>	<p>8</p>	<p>А3</p>
---	---	-----------------------	--	---	--	-----------------------	---------------------------------	------------------	---------------------------------	--------------------	-----------------	-----------------	------------	--------------------	--------------------	--------------------	----------	-----------

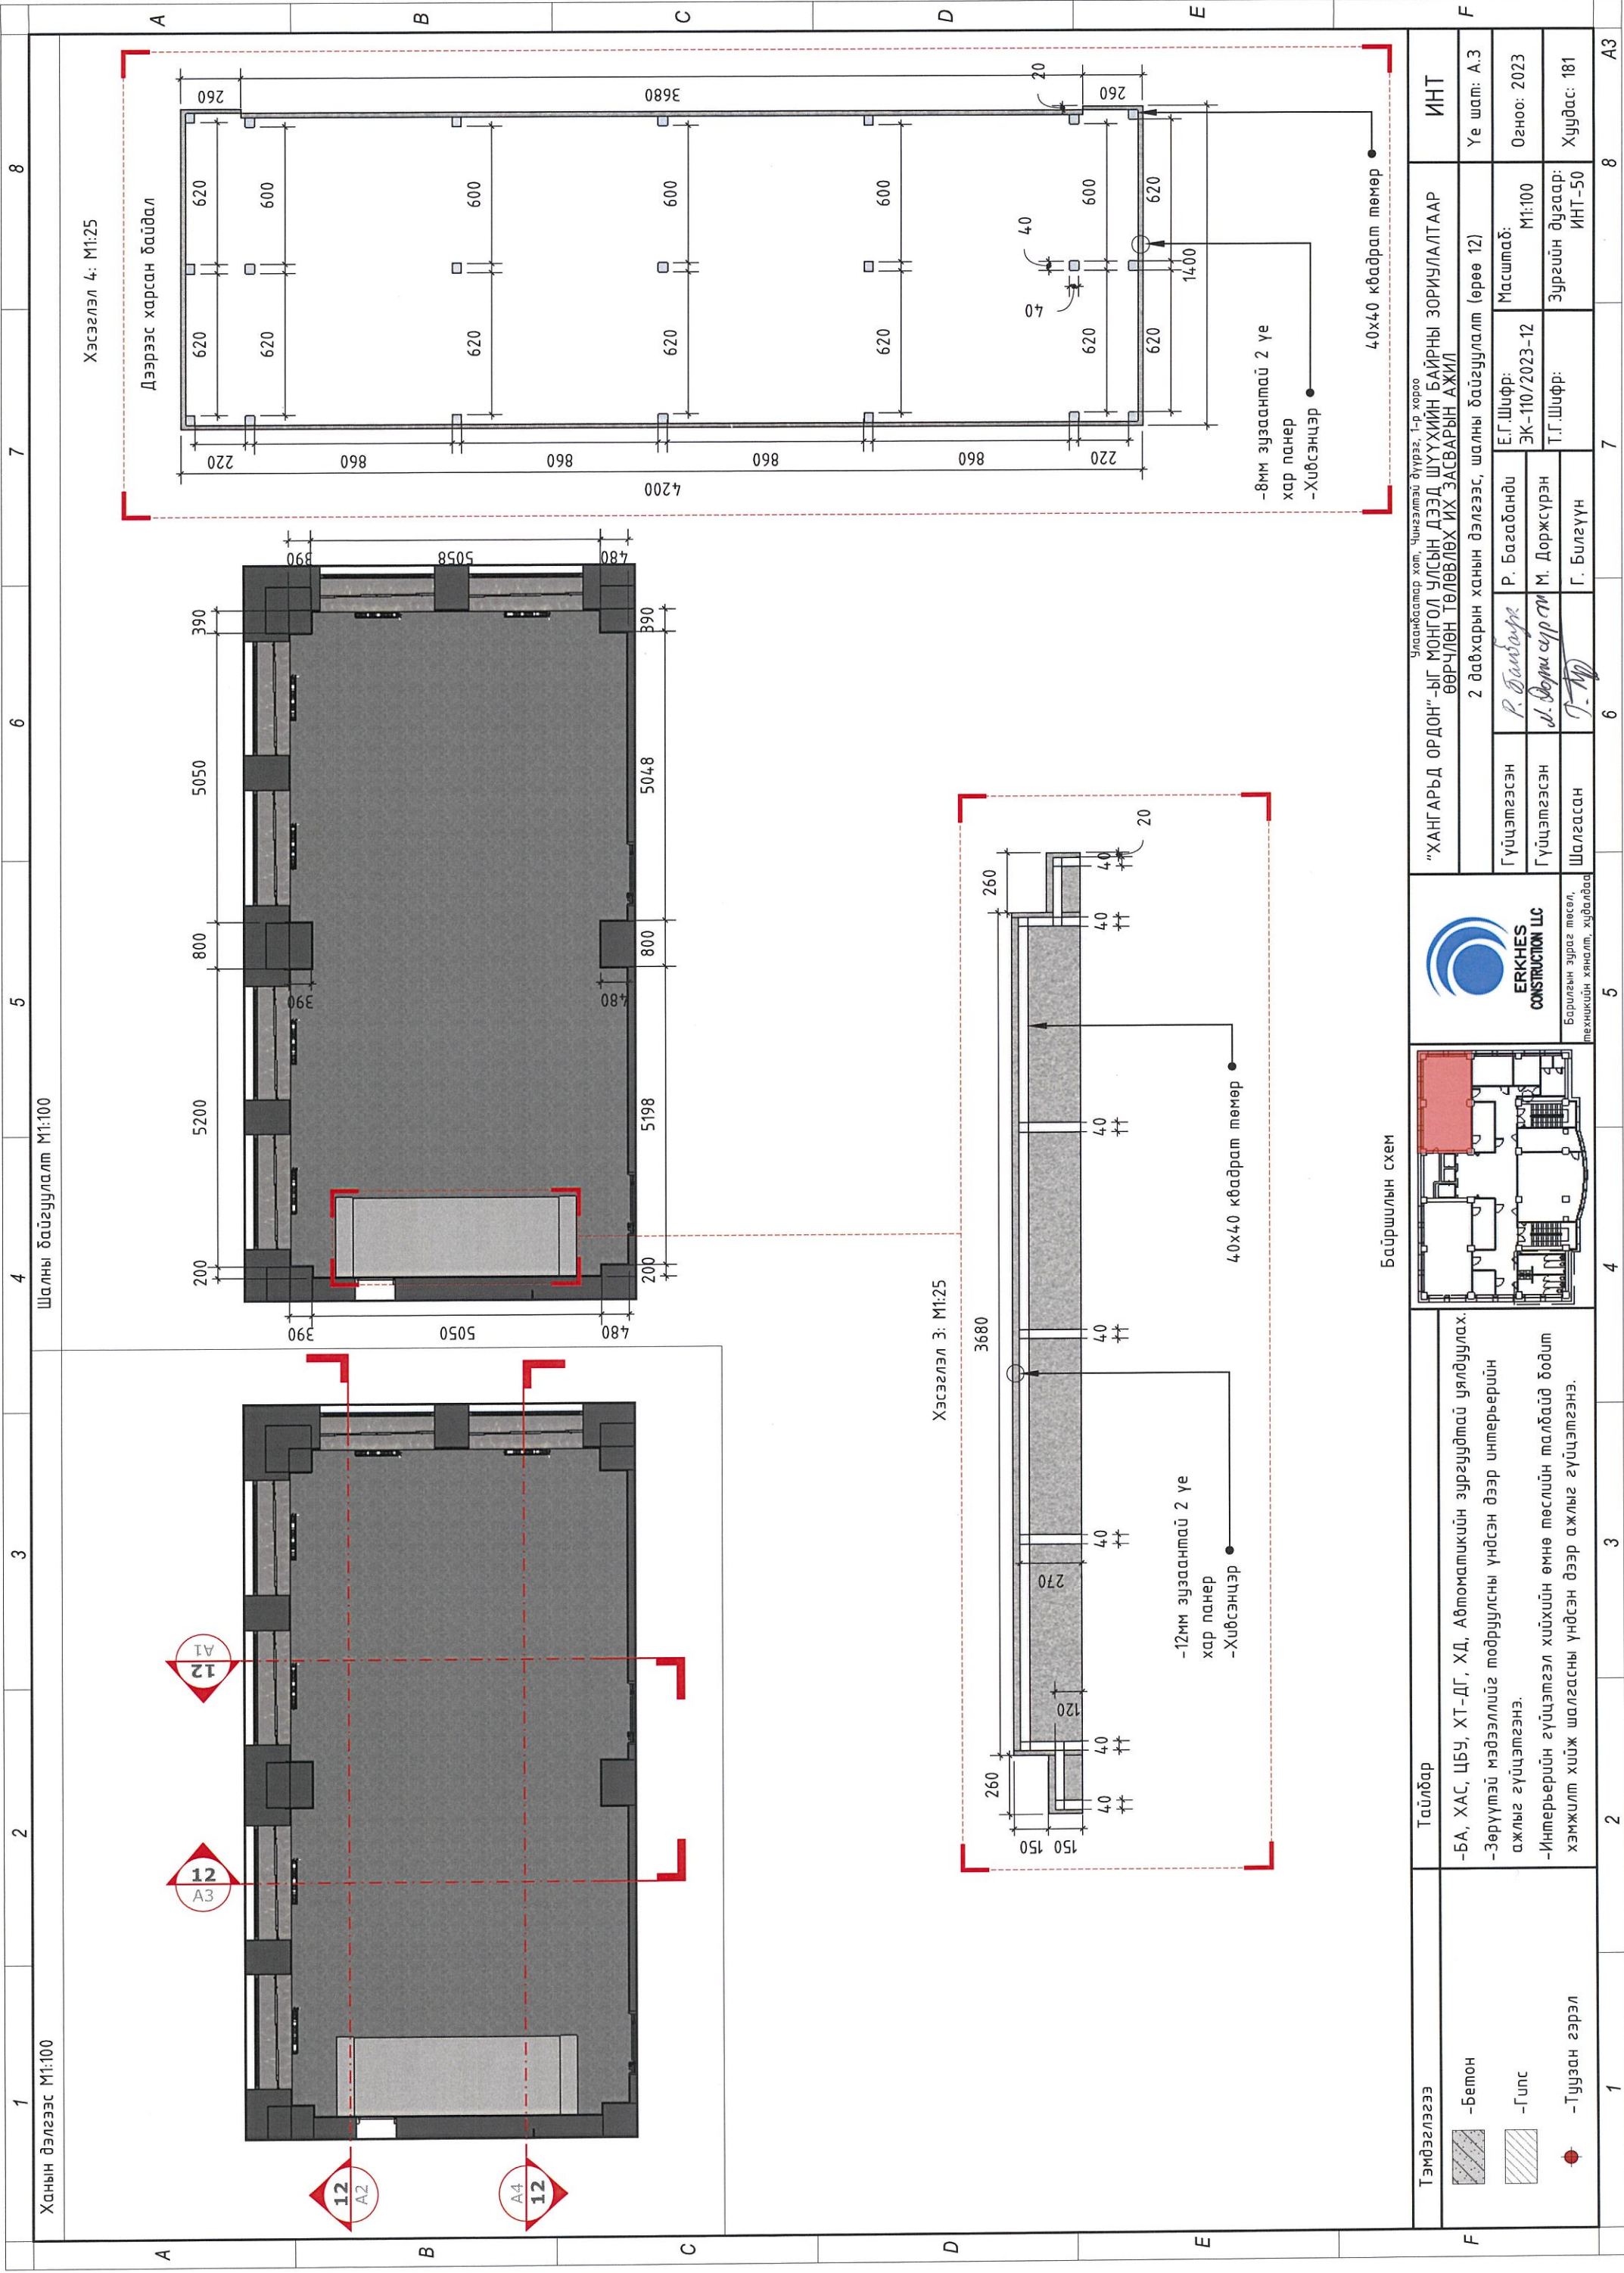

1	Ханын дэлгэц М1:100	2	3	4	5	6	7	8	A3
1	Хэсгэлэл 3: М1:25	2	3	4	5	6	7	8	A3
1	Хэсгэлэл 4: М1:25	2	3	4	5	6	7	8	A3
Шалны байгуулалт М1:100									
Хэсгэлэл 4: М1:25									
Дээрээс харсан байдал									
40x40 квадрат төмөр									
-8мм зузаантай 2 үе хар панер									
-Хибсэнцэр									
40x40 квадрат төмөр									
Байршилын схем									
Тайлбар									
-БА, ХАС, ЦБУ, ХТ-ДГ, ХД, Автоматикийн зургуудтай уялдуулах.									
-Зөрүүтэй мэдээллийг тодруулсны үндсэн дээр интерьерийн ажлыг гүйцэтгэнэ.									
-Интерьерийн гүйцэтгэл хийхийн өмнө төслийн талбайд бодит хэмжилт хийж шалгасны үндсэн дээр ажлыг гүйцэтгэнэ.									
Тэмдэглэгээ									
-Бетон									
-Гулс									
-Туузан гэрэл									
"ХАНГАРЬД ОРДОН"-ЫГ МОНГОЛ УЛСЫН ДЭЭД ШҮҮХИЙН БАЙРНЫ ЗОРИУЛАЛТААР ӨӨРЧҮЛӨН ТӨЛӨВЛӨХ ИХ ЗАСВАРЫН АЖИЛ									
2 давхарын ханын дэлгээс, шалны байгуулалт (өрөө 12)									
Улаанбаатар хот, Чингэлтэй дүүрэг, 1-р хороо									
Гүйцэтгэсэн Р.Багабанди									
Масштаб: М1:100									
Огноо: 2023									
Гүйцэтгэсэн Ш.Доржсүрэн									
Т.Г.Шифр: ЭК-110/2023-12									
Т.Г.Шифр: Зургийн дугаар: ИНТ-50									
Хуудас: 181									
Шалгасан Г. Билүүн									
Барилгын зураг төсөл, техникийн янгал, худалдаа									
ERKHES CONSTRUCTION LLC									
ИНТ									
Үе шат: А.3									

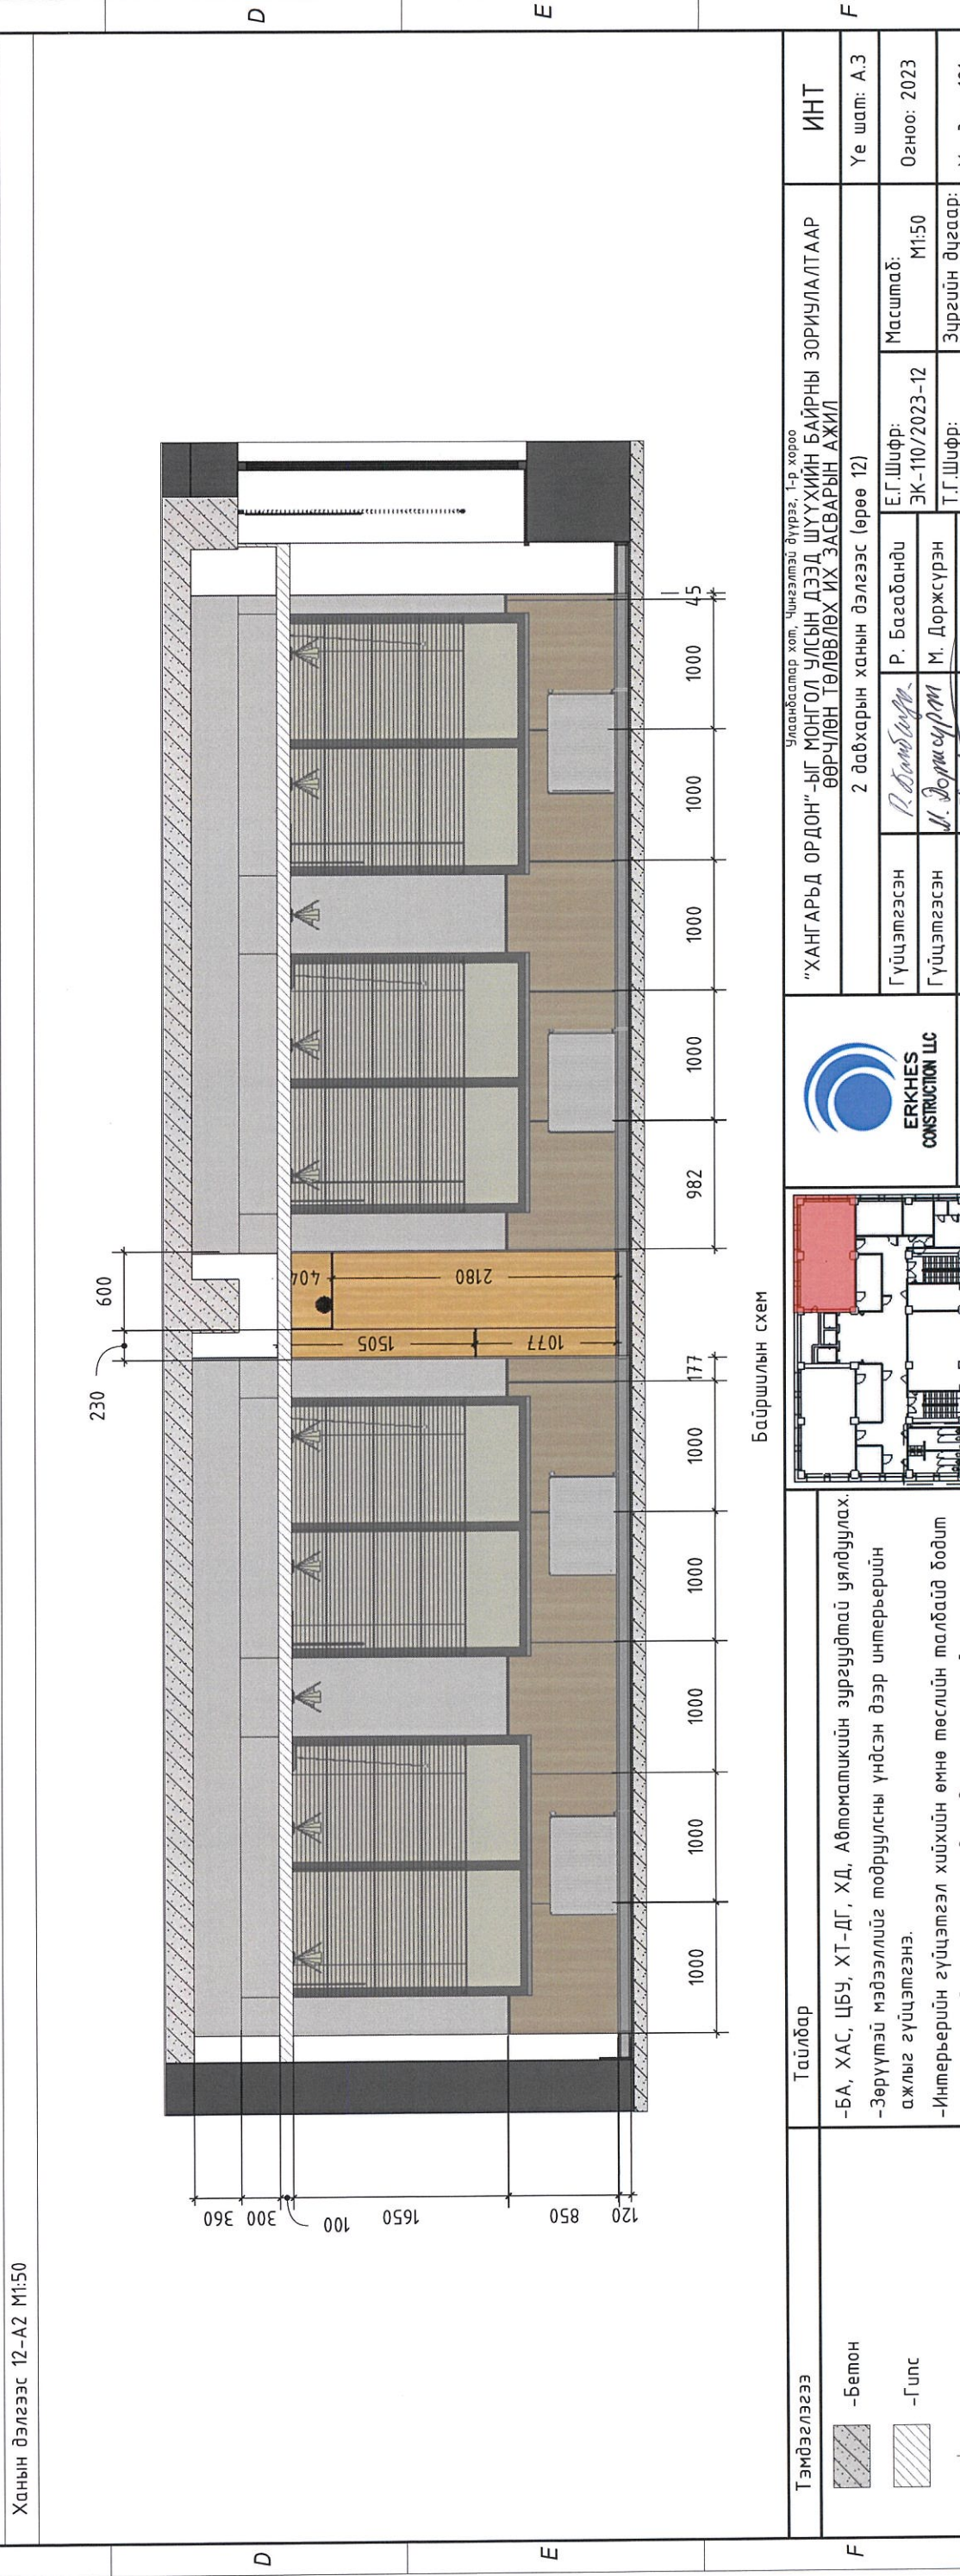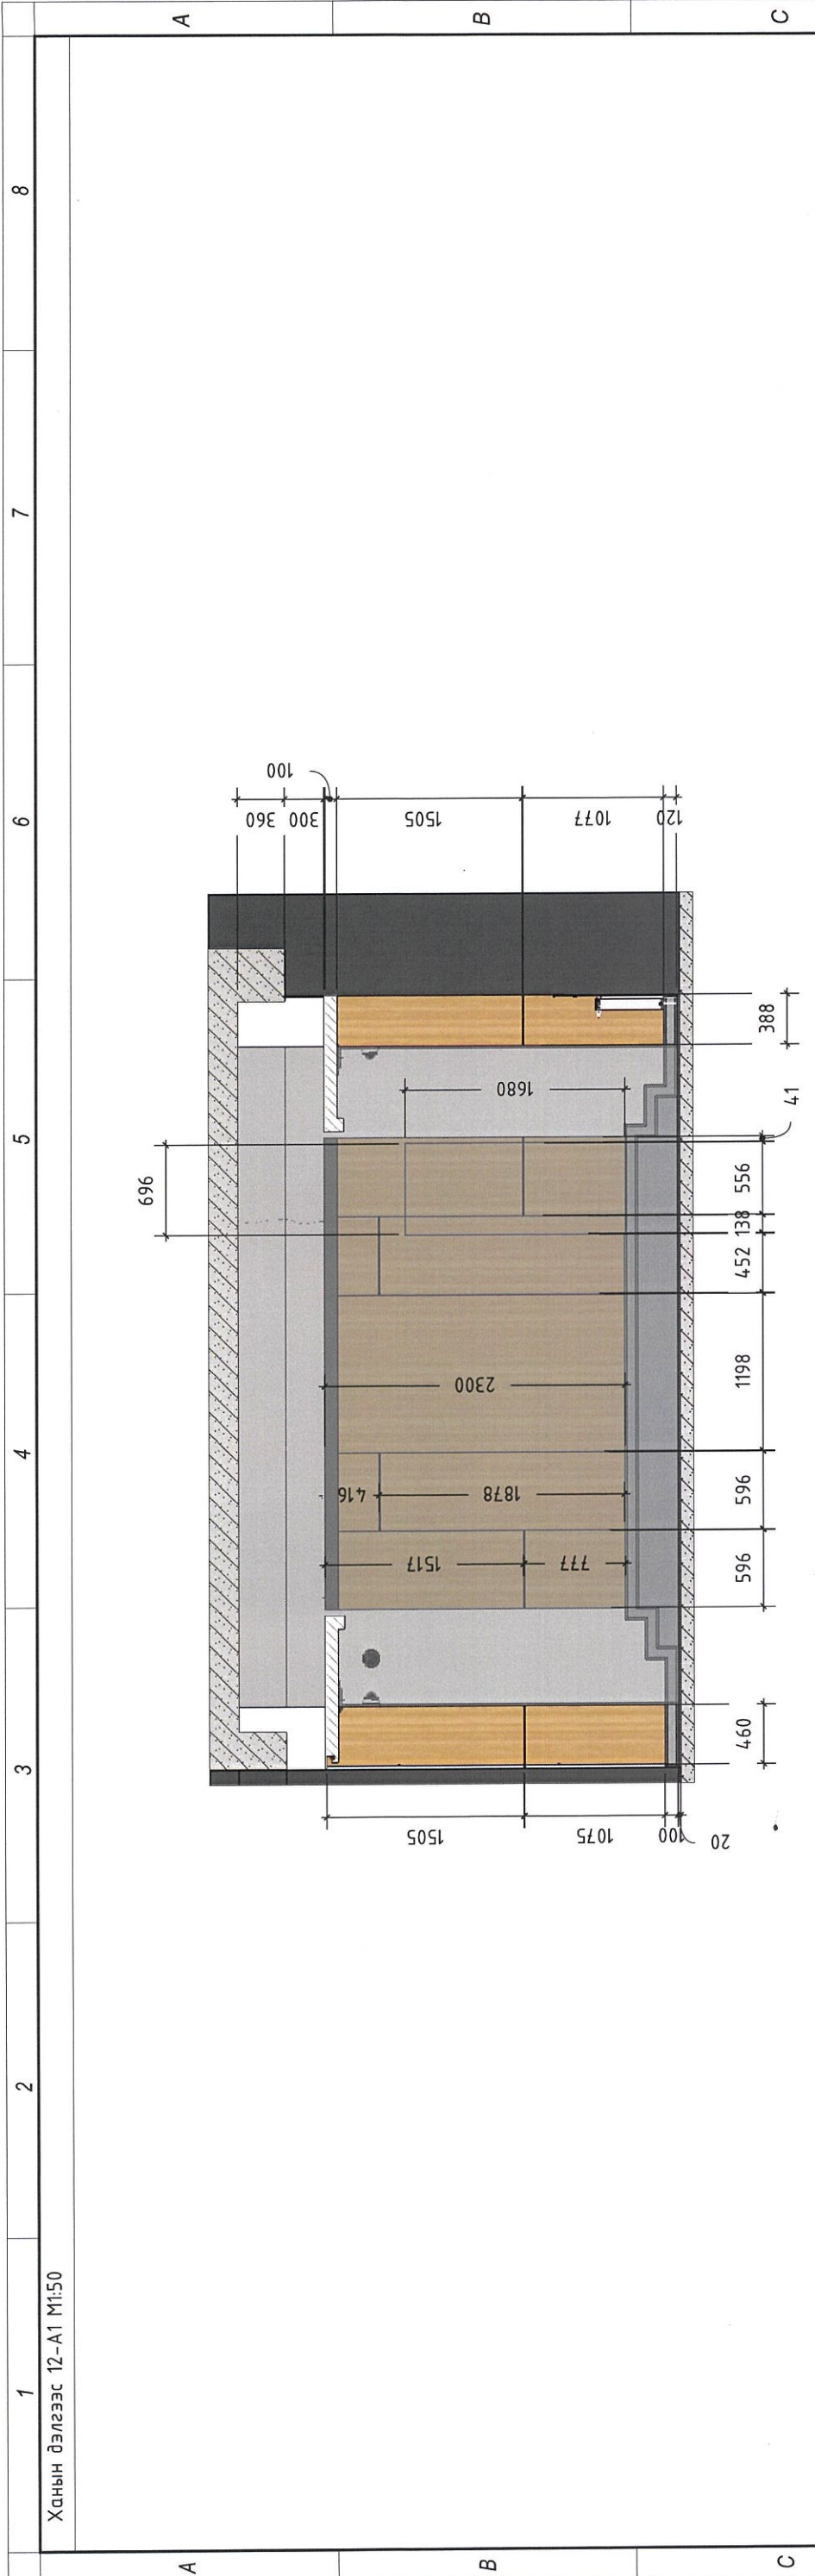

Байршилын схем

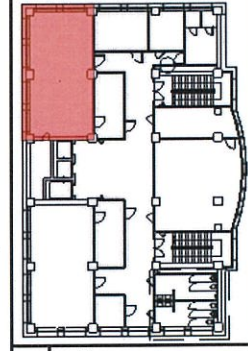

Тайлбар

- БА, ХАС, ЦБУ, ХТ-ДГ, ХД, Автоматикийн зургуудтай уялдуулах.
- Зөрүүтэй мэдээллийг тодруулсны үндсэн дээр интерьерийн ажлыг гүйцэтгэнэ.
- Интерьерийн гүйцэтгэл хийхийн өмнө төслийн талбайд бодит хэмжилт хийж шалгасны үндсэн дээр ажлыг гүйцэтгэнэ.

Тэмдэглэгээ


	-Бетон
	-Гипс
	-Туузан гэрэл

"ХАНГАРЬД ОРДОН"-ЫГ МОНГОЛ УЛСЫН ДЭЭД ШҮҮХИЙН БАЙРНЫ ЗОРИУЛАЛТААР ӨӨРЧЛӨН ТӨЛӨВЛӨХ ИХ ЗАСВАРЫН АЖИЛ		ИНТ	
2 давхарын ханын дэлгээс (өрөө 12)		Үе шат: А.3	
Гүйцэтгэсэн	Р. Багабанди	Масштаб:	M1:50
Гүйцэтгэсэн	М. Доржсүрэн	ЭК-110/2023-12	Огноо: 2023
Шалгасан	Г. Билгүүн	Зургийн дугаар:	ИНТ-51
		Хуудас:	181


Улаанбаатар хот, Чингэлтэй дүүрэг, 1-р хороо

ERKHES CONSTRUCTION LLC


Барилгын зүрээ төсөл, техникийн хяналт, худалдаа

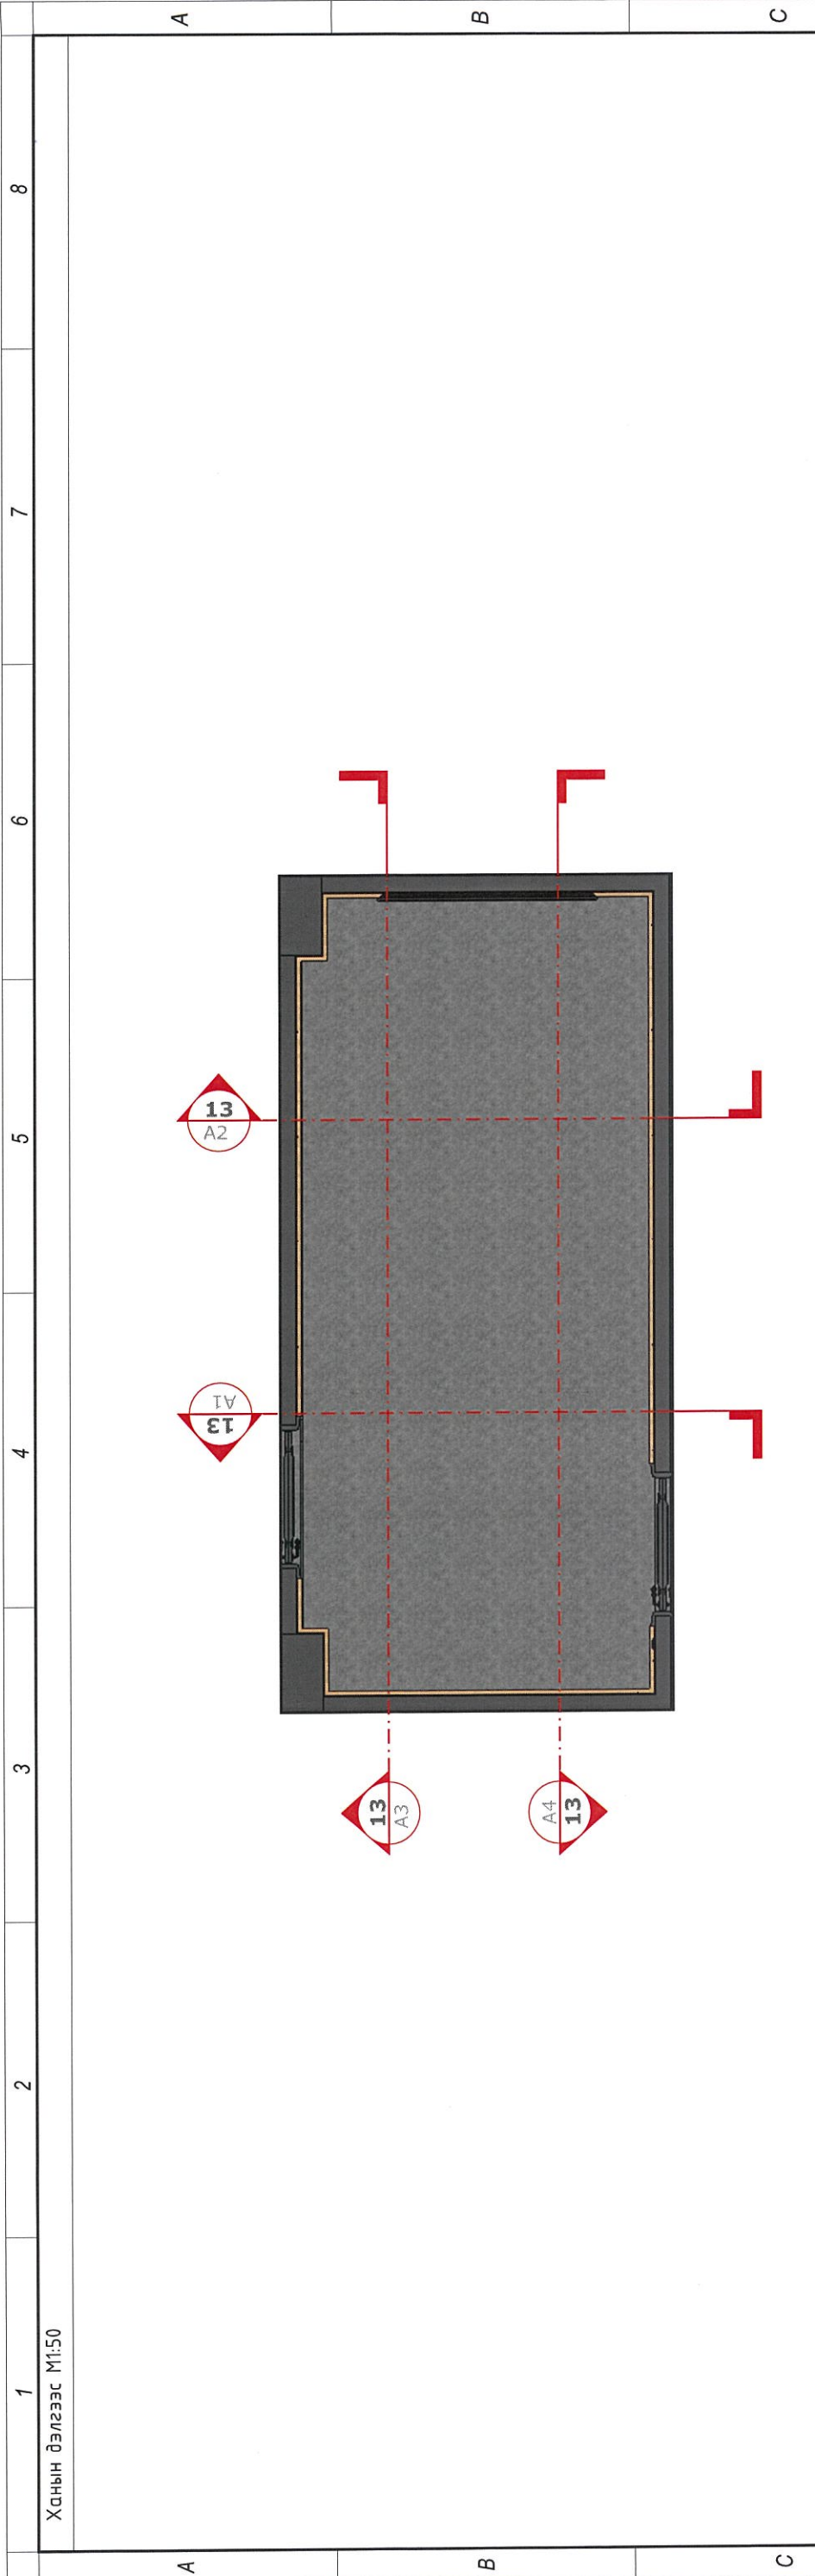

Шалны байгуулалт М1:50

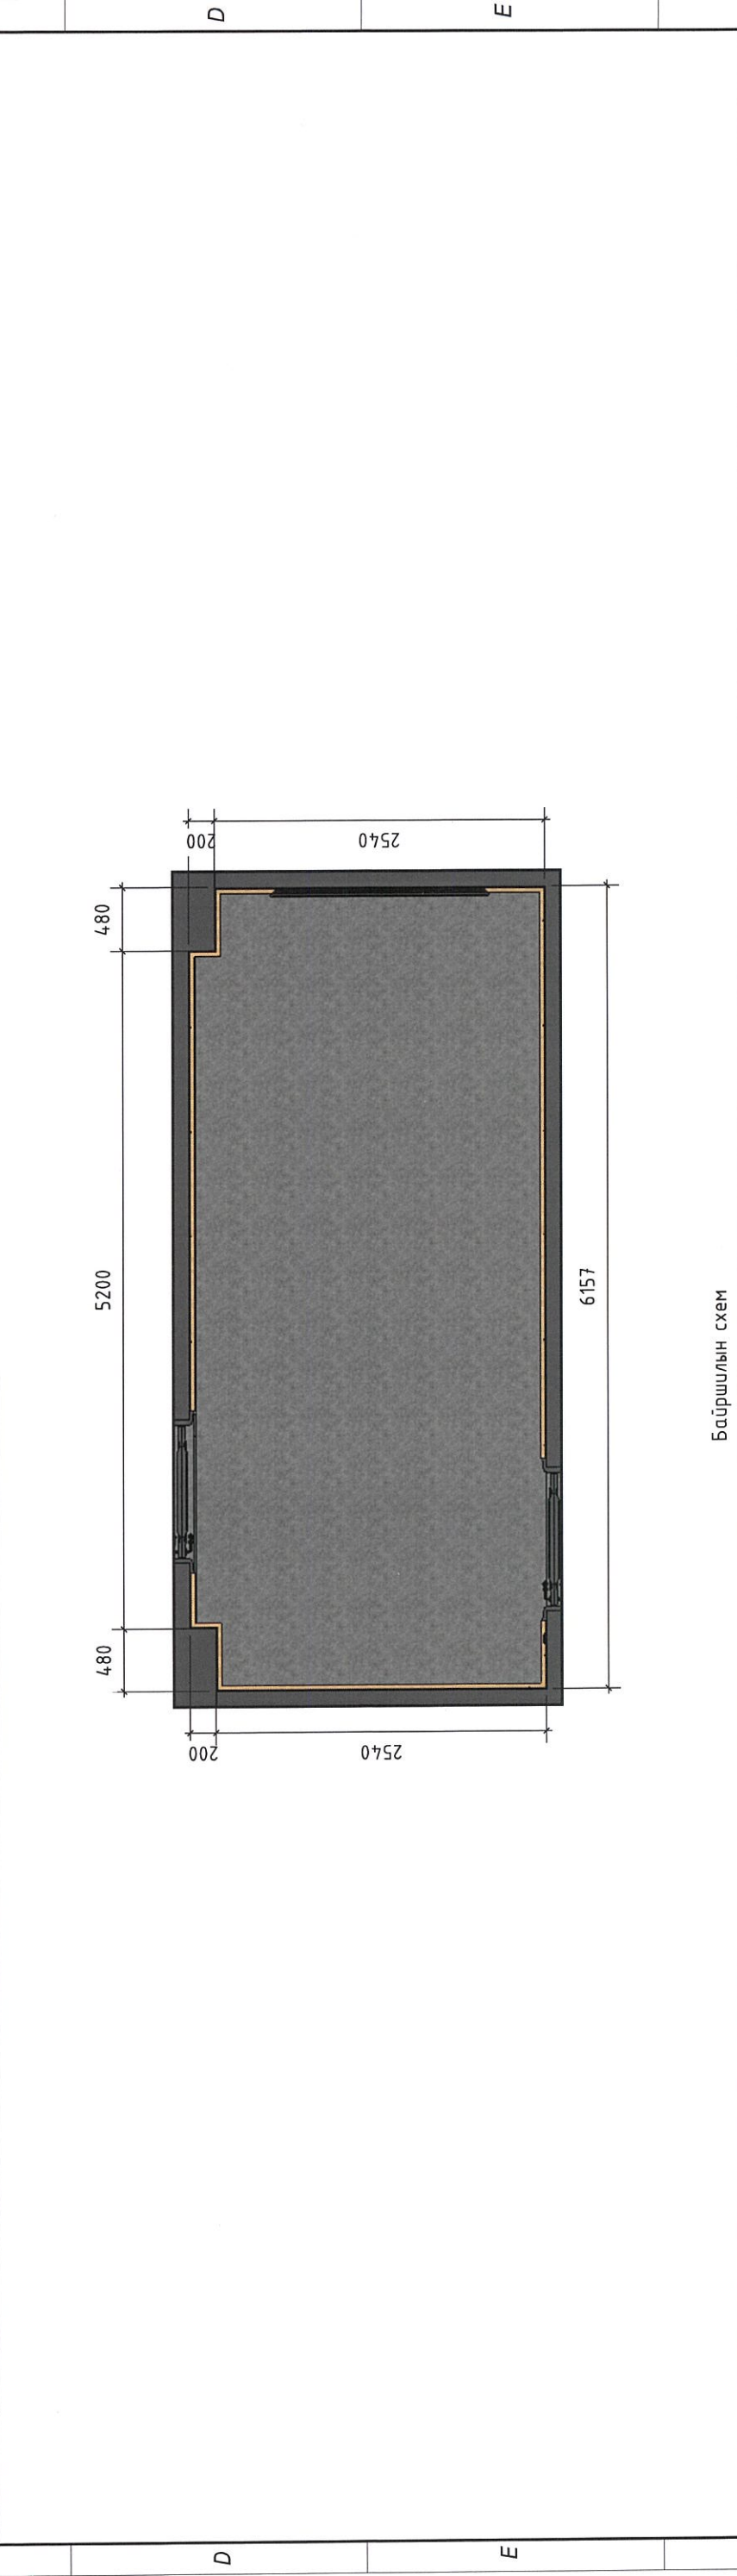

<p>Тэмдэглэгээ</p> <ul style="list-style-type: none"> -Бетон -Гулс -Туузан гэрэл 	<p>Тайлбар</p> <ul style="list-style-type: none"> -БА, ХАС, ЦБУ, ХТ-ДГ, ХД, Автоматикийн зургуудтай уялдуулах. -Зөрүүтэй мэдээллийг тодруулсны үндсэн дээр интерьерийн ажлыг гүйцэтгэнэ. -Интерьерийн гүйцэтгэл хийхийн өмнө төслийн талбайд бодит хэмжилт хийж шалгасны үндсэн дээр ажлыг гүйцэтгэнэ. 	<p>Байршилын схем</p>	<p>Барилгын зургаа төсөл, техникийн хяналт, худалдаа</p>	<p>“ХАНГАРЬД ОРДОН”-ЫГ МОНГОЛ УЛСЫН ДЭЭД ШҮҮХИЙН БАЙРНЫ ЗОРИУЛАЛТААР ӨӨРЧЛӨН ТӨЛӨВЛӨХ ИХ ЗАСВАРЫН АЖИЛ</p> <p>2 давхарын ханын дэлгээс, шалны байгуулалт (өрөө 13)</p>	<p>Гүйцэтгэсэн: Р. Багабанди</p> <p>Гүйцэтгэсэн: М. Доржсүрэн</p> <p>Шалгасан: Г. Билгүүн</p>	<p>Е.Г.Шифр: ЭК-110/2023-12</p> <p>Т.Г.Шифр:</p>	<p>Масштаб: М1:50</p> <p>Зургийн дугаар: ИНТ-54</p>	<p>ИНТ</p> <p>Үе шам: А.3</p> <p>Огноо: 2023</p> <p>Хуудас: 181</p>
--	---	-----------------------	--	--	---	--	---	---

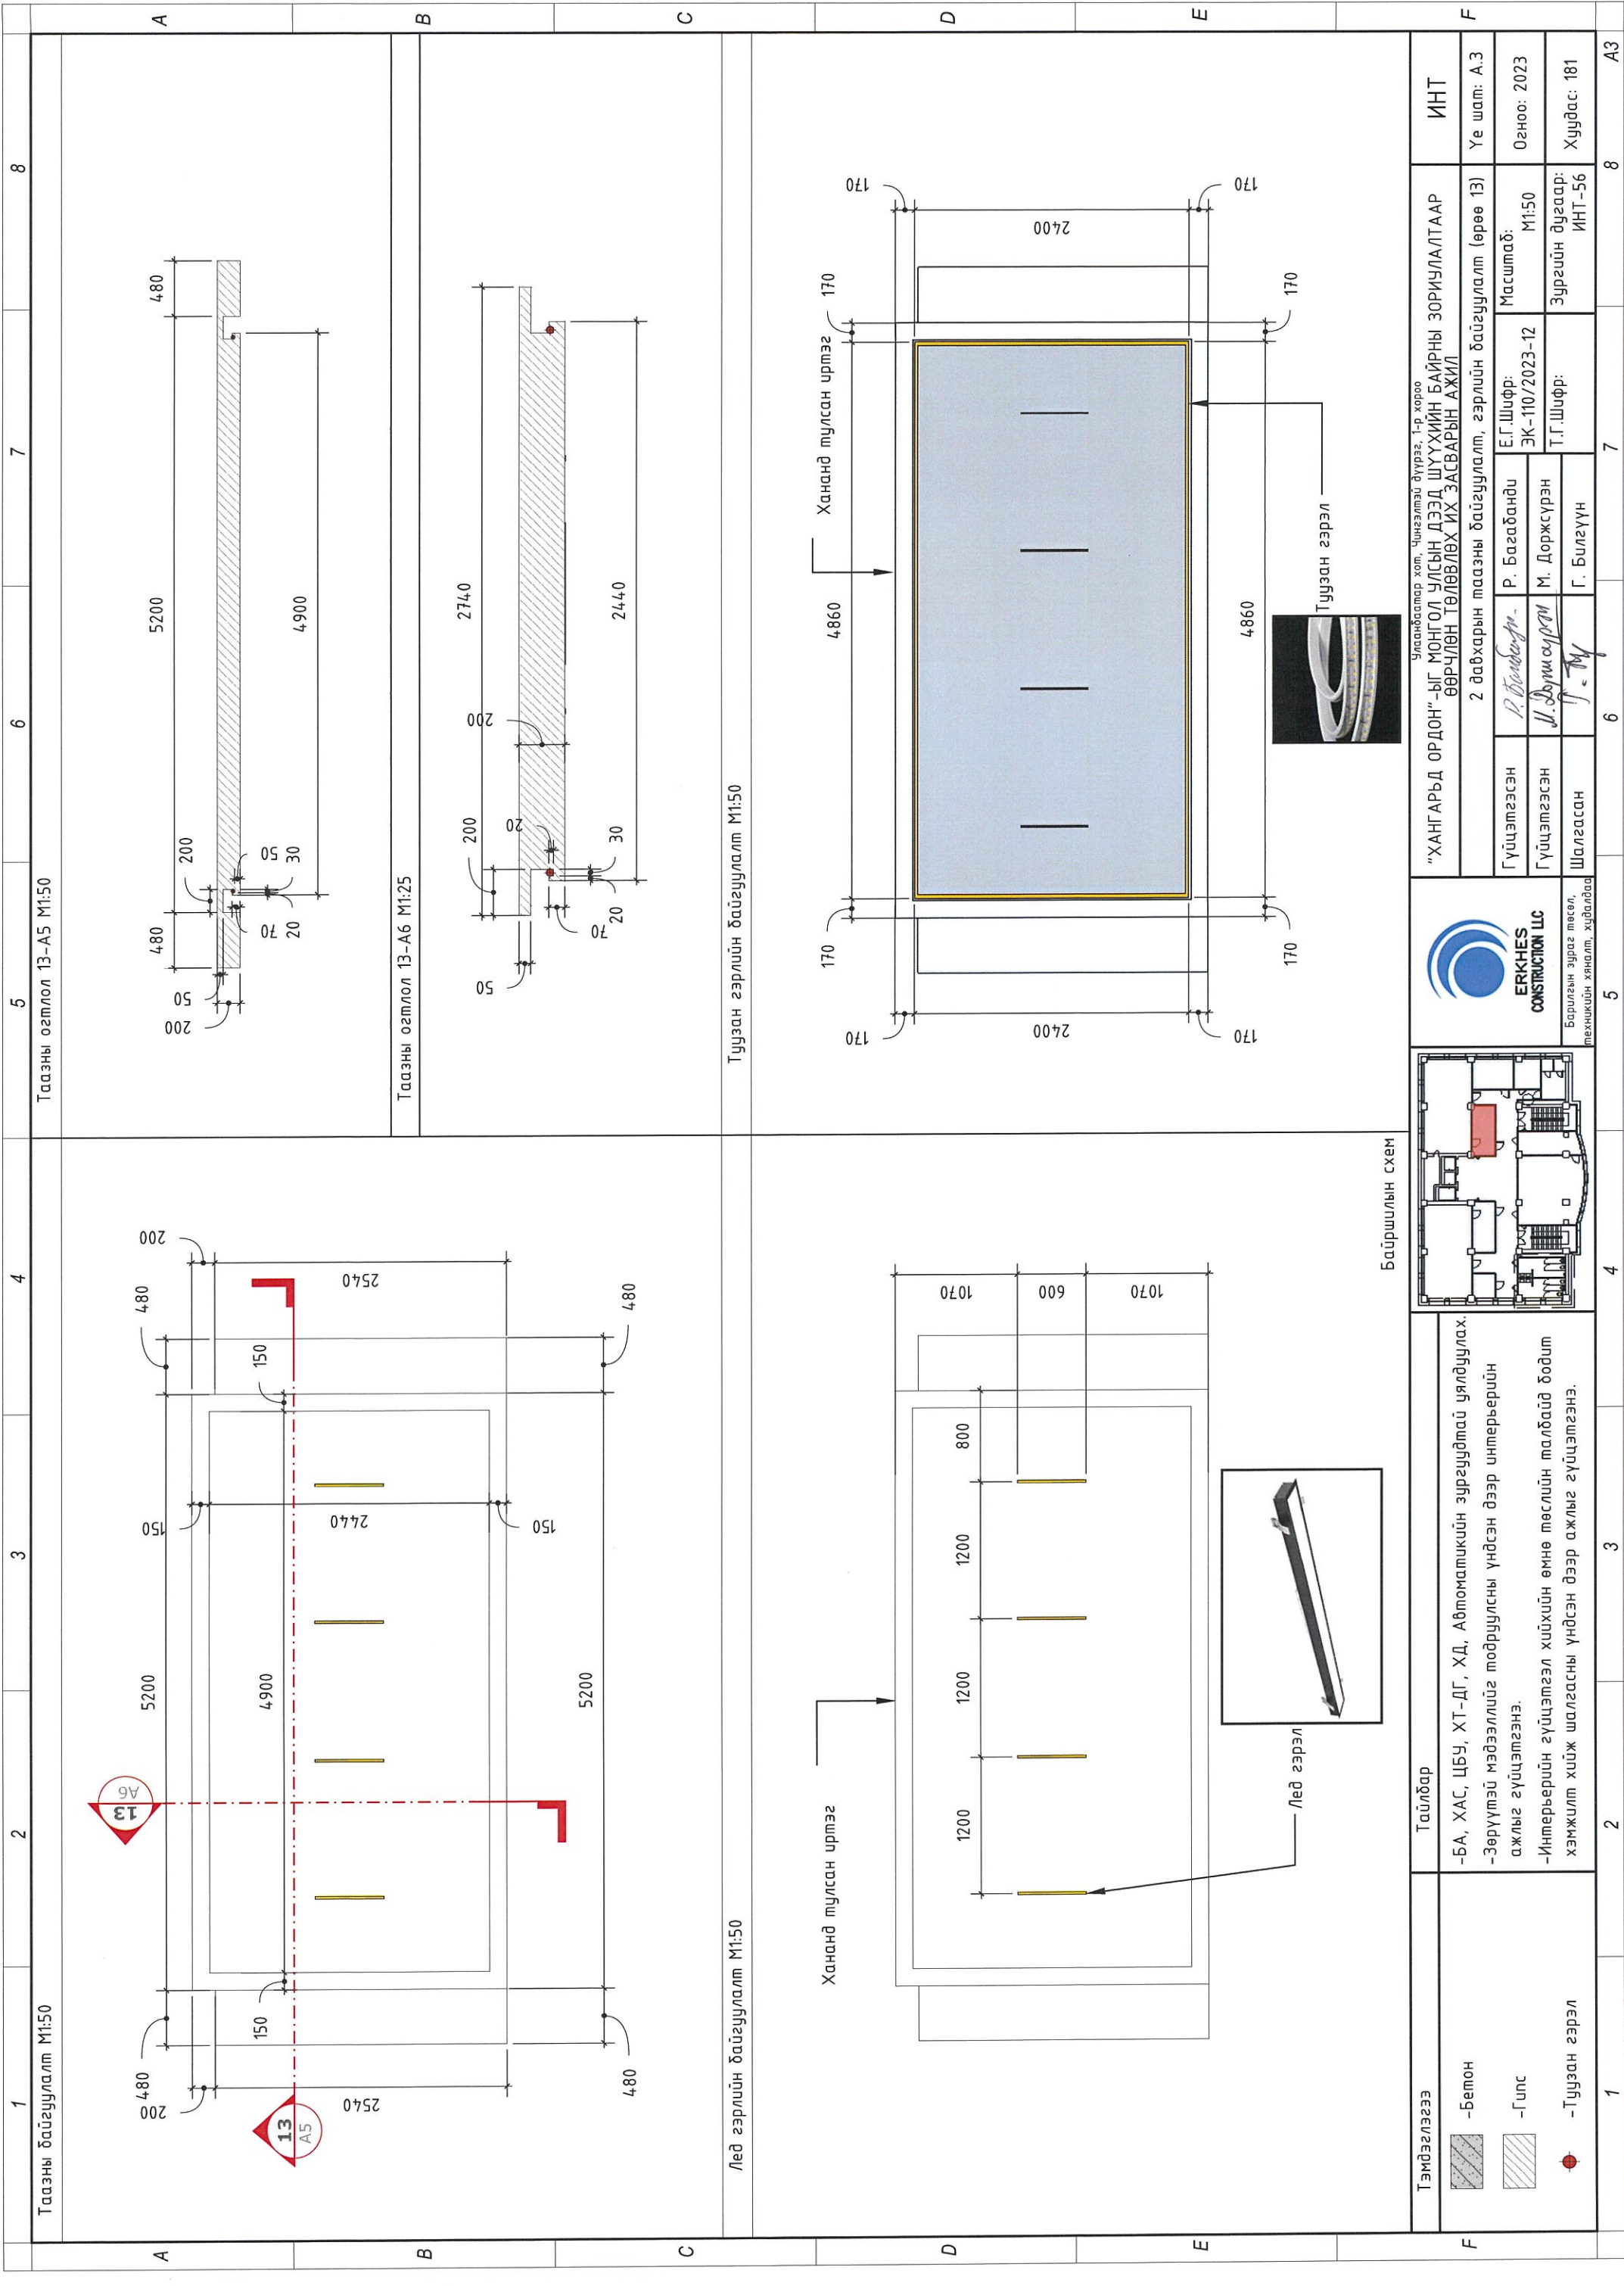


Таазны огтлол 13-A5 M1:50

Таазны огтлол 13-A6 M1:25

Туузан гэрлийн байгуулалт M1:50

Лед гэрлийн байгуулалт M1:50

Байршилын схем

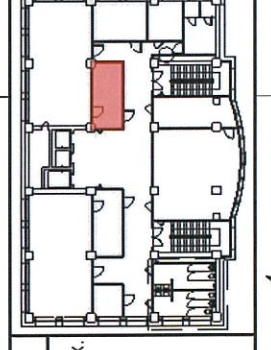

Тайлбар
 -БА, ХАС, ЦБУ, ХТ-ДГ, ХД, Автоматикийн зургуудтай уялдуулах.
 -Зөрүүтэй мэдээллийг тодруулсны үндсэн дээр интерьерийн ажлыг гүйцэтгэнэ.
 -Интерьерийн гүйцэтгэл хийхийн өмнө төслийн талбайд доош хэмжилт хийж шалгасны үндсэн дээр ажлыг гүйцэтгэнэ.

Тэмдэглэгээ


	-Бетон
	-Гипс
	-Туузан гэрэл

"ХАНГАРЬД ОРДОН"-ЫГ МОНГОЛ УЛСЫН ДЭЭД ШҮҮХИЙН БАЙРНЫ ЗОРИУЛАЛТААР ӨӨРЧЛӨН ТӨЛӨВЛӨХ ИХ ЗАСВАРЫН АЖИЛ

Улаанбаатар хот, Чингэлтэй дүүрэг, 1-р хороо
 2 давхарын таазны байгуулалт, гэрлийн байгуулалт (өрөө 13)

Гүйцэтгэсэн	Р. Багабанди	Е.Г.Шифр:	Масштаб:	М1:50
Гүйцэтгэсэн	М. Доржсүрэн	ЭК-110/2023-12	Масштаб:	М1:50
Шалгасан	Г. Билэгүүн	Т.Г.Шифр:	Зургийн дугаар:	ИНТ-56

ИНТ	ИНТ
Үе шат: А.3	Үе шат: А.3
Огноо: 2023	Огноо: 2023
Хуудас: 181	Хуудас: 181





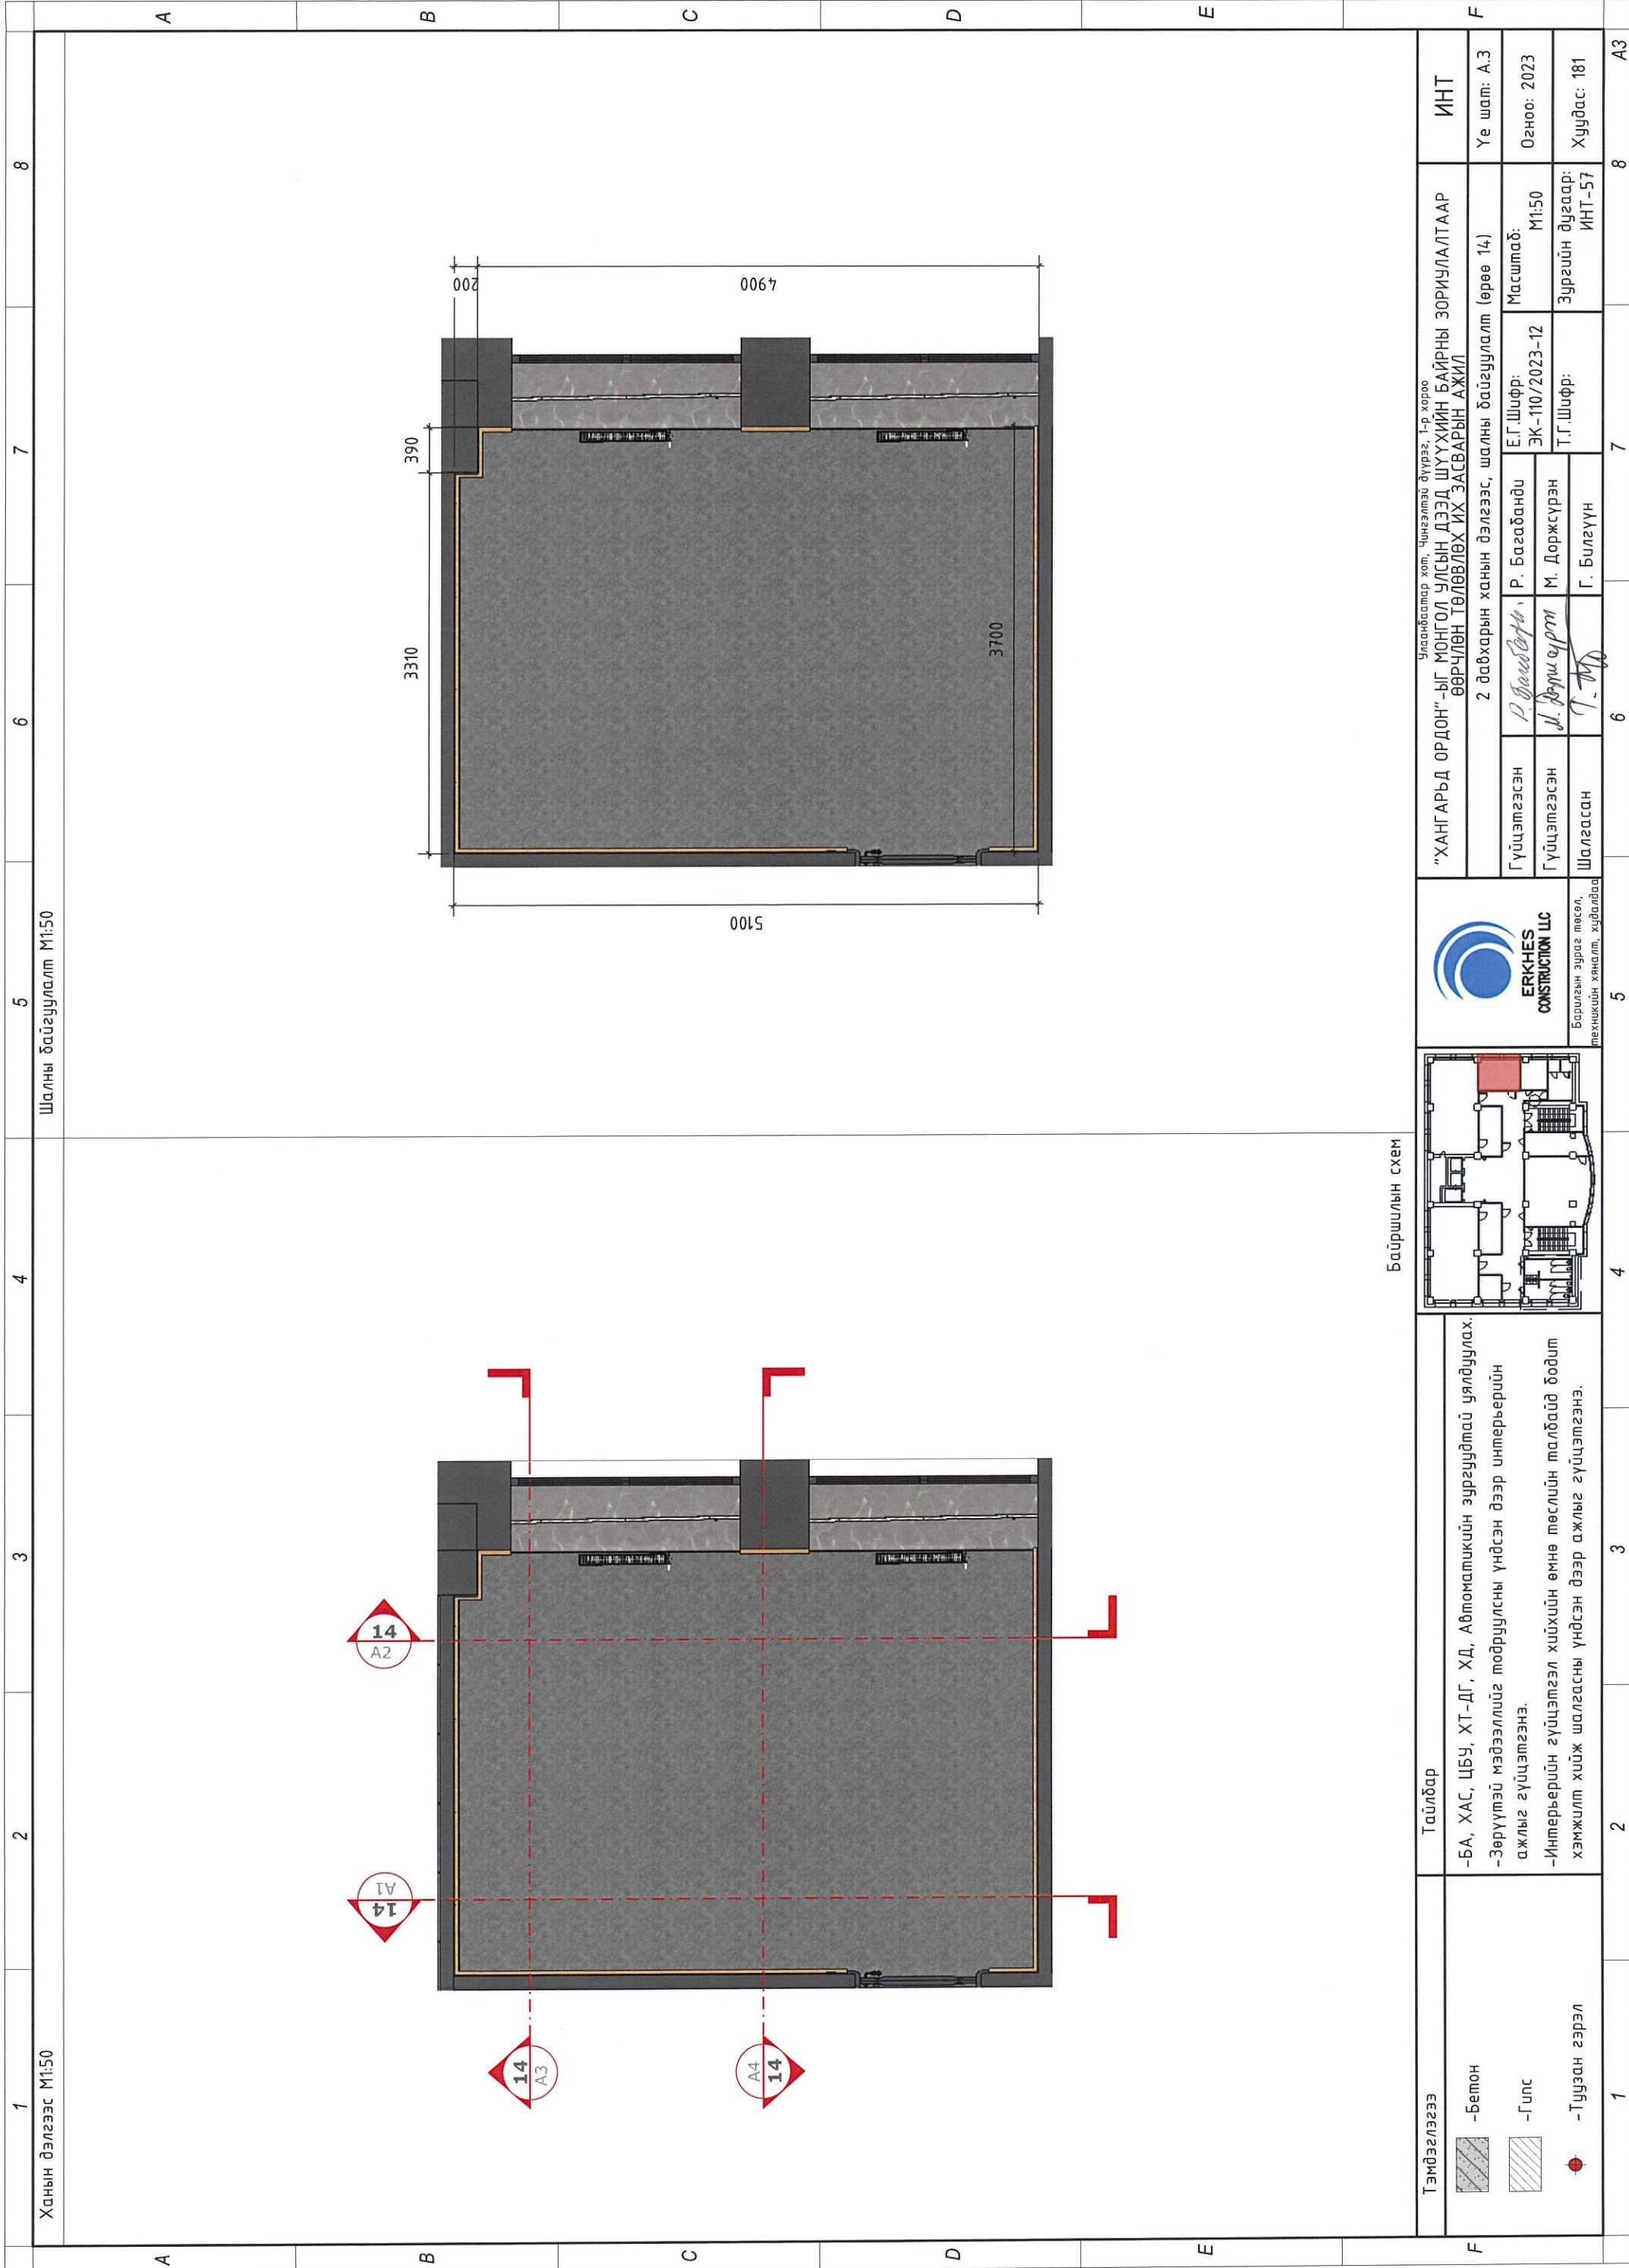


Шалны байгуулалт М1:50

Ханын дэлгээс М1:50


Байршилын схем

<p>Тэмдэглэгээ</p> <ul style="list-style-type: none"> -Бетон -Гуус -Туузан гэрэл 	<p>Тайлбар</p> <ul style="list-style-type: none"> -БА, ХАС, ЦБЧ, ХТ-ДГ, ХД, Автоматикийн зургуудтай уялдуулах. -Зөрүүтэй мэдээллийг тодруулсны үндсэн дээр интерьерийн ажлыг гүйцэтгэнэ. -Интерьерийн гүйцэтгэл хийхийн өмнө төслийн талбайд бодит хэмжилт хийж шалгасны үндсэн дээр ажлыг гүйцэтгэнэ. 		<p>Барилгын зураг төсөл, техникийн хяналт, хийгддэг</p>	<p>Улаанбаатар хот, Чингэлтэй дүүрэг, 1-р хороо "ХАНГАРЬД ОРДОН"-ЫГ МОНГОЛ УЛСЫН ДЭЭД ШҮҮХИЙН БАЙРНЫ ЗОРИУЛАЛТААР ӨӨРЧЛӨН ТӨЛӨВЛӨХ ИХ ЗАСВАРЫН АЖИЛ</p> <p>2 давхарын ханын дэлгээс, шалны байгуулалт (өрөө 14)</p> <table border="1"> <tr> <td>Гүйцэтгэсэн</td> <td>Р. Багабанди</td> <td>Е.Г.Шифр:</td> <td>М1:50</td> </tr> <tr> <td>Гүйцэтгэсэн</td> <td>М. Доржсүрэн</td> <td>ЭК-110/2023-12</td> <td>Масштаб:</td> </tr> <tr> <td>Шалгасан</td> <td>Г. Билэгүүн</td> <td>Т.Г.Шифр:</td> <td>Зургийн дугаар: ИНТ-57</td> </tr> </table> <p>ИНТ</p> <p>Үе шал: А.3</p> <p>Огноо: 2023</p> <p>Хуудас: 181</p>	Гүйцэтгэсэн	Р. Багабанди	Е.Г.Шифр:	М1:50	Гүйцэтгэсэн	М. Доржсүрэн	ЭК-110/2023-12	Масштаб:	Шалгасан	Г. Билэгүүн	Т.Г.Шифр:	Зургийн дугаар: ИНТ-57
Гүйцэтгэсэн	Р. Багабанди	Е.Г.Шифр:	М1:50													
Гүйцэтгэсэн	М. Доржсүрэн	ЭК-110/2023-12	Масштаб:													
Шалгасан	Г. Билэгүүн	Т.Г.Шифр:	Зургийн дугаар: ИНТ-57													

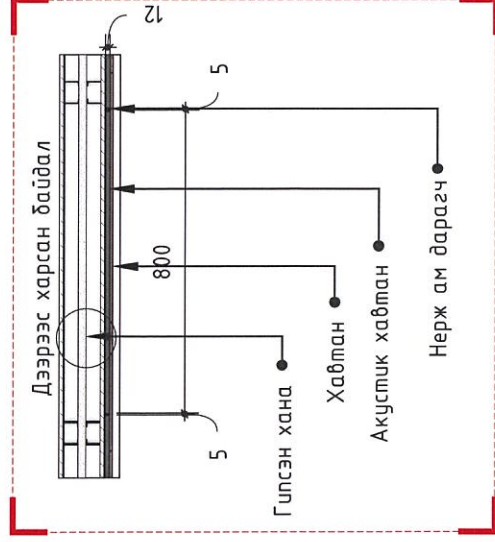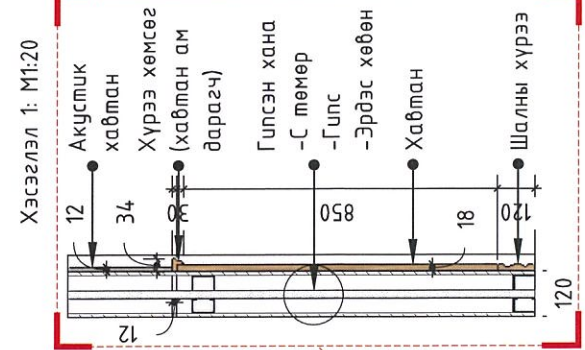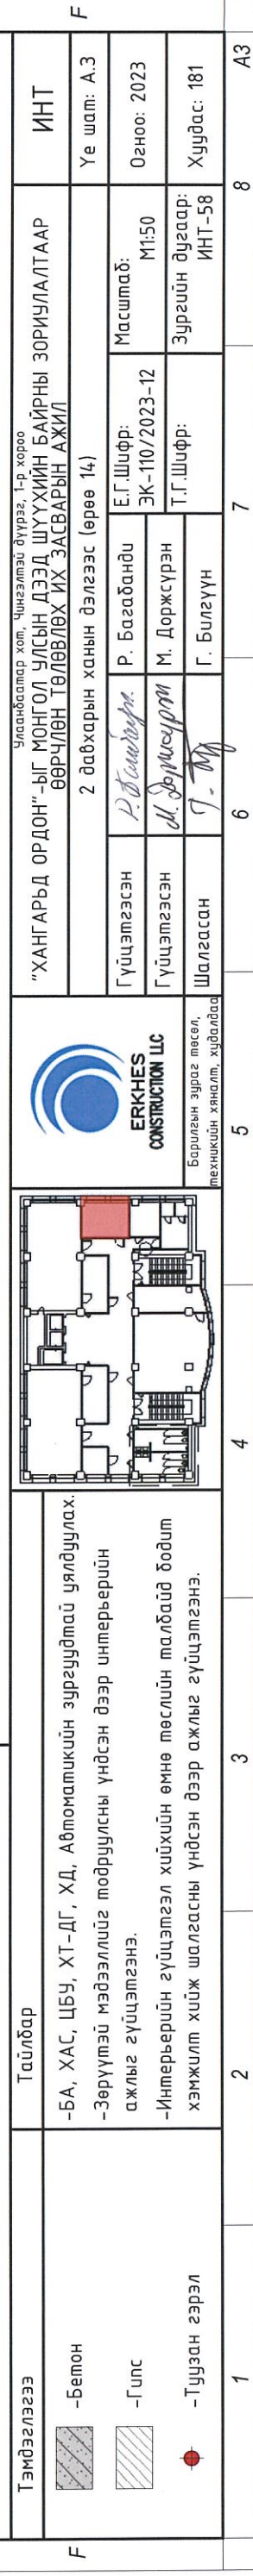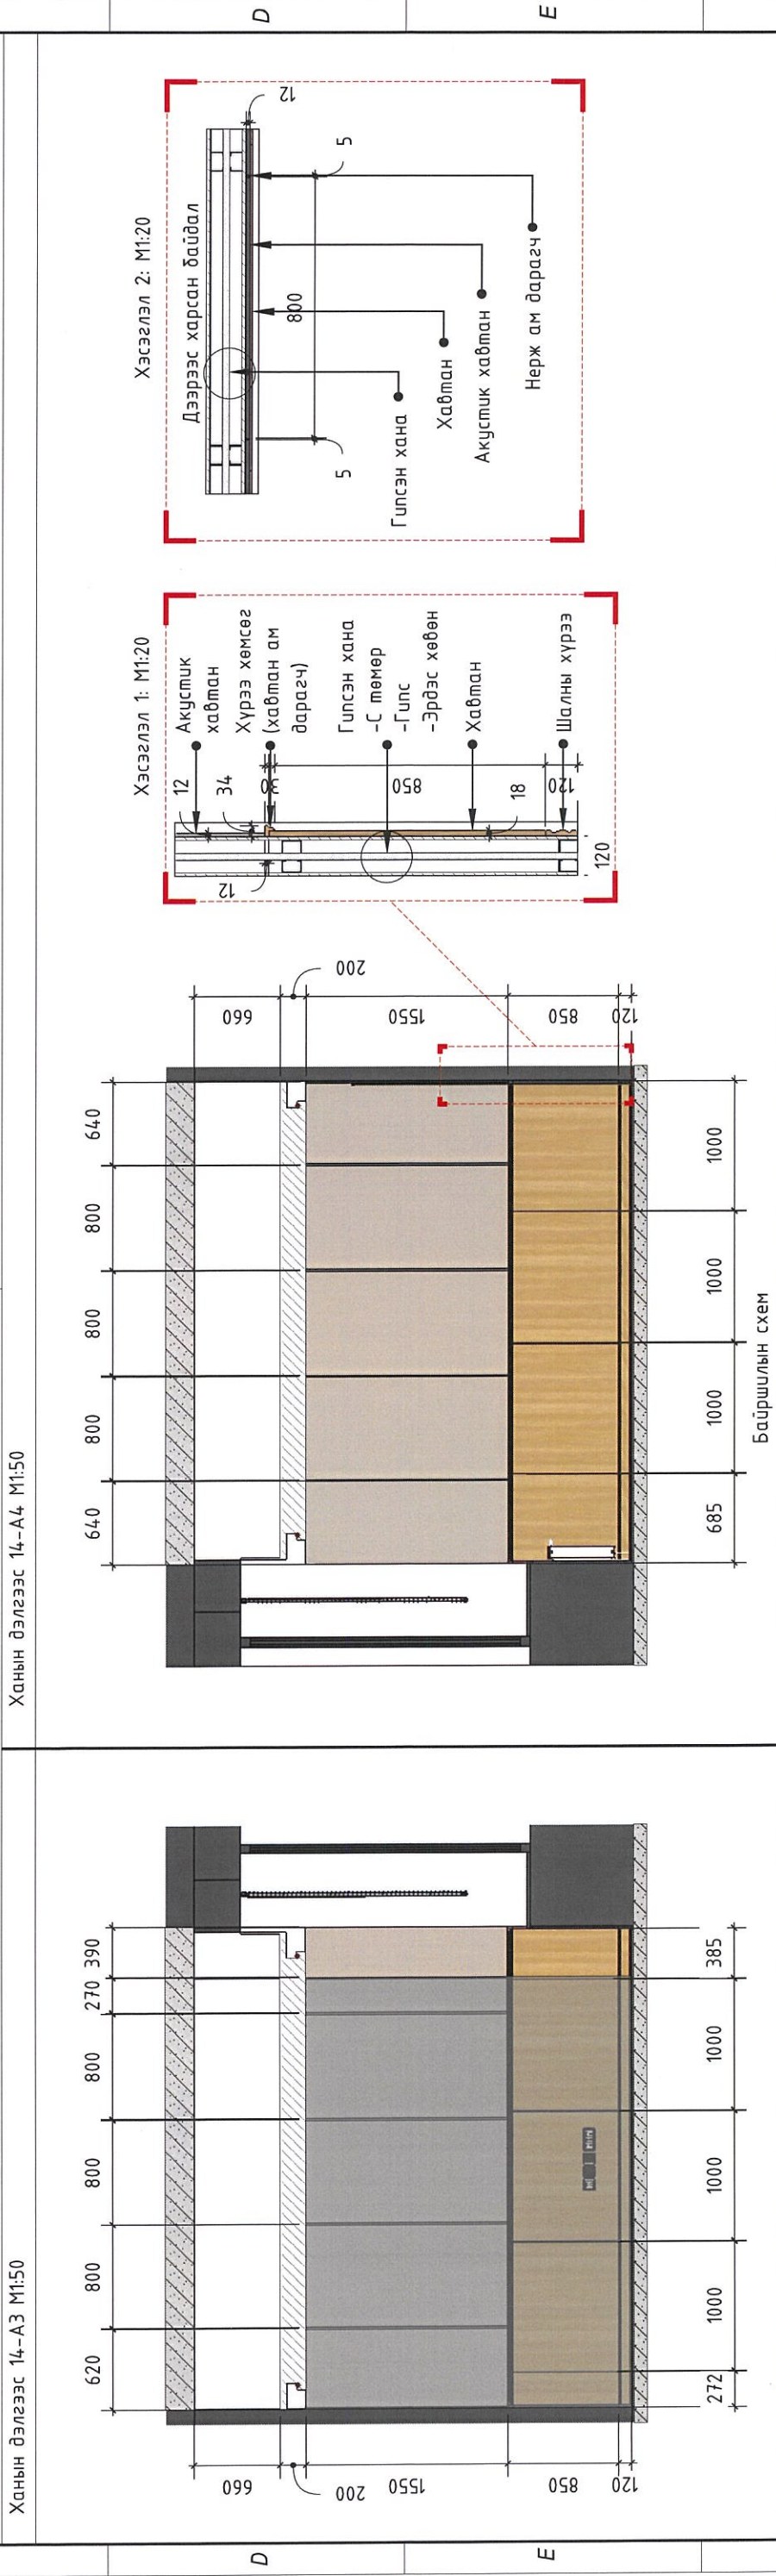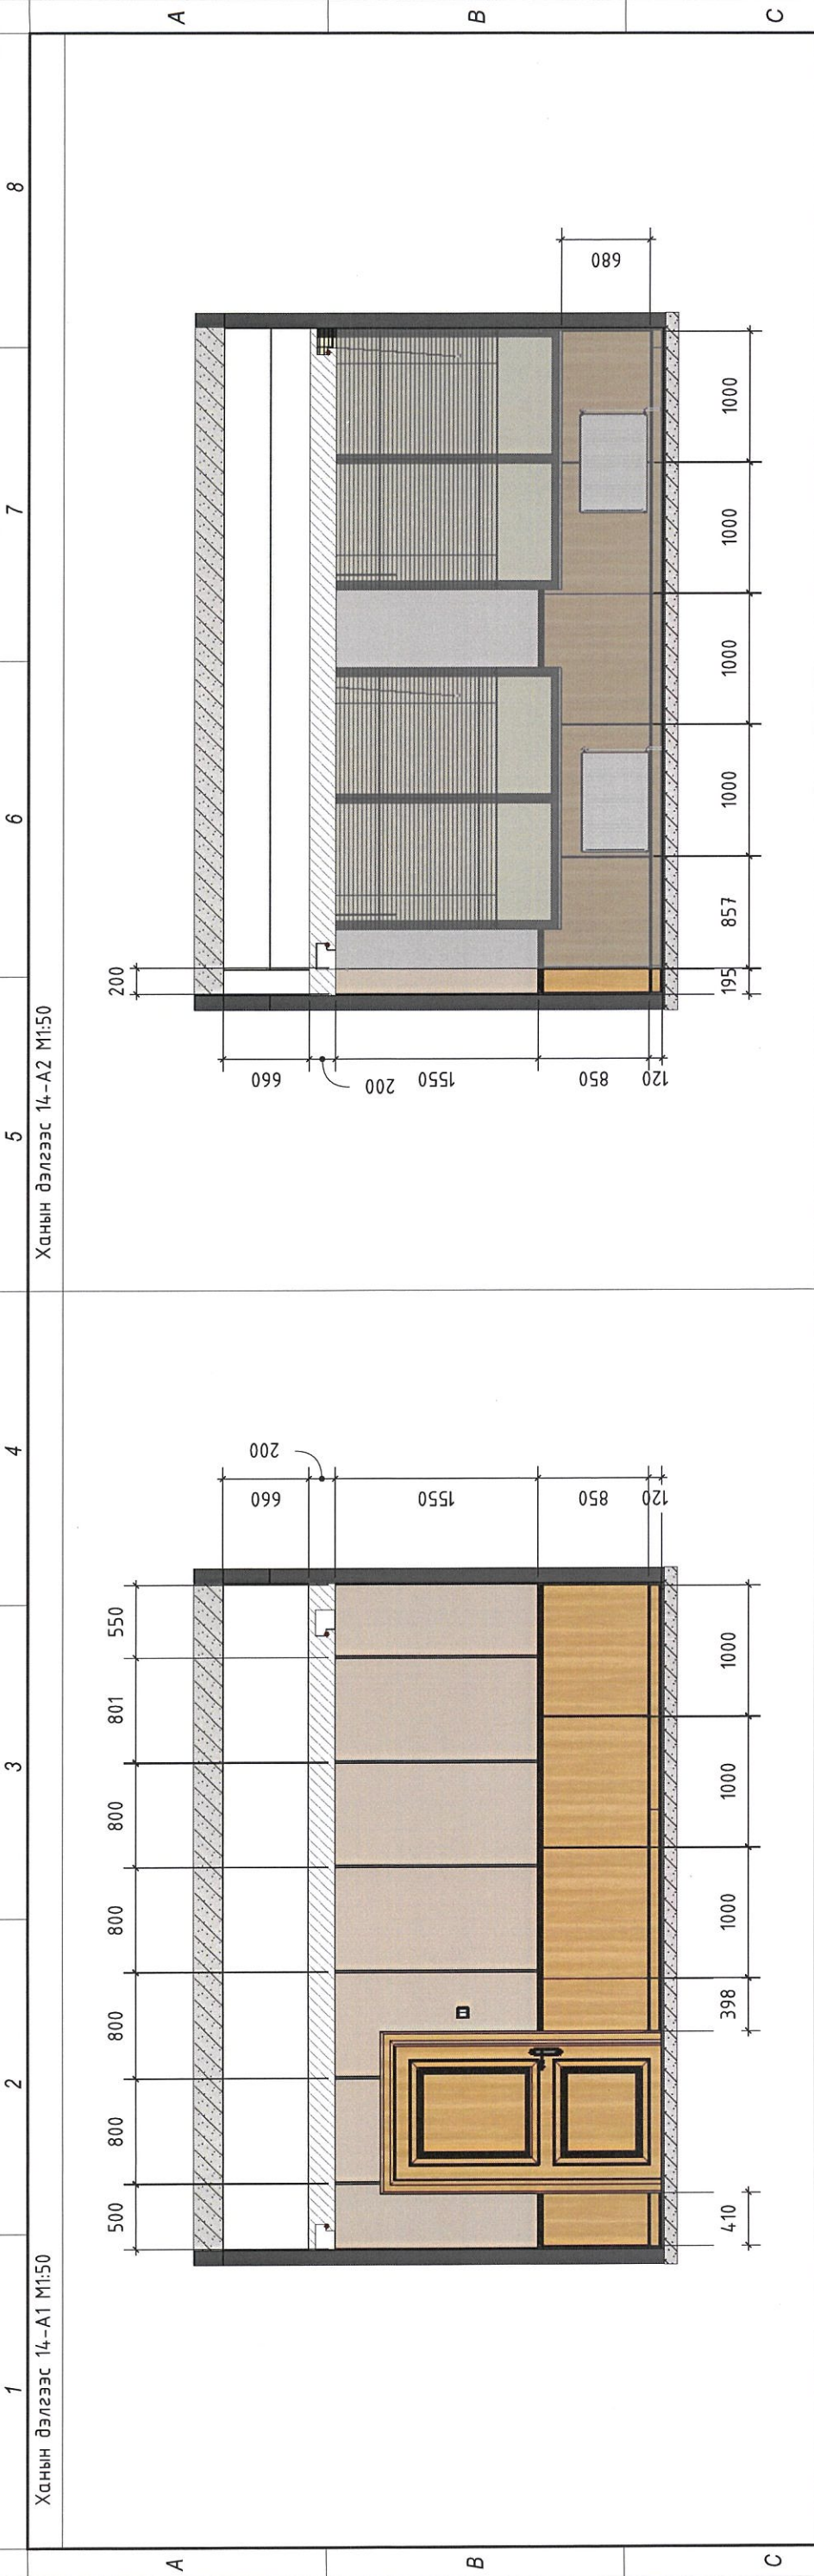

Ханын дэлгээс 14-А4 М1:50

Ханын дэлгээс 14-А3 М1:50

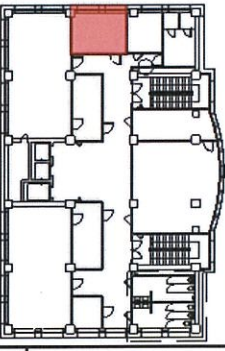

- Тэмдэглэгээ**
- Бетон
 - Гилс
 - Туузан гэрэл
- Тайлбар**
- БА, ХАС, ЦБУ, ХТ-ДГ, ХД, Автоматикийн зургуудтай уялдуулах.
 - Зөрүүтэй мэдээллийг тодруулсны үндсэн дээр интерьерийн ажлыг гүйцэтгэнэ.
 - Интерьерийн гүйцэтгэл хийхийн өмнө төслийн талбайд бодит хэмжилт хийж шалгасны үндсэн дээр ажлыг гүйцэтгэнэ.

"ХАНГАРЬД ОРДОН"-ЫГ МОНГОЛ УЛСЫН ДЭЭД ШҮҮХИЙН БАЙРНЫ ЗОРИУЛАЛТААР ӨӨРЧЛӨН ТӨЛӨВЛӨХ ИХ ЗАСВАРЫН АЖИЛ		ИИТ	
2 давхарын ханын дэлгээс (өрөө 14)		Үе шат: А.3	8
Гүйцэтгэсэн	Р.Багабанди	Масштаб: М1:50	8
Гүйцэтгэсэн	М.Доржсүрэн	Э.Г.Шифр: ЭК-110/2023-12	7
Шалгасан	Г.Билгүүн	Т.Г.Шифр:	6
		Зургийн дугаар: ИИТ-58	5
		Огноо: 2023	4
		Хуудас: 181	3
		Улаанбаатар хот, Чингэлтэй дүүрэг, 1-р хороо	2
		Ажлын үндэсний хяналт, хийгддэг	1

Ханын дэлгээс 14-А1 М1:50



Ханын дэлгээс 14-А2 М1:50

8



1 2 3 4 5 6 7 8

A B C D E F



1 2 3 4 5 6 7 8 А3

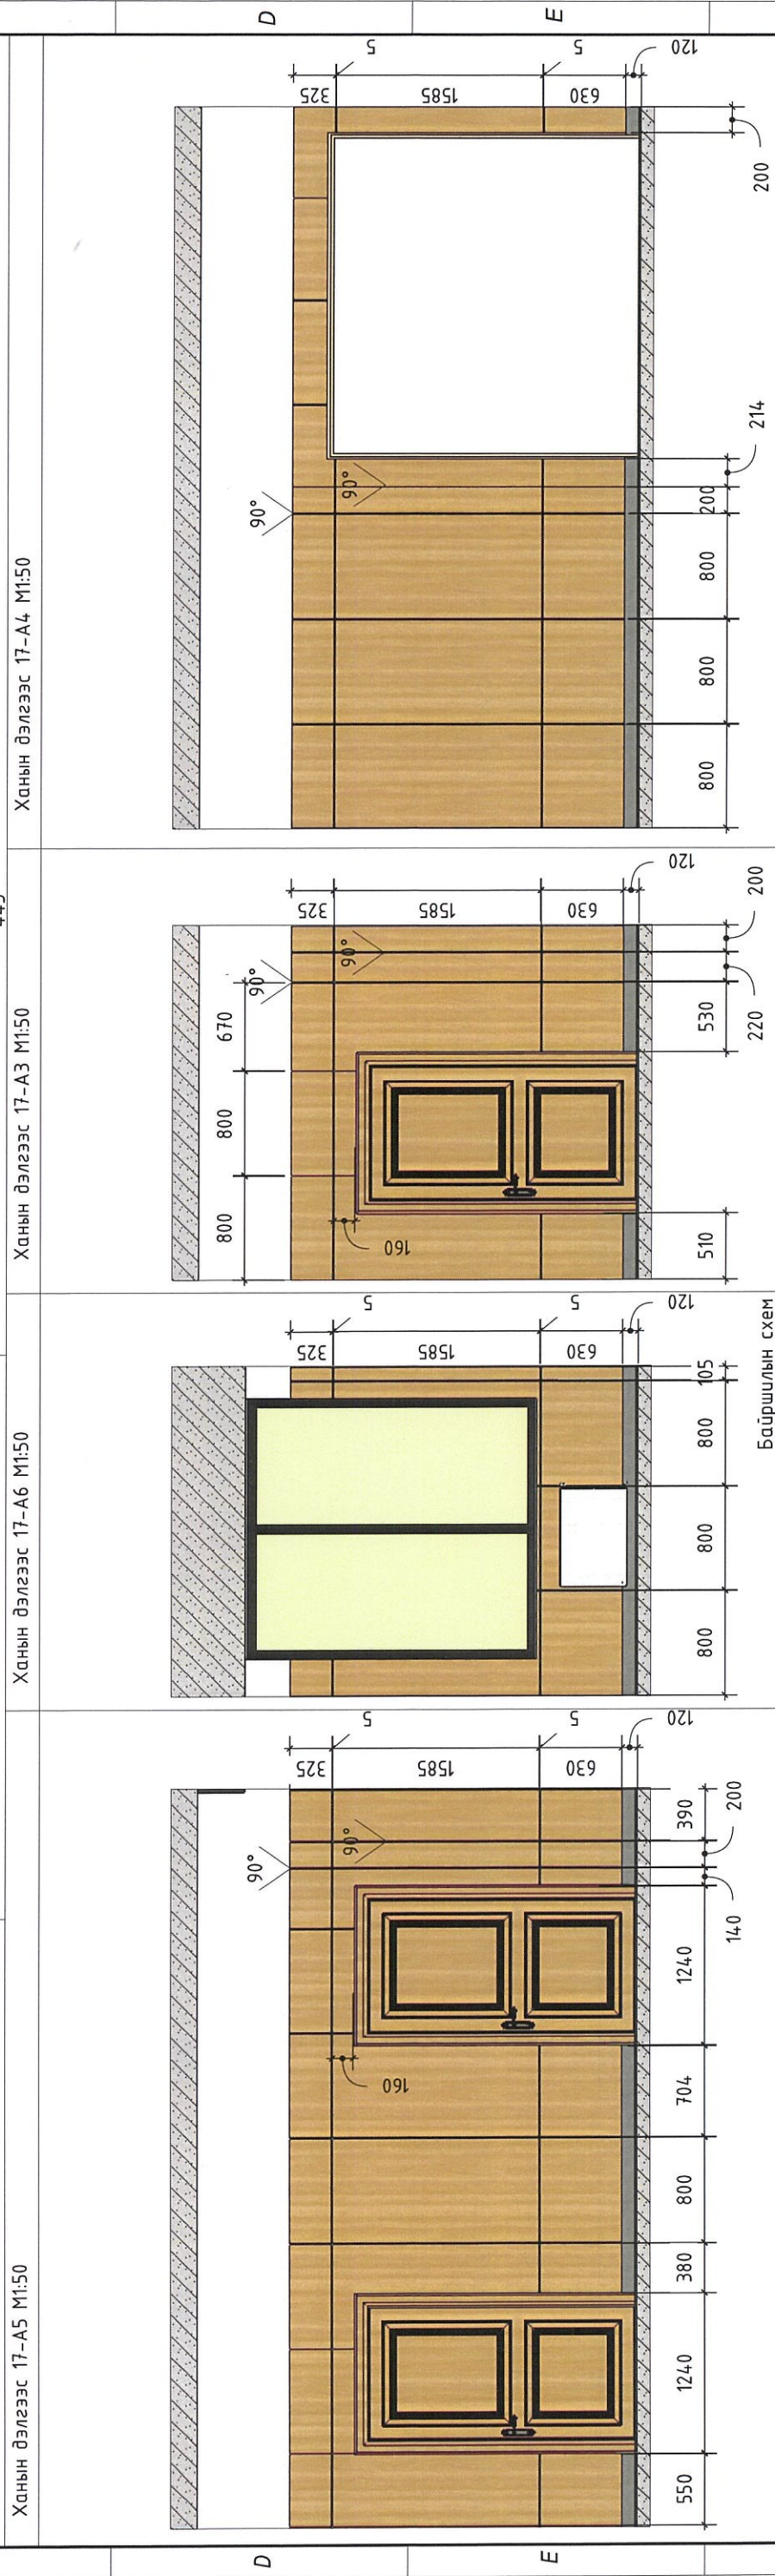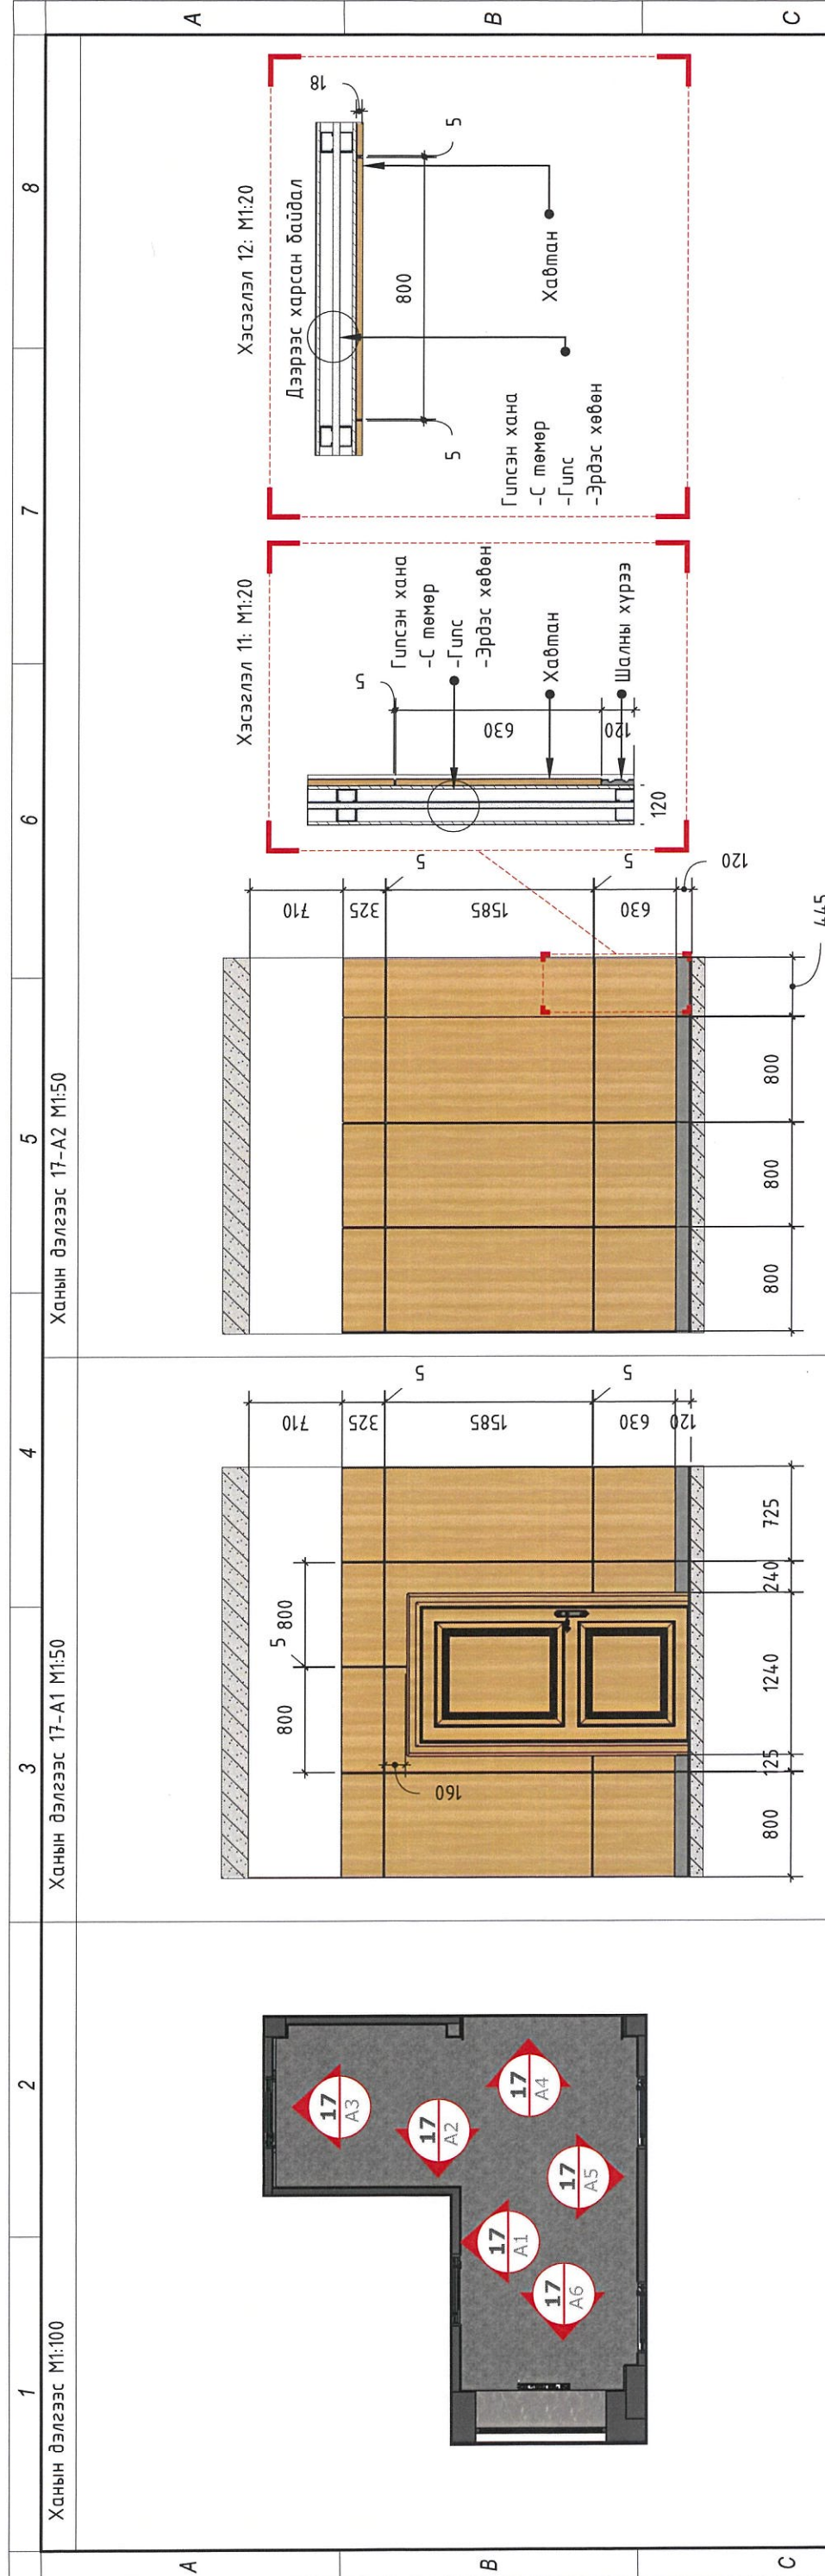



1	Ханын дэлгээс М1:100	2	Ханын дэлгээс 17-А1 М1:50	3	Ханын дэлгээс 17-А1 М1:50	4	Ханын дэлгээс 17-А6 М1:50	5	Ханын дэлгээс 17-А3 М1:50	6	Ханын дэлгээс 17-А4 М1:50	7	Ханын дэлгээс 17-А4 М1:50	8	Ханын дэлгээс 17-А4 М1:50	А3	
Тэмдэглэгээ	-Бетон -Гипс -Туузан гэрэл	Тайлбар	-БА, ХАС, ЦБЧ, ХТ-ДГ, ХД, Автоматикийн зургуудтай уялдуулах. -Зөрүүтэй мэдээллийг тодруулсны үндсэн дээр интерьерийн ажлыг гүйцэтгэнэ. -Интерьерийн гүйцэтгэл хийхийн өмнө төслийн талбайд довтол хэмжилт хийж шалгасны үндсэн дээр ажлыг гүйцэтгэнэ.										ИНТ	Уе шат: А.3 Огноо: 2023 Хуудас: 181			
ERKHES CONSTRUCTION LLC		Барилгын зураг төсөл, техникийн хяналт, хийгдэвч										"ХАНГАРЬД ОРДОН"-ЫГ МОНГОЛ УЛСЫН ДЭЭД ШҮҮХИЙН БАЙРНЫ ЗОРИУЛАЛТААР ӨӨРЧҮЛӨН ТӨЛӨВЛӨХ ИХ ЗАСВАРЫН АЖИЛ 2 давахарын ханын дэлгээс (Өрөө 17)		Масштаб: М1:50	Зургийн дугаар: ИНТ-60		
Гүйцэтгэсэн		Гүйцэтгэсэн		Гүйцэтгэсэн		Гүйцэтгэсэн		Гүйцэтгэсэн		Гүйцэтгэсэн		Гүйцэтгэсэн		Гүйцэтгэсэн		Г. Шифр: ЭК-110/2023-12	М. Шифр: М1-50
Р. Багабанди		М. Доржсүрэн		Г. Билүүн		Г. Билүүн		Г. Билүүн		Г. Билүүн		Г. Билүүн		Г. Билүүн		Е.Г.Шифр: ЭК-110/2023-12	М. Шифр: М1-50

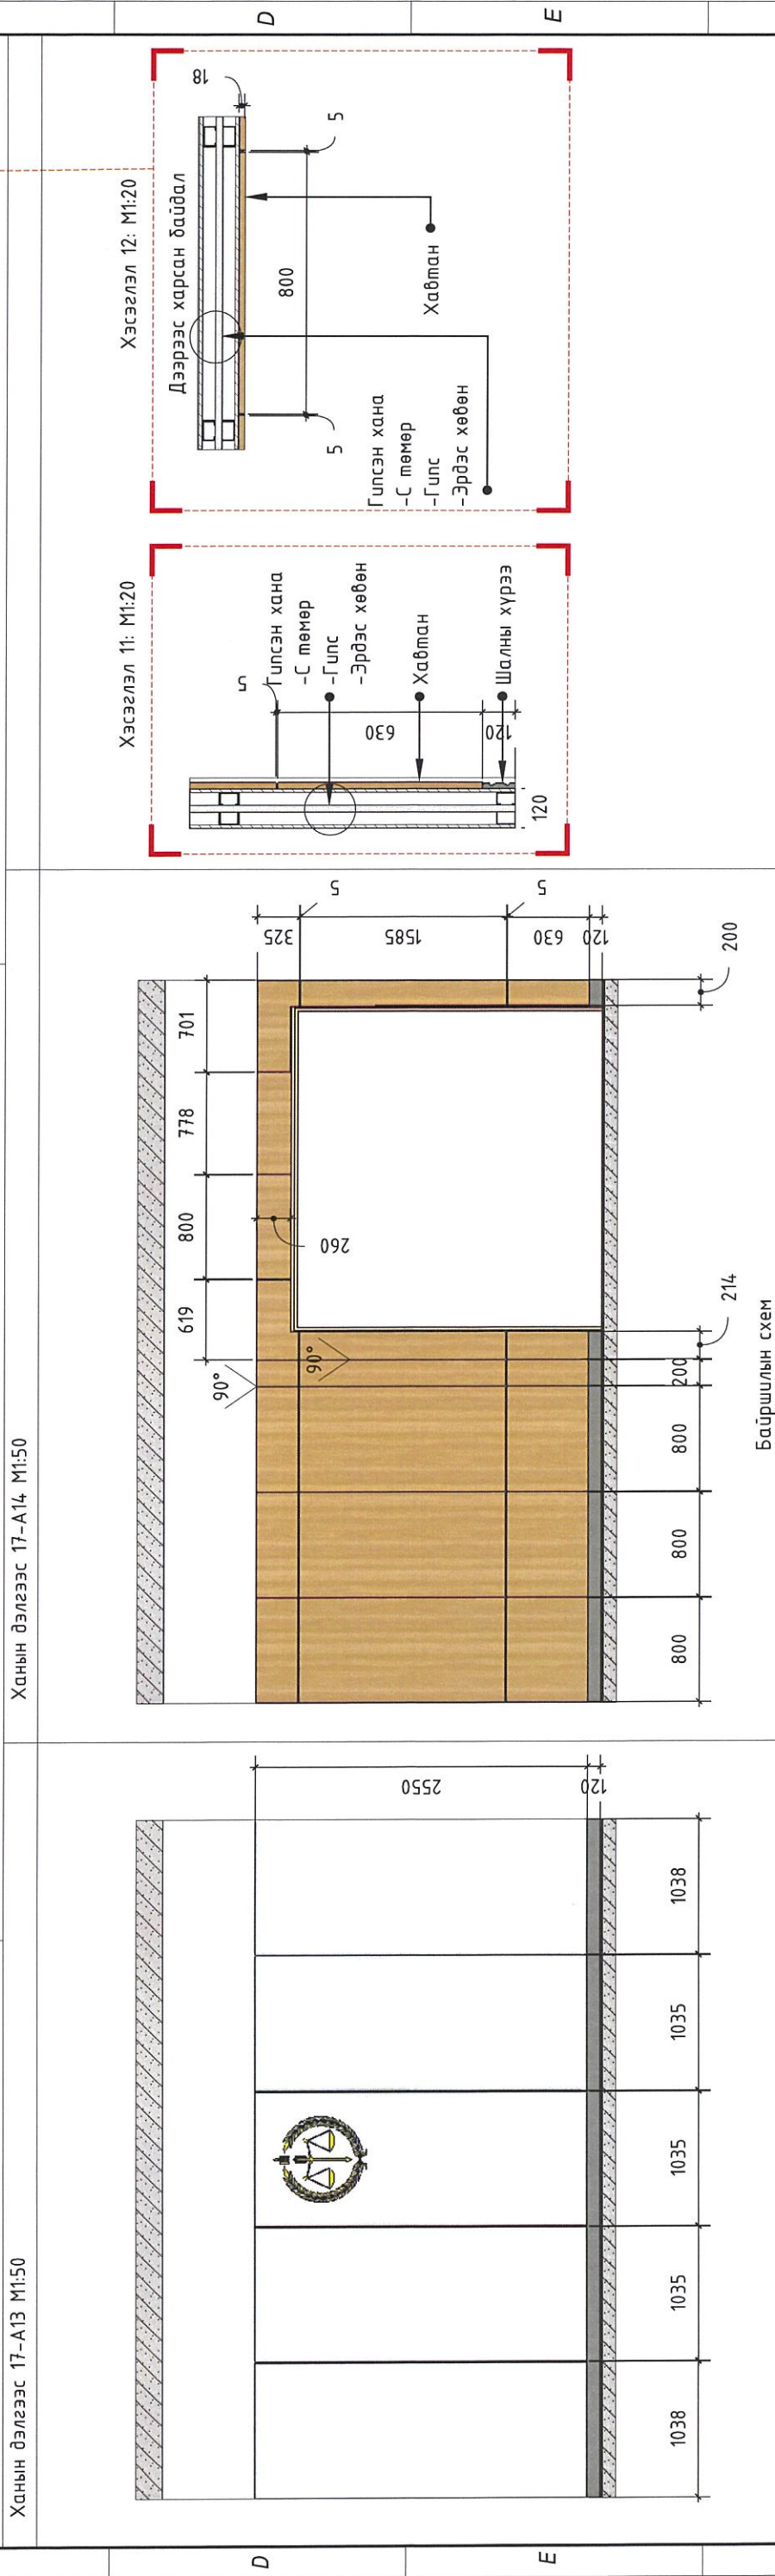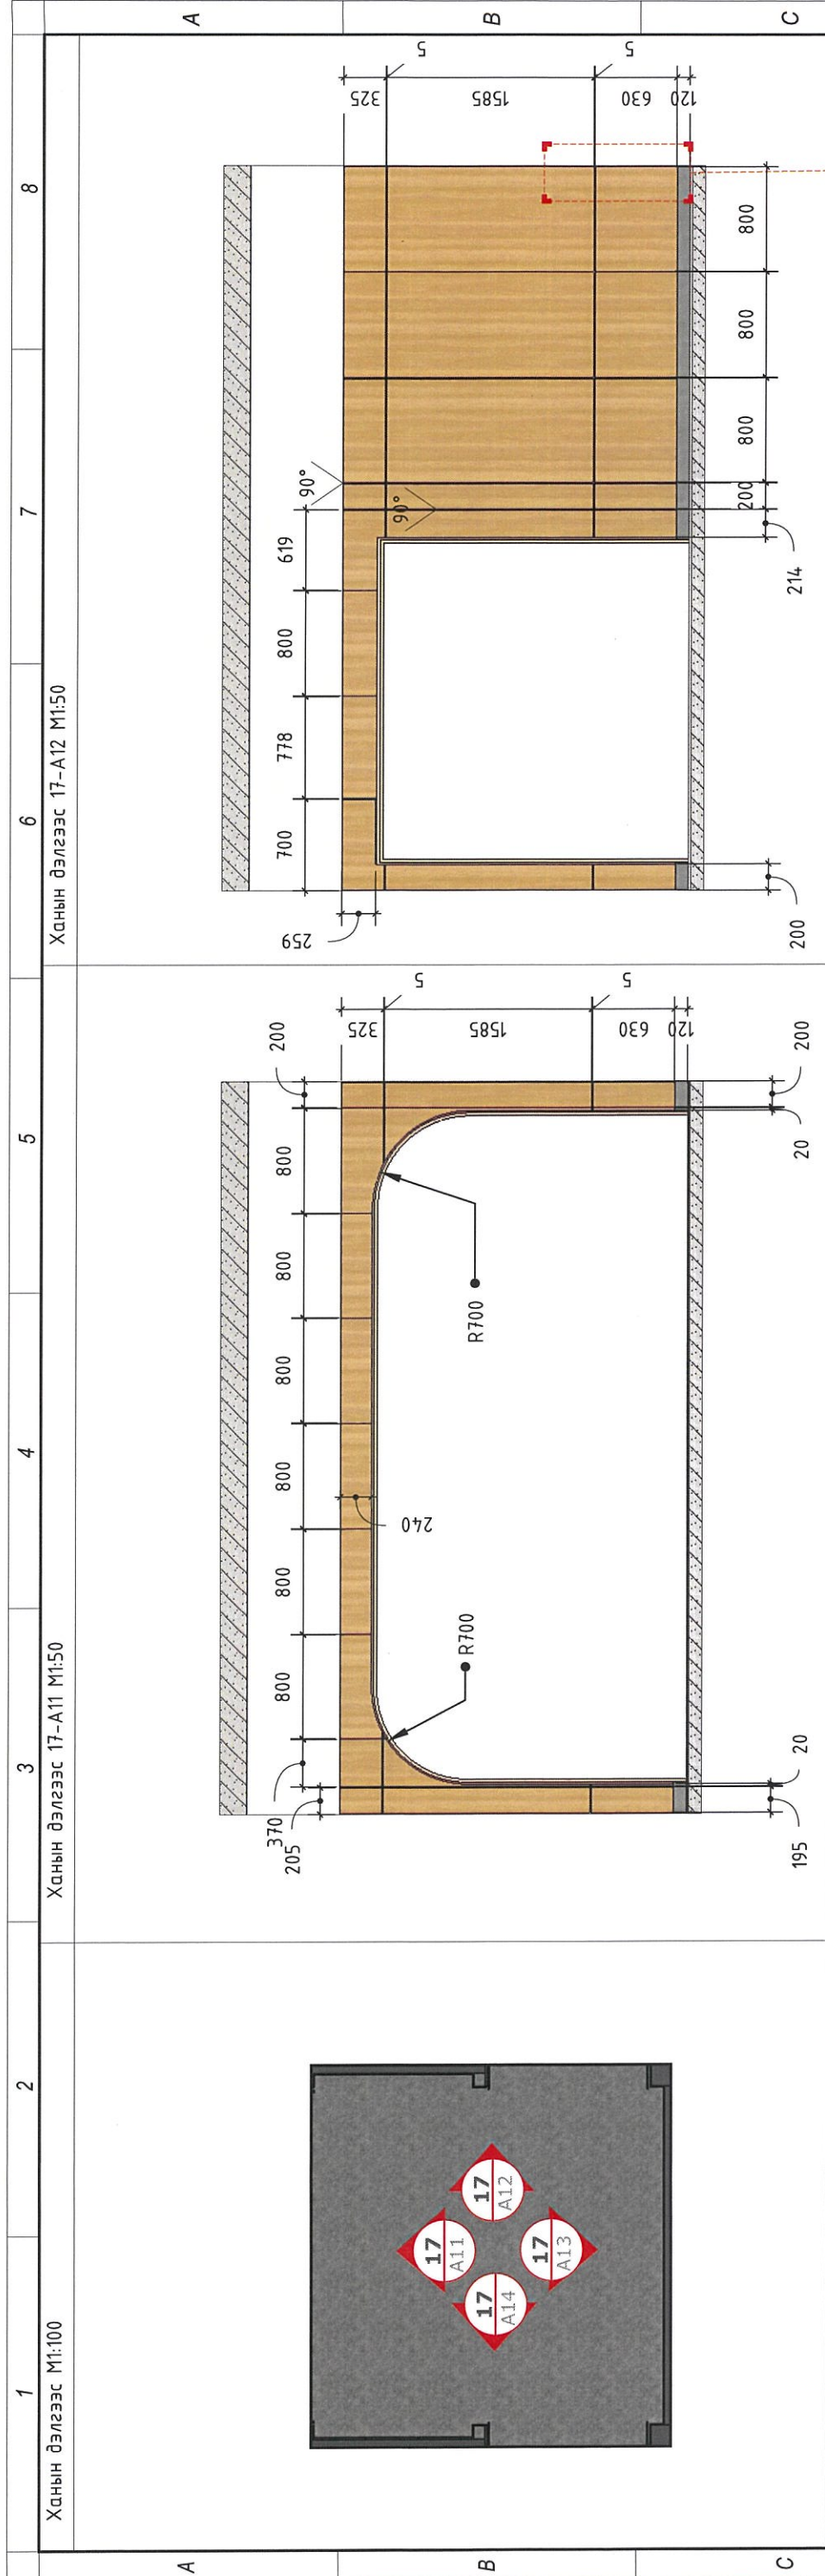


Тэмдэглэгээ	Тайлбар	ХАНГАРЬД ОРДОН	ИНТ
	-Бетон	Улаанбаатар хот, Чингэлтэй дүүрэг, 1-р хороо	Үе шал: А.3
	-Гилс	"ХАНГАРЬД ОРДОН"-ЫГ МОНГОЛ УЛСЫН ДЭЭД ШҮҮХИЙН БАЙРНЫ ЗОРИУЛАЛТААР ӨӨРЧҮЛЭН ТӨЛӨВЛӨХ ИХ ЗАСВАРЫН АЖИЛ	Огноо: 2023
	-Туузан гэрэл	2 давхарын ханын дэлгээс (Өрөө 17)	Масштаб: М1:50
		Гүйцэтгэсэн Р. Багабанди	Зургийн дугаар: ИНТ-62
		Гүйцэтгэсэн М. Доржсүрэн	Хуудас: 181
		Шалгасан Г. Билүүн	
		Барилгын зураг төсөл, техникийн хяналт, хяналдагч	
		ERKHES CONSTRUCTION LLC	
		Байршилын схем	
		Тайлбар	
		-БА, ХАС, ЦБУ, ХТ-ДГ, ХД, Автоматикийн зургуудтай уялдуулах.	
		-Зөрүүтэй мэдээллийг тодруулсны үндсэн дээр интерьерийн ажлыг гүйцэтгэнэ.	
		-Интерьерийн гүйцэтгэл хийхийн өмнө төслийн талбайд бодит хэмжилт хийж шалгасны үндсэн дээр ажлыг гүйцэтгэнэ.	

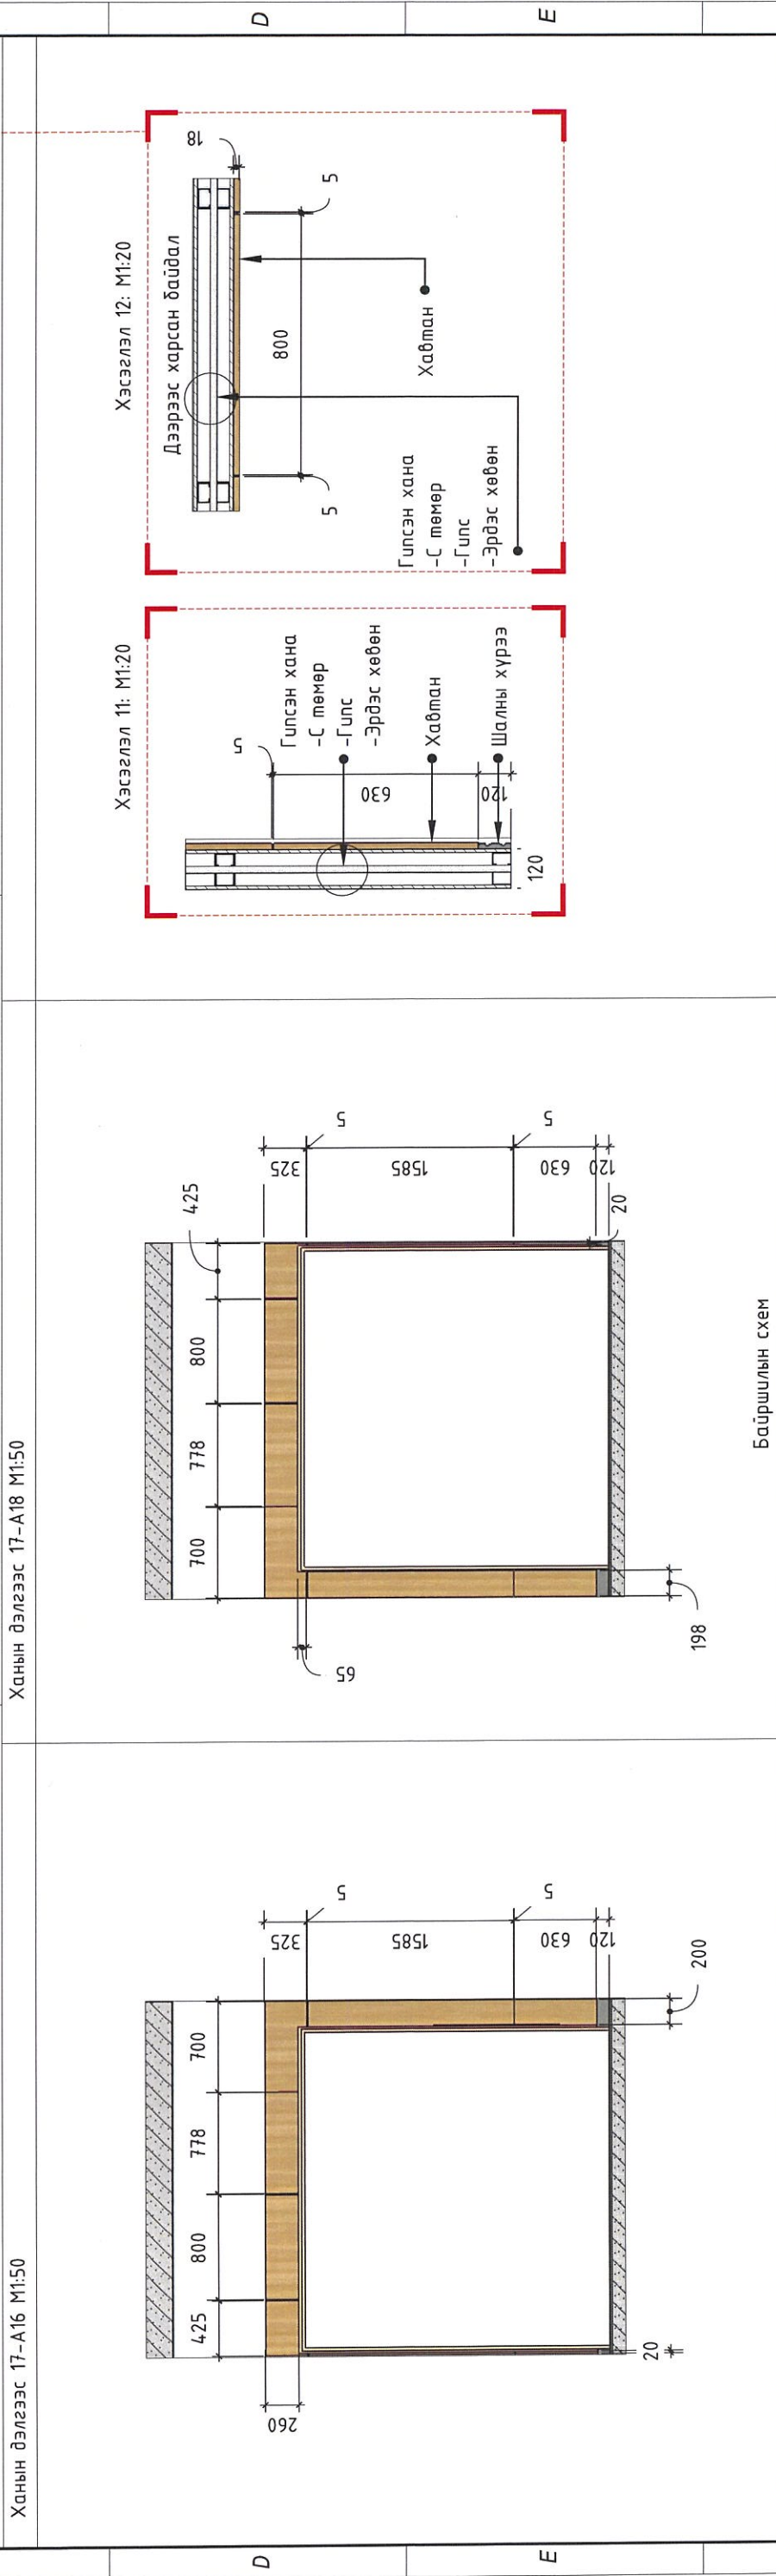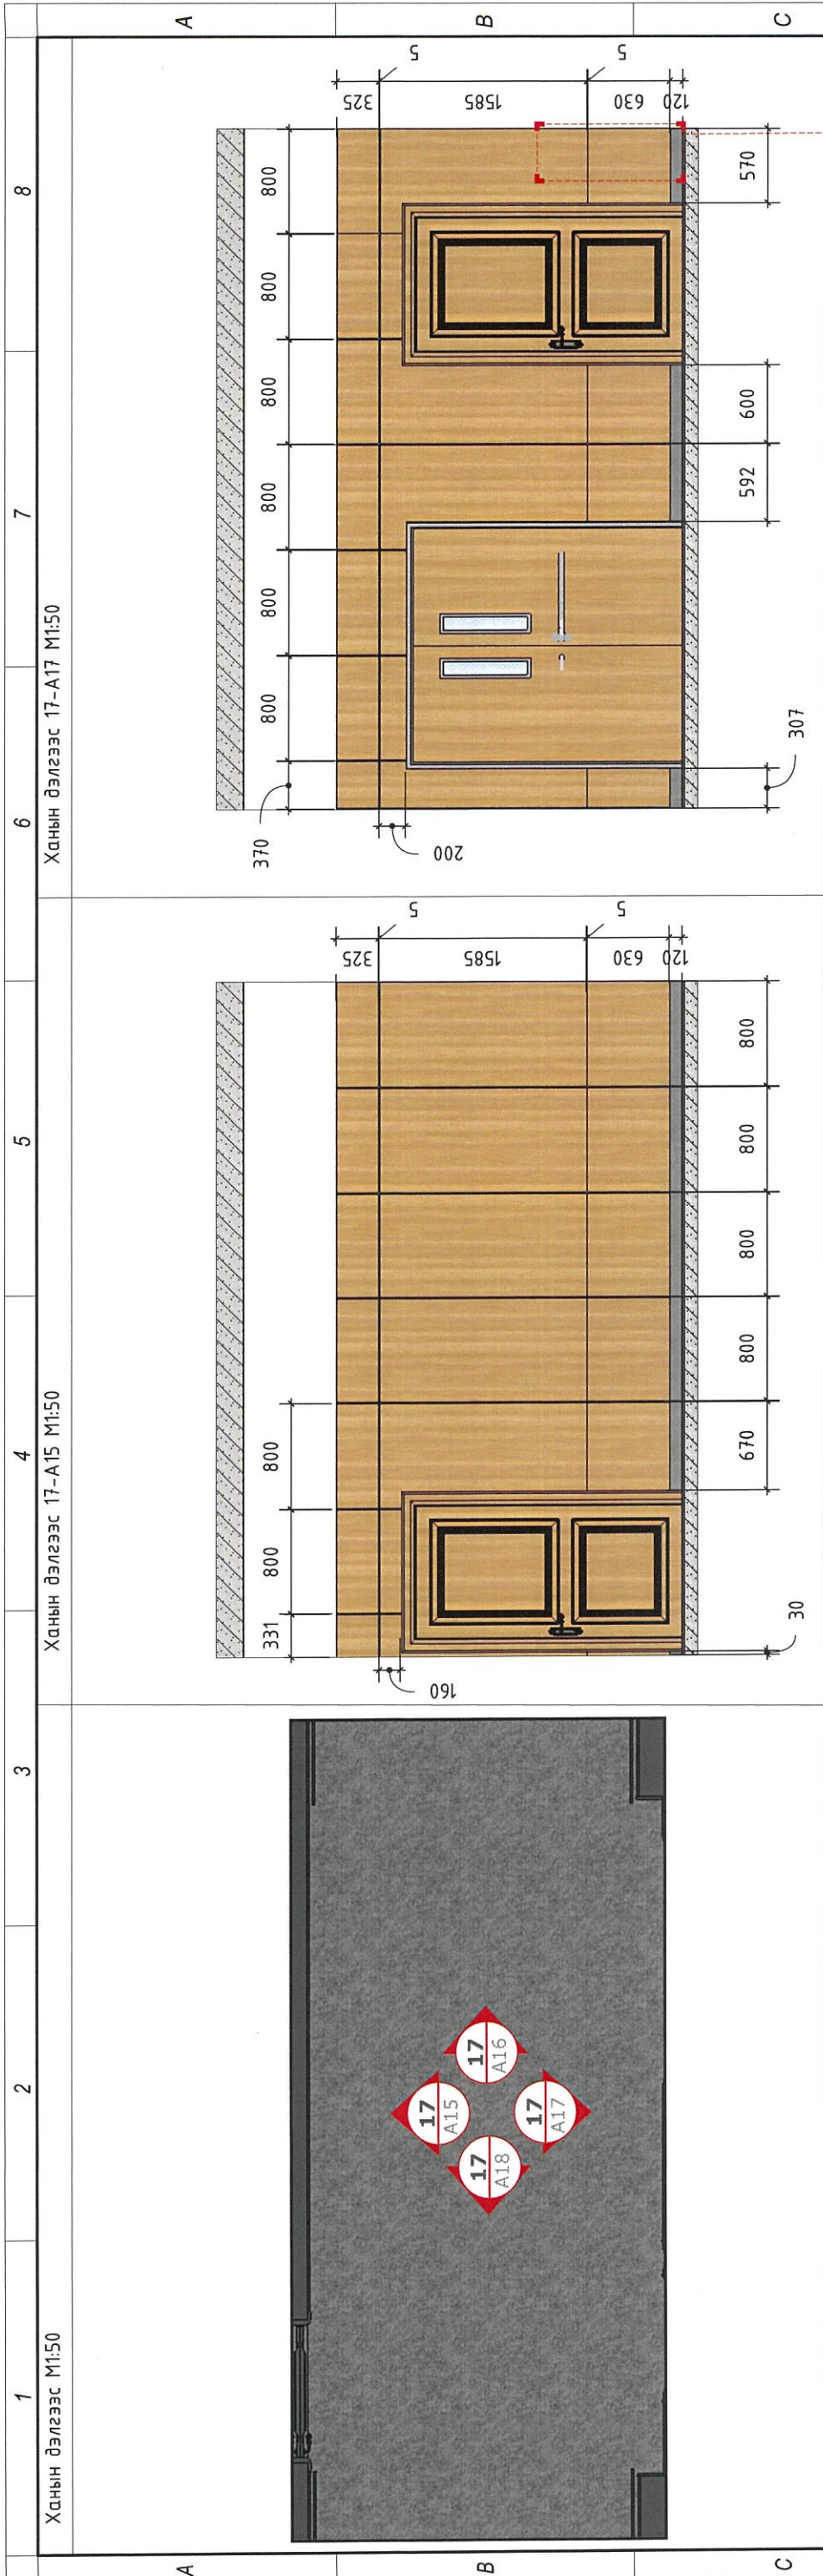


1	2	3	4	5	6	7	8
Ханын дэлгээс М1:50		Ханын дэлгээс 17-А15 М1:50		Ханын дэлгээс 17-А17 М1:50		Ханын дэлгээс 17-А18 М1:50	
Ханын дэлгээс М1:20		Ханын дэлгээс 17-А16 М1:50		Ханын дэлгээс 17-А18 М1:50		Ханын дэлгээс 17-А19 М1:20	
Тэмдэглэгээ		Тайлбар		Байршилын схем		ИНТ	
<ul style="list-style-type: none"> -Бетон -Гулс -Туузан гэрэл 		<ul style="list-style-type: none"> -БА, ХАС, ЦБУ, ХТ-ДГ, Х.Д, Автоматикийн зургуудтай уялдуулах. -Зөрүүтэй мэдээллийг тодруулсны үндсэн дээр интерьерийн ажлыг гүйцэтгэнэ. -Интерьерийн гүйцэтгэл хийхийн өмнө төслийн талбайд бодит хэмжилт хийж шалгасны үндсэн дээр ажлыг гүйцэтгэнэ. 				"ХАНГАРЬД ОРДОН"-ЫГ МОНГОЛ УЛСЫН ДЭЭД ШҮҮХИЙН БАЙРНЫ ЗОРИЛЛАЛТААР ӨӨРЧҮЛЭН ТӨЛӨВЛӨХ ИХ ЗАСВАРЫН АЖИЛ 2 давхарын ханын дэлгээс (Өрөө 17)	
Гүйцэтгэсэн		Гүйцэтгэсэн		Шалгасан		Масштаб: М1:50	
Р.Багабанди		М.Доржсүрэн		Г.Билэгүүн		Е.Г.Шифр: ЭК-110/2023-12	
Гүйцэтгэсэн		Гүйцэтгэсэн		Шалгасан		Зургийн дугаар: ИНТ-63	
М.Доржсүрэн		Г.Билэгүүн		Г.Билэгүүн		Огноо: 2023	
Шалгасан		Шалгасан		Шалгасан		Хуудас: 181	
Г.Билэгүүн		Г.Билэгүүн		Г.Билэгүүн		Үе шал: А.3	
Г.Билэгүүн		Г.Билэгүүн		Г.Билэгүүн		8	
Г.Билэгүүн		Г.Билэгүүн		Г.Билэгүүн		А3	

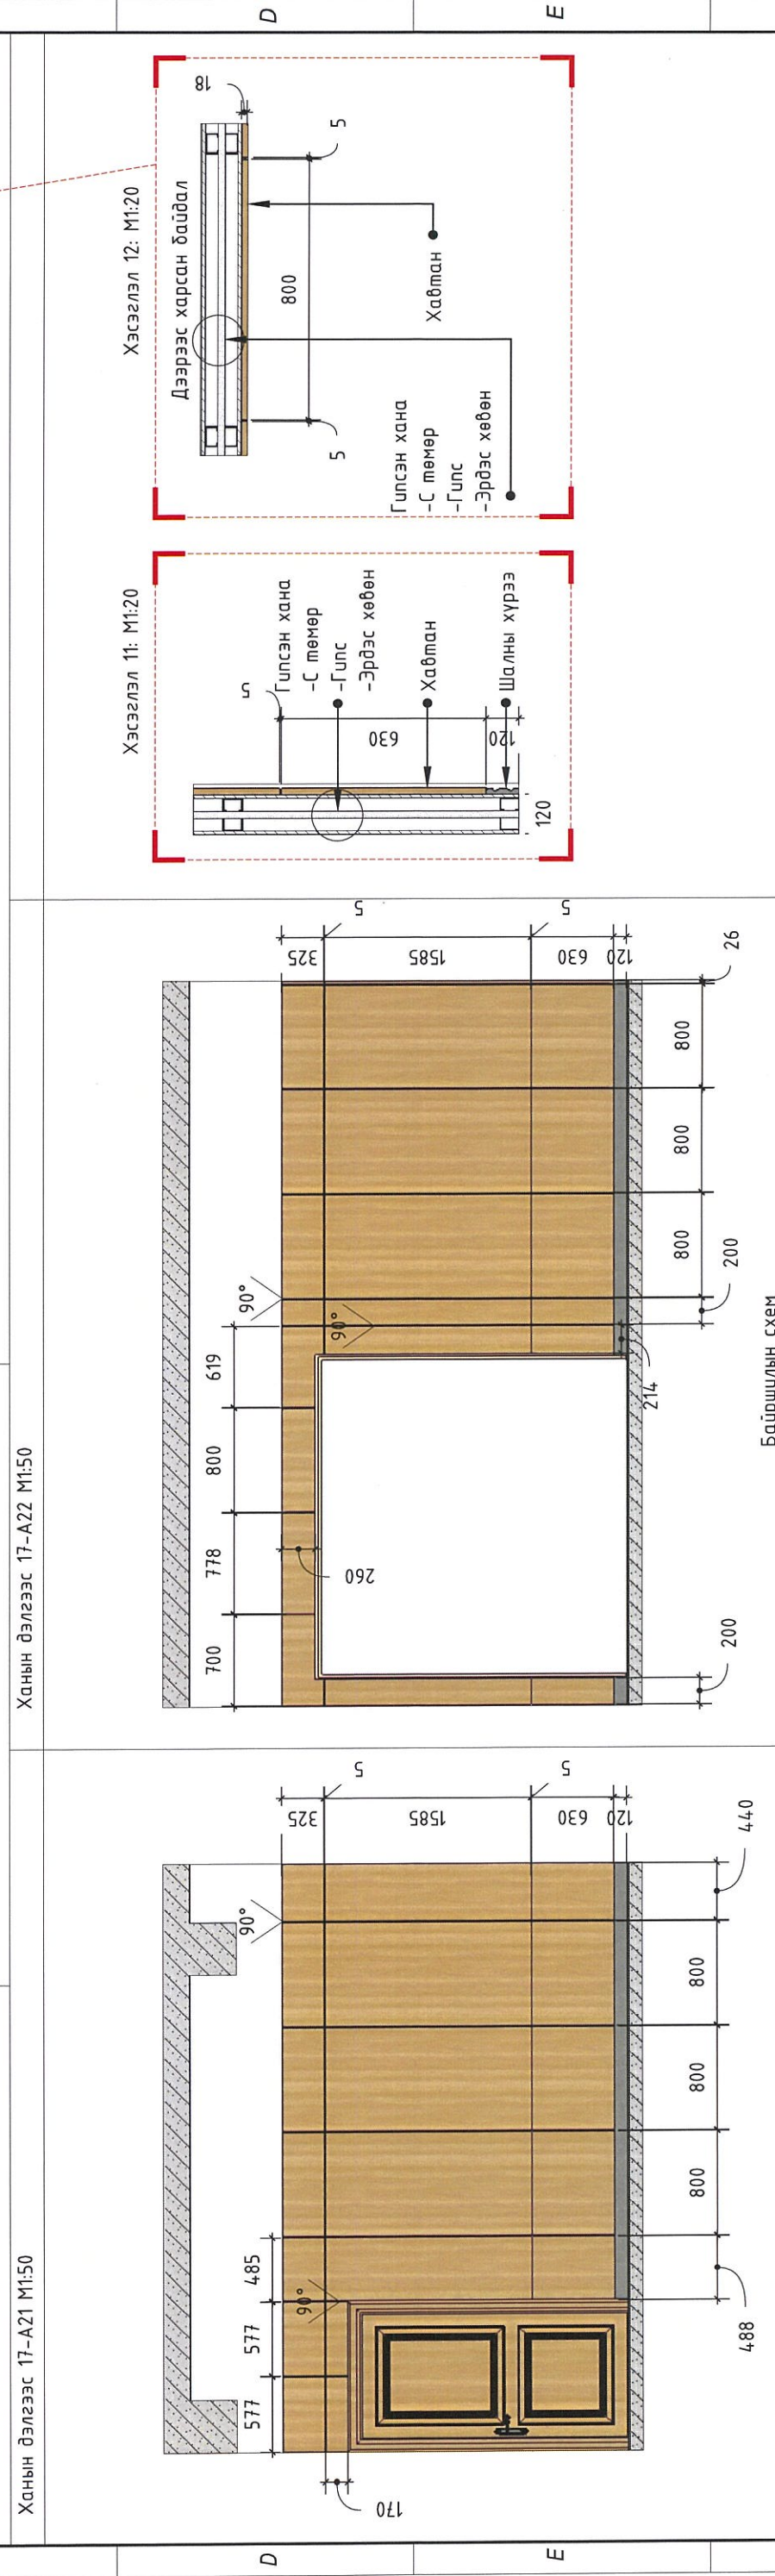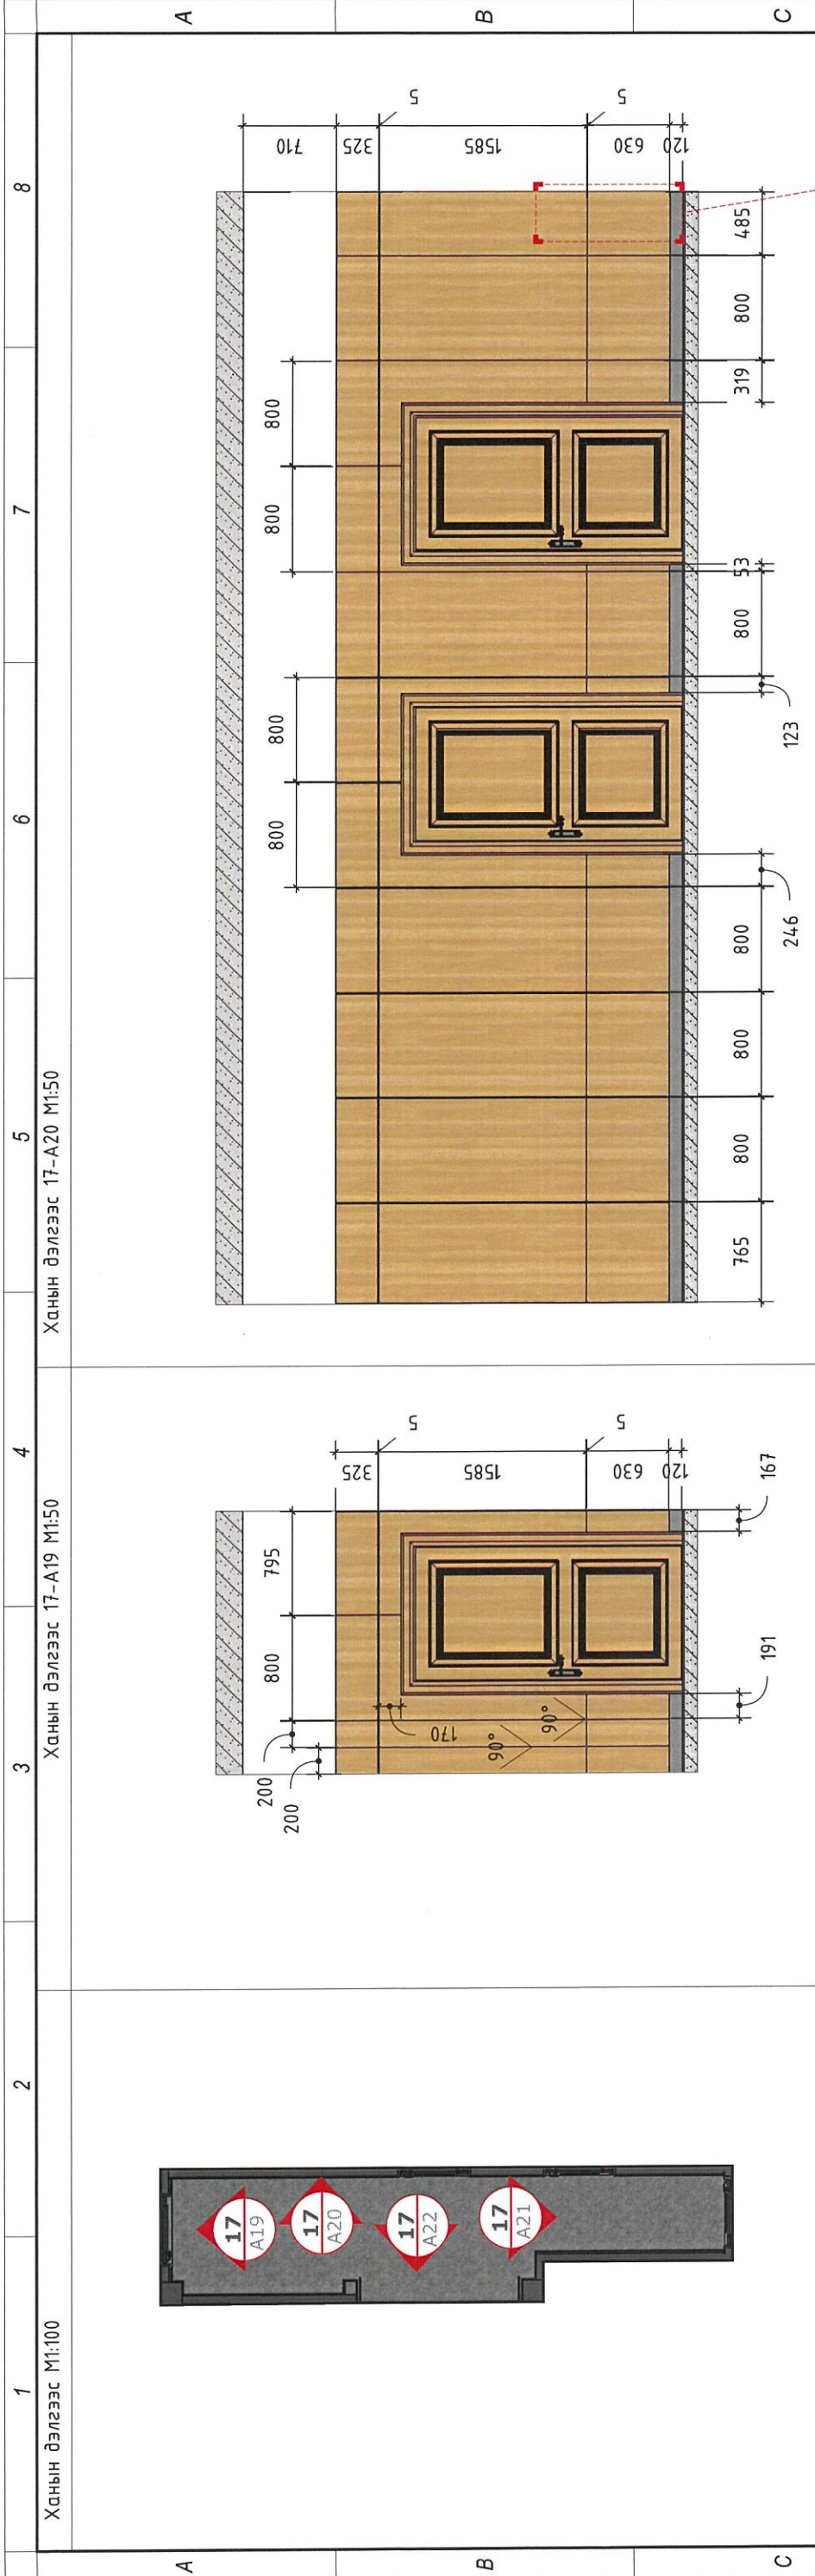


Ханын дэлгээс М1:100	Ханын дэлгээс 17-A19 М1:50	Ханын дэлгээс 17-A20 М1:50	Ханын дэлгээс 17-A21 М1:50	Ханын дэлгээс 17-A22 М1:50	Ханын дэлгээс 17-A20 М1:50	Ханын дэлгээс 17-A21 М1:50	Ханын дэлгээс 17-A22 М1:50	Ханын дэлгээс 17-A20 М1:50	Ханын дэлгээс 17-A21 М1:50	Ханын дэлгээс 17-A22 М1:50	
Тэмдэглэгээ	Тайлбар										
-Бетон	-БА, ХАС, ЦБУ, ХТ-ДГ, ХД, Автоматикийн зургуудтай уялдуулах.										
-Гүлс	-Зөрүүтэй мэдээллийг тодруулсны үндсэн дээр интерьерийн ажлыг гүйцэтгэнэ.										
-Туузан гэрэл	-Интерьерийн гүйцэтгэл хийхийн өмнө төслийн талбайд бодит хэмжилт хийж шалгасны үндсэн дээр ажлыг гүйцэтгэнэ.										
"ХАНГАРЬД ОРДОН"-ЫГ МОНГОЛ УЛСЫН ДЭЭД ШУУХИЙН БАЙРНЫ ЗОРИУЛАЛТААР ӨӨРЧЛӨН ТӨЛӨВЛӨХ ИХ ЗАСВАРЫН АЖИЛ			Улаанбаатар хот, Чингэлтэй дүүрэг, 1-р хороо			Масштаб: М1:50			ИНТ		
Гүйцэтгэсэн			Р.Багабанди			Е.Г.Шифр: ЭК-110/2023-12			Уе шат: А.3		
Гүйцэтгэсэн			Ш.Доржсүрэн			Т.Г.Шифр:			Огноо: 2023		
Шалгасан			Г.Билүүн			Зургийн дугаар: ИНТ-64			Хуудас: 181		
Барилгын зургийн төсөл, техникийн хяналт, хяналдаа			ERKHES CONSTRUCTION LLC			2 давхарын ханын дэлгээс (Өрөө 17)			8		
			Байршилын схем						7		
									6		
									5		
									4		
									3		
									2		
									1		

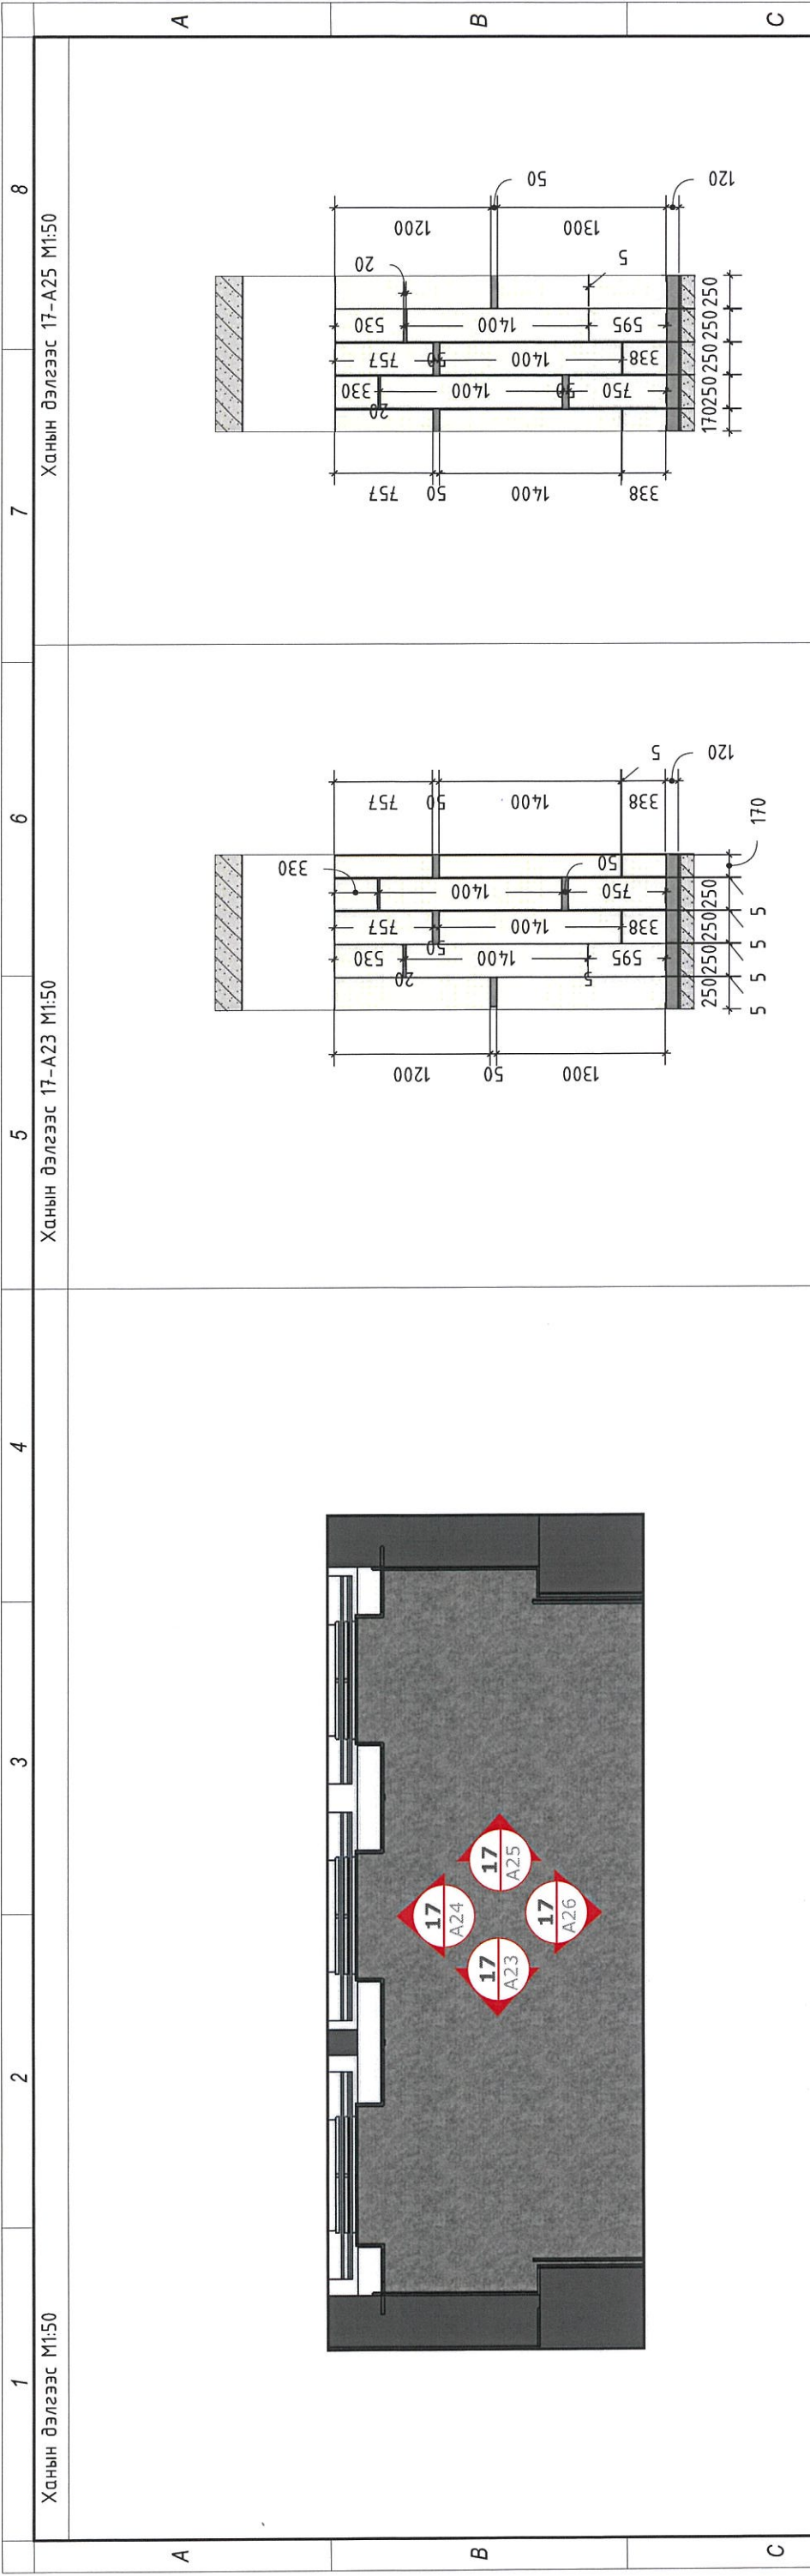

Ханын дэлгээс 17-A24 M1:50

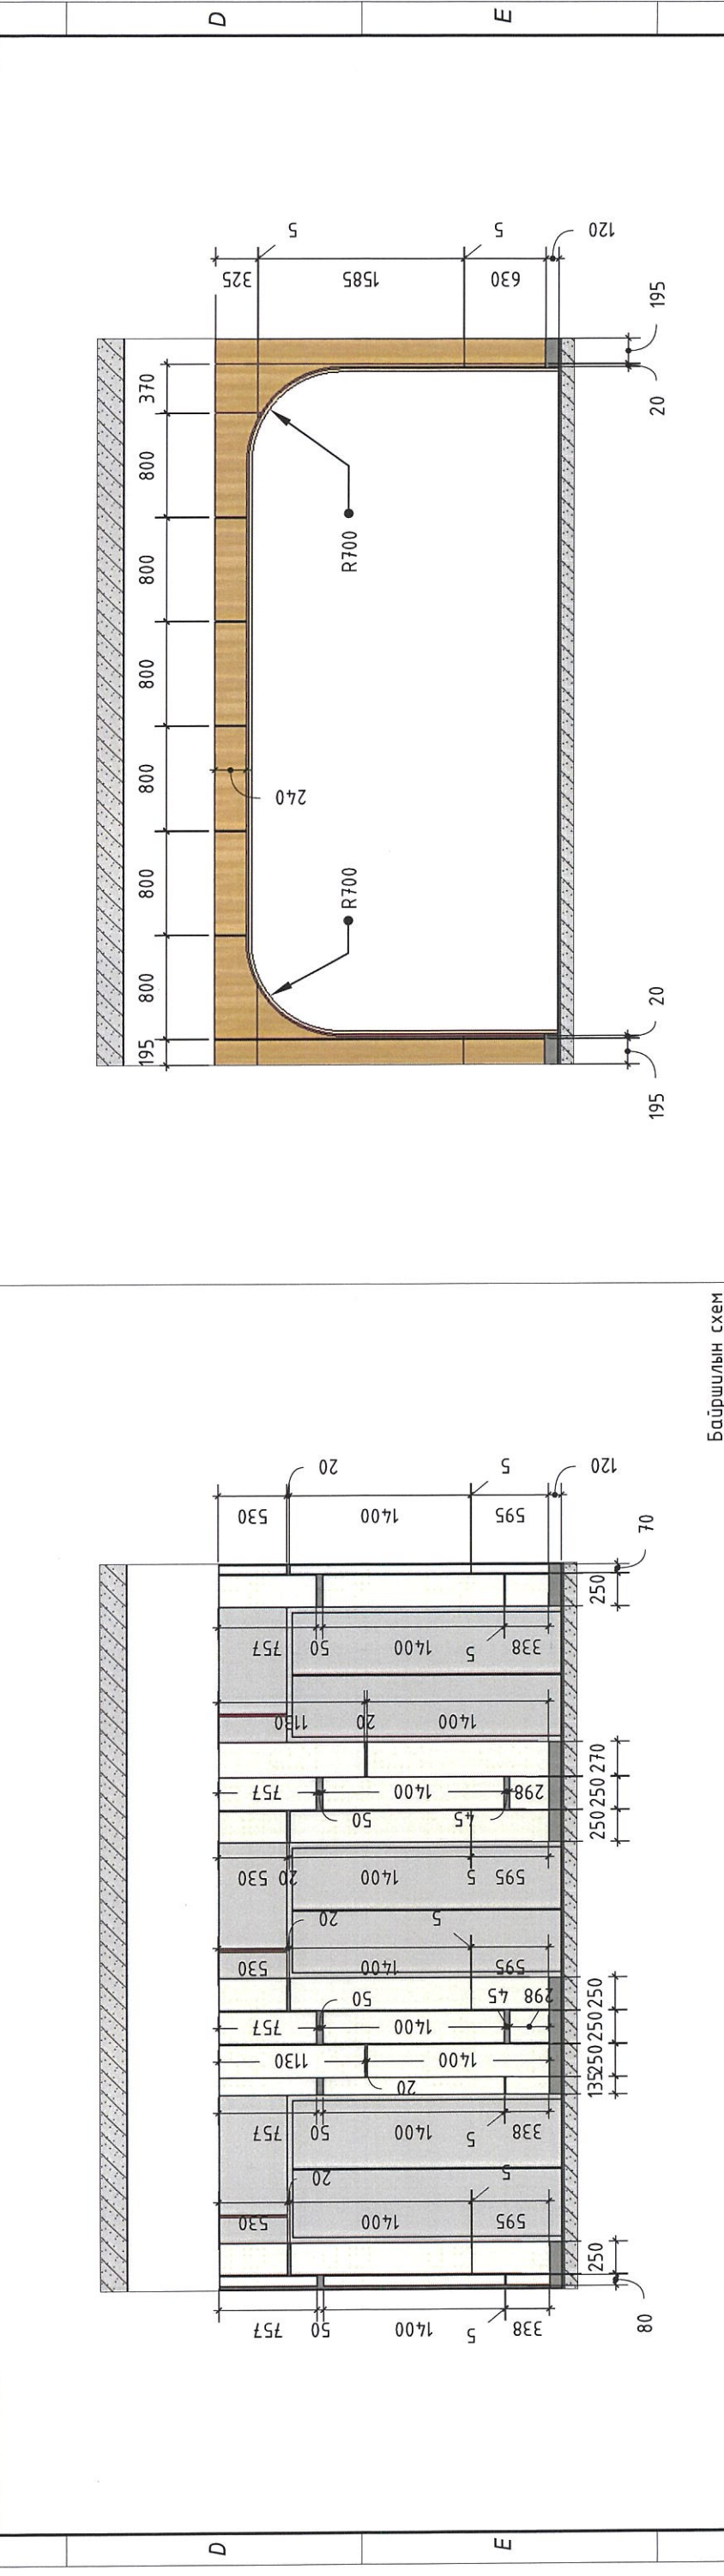

Ханын дэлгээс 17-A26 M1:50

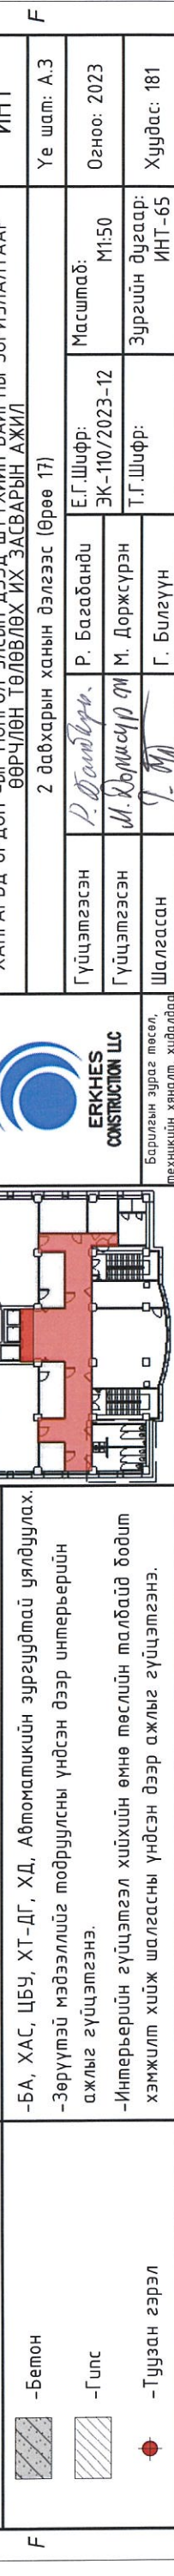

Ханын дэлгээс 17-A25 M1:50



Ханын дэлгээс 17-A23 M1:50

Ханын дэлгээс 17-A22 M1:50

Ханын дэлгээс 17-A0 M1:50

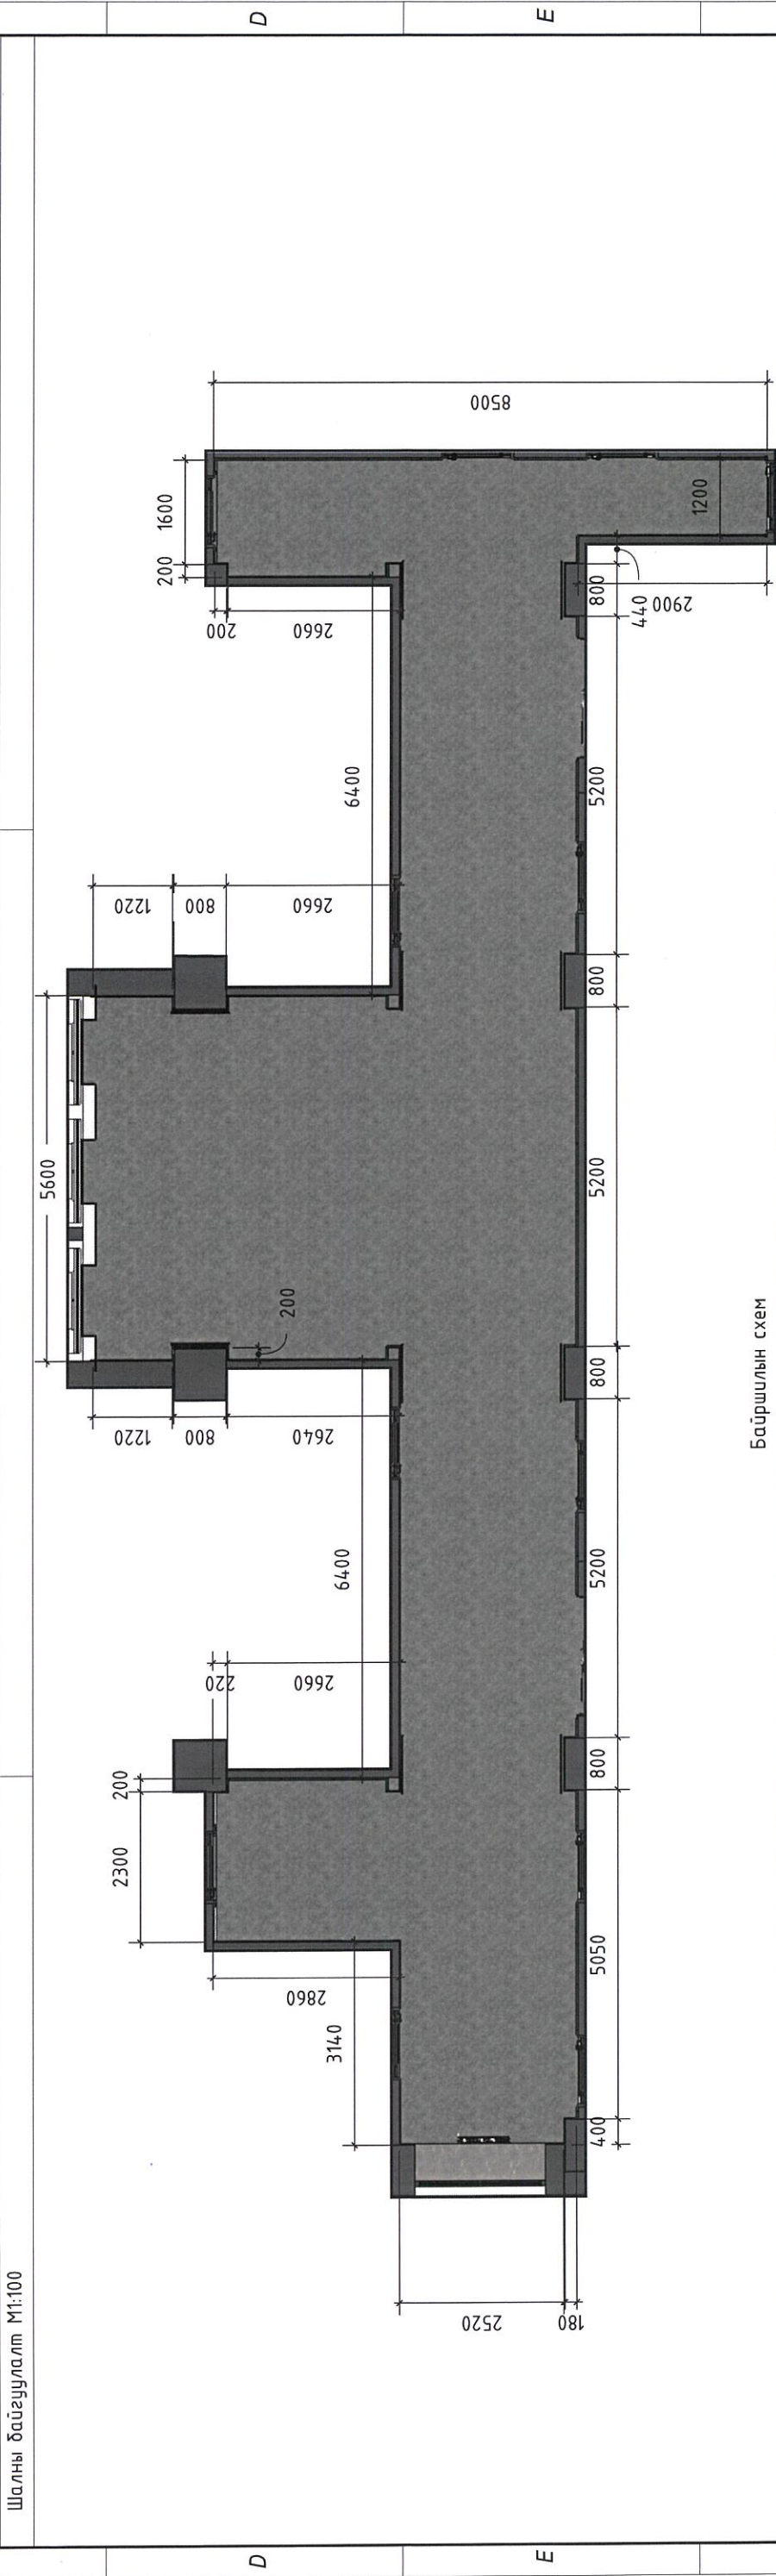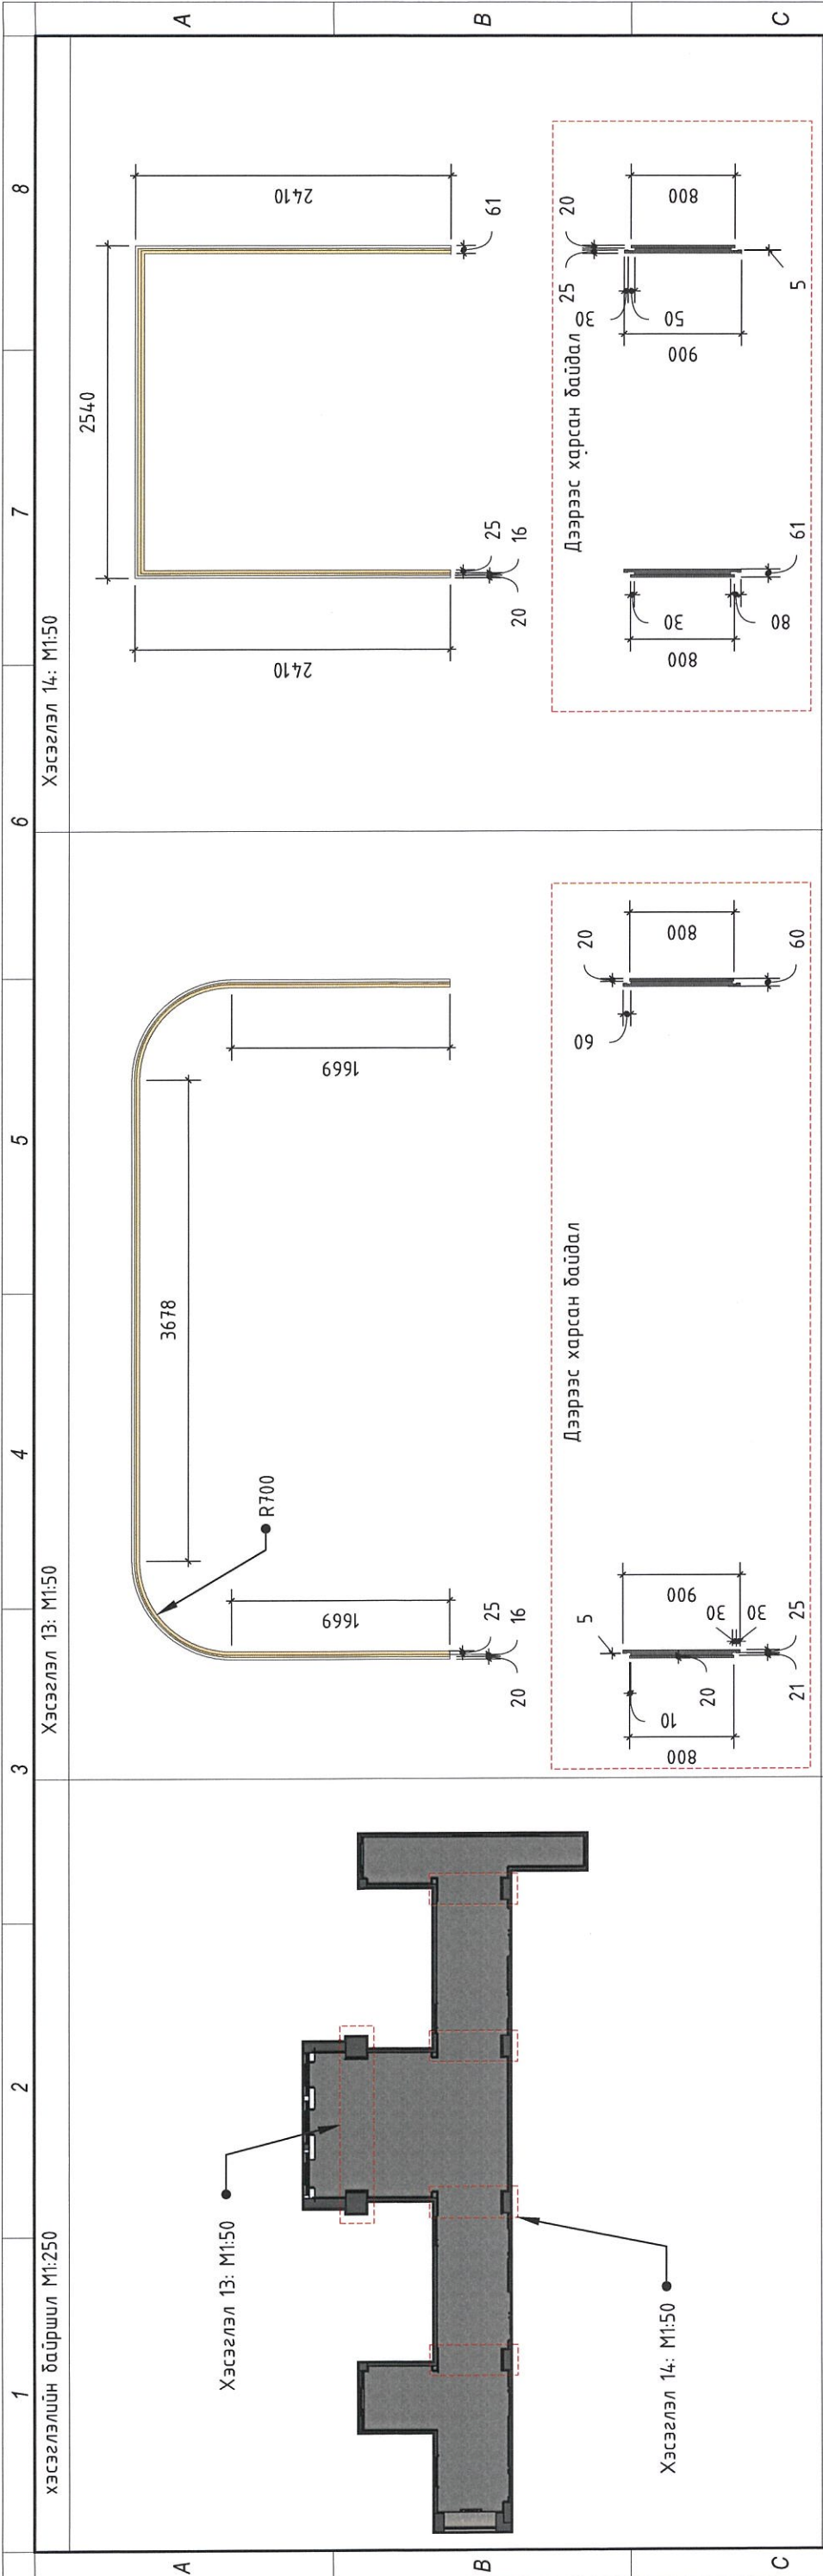

Хэсэглэлийн байршил М1:250

Хэсэглэл 13: М1:50

Хэсэглэл 14: М1:50

Шалны байгуулалт М1:100

Байршилын схем

Тэмдэглэгээ

- Бетон
- Гилс
- Туузан гэрэл

Тайлбар




- БА, ХАС, ЦБУ, ХТ-ДГ, ХД, Автоматикийн зургуудтай уялдуулах.
- Зөрүүтэй мэдээллийг тодруулсны үндсэн дээр интерьерийн ажлыг гүйцэтгэнэ.
- Интерьерийн гүйцэтгэл хийхийн өмнө төслийн талбайд бодит хэмжилт хийж шалгасны үндсэн дээр ажлыг гүйцэтгэнэ.

Улаанбаатар хот, Чингэлтэй дүрэг, 1-р хороо
"ХАНГАРЬД ОРДОН"-ЫГ МОНГОЛ УЛСЫН ДЭЭД ШҮҮХИЙН БАЙРНЫ ЗОРИУЛАЛТААР ӨӨРЧЛӨН ТӨЛӨВЛӨХ ИХ ЗАСВАРЫН АЖИЛ
2 давхарын шалны байгуулалт (Өрөө 17)



ERKHES CONSTRUCTION LLC
Барилгын зургас төсөл, техникийн хяналт, хийгдэвч

Гүйцэтгэсэн	Р. Багабанди	Е.Г.Шифр:	ЭК-110/2023-12	Масштаб:	М1:100
Гүйцэтгэсэн	М. Доржсүрэн	Т.Г.Шифр:		Зургийн дугаар:	ИНТ-66
Шалгасан	Г. Билүүн			ИНТ	

Үе шат: А.3
Огноо: 2023
Хуудас: 181

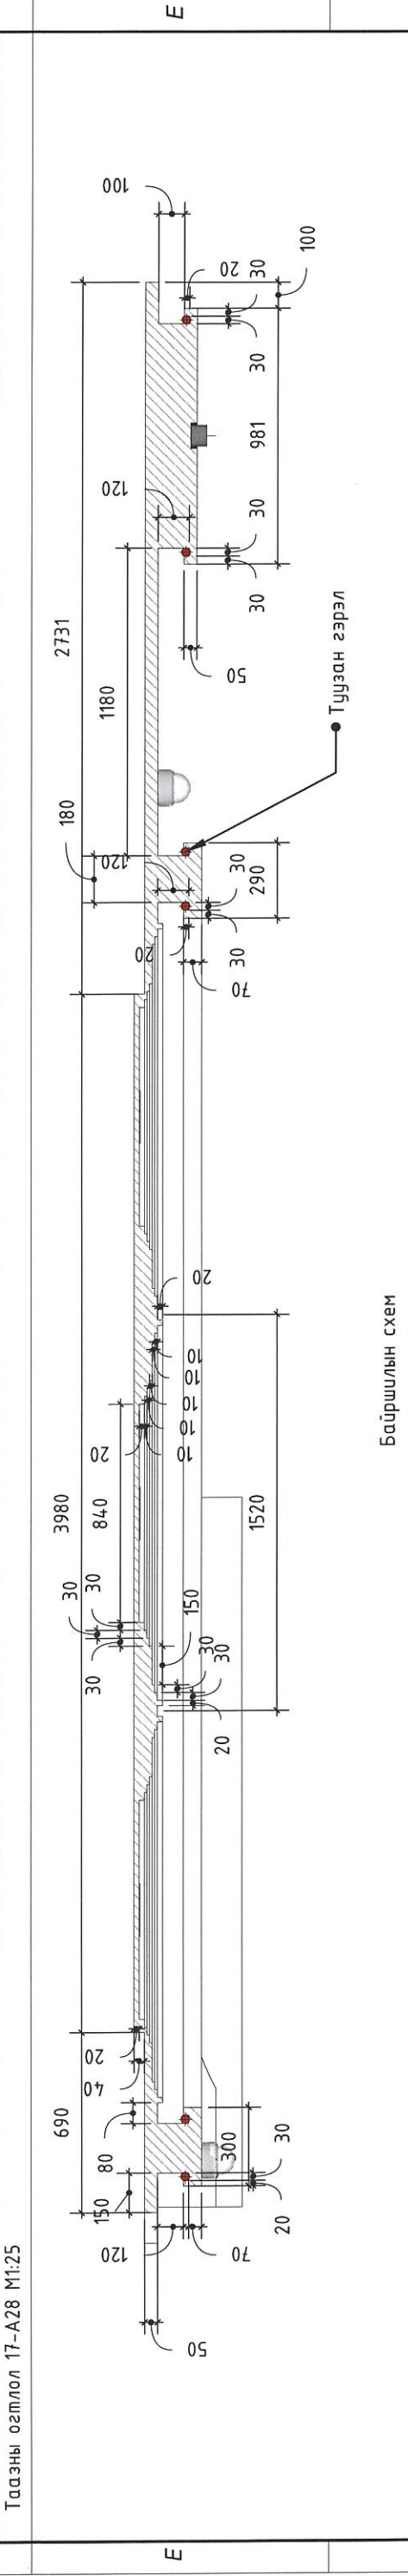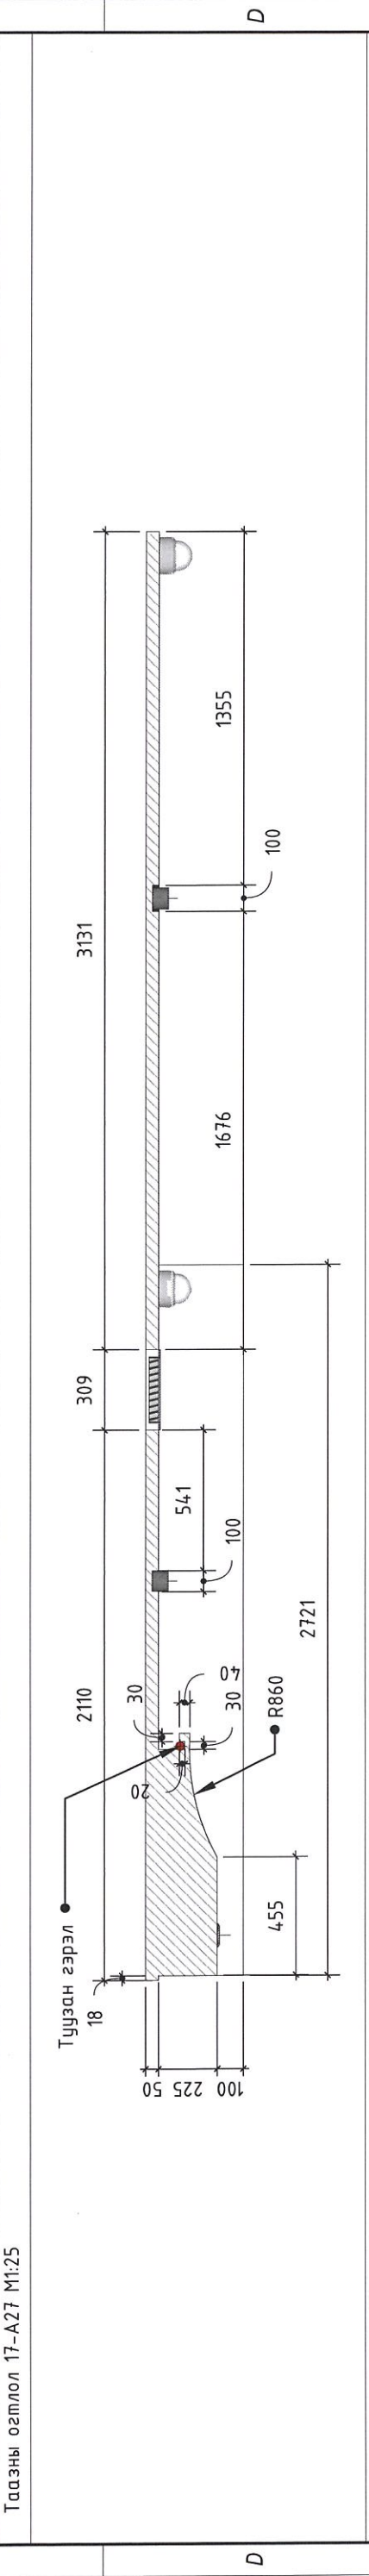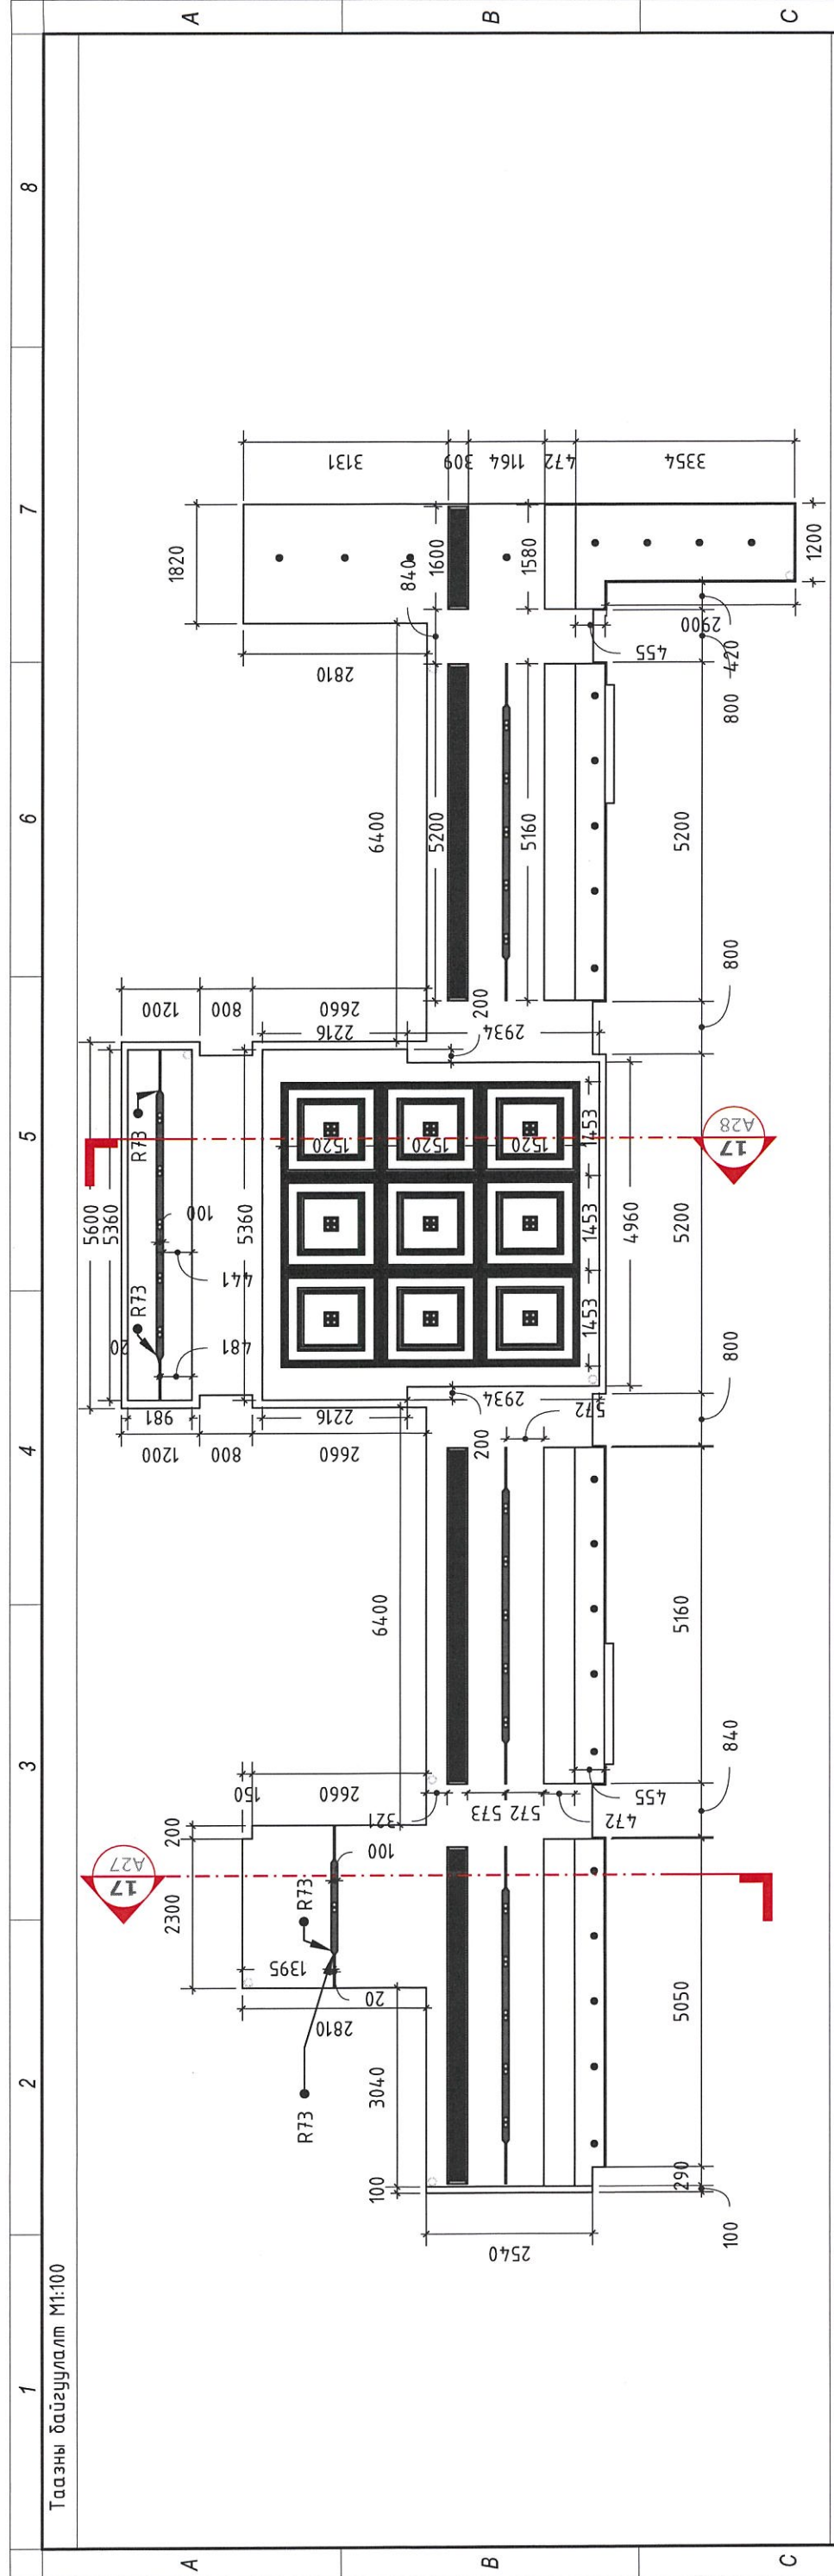

<p>Тэмдэглэгээ</p> <ul style="list-style-type: none"> -Бетон -Гилс -Туузан гэрэл 	<p>Тайлбар</p> <ul style="list-style-type: none"> -БА, ХАС, ЦБУ, ХТ-ДГ, ХД, Автоматикийн зургуудтай уялдуулах. -Зөрүүтэй мэдээллийг тодруулсны үндсэн дээр интерьерийн ажлыг гүйцэтгэнэ. -Интерьерийн гүйцэтгэл хийхийн өмнө төслийн талбайд бодит хэмжилт хийж шалгасны үндсэн дээр ажлыг гүйцэтгэнэ. 	<p>Байршлын схем</p>	<p>Улаанбаатар хот, Чингэлтэй дүүрэг, 1-р хороо "ХАНГАРЬД ОРДОН" -ЫГ МОНГОЛ УЛСЫН ДЭЭД ШҮҮХИЙН БАЙРНЫ ЗОРИУЛАЛТААР ӨӨРЧҮЛӨН ТӨЛӨВЛӨХ ИХ ЗАСВАРЫН АЖИЛ 2 давхарын таазны байгуулалт (Өрөө 17)</p>	<p>Гүйцэтгэсэн: <i>Р.Багабанди</i> Гүйцэтгэсэн: <i>М.Доржсүрэн</i> Шалгасан: <i>Г.Билеүүн</i></p>	<p>Е.Г.Шифр: ЭК-110/2023-12 Т.Г.Шифр:</p>	<p>Масштаб: М1:100 Зургийн дугаар: ИНТ-67</p>	<p>ИНТ Үе шат: А.3 Огноо: 2023 Хуудас: 181</p>	<p>8 7 6 5 4 3 2 1</p>
--	---	----------------------	---	---	--	--	---	--

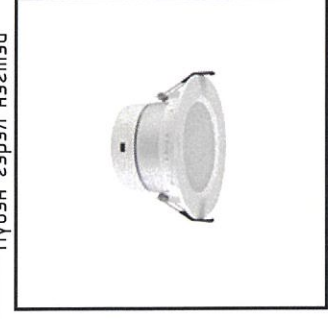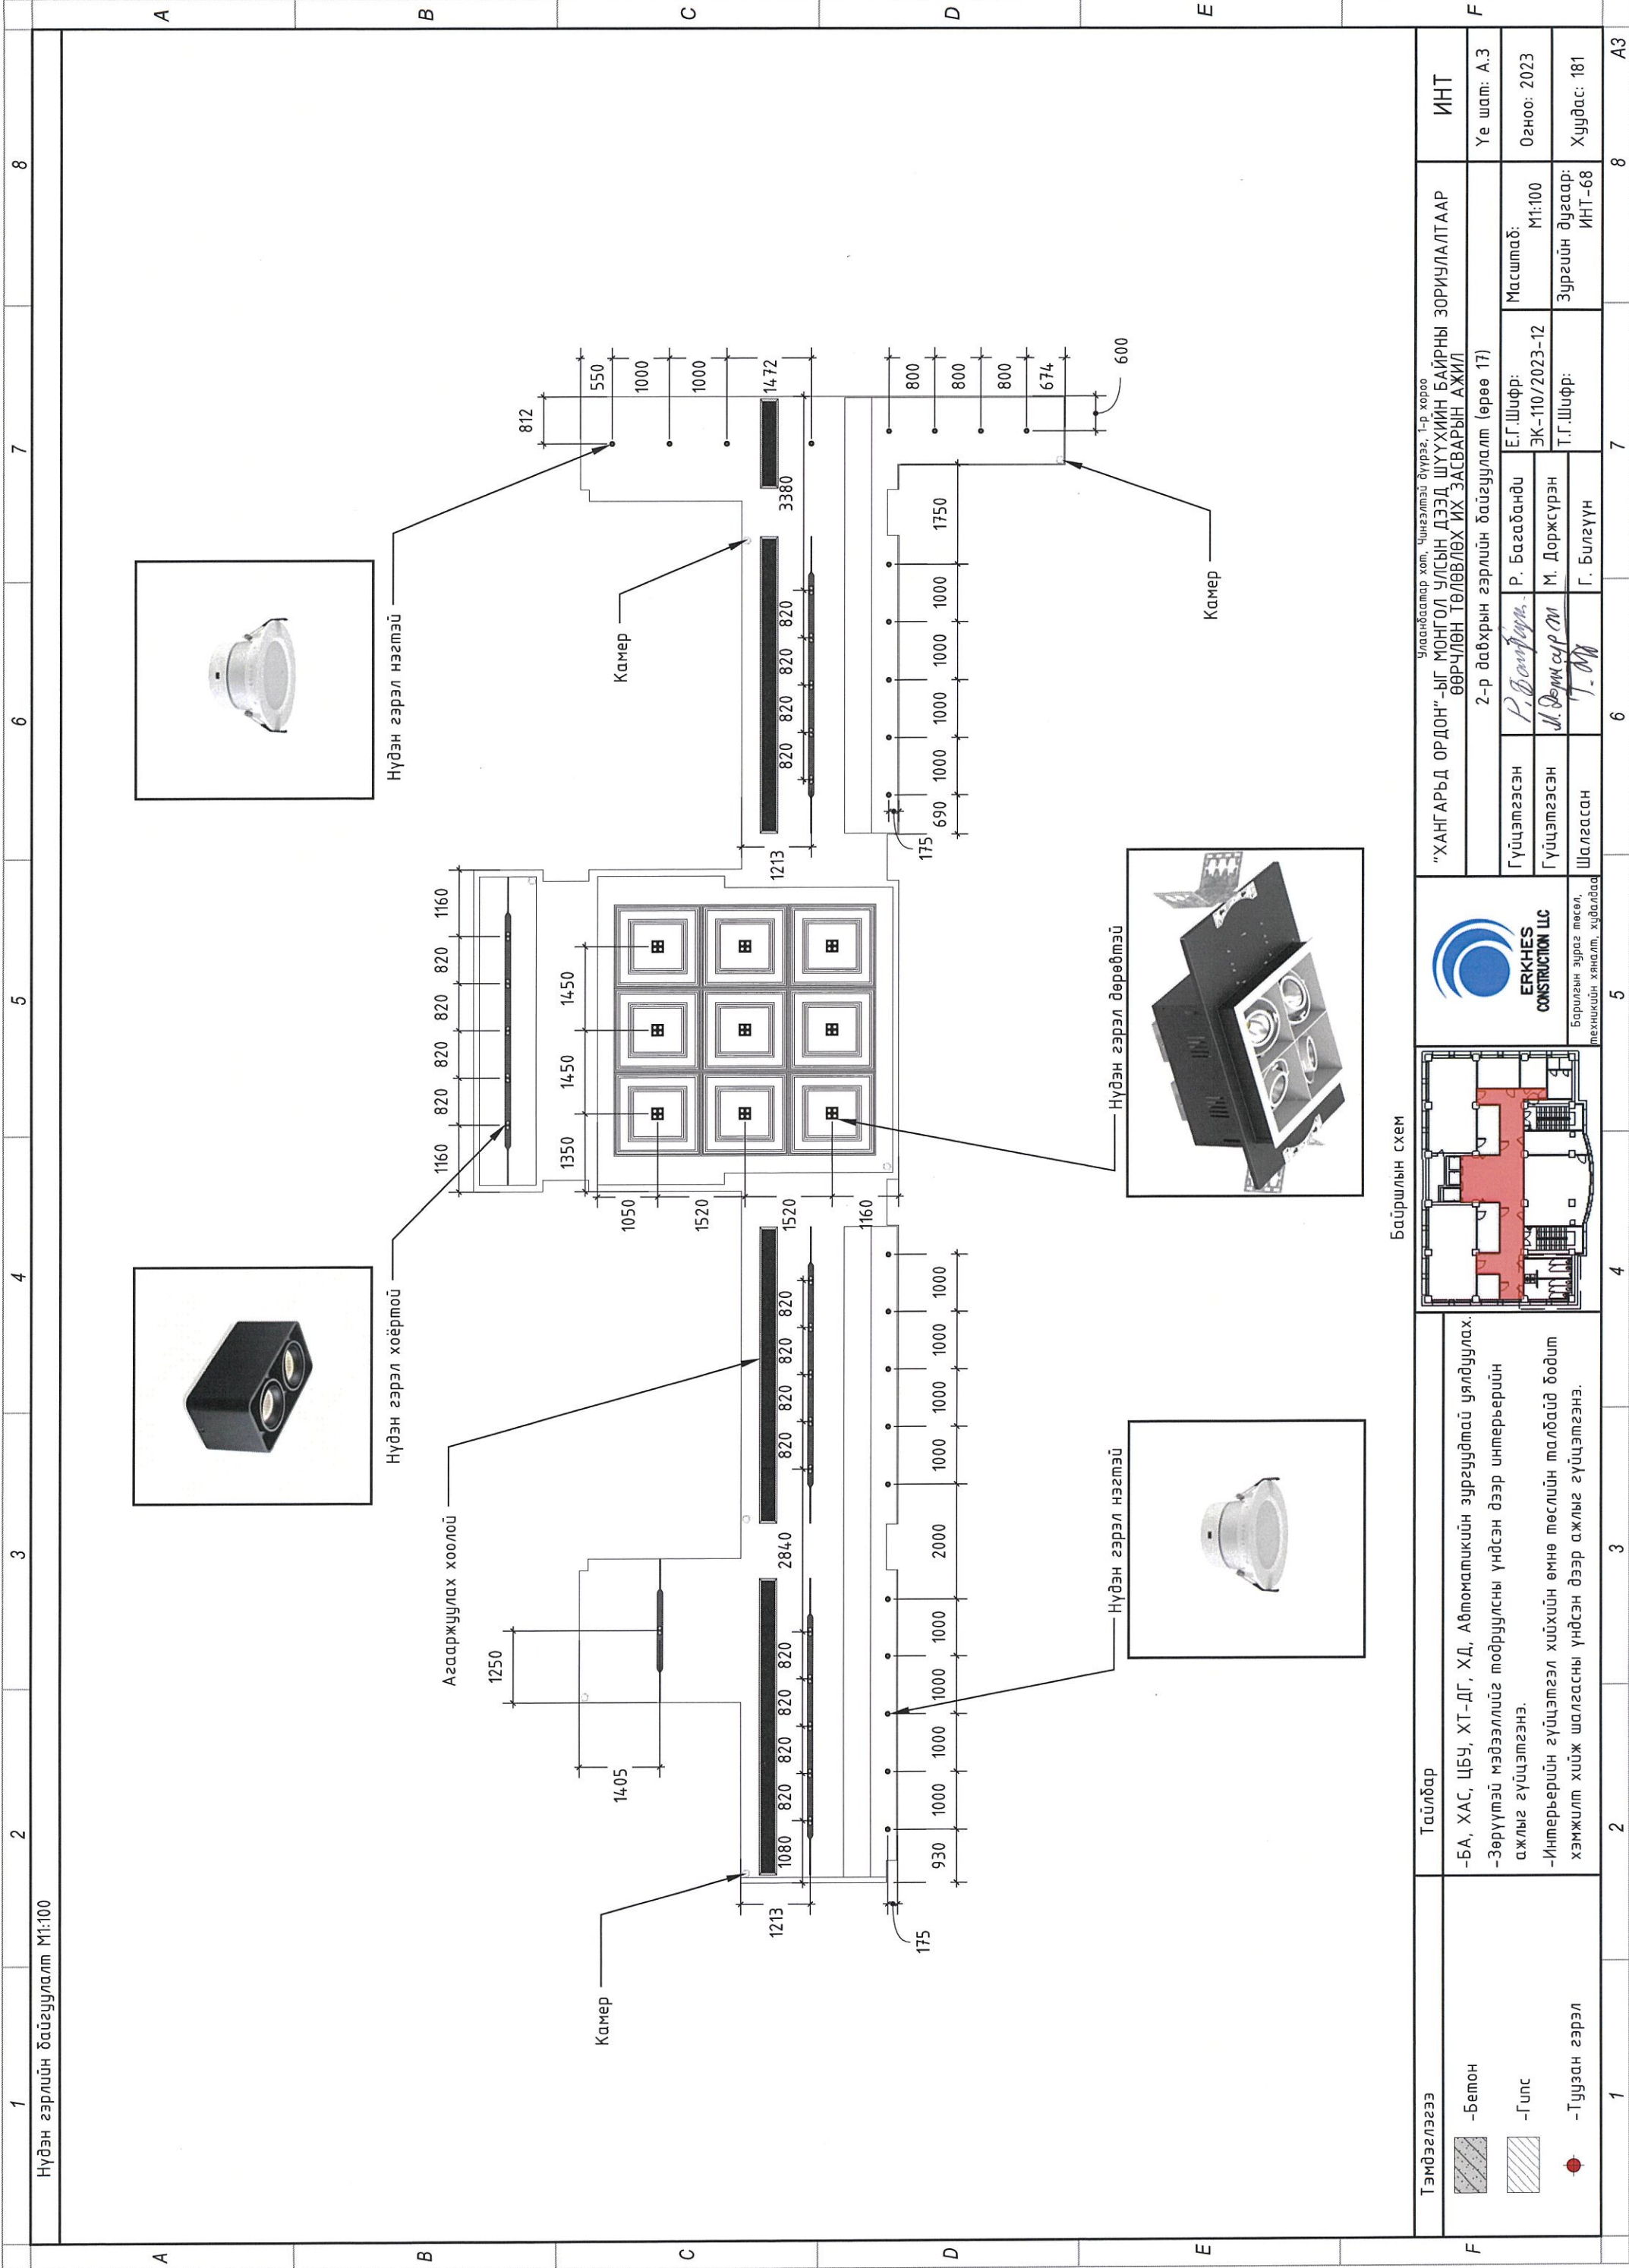


Тэмдэглэгээ


	-Бетон
	-Гипс
	-Туузан гэрэл

Тайлбар

- БА, ХАС, ЦБУ, ХТ-ДГ, ХД, Автоматакийн зургуудтай уялдуулах.
- Зөрүүтэй мэдээллийг тодруулсны үндсэн дээр интерьерийн ажлыг гүйцэтгэнэ.
- Интерьерийн гүйцэтгэл хийхийн өмнө төслийн талбайд бодит хэмжилт хийж шалгасны үндсэн дээр ажлыг гүйцэтгэнэ.

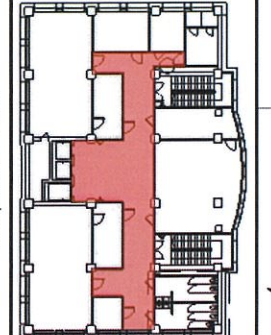


"ХАНГАРЬД ОРДОН"-ЫГ МОНГОЛ УЛСЫН ДЭЭД ШҮҮХИЙН БАЙРНЫ ЗОРИУЛАЛТААР ӨӨРЧЛӨН ТӨЛӨВЛӨХ ИХ ЗАСВАРЫН АЖИЛ		ИНТ	
2-р давхрын гэрлийн байгуулалт (өрөө 17)		Үе шам: А.3	
Гүйцэтгэсэн	Р. Багабанди	Масштаб:	М1:100
Гүйцэтгэсэн	М. Доржсүрэн	ЭК-110/2023-12	Огноо: 2023
Шалгасан	Г. Билгүүн	Зургийн дугаар:	ИНТ-68
	Т.Г.Шифр:	Хуудас:	181

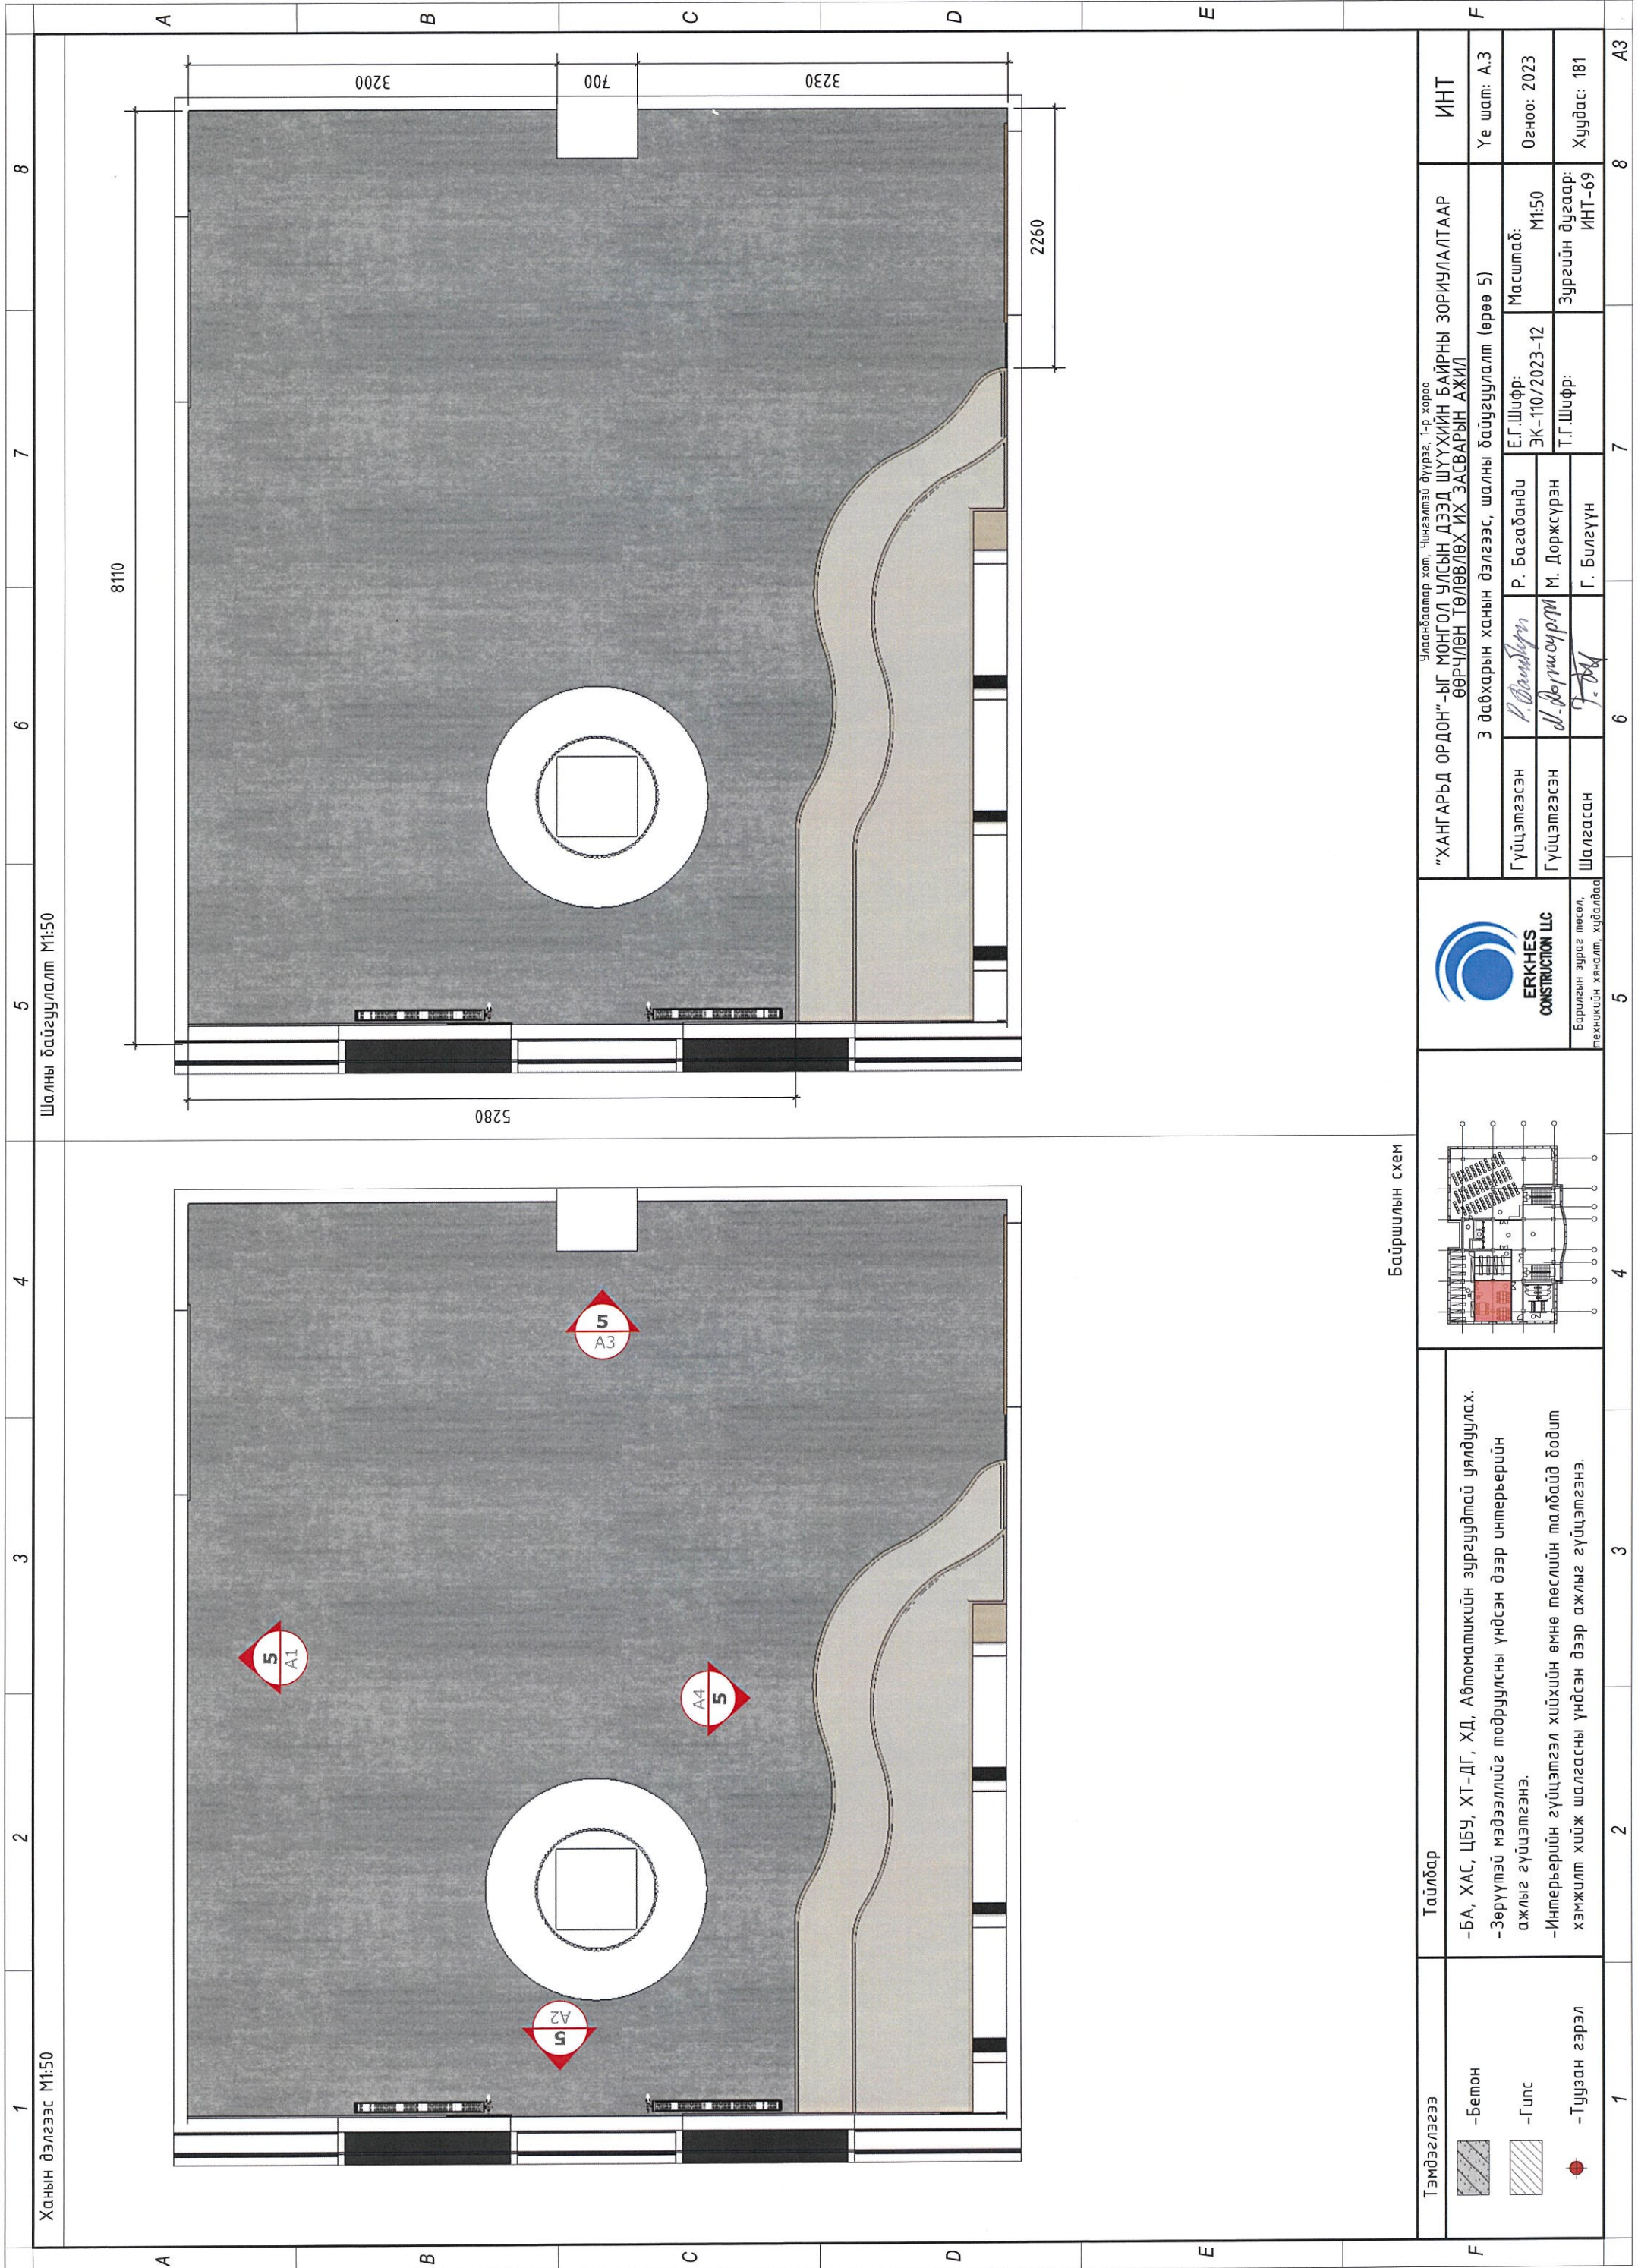

Ханын дэлгээс М1:50

Шалны байгуулалт М1:50

Байршилн схем

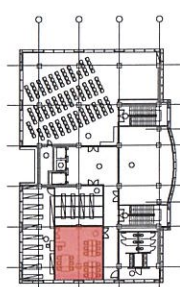


Тэмдэглээ	Тайлбар
	-Бетон
	-Гилс
	-Туузан гэрэл


Тайлбар
 -БА, ХАС, ЦБУ, ХТ-ДГ, ХД, Автоматикийн зургуудтай уялдуулах.
 -Зөрүүтэй мэдээллийг подрүүлсны үндсэн дээр интерьерийн ажлыг гүйцэтгэнэ.
 -Интерьерийн гүйцэтгэл хийхийн өмнө төслийн малбайд бодит хэмжилт хийж шалгасны үндсэн дээр ажлыг гүйцэтгэнэ.

ERKHES CONSTRUCTION LLC
 Барилгын зураг төсөл, техникийн хяналт, худалдаа


"ХАНГАРЬД ОРДОН"-ЫГ МОНГОЛ УЛСЫН ДЭЭД ШУУХИЙН БАЙРНЫ ЗОРИЧЛАЛТААР ӨӨРЧЛӨН ТӨЛӨВЛӨХ ИХ ЗАСВАРЫН АЖИЛ		Улаанбаатар хот, Чингэлтэй дүүрэг, 1-р хороо	
3 давхарын ханын дэлгээс, шалны байгуулалт (өрөө 5)		Е.Г.Шифр:	ИНТ
Гүйцэтгэсэн	Р. Багабанди	ЭК-110/2023-12	Үе шат: А.3
Гүйцэтгэсэн	М. Доржсүрэн	Масштаб:	Огноо: 2023
Шалгасан	Г. Билгүүн	Зургийн дугаар:	Хуудас: 181
		ИНТ-69	8
			А3

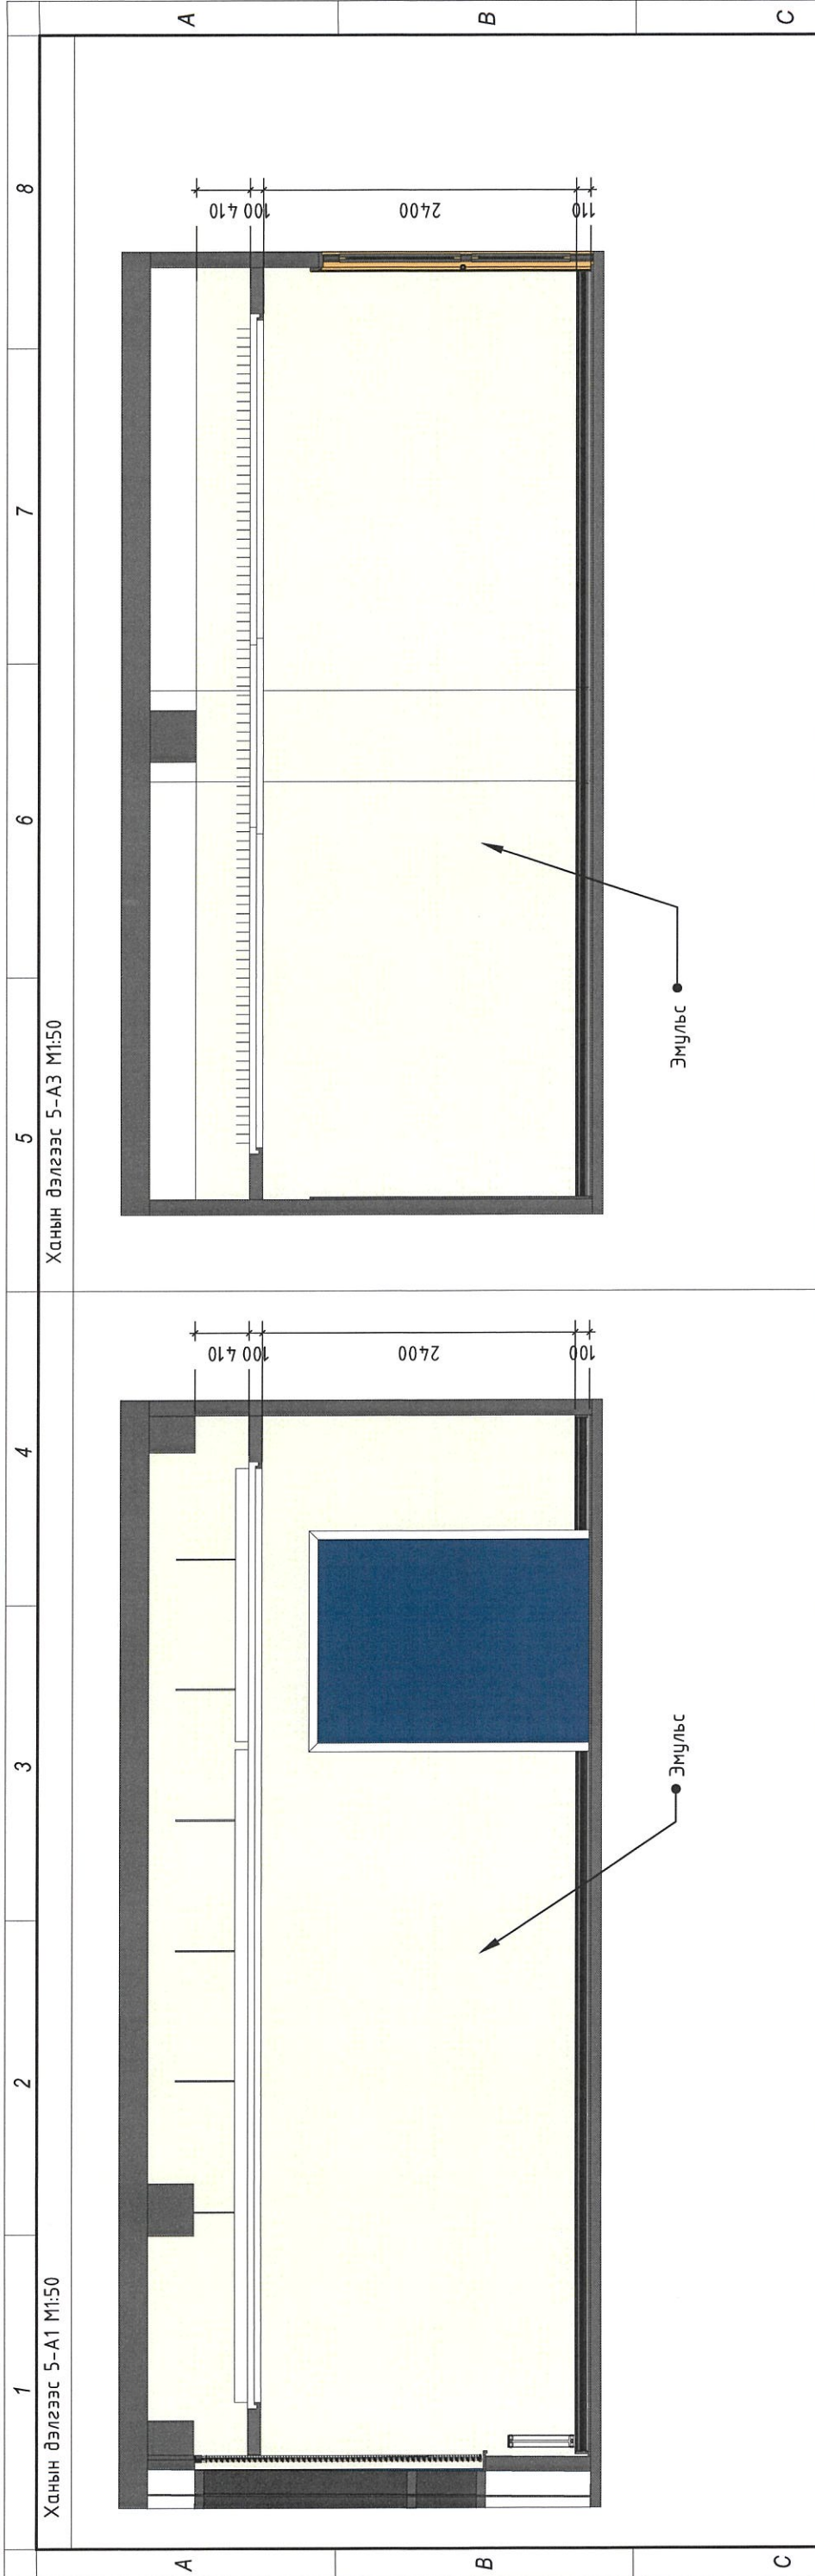


Ханын дэлгээс 5-А1 М1:50

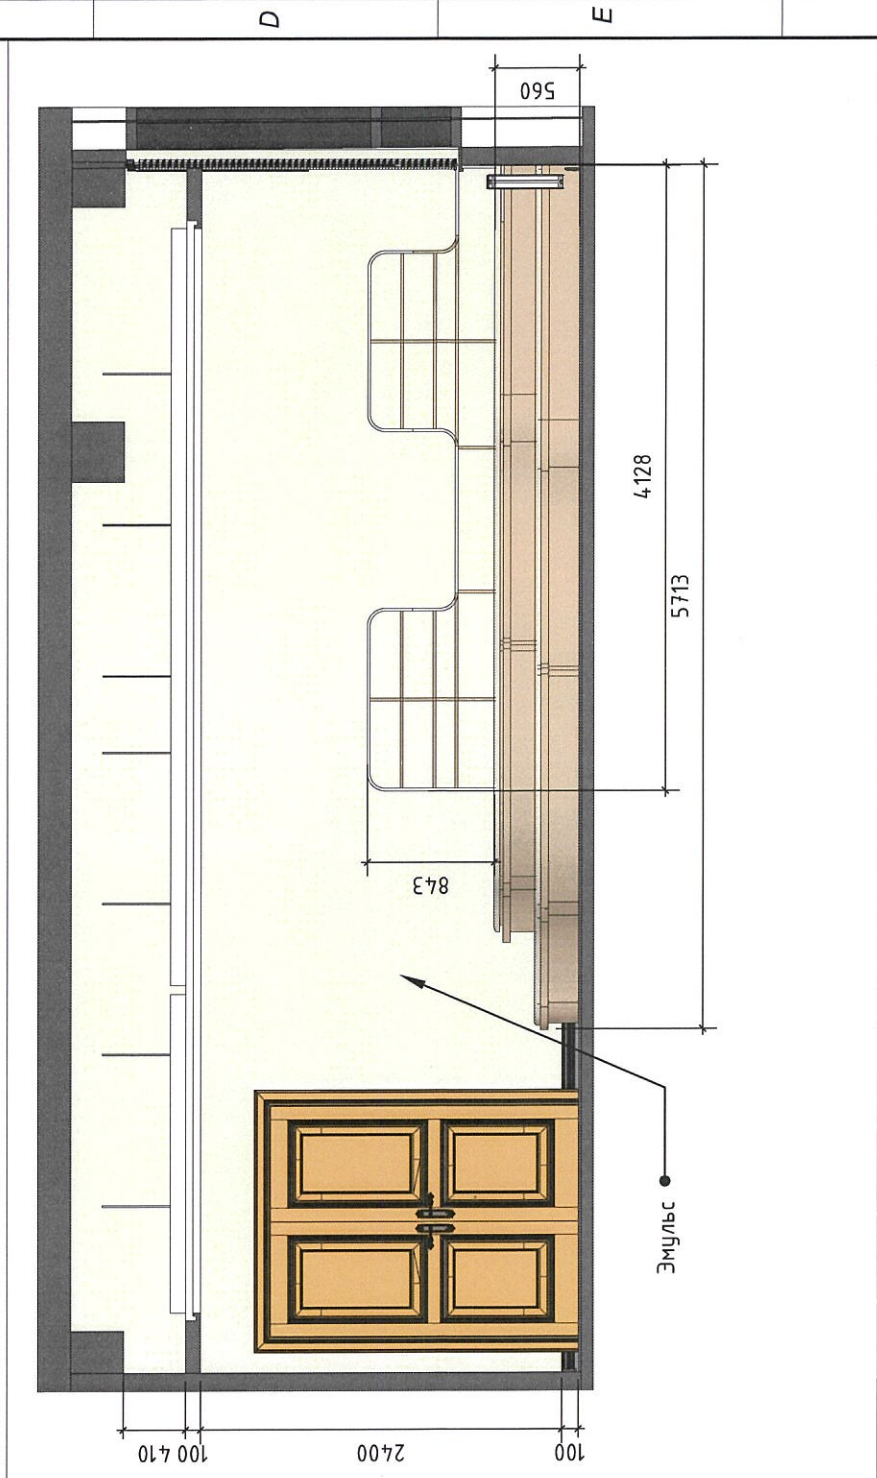


Ханын дэлгээс 5-А2 М1:50

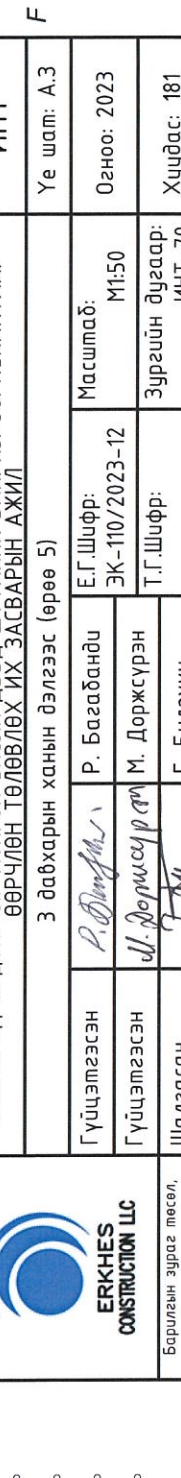

Ханын дэлгээс 5-А3 М1:50

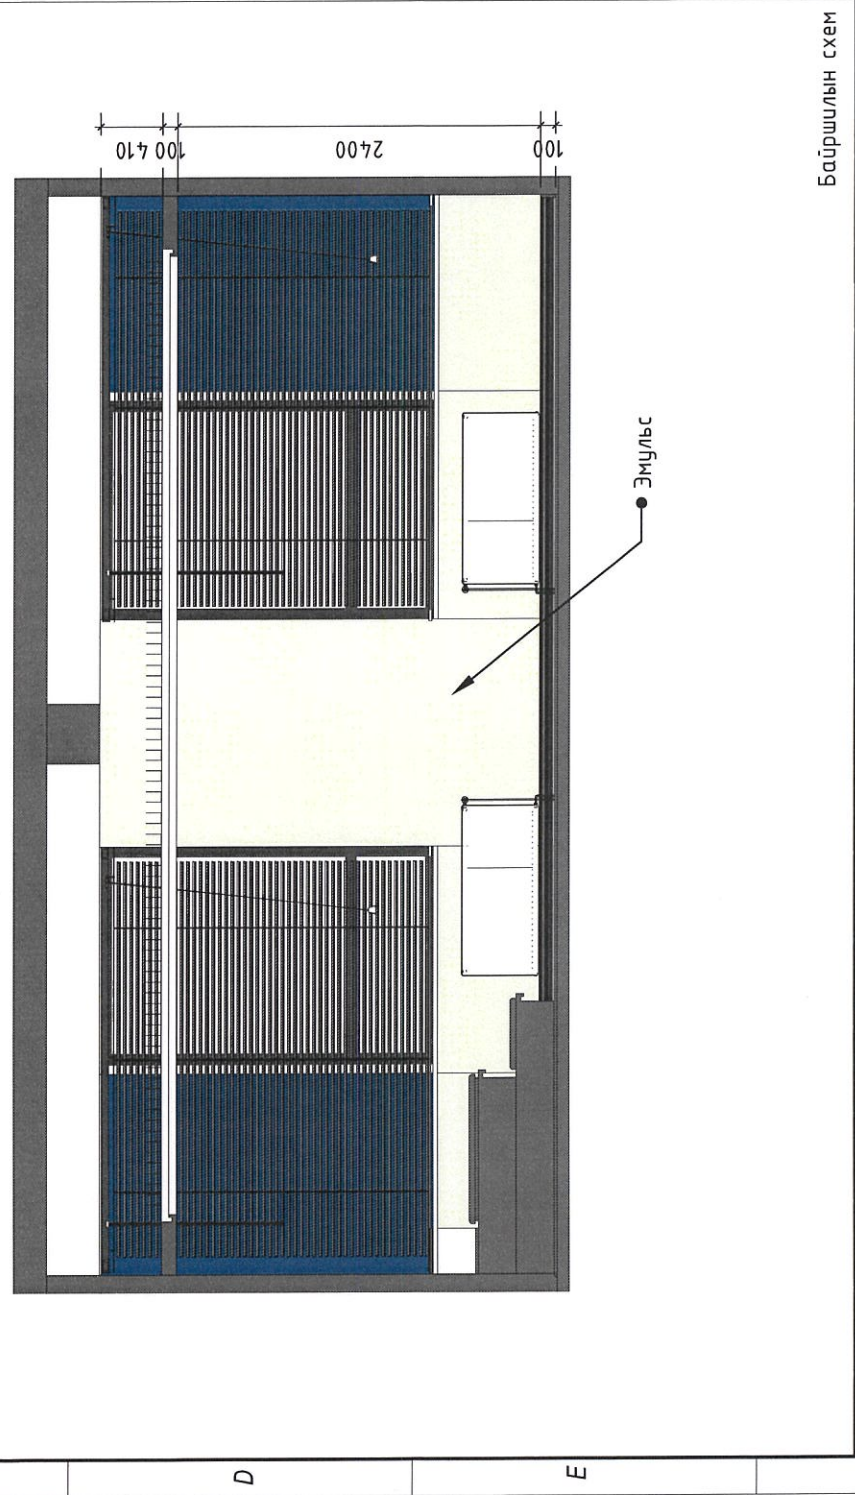


Ханын дэлгээс 5-А4 М1:50

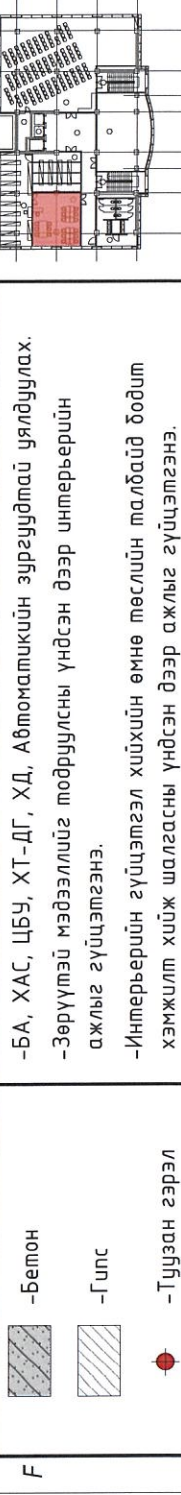

Ханын дэлгээс 5-А5 М1:50

Байршилын схем

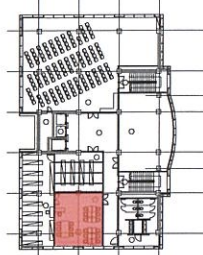

Тэмдэглэгээ	Тайлбар
-Бетон	-БА, ХАС, ЦБУ, ХТ-ДГ, ХД, Автоматикийн зургуудтай уялдуулах.
-Гипс	-Зөрүүтэй мэдээллийг подруулсны үндсэн дээр интерьерийн ажлыг гүйцэтгэнэ.
-Туузан гэрэл	-Интерьерийн гүйцэтгэл хийхийн өмнө төслийн малбайд бодит хэмжилт хийж шалгасны үндсэн дээр ажлыг гүйцэтгэнэ.


Гүйцэтгэсэн	Р. Багабанди	Е.Г.Шифр:	ЭК-110/2023-12	Масштаб:	М1:50	Огноо:	2023	ИИТ	ИИТ
Гүйцэтгэсэн	М. Доржсүрэн	Т.Г.Шифр:		Зургийн дугаар:	ИИТ-70	Хуудас:	181	Үе шат:	А.3
Шалгасан	Г. Билеүүн								

Улаанбаатар хот, Чингэлтэй дүүрэг, 1-р хороо
"ХАНГАРЬД ОРДОН"-ЫГ МОНГОЛ УЛСЫН ДЭЭД ШУУХИЙН БАЙРНЫ ЗОРИЧЛАЛТААР
ӨӨРЧЛӨН ТӨЛӨВЛӨХ ИХ ЗАСВАРЫН АЖИЛ
3 давхарын ханын дэлгээс (өрөө 5)

ERKHES CONSTRUCTION LLC
Барилгын зураг төсөл,
техникийн хяналт, худалдаа

8 7 6 5 4 3 2 1


А3 8 7 6 5 4 3 2 1

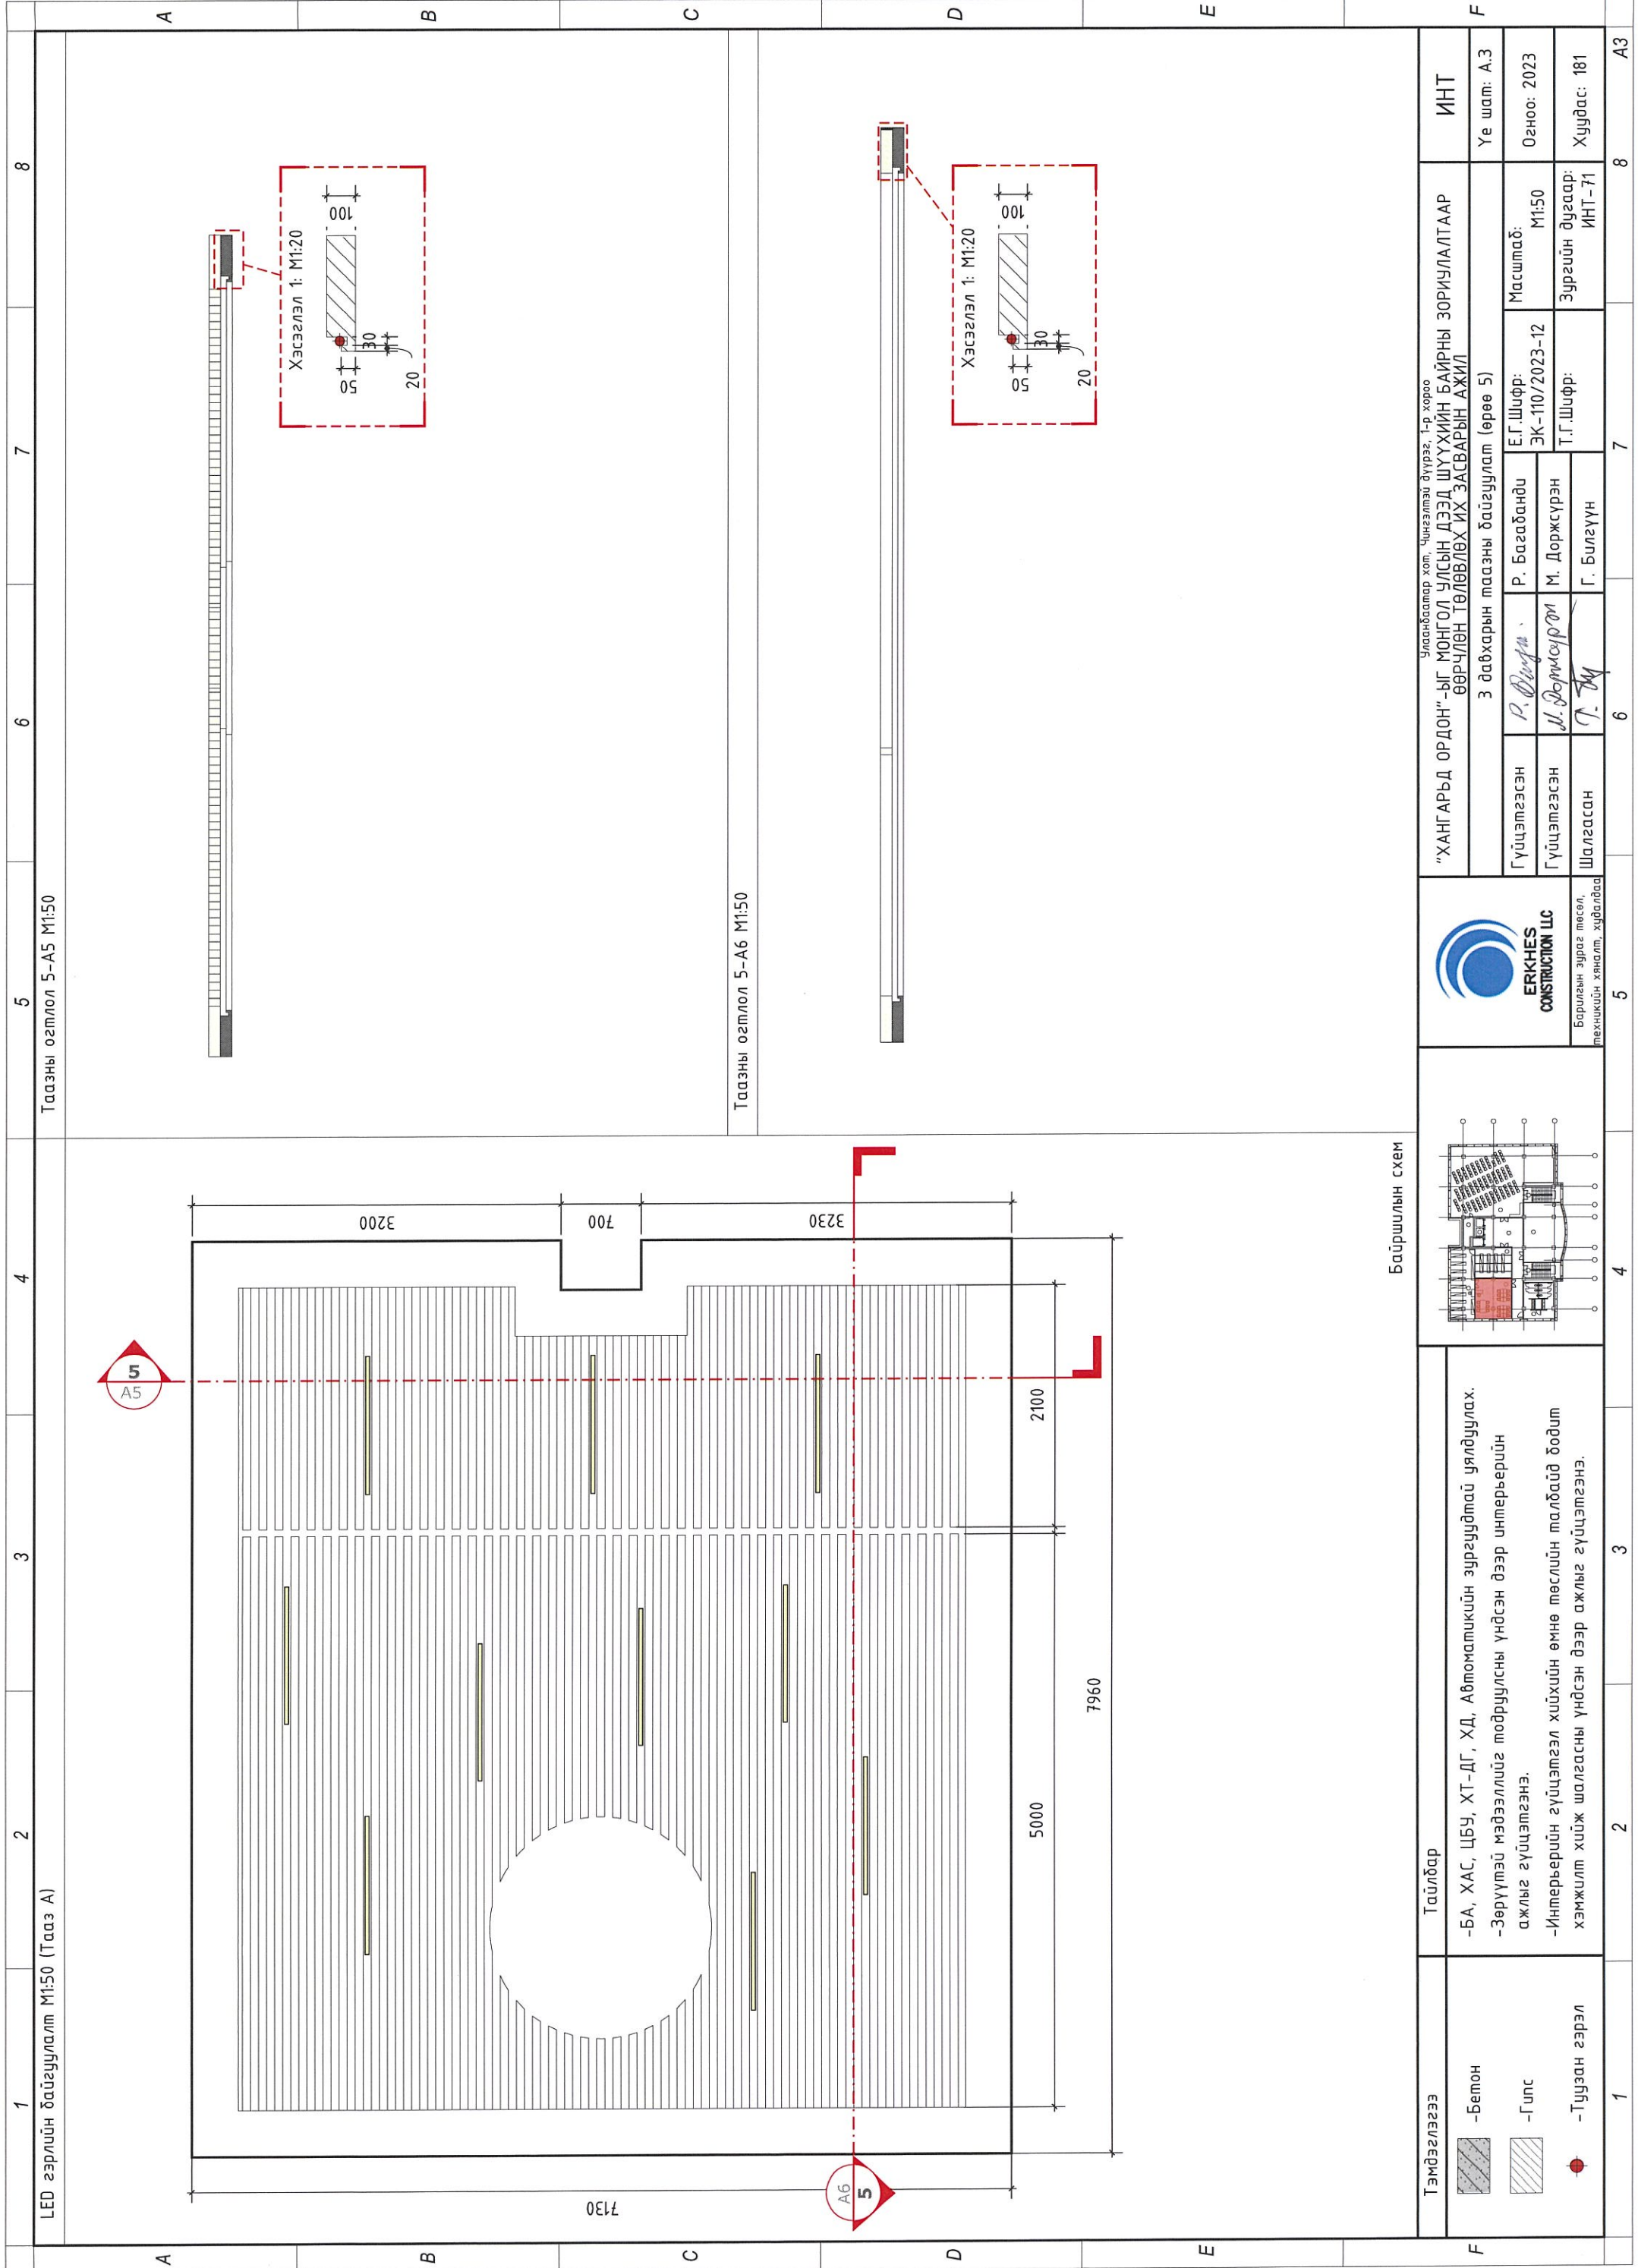

Таазны огтлол 5-A5 М1:50

Таазны огтлол 5-A6 М1:50

Байршилын схем

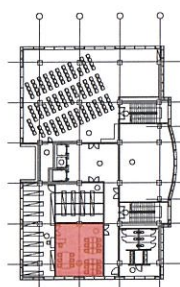

Тайлбар


- БА, ХАС, ЦБУ, ХТ-ДГ, ХД, Автоматикийн зургуудтай уялдуулах.
- Зөрүүтэй мэдээллийг модруулсны үндсэн дээр интерьерийн ажлыг гүйцэтгэнэ.
- Интерьерийн гүйцэтгэл хийхийн өмнө төслийн талбайд бодит хэмжилт хийж шалгасны үндсэн дээр ажлыг гүйцэтгэнэ.

Тэмдэглэгээ	Тайлбар
	-Бетон
	-Гулс
	-Туузан гэрэл

"ХАНГАРЬД ОРДОН"-ЫГ МОНГОЛ УЛСЫН ДЭЭД ШУУХИЙН БАЙРНЫ ЗОРИУЛАЛТААР ӨӨРЧҮЛӨН ТӨЛӨВЛӨХ ИХ ЗАСВАРЫН АЖИЛ		Улаанбаатар хот, Чингэлтэй дүүрэг, 7-р хороо	
3 давхарын тээвэр байгуулам (өрөө 5)		Масштаб:	М1:50
Гүйцэтгэсэн	Р. Багабанди	Е.Г.Шифр:	ЭК-110/2023-12
Гүйцэтгэсэн	М. Доржсүрэн	Т.Г.Шифр:	
Шалгасан	Г. Билеүүн	Зургийн дугаар:	ИНТ-71
		ИНТ	ИНТ
		Үе шат:	А.3
		Огноо:	2023
		Хуудас:	181




Барилгын зураг төсөл, техникийн хяналт, худалдаа

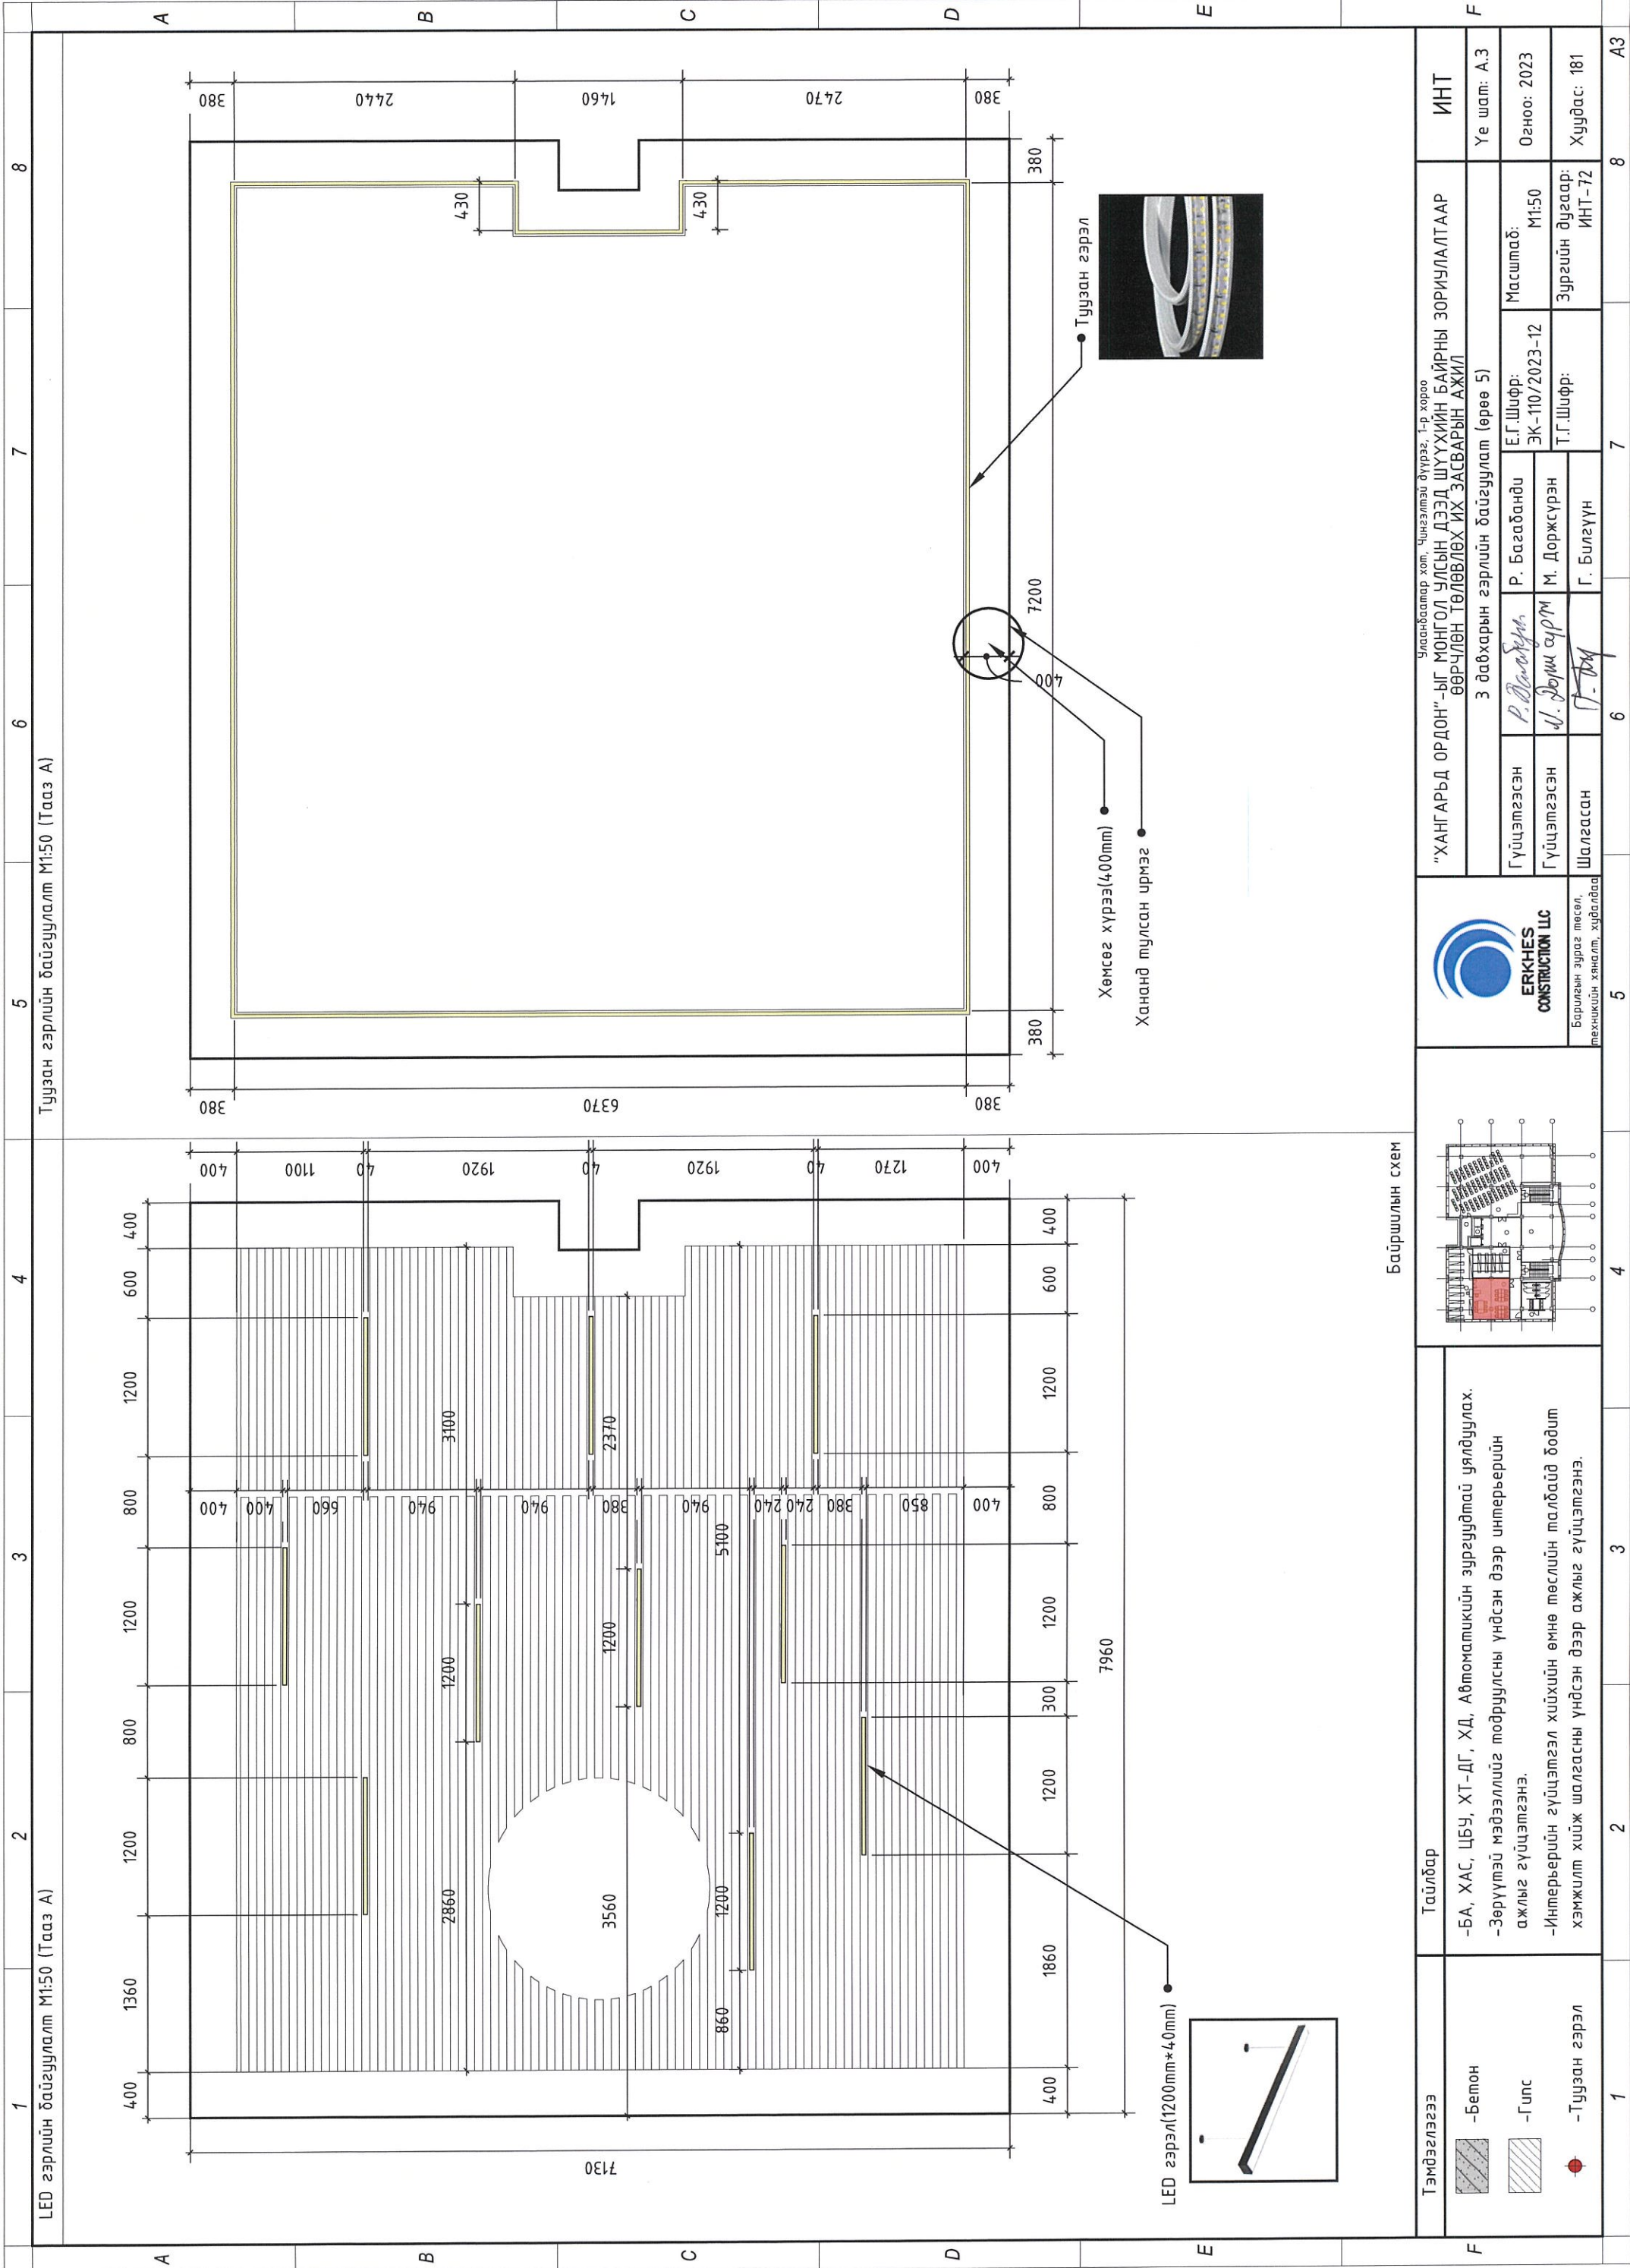

LED гэрлийн байгуулалт M1:50 (Тааз А)

LED гэрлийн байгуулалт M1:50 (Тааз А)

Байршилын схем


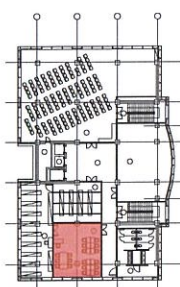




Тайлбар

- БА, ХАС, ЦБУ, ХТ-ДГ, ХД, Автоматикийн зургуудтай уялдуулах.
- Зөрүүтэй мэдээллийг тодруулсны үндсэн дээр интерьерийн ажлыг гүйцэтгэнэ.
- Интерьерийн гүйцэтгэл хийхийн өмнө төслийн талбайд бодит хэмжилт хийж шалгасны үндсэн дээр ажлыг гүйцэтгэнэ.


Тэмдэглэгээ	-Бетон
	-Гулс
	-Туузан гэрэл

"ХАНГАРЬД ОРДОН" -ЫГ МОНГОЛ УЛСЫН ДЭЭД ШҮҮХИЙН БАЙРНЫ ЗОРИУЛАЛТААР ӨӨРЧЛӨН ТӨЛӨВЛӨХ ИХ ЗАСВАРЫН АЖИЛ		ИНТ
3 давхарын гэрлийн байгуулалт (өрөө 5)		Үе шат: А.3
Гүйцэтгэсэн	Р. Багабанди	Масштаб: M1:50
Гүйцэтгэсэн	М. Доржсүрэн	Огноо: 2023
Шалгасан	Г. Билүүн	Зургийн дугаар: ИНТ-72
Улаанбаатар хот, Цэнгэлтэй дүүрэг, 1-р хороо		Хуудас: 181

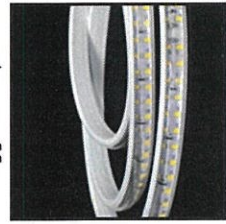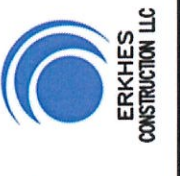

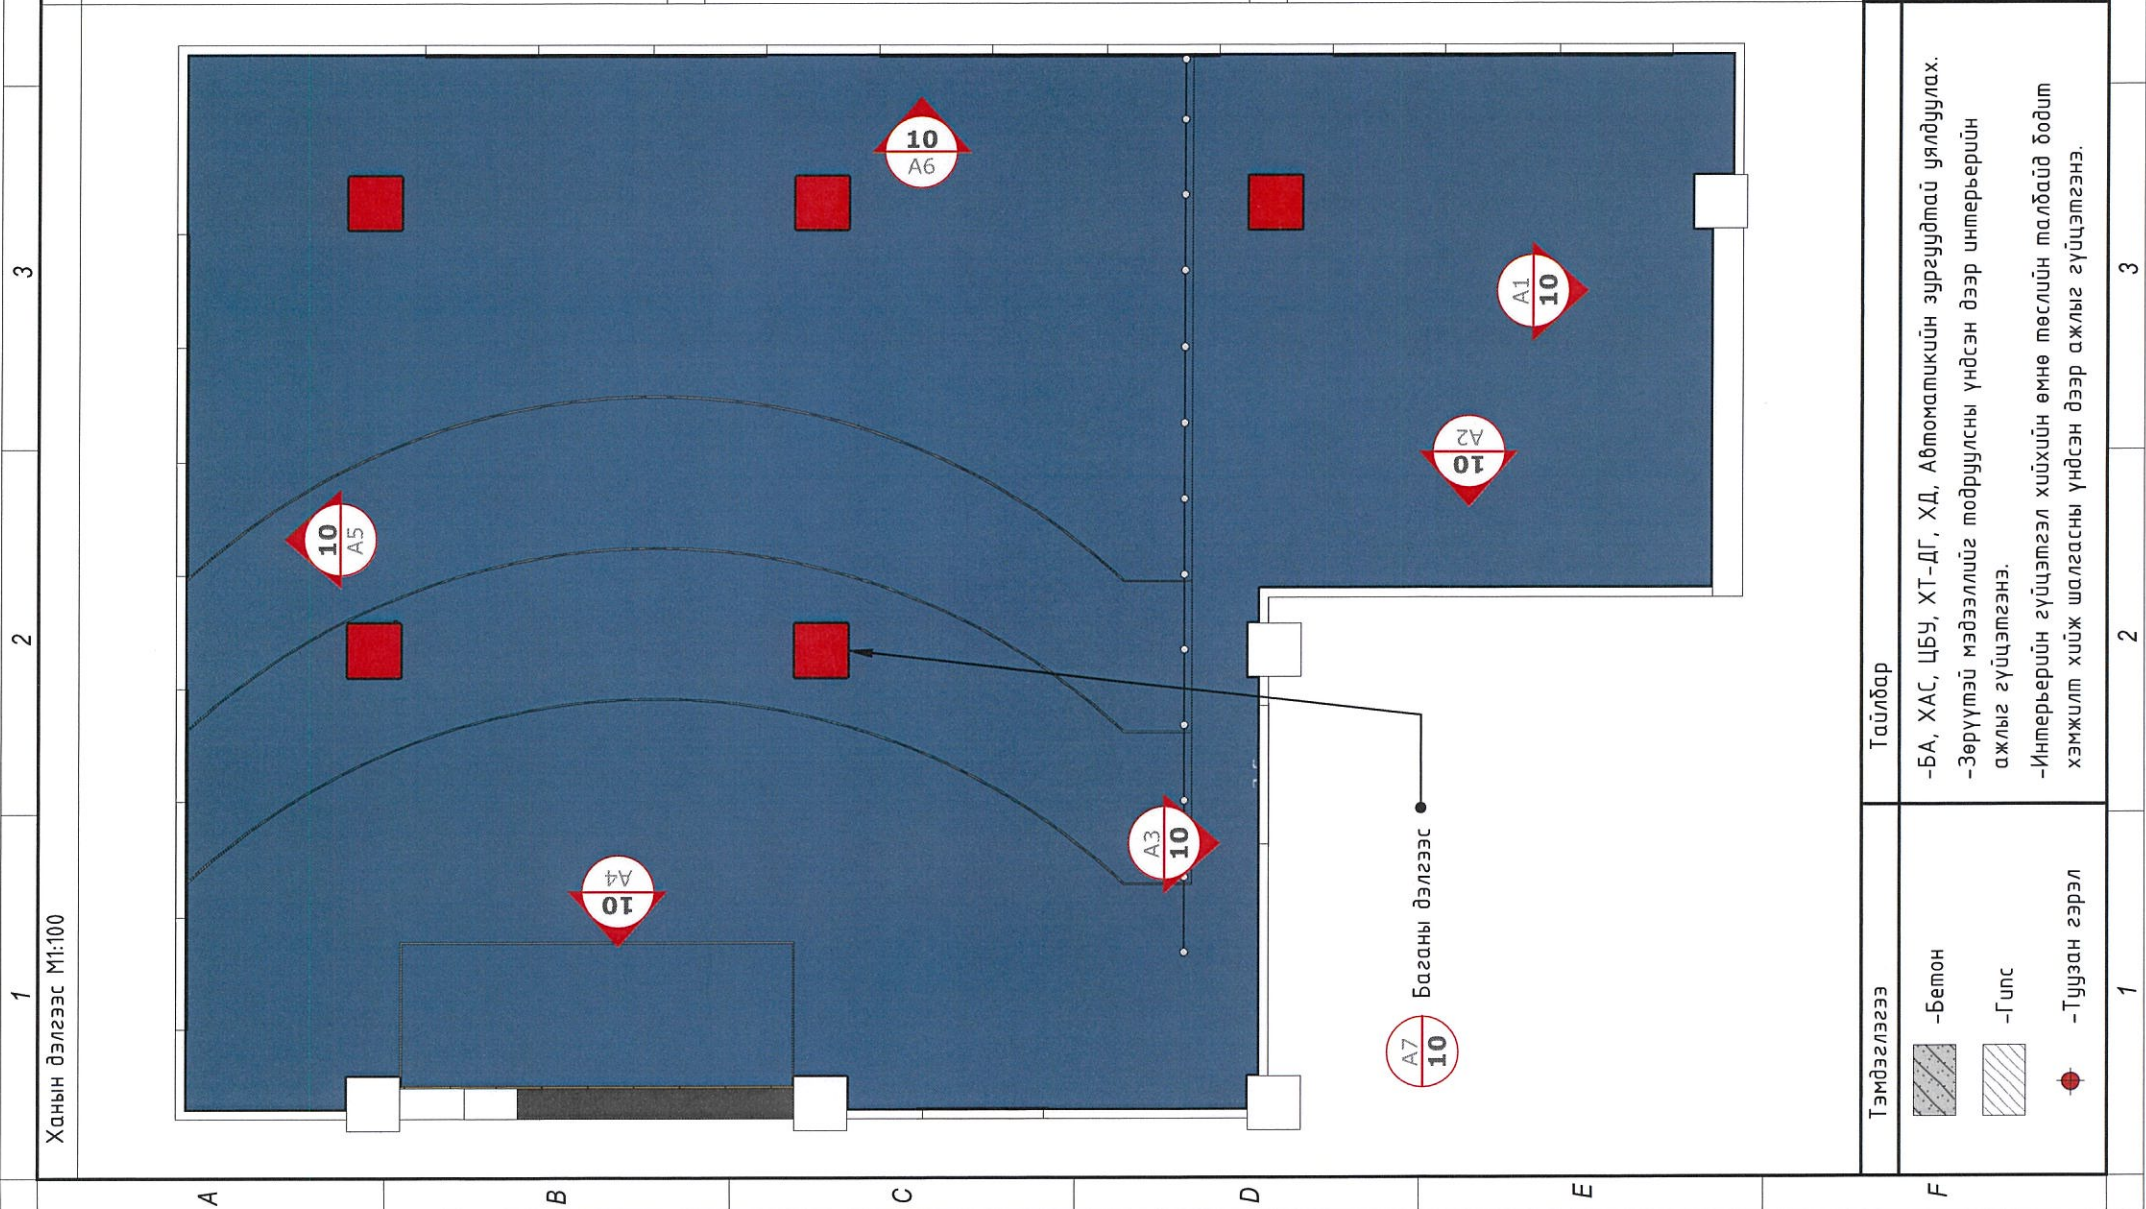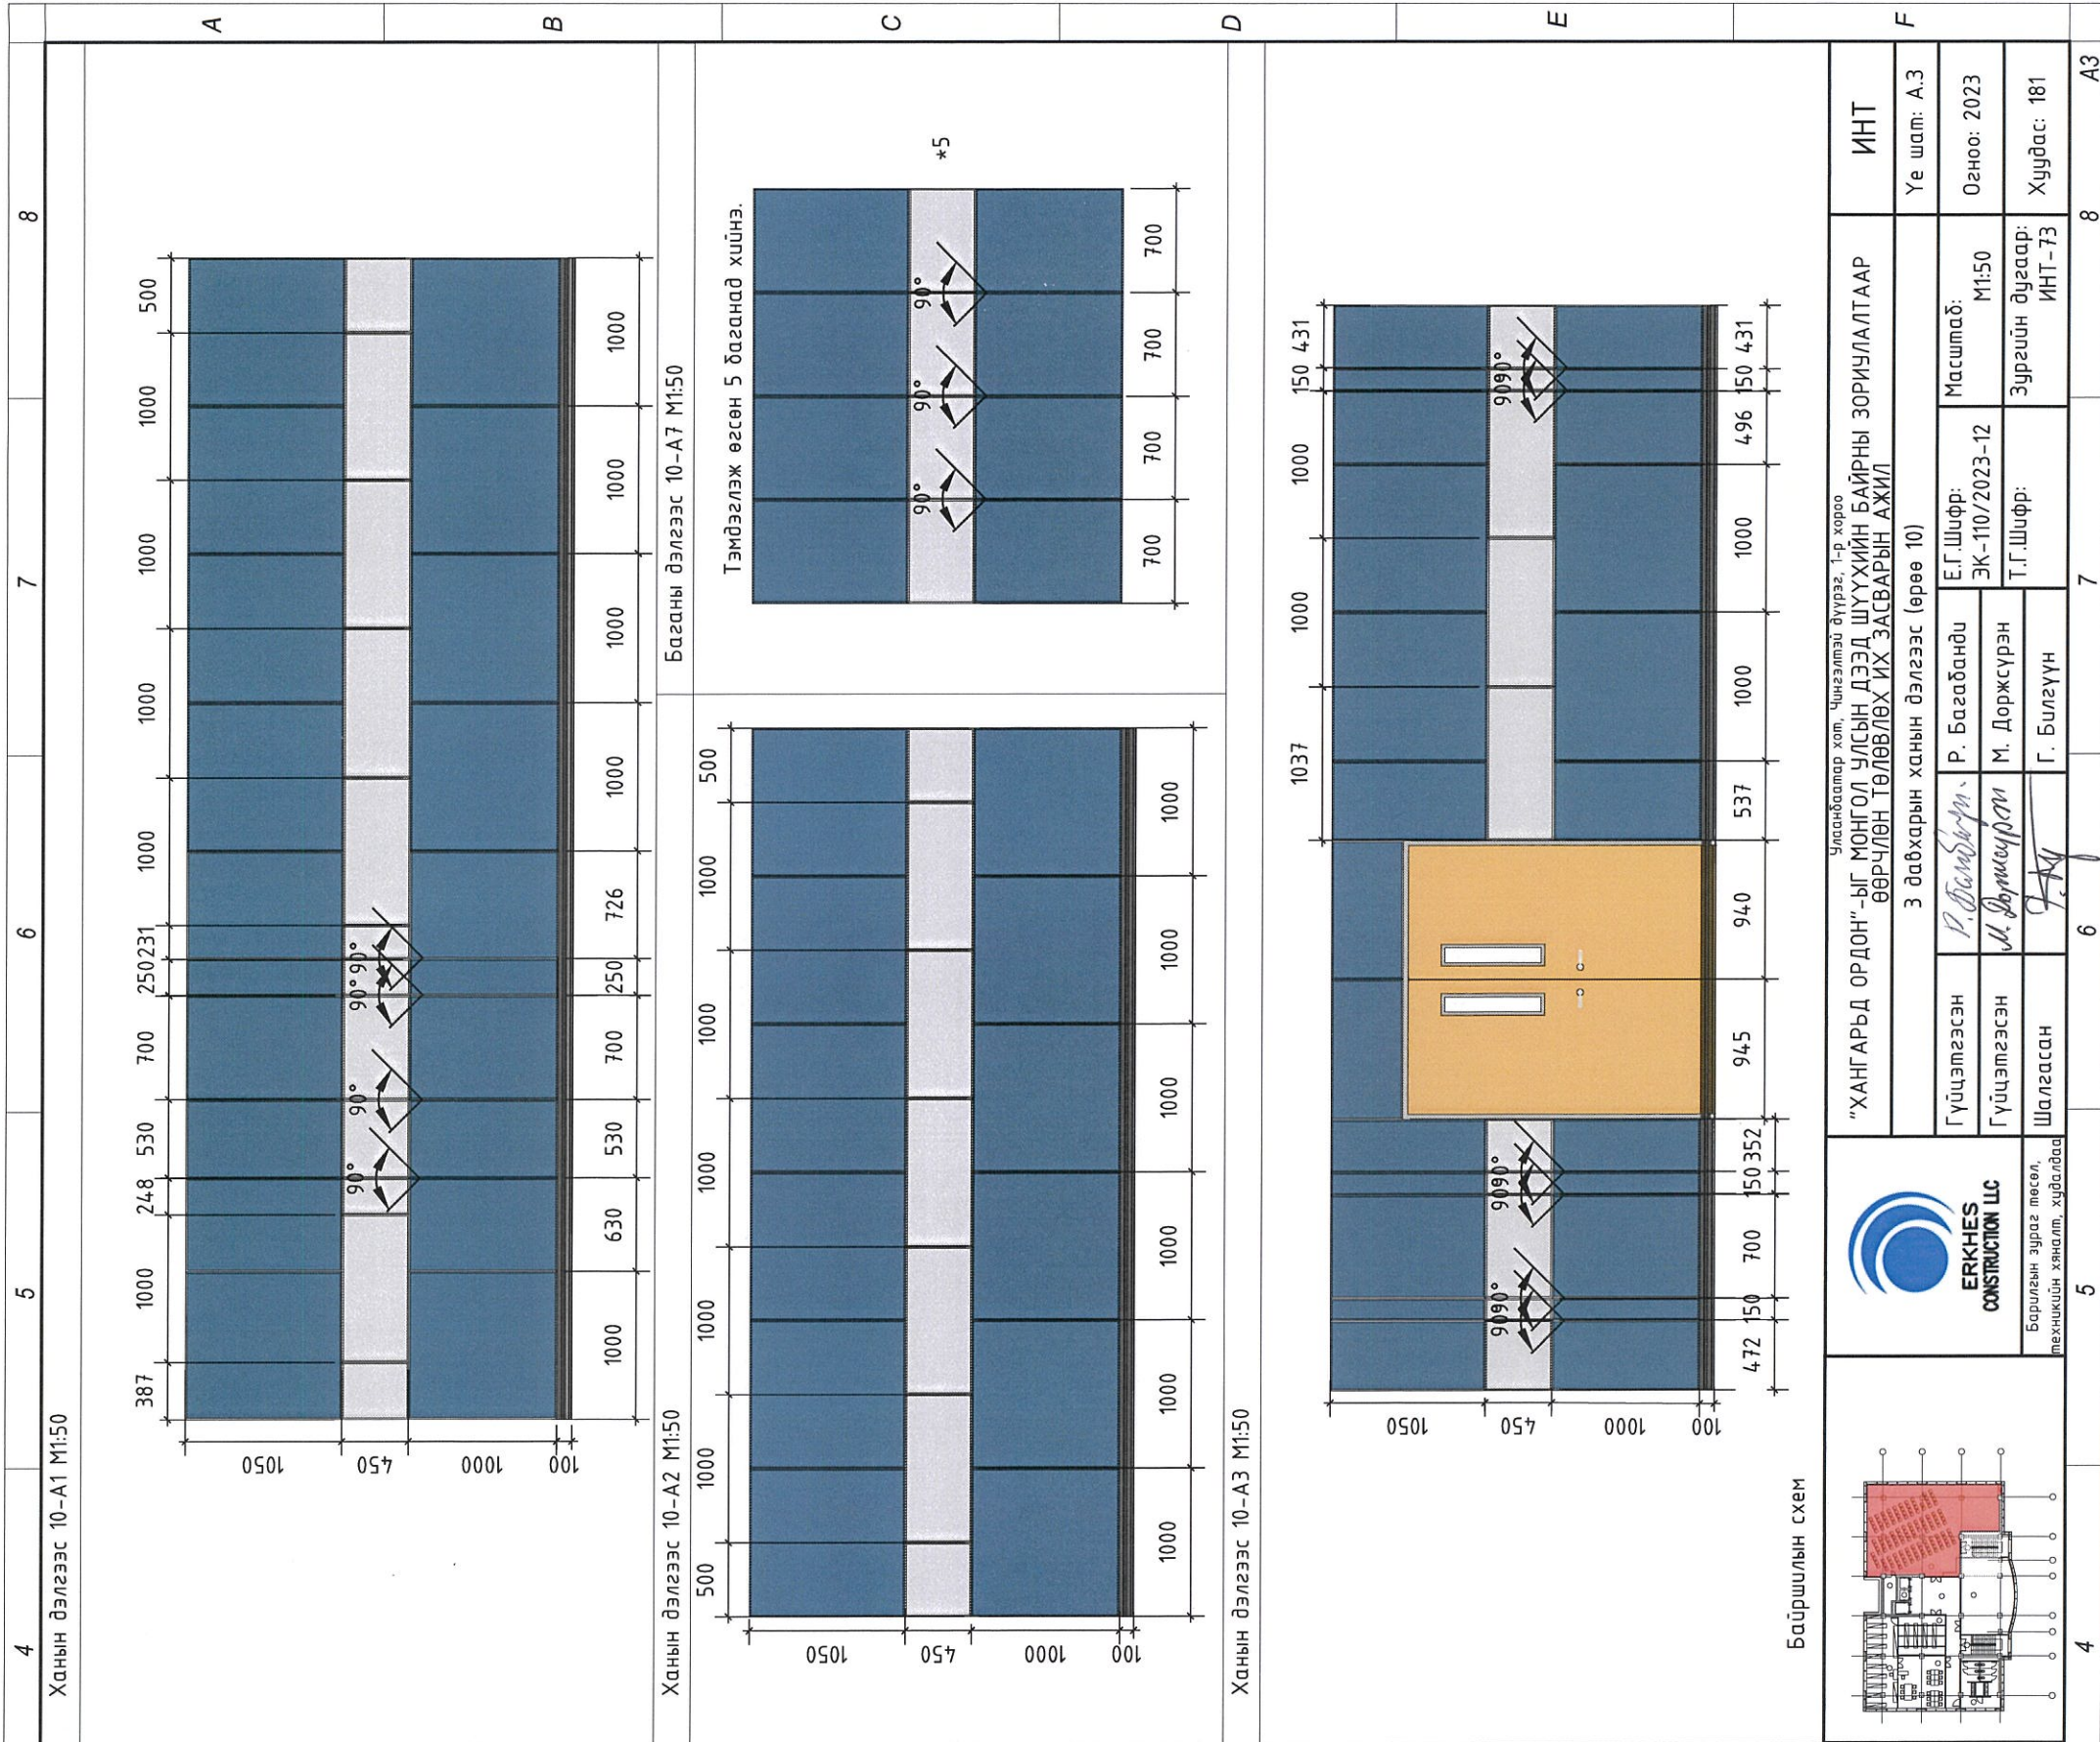

"ХАНГАРЬД ОРДОН"-ЫГ МОНГОЛ УЛСЫН ДЭЭД ШҮҮХИЙН БАЙРНЫ ЗОРИУЛАЛТААР ӨВРЧЛӨН ТӨЛӨВЛӨХ ИХ ЗАСВАРЫН АЖИЛ		Улаанбаатар хот, Чингэлтэй дүүрэг, 1-р хороо	
3 давхарын ханын дэлгээс (өрөө 10)		Масштаб: М1:50	
Гүйцэтгэгсэн	Р.Багабанди	Е.Г.Шифр:	ЭК-110/2023-12
Гүйцэтгэгсэн	М.Доржсүрэн	Т.Г.Шифр:	Зургийн дугаар: ИНТ-73
Шалгасан	Г.Билгүүн	Уе шат:	А.3
Барилгын зургийн төсөл, техникийн хяналт, хяналдаа			

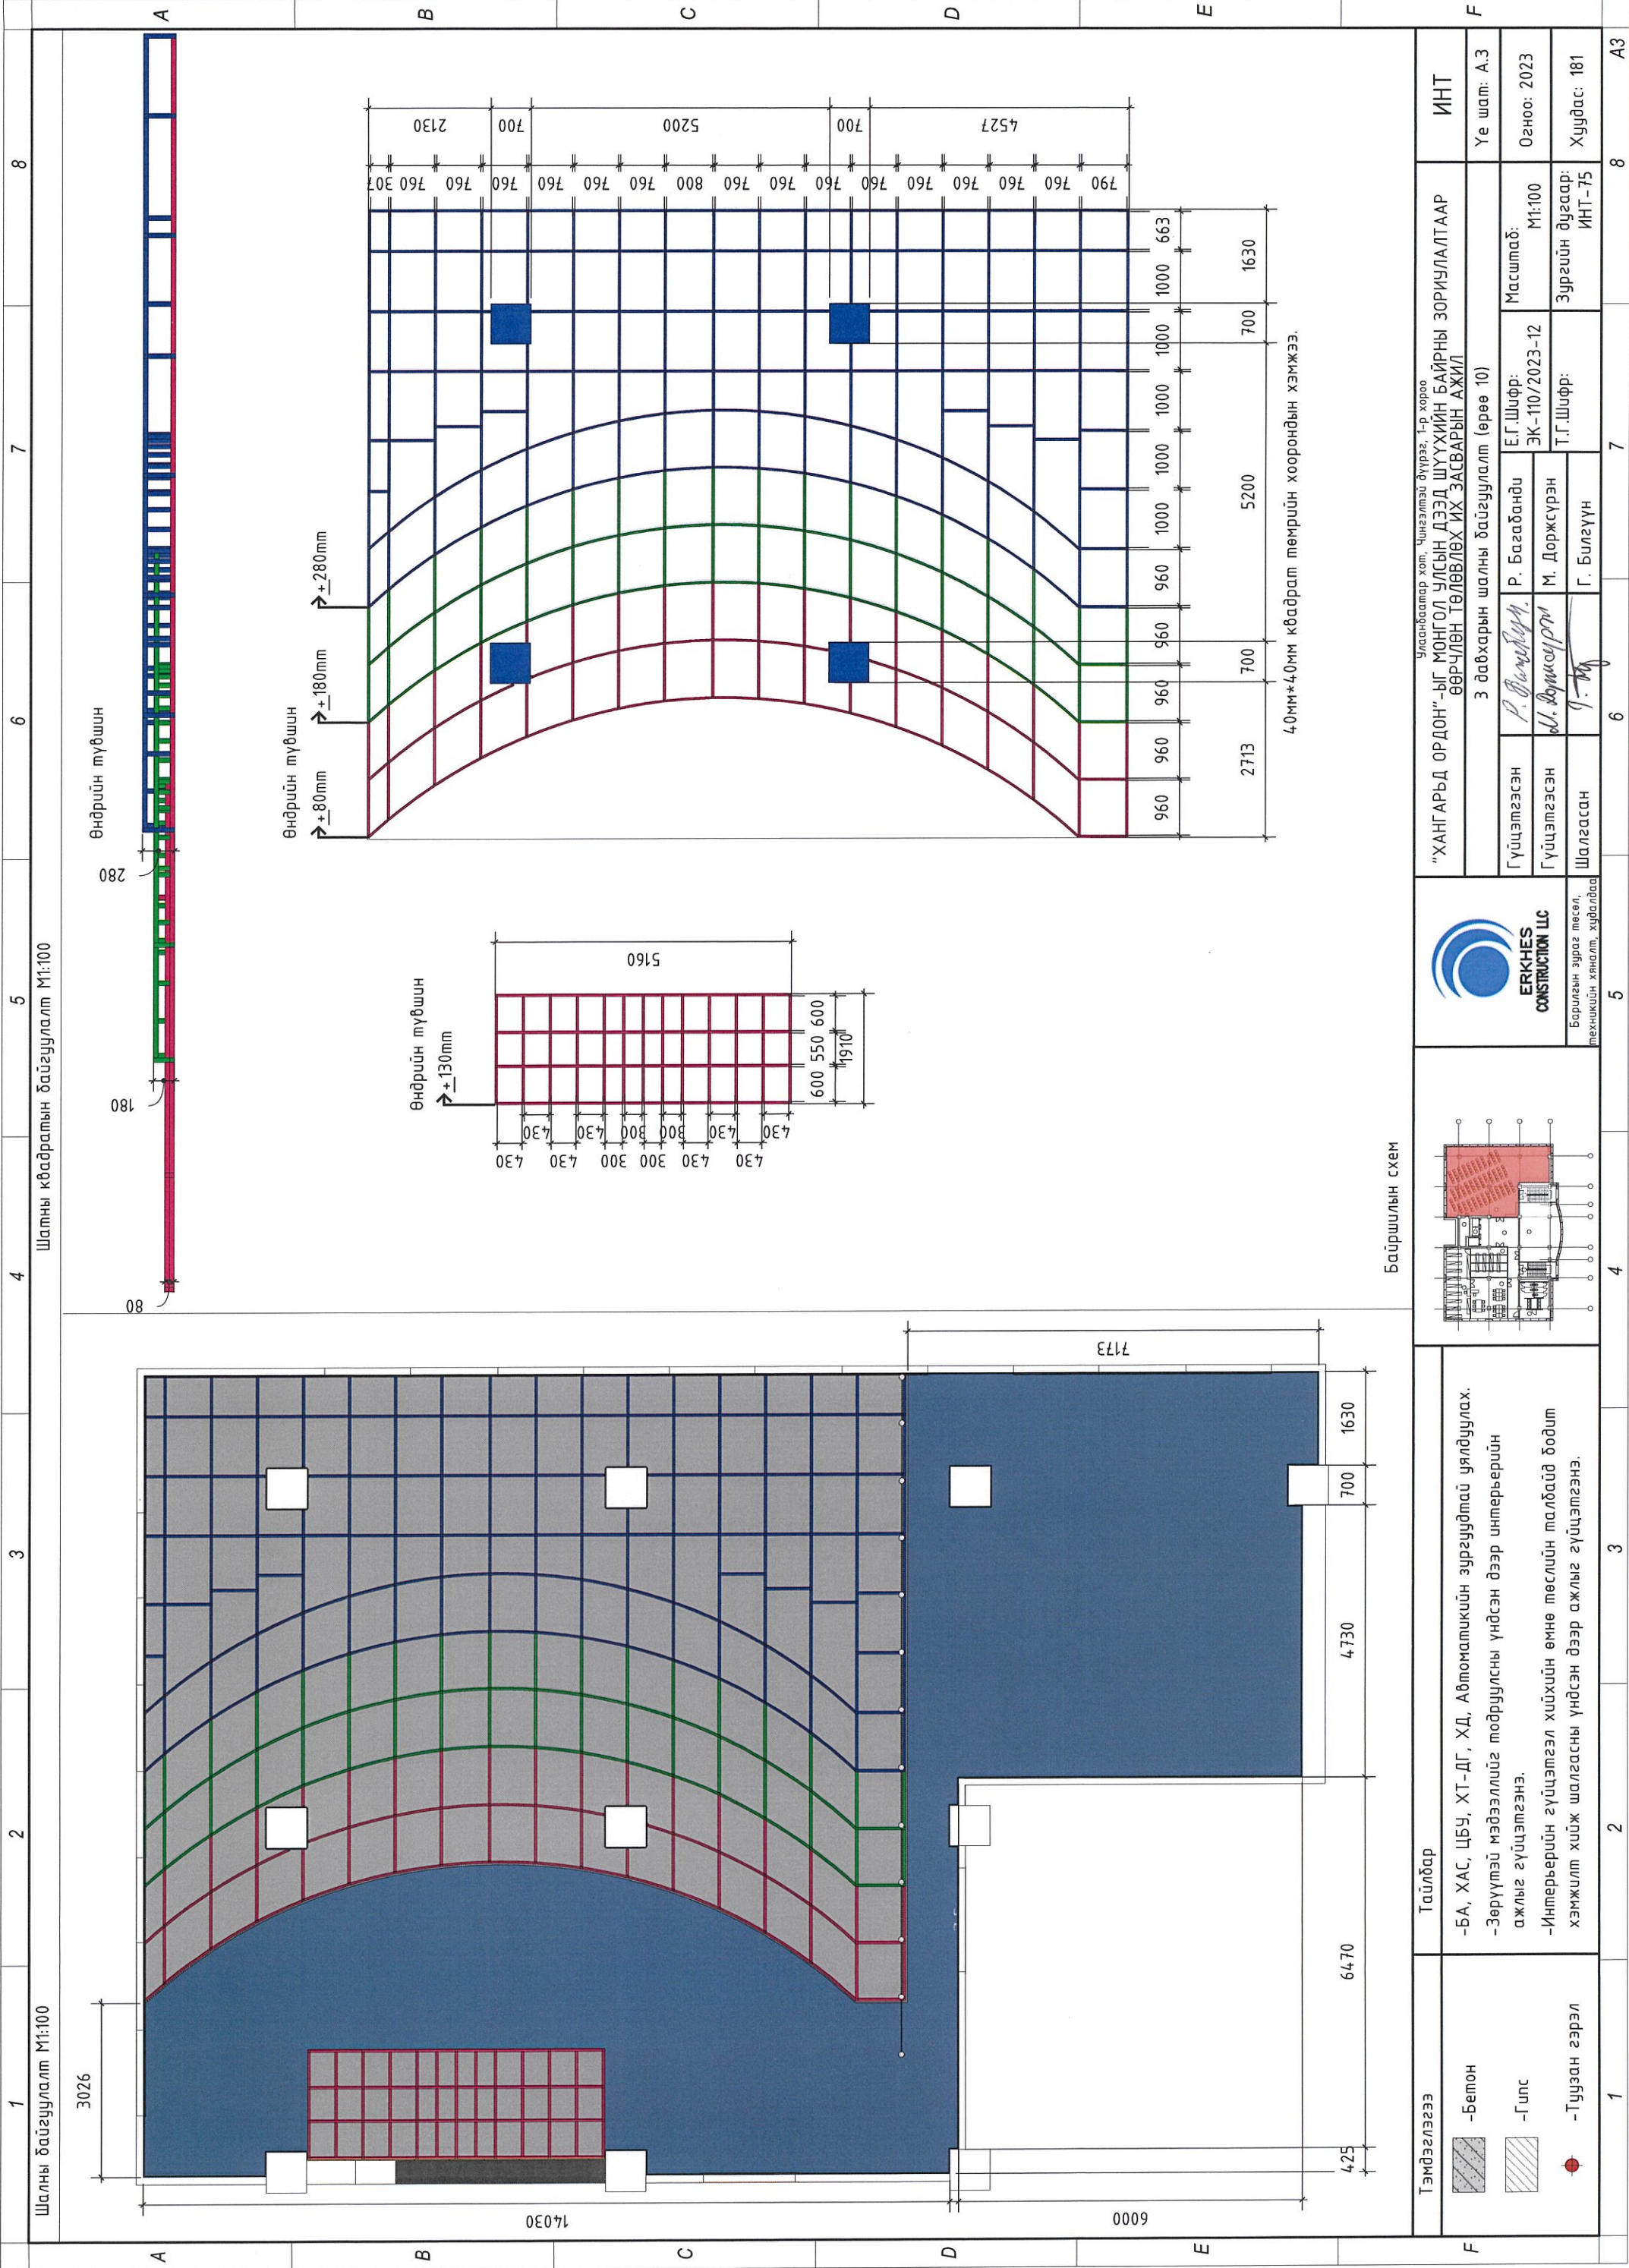


Шалны квадратан байгуулалт М1:100

Байршилтын схем



<p>Тэмдэглэгээ</p> <ul style="list-style-type: none"> -Бетон -Гүлс -Туузан гэрэл 	<p>Тайлбар</p> <ul style="list-style-type: none"> -БА, ХАС, ЦБУ, ХТ-ДГ, ХД, Автоматикийн зургуудтай уялдуулах. -Зөрүүтэй мэдээллийг тодруулсны үндсэн дээр интерьерийн ажлыг гүйцэтгэнэ. -Интерьерийн гүйцэтгэл хийхийн өмнө төслийн талбайд бодит хэмжилт хийж шалгасны үндсэн дээр ажлыг гүйцэтгэнэ.
---	--

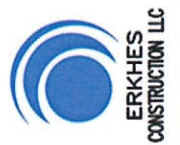

Барилгын зургас төсөл, төлөхийн хяналт, худалдаа

"ХАНГАРЬД ОРДОН"-ЫГ МОНГОЛ УЛСЫН ДЭЭД ШҮҮХИЙН БАЙРНЫ ЗОРИУЛАЛТААР ӨӨРЧЛӨН ТӨЛӨВЛӨХ ИХ ЗАСВАРЫН АЖИЛ

3 давхарын шалны байгуулалт (өрөө 10)


Гүйцэтгэсэн	Р. Багабанди	Масштаб:	М1:100
Гүйцэтгэсэн	М. Доржсүрэн	Э.Г.Шифр:	ЭК-110/2023-12
Шалгасан	Г. Билгүүн	Т.Г.Шифр:	Зургийн дугаар: ИНТ-75

Улаанбаатар хот, Чингэлтэй дүүрэг, 1-р хороо

ИНТ	Уе шат: А.3
Огноо: 2023	Хуудас: 181

8 7 6 5 4 3 2 1

A B C D E F

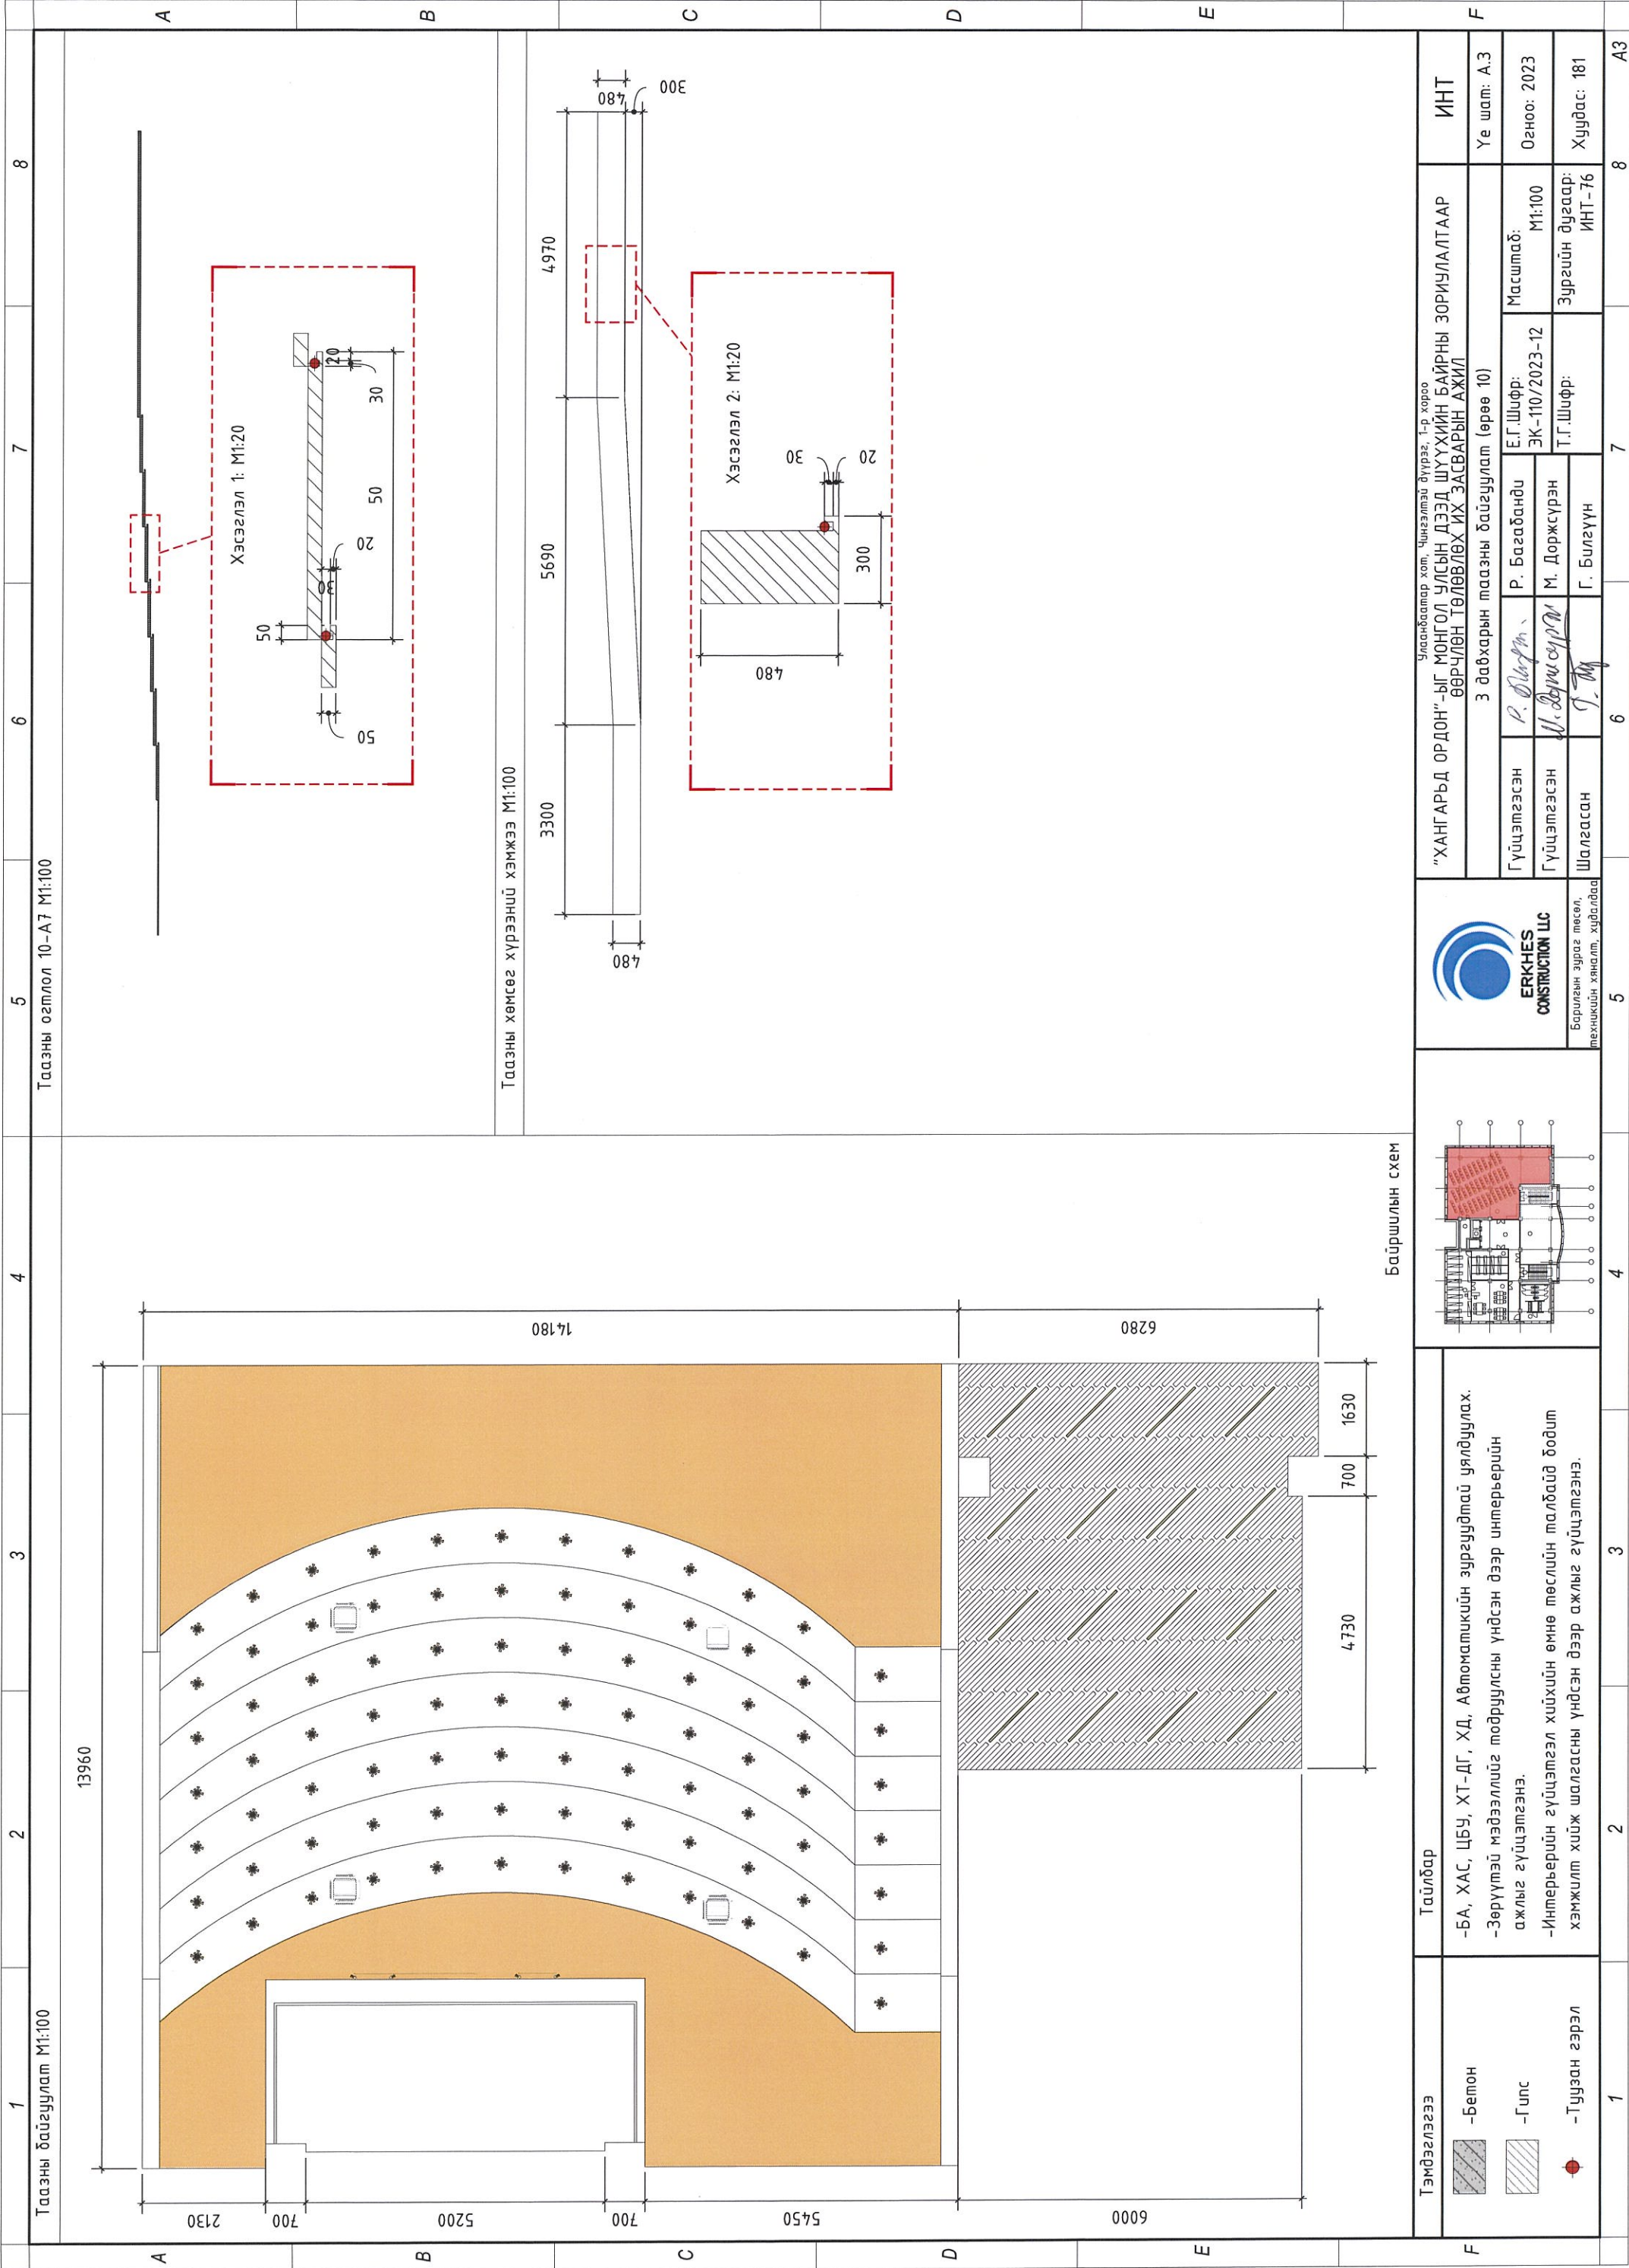


1 Таазны байгуулалт М1:100

2 Таазны хөмсөг хүрээний хэмжээ М1:100

3 Таазны огтлол 10-А7 М1:100

<p>Тэмдэглэгээ</p> <ul style="list-style-type: none"> -Бетон -Гилс -Туузан гэрэл 	<p>Тайлбар</p> <p>-БА, ХАС, ЦБУ, ХТ-ДГ, ХД, Автоматикийн зургуудтай уялдуулах.</p> <p>-Зөрүүтэй мэдээллийг подрүүлсны үндсэн дээр интерьерийн ажлыг гүйцэтгэнэ.</p> <p>-Интерьерийн гүйцэтгэл хийхийн өмнө төслийн талбайд бодит хэмжилт хийж шалгасны үндсэн дээр ажлыг гүйцэтгэнэ.</p>	<p>Байршлын схем</p>	<p>Борилгын зураг төсөл, техникийн хяналт, хийгдсн</p>	<p>Улаанбаатар хот, Чингэлтэй дүүрэг, 1-р хороо "ХАНГАРЬД ОРДОН"-ЫГ МОНГОЛ УЛСЫН ДЭЭД ШҮҮХИЙН БАЙРНЫ ЗОРИУЛАЛТААР ӨӨРЧҮЛӨН ТӨЛӨВЛӨХ ИХ ЗАСВАРЫН АЖИЛ 3 давхарын таазны байгуулалт (өрөө 10)</p>	<p>Гүйцэтгэсэн: Р. Багабанди Гүйцэтгэсэн: М. Доржсүрэн Шалгасан: Г. Билэгүүн</p>	<p>Е.Г.Шифр: ЭК-110/2023-12 Т.Г.Шифр:</p>	<p>Масштаб: М1:100 Зургийн дугаар: ИНТ-76</p>	<p>ИНТ</p> <p>Үе шат: А.3 Огноо: 2023 Хуудас: 181</p>
---	---	-----------------------------	--	--	--	--	--	--


1 2 3 4 5 6 7 8 А3

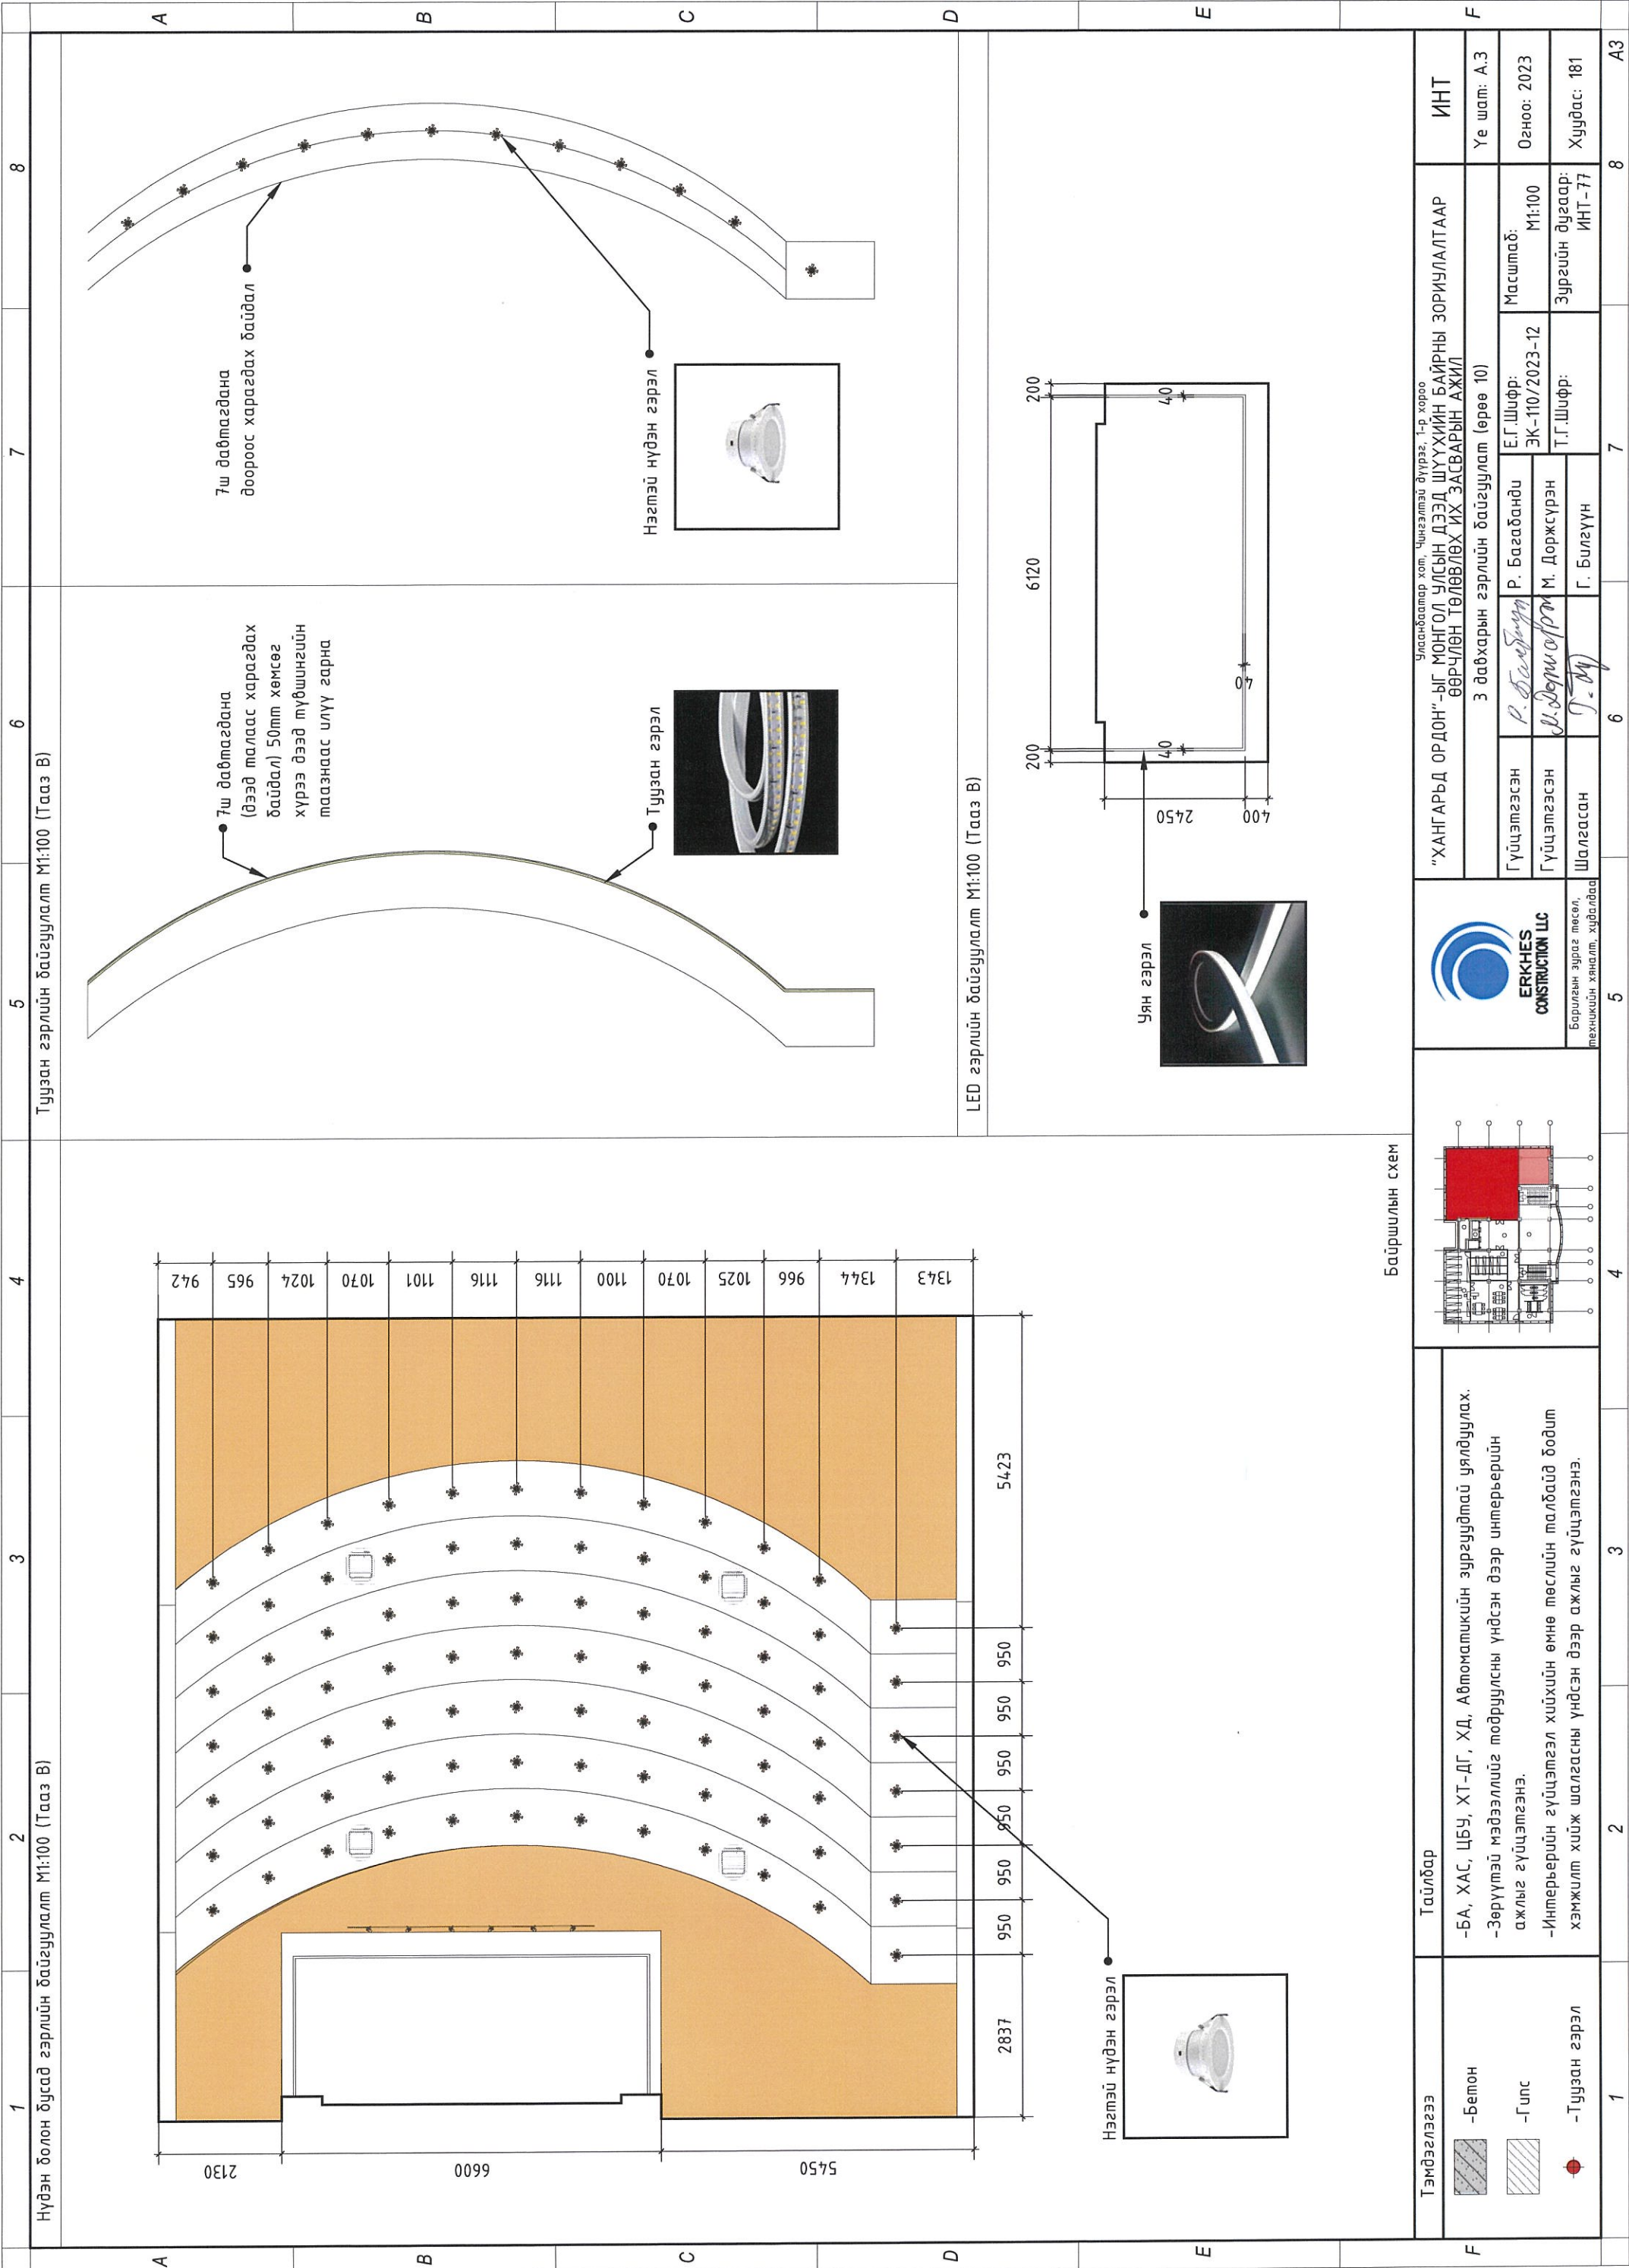

Туузан гэрлийн байгуулалт М1:100 (Тааз В)

LED гэрлийн байгуулалт М1:100 (Тааз В)

Байршилын схем

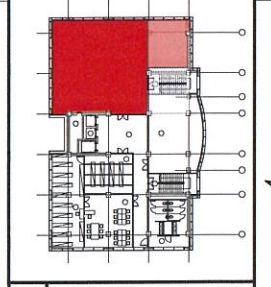

Тайлбар
 -БА, ХАС, ЦБУ, ХТ-ДГ, ХД, Автоматикийн зургуудтай уялдуулах.
 -Зөрүүтэй мэдээллийг тодруулсны үндсэн дээр интерьерийн ажлыг гүйцэтгэнэ.
 -Интерьерийн гүйцэтгэл хийхийн өмнө төслийн талбайд бодит хэмжилт хийж шалгасны үндсэн дээр ажлыг гүйцэтгэнэ.

Тэмдэглэгээ

	-Бетон
	-Гипс
	-Туузан гэрэл

“ХАНГАРЬД ОРДОН”-ЫГ МОНГОЛ УЛСЫН ДЭЭД ШҮҮХИЙН БАЙРНЫ ЗОРИУЛАЛТААР ӨӨРЧҮЛЭН ТӨЛӨВЛӨХ ИХ ЗАСВАРЫН АЖИЛ


3 давхарын гэрлийн байгуулалт (өрөө 10)

Гүйцэтгэсэн	Р. Багабанди	Е.Г.Шифр:	ЭК-110/2023-12	Масштаб:	М1:100
Гүйцэтгэсэн	М. Доржсүрэн	Т.Г.Шифр:		Зургийн дугаар:	ИНТ-77
Шалгасан	Г. Билеүүн			ИНТ	

ERKHES CONSTRUCTION LLC

Барилгын зурга төсөл, төлөвлөгөөний хяналт, хийгддэг

Улаанбаатар хот, Чингэлтэй дүүрэг, 1-р хороо
ИНТ
Үе шал: А.3
Огноо: 2023
Хуудас: 181

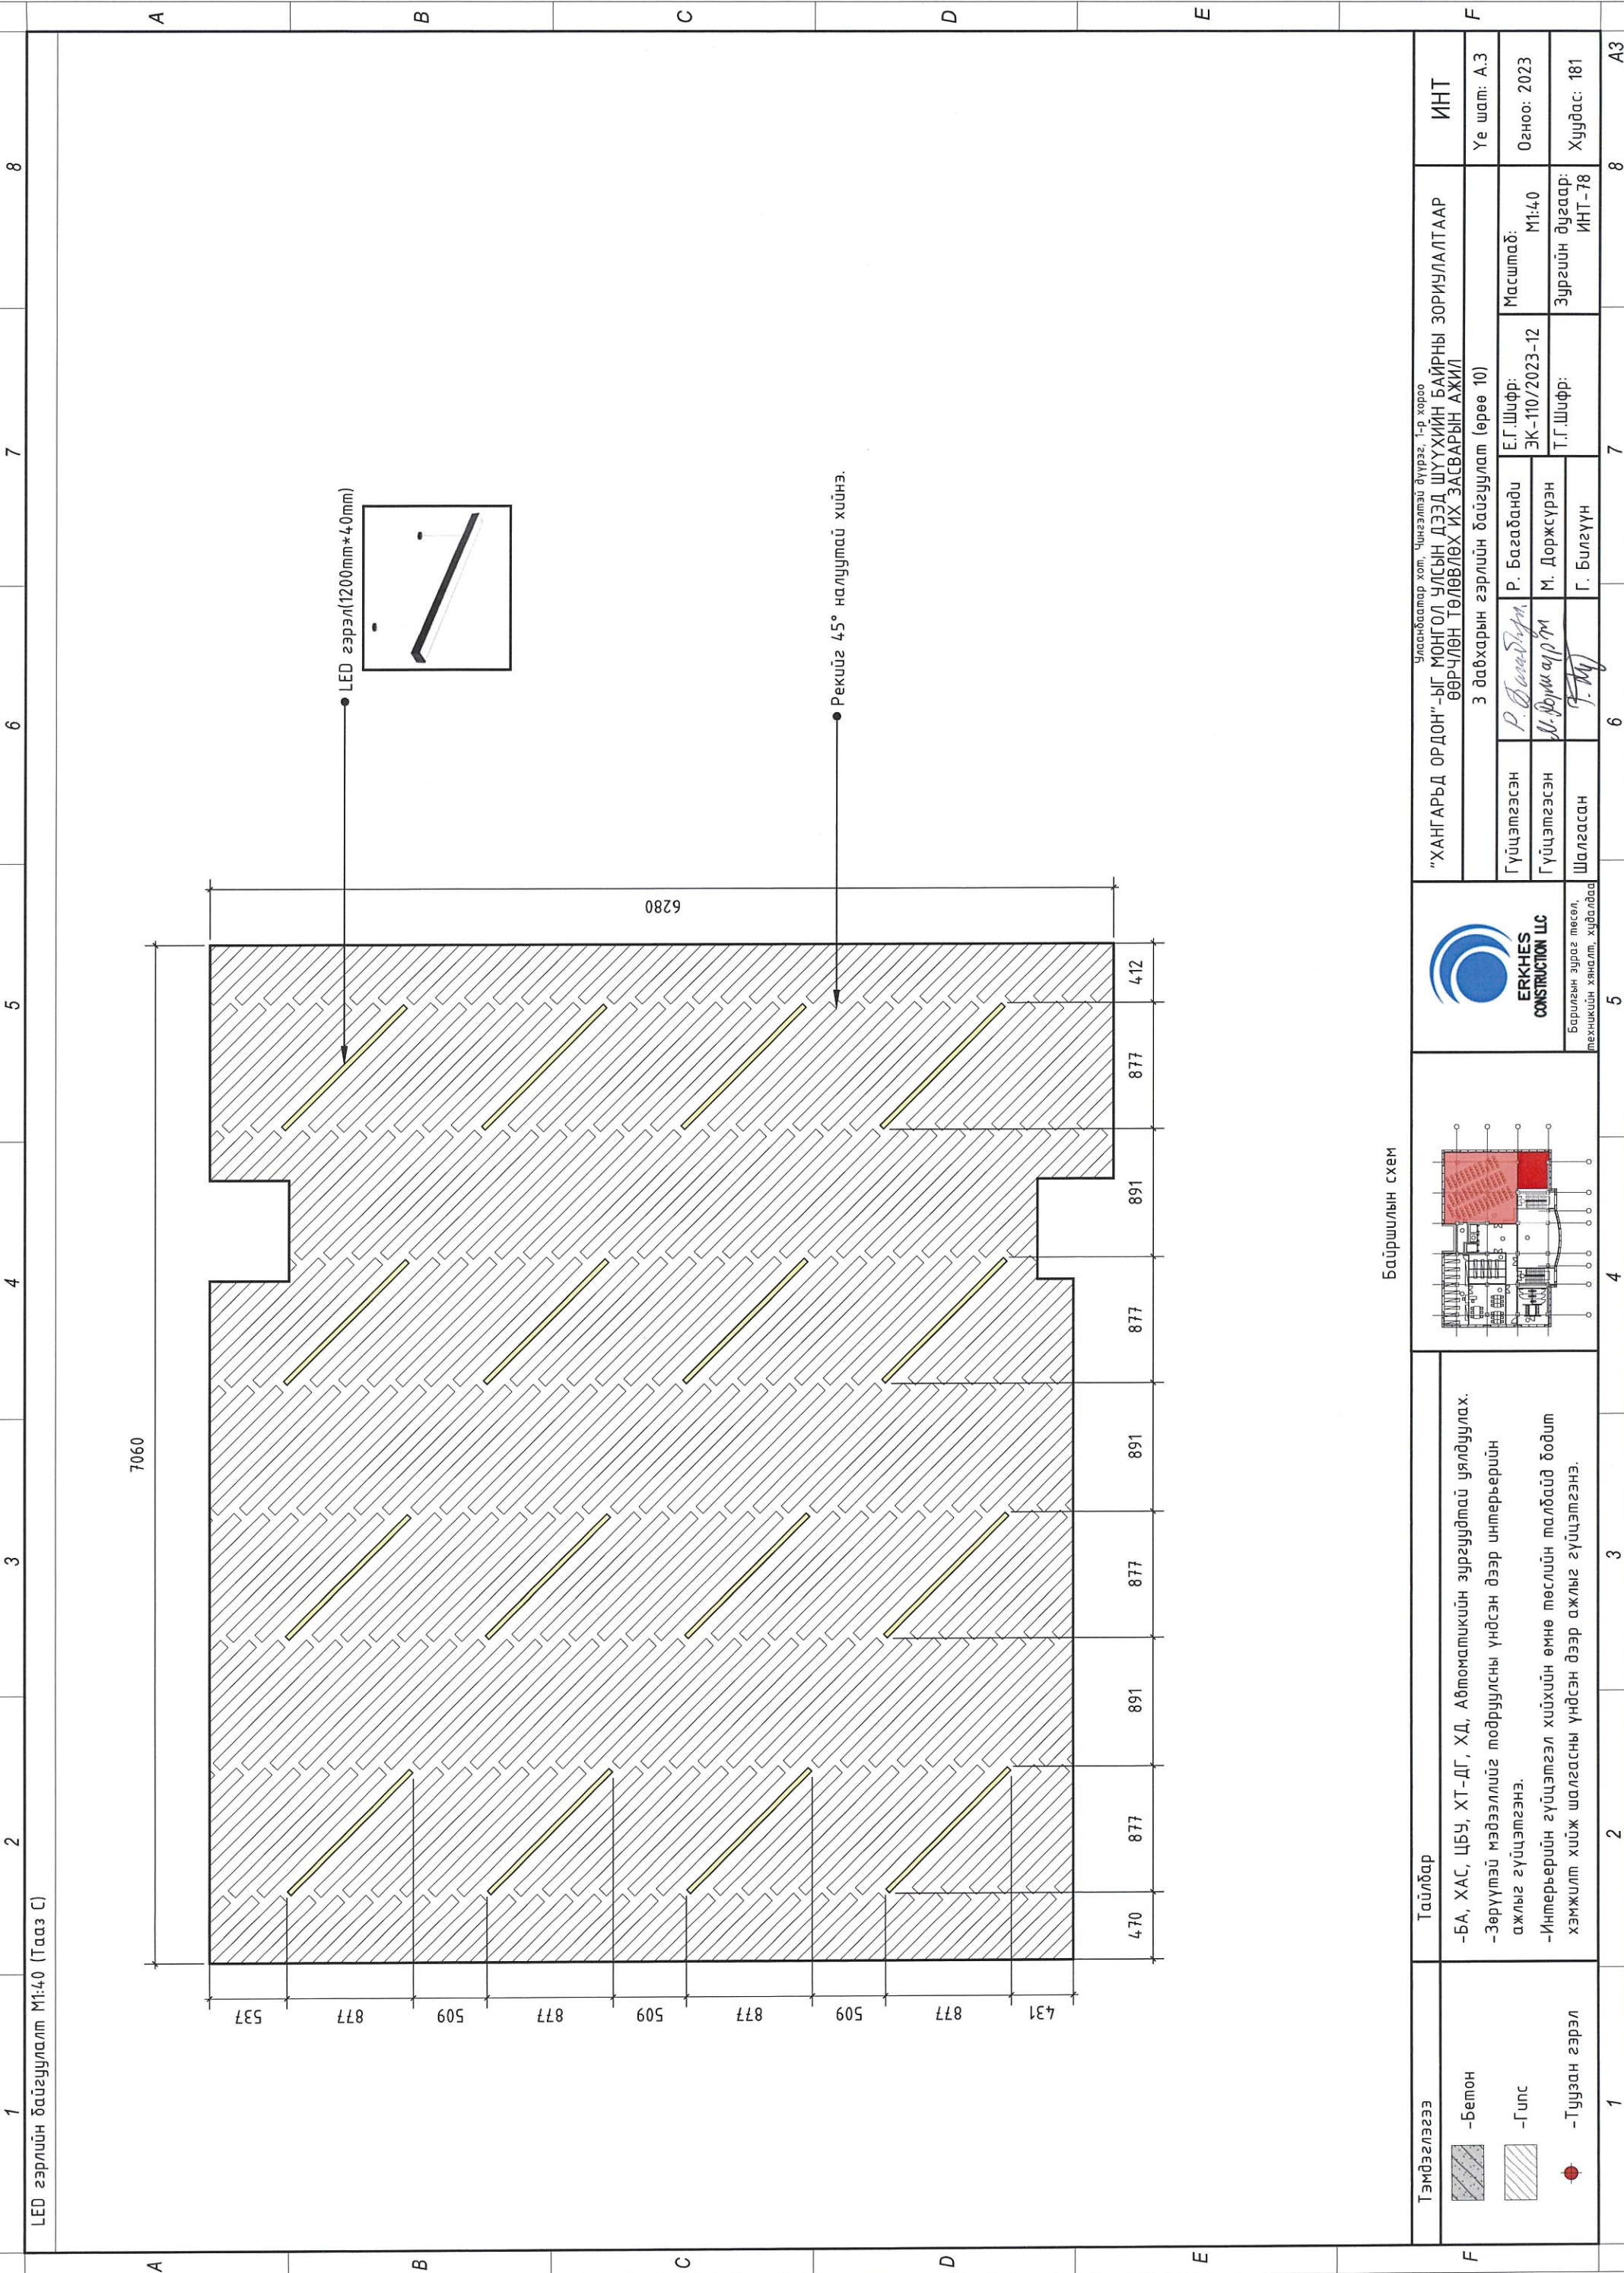


7060

6280

LED гэрэл(1200mm*40mm)

Рекийг 45° налуутай хийнэ.

Байршиллын схем

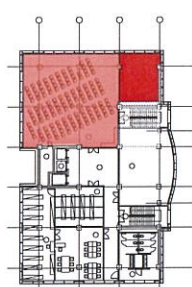

Барилгын зураг төсөл,
техникийн хяналт, худалдаа


"ХАНГАРЬД ОРДОН"-ЫГ МОНГОЛ УЛСЫН ДЭЭД ШҮҮХИЙН БАЙРНЫ ЗОРИУЛАЛТААР ӨВРЧЛӨН ТӨЛӨВЛӨХ ИХ ЗАСВАРЫН АЖИЛ		ИНТ	
3 давхарын гэрлийн байгууламт (өрөө 10)		Үе шат: А.3	
Гүйцэтгэгчэн	Р. Багабанди	Масштаб:	М1:40
Гүйцэтгэгчэн	М. Доржсүрэн	Э.Г.Шифр:	ЭК-110/2023-12
Шалгасан	Г. Билгүүн	Т.Г.Шифр:	Зургийн дугаар: ИНТ-78

Тайлбар


- БА, ХАС, ЦБУ, ХТ-ДГ, ХД, Автоматикийн зургуудтай уялдуулах.
- Зөрүүтэй мэдээллийг подруулсны үндсэн дээр интерьерийн ажлыг гүйцэтгэнэ.
- Интерьерийн гүйцэтгэл хийхийн өмнө төслийн талбайд бодит хэмжилт хийж шалгасны үндсэн дээр ажлыг гүйцэтгэнэ.

Тэмдэглэгээ


- Бетон
- Гилс
- Туузан гэрэл

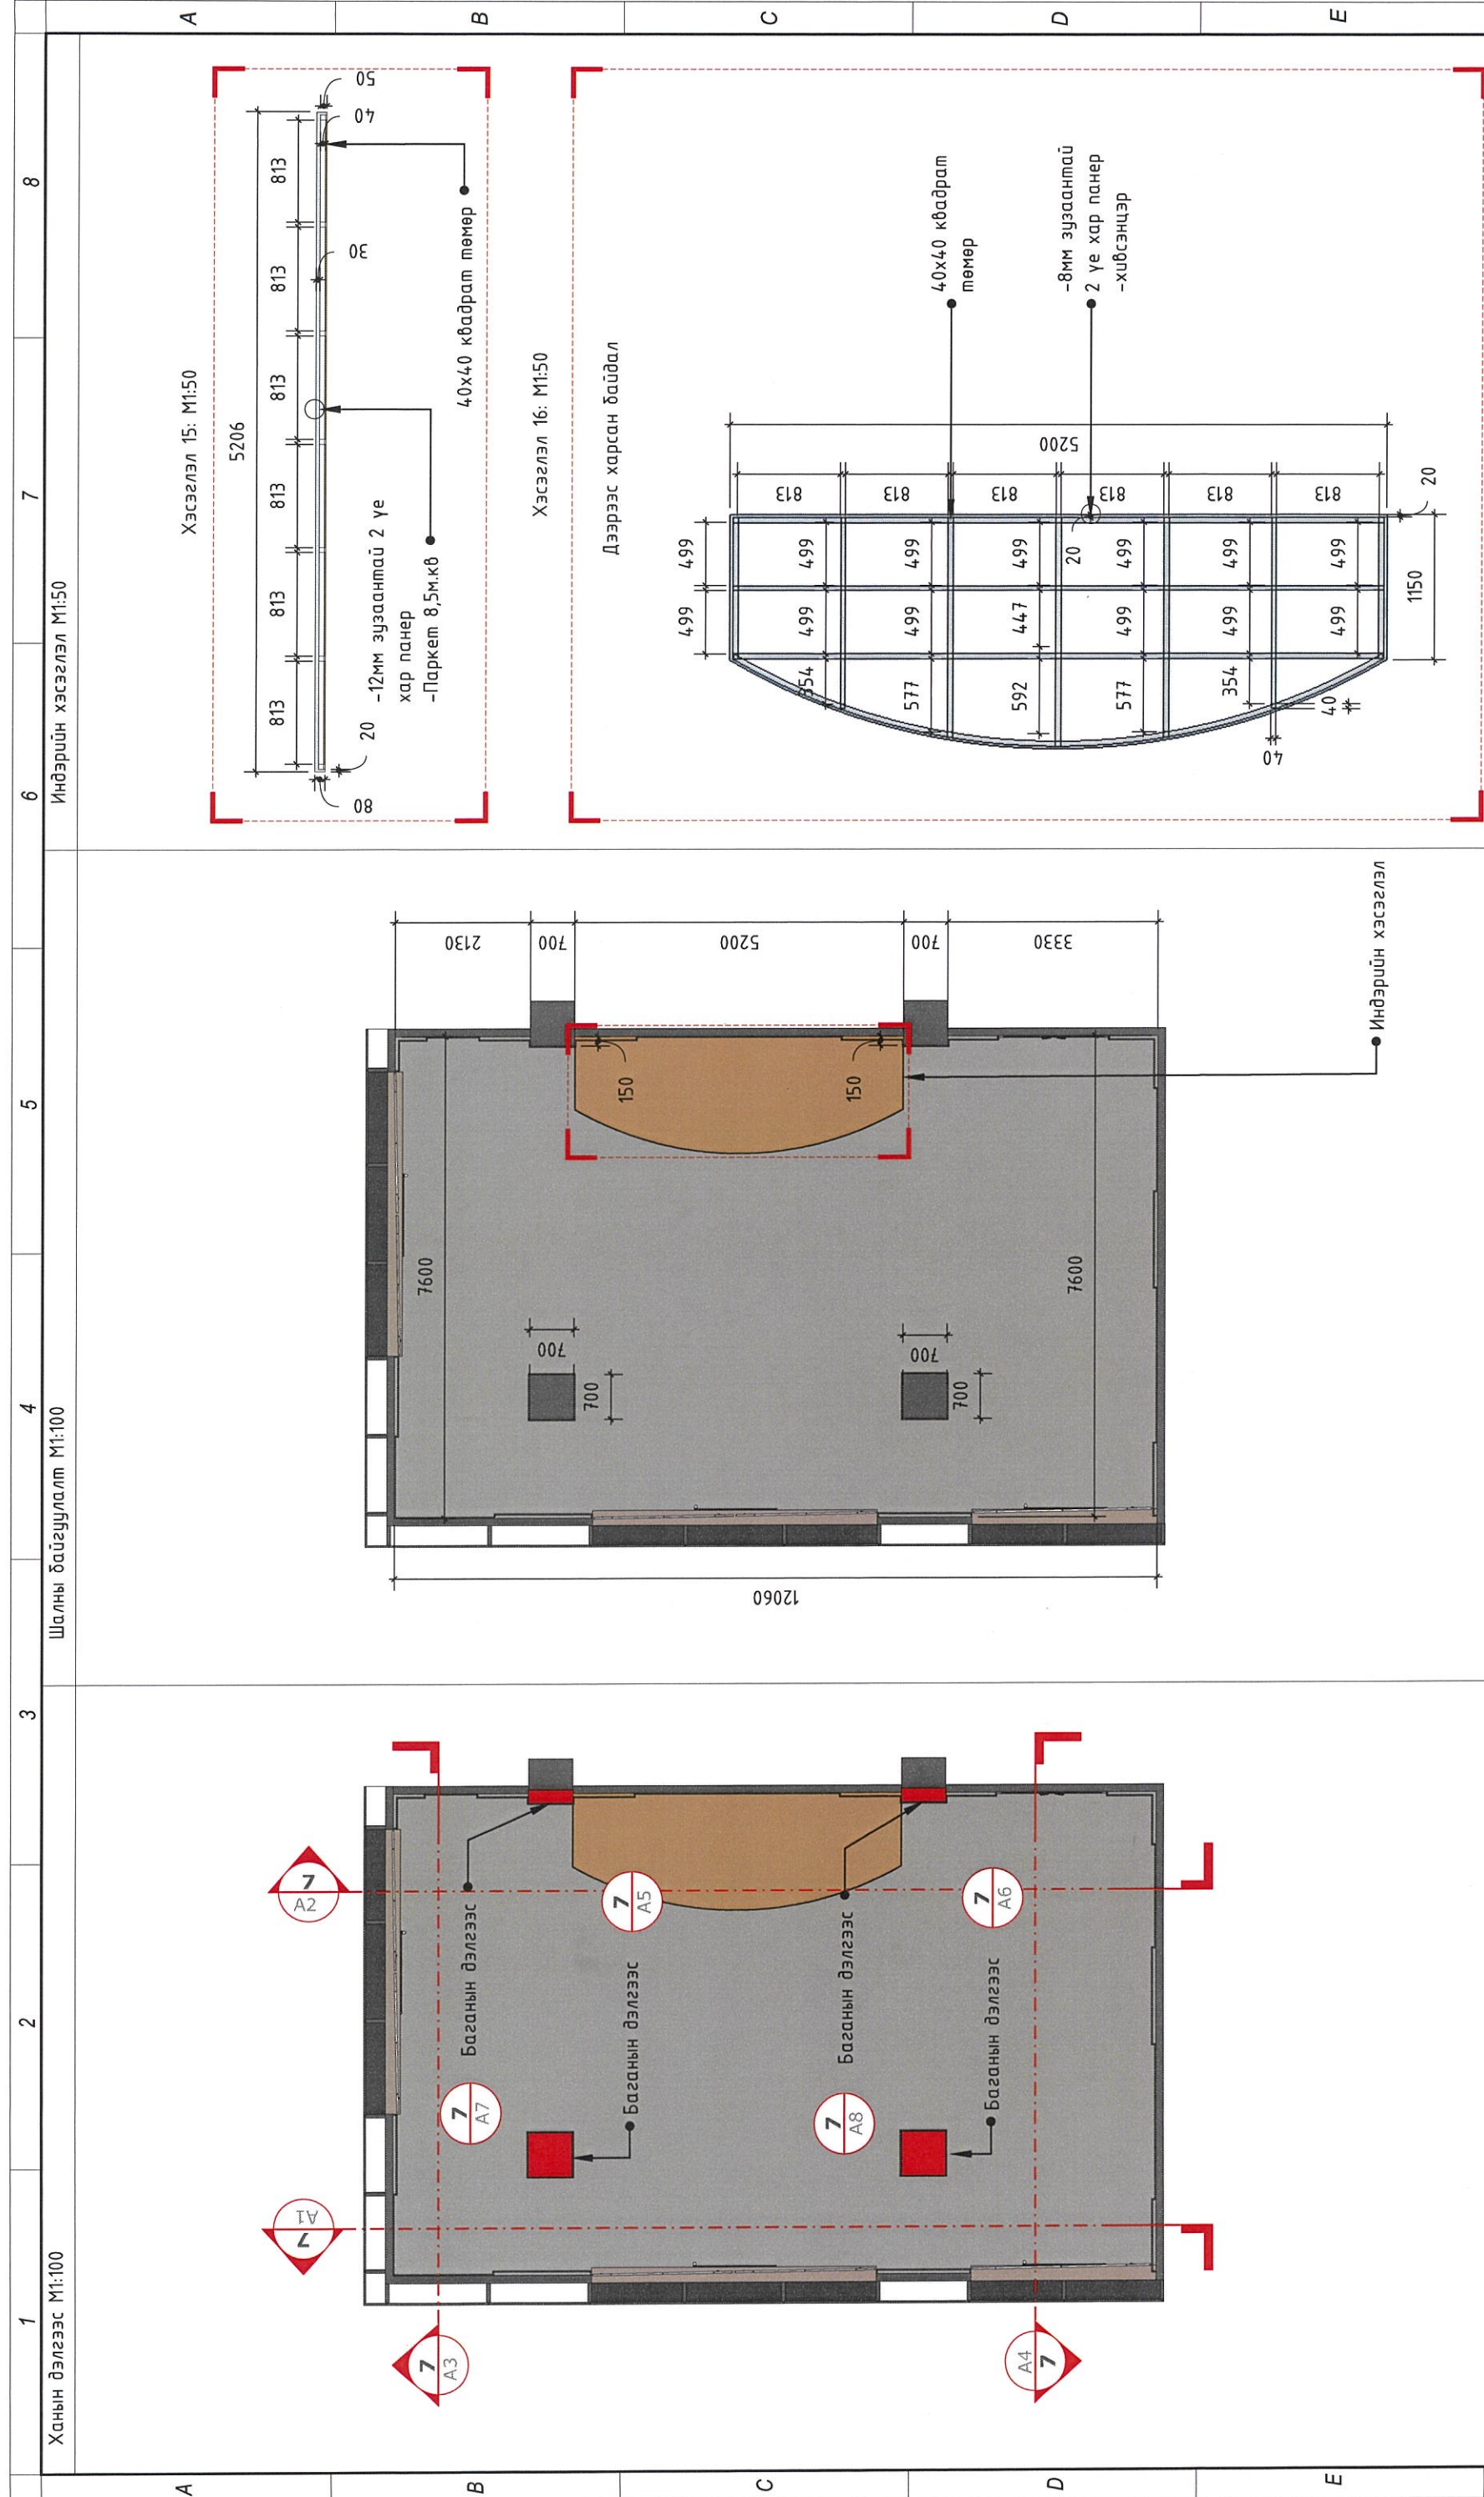


Ханын дэлгэц M1:100	Шалны байгуулалт M1:100	Индэрййн хэсгэлэл M1:50	8
Хэсгэлэл 15: M1:50	Хэсгэлэл 16: M1:50	Дээрээс харсан байдал	8
Байршлын схем	Индэрййн хэсгэлэл	8	8
Тэмдэглэгээ	Тайлбар	"ХАНГАРД ОРДОН"-ЫГ МОНГОЛ УЛСЫН ДЭЭД ШҮҮХИЙН БАЙРНЫ ЗОРИЧЛАЛТААР ӨӨРЧЛӨН ТӨЛӨВЛӨХ ИХ ЗАСВАРЫН АЖИЛ	ИНТ
-Бетон	-БА, ХАС, ЦБЧ, ХТ-ДГ, ХД, Автоматикийн зургуудтай уялдуулах.	4 давхарын ханын дэлгээс, шалны байгуулалт (өрөө 7)	Үе шат: А.3
-Гулс	-Зөрүүтэй мэдээллийг тодруулсны үндсэн дээр интерьерийн ажлыг гүйцэтгэнэ.	Масштаб: М1:100	Огноо: 2023
-Туузан гэрэл	-Интерьерийн гүйцэтгэл хийхийн өмнө төслийн талбайд бодит хэмжилт хийж шалгасны үндсэн дээр ажлыг гүйцэтгэнэ.	Е.Г.Шифр: ЭК-110/2023-12	Зургийн дугаар: ИНТ-79
ERKHES CONSTRUCTION LLC	Барилгын зэргэ төсөл, төхөөрчлийн хяналт, хийгддэг	Т.Г.Шифр:	Хуудас: 181
Улаанбаатар хот, Чингэлтэй дүүрэг, 1-р хороо	Р. Багабанди	Г. Билгүүн	8
8	7	6	5
4	3	2	1
A	B	C	D
E	F	A1	A2
A3	A4	A5	A6
A7	A8	7	7

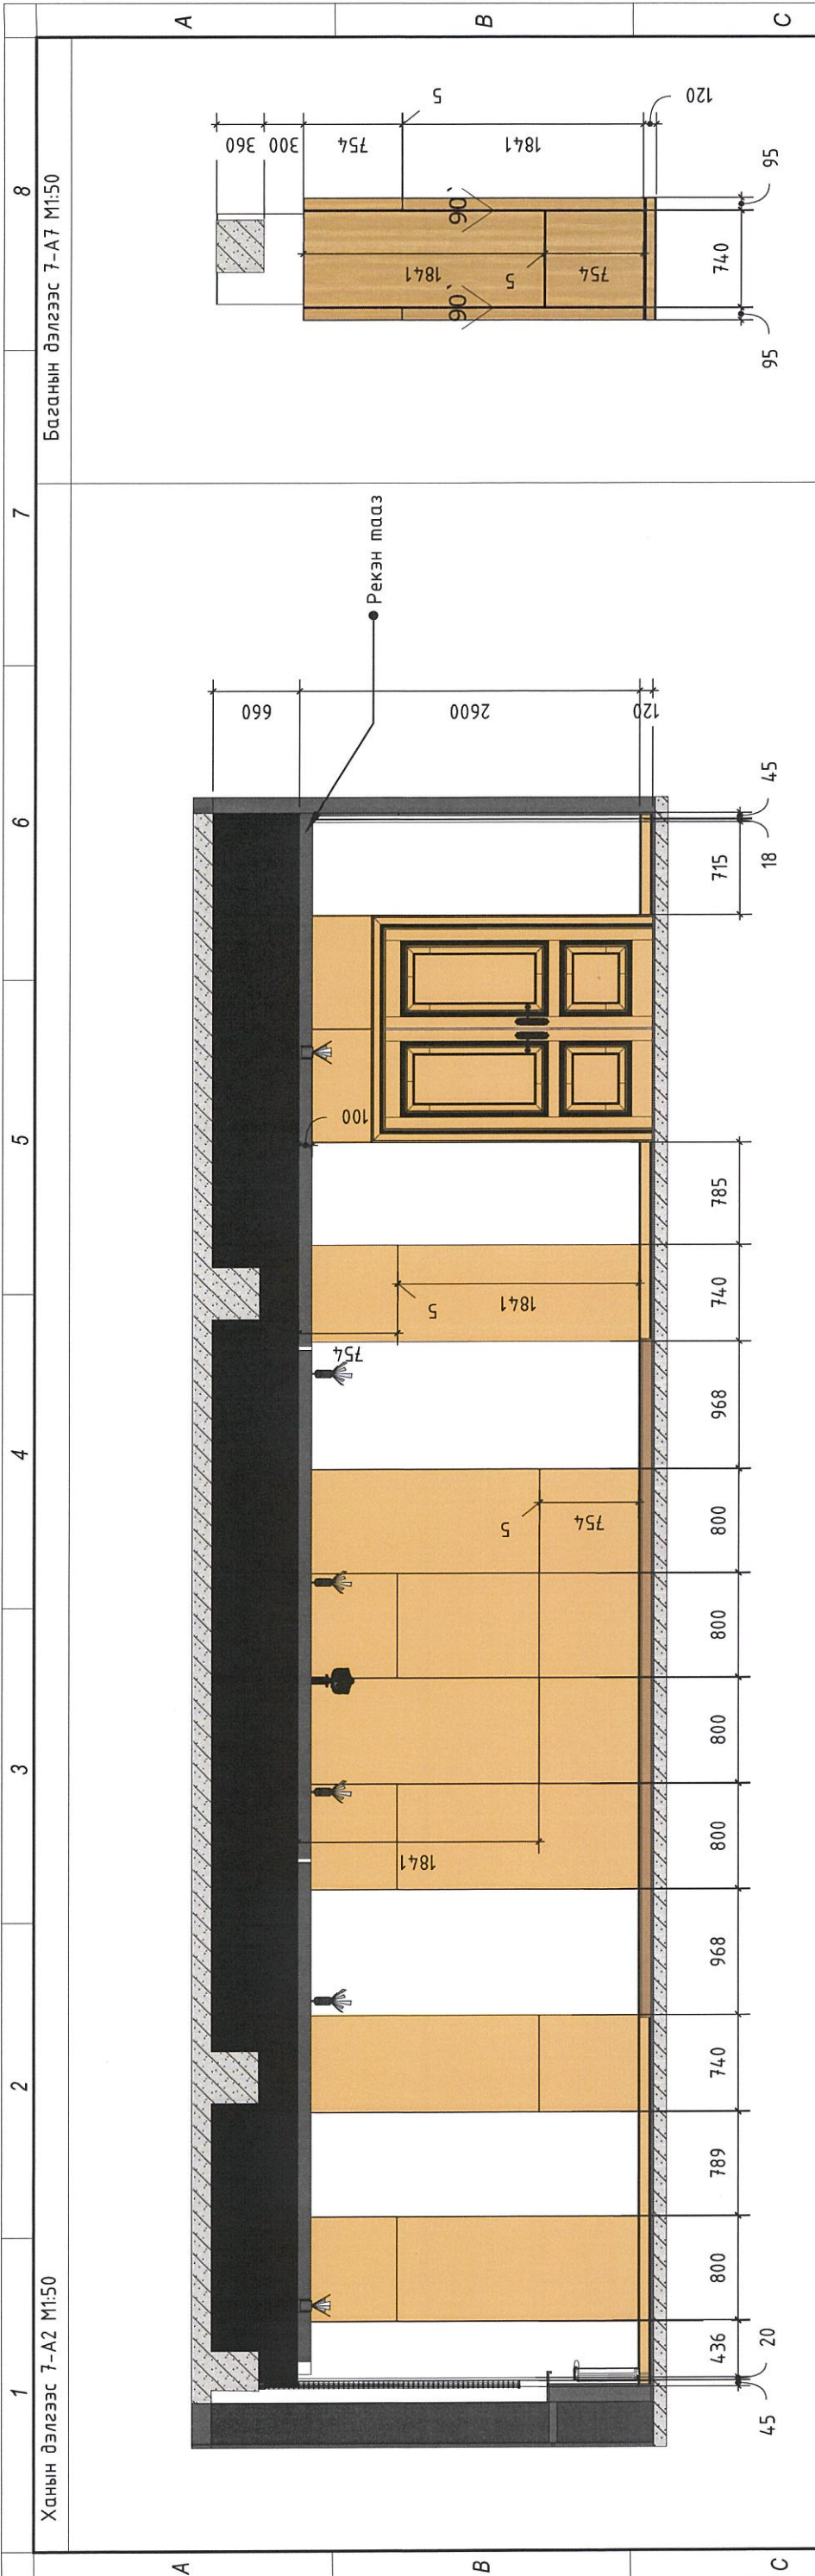

Ханын дэлгээс 7-A1 M1:50

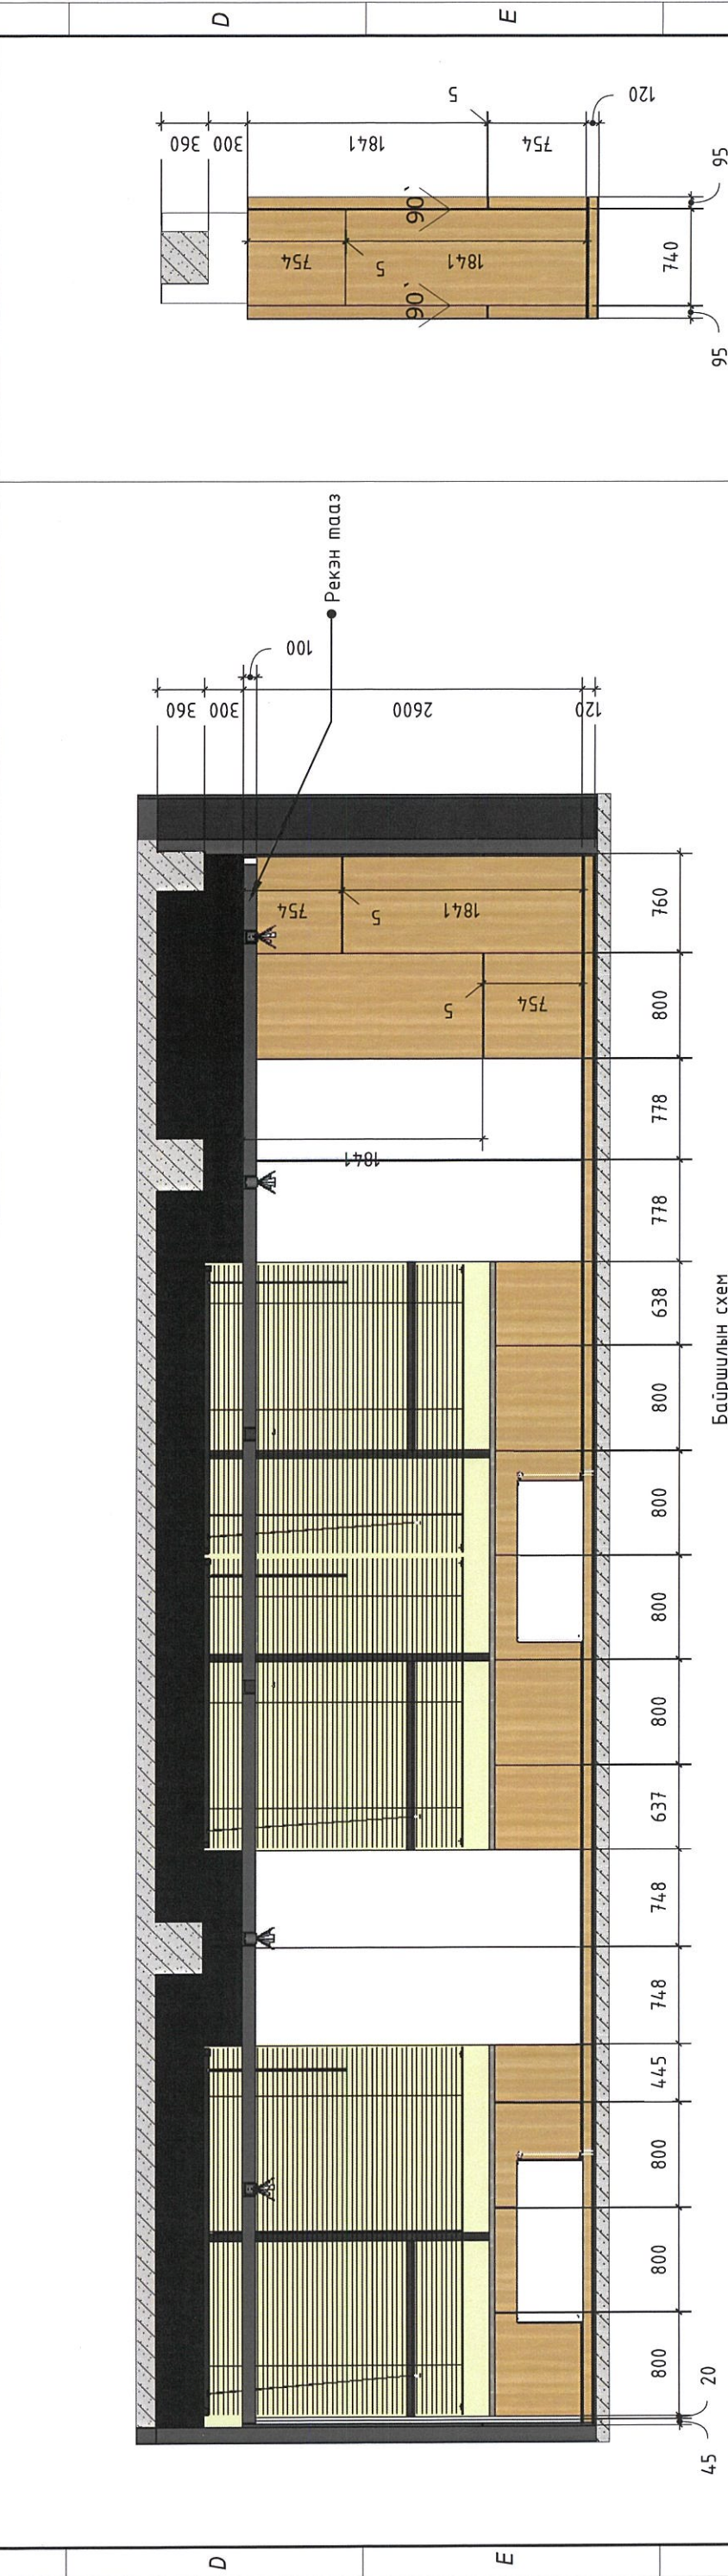


Ханын дэлгээс 7-A8 M1:50

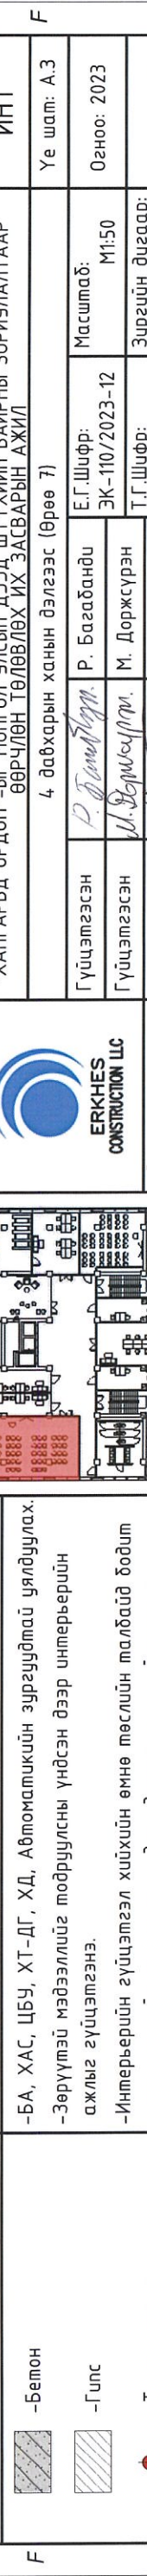

Ханын дэлгээс 7-A7 M1:50



Ханын дэлгээс 7-A3 M1:50

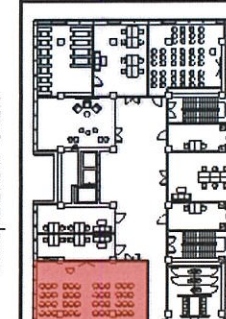

Байршилтын схем

Тэмдэглэгээ
 -Бетон
 -Гүлс
 -Туузан гэрэл

Тайлбар
 -БА, ХАС, ЦБЧ, ХТ-ДГ, ХД, Автоматикийн зургуудтай уялдуулах.
 -Зөрүүтэй мэдээллийг тодруулсны үндсэн дээр интерьерийн ажлыг гүйцэтгэнэ.
 -Интерьерийн гүйцэтгэл хийхийн өмнө төслийн талбайд дооим хэмжилт хийж шалгасны үндсэн дээр ажлыг гүйцэтгэнэ.

Улаанбаатар хот, Чингэлтэй дүүрэг, 1-р хороо
 "ХАНГАРЬД ОРДОН"-ЫГ МОНГОЛ УЛСЫН ДЭЭД ШҮҮХИЙН БАЙРНЫ ЗОРИЛЛАГААР
 ӨӨРЧҮЛЭН ТӨЛӨВЛӨХ ИХ ЗАСВАРЫН АЖИЛ
 4 давхарын ханын дэлгээс (Өрөө 7)

Гүйцэтгэсэн Р.Багабанди
 Гүйцэтгэсэн М.Доржсүрэн
 Шалгасан Г.Билгүүн
 Е.Г.Шифр: ЭК-110/2023-12
 Т.Г.Шифр:
 Масштаб: М1:50
 Огноо: 2023
 Үе шат: А.3
 Зургийн дугаар: ИНТ-80
 Хуудас: 181

ИНТ

8 8 8

А3

