


Байршлын схем

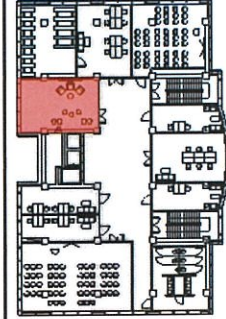

Барилгын зураг төсөл, техникийн хяналт, худалдаа

"ХАНГАРЬД ОРДОН" - ҮГ МОНГОЛ УЛСЫН ДЭЭД ШУУХИЙН БАЙРНЫ ЗОРИУЛАЛТААР ӨӨРЧҮЛӨН ТӨЛӨВЛӨХ ИХ ЗАСВАРЫН АЖИЛ		ИИТ	
4 давхарын ханын дэлгээс, шалны байгуулалт (өрөө 12)		Үе шалт: А.3	
Гүйцэтгэгсэн	Р. Багабанди	Масштаб:	М1:100
Гүйцэтгэгсэн	М. Доржсүрэн	ЭК-110/2023-12	Огноо: 2023
Шалгасан	Г. Билгүүн	Зургийн дугаар:	ИИТ-83
		Хуудас:	181

Тайлбар	<p>-БА, ХАС, ЦБУ, ХТ-ДГ, ХД, Автоматикийн зургуудтай уялдуулах.</p> <p>-Зөрүүтэй мэдээллийг тодруулсны үндсэн дээр интерьерийн ажлыг гүйцэтгэнэ.</p> <p>-Интерьерийн гүйцэтгэл хийхийн өмнө төслийн талбайд бодит хэмжилт хийж шалгасны үндсэн дээр ажлыг гүйцэтгэнэ.</p>
---------	---



Тэмдэглэгээ	<p>-Бетон</p> <p>-Гилс</p> <p>-Туузан гэрэл</p>
-------------	---

1 Ханын дэлгээс М1:100 2 3 4 5 6 Индэррийн хэсгэлэл М1:50 7 8

A B C D E F

1 2 3 4 5 6 7 8 A3



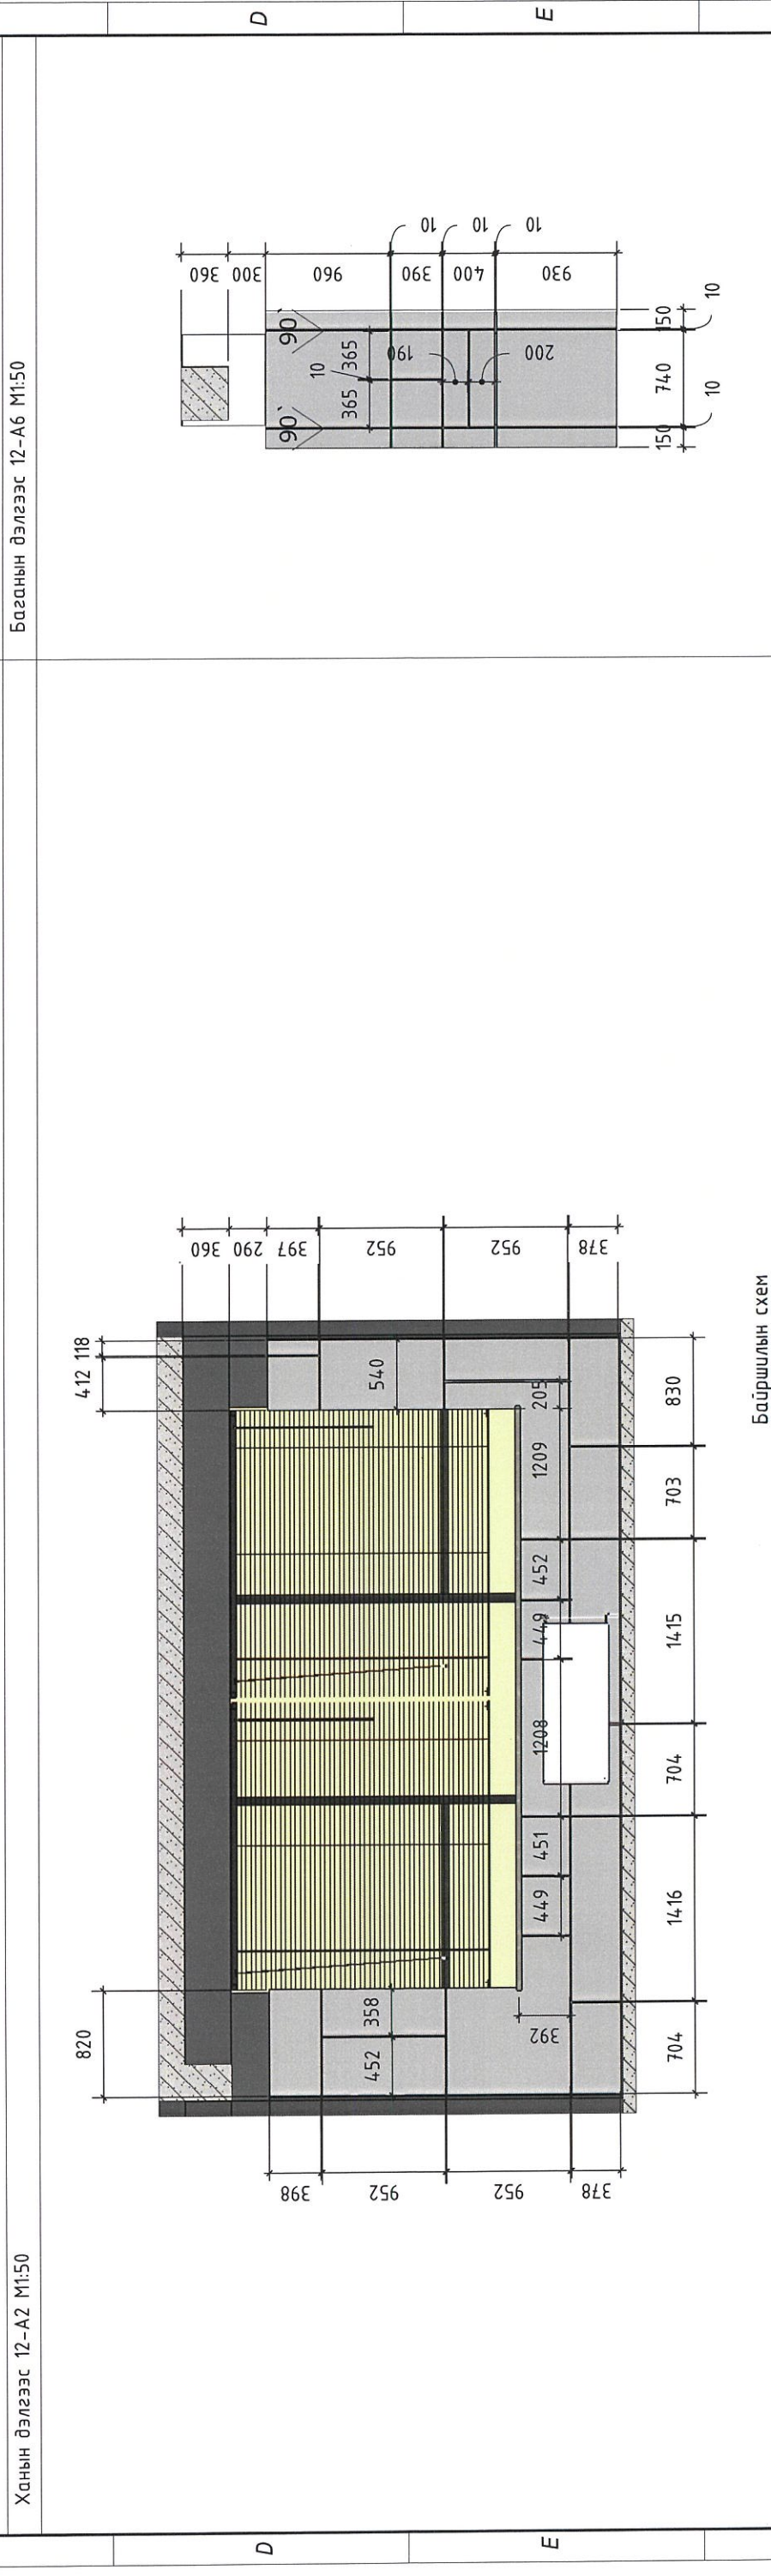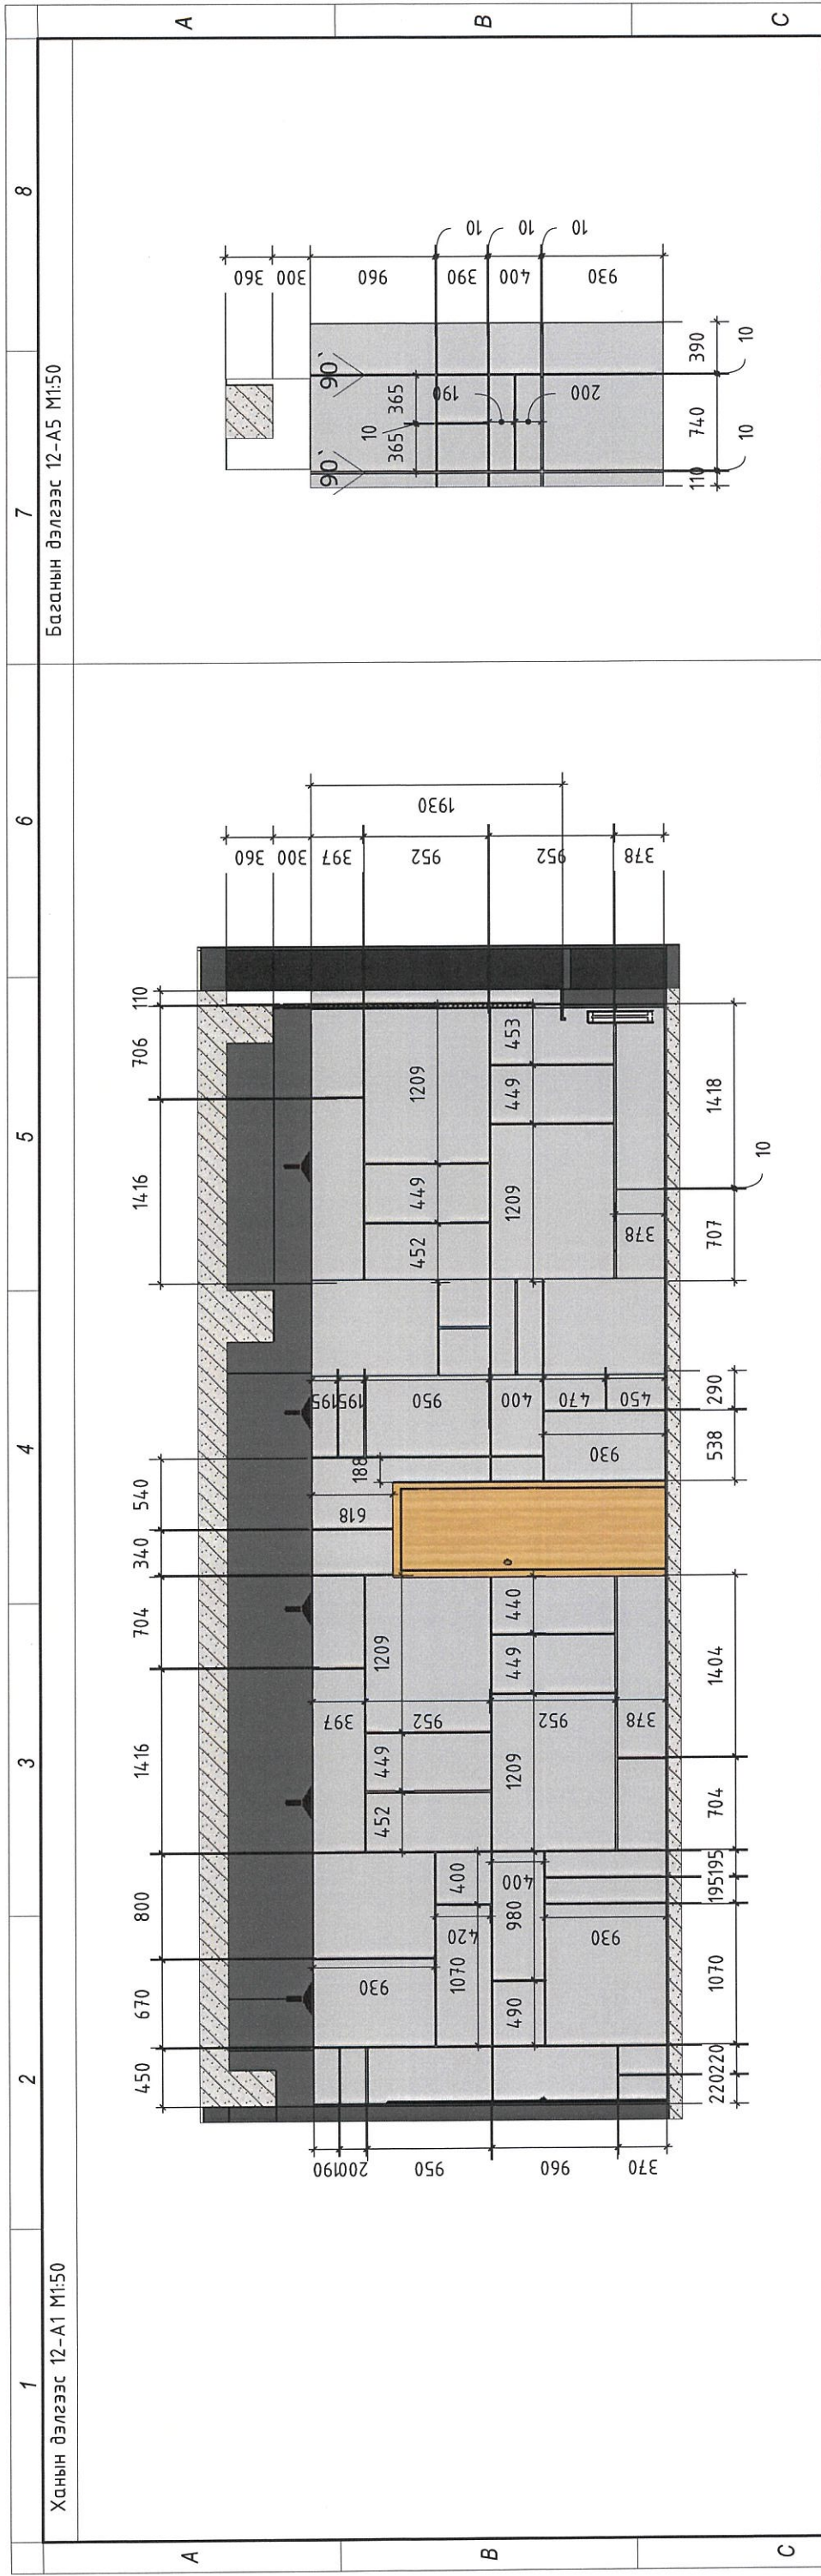

**Тэмдэглэгээ**

- Бетон
- Гулс
- Туузан гэрэл

**Тайлбар**

- БА, ХАС, ЦБУ, ХТ-ДГ, ХД, Автоматикийн зургуудтай уялдуулах.
- Зөрүүтэй мэдээллийг тодруулсны үндсэн дээр интерьерийн ажлыг гүйцэтгэнэ.
- Интерьерийн гүйцэтгэл хийхийн өмнө төслийн талбайд бодит хэмжилт хийж шалгасны үндсэн дээр ажлыг гүйцэтгэнэ.



**Байршлын схем**

**ERKHES CONSTRUCTION LLC**  
Барилгын зураг төсөл, техникийн хяналт, хийгдэвч

Улаанбаатар хот, Чингэлтэй дүүрэг, 1-р хороо  
"ХАНГАРЬД ОРДОН"-ЫГ МОНГОЛ УЛСЫН ДЭЭД ШҮҮХИЙН БАЙРНЫ ЗОРИУЛАЛТААР ӨӨРЧҮЛӨН ТӨЛӨВЛӨХ ИХ ЗАСВАРЫН АЖИЛ  
4 давхарын ханын дэлгээс (өрөө 12)

Гүйцэтгэсэн	Р. Багабанди	Е.Г.Шифр:	Масштаб:	ИНТ
Гүйцэтгэсэн	М. Доржсүрэн	ЭК-110/2023-12	М1:50	Үе шат: А.3
Шалгасан	Г. Билүүн	Т.Г.Шифр:	Зургийн дугаар:	Огноо: 2023
			ИНТ-84	Хуудас: 181



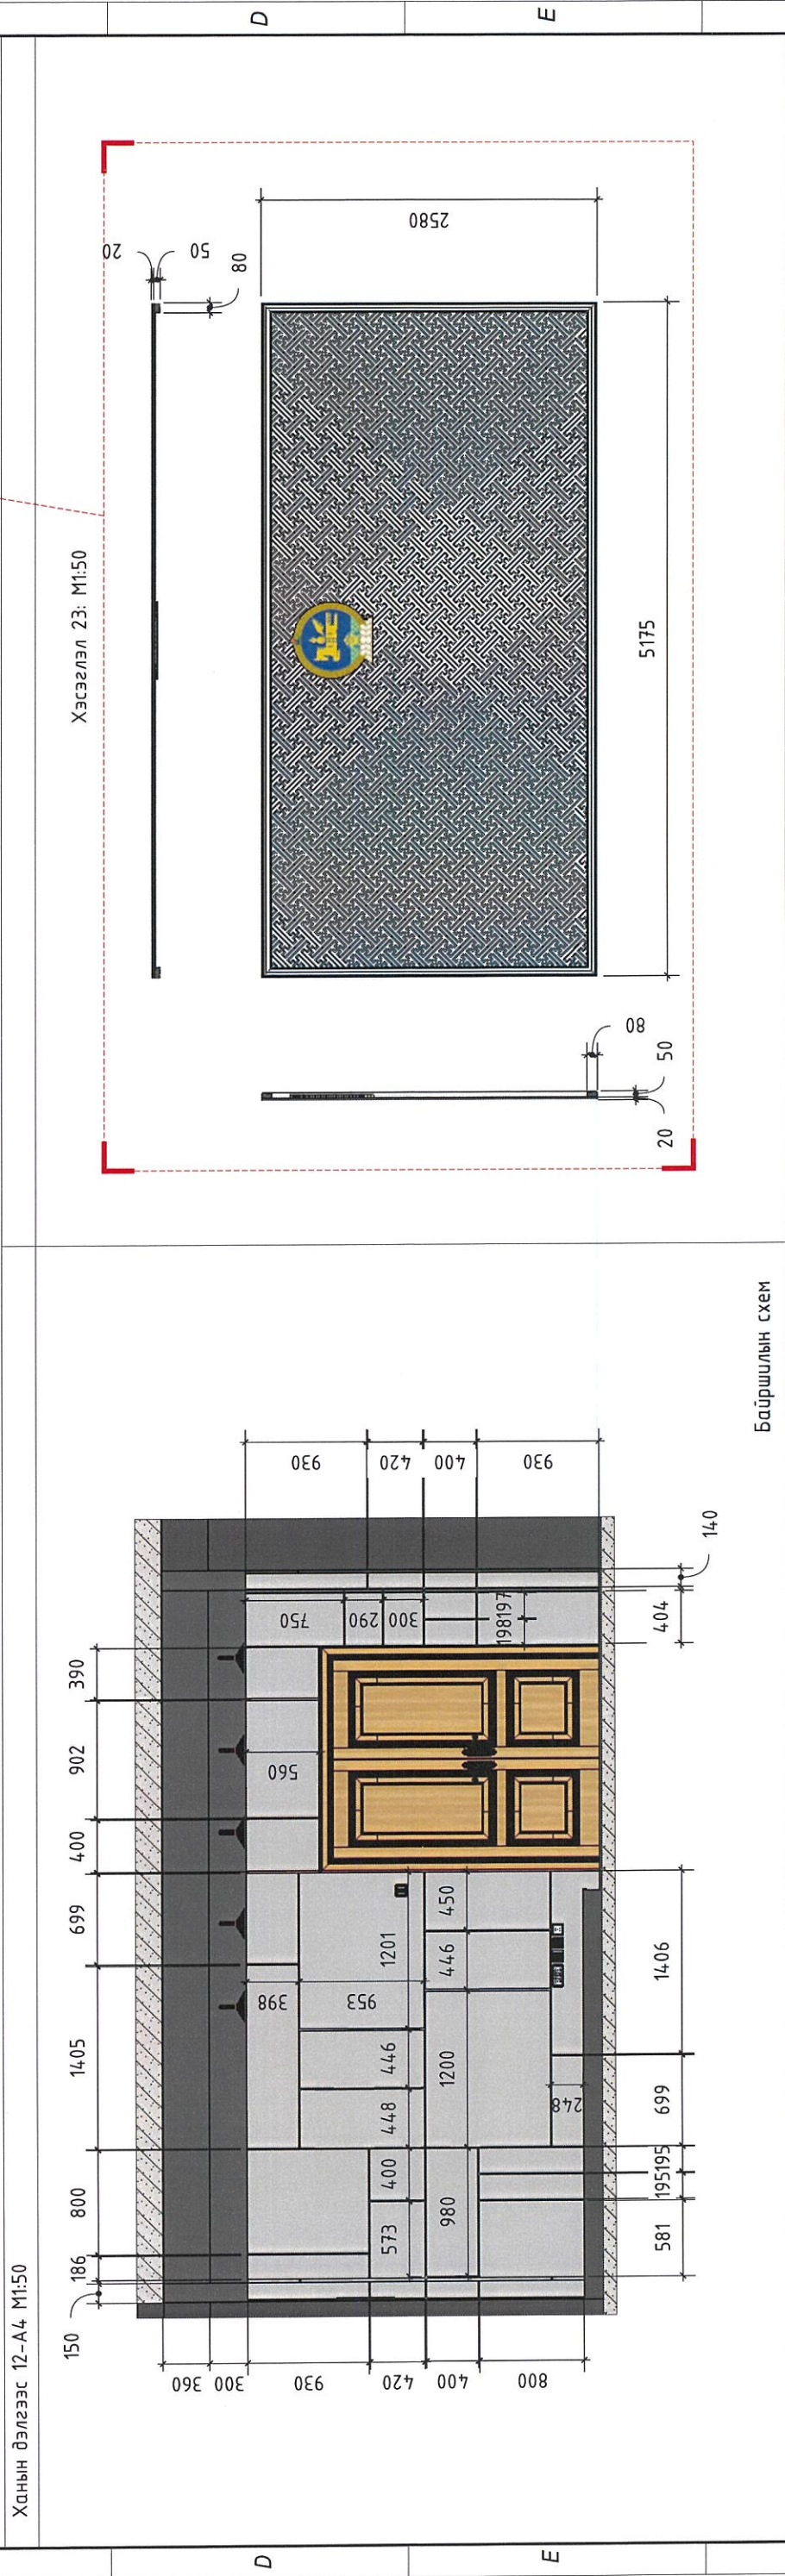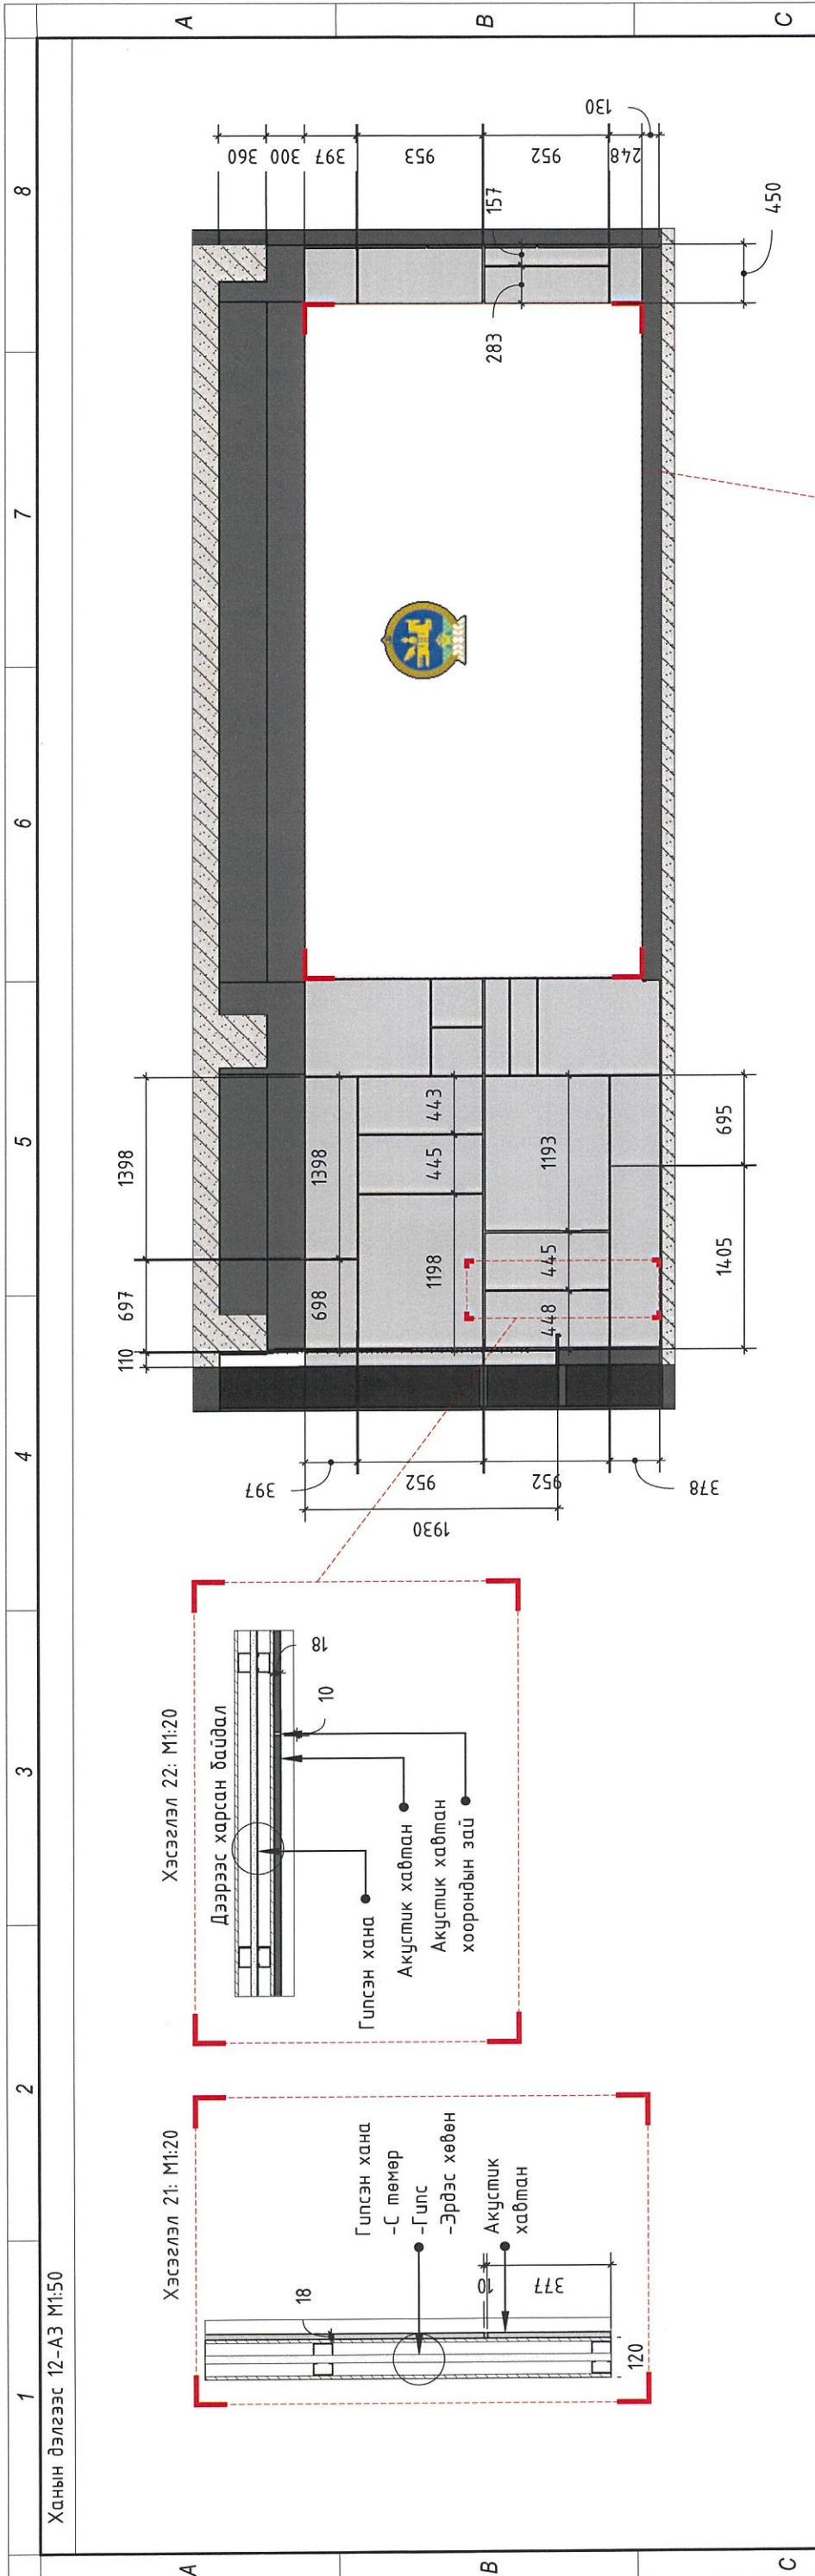


<p>Тэмдэглэгээ</p> <ul style="list-style-type: none"> <li>-Бетон</li> <li>-Гулс</li> <li>-Туузан гэрэл</li> </ul>	<p>Тайлбар</p> <ul style="list-style-type: none"> <li>-БА, ХАС, ЦБУ, ХТ-ДГ, ХД, Автоматикийн зургуудтай уялдуулах.</li> <li>-Зөрүүтэй мэдээллийг модруулсны үндсэн дээр интерьерийн ажлыг гүйцэтгэнэ.</li> <li>-Интерьерийн гүйцэтгэл хийхийн өмнө төслийн талбайд бодит хэмжилт хийж шалгасны үндсэн дээр ажлыг гүйцэтгэнэ.</li> </ul>	<p>Байршлын схем</p>	<p>ERKHES CONSTRUCTION LLC</p> <p>Барилгын зураг төсөл, техникийн хяналт, худалдаа</p>	<p>Гүйцэтгэсэн: Р. Багабанди</p> <p>Гүйцэтгэсэн: М. Доржсүрэн</p> <p>Шалгасан: Г. Билгүүн</p>	<p>Улаанбаатар хот, Чингэлтэй дүүрэг, 1-р хороо</p> <p>"ХАНГАРЬД ОРДОН"-ЫГ МОНГОЛ УЛСЫН ДЭЭД ШУУХИЙН БАЙРНЫ ЗОРИУЛАЛТААР ӨӨРЧҮЛЭН ТӨЛӨВЛӨХ ИХ ЗАСВАРЫН АЖИЛ</p> <p>4 давхарын ханын дэлгээс (өрөө 12)</p>	<p>Масштаб: M1:50</p> <p>ЭГ Шифр: ЭК-110/2023-12</p> <p>Т.Г Шифр:</p>	<p>ИИТ</p> <p>Үе шат: А.3</p> <p>Огноо: 2023</p> <p>Хуудас: 181</p>	<p>1 2 3 4 5 6 7 8 А3</p>
---	---	----------------------	--	---	---	---	---	---------------------------








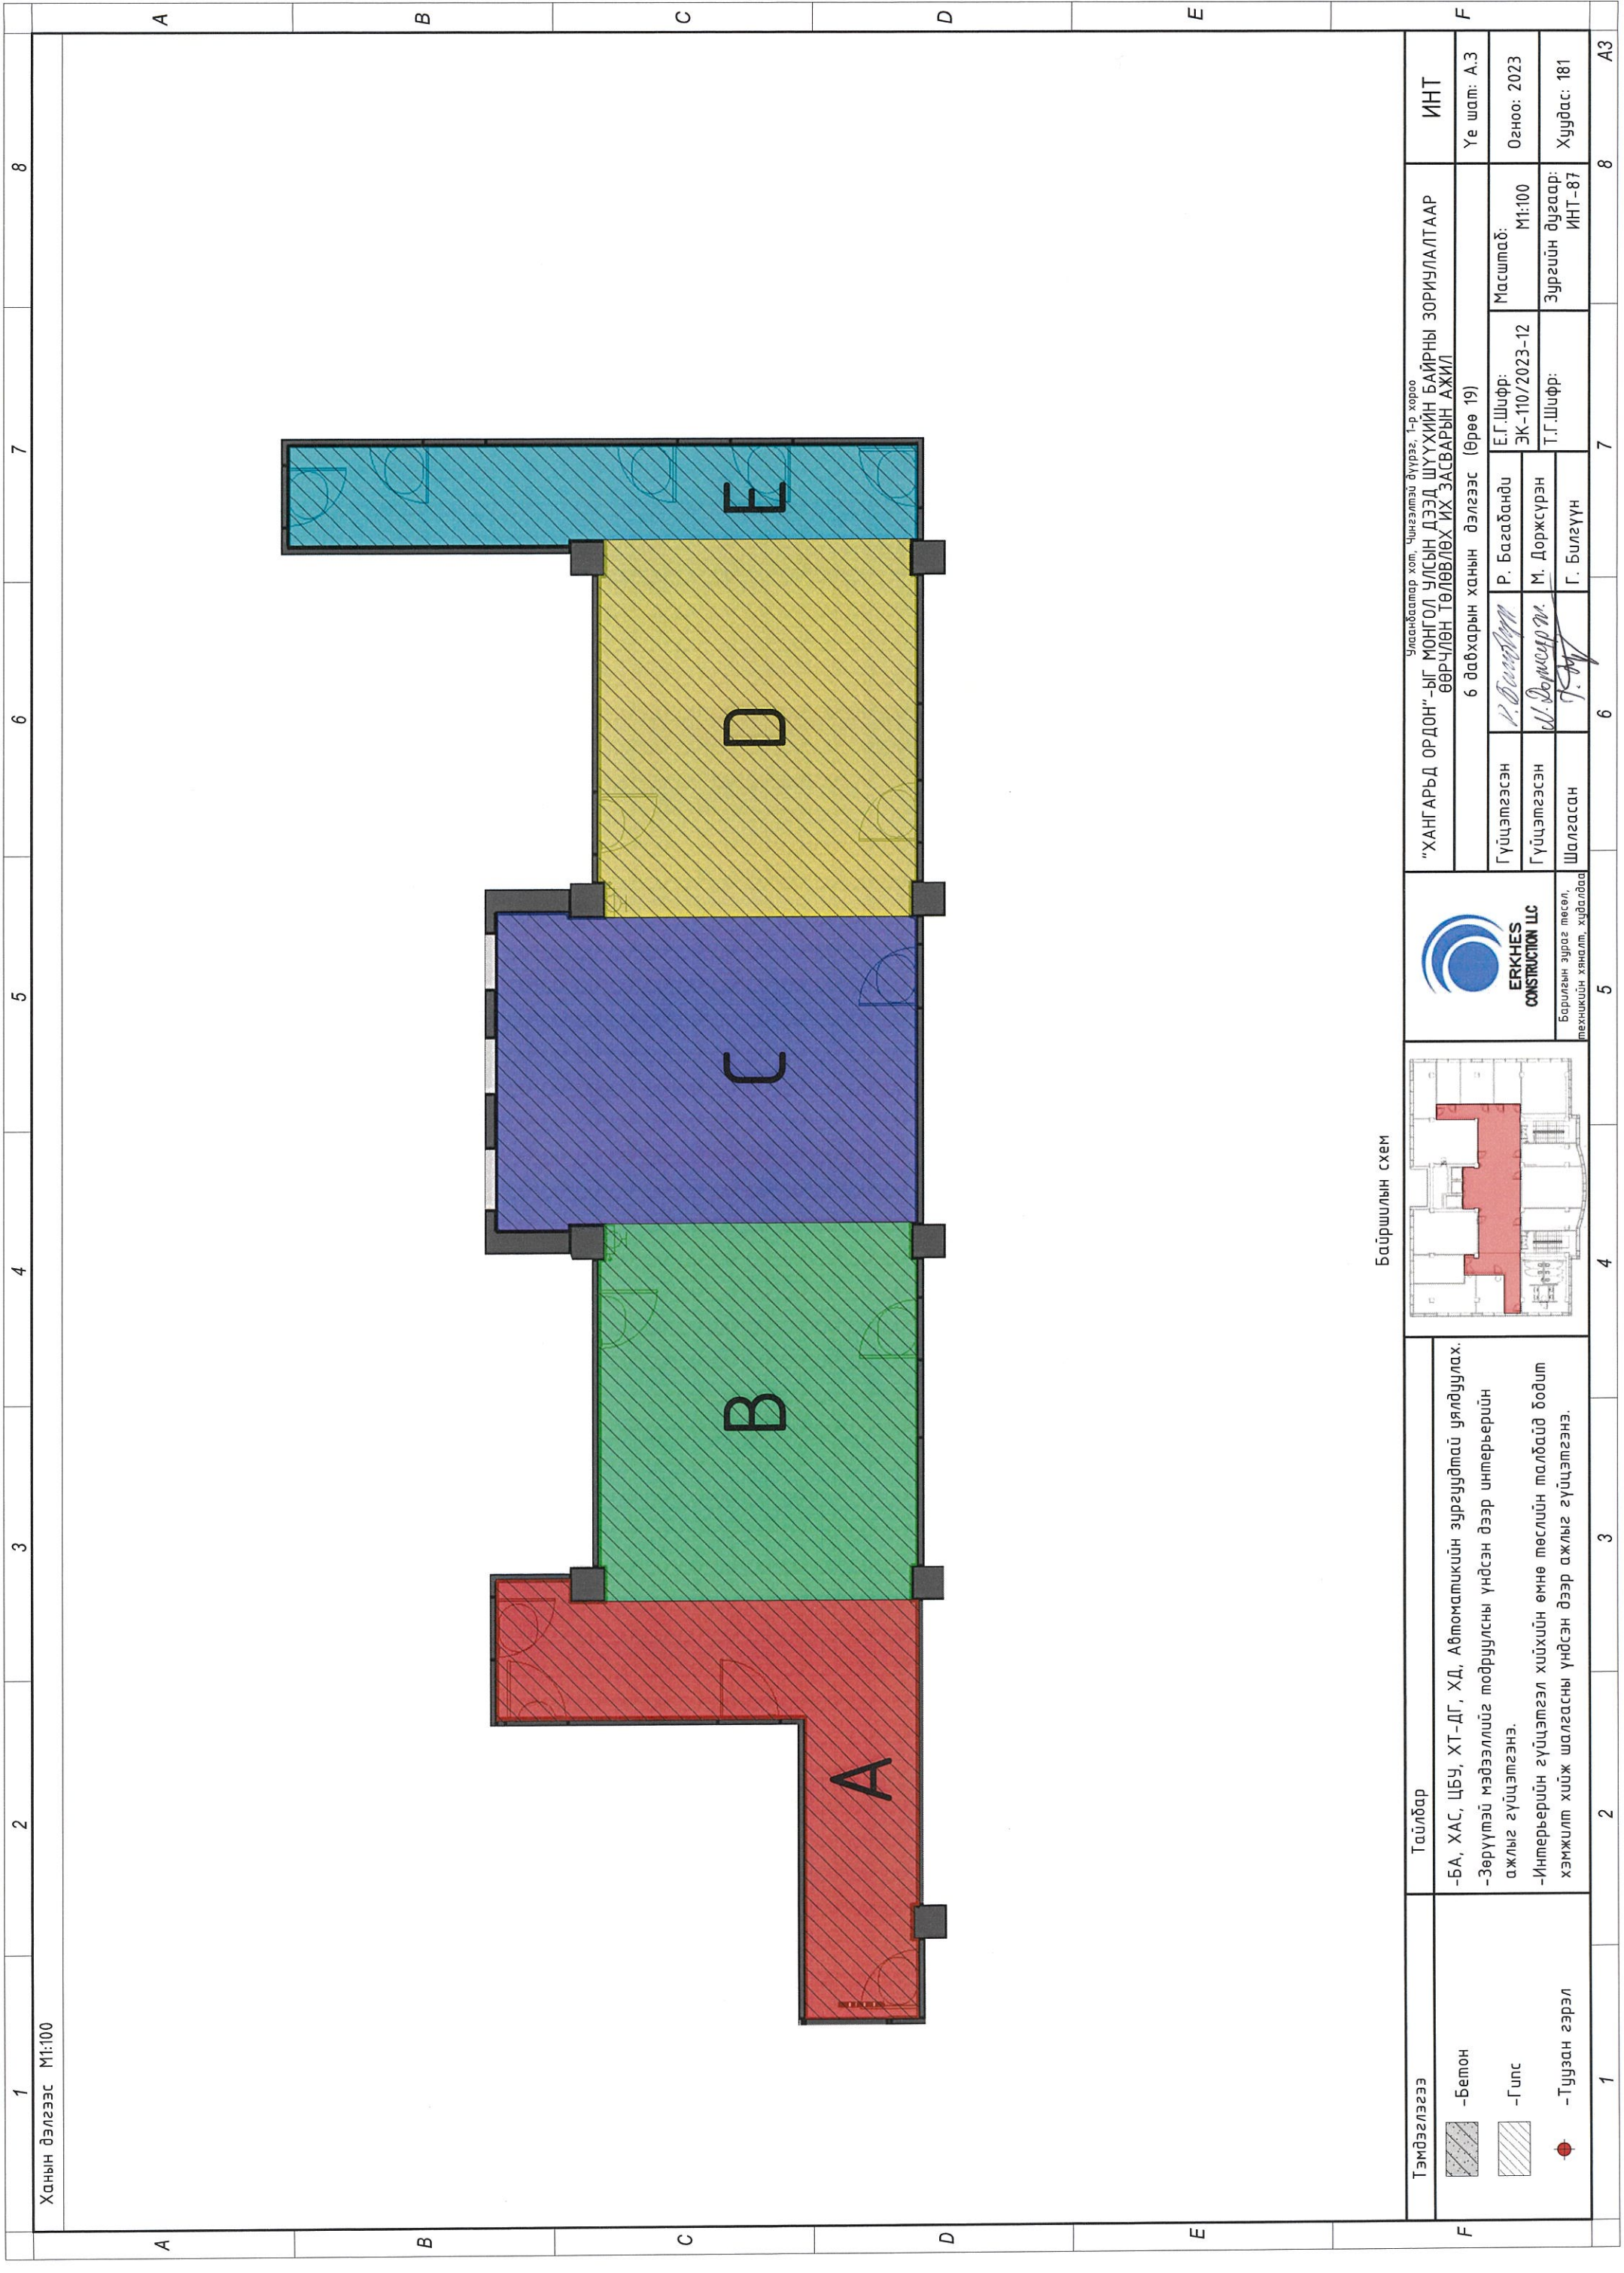

Байршлын схем

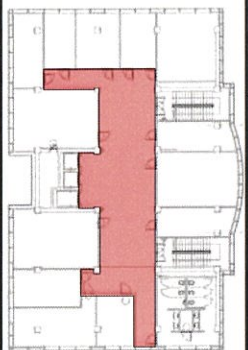

Барилгын зураг төсөл,  
техникийн хяналт, худалдаа

"ХАНГАРЬД ОРДОН"-ЫГ МОНГОЛ УЛСЫН ДЭЭД ШУУХИЙН БАЙРНЫ ЗОРИУЛАЛТААР ӨВРЧЛӨН ТӨЛӨВЛӨХ ИХ ЗАСВАРЫН АЖИЛ		Улаанбаатар хот, Чингэлтэй дүүрэг, 1-р хороо	
6 давхарын ханын дэлгээс (Өрөө 19)		Е.Г.Шифр: ЭК-110/2023-12	
Гүйцэтгэсэн	Р. Багабанди	Масштаб:	М1:100
Гүйцэтгэсэн	М. Доржсүрэн	Зургийн дугаар:	ИНТ-87
Шалгасан	Г. Билгүүн	Үе шат:	А.3
		Огноо:	2023
		Хуудас:	181


Тэмдэглэгээ	Тайлбар
-Бетон	-БА, ХАС, ЦБУ, ХТ-ДГ, ХД, Автоматикийн зургуудтай уялдуулах.
-Гилс	-Зөрүүтэй мэдээллийг тодруулсны үндсэн дээр интерьерийн ажлыг гүйцэтгэнэ.
-Туузан гэрэл	-Интерьерийн гүйцэтгэл хийхийн өмнө төслийн талбайд бодит хэмжилт хийж шалгасны үндсэн дээр ажлыг гүйцэтгэнэ.

1 2 3 4 5 6 7 8

A B C D E F

1 2 3 4 5 6 7 8 A3



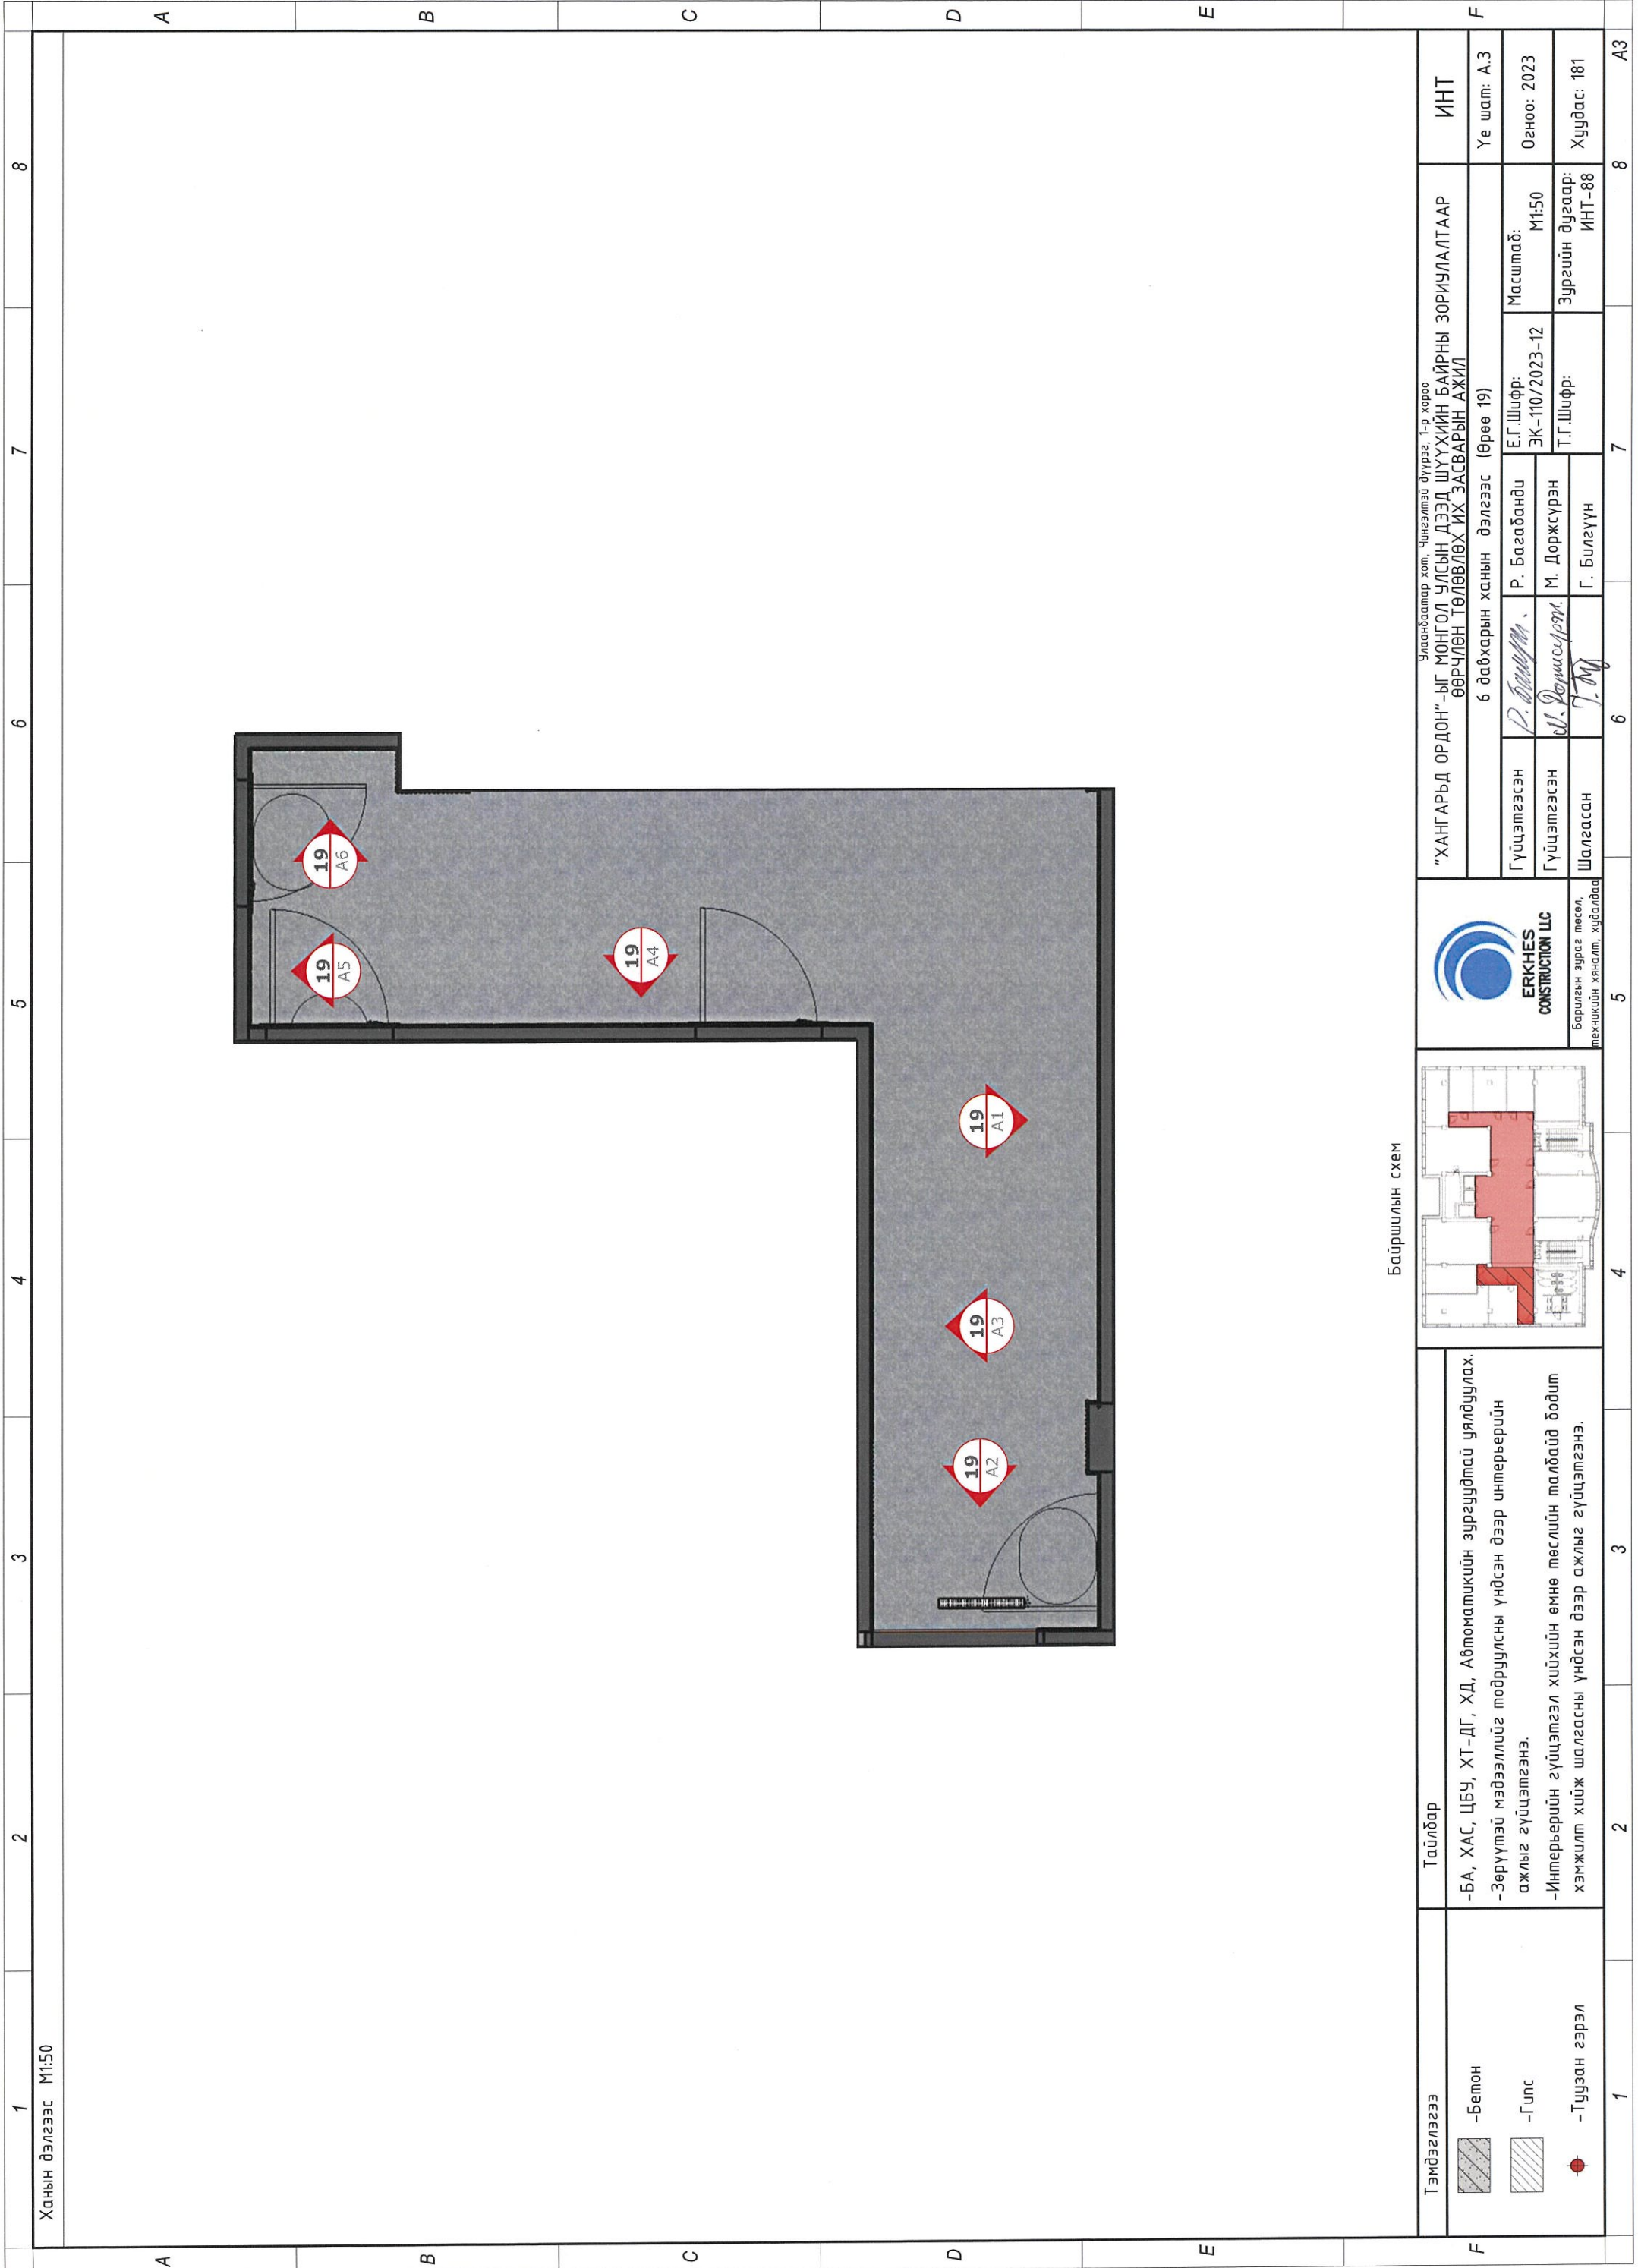

Ханын дэлгээс М1:50


<b>Тэмдэглэгээ</b>	<p>-Бетон</p> <p>-Гулс</p> <p>-Туузан гэрэл</p>
--------------------	---

**Тайлбар**

-БА, ХАС, ЦБУ, ХТ-ДГ, ХД, Автоматикийн зурагудтай уялдуулах.

-Зөрүүтэй мэдээллийг тодруулсны үндсэн дээр интерьерийн ажлыг гүйцэтгэнэ.

-Интерьерийн гүйцэтгэл хийхийн өмнө төслийн талбайд бодит хэмжилт хийж шалгасны үндсэн дээр ажлыг гүйцэтгэнэ.

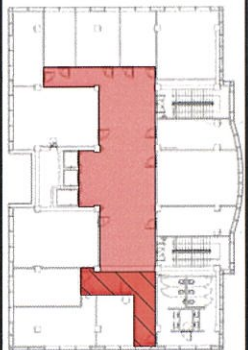

"ХАНГАРЬД ОРДОН"-ЫГ МОНГОЛ УЛСЫН ДЭЭД ШҮҮХИЙН БАЙРНЫ ЗОРИУЛАЛТААР ӨӨРЧЛӨН ТӨЛӨВЛӨХ ИХ ЗАСВАРЫН АЖИЛ		ИНТ	
6 давхарын ханын дэлгээс (Өрөө 19)		Урсгал	Масштаб: М1:50
Гүйцэтгэсэн	Р. Багабанди	Е.Г.Шифр:	ЭК-110/2023-12
Гүйцэтгэсэн	М. Доржсүрэн	Т.Г.Шифр:	Зургийн дугаар: ИНТ-88
Шалгасан	Г. Билгүүн	Хуудас:	181
		Үе шат:	А.3

Байршилын схем













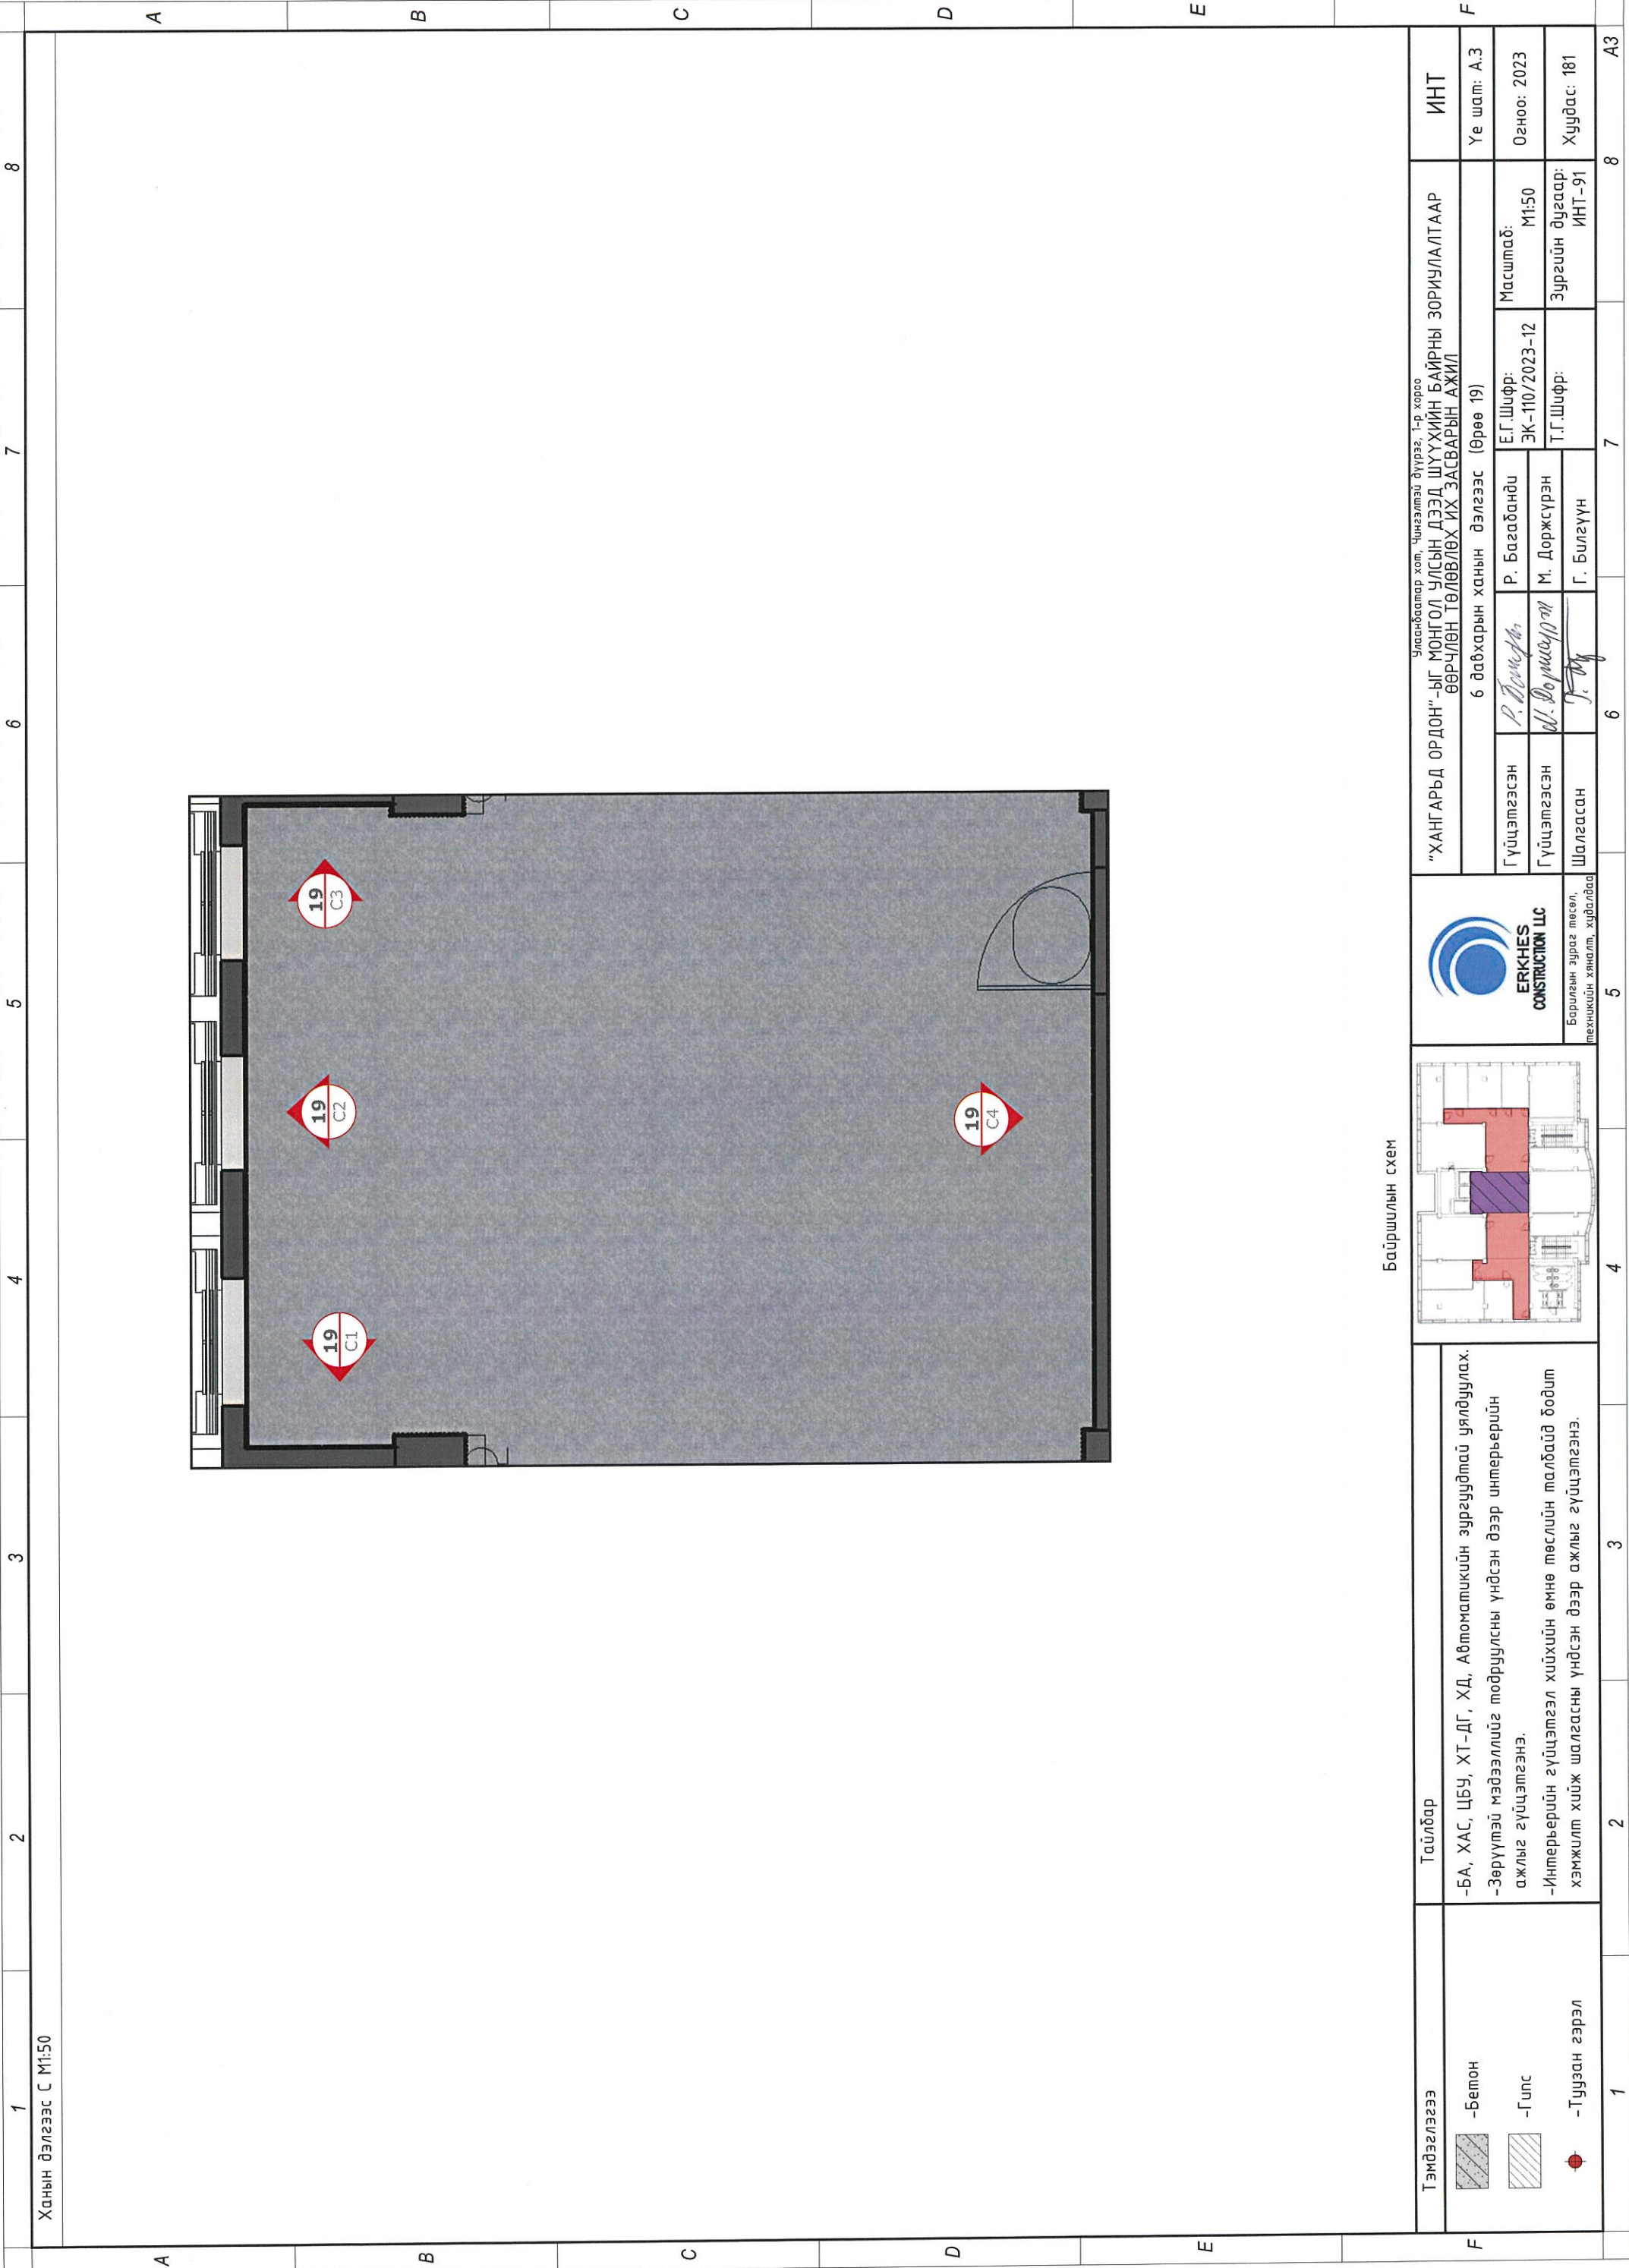

Ханын дэлгээс С М1:50

Байршилын схем

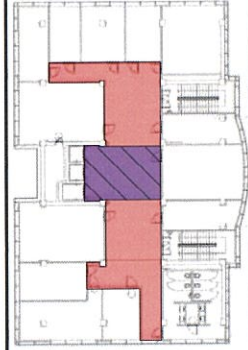


**Тайлбар**  
 -БА, ХАС, ЦБУ, ХТ-ДГ, ХД, Автоматикийн зургуудтай уялдуулах.  
 -Зөрүүтэй мэдээллийг тодруулсны үндсэн дээр интерьерийн ажлыг гүйцэтгэнэ.  
 -Интерьерийн гүйцэтгэл хийхийн өмнө төслийн талбайд бодит хэмжилт хийж шалгасны үндсэн дээр ажлыг гүйцэтгэнэ.

**Тэмдэглэгээ**


	-Бетон
	-Гилс
	-Туузан гэрэл

"ХАНГАРЬД ОРДОН"-ЫГ МОНГОЛ УЛСЫН ДЭЭД ШҮҮХИЙН БАЙРНЫ ЗОРИУЛАЛТААР ӨӨРЧЛӨН ТӨЛӨВЛӨХ ИХ ЗАСВАРЫН АЖИЛ		ИHT
6 давхарын ханын дэлгээс (Өрөө 19)		Үе шам: А.3
Гүйцэтгэгсэн	Р. Багабанди	Масштаб: М1:50
Гүйцэтгэгсэн	М. Доржсүрэн	Огноо: 2023
Шалгасан	Г. Билгүүн	Зургийн дугаар: ИHT-91
	Е.Г.Шифр: ЭК-110/2023-12	Хуудас: 181
	Т.Г.Шифр:	

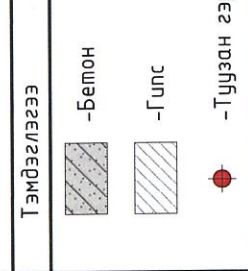


Улаанбаатар хот, Чингэлтэй дүүрэг, 1-р хороо



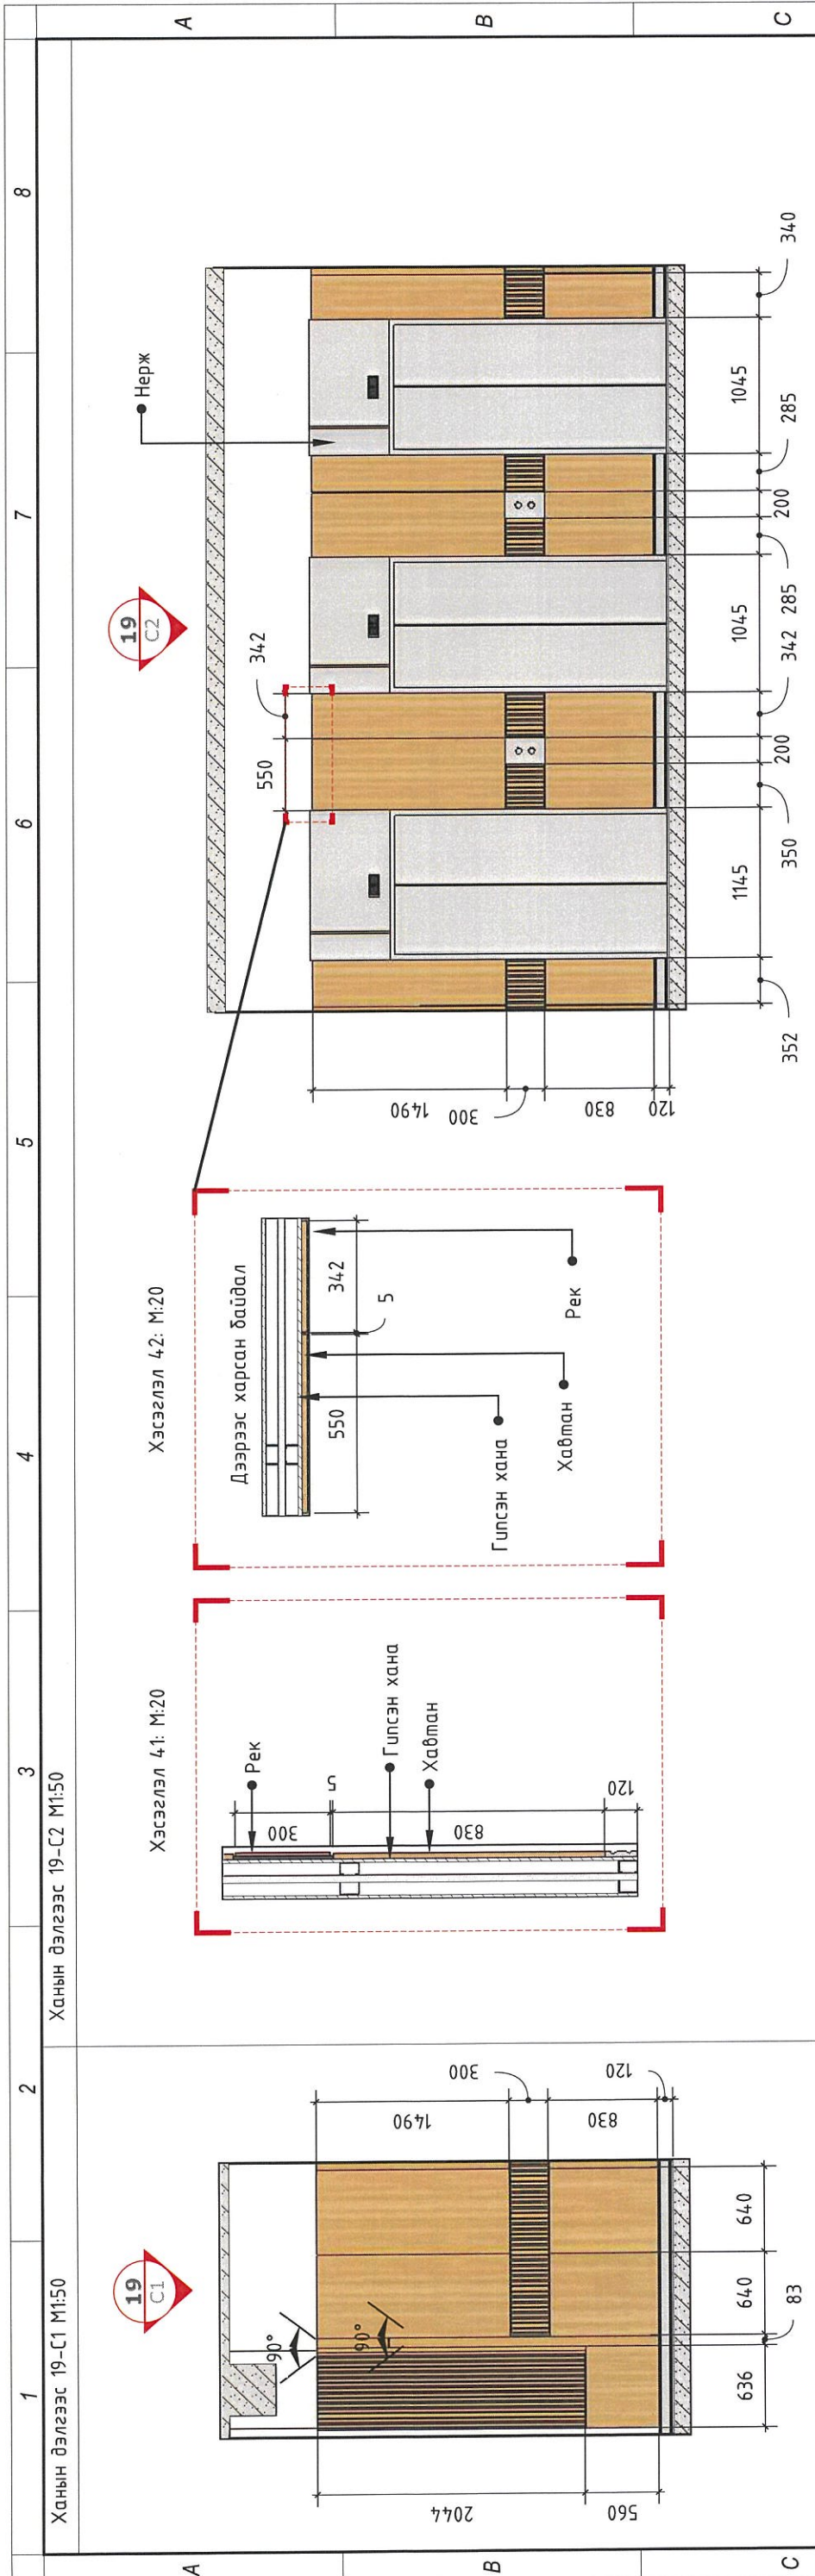




Ханын дэлгээс 19-С1 М1:50

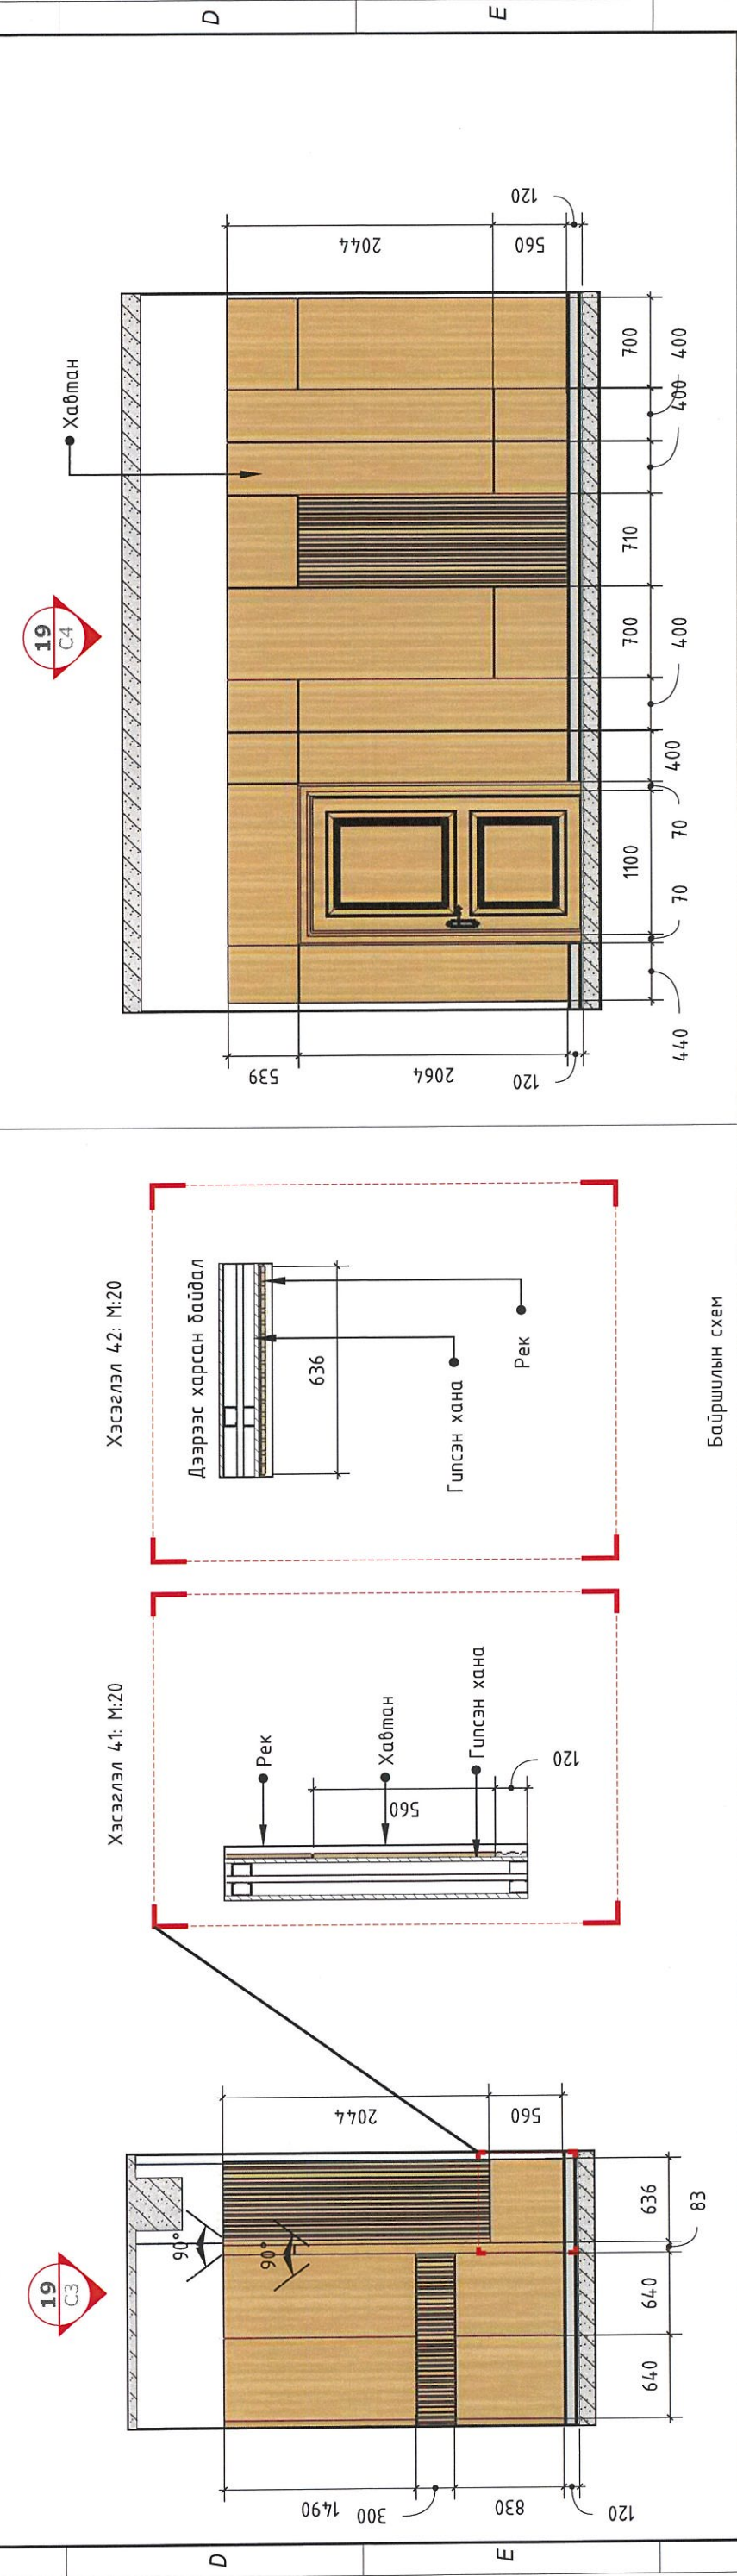

Ханын дэлгээс 19-С3 М1:50


Тэмдэглэлээс	<ul style="list-style-type: none"> <li>-Бетон</li> <li>-Гулс</li> <li>-Туузан гэрэл</li> </ul>	Тайлбар	-БА, ХАС, ЦБУ, ХТ-ДГ, ХД, Автоматикийн зурагтай уялдуулах. -Зөрүүтэй мэдээллийг подруулсны үндсэн дээр интерьерийн ажлыг гүйцэтгэнэ. -Интерьерийн гүйцэтгэл хийхийн өмнө төслийн талбайд бодит хэмжилт хийж шалгасны үндсэн дээр ажлыг гүйцэтгэнэ.			"ХАНГАРЬД ОРДОН"-ЫГ МОНГОЛ УЛСЫН ДЭЭД ШҮҮХИЙН БАЙРНЫ ЗОРИЛАЛТААР ӨӨРЧЛӨН ТӨЛӨВЛӨХ ИХ ЗАСВАРЫН АЖИЛ 6 давхарын ханын дэлгээс (Өрөө 19)	Гүйцэтгэсэн Гүйцэтгэсэн Шалгасан	Р.Багабанди М.Доржсүрэн Г.Билүүн	ИИТ Үе шат: А.3 Огноо: 2023 Хуудас: 181	Масштаб: М1:50 Зургийн дугаар: ИИТ-92	Е.Г.Шифр: ЭК-110/2023-12 Т.Г.Шифр:	Улаанбаатар хот, Чингэлтэй дүүрэг, 7-р хороо "ХАНГАРЬД ОРДОН"-ЫГ МОНГОЛ УЛСЫН ДЭЭД ШҮҮХИЙН БАЙРНЫ ЗОРИЛАЛТААР ӨӨРЧЛӨН ТӨЛӨВЛӨХ ИХ ЗАСВАРЫН АЖИЛ	6 давхарын ханын дэлгээс (Өрөө 19)	Р.Багабанди М.Доржсүрэн Г.Билүүн	Е.Г.Шифр: ЭК-110/2023-12 Т.Г.Шифр:	Масштаб: М1:50 Зургийн дугаар: ИИТ-92	Үе шат: А.3 Огноо: 2023 Хуудас: 181
--------------	--	---------	--	--	--	---	--	--	--	--	--	---	------------------------------------	--	--	--	---



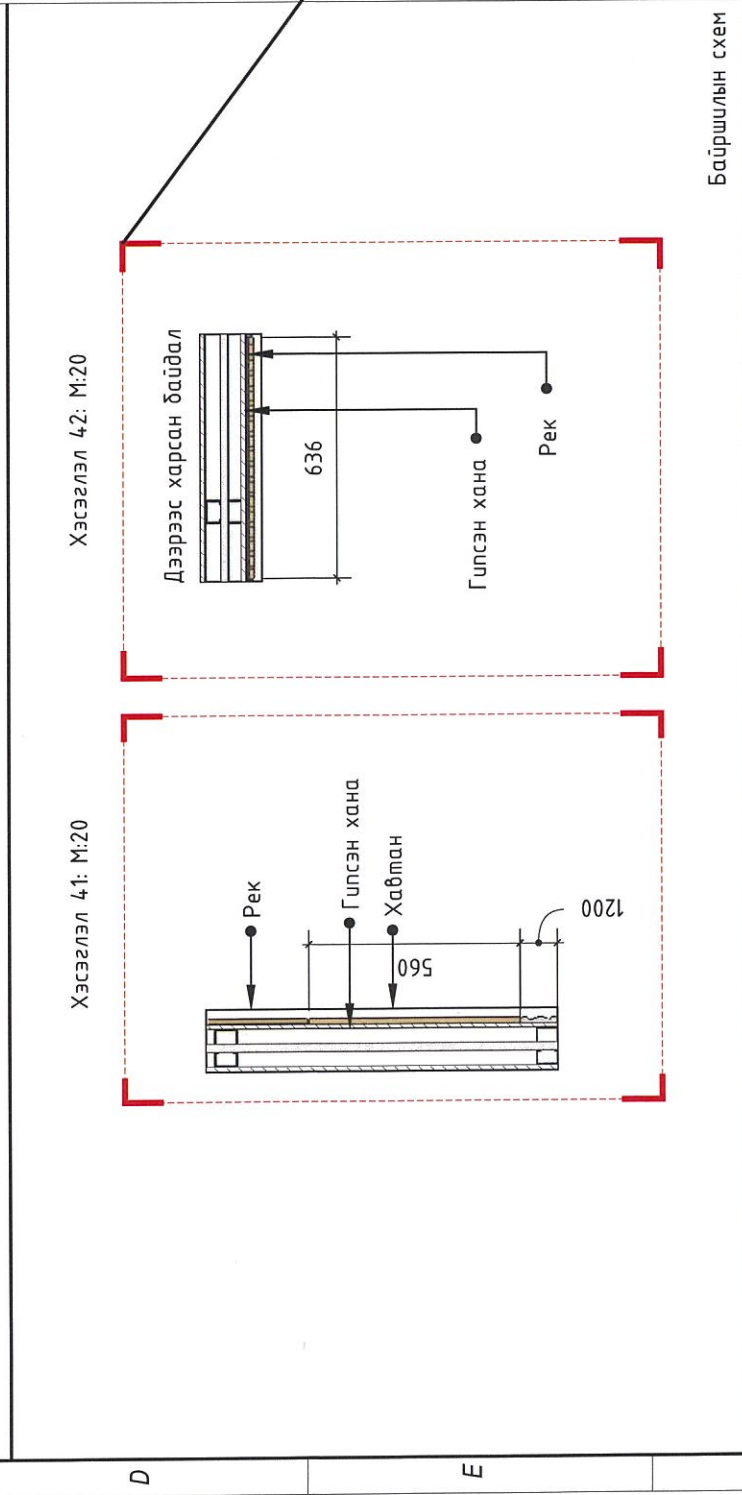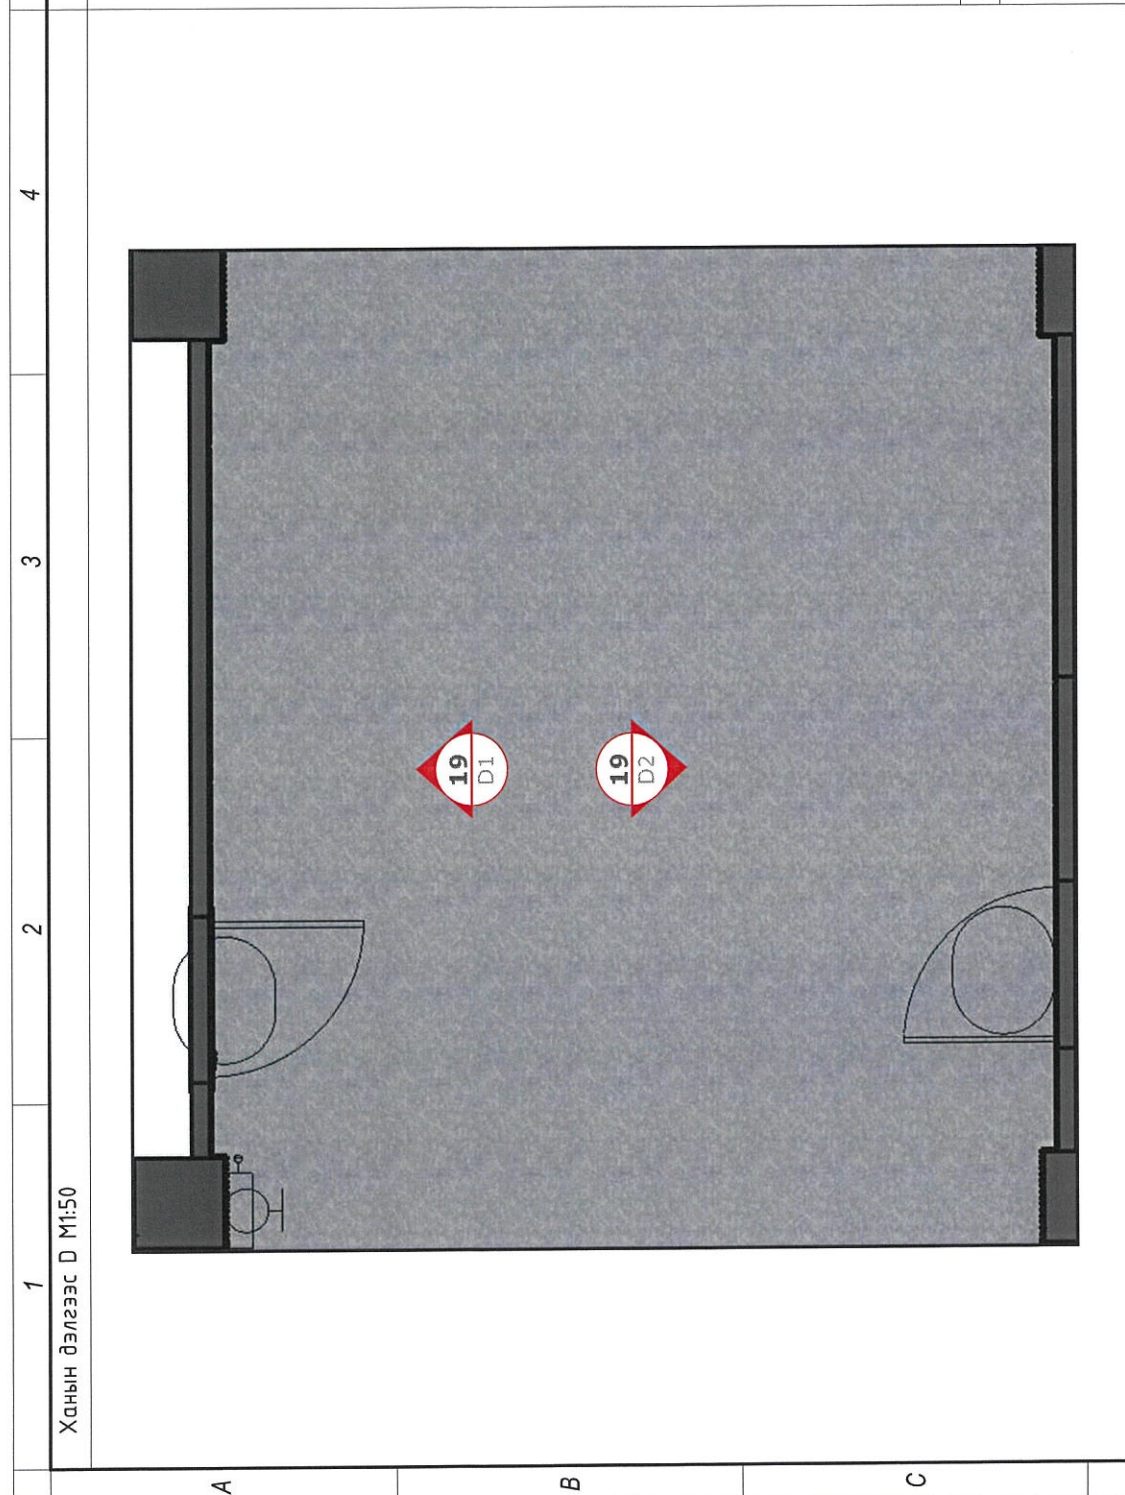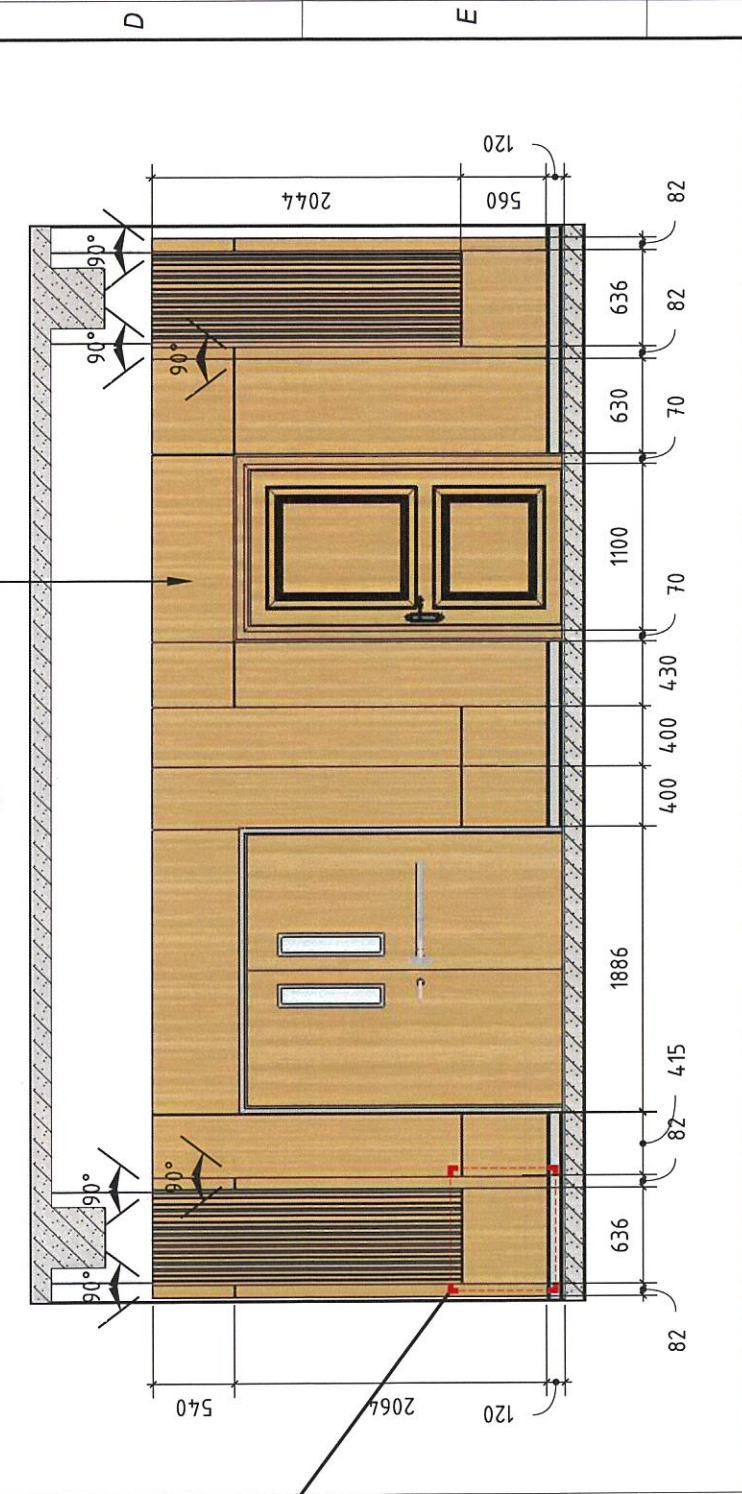

Тэмдэглэлээс	Тайлбар	Байршлын схем	Улаанбаатар хөд. Чингэлтэй дүүрэг, 1-р хороо "ХАНГАРЬД ОРДОН"-ЫГ МОНГОЛ УЛСЫН ДЭЭД ШҮҮХИЙН БАЙРНЫ ЗОРИЛЛАЛТААР ӨӨРЧҮЛЭН ТӨЛӨВЛӨХ ИХ ЗАСВАРЫН АЖИЛ 6 давхарын ханын дэлгээс (Өрөө 19)	ИИТ	
-Бетон	-БА, ХАС, ЦБУ, ХТ-ДГ, ХД, Автоматикийн зургуудтай уялдуулах.		Гүйцэтгэсэн Р. Багабанди Гүйцэтгэсэн М. Доржсүрэн Шалгасан Г. Билүүн	Үе шат: А.3	
-Гулс	-Зөрүүтэй мэдээллийг подруулсны үндсэн дээр интерьерийн ажлыг гүйцэтгэнэ.			Масштаб: M1:50	Огноо: 2023
-Туузан гэрэл	-Интерьерийн гүйцэтгэл хийхийн өмнө төслийн талбайд бодит хэмжилт хийж шалгасны үндсэн дээр ажлыг гүйцэтгэнэ.			ЭГ Шифр: ЭК-110/2023-12 Т.Г Шифр:	Зургийн дугаар: ИИТ-93
				Хуудас: 181	
				8	
				7	
				6	
				5	
				4	
				3	
				2	
				1	
				А3	



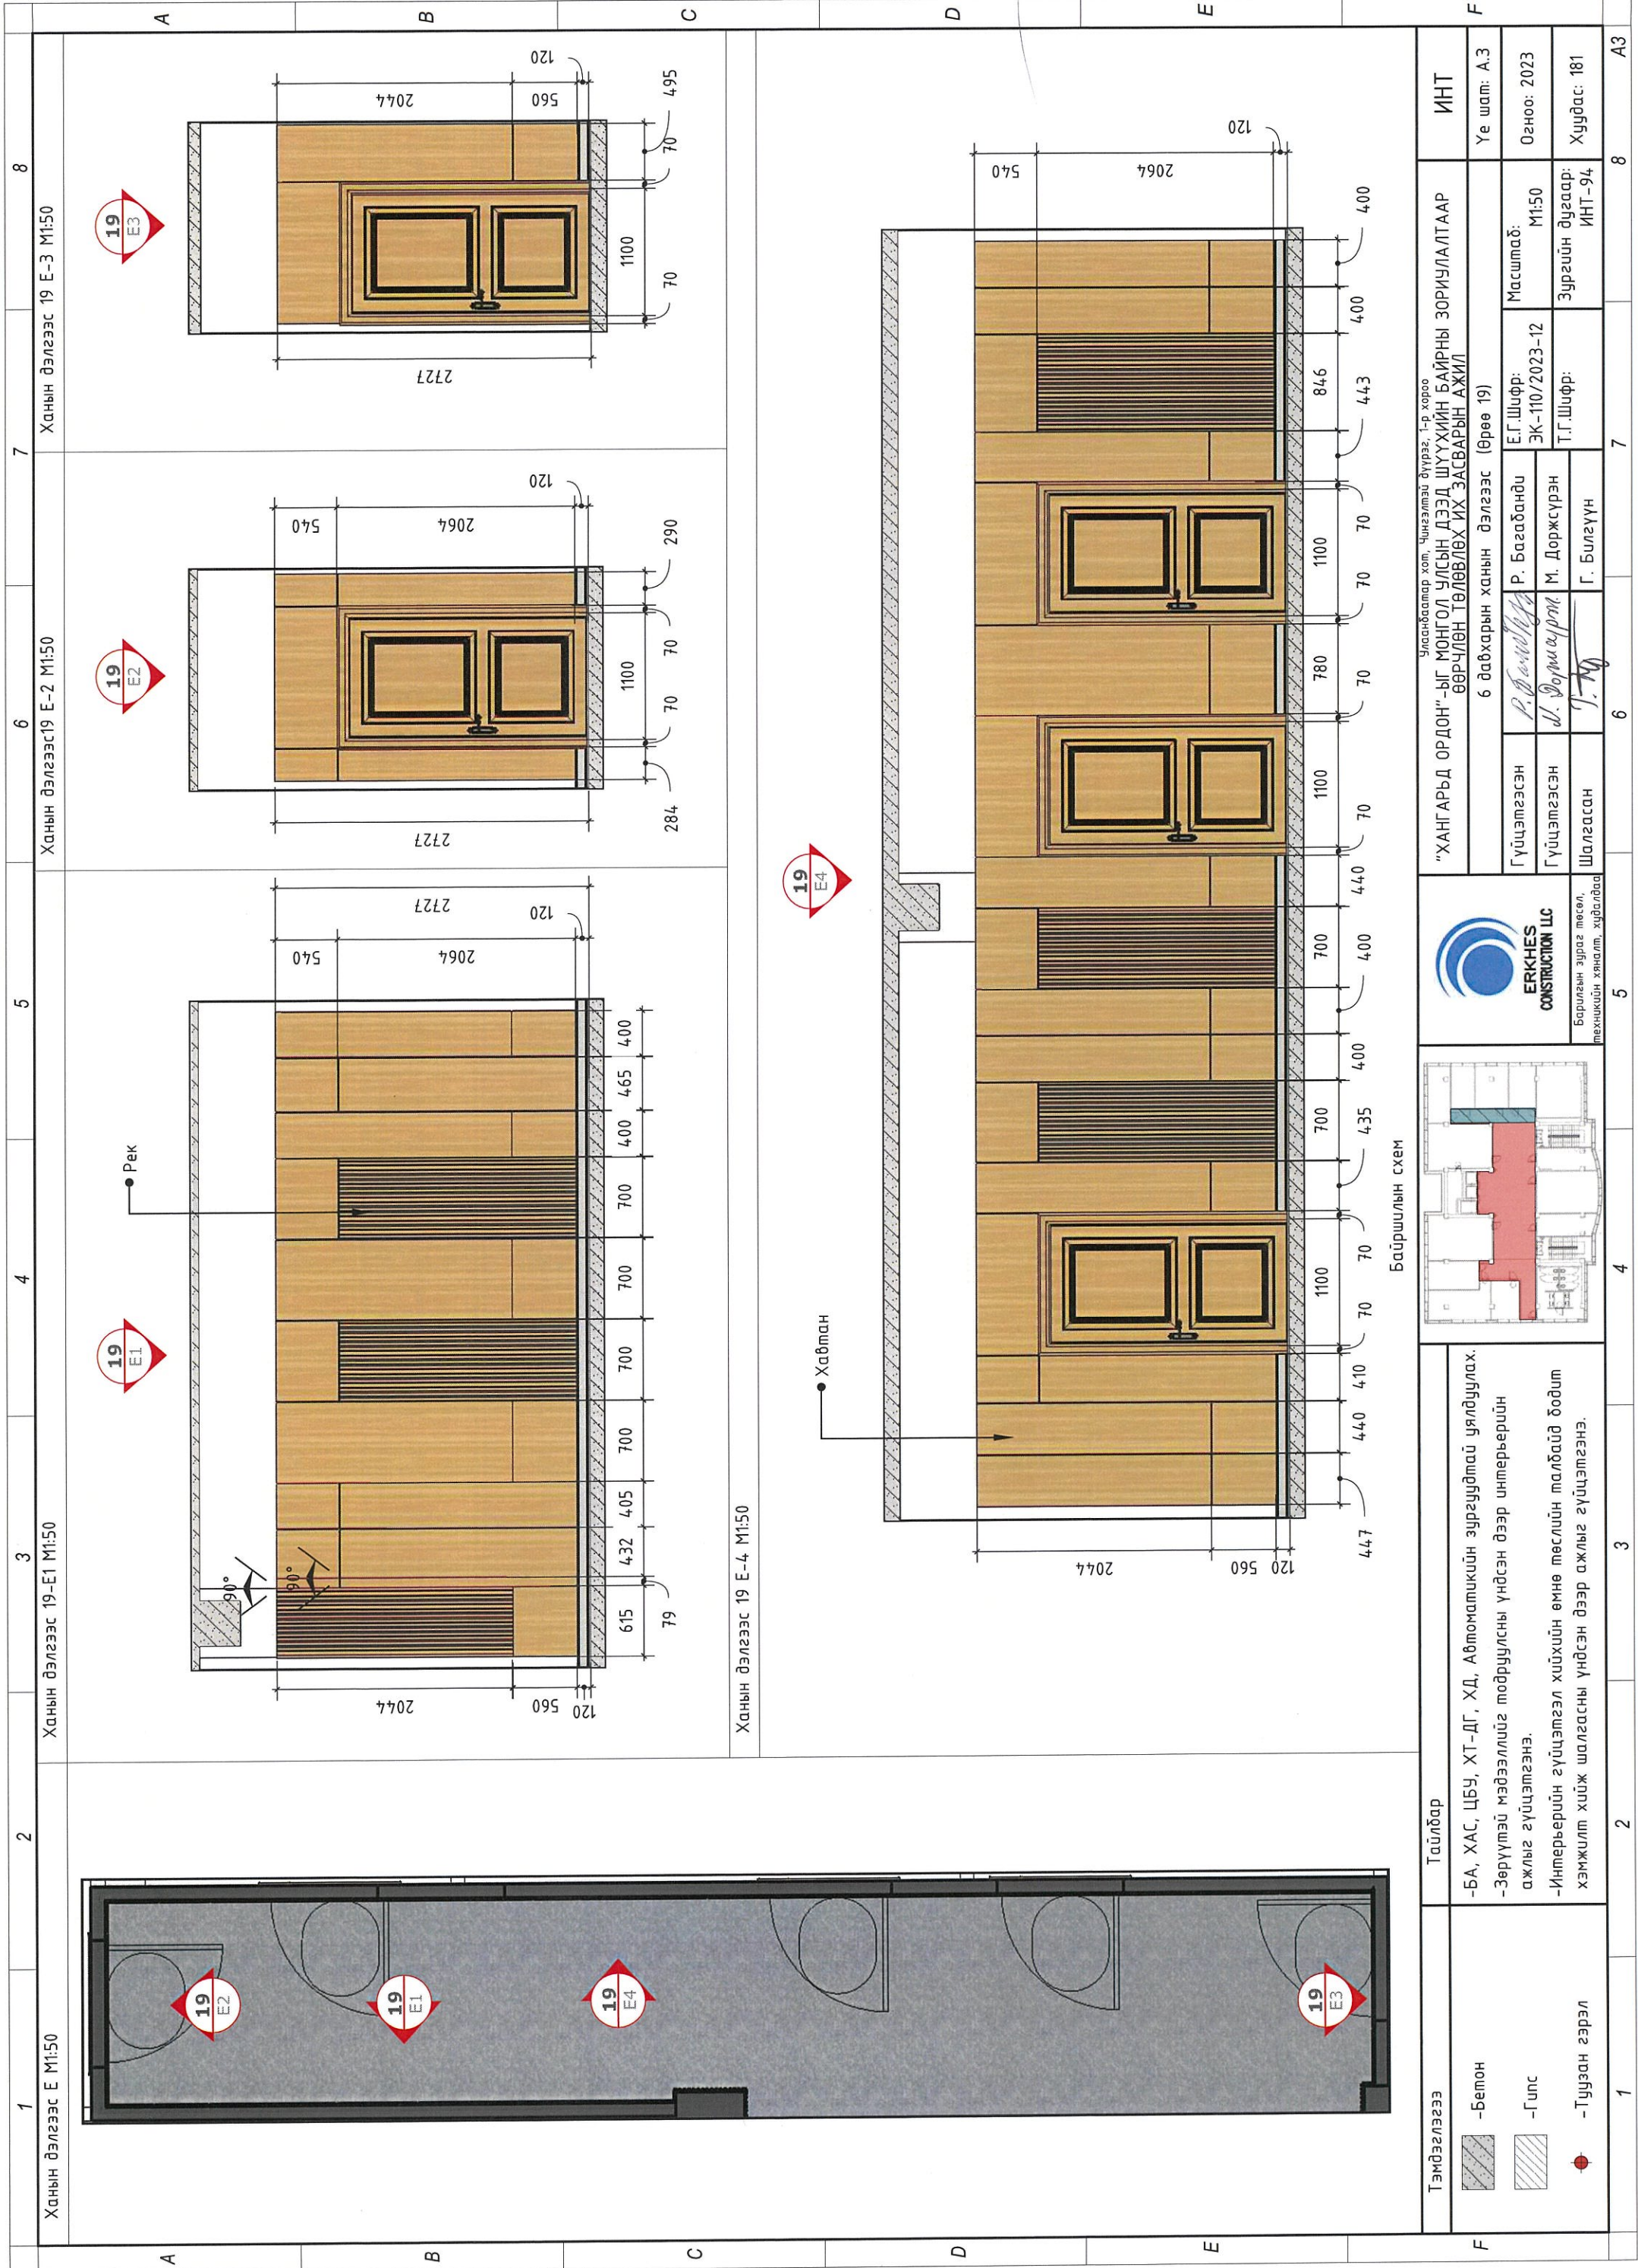


Ханын дэлгээс Е М1:50 | Ханын дэлгээс 19 Е-1 М1:50 | Ханын дэлгээс 19 Е-2 М1:50 | Ханын дэлгээс 19 Е-3 М1:50

**Тэмдэглэгээ**

	-Бетон
	-Гипс
	-Туузан гэрэл

**Тайлбар**

- БА, ХАС, ЦБУ, ХТ-ДГ, ХД, Автоматикийн зургуудтай уялдуулах.
- Зөрүүтэй мэдээллийг модруулсны үндсэн дээр интерьерийн ажлыг гүйцэтгэнэ.
- Интерьерийн гүйцэтгэл хийхийн өмнө төслийн талбайд бодит хэмжилт хийж шалгасны үндсэн дээр ажлыг гүйцэтгэнэ.

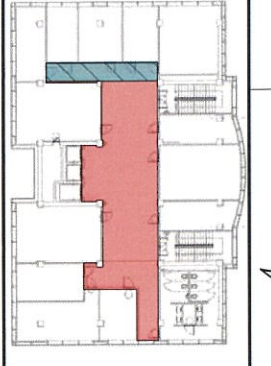

**ERKHES CONSTRUCTION LLC**  
 Берилэн зургаас төсөл, техникцийн хяналт, худалдаа

6 давхарын ханын дэлгээс (Өрөө 19)

Гүйцэтгэгсэн	Р. Багабанди	Е.Г.Шуфр:	ЭК-110/2023-12
Гүйцэтгэгсэн	М. Доржсүрэн	Т.Г.Шуфр:	
Шалгасан	Г. Билгүүн		

**ИНТ**

Үе шам: А.3	Огноо: 2023
Масштаб: М1:50	Зургийн дугаар: ИНТ-94
Хуудас: 181	

Байршилын схем

Ханын дэлгээс 19 Е-4 М1:50



Хабтан



1 | 2 | 3 | 4 | 5 | 6 | 7 | 8 | А3












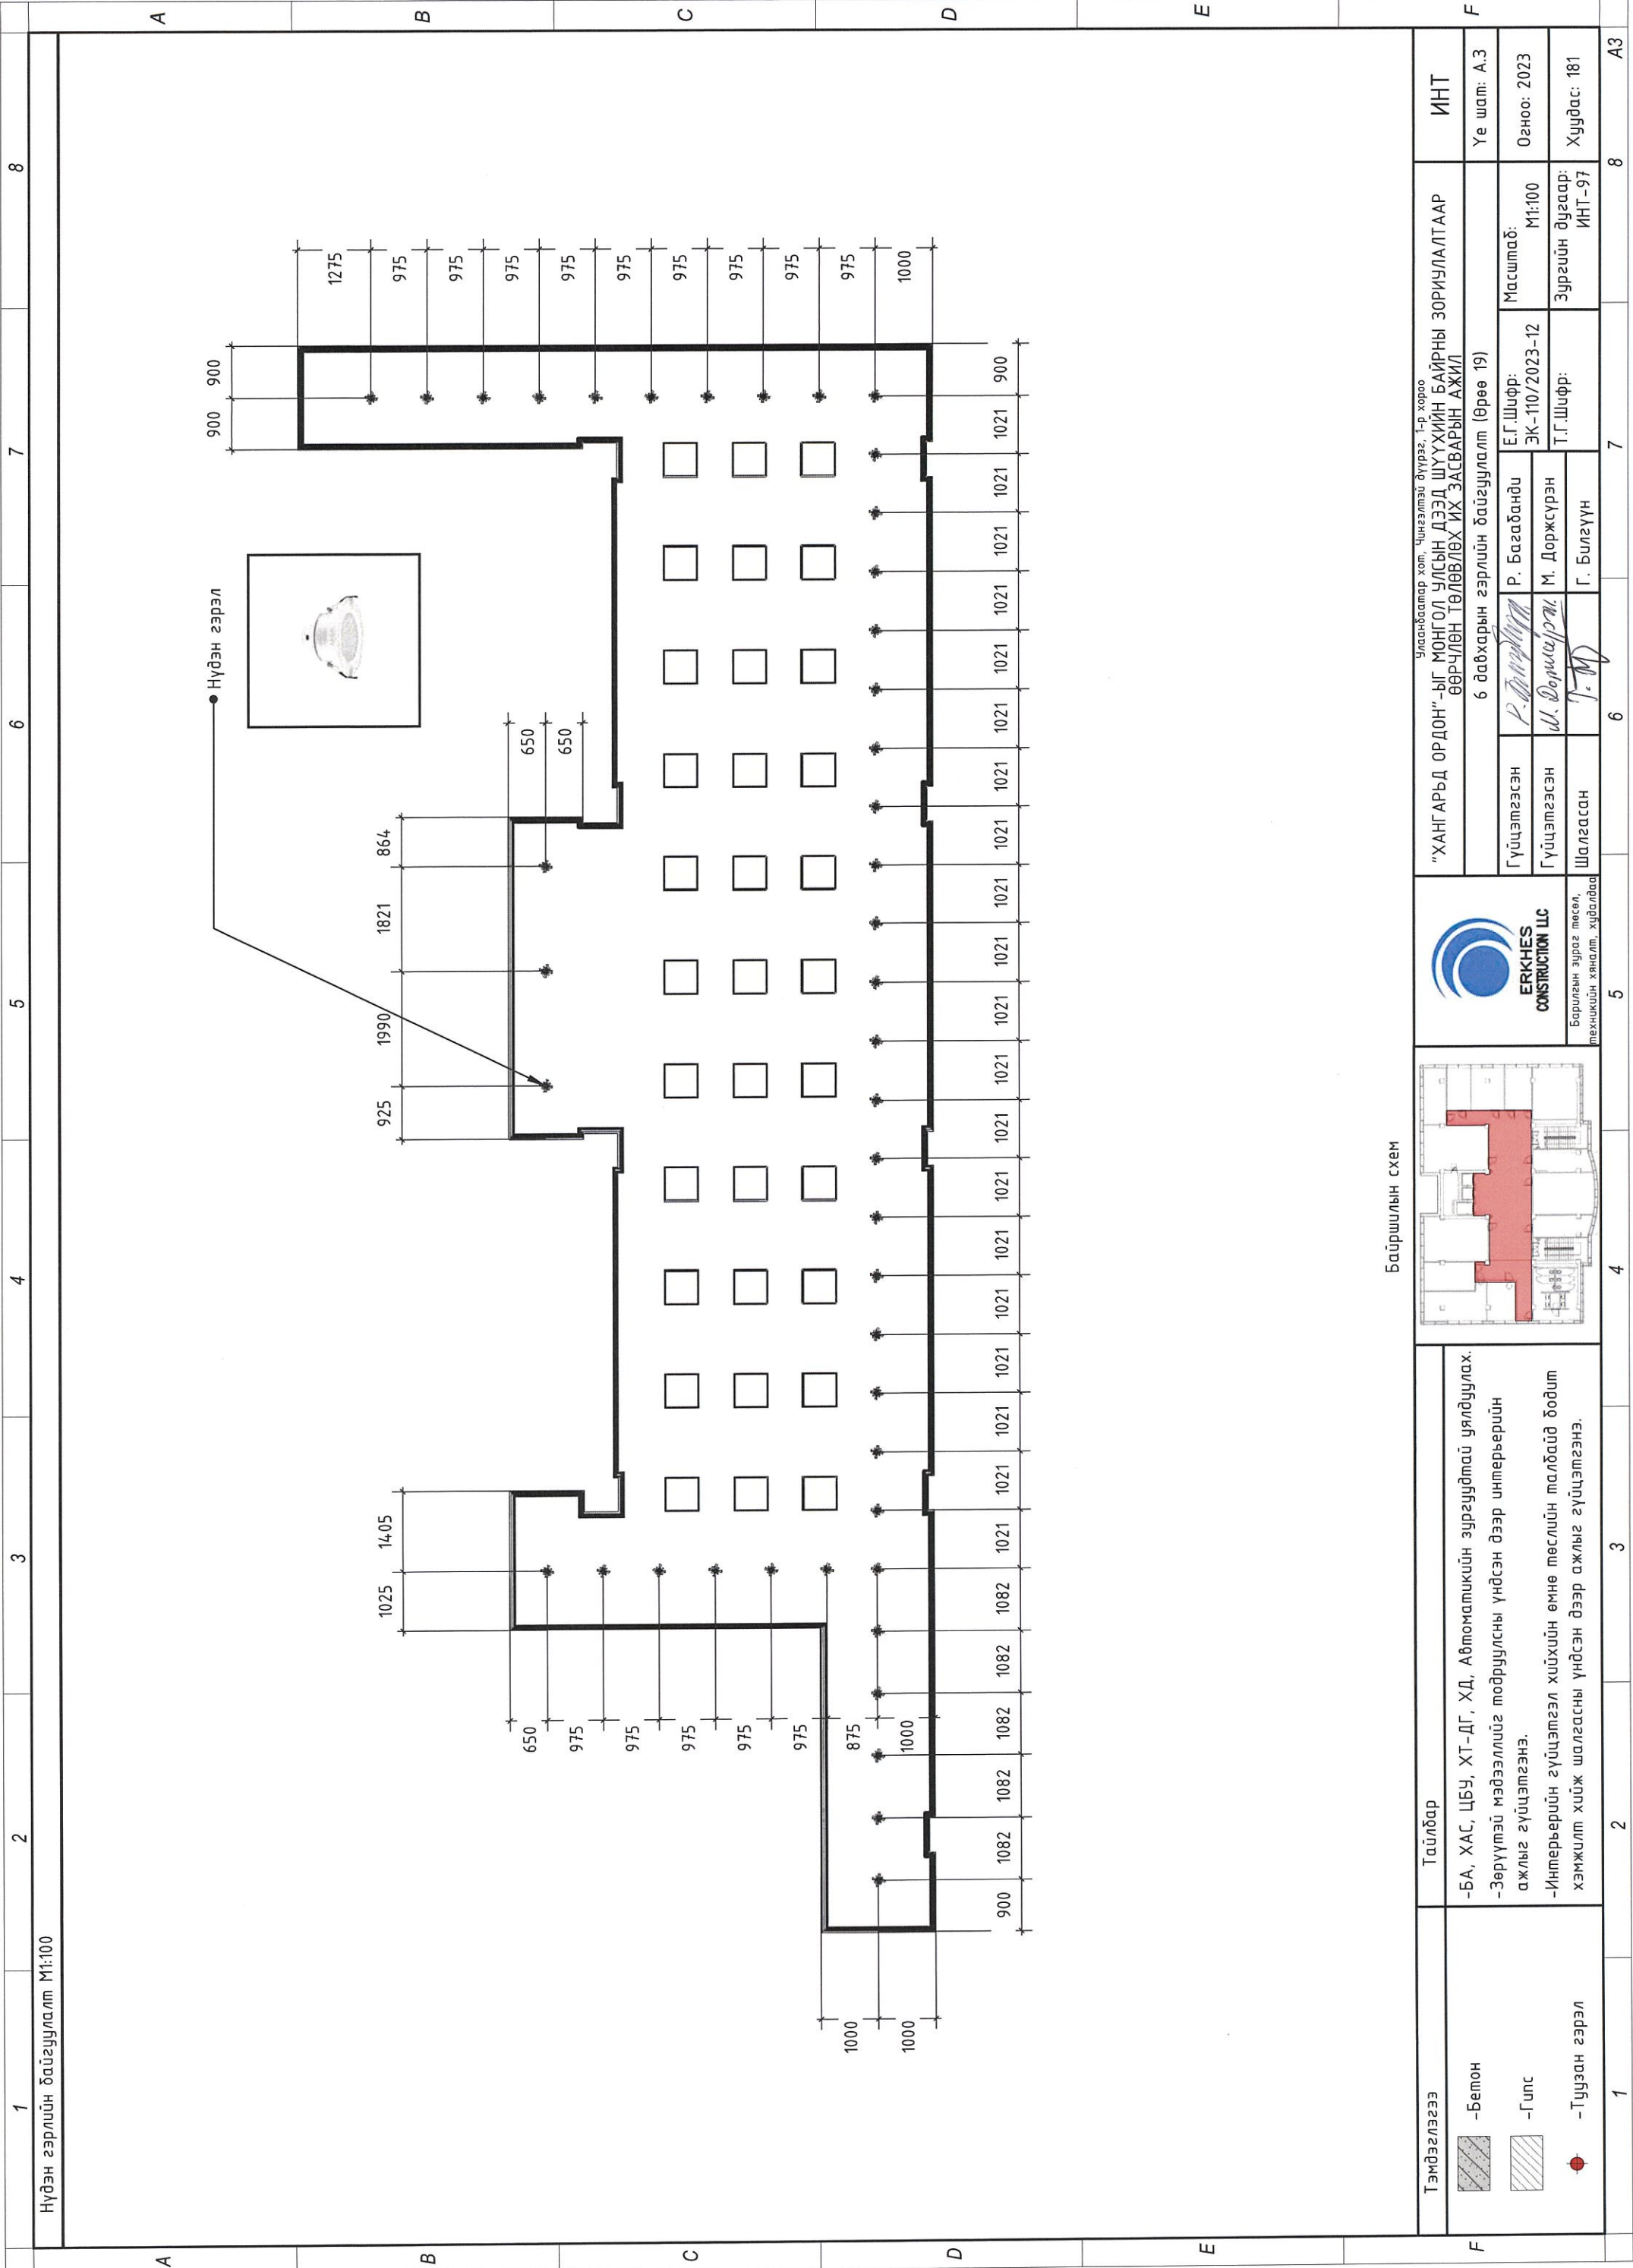

Нүдэн гэрлийн байгуулалт М1:100



Байршилын схем

**Тэмдэглэгээ**

	-Бетон
	-Гилс
	-Туузан гэрэл

**Тайлбар**

- БА, ХАС, ЦБУ, ХТ-ДГ, ХД, Автоматикийн зургуудтай уялдуулах.
- Зөрүүтэй мэдээллийг подрүүлсны үндсэн дээр интерьерийн ажлыг гүйцэтгэнэ.
- Интерьерийн гүйцэтгэл хийхийн өмнө төслийн талбайд бодит хэмжилт хийж шалгасны үндсэн дээр ажлыг гүйцэтгэнэ.

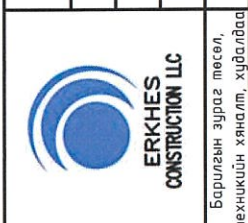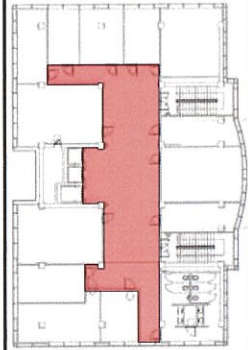

“ХАНГАРЬД ОРДОН” -ЫГ МОНГОЛ УЛСЫН ДЭЭД ШУУХИЙН БАЙРНЫ ЗОРИУЛАЛТААР ӨӨРЧҮЛӨН ТӨЛӨВЛӨХ ИХ ЗАСВАРЫН АЖИЛ

6 давхарын гэрлийн байгуулалт (Өрөө 19)

Гүйцэтгэсэн	Р. Багабанди	Е.Г.Шифр:	ЭК-110/2023-12
Гүйцэтгэсэн	М. Доржсүрэн	Т.Г.Шифр:	
Шалгасан	Г. Билеүүн		

Масштаб:	М1:100
Огноо:	2023
Хуудас:	181


ИНТ

Үе шат: А.3









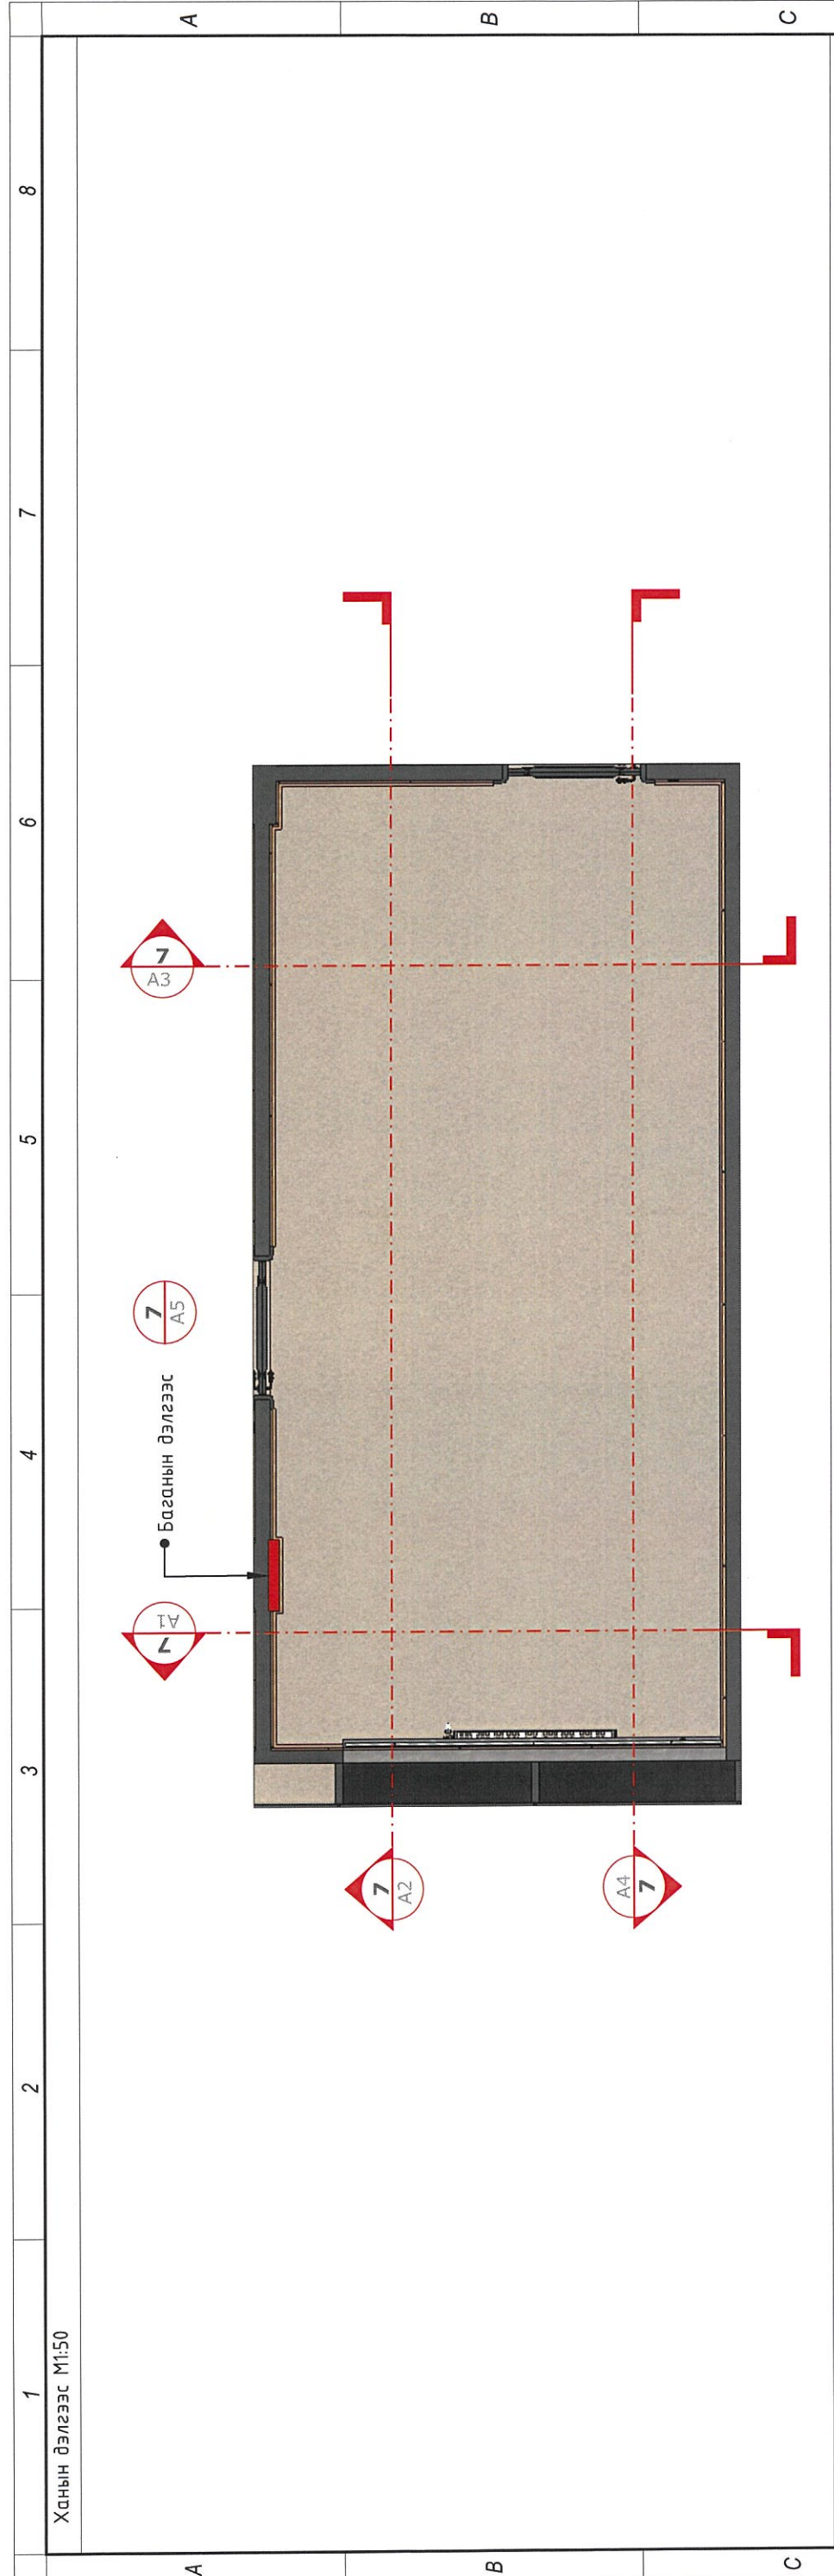


Шалны байгуулалт М1:50

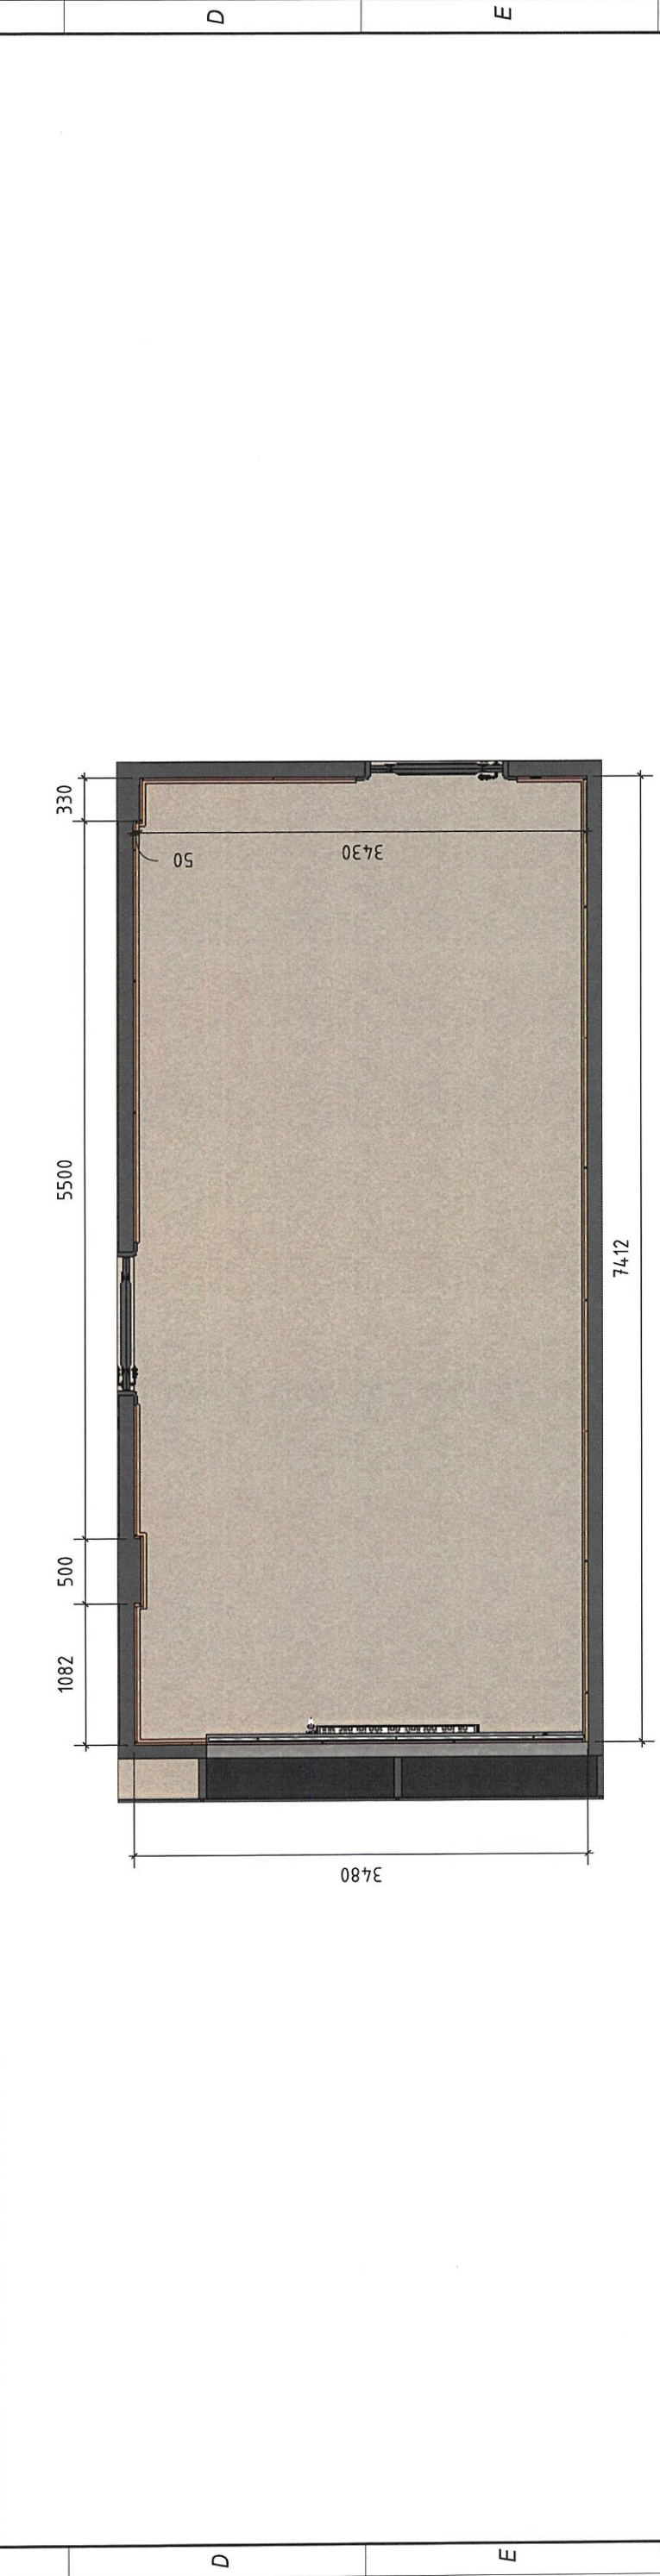





Тэмдэглэгээ	<ul style="list-style-type: none"> <li> -Бетон</li> <li> -Гуус</li> <li> -Туузан гэрэл</li> </ul>	Тайлбар	<p>-БА, ХАС, ЦБУ, ХТ-ДГ, ХД, Автоматикийн зургуудтай уялдуулах.</p> <p>-Зөрүүтэй мэдээллийг тодруулсны үндсэн дээр интерьерийн ажлыг гүйцэтгэнэ.</p> <p>-Интерьерийн гүйцэтгэл хийхийн өмнө төслийн талбайд бодит хэмжилт хийж шалгасны үндсэн дээр ажлыг гүйцэтгэнэ.</p>		<p>Барилгын зураг төсөл, техникийн хяналт, худалдаа</p>	<p>“ХАНГАРЬД ОРДОН”-ЫГ МОНГОЛ УЛСЫН ДЭЭД ШҮҮХИЙН БАЙРНЫ ЗОРИЛЛАЛТААР ӨӨРЧҮЛӨН ТӨЛӨВЛӨХ ИХ ЗАСВАРЫН АЖИЛ</p> <p>10 давхарын ханын дэлгээс, шалны байгуулалт (өрөө 7)</p>	<p>Гүйцэтгэсэн: Р. Багабанди</p> <p>Гүйцэтгэсэн: М. Доржсүрэн</p> <p>Шалгасан: Г. Билүүн</p>	<p>Масштаб: М1:50</p> <p>Э.Г.Шифр: ЭК-110/2023-12</p> <p>Т.Г.Шифр: Зургийн дугаар: ИНТ-99</p>	ИНТ
								<p>Үе шат: А.3</p> <p>Огноо: 2023</p> <p>Хуудас: 181</p>	8
									7
									6
									5
									4
									3
									2
									1



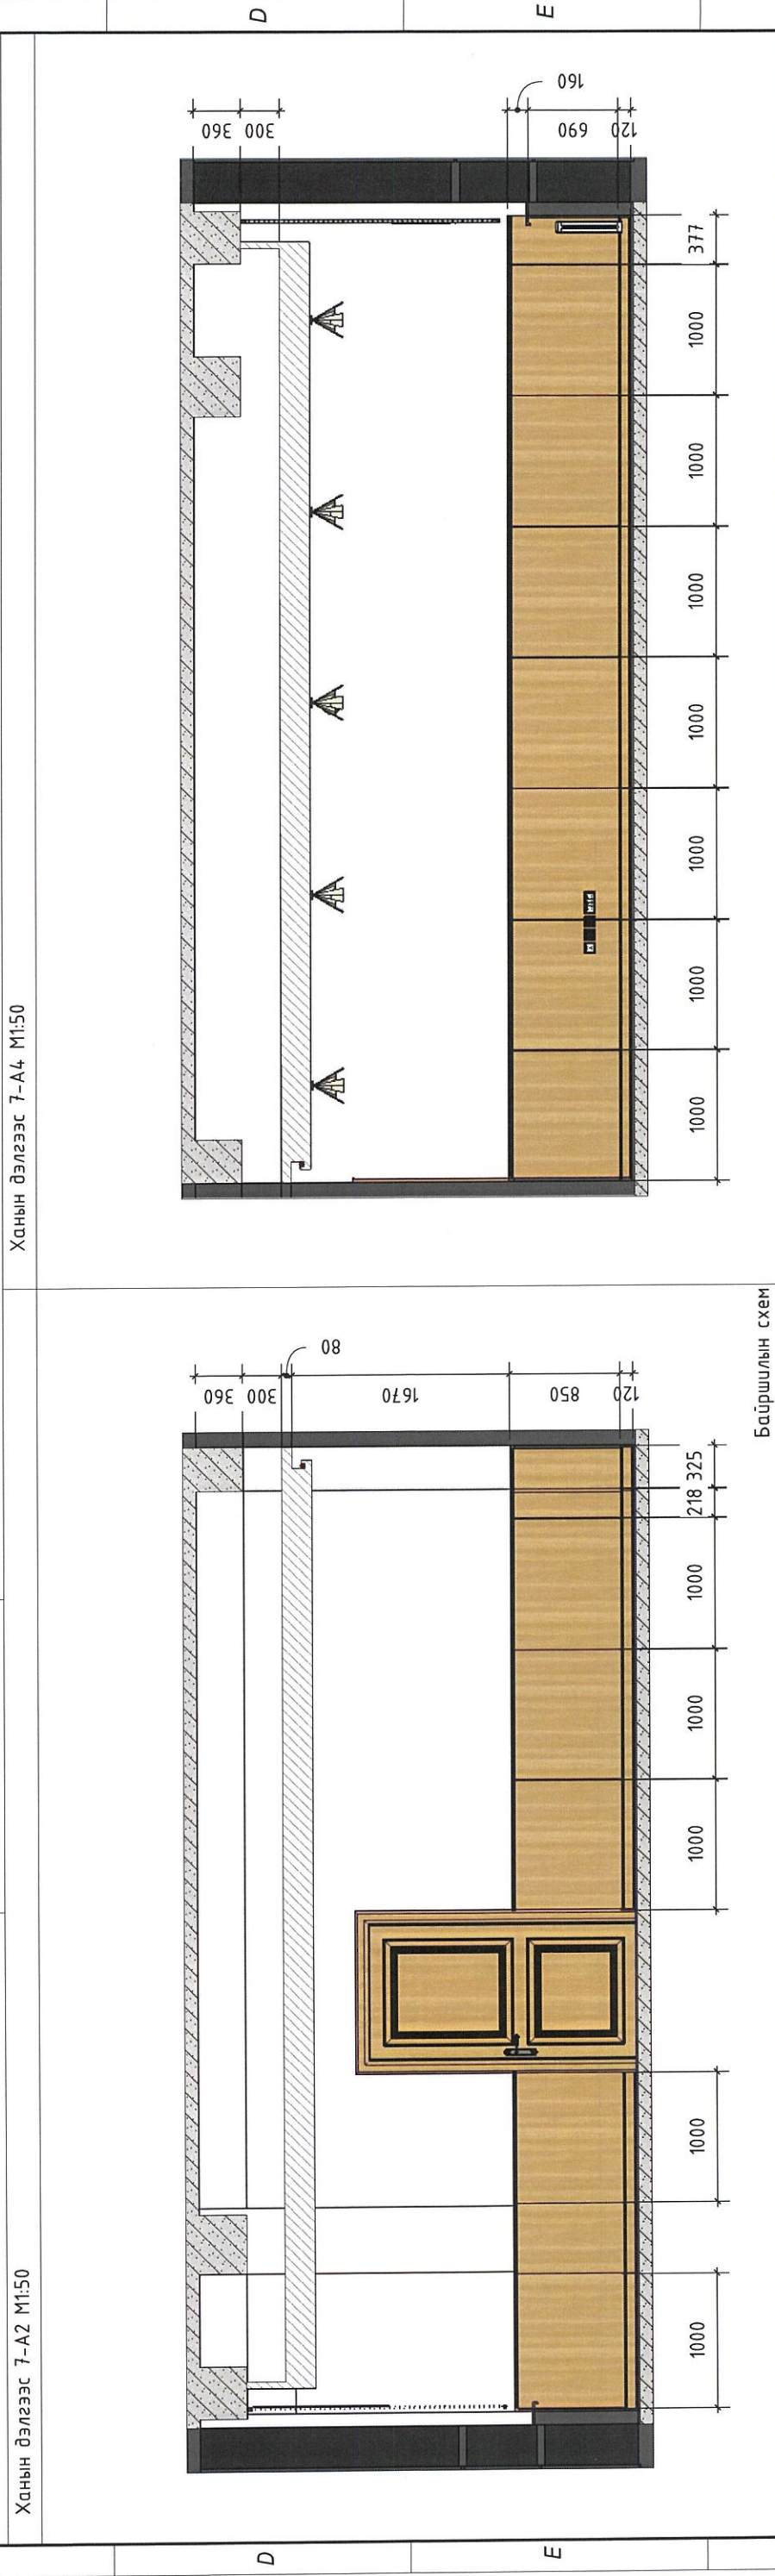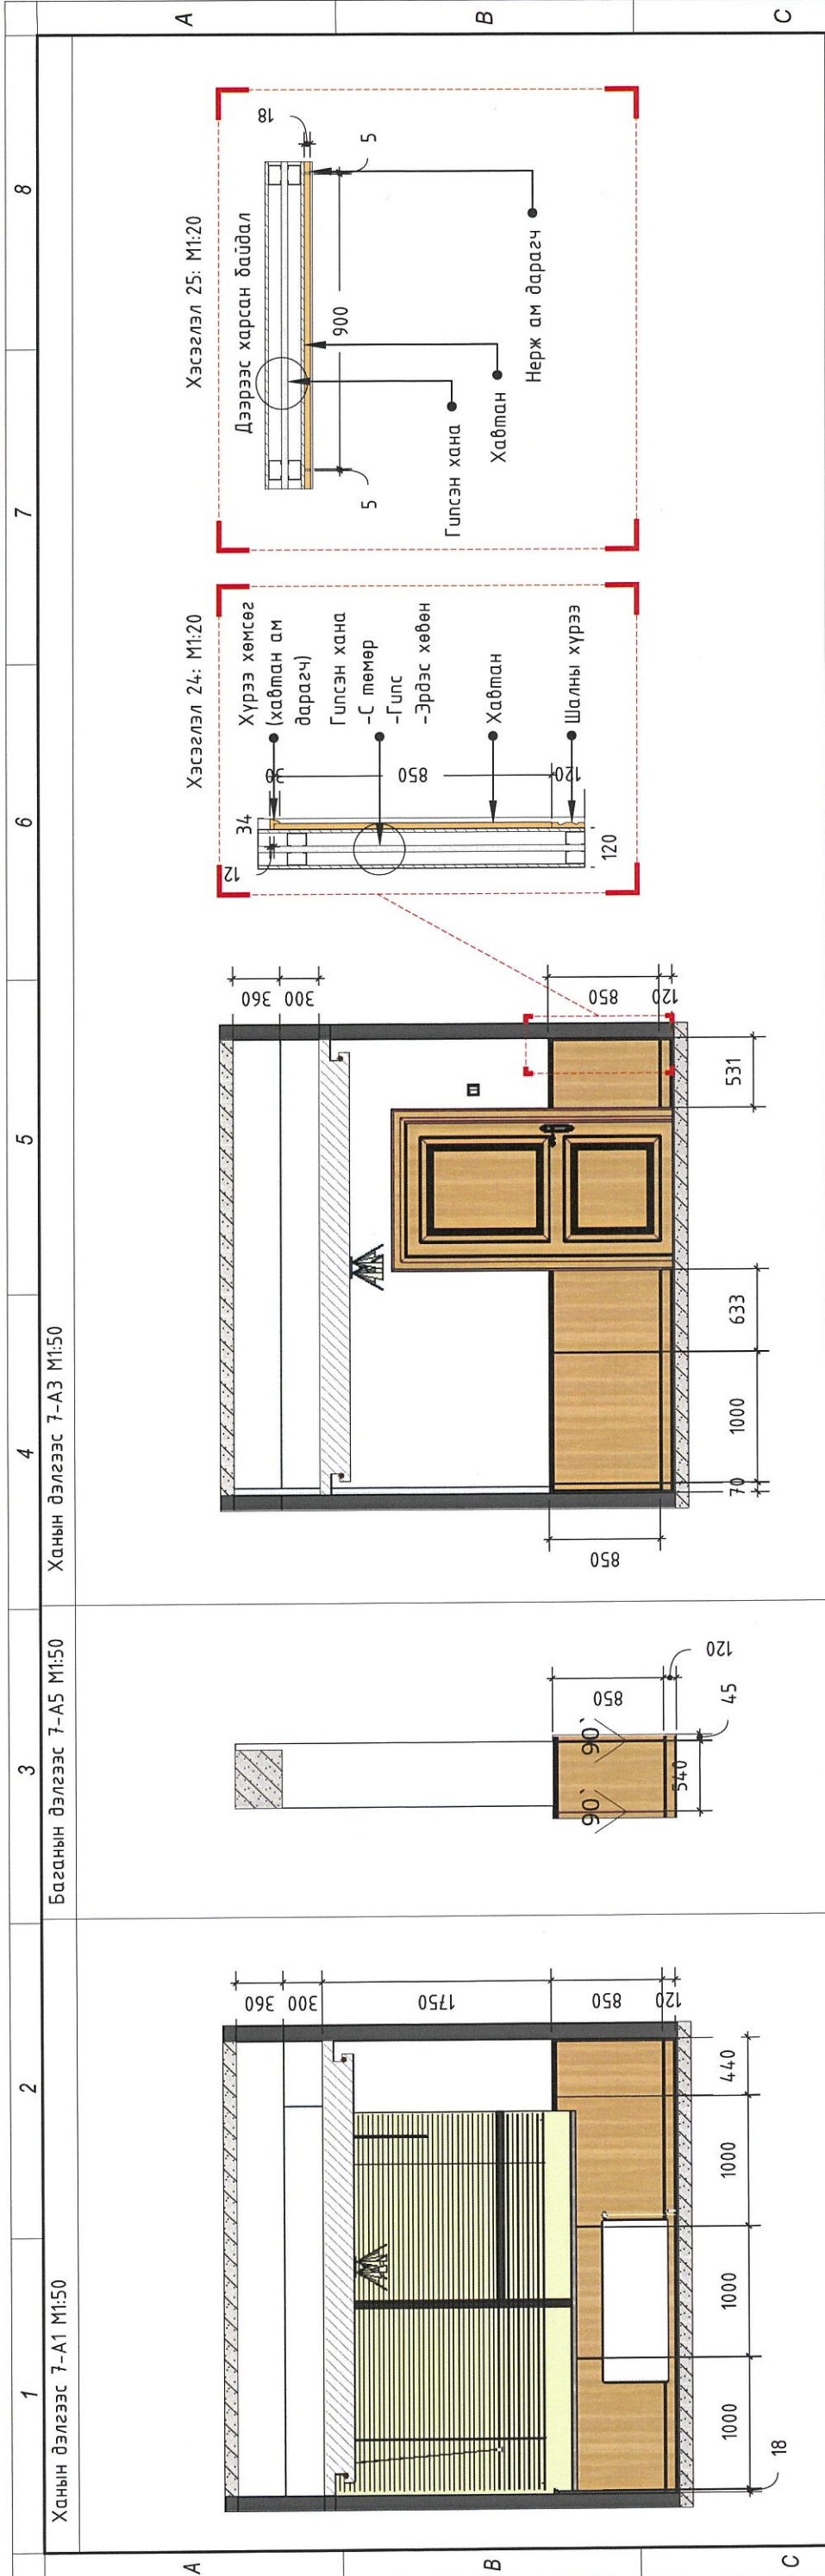


Тэмдэглэгээ	<ul style="list-style-type: none"> <li>-Бетон</li> <li>-Гуузан гэрэл</li> <li>-Гулс</li> </ul>	Тайлбар	<p>-БА, ХАС, ЦБУ, ХТ-ДГ, ХД, Автоматикийн зургуудтай уялдуулах.</p> <p>-Зөрүүтэй мэдээллийг тодруулсны үндсэн дээр интерьерийн ажлыг гүйцэтгэнэ.</p> <p>-Интерьерийн гүйцэтгэл хийхийн өмнө төслийн талбайд бодит хэмжилт хийж шалгасны үндсэн дээр ажлыг гүйцэтгэнэ.</p>	Байршил схем		<p>Барилгын зураг төсөл, техникийн хяналт, худалдаа</p>	<p>"ХАНГАРЬД ОРДОН"-ЫГ МОНГОЛ УЛСЫН ДЭЭД ШҮҮХИЙН БАЙРНЫ ЗОРИУЛАЛТААР ӨӨРЧЛӨН ТӨЛӨВЛӨХ ИХ ЗАСВАРЫН АЖИЛ</p> <p>10 давхарын ханын дэлгээс (өрөө 7)</p>	ИНТ
Гүйцэтгэсэн	Р. Багабанди	Е.Г.Шифр: ЭК-110/2023-12	Масштаб: М1:50	Уе шат: А.3	Огноо: 2023	Хуудас: 181	Зургийн дугаар: ИНТ-100	8
Гүйцэтгэсэн	М. Доржсүрэн	Т.Г.Шифр:	Зургийн дугаар: ИНТ-100	8	7	6	5	4
Шалгасан	Г. Билеүүн							А3



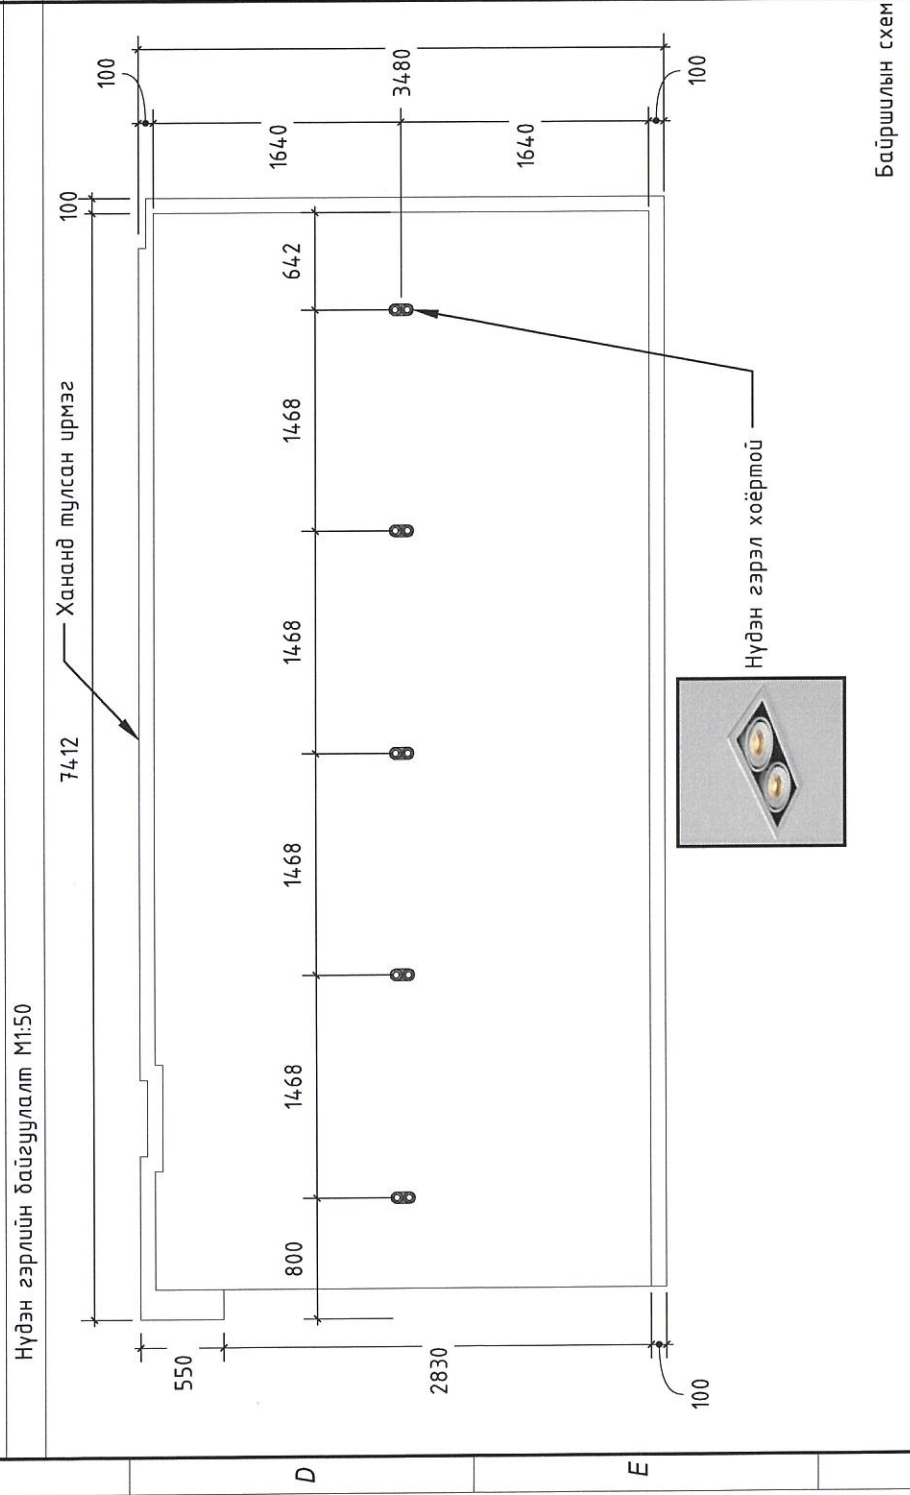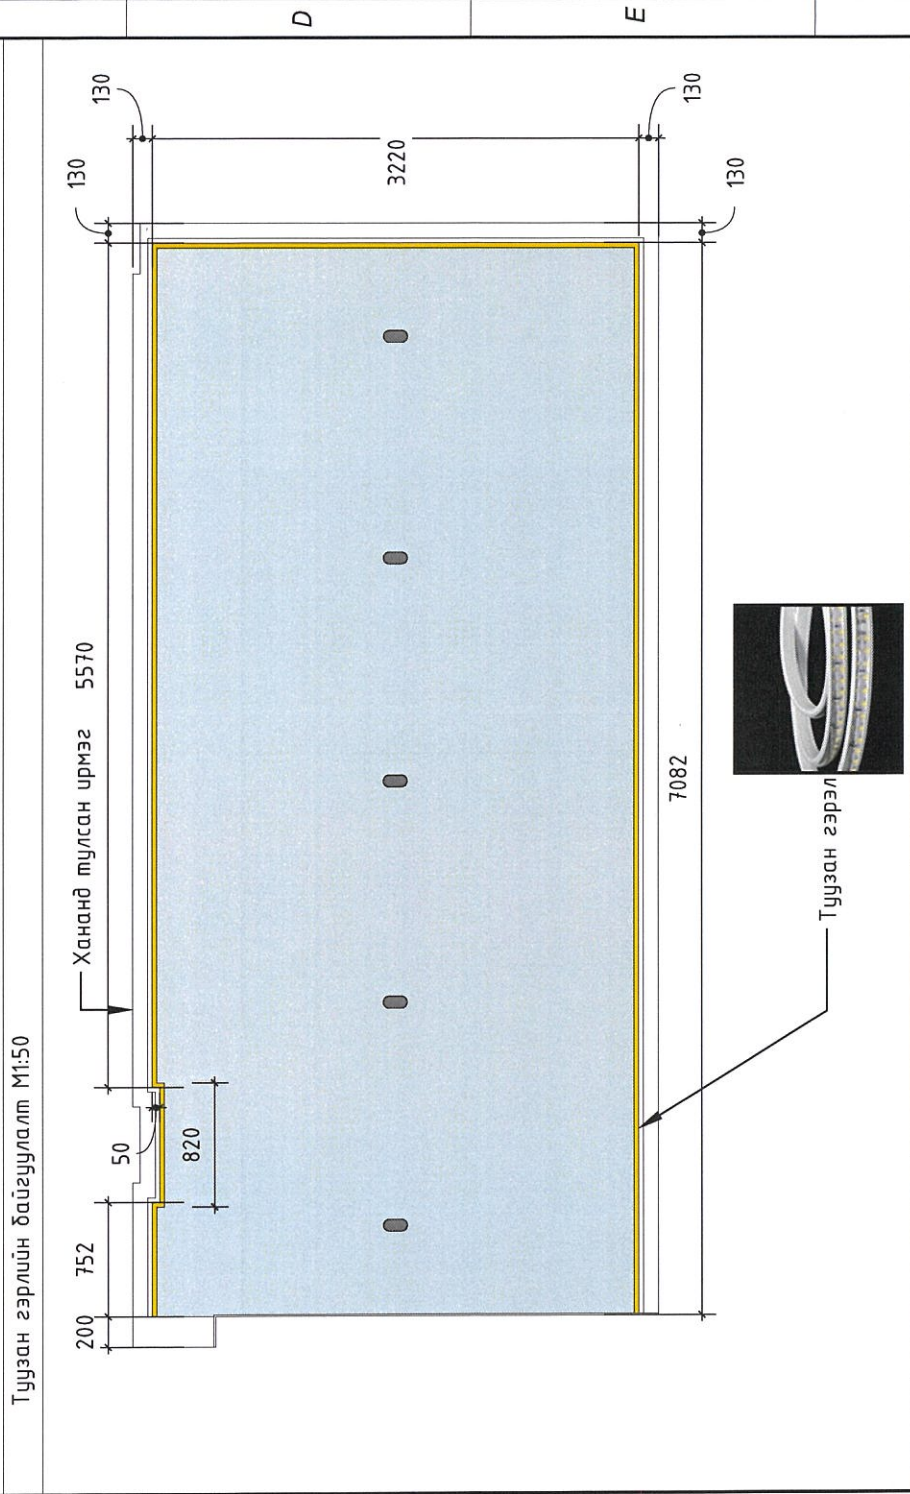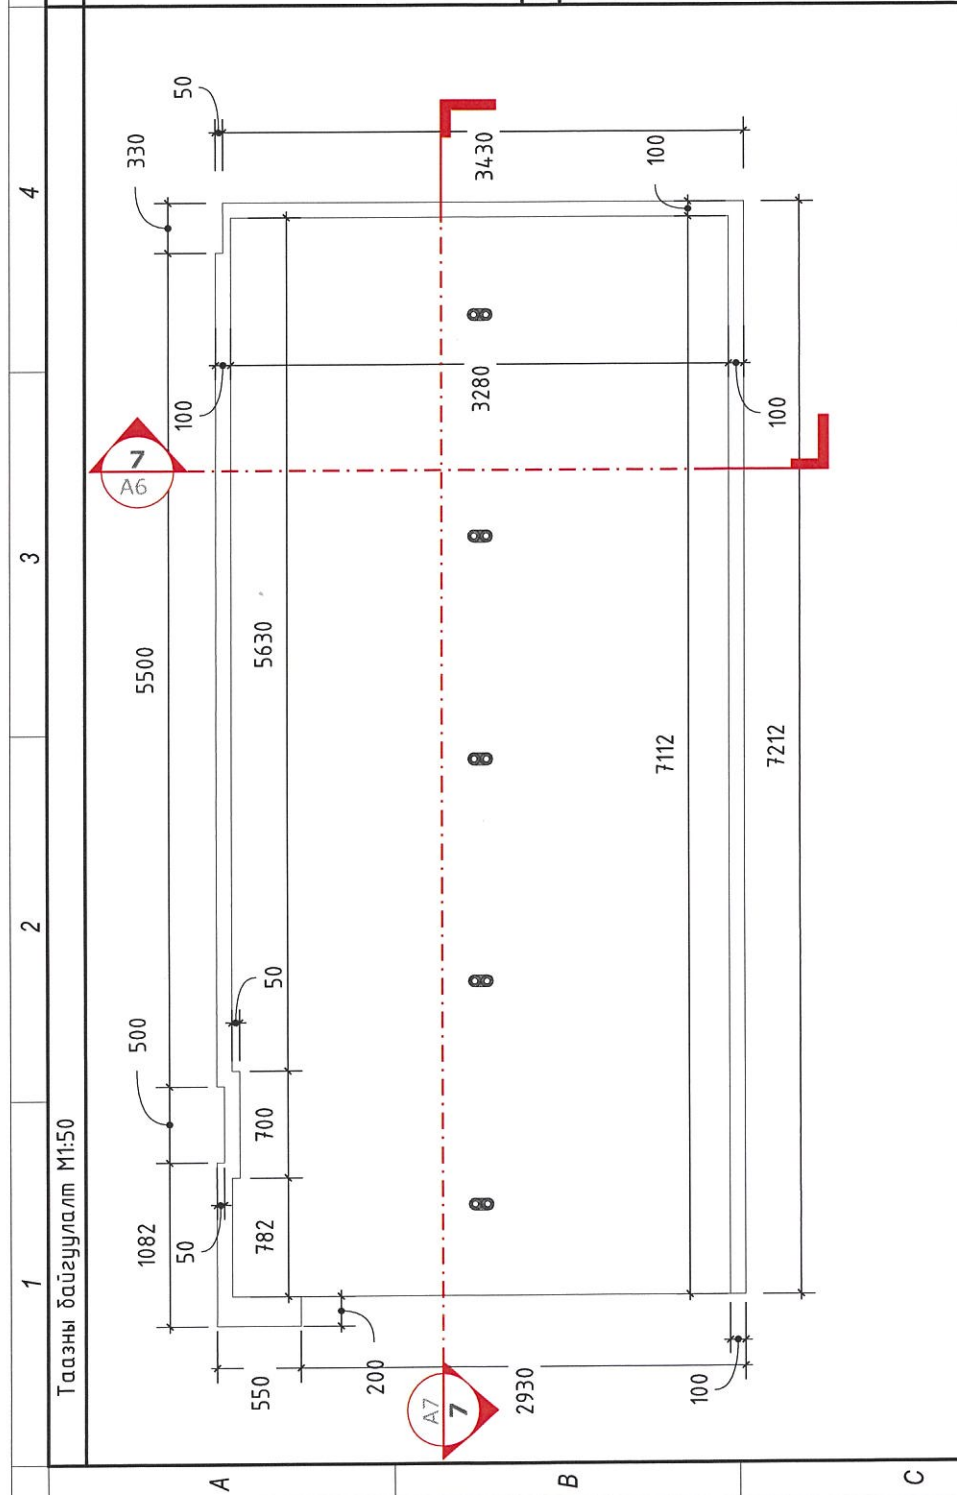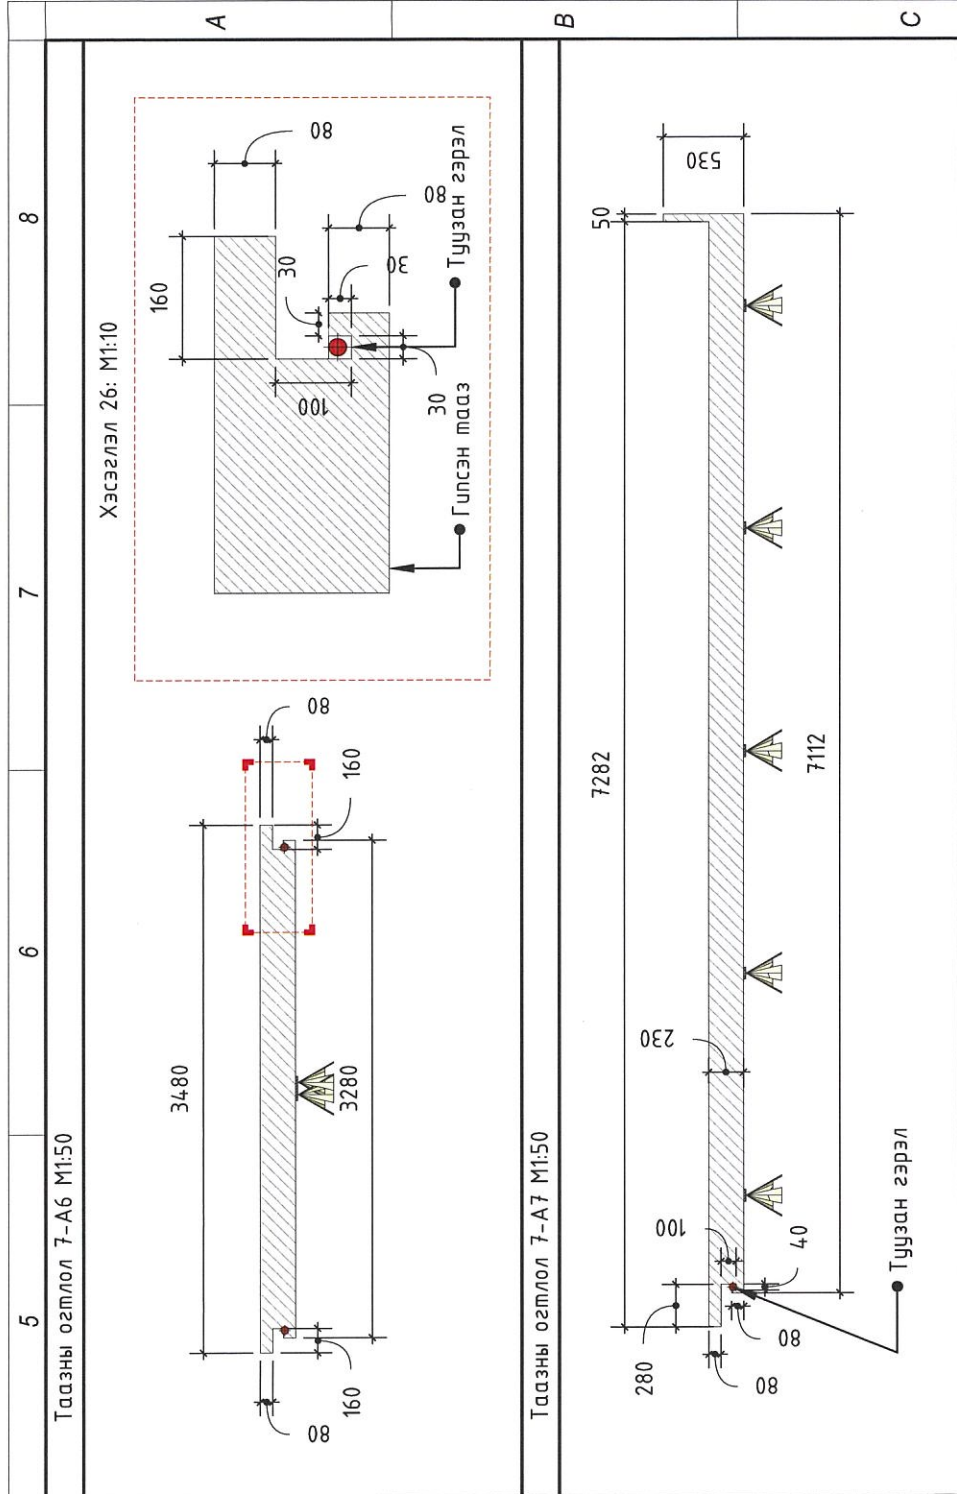

Тэндээлгээ	<ul style="list-style-type: none"> <li> -Бетон</li> <li> -Гилс</li> <li> -Туузан гэрэл</li> </ul>	Тайлбар	-БА, ХАС, ЦБУ, ХТ-ДГ, ХД, Автоматикийн зургуудтай уялдуулах. -Зөрүүтэй мэдээллийг тодруулсны үндсэн дээр интерьерийн ажлыг гүйцэтгэнэ. -Интерьерийн гүйцэтгэл хийхийн өмнө төслийн талбайд бодит хэмжилт хийж шалгасны үндсэн дээр ажлыг гүйцэтгэнэ.		<p>Барилгын зургаг төсөл, техникийн хяналт, худалдаа</p>	"ХАНГАРЬД ОРДОН" -ЫГ МОНГОЛ УЛСЫН ДЭЭД ШҮҮХИЙН БАЙРНЫ ЗОРИУЛАЛТААР ӨӨРЧҮЛӨН ТӨЛӨВЛӨХ ИХ ЗАСВАРЫН АЖИЛ 10 давхарын таазны, гэрлийн байгуулалт (өрөө 7)	Гүйцэтгэсэн: Р. Багабанди Гүйцэтгэсэн: Ш. Доржсүрэн Шалгасан: Г. Билүүн	Е.Г.Шифр: ЭК-110/2023-12 Т.Г.Шифр:	Масштаб: М1:50 Зургийн дугаар: ИНТ-101	ИНТ	Үе шат: А.3 Огноо: 2023 Хуудас: 181
------------	---	---------	--	--	--	--	---	---------------------------------------	---	-----	---




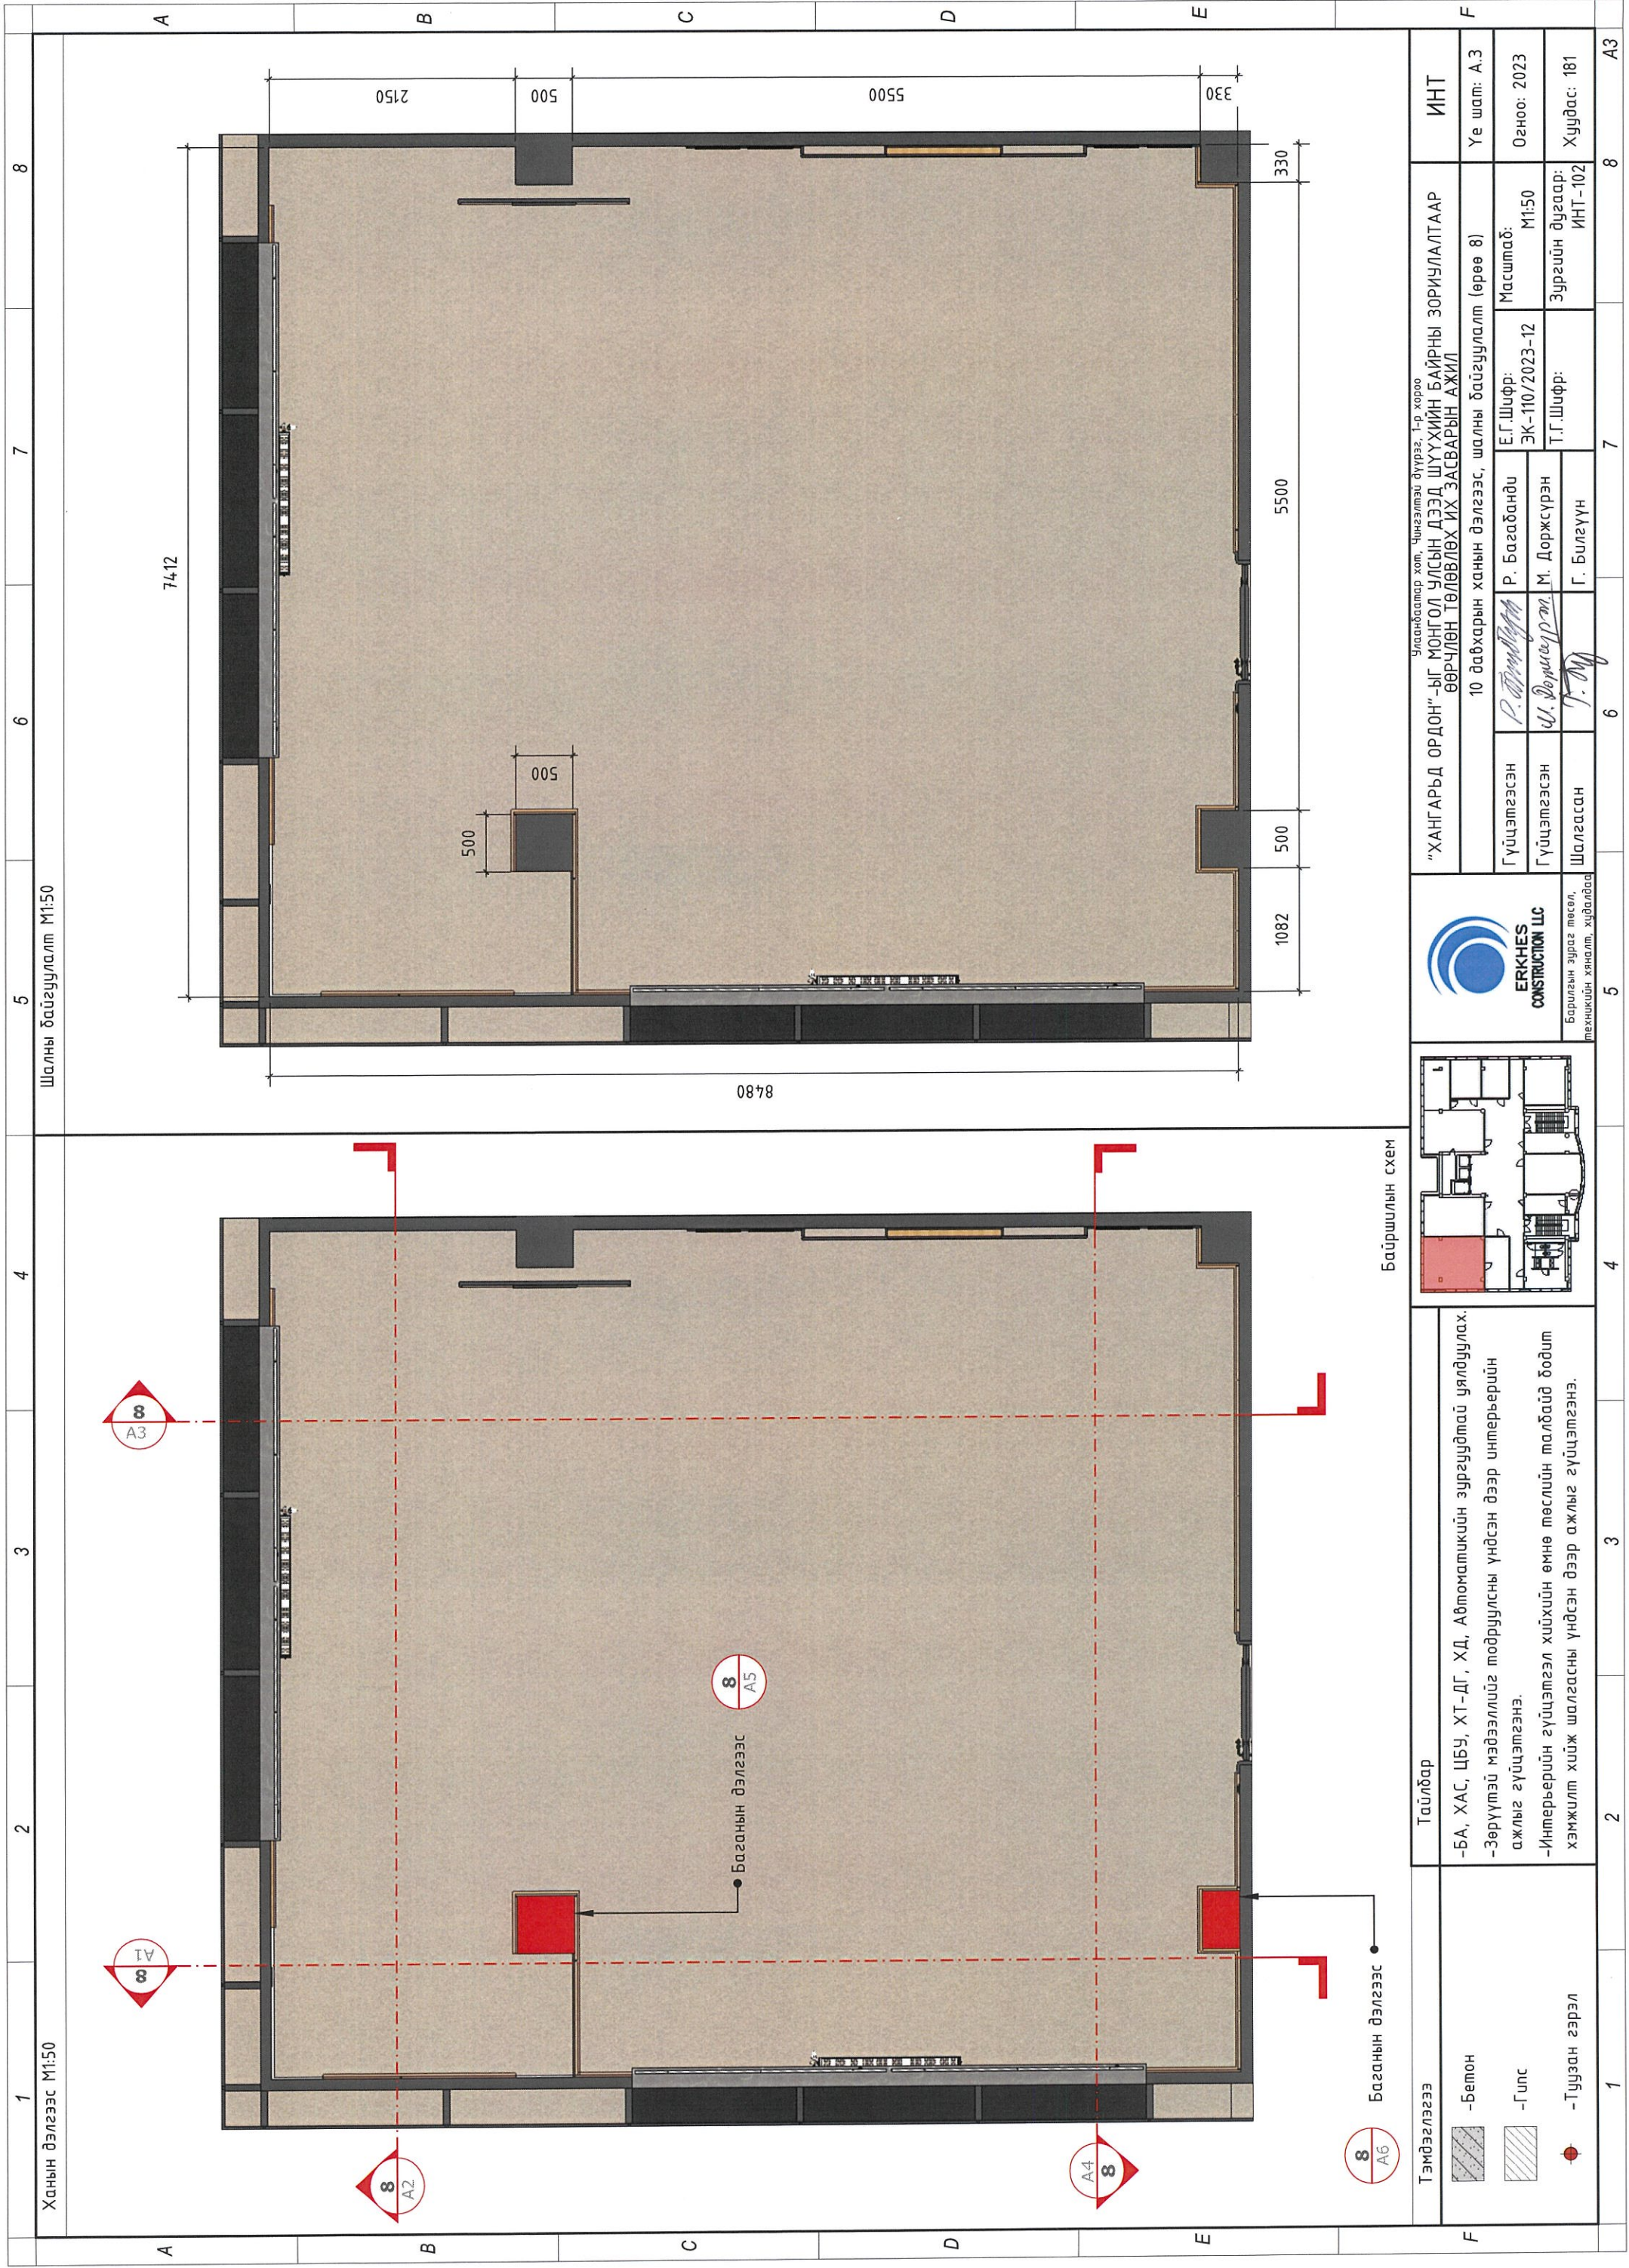

Ханын дэлгээс М1:50

Шалны байгуулалт М1:50

Байршилын схем

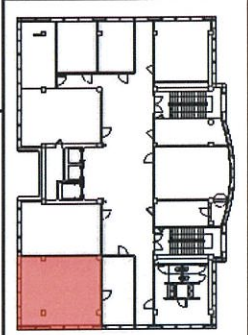

**Тайлбар**  
 -БА, ХАС, ЦБУ, ХТ-ДГ, ХД, Автоматикийн зургуудтай уялдуулах.  
 -Зөрүүтэй мэдээллийг модруулсны үндсэн дээр интерьерийн ажлыг гүйцэтгэнэ.  
 -Интерьерийн гүйцэтгэл хийхийн өмнө төслийн талбайд бодит хэмжилт хийж шалгасны үндсэн дээр ажлыг гүйцэтгэнэ.

**Тэмдэглэгээ**  
 -Бетон  
 -Гулс  
 -Туузан гэрэл




"ХАНГАРЬД ОРДОН"-ЫГ МОНГОЛ УЛСЫН ДЭЭД ШУУХИЙН БАЙРНЫ ЗОРИУЛАЛТААР ӨӨРЧЛӨН ТӨЛӨВЛӨХ ИХ ЗАСВАРЫН АЖИЛ		ИИТ	
Улаанбаатар хот, Чингэлтэй дүүрэг, 7-р хороо		Үе шал: А.3	
10 давхарын ханын дэлгээс, шалны байгуулалт (өрөө 8)		Огноо: 2023	
Гүйцэтгэсэн	Р. Багабанди	Масштаб:	М1:50
Гүйцэтгэсэн	Ш. Доржсүрэн	ЭГ.Шифр:	ЭК-110/2023-12
Шалгасан	Г. Билгүүн	Т.Г.Шифр:	Зургийн дугаар: ИИТ-102
		Хуудас:	181






**ERKHES CONSTRUCTION LLC**  
 Барилгын зэрэг төсөл, механикийн хяналт, худалдаа

1 2 3 4 5 6 7 8 A A3 A2 A5 A4 A6



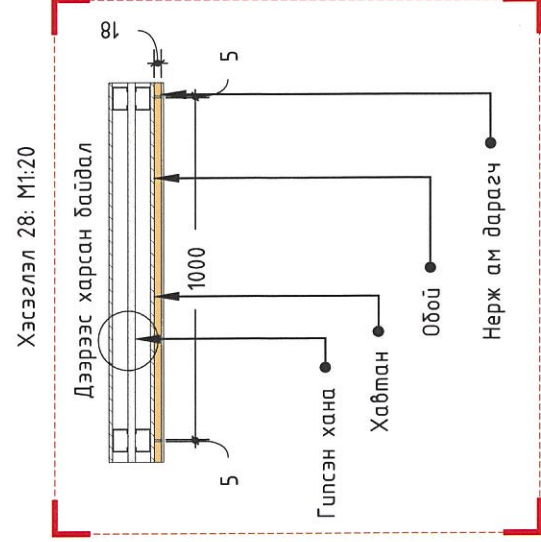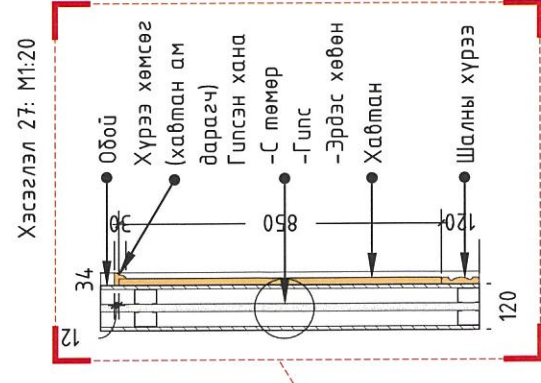
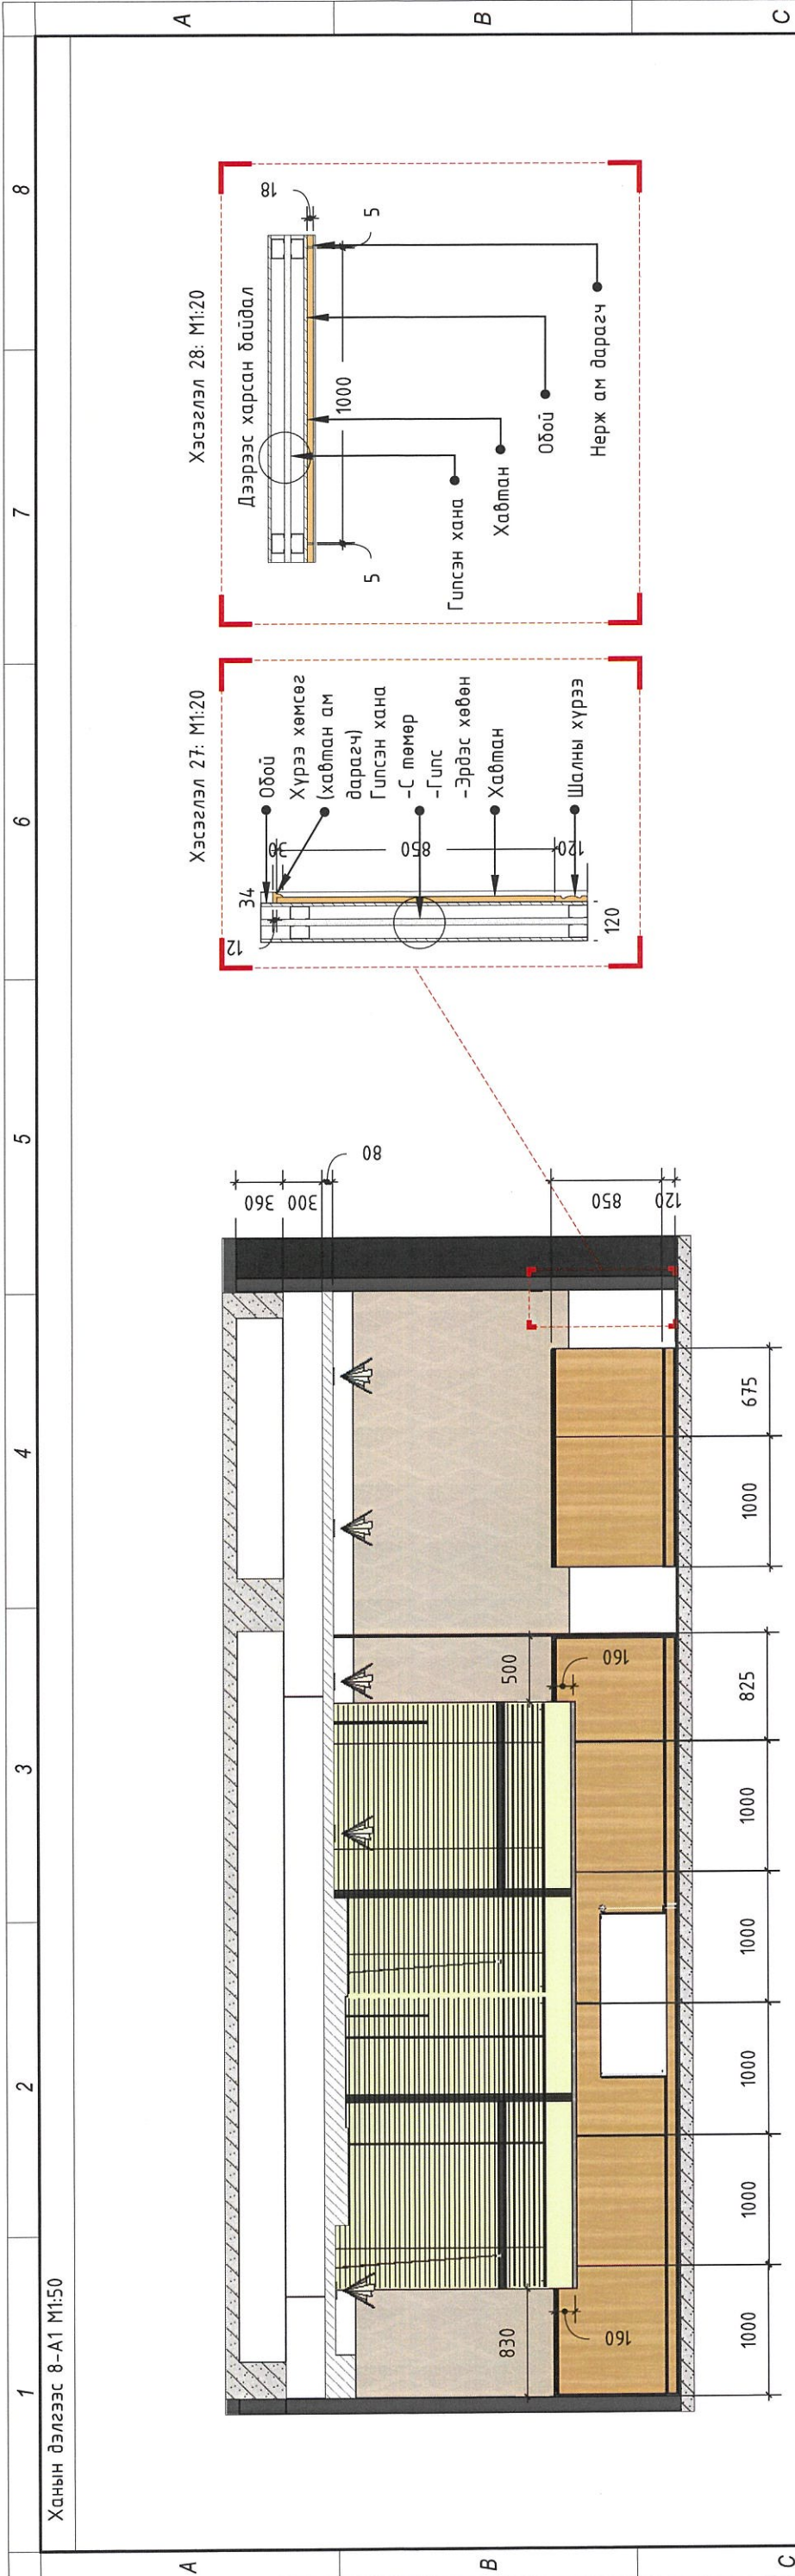


Ханын дэлгээс 8-А2 М1:50 | Багааны дэлгээс 8-А5 М1:50 | Багааны дэлгээс 8-А6 М1:50

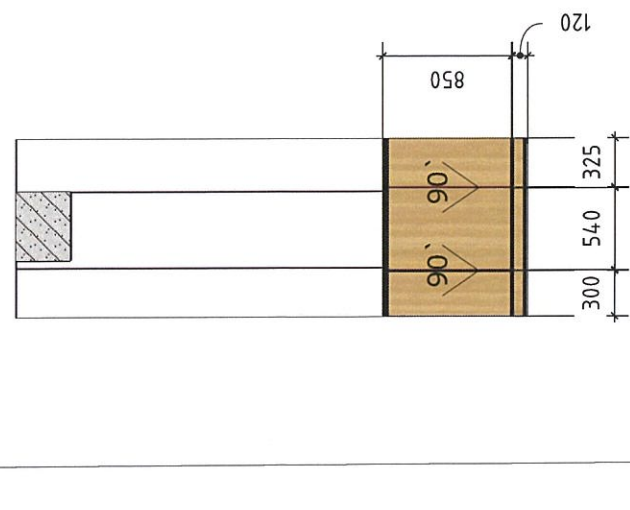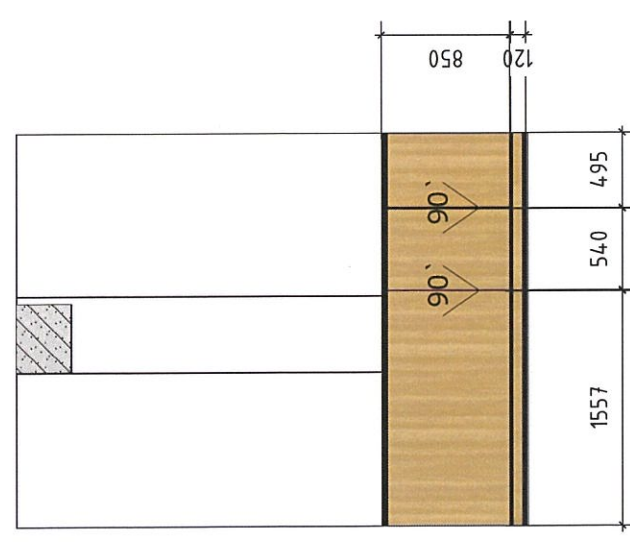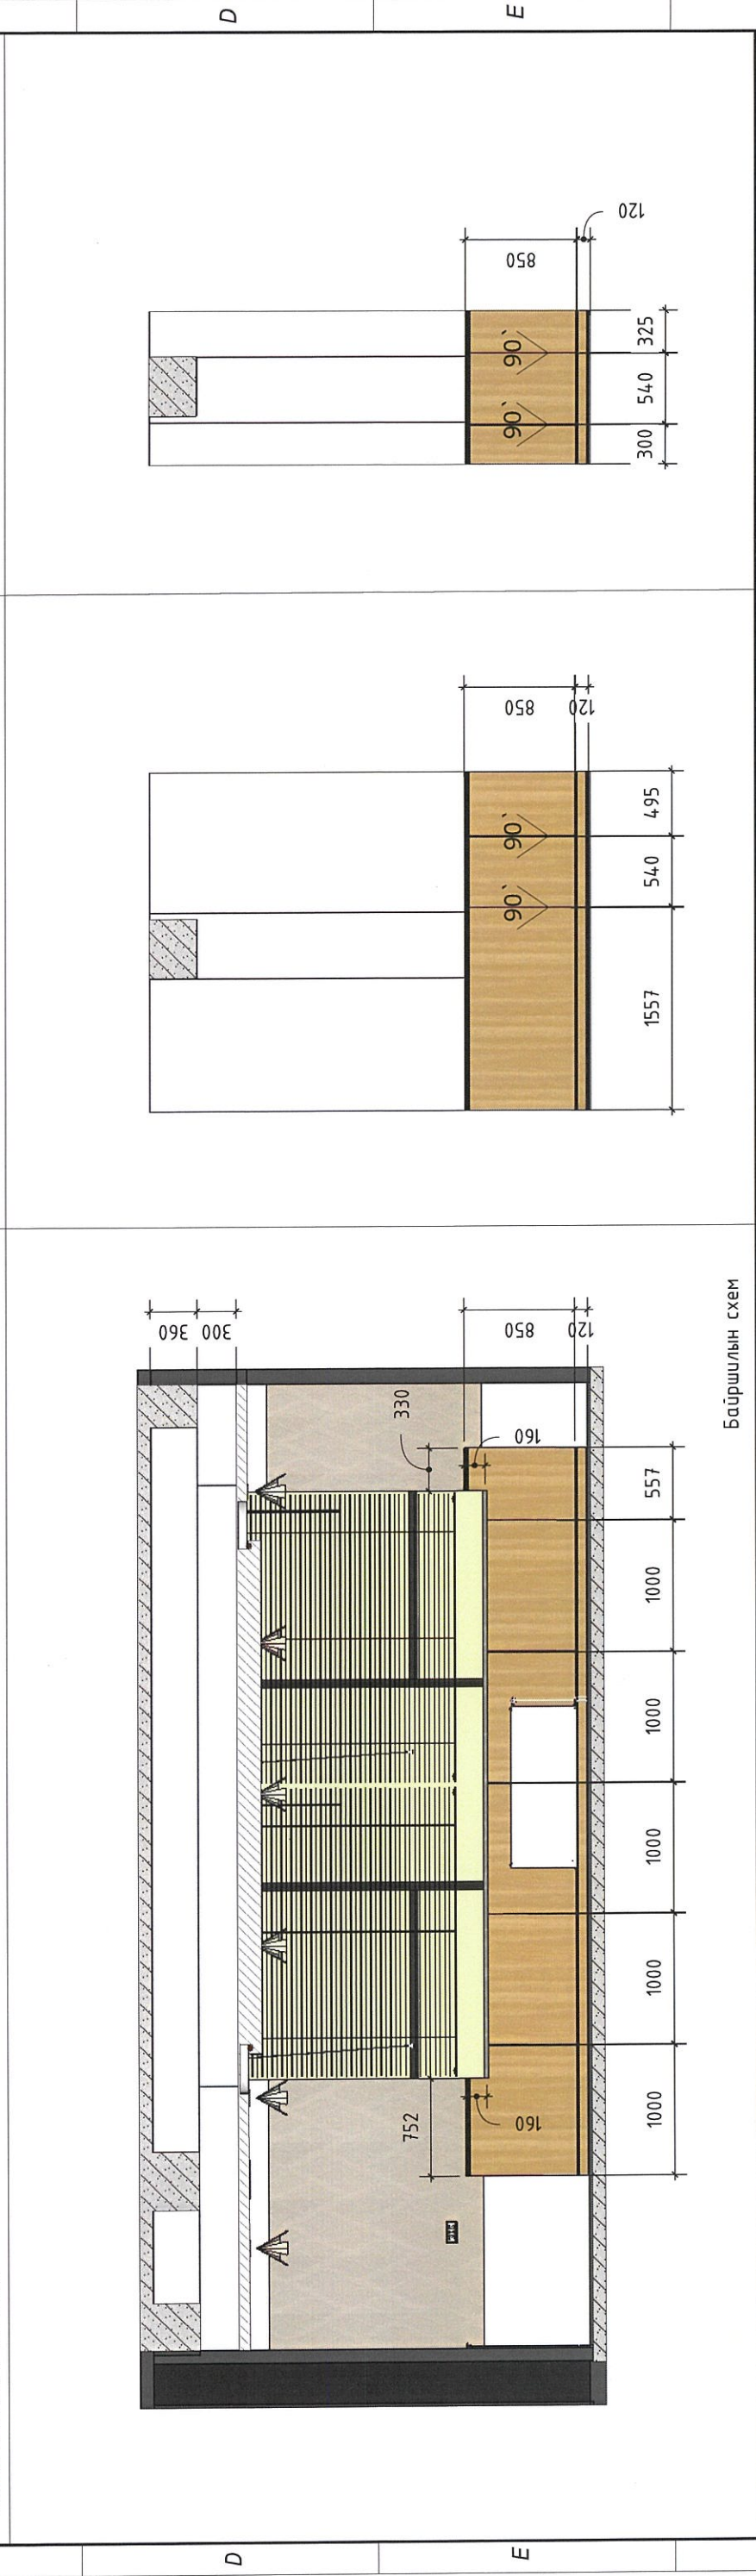

Тэмдэглэгээ	<ul style="list-style-type: none"> <li>-Бетон</li> <li>-Гилс</li> <li>-Туузан гэрэл</li> </ul>	Тайлбар	<p>-БА, ХАС, ЦБУ, ХТ-ДГ, ХД, Автоматикийн зургуудтай уялдуулах.</p> <p>-Зөрүүтэй мэдээллийг тодруулсны үндсэн дээр интерьерийн ажлыг гүйцэтгэнэ.</p> <p>-Интерьерийн гүйцэтгэл хийхийн өмнө төслийн малбайд бодит хэмжилт хийж шалгасны үндсэн дээр ажлыг гүйцэтгэнэ.</p>	Байршилын схем		<p>Улаанбаатар хот, Чингэлтэй дүүрэг, 1-р хороо</p> <p>"ХАНГАРЬД ОРДОН"-ЫГ МОНГОЛ УЛСЫН ДЭЭД ШҮҮХИЙН БАЙРНЫ ЗОРИУЛАЛТААР ӨВРЧЛӨН ТӨЛӨВЛӨХ ИХ ЗАСВАРЫН АЖИЛ</p> <p>10 давхарын ханын дэлгээс (өрөө 8)</p>	<p>Гүйцэтгэсэн: Р. Багабанди</p> <p>Гүйцэтгэсэн: М. Доржсүрэн</p> <p>Шалгасан: Г. Билгүүн</p>	<p>Масштаб: М1:50</p> <p>Э.Г.Шифр: ЭК-110/2023-12</p> <p>Т.Г.Шифр: Зургийн дугаар: ИНТ-103</p>	ИНТ
						<p>Е.Г.Шифр: ЭК-110/2023-12</p> <p>Т.Г.Шифр: Зургийн дугаар: ИНТ-103</p>			ИНТ
1	2	3	4	5	6	7	8	А3	



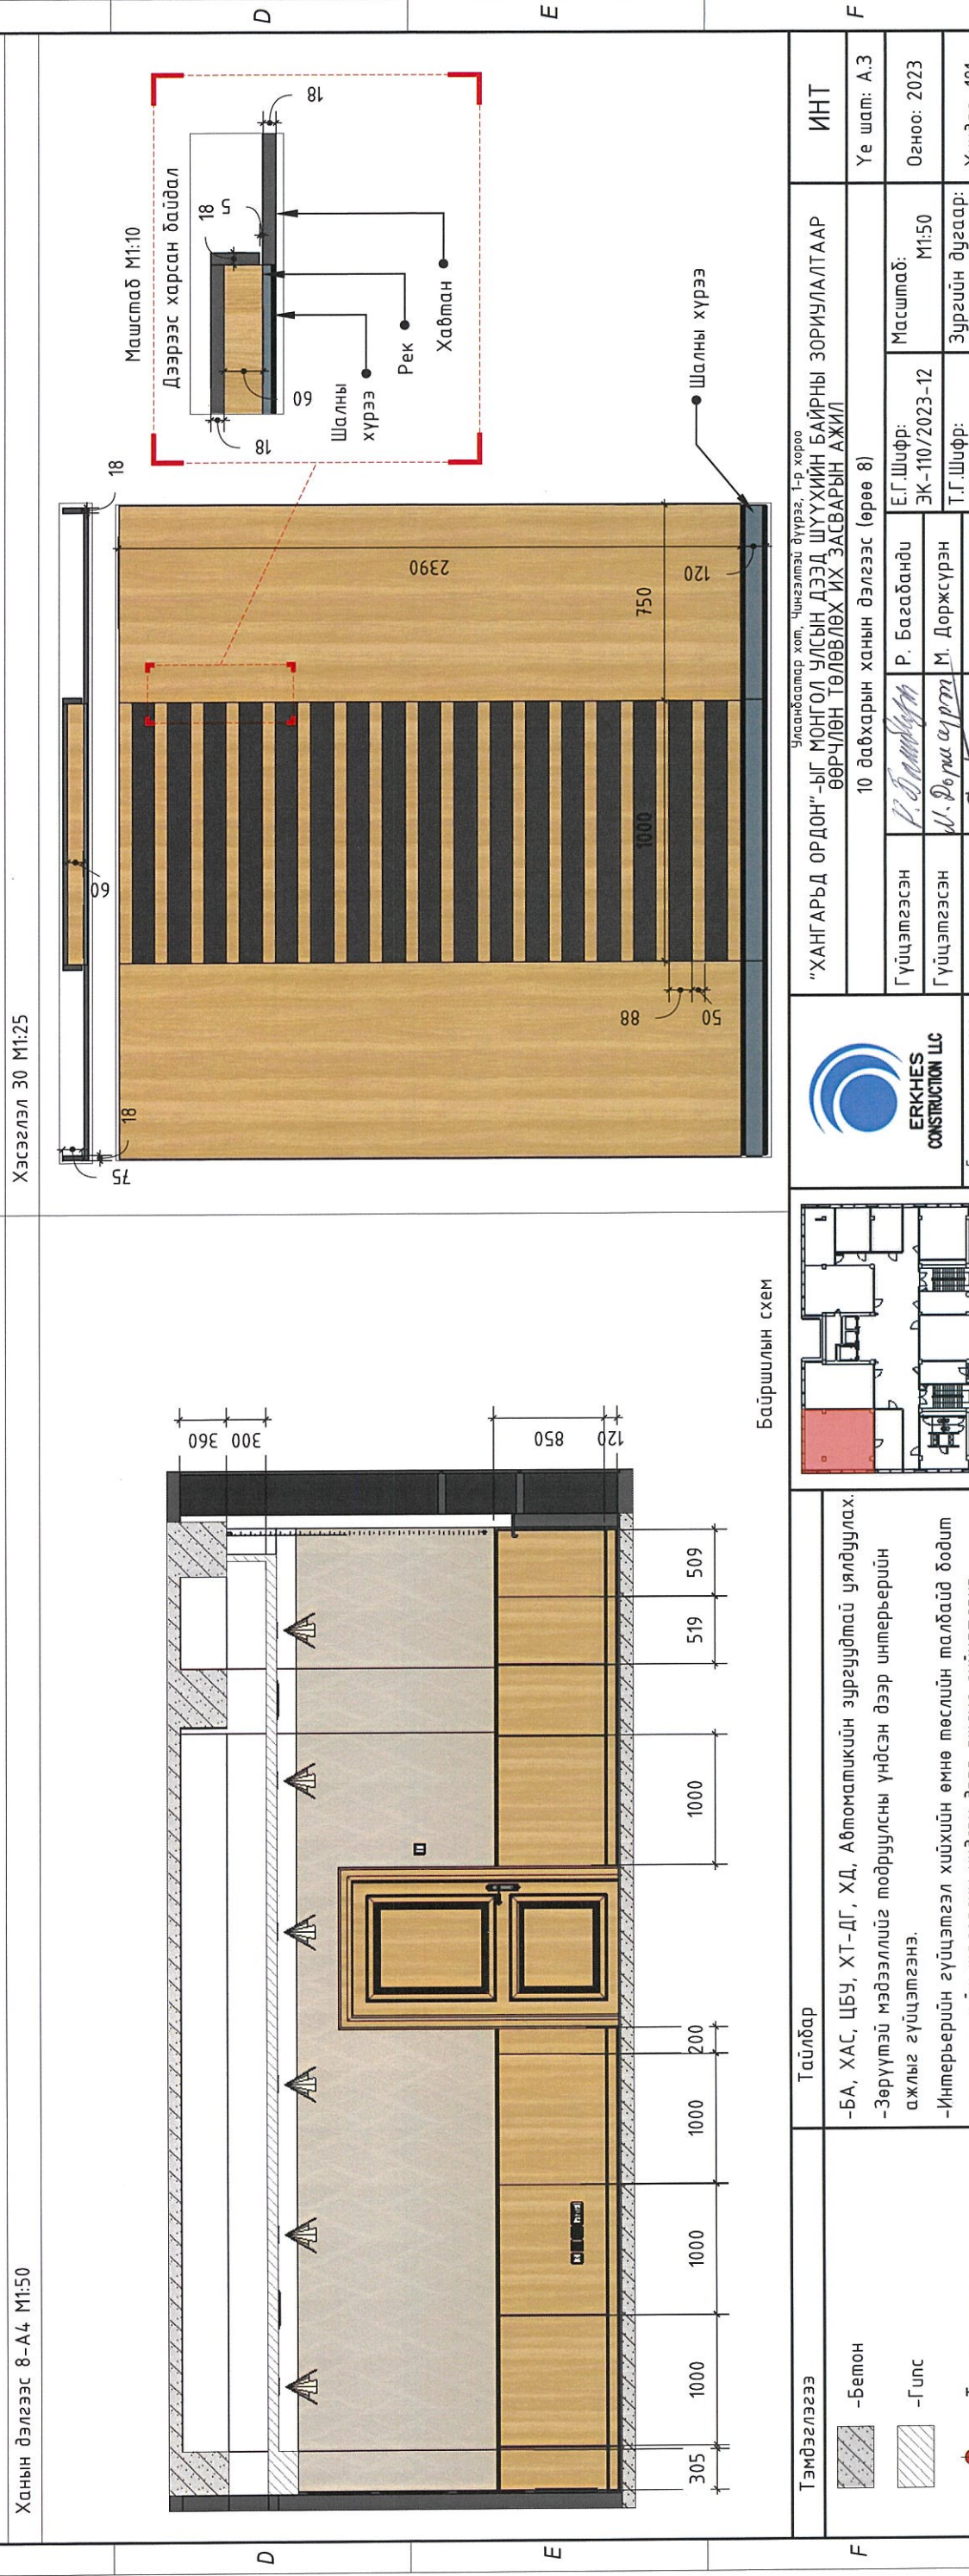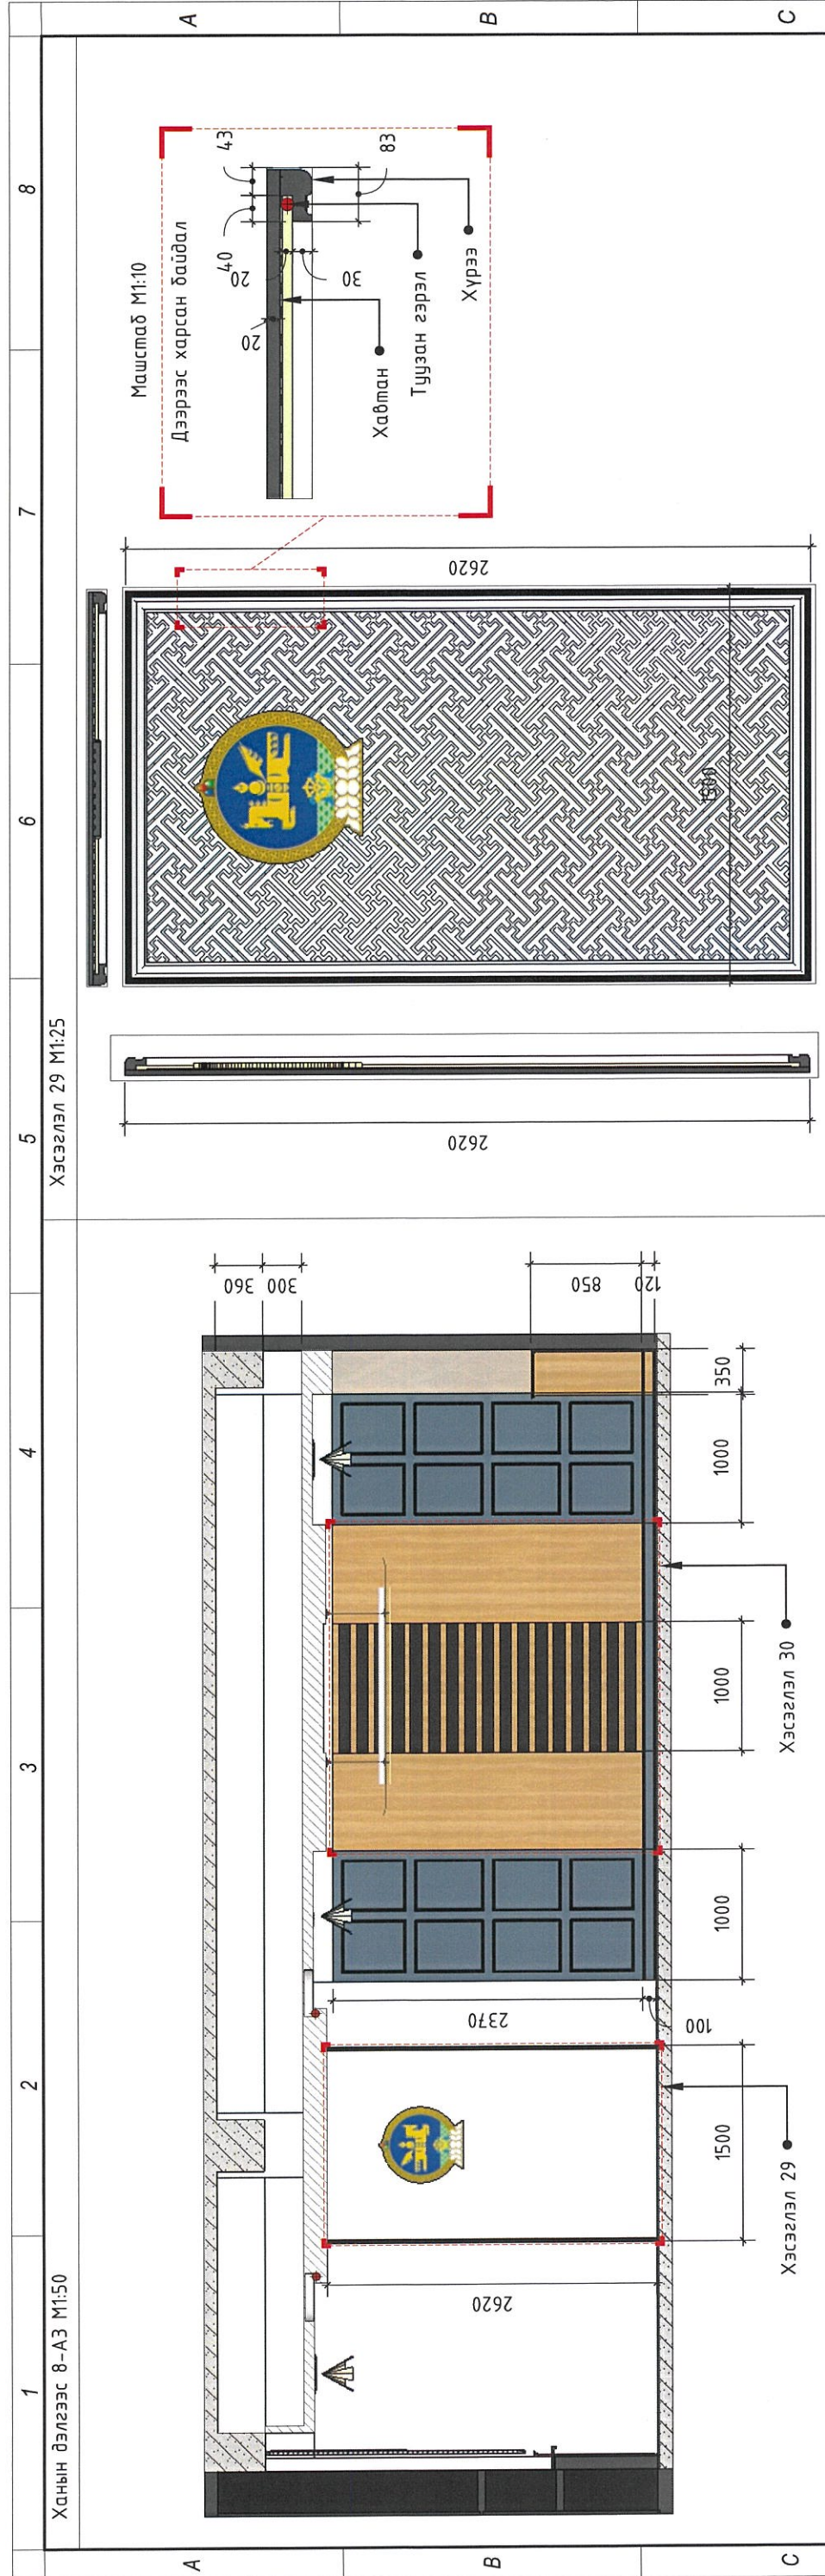

Тэмдэглэгээ	Тайлбар	Байршилын схем	Улаанбаатар хот, Чингэлтэй дүүрэг, 1-р хороо "ХАНГАРЬД ОРДОН"-ЫГ МОНГОЛ УЛСЫН ДЭЭД ШҮҮХИЙН БАЙРНЫ ЗОРИУЛАЛТААР ӨӨРЧЛӨН ТӨЛӨВЛӨХ ИХ ЗАСВАРЫН АЖИЛ	ИНТ
-Бетон			10 дахварын ханын дэлгээс (өрөө 8)	Үе шат: А.3
-Гилс				Огноо: 2023
-Туузан гэрэл				Хуудас: 181
			Гүйцэтгэсэн: Р. Багабанди	Масштаб: М1:50
			Гүйцэтгэсэн: М. Доржсүрэн	Э.Г.Шифр: ЭК-110/2023-12
			Шалгасан: Г. Билеүүн	Т.Г.Шифр: ИНТ-104
			Барилгын зураг төсөл, техникийн хяналт, худалдаа	Зургийн дугаар: ИНТ-104

Ханын дэлгээс 8-А3 М1:50

Хэсэглэл 29 М1:50

Хэсэглэл 30 М1:50

Байршилын схем

Улаанбаатар хот, Чингэлтэй дүүрэг, 1-р хороо

"ХАНГАРЬД ОРДОН"-ЫГ МОНГОЛ УЛСЫН ДЭЭД ШҮҮХИЙН БАЙРНЫ ЗОРИУЛАЛТААР

ӨӨРЧЛӨН ТӨЛӨВЛӨХ ИХ ЗАСВАРЫН АЖИЛ

10 дахварын ханын дэлгээс (өрөө 8)

ИНТ

Үе шат: А.3

Огноо: 2023

Хуудас: 181

Масштаб: М1:50

Э.Г.Шифр: ЭК-110/2023-12

Т.Г.Шифр: ИНТ-104

Зургийн дугаар: ИНТ-104


Гүйцэтгэсэн: Р. Багабанди

Гүйцэтгэсэн: М. Доржсүрэн

Шалгасан: Г. Билеүүн


Барилгын зураг төсөл, техникийн хяналт, худалдаа



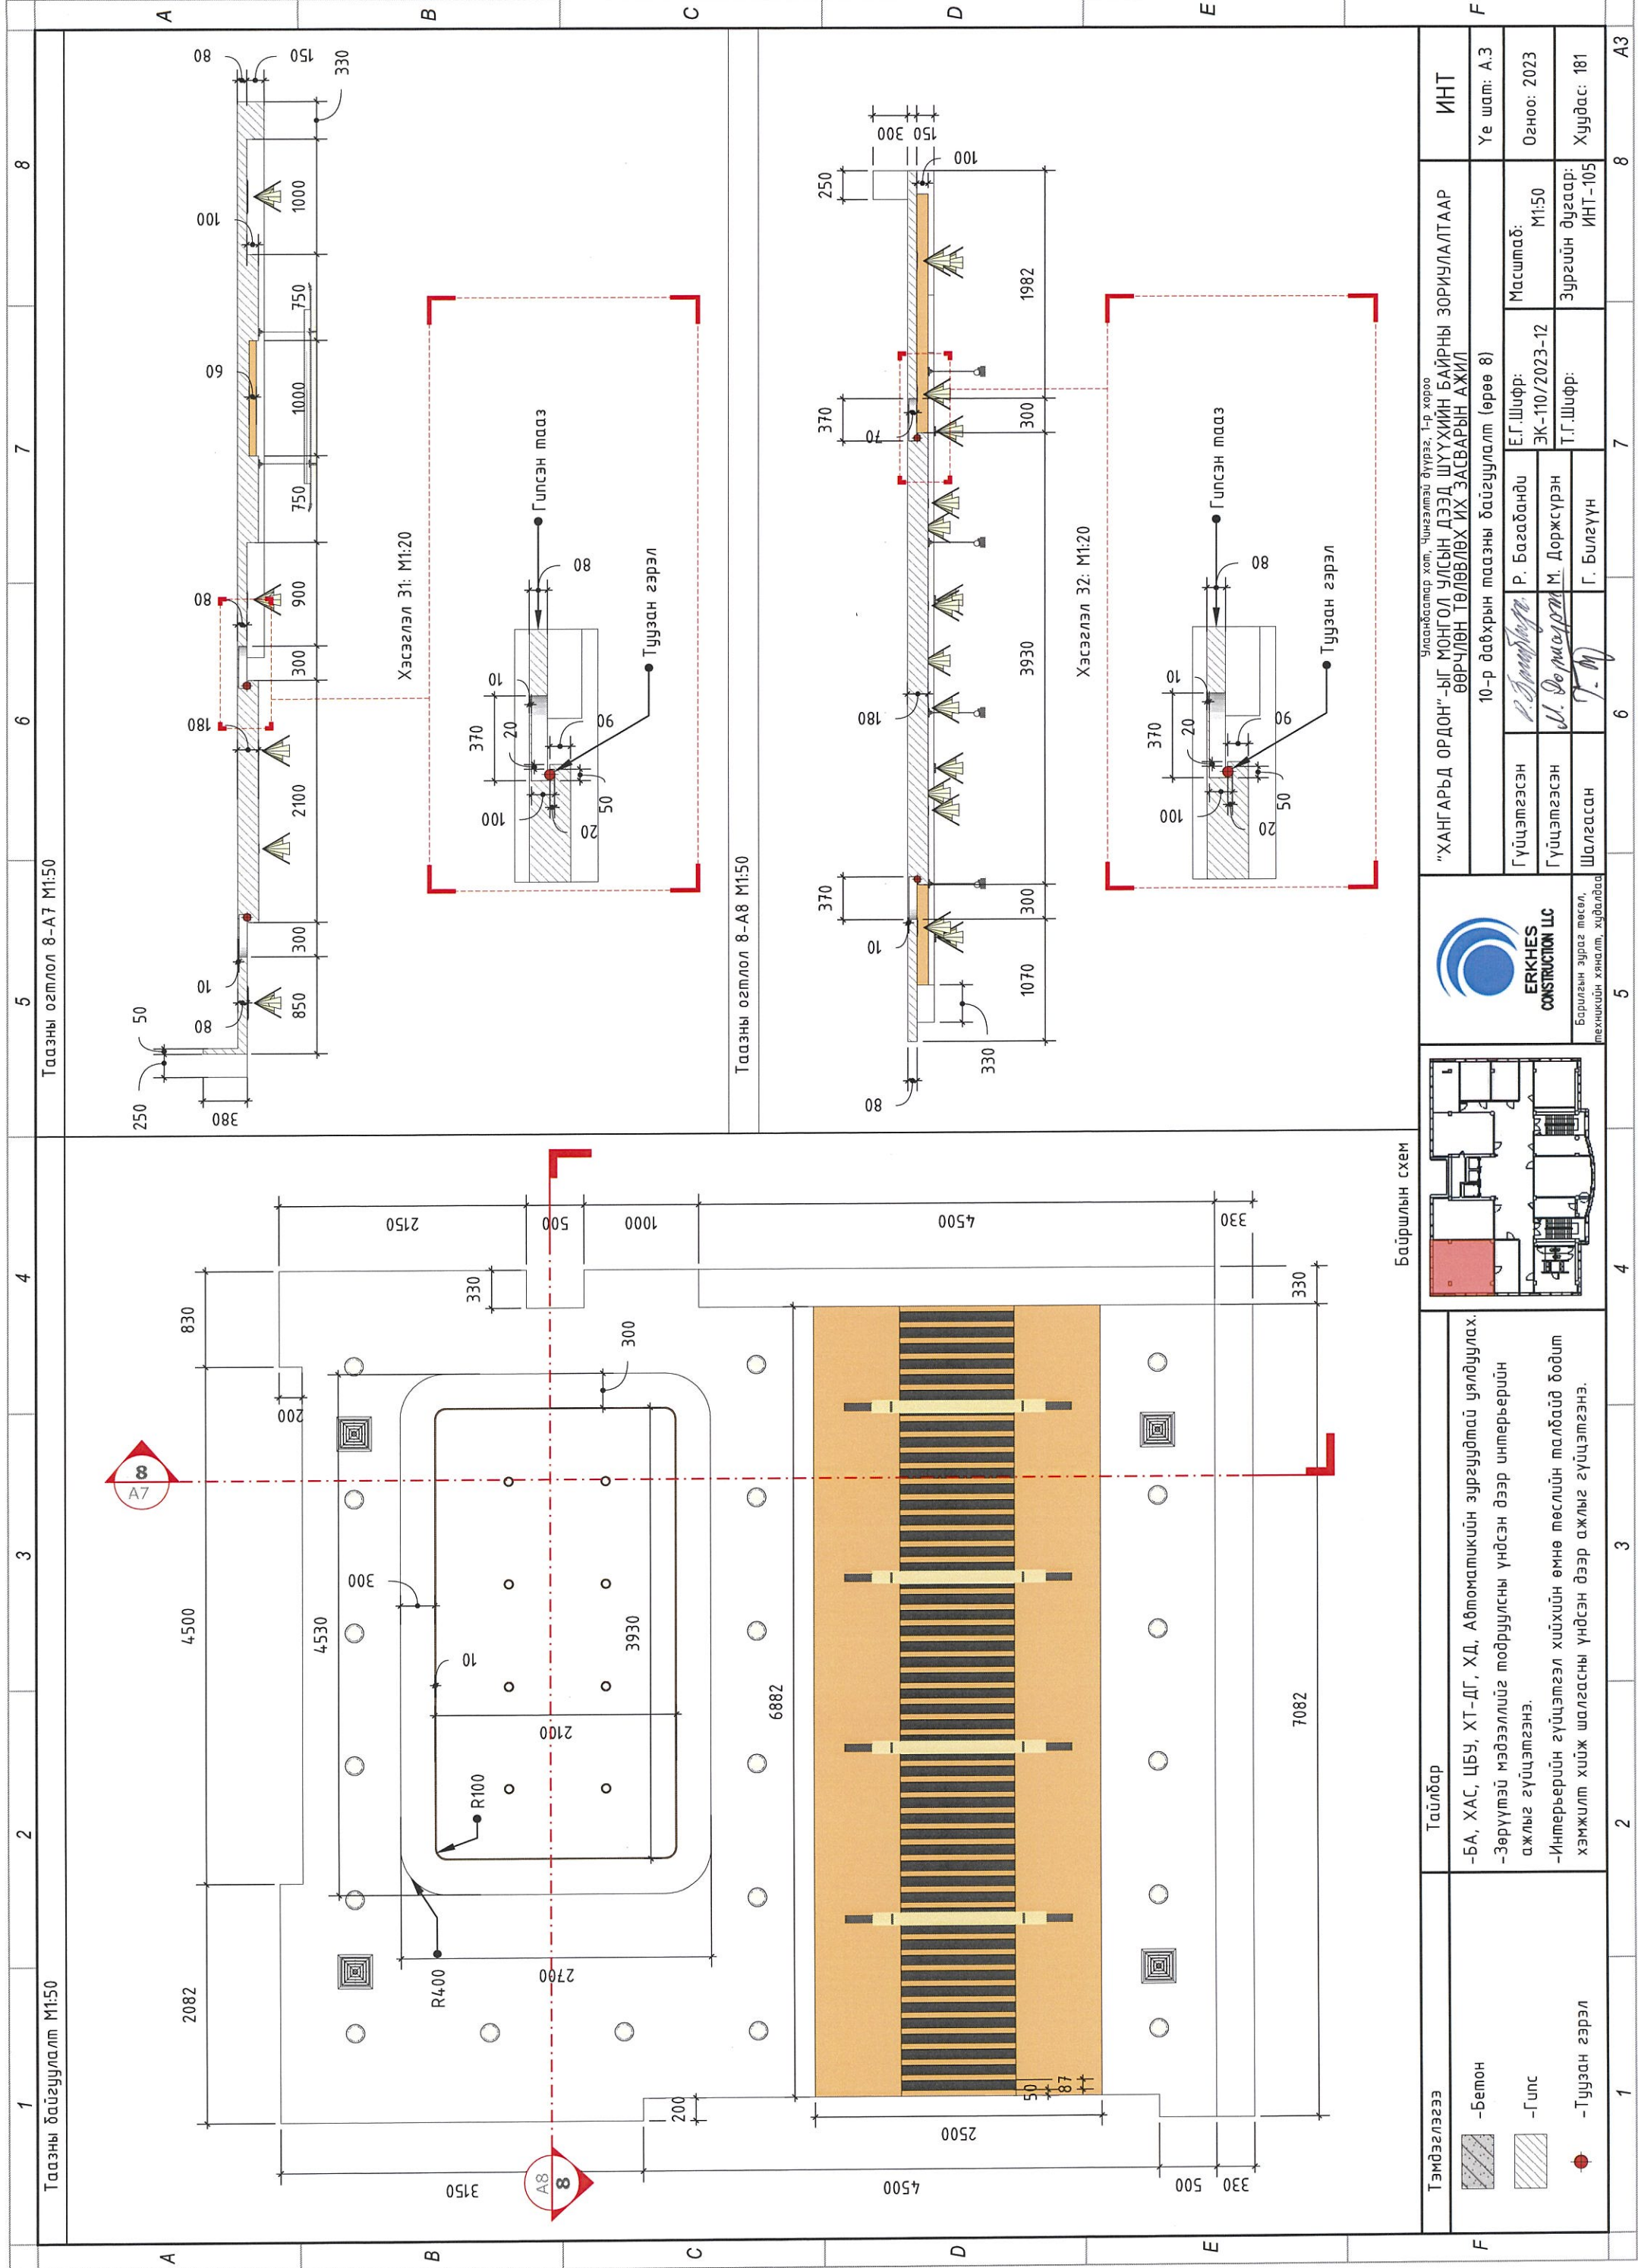

Таазны огтлол 8-A7 M1:50

Таазны огтлол 8-A8 M1:50

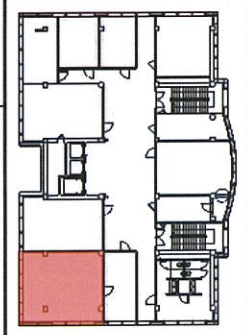

Байршлын схем

**Тайлбар**

- БА, ХАС, ЦБУ, ХТ-ДГ, ХД, Автоматикийн зургуудтай уялдуулах.
- Зөрүүтэй мэдээллийг тодруулсны үндсэн дээр интерьерийн ажлыг гүйцэтгэнэ.
- Интерьерийн гүйцэтгэл хийхийн өмнө төслийн талбайд бодит хэмжилт хийж шалгасны үндсэн дээр ажлыг гүйцэтгэнэ.

Тэмдэглэгээ	Тайлбар
	-Бетон
	-Гулс
	-Туузан гэрэл

"ХАНГАРД ОРДОН" -ЫГ МОНГОЛ УЛСЫН ДЭЭД ШҮҮХИЙН БАЙРНЫ ЗОРИУЛАЛТААР ӨӨРЧЛӨН ТӨЛӨВЛӨХ ИХ ЗАСВАРЫН АЖИЛ		ИНТ	
Улаанбаатар хот, Чингэлтэй дүүрэг, 1-р хороо		Үе шам: А.3	
Гүйцэтгэсэн	Р. Багабанди	Масштаб:	Огноо: 2023
Гүйцэтгэсэн	М. Доржсүрэн	ЭК-110/2023-12	Хуудас: 181
Шалгасан	Г. Билүүн	Зургийн дугаар:	ИНТ-105

Барилгын зураг төсөл, техникийн хяналт, худалдаа


1 2 3 4 5 6 7 8

A B C D E F

1 2 3 4 5 6 7 8

A B C D E F



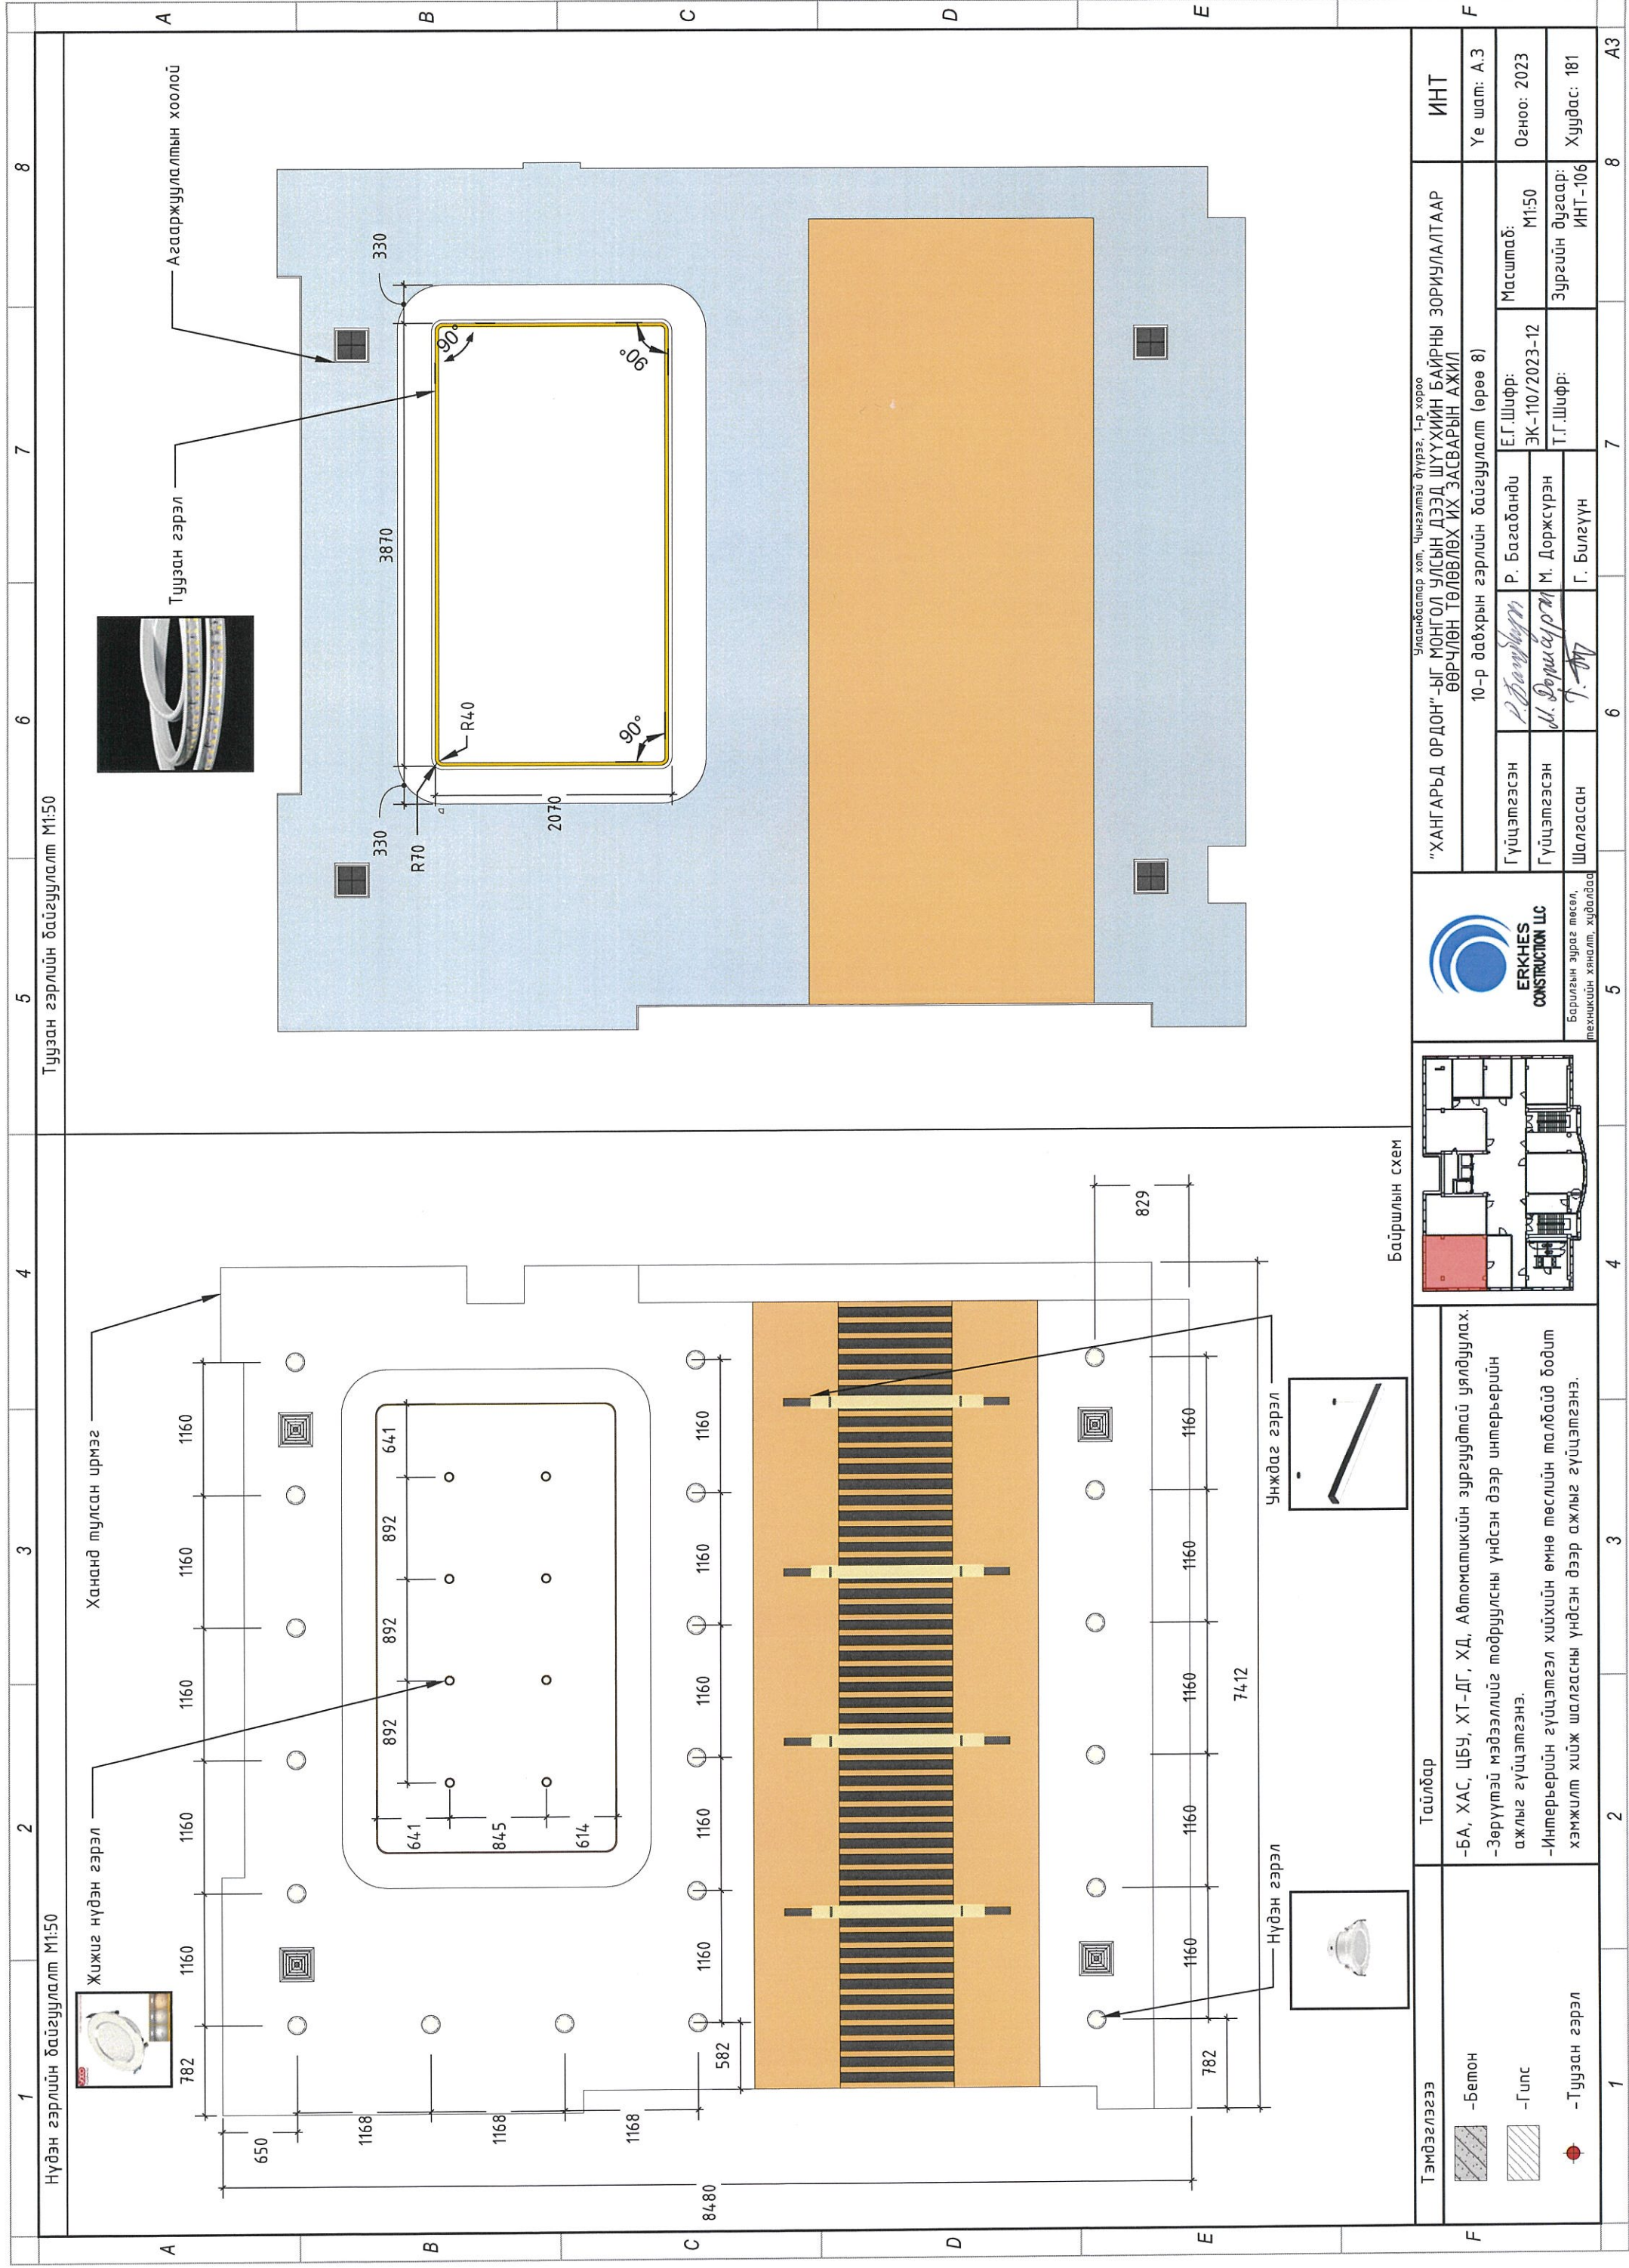


Туузан гэрлийн байгуулалт M1:50

Нүдэн гэрлийн байгуулалт M1:50

<p><b>Тэмдэглэгээ</b></p> <ul style="list-style-type: none"> <li> -Бетон</li> <li> -Гипс</li> <li> -Туузан гэрэл</li> </ul>	<p><b>Тайлбар</b></p> <ul style="list-style-type: none"> <li>-БА, ХАС, ЦБУ, ХТ-ДГ, ХД, Автоматикийн зургуудтай уялдуулах.</li> <li>-Зөрүүтэй мэдээллийг мөдрүүлснэ үндсэн дээр интерьерийн ажлыг гүйцэтгэнэ.</li> <li>-Интерьерийн гүйцэтгэл хийхийн өмнө төслийн талбайд бодит хэмжилт хийж шалгасны үндсэн дээр ажлыг гүйцэтгэнэ.</li> </ul>	<p><b>Байршлын схем</b></p>	<p><b>ERKHES CONSTRUCTION LLC</b></p> <p>Барилгын зураг төсөл, техникийн хяналт, худалдаа</p>	<p>Улаанбаатар хот, Чингэлтэй дүүрэг, 1-р хороо  <b>"ХАНГАРЬД ОРДОН"-ЫГ МОНГОЛ УЛСЫН ДЭЭД ШҮҮХИЙН БАЙРНЫ ЗОРИУЛАЛТААР ӨӨРЧҮЛӨН ТӨЛӨВЛӨХ ИХ ЗАСВАРЫН АЖИЛ</b>          10-р давхрын гэрлийн байгуулалт (өрөө 8)</p>	<p>Гүйцэтгэсэн: <i>Р.Багабанди</i>          Гүйцэтгэсэн: <i>М.Доржсүрэн</i>          Шалгасан: <i>Г.Билүүн</i></p>	<p>Е.Г.Шифр: ЭК-110/2023-12          Т.Г.Шифр:</p>	<p>Масштаб: M1:50          Зургийн дугаар: ИНТ-106</p>	<p><b>ИНТ</b></p> <p>Үе шат: А.3          Огноо: 2023          Хуудас: 181</p>
---	--	-----------------------------	---	--	--	--	--	--



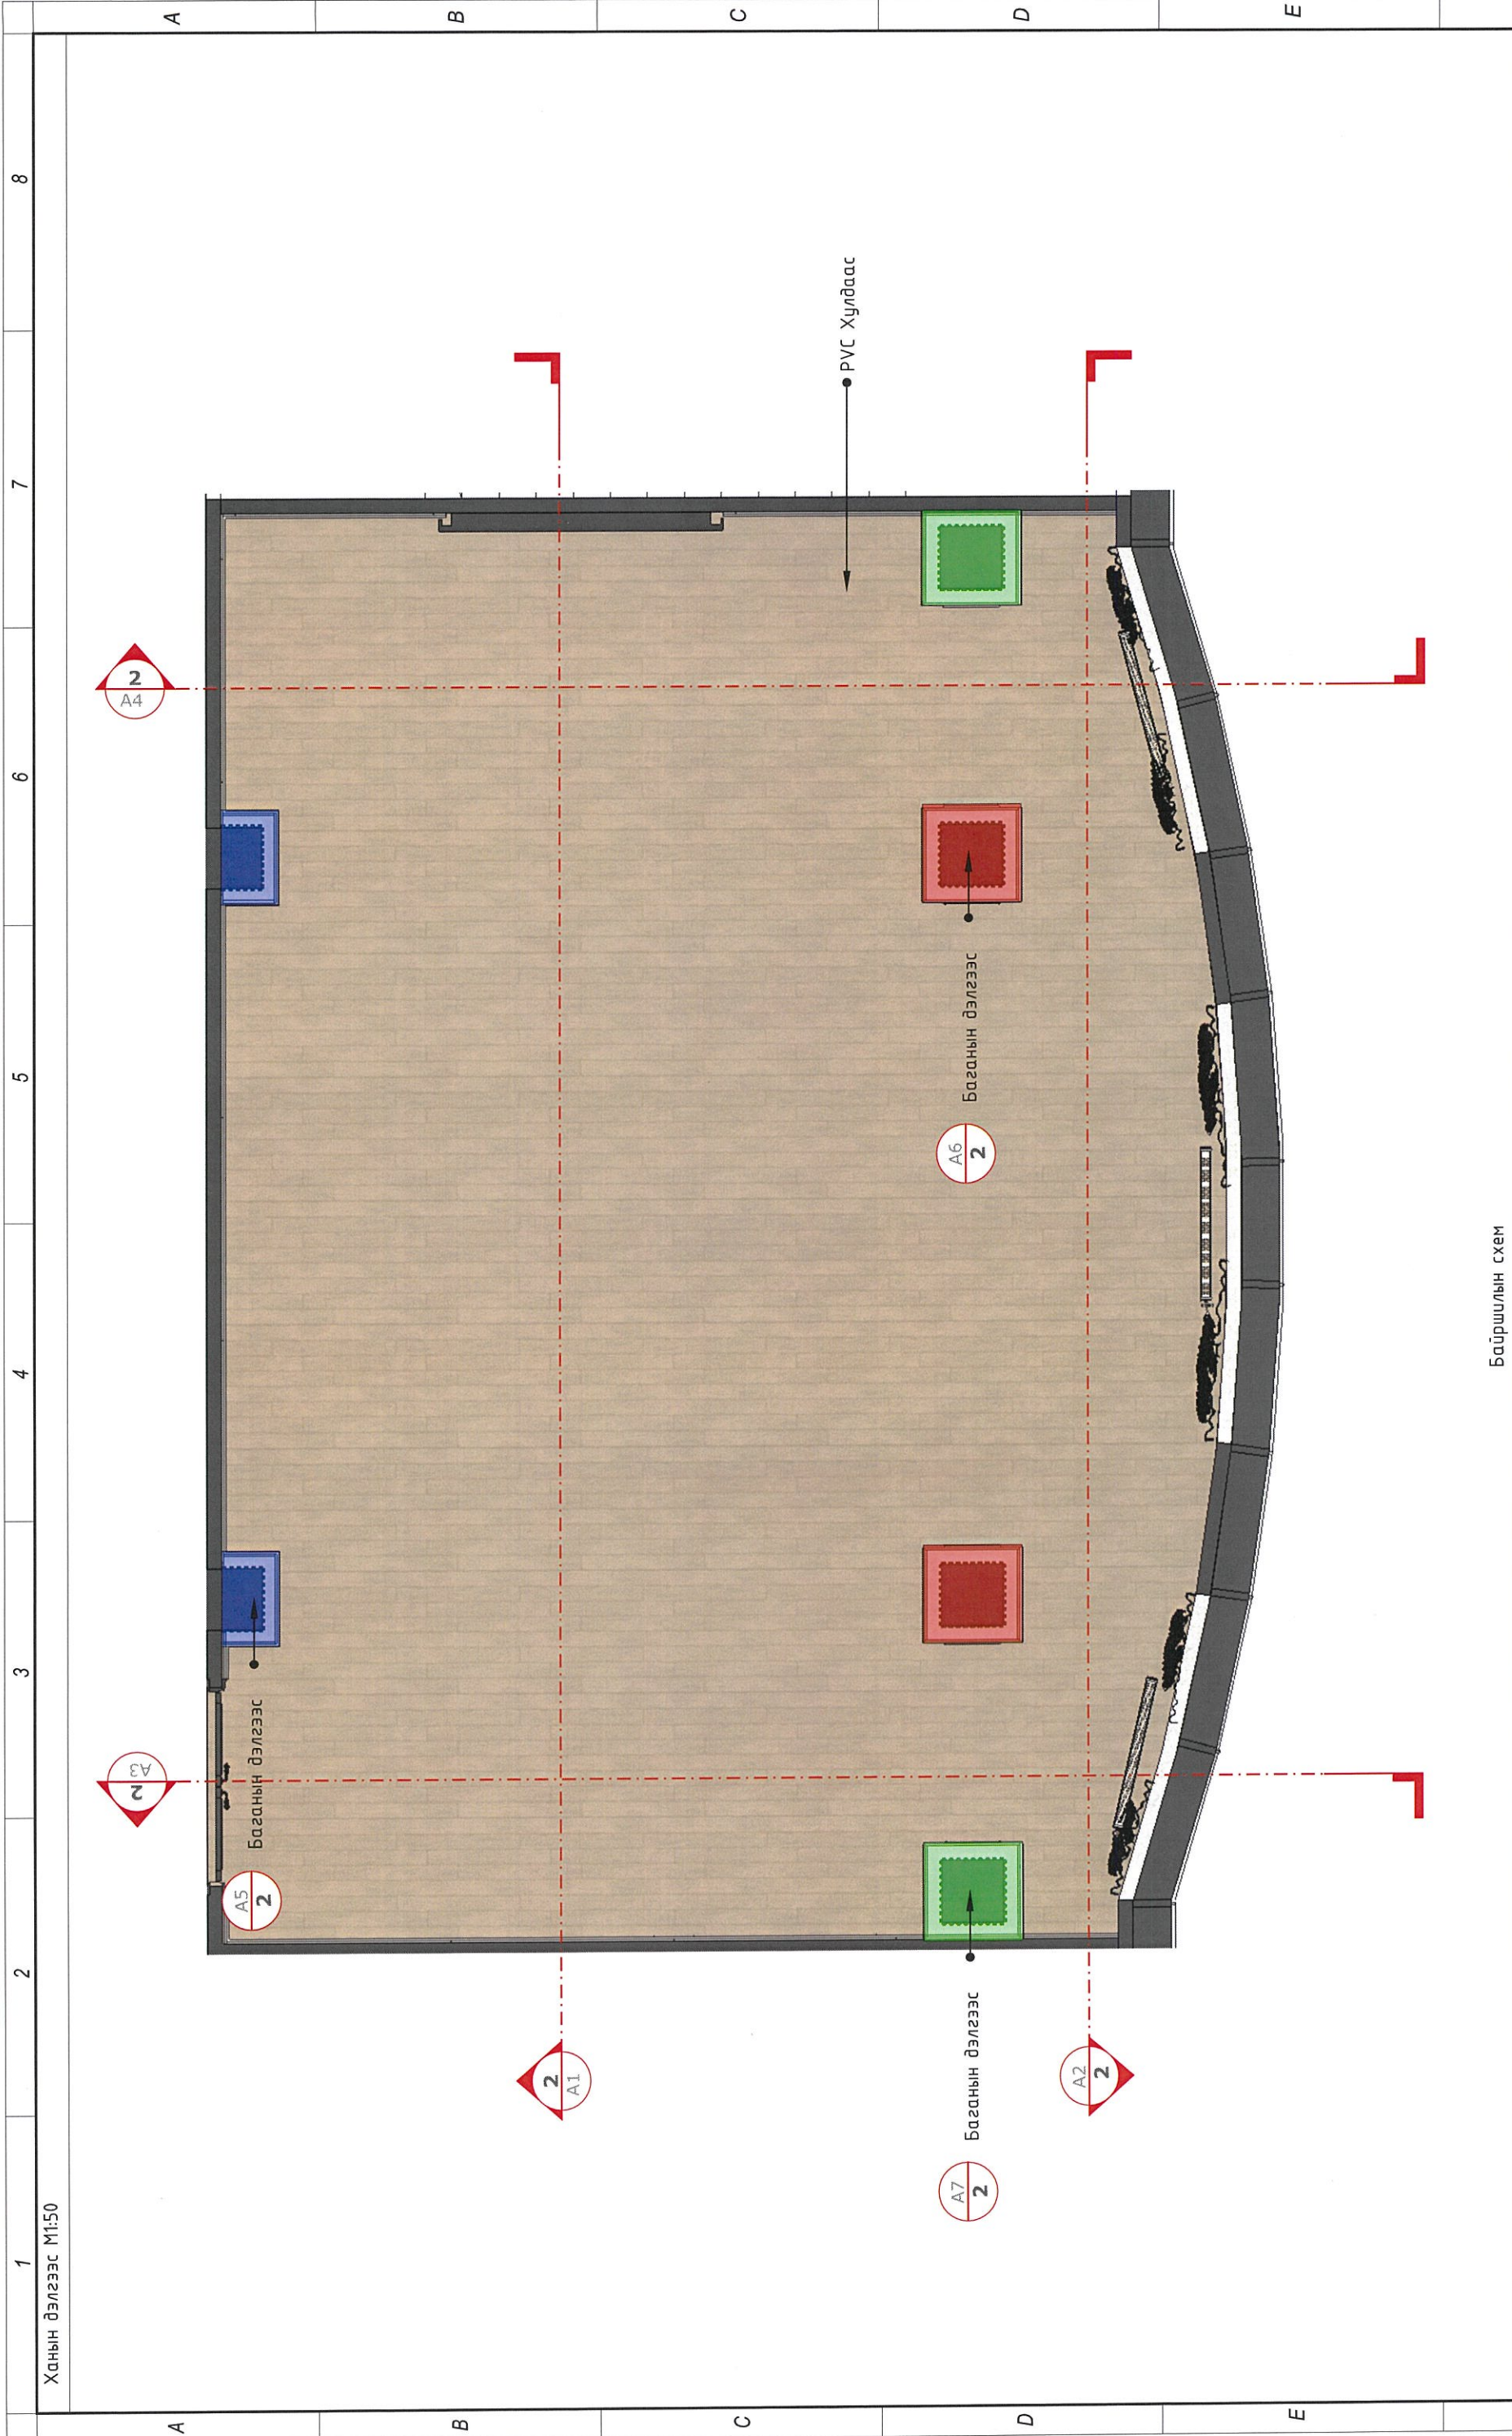



Байршилын схем

<p><b>Тэмдэглэгээ</b></p> <ul style="list-style-type: none"> <li> -Бетон</li> <li> -Гулс</li> <li> -Туузан гэрэл</li> </ul>	<p><b>Тайлбар</b></p> <ul style="list-style-type: none"> <li>-БА, ХАС, ЦБУ, ХТ-ДГ, ХД, Автоматикийн зургуудтай уялдуулах.</li> <li>-Зөрүүтэй мэдээллийг подруулсны үндсэн дээр интерьерийн ажлыг гүйцэтгэнэ.</li> <li>-Интерьерийн гүйцэтгэл хийхийн өмнө төслийн талбайд бодит хэмжилт хийж шалгасны үндсэн дээр ажлыг гүйцэтгэнэ.</li> </ul>		<p><b>ERKHES CONSTRUCTION LLC</b></p> <p>Барилгын зураг төсөл, техникийн хяналт, хяналдагч</p>	<p>"ХАНГАРЬД ОРДОН"-ЫГ МОНГОЛ УЛСЫН ДЭЭД ШҮҮХИЙН БАЙРНЫ ЗОРИУЛАЛТААР ӨӨРЧЛӨН ТӨЛӨВЛӨХ ИХ ЗАСВАРЫН АЖИЛ</p> <p>14-р давхарын ханын дэлгээс (Өрөө 2)</p> <table border="1"> <tr> <td>Гүйцэтгэсэн</td> <td>Р. Багабанди</td> <td>Е.Г.Шифр:</td> <td>Масштаб:</td> <td>ИНТ</td> </tr> <tr> <td>Гүйцэтгэсэн</td> <td>М. Доржсүрэн</td> <td>ЭК-110/2023-12</td> <td>М1:50</td> <td>Үе шат: А.3</td> </tr> <tr> <td>Шалгасан</td> <td>Г. Билгүүн</td> <td>Т.Г.Шифр:</td> <td>Зургийн дугаар:</td> <td>Огноо: 2023</td> </tr> <tr> <td></td> <td></td> <td></td> <td>ИНТ-107</td> <td>Хуудас: 181</td> </tr> </table>	Гүйцэтгэсэн	Р. Багабанди	Е.Г.Шифр:	Масштаб:	ИНТ	Гүйцэтгэсэн	М. Доржсүрэн	ЭК-110/2023-12	М1:50	Үе шат: А.3	Шалгасан	Г. Билгүүн	Т.Г.Шифр:	Зургийн дугаар:	Огноо: 2023				ИНТ-107	Хуудас: 181
Гүйцэтгэсэн	Р. Багабанди	Е.Г.Шифр:	Масштаб:	ИНТ																				
Гүйцэтгэсэн	М. Доржсүрэн	ЭК-110/2023-12	М1:50	Үе шат: А.3																				
Шалгасан	Г. Билгүүн	Т.Г.Шифр:	Зургийн дугаар:	Огноо: 2023																				
			ИНТ-107	Хуудас: 181																				








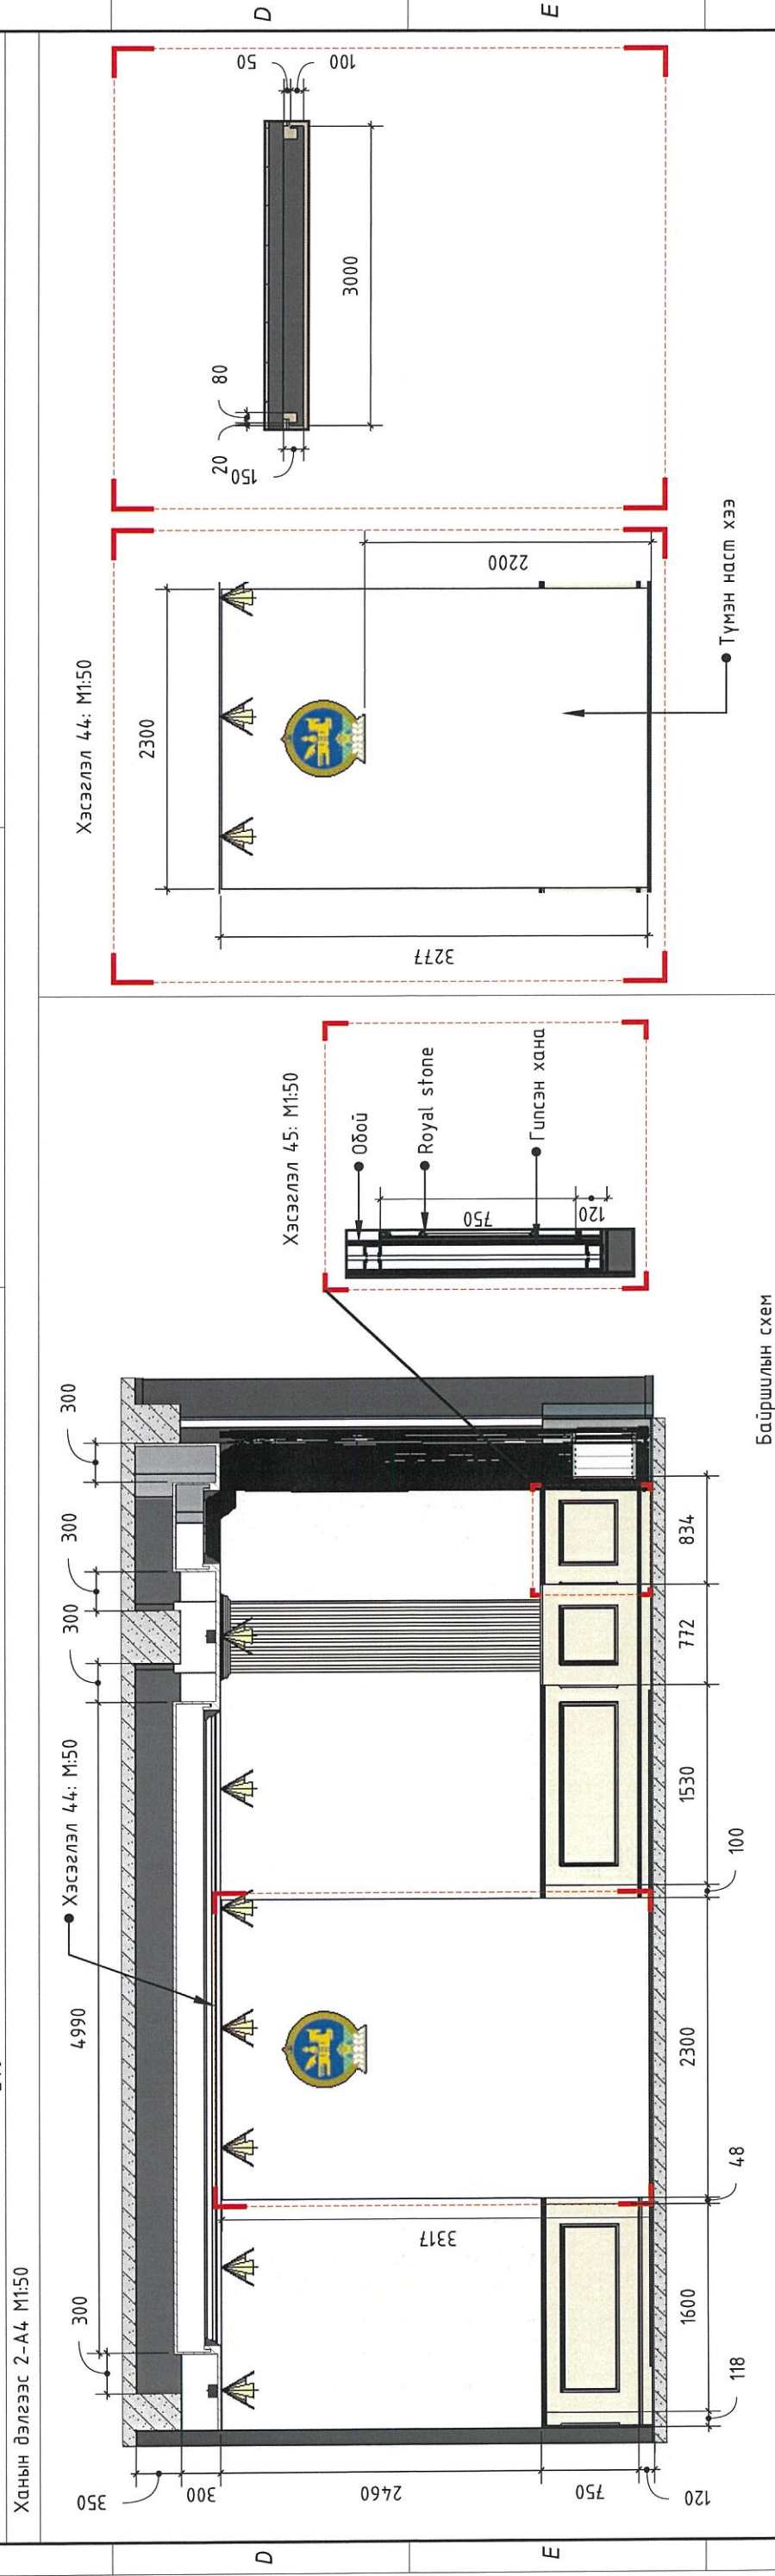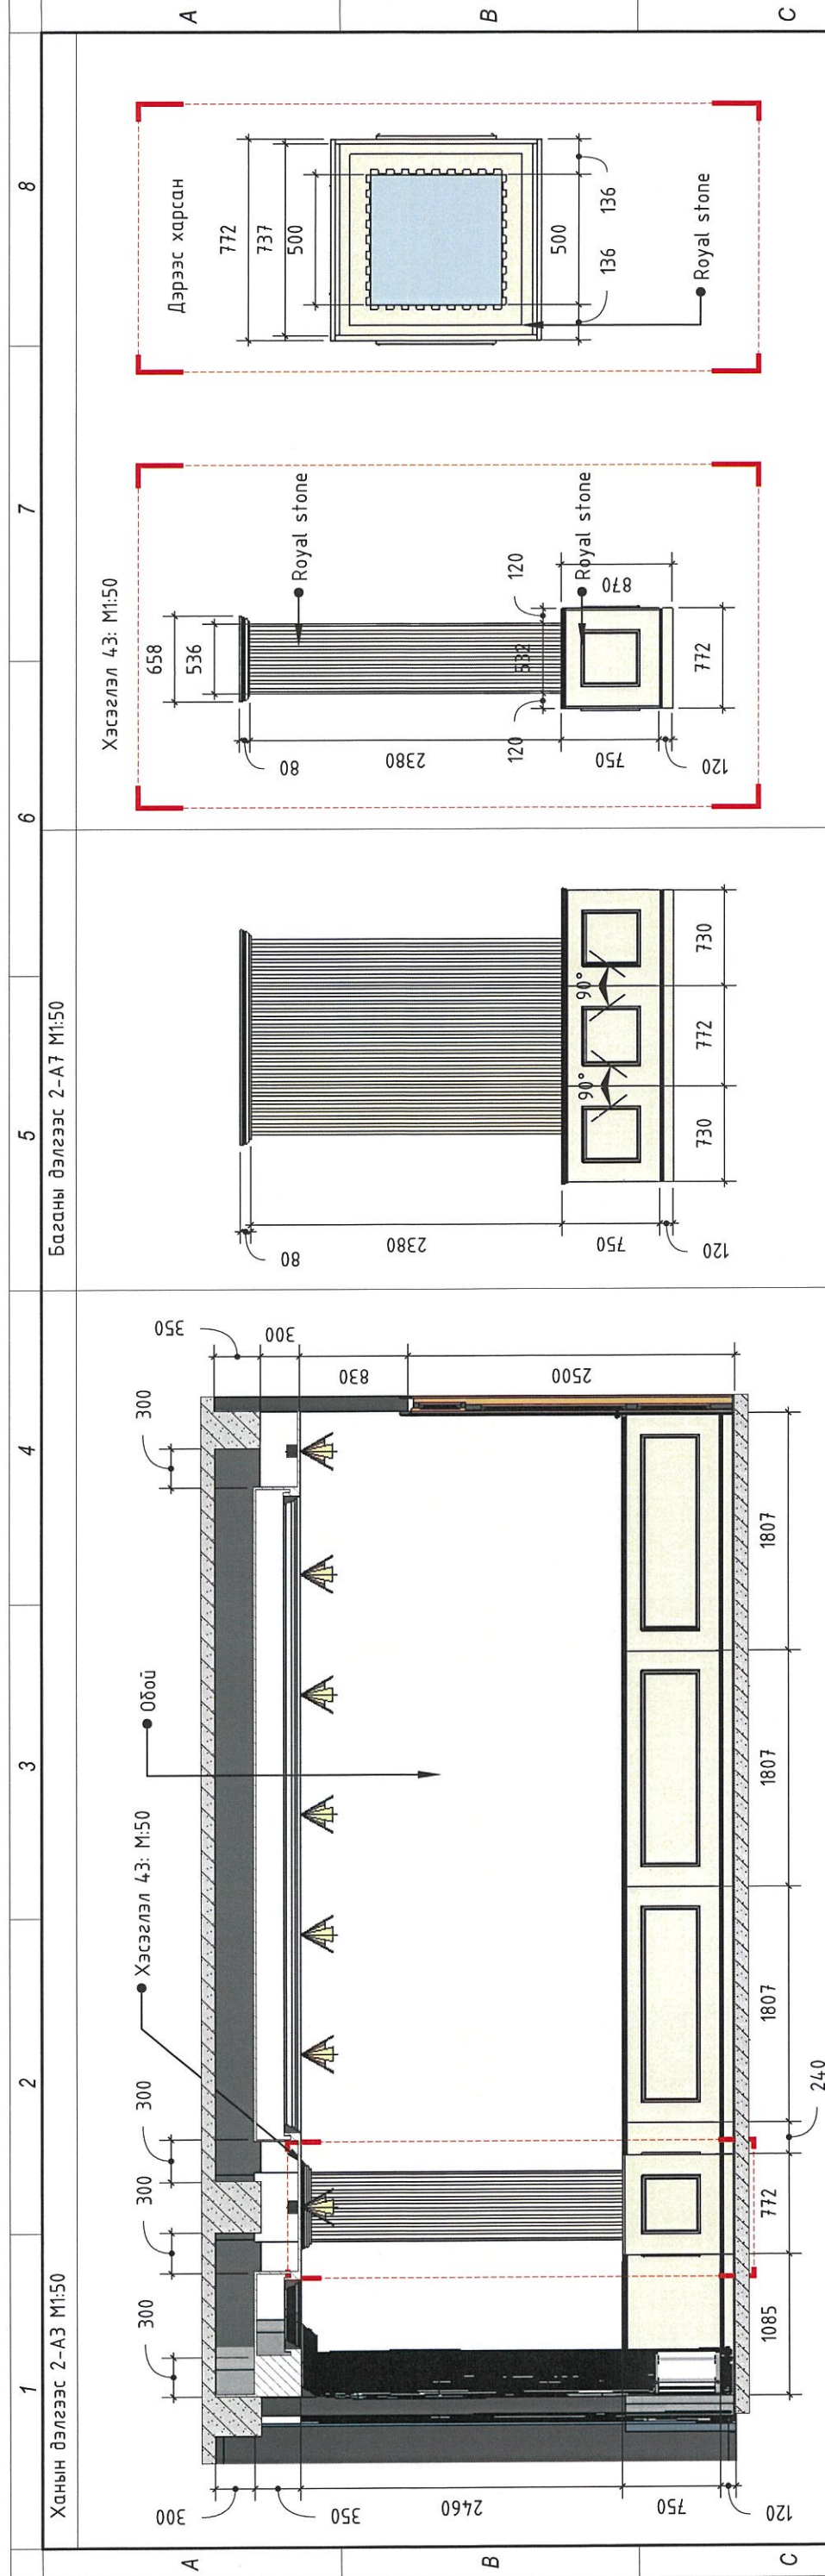

Ханын дэлгэц 2-А3 М1:50		Ханын дэлгэц 2-А4 М1:50		Ханын дэлгэц 2-А7 М1:50		Ханын дэлгэц 2-А8 М1:50		Ханын дэлгэц 2-А9 М1:50	
Тэмдэглэгээ		Тайлбар		Байршлын схем		ЕРKHES CONSTRUCTION LLC		ИНТ	
-Бетон	-Гулс	-БА, ХАС, ЦБУ, ХТ-ДГ, ХД, Автоматикийн зургуудтай уялдуулах.	Байршлын схем	Улаанбаатар хот, Чингэлтэй дүүрэг, 1-р хороо		"ХАНГАРЬД ОРДОН" -ЫГ МОНГОЛ УЛСЫН ДЭЭД ШҮҮХИЙН БАЙРНЫ ЗОРИУЛАЛТААР ӨӨРЧЛӨН ТӨЛӨВЛӨХ ИХ ЗАСВАРЫН АЖИЛ		ИНТ	
-Туузан гэрэл		-Зөрүүтэй мэдээллийг модруулсны үндсэн дээр интерьерийн ажлыг гүйцэтгэнэ.		14-р давхарын ханын дэлгэц (Өрөө 2)		Гүйцэтгэсэн		Үе шам: А.3	
		-Интерьерийн гүйцэтгэл хийхийн өмнө төслийн талбайд бодит хэмжилт хийж шалгасны үндсэн дээр ажлыг гүйцэтгэнэ.		Р. Багабанди		Масштаб: М1:50		Огноо: 2023	
				М. Доржсүрэн		Э.Г.Шуфр: ЭК-110/2023-12		Зургийн дугаар: ИНТ-109	
				Г. Билгүүн		Т.Г.Шуфр:		Хуудас: 181	
1	2	3	4	5	6	7	8	8	А3



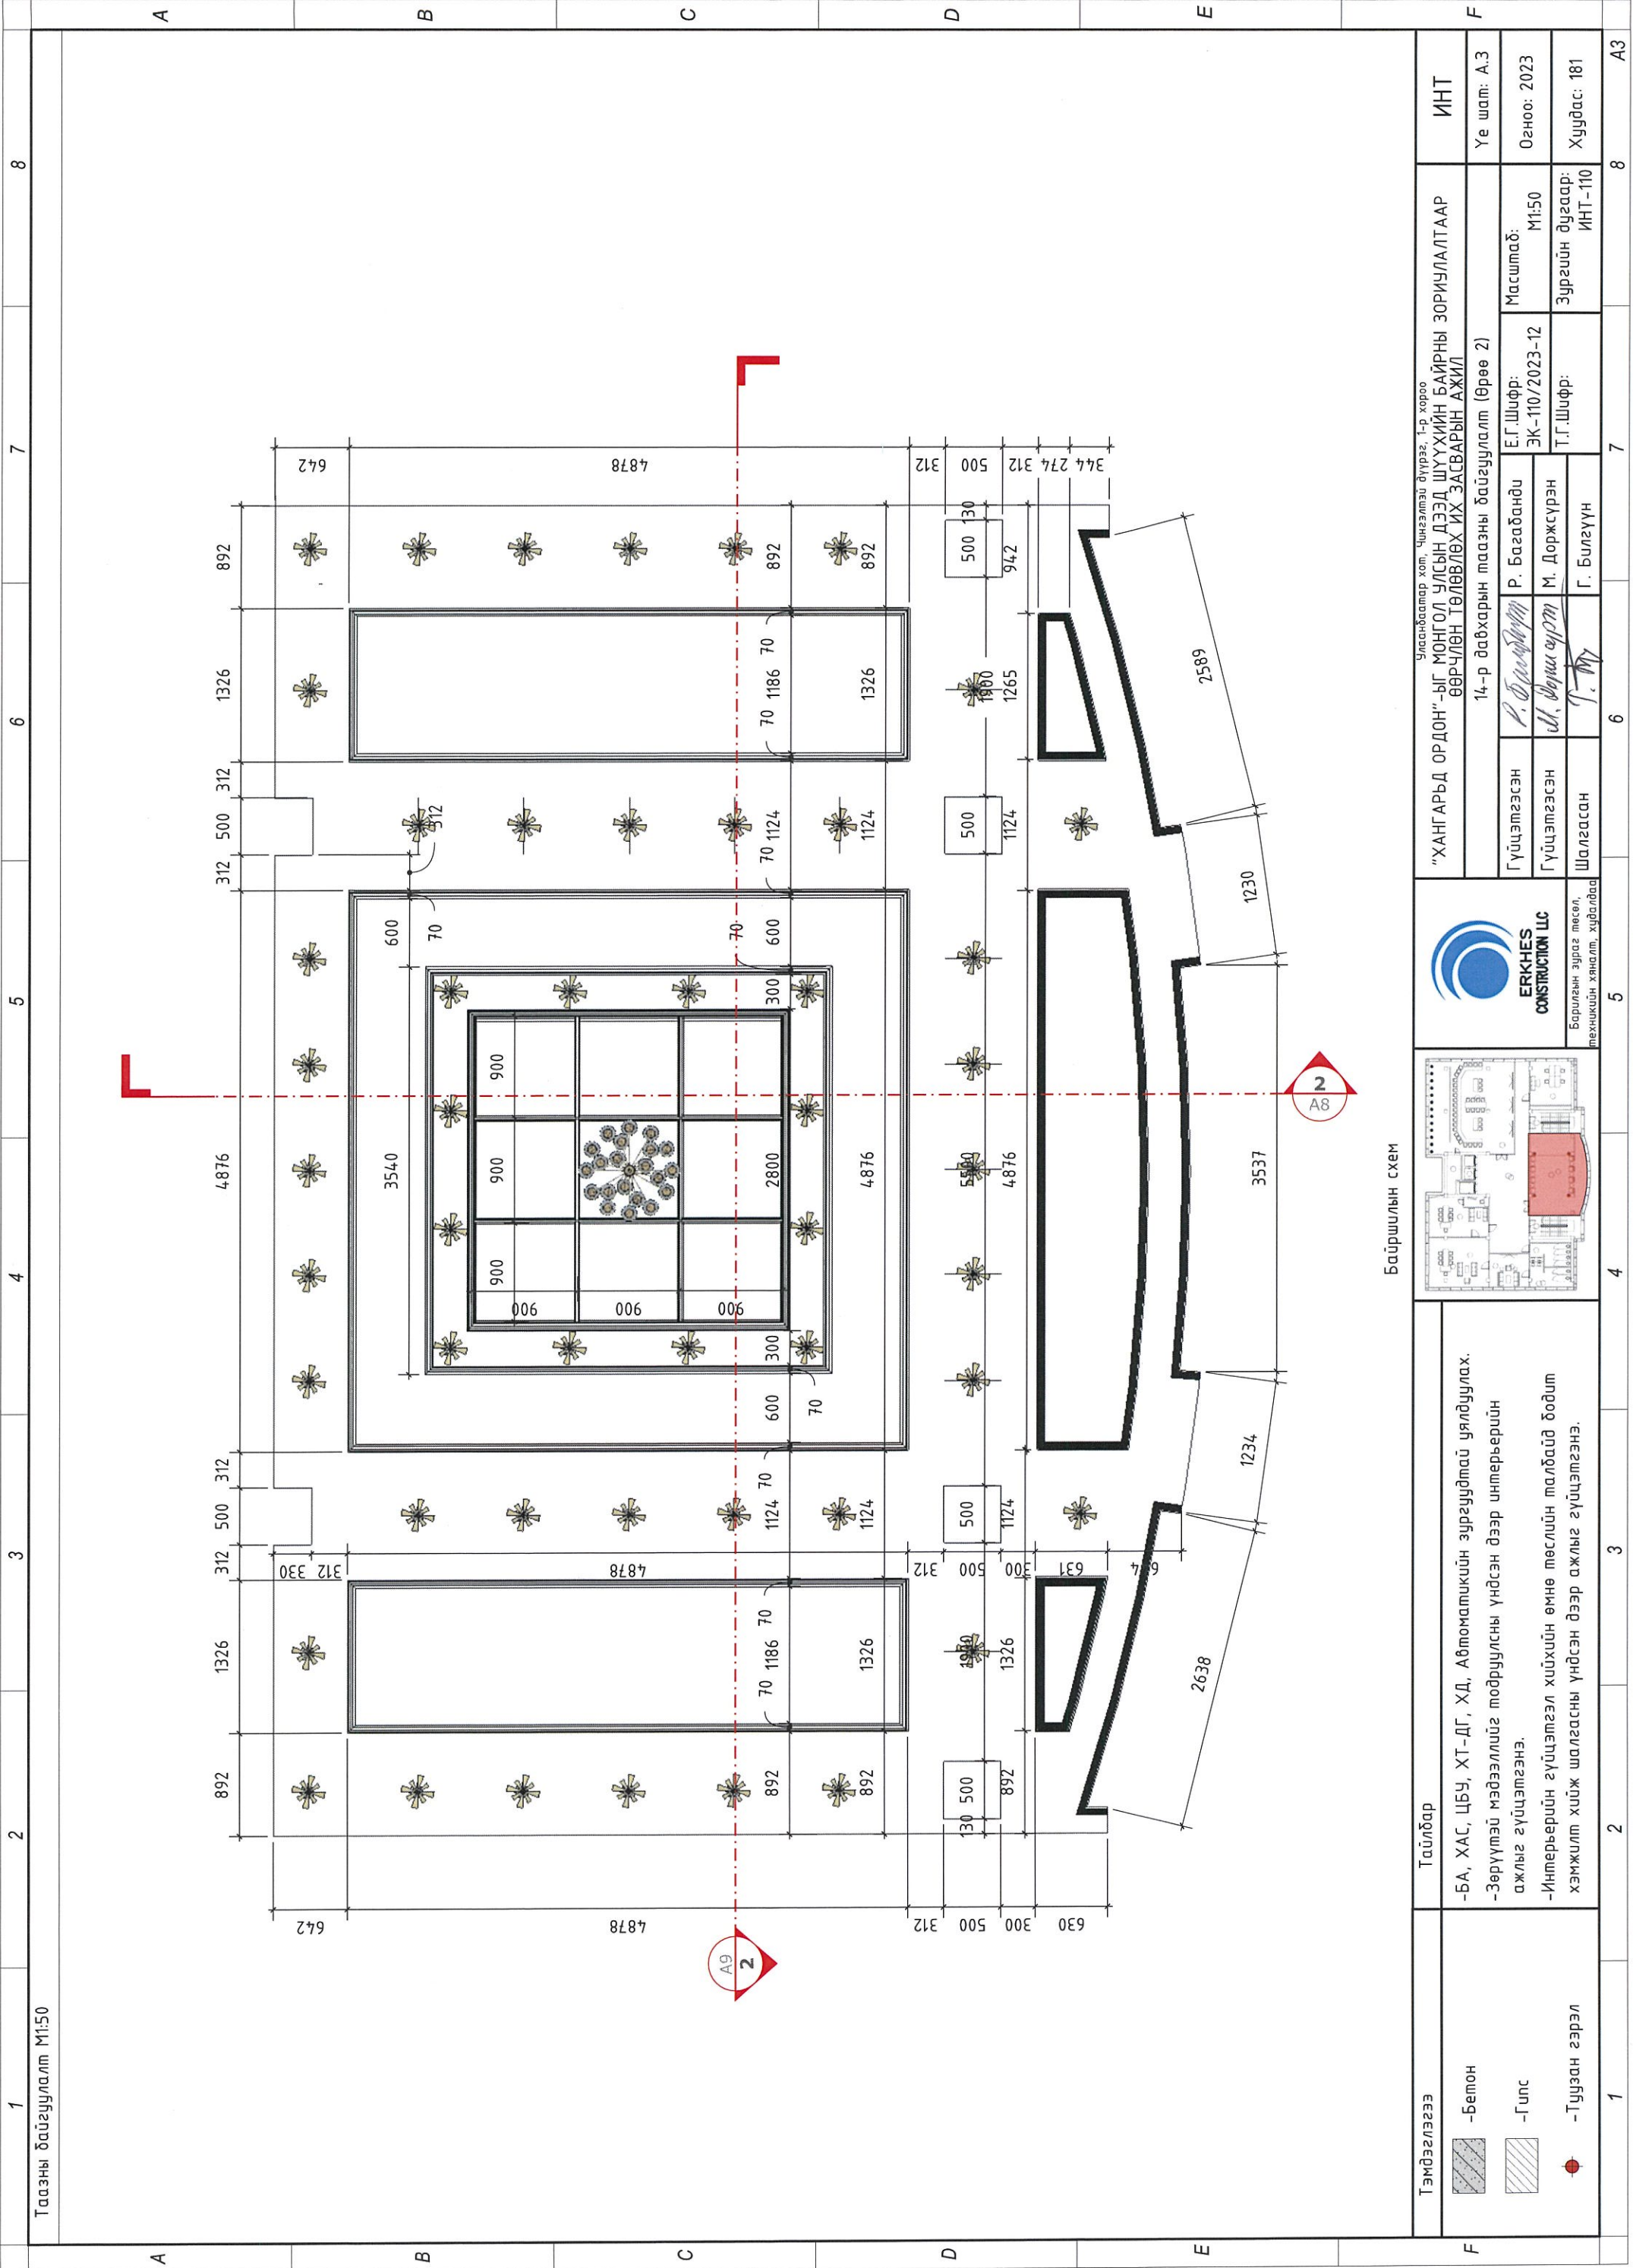

Тээгнэ байгуулалт М1:50


Байршлын схем

Тэмдэглэгээ

	-Бетон
	-Гулс
	-Туузан гэрэл

Тайлбар

- БА, ХАС, ЦБУ, ХТ-ДГ, ХД, Автоматикийн зургуудтай уялдуулах.
- Зөрүүтэй мэдээллийг тодруулсны үндсэн дээр интерьерийн ажлыг гүйцэтгэнэ.
- Интерьерийн гүйцэтгэл хийхийн өмнө төслийн малбайд бодит хэмжилт хийж шалгасны үндсэн дээр ажлыг гүйцэтгэнэ.

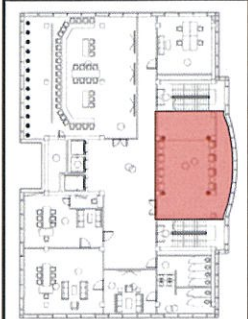

"ХАНГАРЬД ОРДОН" -ЫГ МОНГОЛ УЛСЫН ДЭЭД ШҮҮХИЙН БАЙРНЫ ЗОРИУЛАЛТААР ӨӨРЧҮЛЭН ТӨЛӨВЛӨХ ИХ ЗАСВАРЫН АЖИЛ

14-р давхарын тээгнэ байгуулалт (Өрөө 2)

Гүйцэтгэсэн	Р. Багабанди	Е.Г.Шифр:	ЭК-110/2023-12
Гүйцэтгэсэн	М. Доржсүрэн	Т.Г.Шифр:	
Шалгасан	Г. Билэгүүн		

Масштаб:	М1:50
Зургийн дугаар:	ИНТ-110
ИНТ	ИНТ
Үе шал: А.3	
Огноо: 2023	
Хуудас: 181	


1 2 3 4 5 6 7 8

A B C D E F


A3



Тээгнэ огтлол 2-А8 М1:25

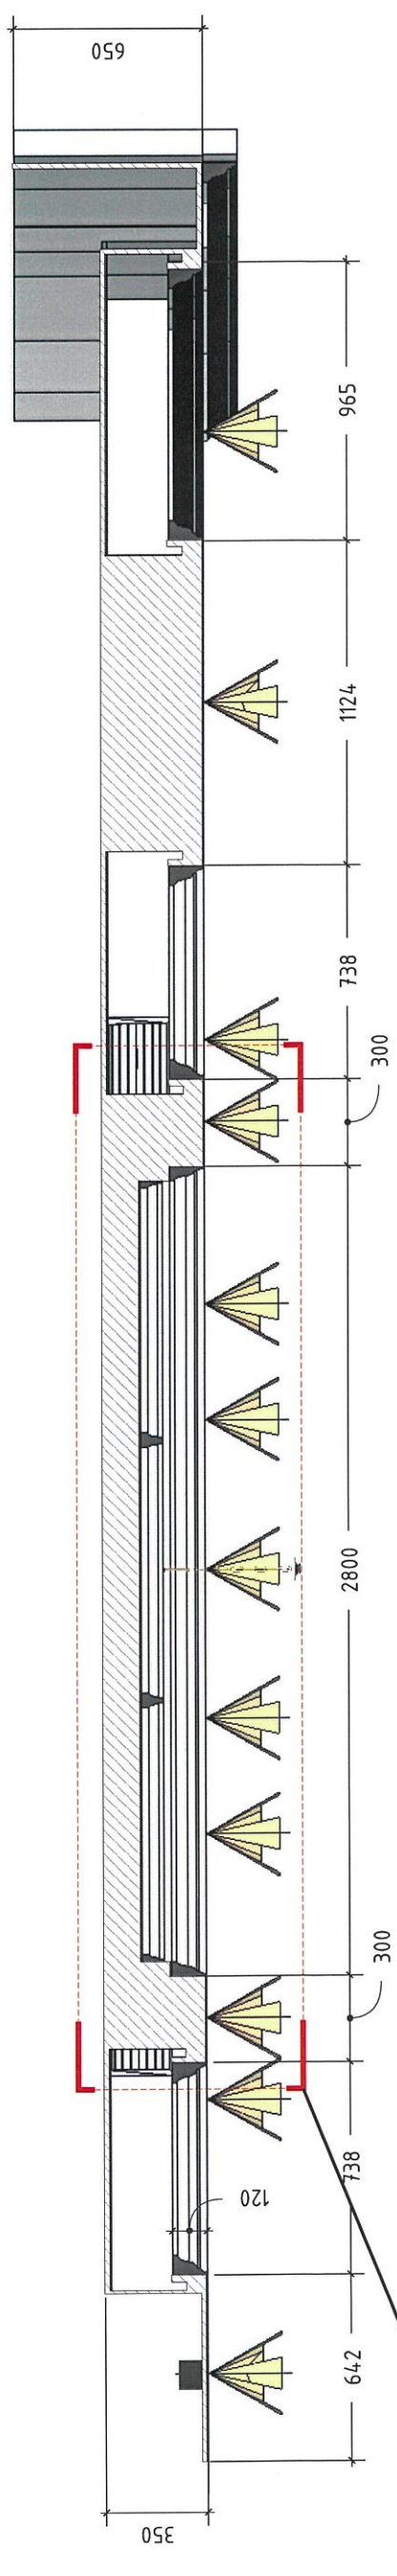


Хэсэглэл 4.6: М1:10

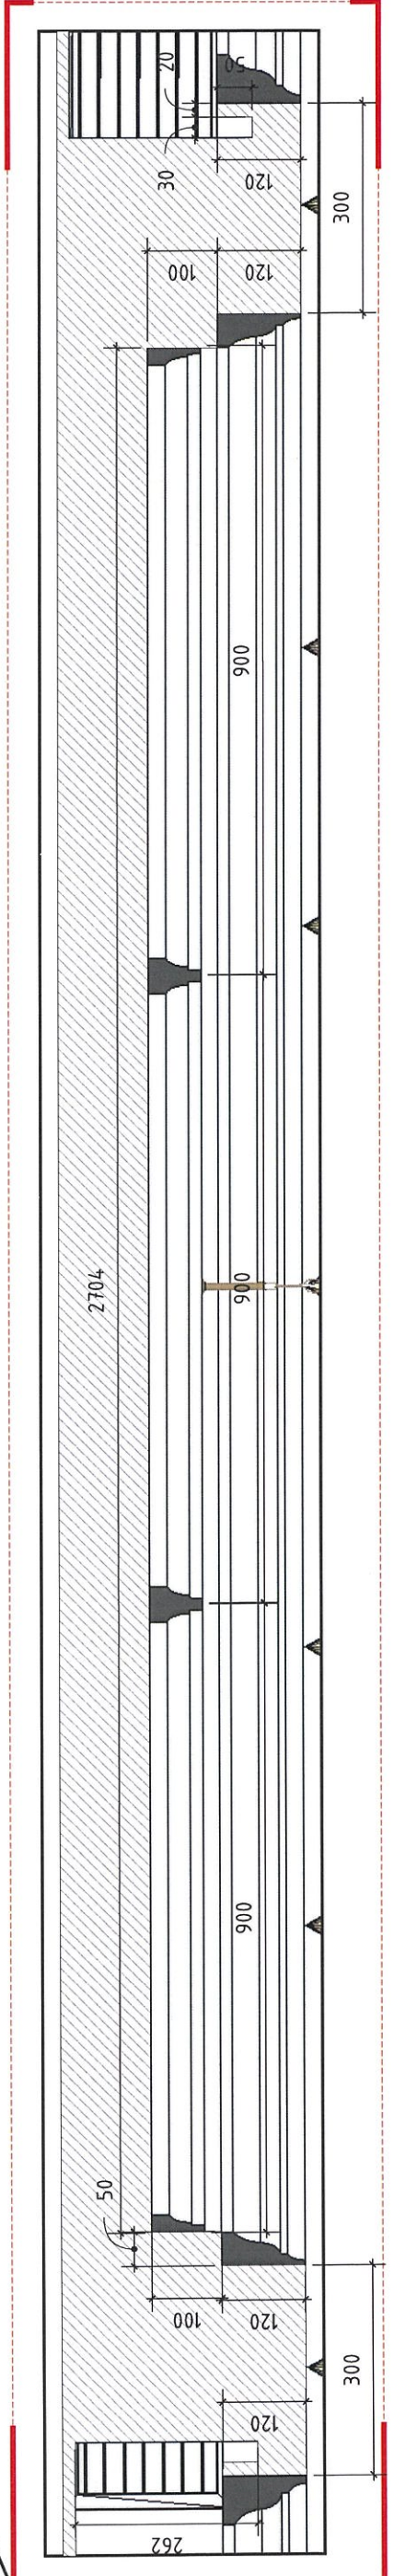


Хэсэглэл 4.7: М1:10

Тээгнэ огтлол 2-А9 М1:50

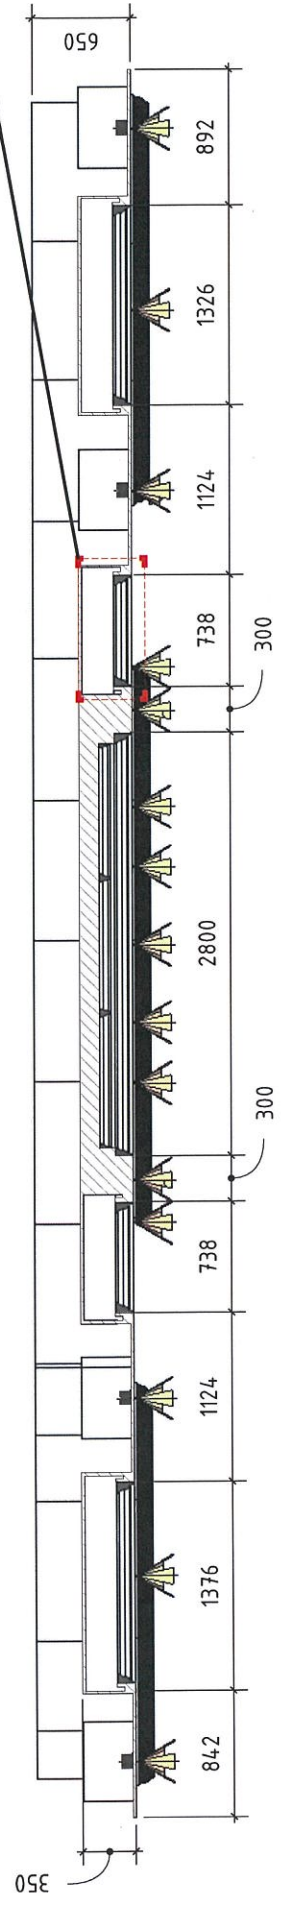

Байршилын схем

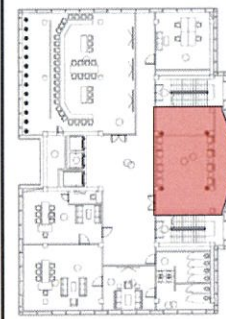


Борилгын зураг төсөл, техникийн хяналт, худалдаа

"ХАНГАРЬД ОРДОН"-ЫГ МОНГОЛ УЛСЫН ДЭЭД ШУУХИЙН БАЙРНЫ ЗОРИУЛАЛТААР ӨӨРЧЛӨН ТӨЛӨВЛӨХ ИХ ЗАСВАРЫН АЖИЛ		ИНТ	
14-р давхарын тээгнэ дайгуулалт (Өрөө 2)		Үе шат: А.3	
Гүйцэтгэсэн	Р. Багабанди	Масштаб:	М1:50
Гүйцэтгэсэн	М. Доржсүрэн	ЭК-110/2023-12	Огноо: 2023
Шалгасан	Г. Билгүүн	Т.Г.Шифр:	Зургийн дугаар: ИНТ-111
		Е.Г.Шифр:	Хуудас: 181

Тайлбар  
 -БА, ХАС, ЦБУ, ХТ-ДГ, ХД, Автоматикийн зургуудтай уялдуулах.  
 -Зөрүүтэй мэдээллийг подрулсны үндсэн дээр интерьерийн ажлыг гүйцэтгэнэ.  
 -Интерьерийн гүйцэтгэл хийхийн өмнө төслийн малбайд бодит хэмжилт хийж шалгасны үндсэн дээр ажлыг гүйцэтгэнэ.

Тэмдэглэгээ	-Бетон
	-Гилс
	-Туузан гэрэл



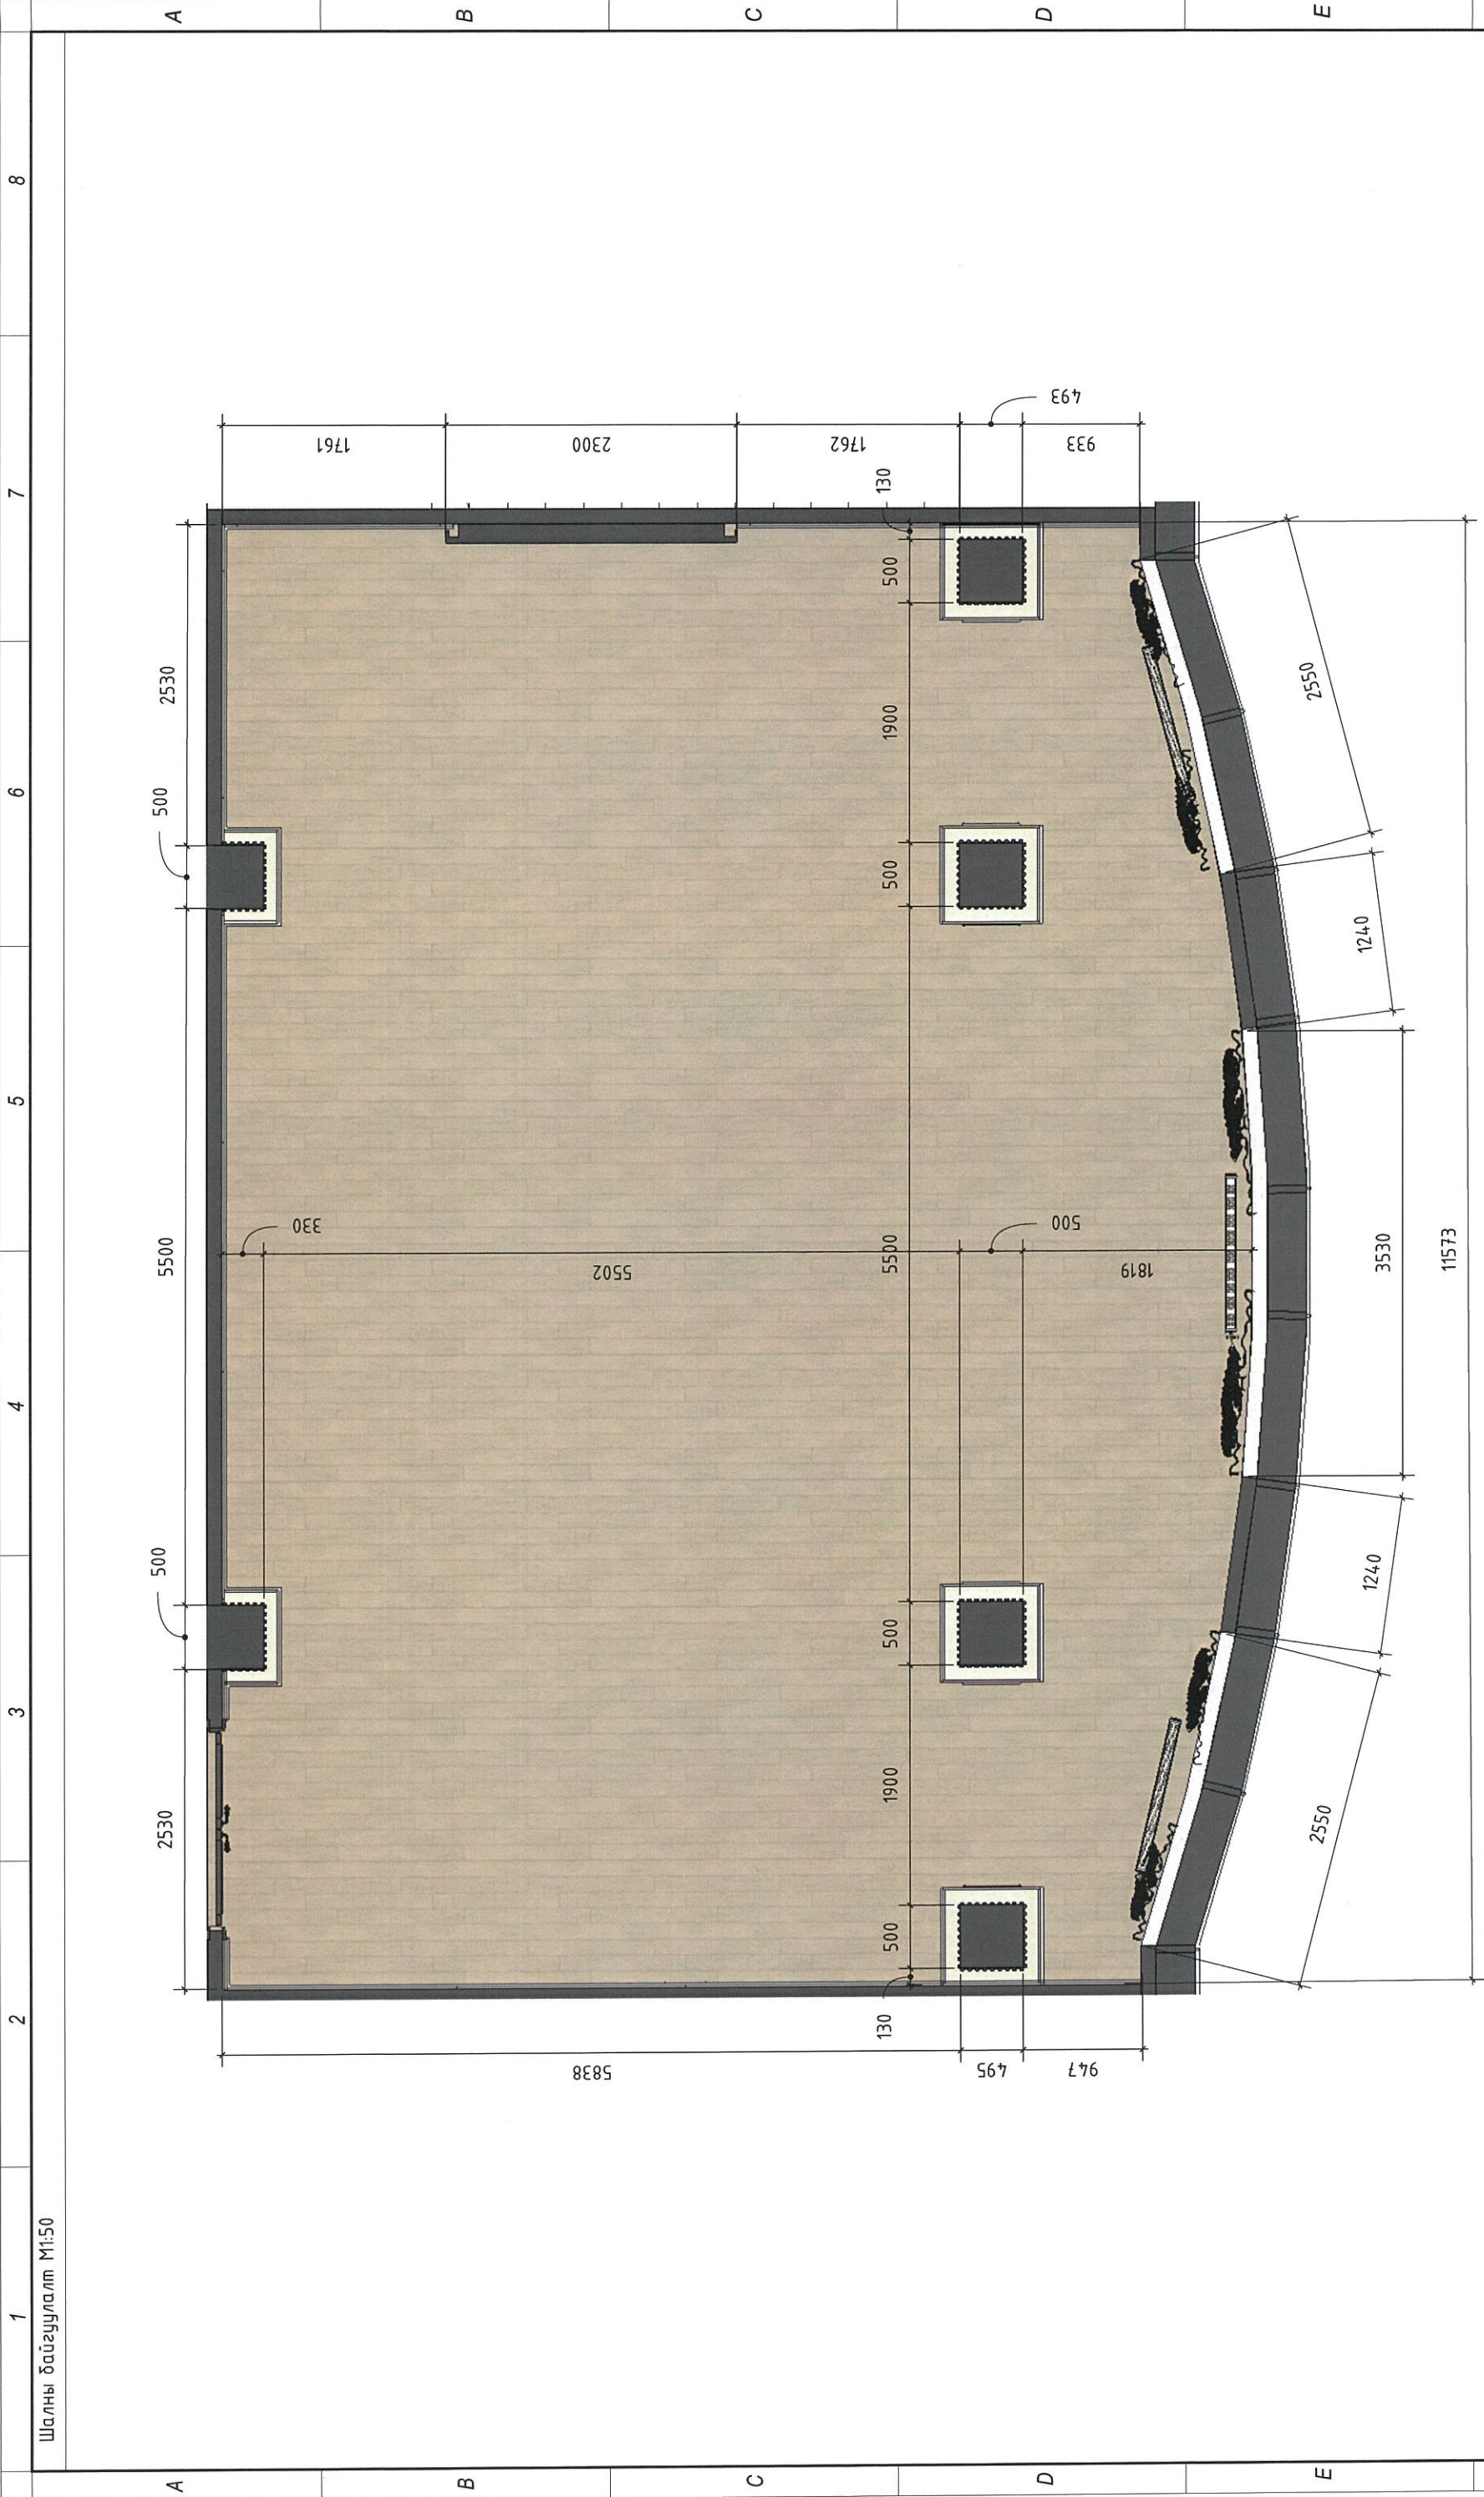


Байршилын схем

Тэмдэглэгээ	<ul style="list-style-type: none"> <li> -Бетон</li> <li> -Гулс</li> <li> -Туузан гэрэл</li> </ul>
-------------	---

Тайлбар

- БА, ХАС, ЦБУ, ХТ-ДГ, ХД, Автоматикийн зургуудтай уялдуулах.
- Зөрүүтэй мэдээллийг тодруулсны үндсэн дээр интерьерийн ажлыг гүйцэтгэнэ.
- Интерьерийн гүйцэтгэл хийхийн өмнө төслийн талбайд бодит хэмжилт хийж шалгасны үндсэн дээр ажлыг гүйцэтгэнэ.

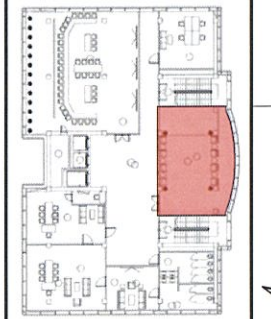


Гүйцэтгэсэн	Р. Багабанди	Е.Г.Шифр:	ЭК-110/2023-12	Масштаб:	М1:50
Гүйцэтгэсэн	М. Доржсүрэн	Т.Г.Шифр:		Зургийн дугаар:	ИНТ-112
Шалгасан	Г. Билүүн				

Улаанбаатар хот, Чингэлтэй дүүрэг, 1-р хороо  
 "ХАНГАРЬД ОРДОН"-ЫГ МОНГОЛ УЛСЫН ДЭЭД ШҮҮХИЙН БАЙРНЫ ЗОРИУЛАЛТААР  
 ӨӨРЧҮЛӨН ТӨЛӨВЛӨХ ИХ ЗАСВАРЫН АЖИЛ  
 14-р давхрын шалны байгуулалт (өрөө 2)

ИНТ	8	A3
Үе шат:	А.3	
Огноо:	2023	
Хуудас:	181	




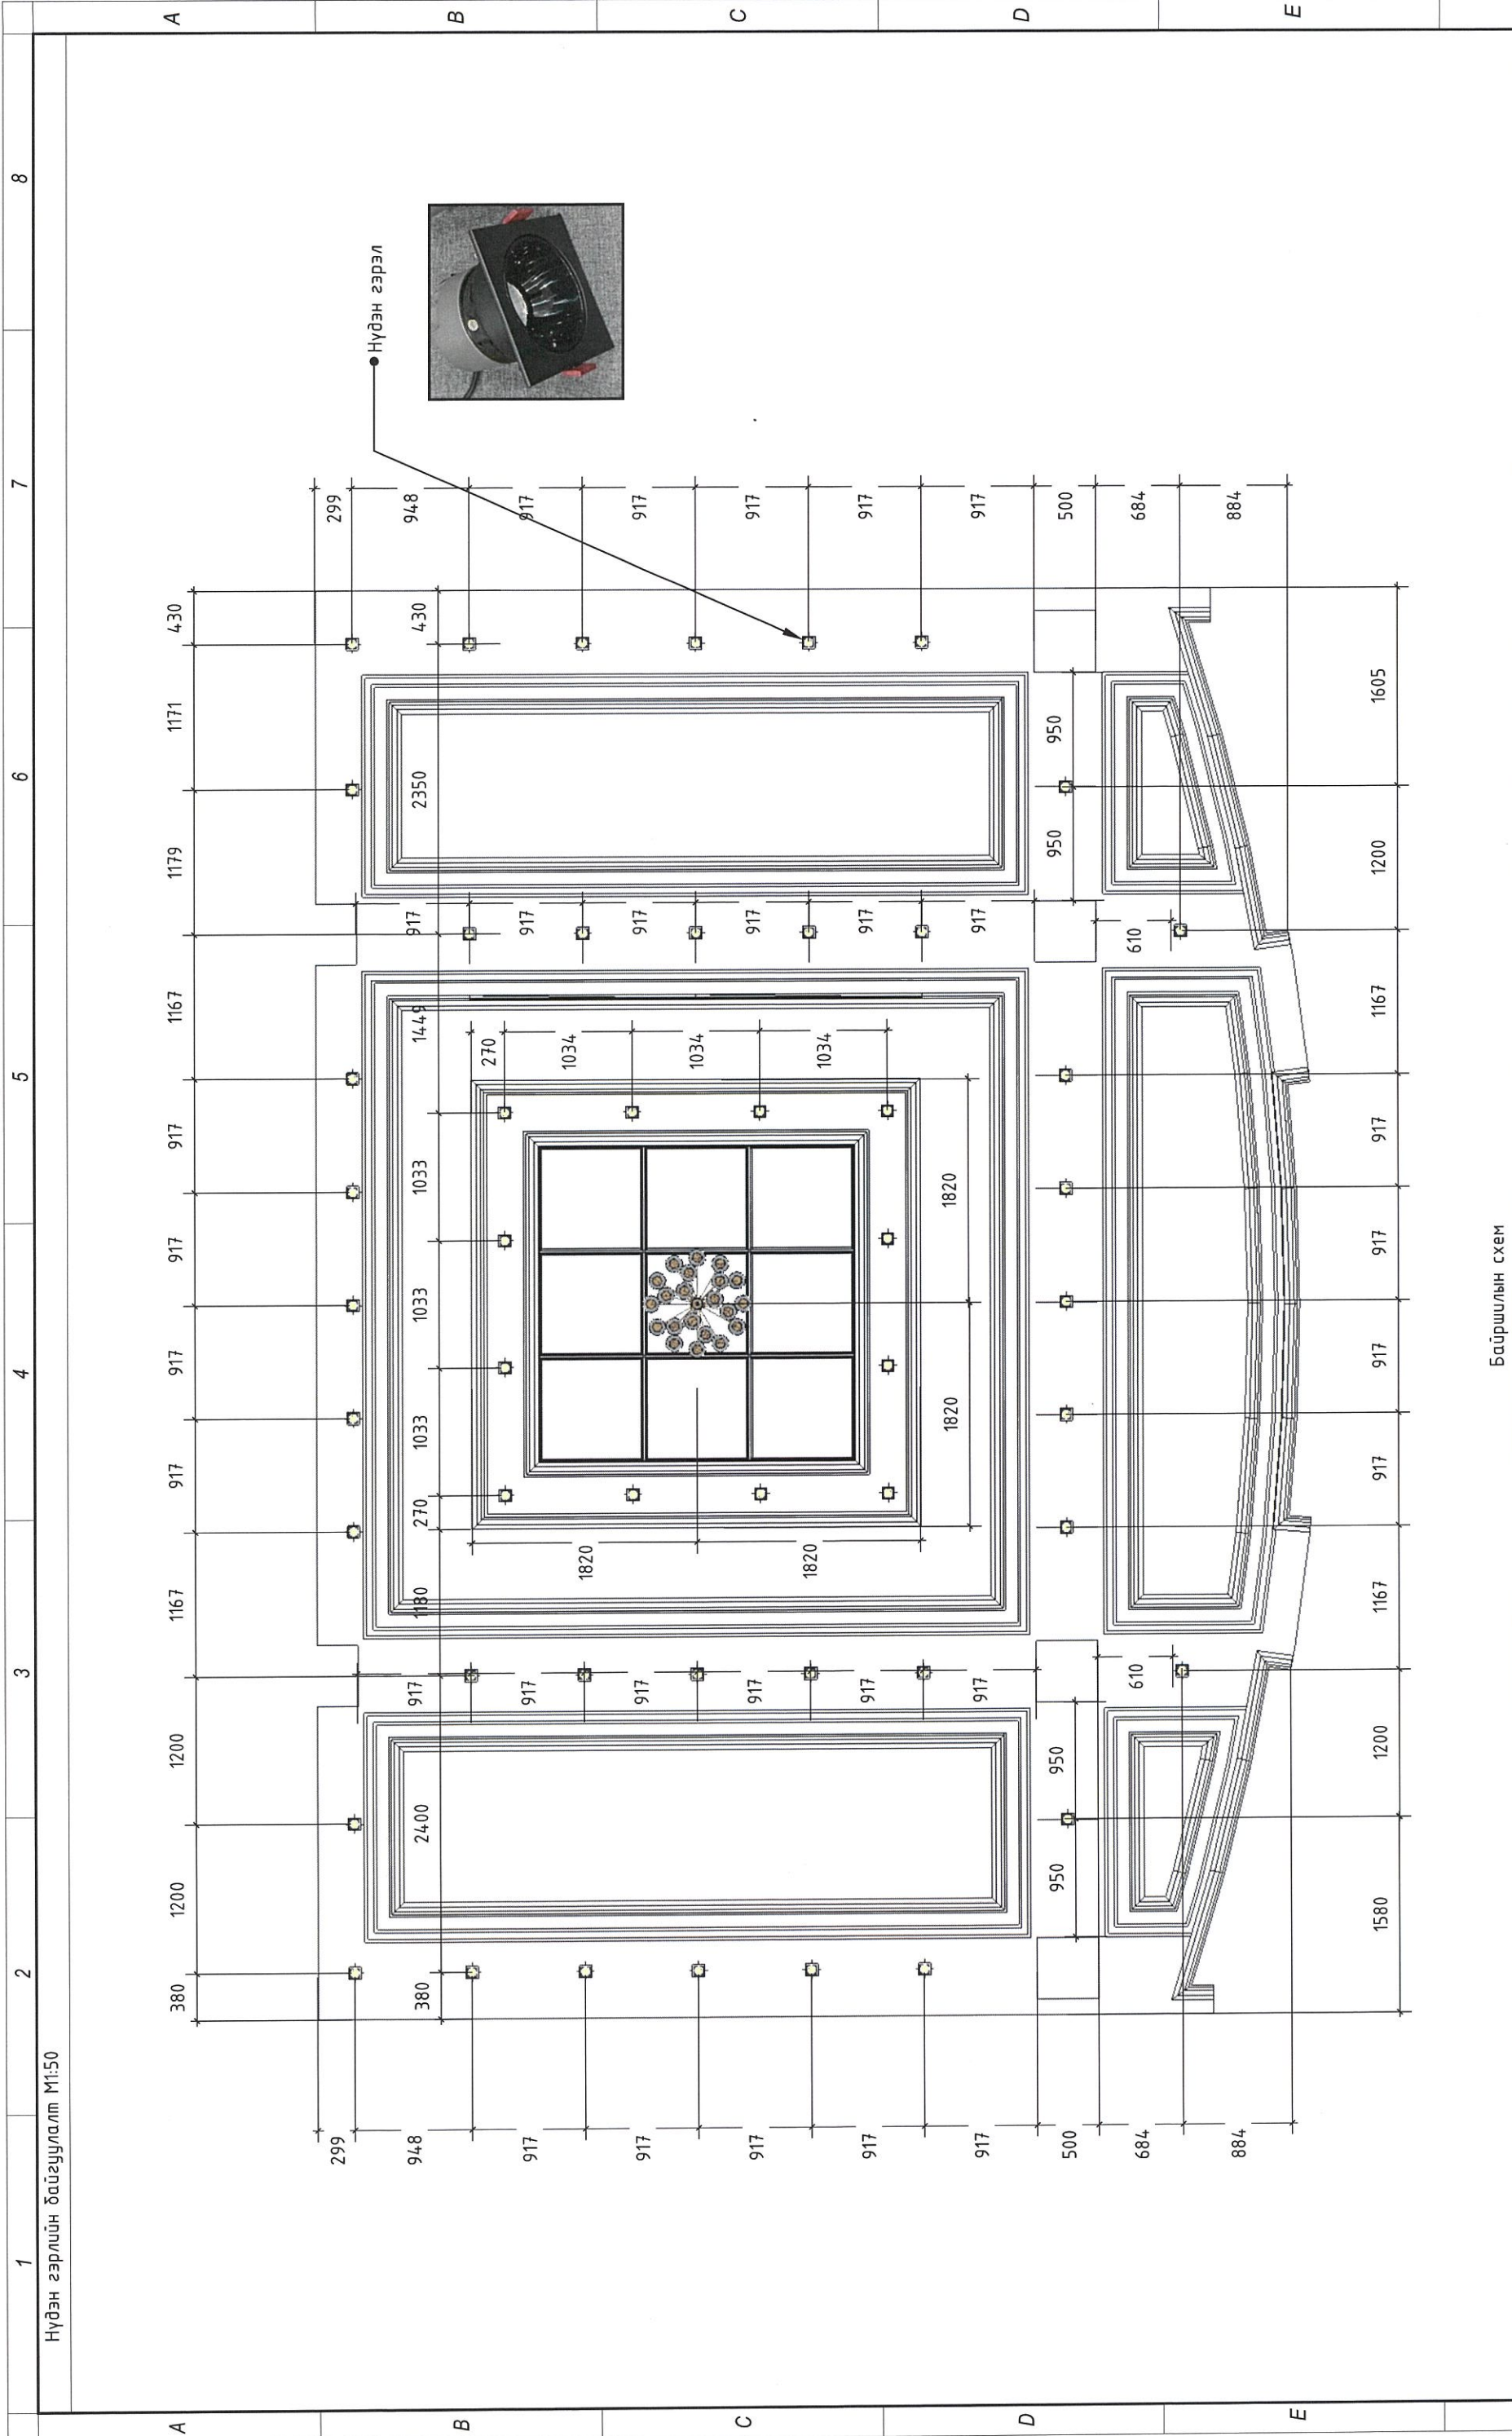

Байршилын схем


Тэмдэглэгээ	<ul style="list-style-type: none"> <li>-Бетон</li> <li>-Гулс</li> <li>-Гуузан гэрэл</li> </ul>	Тайлбар	<p>-БА, ХАС, ЦБУ, ХТ-ДГ, ХД, Автоматикийн зургуудтай уялдуулах.</p> <p>-Зөрүүтэй мэдээллийг тодруулсны үндсэн дээр интерьерийн ажлыг гүйцэтгэнэ.</p> <p>-Интерьерийн гүйцэтгэл хийхийн өмнө төслийн малбайд бодит хэмжилт хийж шалгасны үндсэн дээр ажлыг гүйцэтгэнэ.</p>			<p>"ХАНГАРЬД ОРДОН"-ЫГ МОНГОЛ УЛСЫН ДЭЭД ШҮҮХИЙН БАЙРНЫ ЗОРИУЛАЛТААР ӨӨРЧЛӨН ТӨЛӨВЛӨХ ИХ ЗАСВАРЫН АЖИЛ</p> <p>14-р давхрын гэрлийн байгуулалт (өрөө 2)</p>	<p>Улаанбаатар хот, Чингэлтэй дүүрэг, 7-р хороо</p> <p>Гүйцэтгэсэн: Р. Багабанди</p> <p>Масштаб: М1:50</p> <p>Гүйцэтгэсэн: М. Доржсүрэн</p> <p>Шалгасан: Г. Билгүүн</p>	ИНТ
						<p>Е.Г.Шифр: ЭК-110/2023-12</p> <p>Т.Г.Шифр:</p>	<p>Үе шат: А.3</p> <p>Огноо: 2023</p> <p>Хуудас: 181</p>	8
1		2	3	4	5	6	7	8



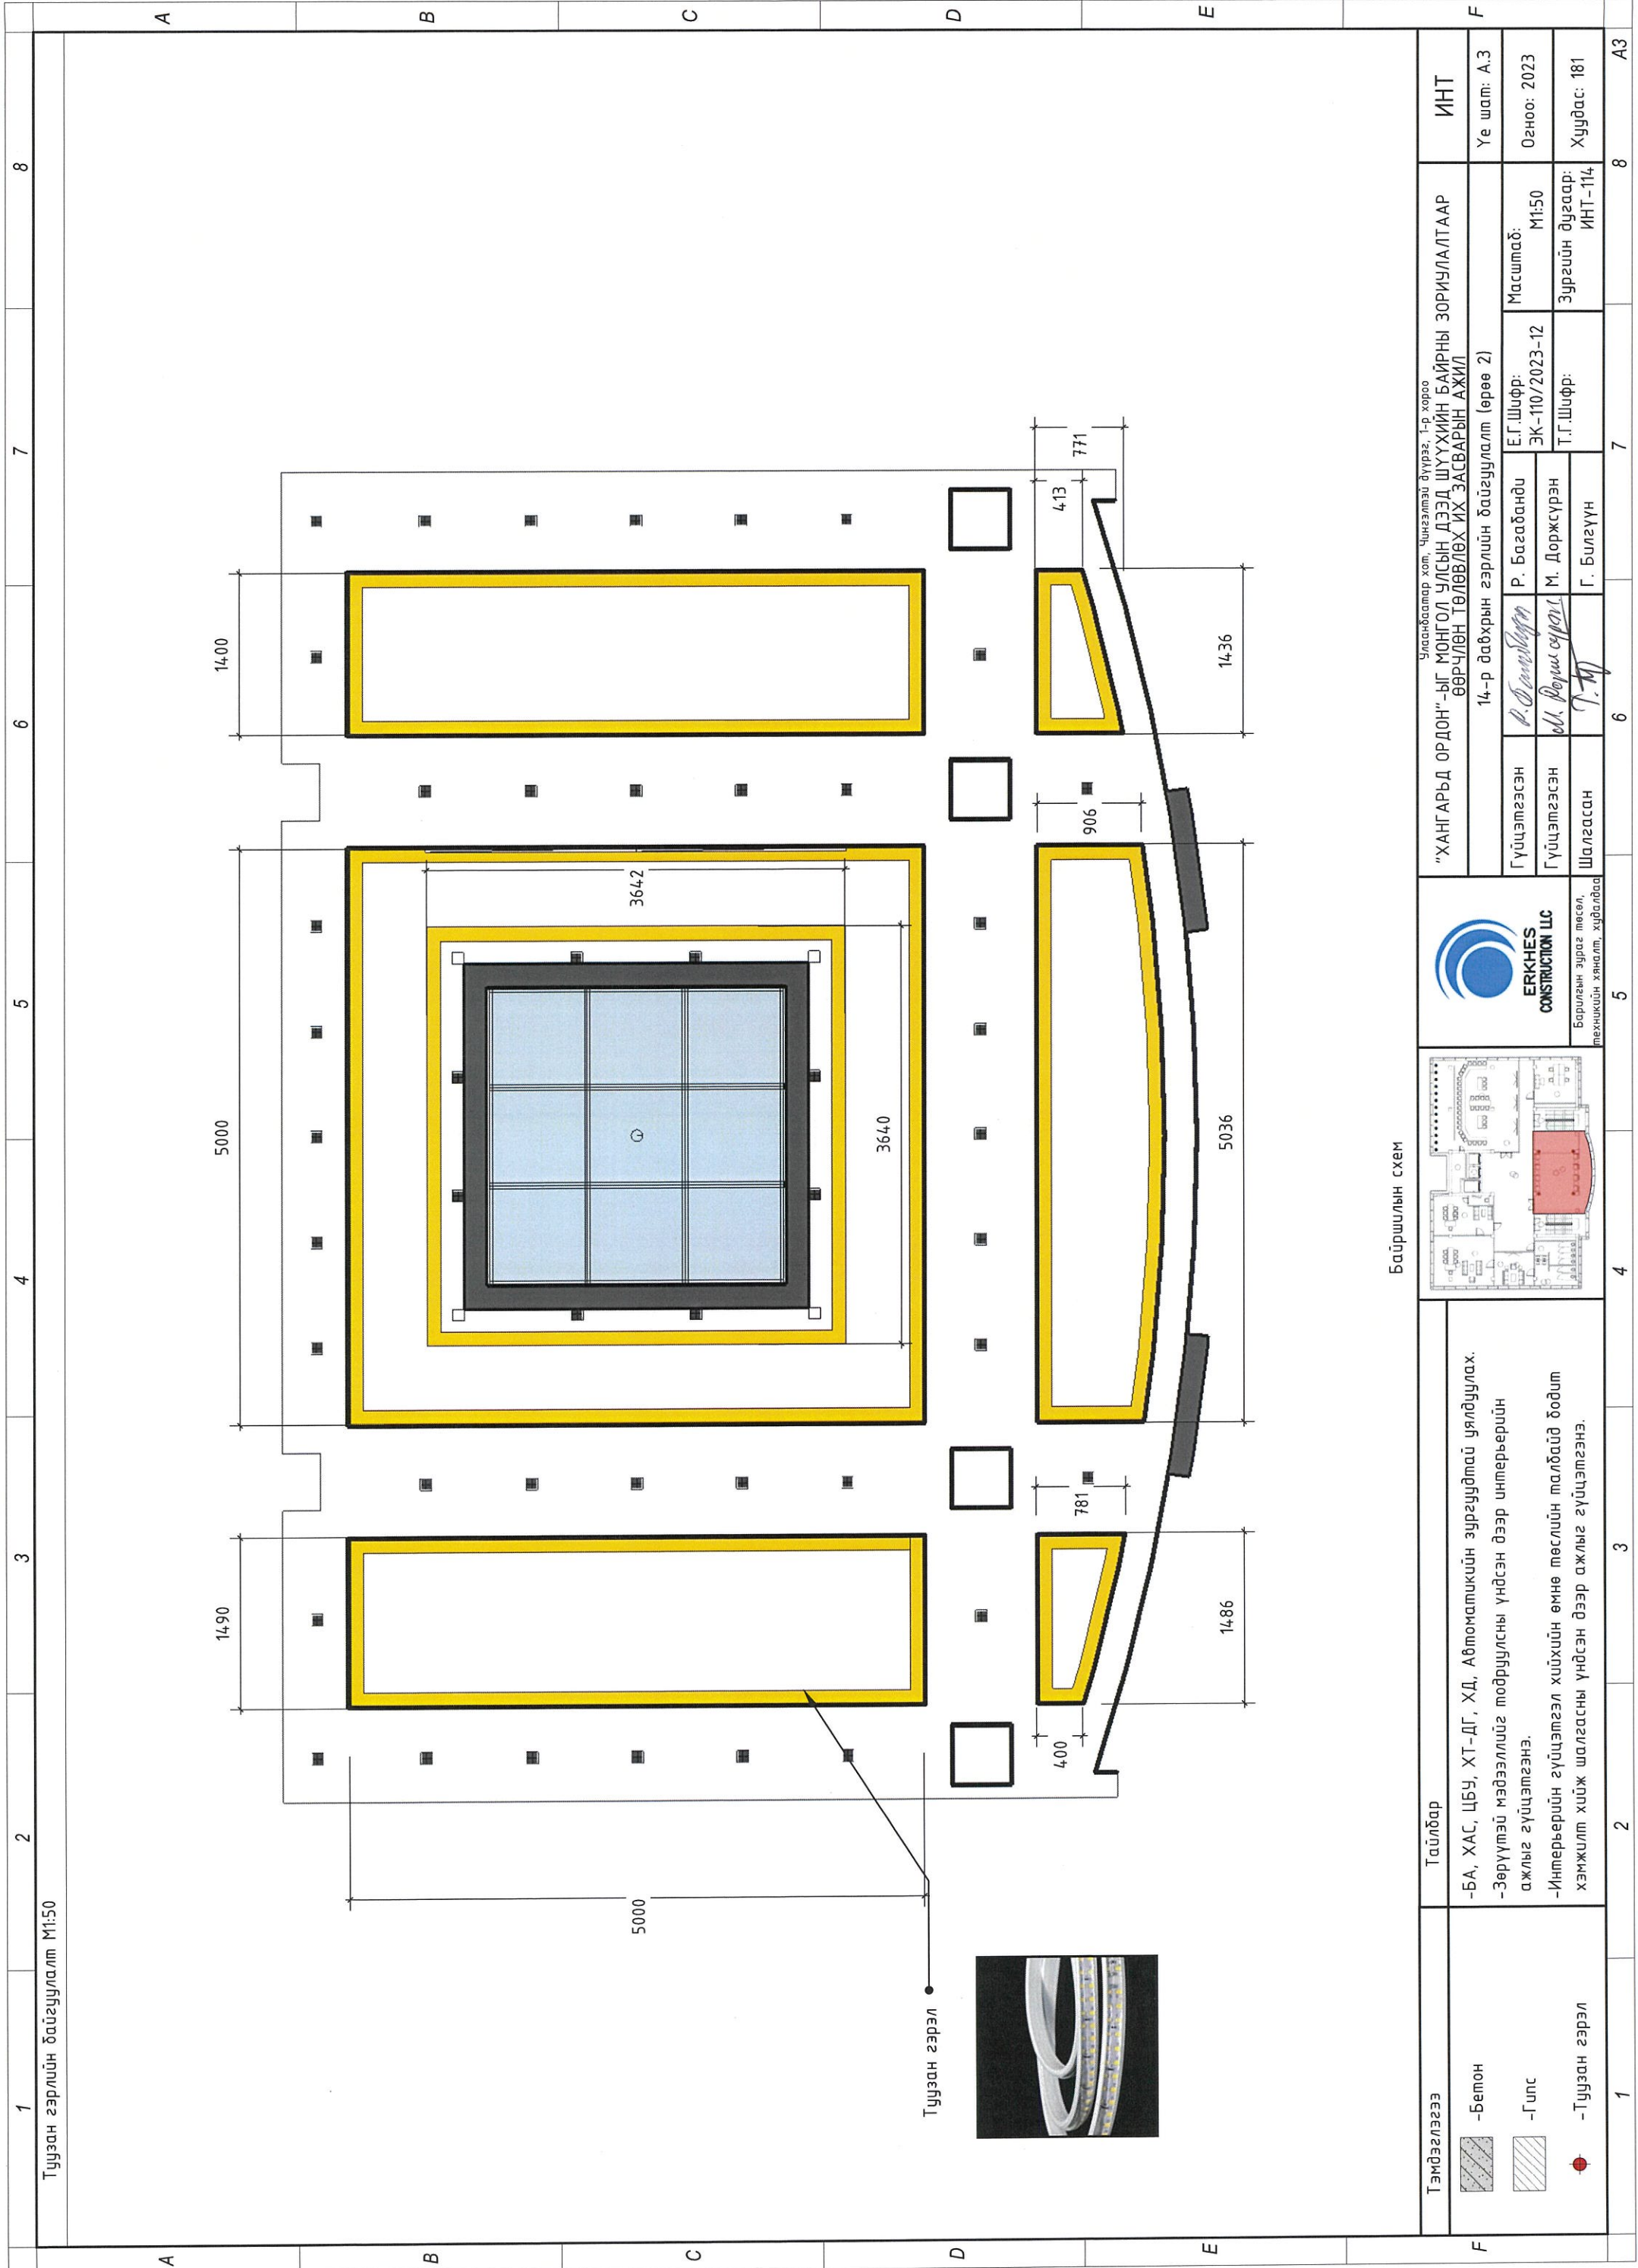


Туузан гэрлийн байгуулалт M1:50

Туузан гэрэл

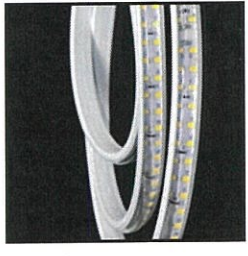

Байршилын схем

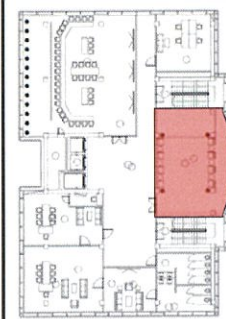

Барилгын зураг төсөл,  
техникийн хяналт, худалдаа

"ХАНГАРЬД ОРДОН"-ЫГ МОНГОЛ УЛСЫН ДЭЭД ШҮҮХИЙН БАЙРНЫ ЗОРИЧЛАЛТААР ӨӨРЧҮЛӨН ТӨЛӨВЛӨХ ИХ ЗАСВАРЫН АЖИЛ		ИНТ	
Улаанбаатар хот, Чингэлтэй дүүрэг, 1-р хороо		Үе шат: А.3	
14-р давхрын гэрлийн байгуулалт (өрөө 2)		Масштаб:	Огноо: 2023
Гүйцэтгэсэн	Р. Багабанди	Е.Г.Шифр:	М1:50
Гүйцэтгэсэн	М. Доржсүрэн	ЭК-110/2023-12	Зургийн дугаар:
Шалгасан	Г. Билеүүн	Т.Г.Шифр:	ИНТ-114
		Хуудас: 181	8


Тайлбар

- БА, ХАС, ЦБУ, ХТ-ДГ, ХД, Автоматикийн зургуудтай уялдуулах.
- Зөрүүтэй мэдээллийг подруулсны үндсэн дээр интерьерийн ажлыг гүйцэтгэнэ.
- Интерьерийн гүйцэтгэл хийхийн өмнө төслийн талбайд бодит хэмжилт хийж шалгасны үндсэн дээр ажлыг гүйцэтгэнэ.

Тэмдэглэгээ

- Бетон
- Гилс
- Туузан гэрэл



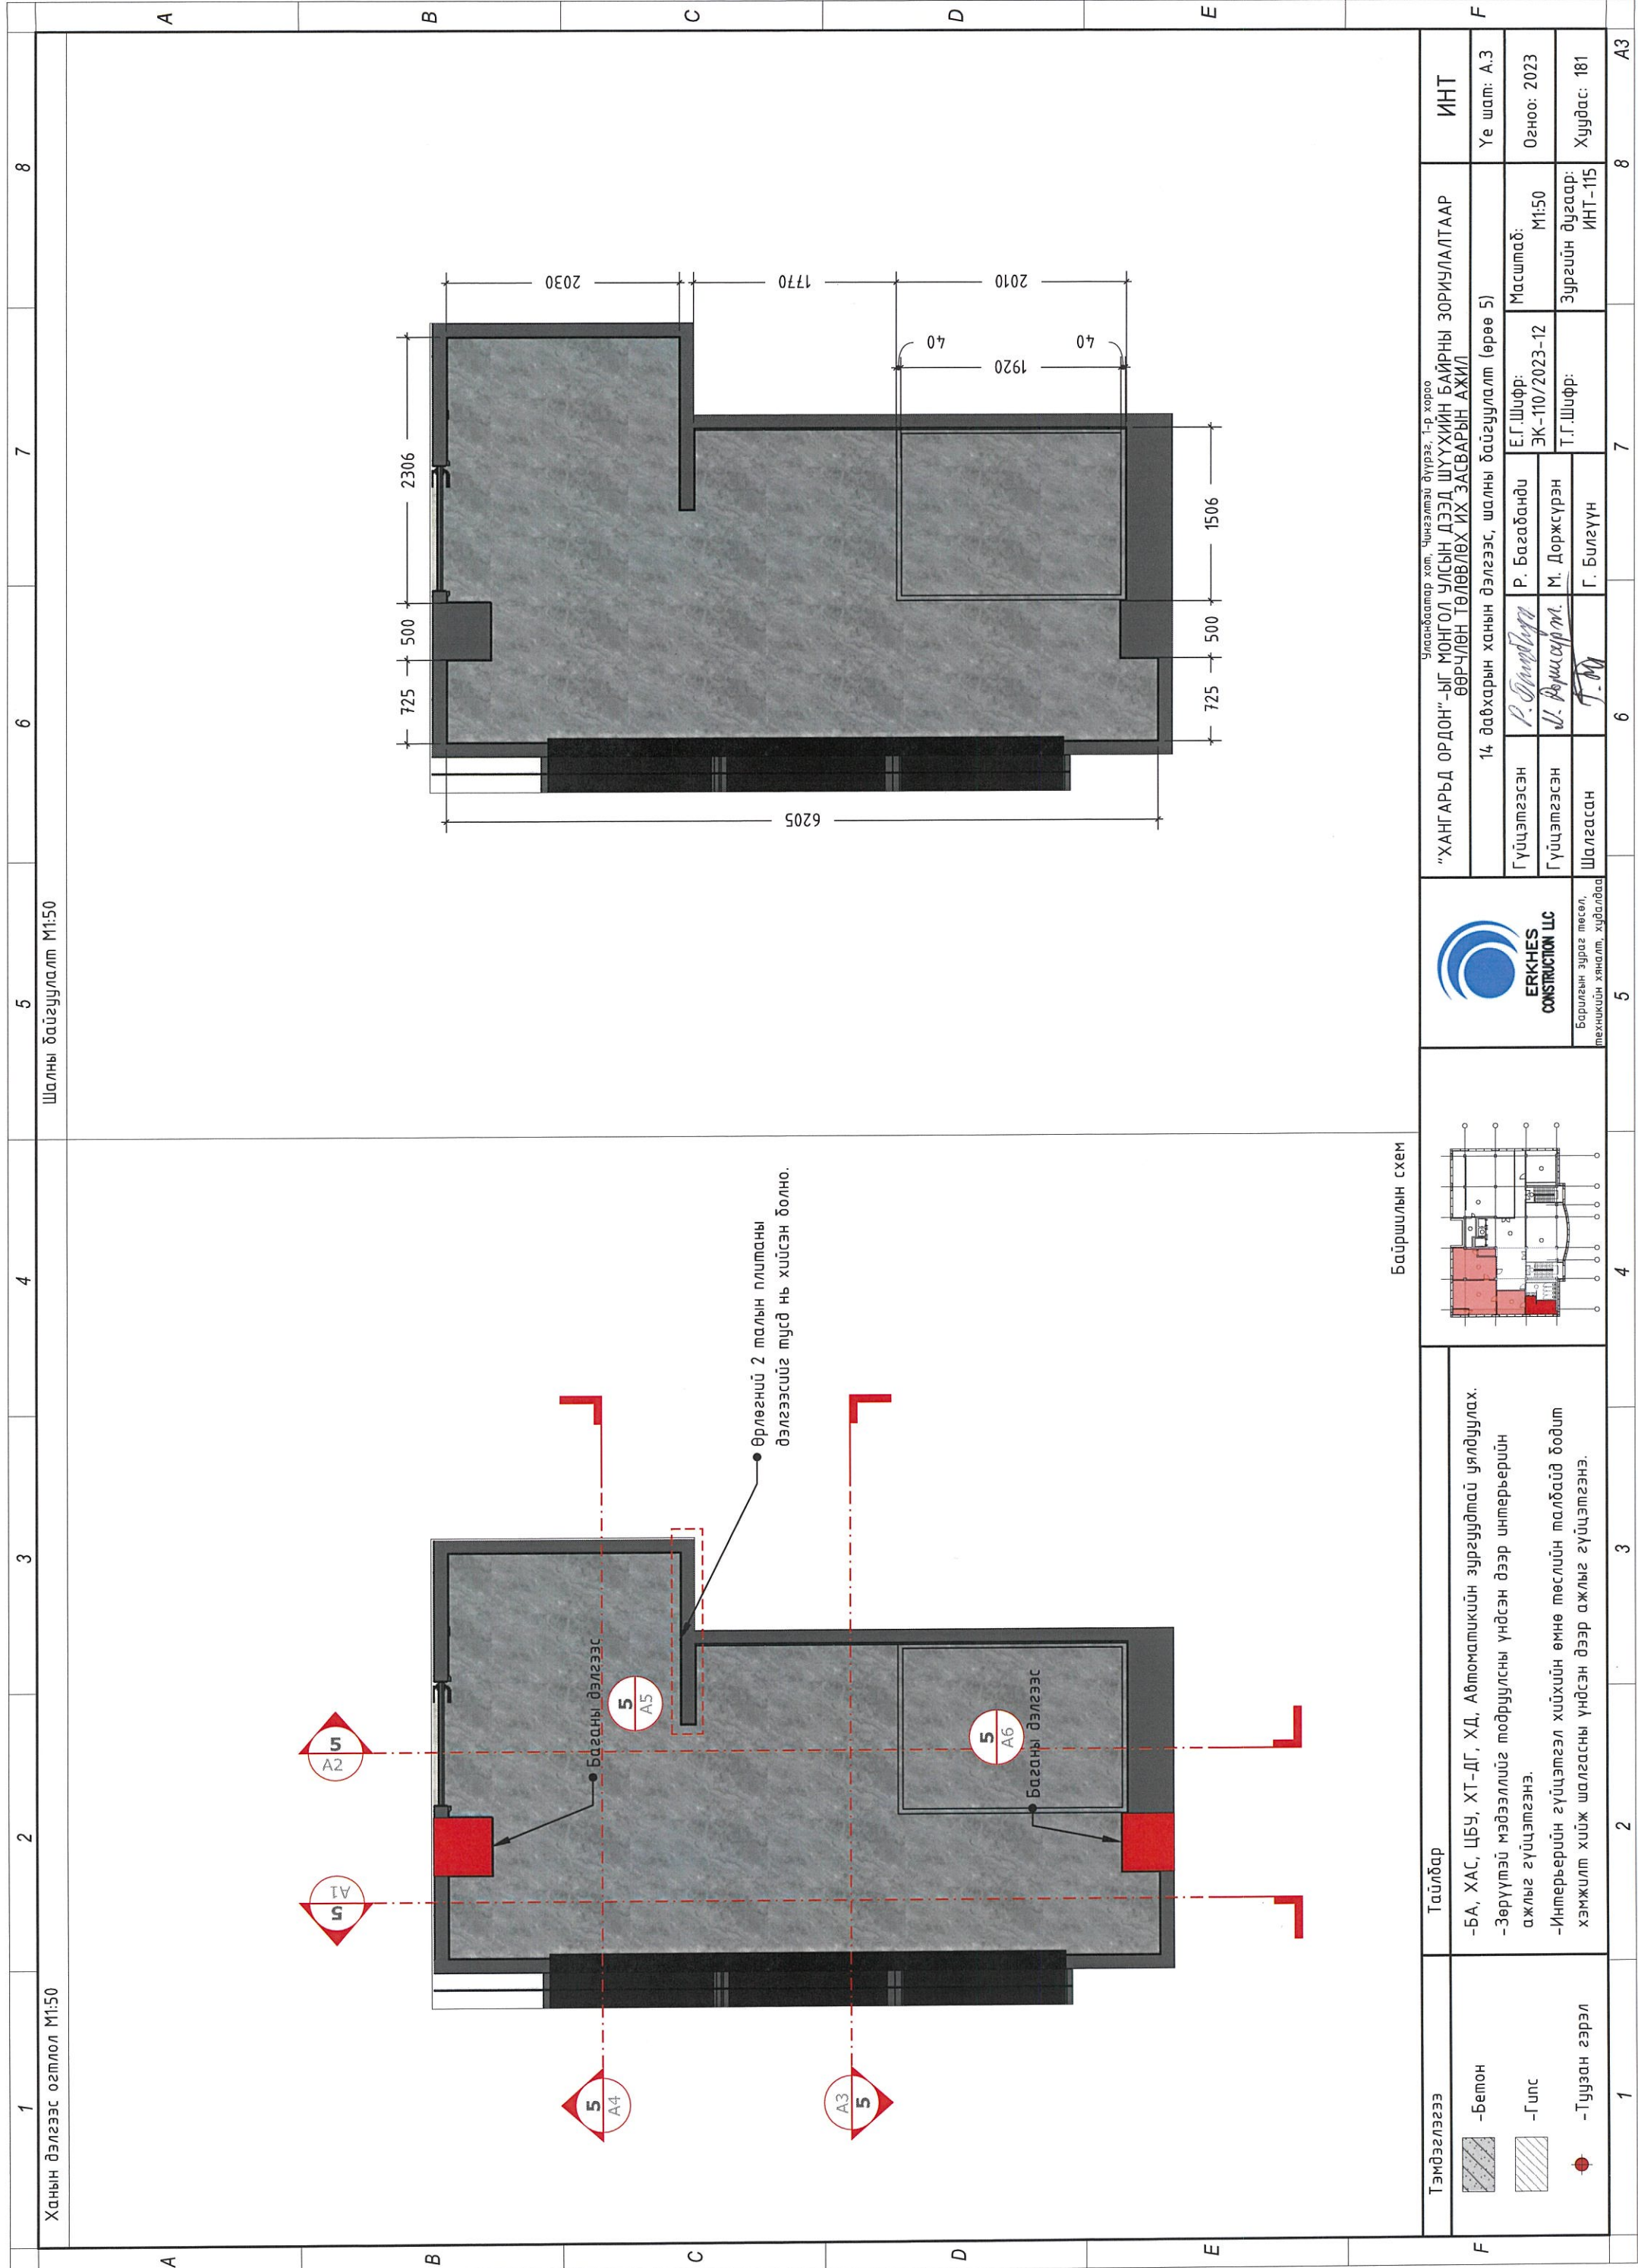


<p>Тэмдэглэлээ</p> <ul style="list-style-type: none"> <li>-Бетон</li> <li>-Гулс</li> <li>-Туузан гэрэл</li> </ul>	<p>Тайлбар</p> <ul style="list-style-type: none"> <li>-БА, ХАС, ЦБУ, ХТ-ДГ, ХД, Автоматикийн зургуудтай уялдуулах.</li> <li>-Зөрүүтэй мэдээллийг тодруулсны үндсэн дээр интерьерийн ажлыг гүйцэтгэнэ.</li> <li>-Интерьерийн гүйцэтгэл хийхийн өмнө төслийн талбайд бодит хэмжилт хийж шалгасны үндсэн дээр ажлыг гүйцэтгэнэ.</li> </ul>			<p>“ХАНГАРЬД ОРДОН”-ЫГ МОНГОЛ УЛСЫН ДЭЭД ШҮҮХИЙН БАЙРНЫ ЗОРИУЛАЛТААР ӨӨРЧЛӨН ТӨЛӨВЛӨХ ИХ ЗАСВАРЫН АЖИЛ</p> <p>Улаанбаатар хот, Чингэлтэй дүүрэг, 1-р хороо</p> <p>14 давхарын ханын дэлгээс, шалны байгуулалт (өрөө 5)</p>	<p>Гүйцэтгэсэн</p> <p>Гүйцэтгэсэн</p> <p>Шалгасан</p> <p>Р. Багабанди</p> <p>М. Доржсүрэн</p> <p>Г. Билүүн</p>	<p>Масштаб:</p> <p>М1:50</p> <p>Зургийн дугаар:</p> <p>ИНТ-115</p>	<p>ИНТ</p> <p>Үе шал: А.3</p> <p>Огноо: 2023</p> <p>Хуудас: 181</p>
---	---	--	--	--	--	--	---








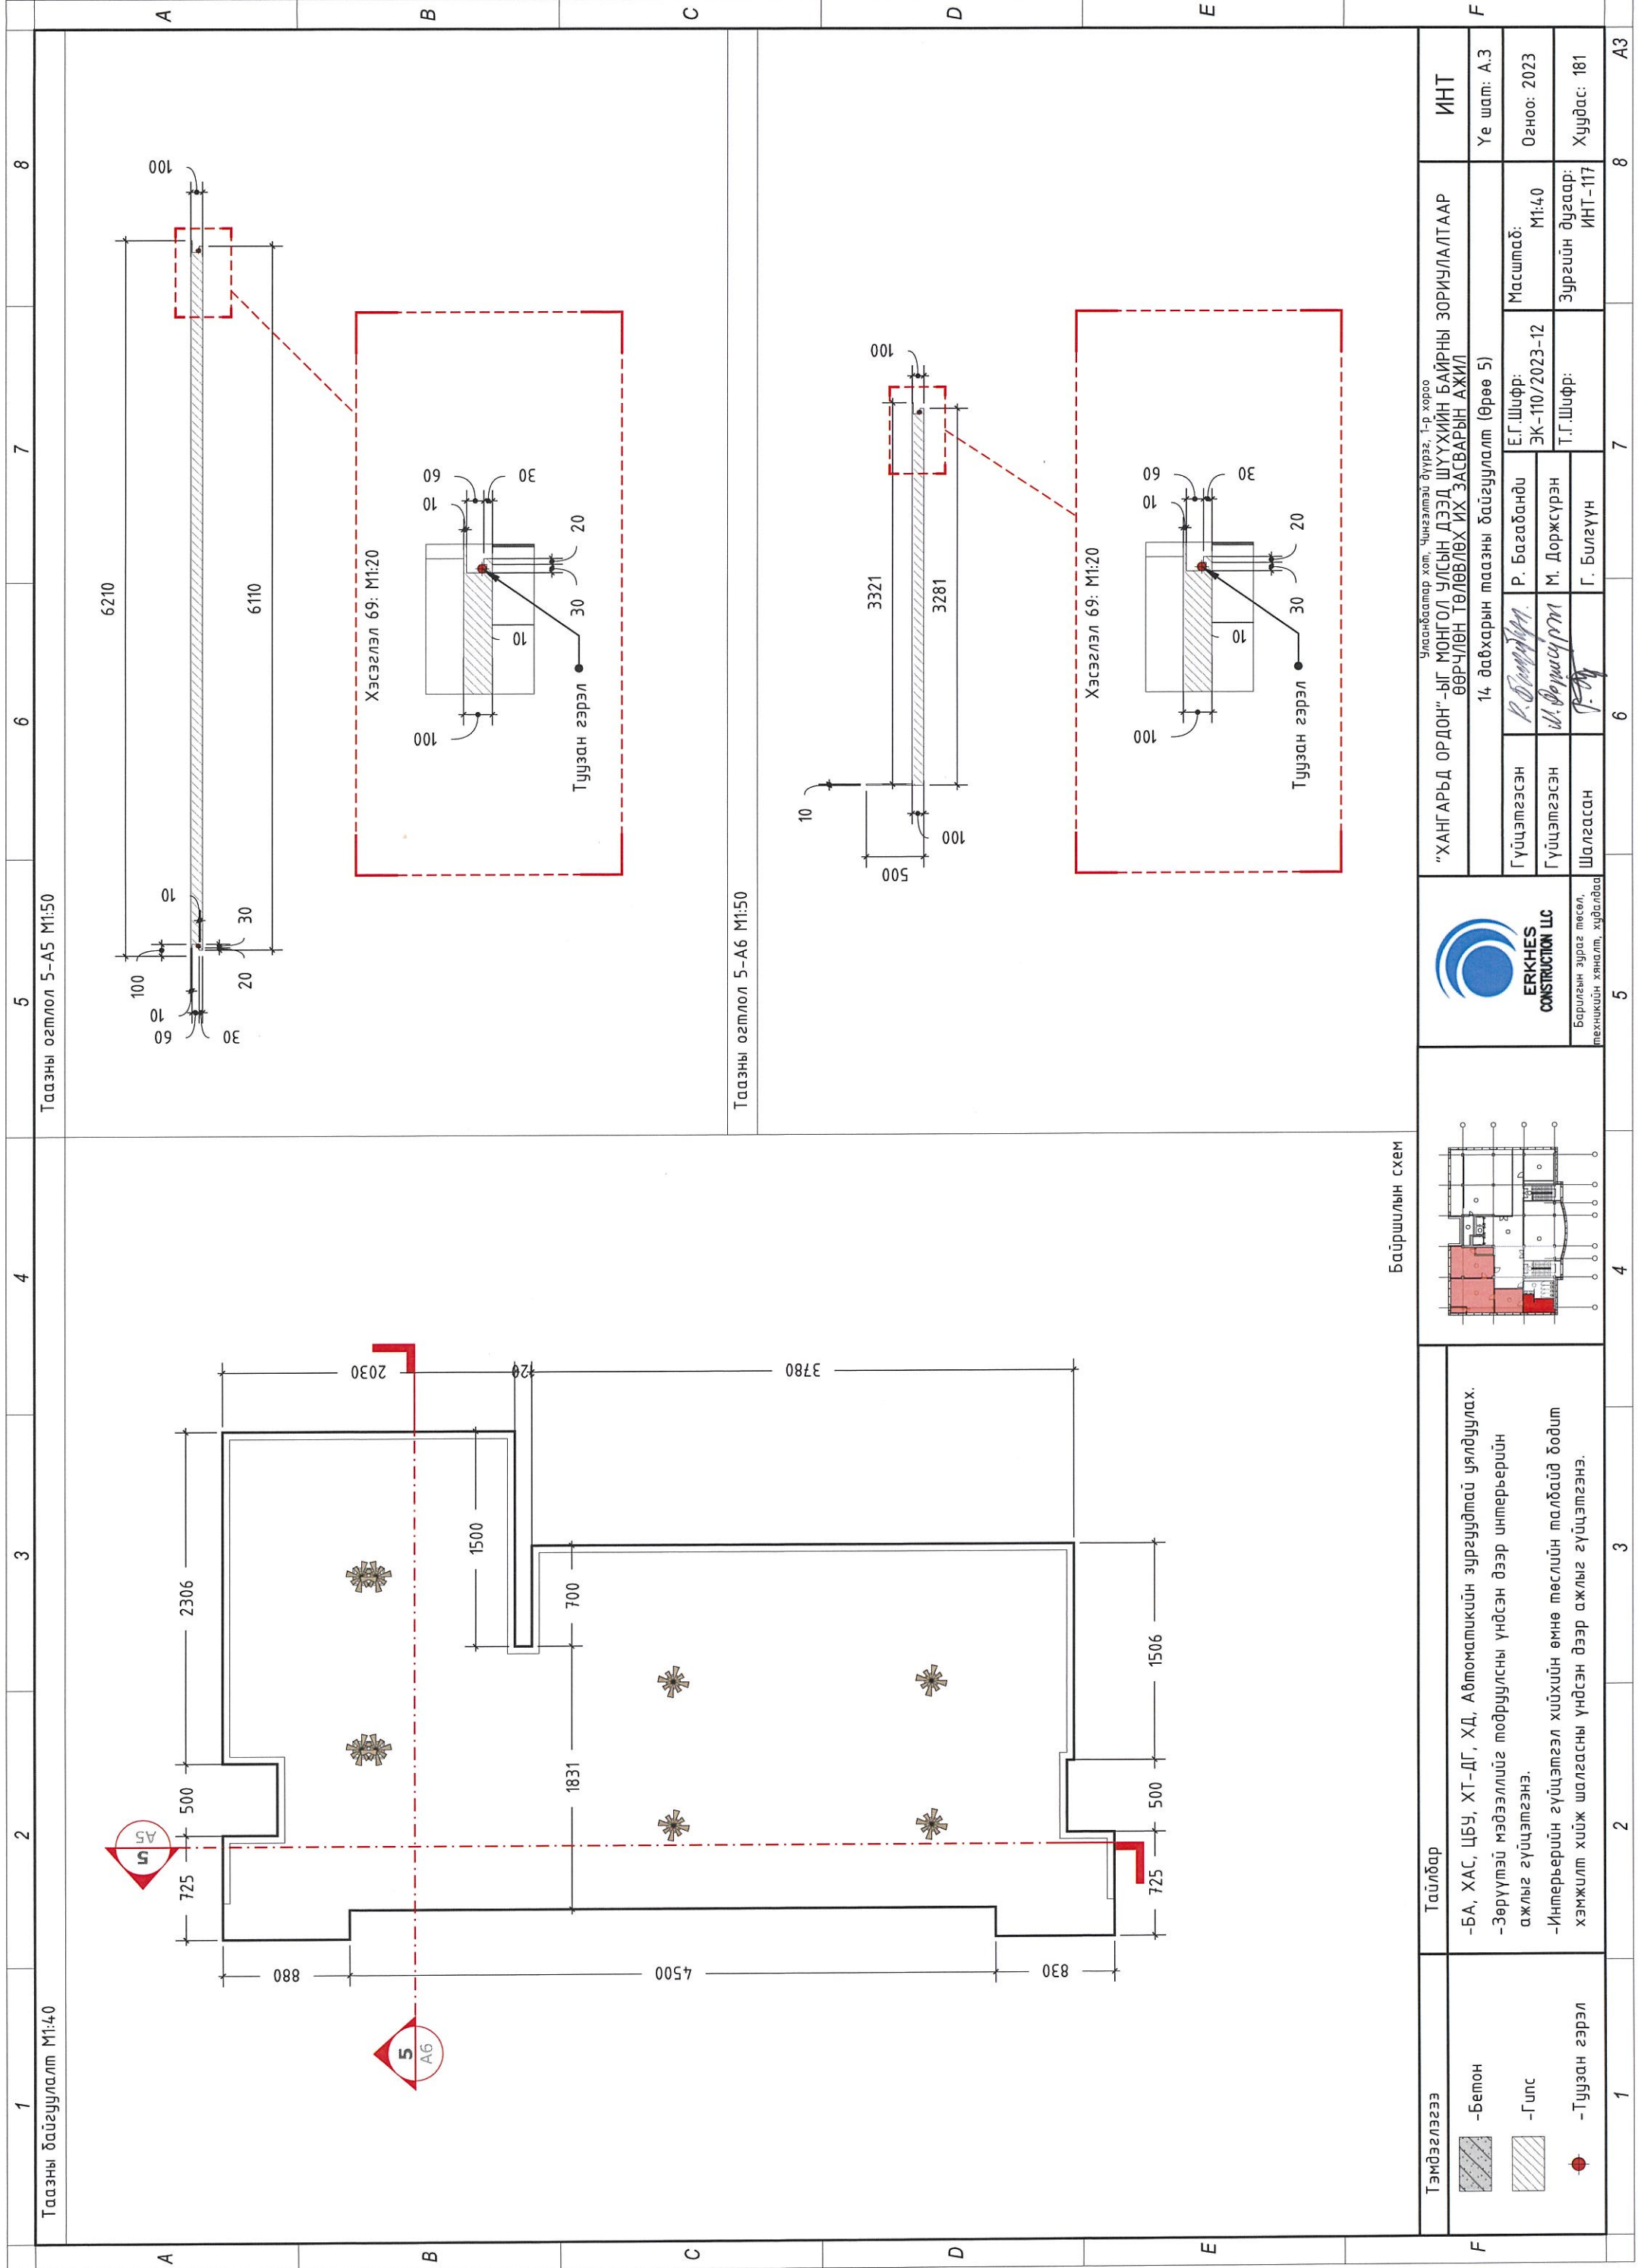

Байршилын схем

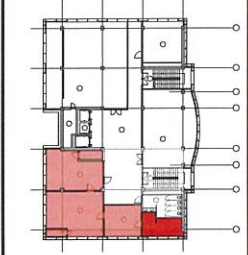

**Тайлбар**

- БА, ХАС, ЦБЧ, ХТ-ДГ, ХД, Автоматикийн зургуудтай уялдуулах.
- Зөрүүтэй мэдээллийг модруулсны үндсэн дээр интерьерийн ажлыг гүйцэтгэнэ.
- Интерьерийн гүйцэтгэл хийхийн өмнө төслийн малбайд бодит хэмжилт хийж шалгасны үндсэн дээр ажлыг гүйцэтгэнэ.


**Тэмдэглэгээ**

	-Бетон
	-Гулс
	-Туузан гэрэл

"ХАНГАРЬД ОРДОН"-ЫГ МОНГОЛ ЧУЛСЫН ДЭЭД ШУУХИЙН БАЙРНЫ ЗОРИУЛАЛТААР ӨӨРЧЛӨН ТӨЛӨВЛӨХ ИХ ЗАСВАРЫН АЖИЛ		Улаанбаатар хот, Чингэлтэй дүүрэг, 7-р хороо	
14 давхарын таазны байгуулалт (Өрөө 5)		Е.Г.Шифр:	ЭК-110/2023-12
Гүйцэтгэсэн	Р.Багабанди	Масштаб:	M1:40
Гүйцэтгэсэн	М.Доржсүрэн	Зургийн дугаар:	ИНТ-117
Шалгасан	Г.Билеүүн	Хуудас:	181

ИНТ  
Үе шат: А.3  
Огноо: 2023  
Хуудас: 181



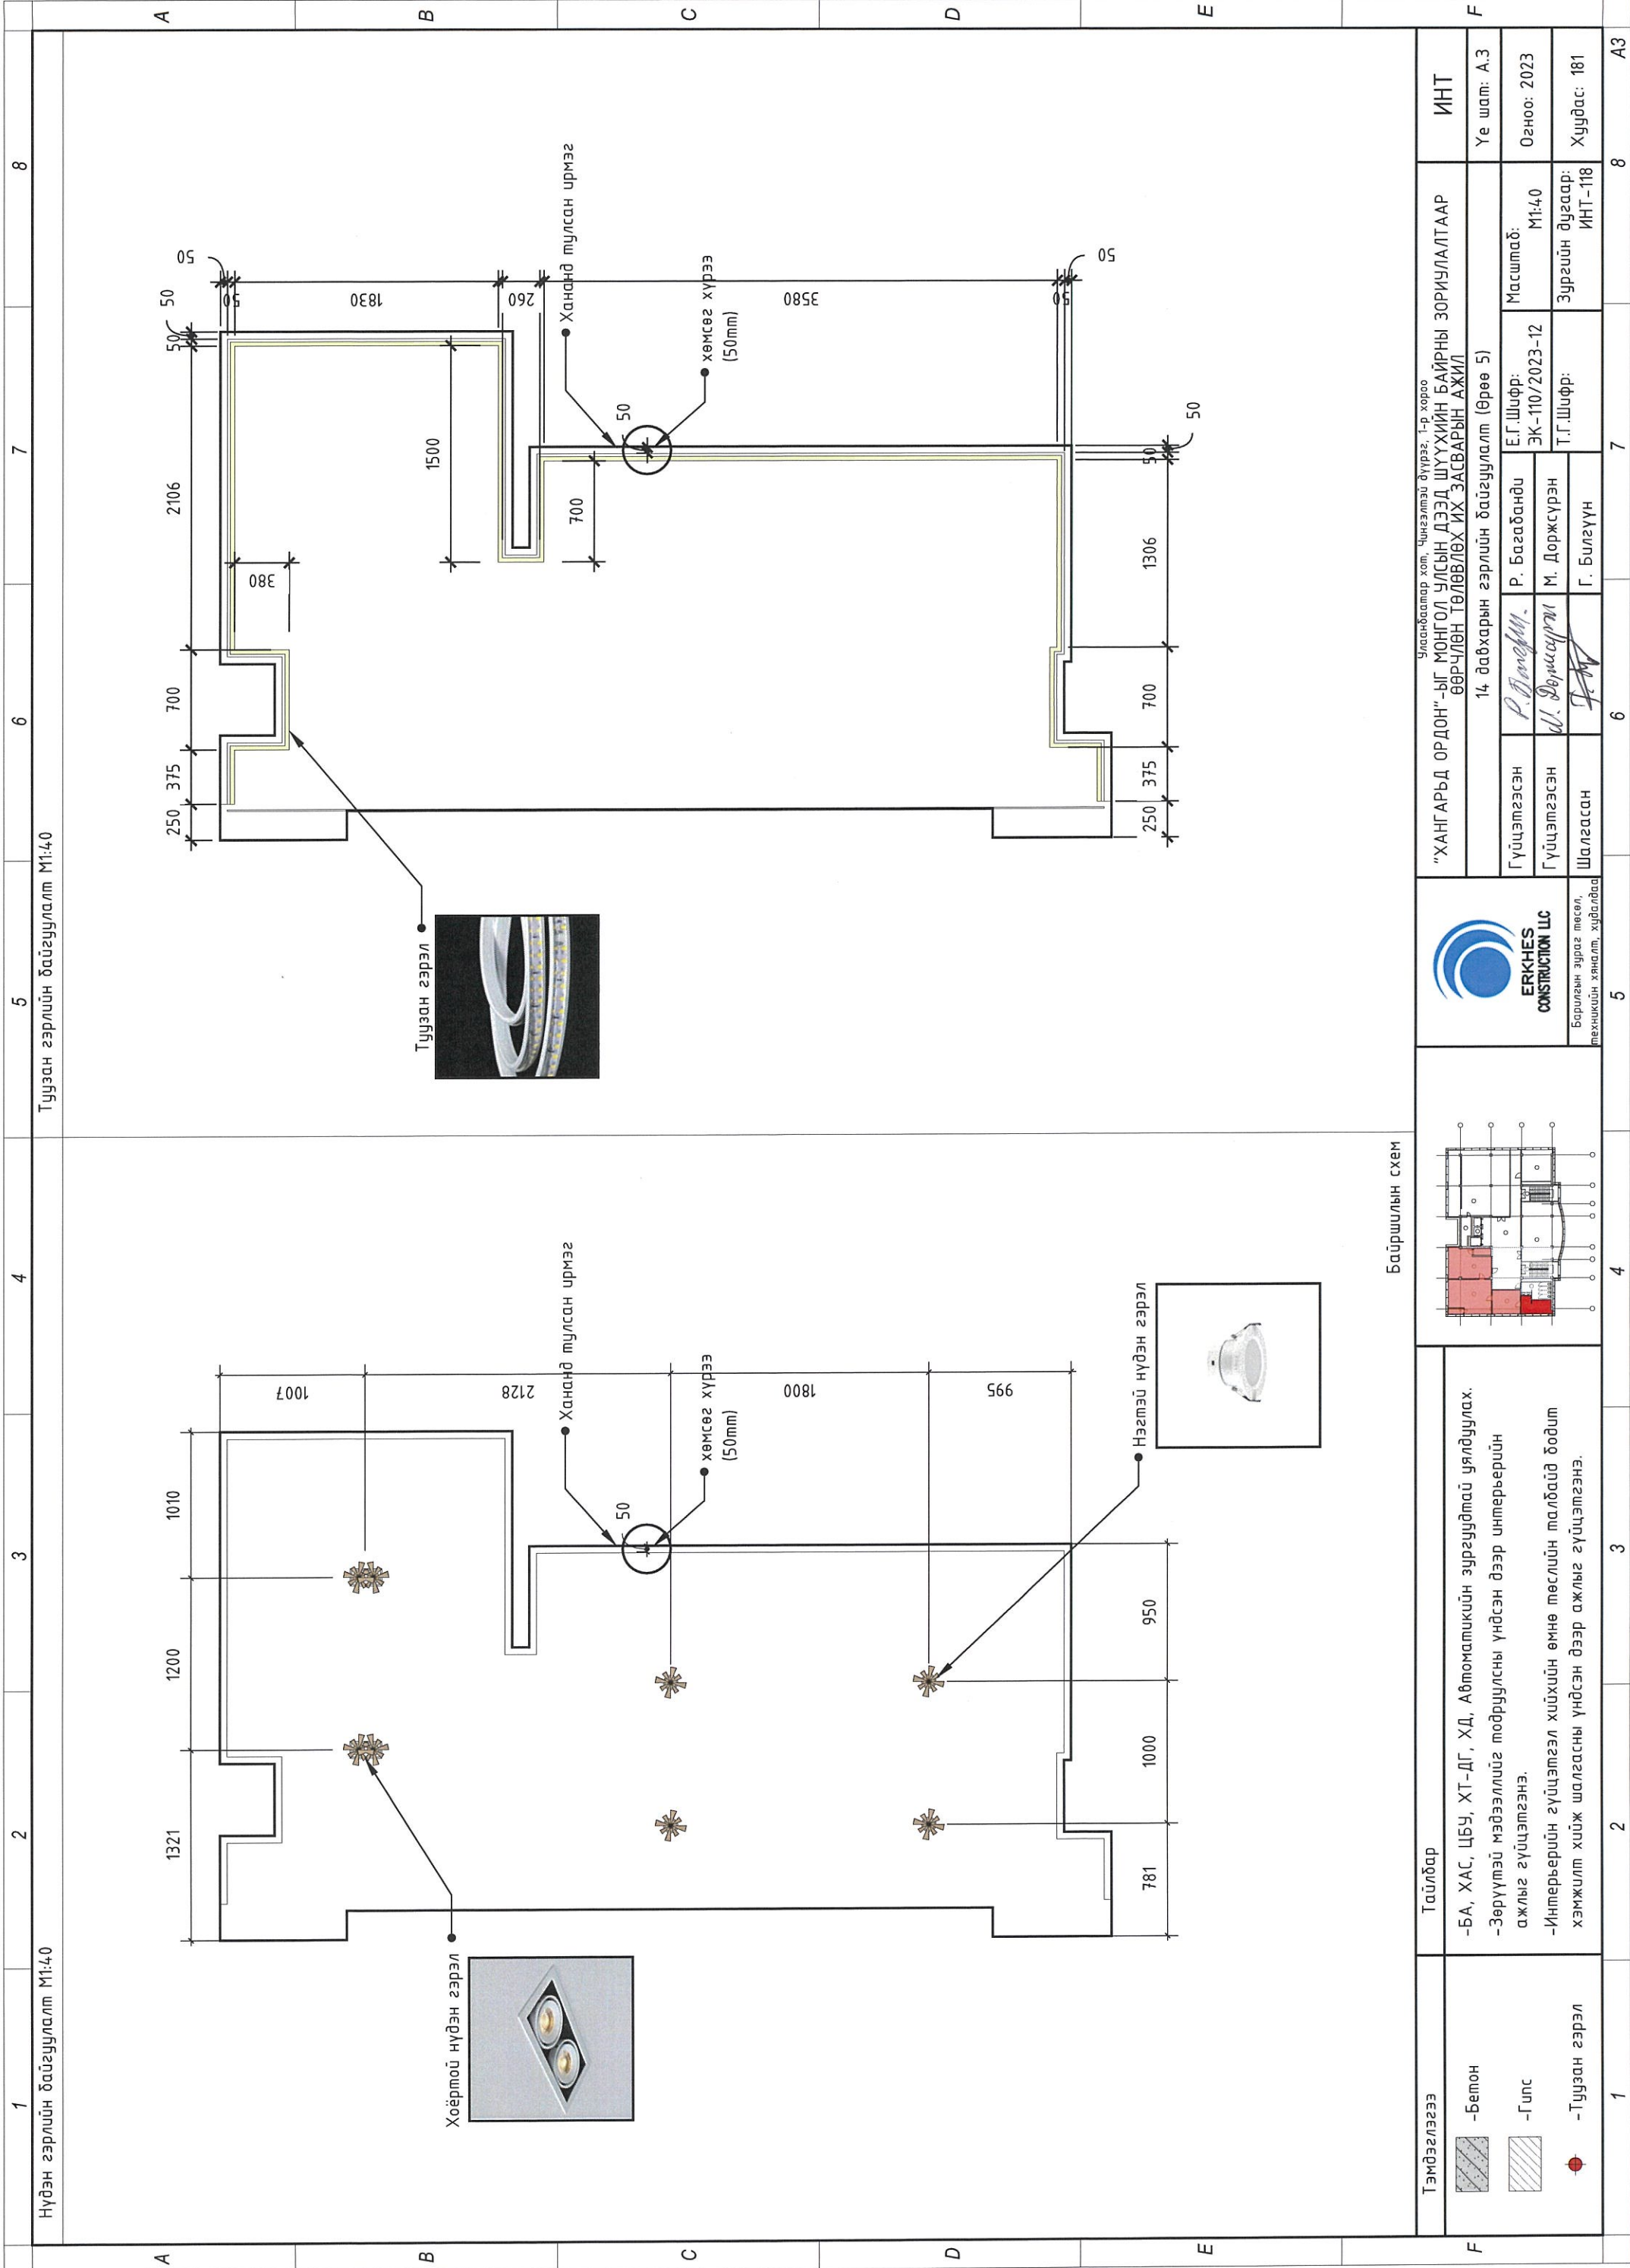

1 Нүдэн гэрлийн байгуулалт М1:40

2 Нүдэн гэрлийн байгуулалт М1:40

3 Нүдэн гэрлийн байгуулалт М1:40

4 Нүдэн гэрлийн байгуулалт М1:40

5 Туузан гэрлийн байгуулалт М1:40


6 Туузан гэрлийн байгуулалт М1:40

7 Туузан гэрлийн байгуулалт М1:40

8 Туузан гэрлийн байгуулалт М1:40

9 Туузан гэрлийн байгуулалт М1:40

Байршилын схем

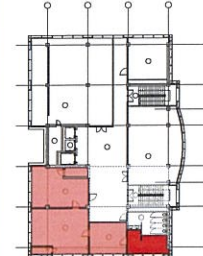

**Тайлбар**  
 -БА, ХАС, ЦБУ, ХТ-ДГ, ХД, Автоматикийн зургуудтай уялдуулах.  
 -Зөрүүтэй мэдээллийг тодруулсны үндсэн дээр интерьерийн ажлыг гүйцэтгэнэ.  
 -Интерьерийн гүйцэтгэл хийхийн өмнө төслийн малбайд бодит хэмжилт хийж шалгасны үндсэн дээр ажлыг гүйцэтгэнэ.


<b>Тэмдэглээ</b>	-Бетон
	-Гулс
	-Туузан гэрэл

1 2 3 4 5 6 7 8 АЗ

"ХАНГАРЬД ОРДОН"-ЫГ МОНГОЛ УЛСЫН ДЭЭД ШУУХИЙН БАЙРНЫ ЗОРИЛАЛТААР ӨӨРЧЛӨН ТӨЛӨВЛӨХ ИХ ЗАСВАРЫН АЖИЛ		Улаанбаатар хот, Чингэлтэй дүүрэг, 1-р хороо	
14 давхарын ээрлийн байгуулалт (Өрөө 5)		ИИТ	
Гүйцэтгэсэн	Р. Багабанди	Масштаб:	М1:40
Гүйцэтгэсэн	Ш. Доржсүрэн	Огноо:	2023
Шалгасан	Г. Билүүн	Зургийн дугаар:	ИИТ-118
Уг шалт:	А.З	Хуудас:	181

8 АЗ



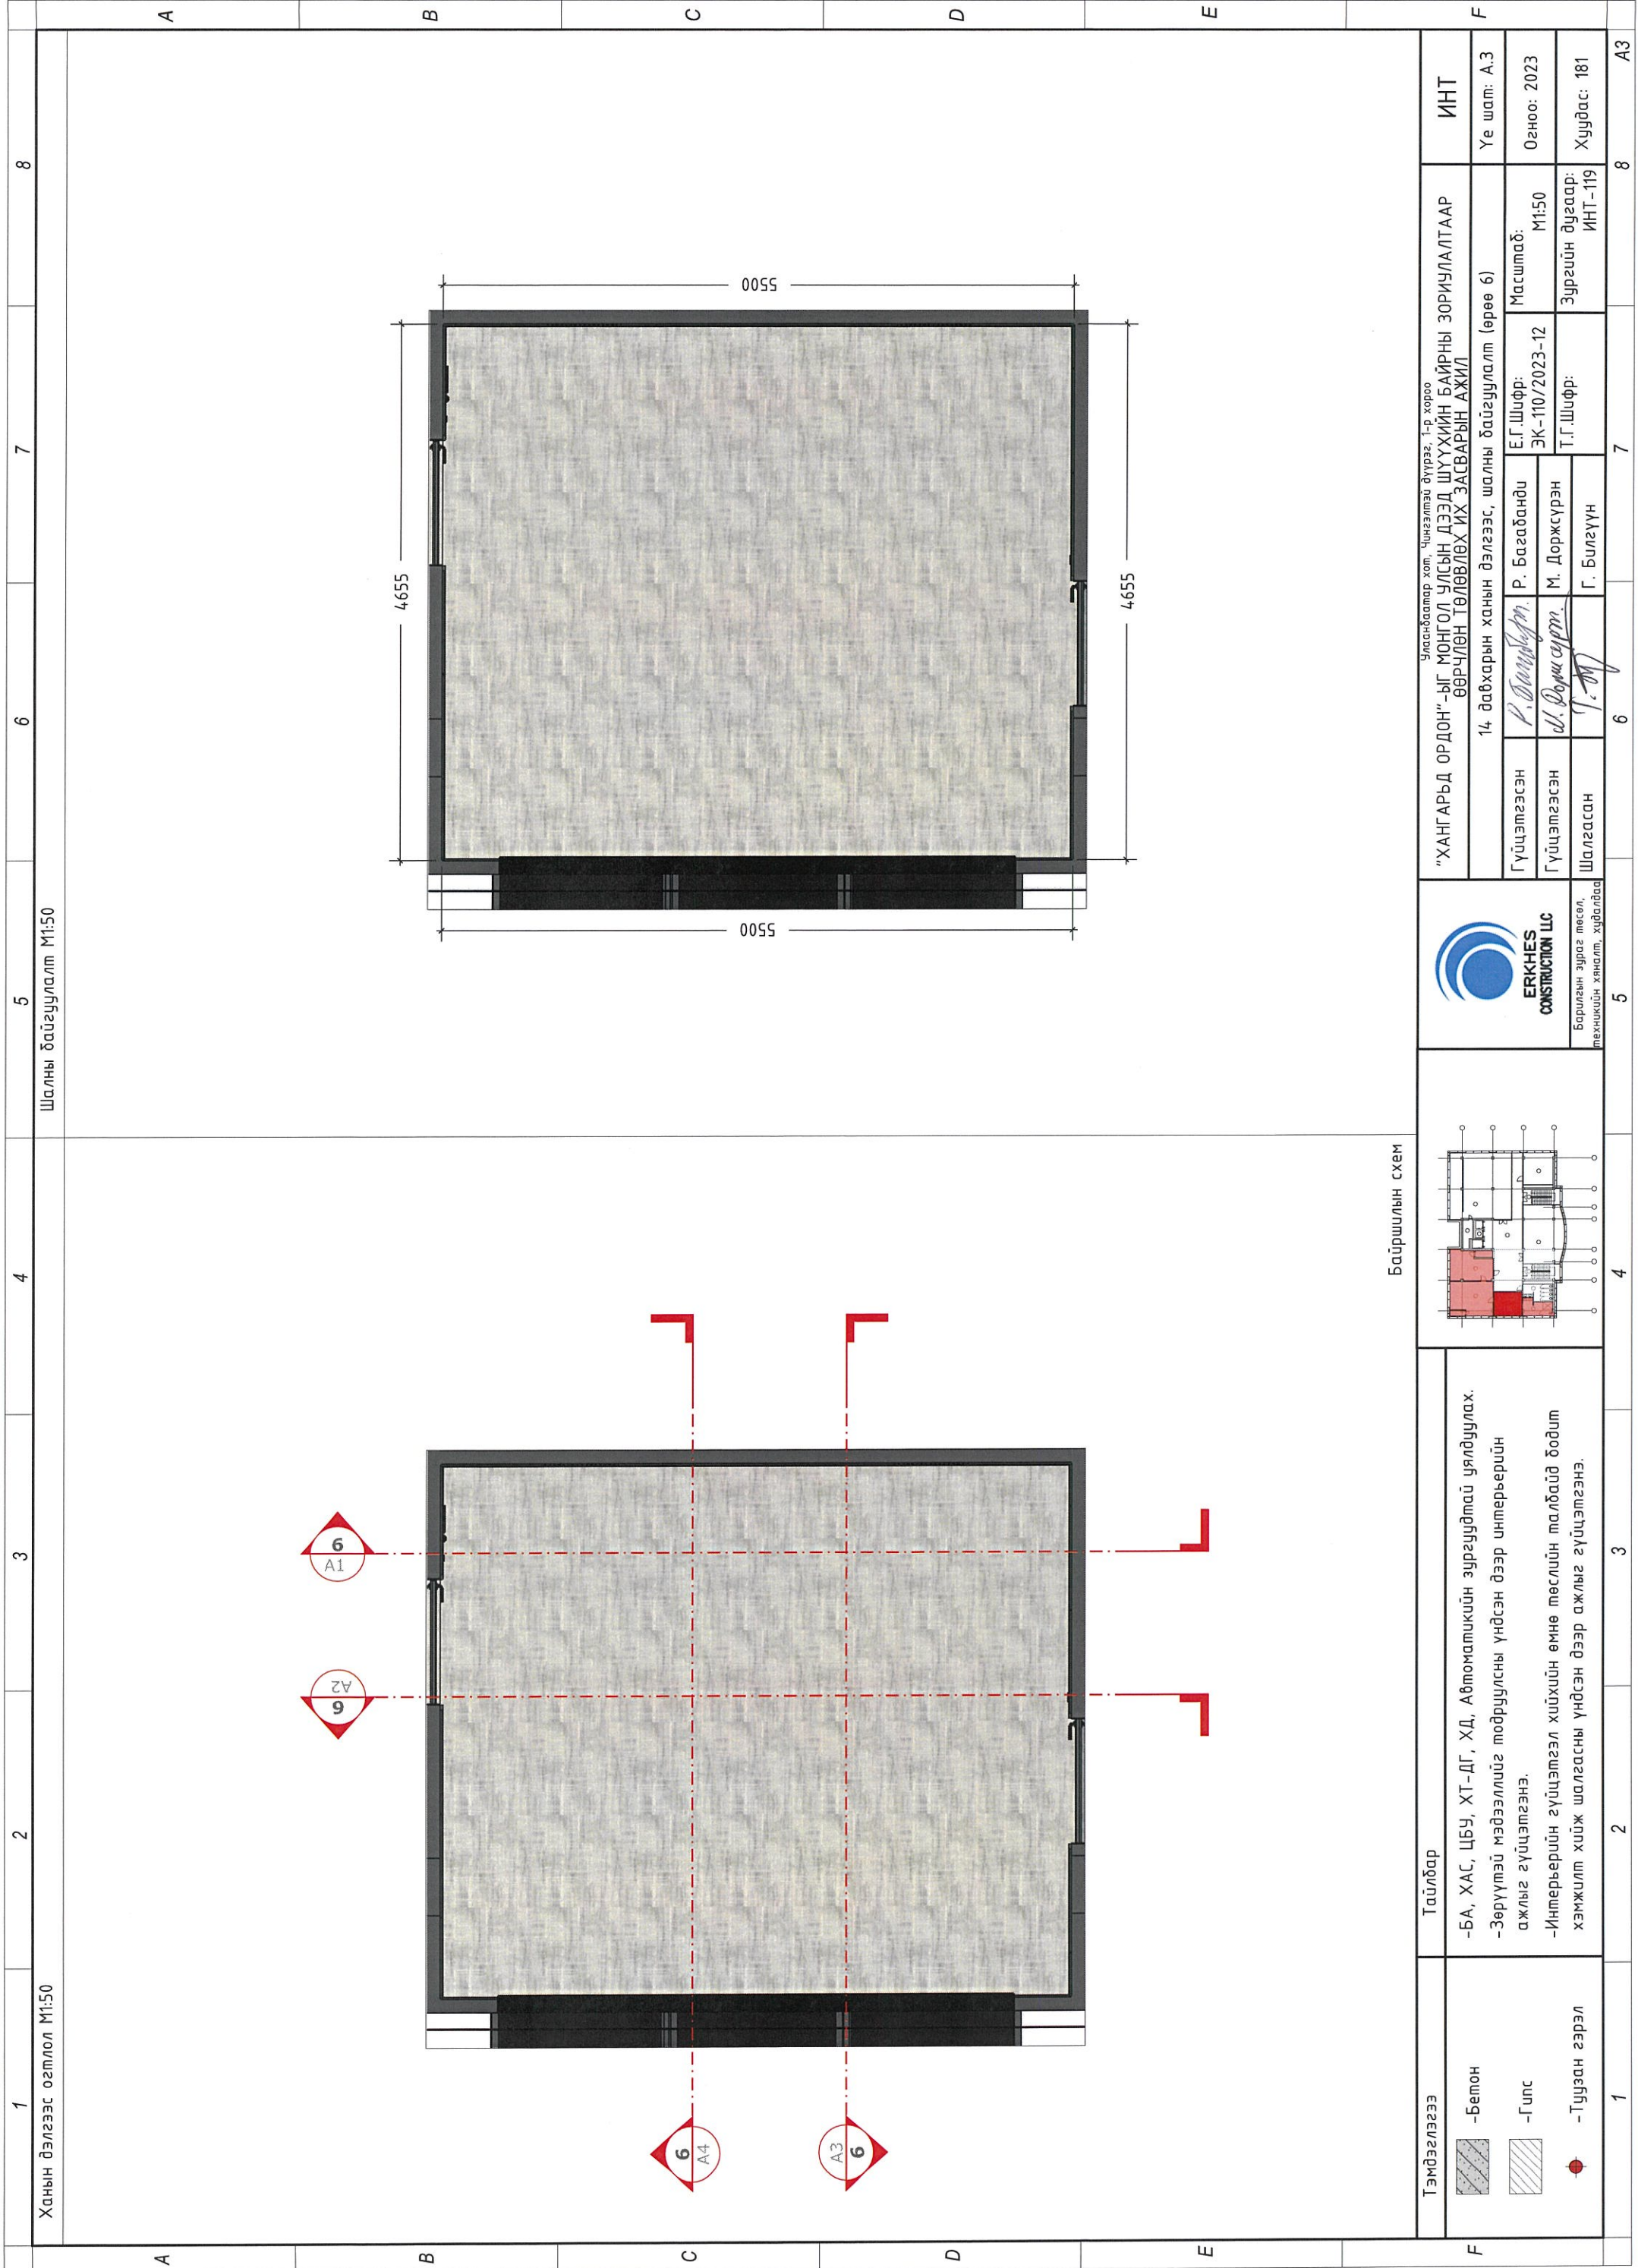

Ханын дэлгээс огтлол М1:50

Шалны байгуулалт М1:50

Байршил схем



Тайлбар

- БА, ХАС, ЦБУ, ХТ-ДГ, ХД, Автоматикийн зургуудтай уялдуулах.
- Зөрүүтэй мэдээллийг подруулсны үндсэн дээр интерьерийн ажлыг гүйцэтгэнэ.
- Интерьерийн гүйцэтгэл хийхийн өмнө төслийн малбайд бодит хэмжилт хийж шалгасны үндсэн дээр ажлыг гүйцэтгэнэ.

Тэмдэглэгээ

- Бетон
- Гилс
- Туузан гэрэл







"ХАНГАРЬД ОРДОН"-ЫГ МОНГОЛ УЛСЫН ДЭЭД ШҮҮХИЙН БАЙРНЫ ЗОРИУЛАЛТААР ӨӨРЧҮЛӨН ТӨЛӨВЛӨХ ИХ ЗАСВАРЫН АЖИЛ


14 давхарын ханын дэлгээс, шалны байгуулалт (өрөө 6)

Гүйцэтгэсэн	Р. Багабанди	Е.Г. Шифр:	Масштаб:	ИНТ
Гүйцэтгэсэн	М. Доржсүрэн	ЭК-110/2023-12	М1:50	Үе шалт: А.3
Шалгасан	Г. Билэгүүн	Т.Г. Шифр:	Зургийн дугаар:	Огноо: 2023
			ИНТ-119	Хуудас: 181



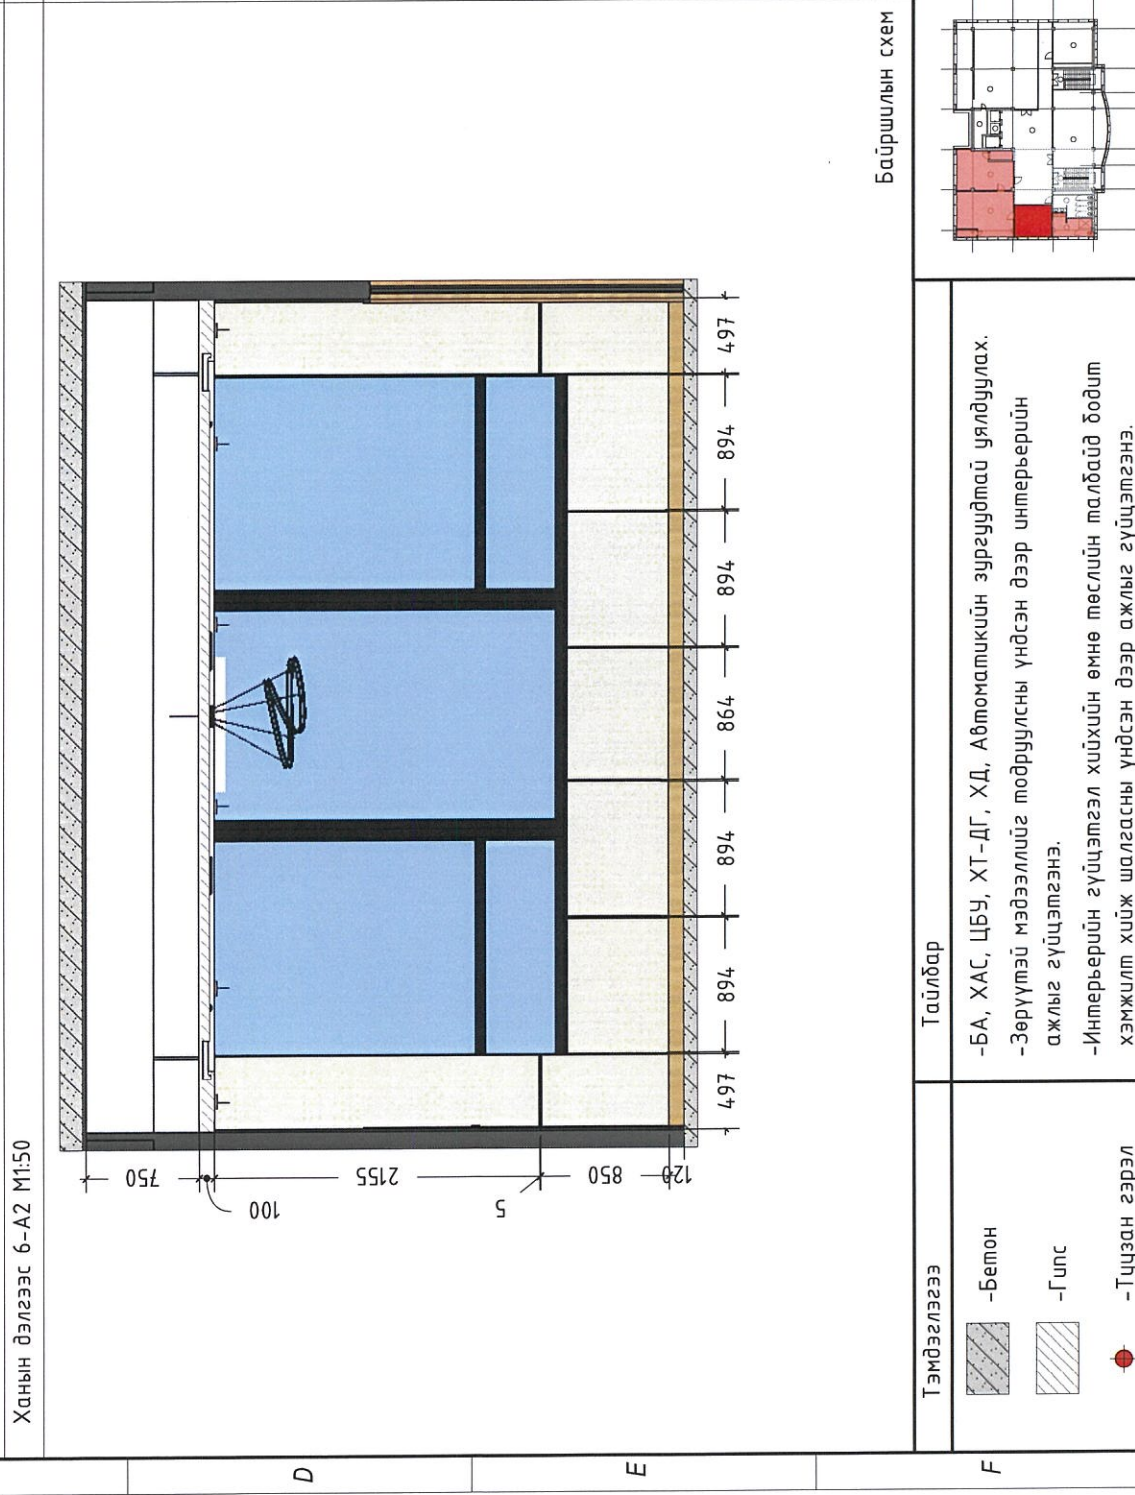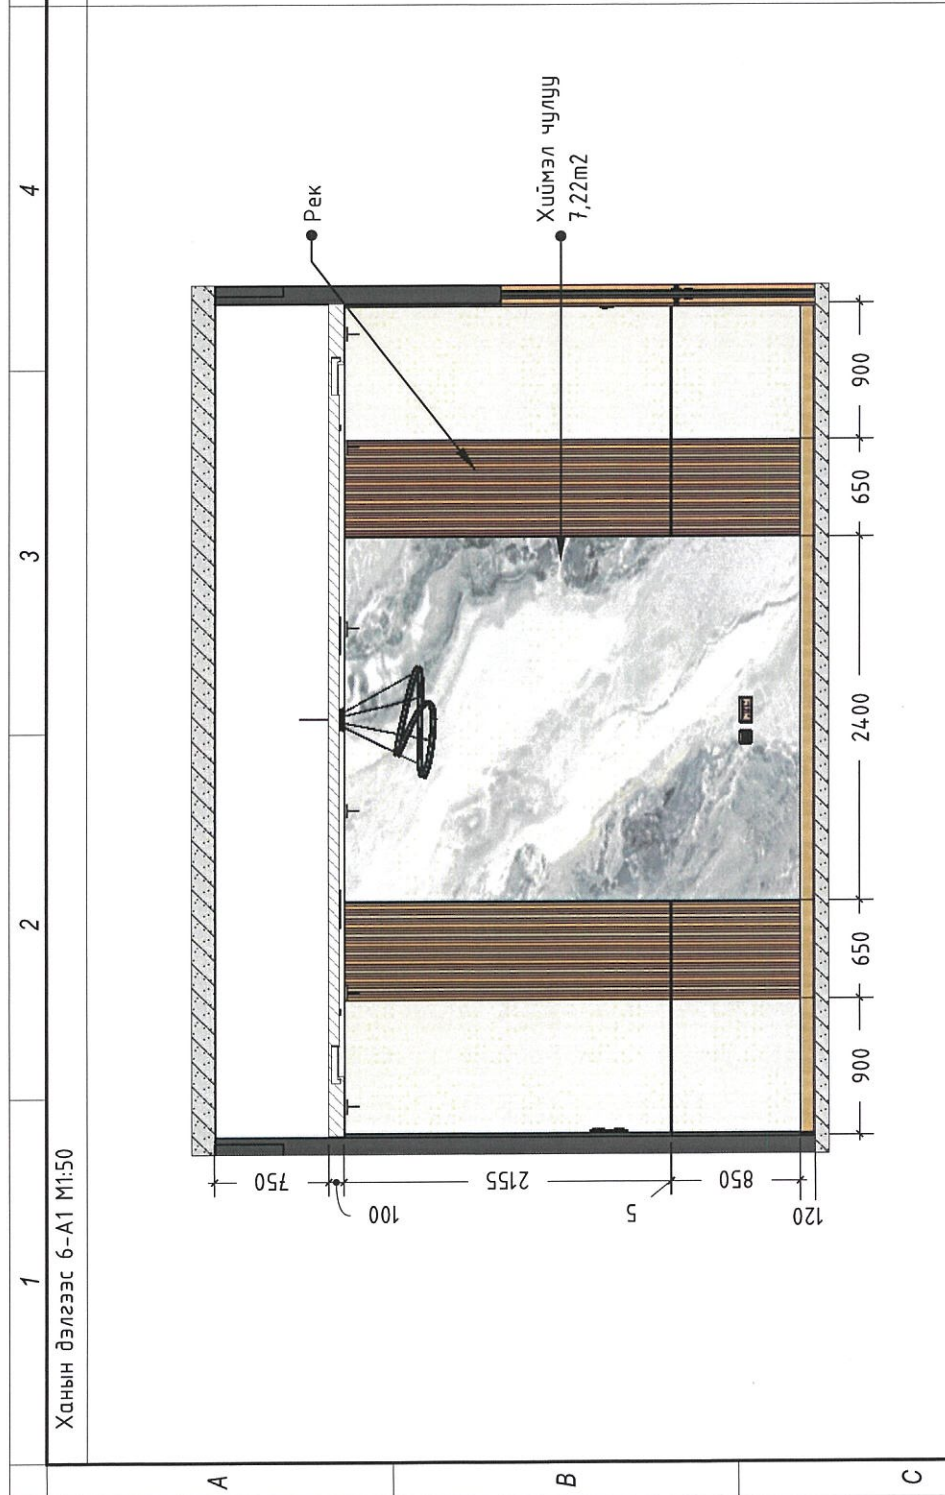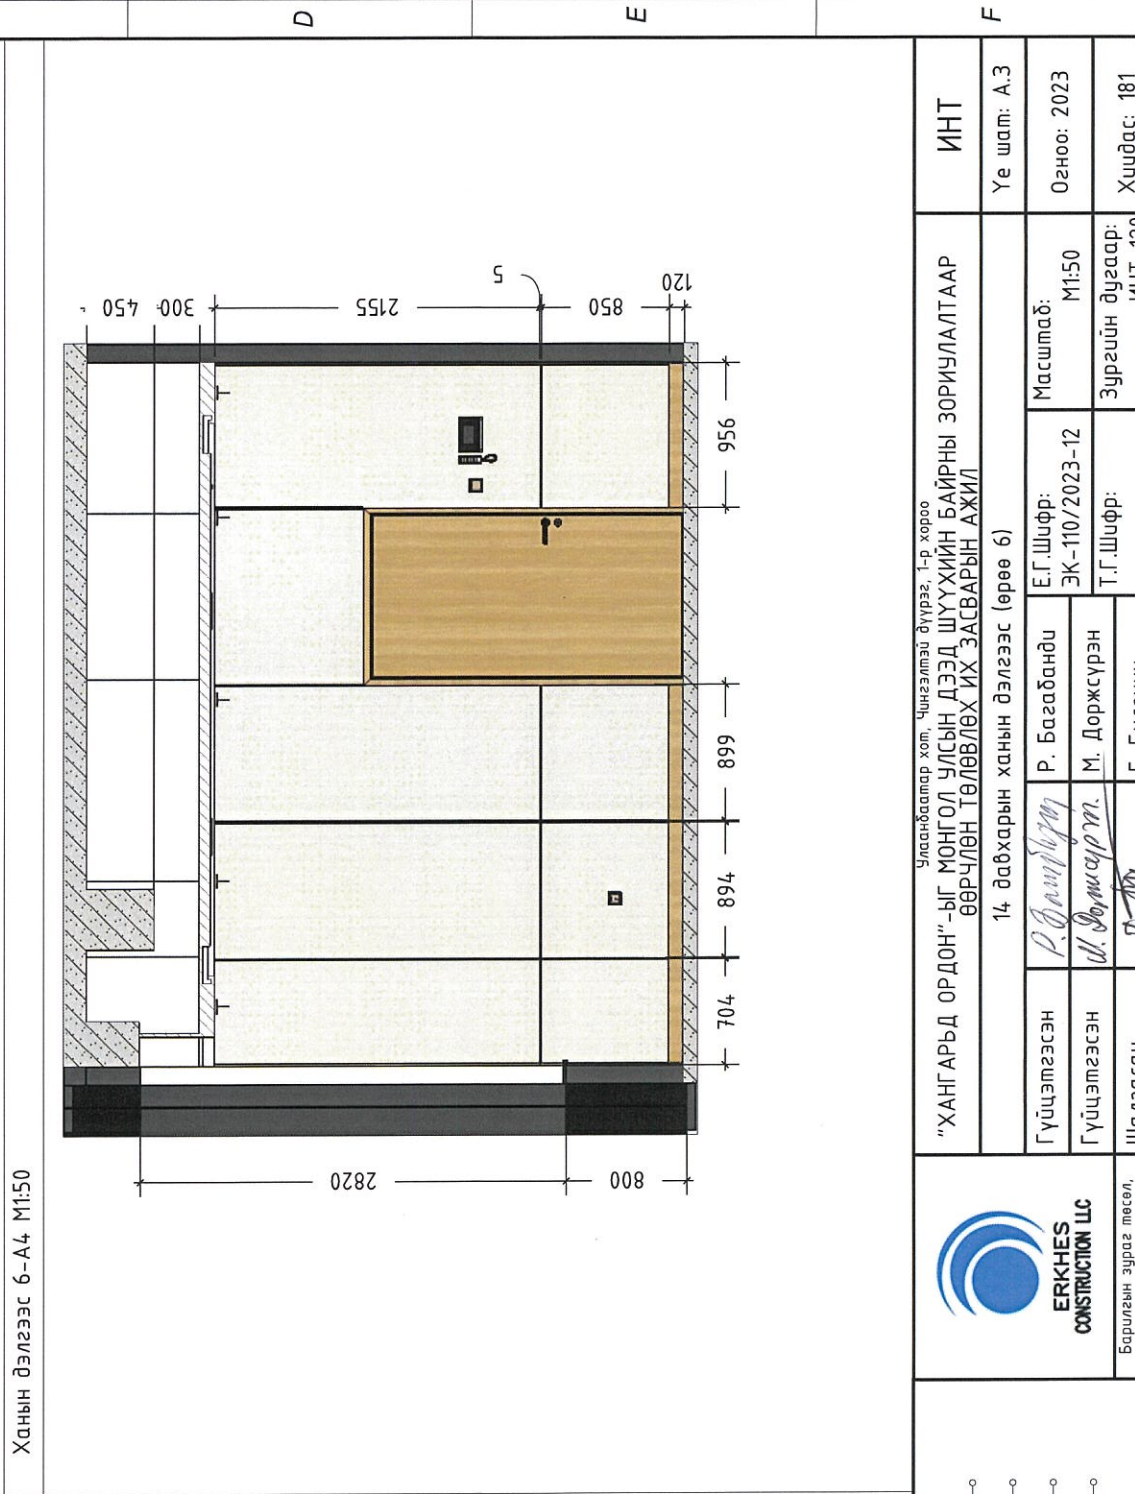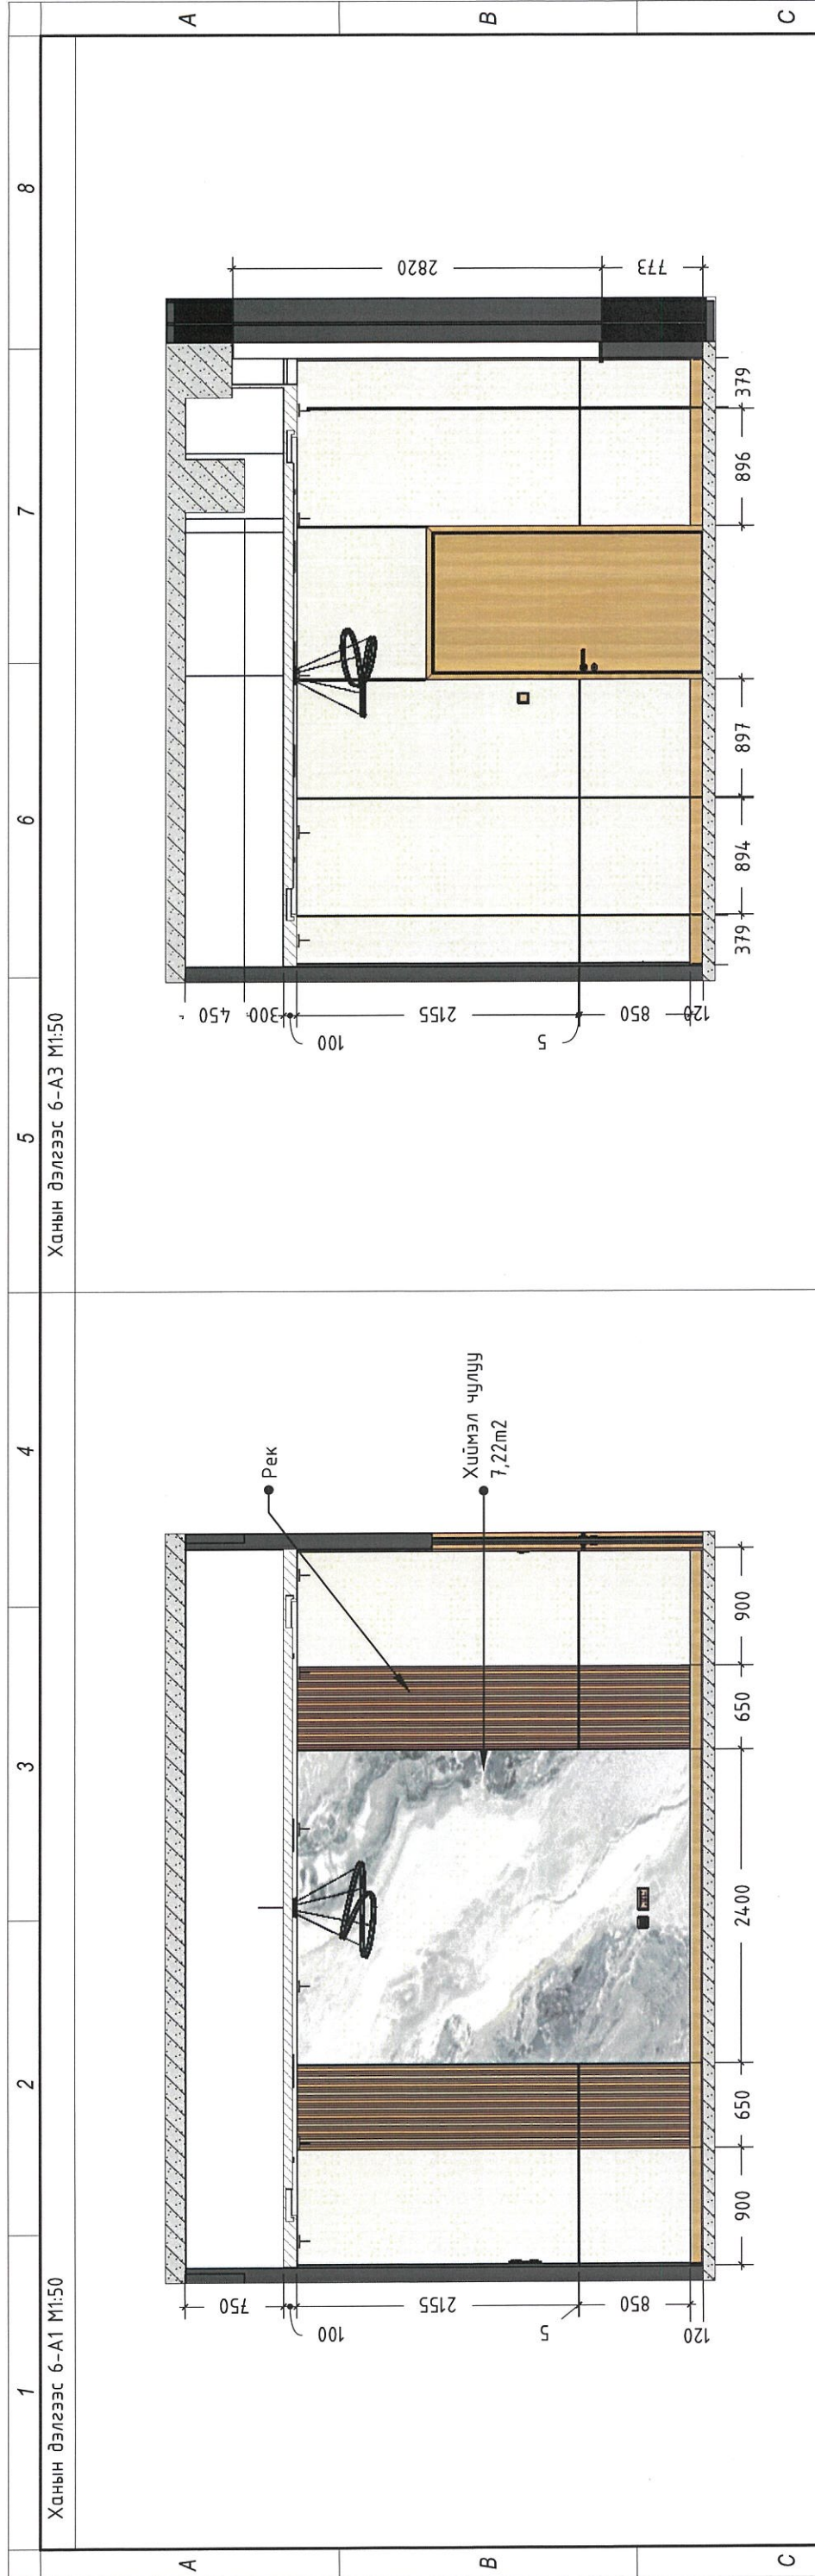

Байршил схем

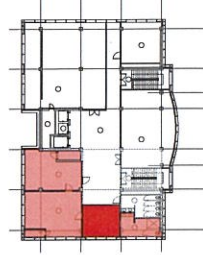

**Тайлбар**

- БА, ХАС, ЦБУ, ХТ-ДГ, ХД, Автоматикийн зургуудтай уялдуулах.
- Зөрүүтэй мэдээллийг модруулсны үндсэн дээр интерьерийн ажлыг гүйцэтгэнэ.
- Интерьерийн гүйцэтгэл хийхийн өмнө төслийн малбайд бодит хэмжилт хийж шалгасны үндсэн дээр ажлыг гүйцэтгэнэ.

**Тэмдэглэгээ**

	-Бетон
	-Гилс
	-Туузан гэрэл

Гүйцэтгэсэн	Р. Багабанди	Е.Г.Шифр:	ЭК-110/2023-12	Масштаб:	M1:50
Гүйцэтгэсэн	М. Доржсүрэн	Т.Г.Шифр:		Зургийн дугаар:	ИНТ-120
Шалгасан	Г. Билүүн	Үе шат:	А.3	Огноо:	2023
				Хуудас:	181

"ХАНГАРЬД ОРДОН"-ЫГ МОНГОЛ УЛСЫН ДЭЭД ШҮҮХИЙН БАЙРНЫ ЗОРИЛЛАГААР ӨӨРЧЛӨН ТӨЛӨВЛӨХ ИХ ЗАСВАРЫН АЖИЛ


14 давхарын ханын дэлгээс (өрөө 6)

Улаанбаатар хот, Чингэлтэй дүүрэг, 1-р хороо

ERKHES CONSTRUCTION LLC

Барилгын зураг төсөл, техникийн хяналт, худалдаа




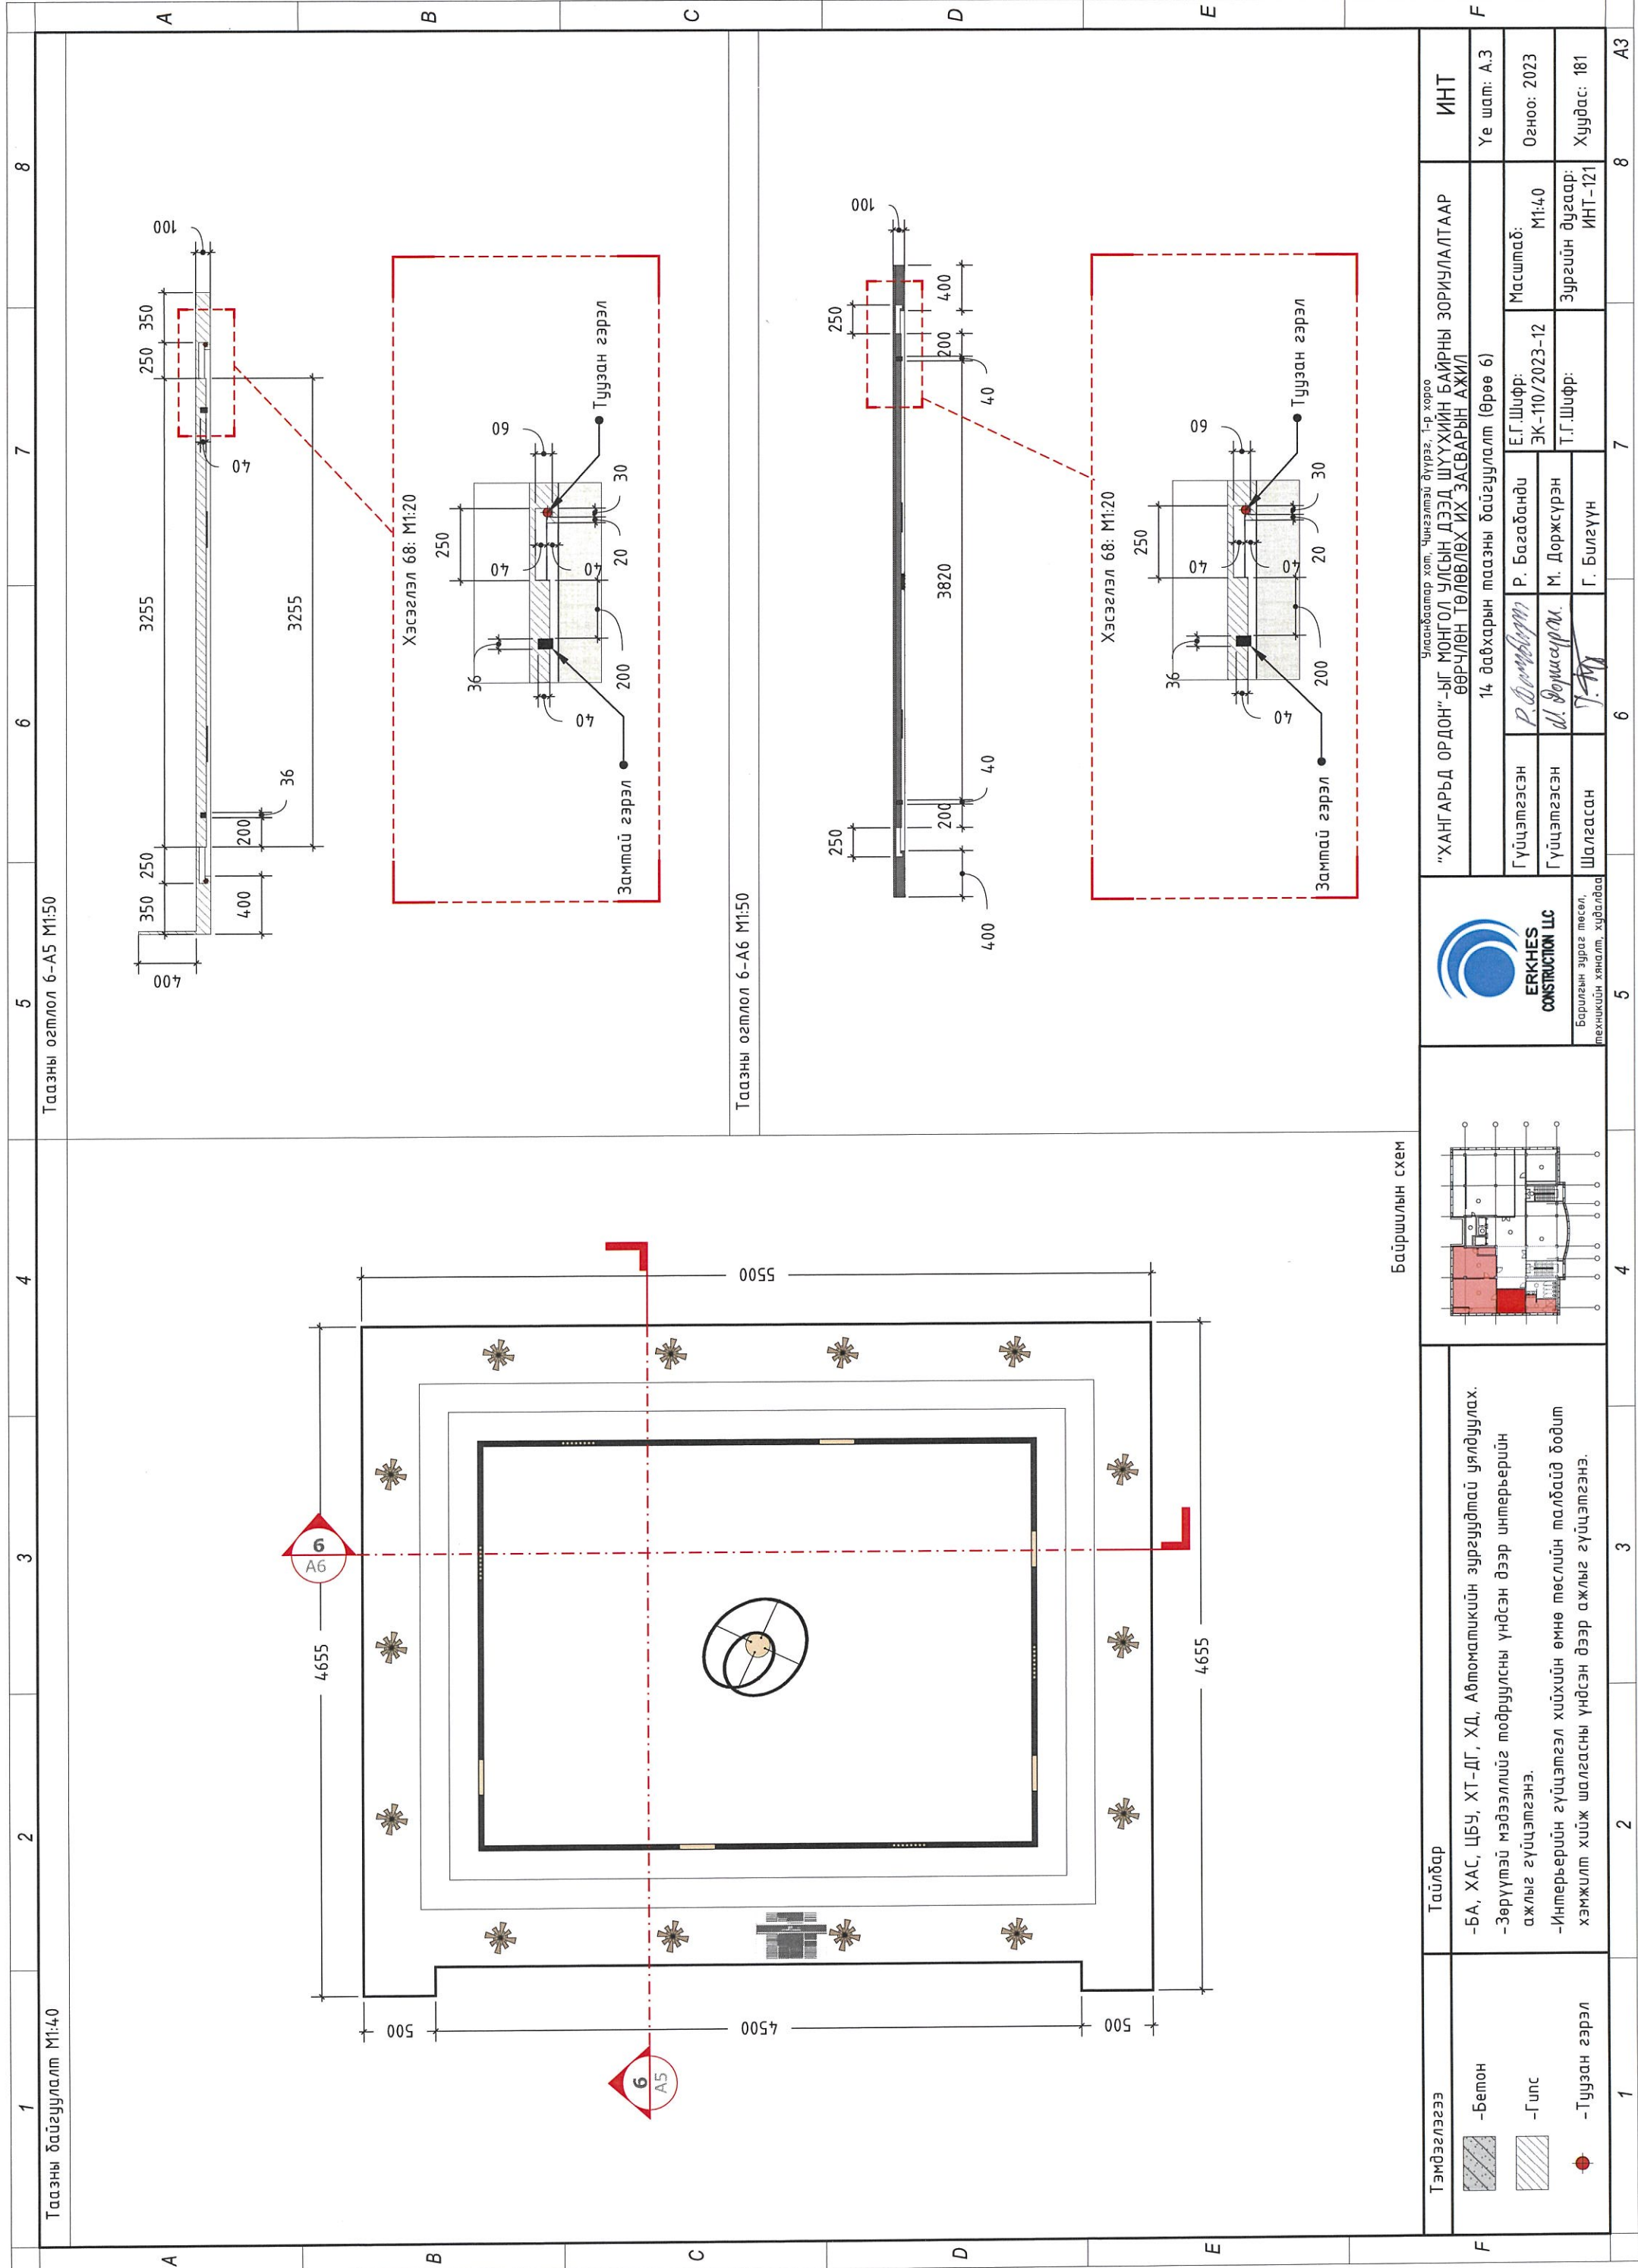

Тазны огомлол 6-A5 M1:50

Тазны огомлол 6-A6 M1:50

Байршлын схем

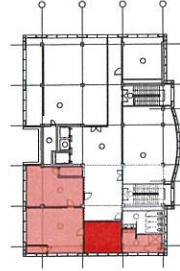

Тэмдэглэгээ	Тайлбар
	-Бетон
	-Гуус
	-Туузан гэрэл

Тайлбар  
 -БА, ХАС, ЦБУ, ХТ-ДГ, ХД, Автоматикийн зургуудтай уялдуулах.  
 -Зөрүүтэй мэдээллийг тодруулсны үндсэн дээр интерьерийн ажлыг гүйцэтгэнэ.  
 -Интерьерийн гүйцэтгэл хийхийн өмнө төслийн малбайд доош хэмжлэл хийж шалгасны үндсэн дээр ажлыг гүйцэтгэнэ.

ERKHES CONSTRUCTION LLC  
 Барилгын зурга төсөл, техникийн хяналт, худалдаа


"ХАНГАРЬД ОРДОН"-ЫГ МОНГОЛ УЛСЫН ДЭЭД ШҮҮХИЙН БАЙРНЫ ЗОРИУЛАЛТААР ӨӨРЧЛӨН ТӨЛӨВЛӨХ ИХ ЗАСВАРЫН АЖИЛ				ИНТ
14 давхарын тазны байгуулалт (Өрөө 6)				Үе шат: А.3
Гүйцэтгэсэн	Р.Багабанди	Е.Г.Шифр:	Масштаб:	Огноо: 2023
Гүйцэтгэсэн	М.Доржсүрэн	ЭК-110/2023-12	M1:40	Хуудас: 181
Шалгасан	Г.Билүүн	Т.Г.Шифр:	Зургийн дугаар:	ИНТ-121

1 2 3 4 5 6 7 8

A B C D E F


8 7 6 5 4 3 2 1



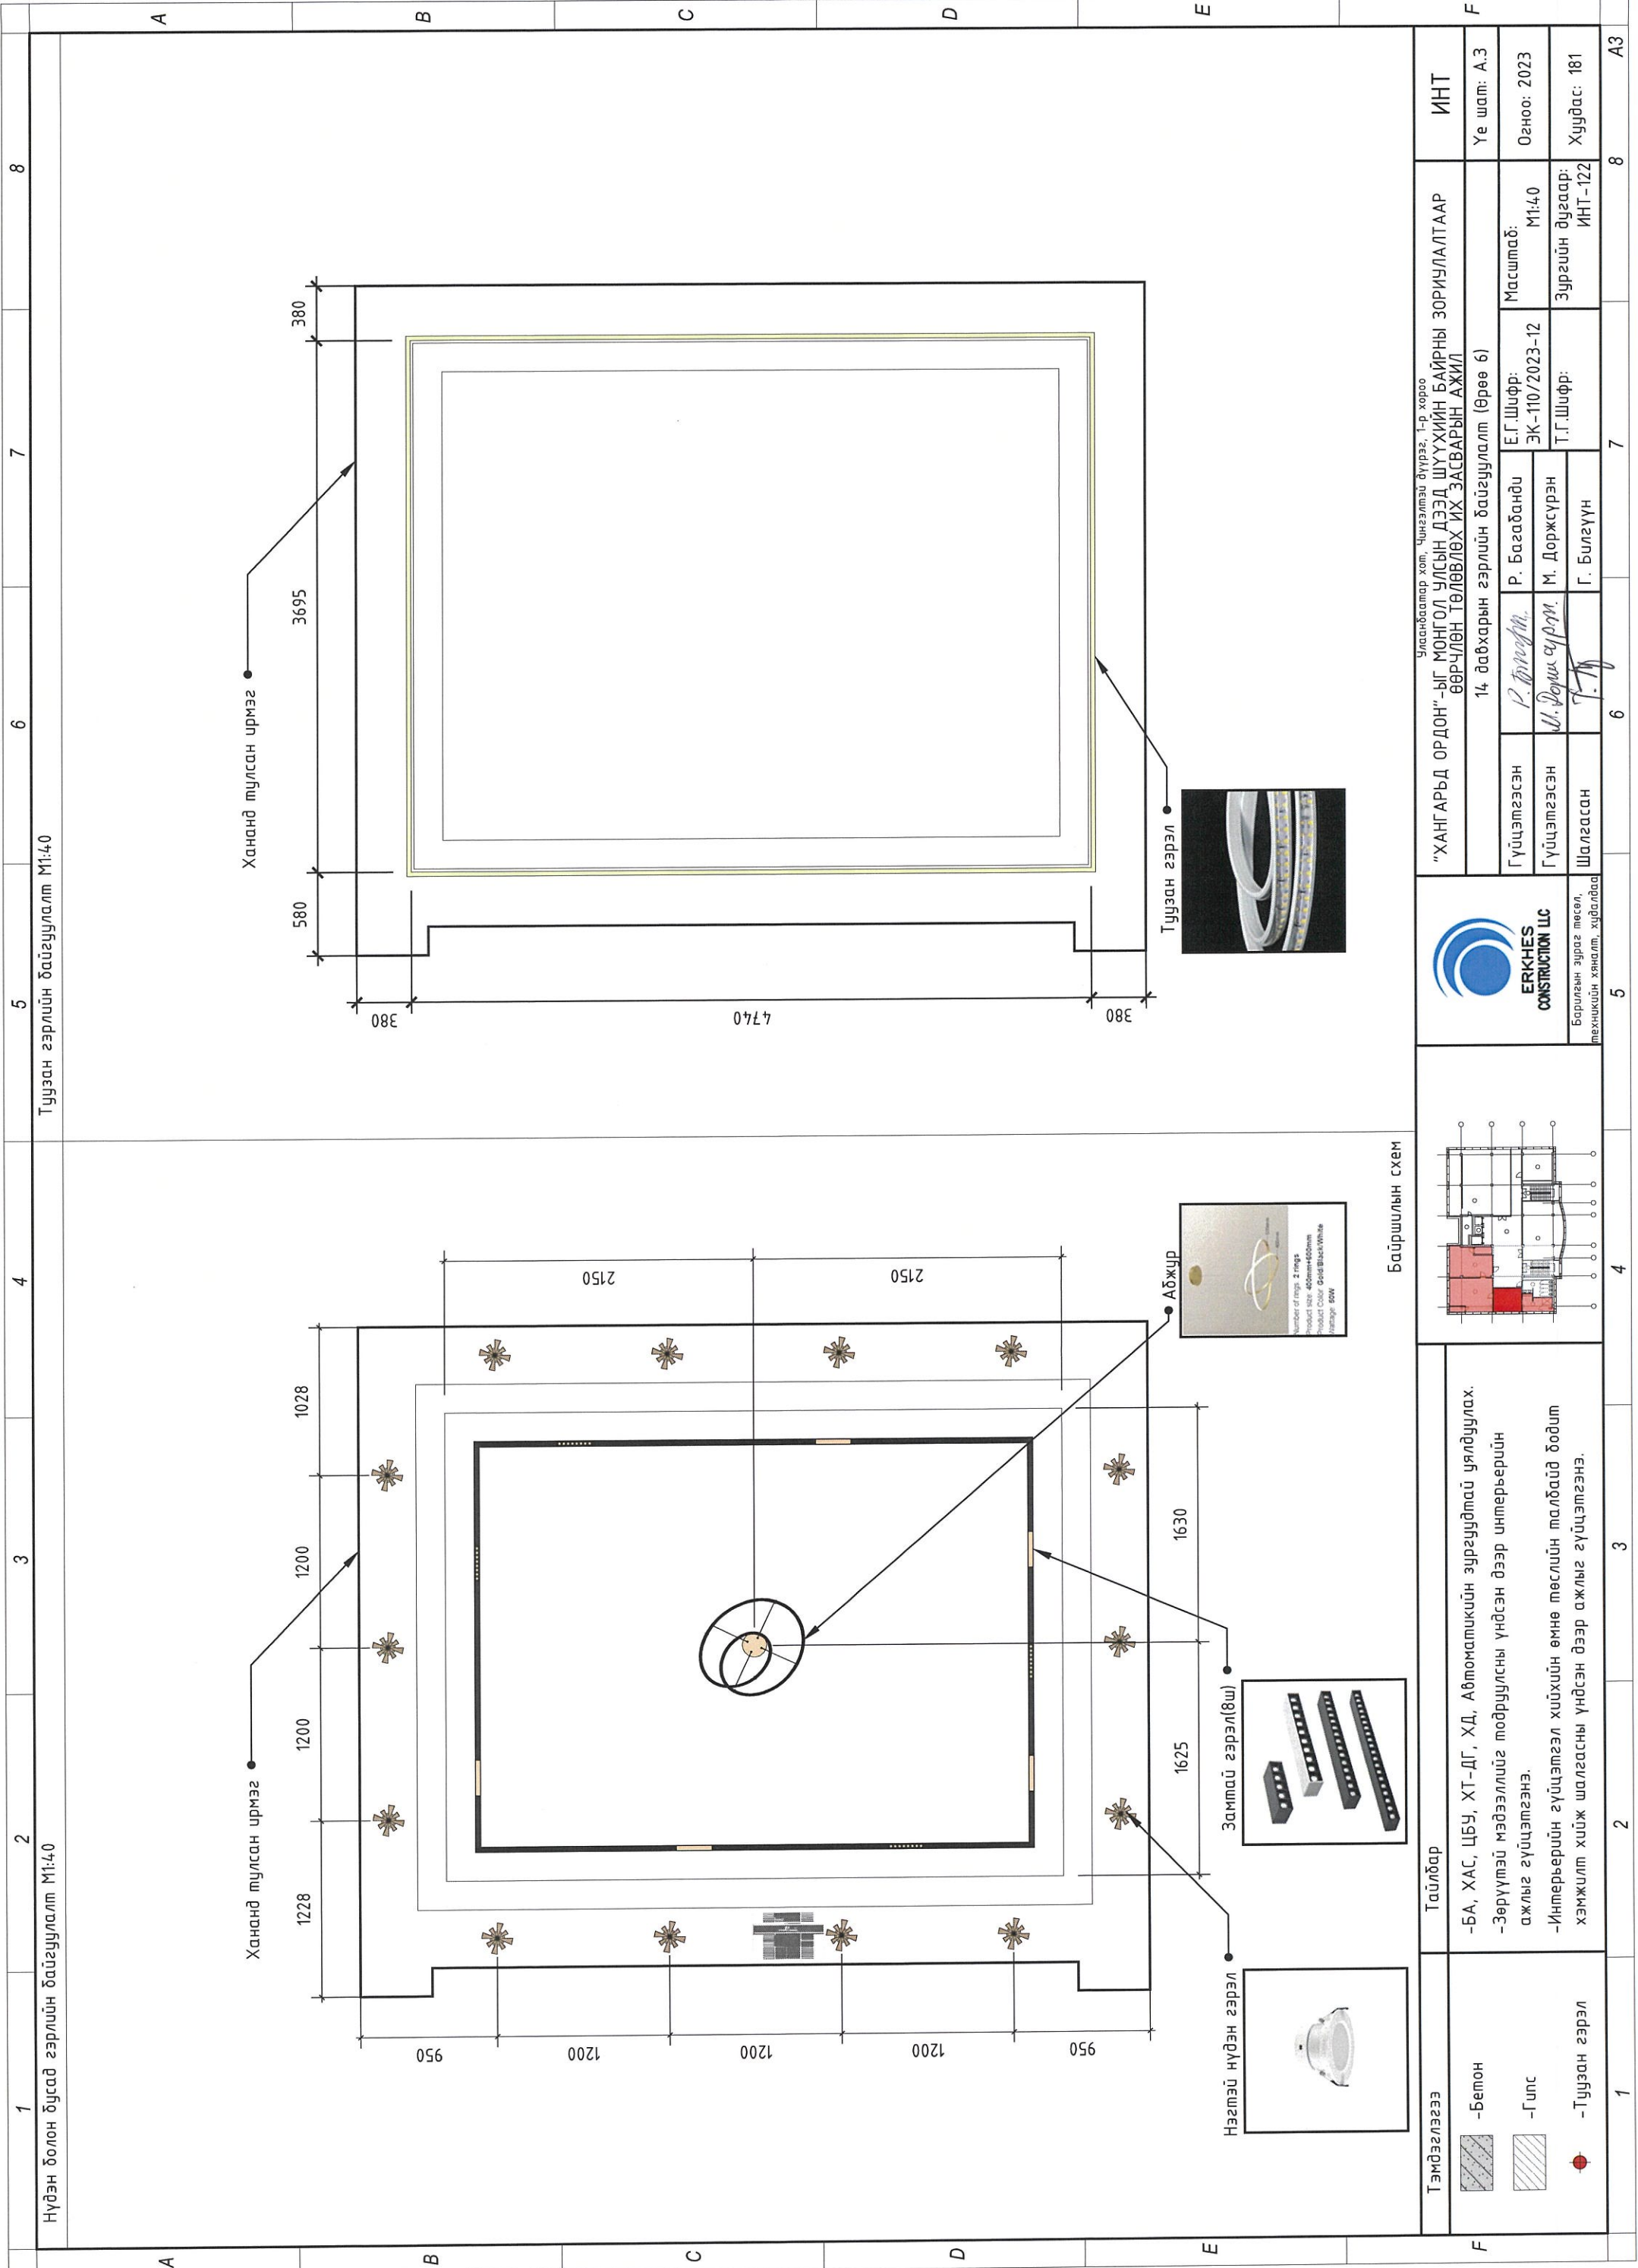


1 Нүдэн болон бусад гэрлийн байгуулалт M1:4.0

5 Туузан гэрлийн байгуулалт M1:4.0

Тэмдэглэгээ	<ul style="list-style-type: none"> <li>-Бетон</li> <li>-Гулс</li> <li>-Туузан гэрэл</li> </ul>	Тайлбар	-БА, ХАС, ЦБУ, ХТ-ДГ, ХД, Автоматикийн зургуудтай уялдуулах. -Зөрүүтэй мэдээллийг тодруулсны үндсэн дээр интерьерийн ажлыг гүйцэтгэнэ. -Интерьерийн гүйцэтгэл хийхийн өмнө төслийн талбайд бодит хэмжилт хийж шалгасны үндсэн дээр ажлыг гүйцэтгэнэ.	Байршилын схем	 <p>Борилгын зураг төсөл, техникийн хяналт, худалдаа</p>	"ХАНГАРЬД ОРДОН"-ЫГ МОНГОЛ УЛСЫН ДЭЭД ШҮҮХИЙН БАЙРНЫ ЗОРИУЛАЛТААР ӨВРЧЛӨН ТӨЛӨВЛӨХ ИХ ЗАСВАРЫН АЖИЛ 14 дахарын гэрлийн байгуулалт (өрөө 6)	Гүйцэтгэсэн: Р. Багабанди Гүйцэтгэсэн: М. Доржсүрэн Шалгасан: Г. Билгүүн	Е.Г.Шифр: ЭК-110/2023-12 Т.Г.Шифр:	Масштаб: M1:4.0	Зургийн дугаар: ИHT-122	ИHT	Үе шат: А.3 Огноо: 2023 Хуудас: 181
Улаанбаатар хот, Чингэлтэй дүүрэг, 1-р хороо												



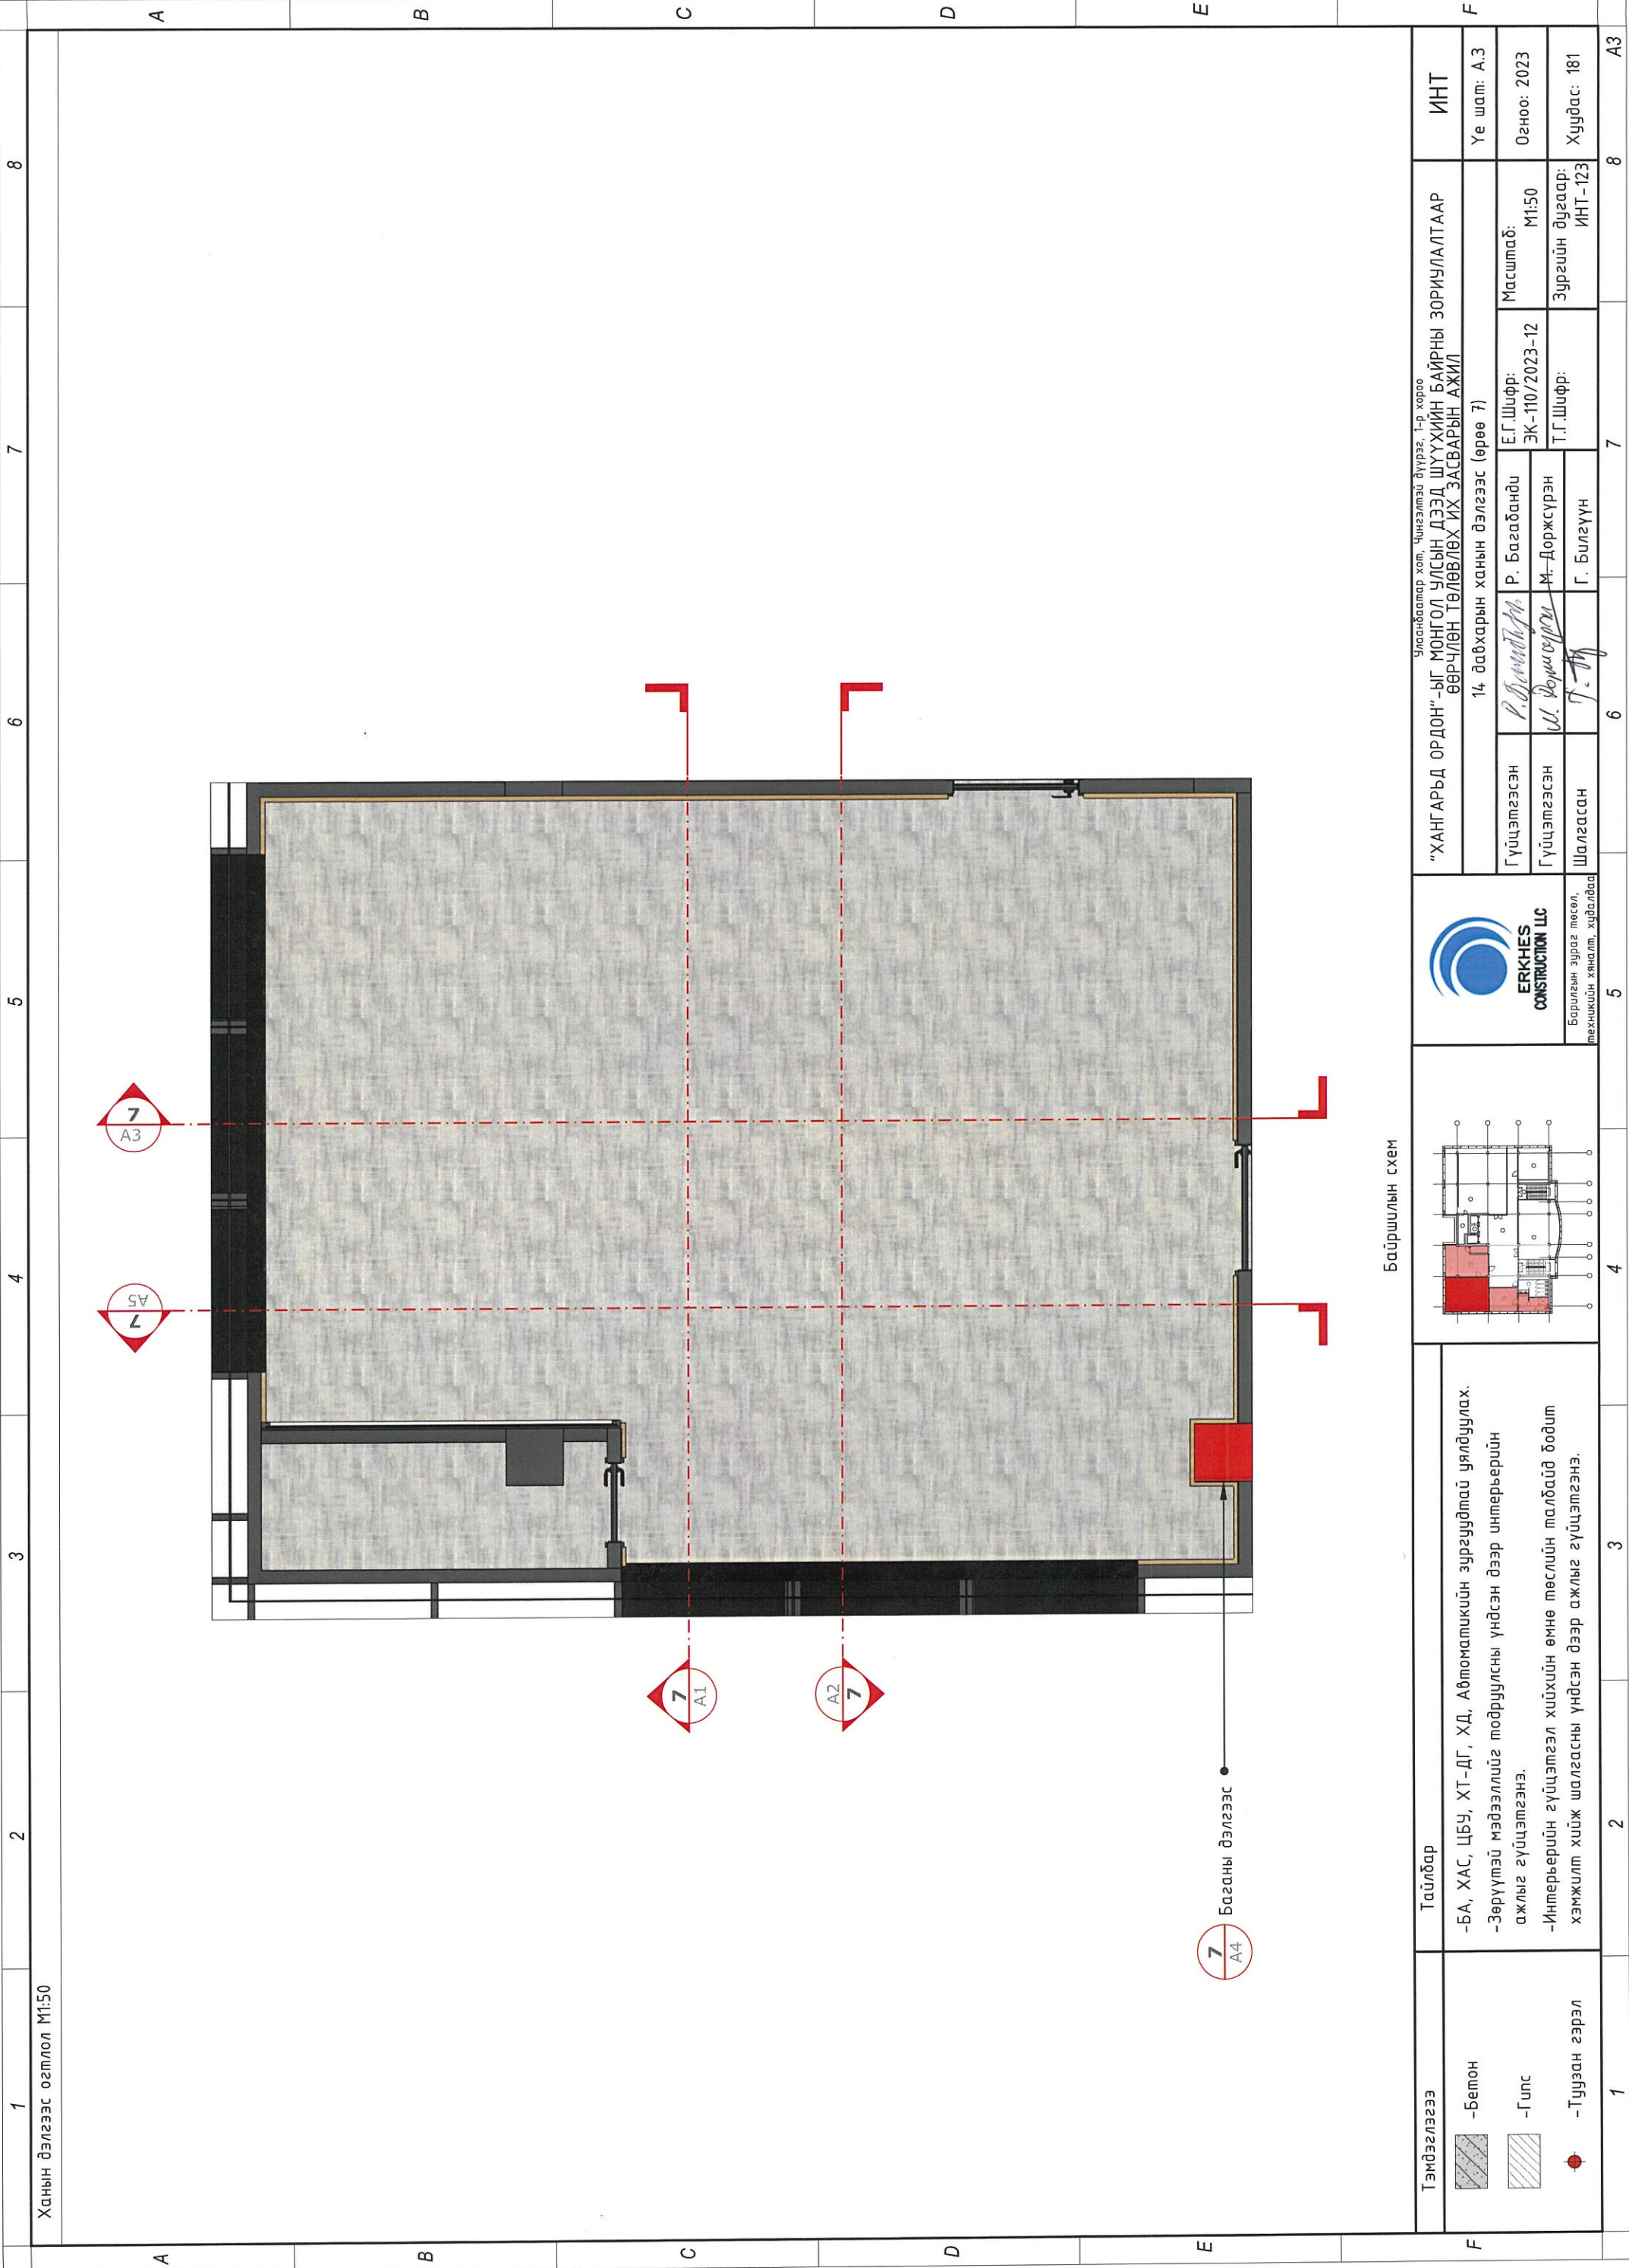


Ханын дэлгээс огтлол М1:50

Байршилын схем

Тэмдэглэгээ	<ul style="list-style-type: none"> <li>-Бетон</li> <li>-Гилс</li> <li>-Туузан гэрэл</li> </ul>
-------------	--

**Тайлбар**

- БА, ХАС, ЦБУ, ХТ-ДГ, ХД, Автоматикийн зургуудтай уялдуулах.
- Зөрүүтэй мэдээллийг тодруулсны үндсэн дээр интерьерийн ажлыг гүйцэтгэнэ.
- Интерьерийн гүйцэтгэл хийхийн өмнө төслийн талбайд бодит хэмжилт хийж шалгасны үндсэн дээр ажлыг гүйцэтгэнэ.

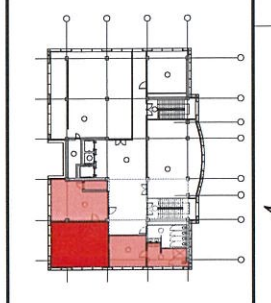


**ERKHES CONSTRUCTION LLC**  
 Барилгын зураг төсөл, техникийн хяналт, худалдаа

"ХАНГАРЬД ОРДОН"-ЫГ МОНГОЛ УЛСЫН ДЭЭД ШҮҮХИЙН БАЙРНЫ ЗОРИУЛАЛТААР ӨӨРЧЛӨН ТӨЛӨВЛӨХ ИХ ЗАСВАРЫН АЖИЛ		ИНТ	
14 дадхарын ханын дэлгээс (өрөө 7)		Масштаб:	М1:50
Гүйцэтгэсэн	Р. Багабанди	Е.Г.Шуфр:	ЭК-110/2023-12
Гүйцэтгэсэн	М. Доржсүрэн	Т.Г.Шуфр:	
Шалгасан	Г. Билгүүн	Зургийн дугаар:	ИНТ-123
		Үе шам:	А.3
		Огноо:	2023
		Хуудас:	181






Ханын дэлгээс 7-А1 М1:50

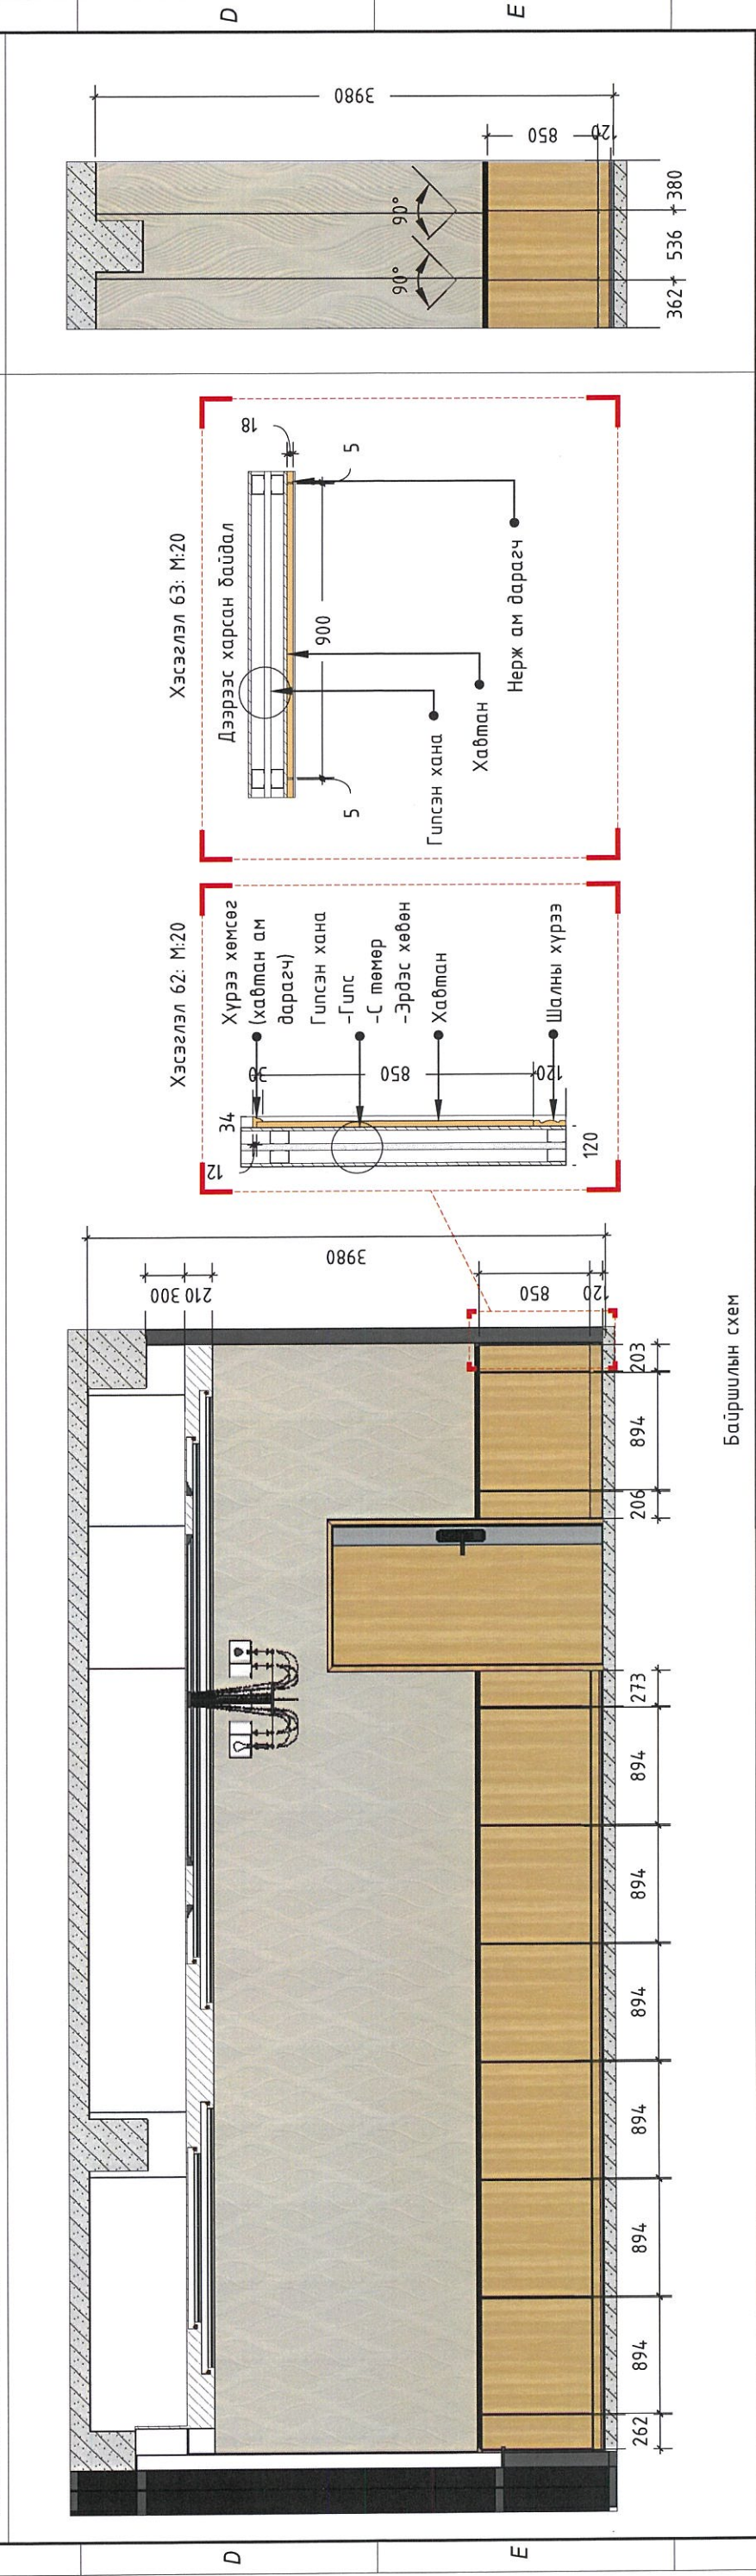

Ханын дэлгээс 7-А3 М1:50

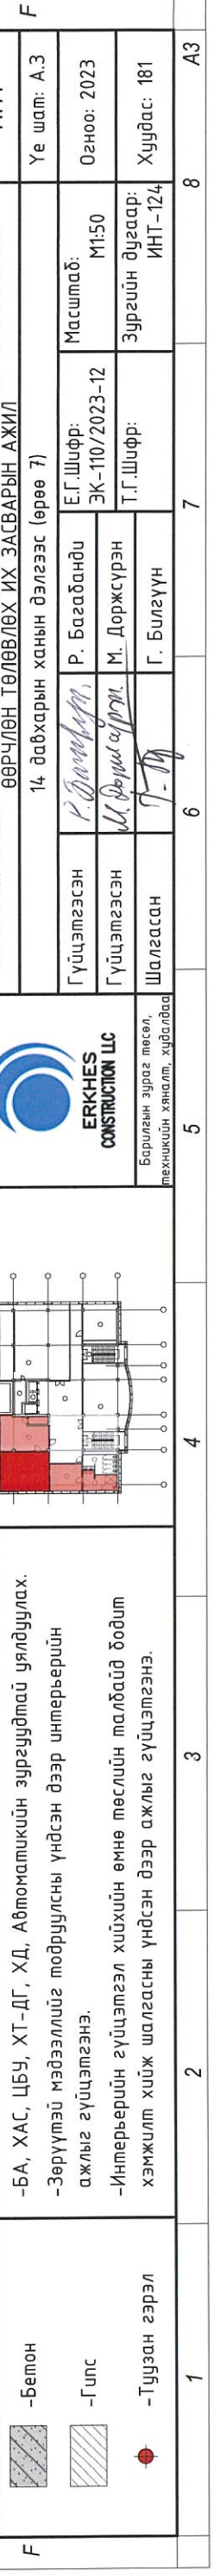

Ханын дэлгээс 7-А4 М1:50

1 2 3 4 5 6 7 8

Ханын дэлгээс 7-А1 М1:50

Ханын дэлгээс 7-А2 М1:50

Ханын дэлгээс 7-А3 М1:50

Ханын дэлгээс 7-А4 М1:50

А

В

С

Д

Е

1

2

3

4

5

А

В

С

Д

Е

1

2

3

4

5

А

В

С

Д

Е

1

2

3

4

5

А

В

С

Д

Е

1

2

3

4

5

А

В

С

Д

Е

1

2

3

4

5

А

В

С

Д

Е

1

2

3

4

5

А

В

С

Д

Е

1

2

3

4

5

А

В

С

Д

Е

1

2

3

4

5

А

В

С

Д

Е

1

2

3

4

5

А

В

С

Д

Е

1

2

3

4

5

А

В

С

Д

Е

1

2

3

4

5

А

В

С

Д

Е

1

2

3

4

5

А

В

С

Д

Е

1

2

3

4

5

А

В

С

Д

Е

1

2

3

4

5

А

В

С

Д

Е

1

2

3

4

5

А

В

С

Д

Е

1

2

3

4

5

А

В

С

Д

Е

1

2

3

4

5

А

В

С

Д

Е

1

2

3

4

5

А

В

С

Д

Е

1

2

3

4

5

А

В

С

Д

Е

1

2

3

4

5

А

В

С

Д

Е

1

2

3

4

5

А

В

С

Д

Е

1

2

3

4

5

А

В

С

Д

Е

1

2

3

4

5

А

В

С

Д

Е

1

2

3

4

5

А

В

С

Д

Е

1

2

3

4

5

А

В

С

Д

Е

1

2

3

4

5

А

В

С

Д

Е

1

2

3

4

5

А

В

С

Д

Е

1

2

3

4

5

А

В

С

Д

Е

1

2

3

4

5

А

В


С

Д

Е

1




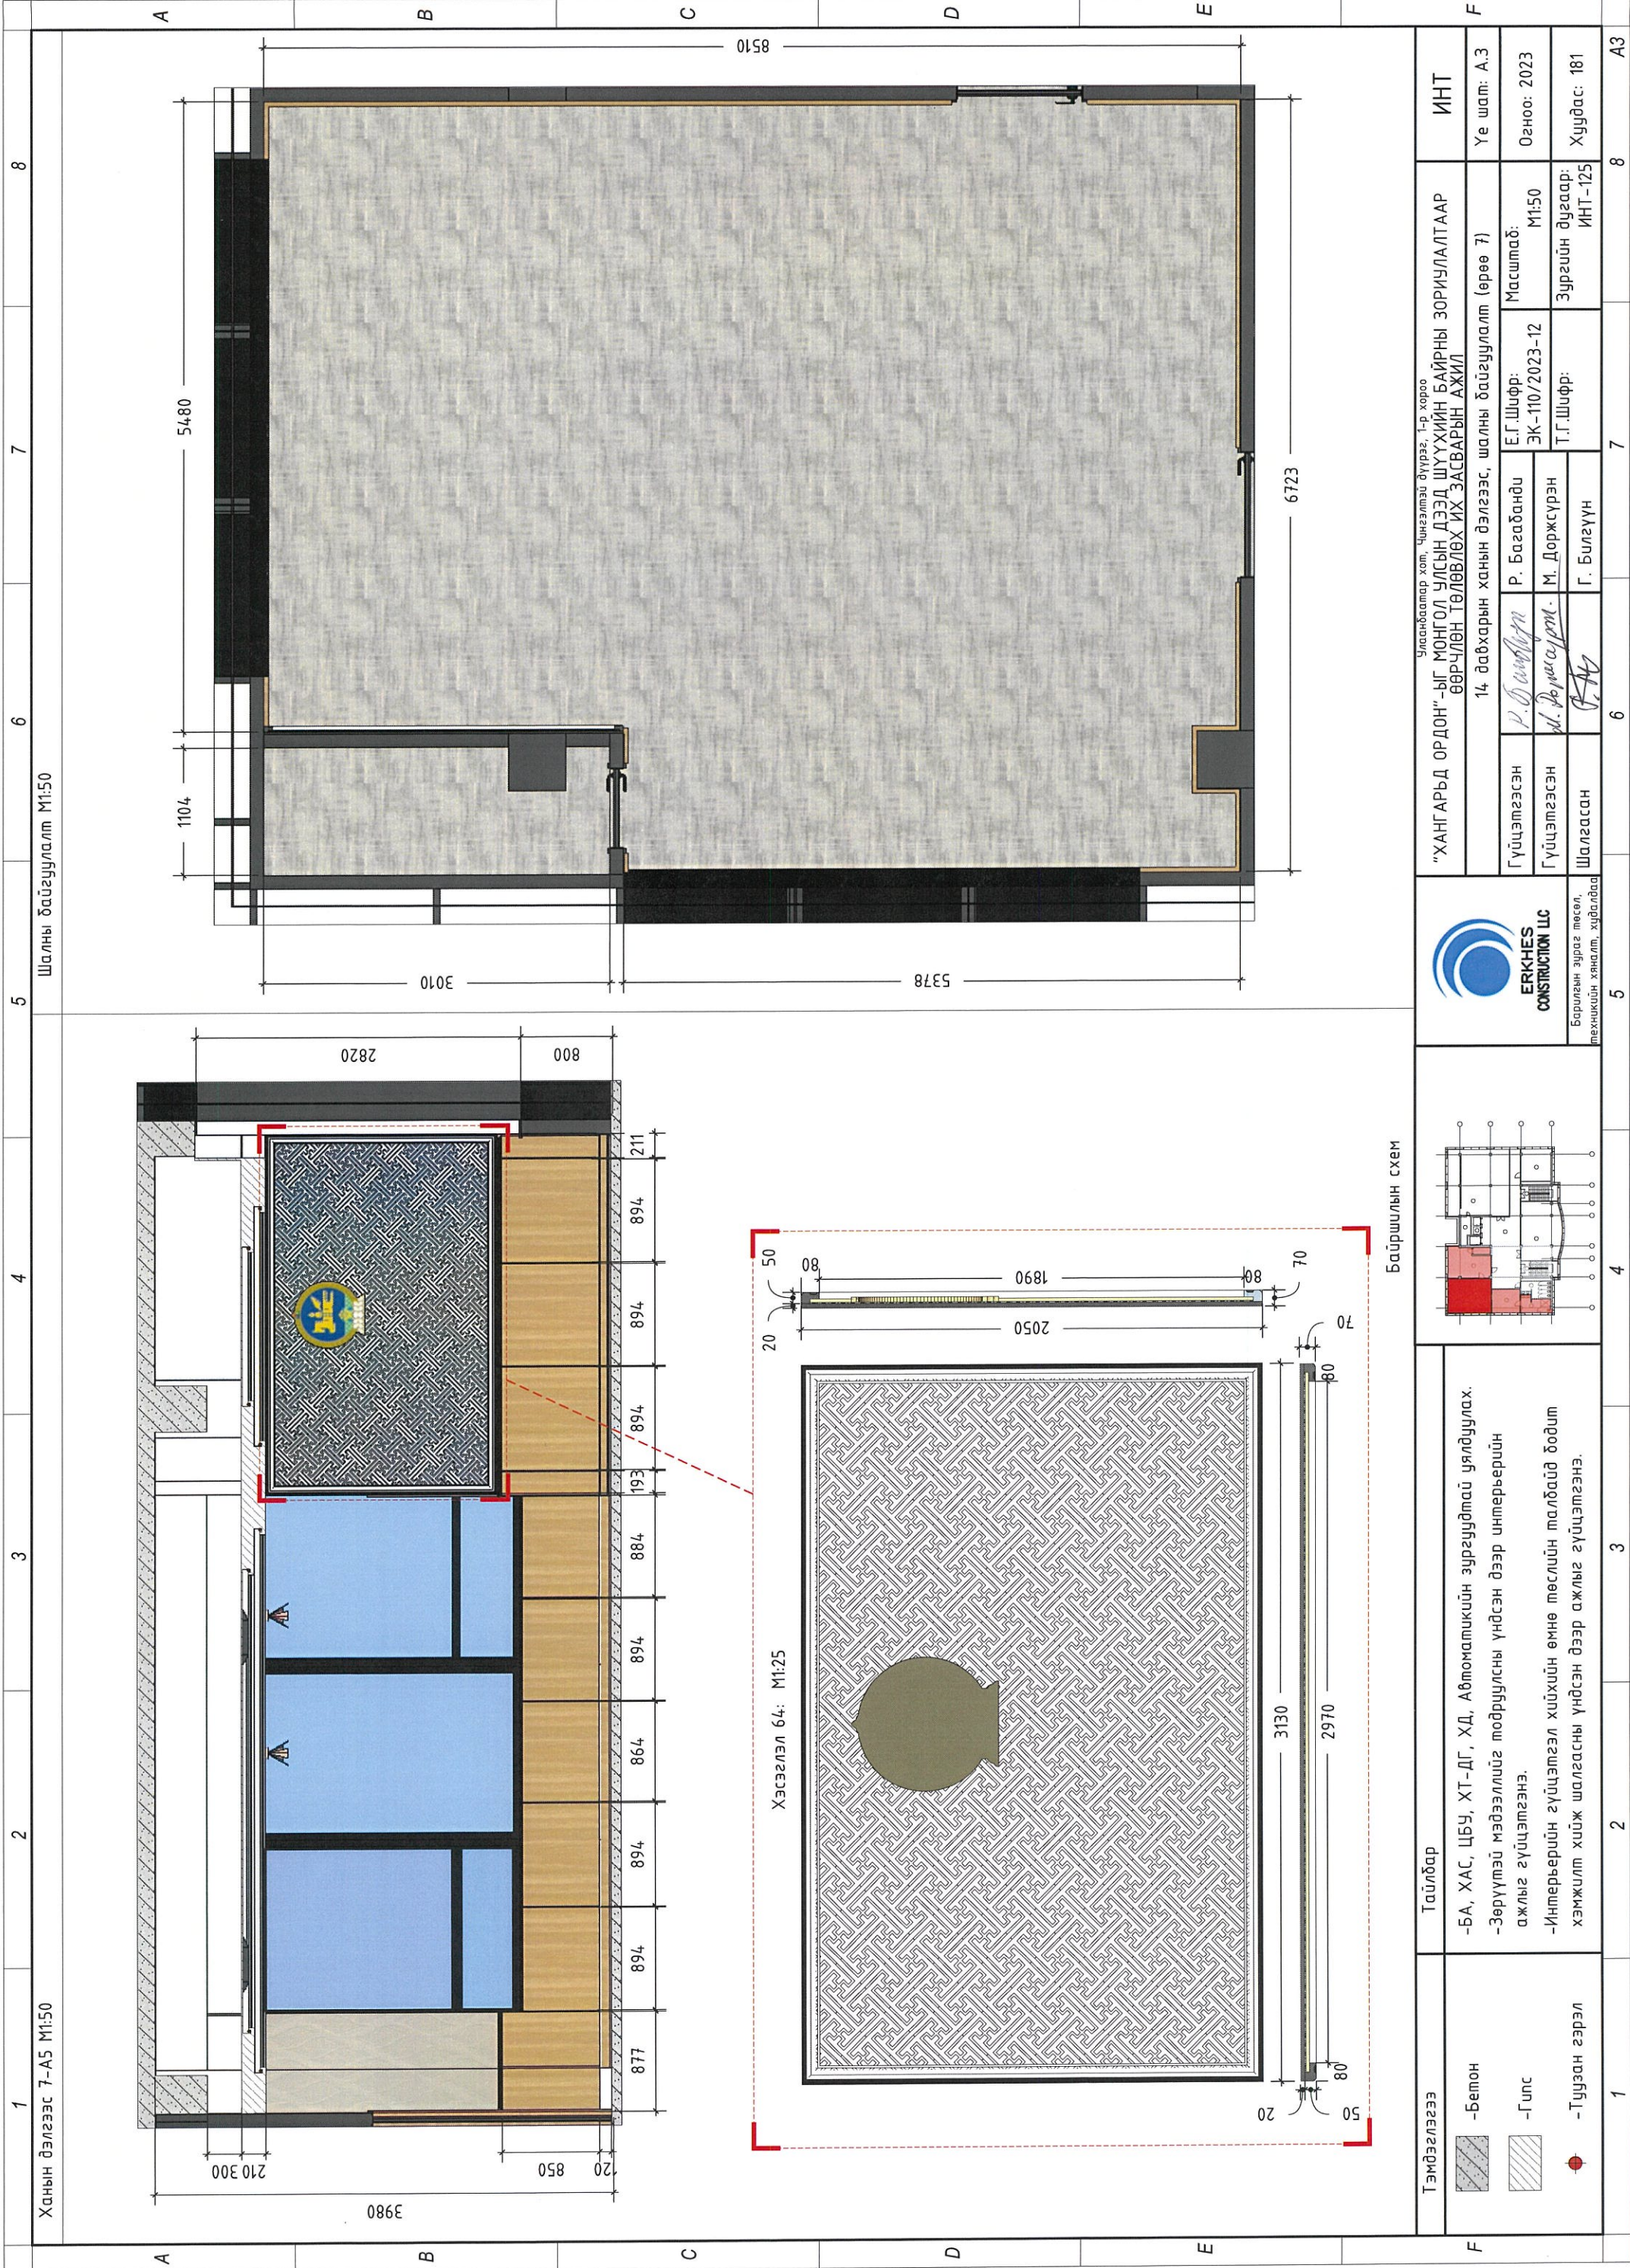

Ханын өлгээс 7-А5 М1:50

Шалны байгуулалт М1:50

Байршил схем

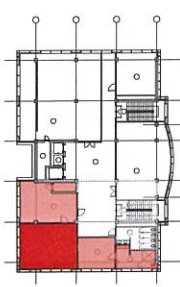


Тэмдэглэгээ	Тайлбар
	-Бетон
	-Гулс
	-Туузан гэрэл

Тайлбар  
 -БА, ХАС, ЦБУ, ХТ-ДГ, ХД, Автоматикийн зургуудтай уялдуулах.  
 -Зөрүүтэй мэдээллийг тодруулсны үндсэн дээр интерьерийн ажлыг гүйцэтгэнэ.  
 -Интерьерийн гүйцэтгэл хийхийн өмнө төслийн талбайд бодит хэмжилт хийж шалгасны үндсэн дээр ажлыг гүйцэтгэнэ.

ERKHES CONSTRUCTION LLC  
 Барилгын зурга төсөл, техникийн хяналт, худалдаа

"ХАНГАРЬД ОРДОН"-ЫГ МОНГОЛ УЛСЫН ДЭЭД ШҮҮХИЙН БАЙРНЫ ЗОРИУЛАЛТААР ӨӨРЧЛӨН ТӨЛӨВЛӨХ ИХ ЗАСВАРЫН АЖИЛ		Улаанбаатар хот, Цэнгэлтэй дүүрэг, 7-р хороо	
14 даьхарын ханын дэлгээс, шалны байгуулалт (өрөө 7)		Масштаб: М1:50	
Гүйцэтгэсэн	Р. Багабанди	Е.Г.Шифр:	ЭК-110/2023-12
Гүйцэтгэсэн	М. Доржсүрэн	Т.Г.Шифр:	Зургийн дугаар: ИНТ-125
Шалгасан	Г. Билэгүүн	Хуудас: 181	
ИНТ		Үе шат: А.3	
		Огноо: 2023	
		Хуудас: 181	




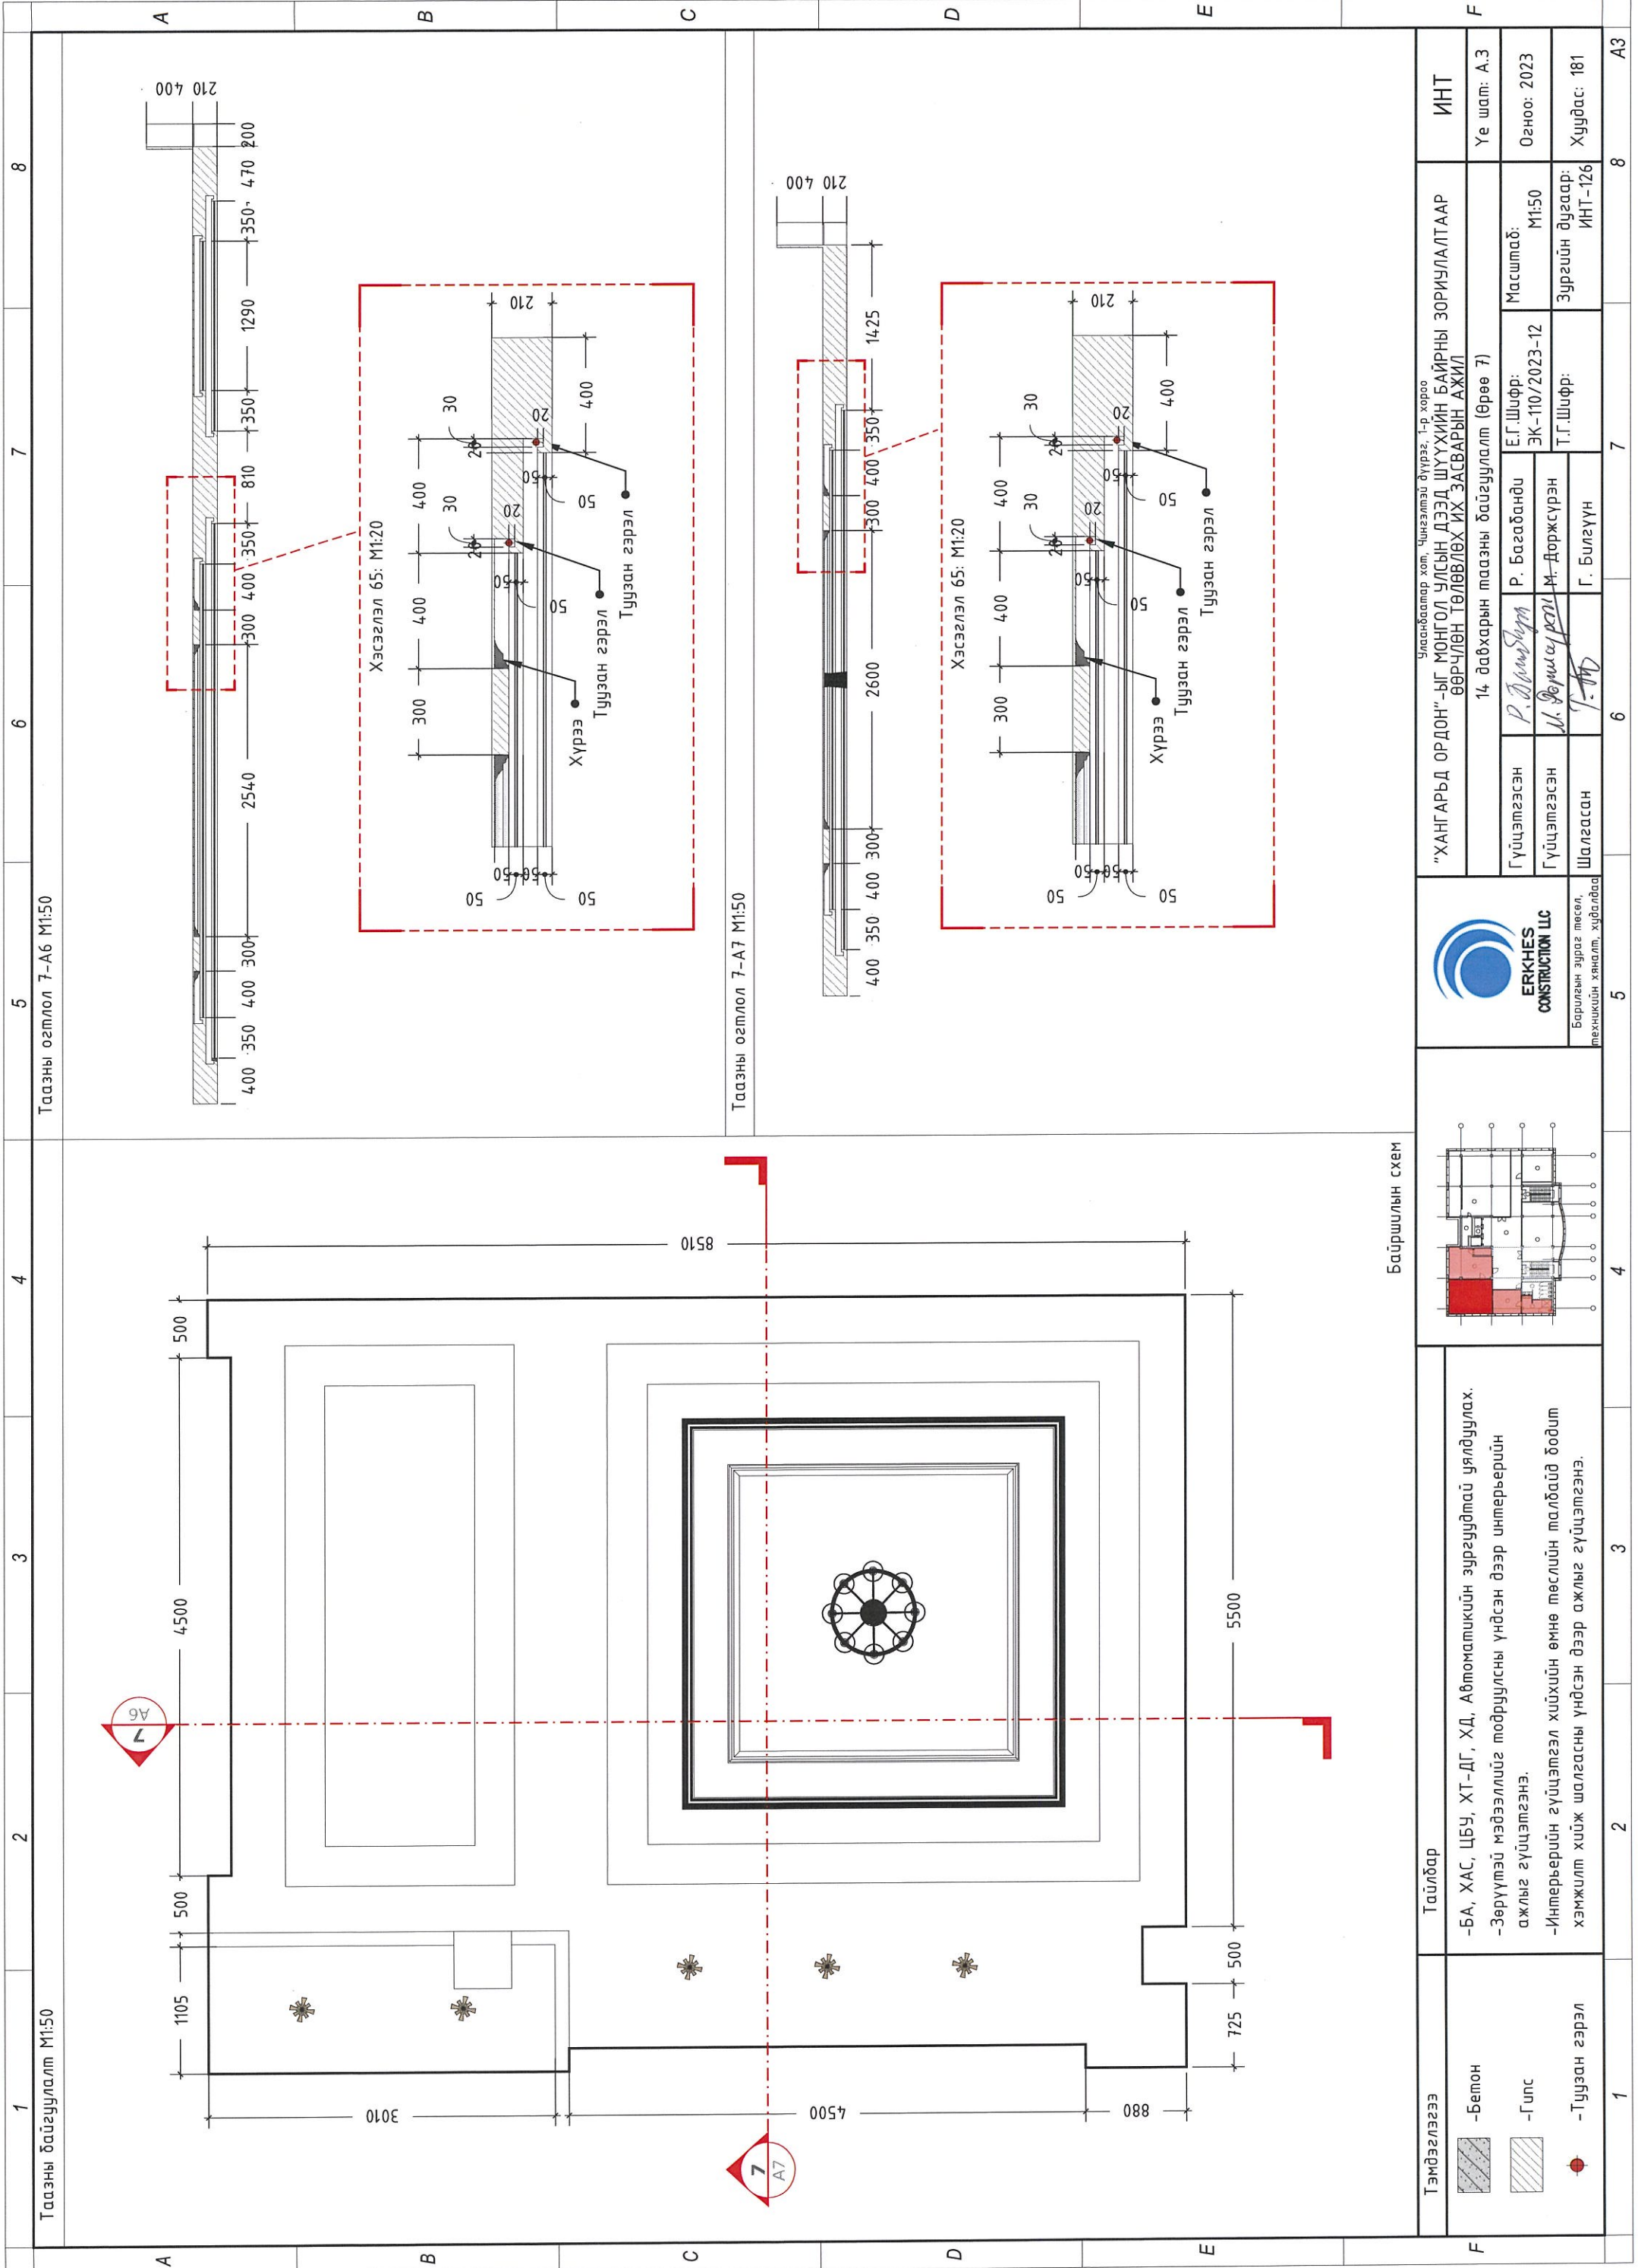

Таазны огтлол 7-А6 М1:50

Таазны огтлол 7-А7 М1:50

Байршилын схем

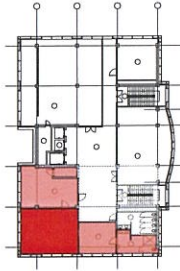

Тэмдэглэгээ	<ul style="list-style-type: none"> <li>-Бетон</li> <li>-Гулс</li> <li>-Туузан гэрэл</li> </ul>
-------------	--

Тайлбар	<ul style="list-style-type: none"> <li>-БА, ХАС, ЦБУ, ХТ-ДГ, ХД, Автоматикийн зургуудтай уялдуулах.</li> <li>-Зөрүүтэй мэдээллийг тодруулсны үндсэн дээр интерьерийн ажлыг гүйцэтгэнэ.</li> <li>-Интерьерийн гүйцэтгэл хийхийн өмнө төслийн малбайд бодит хэмжилт хийж шалгасны үндсэн дээр ажлыг гүйцэтгэнэ.</li> </ul>
---------	--

**ERKHES CONSTRUCTION LLC**  
 Барилгын зурга төсөл, механикийн хяналт, худалдаа


"ХАНГАРЬД ОРДОН"-ЫГ МОНГОЛ УЛСЫН ДЭЭД ШҮҮХИЙН БАЙРНЫ ЗОРИУЛАЛТААР ӨӨРЧЛӨН ТӨЛӨВЛӨХ ИХ ЗАСВАРЫН АЖИЛ		Улаанбаатар хот, Чингэлтэй дүүрэг, 1-р хороо	
14 давхарын тээвэр байгуулалт (бөөр 7)		Масштаб: М1:50	
Гүйцэтгэгч	Р. Багабанди	Е.Г.Шифр:	ЭК-110/2023-12
Гүйцэтгэгч	М. Доржсүрэн	Т.Г.Шифр:	ИНТ-126
Шалгасан	Г. Билүүн	Хуудас:	181
Инт	ИНТ	Огноо:	2023
Үе шат:	А.3	Зургийн дугаар:	ИНТ-126

1 2 3 4 5 6 7 8


A B C D E F

1 2 3 4 5 6 7 8 А3



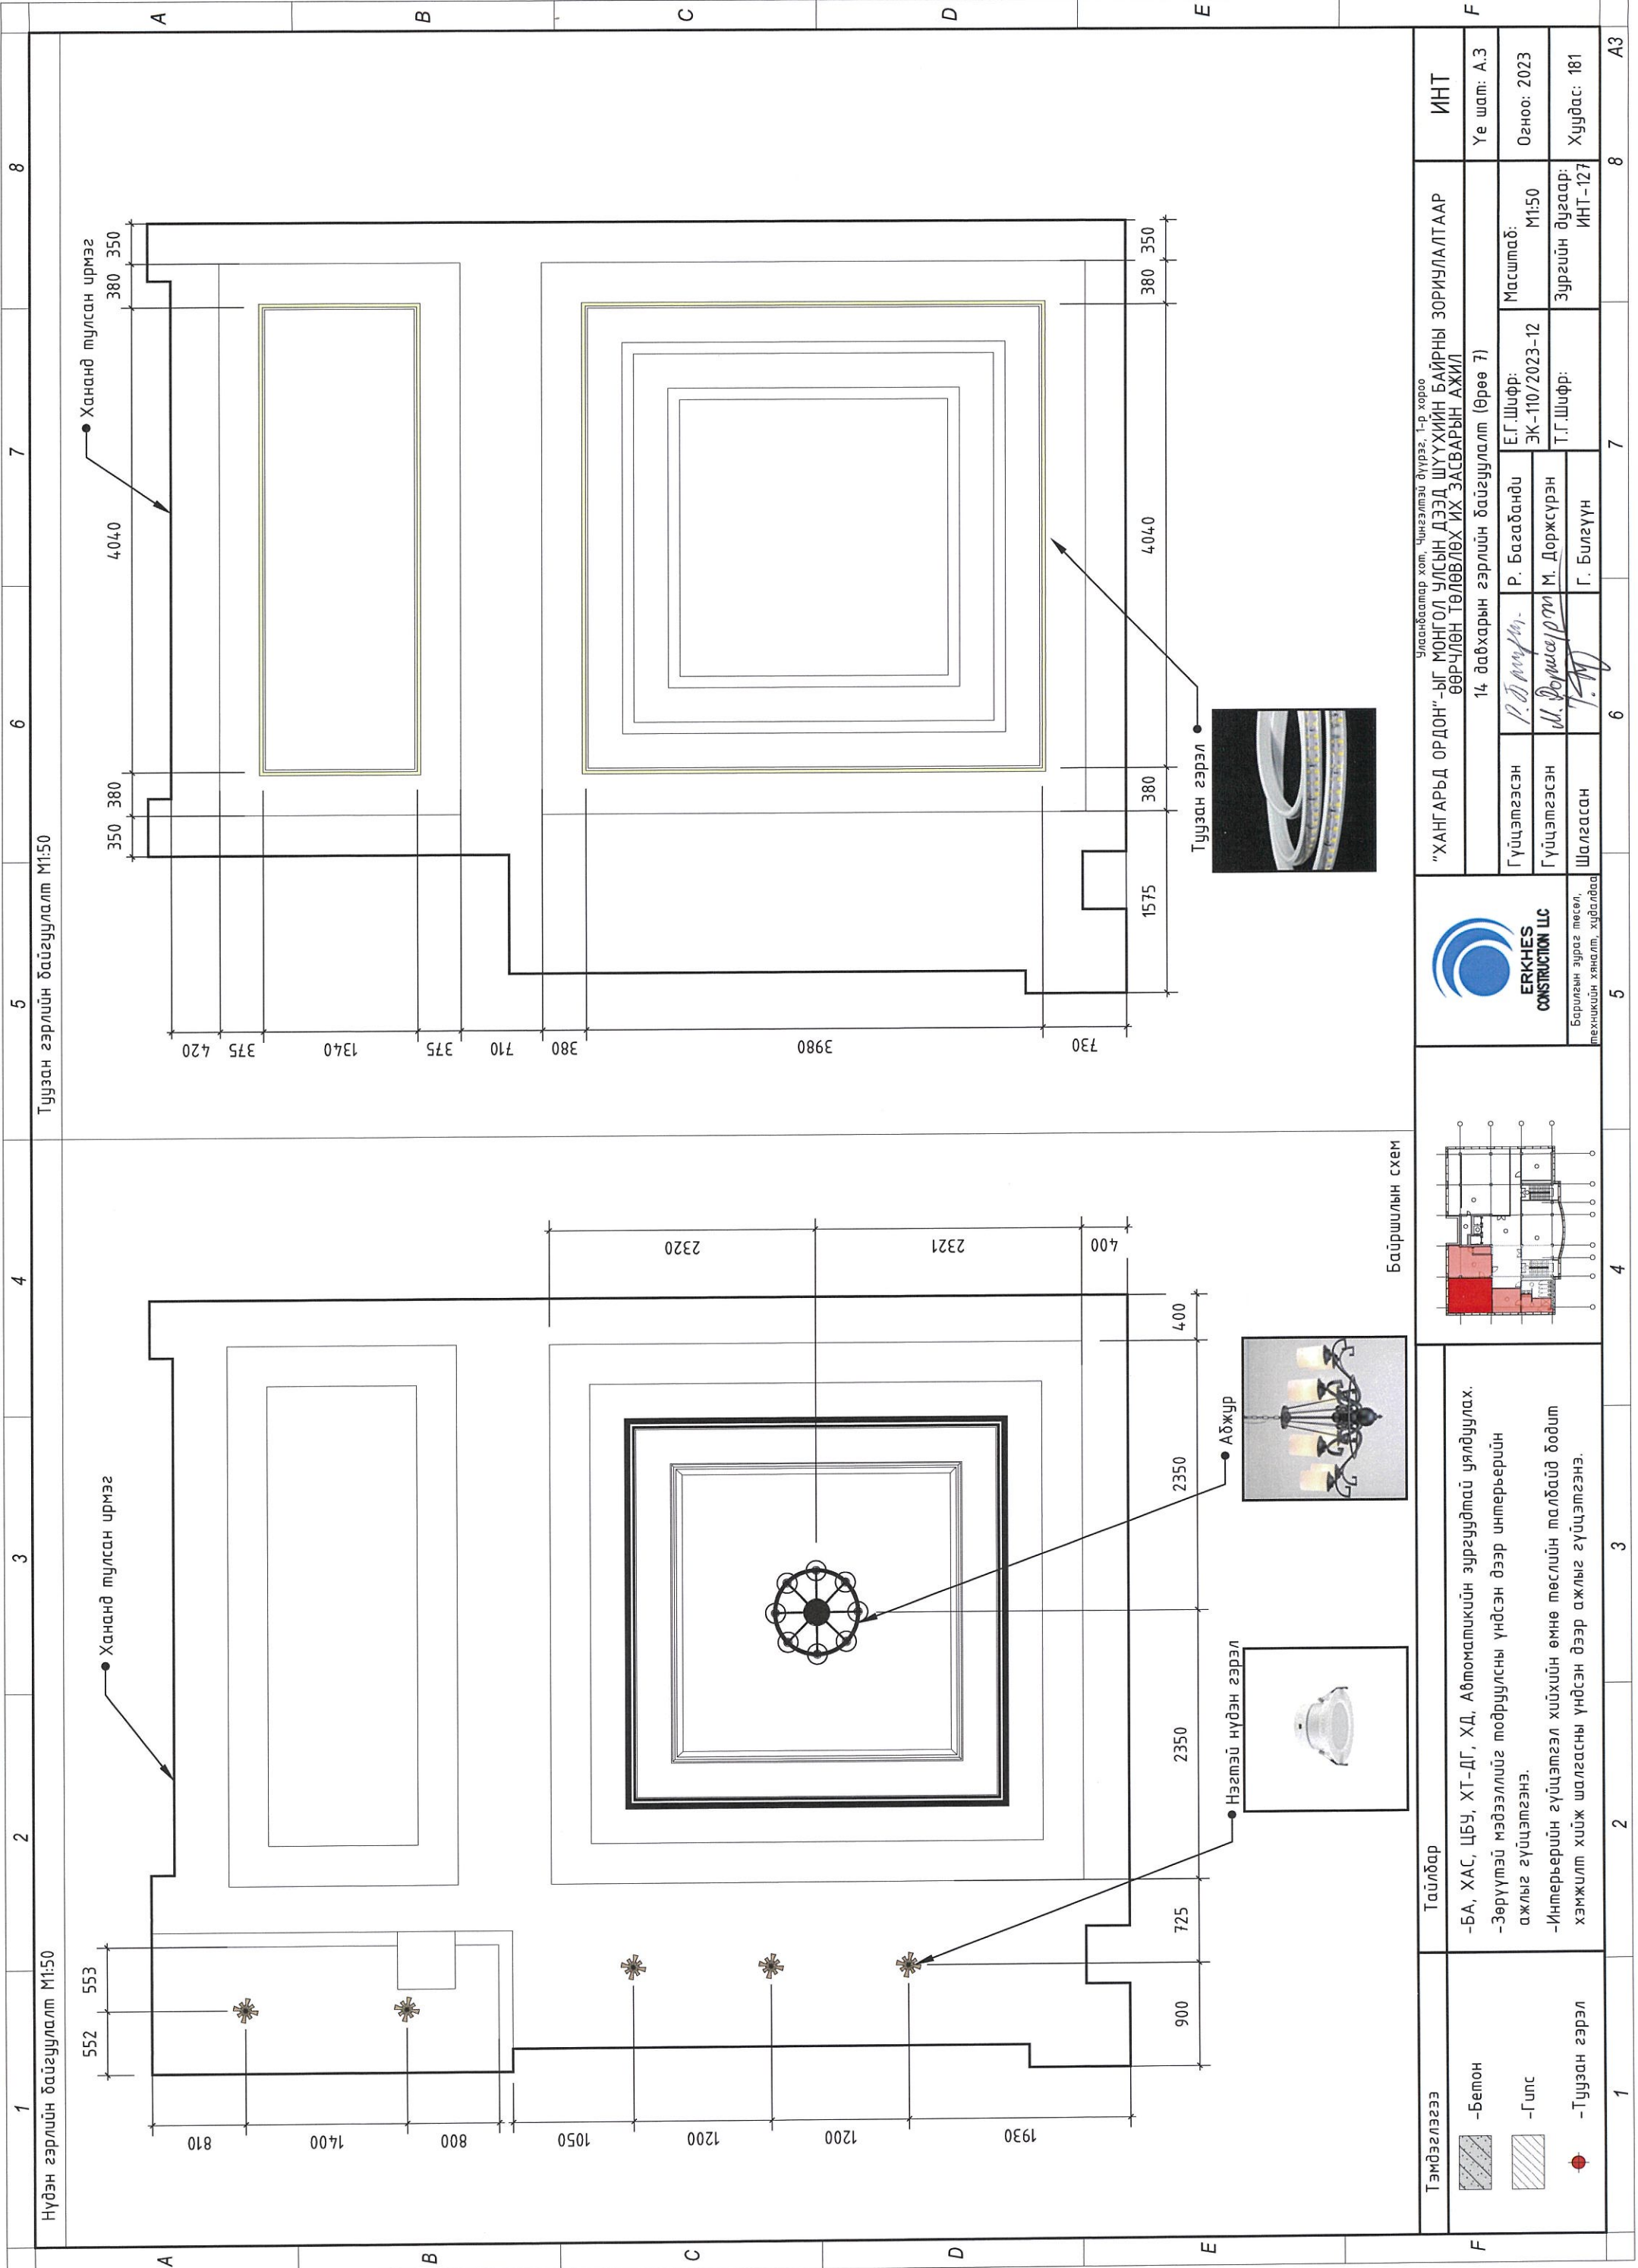

Байршилын схем

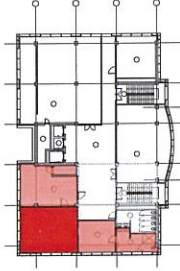


Тэмдэглэгээ	<ul style="list-style-type: none"> <li>-Бетон</li> <li>-Гулс</li> <li>-Туузан гэрэл</li> </ul>
-------------	--

Тайлбар  
 -БА, ХАС, ЦБУ, ХТ-ДГ, ХД, Автоматикийн зургуудтай уялдуулах.  
 -Зөрүүтэй мэдээллийг тодруулсны үндсэн дээр интерьерийн ажлыг гүйцэтгэнэ.  
 -Интерьерийн гүйцэтгэл хийхийн өмнө төслийн талбайд бодит хэмжилт хийж шалгасны үндсэн дээр ажлыг гүйцэтгэнэ.


Тайлбар  
 -БА, ХАС, ЦБУ, ХТ-ДГ, ХД, Автоматикийн зургуудтай уялдуулах.  
 -Зөрүүтэй мэдээллийг тодруулсны үндсэн дээр интерьерийн ажлыг гүйцэтгэнэ.  
 -Интерьерийн гүйцэтгэл хийхийн өмнө төслийн талбайд бодит хэмжилт хийж шалгасны үндсэн дээр ажлыг гүйцэтгэнэ.

ERKHES CONSTRUCTION LLC  
 Барилгын зураг төсөл, техникийн хяналт, худалдаа

"ХАНГАРЬД ОРДОН"-ЫГ МОНГОЛ УЛСЫН ДЭЭД ШҮҮХИЙН БАЙРНЫ ЗОРИУЛАЛТААР ӨӨРЧЛӨН ТӨЛӨВЛӨХ ИХ ЗАСВАРЫН АЖИЛ		ИНТ	
14 давхарын гэрлийн байгуулалт (Өрөө 7)		Уе шат: А.3	
Гүйцэтгэсэн	Р.Багабанди	Масштаб:	М1:50
Гүйцэтгэсэн	М.Доржсүрэн	ЭЗК-110/2023-12	Огноо: 2023
Шалгасан	Г.Билгүүн	Т.Г.Шифр:	Зургийн дугаар: ИНТ-127
		Хуудас: 181	

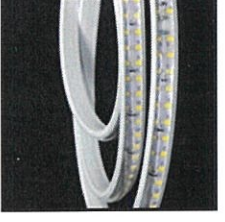

Туузан гэрэл

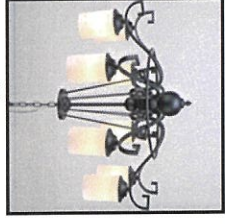


Абжур



Нэгтэй нүдэн гэрэл




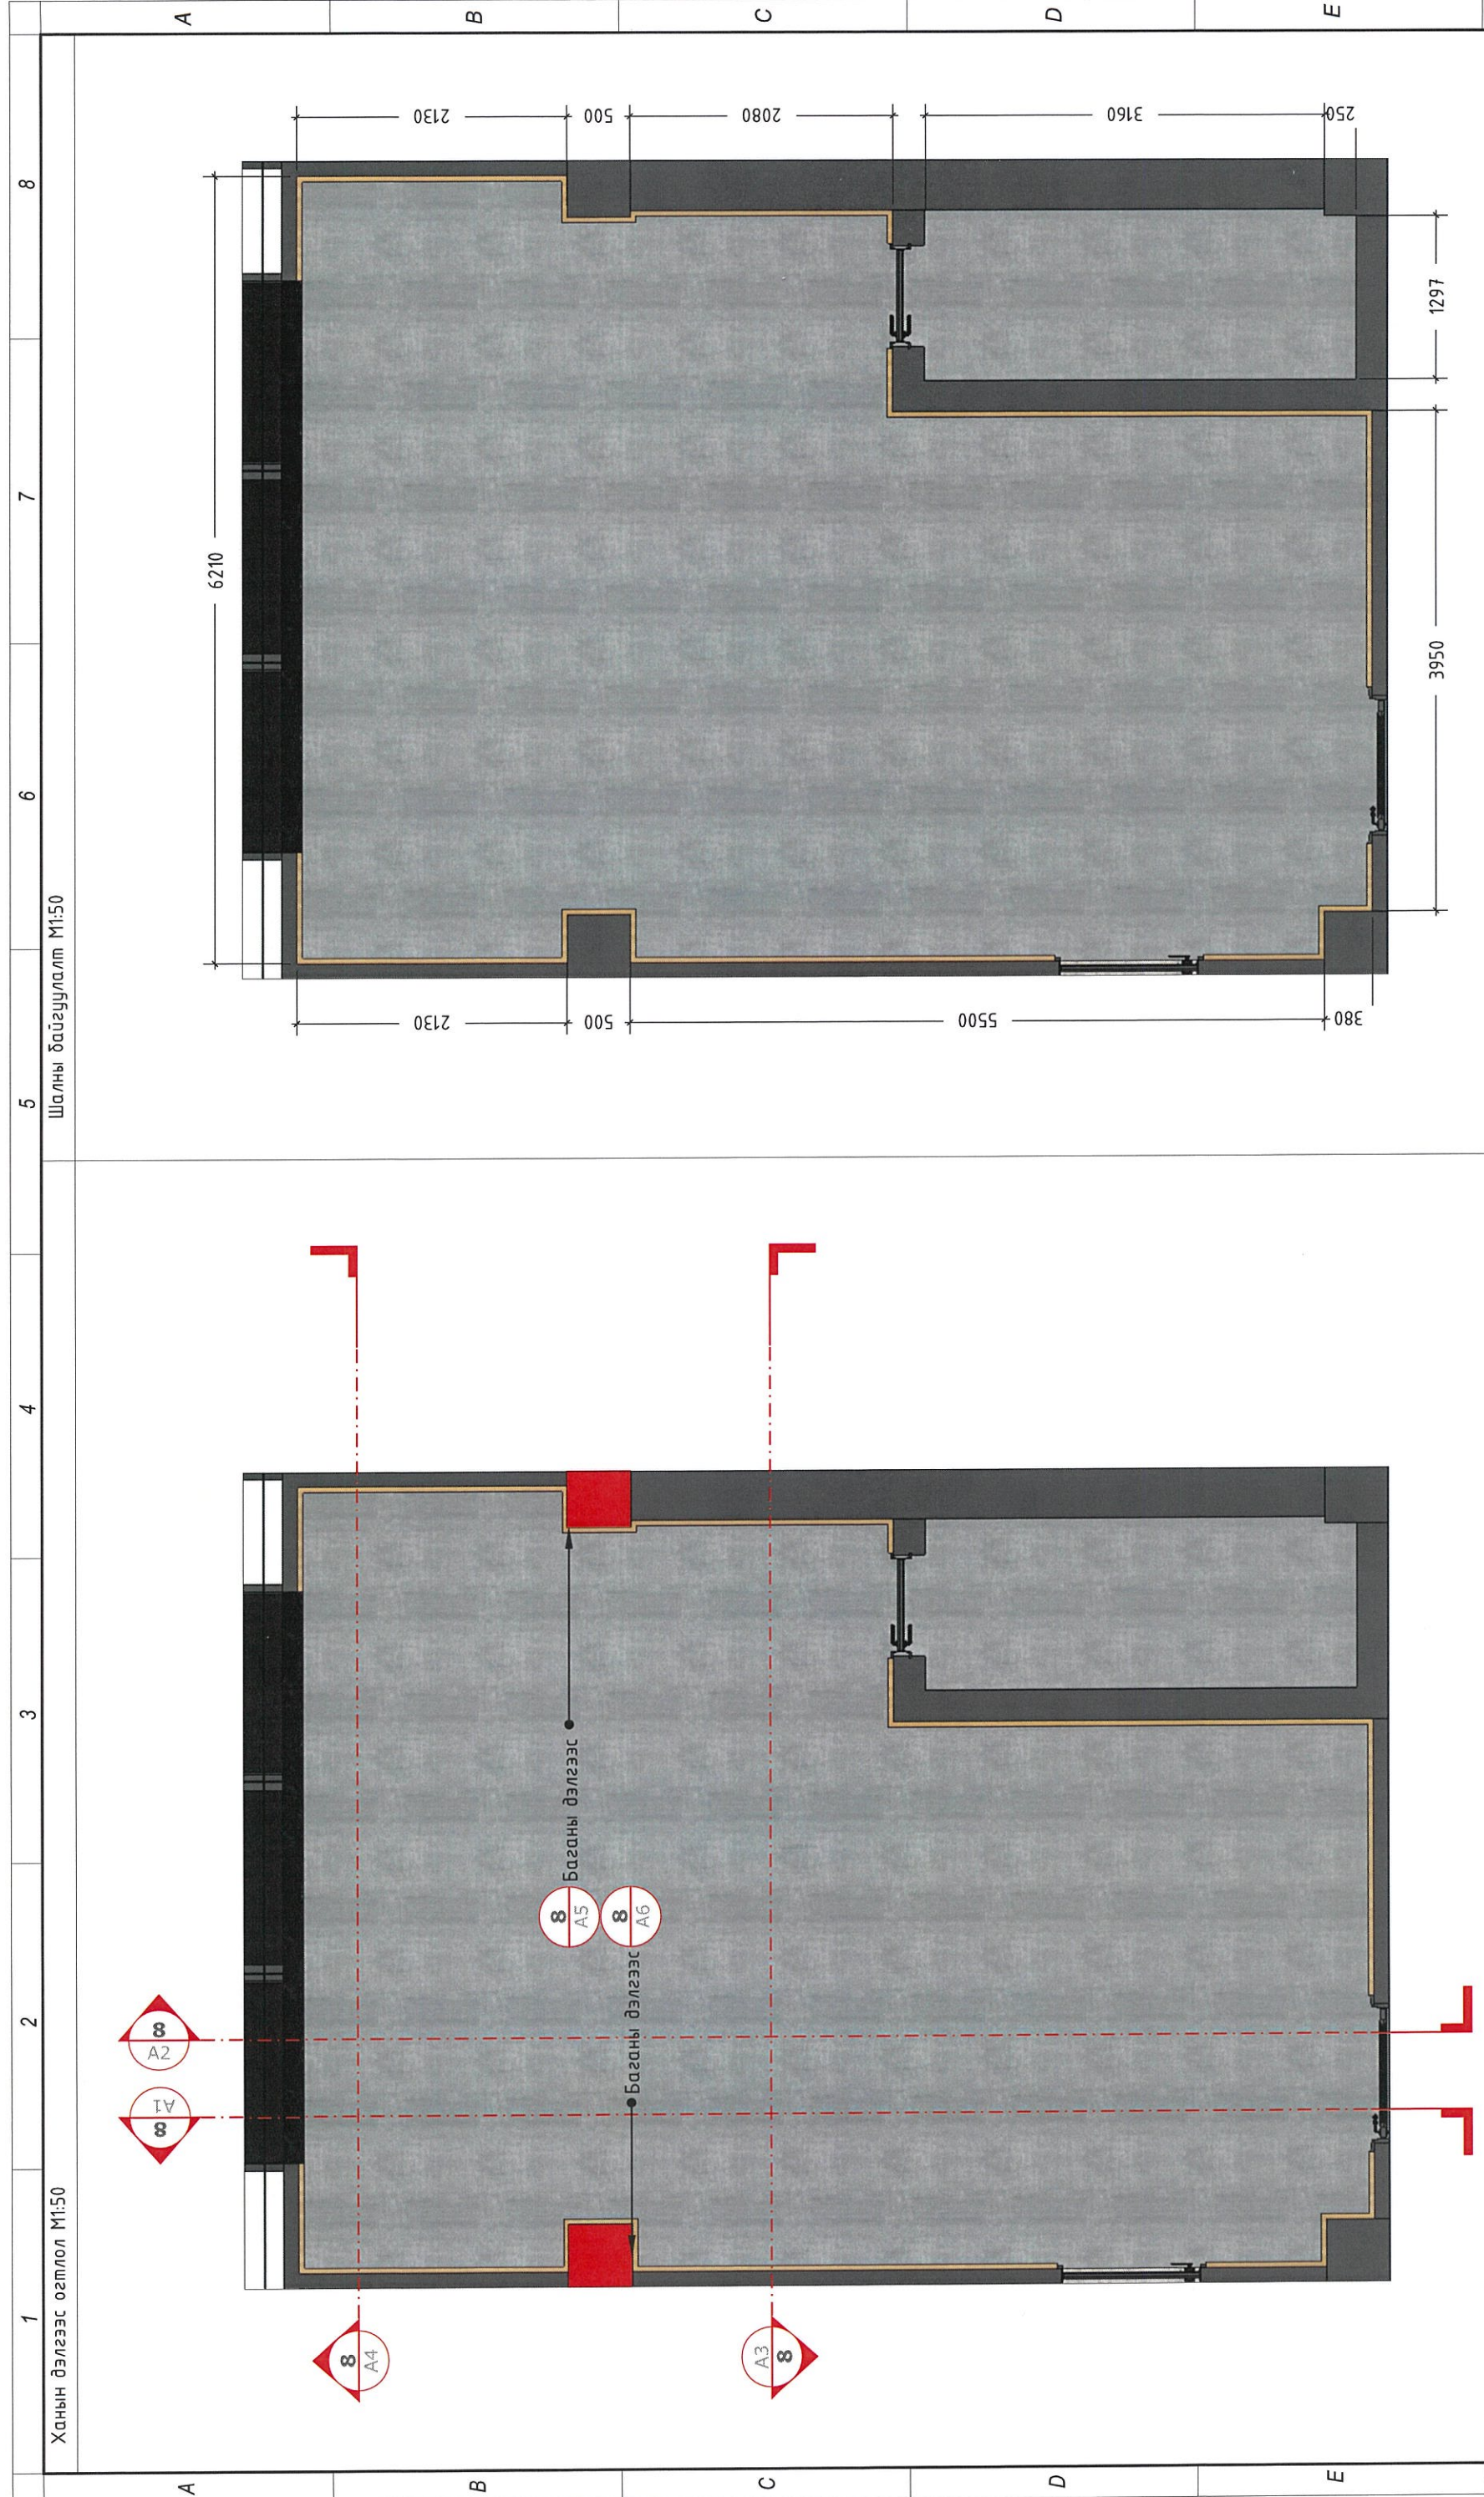

Ханын дэлгээс оюулалт М1:50

Шалны байгуулалт М1:50

Байршилын схем

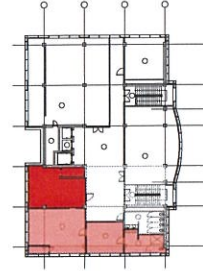

<b>Тэмдэглэгээ</b>	<ul style="list-style-type: none"> <li>-Бетон</li> <li>-Гипс</li> <li>-Туузан гэрэл</li> </ul>
--------------------	--

<b>Тайлбар</b>	<ul style="list-style-type: none"> <li>-БА, ХАС, ЦБУ, ХТ-ДГ, ХД, Автоматикийн зургуудтай уялдуулах.</li> <li>-Зөрүүтэй мэдээллийг тодруулсны үндсэн дээр интерьерийн ажлыг гүйцэтгэнэ.</li> <li>-Интерьерийн гүйцэтгэл хийхийн өмнө төслийн малбайд бодит хэмжилт хийж шалгасны үндсэн дээр ажлыг гүйцэтгэнэ.</li> </ul>
----------------	--

**ERKHES CONSTRUCTION LLC**

Барилгын зүрэг төсөл, техникийн хяналт, худалдаа

"ХАНГАРЬД ОРДОН"-ЫГ МОНГОЛ УЛСЫН ДЭЭД ШҮҮХИЙН БАЙРНЫ ЗОРИУЛАЛТААР ӨӨРЧЛӨН ТӨЛӨВЛӨХ ИХ ЗАСВАРЫН АЖИЛ				Улаанбаатар хот, Чингэлтэй дүүрэг, 1-р хороо	
14 давхарын ханын дэлгээс, шалны байгуулалт (өрөө 8)				ИНТ	
Гүйцэтгэсэн	Р. Багабанди	Е.Г.Шифр:	Масштаб:	Үе шат:	А.3
Гүйцэтгэсэн	М. Доржсүрэн	ЭК-110/2023-12	М1:50	Огноо:	2023
Шалгасан	Г. Билгүүн	Т.Г.Шифр:	Зургийн дугаар:	Хуудас:	181
			ИНТ-128		8
					7
					6
					5
					4
					3
					2
					1













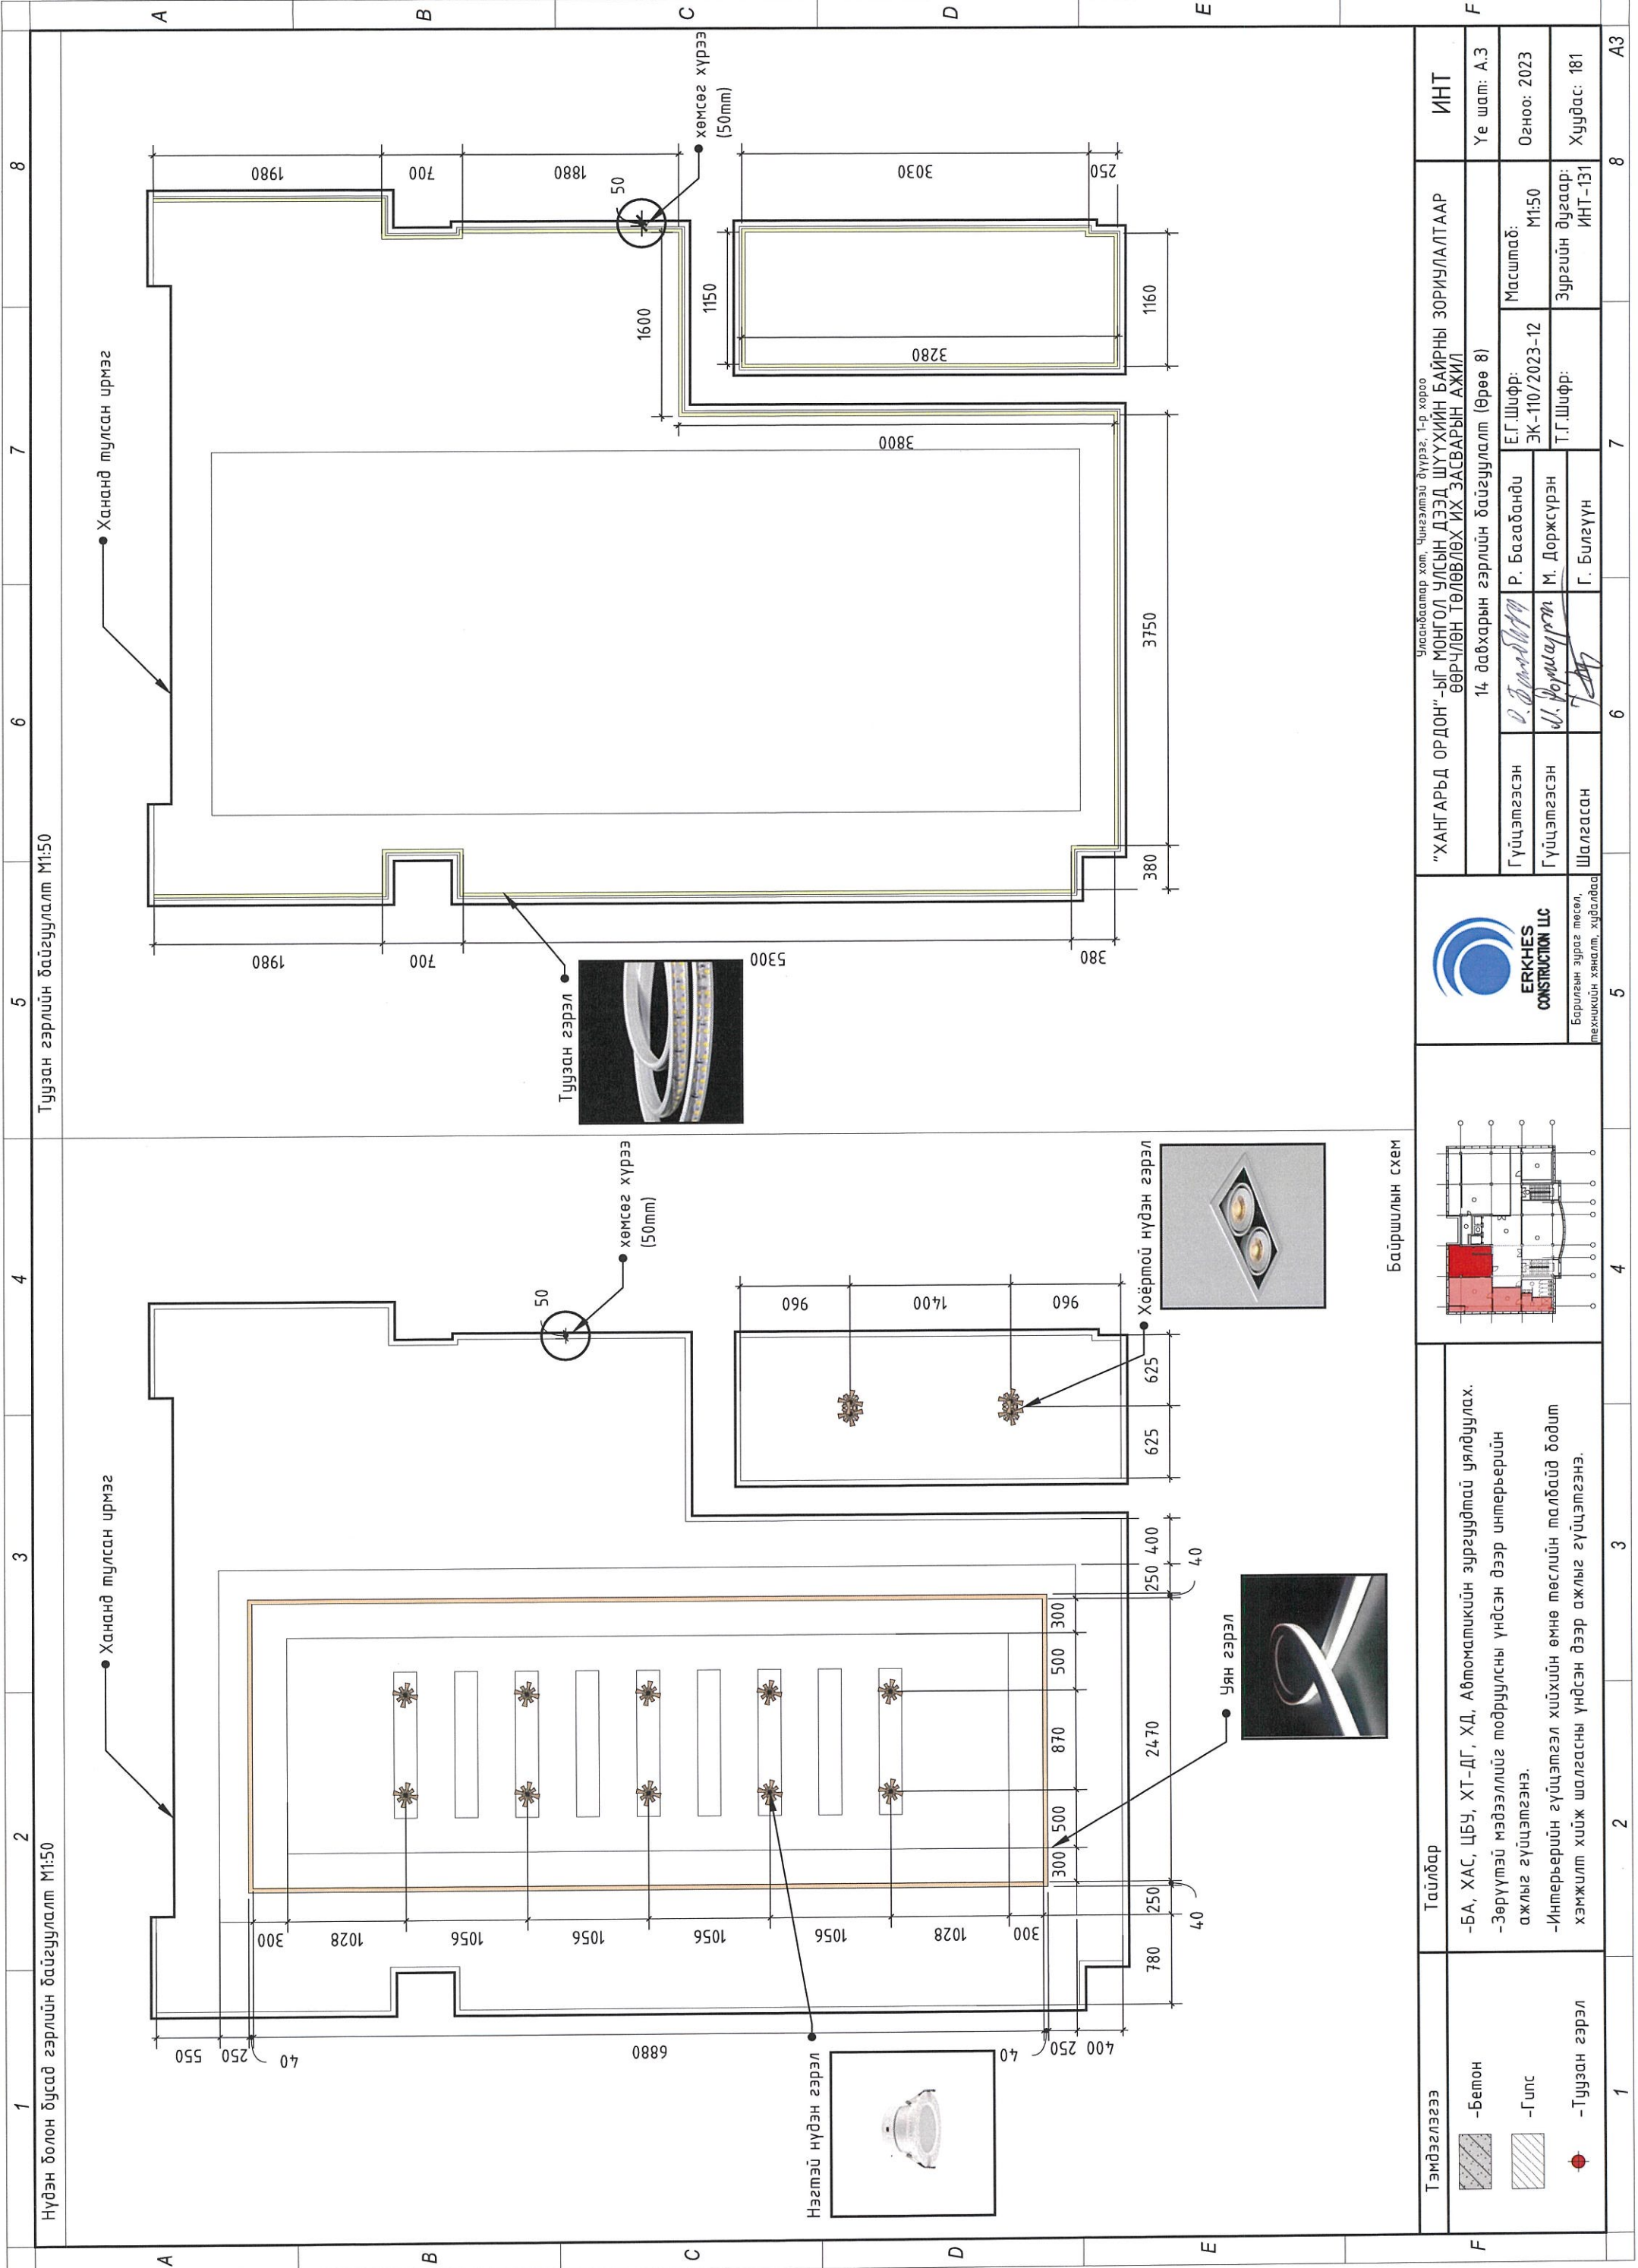

1 Нүдэн болон бусад гэрлийн байгуулалт М1:50  
 2 Нүдэн болон бусад гэрлийн байгуулалт М1:50  
 3 Хананд тулсан ирмэг  
 4 Хананд тулсан ирмэг  
 5 Туузан гэрлийн байгуулалт М1:50  
 6 Хананд тулсан ирмэг  
 7  
 8


<p><b>Тэмдэглэгээ</b></p> <ul style="list-style-type: none"> <li>-Бетон</li> <li>-Гипс</li> <li>-Туузан гэрэл</li> </ul>	<p><b>Тайлбар</b></p> <ul style="list-style-type: none"> <li>-БА, ХАС, ЦБУ, ХТ-ДГ, ХД, Автоматикийн зургуудтай уялдуулах.</li> <li>-Зөрүүтэй мэдээллийг модруулсны үндсэн дээр интерьерийн ажлыг гүйцэтгэнэ.</li> <li>-Интерьерийн гүйцэтгэл хийхийн өмнө төслийн талбайд бодит хэмжилт хийж шалгасны үндсэн дээр ажлыг гүйцэтгэнэ.</li> </ul>	<p><b>Байршиллын схем</b></p>	<p>Барилгын зураг төсөл, техникийн хяналт, худалдаа</p>	<p><b>"ХАНГАРЬД ОРДОН"-ЫГ МОНГОЛ УЛСЫН ДЭЭД ШҮҮХИЙН БАЙРНЫ ЗОРИУЛАЛТААР ӨВРЧЛӨН ТӨЛӨВЛӨХ ИХ ЗАСВАРЫН АЖИЛ</b></p> <p>14 даххарын гэрлийн байгуулалт (өрөө 8)</p> <p>Улсбаатар хот, Чингэлтэй дүүрэг, 1-р хороо</p> <table border="1"> <tr> <td>Гүйцэтгэсэн</td> <td>Р. Багабанди</td> <td>Е.Г.Шифр:</td> <td>Масштаб:</td> <td>ИНТ</td> </tr> <tr> <td>Гүйцэтгэсэн</td> <td>М. Доржсүрэн</td> <td>ЭК-110/2023-12</td> <td>М1:50</td> <td>Үе шат: А.3</td> </tr> <tr> <td>Шалгасан</td> <td>Г. Билгүүн</td> <td>Т.Г.Шифр:</td> <td>Зургийн дугаар: ИНТ-131</td> <td>Огноо: 2023</td> </tr> <tr> <td></td> <td></td> <td></td> <td></td> <td>Хуудас: 181</td> </tr> </table>	Гүйцэтгэсэн	Р. Багабанди	Е.Г.Шифр:	Масштаб:	ИНТ	Гүйцэтгэсэн	М. Доржсүрэн	ЭК-110/2023-12	М1:50	Үе шат: А.3	Шалгасан	Г. Билгүүн	Т.Г.Шифр:	Зургийн дугаар: ИНТ-131	Огноо: 2023					Хуудас: 181
Гүйцэтгэсэн	Р. Багабанди	Е.Г.Шифр:	Масштаб:	ИНТ																				
Гүйцэтгэсэн	М. Доржсүрэн	ЭК-110/2023-12	М1:50	Үе шат: А.3																				
Шалгасан	Г. Билгүүн	Т.Г.Шифр:	Зургийн дугаар: ИНТ-131	Огноо: 2023																				
				Хуудас: 181																				



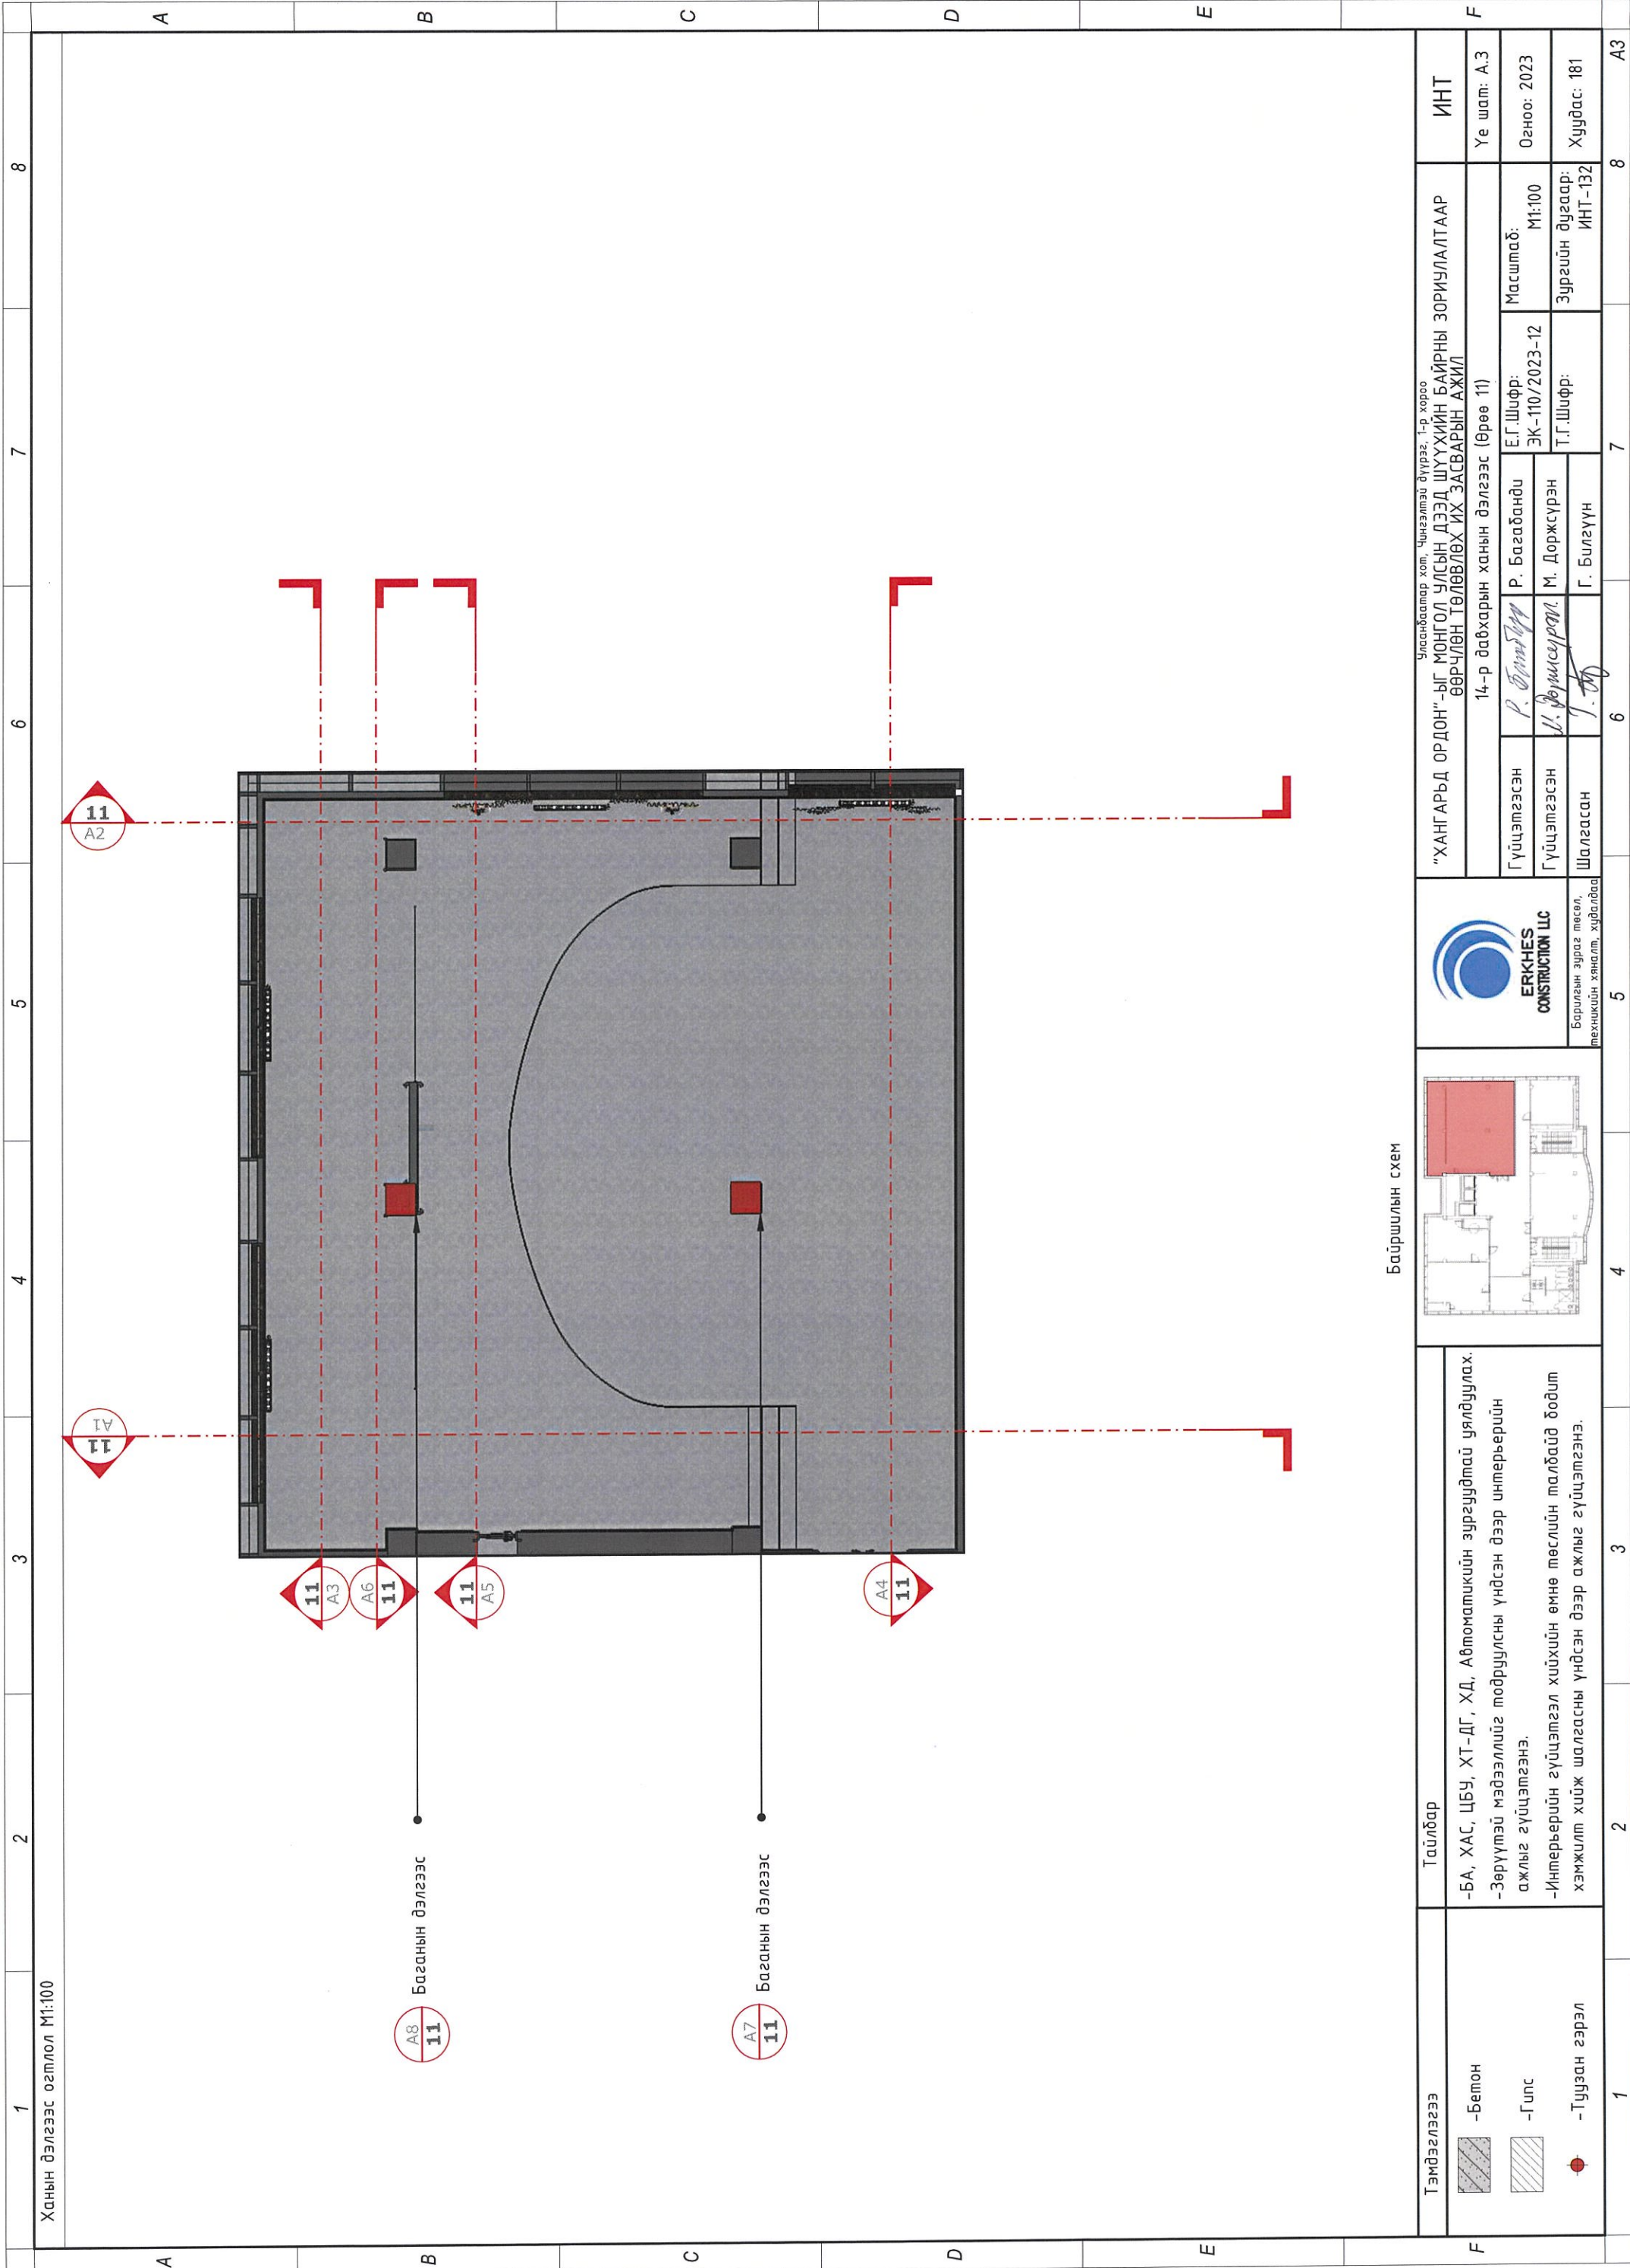

Ханын дэлгээс огтлол М1:100

Байршилын схем

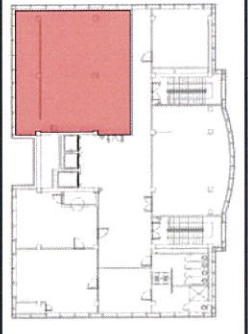



"ХАНГАРД ОРДОН"-ЫГ МОНГОЛ УЛСЫН ДЭЭД ШҮҮХИЙН БАЙРНЫ ЗОРИЧЛАЛТААР ӨӨРЧЛӨН ТӨЛӨВЛӨХ ИХ ЗАСВАРЫН АЖИЛ				ИНТ	
14-р давхарын ханын дэлгээс (Өрөө 11)				Үе шат: А.3	
Гүйцэтгэгч	Р. Багабанди	Е.Г.Шифр:	Масштаб:	М1:100	
Гүйцэтгэгч	М. Доржсүрэн	ЭК-110/2023-12	Зургийн дугаар:	ИНТ-132	
Шалгасан	Г. Билэгүүн	Т.Г.Шифр:	Хуудас:	181	

Тайлбар	<p>-БА, ХАС, ЦБУ, ХТ-ДГ, ХД, Автоматикийн зургуудтай уялдуулах.</p> <p>-Зөрүүтэй мэдээллийг подруулсны үндсэн дээр интерьерийн ажлыг гүйцэтгэнэ.</p> <p>-Интерьерийн гүйцэтгэл хийхийн өмнө төслийн талбайд бодит хэмжилт хийж шалгасны үндсэн дээр ажлыг гүйцэтгэнэ.</p>
---------	---


Тэмдэглэгээ	<p>-Бетон</p> <p>-Гилс</p> <p>-Туузан гэрэл</p>
-------------	---

1 2 3 4 5 6 7 8 A B C D E F



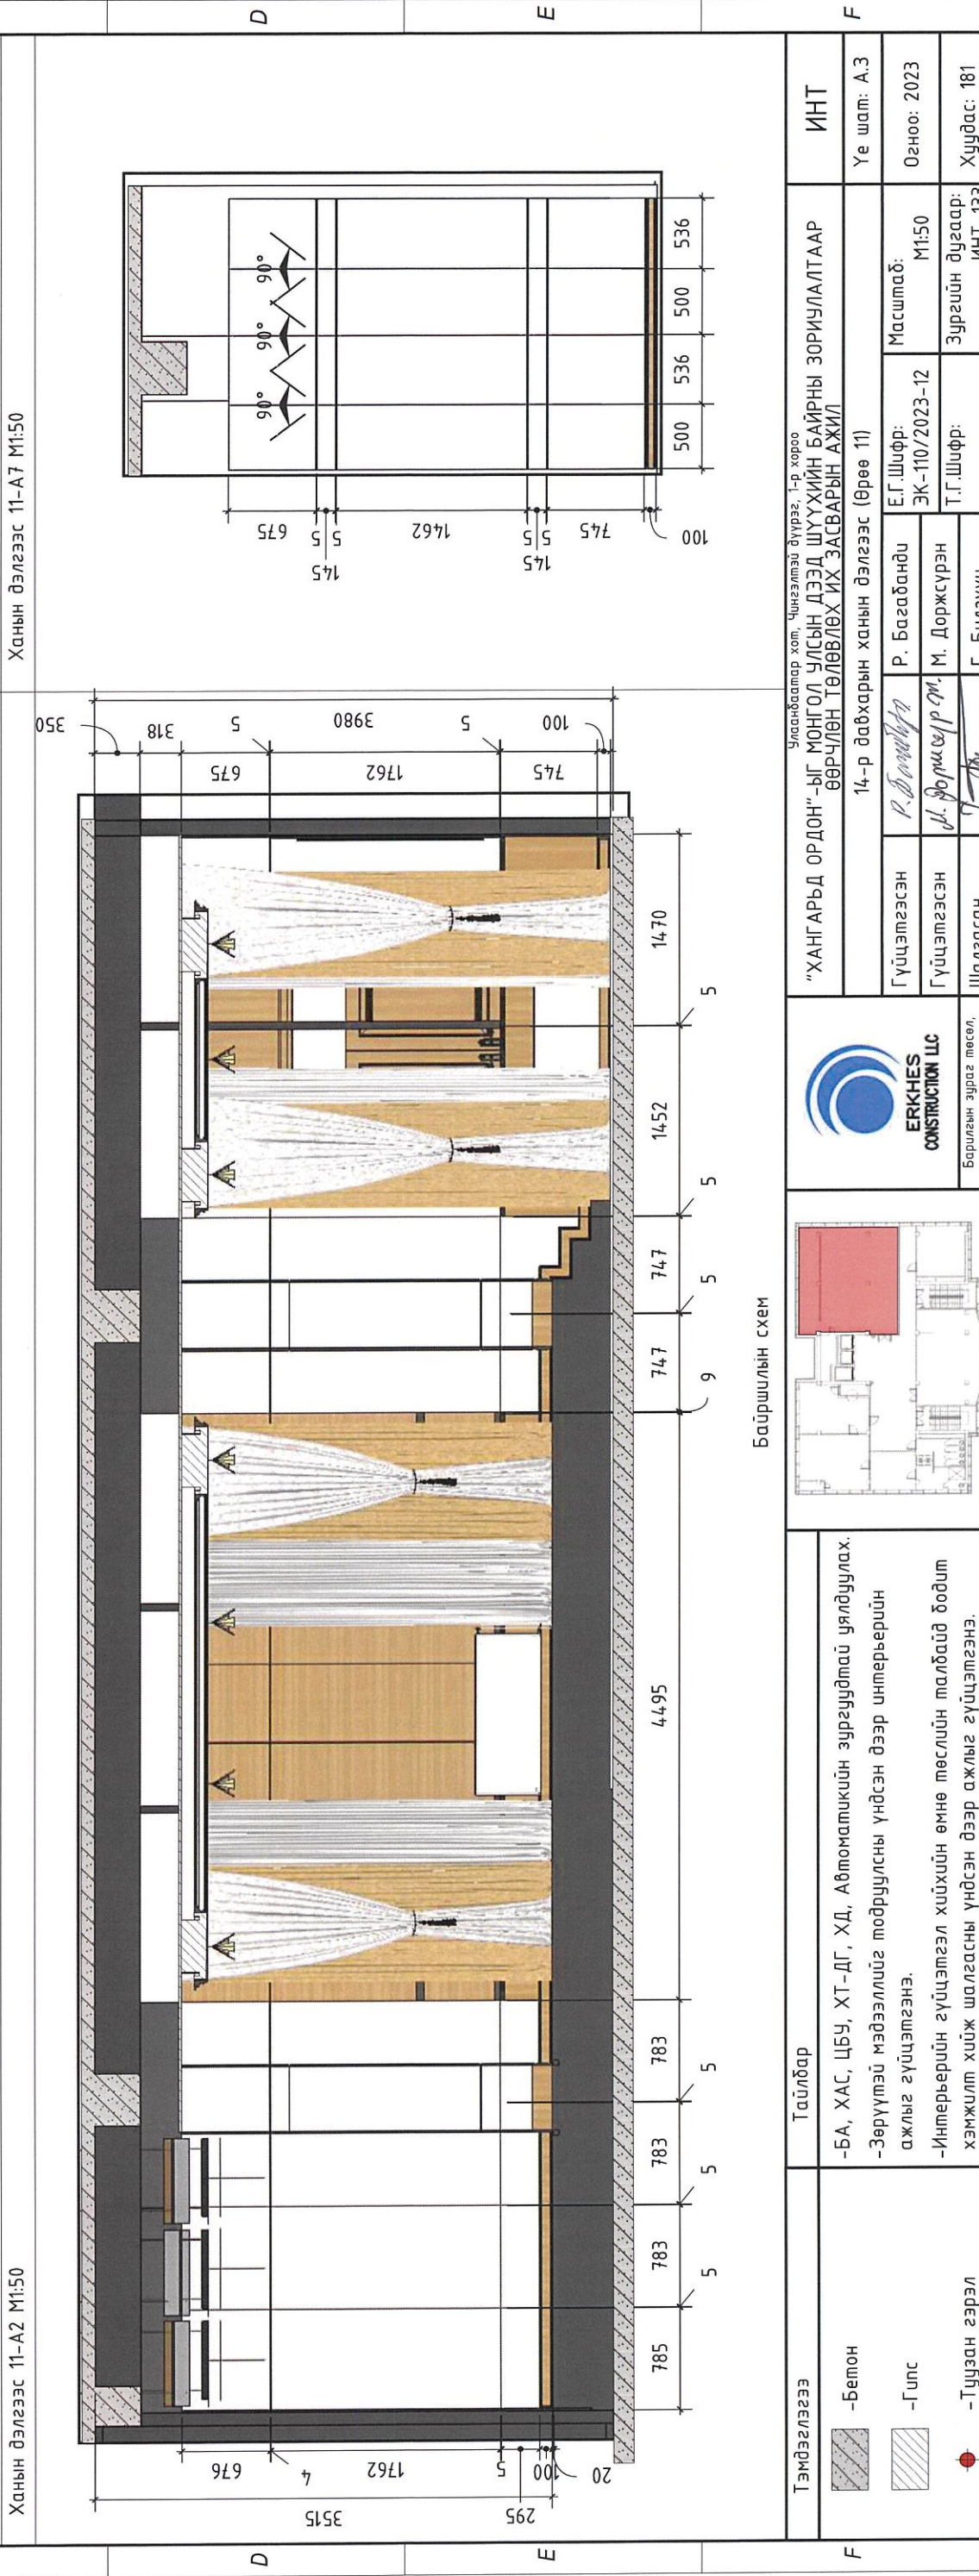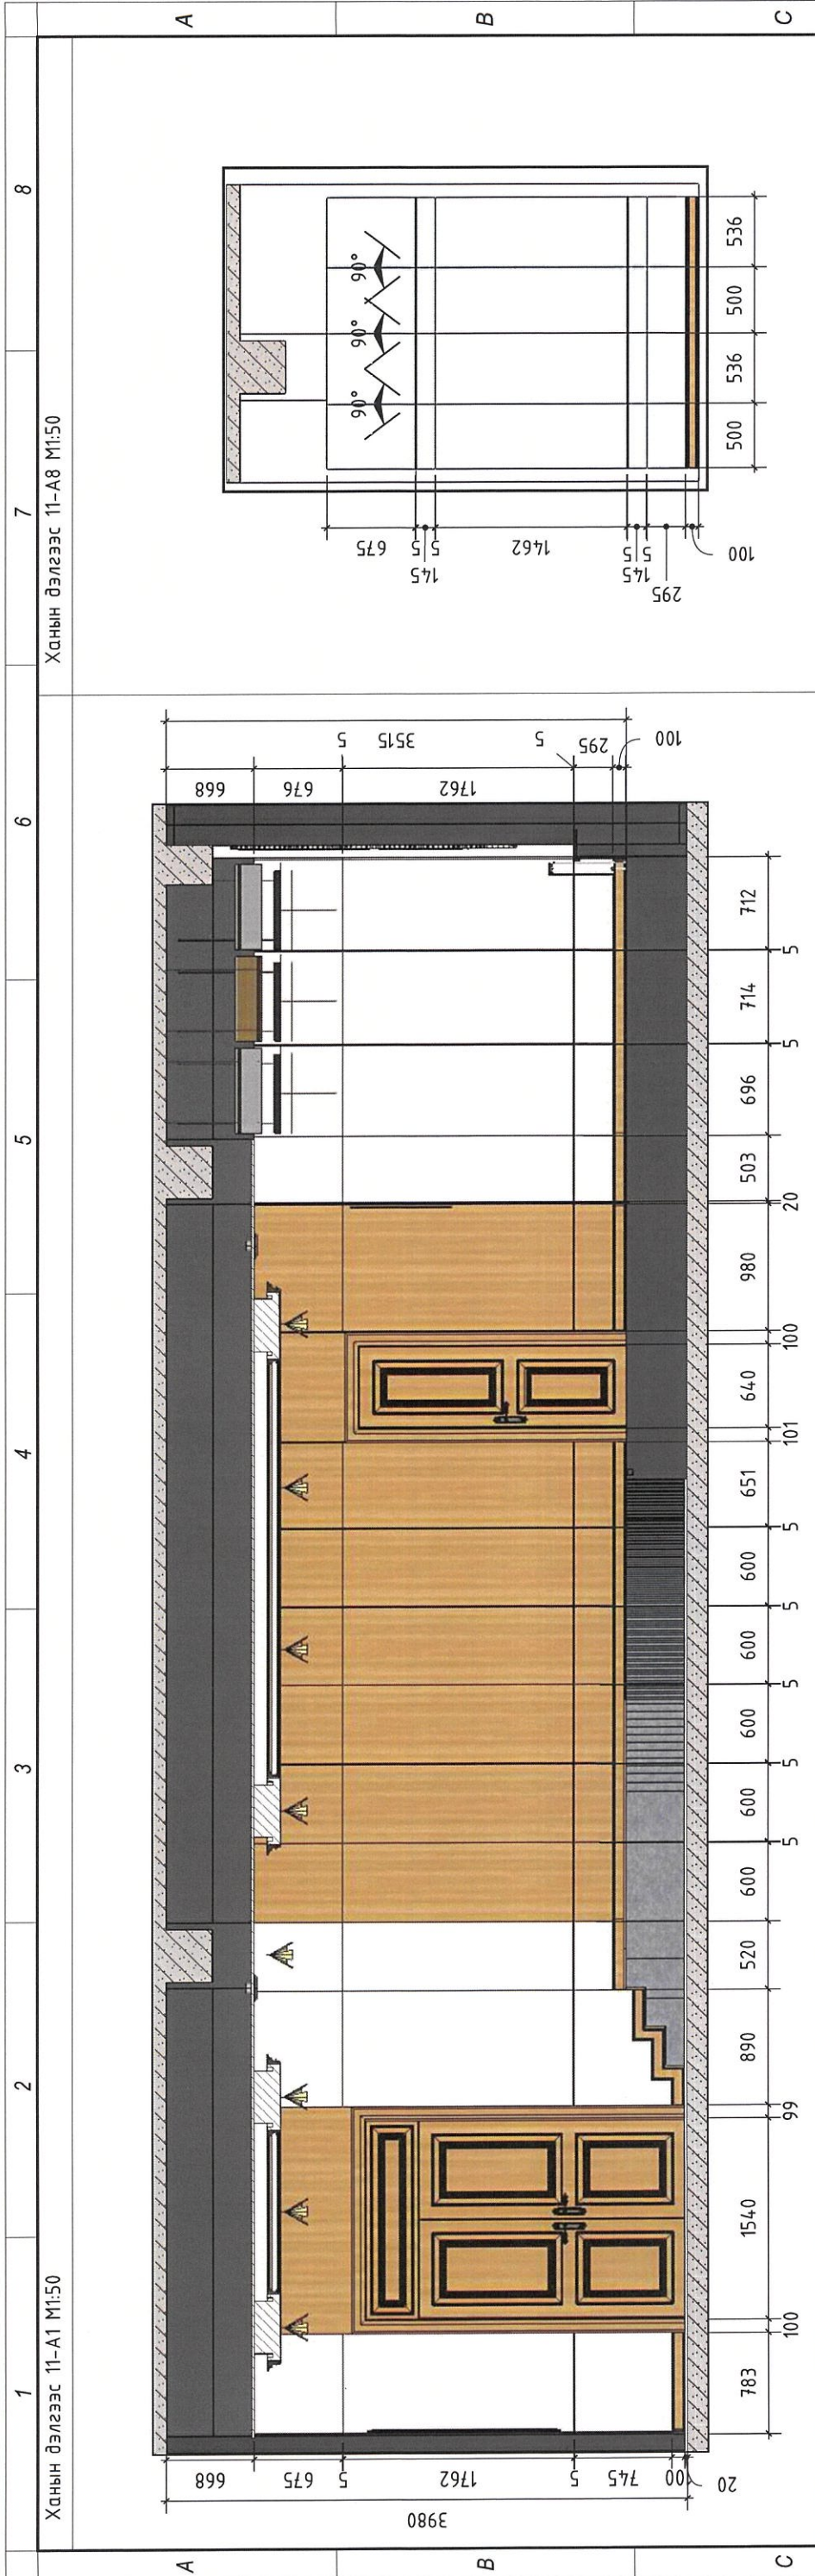

Байршлын схем

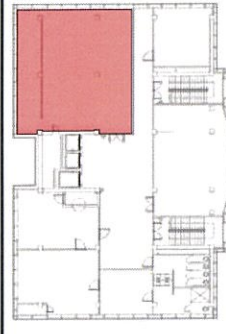

Улаанбаатар хот, Чингэлтэй дүүрэг, 1-р хороо  
 "ХАНГАРЬД ОРДОН"-ЫГ МОНГОЛ УЛСЫН ДЭЭД ШУУХИЙН БАЙРНЫ ЗОРИЛЛАЛТААР  
 ӨӨРЧЛӨН ТӨЛӨВЛӨХ ИХ ЗАСВАРЫН АЖИЛ  
 14-р давхарын ханын дэлгээс (Өрөө 11)

Гүйцэтгэсэн	Р. Багабанди	Е.Г.Шифр:	Масштаб:	ИНТ
Гүйцэтгэсэн	М. Доржсүрэн	ЭК-110/2023-12	M1:50	Үе шат: А.3
Шалгасан	Г. Билүүн	Т.Г.Шифр:	Зургийн дугаар:	Огноо: 2023
			ИНТ-133	Хуудас: 181

Тайлбар

- БА, ХАС, ЦБУ, ХТ-ДГ, ХД, Автоматикийн зургуудтай уялдуулах.
- Зөрүүтэй мэдээллийг тодруулсны үндсэн дээр интерьерийн ажлыг гүйцэтгэнэ.
- Интерьерийн гүйцэтгэл хийхийн өмнө төслийн малбайд бодит хэмжилт хийж шалгасны үндсэн дээр ажлыг гүйцэтгэнэ.

Тэмдэглэгээ

	-Бетон
	-Гипс
	-Туузан гэрэл