


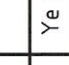
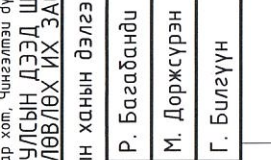
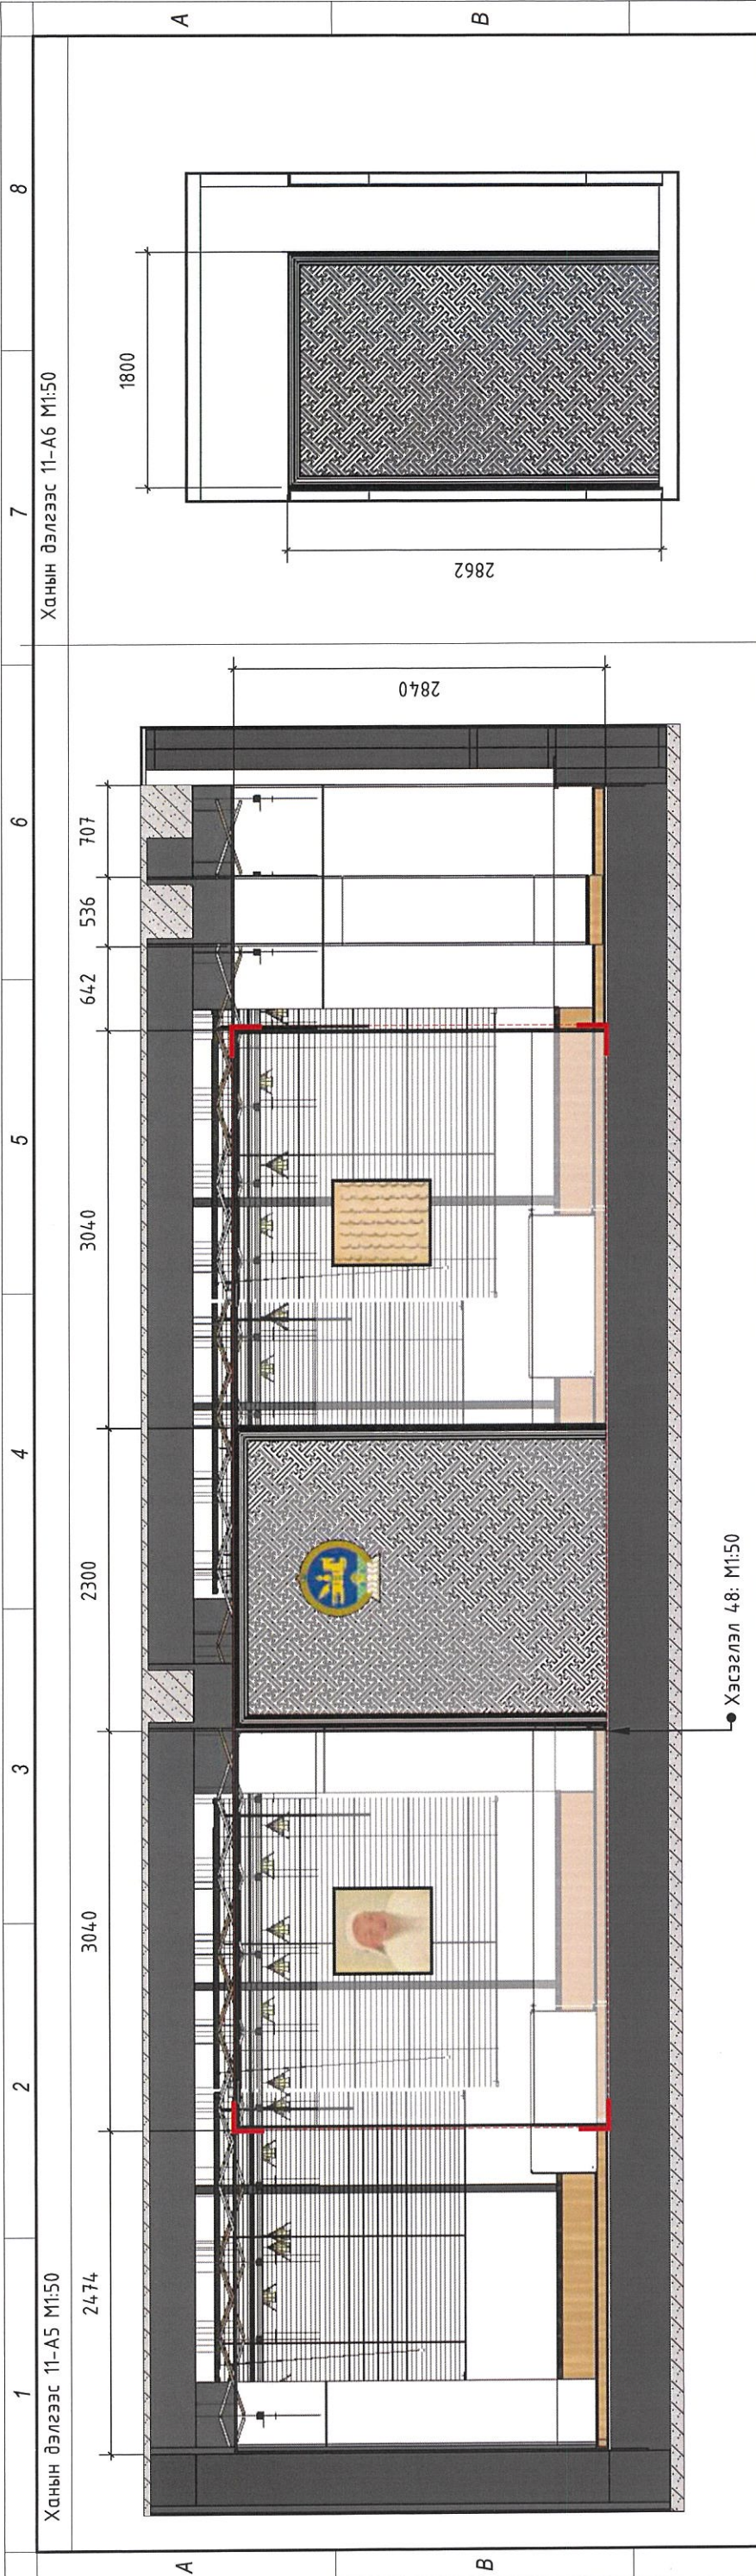


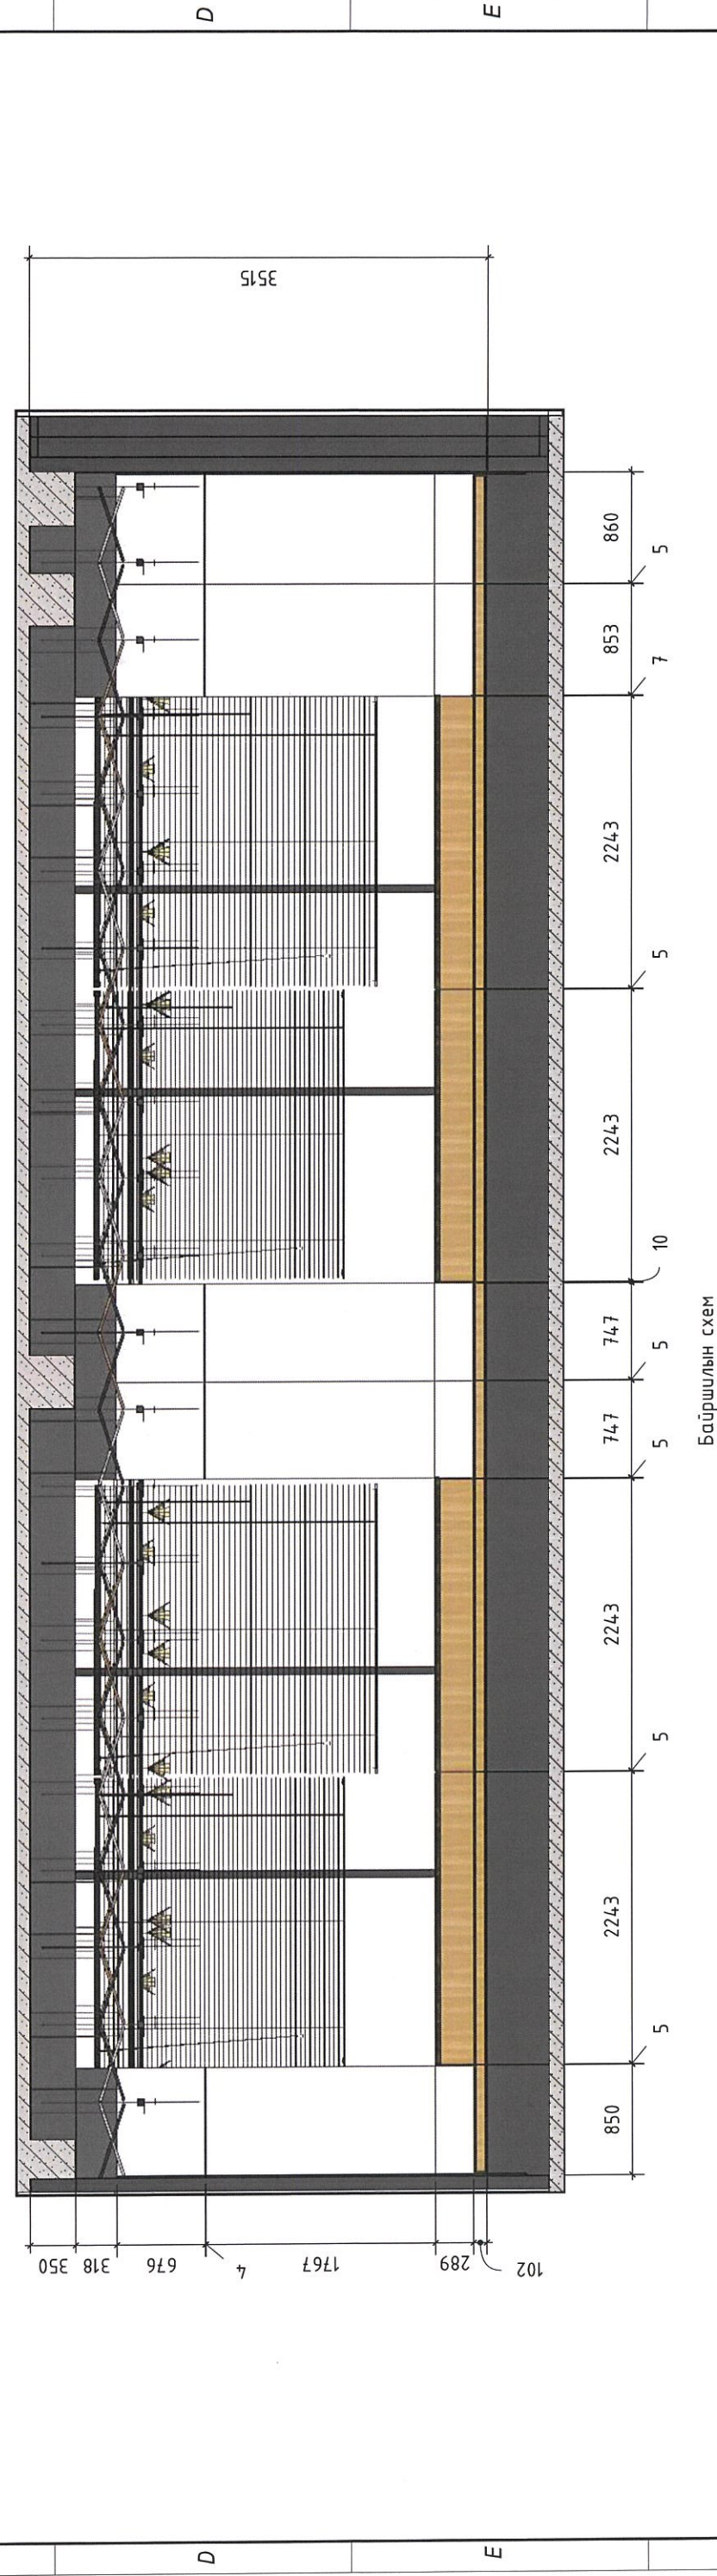


Ханын дэлгээс 11-А3 М1:50

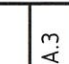






<p>Тэмдэглэгээ</p> <ul style="list-style-type: none">  -Бетон  -Гипс  -Туузан гэрэл 	<p>Тайлбар</p> <ul style="list-style-type: none"> -БА, ХАС, ЦБУ, ХТ-ДГ, ХД, Автоматикийн зургуудтай уялдуулах. -Зөрүүтэй мэдээллийг тодруулсны үндсэн дээр интерьерийн ажлыг гүйцэтгэнэ. -Интерьерийн гүйцэтгэл хийхийн өмнө төслийн талбайд бодит хэмжилт хийж шалгасны үндсэн дээр ажлыг гүйцэтгэнэ. 	<p>Байршлын схем</p> 	<p>ERKHES CONSTRUCTION LLC</p> <p>Барилгын зургаас төсөл, техникийн хяналт, худалдаа</p>	<p>Улаанбаатар хот, Чингэлтэй дүүрэг, 1-р хороо "ХАНГАРЬД ОРДОН"-ЫГ МОНГОЛ УЛСЫН ДЭЭД ШҮҮХИЙН БАЙРНЫ ЗОРИУЛАЛТААР ӨӨРЧҮЛӨН ТӨЛӨВЛӨХ ИХ ЗАСВАРЫН АЖИЛ 14-р давхарын ханын дэлгээс (Өрөө 11)</p>	<p>Гүйцэтгэсэн: Р. Багабанди</p> <p>Гүйцэтгэсэн: М. Доржсүрэн</p> <p>Шалгасан: Г. Билеүүн</p>	<p>Масштаб: М1:50</p> <p>Зургийн дугаар: ИНТ-134</p>	<p>ИНТ</p> <p>Үе шат: А.3</p> <p>Огноо: 2023</p> <p>Хуудас: 181</p>	<p>8</p> <p>7</p> <p>6</p> <p>5</p> <p>4</p> <p>3</p> <p>2</p> <p>1</p>
---	---	---	------------------------------------------------------------------------------------------	---	-----------------------------------------------------------------------------------------------	------------------------------------------------------	---------------------------------------------------------------------	-------------------------------------------------------------------------


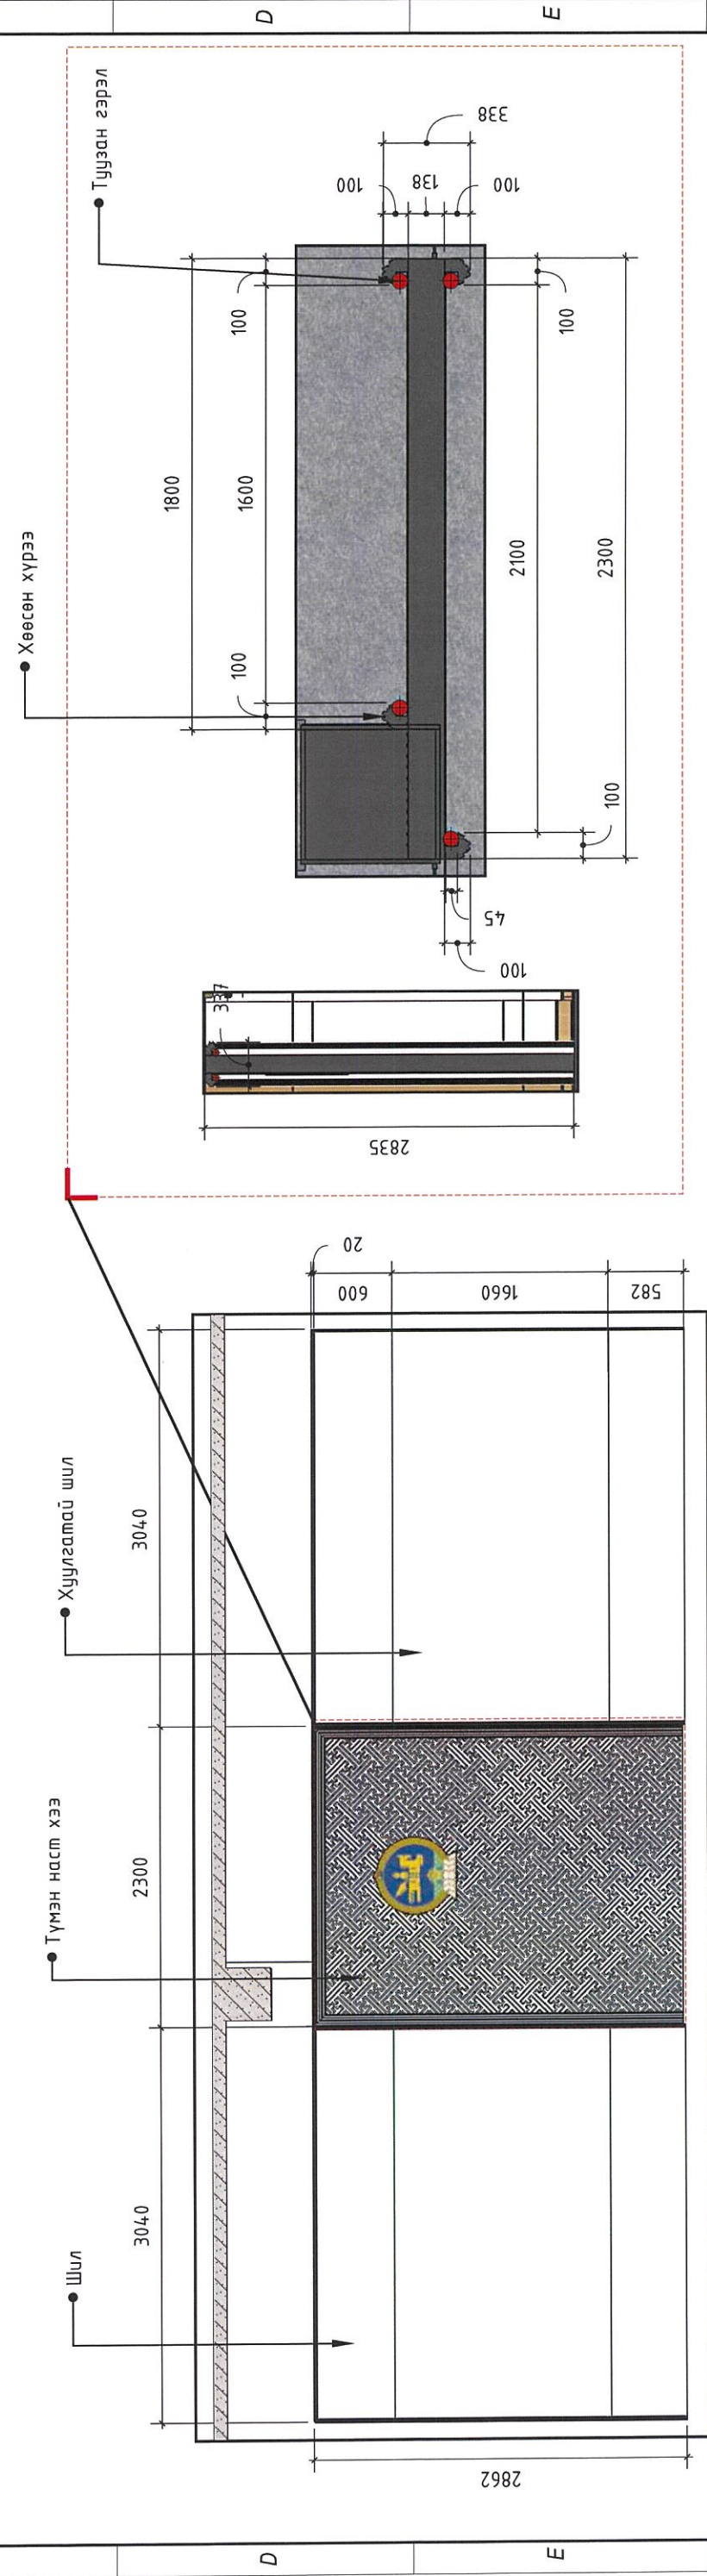


Хэсэглэл 4.8: М1:50





Хэсэглэл 4.8: М1:50

Тэмдэглэгээ	<ul style="list-style-type: none">  -Бетон  -Гипс  -Туузан гэрэл 	Тайлбар	-БА, ХАС, ЦБУ, ХТ-ДГ, ХД, Автоматикийн зургуудтай уялдуулах. -Зөрүүтэй мэдээллийг тодруулсны үндсэн дээр интерьерийн ажлыг гүйцэтгэнэ. -Интерьерийн гүйцэтгэл хийхийн өмнө төслийн талбайд бодит хэмжилт хийж шалгасны үндсэн дээр ажлыг гүйцэтгэнэ.		 <p>Барилгын зурга төсөл, техникийн янгалт, худалдаа</p>	"ХАНГАРЬД ОРДОН"-ЫГ МОНГОЛ УЛСЫН ДЭЭД ШҮҮХИЙН БАЙРНЫ ЗОРИУЛАЛТААР ӨӨРЧЛӨН ТӨЛӨВЛӨХ ИХ ЗАСВАРЫН АЖИЛ 14-р давхарын ханын дэлгээс (Өрөө 11)	Гүйцэтгэсэн Р.Багабанди	Гүйцэтгэсэн М.Доржсүрэн	Шалгасан Г.Билгүүн	ИНТ	Масштаб: М1:50 Зургийн дугаар: ИНТ-135	Е.Г.Шифр: ЭК-110/2023-12 Т.Г.Шифр:	Р.Багабанди М.Доржсүрэн Г.Билгүүн	Өгөгдөл Өгөгдөл Өгөгдөл	Өгөгдөл Өгөгдөл Өгөгдөл	Өгөгдөл Өгөгдөл Өгөгдөл	Өгөгдөл Өгөгдөл Өгөгдөл	Өгөгдөл Өгөгдөл Өгөгдөл	Өгөгдөл Өгөгдөл Өгөгдөл
-------------	---	---------	---	---------------------------------------------------------------------------------------	---	---	----------------------------	----------------------------	-----------------------	-----	-------------------------------------------	---------------------------------------	-----------------------------------------	-------------------------------	-------------------------------	-------------------------------	-------------------------------	-------------------------------	-------------------------------

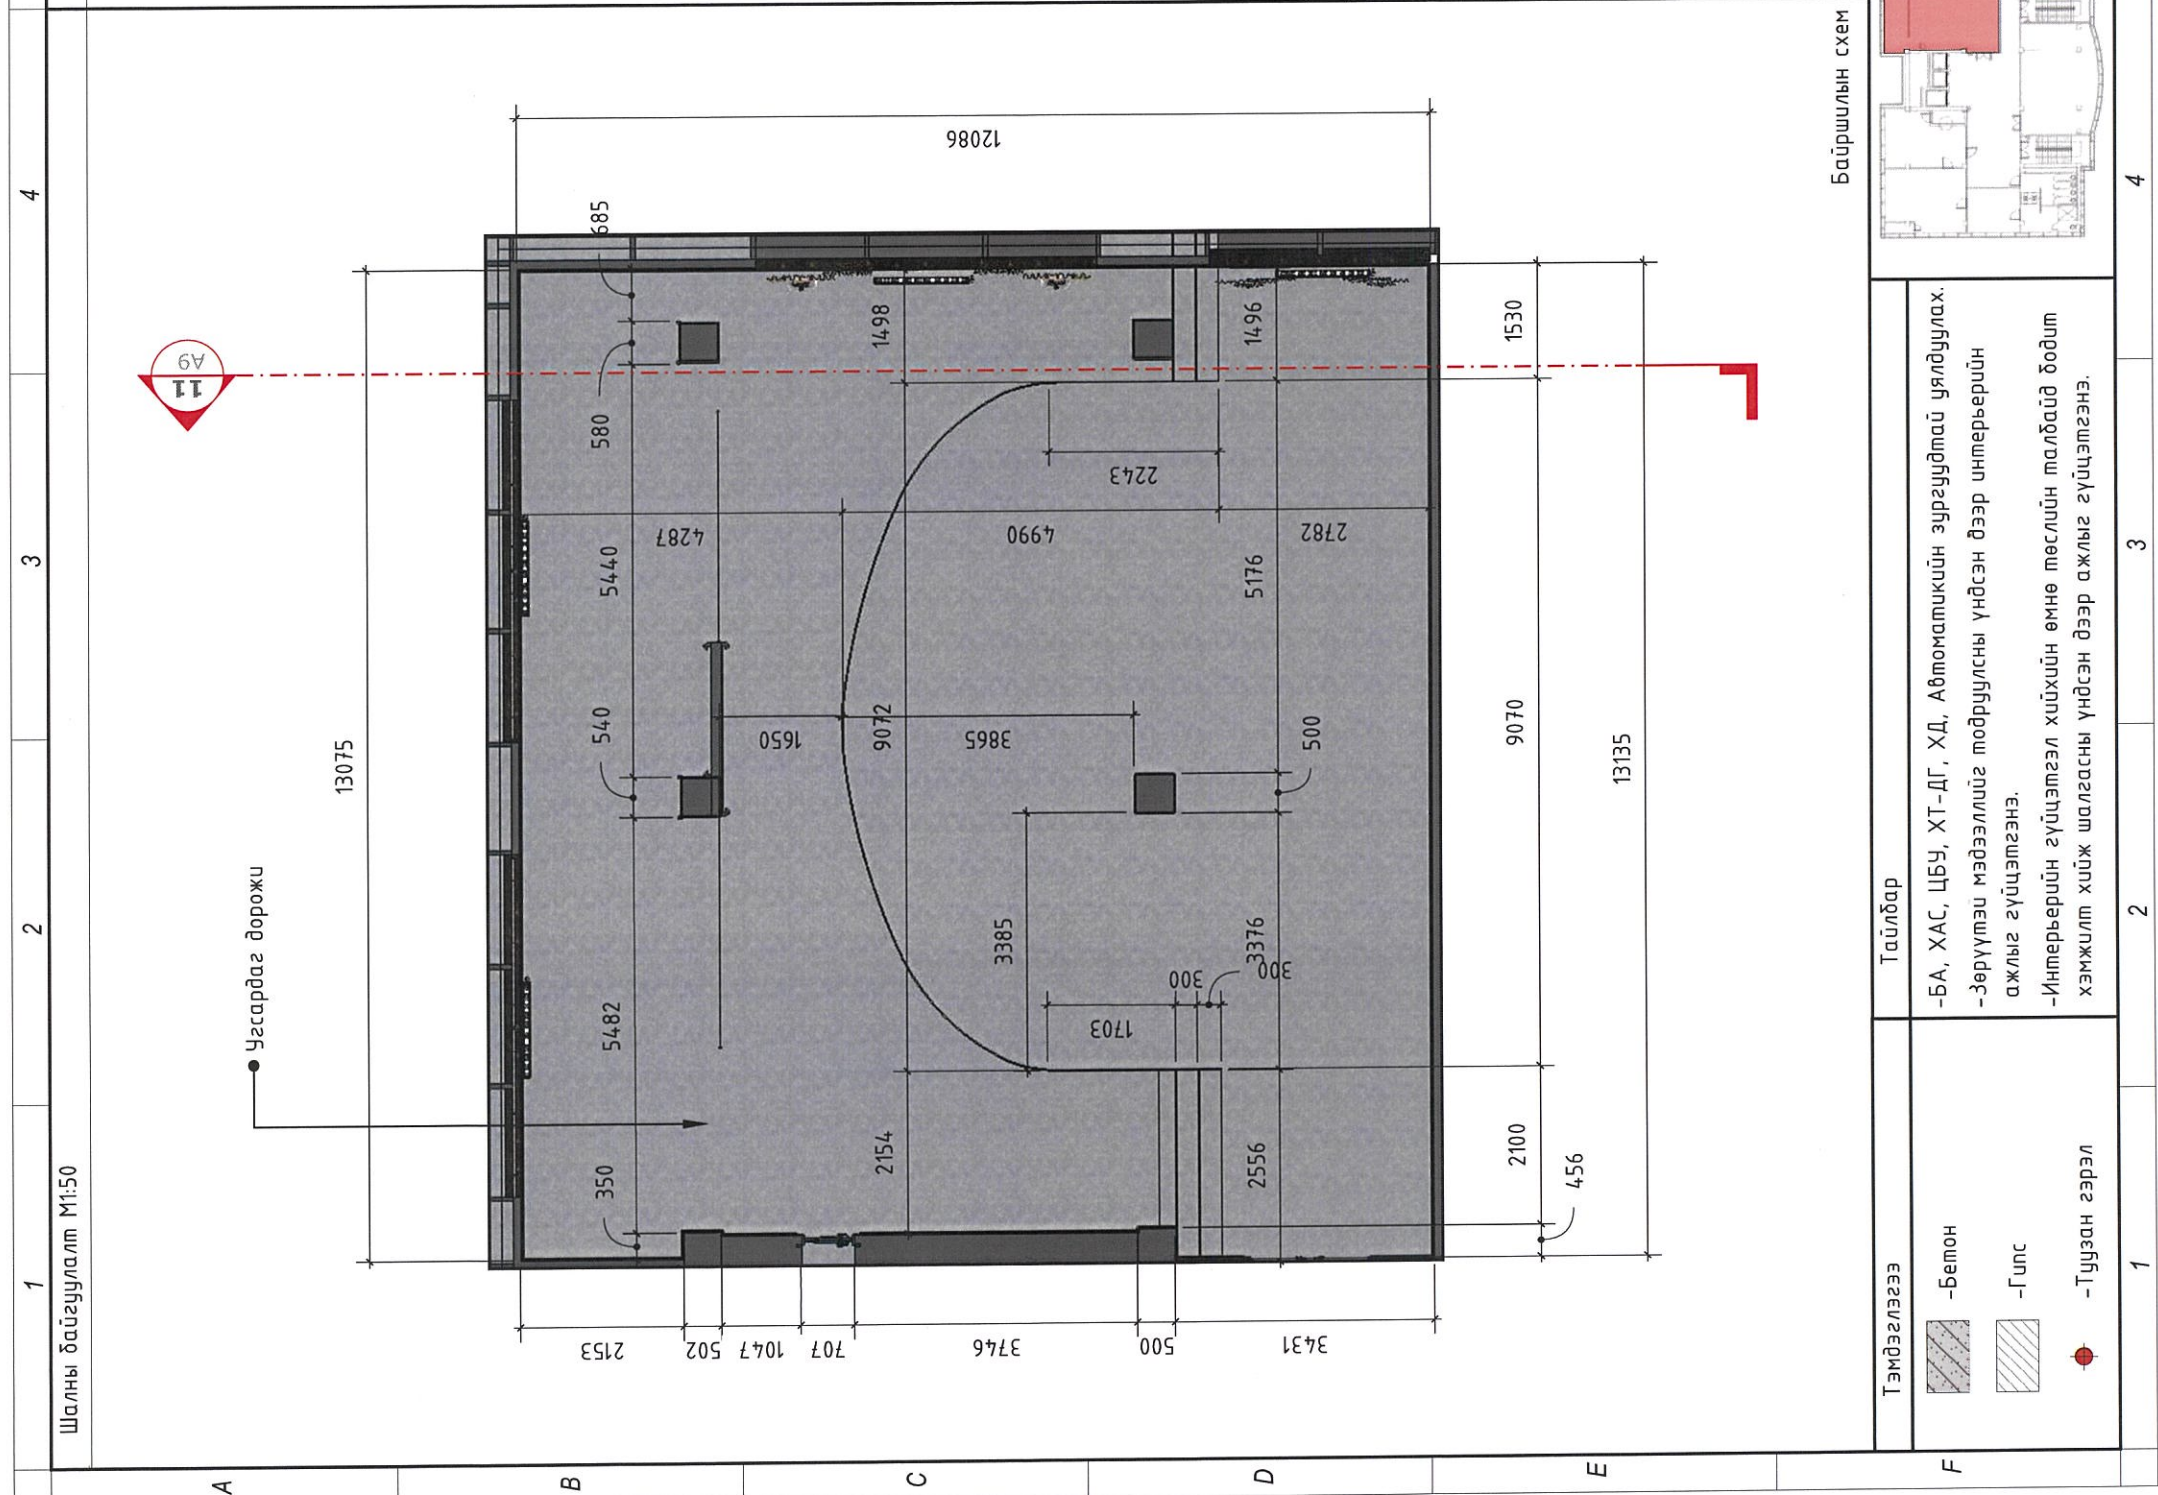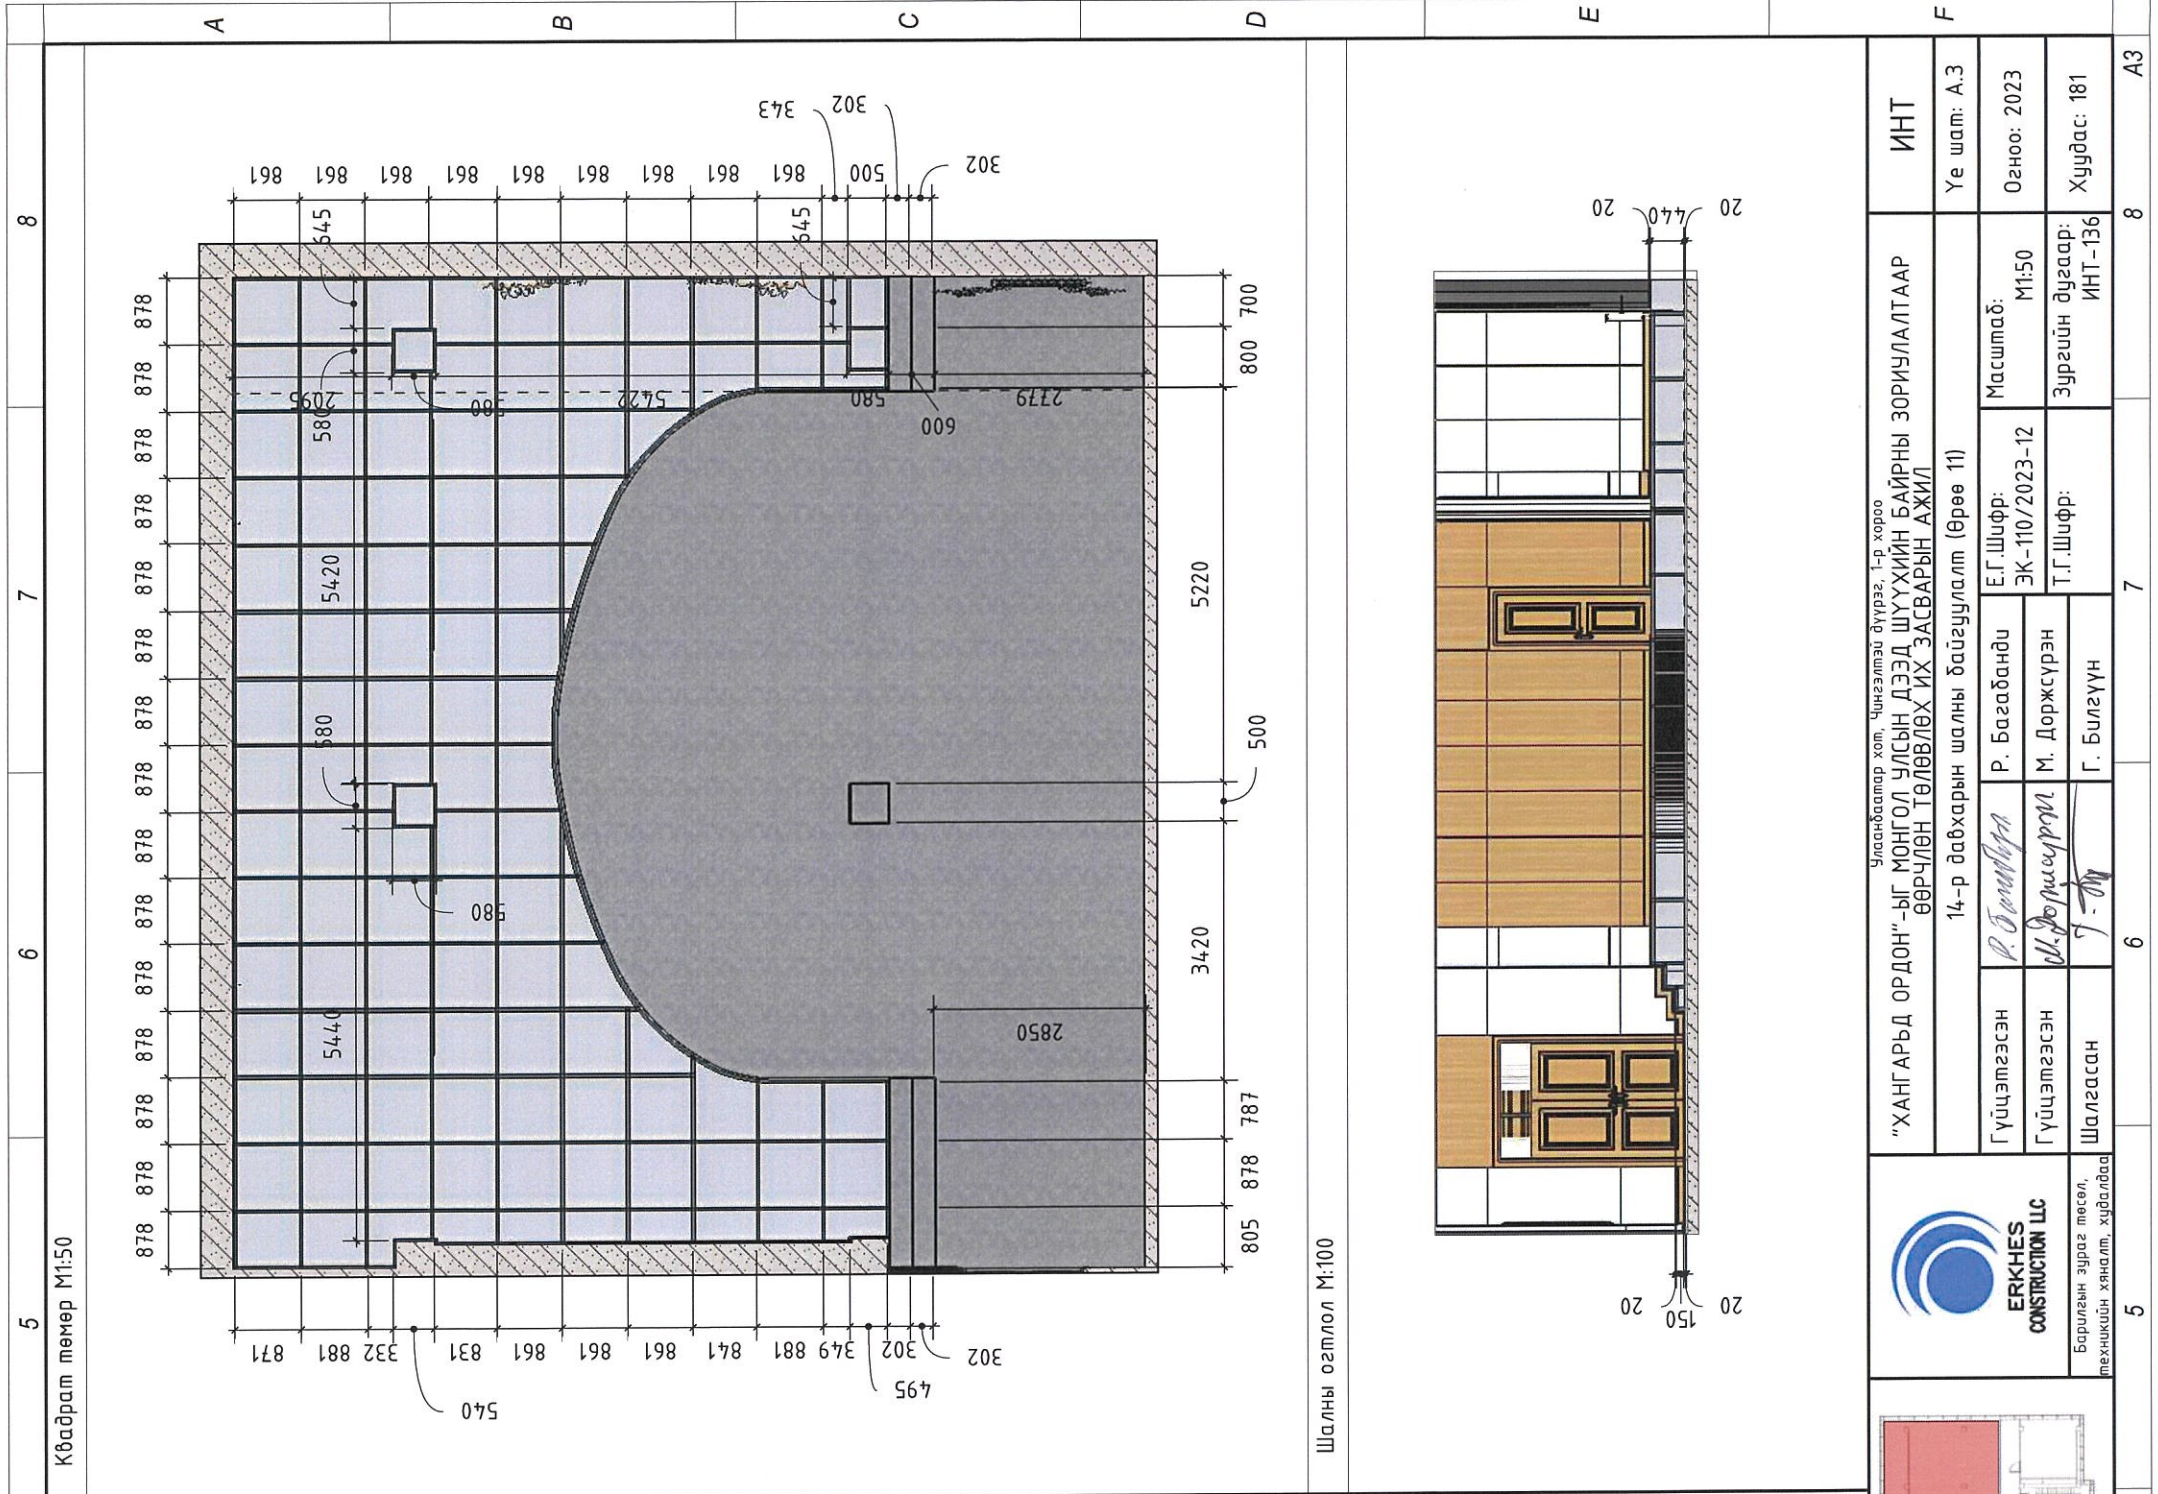

Тэмдэглэгээ		-Бетон
		-Гипс
		-Туузан гэрэл
Тайлбар	-БА, ХАС, ЦБУ, ХТ-ДГ, ХД, Автоматикийн зургуудтай уялуулах. -Зөрүүтэй мэдээллийг подруулсны үндсэн дээр интерьерийн ажлыг гүйцэтгэнэ. -Интерьерийн гүйцэтгэл хийхийн өмнө төслийн талбайд бодит хэмжилт хийж шалгасны үндсэн дээр ажлыг гүйцэтгэнэ.	
Тайлбар	"ХАНГАРЬД ОРДОН"-ЫГ МОНГОЛ ЧУЛСЫН ДЭЭД ШУУХИЙН БАЙРНЫ ЗОРИЛЛАЛТААР ӨӨРЧЛӨН ТӨЛӨВЛӨХ ИХ ЗАСВАРЫН АЖИЛ 14-р давхарын шалны байгуулалт (Өрөө 11)	
ИИТ	Улаанбаатар хот, Чингэлтэй дүүрэг, 7-р хороо	ИИТ
Гүйцэтгэсэн	Р. Багабанди	Масштаб:
Гүйцэтгэсэн	М. Доржсүрэн	ЭК-110/2023-12
Шалгасан	Г. Билеүүн	Зургийн дугаар:
		ИИТ-136
	Огноо: 2023	Хуудас: 181
	Үе шат: А.3	

<p>ERKHES CONSTRUCTION LLC</p> <p>Борилын зураг төсөл, техникийн хяналт, худалдаа</p>	
1	2
3	4
5	6
7	8
A3	A3

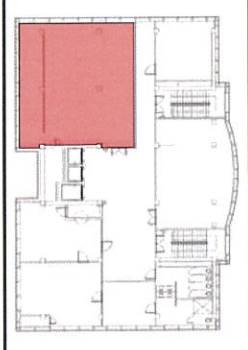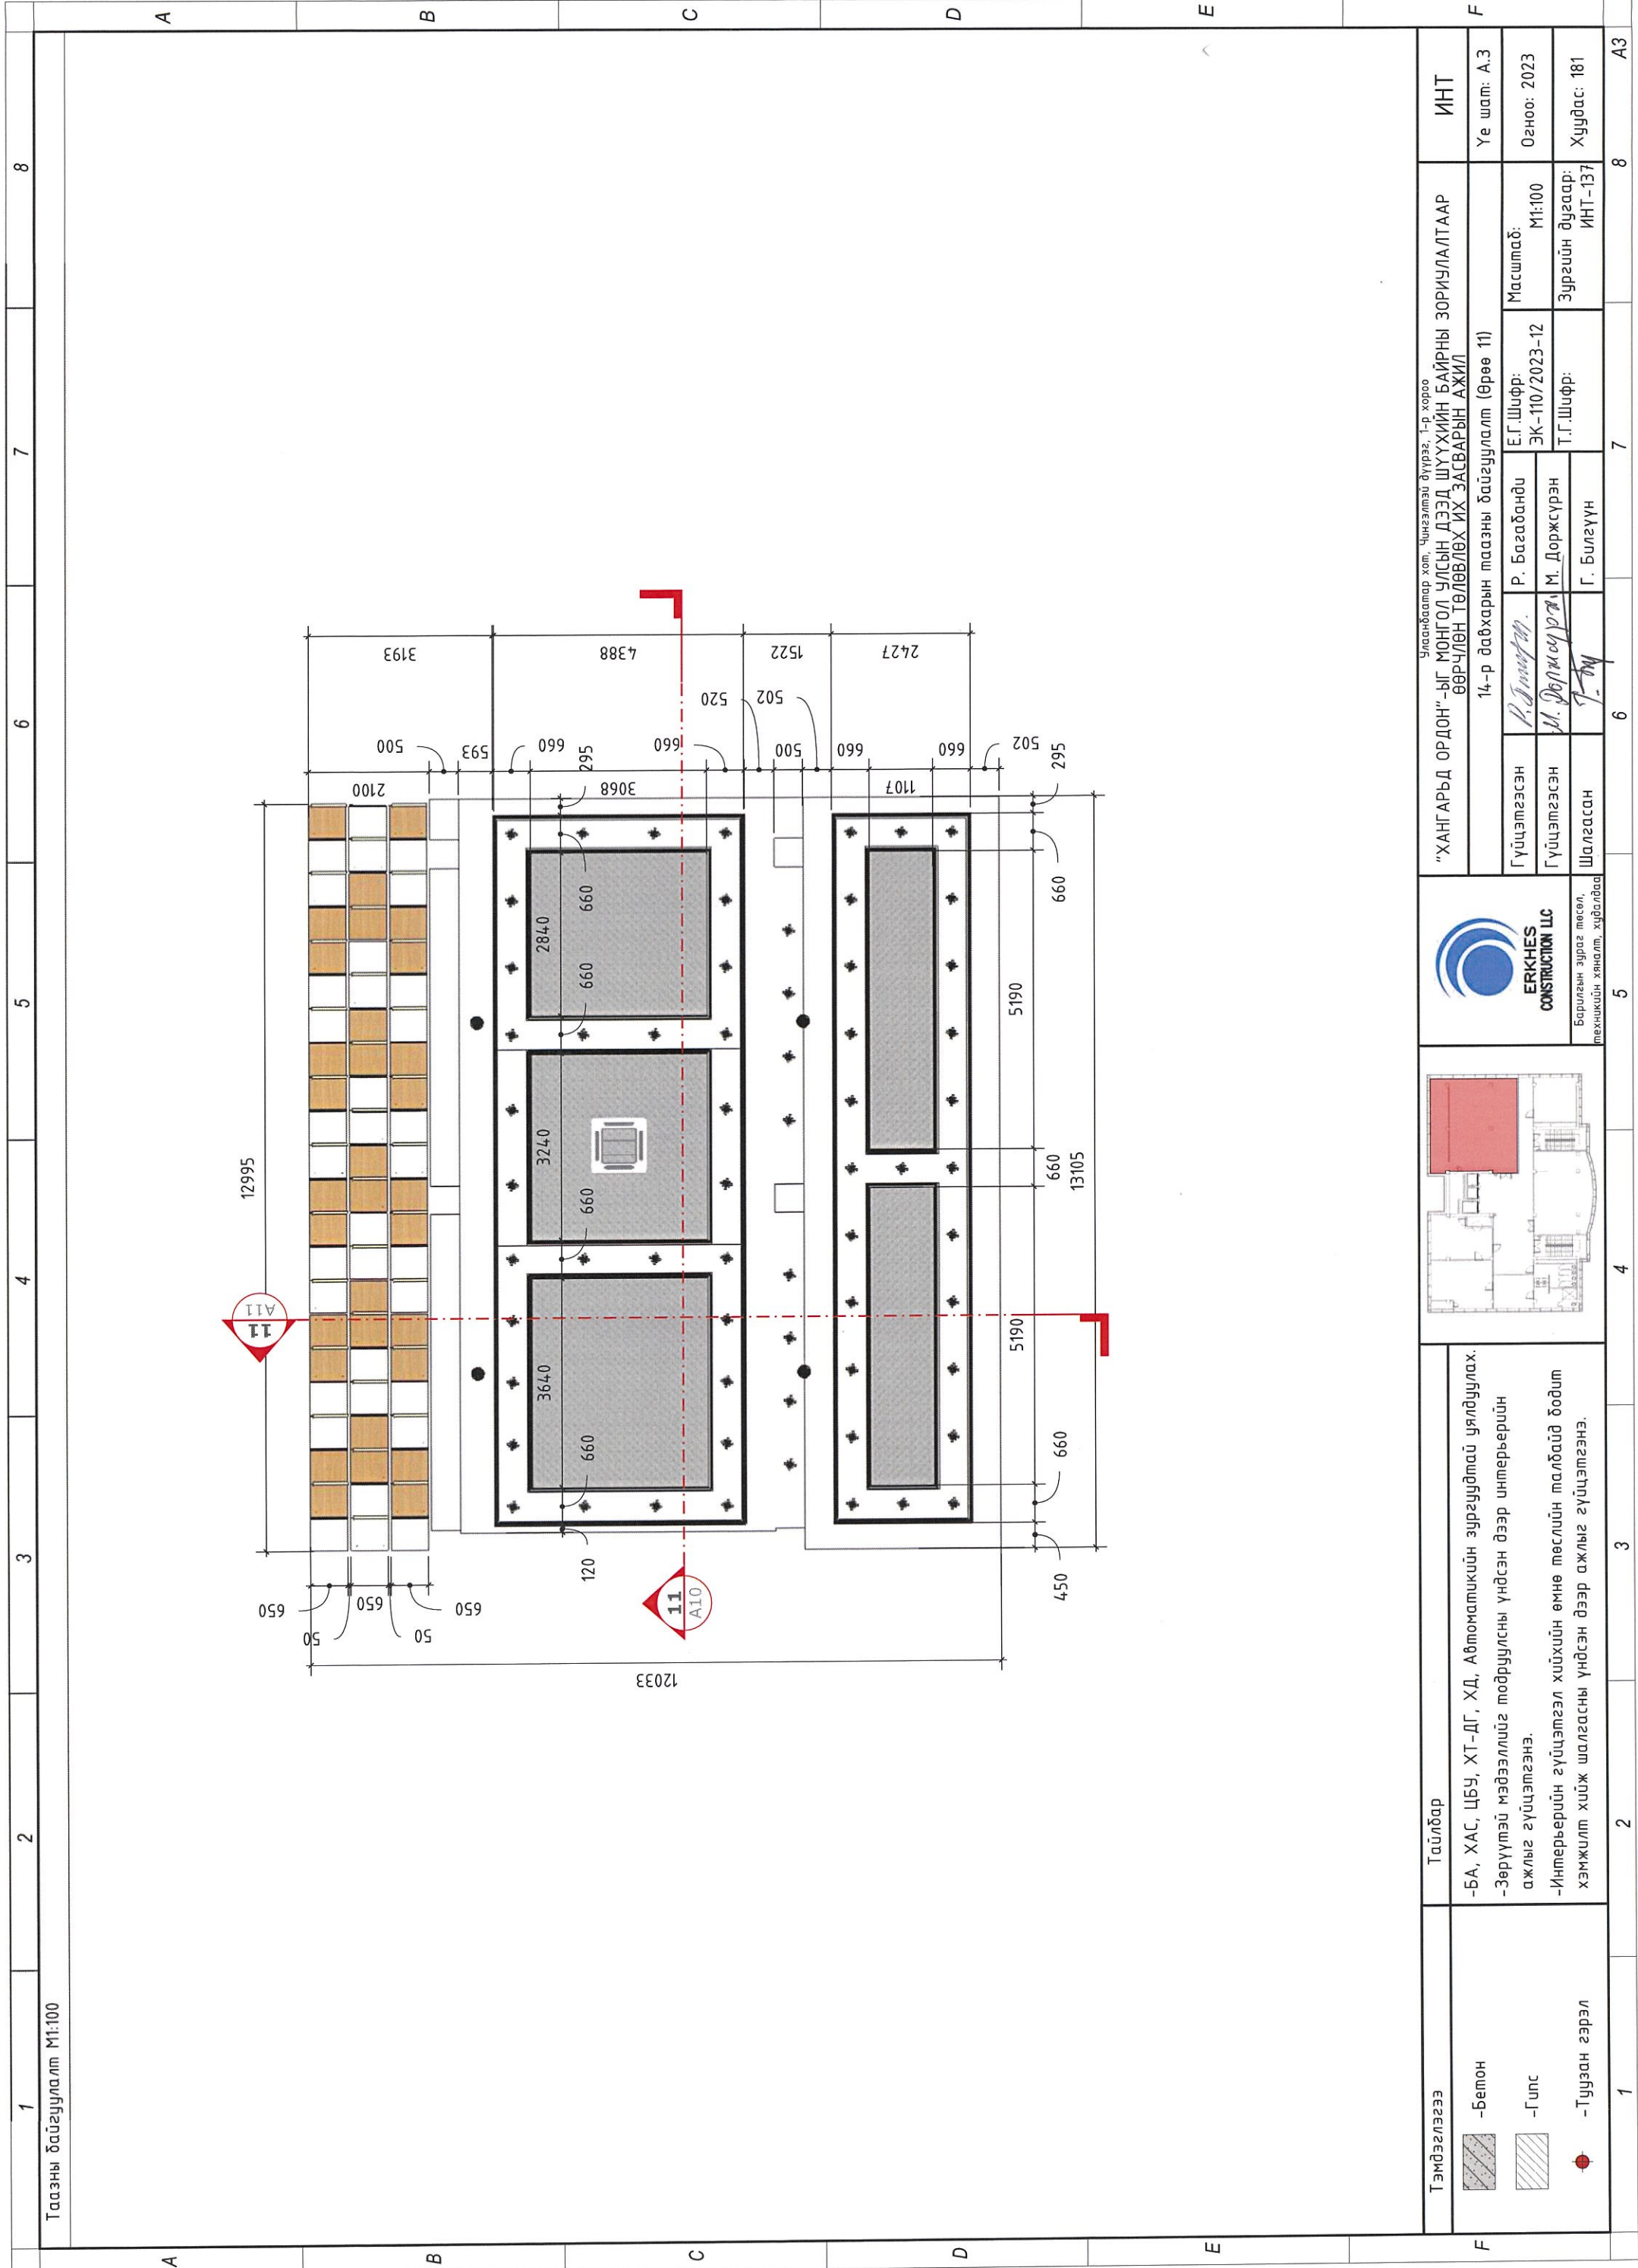



Улаанбаатар хот, Чингэлтэй дүүрэг, 1-р хороо
"ХАНГАРЬД ОРДОН"-ЫГ МОНГОЛ ЧУЛСЫН ДЭЭД ШҮҮХИЙН БАЙРНЫ ЗОРИУЛАЛТААР
 ӨӨРЧЛӨН ТӨЛӨВЛӨХ ИХ ЗАСВАРЫН АЖИЛ
 14-р давхарын тээвэрний байгуулалт (Өрөө 11)

Гүйцэтгэсэн	Р. Багабанди	Е.Г.Шифр:	М1:100	Масштаб:	ИНТ
Гүйцэтгэсэн	М. Доржсүрэн	ЭК-110/2023-12	Т.Г.Шифр:	Огноо: 2023	Үе шат: А.3
Шалгасан	Г. Билеүүн			Зургийн дугаар: ИНТ-137	Хуудас: 181


Тээвэрний байгуулалт М1:100

1 2 3 4 5 6 7 8

A B C D E F

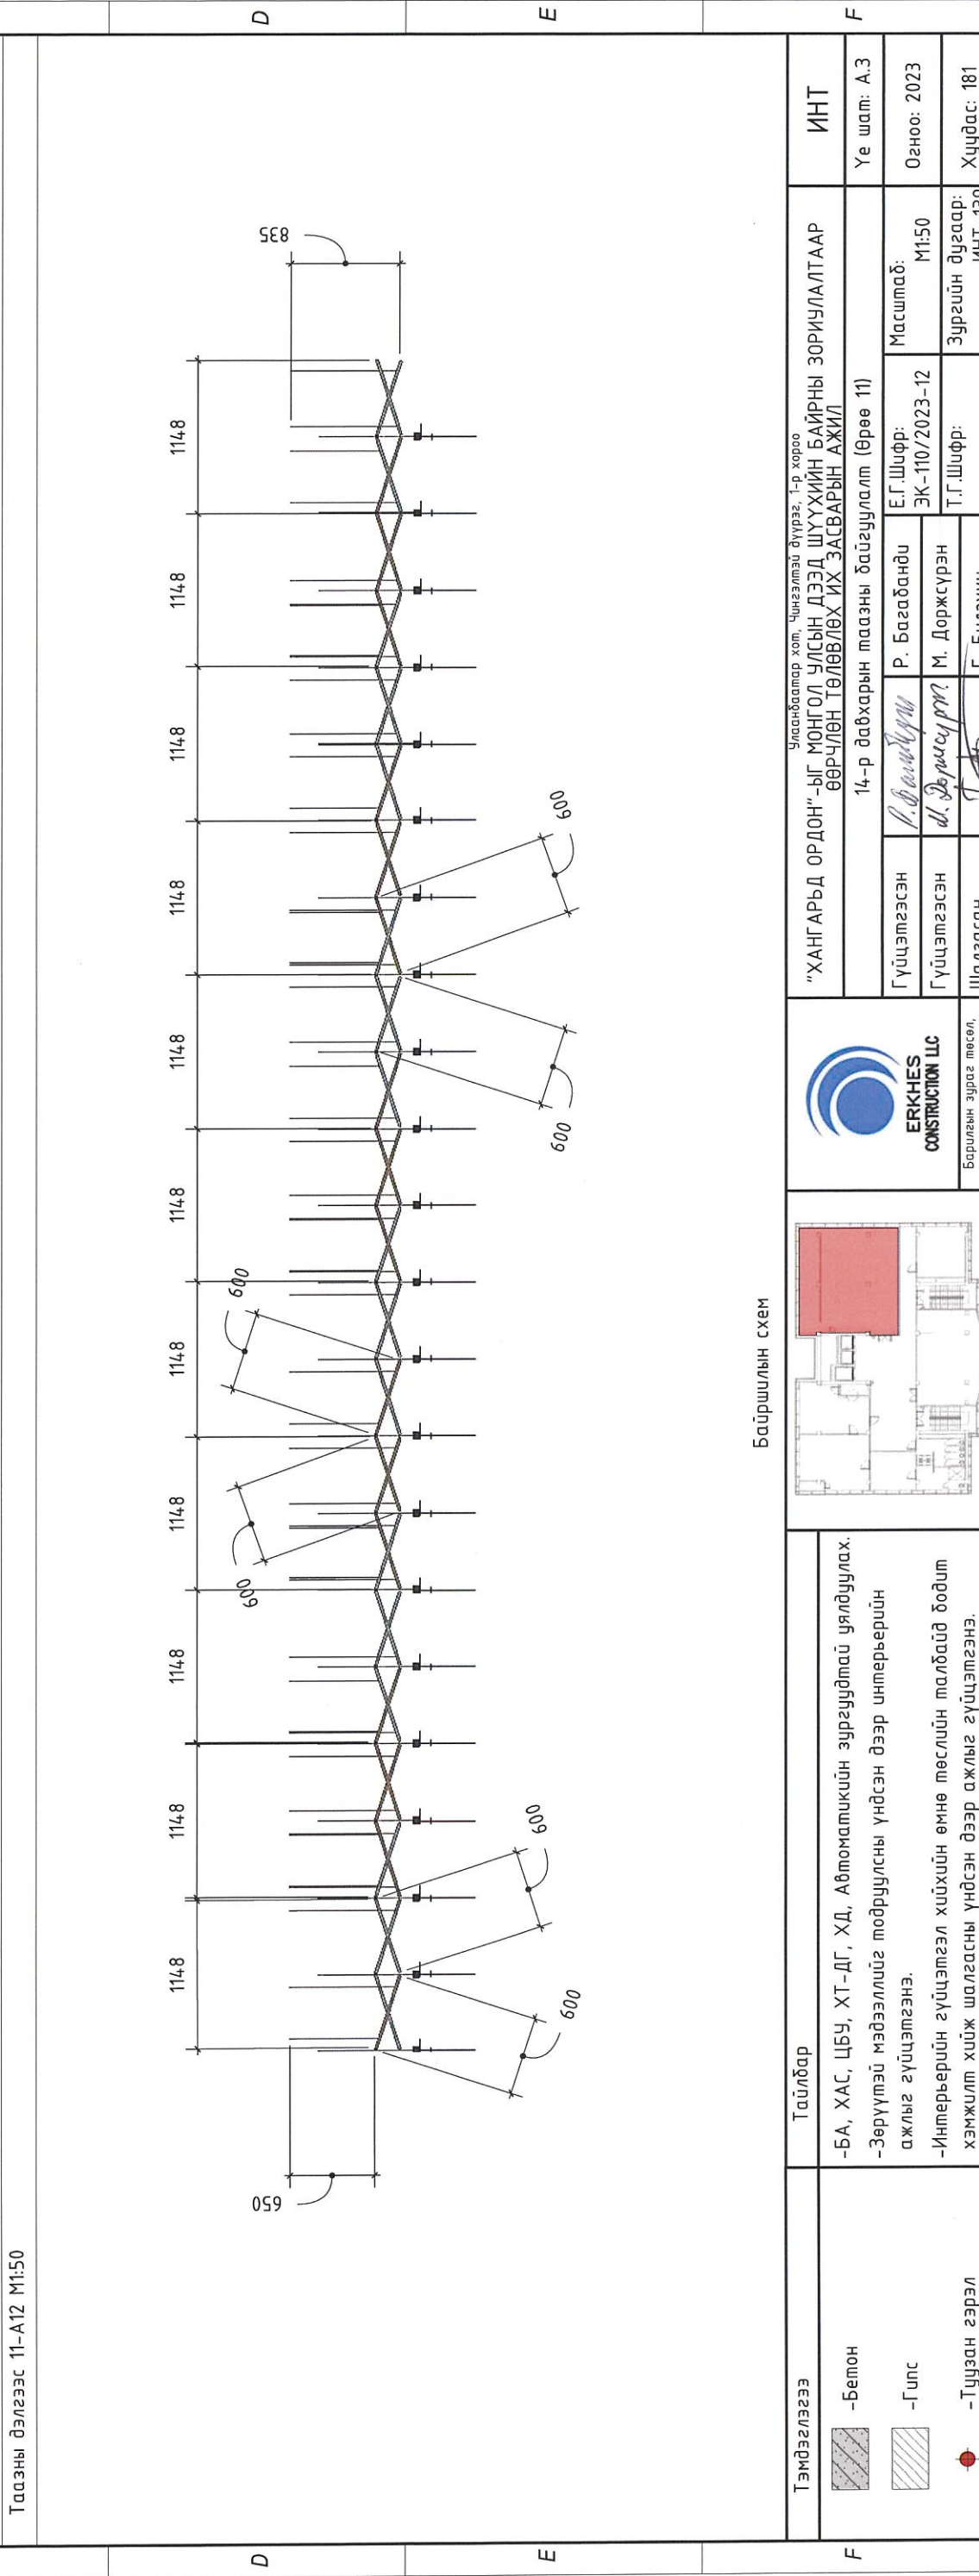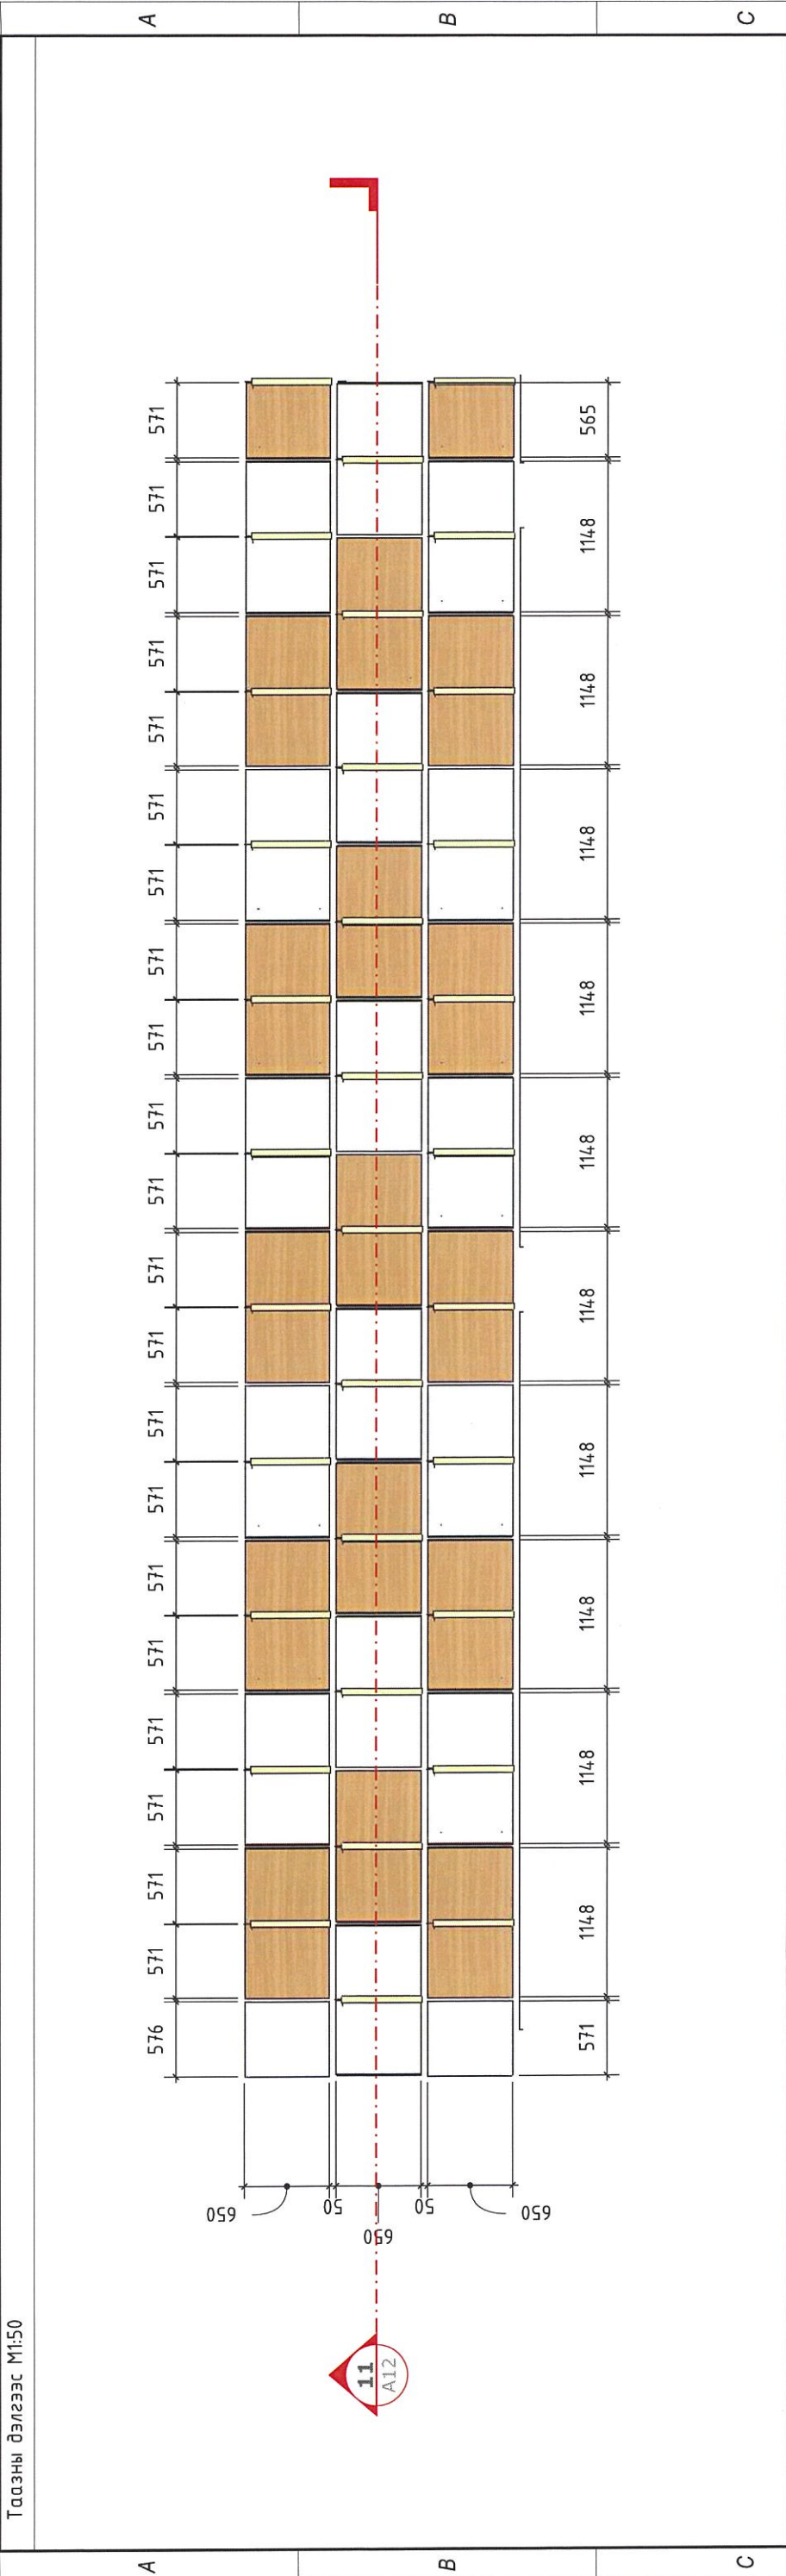

Байршилын схем

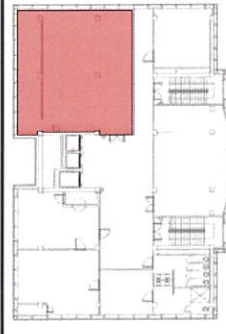


"ХАНГАРЬД ОРДОН"-ЫГ МОНГОЛ УЛСЫН ДЭЭД ШҮҮХИЙН БАЙРНЫ ЗОРИЧЛАЛТААР ӨӨРЧҮЛЭН ТӨЛӨВЛӨХ ИХ ЗАСВАРЫН АЖИЛ		ИИТ	
Улаанбаатар хот, Чингэлтэй дүүрэг, 1-р хороо		Үе шат: А.3	
14-р давхарын тээгнэ байгуулалт (Өрөө 11)		Масштаб: М1:50	Огноо: 2023
Гүйцэтгэсэн	Р. Багабанди	Е.Г.Шифр: ЭК-110/2023-12	Хуудас: 181
Гүйцэтгэсэн	М. Доржсүрэн	Т.Г.Шифр:	ИИТ-139
Шалгасан	Г. Билгүүн	Зургийн дугаар:	



Тайлбар


- БА, ХАС, ЦБУ, ХТ-ДГ, ХД, Автоматикийн зургуудтай уялдуулах.
- Зөрүүтэй мэдээллийг тодруулсны үндсэн дээр интерьерийн ажлыг гүйцэтгэнэ.
- Интерьерийн гүйцэтгэл хийхийн өмнө төслийн малбайд бодит хэмжилт хийж шалгасны үндсэн дээр ажлыг гүйцэтгэнэ.

Тэмдэглэгээ	Тайлбар
	-Бетон
	-Гулс
	-Туузан гэрэл

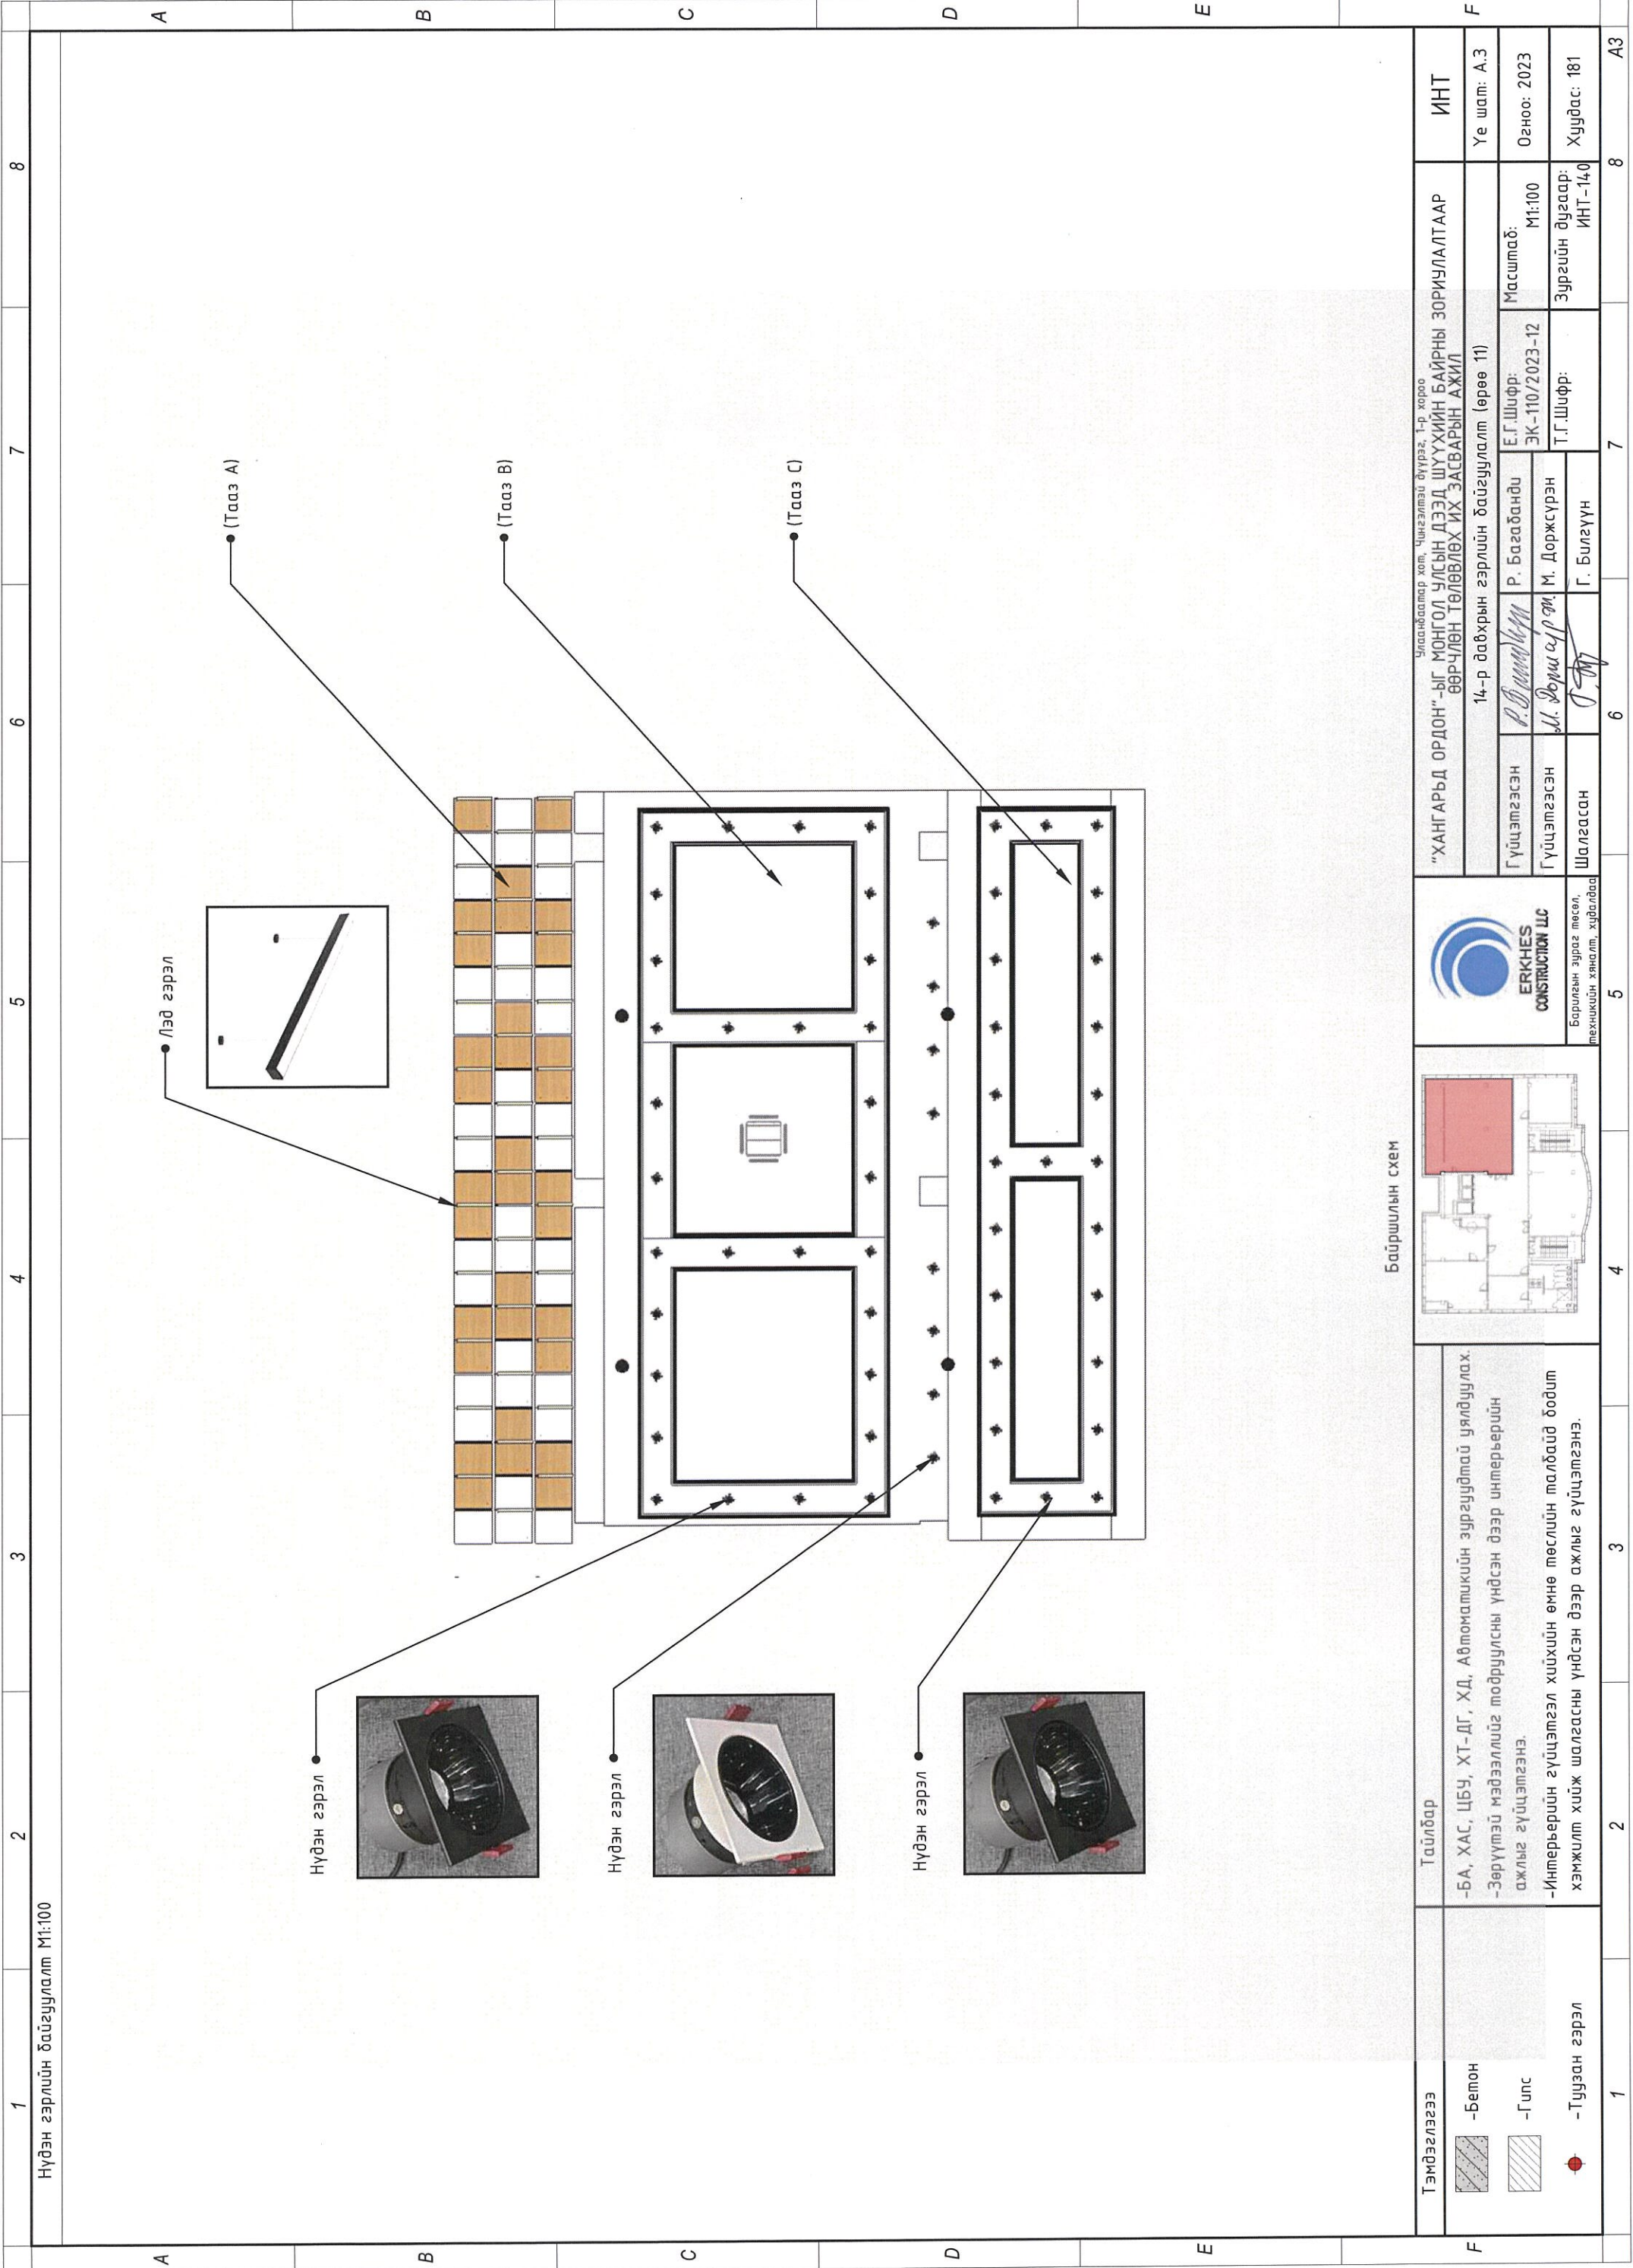

Нүдэн гэрлийн байгуулалт М1:100
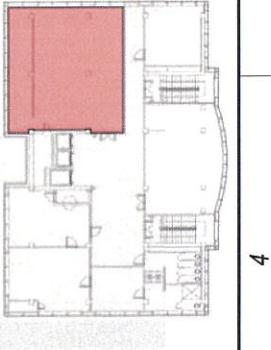
<p>Тэмдэглэгээ</p> <ul style="list-style-type: none"> -Бетон -Гулс -Туузан гэрэл 	<p>Тайлбар</p> <ul style="list-style-type: none"> -БА, ХАС, ЦБУ, ХТ-ДГ, ХД, Автоматикийн зургуудтай уялдуулах. -Зөрүүтэй мэдээллийг тодруулсны үндсэн дээр интерьерийн ажлыг гүйцэтгэнэ. -Интерьерийн гүйцэтгэл хийхийн өмнө төслийн талбайд бодит хэмжилт хийж шалгасны үндсэн дээр ажлыг гүйцэтгэнэ. 	<p>Байршил</p> 	 <p>Барилгын зургаг төсөл, техникийн хяналт, худалдаа</p>	<p>"ХАНГАРЬД ОРДОН"-ЫГ МОНГОЛ УЛСЫН ДЭЭД ШҮҮХИЙН БАЙРНЫ ЗОРИУЛАЛТААР ӨӨРЧҮЛӨН ТӨЛӨВЛӨХ ИХ ЗАСВАРЫН АЖИЛ</p> <p>Улаанбаатар хот, Чингэлтэй дүүрэг, 1-р хороо 14-р давхрын гэрлийн байгуулалт (өрөө 11)</p> <table border="1"> <tr> <td>Гүйцэтгэсэн</td> <td>Р. Багабанди</td> <td>Е.Г.Шифр:</td> <td>ЭК-110/2023-12</td> <td>Масштаб:</td> <td>М1:100</td> </tr> <tr> <td>Гүйцэтгэсэн</td> <td>М. Доржсүрэн</td> <td>Т.Г.Шифр:</td> <td></td> <td>Зургийн дугаар:</td> <td>ИНТ-140</td> </tr> <tr> <td>Шалгасан</td> <td>Г. Билүүн</td> <td></td> <td></td> <td>Огноо:</td> <td>2023</td> </tr> <tr> <td></td> <td></td> <td></td> <td></td> <td>Хуудас:</td> <td>181</td> </tr> </table> <p>ИНТ</p> <p>Үе шат: А.3</p>	Гүйцэтгэсэн	Р. Багабанди	Е.Г.Шифр:	ЭК-110/2023-12	Масштаб:	М1:100	Гүйцэтгэсэн	М. Доржсүрэн	Т.Г.Шифр:		Зургийн дугаар:	ИНТ-140	Шалгасан	Г. Билүүн			Огноо:	2023					Хуудас:	181
Гүйцэтгэсэн	Р. Багабанди	Е.Г.Шифр:	ЭК-110/2023-12	Масштаб:	М1:100																							
Гүйцэтгэсэн	М. Доржсүрэн	Т.Г.Шифр:		Зургийн дугаар:	ИНТ-140																							
Шалгасан	Г. Билүүн			Огноо:	2023																							
				Хуудас:	181																							

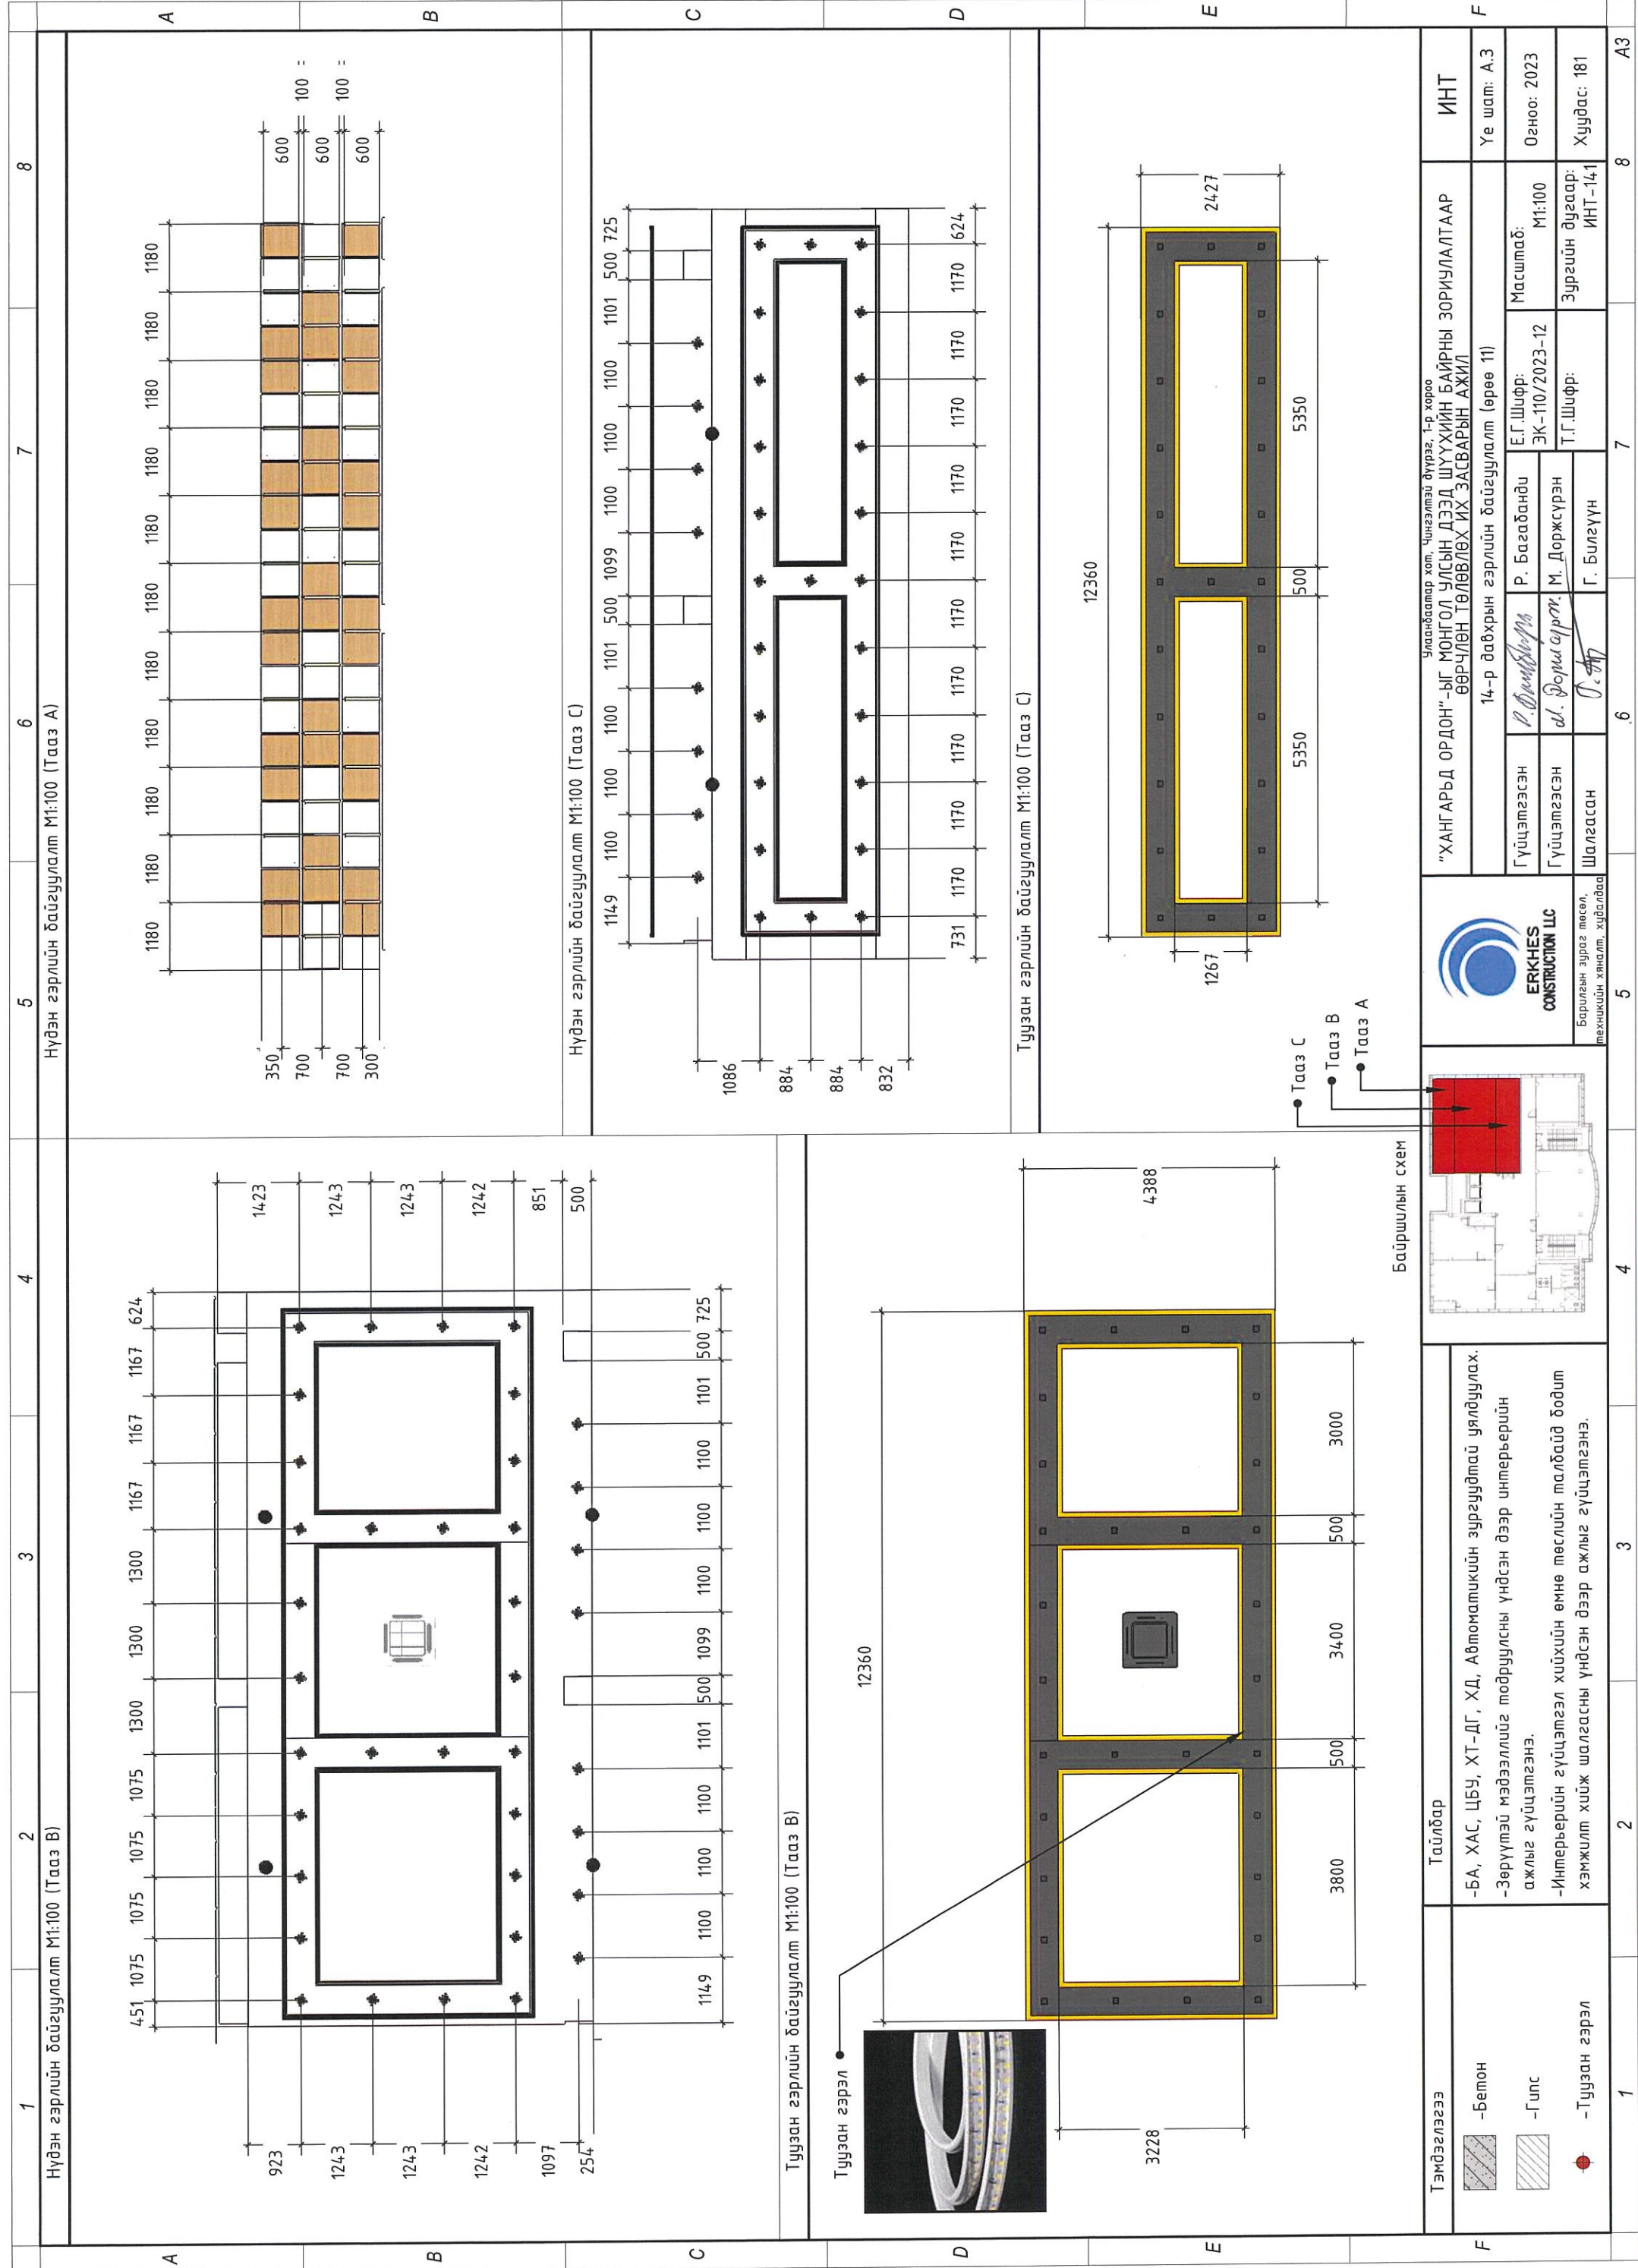

Нүдэн гэрлийн байгуулалт М1:100 (Тааз А)

Нүдэн гэрлийн байгуулалт М1:100 (Тааз В)

Нүдэн гэрлийн байгуулалт М1:100 (Тааз С)


Туузан гэрлийн байгуулалт М1:100 (Тааз В)

Туузан гэрлийн байгуулалт М1:100 (Тааз С)


<p>Улаанбаатар хот, Чингэлтэй дүүрэг, 1-р хороо "ХАНГАРЬД ОРДОН"-ЫГ МОНГОЛ УЛСЫН ДЭЭД ШҮҮХИЙН БАЙРНЫ ЗОРИУЛАЛТААР ӨӨРЧҮЛӨН ТӨЛӨВЛӨХ ИХ ЗАСВАРЫН АЖИЛ</p>		<p>ИИТ</p>	
<p>14-р давхрын гэрлийн байгуулалт (өрөө 11)</p>		<p>Үе шам: А.3</p>	
<p>Гүйцэтгэсэн <i>Р. Багабанди</i></p>	<p>Масштаб: М1:100</p>	<p>Огноо: 2023</p>	<p>Огноо: 2023</p>
<p>Гүйцэтгэсэн <i>М. Доржсүрэн</i></p>	<p>Э.Г.Шифр: ЭК-110/2023-12</p>	<p>Зургийн дугаар: ИИТ-141</p>	<p>Хуудас: 181</p>
<p>Шалгасан <i>Г. Билүүн</i></p>	<p>Т.Г.Шифр:</p>	<p>Хуудас: 181</p>	

Барилгын зураг төсөл,
 техникийн хяналт, хубаагаа

ERKHES
CONSTRUCTION LLC

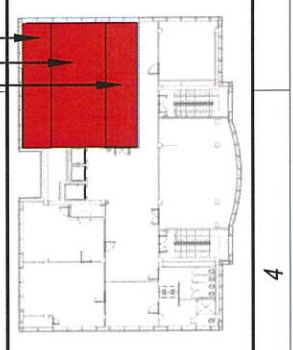

<p>Тэмдэглэгээ</p> <ul style="list-style-type: none"> -Бетон -Гипс -Туузан гэрэл 	<p>Тайлбар</p> <ul style="list-style-type: none"> -БА, ХАС, ЦБУ, ХТ-ДГ, ХД, Автоматикийн зургуудтай уялдуулах. -Зөрүүтэй мэдээллийг тодруулсны үндсэн дээр интерьерийн ажлыг гүйцэтгэнэ. -Интерьерийн гүйцэтгэл хийхийн өмнө төслийн талбайд бодит хэмжилт хийж шалгасны үндсэн дээр ажлыг гүйцэтгэнэ.
---	---

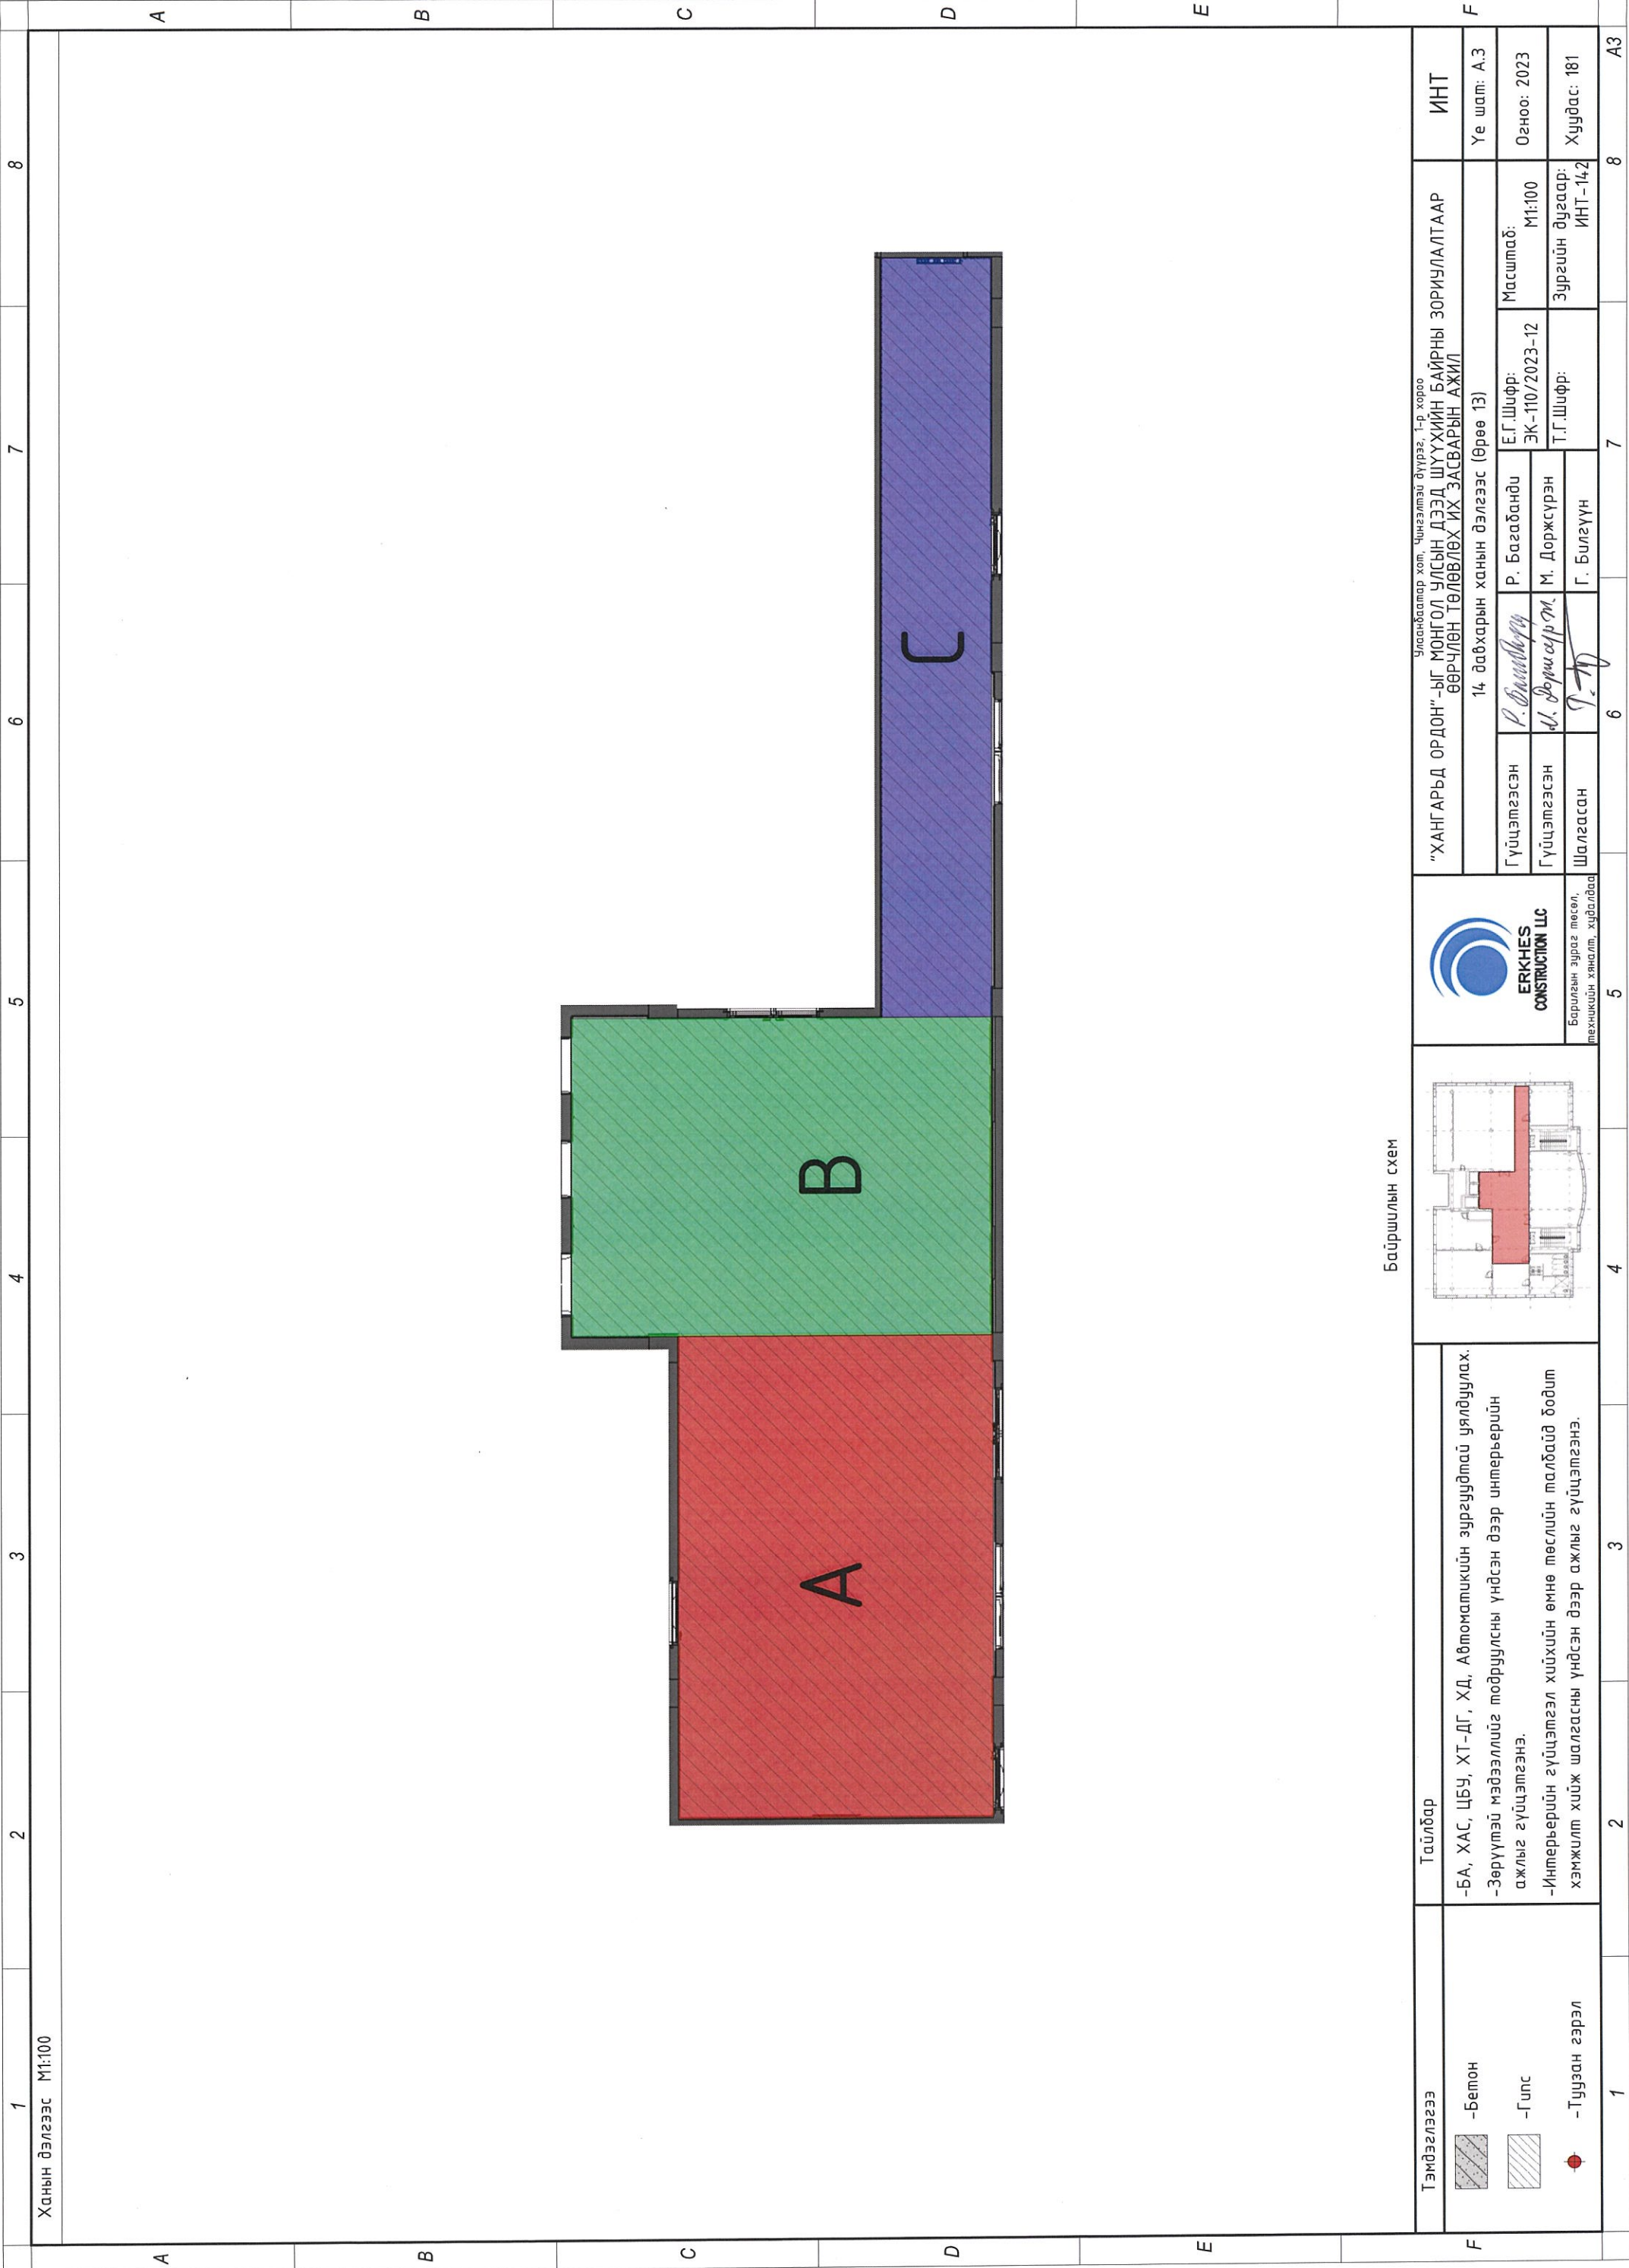

Ханын дэлгээс М1:100


Байршилын схем

Тэмдэглэгээ

	-Бетон
	-Гилс
	-Туузан гэрэл





Тайлбар

- БА, ХАС, ЦБУ, ХТ-ДГ, ХД, Автоматикийн зургуудтай уялдуулах.
- Зөрүүтэй мэдээллийг тодруулсны үндсэн дээр интерьерийн ажлыг гүйцэтгэнэ.
- Интерьерийн гүйцэтгэл хийхийн өмнө төслийн талбайд бодит хэмжилт хийж шалгасны үндсэн дээр ажлыг гүйцэтгэнэ.

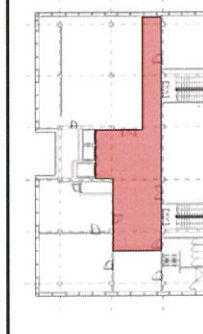


"ХАНГАРЬД ОРДОН"-ЫГ МОНГОЛ УЛСЫН ДЭЭД ШҮҮХИЙН БАЙРНЫ ЗОРИУЛАЛТААР ӨӨРЧЛӨН ТӨЛӨВЛӨХ ИХ ЗАСВАРЫН АЖИЛ		Улаанбаатар хот, Чингэлтэй дүүрэг, 1-р хороо	
14 дадхарын ханын дэлгээс (Өрөө 13)		Е.Г.Шифр: ЭК-110/2023-12	
Гүйцэтгэгсэн	Р. Багабанди	Масштаб:	М1:100
Гүйцэтгэгсэн	М. Доржсүрэн	Зургийн дугаар:	ИНТ-142
Шалгасан	Г. Билгүүн	Үе шат:	А.3
		Огноо:	2023
		Хуудас:	181

1	2	3	4	5	6	7	8	A3
---	---	---	---	---	---	---	---	----

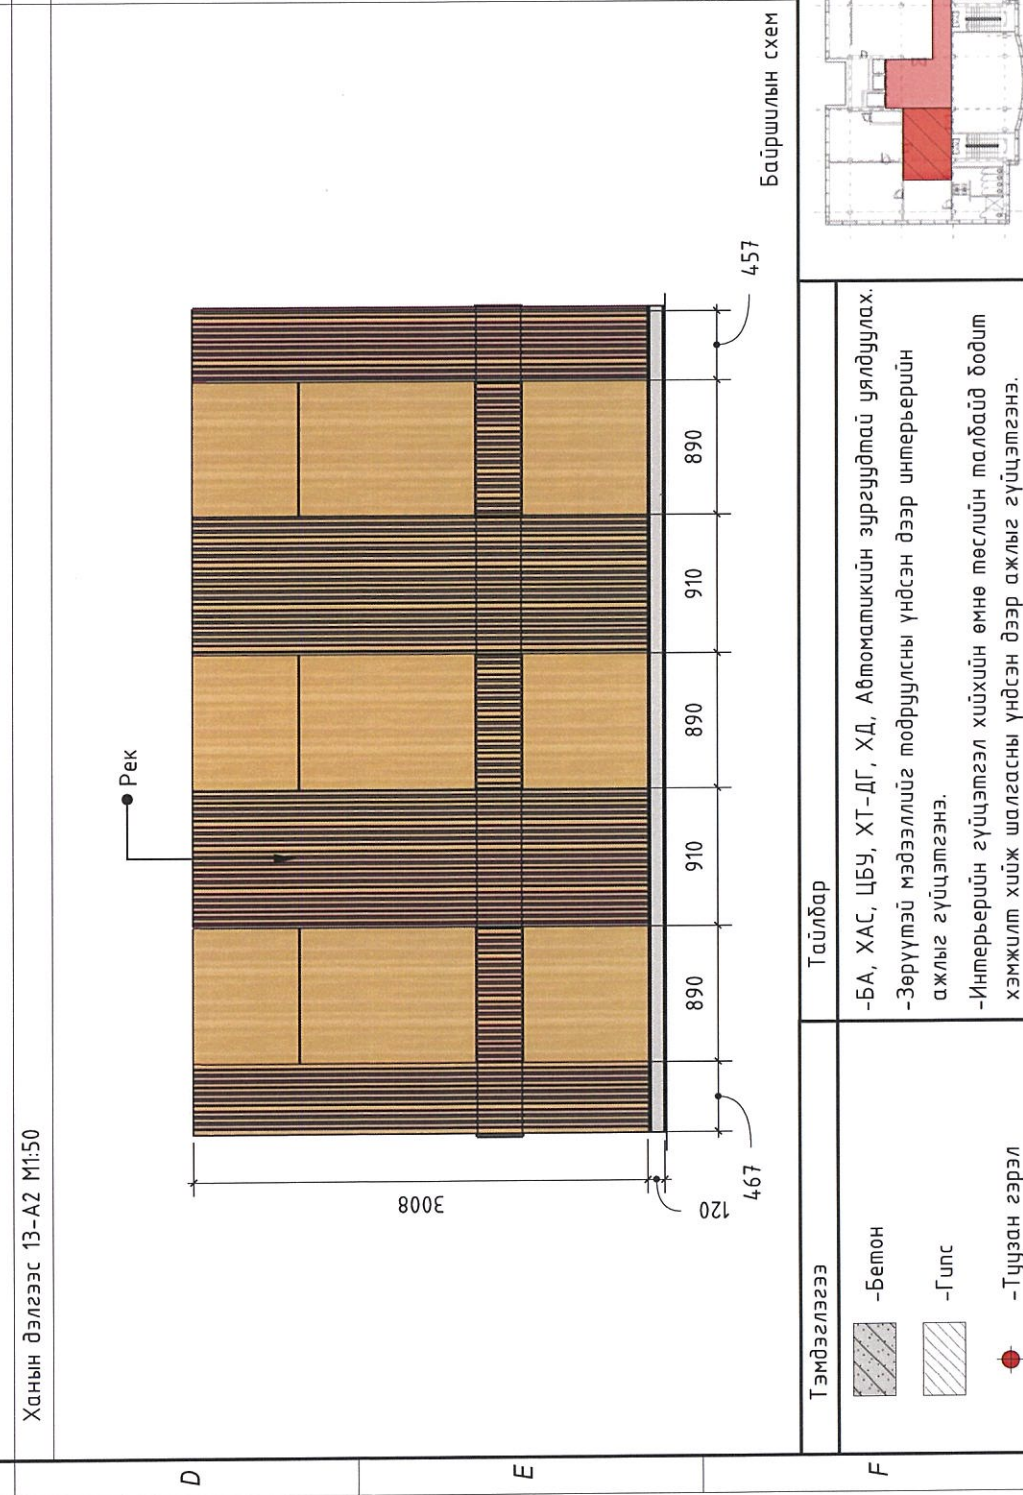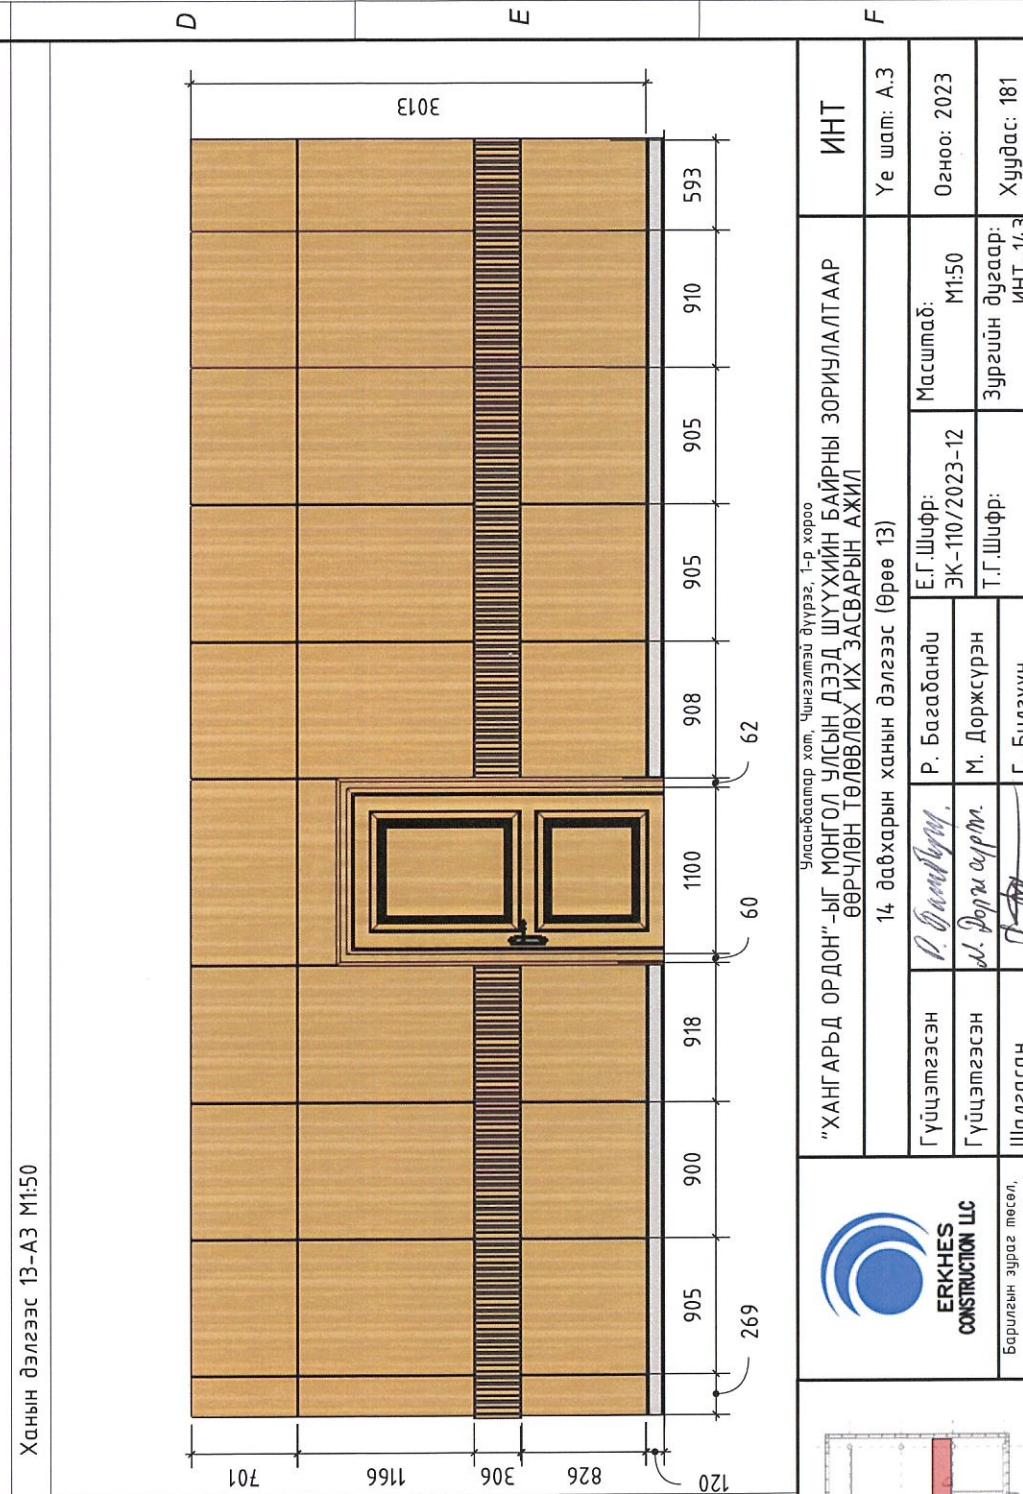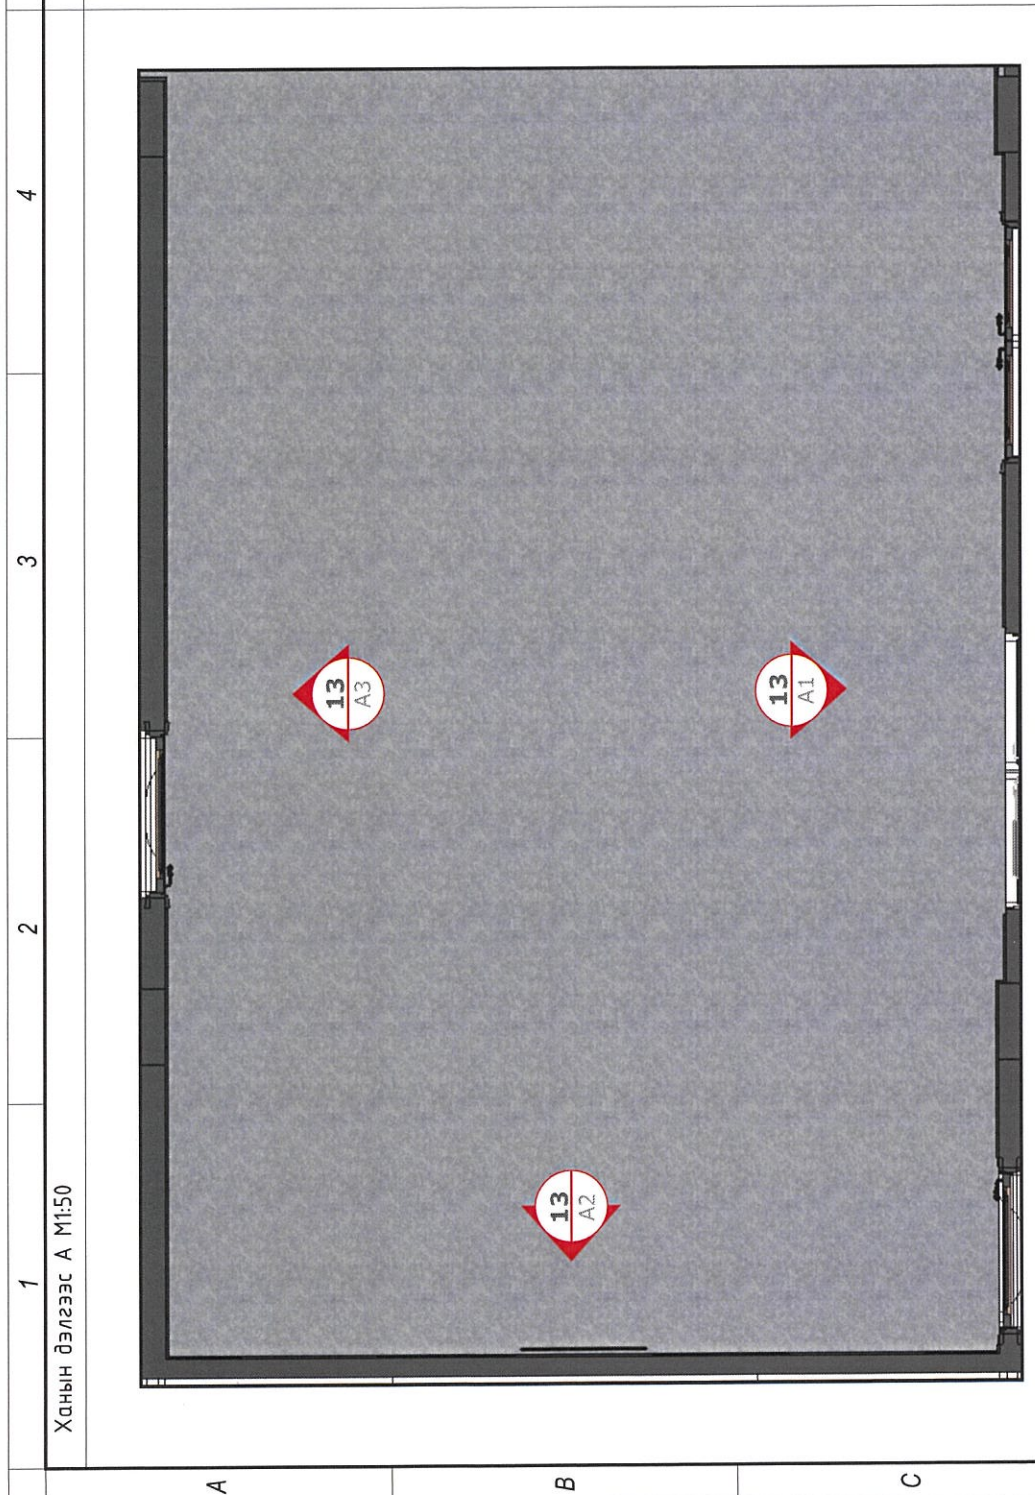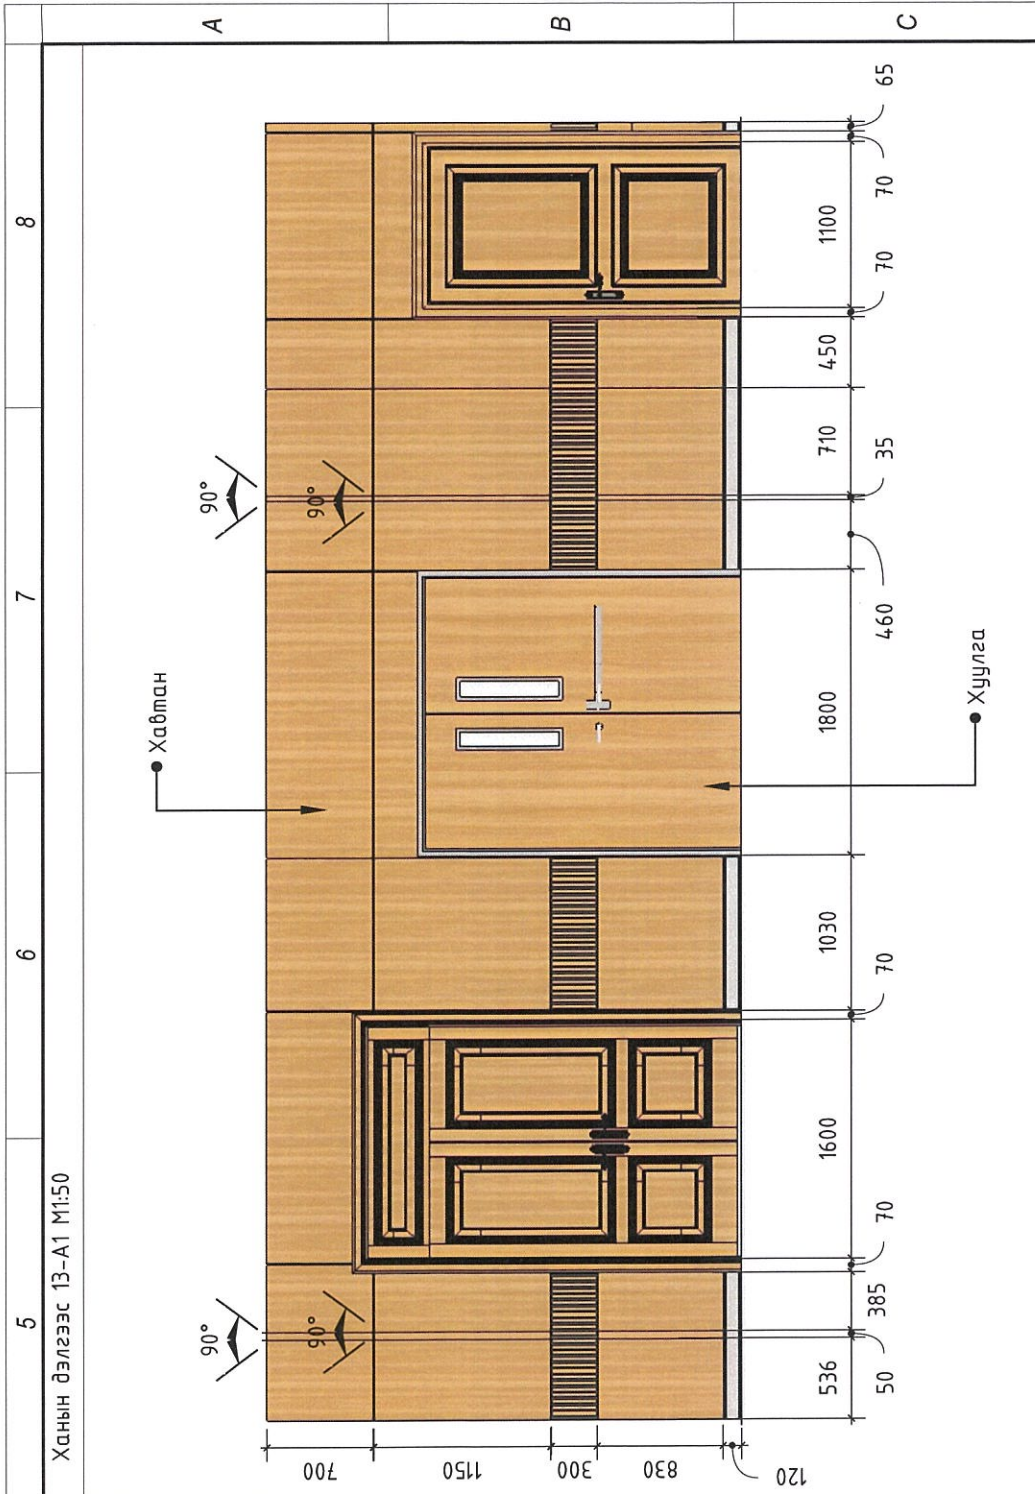

<p>Тэмдэглэгээ</p> <ul style="list-style-type: none"> -Бетон -Гулс -Туузан гэрэл 	<p>Тайлбар</p> <ul style="list-style-type: none"> -БА, ХАС, ЦБУ, ХТ-ДГ, ХД, Автоматикийн зурагдтай уялдуулах. -Зөрүүтэй мэдээллийг подруулсны үндсэн дээр интерьерийн ажлыг гүйцэтгэнэ. -Интерьерийн гүйцэтгэл хийхийн өмнө төслийн малбайд бодит хэмжилт хийж шалгасны үндсэн дээр ажлыг гүйцэтгэнэ. 			<p>Улаанбаатар хот, Чингэлтэй дүүрэг, 1-р хороо "ХАНГАРЬД ОРДОН"-ЫГ МОНГОЛ УЛСЫН ДЭЭД ШҮҮХИЙН БАЙРНЫ ЗОРИЧЛАЛТААР ӨВРЧЛӨН ТӨЛӨВЛӨХ ИХ ЗАСВАРЫН АЖИЛ 14 давхарын ханын дэлгээс (Өрөө 13)</p>	<p>Гүйцэтгэсэн: Р. Багабанди Гүйцэтгэсэн: М. Доржсүрэн Шалгасан: Г. Билүүн</p>	<p>Е.Г.Шифр: ЭК-110/2023-12 Т.Г.Шифр:</p>	<p>Масштаб: М1:50 Зургийн дугаар: ИНТ-143</p>	<p>ИНТ Үе шат: А.3 Огноо: 2023 Хуудас: 181</p>
---	---	--	--	---	----------------------------------------------------------------------------------------	-----------------------------------------------	---------------------------------------------------	------------------------------------------------------------

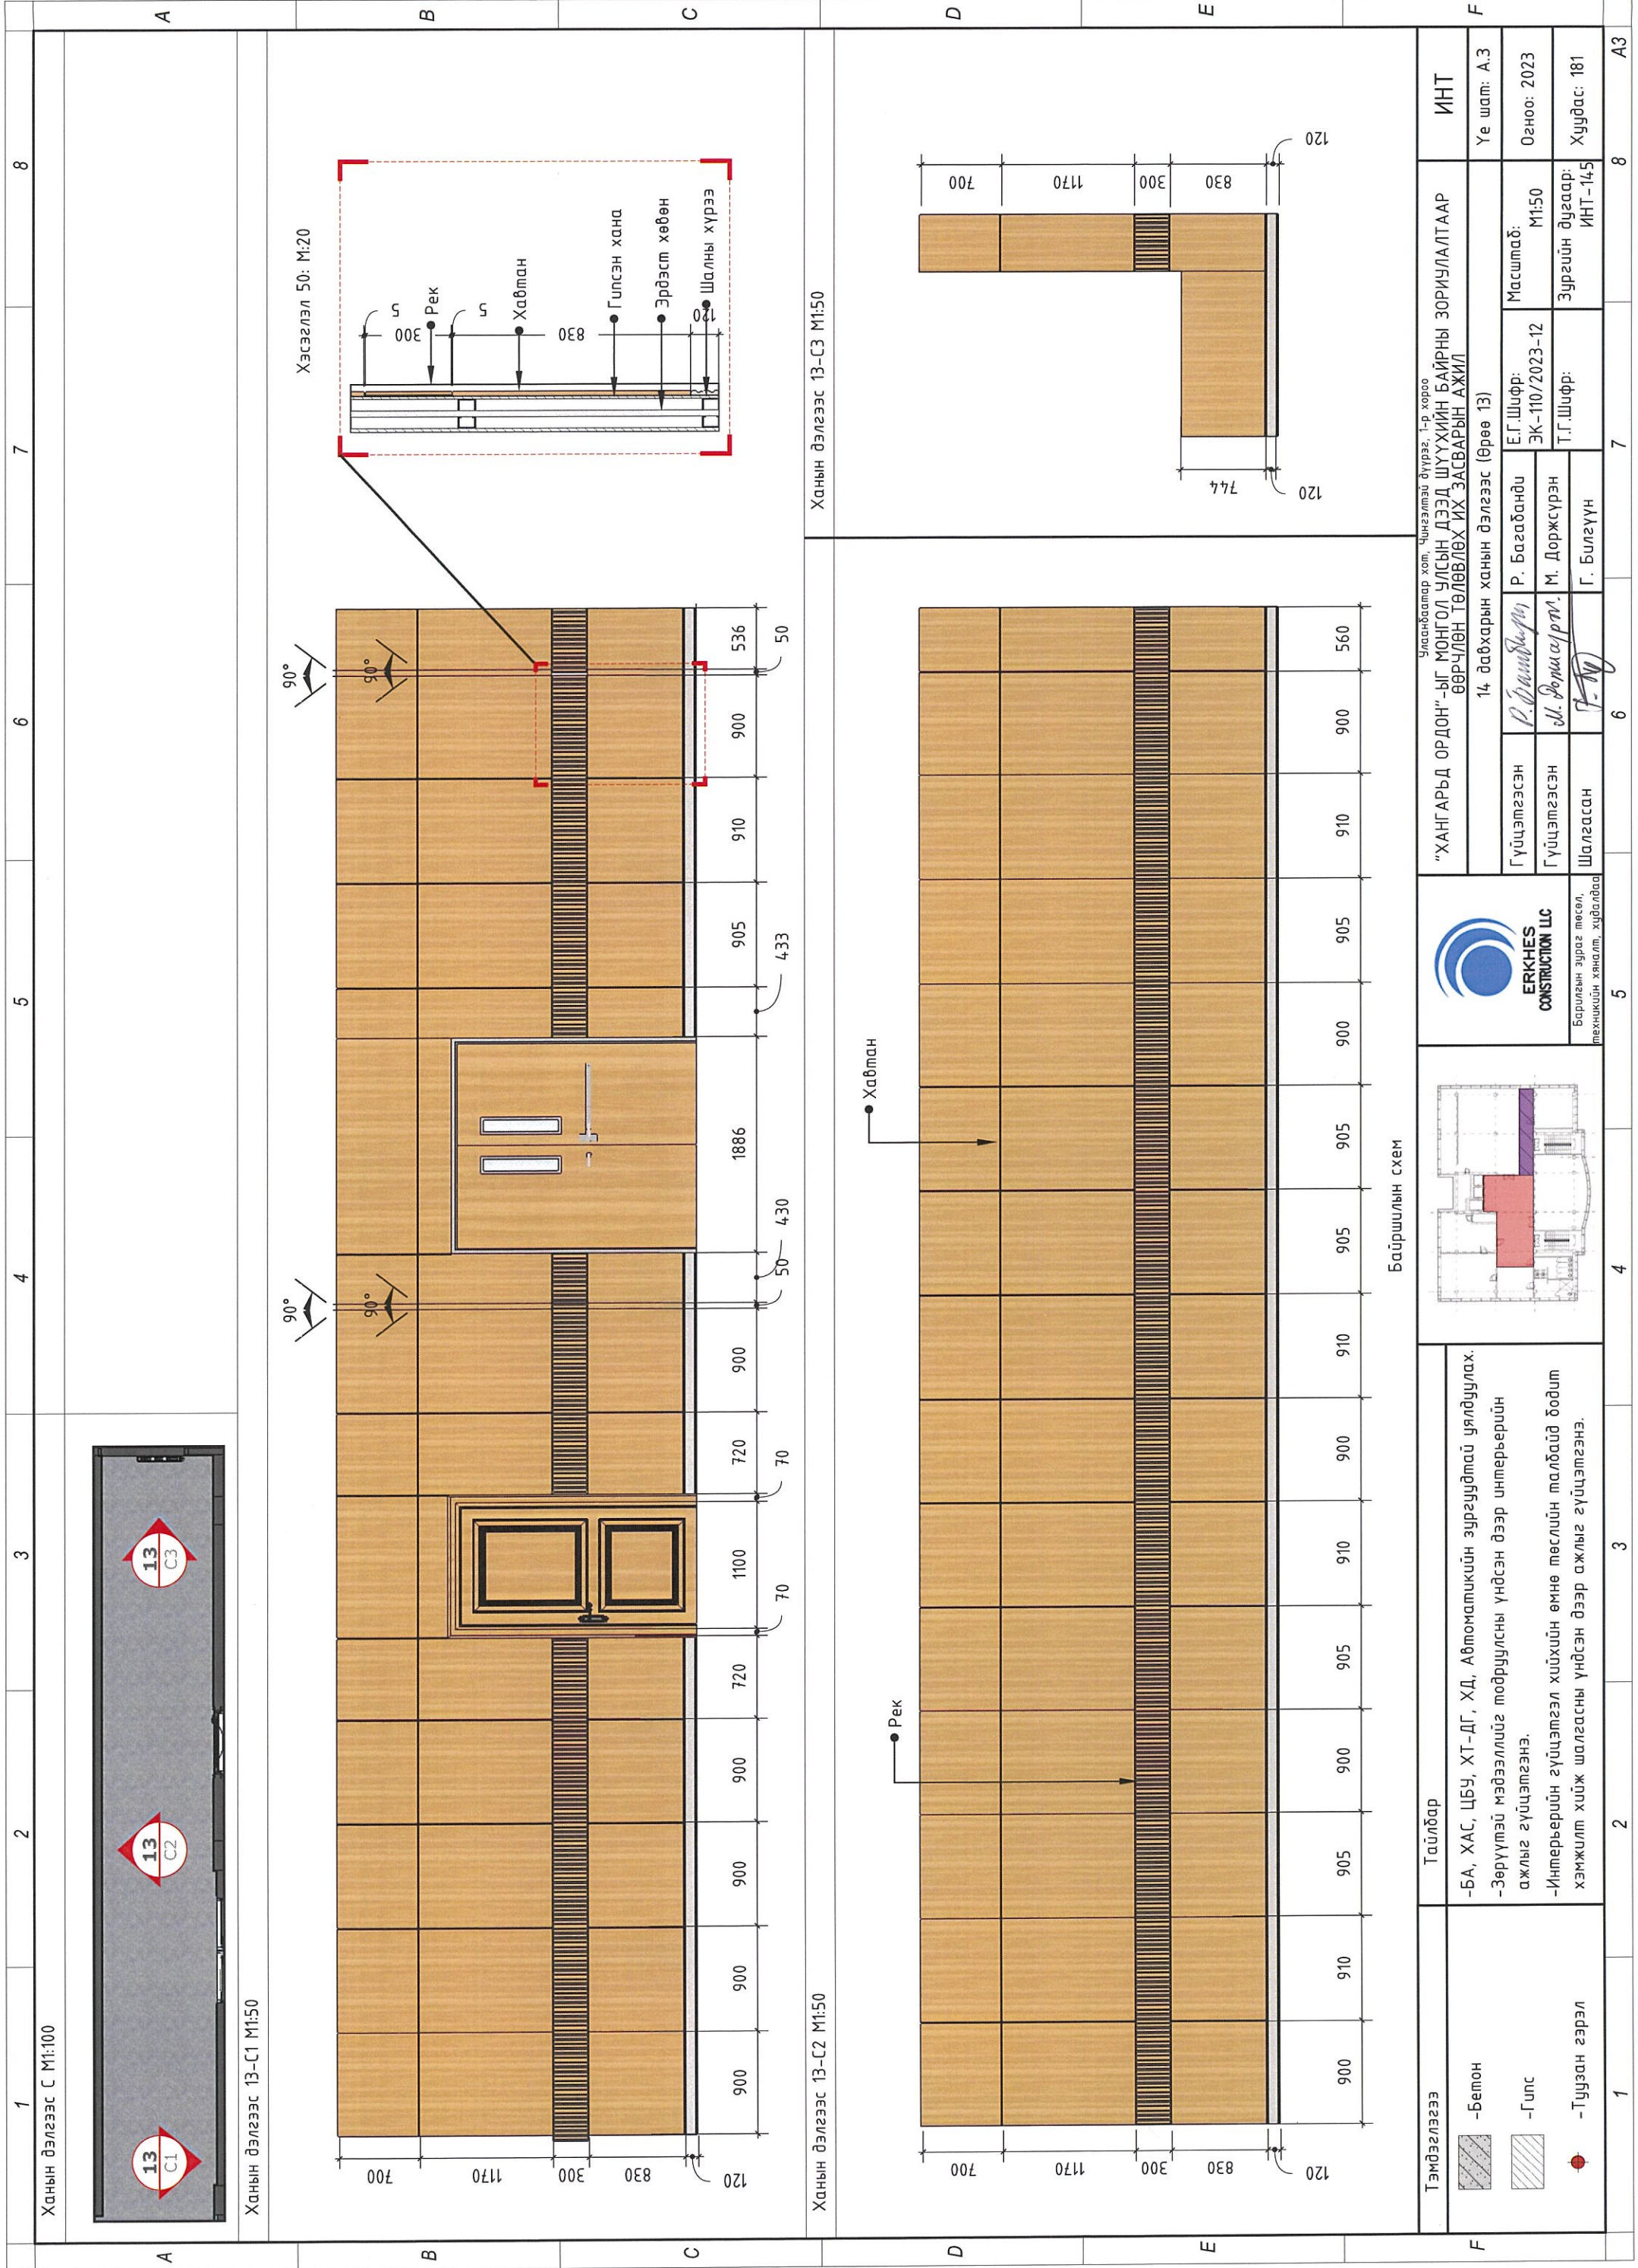


Ханын дэлгээс С М1:100

Ханын дэлгээс 13-С1 М1:50

Ханын дэлгээс 13-С2 М1:50


Ханын дэлгээс 13-С3 М1:50

<p>Тэмдэглэгээ</p> <ul style="list-style-type: none"> -Бетон -Гуузан гэрэл 	<p>Тайлбар</p> <ul style="list-style-type: none"> -БА, ХАС, ЦБУ, ХТ-ДГ, ХД, Автоматикийн зургуудтай уялдуулах. -Зөрүүтэй мэдээллийг тодруулсны үндсэн дээр интерьерийн ажлыг гүйцэтгэнэ. -Интерьерийн гүйцэтгэл хийхийн өмнө төслийн талбайд бодит хэмжилт хийж шалгасны үндсэн дээр ажлыг гүйцэтгэнэ. 	<p>Байршилын схем</p>	<p>ERKHES CONSTRUCTION LLC Борилын зураг төсөл, техникийн хяналт, худалдаа</p>	<p>"ХАНГАРЬД ОРДОН"-ЫГ МОНГОЛ ЧУЛСЫН ДЭЭД ШУУХИЙН БАЙРНЫ ЗОРИУЛАЛТААР ӨӨРЧҮЛӨН ТӨЛӨВЛӨХ ИХ ЗАСВАРЫН АЖИЛ 14 давхарын ханын дэлгээс (Өрөө 13)</p> <p>Гүйцэтгэгсэн: Р. Багабанди Гүйцэтгэгсэн: М. Доржсүрэн Шалгасан: Г. Билеүүн</p> <p>Е.Г.Шифр: ЭК-110/2023-12 Т.Г.Шифр:</p> <p>Масштаб: М1:50 Огноо: 2023 Хуудас: 181</p> <p>ИHT Үе шат: А.3</p>
---	---	-----------------------	------------------------------------------------------------------------------------	---

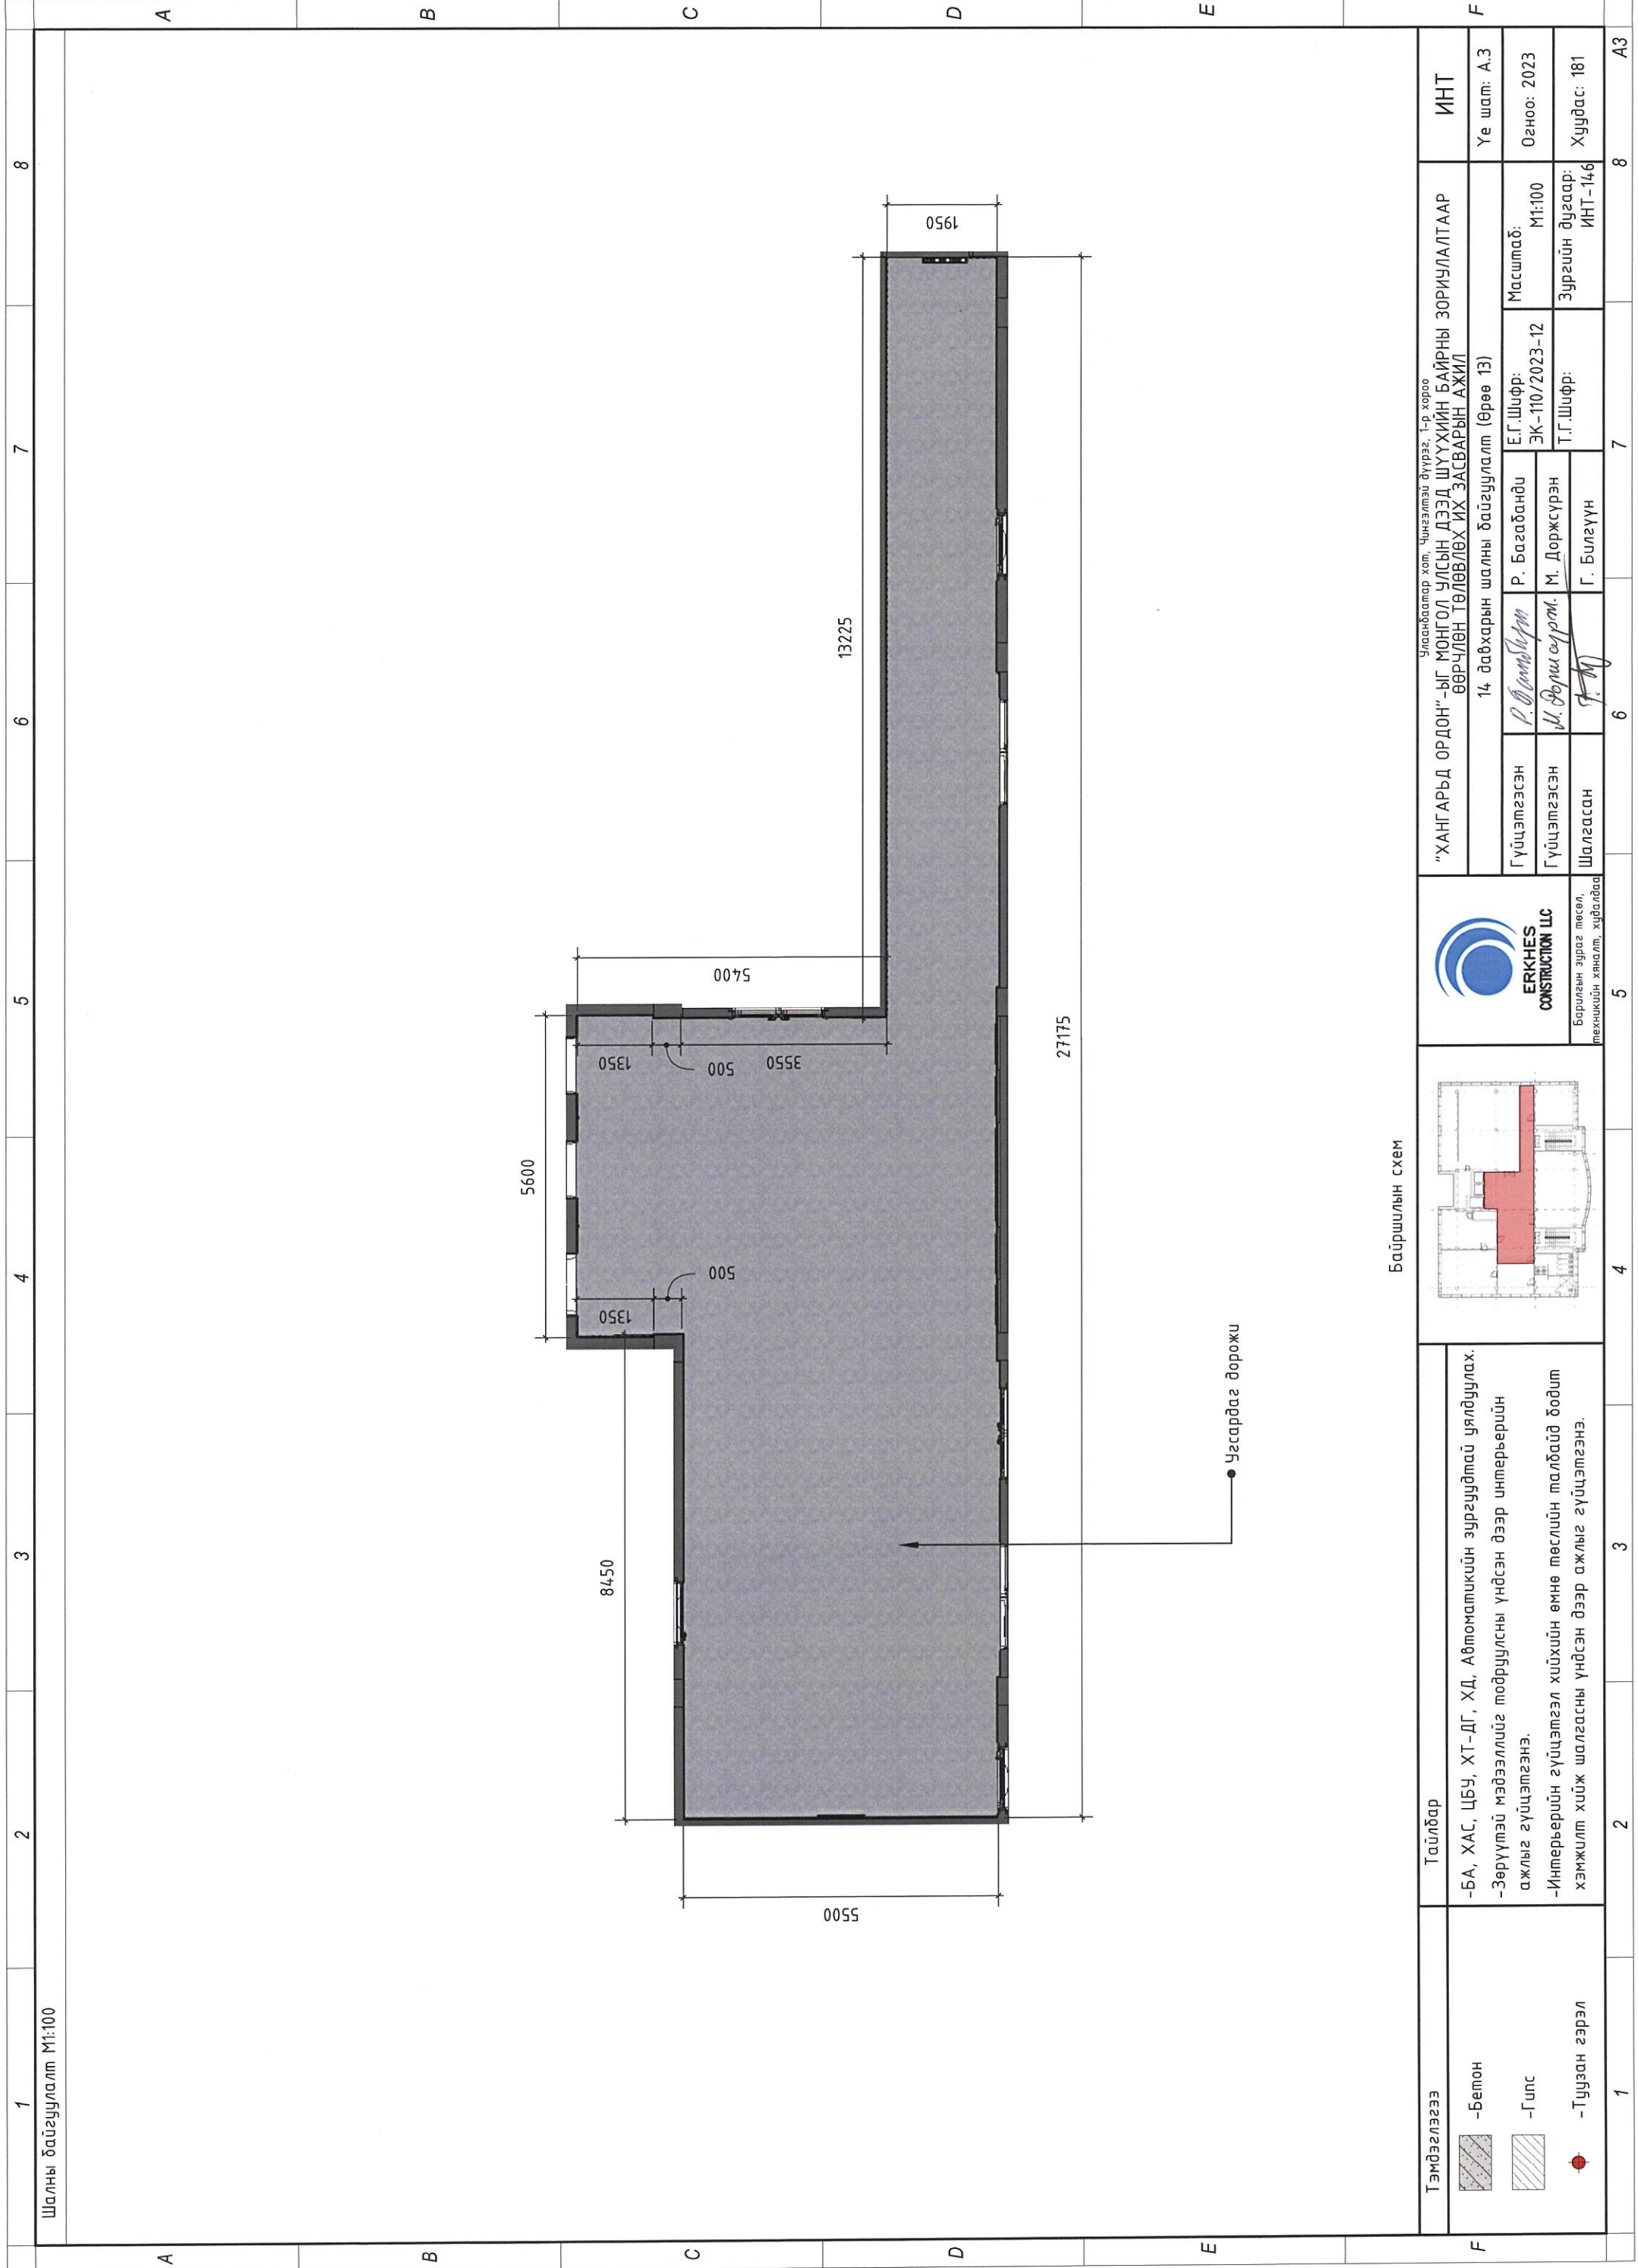

Шалны байгуулалт М1:100

Байршилын схем


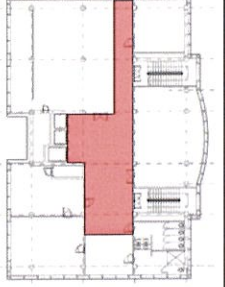


Берилээн зураг төсөл,
техникийн хяналт, худалдаа


"ХАНГАРЬД ОРДОН"-ЫГ МОНГОЛ УЛСЫН ДЭЭД ШУУХИЙН БАЙРНЫ ЗОРИУЛАЛТААР ӨӨРЧЛӨН ТӨЛӨВЛӨХ ИХ ЗАСВАРЫН АЖИЛ		ИНТ	
14 давхарын шалны байгуулалт (Өрөө 13)		Үе шат: А.3	
Гүйцэтгэсэн	Р. Багабанди	Масштаб:	М1:100
Гүйцэтгэсэн	М. Доржсүрэн	Э.Г.Шифр:	ЭК-110/2023-12
Шалгасан	Г. Билүүн	Т.Г.Шифр:	Зургийн дугаар: ИНТ-146
Улаанбаатар хот, Чингэлтэй дүүрэг, 1-р хороо		Огноо:	2023
		Хуудас:	181

Тайлбар
 -БА, ХАС, ЦБУ, ХТ-ДГ, ХД, Автоматикийн зургуудтай уялдуулах.
 -Зөрүүтэй мэдээллийг подруулсны үндсэн дээр интерьерийн ажлыг гүйцэтгэнэ.
 -Интерьерийн гүйцэтгэл хийхийн өмнө төслийн талбайд бодит хэмжилт хийж шалгасны үндсэн дээр ажлыг гүйцэтгэнэ.

Тэмдэглэгээ	
-Бетон	
-Гулс	
-Туузан гэрэл	

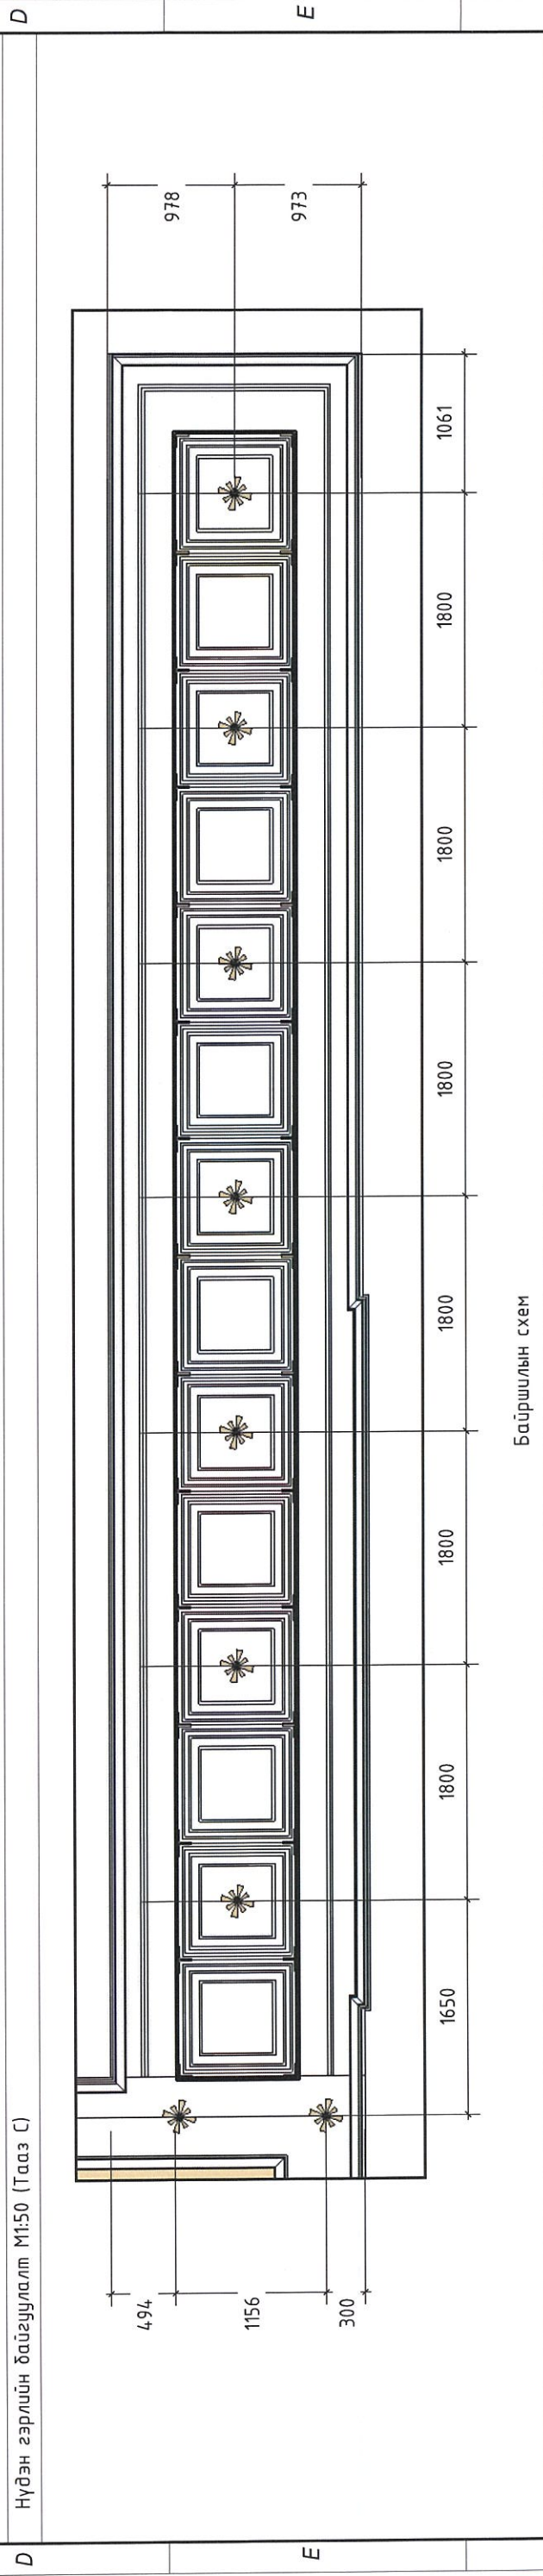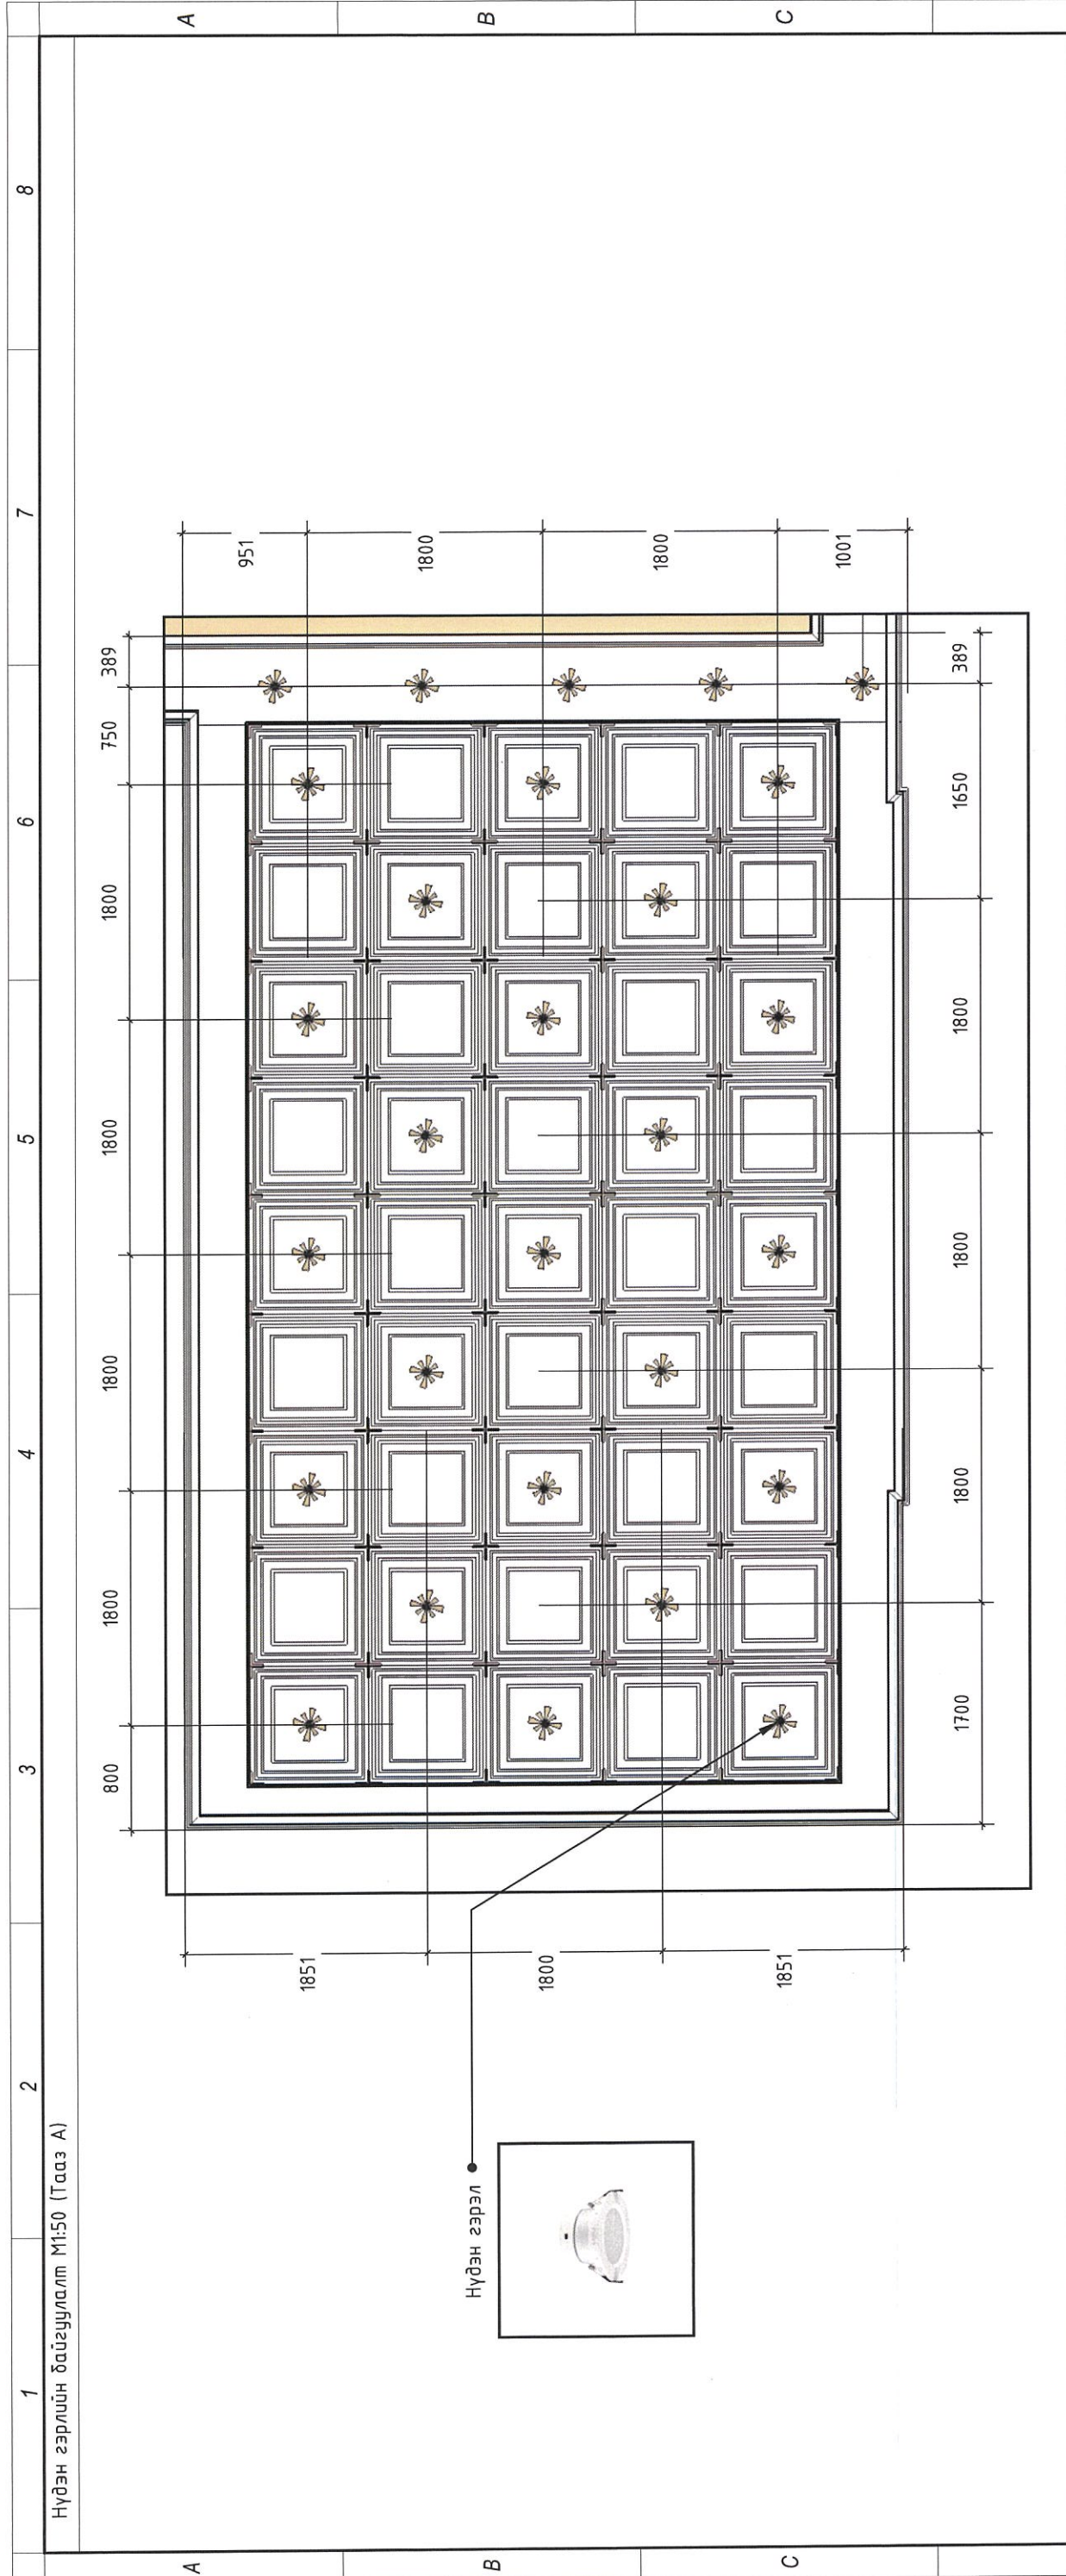


Тэмдэглэгээ	<ul style="list-style-type: none"> -Бетон -Гулс -Туузан гэрэл 	Тайлбар	-БА, ХАС, ЦБУ, ХТ-ДГ, ХД, Автоматикийн зургуудтай уялдуулах. -Зөрүүтэй мэдээллийг тодруулсны үндсэн дээр интерьерийн ажлыг гүйцэтгэнэ. -Интерьерийн гүйцэтгэл хийхийн өмнө төслийн малбайд бодит хэмжилт хийж шалгасны үндсэн дээр ажлыг гүйцэтгэнэ.	<p>Байршилын схем</p>	<p>ERKHES CONSTRUCTION LLC Борилын зургаас төсөл, техникийн хяналт, худалдаа</p>	"ХАНГАРЬД ОРДОН"-ЫГ МОНГОЛ УЛСЫН ДЭЭД ШУУХИЙН БАЙРНЫ ЗОРИЧЛАЛТААР ӨӨРЧЛӨН ТӨЛӨВЛӨХ ИХ ЗАСВАРЫН АЖИЛ 14 давхарын ээрлийн байгуулалт (Өрөө 13) Улаанбаатар хот, Чингэлтэй дүүрэг, 7-р хороо	Гүйцэтгэсэн Гүйцэтгэсэн Шалгасан	Р. Багабанди М. Доржсүрэн Г. Билгүүн	Е.Г.Шифр: ЭК-110/2023-12 Т.Г.Шифр:	Масштаб: М1:50 Зургийн дугаар: ИНТ-149	ИНТ	Үе шат: А.3 Огноо: 2023 Хуудас: 181	8	7	6	5	4	3	2	1
-------------	------------------------------------------------------------------------------------------------	---------	---	-----------------------	--------------------------------------------------------------------------------------	---	----------------------------------------	--------------------------------------------	------------------------------------------	-------------------------------------------------	-----	-------------------------------------------	---	---	---	---	---	---	---	---

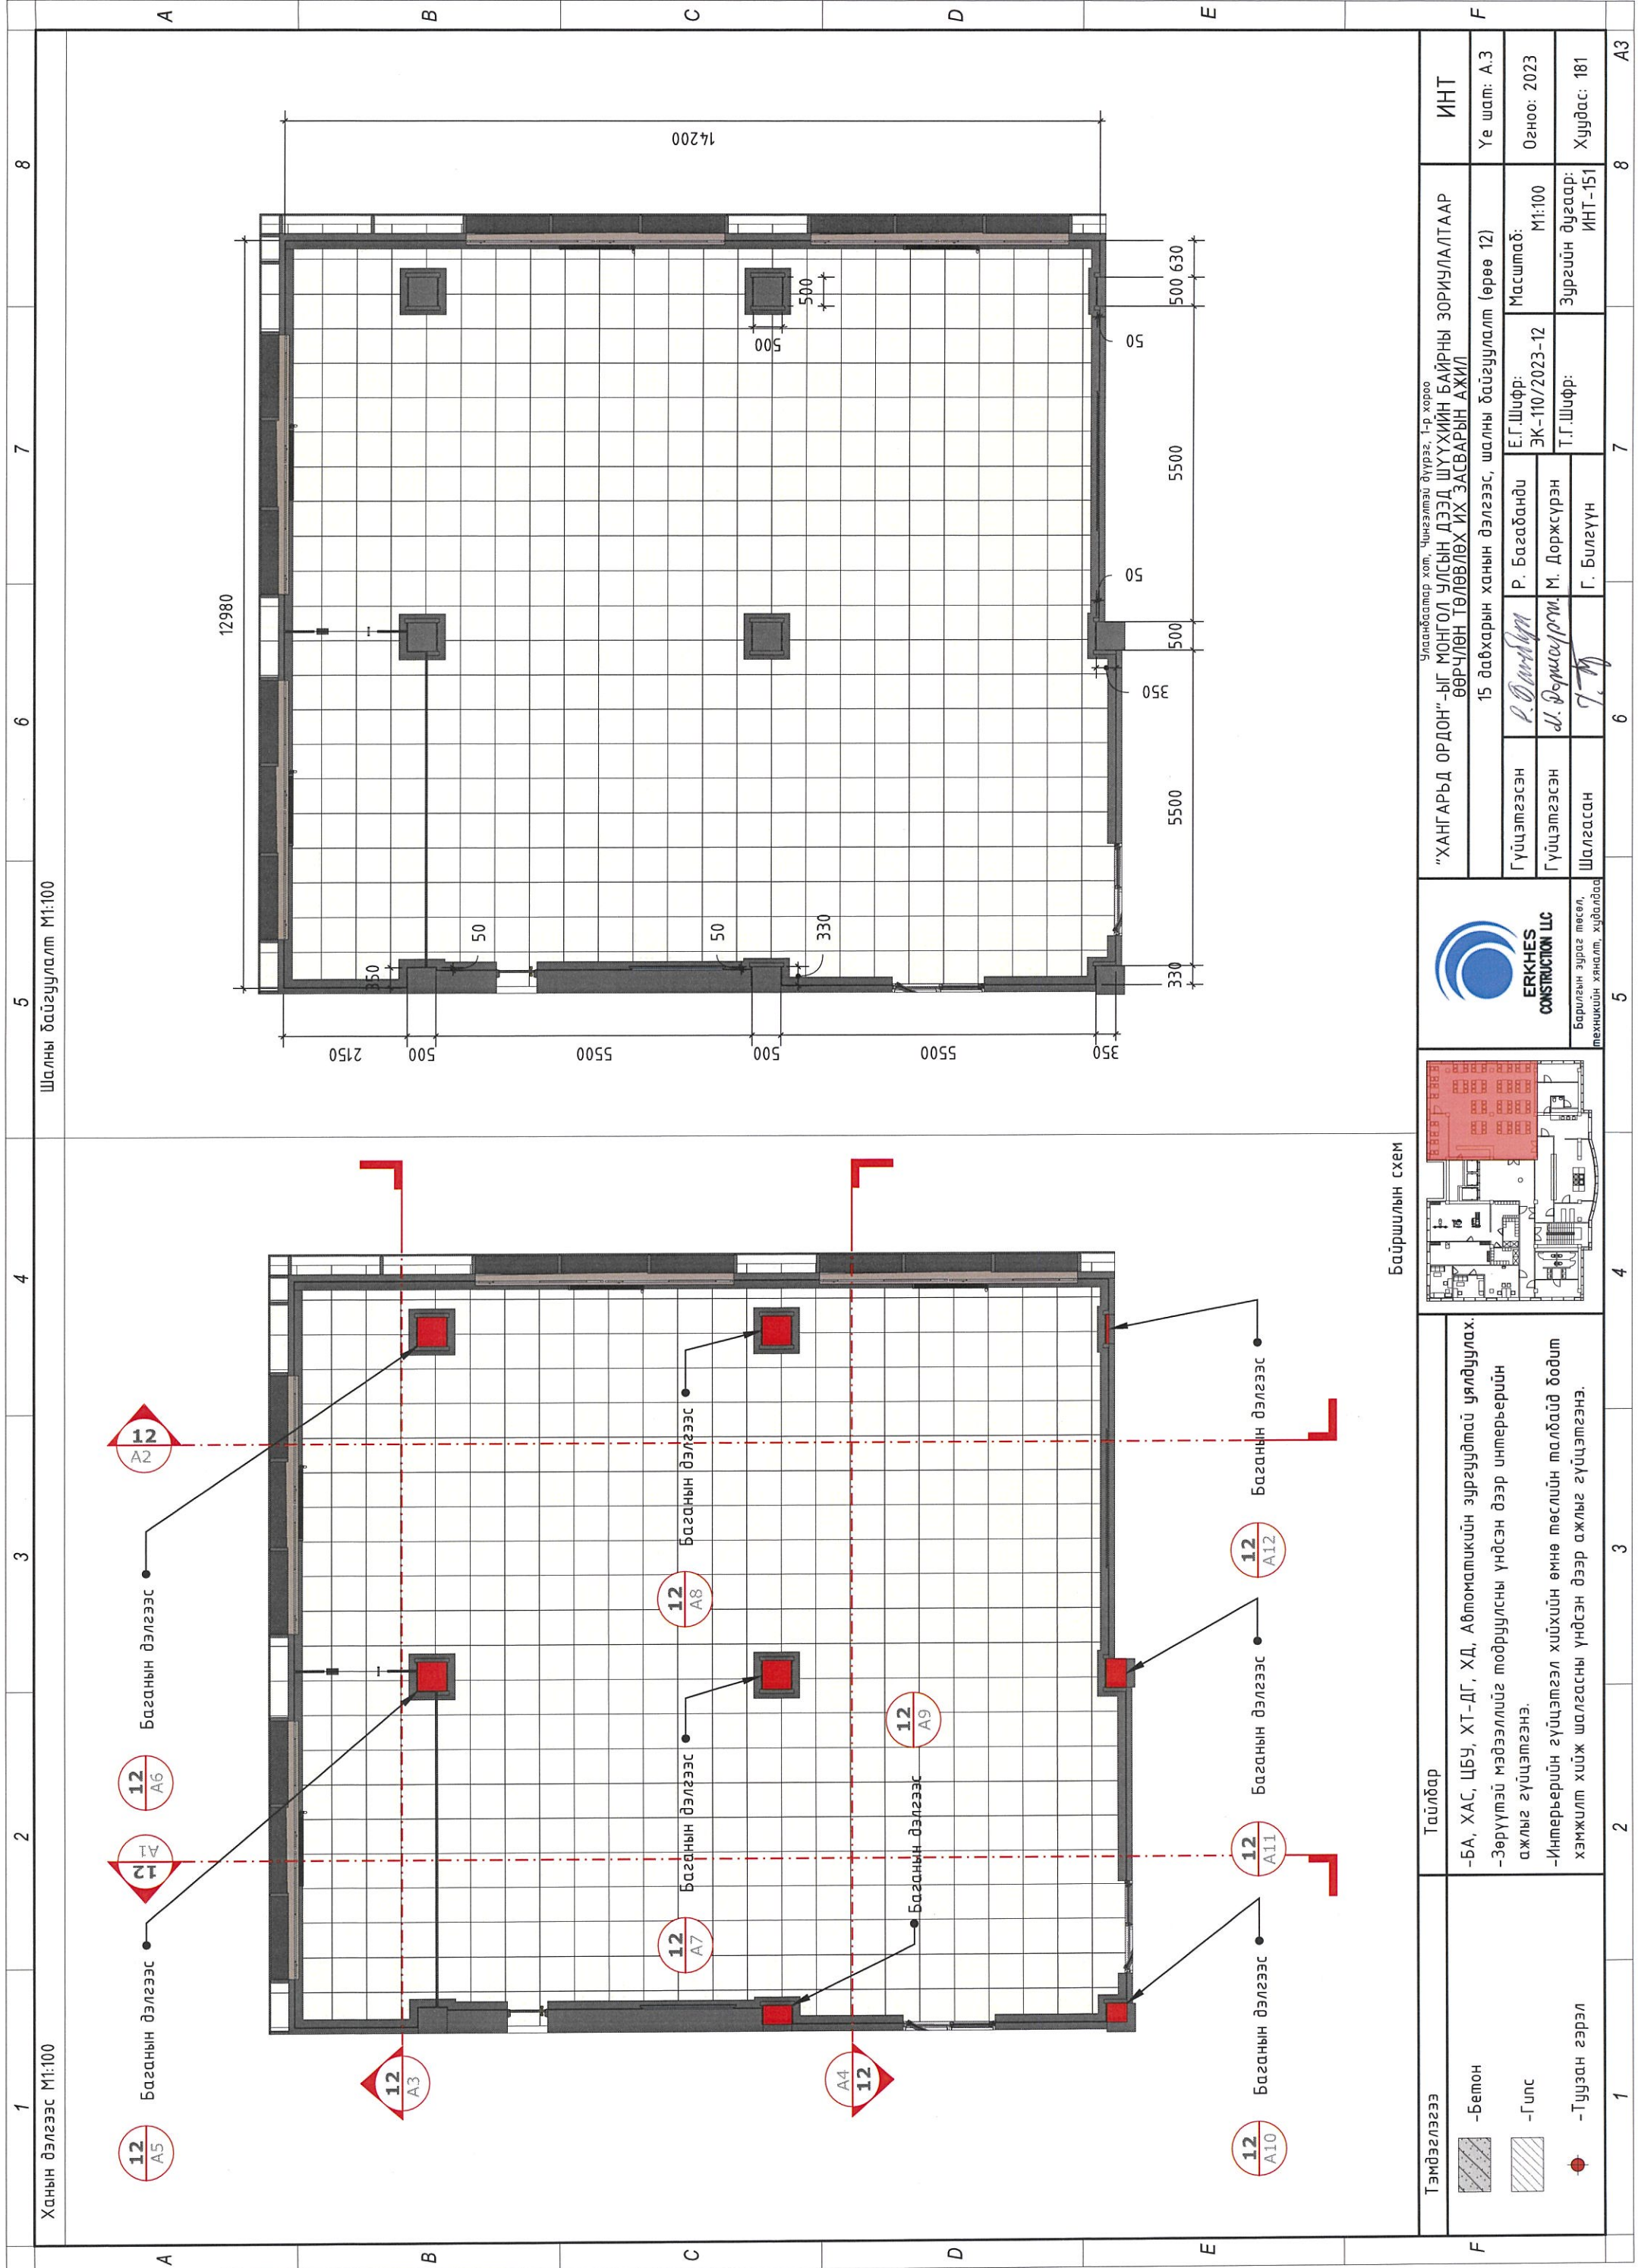

Шалны байгуулалт М1:100

Ханын дэлгээс М1:100

Байршлын схем

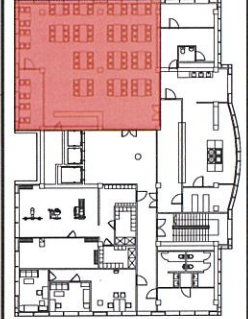

<p>Тэмдэглэгээ</p> <ul style="list-style-type: none"> -Бетон -Гулс -Туузан гэрэл 	<p>Тайлбар</p> <ul style="list-style-type: none"> -БА, ХАС, ЦБЧ, ХТ-ДГ, ХД, Автоматикийн зургуудтай уялдуулах. -Зөрүүтэй мэдээллийг модруулсны үндсэн дээр интерьерийн ажлыг гүйцэтгэнэ. -Интерьерийн гүйцэтгэл хийхийн өмнө төслийн талбайд бодит хэмжилт хийж шалгасны үндсэн дээр ажлыг гүйцэтгэнэ.
---	---

<p>Гүйцэтгэсэн Р. Багабанди</p>	<p>Масштаб: М1:100</p>
--------------------------------------------	-----------------------------------

<p>Гүйцэтгэсэн М. Доржсүрэн</p>	<p>Т.Г.Шифр: ЭК-110/2023-12</p>
--------------------------------------------	--------------------------------------------


<p>Шалгасан Г. Билгүүн</p>	<p>Зургийн дугаар: ИНТ-151</p>
---------------------------------------	-------------------------------------------

<p>"ХАНГАРЬД ОРДОН"-ЫГ МОНГОЛ УЛСЫН ДЭЭД ШУУХИЙН БАЙРНЫ ЗОРИУЛАЛТААР ӨӨРЧҮЛЭН ГӨЛӨВЛӨХ ИХ ЗАСВАРЫН АЖИЛ</p>	<p>ИНТ</p>
---	-------------------

<p>Улаанбаатар хот, Чингэлтэй дүүрэг, Т-р хороо</p>	<p>Үе шат: А.3</p>
------------------------------------------------------------	---------------------------

<p>15 давхарын ханын дэлгээс, шалны байгуулалт (өрөө 12)</p>	<p>Огноо: 2023</p>
---------------------------------------------------------------------	---------------------------

<p>Хуудас: 181</p>	<p>8</p>
---------------------------	-----------------

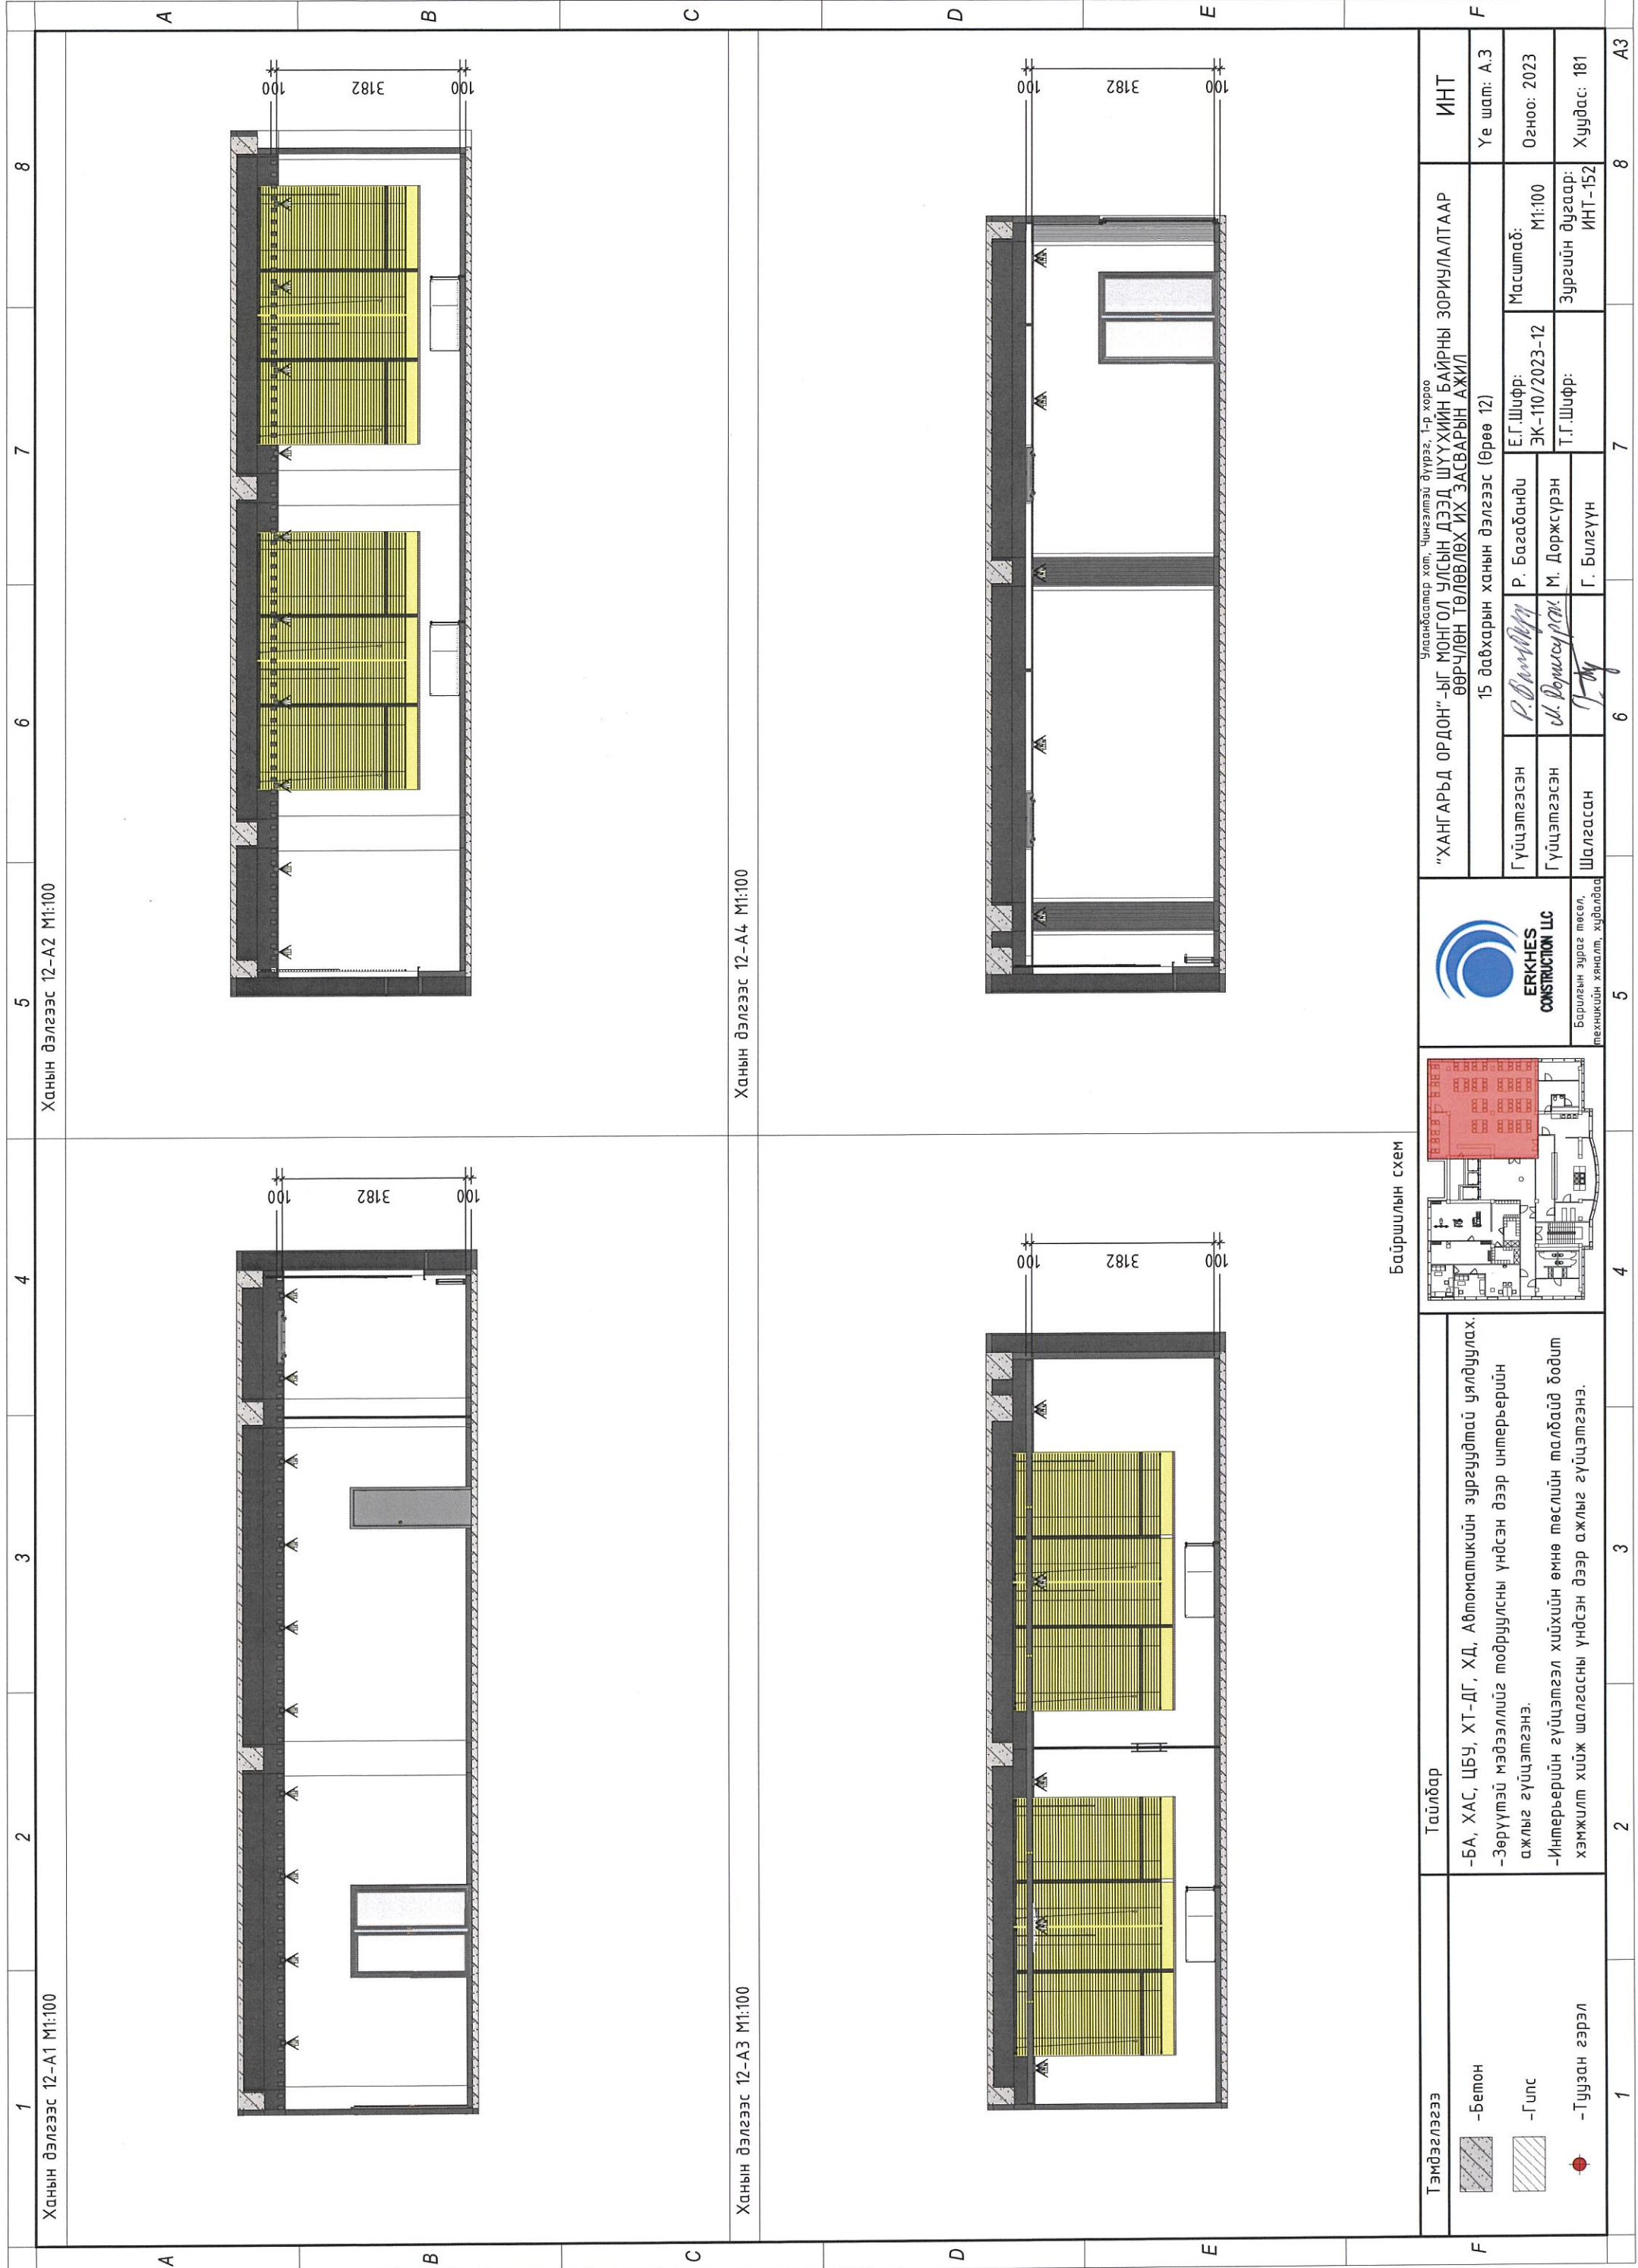


Ханын дэлгээс 12-A2 M1:100

Ханын дэлгээс 12-A4 M1:100

Ханын дэлгээс 12-A1 M1:100

Ханын дэлгээс 12-A3 M1:100

Байршиллын схем

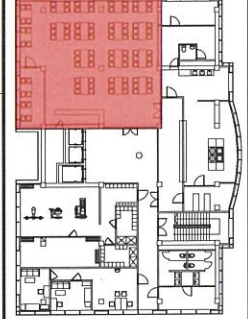

Тайлбар

- БА, ХАС, ЦБУ, ХТ-ДГ, ХД, Автоматикийн зургуудтай уялдуулах.
- Зөрүүтэй мэдээллийг тодруулсны үндсэн дээр интерьерийн ажлыг гүйцэтгэнэ.
- Интерьерийн гүйцэтгэл хийхийн өмнө төслийн талбайд бодит хэмжилт хийж шалгасны үндсэн дээр ажлыг гүйцэтгэнэ.

Тэмдэглэлээс

	-Бетон
	-Гилс
	-Туузан гэрэл


"ХАНГАРЬД ОРДОН"-ЫГ МОНГОЛ УЛСЫН ДЭЭД ШҮҮХИЙН БАЙРНЫ ЗОРИУЛАЛТААР ӨӨРЧҮЛӨН ТӨЛӨВЛӨХ ИХ ЗАСВАРЫН АЖИЛ		ИНТ
Улаанбаатар хот, Чингэлтэй дүүрэг, 7-р хороо		Үе шат: А.3
15 давхарын ханын дэлгээс (Өрөө 12)		Огноо: 2023
Гүйцэтгэсэн	Р. Багабанди	Масштаб: М1:100
Гүйцэтгэсэн	М. Доржсүрэн	Зургийн дугаар: ИНТ-152
Шалгасан	Г. Билгүүн	Хуудас: 181



ERKHES CONSTRUCTION LLC
Барилгын зураг төсөл, механикийн хяналт, хийгдэвч

Гүйцэтгэсэн: Р. Багабанди
Гүйцэтгэсэн: М. Доржсүрэн
Шалгасан: Г. Билгүүн

Масштаб: М1:100
Зургийн дугаар: ИНТ-152
Хуудас: 181

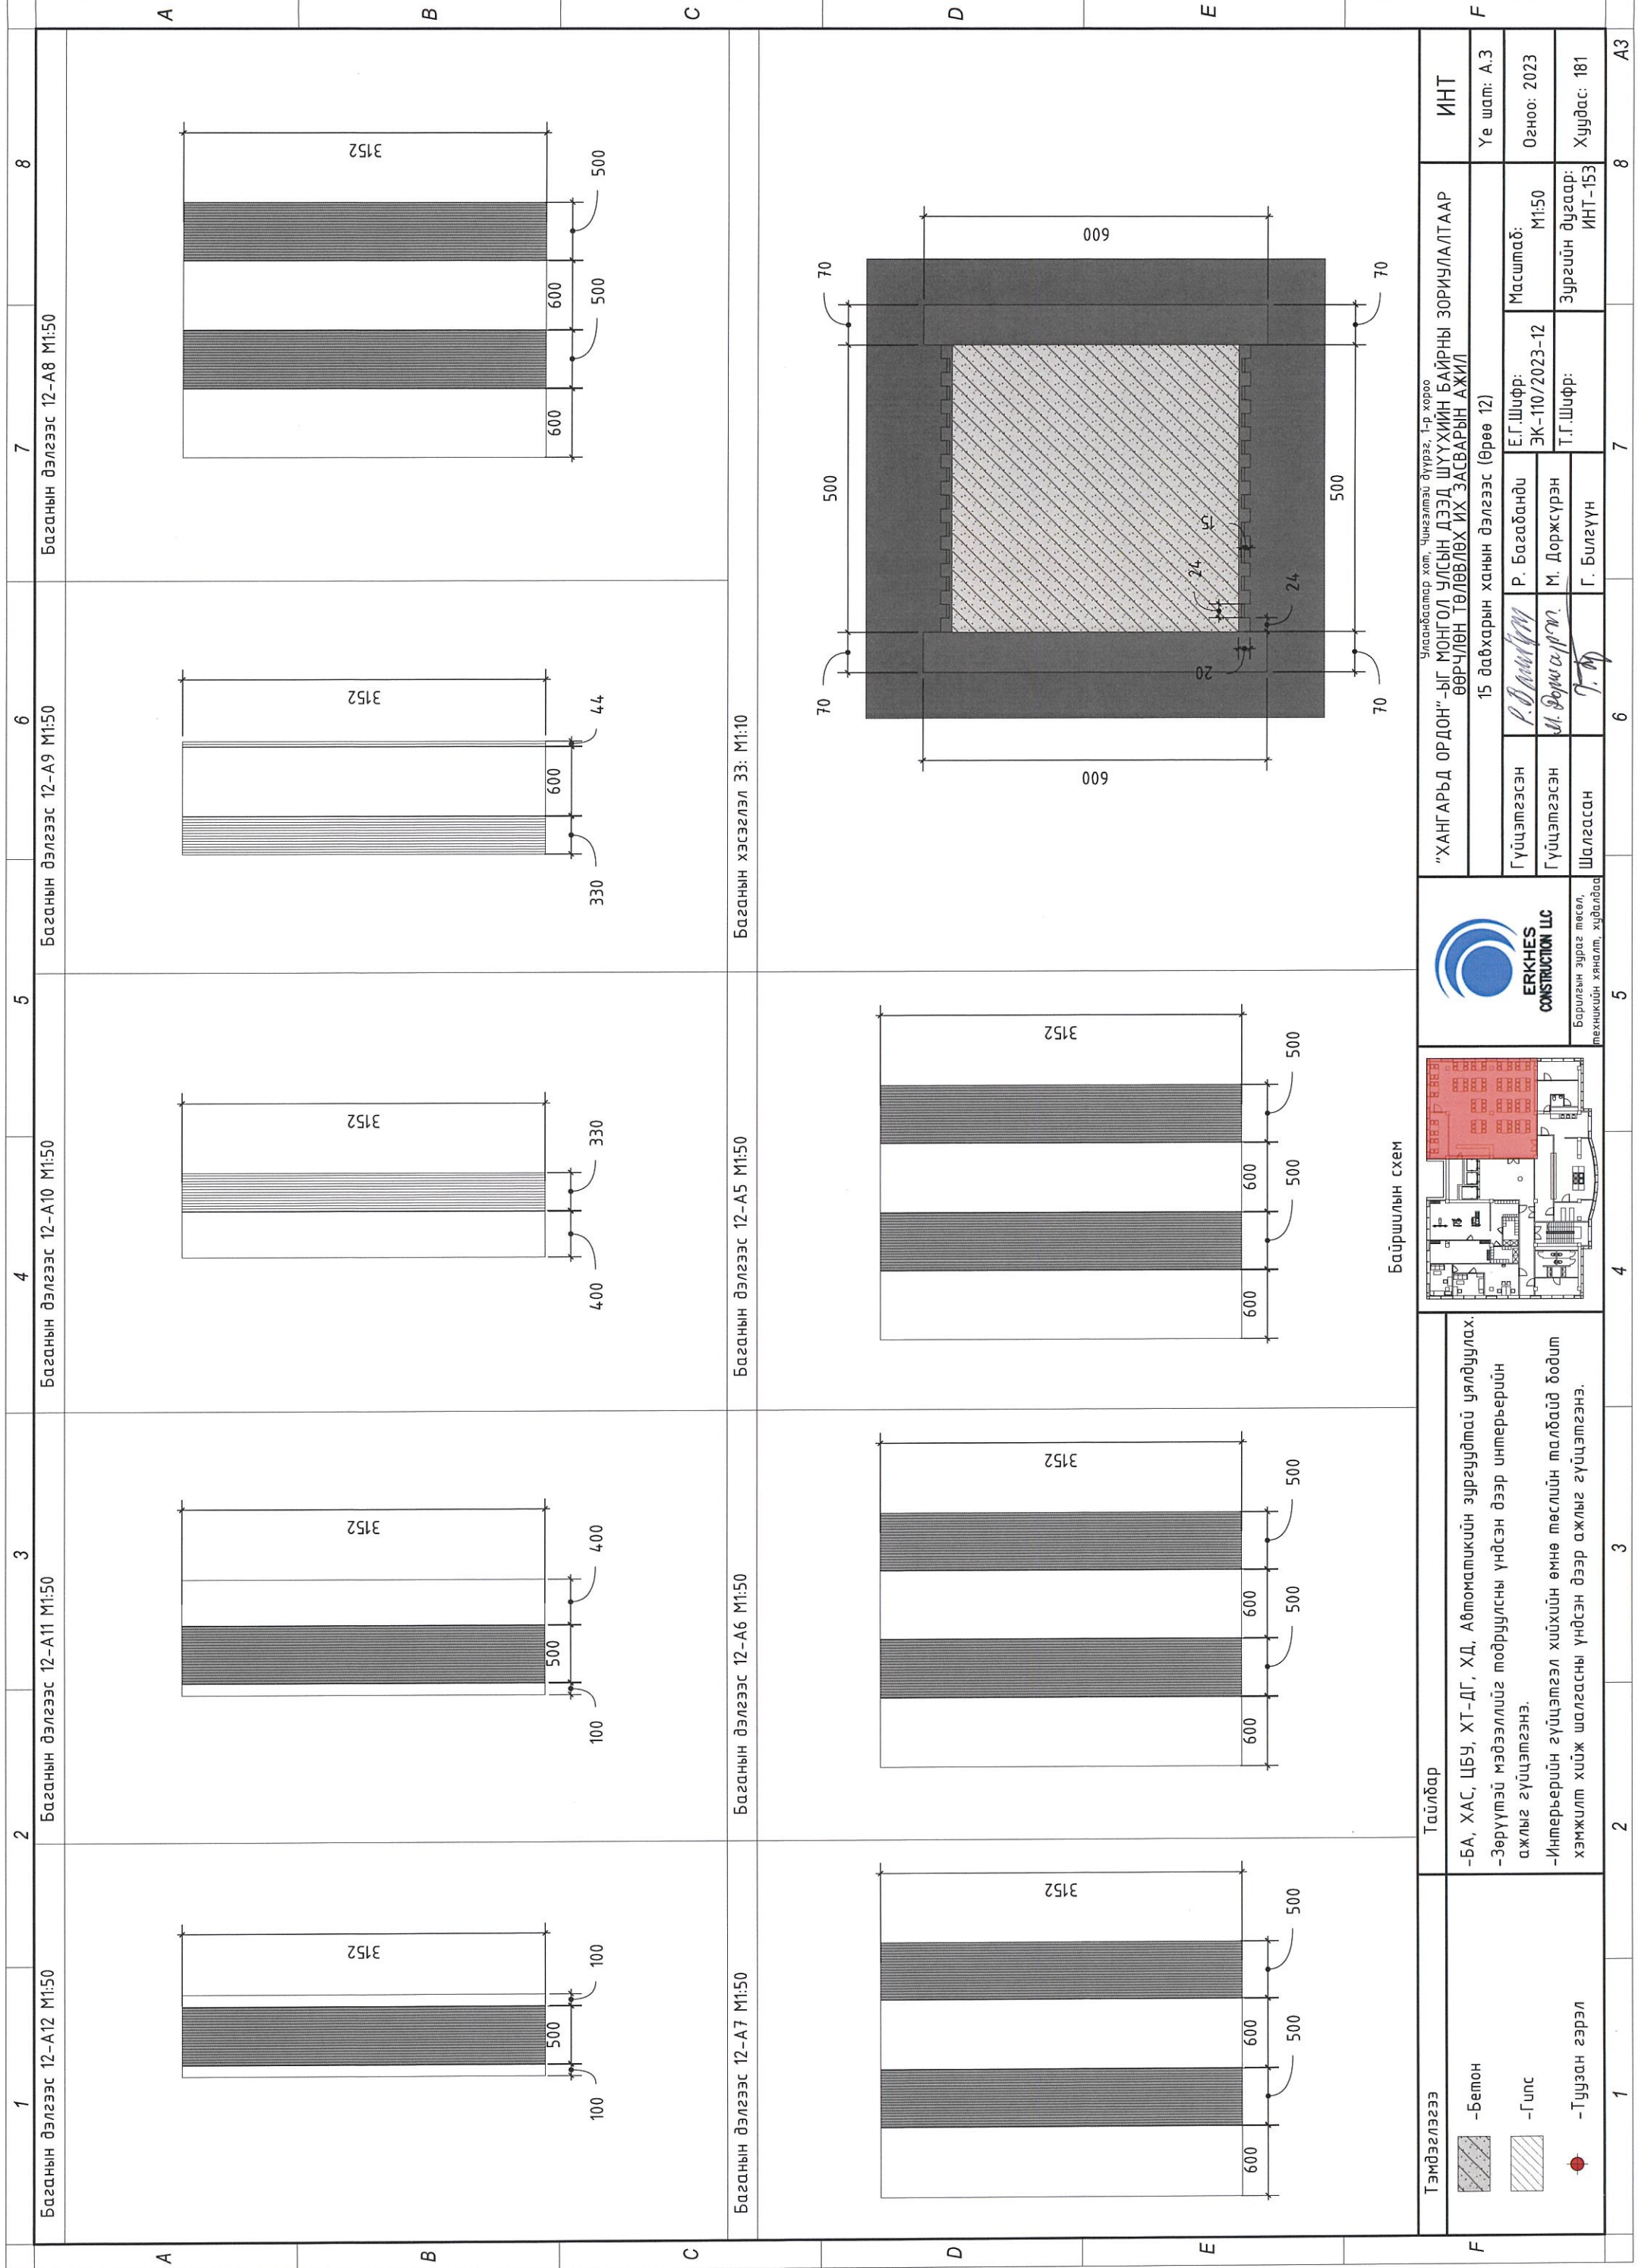

Багаанын дэлгээс 12-А7 М1:50

Багаанын дэлгээс 12-А6 М1:50

Багаанын дэлгээс 12-А5 М1:50

Багаанын дэлгээс 12-А4 М1:50

Багаанын дэлгээс 12-А3 М1:10

Багаанын дэлгээс 12-А8 М1:50


Багаанын дэлгээс 12-А9 М1:50

Багаанын дэлгээс 12-А10 М1:50

Багаанын дэлгээс 12-А11 М1:50

Багаанын дэлгээс 12-А12 М1:50

Байршилтын схем

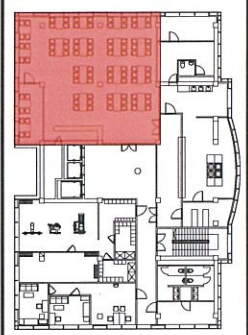

Барилгын зураг төсөл,
техникийн хяналт, хяналдаа


"ХАНГАРЬД ОРДОН" -ЫГ МОНГОЛ УЛСЫН ДЭЭД ШҮҮХИЙН БАЙРНЫ ЗОРИУЛАЛТААР ӨӨРЧҮЛӨН ТӨЛӨВЛӨХ ИХ ЗАСВАРЫН АЖИЛ		Улаанбаатар хот, Чингэлтэй дүүрэг, 7-р хороо	
15 давхарын ханын дэлгээс (Өрөө 12)		ИНТ	
Гүйцэтгэсэн	Р. Багабанди	Масштаб:	М1:50
Гүйцэтгэсэн	М. Доржсүрэн	Е.Г.Шифр:	ЭК-110/2023-12
Шалгасан	Г. Билүүн	Т.Г.Шифр:	Зургийн дугаар: ИНТ-153
		Үе шат:	А.3
		Огноо:	2023
		Хуудас:	181

Тайлбар


- БА, ХАС, ЦБУ, ХТ-ДГ, ХД, Автоматикийн зургуудтай уялдуулах.
- Зөрүүтэй мэдээллийг тодруулсны үндсэн дээр интерьерийн ажлыг гүйцэтгэнэ.
- Интерьерийн гүйцэтгэл хийхийн өмнө төслийн талбайд бодит хэмжилт хийж шалгасны үндсэн дээр ажлыг гүйцэтгэнэ.

Тэмдэглэгээ

- Бетон
- Гулс
- Туузан гэрэл

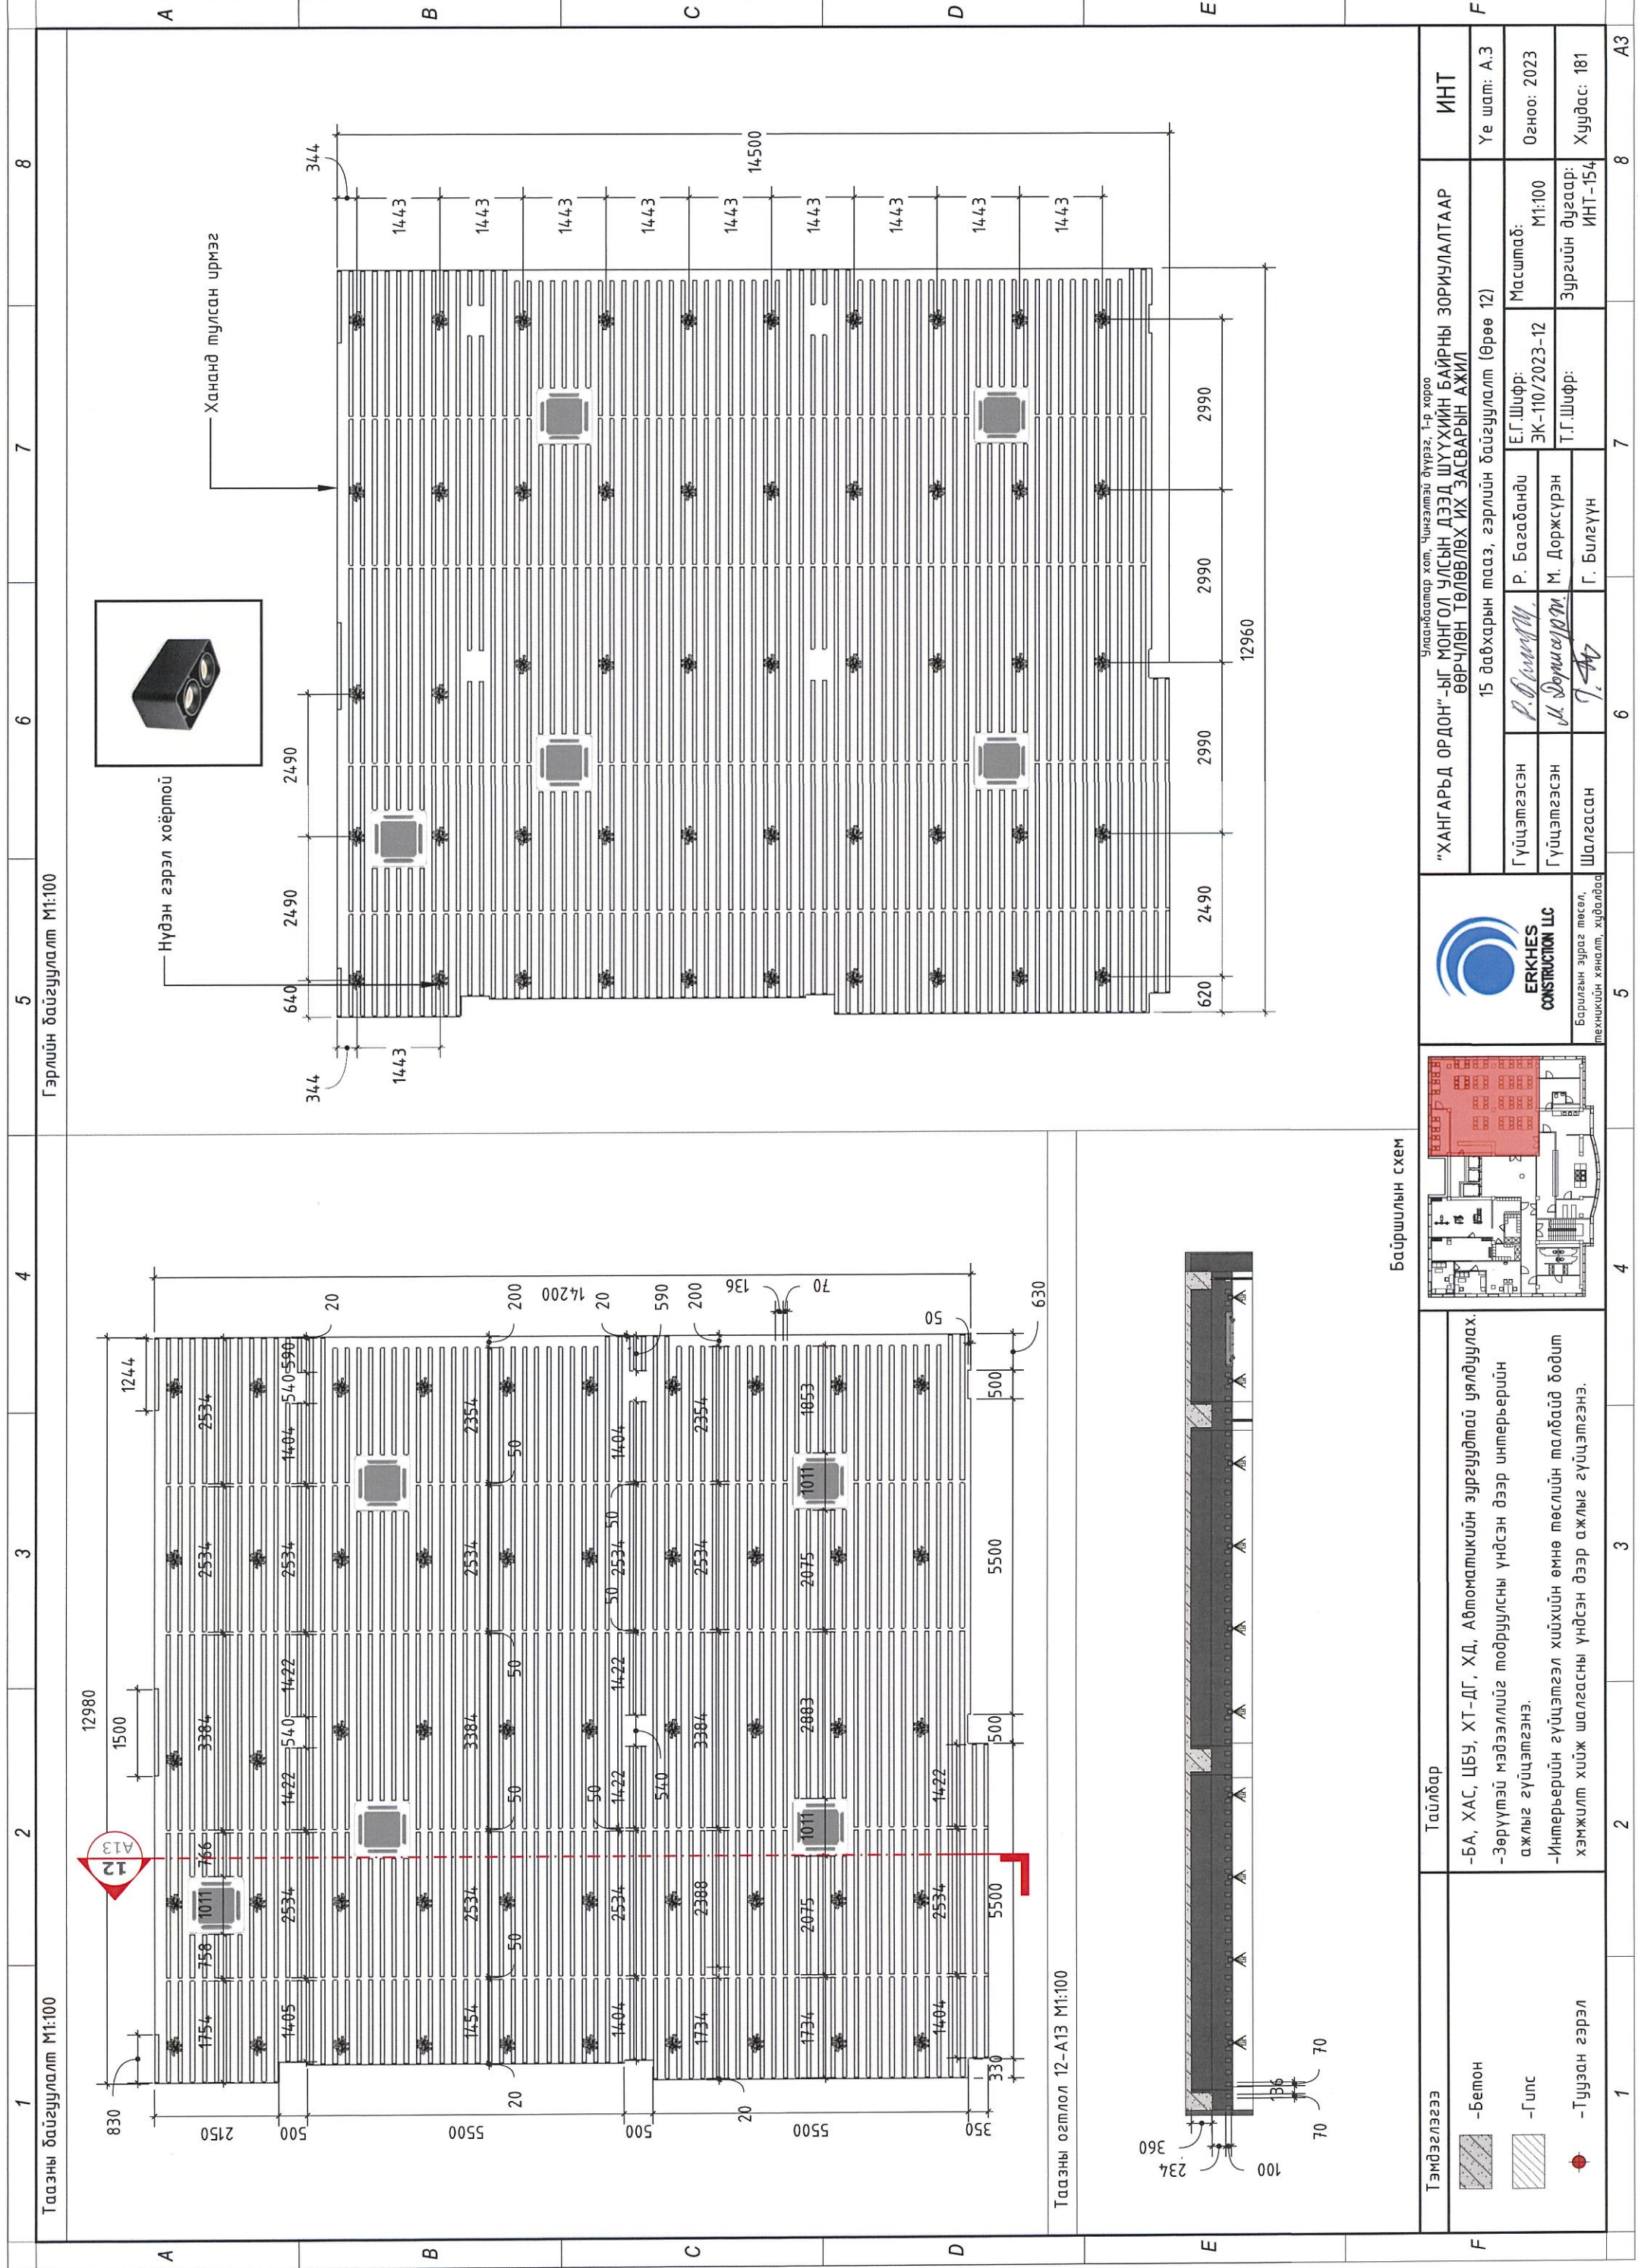

Байршилын схем

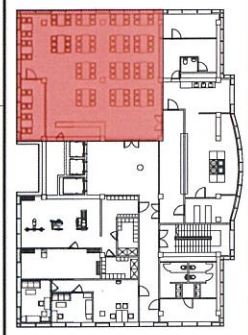

Тайлбар
 -БА, ХАС, ЦБУ, ХТ-ДГ, ХД, Автоматикийн зургуудтай уялдуулах.
 -Зөрүүтэй мэдээллийг модруулсны үндсэн дээр интерьерийн ажлыг гүйцэтгэнэ.
 -Интерьерийн гүйцэтгэл хийхийн өмнө төслийн талбайд бодит хэмжилт хийж шалгасны үндсэн дээр ажлыг гүйцэтгэнэ.

Тэмдэглэгээ	-Бетон -Гилс -Туузан гэрэл
-------------	----------------------------------

Тээгнэ огилол 12-А13 М1:100

<p>Барилгын зураг төсөл, төхөөрөмжийн хяналт, худалдаа</p>		"ХАНГАРЬД ОРДОН" -ЫГ МОНГОЛ УЛСЫН ДЭЭД ШҮҮХИЙН БАЙРНЫ ЗОРИУЛАЛТААР ӨВРЧЛӨН ТӨЛӨВЛӨХ ИХ ЗАСВАРЫН АЖИЛ 15 давхарын тээг, гэрлийн байгуулалт (Өрөө 12)		ИНТ
Гүйцэтгэсэн	Р. Багабанди	Е.Г.Шуфр:	Масштаб:	Үе шам: А.3
Гүйцэтгэсэн	М. Доржсүрэн	ЭК-110/2023-12	М1:100	Огноо: 2023
Шалгасан	Г. Билгүүн	Т.Г.Шуфр:	Зургийн дугаар:	Хуудас: 181
			ИНТ-154	

1	2	3	4	5	6	7	8
Гэрлийн байгуулалт М1:100							

А	В	С	Д	Е	Ф
Тээгнэ огилол 12-А13 М1:100					



Тэмдэглэгээ		Тайлбар		"ХАНГАРЬД ОРДОН"-ЫГ МОНГОЛ УЛСЫН ДЭЭД ШҮҮХИЙН БАЙРНЫ ЗОРИУЛАЛТААР ВЕРЧЛӨН ТӨЛӨВЛӨХ ИХ ЗАСВАРЫН АЖИЛ		ИНТ	
	-Бетон	-БА, ХАС, ЦБЧ, ХТ-ДГ, ХД, Автоматикийн зургуудтай уялдуулах.		Улаанбаатар хот, Чингэлтэй дүүрэг, 1-р хороо		Ye шат: А.3	
	-Гипс	-Зөрүүтэй мэдээллийг тодруулсны үндсэн дээр интерьерийн ажлыг гүйцэтгэнэ.		1-р давхрын рендер зураг (өрөө 18)		Огноо: 2023	
	-Түүзэн гэрэл	-Интерьерийн гүйцэтгэл хийхийн өмнө төслийн талбайд бодит хэмжилт хийж шалгасны үндсэн дээр ажлыг гүйцэтгэнэ.		Р. Багабанди		Масштаб:	
				Е.Г.Шифр: ЭК-110/2023-12		Зургийн дугаар: ИНТ-155	
				М. Доржсүрэн			
				Г. Билгүүн			
				Т.Г.Шифр:			
				Шалгасан			

Байршилын схем		ERKHES CONSTRUCTION LLC		Барилгын зураг төсөл, техникийн хяналт, худалдаа		8	
						7	
						6	
						5	
						4	
						3	
						2	
						1	
						A3	

1

2

3

4

5

6

7

8

Рендер зураг



A

B

C

D

E

F

Тэмдэглэгээ

-Бетон


-Гулс

-Туузан гэрэл

Тайлбар

-БА, ХАС, ЦБУ, ХТ-ДГ, ХД, Автоматикийн зургуудтай уялдуулах.
 -Зөрүүтэй мэдээллийг подруулсны үндсэн дээр интерьерийн ажлыг гүйцэтгэнэ.
 -Интерьерийн гүйцэтгэл хийхийн өмнө төслийн талбайд бодит хэмжилт хийж шалгасны үндсэн дээр ажлыг гүйцэтгэнэ.

Байршилын схем

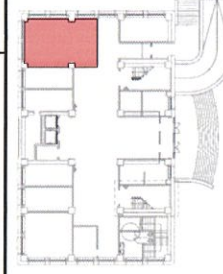

Берилээн зураг төсөл,
техникийн хяналт, худалдаа

"ХАНГАРЬД ОРДОН" -ЫГ МОНГОЛ УЛСЫН ДЭЭД ШҮҮХИЙН БАЙРНЫ ЗОРИУЛАЛТААР
ӨВРЧЛӨН ТӨЛӨВЛӨХ ИХ ЗАСВАРЫН АЖИЛ

1-р давхрын рендер зураг (өрөө 19)

Гүйцэтгэсэн

Р. Багабанди

Е.Г.Шуфр:

ЭК-110/2023-12

Масштаб:

Үе шам: А.3

Гүйцэтгэсэн

М. Доржсүрэн

Т.Г.Шуфр:

Зургийн дугаар:

ИИТ

Шалгасан

Г. Билүүн

ИИТ-156

Огноо: 2023

Хуудас: 181

1

2

3

4

5

6



7

8


A3

1 2 3 4 5 6 7 8

Рендер зураг

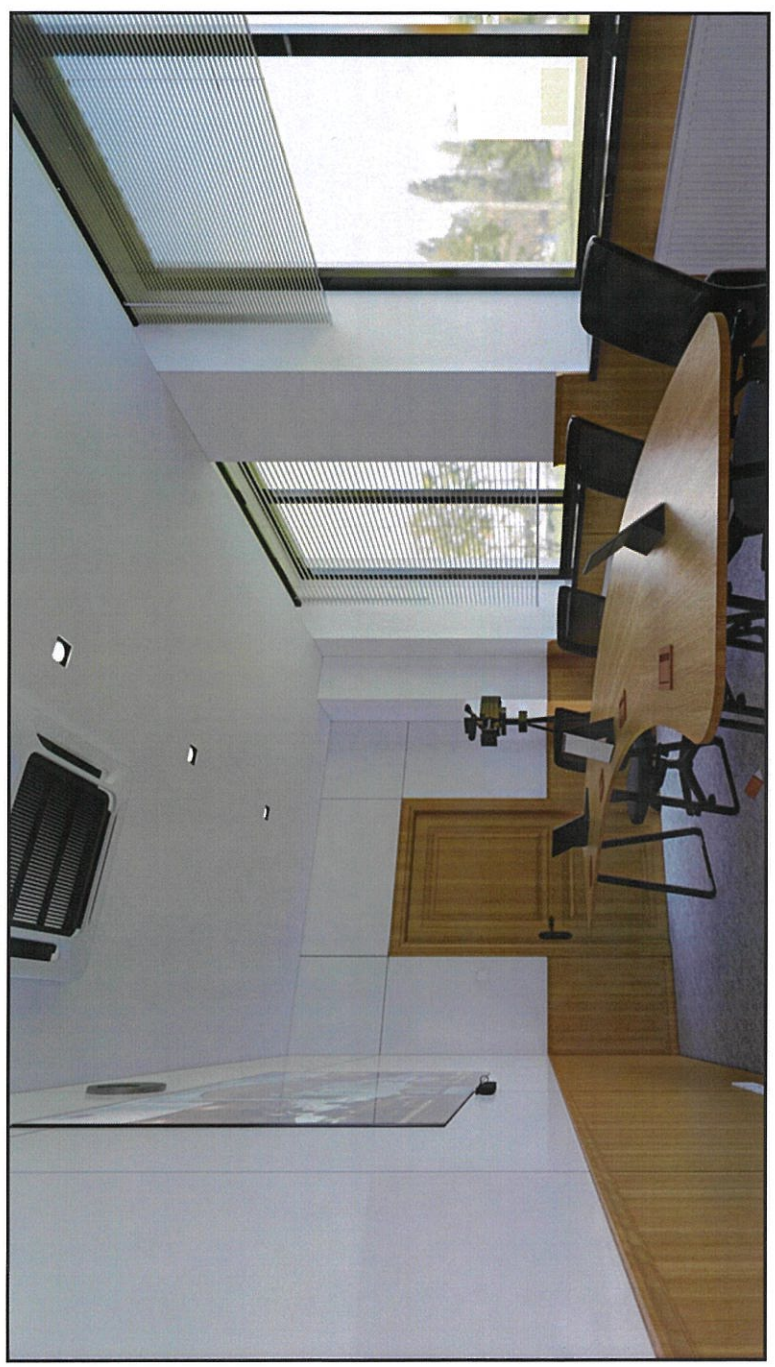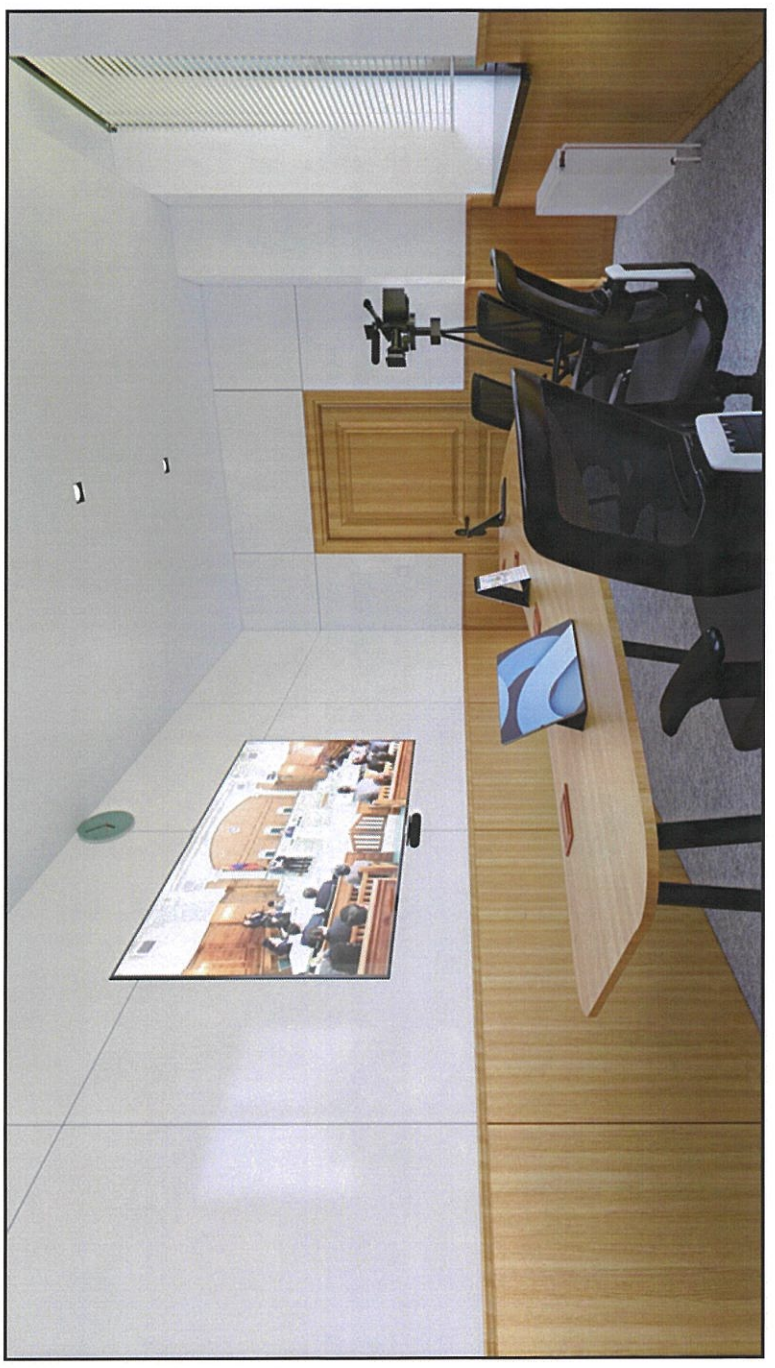

Байршилын схем

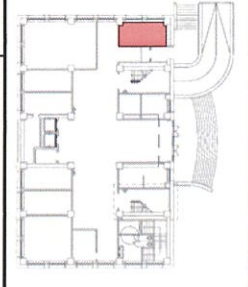


Тэмдэглэгээ

	-Бетон
	-Гуус
	-Туузан гэрэл

Тайлбар




- БА, ХАС, ЦБЧ, ХТ-ДГ, ХД, Автоматикийн зургуудтай уялдуулах.
- Зөрүүтэй мэдээллийг тодруулсны үндсэн дээр интерьерийн ажлыг гүйцэтгэнэ.
- Интерьерийн гүйцэтгэл хийхийн өмнө төслийн талбайд бодит хэмжилт хийж шалгасны үндсэн дээр ажлыг гүйцэтгэнэ.

"ХАНГАРЬД ОРДОН"-ЫГ МОНГОЛ УЛСЫН ДЭЭД ШҮҮХИЙН БАЙРНЫ ЗОРИУЛАЛТААР ӨӨРЧЛӨН ТӨЛӨӨЛӨХ ИХ ЗАСВАРЫН АЖИЛ		Улаанбаатар хот, Чингэлтэй дүүрэг, 1-р хороо	
1-р давхрын рендер зураг (өрөө 20)		ИНТ	
Гүйцэтгэсэн	Р. Басаданди	Масштаб:	Үе шам: А.3
Гүйцэтгэсэн	М. Доржсүрэн	ЭК-110/2023-12	Огноо: 2023
Шалгасан	Г. Билгүүн	Зургийн дугаар:	Хуудас: 181
		ИНТ-157	

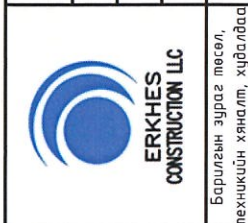


A B C D E F A3

1 2 3 4 5 6 7 8

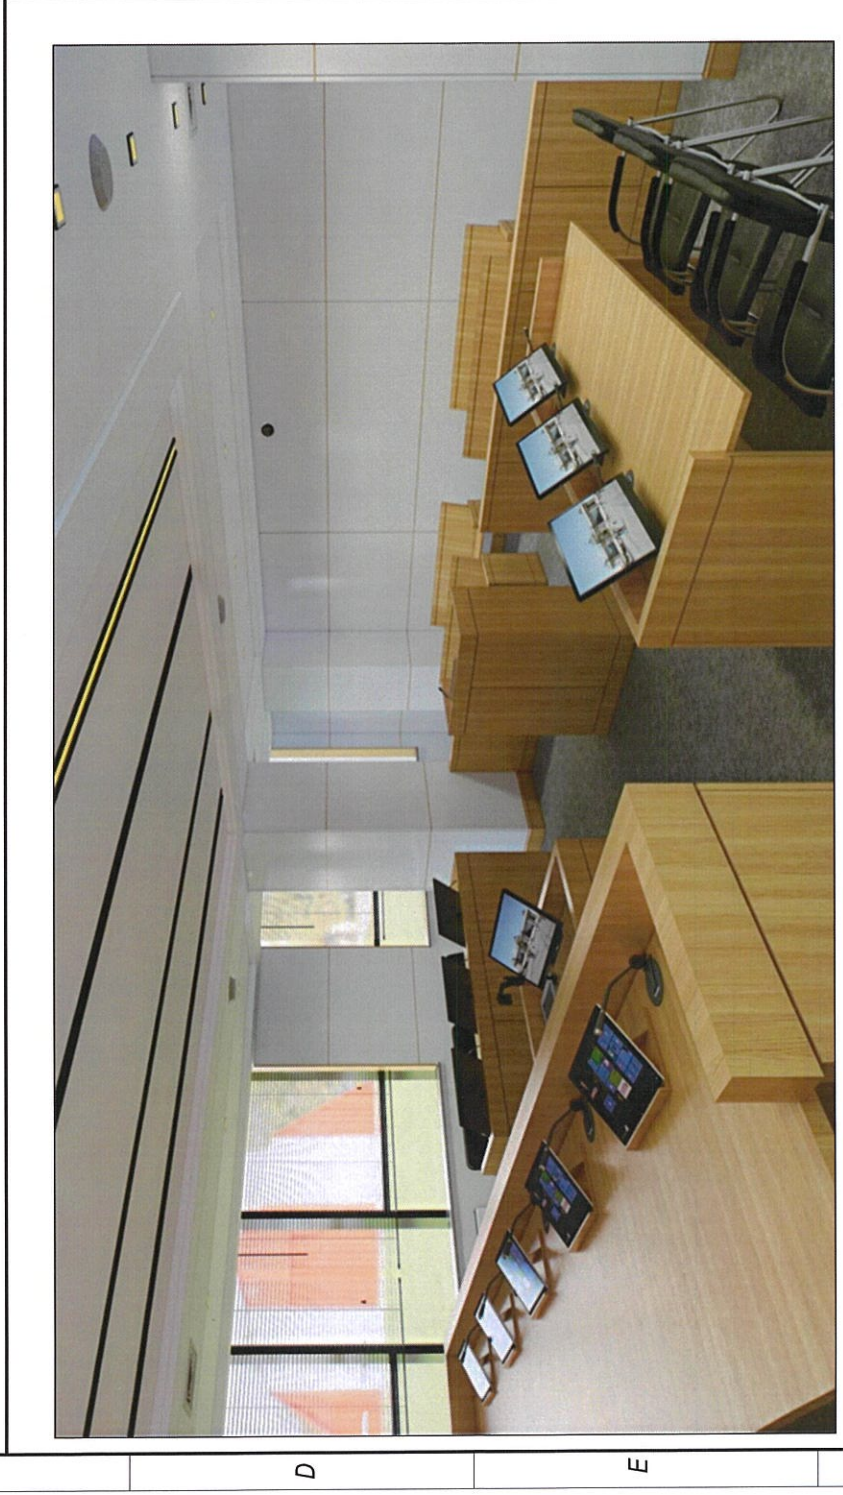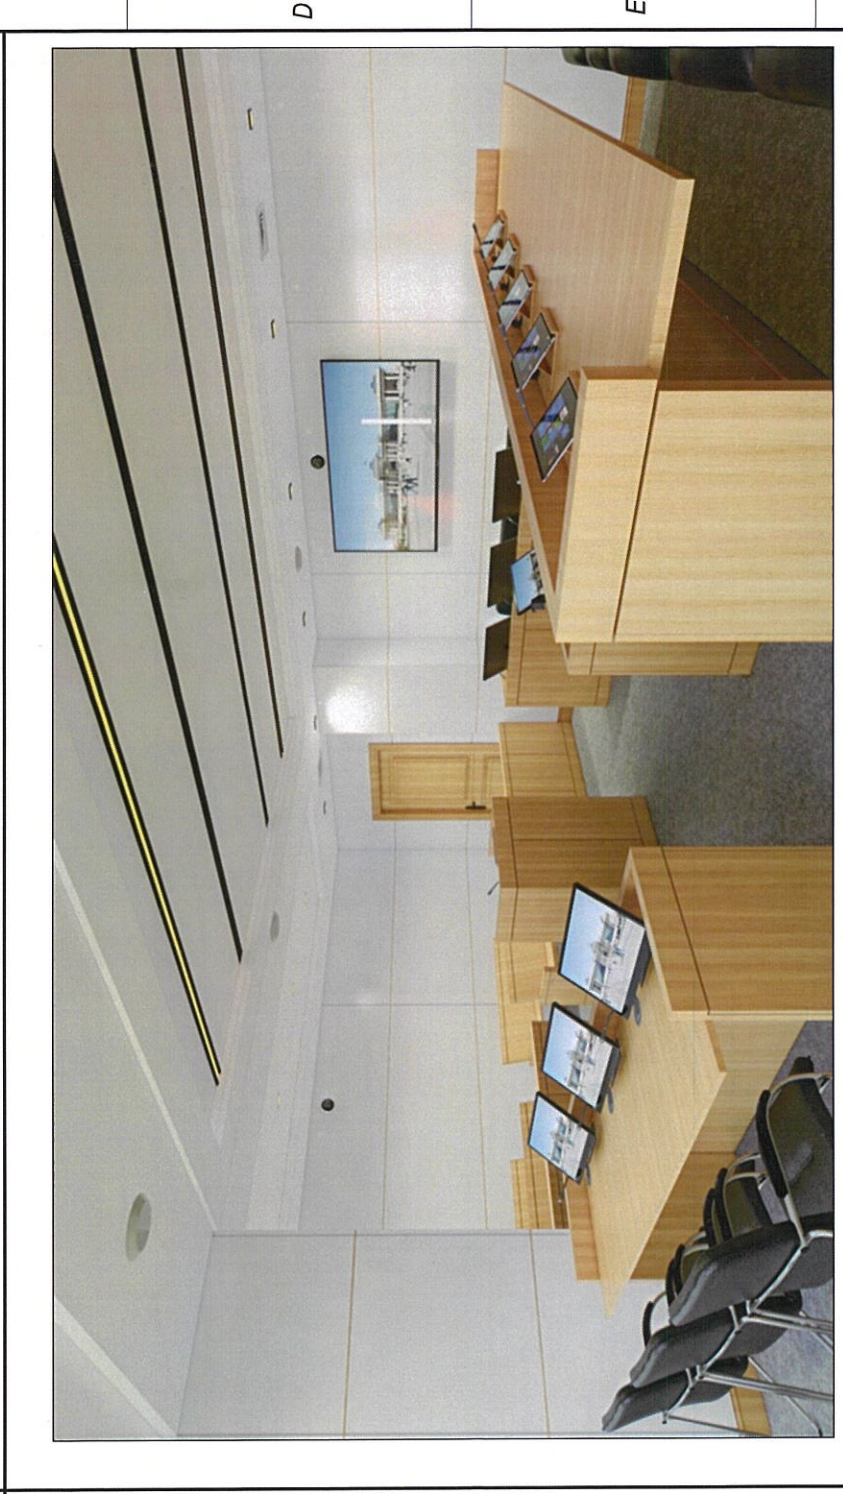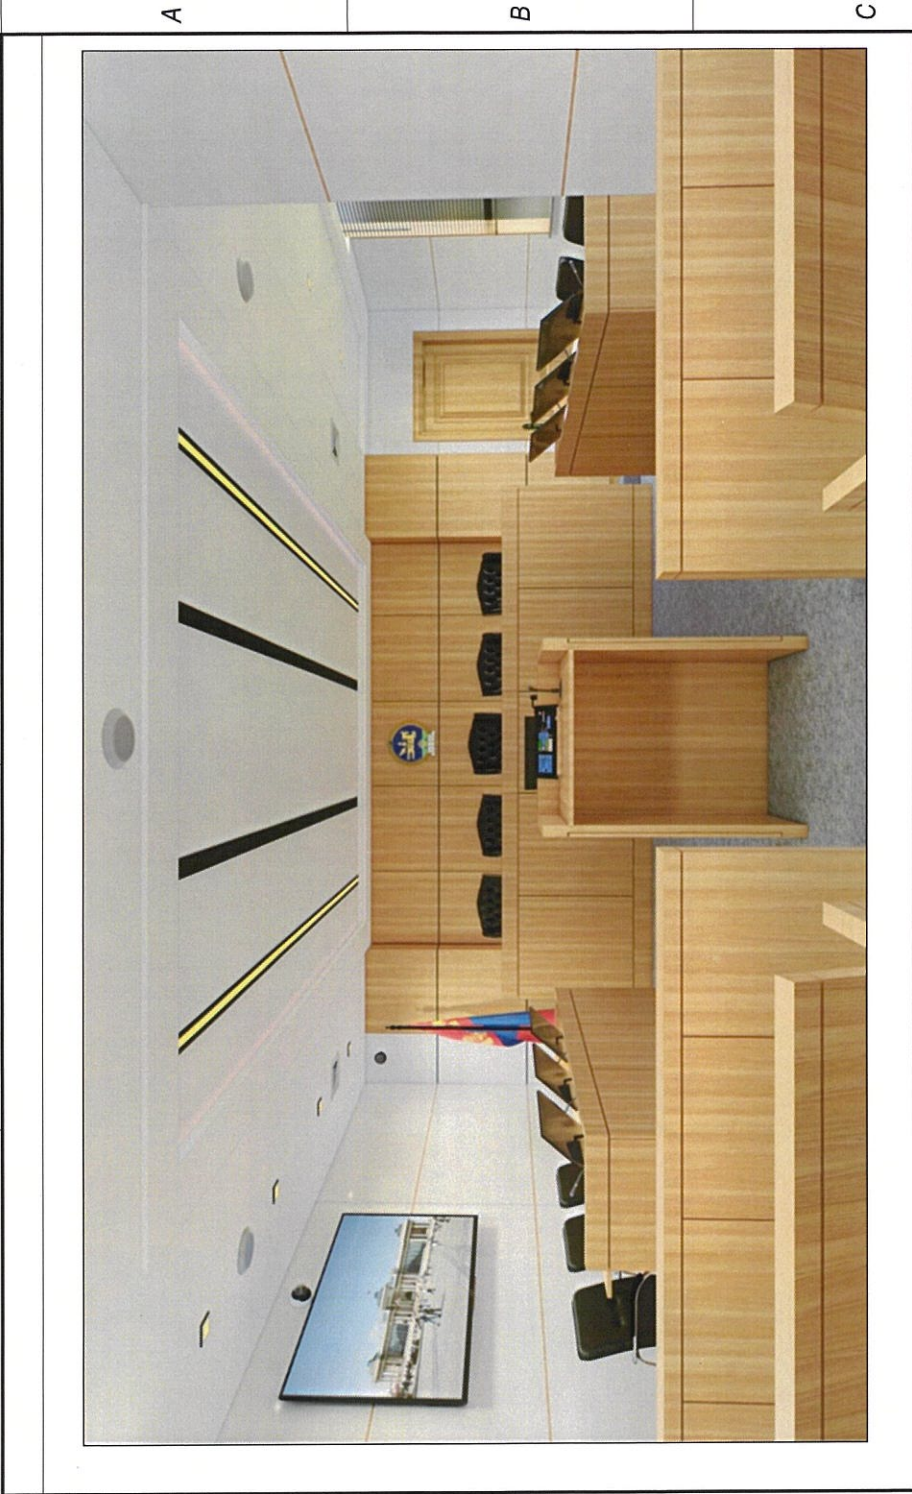

Байршилын схем

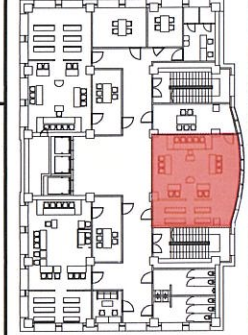


Тайлбар
 -БА, ХАС, ЦБУ, ХТ-ДГ, ХД, Автоматикийн зураудтай уялдуулах.
 -Зөрүүтэй мэдээллийг тодруулсны үндсэн дээр интерьерийн ажлыг гүйцэтгэнэ.
 -Интерьерийн гүйцэтгэл хийхийн өмнө төслийн талбайд бодит хэмжилт хийж шалгасны үндсэн дээр ажлыг гүйцэтгэнэ.




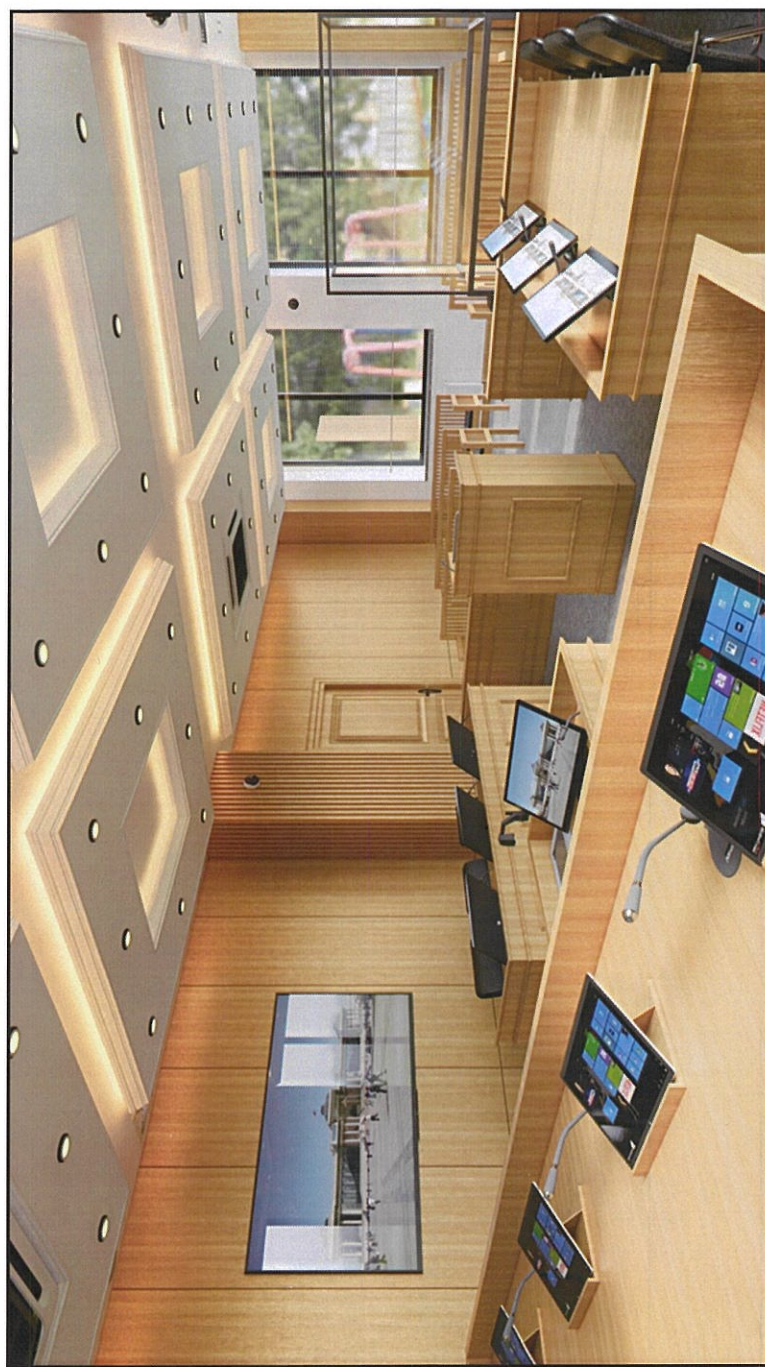
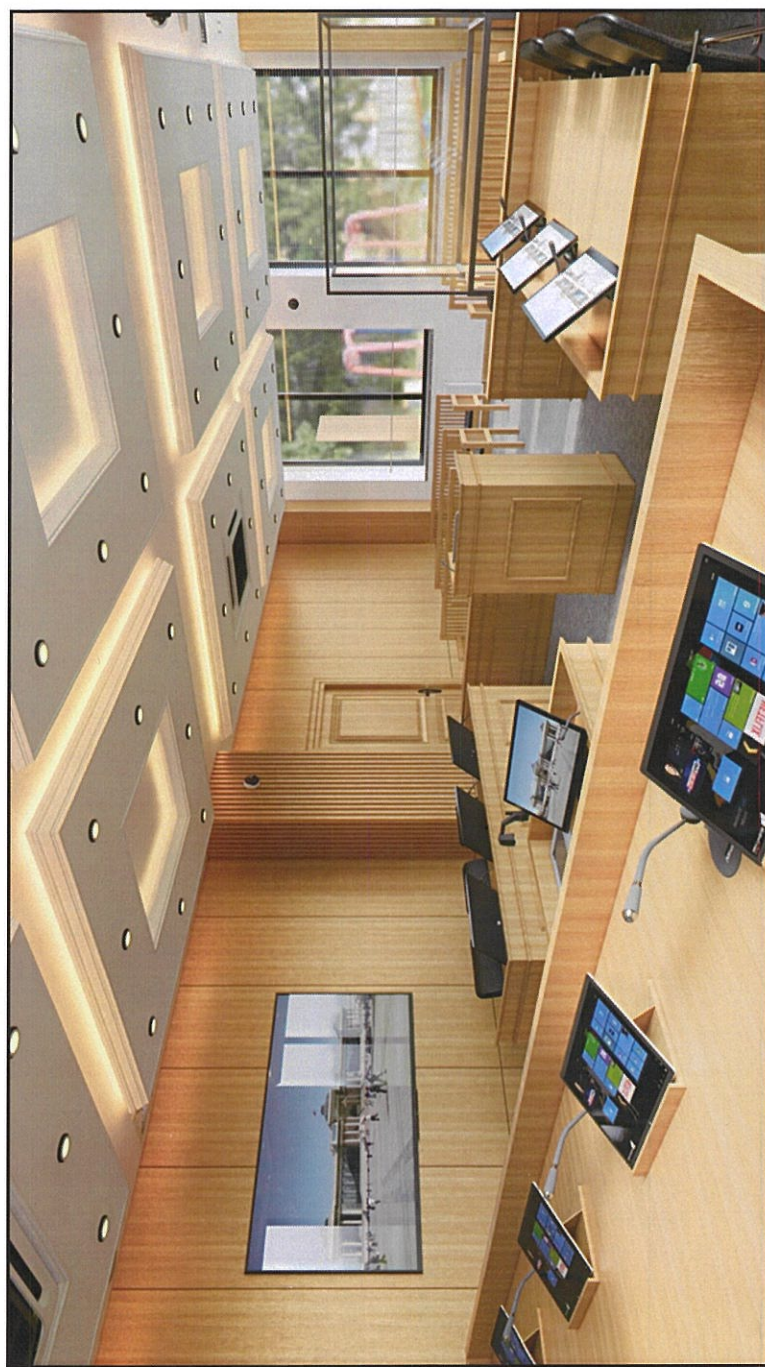
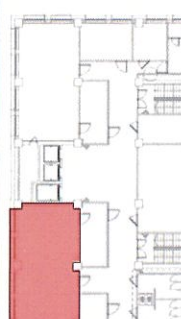

Тэмдэглэгээ



	-Бетон
	-Гипс
	-Туузан гэрэл

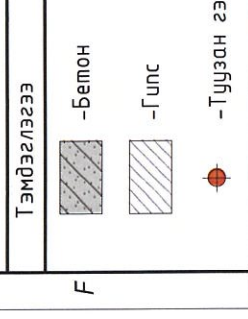"ХАНГАРД ОРДОН"-ЫГ МОНГОЛ УЛСЫН ДЭЭД ШҮҮХИЙН БАЙРНЫ ЗОРИУЛАЛТААР ӨВРЧЛӨН ТӨЛӨВЛӨХ ИХ ЗАСВАРЫН АЖИЛ		ИИТ	
2 давхарын рендер зураг (өрөө 3)		Үе шам: А.3	
Гүйцэтгэсэн	Р. Базабанди	Е.Г.Шифр:	Масштаб:
Гүйцэтгэсэн	М. Доржсүрэн	ЭК-110/2023-12	Огноо: 2023
Шалгасан	Г. Билгүүн	Т.Г.Шифр:	Зургийн дугаар: ИИТ-159
		Хуудас: 181	




1 2 3 4 5 6 7 8 А3

1	2	3	4	5	6	7	8
Рендер зураг							
A							
B							
C							
D							
E							
F	<div data-bbox="1785 2374 1995 2819"> <p>Тэмдэглэгээ</p> <ul style="list-style-type: none"> -Бетон -Гипс -Туузан гэрэл </div> <div data-bbox="1785 1691 1995 2374"> <p>Тайлбар</p> <p>-БА, ХАС, ЦБУ, ХТ-ДГ, ХД, Автоматикийн зургуудтай уялдуулах. -Зөрүүтэй мэдээллийг тодруулсны үндсэн дээр интерьерийн ажлыг гүйцэтгэнэ. -Интерьерийн гүйцэтгэл хийхийн өмнө төслийн талбайд бодит хэмжилт хийж шалгасны үндсэн дээр ажлыг гүйцэтгэнэ.</p> </div> <div data-bbox="1785 1335 1995 1662"> <p>Байршилын схем</p>  </div> <div data-bbox="1785 1098 1995 1305">  <p>Барилгын зураг төсөл техникийн хяналт, хугацаа</p> </div> <div data-bbox="1785 593 1995 1098"> <p>"ХАНГАРЬД ОРДОН"-ЫГ МОНГОЛ УЛСЫН ДЭЭД ШҮҮХИЙН БАЙРНЫ ЗОРИУЛАЛТААР ӨВРЧЛӨН ТӨЛӨВЛӨХ ИХ ЗАСВАРЫН АЖИЛ 2-р давхрын рендер зураг (өрөө 7)</p> <p>Улаанбаатар хот, Чингэлтэй дүүрэг, 1-р хороо</p> <p>Гүйцэтгэгсэн <i>Р.Б.Мунгуй</i> Р. Багабанди Гүйцэтгэгсэн <i>Ш.Доржсүрэн</i> М. Доржсүрэн Шалгасан <i>Г.Билгүүн</i> Г. Билгүүн</p> <p>Масштаб: Зургийн дугаар: ИНТ-160</p> </div> <div data-bbox="1785 29 1995 593"> <p>ИНТ</p> <p>Үе шат: А.3 Огноо: 2023 Хуудас: 181</p> </div>						
1	2	3	4	5	6	7	8
A	B	C	D	E	F	A3	A3

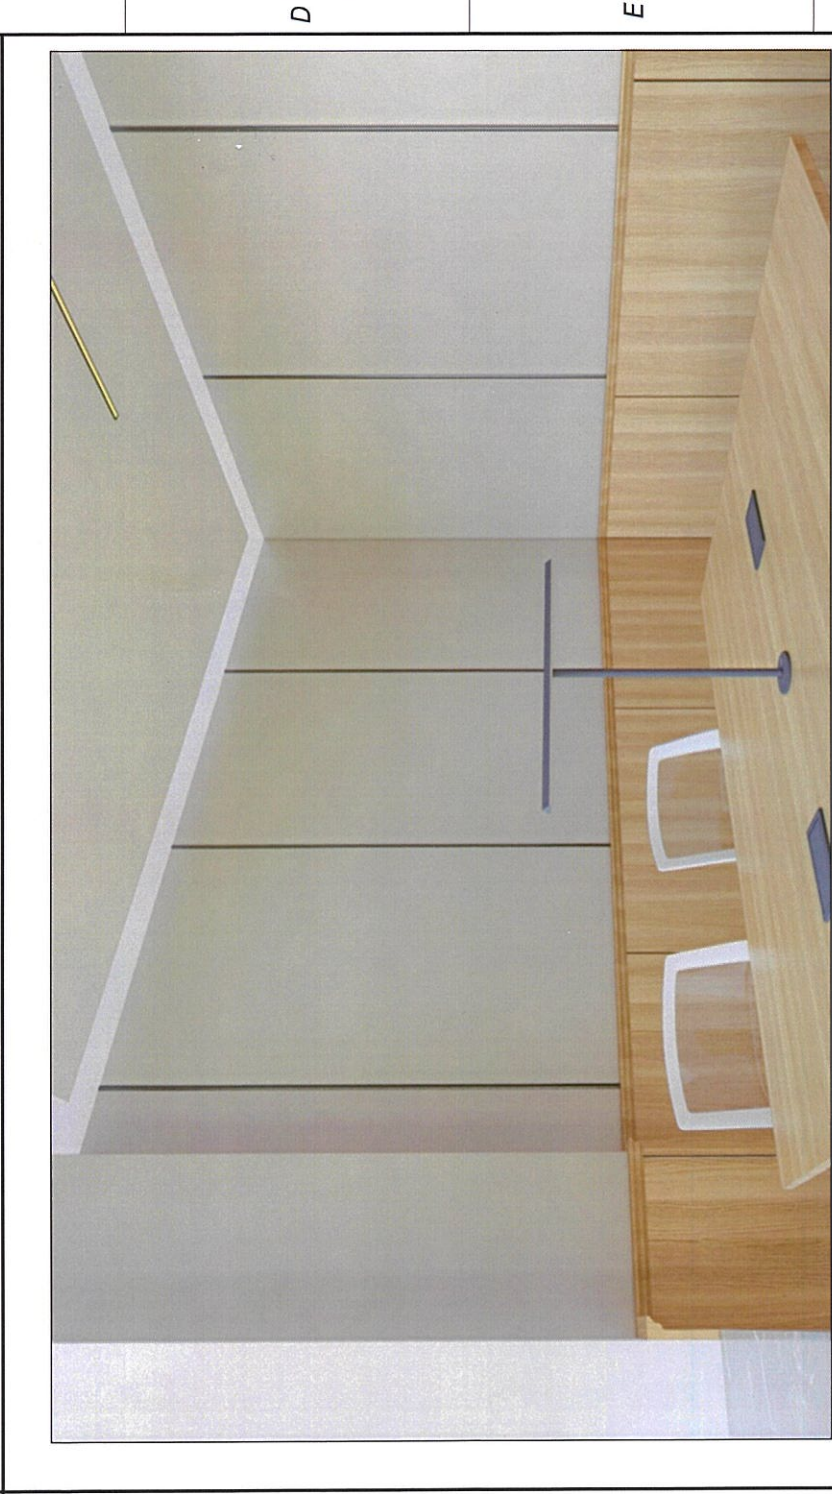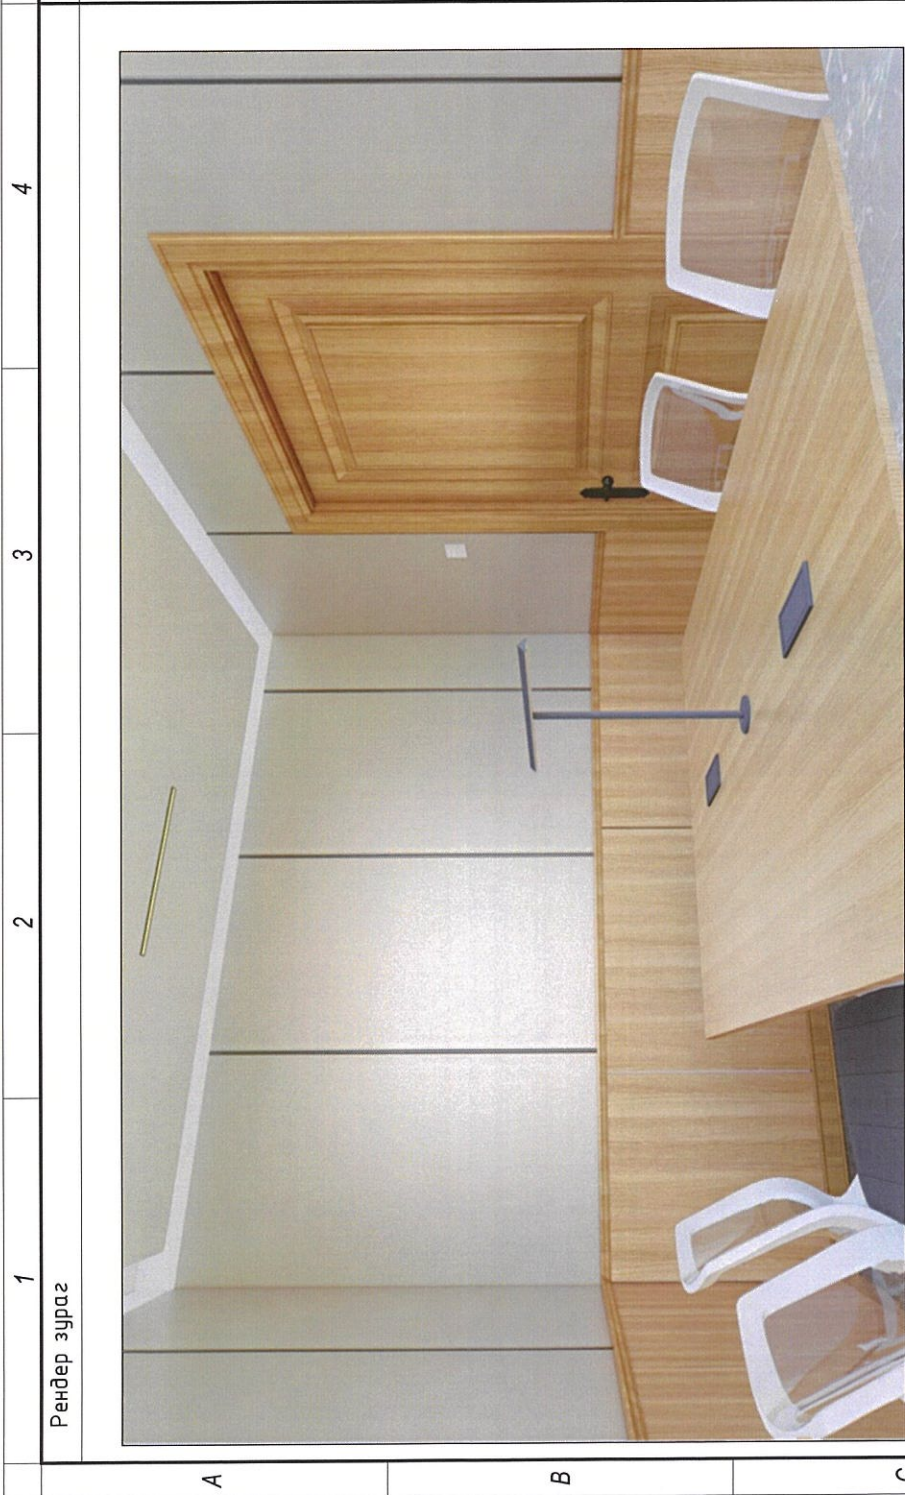

Байршилын схем

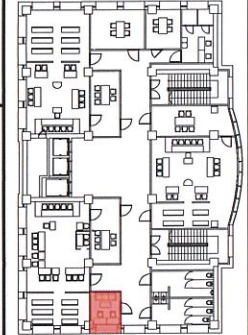

Тайлбар
 -БА, ХАС, ЦБУ, ХТ-ДГ, ХД, Автоматикийн зургуудтай уялдуулах.
 -Зөрүүтэй мэдээллийг тодруулсны үндсэн дээр интерьерийн ажлыг гүйцэтгэнэ.
 -Интерьерийн гүйцэтгэл хийхийн өмнө төслийн малбайд бодим хэмжилт хийж шалгасны үндсэн дээр ажлыг гүйцэтгэнэ.

Тэмдэглэгээ

	-Бетон
	-Гулс
	-Туузан гэрэл

"ХАНГАРЬД ОРДОН" -ЫГ МОНГОЛ УЛСЫН ДЭЭД ШҮҮХИЙН БАЙРНЫ ЗОРИУЛАЛТААР ӨВРЧЛӨН ТӨЛӨВЛӨХ ИХ ЗАСВАРЫН АЖИЛ		ИНТ	
Улаанбаатар хот, Чингэлтэй дүүрэг, 1-р хороо		Үе шам: А.3	
2 давхарын рендер зураг (өрөө 8)		Огноо: 2023	
Гүйцэтгэгчэн	Р. Багабанди	Е.Г.Шифр:	Масштаб:
Гүйцэтгэгчэн	М. Доржсүрэн	ЭК-110/2023-12	Зургийн дугаар:
Шалгасан	Г. Билгүүн	Т.Г.Шифр:	ИНТ-161



ERKHES CONSTRUCTION LLC
 Барилгын зураг төсөл, техникийн хяналт, худалдаа

Рендер зураг


1 2 3 4 5 6 7 8




A B C D E F

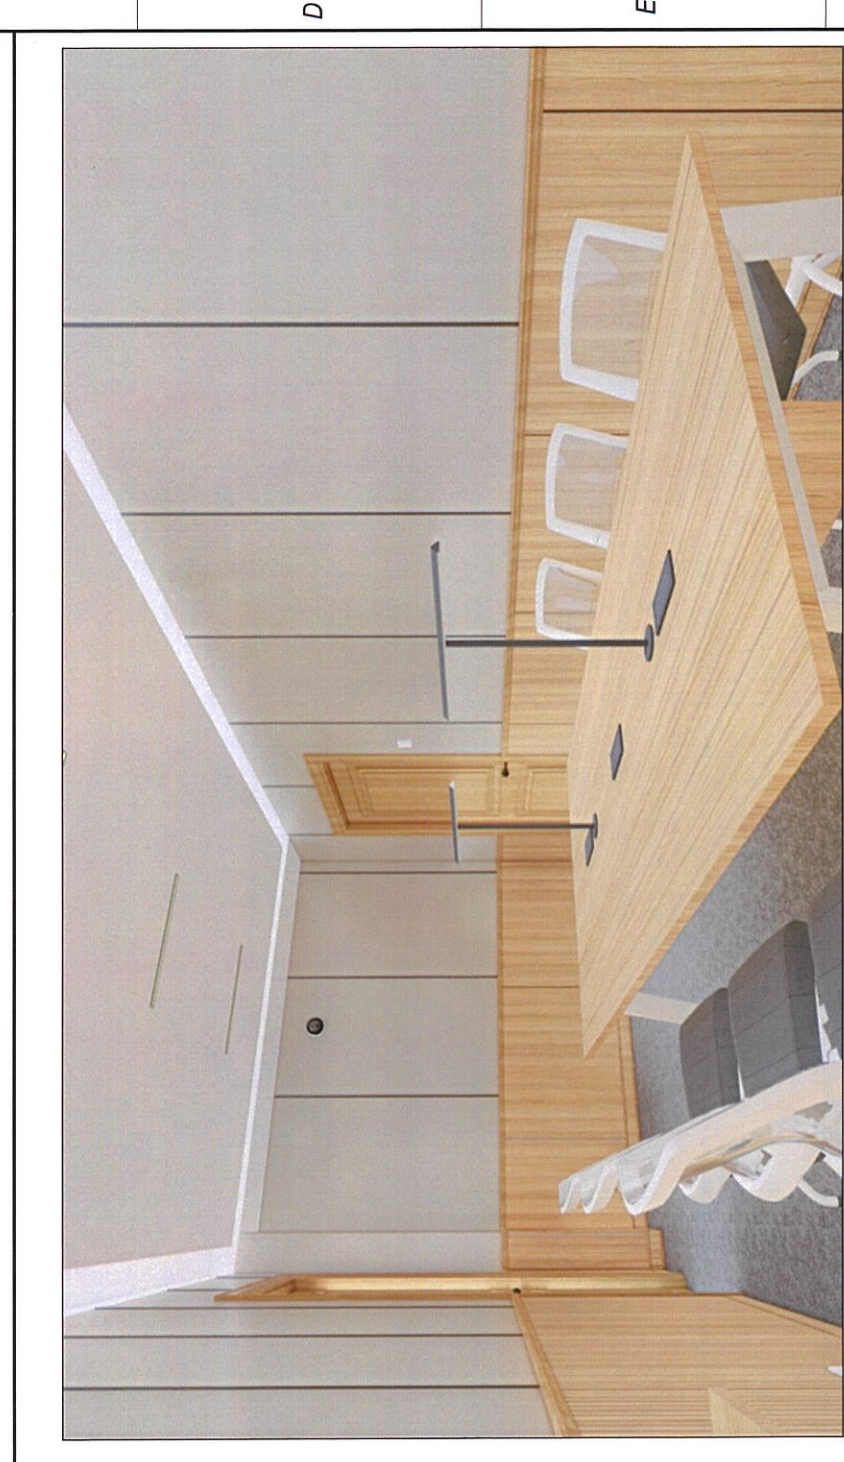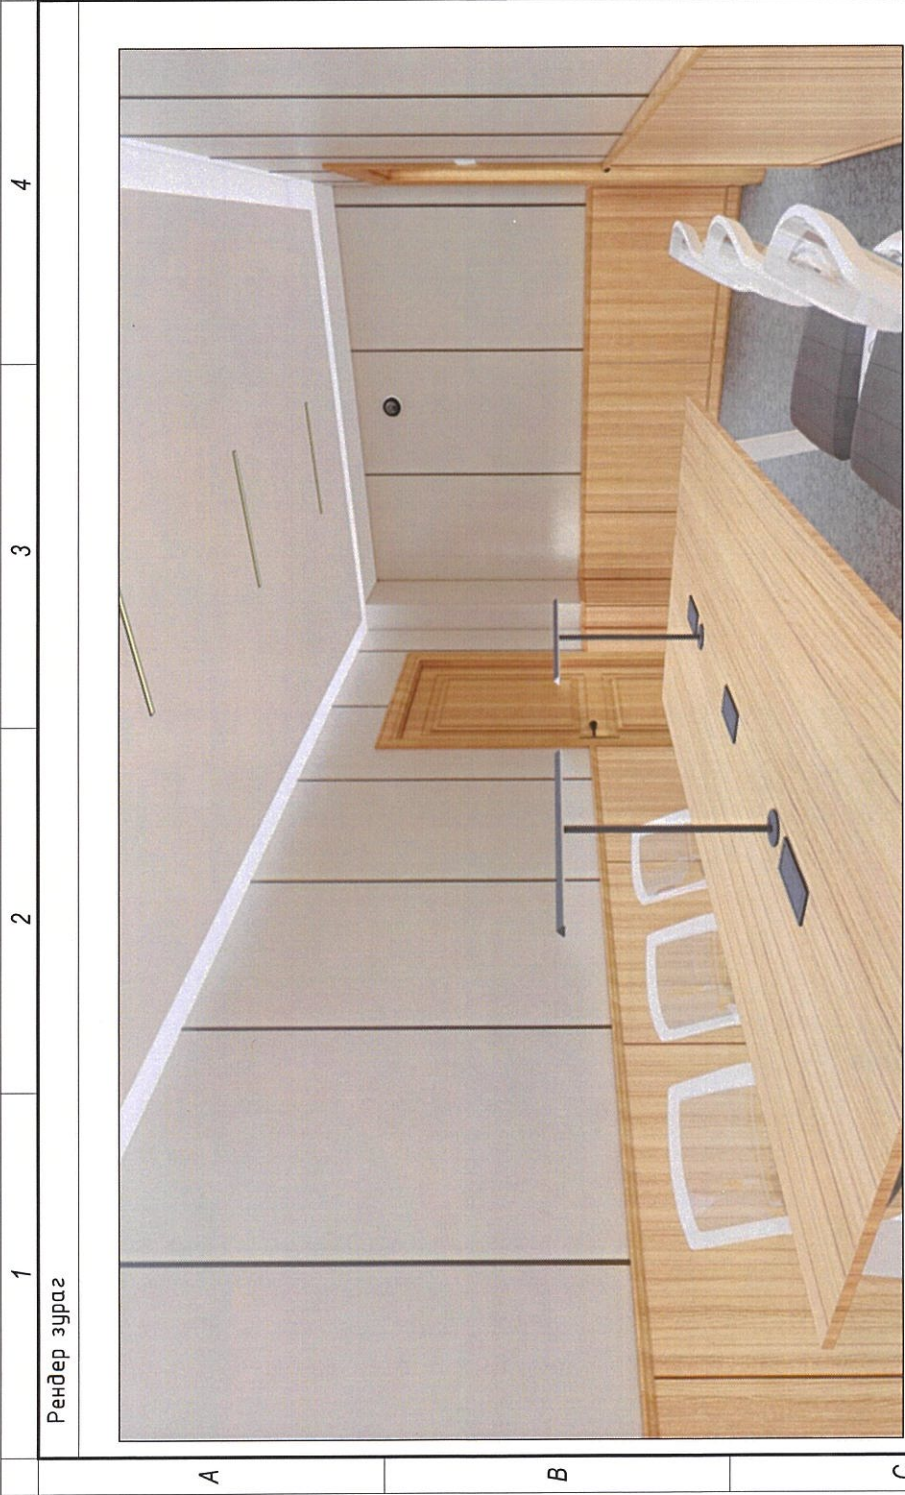
1 2 3 4 5 6 7 8 А3

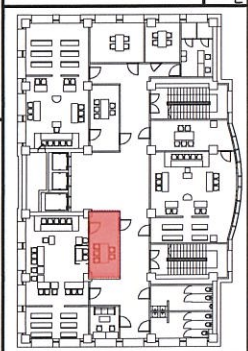

Байршилын схем





Тэмдэглэгээ	<ul style="list-style-type: none">  -Бетон  -Гипс  -Туузан гэрэл
Тайлбар	<ul style="list-style-type: none"> -БА, ХАС, ЦБУ, ХТ-ДГ, ХД, Автоматикийн зургуудтай уялдуулах. -Зөрүүтэй мэдээллийг подруулсны үндсэн дээр интерьерийн ажлыг гүйцэтгэнэ. -Интерьерийн гүйцэтгэл хийхийн өмнө төслийн малбайд бодит хэмжилт хийж шалгасны үндсэн дээр ажлыг гүйцэтгэнэ.

 <p>ERKHES CONSTRUCTION LLC</p> <p>Барилгын зураг төсөл, техникийн хяналт, худалдаа</p>	<p>Улаанбаатар хот, Чингэлтэй дүүрэг, 1-р хороо "ХАНГАРЬД ОРДОН"-ЫГ МОНГОЛ УЛСЫН ДЭЭД ШУУХИЙН БАЙРНЫ ЗОРИУЛАЛТААР ВӨРЧЛӨН ТӨЛӨВЛӨХ ИХ ЗАСВАРЫН АЖИЛ</p> <p>2 давхарын рендер зураг (өрөө 9)</p>
Гүйцэтгэсэн	Р. Багабанди
Гүйцэтгэсэн	М. Доржсүрэн
Шалгасан	Г. Билгүүн
Масштаб:	Е.Г.Шифр: ЭК-110/2023-12
Зургийн дугаар:	ИНТ-162
Инт	Инт
Үе шат: А.3	Огноо: 2023
	Хуудас: 181

Рендер зураг




1 2 3 4 5 6 7 8

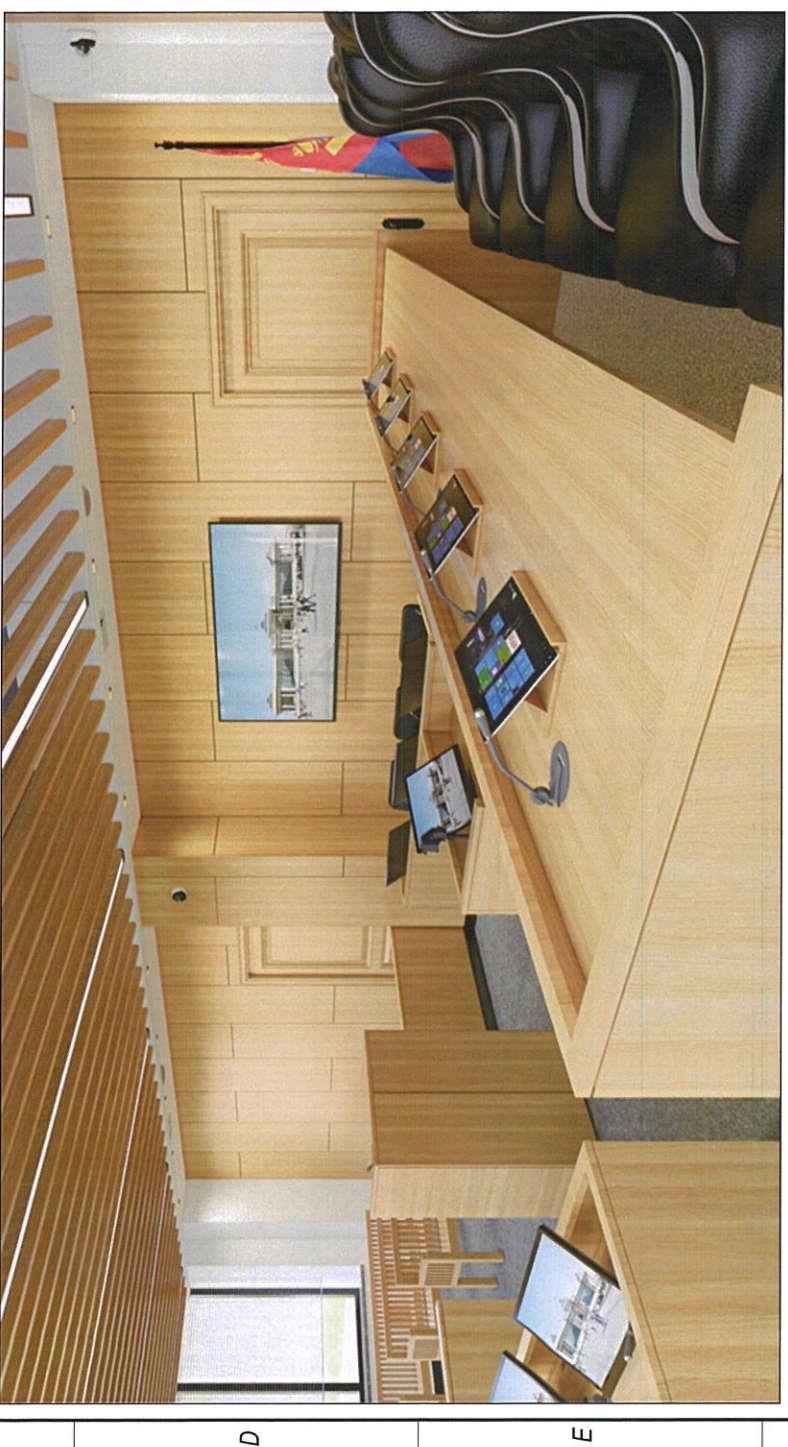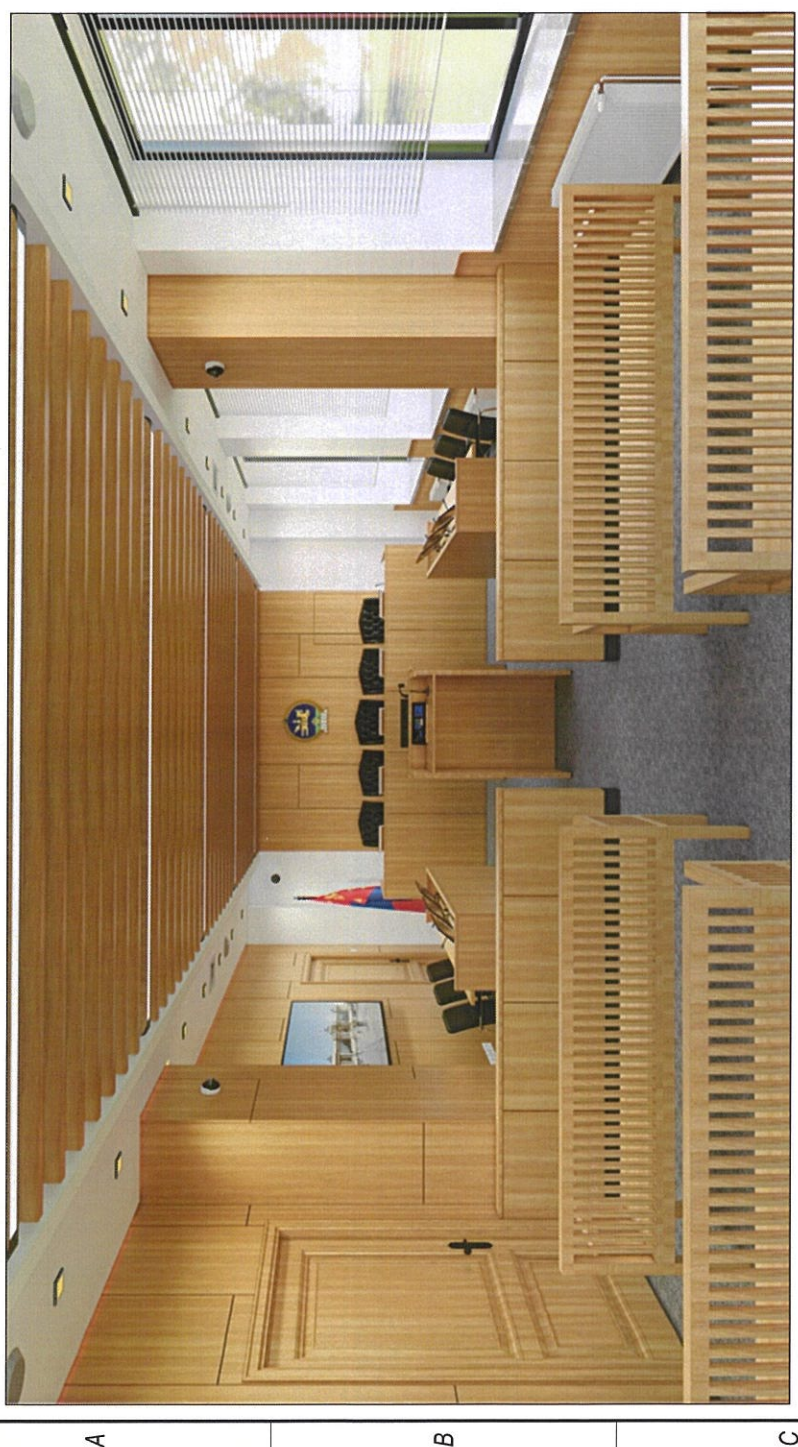
Рендер зураг



Байршилын схем





<p>Тэмдэглэгээ</p> <ul style="list-style-type: none">  -Бетон  -Гипс  -Туузан гэрэл 	<p>Тайлбар</p> <ul style="list-style-type: none"> -БА, ХАС, ЦБУ, ХТ-ДГ, ХД, Автоматикийн зургуудтай уялдуулах. -Зөрүүтэй мэдээллийг тодруулсны үндсэн дээр интерьерийн ажлыг гүйцэтгэнэ. -Интерьерийн гүйцэтгэл хийхийн өмнө төслийн талбайд бодит хэмжилт хийж шалгасны үндсэн дээр ажлыг гүйцэтгэнэ.
---	---

<p>“ХАНГАРЬД ОРДОН”-ЫГ МОНГОЛ УЛСЫН ДЭЭД ШҮҮХИЙН БАЙРНЫ ЗОРИУЛАЛТААР ӨВРЧЛӨН ТӨЛӨВЛӨХ ИХ ЗАСВАРЫН АЖИЛ</p> <p>2 давхарын рендер зураг (өрөө 12)</p>	 <p>Барилгын зураг төсөл, техникийн хяналт, худалдаа</p>	<p>ИНТ</p> <p>Үе шат: А.3</p> <p>Огноо: 2023</p> <p>Хуудас: 181</p>
<p>Гүйцэтгэгсэн: Р.Багабанди</p> <p>Гүйцэтгэгсэн: М.Доржсүрэн</p> <p>Шалгасан: Г.Билгүүн</p>	<p>Масштаб: ЭК-110/2023-12</p> <p>Т.Г.Шифр: Т.Г.Шифр:</p>	<p>Масштаб: Зургийн дугаар: ИНТ-163</p>


1 2 3 4 5 6 7 8 А3




1 2 3 4 5 6 7 8

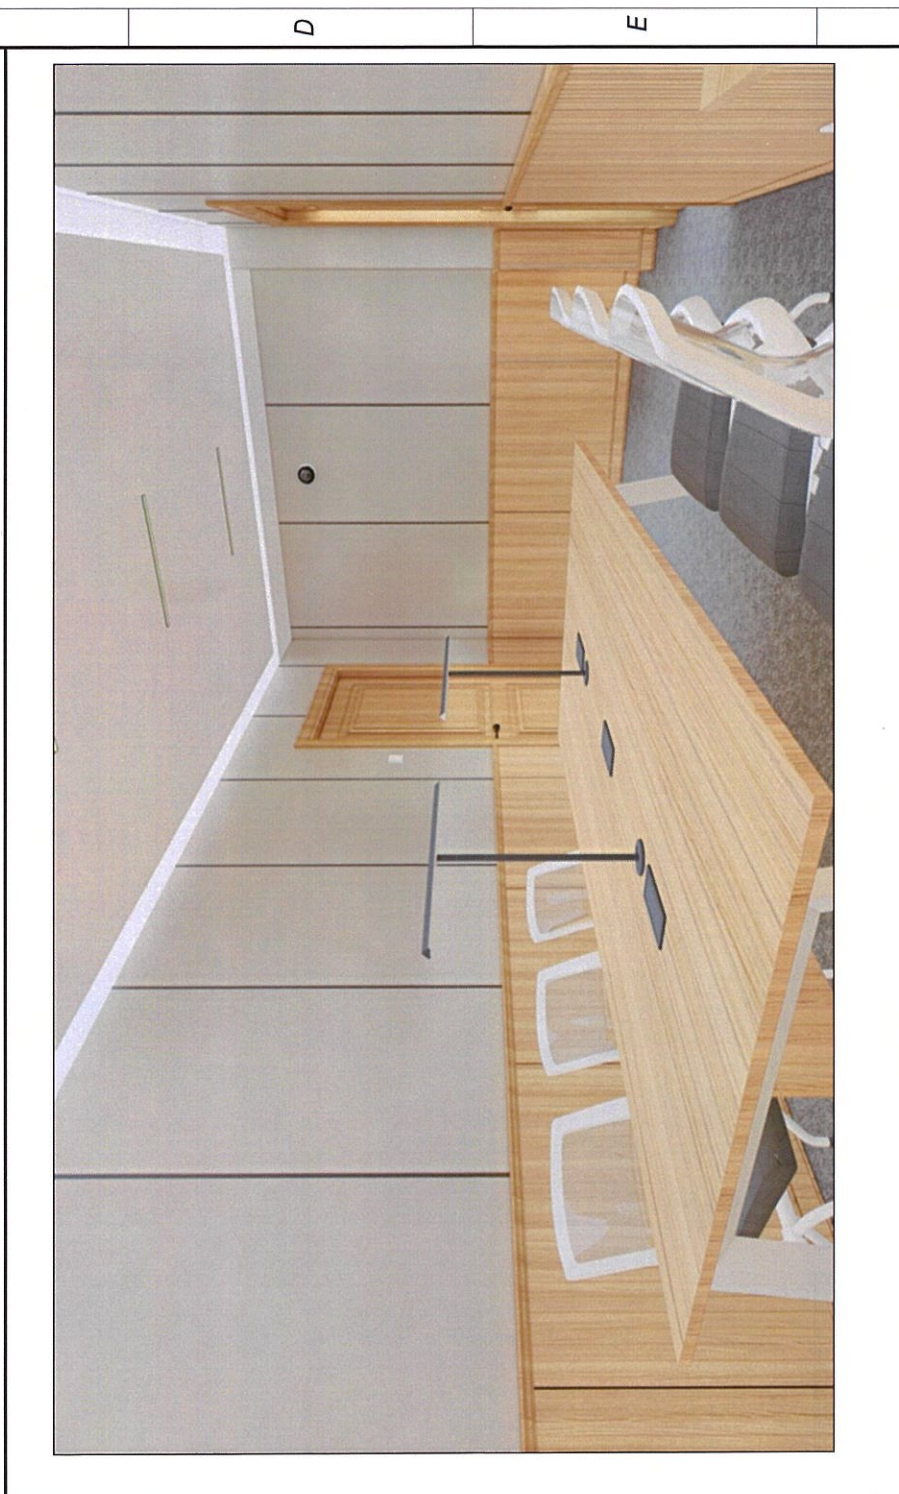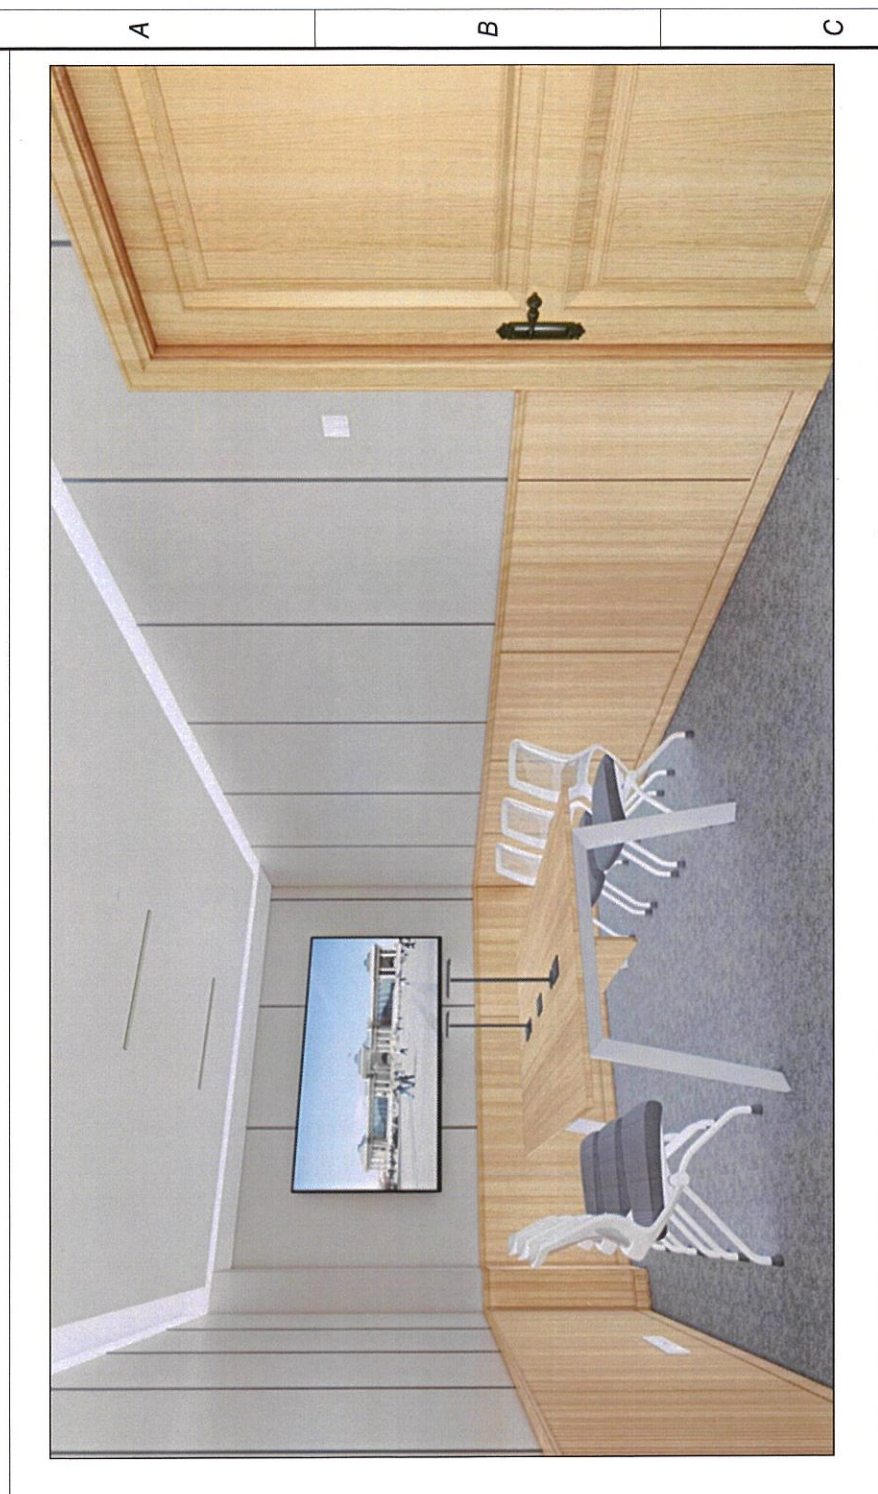
Рендер зураг

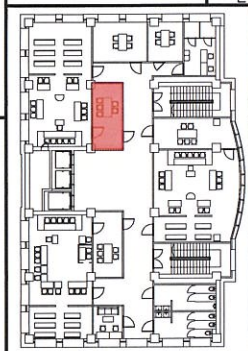


Байршилын схем








<p>Тэмдэглэгээ</p> <ul style="list-style-type: none">  -Бетон  -Гулс  -Түүзэн гэрэл 	<p>Тайлбар</p> <ul style="list-style-type: none"> -БА, ХАС, ЦБУ, ХТ-ДГ, ХД, Автоматикийн зургуудтай уялдуулах. -Зөрүүтэй мэдээллийг подруулсны үндсэн дээр интерьерийн ажлыг гүйцэтгэнэ. -Интерьерийн гүйцэтгэл хийхийн өмнө төслийн талбайд бодим хэмжилт хийж шалгасны үндсэн дээр ажлыг гүйцэтгэнэ.
---	---

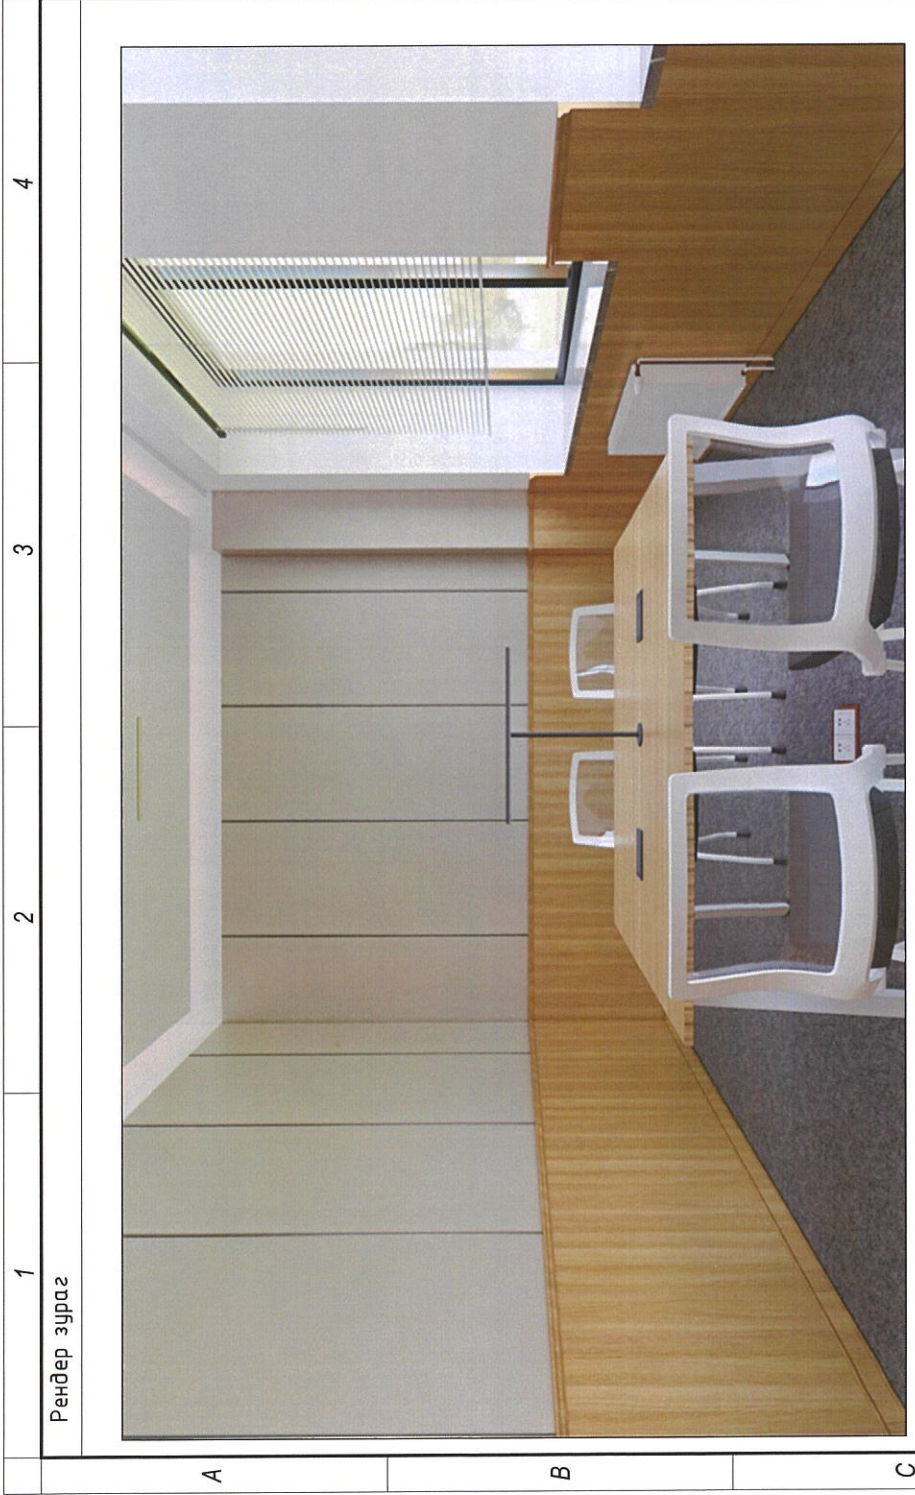 <p>Барилгын зураг төсөл, техникийн хяналт, худалдаа</p>	<p>“ХАНГАРЬД ОРДОН”-ЫГ МОНГОЛ УЛСЫН ДЭЭД ШҮҮХИЙН БАЙРНЫ ЗОРИУЛАЛТААР ӨВӨРЧЛӨН ТӨЛӨВЛӨХ ИХ ЗАСВАРЫН АЖИЛ</p> <p>2 давхарын рендер зураг (өрөө 13)</p>	<p>ИНТ</p> <p>Үе шам: А.3</p> <p>Огноо: 2023</p> <p>Хуудас: 181</p>
<p>Гүйцэтгэсэн</p> <p>Гүйцэтгэсэн</p> <p>Шалгасан</p>	<p>Р. Багабанди</p> <p>М. Доржсүрэн</p> <p>Г. Билгүүн</p>	<p>Масштаб:</p> <p>Зургийн дугаар: ИНТ-164</p>
<p>Е.Г.Шифр: ЭК-110/2023-12</p> <p>Т.Г.Шифр:</p>	<p>Р. Багабанди</p> <p>М. Доржсүрэн</p> <p>Г. Билгүүн</p>	<p>Үе шам: А.3</p> <p>Огноо: 2023</p> <p>Хуудас: 181</p>


1 2 3 4 5 6 7 8 А3




1	2	3	4	5	6	7	8	A3
Рендер зураг								
Байршлын схем								
Тэмдэглэгээ  -Бетон  -Гипс  -Туузан гэрэл	Тайлбар -БА, ХАС, ЦБУ, ХТ-ДГ, ХД, Автоматикийн зургуудтай уялдуулах. -Зөрүүтэй мэдээллийг подруулсны үндсэн дээр интерьерийн ажлыг гүйцэтгэнэ. -Интерьерийн гүйцэтгэл хийхийн өмнө төслийн талбайд бодит хэмжилт хийж шалгасны үндсэн дээр ажлыг гүйцэтгэнэ.		 Барилгын зураг төсөл, техникийн хяналт, худалдаа	"ХАНГАРЬД ОРДОН"-ЫГ МОНГОЛ УЛСЫН ДЭЭД ШҮҮХИЙН БАЙРНЫ ЗОРИУЛАЛТААР ӨӨРЧЛӨН ТӨЛӨӨЛӨХ ИХ ЗАСВАРЫН АЖИЛ 2 давхарын рендер зураг (өрөө 14) Гүйцэтгэсэн <i>Р.Багабанди</i> Гүйцэтгэсэн <i>М.Доржсүрэн</i> Шалгасан <i>Г.Билгүүн</i>	ИНТ Үе шат: А.3 Огноо: 2023 Хуудас: 181			

1 2 3 4 5 6 7 8

Рендер зураг

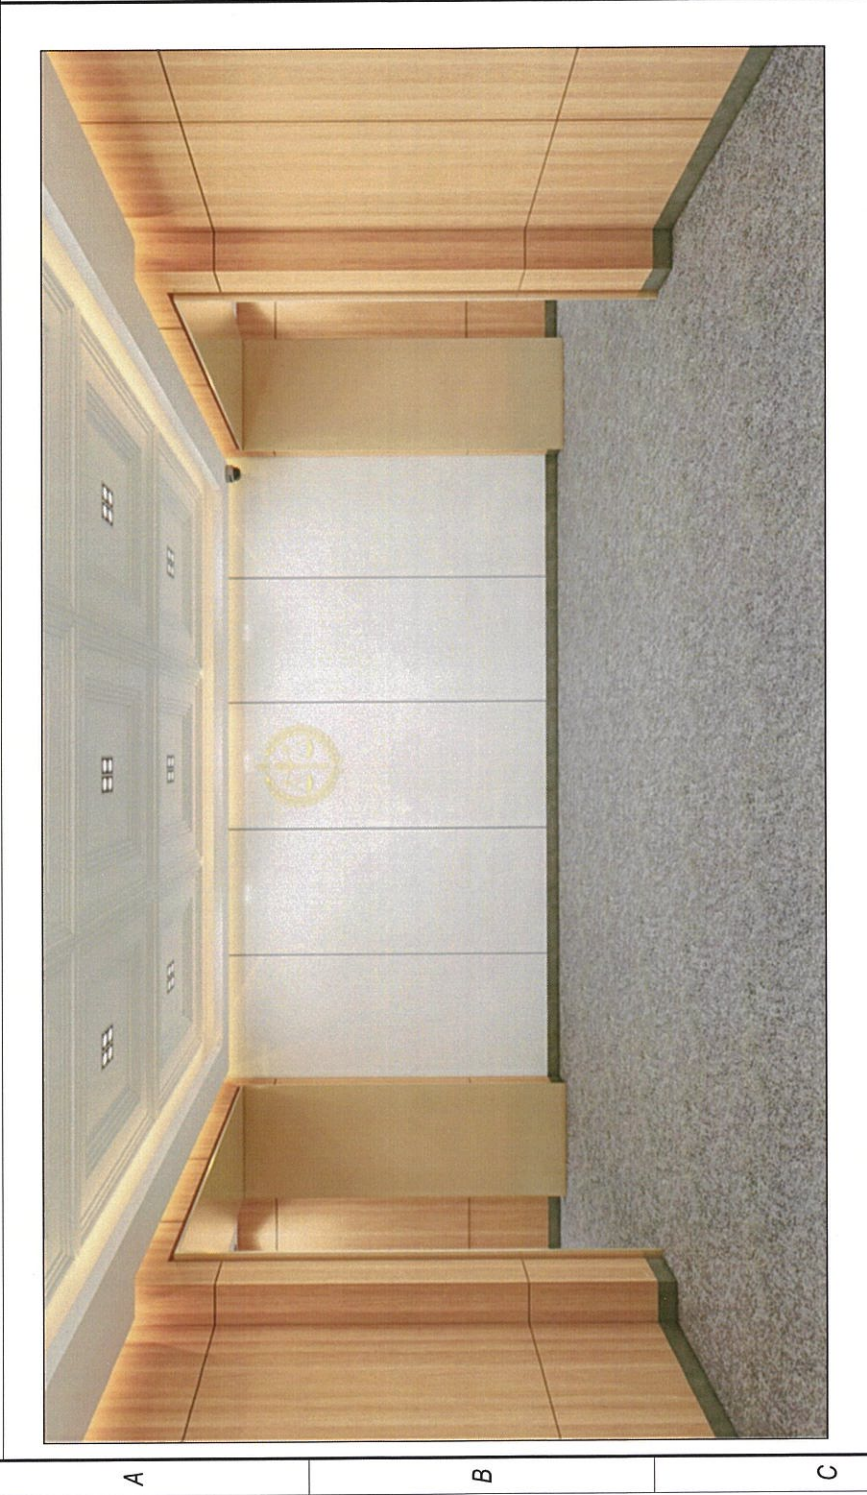

Байршлын схем

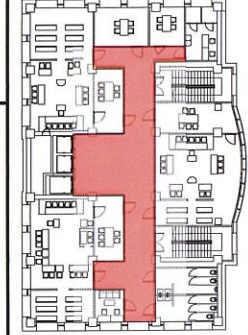

Тайлбар
 -БА, ХАС, ЦБУ, ХТ-ДГ, ХД, Автоматикийн зургуудтай уялдуулах.
 -Зөрүүтэй мэдээллийг тодруулсны үндсэн дээр интерьерийн ажлыг гүйцэтгэнэ.
 -Интерьерийн гүйцэтгэл хийхийн өмнө төслийн талбайд бодит хэмжилт хийж шалгасны үндсэн дээр ажлыг гүйцэтгэнэ.

Тэмдэглэгээ	
-Бетон	
-Гулс	
-Туузан гэрэл	

Гүйцэтгэсэн	Р. Баянбаяр
Гүйцэтгэсэн	М. Доржсүрэн
Шалгасан	Г. Билгүүн

Барилгын зураг төсөл, төлөхийн хяналт, худалдаа

"ХАНГАРД ОРДОН"-ЫГ МОНГОЛ УЛСЫН ДЭЭД ШҮҮХИЙН БАЙРНЫ ЗОРИУЛАЛТААР ӨВРЧЛӨН ТӨЛӨВЛӨХ ИХ ЗАСВАРЫН АЖИЛ		ИНТ
Улаанбаатар хот, Чингэлтэй бүрэг, 1-р хороо		Үе шат: А.3
2 давхарын рендер зураг (өрөө 17)		Огноо: 2023
Масштаб:	Е.Г.Шифр: ЭК-110/2023-12	Хуудас: 181
Зургийн дугаар: ИНТ-166	Т.Г.Шифр:	

1 2 3 4 5 6 7 8 А3

1	2	3	4	5	6	7	8
A	B	C	D	E	F		
Рендер зураг							
							
							
Байршилын схем							
Тэмдэглэгээ 		Тайлбар -БА, ХАС, ЦБУ, ХТ-ДГ, ХД, Автоматикийн зургуудтай уялдуулах. -Зөрүүтэй мэдээллийг тодруулсны үндсэн дээр интерьерийн ажлыг гүйцэтгэнэ. -Интерьерийн гүйцэтгэл хийхийн өмнө төслийн талбайд бодит хэмжилт хийж шалгасны үндсэн дээр ажлыг гүйцэтгэнэ.					
 Барилгын зураг төсөл, техникийн хяналт, худалдаа		“ХАНГАРЬД ОРДОН”-ЫГ МОНГОЛ УЛСЫН ДЭЭД ШҮҮХИЙН БАЙРНЫ ЗОРИУЛАЛТААР ӨӨРЧЛӨН ТӨЛӨВЛӨХ ИХ ЗАСВАРЫН АЖИЛ 3 давхарын рендер зураг (өрөө 5) Улаанбаатар хот, Чингэлзай дүүрэг, 1-р хороо					
ИНТ Үе шат: А.3		Масштаб: Огноо: 2023		Е.Г.Шифр: ЭК-110/2023-12		Зургийн дугаар: ИНТ-167	
Гүйцэтгэсэн <i>Р.Багабанди</i>		Гүйцэтгэсэн <i>М.Доржсүрэн</i>		Шалгасан <i>Г.Билгүүн</i>		8	
1		2		3		4	
5		6		7		8	
АЗ		АЗ		АЗ		АЗ	

1

2

3

4

5

6

7

8

Рендер зураг



A


B

C


D

E

F

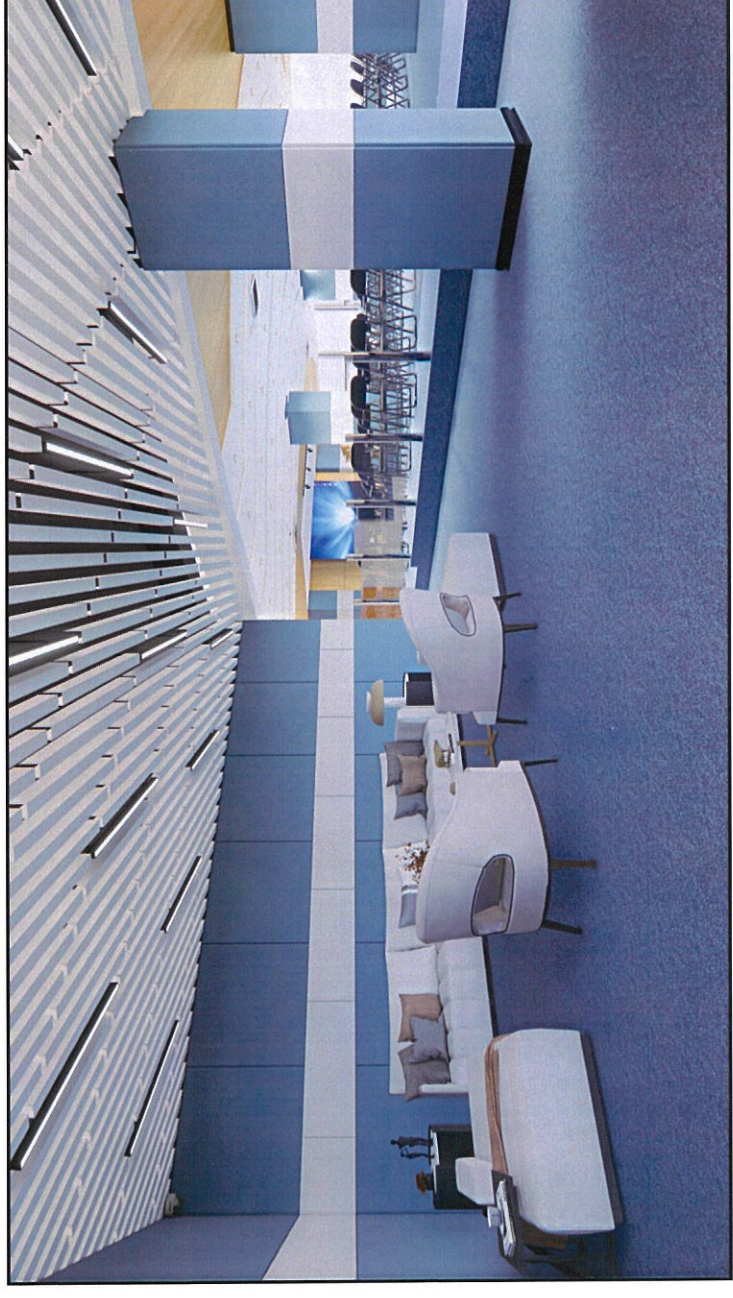

Байршилын схем

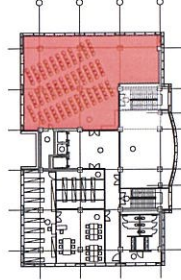

Тэмдэглэгээ

- Бетон
- Гипс
- Туузан гэрэл

Тайлбар

- БА, ХАС, ЦБЧ, ХТ-ДГ, ХД, Автоматикийн зургуудтай уялдуулах.
- Зөрүүтэй мэдээллийг тодруулсны үндсэн дээр интерьерийн ажлыг гүйцэтгэнэ.
- Интерьерийн гүйцэтгэл хийхийн өмнө төслийн талбайд бодит хэмжилт хийж шалгасны үндсэн дээр ажлыг гүйцэтгэнэ.



Барилгын зураг төсөл,
техникийн хяналт, худалдаа

“ХАНГАРЬД ОРДОН”-ЫГ МОНГОЛ УЛСЫН ДЭЭД ШҮҮХИЙН БАЙРНЫ ЗОРИУЛАЛТААР
ӨӨРЧЛӨН ТӨЛӨВЛӨХ ИХ ЗАСВАРЫН АЖИЛ

Улаанбаатар хот, Чингэлтэй дүүрэг, 1-р хороо
3 давхарын рендер зураг (өрөө 10)

Гүйцэтгэсэн	Р. Бамбал	Р. Басабанди	Е.Г.Шифр: ЭК-110/2023-12	Масштаб:	ИНТ
Гүйцэтгэсэн	М. Доржсүрэн	М. Доржсүрэн	Т.Г.Шифр:	Зургийн дугаар: ИНТ-168	Огноо: 2023
Шалгасан	Г. Билүүн	Г. Билүүн		Хуудас: 181	Үе шам: А.3

1

2

3

4

5

6




7

8


A3

1 2 3 4 5 6 7 8

Рендер зураг

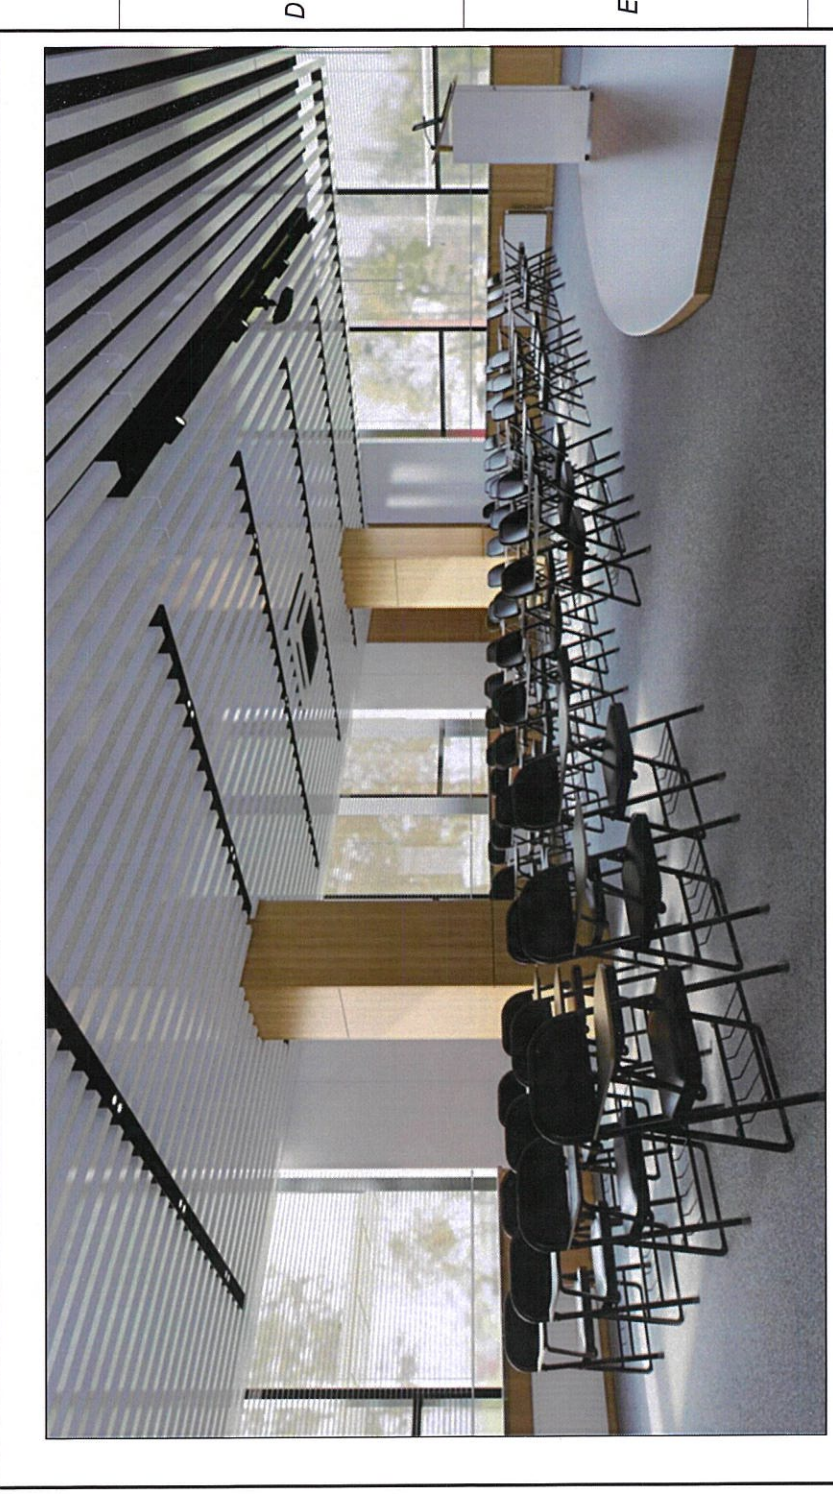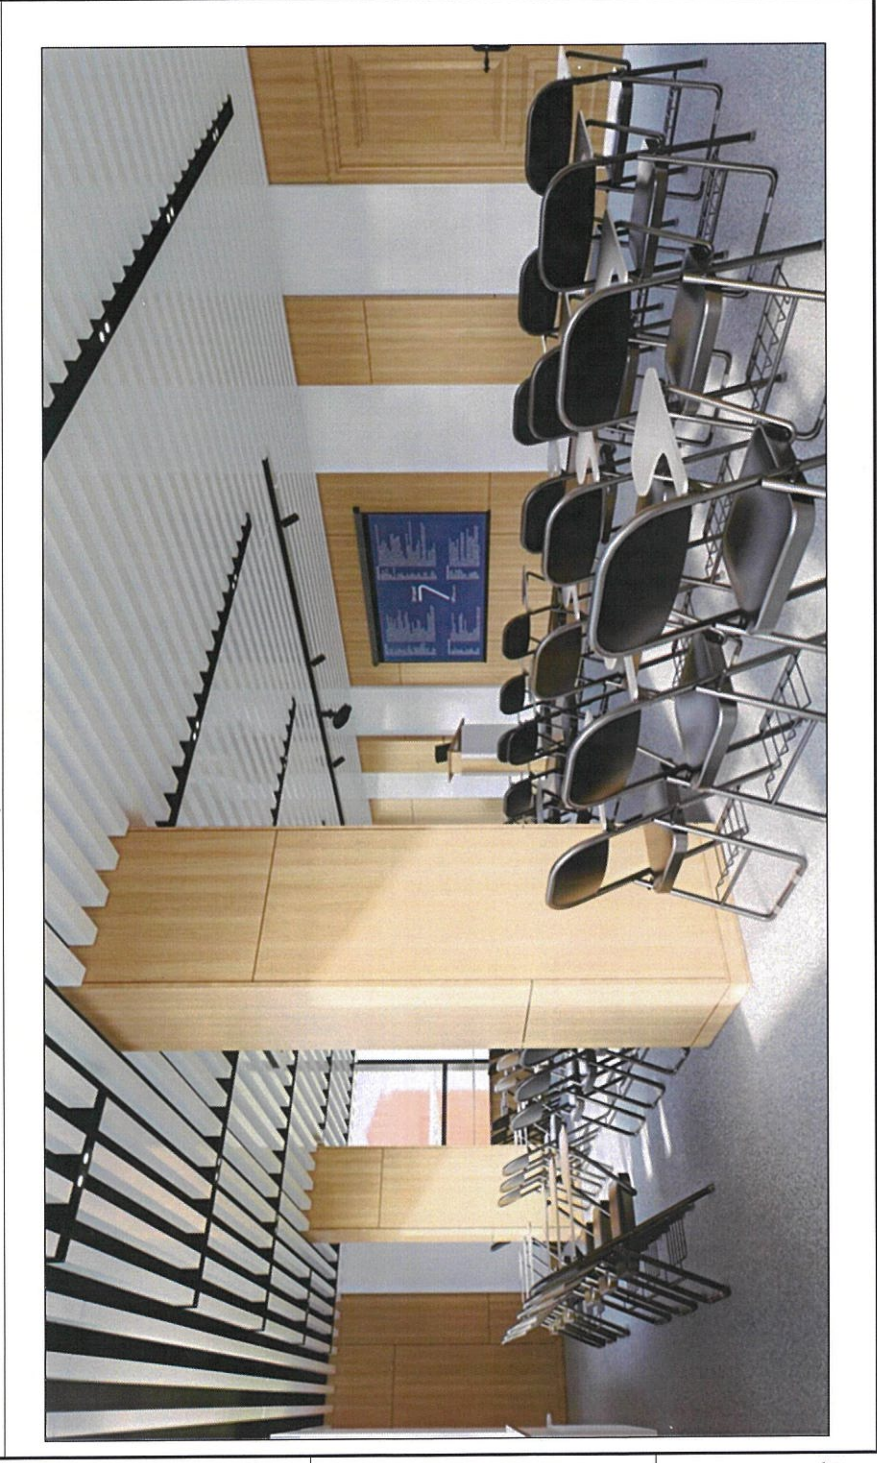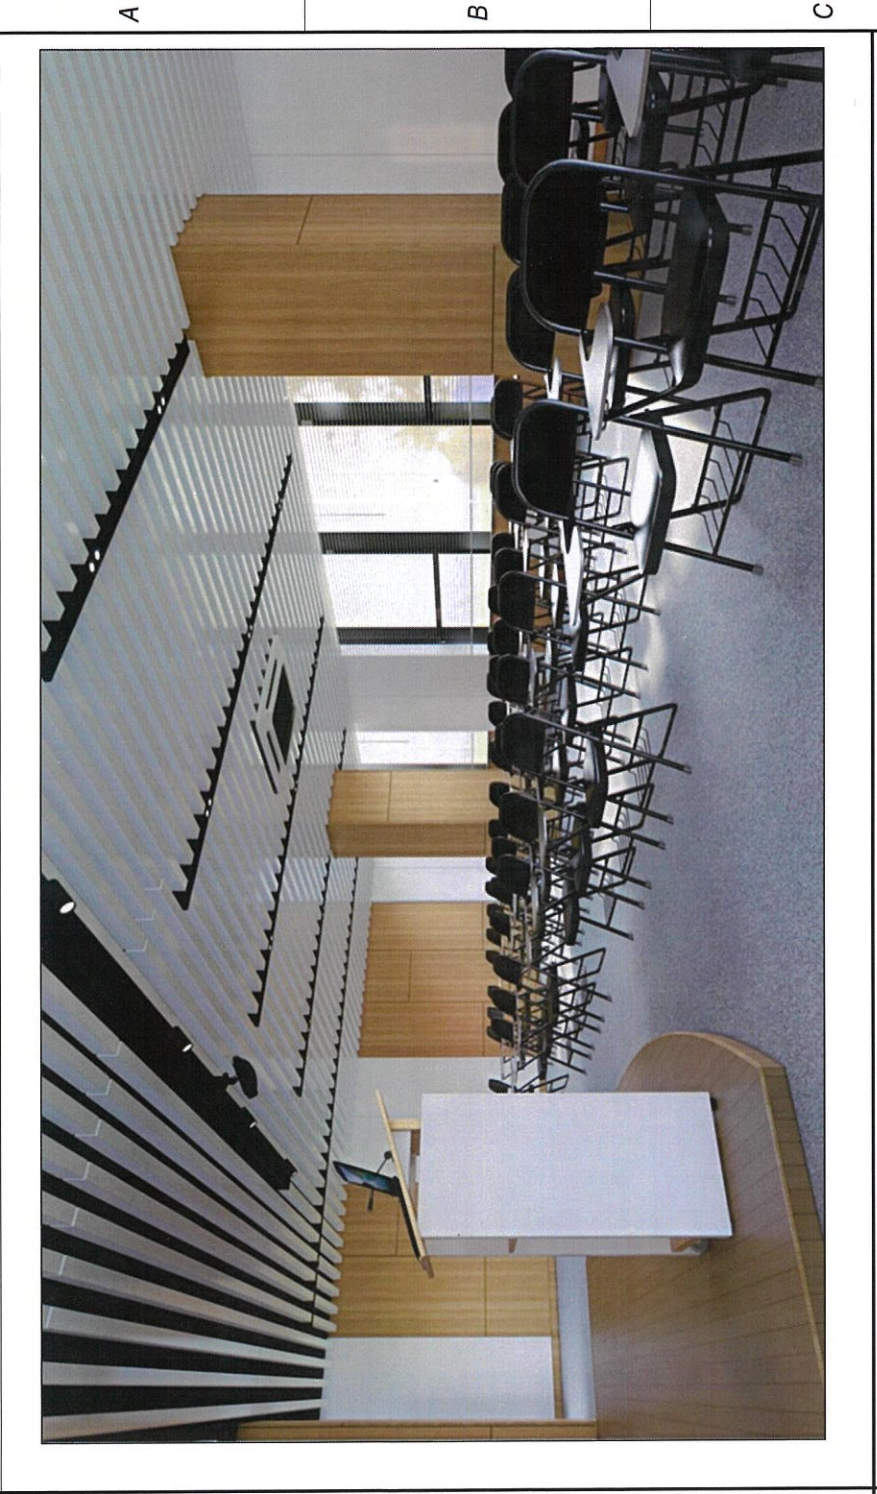

Байршлын схем

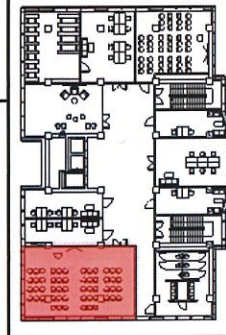

Тайлбар
 -БА, ХАС, ЦБУ, ХТ-ДГ, ХД, Автоматикийн зургуудтай уялдуулах.
 -Зөрүүтэй мэдээллийг тодруулсны үндсэн дээр интерьерийн ажлыг гүйцэтгэнэ.
 -Интерьерийн гүйцэтгэл хийхийн өмнө төслийн талбайд бодит хэмжилт хийж шалгасны үндсэн дээр ажлыг гүйцэтгэнэ.

Тэмдэглэгээ	Тайлбар
	-Бетон
	-Гулс
	-Туузан гэрэл

Гүйцэтгэсэн	Р. Багабанди	Е.Г.Шифр:	ЭК-110/2023-12	Масштаб:	
Гүйцэтгэсэн	М. Доржсүрэн	Т.Г.Шифр:		Зургийн дугаар:	ИНТ-169
Шалгасан	Г. Билгүүн	Уе шат:	А.3	Огноо:	2023
				Хуудас:	181

"ХАНГАРЬД ОРДОН"-ЫГ МОНГОЛ УЛСЫН ДЭЭД ШҮҮХИЙН БАЙРНЫ ЗОРИУЛАЛТААР
 ӨӨРЧЛӨН ТӨЛӨӨЛӨХ ИХ ЗАСВАРЫН АЖИЛ
 4 дaбxарын рендер зураг (өрөө 7)



Барилгын зураг төсөл,
 техникийн хяналт, худалдаа

Улаанбаатар хот, Чингэлтэй дүүрэг, 1-р хороо
 "ХАНГАРЬД ОРДОН"-ЫГ МОНГОЛ УЛСЫН ДЭЭД ШҮҮХИЙН БАЙРНЫ ЗОРИУЛАЛТААР
 ӨӨРЧЛӨН ТӨЛӨӨЛӨХ ИХ ЗАСВАРЫН АЖИЛ
 4 дaбxарын рендер зураг (өрөө 7)

ИНТ
 Уе шат: А.3
 Огноо: 2023
 Хуудас: 181

1 2 3 4 5 6 7 8 А3

1

2

3

4

5

6

7

8

Рендер зураг



A

B

C






D

E




Тэмдэглэгээ

-  -Бетон
-  -Гипс
-  -Туузан гэрэл

Тайлбар

- БА, ХАС, ЦБУ, ХТ-ДГ, ХД, Автоматикийн зургуудтай уялдуулах.
- Зөрүүтэй мэдээллийг подрүүлсны үндсэн дээр интерьерийн ажлыг гүйцэтгэнэ.
- Интерьерийн гүйцэтгэл хийхийн өмнө төслийн талбайд бодит хэмжилт хийж шалгасны үндсэн дээр ажлыг гүйцэтгэнэ.

Байршилын схем

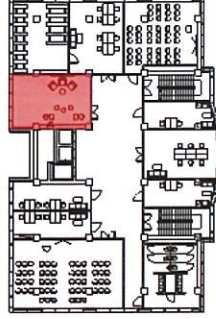

Барилгын зураг төсөл, техникийн хяналт, худалдаа

"ХАНГАРЬД ОРДОН"-ЫГ МОНГОЛ УЛСЫН ДЭЭД ШҮҮХИЙН БАЙРНЫ ЗОРИУЛАЛТААР
ӨВРЧЛӨН ТӨЛӨВЛӨХ ИХ ЗАСВАРЫН АЖИЛ

4 давхарын рендер зураг (өрөө 12)

Гүйцэтгэгсэн: Р.Багабанди
 Гүйцэтгэгсэн: М.Доржсүрэн
 Шалгасан: Г.Билгүүн

Масштаб:

Э.Г.Шифр: ЭК-110/2023-12

Т.Г.Шифр:

ИНТ

Үе шат: А.3

Огноо: 2023

Хуудас: 181

7

6

5

4

3

2

1

8

А3

1	2	3	4	5	6	7	8
A	B	C	D	E	F	A3	8
Рендер зураг							
A	B	C	D	E	F	A3	8
Рендер зураг							
F	Тэмдэглэгээ	Тайлбар	Байршилын схем	ERKHES CONSTRUCTION LLC	"ХАНГАРЬД ОРДОН"-ЫГ МОНГОЛ УЛСЫН ДЭЭД ШҮҮХИЙН БАЙРНЫ ЗОРИУЛАЛТААР ӨӨРЧЛӨН ТӨЛӨВЛӨХ ИХ ЗАСВАРЫН АЖИЛ	ИНТ	A3
	-Бетон	-БА, ХАС, ЦБУ, ХТ-ДГ, ХД, Автоматикийн зургуудтай уялдуулах.		Барилгын зураг төсөл, техникийн хяналт, худалдаа	6-р давхрын рендер зураг (өрөө 19)	Үе шам: А.3	8
	-Гилс	-Зөрүүтэй мэдээллийг тодруулсны үндсэн дээр интерьерийн ажлыг гүйцэтгэнэ.		Гүйцэтгэсэн	Р. Багабанди	Масштаб:	8
	-Туузан гэрэл	-Интерьерийн гүйцэтгэл хийхийн өмнө төслийн талбайд бодит хэмжилт хийж шалгасны үндсэн дээр ажлыг гүйцэтгэнэ.		Гүйцэтгэсэн	М. Доржсүрэн	Э.Г.Шифр: ЭК-110/2023-12	8
				Шалгасан	Г. Билгүүн	Т.Г.Шифр:	8
						Зургийн дугаар: ИНТ-171	8
						Огноо: 2023	8
						Хуудас: 181	8

1

Рендер зураг



A

B

C

2



A

B

C

3



D

E

4




D


E

5

Байршилын схем

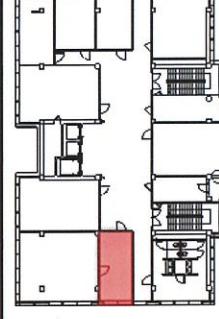

Тэмдэглэгээ

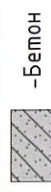

-Бетон

-Гипс

-Туузган гэрэл

Тайлбар

- БА, ХАС, ЦБУ, ХТ-ДГ, ХД, Автоматикийн зургуудтай уялдуулах.
- Зөрүүтэй мэдээллийг тодруулсны үндсэн дээр интерьерийн ажлыг гүйцэтгэнэ.
- Интерьерийн гүйцэтгэл хийхийн өмнө төслийн талбайд бодит хэмжилт хийж шалгасны үндсэн дээр ажлыг гүйцэтгэнэ.



Барилгын зураг төсөл, төлөхийн хяналт, худалдаа

"ХАНГАРЬД ОРДОН"-ЫГ МОНГОЛ УЛСЫН ДЭЭД ШҮҮХИЙН БАЙРНЫ ЗОРИУЛАЛТААР ӨӨРЧЛӨН ТӨЛӨВЛӨХ ИХ ЗАСВАРЫН АЖИЛ

10 давхарын рендер зураг (өрөө 7)

Гүйцэтгэсэн

Р. Бадарцаг

Гүйцэтгэсэн

М. Доржиев

Шалгасан

Г. Билгүүн

ИНТ

Үе шам: А.3

Огноо: 2023

Хуудас: 181

1

2

3

4

5

6

7

8

A3

1

Рендер зураг




A

B

C

2

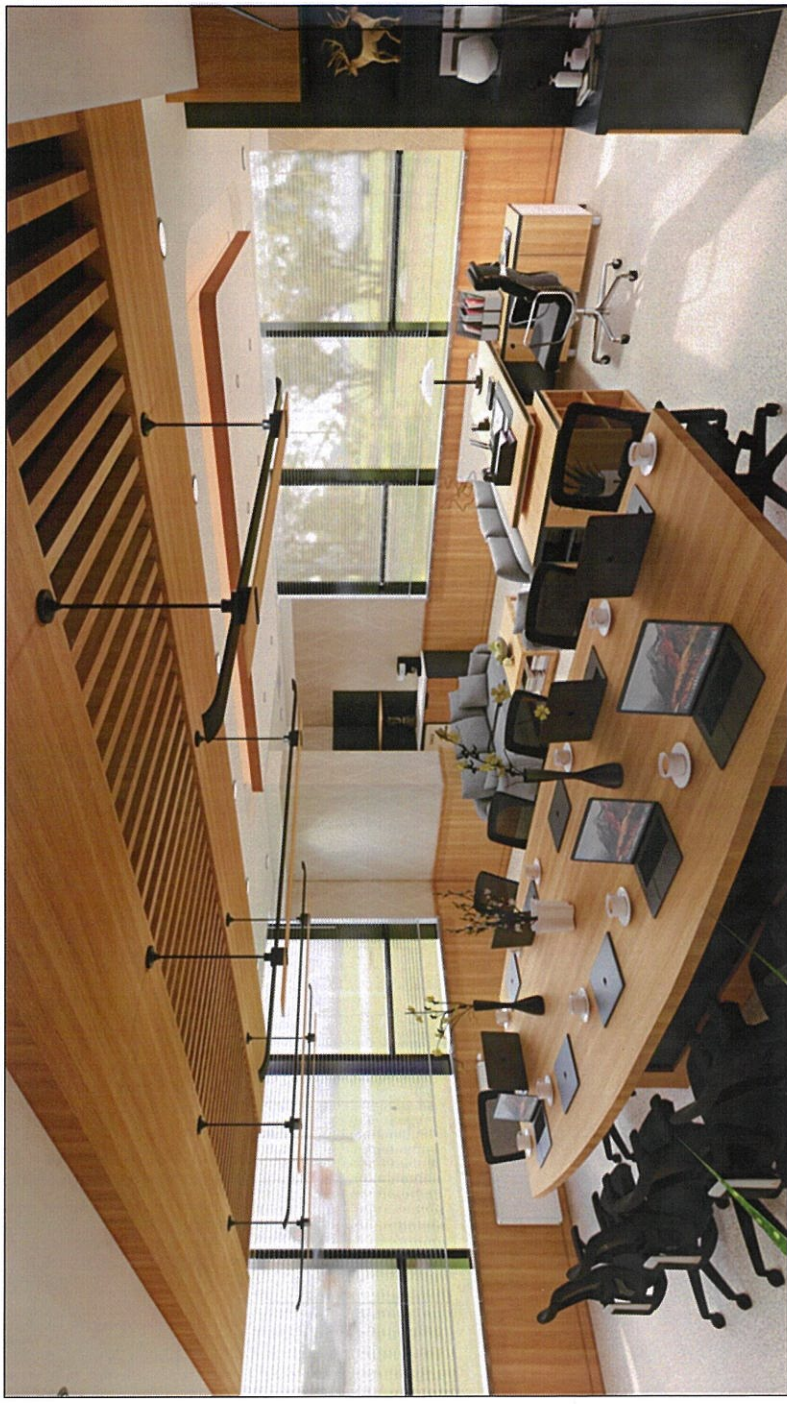


A

B

C


3

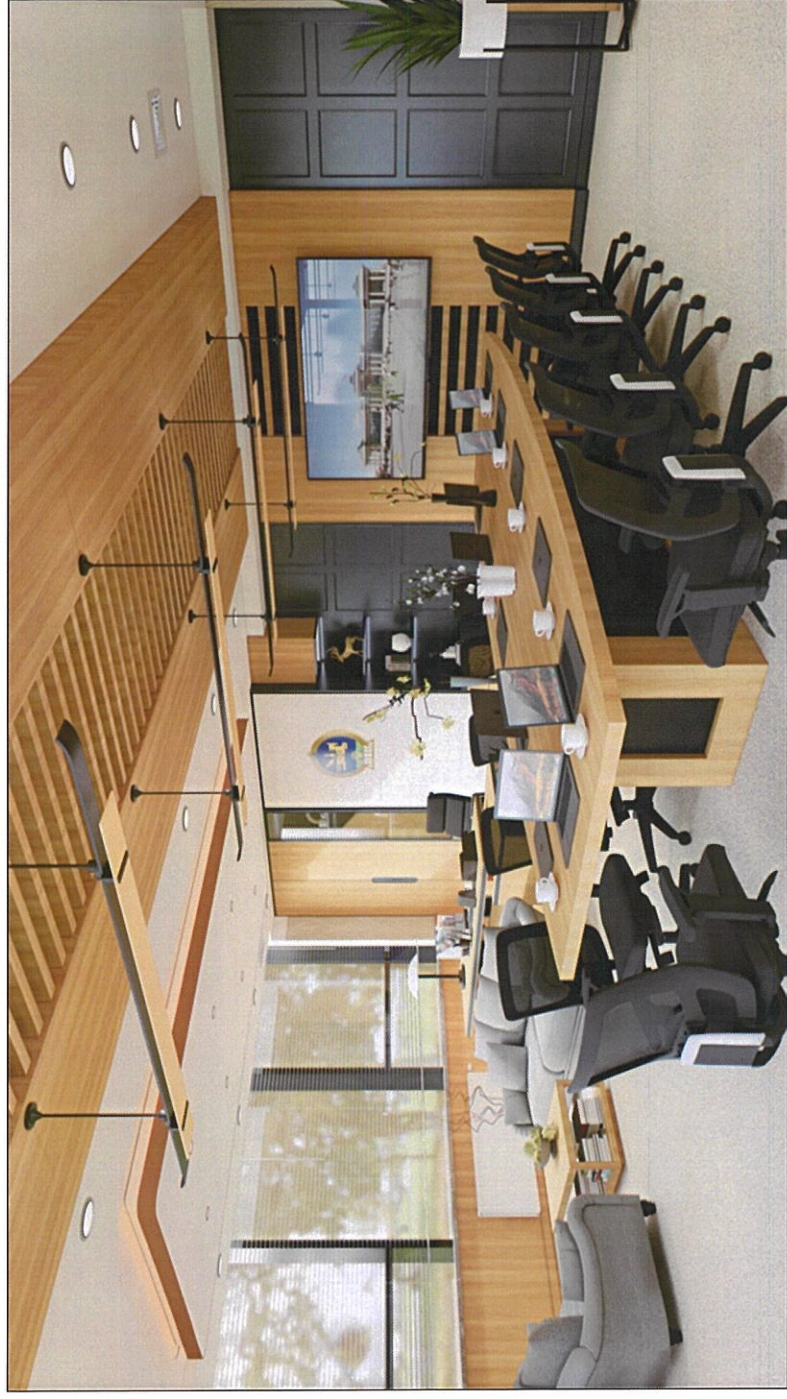

D

E


4

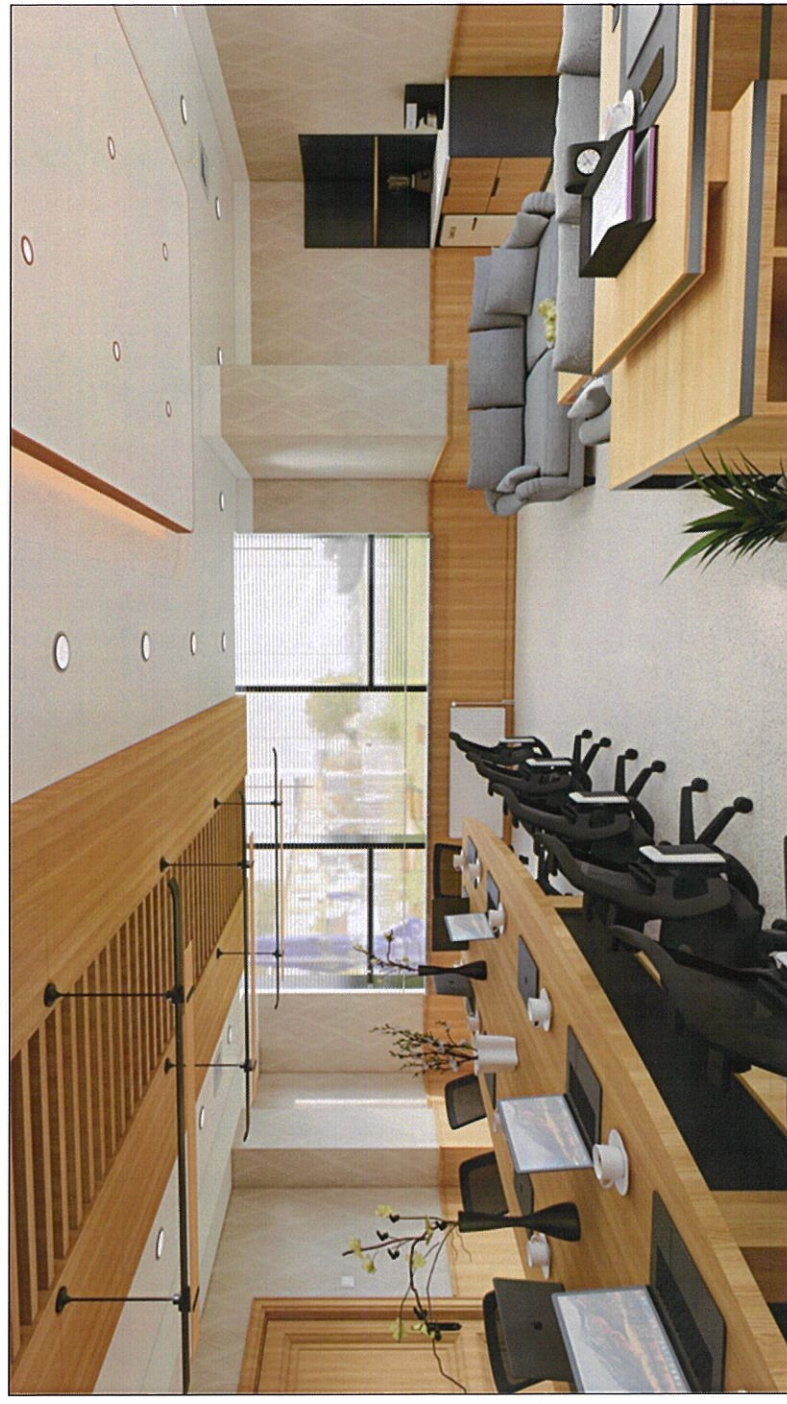

D

E

5

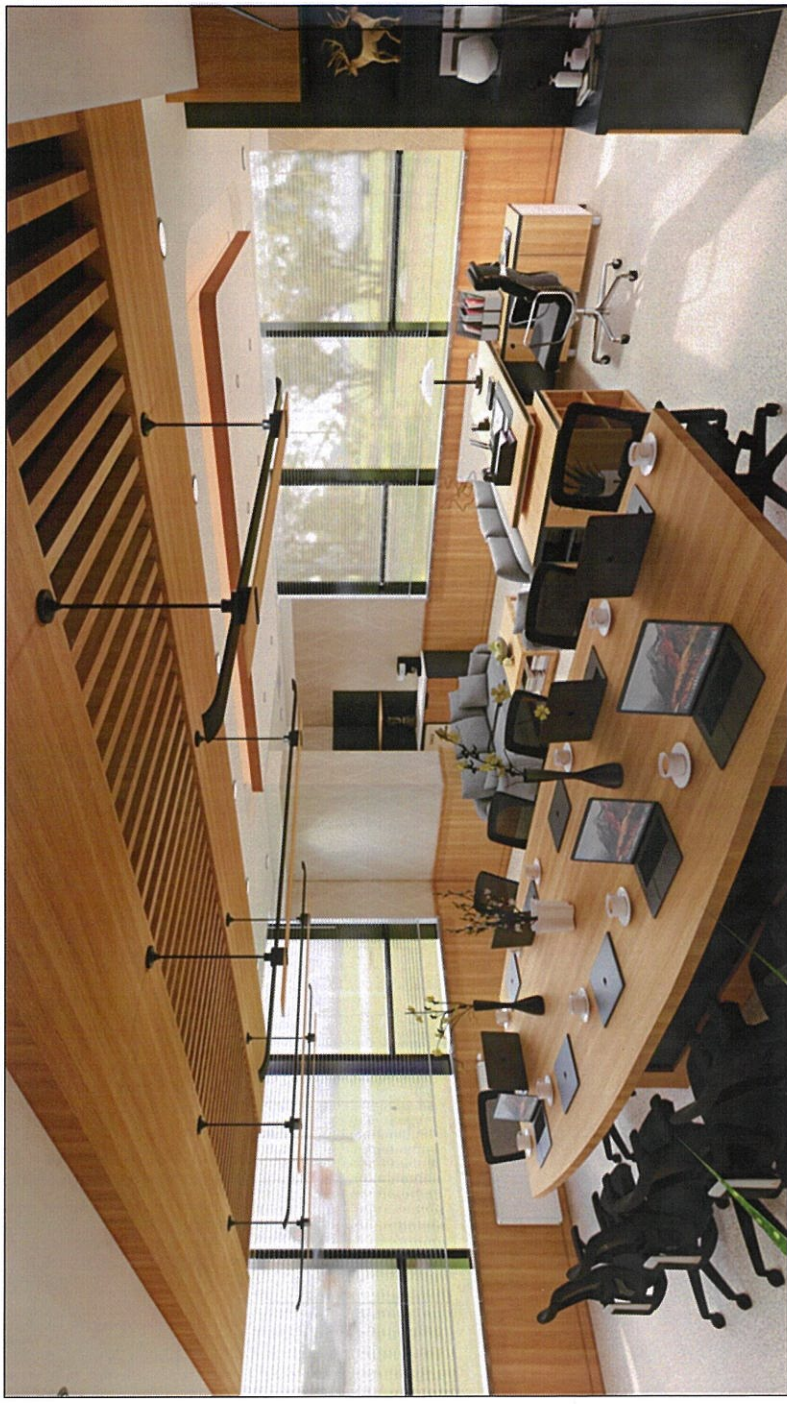


A

B

C

6

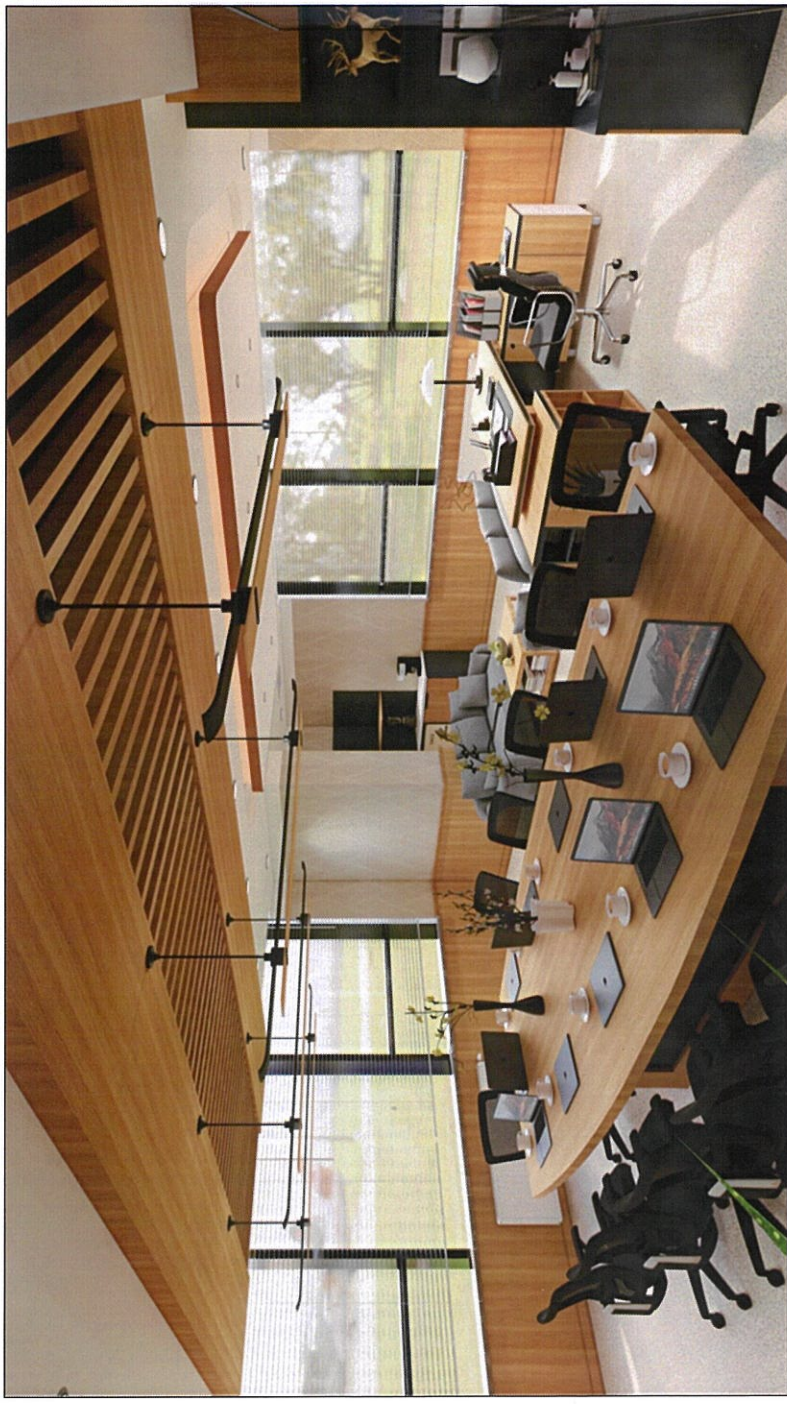


A

B

C

7

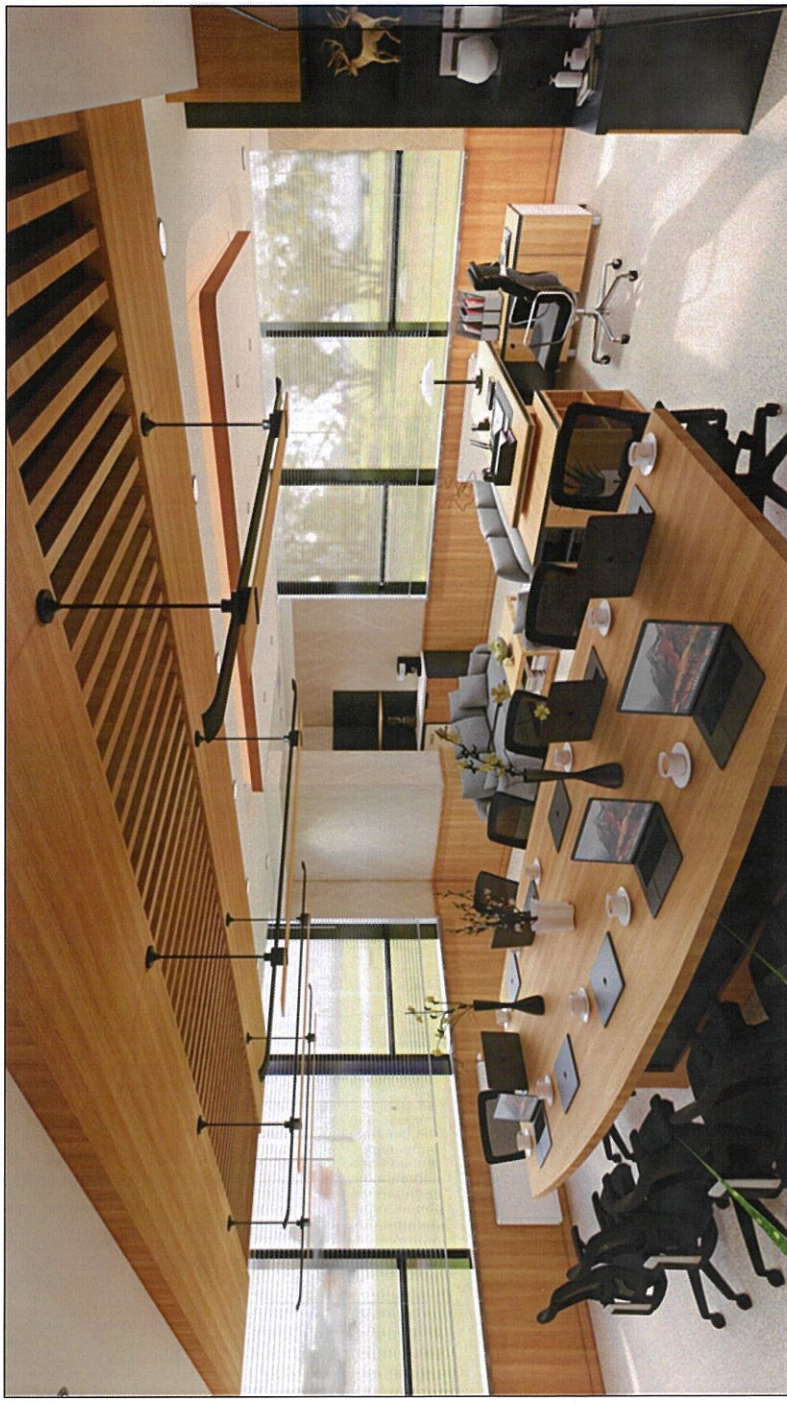


A

B

C

8

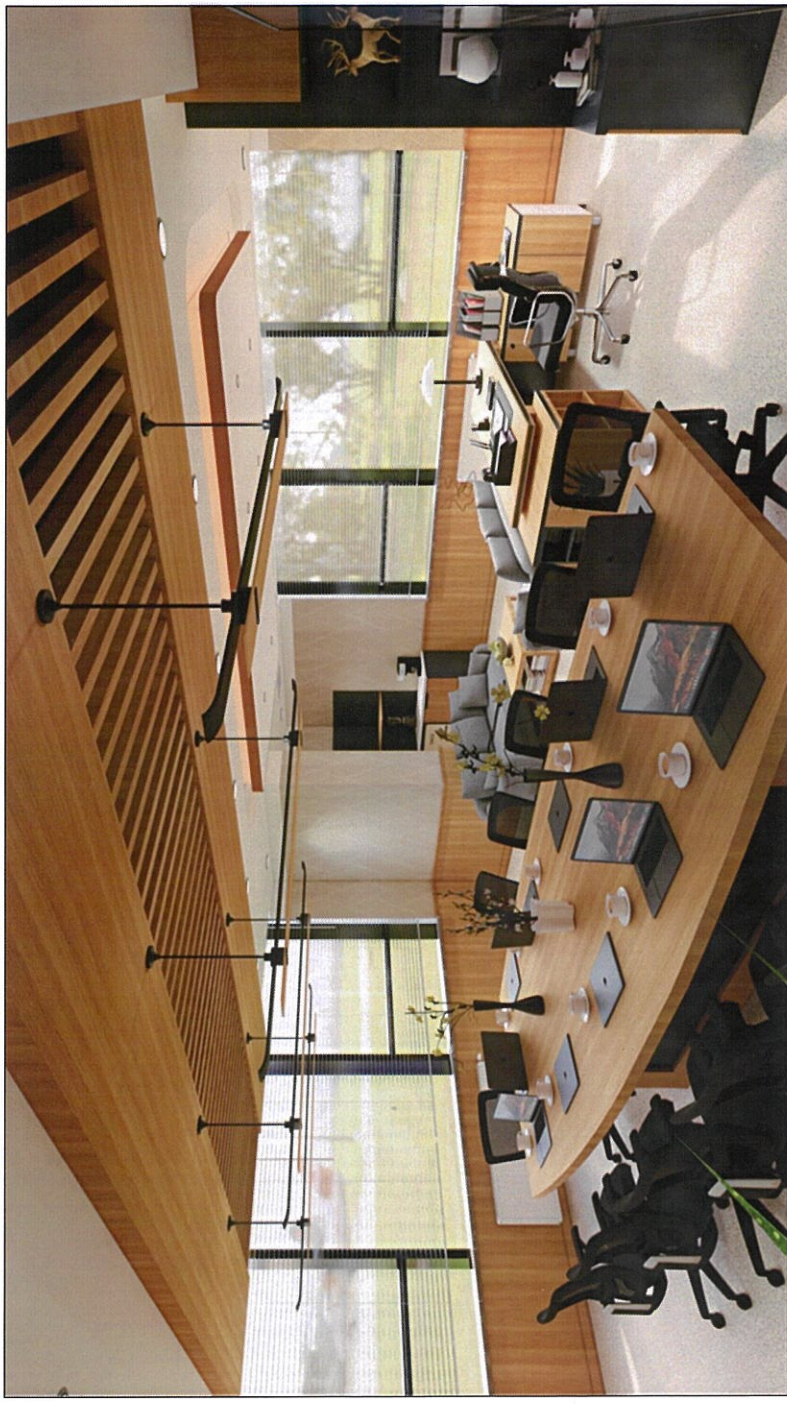

A

B

C

Тэмдэглэгээ



-Бетон



-Гулс




-Туузан гэрэл

Тайлбар

-БА, ХАС, ЦБУ, ХТ-ДГ, ХД, Автоматикийн зургуудтай уялдуулах.
-Зөрүүтэй мэдээллийг тодруулсны үндсэн дээр интерьерийн ажлыг гүйцэтгэнэ.
-Интерьерийн гүйцэтгэл хийхийн өмнө төслийн талбайд бодит хэмжилт хийж шалгасны үндсэн дээр ажлыг гүйцэтгэнэ.

Байршилын схем

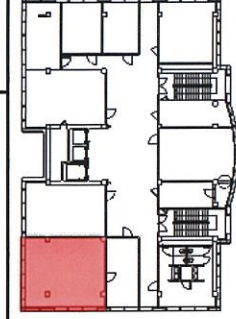

Барилгын зураг төсөл,
техникийн хяналт, худалдаа

"ХАНГАРЬД ОРДОН"-ЫГ МОНГОЛ УЛСЫН ДЭЭД ШҮҮХИЙН БАЙРНЫ ЗОРИУЛАЛТААР
ӨӨРЧЛӨН ТӨЛӨВЛӨХ ИХ ЗАСВАРЫН АЖИЛ
10 давхарын рендер зураг (өрөө 8)

Гүйцэтгэсэн

Р.Багабанди

Р. Багабанди

Гүйцэтгэсэн

М.Доржсүрэн

М. Доржсүрэн

Шалгасан

Г.Билгүүн

Г. Билгүүн

Масштаб:

ЭК-110/2023-12

Зургийн дугаар:
ИНТ-173

Хуудас: 181

ИНТ

Үе шат: А.3

Огноо: 2023

Хуудас: 181

8

7

6

5

4

3

2

1

А3

1

2

3

4

5

6

7

8

Рендер зураг



A


B

C


D

E

F

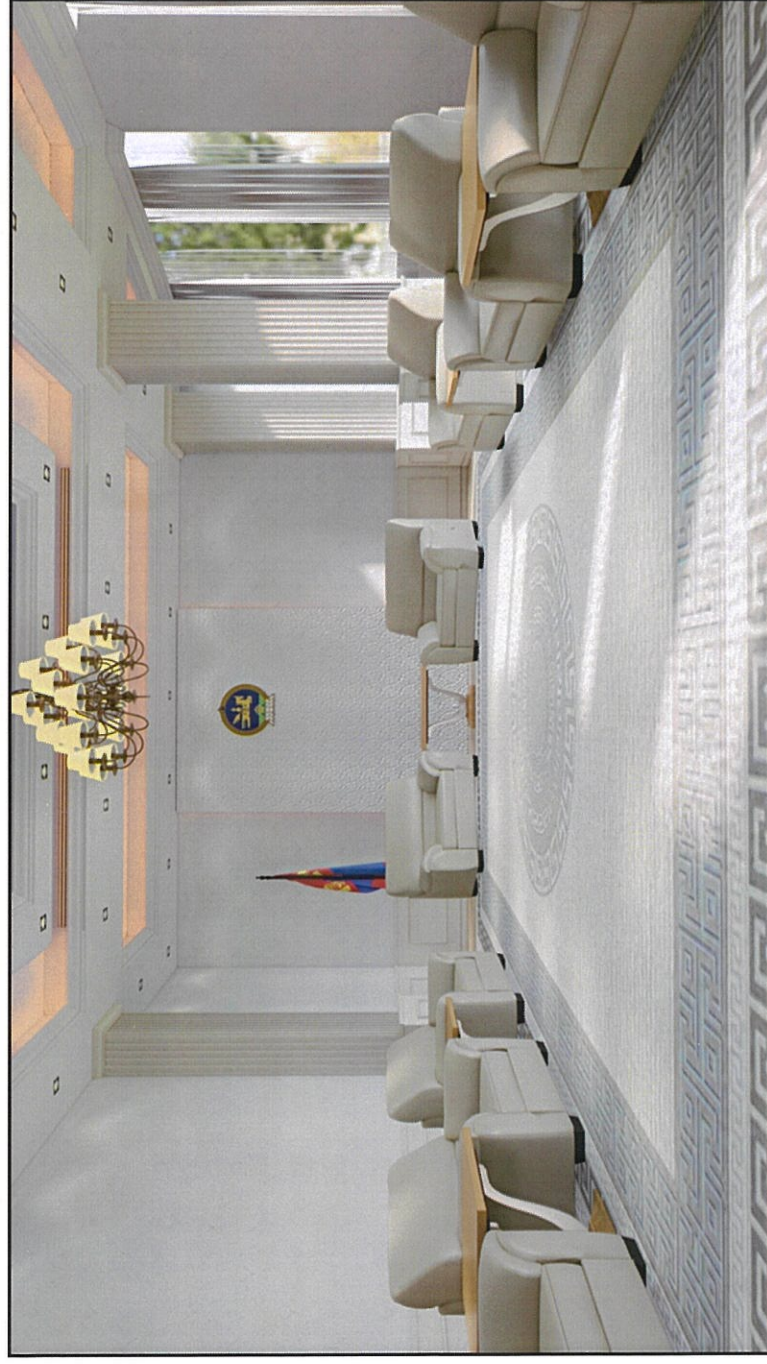

Байршилын схем

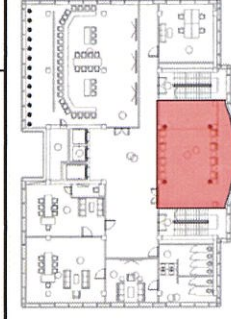

Тайлбар

- БА, ХАС, ЦБҮ, ХТ-ДГ, ХД, Автомашины зургуудтай уялдуулах.
- Зөрүүтэй мэдээллийг тодруулсны үндсэн дээр интерьерийн ажлыг гүйцэтгэнэ.
- Интерьерийн гүйцэтгэл хийхийн өмнө төслийн талбайд бодит хэмжилт хийж шалгасны үндсэн дээр ажлыг гүйцэтгэнэ.

Тэмдэглэгээ

- Бетон
- Гипс
- Туузан гэрэл


Тэмдэглэгээ

- Бетон
- Гипс
- Туузан гэрэл

Тайлбар

- БА, ХАС, ЦБҮ, ХТ-ДГ, ХД, Автомашины зургуудтай уялдуулах.
- Зөрүүтэй мэдээллийг тодруулсны үндсэн дээр интерьерийн ажлыг гүйцэтгэнэ.
- Интерьерийн гүйцэтгэл хийхийн өмнө төслийн талбайд бодит хэмжилт хийж шалгасны үндсэн дээр ажлыг гүйцэтгэнэ.

Байршилын схем

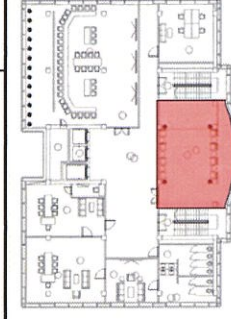

"ХАНГАРЬД ОРДОН"-ЫГ МОНГОЛ УЛСЫН ДЭЭД ШҮҮХИЙН БАЙРНЫ ЗОРИУЛАЛТААР ӨӨРЧЛӨН ТӨЛӨВЛӨХ ИХ ЗАСВАРЫН АЖИЛ				ИНТ	
14-р давхрын рендер зураг (өрөө 2)				Ye шат: А.3	
Гүйцэтгэгсэн	Р. Багабанди	Масштаб:	Огноо: 2023		
Гүйцэтгэгсэн	М. Доржсүрэн	Э.Г.Шифр:	Зургийн дугаар: ИНТ-174		
Шалгасан	Г. Билгүүн	Т.Г.Шифр:	Хуудас: 181		

1

2

3

4

5

6

7

8

1

2

3

4

5

6

7

8

1

2

3

4

5

6

7

8

1

2

3

4

5

6

7

8

1

2

3

4

5

6

7

8

1

2

3

4

5

6

7

8

1

2

3

4

5

6

7

8

1

2

3

4

5

6

7

8

1

2

3

4

5

6

7

8

1

2

3

4

5

6

7

8

1

2

3

4

5

6

7

8

1

2

3

4

5

6

7

8

1

2

3

4

5

6

7

8

1

2

3

4

5

6

7

8

1

2

3

4

5

6

7

8

1

2

3

4

5

6

7

8

1

2

3

4

5

6

7

8

1

2

3

4

5

6

7

8

1

2

3

4

5

6

7

8

1

2

3

4

5

6

7

8

1

2

3

4

5

6

7

8

1

2

3

4

5

6

7

8

1

2

3

4

5

6

7

8

1

2

3

4

5

6

7

8

1

2

3

4

5

6

7

8

1

2

3

4

5

6

7

8

1

2

3

4

5

6

7

8

1

2

3

4

5

6

7

8

1

2

3

4

5

6

7

8

1

2

3

4

5

6

7

8

1

2

3

4

5

6

7

8

1

2

3

4

5

6

7

8

1

2

3

4

5

6

7

8

1

2

3

4

5

6

7

8

1

2

3

4

5

6

7

8

1

2

3

4

5

6

7

8

1

2

3

4

5

6

7

8

1

1 Рендер зураг	2	3	4	5	6	7	8					
A												
B												
C												
D												
E												
F												
<table border="1"> <tr> <td data-bbox="1806 44 1911 2834">Тэмдэглэгээ</td> <td data-bbox="1911 44 2068 2834"> <ul style="list-style-type: none">  -Бетон  -Гуус  -Туузан гэрэл </td> </tr> <tr> <td data-bbox="1806 1439 1911 2834">Тайлбар</td> <td data-bbox="1911 1439 2068 2834"> <ul style="list-style-type: none"> -БА, ХАС, ЦБУ, ХТ-ДГ, ХД, Автоматикийн зургуудтай уялдуулах. -Зөрүүтэй мэдээллийг тодруулсны үндсэн дээр интерьерийн ажлыг гүйцэтгэнэ. -Интерьерийн гүйцэтгэл хийхийн өмнө төслийн талбайд бодит хэмжилт хийж шалгасны үндсэн дээр ажлыг гүйцэтгэнэ. </td> </tr> <tr> <td data-bbox="1806 44 1911 1439">  <p>Барилгын зураг төсөл, техникийн хяналт, худалдаа</p> </td> <td data-bbox="1911 44 2068 1439"> <p>Улаанбаатар хот, Цэцэглэл дүүрэг, 1-р хороо "ХАНГАРЬД ОРДОН"-ЫГ МОНГОЛ УЛСЫН ДЭЭД ШҮҮХИЙН БАЙРНЫ ЗОРИУЛЛАГААР ӨВРЧЛӨН ТӨЛӨВЛӨХ ИХ ЗАСВАРЫН АЖИЛ</p> <p>14 давхарын рендер зураг (өрөө 5)</p> <p>Гүйцэтгэгсэн: <i>Р. Багабанди</i> Гүйцэтгэгсэн: <i>М. Доржсүрэн</i> Шалгасан: <i>Г. Билгүүн</i></p> <p>Е.Г.Шифр: ЭК-110/2023-12 Т.Г.Шифр:</p> <p>Масштаб: Зургийн дугаар: ИНТ-175</p> <p>ИНТ Үе шат: А.3 Огноо: 2023 Хуудас: 181</p> </td> </tr> </table>	Тэмдэглэгээ	<ul style="list-style-type: none">  -Бетон  -Гуус  -Туузан гэрэл 	Тайлбар	<ul style="list-style-type: none"> -БА, ХАС, ЦБУ, ХТ-ДГ, ХД, Автоматикийн зургуудтай уялдуулах. -Зөрүүтэй мэдээллийг тодруулсны үндсэн дээр интерьерийн ажлыг гүйцэтгэнэ. -Интерьерийн гүйцэтгэл хийхийн өмнө төслийн талбайд бодит хэмжилт хийж шалгасны үндсэн дээр ажлыг гүйцэтгэнэ. 	 <p>Барилгын зураг төсөл, техникийн хяналт, худалдаа</p>	<p>Улаанбаатар хот, Цэцэглэл дүүрэг, 1-р хороо "ХАНГАРЬД ОРДОН"-ЫГ МОНГОЛ УЛСЫН ДЭЭД ШҮҮХИЙН БАЙРНЫ ЗОРИУЛЛАГААР ӨВРЧЛӨН ТӨЛӨВЛӨХ ИХ ЗАСВАРЫН АЖИЛ</p> <p>14 давхарын рендер зураг (өрөө 5)</p> <p>Гүйцэтгэгсэн: <i>Р. Багабанди</i> Гүйцэтгэгсэн: <i>М. Доржсүрэн</i> Шалгасан: <i>Г. Билгүүн</i></p> <p>Е.Г.Шифр: ЭК-110/2023-12 Т.Г.Шифр:</p> <p>Масштаб: Зургийн дугаар: ИНТ-175</p> <p>ИНТ Үе шат: А.3 Огноо: 2023 Хуудас: 181</p>	<p>Байршиллын схем</p> 	5	6	7	8	А3
Тэмдэглэгээ	<ul style="list-style-type: none">  -Бетон  -Гуус  -Туузан гэрэл 											
Тайлбар	<ul style="list-style-type: none"> -БА, ХАС, ЦБУ, ХТ-ДГ, ХД, Автоматикийн зургуудтай уялдуулах. -Зөрүүтэй мэдээллийг тодруулсны үндсэн дээр интерьерийн ажлыг гүйцэтгэнэ. -Интерьерийн гүйцэтгэл хийхийн өмнө төслийн талбайд бодит хэмжилт хийж шалгасны үндсэн дээр ажлыг гүйцэтгэнэ. 											
 <p>Барилгын зураг төсөл, техникийн хяналт, худалдаа</p>	<p>Улаанбаатар хот, Цэцэглэл дүүрэг, 1-р хороо "ХАНГАРЬД ОРДОН"-ЫГ МОНГОЛ УЛСЫН ДЭЭД ШҮҮХИЙН БАЙРНЫ ЗОРИУЛЛАГААР ӨВРЧЛӨН ТӨЛӨВЛӨХ ИХ ЗАСВАРЫН АЖИЛ</p> <p>14 давхарын рендер зураг (өрөө 5)</p> <p>Гүйцэтгэгсэн: <i>Р. Багабанди</i> Гүйцэтгэгсэн: <i>М. Доржсүрэн</i> Шалгасан: <i>Г. Билгүүн</i></p> <p>Е.Г.Шифр: ЭК-110/2023-12 Т.Г.Шифр:</p> <p>Масштаб: Зургийн дугаар: ИНТ-175</p> <p>ИНТ Үе шат: А.3 Огноо: 2023 Хуудас: 181</p>											

1

2

3

4


5

6

7

8

Рендер зураг

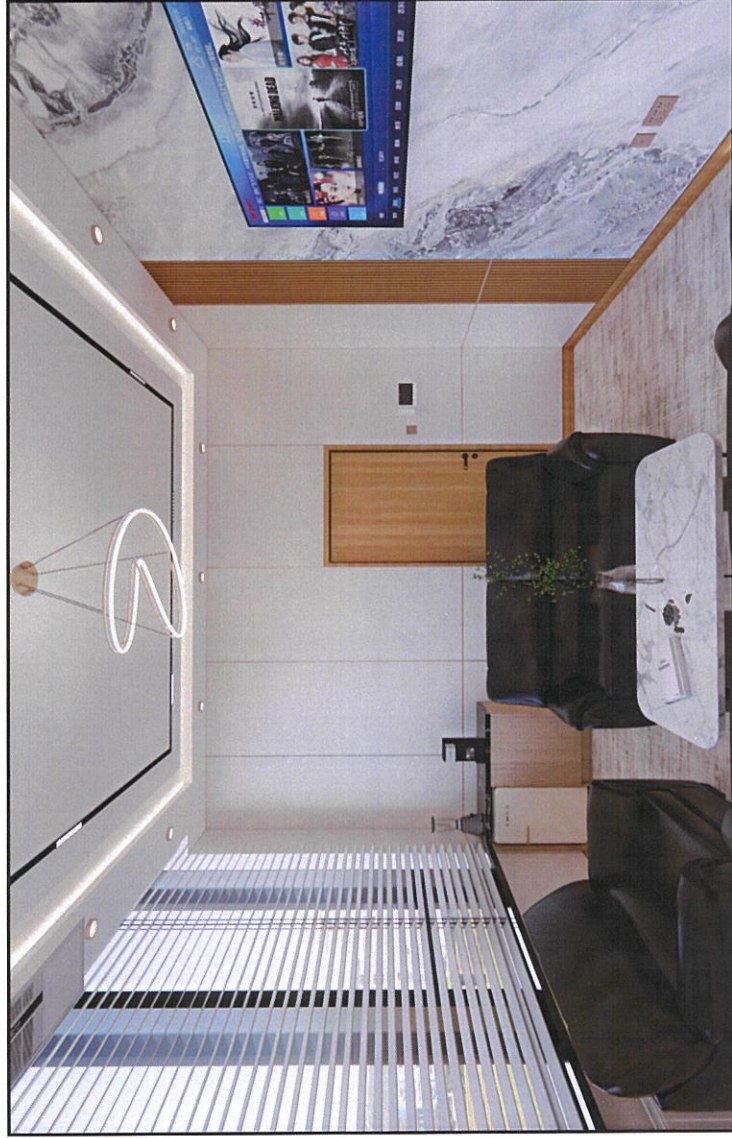

A

B

C

D

E

F


Тэмдэглэгээ



Тайлбар

- БА, ХАС, ЦБУ, ХТ-ДГ, ХД, Автоматикийн зургуудтай уялдуулах.
- Зөрүүтэй мэдээллийг тодруулсны үндсэн дээр интерьерийн ажлыг гүйцэтгэнэ.
- Интерьерийн гүйцэтгэл хийхийн өмнө төслийн талбайд бодит хэмжилт хийж шалгасны үндсэн дээр ажлыг гүйцэтгэнэ.

Байршиллын схем

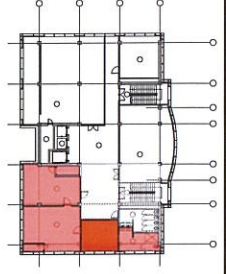

Барилгын зураг төсөл,
техникийн хяналт, худалдаа

“ХАНГАРЬД ОРДОН”-ЫГ МОНГОЛ УЛСЫН ДЭЭД ШҮҮХИЙН БАЙРНЫ ЗОРИУЛАЛТААР
ӨӨРЧЛӨН ТӨЛӨВЛӨХ ИХ ЗАСВАРЫН АЖИЛ

Чөлөөт хөдөлгөөн, чинээлтэй дүүрэг, 1-р хороо

14 давхарын рендер зураг (өрөө 6)

Гүйцэтгэгсэн	Р. Багабанди	Масштаб:	
Гүйцэтгэгсэн	М. Доржсүрэн	Е.Г.Шифр:	ЭК-110/2023-12
Шалгасан	Г. Билгүүн	Т.Г.Шифр:	Зургийн дугаар: ИНТ-176

ИНТ

Үе шам: А.3

Огноо: 2023

Хуудас: 181

1

2

3

4

5

6

7

8

А3

1

2

3

4

5

6

7

8

Рендер зураг



A

B

C


D

E

F



Байршилын схем

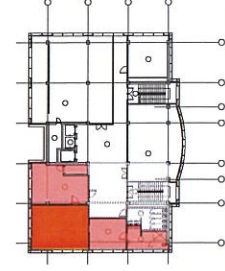

Тэмдэглэгээ	<ul style="list-style-type: none"> -Бетон -Гулс -Туузан гэрэл
-------------	------------------------------------------------------------------------------------------------

Тайлбар

- БА, ХАС, ЦБЧ, ХТ-ДГ, ХД, Автоматикийн зургуудтай уялдуулах.
- Зөрүүтэй мэдээллийг тодруулсны үндсэн дээр интерьерийн ажлыг гүйцэтгэнэ.
- Интерьерийн гүйцэтгэл хийхийн өмнө төслийн талбайд бодит хэмжилт хийж шалгасны үндсэн дээр ажлыг гүйцэтгэнэ.

"ХАНГАРЬД ОРДОН"-ЫГ МОНГОЛ УЛСЫН ДЭЭД ШҮҮХИЙН БАЙРНЫ ЗОРИУЛАЛТААР ӨӨРЧЛӨН ТӨЛӨВЛӨХ ИХ ЗАСВАРЫН АЖИЛ		ИНТ	
Улаанбаатар хот, Чингэлтэй дүүрэг, 1-р хороо		Үе шат: А.3	
14 давхарын рендер зураг (өрөө 7)		Огноо: 2023	
Гүйцэтгэгсэн	Р. Багабанди	Масштаб:	Зургийн дугаар: ИНТ-177
Гүйцэтгэгсэн	М. Доржсүрэн	Е.Г.Шифр:	Хуудас: 181
Шалгасан	Г. Билгүүн	ЭК-110/2023-12	
		Т.Г.Шифр:	



Барилгын зураг төсөл, техникийн хяналт, худалдаа

1

2

3

4

5

6

7

8

1

2

3

4

5

6

7

8

1

2

3

4

5

6

7

8

1

2

3

4

5

6

7

8

1

2

3

4

5

6

7

8

1

2

3

4

5

6

7

8

1

2

3

4

5

6

7

8

1

2

3

4

5

6

7

8

1

2

3

4

5

6

7

8

1

2

3

4

5

6

7

8

1

2

3

4

5

6

7

8

1

2

3

4

5

6

7

8

1

2

3

4

5

6

7

8

1

2

3

4

5

6

7

8

1

2

3

4

5

6

7

8

1

2

3

4

5

6

7

8

1

2

3

4

5

6

7

8

1

2

3

4

5

6

7

8

1

2

3

4

5

6

7

8

1

2

3

4

5

6

7

8

1

2

3

4

5

6

7

8

1

2

3

4

5

6

7

8

1

2

3

4

5

6

7

8

1

2

3

4

5

6

7

8

1

2

3

4

5

6

7

8

1

2

3

4

5

6

7

8

1

2

3

4

5

6

7

8

1

2

3

4

5

6

7

8

1

2

3

4

5

6

7

8

1

2

3

4

5

6

7

8

1

2

3

4

5

6

7

8

1

2

3

4

5

6

7

8

1

2

3

4

5

6

7

8

1

2

3

4

5

6

7

8

1

2

3

4

5

6

7

8

1

2

3

4

5

6

7

8

1

2

3

4

5

6

7

8

1

2

3

4

5

6

7

8

1

2

3

1

2

3

4

5

6

7

8


Рендер зураг



A


B

C

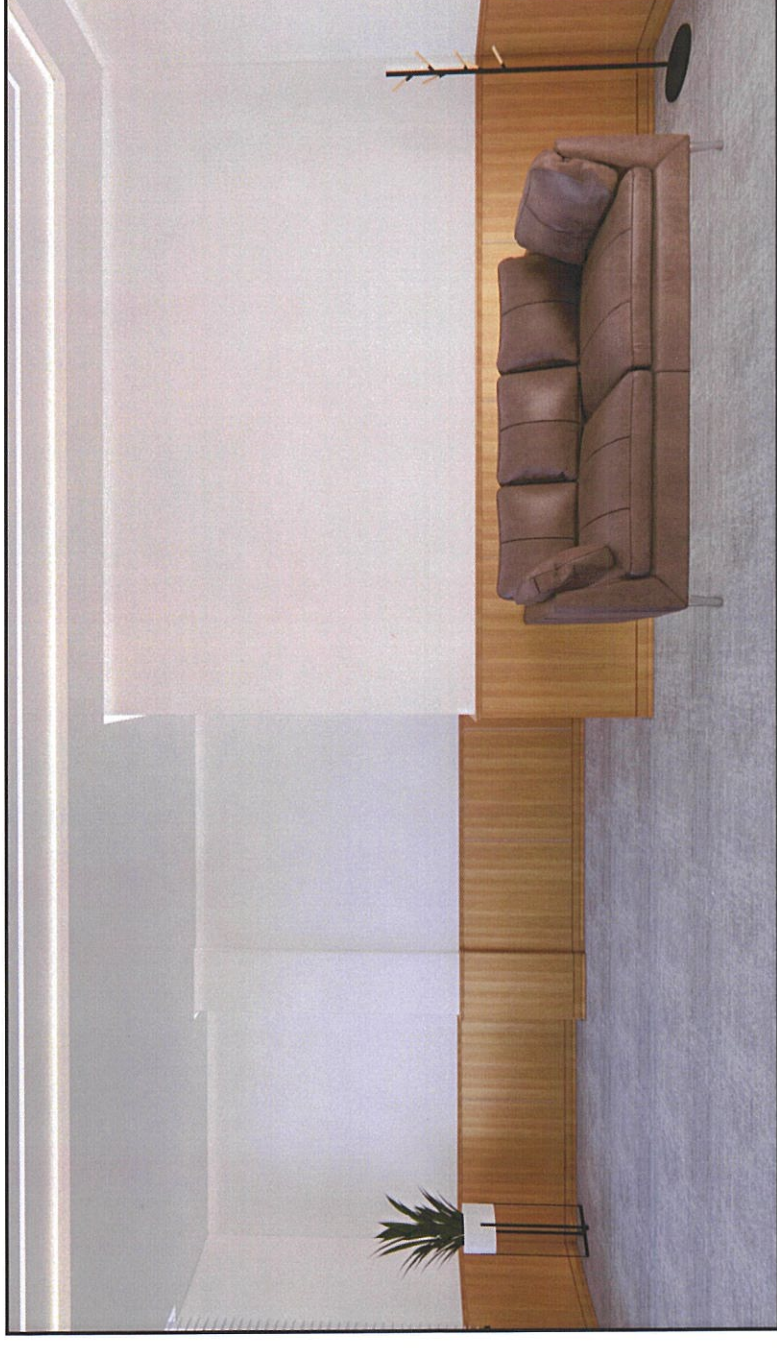

D

E

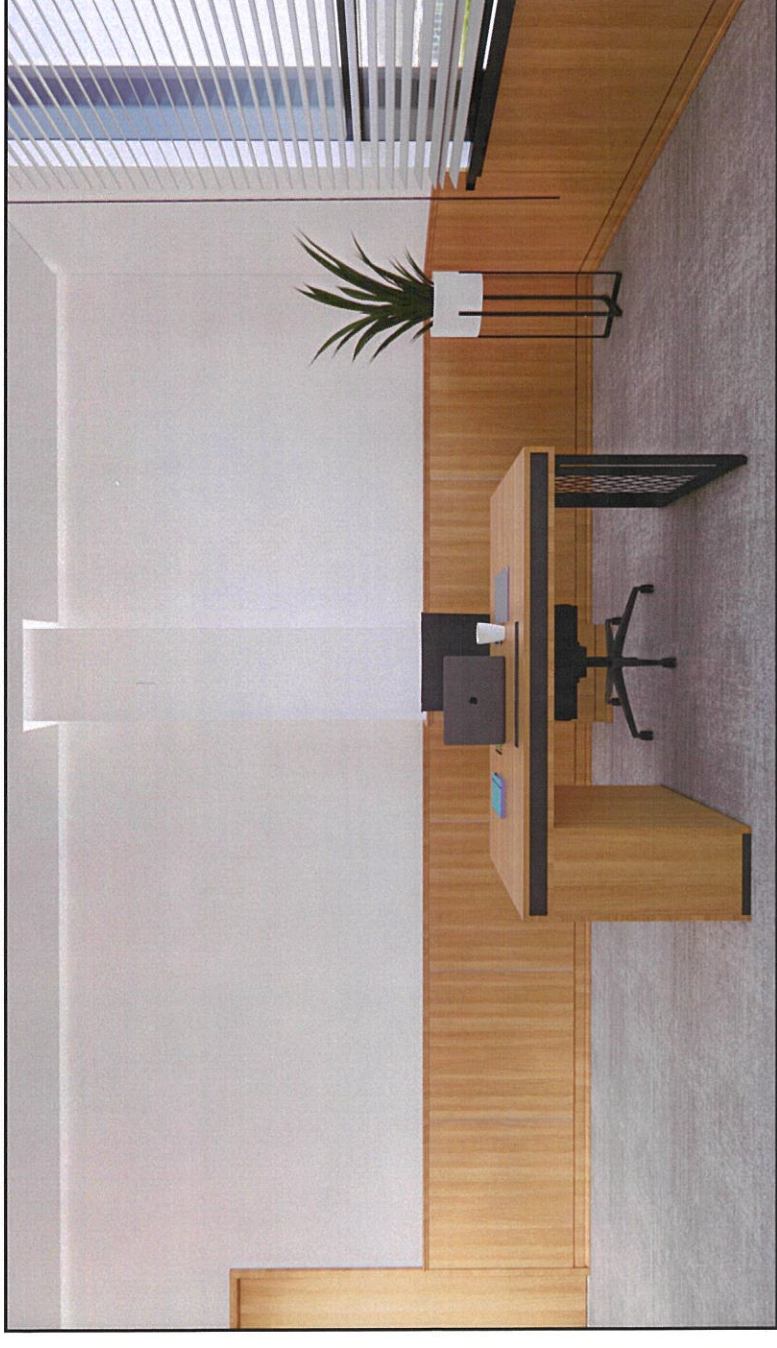

Тэмдэглэгээ



-Бетон



-Гипс




-Туузан гэрэл

Тайлбар

- БА, ХАС, ЦБУ, ХТ-ДГ, ХД, Автоматикийн зургуудтай уялдуулах.
- Зөрүүтэй мэдээллийг тодруулсны үндсэн дээр интерьерийн ажлыг гүйцэтгэнэ.
- Интерьерийн гүйцэтгэл хийхийн өмнө төслийн талбайд бодит хэмжилт хийж шалгасны үндсэн дээр ажлыг гүйцэтгэнэ.

Байршилын схем

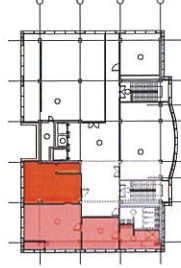

"ХАНГАРЬД ОРДОН"-ЫГ МОНГОЛ УЛСЫН ДЭЭД ШҮҮХИЙН БАЙРНЫ ЗОРИУЛАЛТААР
ӨӨРЧЛӨН ТӨЛӨВЛӨХ ИХ ЗАСВАРЫН АЖИЛ

14 давхарын рендер зураг (өрөө 8)

Гүйцэтгэсэн	Р. Багабанди	Масштаб:	
Гүйцэтгэсэн	М. Доржсүрэн	ЭЗК-110/2023-12	
Шалгасан	Г. Билгүүн	Т.Г.Шифр:	Зургийн дугаар: ИНТ-178

ИНТ	Уе шат: А.3
	Огноо: 2023
	Хуудас: 181

1

2

3

4

5

6

7

8

A3

1

2

3

4

5

6

7

8

Рендер зураг



A


B

C


D

E

F

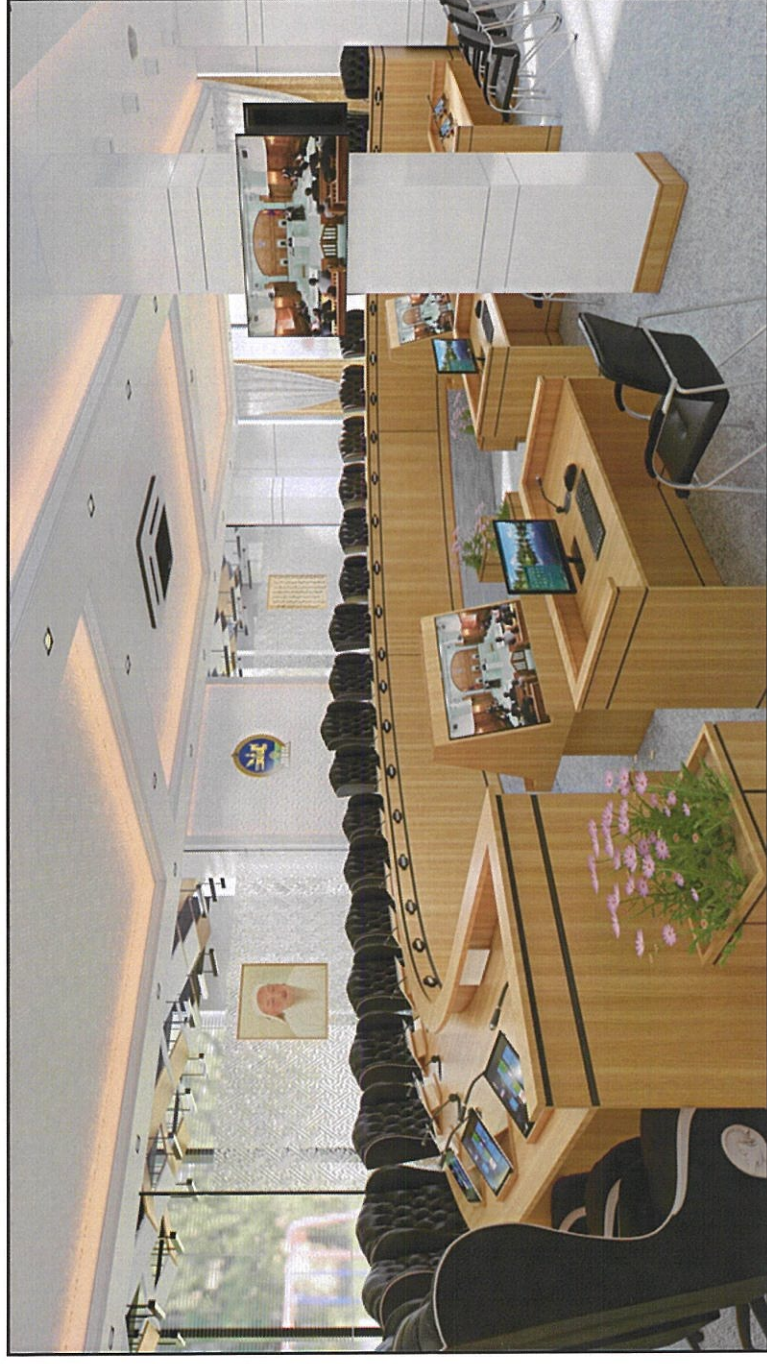

Байршилын схем

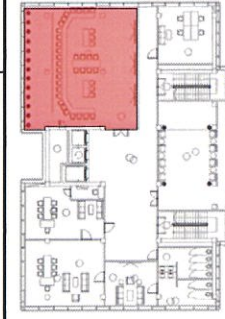

Тэмдэглэгээ	<ul style="list-style-type: none"> -Бетон -Гулс -Туузан гэрэл
-------------	------------------------------------------------------------------------------------------------

Тайлбар

- БА, ХАС, ЦБЧ, ХТ-ДГ, ХД, Автоматикийн зургуудтай уялдуулах.
- Зөрүүтэй мэдээллийг тодруулсны үндсэн дээр интерьерийн ажлыг гүйцэтгэнэ.
- Интерьерийн гүйцэтгэл хийхийн өмнө төслийн талбайд бодит хэмжилт хийж шалгасны үндсэн дээр ажлыг гүйцэтгэнэ.

"ХАНГАРЬД ОРДОН"-ЫГ МОНГОЛ УЛСЫН ДЭЭД ШҮҮХИЙН БАЙРНЫ ЗОРИУЛАЛТААР ӨӨРЧЛӨН ТӨЛӨВЛӨХ ИХ ЗАСВАРЫН АЖИЛ		ИНТ	
14-р давхрын рендер зураг (өрөө 2)		Үе шам: А.3	
Гүйцэтгэсэн	Р. Багабанди	Масштаб:	Огноо: 2023
Гүйцэтгэсэн	М. Доржсүрэн	Зургийн дугаар:	ИНТ-179
Шалгасан	Г. Билгүүн	Хуудас:	181

ERKHES CONSTRUCTION LLC
 Барилгын зураг төсөл, техникийн хяналт, худалдаа

1

2

3

4

5

6

7

8


А3

1 2 3 4 5 6 7 8

Рендер зураг



Байршилын схем

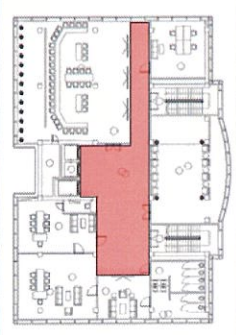

Тайлбар
 -БА, ХАС, ЦБУ, ХТ-ДГ, ХД, Автоматикийн зургуудтай уялдуулах.
 -Зөрүүтэй мэдээллийг тодруулсны үндсэн дээр интерьерийн ажлыг гүйцэтгэнэ.
 -Интерьерийн гүйцэтгэл хийхийн өмнө төслийн талбайд бодит хэмжилт хийж шалгасны үндсэн дээр ажлыг гүйцэтгэнэ.

Тэмдэглэгээ	-Бетон
	-Гилс
	-Туузан гэрэл

Гүйцэтгэсэн	Р. Багабанди
Гүйцэтгэсэн	М. Доржсүрэн
Шалгасан	Г. Билгүүн

"ХАНГАРЬД ОРДОН"-ЫГ МОНГОЛ УЛСЫН ДЭЭД ШҮҮХИЙН БАЙРНЫ ЗОРИУЛАЛТААР ӨӨРЧЛӨН ТӨЛӨВЛӨХ ИХ ЗАСВАРЫН АЖИЛ	
14-р давхрын рендер зураг (өрөө 2)	
Масштаб:	Е.Г.Шифр: ЭК-110/2023-12
Зургийн дугаар: ИНТ-180	Т.Г.Шифр:

ИНТ	Уе шат: А.3
Огноо: 2023	
Хуудас: 181	

1 2 3 4 5 6 7 8 А3

1

Рендер зураг



A

B

C

2

3

4

5

6

7

8




A

B


C

D

E

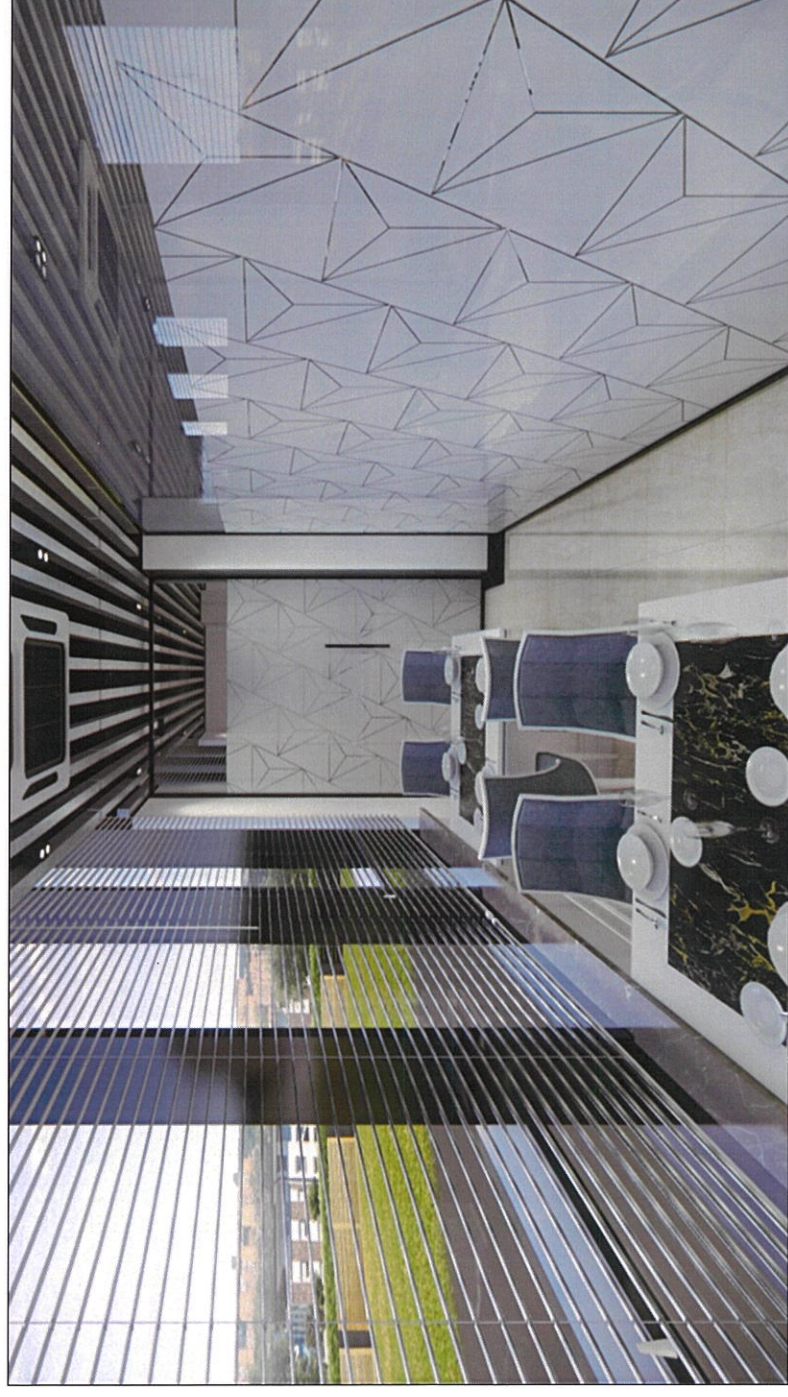

Байршилын схем

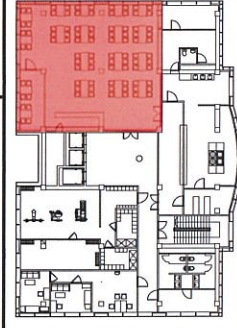

Тайлбар

- БА, ХАС, ЦБУ, ХТ-ДГ, ХД, Автоматикийн зургуудтай уялдуулах.
- Зөрүүтэй мэдээллийг модруулсны үндсэн дээр интерьерийн ажлыг гүйцэтгэнэ.
- Интерьерийн гүйцэтгэл хийхийн өмнө төслийн талбайд бодит хэмжилт хийж шалгасны үндсэн дээр ажлыг гүйцэтгэнэ.

Тэмдэглэгээ

- Бетон
- Гипс
- Туузан гэрэл

"ХАНГАРЬ ОРДОН"-ЫГ МОНГОЛ УЛСЫН ДЭЭД ШҮҮХИЙН БАЙРНЫ ЗОРИУЛАЛТААР
ВӨРЧЛӨН ТӨЛӨВЛӨХ ИХ ЗАСВАРЫН АЖИЛ

15 давхарын рендер зураг (өрөө 12)



Барилгын зураг төсөл,
техникийн хяналт, худалдаа

Гүйцэтгэгсэн	Р. Багабанди	Е.Г.Шифр:	Масштаб:
Гүйцэтгэгсэн	М. Доржсүрэн	ЭК-110/2023-12	Зургийн дугаар:
Шалгасан	Г. Билгүүн	Т.Г.Шифр:	ИНТ-181

ИНТ

Үе шат: А.3
Огноо: 2023
Хуудас: 181

1

2

3

4

5

6

7

8

А3