

ЗҮРГИЙН ШИФР: ОП-10/24


Орхон аймаг. Жаргалант сум. 2-р баг.

# АХМАДЫН БАЙРНЫ УС ЗАЙЛУУЛАХ СУВАГ

/Барилга бүтээц/

ЗӨВШӨӨРӨЛЦСӨН.

БОЛОВСРУУЛСАН:


Албан тушаал	Нэр	Гарын үсэг	Гүйцэтгэгч	Албан тушаал	Нэр	Гарын үсэг
			 "ОРХОН ПРОЖЕКТ" ХХК-ийн захирал	Нэр	Э.Гандам	
				Захиалагч	Нэр	Гарын үсэг
				Жаргалант сумын засаг дарга	Б.Зоригтбаяр	

ОРХОН АЙМАГ 2024 ОН

Тайлбар бүчиг:

1. Үерийн ус зайлуулах сүвгийн эхлэлд ус цуглуулах хурдаг төлөвлөсөн ба үерийн сүвэг нь ил, далд гэсэн 2 хэсгээс бүрдэнэ. Далд хэсгийн үерийн сүвгийг Ф1020мм-н ган хоолой, ил хэсэг нь цутгамал бетон байна.
2. Бетоны ажил гүйцэтгэхдээ БНБД 52-02-05, БНБД 52-03-05, БНБД 3.03.02.-90 – үйн заалтуудыг баримтлана.
3. Цутгамал төмөр бетон ус зайлуулах сүвэгт В15 болон В25 (F75;W10) ангийн бетон хэрэглэнэ
4. "Цутгамал бетон, төмөр бетон бүтээц" – үйн угсралтын БНБД 52-02-05-үгэ нарийн баримтлалд зохино. Бетон зурмагаас холбогдох журмын дагуу дээж авч төлөвлөлтийн маркад хүрч байгаа эсэхийг шалгах хэрэгтэй. Цемент МNS 0974:2002, хайрга МNS0346:2000, элс МNS 0392:1998 стандартцудын техникийн шаардлагыг хангасан байна
5. Барилга угсралтын ажлын явцад БНБД12-03-04 "Барилга үйлдвэрлэлийн хөдөлмөрийн аюулгүй ажиллагааны дүрэм I хэсэг ерөний шаардлага", БНБД 12-04-06 "Барилгын үйлдвэрлэлийн хөдөлмөрийн аюулгүй ажиллагааны дүрэм II хэсэг" нормд заасан техникийн аюулгүй ажиллагааны дүрмийг мөрдлөг болгон ажиллана.

"ББ" маркийн ажлын зургийн жагсаалт		Хуудасны марк
Д.д	Зургийн нэр	
1	Тайлбар бүчиг, Зургийн жагсаалт	ББ-1
2	Ус зайлуулах сүвэг явган хүний замын байршлын бүрдүүч	ББ-2
3	Ус зайлуулах сүвэг, явган хүний замын огтлол	ББ-3
4	Ус зайлуулах сүвэг Ус1-ын арматурчлал	ББ-4
5	Ус зайлуулах сүвэг Ус2-ын арматурчлал	ББ-5
6		
7		
8		




**ОРХОН**  
ПРОЕКТ






Орхон аймаг, Жаргалант сум, 2-р баг			
АХМАДЫН БАЙРНЫ УС ЗАЙЛУУЛАХ СҮВАГ			
Тайлбар бүчиг, Зургийн жагсаалт		Үе шат: А.3	
Инженер	Н.Гантөгс	ЕГ Шифр:	Масштаб:
Гүйцэтгэсэн	Х.Галиүү	01-10/24	Зургийн дугаар:
Шалгасан	Н.Гантөгс	ТГ Шифр:	Хуудас:
			ББ-1 5


1	2	3	4	5	6	7	8
---	---	---	---	---	---	---	---

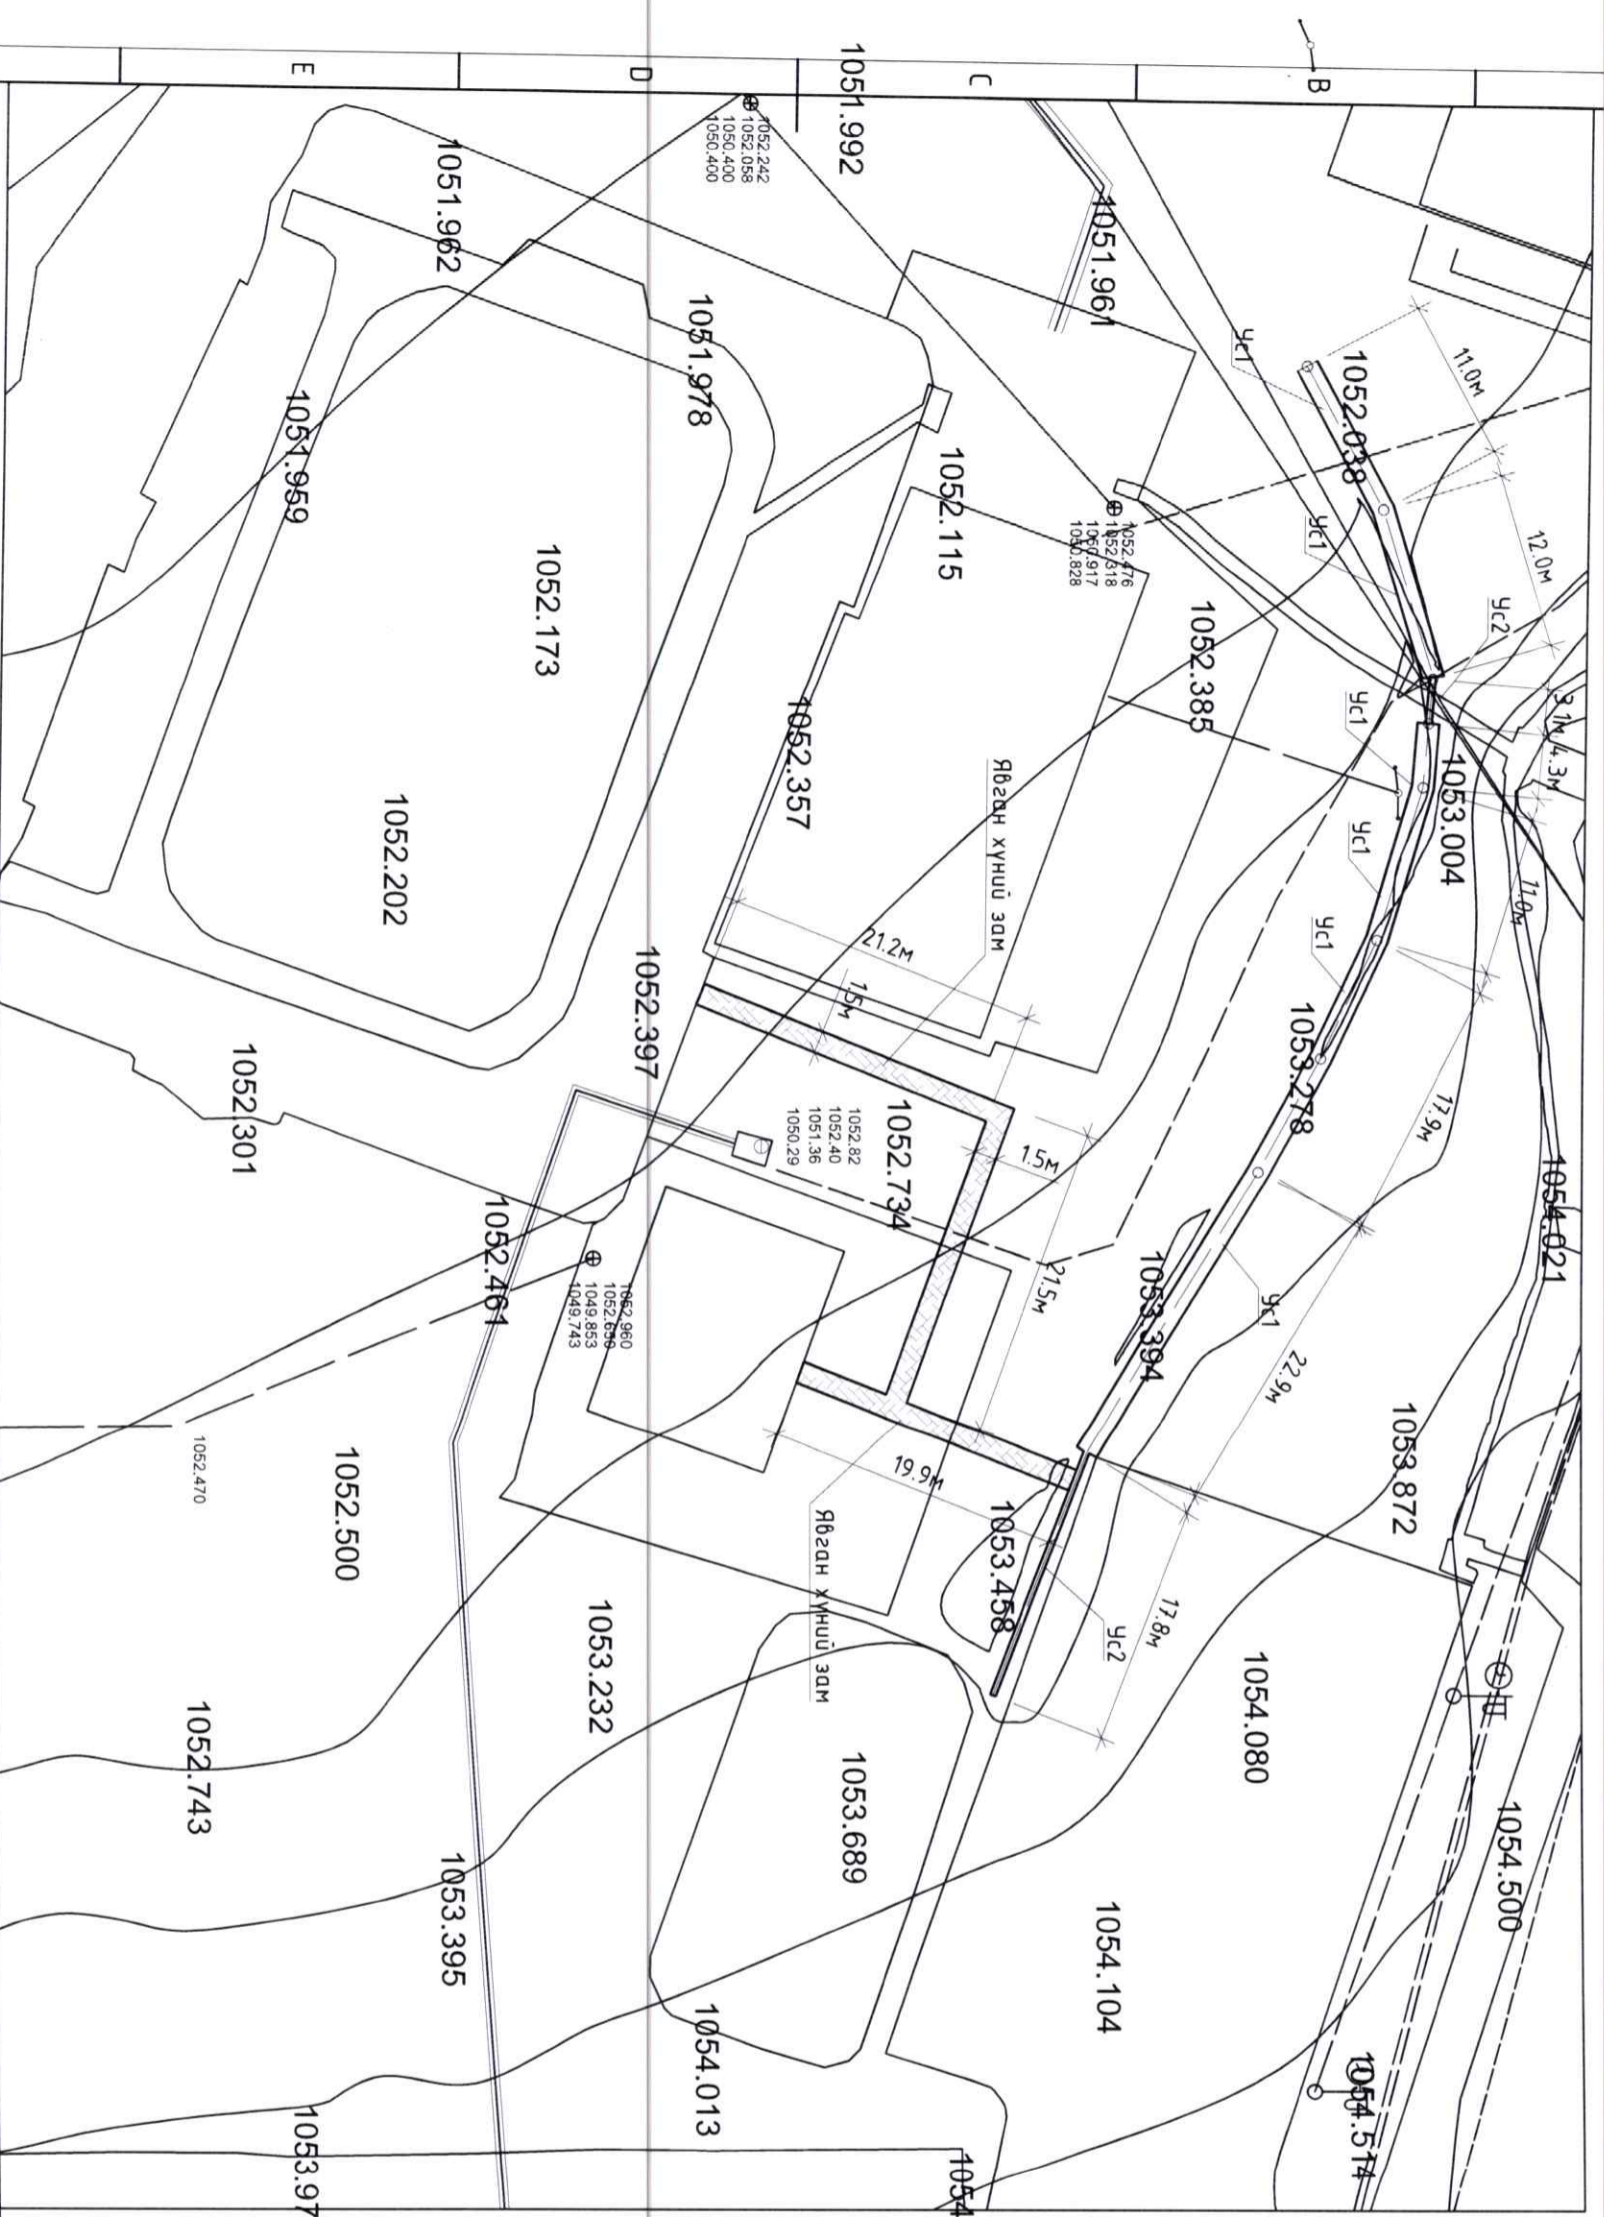ЕРӨНХИЙ ТӨЛӨВЛӨГӨӨ М1:500  
(Ус зайлуулах сүбаг явган хүний замын байршлын бүрдүүвч)


Танух тэмдэг




-  Бохир усны шугам
-  Цахилгааны шугам
-  Дулааны шугам
-  Цэвэр усны шугам
-  Одоо байгаа барилга

1	2	3	4	5	6	7	8
<p>Орхон аймаг, Жаргалант сум, 2-р баг АХМАДЫН БАЙРНЫ УС ЗАЙЛУУЛАХ СУВАГ</p> <p>Ус зайлуулах сүбаг явган хүний замын байршлын бүрдүүвч</p>							
 <p>“ОРХОНПРОЖЕКТ” ХХК</p>		<p>Инженер Гүйцэтгэсэн Шалгасан</p>		<p>Н.Гантөгс Х.Галхүү Н.Гантөгс</p>		<p>ЕГ Шифр: ОП-10/24 ТГ Шифр: Масштаб: Эргэйн дугаар: ББ-2</p>	
						<p>Үе шат: А.3 Огноо: 2024.07 Хуудас: 5</p>	


УС ЗАЙЛУУЛАХ СУВАГ УС1-ИЙН ОГТЛОЛ

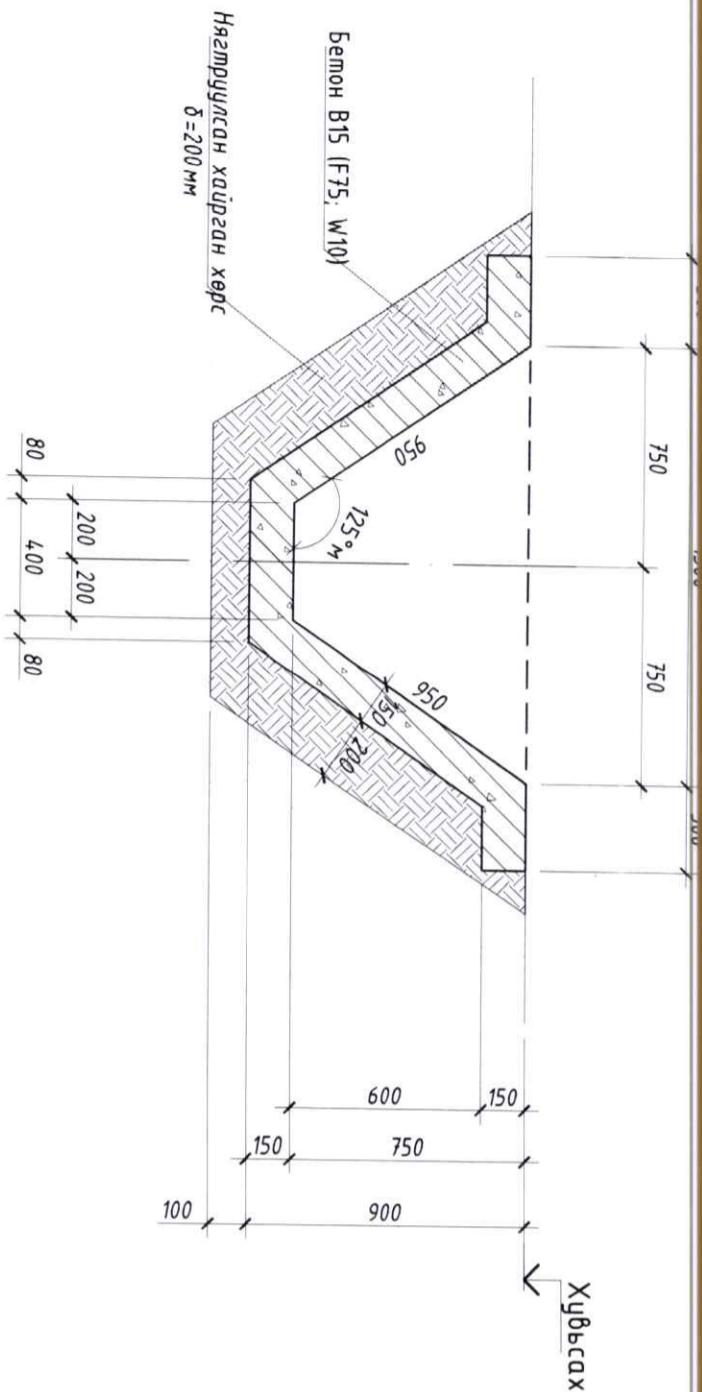

ЯВГАН ХҮНИЙ ЗАМЫН ОГТЛОЛ

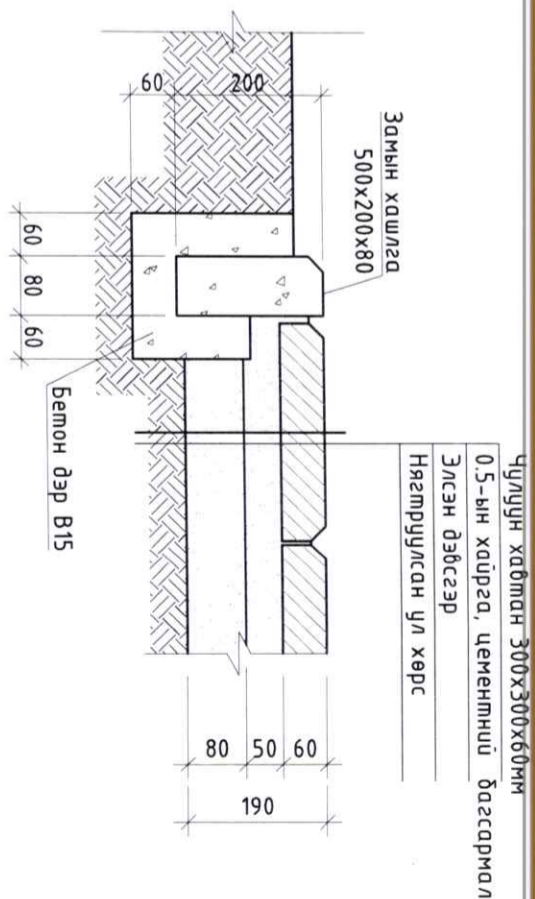

УС ЗАЙЛУУЛАХ СУВАГ УС2-ИЙН ОГТЛОЛ

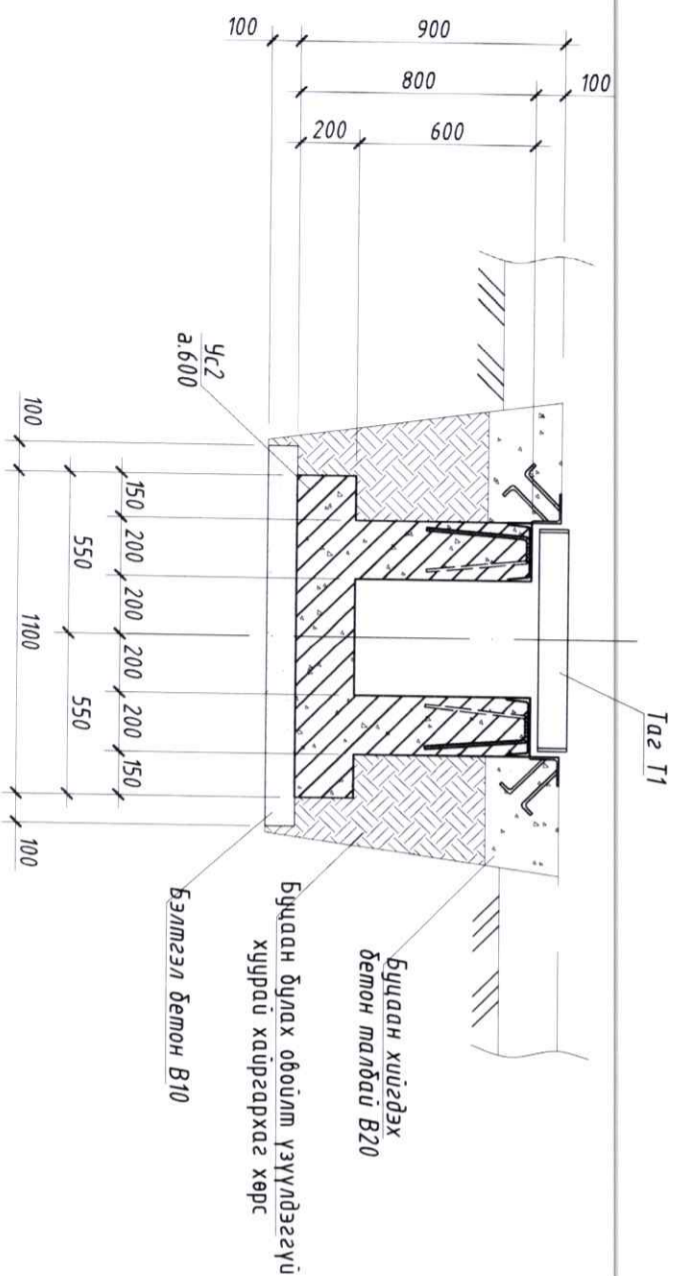

УС ЗАЙЛУУЛАХ СУВГИЙН НЭГДСЭН ТҮҮВЭР

Д/д	Тэмдэглэгээ	Элементийн нэр	Тоо, ш	Бетон		Гангийн жин	
				Эзэлхүүн /м³/	Нийм	Нэгж	Нийм
БС1		Ус зайлуулах суваг Ус1 г.м	79	0.44	34.76	4.812	3801.5
БС2		Ус зайлуулах суваг Ус2 г.м	10	0.46	4.60	108.00	1080.0
Нийм					39.4		4881.5

**АЖАЙН ДҮЭ ХЭМЖЭЭ**  
 Явган хүний замын хашлага  
 Дэр бетон В15  
 Элсэн дэвсгэр  
 Блокон хашаа буулгах  
 Төмөр хаалга хийх /2300x1500/  
 95м²  
 250ш  
 3.9м³  
 4.8м³  
 1.5м³  
 210кг


**ОРХОН ПРОЕКТ**  
 "ОРХОНПРОЕКТ" ХХК

Орхон аймаг, Жаргалант сум, 2-р баг  
 АХМАДЫН БАЙРНЫ УС ЗАЙЛУУЛАХ СУВАГ


Ус зайлуулах суваг, явган хүний замын огтлол

Инженер	Н.Гантөгс	ЕГ Шифр:	Масштаб:	Өзноо:
Гүйцэтгэсэн	Х.Галхүү	01-10/24	Зургийн дугаар:	2024.07
Шалгасан	Н.Гантөгс		ББ-3	Хугацаа:
				5

Үе шалт: А.3

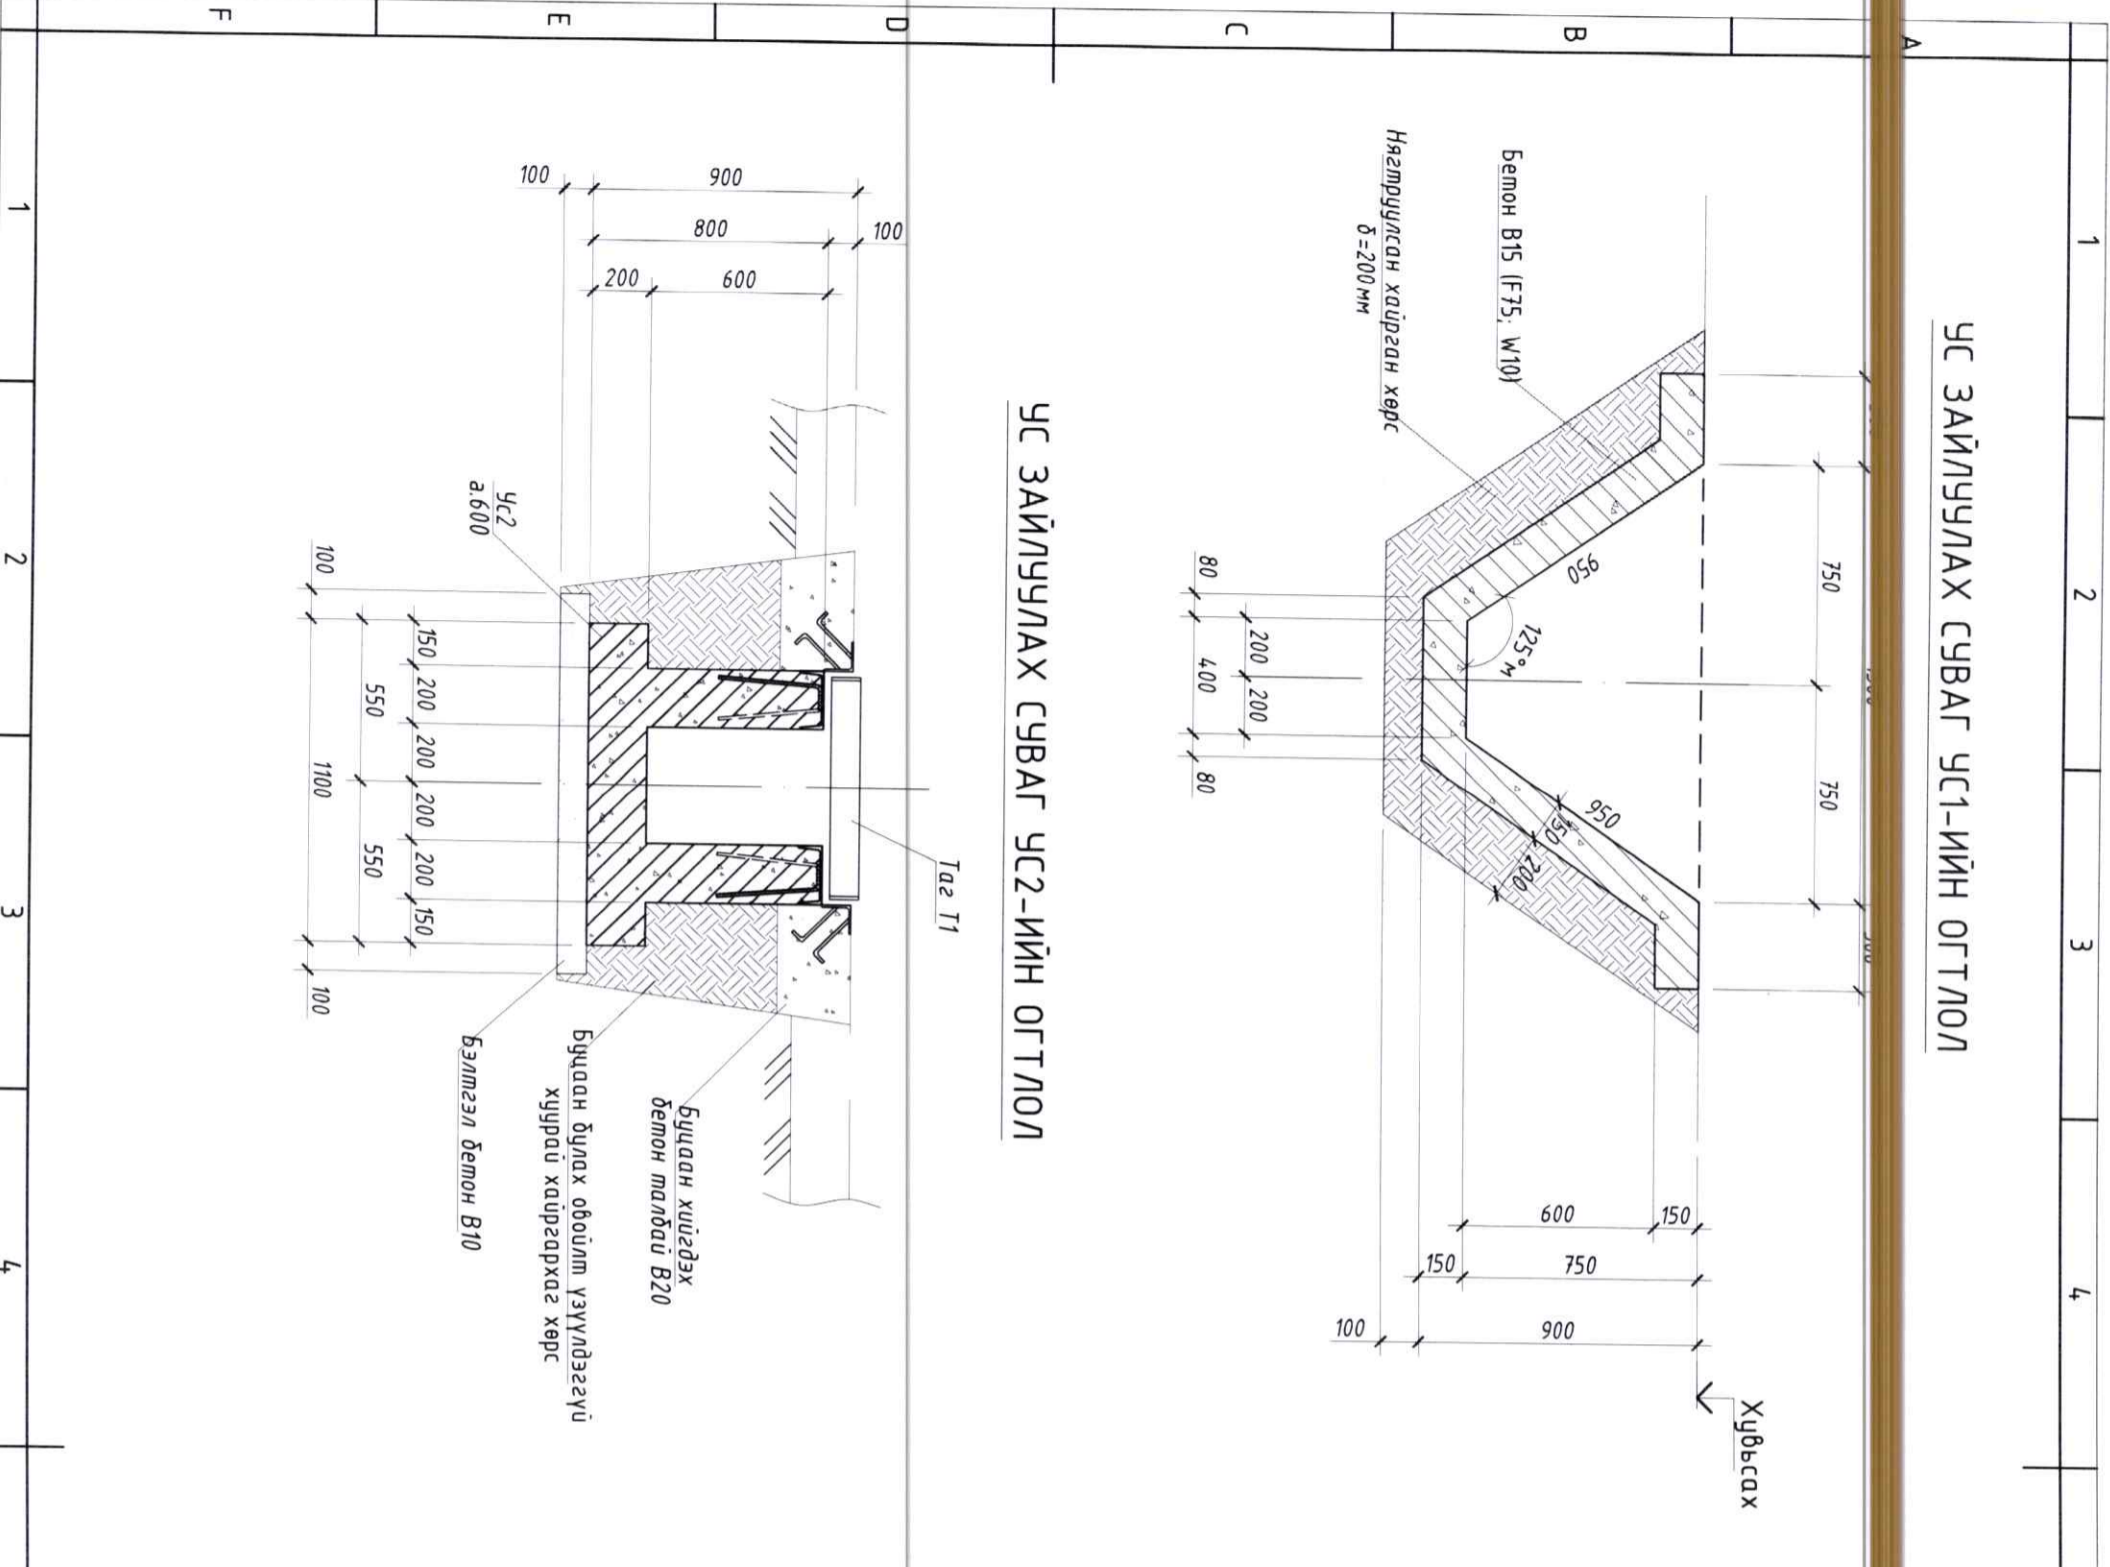

## Ус зайлуулах сүбаг Ус1 (Арматурчлалт)

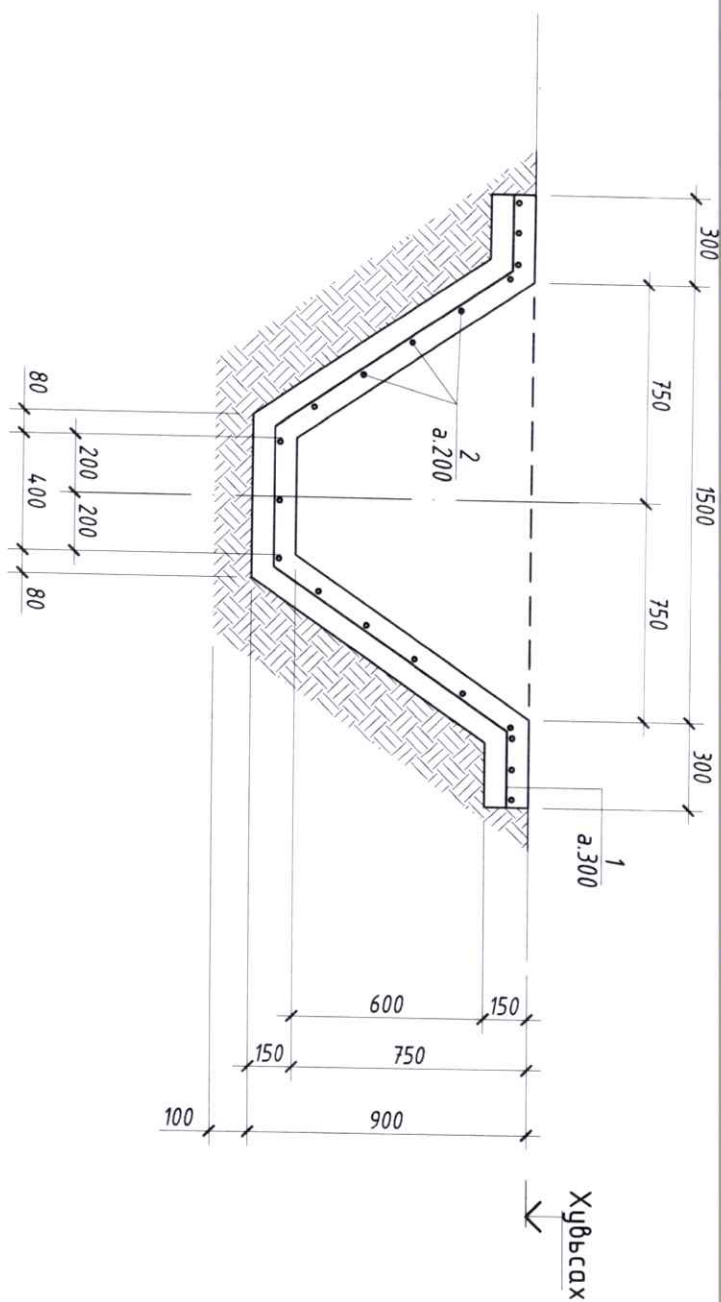

### Нэгж эдэлхүүний материалын мүүвэр

Марка д/д	Тэмдэглэгээ	Нэр	Тоо ш	Жин кг	Тайлбар /кг/
2	ГОСТ 8240-72	Ус зайлуулах сүбаг Ус1	4	4.62	
3	MNS JIS G3112:2002		19	1.56	
		Бетон В25(Ф75; W6)			V=0.44м³

д/д	Засвар	1						



Орхон аймаг, Жаргалант сум, 2-р баг  
АХМАДЫН БАЙРНЫ УС ЗАЙЛУУЛАХ СҮВАГ

Ус зайлуулах сүбаг Ус1-ын арматурчлал

Инженер: *[Signature]* Н.Гантөс  
Гүйцэтгэсэн: *[Signature]* Х.Галхүү  
Шалгасан: *[Signature]* Н.Гантөс

ЕГ Шифр: ОЛ-10/24  
ТГ Шифр: \_\_\_\_\_

Масштаб: \_\_\_\_\_  
Зургийн дугаар: ББ-4

Уг шалт: А.3  
Огноо: 2024.07  
Хувьцаа: 5