




ХОТ ТӨЛӨВЛӨЛТ,
СУДАЛГААНЫ ИНСТИТУТ

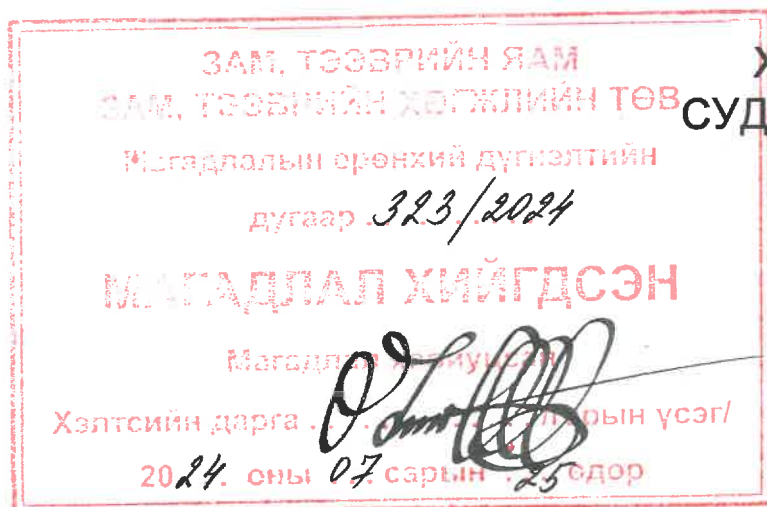


ЕГ шифр: ХТСИ_11/24

БАРУУН 4 ЗАМААС, ГЭСЭР СҮМИЙН ЧУЛЗВАР ХҮРТЛЭХ-0,9 КМ АВТО ЗАМ, ТАЛБАЙН ЗАСВАР ШИНЭЧЛЭЛИЙН АЖЛЫН ЗУРАГ ТӨСӨЛ

БОТЬ I

ЗАХИАЛАГЧ:


НИЙСЛЭЛИЙН ЗАМЫН ХӨГЖЛИЙН ГАЗАР БОДЛОГО
ТӨЛӨВЛӨЛТИЙН ХЭЛТСИЙН ДАРГА

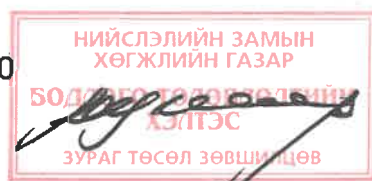

В.МЯГМАР

БОЛОВСРУУЛСАН:

ХОТ ТӨЛӨВЛӨЛТ, СУДАЛГААНЫ ИНСТИТУТ
ОНӨААТҮГ-Н ДАРГА

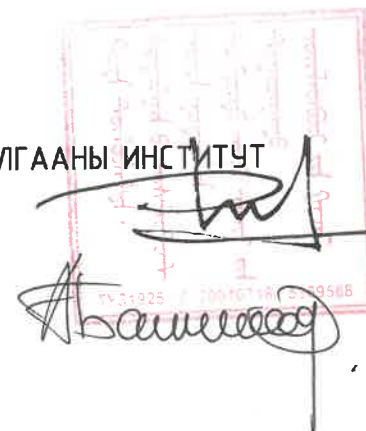

Р.АМАРТҮВШИН


ЕРӨНХИЙ ИНЖЕНЕР

А.БАТТӨМӨР

УЛААНБААТАР ХОТ 2024 ОН

БАРУУН 4 ЗАМААС, ГЭСЭР СҮМ ХҮРТЛЭХ АВТО ЗАМ ТАЛБАЙН ЗАМЫН ЗУРАГ ТӨСӨЛ

БАЙРШЛЫН ТОЙМ

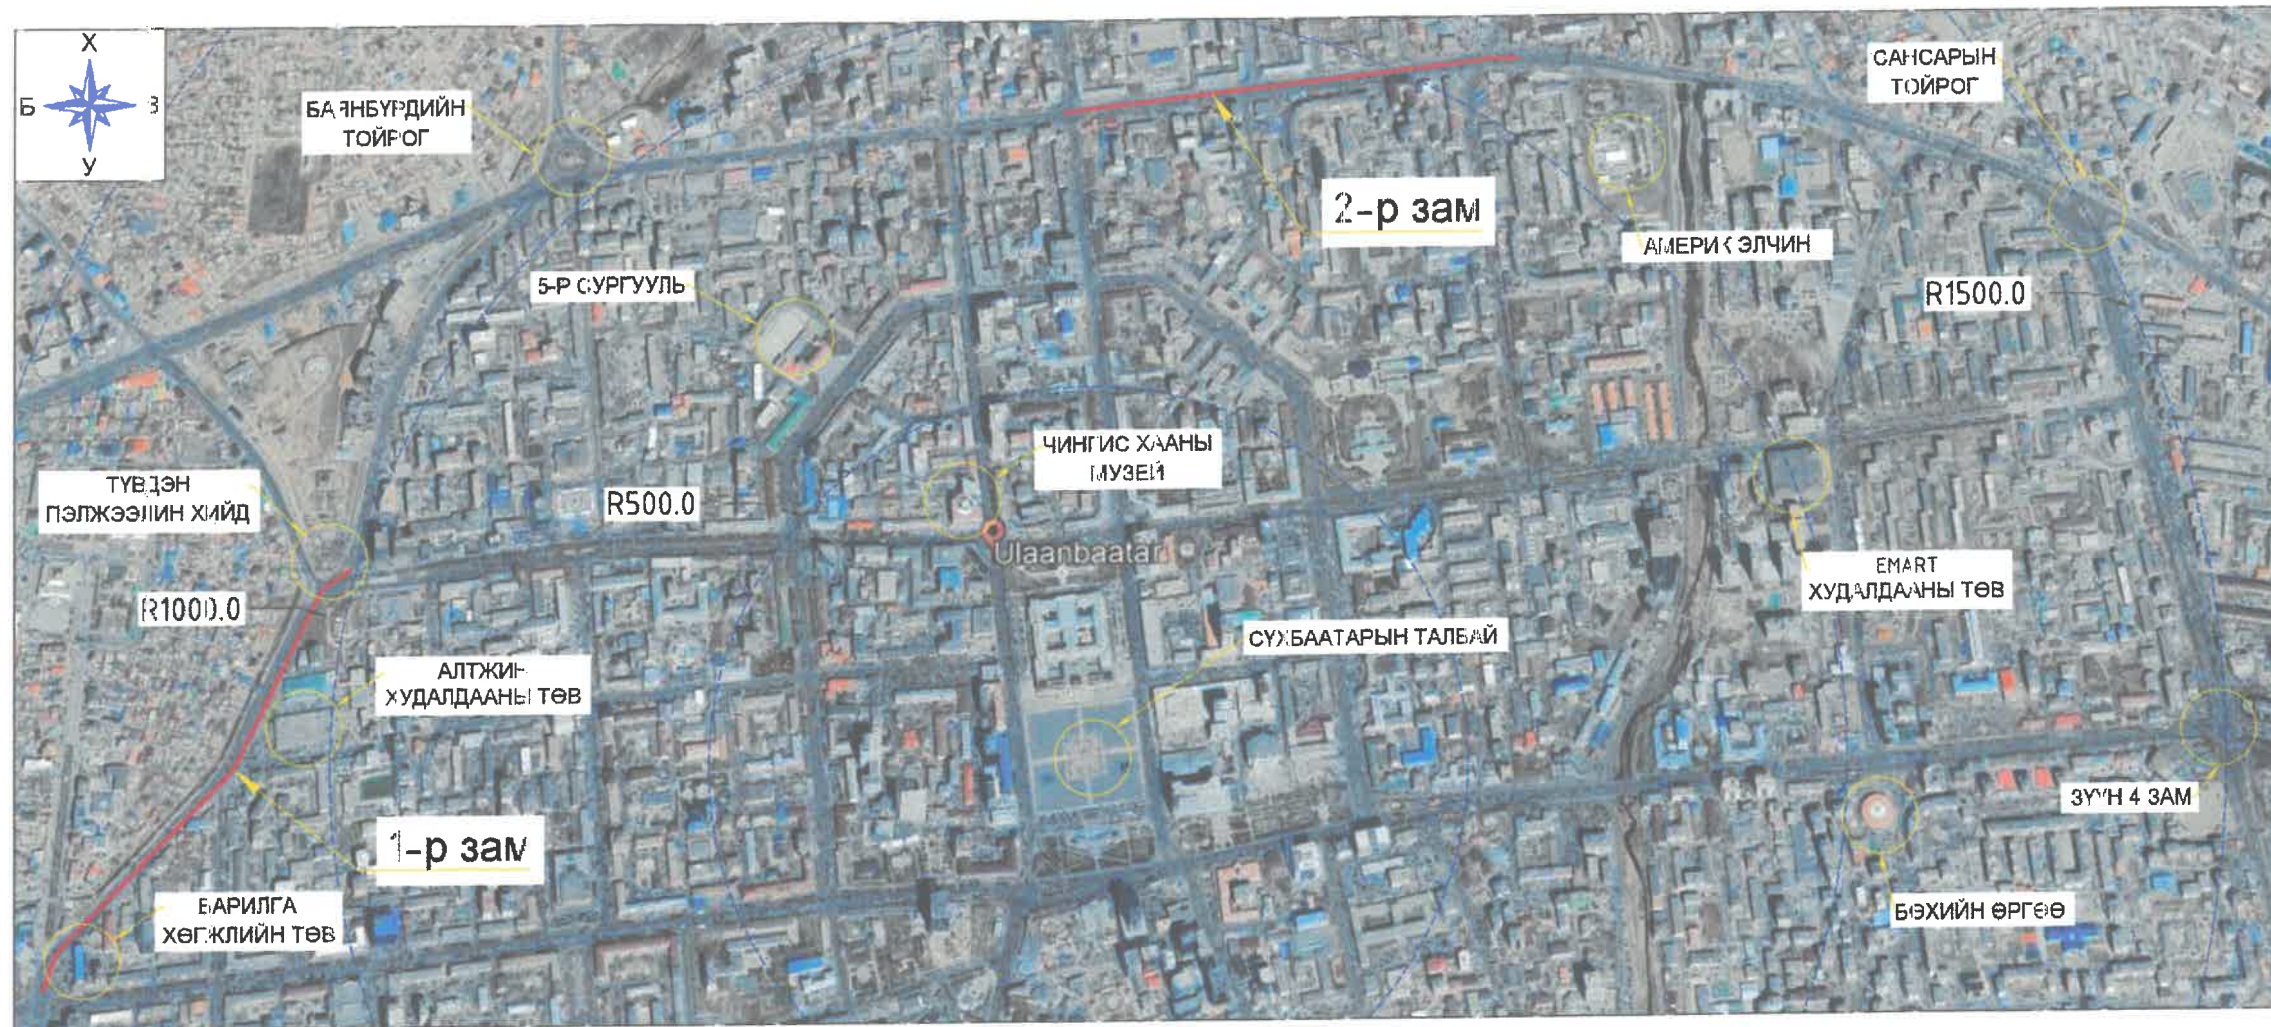

БАЙРШЛЫН СХЕМ



ТОЙМ МЭДЭЭЛЭЛ

Байршил
Улаанбаатар хст, Их тойруу, Баруун 4-н замаас, Гэсэр сүмийн цулзвар хүртлэх

Үндэслэл:
Нийслэлийн Засгс Даргын 2024 оны 6-р сарын 12-ны өдрийн А/685 дугаар захирамж

Техникийн үзүүлэлт:
Зэрэглэл Авто замын засвар шинэчлэлт


Авто замын хичилтын хийц:
Өнгө асфальтбетон хучилт - 5см
Тэгшилгээний асфальтбетон хучилт - /5-10/см

Захиалагч:
НИЙСЛЭЛИЙН ЗАЧЫН ХӨГЖЛИЙН ГАЗАР

Гүйцэтгэгч:
"ХОТ ТӨЛӨВЛӨЛГ, СУДАЛГААНЫ ИНСТИТУТ" ОНБААТУГ

Таних тэмдэг:

1. ТӨЛӨВЛӨЖ БҮЙ АВТО ЗАМ
2. УЛААНБААТАРЫН ТӨЕ ЦЭГЭЭС АЛСАЛСАН ТОЙРОГ
3. ТӨЛӨВЛӨЖ БҮЙ БУСАД БАЙРШЛУУД
4. ОДСО БАЙГАА БАРИЛГА БАЙГУУЛАМЖ


БАРУУН 4 ЗАМААС, ГЭСЭР СҮМИЙН ЦҮЛЗВАР ХҮРТЛЭХ АВТО ЗАМ ТАЛБАЙН ЗУРАГ ТӨСӨЛ					
 <p>Хот төлөвлөлт, судалгааны институт</p>	ЭТСХТ-ийн дарга	<i>C. Анхбаяр</i>	С.Анхбаяр	ДАГУУ ОГТЛОЛ, ДЭВСГЭР ЗУРАГ /1-р ХЭСЭГ/	Үе шат: А/3
	Архитектор	<i>Н. Мөнхзүл</i>	Н.Мөнхзүл	EG Шифр: Шифр: ХТСИ_11/24	Огноо: 2024.06
	Гүйцэтгэгсэн	<i>Г. Батбаяр</i>	Г.Батбаяр	Масштаб: М1:5000	Хуудас: 3
	Шалгарсан	<i>C. Анхбаяр</i>	С.Анхбаяр	ТГ Шифр: Зургийн дугаар: 1	

1 2 3 4 5 6 7 8

БАРЧУН 4 ЗАМААС, ГЭСЭР СҮМ ХҮРТЛЭХ АВТО ЗАМ ТАЛБАЙН ЗАМЫН ЗУРАГ ТӨСӨЛ

АВТО ЗАМЫН АЖЛЫН ЗУРГИЙН ЖАГСААЛТ

Д/д	АВТО ЗАМ ТАЛБАЙН ЗАСВАР ШИНЭЧЛЭЛИЙН АЖЛЫН ЗУРАГ ТӨСӨЛ	Зургийн марк	Формат
1	НЭГДҮГЭЭР ХЭСЭГ	...	A3
2	1. БАРЧУН 4 ЗАМААС, ГЭСЭР СҮМ	...	A3
3	1.1 Байршилын схем	B1.1/ХУ-1	A3
4	1.2 Орчны тойм	B1.2/ХУ-1	A3
5	1.3 Замын дэвсгэр зураг, Дагуу огтлол	B1.3/ХУ-12	A3
6	1.4 Нэг маягийн хөндлөн огтлол хучилтын хийц	B1.4/ХУ-1	A3
	1.5 Налуу замын хэсэглэл ба хөтөч хавтангийн төлөвлөлт	B1.5/ХУ-3	A3
7	1.6 Хөндлөн огтлолууд	B1.6/ХУ-49	A3
8	1.7 Трассын координат	B1.7/ХУ-4	A3
9	1.8 Нэгдсэн ажлын тоо хэмжээ	B1.8/ХУ-16	A3
10	1.9 Тайлбар бичиг, Техникийн шаардлага	B1.9/ХУ-17	A3

БАРЧУН 4 ЗАМААС, ГЭСЭР СҮМИЙН УУЛЗВАР ХҮРТЛЭХ АВТО ЗАМ ТАЛБАЙН ЗУРАГ ТӨСӨЛ						
 Хот төлөвлөл, судалгааны институт	ЭТСХТ-ийн дарга	<i>C. Анхбаяр</i>	С.Анхбаяр	ЗУРГИЙН ЖАГСААЛТ		Үе шат: А/З
	Архитектор	<i>Н. Мөнхзул</i>	Н.Мөнхзул	ЕГ Шифр:	Масштаб:	Огноо:
	Гүйцэтгэсэн	<i>Г. Батбаяр</i>	Г.Батбаяр	ХТСИ_11/24	M1:100	2024.05
	Шалгасан	<i>C. Анхбаяр</i>	С.Анхбаяр	ТГ Шифр:	Зургийн дугаар:	Хуудас:
					1	4

А3

БАРЧУН 4 ЗАМААС, ГЭСЭР СҮМ ХҮРТЛЭХ АВТО ЗАМ ТАЛБАЙН ЗАМЫН ЗУРАГ ТӨСӨЛ

ЗӨВШИЛЦСӨН:

"НИЙСЛЭЛИЙН ЗАМЫН ХӨГЖЛИЙН ГАЗАР"-ИЙН БОДЛОГО ТӨЛӨВЛӨЛТИЙН ХЭЛТСИЙН ДАРГА

В.Мягмар В.МЯГМАР

"НИЙСЛЭЛИЙН ЗАМЫН ХӨГЖЛИЙН ГАЗАР"-ИЙН БОДЛОГО ТӨЛӨВЛӨЛТИЙН ХЭЛТСИЙН АХЛАХ МЭРГЭЖИЛТЭН

Б.Анхбаяр Б.АНХБАЯР

БОЛОВСРУУЛСАН:



"ХОТ ТӨЛӨВЛӨЛТ, СУДАЛГААНЫ ИНСТИТУТ"-ИЙН ЗАМ ТЭЭВЭР, СУДАЛГАА ТӨЛӨВЛӨЛТИЙН ХЭЛТСИЙН ДАРГА

С.Анхбаяр С.АНХБАЯР

ГЕОДЕЗИ ДЭВСГЭР

Таних тэмдэг


- Төлөвлөж буй авто зам
- Одоо байгаа авто зам
- Төлөвлөж буй явган хүний зам
- Төлөвлөж буй дугуйн зам
- Төлөвлөж буй явган зам
- Төлөвлөж буй амралтын талбай
- Төлөвлөж буй ногоон байгууламж
- Шороогоор үлдэх талбай
- Төлөвлөж буй голын голдирол
- Төлөвлөж буй үерийн хамгаалалтын далан
- Бохир усны шугам
- Дулааны шугам
- Цэвэр усны шугам
- Цахилгааны шугам
- Шилэн кабель
- Ус зайлуулах шугам
- Төлөвлөсөн өндөр
- Одоо байгаа өндөр
- Түшиц ханын хярын тэмдэгт

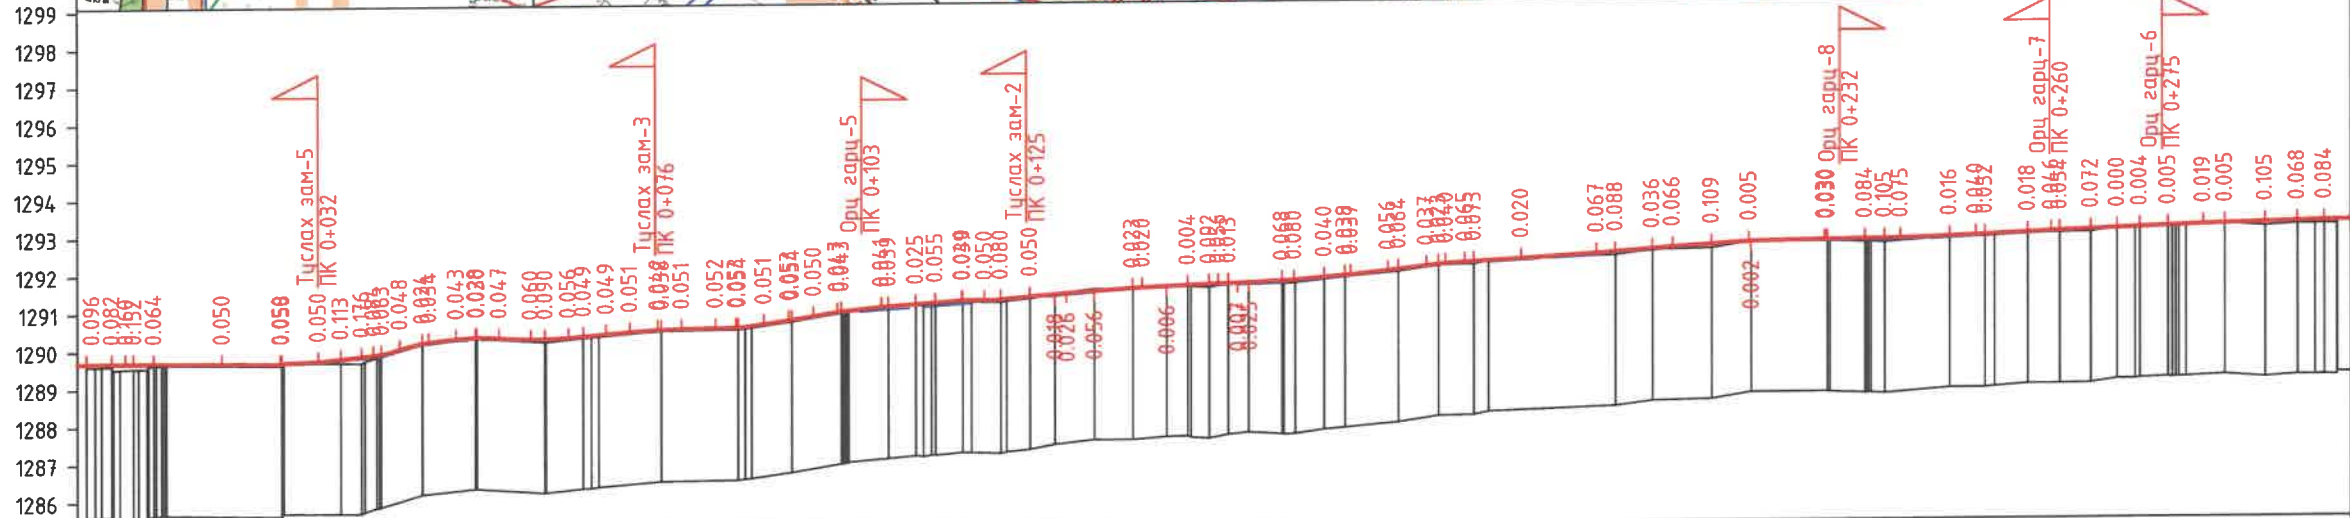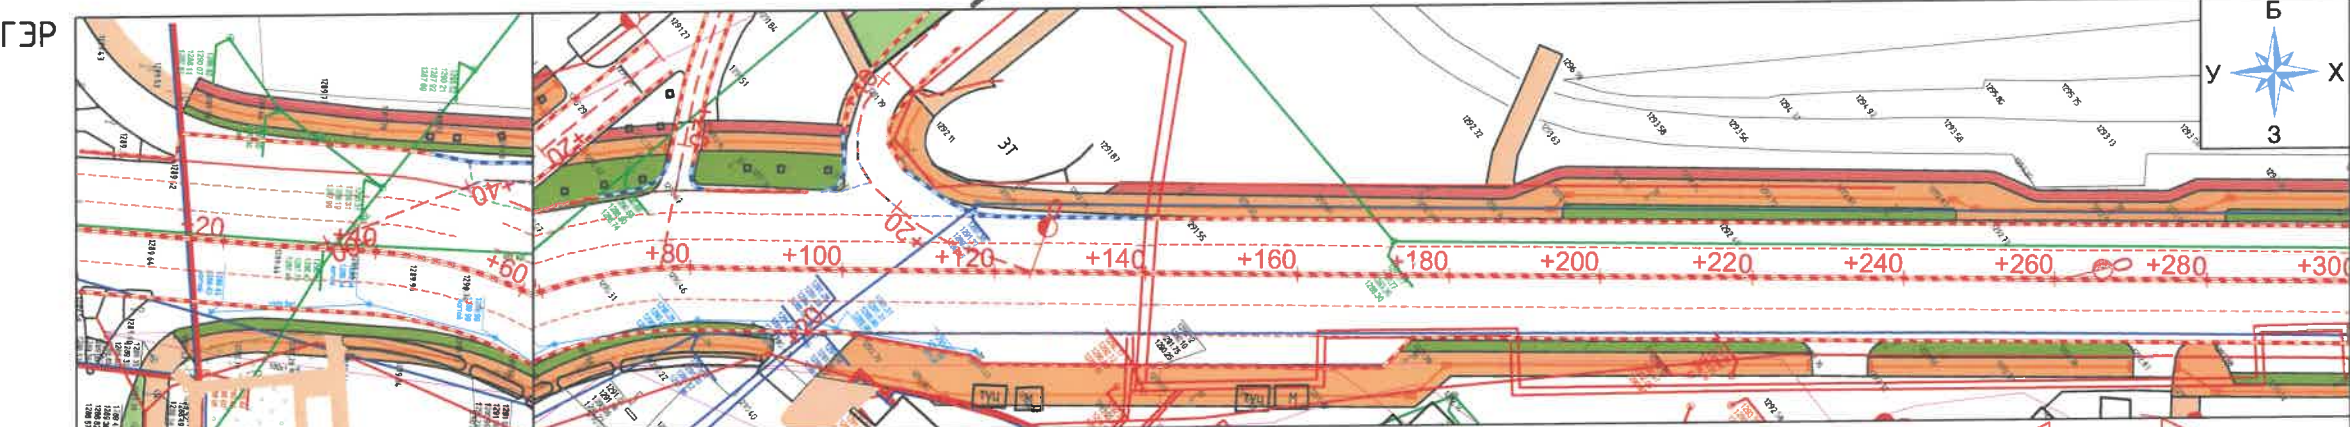

М 1:1000 - хэвтээ
М 1:200 - босоо
М 1:200 - хөрсний босоо

Замын дэлгэмэл дэвсгэр		+20	+40	+60	+80	+100	+120	+140	+160	+180	+200	+220	+240	+260	+280	+300	
Төслийн өсгөдөл	Налуу, %, босоо эргэлт, м	<div style="display: flex; justify-content: space-around; font-size: small;"> 6 R - 4694 8 R - 13 0.27 0.27 0.27 0.27 0.27 0.27 0.27 0.27 0.27 0.27 0.27 0.27 0.27 0.27 </div>															
	Тэнхлэгийн түвшин, м	1289.697	1289.678	1289.721	1289.898	1290.166	1290.291	1290.319	1290.268	1290.303	1290.390	1290.472	1290.520	1290.481	1290.532	1290.491	1290.543
Бодит өсгөдөл	Газрын түвшин, м	1289.628	1289.671	1289.837	1290.128	1290.246	1290.269	1290.205	1290.246	1290.341	1290.424	1290.471	1290.481	1290.491	1290.625	1290.749	1290.883
	Газрын түвшин, м	1291.156	1291.503	1291.608	1292.057	1292.261	1292.604	1292.588	1292.778	1292.960	1292.979	1292.960	1292.960	1292.960	1292.960	1292.960	1292.960

ТҮЛХҮҮР БАЙГУУЛАЛТ

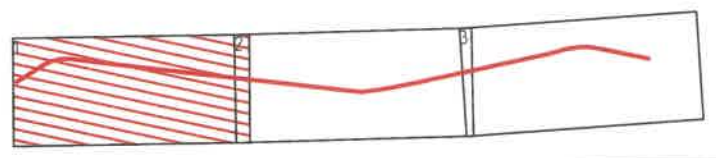

БАРЧУН 4 ЗАМААС, ГЭСЭР СҮМИЙН ЧҮЛЗВАР ХҮРТЛЭХ АВТО ЗАМ ТАЛБАЙН ЗУРАГ ТӨСӨЛ				
ЗТСХТ-ийн дарга	<i>С.Анхбаяр</i>	С.Анхбаяр	ДАГУУ ОГТЛОЛ, ДЭВСГЭР ЗУРАГ /1-р ХЭСЭГ/	
Архитектор	<i>Н.Мөнхзул</i>	Н.Мөнхзул	ЕГ Шифр:	Масштаб:
Гүйцэтгэгсэн	<i>Г.Батбаяр</i>	Г.Батбаяр	Шифр: ХТСИ_11/24	М1:500
Шалгасан	<i>С.Анхбаяр</i>	С.Анхбаяр	ТГ Шифр:	Зургийн дугаар:
			1	1
			Ye шат:	Огноо:
			A/3	2024.06
			Хуудас:	3





БАРУУН 4 ЗАМААС, ГЭСЭР СҮМ ХҮРТЛЭХ АВТО ЗАМ ТАЛБАЙН ЗАМЫН ЗУРАГ ТӨСӨЛ

ГЕОДЕЗИ ДЭВСГЭР


Таних тэмдэг

- Төлөвлөж буй авто зам
- Одоо байгаа авто зам
- Төлөвлөж буй явган хүний зам
- Төлөвлөж буй дугуйн зам
- Төлөвлөж буй явган зам
- Төлөвлөж буй амралтын талбай
- Төлөвлөж буй ногоон байгууламж
- Шороогоор үлдэх талбай
- Төлөвлөж буй голын голдирол
- Төлөвлөж буй үерийн хамгаалалтын далан
- Бохир усны шугам
- Дулааны шугам
- Цэвэр усны шугам
- Цахилгааны шугам
- Шилэн кабели
- Ус зайлуулах шугам
- Төлөвлөсөн өндөр
- Одоо байгаа өндөр
- Замын налуу /% /
- Ус урсах чиглэл
- Түшиц ханын хярын тэмдэгт

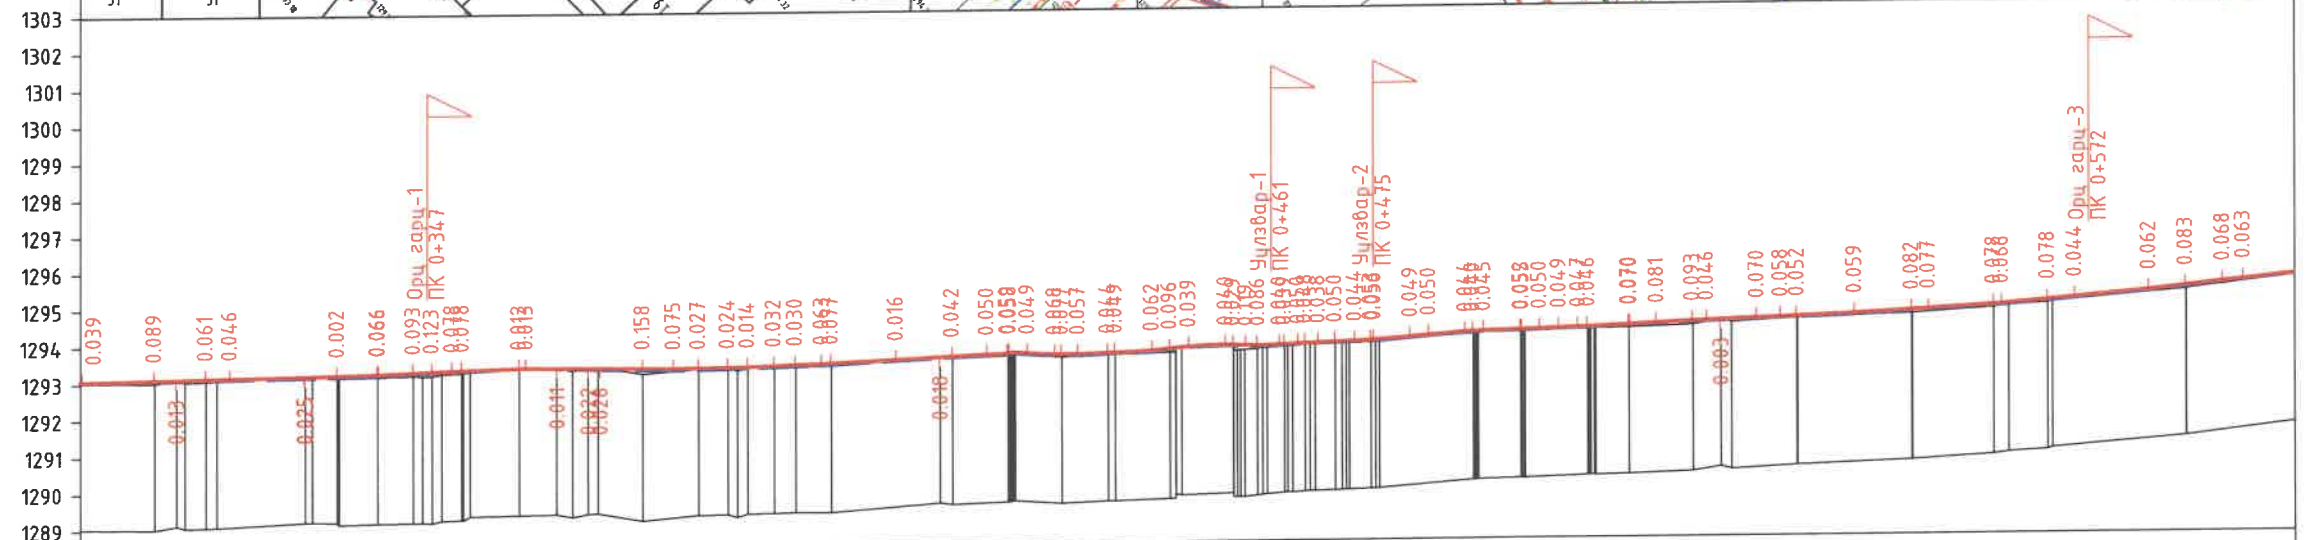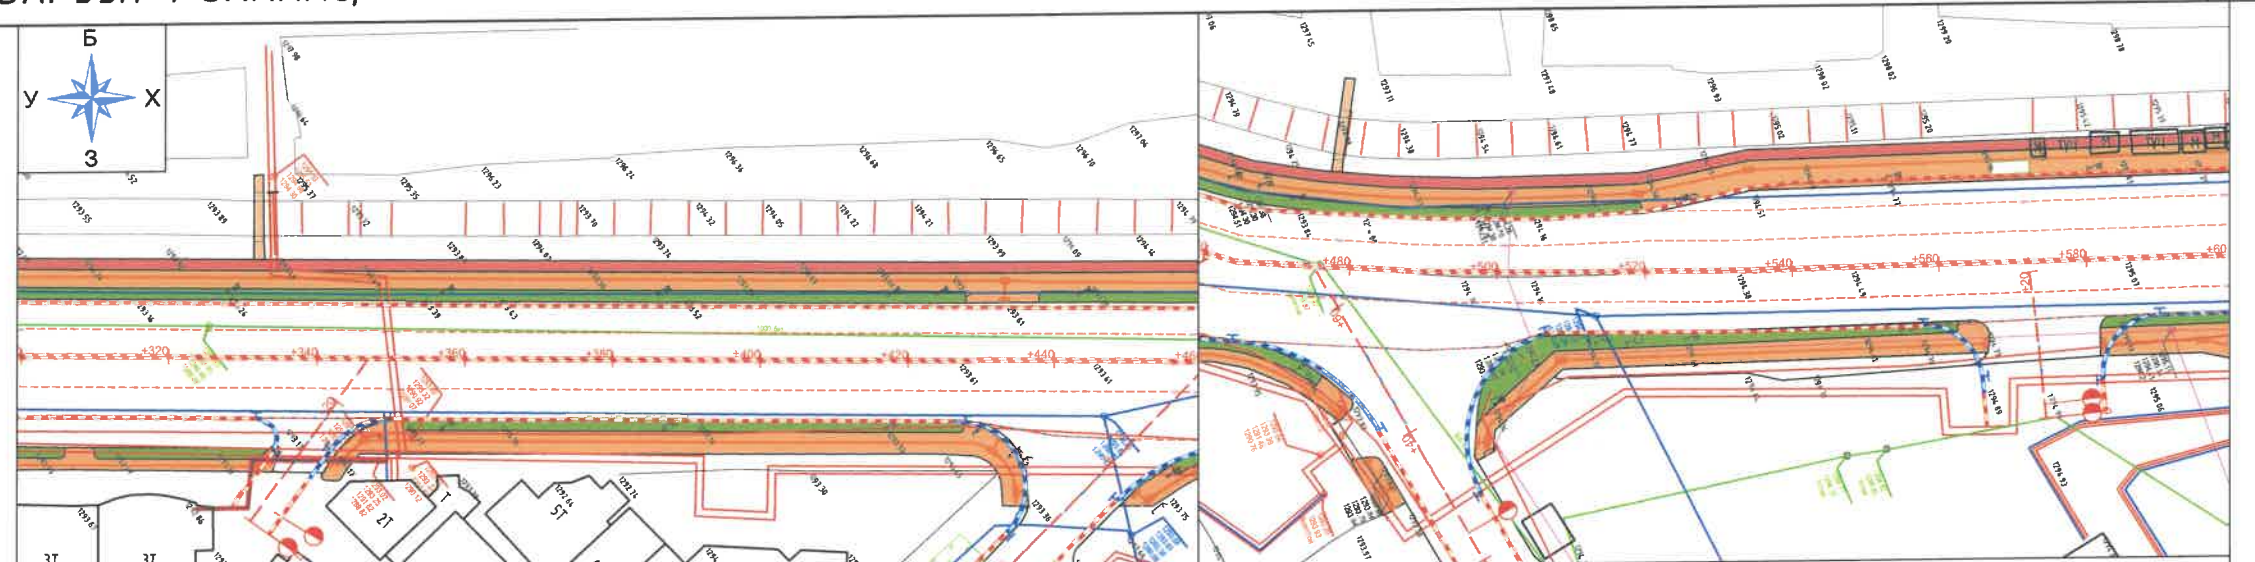


М 1:1000 - хэвтээ
 М 1:200 - босоо
 М 1:200 - хөрсний босоо

Замын дэлгэмэл дэвсгэр

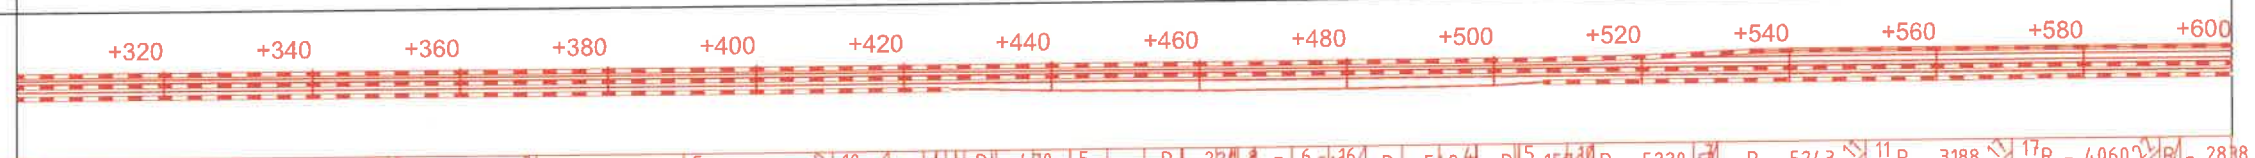

Төслийн өгөгдөл	Налуу, %, босоо эргэлт, м	
	Тэнхлэгийн түвшин, м	Газрын түвшин, м
300 R - 6520 K - 40	1293.073	1293.034
330 R - 3072 K - 20	1293.137	1293.091
350 R - 1355 K - 20	1293.217	1293.151
370 R - 1969 K - 20	1293.357	1293.344
410 R - 3997 K - 20	1293.318	1293.243
470 R - 1414 K - 20	1293.407	1293.344
524 R - 1014 K - 20	1293.595	1293.547
550 R - 1014 K - 20	1293.632	1293.579
570 R - 1014 K - 20	1293.618	1293.564
604 R - 1014 K - 20	1293.604	1293.547
671 R - 1014 K - 20	1293.632	1293.583
769 R - 1014 K - 20	1293.671	1293.609
805 R - 1014 K - 20	1293.769	1293.730
874 R - 1014 K - 20	1293.805	1293.765
884 R - 1014 K - 20	1293.784	1293.722
830 R - 1014 K - 20	1293.830	1293.780
871 R - 1014 K - 20	1293.871	1293.822
908 R - 1014 K - 20	1293.908	1293.852
980 R - 1014 K - 20	1293.980	1293.931
1057 R - 1014 K - 20	1294.057	1294.009
1119 R - 1014 K - 20	1294.119	1294.075
1497 R - 1014 K - 20	1294.147	1294.095
1717 R - 1014 K - 20	1294.178	1294.129
2341 R - 1014 K - 20	1294.341	1294.295
2494 R - 1014 K - 20	1294.494	1294.434
2716 R - 1014 K - 20	1294.716	1294.650
2838 R - 1014 K - 20	1295.053	1294.991



ТҮЛХҮҮР БАЙГУУЛАЛТ

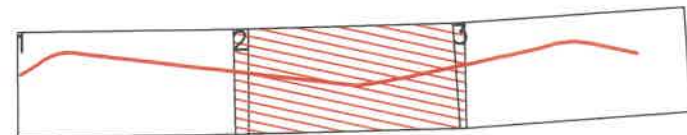

БАРУУН 4 ЗАМААС, ГЭСЭР СҮМИЙН УУЛЗВАР ХҮРТЛЭХ АВТО ЗАМ ТАЛБАЙН ЗУРАГ ТӨСӨЛ					
Хот төлөвлөлт, судалгааны институт	ЗТСХТ-ийн дарга	<i>C. Анхбаяр</i>	С.Анхбаяр	ДАГУУ ОГТЛОЛ, ДЭВСГЭР ЗУРАГ /1-р ХЭСЭГ/ ЕГ Шифр: Шифр: ХТСИ_11/24 ТГ Шифр:	Үе шат: А/3
	Архитектор	<i>Н.Мөнхзул</i>	Н.Мөнхзул		Масштаб: М1:500
	Гүйцэтгэсэн	<i>Г.Батбаяр</i>	Г.Батбаяр	Зургийн дугаар: 2	Хуудас: 8
	Шалгасан	<i>C. Анхбаяр</i>	С.Анхбаяр		

БАРУУН 4 ЗАМААС, ГЭСЭР СҮМ ХҮРТЛЭХ АВТО ЗАМ ТАЛБАЙН ЗАМЫН ЗУРАГ ТӨСӨЛ


ГЕОДЕЗИ ДЭВСГЭР

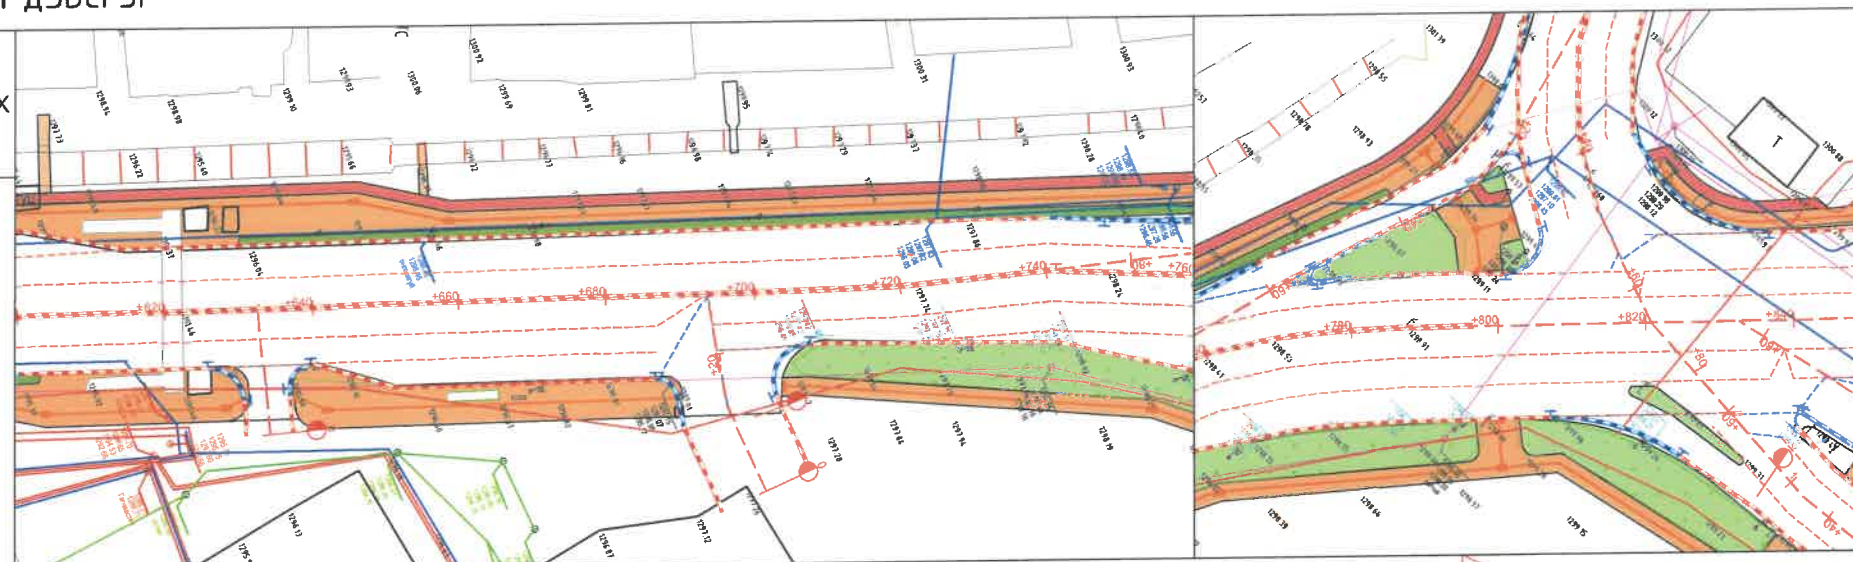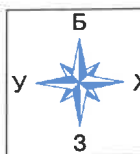

Таних тэмдэг

- Төлөвлөж буй авто зам
- Одоо байгаа авто зам
- Төлөвлөж буй явган хүний зам
- Төлөвлөж буй дугуйн зам
- Төлөвлөж буй явган зам
- Төлөвлөж буй амралтын талбай
- Төлөвлөж буй ногоон байгууламж
- Шороогоор үлдэх талбай
- Төлөвлөж буй голын голдирол
- Төлөвлөж буй үерийн хамгаалалтын далан
- Бохир усны шугам
- Дулааны шугам
- Цэвэр усны шугам
- Цахилгааны шугам
- Шилэн кабель
- Ус зайлуулах шугам
- Төлөвлөсөн өндөр
- Одоо байгаа өндөр
- Замын налуу /% /
- Ус урсах чиглэл
- Түшиц ханын хярын тэмдэгт

М 1:1000 - хэвтээ
 М 1:200 - босоо
 М 1:200 - хөрсний босоо

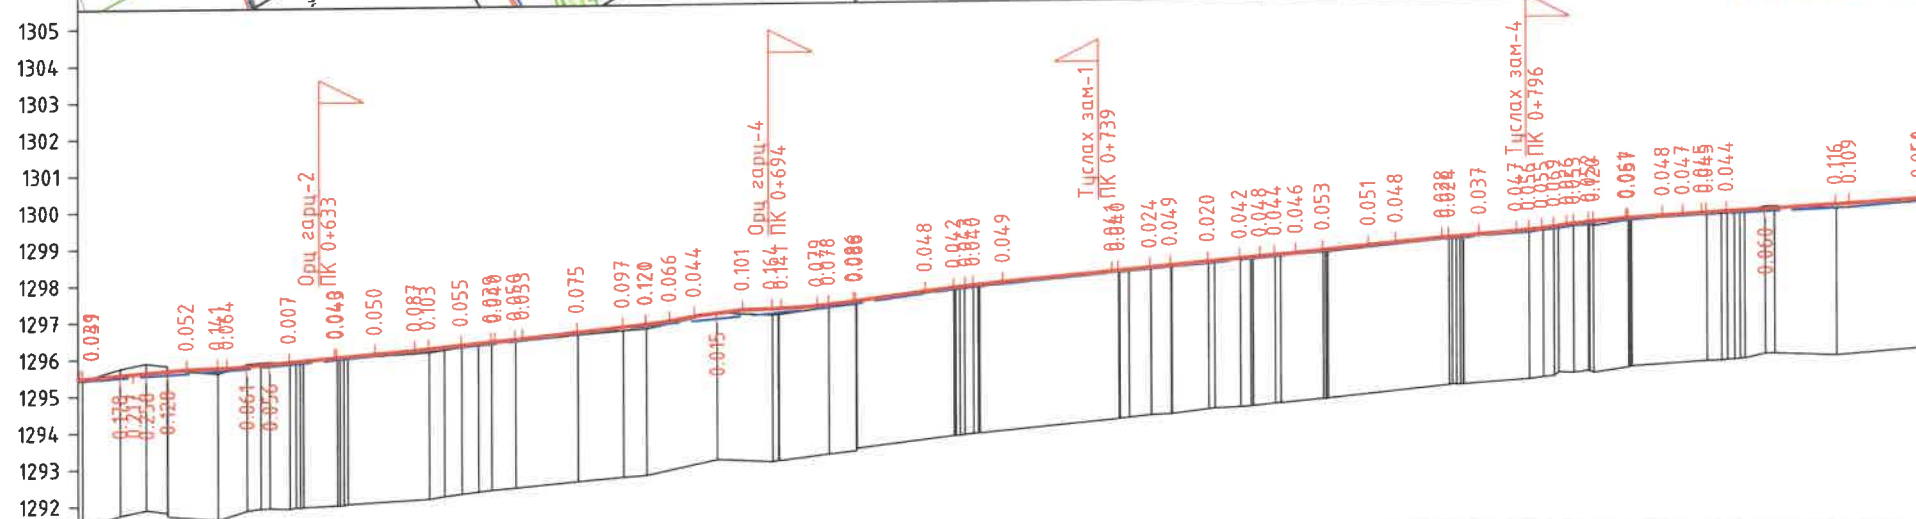

Замын дэлгэмэл дэвсгэр		+600	+620	+640	+660	+680	+700	+720	+740	+760	+780	+800	+820	+840	
Төслийн өгөгдөл	Налуу, %, босоо эргэлт, м	R 28387	R 615	R 670	R 17	R 3053	R 21	R 67	R 20	R 67	R 30	R 715	R 23	R 188	
	Тэнхлэгийн түвшин, м	1295.471	1295.749	1296.096	1296.477	1296.913	1297.272	1297.764	1298.124	1298.477	1298.750	1298.822	1298.929	1299.005	1299.081
Бодит өгөгдөл	Газрын түвшин, м	1295.430	1295.685	1296.046	1296.424	1296.847	1297.193	1297.721	1298.082	1298.432	1298.701	1298.775	1298.901	1298.968	1299.034


ТҮЛХҮҮР БАЙГУУЛАЛТ



БАРУУН 4 ЗАМААС, ГЭСЭР СҮМИЙН УУЛЗВАР ХҮРТЛЭХ АВТО ЗАМ ТАЛБАЙН ЗАМЫН ЗУРАГ ТӨСӨЛ					
<p>Хот төлөвлөлт, судалгааны институт</p>	ЭТСХТ-ийн дарга	<i>C. Анхбаяр</i>	С.Анхбаяр	ДАГУУ ОГТЛОЛ, ДЭВСГЭР ЗУРАГ /1-р ХЭСЭГ/	Үе шат: А/3
	Архитектор	<i>Н. Мөнхзул</i>	Н.Мөнхзул	ЕГ Шифр:	Огноо: 2024.06
	Гүйцэтгэсэн	<i>Г. Батбаяр</i>	Г.Батбаяр	Шифр: ХТСИ_11/24	Масштаб: М1:500
	Шалгасан	<i>C. Анхбаяр</i>	С.Анхбаяр	ТГ Шифр:	Зургийн дугаар: 3


БАРУУН 4 ЗАМААС, ГЭСЭР СҮМ ХҮРТЛЭХ АВТО ЗАМ ТАЛБАЙН ЗАМЫН ЗУРАГ ТӨСӨЛ

ГЕОДЕЗИ ДЭВСГЭР

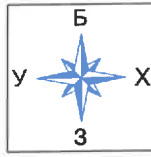


Таних тэмдэг

- Төлөвлөж буй авто зам
- Одоо байгаа авто зам
- Төлөвлөж буй явган хүний зам
- Төлөвлөж буй дугуйн зам
- Төлөвлөж буй явган зам
- Төлөвлөж буй амралтын талбай
- Төлөвлөж буй ногоон байгууламж
- Шороогоор үлдэх талбай
- Төлөвлөж буй голын голдирол
- Төлөвлөж буй үерийн хамгаалалтын далан
- Бохир усны шугам
- Дулааны шугам
- Цэвэр усны шугам
- Цахилгааны шугам
- Шилэн кабель
- Ус зайлуулах шугам
- Төлөвлөсөн өндөр
- Одоо байгаа өндөр
- Замын налуу /% /
- Ус урсах чиглэл
- Түшиц ханын хярын тэмдэгт

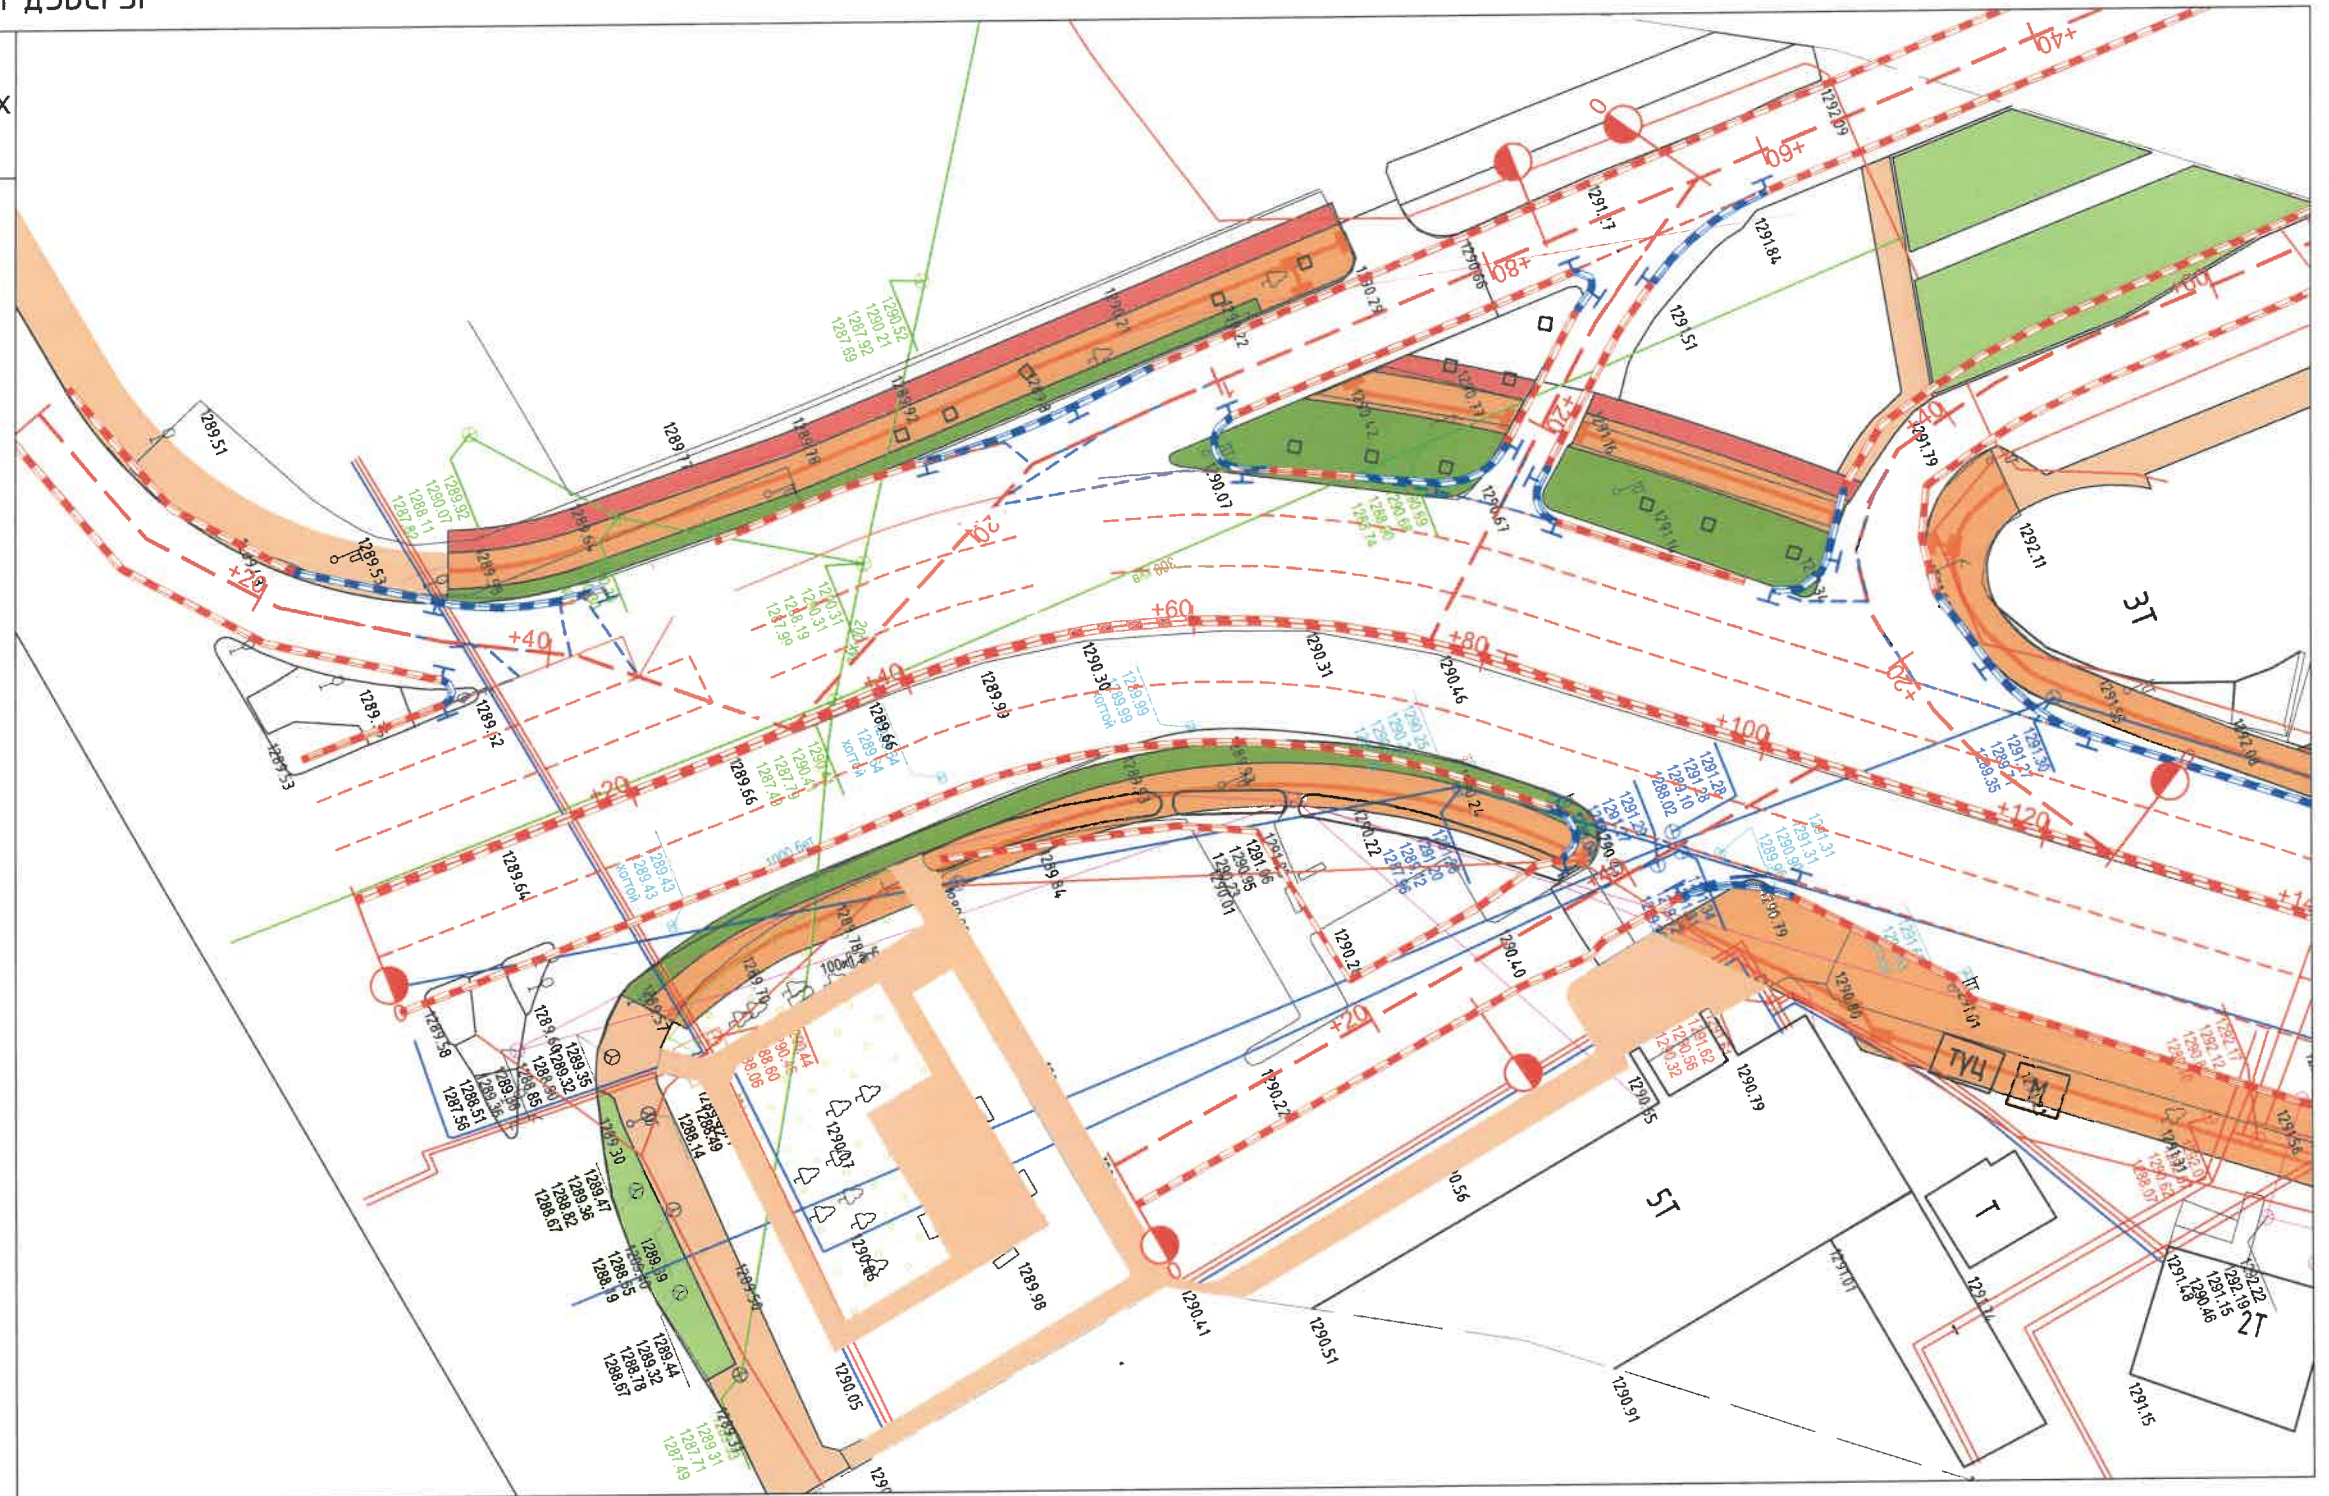


ТҮЛХҮҮР БАЙГУУЛАЛТ

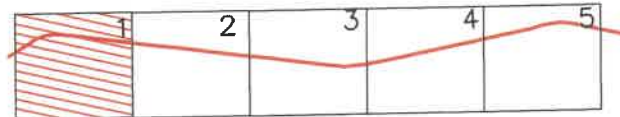

БАРУУН 4 ЗАМААС, ГЭСЭР СҮМИЙН УУЛЗВАР ХҮРТЛЭХ АВТО ЗАМ ТАЛБАЙН ЗУРАГ ТӨСӨЛ						
<p>Хот төлөвлөлт, судалгааны институт</p>	ЭТСХТ-ийн дарга	<i>C. Анхбаяр</i>	С.Анхбаяр	Уулзвар, орц гарцны дэвсгэр зураг /1-р хэсэг/	Ye шат: A/3	
	Архитектор	<i>Н.Мөнхзул</i>	Н.Мөнхзул	ЕГ Шифр:	Огноо:	
	Гүйцэтгэсэн	<i>Г.Батбаяр</i>	Г.Батбаяр	Шифр: ХТСИ_11/24	Масштаб: М1:500	2024.06
	Шалгасан	<i>C. Анхбаяр</i>	С.Анхбаяр	ТГ Шифр:	Зургийн дугаар: 4	Хуудас: 8


БАРУУН 4 ЗАМААС, ГЭСЭР СҮМ ХҮРТЛЭХ АВТО ЗАМ ТАЛБАЙН ЗАМЫН ЗУРАГ ТӨСӨЛ

ГЕОДЕЗИ ДЭВСГЭР

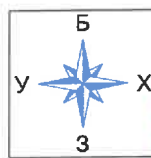


Таних тэмдэг

- Төлөвлөж буй авто зам
- Одоо байгаа авто зам
- Төлөвлөж буй явган хүний зам
- Төлөвлөж буй дугуйн зам
- Төлөвлөж буй явган зам
- Төлөвлөж буй амралтын талбай
- Төлөвлөж буй ногоон байгууламж
- Шороогоор үлдэх талбай
- Төлөвлөж буй голын голдирол
- Төлөвлөж буй үерийн хамгаалалтын далан
- Бохир усны шугам
- Дулааны шугам
- Цэвэр усны шугам
- Цахилгааны шугам
- Шилэн кабель
- Ус зайлуулах шугам
- Төлөвлөсөн өндөр
- Одоо байгаа өндөр
- Замын налуу /% /
- Ус урсах чиглэл
- Түшиц ханын хярын тэмдэгт

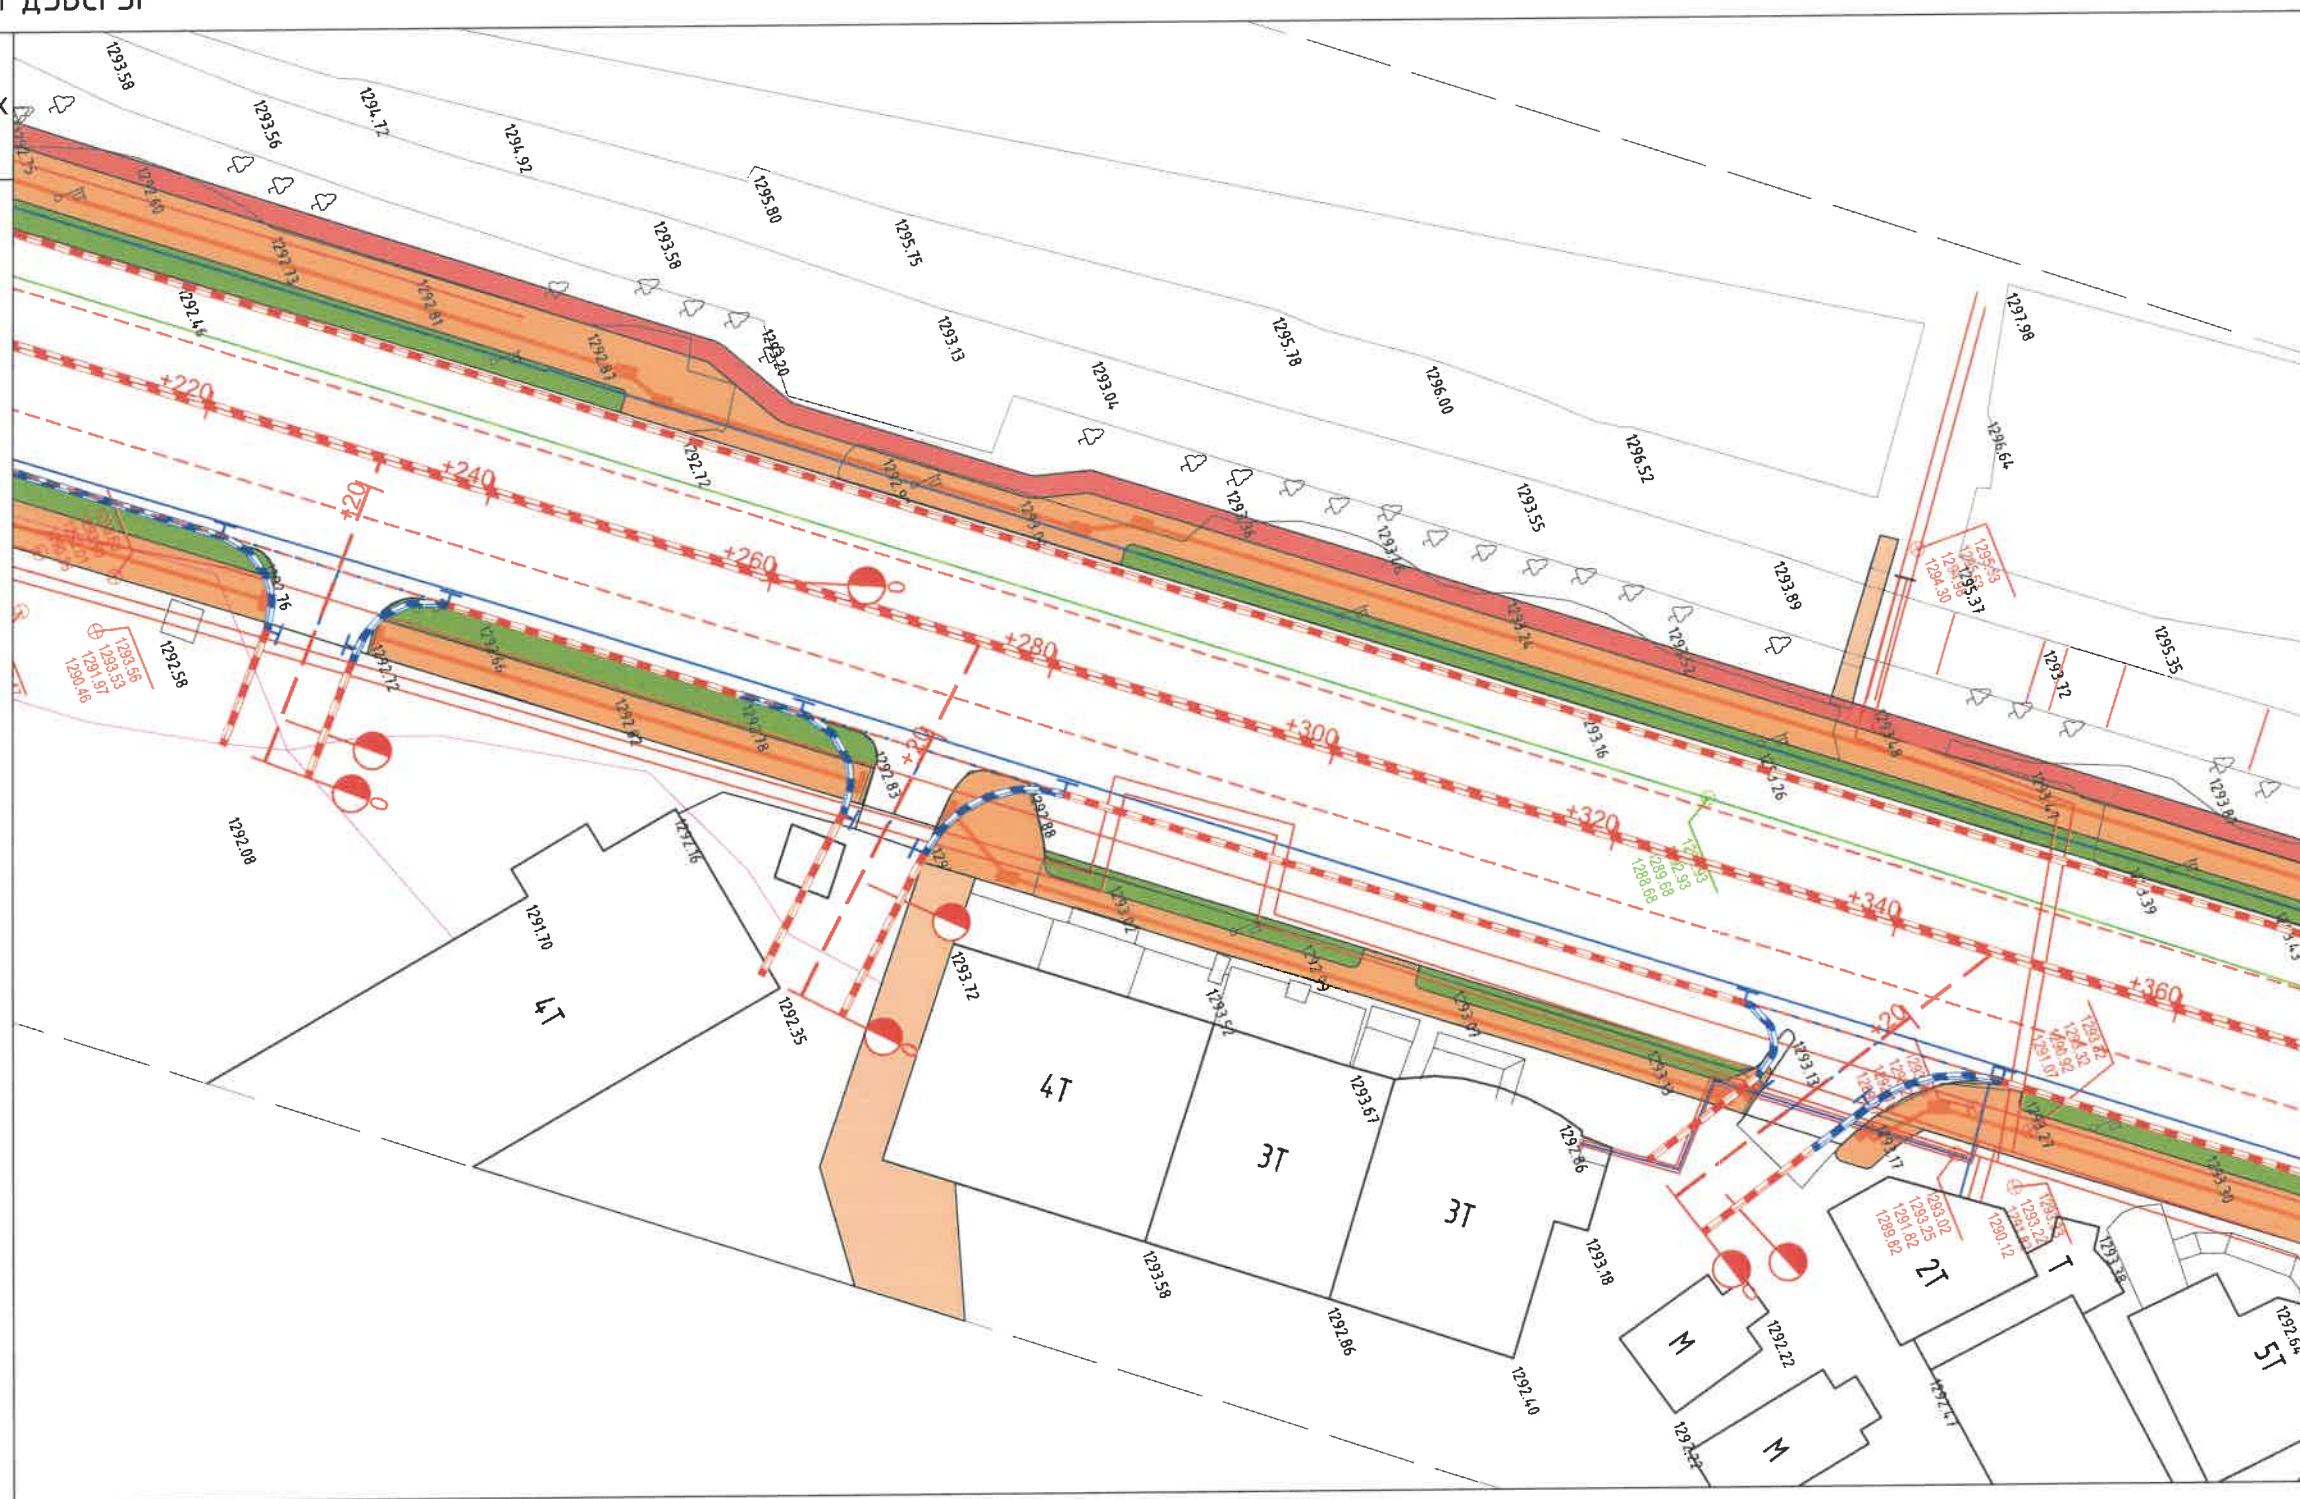


ТҮЛХҮҮР БАЙГУУЛАЛТ

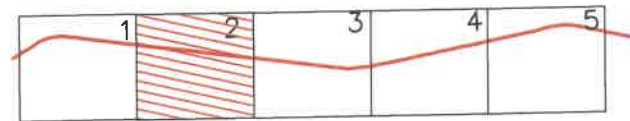

БАРУУН 4 ЗАМААС, ГЭСЭР СҮМИЙН УУЛЗВАР ХҮРТЛЭХ АВТО ЗАМ ТАЛБАЙН ЗУРАГ ТӨСӨЛ						
	ЭТСХТ-ийн дарга	<i>C. Анхбаяр</i>	С.Анхбаяр	УУЛЗВАР, ОРЦ ГАРЦНЫ ДЭВСГЭР ЗУРАГ /1-р ХЭСЭГ/		Үе шат: А/3
	Архитектор	<i>Н.Мөнхзул</i>	Н.Мөнхзул	ЕГ Шифр:	Масштаб:	Огноо:
	Гүйцэтгэсэн	<i>Г.Батбаяр</i>	Г.Батбаяр	Шифр: ХТСИ_11/24	М1:500	2024.06
	Шалгасан	<i>C. Анхбаяр</i>	С.Анхбаяр	ТГ Шифр:	Зургийн дугаар:	Хуудас:
					5	8


БАРЧУН 4 ЗАМААС, ГЭСЭР СҮМ ХҮРТЛЭХ АВТО ЗАМ ТАЛБАЙН ЗАМЫН ЗУРАГ ТӨСӨЛ

ГЕОДЕЗИ ДЭВСГЭР

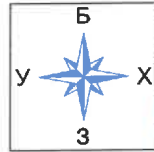

Таних тэмдэг

- Төлөвлөж буй авто зам
- Одоо байгаа авто зам
- Төлөвлөж буй явган хүний зам
- Төлөвлөж буй дугуйн зам
- Төлөвлөж буй явган зам
- Төлөвлөж буй амралтын талбай
- Төлөвлөж буй ногоон байгууламж
- Шороогоор үлдэх талбай
- Төлөвлөж буй голын голдирол
- Төлөвлөж буй үерийн хамгаалалтын далан
- Бохир усны шугам
- Дулааны шугам
- Цэвэр усны шугам
- Цахилгааны шугам
- Шилэн кабель
- Ус зайлуулах шугам
- Төлөвлөсөн өндөр
- Одоо байгаа өндөр
- Замын налуу /% /
- Ус урсах чиглэл
- Түшиц ханын хярын тэмдэгт

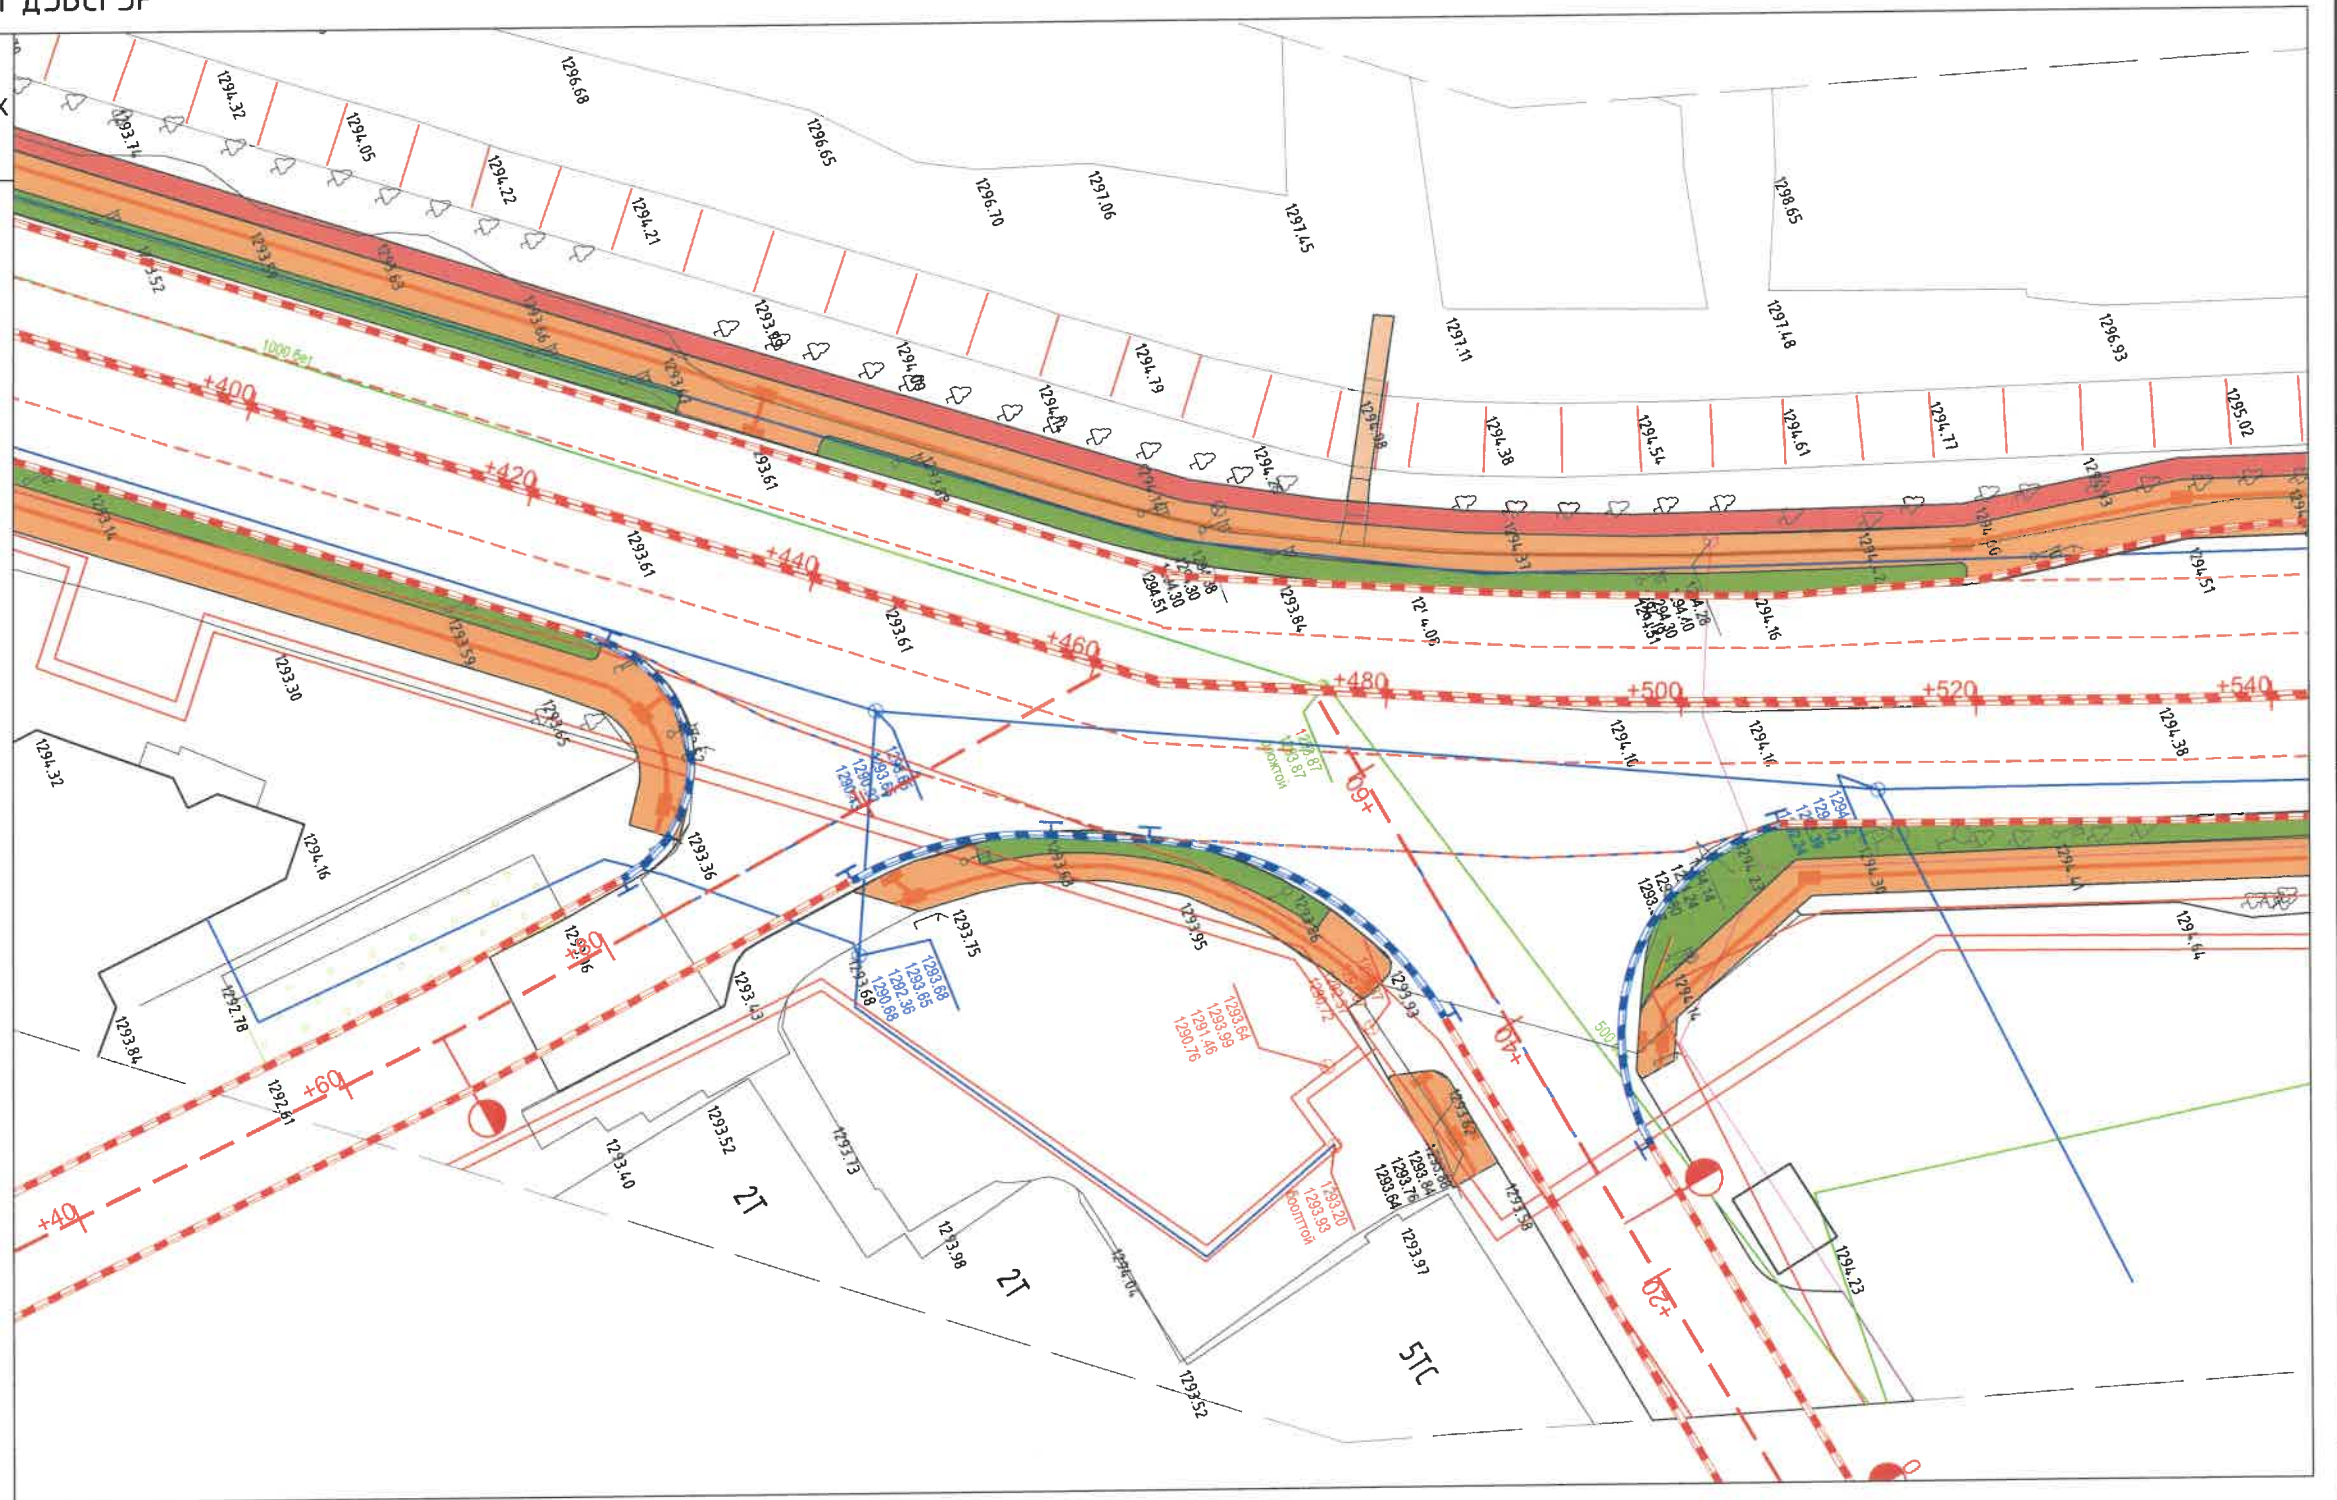


ТҮЛХҮҮР БАЙГЧУЛАЛТ



БАРЧУН 4 ЗАМААС, ГЭСЭР СҮМИЙН УУЛЗВАР ХҮРТЛЭХ АВТО ЗАМ ТАЛБАЙН ЗУРАГ ТӨСӨЛ				
<p>Хот төлөвлөлт, судалгааны институт</p>	ЭТСХТ-ийн дарга	<i>C. Анхбаяр</i> С.Анхбаяр	УУЛЗВАР, ОРЦ ГАРЦНЫ ДЭВСГЭР ЗУРАГ /1-р ХЭСЭГ/	Үе шат: А/3
	Архитектор	<i>Н. Мөнхзул</i> Н.Мөнхзул	ЕГ Шифр: Шифр: ХТСИ_11/24	Огноо: 2024.06
	Гүйцэтгэсэн	<i>Г. Батбаяр</i> Г.Батбаяр	Масштаб: М1:500	Хуудас: 8
	Шалгасан	<i>C. Анхбаяр</i> С.Анхбаяр	ТГ Шифр: Зургийн дугаар: 6	


БАРУЧН 4 ЗАМААС, ГЭСЭР СҮМ ХҮРТЛЭХ АВТО ЗАМ ТАЛБАЙН ЗАМЫН ЗУРАГ ТӨСӨЛ

ГЕОДЕЗИ ДЭВСГЭР

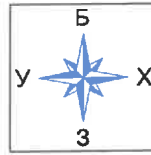



Таних тэмдэг

- Төлөвлөж буй авто зам
- Одоо байгаа авто зам
- Төлөвлөж буй явган хүний зам
- Төлөвлөж буй дугуйн зам
- Төлөвлөж буй явган зам
- Төлөвлөж буй амралтын талбай
- Төлөвлөж буй ногоон байгууламж
- Шороогоор үлдэх талбай
- Төлөвлөж буй голын голдирол
- Төлөвлөж буй үерийн хамгаалалтын далан
- Бохир усны шугам
- Дулааны шугам
- Цэвэр усны шугам
- Цахилгааны шугам
- Шилэн кабель
- Ус зайлуулах шугам
- Төлөвлөсөн өндөр
- Одоо байгаа өндөр
- Замын налуу 1% /
- Ус урсах чиглэл
- Түшиц ханын хярын тэмдэгт

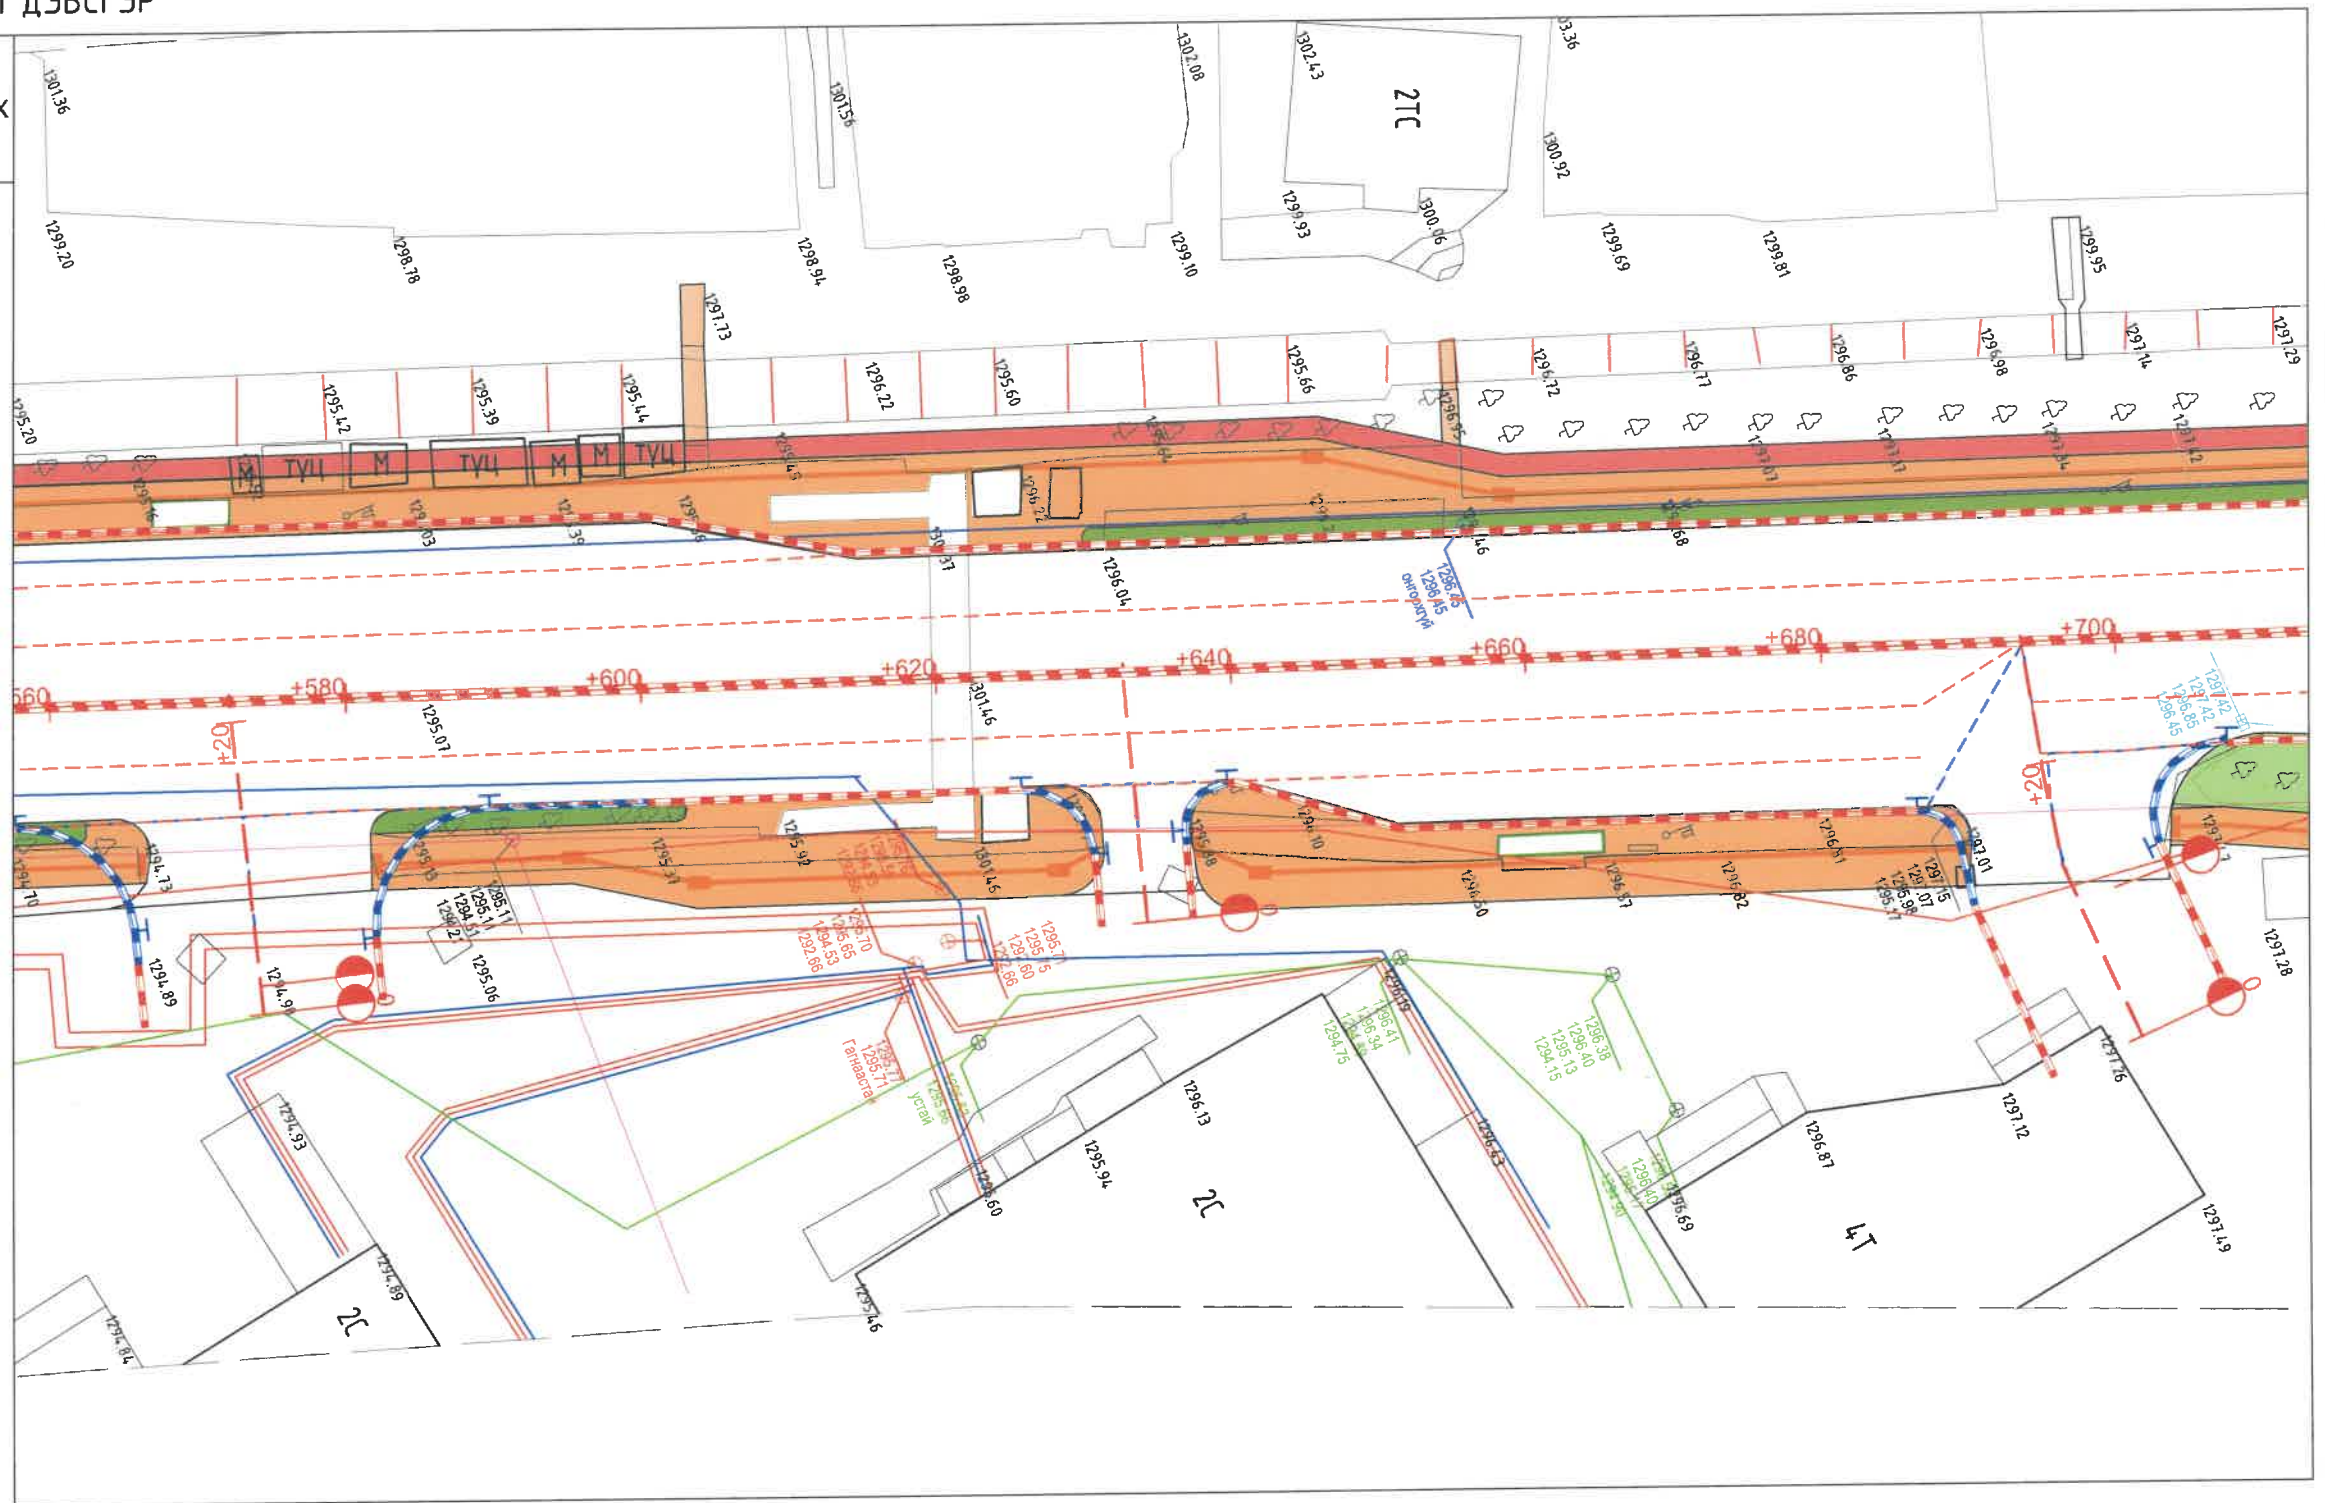


ТҮЛХҮҮР БАЙГУУЛАЛТ

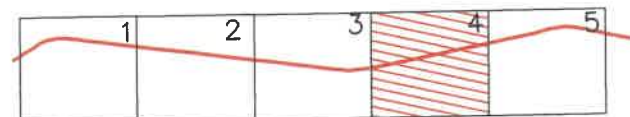

 БАРУЧН 4 ЗАМААС, ГЭСЭР СҮМИЙН УУЛЗВАР ХҮРТЛЭХ АВТО ЗАМ ТАЛБАЙН ЗУРАГ ТӨСӨЛ					
ЭТСХТ-ийн дарга	<i>C. Анхбаяр</i>	С.Анхбаяр	УУЛЗВАР, ОРЦ ГАРЦНЫ ДЭВСГЭР ЗУРАГ /1-р ХЭСЭГ/		Үе шат: A/3
Архитектор	<i>Н. Мөнхзул</i>	Н.Мөнхзул	ЕГ Шифр:	Масштаб:	Огноо: 2024.06
Гүйцэтгэсэн	<i>Г. Батбаяр</i>	Г.Батбаяр	Шифр: ХТСИ_11/24	М1:500	Хуудас: 8
Шалгасан	<i>C. Анхбаяр</i>	С.Анхбаяр	ТГ Шифр:	Зургийн дугаар:	
				7	


БАРУУН 4 ЗАМААС, ГЭСЭР СҮМ ХҮРТЛЭХ АВТО ЗАМ ТАЛБАЙН ЗАМЫН ЗУРАГ ТӨСӨЛ

ГЕОДЕЗИ ДЭВСГЭР

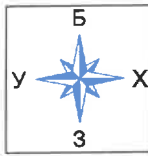


Таних тэмдэг

- Төлөвлөж буй авто зам
- Одоо байгаа авто зам
- Төлөвлөж буй явган хүний зам
- Төлөвлөж буй дугуйн зам
- Төлөвлөж буй явган зам
- Төлөвлөж буй амралтын талбай
- Төлөвлөж буй ногоон байгууламж
- Шороогоор үлдэх талбай
- Төлөвлөж буй голын голдирол
- Төлөвлөж буй үерийн хамгаалалтын далан
- Бохир усны шугам
- Дулааны шугам
- Цэвэр усны шугам
- Цахилгааны шугам
- Шилэн кабель
- Ус зайлуулах шугам
- Төлөвлөсөн өндөр
- Одоо байгаа өндөр
- Замын налуу /% /
- Ус урсах чиглэл
- Түшиц ханын хярын тэмдэгт

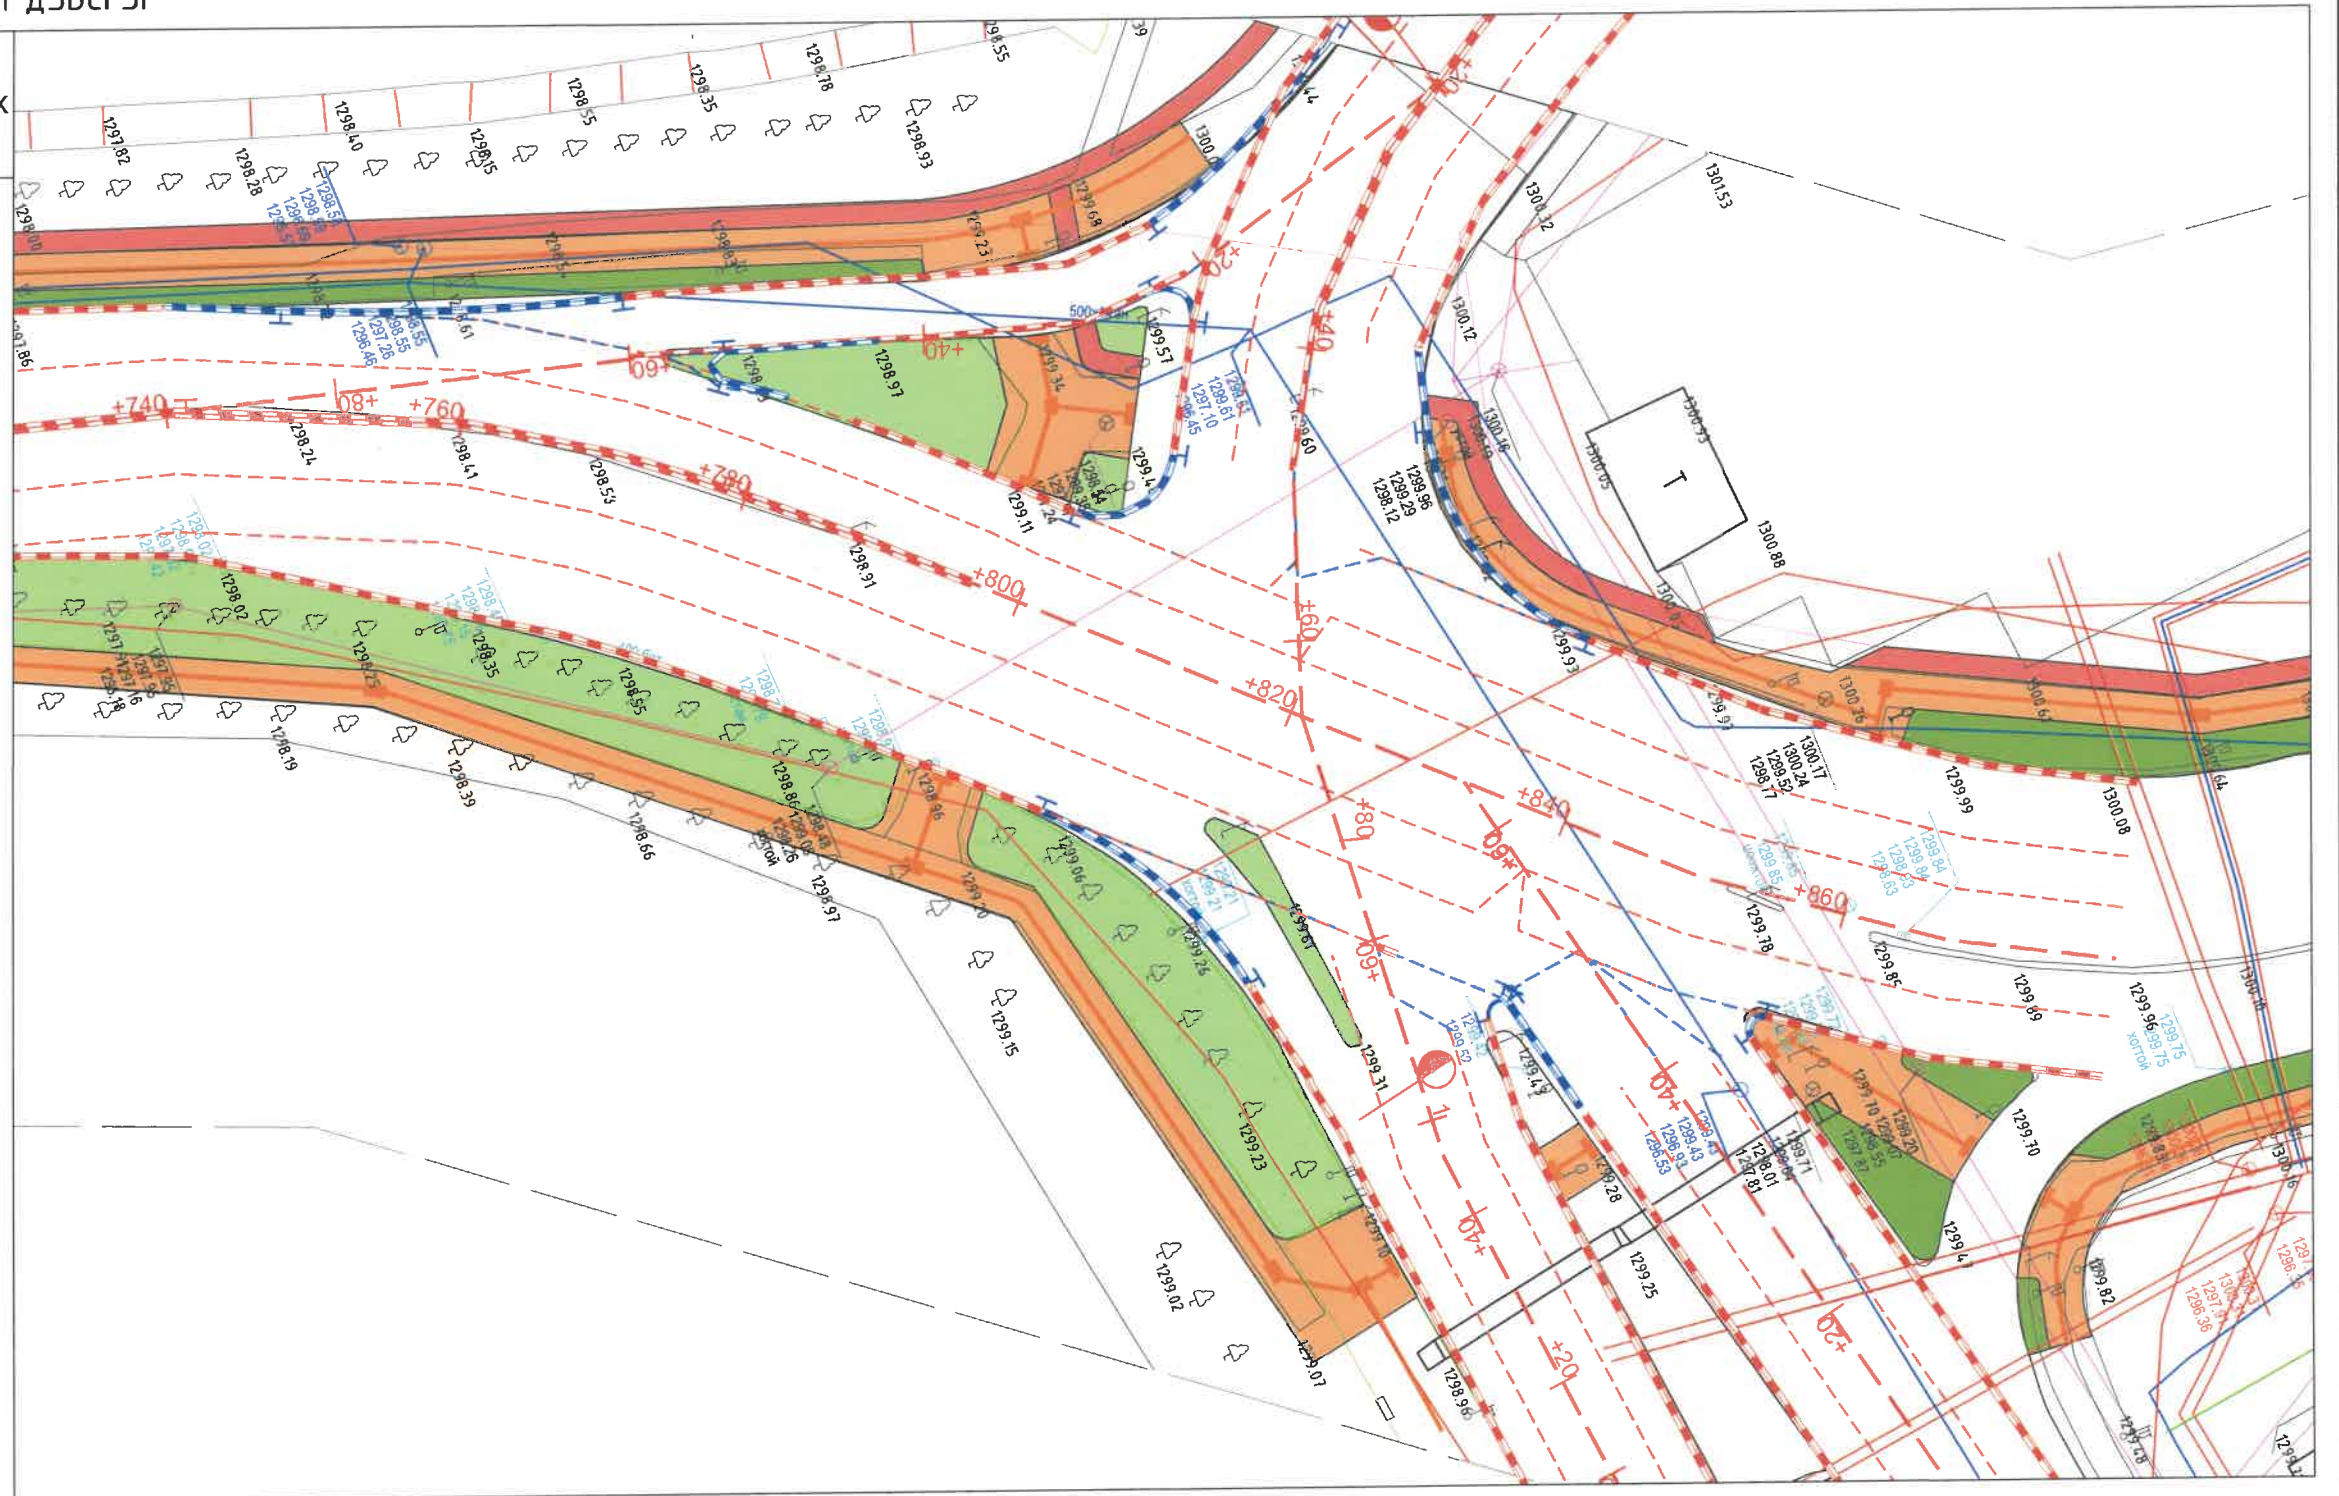


ТҮЛХҮҮР БАЙГУУЛАЛТ

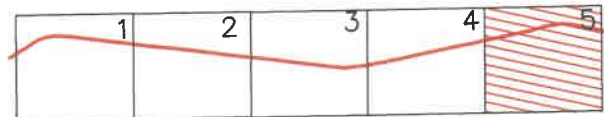

<p>Хот төлөвлөлт, судалгааны институт</p>	БАРУУН 4 ЗАМААС, ГЭСЭР СҮМИЙН ЧУЛЗВАР ХҮРТЛЭХ АВТО ЗАМ ТАЛБАЙН ЗУРАГ ТӨСӨЛ			Ye шат: A/3 Огноо: 2024.06 Хуудас: 8	
	ЭТСХТ-ийн дарга	<i>C. Анхбаяр</i>	С.Анхбаяр		ЧУЛЗВАР, ОРЦ ГАРЦНЫ ДЭВСГЭР ЗУРАГ /1-р ХЭСЭГ/
	Архитектор	<i>Н. Мөнхзул</i>	Н.Мөнхзул		ЕГ Шифр: Шифр: ХТСИ_11/24
	Гүйцэтгэсэн	<i>Г. Батбаяр</i>	Г.Батбаяр		Масштаб: М1:500
Шалгасан	<i>C. Анхбаяр</i>	С.Анхбаяр	ТГ Шифр: Зургийн дугаар: 8	Хуудас: 8	

БАРЧУН 4 ЗАМААС, ГЭСЭР СҮМ ХҮРТЛЭХ АВТО ЗАМ ТАЛБАЙН ЗАМЫН ЗУРАГ ТӨСӨЛ


ГЕОДЕЗИ ДЭВСГЭР

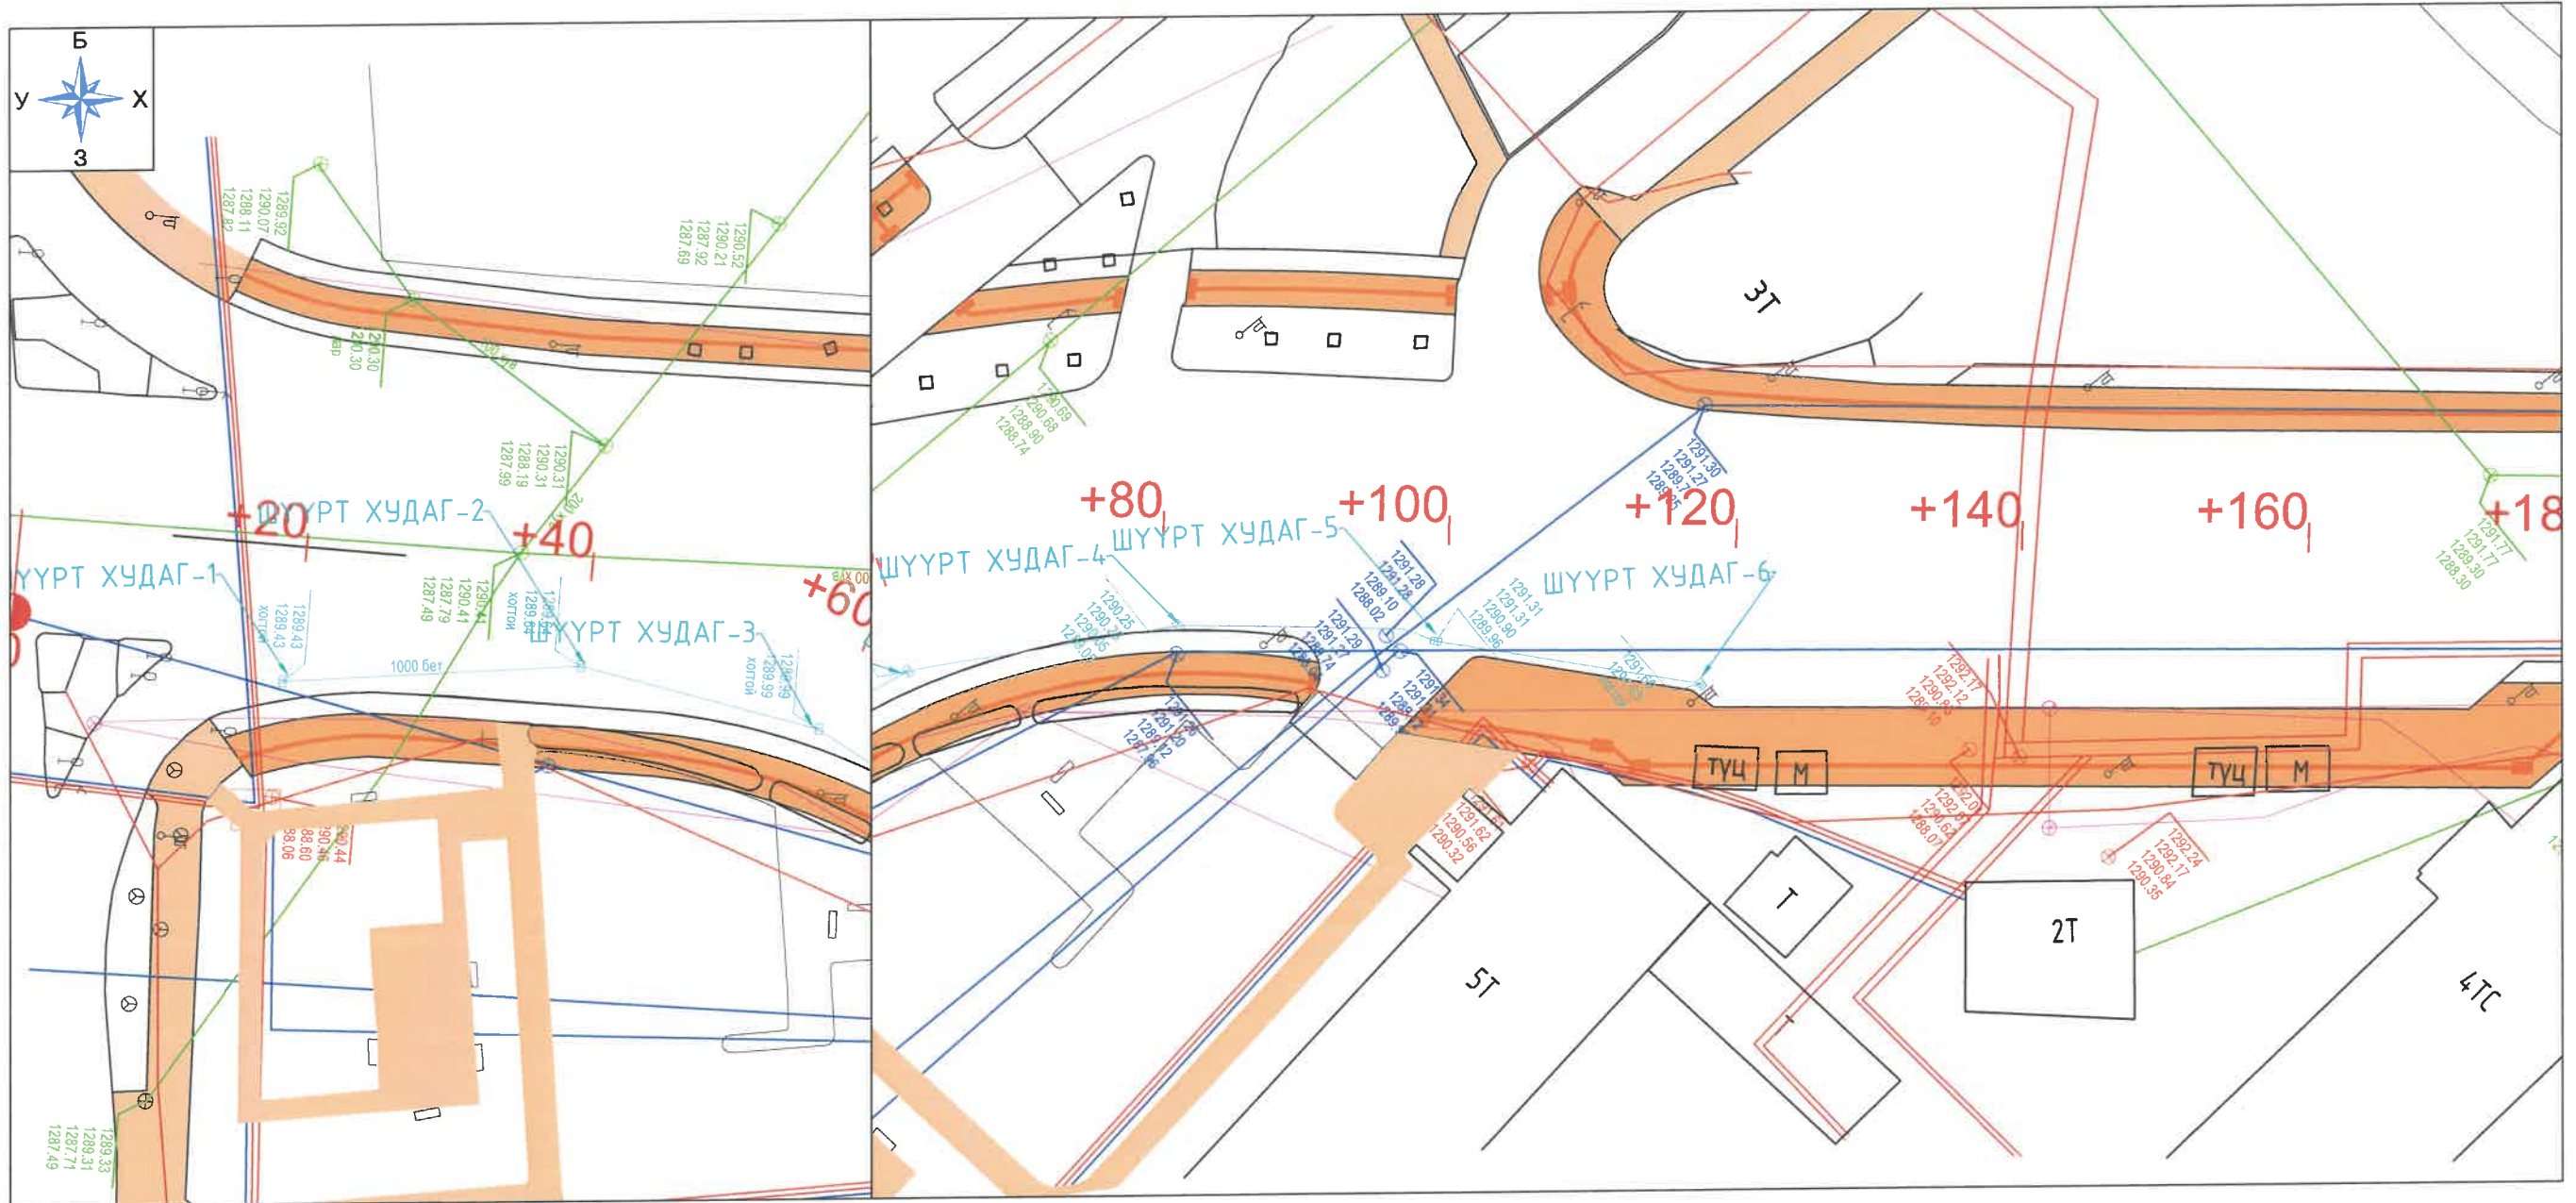

Шүүрт худгийн одоогийн байдлыг тайлбар дичигт хавсаргав.


Таних тэмдэг

	Төлөвлөж дүй авто зам		Төлөвлөж дүй ногоон байгууламж		Цэвэр усны шугам
	Одоо байгаа авто зам		Шороогоор үлдэх талбай		Цахилгааны шугам
	Төлөвлөж дүй явган хүний зам		Төлөвлөж дүй голын голдирол		Шилэн кабель
	Төлөвлөж дүй дугуйн зам		Төлөвлөж дүй үерийн хамгаалалтын далан		Ус зайлуулах шугам
	Төлөвлөж дүй явган зам		Бохир усны шугам		Түшиц ханын хярын тэмдэгт
	Төлөвлөж дүй амралтын талбай		Дулааны шугам		

 БАРЧУН 4 ЗАМААС, ГЭСЭР СҮМИЙН УУЛЗВАР ХҮРТЛЭХ АВТО ЗАМ ТАЛБАЙН ЗУРАГ ТӨСӨЛ					
ЗТСХТ-ийн дарга	<i>C. Анхбаяр</i>	С.Анхбаяр	ДЭВСГЭР ЗУРАГ, КАРТОГРАММ /1-р ХЭСЭГ/		Үе шат: А/3
Архитектор	<i>Н. Мөнхзул</i>	Н.Мөнхзул	ЕГ Шифр:	Масштаб:	Огноо:
Гүйцэтгэсэн	<i>Г. Батбаяр</i>	Г.Батбаяр	Шифр: ХТСИ_11/24	М1:250	2024.06
Шалгасан	<i>C. Анхбаяр</i>	С.Анхбаяр	ТГ Шифр:	Зургийн дугаар:	Хуудас:
				1	2

БАРУУН 4 ЗАМААС, ГЭСЭР СҮМ ХҮРТЛЭХ АВТО ЗАМ ТАЛБАЙН ЗАМЫН ЗУРАГ ТӨСӨЛ

ГЕОДЕЗИ ДЭВСГЭР

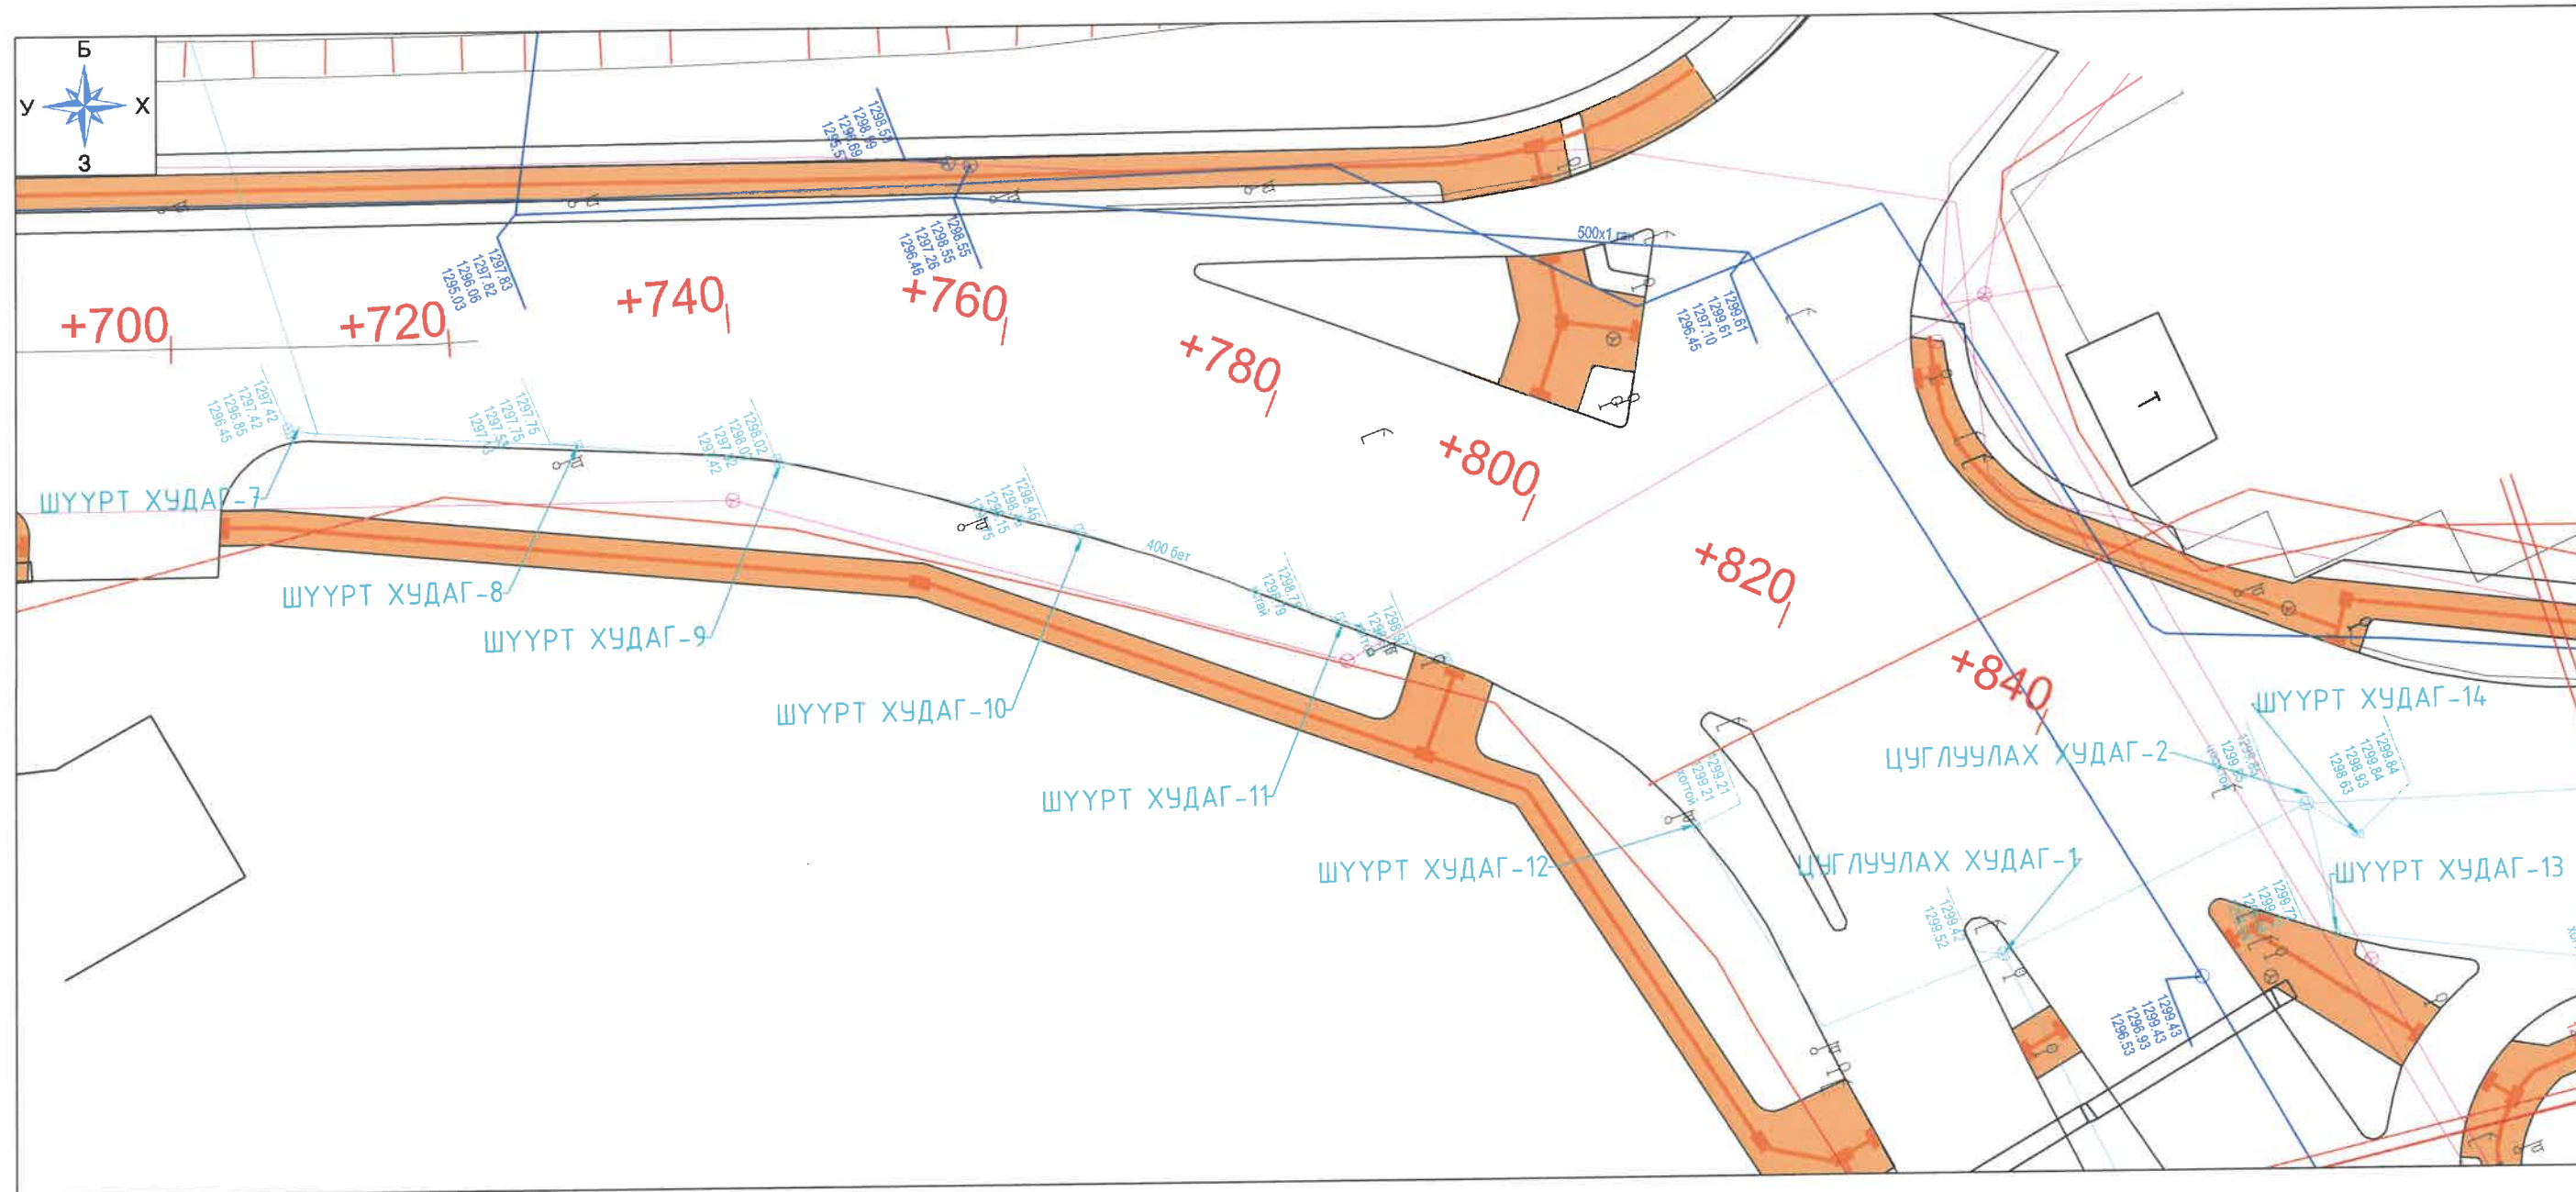








Шүүрт хугдгийн одоогийн байдлыг тайлбар бичигт хавсаргав.

Таних тэмдэг

	Төлөвлөж дүй авто зам		Төлөвлөж дүй ногоон байгууламж		Цэвэр усны шугам
	Одоо байгаа авто зам		Шороогоор үлдэх талдай		Цахилгааны шугам
	Төлөвлөж дүй явган хүний зам		Төлөвлөж дүй голын голдирол		Шилэн кабель
	Төлөвлөж дүй дугуйн зам		Төлөвлөж дүй үерийн хамгаалалтын далан		Ус зайлуулах шугам
	Төлөвлөж дүй явган зам		Бохир усны шугам		Түшиц ханын хярын тэмдэгт
	Төлөвлөж дүй амралтын талдай		Дулааны шугам		

<p>Хот төлөвлөлт, судалгааны институт</p>	БАРУУН 4 ЗАМААС, ГЭСЭР СҮМИЙН ЧУЛЗВАР ХҮРТЛЭХ АВТО ЗАМ ТАЛБАЙН ЗУРАГ ТӨСӨЛ				
	ЭТСХТ-ийн дарга	<i>C. Анхбаяр</i>	С.Анхбаяр	ДЭВСГЭР ЗУРАГ, ШҮҮРТ ХУДГИЙН БАЙРЛАЛ /1-р ХЭСЭГ/	Ye шат: A/3
	Архитектор	<i>Н. Мөнхзул</i>	Н.Мөнхзул	ЕГ Шифр: Шифр: ХТСИ_11/24	Огноо: 2024.06
	Гүйцэтгэсэн	<i>Г. Батбаяр</i>	Г.Батбаяр	ТГ Шифр: Зургийн дугаар: 2	Хуудас: 2
	Шалгасан	<i>C. Анхбаяр</i>	С.Анхбаяр		

БАРУУН 4 ЗАМААС, ГЭСЭР СҮМ ХҮРТЛЭХ АВТО ЗАМ ТАЛБАЙН ЗАМЫН ЗУРАГ ТӨСӨЛ

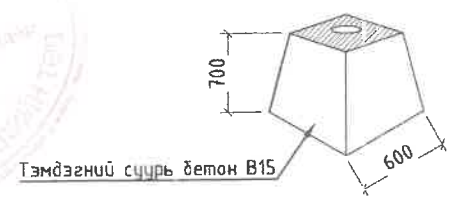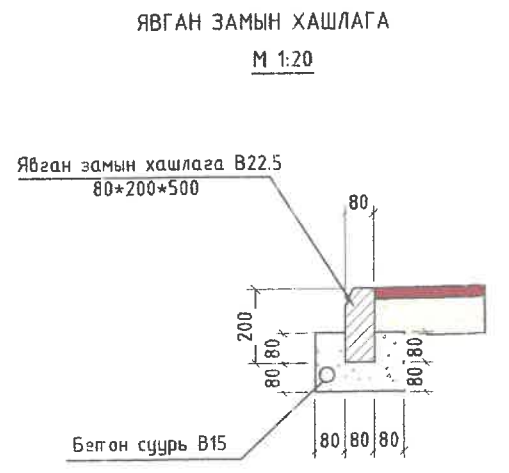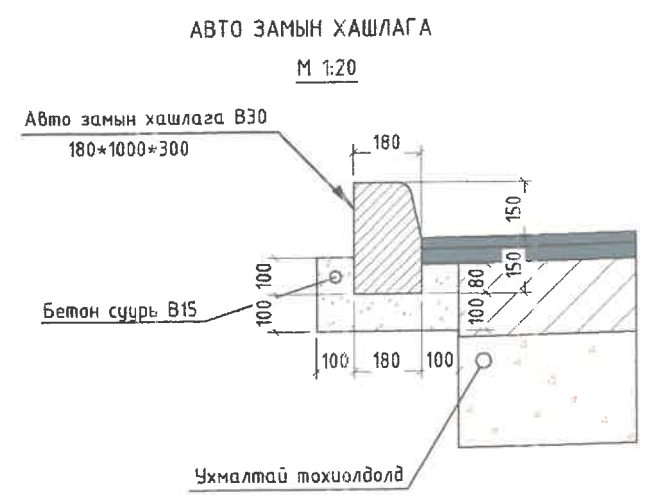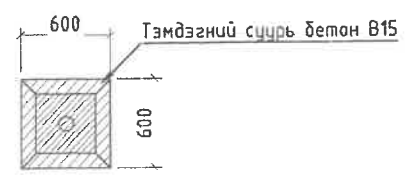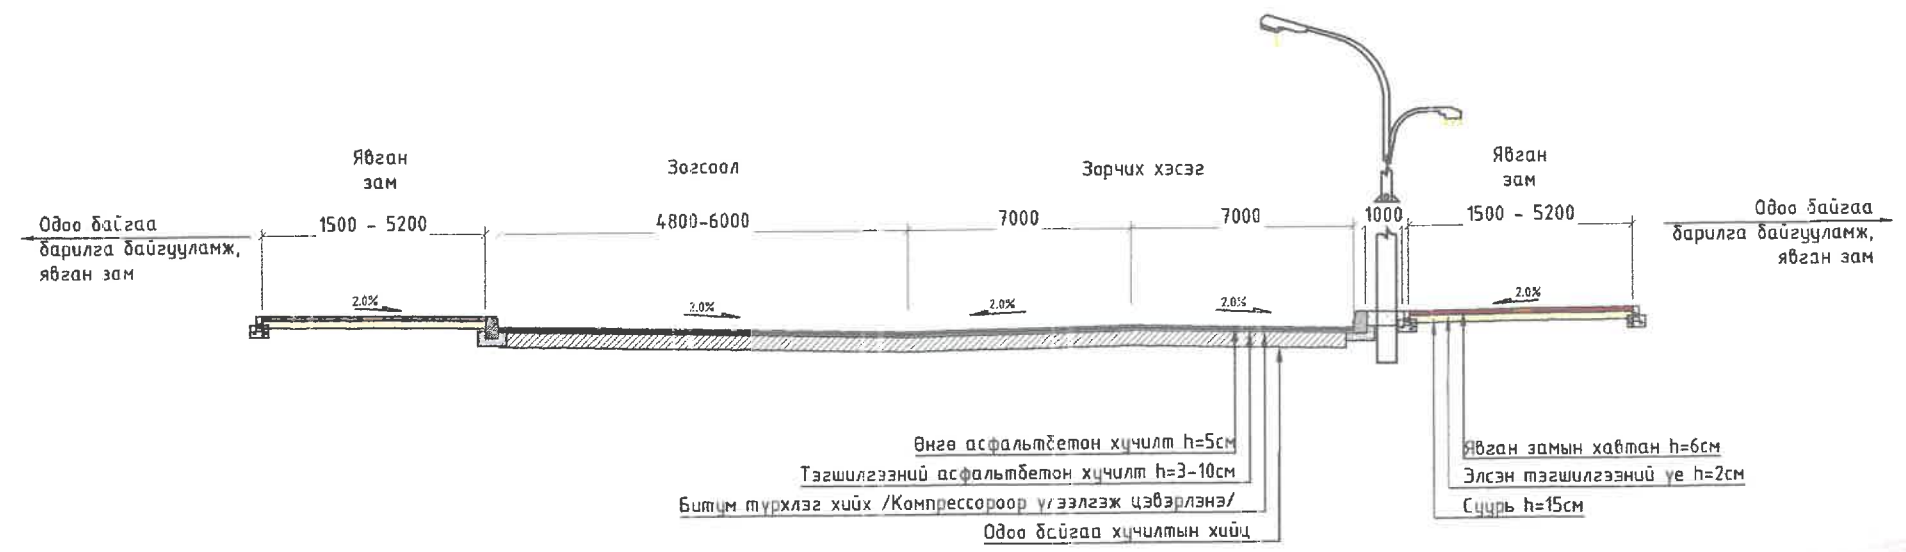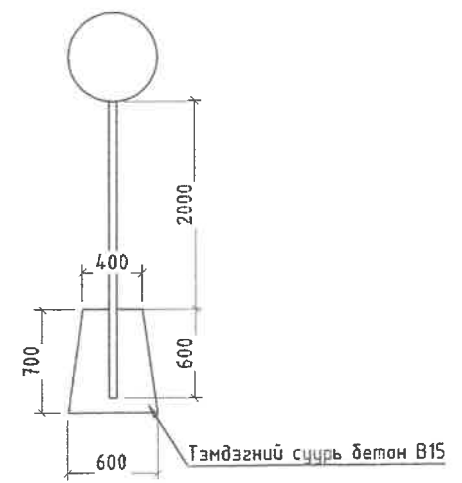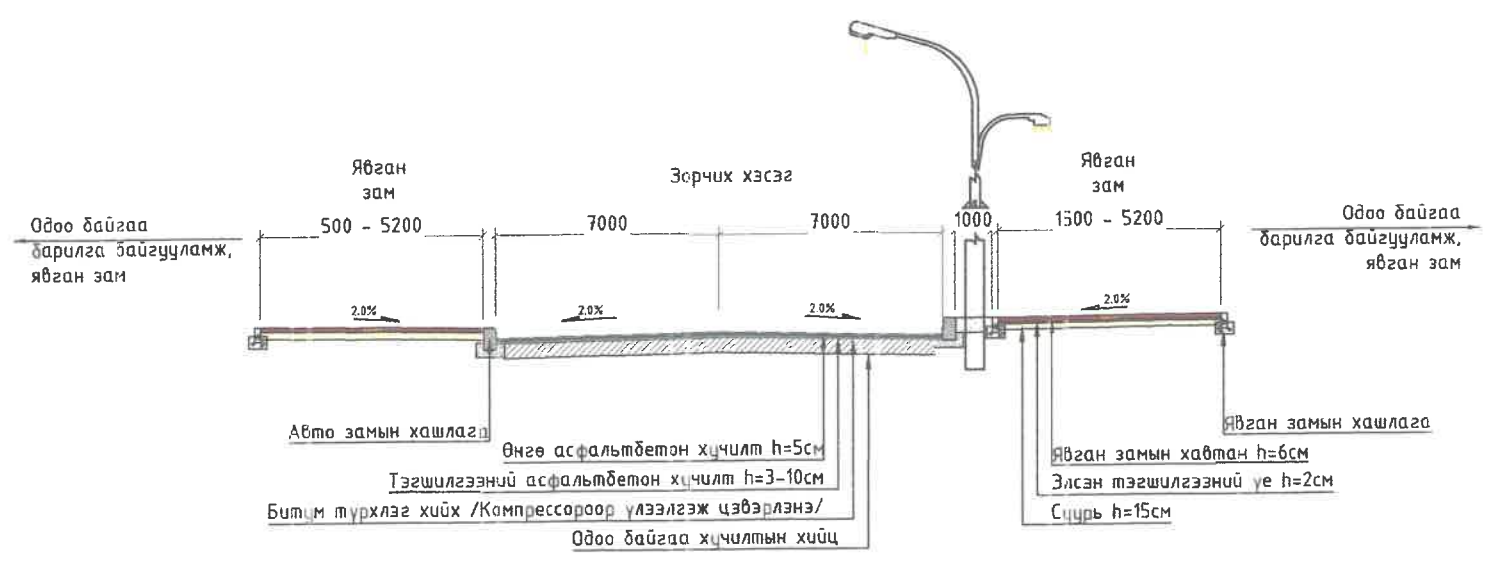


<p>БАРУУН 4 ЗАМААС, ГЭСЭР СҮМИЙН УУЛЗВАР ХҮРТЛЭХ АВТО ЗАМ ТАЛБАЙН ЗАМЫН ЗУРАГ ТӨСӨЛ</p>						
<p>Хот төлөвлөлт, судалгааны институт</p>	ЭТСХТ-ийн дарга	<i>C. Анхбаяр</i>	С.Анхбаяр	НЭГ МАЯГЫН ХӨНДЛӨН ОГТЛОЛ /1-р ХЭСЭГ/	Үе шат:	
	Архитектор	<i>Н.Мөнхзул</i>	Н.Мөнхзул		Огноо:	
	Гүйцэтгэсэн	<i>Г.Батбаяр</i>	Г.Батбаяр	ЕГ Шифр:	Масштаб:	Хуудас:
	Шалгасан	<i>C. Анхбаяр</i>	С.Анхбаяр	Шифр: ХТСИ_11/24	М1:100	1
			ТГ Шифр:	Зургийн дугаар:	1	

БАРЧУН 4 ЗАМААС, ГЭСЭР СҮМИЙН ЧУЛЗВАР ХҮРТЛЭХ АВТО ЗАМ ТАЛБАЙН ЗАМЫН ЗУРАГ ТӨСӨЛ

ЯВГАН ХҮНИЙ ЗАМЫН ХӨТӨЧ, АНХААРУУЛАХ ХАВТАНГ БАЙРЛУУЛАХ
НЭГ МАЯГИЙН ЗУРАГ


1. Шулуун хэсэгт

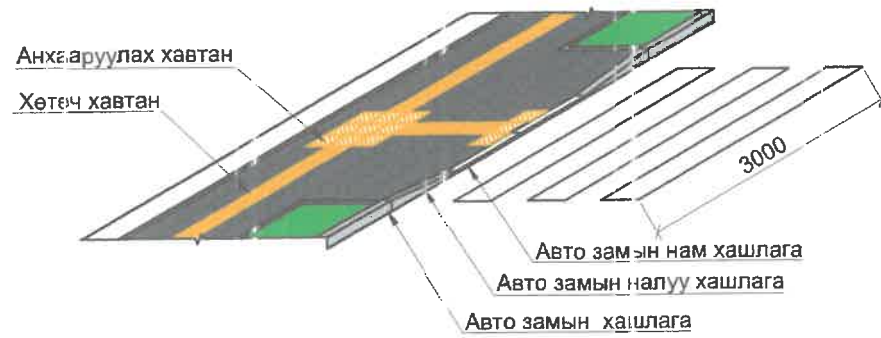


2. Гарц орцны хэсэгт



3. Уулзвар хэсэгт

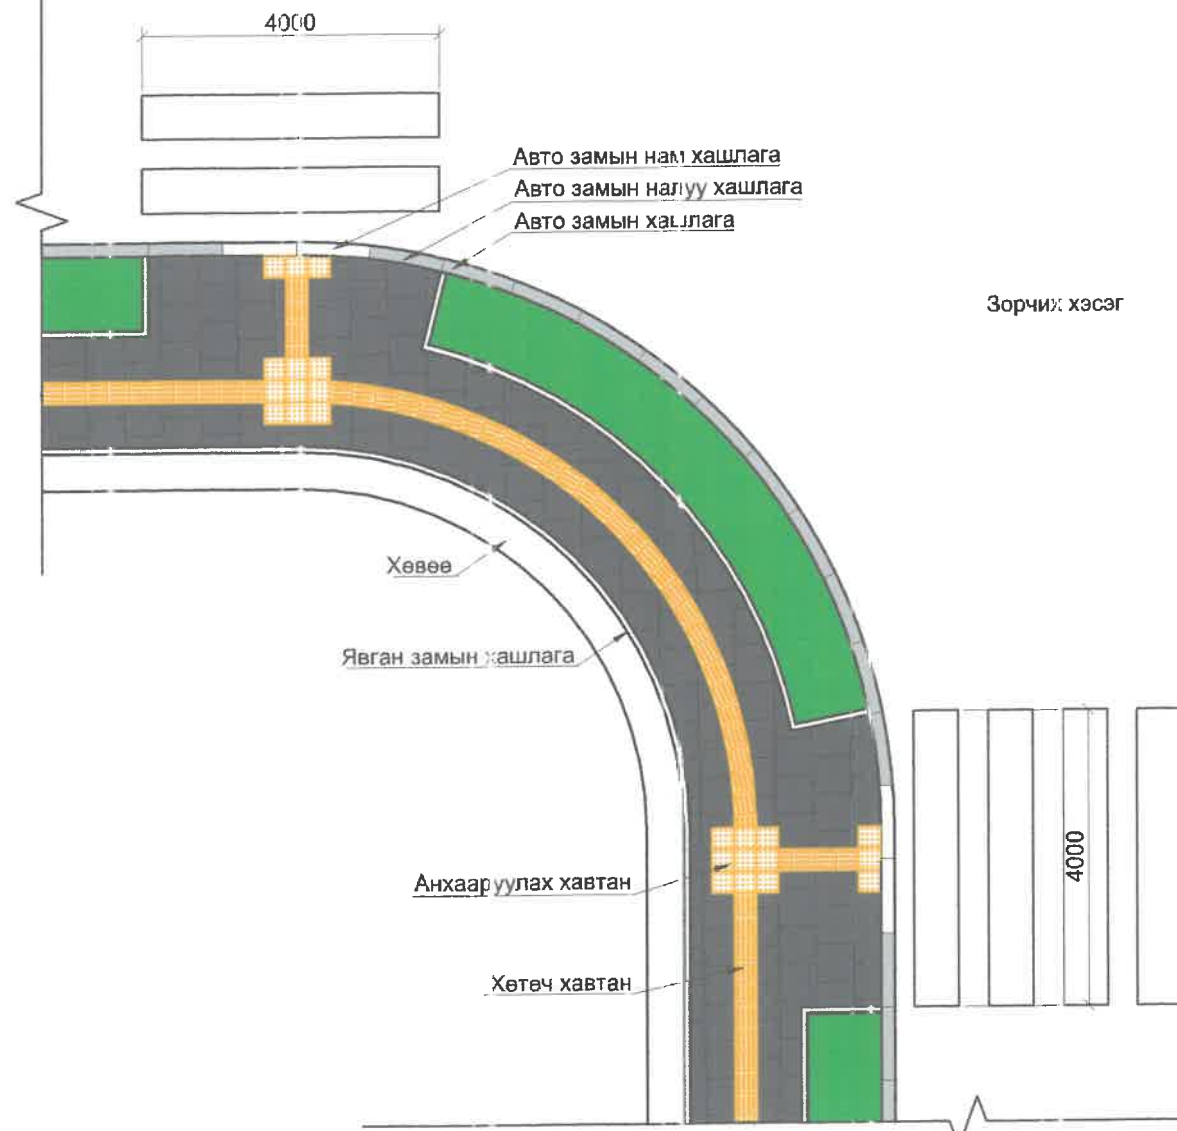


4. Нэг маягийн хөндлөн огтлол

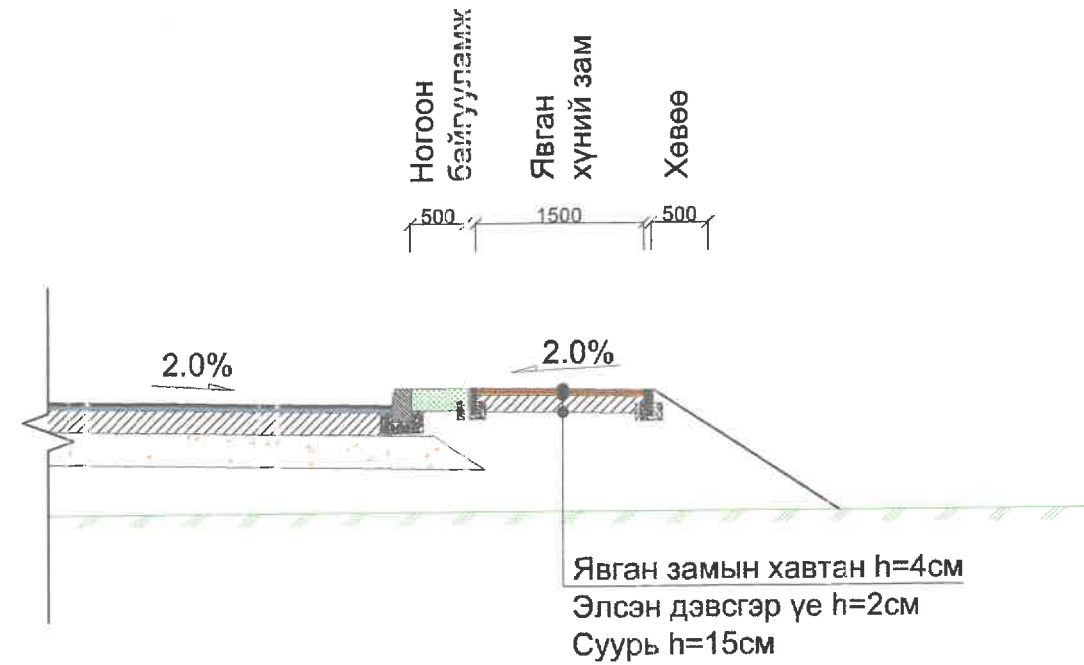

Зорчих хэсэг

ТАЙЛБАР:


1. Анхааруулах хавтанг 2.25м-с нарийн явган замд уулзвар орчимд 3 ширхэг (1x3) чиглэл өөрчлөх тохиолдолд 1 ширхэг (1x1) байдлаар хийнэ.
2. Анхааруулах хавтанг 2.25м-с өргөн явган замд уулзвар орчимд 10 ширхэг (2x5) чиглэл өөрчлөх тохиолдолд 3 ширхэг (3x3) байдлаар хийнэ.
3. Явган хүний замын гарц болгон дээр хашлагыг налуулж хөтөч хавтан, анхааруулах хавтанг БНБД 32 01 04, БД 31-101-04, MNS 6056 : 2009, MNS 5682 : 2006, дагуу хийнэ.

БАРЧУН 4 ЗАМААС, ГЭСЭР СҮМИЙН ЧУЛЗВАР ХҮРТЛЭХ АВТО ЗАМ ТАЛБАЙН ЗАМЫН ЗУРАГ ТӨСӨЛ						
 <p>Хот төлөвлэлт, судалгааны институт</p>	ЭТСХТ-ийн дарга	<i>C. Анхбаяр</i>	С.Анхбаяр	ОРЦ ГАРЦНЫ НЭГ МАЯГИЙН ЗУРАГ	Үе шат: А/3	
	Архитектор	<i>Н. Мөнхзул</i>	Н.Мөнхзул	ЕГ Шифр:	Огноо:	
	Гүйцэтгэсэн	<i>Г. Батбаяр</i>	Г.Батбаяр	ХТСИ_11/24	Масштаб: М1:100	Хуудас: 2024.06
	Шалгасан	<i>C. Анхбаяр</i>	С.Анхбаяр	ТГ Шифр:	Зургийн дугаар: 1	Хуудас: 4

БАРЧУН 4 ЗАМААС, ГЭСЭР СҮМИЙН ЧУЛЗВАР ХҮРТЛЭХ АВТО ЗАМ ТАЛБАЙН ЗАМЫН ЗУРАГ ТӨСӨЛ

ЯВГАН ХҮНИЙ ХАВТАН БАЙРЛУУЛАХ НЭГ МАЯГИЙН ЗУРАГ

Явган замын хавтанг өрсөн жишээ зураг

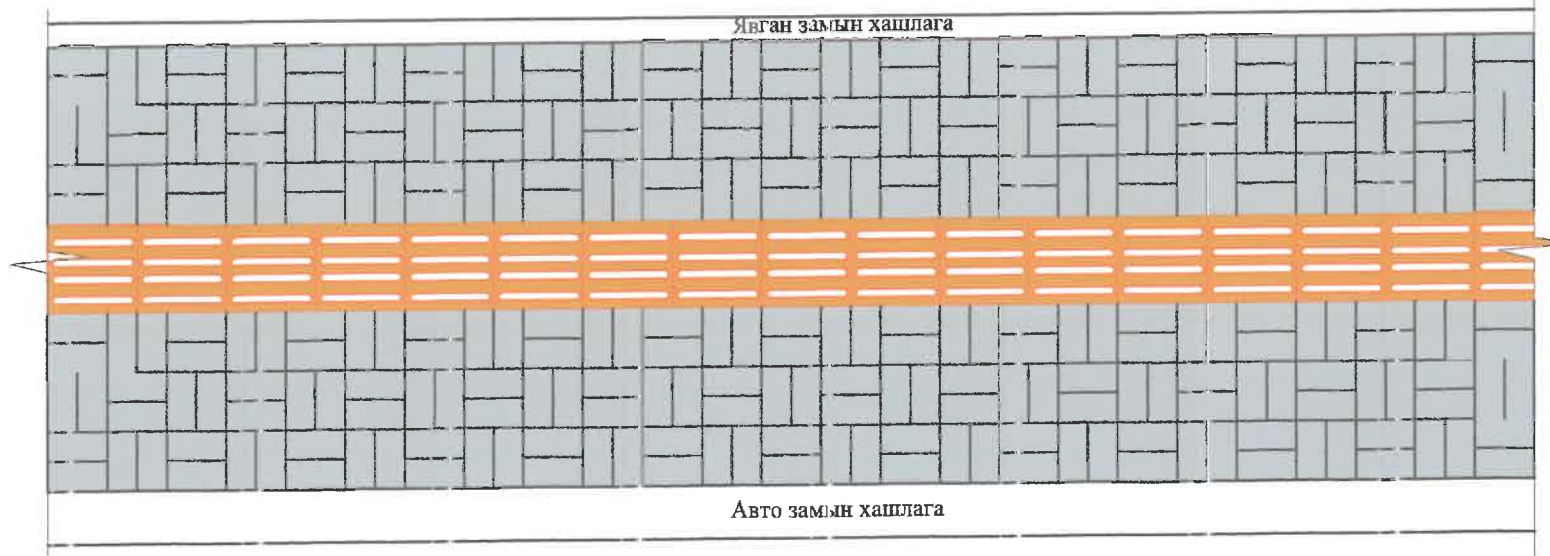


Явган замын хавтанг өрсөн жишээ фото зураг




АШИГЛАХ МАТЕРИАЛЫН ХЭМЖЭЭС

АВТО ЗАМ


ЯВГАН ЗАМ

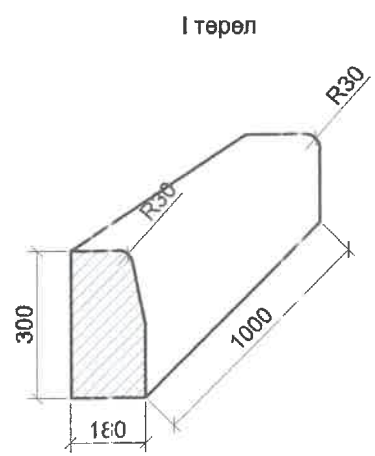


I төрөл

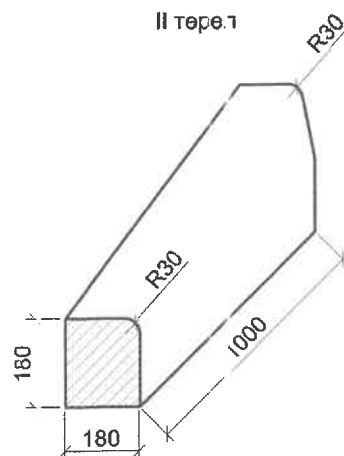

II төрөл

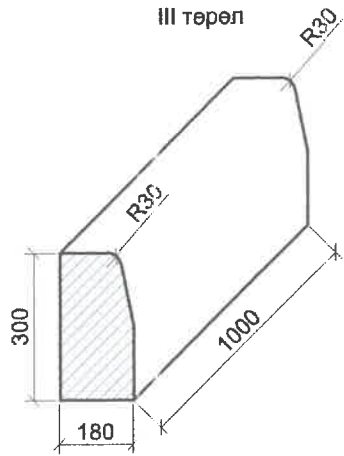


III төрөл

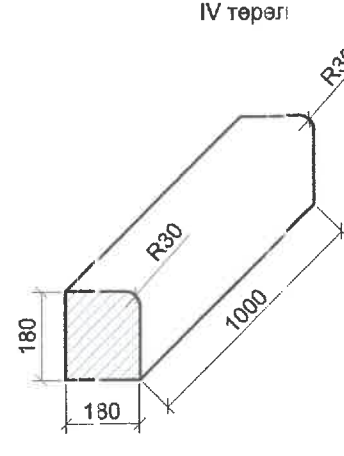


IV төрөл


I төрөл налуу хашлага (баруун)

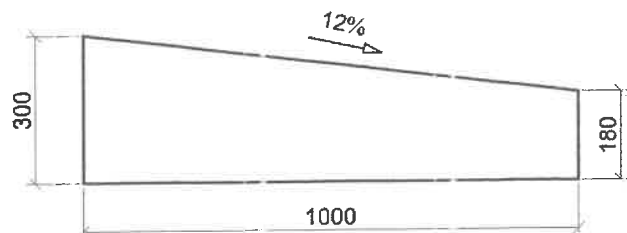



II төрөл налуу хашлага (зүүн)

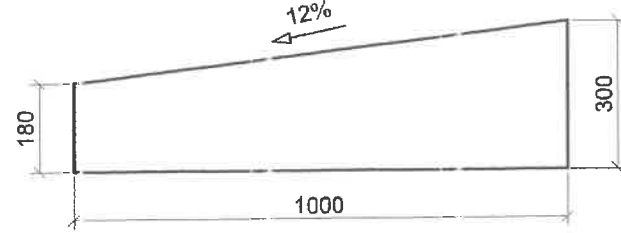


III төрөл энгийн хашлага

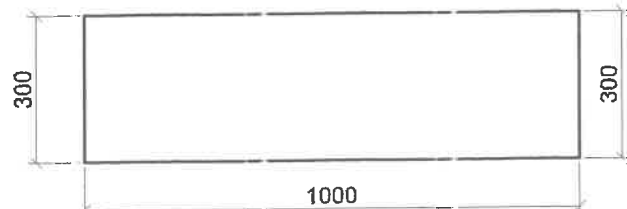


IV төрөл нам хашлага

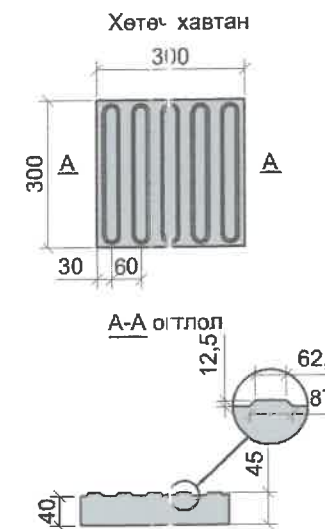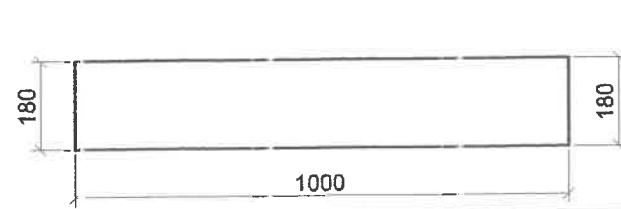


Хөтөч хавтан

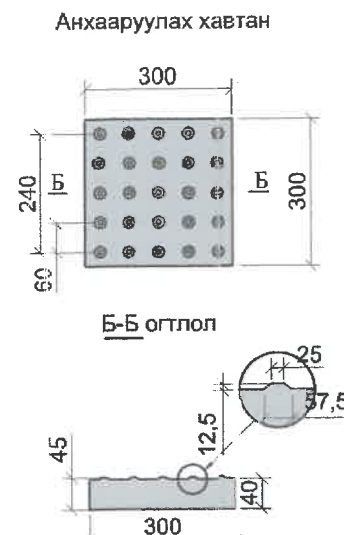


Анхааруулах хавтан

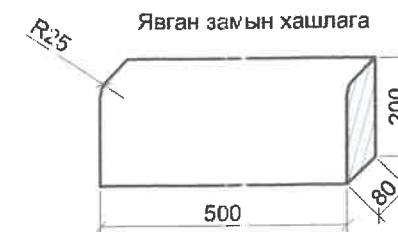

Явган замын хашлага

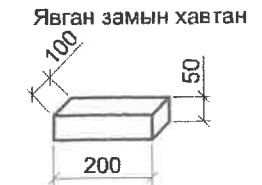


Явган замын хавтан

БАРЧУН 4 ЗАМААС, ГЭСЭР СҮМИЙН ЧУЛЗВАР ХҮРТЛЭХ АВТО ЗАМ ТАЛБАЙН ЗАМЫН ЗУРАГ ТӨСӨЛ					
 <p>Хот төлөвлэлт, судалгааны институт</p>	ЗТСХТ-ийн дарга	<i>C. Анхбаяр</i>	С.Анхбаяр	ОРЦ ГАРЦНЫ НЭГ МАЯГИЙН ЗУРАГ	Үе шат: А/3
	Архитектор	<i>Н.Мөнхзул</i>	Н.Мөнхзул	ЕГ Шифр: ХТСИ_1/24	Огноо: 2024.06
	Гүйцэтгэсэн	<i>Г.Батбаяр</i>	Г.Батбаяр	Масштаб: М1:100	Хууцагс: 4
	Шалгасан	<i>C. Анхбаяр</i>	С.Анхбаяр	ТГ Шифр: 2	Зургийн дугаар: 2


БАРЧУН 4 ЗАМААС, ГЭСЭР СҮМИЙН УЧЛЗВАР ХҮРТЛЭХ АВТО ЗАМ ТАЛБАЙН ЗАМЫН ЗУРАГ ТӨСӨЛ

ЯВГАН ХҮНИЙ ГАРЦ НЬ ДЭЭРХ ЯВГАН ЗАМЫН НАРИЙВЧИЛСАН ЗУРАГ

1. Шулуун хэсэгт

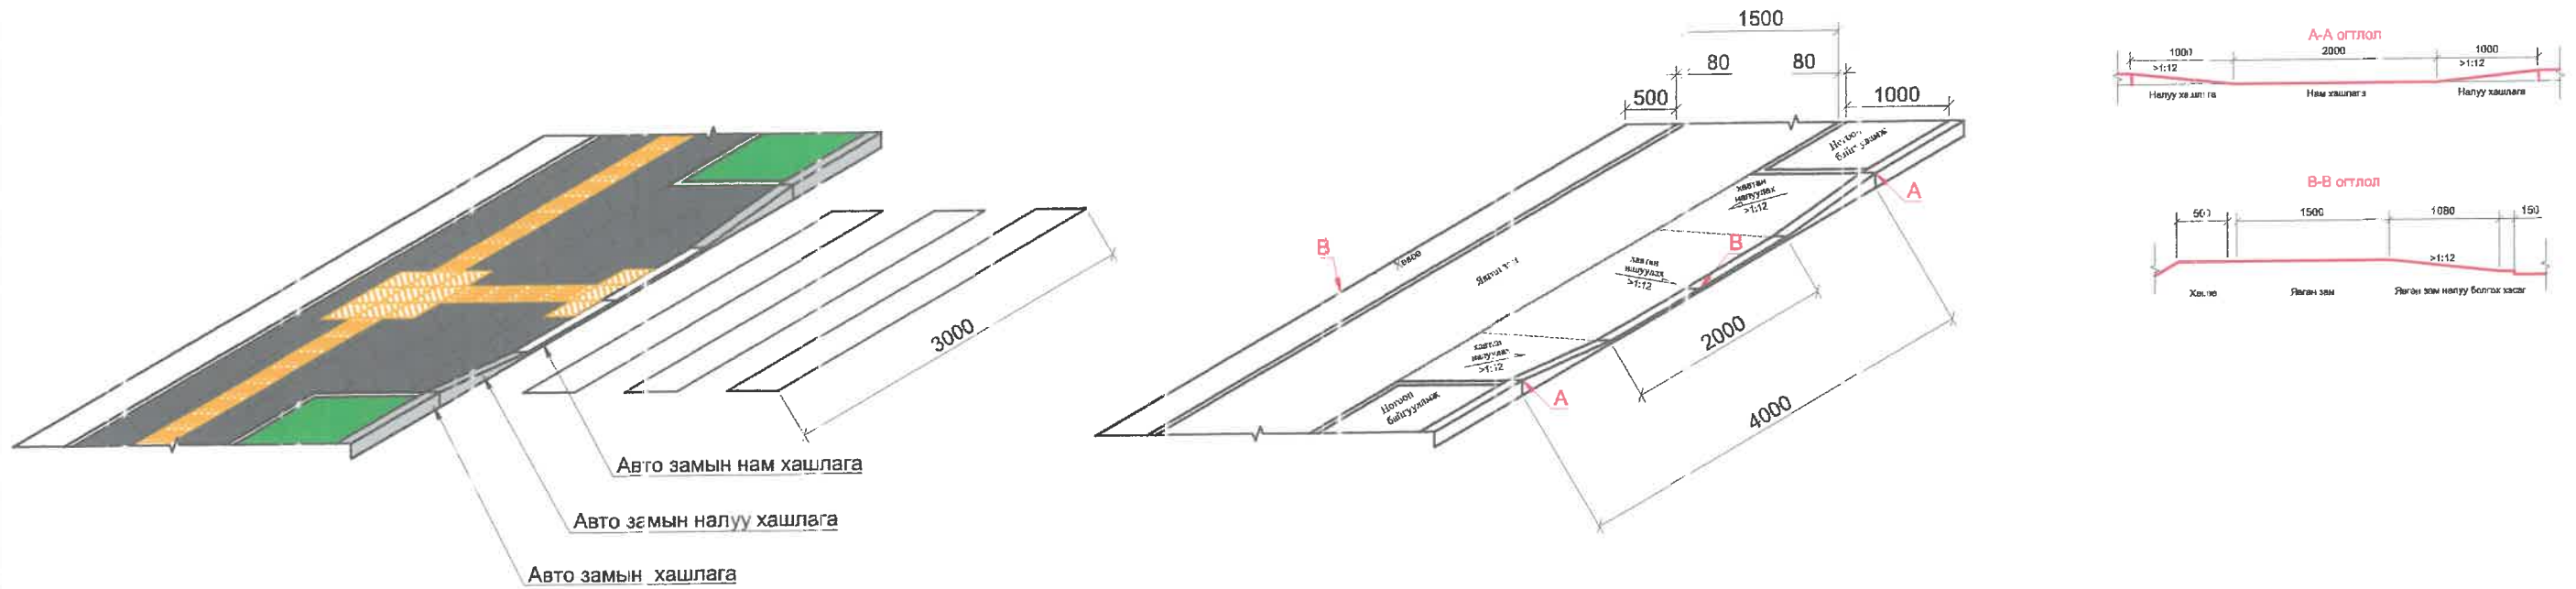


2. Гарц орцны хэсэгт

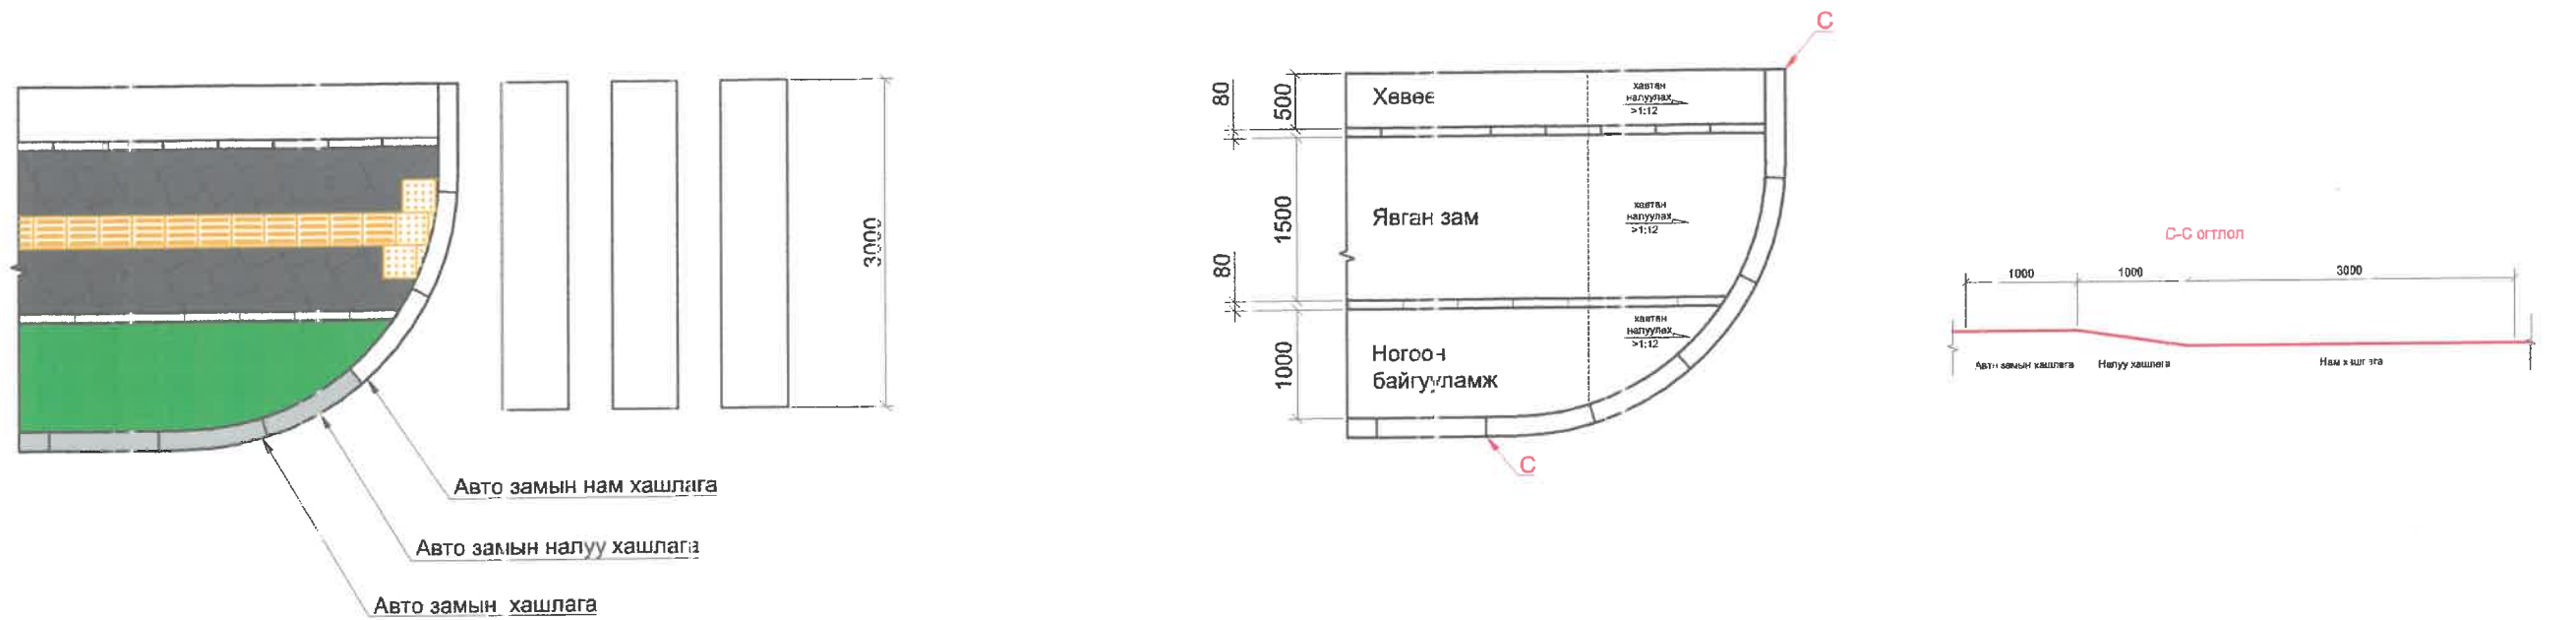


ТАЙЛБАР:

1. Явган хүний замын гарц болгон дээр хашлагыг налуулж хөтөч хавтанг БНБД 32 01 04, ЭД 31-101-04, МНЗ 6056 : 2009, МНС 5682 : 2006, дагуу хийнэ.
2. Явган замын өнгөт хавтанг халти эдаггүй барзгар гадаргуутай хавтангаар хийнэ.
3. Явган замын хөтөч хавтан 0.3м өргөнтэй нэг эгнээ явган замын тэнхлэгт байрлана.
4. Замын хашлагыг 1:20 харьцаатайгаар налуулж хөндлөн налууг 1:12-д бариулж хийж өгнө.
5. Явган хүний замын хавтан нь МНС4599:99 "Явган зам, талбайн хавтан" стандартын шаардлагыг хангасан байна.(МНС 5682:2006 5.1.4 1-р тайлбар)

 Хөт төлөвлэлт, судалгааны институт						БАРЧУН 4 ЗАМААС, ГЭСЭР СҮМИЙН УЧЛЗВАР ХҮРТЛЭХ АВТО ЗАМ ТАЛБАЙН ЗАМЫН ЗУРАГ ТӨСӨЛ					
ЭТСХТ-ийн дарга		С.Анхбаяр		ОРЦ ГАРЦНЫ НЭГ МАЯГЫН ЗУРАГ		Үе шат: А/3					
Архитектор		Н.Мөнхзул		ЕГ Шифр: ХТСИ_1/24		Масштаб: М1:100					
Гүйцэтгэсэн		Г.Батбаяр		ТГ Шифр:		Зургийн дугаар: 3					
Шалгасан		С.Анхбаяр				Хуучас: 4					


БАРЧУН 4 ЗАМААС, ГЭСЭР СҮМИЙН УЧЛЗВАР ХҮРТЛЭХ АВТО ЗАМ ТАЛБАЙН ЗАМЫН ЗУРАГ ТӨСӨЛ

ОРЦ, ГАРЦНЫ ЗУРАГ


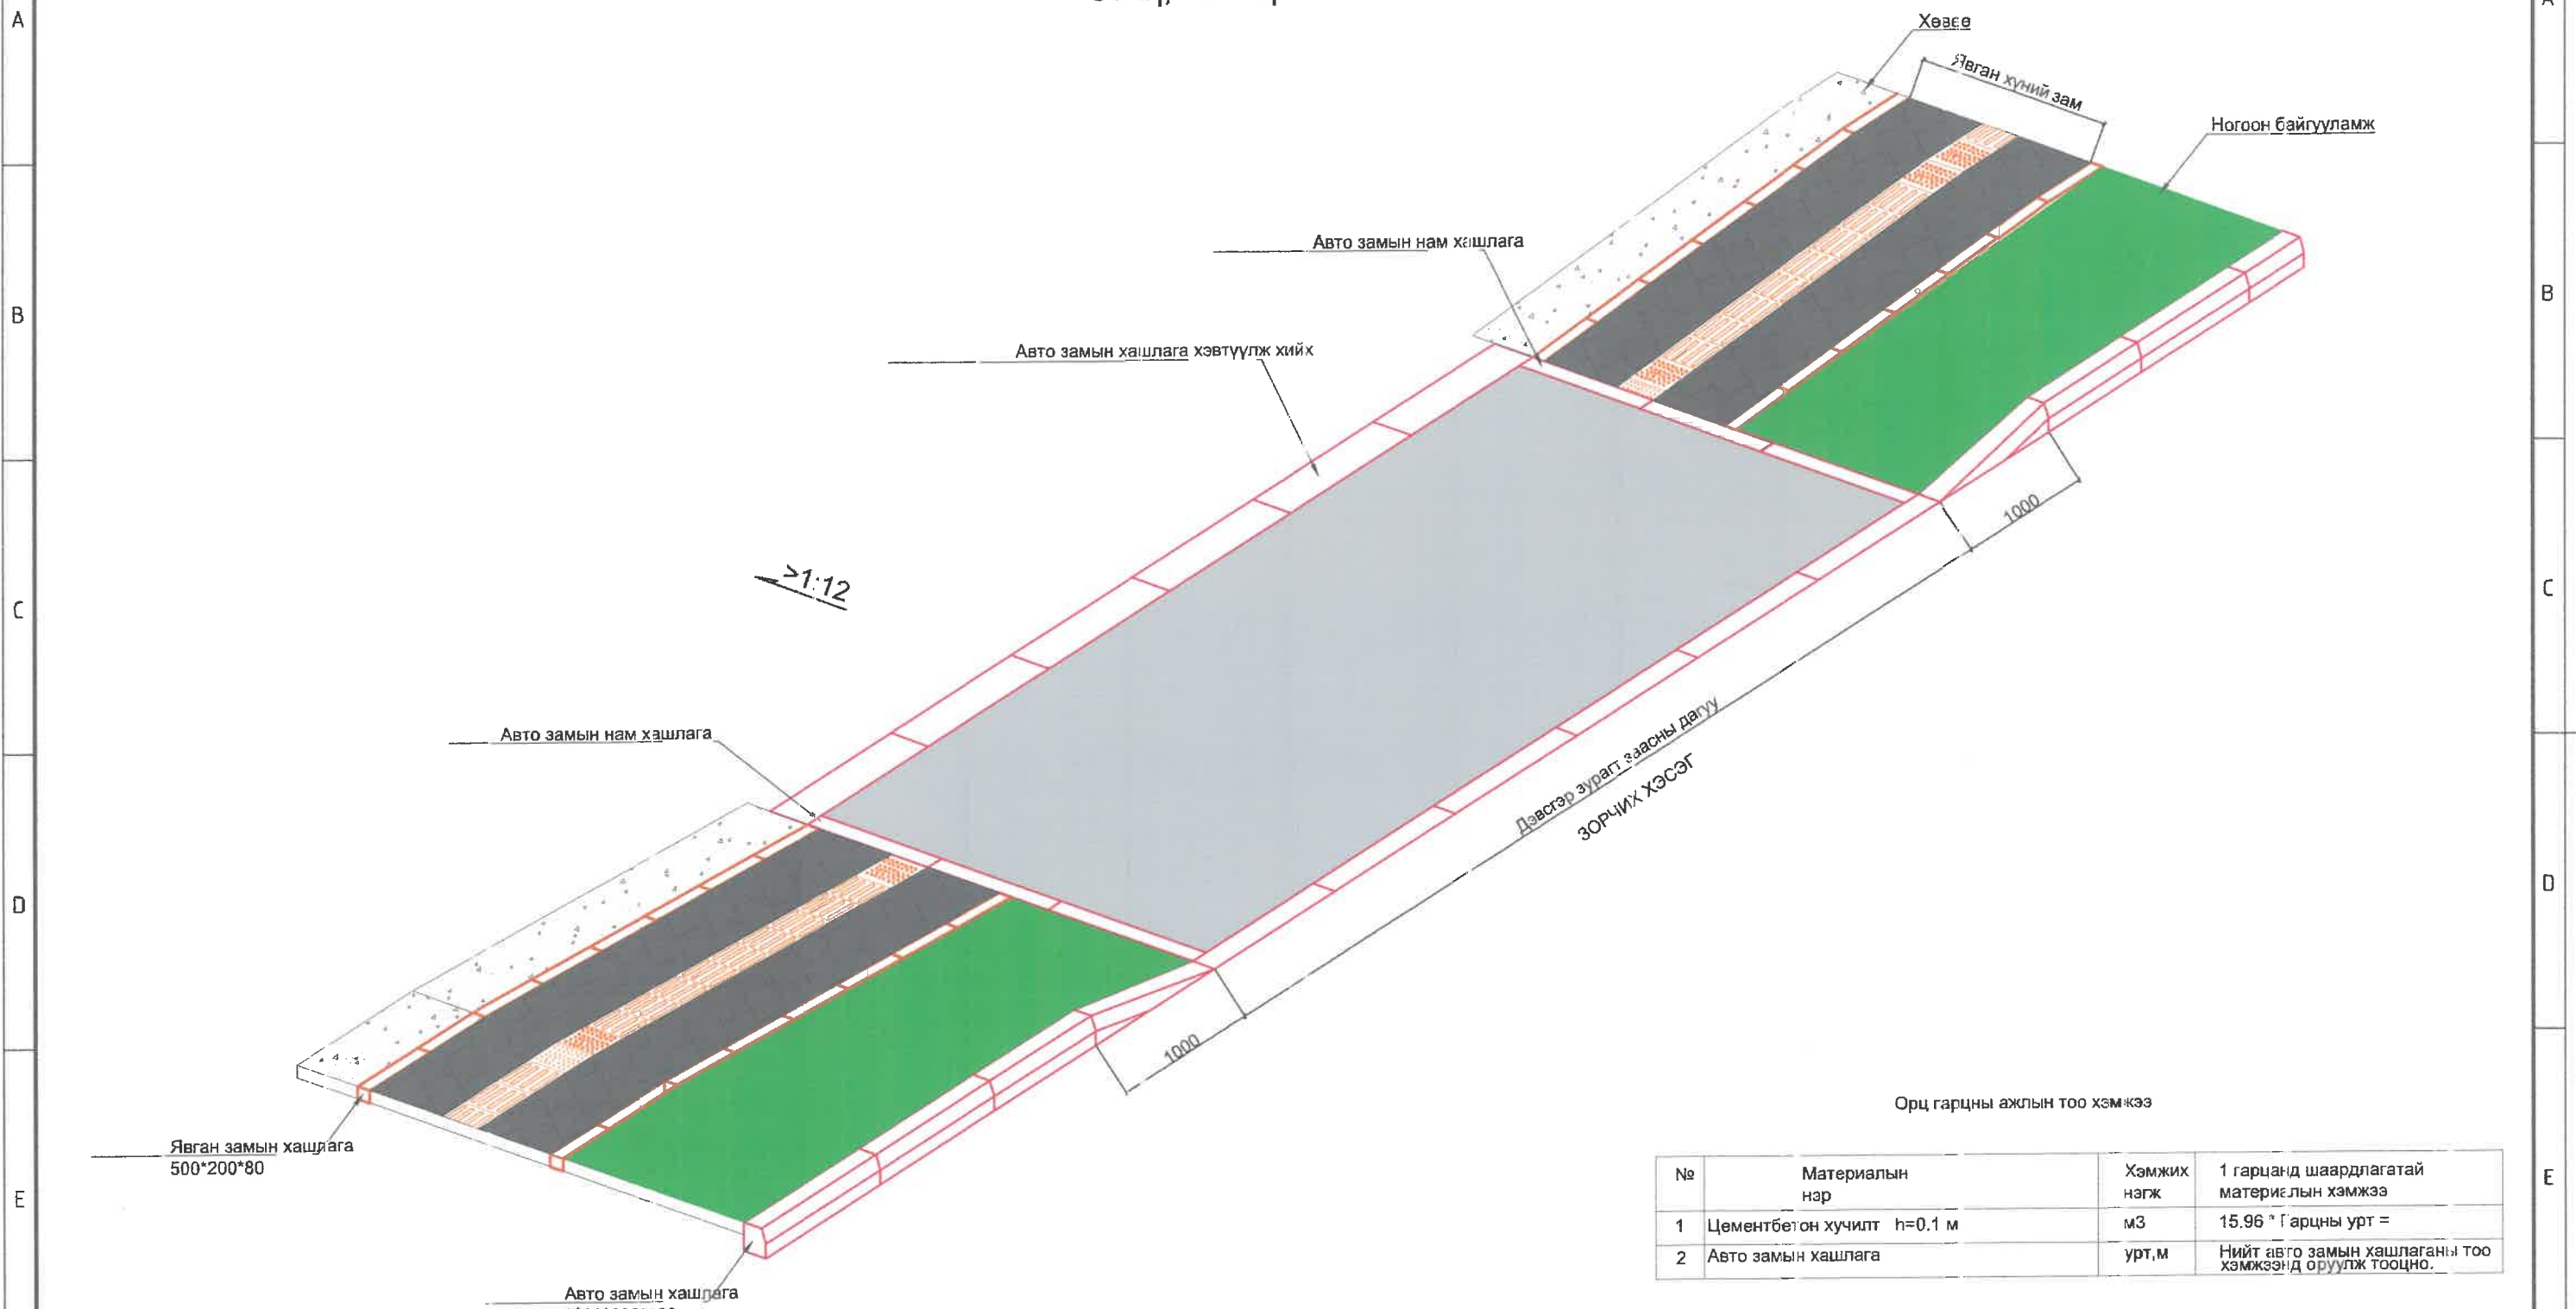



Орц гарцны ажлын тоо хэмжээ

№	Материалын нэр	Хэмжих нэгж	1 гарцанд шаардлагатай материалын хэмжээ
1	Цементбетон хучилт h=0.1 м	м3	15.96 * Гарцны урт =
2	Авто замын хашлага	урт, м	Нийт авто замын хашлаганы тоо хэмжээнд оруулж тооцно.

 <p>Хол төлөвлэлт, судалгааны ин-титут</p>	БАРЧУН 4 ЗАМААС, ГЭСЭР СҮМИЙН УЧЛЗВАР ХҮРТЛЭХ АВТО ЗАМ ТАЛБАЙН ЗАМЫН ЗУРАГ ТӨСӨЛ				
	ЭТСХТ-ийн дарга	<i>C. Анхбаяр</i>	С.Анхбаяр	Орц гарцны нэг маягын зураг	Үе шат: А/З
	Архитектор	<i>Н. Мөнхзул</i>	Н.Мөнхзул	ЕГ Шифр: ХТСИ_1/24	Масштаб: М1:100
	Гүйцэтгэсэн	<i>Г. Батбаяр</i>	Г.Батбаяр	ТГ Шифр:	Зургийн нугаар: 4
Шалгасан	<i>C. Анхбаяр</i>	С.Анхбаяр		Хууцаг: 4	


БАРЧУН 4 ЗАМААС, ГЭСЭР СҮМ ХҮРТЛЭХ АВТО ЗАМ ТАЛБАЙН ЗАМЫН ЗУРАГ ТӨСӨЛ

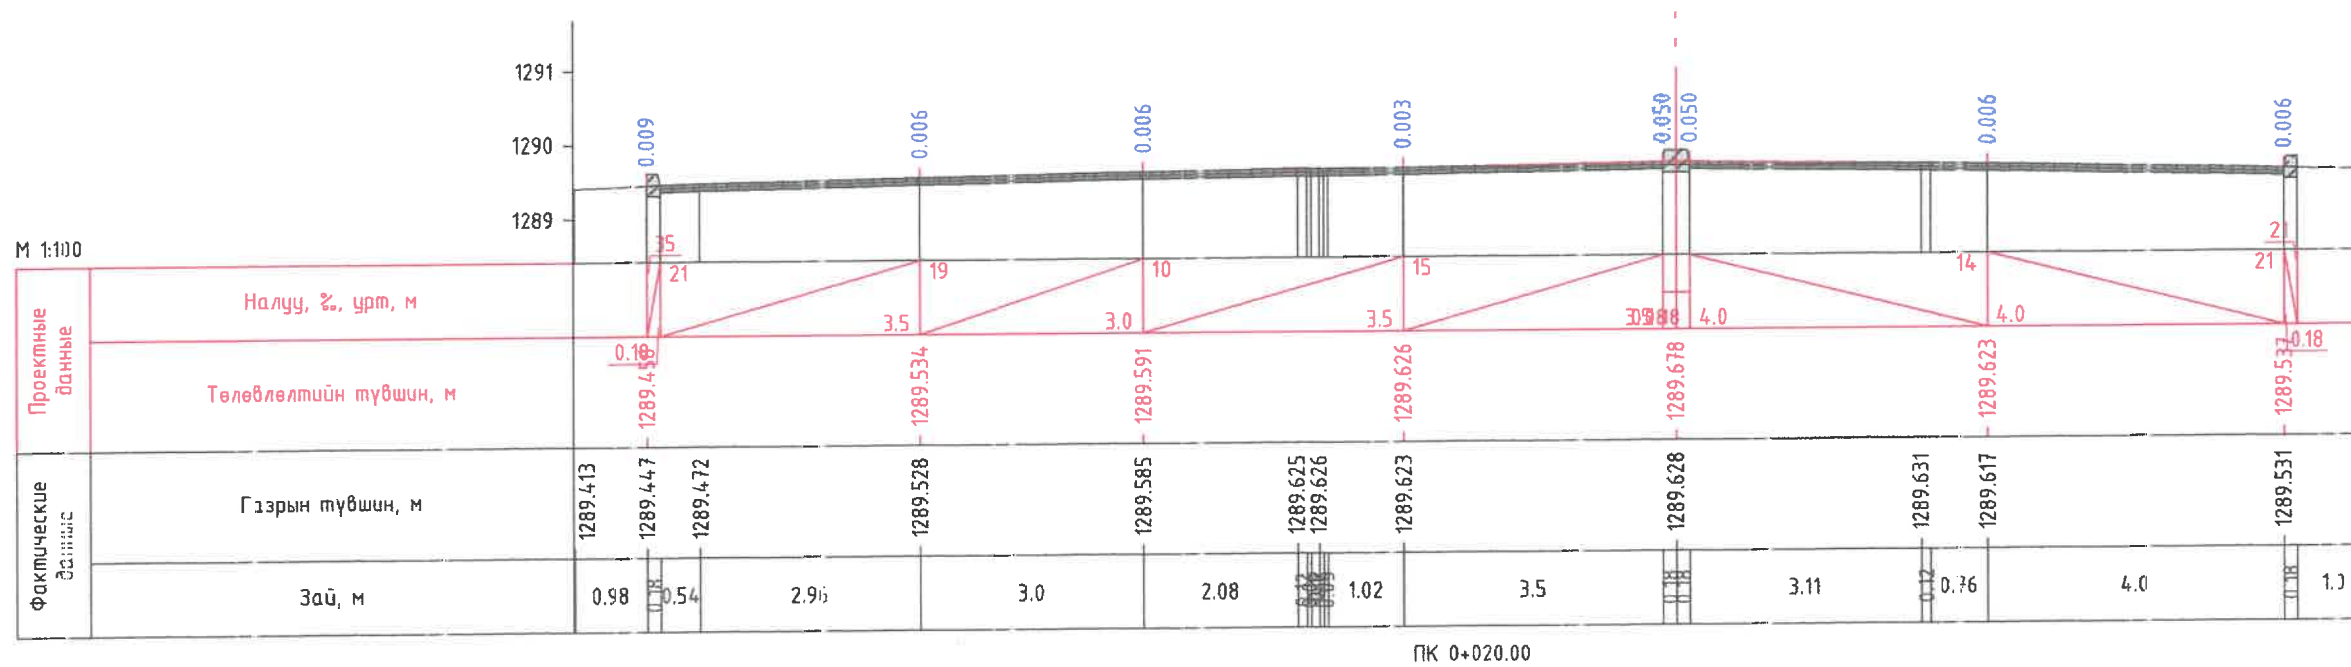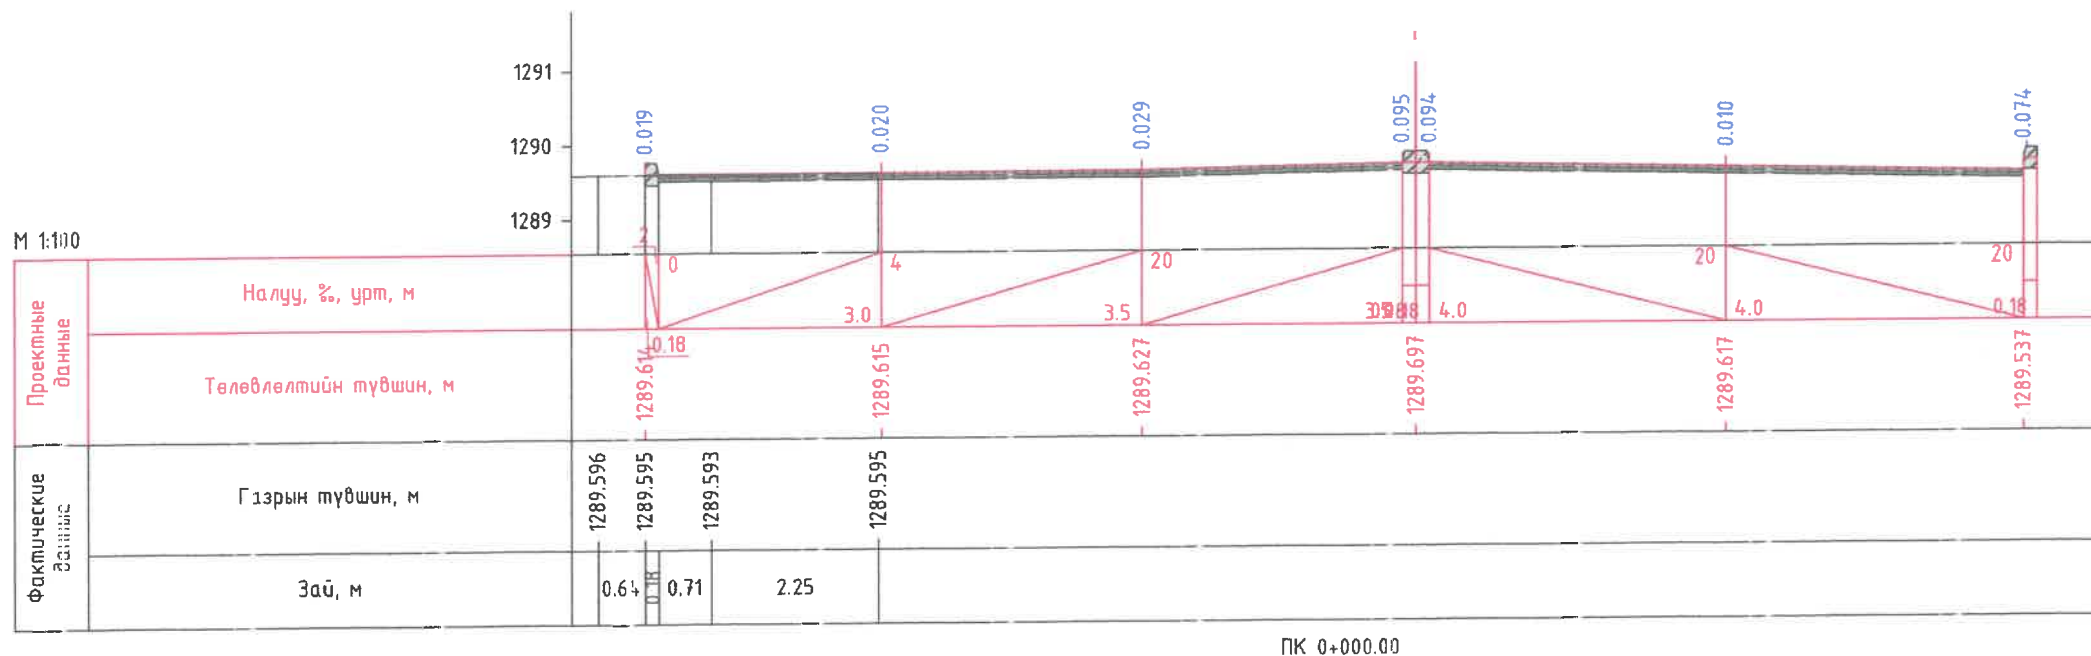


БАРЧУН 4 ЗАМААС, ГЭСЭР СҮМИЙН ЧҮЛЭВЭР ХҮРТЛЭХ АВТО ЗАМ ТАЛБАЙН ЗУРАГ ТӨСӨЛ					
 Хол төлөвлөлт, судалгааны институт	ЭТСХТ-ийн дарга	<i>C. Анхбаяр</i>	С.Анхбаяр	Хөндгөн огтлол /1-р хэсэг/	
	Архитектор	<i>Н. Мөнхзул</i>	Н.Мөнхзул	ЕГ Шифр:	Масштаб:
	Гүйцэтгэсэн	<i>Г. Батбаяр</i>	Г.Батбаяр	Шифр: ХТСИ_11/24	М1:100
	Шалгасан	<i>C. Анхбаяр</i>	С.Анхбаяр	ТГ Шифр:	Зургийн дугаар:
				1	47

Үе шат: А/3
Огноо: 2024.06
Хуучас: 47


БАРЧУН 4 ЗАМААС, ГЭСЭР СҮМ ХҮРТЛЭХ АВТО ЗАМ ТАЛБАЙН ЗАМЫН ЗУРАГ ТӨСӨЛ

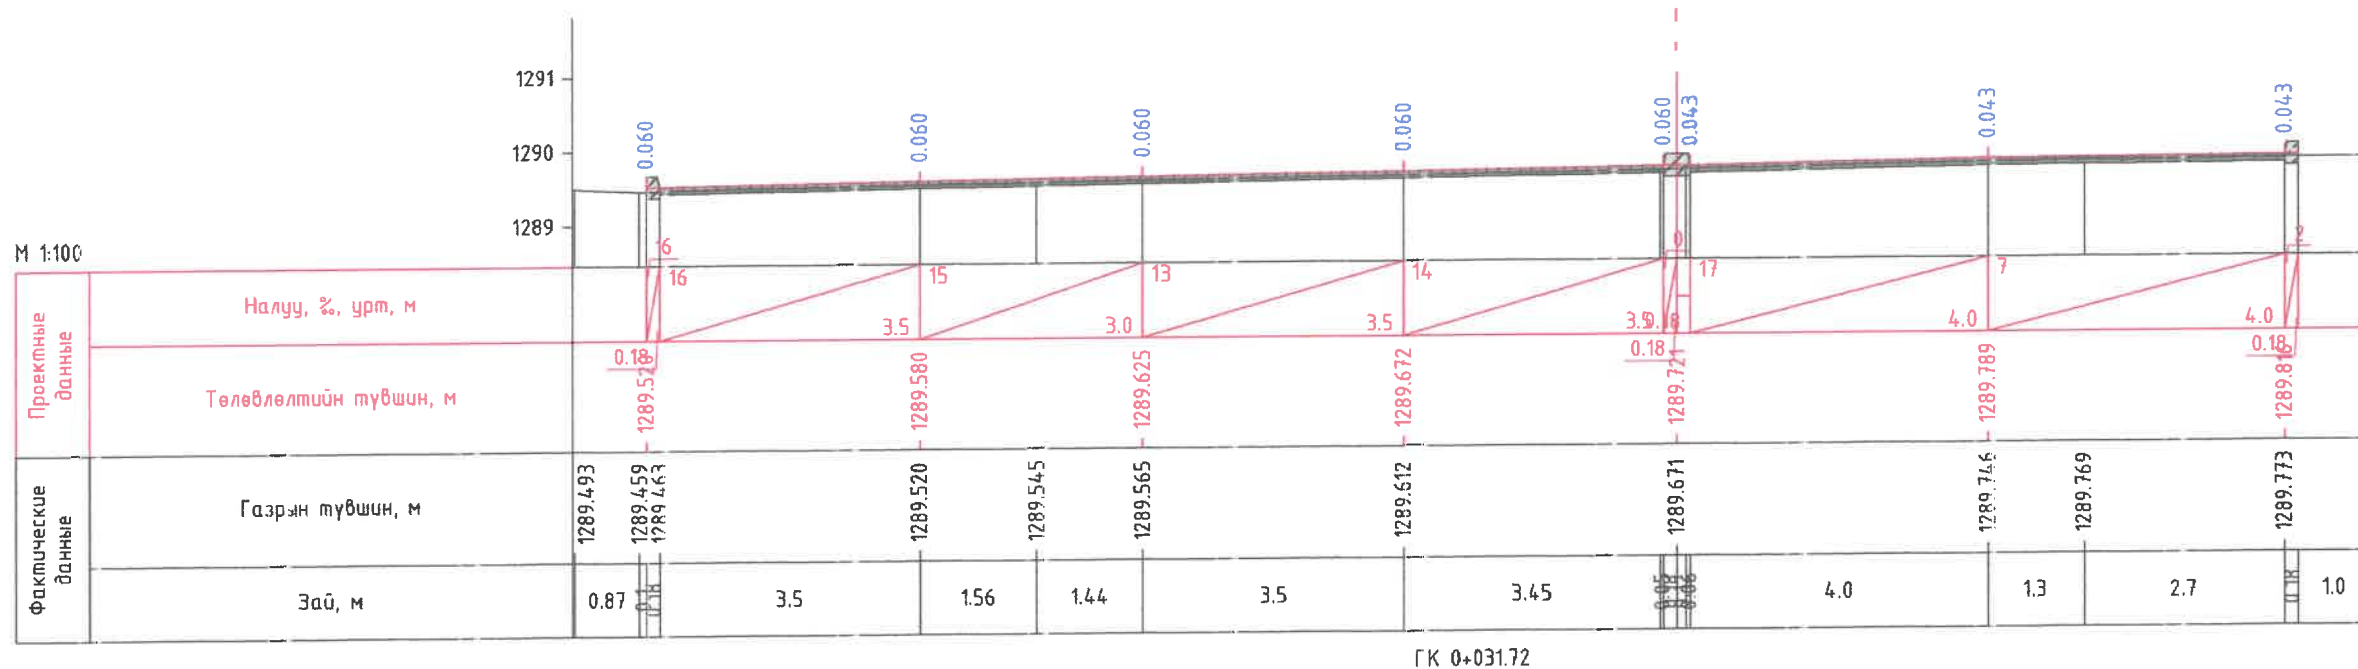



ГК 0+031.72

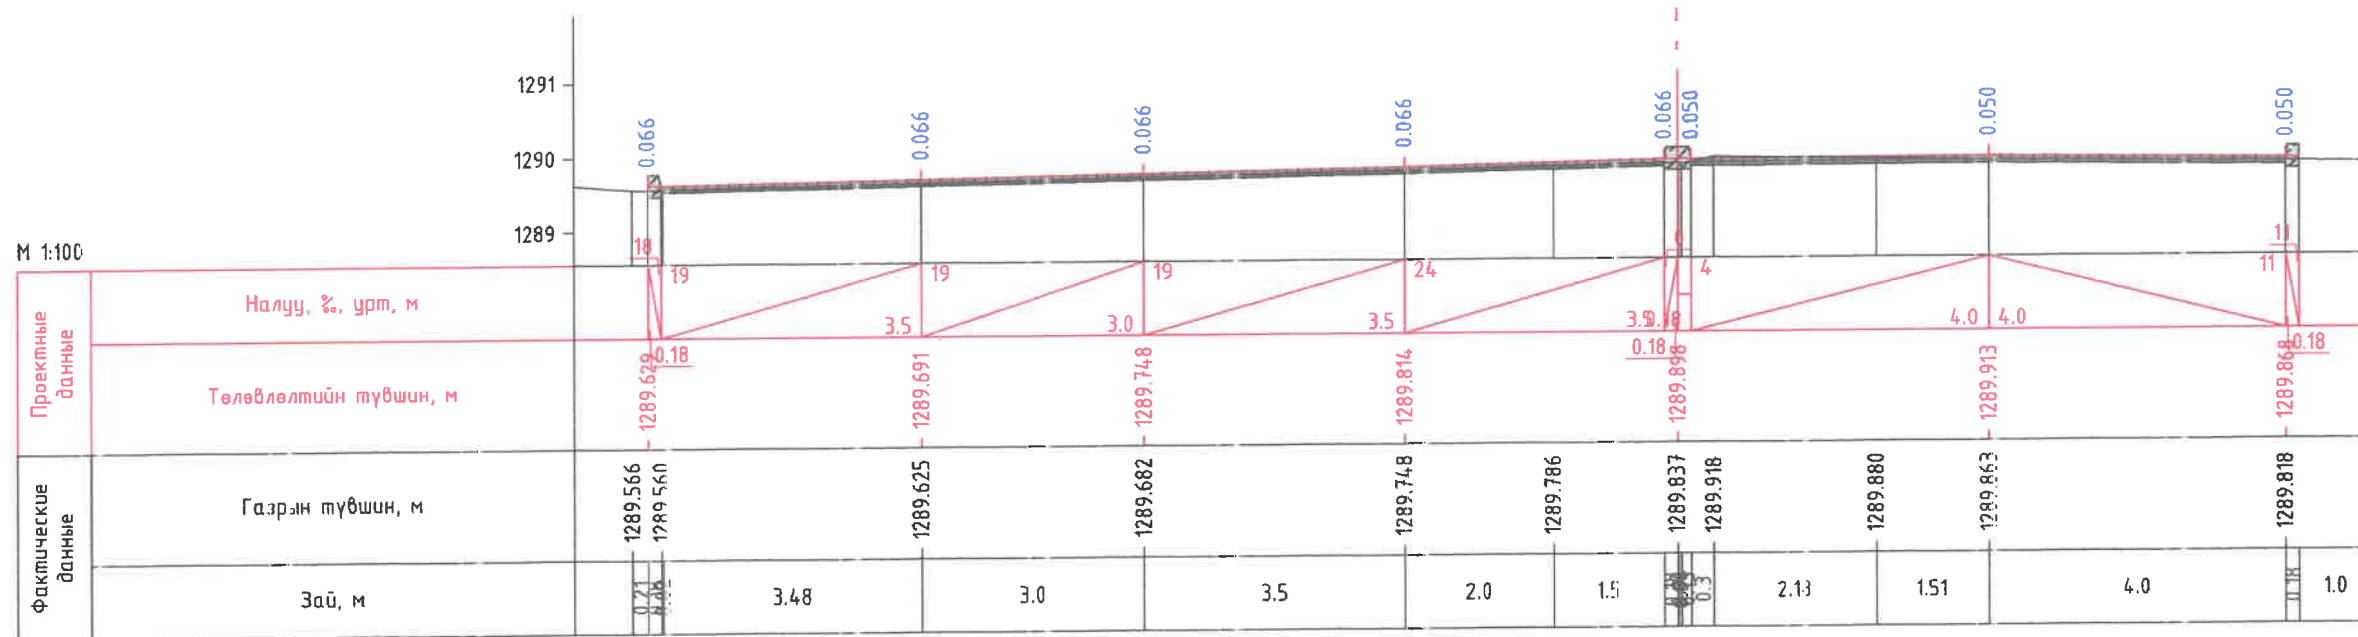


ГК 0+040.01



 <p>Хот төлөвлөлтийн, судалгааны институт</p>	БАРЧУН 4 ЗАМААС, ГЭСЭР СҮМИЙН УУЛЗВАР ХҮРТЛЭХ АВТО ЗАМ ТАЛБАЙН ЗУРАГ ТӨСӨЛ					
	ЭТСХТ-ийн дарга	<i>C. Анхбаяр</i>	С.Анхбаяр	хөнд/өн ОГТЛОЛ /1-р ХЭСЭГ/		Үе шат: А/3
	Архитектор	<i>Н. Мөнхзул</i>	Н.Мөнхзул	ЕГ Шифр:	Масштаб:	Огноо:
	Гүйцэтгэсэн	<i>Г. Батбаяр</i>	Г.Батбаяр	Шифр: ХТСИ_11/24	М1:100	2024.06
Шалгасан	<i>C. Анхбаяр</i>	С.Анхбаяр	ТГ Шифр:	Зургийн дугаар:	Хуучас:	
				2	47	


БАРЧУН 4 ЗАМААС, ГЭСЭР СҮМ ХҮРТЛЭХ АВТО ЗАМ ТАЛБАЙН ЗАМЫН ЗУРАГ ТӨСӨЛ

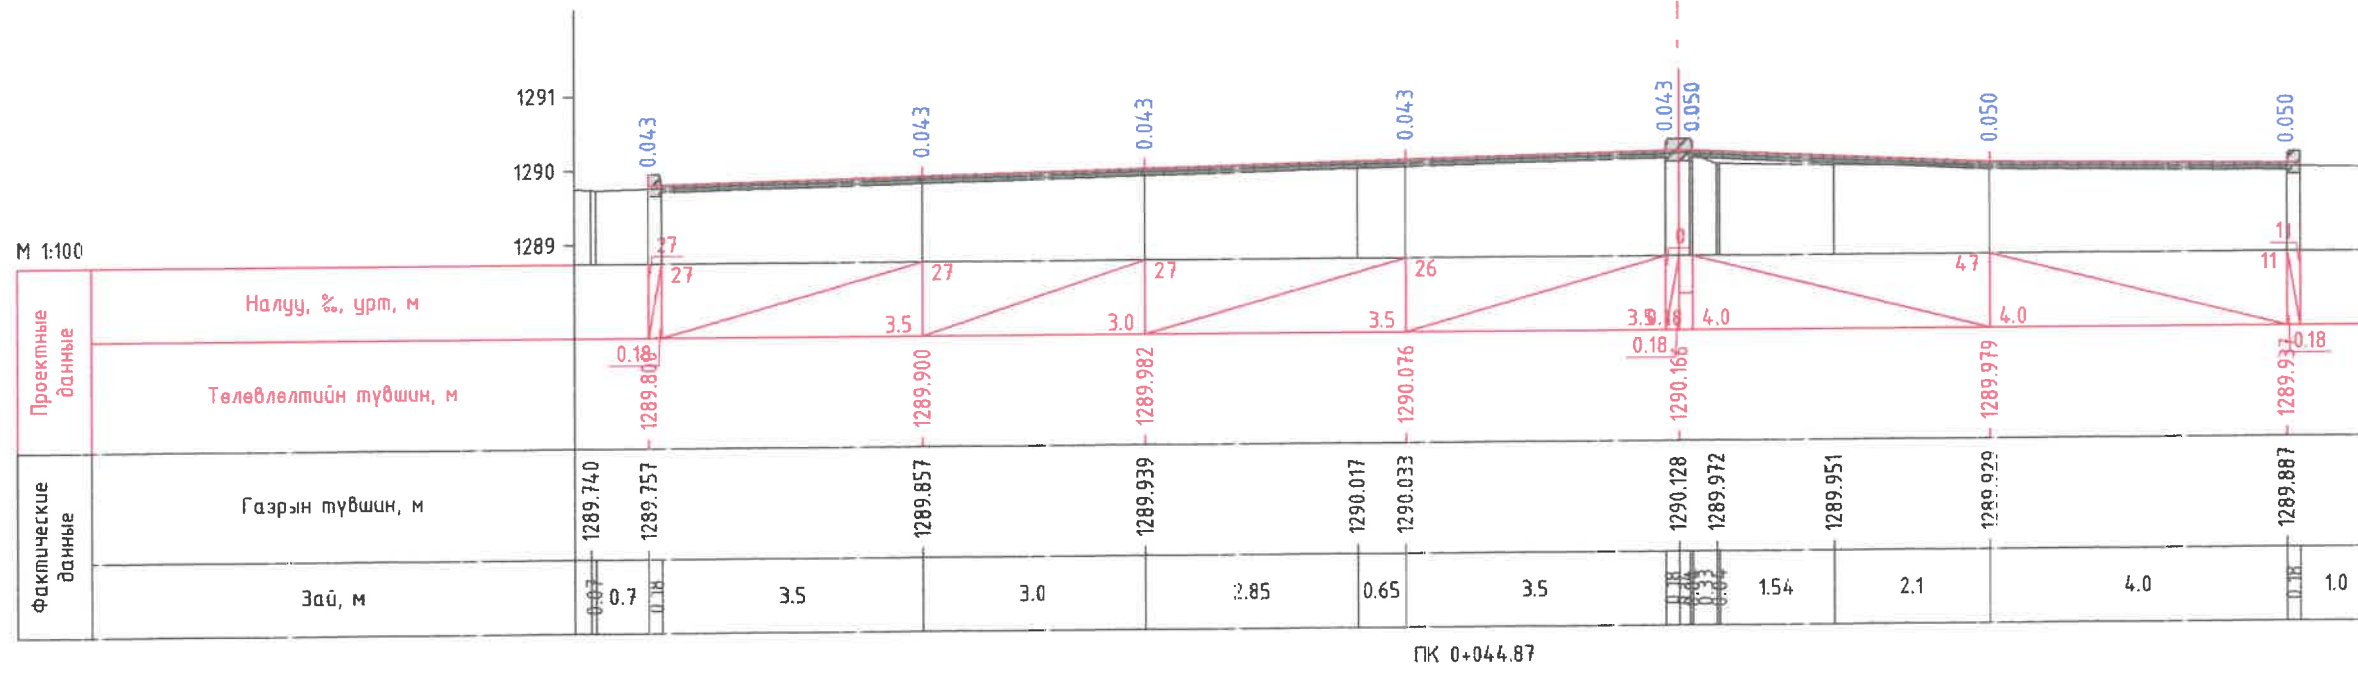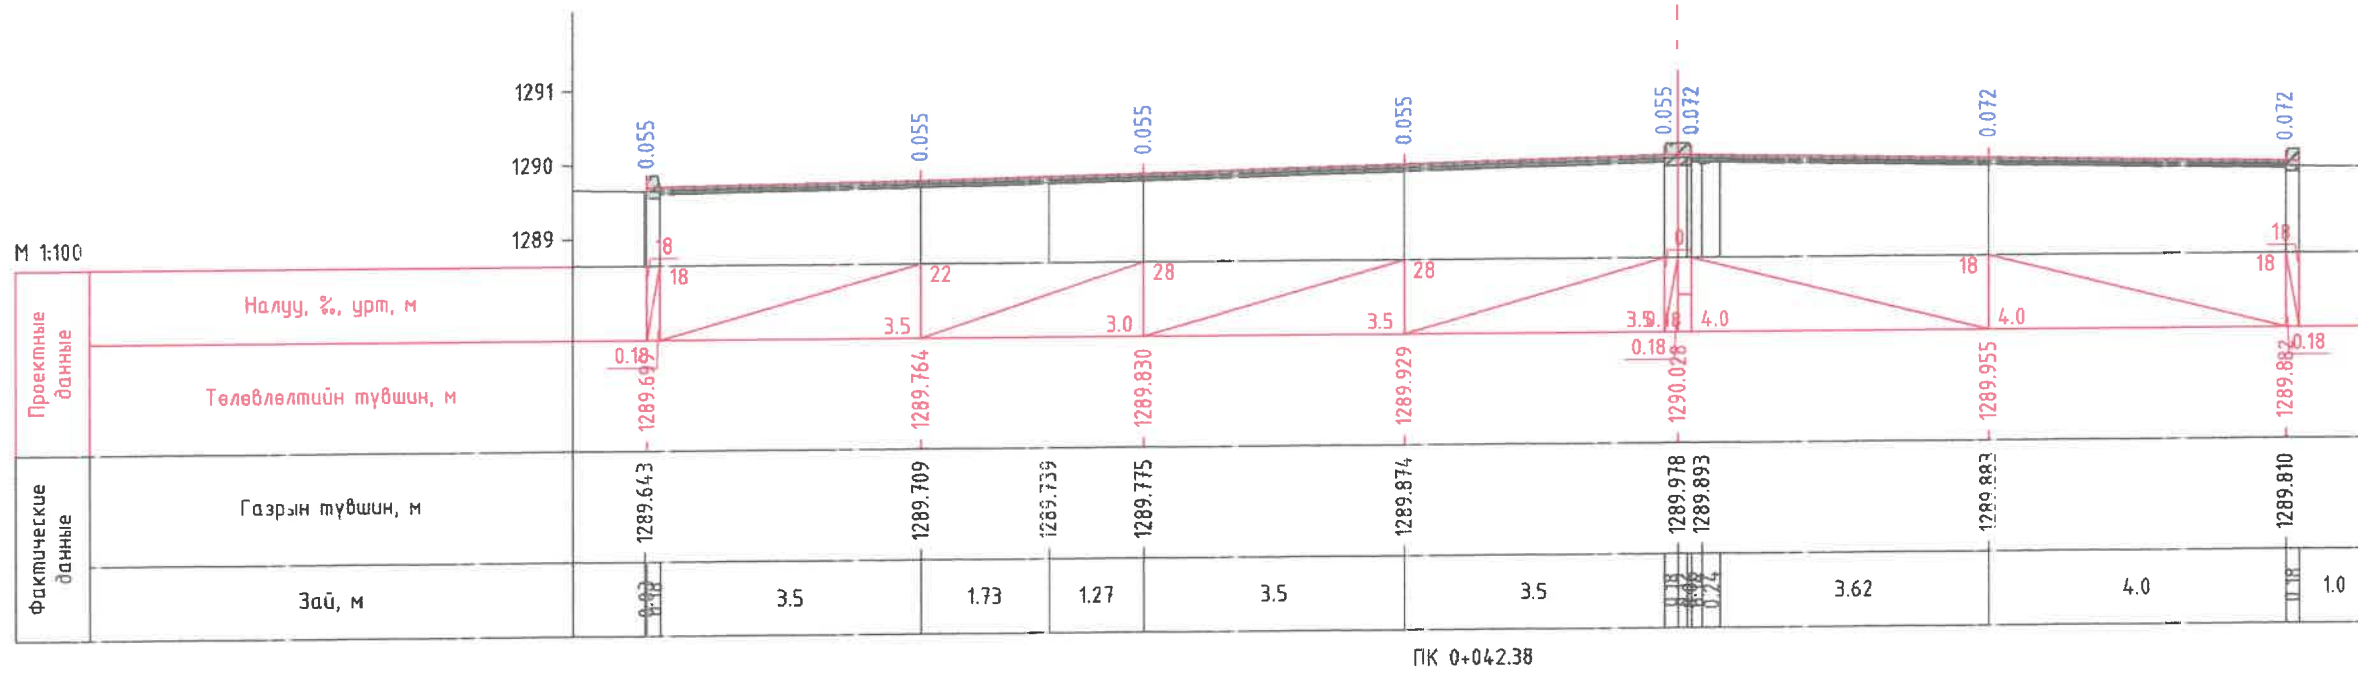



						БАРЧУН 4 ЗАМААС, ГЭСЭР СҮМИЙН ЧҮЛЭВАР ХҮРТЛЭХ АВТО ЗАМ ТАЛБАЙН ЗУРАГ ТӨСӨЛ		
ЭТСХТ-ийн дарга	<i>C. Анхбаяр</i>	С.Анхбаяр	хөнд/өн огтлол /1-р ХЭСЭГ/		Үе шат:			
Архитектор	<i>Н. Мөнхзул</i>	Н.Мөнхзул	ЕГ Шифр:	Масштаб:	Огноо:			
Гүйцэтгэсэн	<i>Г. Батбаяр</i>	Г.Батбаяр	Шифр: ХТСИ_11/24	М1:100	2024.06			
Шалгасан	<i>C. Анхбаяр</i>	С.Анхбаяр	ТГ Шифр:	Зургийн дугаар:	Хуучас:			
				3	47			


БАРЧУН 4 ЗАМААС, ГЭСЭР СҮМ ХҮРТЛЭХ АВТО ЗАМ ТАЛБАЙН ЗАМЫН ЗУРАГ ТӨСӨЛ

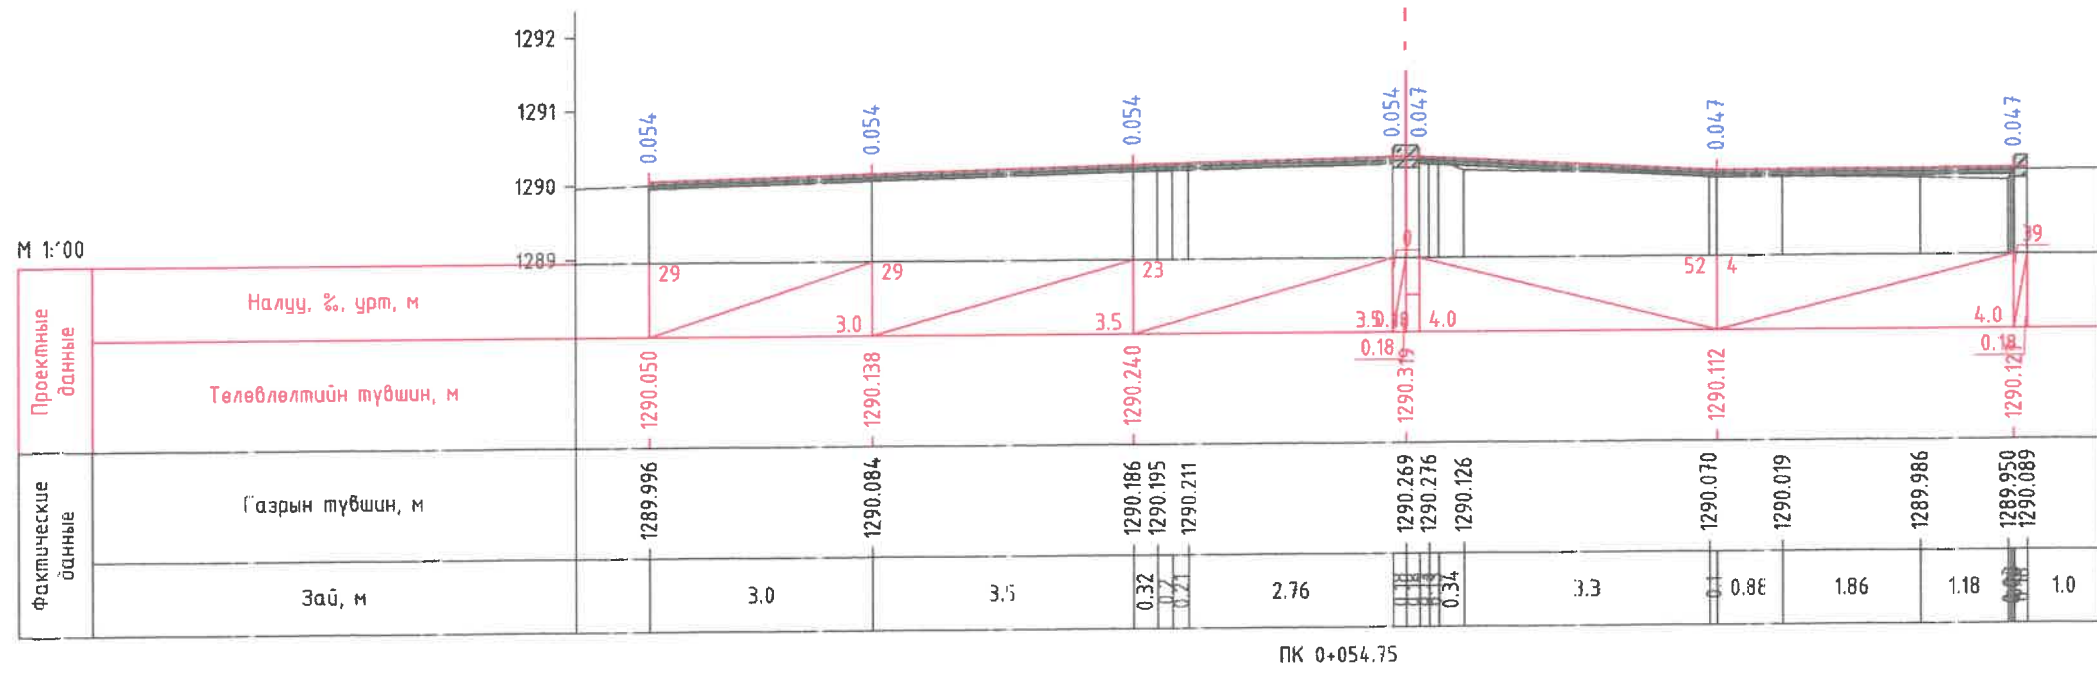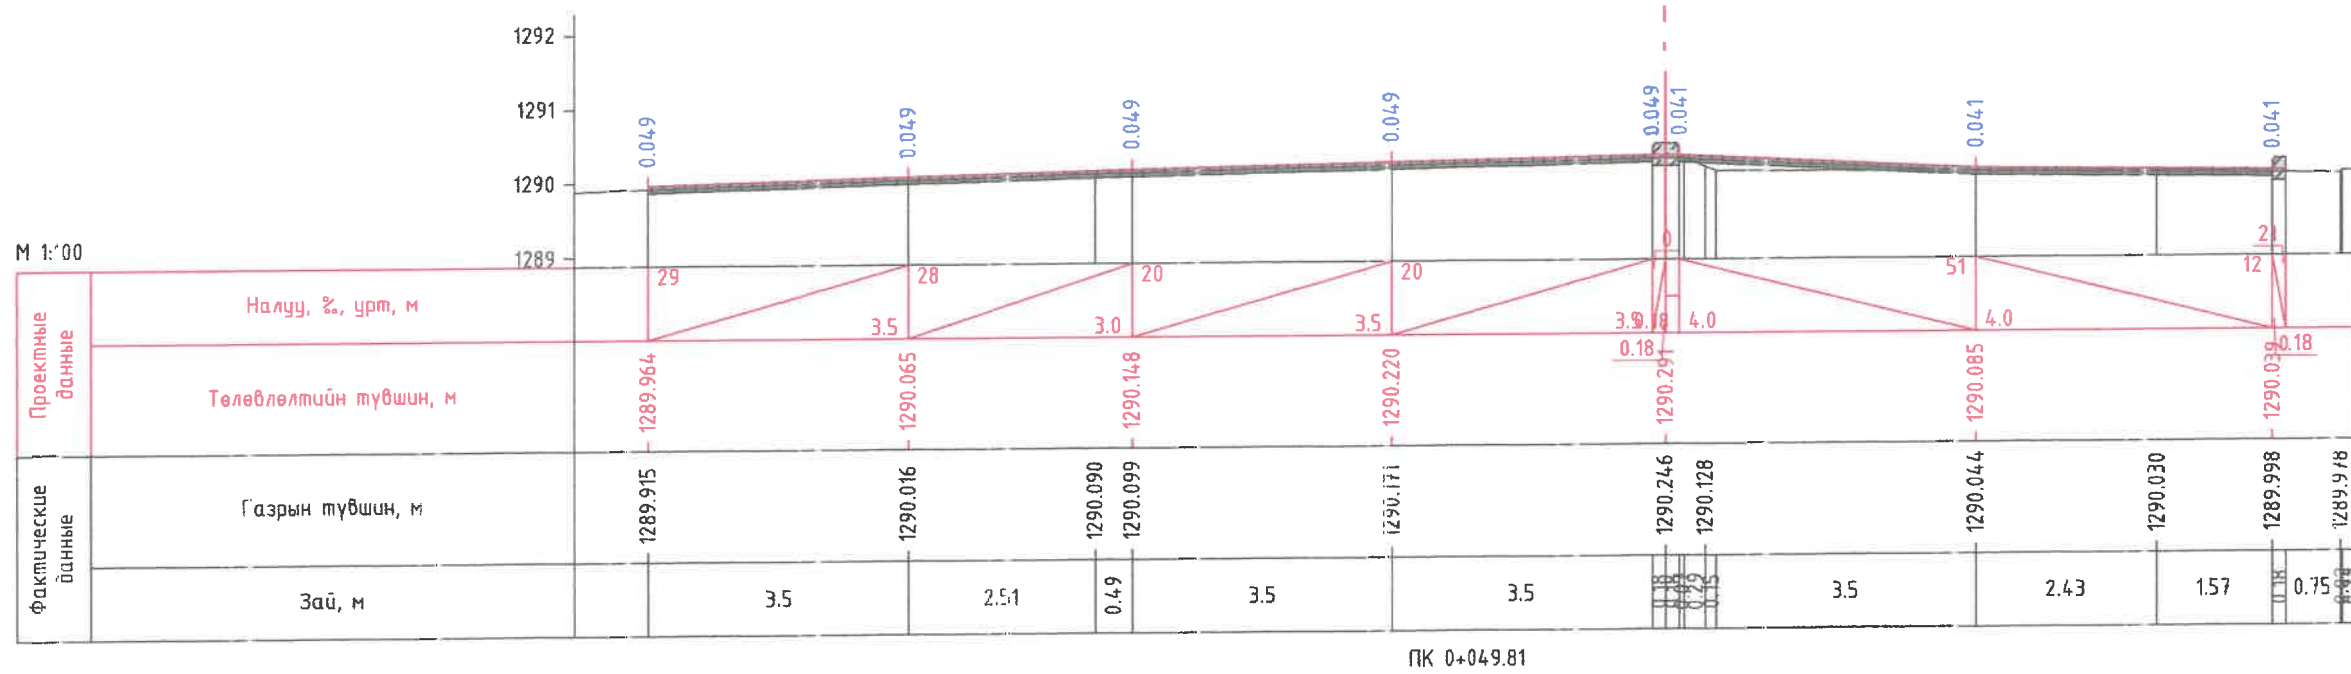



БАРЧУН 4 ЗАМААС, ГЭСЭР СҮМИЙН УЧЛЭВАР ХҮРТЛЭХ АВТО ЗАМ ТАЛБАЙН ЗУРАГ ТӨСӨЛ					
 Хол төлөвлөлт, судалгааны институт	ЭТСХТ-ийн дарга	<i>C. Анхбаяр</i>	С.Анхбаяр	Хөндлөн огтлол /1-р хэсэг/	
	Архитектор	<i>Н.Мөнхзул</i>	Н.Мөнхзул	ЕГ Шифр:	Масштаб:
	Гүйцэтгэсэн	<i>Г.Батбаяр</i>	Г.Батбаяр	Шифр: ХТСИ_11/24	М1:100
	Шалгасан	<i>C. Анхбаяр</i>	С.Анхбаяр	ТГ Шифр:	Зургийн дугаар:
				4	47
				Ye илт:	А/З
				Огноо:	2024.06
				Хуучас:	47


БАРЧУН 4 ЗАМААС, ГЭСЭР СҮМ ХҮРТЛЭХ АВТО ЗАМ ТАЛБАЙН ЗАМЫН ЗУРАГ ТӨСӨЛ

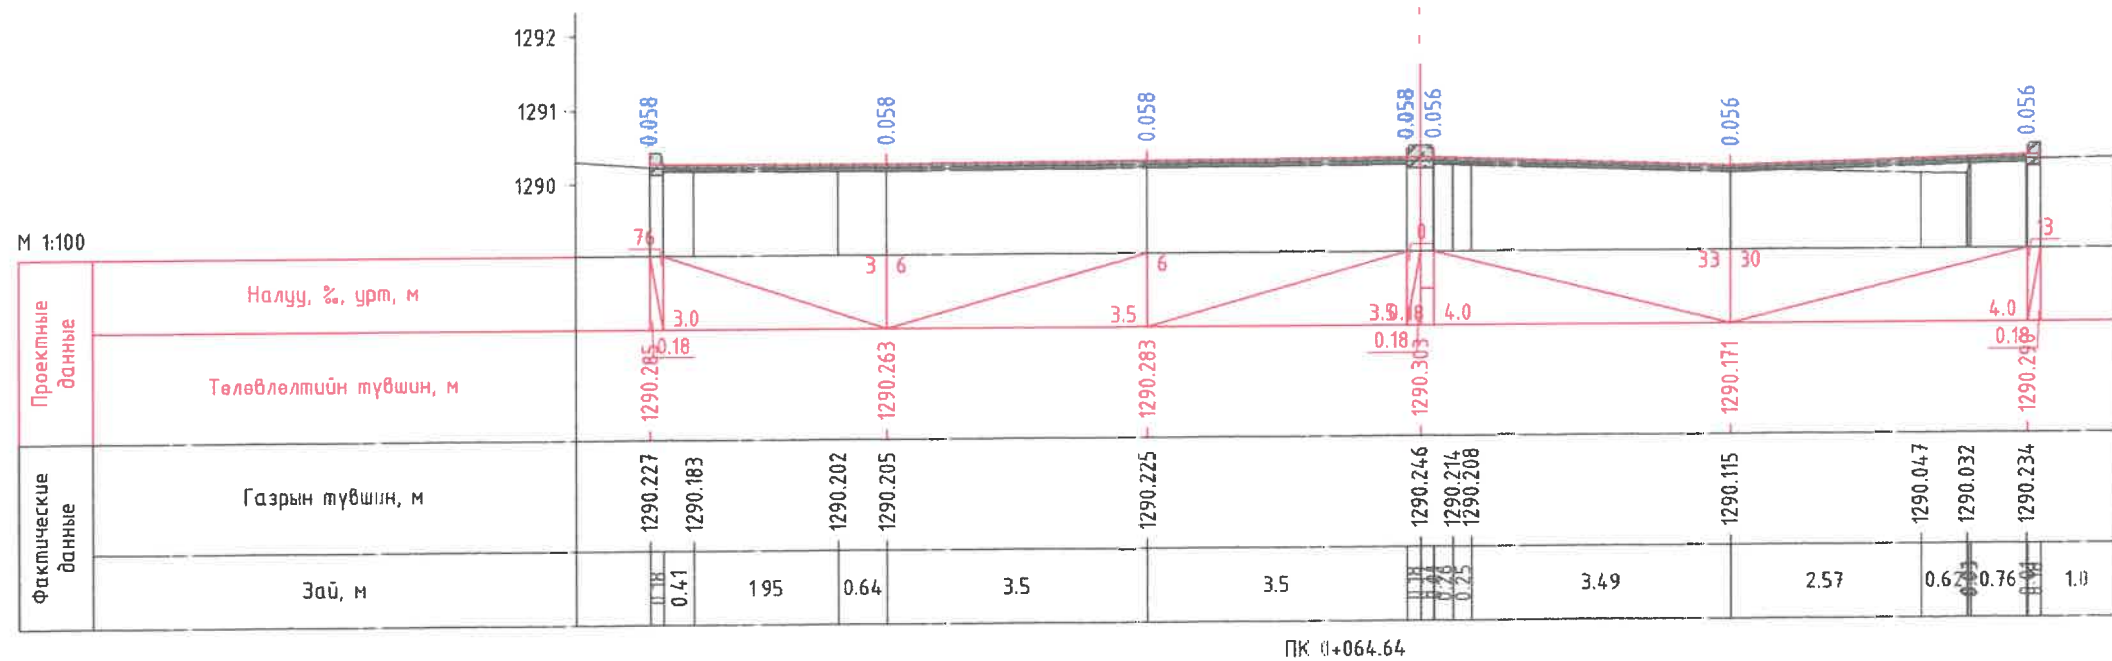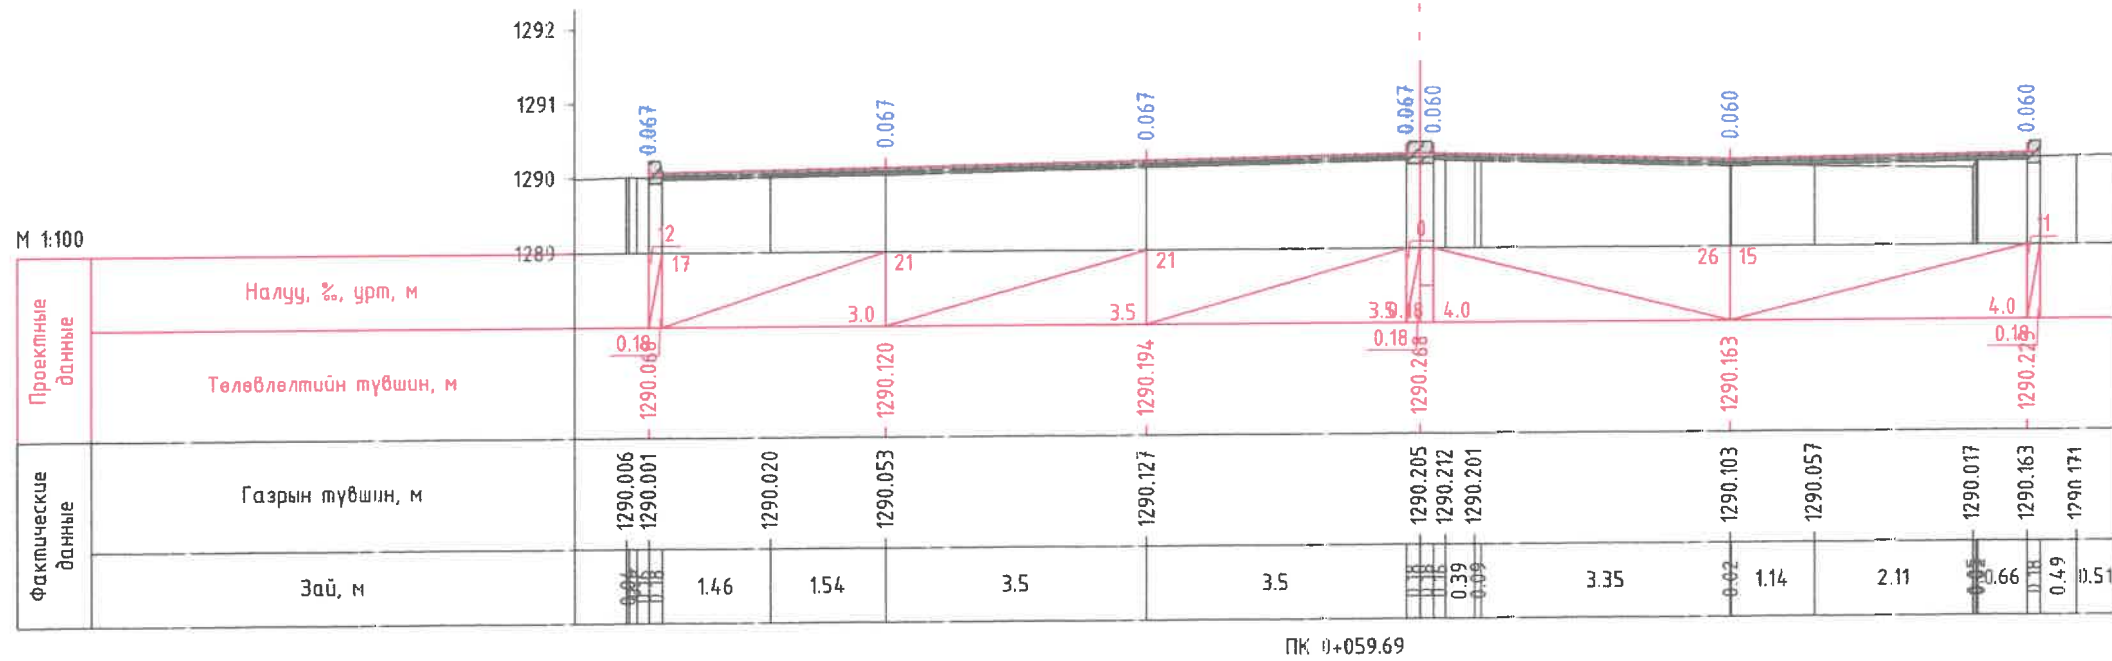



БАРЧУН 4 ЗАМААС, ГЭСЭР СҮМИЙН ЧҮЛЭВЭР ХҮРТЛЭХ АВТО ЗАМ ТАЛБАЙН ЗУРАГ ТӨСӨЛ					
 Хөт төлөвлөлт, судалгааны институт	ЭТСХТ-ийн дарга	<i>C. Анхбаяр</i>	С.Анхбаяр	ХӨНДГӨН ОГТЛОЛ /1-р ХЭСЭГ/	
	Архитектор	<i>Н.Мөнхзул</i>	Н.Мөнхзул	ЕГ Шифр:	Масштаб:
	Гүйцэтгэсэн	<i>Г.Батбаяр</i>	Г.Батбаяр	Шифр: ХТСИ_11/24	М1:100
	Шалгасан	<i>C. Анхбаяр</i>	С.Анхбаяр	ТГ Шифр:	Зургийн нугаар:
				5	Үе шат: А/3
					Огноо: 2024.06
					Хуучас: 47


БАРЧУН 4 ЗАМААС, ГЭСЭР СҮМ ХҮРТЛЭХ АВТО ЗАМ ТАЛБАЙН ЗАМЫН ЗУРАГ ТӨСӨЛ

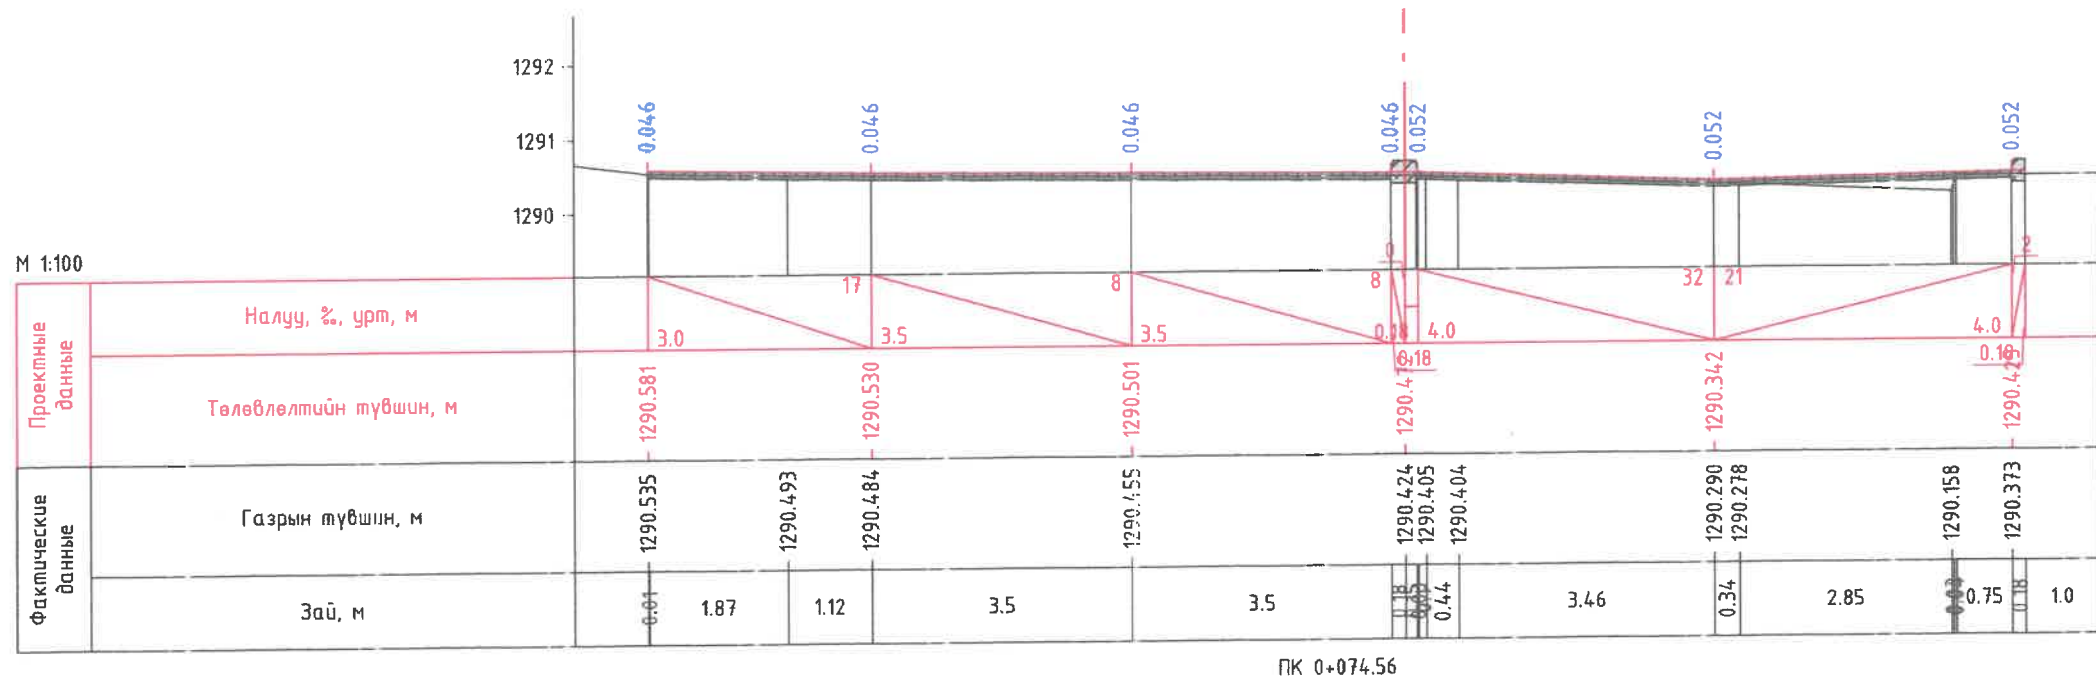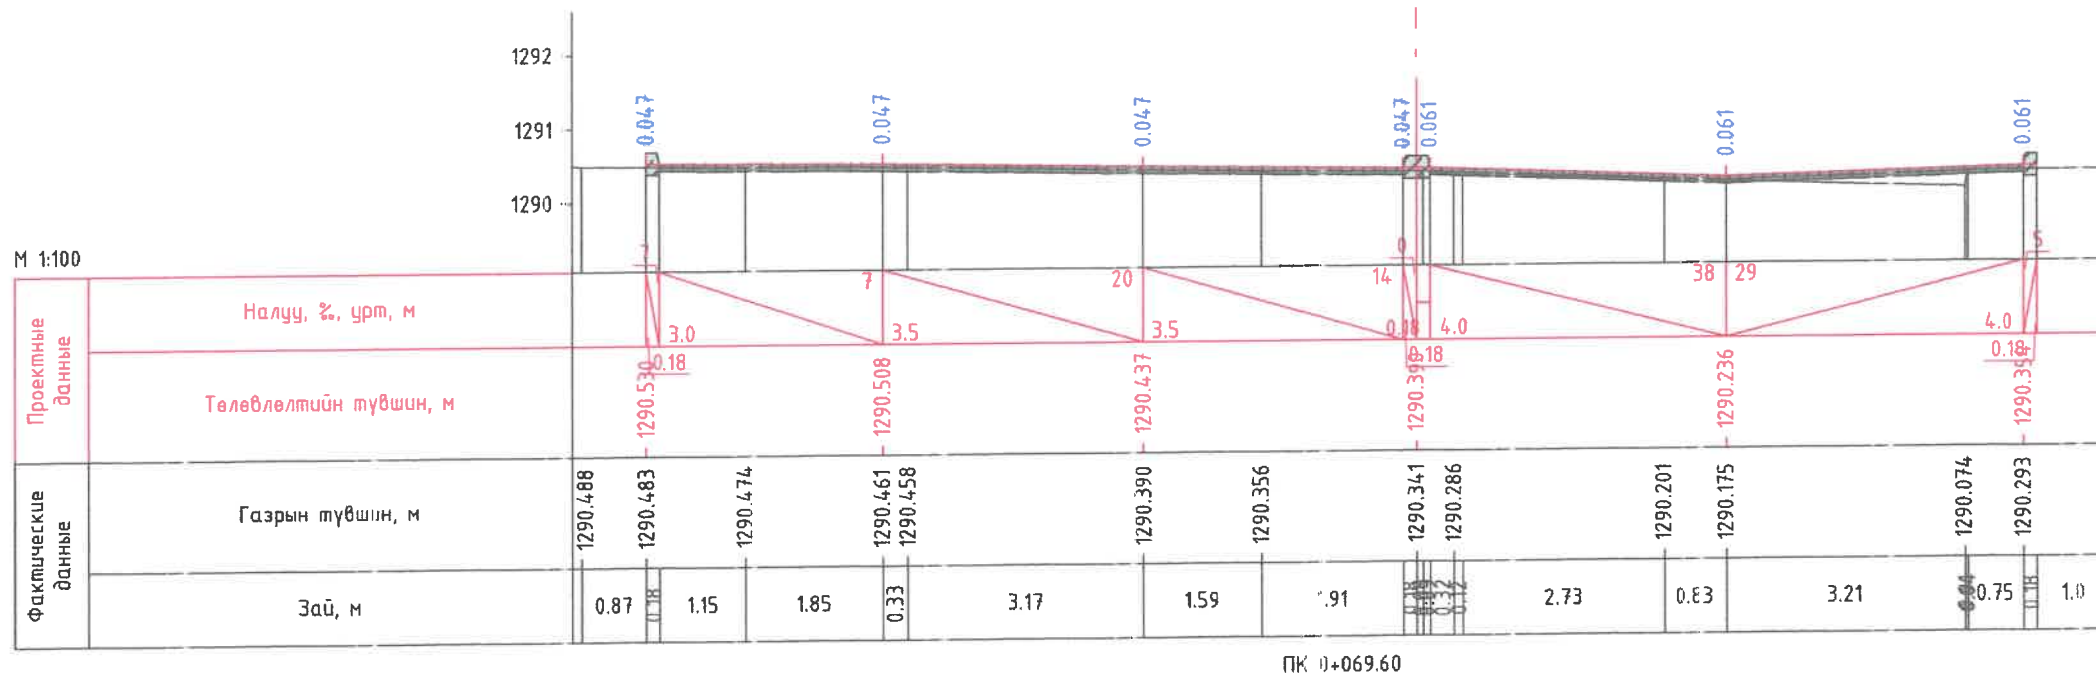



 Хот төлөвлөлт, судалгааны ин-титут	БАРЧУН 4 ЗАМААС, ГЭСЭР СҮМИЙН ЧҮЛЭВЭР ХҮРТЛЭХ АВТО ЗАМ ТАЛБАЙН ЗУРАГ ТӨСӨЛ					
	ЭТСХТ-ийн дарга	<i>C. Анхбаяр</i>	С.Анхбаяр	ХӨНДГӨН ОГТЛОЛ /1-р ХЭСЭГ/		Үе улам: А/З
	Архитектор	<i>Н. Мөнхзул</i>	Н.Мөнхзул	ЕГ Шифр:	Масштаб:	Огноо: 2024.06
	Гүйцэтгэсэн	<i>Г. Батбаяр</i>	Г.Батбаяр	Шифр: ХТСИ_11/24	М1:100	Хууцас: 47
Шалгасан	<i>C. Анхбаяр</i>	С.Анхбаяр	ТГ Шифр:	Зургийн дугаар: 6		


БАРЧУН 4 ЗАМААС, ГЭСЭР СҮМ ХҮРТЛЭХ АВТО ЗАМ ТАЛБАЙН ЗАМЫН ЗУРАГ ТӨСӨЛ

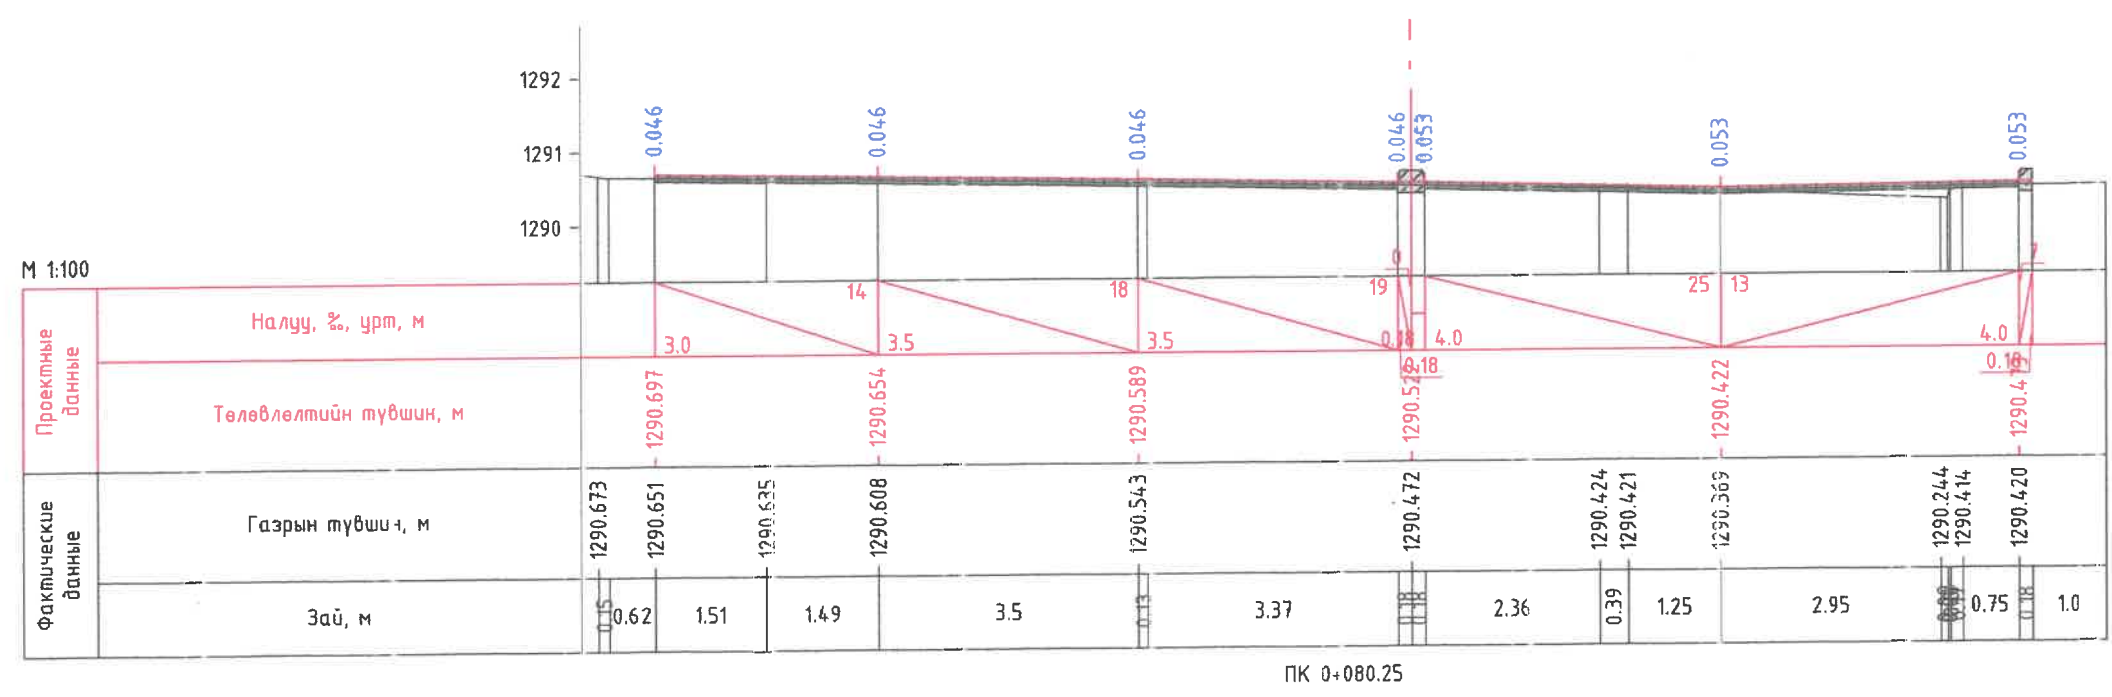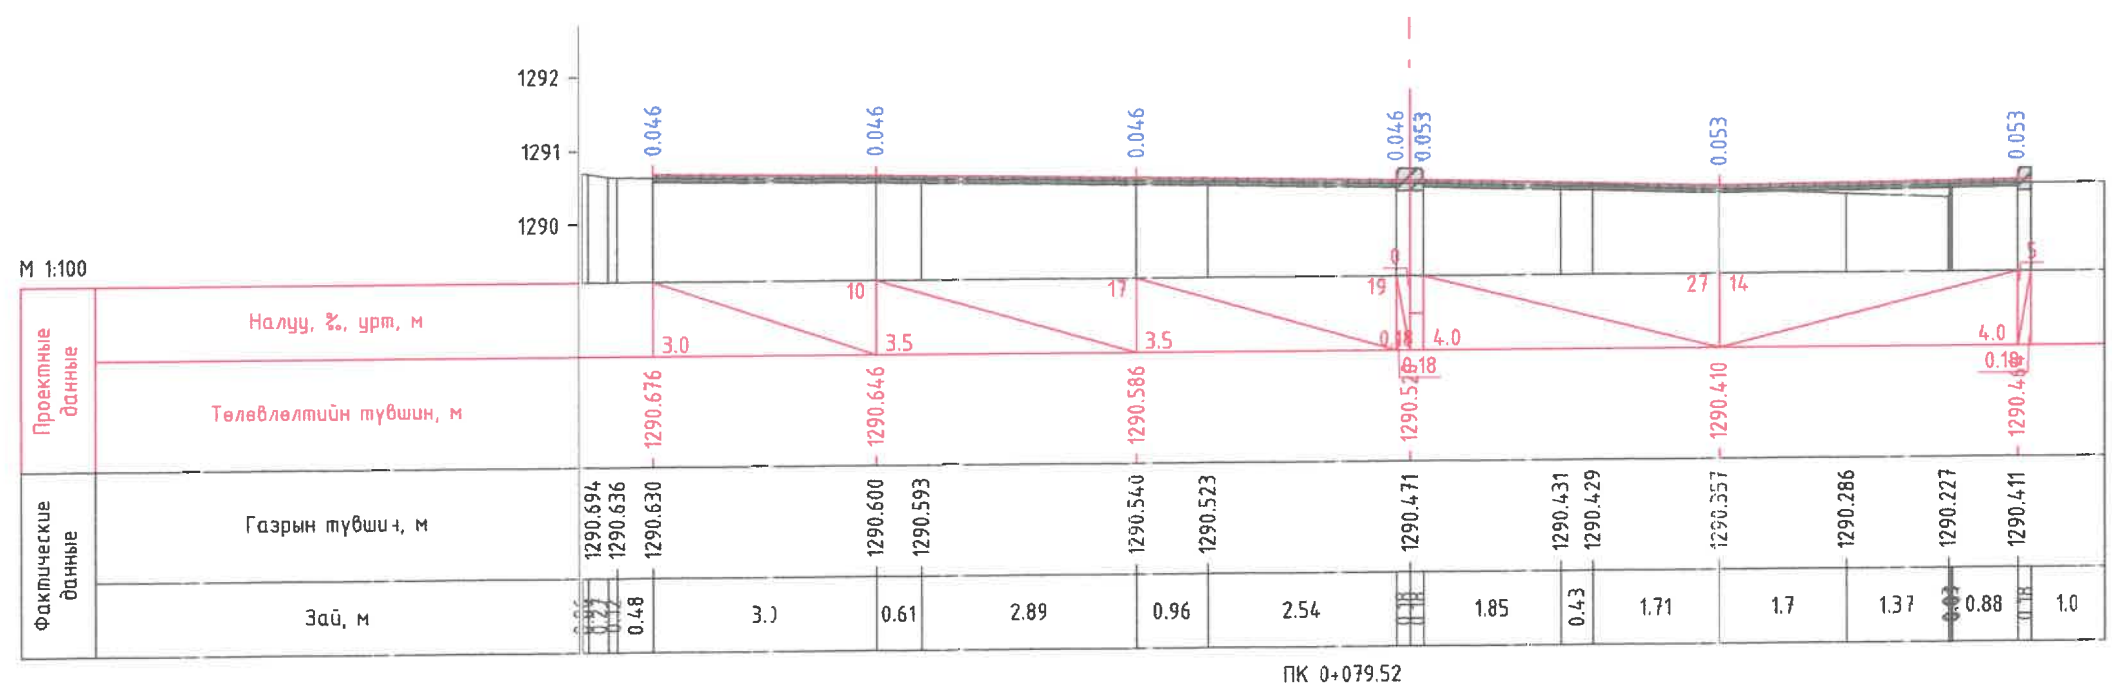



БАРЧУН 4 ЗАМААС, ГЭСЭР СҮМИЙН ЧҮЛЭВЭР ХҮРТЛЭХ АВТО ЗАМ ТАЛБАЙН ЗУРАГ ТӨСӨЛ						
 Хол төлөвлэлт, судалгааны ян.титул	ЭТСХТ-ийн дарга	<i>C. Анхбаяр</i>	С.Анхбаяр	ХӨНД/ӨН ОГТЛОЛ /1-р ХЭСЭГ/		Үе шат: А/3
	Архитектор	<i>Н. Мөнхзул</i>	Н.Мөнхзул	ЕГ Шифр:	Масштаб:	Огноо:
	Гүйцэтгэсэн	<i>Г. Батбаяр</i>	Г.Батбаяр	Шифр: ХТСИ_11/24	М1:100	2024.06
	Шалгасан	<i>C. Анхбаяр</i>	С.Анхбаяр	ТГ Шифр:	Зургийн дугаар:	Хууцаг:
				7	47	


БАРЧУН 4 ЗАМААС, ГЭСЭР СҮМ ХҮРТЛЭХ АВТО ЗАМ ТАЛБАЙН ЗАМЫН ЗУРАГ ТӨСӨЛ

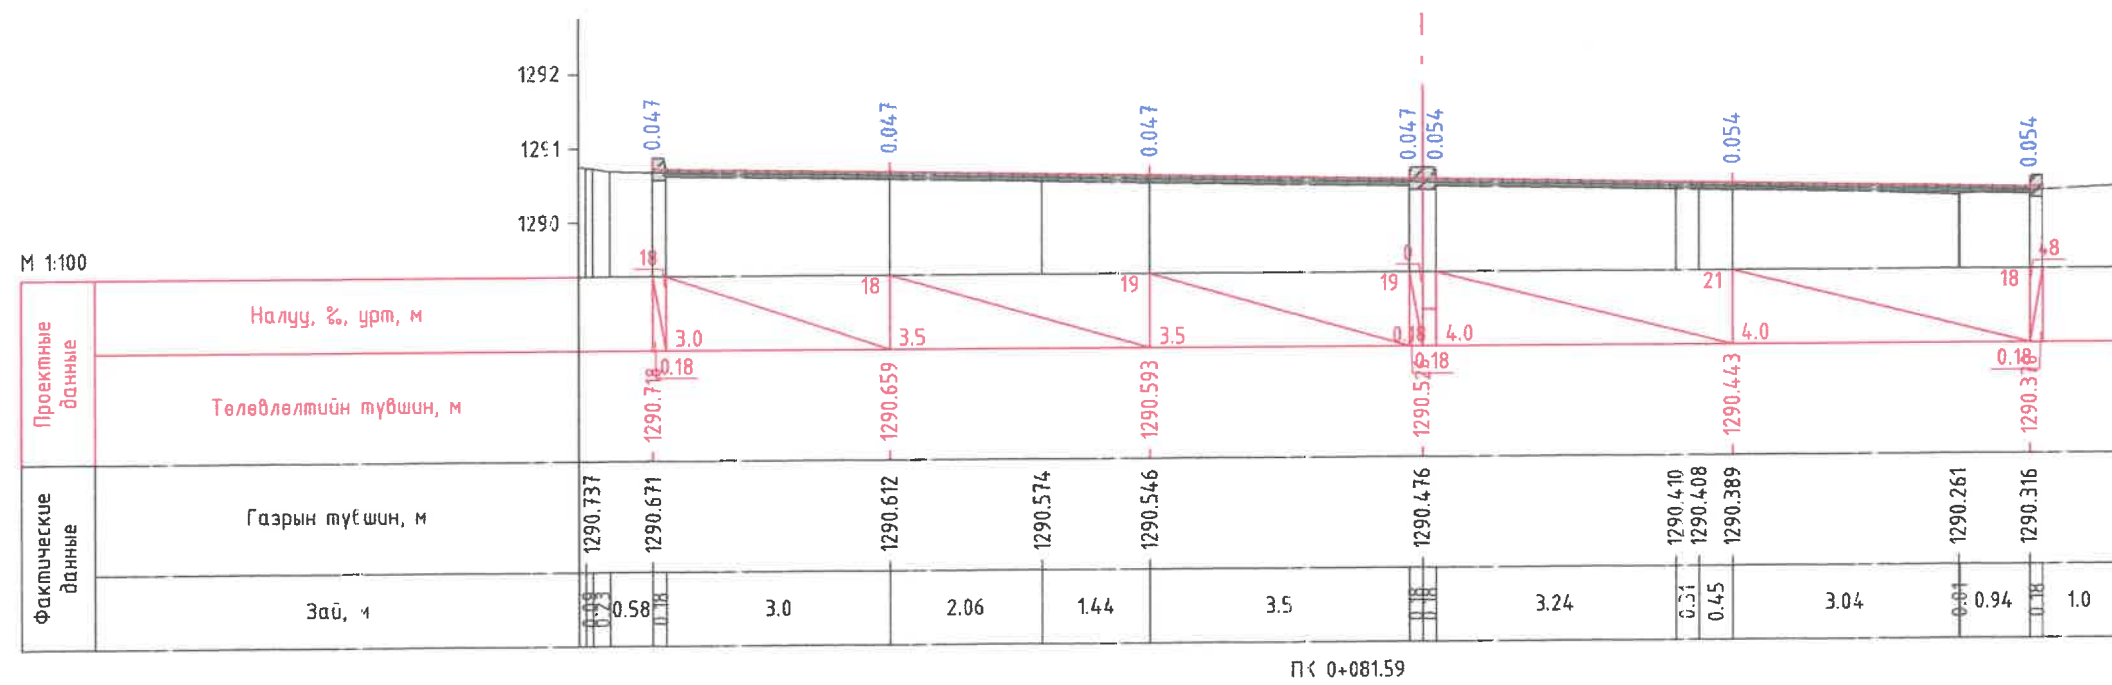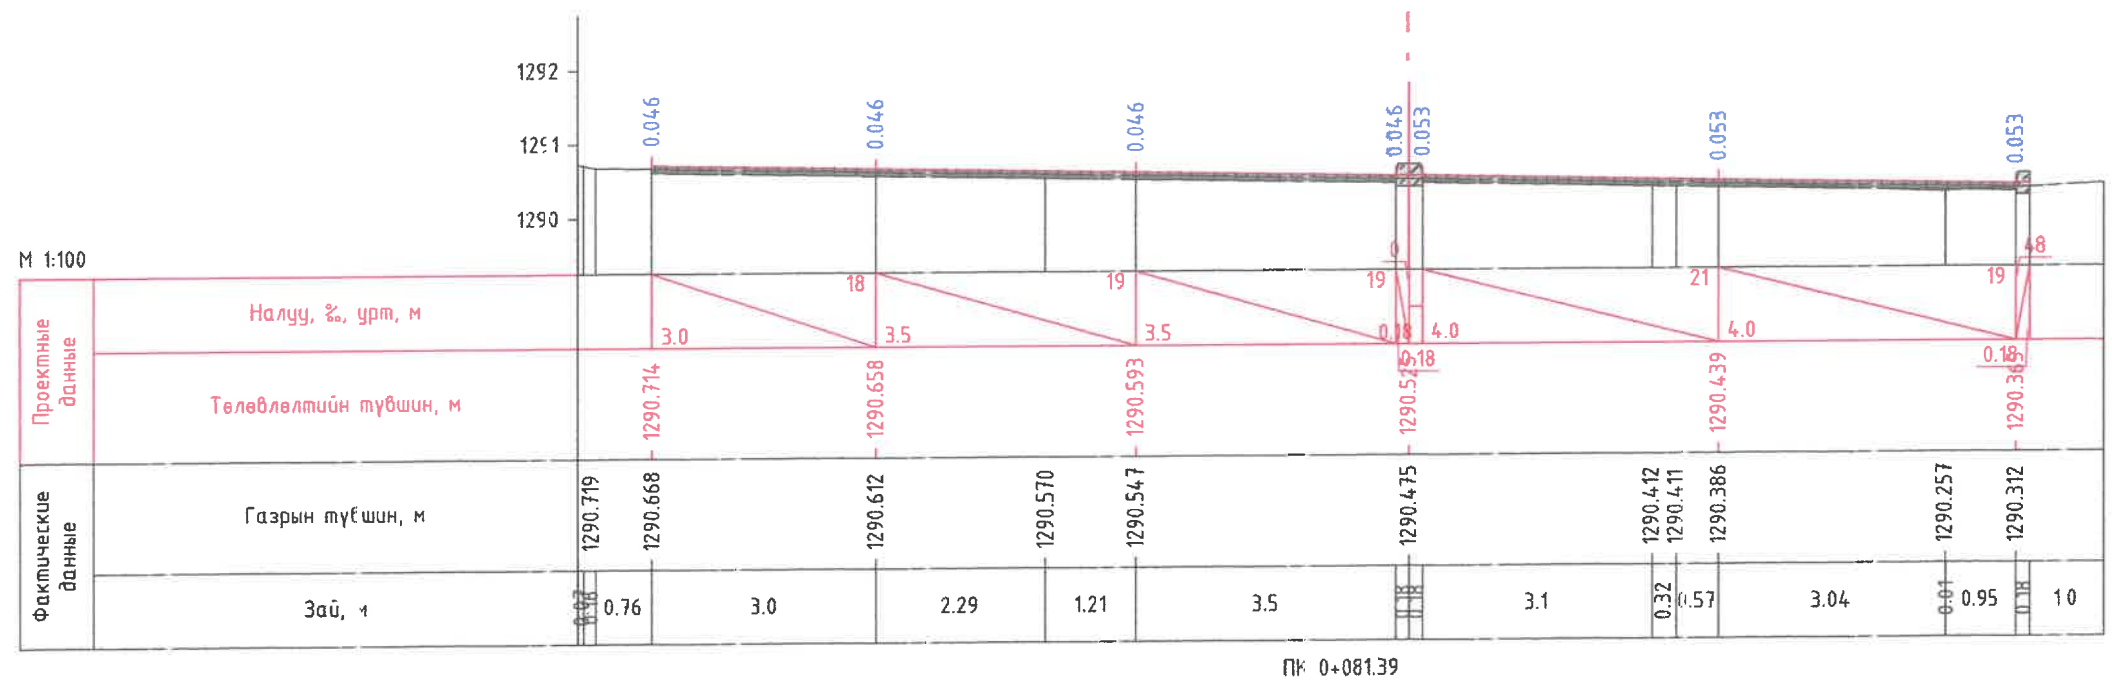



 Хөт төлөвлэлт, судалгааны институт	БАРЧУН 4 ЗАМААС, ГЭСЭР СҮМИЙН ЧУЛЗВАР ХҮРТЛЭХ АВТО ЗАМ ТАЛБАЙН ЗУРАГ ТӨСӨЛ				
	ЭТСХТ-ийн дарга	<i>C. Анхбаяр</i>	С.Анхбаяр	Хөнд/өн огтлол /1-р хэсэг/	Үе шат: А/З
	Архитектор	<i>Н.Мөнхзул</i>	Н.Мөнхзул	ЕГ Шифр: Шифр: ХТСИ_11/24	Огноо: 2024.06
	Гүйцэтгэсэн	<i>Г.Батбаяр</i>	Г.Батбаяр	ТГ Шифр: Шалгасан	Хууцаг: 47
				Масштаб: М1:100	Зургийн дугаар: 8


БАРЧУН 4 ЗАМААС, ГЭСЭР СҮМ ХҮРТЛЭХ АВТО ЗАМ ТАЛБАЙН ЗАМЫН ЗУРАГ ТӨСӨЛ

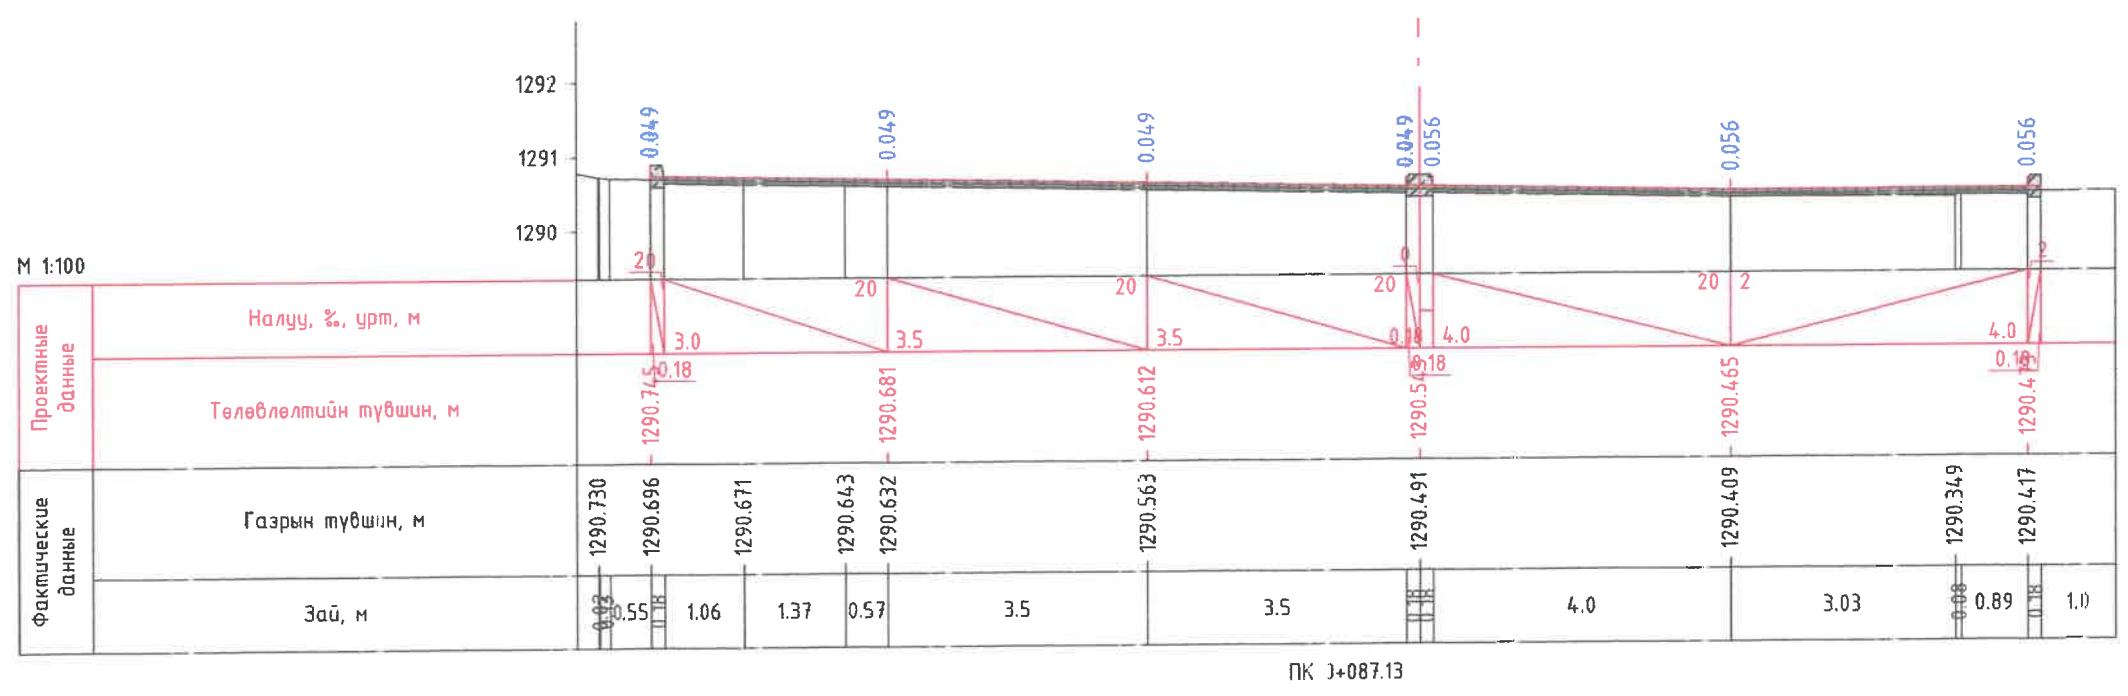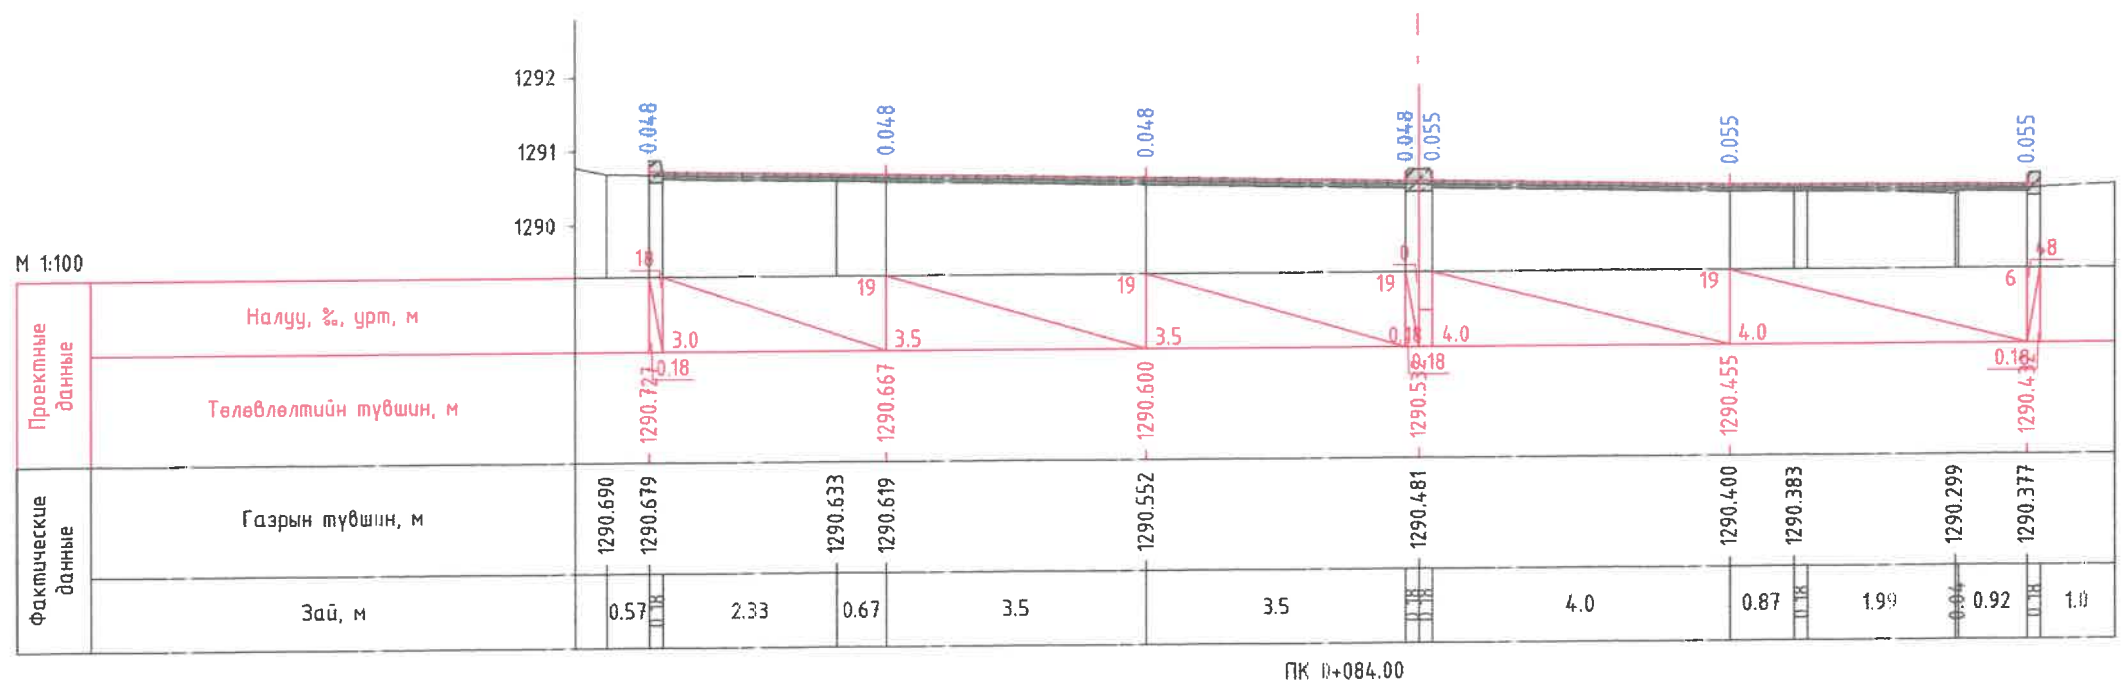



 <p>Хот төлөвлөлт, судалгааны институт</p>	БАРЧУН 4 ЗАМААС, ГЭСЭР СҮМИЙН УУЛЗВАР ХҮРТЛЭХ АВТО ЗАМ ТАЛБАЙН ЗУРАГ ТӨСӨЛ				
	ЭТСХТ-ийн дарга	<i>C. Анхбаяр</i>	С.Анхбаяр	ХӨНДГӨН ОГТЛОЛ /1-р ХЭСЭГ/	
	Архитектор	<i>Н. Мөнхзул</i>	Н.Мөнхзул	ЕГ Шифр:	Масштаб:
	Гүйцэтгэсэн	<i>Г. Батбаяр</i>	Г.Батбаяр	Шифр: ХТСИ_11/24	М1:100
Шалгасан	<i>C. Анхбаяр</i>	С.Анхбаяр	ТГ Шифр:	Зургийн дугаар:	
				9	
			Үе шат:	Огноо:	
			A/3	2024.06	
			Хуучас:	47	


БАРЧУН 4 ЗАМААС, ГЭСЭР СҮМ ХҮРТЛЭХ АВТО ЗАМ ТАЛБАЙН ЗАМЫН ЗУРАГ ТӨСӨЛ

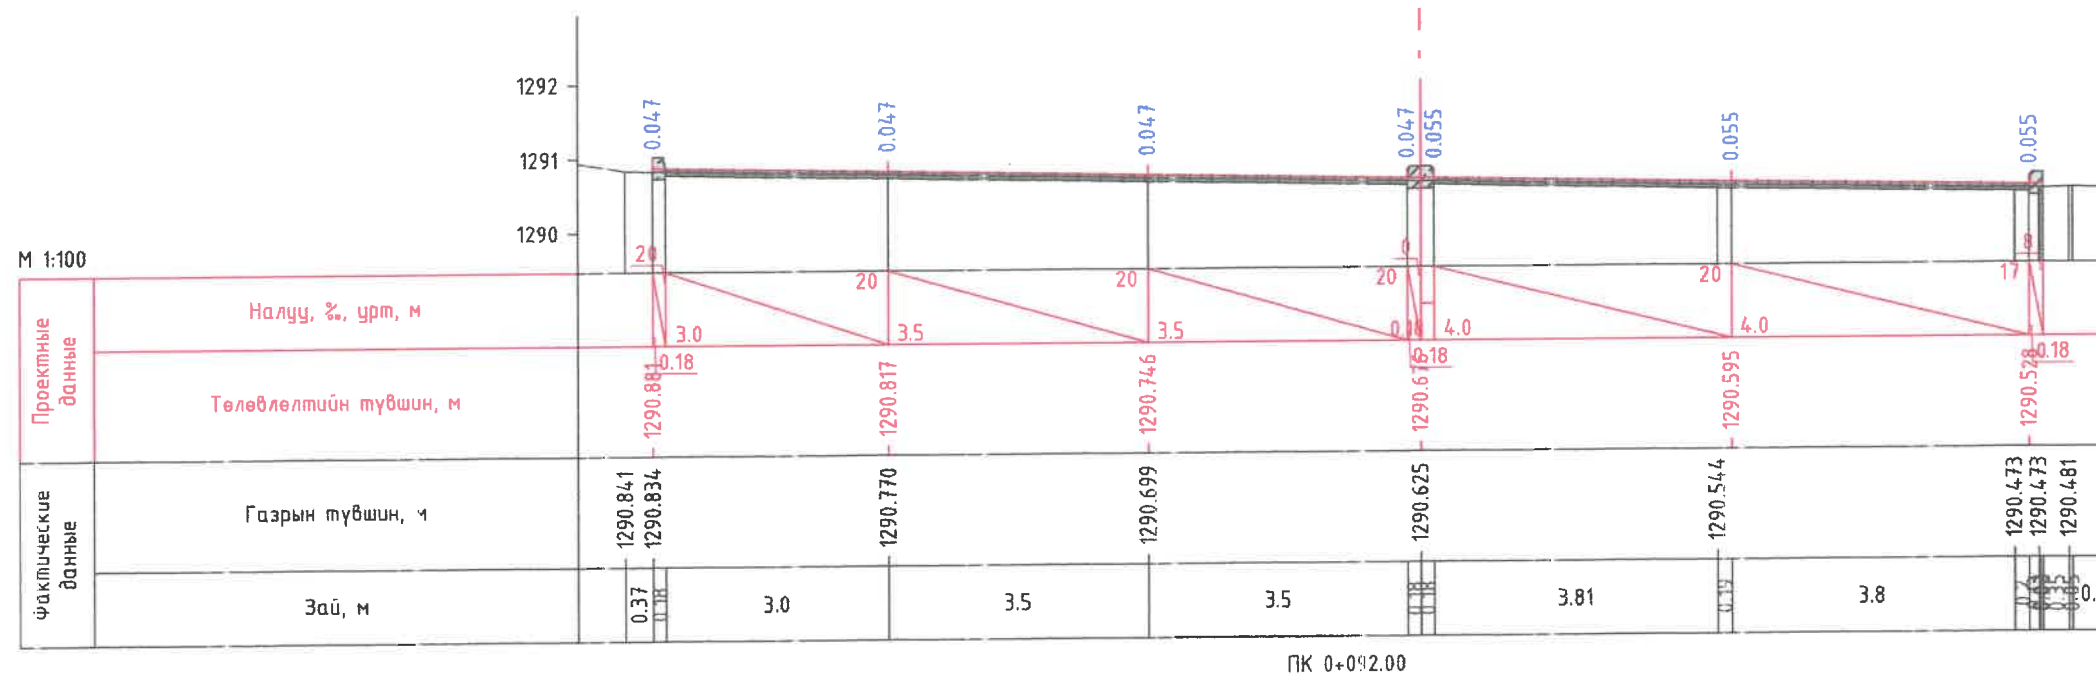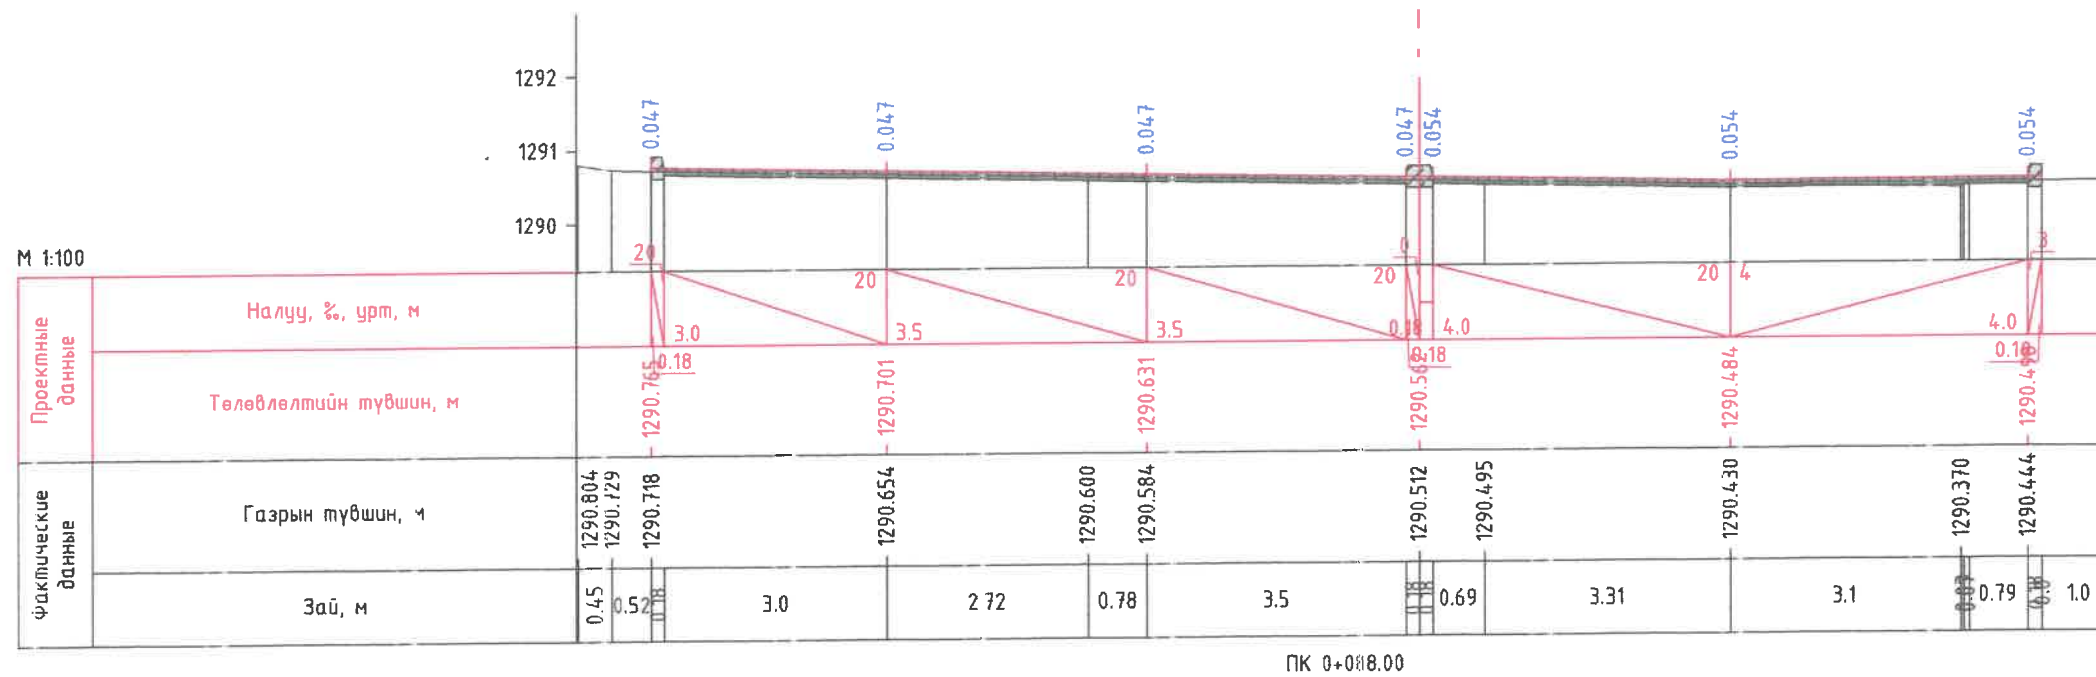



БАРЧУН 4 ЗАМААС, ГЭСЭР СҮМИЙН ЧҮЛЭВАР ХҮРТЛЭХ АВТО ЗАМ ТАЛБАЙН ЗУРАГ ТӨСӨЛ					
 Хот төлөвлөлт, судалгааны институт	ЭТСХТ-ийн дарга	<i>C. Анхбаяр</i>	С.Анхбаяр	Хөнд/өн огтлол /1-р хэсэг/	
	Архитектор	<i>Н. Мөнхзул</i>	Н.Мөнхзул	ЕГ Шифр:	Масштаб:
	Гүйцэтгэсэн	<i>Г. Батбаяр</i>	Г.Батбаяр	Шифр: ХТСИ_11/24	М1:100
	Шалгасан	<i>C. Анхбаяр</i>	С.Анхбаяр	ТГ Шифр:	Зургийн дугаар:
				10	47
				Үе шат:	Огноо:
				А/З	2024.06
				Хуучас:	
					47

БАРЧУН 4 ЗАМААС, ГЭСЭР СҮМ ХҮРТЛЭХ АВТО ЗАМ ТАЛБАЙН ЗАМЫН ЗУРАГ ТӨСӨЛ

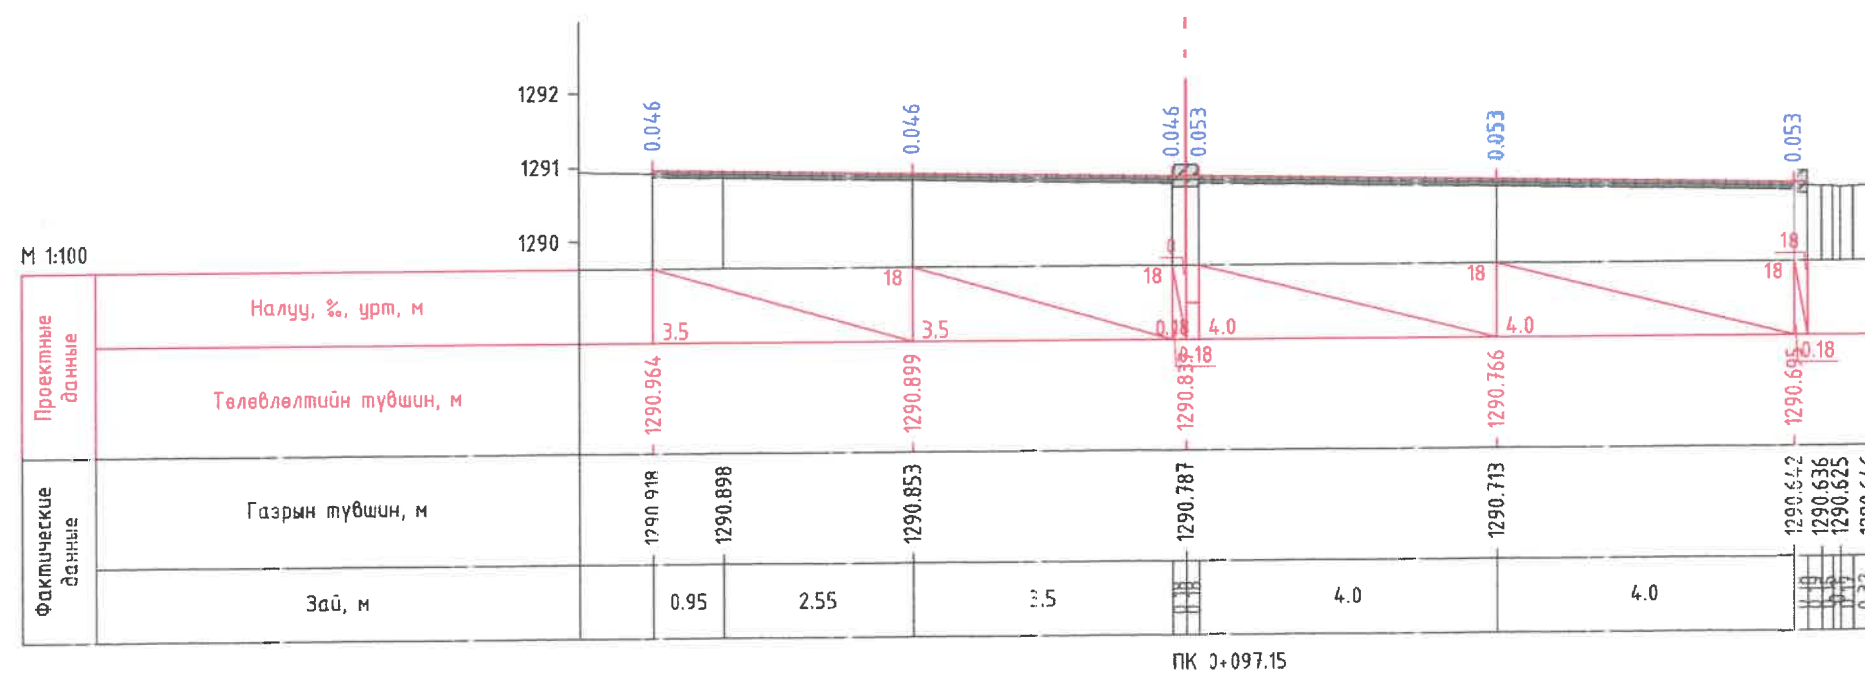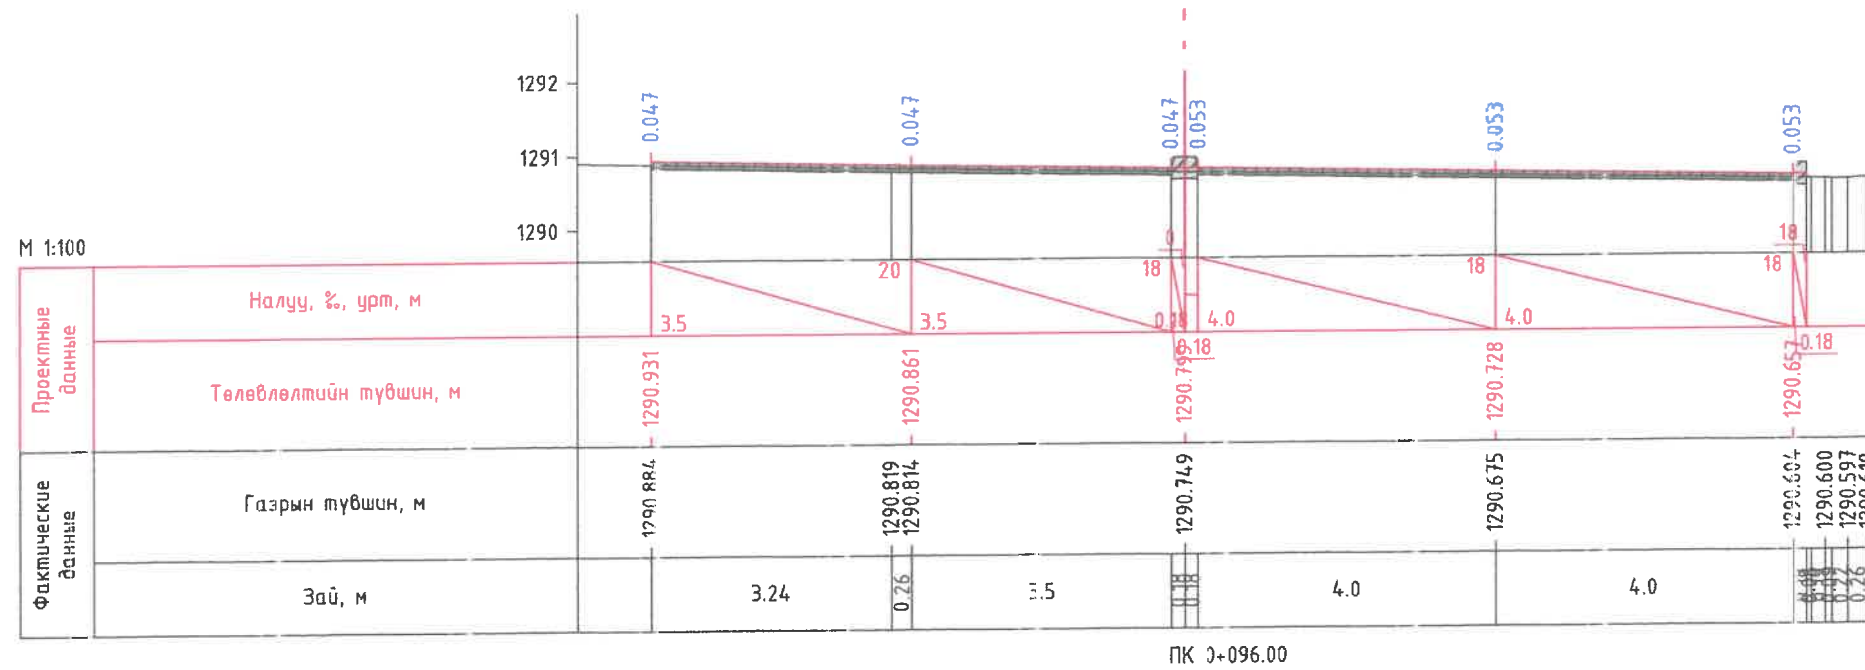



БАРЧУН 4 ЗАМААС, ГЭСЭР СҮМИЙН УУЛЗВАР ХҮРТЛЭХ АВТО ЗАМ ТАЛБАЙН ЗУРАГ ТӨСӨЛ						
 Хот төлөвлөлтийн судалгааны ян титум	ЭТСХТ-ийн дарга	<i>C. Анхбаяр</i>	С.Анхбаяр	хөндлөн огтлол /1-р ХЭСЭГ/	Үе шат:	
	Архитектор	<i>Н. Мөнхзул</i>	Н.Мөнхзул		ЕГ Шифр:	А/3
	Гүйцэтгэсэн	<i>Г. Батбаяр</i>	Г.Батбаяр	Шифр: ХТСИ_11/24	Масштаб:	Огноо:
	Шалгасан	<i>C. Анхбаяр</i>	С.Анхбаяр	ТГ Шифр:	М1:100	2024.06
				Зургийн дугаар:	Хуучас:	
				11	47	

БАРЧУН 4 ЗАМААС, ГЭСЭР СҮМ ХҮРТЛЭХ АВТО ЗАМ ТАЛБАЙН ЗАМЫН ЗУРАГ ТӨСӨЛ

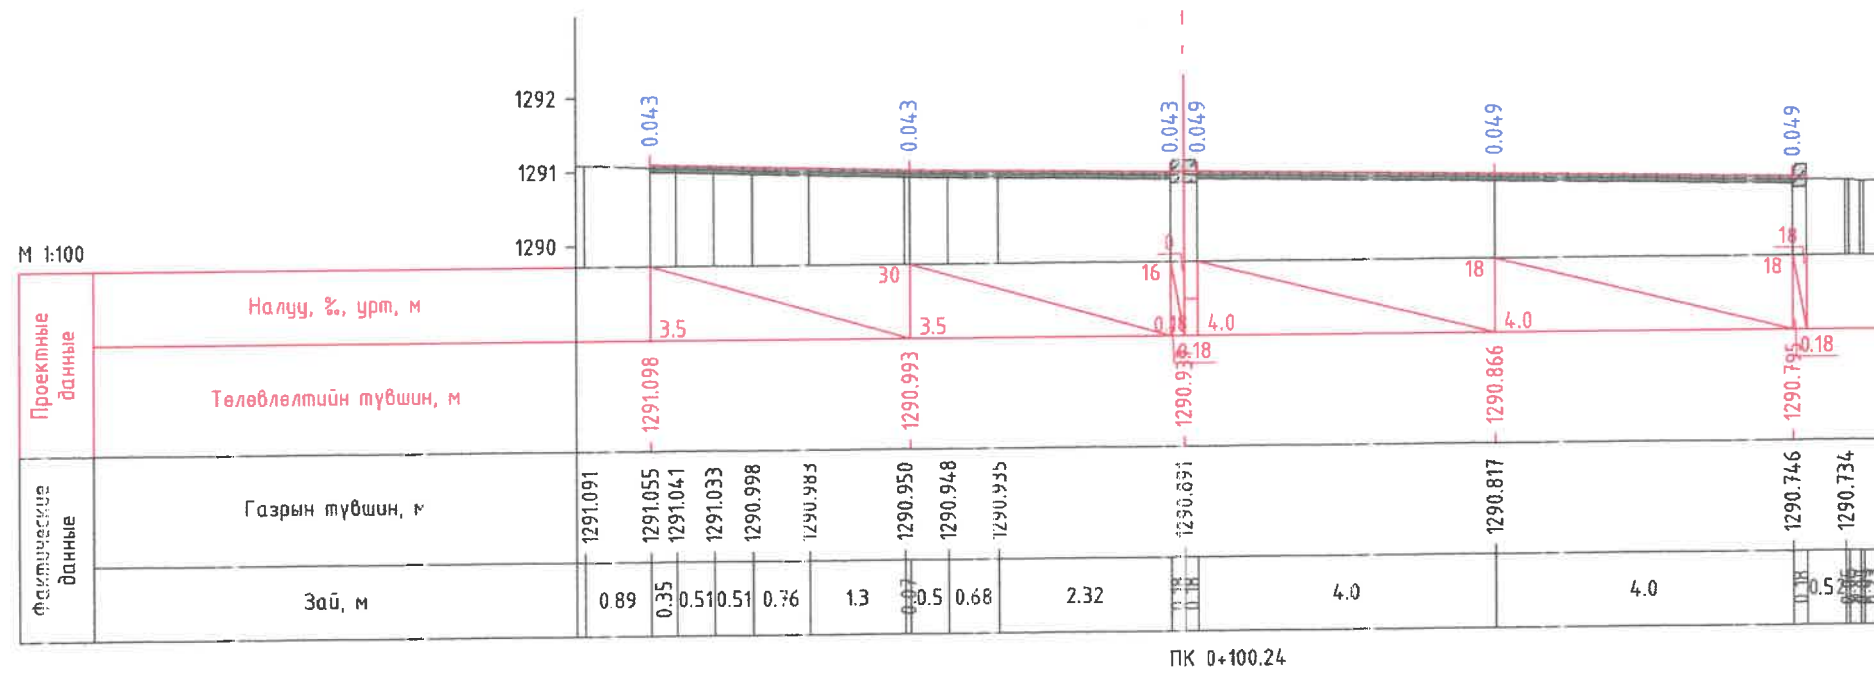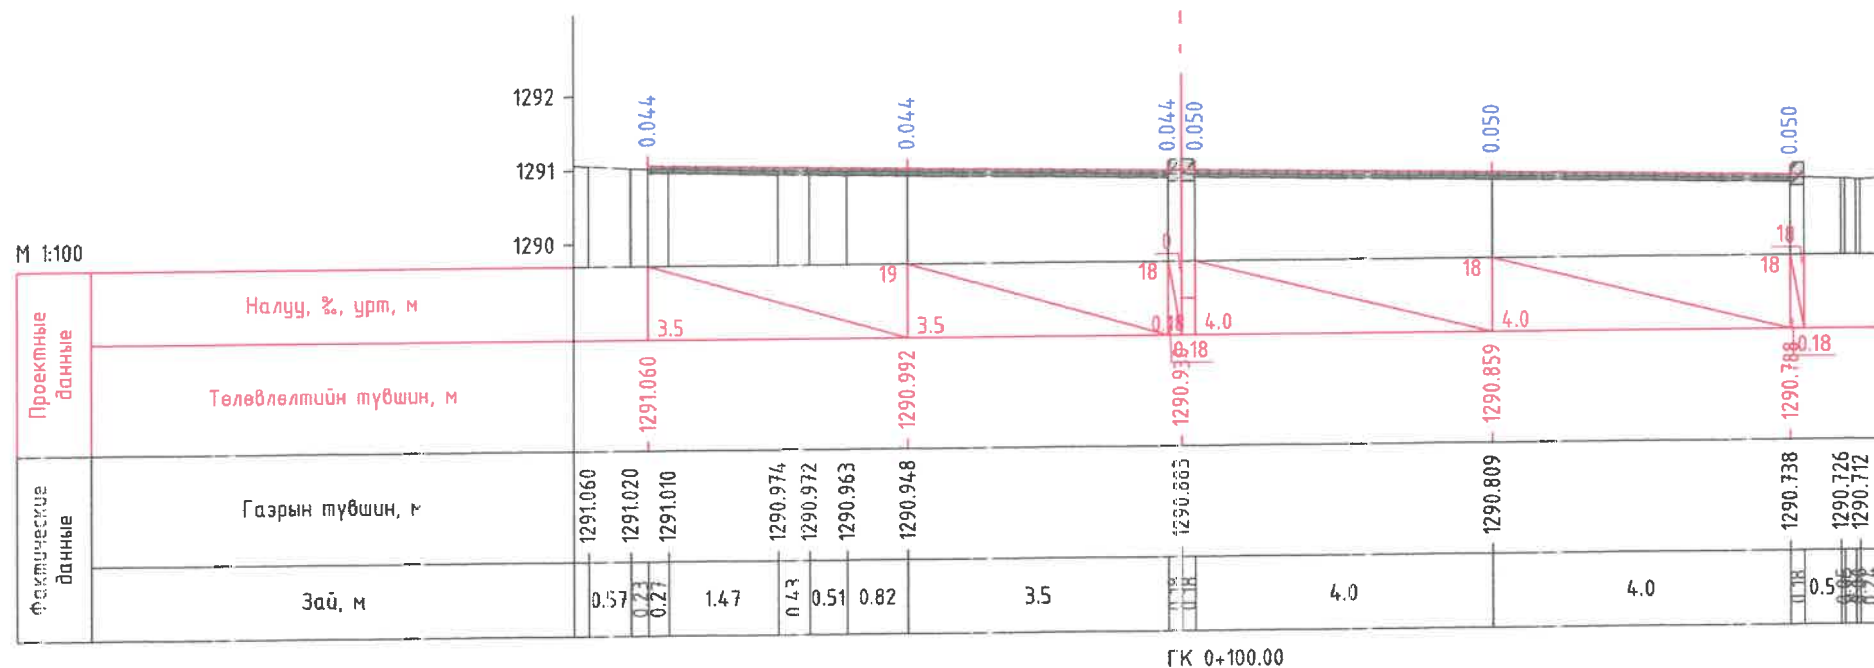



	БАРЧУН 4 ЗАМААС, ГЭСЭР СҮМИЙН УУЛЗВАР ХҮРТЛЭХ АВТО ЗАМ ТАЛБАЙН ЗУРАГ ТӨСӨЛ					
	ЭТСХТ-ийн дарга	<i>C. Ankhbayar</i>	С.Анхбаяр	хөнд/өн огтлол /1-р хэсэг/		Үе шат: А/З
	Архитектор	<i>[Signature]</i>	Н.Мөнхзул	ЕГ Шифр:	Масштаб:	Огноо:
	Гүйцэтгэсэн	<i>[Signature]</i>	Г.Батбаяр	Шифр: ХТСИ_11/24	М1:100	2024.06
Шалгасан	<i>C. Ankhbayar</i>	С.Анхбаяр	ТГ Шифр:	Зургийн дугаар:	Хуучас:	
				12	47	


БАРЧУН 4 ЗАМААС, ГЭСЭР СҮМ ХҮРТЛЭХ АВТО ЗАМ ТАЛБАЙН ЗАМЫН ЗУРАГ ТӨСӨЛ

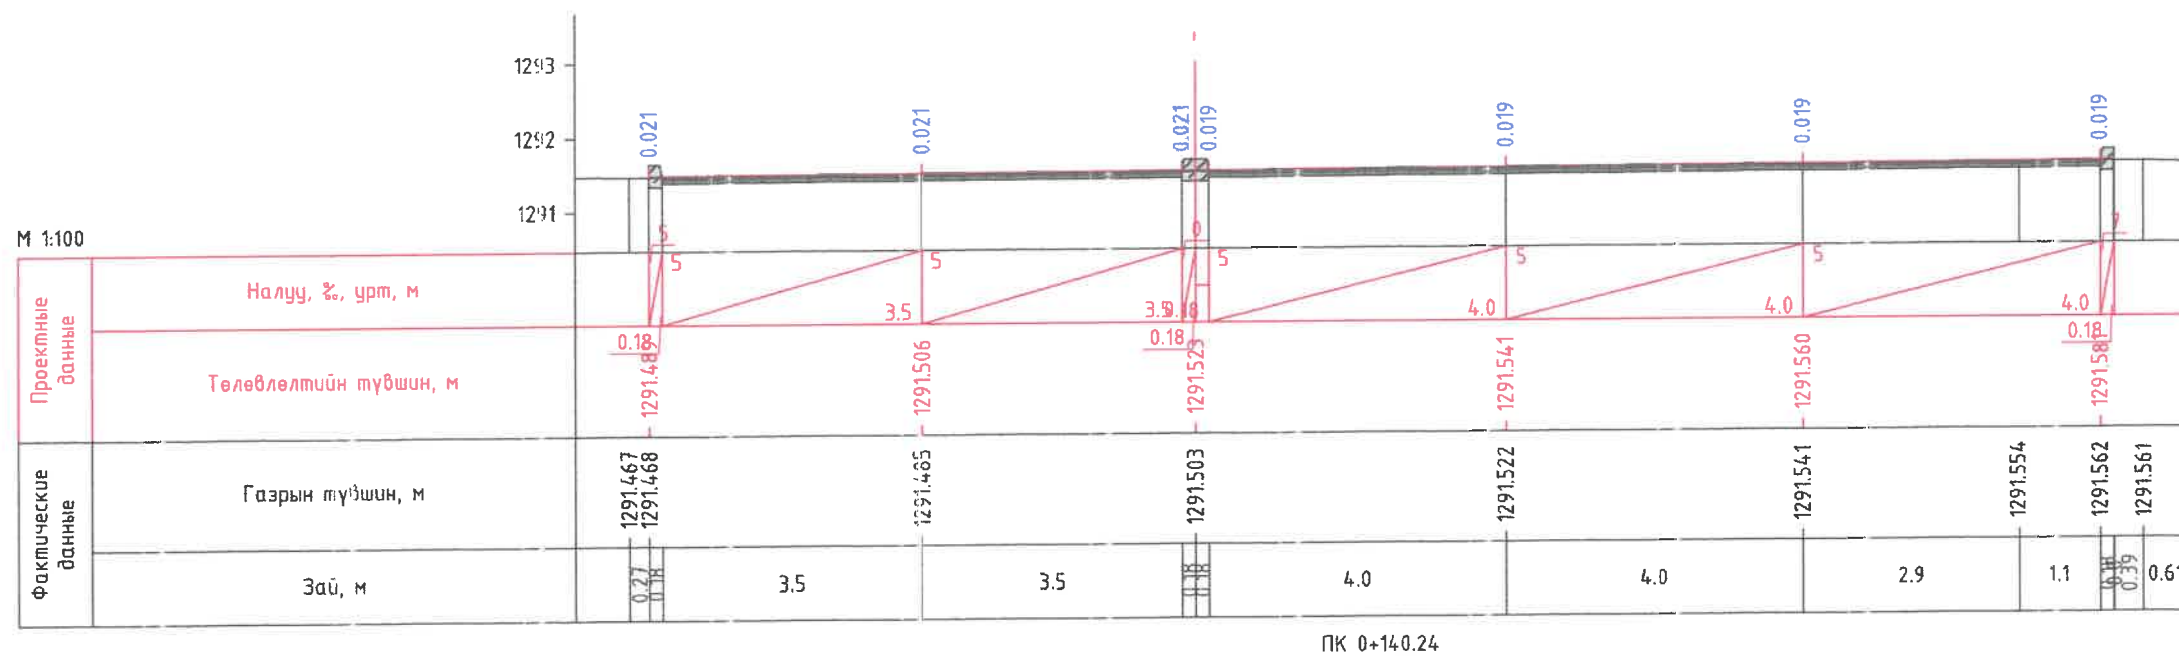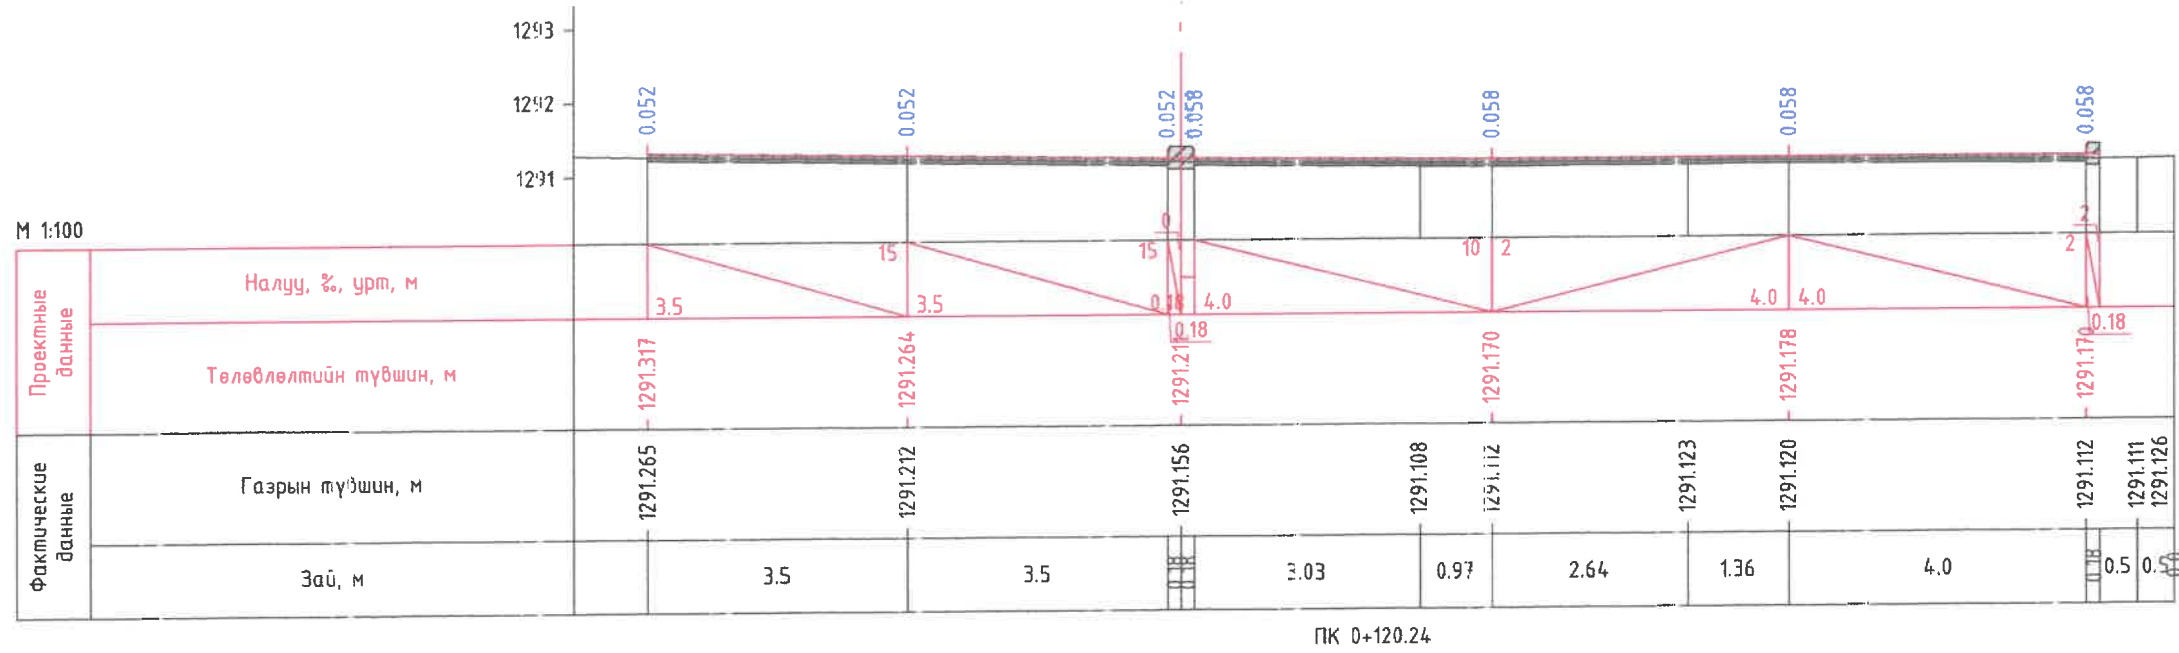



БАРЧУН 4 ЗАМААС, ГЭСЭР СҮМИЙН ЧҮЛЭВЭР ХҮРТЛЭХ АВТО ЗАМ ТАЛБАЙН ЗУРАГ ТӨСӨЛ					
	ЭТСХТ-ийн дарга	<i>C. Анхбаяр</i>	С.Анхбаяр	ХӨНДӨН ОГТЛОЛ /1-р ХЭСЭГ/	Үе шат:
	Архитектор	<i>Н. Мөнхзул</i>	Н.Мөнхзул		А/З
	Гүйцэтгэсэн	<i>Г. Батбаяр</i>	Г.Батбаяр	ЕГ Шифр:	Масштаб:
	Шалгасан	<i>C. Анхбаяр</i>	С.Анхбаяр	Шифр: ХТСИ_11/24	М1:100
			ТГ Шифр:	Зургийн дугаар:	Огноо:
				13	2024.06
					Хууцаг:
					47


БАРЧУН 4 ЗАМААС, ГЭСЭР СҮМ ХҮРТЛЭХ АВТО ЗАМ ТАЛБАЙН ЗАМЫН ЗУРАГ ТӨСӨЛ

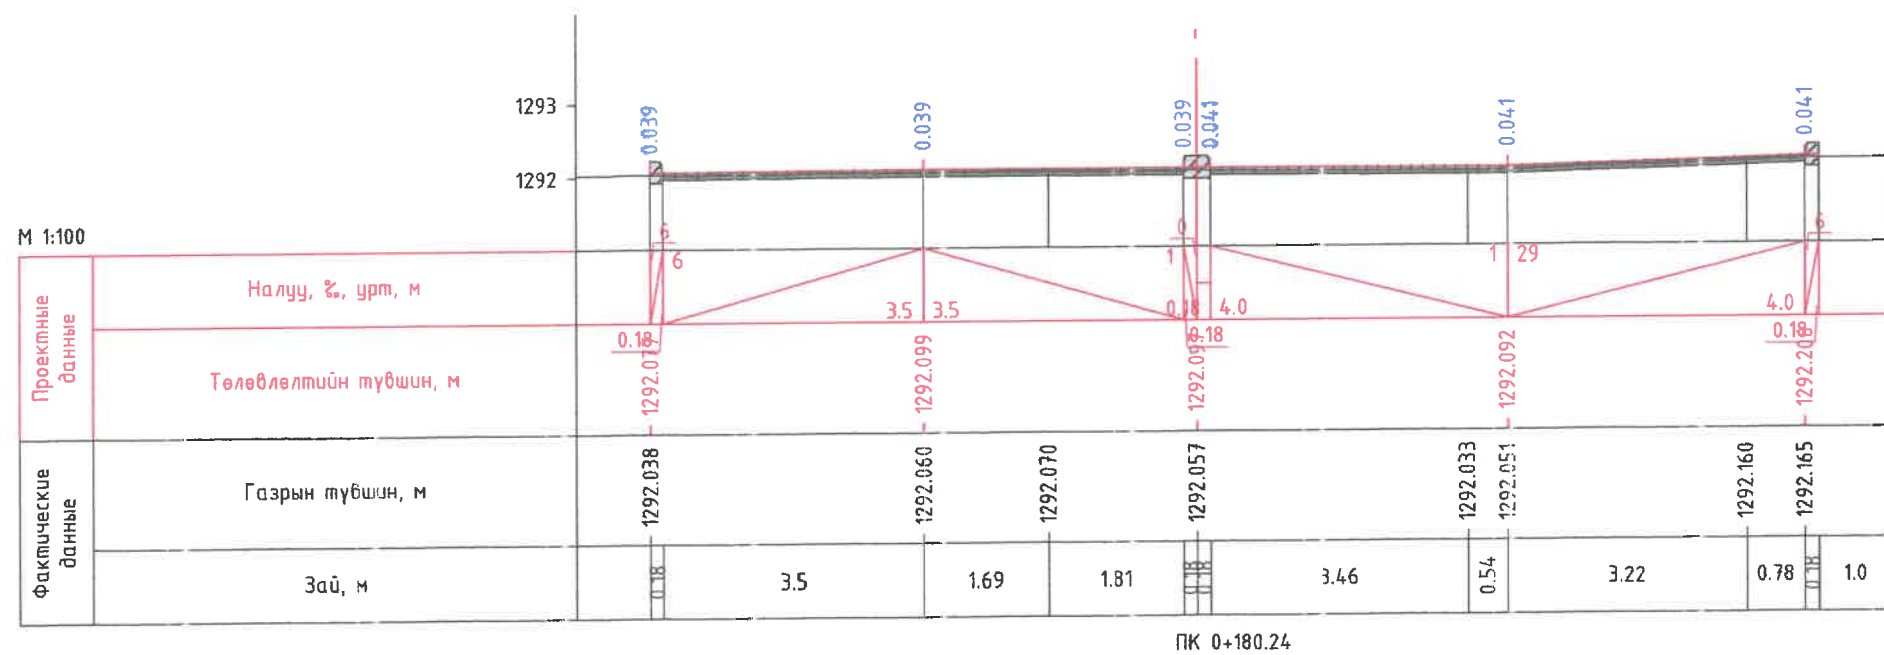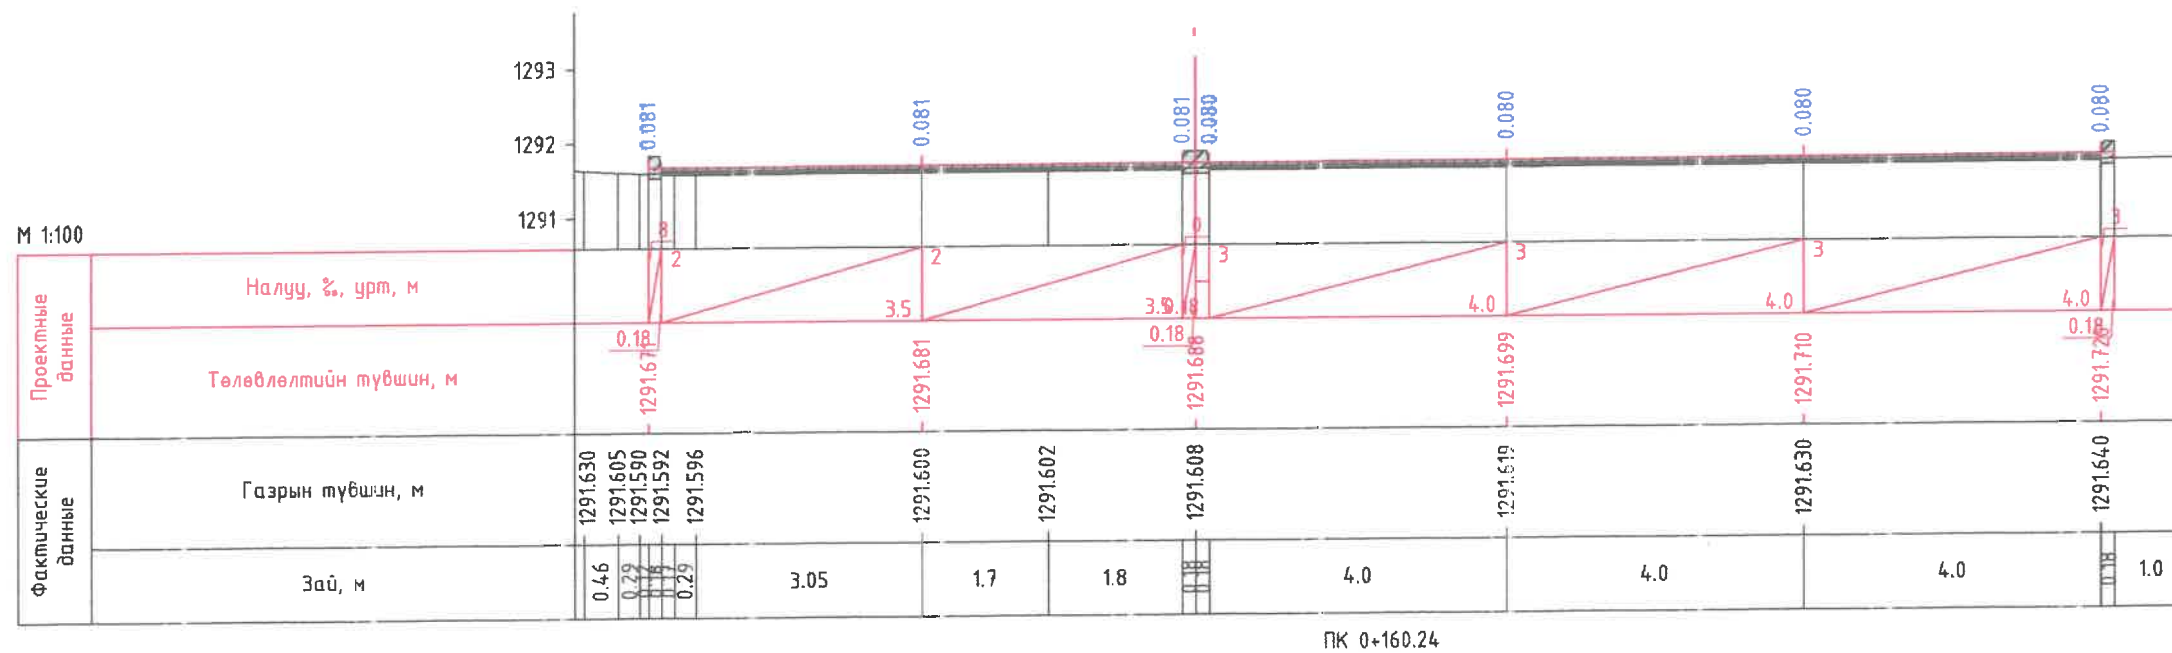



 <p>Хот төлөвлөлт, судалгааны н.т.т.т.</p>						БАРЧУН 4 ЗАМААС, ГЭСЭР СҮМ ИЙН ЧҮЛЭВЭР ХҮРТЛЭХ АВТО ЗАМ ТАЛБАЙН ЗУРАГ ТӨСӨЛ					
ЭТСХТ-ийн дарга		<i>C. Анхбаяр</i>		С.Анхбаяр		ХӨНД/ӨН ОГТЛОЛ /1-р ХЭСЭГ/			Үе шат: А/З		
Архитектор		<i>Н. Мөнхзул</i>		Н.Мөнхзул		ЕГ Шифр: Шифр: ХТСИ_11/24		Масштаб: М1:100		Огноо: 2024.06	
Гүйцэтгэсэн		<i>Г. Батбаяр</i>		Г.Батбаяр		ТГ Шифр:		Зургийн дугаар: 14		Хуучас: 47	
Шалгасан		<i>C. Анхбаяр</i>		С.Анхбаяр							


БАРЧУН 4 ЗАМААС, ГЭСЭР СҮМ ХҮРТЛЭХ АВТО ЗАМ ТАЛБАЙН ЗАМЫН ЗУРАГ ТӨСӨЛ

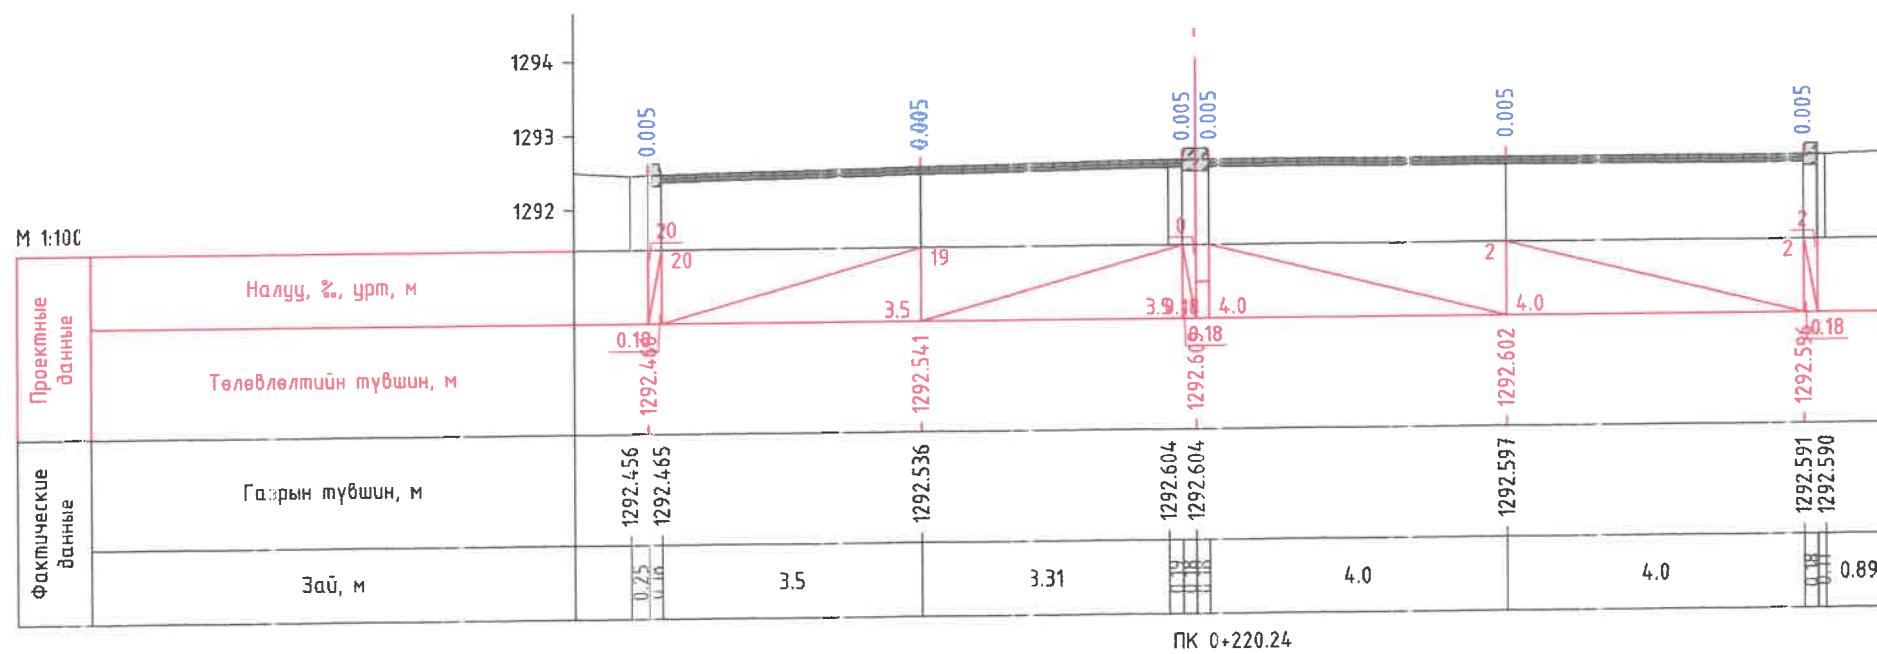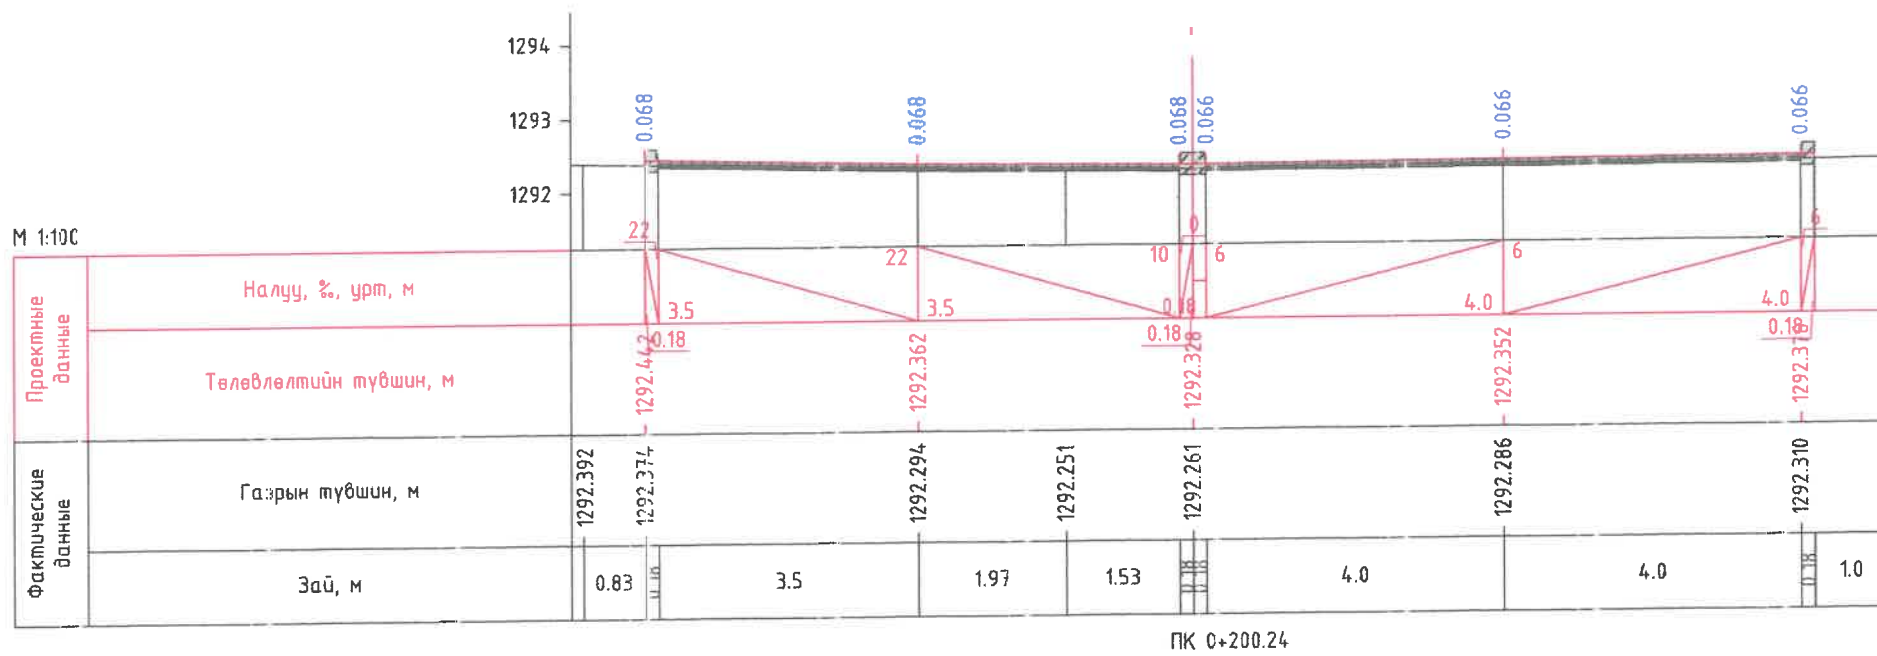



 Хол төлөвлөлт, судалгааны ян титум	БАРЧУН 4 ЗАМААС, ГЭСЭР СҮМИЙН ЧҮЛЭВЭР ХҮРТЛЭХ АВТО ЗАМ ТАЛБАЙН ЗУРАГ ТӨСӨЛ					
	ЭТСХТ-ийн дарга	<i>C. Анхбаяр</i>	С.Анхбаяр	Хөндгөн огтлол /1-р ХЭСЭГ/		Үе шат: А/3
	Архитектор	<i>Н. Мөнхзул</i>	Н.Мөнхзул	ЕГ Шифр:	Масштаб	Огноо: 2024.06
	Гүйцэтгэсэн	<i>Г. Батбаяр</i>	Г.Батбаяр	Шифр: ХТСИ_11/24	М1:100	Хуучас: 47
Шалгасан	<i>C. Анхбаяр</i>	С.Анхбаяр	ТГ Шифр:	Зургийн дугаар:	15	


БАРЧУН 4 ЗАМААС, ГЭСЭР СҮМ ХҮРТЛЭХ АВТО ЗАМ ТАЛБАЙН ЗАМЫН ЗУРАГ ТӨСӨЛ

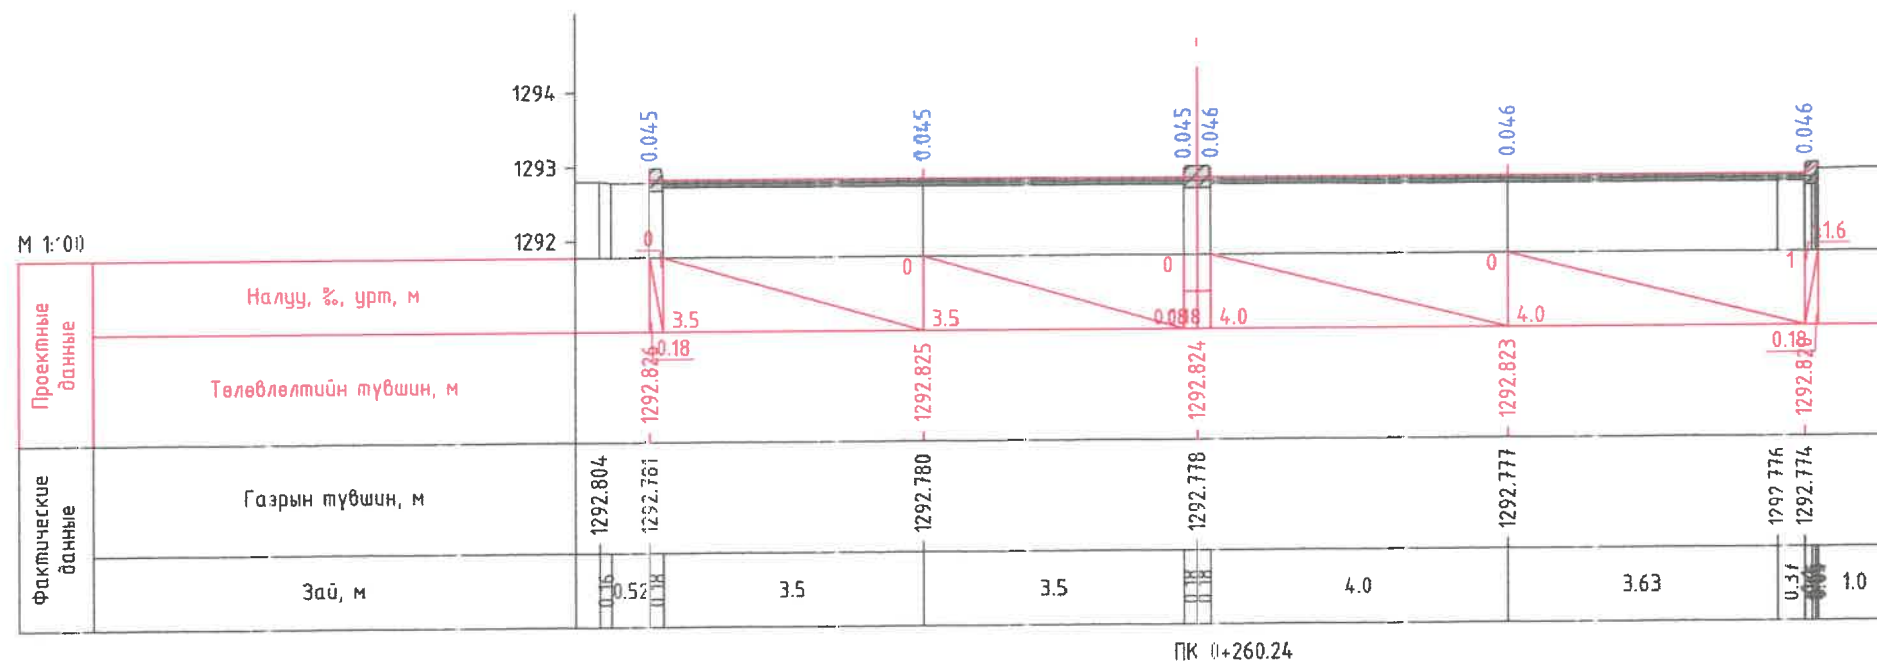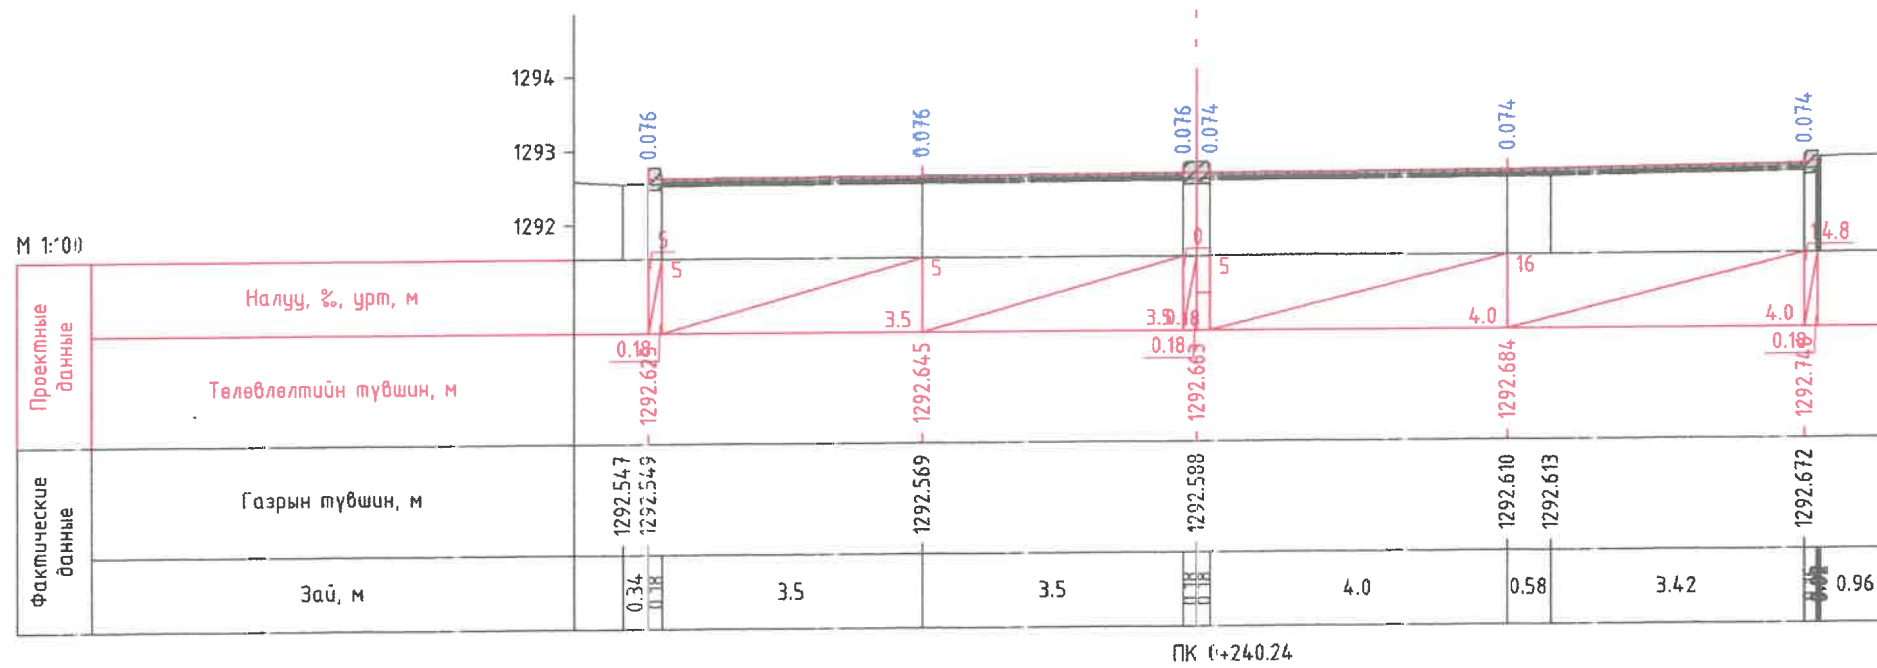



 Хот төлөвлөлт, судалгааны ян.төв	БАРЧУН 4 ЗАМААС, ГЭСЭР СҮМИЙН ЧҮЛЭВЭР ХҮРТЛЭХ АВТО ЗАМ ТАЛБАЙН ЗУРАГ ТӨСӨЛ					
	ЭТСХТ-ийн дарга	<i>C. Анхбаяр</i>	С.Анхбаяр	хөндлөн огтлол /1-р хэсэг/		Үе шат: А/3
	Архитектор	<i>Н.Мөнхзул</i>	Н.Мөнхзул	ЕГ Шифр:	Масштаб:	Огноо:
	Гүйцэтгэсэн	<i>Г.Батбаяр</i>	Г.Батбаяр	Шифр: ХТСИ_11/24	М1:100	2024.06
Шалгасан	<i>C. Анхбаяр</i>	С.Анхбаяр	ТГ Шифр:	Зургийн дугаар:	Хууцаг:	
				16	47	


БАРЧУН 4 ЗАМААС, ГЭСЭР СҮМ ХҮРТЛЭХ АВТО ЗАМ ТАЛБАЙН ЗАМЫН ЗУРАГ ТӨСӨЛ

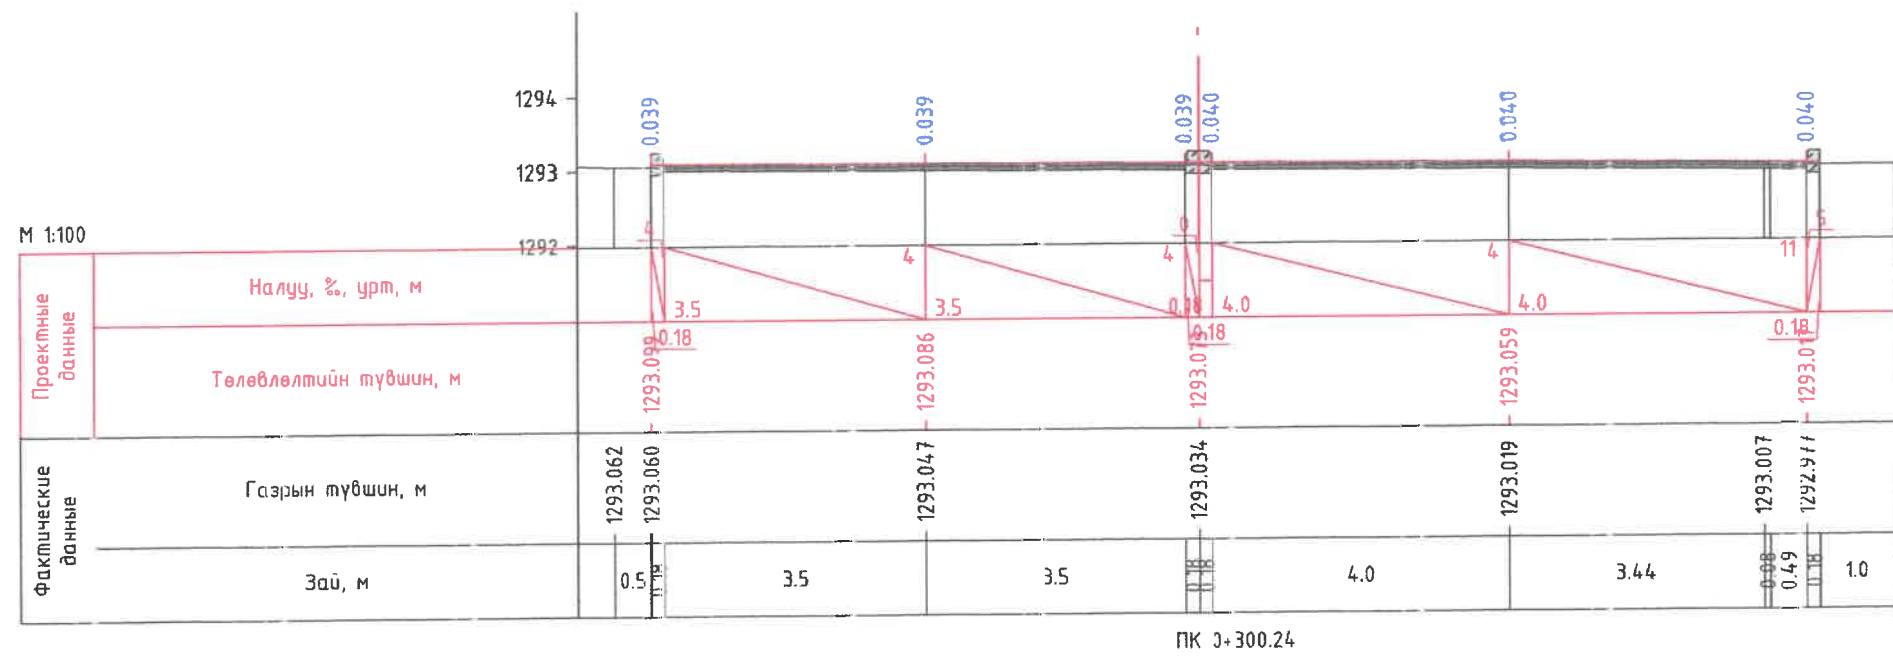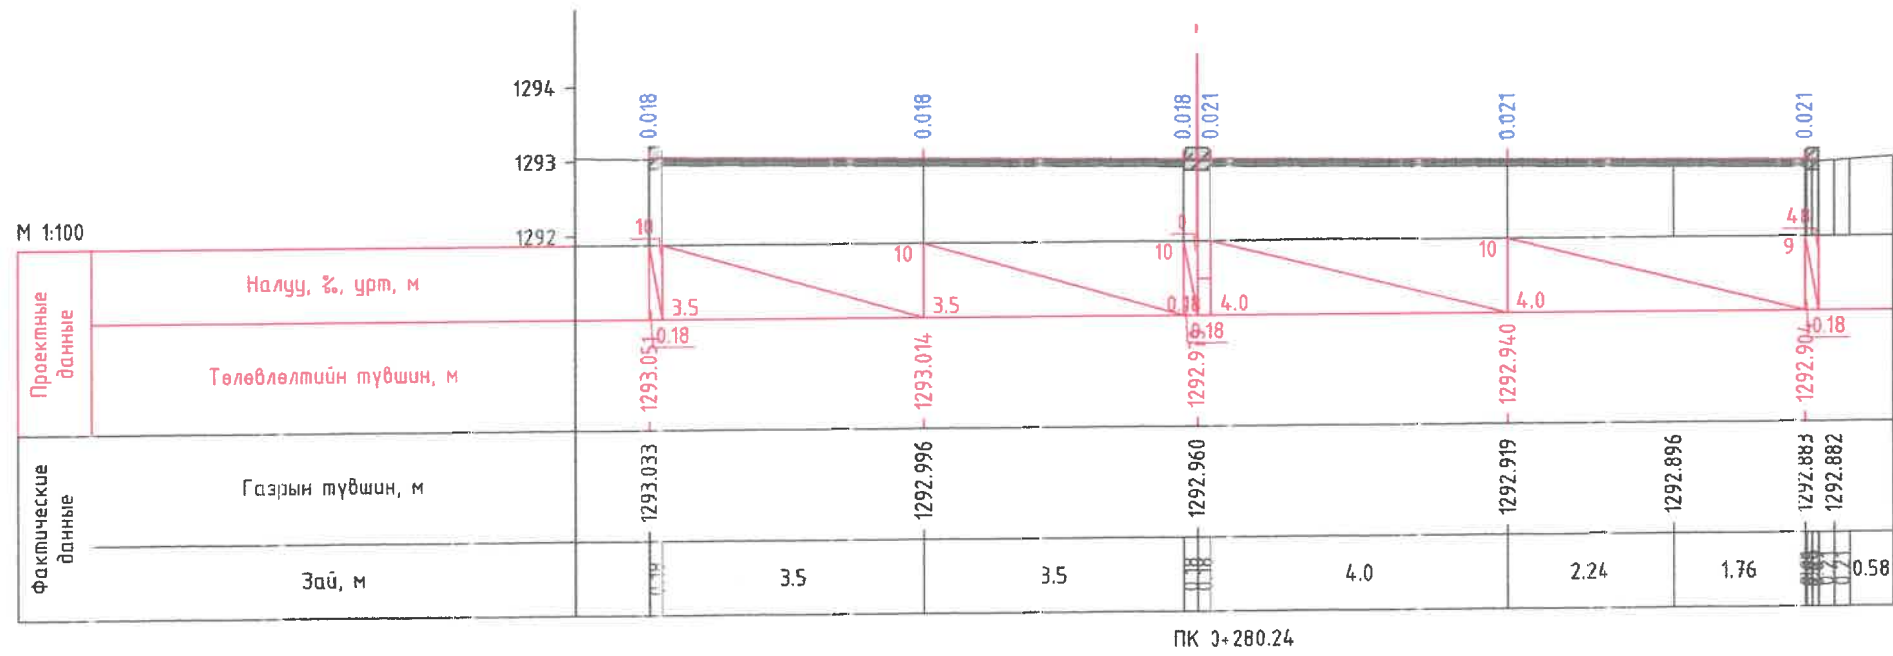



БАРЧУН 4 ЗАМААС, ГЭСЭР СҮМИЙН ЧҮЛЭВАР ХҮРТЛЭХ АВТО ЗАМ ТАЛБАЙН ЗУРАГ ТӨСӨЛ						
 Хэт төлөвлөлт, судалгааны ин. институт	ЭТСХТ-ийн дарга	<i>C. Анхбаяр</i>	С.Анхбаяр	Хөнд/ӨН ОГТЛОЛ /1-р ХЭСЭГ/		Үе шат: А/З
	Архитектор	<i>Н. Мөнхзул</i>	Н.Мөнхзул	ЕГ Шифр:	Масштаб:	Огноо:
	Гүйцэтгэсэн	<i>Г. Батбаяр</i>	Г.Батбаяр	Шифр: ХТСИ_11/24	М1:100	2024.06
	Шалгасан	<i>C. Анхбаяр</i>	С.Анхбаяр	ТГ Шифр:	Зургийн дугаар:	Хуучас:
				17	47	


БАРЧУН 4 ЗАМААС, ГЭСЭР СҮМ ХҮРТЛЭХ АВТО ЗАМ ТАЛБАЙН ЗАМЫН ЗУРАГ ТӨСӨЛ

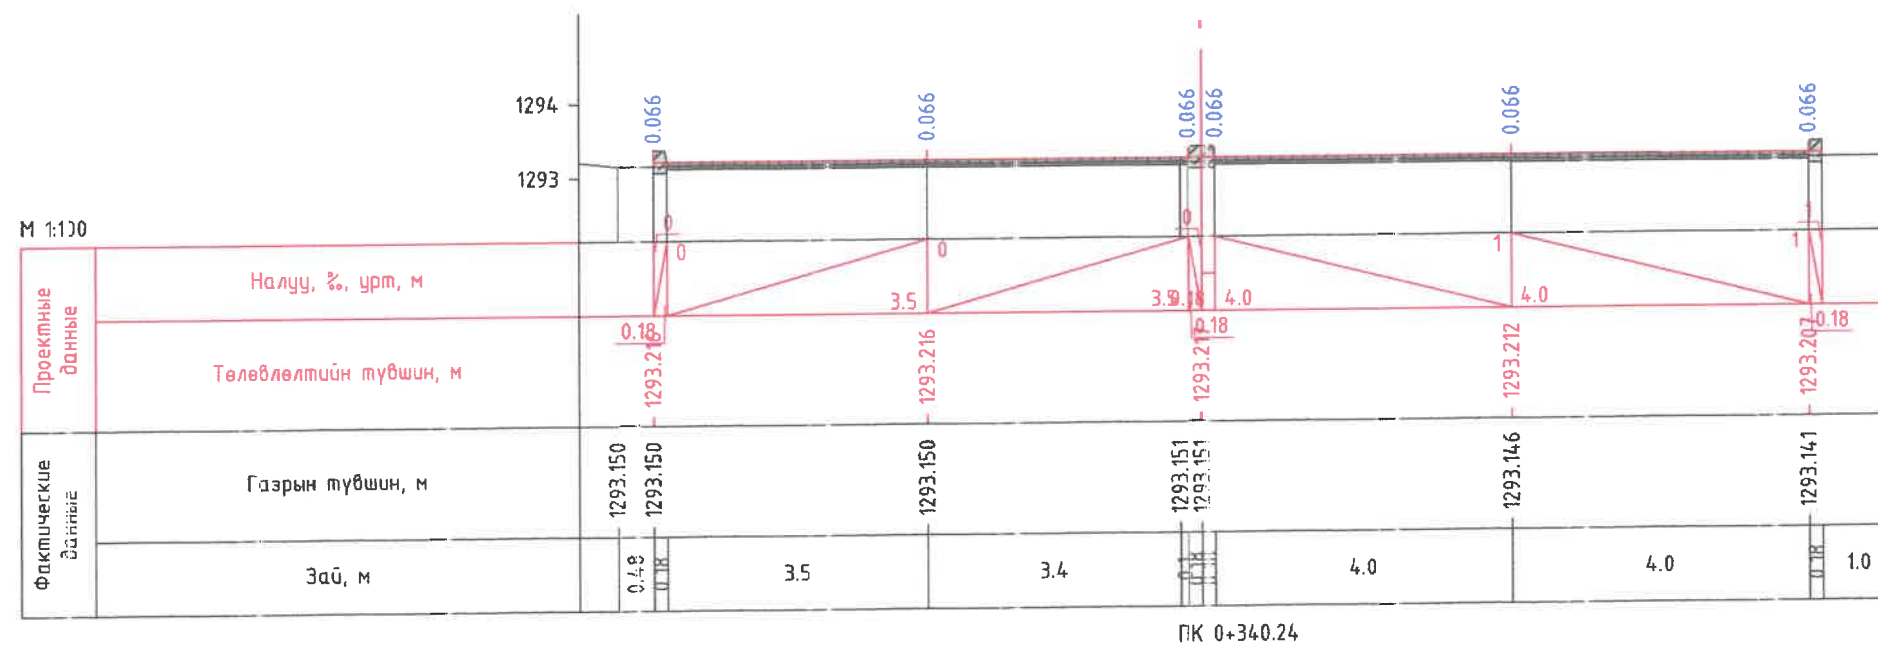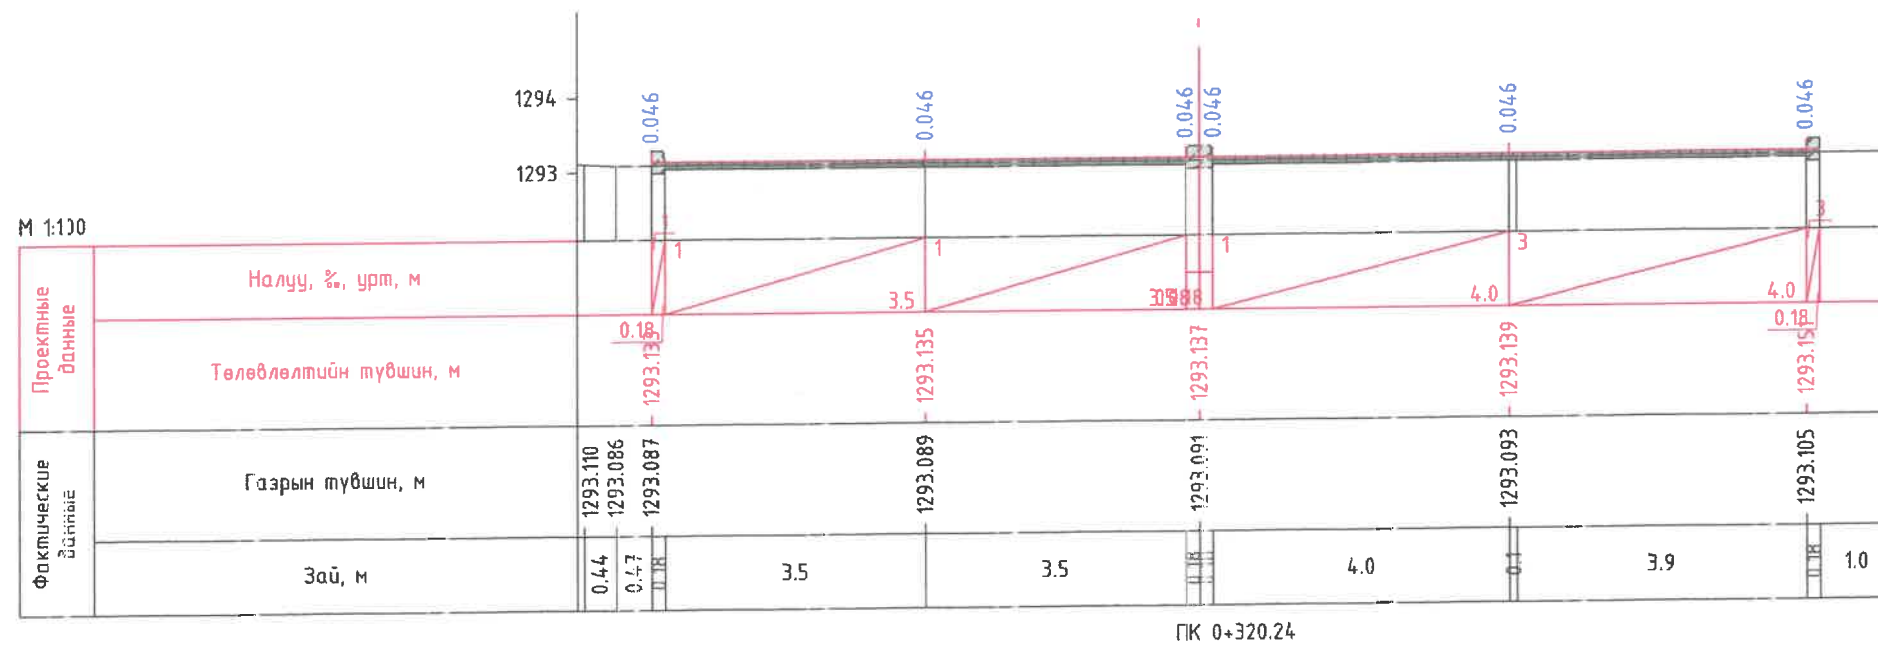



 Хол төлөвлэлт, судалгааны институт	БАРЧУН 4 ЗАМААС, ГЭСЭР СҮМИЙН УЧЛЗВАР ХҮРТЛЭХ АВТО ЗАМ ТАЛБАЙН ЗУРАГ ТӨСӨЛ					
	ЗТСХТ-ийн дарга	<i>C. Анхбаяр</i>	С.Анхбаяр	ХӨНД/ӨН ОГТЛОЛ /1-р ХЭСЭГ/		Үе шат: А/З
	Архитектор	<i>Н. Мөнхзул</i>	Н.Мөнхзул	ЕГ Шифр: Шифр: ХТСИ_11/24	Масштаб: М1:100	Огноо: 2024.06
	Гүйцэтгэсэн	<i>Г. Батбаяр</i>	Г.Батбаяр	ТГ Шифр:	Зургийн дугаар: 18	Хууцаг: 47
Шалгасан	<i>C. Анхбаяр</i>	С.Анхбаяр				

БАРЧУН 4 ЗАМААС, ГЭСЭР СҮМ ХҮРТЛЭХ АВТО ЗАМ ТАЛБАЙН ЗАМЫН ЗУРАГ ТӨСӨЛ

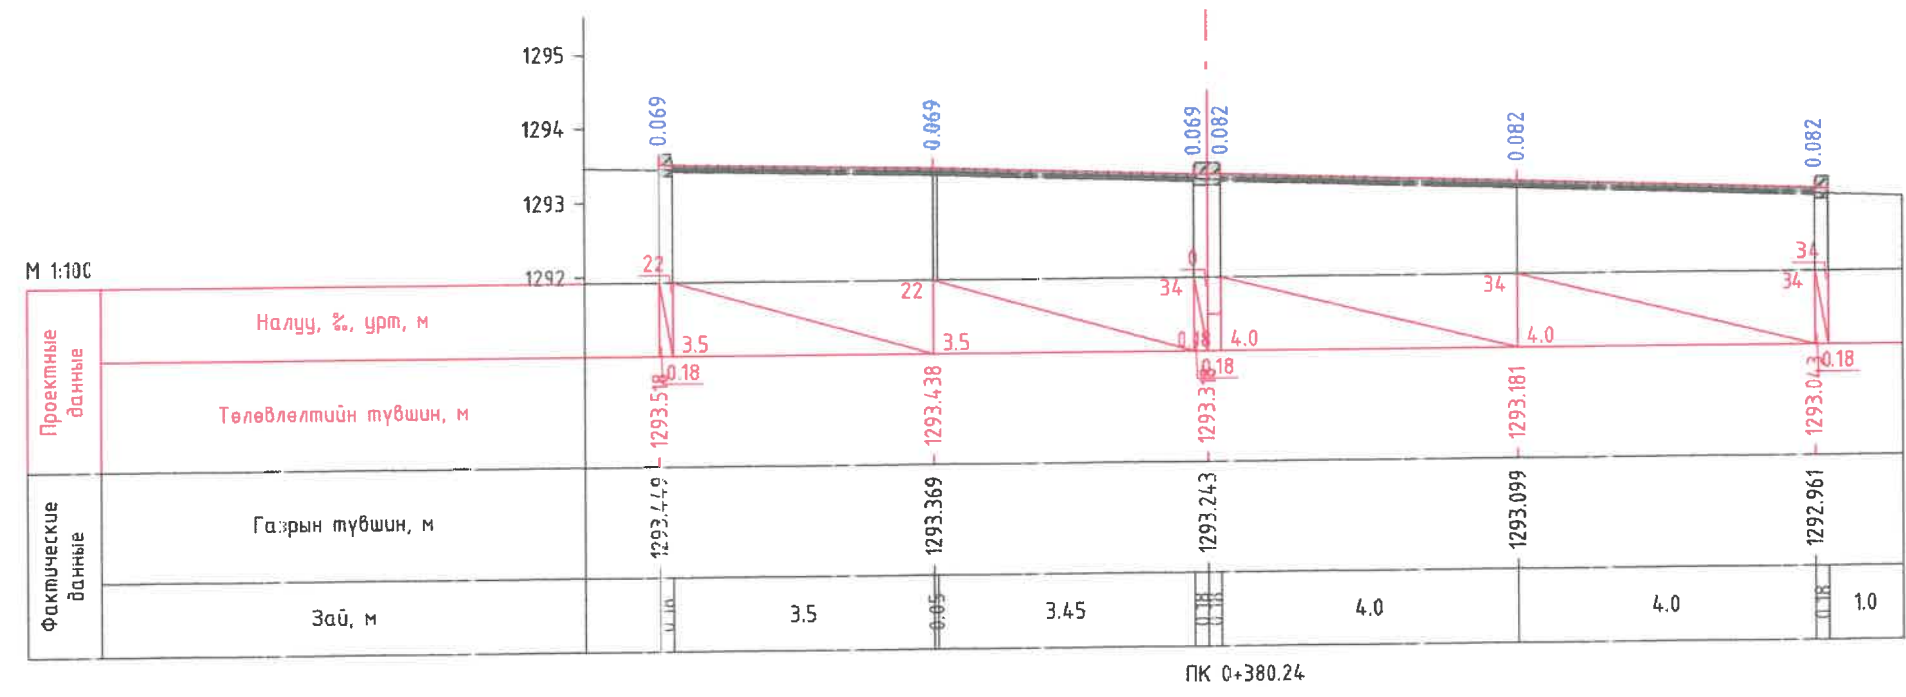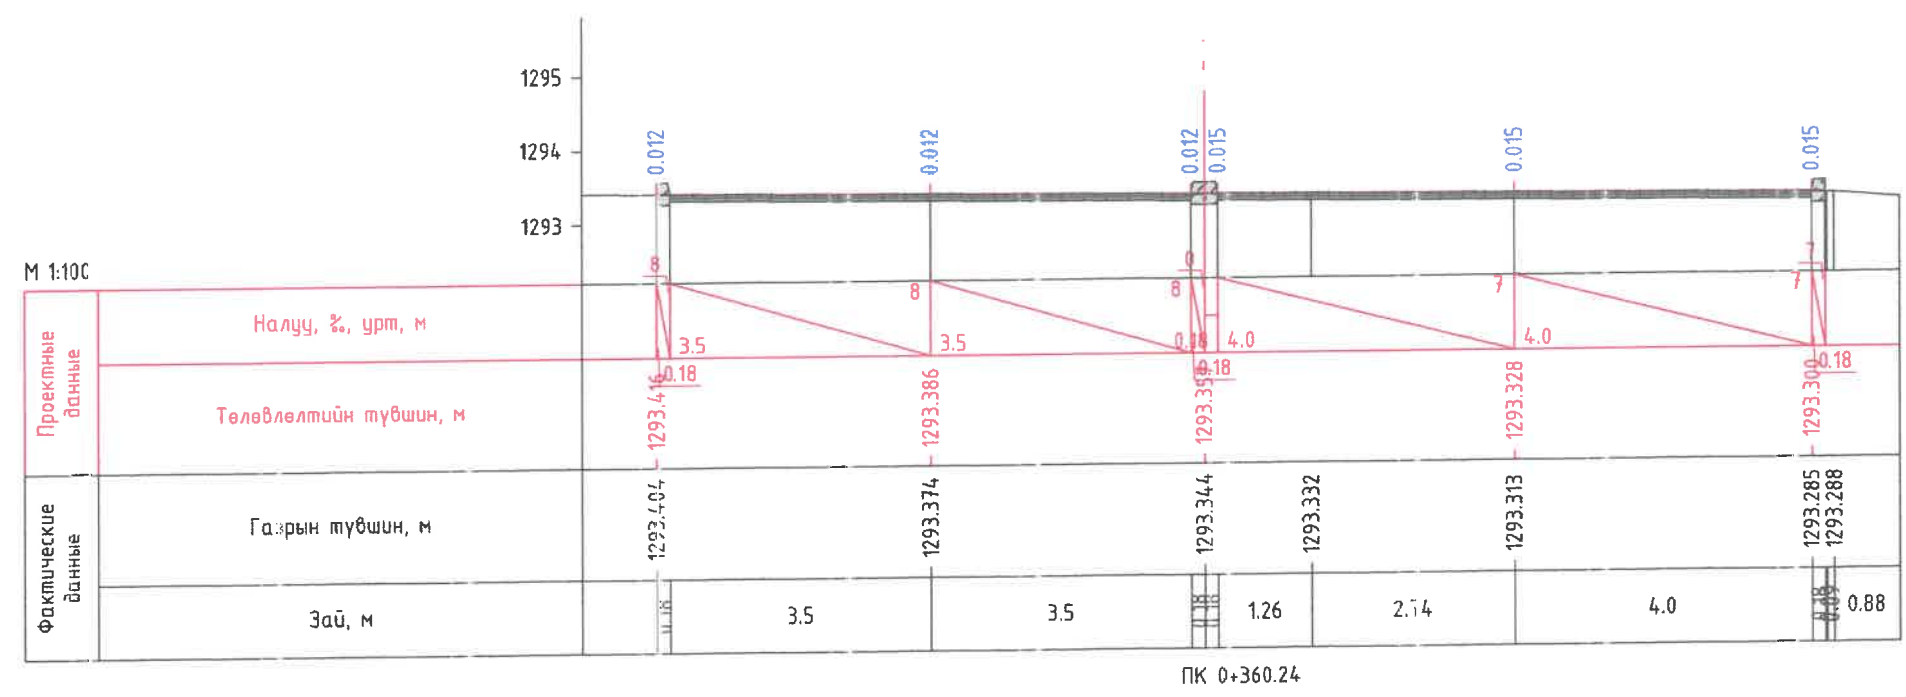



БАРЧУН 4 ЗАМААС, ГЭСЭР СҮМИЙН ЧҮЛЭВЭР ХҮРТЛЭХ АВТО ЗАМ ТАЛБАЙН ЗУРАГ ТӨСӨЛ					
 Хот төлөвлөлт, судалгааны институт	ЭТСХТ-ийн дарга	<i>C. Анхбаяр</i>	С.Анхбаяр	Хөндгөн огтлол /1-р хэсэг/	
	Архитектор	<i>Н. Мөнхзул</i>	Н.Мөнхзул	ЕГ Шифр:	Масштаб:
	Гүйцэтгэсэн	<i>Г. Батбаяр</i>	Г.Батбаяр	Шифр: ХТСИ_11/24	М1:100
	Шалгасан	<i>C. Анхбаяр</i>	С.Анхбаяр	ТГ Шифр:	Зургийн дугаар:
				19	47
				Үе шат:	А/З
				Огноо:	2024.06
				Хуучас:	47


БАРЧУН 4 ЗАМААС, ГЭСЭР СҮМ ХҮРТЛЭХ АВТО ЗАМ ТАЛБАЙН ЗАМЫН ЗУРАГ ТӨСӨЛ

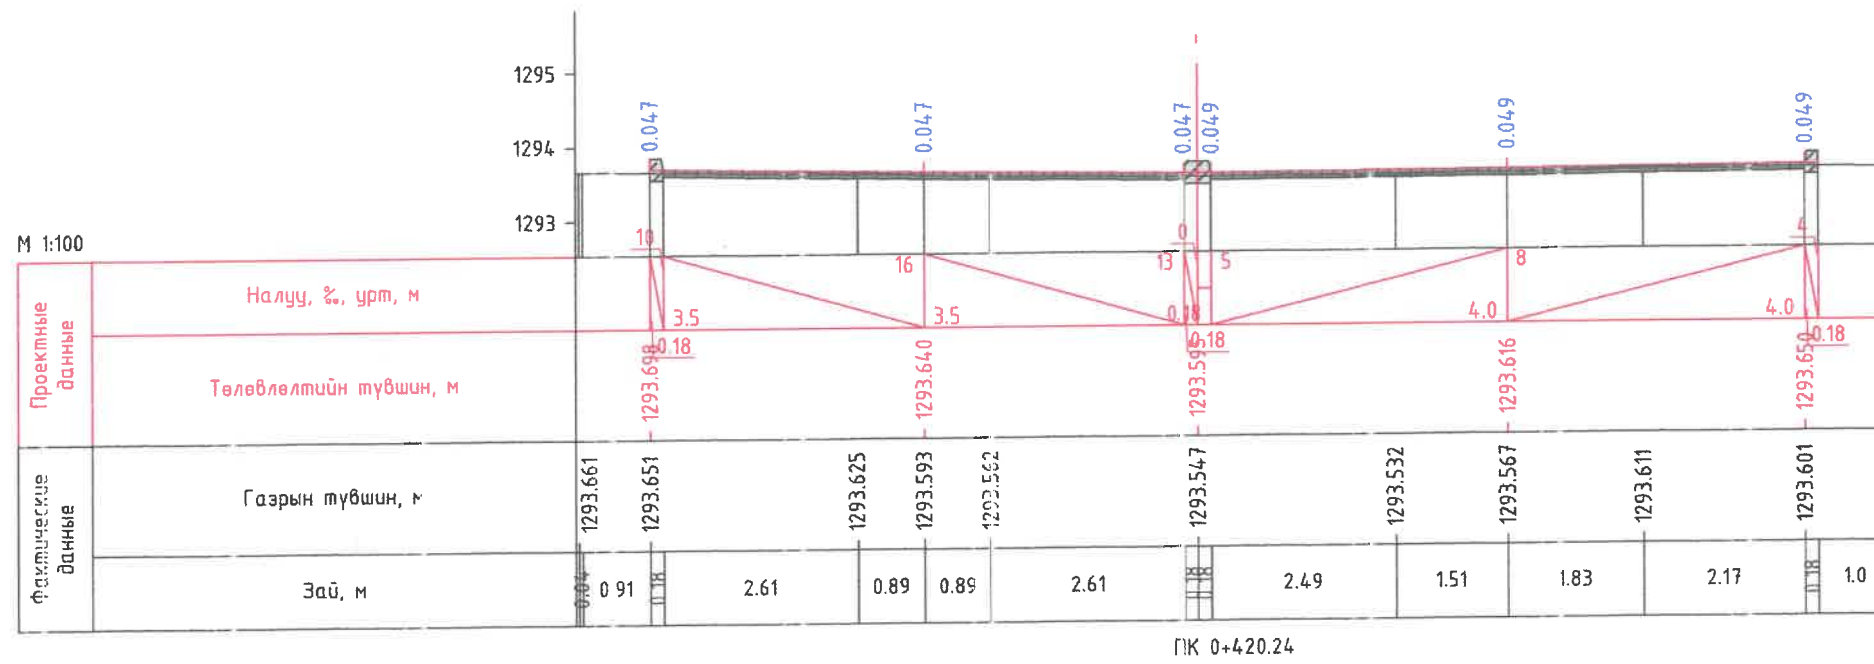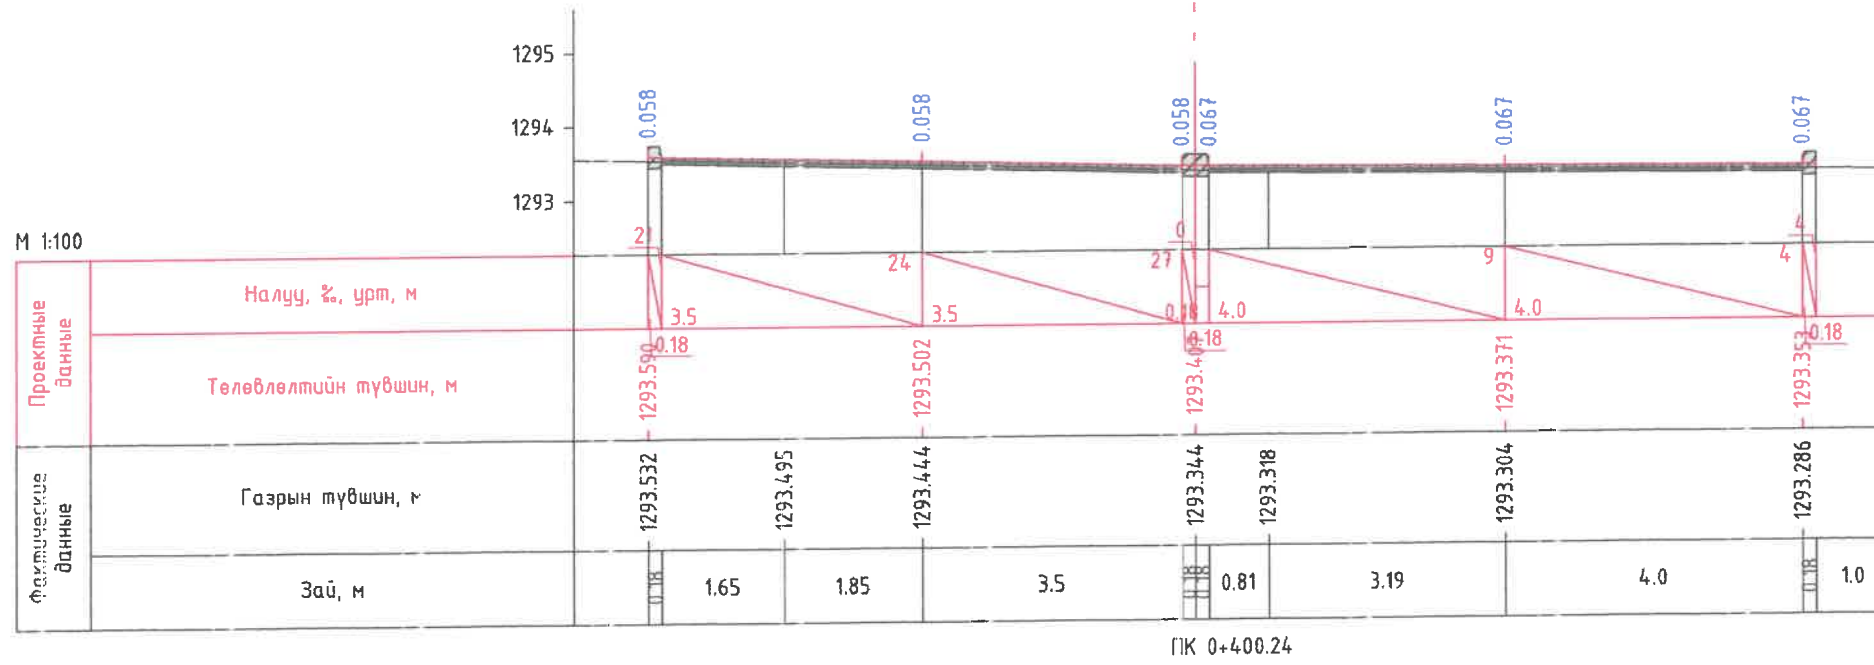



<p>Хот төлөвлөлт, судалгааны институт</p>	БАРЧУН 4 ЗАМААС, ГЭСЭР СҮМИЙН УУЛЗВАР ХҮРТЛЭХ АВТО ЗАМ ТАЛБАЙН ЗУРАГ ТӨСӨЛ					
	ЭТСХТ-ийн дарга	<i>C. Анхбаяр</i>	С.Анхбаяр	ХӨНД/ӨН ОГТЛОЛ /1-р ХС:СЭГ/		Үе нэмт: А/3
	Архитектор	<i>Н.Мөнхзул</i>	Н.Мөнхзул	ЕГ Шифр:	Масштаб:	Огноо:
	Гүйцэтгэсэн	<i>Г.Батбаяр</i>	Г.Батбаяр	Шифр: ХТСИ_11/24	М1:100	2024.06
Шалгасан	<i>C. Анхбаяр</i>	С.Анхбаяр	ТГ Шифр:	Зургийн нугаар:	Хуугас:	
				20	47	


БАРЧУН 4 ЗАМААС, ГЭСЭР СҮМ ХҮРТЛЭХ АВТО ЗАМ ТАЛБАЙН ЗАМЫН ЗУРАГ ТӨСӨЛ

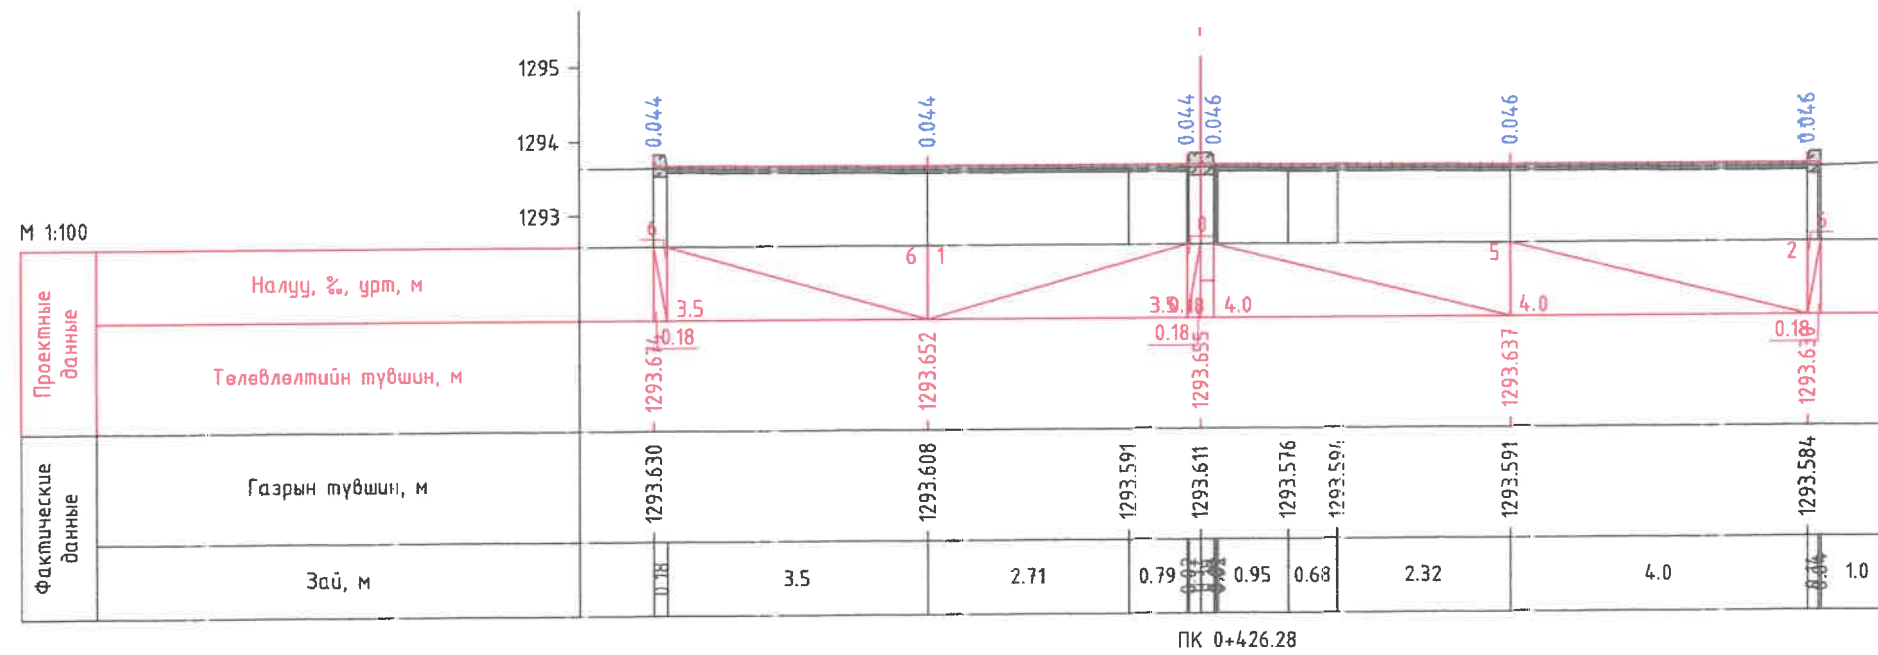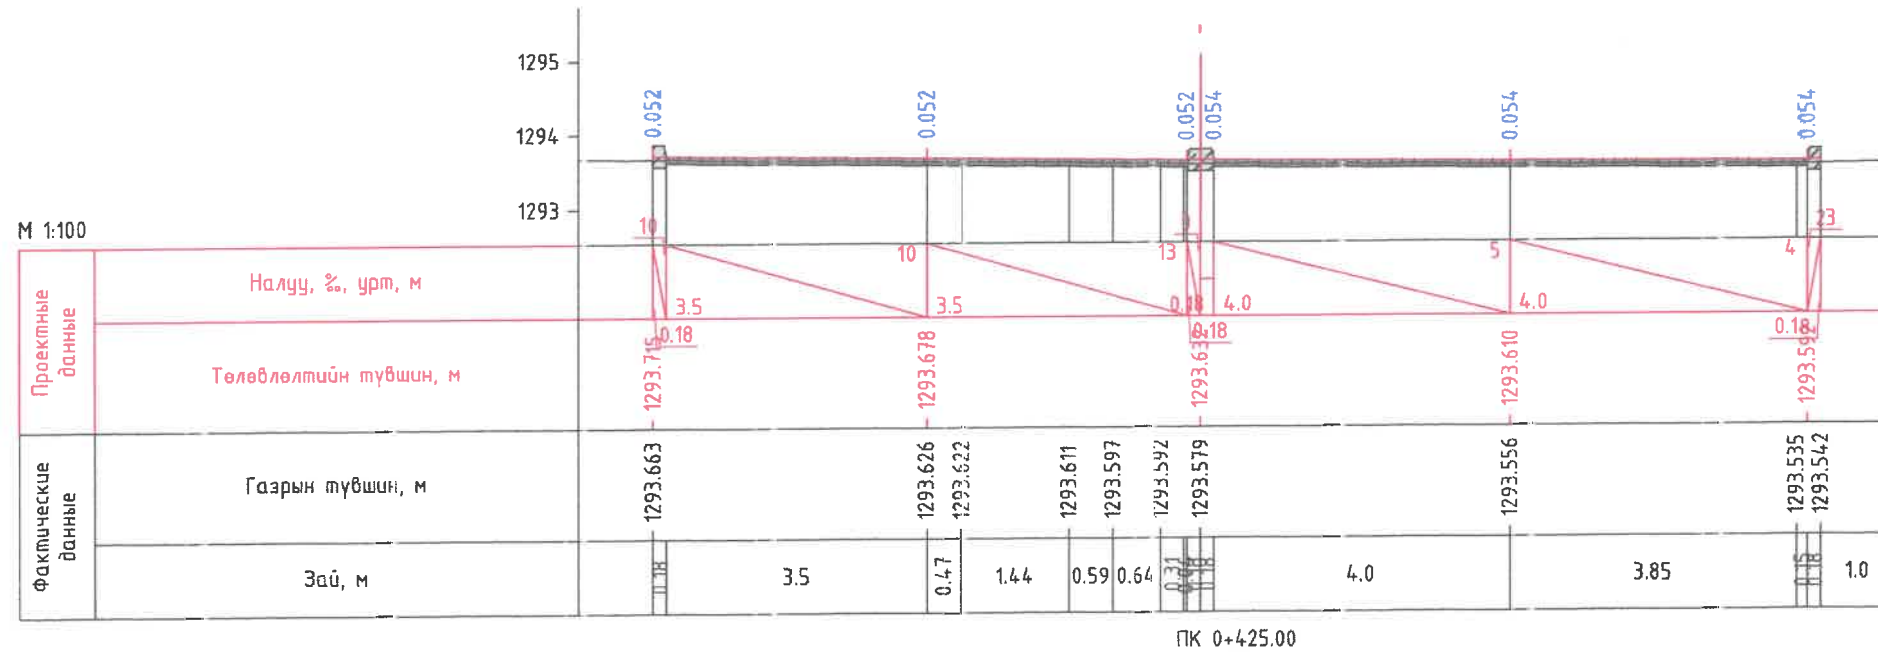



 <p>Хат төлөвлөлт, судалгааны институт</p>	БАРЧУН 4 ЗАМААС, ГЭСЭР СҮМИЙН УЧЛЗВАР ХҮРТЛЭХ АВТО ЗАМ ТАЛБАЙН ЗУРАГ ТӨСӨЛ					
	ЭТСХТ-ийн дарга	<i>C. Анхбаяр</i>	С.Анхбаяр	хөндгөн огтлол /1-р ХЭСЭГ/		Үе шат:
	Архитектор	<i>Н. Мөнхзул</i>	Н.Мөнхзул	ЕГ Шифр:	Масштаб:	Огноо:
	Гүйцэтгэсэн	<i>Г. Батбаяр</i>	Г.Батбаяр	Шифр: ХТСИ_11/24	М1:100	2024.06
Шалгасан	<i>C. Анхбаяр</i>	С.Анхбаяр	ТГ Шифр:	Зургийн нугаар:	Хуудас:	
				21	47	


БАРЧУН 4 ЗАМААС, ГЭСЭР СҮМ ХҮРТЛЭХ АВТО ЗАМ ТАЛБАЙН ЗАМЫН ЗУРАГ ТӨСӨЛ

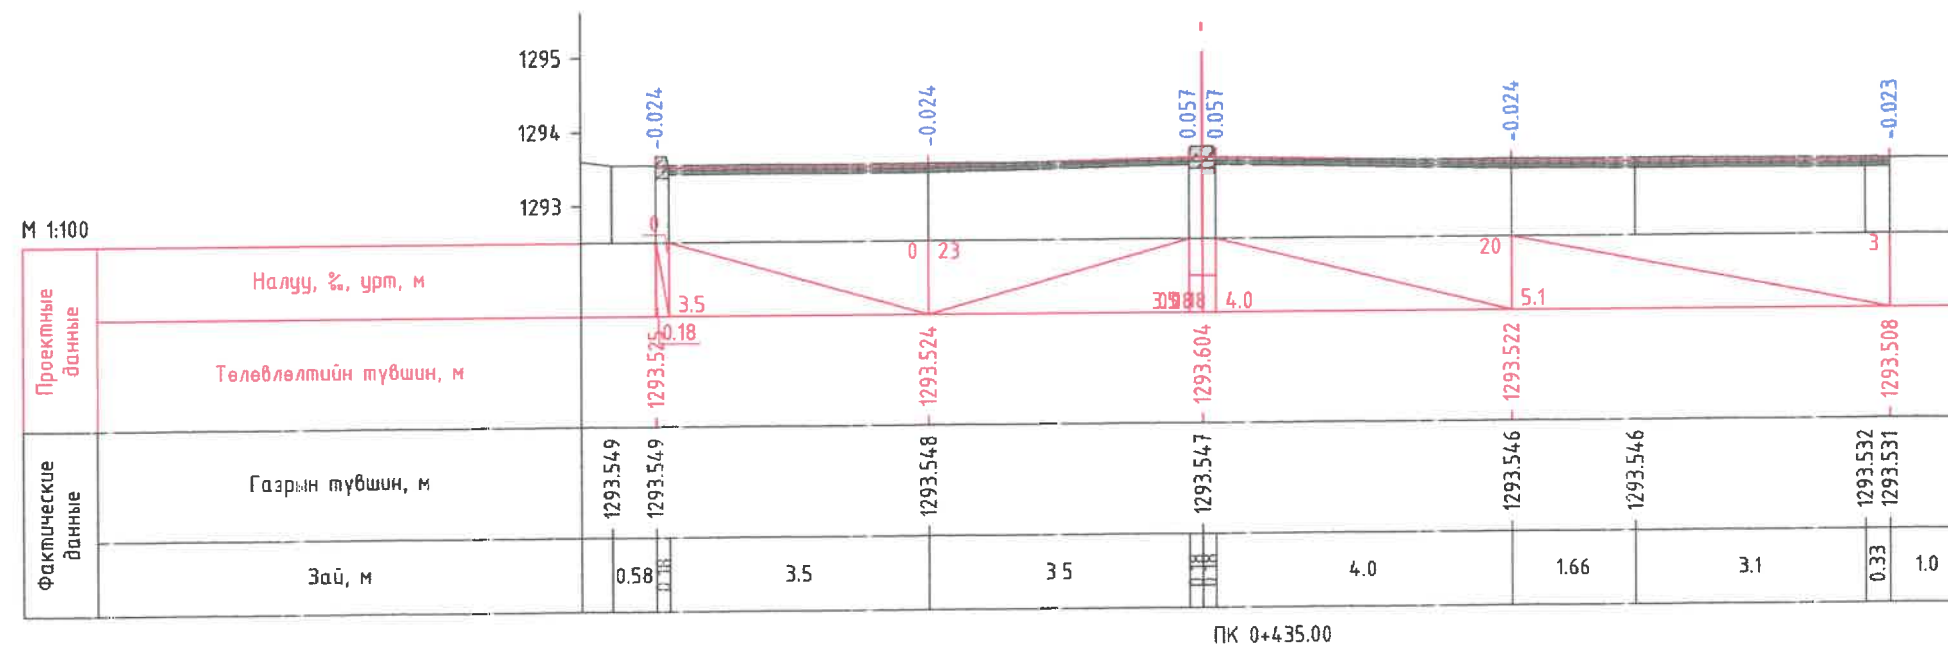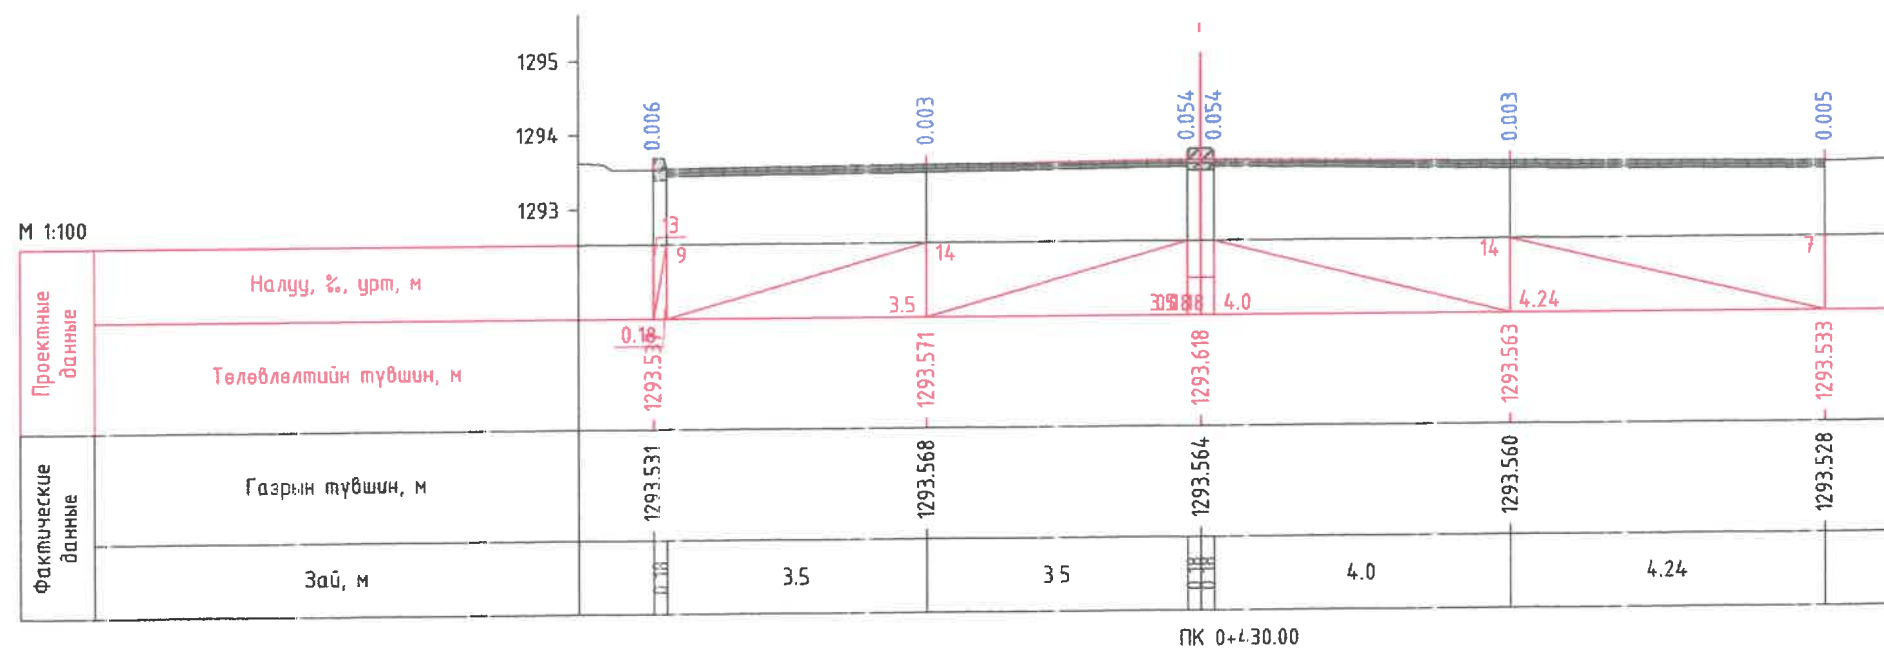



 <p>Хол төлөвлөлт, судалгааны институт</p>	БАРЧУН 4 ЗАМААС, ГЭСЭР СҮМИЙН ЧҮЛЭВЭР ХҮРТЛЭХ АВТО ЗАМ ТАЛБАЙН ЗУРАГ ТӨСӨЛ					
	ЭТСХТ-ийн дарга	<i>C. Анхбаяр</i>	С.Анхбаяр	ХӨНДГӨН ОГТЛОЛ /1-р ХЭСЭГ/		Үе шат:
	Архитектор	<i>Н. Мөнхзул</i>	Н.Мөнхзул	ЕГ Шифр:	Масштаб:	Огноо:
	Гүйцэтгэсэн	<i>Г. Батбаяр</i>	Г.Батбаяр	Шифр: ХТСИ_11/24	М1:100	2024.06
Шалгасан	<i>C. Анхбаяр</i>	С.Анхбаяр	ТГ Шифр:	Зургийн дугаар:	Хуугас:	
				22	47	


БАРЧУН 4 ЗАМААС, ГЭСЭР СҮМ ХҮРТЛЭХ АВТО ЗАМ ТАЛБАЙН ЗАМЫН ЗУРАГ ТӨСӨЛ

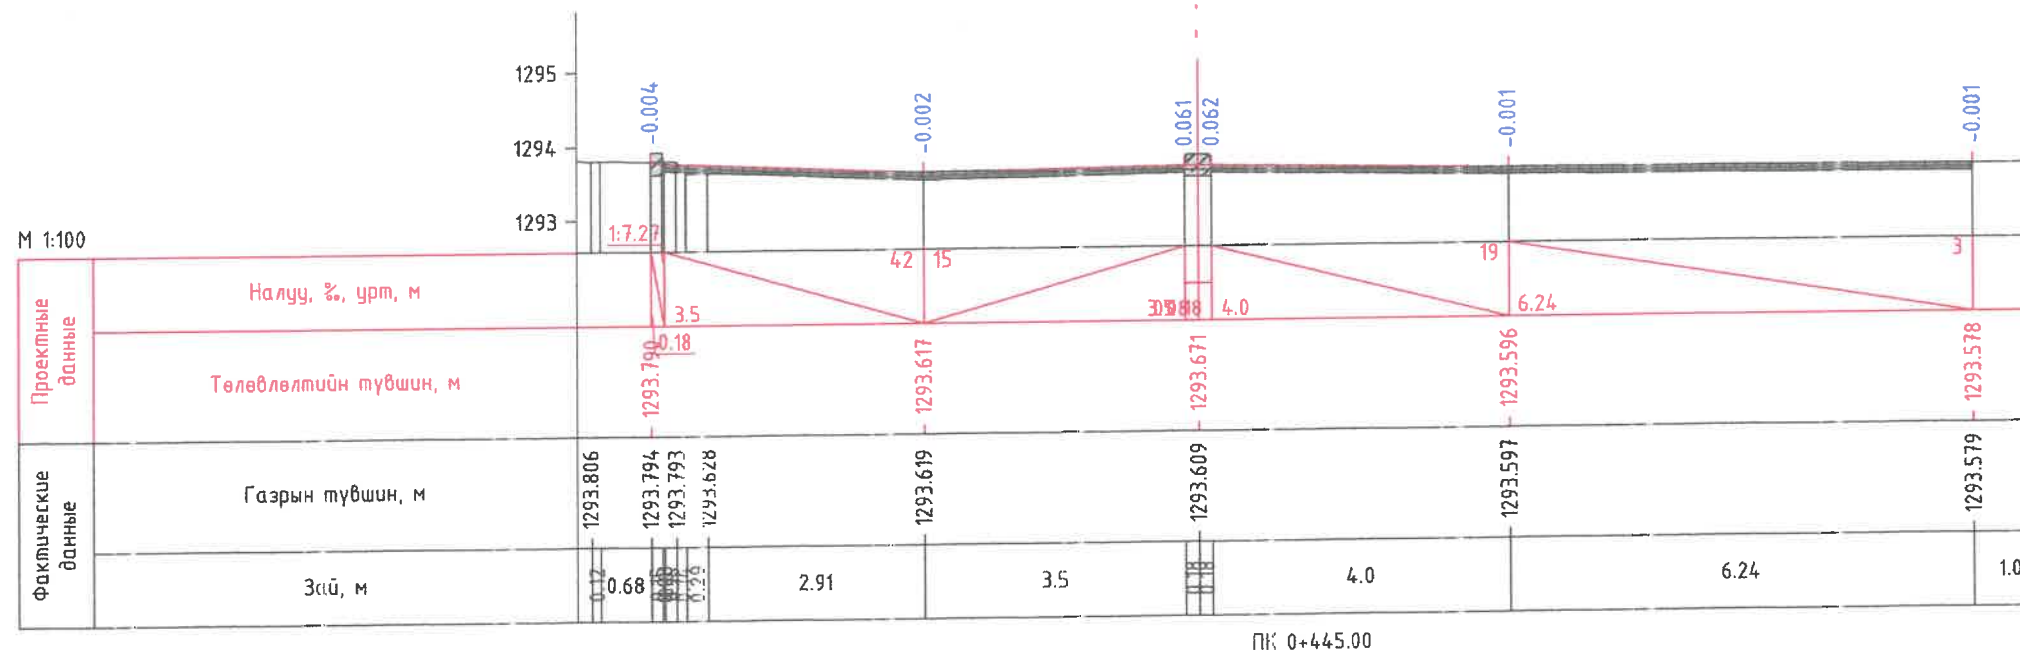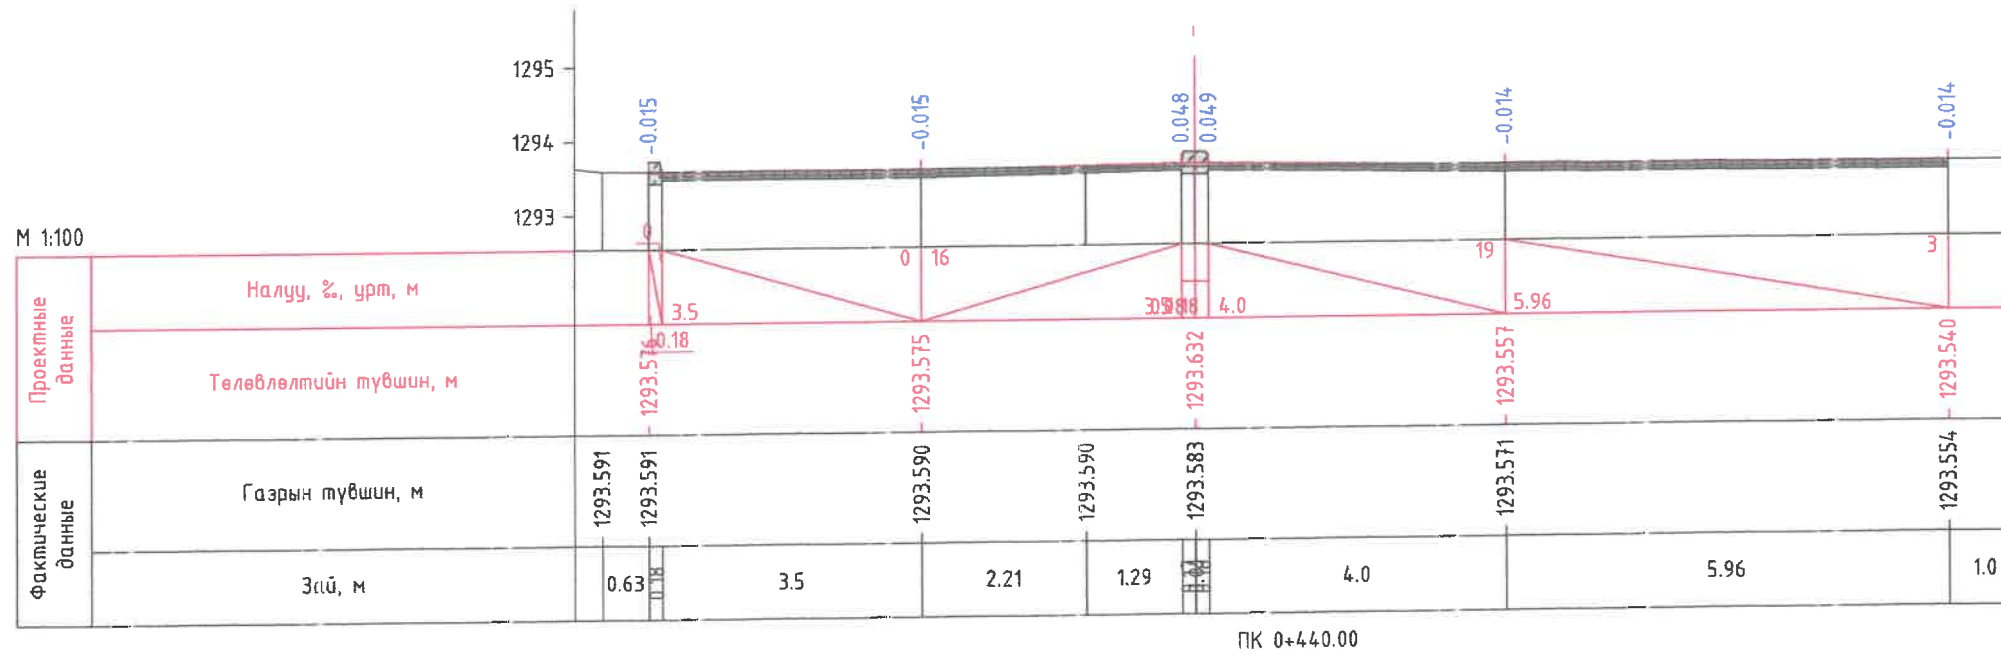



 <p>Хот төлөвлөлт, судалгааны ин-титут</p>	БАРЧУН 4 ЗАМААС, ГЭСЭР СҮМИЙН ЧҮЛЭВЭР ХҮРТЛЭХ АВТО ЗАМ ТАЛБАЙН ЗУРАГ ТӨСӨЛ					
	ЭТСХТ-ийн дарга	<i>C. Анхбаяр</i>	С.Анхбаяр	ХӨНДЛӨН ОГТЛОЛ /1-р ХЭСЭГ/		Үе нэм: A/3
	Архитектор	<i>Н. Мөнхзул</i>	Н.Мөнхзул	ЕГ Шифр:	Масштаб:	Огноо:
	Гүйцэтгэсэн	<i>Г. Батбаяр</i>	Г.Батбаяр	Шифр: ХТСИ_11/24	M1:100	2024.06
Шалгасан	<i>C. Анхбаяр</i>	С.Анхбаяр	ТГ Шифр:	Зургийн дугаар:	Хуучас:	
				23	47	


БАРЧУН 4 ЗАМААС, ГЭСЭР СҮМ ХҮРТЛЭХ АВТО ЗАМ ТАЛБАЙН ЗАМЫН ЗУРАГ ТӨСӨЛ

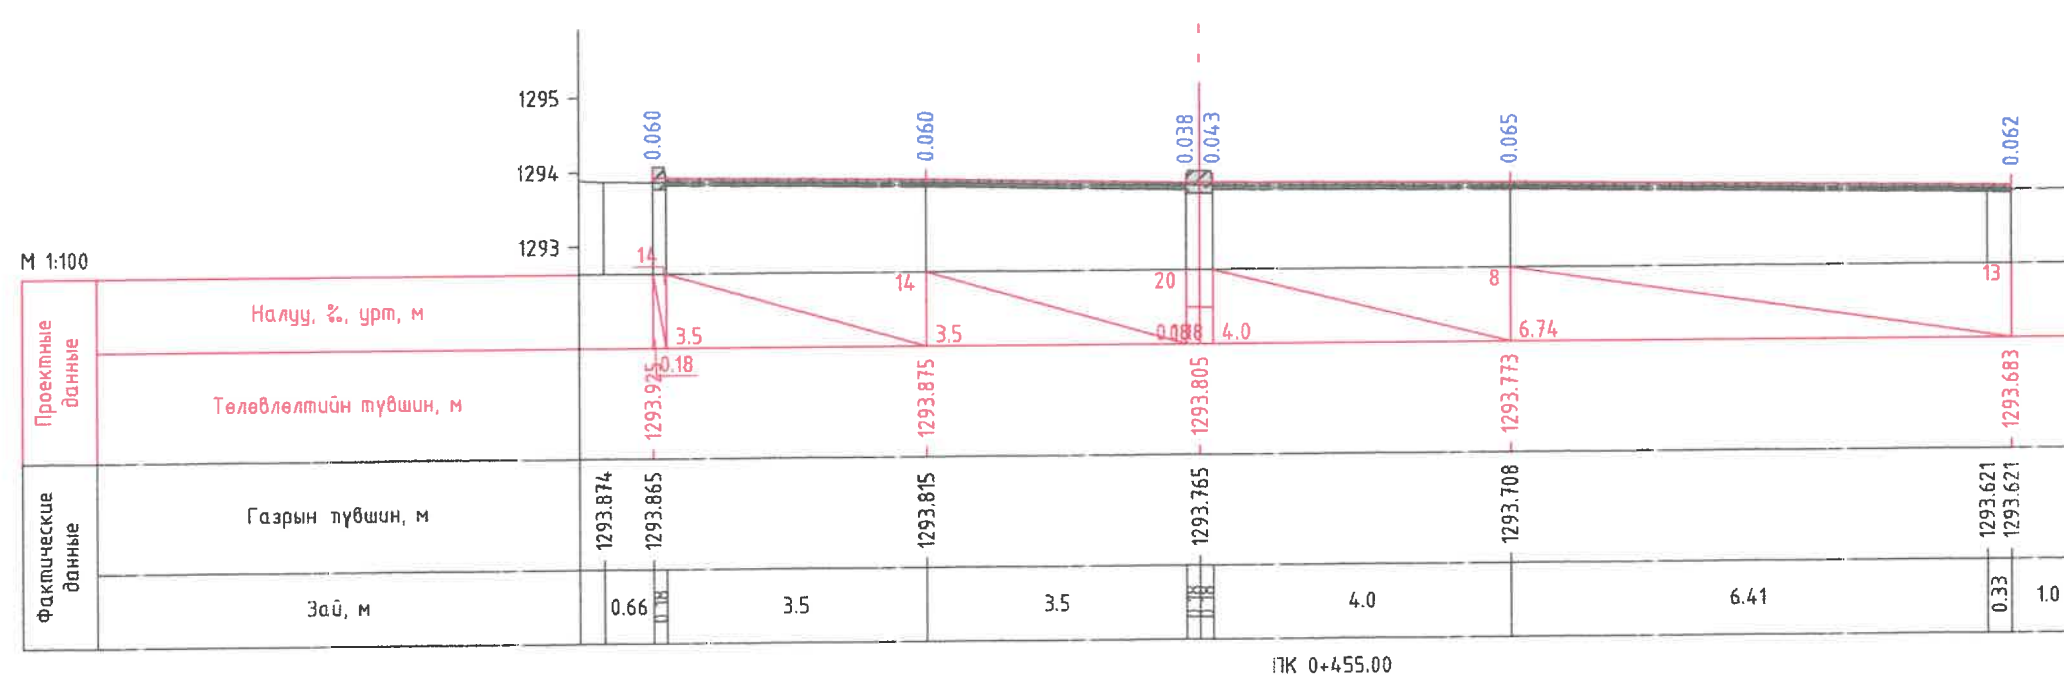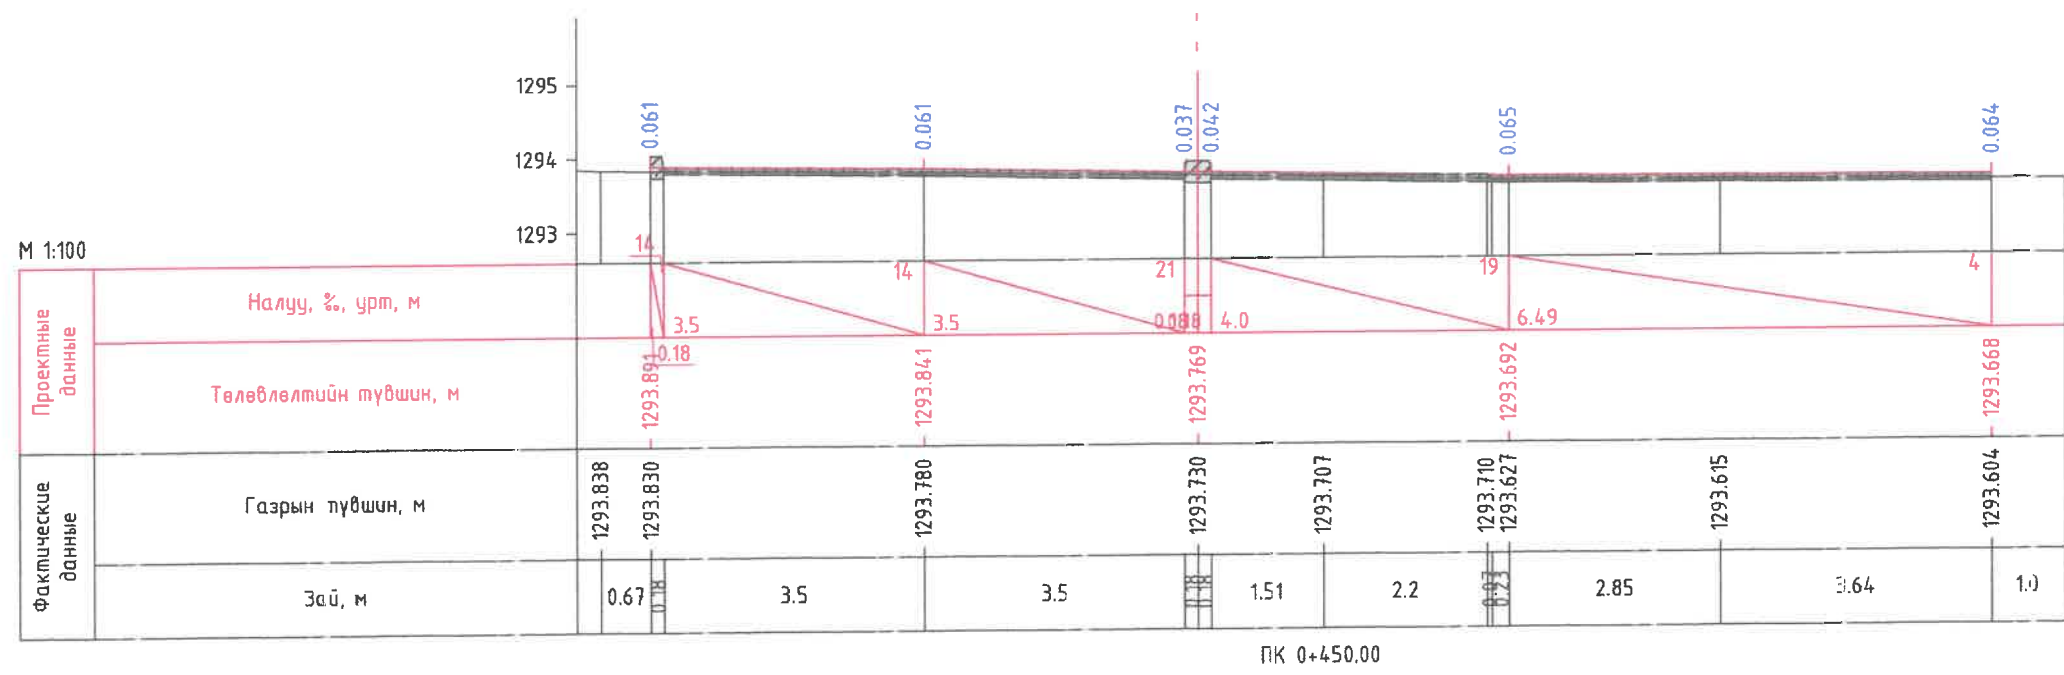



 <p>Хот төлөвлэлт, судалгааны институт</p>						БАРЧУН 4 ЗАМААС, ГЭСЭР СҮМИЙН ЧҮЛЭВАР ХҮРТЛЭХ АВТО ЗАМ ТАЛБАЙН ЗУРАГ ТӨСӨЛ					
ЭТСХТ-ийн дарга		<i>C. Анхбаяр</i>		С.Анхбаяр		хөндгөн огтлол /1-р хэсэг/			Үе шат: А/З		
Архитектор		<i>Н. Мөнхзул</i>		Н.Мөнхзул		ЕГ Шифр: Шифр: ХТСИ_11/24		Масштаб: М1:100		Огноо: 2024.06	
Гүйцэтгэсэн		<i>Г. Батбаяр</i>		Г.Батбаяр		ТГ Шифр:		Зургийн дугаар: 24		Хууцаг: 47	
Шалгасан		<i>C. Анхбаяр</i>		С.Анхбаяр							


БАРЧУН 4 ЗАМААС, ГЭСЭР СҮМ ХҮРТЛЭХ АВТО ЗАМ ТАЛБАЙН ЗАМЫН ЗУРАГ ТӨСӨЛ

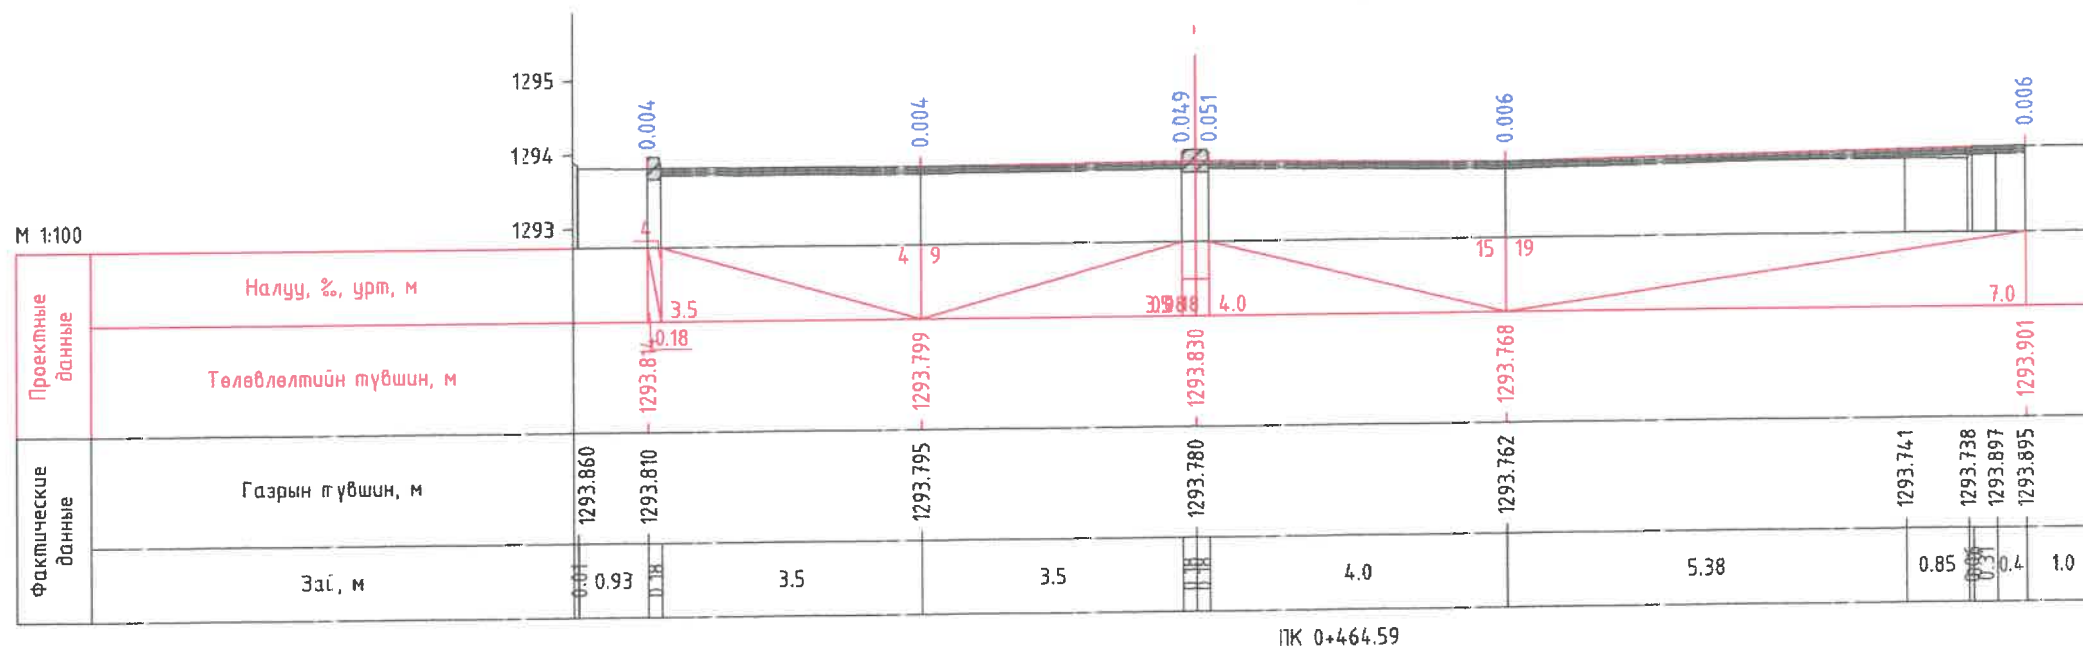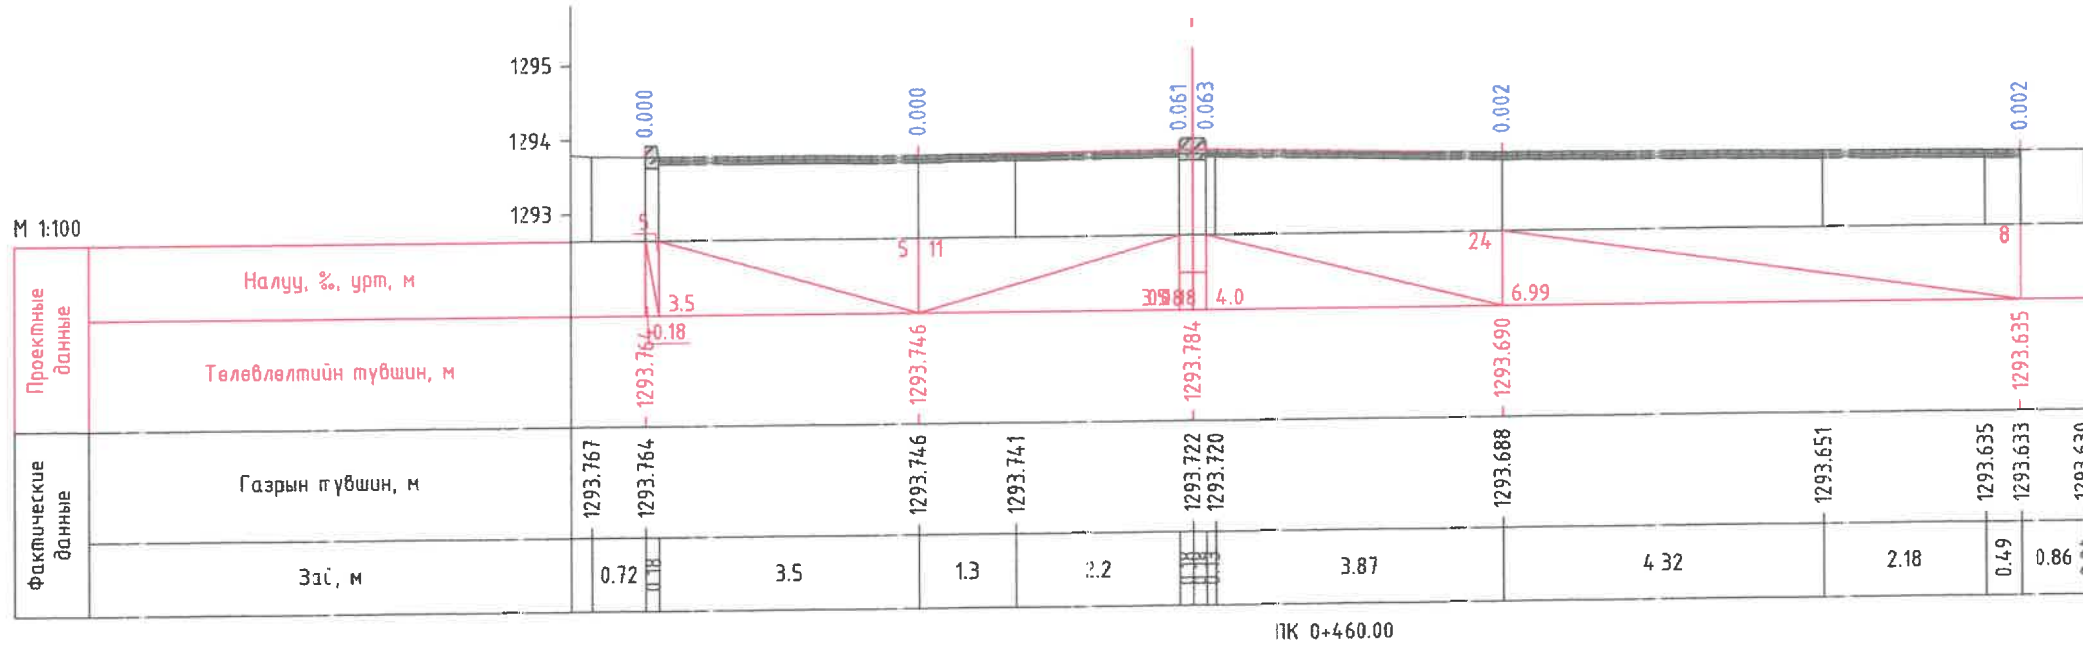



 Хөт төлөвлөлт, судалгааны институт	БАРЧУН 4 ЗАМААС, ГЭСЭР СҮМИЙН ЧҮЛЭВЭР ХҮРТЛЭХ АВТО ЗАМ ТАЛБАЙН ЗУРАГ ТӨСӨЛ					
	ЭТСХТ-ийн дарга	<i>C. Ankhbayar</i>	С.Анхбаяр	хөнд/өн огтлол /1-р Х:СЭГ/		Үе нэм: А/3
	Архитектор	<i>Н.Мөнхзул</i>	Н.Мөнхзул	ЕГ Шифр:	Масштаб	Огноо:
	Гүйцэтгэсэн	<i>Г.Батбаяр</i>	Г.Батбаяр	Шифр: ХТСИ_11/24	М1:100	2024.06
Шалгасан	<i>C. Ankhbayar</i>	С.Анхбаяр	ТГ Шифр:	Зургийн дугаар:	Хуусас:	
				25	47	


БАРУУН 4 ЗАМААС, ГЭСЭР СҮМ ХҮРТЛЭХ АВТО ЗАМ ТАЛБАЙН ЗАМЫН ЗУРАГ ТӨСӨЛ

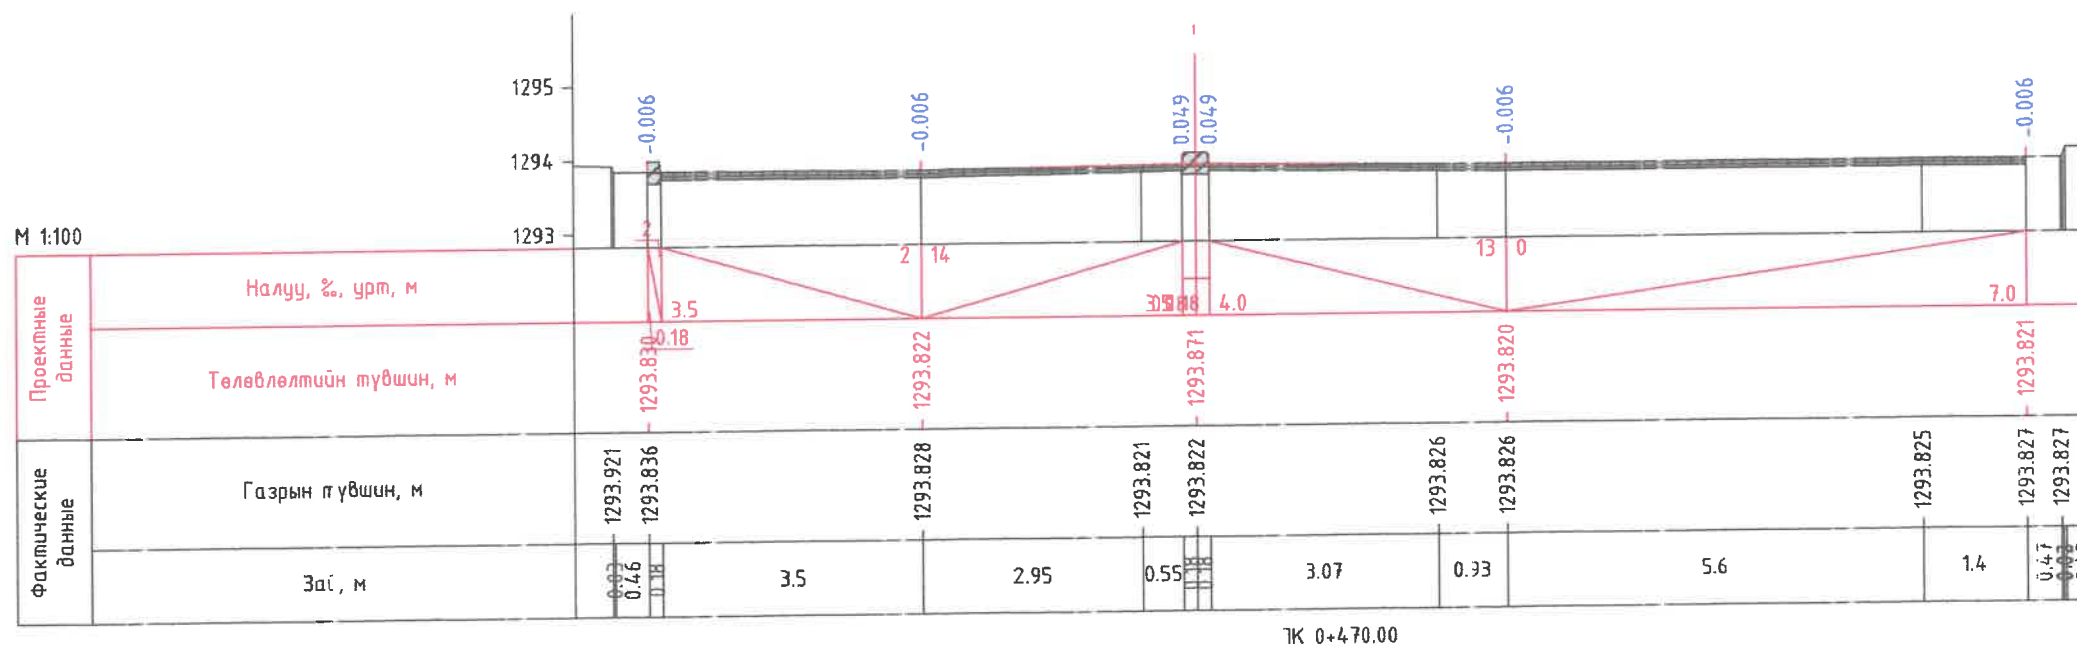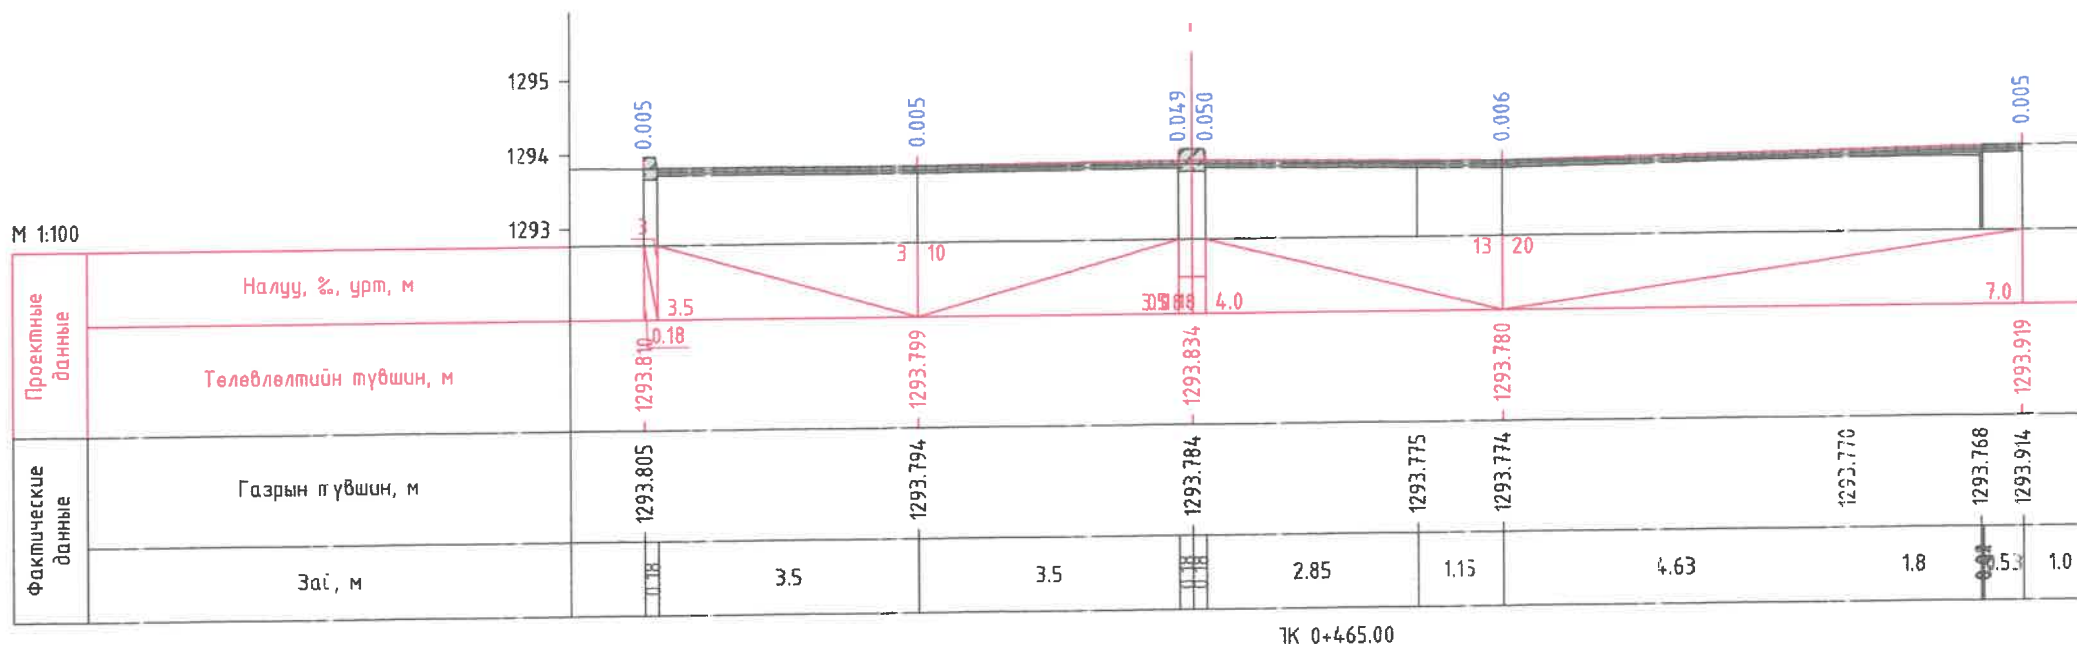



БАРУУН 4 ЗАМААС, ГЭСЭР СҮМИЙН ЧҮЛЭВЭР ХҮРТЛЭХ АВТО ЗАМ ТАЛБАЙН ЗУРАГ ТӨСӨЛ						
 Хот төлөвлөлт, судалгааны үн.тшүүт	ЭТСХТ-ийн дарга	<i>C. Анхбаяр</i>	С.Анхбаяр	Хөндгөн огтлол /1-р хэсэг/		Үе шат: А/3
	Архитектор	<i>Н. Мөнхзул</i>	Н.Мөнхзул	ЕГ Шифр:	Масштаб:	Огноо:
	Гүйцэтгэсэн	<i>Г. Батбаяр</i>	Г.Батбаяр	Шифр: ХТСИ_11/24	М1:100	2024.06
	Шалгасан	<i>C. Анхбаяр</i>	С.Анхбаяр	ТГ Шифр:	Зургийн дугаар:	Хуусас:
				26	47	


БАРЧУН 4 ЗАМААС, ГЭСЭР СҮМ ХҮРТЛЭХ АВТО ЗАМ ТАЛБАЙН ЗАМЫН ЗУРАГ ТӨСӨЛ

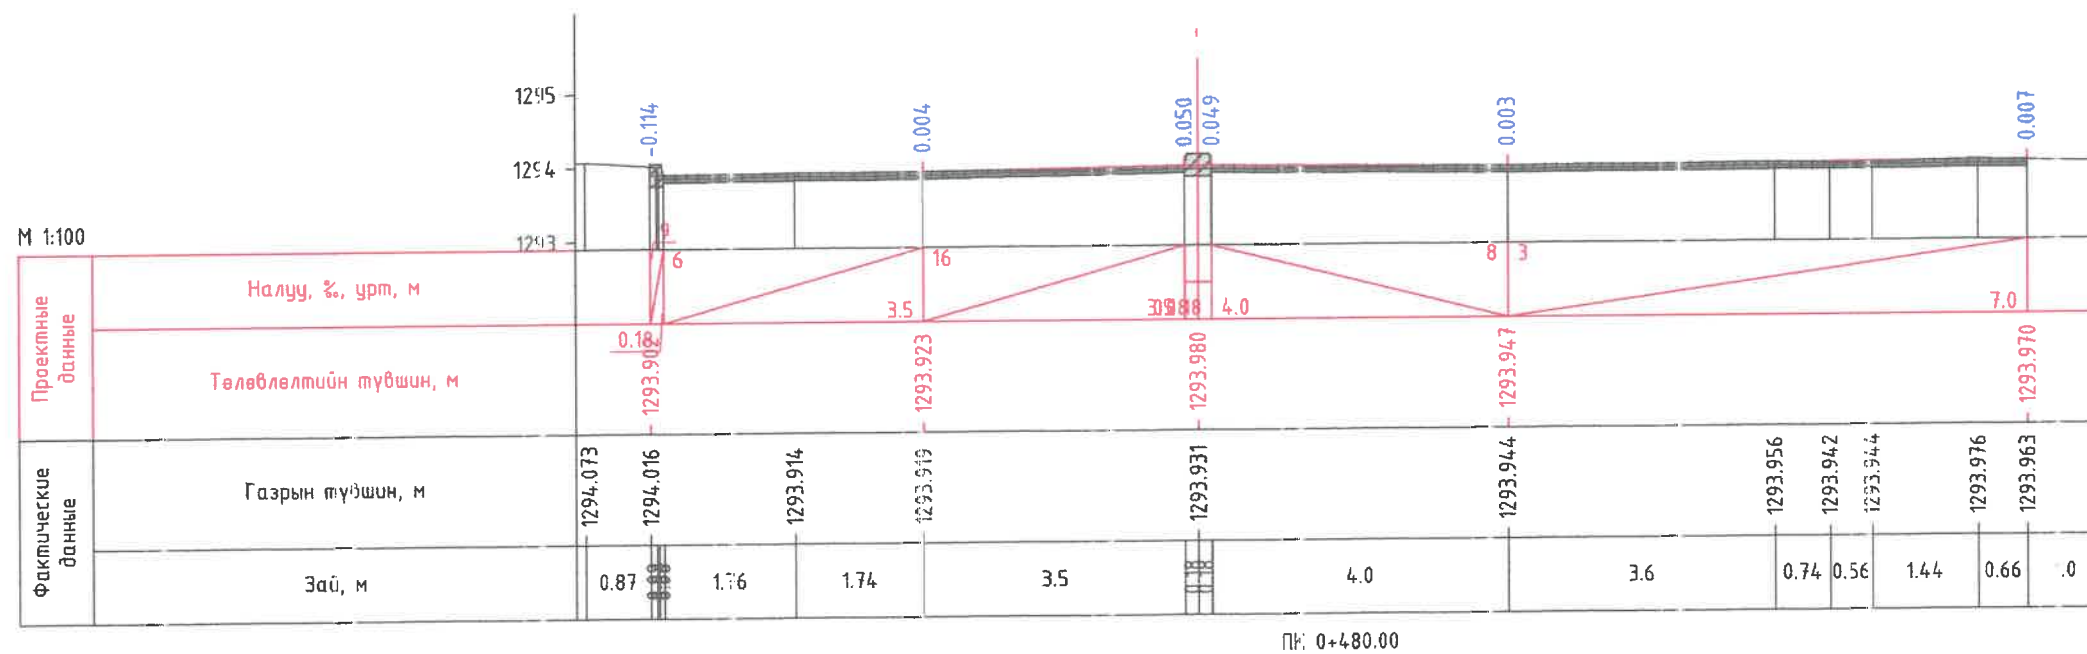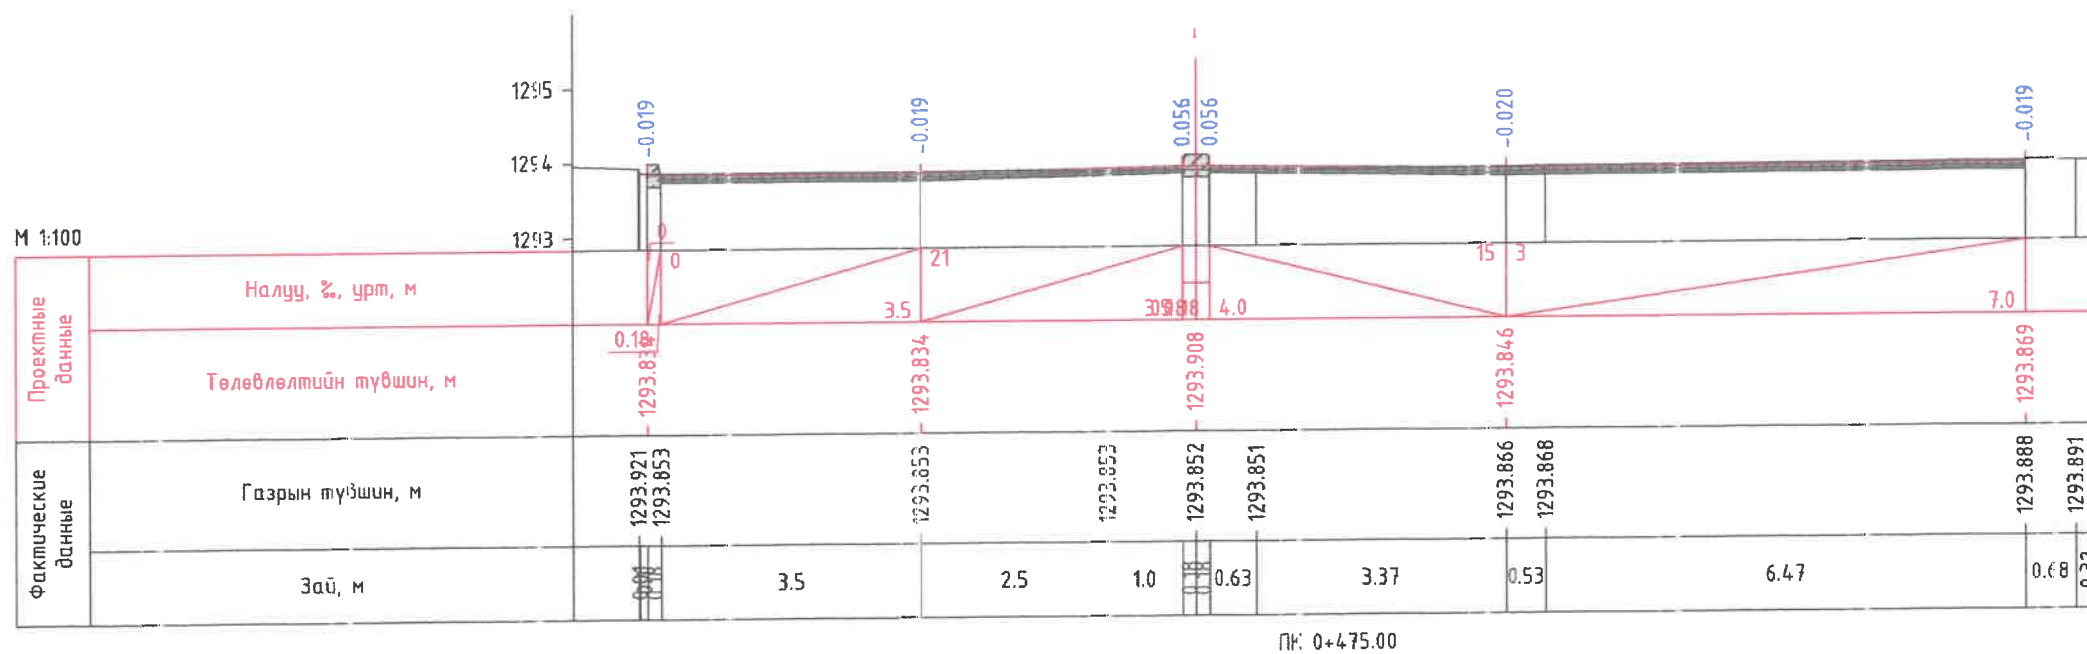



 <p>Хол төлөвлөлт, судалгааны институт</p>	БАРЧУН 4 ЗАМААС, ГЭСЭР СҮМИЙН ЧҮЛЭВЭР ХҮРТЛЭХ АВТО ЗАМ ТАЛБАЙН ЗУРАГ ТӨСӨЛ				
	ЭТСХТ-ийн дарга	<i>C. Ankhbayar</i>	С.Анхбаяр	Хөндөгч/ӨН ОГТЛОЛ /1-р ХЭСЭГ/	Үе шат: А/3
	Архитектор	<i>H. Munkhzul</i>	Н.Мөнхзул	ЕГ Шифр: Шифр: ХТСИ_11/24	Масштаб: М1:100
	Гүйцэтгэсэн	<i>G. Batbayar</i>	Г.Батбаяр	ТГ Шифр:	Зургийн дугаар: 27
Шалгасан	<i>C. Ankhbayar</i>	С.Анхбаяр		Хуучас: 47	


БАРЧУН 4 ЗАМААС, ГЭСЭР СҮМ ХҮРТЛЭХ АВТО ЗАМ ТАЛБАЙН ЗАМЫН ЗУРАГ ТӨСӨЛ

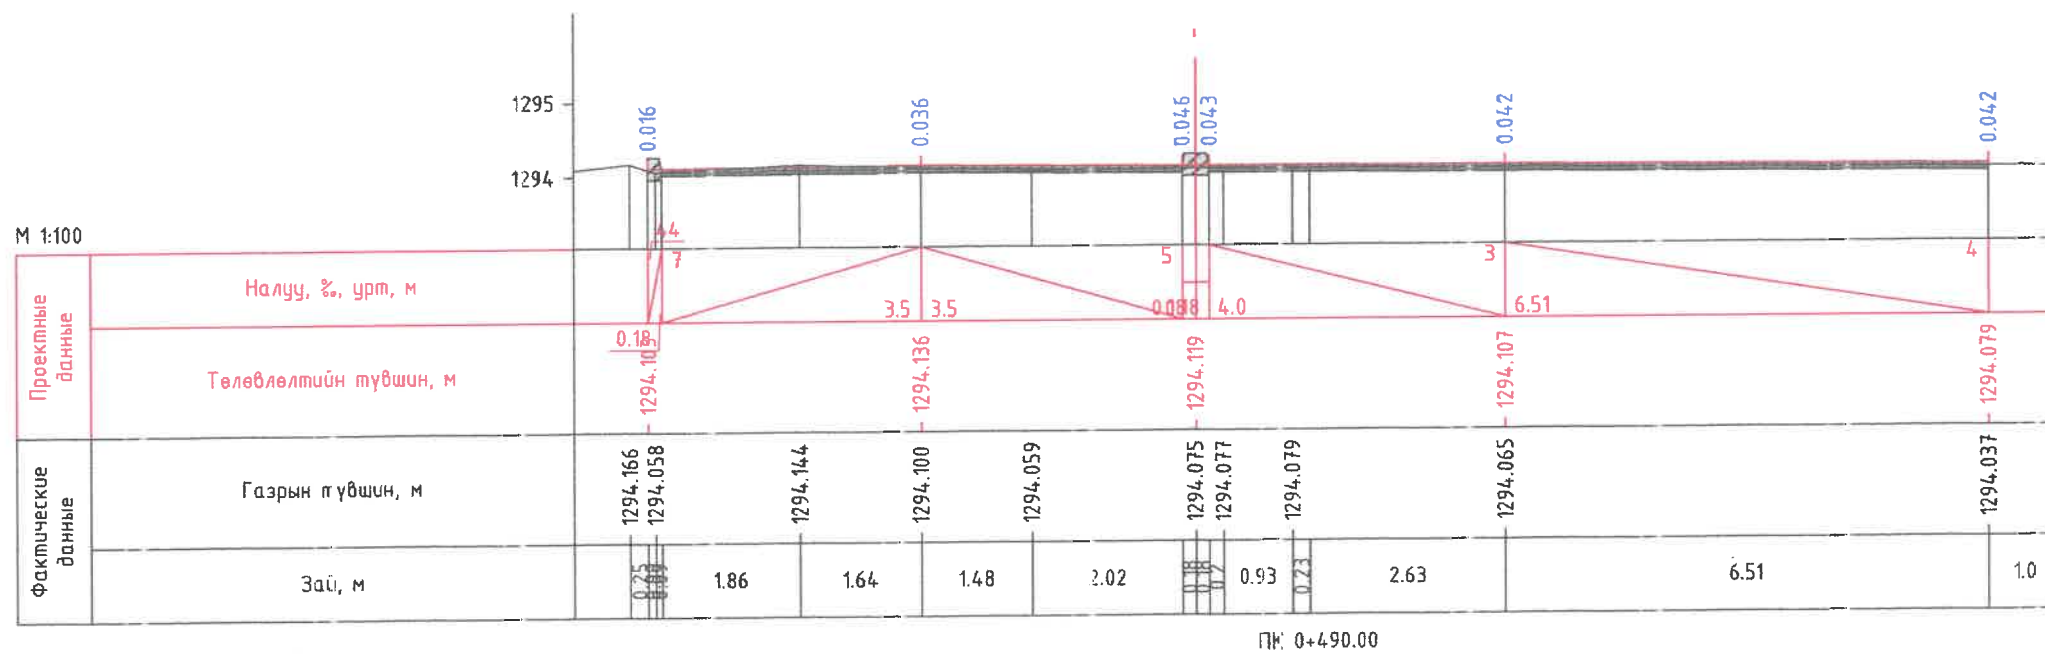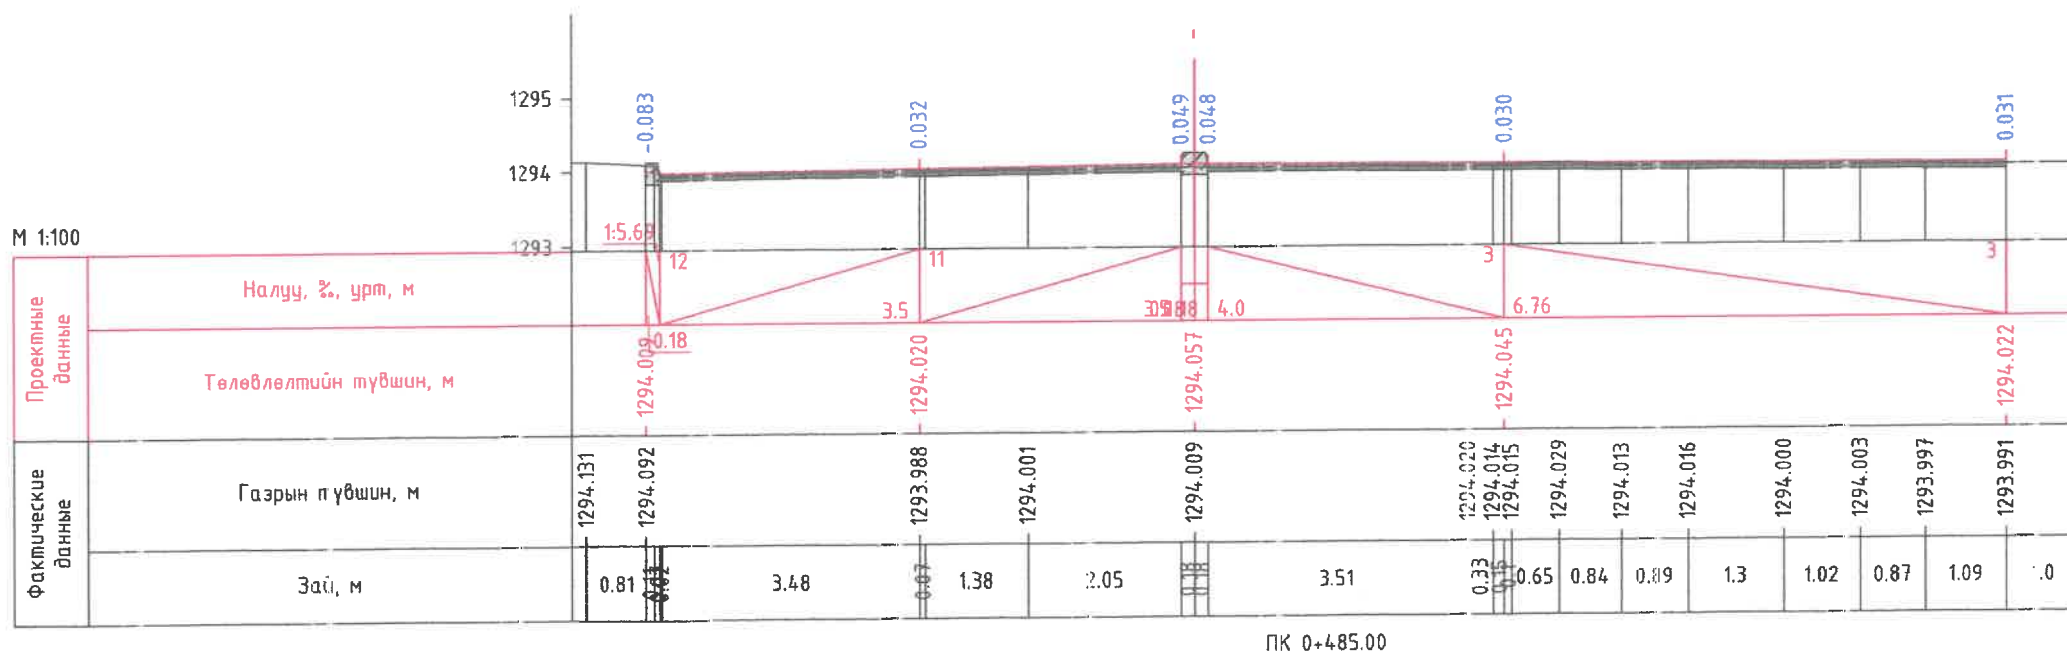



БАРЧУН 4 ЗАМААС, ГЭСЭР СҮМИЙН ЧҮЛЭВАР ХҮРТЛЭХ АВТО ЗАМ ТАЛБАЙН ЗУРАГ ТӨСӨЛ						
 Хөт төлөвлэлт, судалгааны ин-титут	ЭТСХТ-ийн дарга	<i>C. Ankhbayar</i>	С.Анхбаяр	Хөнд/өн огтлол /1-р ХЭСЭГ/		Үе шат: А/З
	Архитектор	<i>Н.Мөнхзул</i>	Н.Мөнхзул	ЕГ Шифр:	Масштаб:	Огноо:
	Гүйцэтгэсэн	<i>Г.Батбаяр</i>	Г.Батбаяр	Шифр: ХТСИ_11/24	М1:100	2024.06
	Шалгасан	<i>C. Ankhbayar</i>	С.Анхбаяр	ТГ Шифр:	Зургийн нугаар:	Хуучас:
				28	47	


БАРЧУН 4 ЗАМААС, ГЭСЭР СҮМ ХҮРТЛЭХ АВТО ЗАМ ТАЛБАЙН ЗАМЫН ЗУРАГ ТӨСӨЛ

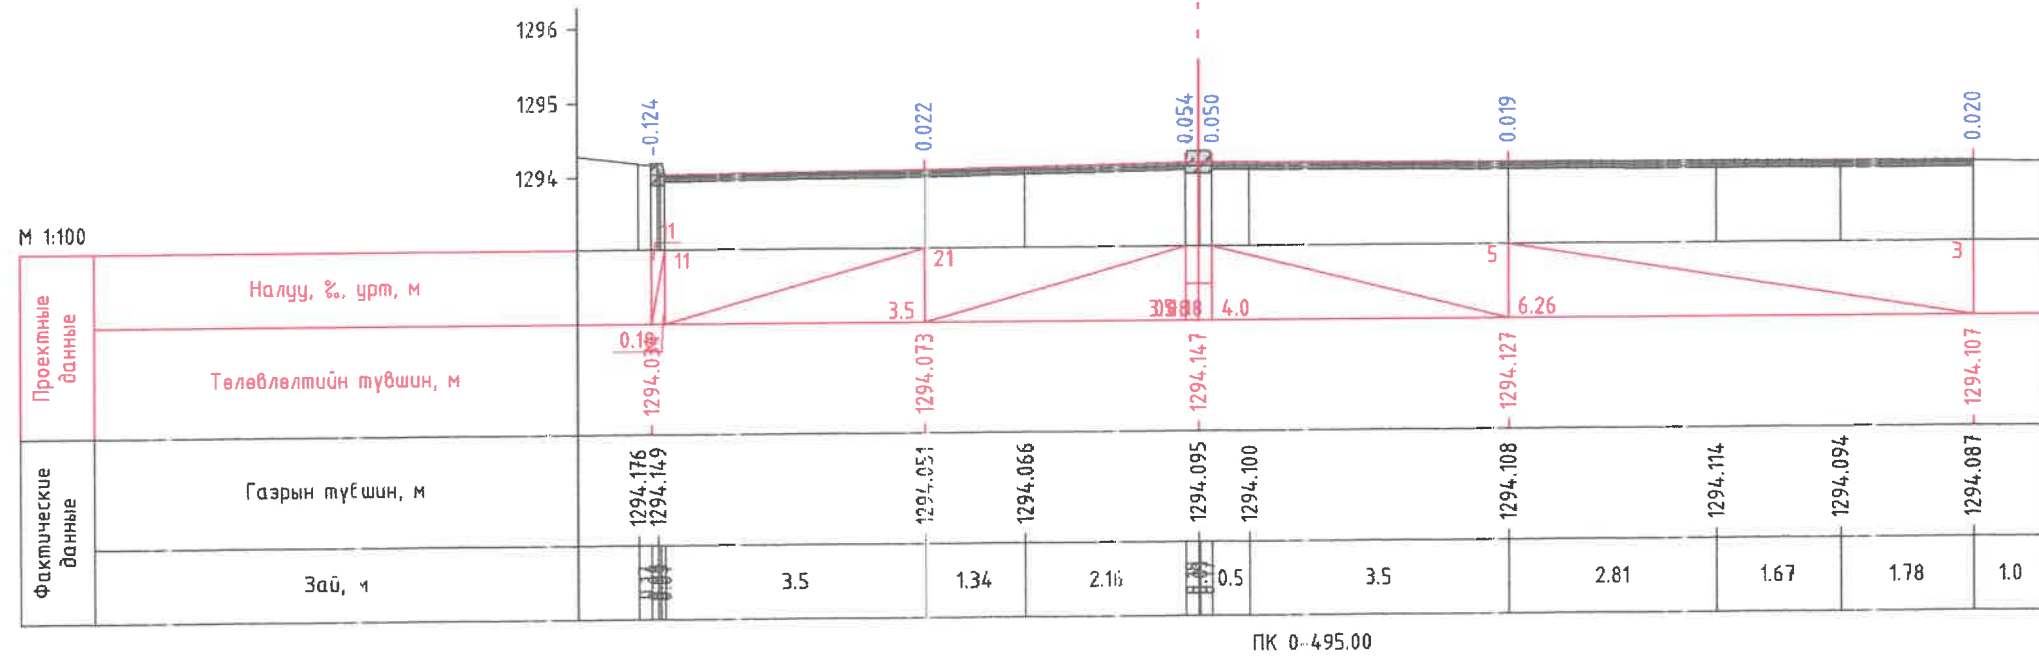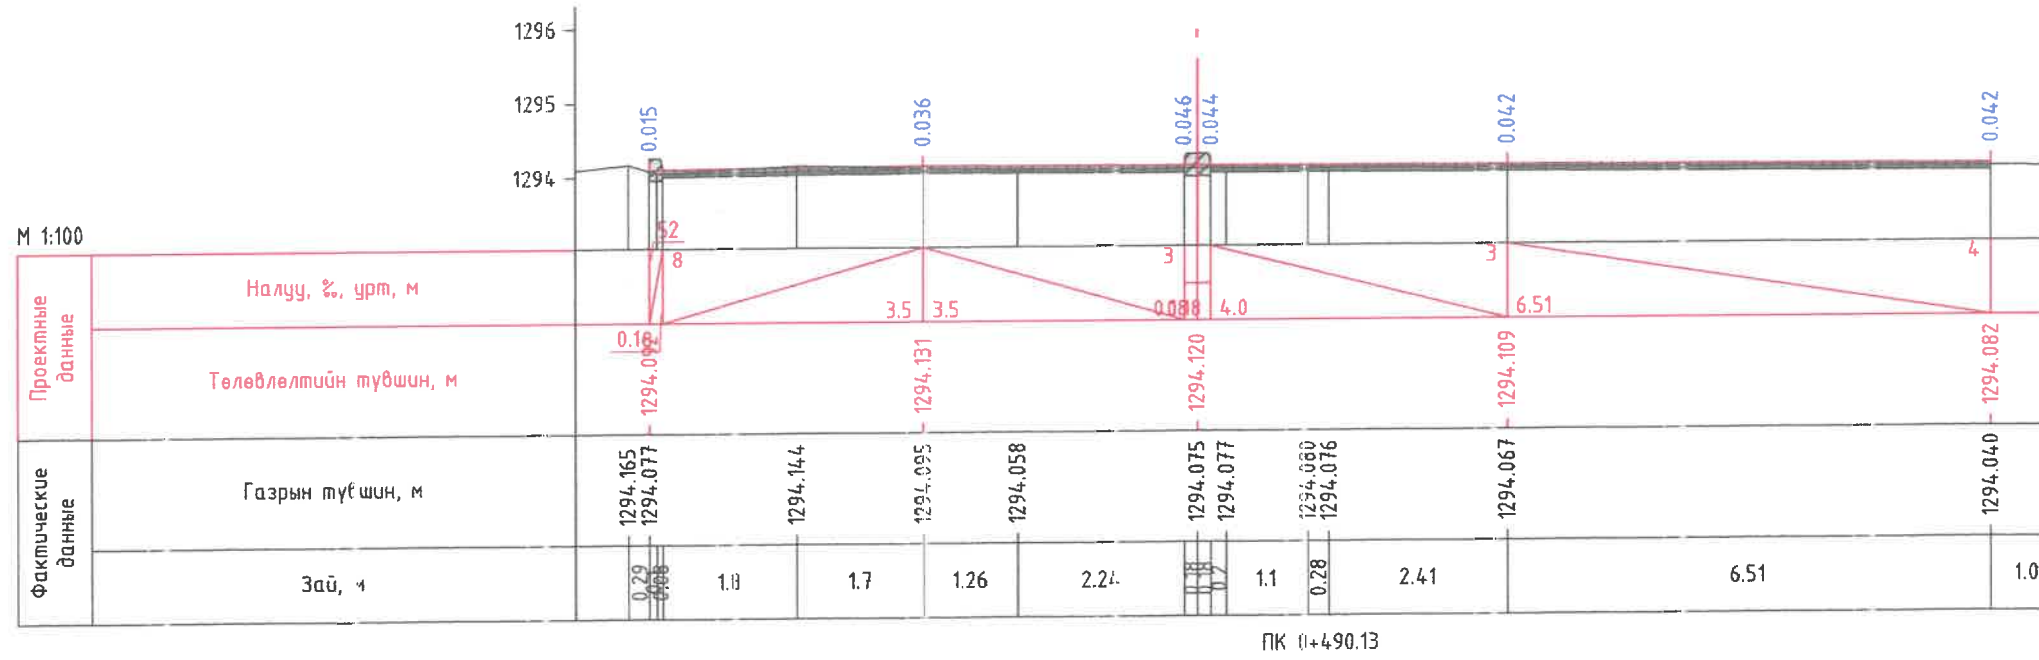



	БАРЧУН 4 ЗАМААС, ГЭСЭР СҮМИЙН ЧҮЛЗВАР ХҮРТЛЭХ АВТО ЗАМ ТАЛБАЙН ЗУРАГ ТӨСӨЛ				
	ЭТСХТ-ийн дарга	<i>C. Ankhbayar</i>	С.Анхбаяр	Хөнд/өн огтлол /1-р ХЭСЭГ/	Үе шат: А/3
	Архитектор	<i>[Signature]</i>	Н.Мөнхзул	ЕГ Шифр: Шифр: ХТСИ_11/24	Масштаб: М1:100
	Гүйцэтгэсэн	<i>[Signature]</i>	Г.Батбаяр	ТГ Шифр:	Зургийн дугаар: 29
Шалгасан	<i>C. Ankhbayar</i>	С.Анхбаяр		Хуугас: 47	


БАРЧУН 4 ЗАМААС, ГЭСЭР СҮМ ХҮРТЛЭХ АВТО ЗАМ ТАЛБАЙН ЗАМЫН ЗУРАГ ТӨСӨЛ

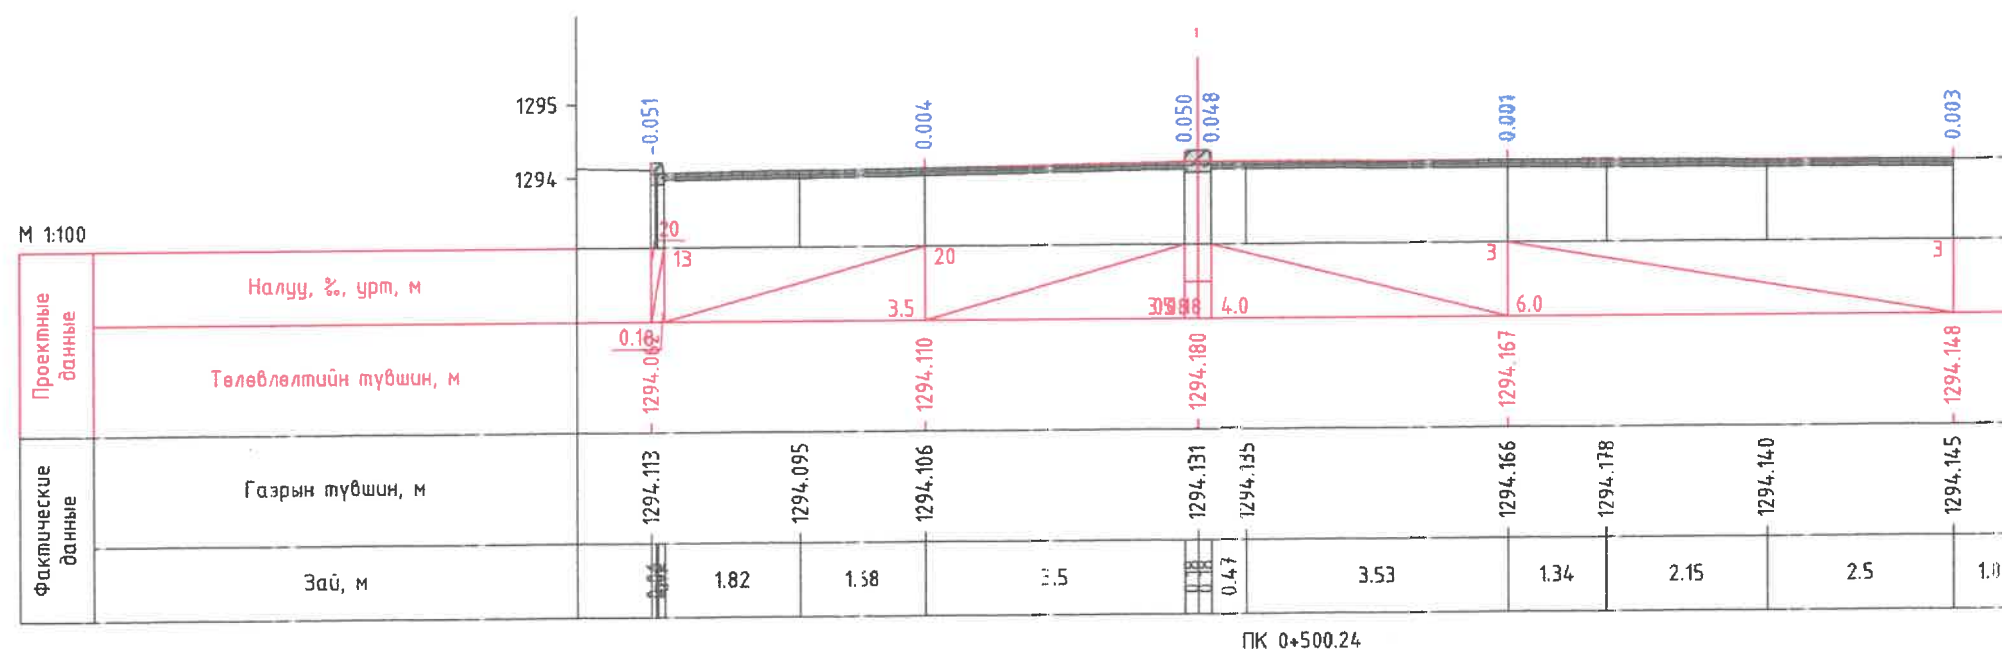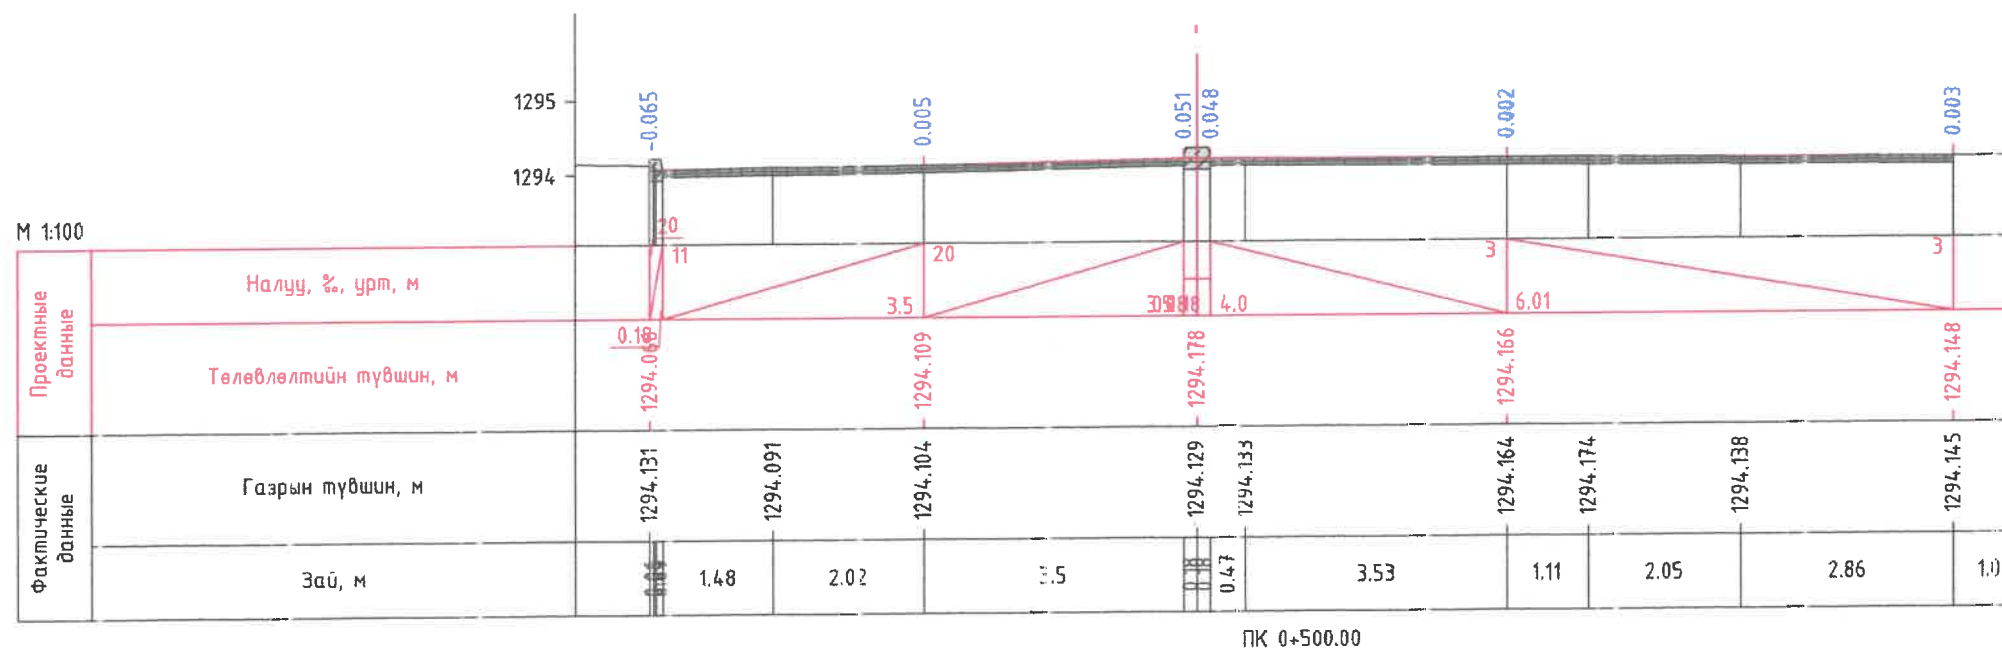



 Хол төлөвлөлт, судалгааны институт	БАРЧУН 4 ЗАМААС, ГЭСЭР СҮМИЙН ЧУЛЗВАР ХҮРТЛЭХ АВТО ЗАМ ТАЛБАЙН ЗУРАГ ТӨСӨЛ					
	ЗТСХТ-ийн дарга	<i>C. Анхбаяр</i>	С.Анхбаяр	хөндгөн огтлол /1-р ХЭСЭГ/		Үе шат: А/3
	Архитектор	<i>Н. Мөнхзул</i>	Н.Мөнхзул	ЕГ Шифр:	Масштаб:	Огноо:
	Гүйцэтгэсэн	<i>Г. Батбаяр</i>	Г.Батбаяр	Шифр: ХТСИ_11/24	М1:100	2024.06
Шалгасан	<i>C. Анхбаяр</i>	С.Анхбаяр	ТГ Шифр:	Зургийн дугаар:	Хуучас:	
				30	47	


БАРЧУН 4 ЗАМААС, ГЭСЭР СҮМ ХҮРТЛЭХ АВТО ЗАМ ТАЛБАЙН ЗАМЫН ЗУРАГ ТӨСӨЛ

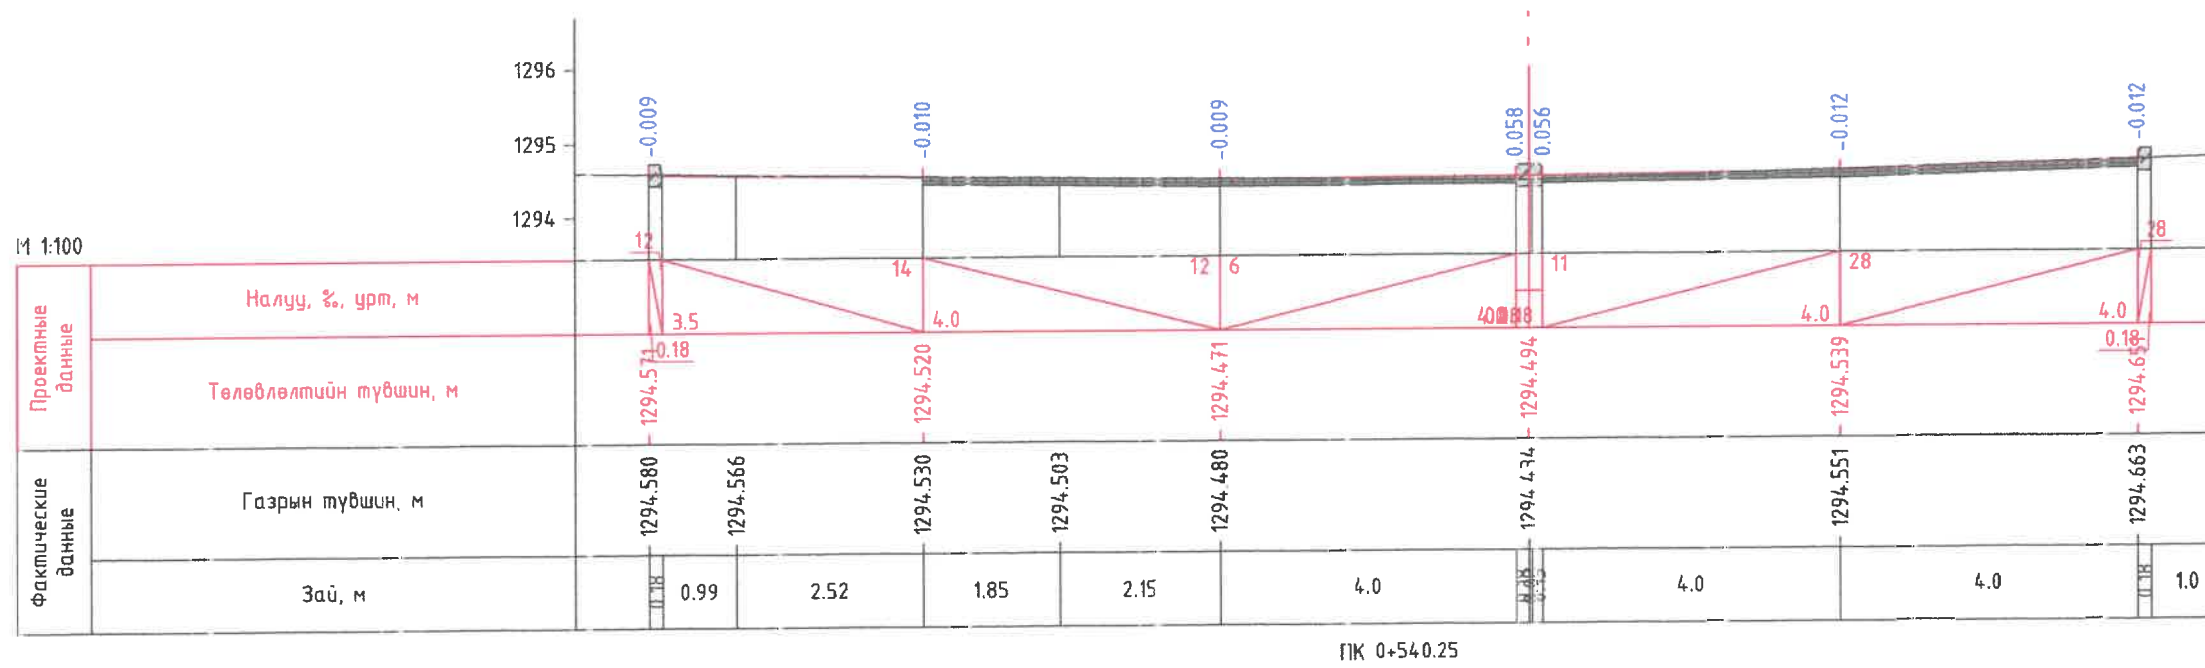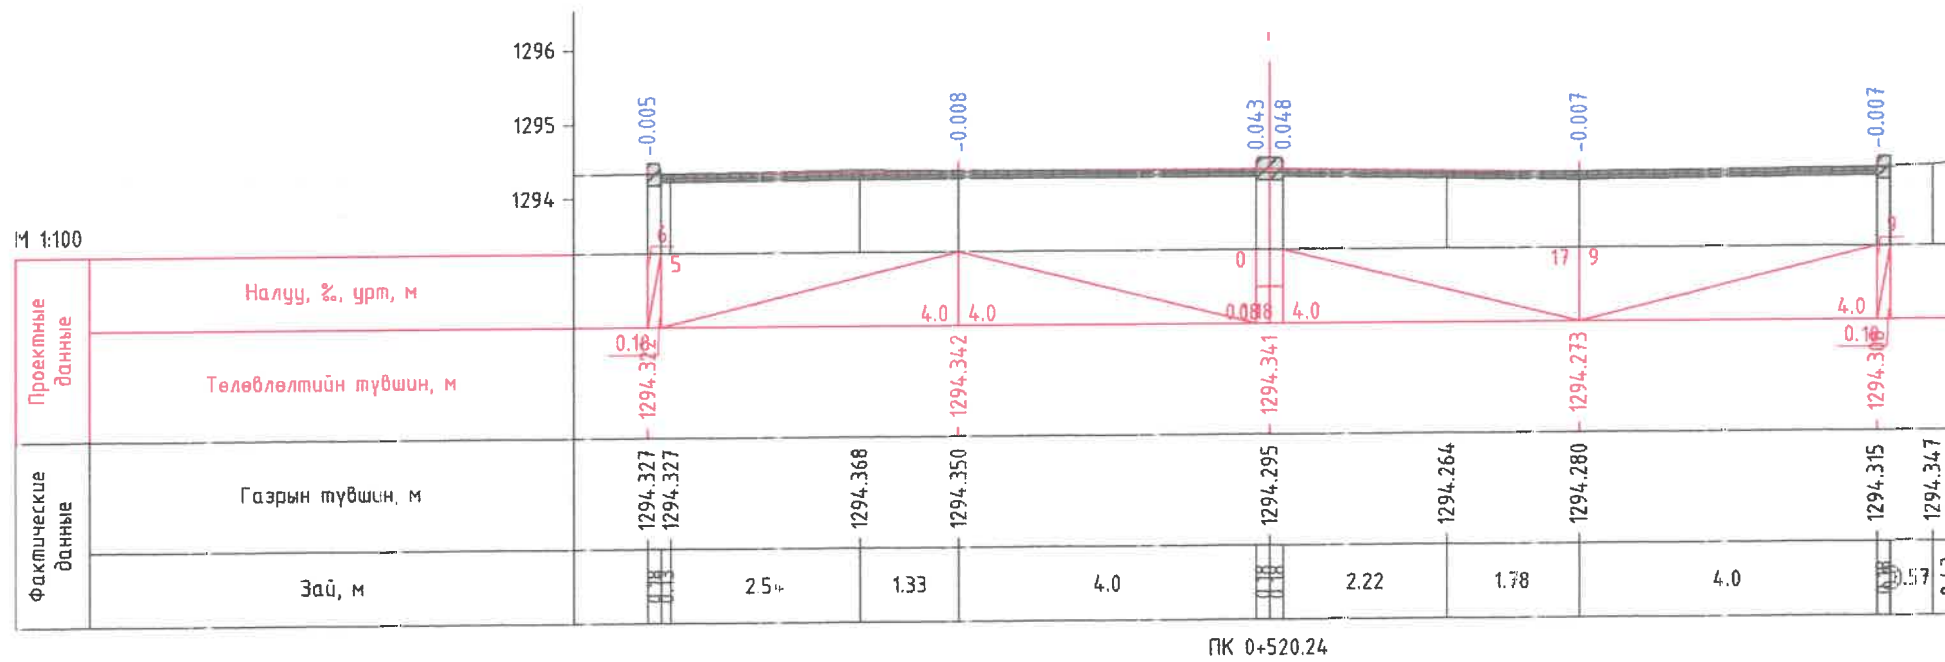



 <p>Хот төлөвлөлт, судалгааны зөвтөмүр</p>	БАРЧУН 4 ЗАМААС, ГЭСЭР СҮМИЙН ЧҮЛЗВАР ХҮРТЛЭХ АВТО ЗАМ ТАЛБАЙН ЗУРАГ ТӨСӨЛ					
	ЭТСХТ-ийн дарга	<i>C. Анхбаяр</i>	С.Анхбаяр	Хөнд/ӨН ОГТЛОЛ /1-р ХЭСЭГ/		Үе шат: А/З
	Архитектор	<i>Н. Мөнхзул</i>	Н.Мөнхзул	ЕГ Шифр:	Масштаб:	Огноо:
	Гүйцэтгэсэн	<i>Г. Батбаяр</i>	Г.Батбаяр	Шифр: ХТСИ_11/24	М1:100	2024.06
Шалгасан	<i>C. Анхбаяр</i>	С.Анхбаяр	ТГ Шифр:	Зургийн нугаар:	Хуучас:	
				31	47	


БАРЧУН 4 ЗАМААС, ГЭСЭР СҮМ ХҮРТЛЭХ АВТО ЗАМ ТАЛБАЙН ЗАМЫН ЗУРАГ ТӨСӨЛ

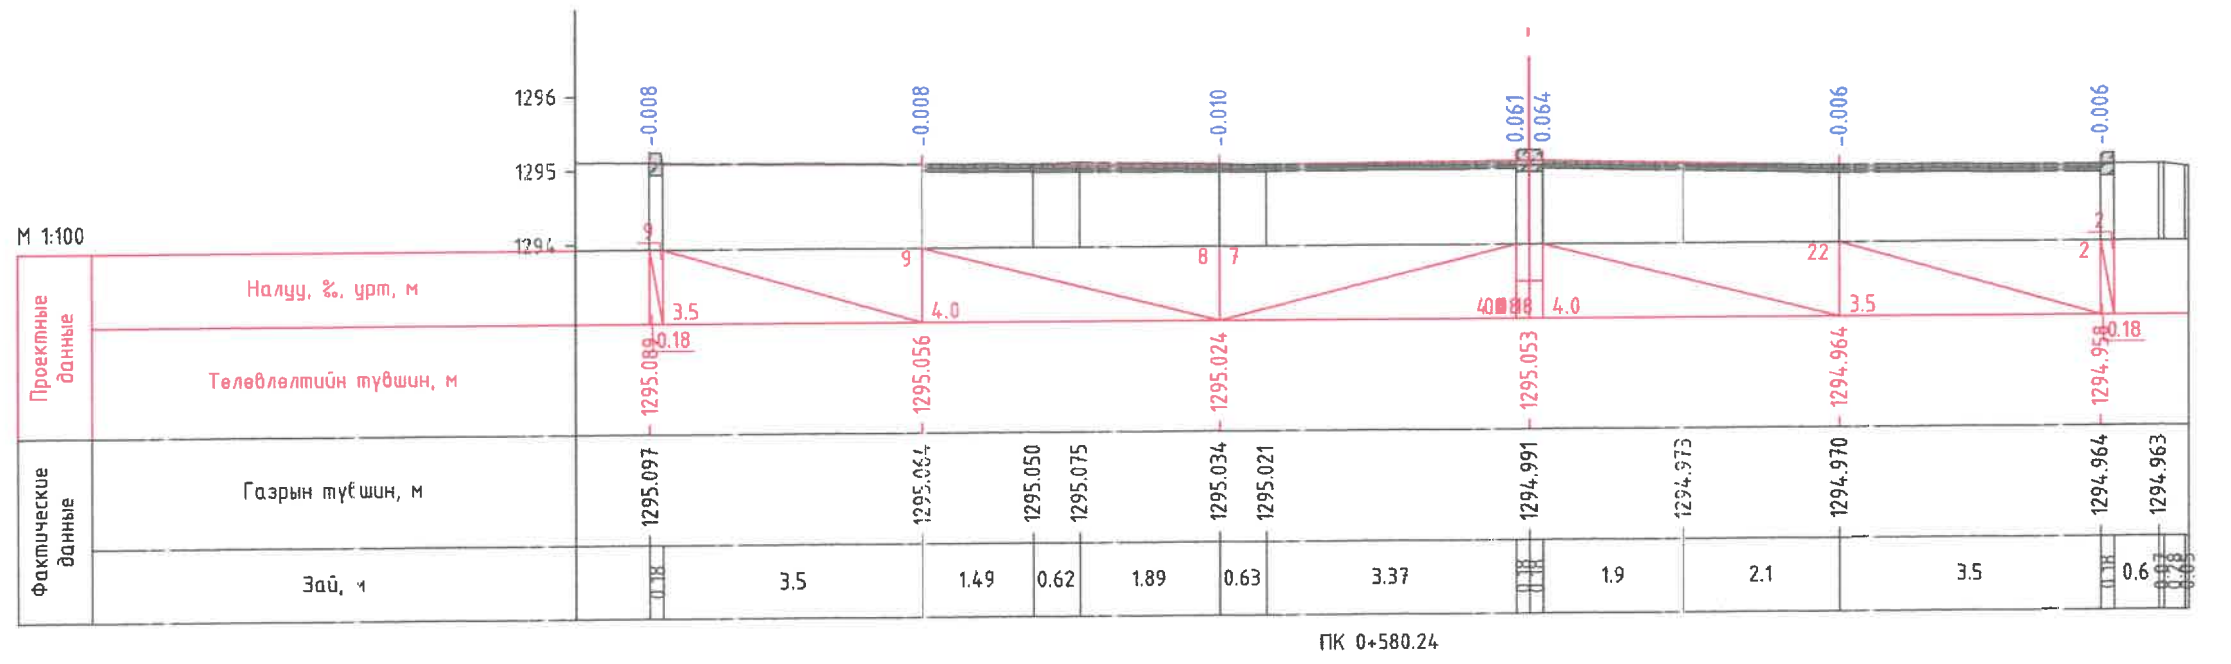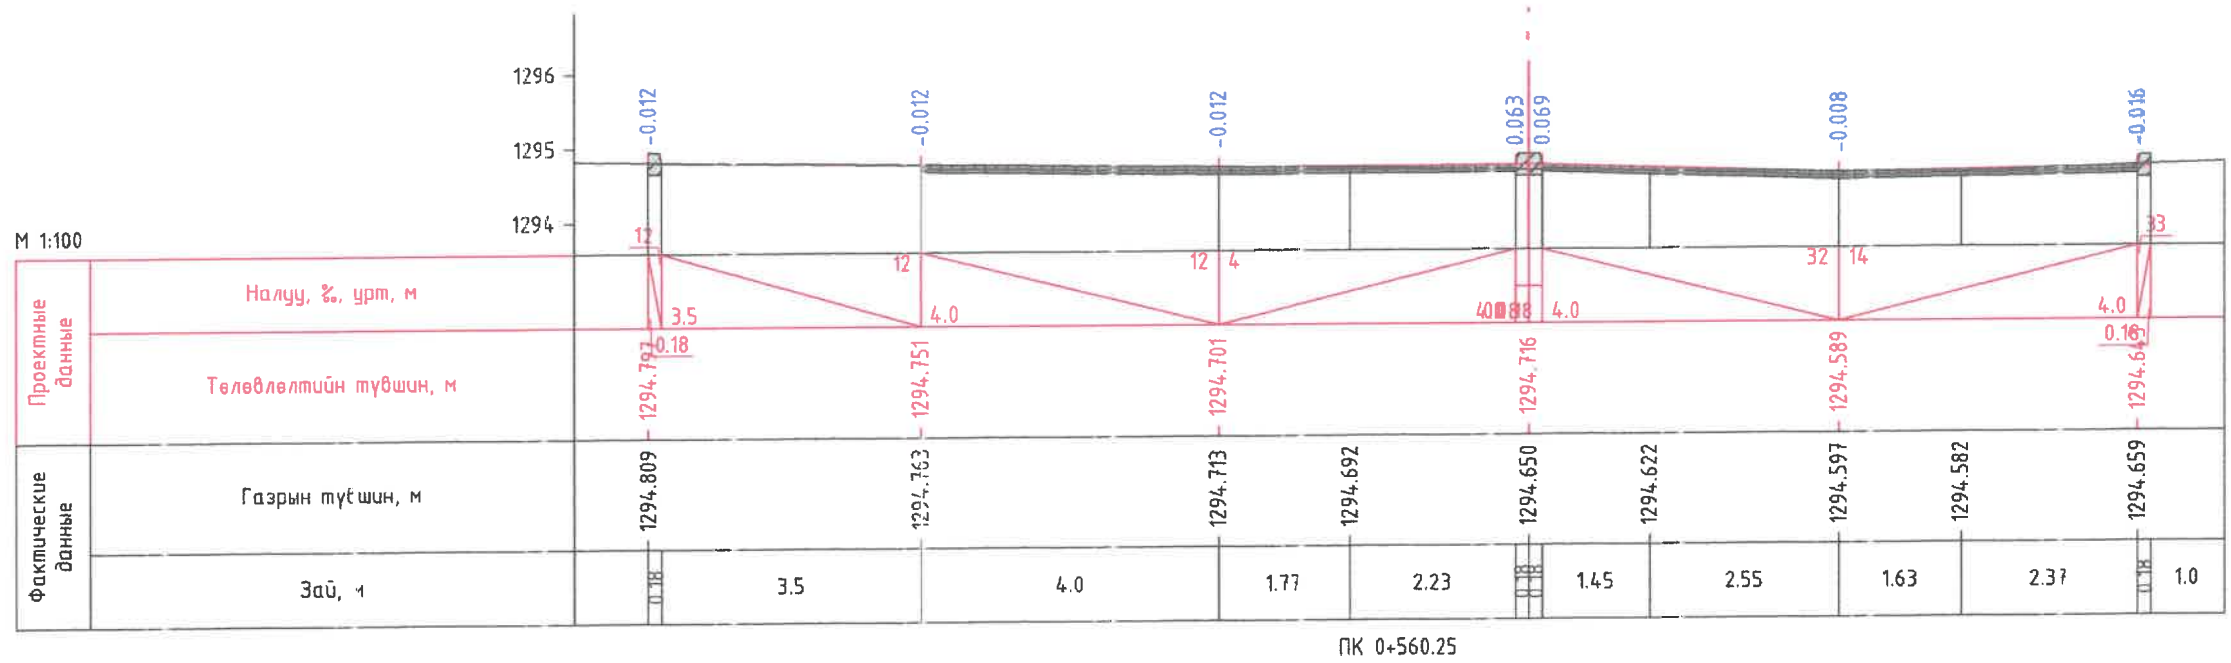



БАРЧУН 4 ЗАМААС, ГЭСЭР СҮМИЙН ЧҮЛЭВЭР ХҮРТЛЭХ АВТО ЗАМ ТАЛБАЙН ЗУРАГ ТӨСӨЛ						
 Хот төлөвлөлт, судалгааны ян.төвт	ЭТСХТ-ийн дарга	<i>C. Анхбаяр</i>	С.Анхбаяр	ХӨНД/ӨН ОГТЛОЛ /1-р ХЭСЭГ/		Үе шат: А/3
	Архитектор	<i>Н. Мөнхзул</i>	Н.Мөнхзул	ЕГ Шифр:	Масштаб:	Огноо:
	Гүйцэтгэсэн	<i>Г. Батбаяр</i>	Г.Батбаяр	Шифр: ХТСИ_11/24	М1:100	2024.06
	Шалгасан	<i>C. Анхбаяр</i>	С.Анхбаяр	ТГ Шифр:	Зургийн дугаар:	Хуучас:
				32	47	


БАРЧУН 4 ЗАМААС, ГЭСЭР СҮМ ХҮРТЛЭХ АВТО ЗАМ ТАЛБАЙН ЗАМЫН ЗУРАГ ТӨСӨЛ

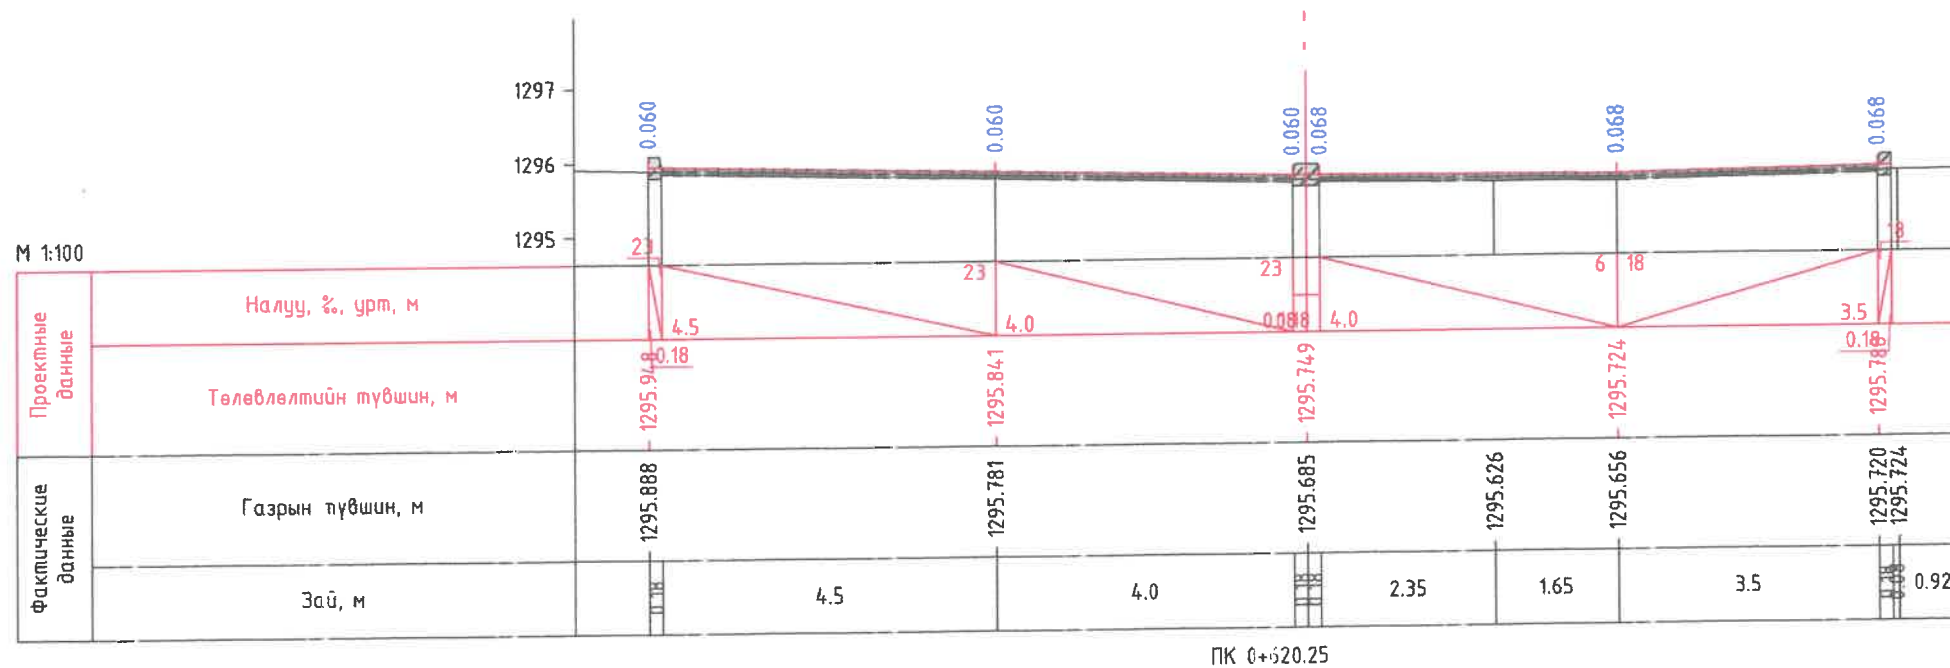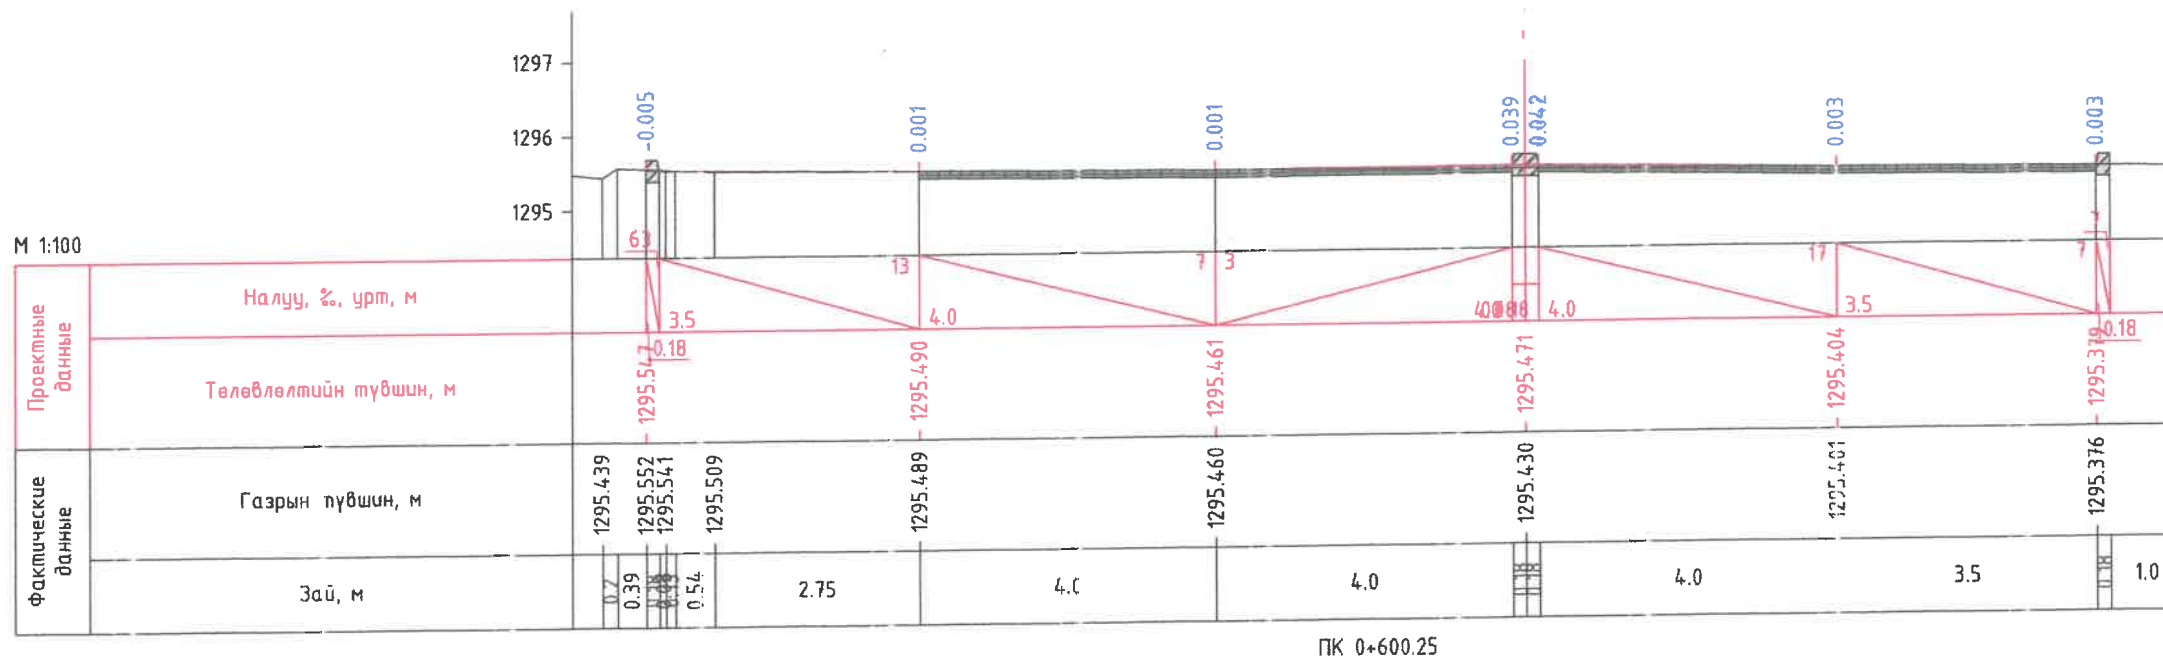


БАРЧУН 4 ЗАМААС, ГЭСЭР СҮМИЙН ЧҮЛЭВЭР ХҮРТЛЭХ АВТО ЗАМ ТАЛБАЙН ЗУРАГ ТӨСӨЛ						
 Хот төлөвлөлт, судалгааны институт	ЭТСХТ-ийн дарга	<i>C. Анхбаяр</i>	С.Анхбаяр	ХӨНДГӨН ОГТЛОЛ /1-р Х:СЭГ/		Үе улам:
	Архитектор	<i>Н. Мөнхзул</i>	Н.Мөнхзул	ЕГ Шифр:	Масштаб:	Огноо:
	Гүйцэтгэсэн	<i>Г. Батбаяр</i>	Г.Батбаяр	Шифр: ХТСИ_11/24	М1:100	2024.06
	Шалгасан	<i>C. Анхбаяр</i>	С.Анхбаяр	ТГ Шифр:	Зургийн дугаар:	Хуучас:
				33	47	

БАРЧУН 4 ЗАМААС, ГЭСЭР СҮМ ХҮРТЛЭХ АВТО ЗАМ ТАЛБАЙН ЗАМЫН ЗУРАГ ТӨСӨЛ

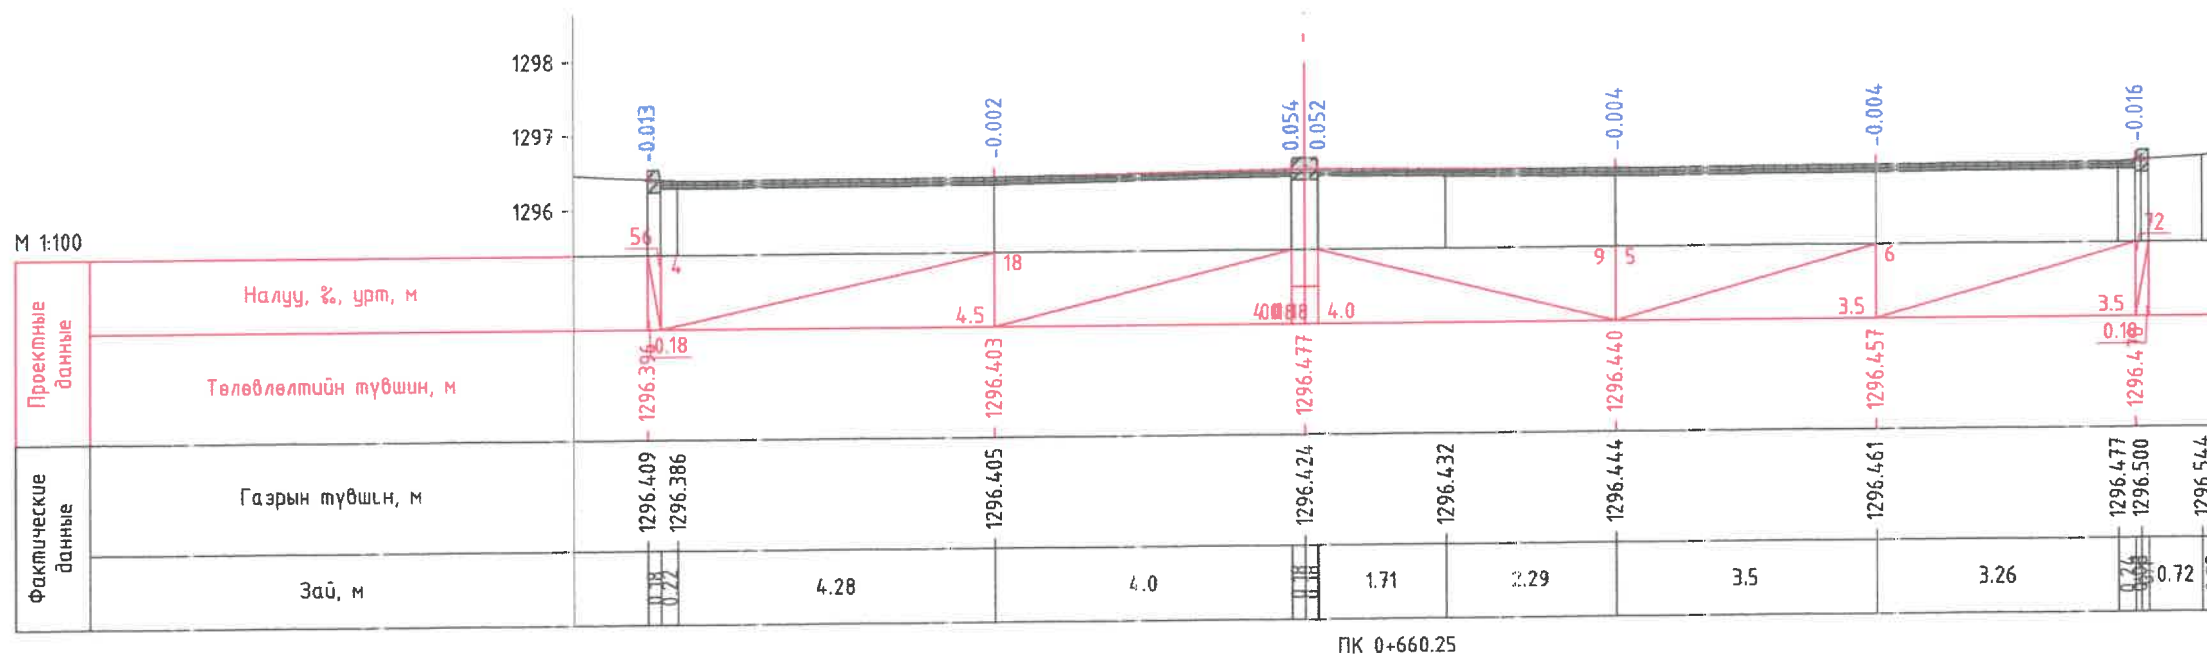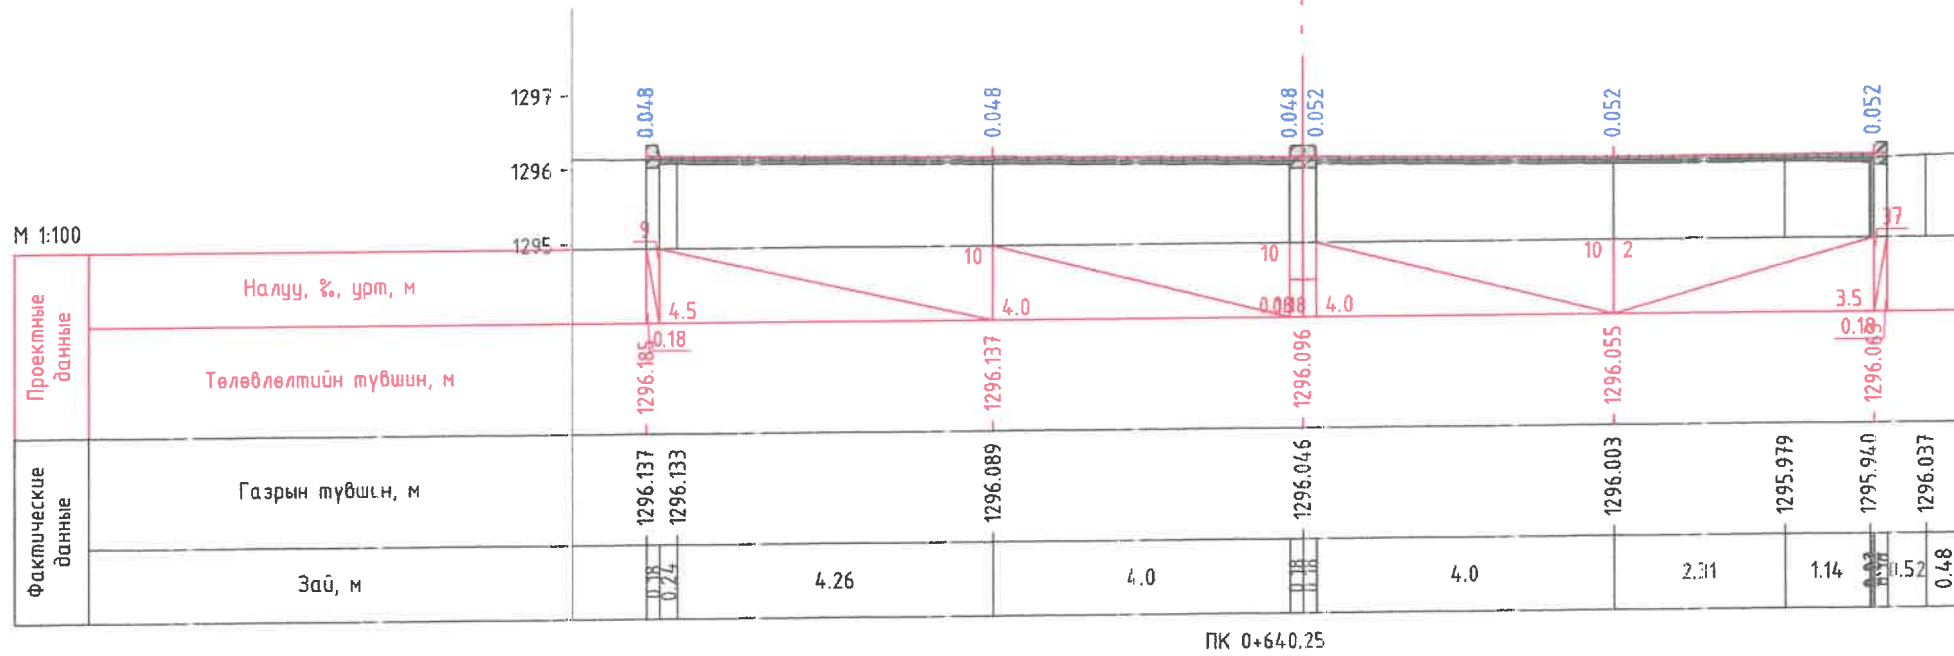


 Хөт төлөвлөлт, судалгааны г.н.тшүл	БАРЧУН 4 ЗАМААС, ГЭСЭР СҮМИЙН ЧҮЛЭВЭР ХҮРТЛЭХ АВТО ЗАМ ТАЛБАЙН ЗУРАГ ТӨСӨЛ					
	ЭТСХТ-ийн дарга	<i>C. Анхбаяр</i>	С.Анхбаяр	хөндгөн огтлол /1-р ХЗСЭГ/		Үе улам: А/3
	Архитектор	<i>Н. Мөнхзул</i>	Н.Мөнхзул	ЕГ Шифр:	Масштаб:	Огноо:
	Гүйцэтгэсэн	<i>Г. Батбаяр</i>	Г.Батбаяр	Шифр: ХТСИ_11/24	М1:100	2024.06
Шалгасан	<i>C. Анхбаяр</i>	С.Анхбаяр	ТГ Шифр:	Зургийн дугаар:	Хуучас:	
				34	47	


БАРЧУН 4 ЗАМААС, ГЭСЭР СҮМ ХҮРТЛЭХ АВТО ЗАМ ТАЛБАЙН ЗАМЫН ЗУРАГ ТӨСӨЛ

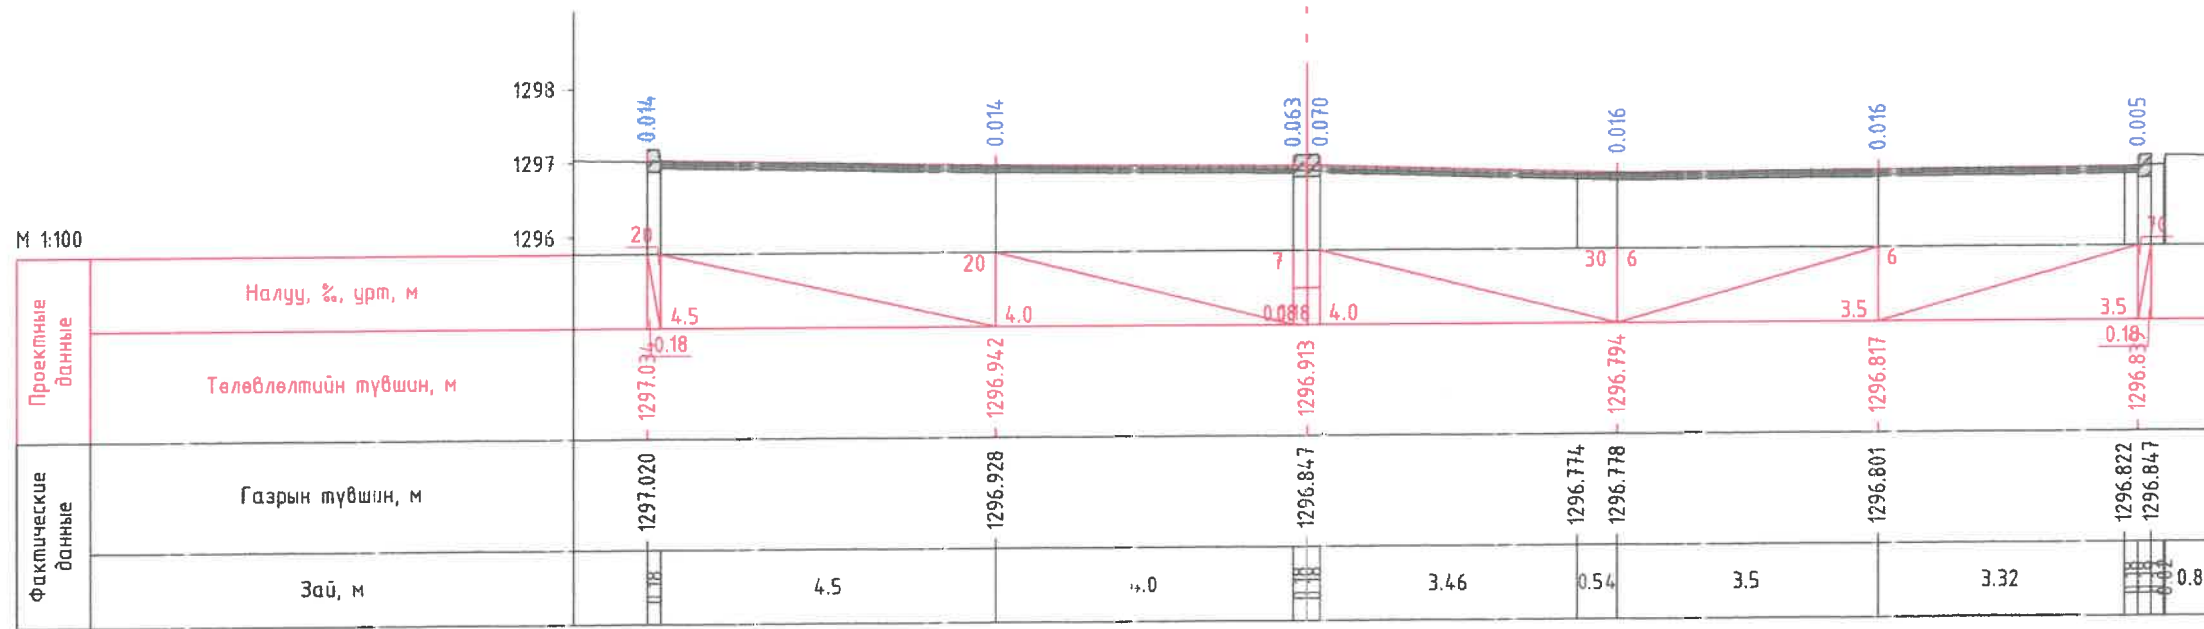



ПК 0+680.25

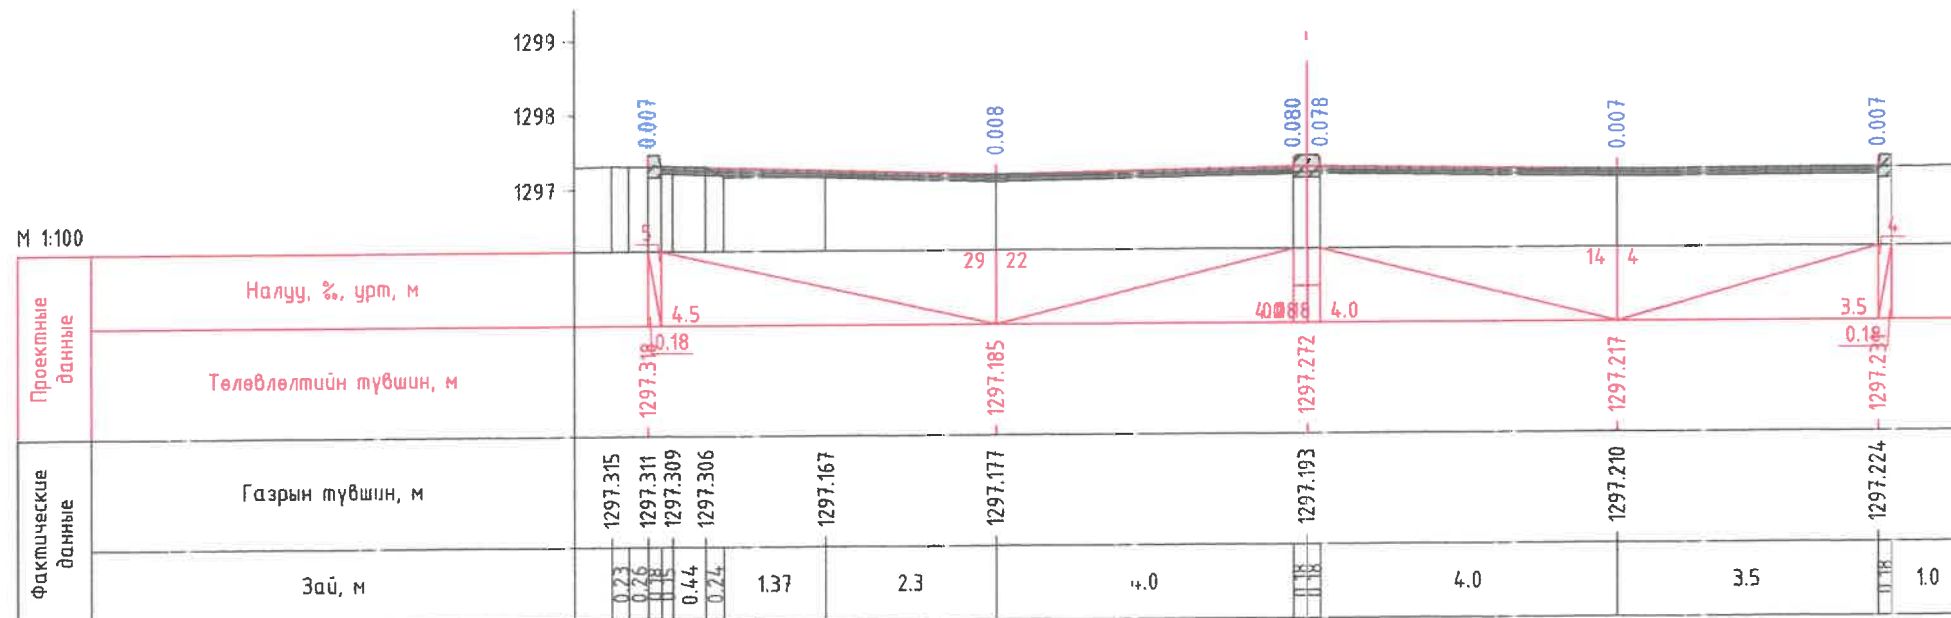


ПК 0+700.25


 <p>Хол төлөвлөлт, судалгааны ян.твшун</p>	БАРЧУН 4 ЗАМААС, ГЭСЭР СҮМИЙН ЧҮЛЭВЭР ХҮРТЛЭХ АВТО ЗАМ ТАЛБАЙН ЗУРАГ ТӨСӨЛ					
	ЭТСХТ-ийн дарга	<i>C. Анхбаяр</i>	С.Анхбаяр	ХӨНД/ӨН ОГТЛОЛ /1-р ХЭСЭГ/		Үе шат: А/3
	Архитектор	<i>Н.Мөнхзул</i>	Н.Мөнхзул	ЕГ Шифр:	Масштаб:	Огноо:
	Гүйцэтгэсэн	<i>Г.Батбаяр</i>	Г.Батбаяр	Шифр: ХТСИ_11/24	М1:100	2024.06
Шалгасан	<i>C. Анхбаяр</i>	С.Анхбаяр	ТГ Шифр:	Зургийн дугаар:	Хуучас:	
				35	47	

БАРЧУН 4 ЗАМААС, ГЭСЭР СҮМ ХҮРТЛЭХ АВТО ЗАМ ТАЛБАЙН ЗАМЫН ЗУРАГ ТӨСӨЛ

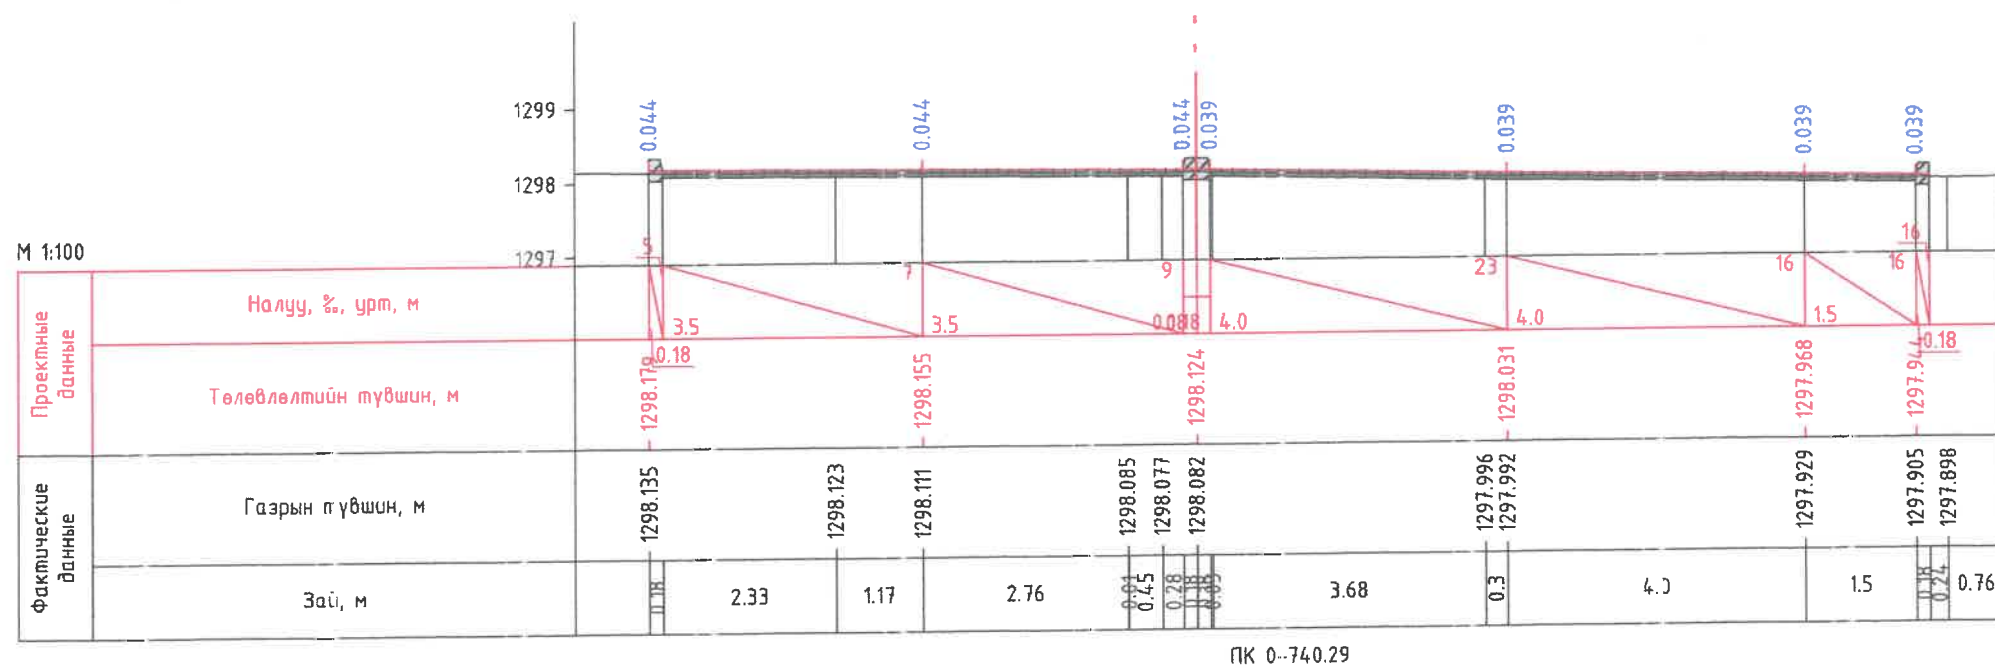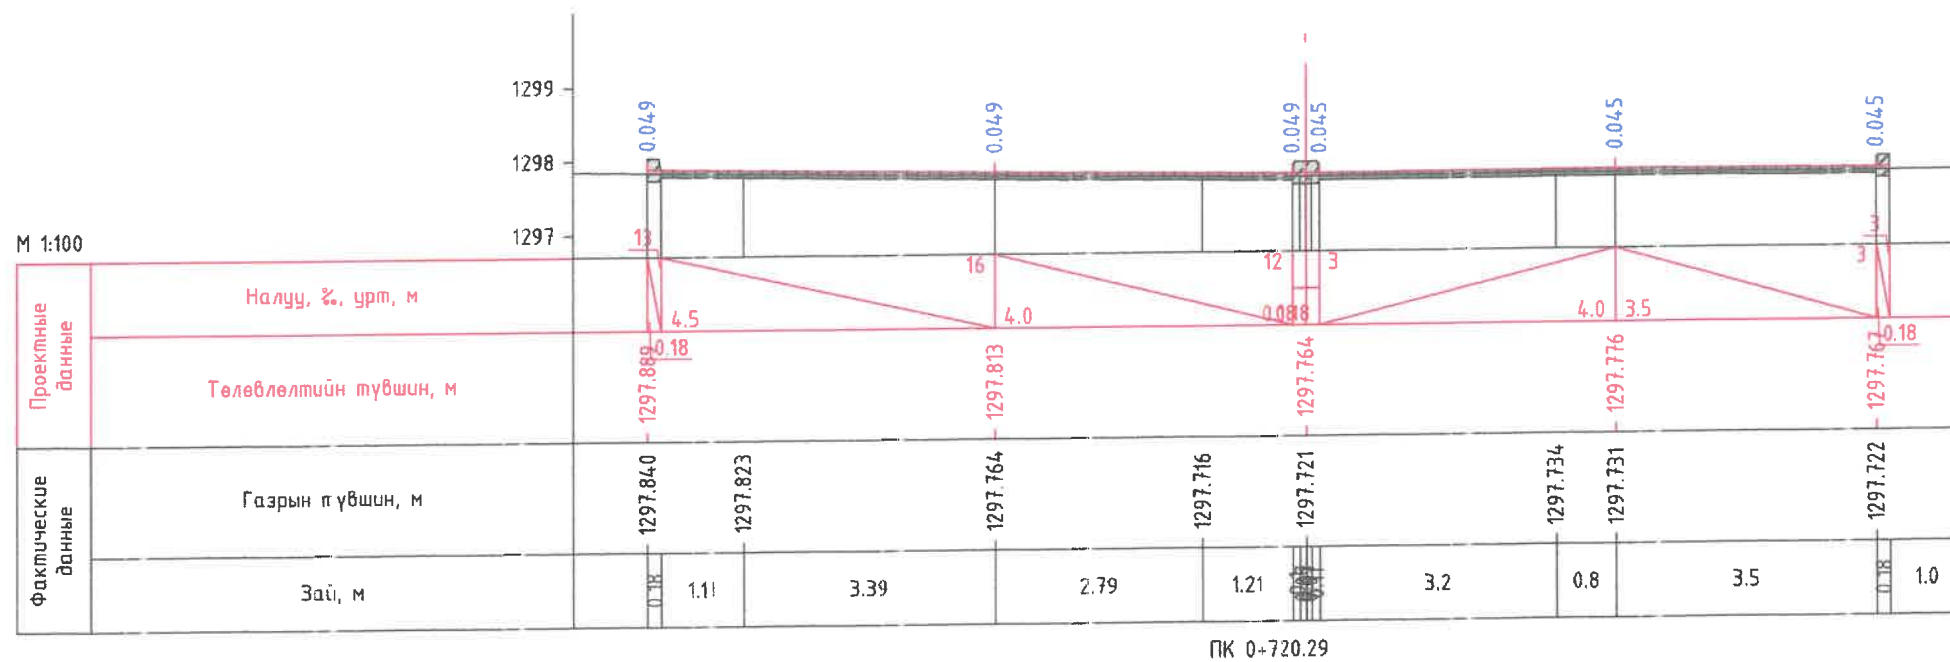


БАРЧУН 4 ЗАМААС, ГЭСЭР СҮМИЙН ЧҮЛЭВЭР ХҮРТЛЭХ АВТО ЗАМ ТАЛБАЙН ЗУРАГ ТӨСӨЛ						
 Хол төлөвлөлт, судалгааны ин-stitut	ЭТСХТ-ийн дарга	<i>C. Анхбаяр</i>	С.Анхбаяр	Хөндгөн огтлол /1-р ХЭСЭГ/	Үе шат:	
	Архитектор	<i>Н. Мөнхзул</i>	Н.Мөнхзул		ЕГ Шифр:	А/3
	Гүйцэтгэсэн	<i>Г. Батбаяр</i>	Г.Батбаяр	Шифр: ХТСИ_11/24	Масштаб:	Огноо:
	Шалгасан	<i>C. Анхбаяр</i>	С.Анхбаяр	ТГ Шифр:	М1:100	2024.06
				Зургийн дугаар:	Хууцаг:	
				36	47	


БАРЧУН 4 ЗАМААС, ГЭСЭР СҮМ ХҮРТЛЭХ АВТО ЗАМ ТАЛБAYН ЗАМЫН ЗУРАГ ТӨСӨЛ

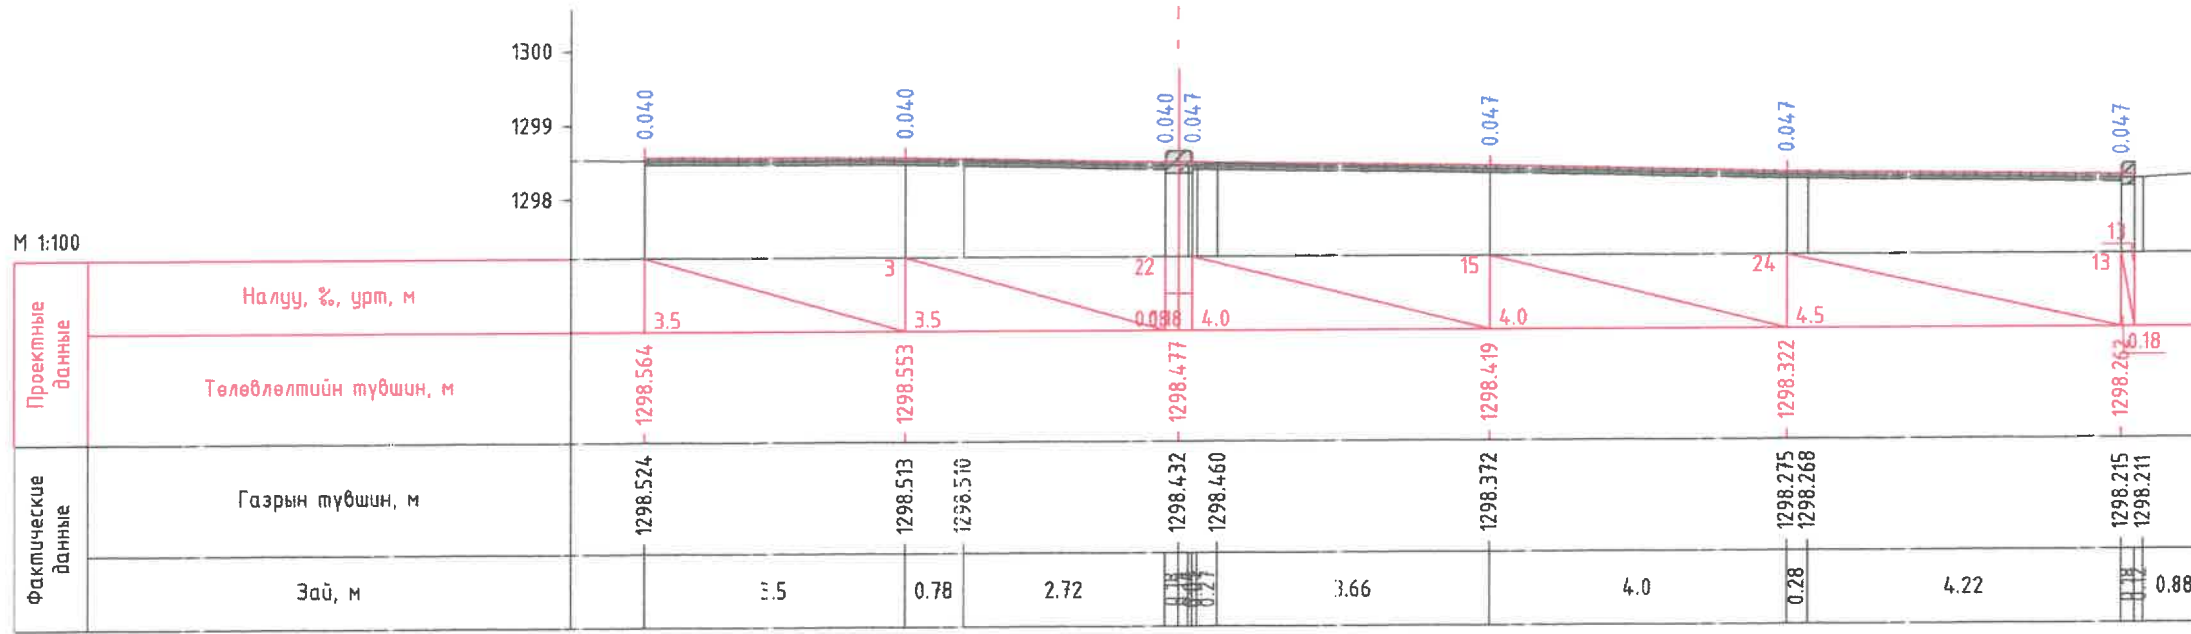



ПК 0+760.29

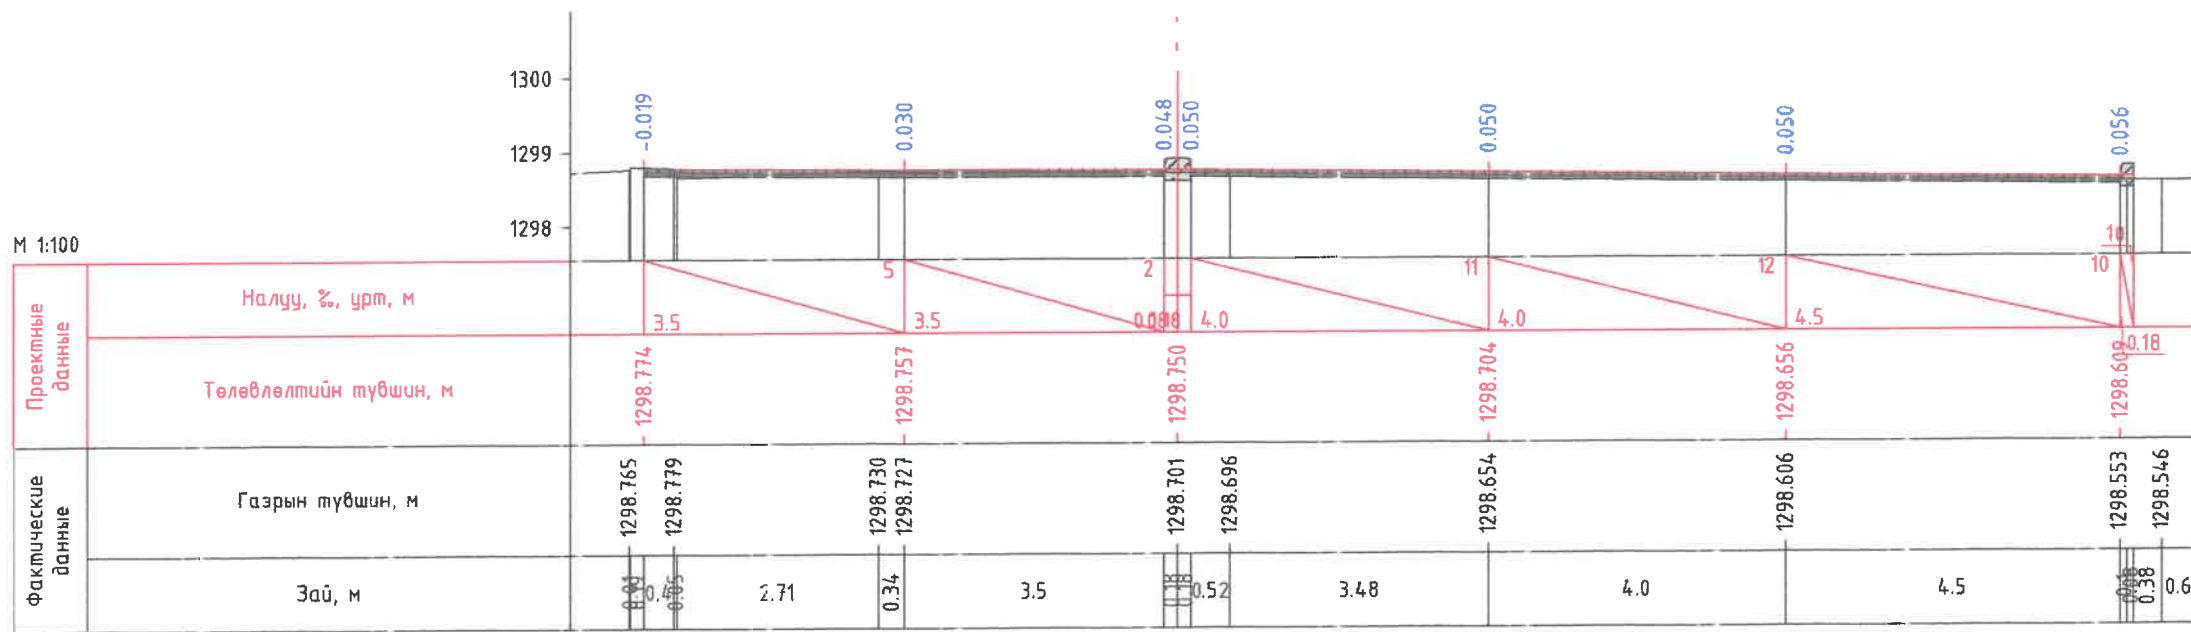


ПК 0+775.00



 Хот төлөвлэлт, судалгааны институт	БАРЧУН 4 ЗАМААС, ГЭСЭР СҮМИЙН ЧҮЛЭВЭР ХҮРТЛЭХ АВТО ЗАМ ТАЛБAYН ЗУРАГ ТӨСӨЛ				
	ЭТСХТ-ийн дарга	<i>C. Анхбаяр</i>	С.Анхбаяр	Хөндлөн огтлол /1-р хэсэг/	Үе шат: А/З
	Архитектор	<i>Н. Мөнхзул</i>	Н.Мөнхзул	ЕГ Шифр:	Масштаб:
	Гүйцэтгэгсэн	<i>Г. Батбаяр</i>	Г.Батбаяр	Шифр: ХТСИ_11/24	М1:100
Шалгасан	<i>C. Анхбаяр</i>	С.Анхбаяр	ТГ Шифр:	Зургийн дугаар: 37	Хуучас: 47


БАРЧУН 4 ЗАМААС, ГЭСЭР СҮМ ХҮРТЛЭХ АВТО ЗАМ ТАЛБАЙН ЗАМЫН ЗУРАГ ТӨСӨЛ

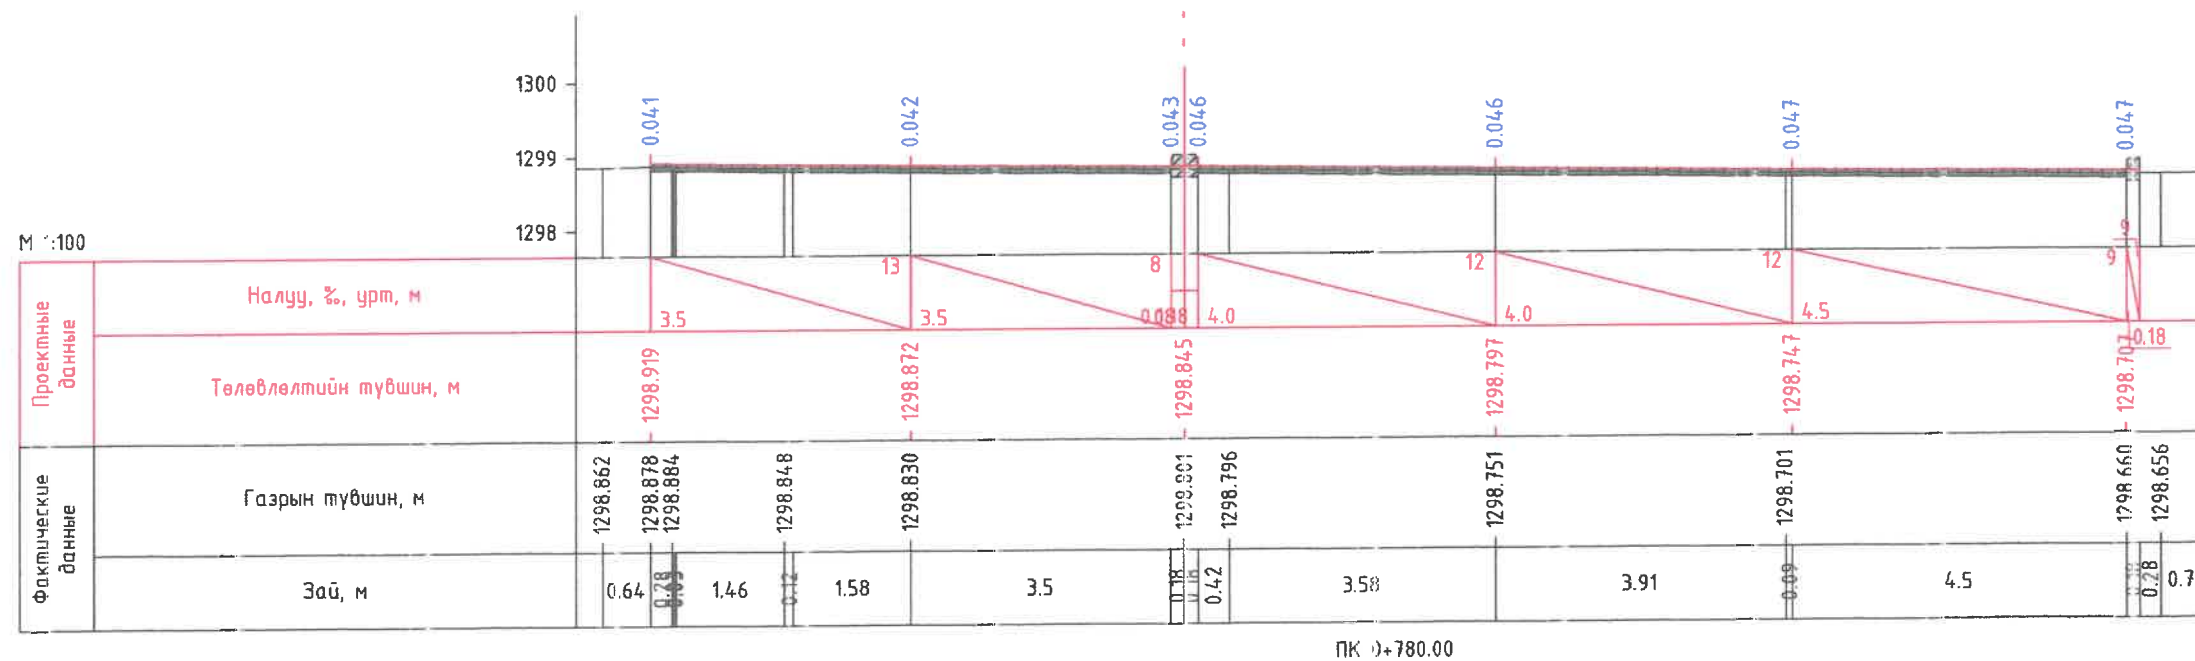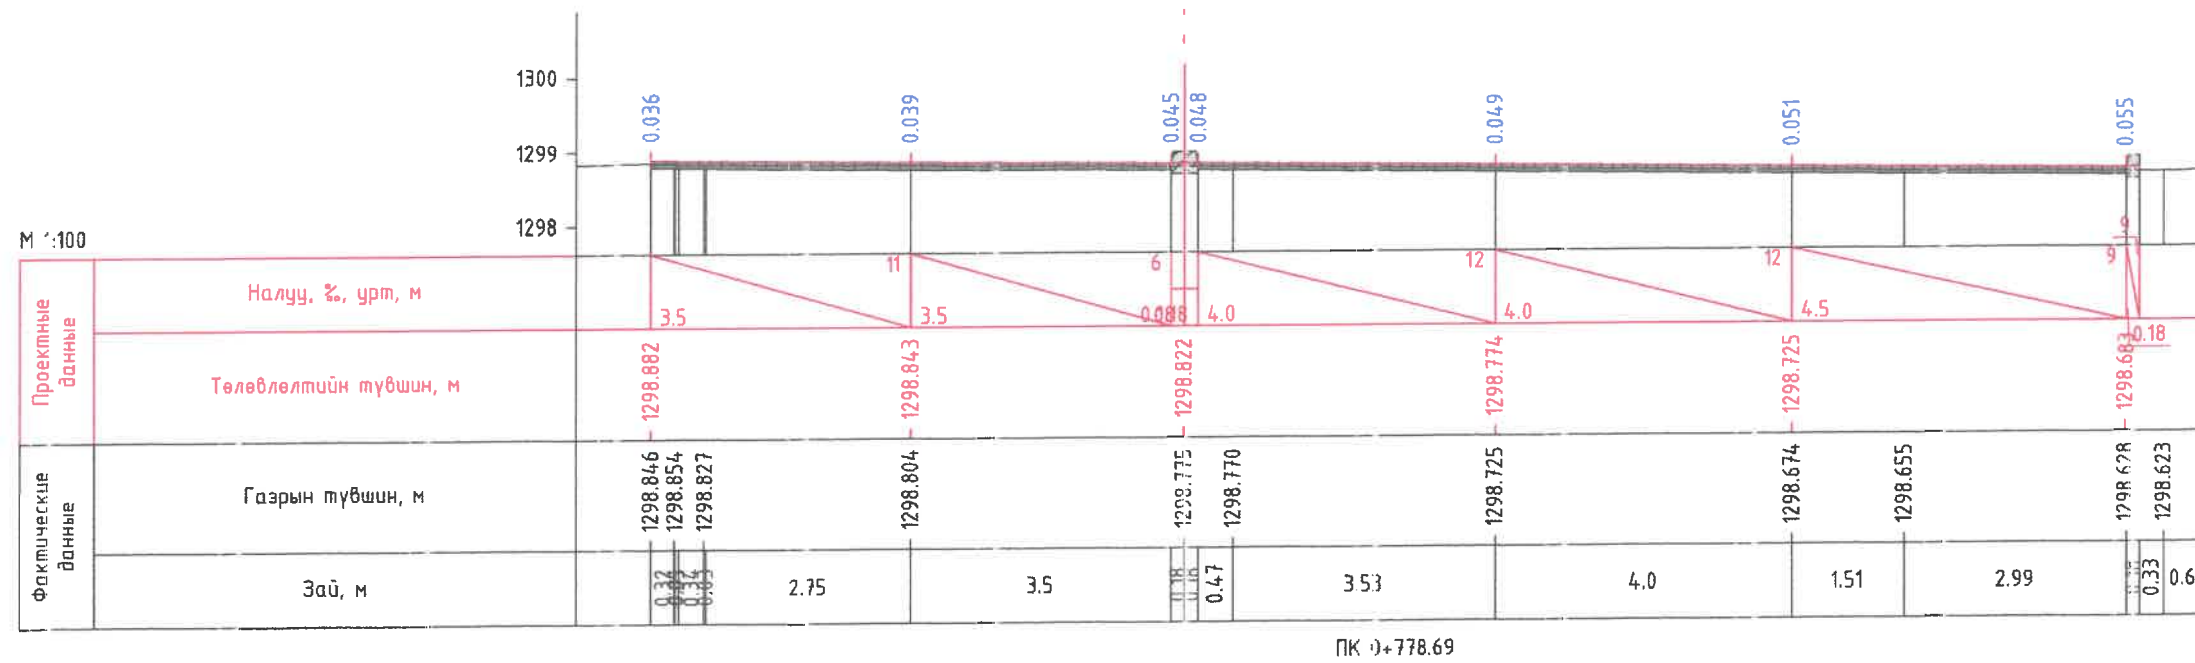



 <p>Хот төлөвлэлт, судалгааны зн.титул</p>	БАРЧУН 4 ЗАМААС, ГЭСЭР СҮМИЙН УУЛЗВАР ХҮРТЛЭХ АВТО ЗАМ ТАЛБАЙН ЗУРАГ ТӨСӨЛ					
	ЭТСХТ-ийн дарга	<i>C. Анхбаяр</i>	С.Анхбаяр	хөнд/өн огтлол /1-р хэсэг/		Үе шат: А/З
	Архитектор	<i>Н. Мөнхзул</i>	Н.Мөнхзул	ЕГ Шифр:	Масштаб:	Огноо:
	Гүйцэтгэсэн	<i>Г. Батбаяр</i>	Г.Батбаяр	Шифр: ХТСИ_11/24	М1:100	2024.06
Шалгасан	<i>C. Анхбаяр</i>	С.Анхбаяр	ТГ Шифр:	Зургийн дугаар:	Хууцаг:	
				38	47	


БАРЧУН 4 ЗАМААС, ГЭСЭР СҮМ ХҮРТЛЭХ АВТО ЗАМ ТАЛБАЙН ЗАМЫН ЗУРАГ ТӨСӨЛ

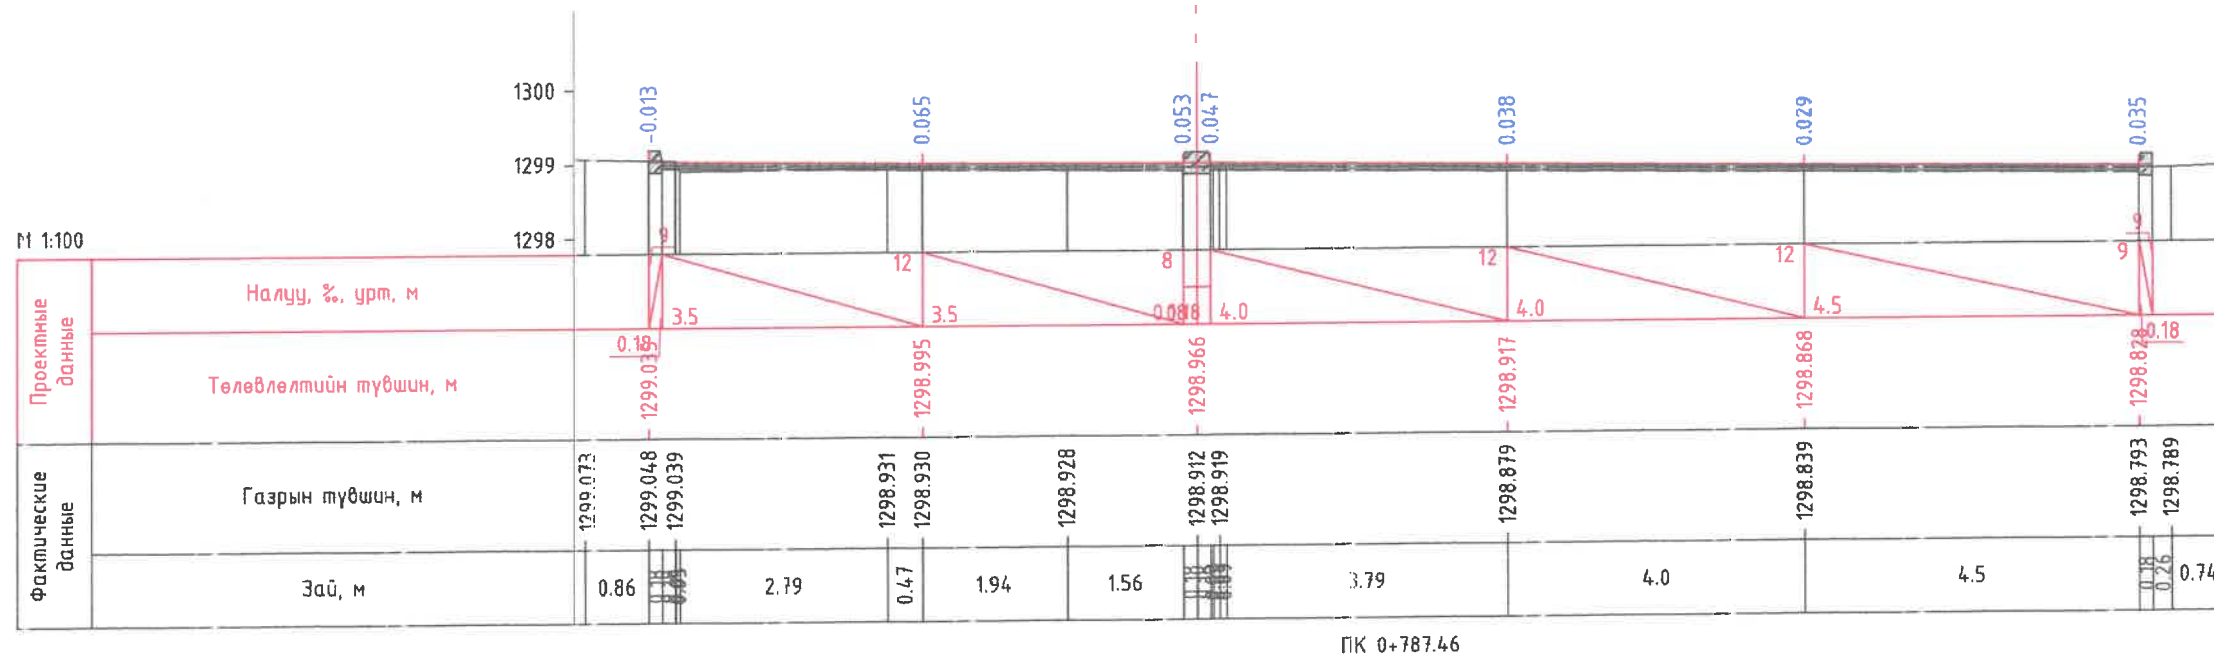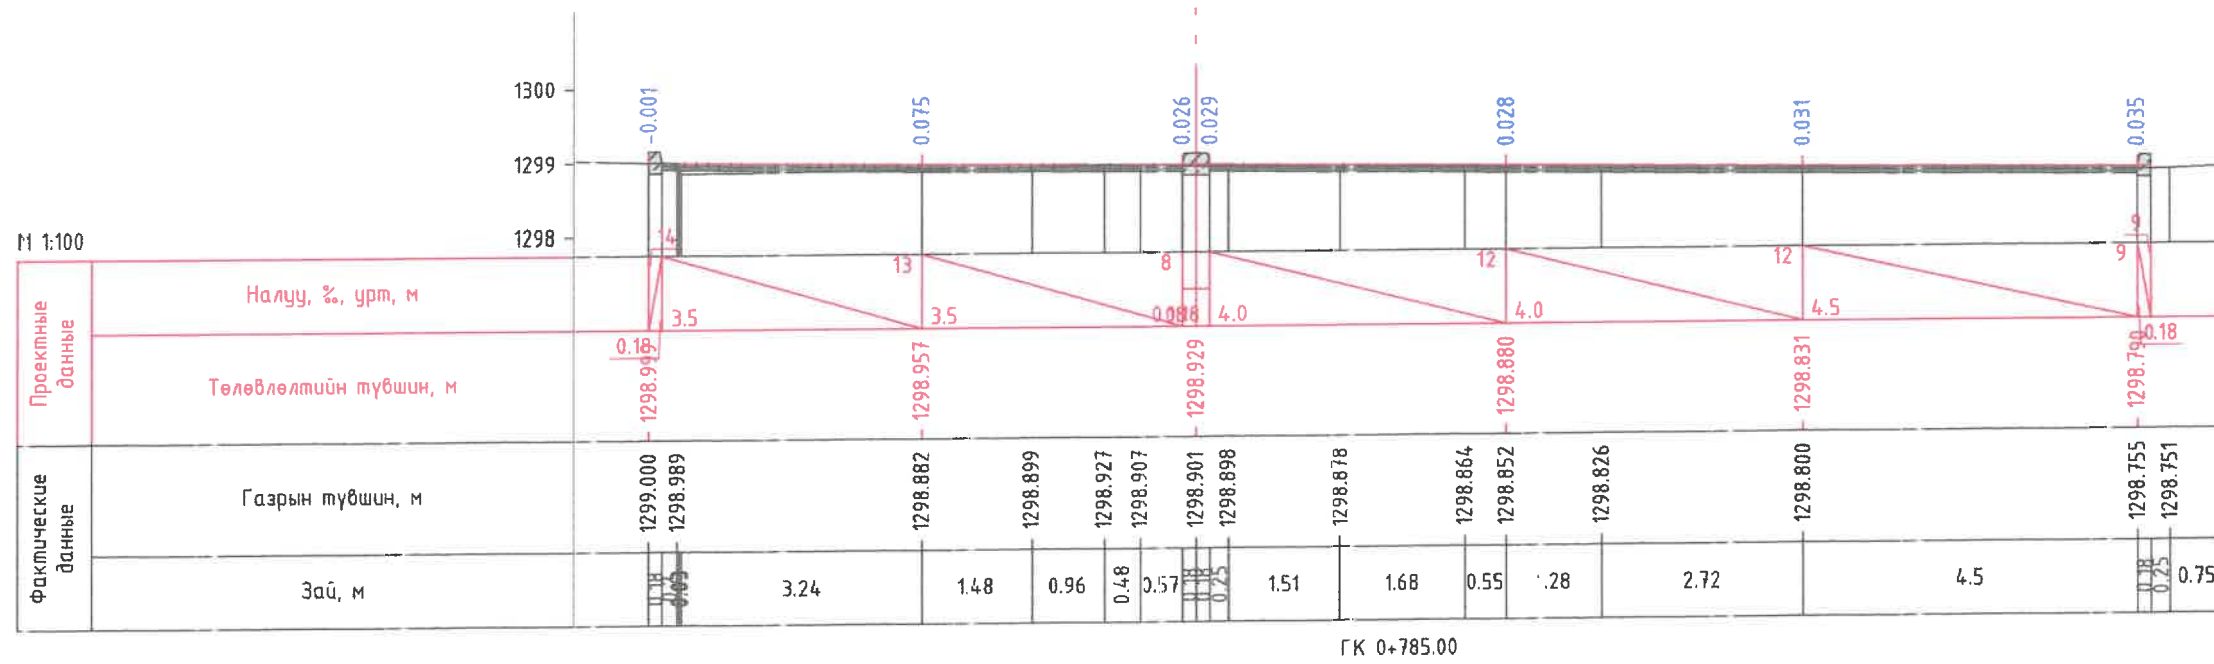



 <p>Хөгжлийн төлөвлөлт, судалгааны ян титүт</p>	БАРЧУН 4 ЗАМААС, ГЭСЭР СҮМИЙН ЧҮЛЭВЭР ХҮРТЛЭХ АВТО ЗАМ ТАЛБАЙН ЗУРАГ ТӨСӨЛ					
	ЭТЭСХТ-ийн дарга	<i>C. Анхбаяр</i>	С.Анхбаяр	Хөндгөн огтлол /1-р ХЭСЭГ/		Үе шат: А/3
	Архитектор	<i>Н.Мөнхзул</i>	Н.Мөнхзул	ЕГ Шифр:	Масштаб:	Огноо: 2024.06
	Гүйцэтгэсэн	<i>Г.Батбаяр</i>	Г.Батбаяр	Шифр: ХТСИ_11/24	М1:100	Хууцаас: 47
Шалгасан	<i>C. Анхбаяр</i>	С.Анхбаяр	ТГ Шифр:	Зургийн дугаар: 39		


БАРЧУН 4 ЗАМААС, ГЭСЭР СҮМ ХҮРТЛЭХ АВТО ЗАМ ТАЛБАЙН ЗАМЫН ЗУРАГ ТӨСӨЛ

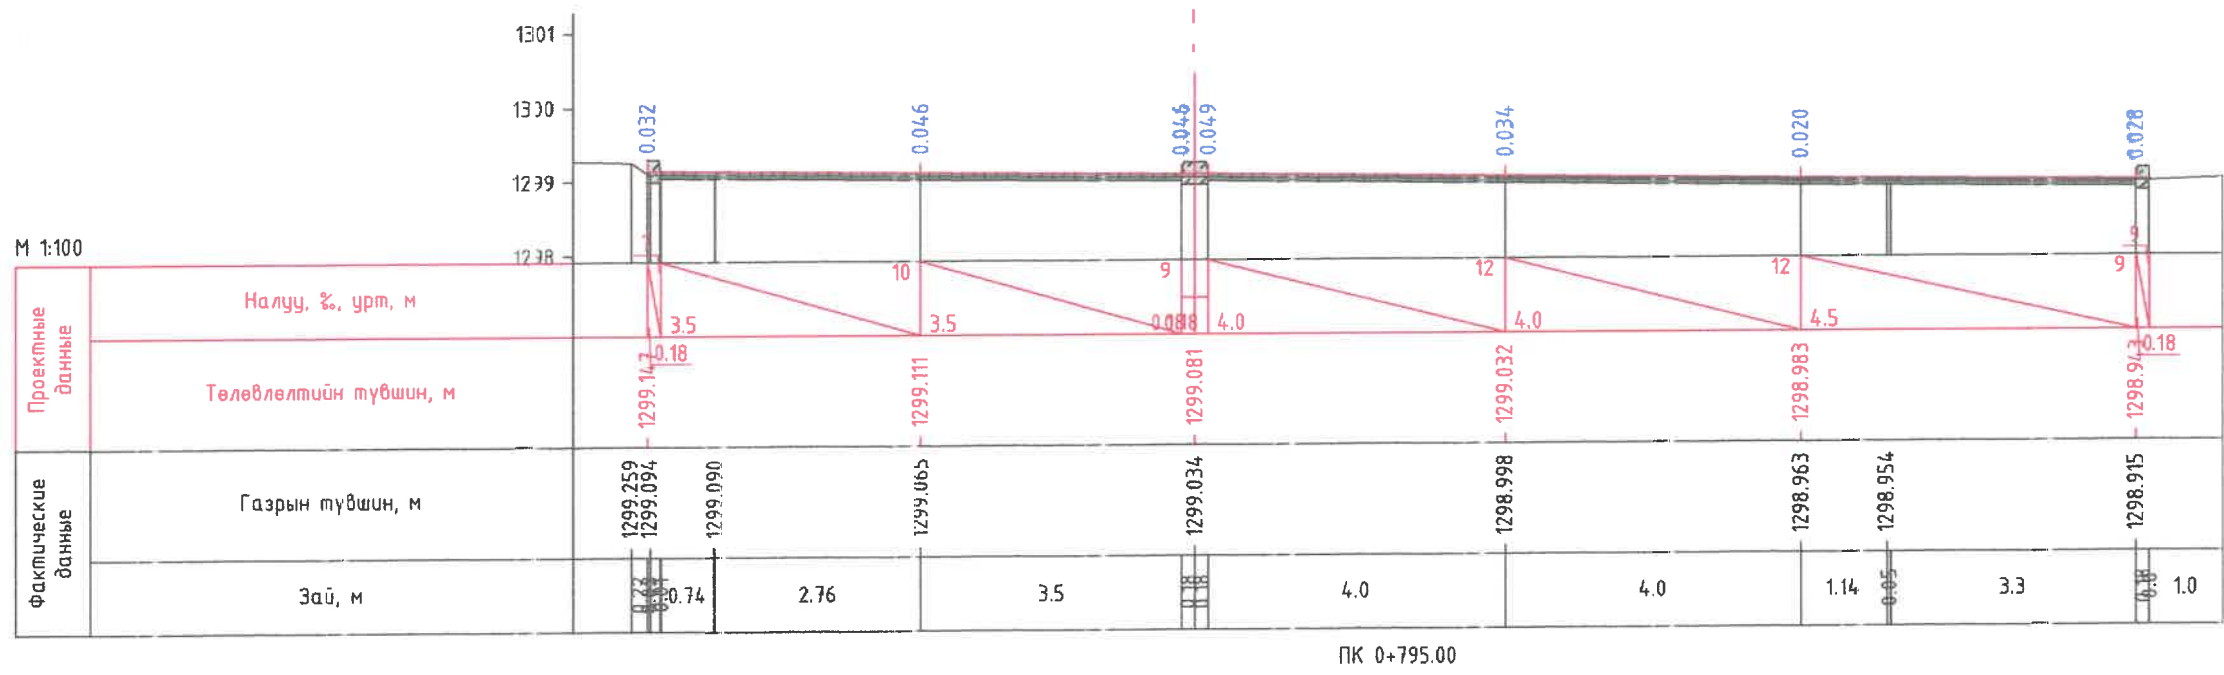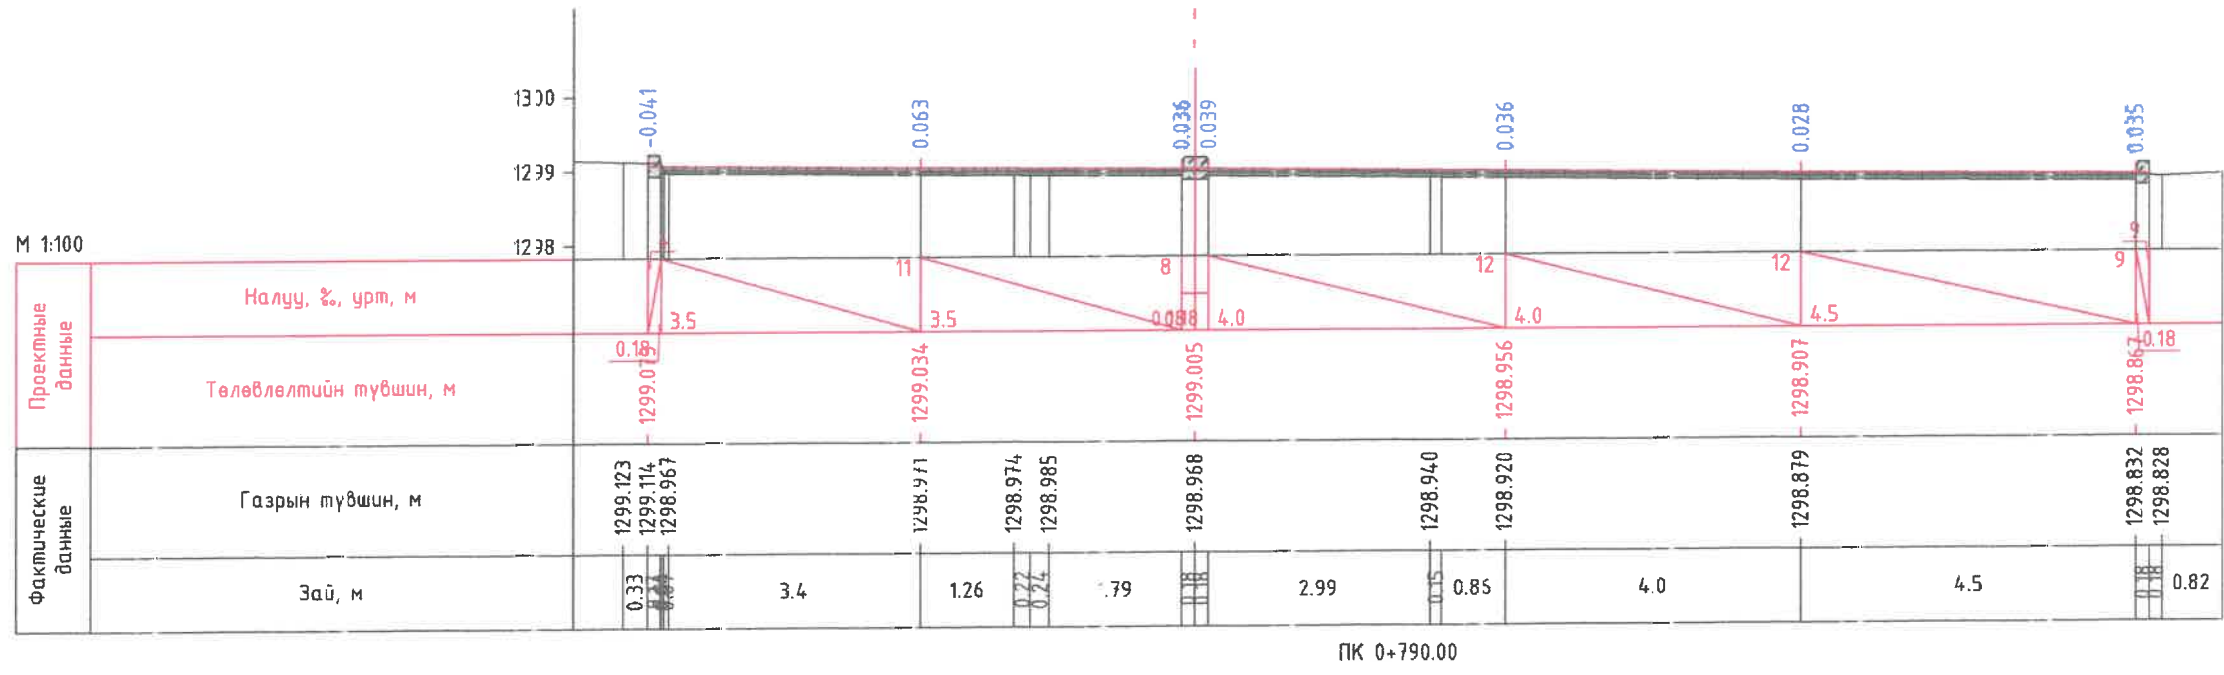



БАРЧУН 4 ЗАМААС, ГЭСЭР СҮМИЙН УЧЛЭВАР ХҮРТЛЭХ АВТО ЗАМ ТАЛБАЙН ЗУРАГ ТӨСӨЛ				
 Хот төлөвлэлт, судалгааны институт	ЭТСХТ-ийн дарга	<i>C. Анхбаяр</i>	С.Анхбаяр	Хөндлөн огтлол /1-р хэсэг/
	Архитектор	<i>Н. Мөнхзул</i>	Н.Мөнхзул	Үе нэмт: А/З
	Гүйцэтгэсэн	<i>Г. Батбаяр</i>	Г.Батбаяр	ЕГ Шифр: Шифр: ХТСИ_11/24
	Шалгасан	<i>C. Анхбаяр</i>	С.Анхбаяр	Масштаб: М1:100
				Огноо: 2024.06
				ТГ Шифр: Зургийн дугаар: 40
				Хуучас: 47


БАРЧУН 4 ЗАМААС, ГЭСЭР СҮМ ХҮРТЛЭХ АВТО ЗАМ ТАЛБАЙН ЗАМЫН ЗУРАГ ТӨСӨЛ

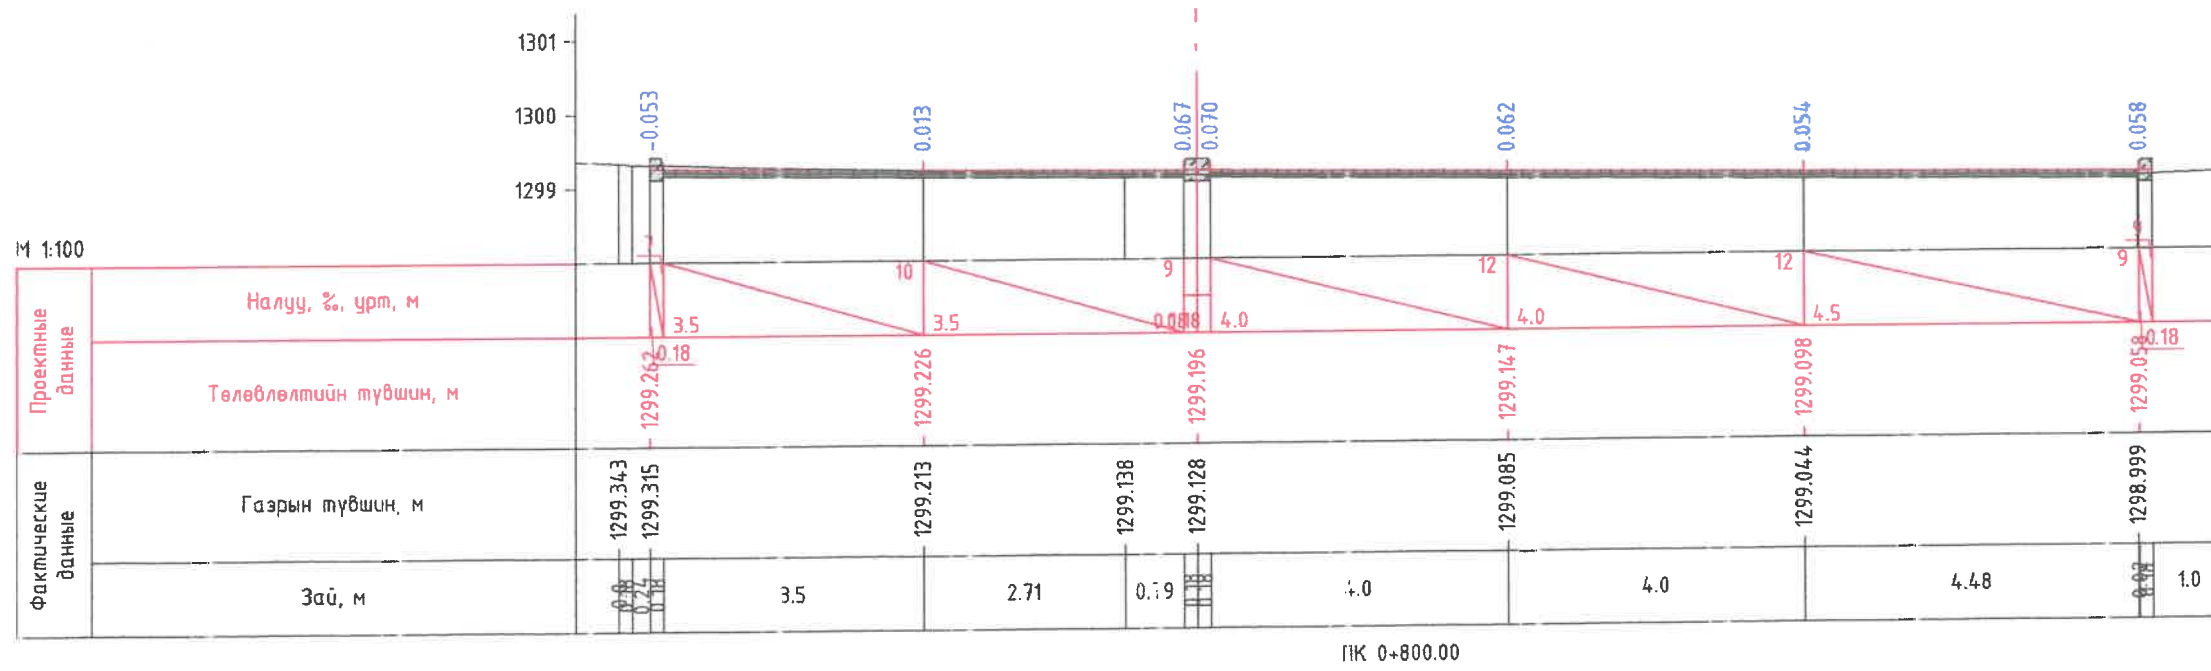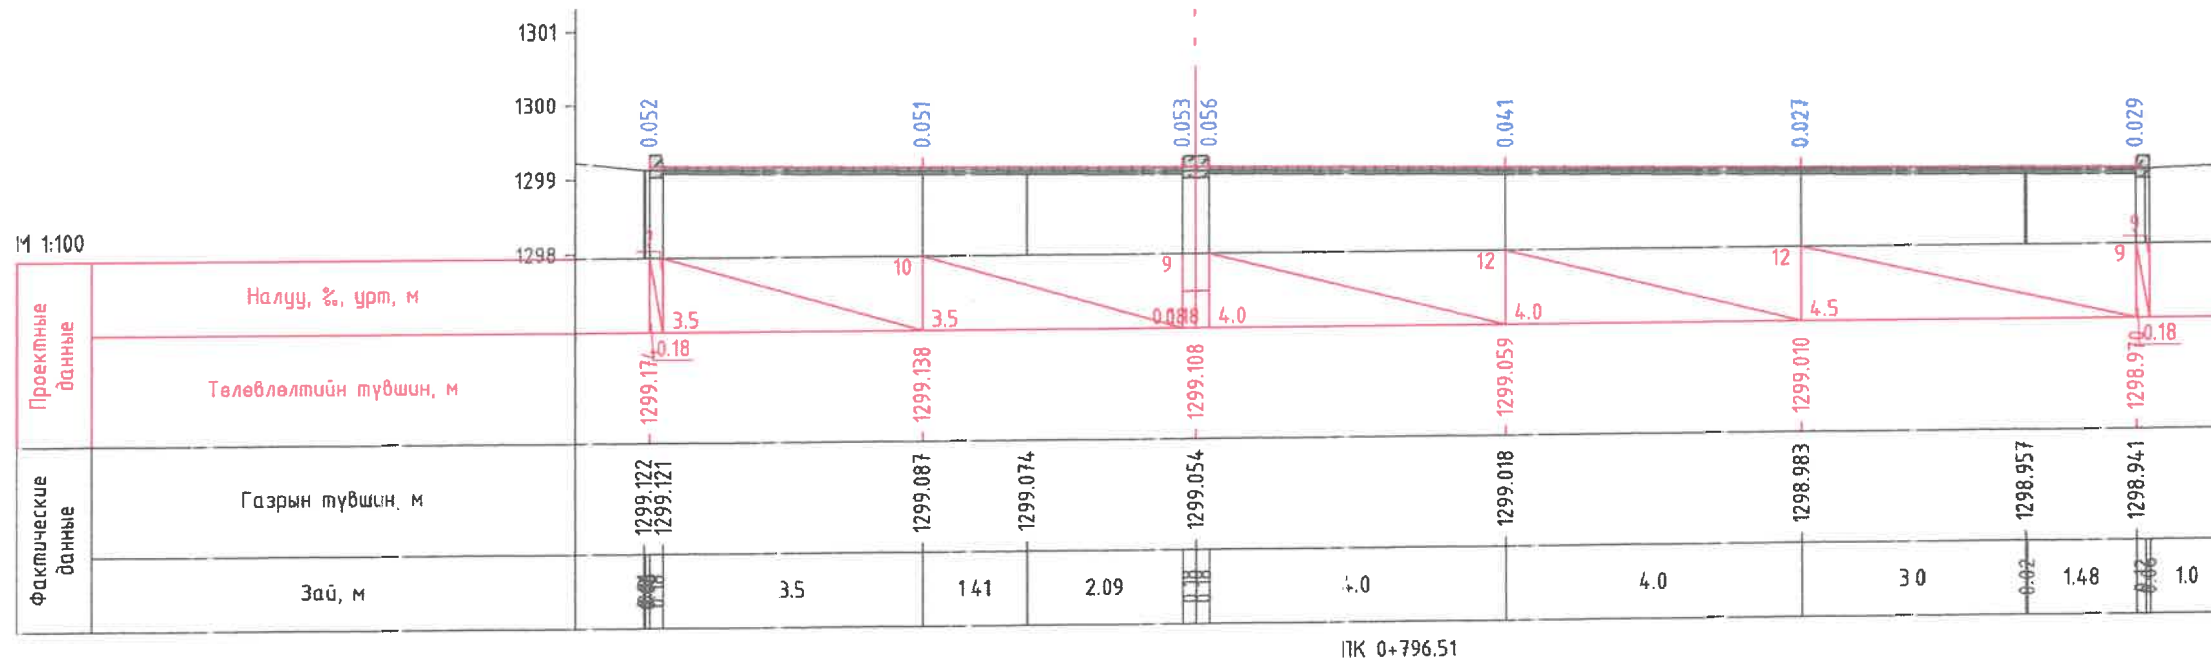



БАРЧУН 4 ЗАМААС, ГЭСЭР СҮМИЙН ЧҮЛЭВЭР ХҮРТЛЭХ АВТО ЗАМ ТАЛБАЙН ЗУРАГ ТӨСӨЛ					
 Хот төлөвлэлт, судалгааны институт	ЭТСХТ-ийн дарга	<i>C. Ankhbayar</i>	С.Анхбаяр	Хөндгөн огтлол /1-р ХЭСЭГ/	
	Архитектор	<i>Н. Мөнхзул</i>	Н.Мөнхзул	ЕГ Шифр:	Масштаб
	Гүйцэтгэсэн	<i>Г. Батбаяр</i>	Г.Батбаяр	Шифр: ХТСИ_11/24	М1:100
	Шалгасан	<i>C. Ankhbayar</i>	С.Анхбаяр	ТГ Шифр:	Зургийн дугаар:
				41	47
				Ye шат:	А/3
				Огноо:	2024.06
				Хуучас:	47


БАРЧУН 4 ЗАМААС, ГЭСЭР СҮМ ХҮРТЛЭХ АВТО ЗАМ ТАЛБАЙН ЗАМЫН ЗУРАГ ТӨСӨЛ

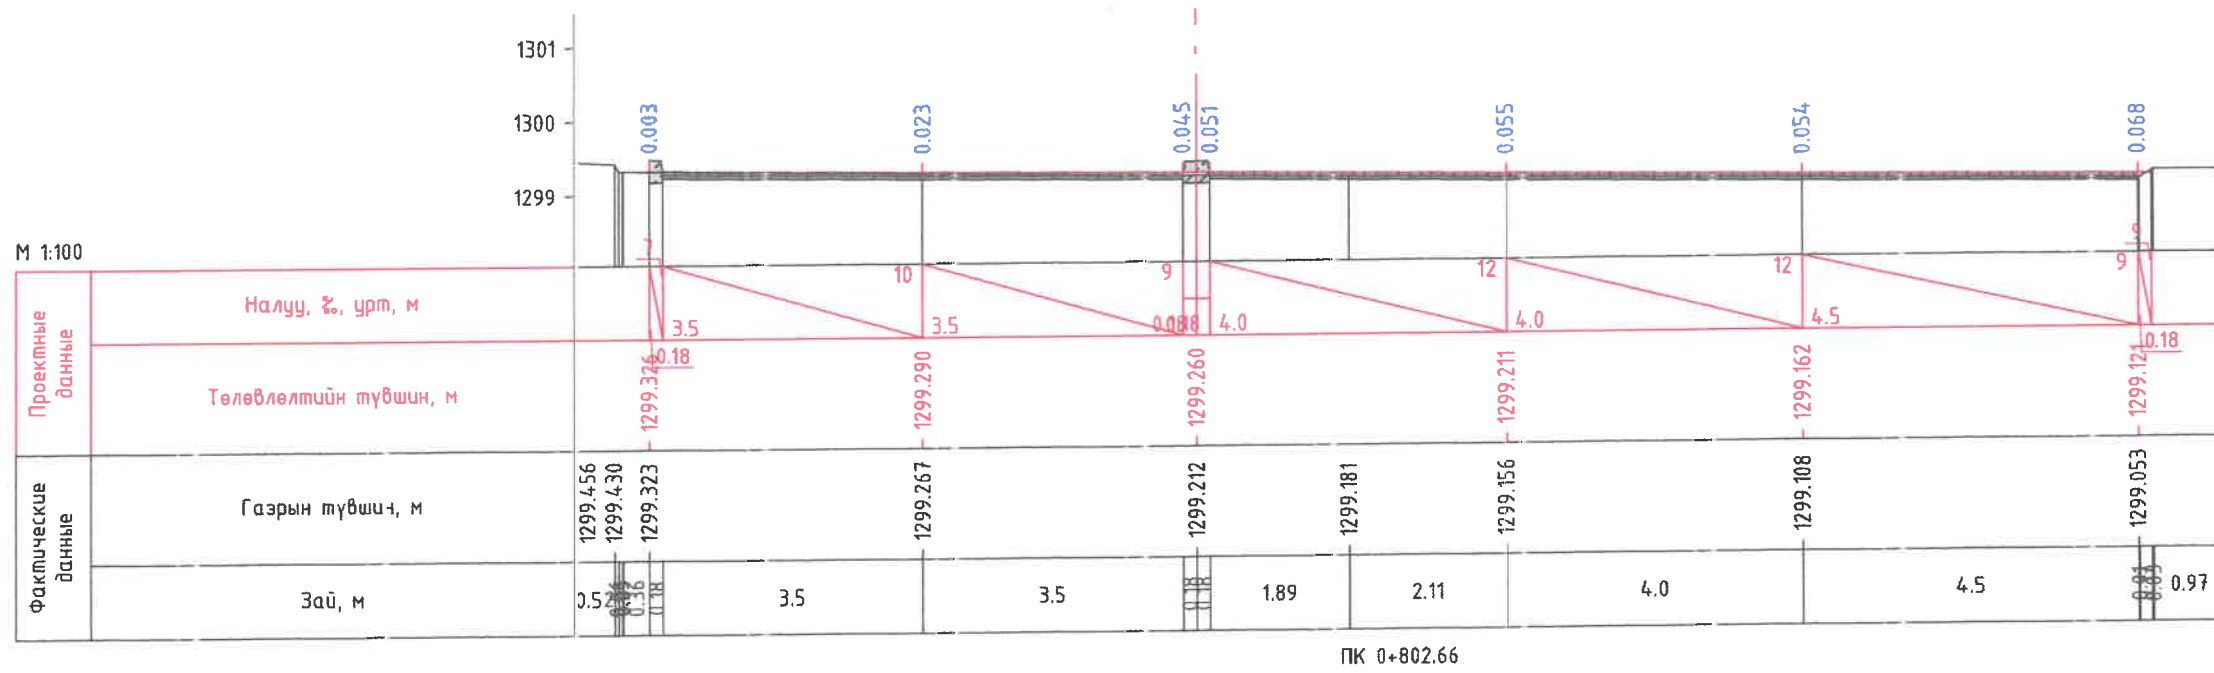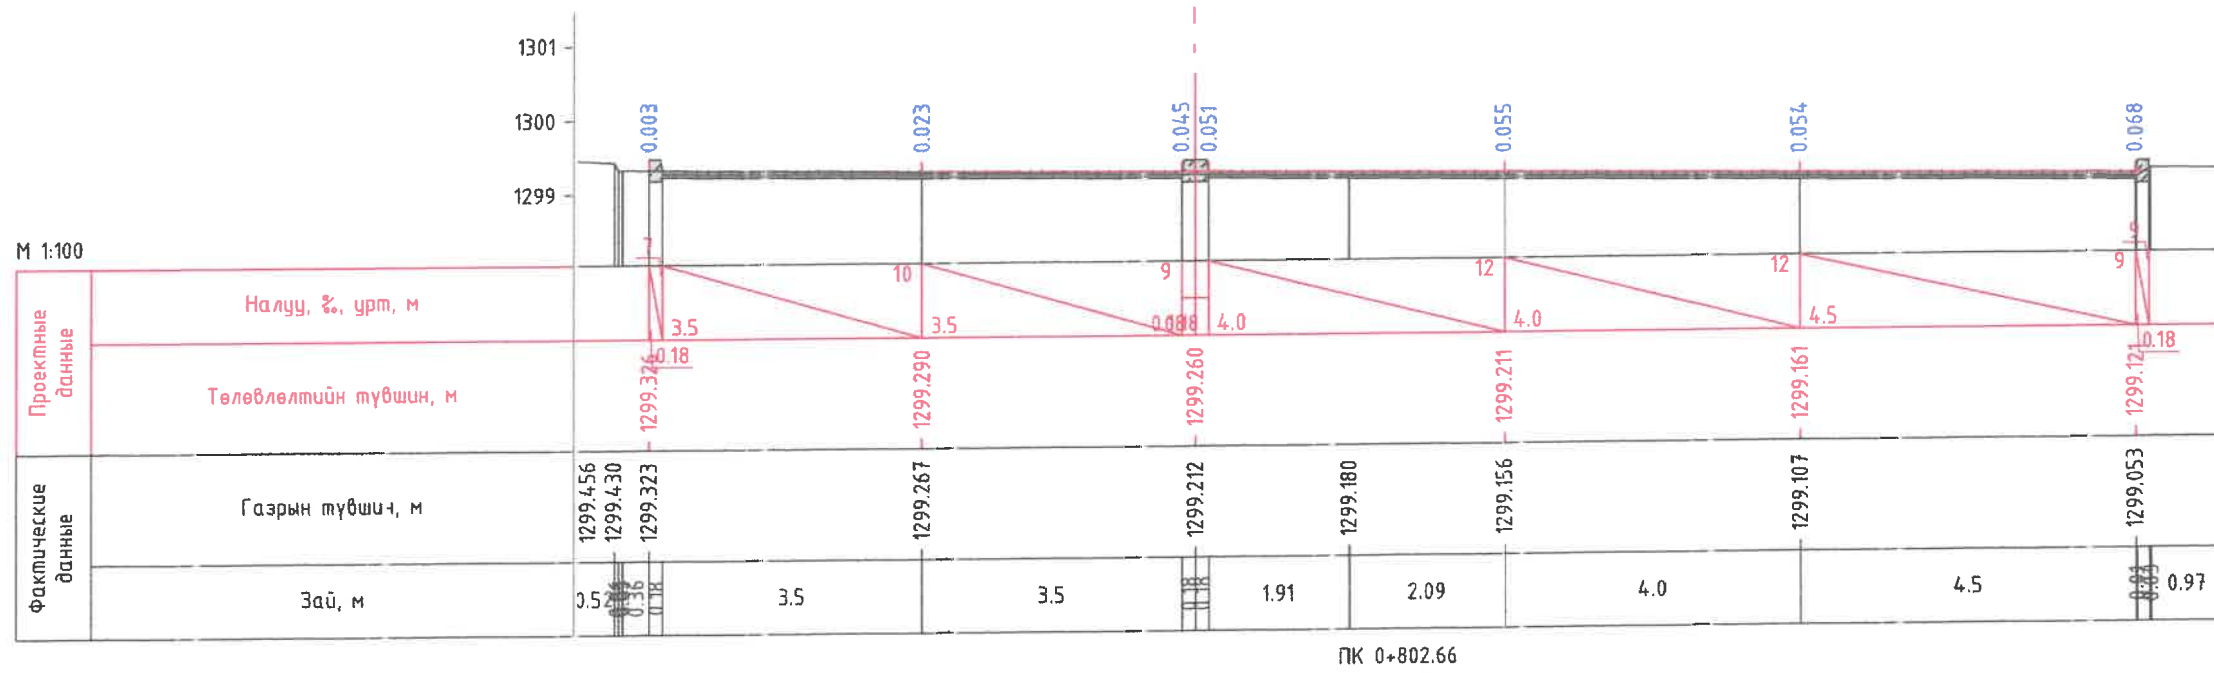



 <p>Хот төлөвлэлт, судалгааны институт</p>	БАРЧУН 4 ЗАМААС, ГЭСЭР СҮМИЙН УУЛЗВАР ХҮРТЛЭХ АВТО ЗАМ ТАЛБАЙН ЗУРАГ ТӨСӨЛ				
	ЭТСХТ-ийн дарга	<i>C. Анхбаяр</i>	С.Анхбаяр	Хөнд/өн огтлол /1-р ХЭСЭГ/	Үе улам: А/3
	Архитектор	<i>Н. Мөнхзул</i>	Н.Мөнхзул	ЕГ Шифр:	Огноо: 2024.06
	Гүйцэтгэсэн	<i>Г. Батбаяр</i>	Г.Батбаяр	Шифр: ХТСИ_11/24	Хуучас: 47
Шалгасан	<i>C. Анхбаяр</i>	С.Анхбаяр	ТГ Шифр:	Зургийн дугаар: 42	


БАРЧУН 4 ЗАМААС, ГЭСЭР СҮМ ХҮРТЛЭХ АВТО ЗАМ ТАЛБАЙН ЗАМЫН ЗУРАГ ТӨСӨЛ

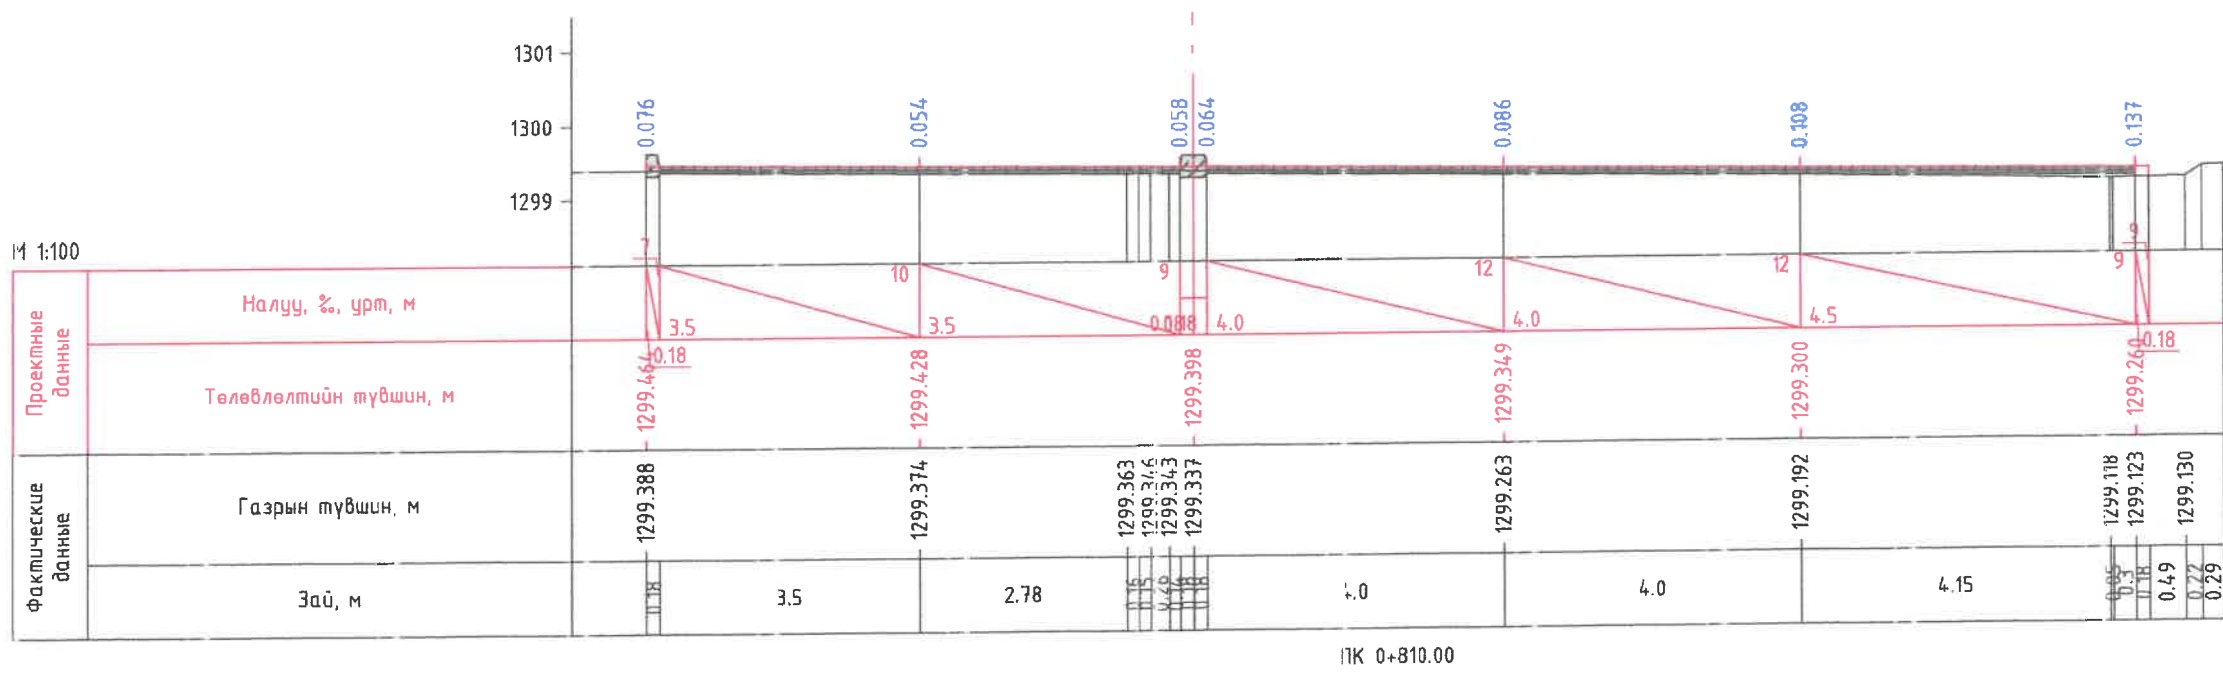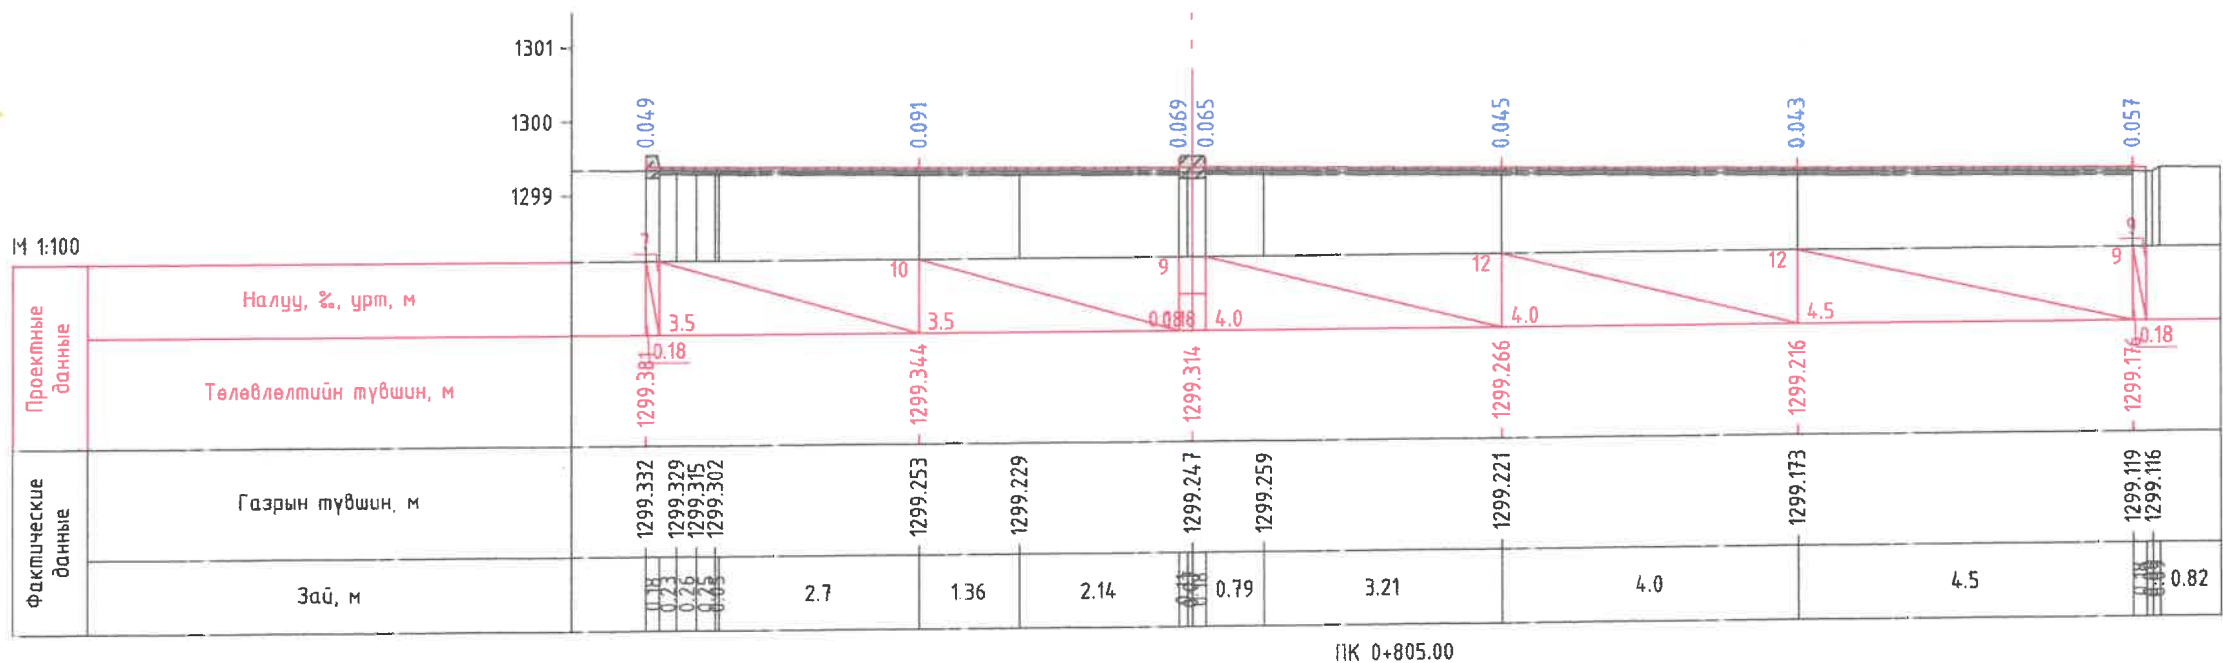



 <p>Хот төлөвлөлт, судалгааны институт</p>	БАРЧУН 4 ЗАМААС, ГЭСЭР СҮМИЙН ЧҮЛЭВЭР ХҮРТЛЭХ АВТО ЗАМ ТАЛБАЙН ЗУРАГ ТӨСӨЛ					
	ЭТСХТ-ийн дарга	<i>C. Анхбаяр</i>	С.Анхбаяр	ХӨНДГӨН ОГТЛОЛ /1-р ХЭСЭГ/		Үе нэм: А/3
	Архитектор	<i>Н. Мөнхзул</i>	Н.Мөнхзул	ЕГ Шифр:	Масштаб:	Огноо:
	Гүйцэтгэсэн	<i>Г. Батбаяр</i>	Г.Батбаяр	Шифр: ХТСИ_11/24	М1:100	2024.06
Шалгасан	<i>C. Анхбаяр</i>	С.Анхбаяр	ТГ Шифр:	Зургийн дугаар:	Хуучас:	
				43	47	


БАРЧУН 4 ЗАМААС, ГЭСЭР СҮМ ХҮРТЛЭХ АВТО ЗАМ ТАЛБАЙН ЗАМЫН ЗУРАГ ТӨСӨЛ

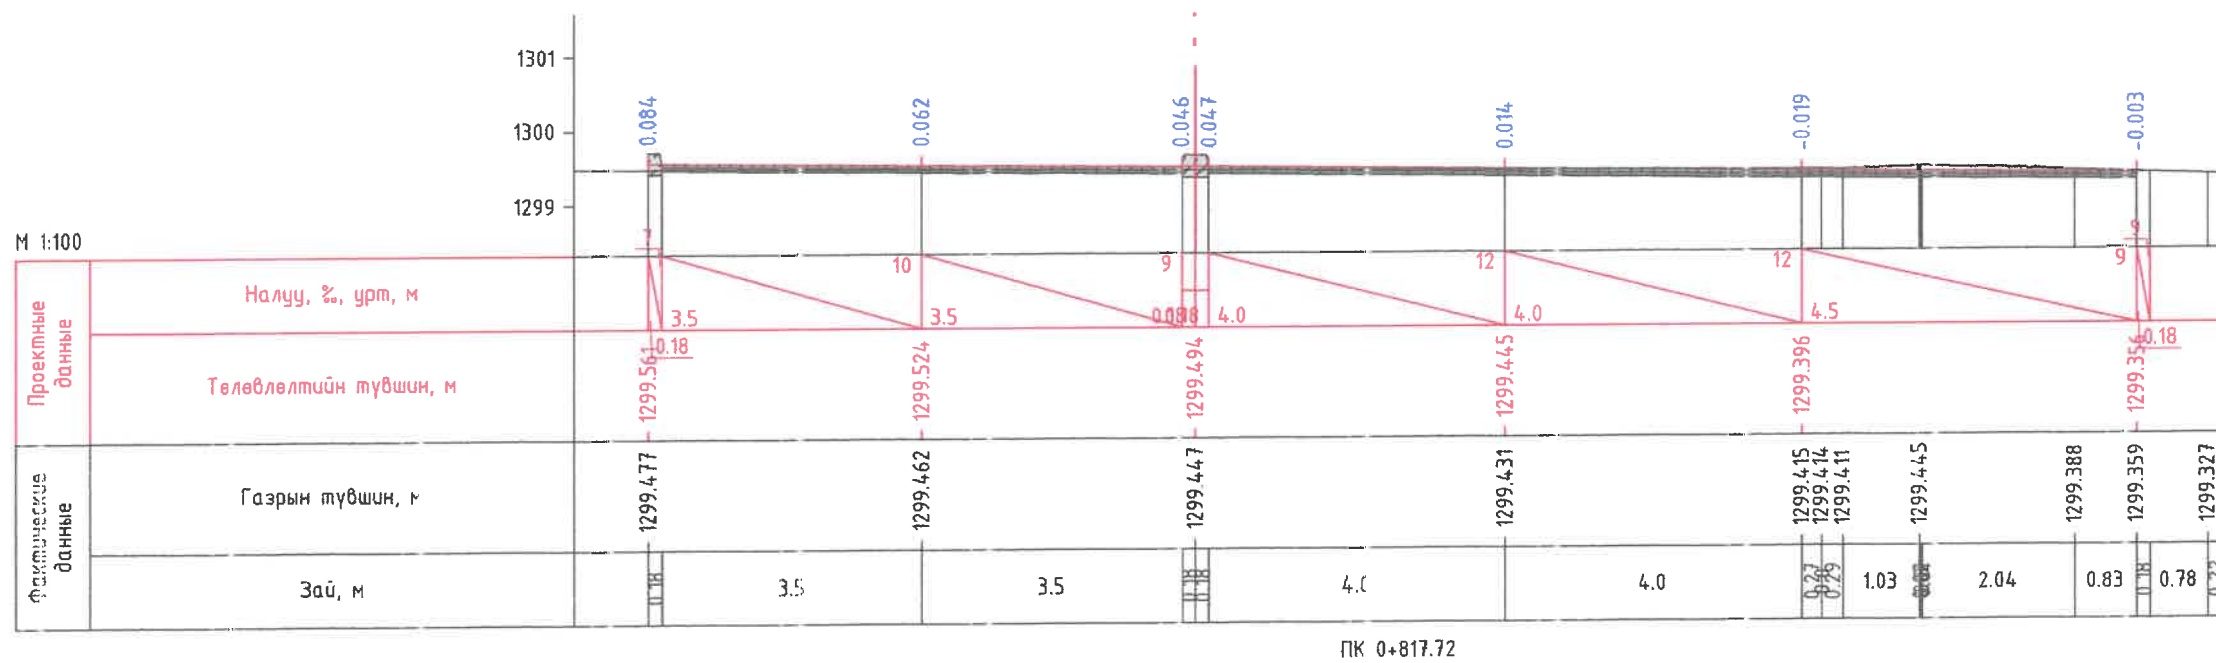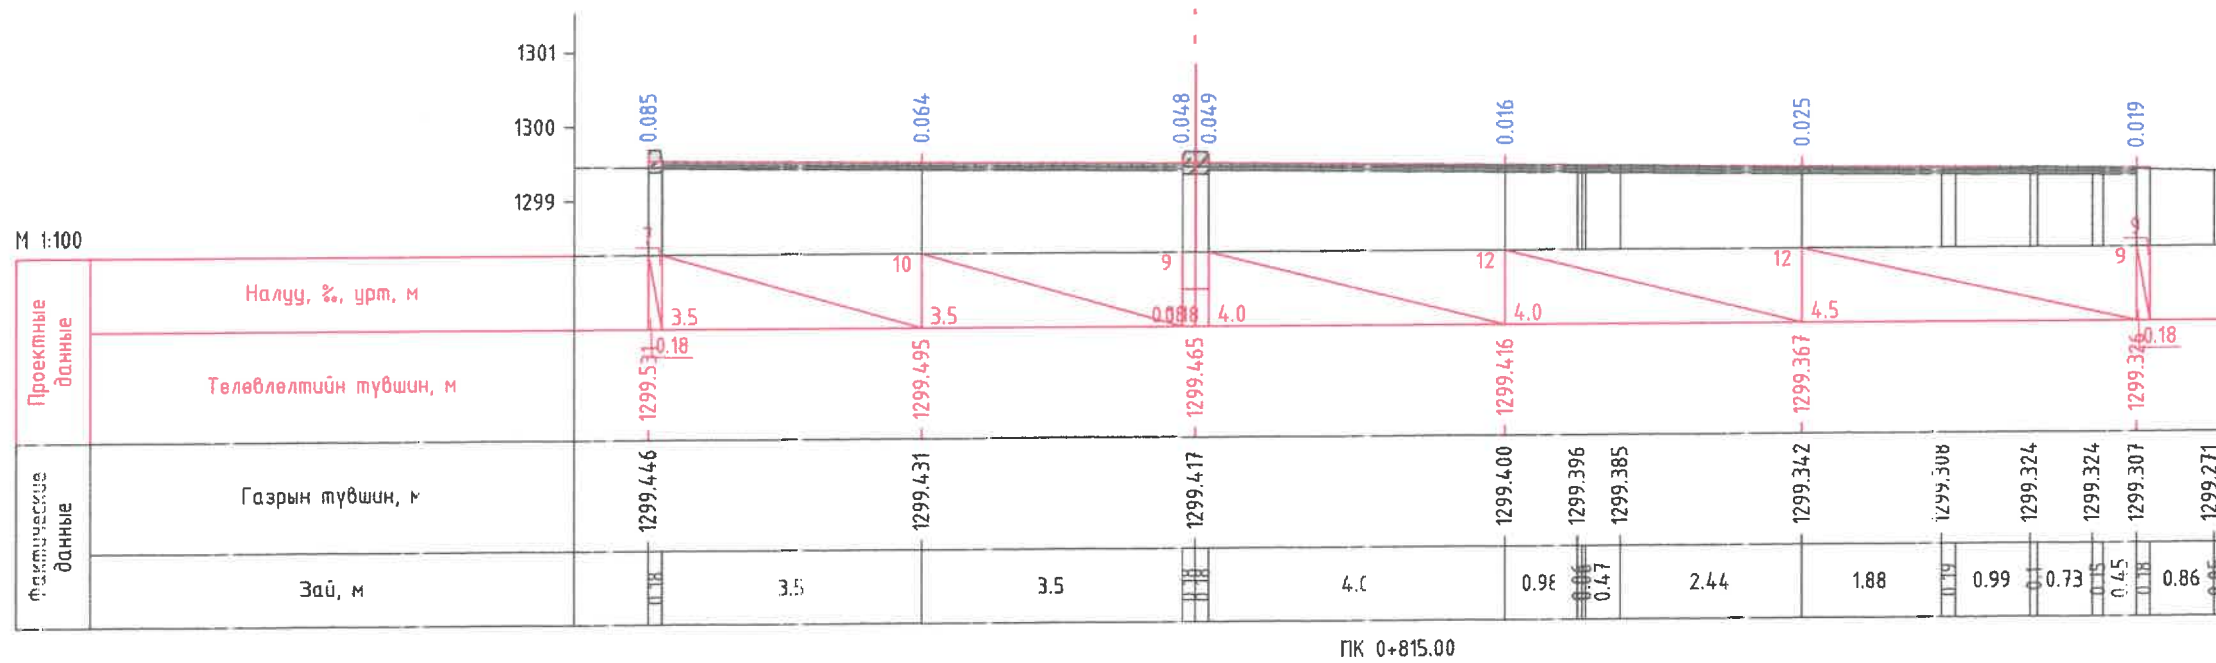



 <p>Хот төлөвлөлт, судалгааны институт</p>	БАРЧУН 4 ЗАМААС, ГЭСЭР СҮМИЙН УУЛЗВАР ХҮРТЛЭХ АВТО ЗАМ ТАЛБАЙН ЗУРАГ ТӨСӨЛ				
	ЭТСХТ-ийн дарга	<i>C. Анхбаяр</i>	С.Анхбаяр	Хөнд/өн огтлол /1-р Х:СЭГ/	Үе шат: А/3
	Архитектор	<i>Н. Мөнхзул</i>	Н.Мөнхзул	ЕГ Шифр: Шифр: ХТСИ_11/24	Огноо: 2024.06
	Гүйцэтгэсэн	<i>Г. Батбаяр</i>	Г.Батбаяр	ТГ Шифр: Масштаб: М1:100	Хуучас: 47
Шалгасан	<i>C. Анхбаяр</i>	С.Анхбаяр	Зургийн дугаар: 44		


БАРЧУН 4 ЗАМААС, ГЭСЭР СҮМ ХҮРТЛЭХ АВТО ЗАМ ТАЛБАЙН ЗАМЫН ЗУРАГ ТӨСӨЛ

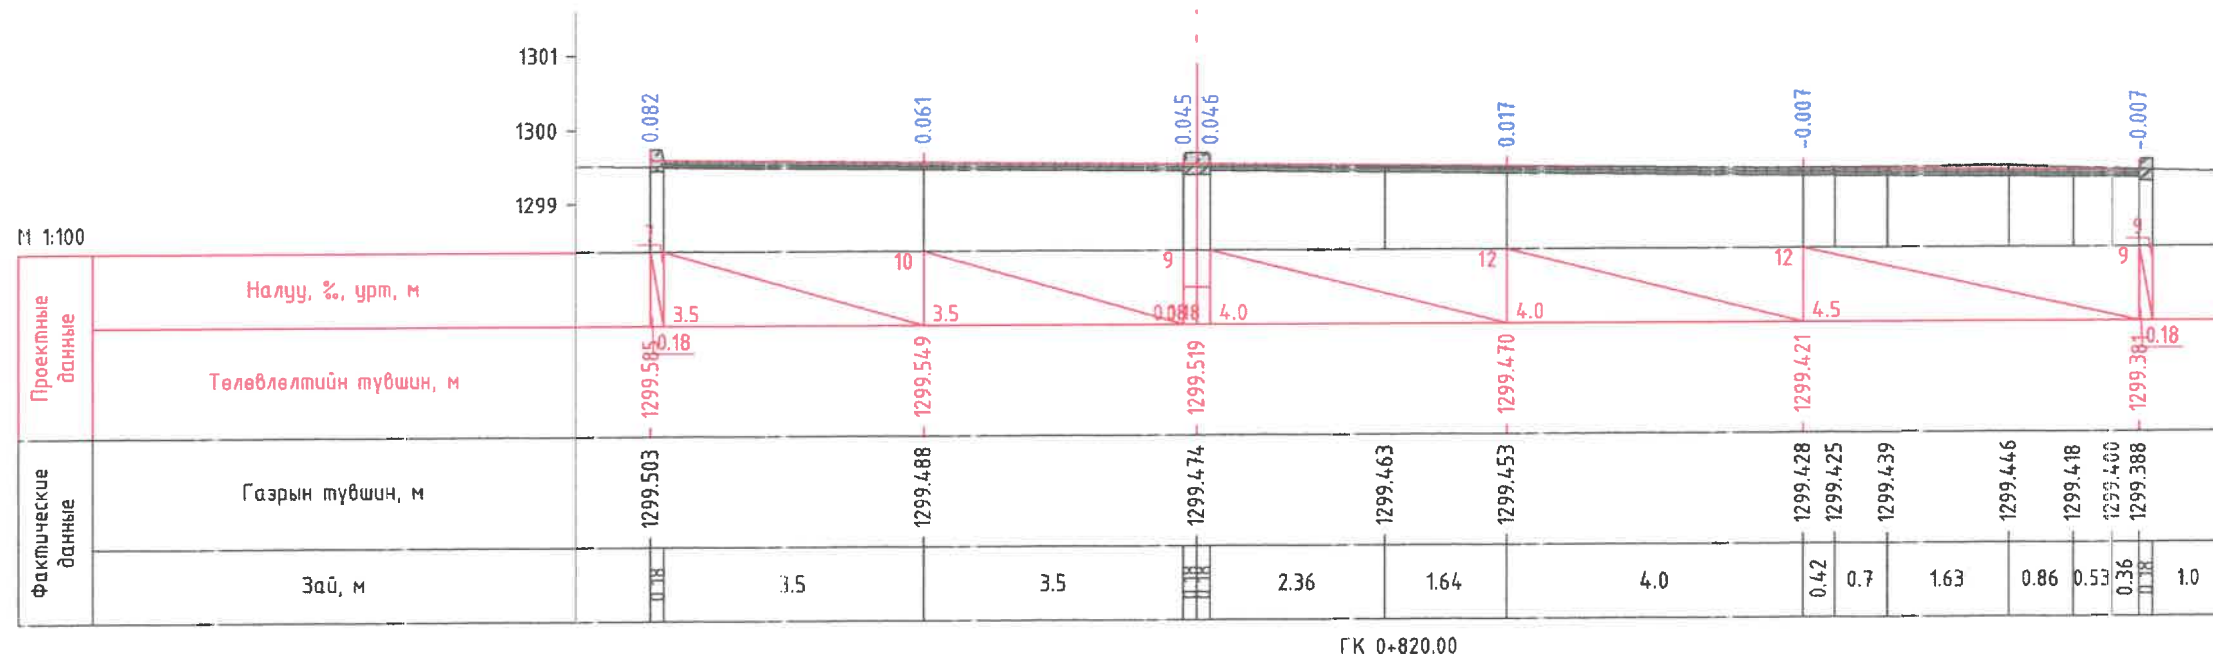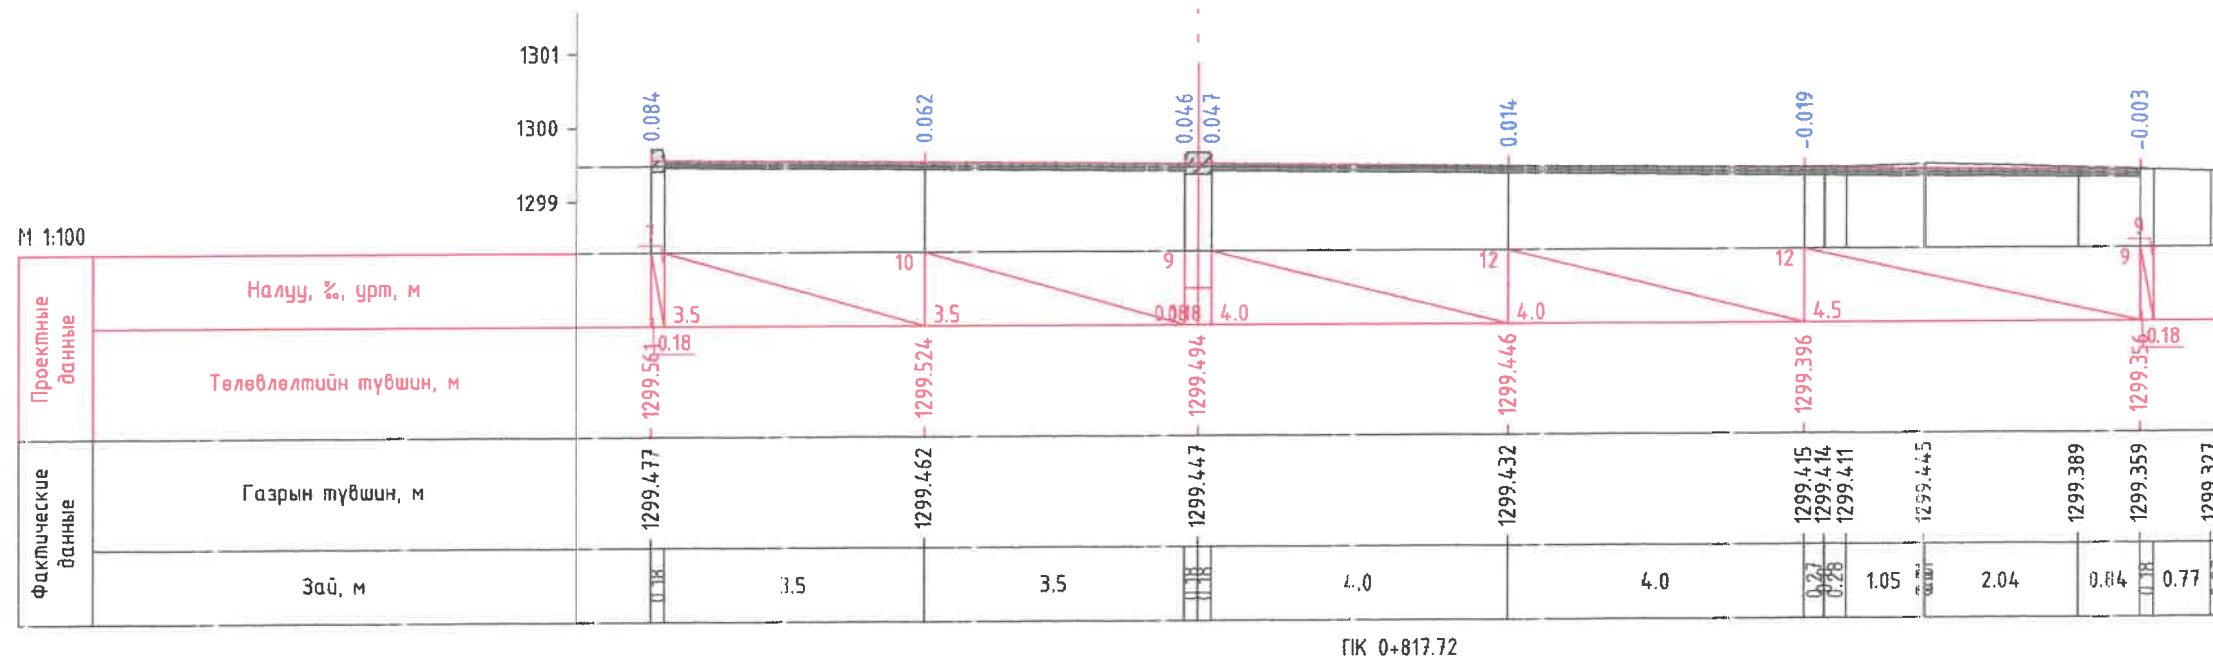


 Хот төлөвлэлт, судалгааны институт	БАРЧУН 4 ЗАМААС, ГЭСЭР СҮМИЙН УЧЛЭВЭР ХҮРТЛЭХ АВТО ЗАМ ТАЛБАЙН ЗУРАГ ТӨСӨЛ				
	ЭТСХТ-ийн дарга	<i>C. Анхбаяр</i>	С.Анхбаяр	Хөндлөн огтлол /1-р хэсэг/	Үе шат: А/З
	Архитектор	<i>Н. Мөнхзул</i>	Н.Мөнхзул	ЕГ Шифр:	Масштаб:
	Гүйцэтгэсэн	<i>Г. Батбаяр</i>	Г.Батбаяр	Шифр: ХТСИ_11/24	М1:100
Шалгасан	<i>C. Анхбаяр</i>	С.Анхбаяр	ТГ Шифр:	Зургийн дугаар:	Хуучас:
				45	47


БАРЧУН 4 ЗАМААС, ГЭСЭР СҮМ ХҮРТЛЭХ АВТО ЗАМ ТАЛБАЙН ЗАМЫН ЗУРАГ ТӨСӨЛ

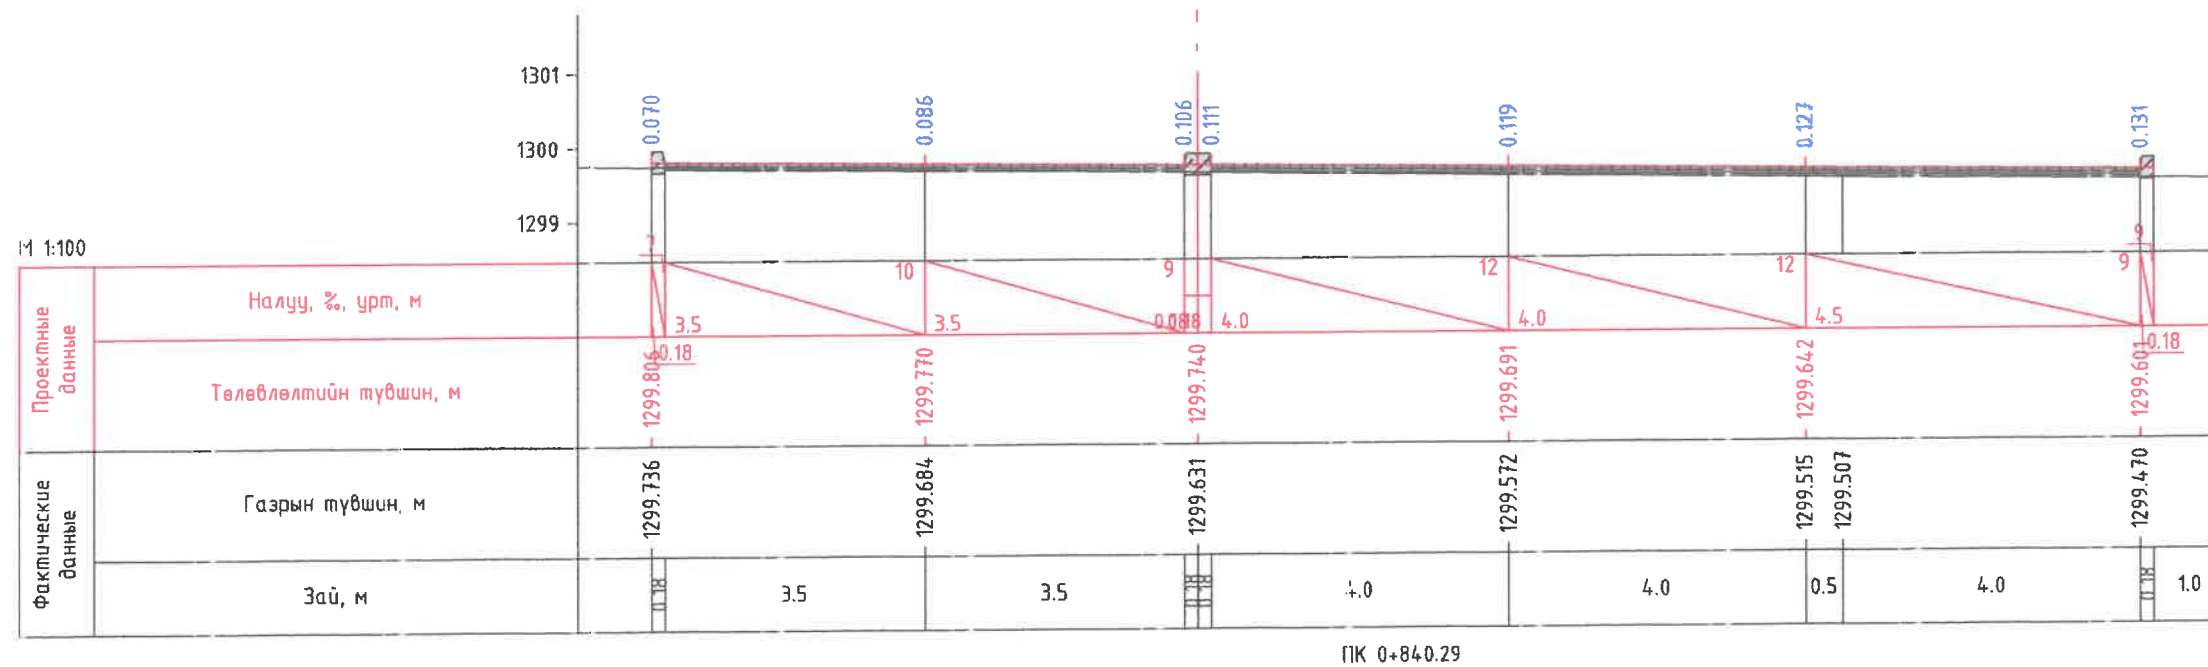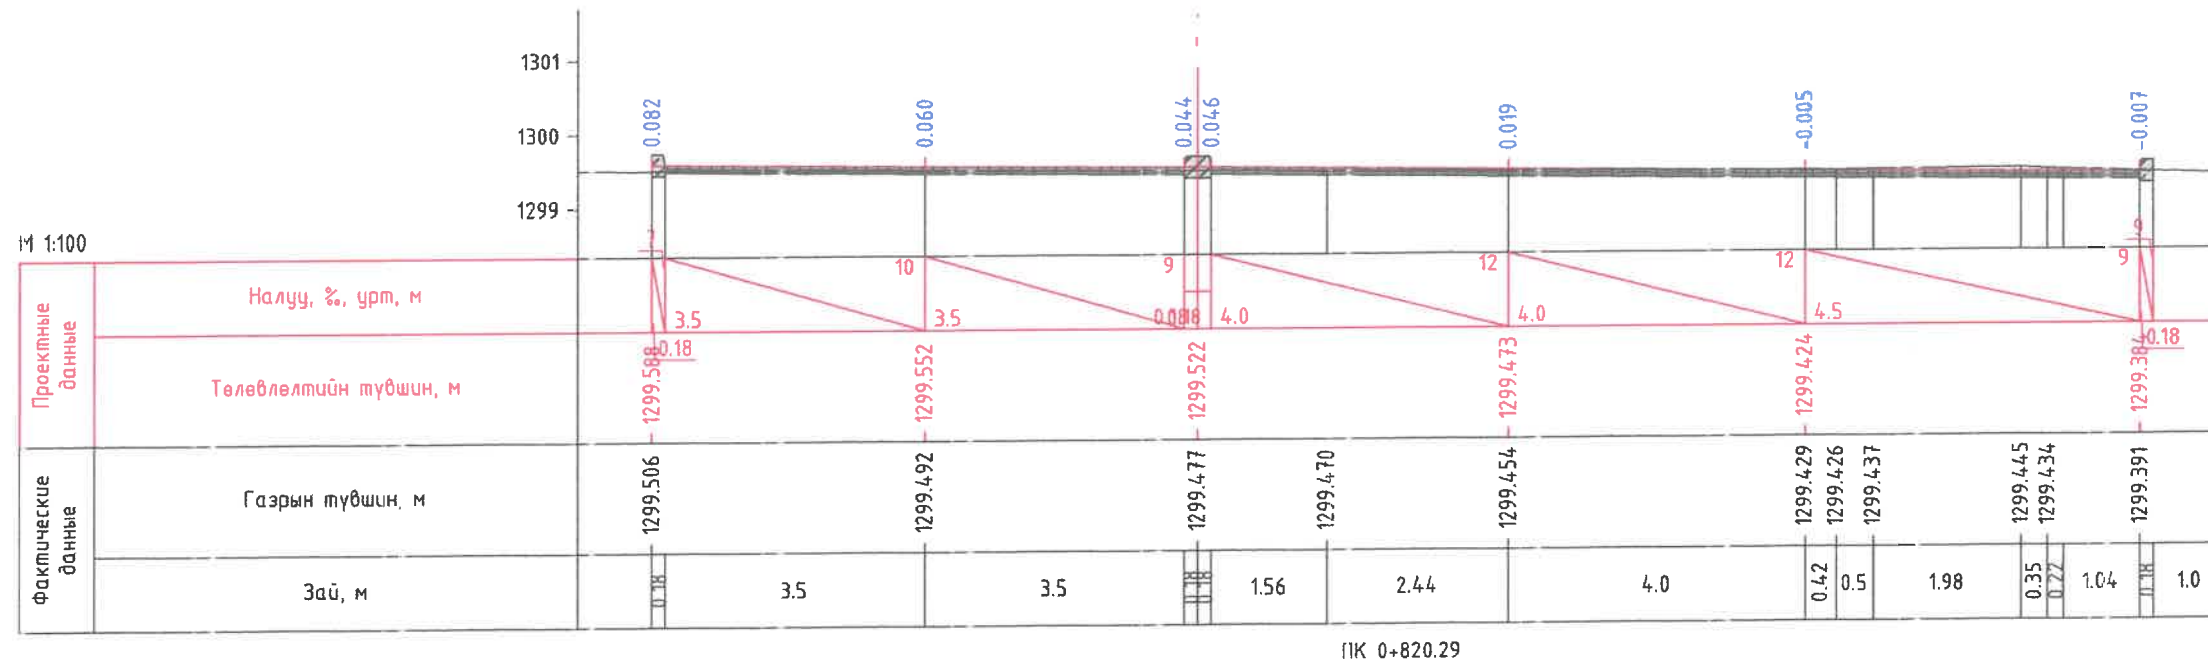


БАРЧУН 4 ЗАМААС, ГЭСЭР СҮМИЙН ЧҮЛЭВЭР ХҮРТЛЭХ АВТО ЗАМ ТАЛБАЙН ЗУРАГ ТӨСӨЛ					
 Хат төлөвлөлт, судалгааны ян тиймүт	ЭТСХТ-ийн дарга	<i>C. Анхбаяр</i>	С.Анхбаяр	хөнд/өн огтлол /1-р ХЭСЭГ/	
	Архитектор	<i>Н. Мөнхзул</i>	Н.Мөнхзул	ЕГ Шифр:	Масштаб:
	Гүйцэтгэсэн	<i>Г. Батбаяр</i>	Г.Батбаяр	Шифр: ХТСИ_11/24	М1:100
	Шалгасан	<i>C. Анхбаяр</i>	С.Анхбаяр	ТГ Шифр:	Зургийн дугаар:
				46	47
				Ye ням:	А/З
				Огноо:	2024.06
				Хуучас:	

БАРЧУН 4 ЗАМААС, ГЭСЭР СҮМ ХҮРТЛЭХ АВТО ЗАМ ТАЛБАЙН ЗАМЫН ЗУРАГ ТӨСӨЛ

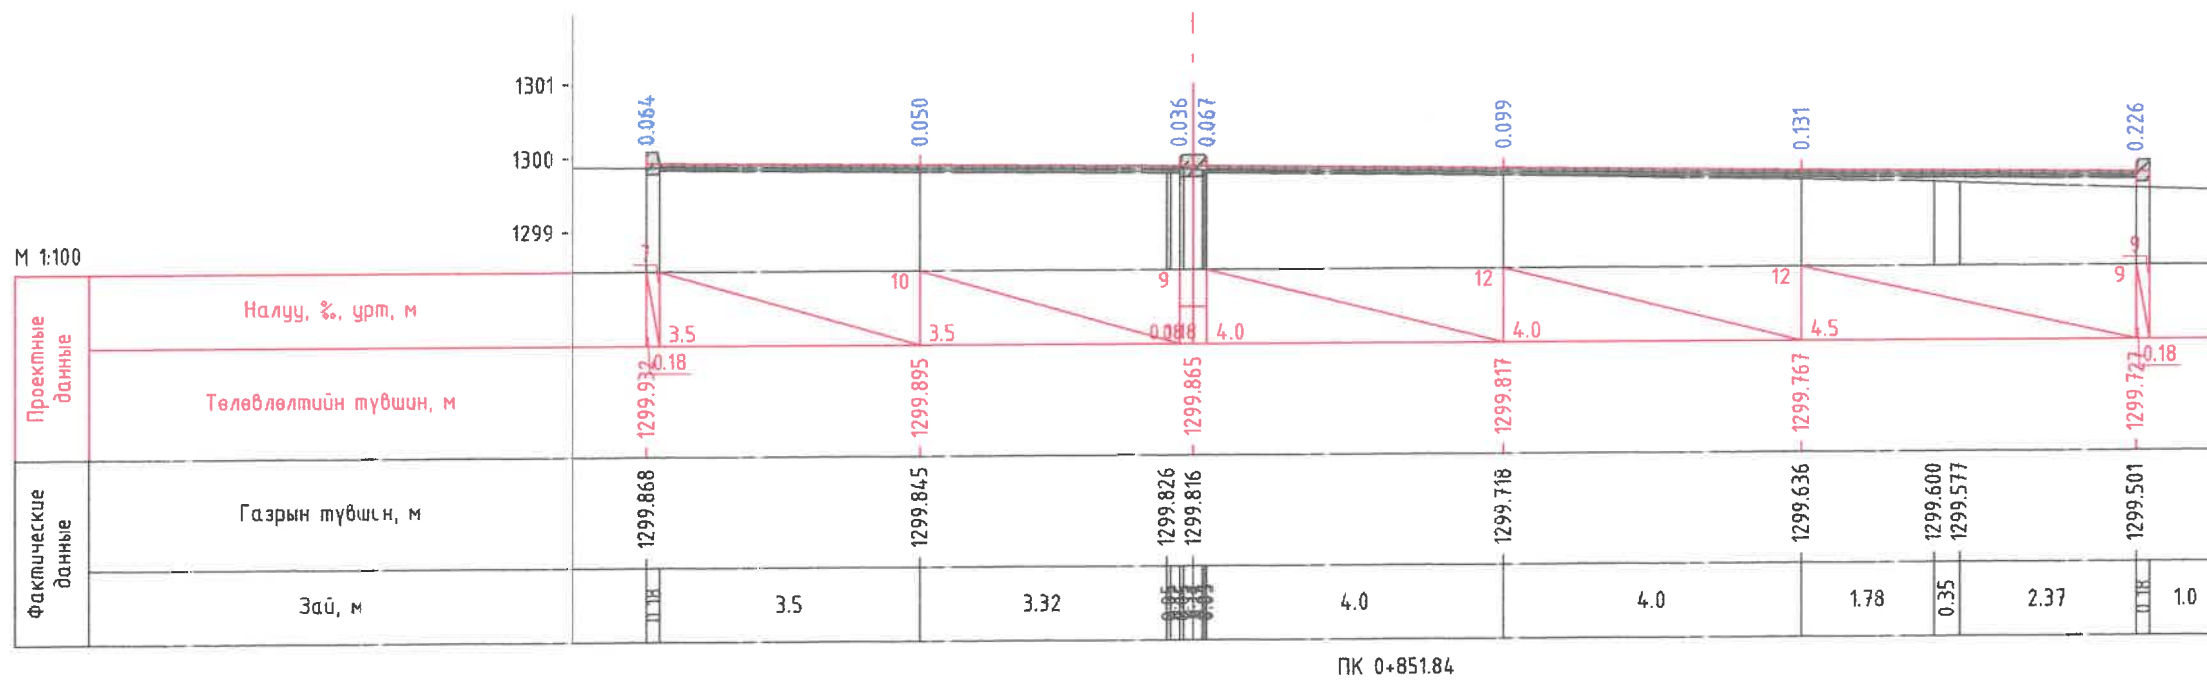

БАРЧУН 4 ЗАМААС, ГЭСЭР СҮМИЙН ЧҮЛЭВЭР ХҮРТЛЭХ АВТО ЗАМ ТАЛБАЙН ЗУРАГ ТӨСӨЛ					
 Хол төлөвлөлт, судалгааны ян титүүт	ЭТСХТ-ийн дарга	<i>C. Анхбаяр</i>	С.Анхбаяр	Хөнд/өн огтлол /1-р Х:СЭГ/	Үе шат: А/3
	Архитектор	<i>Н. Мөнхзул</i>	Н.Мөнхзул	ЕГ Шифр: Шифр: ХТСИ_11/24	Огноо: 2024.06
	Гүйцэтгэсэн	<i>Г. Батбаяр</i>	Г.Батбаяр	Масштаб: М1:100	Хуучас: 47
	Шалгасан	<i>C. Анхбаяр</i>	С.Анхбаяр	ТГ Шифр: Зургийн дугаар: 47	Хуучас: 47


БАРЧУН 4 ЗАМААС, ГЭСЭР СҮМ ХҮРТЛЭХ АВТО ЗАМ ТАЛБАЙН ЗАМЫН ЗУРАГ ТӨСӨЛ

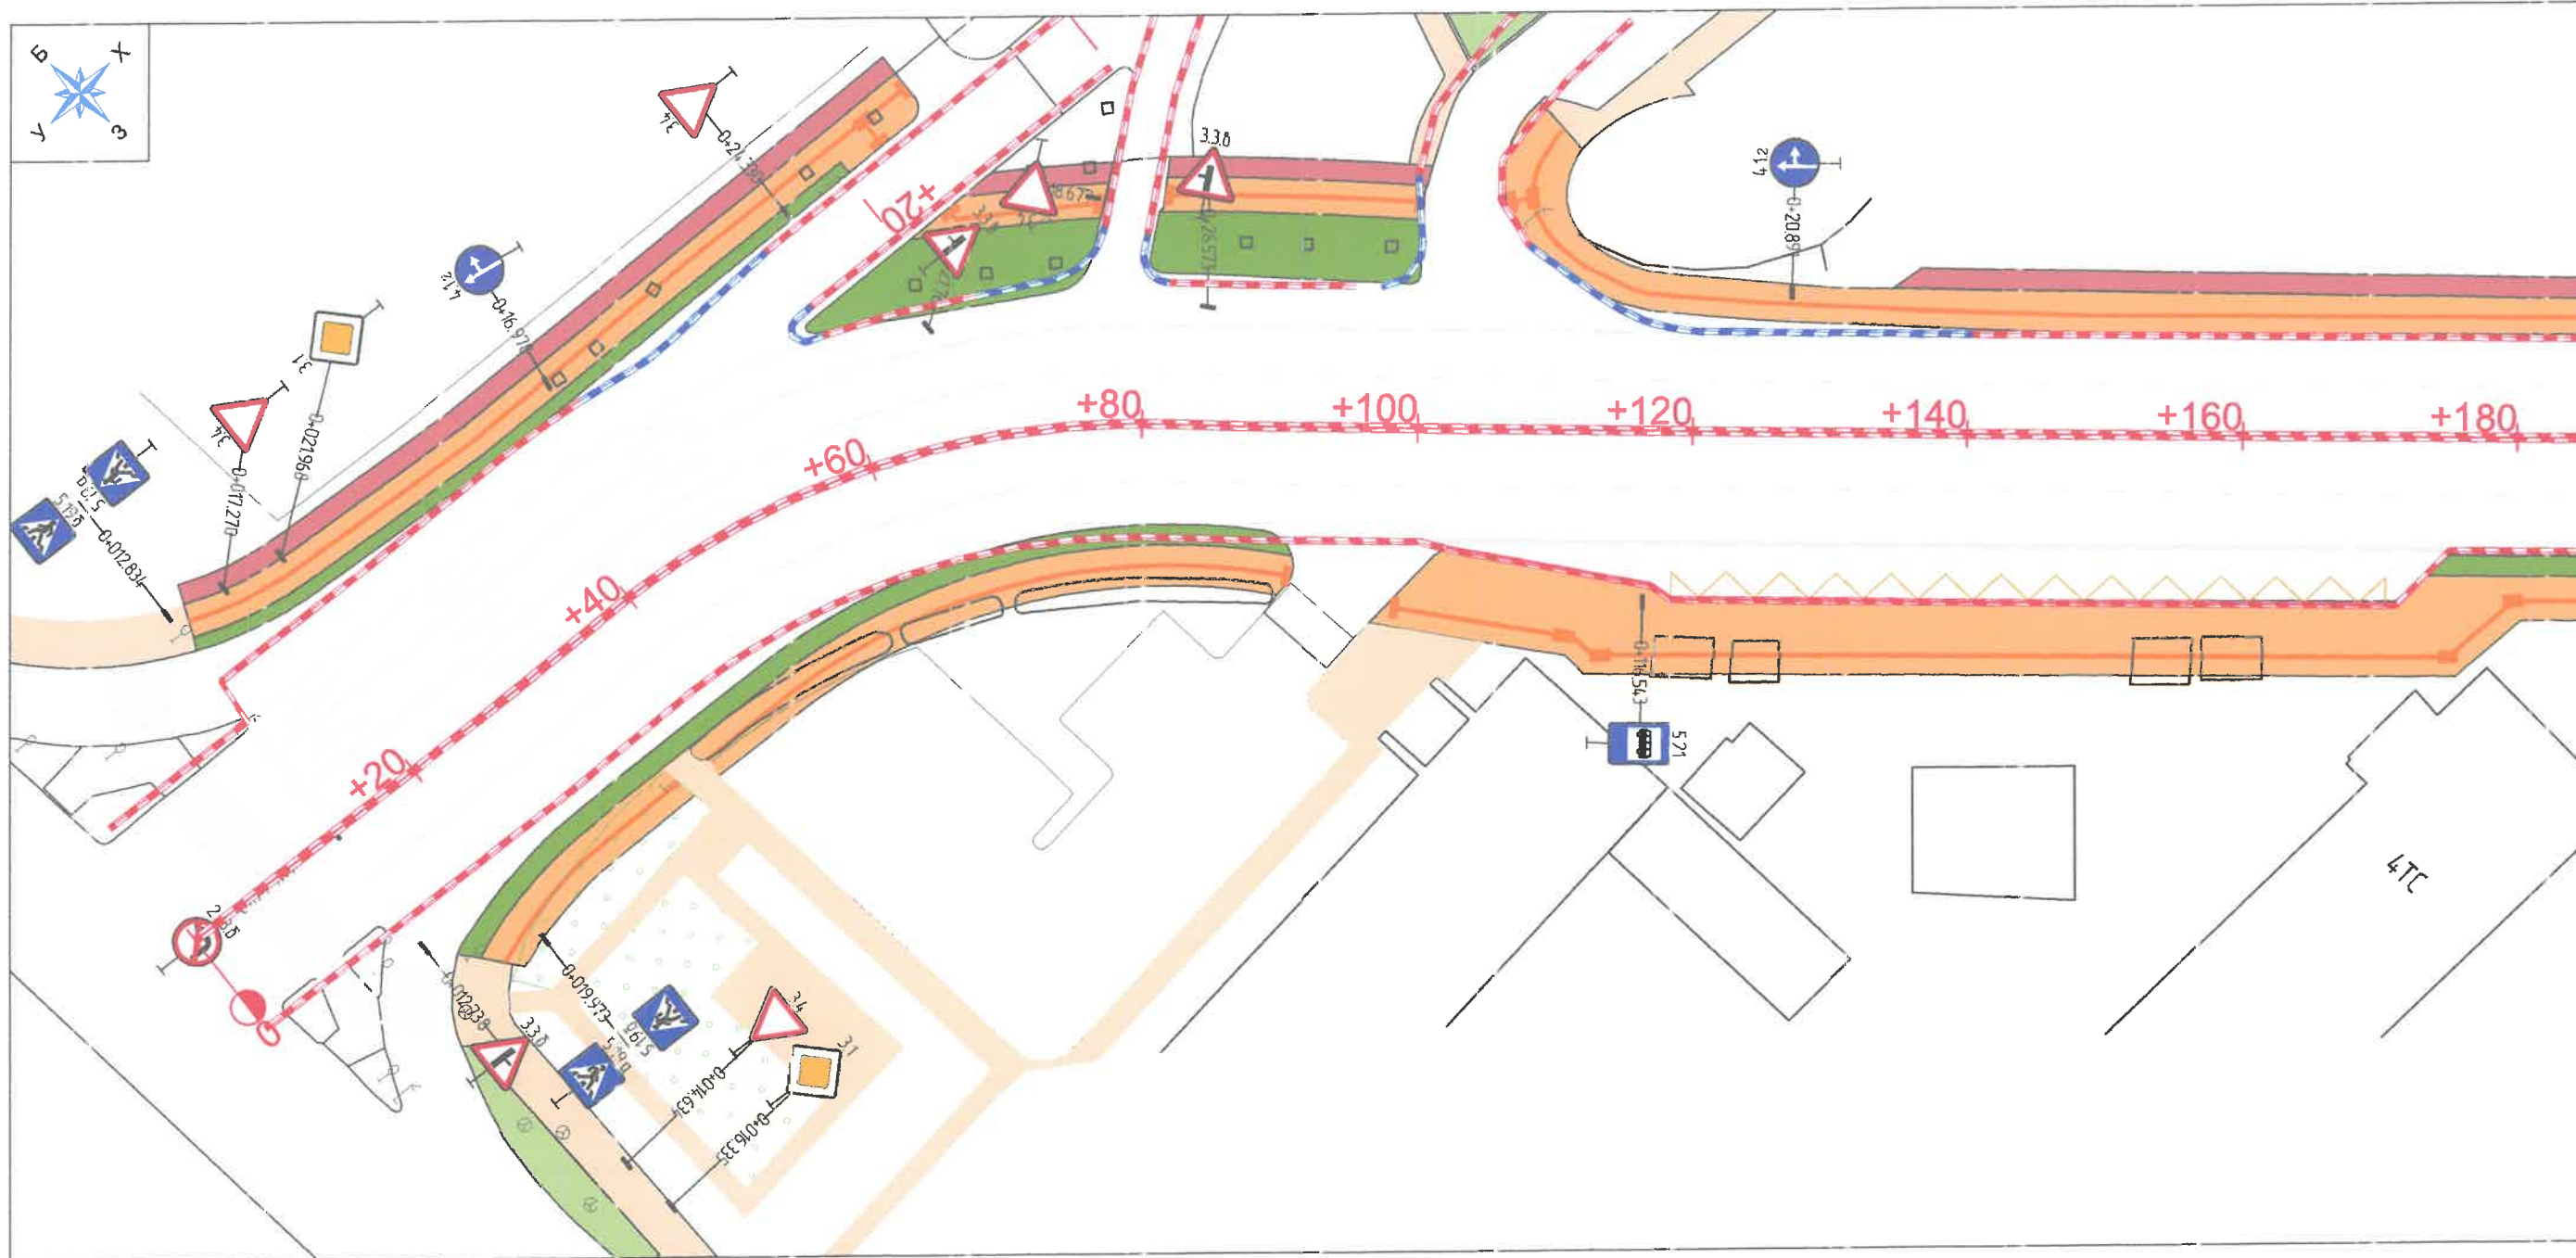

Таних тэмдэг


- | | | | |
|--|--|--|---------------------------|
| | Төлөвлөж буй авто зам | | Бохир усны шугам |
| | Одоо байгаа авто зам | | Дулааны шугам |
| | Төлөвлөж буй явган хүний эзл | | Цэвэр усны шугам |
| | Төлөвлөж буй дугуйн зам | | Цахилгааны шугам |
| | Төлөвлөж буй явган зам | | Шилэн кабель |
| | Төлөвлөж буй амралтын талбай | | Ус зайлуулах шугам |
| | Төлөвлөж буй ногоон байгууламж | | Төлөвлөгөөн өндөр |
| | Шороогоор үлдэх талбай | | Одоо байгаа өндөр |
| | Төлөвлөж буй голын голдирал | | Замын налцу /% / |
| | Төлөвлөж буй үерийн хамгаалалтын далан | | Ус урсах чиглэл |
| | | | Түшиц ханын хярын тэмдэгт |

ТҮЛХҮҮР БАЙГУУЛАЛТ

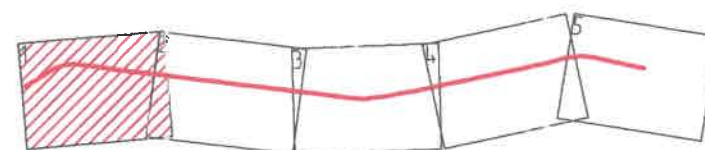

БАРЧУН 4 ЗАМААС, ГЭСЭР СҮМИЙН УУЛЗВАР ХҮРТЛЭХ АВТО ЗАМ ТАЛБАЙН ЗУРАГ ТӨСӨЛ					
 Хот төлөвлөлт, судалгааны институт	ЭТСХТ-ийн дарга	<i>C. Анхбаяр</i>	С.Анхбаяр	Хөдөлгөөн зохион байгуулалт /1-р ХЭСЭГ/	Үе шат: А/3
	Архитектор	<i>Н. Мөнхзул</i>	Н.Мөнхзул	ЕГ Шифр: Шифр: ХТСИ_11/24	Огноо: 2024.06
	Гүйцэтгэсэн	<i>Г. Батбаяр</i>	Г.Батбаяр	Масштаб: М1:500	Хуучас: 5
	Шалгасан	<i>C. Анхбаяр</i>	С.Анхбаяр	Зургийн дугаар: 1	


БАРЧУН 4 ЗАМААС, ГЭСЭР СҮМ ХҮРТЛЭХ АВТО ЗАМ ТАЛБАЙН ЗАМЫН ЗУРАГ ТӨСӨЛ

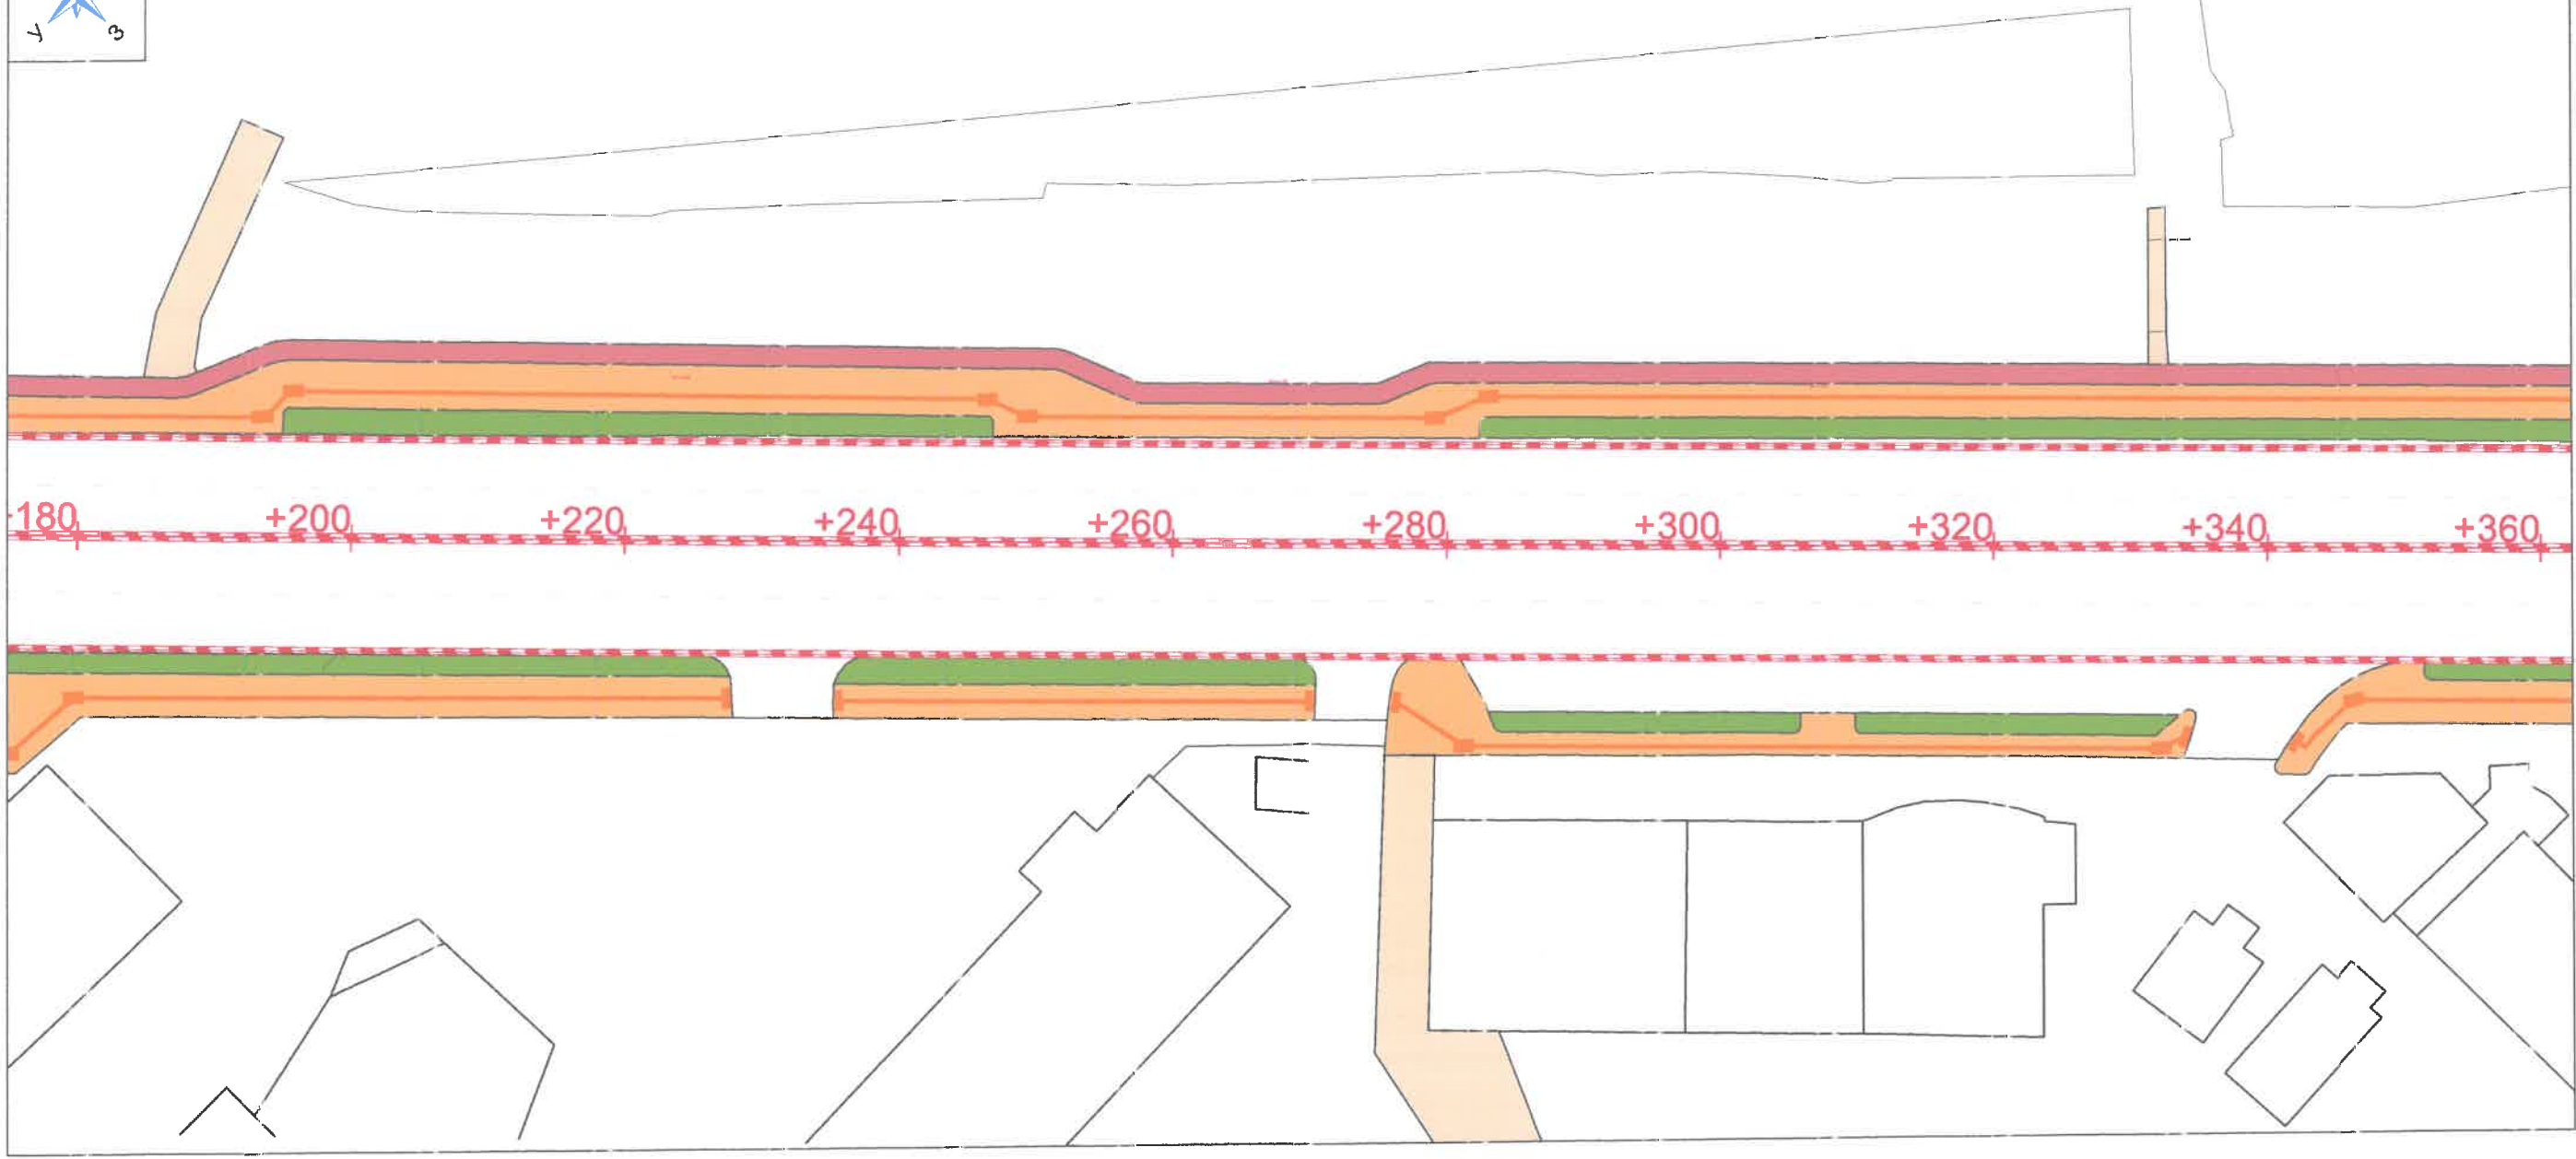

Таних тэмдэг


- | | | | |
|--|--|--|---------------------------|
| | Төлөвлөж дүй авто зам | | Бохир усны шугам |
| | Одоо байгаа авто зам | | Дулааны шугам |
| | Төлөвлөж дүй явган хүний зэм | | Цэвэр усны шугам |
| | Төлөвлөж дүй дугуйн зам | | Цахилгааны шугам |
| | Төлөвлөж дүй явган зам | | Шилэн кабели |
| | Төлөвлөж дүй амралтын талбай | | Ус зайлуулах шугам |
| | Төлөвлөж дүй ногоон байгууламж | | Төлөвлөгөн өндөр |
| | Шороогоор үлдэх талбай | | Одоо байгаа өндөр |
| | Төлөвлөж дүй голын голдирол | | Замын нэлүү /% / |
| | Төлөвлөж дүй үерийн хамгаалалтын далан | | Ус урсах чиглэл |
| | | | Түшиц ханын хярын тэмдэгт |

ТҮЛХҮҮР БАЙГУУЛАЛТ

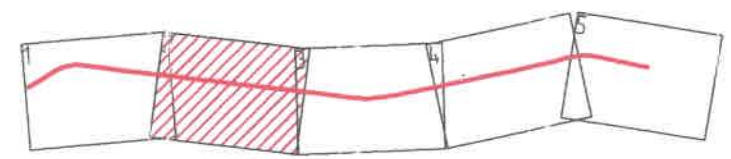

<p>Хот төлөвлөлт, судалгааны институт</p>	БАРЧУН 4 ЗАМААС, ГЭСЭР СҮМИЙН ЧҮЛЭВЭР ХҮРТЛЭХ АВТО ЗАМ ТАЛБАЙН ЗУРАГ ТӨСӨЛ				
	ЭТСХТ-ийн дарга	<i>C. Анхбаяр</i>	С.Анхбаяр	Хөдөлгөөн зохион байгуулалт /1-р хэсэг/	Үе шат: А/3
	Архитектор	<i>Н. Мөнхзул</i>	Н.Мөнхзул	ЕГ Шифр: Шифр: ХТСИ_11/24	Масштаб: М1:500
	Гүйцэтгэсэн	<i>Г. Батбаяр</i>	Г.Батбаяр	ТГ Шифр: Зургийн дугаар: 2	Огноо: 2024.06
Шалгасан	<i>C. Анхбаяр</i>	С.Анхбаяр		Хуучас: 5	


БАРЧУН 4 ЗАМААС, ГЭСЭР СҮМ ХҮРТЛЭХ АВТО ЗАМ ТАЛБАЙН ЗАМЫН ЗУРАГ ТӨСӨЛ

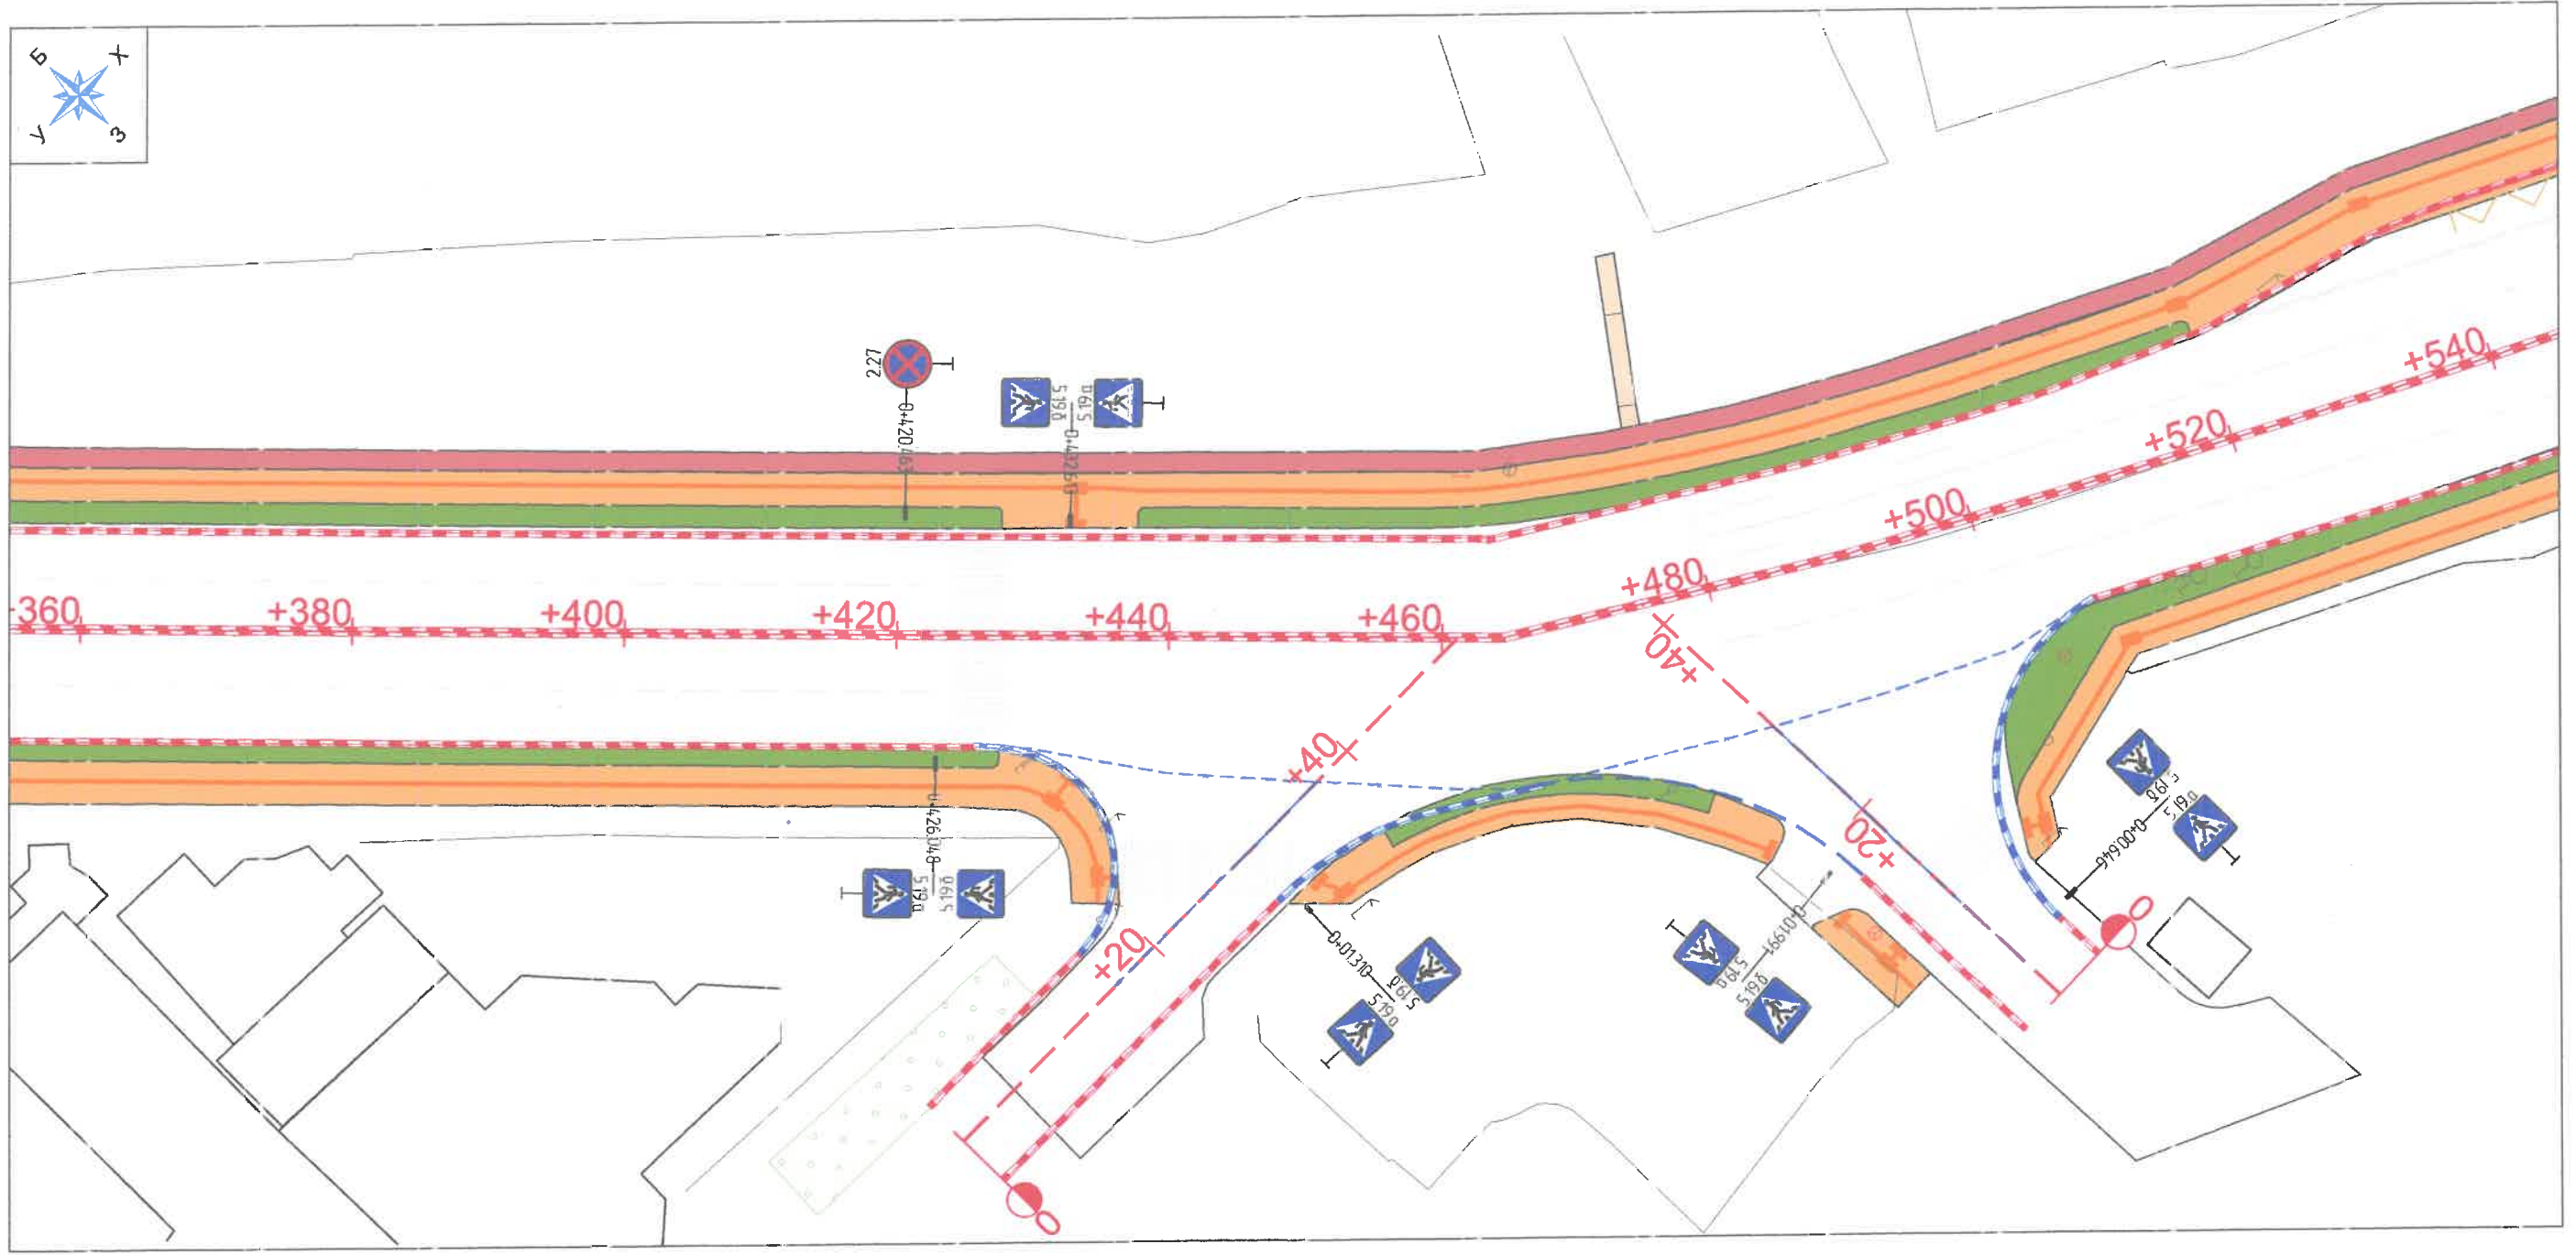

Таних тэмдэг


- | | | | |
|--|--|--|---------------------------|
| | Төлөвлөж буй авто зам | | Бохир усны шугам |
| | Одоо байгаа авто зам | | Дулааны шугам |
| | Төлөвлөж буй явган хүний зэм | | Цэвэр усны шугам |
| | Төлөвлөж буй дугуйн зам | | Цахилгааны шугам |
| | Төлөвлөж буй явган зам | | Шилэн кабель |
| | Төлөвлөж буй амралтын талбай | | Ус зайлуулах шугам |
| | Төлөвлөж буй ногоон байгууламж | | Төлөвлөгсөн өндөр |
| | Шороогоор үлдэх талбай | | Одоо байгаа өндөр |
| | Төлөвлөж буй голын голдирол | | Замын налцу /% / |
| | Төлөвлөж буй үерийн хамгаалалтын далан | | Ус урсах чиглэл |
| | | | Түшиц ханын хярын тэмдэгт |

ТҮЛХҮҮР БАЙГУУЛАЛТ

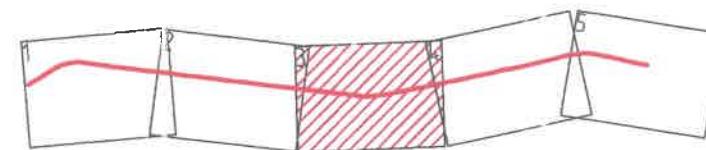

БАРЧУН 4 ЗАМААС, ГЭСЭР СҮМИЙН ЧҮЛЭВЭР ХҮРТЛЭХ АВТО ЗАМ ТАЛБАЙН ЗУРАГ ТӨСӨЛ					
<p>Хөт төлөвлөлт, судалгааны институт</p>	ЭТСХТ-ийн дарга	<i>C. Анхбаяр</i>	С.Анхбаяр	Хөдөлгөөн зохион байгуулалт /1-р ХЭСЭГ/	Үе шат: A/3
	Архитектор	<i>Н. Мөнхзул</i>	Н.Мөнхзул	ЕГ Шифр: Шифр: ХТСИ_11/24	Огноо: 2024.06
	Гүйцэтгэсэн	<i>Г. Батбаяр</i>	Г.Батбаяр	Масштаб: M1:500	Хуучас: 5
	Шалгасан	<i>C. Анхбаяр</i>	С.Анхбаяр	ТГ Шифр: Зургийн нугаар: 3	


БАРЧУН 4 ЗАМААС, ГЭСЭР СҮМ ХҮРТЛЭХ АВТО ЗАМ ТАЛБАЙН ЗАМЫН ЗУРАГ ТӨСӨЛ

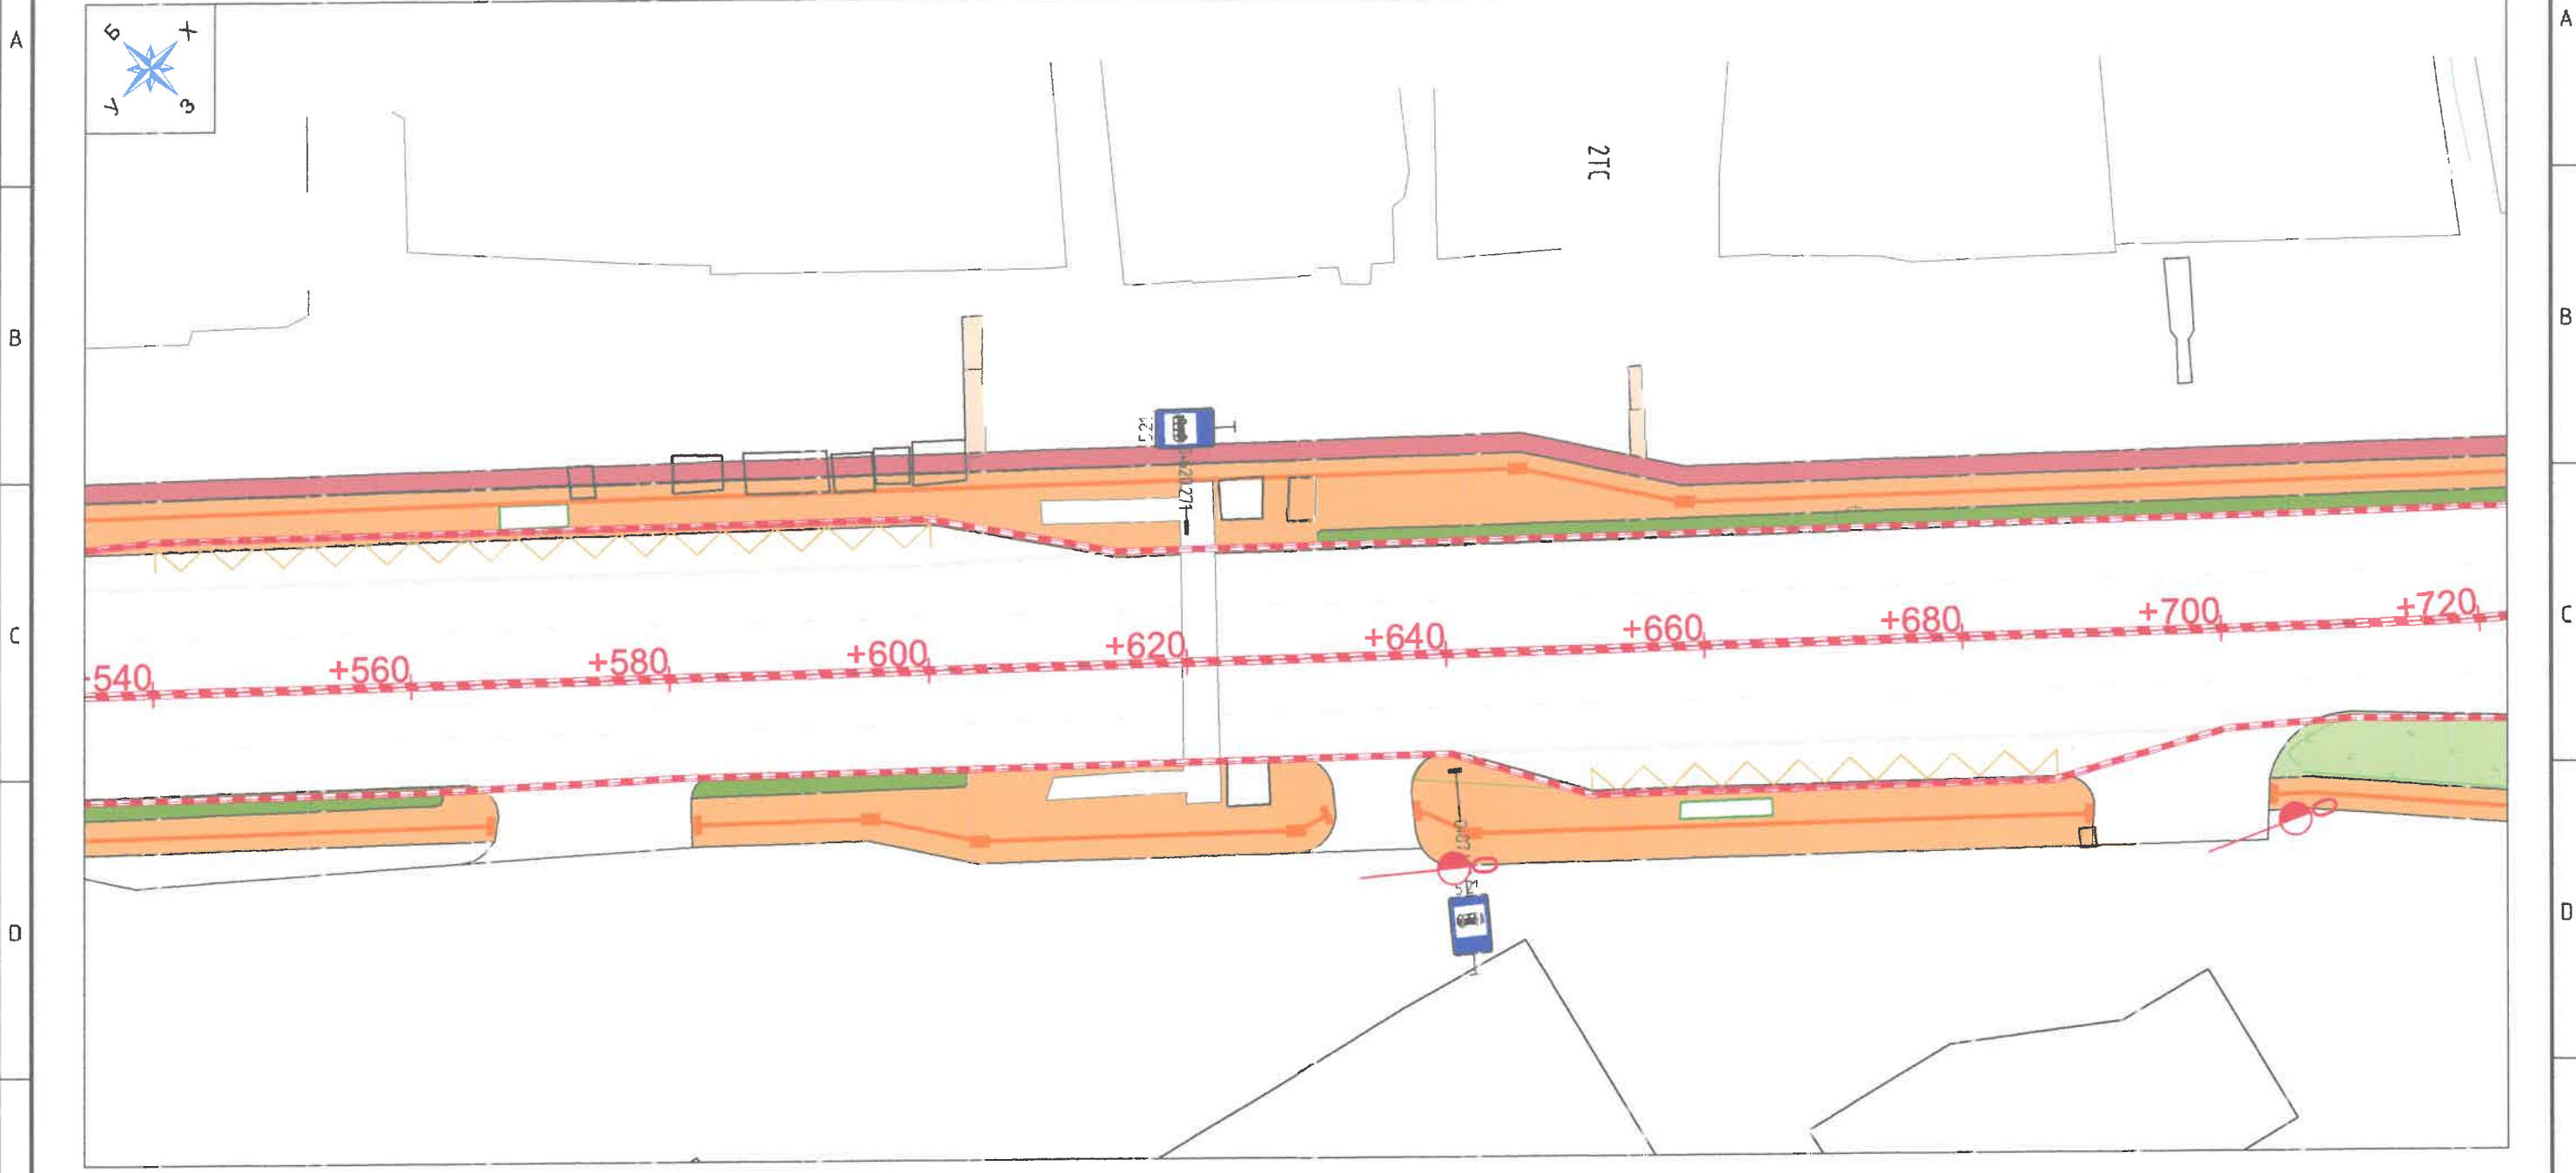

Таних тэмдэг


- | | | | |
|--|--|--|---------------------------|
| | Төлөвлөж дүй авто зам | | Бохир усны шугам |
| | Одоо байгаа авто зам | | Дулааны шугам |
| | Төлөвлөж дүй явган хүний эгм | | Цэвэр усны шугам |
| | Төлөвлөж дүй дугуйн зам | | Цахилгааны шугам |
| | Төлөвлөж дүй явган зам | | Шилэн кабель |
| | Төлөвлөж дүй амралтын талбай | | Ус зайлуулах шугам |
| | Төлөвлөж дүй ногоон байгууламж | | Төлөвлөгөн өндөр |
| | Шороогоор үлдэх талбай | | Одоо байгаа өндөр |
| | Төлөвлөж дүй голын голдирол | | Замын нэлцү /% / |
| | Төлөвлөж дүй үерийн хамгаалалтын далан | | Ус урсах чиглэл |
| | | | Түшиц ханын хярын тэмдэгт |

ТҮЛХҮҮР БАЙГУУЛАЛТ

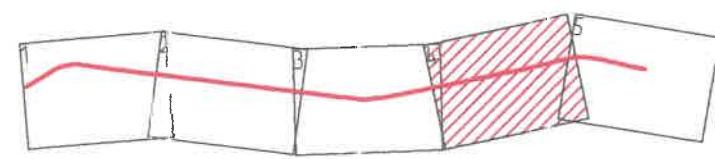

<p>Хот төлөвлөлт, судалгааны ин-титут</p>	БАРЧУН 4 ЗАМААС, ГЭСЭР СҮМИЙН ЧУЛЗВАР ХҮРТЛЭХ АВТО ЗАМ ТАЛБАЙН ЗУРАГ ТӨСӨЛ				
	ЭТСХТ-ийн дарга	<i>C. Анхбаяр</i>	С.Анхбаяр	Хөдөлгөөн зохион байгуулалт /1-р хэсэг/	Үе шат: А/3
	Архитектор	<i>Н. Мөнхзул</i>	Н.Мөнхзул	ЕГ Шифр: Шифр: ХТСИ_11/24	Масштаб: М1:500
	Гүйцэтгэсэн	<i>Г. Батбаяр</i>	Г.Батбаяр	ТГ Шифр:	Зургийн дугаар: 4
Шалгасан	<i>C. Анхбаяр</i>	С.Анхбаяр		Хуучас: 5	


БАРЧУН 4 ЗАМААС, ГЭСЭР СҮМ ХҮРТЛЭХ АВТО ЗАМ ТАЛБАЙН ЗАМЫН ЗУРАГ ТӨСӨЛ

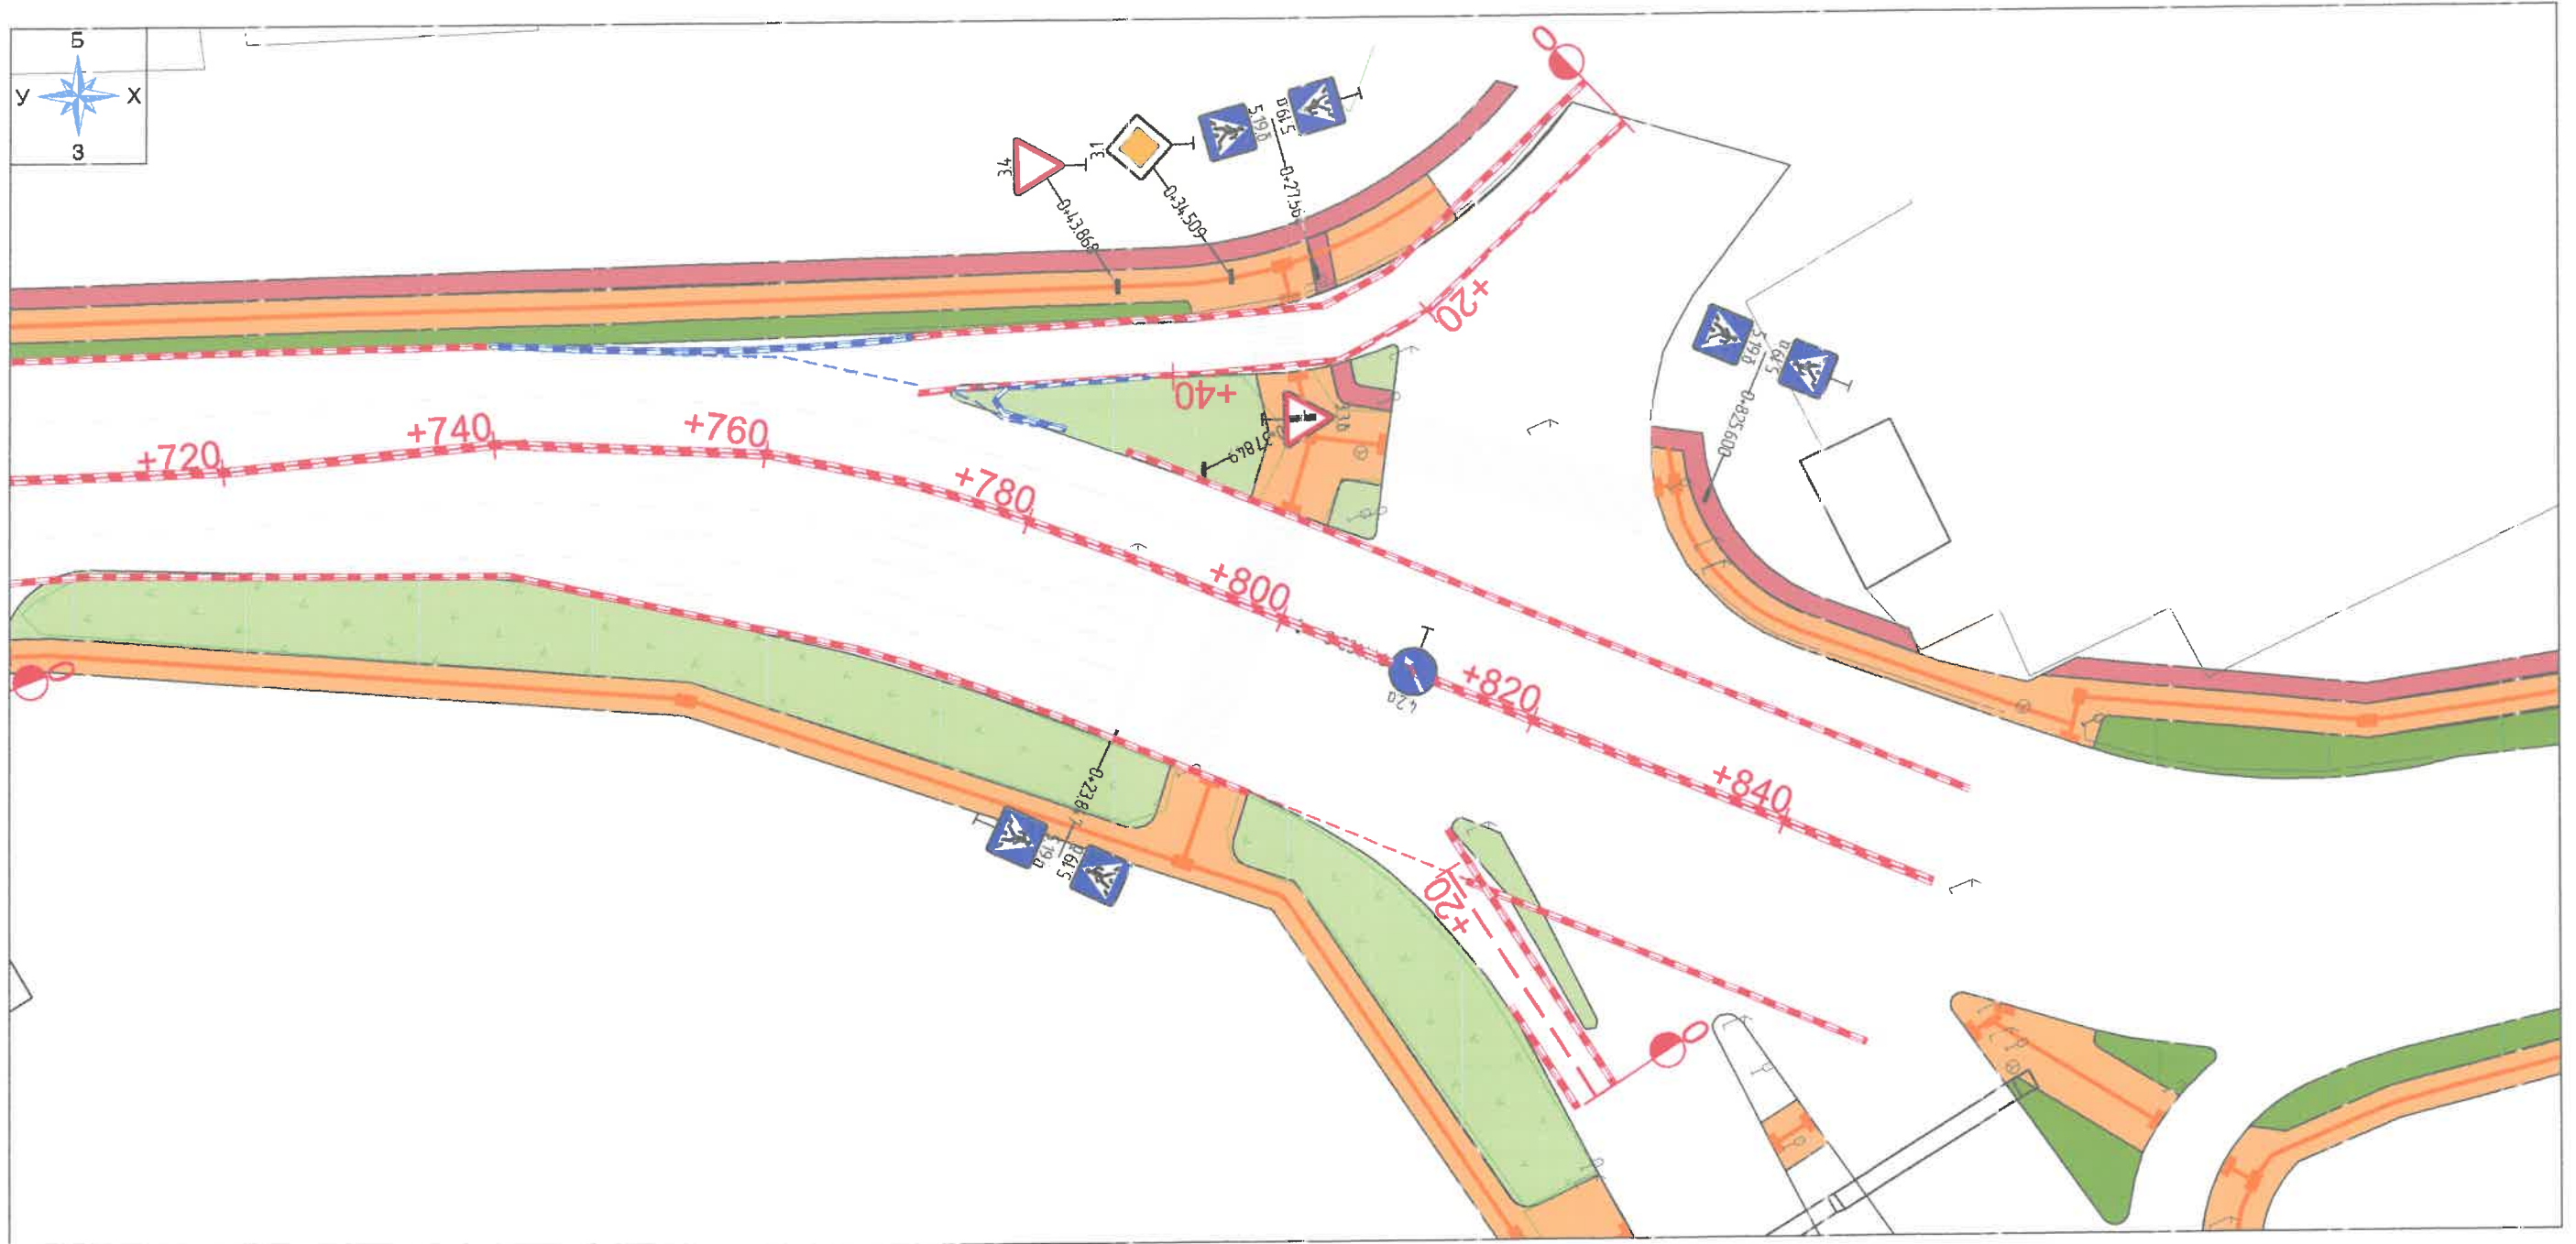

Таних тэмдэг

- | | | | |
|--|--|--|---------------------------|
| | Төлөвлөж буй авто зам | | Бохир усны шугам |
| | Одоо байгаа авто зам | | Дулааны шугам |
| | Төлөвлөж буй явган хүний зам | | Цэвэр усны шугам |
| | Төлөвлөж буй дугуйн зам | | Цахилгааны шугам |
| | Төлөвлөж буй явган зам | | Шилэн кабель |
| | Төлөвлөж буй амралтын талбай | | Ус зайлуулах шугам |
| | Төлөвлөж буй ногоон байгууламж | | Төлөвлөсөн өндөр |
| | Шороогоор үлдэх талбай | | Одоо байгаа өндөр |
| | Төлөвлөж буй голын голдирол | | Замын налуу /% / |
| | Төлөвлөж буй үерийн хамгаалалтын далан | | Ус урсах чиглэл |
| | | | Түшиц ханын хярын тэмдэгт |


ТҮЛХҮҮР БАЙГУУЛАЛТ

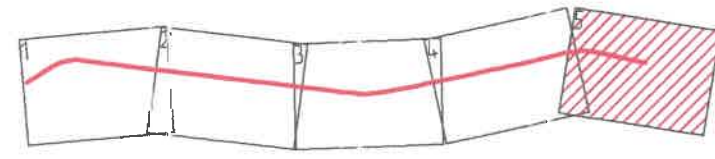

БАРЧУН 4 ЗАМААС, ГЭСЭР СҮМИЙН ЧҮЛЭВЭР ХҮРТЛЭХ АВТО ЗАМ ТАЛБАЙН ЗУРАГ ТӨСӨЛ					
<p>Хот төлөвлөлт, судалгааны ин-тститут</p>	ЭТСХТ-ийн дарга	<i>C. Анхбаяр</i>	С.Анхбаяр	Хөдөлгөөн зохион байгуулалт /1-р хэсэг/	Үе улам: А/3
	Архитектор	<i>Н. Мөнхзул</i>	Н.Мөнхзул	ЕГ Шифр: Шифр: ХТСИ_11/24	Огноо: 2024.06
	Гүйцэтгэсэн	<i>Г. Батбаяр</i>	Г.Батбаяр	Масштаб: М1:500	Хуучас: 5
	Шалгасан	<i>C. Анхбаяр</i>	С.Анхбаяр	Зургийн дугаар: 5	

БАРЧУН 4 ЗАМААС, ГЭСЭР СҮМ ХҮРТЛЭХ АВТО ЗАМ ТАЛБАЙН ЗАМЫН ЗУРАГ ТӨСӨЛ

ГЕОДЕЗИ ДЭВСГЭР

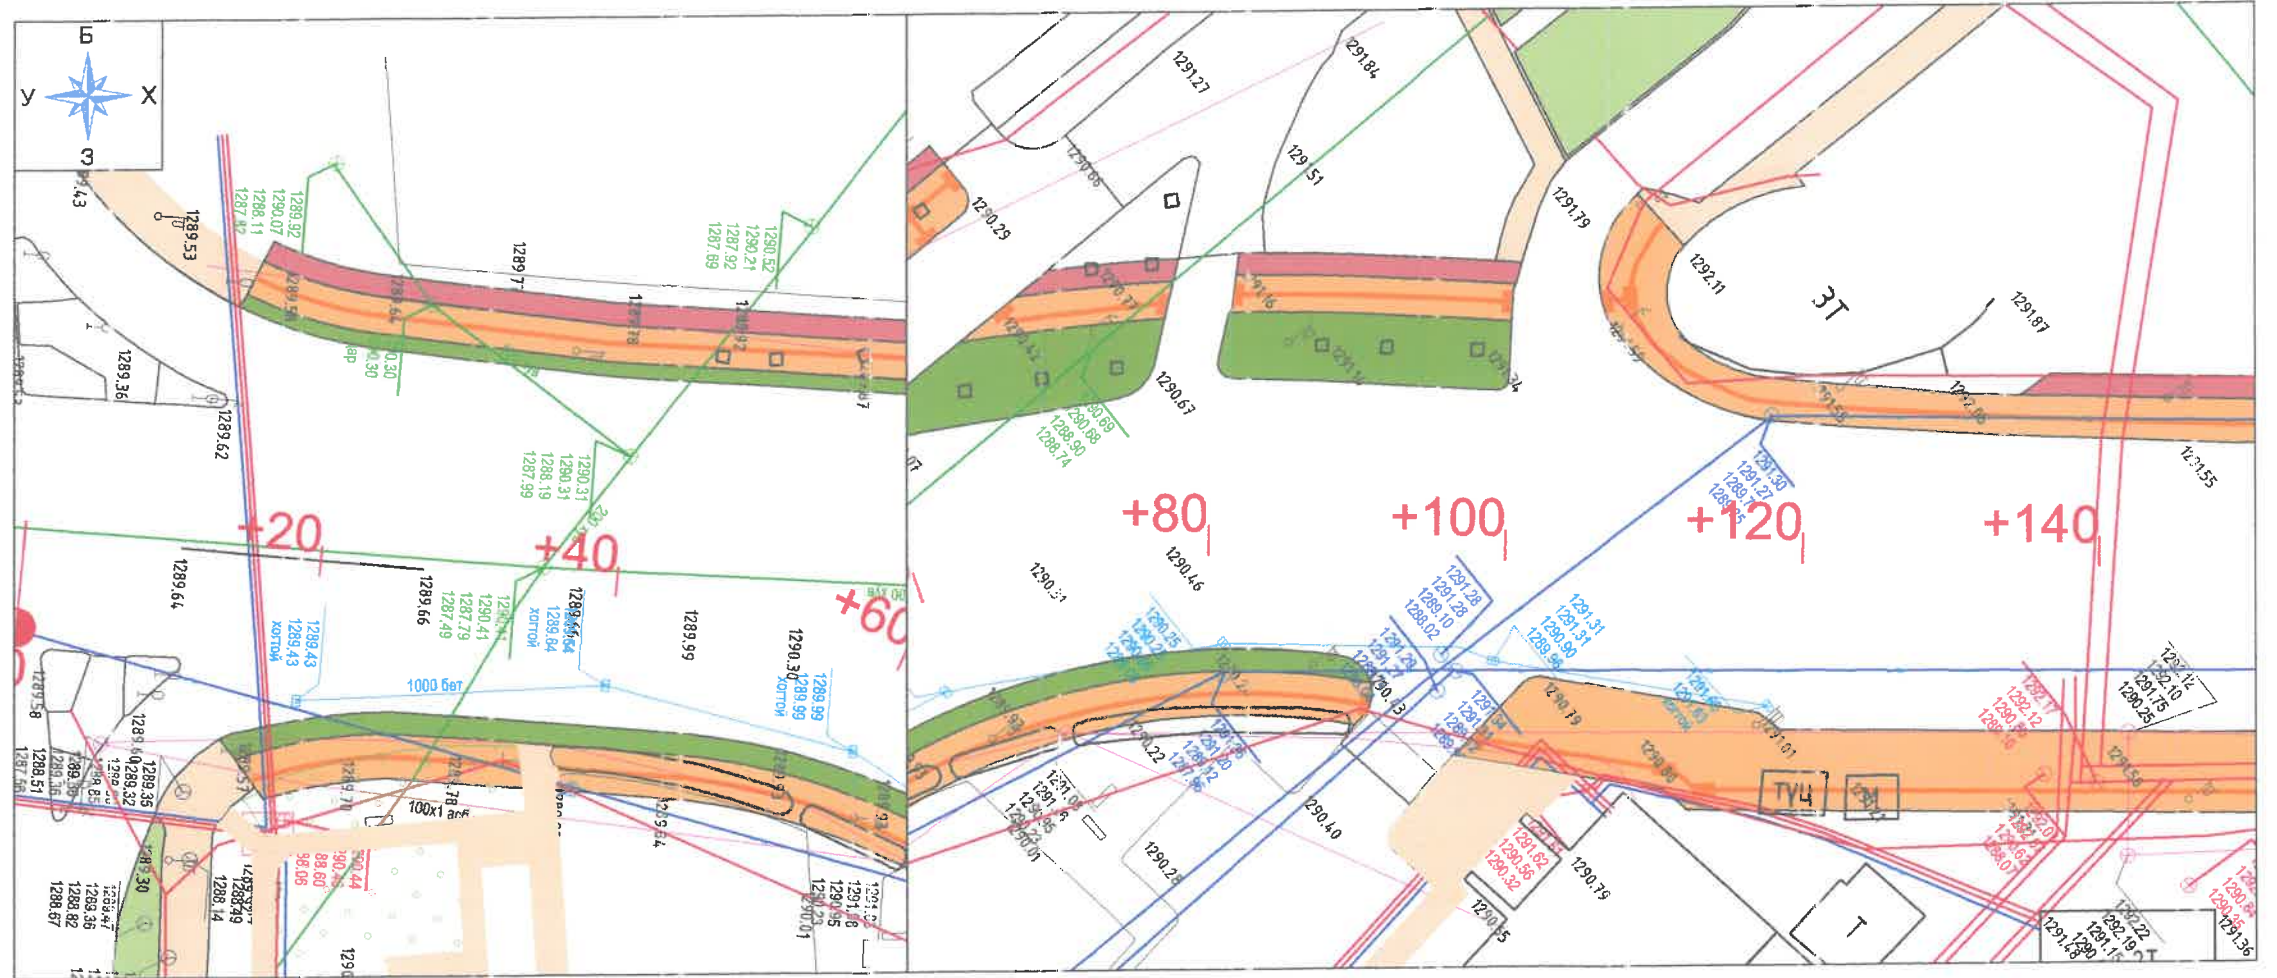

БАЙШИЛ: БАРЧУН 4 ЗАМААС ГЭСЭР СҮМИЙН УЧЛЭВАР

Ажлын нэр	Хэмжих нэгж	ПК+	0с+000.00	00+020.00	00+040.00	00+060.00	00+080.00	00+100.00	00+120.00	00+140.00	00+150.00
		Зай, м		40.00	40.00	41.00	17.00	20.00	21.00	20.00	10.00
Талбайн Цэвэрлэгээ	Одоо байгаа авто зам хуулах	м3	-	-	-	-	-	-	-	-	-
	Одоо байгаа авто замын хашлага хуулах	Урт/ м	-	40.30	40.02	41.30	17.19	19.94	20.40	20.05	10.00
Авто замын ажил	Авто замын хашлага солих	Урт/ м	-	40.30	40.02	41.30	17.19	19.94	20.40	20.05	10.00
	Тэгшилгээний асфальтбетон үе хийх	м3	-	19.75	21.50	19.75	18.30	16.50	17.00	19.00	9.50
	Өнгө асфальтбетон үе хийх	м3	-	19.75	21.50	19.75	18.30	16.50	17.00	19.00	9.50
	Битүмэн түрхлэг хийх	м2	-	395.03	430.06	395.07	360.06	330.06	340.06	380.06	190.03

Таних тэмдэг


- Төлөвлөж буй авто зам
- Одоо байгаа авто зам
- Төлөвлөж буй явган хүний эзм
- Төлөвлөж буй дугуйн зам
- Төлөвлөж буй явган зам
- Төлөвлөж буй амралтын талбай
- Төлөвлөж буй ногоон байгууламж
- Цороогоор үлдэх талбай
- Төлөвлөж буй голын голдирол
- Төлөвлөж буй үерийн хамгаалалтын далан
- Бохир усны шугам
- Цулааны шугам
- Цэвэр усны шугам
- Цахилгааны шугам
- Шлэн кабель
- У: зайлуулах шугам
- Түшиц ханын хярын тэмдэгт

БАРЧУН 4 ЗАМААС, ГЭСЭР СҮМИЙН УЧЛЭВАР ХҮРТЛЭХ
АВТО ЗАМ ТАЛБАЙН ЗУРАГ ТӨСӨЛ

ЭТСХТ-ийн дарга		С.Анхбаяр	ДЭВСГЭР ЗУРАГ, КАРТОГРАММ /1-р ХЭСЭГ/ ЕГ Шифр: _____ Шифр: ХТСИ_11/24 ТГ Шифр: _____	Үе улам: А/3	
Архитектор		Н.Мөнхзул		Масштаб: М1:250	Огноо: 2024.06
Гүйцэтгэсэн		Г.Батбаяр		Зургийн дугаар: 1	Хууцас: 6
Шалгасан		С.Анхбаяр			

БАРЧУН 4 ЗАМААС, ГЭСЭР СҮМ ХҮРТЛЭХ АВТО ЗАМ ТАЛБАЙН ЗАМЫН ЗУРАГ ТӨСӨЛ

ГЕОДЕЗИ ДЭВСГЭР

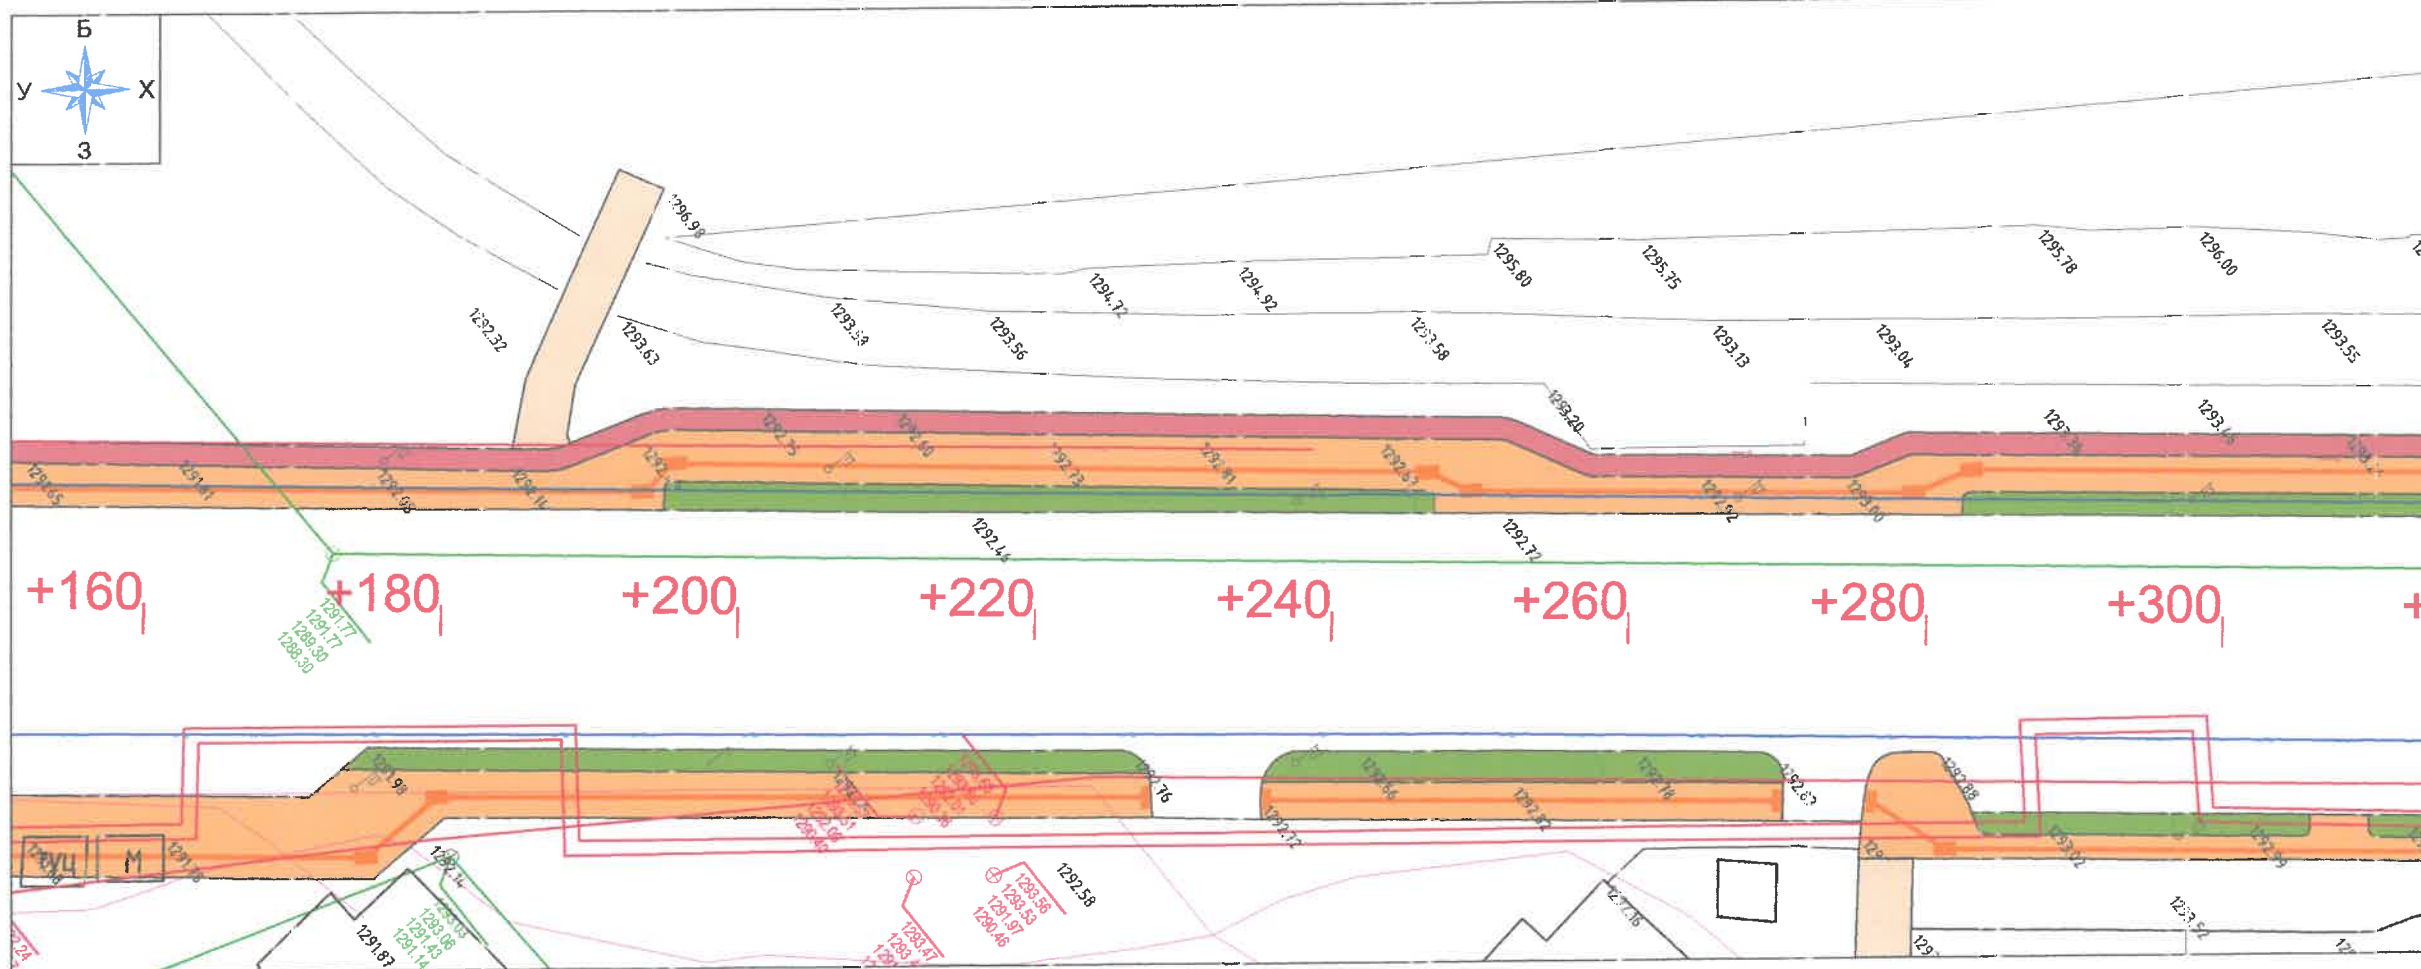

БАЙРШИЛ: БАРЧУН 4 ЗАМААС ГЭСЭР СҮМИЙН ЧҮЛЭВЭР

Ажлын нэр		Хэмжих нэгж	ПК+ Зай, м	00+160.00	00+180.00	00+200.00	00+220.00	00+240.00	00+260.00	00+280.00	00+300.00	00+310.00
Талбайн Цэвэрлэгээ	Одоо байгаа авто зам хуулах	м3	-	-	-	-	-	-	-	10.00	10.00	-
	Одоо байгаа авто замын хашлага хуулах	Урт/ м	10.00	40.40	40.00	40.00	40.00	40.00	40.00	40.00	40.00	20.00
Авто замын ажил	Авто замын хашлага солих	Урт/ м	10.00	40.40	40.00	40.00	40.00	40.00	40.00	40.00	40.00	20.00
	Тэгшилгээний асфальтбетон үе хийх	м3	9.50	17.00	15.00	15.00	15.00	15.00	15.00	25.00	25.00	7.50
	Өнгө асфальтбетон үе хийх	м3	9.50	17.00	15.00	15.00	15.00	15.00	15.00	15.00	15.00	7.50
	Битүмэн түрхлэг хийх	м2	190.03	340.06	300.06	300.06	300.06	300.06	300.06	300.06	300.06	150.03

Таних тэмдэг

- | | | | | | |
|--|------------------------------|--|--|--|---------------------------|
| | Төлөвлөж буй авто зам | | Төлөвлөж буй ногоон байгууламж | | Цэвэр усны шугам |
| | Одоо байгаа авто зам | | Шороогоор үлдэх талбай | | Цахилгааны шугам |
| | Төлөвлөж буй явган хүний эзл | | Төлөвлөж буй голын голдирол | | Шлэн кабель |
| | Төлөвлөж буй дугуйн зам | | Төлөвлөж буй үерийн хамгаалалтын далан | | У: зайлуулах шугам |
| | Төлөвлөж буй явган зам | | Бохир усны шугам | | Түшиц ханын хярын тэмдэгт |
| | Төлөвлөж буй амралтын талбай | | Фулааны шугам | | |

БАРЧУН 4 ЗАМААС, ГЭСЭР СҮМИЙН ЧҮЛЭВЭР ХҮРТЛЭХ АВТО ЗАМ ТАЛБАЙН ЗУРАГ ТӨСӨЛ				
ЭТСХТ-ийн дарга		С.Анхбаяр	ДЭВСГЭР ЗУРАГ, КАРТОГРАММ /1-р ХЭСЭГ/	
Архитектор		Н.Мөнхзул	ЕГ Шифр:	Масштаб:
Гүйцэтгэсэн		Г.Батбаяр	Шифр: ХТСИ_11/24	М1:250
Шалгасан		С.Анхбаяр	ТГ Шифр:	Зургийн дугаар:
				2
			Үе шат:	Огноо:
			А/3	2024.06
			Хууцаг:	6

БАРЧУН 4 ЗАМААС, ГЭСЭР СҮМ ХҮРТЛЭХ АВТО ЗАМ ТАЛБАЙН ЗАМЫН ЗУРАГ ТӨСӨЛ

ГЕОДЕЗИ ДЭВСГЭР



БАЙРШИЛ: БАРЧУН 4 ЗАМААС ГЭСЭР СҮМИЙН УУЛЗВАР

Ажлын нэр		Хэмжих нэгж	ПК+ Зай, м	00+320.00	00+340.00	00+360.00	00+380.00	00+400.00	00+420.00	00+440.00	00+460.00	00+470.00
Талбайн Цэвэрлэгээ	Одоо байгаа авто зам хуулах	м ²	-	-	-	-	-	-	-	-	15.00	9.00
	Одоо байгаа авто замын хашлага хуулах	Урт/ м	20.00	40.00	40.00	40.00	40.00	40.00	40.00	20.00	20.00	10.00
Авто замын ажил	Авто замын хашлага солих	Урт/ м	20.00	40.00	40.00	40.00	40.00	40.00	40.00	20.00	20.00	10.00
	Тэгшилгээний асфальтбетон үе хийх	м ³	7.50	15.00	15.00	15.00	15.00	15.00	15.00	16.00	32.47	18.00
	Өнгө асфальтбетон үе хийх	м ³	7.50	15.00	15.00	15.00	15.00	15.00	15.00	16.00	17.47	9.00
	Битүмэн түрхлэг хийх	м ²	150.03	300.06	300.06	300.06	300.06	300.06	300.06	319.62	349.48	180.00

Таних тэмдэг

- Төлөвлөж буй авто зам
- Одоо байгаа авто зам
- Төлөвлөж буй явган хүний эзэм
- Төлөвлөж буй дугуйн зам
- Төлөвлөж буй явган зам
- Төлөвлөж буй амралтын талбай
- Төлөвлөж буй ногоон байгууламж
- Шороогоор үлдэх талбай
- Төлөвлөж буй голын голдирол
- Төлөвлөж буй үерийн хамгаалалтын дэглэн
- Бохир усны шугам
- Цулааны шугам
- Цэвэр усны шугам
- Цахилгааны шугам
- Шлэн кабель
- У: зайлуулах шугам
- Түшиц ханын хярын тэмдэгт

Хол төлөвлөлт,
судалгааны институт

БАРЧУН 4 ЗАМААС, ГЭСЭР СҮМИЙН УУЛЗВАР ХҮРТЛЭХ
АВТО ЗАМ ТАЛБАЙН ЗУРАГ ТӨСӨЛ

ЭТСХТ-ийн дарга	<i>C. Ankhbayar</i>	С.Анхбаяр	ДЭВСГЭР ЗУРАГ, КАРТОГРАММ /1-р ХЭСЭГ/	Үе улам: A/3
Архитектор	<i>Н.Мөнхзул</i>	Н.Мөнхзул	ЕГ Шифр: Шифр: ХТСИ_11/24	Огноо: 2024.06
Гүйцэтгэсэн	<i>Г.Батбаяр</i>	Г.Батбаяр	Масштаб: М1:250	Хууцаг: 6
Шалгасан	<i>C. Ankhbayar</i>	С.Анхбаяр	ТГ Шифр: Зургийн дугаар: 3	

БАРЧУН 4 ЗАМААС, ГЭСЭР СҮМ ХҮРТЛЭХ АВТО ЗАМ ТАЛБАЙН ЗАМЫН ЗУРАГ ТӨСӨЛ

ГЕОДЕЗИ ДЭВСГЭР



БАЙРШИЛ: БАРЧУН 4 ЗАМААС ГЭСЭР СҮМИЙН УУЛЗВАР

Ажлын нэр		Хэмжих нэгж	ПК+ Зай, м	00+480.00	00+500.00	00+520.00	00+540.00	00+560.00	00+580.00	00+600.00	00+620.00	00+630.00
Талбайн Цэвэрлэгээ	Одоо байгаа авто зам хуулах	мЗ		9.00	11.00	10.00	-	-	-	-	-	-
	Одоо байгаа авто замын хашлага хуулах	Урт/ м		10.00	20.00	20.00	40.25	40.00	40.00	40.00	40.22	20.00
Авто замын ажил	Авто замын хашлага солих	Урт/ м		10.00	20.00	20.00	40.25	40.00	40.00	40.00	40.22	20.00
	Тэгшилгээний асфальтбетон үе хийх	мЗ		18.00	28.51	26.50	17.73	19.49	19.25	19.00	17.50	8.00
	Өнгө асфальтбетон үе хийх	мЗ		9.00	17.51	16.50	17.73	19.49	19.25	19.00	17.50	8.00
	Битүмэн түрхлэг хийх	м2		179.90	350.13	329.96	354.64	389.82	385.10	380.10	350.04	160.02


Таних тэмдэг

- | | | | | | |
|--|-------------------------------|--|---|--|---------------------------|
| | Төлөвлөж буй авто зам | | Төлөвлөж буй ногоон байгууламж | | Цэвэр усны шугам |
| | Одоо байгаа авто зам | | Шороогоор үлдэх талбай | | Цахилгааны шугам |
| | Төлөвлөж буй явган хүний эзэм | | Төлөвлөж буй голын голдирол | | Шлэн кабель |
| | Төлөвлөж буй дугуйн зам | | Төлөвлөж буй үерийн хамгаалалтын дэглэн | | У: зайлуулах шугам |
| | Төлөвлөж буй явган зам | | Бохир усны шугам | | Түшиц ханын хярын тэмдэгт |
| | Төлөвлөж буй амралтын талбай | | Цулааны шугам | | |

<p>Хот төлөвлөлт, судалгааны унэг тэмдэгт</p>	БАРЧУН 4 ЗАМААС, ГЭСЭР СҮМИЙН УУЛЗВАР ХҮРТЛЭХ АВТО ЗАМ ТАЛБАЙН ЗУРАГ ТӨСӨЛ				
	ЗТСХТ-ийн дарга	<i>C. Анхбаяр</i>	С.Анхбаяр	ДЭВСГЭР ЗУРАГ, КАРТОГРАММ /1-р ХЭСЭГ/	Үе улам: А/3
	Архитектор	<i>Н.Мөнхзул</i>	Н.Мөнхзул	ЕГ Шифр: Шифр: ХТСИ_11/24	Огноо: 2024.06
	Гүйцэтгэсэн	<i>Г.Батбаяр</i>	Г.Батбаяр	ТГ Шифр: Зургийн дугаар: 4	Хууцаас: 6
Шалгасан	<i>C. Анхбаяр</i>	С.Анхбаяр			

БАРЧУН 4 ЗАМААС, ГЭСЭР СҮМ ХҮРТЛЭХ АВТО ЗАМ ТАЛБАЙН ЗАМЫН ЗУРАГ ТӨСӨЛ

ГЕОДЕЗИ ДЭВСГЭР

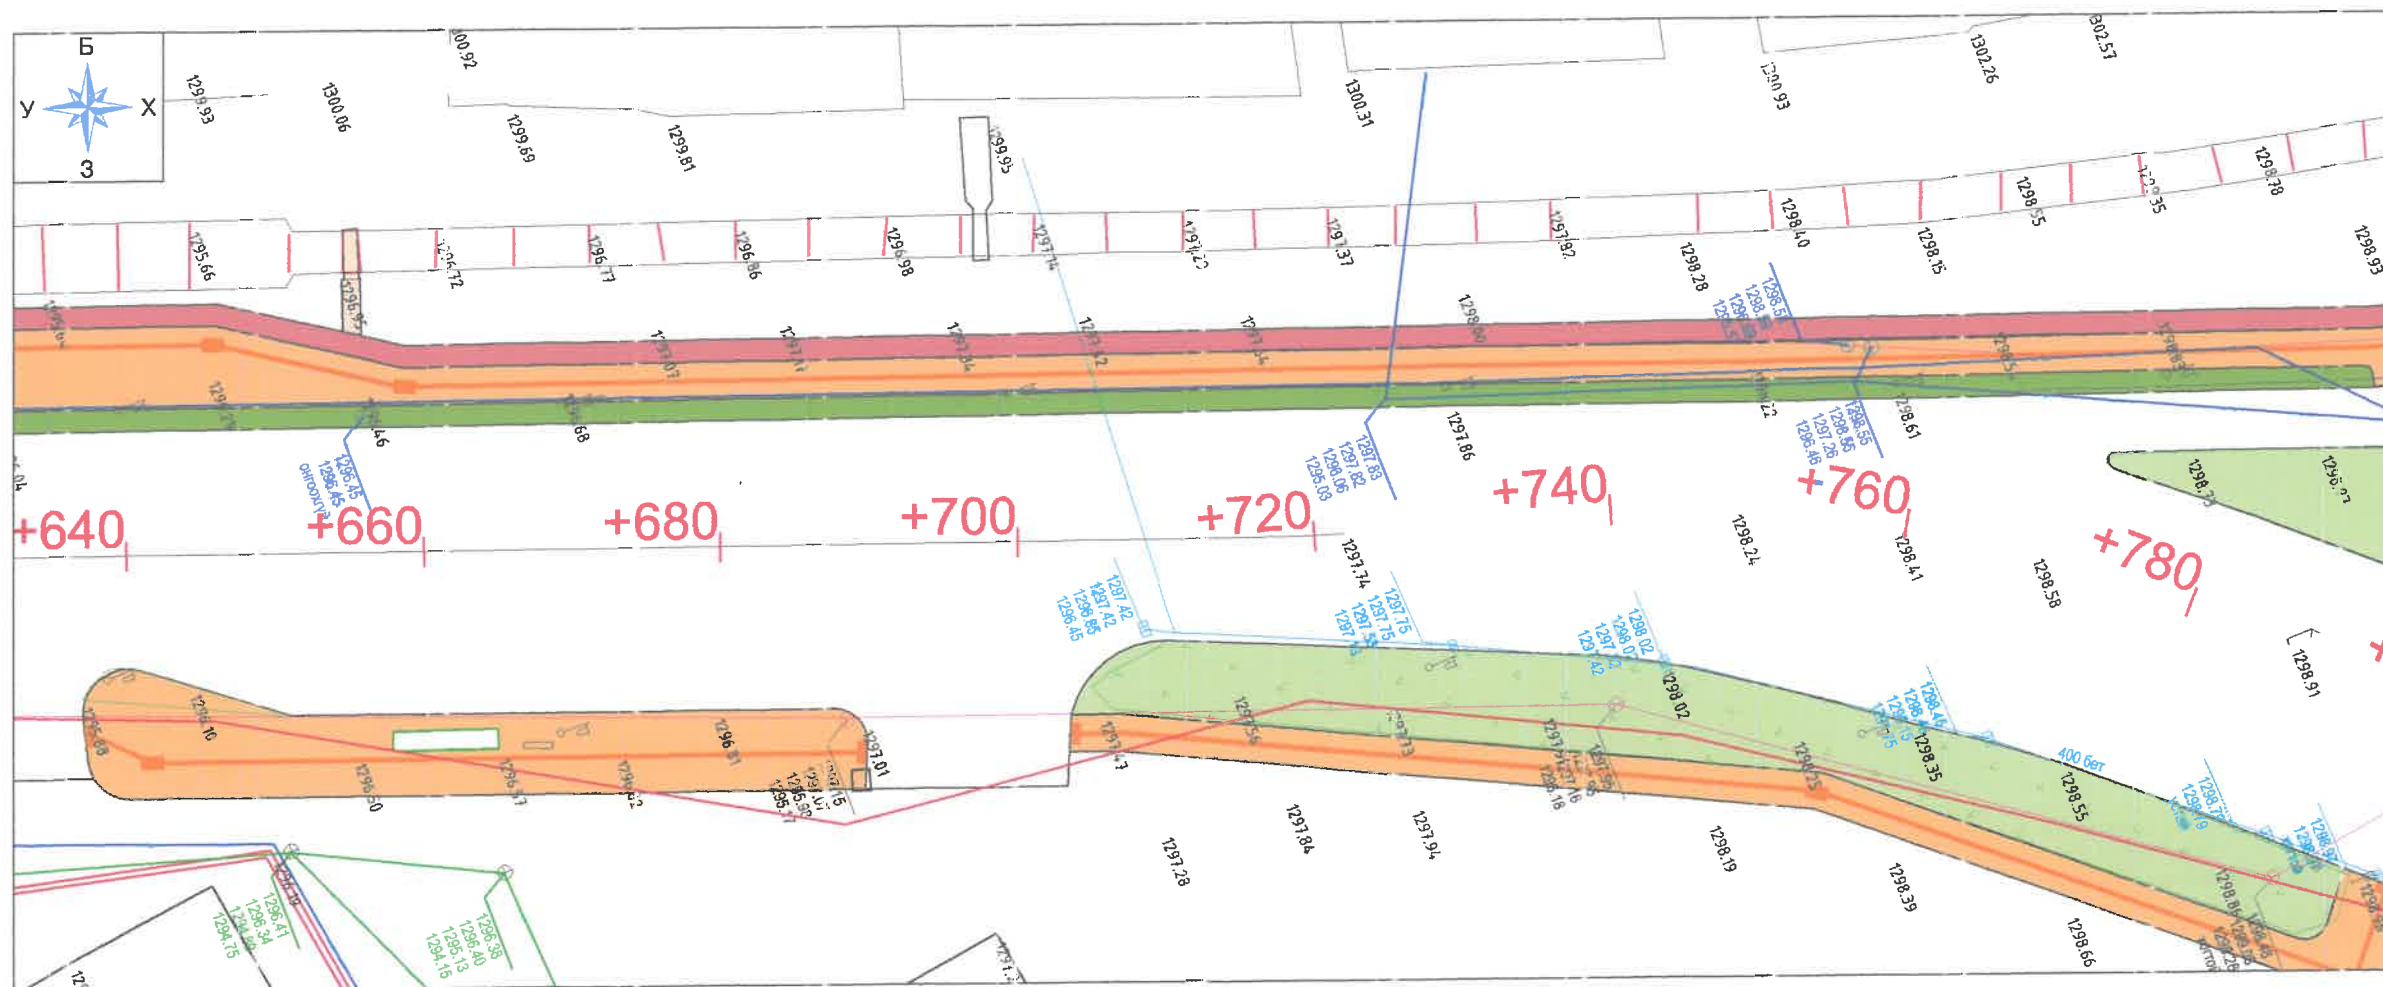

БАЙРШИЛ: БАРЧУН 4 ЗАМААС ГЭСЭР СҮМИЙН ЧҮЛЭВЭР

Ажлын нэр		Хэмжих нэгж	ПК+ Зай, м	00+640.00	00+660.00	00+680.00	00+700.00	00+720.00	00+740.00	00+760.00	00+780.00	00+790.00
Талбайн Цэвэрлэгээ	Одоо байгаа авто зам хуулах	мЗ		-	-	-	-	10.00	10.00	-	-	-
	Одоо байгаа авто замын хашлага хуулах	Чрт/ м		20.00	40.30	40.00	40.00	40.24	40.06	40.00	58.00	30.00
Авто замын ажил	Авто замын хашлага солих	Чрт/ м		20.00	40.30	40.00	40.00	40.24	40.06	40.00	58.00	30.00
	Тэгшилгээний асфальтбетон үе хийх	мЗ		8.00	17.75	19.50	19.50	27.74	25.50	17.24	19.48	10.00
	Өнгө асфальтбетон үе хийх	мЗ		8.00	17.75	19.50	19.50	17.74	15.50	17.24	19.48	10.00
	Битүмэн түрхлэг хийх	м2		160.02	355.04	390.04	390.04	354.90	310.05	344.76	389.60	195.01


Таних тэмдэг

- | | | |
|------------------------------|--|---------------------------|
| Төлөвлөж дүй авто зам | Төлөвлөж дүй ногоон байгууламж | Цэвэр усны шугам |
| Одоо байгаа авто зам | Шороогоор үлдэх талбай | Цахилгааны шугам |
| Төлөвлөж дүй явган хүний эзл | Төлөвлөж дүй голын голдирол | Шлэн кабель |
| Төлөвлөж дүй дугуйн зам | Төлөвлөж дүй үерийн хамгаалалтын далан | У: зайлуулах шугам |
| Төлөвлөж дүй явган зам | Бохир усны шугам | Түшиц ханын хярын тэмдэгт |
| Төлөвлөж дүй амралтын талбай | Цулааны шугам | |

БАРЧУН 4 ЗАМААС, ГЭСЭР СҮМИЙН ЧҮЛЭВЭР ХҮРТЛЭХ АВТО ЗАМ ТАЛБАЙН ЗУРАГ ТӨСӨЛ				
ЭТСХТ-ийн дарга		С.Анхбаяр	ДЭВСГЭР ЗУРАГ, КАРТОГРАММ /1-р ХЭСЭГ/	
Архитектор		Н.Мөнхзул	ЕГ Шифр:	Масштаб:
Гүйцэтгэсэн		Г.Батбаяр	Шифр: ХТСИ_11/24	М1:250
Шалгасан		С.Анхбаяр	ТГ Шифр:	Зургийн дугаар:
			5	5
			Ye иам:	Огноо:
			A/3	2024.06
			Хууцас:	6

БАРЧУН 4 ЗАМААС, ГЭСЭР СҮМ ХҮРТЛЭХ АВТО ЗАМ ТАЛБАЙН ЗАМЫН ЗУРАГ ТӨСӨЛ

ГЕОДЕЗИ ДЭВСГЭР

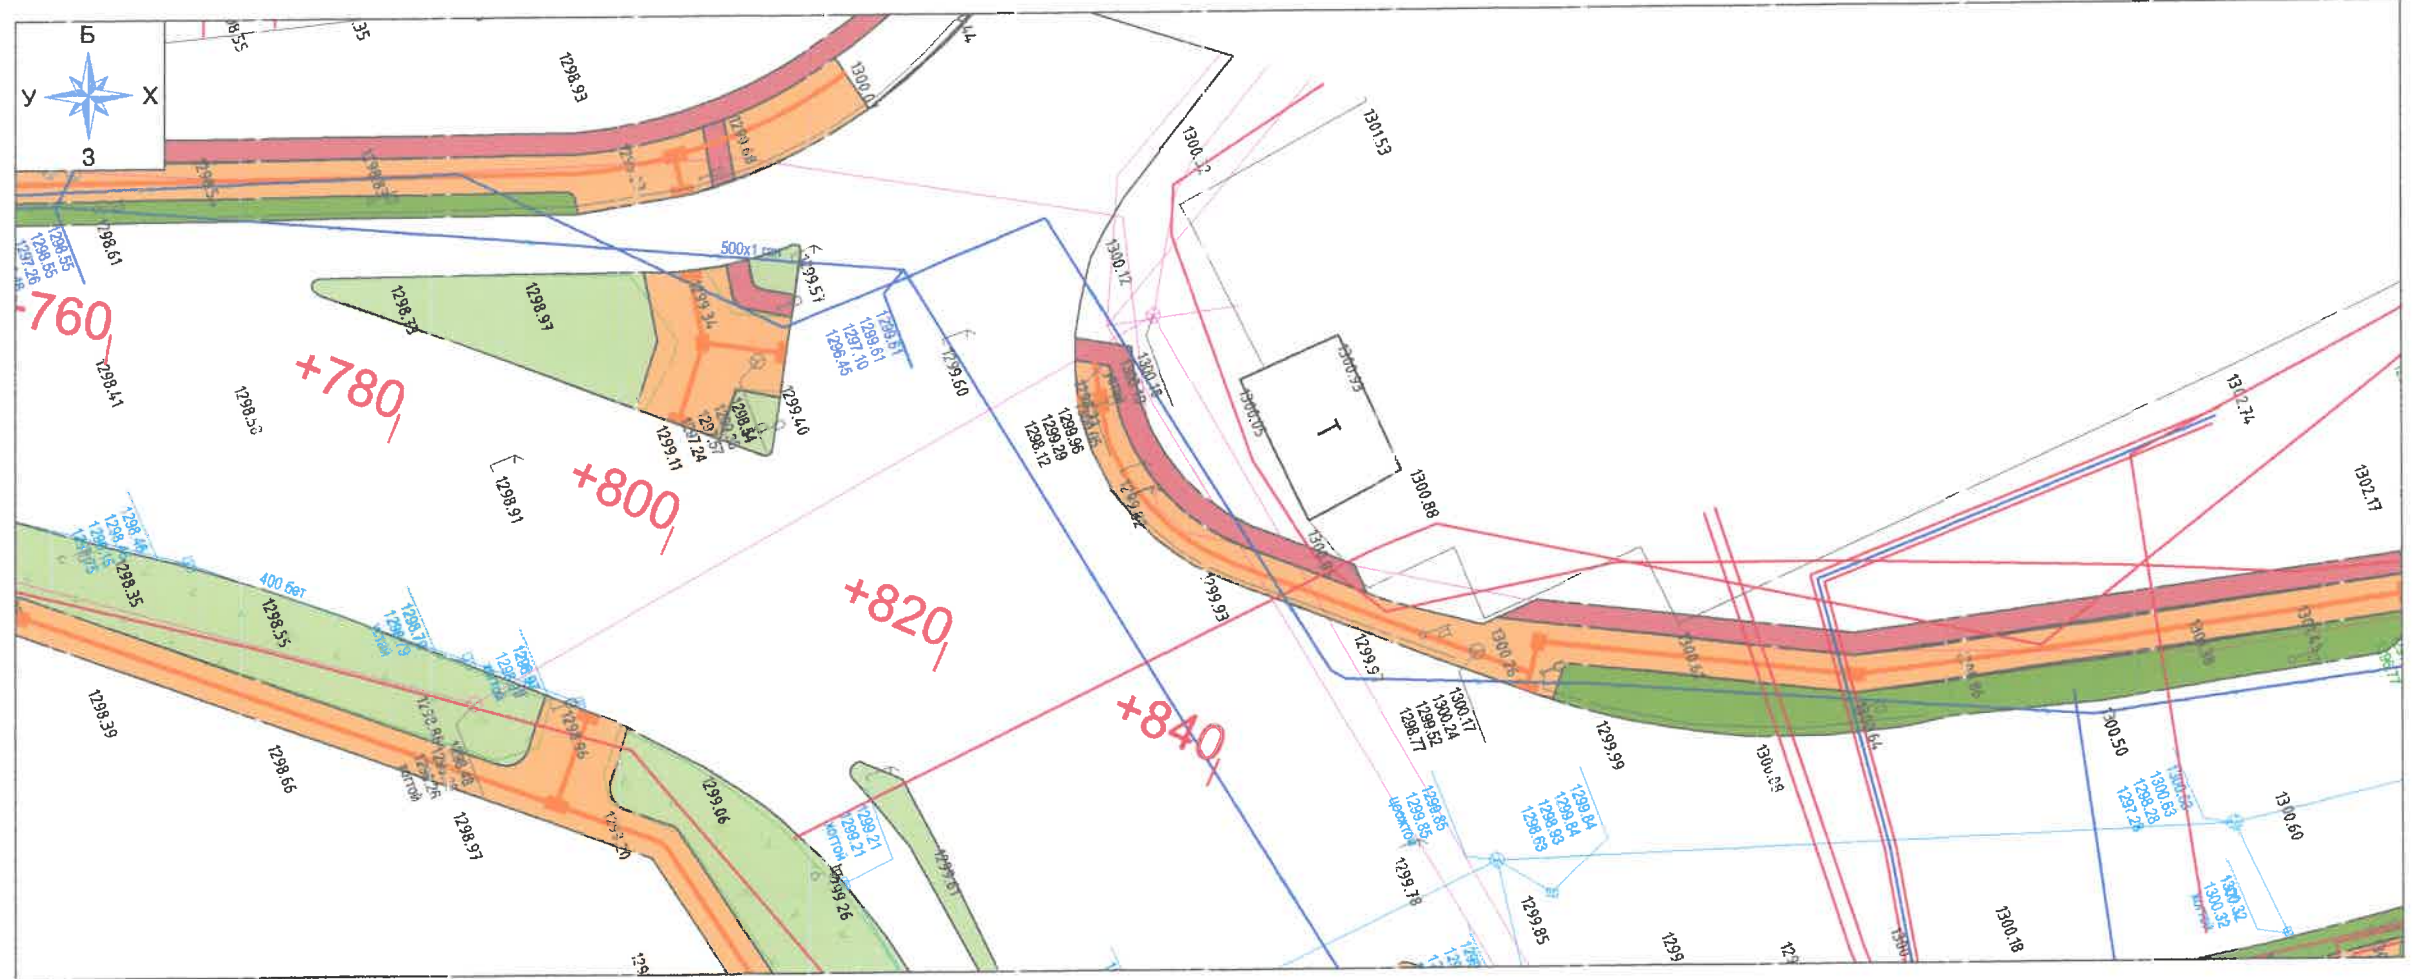

БАЙРШИЛ: БАРЧУН 4 ЗАМААС ГЭСЭР СҮМИЙН УУЛЗВАР

Ажлын нэр		Хэмжих нэгж	ПК+ Зай, м	00+800.00	00+820.00	00+840.00	00+851.00	НИЙТ
Талбайн Цэвэрлэгээ	Одоо байгаа авто зам хуулах	м3	-	-	-	-	-	94.00
	Одоо байгаа авто замын хашлага хуулах	Чрт/ м	30.00	80.00	80.00	48.00	48.00	2485.00
Авто замын ажил	Авто замын хашлага солих	Чрт/ м	30.00	80.00	80.00	48.00	48.00	2485.00
	Тэгшилгээний асфальтбетон үе хийх	м3	10.00	19.50	19.50	11.54	11.54	835.00
	Өнгө асфальтбетон үе хийх	м3	10.00	19.50	19.50	11.54	11.54	740.67
	Битүмэн түрхлэг хийх	м2	195.01	390.02	390.02	230.93	230.93	14.775.49

Таних тэмдэг


- | | | | | | |
|--|------------------------------|--|---|--|---------------------------|
| | Төлөвлөж дүй авто зам | | Төлөвлөж дүй ногоон байгууламж | | Цэвэр усны шугам |
| | Одоо байгаа авто зам | | Цороогоор үлдэх талбай | | Цахилгааны шугам |
| | Төлөвлөж дүй явган хүний эзм | | Төлөвлөж дүй голын голдирал | | Шлэн кабель |
| | Төлөвлөж дүй дугуйн зам | | Төлөвлөж дүй үерийн хамгаалалтын дэглэн | | У: зайлуулах шугам |
| | Төлөвлөж дүй явган зам | | Бохир усны шугам | | Түшиц ханын хярын тэмдэгт |
| | Төлөвлөж дүй амралтын талбай | | Цулааны шугам | | |




БАРЧУН 4 ЗАМААС, ГЭСЭР СҮМИЙН УУЛЗВАР ХҮРТЛЭХ АВТО ЗАМ ТАЛБАЙН ЗУРАГ ТӨСӨЛ				
ЭТСХТ-ийн дарга	<i>C. Ankhbayar</i>	С.Анхбаяр	ДЭВСГЭР ЗУРАГ, КАРТОГРАММ /1-р ХЭСЭГ/	Үе шат: А/3
Архитектор	<i>H. Munkhshur</i>	Н.Мөнхшүр	ЕГ Шифр: ШЦСИ_11/24	Масштаб: М1:250
Гүйцэтгэгсэн	<i>G. Batbayar</i>	Г.Батбаяр	ТГ Шифр:	Зургийн нугаар: 6
Шалгасан	<i>C. Ankhbayar</i>	С.Анхбаяр		Хуугас: 6

БАРЧУН 4 ЗАМААС, ГЭСЭР СҮМИЙН ЧУЛЗВАР ХҮРТЛЭХ АВТО ЗАМ ТАЛБАЙН ЗАМЫН ЗУРАГ ТЭСӨЛ




ДАЛАН БОЛОН УХМАЛТАЙ ҮЕД ТЭМДЭГ БАЙРЛУУЛАХ СХЕМ

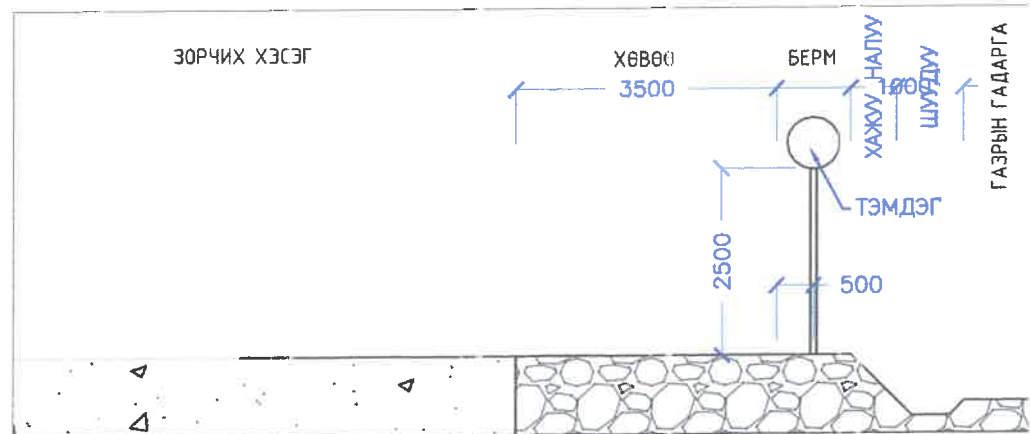


ХАШИГД ТАЛ НӨХЦӨЛД ХӨВӨӨН ДЭЭР ТЭМДЭГ БАЙРЛУУЛАХ СХЕМ

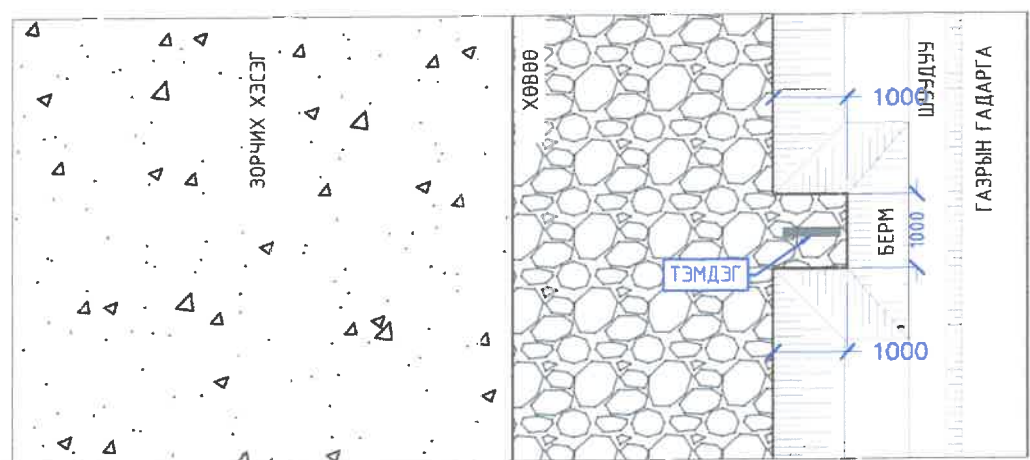

ХАШИГД ТАЛ НӨХЦӨЛД ХӨВӨӨН ДЭЭР ТЭМДЭГ БАЙРЛУУЛАХ СХЕМ

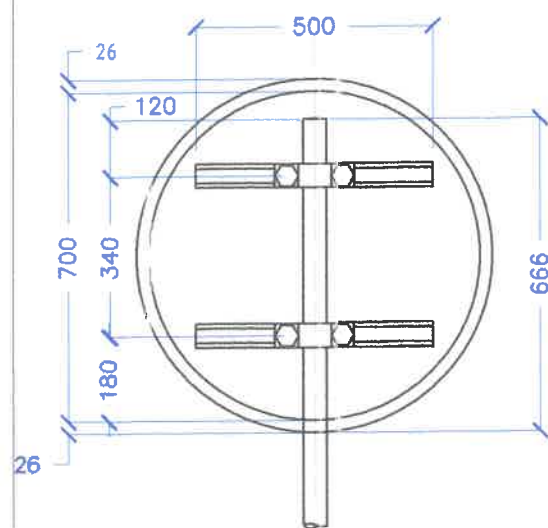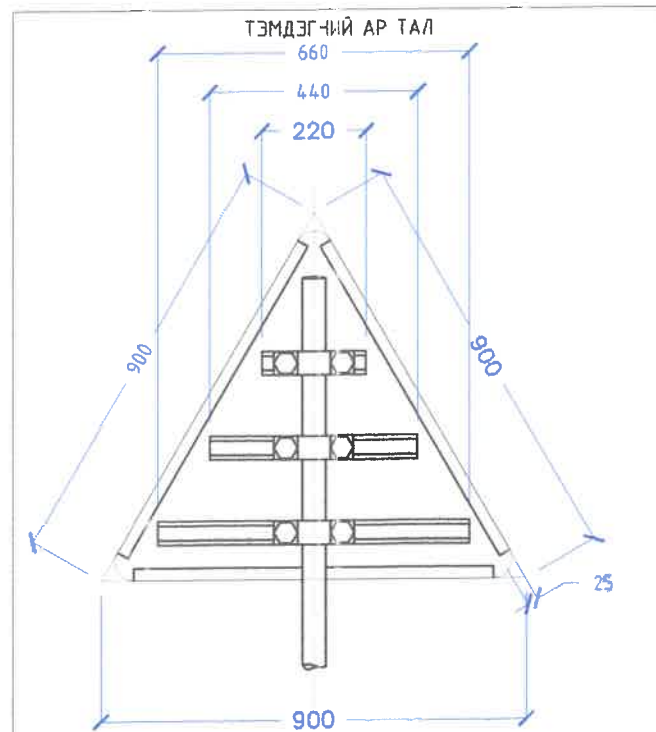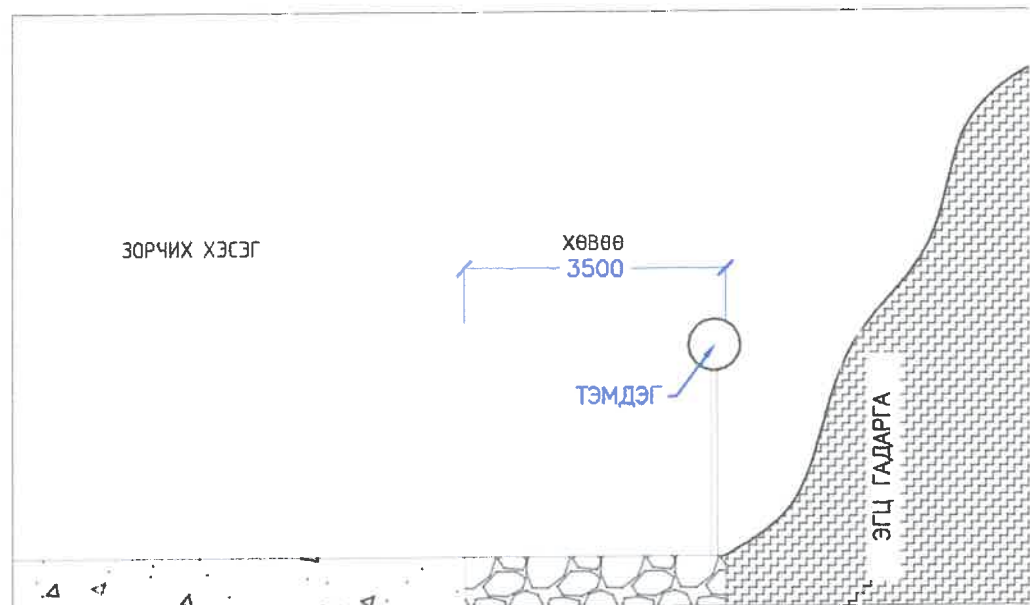


ТЭМДЭГНИЙ БАЙДАЛ

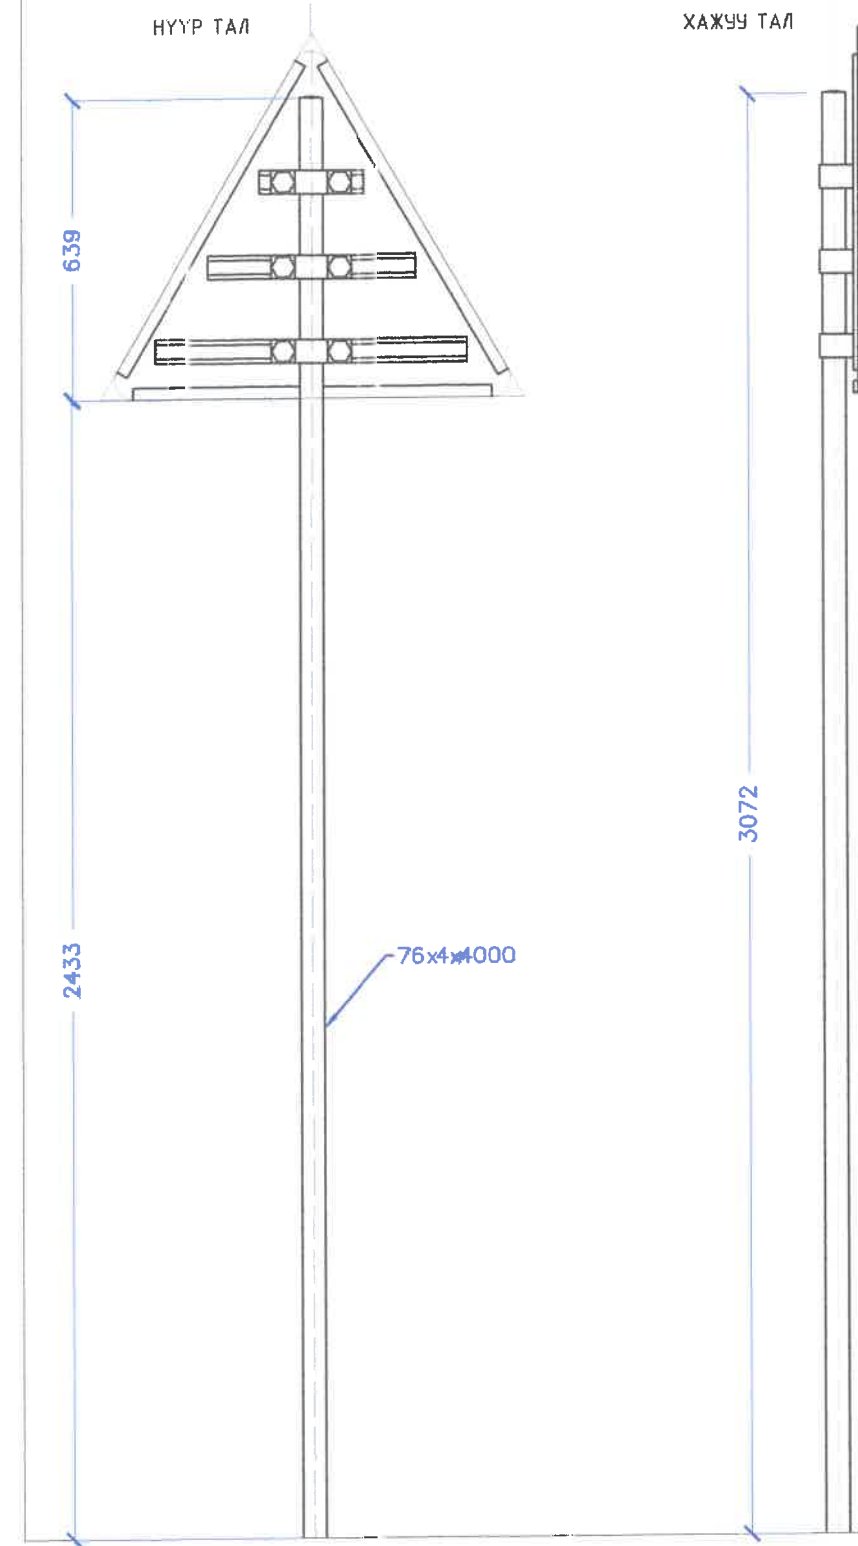


ТАЙЛАР:

1. Тусгайлан зааснаас бусад бүх хэмжээс мм-р өгөгдөв.
2. Тэмдэгийг угсарч дэлэн болгосны дараагаар боолт болон гайк зэрэг хэсгүүдийг хулгайд алдагдахаас сэргийлж цэвэр гагнуураар гагнаж бэхлэх ба газраасыг саарал өнгөн эпокси цавуутай будгаар будсан байна.
3. Тэмдэгийг хашигдмал нөхцөлд байрлуулах тохиолдолд тэмдэгийг хөвөөний гадна ирмэглүү шахаж бийрүүлнэ.
4. Тэмдэгийг авто замын хөвөөний гадна 1м х 1м харьцаатай берм дээр байрлуулна.
5. Тэмдэгийг MNS 4597 2013 Авто замын тэмдэг, Техникийн ерөнхий шаардлага дагуу II зэргийн хэмжээтэй байна.


БАРЧУН 4 ЗАМААС, ГЭСЭР СҮМИЙН ЧУЛЗВАР ХҮРТЛЭХ АВТО ЗАМ ТАЛБАЙН ЗУРАГ ТӨСӨЛ					
 Хот төлөвлэлт, судалгааны институт	ЭТСХТ-ийн дарга	<i>C. Анхбаяр</i>	С.Анхбаяр	ТОО ХЭМЖЭЭ /БОСОО ТЭМДЭГ/	
	Архитектор	<i>Н. Мөнхзул</i>	Н.Мөнхзул	ЕГ Шифр:	Масштаб:
	Гүйцэтгэсэн	<i>Г. Батбаяр</i>	Г.Батбаяр	ХТСИ_11/24	M1:100
	Шалгасан	<i>C. Анхбаяр</i>	С.Анхбаяр	ТГ Шифр:	Зургийн дугаар:
				1	Хууцаг: 4
					Ye илт: A/3
					Огноо: 2024.06

БАРЧУН 4 ЗАМААС, ГЭСЭР СҮМИЙН УУЛЗВАР ХҮРТЛЭХ АВТО ЗАМ ТАЛБАЙН ЗАМЫН ЗУРАГ ТӨСӨЛ


ШОНД ТОГТООХ АР ХЭСЭГИЙН ДЕТАЛЬ

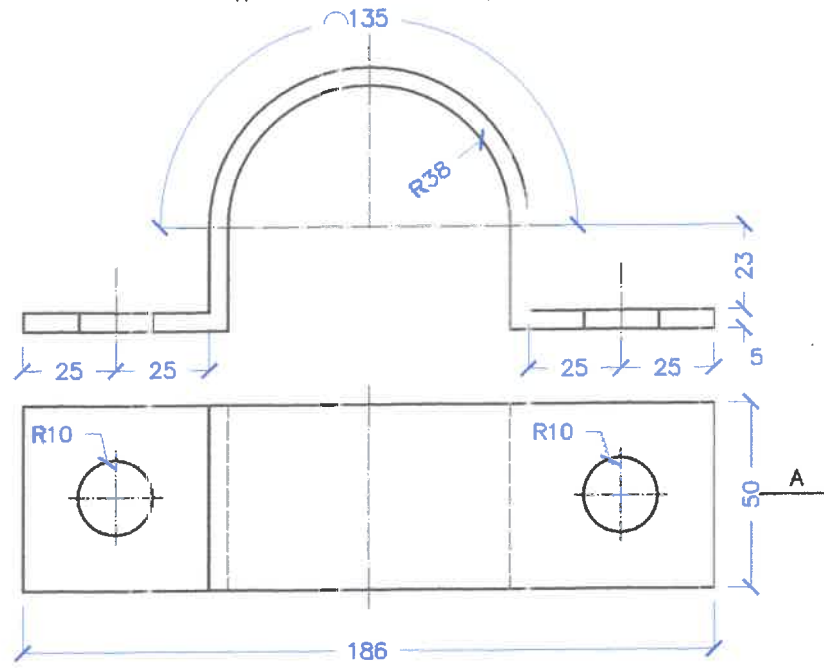


ШОНД ТОГТООХ ХЭСГИЙН НҮҮ? ТАЛААС ХАРСАН БАЙДАЛ

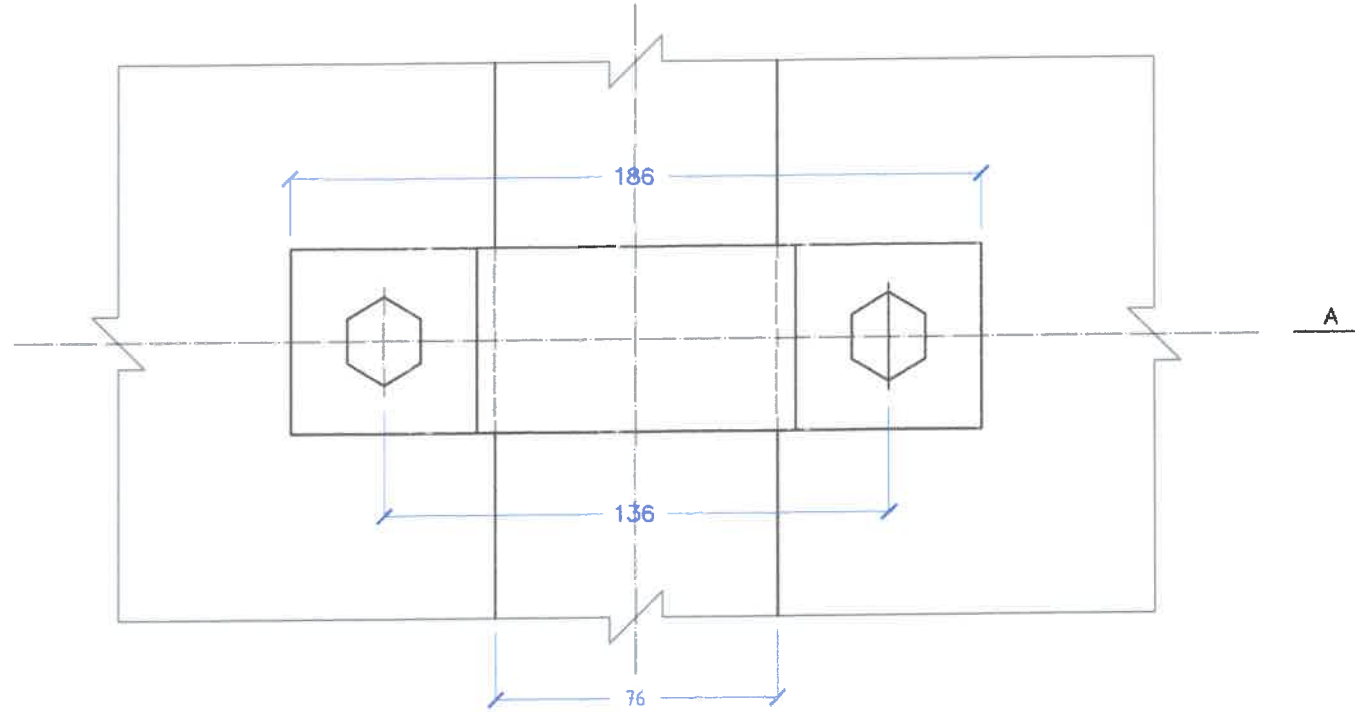


ШОНД ТОГТООХ УРД ХЭСЭГИЙН ДЕТАЛЬ

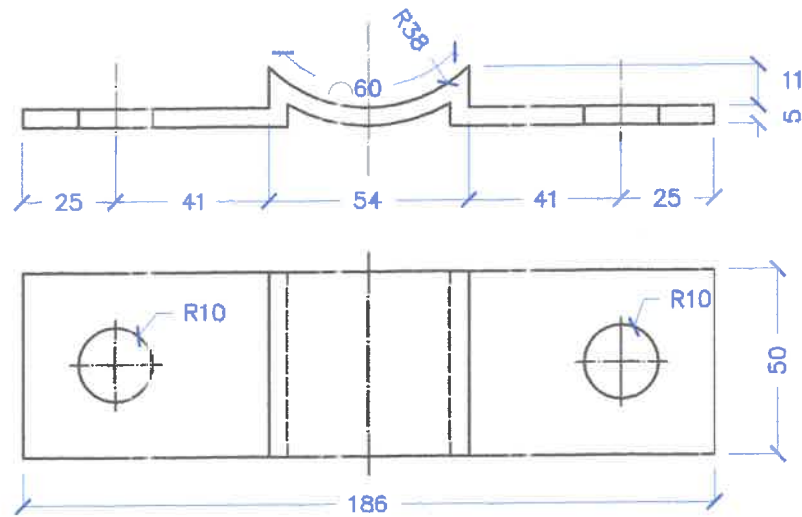

А-А ОГТЛОЛ

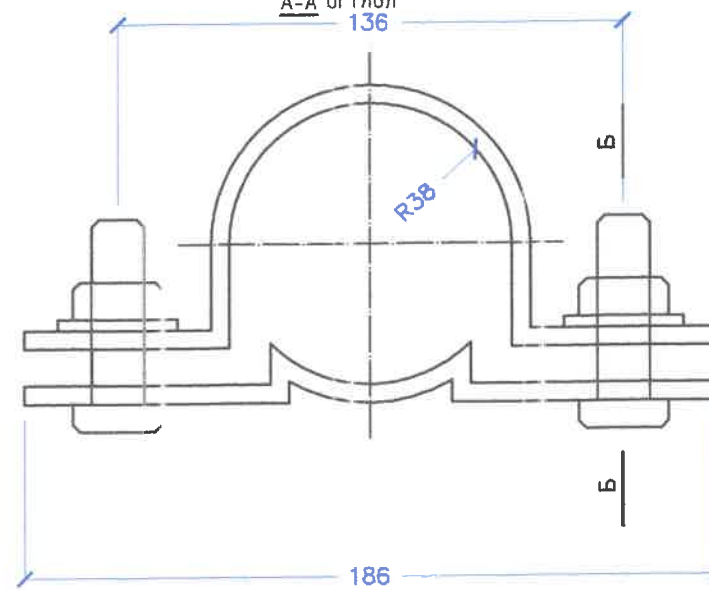

Б-Б ОГТЛОЛ

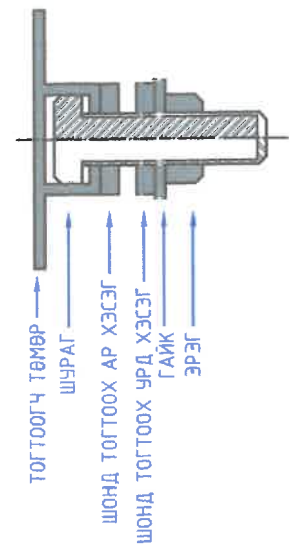

ТАЙЛБАР:
1. Түгэйлан зааснаас бусад бүх хэмжээс мм-р өгөгдөв.




БАРЧУН 4 ЗАМААС, ГЭСЭР СҮМИЙН УУЛЗВАР ХҮРТЛЭХ
АВТО ЗАМ ТАЛБАЙН ЗУРАГ ТӨСӨЛ


ЗТСХТ-ийн дарга	<i>C. Анхбаяр</i>	С.Анхбаяр	ТОО ХЭМЖЭЭ /БОСОО ТЭМДЭГ/	Үе шат: А/З
Архитектор	<i>Н. Мөнхзул</i>	Н.Мөнхзул	ЕГ Шифр: ХТСИ_1/24	Огноо: 2024.06
Гүйцэтгэсэн	<i>Г. Батбаяр</i>	Г.Батбаяр	ТГ Шифр:	Хууцас: 4
Шалгасан	<i>C. Анхбаяр</i>	С.Анхбаяр	Масштаб: М1:100	
			Зургийн дугаар: 2	

БАРЧУН 4 ЗАМААС, ГЭСЭР СҮМИЙН УУЛЗВАР ХҮРТЛЭХ АВТО ЗАМ ТАЛБАЙН ЗАМЫН ЗУРАГ ТӨСӨЛ


ТОГТООГЧ ТӨМӨР
ХАЖУУ ТАЛААС ХАРСАН БАНДАЛ

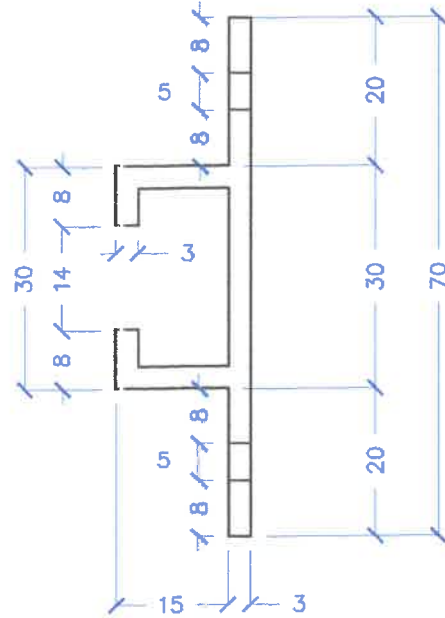


ТОГТООГЧ ТӨМӨР
НҮҮР ТАЛААС ХАРСАН ЗАЙДАЛ

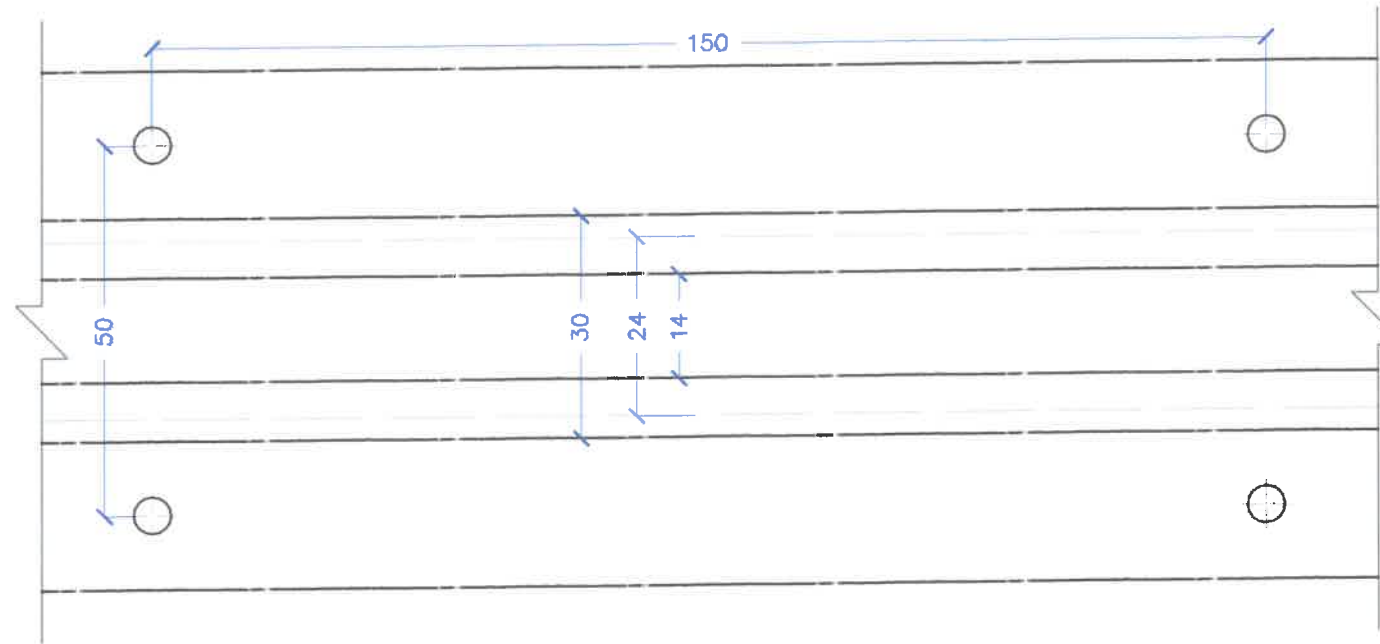





ГАЙК

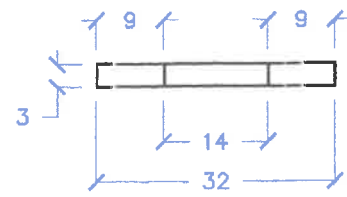

ЭРЭГ

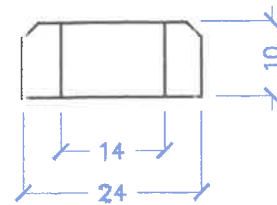

ШҮЦРАГ

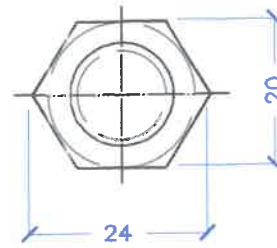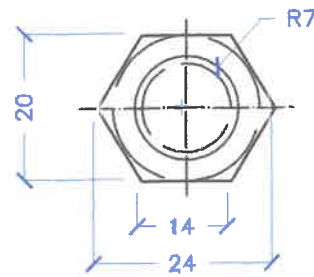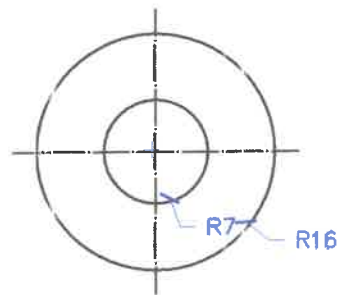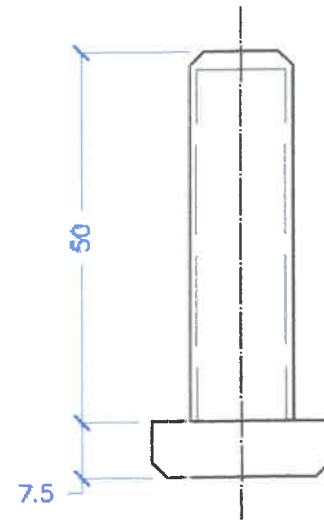

ТАЙЛБАР:
1. Тусгайлан зааснаас бусад бүх хэмжээс мм-р өгөгдөв.



БАРЧУН 4 ЗАМААС, ГЭСЭР СҮМИЙН УУЛЗВАР ХҮРТЛЭХ
АВТО ЗАМ ТАЛБАЙН ЗУРАГ ТӨСӨЛ


ЗТСХТ-ийн дарга	<i>C. Анхбаяр</i>	С.Анхбаяр	ТОО ХЭМЖЭЭ /БОСОО ТЭМДЭГ/	Үе шат: А/З
Архитектор	<i>Н. Мөнхзул</i>	Н.Мөнхзул	ЕГ Шифр: ХТСИ_1/24	Огноо: 2024.06
Гүйцэтгэсэн	<i>Г. Батбаяр</i>	Г.Батбаяр	Масштаб: М1:100	Хууцаг: 4
Шалгасан	<i>C. Анхбаяр</i>	С.Анхбаяр	ТГ Шифр: 3	Зургийн дугаар: 3

БАРЧУН 4 ЗАМААС, ГЭСЭР СҮМИЙН УУЛЗВАР ХҮРТЛЭХ АВТО ЗАМ ТАЛБАЙН ЗАМЫН ЗУРАГ ТӨСӨЛ

	2.20  "Гүйцэж түрүүлэх хориотой"	2.21  "Гүйцэж түрүүлэх хорионы төгсгөл"	2.23  "Ачааны автомашинаар гүйцэж түрүүлэх хорионы төгсгөл"	3.1  "Гол зам"	3.3.a  "Туслах зам нийлнэ - Огтлолцол"
	3.3.в  "Туслах зам нийлнэ - Зүүн"	3.4  "Зам тавьж өгнө"	5.3  "Суурин газрын эхлэл"	5.4  "Суурин газрын төгсгөл"	5.17  "Зогсоол"
3.3.6  "Туслах зам нийлнэ - Баруун"					

ТАЙЛБАР:

- Дугуй тэмдэгний диаметр 700мм байна.
- Гурвалжин тэмдэгний талын урт 900мм байна.
- Дөрвөлжин тэмдэгний талын урт 700мм байна.
- 7.1 тэмдэг нь 700мм*350мм байна. Үсгийн өндөр 200мм байна.
- "Нэг бүрчлэн хийх тэмдэг" давуулах далангийн урд байрлуулах тэмдэг. Үсгийн өндөр 150мм байна.

 Хот төлөвлөгөө, судалгааны институт	БАРЧУН 4 ЗАМААС, ГЭСЭР СҮМИЙН УУЛЗВАР ХҮРТЛЭХ АВТО ЗАМ ТАЛБАЙН ЗУРАГ ТӨСӨЛ				
	ЭТСХТ-ийн дарга	<i>C. Анхбаяр</i>	С.Анхбаяр	ТОО ХЭМЖЭЭ /БОСОО ТЭМДЭГ/	Үе шат: А/3
	Архитектор	<i>Н.Мөнхзул</i>	Н.Мөнхзул	ЕГ Шифр: ХТСИ_1/24	Огноо: 2024.06
	Гүйцэтгэсэн	<i>Г.Батбаяр</i>	Г.Батбаяр	ТГ Шифр: 4	Хуучас: 4
Шалгасан	<i>C. Анхбаяр</i>	С.Анхбаяр	Зургийн дугаар: 4		

1 2 3 4 5 6 7 8


БАРЧУН 4 ЗАМААС, ГЭСЭР СҮМ ХҮРТЛЭХ АВТО ЗАМ ТАЛБАЙН ЗАМЫН ЗУРАГ ТӨСӨЛ

БАЙРШИЛ: БАРЧУН 4 ЗАМААС, ГЭСЭР СҮМ ХҮРТЛЭХ

ПК+	X, м	Y, м	Z, м
0+000.000	5308626.565	641568.424	1289.697
0+020.000	5308646.563	641568.707	1289.678
0+026.924	5308653.487	641568.805	1289.663
0+038.075	5308664.636	641568.652	1289.857
0+040.000	5308666.561	641568.657	1289.898
0+060.000	5308686.129	641572.320	1290.270
0+080.000	5308703.421	641582.183	1290.521
0+081.386	5308704.484	641583.072	1290.525
0+087.131	5308708.848	641586.810	1290.543
0+100.000	5308718.756	641595.022	1290.930
0+120.000	5308734.154	641607.784	1291.212
0+137.558	5308747.672	641618.989	1291.481
0+140.000	5308749.559	641620.539	1291.519
0+160.000	5308765.011	641633.238	1291.686
0+180.000	5308780.463	641645.936	1292.091
0+200.000	5308795.914	641658.634	1292.325
0+205.192	5308799.926	641661.931	1292.398
0+220.000	5308811.376	641671.320	1292.605
0+240.000	5308826.842	641684.002	1292.662
0+260.000	5308842.307	641696.683	1292.822
0+269.560	5308849.700	641702.745	1292.896
0+280.000	5308857.767	641709.371	1292.977
0+300.000	5308873.222	641722.066	1293.072
0+310.372	5308881.236	641728.649	1293.106
0+320.000	5308888.684	641734.751	1293.136
0+340.000	5308904.154	641747.427	1293.216
0+360.000	5308919.624	641760.104	1293.356
0+362.612	5308921.644	641761.759	1293.353
0+380.000	5308935.090	641772.784	1293.319
0+400.000	5308950.555	641785.466	1293.406

ПК+	X, м	Y, м	Z, м
0+420.000	5308966.021	641798.147	1293.592
0+426.285	5308970.880	641802.132	1293.655
0+440.000	5308981.487	641810.827	1293.632
0+460.000	5308996.954	641823.507	1293.784
0+464.590	5309000.504	641826.417	1293.830
0+480.000	5309014.422	641833.030	1293.980
0+490.134	5309023.576	641837.379	1294.120
0+500.000	5309032.673	641841.197	1294.178
0+504.291	5309036.630	641842.858	1294.204
0+520.000	5309051.197	641848.736	1294.339
0+532.780	5309063.049	641853.519	1294.434
0+540.000	5309069.809	641856.053	1294.492
0+560.000	5309088.537	641863.073	1294.713
0+580.000	5309107.264	641870.093	1295.049
0+585.153	5309112.089	641871.902	1295.156
0+600.000	5309125.998	641877.097	1295.466
0+620.000	5309144.734	641884.094	1295.747
0+640.000	5309163.470	641891.092	1296.092
0+660.000	5309182.206	641898.090	1296.472
0+664.605	5309186.519	641899.701	1296.572
0+680.000	5309200.943	641905.082	1296.907
0+700.000	5309219.682	641912.073	1297.270
0+718.801	5309237.297	641918.645	1297.729
0+720.000	5309238.447	641918.984	1297.757
0+740.000	5309257.628	641924.648	1298.119
0+741.325	5309258.899	641925.023	1298.143
0+760.000	5309275.826	641932.836	1298.472
0+778.695	5309290.844	641943.914	1298.822
0+780.000	5309291.811	641944.792	1298.845
0+787.458	5309297.333	641949.805	1298.966
0+800.000	5309306.287	641958.587	1299.196
0+820.000	5309320.565	641972.592	1299.519
0+840.000	5309334.843	641986.597	1299.737
0+851.842	5309343.297	641994.889	1299.866

БАРЧУН 4 ЗАМААС, ГЭСЭР СҮМИЙН УУЛЗВАР ХҮРТЛЭХ
АВТО ЗАМ ТАЛБАЙН ЗУРАГ ТӨСӨЛ

 Хол төлөвлөлт, судалгааны үн. тусламж	ЭТСХТ-ийн дарга	<i>C. Анхбаяр</i>	С.Анхбаяр	ТОО ХЭМЖЭЭ /КООРДИНАТ/		Үе шам:
	Архитектор	<i>Н. Мөнхзул</i>	Н.Мөнхзул	ЕГ Шифр:	Масштаб:	Огноо:
	Гүйцэтгэсэн	<i>Г. Батбаяр</i>	Г.Батбаяр	ХТСИ 1/24	М1:100	2024.06
	Шалгасан	<i>C. Анхбаяр</i>	С.Анхбаяр	ТГ Шифр:	Зургийн дугаар:	Хууцаг:
				1	1	

1 2 3 4 5 6 7 8


БАРЧУН 4 ЗАМААС, ГЭСЭР СҮМ ХҮРТЛЭХ АВТО ЗАМ ТАЛБАЙН ЗАМЫН ЗУРАГ ТӨСӨЛ

БАЙРШИЛ: БАРЧУН 4 ЗАМААС, ГЭСЭР СҮМ ХҮРТЛЭХ

ПК+	Зай, м	Ажлын өндөр, м	Хучилтын хийц /Баруун/		Хучилтын хийц /Зүүн/	
			Өнгө асфальтбетон, м³	Тэгшилгээний асфальтбетон, м³	Өнгө асфальтбетон, м³	Тэгшилгээний асфальтбетон, м³
0+000.000		0.0				
0+010.217	10.217	0.1	9.47	9.47	9.29	9.29
0+010.218	0.002	0.1	0.00	0.00	0.00	0.00
0+020.000	9.782	0.1	4.94	6.57	7.25	7.84
0+023.247	3.247	0.1	1.64	2.18	2.76	2.99
0+023.249	0.002	0.1	0.00	0.00	0.00	0.00
0+031.719	8.470	0.1	4.27	4.27	7.20	7.20
0+040.010	8.291	0.1	4.18	4.18	7.06	7.06
0+042.380	2.370	0.1	1.20	1.60	2.02	2.18
0+044.870	2.490	0.0	1.26	1.67	2.12	2.29
0+044.871	0.002	0.0	0.00	0.00	0.00	0.00
0+049.808	4.936	0.0	2.49	3.32	4.20	4.55
0+054.749	4.941	0.1	17.62	17.62	18.30	18.61
0+059.694	4.945	0.1	2.49	3.33	3.12	3.37
0+064.643	4.948	0.1	2.50	3.33	3.12	3.38
0+064.644	0.001	0.1	0.00	0.00	0.00	0.00
0+069.599	4.955	0.0	2.50	3.33	3.12	3.38
0+074.559	4.960	0.0	2.50	3.34	3.13	3.38
0+079.524	4.965	0.0	2.50	3.34	3.13	3.39
0+080.254	0.730	0.0	1.17	1.29	1.60	1.63
0+081.386	1.132	0.0	0.57	0.76	0.71	0.78
0+081.587	0.201	0.1	0.11	0.14	0.13	0.14
0+084.000	2.413	0.1	1.22	1.62	1.52	1.65
0+087.131	3.131	0.1	1.58	2.10	1.97	2.14
0+087.133	0.001	0.1	0.00	0.00	0.00	0.00
0+088.000	0.867	0.1	0.44	0.58	0.55	0.59

ПК+	Зай, м	Ажлын өндөр, м	Хучилтын хийц /Баруун/		Хучилтын хийц /Зүүн/	
			Өнгө асфальтбетон, м³	Тэгшилгээний асфальтбетон, м³	Өнгө асфальтбетон, м³	Тэгшилгээний асфальтбетон, м³
0+092.000	4.000	0.1	2.02	2.69	2.52	2.73
0+096.000	4.000	0.1	2.02	2.69	2.14	2.32
0+097.153	1.153	0.0	0.58	0.78	0.50	0.55
0+100.000	2.847	0.0	13.73	14.21	7.95	8.05
0+100.243	0.243	0.0	0.13	0.17	0.11	0.12
0+104.930	4.687	0.0	2.36	3.15	2.07	2.24
0+104.932	0.002	0.0	0.00	0.00	0.00	0.00
0+120.243	15.312	0.1	16.85	16.85	28.73	29.28
0+140.243	20.000	0.0	15.12	15.12	8.82	8.82
0+160.243	20.000	0.1	15.12	15.12	8.82	8.82
0+180.243	20.000	0.0	12.60	16.80	8.82	9.56
0+200.243	20.000	0.1	10.08	13.44	8.82	9.56
0+200.245	0.001	0.1	0.00	0.00	0.00	0.00
0+220.243	19.999	0.0	10.08	13.44	8.82	9.56
0+239.512	19.269	0.1	12.56	12.56	11.34	11.34
0+239.514	0.001	0.1	0.00	0.00	0.00	0.00
0+240.243	0.730	0.1	0.37	0.49	0.33	0.35
0+260.243	20.000	0.0	10.08	13.44	8.82	9.56
0+260.245	0.002	0.0	0.00	0.00	0.00	0.00
0+280.243	19.998	0.0	13.53	13.53	12.27	12.27
0+283.353	3.109	0.0	1.56	2.09	1.38	1.48
0+283.354	0.002	0.0	5.06	5.06	5.06	5.06
0+300.243	16.889	0.0	8.52	8.52	7.44	8.07
0+320.243	20.000	0.0	10.08	13.44	8.82	9.56
0+331.729	11.486	0.0	5.79	5.79	5.06	5.49
0+331.731	0.002	0.0	0.00	0.00	0.00	0.00
0+340.243	8.513	0.1	4.29	5.72	3.76	4.06
0+350.039	9.796	0.1	7.92	9.57	7.30	7.67
0+350.041	0.002	0.1	0.00	0.00	0.00	0.00
0+360.243	10.203	0.0	5.15	5.15	4.50	4.87
0+380.243	20.000	0.1	10.08	13.44	8.82	9.56
0+400.243	20.000	0.1	10.08	13.44	8.82	9.56
0+420.243	20.000	0.0	10.08	13.44	8.82	9.56


БАРЧУН 4 ЗАМААС, ГЭСЭР СҮМИЙН ЧУЛЗВАР ХҮРТЛЭХ
АВТО ЗАМ ТАЛБАЙН ЗУРАГ ТӨСӨЛ

 <p>Хот төлөвлөлт, судалгааны институт</p>	ЗТСХТ-ийн дарга	<i>C. Анхбаяр</i>	С.Анхбаяр	ТОО ХЭМЖЭЭ /ХУЧИЛТЫН ХИЙЦ/	Үе шат:
	Архитектор	<i>Н. Мөнхзул</i>	Н.Мөнхзул		ХТСИ_11/24
	Гүйцэтгэсэн	<i>Г. Батбаяр</i>	Г.Батбаяр	Масштаб:	
	Шалгасан	<i>C. Анхбаяр</i>	С.Анхбаяр	ТГ Шифр:	Зургийн дугаар:
				М1:100	2024.06
				1	3

БАРЧУН 4 ЗАМААС, ГЭСЭР СҮМ ХҮРТЛЭХ АВТО ЗАМ ТАЛБАЙН ЗАМЫН ЗУРАГ ТӨСӨЛ

ПК+	Зай, м	Ажлын өндөр, м	Хучилтын хийц /Баруун/		Хучилтын хийц /Зүүн/	
			Өнгө асфальтбетон, м³	Тэгшилгээний асфальтбетон, м³	Өнгө асфальтбетон, м³	Тэгшилгээний асфальтбетон, м³
0+425.000	4.757	0.1	2.39	3.19	2.10	2.27
0+426.285	1.285	0.0	0.65	0.86	0.57	0.61
0+426.286	0.002	0.0	0.00	0.00	0.00	0.00
0+430.000	3.714	0.1	1.90	2.53	1.64	1.77
0+435.000	5.000	0.1	2.73	3.64	2.21	2.39
0+440.000	5.000	0.0	28.92	28.92	23.11	23.30
0+445.000	5.000	0.1	3.18	4.24	2.21	2.39
0+450.000	5.000	0.0	3.27	4.36	2.21	2.39
0+455.000	5.000	0.0	3.31	4.41	2.21	2.39
0+460.000	5.000	0.1	3.31	4.41	2.21	2.39
0+464.590	4.590	0.0	3.03	3.03	2.03	2.19
0+464.592	0.001	0.0	0.00	0.00	0.00	0.00
0+465.000	0.408	0.0	0.27	0.36	0.18	0.20
0+470.000	5.000	0.0	3.31	4.41	2.21	2.39
0+475.000	5.000	0.1	16.53	17.63	17.35	17.56
0+480.000	5.000	0.0	3.31	4.41	2.21	2.39
0+485.000	5.000	0.0	3.31	4.41	2.21	2.39
0+490.000	5.000	0.0	3.31	4.41	2.21	2.39
0+490.134	0.134	0.0	0.08	0.12	0.06	0.06
0+495.000	4.866	0.1	3.18	4.24	2.14	2.32
0+500.000	5.000	0.0	3.19	4.25	2.21	2.39
0+500.243	0.243	0.0	0.16	0.18	0.11	0.12
0+506.651	6.408	0.1	3.63	3.63	2.82	3.07
0+520.240	13.588	0.0	6.85	6.85	6.42	6.95
0+540.252	20.012	0.1	10.09	10.09	10.09	10.93
0+557.468	17.217	0.1	8.68	8.67	8.67	9.40
0+557.470	0.001	0.1	0.00	0.00	0.00	0.00
0+560.248	2.778	0.1	1.40	1.40	1.40	1.51
0+580.245	19.997	0.1	13.09	13.09	13.41	14.25
0+600.251	20.006	0.0	9.45	9.45	10.08	10.92
0+600.252	0.001	0.0	0.00	0.00	0.00	0.00
0+620.250	19.998	0.1	9.45	9.45	10.40	11.26
0+625.620	5.370	-0.1	2.54	2.54	2.88	3.12


ПК+	Зай, м	Ажлын өндөр, м	Хучилтын хийц /Баруун/		Хучилтын хийц /Зүүн/	
			Өнгө асфальтбетон, м³	Тэгшилгээний асфальтбетон, м³	Өнгө асфальтбетон, м³	Тэгшилгээний асфальтбетон, м³
0+625.622	0.002	-0.1	0.00	0.00	0.00	0.00
0+639.513	13.891	0.0	8.86	8.86	9.73	10.35
0+639.514	0.001	0.0	0.00	0.00	0.00	0.00
0+640.249	0.735	0.0	1.16	1.16	0.72	0.77
0+660.248	19.999	0.1	11.66	11.66	10.71	11.60
0+680.252	20.004	0.1	13.86	13.86	10.71	11.60
0+686.219	5.967	0.0	4.14	4.14	3.19	3.47
0+686.220	0.001	0.0	5.42	5.42	5.93	5.93
0+700.248	14.027	0.1	8.18	8.18	7.51	8.14
0+707.337	7.090	0.0	3.27	3.27	3.80	4.12
0+707.339	0.002	0.0	0.00	0.00	0.00	0.00
0+720.293	12.954	0.0	5.97	5.97	6.94	7.52
0+740.287	19.994	0.0	10.71	10.71	9.77	10.57
0+760.286	20.000	0.0	22.42	22.42	8.82	9.56
0+775.000	14.714	0.0	11.59	11.59	6.49	7.02
0+778.695	3.695	0.0	2.91	2.91	1.63	1.76
0+780.000	1.305	0.0	1.58	1.58	1.26	0.62
0+785.000	5.000	0.0	3.94	3.94	2.21	1.16
0+787.458	2.458	0.1	1.93	1.93	1.08	1.18
0+790.000	2.542	0.0	2.01	2.01	1.12	1.22
0+795.000	5.000	0.0	3.94	3.94	2.21	2.39
0+796.508	1.508	0.1	1.19	1.19	0.66	0.72
0+800.000	3.492	0.1	2.75	7.75	1.54	6.67
0+805.000	5.000	0.1	3.94	3.94	2.21	2.39
0+810.000	5.000	0.1	3.94	3.94	2.21	2.39
0+815.000	5.000	0.0	7.88	7.88	6.14	6.33
0+820.000	5.000	0.0	24.26	24.26	17.35	17.60
0+825.000	5.000	0.0	19.09	19.09	22.34	22.66
0+827.548	2.548	-0.1	2.01	2.01	1.92	2.09
0+830.000	2.452	-0.1	1.93	1.93	1.86	2.01
0+835.000	5.000	-0.1	3.94	3.94	3.78	4.10
0+840.000	5.000	0.0	16.12	16.12	16.59	16.91
0+845.000	5.000	-0.1	3.94	3.94	3.78	4.10

БАРЧУН 4 ЗАМААС, ГЭСЭР СҮМИЙН ЧУЛЗВАР ХҮРТЛЭХ АВТО ЗАМ ТАЛБАЙН ЗУРАГ ТӨСӨЛ					
 <p>Хот төлөвлөлт, судалгааны институт</p>	ЗТСХТ-ийн дарга	<i>C. Анхбаяр</i>	С.Анхбаяр	ТОО ХЭМЖЭЭ /ХУЧИЛТЫН ХИЙЦ/	Ye шам: А/З
	Архитектор	<i>Н. Мөнхзул</i>	Н.Мөнхзул	EG Шифр: ХТСИ_11/24	Огноо: 2024.06
	Гүйцэтгэсэн	<i>Г. Батбаяр</i>	Г.Батбаяр	Масштаб: М1:100	Хуудас: 3
	Шалгасан	<i>C. Анхбаяр</i>	С.Анхбаяр	ТГ Шифр: Зургийн дугаар: 2	

1 2 3 4 5 6 7 8 I

БАРУУН 4 ЗАМААС, ГЭСЭР СҮМ ХҮРТЛЭХ АВТО ЗАМ ТАЛБАЙН ЗАМЫН ЗУРАГ ТӨСӨЛ

0.000	Distance, m	H working, m	Хучилтын хийц /Баруун/		Хучилтын хийц /Зүүн/	
			Өнгө асфальтбетон, м²	Тэгшилгээний асфальтбетон, м²	Өнгө асфальтбетон, м²	Тэгшилгээний асфальтбетон, м²
0+850.175	0.175	-0.1	2.54	2.54	2.54	2.54
0+855.000	4.825	-0.1	3.12	3.12	3.64	3.95
0+860.000	5.000	-0.1	2.52	2.52	3.78	4.10
0+865.000	5.000	-0.1	2.52	2.52	3.78	4.10
0+867.417	2.417	-0.1	2.52	2.52	2.52	2.52
0+870.000	2.583	-0.1	1.30	1.95	1.95	2.12
0+875.000	5.000	-0.1	2.52	2.52	3.78	4.10
0+878.831	3.831	-0.1	1.93	1.93	2.90	3.14
Total:			668.42	745.44	612.54	630.24

БАРУУН 4 ЗАМААС, ГЭСЭР СҮМИЙН ЧҮЛЭВАР ХҮРТЛЭХ АВТО ЗАМ ТАЛБАЙН ЗУРАГ ТӨСӨЛ					
 Хол төлөвлөлт, судалгааны институт	ЭТСХТ-ийн дарга	<i>C. Анхбаяр</i>	С.Анхбаяр	ТОО ХЭМЖЭЭ /ХУЧИЛТЫН ХИЙЦ/	Үе шат: А/3
	Архитектор	<i>Н. Мөнхзул</i>	Н.Мөнхзул	ЕГ Шифр: ХТСИ_11/24	Огноо: 2024.06
	Гүйцэтгэсэн	<i>Г. Батбаяр</i>	Г.Батбаяр	Масштаб: М1:100	Зургийн дугаар: 3
	Шалгасан	<i>C. Анхбаяр</i>	С.Анхбаяр	ТГ Шифр:	

A
B
C
D
E
F

A3