


ГАДНА БОХИР УСНЫ ШУГАМЫН ДАГУУГЫН ЗҮСЭЛТ, СУВГИЙН ОГТЛОЛ
ХЭВТЭЭ М1:500
БОСОО М1:1000


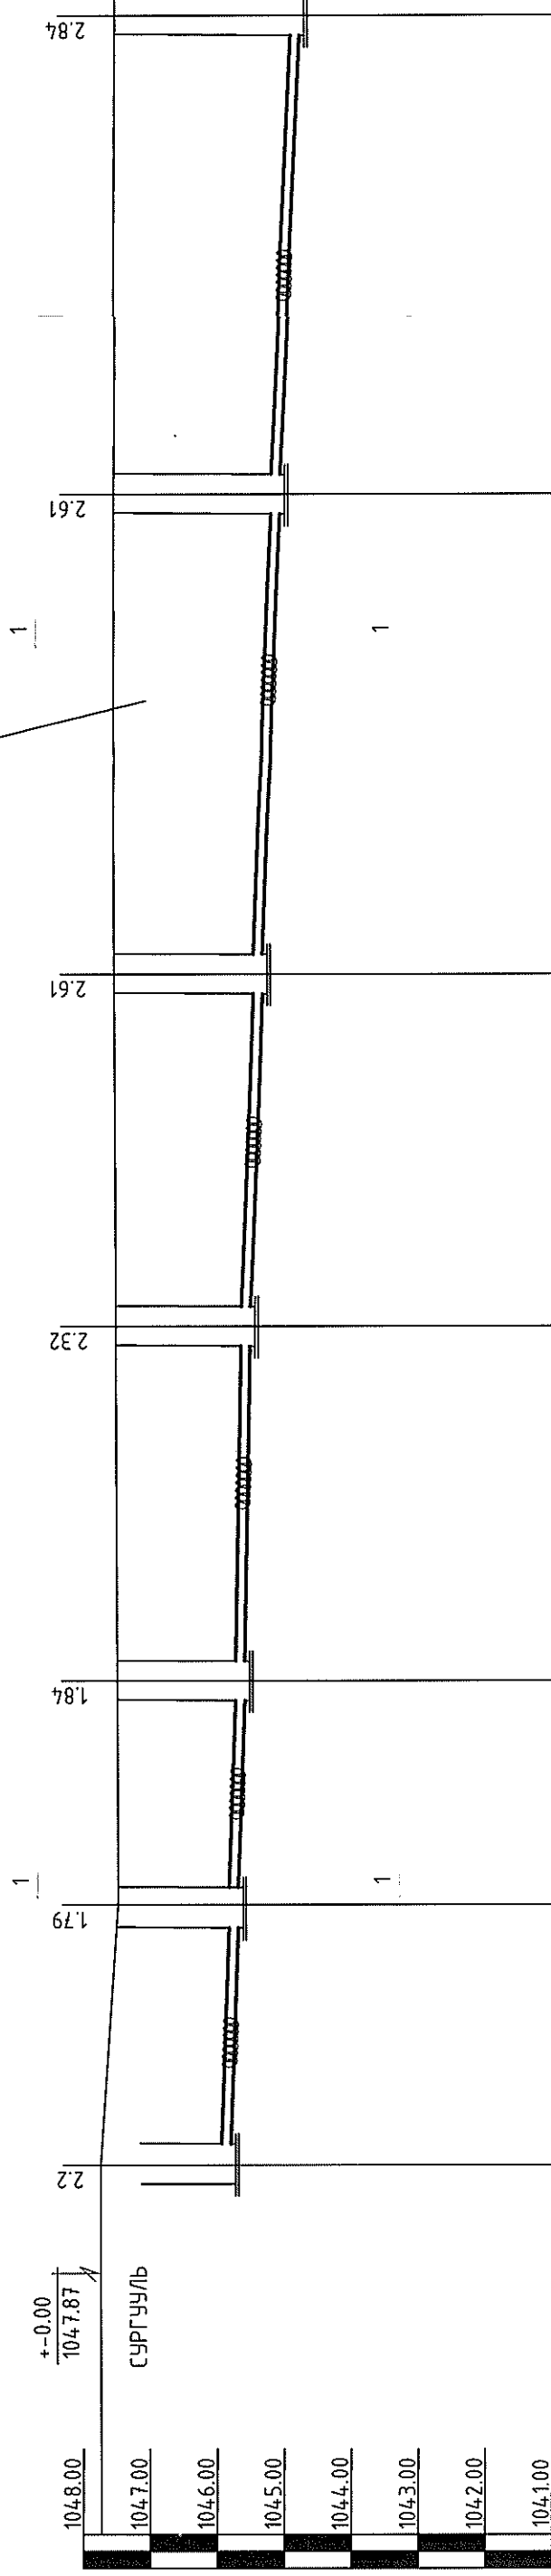


Хоолойн ёроолын тэмдэгт	1045.78	1045.62	1045.48	1045.27	1045.06	1044.77	1044.48
Газрийн хөрсний төслийн тэмдэгт							
Газрын хөрсний хар тэмдэгт	1047.98	1047.41	1047.32	1047.59	1045.06	1047.38	1047.32
Хоолойн төрөл, материал ГОСТ							
Буурь хөрс	VB2MNS5544:2005 δ=1,5MPa Хуванцар яндан Ф150						

Урт	Хаирга агуулсан шабар ул хөрс - 2.55						
Налуу	0.0						
Худаг болон онцлог цэгийн хоорондын зай	19.6	16.9	26.6	26.6	29.6	36.0	36.0
Худаг болон онцлог цэгийн дугаар	БХУ	БХУ-1	БХУ-2	БХУ-3	БХУ-4	БХУ-5	БХУ-6

Одоо байгаа БУХ

Бохи

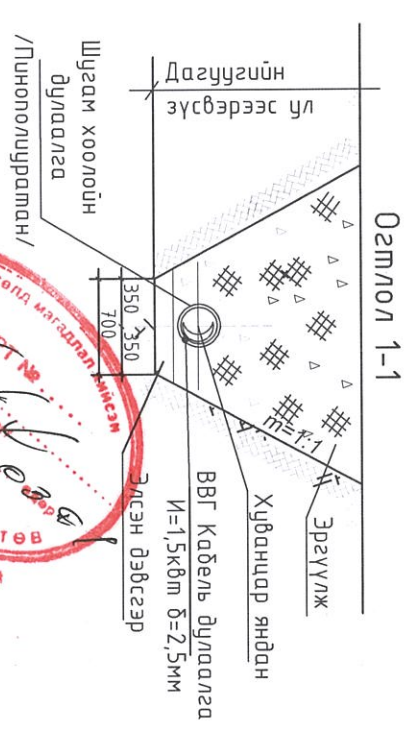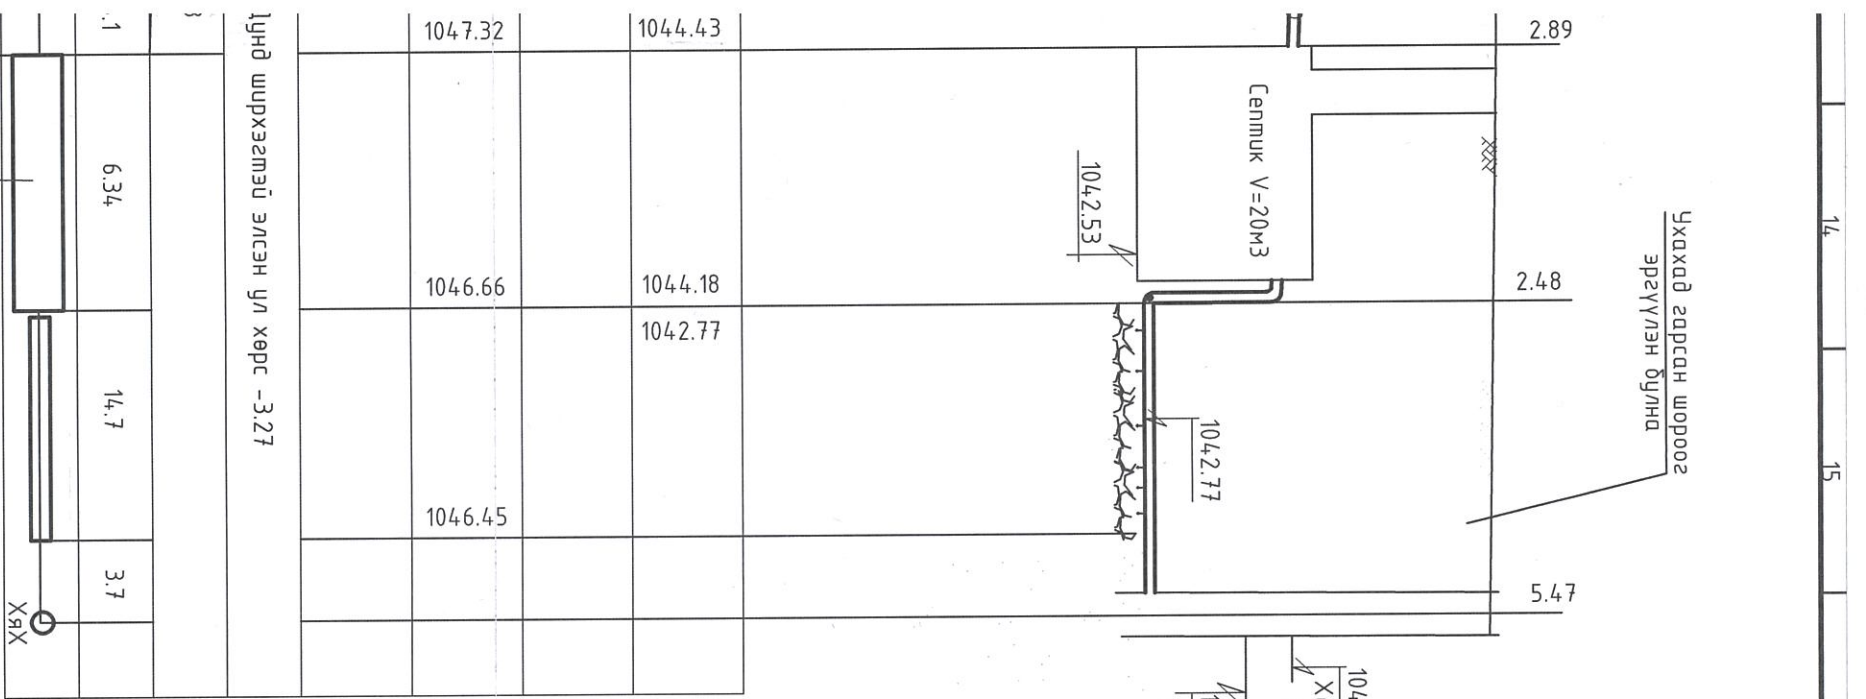

Тайлбар:
 Кабелиг бохир усны дамжуулах хоолойн гадна талаар ойролцоогоор 30см шугамд халцунд тэвэртэй наалтаар бэхэлсний дараа кабелиг урмын дагуурд халцунд тэвэртэй наалтаар хоолойд нааж бэхлэх шаардлагаатай.
 Шүүрүүлэх талбайн дагуугийн зүсвэр УХАТ-7 үзнэ үү.
 Саарал ус цуглуулах танкыг 7 хоног түтэм шалгах.

1047.32	1044.43	1044.18	1042.77		
1046.66		1046.45			
1	6.34	14.7	3.7		

"ХЭНТИЙ АЙМАГ, БИНДЭР СҮМ ЕРӨНХИЙ БОЛОВСРОЛЫН СҮРГУУЛЬ"
 Арчаа цэврийн өрөөний засварын ажлын зураг

Project logo: "ТИ ЭЛ ПРОЕКТ" ХХК

МОНГОЛ УЛС

Инженер: А.Д. Арьяавулам

Гүйцэтгэсэн: А.Д. Арьяавулам

Шалгасан: А.Д. Арьяавулам

Масштаб: М:1:50

Огноо: 2023

Хугацаа: 9