

"ТИ ЭЛ ПРОЖЕКТ" ХХК

/000153520, Сүхбаатар Дүүрэг 1-р хороо, Нарны зам-62,
Юнион Бюлдиг, В блок, 9-р давхарт, 905 тоот утас:99994336/

ЕГ Шифр: TL-19/23-3

"ХЭНТИЙ АЙМАГ, БОР-ӨНДӨР СУМ, 1-Р ЦЭЦЭРЛЭГ"-ийн

Ариун-цэврийн өрөөний засварын ажлын зураг

(Ажлын зураг)

БАРИЛГА АРХИТЕКТУРЫН ХЭСЭГ-БА

Захирал:...../Л.Баярт/

Архитектор:...../О.Наранбаатар/


Улаанбаатар хот
2023 он

1	2	3	4	5	6	7	8	9	10	11	12			
ЗҮРГИЙН ЖАГСААЛТ, ТАЙЛБАР БИЧИГ:														
ЕРӨНХИЙ ХЭСЭГ														
Хэнтий аймаг, Бор-Өндөр сумын 1-р цэцэрлэг нь 1 давхартаа 6 бүлэгтэй, дагш ажилчдын 1ш ариун цэврийн өрөөлтэй, 2 давхартаа 6 бүлэгтэй, 2 давхар чулуун барилга нийт 12ш ариун цэврийн өрөөлтэй болон дагш ажилчдын 1ш ариун цэврийн өрөөлтэй байна.														
<ul style="list-style-type: none"> Зураг төсөл ТЛ-19/23-3 шифртэй. Хэнтий аймгийн засаг даргын №.../2021 дугаартай зургийн даалгаврыг үндэслэн зураг төслийн "ТИ ЭЛ ПРОЖЕКТ" ХХК-д боловсруулав. 														
АРХИТЕКТУР ТӨЛӨВЛӨЛТ:														
Тус цэцэрлэгийн 12 бүлэг болон дагш ажилчдын ариун цэврийн өрөөнд иж бүрэн засвар болон, моноглолыг иж бүрэн тоноглов.														
ХАНА: Одоо байгаа ханын плитаг хуулж аван 60х30см плитаг цэвэр үзэмжтэй хийх. Ариун цэврийн өрөөний шинээр хийх плитаг тэгшилгээ шабар дээр зориулалтын цабуугаар ажлын зурагт заасны дагуу наана. Плитаны уулзварыг ус чийгэнд тэсвэртэй чигээсээр чигжинэ.														
ШАЛ: Ариун цэврийн өрөөний шаланд зүүл ахуйн шаардлага хангасан, сайн чанарын 30х30см хэмжээтэй плитаг тэгшилгээ дөмөн наана. Бохирын хоолойг цэвэр үзэмжтэй угсарч үйлчилгээ хийхэд тохиромжтой нүх гаргаж гүйцэтгээнэ.														
ТААЗ: Шалны гадаргаас зурагт заагдсан түвшин хүртэл 30х30см хэмжээтэй галд шатдаггүй металл дүүжин таазыг чандартай сайн хийж гүйцэтгээнэ. Таазны уналтын түвшинг зурагт үзүүлсний дагуу хийж гүйцэтгээнэ.														
ХААЛГА: Эрүүл ахуйн шаардлагад нийцсэн хаалгыг ажлын зурагт заасны дагуу босгоггүй, стандартын шаардлага хангасан, технологийн дагуу хатаасан модоор хийнэ. Хаалгыг хийх мэргэжлийн байгууллагаар газар дээр нь хэмжилт аван хийнэ.														
АГААР СЭЛГЭЛТ: Ариун цэврийн өрөөнд LDA Үл бүүцэх хавхлагатай сэнстэй сараалж төлөвлөв.														
Агаар сэлгэлтийн системийн агаар дамжуулах хоолойг цайрдагдсан гөлмөн төмөр хоолойгоор хийхээр төлөвлөсөн. Агаар дамжуулах хоолойг сайн дулаалж угсарна. Агаар дамжуулах хоолойг барилгын таазанд тулгаж угсрахаар төлөвлөсөн байна.														
Халаалт, Агаар сэлгэлтийн системийн тоног төхөөрөмж, материалыг зурагт зааснаас өөрөөр техник, галын болон эрүүл ахуйн шаардлага хангасан тоног төхөөрөмж материалаар гүйцэтгэж болно. Үүний тулд зурагт түүвэрт шаардлагатай техникийн үзүүлэлтүүдийг зааж өгсөн болно.														
УСАН ХАНГАМЖ:														
А.Цэвэр ус хангамжийн систем.														
Ус хангамжийн системийг төлөвлөхдөө одоо байгаа цэвэр усны оруулга шугамаас У1ф32, Д3ф32 холбохоор төлөвлөв. Халуун, хүйтэн усны гол шугаманд PPR хуванцар хоолойг угсрах ба шугам хоолой 0.8 МПа даах, унд ахуйн усанд зориулсан байна. Ус буулгах цэг рүү 0.003 налуутайгаар угсарна.														
Б.Бохир ус зайлуулах систем.														
Одоо байгаа дотор дохир усны шугамыг буулгаж, шинээр угсрахаар төлөвлөв. Бохир усны шугам нь барилгын шал доогуур дулаалгатай угсрагдана. Шугам сүлжээнд холбогдох стандарт нийцсэн хуванцар хоолойг угсрах ба шаардлагатай хэзэгт шалгах таг тусгасан. Шалгах тагийг шалнаас дээш 1.0м-т, агааржуулах хоолойг салхибичийн яндангаас дээш 0.3м-т байхаар төлөвлөсөн ба дээвэрт ил гарах шахмыг базалт чулуун хөвөнгөөр дулаална.														
ЦАХИЛГААН ХАНГАМЖ:														
Гэрэлтүүлэгчүүдийг өрөөний зориулалт, архитектурын шийдэлд тулгуурлан сонгосон. Ариун цэврийн өрөөнд өрөөний зориулалт, таазны хийцлэлээс нь хамааруулж гэрэлтүүлэгчийг сонгож төлөвлөв. /ДГ-1 хуудаснаас үз/. Розеткатууг өрөөний зориулалт, архитектурын технологийн шийдэлд тулгуурлан сонгосон.														
Цахилгааны өрөөнөөс гарах тэжээлийн шугамыг ПВ1 маркны умсыг пластмассан хоолойд сүвлэн шал, таазаар кабелийн нийлэр дээш босгоно. Бүх өрөө тасалгааны эгэрэлтүүлгийн шугамыг уян пластмассан хоолойд сүвлэж хүчилт болон шалны дэлгэцэд далд угсарч гүйцэтгээнэ. Розетканы шугамыг уян пластмассан хоолойд сүвлэж хана болон шалны дэлгэцэд далд угсарч гүйцэтгээнэ. Бүх пластмассан хоолой нь галд тэсвэртэй МУ-ын стандартын шаардлага хангасан Орос болон Солонгос улсын байна. Тухайн барилгын цахилгааны самбар нь ариун цэврийн өрөөнөөс хэр хол зайтай байгаа нь мэдэгдэхгүй байгаа тул гэрэлтүүлэг болон хүчит төхөөрөмжийн кабелийг 50м-н нөөц төөцсөн болно. 50м-с хол зайд байх бол нэмэлт кабель тооцох шаардлага														
Тоног төхөөрөмжийг угсрах														
Ариун цэврийн өрөөний розеткуудыг шалнаас 1.2м өндөрт угсарна. Бүх чийдэн нь цахилгаан хэмнэх улайсах ус чийгнээс хамгаалагдсан чийдэн байна. Түүний чадлын итгэлцүүр 0.9-с хэтрэхгүй байх шаардлагатай. Гэрэлтүүлгүүд нь олон улсын стандартад нийцсэн байх шаардлагатай.														
Цахилгааны тоног төхөөрөмжийн угсралт дууссаны дараа бүх тоноглолын нүхийг галд шатдаггүй материаллаар чигжиж бөглөж гал гарахаас хамгаална. Угсралтыг цахилгаан техникийн ажил БНБД-305.0690-нормын шаардлагад нийцүүлэн зураг төслийн дагуу гүйцэтгэх шаардлагатай. Барилгын ажлын гүйцэтгэлийн явцад ямар нэгэн асуудал үүсвэл зураг төсөл зохиосон байгууллага болон холбогдох байгууллагуудтай яаралтай холбоо дарин зөвшилцөж, талбай дээр нь шийднэ.														
Н														
"ХЭНТИЙ АЙМАГ, БОР-ӨНДӨР СУМЫН 1-Р ЦЭЦЭРЛЭГ"-ИЙН Ариун цэврийн өрөөний засварын ажлын зураг														
МОНГОЛ УРГИЙН ЖАГСААЛТ, ТАЙЛБАР БИЧИГ														
Архитектор			Оюунбаатарын О.Наранбаатар			Е.Г.Шифр			Масштаб:			Огноо:		
Гүйцэтгэсэн			Оюунбаатарын О.Наранбаатар			ТЛ-19/23-3			М1:..			2023		
Шалгасан			Оюунбаатарын О.Наранбаатар			Т.Г.Шифр			Зургийн дугаар:			Хуудас:		
			0.5Болор						Ба:			01		
									10			11		
									8			12		
									9			А3		




"ТИ ЭЛ ПРОЖЕКТ" ХХК
УЛААНБААТАР, ХУВЬСАН ХАМГААГАР
УЛСЫН ТӨМӨР ЗАСАГ ДАРГААНЫ ХАМГААГАР

1-Р ДАВХРЫН ЦЭЦЭРЛЭГИЙН БАРИЛГА /М1:100/

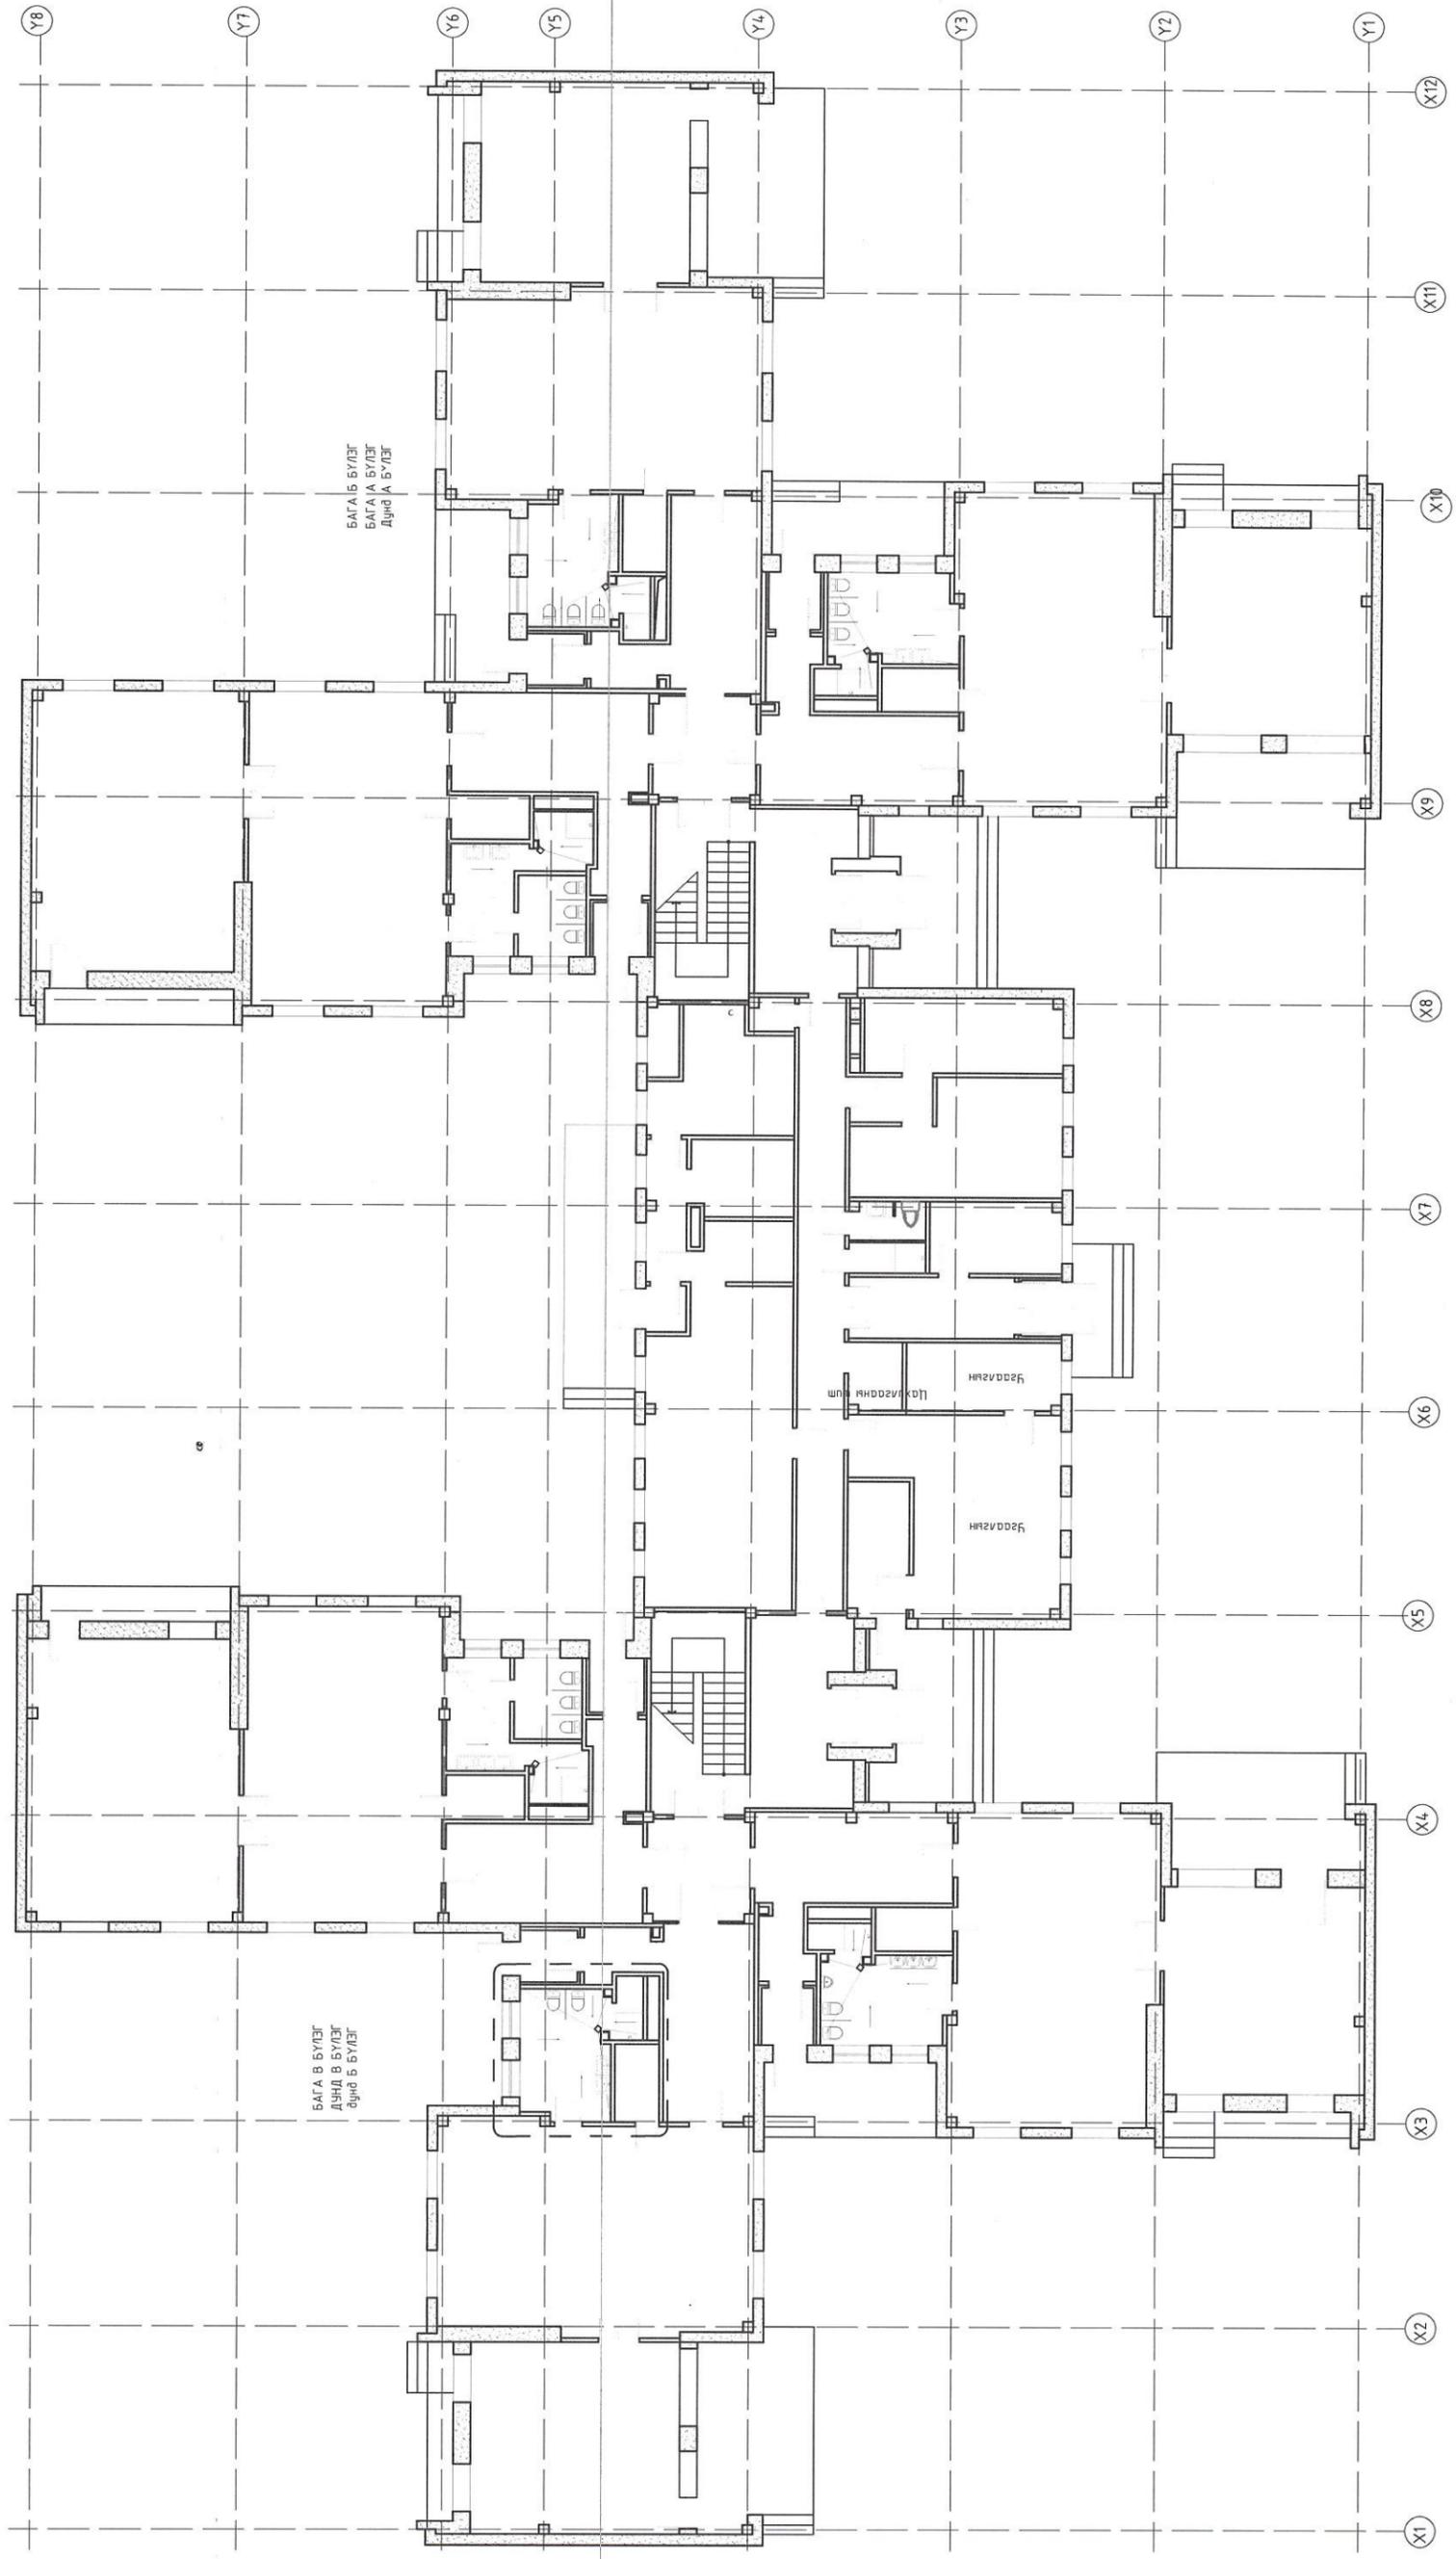

 <p>"ТИ ЭЛ ПРОЖЕКТ" ХХК Уулзур: Улаанбаатар, Төв, 10000</p>		<p>Танх тэмдэг</p> <table border="0"> <tr> <td></td> <td>Өрөх хана</td> <td></td> <td>Тоосгон өрөг</td> </tr> <tr> <td></td> <td>Буулгах хана</td> <td></td> <td>Цулгамал төмөр бетон</td> </tr> </table>			Өрөх хана		Тоосгон өрөг		Буулгах хана		Цулгамал төмөр бетон								
	Өрөх хана		Тоосгон өрөг																
	Буулгах хана		Цулгамал төмөр бетон																
<p>Зөвшөөрөлцсөн</p> <table border="1"> <tr> <td>ХАС</td> <td>Б.Гэрэлтүяа</td> </tr> <tr> <td>ЦБУ</td> <td>А.Адъяавулам</td> </tr> <tr> <td>ДГ</td> <td>Э.Давсадулам</td> </tr> </table>		ХАС	Б.Гэрэлтүяа	ЦБУ	А.Адъяавулам	ДГ	Э.Давсадулам	<p>"ХЭНТИЙ АЙМАГ, БОР-ӨНДӨР СУМЫН 1-Р ЦЭЦЭРЛЭГ"-ИЙН Арцун цэврийн өрөөний засварын ажлын зураг Арцун цэврийн цэцэрлэгийн байгуулалт</p> <p>МОНГОЛ УИД-р ДАВХРЫН ЦЭЦЭРЛЭГИЙН БАЙГУУЛАЛТ 23-677 ХТХ458</p> <p>Архитектор: О.Наранбаатар БЭ9402</p> <p>Гүйцэтгэгч: Э.НЭМЭГ-АРХИТЕКТ БЭ9402</p> <p>Шалгасан: О.Болор 2023-2026</p>											
ХАС	Б.Гэрэлтүяа																		
ЦБУ	А.Адъяавулам																		
ДГ	Э.Давсадулам																		
<table border="1"> <tr> <td>Масштаб:</td> <td>М1:50</td> <td>Огноо:</td> <td>2023</td> </tr> <tr> <td>Эзргийн дугаар:</td> <td>Ба:02</td> <td>Хуудас:</td> <td>Ба:61</td> </tr> </table>		Масштаб:	М1:50	Огноо:	2023	Эзргийн дугаар:	Ба:02	Хуудас:	Ба:61	<table border="1"> <tr> <td>Архитектор:</td> <td>О.Наранбаатар</td> <td>Е.Г.Шифр:</td> <td>ТЛ-19/23-3</td> </tr> <tr> <td>Гүйцэтгэгч:</td> <td>Э.НЭМЭГ-АРХИТЕКТ</td> <td>Т.Г.Шифр:</td> <td></td> </tr> </table>		Архитектор:	О.Наранбаатар	Е.Г.Шифр:	ТЛ-19/23-3	Гүйцэтгэгч:	Э.НЭМЭГ-АРХИТЕКТ	Т.Г.Шифр:	
Масштаб:	М1:50	Огноо:	2023																
Эзргийн дугаар:	Ба:02	Хуудас:	Ба:61																
Архитектор:	О.Наранбаатар	Е.Г.Шифр:	ТЛ-19/23-3																
Гүйцэтгэгч:	Э.НЭМЭГ-АРХИТЕКТ	Т.Г.Шифр:																	

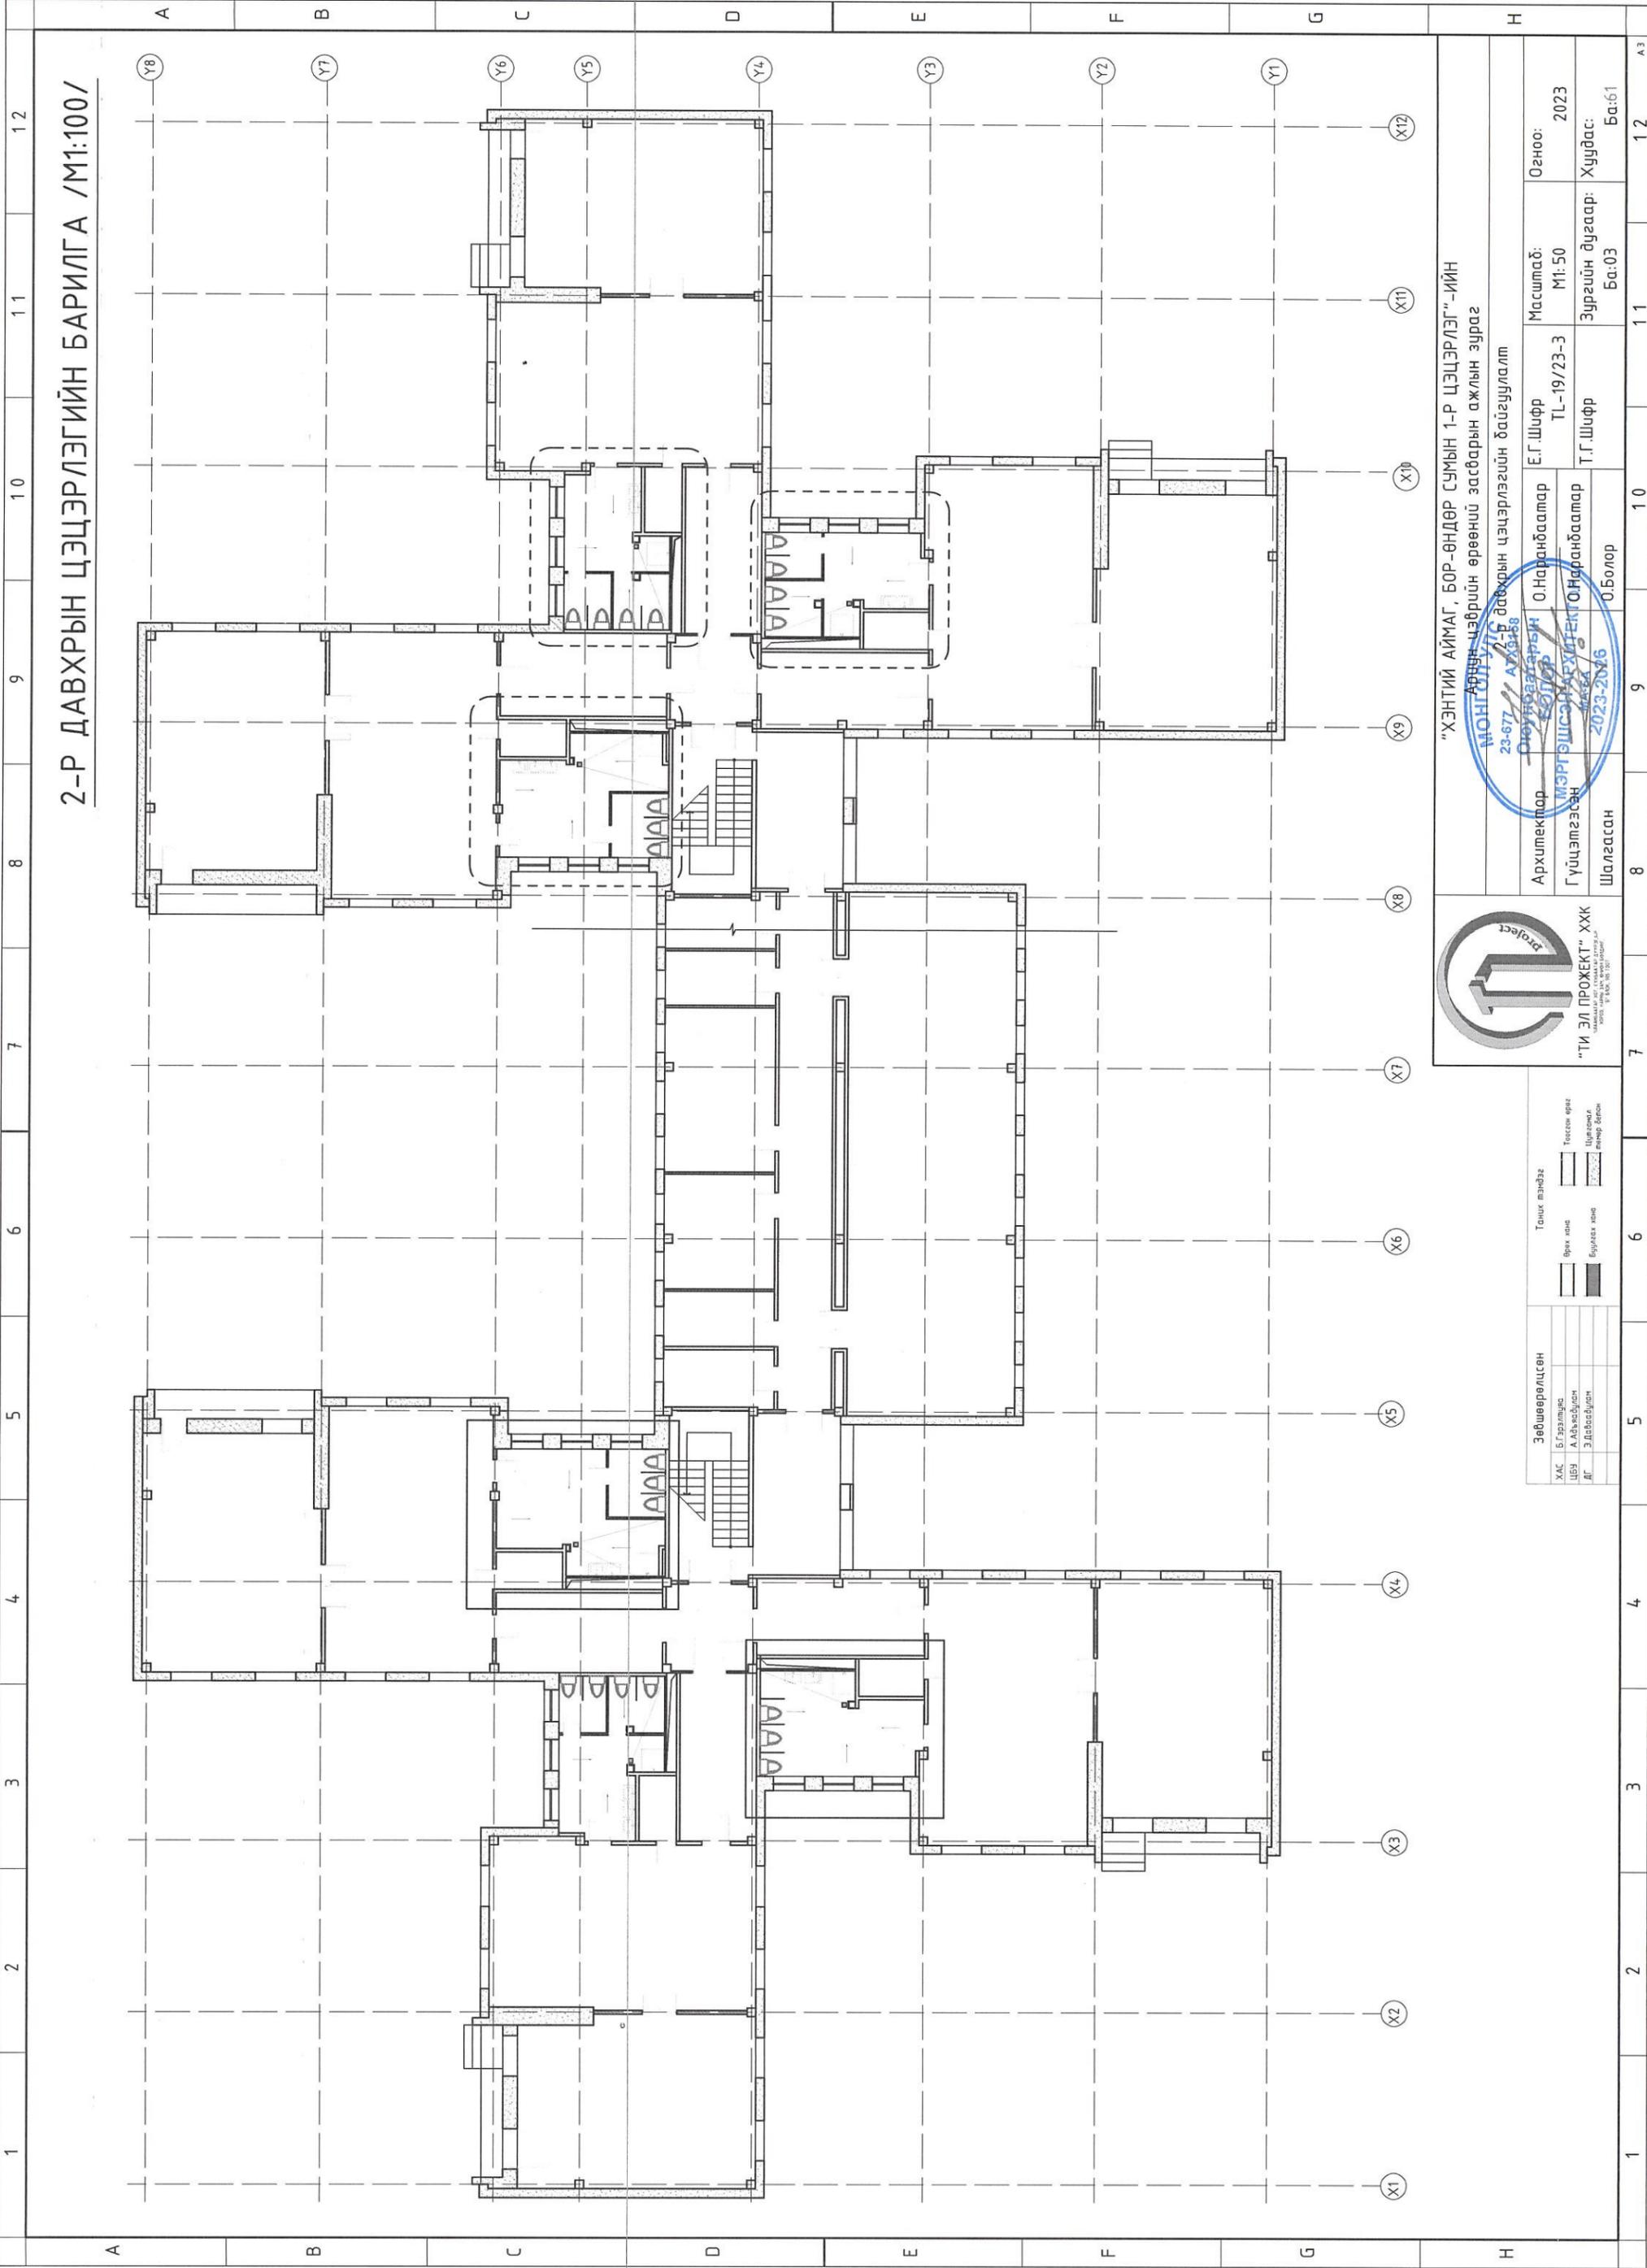

2-Р ДАВХРЫН ЦЭЦЭРЛЭГИЙН БАРИЛГА /М1:100/

"ХЭНТИЙ АЙМАГ, БОР-ӨНДӨР СУМЫН 1-Р ЦЭЦЭРЛЭГ"-ИЙН
 Арвун цэцэрлийн өрөөний засварын ажлын зураг
 МОНГОЛ УИ-Р ДАВХРЫН ЦЭЦЭРЛЭГИЙН БАЙГУУЛАЛТ
 23-677 АУ/23-68



Зөвшөөрөлцсөн		Төнийг тэмдэг	
ХХК	Б.Гэрэлшүрэн	Төнийг өргө	Төнийг өргө
ЦБЭ	А.Альсхийдэн	Өрөөний өргө	Цэцэрлэг
ДГ	Э.Давсавуудан	Булхайг өргө	Өрөөний өргө

Архитектор	О.Наранбаатар	Масштаб	М1:50	Огноо	2023
Гүйцэтгэсэн	МЭРГЭШСЭН АРХИТЕКТ ОНГОНДААТАР	ТЛ-19/23-3	Эргүүлэн дугаар	Ба:03	Хуудас
Шалгасан	О.Болор	Т.Г.Шифр	Ба:03	Хуудас	Ба:61