



/А/ блокын 1-р давхарын байгуулалт /М1:100/

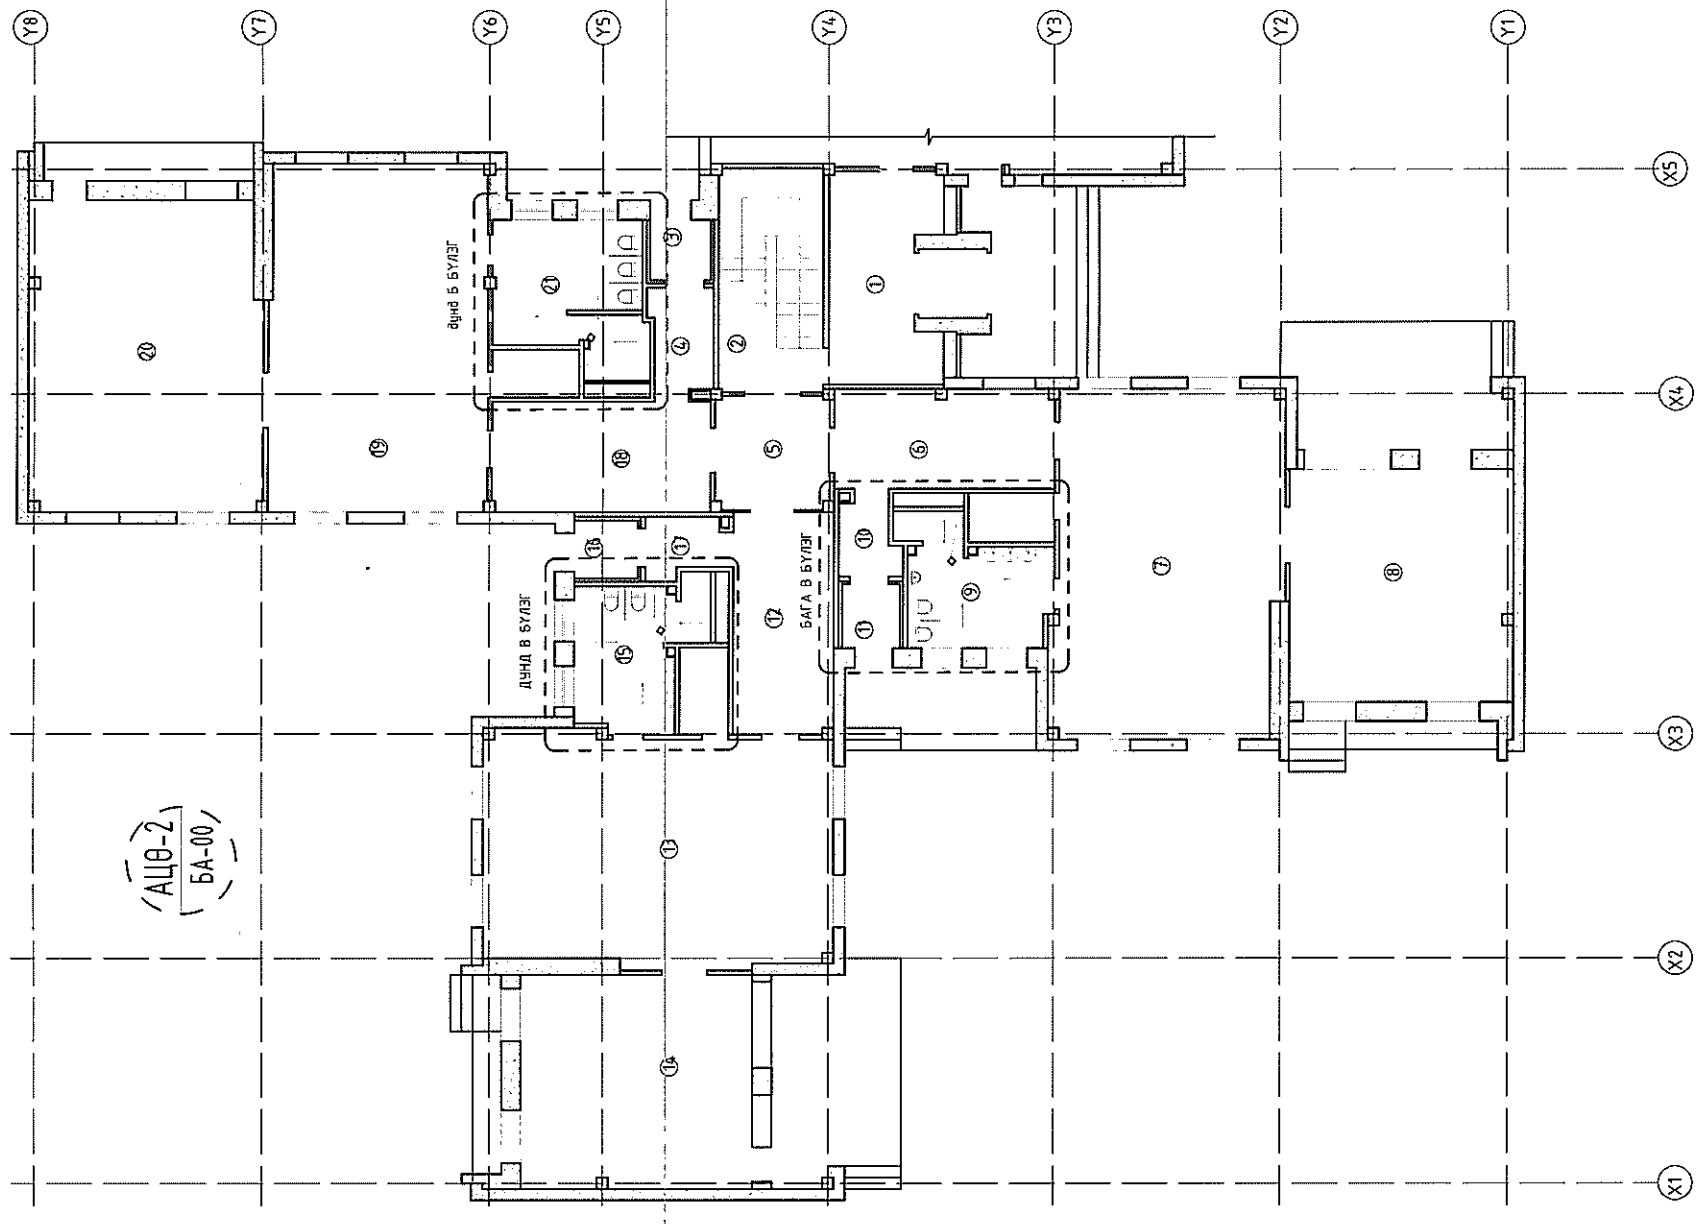

ТӨЛӨВЛӨСӨН ӨРӨӨНИЙ ТОДОРХОЙЛОЛТ	
Д/э	Өрөөний нэр
1	Гонх
2	Шалны хонгил
3	Гонх
4	Коридор
5	Коридор
6	Коридор
7	Бага /В/ бүлэг 30 хүүхдийн
8	Бага /В/ бүлэг 30 хүүхдийн
9	Бага /В/ бүлэгийн АЦӨ
10	Коридор
11	Гонх
12	Коридор
13	Дунд /В/ бүлэг 30 хүүхдийн
14	Дунд /В/ бүлэг 30 хүүхдийн
15	Дунд /В/ бүлэгийн АЦӨ
16	Гонх
17	Коридор
18	Коридор
19	Дунд /Б/ бүлэг 30 хүүхдийн
20	Дунд /Б/ бүлэг 30 хүүхдийн
21	Дунд-Б/ бүлэгийн-АЦӨ
Нийт талбай	
	38.45

АЦӨ-1
БА-00


Блок схем:

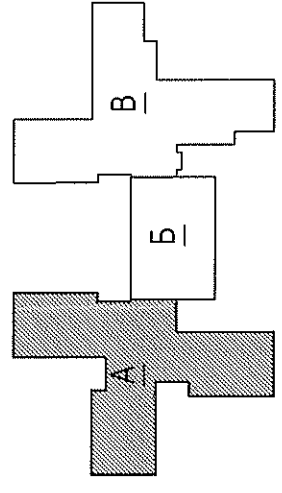

А: А блок
Б: Б блок
В: В блок

АЦӨ-3
БА-00

АЦӨ-3 ийн одоо байгаа

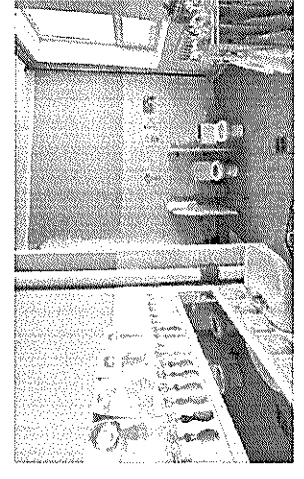

10

9

8

7

6

5

4

3

2

1

А

В

С

Д

Е

Ф

Г

К

10

9

8

7

6

5

4

3

2


1

К




АЦӨ-1 үйн хэмжилтийн байгуулалт

/М1:50/

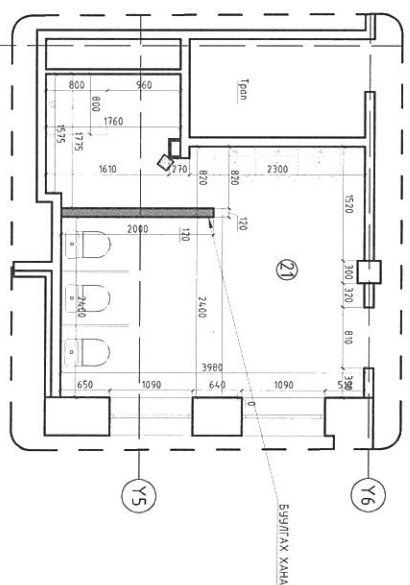

АЦӨ-2 үйн хэмжилтийн байгуулалт

/М1:50/

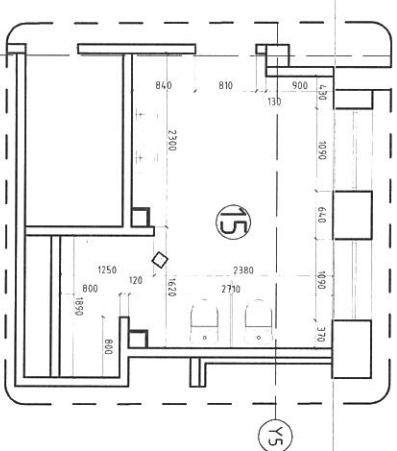

АЦӨ-3 үйн хэмжилтийн байгуулалт

/М1:50/




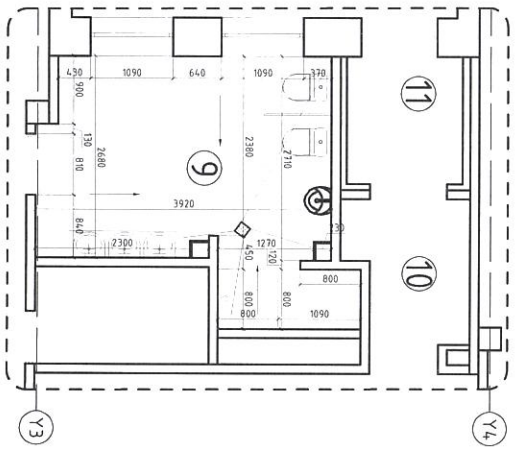


фото зураг

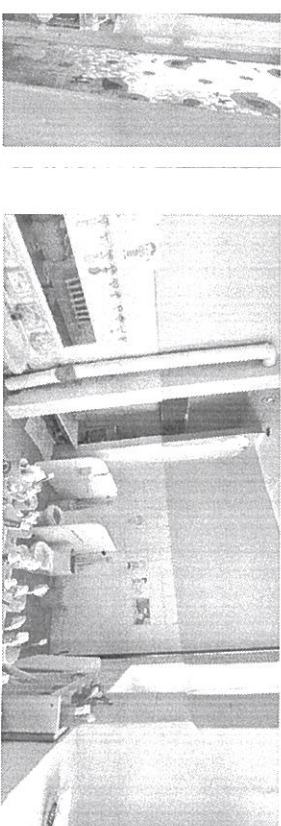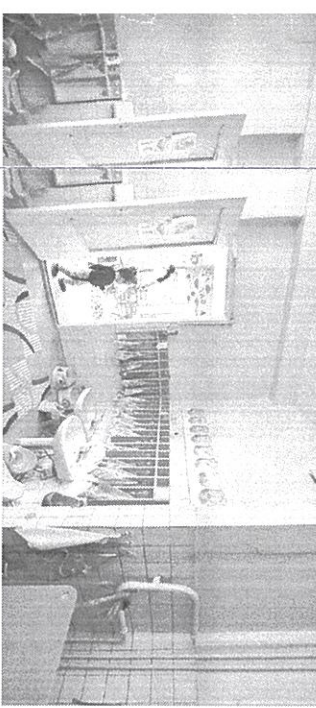

Зөвшөөрөлцсөн

ХАС	Б.Г. эрэлтүяа
ЦБҮ	А.Адъяагүдүм
ДГ	Э.Даваагүдүм

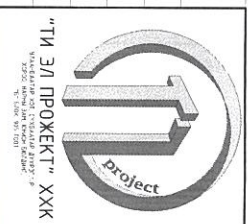

"ХЭНТИЙ АЙМАГ, БОР-ӨНДӨР СУМЫН 1-Р ЦЭЦЭРЛЭГ"-ИЙН
Анхны цэврийн өрөөний засварын ажлын зураг

Архитектор	О.Наранбаатар
Гүйцэтгэгч	Т.Г.Шифр
Шагасан	О.Болор

МОНГОЛ УЛАС	Бор-Өндөр сум	Масштад:	Огноо:
23-677	1-р байр	М1:50	2023
2023-2026	Ажлын зураг	Зургийн дугаар:	Хугацаа:
		Ба:04	Ба:61

11 12 13 14 15 16 17 18

11 12 ГЭ 14 15 16 17 18

А

В

С

Д

Е

Ф

Г

К