

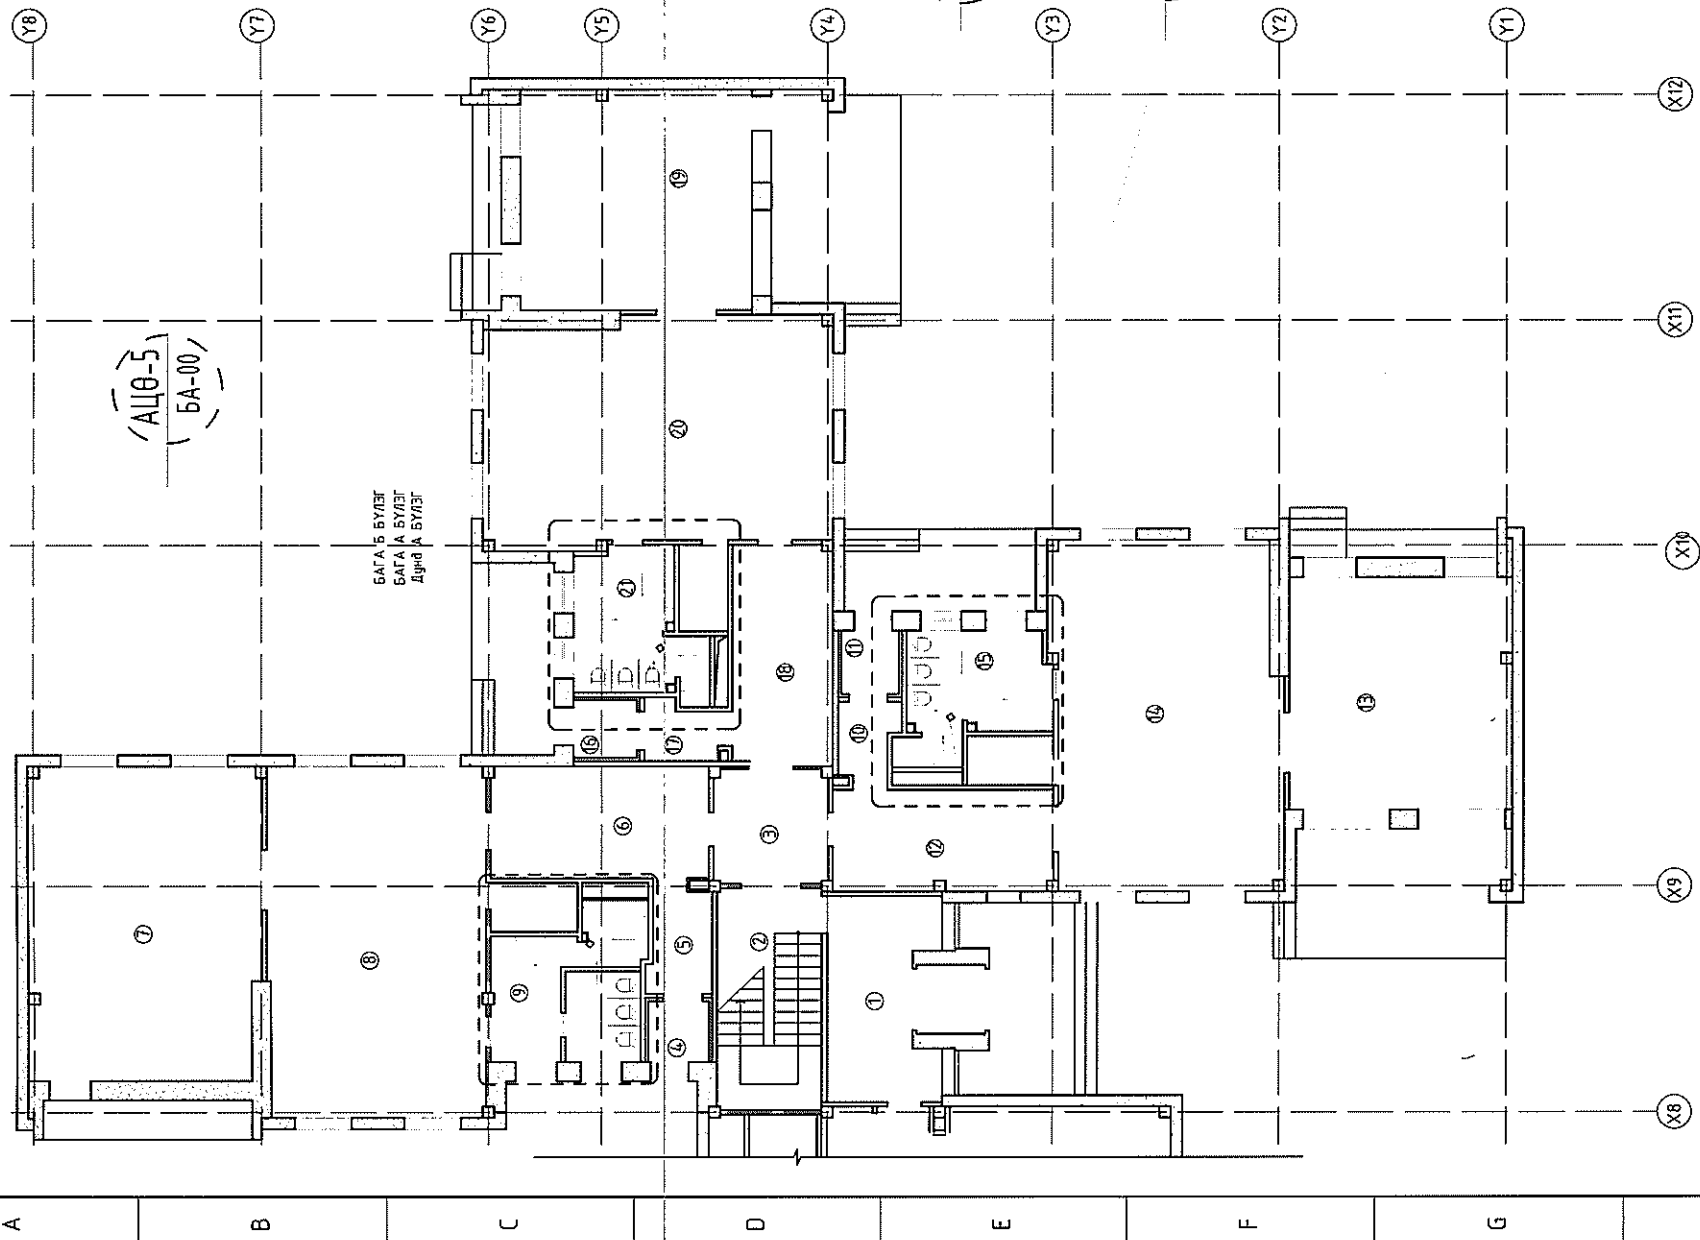


/В/ блокын 1-р давхарын байгуулалт /M1:100/

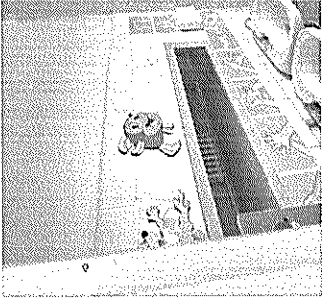


ТӨЛӨВЛӨСӨН ӨРӨӨНИЙ ТОДОРХОЙЛОЛТ		
Д/д	Өрөөний нэр	Талбай
1	Гонх	
2	Шатны хонгил	
3	Коридор	
4	Гонх	
5	Коридор	
6	Коридор	
7	Бага /А/ бүлэг 30 хүүхдийн	
8	Бага /А/ бүлэг 30 хүүхдийн	
9	Бага /А/ бүлэгийн АЦӨ	14.59
10	Коридор	
11	Гонх	
12	Коридор	
13	Бага /А/ бүлэг 30 хүүхдийн	
14	Бага /А/ бүлэг 30 хүүхдийн	
15	Бага /А/ бүлэгийн АЦӨ	11.93
16	Гонх	
17	Коридор	
18	Коридор	
19	Дунд /А/ бүлэг 30 хүүхдийн	
20	Дунд /А/ бүлэг 30 хүүхдийн	
21	Дунд /А/ бүлэгийн-АЦӨ	11.93
Нийт талбай		38.45



АЦӨ-5 ийн одоо байгаа фото зураг

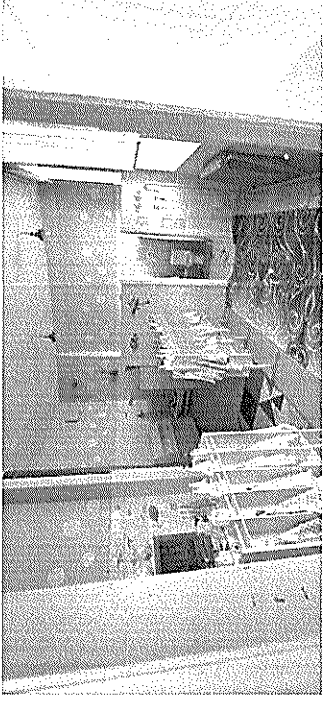


АЦӨ-6 ийн одоо байгаа фото зураг

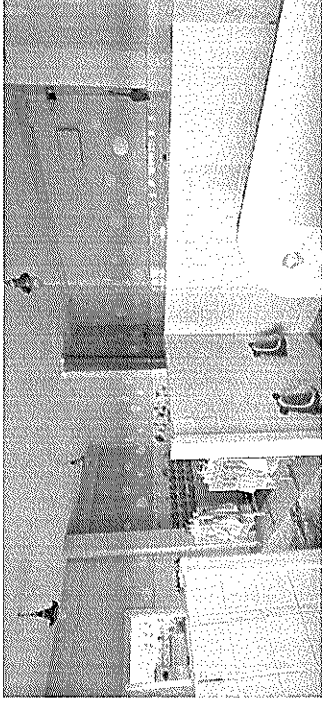

АЦӨ-7 ийн одоо байгаа фото зураг

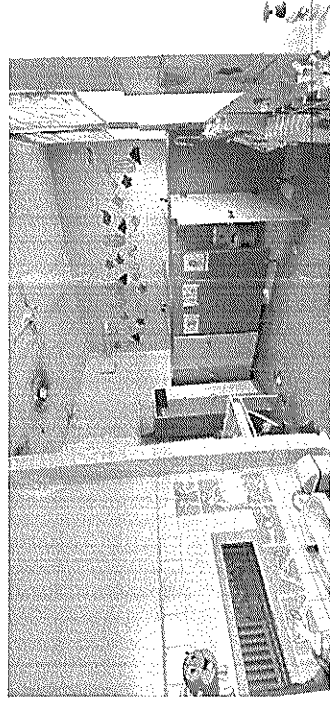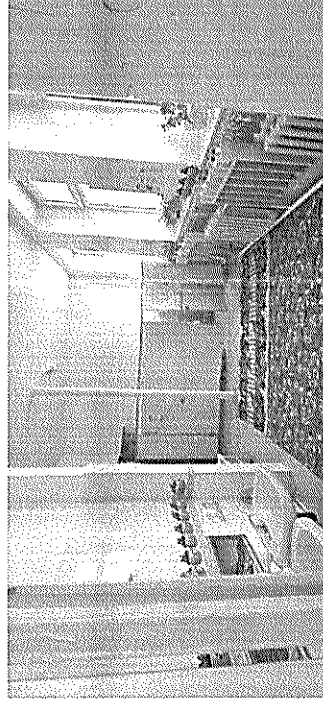


Блок схем:

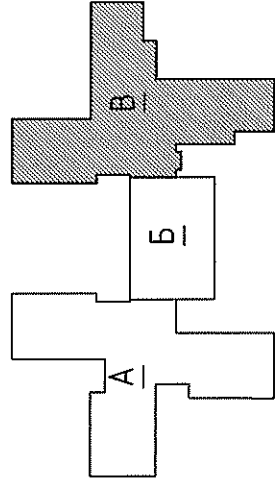


А: А БЛОК
Б: Б БЛОК
В: В БЛОК

Таних тэмдэг

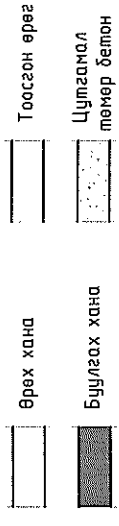





АЦӨ-5 ҮЙН ХЭМЖИЛТИЙН БАЙГУУЛАЛТ
/М:1:50/

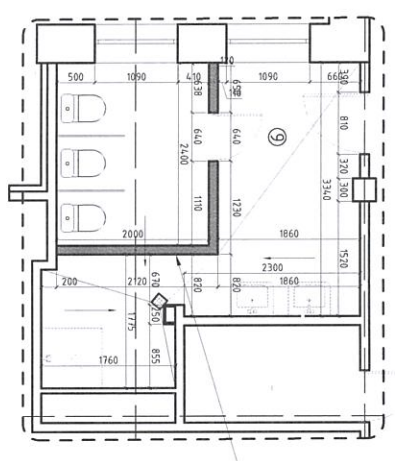

АЦӨ-6 ҮЙН ХЭМЖИЛТИЙН БАЙГУУЛАЛТ
/М:1:50/

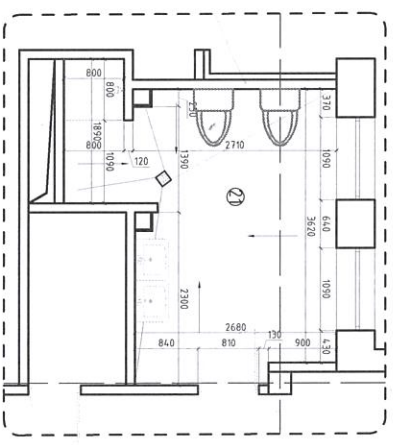

АЦӨ-7 ҮЙН ХЭМЖИЛТИЙН БАЙГУУЛАЛТ
/М:1:50/

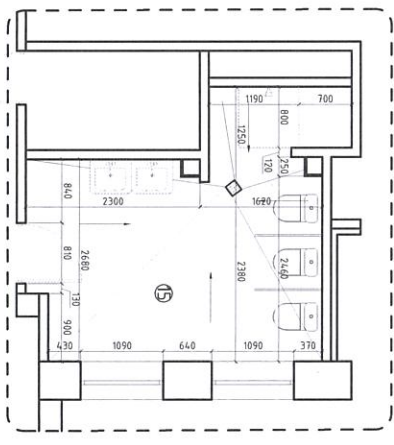

Зөвшөөрөгдсөн	
Х/С	Б.Гэрэлтүяа
Ц/БЭ	А.Авъяабуян
Д/Г	Э.Авъяабуян

“ХЭНТИЙ АЙМАГ, БОР-ӨНДӨР СУМЫН 1-Р ЦЭЦЭРЛЭГ”-ИЙН
Арсун-цавцуйн өрөөний засварын ажлын зураг

Архитектор	О.Нарандайдамар	Е.Г.Шифр	Масштаб:	Огноо:
Гүйцэтгэгч	О.Нарандайдамар	Т.Л-19/23-3	М:1:50	2023
Шагласан	О.Болор	Т.Г.Шифр	Зургийн дугаар:	Хурдас:
			Ба:23	Ба:61

