



/В/ блокын 2-р давхарын байгуулалт /М1:100/

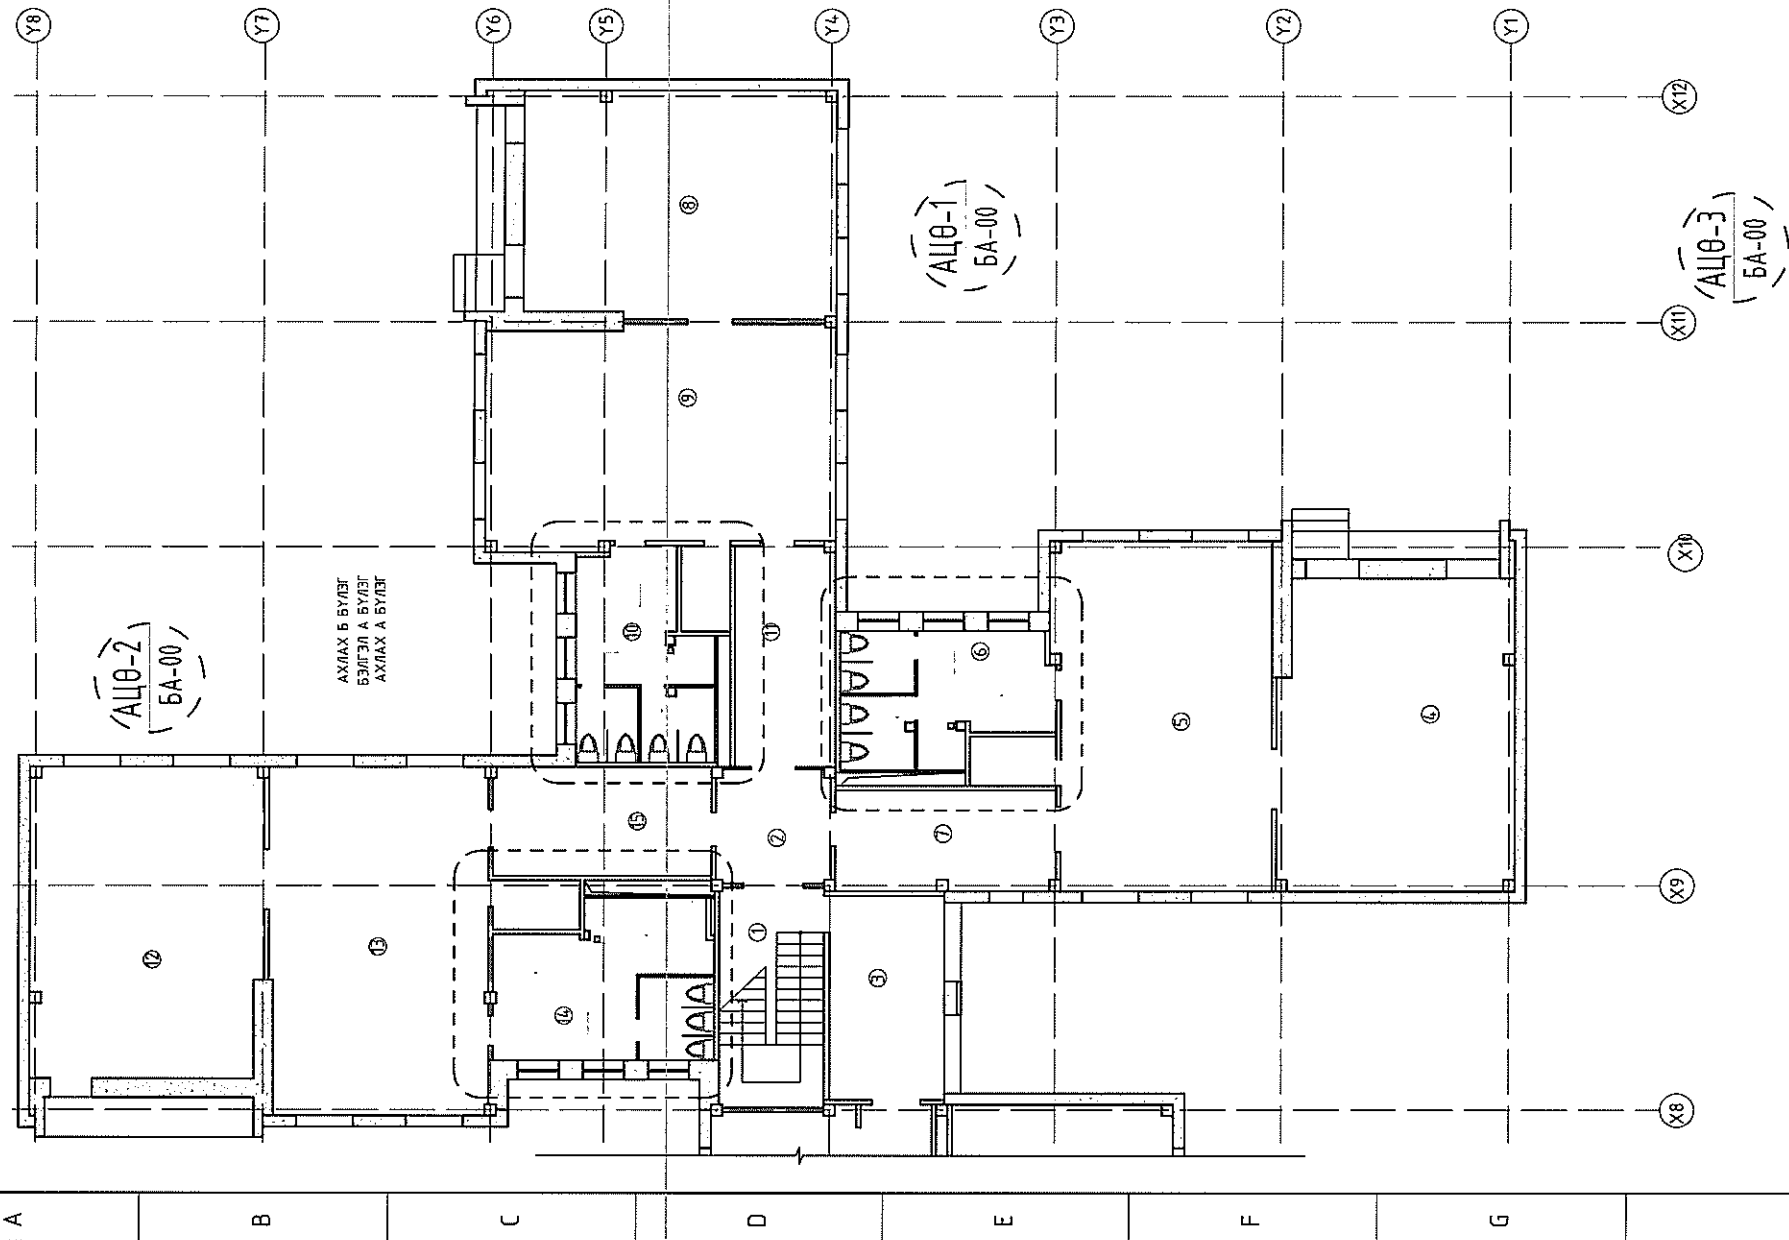


ТӨЛӨВЛӨСӨН ӨРВӨНИЙ ТОДОРХОЙЛОЛТ		Талбай
Д/д	Өрвөний нэр	
1	Шалны хонгил	
2	Коридор	
3	Коридор	
4	Ахлах /Б/ бүлэг 30 хүүхдийн	
5	Ахлах /Б/ бүлэг 30 хүүхдийн	
6	Ахлах /Б/ бүлэгийн АЦӨ	18.01
7	Коридор	
8	Бэлгээл /А/ бүлэг 30 хүүхдийн	
9	Бэлгээл /А/ бүлэг 30 хүүхдийн	
10	Бэлгээл /А/ бүлэгийн АЦӨ	18.01
11	Коридор	
12	Ахлах /А/ бүлэг 30 хүүхдийн	
13	Ахлах /А/ бүлэг 30 хүүхдийн	
14	Ахлах /А/ бүлэгийн АЦӨ	23.34
15	Коридор	
Нийт талбай		59.36


АЦӨ-1 ийн одоо байгаа фото зэ

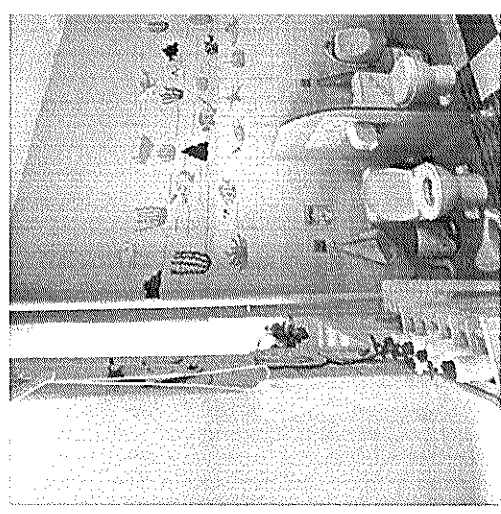


АЦӨ-2 ийн одоо байгаа фото зэ

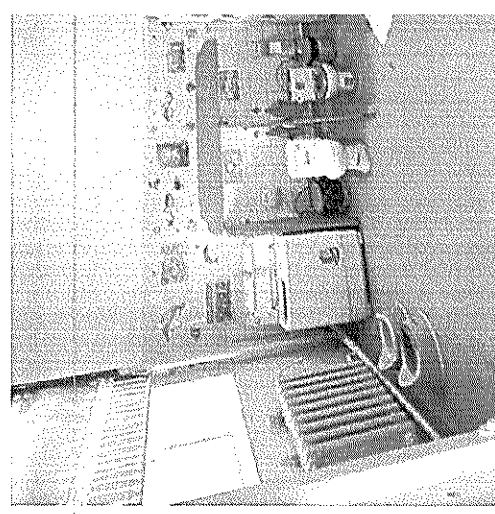

АЦӨ-3 ийн одоо байгаа фото зэ

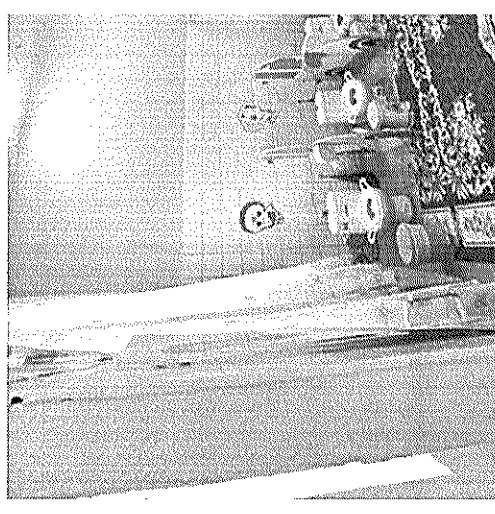

Блок схем:

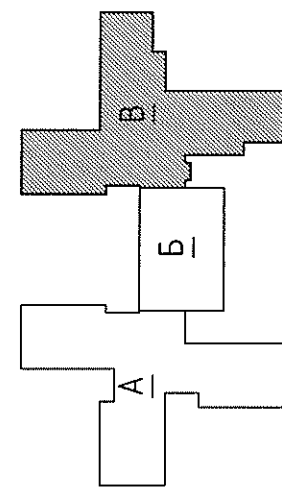


- А: А БЛОК
- Б: Б БЛОК
- В: В БЛОК



1 2 3 4 5 6 7 8 9 10

1 2 3 4 5 6 7 8 9 10


11 12 13 14 15 16 17 18

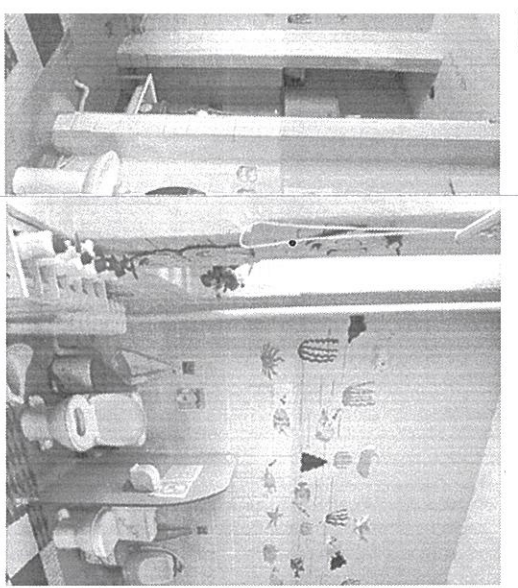


АЦӨ-1 ҮЙН ХЭМЖИЛТИЙН ДАЙГУУЛАЛТ
/М1:50/

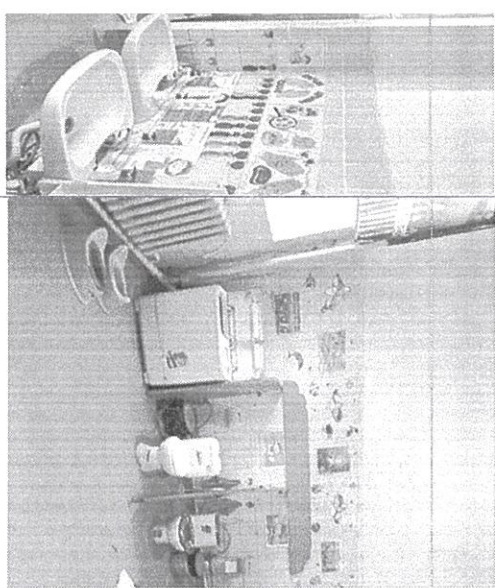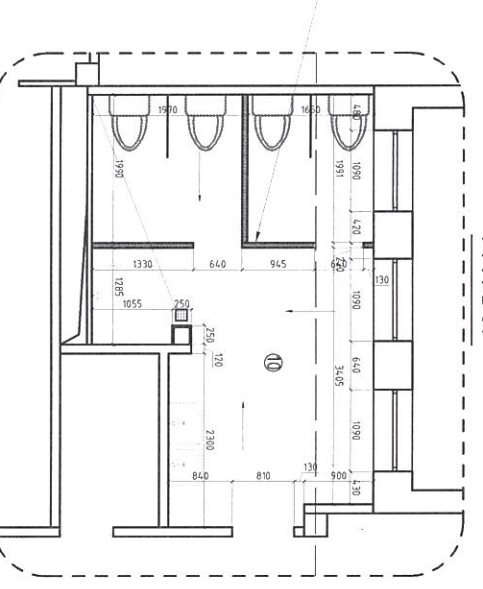

АЦӨ-2 ҮЙН ХЭМЖИЛТИЙН ДАЙГУУЛАЛТ
/М1:50/

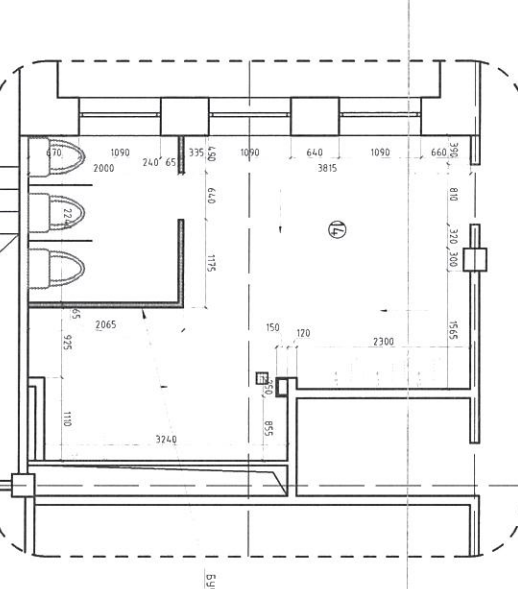

АЦӨ-3 ҮЙН ХЭМЖИЛТИЙН ДАЙГУУЛАЛТ
/М1:50/

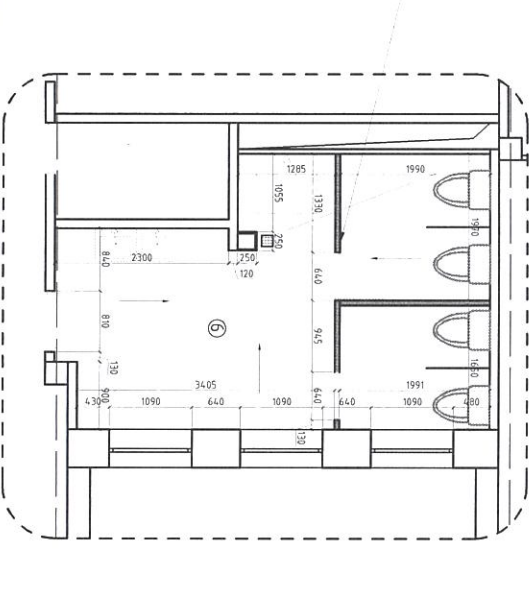

Зөвшөөрөлцсөн

ХАС Б.Г.Эрэлмичуя
ЦБҮ А.А.Овьяадүлэм
ДГ Э.Давраадүлэм



"ХЭНТИЙ АИМАГ, БОР-ӨНДӨР СУМЫН 1-Р ЦЭЦЭРЛЭГ"-ИЙН
Аршин цэврийн өрөөний засварын ажлын зураг

Архитектор: **Оюунбат** /23-077 АТХ/158
Гүцэмтэсэн: **МЭНЭЛЭН** /2023.02.27/

ЭГ.Шифр: ТЛ-19/23-3
Масштаб: М1:
Зургийн дугаар: Ба:49
Хуудас: Ба:61

11 12 13 14 15 16 17 18

К Г F E D C B A