

ЗУРГИЙН ШИФР: БХ-23-02/2024

"ЗЭСТ БАГ. 1-5 ДУГААР БАЙРНЫ ЯВГАН ХҮНИЙ ЗАМ ШИНЭЧЛЭХ"

Орхон аймаг, Баян-Өндөр сум


ЗӨВШӨӨРСӨН.

БОЛОВСРУУЛСАН:

Албан тушаал	Нэр	Гарын үсэг	Гүйцэтгэгч
Баян-Өндөр сумын Засаг дарга	Б.Баасансүрэн		Албан тушаал
			"БИЛИГ ХАЙРХАН" ХХК-ийн захирал
			Захиалагч
			Албан тушаал
			Орхон аймгийн Баян-Өндөр сумын ЗДТ



ЕРӨНХИЙ ТӨЛӨВЛӨГӨӨ М1:500

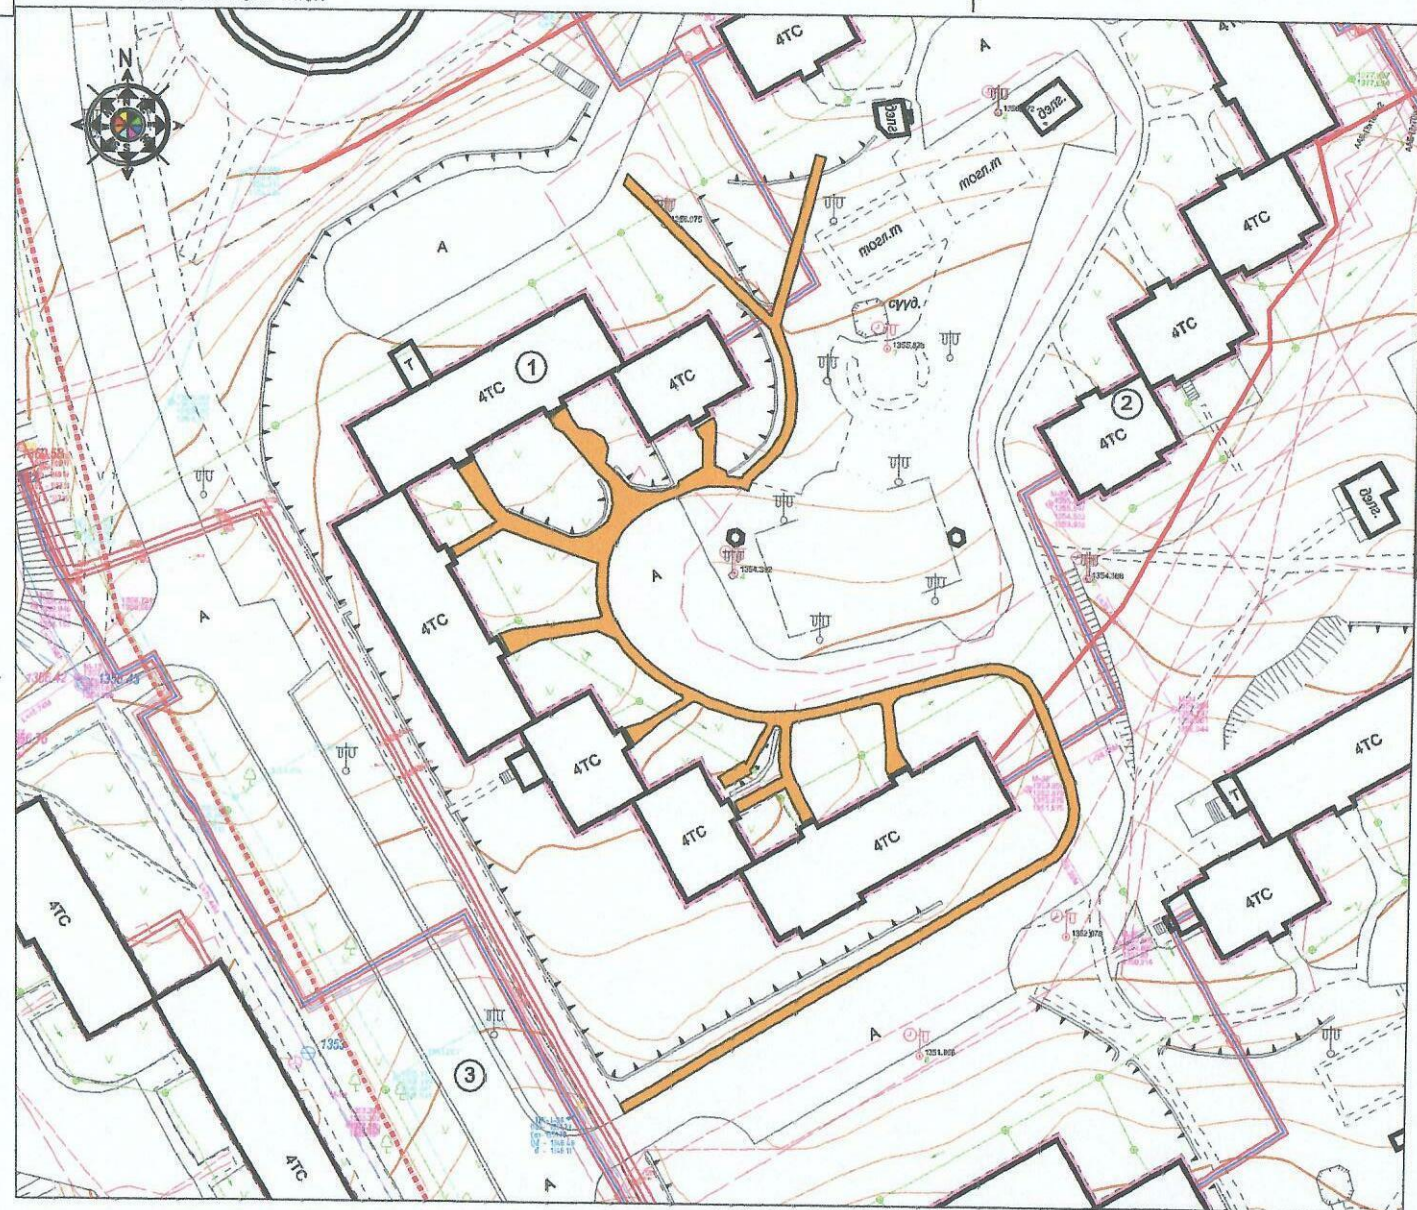




Д/д	ТӨДӨРХӨЙЛӨЛТ:	Тайлбар
1.	1-5-р байр	Одоо байгаа
2.	1-6-р байр	Одоо байгаа
3.	Авто зам	Одоо байгаа
4.		

БАЙРШЛЫН СХЕМ М1:0000



Хойд дугуй дэлгүүр

ТАНИХ ТЭМДЭГ:

-  Телевлек буй явган зам
-  Холбоо, цахилгааны агаарын шугам
-  Одоо байгаа барилга

Орхон аймаг, Баян-Өндөр сум
 ЗЭСТ БАГ. 1-5 ДУГААР БАЙРНЫ ЯВГАН ХҮНИЙ ЗАМ ШИНЭЧЛЭХ



"БИЛИГ ХАЙРХАН" ХХК

Ерөнхий төлөвлөгөө			Үе шат:	
Архитектор	О.Энхтөр	ЕГ Шифр:	Масштаб:	А.3
Гүйцэтгэсэн	О.Энхтөр	БХ-23-02/2024	1:500	Огноо:
Шалгасан	П.Цэрэнболгор	ТГ Шифр:	Зургийн дугаар:	2024 он
			ЕТ-01	Хуудас:
				05

Зургийн жагсаалт


Д/д	Нэр	Хуудас
1	Ерөнхий төлөвлөгөө	ЕТ-01
2	Зургийн жагсаалт, тайлбар бичиг	БА-01
3	Зай хэмжээ	БА-02
4	Явган хүний замын хийц	БА-03
5	Огтлол	БА-04

ТАЙЛБАР БИЧИГ

- Ажлыг хийж гүйцэтгэхдээ захиалагч байгууллага, зураг төслийн зохиогч, хяналтын инженертэй газар дээр очиж үзэж танилцана.
- Явган хүний замын хавтан нь MNS 4699:2016, /хөгжлийн бэрхшээлтэй иргэдэд зориулсан зам MNS 5628:2006 хангасан байна.
- Хучлагын гадаргуу нь явган зорчигчийн аюулгүй байдлыг хангасан, бат бэх, тогтвортой, халтиргаа гулгаанаас хамгаалсан байна.
- Явган хүний замын хөндлөн хэвгий 0.2%-с бага 0.4%-с ихгүй байна.
- Явган хүний замаас авто машины замруу орох хөдөлгөөнийг саадгүй байлгах зорилгоор замын хашлагыг хөгжлийн бэрхшээлтэй иргэдэд зориулж налуулж суулгана.
- Явган хүний замыг хийж гүйцэтгэх явцад хоёр талын эдбэрсэн хөрсийг сэргээж зүлэгжүүлэлт хийнэ.
- Хуучин хавтанг эддрэл багатай хуулж авна.
- Эддрэл ихтэй орцны шатыг В15 бетон маркаар h-10-12см сэргээж засварлана

Жич: Төхижилтын ажлыг гүйцэтгэхдээ Монгол улсад хүчин төгөлдөр мөрдөгдөж байгаа стандарт, БНБД 3.01.06-90, БНБД 81-59-05 мөрдлөг болгон ажиллана.

ЗУРАГ ТӨСӨВ ЗӨРСӨН ТОХИОЛДОЛД АЖЛЫН ЗУРГИЙГ ҮНДЭСЛЭЛ БОЛГОНО.

	Орхон аймаг, Баян-Өндөр сүм				Үе шат: А.3
	ЗЭСТ БАГ. 1-5 ДУГААР БАЙРНЫ ЯВГАН ХҮНИЙ ЗАМ ШИНЭЧЛЭХ				
	Зургийн жагсаалт, тайлбар бичиг				
Архитектор		О.Энхтөр	ЕГ Шифр:	Масштаб:	Огноо:
Гүйцэтгэсэн		О.Энхтөр	БХ-23-02/2024	1:3000	2024 он
"БИЛИГ ХАЙРХАН" ХХК	Шалгасан		П.Цэрэнболгор	ТГ Шифр:	Зургийн дугаар:
				БА-01	Хуудас: 05

ЗАЙ ХЭМЖЭЭ М1:250

БАЙРШЛЫН СХЕМ М1:0000



Төлөвлөж буй явган хүний зам

ТАНИХ ТЭМДЭГ:



- Төлөвлөж буй явган зам
- Холбоо, цахилгааны агаарын шугам
- Одоо байгаа барилга

МАТЕРИАЛЫН ТҮҮВЭР






Д/Д	Материалын нэр	Х/нэгж	Тоо
1.	Явган замын хашлага	м	513
2.	Явган замын өнгөт хавтан	м ²	721.2
3.	Авто замын хашлага	м	195
4.	Сандал	ш	20
5.	Хөзгийн саб	ш	10
6.	Асфальт хучилт h-5см	м ²	40
7.	Орцны бетон шат В15 h-10-12см	м ³	30.5

Орхон аймаг, Баян-Өндөр сум
ЭЗЭТ БАГ. 1-5 ДУГААР БАЙРНЫ ЯВГАН ХҮНИЙ ЗАМ ШИНЭЧЛЭХ



Зай хэмжээ		Үе шат:	
Архитектор	О.Энхтөр	ЕГ Шифр:	Масштаб:
Гүйцэтгэсэн	О.Энхтөр	БХ-23-02/2024	1:250
Шалгасан	П.Цэрэндолгор	ТГ Шифр:	Зургийн дугаар:
		БА-02	Хуудас:
			05

Хийц А

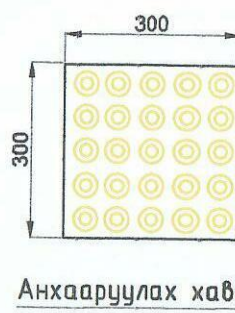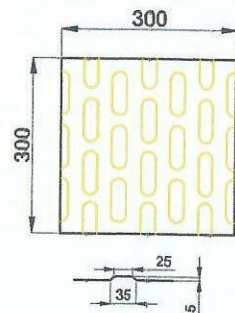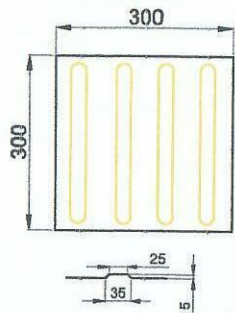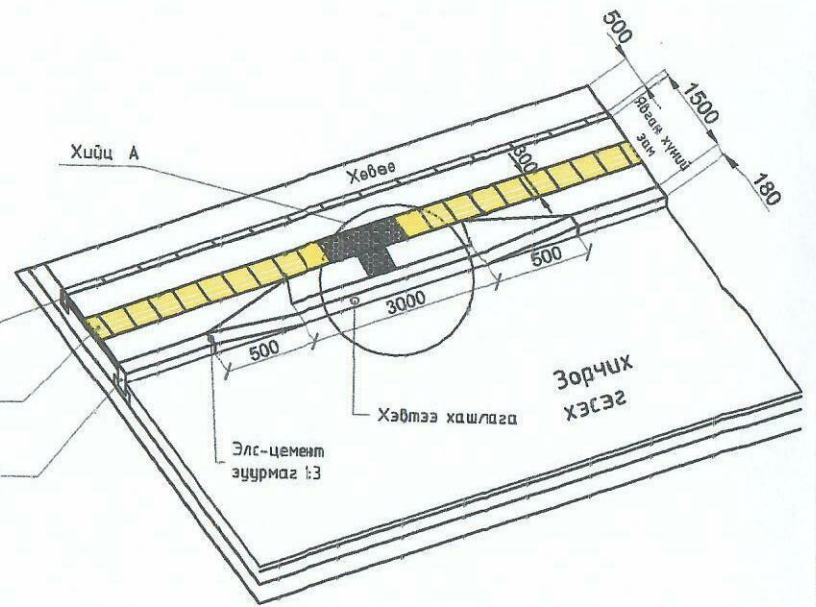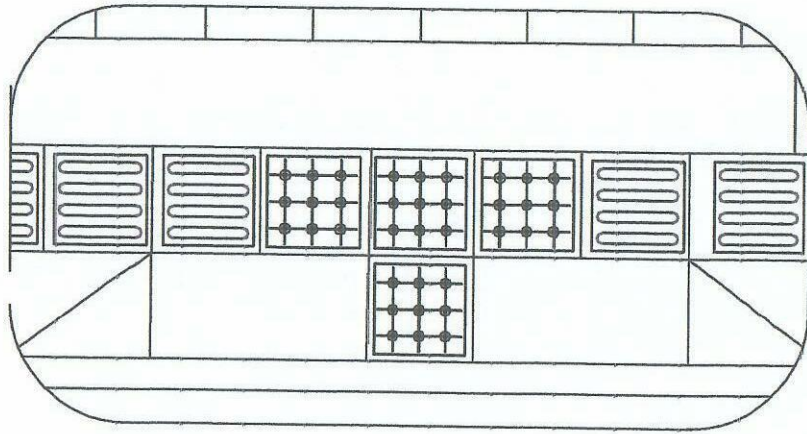

ТАЙЛБАР:


1. Явган замын зай хэмжээг ерөнхий байдлаар үзүүлэв.

ТАЙЛБАР:


1. Бүх хэмжээсийг мм-ээр өгөв.
2. Явган хүний гарцтай хэсэг тутамд хөгжлийн дэрхшээлтэй иргэдэд зориулсан налуу гарцыг зурагт заасны дагуу гүйцэтгэнэ.
3. Хараагүй хүнд зориулсан чиглүүлэгч хавтанг явган хүний замын голоор замын нийт уртад хийх ба анхааруулах хавтанг чиглэл өөрчлөгдөх, явган хүний гарцтай хэсэг, ямар нэгэн саадын өмнө хийнэ.
4. MNS 5682:2006 Хөгжлийн дэрхшээлтэй иргэдэд зориулсан зам техникийн шаардлагын дагуу төлөвлөв.


Орхон аймаг, Баян-Өндөр сум ЭЭСТ БАГ. 1-5 ДУГААР БАЙРНЫ ЯВГАН ХҮНИЙ ЗАМ ШИНЭЧЛЭХ					
Явган хүний замын хийц					Үе шат: А.3
Архитектор	О.Энхтөр	ЕГ Шифр:	Масштаб:	Огноо:	
Гүйцэтгэсэн	О.Энхтөр	БХ-23-02/2024	1:25	2024 он	
"БИЛИГ ХАЙРХАН" ХХК	Шалгасан	П.Цэрэнболгор	ТГ Шифр:	Зургийн дугаар:	Хуудас:
				БА-03	05

Огтлол 1-1.

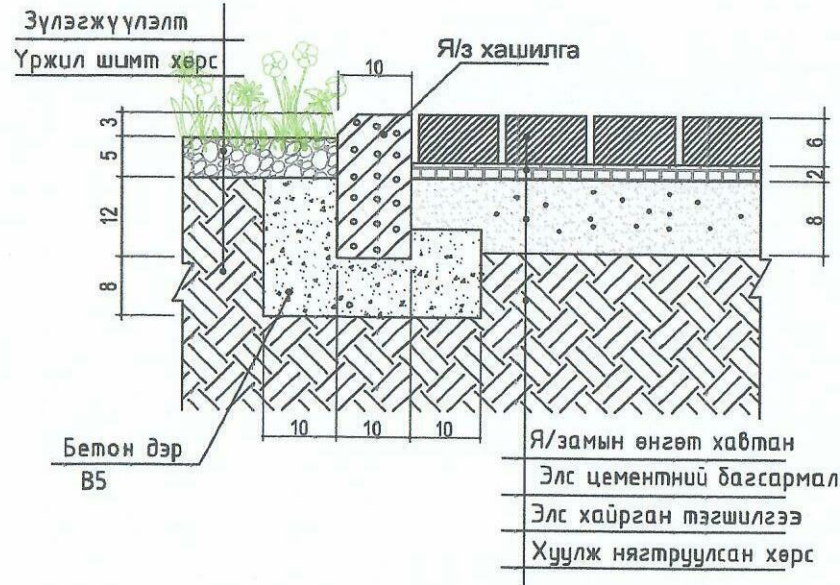

Огтлол 2-2.

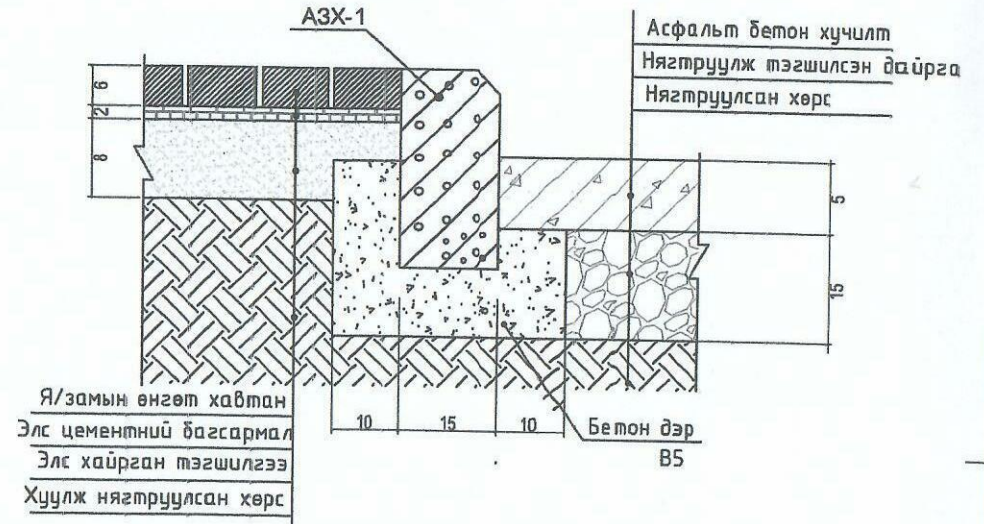

Орхон аймаг, Баян-Өндөр сум ЗЭСТ БАГ. 1-5 ДУГААР БАЙРНЫ ЯВГАН ХҮНИЙ ЗАМ ШИНЭЧЛЭХ					
 "БИЛИГ ХАЙРХАН" ХХК	Огтлол				Үе шат: А.3
	Архитектор	О.Энхтөр	ЕГ Шифр:	Масштаб:	Огноо:
	Гүйцэтгэсэн	О.Энхтөр	БХ-23-02/2024	1:25	2024 он
	Шалгасан	П.Цэрэндолгор	ТГ Шифр:	Зургийн дугаар:	Хуудас:
			БА-04	05	