


БАЙРШИЛ: УЛААНБААТАР ХОТ, СУХБААТАР ДҮҮРГИЙН, 1-Р ХОРОО

1-Р СУРГУУЛИЙН УРЛАГ ЗААЛНЫ ДЭЭВРИЙН ба  
ДОТОР ЗАСЛАЛЫН АЖЛЫН ХЭМЖИЛТИЙН ЗУРАГ

БОЛОВСРУУЛСАН.

Гүйцэтгэгч	Албан тушаал	Нэр
	"ВАН ЛОГАРИФМ" ХХК-ний захирал	А. Чимгээ
Захиалагч	Албан тушаал	Нэр
	СБД-ийн ЗДТГ-аарын дарга	Н. Энхболд




УЛААНБААТАР ХОТ 2019 ОН

**Үндэслэл**  
 - Нийслэлийн Засаг даргайн ..... оны ... сарын ... -ны өгрийн  
 .... дугаар захирамжаар олгосон Сүхбаатар дүүргийн 01 - р  
 хорооны нутаг дэвсгэрт ..... аа газар олголт.

Д/А Тодорхойлолт  
 1. 1-р сургууль өргөтгөл  
 Хөндлөх бул

ЕРӨНХИЙ ТӨЛӨВЛӨГӨӨ М1:500

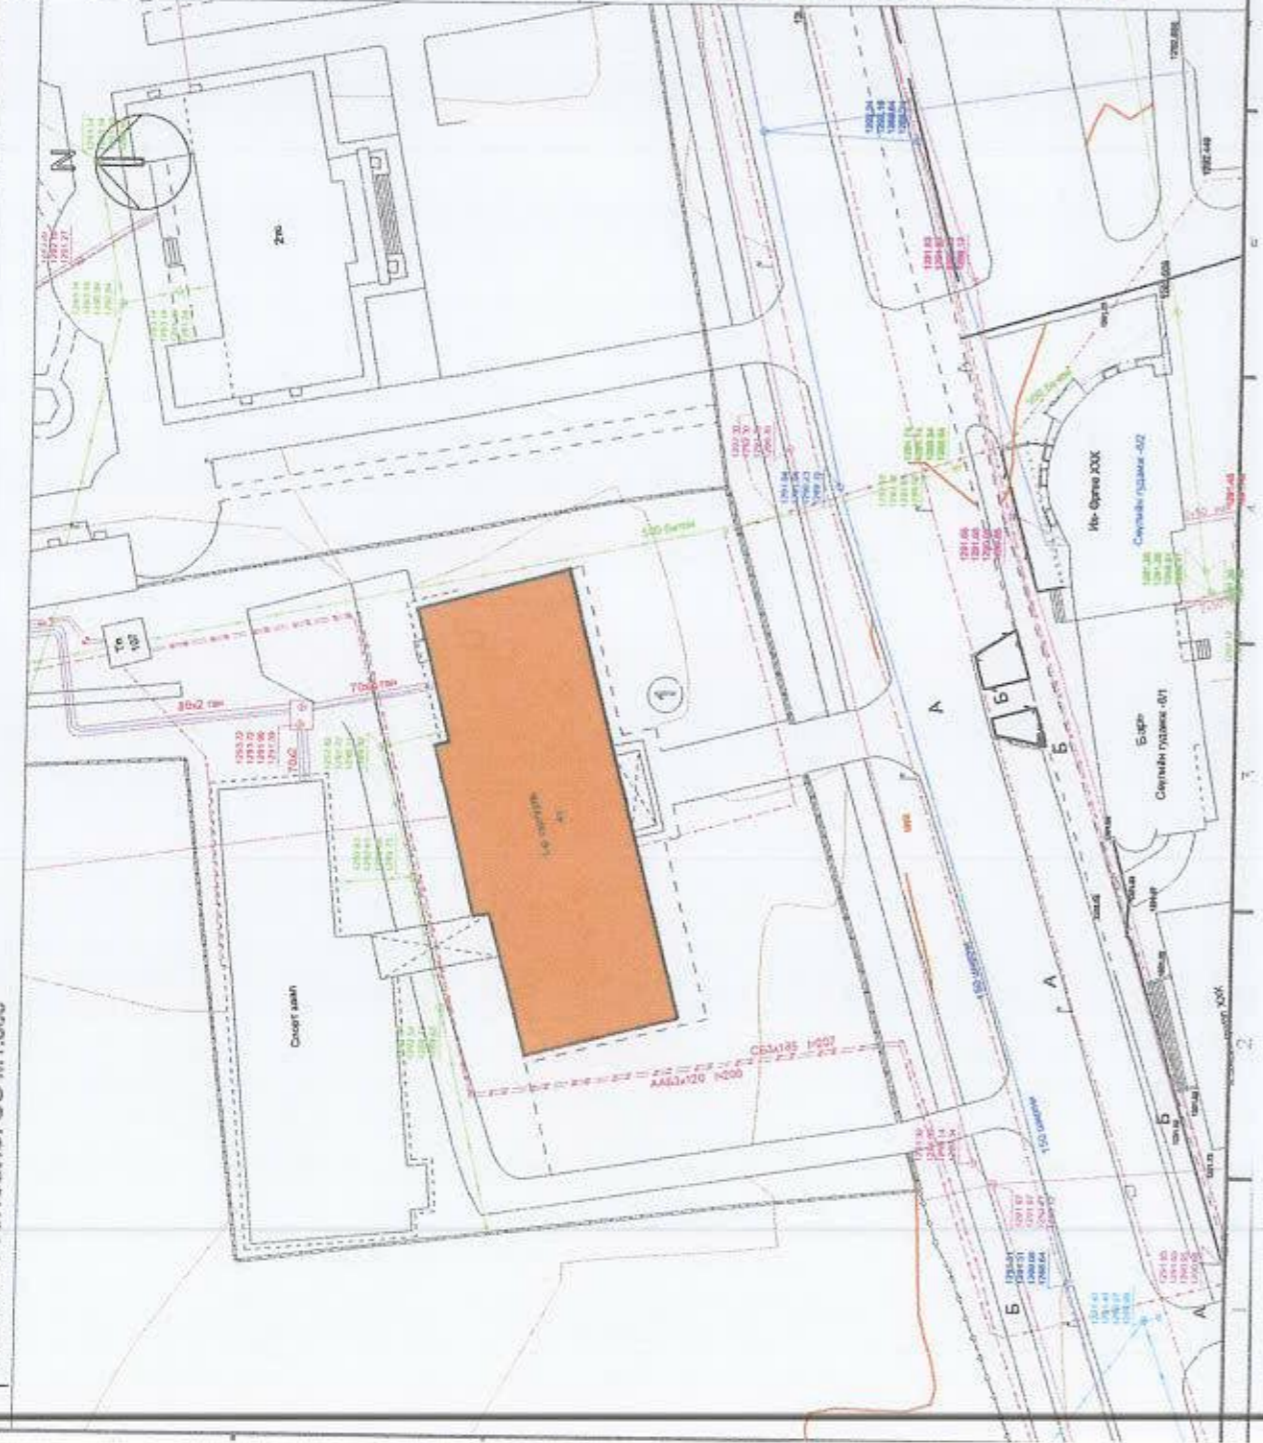

БАРШЛЫН СХЕМ

1-р Сургууль

**ТАНИХ ТЭМЦЭГ**


- Орго бэйлээ барилга
- Хэр геризонталь
- Пенур
- Нэгэн байгууламш
- Дугаань гүрэн
- Цэвэр усны шулан
- Биеэр усны шулан
- Үерийн усны шулан
- Эгэр налуу / Отгоод
- Цэвэр усны гүрэн
- Хөлбөмбөгийн гүрэн

Үе шал: А3

Эцэслэл: *Оршад*  
 Архитектор: *Оршад*  
 Гүйцэтгэсэн: *Оршад*  
 Улаанбаатар хив. Сүхбаатар дүүрэг 1-р хороо.  
 1-р сургуулийн үргэлжлэл хөндлөх бул  
 АСХАНЫ АХУЙН ХАМГААГАЛЫН ЭГЭГ

Насанай: *Оршад* Сүхбаатар дүүрэг Худбал  
 М: 500  
 Үе шал: 11 шалур  
 А3- Огноо 2019.05.


# Дээврийн байгуулалт

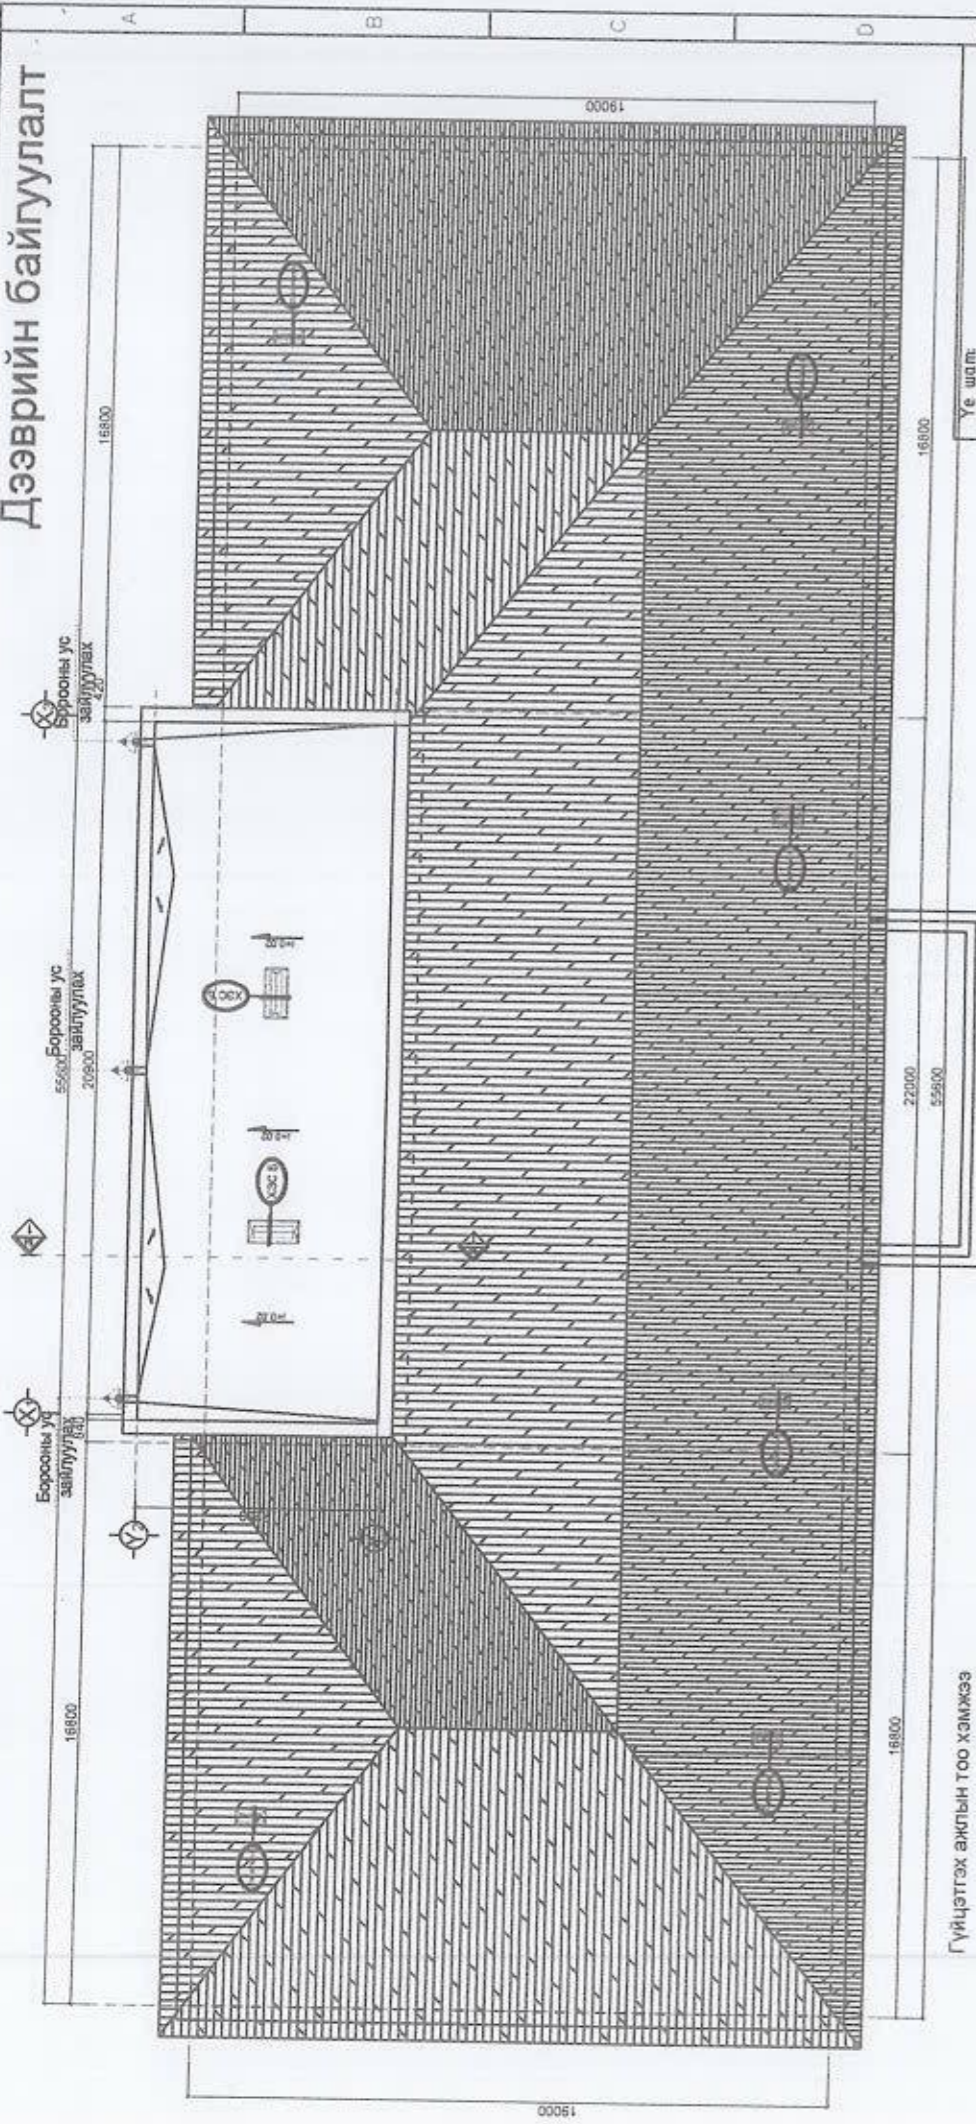

Үе шал:

 <p>БҮГДЭМ УЛААНБААТАР ДИЗАЙН-УРЛАГ</p>	Захирагч	<i>А.Чимэглэл</i>	А.Чимэглэл
	Архитектор	<i>М.Тамыр</i>	М.Тамыр
	Гүйцэтгэсэн	<i>М.Тамыр</i>	М.Тамыр
Улаанбаатар хот, Сүхбаатар гүүрэг, 01-р хороо, 1-р СУРГУУЛИЙН УРЛАГ ЗААЛНЫ ДЭЭВРИЙН ЗАСВАРЫН АХУЙН ХЭМЖИЛТИЙН БҮРЭГ			
<b>ДЭЭВРИЙН БАЙГУУЛАЛТ</b>			
Масштаб:	М1:200	Бүтцийн дүгээр	Хүдбас
ЕГ шифр:	ТГ шифр:	БА-1	02ноо
А3-			2019.09.


Хэсэглэл А

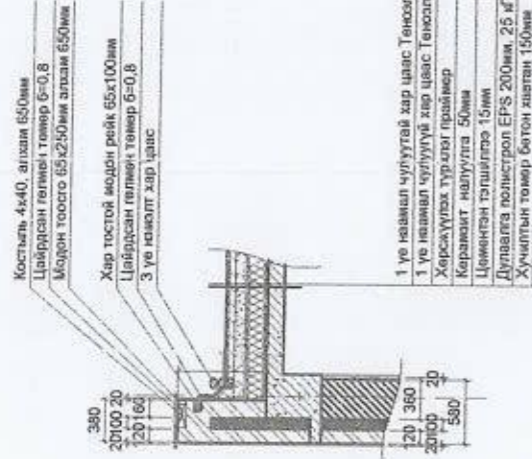


- 1 үе наашил чулуутай хар цаас Тенколаст-ЭНП
- 1 үе наашил чулуутай хар цаас Тенколаст-ЭНП
- Хар тасгай модон рейк 65x100мм
- Хар тасгай модон рейк 65x100мм
- Цайрдагсан гөлмөн төмөр 6-0.8
- 3 үе наашилт хар цаас
- Цайрдагсан төмөр конкирет
- Цоментон талшилга 15мм
- Дулаалга полистрол EPS 200мм, 25 кг/м³ нягттай, гал дамжиртуу
- Хучилтын төмөр бетон хаяган 150мм

ОГТЛОЛ "А-А"

- 1 үе наашил чулуутай хар цаас Тенколаст-ЭНП
- 1 үе наашил чулуутай хар цаас Тенколаст-ЭНП
- Хар тасгай модон рейк 65x100мм
- Хар тасгай модон рейк 65x100мм
- Цайрдагсан гөлмөн төмөр 6-0.8
- 3 үе наашилт хар цаас
- Цайрдагсан төмөр конкирет
- Цоментон талшилга 15мм
- Дулаалга полистрол EPS 200мм, 25 кг/м³ нягттай, гал дамжиртуу
- Хучилтын төмөр бетон хаяган 150мм

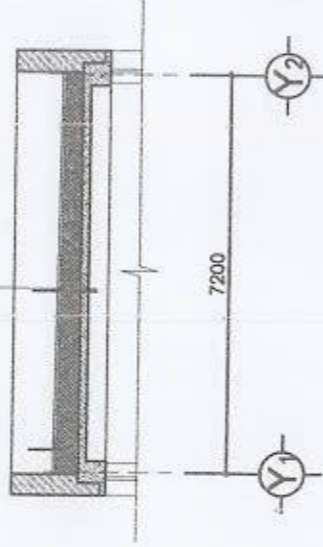


Хэсэглэл Б

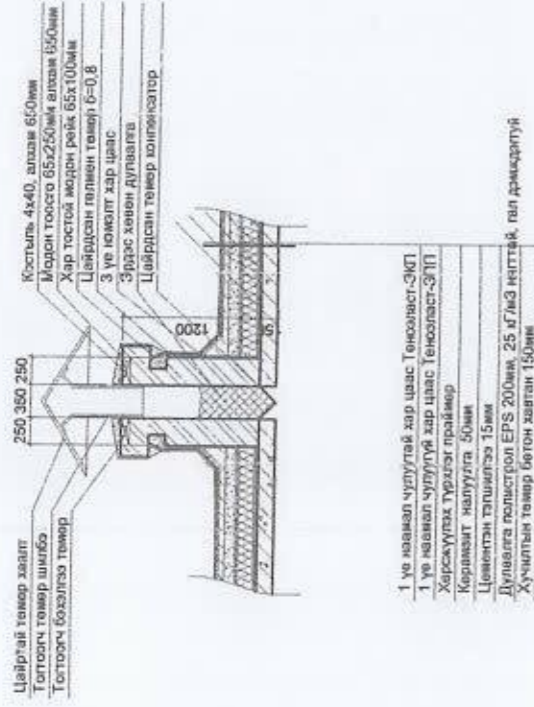

- 1 үе наашил чулуутай хар цаас Тенколаст-ЭНП
- 1 үе наашил чулуутай хар цаас Тенколаст-ЭНП
- Хар тасгай модон рейк 65x100мм
- Хар тасгай модон рейк 65x100мм
- Цайрдагсан гөлмөн төмөр 6-0.8
- 3 үе наашилт хар цаас
- Цайрдагсан төмөр конкирет
- Цоментон талшилга 15мм
- Дулаалга полистрол EPS 200мм, 25 кг/м³ нягттай, гал дамжиртуу
- Хучилтын төмөр бетон хаяган 150мм

Үе шал:	А.3	
Зөхицөл	<i>М.Тамир</i>	А.Чимээ
Архитектор	<i>М.Тамир</i>	М.Тамир
Гүйцэтгэсэн	<i>М.Тамир</i>	М.Тамир
Члаанбаатар хөт. Сүхбаатар дүүрэг. 01-р хороо.		
1-р СУРГУУЛИЙН УРЛАГ ЗААЛНЫ ДЭЭВРИЙН ЗАСВАРЫН АЖЛЫН ХЭМЖИЛТИЙН ЗУРАГ		
<b>ДЭЭВРИЙН ХЭСЭГЛЭЛ</b>		
Масштаб:	М1:20	Зургийн дугаар Хүүдас
ЕГ шифр:	А3-	БХ-2
ТГ шифр:	ТГ шифр:	Огноо
А3-		2019.09.

# Хэмжилтийн байгуулалт

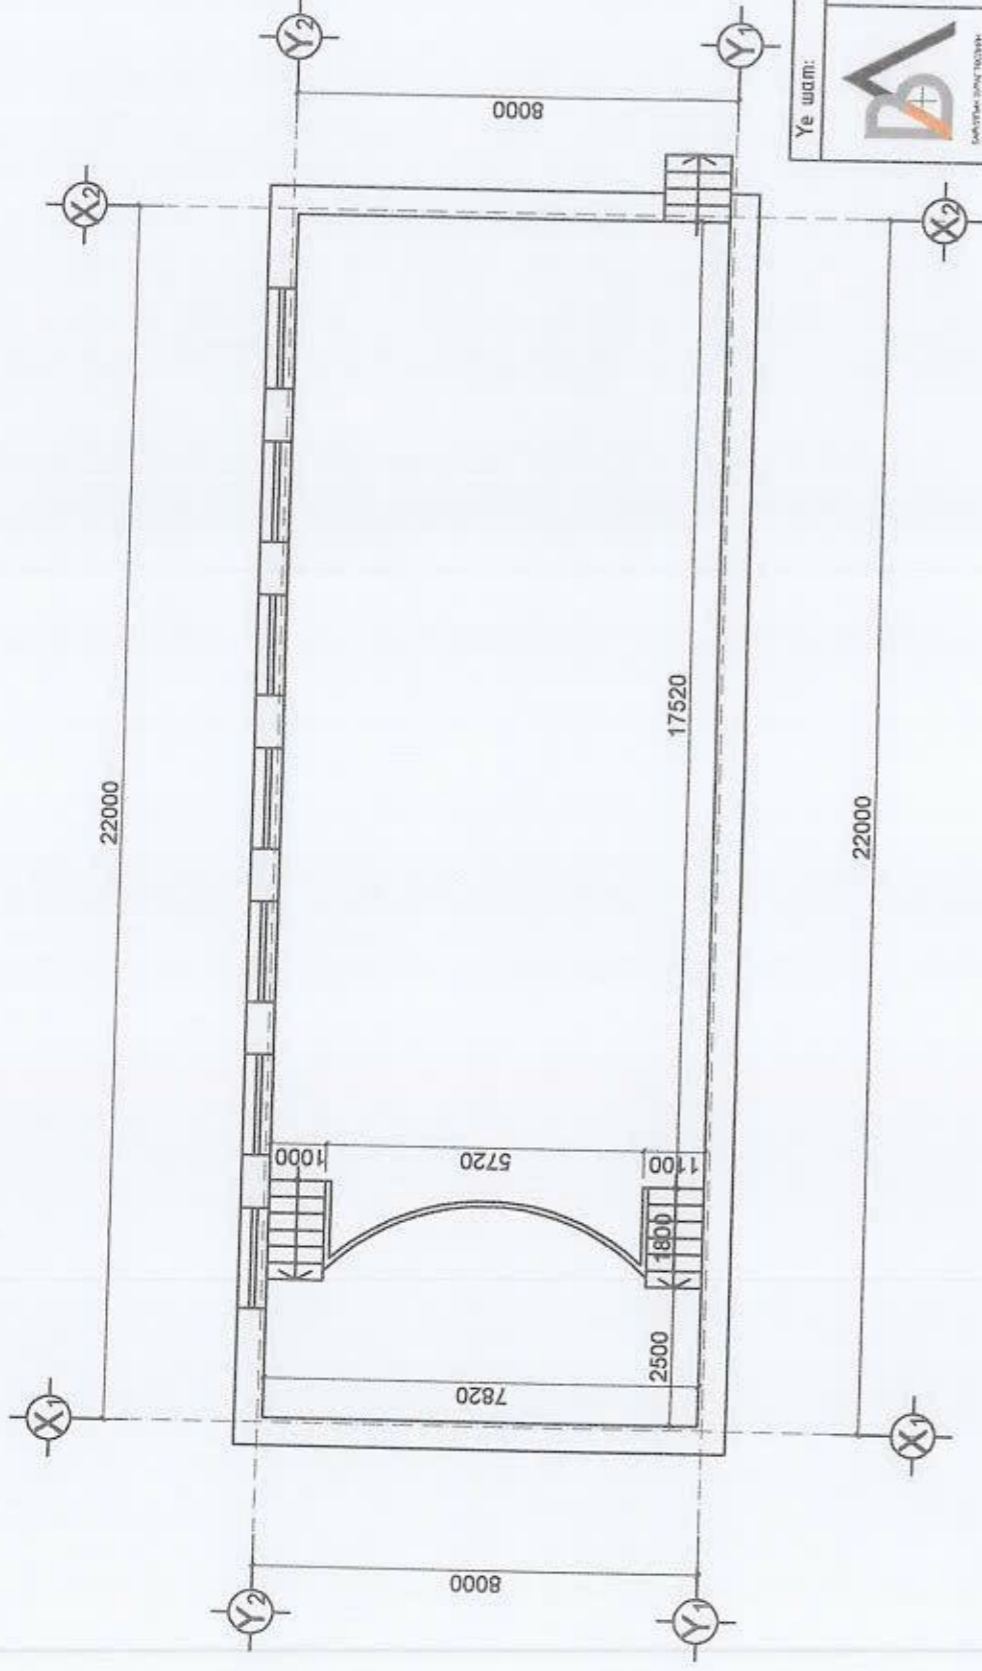


Үе шал: А.3



Захирал	<i>Олгод</i>	А.Чимгээ
Архитектор	<i>Нансур</i>	М.Тамир
Гүйцэтгэгч	<i>Нансур</i>	М.Тамир
Улаанбаатар хот, Сүхбаатар дүүрэг, 01-р хороо, 1-р сургуулийн урлаг заалны дотор засгийн ажлын хэмжээний зураг		
Хэмжилтийн байгуулалт		
Масштаб:	М:1:100	Зургийн дүгээр Хүдас
ЕГ шифр:	ТГ шифр:	Б.А-3
А.3-	Огноо	2019.10.

# Өөрчлөлтийн байгуулалт

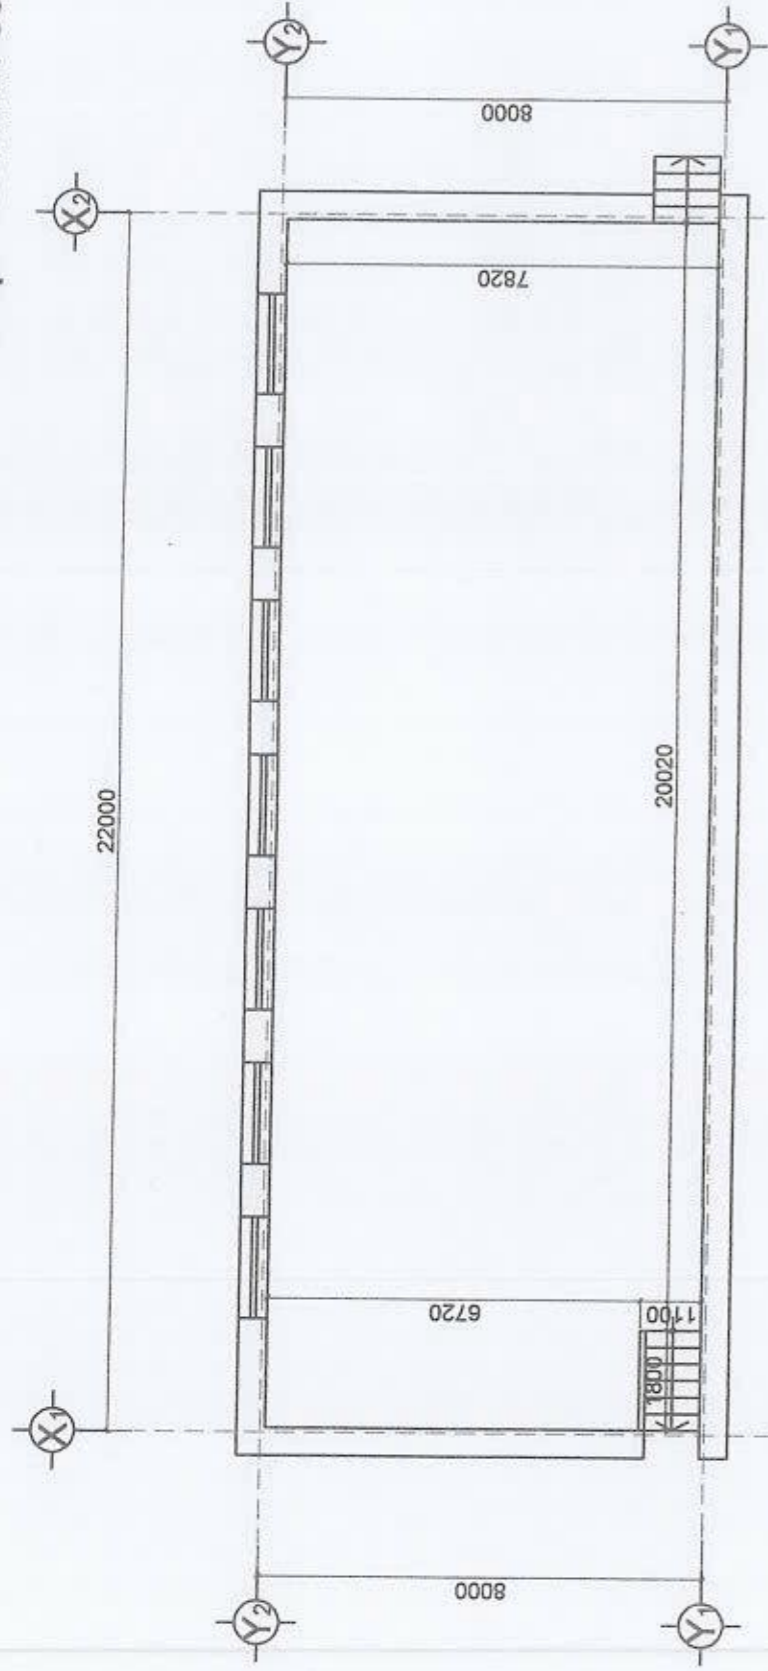


МОНГОЛ АЖАЙЗЛАХ АНГАМЫН ХӨДӨӨ

1	Боловсролын өмнө буудал	М2	138
2	Хүрээлэнгийн өмнө буудал	М2	24
3	Хүрээлэнгийн дунд буудал	М2	7
4	Хүрээлэнгийн дунд буудал	М2	7
5	Хүрээлэнгийн дунд буудал	М2	7
6	Хүрээлэнгийн дунд буудал	М2	12
7	Хүрээлэнгийн дунд буудал	М2	31
8	Хүрээлэнгийн дунд буудал	М2	32
9	Хүрээлэнгийн дунд буудал	М2	176
10	Хүрээлэнгийн дунд буудал	М2	245
11	Хүрээлэнгийн дунд буудал	М2	245
12	Хүрээлэнгийн дунд буудал	М2	30
13	Хүрээлэнгийн дунд буудал	М2	178.52
14	Хүрээлэнгийн дунд буудал	М2	178.52
15	Хүрээлэнгийн дунд буудал	М2	11
16	Хүрээлэнгийн дунд буудал	М2	10.7
17	Хүрээлэнгийн дунд буудал	М2	36
18	Хүрээлэнгийн дунд буудал	М2	4
19	Хүрээлэнгийн дунд буудал	М2	4
20	Хүрээлэнгийн дунд буудал	М2	30
21	Хүрээлэнгийн дунд буудал	М2	40
22	Хүрээлэнгийн дунд буудал	М2	250

- Тайлбар
1. Спортын өөрчлөлттэй 4.5 мн зураагай, бактер үрждэггүй, гадц тасвэртэй худгдасыг шалны тэгшилгээ хийсний дараа лусай зориулалтын цэвүүгэр наана.
  2. Өөрийн угсаар нь галнах 1 үе болгоно.
  3. Шалны хүрээ хийлгүү, Худгдасыг хана руу 10 см Басгож, наана.

Үе шал: А.3



Захирагч: *Д.Цэнгээ*  
 Архитектор: *М.Тамир*  
 Гүйцэтгэгч: *М.Тамир*

Улаанбаатар хот, Сүхбаатар дүүрэг, 01-р хороо,  
 1-Р СУГУУЛИЙН УРЛАГ ЗААЛНЫ ДОТОР ЗАСЛМЫН  
 АЖЛЫН ХЭМЖИЛТИЙН ЗУРАГ

Өөрчлөлтийн байгуулалт

Масштаб: Үүргийн дүгээр Хүүдас  
 М:100 Б/А-4

ЕГ шифр: ТГ шифр: Өгнөө  
 А3- 2019.10.