

СБД 10-Р ХОРОО 36 ДУГААР БАЙР

Үндэслэл	Гүйцэтгэх ажлын нэр	Хэмжих нэгж	Тоо хэмжээ
59-080-09	Дээвэр дээрх хогийг цэвэрлэж, Мембран дэвсэх гадаргууг бэлэн болгох	м2	459.82
12-130-17	Цэвэрлэсэн гадаргууд гео даавуу дэвсэх	м2	459.82
54-200-07	PVC мембран дээвэр хийх	м2	459.82
12-050-11	Босоо ам дарагч төмөр тогтоох	у/м	101.16
07-380-05	Мембранын ирмэгт силикон наах	м	101.16
12-050-09	Дээврийн амьсгалах яндан угсрах	ш	4
35-180-05	Дээврийн паралетны гөлмөн төмөр буулгах	м2	89.9
12-050-08	Парлет төмөрлөх	м2	89.9
12-050-08	Шахтны төмөр малгайвч	м2	8.08
51-030-01	Шахтны тоосгон хана буулгах	м3	2.26
08-050-10	Шахтны тоосгон хана өрөх	м2	2.16
15-010-04	Шахтны ханыг гараар сайн чанартай шавардах	м2	2.16
15-140-10	Гадна хана эмульсэн будгаар гар аргаар будах	м2	2.16
57-010-01	Гадаргуу дээр шаврын засварыг цемент шохойн зуурмагаар хийх	м2	18
54-310-01	Борооны ус зайлуулах шугам хоолойг цэвэрлэх	ш	5
61-040-02	Борооны ус зайлуулах шугам хоолойд хог хаягдлаас хамгаалах шүүр, таг тавих	ш	5
59-080-10	Барилгын хог ялгаж овоолох ба автомашинд ачих	м3	14.06

2 Ажлын тоо, хэмжээ

Төслийн менежер /Захиалагчийн хяналт, гэрээний удирдлагыг хэрэгжүүлэх үүрэг бүхий Захиалагчийн томилсон байгууллага, албан тушаалтан/

Гэрээний тусгай нөхцөлд тусгах заалт

ТНААХ-н мэргэжилтэн Б.Уранчимэг

Гэрээний хугацаа

Гэрээт ажил дуусах хугацаа

Чанарын баталгаат хугацааны шаардлага

Гүйцэтгэлийн төлбөр төлөх хугацаа, хуваарь

Гэрээ байгуулснаас хойш 30 хоногийн дотор ажлыг хийж гүйцэтгэнэ.

2024 оны 8 дугаар сарын 20-ны өдрийн дотор ажлыг хийж гүйцэтгэнэ.

36 сар

Гүйцэтгэлээр санхүүжүүлнэ.


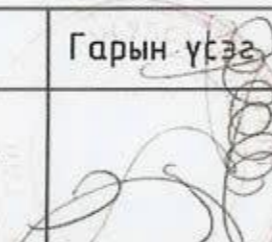
"СТИЙЛ ПРОЕКТ" ХХК

ШИФР: СП-А328-2/23


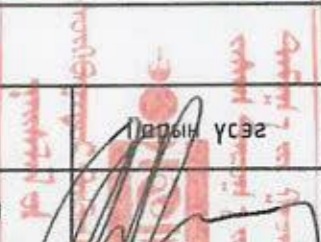




УЛААНБААТАР ХОТ СҮХБААТАР ДҮҮРЭГ 10-Р ХОРОО  
36-Р БАЙРНЫ ДЭЭВЭР ЗАСВАР  
/Барилга архитектур-БА/

ЗӨВШӨӨРӨЛЦСӨН:

Албан тушаал	Нэр	Гарын үсэг
 <p>"НИЙСЛЭЛИЙН ОНЦГОЙ БАЙДЛЫН ГАЗАР"-ын Гал түймэртэй тэмцэх хэлтсийн улсын ахлах байцаагч Дэд хурандаа</p>	Ж.Хүдэрчулуун	

БОЛОВСРЧУУЛСАН:

Захиалагч:	Албан тушаал	Нэр	Гарын үсэг
 <p>"СҮХБААТАР ДҮҮРГИЙН ЗАСАГ ДАРГА"-ын тамгын газрын дарга</p>	Албан тушаал	Нэр	
Гүйцэтгэгч:			
 <p>"Стийл Проект" ХХК-ий захирал</p>	Албан тушаал	Нэр	



УЛААНБААТАР ХОТ  
2023 ОН



"СТИЙЛ ПРОЕКТ" ХХК

ШИФР: СП-А328-2/23

Улаанбаатар хот Сүхбаатар дүүрэг 10-р хороо  
36-Р БАЙРНЫ ДЭЭВЭР ЗАСВАР

/ Барилга архитектур - БА /

БОЛОВСРУУЛСАН:

Захирал: . . . . . / А.Ганхуяг /

Архитектор: . . . . . / Г.Цэнгүүн /



ЗӨВШӨӨРӨЛЦСӨН:

"Болор" СӨХ-ийн гүйцэтгэх захирал: . . . . . М. Борхарцага /



УЛААНБААТАР ХОТ  
2023 ОН



**Ерөнхий тайлбар:**

**Үндэслэл:**

- Сүхбаатар дүүргийн засаг даргын тамгын газартай хийсэн хөрөнгө оруулалт, бүтээн байгуулалтын ажлын зураг төсөв боловсруулах / сбд-хааа/202303083 / дугаартай ажлын зураг төсөв боловсруулах гэрээ
- Сүхбаатар дүүргийн засаг даргын 2023 оны а/90-р захирамжаар байгуулсан үнэлгээний хорооны зөвлөмж ажлын зургийг
- Бнбд 31-07-05 дээврийн ажлын норм дүрэм
- Бнбд31-03-03 "олон нийт иргэний барилга"
- Барилга дээр очиж хэмжилт, судалгаа хийж ажлын зураг төслийг гүйцэтгэв.

**Одоогийн байдал:**

1985 онд ашиглалтанд өрөгт бүтээц бүхий 5 давхар орон сууцны барилга. Дээврийн хар цаасны дүтгүүмж алдагдсан, залгаас хэсгүүд муудсан, чулуутай хар цаас хагарсан, парпетны тоосгон өрлөг муудаж нурсан байна. Ашиглагч сөх удаа дараа жижиг засвар хийсэн боловч ус алдалтыг зогсоож чадаагүй байдалтай чанартай материалаар засвар хийлгэх саналтай байна.

**Дээврийн засвар:**

- Ажил эхлэхээс өмнө сууц өмчлөгчдийн холбоо, иргэд оршин суугчдад мэдэгдэл өгөх, мэдээллийн самбар байршуулах, хийгдэх ажлын дараалал, гүйцэтгэх хугацааг тодорхой болгож мэдээлнэ.
- Иргэд оршин суугчдын явган болон авто машин зогсох аюулгүй байдлыг хангах тэмдэг байршуулна.
- Дээврээс гарсан барилгын хог хаягдлыг зориулалтын шат ашиглаж буулган дор бүр нь тээвэрлэн хогын цэгт хүргэнэ.

**Дээврийн хар цаас, борооны ус зайлуулах шугам**

- Ус тусгаарлах, хөрсжүүлэлтийн ажлыг гүйцэтгэхдээ ус тусгаарлах тухайн материалын угсралтын технологийн дагуу гүйцэтгэнэ.
- Борооны ус зайлуулах шугам хоолойг цэвэрлэж, хог хаягдлаас хамгаалах шүүр таг тавьна. шалгаж үзэж шаардлагатай бол шинээр сольно.
- Налуу талаас уур ус тусгаарлагчийг наах ба жижиг хийцүүд яндан, прарпетны хананд цоройлгон наах ба заавал хөрсжүүлэгч түрхэж бөгж төмрөөр дэхэлгээ хадаж шаваас хийж өгнө.

**Парпетний засвар**

- Парпетны төмөр шинээр хийнэ.
- Парпетны төмрийг хийхдээ хуй салхинд хийсч унахгүй байхаар дэхэлгээ хийж өгнө.
- Төмөр хооронд залгаас хийхдээ технологийн дагуу холбоно.

**Дээврийн шатхны засвар**

- Шатхны муудсан тоосгыг нураан шинээр өрлөг хийнэ.
- Шатхны төмөр малгай хийн, хуй салхинд хийсч унахгүй байхаар дэхэлгээ хийж өгнө.

**Зургийн жагсаалт**

№	Хуудасны нэр	Хуудасны дугаар
1	Зургийн жагсаалт, тайлбар бичиг	БА-1
2	Байршлын схем	БА-2
3	Одоогийн байдал 36-р байр фото	БА-3
4	Хэмжилтийн байгуулалт	БА-4
5	Дээврийн байгуулалт	БА-5
5	Дээврийн хэсэглэл	БА-6
6	Материалын технологи	БА-7

**Одоогийн байдал**



Материалын нэгдсэн түүвэр / Дээврийн засвар /

Д/д	Нэр	Дээврийн засвар	Парпет	Парпетний төмөр	Техникийн өрөө	Шахт	Шахт	Шахт	Дээврийн материал
1	Дээвэр	41157 м²	44.12 м²	Парпет 89.90м²	4.13м²	2.16м²	2.16м²	8.08м²	PVC мембран
3	Тайлбар	Дээврийн мембран технологийн дагуу наана.	PVC мембраныг 30см өгсүүлж эргүүлж дээвэр дээр 20см наахаар тооцож гаргав.	2 тал руу 20 см нугалж эргүүлж хийхээр тооцав. Парпетний төмрийн нугалж хооронд нь холбох хэсгийг тооцоогүй нэнж шаардлагатай.	PVC мембраныг өгсүүлж 30см эргүүлж дээвэр дээр 20см наахаар тооцож гаргав.	Ойроо байгаа тоосгон өрлөг буулгах	Тоосгон өрлөг шинээр өрөх	Лист төмөр малгай шинээр хийх	Дээврийн ажлыг хийхдээ технологи дараалал шаардлагатай нэмэлт засварыг төсөвт нэнж суулгана.




Улаанбаатар хот, Сүхбаатар дүүрэг, 10-р хороо 36-р байрны дээвэр засвар					
Зургийн жагсаалт, тайлбар бичиг					
Архитектор	<i>[Signature]</i>	Г.Цэнгүүн	ЕГ Шифр: СП-А328-2/23	Масштаб М1:100	Огноо 2023.06
Гүйцэтгэсэн	<i>[Signature]</i>	Г.Цэнгүүн	Т.Г Шифр:	Зургийн дугаар БА-1	Хуудас: БА-7
Шалгасан	<i>[Signature]</i>	Д.Нямдаваа			





Байршлын схем

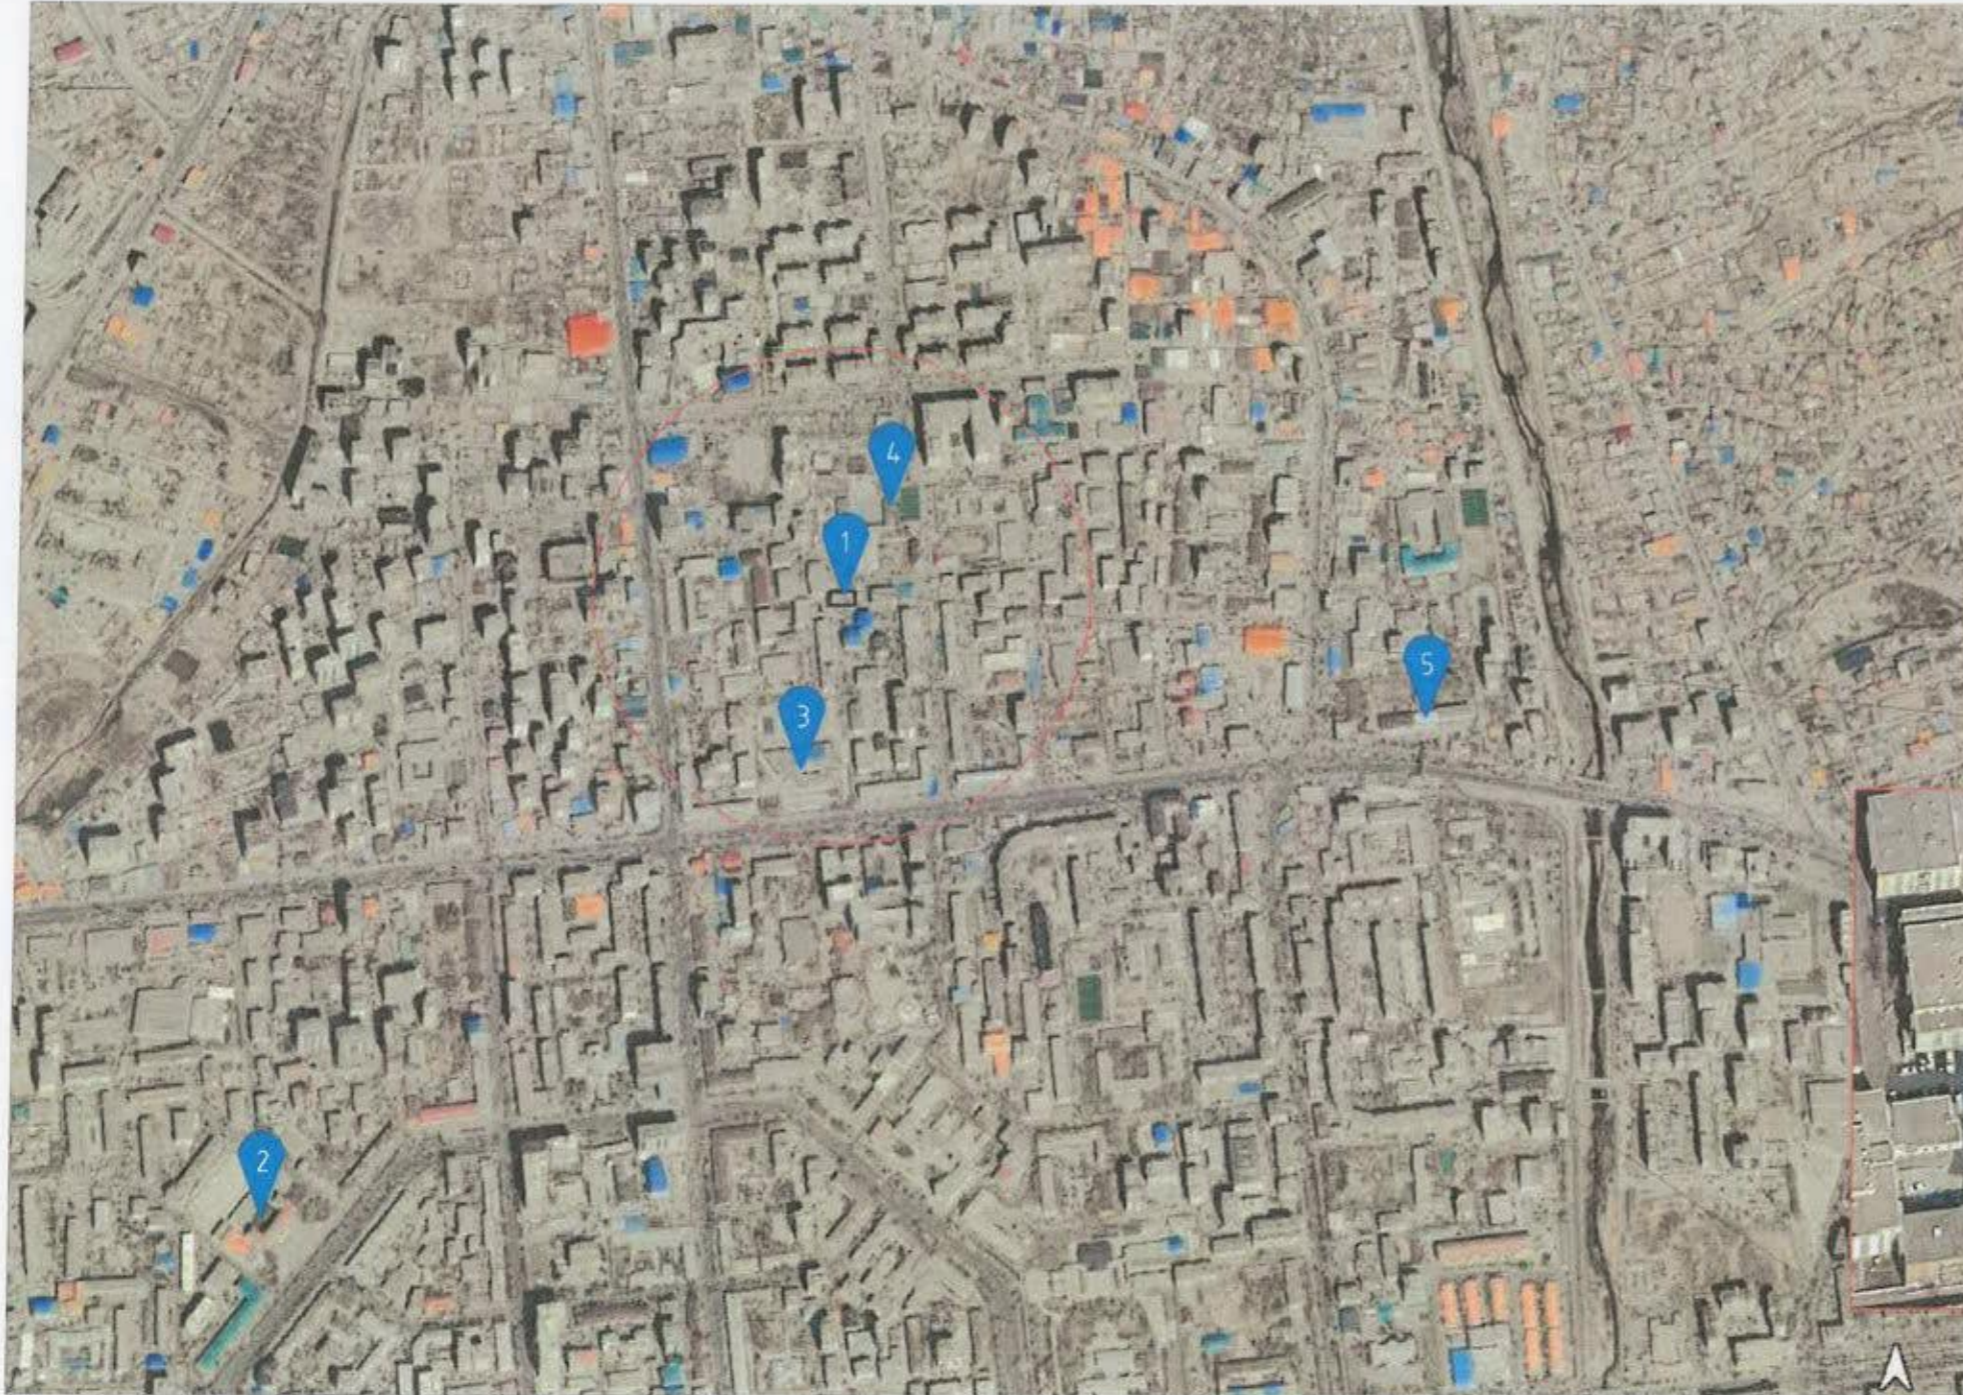

Таних тэмдэг

- 1. Засвар хийгдэх 36-р байр
- 2. 5-р сургууль
- 3. 3-р сургууль
- 4. 16-р сургууль
- 5. Сүхбаатар дүүргийн эмнэлэг



Улаанбаатар хот, Сүхбаатар дүүрэг, 10-р хороо  
36-р байрны дээвэр засвар

Байршлын схем

Архитектор		Г.Цэнгүүн	ЕГ Шифр: СП-А328-2/23	Масштаб М1:100	Огноо 2023.06
Гүйцэтгэсэн		Г.Цэнгүүн	Т.Г Шифр:	Зургийн дугаар БА-2	Хуудас: БА-7
Шалгасан		Д.Нямдаваа			



Одоогийн байдал 36-р байрны дээвэр



Тайлбар бичиг

- Дээврийн хар цаасны битүүмж алдагдсан, залгаас хэсгүүд муудсан, чулуутай хар цаас хагарсан, парпетны гөлмөн төмөр муудсан, шахтны тоосгон өрлөг зарим нурж эвдэрсэн байна.


	Улаанбаатар хот, Сүхбаатар дүүрэг, 10-р хороо 36-р байрны дээвэр засвар				
	Одоогийн байдал 36-р байрны дээвэр				
	Архитектор	Г.Цэнгүүн	ЕГ Шифр: СП-А328-2/23	Масштаб М1:100	Огноо 2023.06
Гүйцэтгэсэн	Г.Цэнгүүн	Т.Г Шифр:	Зургийн дугаар БА-3	Хуудас: БА-7	
Шалгасан	Д.Нямдаваа				







Дээврийн байгуулалт М1:100

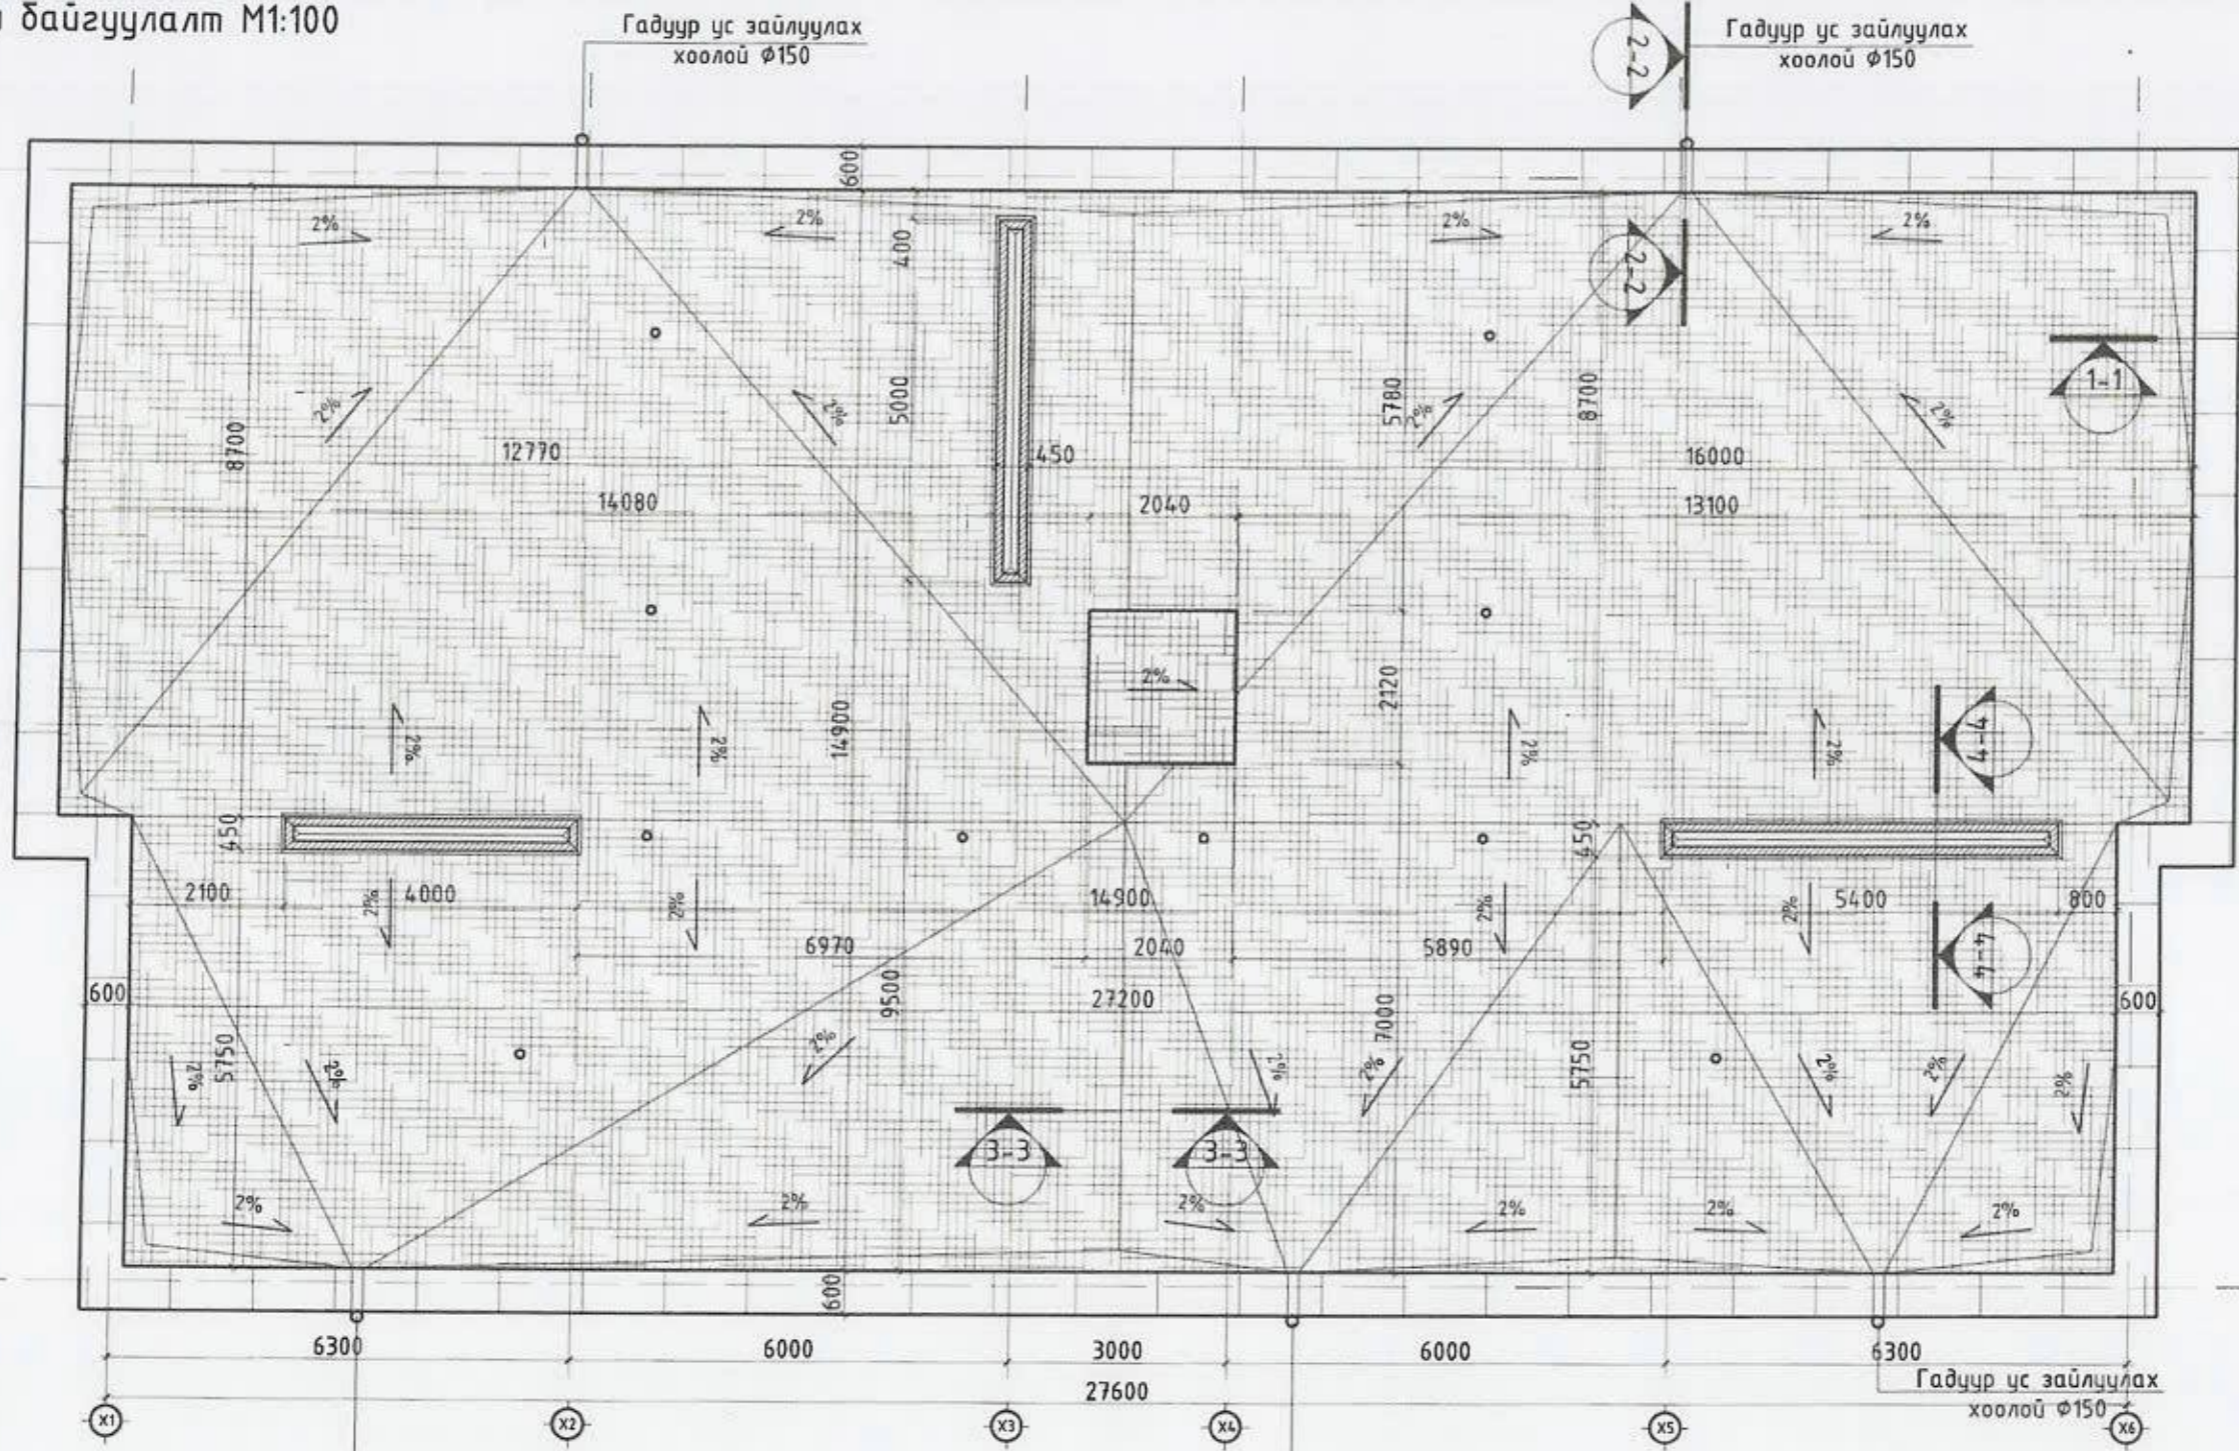

Гадуур ус зайлуулах хоолой Ø150

Гадуур ус зайлуулах хоолой Ø150

Тайлбар бичиг

- Дээвэр дээрх хог хаягдлыг цэвэрлэн шаардлагатай хэсгийн муудсан хар цаасыг хуулж PVC мембран материалаар технологийн дагуу наана.
- Дээвэрт гарсан яндан хоолойнуудын муудаж ховхорсон хэсгийг тоогсоор өрөн шавардлага тэгшилгээ хийсний дараа шохойн будгаар будна.
- Шинээр хийх үс тусгаарлах материалын тоо хэмжээг гаргахдаа зөрүүлэг болон салхибчийн хоолой болон паранет хана руу цоройлгох хэсгийг нарийн тооцоох шаардлагатай.

Материалын нэгдсэн түүвэр / Дээврийн засвар /

Д/д	Нэр	Дээврийн засвар	Парпет	Парпетний төмөр	Техникийн өрөө	Шахт	Шахт	Шахт	Дээврийн материал
1	Дээвэр	41157 м <sup>2</sup>	44.12 м <sup>2</sup>	Парпет 89.90м <sup>2</sup>	4.13м <sup>2</sup>	2.16м <sup>2</sup>	2.16м <sup>2</sup>	8.08м <sup>2</sup>	PVC мембран
3	Тайлбар	Дээврийн мембран технологийн дагуу наана.	PVC мембраныг 30см өгсүүлж эргүүлж дээвэр дээр 20см наахаар тавицж гаргав.	2 тал руу 20 см нугалж эргүүлж хийцээр тооцой. Парпетний пленрийн нугалж хооронд нь холбох хэсгийг тооцоогүй нэмж тооцоох шаардлагатай.	PVC мембраныг өгсүүлж 30см эргүүлж дээвэр дээр 20см наахаар тавицж гаргав.	Одоо байгаа тоогсон өрлөг бүлгэх	Тоогсон өрлөг шинээр өрөх	Лист төмөр нөлгөй шинээр хийх	Дээврийн ажлыг хийхдээ технологийн дараалал шаардлагатай нэмэлт засварыг явсаар нэмж суулгана




Улаанбаатар хот, Сүхбаатар дүүрэг, 10-р хороо 36-р байрны дээвэр засвар				
Дээврийн байгуулалт				
Архитектор	Г.Цэнгүүн	Е.Г Шифр: СП-А328-2/23	Масштаб: М1:100	Огноо: 2023.06
Гүйцэтгэсэн	Г.Цэнгүүн	Т.Г Шифр:	Зургийн дугаар: БА-5	Хуудас: БА-7
Шалгасан	Д.Нямдаваа			




Дээврийн хэсэглэл M1:100


ОГТЛОЛ 1-1

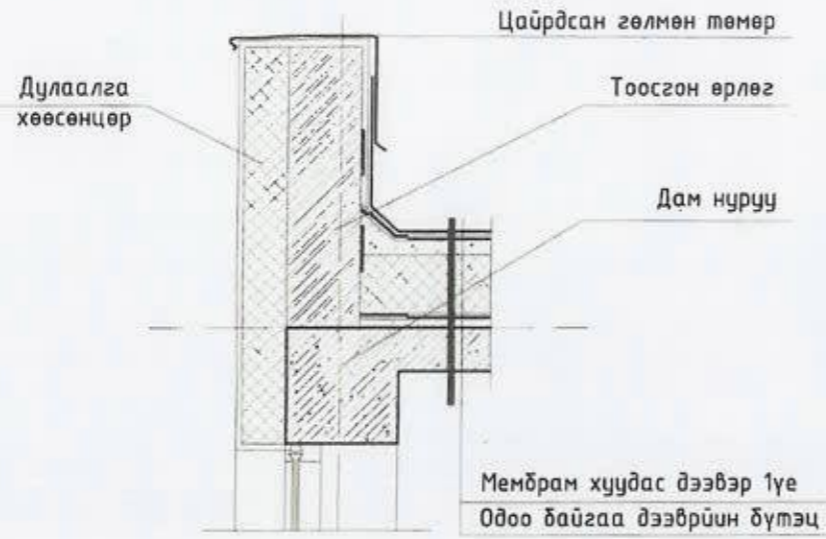


ОГТЛОЛ 2-2

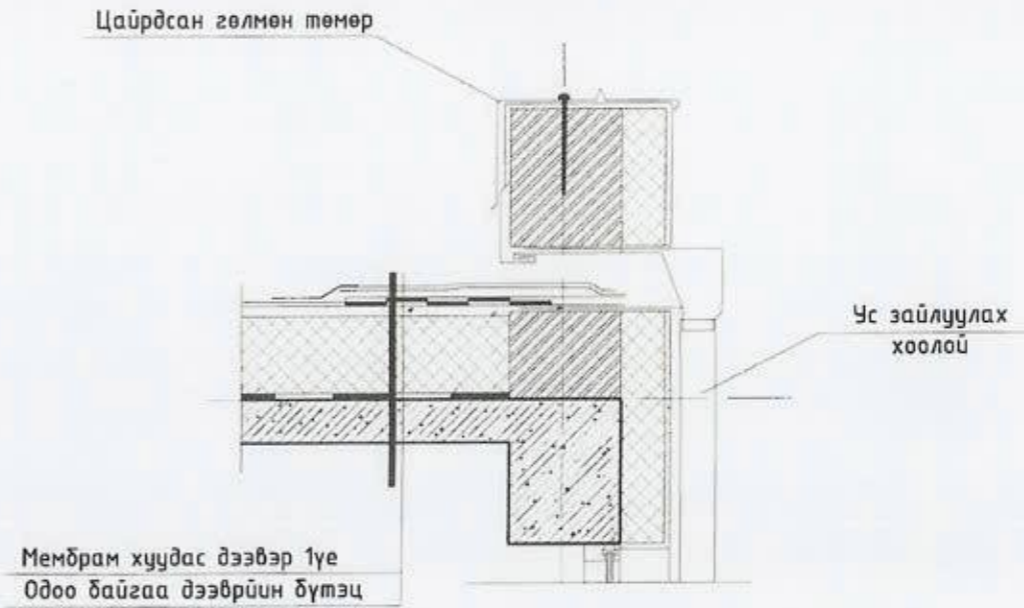


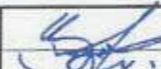


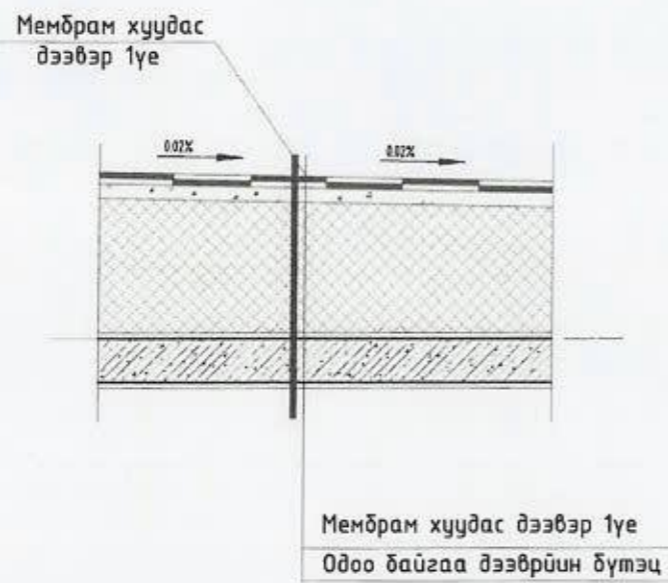ОГТЛОЛ 3-3

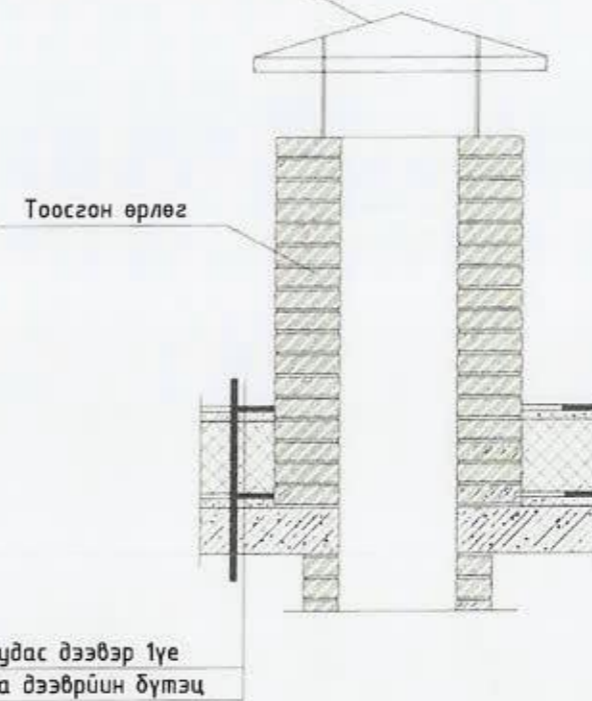

Цайрdsан гөлмөн төмөр



Мембрам хуудас дээвэр 1үе  
Одоо байгаа дээврийн бүтэц

	Улаанбаатар хот, Сүхбаатар дүүрэг, 10-р хороо 36-р байрны дээвэр засвар				
	Дээврийн хэсэглэл				
	Архитектор		Г.Цэнгүүн	ЕГ Шифр: СП-А328-2/23	Масштаб M1:100
Гүйцэтгэсэн		Г.Цэнгүүн	Т.Г Шифр:	Зургийн дугаар БА-6	Хуудас: БА-7
Шалгасан		Д.Нямдаваа			



Хэрэглэх материал



Тайлбар:

- Дээврийн засварын ажилд PVC мембран материалыг заавар технологийн дагуу нааж гүйцэтгэнэ.
  - Давуу тал
    - Гал дэмждэггүй
    - Нарны хэт ягаан туяаны хамгаалалттай
    - Физик болон механик шинж чанар өндөр
  - Цельсийн 600 градуст халж наалдан нэг биет болно.
    - Ус чийг нэвтрүүлэхгүй
  - Жилийн 4 улиралд урсгарч засварлах боломжтой.
    - Ашиглалтын хугацаа 40-50жил
    - Узсралтын цаг хугацаа богино

Мембраныг хар цаасан дээвэр дээр байхаас өмнө дээврийн хог хаягдлыг цэвэрлэж хар цаасан дээр наахаас өмнө өө сэвийг хусаж цэвэрлэх шаардлагатай.

Заавар



Тайлбар:

- Мембраныг дэвсэхээс өмнө хар цаасан дээр гео даавуу дэвсэж технологийн дагуу мембраныг хадаж дэхлэнэ.
- Мембраны зөрүүлэг 10см-аас багагүй байх бөгөөд дээврийн талбайд дэвсэж насосны дараа дээвэрт ил гарсан паранет, салхивчны хоолой, ус зайлуулах хэсэгт эмжиж цоройлгон наана.
- Энэхүү дээврийн ажлын хувьд мембраныг паранет руу цоройлгон дэхэлж завсар гарч буй хэсгийг технологийн дагуу наана.
- Дээвэр дээр гарсан парнетыг шохойн будгаар будаж шинээр хуудсан төмрөө малгайвч хийнэ.
- Шинээр хийх ус тусгаарлах материалын тоо хэмжээг гаргахдаа зөрүүлэг болон салхивчийн хоолой болон паранет ханаруу цоройлгох хэсгийг нарийн тооцох шаардлагатай.

Улаанбаатар хот, Сүхбаатар дүүрэг, 10-р хороо 36-р байрны дээвэр засвар					
Материалын технологи					
	Архитектор		Г.Цэнгүүн	Е.Г Шифр: СП-А328-2/23	Масштаб М1:100
	Гүйцэтгэсэн		Г.Цэнгүүн	Т.Г Шифр:	Зургийн дугаар БА-7
	Шалгасан		Д.Нямдаваа		Огноо 2023.06
					Хуудас: БА-7