



"ОНЧ ТЭНХЛЭГ ХХК
(Тусгай зөвшөөрлийн дугаар ЭТ19-689/19
Улаанбаатар хот, Сүхбаатар дүүрэг 11-р хороо Pro one оффис 13 давхар 1307 тоот
Утас: 99007155,99174540)

ЕГ Шифр: ОТ-12/2021


(Улаанбаатар хот, Сүхбаатар дүүрэг 3-р хороо)

ОРОН СУУЦНЫ 8-Р БАЙРНЫ ГАДНА ФАСАД ЗАСВАР

(Хэмжилтийн зураг)

БОЛОВСРУУЛСАН:

Захирал  /Б.Бадамцэцэг/

Архитектор  /П.Солонго/

Улаанбаатар хот
2021 он

Тайлбар бичиг

Барилга архитектурын зургийн жагсаалт

Д/д	Хуудасны нэр	Хуудасны марк
1	Зургийн жагсаалт, Тайлбар бичиг	БА-1
2	Ерөнхий төлөвлөгөө /Байршлын схем/	ЕТ-1
3	Одоогийн байгаа байдал /фото/	БА-2
4	Нүүр тал-1 / Өөрчлөлт/	БА-3
5	Ар тал-2 /Өөрчлөлт/	БА-4
6	Хажуу тал-1А-Д,Д-А/ /Өөрчлөлт/	БА-5
7	Хөвсөн полистрол /EPS/ хавтанг бэхлэх дөбөлийн байрлалын тойм	БА-6
8	Дулаан тусгаарлах системийн үеүдийн байрлалын тойм	БА-7
9	Модон жаазтай цонх суух ханын хэсгийн дулаалах бүдүүвч	БА-8
10	Хаалга болон Худанцар жаазтай цонх суух ханын хэсгийг дулаалах бүдүүвч	БА-9
11	Харагдах байдал-1	БА-10
12	Харагдах байдал-2	БА-11
13	Харагдах байдал-3	БА-12
14	Харагдах байдал-4	БА-13

БУУЛГАХ АЖЛЫН ТОО ХЭМЖЭЭ

Гүйцэтгэх ажлын нэр	Хэмжих нэгж	Тоо хэмжээ
Барилгын хог цэвэрлэж ачих, зөвх	м3	1239

ГАДНА ЗАСЛЫН АЖЛЫН ТОО ХЭМЖЭЭ

Гүйцэтгэх ажлын нэр	Хэмжих нэгж	Тоо хэмжээ
Гадна фасаданд 15см зузаан хөвсөнцөр нааж чулуут шавардлага хийх	м2	2563
Чулуут шавардлага цоколийн хэсэгт хийх	м2	266.11
Гадна ханын заслын ажилд шат угсрах ба задлах	м2	3203
Тагтний сараалж хайс төмрийг 2 удаа будах	м2	498.9
Цонх хаалганы амалгаа засвар	у/м	2451.2
Цонхны усны хаялага төмөр хийх	м2	234.54

Ерөнхий зүйл:

Улаанбаатар хот, Сүхбаатар дүүрэг 3-р хорооны нутаг дэвсгэрт байрлах 8-р байрны гадна фасадны засварын ажлын зургийг 2021 оны 05-р сарын 05-ны өдрийн батласан Дугаар №3 зураг төсөл боловсруулах даалгаварыг үндэслэн барилгын зураг төслийн "Онч тэнхлэг" ХХК-д боловсруулав.

Эг зургийг одоо мөрдөгдөж байгаа засварын ажлын норм БНБД 81-15-06 дүрмийг үндэслэн захиалагч Сүхбаатар дүүргийн засаг даргын тамгын газар, 3-р хорооны СӨХ-ийн даргатай зөвшилцсөний дагуу хийж гүйцэтгэсэн болно.

Хэмжилт хийсэн : Мэргэшсэн инженер, мэргэшсэн төсөвчин Т.Баттулга, Б.Бадамцэцэг, Архитектор П.Солонго нар 2021 оны 9-р сарын 15-ний өдөр хэмжилт хийж фото зургаар баталгаажуулсан.

Гадна хана:

Үндсэн ханын хэсэгт дулаалах, будах хэсэгтэй үндсэн хананд ороогүй хананаас өөр хийц элементээр илүү гарсан тохиолдолд будах шаардлагагүй болно. Шавардлагын өнгөлгөө бүхий дулаалгатай үе дулаалгын хавтан бэхлсэн дөбөлийг дулаалгын системийн өөрийн жин, газар хөдлөлт, салхины хүчний үйлчлэлд тооцно. Тооцоонд барилга барих тухайн нөхцөл, барилгын өндөр, түүний бүтээцийн шийдэл болон бусад холбогдох хүчин зүйлийг тооцож 1м2 хананд хийгдэх дөбөлийн /тэлэгч/ тоог тооцоогоор тодорхойлох ба энэ тоо нь БА-06-д зааснаас багагүй байна. Ханын дулаалга бэхлэх дөбөлд бат бэхийн өндөр үзүүлэлттэй полиамид, полиэтилен тэлэгч хэрэглэнэ. Полипропиленээр хийгдсэн байхыг зөвшөөрөхгүй. Үндсэн барилгад хийгдэх дулаалгын хавтангын зузаан нь 150мм-ээс багагүй харин барилгын тагт хэсгүүдэд дулаалгын хавтан хийхгүй. Дулаалгын хавтанг газар дээр нь тохируулан зүсч хийнэ. Хавтангийн хоорондох завсрын зөвшөөрөгдөх хүлцэл нь 1-2мм-ээс ихгүй байдал зохино. 2мм-ээс их өргөнтэй цулзвар, завсрын шавардлагын зуурмаг болон цавуугаар дүүргэхийг хатуу хориглох ба дулаалгын материалас тусгайлан зүссэн хэсгээр бөглөнө. Завсар зайг шавраар бөглөж болдоггүй учир нь чийг нэвтэрч мөвгөнцөр болон хөлдөлт мөн ач цав үүсгэдэг. Мөн завсар зайгаар нэвтэрсэн агаар салхи нь дулаан тусгаарлалтыг бууруулдаг. Дулаалгын хавтанд захаас нь 2-3см зайтай 4-6 см өргөнтэй хүрээлж цавуут зуурмаг наана. Үлдсэн талбайн 50%-аас илүү хэсэгт цавуут зуурмаг БА-06-д заасны дагуу жигд тараасны дараа үндсэн хананд наана. Дулаалгын хавтангуудыг хооронд нь цавуут зуурмагаар нааж болохгүй.

Шавардлагын өнгөлгөө бүхий дулаалга доорхи бүтэцтэй байна.

-Үндсэн ханатай дулаалгын хавтанг бэхлэх цавуут зуурмагын үе б-3-5 мм зузаан

-Дулаалгын үе зузаан-15см Галд шатдаггүй 20кг/м3 дээш нягтай EPS хөвсөнцөр байна.

-Дулаалгын хавтанг наасан зуурмаг хатсаны дараа дулаалгын хавтанг үндсэн ханатай дулаалгын бэхлэгээний зориулалтын дөбөлгөөр бэхлэнэ. /Хананд бэхлэгээний нүхийг өрөмдөж гаргах ба хог тоосыг цэвэрлэнэ, нүхэнд тадаг хэлбэрийн даруулга бүхий худанцар тэлэгчийг суулгаж эргээр эргэдэг бэхлэнэ./

-Арматурчилсан үндсэн үе б-5,5-8мм /арматурчилсан үндсэн үеийг 2 үеэр хийх ба нэгдүгээр үеийг цавуут зуурмагаар 2-4мм зузаантай хийж хатахаас нь өмнө нийтлэг буюу хялгасан тор байршуулж тэгшилнэ, нэгдүгээр үеийн шавардлага хатсаны дараа хоёрдугаар үеийг 2-4мм зузаантай цавуут зуурмагаар хийнэ./

-Өнгөлгөөний үеийг төрөл бүрийн өнгөтэй хуурай зосны хольцтой шавардлага эсвэл зориулалтын будгаар будна.

Шавардлагын өнгөлгөөтэй дулаалга хийхийн өмнө доорхи бэлтгэл ажлуудыг хийнэ. Үүнд:

-Дулаалгын хавтан байрлах ханыг тоос шорооноос цэвэрлэнэ.

-Дулаалгын хавтан нааж тоосгон ханын гадаргууг шавардах буюу зуурмагаар сайтар тэгшилсэн байна.

-Шавардах эсэх нь барилгын зориулалт, хашлага бүтээцийн онцлогоос хамаарна.

-Гадаргуугийн хотгор гүдгэрийг шалгах / зөвшөөрөгдөх хүлцэл нь ±10мм -ээс ихгүй байх бөгөөд зөвшөөрөгдөх хүлцэлээс хэтэрсэн нөхцөлд тэгшилгээ хийнэ.

-Дулаалгыг хийхийн өмнө гадаргуугийн чийглэгийн хэмжээг тодорхойлох / чийглэгийн хэмжээ нь 4-5%-аас ихгүй байх ба үүнээс их нөхцөлд хатаах арга хэмжээ авна.

Хана дулаалах ажлыг дараах нөхцөлд гүйцэтгэхгүй.

-Хөногийн дундаж температур нь нэмэх 5°С-аас доош эсвэл нэмэх 27°С-аас дээш дулаалга дээр нарны гэрэл шууд тусаж байх үед

-Бороо орж байхад болон дээврийн гадаргуу үс чийгтэй байхад


-Салхины хүрд 10м/сек-ээс дээш байх үед тус тус гүйцэтгэхгүй.

Цонх хаалганы нүхний булан өнцөгт 200мм х 300мм хэмжээтэй торыг зориулалтын цавуут зуурмагаар нааж хүчжүүлнэ.


Цонх хаалганы хэсэгт дөбөлийг 100мм эвд хажуу дулаалгыг бэхлэнэ.

Цонх хаалганы эргэн тойронд галд шатдаггүй эрдэс хөвөн, буюу чулуун хөвөн хавтангаар галаас хамгаалах эмжээр хийнэ.

Эг зургийг барилгын гадна ханын бүтээц болон цулзвар заагийн дулаан тусгаарлалтын нэг маягийн хэсэглэл Г1.090.9-1Г-ийн дэвтэрийг ашиглан гүйцэтгэсэн.

 <p>"ОНЧ ТЭНХЛЭГ" ХХК Барилгын зураг төсөл 15 хэл /ЭБ/ И хэл /ЭБ/ 200 000 000 1012 хэл /ЭБ/ 200 000 000 000</p>	Улаанбаатар хот Сүхбаатар дүүрэг 3-р хороо Орон сууцны 8-р байрны гадна фасад засвар				
	Зургийн жагсаалт, Тайлбар бичиг				Үе шат: А.3
	Архитектор	П.Солонго	П.Солонго	Е.Г. Шифр: 07-12/2021	Масштаб:
Гүйцэтгэсэн	П.Солонго	П.Солонго	Т.Г. Шифр:	Зургийн дугаар: БА-01	Хуудас: 14
Шалгасан	Б.Бадамцэцэг				

ЕРӨНХИЙ ТӨЛӨВЛӨГӨӨ М1:500

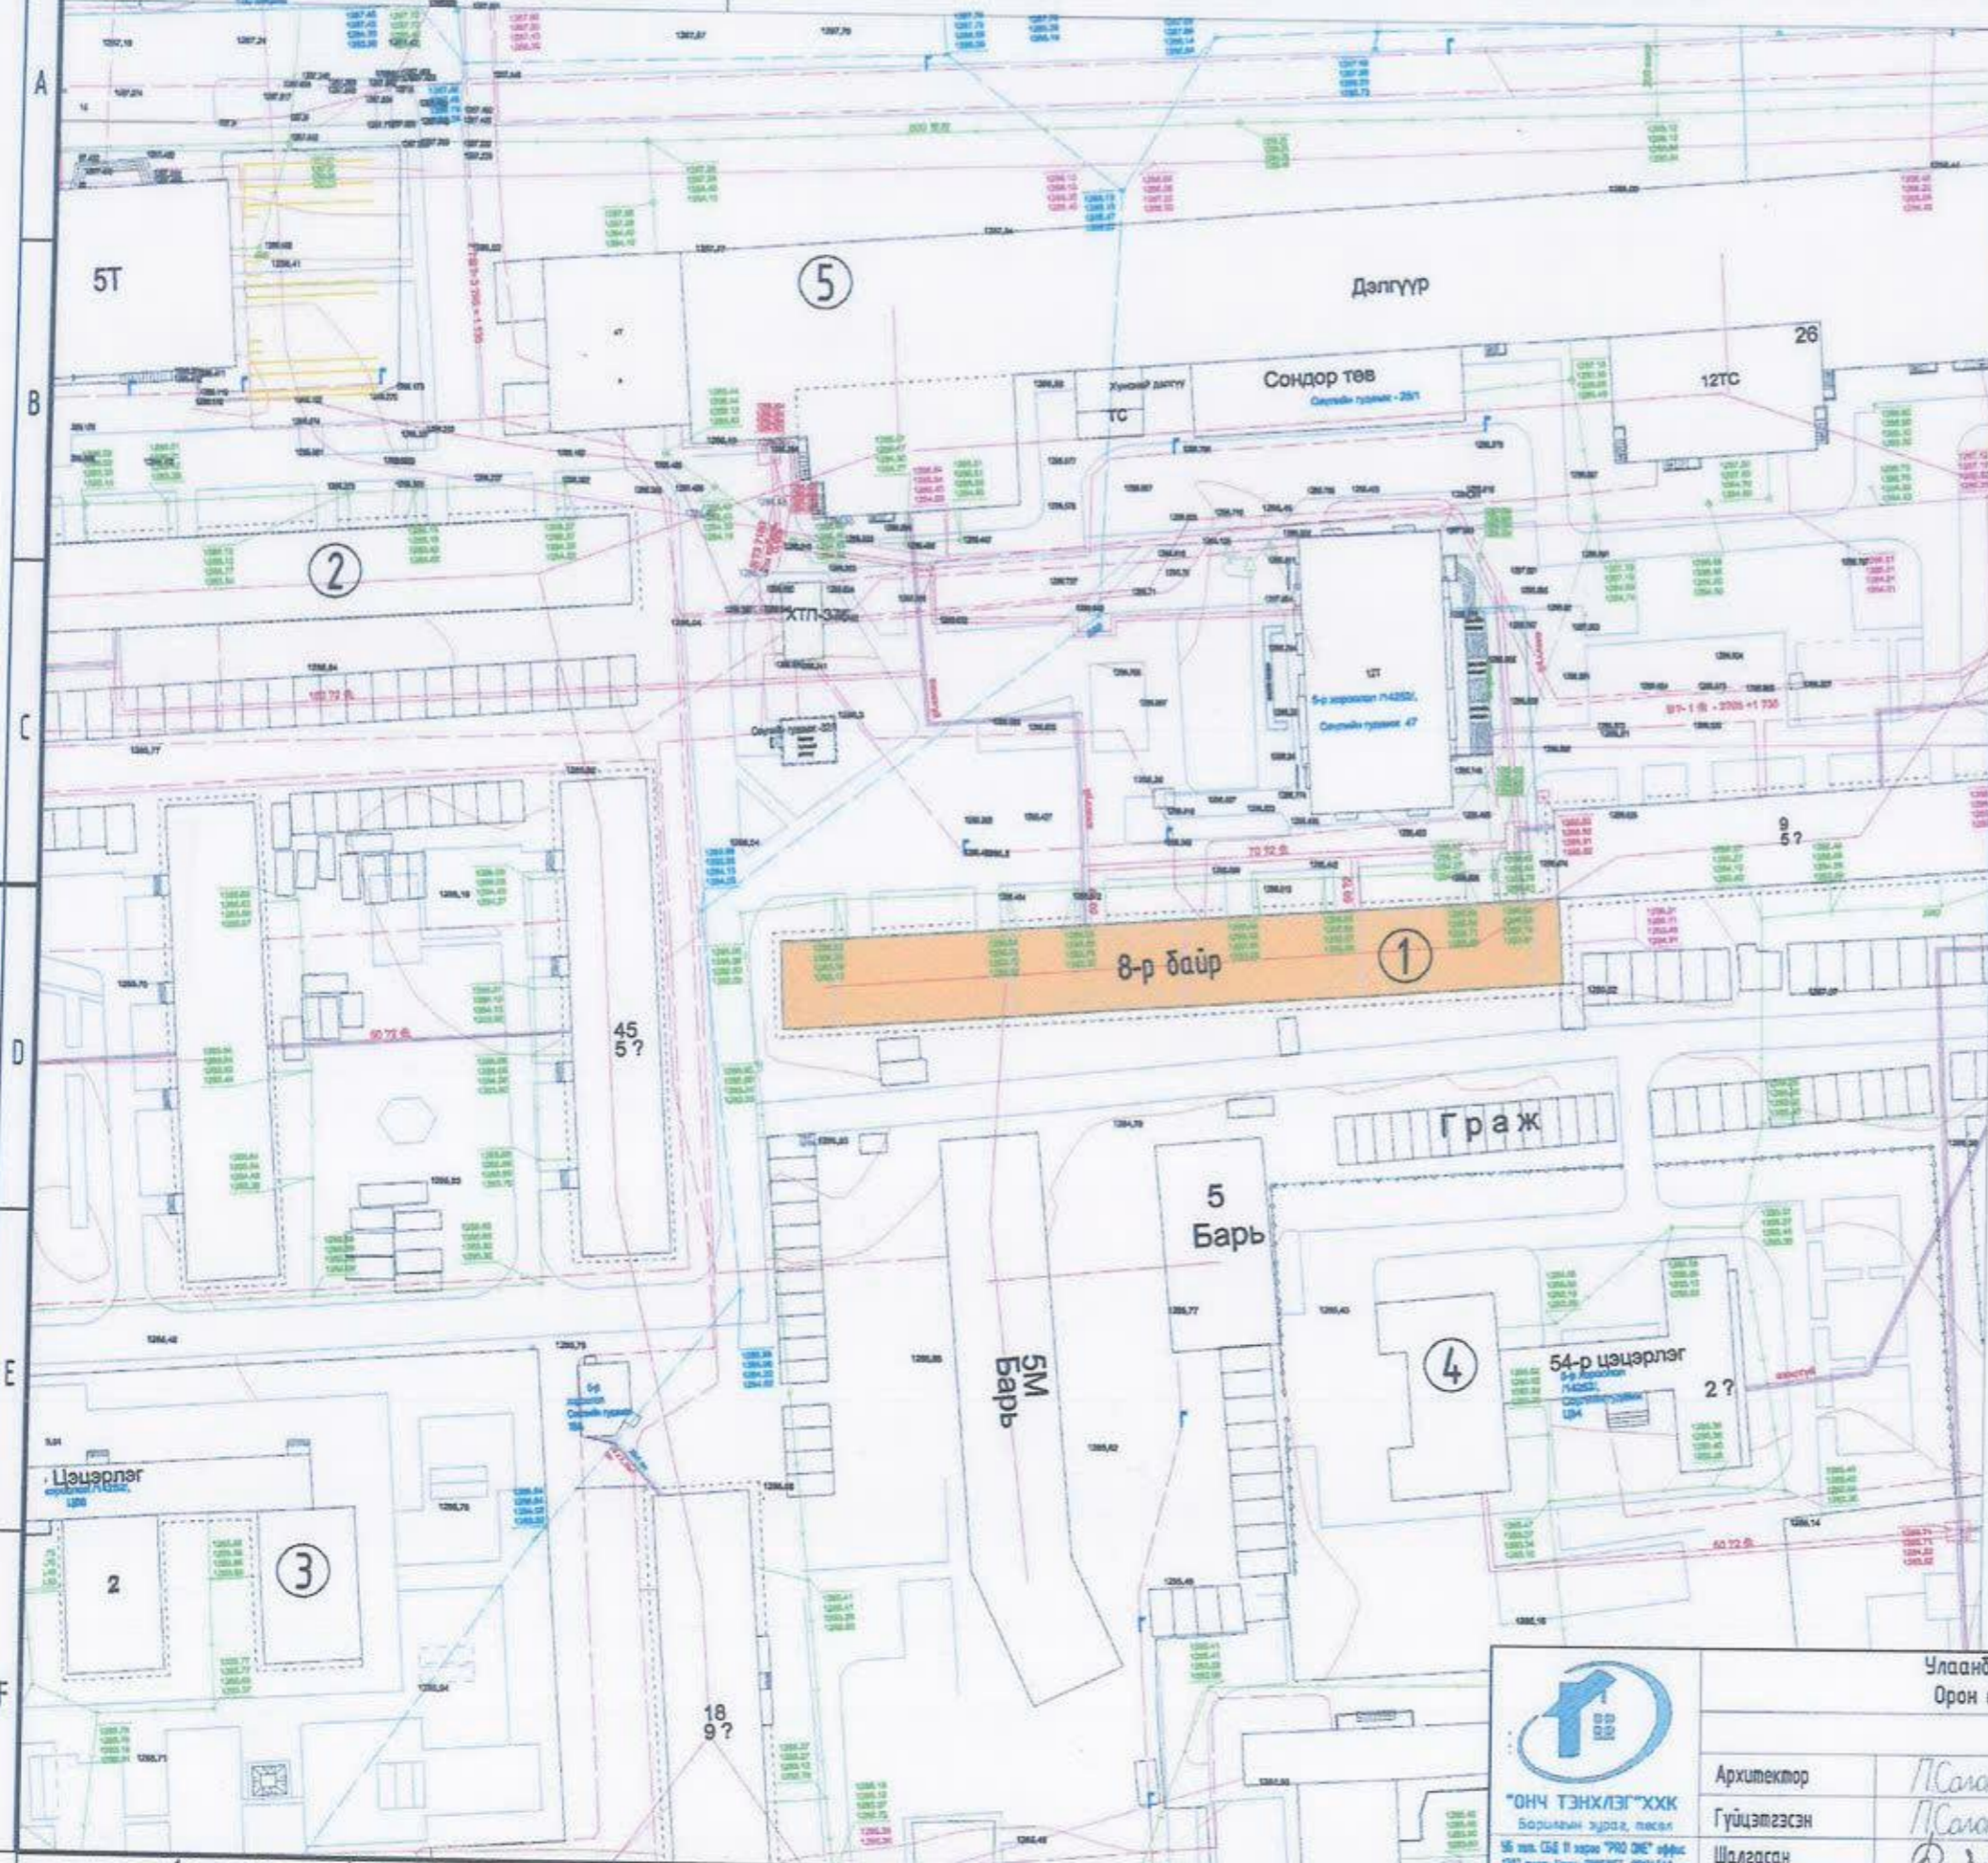


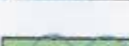






Д/Д	ТОДОРХОЙЛОЛТ:	Тайлбар
1.	Засвар хийгдэх 8-р байр	Төлөвлөж буй
2.	Орон сууцны 40-р байр	Одоо байгаа
3.	68-р Цэцэрлэг	Одоо байгаа
4.	54-р Цэцэрлэг	Одоо байгаа
5.	Наран молл Их дэлгүүр	Одоо байгаа

БАЙРШЛЫН СХЕМ



ТАНИХ ТЭМДЭГ:

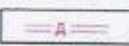-  Засвар хийхээр төлөвлөж буй барилга
-  Одоо байгаа барилга
-  Одоо байгаа авто зам
-  Одоо байгаа ногоон байгууламж
-  Бохир усны шугам
-  Дулааны шугам
-  Цэвэр усны шугам
-  Цахилгааны шугам



"ОНЧ ТЭНХЛЭГ"ХХК
Барилгын зурагч нэгж
Ув т.х. СББ II хороо "PRO ONE" өрөөл
1017 мөнгө. Өнөө: 9908755, 9916544

Улаанбаатар хот Сүхбаатар дүүрэг 3-р хороо Орон сууцны 8-р байрны гадна фасад засвар					
Ерөнхий төлөвлөгөө					
Архитектор	П.Солонго	П.Солонго	Е.Г. Шифр: 07-12/2021	Масштаб: М1:100	Үе шал: А.3
Гүйцэтгэсэн	П.Солонго	П.Солонго	Т.Г. Шифр:	Зургийн дугаар: ЕТ-01	Огноо: 2021-09
Шалгасан	Б.Бадамцэцэг	Б.Бадамцэцэг			Хуудас: 14

ОДООГИЙН БАЙДАЛ /ФОТО ЗУРАГ/



"ОНЧ ТЭНХЛЭГ" ХХК
Борлогын зураг, төсөл
УБ улс, СБД 11 хороо "PRO ONE" оффис
10710000, Утас: 9997153, 9997658

Улаанбаатар хот Сүхбаатар дүүрэг 3-р хороо
Орон сууцны 8-р байрны гадна фасад засвар


Одоогийн байдал /Фото зураг/

Үе шал: А.3

Архитектор	<i>П.Солонго</i>	П.Солонго	Е.Г. Шифр:	Масштаб:	Огноо:
Гүйцэтгэсэн	<i>П.Солонго</i>	П.Солонго	07-12/2021		2021-09
Шалгасан	<i>Бадар</i>	Б.Бадарцэцэг	Т.Г. Шифр:	Зургийн дугаар:	Хуудас:
				БА-02	14




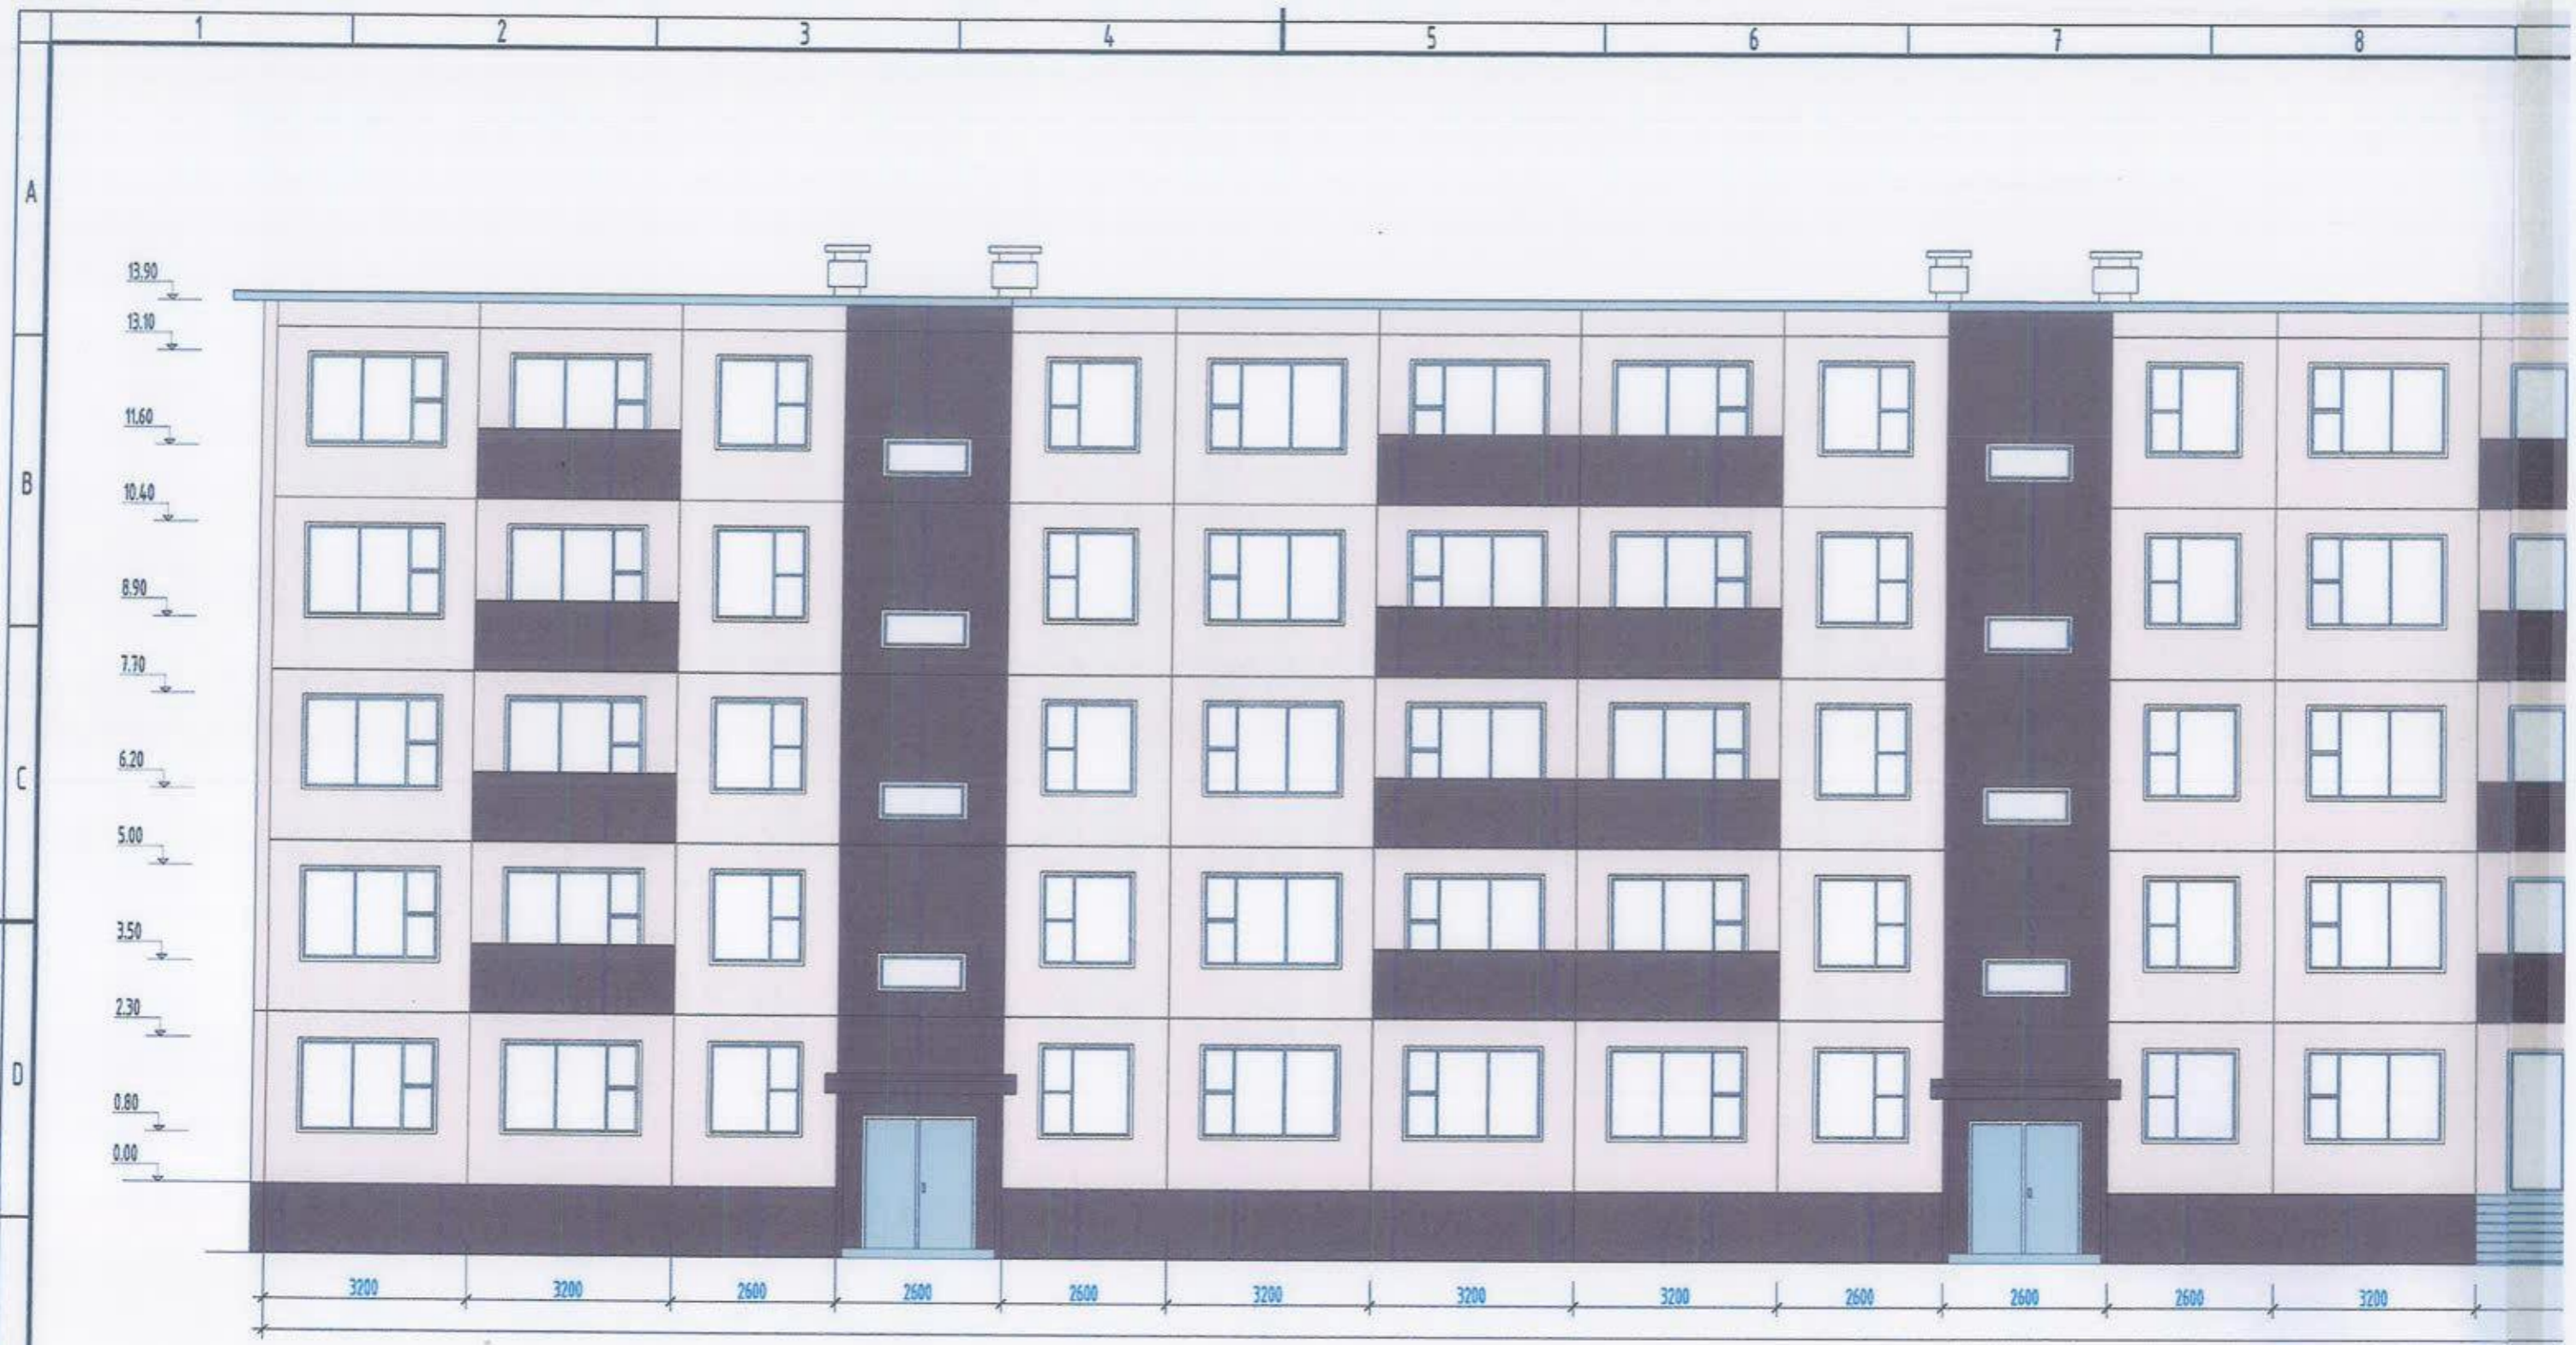
НҮҮР ТАЛ-1 М1:100

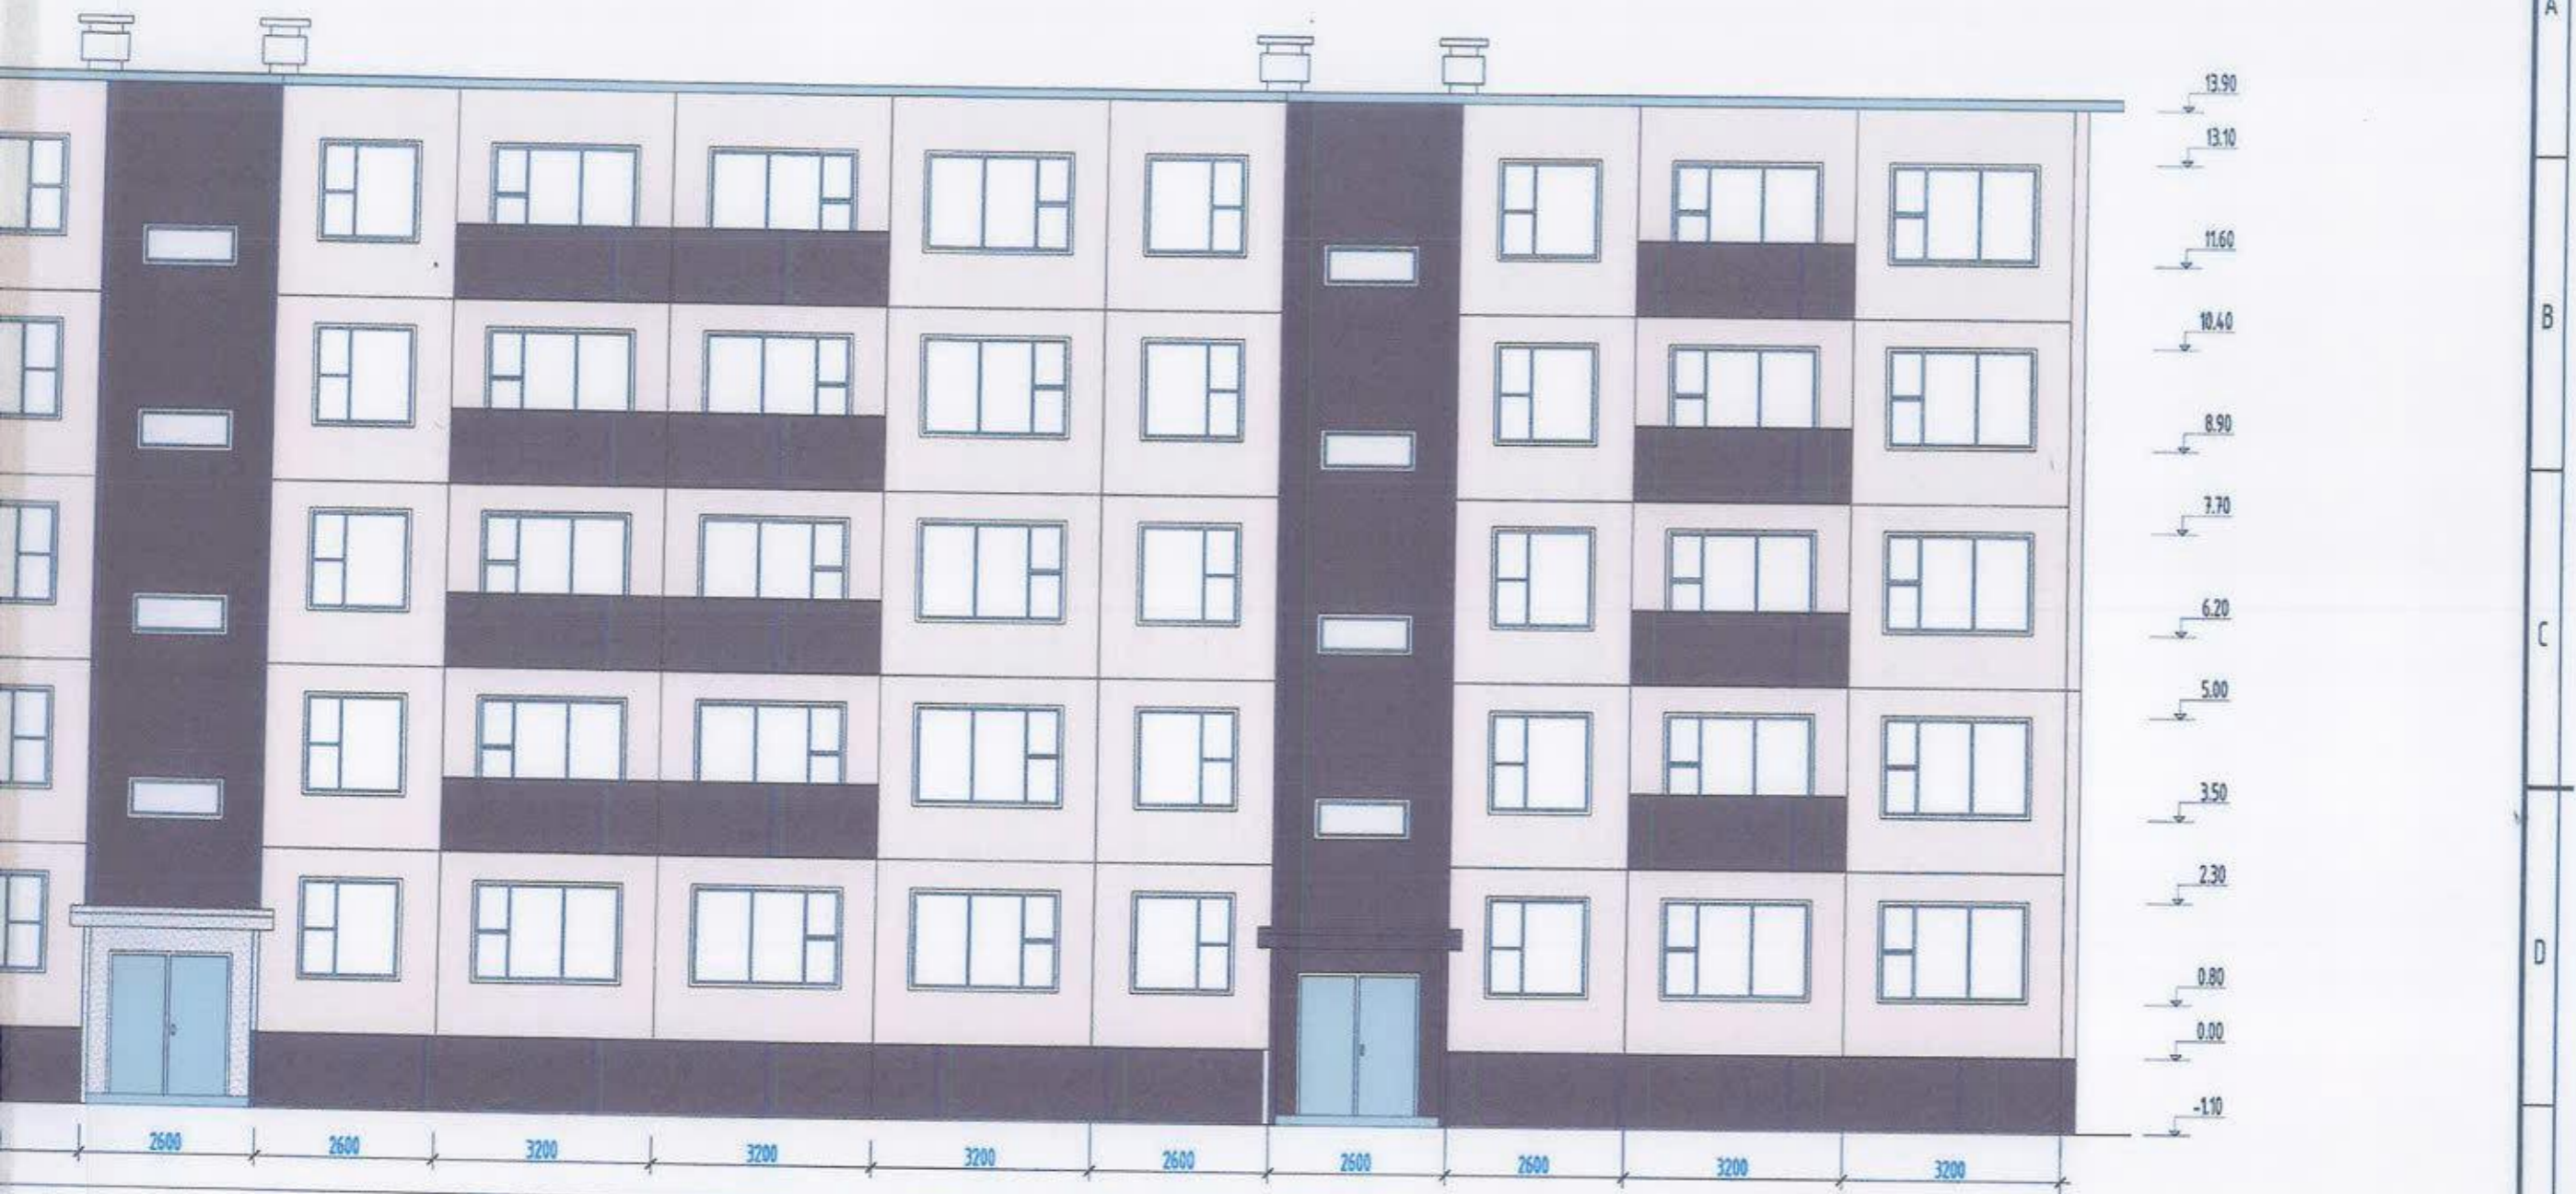


-Цайвар шаргал өнгийн чулуун будагтай ханын талбай-790м²
/С-1, М-14, Y-23, К-0/

-Бор өнгийн чулуун будагтай ханын талбай-285м²
/С-42, М-66, Y-78, К-36/

 Улаанбаатар хот Сүхбаатар дүүрэг 3-р хороо Орон сууцны 8-р байрны гадна фасад засвар Нүүр тал-1						Үе шал: А3	
Архитектор	П.Солонго	П.Солонго	Е.Г. Шифр: 07-12/2021	Масштаб:	Огноо: 2021-09		
Гүйцэтгэсэн	П.Солонго	П.Солонго	Т.Г. Шифр:	Зургийн дугаар: БА-03	Хуудас: 14		
Шалгасан	Б.Баданцэцэг	Б.Баданцэцэг					



Барилгын схем

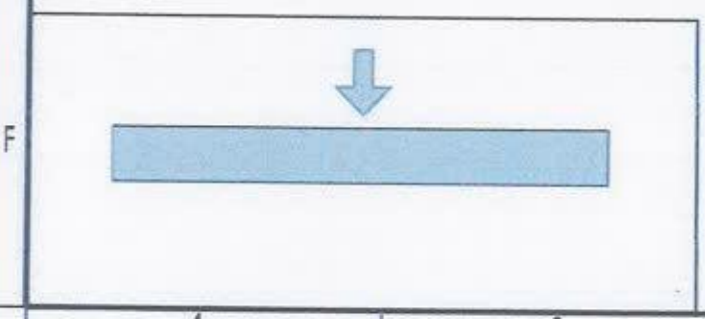

АР ТАЛ-1 М1:100



- 13.90
- 13.10
- 11.60
- 10.40
- 8.90
- 7.70
- 6.20
- 5.00
- 3.50
- 2.30
- 0.80
- 0.00
- 1.10

2600 3200 3200 2600 2600 3200 2600 2600 3200 3200




-Цайвар шаргал өнгийн чулуун будагтай ханын талбай-915м2 /С-1, М-14, Y-23, К-0/

-Бор өнгийн чулуун будагтай ханын талбай-95м2 /С-42, М-66, Y-78, К-36/




Улаанбаатар хот Сүхбаатар дүүрэг 3-р хороо Орон сууцны 8-р байрны гадна фасад засвар					
Ар тал-1					
Архитектор	П.Солонго	П.Солонго	Е.Г. Шифр: 07-12/2021	Масштаб:	Үе шал: А.3
Гүйцэтгэсэн	П.Солонго	П.Солонго	Т.Г. Шифр:	Зургийн дугаар: БА-04	Огноо: 2021-09
Шалгасан	Б.Бадамцэцэг	Б.Бадамцэцэг		Хуудас: 14	


8 А3 1 2 3 4 5 6 А3

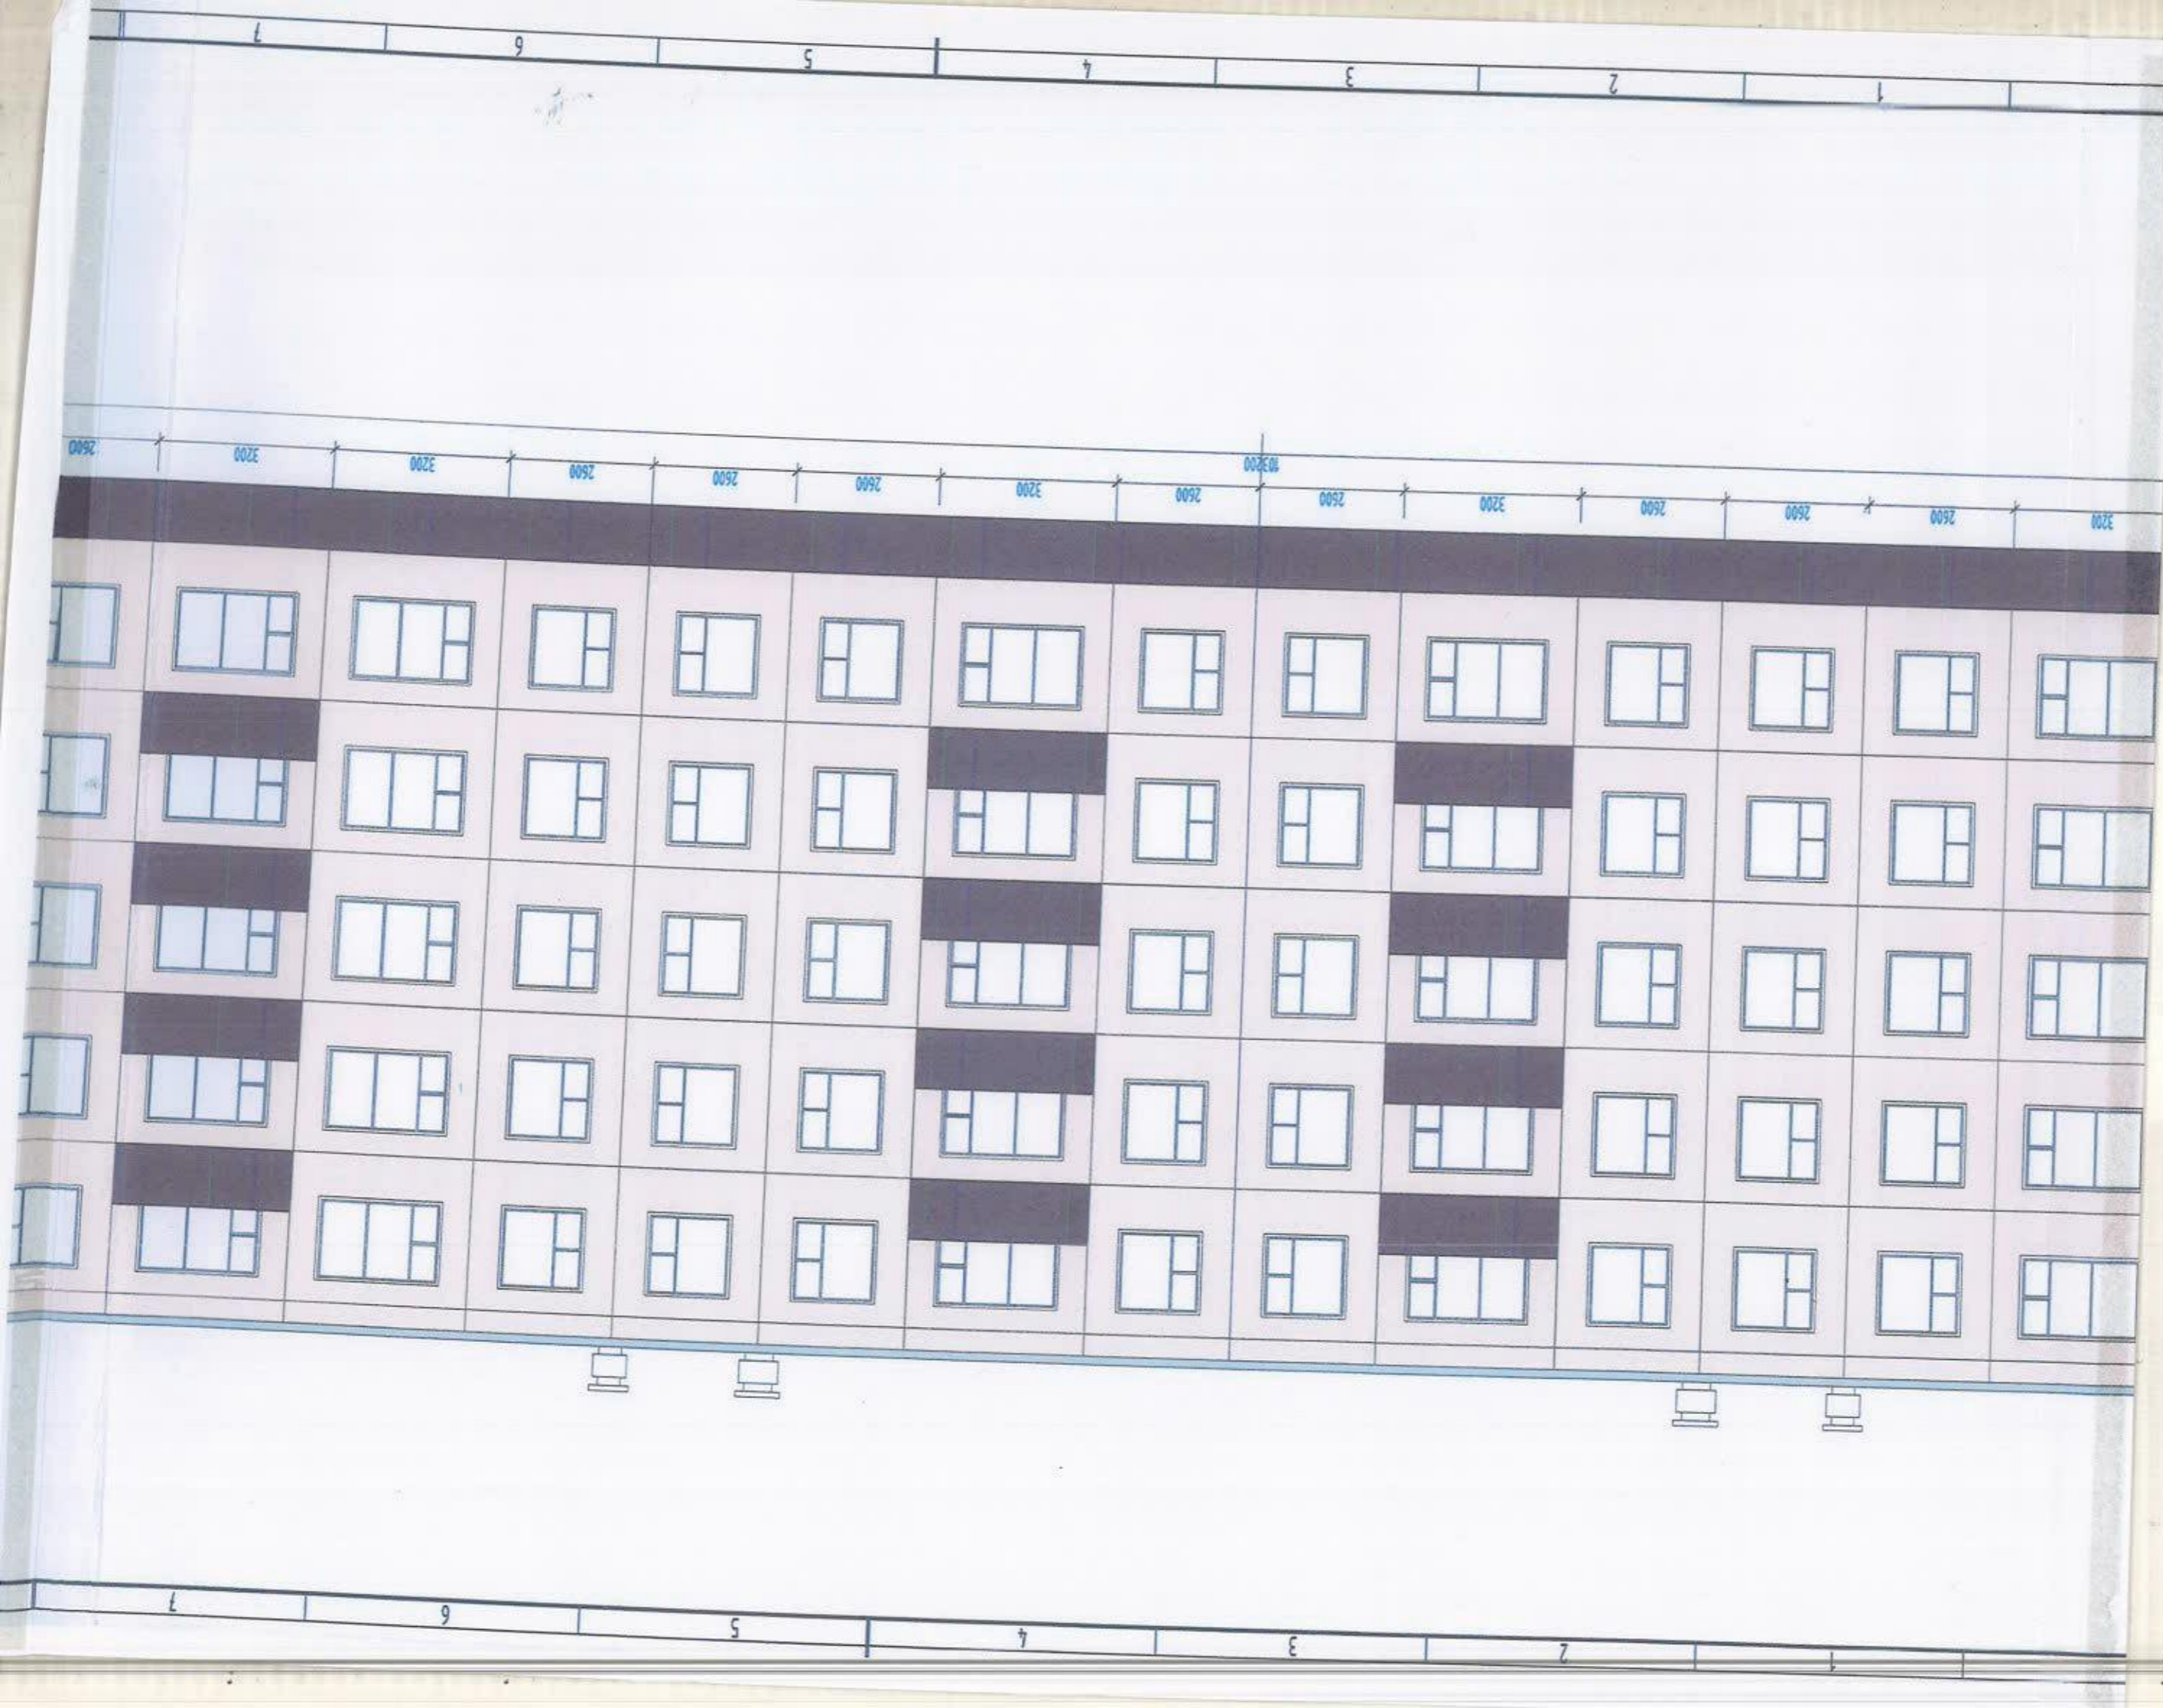




Барилгын схем

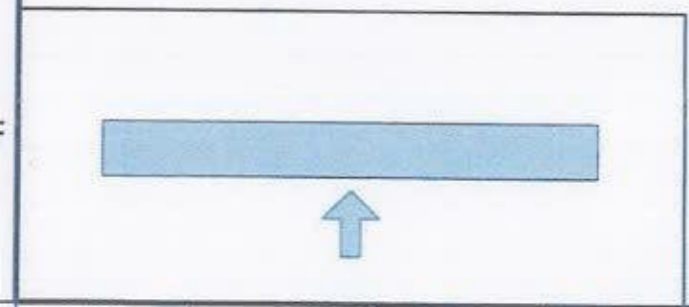

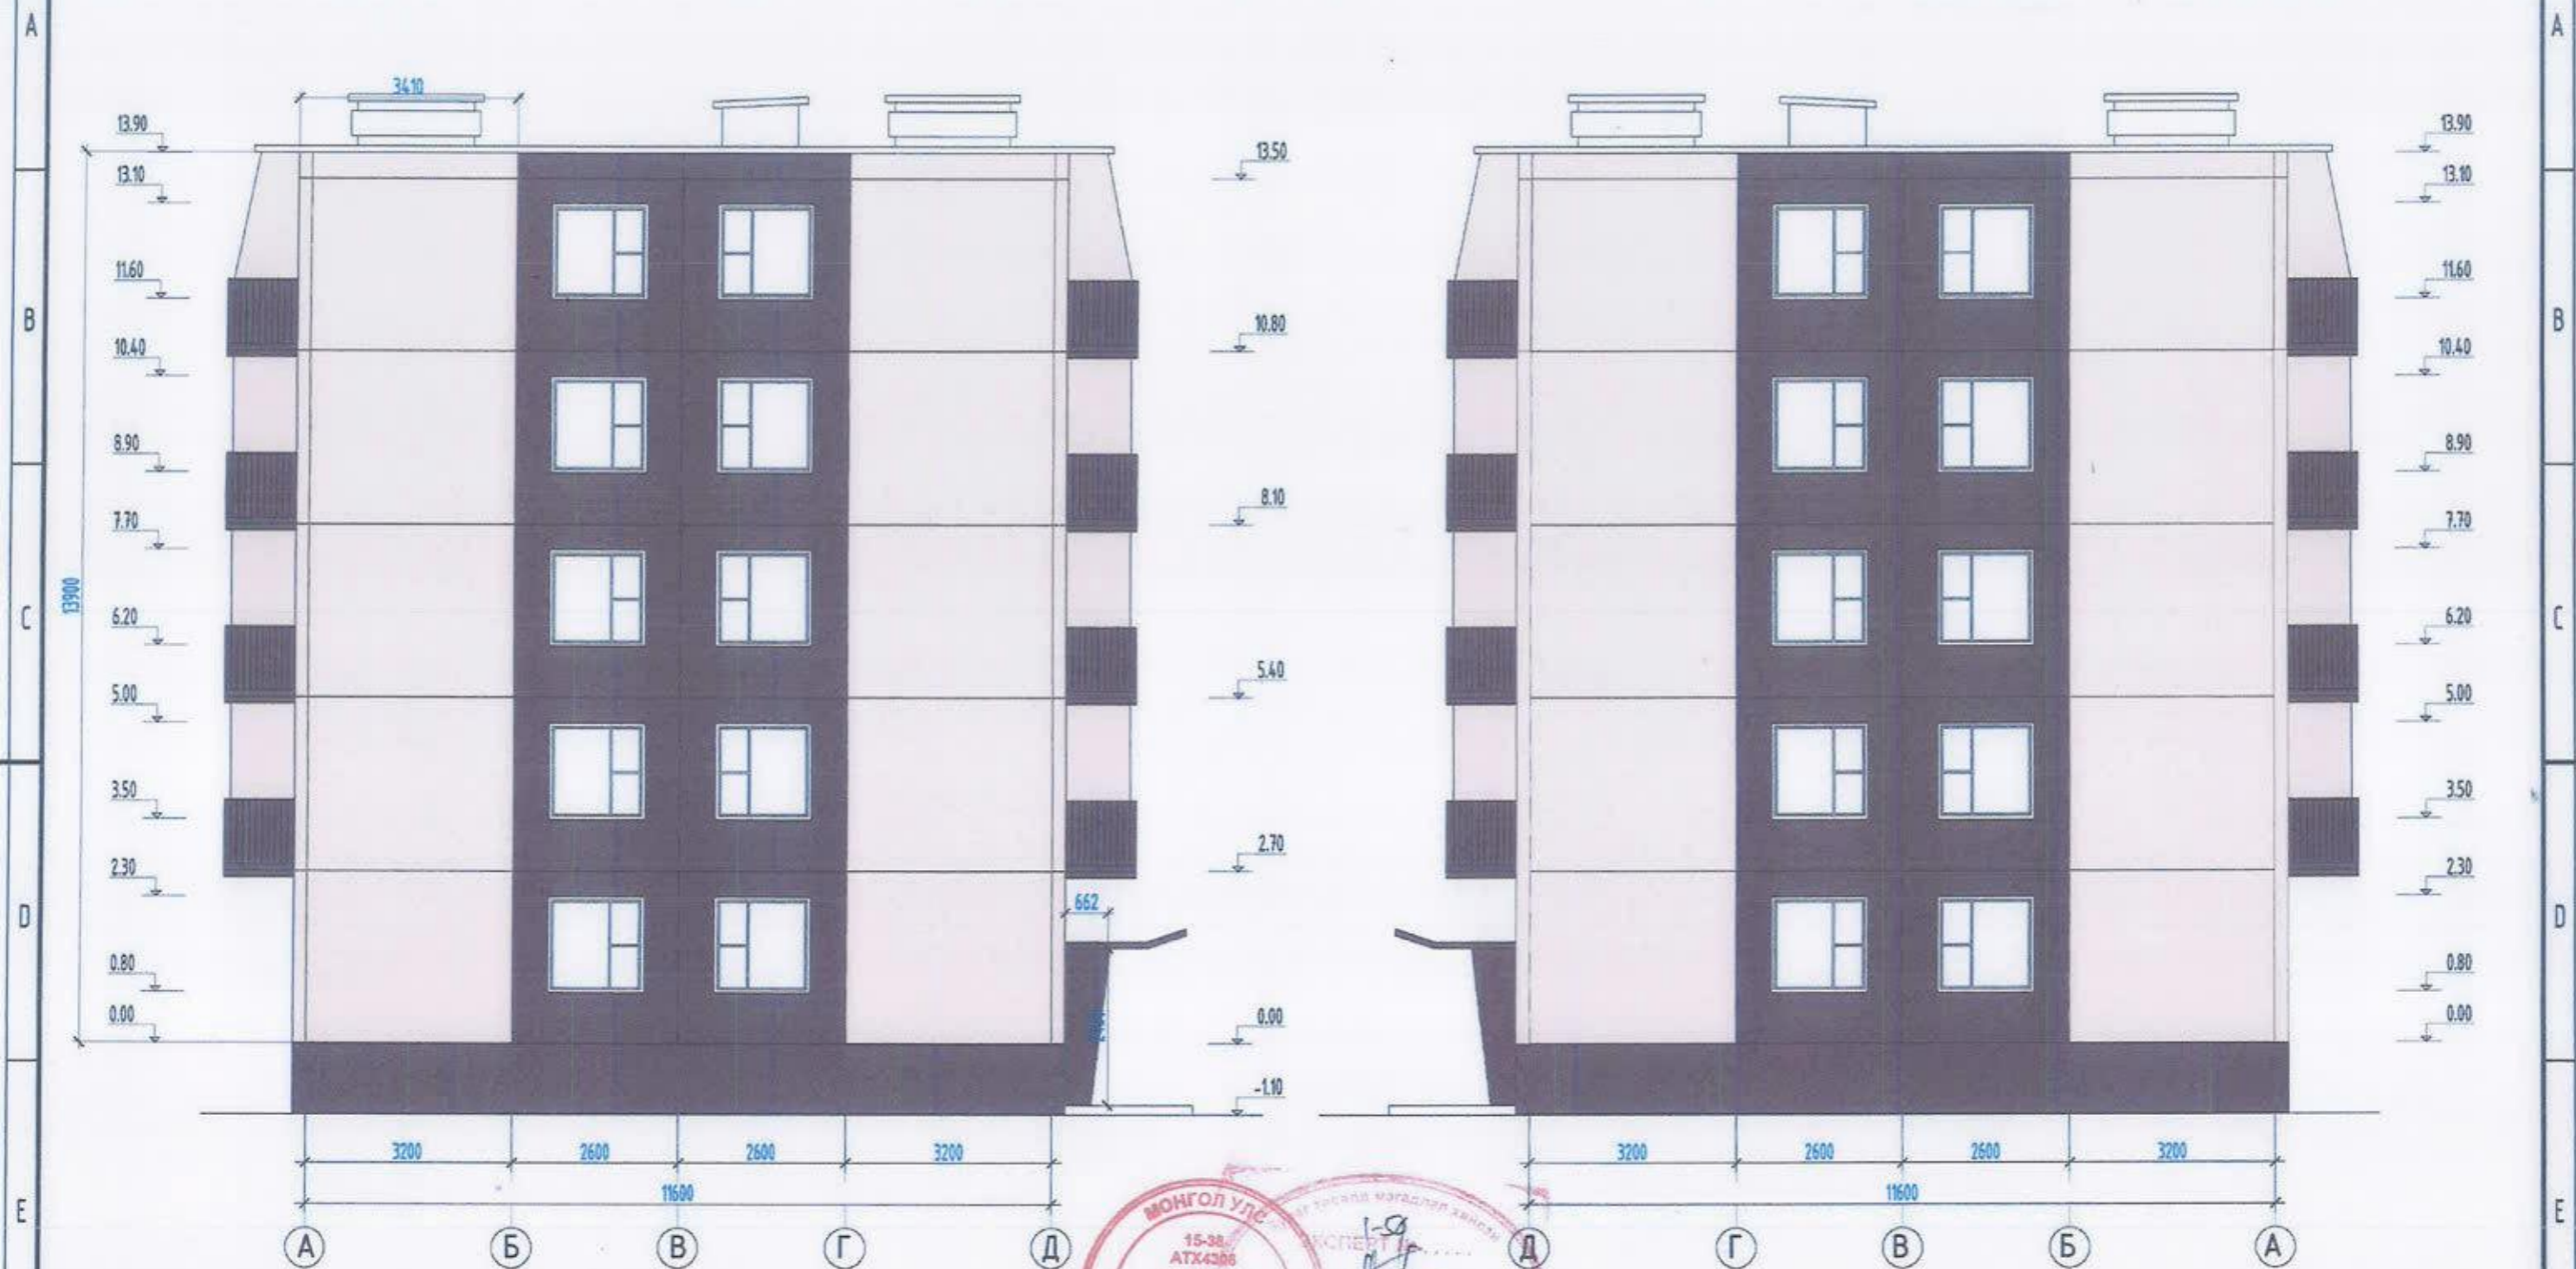

Барилгын схем

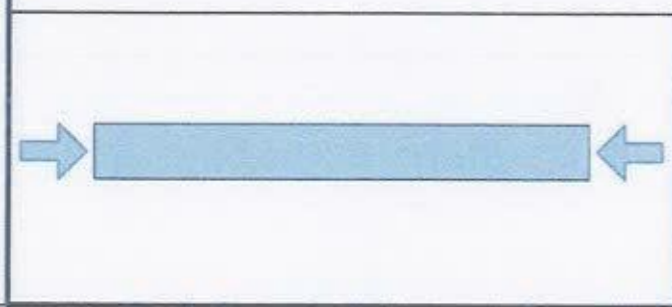

-Цайвар шаргал өнгийн чулуун будагтай ханын талбай-214м²
/С-1, М-14, Ү-23, К-0/
-Бор өнгийн чулуун будагтай ханын талбай-142м²
/С-42, М-66, Ү-78, К-36/

Улаанбаатар хот Сүхбаатар дүүрэг 3-р хороо Орон сууцны 8-р байрны гадна фасад засвар					
Хажуу тал /А-Д; Д-А/					
Архитектор	П.Солонго	П.Солонго	Е.Г. Шифр: 0Т-12/2021	Масштаб:	Үе шат: А3
Гүйцэтгэсэн	П.Солонго	П.Солонго	Т.Г. Шифр:	Зургийн дугаар: БА-05	Огноо: 2021-09
Шалгасан	Б.Бадамцэцэг	Б.Бадамцэцэг		Хуудас: 14	




ХӨӨСӨН ПОЛСИТРОЛ ХАВТАНГ БЭХЛЭХ ДЮБЕЛИЙН БАЙРЛАЛЫН ТОЙМ М1:50



Хөөсөн полистрол /EPS/ хавтанг бэхлэх дюбелийн байрлалын тойм

Захын бүсэд

Дунд бүсэд

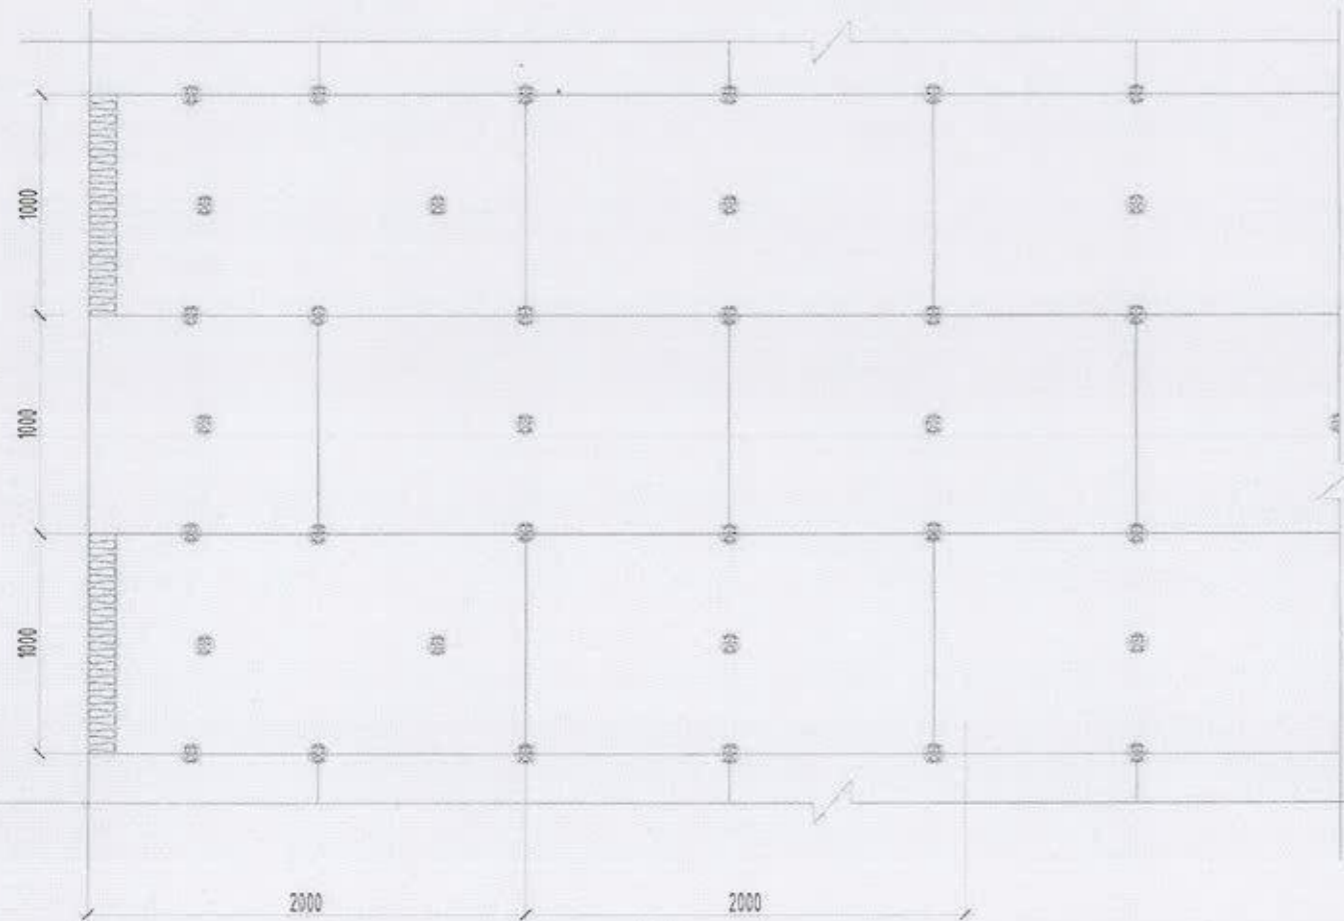

А. Зурвасан

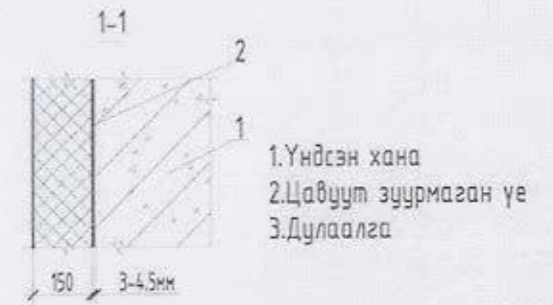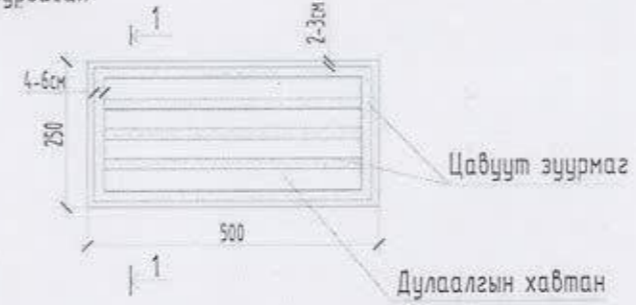


Дулаалгын хавтанг ханатай бэхлэх дюбелийг зурагт үзүүлээгүй болно.

Б. Нийтэд нь



Параметны хэсэглэл - 1
М1:25

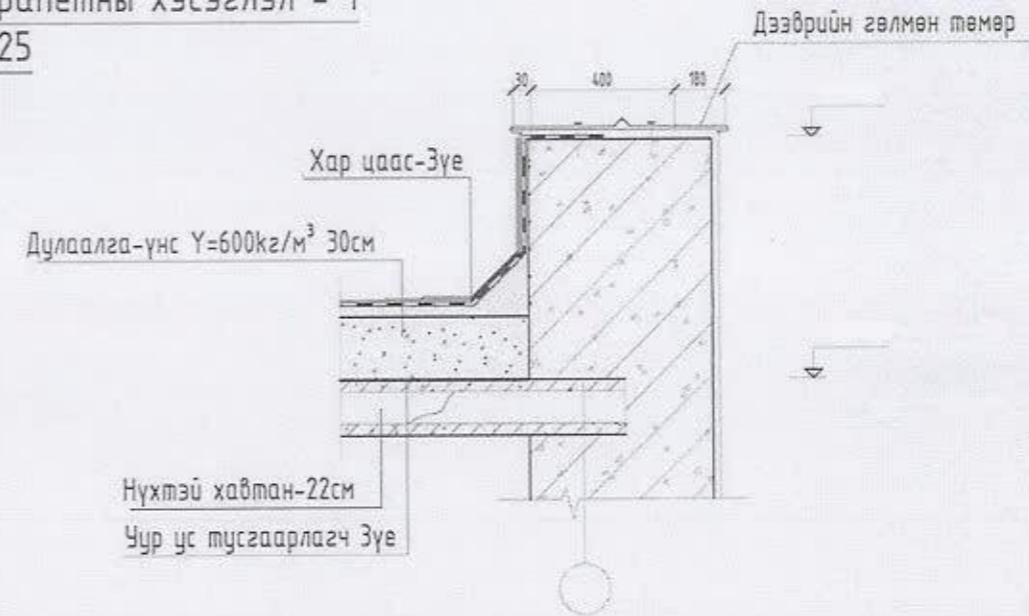


Тайлбар

1.Н-Барилгын өндөр, м
 б-Захын бүсийн өргөн
 а-Барилгын нүүр талын урт
 $2.б = \frac{а}{8}$ ба 1м-ээс их 2м-ээс бага байна.
 $1м < б < 2м$


Барилгын өндөр нь 26.43 м
 Захын бүсэд 7ш багагүй
 Дунд бүсэд 5ш түүнээс их дюбель

Тайлбар:

Уг хэсэглэлүүдийг нэг маягийн хэсэглэл Г1.090.9-1Г-ийн дэвтэрийг ашиглан гүйцэтгэсэн болно.

 "ОНЧ ТЭНХЛЭГ" ХХК Барилгын зурга, тасал УБ улс СБД "Г" хороо "990 ОНЧ" оффис 1501 тооно. Утас: 99007956, 99114542	Улаанбаатар хот Сүхбаатар дүүрэг 3-р хороо Орон сууцны 8-р байрны гадна фасад засвар				Хөвсөн полистрол /EPS/ хавтанг бэхлэх дюбелийн байрлалын тойм		Үе шал: А.3
	Архитектор	П.Солонго	П.Солонго	Е.Г. Шифр: 0Т-12/2021	Масштаб:	Огноо: 2021-09	
	Гүйцэтгэсэн	П.Солонго	П.Солонго	Т.Г. Шифр:	Зургийн дугаар: БА-06	Хуудас: 14	
Шалгасан	Б.Бадамцэцэг						


ДУЛААН ТУСГААРЛАХ СИСТЕМИЙН ҮЕҮДИЙН БАЙРЛАЛЫН ТОЙМ
/Төлөвлөлтийн газрын түвшингээс 1.0м хүртэл хэсэгт/

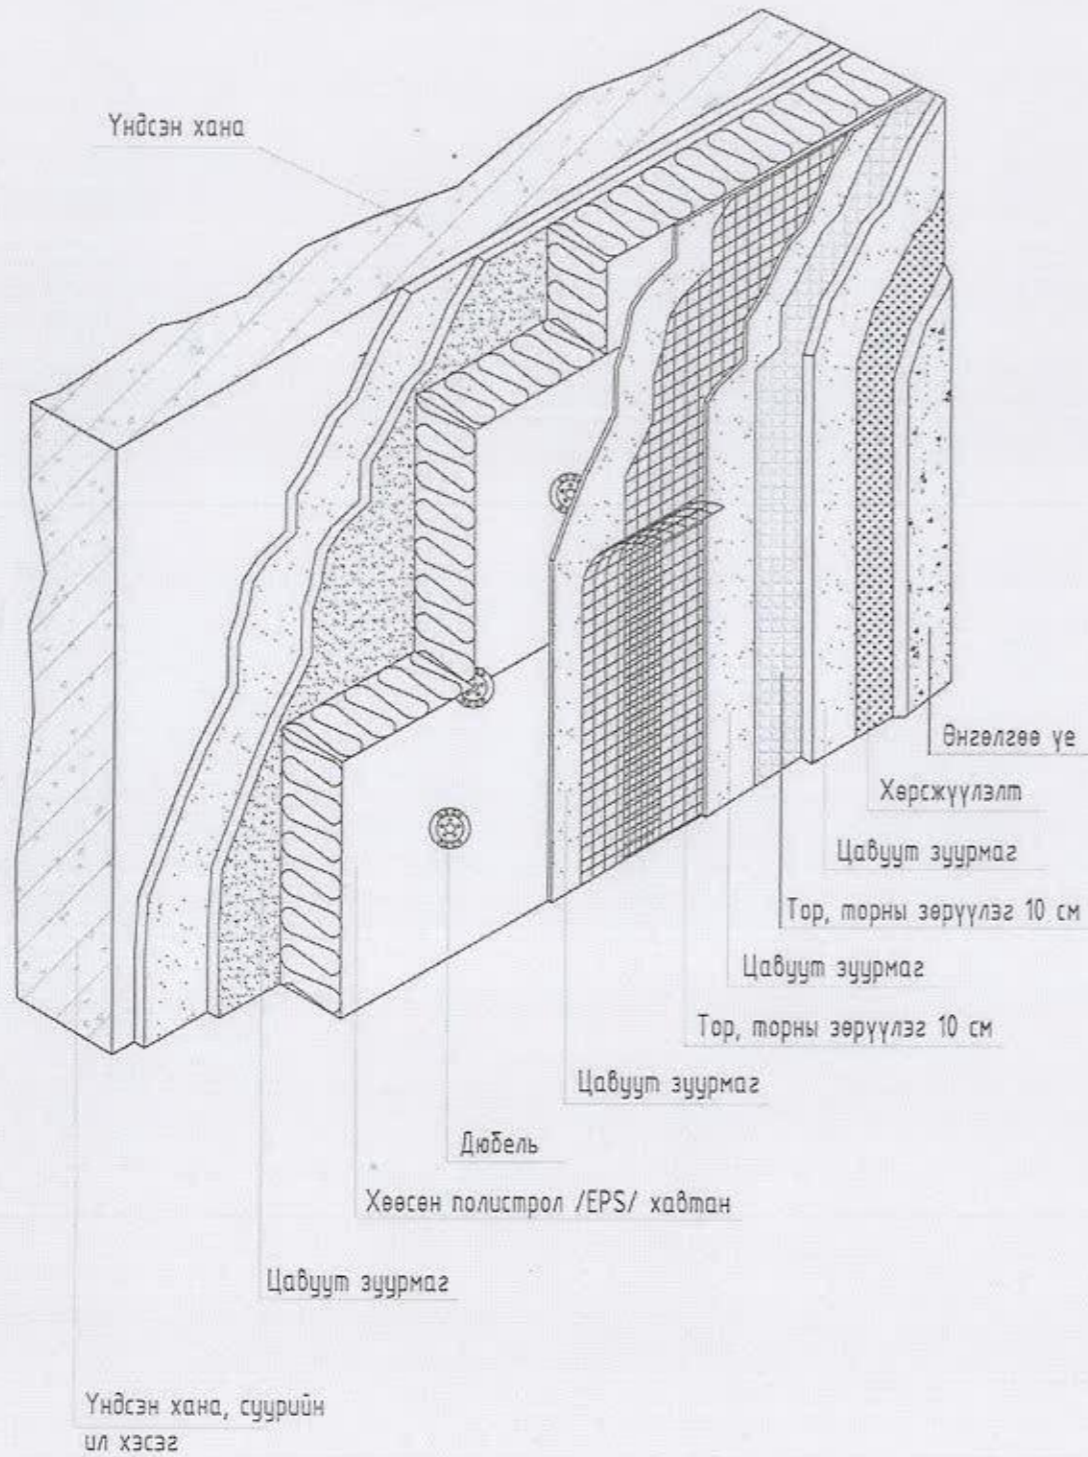


Тайлбар:
Уг хэсэглэлүүдийг нэг маягийн хэсэглэл дэвтэр "Г1.090.9-1Г ДЭ.01.101"


ДУЛААН ТУСГААРЛАХ СИСТЕМИЙН ҮЕҮДИЙН БАЙРЛАЛ
ТОЙМ М1:50

ДУЛААН ТУСГААРЛАХ СИСТЕМИЙН ҮЕҮДИЙН БАЙРЛАЛЫН ТОЙМ
/Төлөвлөлтийн 1.0м түвшингээс дээш хэсэгт/

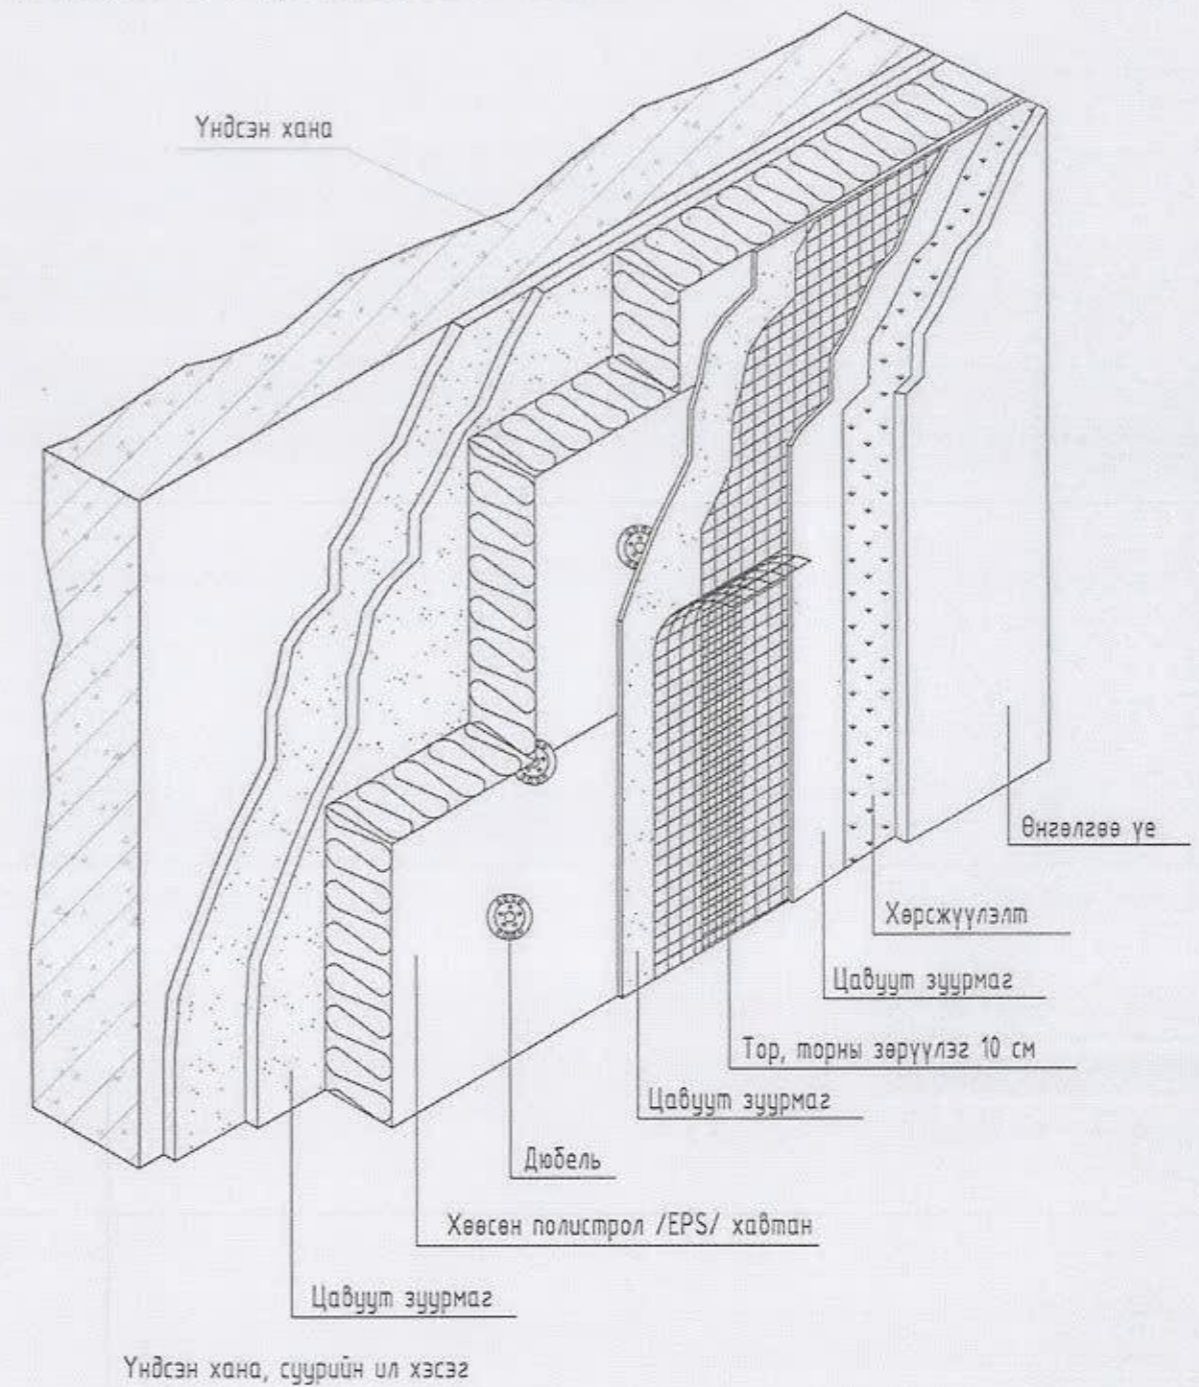


 "ОНЧ ТЭНХЛЭГ" ХХК Барилгын зурал, тооцоо УБ улс, СБД 11 хороо "PAC ONE" зочин 1207 нэвч, Улаанбаатар 9907105, 9907150	Улаанбаатар хот Сүхбаатар дүүрэг 3-р хороо			Үе шал: А.3	
	Орон сууцны 8-р байрны гадна фасад эвсвэр				
	Дулаан тусгаарлах системийн үеүдийн байрлалын тойм				
	Архитектор	П.Солонго	П.Солонго	Е.Г. Шифр: 07-12/2021	Масштаб:
Гүйцэтгэсэн	П.Солонго	П.Солонго	Т.Г. Шифр:	Зургийн дугаар: БА-07	Хуудас: 14
Шалгасан	Б.Бадамцэцэг	Б.Бадамцэцэг			

Хананд бэхлэх

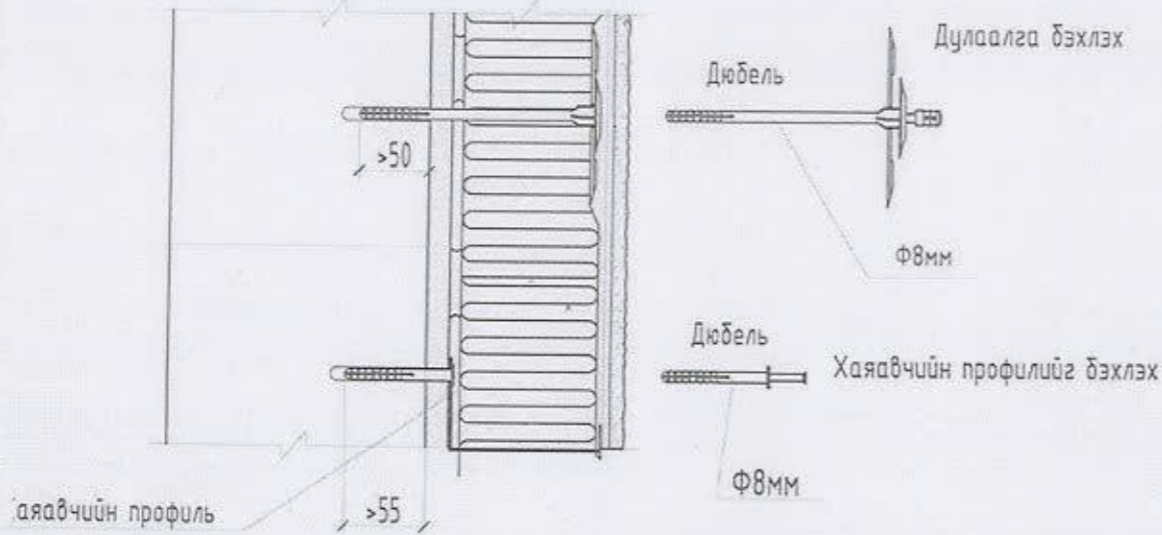


МОДОН ЖААЗТАЙ ЦОНХ СУУХ ХАНЫН ХЭСГИЙГ ДУЛААЛАХ М1:50

Хэсэглэл - 1 М1:25

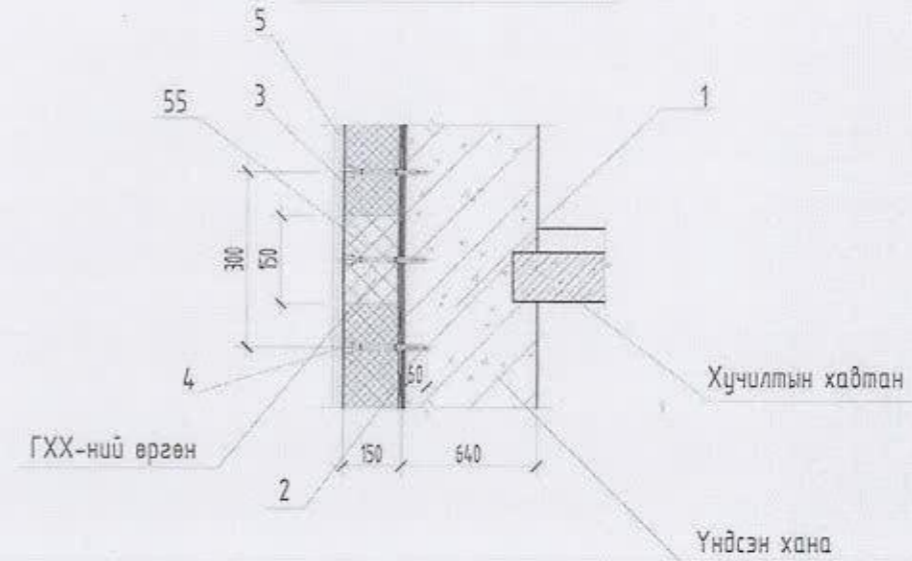


- 1. Үндсэн хана
- 2. Цавуут зуурмаган
- 3. Хөөсөн полистрол /PS/ хавтан
- 4. Дюбель
- 5. Үндсэн арматуран тор
- 55-Галд шатдаггүй эрдэс хөвөн буюу чулуун хөвөн хавтан
- ГХХ-Галаас хамгаалах хүрээ


Модон жаазтай цонх суух ханын хэсгийг дулаалах бүдүүвч

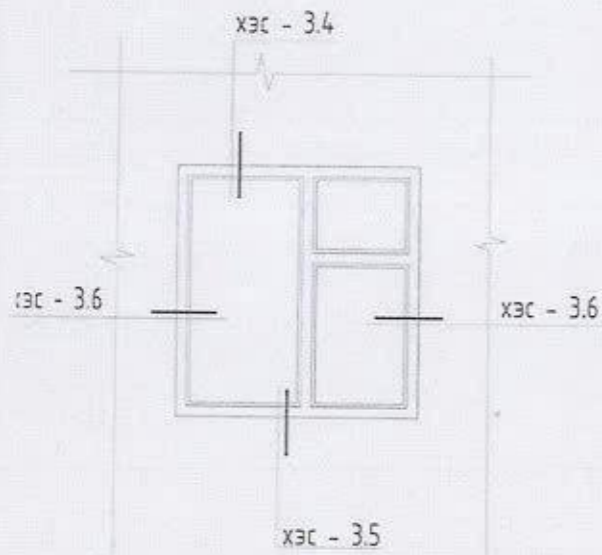


Хэсэглэл - 3.4 М1:25

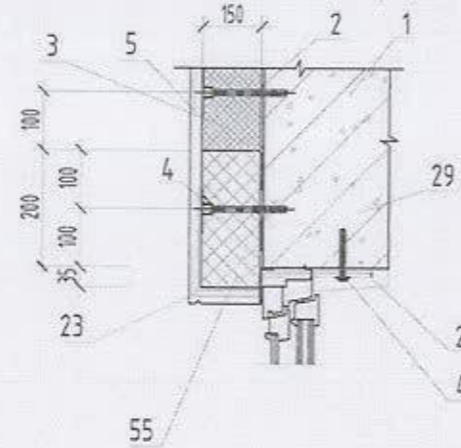

Хэсэглэл - 3.5 М1:25

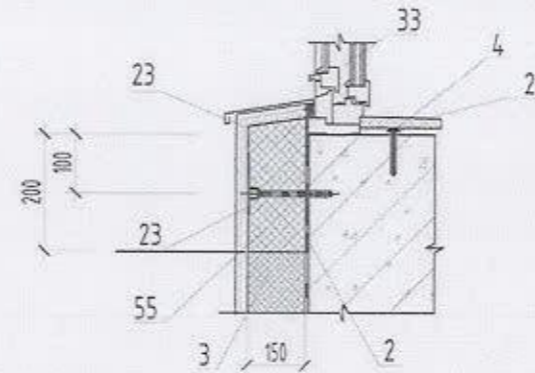


Хэсэглэл - 3.6 М1:25

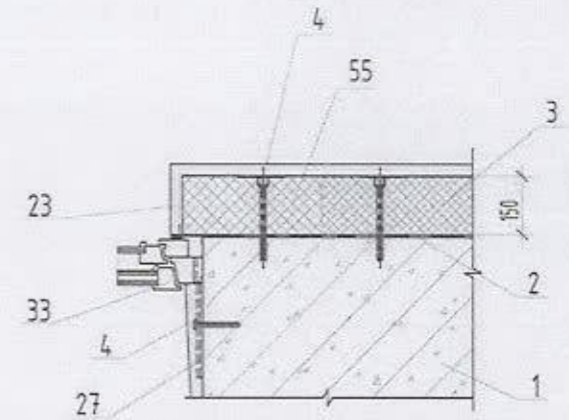


- 1. Үндсэн хана
- 2. Цавуут зуурмаган үе
- 3. Хөөсөн полистрол /EPS/ хавтан
- 4. Дюбель
- 5. Үндсэн арматуран тор
- 23. Нүхтэй тор бүхий булан төмөр
- 26. Ус зайлуулах цайрдсан гөлмөн төмөр
- 27. Туузан төмөр
- 28. Цонхны табцан
- 29. Төмөр бетон ялуу
- 33. Цонх
- 55-Галд шатдаггүй эрдэс хөвөн буюу чулуун хөвөн хавтан


Тайлбар:
Уг хэсэглэлүүдийг нэг маягийн хэсэглэл Г1090.9-1Г-ийн дэвтэрийг ашиглан гүйцэтгэсэн болно.

 <p>"ОНЧ ТЭНХЛЭГ" ХХК Баярлалын зэрэг, тасал УС хий, ТЭЭ ТТ хэвэр "ТЭЭ ОНЧ" ХХК-д БНД Улаанбаатар 9902103, 9901548</p>	Улаанбаатар хот Сүхбаатар дүүрэг 3-р хороо Орон сууцны 8-р байрны гадна фасад засвар				Үе шал: А.3
	Модон жаазтай цонх суух ханын хэсгийг дулаалах бүдүүвч				
	Архитектор	П.Солонго	П.Солонго	Е.Г. Шифр: 0Т-12/2021	
Гүйцэтгэсэн	П.Солонго	П.Солонго	Т.Г. Шифр:	Зургийн дугаар: 5А-08	Хуудас: 14
Шалгасан	Б.Бадамцэцэг	Б.Бадамцэцэг			

Хаалга суух ханын хэсгийг дулаалах

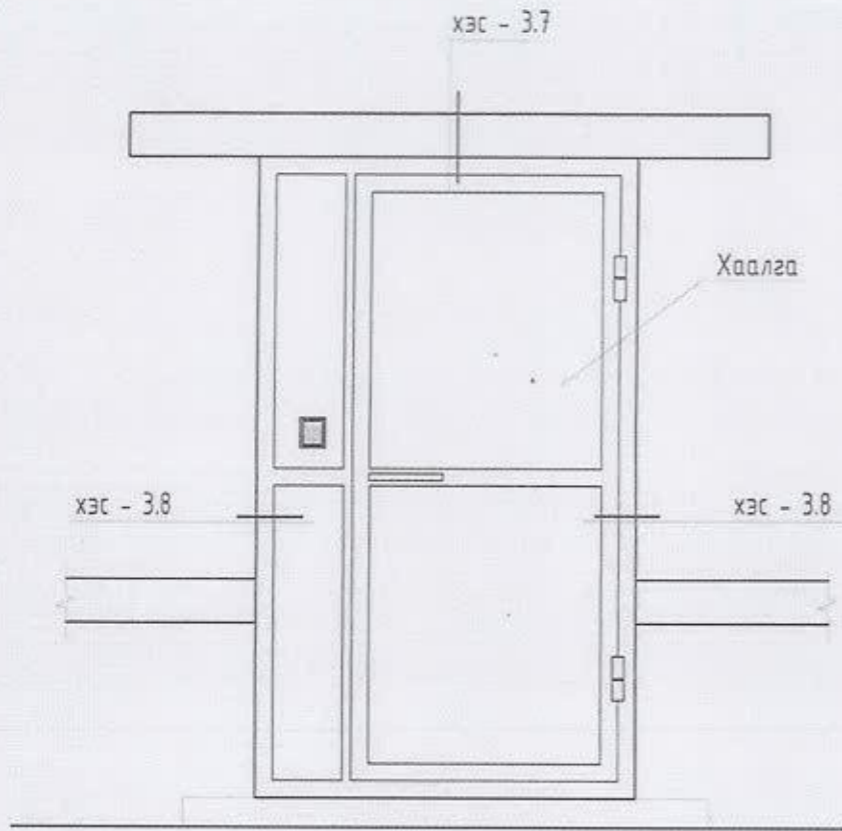


Хэсэглэл - 3.7 M1:25

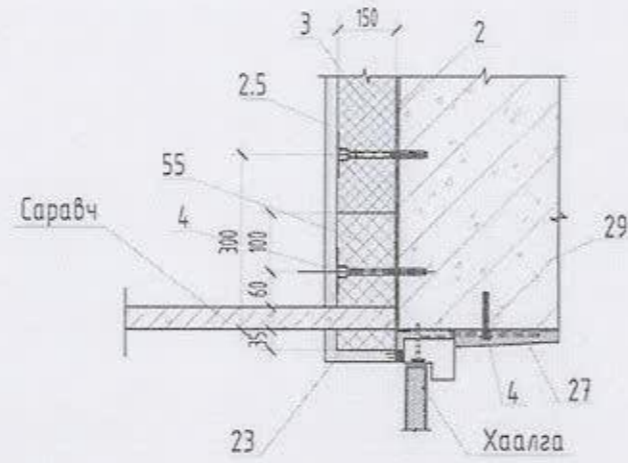


ХААЛГА БОЛОН ХУВАНЦАР ЖААЗТАЙ ЦОНХ СУУХ ХАНЫН ХЭСГИЙГ ДУЛААЛАХ M1:50

Хэсэглэл - 3.8 M1:25

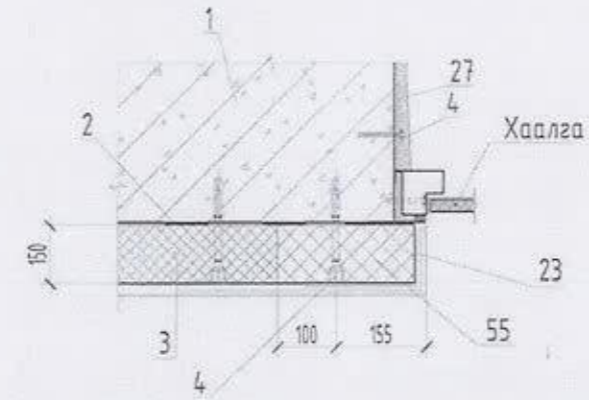


- | | |
|------------------------|---|
| 1. Үндсэн хана | 23. Нүхтэй тор бүхий булан төмөр |
| 2. Цавуут зуурмаган үе | 27. Туузан төмөр |
| 3. Дулаалга | 29. Төмөр бетон ялуу |
| 4. Дюбель | 55. Галд шатдаггүй эрдэс хөвөн буюу чулуун хөвөн хавтан |
| 5. Үндсэн армтуран тор | |


Хуванцар жаазтай цонх суух ханын хэсгийг дулаалах бүдүүвч

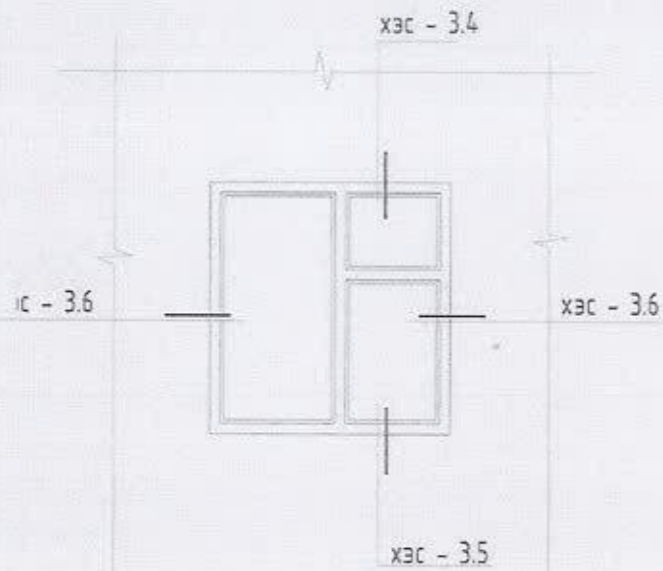


Хэсэглэл - 3.4 M1:25

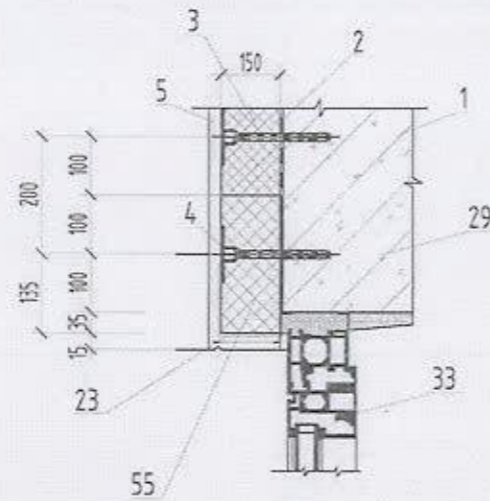

Хэсэглэл - 3.5 M1:25

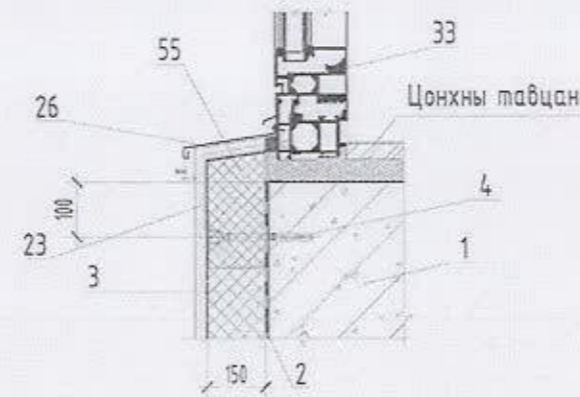

Хэсэглэл - 3.6 M1:25

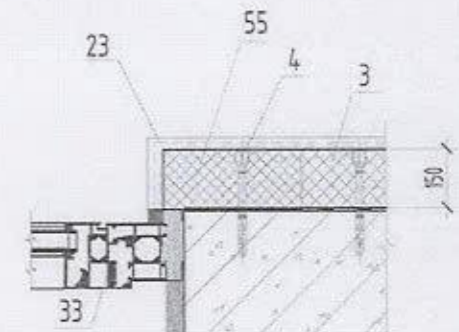

- | | |
|------------------------|---|
| 1. Үндсэн хана | 23. Нүхтэй тор бүхий булан төмөр |
| 2. Цавуут зуурмаган үе | 26. Үс зайлуулах цайрдсан гөлмөн төмөр |
| 3. Дулаалга | 33. Цонх |
| 4. Дюбель | 55. Галд шатдаггүй эрдэс хөвөн буюу чулуун хөвөн хавтан |
| 5. Үндсэн армтуран тор | |

Тайлбар:
Уг хэсэглэлүүдийг нэг маягийн хэсэглэл Г1.090.9-1Г-ийн дэвтэрийг ашиглан гүйцэтгэсэн болно.



ОНЧ ТЭНХЛЭГ ХХК
Барилгын зураг, төсөл
УБ хял. 158/11 нэвч 790 040
100 хял. Улаанбаатар 100765, 9974510

Улаанбаатар хот Сүхбаатар дүүрэг 3-р хороо
Орон сууцны 8-р байрны гадна фасад засвар

Хаалга болон Хуванцар жаазтай цонх суух ханын хэсгийг дулаалах бүдүүвч

Үе шат: А.3

Архитектор	П.Солонго	П.Солонго	Е.Г. Шифр: 07-12/2021	Масштаб:	Огноо: 2021-09
Гүйцэтгэсэн	П.Солонго	П.Солонго	Т.Г. Шифр:	Зургийн дугаар: 5А-09	Хуудас: 14
Шалгасан	Б.Бадамцэцэг				

ХАРАГДАХ БАЙДАЛ-4



"ОНЧ ТЭНХЛЭГ" ХХК
Борлогын зурга, төсөл
16 тал, 152 II хороо "ОНО ОНО" өрхийн
1307 өмнө, Улаанбаатар 9907055, 9907056

Улаанбаатар хот Сүхбаатар дүүрэг 2-р хороо
Орон сууцны 32-р байрны гадна фасад ээсвэр


Харагдах байдал-4

Үе шат: А.3

Архитектор	П.Солонго	Е.Г. Шифр:	Масштаб:	Огноо:
Гүйцэтгэсэн	<i>П.Солонго</i>	0Т-12/2021		2021-09
Шалгасан	<i>Бадмацэцэг</i>	Т.Г. Шифр:	Зургийн дугаар:	Хуудас:
			БА-13	14

ХАРАГДАХ БАЙДАЛ-3



 <p>“ОНЧ ТЭНХЛЭГ” ХХК Барууны дүрэг, тасал 16 нум. Цэд 11 хороо “НӨ ДНЭ” өффис 027 нумар утас: 9907955, 9974324</p>	Улаанбаатар хот Сүхбаатар дүүрэг 2-р хороо Орон сууцны 32-р байрны гадна фасад засвар				Үе шат: А.3
	Харагдах байдал-3				Огноо: 2021-09
	Архитектор	П.Солонго	Е.Г. Шифр: 07-12/2021	Масштаб:	Хуудас: 14
Гүйцэтгэсэн	П.Солонго	Т.Г. Шифр:	Зургийн дугаар: БА-12		
Шалгасан	Б.Бадамцэцэг				

ХАРАГДАХ БАЙДАЛ-1



1-54

2021.10.31



"ОНЧ ТЭНХЛЭГ" ХХК
 Барилгын зурал, мөсөл
 96 дуг. СБД II хороо "PRO ONE" оффис
 1307 микр. Уулс: 9900705, 99174540

Улаанбаатар хот Сүхбаатар дүүрэг 3-р хороо
 Орон сууцны 8-р байрны гадна фасад засвар

Харагдах байдал-1

Үе шат: А.3

Архитектор	П.Солонго	П.Солонго	Е.Г. Шифр:	Масштаб:	Огноо:
Гүйцэтгэсэн	П.Солонго	П.Солонго	ОТ-12/2021		2021-09
Шалгасан	Өвдүр	Б.Бадамцэцэг	Т.Г. Шифр:	Зургийн дугаар:	Хуудас:
				БА-10	14

ХАРАГДАХ БАЙДАЛ-2



 <p>"ОНЧ ТЭНХЛЭГ" ХХК Барилгын зурал, өлсөл 35 тал, 5БД II хороо "100 ONE" оффис 107 нутаг, Улаанбаатар 9907155, 9911456</p>	Улаанбаатар хот Сүхбаатар дүүрэг 3-р хороо Орон сууцны 8-р байрны гадна фасад засвар					
	Харагдах байдал-2					Үе шат: А.3
	Архитектор	П.Солонго	П.Солонго	Е.Г. Шифр: 0Т-12/2021	Масштаб:	Огноо: 2021-09
	Гүйцэтгэсэн	П.Солонго	П.Солонго	Т.Г. Шифр:	Зургийн дугаар: БА-11	Хуудас: 14
Шалгасан	Б.Бадамцэцэг	Б.Бадамцэцэг				

ХАРАГДАХ БАЙДАЛ-3



"ОНЧ ТЭНХЛЭГ" ХХК
Барилгын зурал, төсөл
16 тав. СБД 8 хороо "PRO ONE" өрөөл
ОУТ өмнө Утас: 996755, 997454

Улаанбаатар хот Сүхбаатар дүүрэг 3-р хороо
Орон сууцны 8-р байрны гадна фасад засвар

Харагдах байдал-3

Үе шат: А.3

Архитектор	П.Солонго	П.Солонго	Е.Г. Шифр: 0Т-12/2021	Масштаб:	Огноо: 2021-09
Гүйцэтгэсэн	П.Солонго	П.Солонго	Т.Г. Шифр:	Зургийн дугаар: БА-12	Хуудас: 14
Шалгасан	Б.Бадамцэцэг	Б.Бадамцэцэг			

ХАРАГДАХ БАЙДАЛ-4



 <p>“ОНЧ ТЭНХЛЭГ” ХХК Барилгын зурал, төлөл УБ улс, СББ 11 хороо “PRO ONE” нийслэл ОУТ хаяг, Утас: 9907155, 9917454</p>	Улаанбаатар хот Сүхбаатар дүүрэг 3-р хороо Орон сууцны 8-р байрны гадна фасад засвар Харагдах байдал-4					Үе шал: А.3
	Архитектор	П.Солонго	П.Солонго	Е.Г. Шифр: ОТ-12/2021	Масштаб:	Огноо: 2021-09
	Гүйцэтгэсэн	П.Солонго	П.Солонго	Т.Г. Шифр:	Зургийн дугаар: БА-13	Хуудас: 14
Шалгасан	[Signature]	Б.Бадамцэцэг				