

A

A



ХОТ ТӨЛӨВЛӨЛТ,  
СУДАЛГААНЫ ИНСТИТУТ

B

B

Зургийн ЕГ шифр: 03/21

C

C

# 15 ОРТОЙ НЭГ МАЯГИЙН ЭМНЭЛГИЙН БАРИЛГА

/Газар хөдлөлийн 6,7,8,9 балл/

ХОЛБОО ДОХИОЛОЛ - ХД  
(Ажлын зураг)

D

D

ГҮЙЦЭТГЭСЭН ИНЖЕНЕР:

A handwritten signature in black ink, appearing to read "И. МАГСАЙСАЙР".

/И.МЯГМАРСҮРЭН/

E

E

F

F


УЛААНБААТАР ХОТ 2021 ОН




## ТОМЬЁОЛСОН ТЭМДЭГЛЭЭЗ

Танхийн тэмдэг	СУУРИН ТЕЛЕФОНЫ СҮЛЖЭЭ	Үгсарах төрөл тэмдэг
(○)	Телефоны розетка	Шалнаас +0,3м
(DP-X)	Телефоны худаарилах хайрцаг	
(10x2)	Телефоны худаарилах хайрцаг	
(△)	Электронн автомат телефон станц	
(□)	Цахилгаан тэжээлийн шулгуултагч, хүчдэл гүйдэл баригч	
<b>КОМПЬЮТЕРИЙН СҮЛЖЭЭ</b>		
(○)	Компьютерийн сүлжээний розетка	Шалнаас +0,3м
(Switch)	Компьютерийн сүлжээний сэлгэгч төхөөрөмж /Switch/	
(Router)	Компьютерийн сүлжээний замчлагч төхөөрөмж /Router/	
(FAT)	Шилэн кабелийн төгсгөлийн төхөөрөмж	
<b>КАБЕЛИЙН ТЕЛЕВИЗ</b>		
(○)	Кабелийн телевизийн розетка	Шалнаас +0,3м
(□)	Кабелийн телевизийн давхрын салаалагч	
(►○)	Кабелийн телевизийн оптик хүлээн авагч	
(►)	Кабелийн телевизийн асагч	
<b>ГАЛЫН ДОХИОЛОЛ</b>		
(S) (H)	Хэт улаан туюаны үүсгэгчтэй утсаа, дулаан мэдрэгч	Таазанд
(F)	Галын дохиоллын гар мэдээлэгч	
(■)	Галын дохиоллын дуут дохио өгөгч	
(FACP)	Галын дохиоллын хүлээн авах станц	
(□)	Хэт улаан туюаны үүсгэгчтэй хөдөлгөөн мэдрэгч	
(×	Хамгаалалтын дохиоллын дуут дохио өгөгч	
(SC)	Хамгаалалтын дохиоллын хяналтын станц	
<b>ДУРС АЖИГЛАЛТЫН СИСТЕМ</b>		
(NVR)	Ажиглалтын дурангиин дурс бичлэгийн төхөөрөмж	
(19")	Ажиглалтын дэлгэц	
(■)	Дотор зориулалтын ажиглалтын дуран /Dome camera/	
( ■)	Гадна зориулалтын ажиглалтын дуран /Box camera/	
<b>ЗАРЛАН МЭДЭЭЛЭХ СИСТЕМ</b>		
(■)	Зарлан мэдээлэх системийн удирдлагын пульт	
(AMP)	Нам узеллийн асагч	
(○)	Зарлан мэдээлэх системийн чанга яригч	Таазны
(○)	Зарлан мэдээлэх системийн чанга яригч	Ханын
(M)	Зарлан мэдээлэх системийн микрофон	
<b>СУВИЛАГЧ ДУЧУДЛАГЫН СИСТЕМ</b>		
(□)	Дуудлагын хүлээн авах төхөөрөмж	
(■)	Мэдээллийн сандар	
(■)	Өвөөний удирдлагын төхөөрөмж	
(○)	Дуудлагын тобчлуур	
(□)	Чийгний хамгаалалттай дуудлагын тобчлуур	
(■)	Радио дохио дамжуулагч	
(■)	Радио дохио хүлээн авагч	Бугуйн
(○)	Коридорын зэрлэн мэдээлэгч	
(HN)	Тэжээлийн блок	

## ТААЗНЫ СУВАГЧЛАЛ

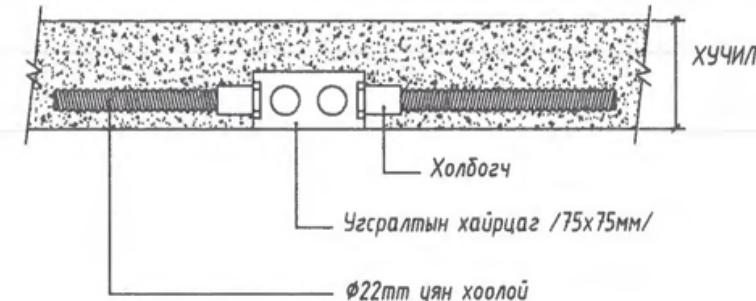

## ХАНЫН СУВАГЧЛАЛ

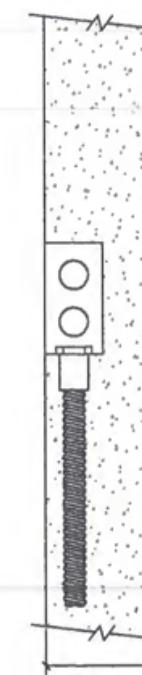

## СУВИЛАГЧ ДУЧУДЛАГЫН СИСТЕМ



MP-801W2



MP-731W1



MP-433W1



MP-331W1



MP-611W1

15 ОРТОЙ НЭГ МАЯГИЙН ЭМНЭЛГИЙН БАРИЛГА					
Томъёолсон тэмдэглэгээ					
Хэлтсийн дарга		З.Чанга	EГ Шифр:	03/21	Масштаб:
Инженер		И.Мягмарсүрэн			Огноо:
Гүйцэтгэсэн		И.Мягмарсүрэн	TГ Шифр:	Зургийн дугаар:	Хүудас:
ЗТ19-507/10	Шалгасан	Д.Доржсүрэн		XД-2	11

## ҮГСРАЛТЫН БҮДҮҮВЧ

A

A

B

B

C

C

D



D

E

E

F

F

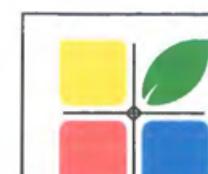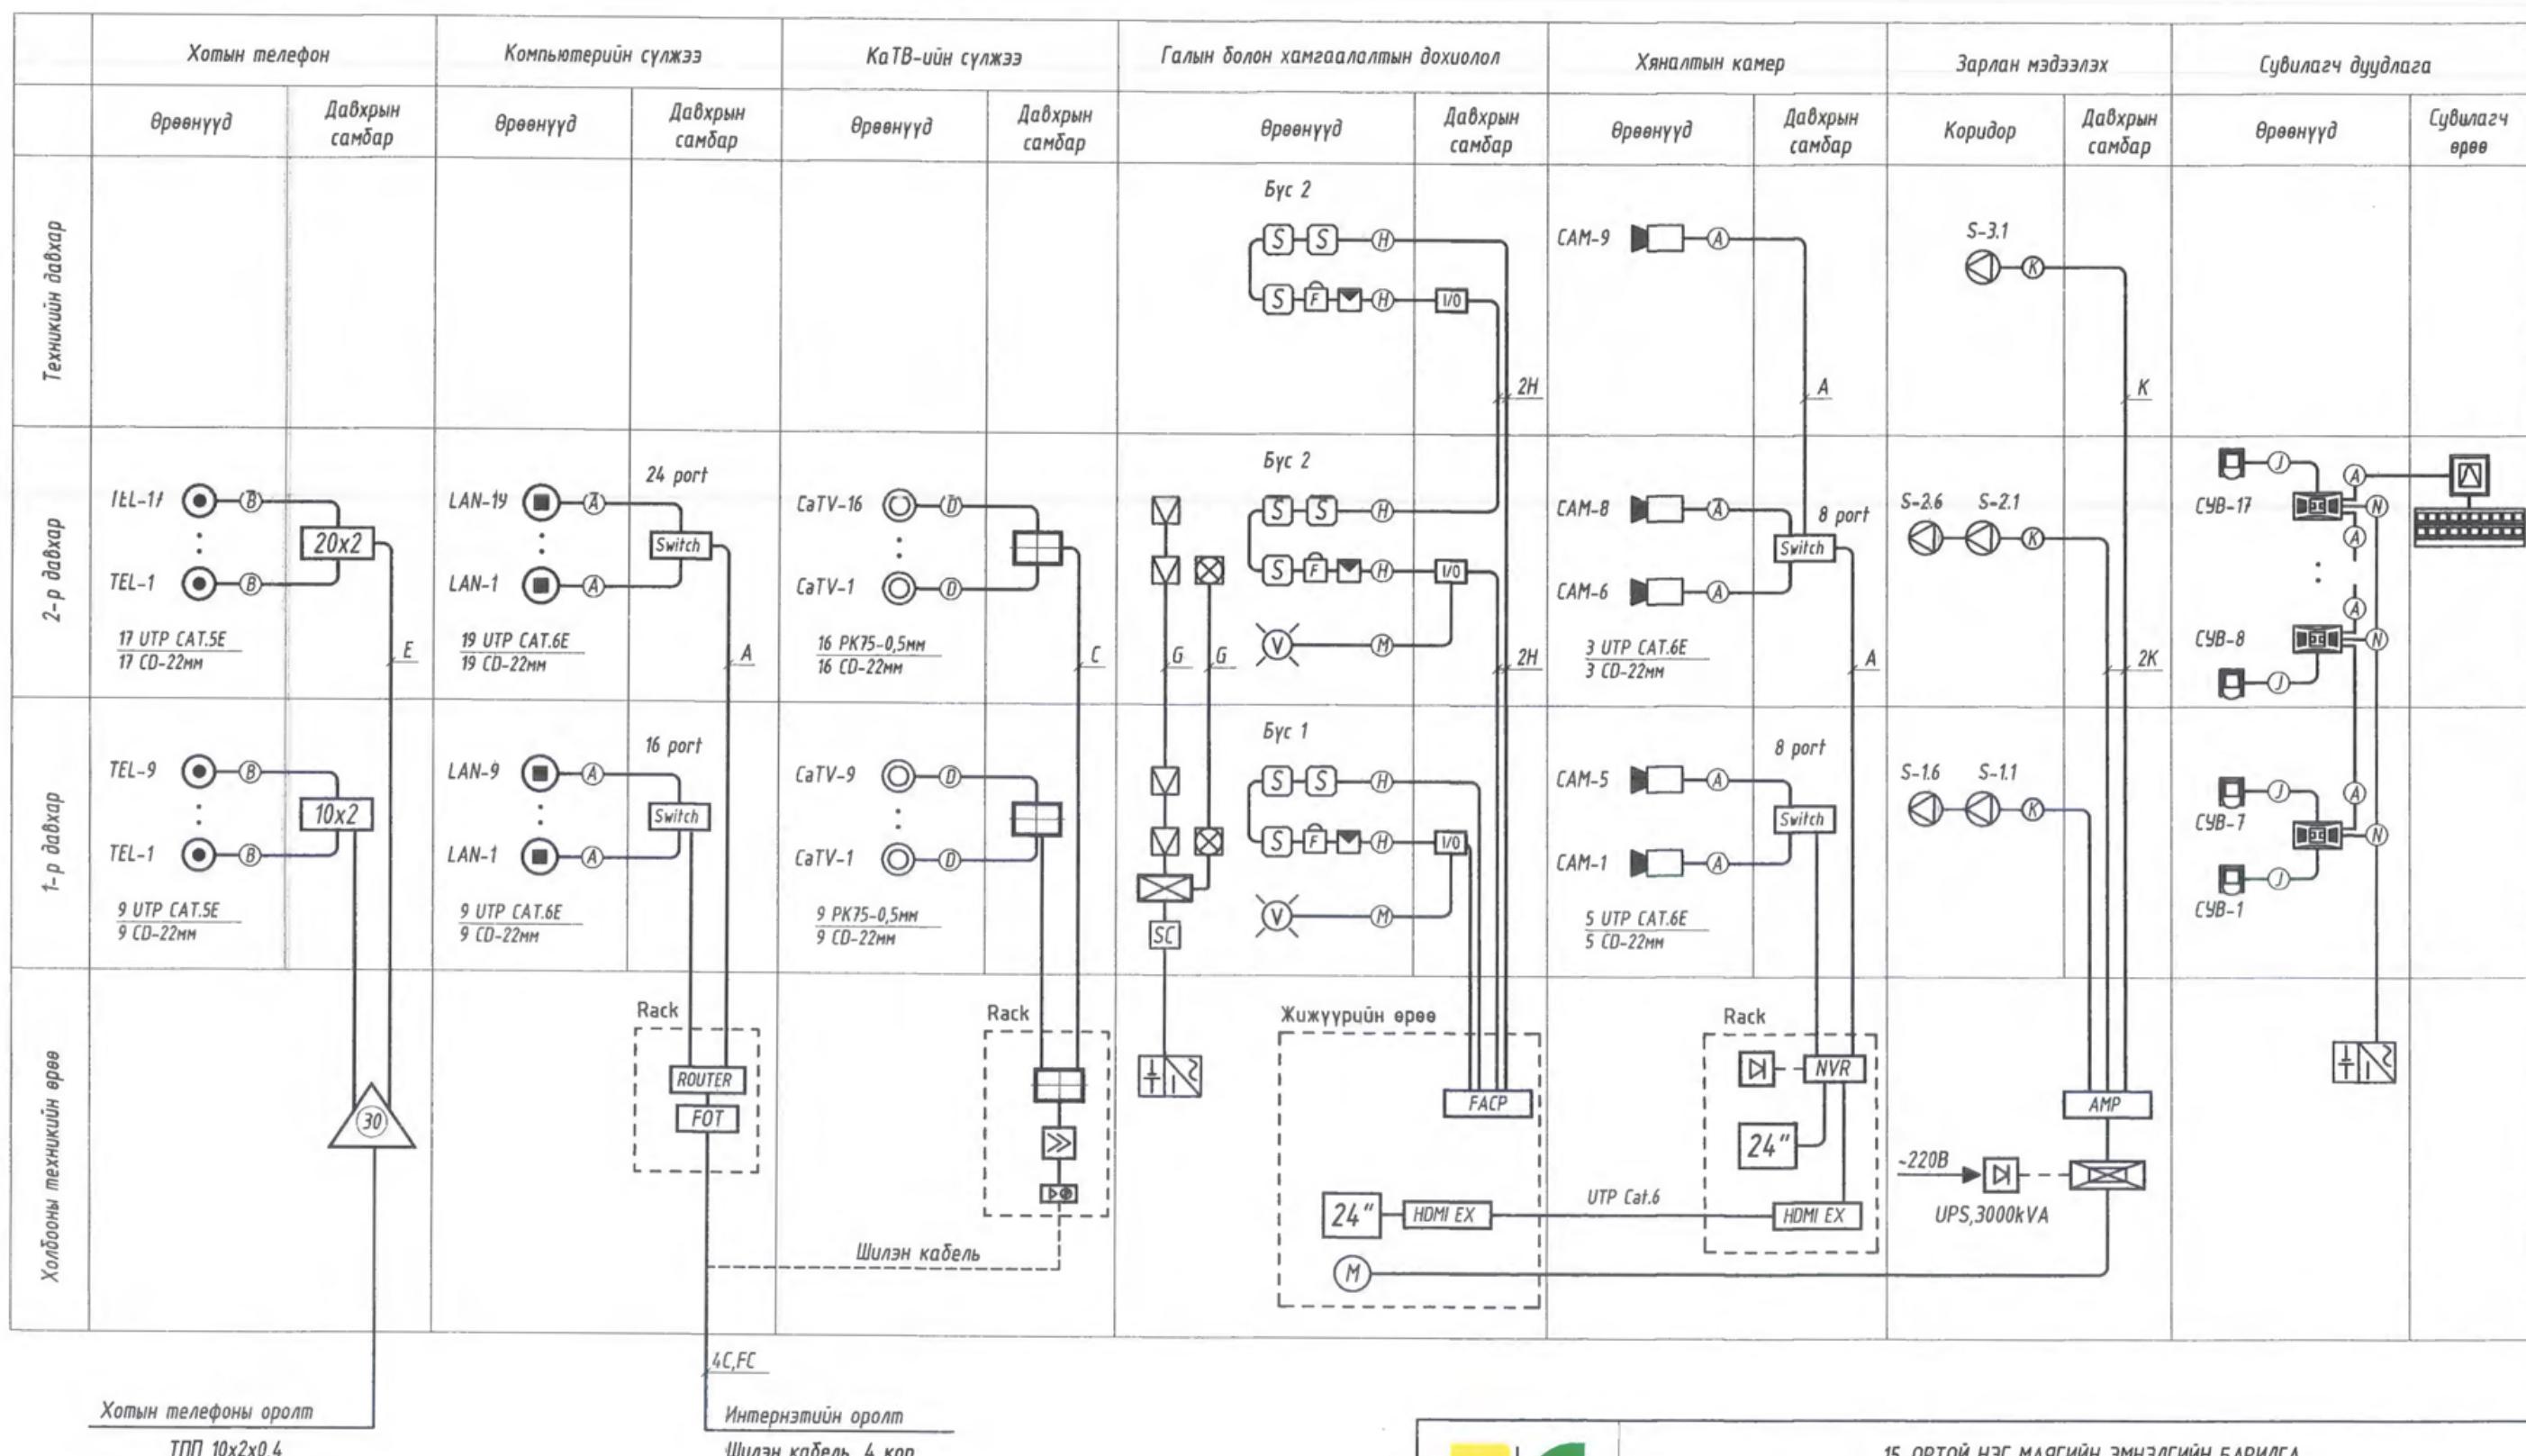

ХОТ ТӨЛӨВЛӨЛТ  
СУДАЛГААНЫ ИНСТИТУТ  
ЗТ19-507/10

15 ОРТОЙ НЭГ МАЯГИЙН ЭМНЭЛГИЙН БАРИЛГА

Үгсралтын бүдүүвч

Хэлтсийн дарга		Э.Чянга	ЕГ Шифр:	03/21	Масштаб:	Огноо:
Инженер		И.Мягмарсүрэн	TГ Шифр:		Зургийн дугаар:	Хүудас:
Гүйцэтгэсэн		И.Мягмарсүрэн			ХД-3	11
Шалгасан		Д.Доржсүрэн				

## МАТЕРИАЛЫН ТҮҮВЭР

Дэс дугаар	СУУРИН ТЕЛЕФОНЫ СУЛЖЭЭ	Магн	Таных тэндээг	Хэмжих нээж	Тоо хэмжээ	Тайлбар
1	Телефоны хананы розетка	RJ-11, RJ-45	◎□	ш	17	Хосолсон уур
2	Телефоны 10x2 төгсгүйлийн төхөөрөмж	/КПТМ-10/	10x2	ш	1	
3	Телефоны 20x2 төгсгүйлийн төхөөрөмж	/КПТН-20/	20x2	ш	1	
4	Зэс дамжуулагчтай полизитилен тусгаарлагчтай полизитилен бүрхүүлэй 4 судастай утас	UTP CAT.5 0.5mm-2P	Ⓐ	м	850	
5	Зэс дамжуулагчтай полизитилен тусгаарлагчтай полизитилен бүрхүүлэй 10 хосын кабель	TIP 20x2x0,5	Ⓔ	м	20	
6	Пластмассан нимгэн ханатай уян хоолой	Φ22 mm	—	м	800	
7	30 хуртэл телефон хэрэглэгч, 10 хуртэл холбох шүгээн холбох электрон автомот телефон станц	TDE-100	△○	ш	1	

Дэс дугаар	КОМПЬЮТЕРИЙН СУЛЖЭЭ	Магн	Таных тэндээг	Хэмжих нээж	Тоо хэмжээ	Тайлбар
1	Компьютерийн хананы розетка	RJ-45	◎	ш	2	Телефоны түүдээрт арсан
2	Компьютерийн сүлжээний сэлгэгч төхөөрөмж	Gigabit, 16 port	Switch	ш	1	
3	Компьютерийн сүлжээний сэлгээгч төхөөрөмж	Gigabit, 24 port	Switch	ш	1	
4	Компьютерийн сүлжээний замчлагч төхөөрөмж	/Cisco, Router/	Router	ш	1	
5	Шилэн кабелийн төгсгүйлийн төхөөрөмж	—	FAT	ш	1	
6	Зэс дамжуулагчтай полизитилен тусгаарлагчтай полизитилен бүрхүүлэй 4 судастай утас	UTP CAT.5 0.5mm-4P	Ⓐ	м	850	
7	Пластмассан нимгэн ханатай уян хоолой	Φ22 mm	—	м	850	
8	Тог баригч	UPS, 3000kVA	□	ш	1	
9	Тэжээлийн олон эзлгүүр	POU	—	ш	1	

Дэс дугаар	КАБЕЛИЙН ТЕЛЕВИЗ	Магн	Таных тэндээг	Хэмжих нээж	Тоо хэмжээ	Тайлбар
1	Кабелийн төлөврүүлийн хананы розетка	Modem	◎	ш	25	
2	Кабелийн төлөврүүлийн энгийн салаалагч	5-680MHz, 10dB	□□	ш	6	
3	Кабелийн төлөврүүлийн давхар хоорондын коаксийн кабель	PK-75 0,7mm 750m, 279dB/km	Ⓛ	м	40	
4	Кабелийн төлөврүүлийн хэрэглэгчийн коаксийн кабель	PK-75 0,5mm 750m, 279dB/km	Ⓓ	м	800	
5	Кабелийн төлөврүүлийн оптик хүлээн авагч	-	►◎	ш	1	
6	Кабелийн төлөврүүлийн всгэвч	-	►	ш	1	

Дэс дугаар	ДҮРС АЖИГЛАЛТЫН СИСТЕМ	Магн	Таных тэндээг	Хэмжих нээж	Тоо хэмжээ	Тайлбар
1	16 сүрбаар дүрс бичих, хадгалах болонжтой бичигч төхөөрөмж /HDMI гаралттай/	HDD 6TB	NVR	ш	1	
2	Ажиглалтын вргэн өнцгийн харатай хяналтын дүрэн /дотор зориулалтын/	2MP /1920x1080/	—	ш	9	IP камера, PoE
3	Ажиглалтын дэлгэц /HDMI ортолттай/	24", LED	24"	ш	2	
4	Компьютерийн сүлжээний сэлгэгч төхөөрөмж	Gigabit, PoE	Switch	ш	2	/8 port, PoE/
5	Дотор сууринуулах сүлжээний кабель	UTP, Cat6E	Ⓐ	м	280	
6	Пластмассан нимгэн ханатай уян хоолой	Φ22 mm	—	м	280	
7	HDMI Extender /HDMI-UTP хөрбүүлэгч/	40m	HDMI	ш	1	

Дэс дугаар	ЗАРЛАН МЭДЭЭЛХ СИСТЕМ	Магн	Таных тэндээг	Хэмжих нээж	Тоо хэмжээ	Тайлбар
1	Зарлан мэдээлх системийн удирдлагын пульт	—	—	ш	1	
2	Чанга яригчийн системийн всгэвч	1008m	AMP	ш	1	
3	Чанга яригч	58m	Ⓛ	ш	13	
4	Микрофон	—	Ⓜ	ш	1	
5	Чанга яригчийн холболтын кабель	2x15mm	⓫	м	160	
6	Микрофони холболтын кабель /экрантай/	2x0.5mm	Ⓕ	м	40	


Дэс дугаар	ГАЛЫН ДОХИОЛОЛ	Магн	Таных тэндээг	Хэмжих нээж	Тоо хэмжээ	Тайлбар
1	4 чиглэл хянах, автомат залгүүр дүхийг галын дохиоллын хүлээн авах станц	Хаяглаждааг	FACE	ш	1	
2	Чааа мэдрэх хэм цувран түяаны үүссэгчтэй галын дохиоллын мэдээлэлч	i=100mA Rx-1,1kΩ	S	ш	101	
3	Дулаан мэдрэх хэм цувран түяаны үүссэгчтэй галын дохиоллын мэдээлэлч	i=65°C дулаан Rx-1,1kΩ	H	ш	1	
4	Галын дохиоллын гар мэдээлэлч	i=100mA	F	ш	9	
5	Галын дохиоллын дутт дохио өгөгч	80dB	✉	ш	5	
6	Оролт гаралтын модуль	Контакт	I/O	ш	5	
7	ХБИ зориулсан анибидаг гэрлэн мэдээлэлч	Улаан, 17	⊗	ш	8	Төгзанд
8	Зэс дамжуулагчтай ПВ тусгаарлагчтай поливинилхлорид бүрхүүлэй утас	1x3x1,0mm голд тэсвэрэй	H	м	650	Галын дохиол мэдээлэлч
9	Тэжээлийн блок	248	HN	ш	1	
10	Батерей	248	—	ш	1	
11	Гарлзийн мэдээлэгчийн холболтын кабель	2x1,0mm	H	м	80	
12	Пластмассан нимгэн ханатай уян хоолой	Φ22 mm	~~~~~	м	650	

Дэс дугаар	ХАМГААЛАЛТЫН ДОХИОЛОЛ	Магн	Таных тэндээг	Хэмжих нээж	Тоо хэмжээ	Тайлбар
1	Дохиоллын хүлээн авах төхөөрөмж	C2000M	SC	ш	1	
2	Мэдээллийн самбар	C2000-КДЛ	✉	ш	1	
3	Хөдлөгөөн мэдрэгч	C2000-ШИК	✉	ш	8	
4	Дуут гэрлэн дохиологч	Mark-12	⊗	ш	2	
5	Холболтын кабель	2x0.75	Ⓐ	м	140	
6	Тэжээлийн кабель	2x1.0	—	ш	50	
7	Тэжээлийн блок	128	HN	ш	1	
8	Пластмассан нимгэн ханатай уян хоолой	Φ22 mm	~~~~~	м	140	

Дэс дугаар	СҮВИЛАГЧ ДУУДЛАГЫН СИСТЕМ	Магн	Таных тэндээг	Хэмжих нээж	Тоо хэмжээ	Тайлбар
1	Дуудлагын хүлээн авах төхөөрөмж	MP-231W2	□	ш	1	
2	Мэдээллийн самбар	MP-731W1	—	ш	1	
3	Өрөөний удирдлагын төхөөрөмж	MP-331W1	—	ш	17	
4	Дуудлагын тобчилуур	MP-432W1	✖	ш	13	
5	Чийгний хамгаалалттай дуудлагын тобчилуур	MP-				

## Өвөний тодорхойлолт

Д/д	Өвөний нэр	Талбай/м <sup>2</sup>
01	Гонх	6.35
02	Вестидиаль	24.62
03	Өвлүүр	6.83
A 04	Эмийн сан	15.40
05	Эмийн агуулах	4.38
06	Чоломжлалт эмчилгээ	18.38
07	Физик эмчилгээ	20.37
08	Сэргээн эсэх хадгалалт	20.63
09	Лифт	6.58
10	Угаалгын врөө	9.68
11	Цэвэр хэрэгслэл гаргах	3.94
12	Бохир хэрэглэл хүлээн авах	4.66
13	Үрвалж бодис хадгалах врөө	5.29
B 14	Клиник лаборатори	18.07
15	Шинжилгээ хүлээж авах	12.02
16	Коридор	38.85
17	Бохир брагж хүлээж авах врөө	6.47
18	Автомобийн врөө	12.38
19	Коридор	4.73
20	Цэвэр хэрэгслэл хадгалах врөө	6.46
21	Цэвэр багаж хэрэгслэл гаргах	4.53
22	Ариун цэврийн врөө/эр/	2.72
23	Ариун цэврийн врөө/эм/	2.62
24	Тусгай хог хаягдал	3.72
25	Хог хаягдал	3.00
C 26	Коридор	4.30
27	Гонх	8.05
28	Шат	8.85
29	Ажилчдын ариун цэврийн врөө, дүш	4.05
30	Ажилчдын хубцас солих	3.45
31	Хүүрай хүнсний агуулах	4.11
32	Сэргүүн агуулах	4.91
33	Гонх	3.51
34	Коридор	5.62
35	Үйлчлэгчийн врөө	2.50
D 36	Бэлтгэл	5.35
37	Гал тогго	18.27
38	Угаалгын врөө	5.16
39	Хаоллох врөө	18.58
40	Дулганы узель, нөөцийн саб	19.42
41	Шат	17.08
42	Холбооны врөө	5.03
E 43	Цахилгданы врөө	10.77
44	Вакцины эмч	9.27
45	Дархлаажуулалт	6.03
46	Вакцин хадгалах врөө	3.79
47	ХБИ ариун цэврийн врөө	4.04
48	Ариун цэврийн врөө/эм/	2.65
49	Ариун цэврийн врөө/эм/	3.12
50	Ариун цэврийн врөө	3.39
F 51	Халдвартын хагас докс врөө	11.60
52	Гонх	2.00
53	Шар дүс	3.38
54	Дамжих гонх	5.40
55	Шар дүс	3.95
56	Халдвартын хагас докс врөө	10.54
57	Гонх	1.78
58	Ариун цэврийн врөө	3.50
59	Архив	14.43
60	Шудний кабинет	10.42
61	Шудний эмч	7.97
62	Агуулах	82.73
63	Бүртгэл хүлээн авах	6.19
64	Яаралтай тусламж	12.95
	Нийт талбай	620.83

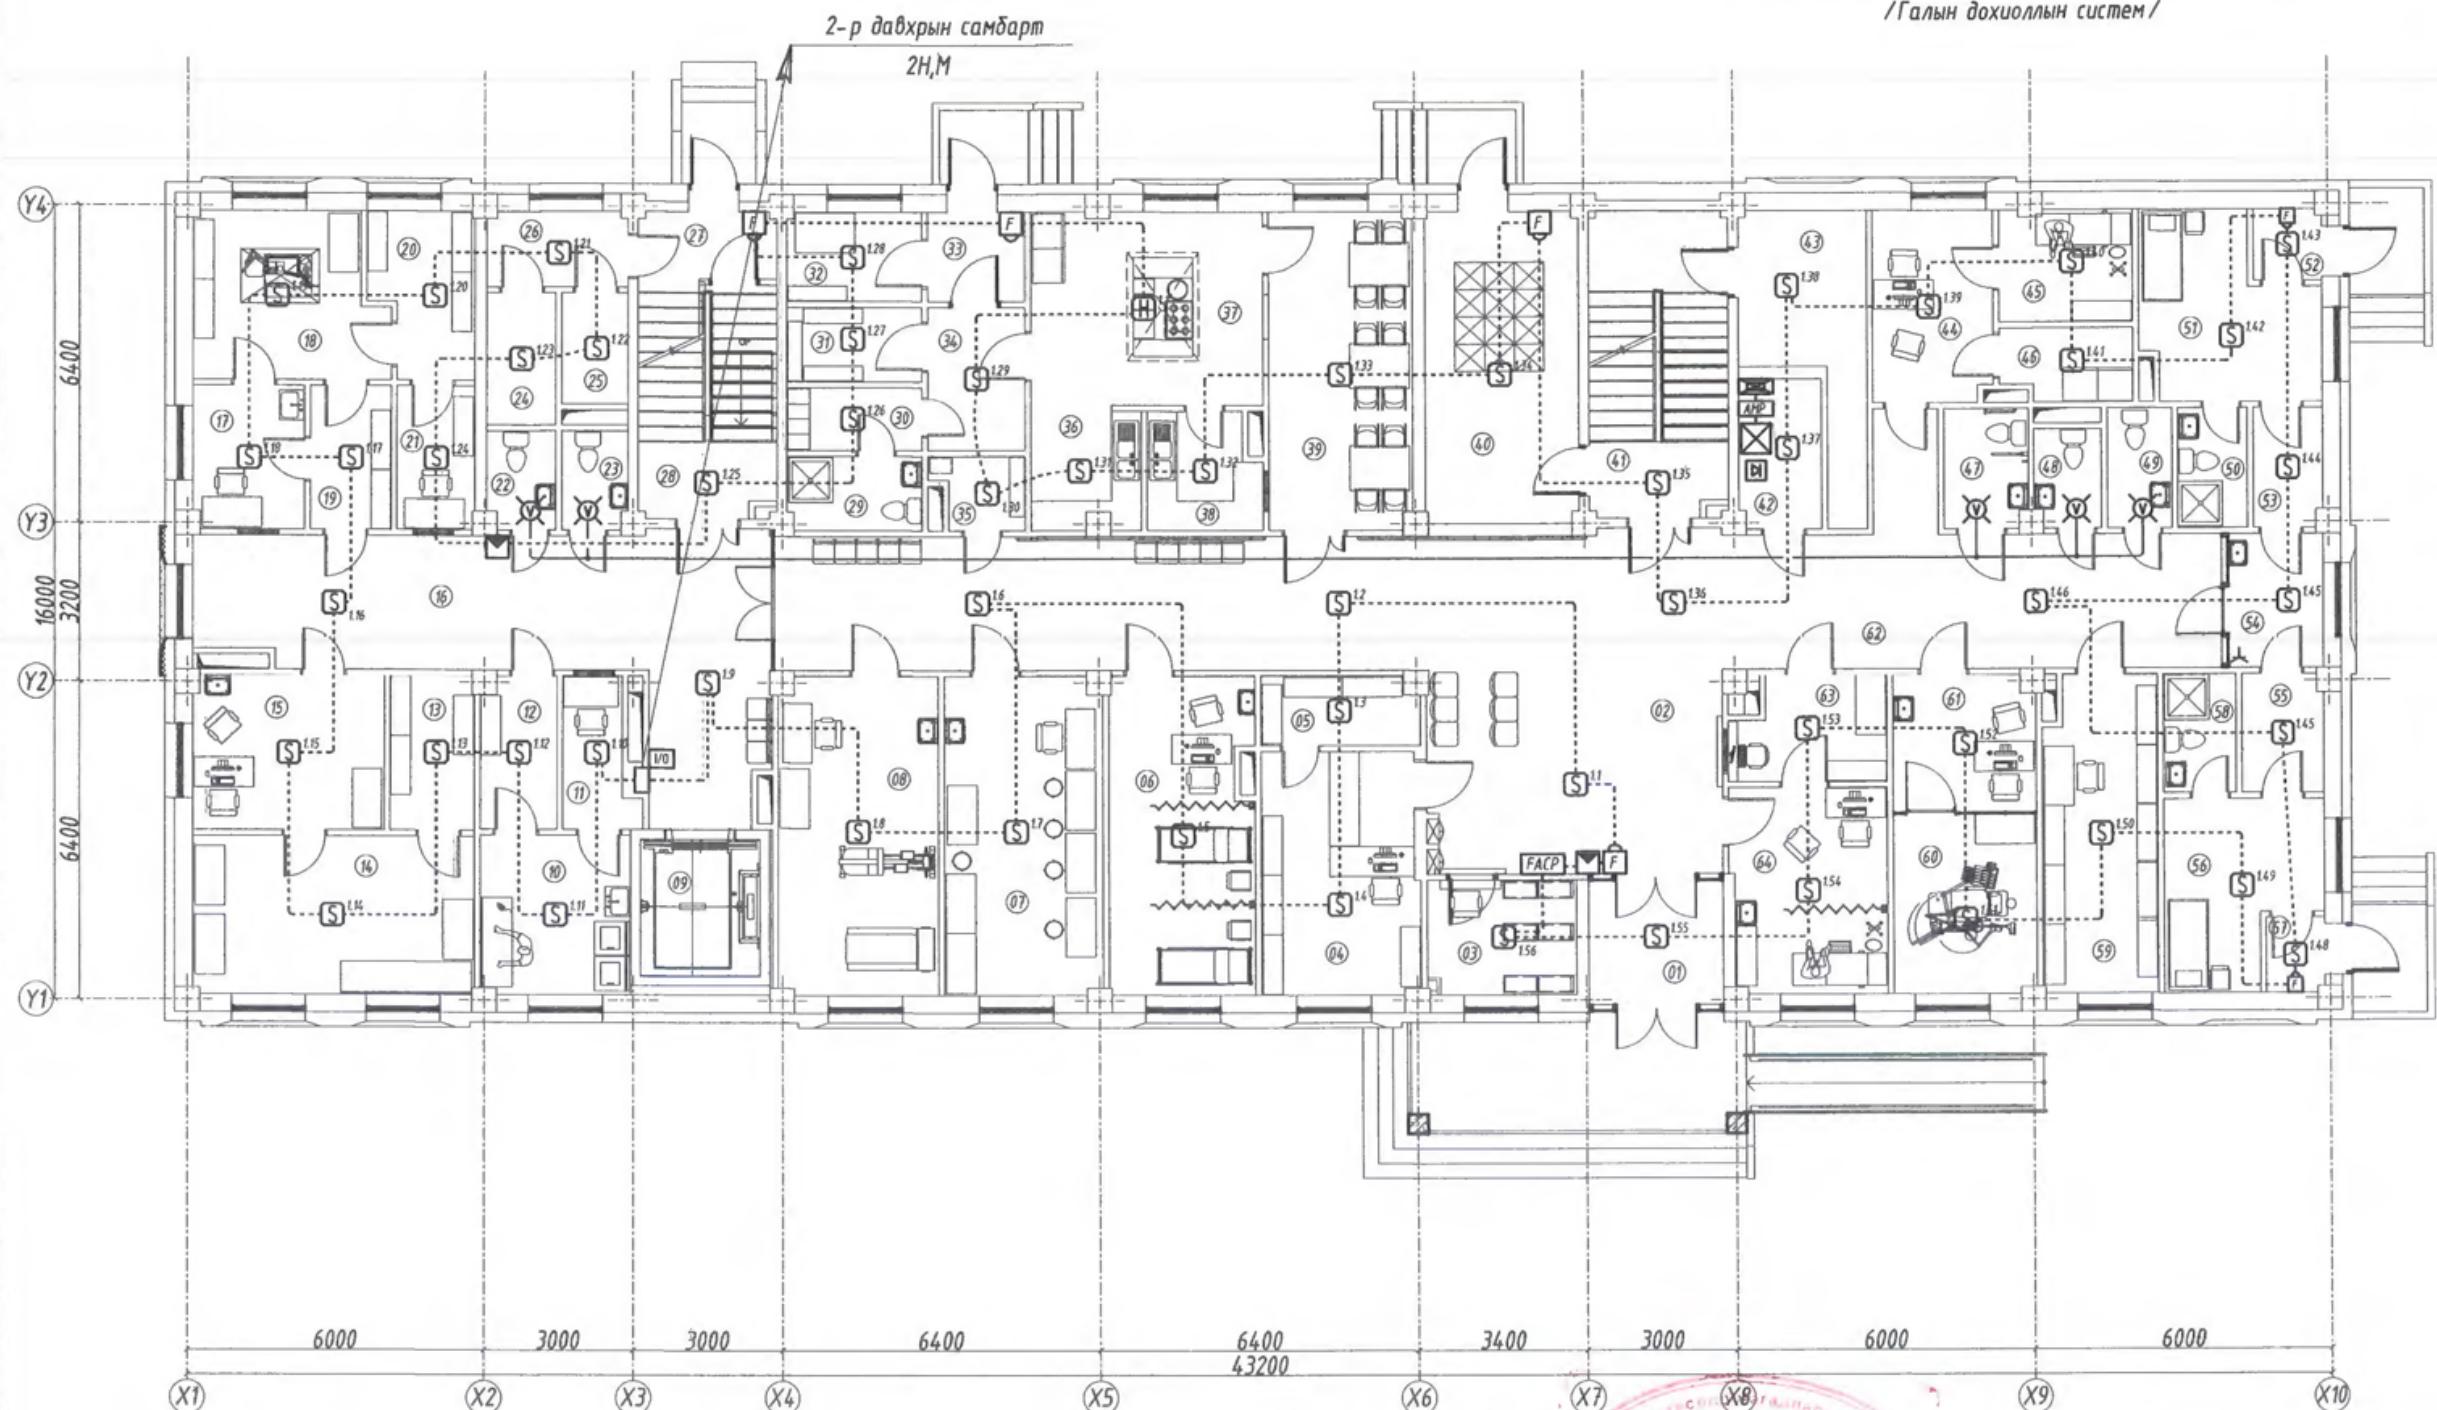

1-Р ДАВХРЫН ХОЛБОО ДОХИОЛЛЫН БАЙГУУЛАЛТ М 1:150  
/Галын дохиоллын систем/

Эксперт № 4-03  
2021.06.20

## Зөвшөөрөлцөн

БА	P.Амартувшин
ББ	Д.Адъяадорж
ХАС	Б.Лхагвасүрэн
ЦБУ	М.Эрдэнэцэцэг
ХТ, ДГ	Э.Жавзансүрэн

	Таних тэмдэг	КАБЕЛИЙН МАРК
	(H)	3x1.0мм
	(M)	2x1.0мм



## 15 ОРТОЙ НЭГ МАЯГИЙН ЭМНЭЛГИЙН БАРИЛГА

## 1-р давхрын холбоо дохиоллын байгуулалт /Галын дохиоллын систем/


Хэлтсийн дарга	<i>Ж.М.С.</i>	З.Чянга	ЕГ Шифр:	03/21	Масштаб:	M1:150	Огноо:	2021.05
Инженер	<i>И.М.М.</i>	И.Мягмарсүрэн	TГ Шифр:		Зургийн дугаар:		Хуудас:	
Гүйцэтгэсэн	<i>И.М.М.С.</i>	И.Мягмарсүрэн						
Шалгасан	<i>Д.Д.</i>	Д.Доржсүрэн						

## Өвөөний тодорхойлолт

Д/д	Өвөөний нэр	Талбай /м2/
01	Рентген	14.35
02	Фотолаборатори	5.74
03	Рентген үдирдлага, эмч	10.90
04	Даргин өвөө	13.94
05	Нярав, нягтлан бодогч	16.82
06	Коридор	48.98
07	Ариун цэврийн өвөө	3.62
08	Дотрын хэдтэх өвөө	12.15
09	Дотрын хэдтэх өвөө	11.72
10	Хүүхэдийн масаг	15.95
11	Ариун цэврийн өвөө	3.25
12	Коридор	22.63
13	Сувилагчийн пост	7.72
14	Сувилагчийн өвөө	12.06
15	Шат	17.08
16	Эмч нарын өвөө	16.87
17	Хубцас солих өвөө/эм/	5.89
18	Душ/эм/	3.81
19	Душ/эр/	3.68
20	Хубцас солих өвөө/эр/	2.75
21	Коридор	5.52
22	ХБИ ариун цэврийн өвөө	4.04
23	Ариун цэврийн өвөө/эм/	2.65
24	Ариун цэврийн өвөө/эм/	3.12
25	Сургалт, уулзалтын өвөө	21.36
26	Ариун цэврийн өвөө	2.78
27	Мэс заслын дараах өвөө	15.95
28	Мэс заслын эмч	12.77
29	Сувилагчийн өвөө	7.08
30	Эмч ажилчдын ариун цэврийн өвөө	3.00
31	Сувилагчийн пост	3.11
32	Бохир боолт	7.29
33	Коридор	44.13
34	Коридор	6.52
35	Мэс заслын өвөө	25.96
36	Гар угаах	3.67
37	Эмч хубцас солих /эм/	1.92
38	Эмч хубцас солих /эр/	1.83
39	Мэс заслын өмнөх өвөө	11.52
40	Цэвэр бараж хэрэгслэл	3.60
41	Цэвэр боолт	13.64
42	Ариун цэврийн өвөө	3.20
43	Лифт	6.58
44	Жирэнсэн эхийн аярах өвөө	13.85
45	Ариун цэврийн өвөө	2.37
46	Төрөхийн өмнөх өвөө	7.92
47	Төрөхийн дараах	14.41
48	Ариун цэврийн өвөө	3.95
49	Сувилагчийн өвөө	8.01
50	Коридор	20.43
51	Гар угаах	6.35
52	Төрөх масаг	25.08
53	Зынгтэйчүүдийн үзлэгийн өвөө	14.76
54	Хубцас солих өвөө	2.34
55	Шат	16.67
56	Коридор, хүлээлэг	27.60
Нийт талбай		624.88

## Техникийн давхрын самбарт

2Н,М

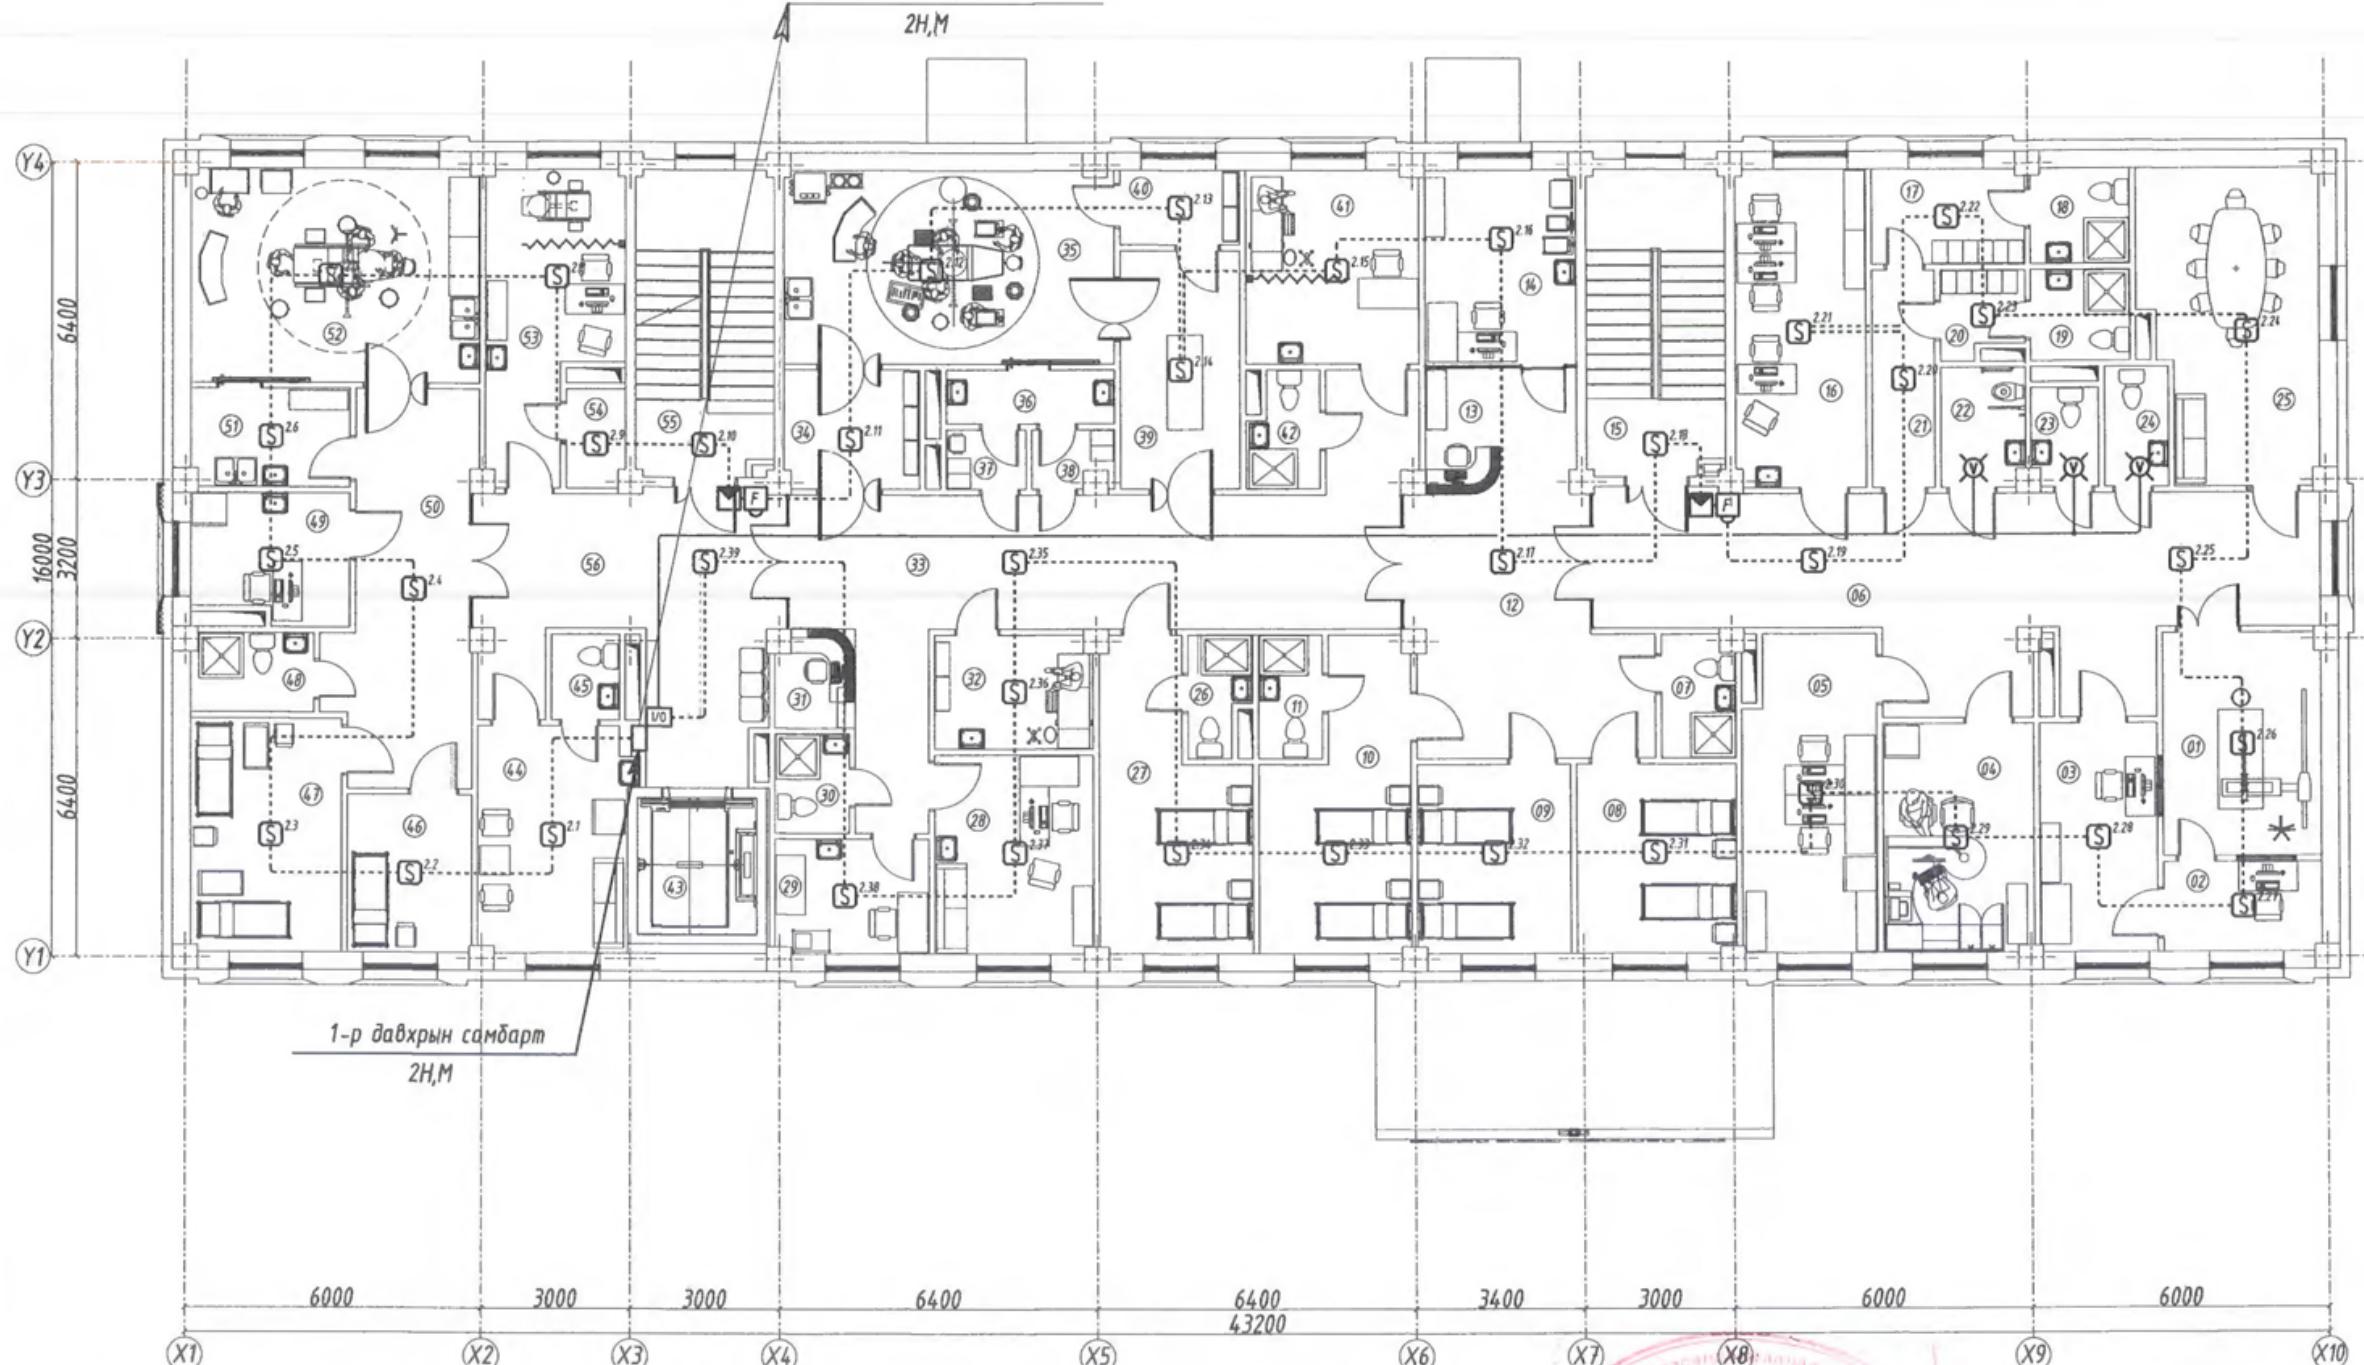

2-Р ДАВХРЫН ХОЛБОО ДОХИОЛЛЫН БАЙГУУЛАЛТ М 1:150

/Галын дохиоллын систем/

	Таных тэмдэг	КАБЕЛИЙН МАРК
	(H)	3x1.0мм
	(M)	2x1.0мм




15 ОРТОЙ НЭГ МАЯГИЙН ЭМНЭЛГИЙН БАРИЛГА


2-р давхрын холбоо дохиоллын байгуулалт /Галын дохиоллын систем/

Хэлтсийн дарга	Э.Чянга	ЕГ Шифр:	Масштаб:	Огноо:
Инженер	И.Мягмарсүрэн	03/21	M1:150	2021.05
Гүйцэтгэсэн	И.Мягмарсүрэн	TГ Шифр:	Зургийн дугаар:	Хуудас:
Шалгасан	Д.Доржсүрэн		XД-6	11

ТЕХНИКИЙН ДАВХРЫН ХОЛБОО ДОХИОЛЛЫН БАЙГУУЛАЛТ М 1:150  
/Галын дохиолол, Хяналтын камер, Зарлан мэдээлэх систем/

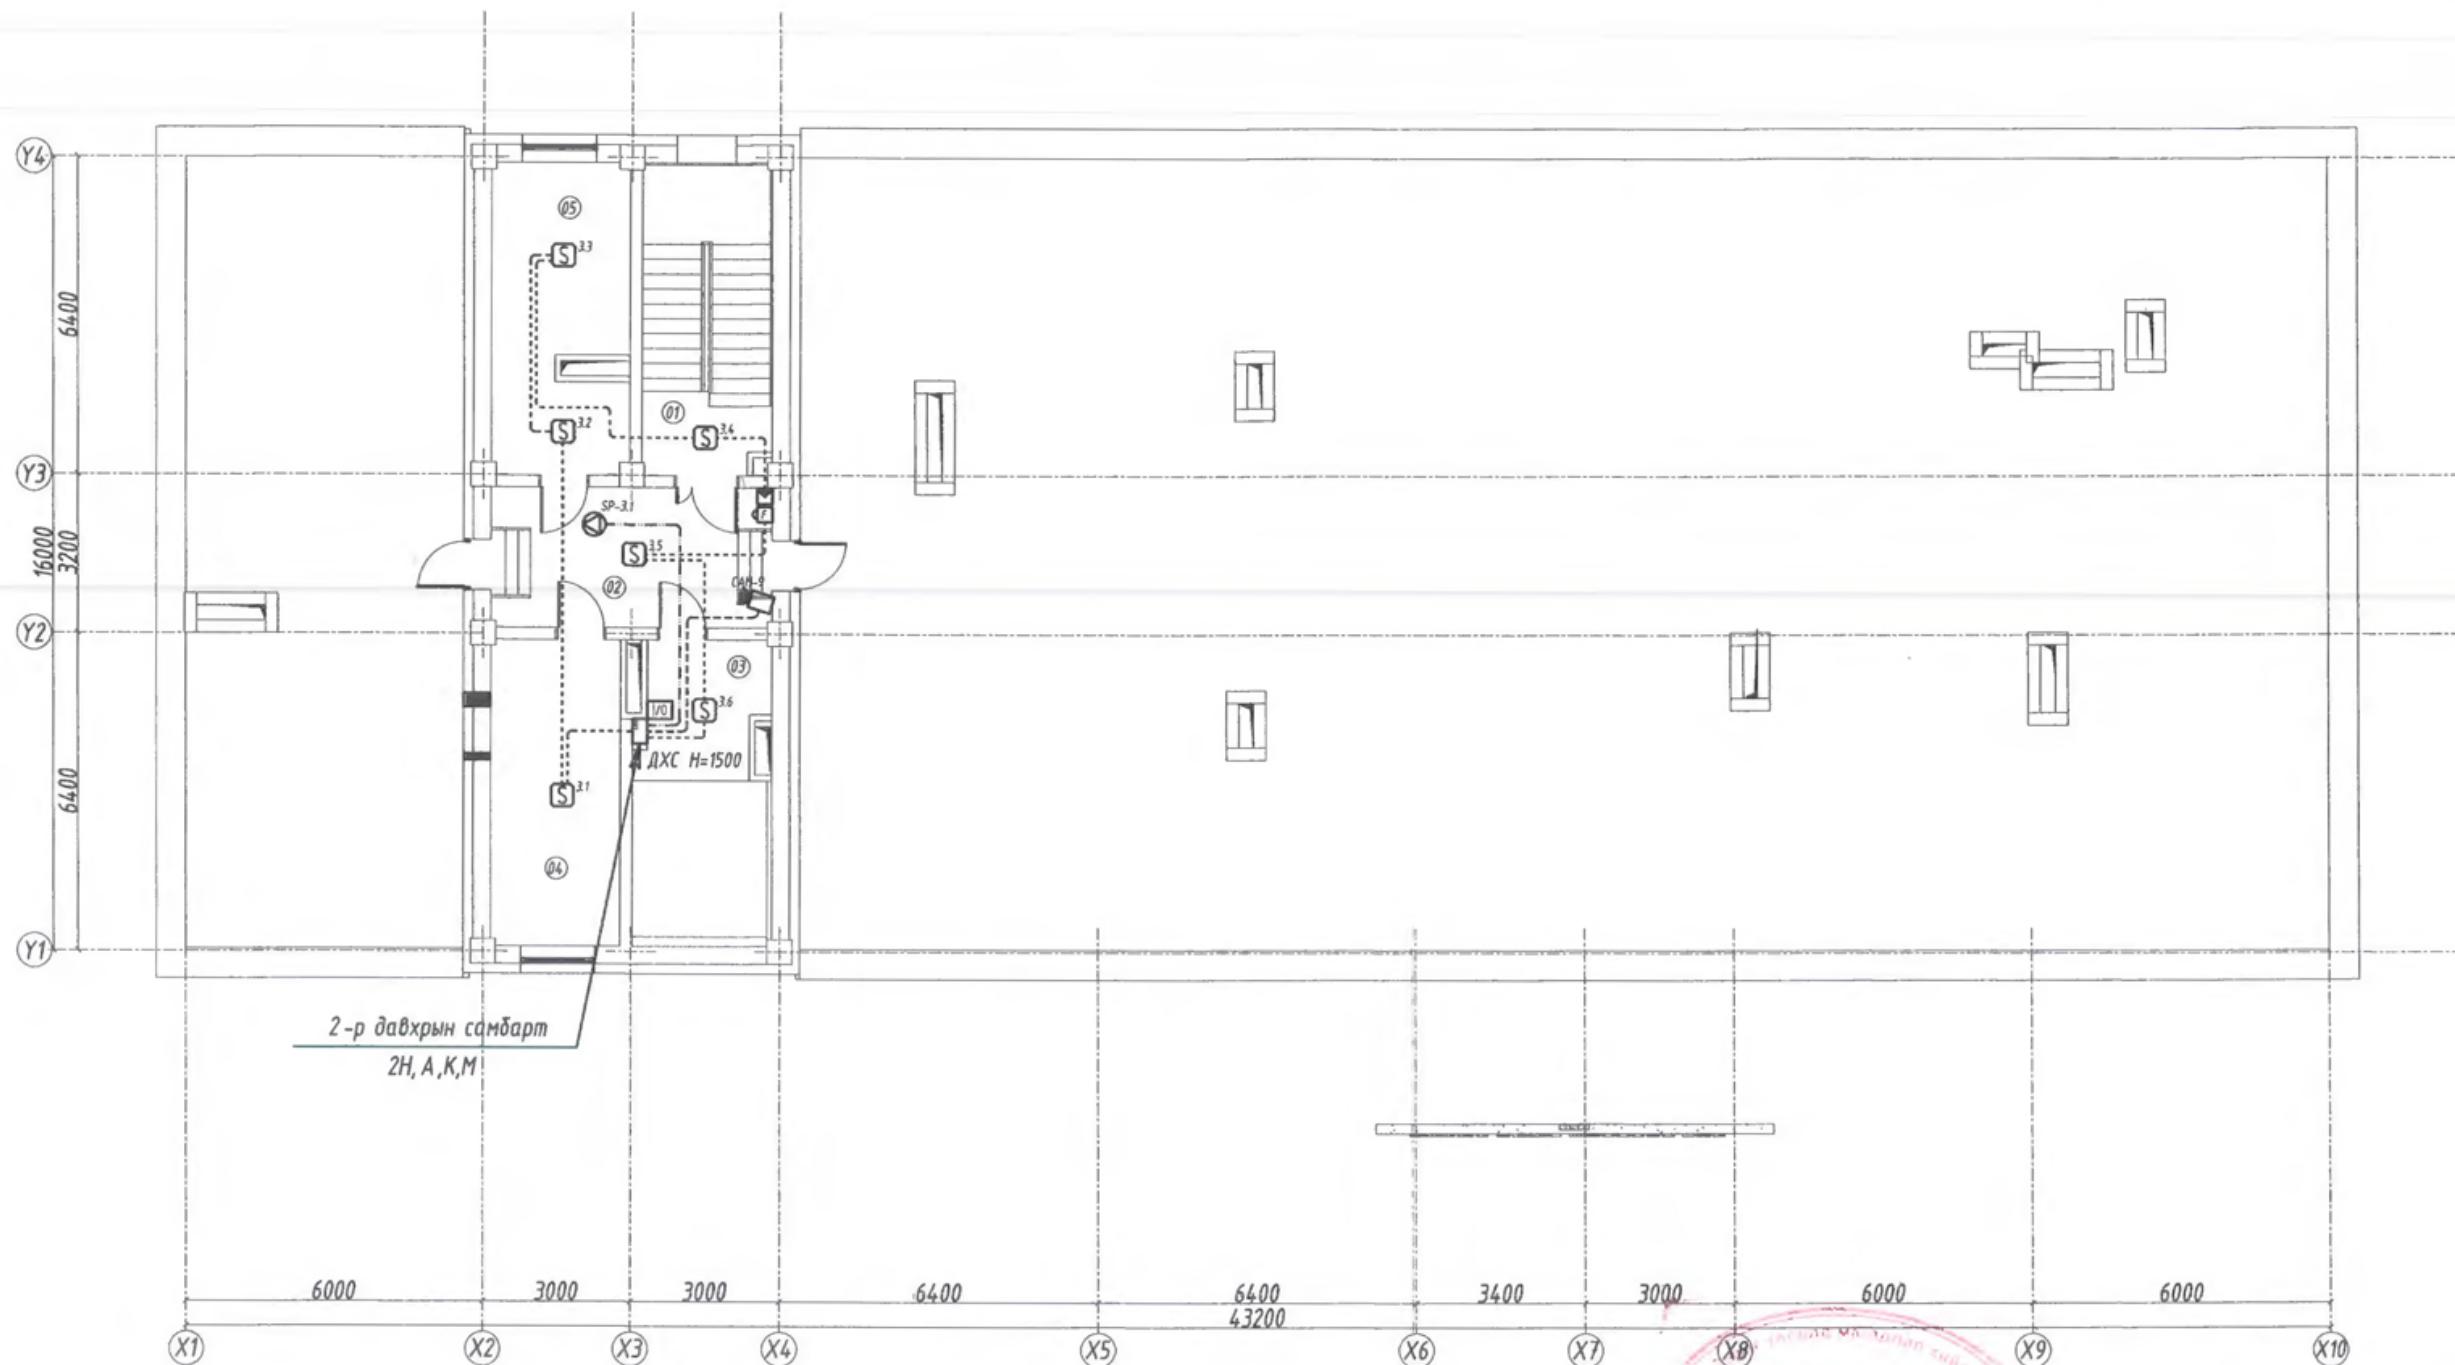

	Таних тэмээг	КАБЕЛИЙН МАРК
---	(H)	3x1,0мм
---	(A)	UTP Cat.6E 0,5x4P
---	(K)	2x1,5мм

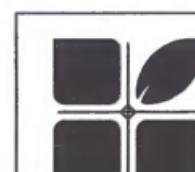


ХОТ ТӨЛӨВЛӨЛТ  
СУДАЛГААНЫ ИНСТИТУТ  
ЗТ19-507/10

15 ОРТОЙ НЭГ МАЯГИЙН ЭМНЭЛГИЙН БАРИЛГА


Техникийн давхрын холбоо дохиоллын байгуулалт

Хэлтсийн дарга	<i>[Signature]</i>	Э.Чянга	ЕГ Шифр:	03/21	Масштаб:	M1:150	Огноо:	2021.05
Инженер	<i>[Signature]</i>	И.Мягмарсүрэн	TГ Шифр:		Зургийн дугаар:		Хуудас:	
Гүйцэтгэсэн	<i>[Signature]</i>	И.Мягмарсүрэн						
Шалгасан	<i>[Signature]</i>	Д.Доржсүрэн						

Өрөөний тодорхойлолт			
Д/д	Өрөөний нэр	Талбай /м/д/	
01	Гонх	6.35	
02	Бестабиуль	24.62	
A	03	Өлгүүр	6.83
04	Эмийн сан	15.40	
05	Эмийн агуулах	4.38	
06	Чамжилалт эмчилгээ	18.38	
07	Физик эмчилгээ	20.37	
08	Сэргээн засах эмчилгээ	20.63	
09	Лифт	6.58	
10	Чгаалгын өрөө	9.68	
11	Цэвэр хэрэгсэл гаргах	3.94	
12	Бохир хэрэглэл хүлээн авах	4.66	
13	Үрвалж боди хадгалах өрөө	5.29	
B	14	Клиник лаборатори	18.07
15	Шинжилгээ хүлээж авах	12.02	
16	Коридор	38.85	
17	Бохир багаж хүлээж авах өрөө	6.47	
18	Автомобилийн өрөө	12.38	
19	Коридор	4.73	
C	20	Цэвэр хэрэгсэл хадгалах өрөө	6.46
21	Цэвэр багаж хэрэгсэл гаргах	4.53	
22	Ариун цэврийн өрөө/эр/	2.72	
23	Ариун цэврийн өрөө/эм/	2.62	
24	Тусгай хог хаягдал	3.72	
25	Хог хаягдал	3.00	
D	26	Коридор	4.30
27	Гонх	8.05	
28	Шат	8.85	
29	Ажилчдын ариун цэврийн өрөө, дүш	4.05	
30	Ажилчдын хувцас солих	3.45	
31	Хүүрэй хүнсний агуулах	4.11	
32	Сэргүүн агуулах	4.91	
33	Гонх	3.51	
34	Коридор	5.62	
35	Үйлчлэгчийн өрөө	2.50	
36	Бэлтгэл	5.35	
E	37	Гал тогтоо	18.27
38	Чгаалгын өрөө	5.16	
39	Хооллох өрөө	18.58	
40	Дууланы узель, нөөцийн саб	19.42	
41	Шат	17.08	
42	Хөлбооны өрөө	5.03	
F	43	Цахилгааны өрөө	10.77
44	Вакцины эмч	9.27	
45	Дархлааџуулалт	6.03	
46	Вакцин хадгалах өрөө	3.79	
47	ХБИ ариун цэврийн өрөө	4.04	
48	Ариун цэврийн өрөө/эм/	2.65	
49	Ариун цэврийн өрөө/эм/	3.12	
50	Ариун цэврийн өрөө	3.39	
51	Халдвартын хагас докс өрөө	11.60	
52	Гонх	2.00	
53	Шар дүс	3.38	
54	Дамжих гонх	5.40	
55	Шар дүс	3.95	
56	Халдвартын хагас докс өрөө	10.54	
57	Гонх	1.78	
58	Ариун цэврийн өрөө	3.50	
59	Архив	14.43	
60	Шудний кабинет	10.42	
61	Шудний эмч	7.97	
62	Агуулах	82.73	
63	Бүртгэл хүлээн авах	6.19	
G	64	Яаралтад тусламж	12.95
		Нийт талбай	620.83

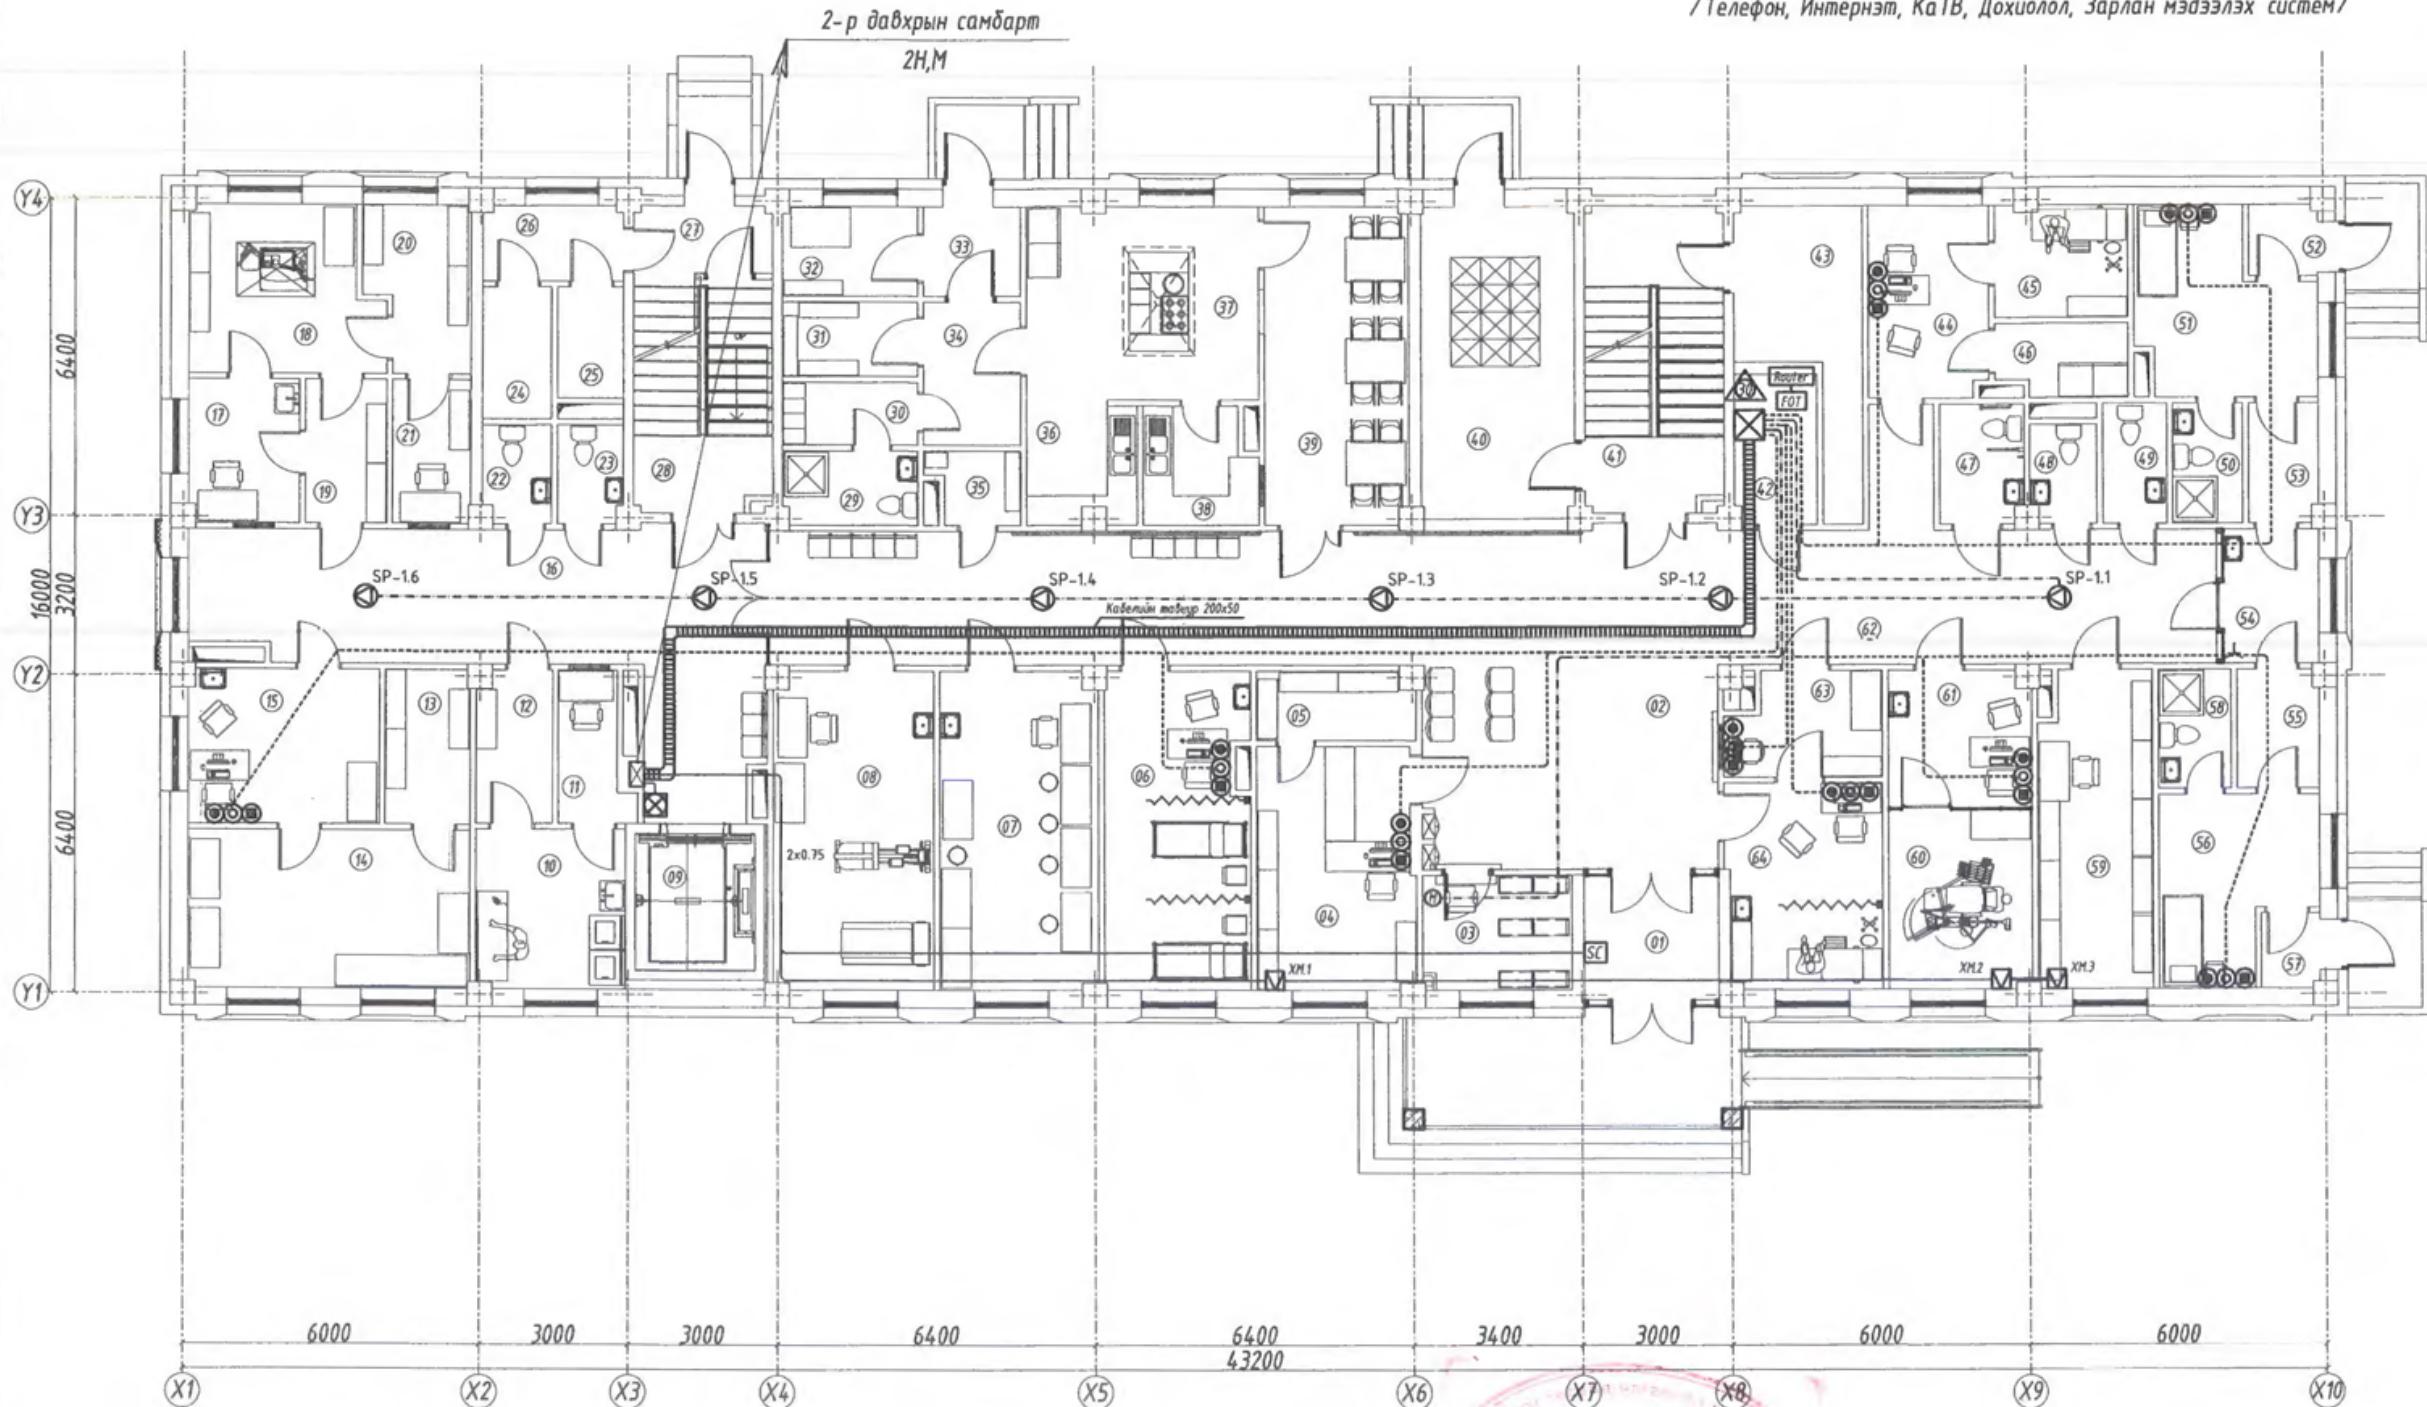

	Таных тэмдэг	КАБЕЛИЙН МАРК
-----		Чян хоолой $\Phi 22\text{мм}$
-----	(K)	$2 \times 1.5\text{мм}$
-----	(G)	$2 \times 0.75$

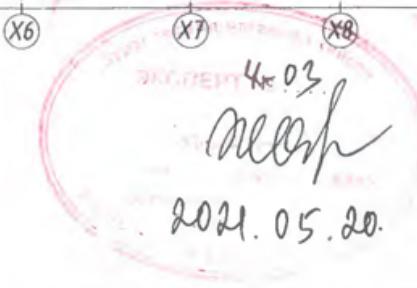

2021.05.20

 <b>ХОТ ТӨЛӨВЛӨЛТ</b> <b>СУДАЛГААНЫ ИНСТИТҮТ</b> <b>ЗТ19-507/10</b>	<b>15 ОРТОЙ НЭГ МАЯГИЙН ЭМНЭЛГИЙН БАРИЛГА</b> <b>1-р давхрын холбоо дохиоллын байгуулалт</b> <i>/ Телефон, Интернет, КатВ, Дохиолол, Зарлан мэдээлэх систем /</i>				
<b>Хэлтсийн дарга</b> <b>Инженер</b> <b>Гүйцэтгэсэн</b> <b>ЗТ19-507/10</b>	   	<b>Э.Чянга</b> <b>И.Мягмарсүрэн</b> <b>И.Мягмарсүрэн</b> <b>Шалгасан</b>	<b>ЕГ Шифр:</b> <b>03/21</b> <b>ТГ Шифр:</b> 	<b>Маc штаб:</b> <b>M1:150</b> <b>Зургийн дугаар:</b> <b>XД-8</b>	<b>Огноо:</b> <b>2021.05</b> <b>Хуудас:</b> <b>11</b>

1

2

3

4

5

6

7

8

## Өрөөний тодорхойлолт

Д/д	Өрөөний нэр	Талбай /м²/
01	Рентген	14.35
02	Фотолаборатори	5.74
03	Рентген үдирдлага, эмч	10.90
04	Даргын өрөө	13.94
05	Няраб, нягтлан бодогч	16.82
06	Коридор	48.98
07	Ариун цэврийн өрөө	3.62
08	Дотрын хэвтэх өрөө	12.15
09	Дотрын хэвтэх өрөө	11.72
10	Хүүхэдийн тасаг	15.95
11	Ариун цэврийн өрөө	3.25
12	Коридор	22.63
13	Сүүлигчийн пост	7.72
14	Сүүлигчийн өрөө	12.06
15	Шат	17.08
16	Эмч нарын өрөө	16.87
17	Хувцас солих өрөө/эм/	5.89
18	Душ/эм/	3.81
19	Душ/эр/	3.68
20	Хувцас солих өрөө/эр/	2.75
21	Коридор	9.57
22	ХБИ ариун цэврийн өрөө	4.04
23	Ариун цэврийн өрөө/эм/	2.65
24	Ариун цэврийн өрөө/эм/	3.12
25	Сургалт, үзүүлэлтийн өрөө	21.36
26	Ариун цэврийн өрөө	2.78
27	Мэс заслын дараах өрөө	15.95
28	Мэс заслын эмч	12.77
29	Сүүлигчийн өрөө	7.08
30	Эмч ажилчдын ариун цэврийн өрөө	3.00
31	Сүүлигчийн пост	3.11
32	Бохир доолт	7.29
33	Коридор	44.13
34	Коридор	6.52
35	Мэс заслын өрөө	25.96
36	Гар угаах	3.67
37	Эмч хувцас солих/эм/	1.92
38	Эмч хувцас солих/эр/	1.83
39	Мэс заслын өмнөх өрөө	11.52
40	Цэвэр багаж хэрэгсэл	3.60
41	Цэвэр доолт	13.64
42	Ариун цэврийн өрөө	3.20
43	Лифт	6.58
44	Жирэмсэн эхийн амрах өрөө	13.85
45	Ариун цэврийн өрөө	2.37
46	Төрөхийн өмнөх өрөө	7.92
47	Төрөхийн дараах	14.41
48	Ариун цэврийн өрөө	3.95
49	Сүүлигчийн өрөө	8.01
50	Коридор	20.43
51	Гар угаах	6.35
52	Төрөх тасаг	25.08
53	Энэгээжүүдийн үзлэгийн өрөө	14.76
54	Хувцас солих өрөө	2.34
55	Шат	16.67
56	Коридор, хүлээлгээ	27.60
Нийт талбай		624.88

2-Р ДАВХРЫН ХОЛБОО ДОХИОЛЛЫН БАЙГУУЛАЛТ М 1:150  
/Телефон, Интернет, КаTB, Дохиолол, Зарлан мэдээлэх систем/



Таных тэмдэг	КАБЕЛИЙН МАРК
	Чян хоолой Ф22мм
K	2x1.5 мм
G	2x0.75



## 15 ОРТОЙ НЭГ МАЯГИЙН ЭМНЭЛГИЙН БАРИЛГА

2-р давхрын холбоо дохиоллын байгуулалт  
/Телефон, Интернет, КаTB, Дохиолол, Зарлан мэдээлэх систем/

Хэлтсийн дарга	З.Чянга	ЕГ Шифр:	03/21	Масштаб:	M1:150	Огноо:	2021.05
Инженер	И.Мягмарсүрэн	TГ Шифр:	Зургийн дугаар:				
Гүйцэтгэсэн	И.Мягмарсүрэн						
ЗТ19-507/10	Шалгасан	Д.Доржсүрэн					


## Зөвшөөрөлцөн

БА	P.Амартувшин
ББ	Д.Адъяадорж
ХАС	Б.Лхагдасүрэн
ЦБУ	М.Эрдэнэцэцэг
ХТ, ДГ	Э.Жавзансүрэн

## 15 ОРТОЙ НЭГ МАЯГИЙН ЭМНЭЛГИЙН БАРИЛГА

2-р давхрын холбоо дохиоллын байгуулалт  
/Телефон, Интернет, КаTB, Дохиолол, Зарлан мэдээлэх систем/

Хэлтсийн дарга	З.Чянга	ЕГ Шифр:	03/21	Масштаб:	M1:150	Огноо:	2021.05
Инженер	И.Мягмарсүрэн	TГ Шифр:	Зургийн дугаар:				
Гүйцэтгэсэн	И.Мягмарсүрэн						
ЗТ19-507/10	Шалгасан	Д.Доржсүрэн					

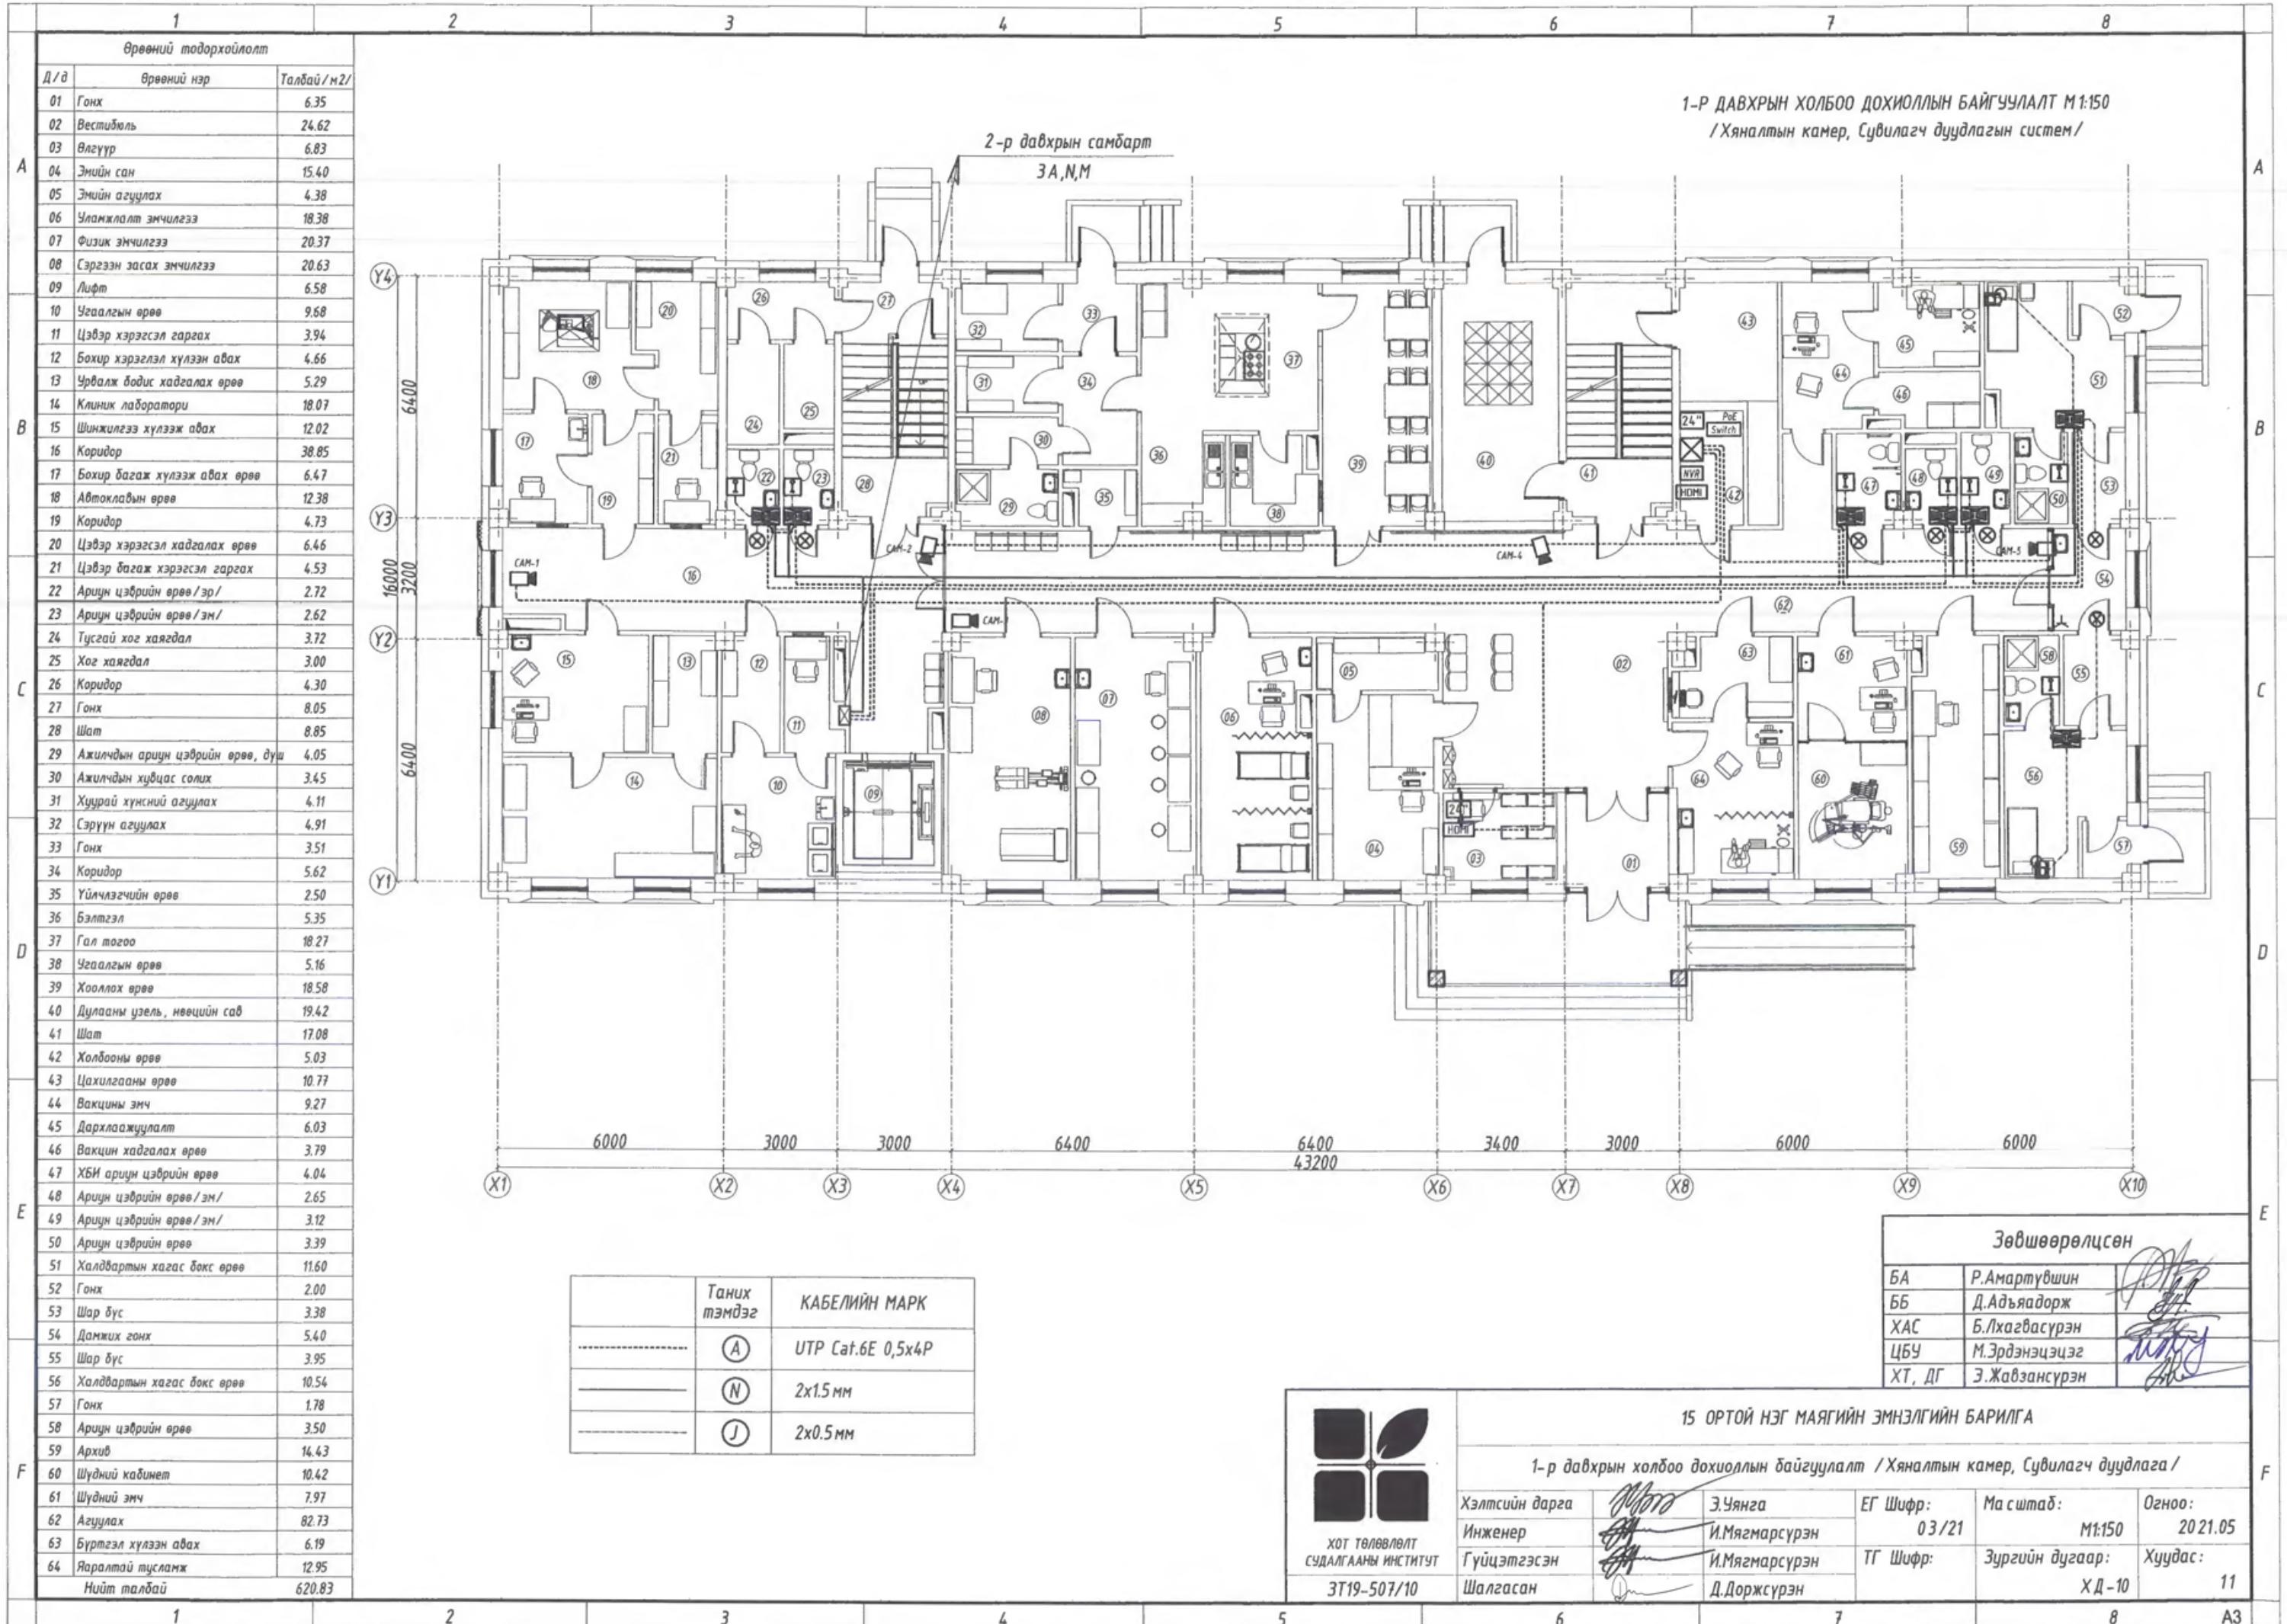

1

2

3

4

5


6

7


8

## Өвөөний тодорхойлолт

Д/д	Өвөөний нэр	Талбай /м2/
01	Рентген	14.35
02	Фотолаборатори	5.74
03	Рентген үзүүлэлтэй, эмч	10.90
04	Даргын өрөө	13.94
05	Няраб, нягтлан бодогч	16.82
06	Коридор	48.98
07	Ариун цэврийн өрөө	3.62
08	Дотирин хэбтэх өрөө	12.15
09	Дотирин хэбтэх өрөө	11.72
10	Хүүхэдийн тасаг	15.95
11	Ариун цэврийн өрөө	3.25
12	Коридор	22.63
13	Сувилагчийн пост	7.72
14	Сувилагчийн өрөө	12.06
15	Шат	17.08
16	Эмч нарын өрөө	16.87
17	Хувцас солих өрөө /эм/	5.89
18	Душ /эм/	3.81
19	Душ /эр/	3.68
20	Хувцас солих өрөө /эр/	2.75
21	Коридор	5.52
22	ХБИ ариун цэврийн өрөө	4.04
23	Ариун цэврийн өрөө /эм/	2.65
24	Ариун цэврийн өрөө /эм/	3.12
25	Сургалт, уулзалттын өрөө	21.36
26	Ариун цэврийн өрөө	2.78
27	Мэс заслын дараах өрөө	15.95
28	Мэс заслын эмч	12.77
29	Сувилагчийн өрөө	7.08
30	Эмч ажилчдын ариун цэврийн өрөө	3.00
31	Сувилагчийн пост	3.11
32	Бохир доолт	7.29
33	Коридор	44.13
34	Коридор	6.52
35	Мэс заслын өрөө	25.96
36	Гар угаах	3.67
37	Эмч хувцас солих /эм/	1.92
38	Эмч хувцас солих /эр/	1.83
39	Мэс заслын ёмнох өрөө	11.52
40	Цэвэр дагаж хэрээслэл	3.60
41	Цэвэр доолт	13.64
42	Ариун цэврийн өрөө	3.20
43	Лифт	6.58
44	Жирэмзэн эхийн амрах өрөө	13.85
45	Ариун цэврийн өрөө	2.37
46	Төрөхийн ёмнох өрөө	7.92
47	Төрсний дараах	14.41
48	Ариун цэврийн өрөө	3.95
49	Сувилагчийн өрөө	8.01
50	Коридор	20.43
51	Гар угаах	6.35
52	Төрөх тасаг	25.08
53	Энэгтэйчүүдийн үзлэгийн өрөө	14.76
54	Хувцас солих өрөө	2.34
55	Шат	16.67
56	Коридор, хулээлэг	27.60
Нийт талбай		624.88

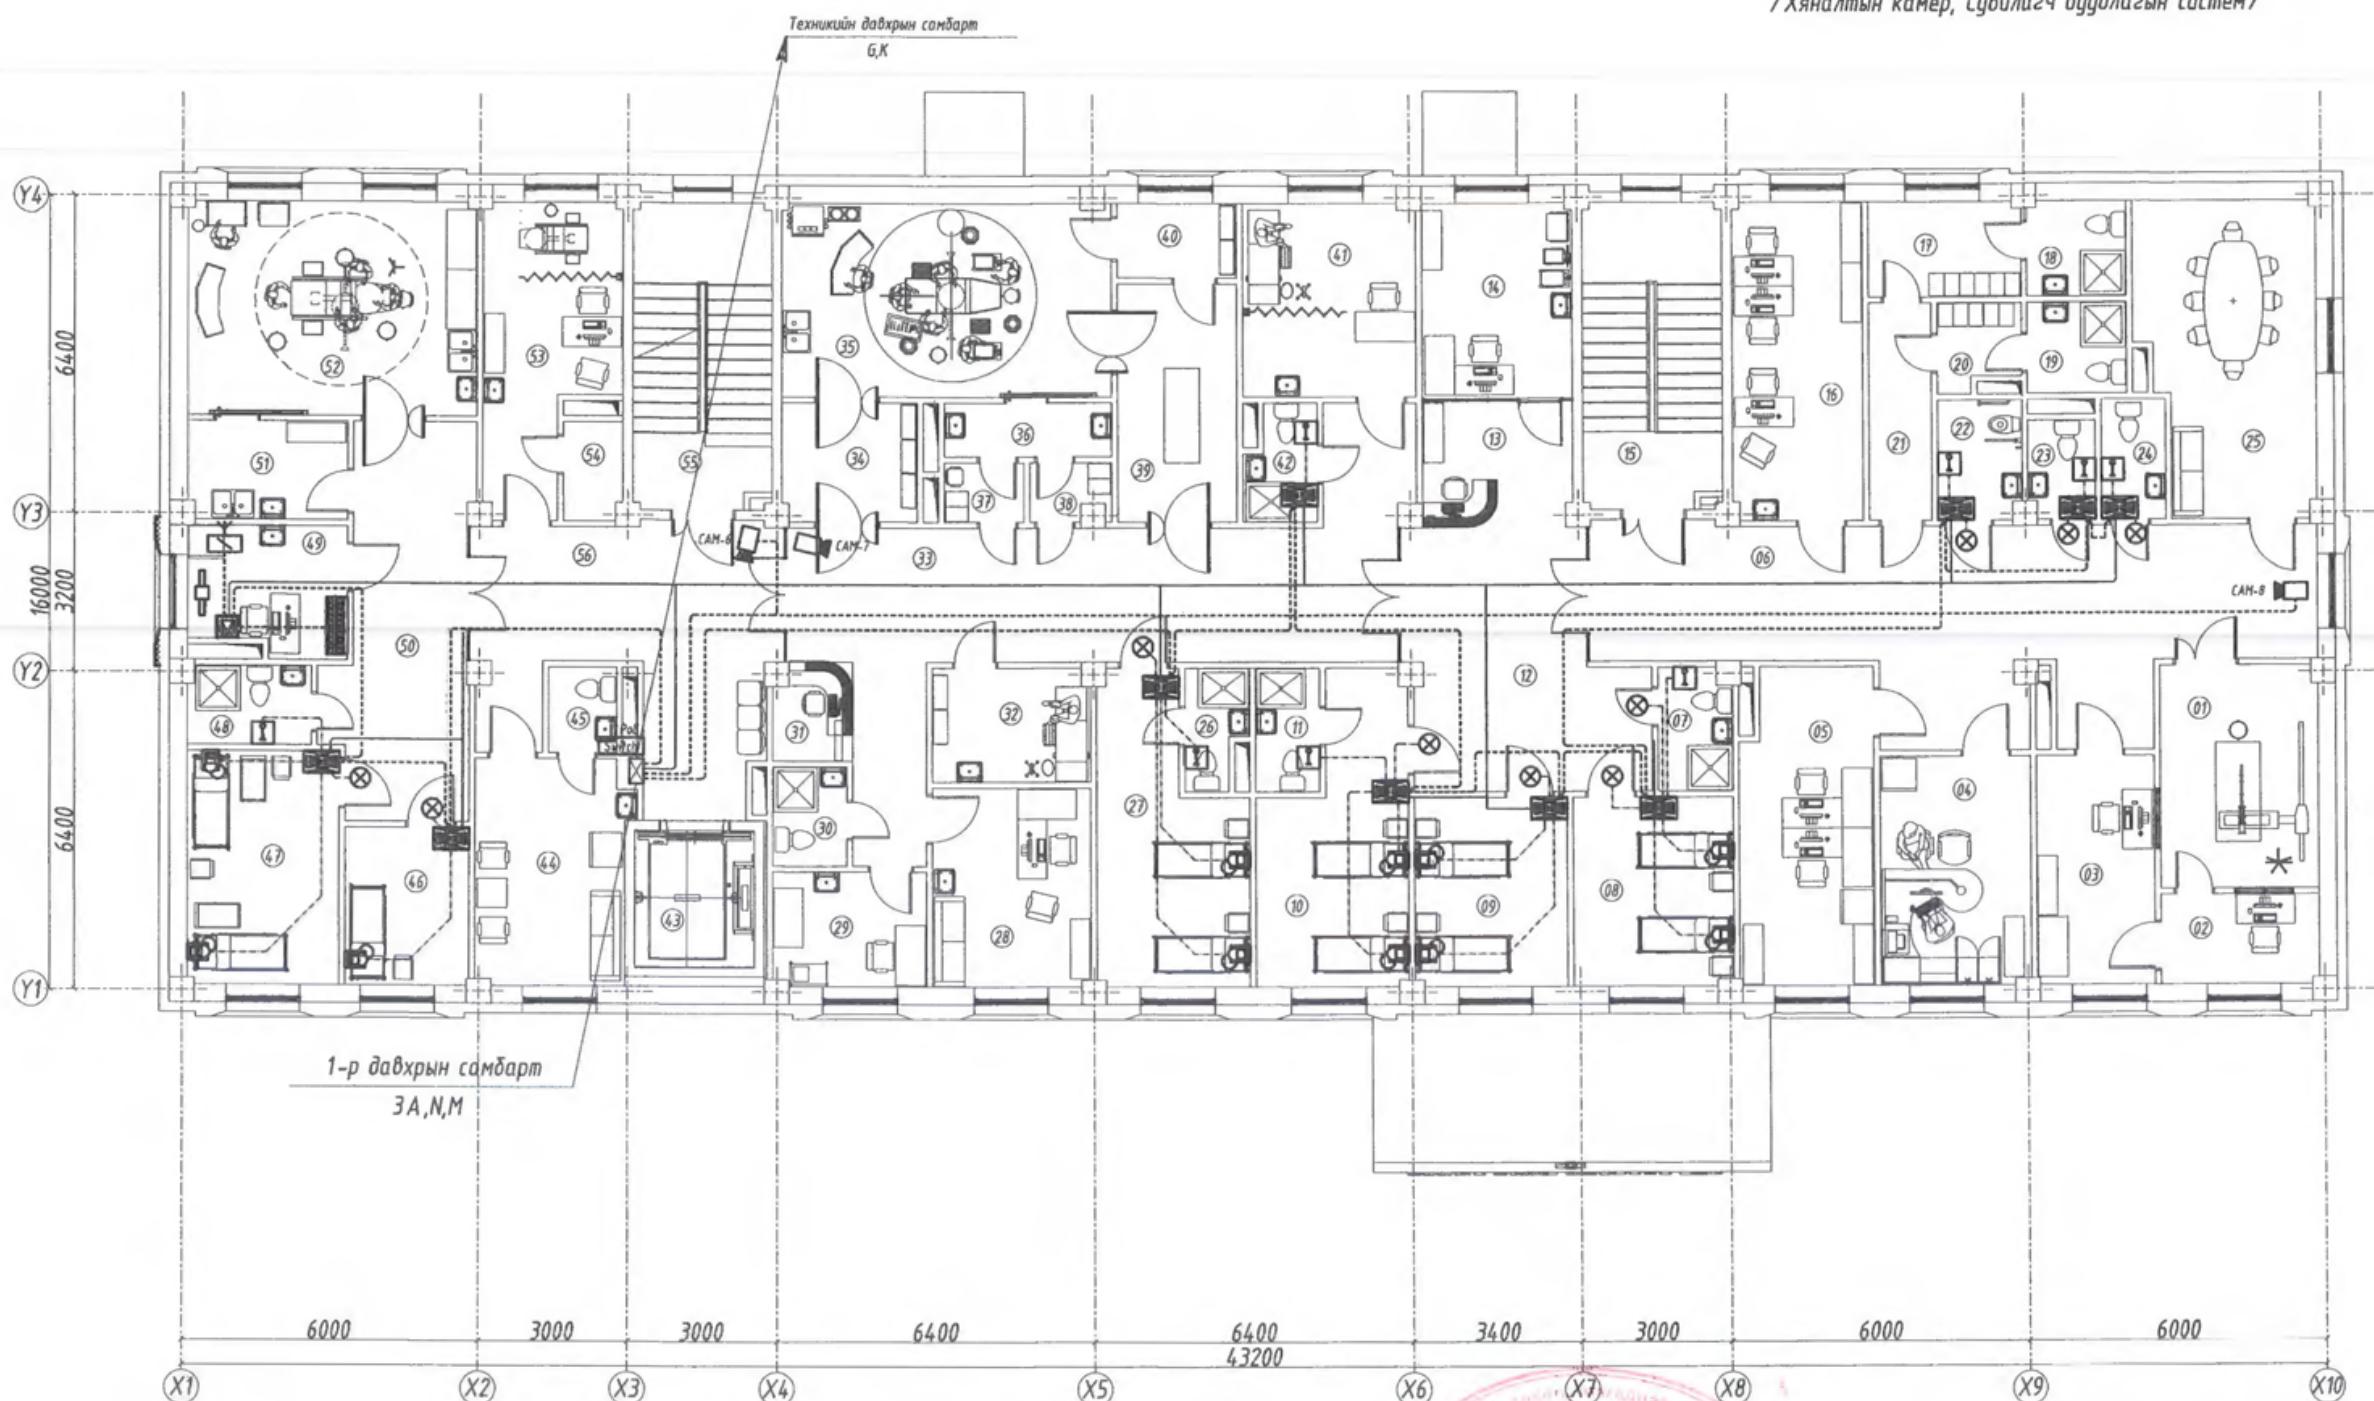

	Таных тэмдэг	КАБЕЛИЙН МАРК
	(A)	UTP Cat.6E 0,5x4P
	(N)	2x1.5 мм
	(J)	2x0.5 мм

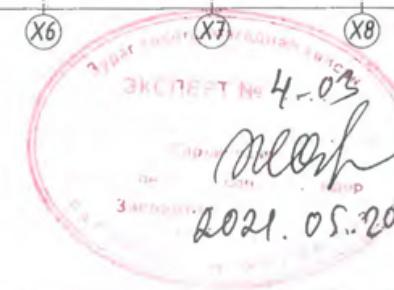

## 15 ОРТОЙ НЭГ МАЯГИЙН ЭМНЭЛГИЙН БАРИЛГА

Хэлтсийн дарга	Э.Чянга	ЕГ Шифр:	Масштаб:	Огноо:
Инженер	И.Мягмарсүрэн	03/21	M1:150	2021.05
Гүйцэтгэсэн	И.Мягмарсүрэн	TГ Шифр:	Зургийн дугаар:	Хуудас:
ЗТ19-507/10	Д.Доржсүрэн		ХД-11	11
Шалгасан				

1

2

3

4

5

6

7

8

A3

2-Р ДАВХРЫН ХОЛБОО ДОХИОЛЛЫН БАЙГУУЛАЛТ M1:150  
/Хяналтын камер, Сувилагч дуудлагын систем/

## Зөвшөөрөлцөн

БА	Р.Амартувшин
ББ	Д.Адъяадорж
ХАС	Б.Лхагвасүрэн
ЦБУ	М.Эрдэнэцэцэг
ХТ, ДГ	Э.Жавзансүрэн

*Сигнатур**Сигнатур*