

УЛААНБААТАР ХОТ
2023 ОН



	Албан тусгаал	Албан тусгаал	А.Ганхуяг
	Гарын үсэг		

Гүйцэтгэгч:

БОЛОВСРУУЛСАН:

	Албан тусгаал	Сүхбаатар дүүргийн засаг даргын тамгын газрын дарга	Н. Энхболд
	Гарын үсэг		

ЗАХИАЛАГЧ:



	Албан тусгаал	Нийслэлийн онцгой байдлын саарын дарга Хурандаа	А.Дашням
	Гарын үсэг		

ЗӨВШӨӨРӨЛЦСӨН:

УЛААНБААТАР ХОТ СҮХБААТАР ДҮҮРГЭГ 15-Р ХОРОО
109-Р ЦЭЦЭРЛЭГИЙН ДОТОР ИХ ЗАСВАРЫН ЗҮРЛЭГ
/ Ажлын зураг /



ШИФР: СГ-АЭ28-4/23

"СТИЙЛ ПРОЕКТ" ХХК

"СТИЙЛ ПРОЕКТ" ХХК

УЛААНБААТАР ХОТ БАГАХАНДАЙТ 15-р хороо
109-Р ЦЭЦЭРЛЭГИЙН ДОТОР ИХ ЗАСВАР

/ БАРИЛГА АРХИТЕКТУР - БА /

БОЛОВСРЧУЛСАН:

Захурагч: / А.Ганхуяг /

Инженер: / Д. Бямдасуран /



Зөвшөөрөгчтөн:
109-р цэцэрлэгийн эрхлэгч: Д. Доржиев / Т. Мөнхшүл /



8004.05.08
9-13

УЛААНБААТАР ХОТ
2023 ОН

"СТИЙЛ ПРОЕКТ" ХХК

УЛААНБААТАР ХОТ БАГАХАНДАЙТ 15-р хороо
109-Р ЦЭЦЭРЛЭГИЙН ДОТОР ИХ ЗАСВАР

/ БАРИЛГА АРХИТЕКТУР - БА /

БОЛОВСРЧУЛСАН:

Захурагч: / А.Ганхуяг /

Инженер: / Д. Бямдасуран /



Зөвшөөрөгчтөн:
109-р цэцэрлэгийн эрхлэгч: Д. Доржиев / Т. Мөнхшүл /



8004.05.08
9-13

УЛААНБААТАР ХОТ
2023 ОН

1	2	3	4	5	6	7	8	А3
А	Б	В	С	Д	Е	Ж	З	И

№	Эргүүлн нэр	Хугацаа	Марк	Мод
1	Баруун архитектур	BA	BA	20
2	Баруун дүрэм	BA	BA	20
3	Цэвэр ус	ЦБ	ЦБ	-
4	Хангам хэргийн	ХА	ХА	-
5	Цахилгаан хэрэгсэл	ХТ, ДТ	ХТ, ДТ	-
6	Хондоо дохиолол	ХД, ГД	ХД, ГД	-

Ажлын эргүүл үндсэн дүрлийн жагсаалт

№	Хугацаа	Эргүүлн нэр	Хугацаа
1	BA-1	Эргүүлн жагсаалт, тайлбар дүгнэлт	BA-1
2	BA-2	Тайлбар дүгнэлт	BA-2
3	BA-3	Барууны схем	BA-3
4	BA-4	Одоогийн харгалзах байдал	BA-4
5	BA-5	1-р давхрын хэмжээний дүгнэлт	BA-5
6	BA-6	2-р давхрын хэмжээний дүгнэлт	BA-6
7	BA-7	1-р давхрын төлөвлөлтийн дүгнэлт	BA-7
8	BA-8	2-р давхрын төлөвлөлтийн дүгнэлт	BA-8
9	BA-9	1-р давхрын ташны дүгнэлт	BA-9
10	BA-10	2-р давхрын ташны дүгнэлт	BA-10
11	BA-11	Огноо 1-1	BA-11
12	BA-12	Харууны шугарал	BA-12
13	BA-13	Арвун цэвэрлэх хэрэгсэл үндсэн дүгнэлт	BA-13
14	BA-14	Арвун цэвэрлэх хэрэгсэл үндсэн дүгнэлт	BA-14
15	BA-15	Арвун цэвэрлэх хэрэгсэл үндсэн дүгнэлт	BA-15
16	BA-16	Арвун цэвэрлэх хэрэгсэл үндсэн дүгнэлт	BA-16
17	BA-17	Ажлын эргүүл үндсэн дүрлийн хэрэгсэл үндсэн дүгнэлт	BA-17
18	BA-18	Шатны хэрэгсэл үндсэн дүгнэлт, огноо	BA-18
19	BA-19	Материалын нэгдэл	BA-19
20	BA-20	Материалын нэгдэл	BA-20
20	TX-01	1-р давхрын төлөвлөлтийн дүгнэлт	TX-01
21	TX-02	2-р давхрын төлөвлөлтийн дүгнэлт	TX-02

Эргүүл тайлбар:
 Үндэслэл: Үнандар хом, Сүхдара дүүрэг, 15-р хороо, Дамдаржаагийн гудамжинд байрлах "109-р үеэр үндсэн дүрлийн жагсаалт" ХХК-д захирагч үндсэн дүрлийн жагсаалт хураангуйлах зэрэг, ашигласан материалын жагсаалт хураангуйлах зэрэг үндсэн дүрлийн жагсаалт хураангуйлах зэрэг.
 Ерөнхий хэсэг:
 Үнандар хом, Сүхдара дүүрэг, 15-р хороо, Дамдаржаагийн гудамжинд байрлах "109-р үеэр үндсэн дүрлийн жагсаалт" ХХК-д захирагч үндсэн дүрлийн жагсаалт хураангуйлах зэрэг, ашигласан материалын жагсаалт хураангуйлах зэрэг үндсэн дүрлийн жагсаалт хураангуйлах зэрэг.
 - Гад мэдээллийн үеэр - II
 - Баруун дүрлийн үеэр - I
 - Баруун дүрлийн үеэр - II

Үнандар хом, Сүхдара дүүрэг, 15-р хороо
 109-ЭР ҮЕЭР ҮНДЭН ДҮРЛЭЙН ЖАГСААЛТ

А.Э. Үе шат:

Эргүүлн нэр:	Хугацаа:
Материал:	Огноо:
МТ:	2024
ЭТ Шифр:	СН-АЭЗВ-4/23
ТТ Шифр:	BA-01
Хугацаа:	20

Архитектор: А.Нямдаа
 Гүйцэтгэл: С.Цэнхүүн
 Шалбарсан: А.Нямдаа

“СТИЛ ПРОЕКТ” ХХК



Үндэсний хөт. Үхдэмэр дүүрэг, 15-р хороо 109-ЭЭР ЦЭЦЭРЛЭГНИЙ ДОТОР ЗАСВИН АЖИЛ	Байдлын схем Үе шат: А.3	Архитектор: Д.Нямдава ET Шифр: CN-A328-4/23 М1:	Шагсан: Д.Нямдава ТТ Шифр: 5А-03	Хугацаа: 20
	Архитектор: Д.Нямдава ET Шифр: CN-A328-4/23 М1:	Шагсан: Д.Нямдава ТТ Шифр: 5А-03	Хугацаа: 20	Хугацаа: 20



- ТАНИХ ТЭМДЭГ
- Завсар хийгдэх 109-р цэцэрлэгийн А байр
 - 09-р цэцэрлэгийн Б байр
 - 58-р сургууль
 - Дамбадржагийн зам



БАЙРШИЙН СХЕМ



"СТИНА ПРОЕКТ"
ХХХ

Архитектор
А.Нямдаа

Гуцэмтэсэн
С.Цэнгүүн

ТТ Шуфр:
М1

Эргэлийн дугаар:
БА-04

Хугацаа:
2024

Масштаб:
М1


ЭТ Шуфр:
СП-А328-4/23

Огноо:
2024

Үе шат:
А.3

МОНГ Одоогийн харагдах байдал

Үндэстэй хамт, 15-р хороо
109-ЭЭР ЦЭЦЭРЛЭГИЙН ДОТОР ЭАСНЫ АЖИЛ

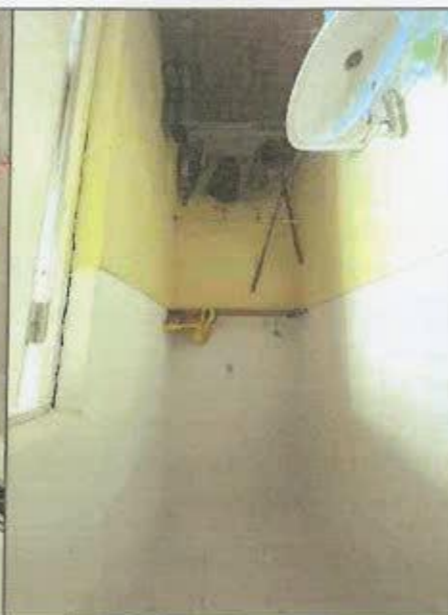

ОДООГИЙН БАЙДАЛ /ФОТО/




Д/д	Өрөөний нэр	Тайв	Шал	Хана	Тааз
1	Ангу	35.04	Ларкеш	Эмгальс	Эмгальс
2	Ангу	51.20	Ларкеш	Эмгальс	Эмгальс
3	Арвун чэврүүн өрөө	12.57	Лалма	Лалма 1.8h	Эмгальс
4	Аяга мадаг гуаах өрөө	3.25	Лалма	Лалма 0.6h	Эмгальс
5	Захирагчын өрөө	15.92	Ларкеш	Х.Цаас	Дүүжин
6	Худгас сонх өрөө	14.31	Ларкеш	Эмгальс	Эмгальс
7	Хүнсний агуулах	9.39	Лалма	Эмгальс	Эмгальс
8	Арвун чэврүүн өрөө	3.01	Лалма	Лалма 1.8h	Т.дүүжин
9	Агуулах	2.53	Лалма	Т.Будаг 2.1h	Эмгальс
10	Нарвун бичгийн өрөө	12.60	Ларкеш	Х.Цаас	Дүүжин
11	Дуг хөгжмийн танхим	62.4200	Ларкеш	Эмгальс	Дүүжин
12	Коридор	18.79	Ларкеш	Эмгальс	Эмгальс
13	Шатны хонги-1	19.28	Чигүү	Эмгальс	Эмгальс
14	Шатны хонги-2	16.79	Чигүү	Эмгальс	Эмгальс
15	Худгас сонх өрөө	15.74	Ларкеш	Эмгальс	Эмгальс
16	Коридор	6.62	Ларкеш	Эмгальс	Эмгальс
17	Арвун чэврүүн өрөө	9.31	Лалма	Лалма 1.8h	Т.дүүжин
18	Аяга мадаг гуаах өрөө	2.92	Ларкеш	Лалма 0.6h	Эмгальс

Танух шмдэг
 -Одоо багсаа хуучин хана
 -Нүрээх хана
 -Шүүнээр хуудэх моосгоо хана

169.13

Агуулах	Ларкеш	Эмгальс	Эмгальс	Нийт
19	5.30	Ларкеш	Эмгальс	5.30
20	55.22	Ларкеш	Эмгальс	55.22
21	15.22	Ларкеш	Эмгальс	15.22
22	9.73	Лалма	Лалма 1.8h	9.73
23	4.59	Ларкеш	Эмгальс	4.59
24	3.20	Лалма	Лалма 0.6h	3.20
25	6.63	Ларкеш	Эмгальс	6.63
26	55.85	Ларкеш	Эмгальс	55.85

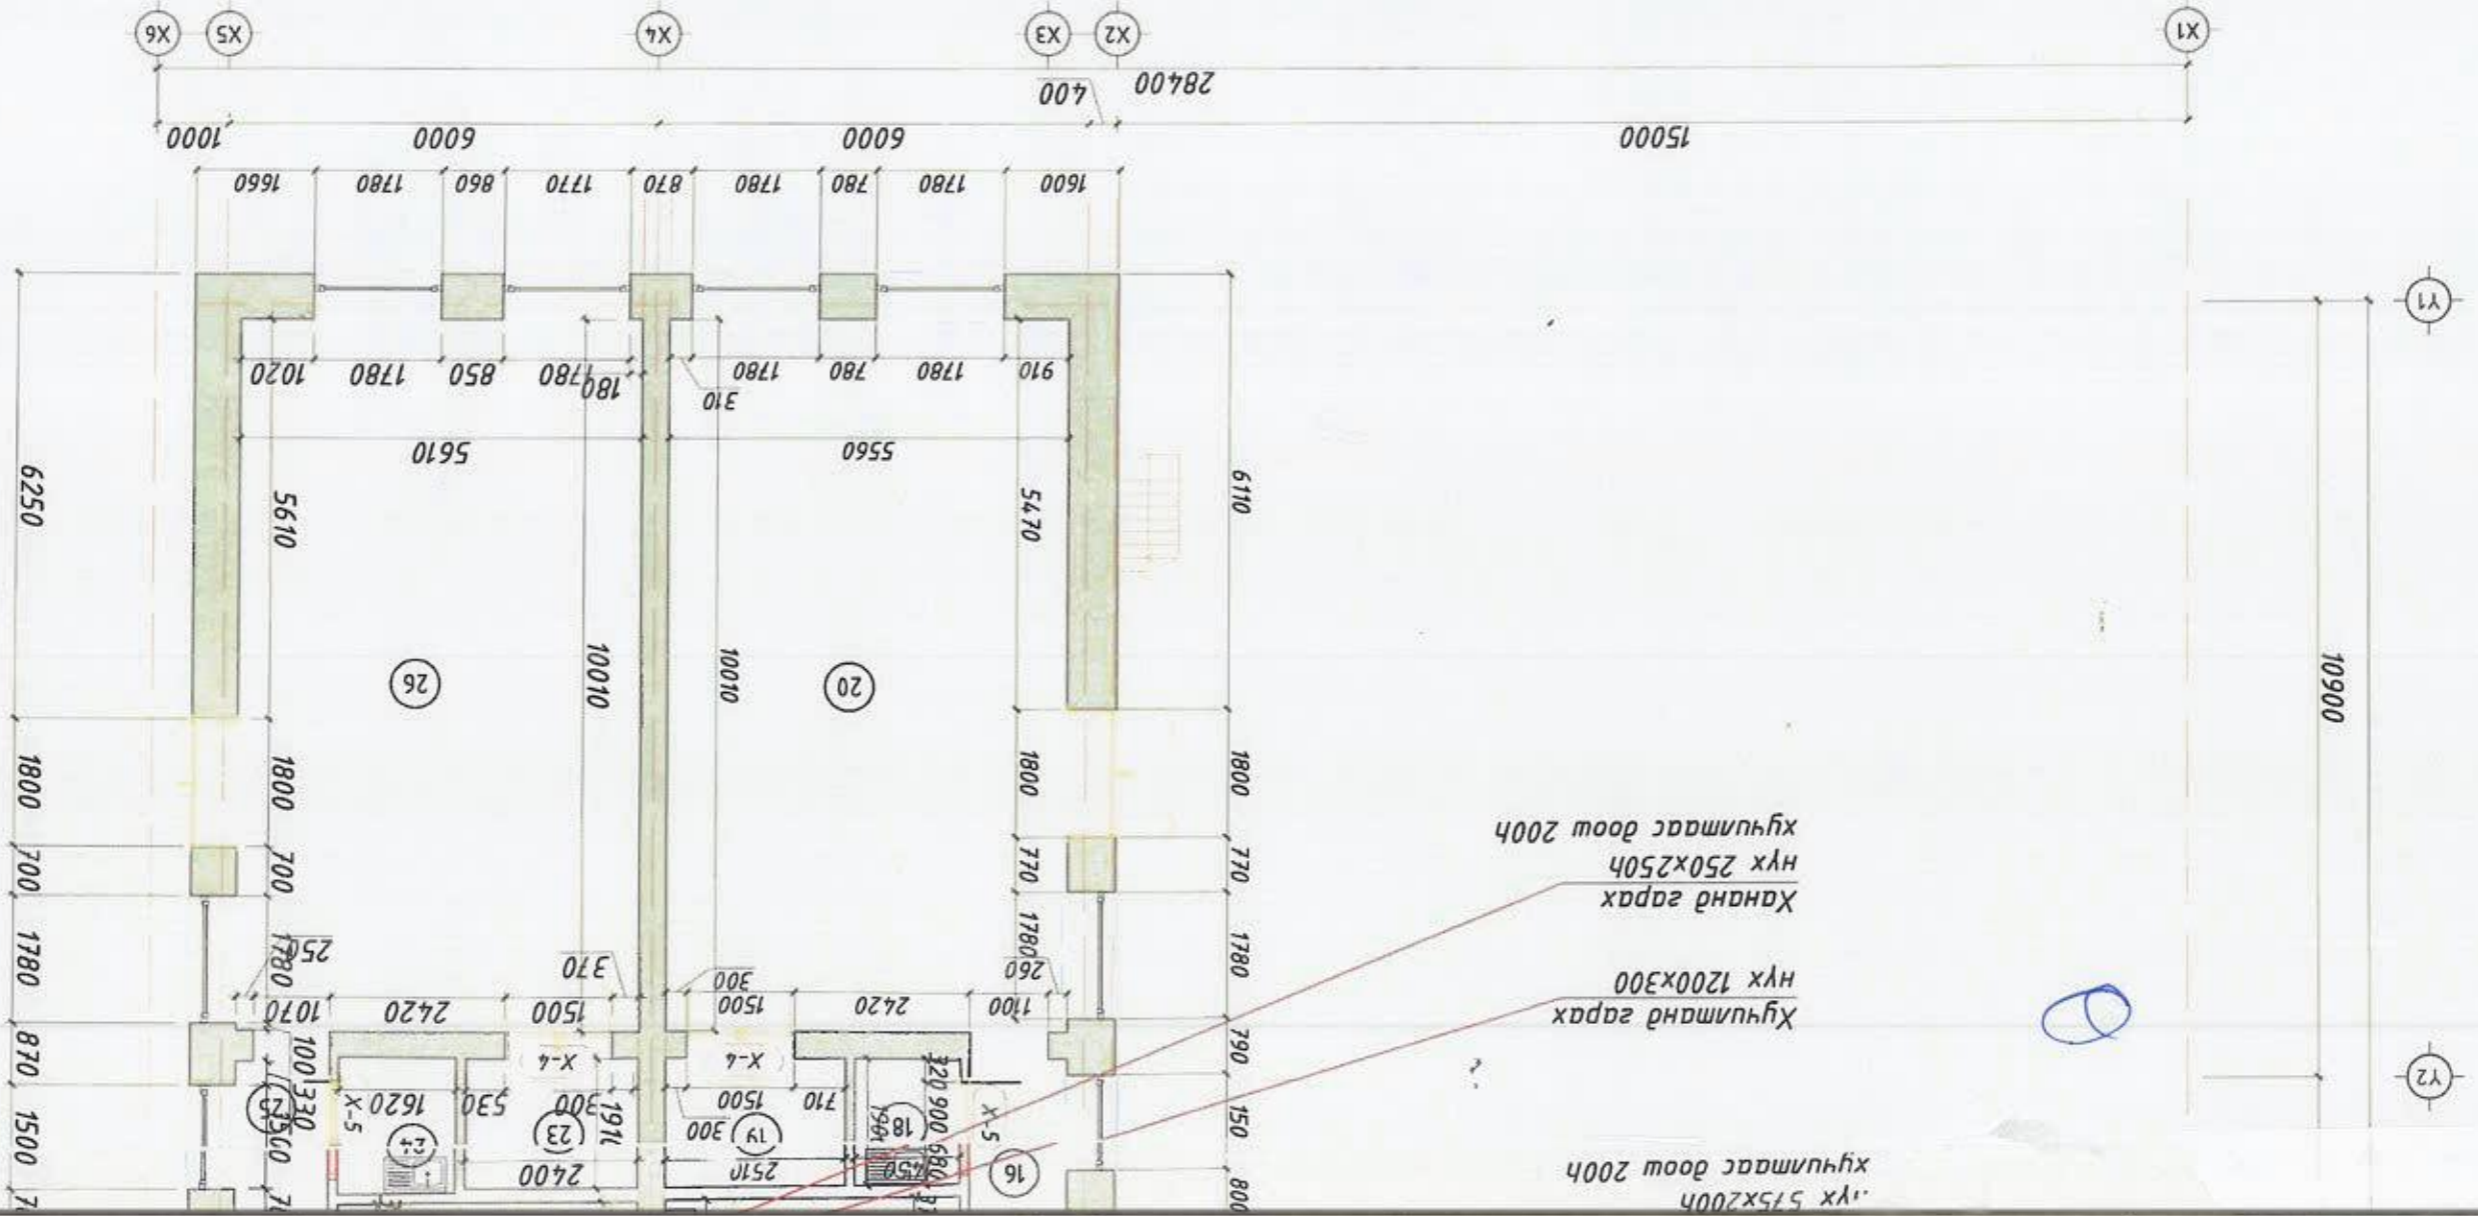

СТИНА ПРОЕКТ ХХХ

Архитектор: Ц.Лэнгүүн
 Т.Шуфр.: Ц.Лэнгүүн
 Маштаг: М1:100
 Хугацаа: 2024

109-ЭЭР ЦЭЦЭРЛЭГИЙН ДАТОР ЭАСЛЫН АЖИЛ

2-р давхрын төлөвлөмлийн дагууламт


А.Э

ХАС ГАНЧМЭГ
 ЦБЭ Э.ЭНХЦЭГЭГ
 ХТ.ДЛ Э.ОМГОЖООЖ

ЭВШВӨРӨЛЦӨН



ХӨРДҮГААР ДАВХРЫН ШИНЭЧИЛСЭН БАЙГУУЛАЛТ М:100

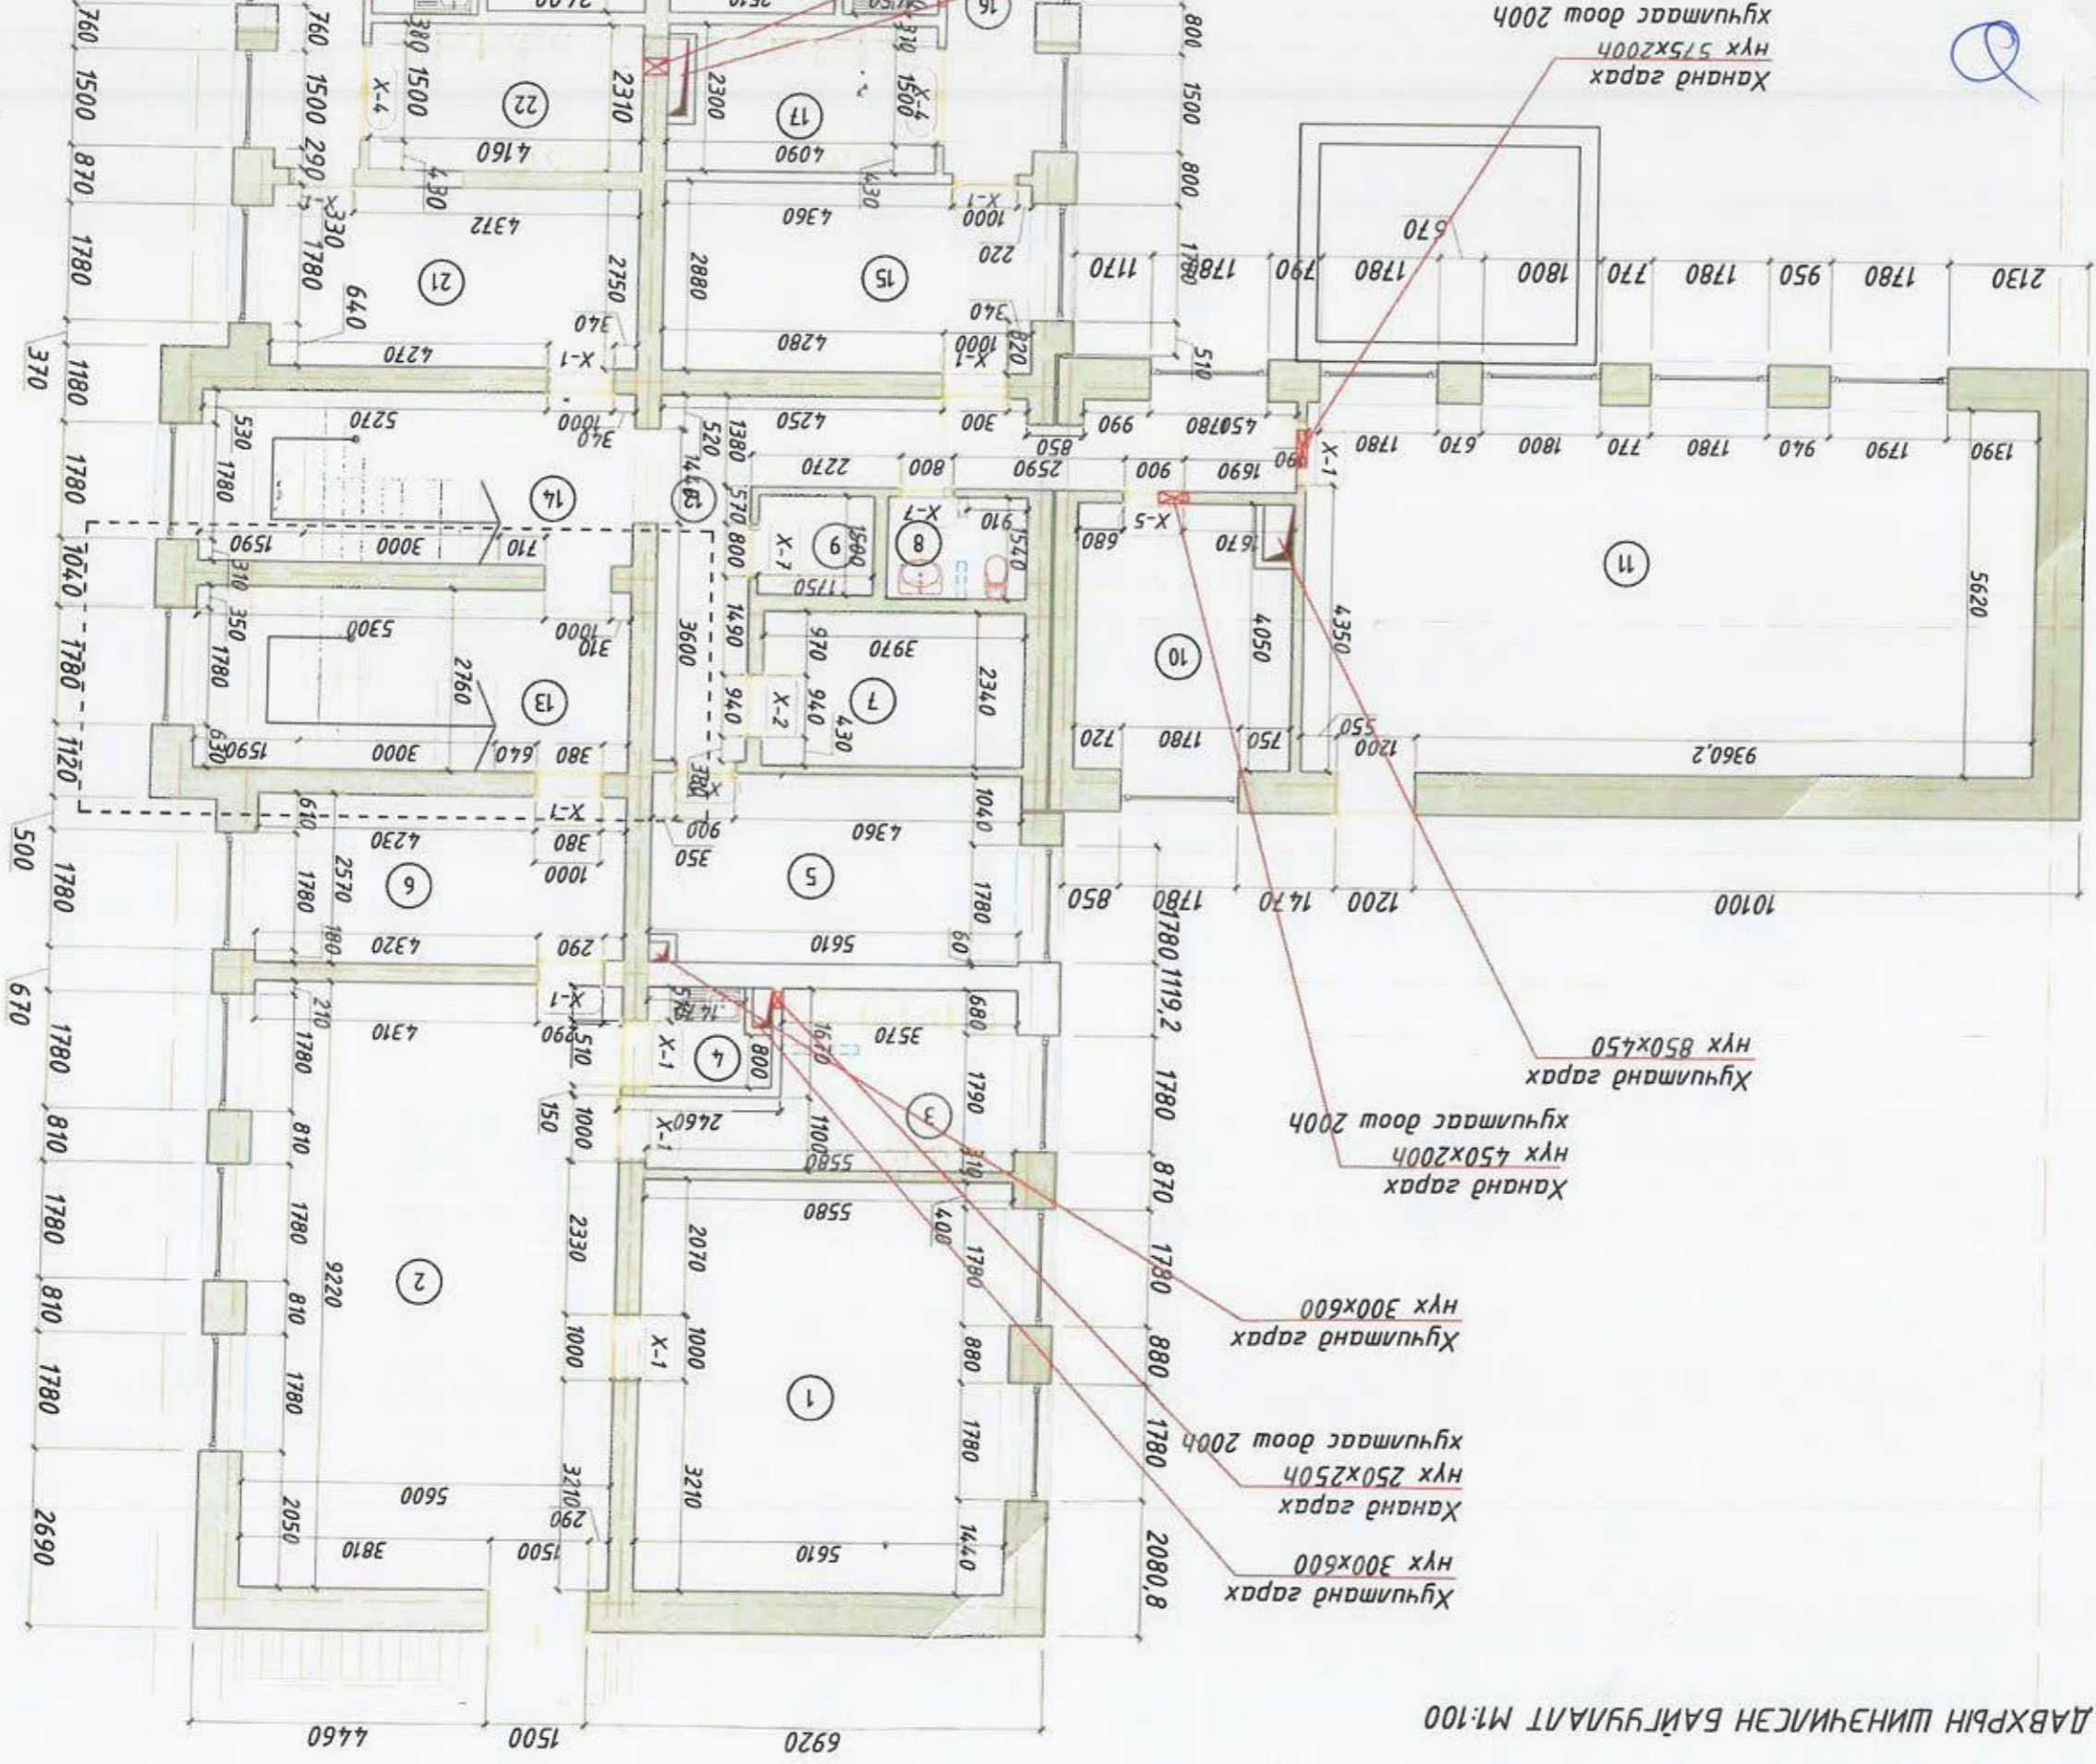

Хуучинд гарах
Нүх 300x600

Хуучинд гарах
Нүх 300x600

Хананд гарах
Нүх 250x250ч
Хуучинд гарах
Нүх 450x200ч

Хуучинд гарах
Нүх 850x450

Хананд гарах
Нүх 575x200ч
Хуучинд гарах
Нүх 400x200ч

Ү7

Ү6

Ү5

Ү4

Ү3



8

7

6

5

4

3

2

1

А


В

С

Д

Е

Ф

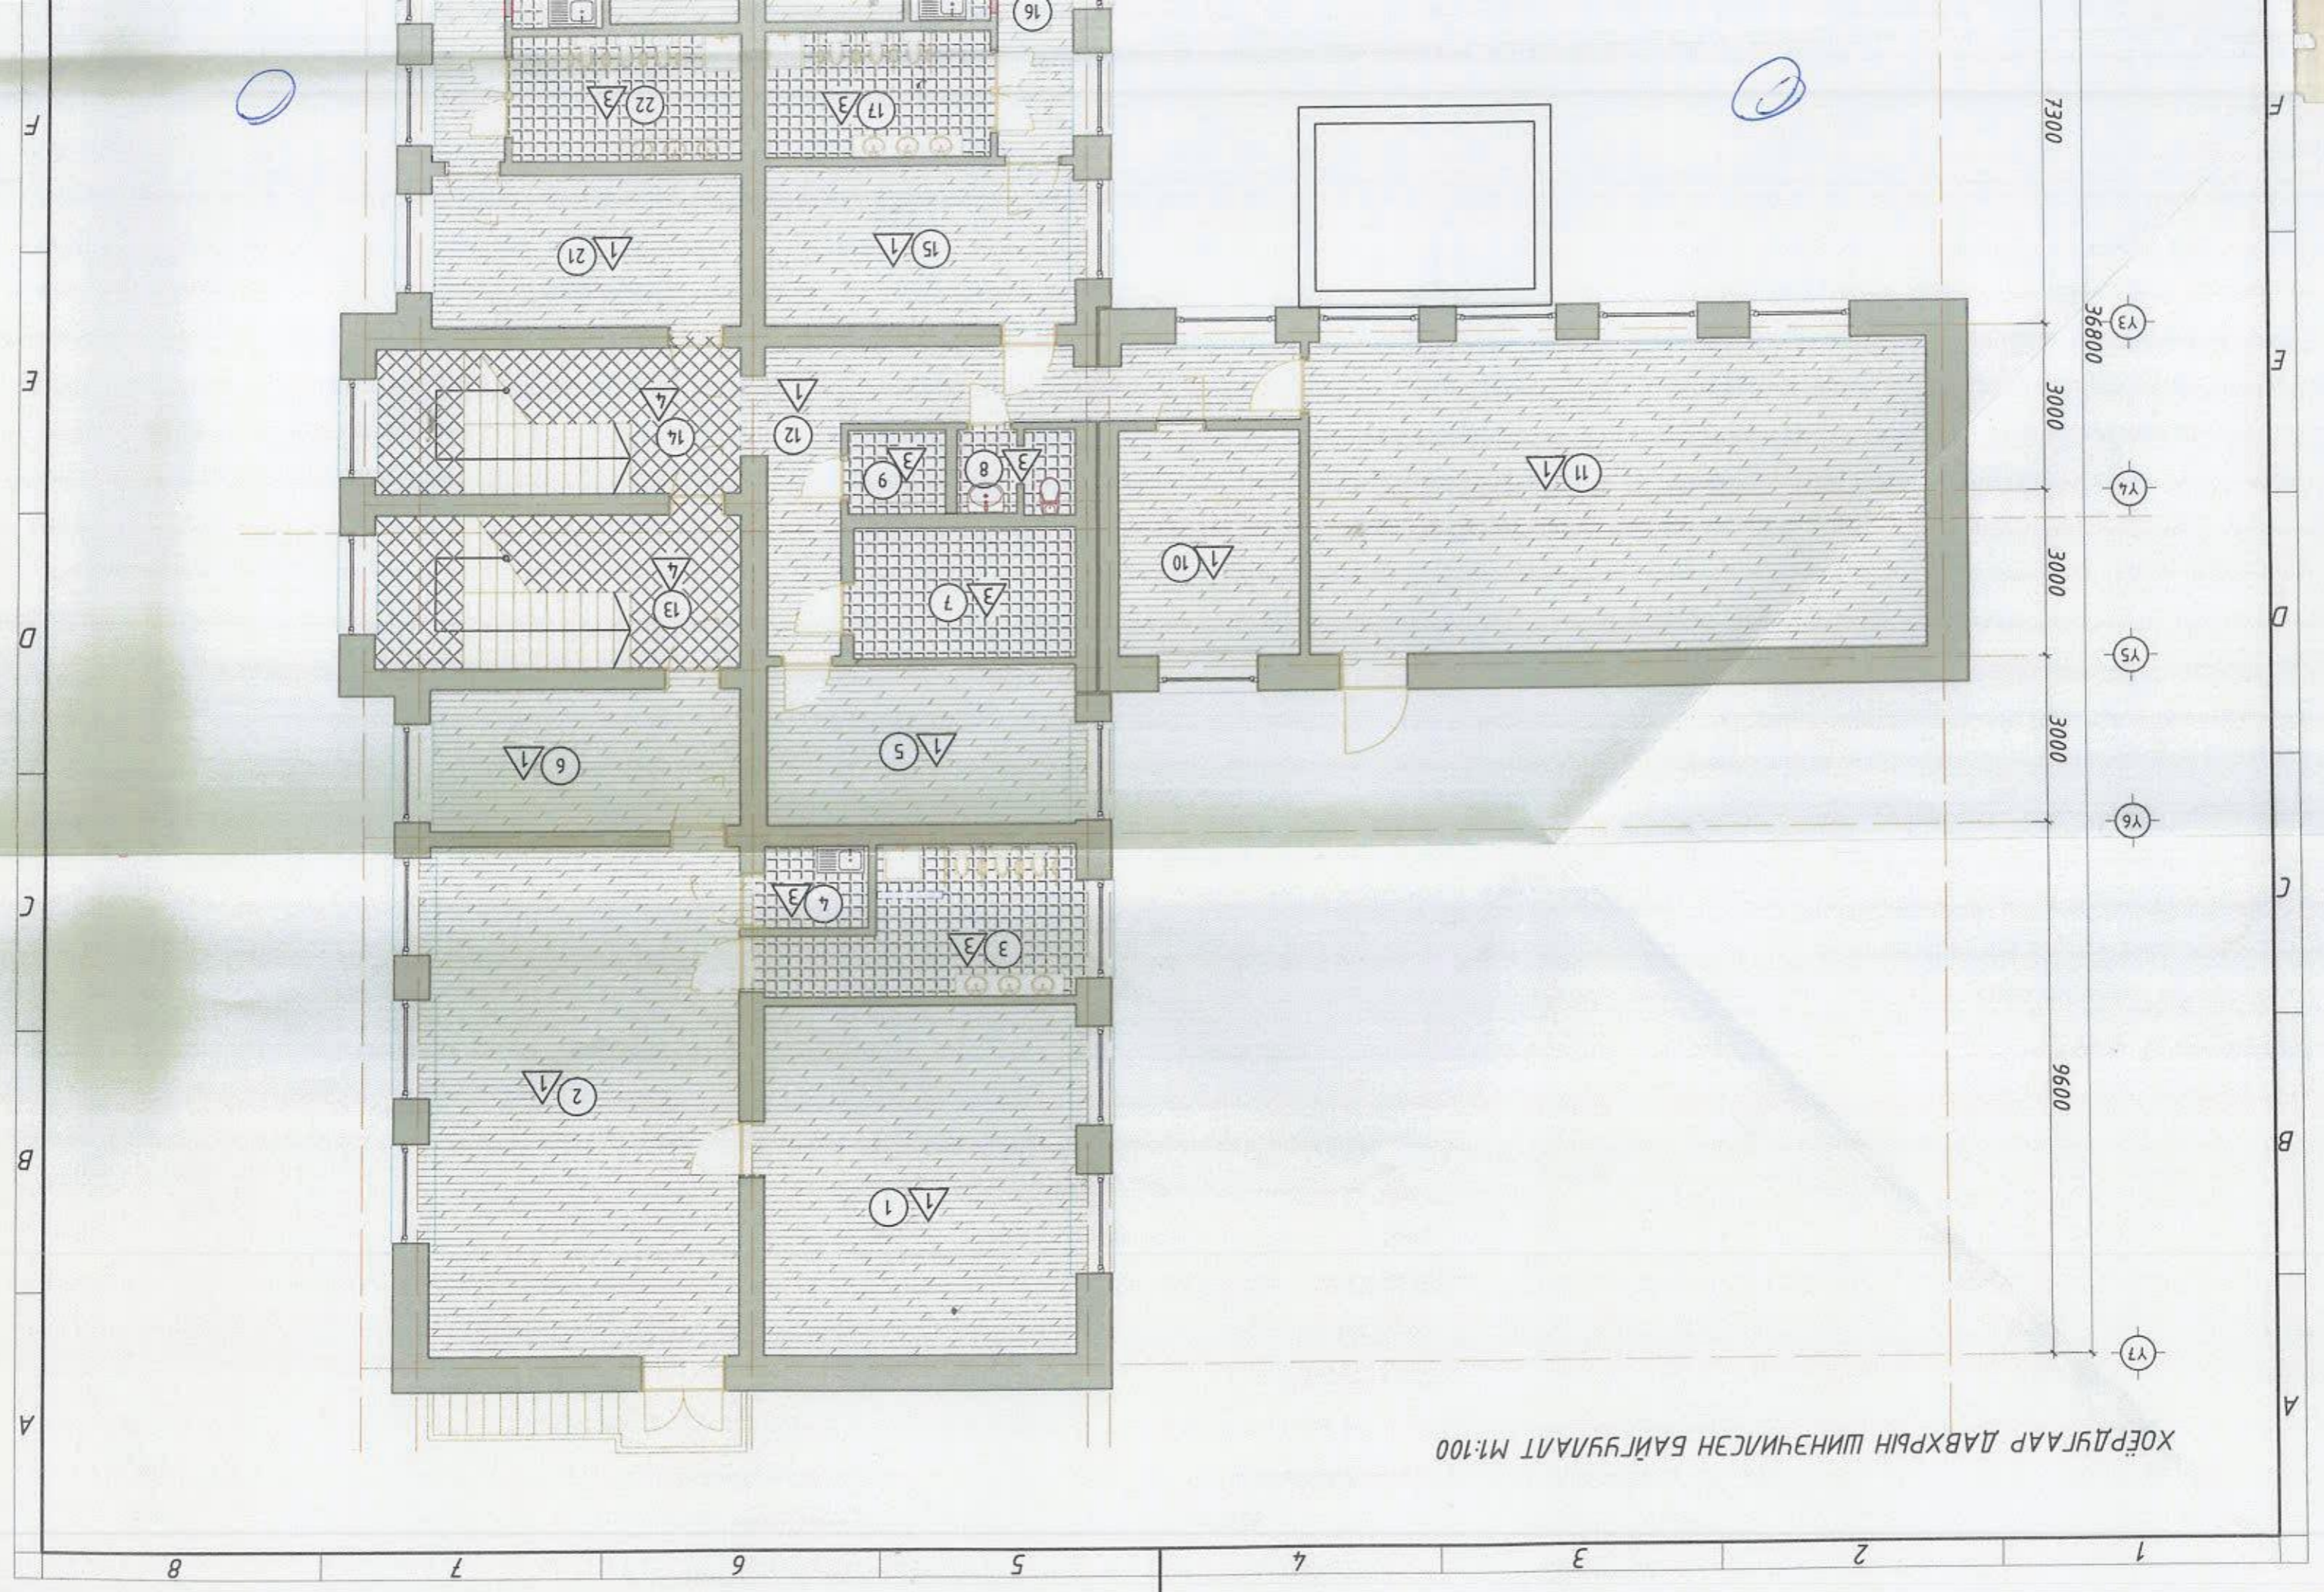

ХӨРДҮГААР ДАВХРЫН ШИНЭЧЛЭСЭН БАЙГУУЛАГТ М1:100

Улаанбаатар хот, Сүхбаатар дүүрэг, 15-р хороо
109-ЭЭР ЦЕЦЭРЛЭГИЙН ДОТОР ЭАСЫН АЖИЛ


МОНГОЛ-Н ГЭВХЭЙН ШАМНЫ БАГУУЛАЛМ

ХХК "СТИЛ ПРОЕКТ"
Шарангай
Архитектор Д.Нандаа
Ц.Цэнгүүн
Т.Шуур



Маштаг: М1:100
СН-А328-4/23
Эргүүлн дугаар: БА-10
Хугаца: 2024

Үе шат: А.3

- 1-Паркет-1.3м
- 2-Зөөлөвч-3мм
- 3-Шал тэгшлэгч/дандер/20мм
- 4-Үс чийг тусгаарлагч үе
- 5-Одоо дагууа шал

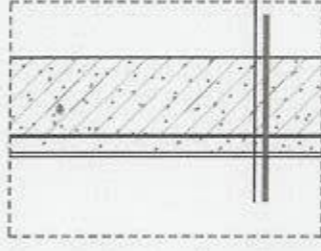



- 1-Керамик шал 300x300x8мм
- 2-Багсармаг 30мм
- 3-Цөмнөн тэгшлэгч 50мм
- 4-Үс чийг тусгаарлагч 2 үе
- 5-Бөмөн шал

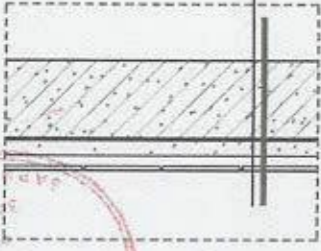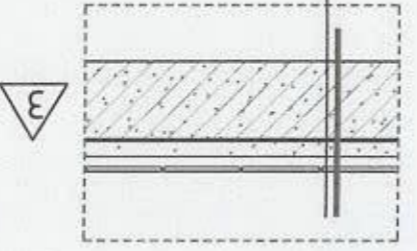

Хугаца	Төрөл	Нийт
21	Хүдгас сохх өрөө	15.22
22	Арун цэврүүн өрөө	9.73
23	Агуулах	4.59
24	Аяга табаг угаах өрөө	3.20
25	Коридор	6.63
26	Ангу	55.85
		283.2900

Д/д	Өрөөний нэр	Табай	Шал
1	Ангу	35.04	Паркет
2	Ангу	51.20	Паркет
3	Арун цэврүүн өрөө	12.57	Ламта
4	Аяга табаг угаах өрөө	3.25	Ламта
5	Захирлын өрөө	15.92	Паркет
6	Хүдгас сохх өрөө	14.31	Паркет
7	Хүнсний агуулах	9.39	Ламта
8	Арун цэврүүн өрөө	3.01	Ламта
9	Агуулах	2.53	Ламта
10	Наруун бичгийн өрөө	13.16	Паркет
11	Лугу хөгжмийн танхим	62.4200	Паркет
12	Коридор	18.79	Паркет
13	Шатны хонгил-1	19.28	Чигүү
14	Шатны хонгил-2	16.79	Чигүү
15	Хүдгас сохх өрөө	15.74	Паркет
16	Коридор	6.62	Паркет
17	Арун цэврүүн өрөө	9.31	Ламта
18	Аяга табаг угаах өрөө	2.92	Паркет
19	Агуулах	5.30	Паркет
20	Ангу	55.22	Паркет

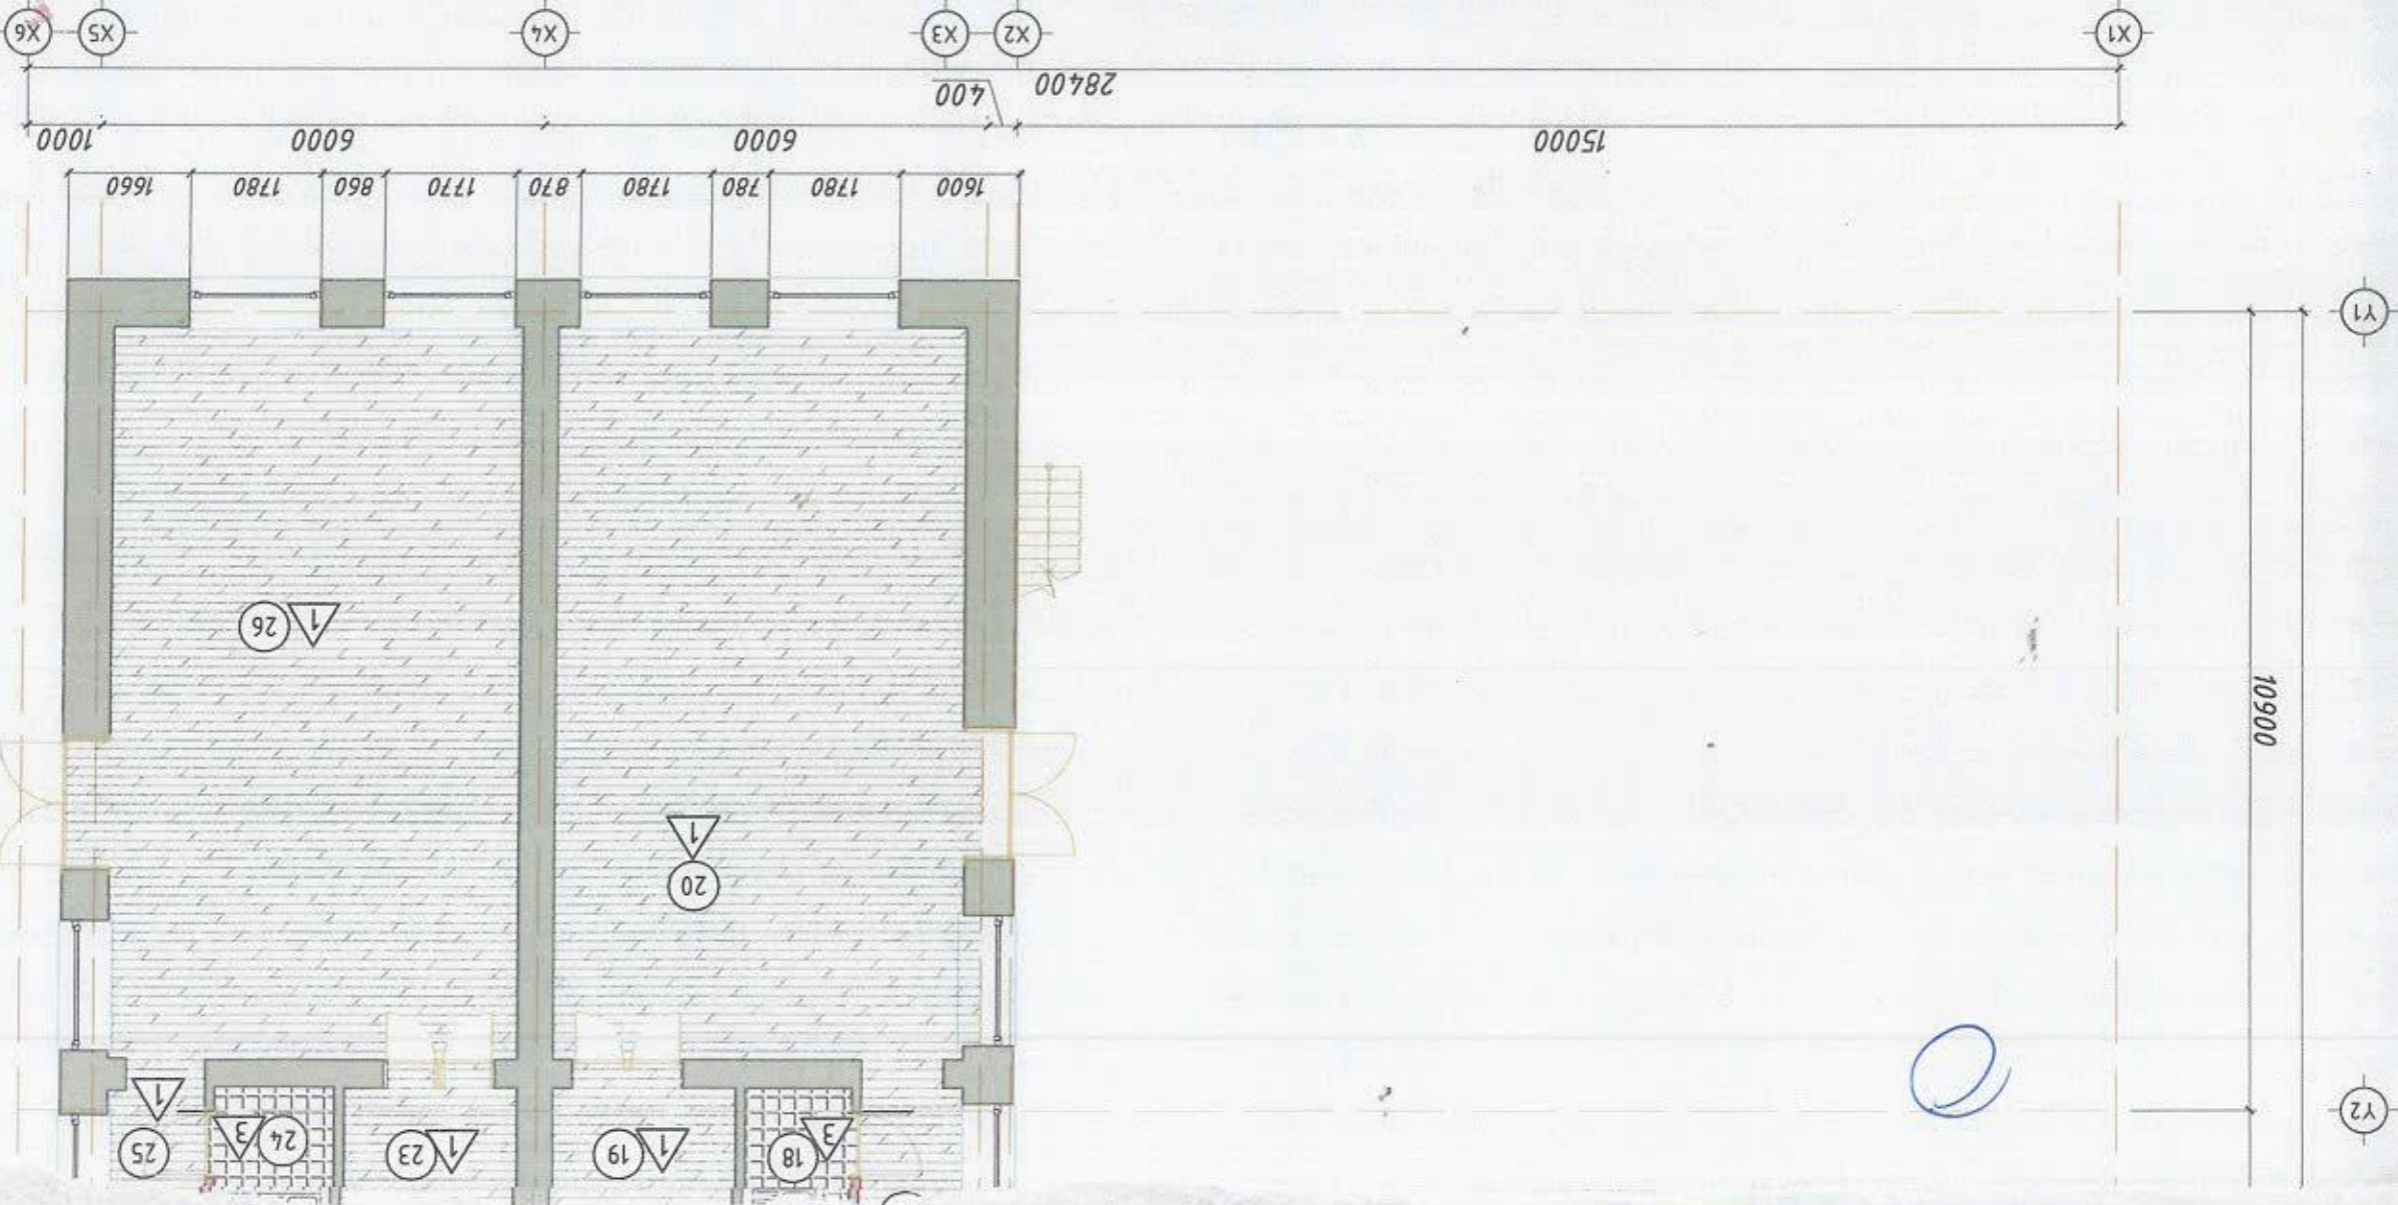

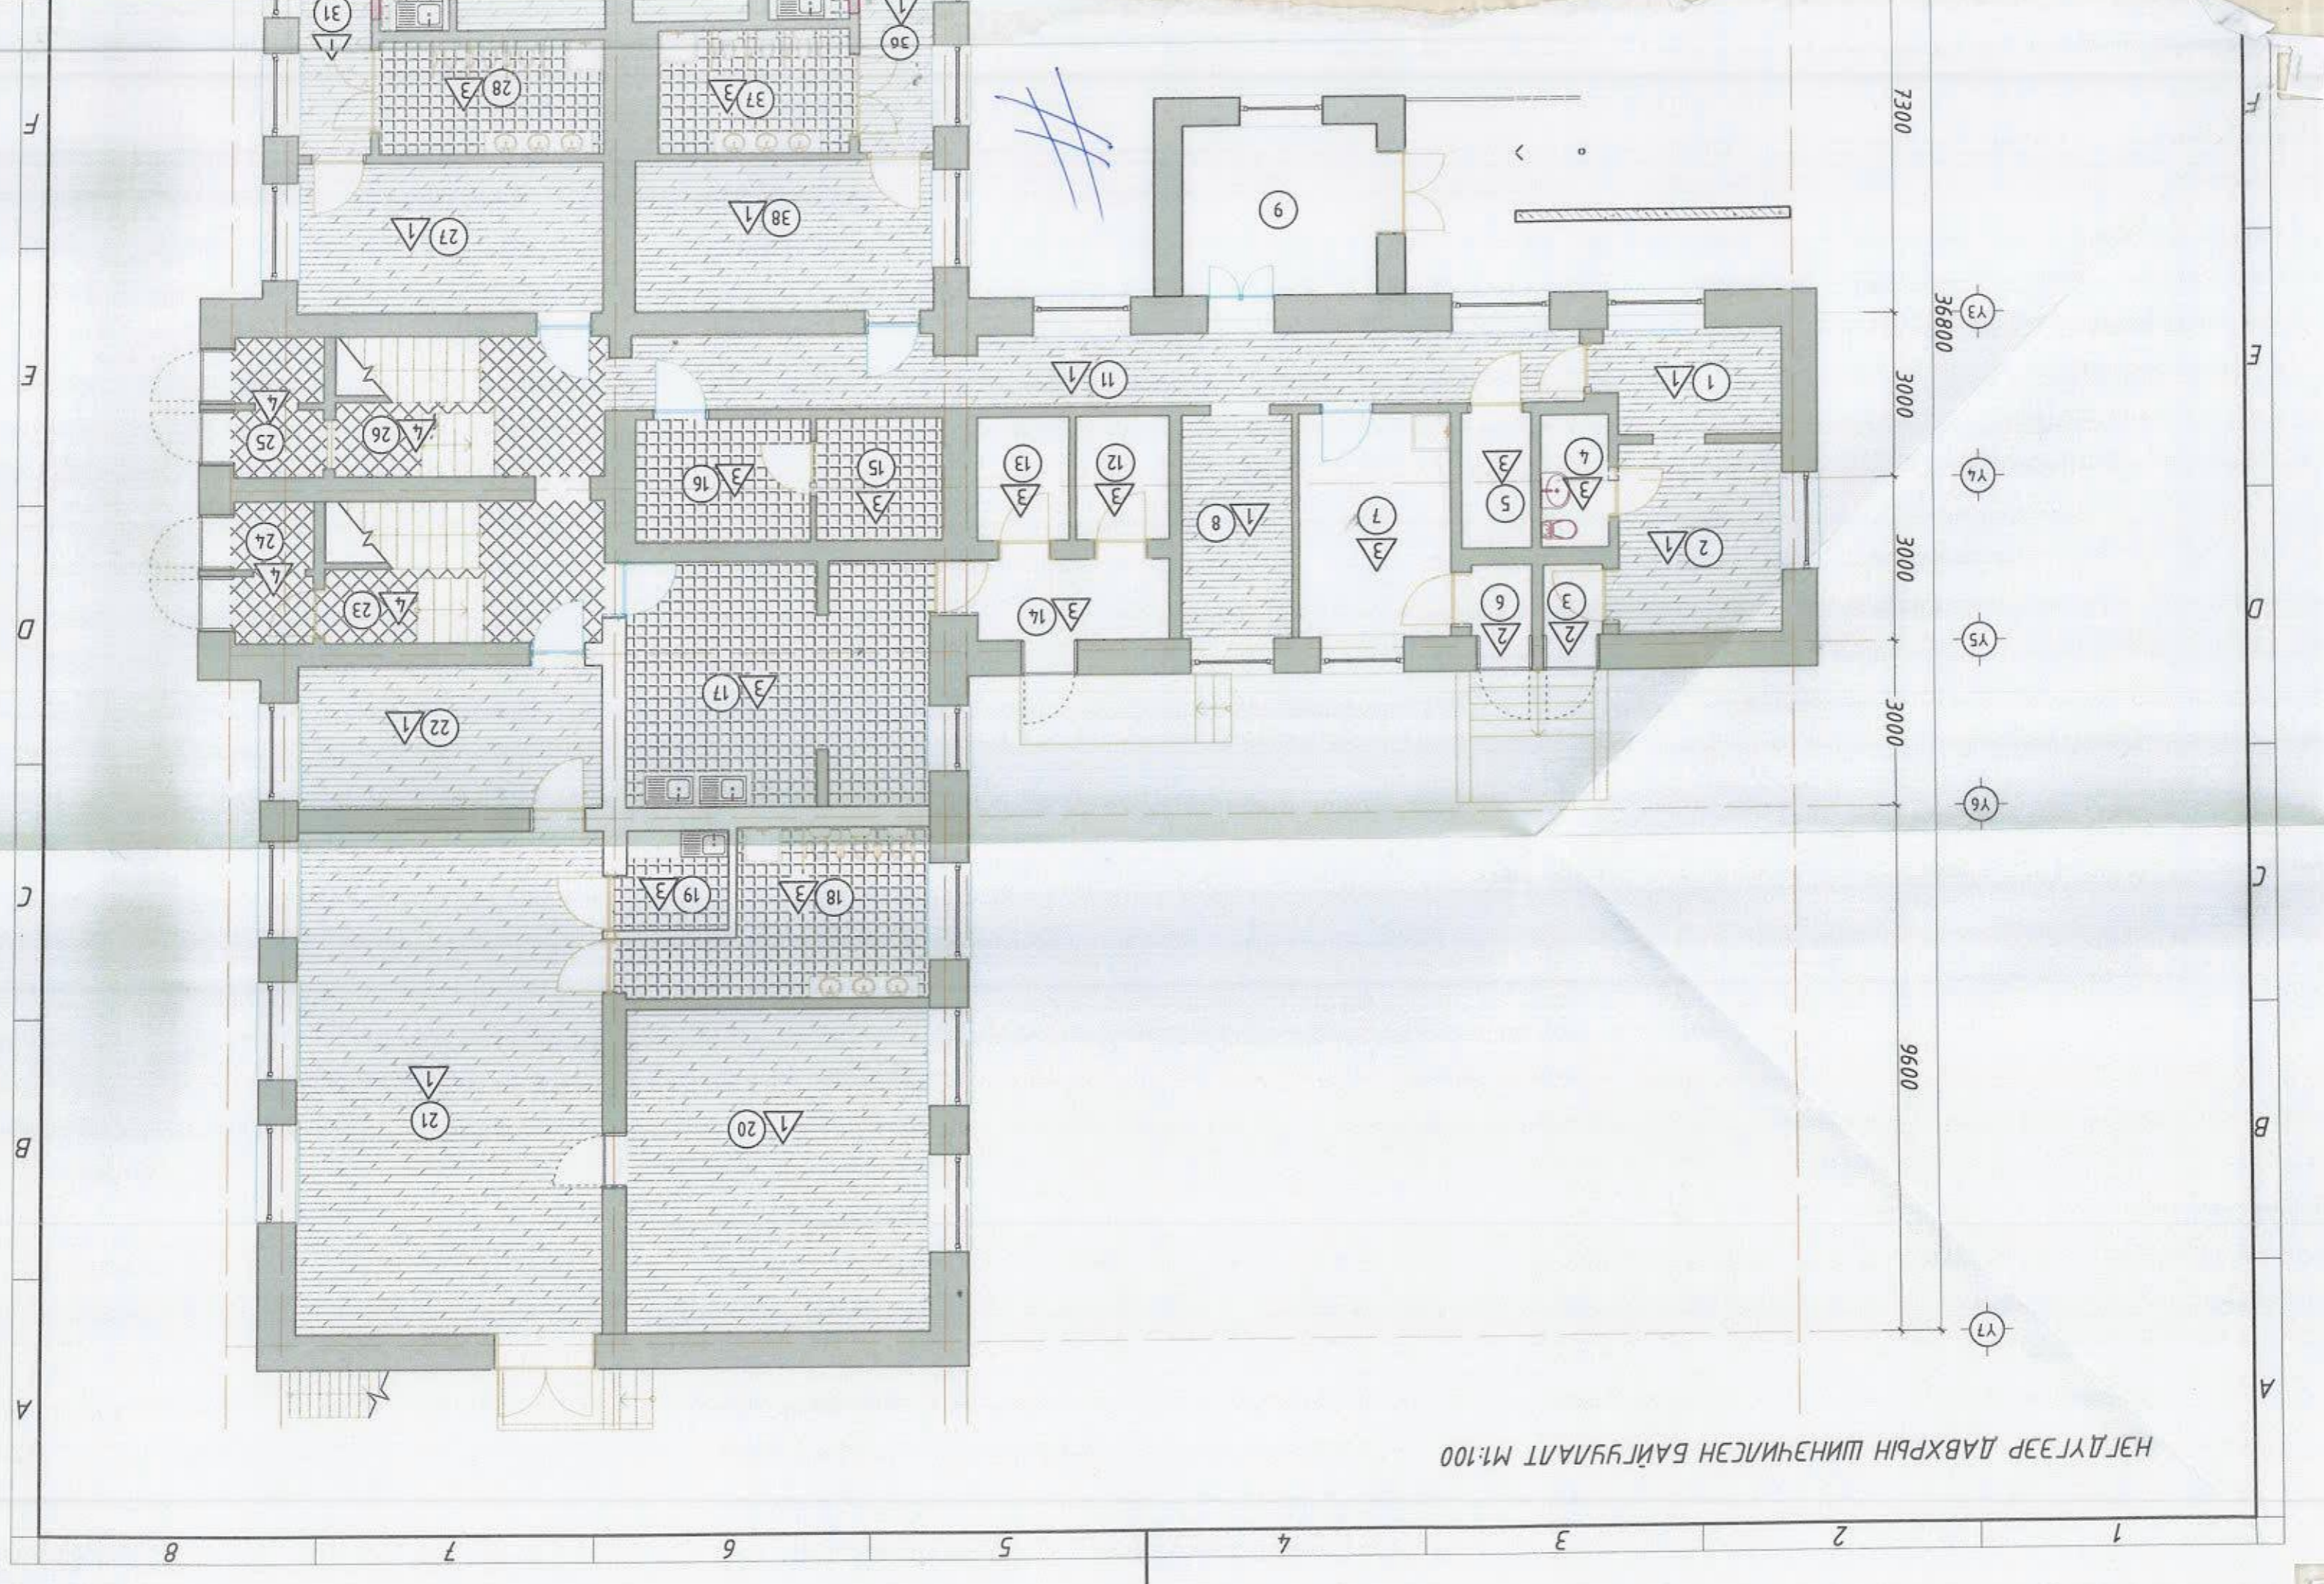

НАГДҮГЭЭР ДАВХРЫН ШИНЭЧЛЭСЭН БАЙГУУЛАЛТ М:100

№/а	Өрөөний нэр	Табал	Шал
1	Нарьдын өрөө	Паркет	5.90
2	Архив	Паркет	10.25
3	Гонх-1	Бетон	1.37
4	Архив цэвэрлэх өрөө-1	Ламна	3.11
5	Цахилгааны өрөө	Ламна	3.21
6	Гарц-2	Бетон	1.41
7	Заагаагч өрөө	Ламна	11.19
8	Хяналтын өрөө	Паркет	8.19
9	Гонх	Паркет	3.70
10	Хүлээн авах	Паркет	4.08
11	Коридор	Паркет	23.8500
12	Хүнсний агуулах-1	Ламна	4.02
13	Хүнсний агуулах-2	Ламна	3.97
14	Коридор	Ламна	5.75
15	Цагшин өрөө-1	Ламна	5.38
16	Цагшин өрөө-2	Ламна	7.59
17	Гал тасоо	Ламна	24.25
18	Архив цэвэрлэх өрөө	Ламна	13.44
19	Аяга мадаг гуаах өрөө	Паркет	3.62
20	Ангу 1А	Паркет	32.76
21	Ангу 1Б	Паркет	50.76
22	Хүдгас сонх өрөө	Паркет	14.32




№	Хүдгас	Материал	Тайлбар
23	Шатны хонгил	Чулуу/хүдмэл	13.08
24	Гонх	Чулуу/хүдмэл	3.70
25	Гонх	Чулуу/хүдмэл	4.08
26	Шатны хонгил	Чулуу/хүдмэл	12.65
27	Хүдгас сонх өрөө	Паркет	15.26
28	Архив цэвэрлэх өрөө	Ламна	8.87
29	Агуулах	Хүдгас	5.53
30	Аяга мадаг гуаах өрөө	Ламна	2.60
31	Коридор	Паркет	6.37
32	Ангу 2	Паркет	55.68
33	Ангу 3	Паркет	56.33
34	Агуулах	Паркет	4.13
35	Аяга мадаг гуаах өрөө	Ламна	2.85
36	Коридор	Паркет	6.05
37	Архив цэвэрлэх өрөө	Ламна	8.09
38	Хүдгас сонх өрөө	Паркет	15.01

ЭВШӨӨРӨЛЦӨН




ХТ.ДЛ Э.Омгонцоож	ХТ.ДЛ Э.Энхцэцэг	ХАС Г.Ганчимэг
МОНГОЛ УЛС	МОНГОЛ УЛС	МОНГОЛ УЛС
Архитектын байр	Архитектын байр	Архитектын байр
Ц.Лэнгүүн	Ц.Лэнгүүн	Ц.Лэнгүүн
Д.Нямдаваа	Д.Нямдаваа	Д.Нямдаваа
МТ Шүфр.	МТ Шүфр.	МТ Шүфр.
Эргүүлн дугаар: БА-09	Маштаб: М1:100	Огноо: 2024
Хугацаа: 20		

Улаанбаатар хот, Сүхбаатар дүүрэг, 15-р хороо
109-ЭЭР ЦЭЦЭРЛЭГИЙН ДОТОР ЭАСЫН АЖИЛ

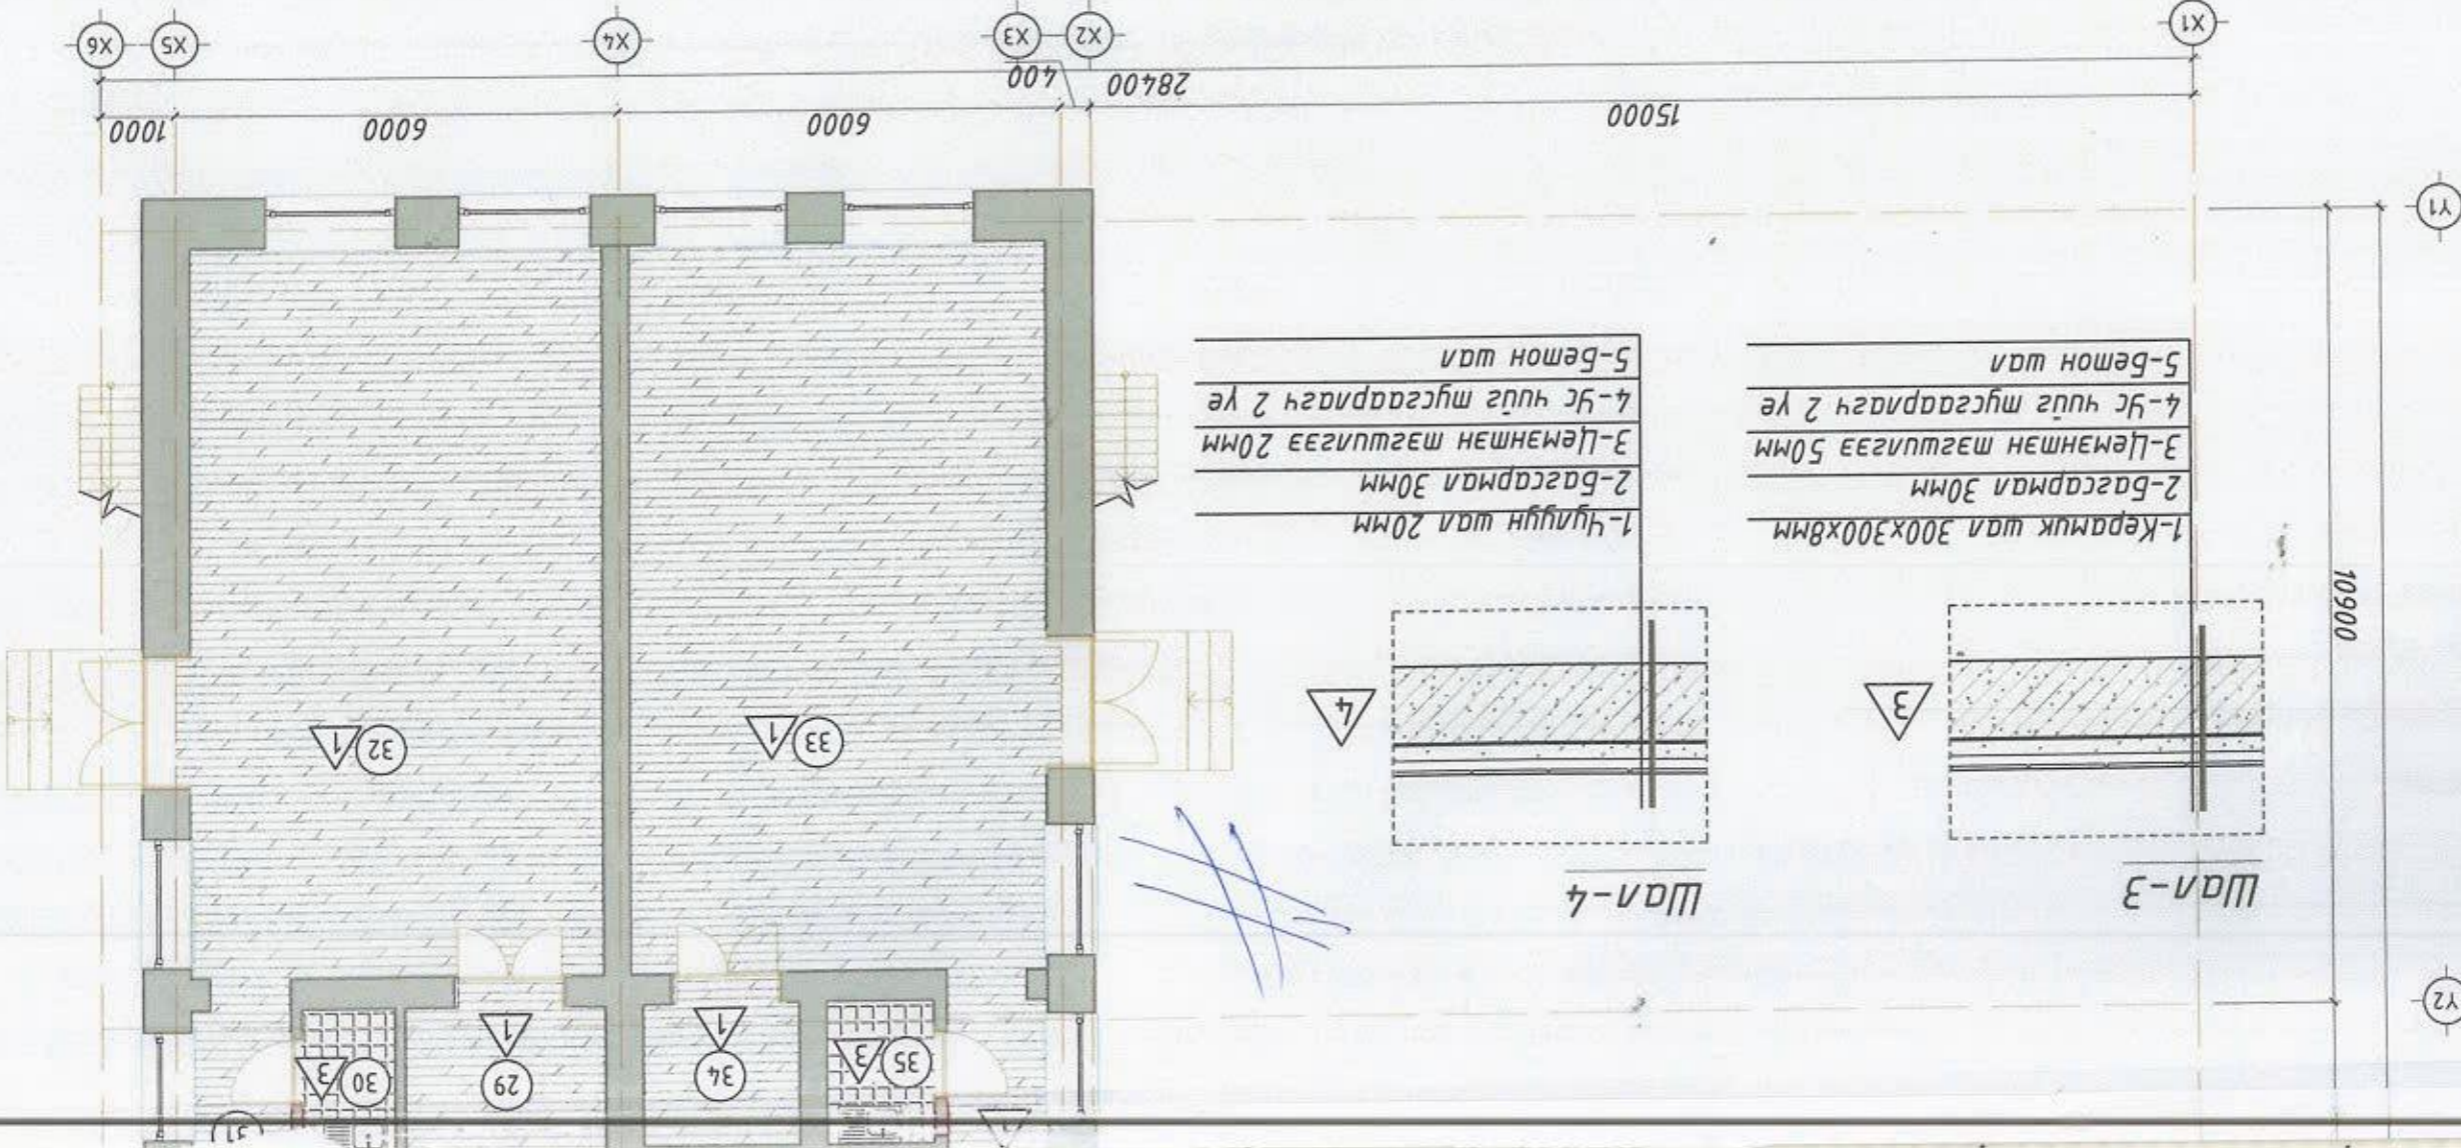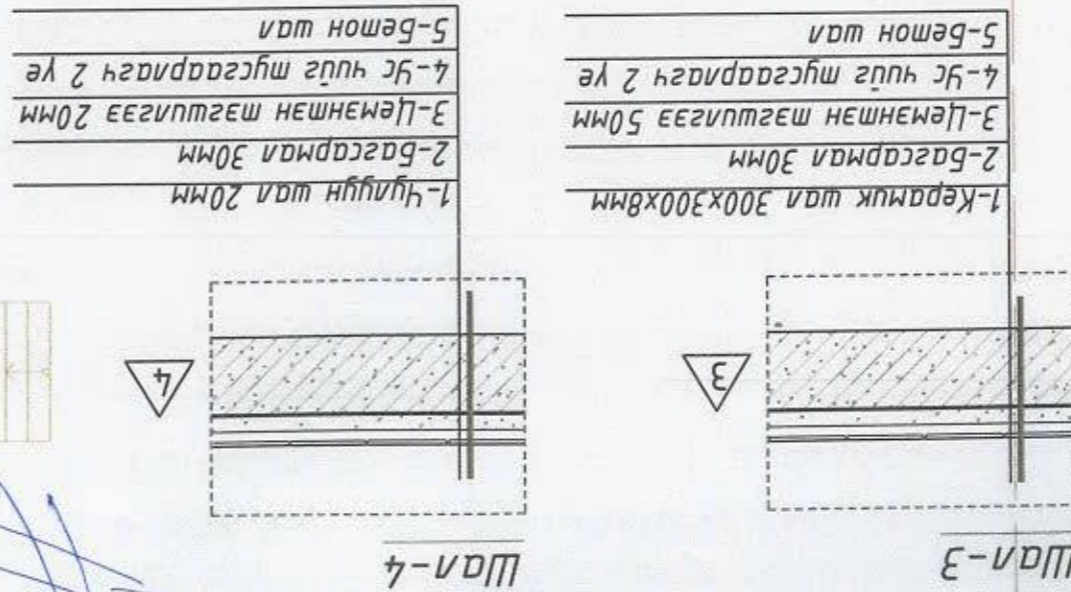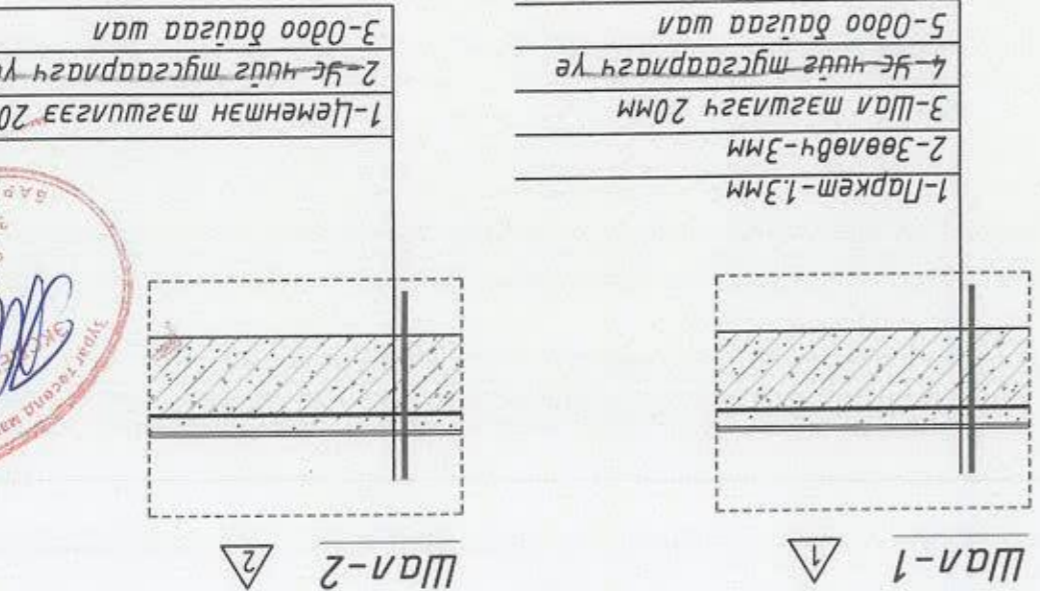

НАГДГЭЭР ДАВХРЫН ШИНЭЧЛЭСЭН БАЙГУУЛАЛТ М:1:100

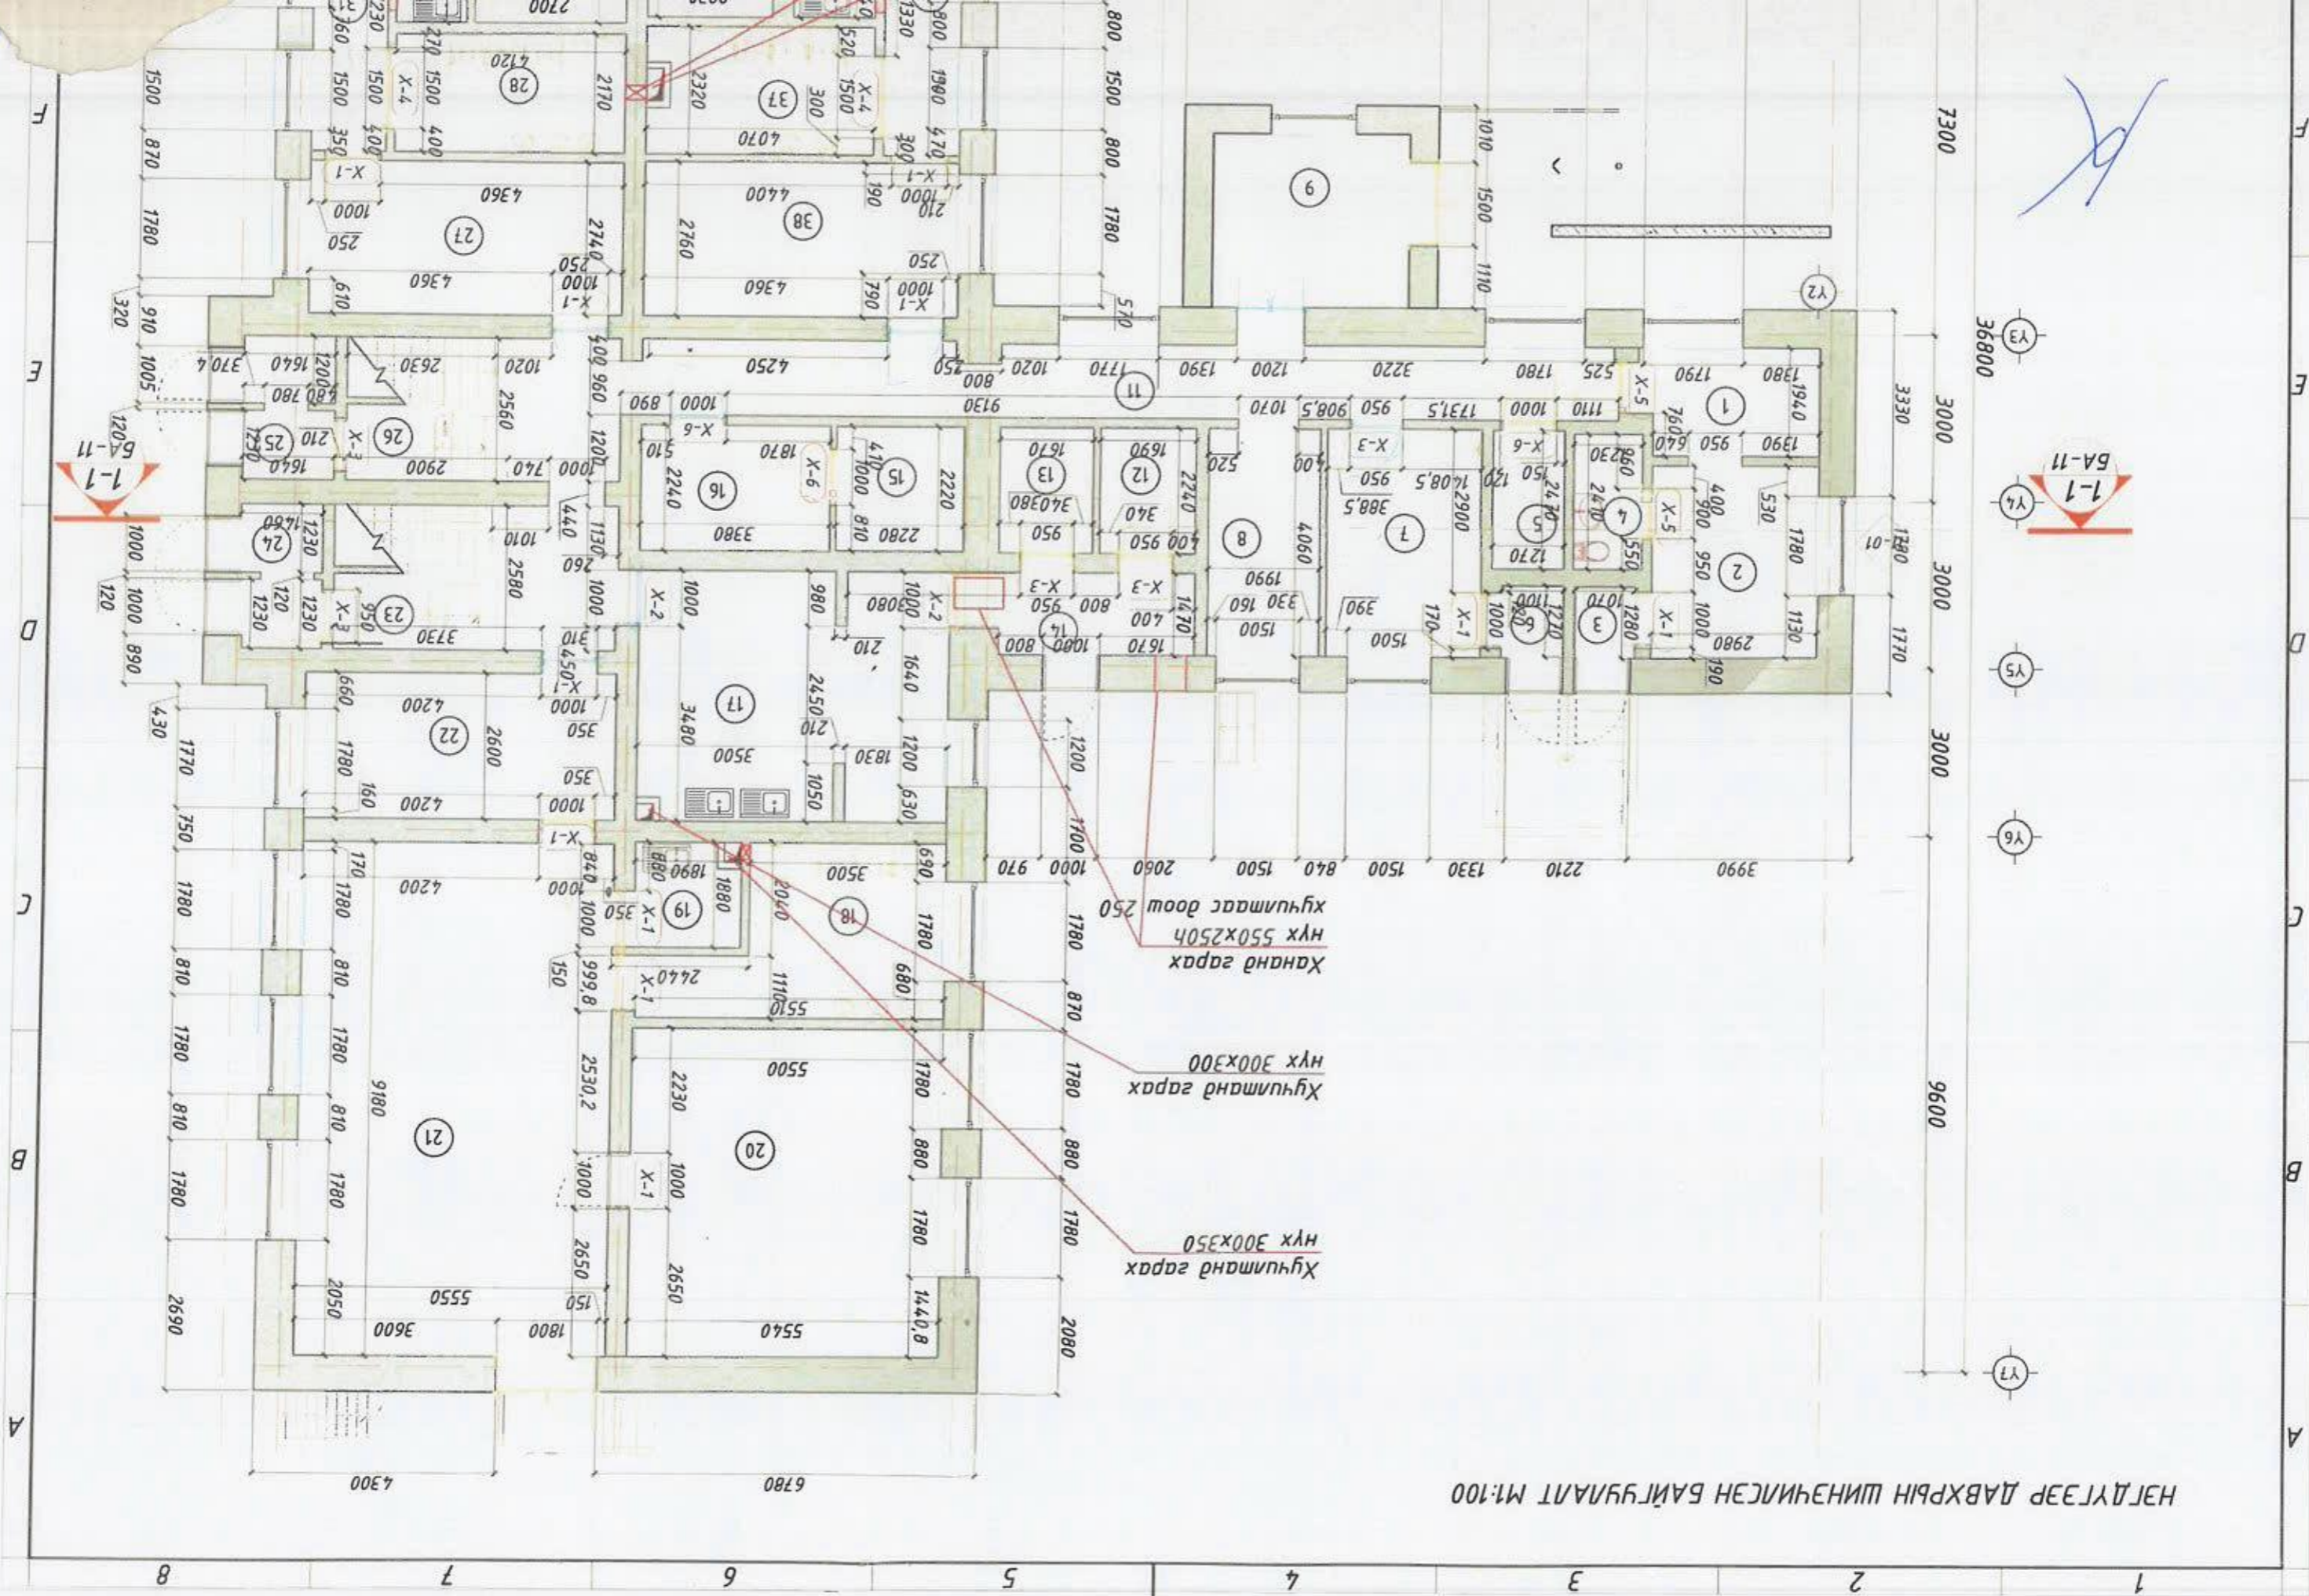

1-1
BA-11

№/а	Өрөөний нэр	Шал	Табай	Хана	Тээв
1	Няравын өрөө	Паркет	Эмгальс	Эмгальс	Эмгальс
2	Архив	Паркет	Эмгальс	Эмгальс	Эмгальс
3	Гонх-1	Бетон	T.Byдаг2.1h	Эмгальс	Эмгальс
4	Арвун цэврийн өрөө-1	Панма	Панма1.8h	Эмгальс	Эмгальс
5	Цахилгааны өрөө	Панма	Эмгальс	Эмгальс	Эмгальс
6	Гарц-2	Бетон	T.Byдаг2.1h	Эмгальс	Эмгальс
7	Засагын өрөө	Панма	Панма1.8h	Эмгальс	Эмгальс
8	Ханамын өрөө	Паркет	T.Byдаг1.8h	Алгужин	Эмгальс
9	Гонх	Алгужин	Эмгальс	Эмгальс	Эмгальс
11	Коридор	Паркет	T.Byдаг2.1h	Алгужин	Эмгальс
12	Хүншил агуйлах-1	Панма	4.02	T.Byдаг1.8h	Эмгальс
13	Хүншил агуйлах-2	Панма	3.97	T.Byдаг1.8h	Эмгальс
14	Коридор	Панма	5.75	Панма1.8h	Эмгальс
15	Цагийн өрөө-1	Панма	5.38	T.Byдаг2.1h	Эмгальс
16	Цагийн өрөө-2	Панма	7.59	T.Byдаг2.1h	Эмгальс
17	Ган тосгоо	Панма	24.25	Панма1.8h	Эмгальс
18	Арвун цэврийн өрөө	Панма	13.44	Панма 1.8h	T.дгужин
19	Арга мэдэг гзгах өрөө	Панма	3.62	Панма 0.6h	Эмгальс
20	Ангу 1А	Паркет	32.76	Эмгальс	Эмгальс
21	Ангу 1Б	Паркет	50.76	Эмгальс	Эмгальс
22	Худцас сонх өрөө	Паркет	14.32	T.Byдаг2.1h	Эмгальс
23	Шамны хонгул	Чулуу	13.08	Эмгальс	Эмгальс
24	Гонх	Чулуу	3.70	T.Byдаг	Эмгальс

Танух мэдэг

- 0000 бусгай хуучин хана
- Ныраах хана
- Шунээр хуцдаг моосгон хана

Гонх	Хуучин хонгул	Чулуу	T.Byдаг	Эмгальс
25	4.08	Чулуу	T.Byдаг	Эмгальс
26	12.65	Чулуу	25.36M2	Эмгальс
27	15.26	Паркет	Эмгальс	Эмгальс
28	8.87	Панма	Панма 1.8h	T.Алгужин
29	5.53	Паркет	T.Byдаг2.1h	Эмгальс
30	2.60	Панма	Панма 0.6h	Эмгальс
31	6.37	Паркет	Эмгальс	Эмгальс
32	55.68	Паркет	Эмгальс	Эмгальс
33	56.33	Паркет	Эмгальс	Эмгальс
34	4.13	Паркет	Эмгальс	Эмгальс
35	2.85	Панма	Панма 0.6h	Эмгальс
36	6.05	Паркет	Эмгальс	Эмгальс
37	8.09	Панма	Панма 1.8h	T.Алгужин
38	15.01	Паркет	Эмгальс	Эмгальс

Нийт 283.2900

465.56

Урьдчилсан төлөвлөлтийн байгуулалт

109-ЭЭР ЦЭЦЭРЛЭГИЙН ДОТОР ЗАСЛИЙН АЖИЛ

Урьдчилсан төлөвлөлтийн байгуулалт

А.Э

Огноо 2024

М1:100

Маштаб: 1:100

ЭТ Шуфр: ЦП-АЭ28-4/23

ТТ Шуфр: Зургийн дугаар: 5А-01

Худцас: 20



Төлөвлөлтийн байгуулалтыг

1. 5А-8-10 хувдсанд үзэх

2. Мэдөн цонх, гадна хаагагнуд сонх

3. Гадна довтожог өргөсгөх


Тайлбар бүчиг

ХАС Г.Ганчигээ


ЦБН Э.Энхцэцэг

ХТ.ЛТ Э.Омгонцоог


ЭВШӨӨРӨЛЦӨН

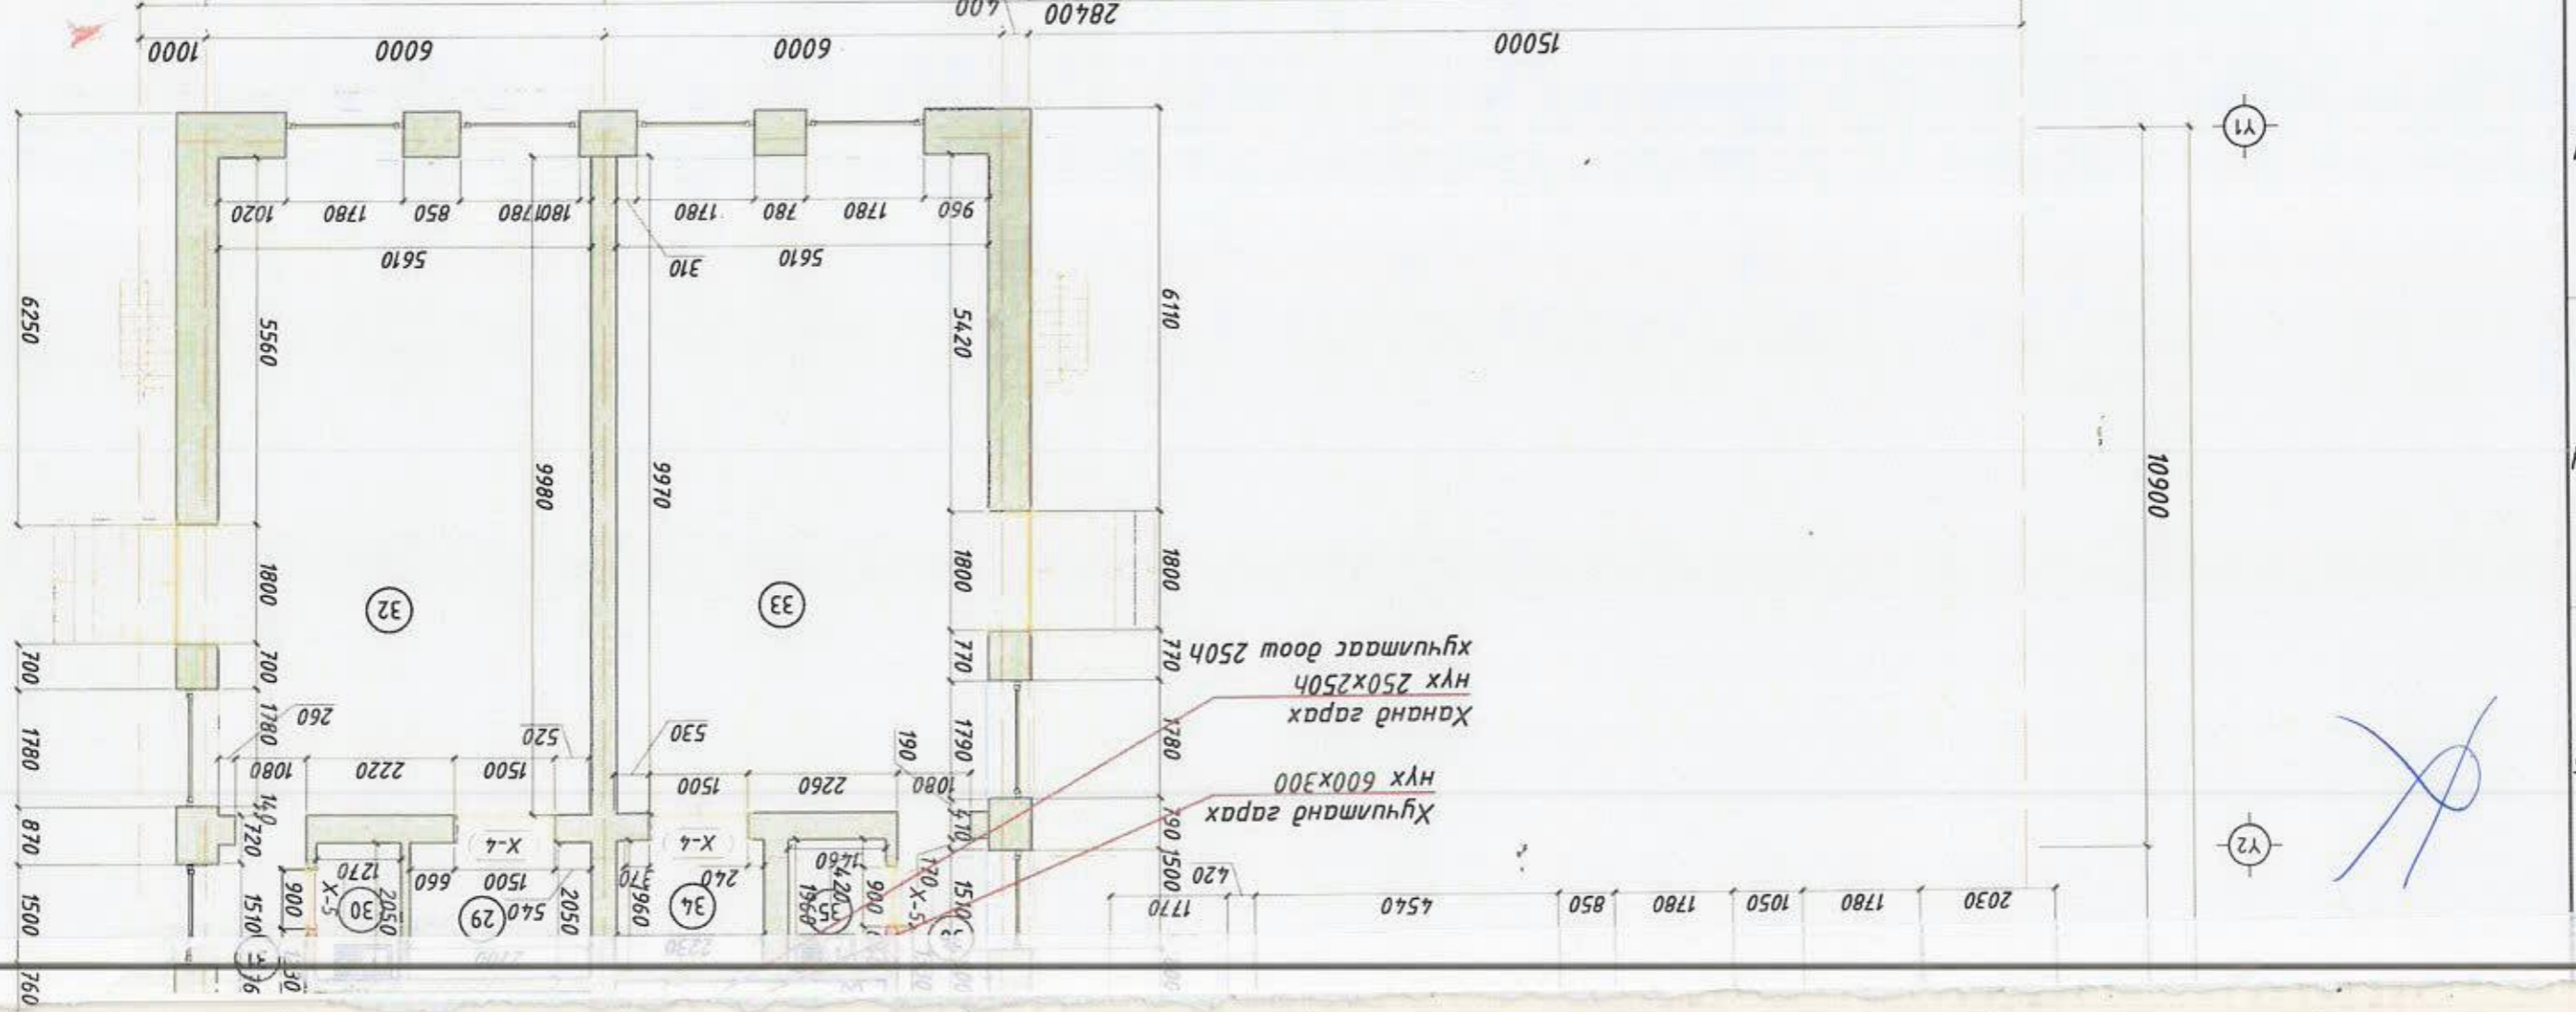

ХОЁРДУГААР ДАВХРЫН ХАМЖИЛТИЙН БАЙГУУЛАЛТ М:100

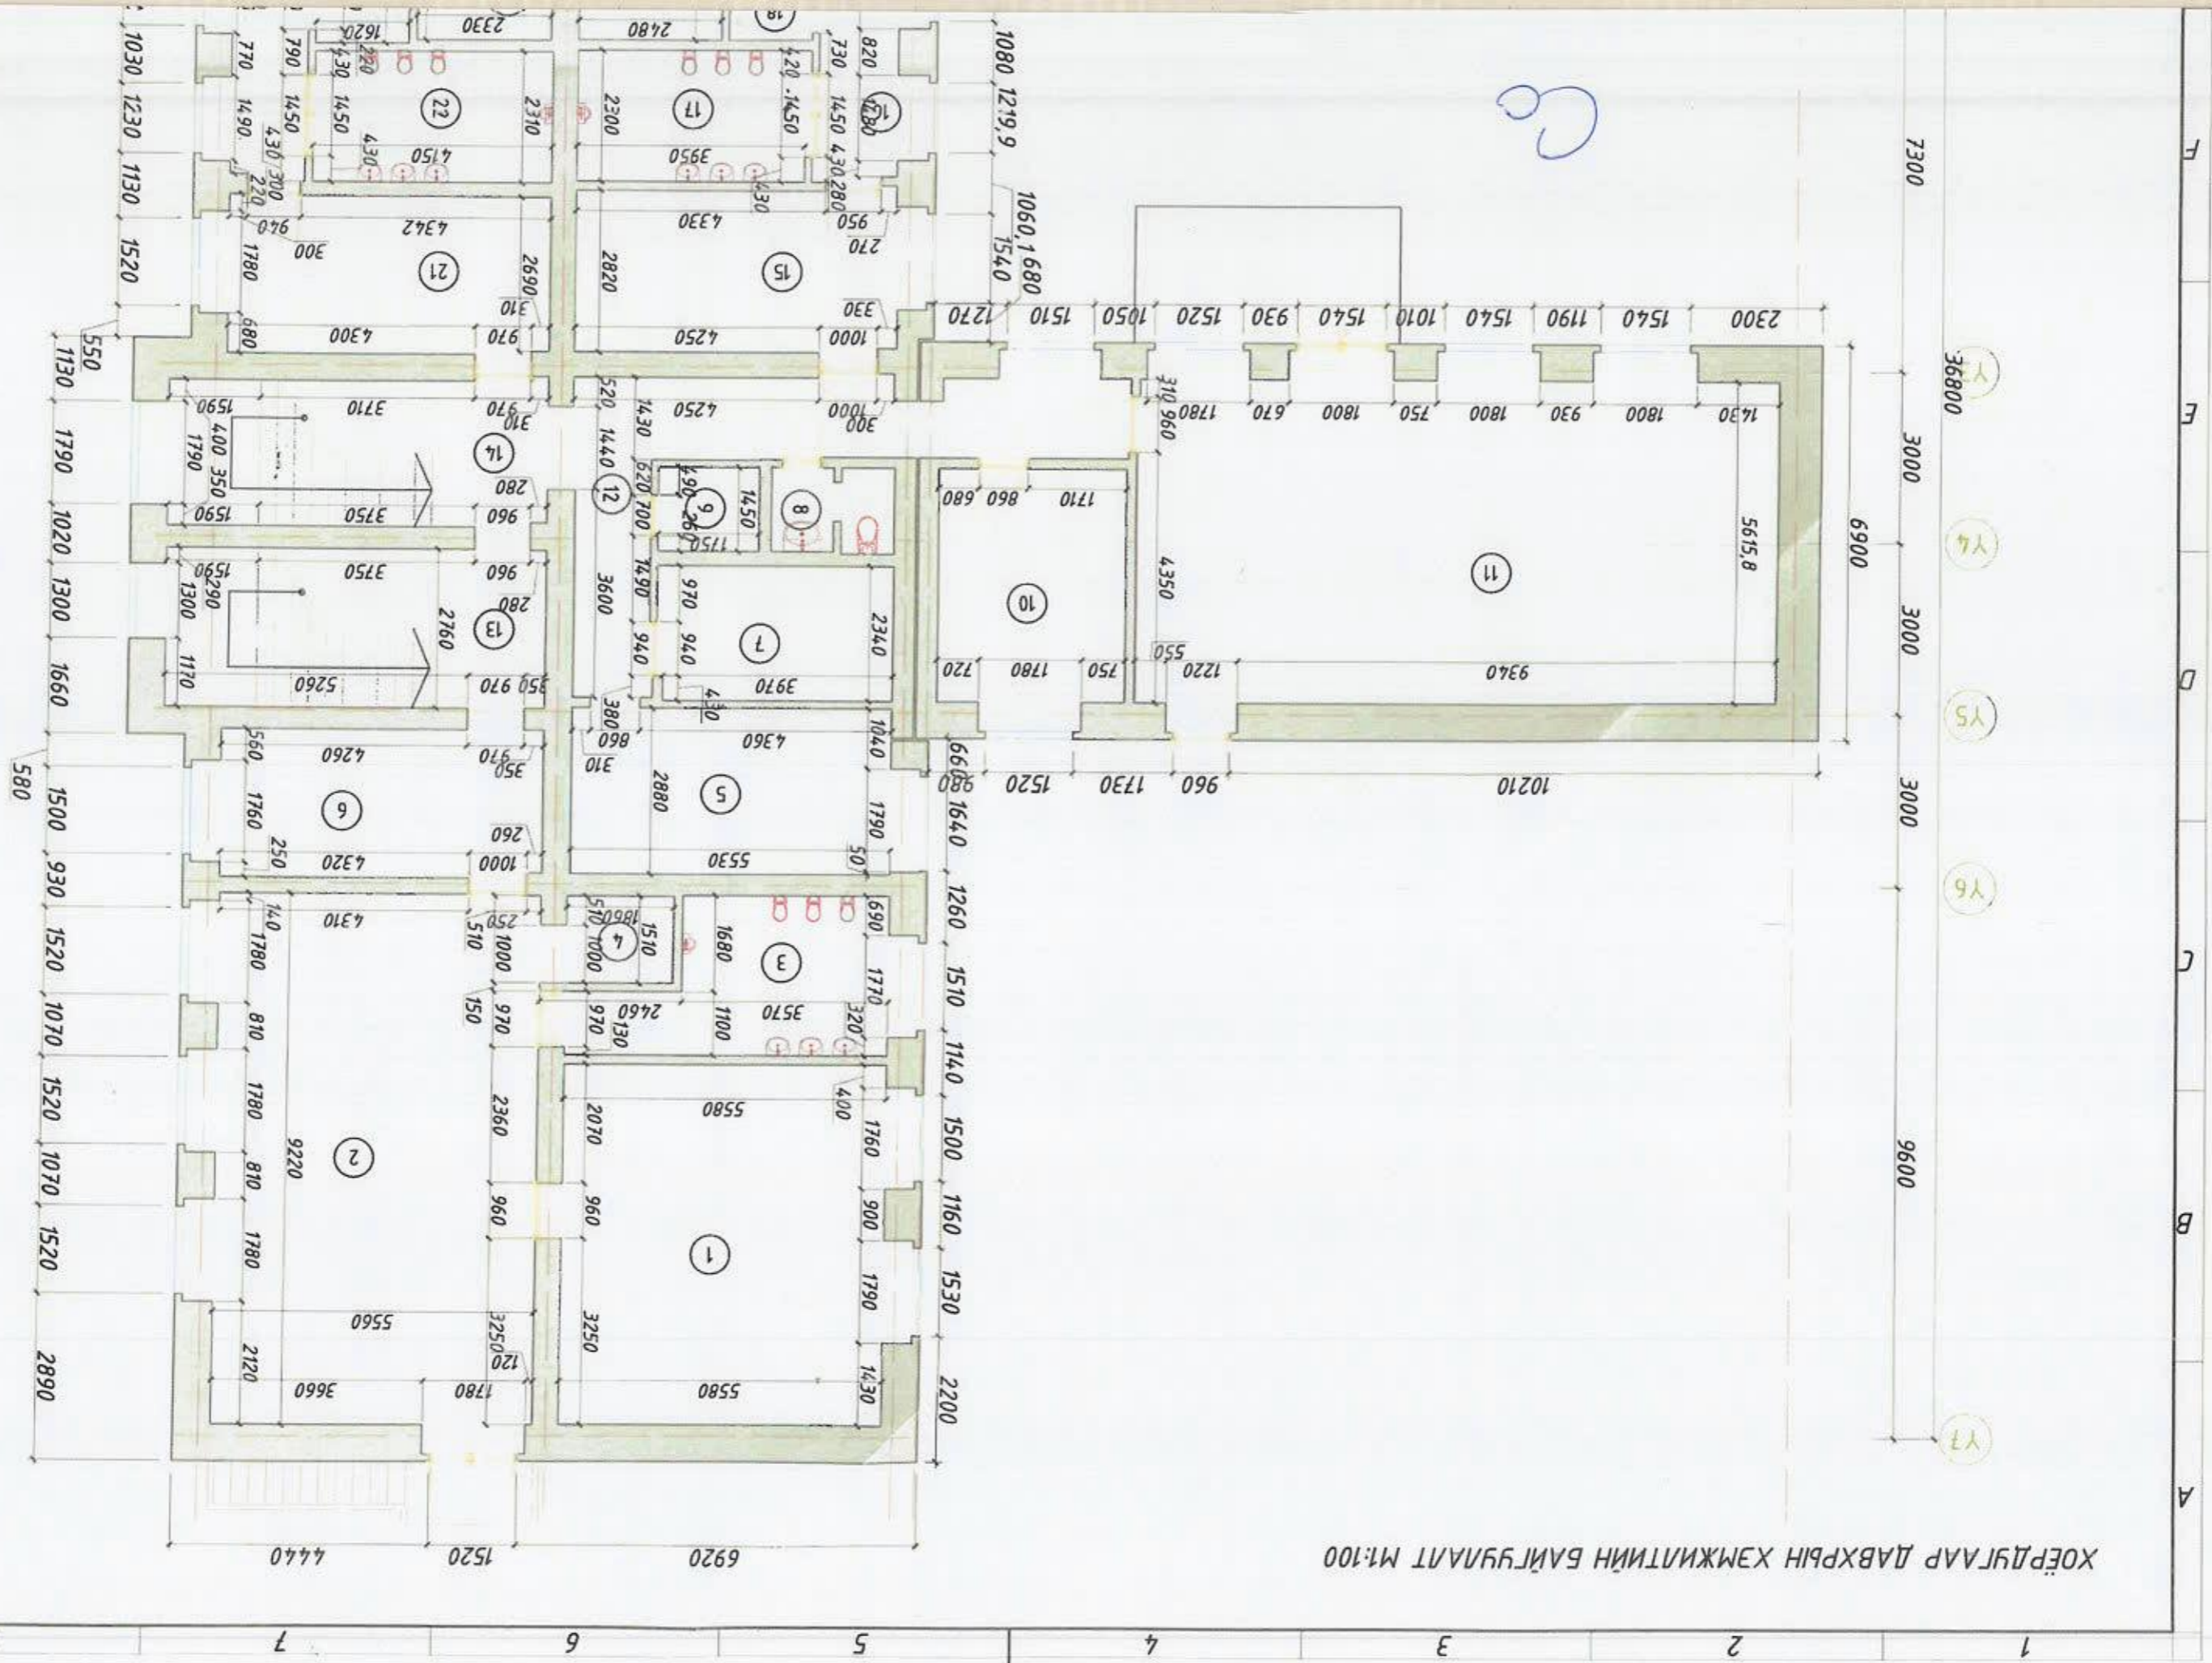

НЭГДҮГЭЭР ДАВХРЫН ХЭМЖЛИЙН БАЙГУУЛАЛТ М:100

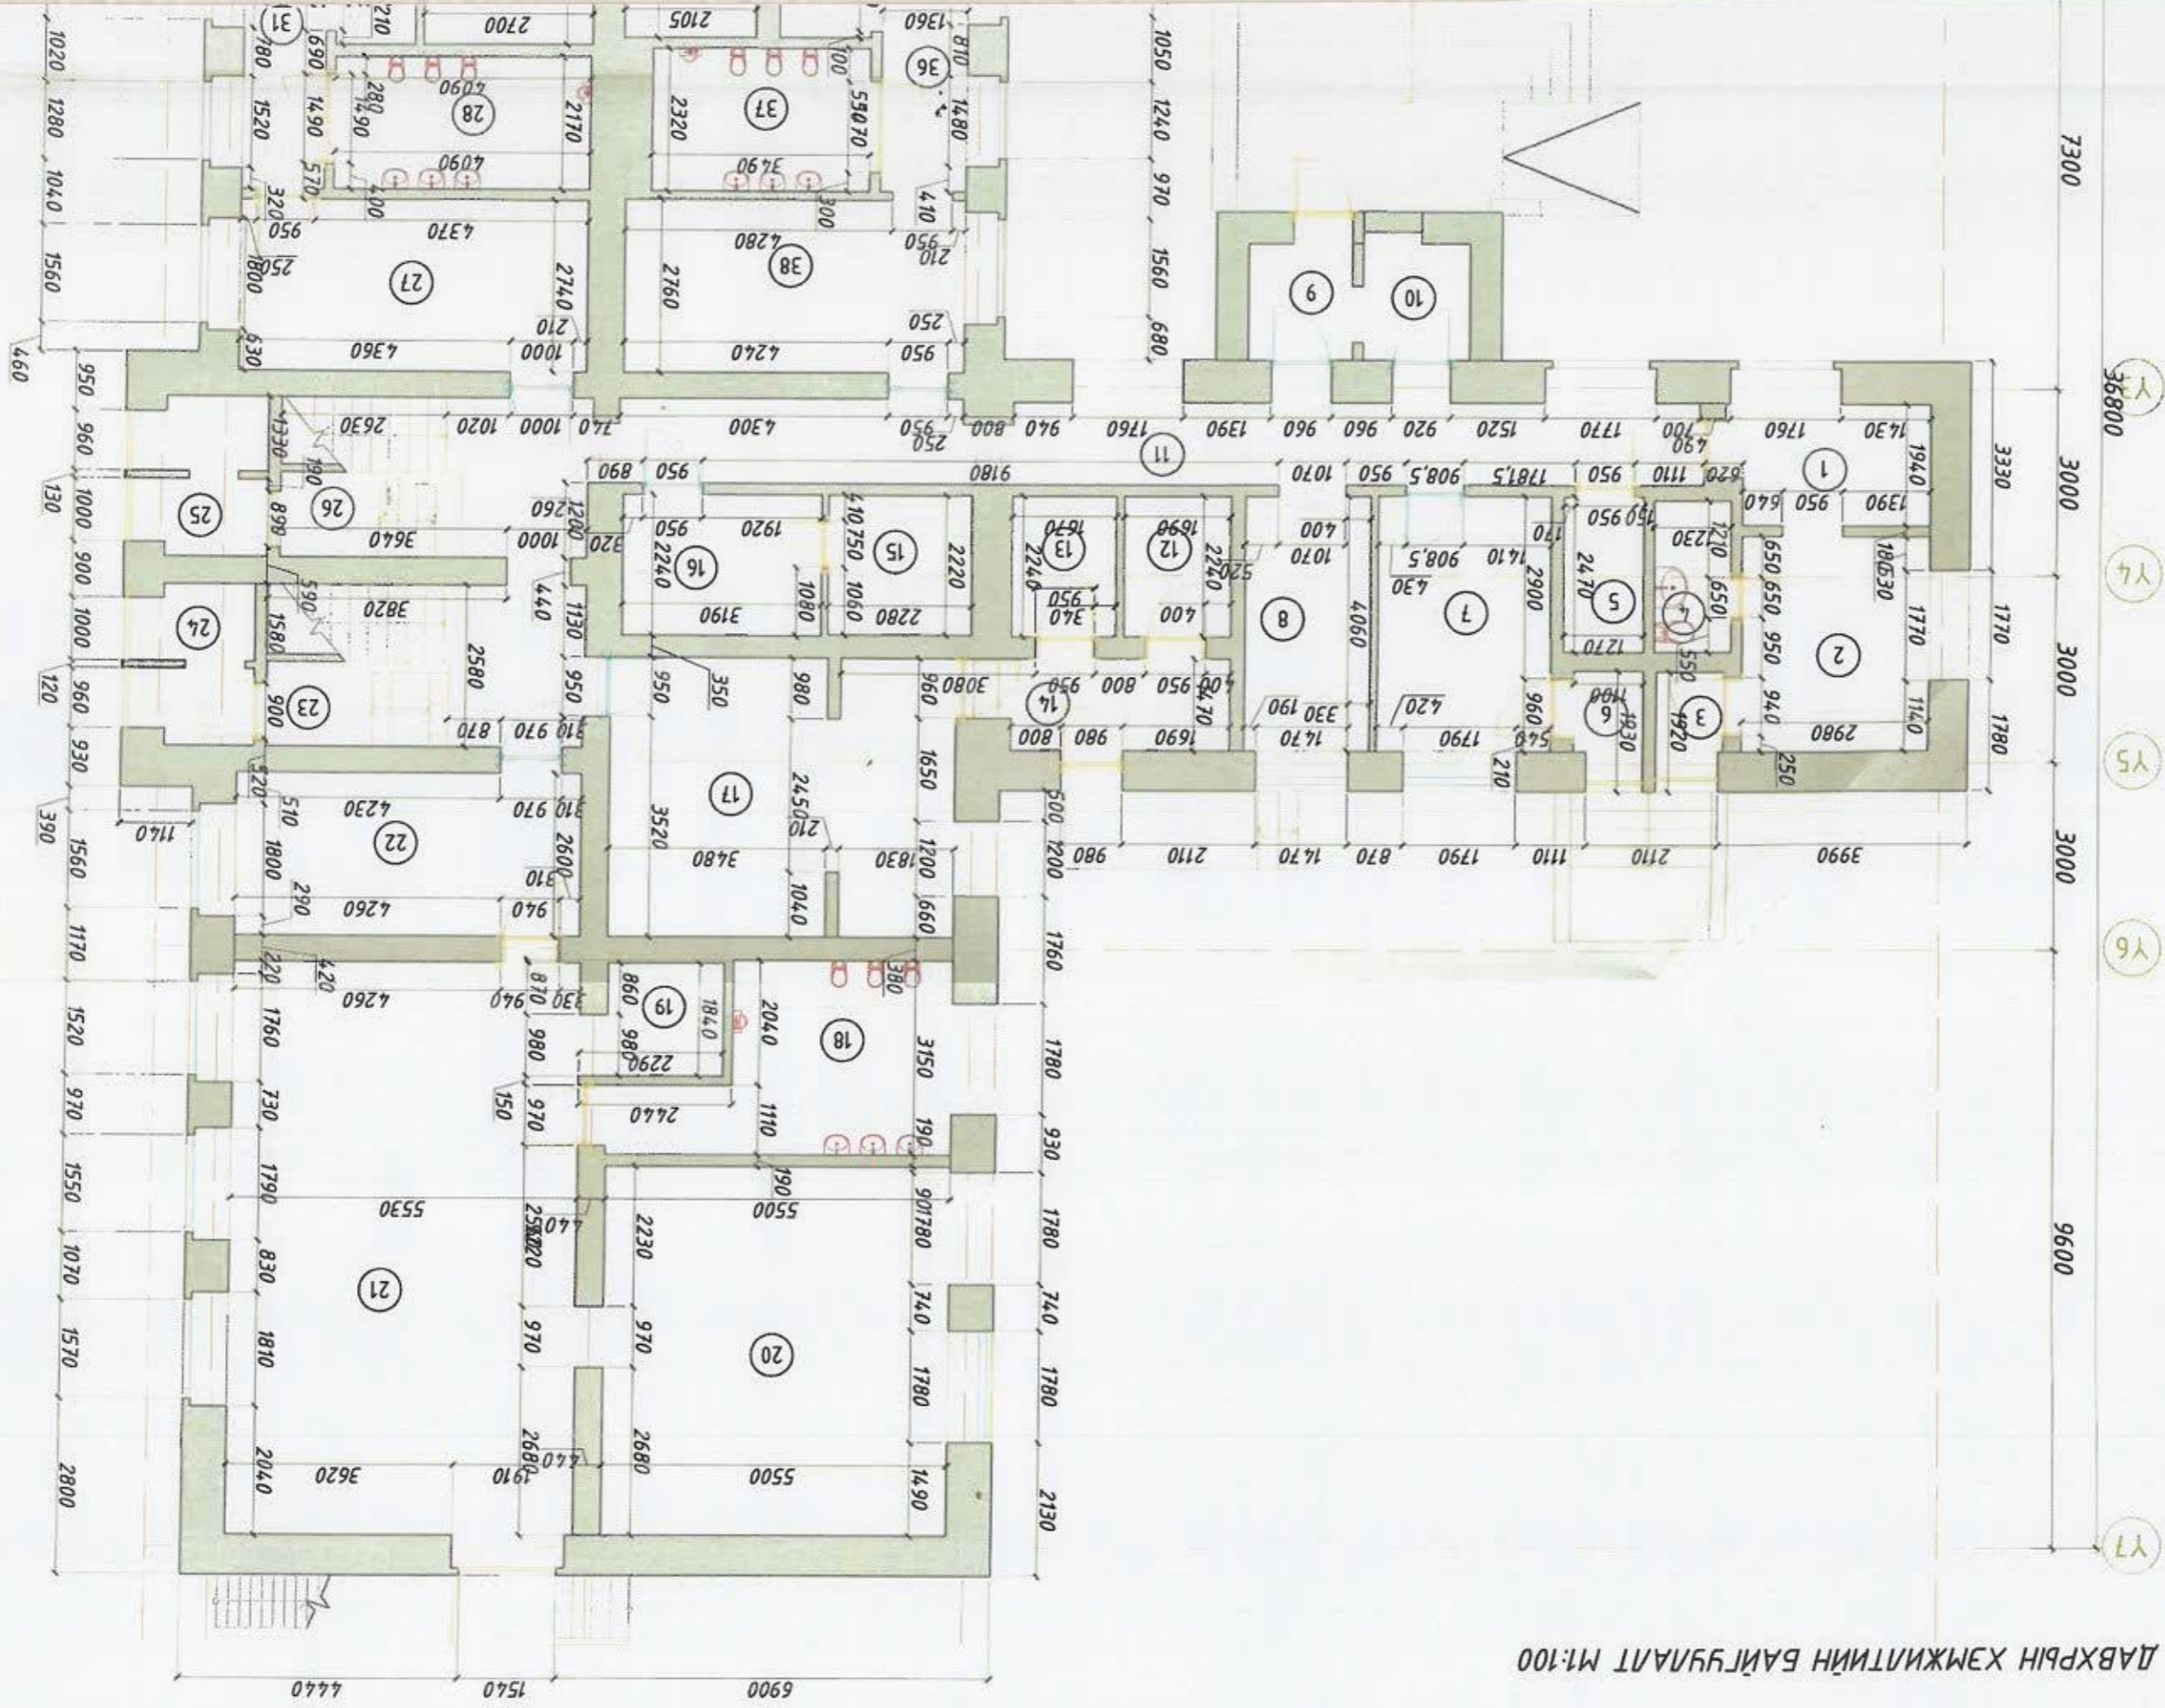

- Y6800
- Y6
- Y5
- Y6
- Y7

A B C D E F
1 2 3 4 5 6 7 8

Д/д	Өрөөний нэр	Тайл	Шал	Хана	Тээг
1	Нараян өрөө	Ларкем	Эмгэлц	Хөөс	5.90
2	Архив	Ларкем	Эмгэлц	Хөөс	10.25
3	Гонх-1	Бөмөн	Т.Будаг 1.5	Эмгэлц	1.37
4	Архив цэвэрлэх өрөө-1	Лалма	Т.Будаг 1.5	Эмгэлц	3.11
5	Цахилгааны өрөө	Лалма	Эмгэлц	Эмгэлц	3.21
6	Гарч-2	Бөмөн	Эмгэлц	Эмгэлц	1.41
7	Хэвсгэл өрөө	Лалма	Лалма 1.2	Эмгэлц	11.19
8	Хяналтын өрөө	Ларкем	Т.Будаг	Хөөс	8.19
9	Гонх	Ларкем	Т.Будаг	Хөөс	3.70
10	Хүлээн авах	Ларкем	Т.Будаг	Хөөс	4.08
11	Коридор	Ларкем	Т.Будаг	Хөөс	23.8500
12	Хүнсний агуулах-1	Лалма	Т.Будаг	Эмгэлц	4.02
13	Хүнсний агуулах-2	Лалма	Т.Будаг	Эмгэлц	3.97
14	Коридор	Лалма	Лалма	Эмгэлц	5.75
15	Цахилгаан өрөө-1	Лалма	Т.Будаг	Эмгэлц	5.38
16	Цахилгаан өрөө-2	Лалма	Т.Будаг	Эмгэлц	7.59
17	Гал могоо	Лалма	Лалма 1.50	Эмгэлц	24.25
18	Архив цэвэрлэх өрөө	Лалма	Лалма 1.20	Эмгэлц	13.44
19	Арга мэдээг үзэх өрөө	Ларкем	Т.Будаг	Эмгэлц	3.62
20	Ангу 1А	Ларкем	Эмгэлц	Эмгэлц	32.76
21	Ангу 1Б	Ларкем	Т.Будаг	Эмгэлц	50.76
22	Хүдсэг сонх өрөө	Ларкем	Т.Будаг	Эмгэлц	14.32
23	Шатны хонгил	Чулуу	Т.Будаг	Эмгэлц	13.08

Д/д	Өрөөний нэр	Тайл	Шал	Хана	Тээг
24	Гонх	Чулуу	Т.Будаг	Эмгэлц	3.70
25	Гонх	Чулуу	Т.Будаг	Эмгэлц	4.08
26	Шатны хонгил	Чулуу	Т.Будаг	Эмгэлц	12.65
27	Хүдсэг сонх өрөө	Хүндэсэг	Т.Будаг	Эмгэлц	15.26
28	Архив цэвэрлэх өрөө	Лалма	Лалма 1.20	Эмгэлц	8.87
29	Агуулах	Хүндэсэг	Т.Будаг	Эмгэлц	5.53
30	Арга мэдээг үзэх өрөө	Хүндэсэг	Т.Будаг	Эмгэлц	2.60
31	Коридор	Хүндэсэг	Т.Будаг	Эмгэлц	6.37
32	Ангу 2	Хүндэсэг	Т.Будаг	Эмгэлц	55.68
33	Ангу 3	Хүндэсэг	Т.Будаг	Эмгэлц	56.33
34	Агуулах	Хүндэсэг	Т.Будаг	Эмгэлц	4.13
35	Арга мэдээг үзэх өрөө	Лалма	Т.Будаг	Эмгэлц	2.85
36	Коридор	Хүндэсэг	Т.Будаг	Эмгэлц	6.05
37	Архив цэвэрлэх өрөө	Лалма	Лалма 1.20	Эмгэлц	8.09
38	Хүдсэг сонх өрөө	Ларкем	Т.Будаг	Эмгэлц	15.01

1. Төлвөлтийн багцууламгыг
 БА-8-10 хүдсэгнд үзэх
 2. Модон цонх, гадна хаагагчид сонх
 3. Гадна доожаог өргөсгөх

Тайлбар бүчээ

Улаанбаатар хөм. Сүхбаатар дүүрэг, 15-р хороо
 109-ЭЭР ЦЭЦЭРЛЭГИЙН ДОТОР ЭАСЛИН АЖИЛ


1-р даалхрын хэмжээний багцууламг


Архитектор: Ц.А.ЭЗЭЛ
 Гүйцэтгэсэн: Ц.А.ЭЗЭЛ
 Шалгарсан: Ц.А.ЭЗЭЛ

ЭТ Шифр: ЦТ-АЭЗЭ-4/23
 МТ: МТ
 БА-05
 Хүдсэг: 20

Огноо: 2024


Үе шат: А.Э

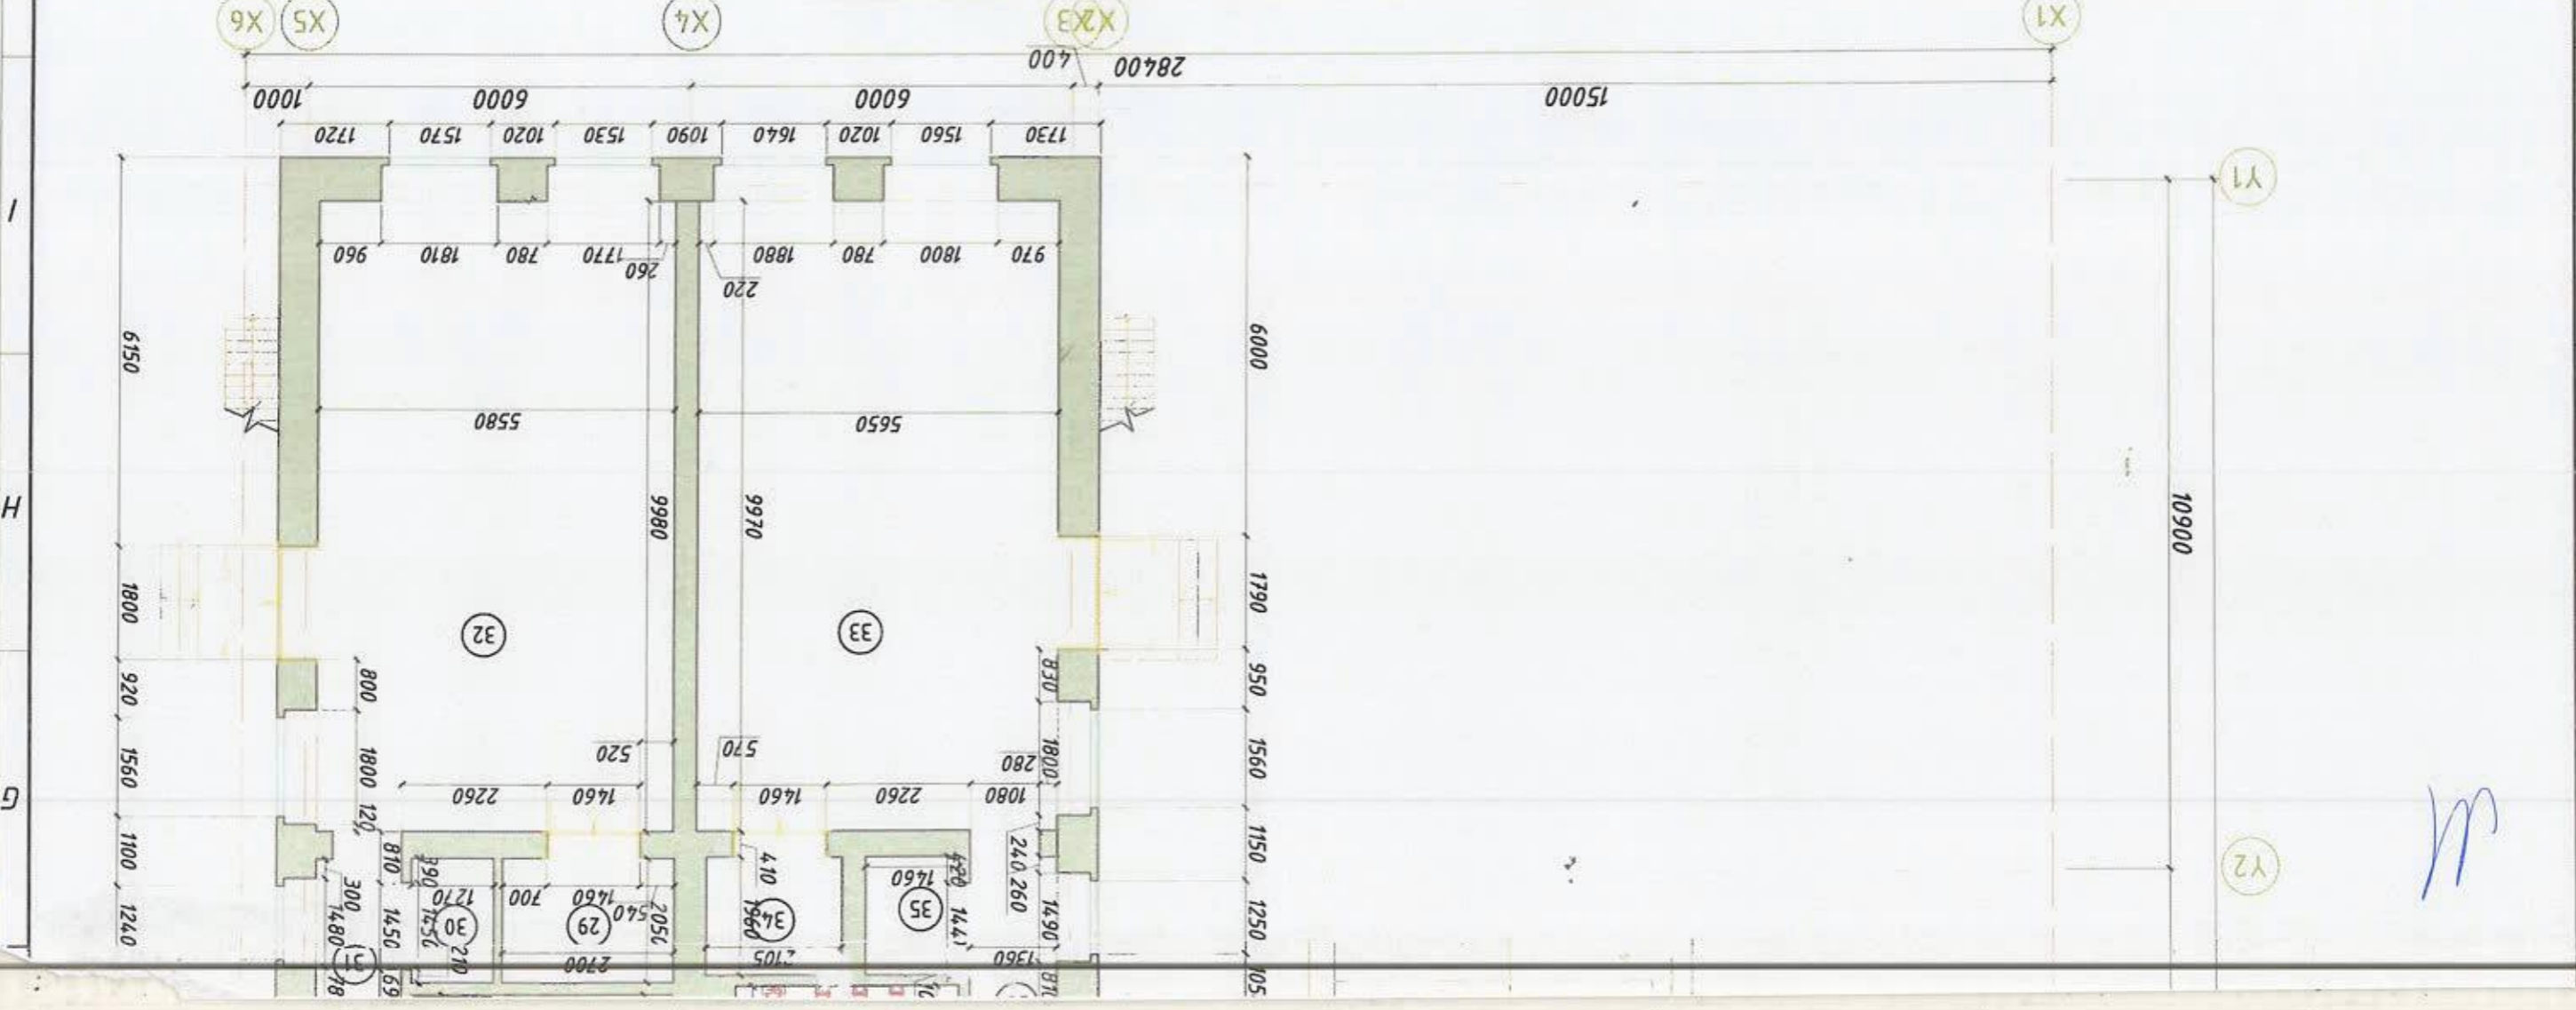

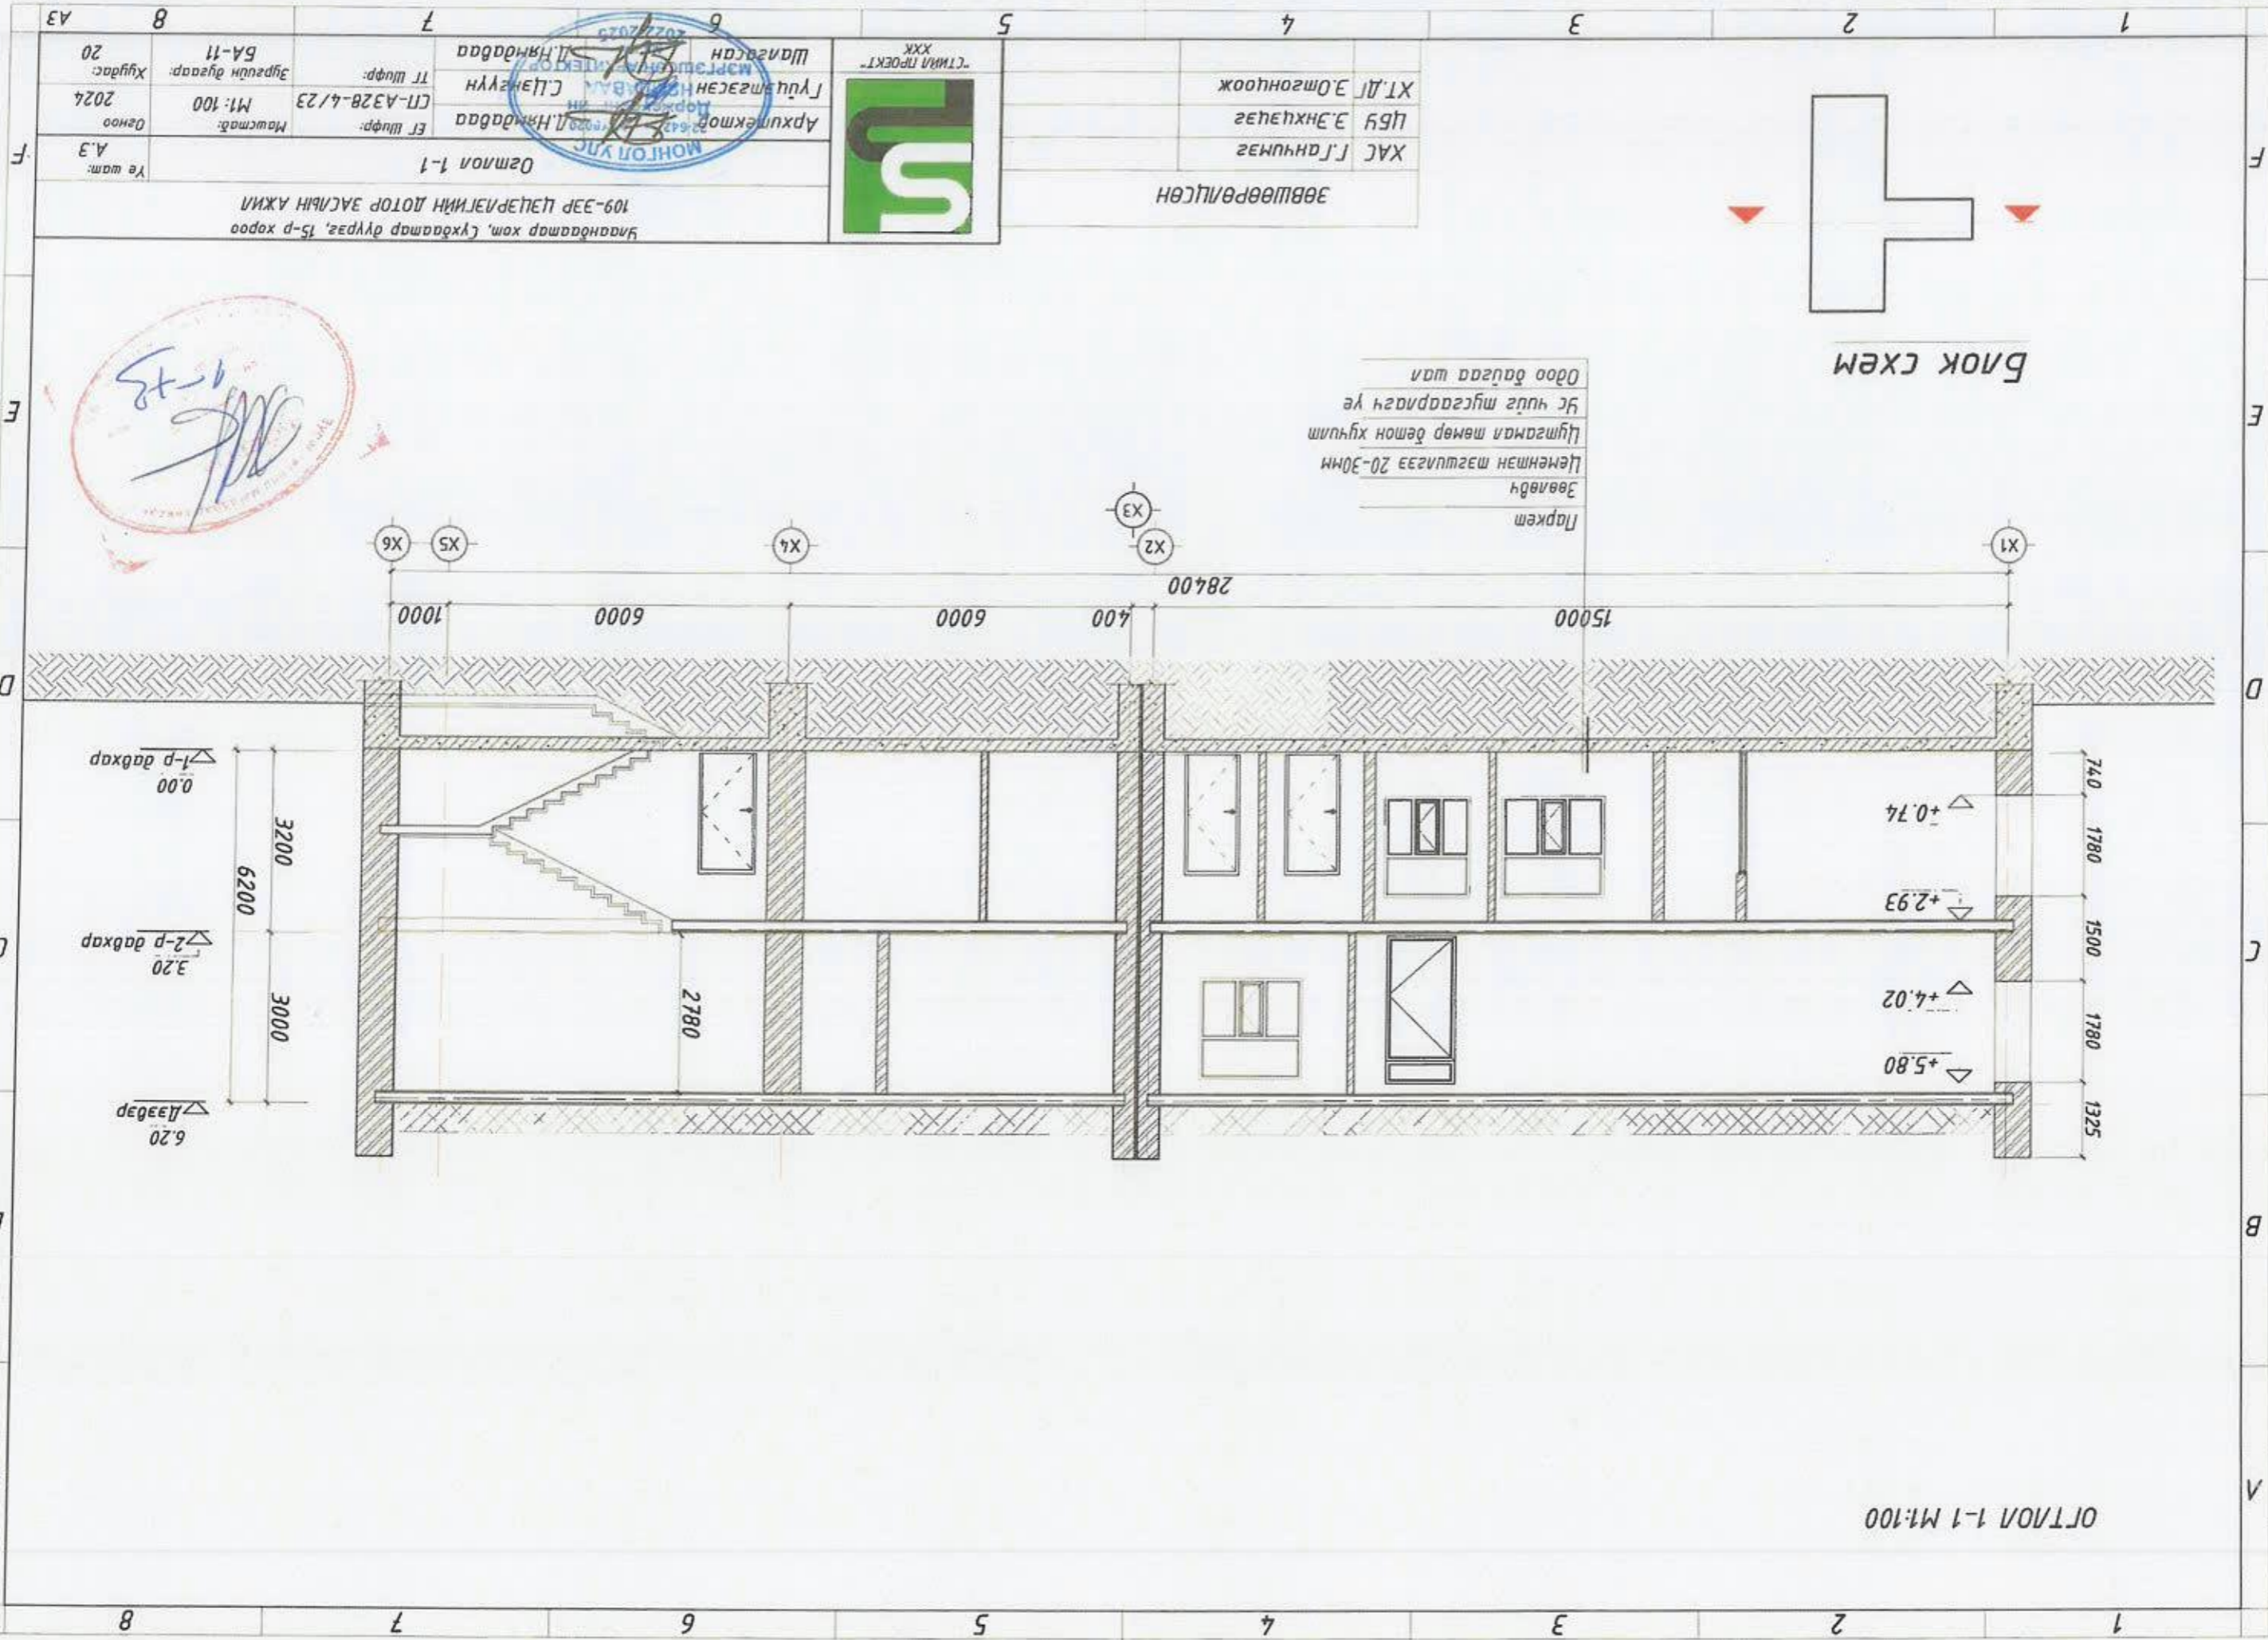

ОТНОШ 1-1 М1:100

Блок схем

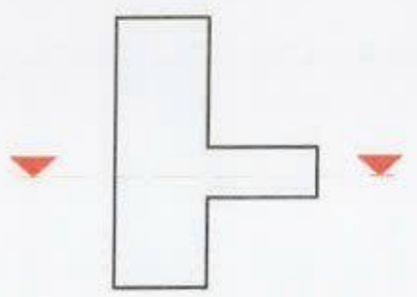

Ларкет
Зөвлөх
Цөмтэн шэжүүлээ 20-30мм
Цугтамал төмөр бетон хуучилт
Уч чийг тусгаарлагч үе
Одоо байгаа шал

ХАС Ганчигээг
ЦБЗ Э.Энхцэцэг
ХТ.ДЛ Э.Омгонцоож



МОНГОЛ УЛС
УЛААНБААТАР
АРХИТЕКТОР
ЦЭГЭЭН
С.ЦЭНГЭЛҮН
ШАНГААН
"СТИА ПРОЕКТ"
ХХК

Огноо 1-1
Масштаб: М1:100
ЭТ Шифр: СП-АЭЗВ-4/23
ТТ Шифр: БА-11
Хугацаа: 2024
А.Э



ДОТОР ХААЛГАНЫ ТҮҮВЭР М1:50

1	2	3	4	5	6	7	8	
А	В	С	Д	Е	Ж	З	И	
Х-1	Х-2	Х-3	Х-4	Х-5	Х-6	Х-7	Х-8	
<table border="1"> <tr> <td>Нар, тэмдэглэгээ</td> <td>Хаалга-1</td> <td>З</td> <td>Метал өнгөтэй моносоор</td> <td>Тонголон</td> <td>Метал өнгөтэй моносоор</td> <td>Тонголон</td> <td>Метал өнгөтэй моносоор</td> </tr> <tr> <td>Зорuilалт</td> <td>Ангурь нэвтэрх хаалга</td> <td>Зорuilалт</td> <td>Гал тогооны хаалга</td> <td>Зорuilалт</td> <td>Агуулахын хаалга</td> <td>Зорuilалт</td> <td>Ангурь нэвтэрх хаалга</td> </tr> <tr> <td>Нүхний хэмжээ</td> <td>1000x2100h</td> <td>Нүхний хэмжээ</td> <td>1000x2100h</td> <td>Нүхний хэмжээ</td> <td>1500x2100h</td> <td>Нүхний хэмжээ</td> <td>900x2100h</td> </tr> <tr> <td>Шилгээ</td> <td>Модон хаалга</td> <td>Шилгээ</td> <td>Метал хаалга</td> <td>Шилгээ</td> <td>Модон хаалга/шилгээтэй/</td> <td>Шилгээ</td> <td>Модон хаалга</td> </tr> <tr> <td>Тонголон</td> <td>Тонголон</td> <td>Тонголон</td> <td>Тонголон</td> <td>Тонголон</td> <td>Тонголон</td> <td>Тонголон</td> <td>Тонголон</td> </tr> </table>	Нар, тэмдэглэгээ	Хаалга-1	З	Метал өнгөтэй моносоор	Тонголон	Метал өнгөтэй моносоор	Тонголон	Метал өнгөтэй моносоор	Зорuilалт	Ангурь нэвтэрх хаалга	Зорuilалт	Гал тогооны хаалга	Зорuilалт	Агуулахын хаалга	Зорuilалт	Ангурь нэвтэрх хаалга	Нүхний хэмжээ	1000x2100h	Нүхний хэмжээ	1000x2100h	Нүхний хэмжээ	1500x2100h	Нүхний хэмжээ	900x2100h	Шилгээ	Модон хаалга	Шилгээ	Метал хаалга	Шилгээ	Модон хаалга/шилгээтэй/	Шилгээ	Модон хаалга	Тонголон	Тонголон	Тонголон	Тонголон	Тонголон	Тонголон	Тонголон	Тонголон	<table border="1"> <tr> <td>Нар, тэмдэглэгээ</td> <td>Хаалга-2</td> <td>3</td> <td>Метал өнгөтэй моносоор</td> <td>Тонголон</td> <td>Метал өнгөтэй моносоор</td> <td>Тонголон</td> <td>Метал өнгөтэй моносоор</td> </tr> <tr> <td>Зорuilалт</td> <td>Гал тогооны хаалга</td> <td>Зорuilалт</td> <td>Агуулахын хаалга</td> <td>Зорuilалт</td> <td>Агуулахын хаалга</td> <td>Зорuilалт</td> <td>Ангурь нэвтэрх хаалга</td> </tr> <tr> <td>Нүхний хэмжээ</td> <td>1000x2100h</td> <td>Нүхний хэмжээ</td> <td>950x2100h</td> <td>Нүхний хэмжээ</td> <td>1500x2100h</td> <td>Нүхний хэмжээ</td> <td>900x2100h</td> </tr> <tr> <td>Шилгээ</td> <td>Метал хаалга</td> <td>Шилгээ</td> <td>Вакум хаалга</td> <td>Шилгээ</td> <td>Модон хаалга/шилгээтэй/</td> <td>Шилгээ</td> <td>Модон хаалга</td> </tr> <tr> <td>Тонголон</td> <td>Тонголон</td> <td>Тонголон</td> <td>Тонголон</td> <td>Тонголон</td> <td>Тонголон</td> <td>Тонголон</td> <td>Тонголон</td> </tr> </table>	Нар, тэмдэглэгээ	Хаалга-2	3	Метал өнгөтэй моносоор	Тонголон	Метал өнгөтэй моносоор	Тонголон	Метал өнгөтэй моносоор	Зорuilалт	Гал тогооны хаалга	Зорuilалт	Агуулахын хаалга	Зорuilалт	Агуулахын хаалга	Зорuilалт	Ангурь нэвтэрх хаалга	Нүхний хэмжээ	1000x2100h	Нүхний хэмжээ	950x2100h	Нүхний хэмжээ	1500x2100h	Нүхний хэмжээ	900x2100h	Шилгээ	Метал хаалга	Шилгээ	Вакум хаалга	Шилгээ	Модон хаалга/шилгээтэй/	Шилгээ	Модон хаалга	Тонголон	Тонголон	Тонголон	Тонголон	Тонголон	Тонголон	Тонголон	Тонголон	<table border="1"> <tr> <td>Нар, тэмдэглэгээ</td> <td>Хаалга-3</td> <td>5</td> <td>Метал өнгөтэй моносоор</td> <td>Тонголон</td> <td>Метал өнгөтэй моносоор</td> <td>Тонголон</td> <td>Метал өнгөтэй моносоор</td> </tr> <tr> <td>Зорuilалт</td> <td>Агуулахын хаалга</td> <td>Зорuilалт</td> <td>Агуулахын хаалга</td> <td>Зорuilалт</td> <td>Агуулахын хаалга</td> <td>Зорuilалт</td> <td>Ангурь нэвтэрх хаалга</td> </tr> <tr> <td>Нүхний хэмжээ</td> <td>950x2100h</td> <td>Нүхний хэмжээ</td> <td>1500x2100h</td> <td>Нүхний хэмжээ</td> <td>1500x2100h</td> <td>Нүхний хэмжээ</td> <td>900x2100h</td> </tr> <tr> <td>Шилгээ</td> <td>Метал хаалга</td> <td>Шилгээ</td> <td>Вакум хаалга</td> <td>Шилгээ</td> <td>Модон хаалга/шилгээтэй/</td> <td>Шилгээ</td> <td>Модон хаалга</td> </tr> <tr> <td>Тонголон</td> <td>Тонголон</td> <td>Тонголон</td> <td>Тонголон</td> <td>Тонголон</td> <td>Тонголон</td> <td>Тонголон</td> <td>Тонголон</td> </tr> </table>	Нар, тэмдэглэгээ	Хаалга-3	5	Метал өнгөтэй моносоор	Тонголон	Метал өнгөтэй моносоор	Тонголон	Метал өнгөтэй моносоор	Зорuilалт	Агуулахын хаалга	Зорuilалт	Агуулахын хаалга	Зорuilалт	Агуулахын хаалга	Зорuilалт	Ангурь нэвтэрх хаалга	Нүхний хэмжээ	950x2100h	Нүхний хэмжээ	1500x2100h	Нүхний хэмжээ	1500x2100h	Нүхний хэмжээ	900x2100h	Шилгээ	Метал хаалга	Шилгээ	Вакум хаалга	Шилгээ	Модон хаалга/шилгээтэй/	Шилгээ	Модон хаалга	Тонголон	Тонголон	Тонголон	Тонголон	Тонголон	Тонголон	Тонголон	Тонголон	<table border="1"> <tr> <td>Нар, тэмдэглэгээ</td> <td>Хаалга-4</td> <td>8</td> <td>Метал өнгөтэй моносоор</td> <td>Тонголон</td> <td>Метал өнгөтэй моносоор</td> <td>Тонголон</td> <td>Метал өнгөтэй моносоор</td> </tr> <tr> <td>Зорuilалт</td> <td>Агуулахын хаалга</td> <td>Зорuilалт</td> <td>Агуулахын хаалга</td> <td>Зорuilалт</td> <td>Агуулахын хаалга</td> <td>Зорuilалт</td> <td>Ангурь нэвтэрх хаалга</td> </tr> <tr> <td>Нүхний хэмжээ</td> <td>1500x2100h</td> <td>Нүхний хэмжээ</td> <td>1500x2100h</td> <td>Нүхний хэмжээ</td> <td>1500x2100h</td> <td>Нүхний хэмжээ</td> <td>900x2100h</td> </tr> <tr> <td>Шилгээ</td> <td>Метал хаалга/шилгээтэй/</td> <td>Шилгээ</td> <td>Модон хаалга/шилгээтэй/</td> <td>Шилгээ</td> <td>Модон хаалга/шилгээтэй/</td> <td>Шилгээ</td> <td>Модон хаалга</td> </tr> <tr> <td>Тонголон</td> <td>Тонголон</td> <td>Тонголон</td> <td>Тонголон</td> <td>Тонголон</td> <td>Тонголон</td> <td>Тонголон</td> <td>Тонголон</td> </tr> </table>	Нар, тэмдэглэгээ	Хаалга-4	8	Метал өнгөтэй моносоор	Тонголон	Метал өнгөтэй моносоор	Тонголон	Метал өнгөтэй моносоор	Зорuilалт	Агуулахын хаалга	Зорuilалт	Агуулахын хаалга	Зорuilалт	Агуулахын хаалга	Зорuilалт	Ангурь нэвтэрх хаалга	Нүхний хэмжээ	1500x2100h	Нүхний хэмжээ	1500x2100h	Нүхний хэмжээ	1500x2100h	Нүхний хэмжээ	900x2100h	Шилгээ	Метал хаалга/шилгээтэй/	Шилгээ	Модон хаалга/шилгээтэй/	Шилгээ	Модон хаалга/шилгээтэй/	Шилгээ	Модон хаалга	Тонголон	Тонголон	Тонголон	Тонголон	Тонголон	Тонголон	Тонголон	Тонголон	<table border="1"> <tr> <td>Нар, тэмдэглэгээ</td> <td>Хаалга-5</td> <td>8</td> <td>Метал өнгөтэй моносоор</td> <td>Тонголон</td> <td>Метал өнгөтэй моносоор</td> <td>Тонголон</td> <td>Метал өнгөтэй моносоор</td> </tr> <tr> <td>Зорuilалт</td> <td>Ангурь нэвтэрх хаалга</td> <td>Зорuilалт</td> <td>Ангурь нэвтэрх хаалга</td> <td>Зорuilалт</td> <td>Ангурь нэвтэрх хаалга</td> <td>Зорuilалт</td> <td>Ангурь нэвтэрх хаалга</td> </tr> <tr> <td>Нүхний хэмжээ</td> <td>900x2100h</td> <td>Нүхний хэмжээ</td> <td>900x2100h</td> <td>Нүхний хэмжээ</td> <td>900x2100h</td> <td>Нүхний хэмжээ</td> <td>900x2100h</td> </tr> <tr> <td>Шилгээ</td> <td>Модон хаалга</td> <td>Шилгээ</td> <td>Модон хаалга</td> <td>Шилгээ</td> <td>Модон хаалга</td> <td>Шилгээ</td> <td>Модон хаалга</td> </tr> <tr> <td>Тонголон</td> <td>Тонголон</td> <td>Тонголон</td> <td>Тонголон</td> <td>Тонголон</td> <td>Тонголон</td> <td>Тонголон</td> <td>Тонголон</td> </tr> </table>	Нар, тэмдэглэгээ	Хаалга-5	8	Метал өнгөтэй моносоор	Тонголон	Метал өнгөтэй моносоор	Тонголон	Метал өнгөтэй моносоор	Зорuilалт	Ангурь нэвтэрх хаалга	Зорuilалт	Ангурь нэвтэрх хаалга	Зорuilалт	Ангурь нэвтэрх хаалга	Зорuilалт	Ангурь нэвтэрх хаалга	Нүхний хэмжээ	900x2100h	Нүхний хэмжээ	900x2100h	Нүхний хэмжээ	900x2100h	Нүхний хэмжээ	900x2100h	Шилгээ	Модон хаалга	Шилгээ	Модон хаалга	Шилгээ	Модон хаалга	Шилгээ	Модон хаалга	Тонголон	Тонголон	Тонголон	Тонголон	Тонголон	Тонголон	Тонголон	Тонголон	<table border="1"> <tr> <td>Нар, тэмдэглэгээ</td> <td>Хаалга-6</td> <td>3</td> <td>Метал өнгөтэй моносоор</td> <td>Тонголон</td> <td>Метал өнгөтэй моносоор</td> <td>Тонголон</td> <td>Метал өнгөтэй моносоор</td> </tr> <tr> <td>Зорuilалт</td> <td>Техникийн өрөө</td> <td>Зорuilалт</td> <td>Ажлын үйлдвэр</td> <td>Зорuilалт</td> <td>Ажлын үйлдвэр</td> <td>Зорuilалт</td> <td>Ажлын үйлдвэр</td> </tr> <tr> <td>Нүхний хэмжээ</td> <td>1000x2100h</td> <td>Нүхний хэмжээ</td> <td>800x2100h</td> <td>Нүхний хэмжээ</td> <td>800x2100h</td> <td>Нүхний хэмжээ</td> <td>800x2100h</td> </tr> <tr> <td>Шилгээ</td> <td>Метал хаалга</td> <td>Шилгээ</td> <td>Модон хаалга</td> <td>Шилгээ</td> <td>Модон хаалга</td> <td>Шилгээ</td> <td>Модон хаалга</td> </tr> <tr> <td>Тонголон</td> <td>Тонголон</td> <td>Тонголон</td> <td>Тонголон</td> <td>Тонголон</td> <td>Тонголон</td> <td>Тонголон</td> <td>Тонголон</td> </tr> </table>	Нар, тэмдэглэгээ	Хаалга-6	3	Метал өнгөтэй моносоор	Тонголон	Метал өнгөтэй моносоор	Тонголон	Метал өнгөтэй моносоор	Зорuilалт	Техникийн өрөө	Зорuilалт	Ажлын үйлдвэр	Зорuilалт	Ажлын үйлдвэр	Зорuilалт	Ажлын үйлдвэр	Нүхний хэмжээ	1000x2100h	Нүхний хэмжээ	800x2100h	Нүхний хэмжээ	800x2100h	Нүхний хэмжээ	800x2100h	Шилгээ	Метал хаалга	Шилгээ	Модон хаалга	Шилгээ	Модон хаалга	Шилгээ	Модон хаалга	Тонголон	Тонголон	Тонголон	Тонголон	Тонголон	Тонголон	Тонголон	Тонголон	<table border="1"> <tr> <td>Нар, тэмдэглэгээ</td> <td>Хаалга-7</td> <td>2</td> <td>Метал өнгөтэй моносоор</td> <td>Тонголон</td> <td>Метал өнгөтэй моносоор</td> <td>Тонголон</td> <td>Метал өнгөтэй моносоор</td> </tr> <tr> <td>Зорuilалт</td> <td>Техникийн өрөө</td> <td>Зорuilалт</td> <td>Ажлын үйлдвэр</td> <td>Зорuilалт</td> <td>Ажлын үйлдвэр</td> <td>Зорuilалт</td> <td>Ажлын үйлдвэр</td> </tr> <tr> <td>Нүхний хэмжээ</td> <td>1000x2100h</td> <td>Нүхний хэмжээ</td> <td>800x2100h</td> <td>Нүхний хэмжээ</td> <td>800x2100h</td> <td>Нүхний хэмжээ</td> <td>800x2100h</td> </tr> <tr> <td>Шилгээ</td> <td>Метал хаалга</td> <td>Шилгээ</td> <td>Модон хаалга</td> <td>Шилгээ</td> <td>Модон хаалга</td> <td>Шилгээ</td> <td>Модон хаалга</td> </tr> <tr> <td>Тонголон</td> <td>Тонголон</td> <td>Тонголон</td> <td>Тонголон</td> <td>Тонголон</td> <td>Тонголон</td> <td>Тонголон</td> <td>Тонголон</td> </tr> </table>	Нар, тэмдэглэгээ	Хаалга-7	2	Метал өнгөтэй моносоор	Тонголон	Метал өнгөтэй моносоор	Тонголон	Метал өнгөтэй моносоор	Зорuilалт	Техникийн өрөө	Зорuilалт	Ажлын үйлдвэр	Зорuilалт	Ажлын үйлдвэр	Зорuilалт	Ажлын үйлдвэр	Нүхний хэмжээ	1000x2100h	Нүхний хэмжээ	800x2100h	Нүхний хэмжээ	800x2100h	Нүхний хэмжээ	800x2100h	Шилгээ	Метал хаалга	Шилгээ	Модон хаалга	Шилгээ	Модон хаалга	Шилгээ	Модон хаалга	Тонголон	Тонголон	Тонголон	Тонголон	Тонголон	Тонголон	Тонголон	Тонголон
Нар, тэмдэглэгээ	Хаалга-1	З	Метал өнгөтэй моносоор	Тонголон	Метал өнгөтэй моносоор	Тонголон	Метал өнгөтэй моносоор	
Зорuilалт	Ангурь нэвтэрх хаалга	Зорuilалт	Гал тогооны хаалга	Зорuilалт	Агуулахын хаалга	Зорuilалт	Ангурь нэвтэрх хаалга	
Нүхний хэмжээ	1000x2100h	Нүхний хэмжээ	1000x2100h	Нүхний хэмжээ	1500x2100h	Нүхний хэмжээ	900x2100h	
Шилгээ	Модон хаалга	Шилгээ	Метал хаалга	Шилгээ	Модон хаалга/шилгээтэй/	Шилгээ	Модон хаалга	
Тонголон	Тонголон	Тонголон	Тонголон	Тонголон	Тонголон	Тонголон	Тонголон	
Нар, тэмдэглэгээ	Хаалга-2	3	Метал өнгөтэй моносоор	Тонголон	Метал өнгөтэй моносоор	Тонголон	Метал өнгөтэй моносоор	
Зорuilалт	Гал тогооны хаалга	Зорuilалт	Агуулахын хаалга	Зорuilалт	Агуулахын хаалга	Зорuilалт	Ангурь нэвтэрх хаалга	
Нүхний хэмжээ	1000x2100h	Нүхний хэмжээ	950x2100h	Нүхний хэмжээ	1500x2100h	Нүхний хэмжээ	900x2100h	
Шилгээ	Метал хаалга	Шилгээ	Вакум хаалга	Шилгээ	Модон хаалга/шилгээтэй/	Шилгээ	Модон хаалга	
Тонголон	Тонголон	Тонголон	Тонголон	Тонголон	Тонголон	Тонголон	Тонголон	
Нар, тэмдэглэгээ	Хаалга-3	5	Метал өнгөтэй моносоор	Тонголон	Метал өнгөтэй моносоор	Тонголон	Метал өнгөтэй моносоор	
Зорuilалт	Агуулахын хаалга	Зорuilалт	Агуулахын хаалга	Зорuilалт	Агуулахын хаалга	Зорuilалт	Ангурь нэвтэрх хаалга	
Нүхний хэмжээ	950x2100h	Нүхний хэмжээ	1500x2100h	Нүхний хэмжээ	1500x2100h	Нүхний хэмжээ	900x2100h	
Шилгээ	Метал хаалга	Шилгээ	Вакум хаалга	Шилгээ	Модон хаалга/шилгээтэй/	Шилгээ	Модон хаалга	
Тонголон	Тонголон	Тонголон	Тонголон	Тонголон	Тонголон	Тонголон	Тонголон	
Нар, тэмдэглэгээ	Хаалга-4	8	Метал өнгөтэй моносоор	Тонголон	Метал өнгөтэй моносоор	Тонголон	Метал өнгөтэй моносоор	
Зорuilалт	Агуулахын хаалга	Зорuilалт	Агуулахын хаалга	Зорuilалт	Агуулахын хаалга	Зорuilалт	Ангурь нэвтэрх хаалга	
Нүхний хэмжээ	1500x2100h	Нүхний хэмжээ	1500x2100h	Нүхний хэмжээ	1500x2100h	Нүхний хэмжээ	900x2100h	
Шилгээ	Метал хаалга/шилгээтэй/	Шилгээ	Модон хаалга/шилгээтэй/	Шилгээ	Модон хаалга/шилгээтэй/	Шилгээ	Модон хаалга	
Тонголон	Тонголон	Тонголон	Тонголон	Тонголон	Тонголон	Тонголон	Тонголон	
Нар, тэмдэглэгээ	Хаалга-5	8	Метал өнгөтэй моносоор	Тонголон	Метал өнгөтэй моносоор	Тонголон	Метал өнгөтэй моносоор	
Зорuilалт	Ангурь нэвтэрх хаалга	Зорuilалт	Ангурь нэвтэрх хаалга	Зорuilалт	Ангурь нэвтэрх хаалга	Зорuilалт	Ангурь нэвтэрх хаалга	
Нүхний хэмжээ	900x2100h	Нүхний хэмжээ	900x2100h	Нүхний хэмжээ	900x2100h	Нүхний хэмжээ	900x2100h	
Шилгээ	Модон хаалга	Шилгээ	Модон хаалга	Шилгээ	Модон хаалга	Шилгээ	Модон хаалга	
Тонголон	Тонголон	Тонголон	Тонголон	Тонголон	Тонголон	Тонголон	Тонголон	
Нар, тэмдэглэгээ	Хаалга-6	3	Метал өнгөтэй моносоор	Тонголон	Метал өнгөтэй моносоор	Тонголон	Метал өнгөтэй моносоор	
Зорuilалт	Техникийн өрөө	Зорuilалт	Ажлын үйлдвэр	Зорuilалт	Ажлын үйлдвэр	Зорuilалт	Ажлын үйлдвэр	
Нүхний хэмжээ	1000x2100h	Нүхний хэмжээ	800x2100h	Нүхний хэмжээ	800x2100h	Нүхний хэмжээ	800x2100h	
Шилгээ	Метал хаалга	Шилгээ	Модон хаалга	Шилгээ	Модон хаалга	Шилгээ	Модон хаалга	
Тонголон	Тонголон	Тонголон	Тонголон	Тонголон	Тонголон	Тонголон	Тонголон	
Нар, тэмдэглэгээ	Хаалга-7	2	Метал өнгөтэй моносоор	Тонголон	Метал өнгөтэй моносоор	Тонголон	Метал өнгөтэй моносоор	
Зорuilалт	Техникийн өрөө	Зорuilалт	Ажлын үйлдвэр	Зорuilалт	Ажлын үйлдвэр	Зорuilалт	Ажлын үйлдвэр	
Нүхний хэмжээ	1000x2100h	Нүхний хэмжээ	800x2100h	Нүхний хэмжээ	800x2100h	Нүхний хэмжээ	800x2100h	
Шилгээ	Метал хаалга	Шилгээ	Модон хаалга	Шилгээ	Модон хаалга	Шилгээ	Модон хаалга	
Тонголон	Тонголон	Тонголон	Тонголон	Тонголон	Тонголон	Тонголон	Тонголон	

1. Хаалганы шилүүс хамтжүүлсан шилээр гүйцэтгэх
2. Хаалга нүхний хэмжээг нарийвчлан өвж захуулах
3. Модон эдэлхүүний чийглэг тараагатай
4. Модон эдэлхүүний чийглэг 16 хувьд багасуу байна.




МОНТ "ИЛИС" 22-642
 Архитектор: Д.Нямдаваа
 Т.Шуфр: СП-АЭ28-4/23
 М1: 50
 Огноо: 2024
 Хуудас: 20

Улаанбаатар хөм. Сүхбаатар дүүрэг, 15-р хороо
 109-ЭЭР ЦЭЦЭР/ЭИНИЙ ДОТОР ЭАСНЫ АЖИЛ
 Хаалганы шүүвэр




Блок схем


- Тайлбар
1. Материалын нэгдсэн түүврүүс
 2. Хаалга нүүхний хэмжээг
 3. Модон эрхлүүний чухалз 16
 4. Лицтаг стандартын дагуу цэвэр хувиас багагүй байна
 5. Лицтаг стандартын нэгж хэмжээгээр нааж, плитаны ижил өнгийн чухалзээр цэвэр нямдаг чухалз.

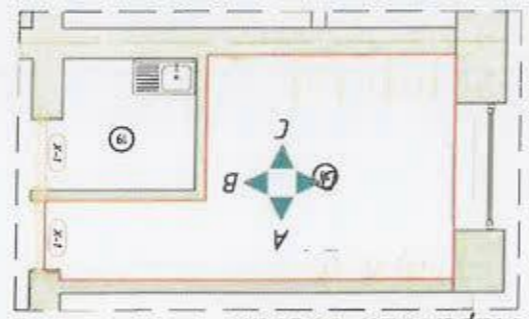


Харсагдах байдла

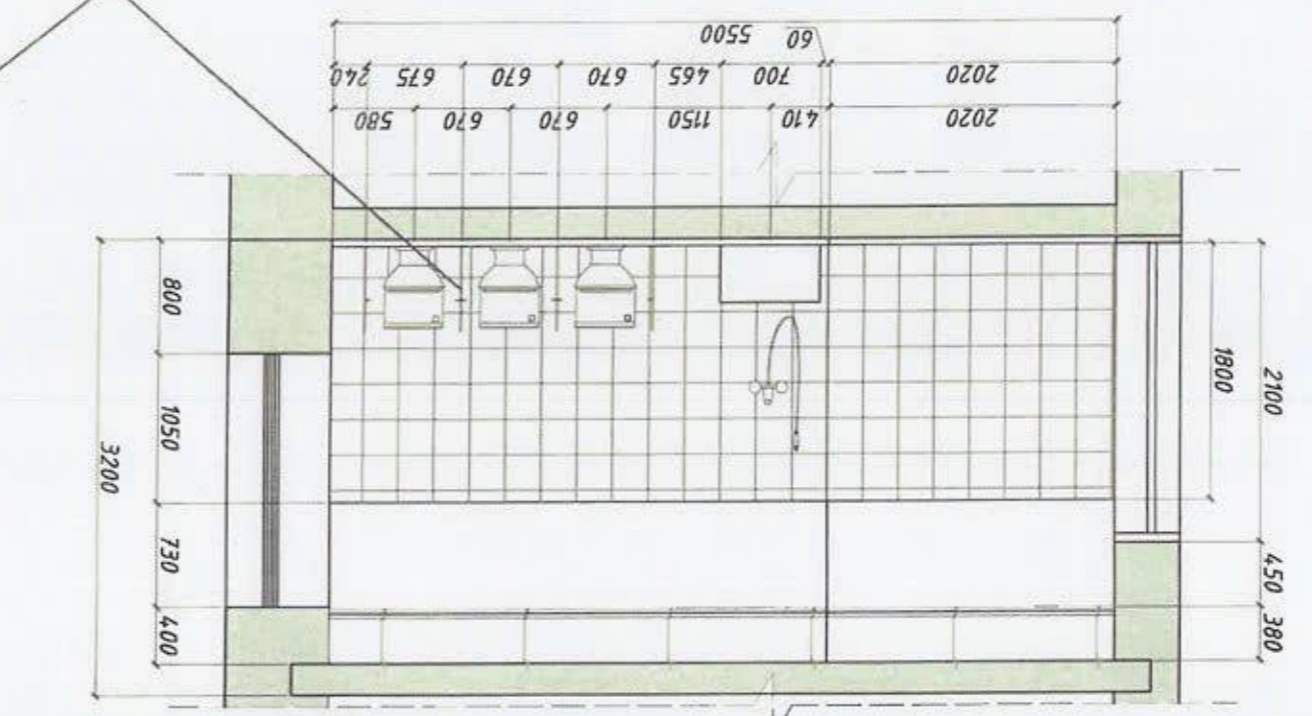


"А" мал

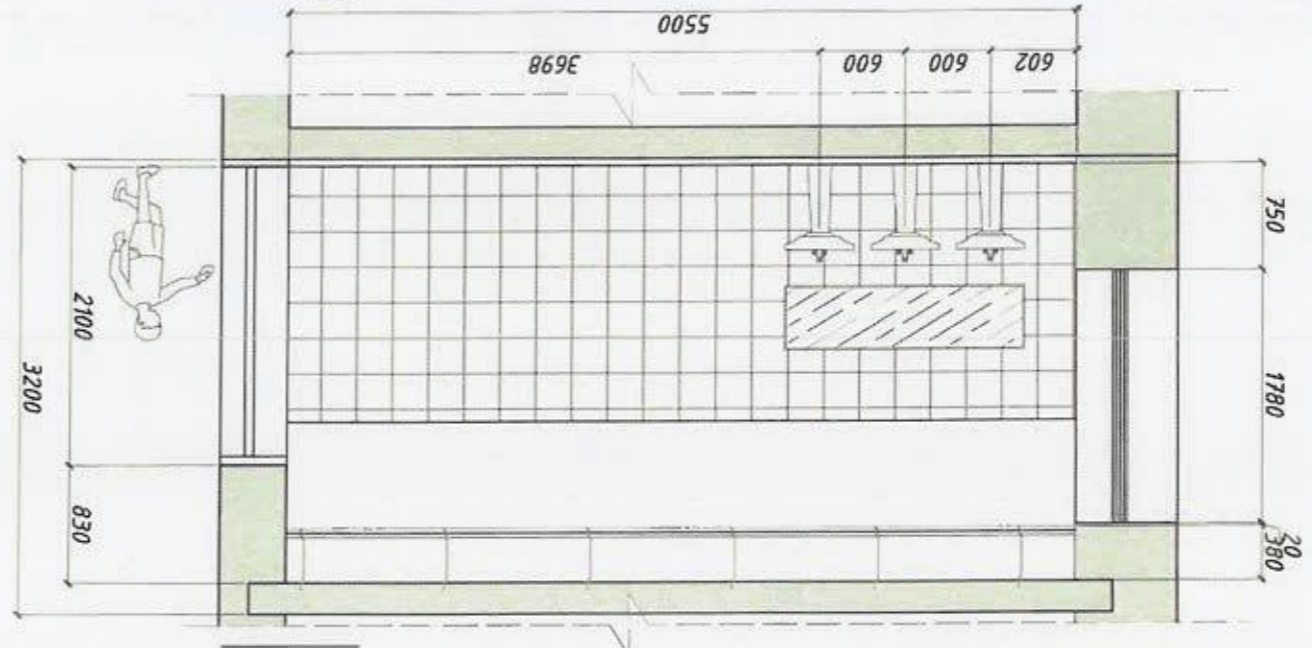

"Б" мал

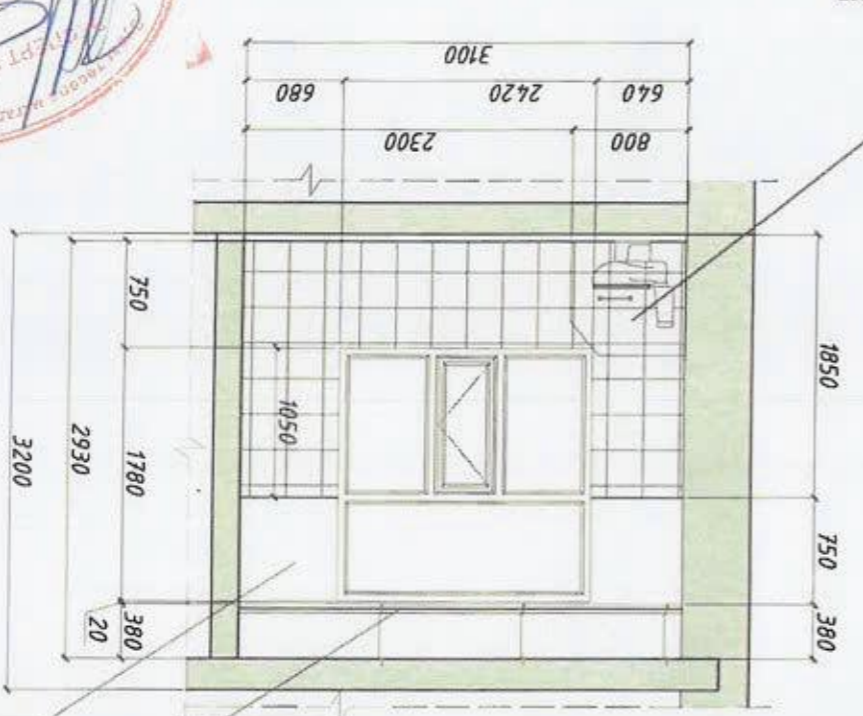

"C" мал

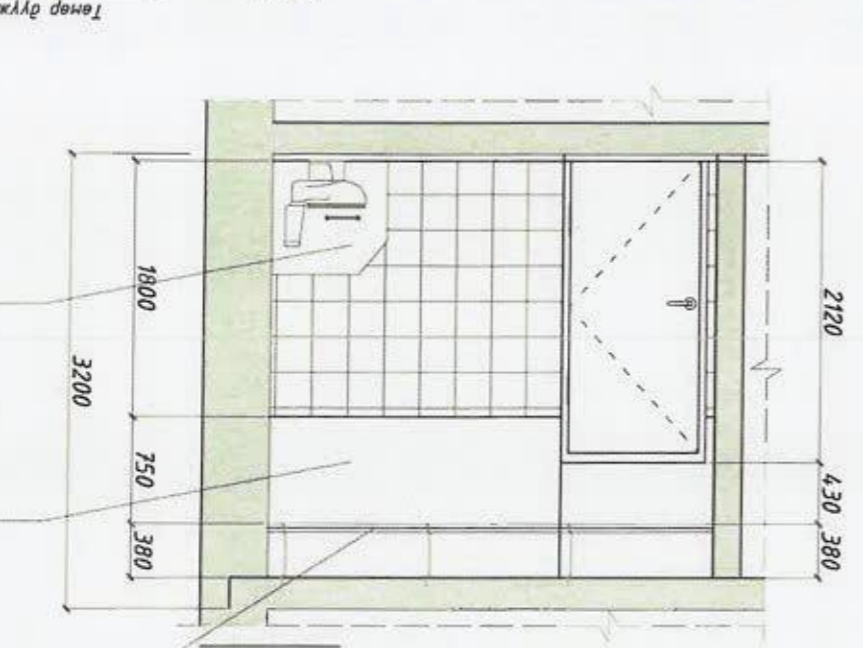

"D" мал

МДФ хаалга

Энгийн

МДФ хаалга

Энгийн

АРИУН ЦЭВРИЙН ӨРӨӨНИЙ ХАНЫН ДЭЛГЭЭС М1:50

А3	8	7	6	5	4	3	2	1
А.Э	А.Э	А.Э	А.Э	А.Э	А.Э	А.Э	А.Э	А.Э
Угшар:	Угшар:	Угшар:	Угшар:	Угшар:	Угшар:	Угшар:	Угшар:	Угшар:
2024	2024	2024	2024	2024	2024	2024	2024	2024
М1:50	М1:50	М1:50	М1:50	М1:50	М1:50	М1:50	М1:50	М1:50
Маштаг:	Маштаг:	Маштаг:	Маштаг:	Маштаг:	Маштаг:	Маштаг:	Маштаг:	Маштаг:
Б.А-14	Б.А-14	Б.А-14	Б.А-14	Б.А-14	Б.А-14	Б.А-14	Б.А-14	Б.А-14
Хуудас:	Хуудас:	Хуудас:	Хуудас:	Хуудас:	Хуудас:	Хуудас:	Хуудас:	Хуудас:
20	20	20	20	20	20	20	20	20



Улаанбаатар хот, Сүхбаатар дүүрэг, 15-р хороо
109-ЭР ЦЭВРИЙН ДОТОР ЗАСЛИН АЖИЛ

Ариун цэврийн өрөөний ханын дэлгээс

Архитектор: Ш.Нямдаг

Т.Шифр: СП-АЭ28-4/23

Гүйцэтгэсэн: Ш.Нямдаг

Шагасан: Ш.Нямдаг

