


НИЙСЛЭЛИЙН ЕРӨНХИЙ АРХИТЕКТОР..... Г.БАТЗОРИГ

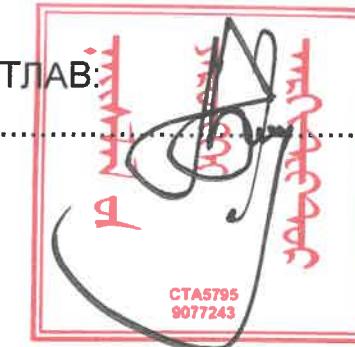

УЛААНБААТАР ХОТ ЧИНГЭЛТЭЙ ДҮҮРЭГ 18-Р ХОРОО
СЭЛБЭ ДЭД ТӨВИЙН БАРИЛГАЖИЛТЫН ТӨСӨЛ
/ЭХНИЙ ЭЭЛЖ 13ГА/

ХЯНАСАН:

Албан тушаал	Нэр	Гарын үсэг	Гүйцэтгэгч
Хот байгуулалт, хотын стандартын газрын, Барилга хот байгуулалтын хэлтсийн дарга	С.Даланжаргал		 "БССМО" ХХК-ний захирал
Хот байгуулалт, хотын стандартын газрын, Барилга хот байгуулалтын хариуцсан мэргэжилтэн	О.Бүрэнтогтох		 Захиалагч

БАРИЛГАЖИЛТЫН ГАЗРЫН СТАНДАРТЫН ТАЗАР
БАРИЛГАЖИЛТЫН ГАЗРЫН АРХИТЕКТОРЫН АЖЛЫН АЛБА
20.01.09 -р сарын 04-р өдөр
СБТ № 24956 2117401

БОЛОВСРУУЛСАН:

Албан тушаал	Нэр	Гарын үсэг
"БССМО" ХХК-ний захирал	Б.Сүнжидмаа	
НЗДТ Газрын дарга	Л.Хосбаяр	

ATA11872, 5195772

СЭЛБЭ ДЭД ТӨВ ОРЧМЫН ГЭР ХОРООЛЛЫГ ДАХИН ТӨЛӨВЛӨН ОРОН СУУЦЖУУЛАХ ТӨСЛИЙН ТЕХНИК ТӨСЛИЙН ҮЗЭЛ БАРИМТЛАЛ /КОНЦЕПЦ/ ЭДИЙН ЗАСГИЙН ҮНДЭСЛЭЛ БАРИЛГАЖИЛТЫН ТӨСӨЛ БОЛОВСРУУЛАХ АЖИЛ

ЗУРГИЙН БҮРДЭЛ

ҮНДЭСЛЭЛ:

- Монгол Усны Их Хурлын 2013 оны 23 дугаар тогтооюор батлагдсан "Улаанбаатар хотыг 2020 он хүртэл хөгжүүлэх еренхий төлөвлөгөөний тодотгол, 2030 он хүртэлх хөгжлийн чиг хандлага"
- Монгол Улсын Их Хурлын 2020 оны 52 дугаар тогтооюор батлагдсан "Алсын хараа-2050" Монгол Улсын урт хугацааны хөгжлийн бодлого
- Монгол Улсын Засгийн газрын 2020 оны 35 дугаар хурлаар дэмжигдсэн "Уланбаатар хотын 2040 хүртэлх хөгжлийн еренхий төлөвлөгөөний (концепци) үзэл баримтлал
- Нийслэлийн иргэдийн Төлөөлөгийн Хурлын 2020 оны 02/09 дугаар тогтооюор батлагдсан ""Нийслэлийг 2021-2025 онд, хөгжүүлэх таван жилийн үндсэн чиглэл"

ТӨСЛИЙН ЗОРИЛГО:

"Алсын хараа 2050" Монгол Улсын урт хугацааны хөгжлийн бодлого, Монгол Улсын бүсчилсэн хөгжлийн үзэл баримтлал, нэг төвт хотоос олон төвт хот болгон хөгжүүлэх Улаанбаатар хотын хөгжлийн еренхий төлөвлөгөөний зорилтын хүрээнд, Сэлбэ дэд төвийн дэд бүтцийн бүтээн байгуулалтын ажил хэрэгжсэн 158га талбайн нэгж талбарт нехөн олговрын нөхцөлтэйгээр газар чөлөөлөлт хийж. Гэр хорооллыг орон сууцжуулах төсөл хөтөлбөр хөгжжүүлэх, төр хувийн хөвшлийн хөрөнгө оруулалтыг татан төвлөрүүлж төслийг амжилттай хөгжжүүлэх, хотын стандартыг бүрэн хангасан нийгмийн дэд бүтэц бүхий орон сууцны жишиг хорооллыг Улаанбаатар хотод анх удаа барьж байгуулах. Уг зорилтыг биелүүлсэн үр нөлөөгөөр агаар, хөрсний бохирдол бууруулж Сэлбэ дэд төвд иргэн эрүүл, аюулгүй амьдрах орчин нөхцөлийг бүрэлдүүлэхээс гадна төрийн болон нийгмийн хөгжцээний бүх үйлчилгээг 20 хүртэлх минутад зорчин авах бололцоотой, нэгдсэн төлөвлөлттэй, цогцолбор хороолол бүтээн байгуулгадах болно.

БАЙРШИЛ:

Улаанбаатар хотын хойд зүйт, хотын төв цэгээс 5км орчим зайд одоогийн 7 буудлын автобусны эцсийн буудал орчимд байрлана. Тухайн байршлын онцлог нь Улаанбаатар хотын хойд бүсийн босоо тэнхлэгийн гол зам болон хотын тойрог замын дагуу байрлах ба зам дагуух хадалдаа, олон нийтийн үйлчилгээг дагаад хүн амын эрчимжил өндөртэй бүсэд байрлана.

БАЙГАЛЬ ОРЧИН:

Улаанбаатар хотын Чингэлтэй дүүргийн 18-р хорооны Байгаль орчны төлөв байдлын хувьд усан сан бүхий газар болон ус хангамжийн эх үүсвэрийн хамгаалалтын бүсийн хил хязгаар дайраагүй бөгөөд тус талбайд булаг, рашаан, нуур нь тодорхойлогдоогүй байна. Мөн төлөвлөлтийн хилд уулын хөрс зонхиисон байх ба зогдор улаалж оролцсон жишиг дэгнүүлт үетэн – алаг өвт үргамалжилттай байна.

Чингэлтэй дүүргийн хэмжээнд хийгдсэн гамшигийн эрсдэлийн судалгаагаар 18-р хороо нь үер болон гол түмрийн эрдэлтийн түвшин өндөр ангилалд орж байна. /Дэлгэрэнгүй мэдээллийг ТЭЗҮ үз нь үү./

Байр зүйн зураглал: Чингэлтэй дүүргийн 18 дугаар хорооны 13 га нутаг дэвсгэрт барилгажилтын төсөл боловсруулах ажилд суурь болгон ашиглах байр зүйн дэвсгэр зурагийг Зураглалыг "Топкад" ХХК 2024 оны 4,5-р сард гүйцэтгэв.

ДУЛААН ХАНГАМЖ

Төлөвлөж буй төслийн 13 га талбайд 960 хүүхдийн сургууль, 240 хүүхдийн цэцэрлэг, 9 давхар орон сууц-10 блок, 5 давхар орон сууц 8 блок, 2 давхар үйлчилгээ, 12 давхар үйлчилгээний барилгуудыг одоо байгаа бүрэн суурлагдсан УДДТ-9,10,11-н дулаан хангамжийн шугамаас хангахаар төлөвлөв. Сэлбэ дэд төв дулааны станцаас УДДТ-9,10,11 нь дулаанаар хангадаж байна. УДДТ-9 өөс 2.13гкал/ц ба Ф45-Ф219мм шугам, УДДТ-10 аас 2.17гкал/ц ба Ф45-Ф159мм шугам, УДДТ-11 ээс 2.96гкал/ц ба Ф32-Ф219мм шугам болон дулааны хэрэглээ авж байна.

Ажлын зургийн явцад холбогдох эрх бүхий байгуулаагас техникийн нөхцөл гарсаны дагуу хийгдэх тул өөрчлөлт гарах магдлалтай.

ЦАХИЛГААН ХАНГАМЖ

Улаанбаатар хот, Чингэлтэй дүүрэг 18-р хорооны нутаг хийгдэх байгаа 13 га талбайд 1184 өрхийн 5 давхар орон сууц 8 ш 9 давхар орон сууц 9 ш 960 хүүхдийн сургууль 1 240 хүүхдийн цэцэрлэг 1 12 үйлчилгээний барилга 1 ш

2 давхар үйлчилгээний барилга 1 ш тус тус төлөвлөсөн байна. Төлөвлөлтийн талбайд нийт цахилгаан ачаалал 3256 кВт чадалтай байна.

дахин төлөвлөлтийн цахилгаан хангамжийн ажлын зургийг "Цахилгаан байгууламжийн дүрэм" БД43-101-03-ын 2.2; 2.3; 1.7 заалтуудыг үндэслэн зураг төслийг гүйцэтгэв.

Төлөвлөлтийн 13 га нь эхийн ээлжийн барилгажилтын хэсгийн цахилгаан эх үүсвэр нь одоо байгаа ойр орчмын 35/10 кВ-ын төгөл дэд станц дээр нэмэн тэжээх боломжтой байна.

Тус барилгажилтын талбайг ачааллаас хамааруулан 5 ш XTP-1,XTP-2,XTP-3,XTP-4,XTP-5,-ээр барилгажилтын цахилгаан ачаалалд тохируулан сонгов үүнээс 2x800 кВА хүчин чадалтай XTP-4Ш , 2x1000кВА хүчин чадалтай XTP-1ш тус тус байна. Төгөл дэд станцас XTP-1 хүртэл ойролцоогоор YJLY23 3x240мм² маркын 10 кВ-ын кабель 2 км орохоор байна. XTP хоорондын тэжээлийн YJLY23 3x2185мм² маркын 10 кВ-ын кабель 2.3 км орохор байна.

МЭДЭЭЛЭЛ ХОЛБОО

Улаанбаатар хот, Чингэлтэй дүүрэг, 18-р хорооны нутаг дэвсгэр дээрх баригдах Орон сууцны гэр хорооллын дахин төлөвлөлтийн хэсэг. 2.1 Худаг сувагчлалын байгууламж 18-р хорооны нутаг дэвсгэр дээр худаг сувагчлал байхгүй учир шинээр худаг сувагчлал төлөвлөлт хийхдээ хамгийн ойрын худгаас шинээр 4+0 яндантай худаг сувагчлалын байгууламжийг төлөвлөсөн. Одоо байгаа хамгийн ойрын худгийг МХС ХХК-аас техникийн нөхцөл гаргуулан худгаа тодорхой болгуулна.

ШХ-1-ШХ-29 хүртэл худгуудийн хооронд гол худаг сувагчлал болгон 4 яндантай сувагчлал төлөвлөв өгөв. Бусад туслах сувагчлалыг 2 яндантай сувагчлалаар төлөвлөж өгөв. Авто зам доогуурх сувагчлал ган хоолой төлөвлөж өгөв.

Тус төлөвлөлтийн бүсэд Мэдээлэл технологи, шуудан харилцаа холбооны газрын мэдээлэл холбооны Сэлбэ нэгдсэн төв баригдсан бөгөөд мэдээлэл холбооны сүлжээний тасалдалгүй, найдвартай ажилгааг хангах боломж бүрдэнэ.

Шилэн кабелийн сүлжээ: Төрийн болон хууийн комданиудын Шилэн кабелийг Мэдээлэл холбооны нэгдсэн байранд одоо байгаа болон шинээр худаг сувагчлалын байгууламжаар дамжуулан оруулж цааш айл өрхөд гурвалсан үйлчилгээг үяүүлэх боломж бүрдүүлнэ. Мөн шилэн кабелийг ашиглан хяналтын болон ухаалаг системтэй тоног төхөөрөмжийг бий болгох боломжтой.

Сэлбэ дэд төв орчмын гэр хорооллыг орон сууцжуулах төлөвлөлтийг боловсруулахдаа хот төлөвлөлтийн суурь нөхцөл болох зам, инженерийн дэд бүтцийг тооцоолон хүн амын хөдөлмөр эрхэлт, ажил үйлчилгээ, одоо амьдарч буй иргэдийн хэрэггээ шаардлага болон байгалийн онцлог тогтоц зэргийг харгалзан "Улаанбаатар хотын замын хөдөлгөөний түгжрэлийг бууруулах, гэр хорооллыг орон сууцжуулах тухай хууль" болон холбогдох бусад хууль, норм, дүрмийг үндэслэл болгосон болно.

Шинээр төлөвлөж буй "Сэлбэ дэд төв"-ийн 158 га нутаг дэвсгэрийн ашиглалтын зориулалтаар Хот байгуулалтын тухай хуулийн хүрээнд ангилан бүсчлэн төлөвлөсөн. Үүнээс эхийн ээлжид хэрэгжих Чингэлтэй дүүргийн 18 дугаар хороонд байрлах 13 га бүхий талбарт газар чөлөөлөлт явагдсанас хамаарч 1184 орчим өрх оршин суух тав тухтай, эрүүл, аюулгүй орчин бий болгохыг зорьсон ба эдгээр хүн амд зориулсан ажлын байр, нийгмийн дэд бүтцийн барилга байгууламж, явган замын сүлжээ, цэцэрлэгт гудамж зэргийг төвлөхөөр төлөвлөлтийн үндсэн санаа /концепц/ тусгасан.

БҮСЧЛЭЛ, ТӨЛӨВЛӨЛТ

Сэлбэ дэд төвийн суурьшлын бүс нь үндсэн гурван хэсэгт ангилагдана.

1. Өндөр давхрын орон сууцны бүс нь төв гудамжнуудыг дагасан 9-16 давхар өндөр барилгууд зонхиilon байрлана. Эдгээр барилгуудын 1-2 давхарт худалдаа үйлчилгээ жижиг үйлдвэрлэл үйлчилгээ бүхий ажлын байраар хангахад чиглэгдсэн хэсэг багтана. Үүний 3-4 давхарт оффис, бизнесийн хэсэг хамрагдах ба 5-16 давхарт орон сууцны хэсэг тус зонхиilon байрлана.

2. Дунд давхрын орон сууцны бүсэд 5-7 давхрын доороо гаржтай барилгууд багтана. Эдгээр барилгууд нь барилгахад нэн тохиромжтой буюу тохиромжтой хэсэг болох өндөр барилгын арын бүс болон бусад салбар гол замуудын дагуу байрлана. Энэ барилгуудын хооронд нам давхрын үйлчилгээний барилгууд холбож байрлах ба зарим шаардлагатай гэсэн байрлах болох нэг давхрын орон сууцны хэсэгт оффис, бизнес худалдаа, үйлчилгээ байрлах боломжтой. Тухайн барилгуудыг аль болох двор үүсгэн хүрээлүүлж барихыг эрмэлзсэн ба энэ нь дундаа үүсгэсэн двор хэсэгтэй хүүхэд, хөгшчүүд авто машинаас ангид амарч, тоглох боломжийг хангахаас гадна хөршийн холбоо сайжруулах комунитив орчныг бүрдүүлэх өндөр ач холбогдолтой юм.

3. Нам давхрын орон сууцыг 1-3 давхар таунхаусын зарчмаар төлөвлөв. Чингэлтэйн төгсгөл уулын дээр байрлах төрийн далбаат өндөрлөг өөд өгсөх шат бүхий ногоон зурсасын хоёр талаар симитер үүсгэн шатлах зарчмаар уулын налууг төлөвлөлтийн давуу тал болгон хагас давхраар өгсөх хэлбэрээр төлөвлөснөөр архитектур орон зайн төлөвлөлтийн онцлог болсон юм.

БАРИЛГАЖИЛТ







Төлөвлөж буй байршилд 9 хүртэлх давхар бүхий орчны тохижилттой, үйлчилгээстэй орон сууц, худалдаа үйлчилгээний барилга, сургууль цэцэрлэг нийгмийн үйлчилгээний барилгажилттай байна.

ГУДАМЖ ЗАМЫН СҮЛЖЭЭ

Шинээр төлөвлөж буй "Сэлбэ дэд төв"-ийн 158 гагийн хүрээнд төлөвлөгджээ буй авто замын сүлжээний төлөвлөлтийг хийсэн ба авто зам дагуу тусгай хэрэгцээний ногоон байгууламж, явган ба дугуйн зам зэргийг төлөвлөсөн. Эдгээр нь ногоон сүлжээг үүсгэж үйлчилгээний төв болон суурьшлыг холбоно.

Д/Д	Зургийн нэрс	Хуудас
1	Тайлбар, зургийн жагсаалт	ET-1
2	Тайлбар, зургийн жагсаалт	ET-1*
3	Байршилын схем, орчны тойм	ET-2
4	Байр зүйн зураглал	ET-3
5	Хот байгуулалтын бүсчлэл	ET-4
6	Ерөнхий төлөвлөлт	ET-5
7	Гудамж замын сүлжээ	ET-6
8	Хөдөлгөөний схем	ET-7
9	Явган болон дугуйн замын хөдөлгөөн	ET-8
10	Гадна тохижилт, ногоон байгууламж	ET-9
11	1-р давхрын нэгдсэн байгуулалт	ET-10
12	Орон сууцны төлөвлөлт	ET-11
13	Сургуулийн хамрах хүрээ	ET-12
14	Цэцэрлэгийн хамрах хүрээ	ET-13
1		

СЭЛБЭ ДЭД ТӨВИЙН БАРИЛГАЖИЛТЫН ТӨСӨЛ АРХИТЕКТУР ОРОН ЗАЙН ТӨЛӨВЛӨЛТ

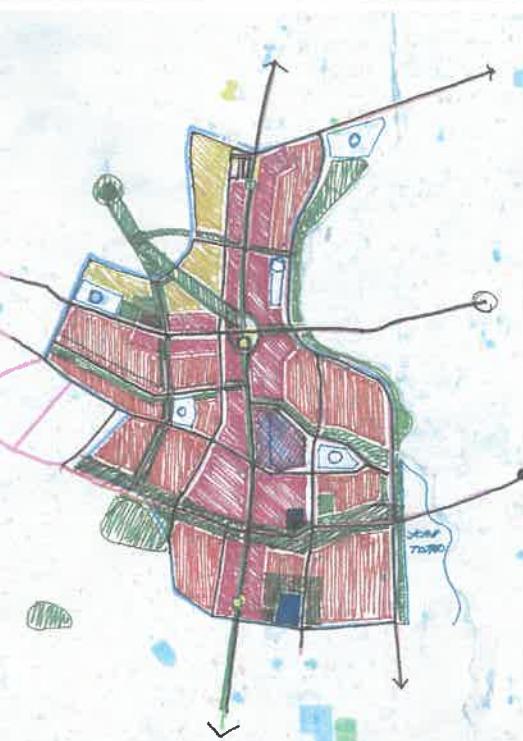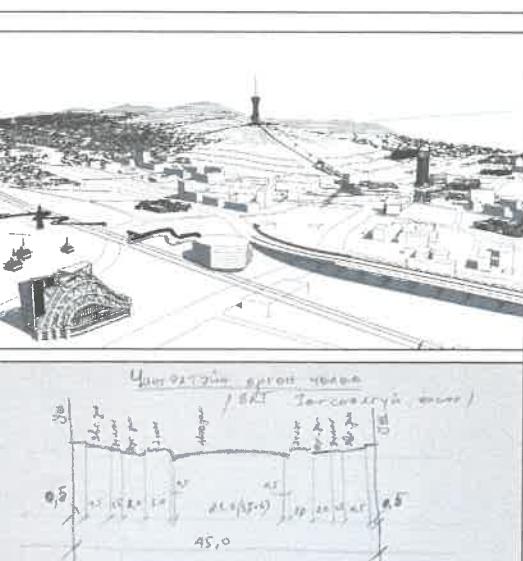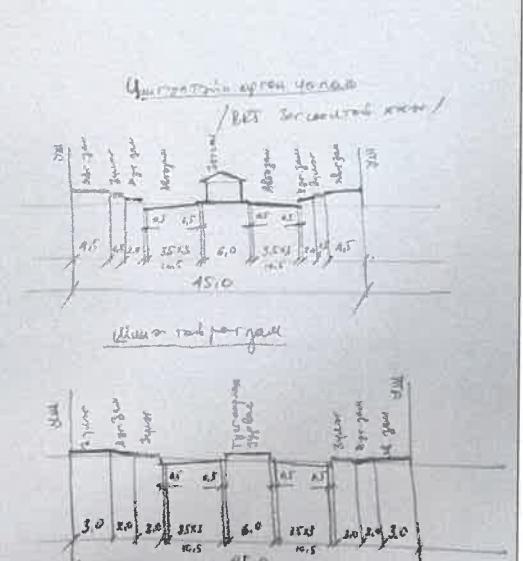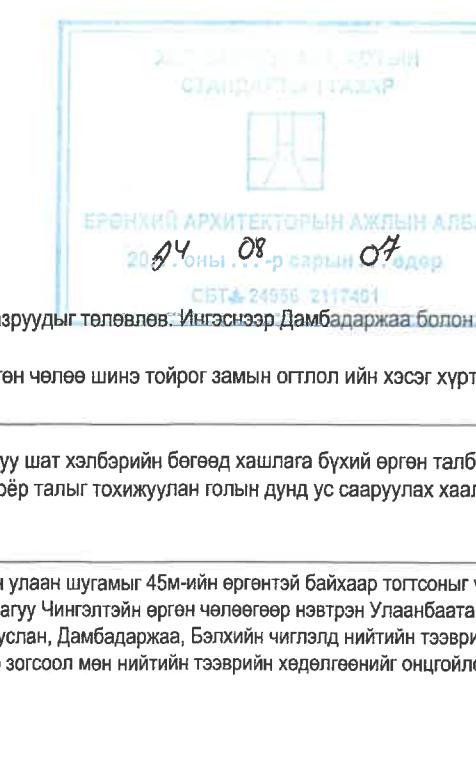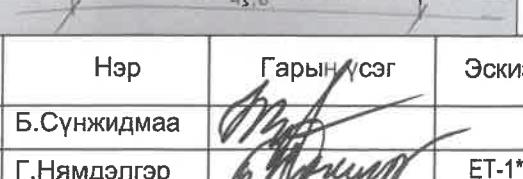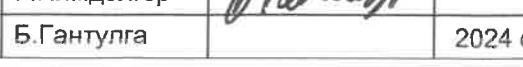Зорилга	Сэлбэ дэд төвийн барилгажилтын төслийн хүрээнд, 158 га газрыг хамарсан нийт 2252 айл өрх бүхий гэр хорооллыг чөлөөлж орон сууцжуулан дэд бүтцийн хангамжид холбогдсон үйлчилгээ соёл амралт, нийгмийн дэд бүтэц бүхий хотын шинэ дэд төв бий болж 12000 айл өрхийг хүлээн авах нөхцөл бүрдүүлнэ. Ингэснээр Чингэлтэй, Сүхбаатар дүүргийн 700 га газрын 12000 айл өрх буюу 45000 хүнийг чөлөөлж тохиолг сууцаар хангах боломжийг бүрдүүлнэ. Төлөвлөлтийн хүрээнд нийт талбайн ...га газарт худалдаа үйлчилгээний болон холимог ашиглалттай бүс, ...га газарт орон сууцны дунд давхрын бүс, ...га газарт амины орон сууцны бүс тус хамрагдана.	
Архитектур-орон зайн төлөвлөлт	Нийт 158 га газрыг хамарсан Сэлбэ дэд төвийн нутаг дэвсгэрийн тогтоц, газар зүйн онцлог баруун болон баруун хойд талаасаа зүүн тийш унасан тогтоцтой ба Чингэлтэйн уулнаас буусан төвийн баруун хойно байрлах өндөрлөг ба зүүн урд байрлах өндөрлөг хоёртын дундуур орж ирэх гол нутаг дэвсгэрийн тэнхлэгээр дайран Сэлбэ голын хэвлэлийд цутгана. Энэхүү байгалийн тогтцыг төлөвлөлтийн давуу тал болгон ашиглаж Сэлбэ голыг гоо үзэсгэлэнт тогтоц байгалийн өгөгдлийг ногоон зурвасаар төв хэсгээр дайруулан баруун хойд өндөрлөгтэй холбосон. Баруун урд өндөрлөгийг шинэ тойрог замыг Чингэлтэйн өргөн чөлөөний дээгүүр гүүрэн гаргалгаагаар шийдсэн. Мөн Чингэлтэйн голын сав хэсгийг хэвтээ тэнхлэгийн ногоон байгууламжаар төлөвлөсөн болно.	
Сэлбэ голын төрлийн далбай бүхий зурсас	Сэлбэ дэд төв нь өөрийн гэсэн засаг захиргааны нэгж бүхий бие даасан хотын хэв маягтай байх бөгөөд энд бүхий л төрлийн үйлчилгээ, соёл спортын байгууламж төвүүд, амралт зугаалгын цэцэрлэгт хүрээлэн, тэднийг холбосон ногоон коридорууд, түүнийг дагасан амарч зугаалах цогцолбор байгууламжууд, зочид буудлууд, уүшийн газрууд төлөвлөгднө.	
Чингэлтэйн өргөн чөлөө дагуух төлөвлөлт	Төлөвлөлтийн хүрээнд Сэлбэ голын эргийн хоёр талаар тохижуулан голын дунд уссаархаас хаалтуудыг байгуулсан нийтийн түүхийг хөгжүүлж, амралт зугаалгын цогцолбор парктай холбогдоно. Амарч зугаалгын бүсээс зүүн тийш дуу хөгжим, өнгө өнгийн гэрэл чийдэн ассан явган гүүрээр гарч голын зүүн эрэг дагуу цаашид байгууллагдах Дамбадаржаагийн аялал жуулчлал, амралт зугаалгын цогцолбор танхим, ногөө талд нь орчин үеийн гэрэл болон биет эфектийн гайхамшиг болсон teamLab үзэсгэлэн гэсэн хоёр цогцолбор танхимаас бүрдсэн үзэсгэлэнгийн хоёр давхрын аркан орцтой холбогдоно. Энэ тойргийн хоёр талаараар баруун тийш чингэлтэйн өргөн чөлөө хүртэл олон улсын сүлжээ зочид будал түүний дагалдах үйлчилгээ байрлана. Түүний дээр 16 давхар өндөр барилгын бөгөөд 3-4 давхарт оффис, бизнесийн хасэг, 5-16 давхарт олон улсын сүлжээ зочид будал түүний дагалдах үйлчилгээ байрлана. Тойргийн урд талаар нь усан басейн, спортын олон ашиглалт бүхий заал танхимаас бүрдсэн төрөл бүрдийн дагалдах үйлчилгээ, дэлгүүрээс бүрдсэн комплексууд, банк, кофе, ресторан 1-2 давхарт байрлана. Түүний дээр мөн 16 давхар өндөр барилгын 3-16 давхарт оффис, бизнесийн байгууллагууд байна. Энд үзэгч зочид, хүүхдүүд, жуулчид үзэсгэлэнгүй зурсасаар монголын түүхийг богино хугацаанд танин бодит үнэнд ойрхон ойлголт аваахас гадна орчин үеийн технологийн гайхамшигт дэвшүүдийг ойрхноос саатан үзэх боломж гарч байгаа юм. Үүнээс цааш үргэлжлүүлэн Чингэлтэйн уулын зүүн урд шувтарг уулын оройг чиглэн ногоон байгууламж бүхий өгсөх шатаар дээшлэхэд монголын төрт улсуудын түүхэн эрин үеийг харуулсан ханануудын хэсэг бүхий амрах талбайд ирнэ. Энэ цэгээс дээш кабель машинаар буюу энгийн шатаар дээш уулын өндөрлөгт гарснаар Монгол тулган дээр суурилан төрийн далбай бүхий 160м өндөр цамхгийн цогцолбор дээр ирж цамхгийн дээрээс Сэлбэ төвийг цаашлаад Улаанбаатар хотыг тольдон харах болно. Ингэснээр оршин суугид төдийгүй ирсэн зочин гийчид хангальттай амрах саатах орчин бүрдэнэ.	
Сэлбэ голын төрлийн чөлөө дагуух төлөвлөлт	Чингэлтэйн өргөн чөлөөний дагуух төлөвлөлт нь Дамбадаржаагаас ирэх зам зуслангийн замын уулзвараас урагшаад дулааны станцын урд замын тэнхлэг хүртэлх 2,4км урт 45м-ийн өргөн улаан шугамтай 6 урсгал+нийтийн тээврийн 6м зам бүхий нийт 29м замын дагуух 1. Худалдааны захууд /барилгын материал, хүнс, бусад бараа/ 2. Үйлчилгээ, худалдааны том төвүүд /mall/ 3. Музей /Virtual/ 4. Үзэсгэлэн /TeamLab/ 5. Шилдэг технологийн үзэсгэлэн 6. Хүүхдүүн тоглооын төвүүд 7. Месен гулгуурын ордон 8. Спорт комплекс 9. Анфитеатр + явуулын цирк 10. Зочид буудлууд 11. Кино театр 12. Баар цэнгээний газрууд 13. Showroom 14. Үзэсгэлэн худалдаа /ил табай бүхий/ 15. Компьютер техникийн, гар утасны худалдаа, засварын газар 16. Электрон барааны засвар 17. Номын худалдаа 18. Авто засварын үйлчилгээ түүний худалдааны төвүүд 19. Хүнсний бичил үйлдвэрүүд 20. Оёдлын үйлдвэр 21. Авто терминаласаа богинын рейсээр жуулчидад үйлчлэх маршрут /Дамбадаржаагийн хийд, хөлбөмбөгийн талбай, Дамбадаржаагийн цэцэрлэгт хүрээлэн гм./ 22. Мөн үүний дагасан дагалдах үйлчилгээ Дамбадаржаагаас ирэх зам зуслангийн замын уулзвараас урагш зам дагуу хоёр талаар нь хүнсний бөгөөд худалдааны захууд, авто засварын газрууд, ахуйн үйлчилгээний газруудыг төлөвлөвөс. Ингэснээр Дамбадаржаа болон зуслангийн чиглэлээс үйлчлүүлэхээр ирэх хөдөлгөөнийг Сэлбэ дэд төвийн төвийн хэсэг рүү орохос гадна Улаанбаатар хотын төв рүү чиглэсэн хөдөлгөөний хязгаарлана. Үүнтэй адил урдаас ирэх хөдөлгөөнийг Сэлбэ дэд төвийн төвийн хэсгээс хязгаарлах зорилгоор дулааны станцын урд замын төв замтай уулзах уулзвар болон Чингэлтэйн өргөн чөлөө шинэ тойрог замын огтол бол ийн хэсэг хүртэл зам дагуу хоёр талаар нь хүнсний бөгөөд худалдааны захууд, авто засварын газрууд, ахуйн үйлчилгээний газруудыг төлөвлөвөс.	
Сэлбэ голын дагуу	Сэлбэ цэцэрлэгт хүрээлэнгээс урагш чиглэсэн 4 урсгалт 2.3km авто зам дагуу 2 талаараа ногоон зурсасаар бүхий дугуйн болон явган гүйч, алхад зам байх ба энэ зам голын эрэг дагуу шат хэлбэрийн бөгөөд хашлага бүхий өргөн талбайнууд төлөвлөгдсөн байна. Мөн энэ замын дагууд тоглоом наадмын, спорт, амралтын, тайван амрах зүлгэн гэх мэт олон талбайнууд багтана. Дээр дурдсанчлан Сэлбэ голын эргийн хоёр талаар тохижуулан голын дунд уссаархаас хаалтуудыг байгуулсан нийтийн түүхийг хөгжүүлж, амралт зугаалгын цогцолбор байгууламжууд, зочид буудлууд, уүшийн газрууд төлөвлөгднө.	
Авто зам сүлжээ	2024.06.07 өдрийн Улаанбаатар хотын захирагчийн албанаа хурлаас гарсан шийдвэрийн дагуу Сэлбэ дэд төвийн авто замын сүлжээнд Чингэлтэйн өргөн чөлөө болон шинэ тойрог замын улаан шугамыг 45м-ийн өргөнтийн байхаар тогтооныг үндэслэн үүний авто замын сүлжээ болон бүсчлэлийг төлөвлөвөс. Хойноос зуслангаас ирэх хөдөлгөөн, зүүн хойд зүгээс Дамбадаржаа, Бэлх, Сэлхийн чиглэлээс Сэлбэ төвийн дундуур босоо тэнхлэгийн дагуу Чингэлтэйн өргөн чөлөөгөөр нэвтрэн Улаанбаатар хотын төв рүү чиглэсэн хөдөлгөөний хязгаарлах зорилгоор гурван замын уулзвар дээр 1600 машины давхар зогсоол төлөвлөж хотын төв рүү чиглэсэн авто хөстгийг төлбөртэй байхаар төлөвлөх Зуслан, Дамбадаржаа, Бэлхийн чиглэлд нийтийн тээврийн орчин үеийн шийдвэл бүхий богинын рейсээр хангах үүднээс авто терминалыг төлөвлөсөн. Төлөвлөлтийн явцад өсөн нэмэгдэх авто замын хөдөлгөөний эрчмийг харгалзан авто зам болон авто зогсоол мөн нийтийн тээврийн хөдөлгөөнийг онцгойлон харгалзан үзэж төлөвлөвөс. Үүнд: 1. Дэд төвийг хотын төвтэй BRT /LRT, Metro/-ээр холбох, 2. Дэд төвийн төв зам дагуух өндөр барилгуудын доор авто зогсоолуудыг төлөвлөх 3. Зарим явган хөдөлгөөнийг авто хөдөлгөөнөөс тусгаарлах зорилгоор явган замын давхар төлөвлөлтийн шийдвэрийн тусгах	



СЭЛБН ДЭД ТӨВИЙН БАРИЛГАЖИЛТЫН ТӨСӨЛ /ЭХНИЙ ЭЭЛЖ 13 ГА/

"БССМО" ХХК-ийн захирал

Архитектор

Захиалагч: НЭДТГ, ХОХЭЛТСИЙН дарга

Нэр

Гарын /сэг

Б.Сүнжидмаа

Г.Нямдэлгэр

Б.Гантулга

Эскиз


ЕТ-1*

2024 он

Хол: БДЛ 2-р хороо "БССМО"ХХК-ийн байр
Улсын бийрхан: 77116138, 0916159
Мэйл: bsmo_09@yandex.ru
Web: bsmo.mn


БАЙРШЛЫН СХЕМ М1:5000

Төлөвлөж буй сэлбэ дэд төв 158га

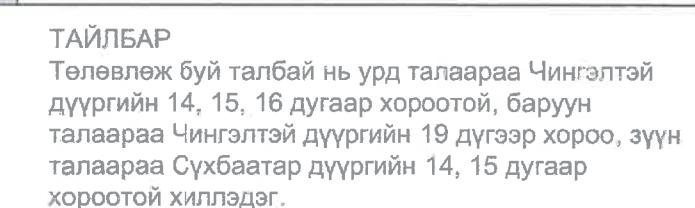

ТАЙЛБАР

Төлөвлөж буй байршил нь Улаанбаатар хотын төв талбайгаас 6,2км зай, Чингэлтэй дүүргийн 18-р хорооны нутаг дэвсгэрт байрлана. Төслийн баршын онцлог нь Улаанбаатар хотын хойд бүсийн босоо тэнхлэгийн гол зам дагуу байрлах ба зам дагуух худалдаа, олон нийтийн үйлчилгээ дагаад хүн амын эрчимжилт өндөртэй бусэд байрлах ба Улаанбаатар хотын зуслангийн бүс рүү гарах цорын ганц уулзвар, цэг юм. Зуслангийн байршилд 2023-ын байдлаар нийт 162 мянган хүнам амьдарч байгаа ба эдгээр хүмүүс нь төлөвлөлтийн бүсийн орчимд өдөр тутамдаа дайран өнгөрдөг. Энэ эз худалдаа үйлчилгээ, тээвэр логистикийн төвийг бий болгох боломжтой байршил юм.

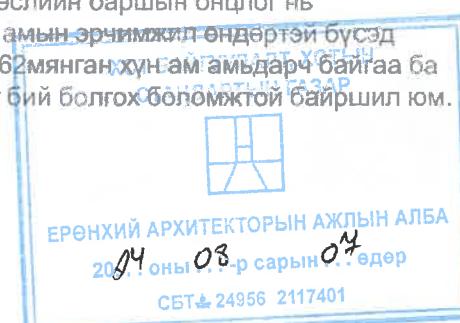

ТАЙЛБАР

Төлөвлөж буй талбай нь урд талаараа Чингэлтэй дүүргийн 14, 15, 16 дугаар хороотой, баруун талаараа Чингэлтэй дүүргийн 19 дүгээр хороо, зүүн талаараа Сүхбаатар дүүргийн 14, 15 дугаар хороотой хиллэдэг.



Хар: БССМО, 2-р хороо БССМО ХХК-ийн 5дэд
Утас/факс: 77-16138, 86118139
Майл бослоо: info@bcsmo.com
Web: bcsmo.mn

СЭЛБН ДЭД ТӨВИЙН БАРИЛГАЖИЛТЫН ТӨСӨЛ /ЭХНИЙ ЭЭЛЖ 13 ГА/

"БССМО" ХХК-ний захирагч

Архитектор

Захиалагч: НЭДТГ, ХОХэлтсийн дарга

Нэр

Б.Сүнжидмаа

Г.Нямдэлгэр

Б.Гантулга


Гарын үзэг

ET-2

Эскиз

M1:5000

2024 он

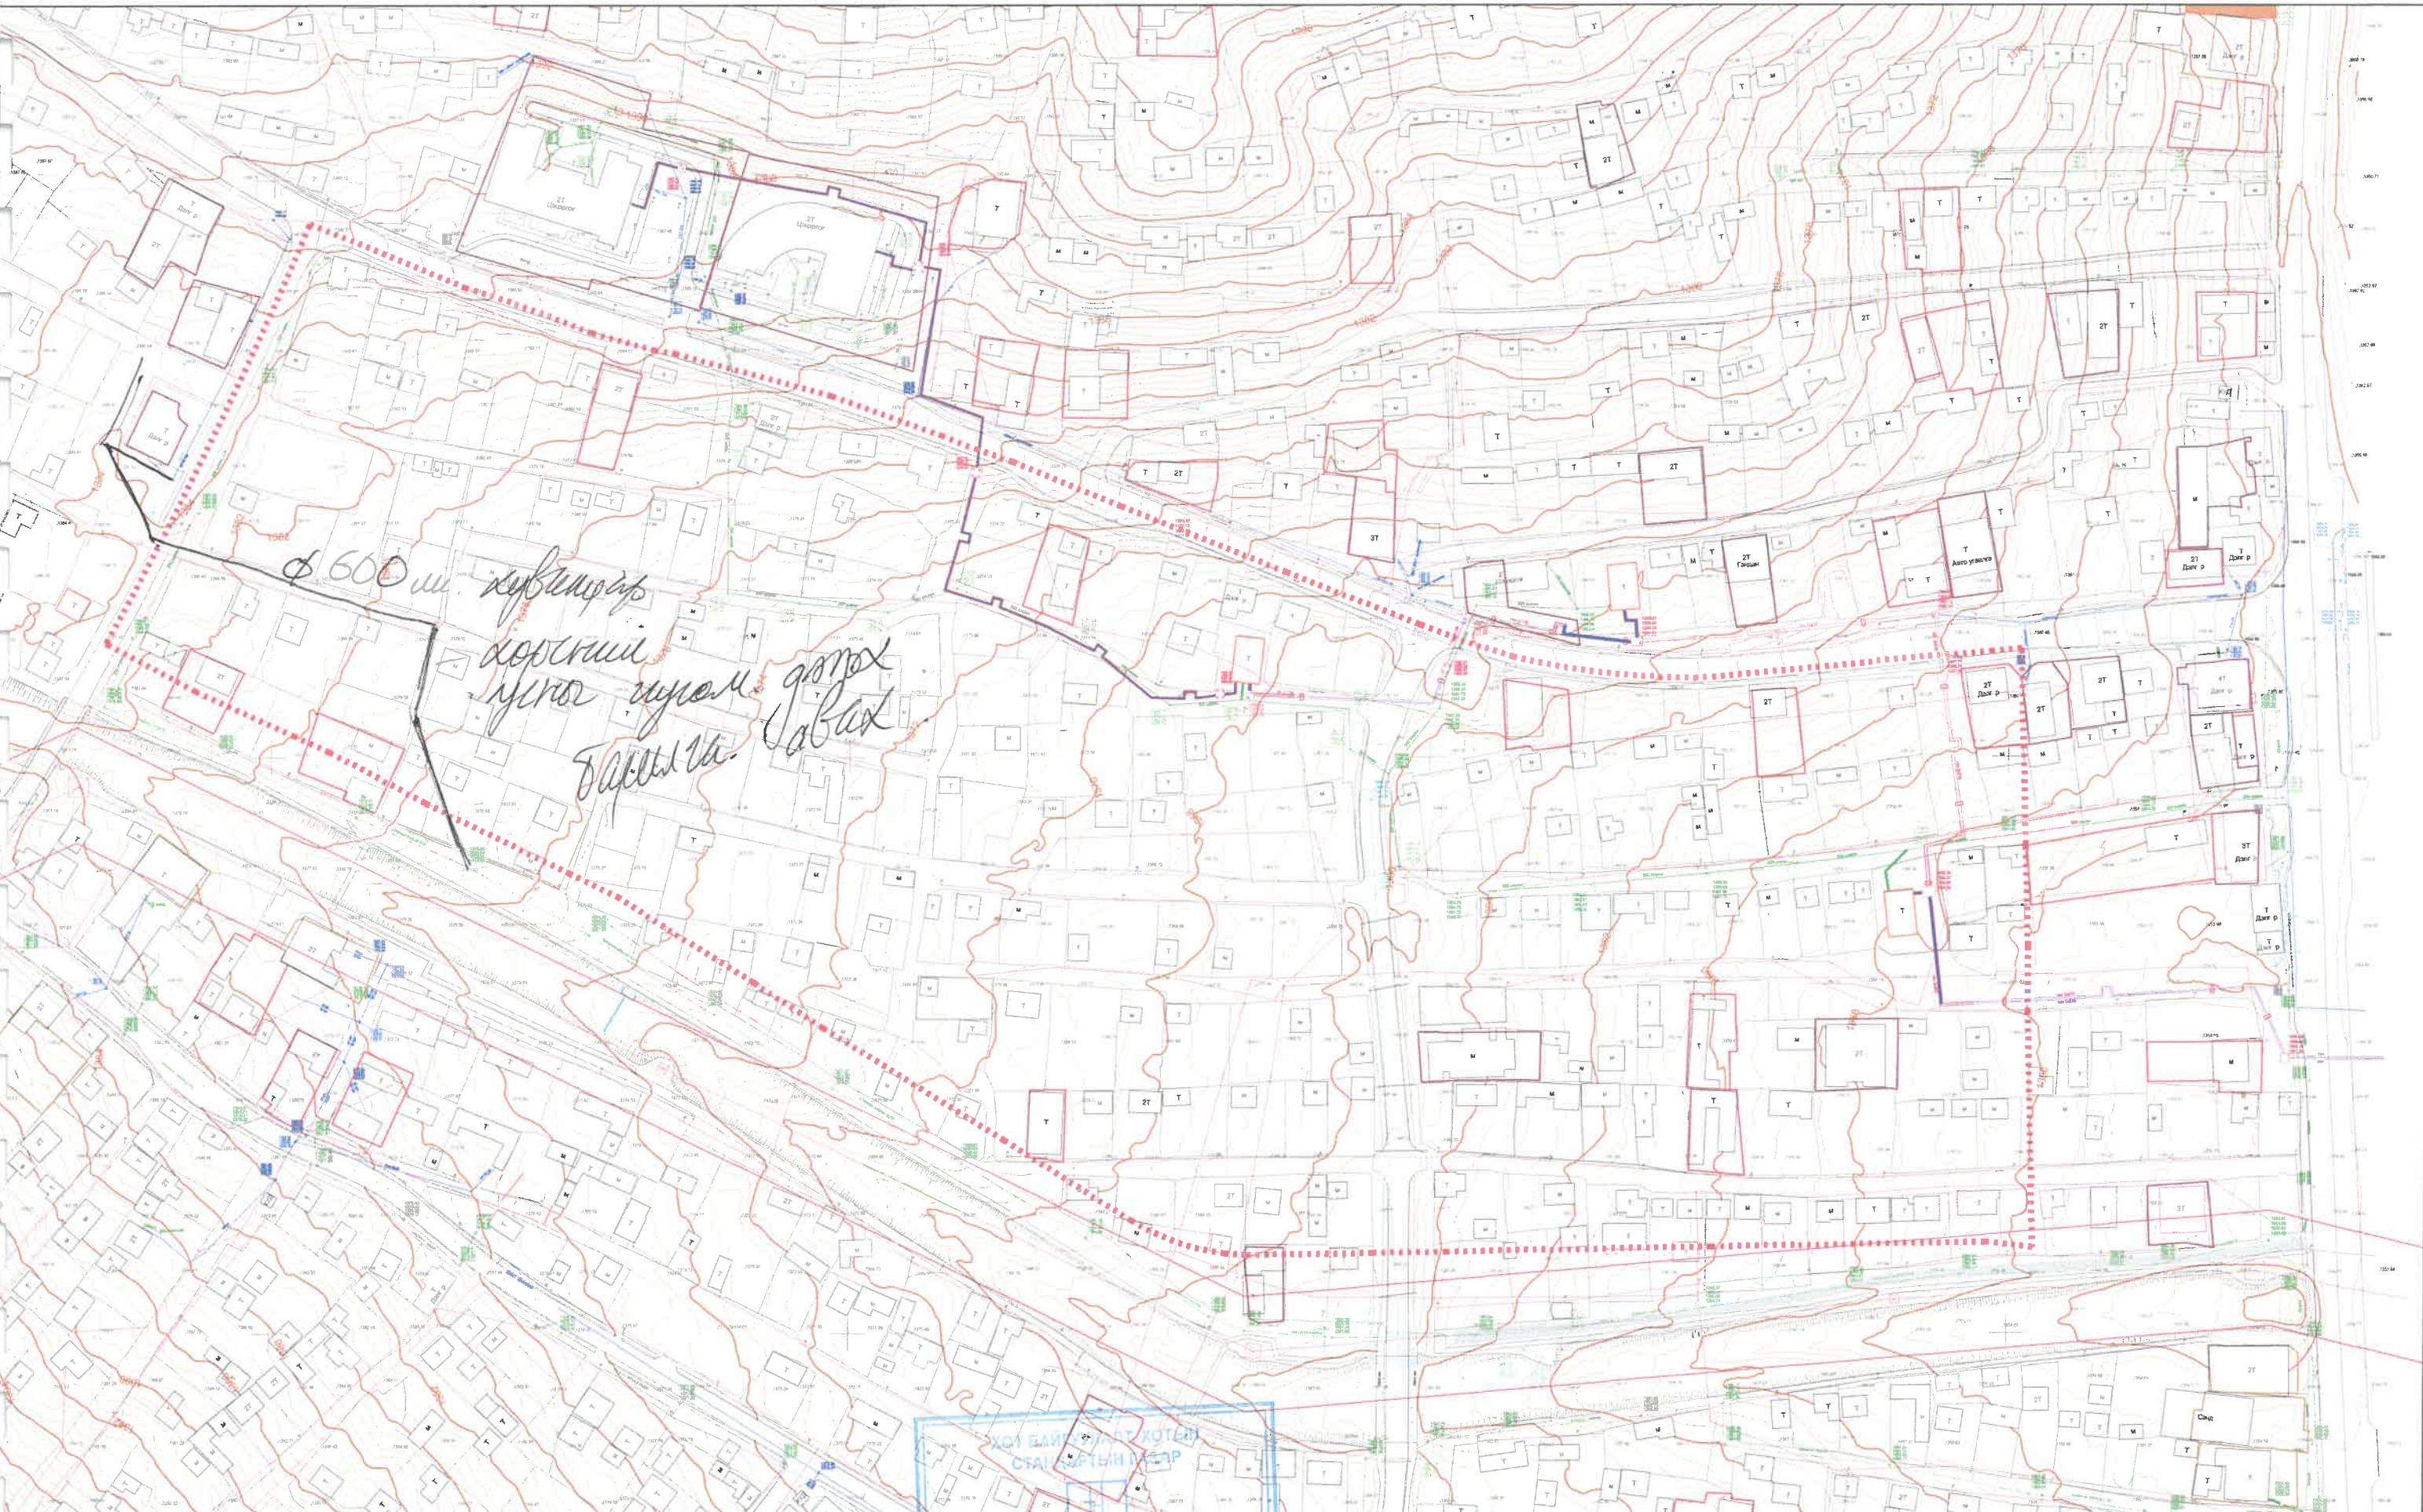

- Төлөвлөлтийн нөлөөллийн хил
- Дулаан, цэвэр усны шугам
- Бахир усны шугам
- Цахилгааны шугам
- Өндрийн хаялбар /дэвсгэр зурган дээрхи тэмдэглэгээ/

ЕРӨНХИЙ АРХИТЕКТОРЫН АЖЛЫН АЛБА
2024 оны 08-р сарын 07-өдөр
СВТ # 24956 2117401



Хол: 032-Э-0000 "ББСМО"ХХК
Улсын нийслэлийн 771/11-т, д/н 51130
Мэдээлэлийн цахилгааны
Интернет: www.bbsmo.com

СЭЛБН ДЭД ТӨВИЙН БАРИЛГАЖИЛТЫН ТӨСӨЛ /ЭХНИЙ ЭЭЛЖ 13 ГА/	Нэр	Гарын сэг	Эскиз
"ББСМО" ХХК-ний захирал	Б.Сүнжидмаа		M1:2000
Архитектор	Г.Нямдэлгэр		ЕТ-3
Захиалагч: НЭДТГ, ХОХэлтсийн дарга	Б.Гантулга		2024 он

ХОТ БАЙГУУЛАЛТЫН БҮСЧЛЭЛ М1:2000



НУТАГ ДЭВСГЭРИЙН АШИГЛАЛТЫН ЗОРИУЛАЛТ М1:5000



Дд	Нэр	Талбай /га/	BCR	FAR
ОС-15	Орон сууцны бус	2.27	0.6	1.07
ОС-15	Орон сууцны бус	1.79	0.6	1.03
ОС-15	Орон сууцны бус	3.24	0.6	1.24
СБ-3	Сургуулийн бус	1.49	0.6	0.79
Ц-2	Цэцэрлэгийн бус	0.57	0.6	0.73

ТАНИХ ТЭМДЭГ


- Худалдаа үйлчилгээний холимог ашиглалттай бус
- Орон сууцны бус
- Сургууль цэцэрлэгийн бус
- Амины сууцны бус
- Амралт зугаалгын бус
- Инженерийн барилга байгууламж
- Гол гудамж зам
- Туслах гудамж зам
- Туслах зам
- Төлөвлөлтийн хил
- Нэлөөллийн талбай

Тайлбар

Төлөвлөлт хийгдэж буй нутаг дэвсгэрийн гадна зам тээврийн сүлжээний одроогийн байдал болон хэтийн чиг хандлага, төлөвлөлтийн концепц, газрын гадаргын налуу, хэвгийтэй уялдуулан гудамж замын сүлжээгээр төлөвлөлтийн нэгж талбаруудыг үүсгэн, орон зайн бүсчлэлийг хийв.

- Орон сууцны бус: Чингэлтэй чиглэлийн 1-р зэрэглэлийн туслах зам болон хороолол доторх зам дагуу үйлчилгээтэй, нам давхрын орон сууцны бүсчлэлийг хийв.
- Олон нийт, ажил хэргийн бус: Худалдаа үйлчилгээ, ЖДҮ, оффисын зориулалт бүхий үйлчилгээний барилга, болон давхар задгай авто машины зогсоол байна.
- Ниймийн дэд бүтэц: Төлөвлөлтийн нутаг дэвсгэрт Сэлбэ дэд төвийн бүсчлэлийн дагуу оршин суух хүн амд зориулан 240 хүүхдийн цэцэрлэг, 960 суудалтай Ерөнхий боловсролын сургуулийн барилга төлөвлөсөн.
- Ногоон байгууламж: Төслийн талбайд сургууль цэцэрлэгийн орчимд нийтийн эзэмшил бүхий спорт талбай, орон сууцны хороолол дунд ниймтийн тоглоомын талбай бүхий ногоон байгууламж төлөвлөсөн.
- Нийтийн эзэмшил: Авто зам дагуух тусгай хэрэгцээний ногоон байгууламж, явган зам, дугуйн замтай.
- Зам тээвэр: Сэлбэ дэд төвийн гудамж замын төлөвлөлтийг баримтлан хороолол доторх орц гарцыг явган болон дугуйн замын хөлдөлгөөнийг таслахгүйгээр төлөвлөв.


НЭГЖ ТАЛБАЙН ХҮЧИН ЧАДЛЫН ҮЗҮҮЛЭЛТ

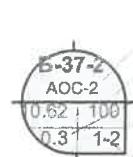

Б-37-2
АОС-2
10.62 : 100
0.3 : 1-2
ГАЗАР АШИГЛАЛТЫН ТӨРӨЛ
БЛОКЫН ТАЛБАЙ ГА/
ХҮН АМЫН НЯГАРЛАЛ ХүнГа
давхрын тоо
ЭДЭЛЬБЭР ГАЗРЫН БАРИЛГАЖИХ
ХҮВЬ

ЕРӨНХИЙ АРХИТЕКТОРЫН АЖЛЫН ГАЛВА
2024 оны 08 -р сарын 09-д
СВТ № 24956 2117401

	СЭЛБН ДЭД ТӨВИЙН БАРИЛГАЖИЛТЫН ТӨСӨЛ /ЭХНИЙ ЭЭЛЖ 13 ГА/	Нэр	Гарын үсэг	Эскиз
"ББСМО" ХХК-ний захирал	Б.Сүнжидмаа		M1:2000	
Архитектор	Г.Нямдэлгэр		ET-4	
Захиалагч: НЭДТГ, ХОХэлтсийн дарга	Б.Гантулга		2024 он	

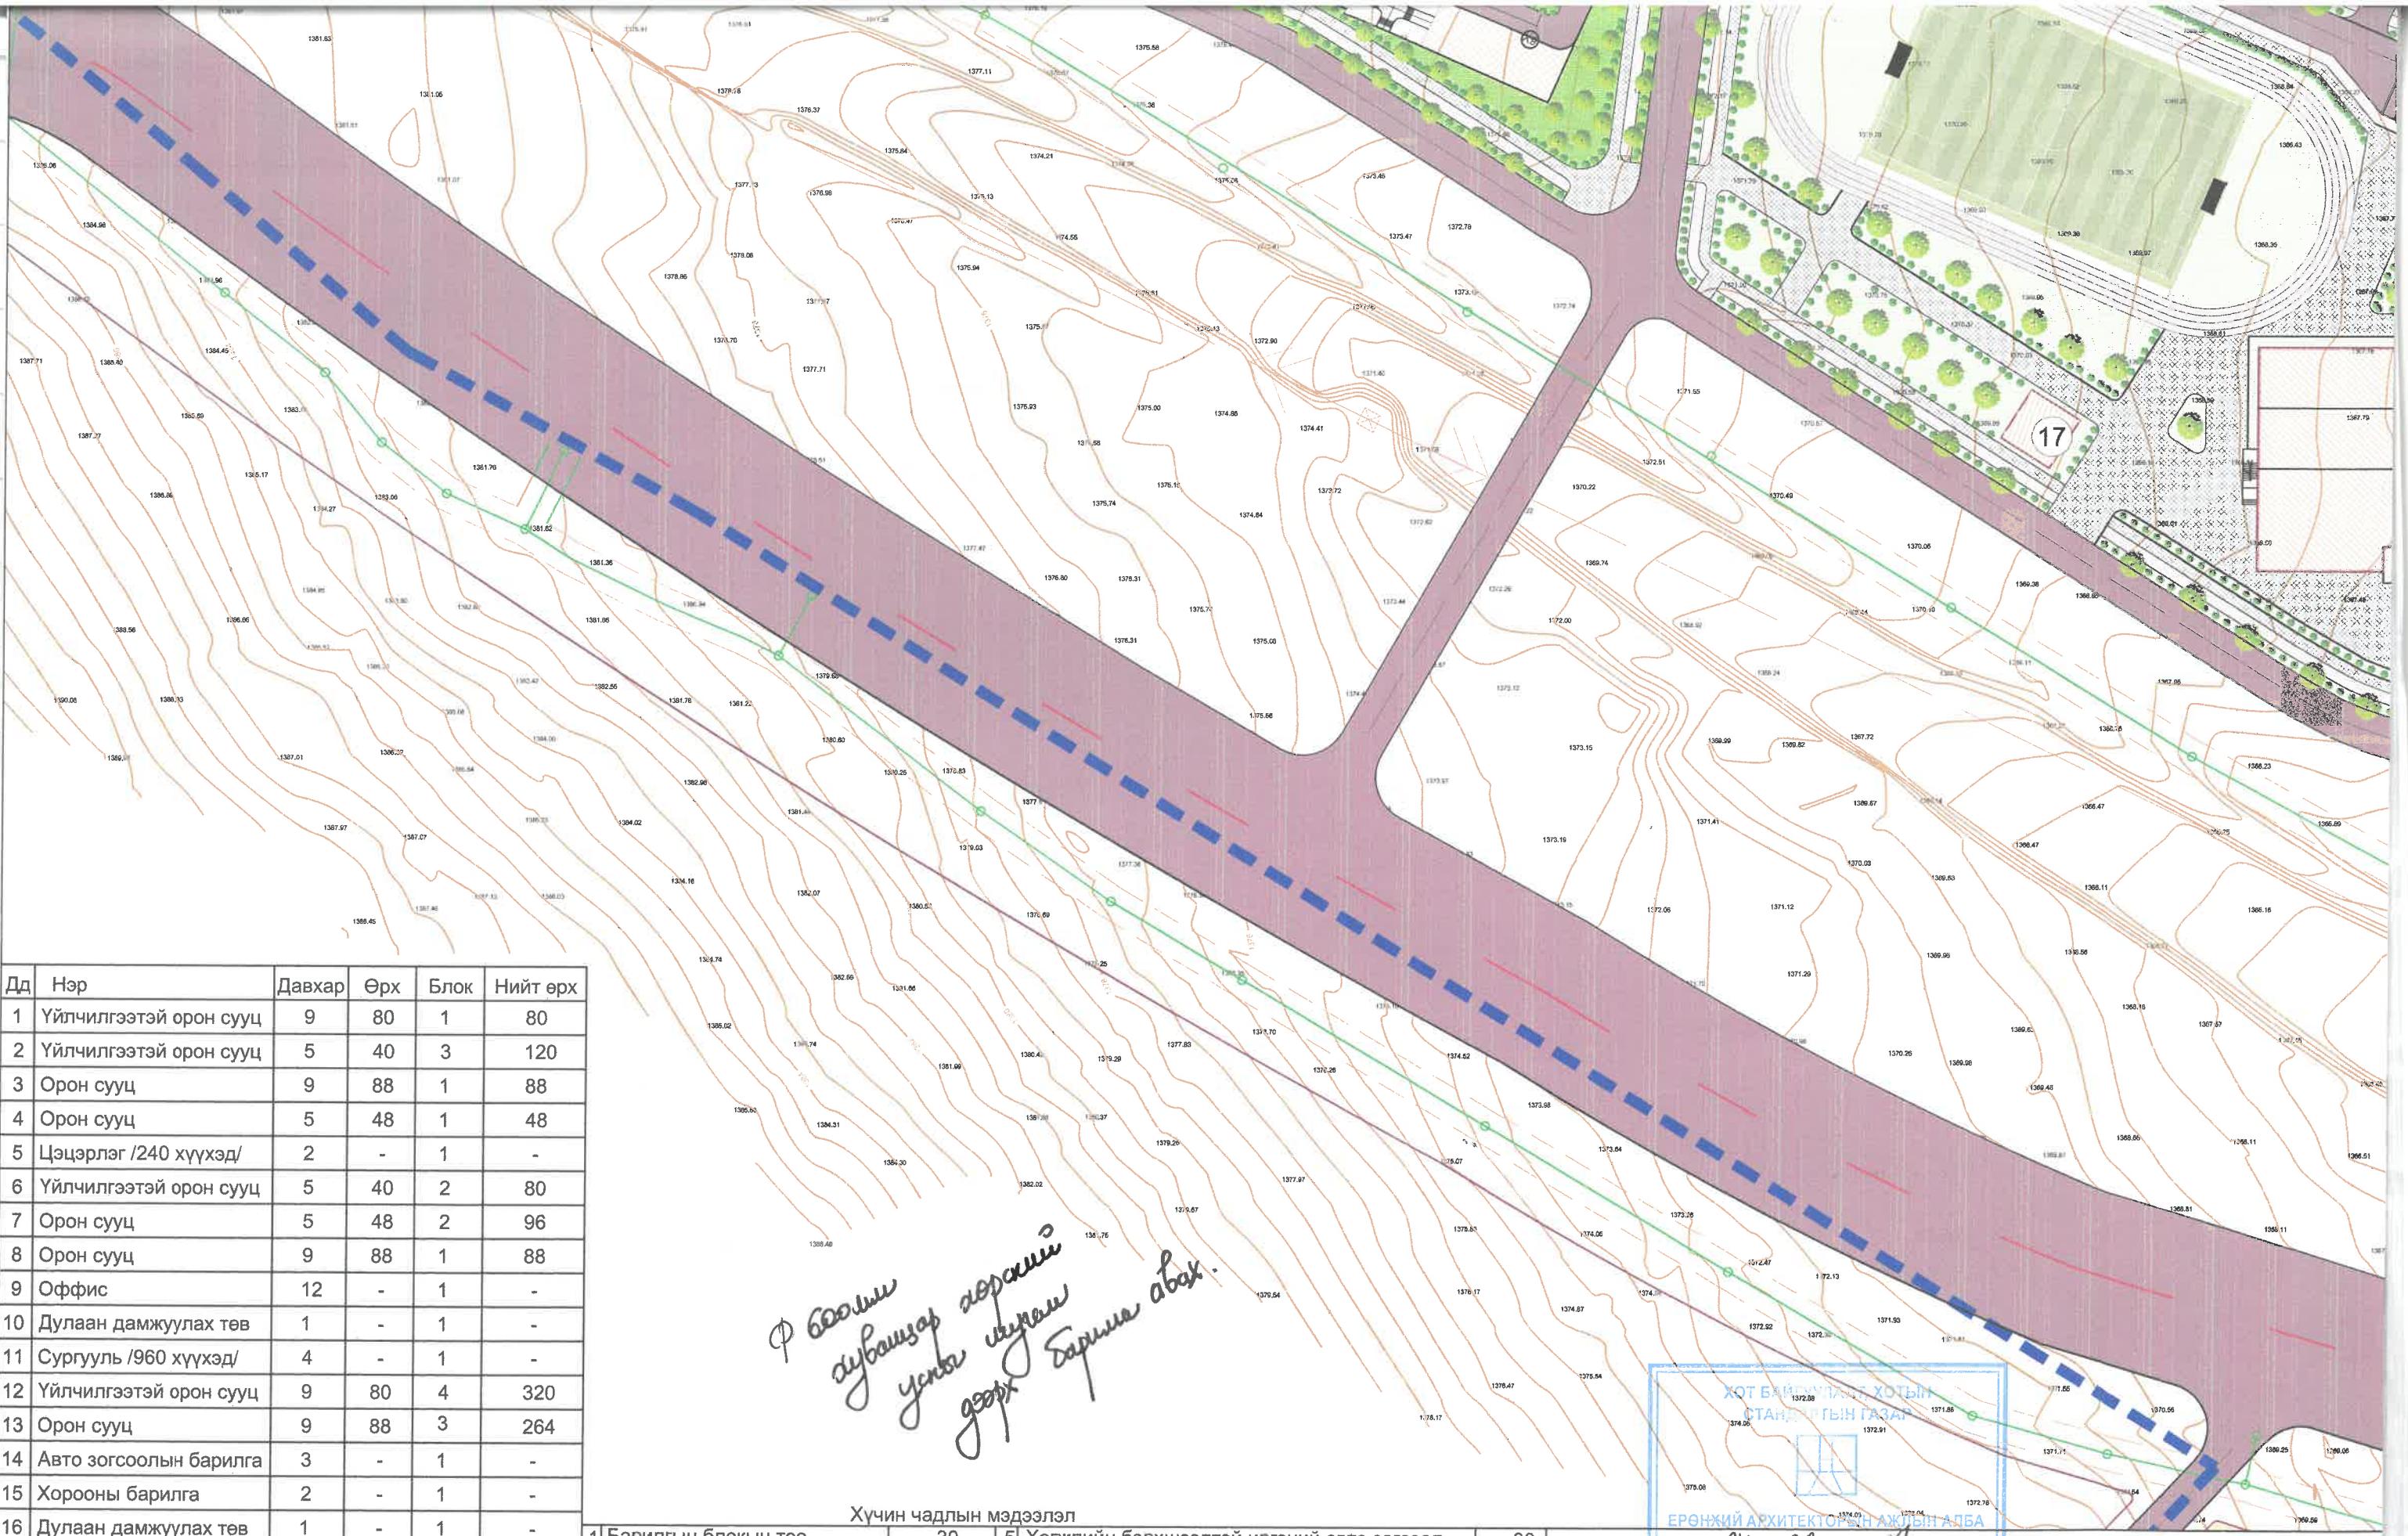

Дд	Нэр	Давхар	Өрх	Блок	Нийт өрх
1	Үйлчилгээтэй орон сууц	9	80	1	80
2	Үйлчилгээтэй орон сууц	5	40	3	120
3	Орон сууц	9	88	1	88
4	Орон сууц	5	48	1	48
5	Цэцэрлэг /240 хүүхэд/	2	-	1	-
6	Үйлчилгээтэй орон сууц	5	40	2	80
7	Орон сууц	5	48	2	96
8	Орон сууц	9	88	1	88
9	Оффис	12	-	1	-
10	Дулаан дамжуулах төв	1	-	1	-
11	Сургууль /960 хүүхэд/	4	-	1	-
12	Үйлчилгээтэй орон сууц	9	80	4	320
13	Орон сууц	9	88	3	264
14	Авто зогсоолын барилга	3	-	1	-
15	Хорооны барилга	2	-	1	-
16	Дулаан дамжуулах төв	1	-	1	-
17	ХТП, РП	1	-	6	
18	Үйлчилгээний барилга	1	-	1	
19	Үйлчилгээний барилга	1	-	1	
	Нийт		302	1184	

Хүчин чадлын мэдээлэл

1	Барилгын блокын тоо	30	5	Хөгжлийн бэрхшээлтэй иргэний авто зогсоол	30
2	Барилгажих талбай	-	6	Цахилгаан машины авто зогсоол	5
3	Хүчин чадал /ор, сургач, хүүхэд, суудал/	өрх хүүхэд хүүхэд	1184 240 960	7 Рамп, пандусын тоо 8 Сэргээгдэх эрчим хүч ашигласан эсэх 9 Шинэ, шилдэг технологи ашигласан эсэх	Машин,ХБИ - -
4	Авто зогсоолын тоо	ил далд	463 342	10 Архитектурын хэв, маяг	Модерн

**ХОТ БАЙЛУУЛАГЧ ХОТЫН
СТАНДАРТЫН ГАЗАР**
 ЕРӨНХИЙ АРХИТЕКТОРЫН НАЖДЫН АЛДА
 20... оны ...-р сарын ... өдөр
 СБТ № 24956 2117401

БАТЛАВ:
НИЙСЛЭЛИЙН ЕРӨНХИЙ АРХИТЕКТОР

ХЯНАСАН:
ХОТ БАЙГУУЛАЛТ, ХОТЫН СТАНДАРТЫН ГАЗРЫН
БАРИЛГА ХОТ БАЙГУУЛАЛТЫН ХЭЛТЭСИЙН ДАРГА


ХОТ БАЙГУУЛАЛТ, ХОТЫН СТАНДАРТЫН ГАЗРЫН
БАРИЛГА ХОТ БАЙГУУЛАЛТ ХАРИУЦСАН МЭРГЭЖИЛТЭН



/Г.БАТЗОРИГ/

/С.ДАЛАНЖАРГАЛ/

/О.БҮРЭНТОГОХ/

ЕРӨНХИЙ ТӨЛӨВЛӨГӨӨ М1:1000

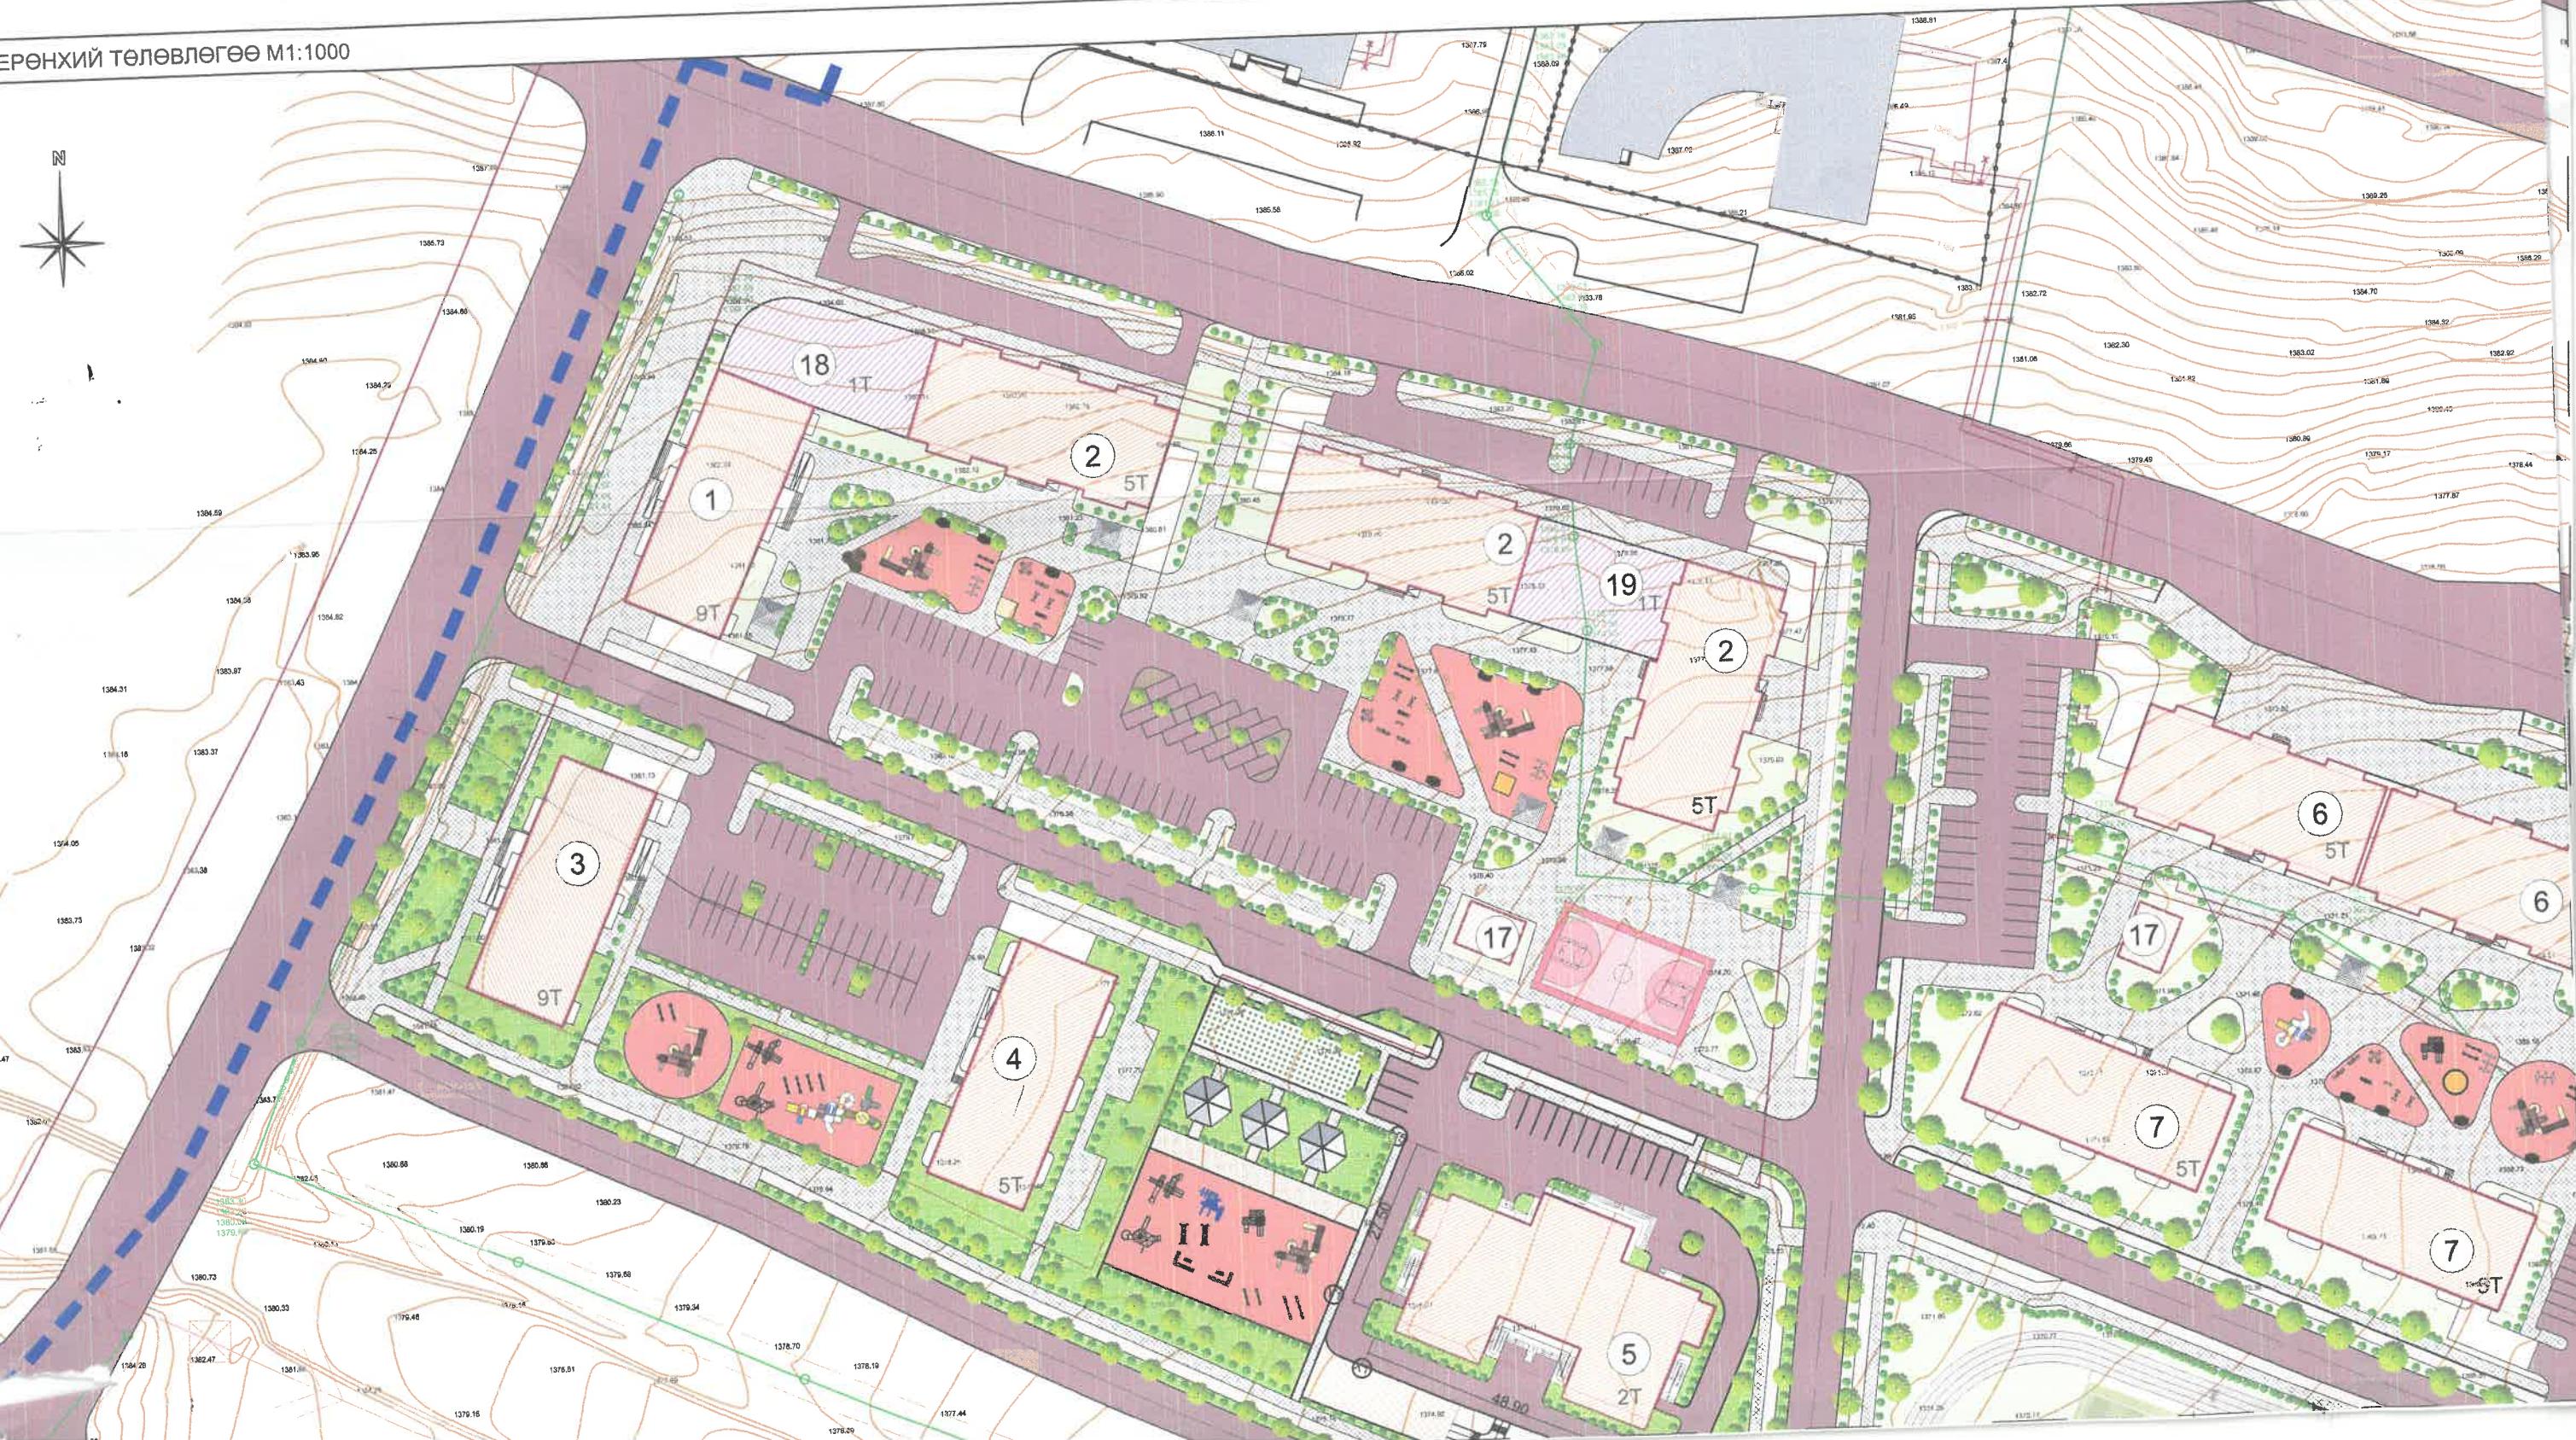

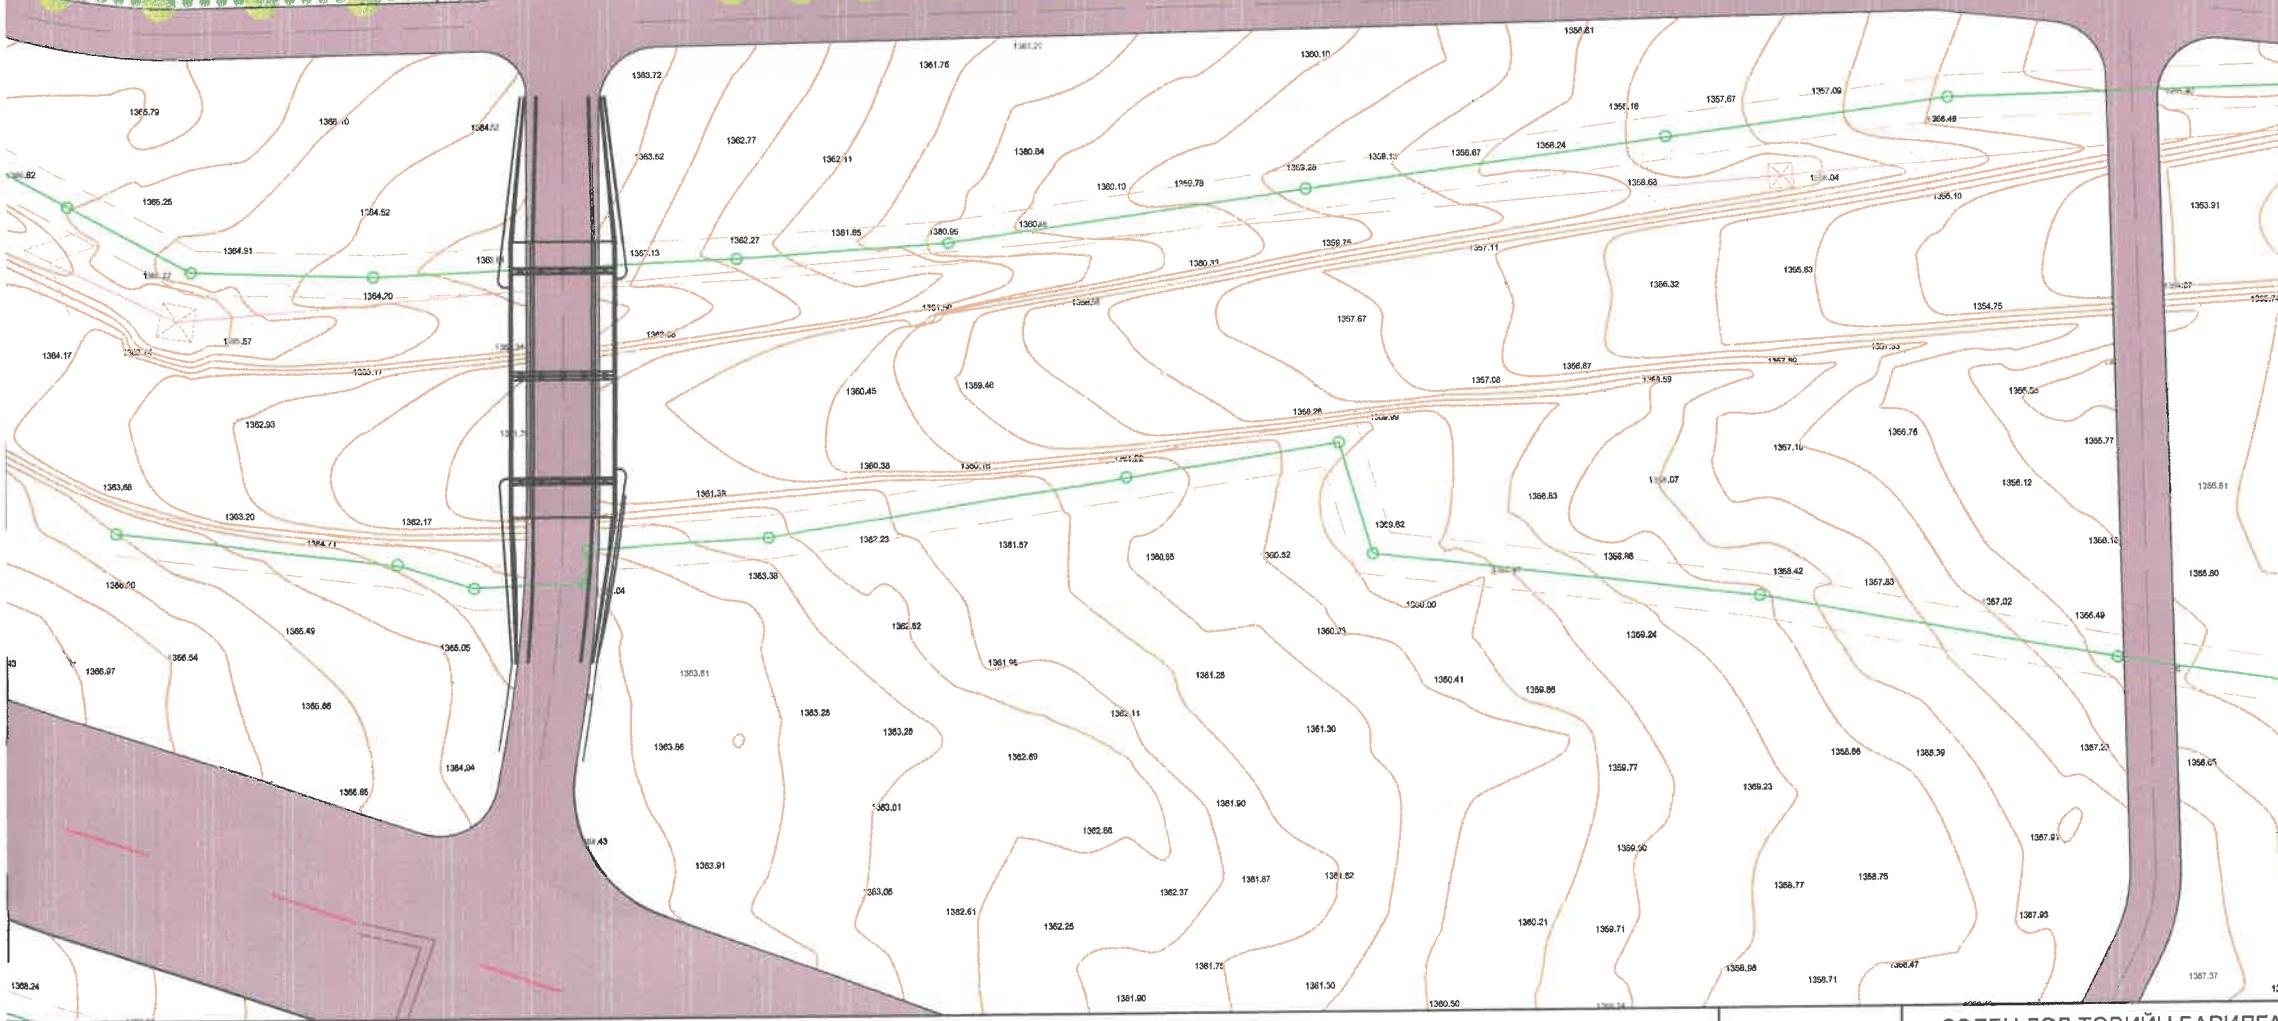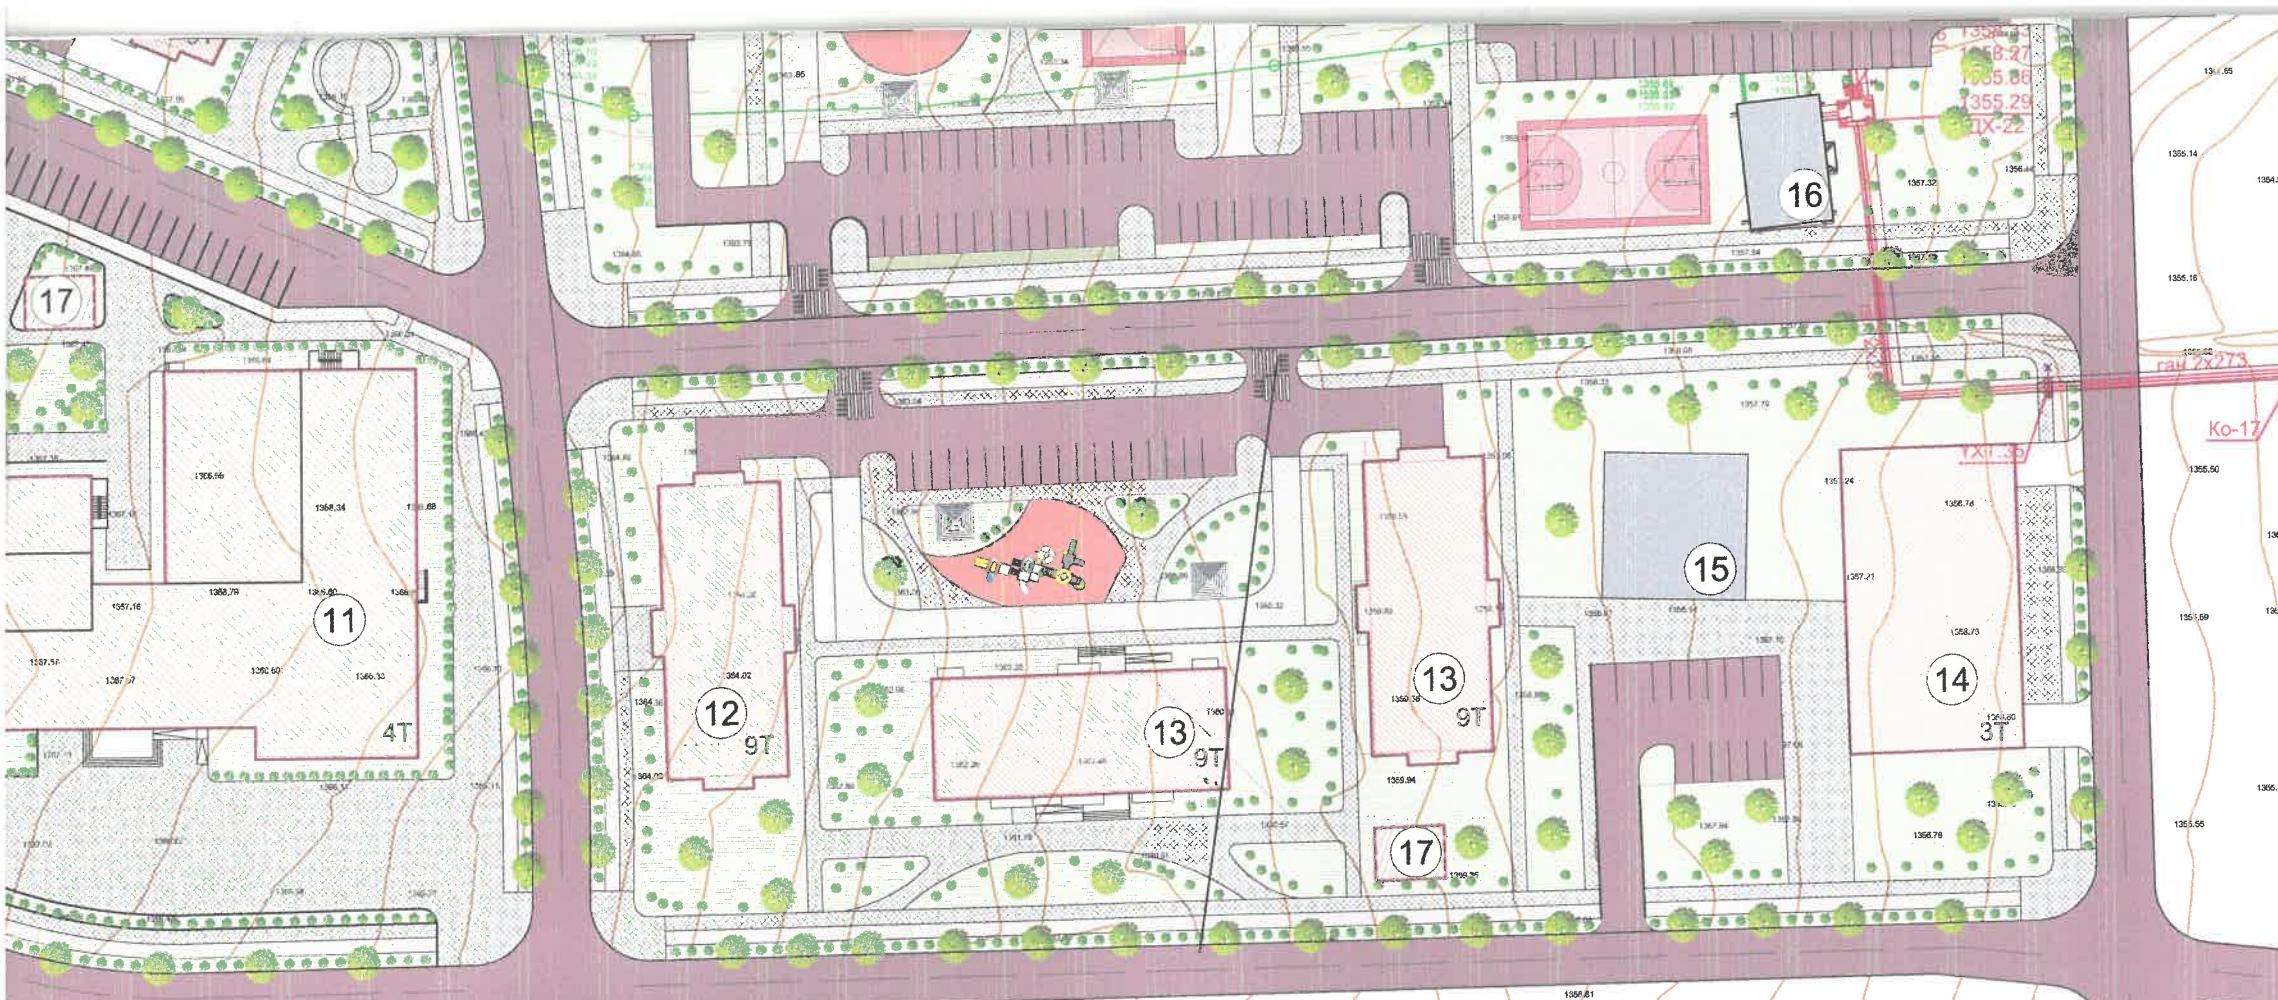

ТАНИХ ТЭМДЭГЛЭГЭЭ

- Төлөвлөж буй барилга, байгууламж
- Төлөвлөж буй авто зам (33374м²)
- Одоо байгаа авто зам
- Төлөвлөж буй явган хүний зам (25075.6м²)
- Төлөвлөж буй зогсоол (805 ширхэг)
- Төлөвлөж буй ногоон байгууламж (35636м²)
- Төлөвлөгдж буй авто зам
- Архитектур төлөвлөлтийн даалгаврын схемийн хил
- Одоо байгаа барилга
- Одоо байгаа нураах барилга байгууламж
- Одоо байгаа явган хүний зам
- Одоо байгаа орон нутгийн чанартай авто зам
- Бохир усны шугам
- Дулааны шугам
- Цэвэр усны шугам
- Цахилгааны шугам

Тайлбар

Төлөвлөлтийн талбайд одоо байгаа гадна шугам сүлжээ, хуучин барилгын суурь зэргийг шилжүүлсний дараагаар ажил гүйцэтгэлийг эхлүүлнэ.

СЭЛЬН ДЭД ТӨВИЙН БАРИЛГАЖИЛТЫН ТӨСӨЛ
/ІХНИЙ ЭЭЛЖ 13 ГА/



"БЦСМО" ХХК-ний захирал

Архитектор

Захиалагч: НЭДТГ, ХОХэлтсийн дарга

Нэр

Гарын үсэг

M1:1000

Г.Нямдэлгэр

ЕТ-5

Б.Гантулга



2024 он


ҮНДЭСЛЭЛ.

- Нийслэлийн Засаг Даргын эдийн засаг, дэд бүтэцийн асуудал хариуцсан нэгдүгээр орлогч даргын 2023 оны 11 сарын 27 нь өдрийн дугаар:2023/11 "Сэлбэ" дэд төвийн орчмын гэр хорооллыг дахин төлөвлөн орон сууцжуулах төслийн техник эдийн засгийн үндэслэл, барилгажилтын төсөл, олон улсын зөвлөх үйлчилгээ, зураг төсөл боловсруулах ажлын даллагвар.
- Монгол Улсын Их Хурлын 2013 оны 23 дугаар тогтооолор батлагдсан" Улаанбаатар хотыг 2020 он хүртэл хөгжүүлэх ерөнхий төлөвлөгөөний тодотгол, 2030 он хүртэлх хөгжлийн чиг хандлага"
- Монгол улсын Их Хурлын 2020 оны 52 дугаар тогтооолор батлагдсан "Алсын хараа 2050" Монгол Улсын урт хугацааны хөгжлийн бодлго
- Монгол Улсын Засгийн газрын 2020оны 35 дугаар хурлаар дэмхигдсэн Улаанбаатар хотын 2040 хүртэлх хөгжлийн ерөнхий төлөвлөгөөний (концепци) үзэл баримтлал.
- Нийслэлийн иргэдийн Төлөөлөгчдийн Хурлын 2020 оны 02/09 дугаар тогтооолор батлагдсан "Нийслэлийг 2021-2025 онд хөгжүүлэх таван жилийн үндсэн чиглэл"
- "Топ Кад" ХХК-ний 2024 онд боловсруулсан дэвсгэр зураг.
- Хот тосгоны төлөвлөлт, барилгажилтын норм ба дүрэм БНБД 30.01.04-ийн 14,15-р зүйлийг үндэслэн ерөнхий төлөвлөгөөний зургийг гүйцэтгэв.

Дд	Нэр	Давхар	Блок	Тайлбар
1	Үйлчилгээтэй орон сууц	9	1	Төлөвлөж буй
2	Үйлчилгээтэй орон сууц	5	3	Төлөвлөж буй
3	Орон сууц	9	1	Төлөвлөж буй
4	Орон сууц	5	1	Төлөвлөж буй
5	Цэцэрлэг /240 хүүхэд/	2	1	Төлөвлөж буй
6	Үйлчилгээтэй орон сууц	5	2	Төлөвлөж буй
7	Орон сууц	5	2	Төлөвлөж буй
8	Орон сууц	9	1	Төлөвлөж буй
9	Оффис	12	1	Төлөвлөж буй
10	Дулаан дамжуулах төв	1	1	Одоо байгаа
11	Сургууль /960 хүүхэд/	4	1	Төлөвлөж буй
12	Үйлчилгээтэй орон сууц	9	4	Төлөвлөж буй
13	Орон сууц	9	3	Төлөвлөж буй
14	Авто зогсоолын барилга	3	1	Төлөвлөж буй
15	Хорооны барилга	2	1	Одоо байгаа
16	Дулаан дамжуулах төв	1	1	Одоо байгаа
17	ХТП, РП	1	6	Төлөвлөж буй
18	Үйлчилгээний барилга	1	1	Төлөвлөж буй
19	Үйлчилгээний барилга	1	1	Төлөвлөж буй

БАЙРШЛЫН СХЕМ M1:5000

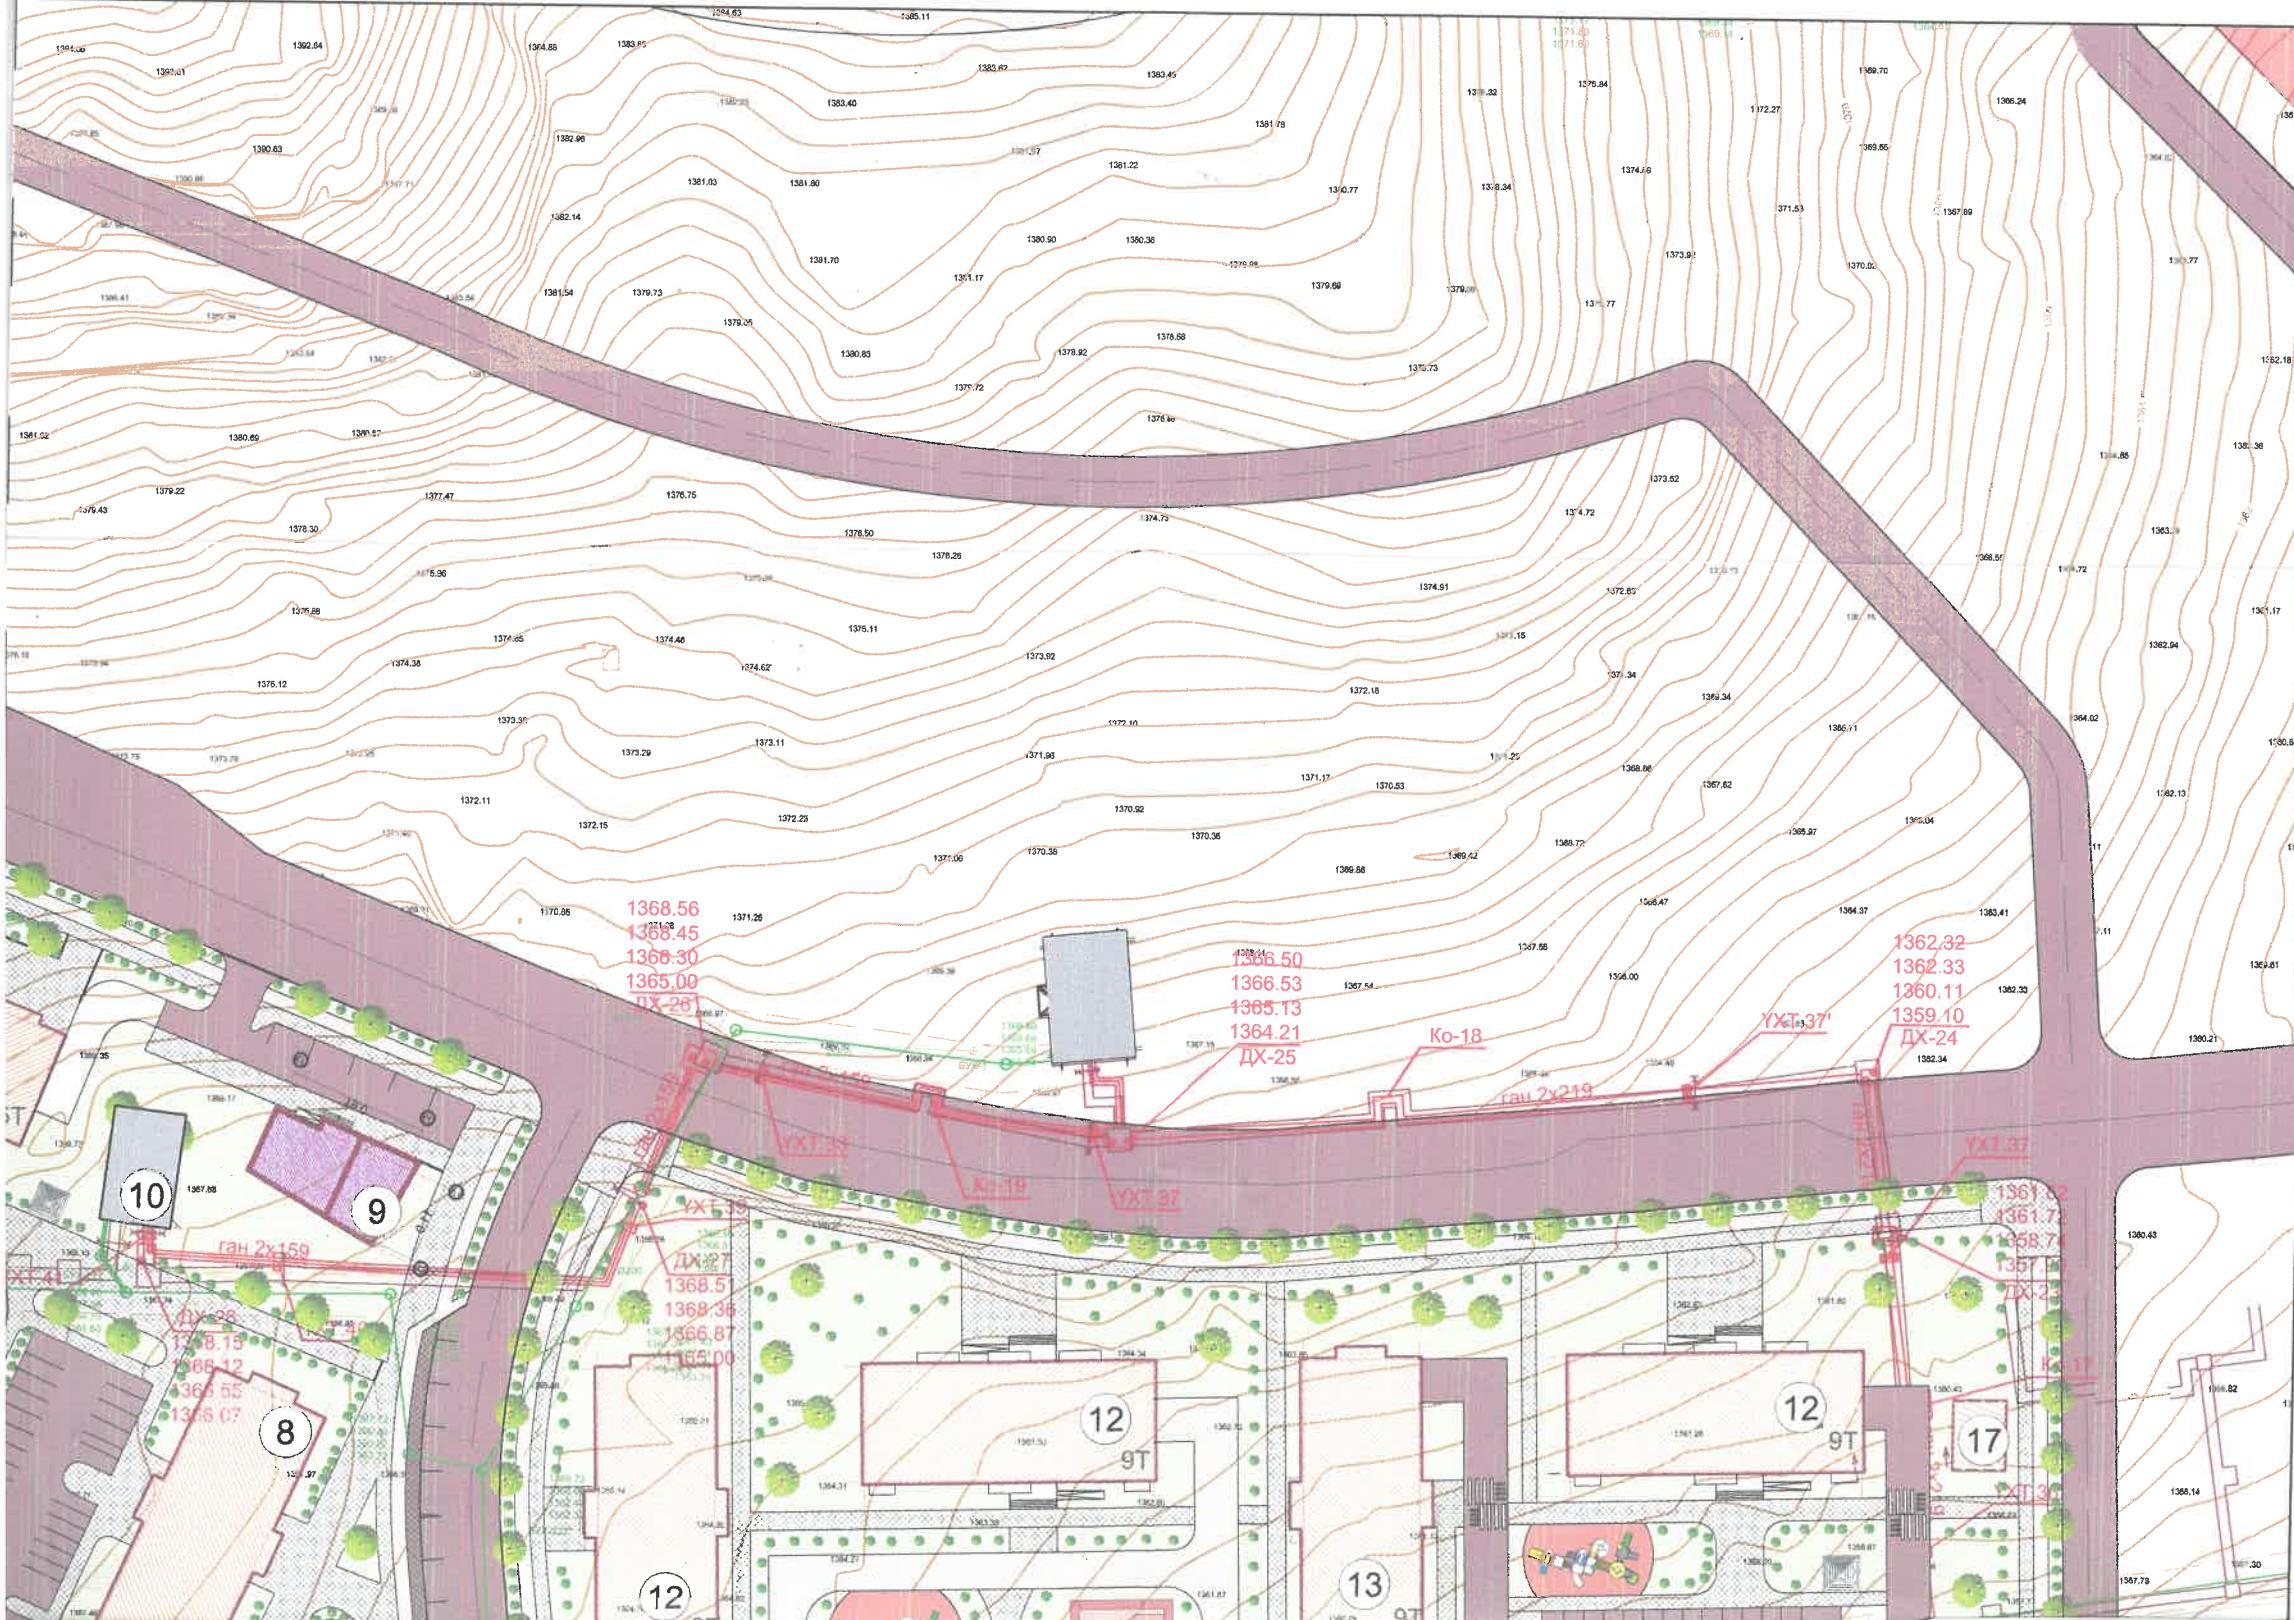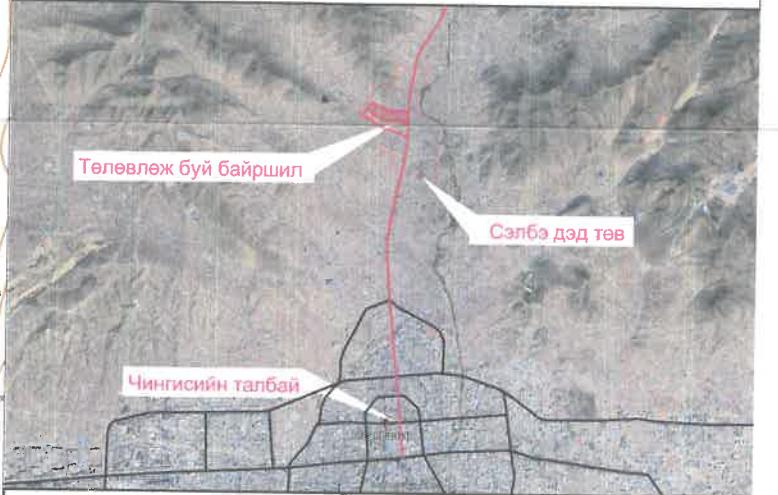

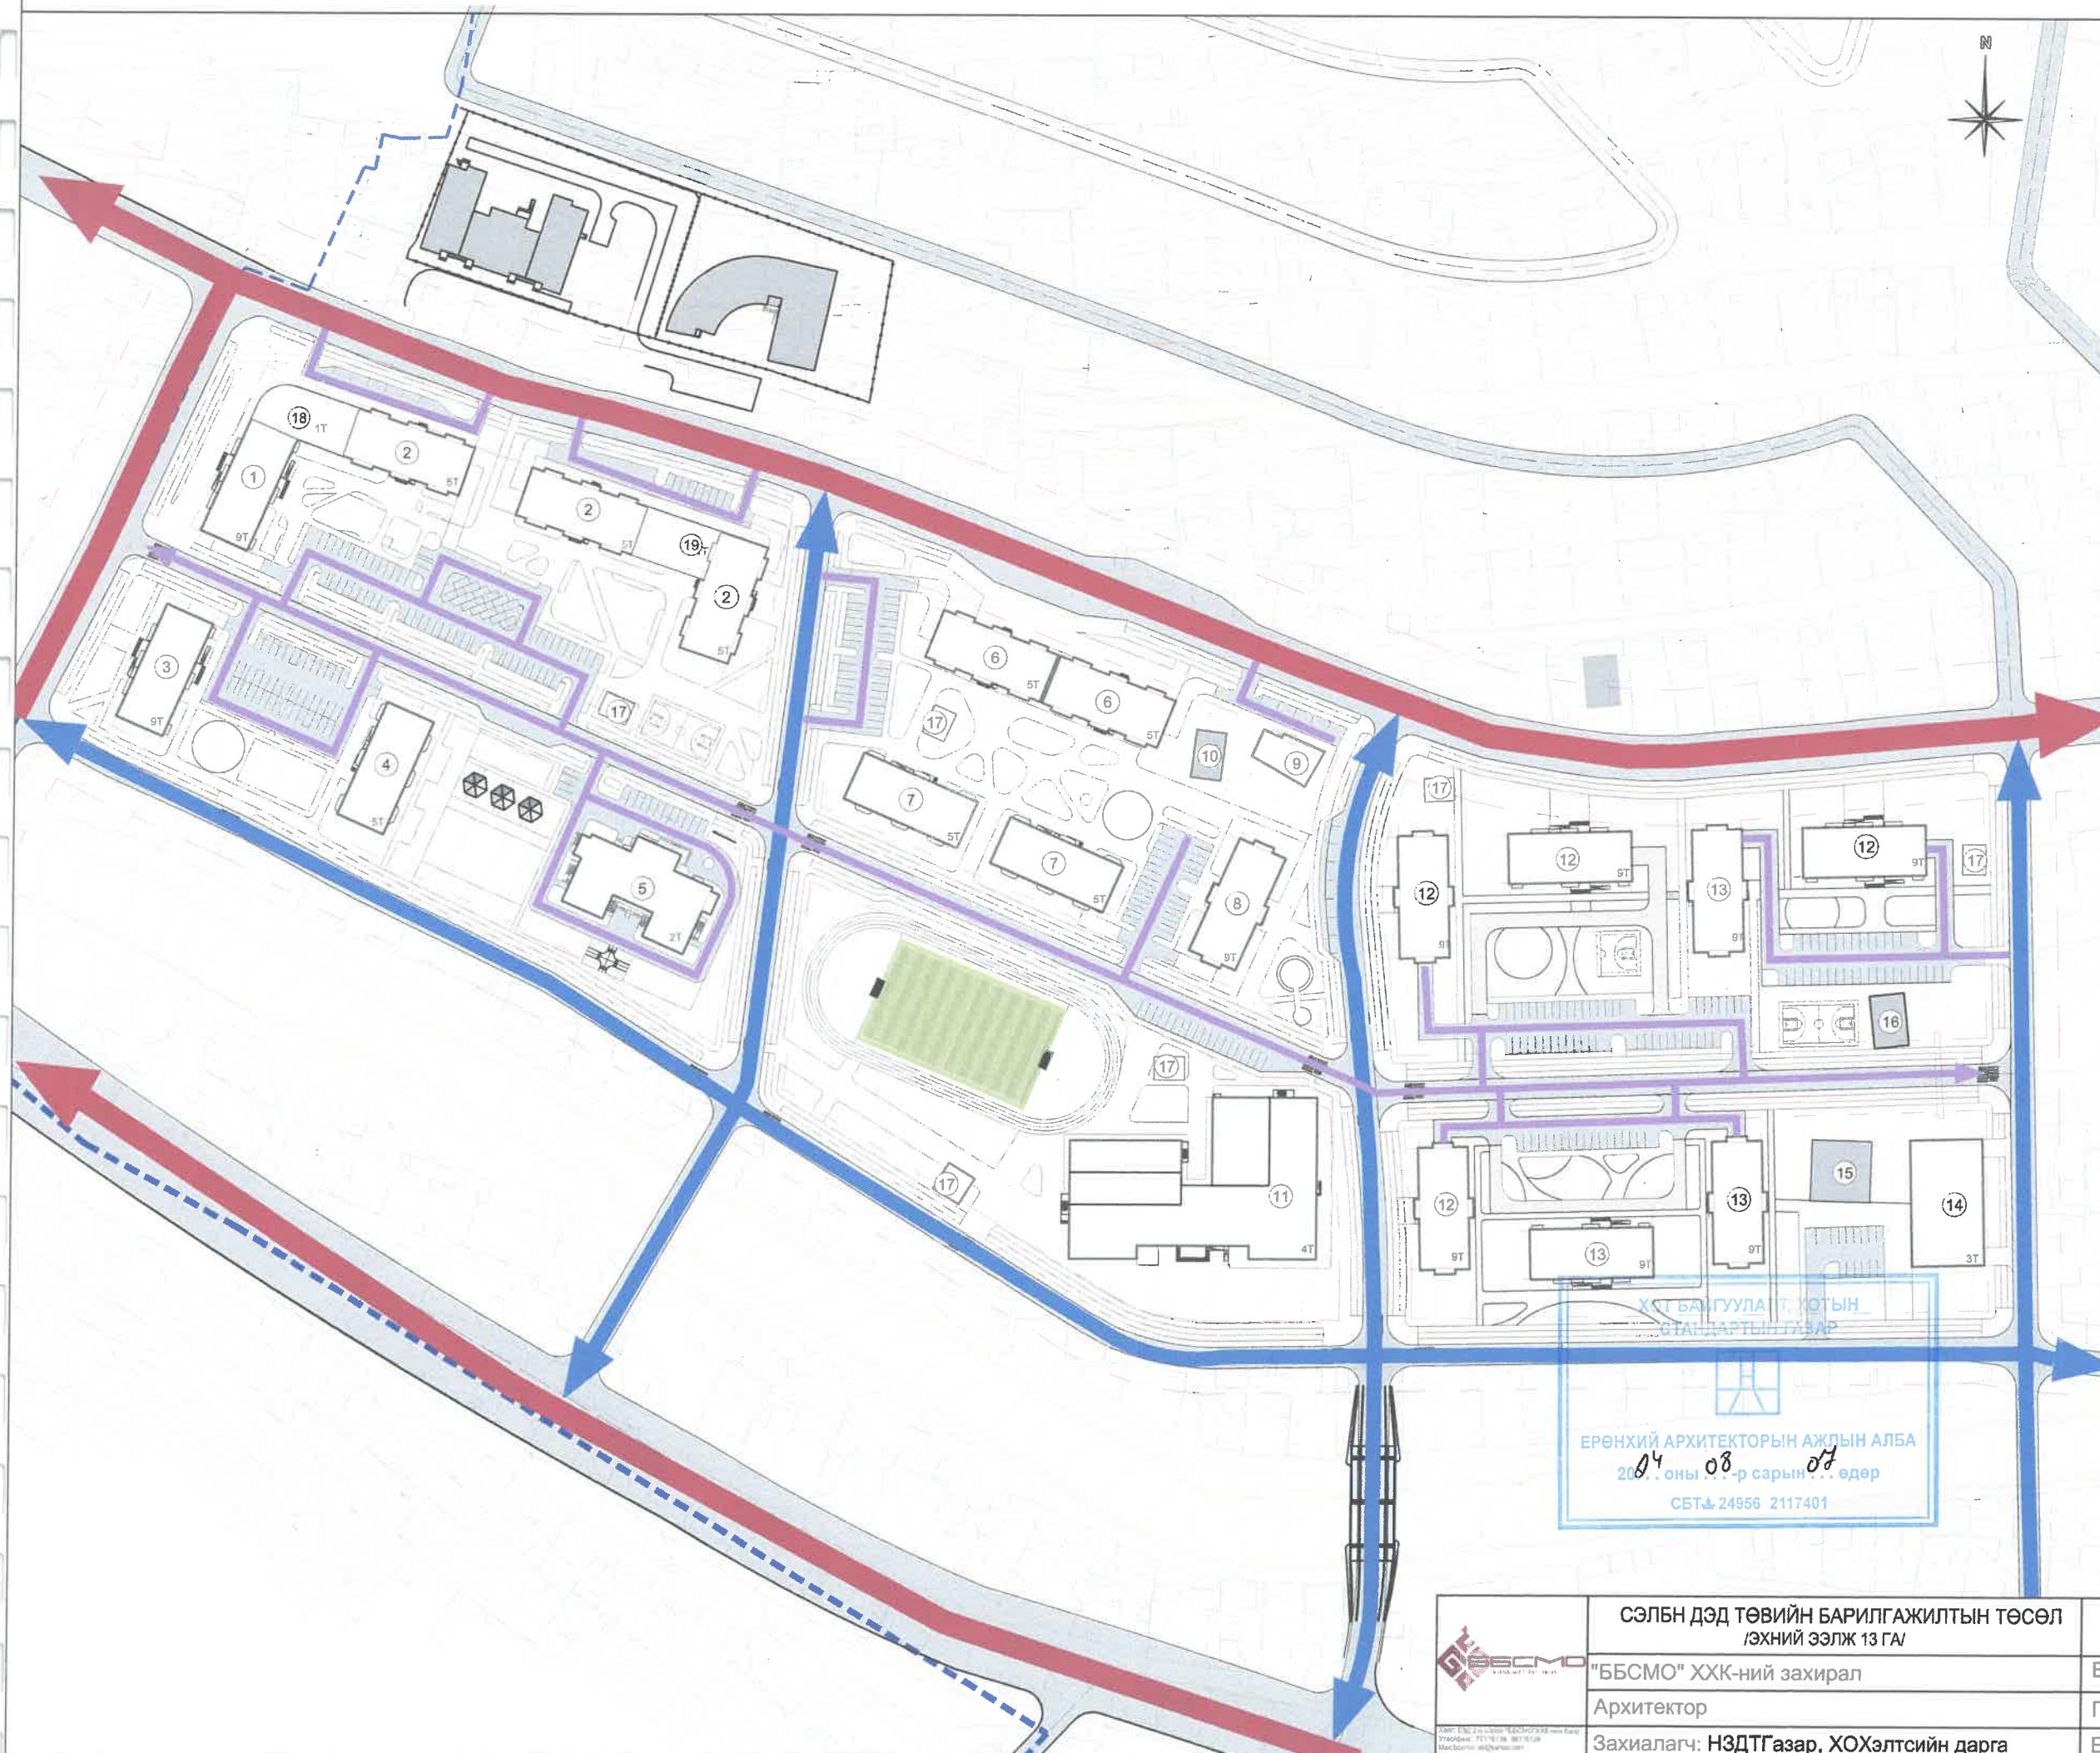

Дд	Нэр	Давхар	Блок	Тайлбар
1	Үйлчилгээтэй орон сууц	9	1	Төлөвлөж буй
2	Үйлчилгээтэй орон сууц	5	3	Төлөвлөж буй
3	Орон сууц	9	1	Төлөвлөж буй
4	Орон сууц	5	1	Төлөвлөж буй
5	Цэцэрлэг/240 хүүхэд/	2	1	Төлөвлөж буй
6	Үйлчилгээтэй орон сууц	5	2	Төлөвлөж буй
7	Орон сууц	5	2	Төлөвлөж буй
8	Орон сууц	9	1	Төлөвлөж буй
9	Оффис	12	1	Төлөвлөж буй
10	Дулаан дамжуулах төв	1	1	Одоо байгаа
11	Сургууль /960 хүүхэд/	4	1	Төлөвлөж буй
12	Үйлчилгээтэй орон сууц	9	4	Төлөвлөж буй
13	Орон сууц	9	3	Төлөвлөж буй
14	Авто зогсоолын барилга	3	1	Төлөвлөж буй
15	Хорооны барилга	2	1	Одоо байгаа
16	Дулаан дамжуулах төв	1	1	Одоо байгаа
17	ХТП, РП	1	6	Төлөвлөж буй
18	Үйлчилгээний барилга	1	1	Төлөвлөж буй
19	Үйлчилгээний барилга	1	1	Төлөвлөж буй

ТАНИХ ТЭМДЭГЛЭГЭЭ

- Төлөвлөж буй барилга, байгууламж
- Төлөвлөж буй авто зам
- Төлөвлөж буй явган хүний зам
- Төлөвлөж буй авто зогсоол
- Эдэлбэр газрын хил
- Төлөвлөлтийн хил
- Төлөвлөлтийн улаан шугам
- Дүүргийн чанартай гол гудамж зам
- Туслах гудамж зам
- Хороолол дундах зам

ТАЙЛБАР

Гудамж замын уулзвар. Уулзварууд нь нэг түвшинд отголцено. Гол болон туслах замын уулзварууд гэрээн дохионы зохицуулалттай байх ба туслах замын уулзварууд зохицуулалтгүй байна. Унадаг дугуйн хөдөлгөөнийг явган хүний хөдөлгөөнтэй хамт уулзварт зохицуулж. Ил авто зогсоол. Ил задгай зогсоолыг сүл чөлөөтэй талбайд хот төлөвлөлтийн норм, стандартын дагуу орчиндоо ногоон байгууламж, тохижилт бүхий нийтийн эзэмшлийн нэгдсэн зогсоол байдлаар төлөвлөв.

Газар доорх авто зогсоол. Газар доор, 1-2 түвшинд /газрын хэмжээнд тохирнуулан/ хэд хэдэн орц гарц бүхий байрлахаар төлөвлөв. Зогсоолын байгууламж. Газраас дээр болон доош түвшинд хэд хэдэн орц гарц бүхий зогсоолын байгууламж байхаар төлөвлөв. Автомашинуудын зогсоол нь "smart" ухаалаг байж, зогсоол хэргэлэхээ зогсоолын аплликешн ашиглаж сүл зогсоолын мэдээлэл авах, зогсоол урьдчилан захиалах бүрэн боломжтой байхаар төлөвлөнө.

Д/Д	Замын Ангилал	Замын Урт
1.	Авто зам	км 4.02

СЭЛБН ДЭД ТӨВИЙН БАРИЛГАЖИЛТЫН ТӨССӨЛ /ЭХНИЙ ЭЭЛЖ 13 ГА/	Нэр	Гарын үсэг	Эскиз
"БССМО" ХХК-ний захирал	Б.Сүнжидмаа		M1:2000
Архитектор	Г.Нямдэлгэр		ЕТ-6
Захиалагч: НЭДТГазар, ХОХэлтсийн дарга	Б.Гантулга		2024 он

Дд	Нэр	Давхар	Блок	Тайлбар
1	Үйлчилгээтэй орон сууц	9	1	Төлөвлөж буй
2	Үйлчилгээтэй орон сууц	5	3	Төлөвлөж буй
3	Орон сууц	9	1	Төлөвлөж буй
4	Орон сууц	5	1	Төлөвлөж буй
5	Цэцэрлэг /240 хүүхэд/	2	1	Төлөвлөж буй
6	Үйлчилгээтэй орон сууц	5	2	Төлөвлөж буй
7	Орон сууц	5	2	Төлөвлөж буй
8	Орон сууц	9	1	Төлөвлөж буй
9	Оффис	12	1	Төлөвлөж буй
10	Дулаан дамжуулах төв	1	1	Одоо байгаа
11	Сургууль /960 хүүхэд/	4	1	Төлөвлөж буй
12	Үйлчилгээтэй орон сууц	9	4	Төлөвлөж буй
13	Орон сууц	9	3	Төлөвлөж буй
14	Авто зогсоолын барилга	3	1	Төлөвлөж буй
15	Хорооны барилга	2	1	Одоо байгаа
16	Дулаан дамжуулах төв	1	1	Одоо байгаа
17	ХТП, РП	1	6	Төлөвлөж буй
18	Үйлчилгээнный барилга	1	1	Төлөвлөж буй
19	Үйлчилгээнный барилга	1	1	Төлөвлөж буй



СЭЛБН ДЭД ТӨВИЙН БАРИЛГАЖИЛТЫН ТӨСӨЛ
/ЭХНИЙ ЭЭЛЖ 13 ГА/
"ББСМО" ХХК-НИЙ ЗАХИРАЛ
Архитектор Г.Нямдэлгэр
Захиалагч: НЭДТГ, ХОХЭЛТСИЙН ДАРГА

Нэр	Гарын усаг	Эскиз
Б.Сүнжидмаа		M1:2000
Г.Нямдэлгэр		ЕТ-7
Б.Гантулга		2024 он

Дд	Нэр	Давхар	Блок	Тайлбар
1	Үйлчилгээтэй орон сууц	9	1	Төлөвлөж буй
2	Үйлчилгээтэй орон сууц	5	3	Төлөвлөж буй
3	Орон сууц	9	1	Төлөвлөж буй
4	Орон сууц	5	1	Төлөвлөж буй
5	Цэцэрлэг /240 хүүхэд/	2	1	Төлөвлөж буй
6	Үйлчилгээтэй орон сууц	5	2	Төлөвлөж буй
7	Орон сууц	5	2	Төлөвлөж буй
8	Орон сууц	9	1	Төлөвлөж буй
9	Оффис	12	1	Төлөвлөж буй
10	Дулаан дамжуулах төв	1	1	Одоо байгаа
11	Сургууль /960 хүүхэд/	4	1	Төлөвлөж буй
12	Үйлчилгээтэй орон сууц	9	4	Төлөвлөж буй
13	Орон сууц	9	3	Төлөвлөж буй
14	Авто зогсоолын барилга	3	1	Төлөвлөж буй
15	Хорооны барилга	2	1	Одоо байгаа
16	Дулаан дамжуулах төв	1	1	Одоо байгаа
17	ХТП, РП	1	6	Төлөвлөж буй
18	Үйлчилгээний барилга	1	1	Төлөвлөж буй
19	Үйлчилгээний барилга	1	1	Төлөвлөж буй

ТАНИХ ТЭМДЭГЛЭГЭЭ

- Төлөвлөж буй барилга, байгууламж
- Төлөвлөж буй авто зам
- Төлөвлөж буй явган хүний зам
- Төлөвлөж буй авто зогсойл
- Төлөвлөгдж буй авто зам
- Эдэлбэр газрын хил
- Төлөвлөлтийн хил
- Явган замын хөдөлгөөн
- Дугуйн замын хөдөлгөөн
- Тоглоомын талбай, өнгөт хавтан

Гайлбар

Явган болон дугуйн замын сүлжээний төлөвлөлт. Төлөвлөлтийн хүрээнд төслийн явганам талбай, унадаг дугуйн замыг норм дүрмийн дагуу мөн зорчигч аюулгүй зорчин өнгөрөхөөр, UCS 901B:2022 "Явган хүний зам, талбайн төлөвлөлт, училт, угсралтад тавих өрөнхий шаардлага", UCS 903B:2022 "Унадаг дугуйн замын төлөвлөлт, училтад тавих өрөнхий шаардлага", UCS 601B:2022 зэрэг хотын стандарттад уялдуулан төвлөлж байна. Явган болон дугуй, эргэнцэртэй зорчигчийн хөдөлгөөний урсгал асаралтгүй болон саадгүй зорчих нөхцлийг ангасан. Мөн барилга хоорондын явган зам нь нцгой үед иргэдийн цуглах, нүүлгэн шилжүүлэх талбай болох, онцгой байдлын втомашин зорчих боломжтойгоор төлөвлөсөн. Өвхөн аюулын үед бус улирлын чанартай уялдаа үйлчилгээ явуулах, нийтээр цуглах албайгаар ашиглах боломжтой.

Д/д	Замын Ангилал		Замын Урт
1.	Явган зам	км	30.03
2.	Дүүргийн зам	км	25.07



СЭЛБН ДЭД ТӨВИЙН БАРИЛГАЖИЛТЫН ТЕСӨЛ /ЭХНИЙ ЭЭЛЖ 13 ГА/

"ББСМО" ХХК-ний захирал

American

Земельный участок в Кургане

16

Город

28

10

www


John

M1:2000

11

ET-8

ГАДНА ТОХИЖИЛТ, НОГООН БАЙГУУЛАМЖ М1:2000

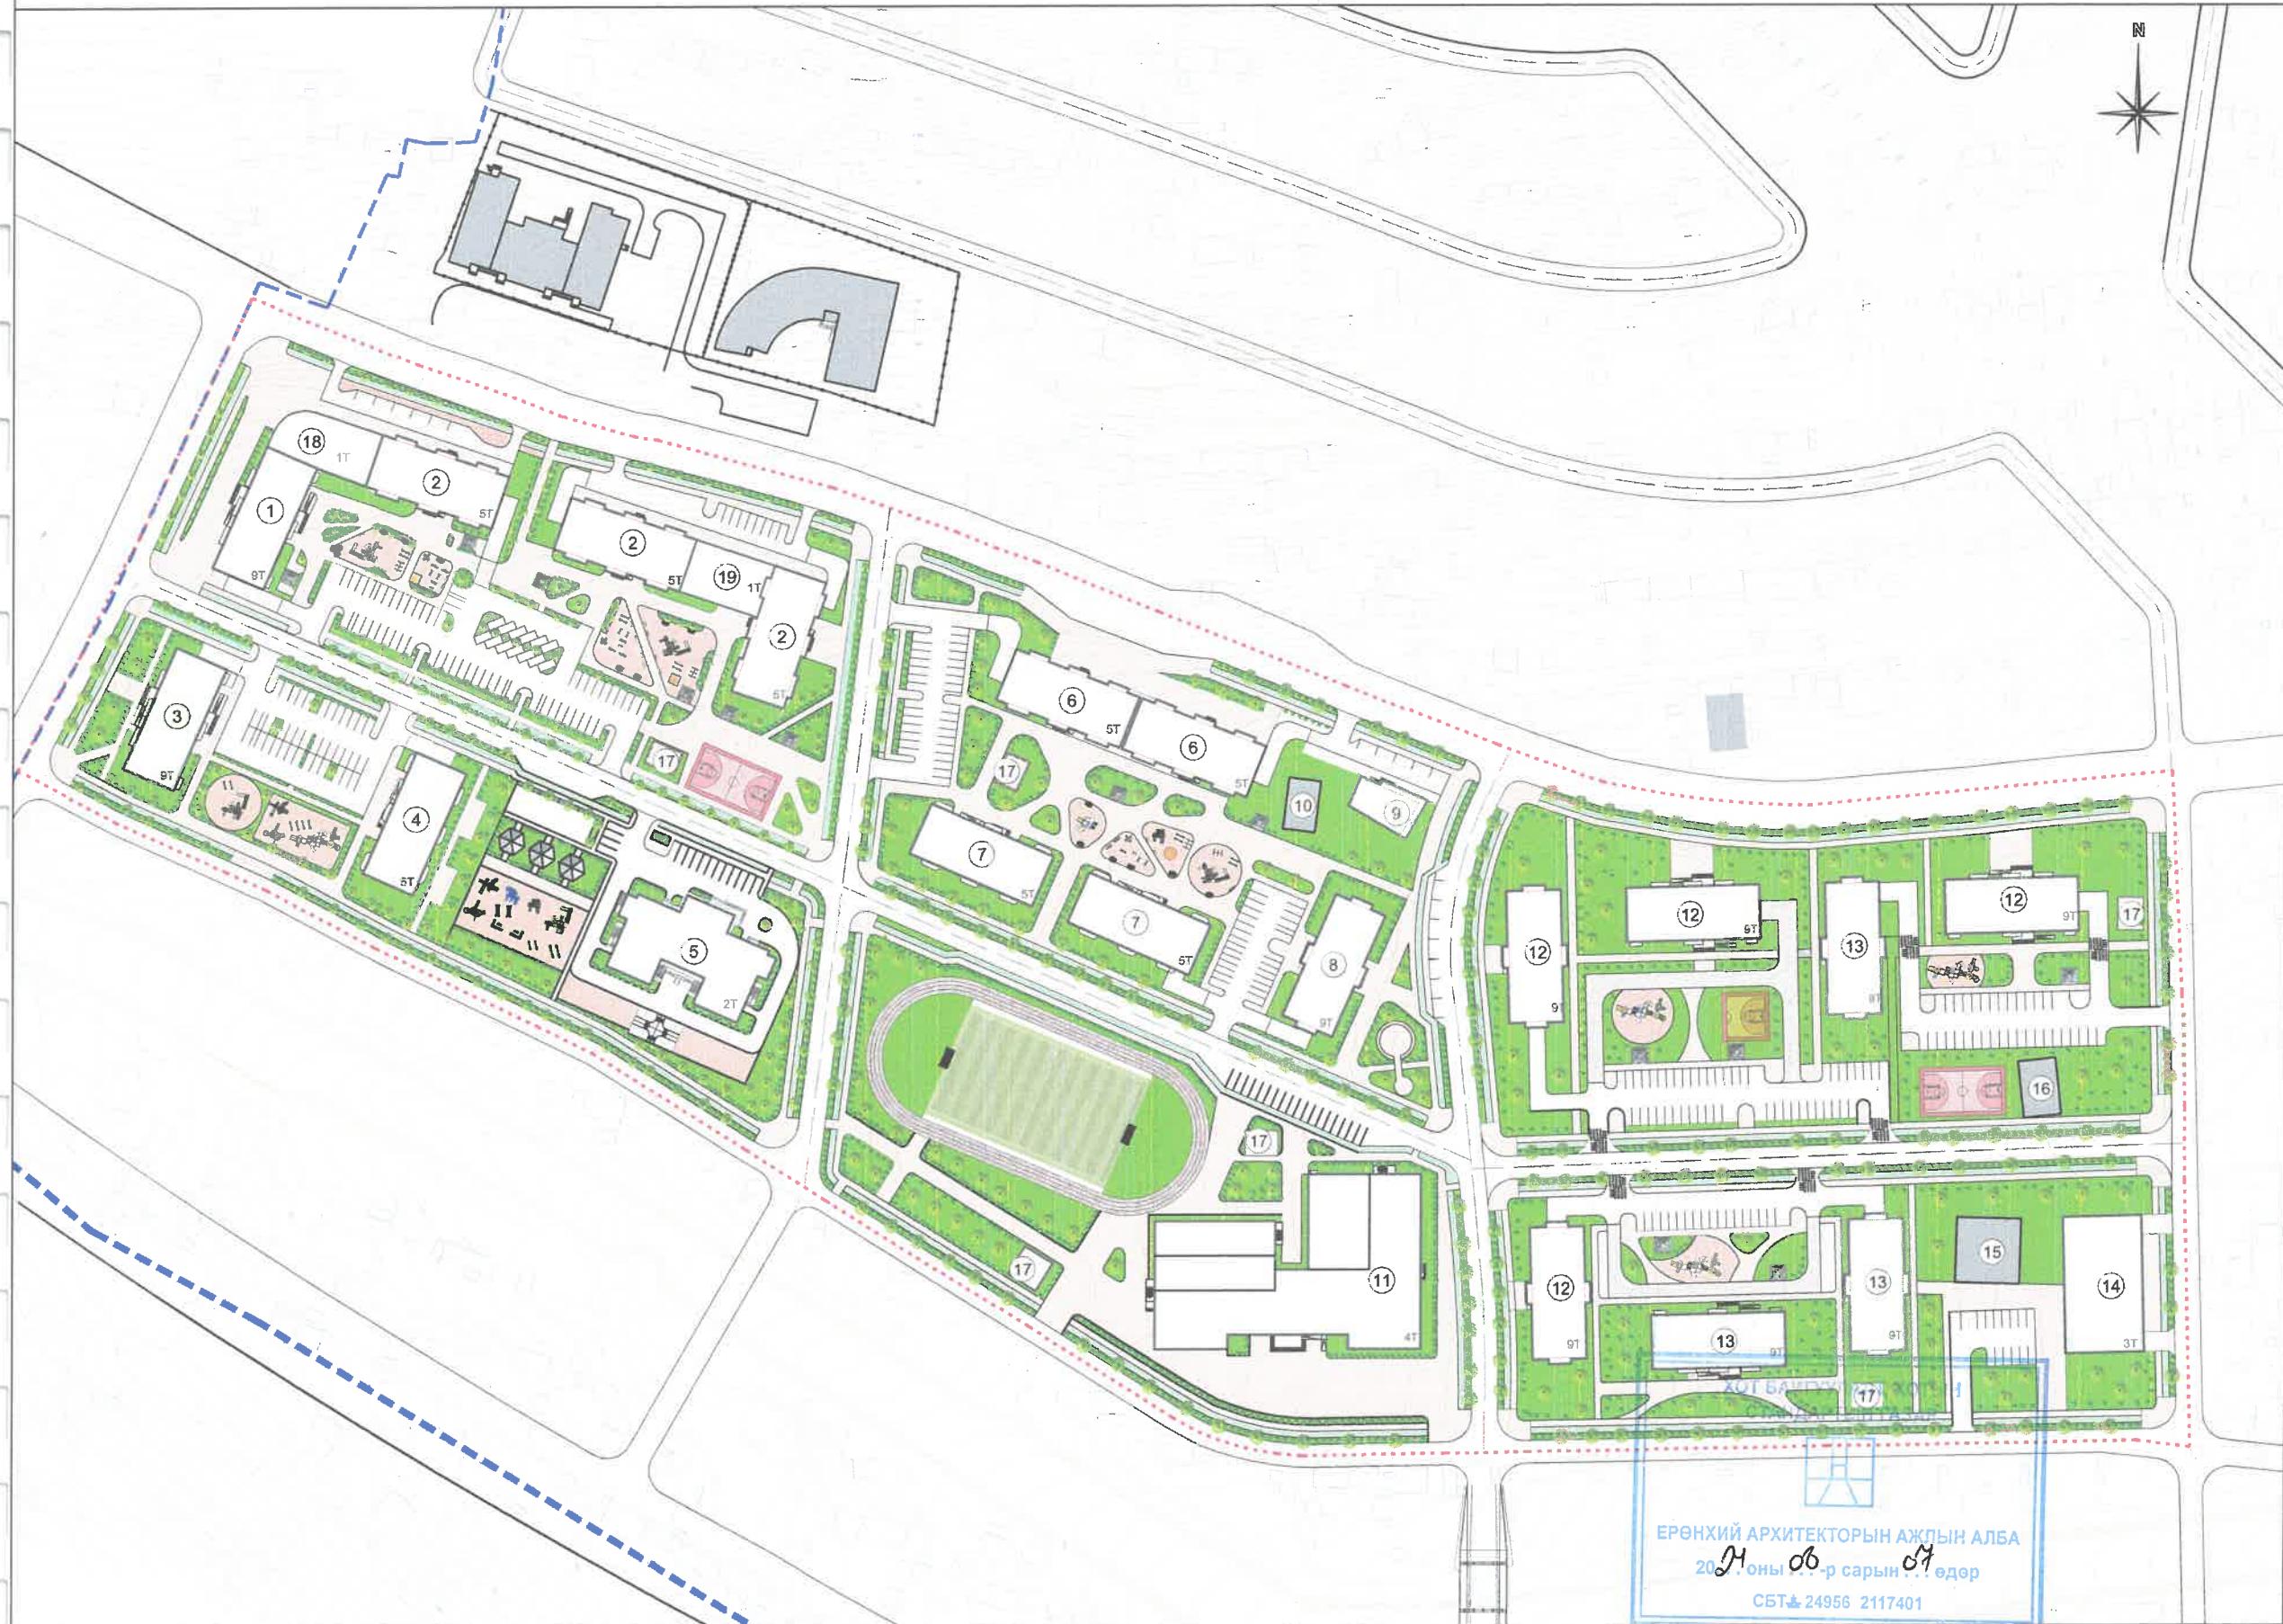

Да	Нэр	Давхар	Блок	Тайлбар
1	Үйлчилгээтэй орон сууц	9	1	Төлөвлөж буй
2	Үйлчилгээтэй орон сууц	5	3	Төлөвлөж буй
3	Орон сууц	9	1	Төлөвлөж буй
4	Орон сууц	5	1	Төлөвлөж буй
5	Цэцэрлэг /240 хүүхэд/	2	1	Төлөвлөж буй
6	Үйлчилгээтэй орон сууц	5	2	Төлөвлөж буй
7	Орон сууц	5	2	Төлөвлөж буй
8	Орон сууц	9	1	Төлөвлөж буй
9	Оффис	12	1	Төлөвлөж буй
10	Дулаан дамжуулах төв	1	1	Одоо байгаа
11	Сургууль /960 хүүхэд/	4	1	Төлөвлөж буй
12	Үйлчилгээтэй орон сууц	9	4	Төлөвлөж буй
13	Орон сууц	9	3	Төлөвлөж буй
14	Авто зогсоолын барилга	3	1	Төлөвлөж буй
15	Хорооны барилга	2	1	Одоо байгаа
16	Дулаан дамжуулах төв	1	1	Одоо байгаа
17	ХТП, РП	1	6	Төлөвлөж буй
18	Үйлчилгээний барилга	1	1	Төлөвлөж буй
19	Үйлчилгээний барилга	1	1	Төлөвлөж буй

ТАНИХ ТЭМДЭГЛЭГЭЭ

- Төлөвлөж буй барилга, байгууламж
- Төлөвлөж буй авто зам (33374м²)
- Төлөвлөж буй явган хүний зам (25075.6м²)
- Төлөвлөж буй явган хүний зам (35636м²)
- Төлөвлөж буй авто зогсоол (805 ширхэг)
- Төлөвлөгдэх буй авто зам
- Төлөвлөлтийн эдэлбэр газрын хил
- Төлөвлөлтийн хил
- Явган замын хөдөлгөөн
- Дугуйн замын хөдөлгөөн
- Тоглоомын талбай, енget хавтан
- Одоо байгаа барилга
- Одоо байгаа нураах барилга байгууламж
- Одоо байгаа явган хүний зам
- Одоо байгаа орон нутгийн чанартай авто зам

Тайлбар:
Гадна тохижилт, зам талбай нь нас хүйс, эрүүл мэндийн хувьд ялгатай ч хүн бүрд хүртээмжтэй байхаар архитектурын элементийг норм, стандартын дагуу хийж гүйцэтгэн. Ногоон байгууламжийн нийт талбай 35636м² байх ба энэ нийт барилгажих талбайн 30хувийг эзлэж байгаа юм. Харин энэхүү нийт ногоон байгууламжийн 4 хувийг нийтийн буюу зам дагуух ногон байгууламж, 21 хувийг орон сууцын хороолол дундах, 5 хувийг тусгай хэрэгцээний буюу сургууль цэцэрлэгийн ногоон байгууламж эзэлж байна. Ногоон байгууламжийнд Монгол оронд түгээмэл ургах боломжтой улиас, нарс, шинэс, агч зэрэг мод, шар хуйс, хайлаас зэрэг бүт сөөг болон буйлс, гүйлс, шар хуйс зэрэг 15 орим нэр төрийн мод, бүт сөөг, модлог ургамалыг тарьж ургуулна.

НОГООН БАЙГУУЛАМЖ

НОГООН БАЙГУУЛАМЖИЙН АНГИЛАЛ	МОДНЫ ТӨРӨЛ /ТОО ШИРХЭГ/	БҮТ СӨӨГ /ТОО ШИРХЭГ/	ЗҮЛЭГЖҮҮЛЭЛТ /М2/	ЖАГСААЛЫН ТАЛБАЙ /М2/	НОГООН БАЙГУУЛАДАМЖИЙН ЭЗЛЭХ ХУВЬ
НИЙТИЙН ХЭРЭГЦЭЭНИЙ НОГООН БАЙГУУЛАМЖ	0	-	7035	0	4
ХЯЗГААРЛАГДМАЛ ХЭРЭГЦЭЭНИЙ НОГООН БАЙГУУЛАМЖ	5	-	20301	1000	21
ТУСГАЙ ЗОРИУЛALTЫН НОГООН БАЙГУУЛАМЖ	10	-	8300	3500	5
Нийт	15	#	35636	4500	30



СЭЛБН ДЭД ТӨВИЙН БАРИЛГАЖИЛТЫН ТӨСӨЛ /ЭХНИЙ ЭЭЛЖ 13 ГА/

"БССМО" ХХК-ний захирал

Архитектор

Захиалагч: НЭДТГ, ХОХэлтсийн дарга

Нэр

Гарын үсэг

Эскиз

Б.Сүнжидмаа

M1:2000

Г.Нямдэлгэр

ET-9

Б.Гантулга

2024 он

Дд	Нэр	Давхар	Блок	Тайлбар
1	Үйлчилгээтэй орон сууц	9	1	Төлөвлөж буй
2	Үйлчилгээтэй орон сууц	5	3	Төлөвлөж буй
3	Орон сууц	9	1	Төлөвлөж буй
4	Орон сууц	5	1	Төлөвлөж буй
5	Цэцэрлэг /240 хүүхэд/	2	1	Төлөвлөж буй
6	Үйлчилгээтэй орон сууц	5	2	Төлөвлөж буй
7	Орон сууц	5	2	Төлөвлөж буй
8	Орон сууц	9	1	Төлөвлөж буй
9	Оффис	12	1	Төлөвлөж буй
10	Дулаан дамжуулах төв	1	1	Одоо байгаа
11	Сургууль /960 хүүхэд/	4	1	Төлөвлөж буй
12	Үйлчилгээтэй орон сууц	9	4	Төлөвлөж буй
13	Орон сууц	9	3	Төлөвлөж буй
14	Авто зогсоолын барилга	3	1	Төлөвлөж буй
15	Хорооны барилга	2	1	Одоо байгаа
16	Дулаан дамжуулах төв	1	1	Одоо байгаа
17	ХТП, РП	1	6	Төлөвлөж буй
18	Үйлчилгээний барилга	1	1	Төлөвлөж буй
19	Үйлчилгээний барилга	1	1	Төлөвлөж буй




СЭЛБН ДЭД ТӨВИЙН БАРИЛГАЖИЛТЫН ТӨСӨЛ /ЭХНИЙ ЭЭЛЖ 13 ГА/	Нэр	Гарын усгт	Эскиз
"БСМО" ХХК-ний захирал	Б.Сүнжидмаа		M1:2000
Архитектор	Г.Нямдэлнгэр		ЕТ-10
Захиалагч: НЭДТГ, ХОХэлтсийн дарга	Б.Гантулга		2024 он



Холбогдуулсан
Утасдаа: 77-78/38, 300111
Монгол Улс
Web: www.bsmo.mn

ОРОН СУУЦНЫ ТӨЛӨВЛӨЛТ М1:2000

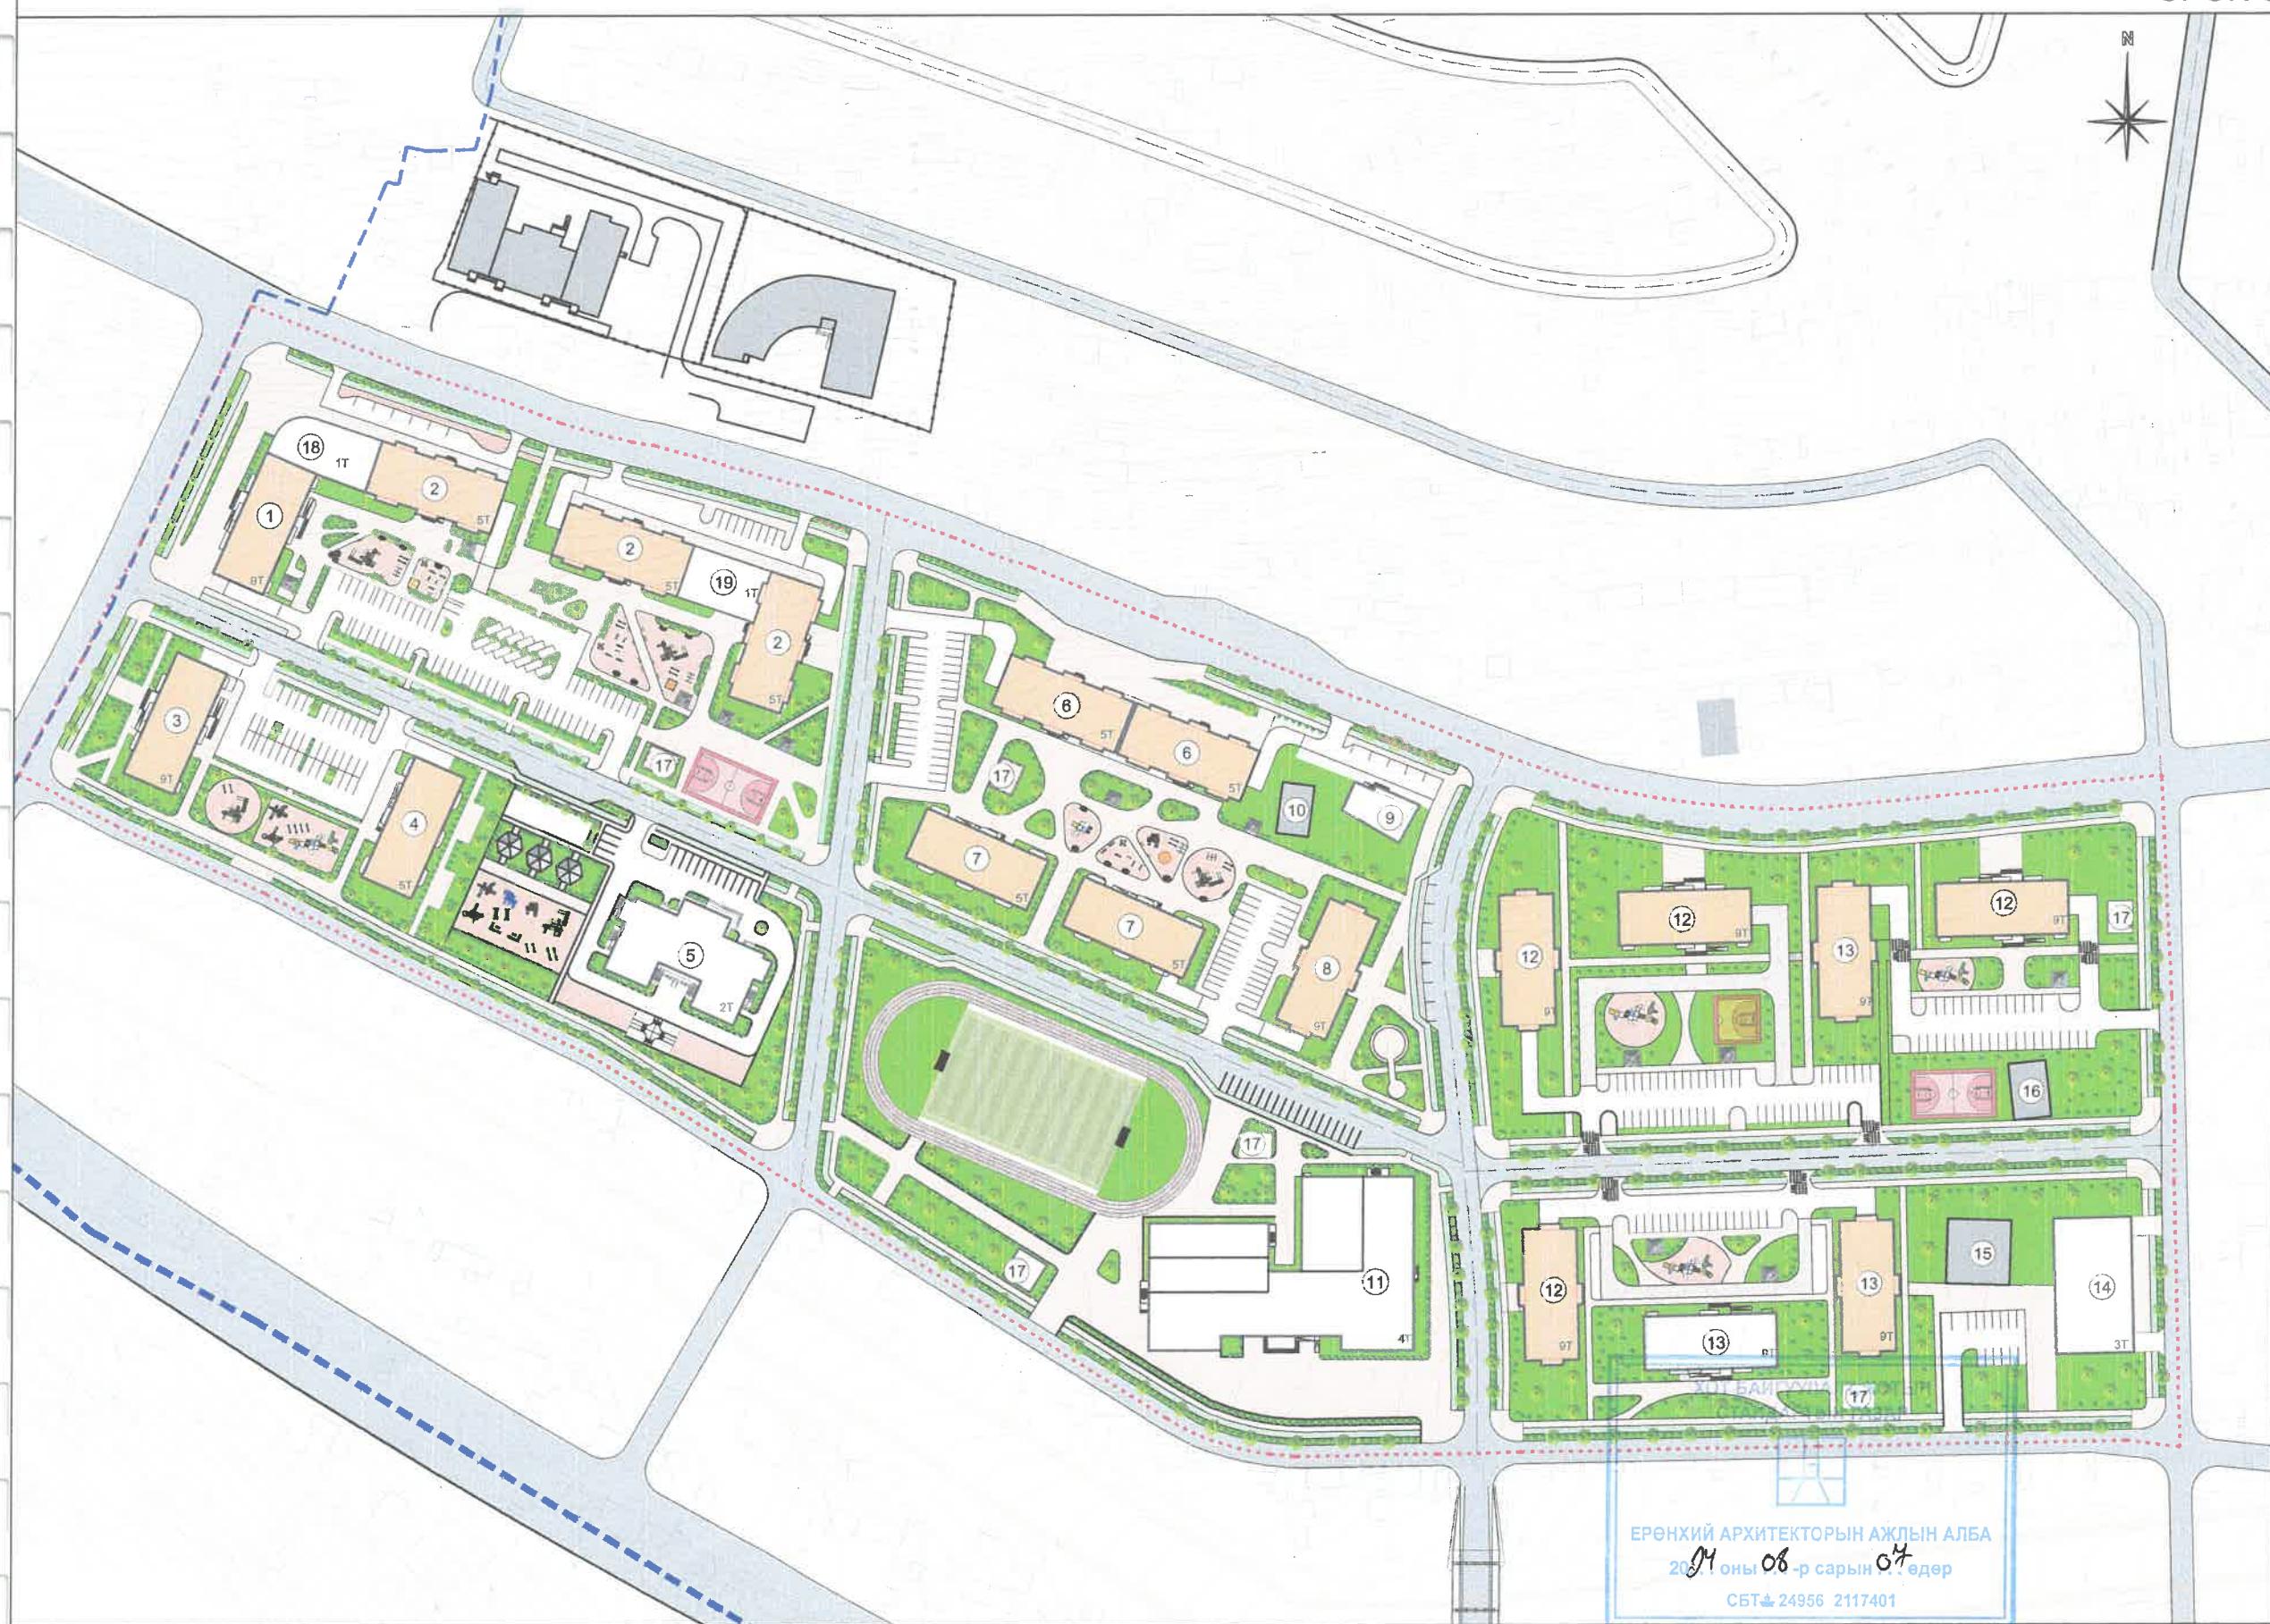

Дд	Нэр	Давхар	Блок	Тайлбар
1	Үйлчилгээтэй орон сууц	9	1	Төлөвлөж буй
2	Үйлчилгээтэй орон сууц	5	3	Төлөвлөж буй
3	Орон сууц	9	1	Төлөвлөж буй
4	Орон сууц	5	1	Төлөвлөж буй
5	Цэцэрлэг /240 хүүхэд/	2	1	Төлөвлөж буй
6	Үйлчилгээтэй орон сууц	5	2	Төлөвлөж буй
7	Орон сууц	5	2	Төлөвлөж буй
8	Орон сууц	9	1	Төлөвлөж буй
9	Оффис	12	1	Төлөвлөж буй
10	Дулаан дамжуулах төв	1	1	Одоо байгаа
11	Сургууль /960 хүүхэд/	4	1	Төлөвлөж буй
12	Үйлчилгээтэй орон сууц	9	4	Төлөвлөж буй
13	Орон сууц	9	3	Төлөвлөж буй
14	Авто зогсоолын барилга	3	1	Төлөвлөж буй
15	Хорооны барилга	2	1	Одоо байгаа
16	Дулаан дамжуулах төв	1	1	Одоо байгаа
17	ХТП, РП	1	6	Төлөвлөж буй
18	Үйлчилгээнный барилга	1	1	Төлөвлөж буй
19	Үйлчилгээнный барилга	1	1	Төлөвлөж буй

ТАНИХ ТЭМДЭГЛЭГЭЭ

- Төлөвлөж буй барилга, байгууламж
- Төлөвлөж буй авто зам (33374м²)
- Төлөвлөж буй явган хүний зам (25075.6м²)
- Төлөвлөж буй явган хүний зам (35636м²)
- Төлөвлөж буй авто зогсоол (805 ширхэг)
- Төлөвлөгдж буй авто зам
- Төлөвлөлтийн эдэлбэр газрын хил
- Төлөвлөлтийн хил
- Явган замын хөдөлгөөн
- Дугуйн замын хөдөлгөөн
- Тоглоомын талбай, өнгөт хавтан
- Одоо байгаа барилга
- Одоо байгаа нураах барилга байгууламж
- Одоо байгаа явган хүний зам
- Одоо байгаа орон нутгийн чанартай авто зам

Тайлбар:

Хот тосгоны төлөвлөлт, барилгажилтын норм дүрмийн дагуу хүн амын нягтрал, барилгажилтын нягтралын үзүүлэлтээр тооцон нийт 13 га талбайд барилгажих талбайн бүс 9,3га байгаагас орон сууцны бүс нь 7,3 га байна. Төлөвлөлтөөр 5-9 давхрын 18 блок орон сууцны барилга байгаа бөгөөд нийт 1184 өрх төлөвлөгдсөн..



СЭЛБН ДЭД ТӨВИЙН БАРИЛГАЖИЛТЫН ТӨСӨЛ
/ЭХНИЙ ЭЭЛЖ 13 ГА/

Нэр

Гарын чөг

Эскиз

"БССМО" ХХК-ний захирал

Б.Сүнжидмаа

M1:2000

Архитектор


Г.Нямдэлгэр

ET-12

Захиалагч: НЭДТГ, ХОХэлтсийн дарга

Б.Гантулга

2024 он

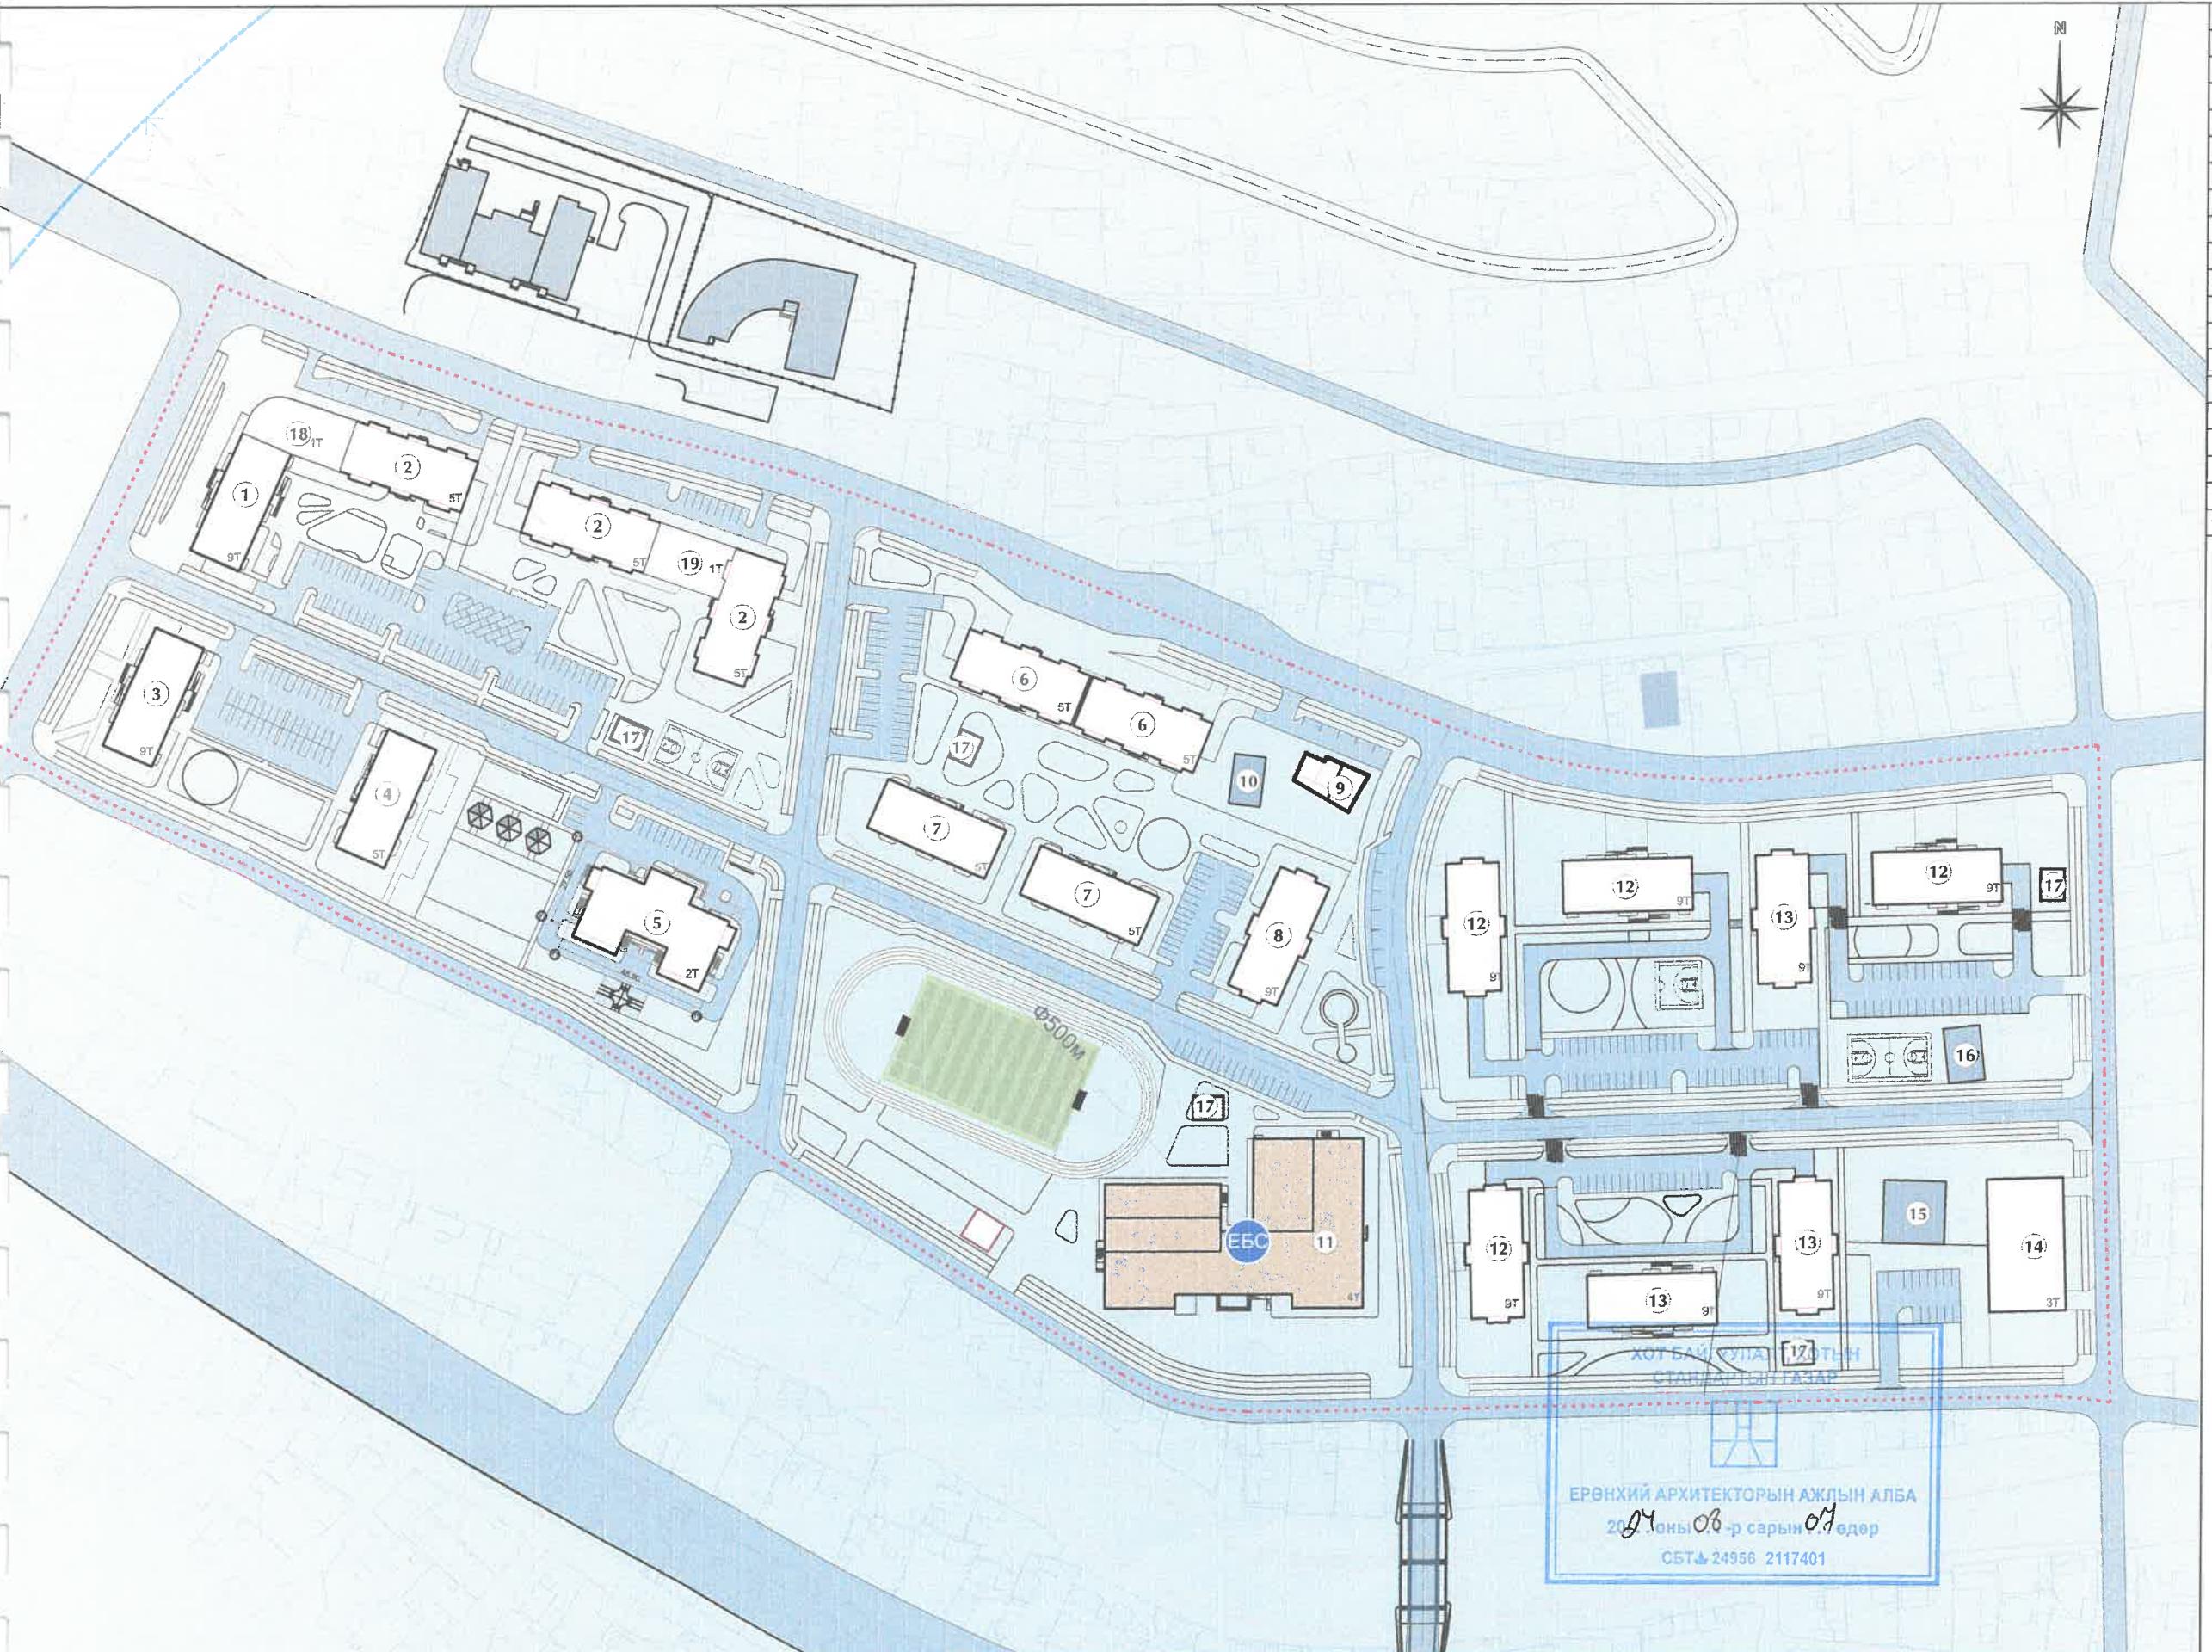

Дд	Нэр	Давхар	Блок	Тайлбар
1	Үйлчилгээтэй орон сууц	9	1	Төлөвлөж буй
2	Үйлчилгээтэй орон сууц	5	3	Төлөвлөж буй
3	Орон сууц	9	1	Төлөвлөж буй
4	Орон сууц	5	1	Төлөвлөж буй
5	Цэцэрлэг /240 хүүхэд/	2	1	Төлөвлөж буй
6	Үйлчилгээтэй орон сууц	5	2	Төлөвлөж буй
7	Орон сууц	5	2	Төлөвлөж буй
8	Орон сууц	9	1	Төлөвлөж буй
9	Оффис	12	1	Төлөвлөж буй
10	Дулаан дамжуулах төв	1	1	Одоо байгаа
11	Сургууль /960 хүүхэд/	4	1	Төлөвлөж буй
12	Үйлчилгээтэй орон сууц	9	4	Төлөвлөж буй
13	Орон сууц	9	3	Төлөвлөж буй
14	Авто зогсоолын барилга	3	1	Төлөвлөж буй
15	Хорооны барилга	2	1	Одоо байгаа
16	Дулаан дамжуулах төв	1	1	Одоо байгаа
17	ХТП, РП	1	6	Төлөвлөж буй
18	Үйлчилгээний барилга	1	1	Төлөвлөж буй
19	Үйлчилгээний барилга	1	1	Төлөвлөж буй

ТАНИХ ТЭМДЭГЛЭЭ

- Төлөвлөж буй барилга, байгууламж
- Төлөвлөлтийн нэлөөгийн хил
- Авто зам
- Ерөнхий боловсролын сургуулийн хамрах хүрээ
- Хамрах хүрээ

Тайлбар:
Төлөвлөлтийн нутаг дэвсгэрт Сэлбэ дэд төвийн бүсчлэлийн дагуу оршин суух хүн амд зориулан 960 судалтай ерөнхий боловсролын сургуулийн барилга төлөвлөсөн. Хот тосгоны төлөвлөлт, барилгажилтын норм дүрмийн дагуу сургуулийн хамрах хүрээ нь 500м радиус байна.



СЭЛБН ДЭД ТӨВИЙН БАРИЛГАЖИЛТЫН ТӨСӨЛ
/ЭХНИЙ ЭЭЛЖ 13 ГА/

"ББСМО" ХХК-ний захирал

Архитектор

Захиалагч: НЭДТГ.ХОХЭЛТСИЙН дарга

Нэр	Гарын узэг	Эскиз
Б.Сунжидмаа		M1:2000
Г.Нямдэлгэр		ЕТ-12
Б.Гантулга		2024 он

ЦЭЦЭРЛЭГИЙН ХАМРАХ ХҮРЭЭ М1:2000

Дд	Нэр	Даавхар	Блок	Тайлбар
1	Үйлчилгээтэй орон сууц	9	1	Төлөвлөж буй
2	Үйлчилгээтэй орон сууц	5	3	Төлөвлөж буй
3	Орон сууц	9	1	Төлөвлөж буй
4	Орон сууц	5	1	Төлөвлөж буй
5	Цэцэрлэг /240 хүүхэд/	2	1	Төлөвлөж буй
6	Үйлчилгээтэй орон сууц	5	2	Төлөвлөж буй
7	Орон сууц	5	2	Төлөвлөж буй
8	Орон сууц	9	1	Төлөвлөж буй
9	Оффис	12	1	Төлөвлөж буй
10	Дулаан дамжуулах төв	1	1	Одоо байгаа
11	Сургууль /960 хүүхэд/	4	1	Төлөвлөж буй
12	Үйлчилгээтэй орон сууц	9	4	Төлөвлөж буй
13	Орон сууц	9	3	Төлөвлөж буй
14	Авто зогсоолын барилга	3	1	Төлөвлөж буй
15	Хорооны барилга	2	1	Одоо байгаа
16	Дулаан дамжуулах төв	1	1	Одоо байгаа
17	ХТП, РП	1	6	Төлөвлөж буй
18	Үйлчилгээний барилга	1	1	Төлөвлөж буй
19	Үйлчилгээний барилга	1	1	Төлөвлөж буй

ТАНИХ ТЭМДЭГЛЭГЭЭ

- Төлөвлөж буй барилга, байгууламж
- Төлөвлөлтийн нөлөөллийн хил
- Авто зам
- Цэцэрлэгийн хамрах хүрээ
- Хамрах хүрээ



Тайлбар:
Төлөвлөлтийн нутаг дэвсгэрт Сэлбэ дэд төвийн бусчлэлийн дагуу оршин суух хүн амд зориулан 240 хүүхдийн судалтай цэцэрлэгийн барилга төлөвлөсөн. Хот тосгоны төвлөвлөлтийн норм дүрмийн дагуу цэцэрлэгийн хамрах хүрээ нь 300м радиус байна. Мөн төлөвлөлтийн талбайн хойд талд 280-р цэцэрлэгийн барилга байгаа.



СЭЛБН ДЭД ТӨВИЙН БАРИЛГАЖИЛТЫН ТӨСӨЛ
/ЭХНИЙ ЭЭЛЖ 13 ГА/

"ББСМО" ХХК-ний захирал

Архитектор

Захиалагч: НЭДТГ, ХОХэлтсийн дарга

Нэр

Гарын усэг

Эскиз

Б.Сунжидмаа

M1:2000


Г.Нямдэлгэр

ЕТ-13

Б.Гантулга

2024 он

ХОРООНЫ БАРИЛГЫН ХАМРАХ ХҮРЭЭ М1:2000

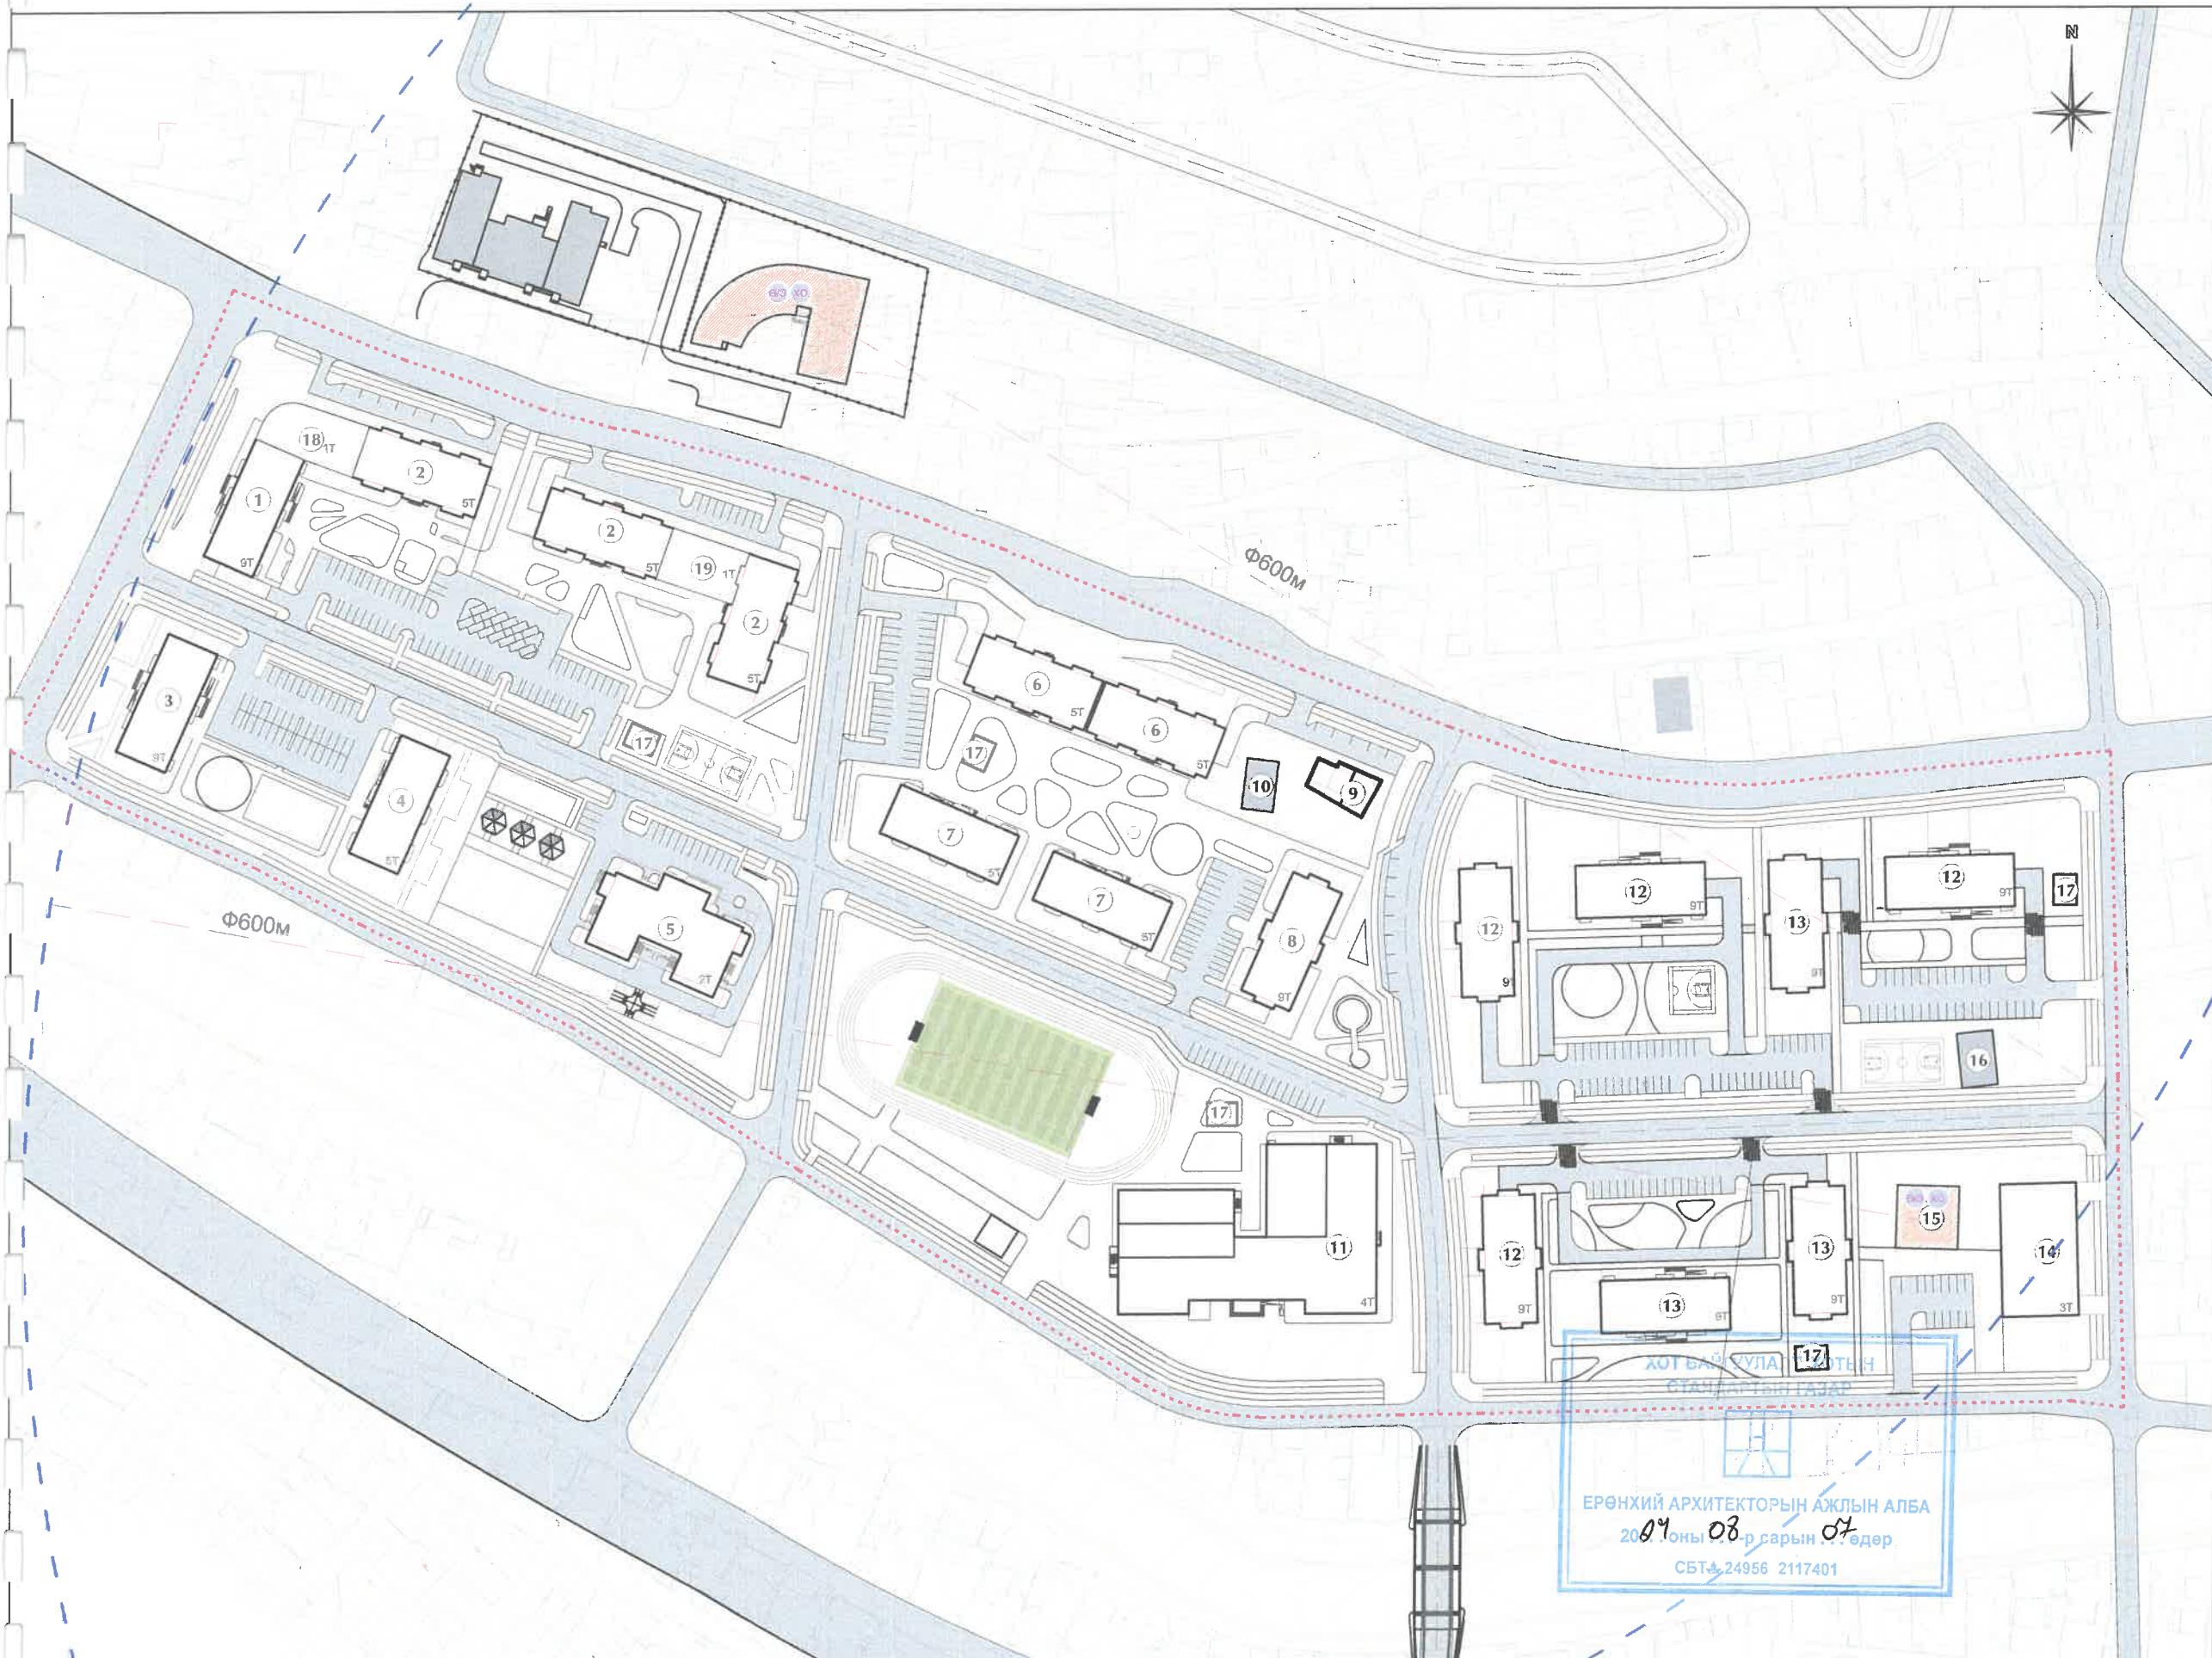

Дд	Нэр	Давхар	Блок	Тайлбар
1	Үйлчилгээтэй орон сууц	9	1	Төлөвлөж буй
2	Үйлчилгээтэй орон сууц	5	3	Төлөвлөж буй
3	Орон сууц	9	1	Төлөвлөж буй
4	Орон сууц	5	1	Төлөвлөж буй
5	Цэцэрлэг /240 хүүхэд/	2	1	Төлөвлөж буй
6	Үйлчилгээтэй орон сууц	5	2	Төлөвлөж буй
7	Орон сууц	5	2	Төлөвлөж буй
8	Орон сууц	9	1	Төлөвлөж буй
9	Оффис	12	1	Төлөвлөж буй
10	Дулаан дамжуулалт төв	1	1	Одоо байгаа
11	Сургууль /960 хүүхэд/	4	1	Төлөвлөж буй
12	Үйлчилгээтэй орон сууц	9	4	Төлөвлөж буй
13	Орон сууц	9	3	Төлөвлөж буй
14	Авто зогсоолын барилга	3	1	Төлөвлөж буй
15	Хорооны барилга	2	1	Одоо байгаа
16	Дулаан дамжуулалт төв	1	1	Одоо байгаа
17	ХТП, РП	1	6	Төлөвлөж буй
18	Үйлчилгээний барилга	1	1	Төлөвлөж буй
19	Үйлчилгээний барилга	1	1	Төлөвлөж буй

ТАНИХ ТЭМДЭГЛЭГЭЭ

- Төлөвлөж буй барилга, байгууламж
- Төлөвлөлтийн нөлөөллийн хил
- Авто зам
- Эрхийн эмнэлэг
- Хорооны барилга байгууламж
- Хамрах хүрээ

Тайлбар:
Одоо байгаа бизнес инкубатор нь нэг цэгийн мэдээллийн үйлчилгээтэй. Мөн газар дээр баригдсан 2 давхар барилгын
каркасыг ашиглан үсэж буй өрхийн эмнэлэг, цагдаагийн барилга болгон ашиглаж нийгмийн дад бүтцийн хүртээмжийг
хангахаар төлөвлөсөн. Хот тосгоны төлөвлөлт, барилгажилтын норм дүрмийн дагуу НДБ-ийн барилгын хамрах хүрээ
нь 750м радиус багаад төлөвлөлтийн талбайн хамрах хүрээг тодорхой харуулахын тулд 600м радиусаар
тодорхойллоо.



СЭЛБН ДЭД ТӨВИЙН БАРИЛГАЖИЛТЫН ТӨСӨЛ
/ЭХНИЙ ЭЭЛЖ 13 ГА/

"ББСМО" ХХК-ний захирал

Архитектор

Захиалагч: НЭДТГ, ХОХэлтсийн дарга

Нэр

Гарын үсэг

Эскиз

Б.Сунжидмаа

M1:2000


Г.Нямдэлгэр

ЕТ-14

Б.Гантулга

2024 он

АЖИЛ ХЭРЭГ, ОЛОН НИЙТИЙН БАРИЛГА М1:2000

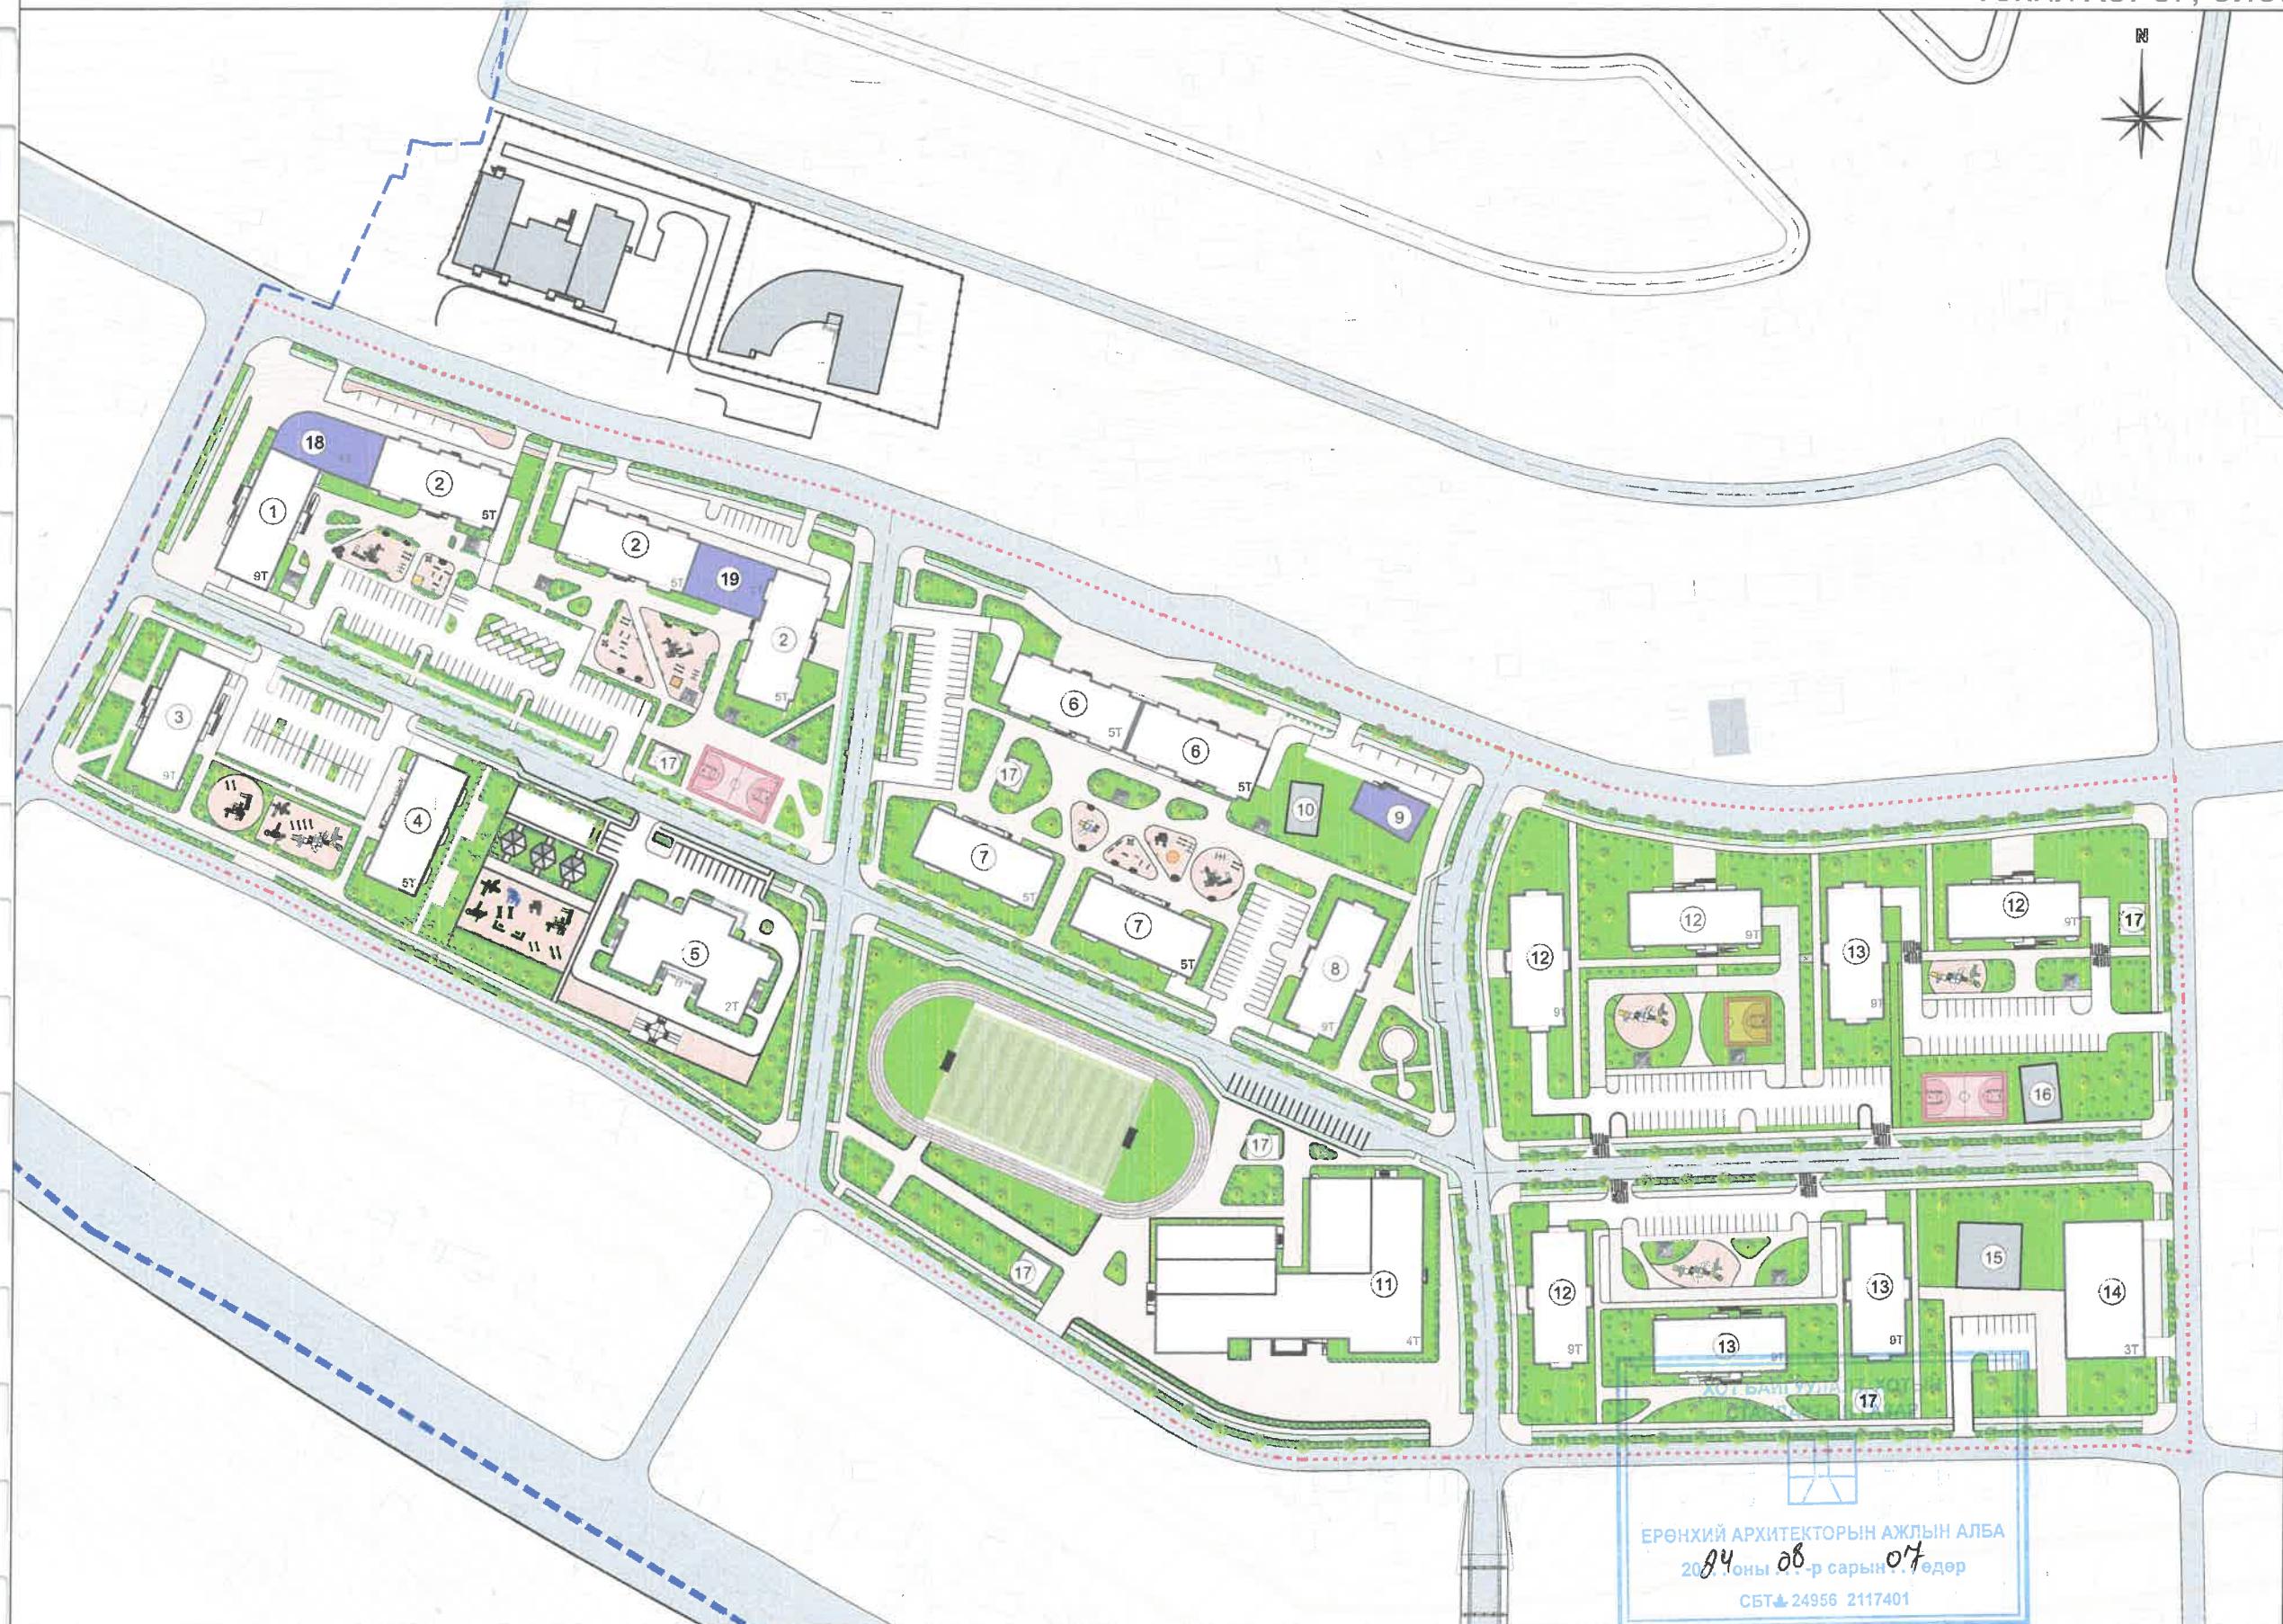

Дд	Нэр	Давхар	Блок	Тайлбар
1	Үйлчилгээтэй орон сууц	9	1	Төлөвлөж буй
2	Үйлчилгээтэй орон сууц	5	3	Төлөвлөж буй
3	Орон сууц	9	1	Төлөвлөж буй
4	Орон сууц	5	1	Төлөвлөж буй
5	Цэцэрлэг /240 хүүхэд/	2	1	Төлөвлөж буй
6	Үйлчилгээтэй орон сууц	5	2	Төлөвлөж буй
7	Орон сууц	5	2	Төлөвлөж буй
8	Орон сууц	9	1	Төлөвлөж буй
9	Оффис	12	1	Төлөвлөж буй
10	Дулаан дамжуулах төв	1	1	Одоо байгаа
11	Сургууль /960 хүүхэд/	4	1	Төлөвлөж буй
12	Үйлчилгээтэй орон сууц	9	4	Төлөвлөж буй
13	Орон сууц	9	3	Төлөвлөж буй
14	Авто зогсоолын барилга	3	1	Төлөвлөж буй
15	Хорооны барилга	2	1	Одоо байгаа
16	Дулаан дамжуулах төв	1	1	Одоо байгаа
17	ХТП, РП	1	6	Төлөвлөж буй
18	Үйлчилгээний барилга	1	1	Төлөвлөж буй
19	Үйлчилгээний барилга	1	1	Төлөвлөж буй

ТАНИХ ТЭМДЭГЛЭГЭЭ

- Төлөвлөж буй барилга, байгууламж
- Төлөвлөж буй авто зам (33374м²)
- Төлөвлөж буй явган хүний зам (25075.6м²)
- Төлөвлөж буй явган хүний зам (35636м²)
- Төлөвлөж буй авто зогсоол (805 ширхэг)
- Төлөвлөгдэж буй авто зам
- Төлөвлөлтийн эдэлбэр газрын хил
- Төлөвлөлтийн хил
- Явган замын хөдөлгөөн
- Дугуйн замын хөдөлгөөн
- Тоглоомын талбай, өнгөт хавтан
- Одоо байгаа барилга
- Одоо байгаа нураах барилга байгууламж
- Одоо байгаа явган хүний зам
- Одоо байгаа орон нутгийн чанартай авто зам

Тайлбар:

Төлөвлөлтөөр үүсэж буй хүн амд зориулан худалдаа үйлчилгээ, ажлын байр бүхий оффисын барилга төлөвлөгдсөн. Нийт үйлчилгээний талбай 5000м² ажлын байр бий болгож байна.



СЭЛБН ДЭД ТӨВИЙН БАРИЛГАЖИЛТЫН ТӨСӨЛ
/ЭХНИЙ ЭЭЛЖ 13 ГА/

"БССМО" ХХК-ний захирал

Архитектор

Захиалагч: НЭДТГ, ХОХэлтсийн дарга

Нэр

Гарын үсэг

Эскиз

Б.Сүнжидмаа


M1:2000

Г.Нямдэлгэр


ET-15

Б.Гантулга

2024 он

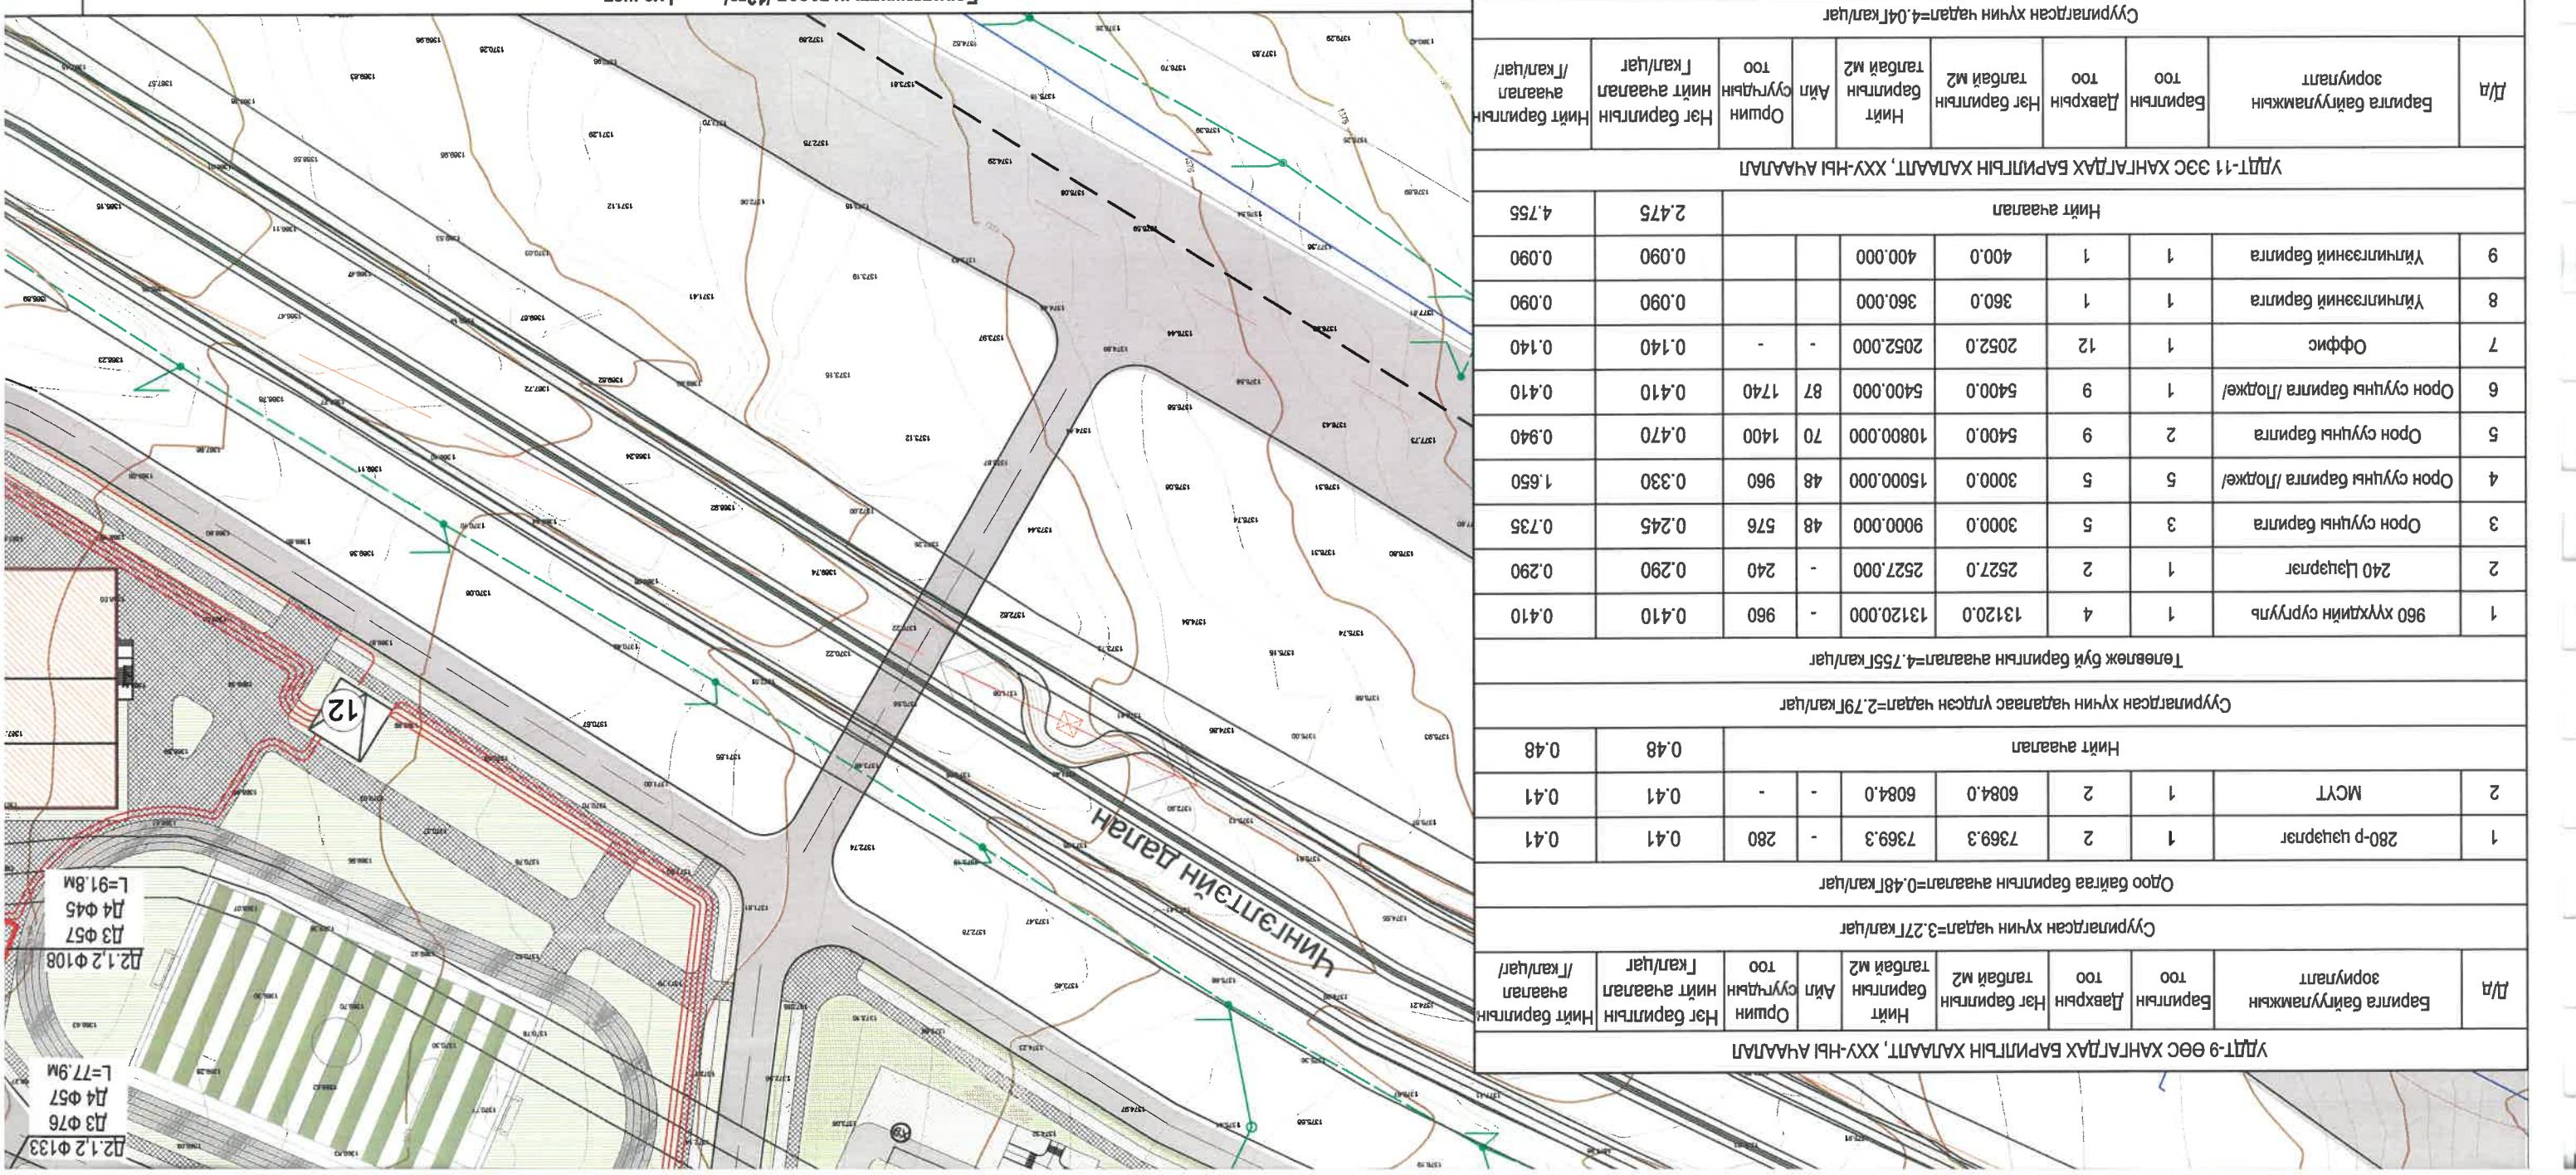

Alytaan xahrankin ahaanat											
Cyprinatrac xynin haapanac yutcan haapan=2,79L kar/uar											
Oqoo Garira Bapnulbi haahanan=0,48L kar/uar											
1	280-p-hesaptar	1	2	7369.3	7369.3	-	280	0.41	0.41	0.41	0.41
2	MCT	1	2	6084.0	6084.0	-	0.41	0.41	0.41	0.41	0.41
3	960 xyyxanin cyryyntib	1	4	13120.0	13120.000	-	960	0.410	0.410	0.410	0.410
4	240 Llai3par	1	2	2527.0	2527.000	-	240	0.290	0.290	0.290	0.290
5	Opoh gyuyhi Bapnulbi /Jlopkere/	5	5	3000.0	9000.000	48	576	0.245	0.245	0.245	0.245
6	Opoh gyuyhi Bapnulbi /Jlopkere/	1	9	5400.0	10800.000	70	1400	0.470	0.470	0.470	0.470
7	Offinc	1	12	2052.0	2052.000	-	0.140	0.140	0.140	0.140	0.140
8	Ynunur33nn Bapnulbi	1	1	360.0	360.000	-	0.090	0.090	0.090	0.090	0.090
9	Ynunur33nn Bapnulbi	1	1	400.0	400.000	-	0.090	0.090	0.090	0.090	0.090
10	Hunt ahaanat										
11	Opoh gyuyhi Bapnulbi /Jlopkere/	6	960 xyyxanin cyryyntib	1	4	13120.0	960	0.12	0.12	0.12	0.12
12	240 Llai3par	1	2	2527.0	2527.0	-	240	0.19	0.19	0.19	0.19
13	Opoh gyuyhi Bapnulbi /Jlopkere/	1	-	-	-	-	0.220	0.220	0.220	0.220	0.220
14	Nphar Xypargatap	1	-	-	-	-	0.040	0.040	0.040	0.040	0.040
15	Nphar Lash3par	1	-	-	-	-	0.090	0.090	0.090	0.090	0.090
16	Nphar Lash3par	1	-	-	-	-	0.060	0.060	0.060	0.060	0.060
17	Opoh gyuyhi Bapnulbi /Jlopkere/	5	5	3000.0	9000.0	48	576	0.10	0.10	0.10	0.10
18	Ynunur33nn Bapnulbi	1	1	360.0	360.0	-	0.05	0.05	0.05	0.05	0.05
19	Opoh gyuyhi Bapnulbi /Jlopkere/	9	9	5400.0	27000.0	87	1740	0.19	0.19	0.19	0.19
20	Opoh gyuyhi Bapnulbi /Jlopkere/	10	10	0.070	0.070	-	0.070	0.070	0.070	0.070	0.070
21	Abrto 3orcoonribi Bapnulbi	1	1	3024.0	3024.0	-	-	-	-	-	-
22	Opoh gyuyhi Bapnulbi /Jlopkere/	4	9	5400.0	21600.0	87	1740	0.470	0.470	0.470	0.470
23	Opoh gyuyhi Bapnulbi	3	9	5400.0	16200.0	70	1400	0.410	0.410	0.410	0.410
24	Opoh gyuyhi Bapnulbi /Jlopkere/	4	9	5400.0	16200.0	-	-	-	-	-	-
25	Nphar Lash3par	5	5	3000.0	9000.0	48	576	0.23	0.23	0.23	0.23
26	Opoh gyuyhi Bapnulbi /Jlopkere/	5	5	3000.0	15000.0	48	960	0.16	0.16	0.16	0.16
27	Opoh gyuyhi Bapnulbi /Jlopkere/	5	5	3000.0	15000.0	48	960	0.10	0.10	0.10	0.10
28	Opoh gyuyhi Bapnulbi /Jlopkere/	3	3	3000.0	9000.0	-	0.090	0.090	0.090	0.090	0.090
29	Nphar Lash3par	1	-	-	-	-	0.060	0.060	0.060	0.060	0.060
30	Opoh gyuyhi Bapnulbi /Jlopkere/	1	1	3024.0	3024.0	-	-	-	-	-	-
31	Opoh gyuyhi Bapnulbi /Jlopkere/	1	1	3024.0	3024.0	-	-	-	-	-	-
32	Opoh gyuyhi Bapnulbi /Jlopkere/	1	1	3024.0	3024.0	-	-	-	-	-	-
33	Opoh gyuyhi Bapnulbi /Jlopkere/	1	1	3024.0	3024.0	-	-	-	-	-	-
34	Opoh gyuyhi Bapnulbi /Jlopkere/	1	1	3024.0	3024.0	-	-	-	-	-	-
35	Opoh gyuyhi Bapnulbi /Jlopkere/	1	1	3024.0	3024.0	-	-	-	-	-	-
36	Opoh gyuyhi Bapnulbi /Jlopkere/	1	1	3024.0	3024.0	-	-	-	-	-	-
37	Opoh gyuyhi Bapnulbi /Jlopkere/	1	1	3024.0	3024.0	-	-	-	-	-	-
38	Ynunur33nn Bapnulbi	1	1	360.0	360.0	-	0.090	0.090	0.090	0.090	0.090
39	Ynunur33nn Bapnulbi	1	1	400.0	400.0	-	0.090	0.090	0.090	0.090	0.090
40	Alytaan xahrankin ahaanat										
41	3xayn tpeNa XKK	1	-	-	-	-	0.220	0.220	0.220	0.220	0.220
42	Nphar Lash3par	1	-	-	-	-	0.040	0.040	0.040	0.040	0.040
43	Nphar Lash3par	1	-	-	-	-	0.090	0.090	0.090	0.090	0.090
44	Nphar Lash3par	1	-	-	-	-	0.060	0.060	0.060	0.060	0.060
45	Nphar Lash3par	1	-	-	-	-	0.090	0.090	0.090	0.090	0.090
46	Opoh gyuyhi Bapnulbi /Jlopkere/	1	9	5400.0	5400.000	87	1740	0.410	0.410	0.410	0.410
47	Opoh gyuyhi Bapnulbi	2	9	5400.0	15000.000	48	960	0.330	1.650	1.650	1.650
48	Opoh gyuyhi Bapnulbi /Jlopkere/	3	5	3000.0	9000.000	48	576	0.245	0.735	0.735	0.735
49	Opoh gyuyhi Bapnulbi	2	2	2527.0	2527.000	-	240	0.290	0.290	0.290	0.290
50	240 Llai3par	1	1	2	2527.0	-	0.410	0.410	0.410	0.410	0.410
51	960 xyyxanin cyryyntib	1	4	13120.0	13120.000	-	960	0.410	0.410	0.410	0.410
52	Alytaan xahrankin ahaanat										
53	3xayn tpeNa XKK	1	-	-	-	-	0.220	0.220	0.220	0.220	0.220
54	Nphar Lash3par	2	-	-	-	-	0.040	0.040	0.040	0.040	0.040
55	Nphar Lash3par	1	-	-	-	-	0.090	0.090	0.090	0.090	0.090
56	Opoh gyuyhi Bapnulbi /Jlopkere/	1	9	5400.0	10800.000	70	1400	0.470	0.470	0.470	0.470
57	Opoh gyuyhi Bapnulbi	5	5	3000.0	9000.000	48	960	0.330	1.650	1.650	1.650
58	Opoh gyuyhi Bapnulbi /Jlopkere/	1	1	360.0	360.000	-	0.090	0.090	0.090	0.090	0.090
59	Ynunur33nn Bapnulbi	1	1	400.0	400.000	-	0.090	0.090	0.090	0.090	0.090
60	Alytaan xahrankin ahaanat										
61	Yurt-11-33C XAHFATLAX BAPNULBII XATAATT, XXV-HBI AHAANAT	1	-	-							

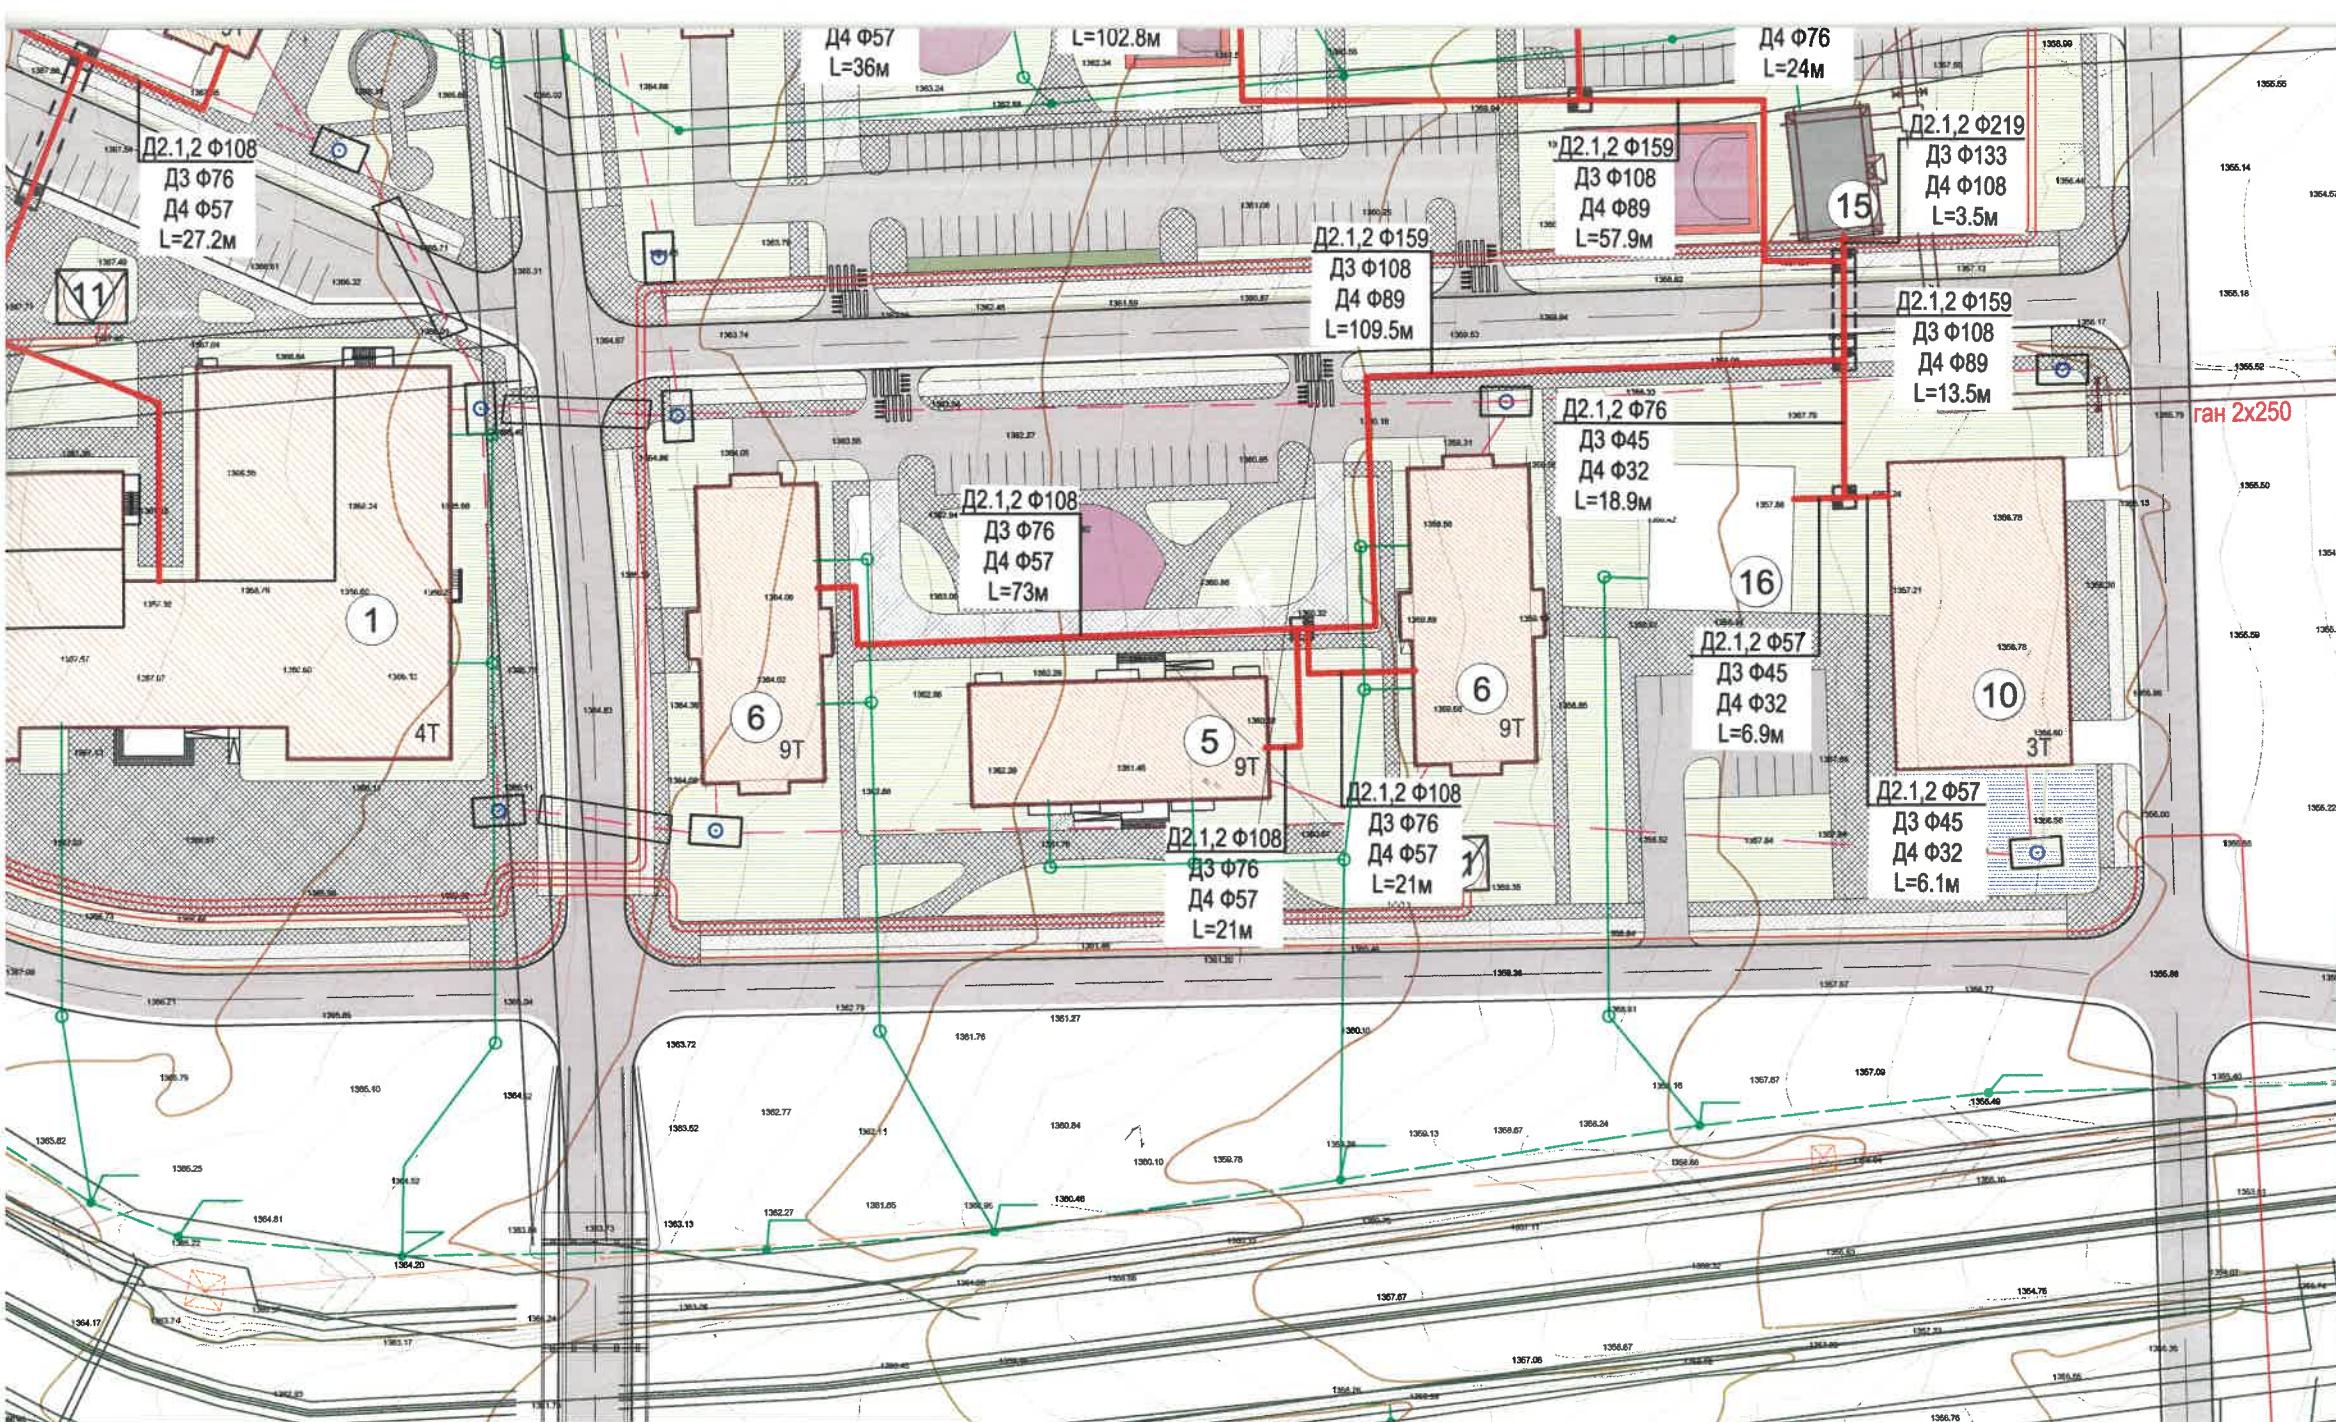

Төлөвлөж буй дулааны худаг
Төлөвлөж буй эргэлтийн шугам
Төлөвлөж буй бохир усны шугам
Төлөвлөж буй бохир усны худаг
Төлөвлөж буй холбоо мэдээллийн шугам
Төлөвлөж буй цахилгааны шугам
Төлөвлөж буй 10кВ-ийн кабель шугам
Төлөвлөж буй цахилгааны дэд өртөө /РП,ХТП/
Одоо байгаа барилга
Одоо байгаа нураах барилга байгууламж
Одоо байгаа орон нутгийн чанартай авто зам
Одоо байгаа 35/10кВ дэд станц
Одоо байгаа дулааны шугам
/цэвэр усны шугамын хамт/
Одоо байгаа цэвэр усны шугам
Одоо байгаа бохир усны шугам
Одоо байгаа бохир усны худаг
Одоо байгаа холбоо мэдээллийн шугам
Одоо байгаа дулааны шугам



Барилгын эрчим хүчиний хэрэглээний ангилал:
13га барилгажилтн талбайд баригдах барилгүүд ажлын зураг нь гарж, эрчим хүчиний хэрэглээний тооцоог хийхэд A,B ангилалд орж байна.

Дулаан хангамжийн эдийн засгийн тооцоо I үе шат

Дулаан хангамжийн шугам сүлжээ							
ЙН П	Сувгийн хэмжээ	Сувагт хамааградах ган хоолойн диаметр	Тоо хэмжээ	Хэмжих нэгж	100м-ийн төсвийн жишиг үнэлгээ /сая.төг/	Инфляци	Нийт хөрөнгө оруулалтын тооцоо /сая.төг/
Дулаан хангамжийн 2-р хэлхээ төлөвлөж буй шугам							
1ал	1500x600h	ф32, ф40, ф45, ф57, ф76, ф89, ф108	828.4	M	204.87	1.77	3003.95
1ал	2100x600h	ф57, ф76, ф89, ф108, ф133, ф159, ф219	958.4.0	M	268.89	1.77	4561.36
Нийт дун					7565.31		

Дулаан хангамжийн 2-р хэлхээ буулгаж буй шугам

1ал	1500x600h	ф76, ф89, ф108	119.6	M	204.87	1.77	433.69
Нийт дун							
1ал	900x450h	ф159	160.2	M	64.45	1.77	182.75

Дулаан хангамжийн 1-р хэлхээ буулгаж буй шугам

1ал	900x450h	ф159	160.2	M	64.45	1.77	182.75
Нийт дун					182.75		

Дулаан хангамжийн 2-р хэлхээний нийт-8 181 750 000

Дулаан хангамжийн эдийн засгийн тооцоо I үе шат

Дулаан хангамж /УДДТ/

Д/д	Материалын нэр	Хүчин чадал	Хэмжээ	Хэмжих нэгж	Их бүрдлийн жишиг үнэлгээ /сая.төг/	Инфляци	Нийт хөрөнгө оруулалтын тооцоо /сая.төг/
Дулаан хангамжийн 2-р хэлхээ УДДТ-н өргөтгөл							


Дулаан хангамжийн 2-р хэлхээ УДДТ-н өргөтгөл

1	УДДТ-9	4.755 Гкал/цаг	1	ком	287.17	1.77	516.91
Нийт дун							

Дулаан хангамжийн 2-р хэлхээний нийт-516 910 000

СЭЛБЭ ДЭД ТӨВИЙН БАРИЛГАЖИЛТЫН ТӨСӨЛ /ЭХНИЙ ЭЭЛЖ 13ГА/	Нэр	Гарын усэг	Загвар зураг
"ББСМО" ХХК-ийн захирал	Б.Сунжидмаа		M1:1000
Инженер	Б.Солонго		ЕТ-16
Захиалагч: НЭДТГ, ХОХэлтсийн дарга	Б.Гантулга		2024 он

Барилгын эрчим хүчиний хэрэглээний ангилал:
13га барилгажилтн талбайд баригдах барилгүүд ажлын зураг нь гарж, эрчим хүчиний хэрэглээний тооцоог хийхэд A,B ангилалд орж байна.

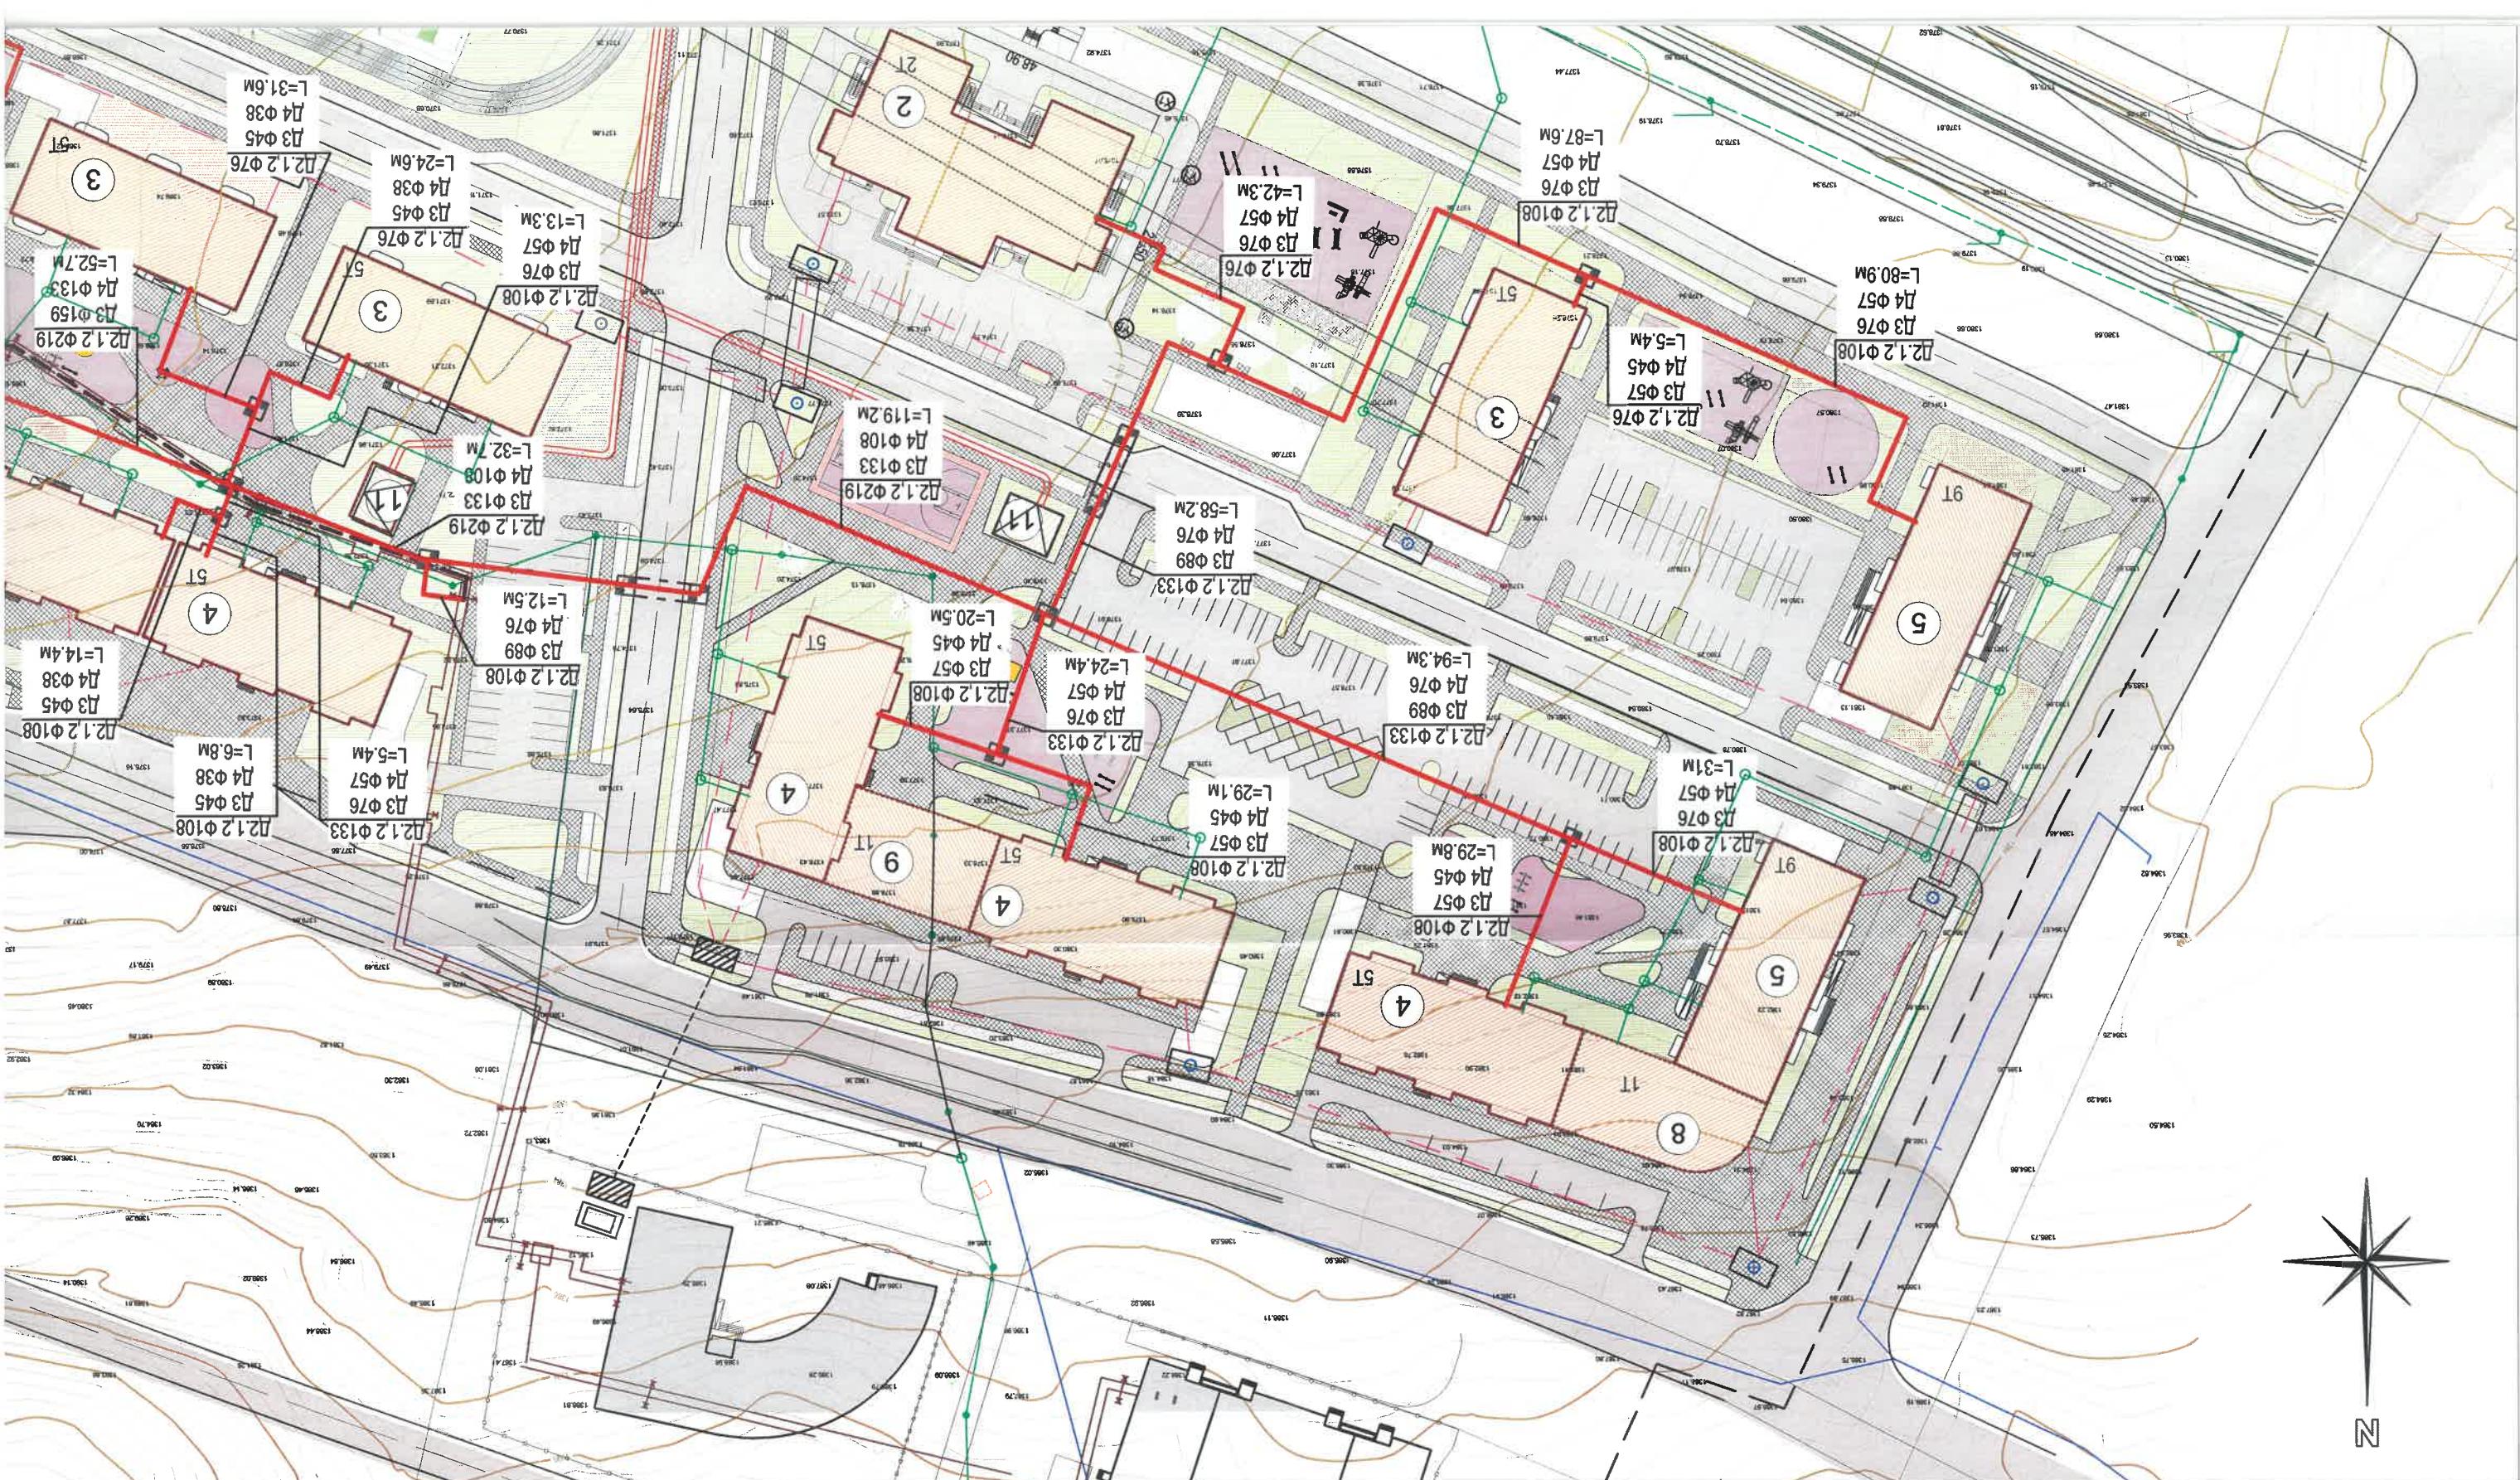

LADHA AYNAHPI UYLAMPI BANLYYUAT. M1:1000

ЗӨВШӨӨРСӨН

"ХБХСГ"-ын "ДБСХХ"-ийн Дулаан хариуцсан мэргэжилтэн /Д.Мөнгөнцэцэг/

20.07.08

"Сэлбэ дэд төв" -ийн Ерөнхий инженер /О.Энхбаатар/

БАЙРШЛЫН СХЕМ М1:5000



Дулаан хангамж:

Чингэлтэй дүүргийн 18-р хорооны нутаг дэвсгэрт хийгдэж байгаа 13 га талбайд барилгажих барилгын дулааны эх үүсвэр нь одоо байгаа Сэлбэ дэд төвөөс хангагдаж буй УДДТ-9, 11-р барилгын дараагаас дулаанаар хангана. Барилгажих барилгын нийт ачаалал 7.9 Гкал/цаг болон УДДТ-9-өөс 4.8 Гкал/цаг, УДДТ-11-ээс 3.1 Гкал/цаг дулааны ачааллыг тус тус холбооор төлөвлөв. Одоо байгаа УДДТ-9-н 3.27 Гкал/цаг хүчин чадалтай бөгөөд үүнээс одоогийн байдлаар 280-р цэцэрлэг, MCYT Ф108 голчтой дулааны хос шугамаар нийт 0.82 Гкал/цаг дулааны хэрэглээ авч 2.45 Гкал/цаг ачааллын нөөцтэй байна.

Үг дулааны ачаалал нь УДДТ-9-өөс холбогдож буй барилгуудад хүрэлцэхгүй байгаа тул тоног төхөөрөмжийн хүчин чадал, 1-р хэлхээний шугам сүлжээг нэмэгдүүлэх шаардлагатай юм. Одоо байгаа 280-р цэцэрлэг, MCYT-рүү явж буй Халаалт, ХХУ-ны шугамын зарим хэсэг нь төлөвлөж буй барилгажилтын талбайд явж байгаа Ф108x4.0 голчтой дулааны хос шугамыг Ф219x6.0 хос шугам, ХХУ-ны Д3Ф89x3.5, Д4Ф76x3.5 голчтой шугамыг Д3Ф159x4.5, Д4Ф133x4.0 шугамаар өргөтгэж өгөв. УДДТ-9-г 4.8 Гкал/цаг тоног төхөөрөмжийн хүчин чадлаар өргөтгэж байгаа тул УДДТ-9-өөс УДДТ-10 хүртэлх 1-р хэлхээний Ф159x4.5 голчтой дулааны хос шугамыг Ф219x6.0 голчтой дулааны хос шугамаар өргөтгэж өгөв. Шинээр төлөвлөж буй дулааны шугам нь хэрэгцээний халуун ус, цэвэр усны шугамын хамт 2100x600h, 1500x610h хэмжээтэй угсармал хийцтэй сувагт дулаалгатайгаар хамт явна.

ТОДОРХОЙЛОЛТ


Дд	Нэр	Давхар	Блок	Тайлбар
1	Сургууль /960 хүүхэд/	4	1	Төлөвлөж буй
2	Цэцэрлэг /240 хүүхэд/	2	1	Төлөвлөж буй
3	Үйлчилгээний орон сууц	5	3	Төлөвлөж буй
4	Орон сууц	5	5	Төлөвлөж буй
5	Үйлчилгээний орон сууц	9	5	Төлөвлөж буй
6	Орон сууц	9	5	Төлөвлөж буй
7	Оффис	12	1	Төлөвлөж буй
8	Үйлчилгээний барилга	1	1	Төлөвлөж буй
9	Үйлчилгээний барилга	1	1	Төлөвлөж буй
10	Авто зогсоолын барилга	3	1	Төлөвлөж буй
11	ХТП	5	1	Төлөвлөж буй
12	РП	1	1	Төлөвлөж буй
13	Дулаан дамжуулах төв-9	1	1	Одоо байгаа
14	Дулаан дамжуулах төв-10	1	1	Одоо байгаа
15	Дулаан дамжуулах төв-11	1	1	Одоо байгаа
16	Хорооны барилга	2	1	Одоо байгаа

ТАНИХ ТЭМДЭГЛЭГЭЭ

- Төлөвлөж буй барилга, байгууламж
- Төлөвлөж буй авто зам (33374м²)
- Одоо байгаа авто зам
- Төлөвлөж буй явган хүний зам (25075.6м²)
- Төлөвлөж буй авто зогсоол (805 ширхэг)
- Төлөвлөж буй ногоон байгууламж (35636м²)
- Төлөвлөгдж буй авто зам
- Төлөвлөлтийн хил
- Одоо байгаа барилга
- Одоо байгаа нураах барилга байгууламж
- Одоо байгаа орон нутгийн чанартай авто зам

ШУГАМ СУЛЖЭЭНИЙ ТАНИХ ТЭМДЭГ

- Төлөвлөж буй дулааны шугам
- Буулгаж буй 1-р хэлхээний дулааны шугам
- Буулгаж буй 2-р хэлхээний дулааны шугам

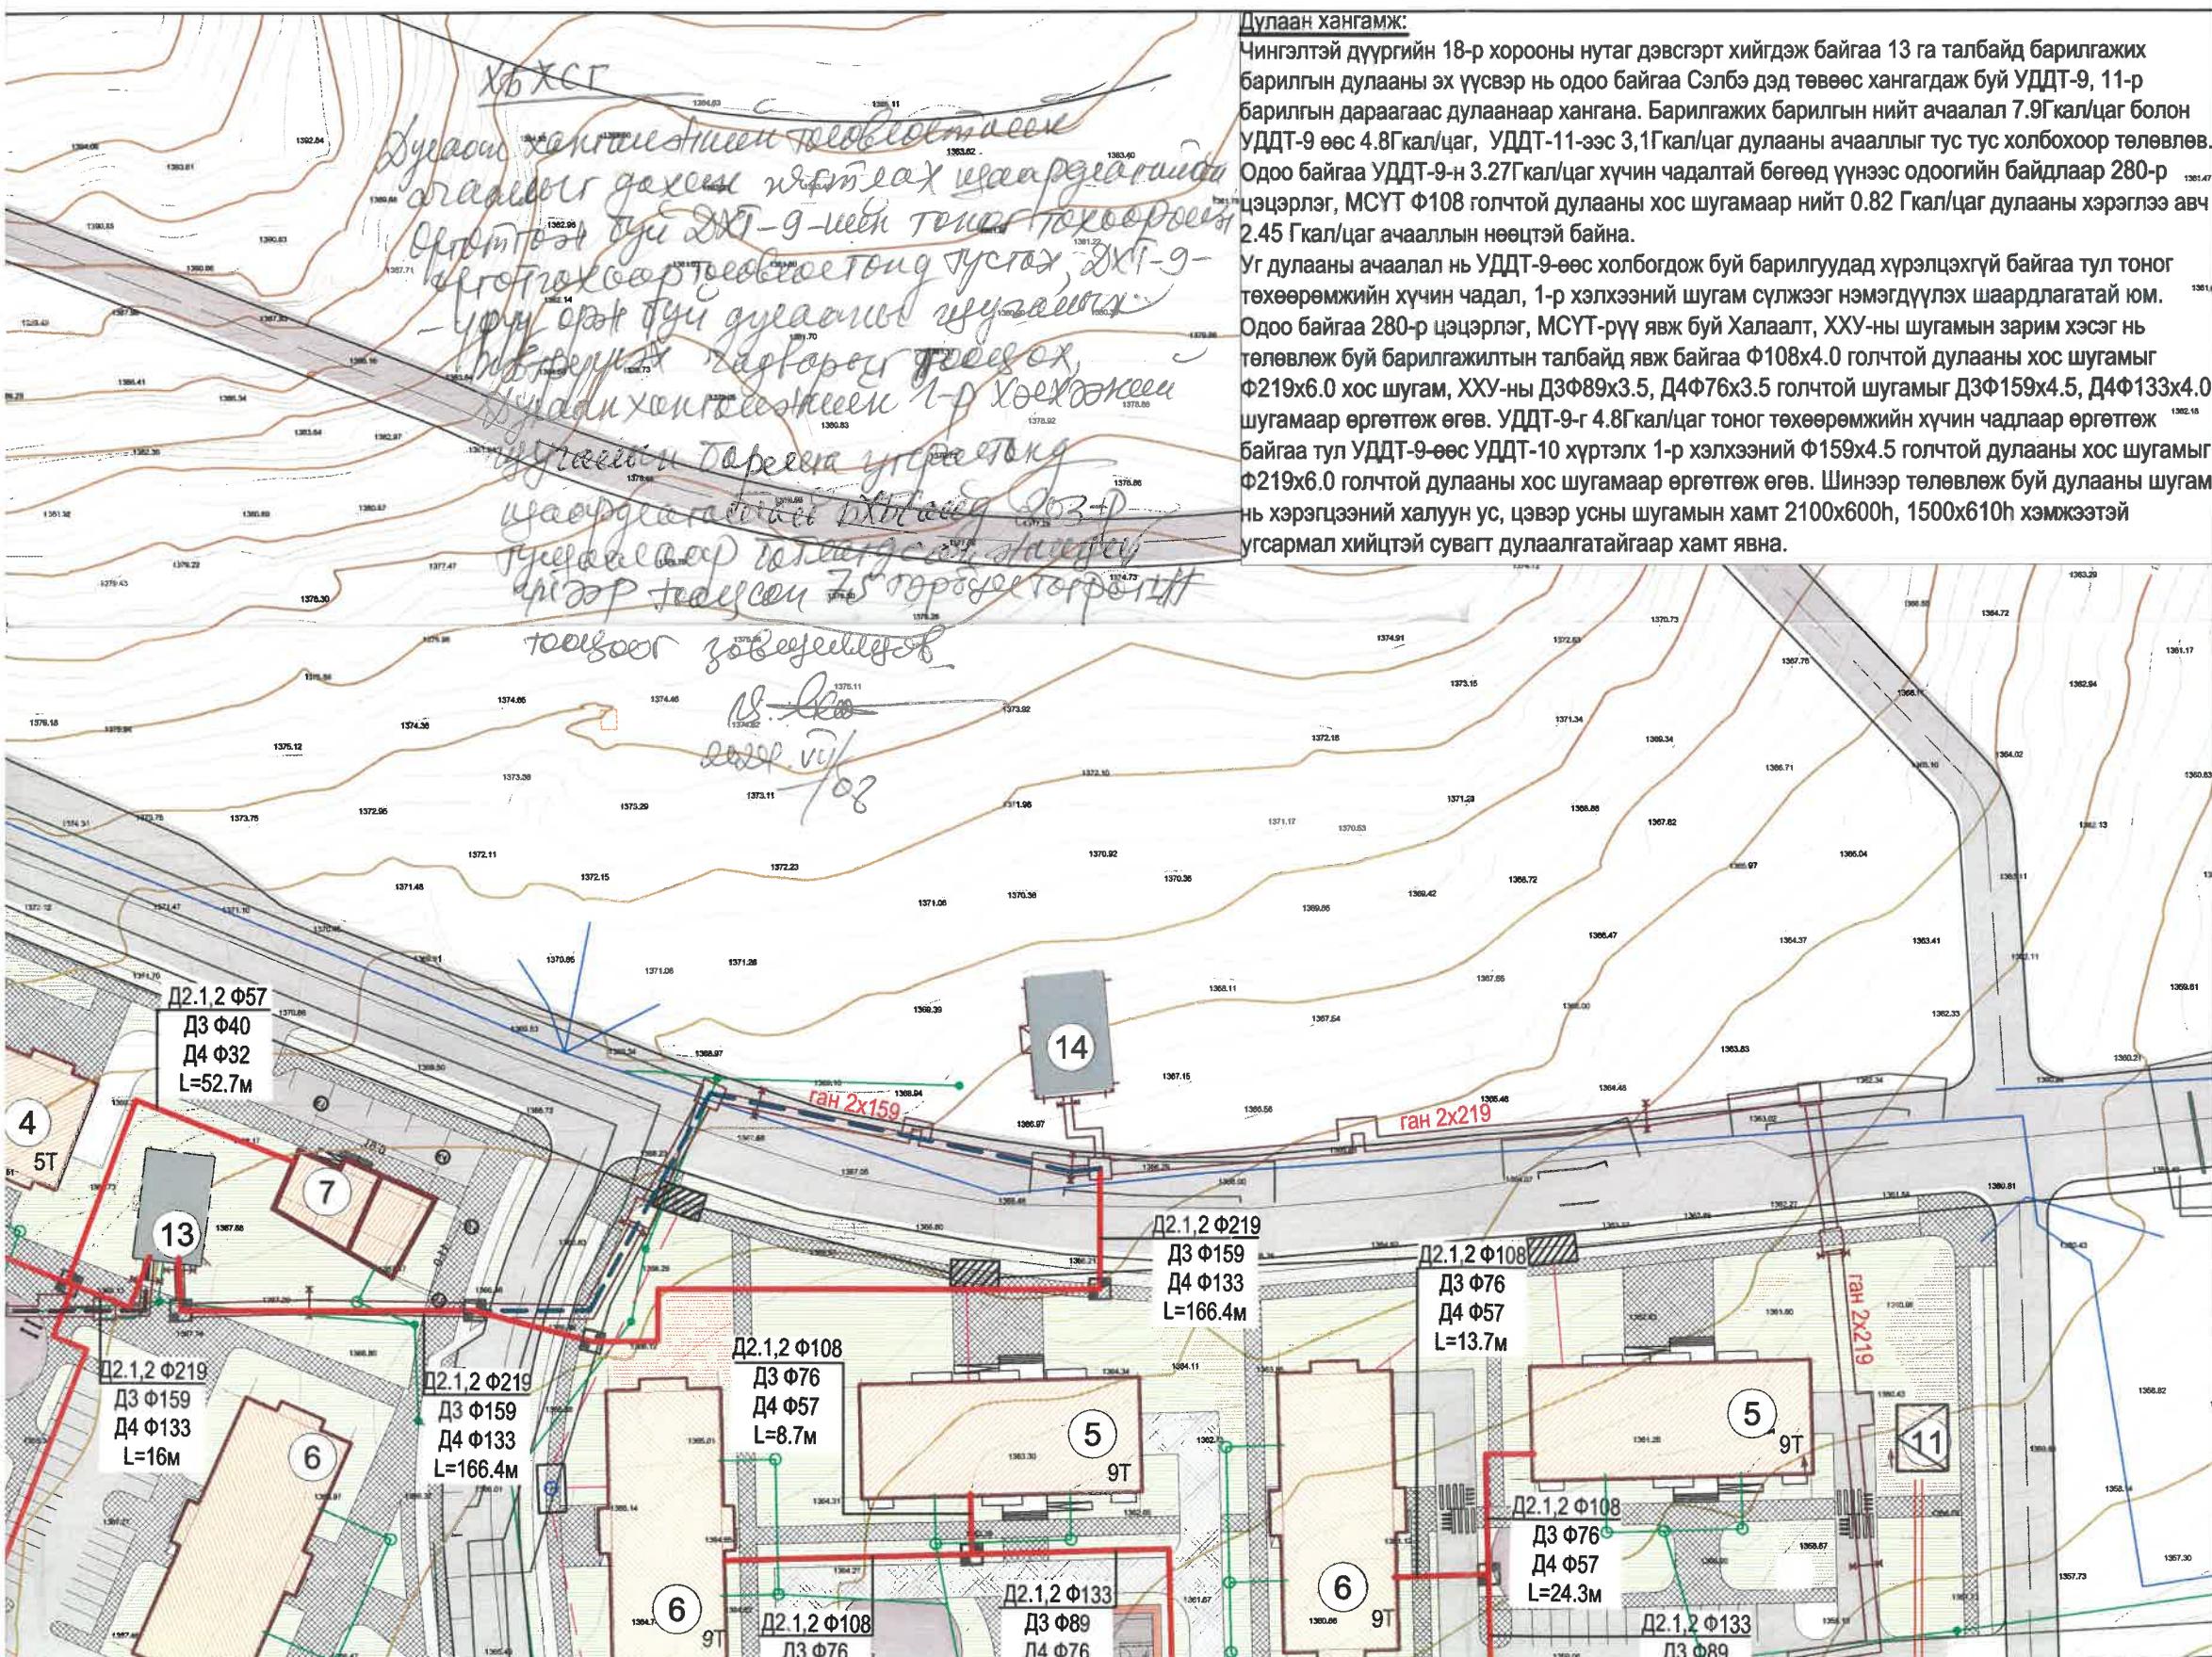

Тайлбар бичиг

Чингэлтэй дүүргийн 18-р хорооны нутаг дэвсгэрт хийгдэж байгаа 13 га талбайд барилгажих барилгын дулааны эх үүсвэр нь одоо байгаа Сэлбэ дэд төвөөс хангаждаж буй УДДТ-9, 11-р барилгын дараагаас дулаанаар хангана. Барилгажих барилгын нийт ачаалал 7.9 Гкал/цаг болон УДДТ-9-өөс 4.8 Гкал/цаг, УДДТ-11-ээс 3.1 Гкал/цаг дулааны ачааллыг тус тус холбооор төлөвлөв. Одоо байгаа УДДТ-9-н 3.27 Гкал/цаг хүчин чадалтай бөгөөд үүнээс одоогийн байдлаар 280-р цэцэрлэг, МСҮТ Ф108 голчтой дулааны хос шугамаар нийт 0.82 Гкал/цаг дулааны хэрэглээ авч 2.45 Гкал/цаг ачааллын нөөцтэй байна.


Үг дулааны ачаалал нь УДДТ-9-өөс холбогдож буй барилгуудад хүрэлцэхгүй байгаа тул тоног төхөөрөмжийн хүчин чадал, 1-р хэлхээний шугам сүлжээг нэмэгдүүлэх шаардлагатай юм.

Одоо байгаа 280-р цэцэрлэг, МСҮТ-рүү явж буй Халаалт, ХХУ-ны шугамын зарим хэсэг нь төлөвлөж буй барилгажилтын талбайд явж байгаа $\Phi 108 \times 4.0$ голчтой дулааны хос шугамыг $\Phi 219 \times 6.0$ хос шугам, ХХУ-ны $D3F89 \times 3.5$, $D4F76 \times 3.5$ голчтой шугамыг $D3F159 \times 4.5$, $D4F133 \times 4.0$ шугамаар өргөтгэж өгөв. УДДТ-9-г 4.8 Гкал/цаг тоног төхөөрөмжийн хүчин чадлаар өргөтгэж байгаа тул УДДТ-9-өөс УДДТ-10 хүртэлх 1-р хэлхээний $\Phi 159 \times 4.5$ голчтой дулааны хос шугамыг $\Phi 219 \times 6.0$ голчтой дулааны хос шугамаар өргөтгэж өгөв. Шинээр төлөвлөж буй дулааны шугам нь хэрэгцээний халуун ус, цэвэр усны шугамын хамт $2100 \times 600h$, $1500 \times 610h$ хэмжээтэй угсармал хийцтэй сувагт дулаалгатайгаар хамт явна.

13ГА ЭХНИЙ ЭЭЛЖИЙН БАРИЛГАЖИЛТЫН ДУЛААН ХАНГАМЖИЙН НИЙТ АЧААЛАЛ

Д/д	Барилга байгууламжын зориулалт	Барилгын тоо	Давхрын тоо	Нэг барилгын талбай м ²	Нийт барилгын талбай м ²	Айл	Оршин суугчдын тоо	Нэг барилгын Халуун усны ачаалал Гкал/цаг	Нэг барилгын Дулааны ачаалал Гкал/цаг	Нэг барилгын нийт ачаалал Гкал/цаг	Нийт барилгын Халуун усны ачаалал Гкал/цаг	Нийт барилгын Дулааны ачаалал Гкал/цаг	Нийт барилгын ачаалал Гкал/цаг
1	960 хүүхдийн сургууль	1	4	13120.0	13120.000		960	0.12	0.29	0.410	0.120	0.290	0.410
2	240 Цэцэрлэг	1	2	2527.0	2527.000		240	0.19	0.10	0.290	0.190	0.100	0.290
3	Орон сууцны барилга	3	5	3000.0	9000.000	48	576	0.10	0.145	0.245	0.300	0.435	0.735
4	Орон сууцны барилга /Лодже/	5	5	3000.0	15000.000	48	960	0.10	0.23	0.330	0.500	1.150	1.650
5	Орон сууцны барилга	5	9	5400.0	27000.000	70	1400	0.16	0.22	0.380	0.800	1.100	1.900
6	Орон сууцны барилга /Лодже/	5	9	5400.0	27000.000	87	1740	0.19	0.31	0.500	0.950	1.550	2.500
7	Оффис	1	12	2052.0	2052.000			0.04	0.10	0.140	0.040	0.100	0.140
8	Үйлчилгээний барилга	1	1	360.0	360.000			0.05	0.04	0.090	0.050	0.040	0.090
9	Үйлчилгээний барилга	1	1	400.0	400.000			0.05	0.04	0.090	0.050	0.040	0.090
10	Авто зогсоолын барилга	1	1	3024.0	3024.000			0.05	0.04	0.090	0.050	0.040	0.090
Нийт ачаалал								1.050	1.515	2.565	3.050	4.845	7.9

ЕРӨНХИЙ АРХИТЕКТОРЫН АЖЛЫН АЛБА
2014 оны 08-р сарын 07-өдөр
СБТ № 24056 2117401

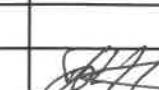 ББСМО БАШКИРСКО-БАССАМИЯ СОВЕТСКАЯ МАССАМИЯ Уфа, ул. Красноармейская, 10 Тел.: 32-10-00, факс: 32-10-00	СЭЛБЭ ДЭД ТЕВИЙН БАРИЛГАЖИЛТЫН ТӨСӨЛ /ЭХНИЙ ЭЭЛЖ 13ГА/	Нэр	Гарын үсэг	Загвар зураг
	"ББСМО" ХХК-ний захирал	Б.Сунжидмаа		M1:2000
	Инженер	Б.Солонго		ET-17
	Захиалагч: НЭДТГ, ХОХЭЛТСИЙН дарга	Б.Гантулга		2024 он

УДДТ-9 ӨӨС ХАНГАГДАХ БАРИЛГЫН ХАЛААЛТ, ХХҮ-НЫ АЧААЛАЛ

Д/д	Барилга байгууламжын зориулалт	Барилгын тоо	Давхрын тоо	Нэг барилгын талбай м2	Нийт барилгын талбай м2	Айл	Оршин суугчдын тоо	Нэг барилгын Халуун усны ачаалал Гкал/цаг	Нэг барилгын Дулааны ачаалал Гкал/цаг	Нэг барилгын нийт ачаалал Гкал/цаг	Нийт барилгын Халуун усны ачаалал Гкал/цагачаалал Гкал/цаг	Нийт барилгын Дулааны ачаалал Гкал/цагачаалал Гкал/цаг	Нийт барилгын ачаалал Гкал/цаг
Суурилагдсан хүчин чадал=3.27Гкал/цаг													
Одоо байгаа барилгын ачаалал=0.82Гкал/цаг													
1	280-р цэцэрлэг	1	2	7369.3	7369.3	-	-	0.2	0.21	0.410	0.200	0.210	0.410
2	MCYT	1	2	6084.0	6084.0	-	-	0.19	0.22	0.410	0.190	0.220	0.410
Нийт ачаалал								0.390	0.430	0.820	0.390	0.430	0.820
Суурилагдсан хүчин чадалаас үлдсэн чадал=2.45Гкал/цаг													
Төлөвлөж буй барилгын ачаалал=4.755Гкал/цаг													
1	960 хүүхдийн сургууль	1	4	13120.0	13120.000	-	960	0.12	0.29	0.410	0.120	0.290	0.410
2	240 Цэцэрлэг	1	2	2527.0	2527.000	-	240	0.19	0.10	0.290	0.190	0.100	0.290
3	Орон сууцны барилга	3	5	3000.0	9000.000	48	576	0.10	0.145	0.245	0.300	0.435	0.735
4	Орон сууцны барилга /Лодже/	5	5	3000.0	15000.000	48	960	0.10	0.23	0.330	0.500	1.150	1.650
5	Орон сууцны барилга	2	9	5400.0	10800.000	70	1400	0.16	0.31	0.470	0.320	0.620	0.940
6	Орон сууцны барилга /Лодже/	1	9	5400.0	5400.000	87	1740	0.19	0.22	0.410	0.190	0.220	0.410
7	Оффис	1	12	2052.0	2052.000	-	-	0.04	0.10	0.140	0.040	0.100	0.140
8	Үйлчилгээний барилга	1	1	360.0	360.000			0.05	0.04	0.090	0.050	0.040	0.090
9	Үйлчилгээний барилга	1	1	400.0	400.000			0.05	0.04	0.090	0.050	0.040	0.090
Нийт ачаалал								1.000	1.475	2.475	1.760	2.995	4.755

ЕРӨНХИЙ АРХИТЕКТОРЫН АЖЛЕН АЛБА
2017-ны 08-р сарын 07-дээр
Сертификат №: 24956 2117401



Хол.
Улсын
Мэдээллийн
Системийн
Центри
ХХК
Улан-Батор
Монгол Улс
95000
+976 11 610 000
info@bcsmo.mn

СЭЛБЭД ДЭД ТӨВИЙН БАРИЛГАЖИЛТЫН ТӨСӨЛ /ЭХНИЙ ЭЭЛЖ ИЗГА/

"БССМО" ХХК-ний захирал

Инженер

Захиалагч: НЭДТГ, ХОХЭЛТСИЙН дарга

Нэр

Гарын үсэг

Загвар зураг

Б.Сүнжидмаа

M1:2000

Б.Солонго

ЕТ-18

Б.Гантулга

2024 он

УДДТ-11 ЭЭС ХАНГАГДАХ БАРИЛГЫН ХАЛААЛТ, ХХУ-НЫ АЧААЛАЛ

Д/д	Барилга байгууламжын зориулалт	Барилгын тоо	Давхрын тоо	Нэг барилгын талбай м2	Нийт барилгын талбай м2	Айл	Оршин суугчдын тоо	Нэг барилгын Халуун усны ачаалал Гкал/цаг	Нэг барилгын Дулааны ачаалал Гкал/цаг	Нэг барилгын нийт ачаалал Гкал/цаг	Нийт барилгын Халуун усны ачаалал Гкал/цагаачаалал Гкал/цаг	Нийт барилгын Дулааны ачаалал Гкал/цагаачаалал Гкал/цаг	Нийт барилгын ачаалал Гкал/цаг
-----	--------------------------------	--------------	-------------	------------------------	-------------------------	-----	--------------------	---	---------------------------------------	------------------------------------	---	---	--------------------------------

Суурилагдсан хүчин чадал=4.04Гкал/цаг

Одоо байгаа барилгын ачаалал=0.85Гкал/цаг

1	Энхзул трейд ХХК	1	-	-	-	-	-	0.06	0.16	0.220	0.060	0.160	0.220
2	Иргэн Дашидэв /Соёмбо худалдааны төв/	1	-	-	-	-	-	0.06	0.16	0.220	0.060	0.160	0.220
3	Иргэн Мямарсүрэн	1	-	-	-	-	-	0.02	0.2	0.220	0.020	0.200	0.220
4	Иргэн Хүрэлбаатар	1	-	-	-	-	-	0.01	0.03	0.040	0.010	0.030	0.040
5	Иргэн Ганзориг	1	-	-	-	-	-	0.02	0.07	0.090	0.020	0.070	0.090
5	Иргэн Ганзориг	1	-	-	-	-	-	0.01	0.05	0.060	0.010	0.050	0.060
Нийт ачаалал								0.180	0.670	0.850	0.180	0.670	0.850

Суурилагдсан хүчин чадалаас үлдсэн чадал=3.19Гкал/цаг

Төлөвлөж буй барилгын ачаалал=3.18Гкал/цаг

1	Орон сууцны барилга	3	9	5400.0	16200.000	70	1400	0.19	0.22	0.410	0.570	0.660	1.230
2	Орон сууцны барилга /Лодже/	4	9	5400.0	21600.000	87	1740	0.16	0.31	0.470	0.640	1.240	1.880
3	Авто зогсоолын барилга	1	1	3024.0	3024.000	-	-	0.03	0.04	0.070	0.030	0.040	0.070
Нийт ачаалал								0.380	0.570	0.950	1.240	1.940	3.180

ЕРӨНХИЙ АРХИТЕКТОРЫН АЖЛЫН АЛБА

2017 оны 08 -р сарын 07-дөрөн

ССТ № 24956 2117401

СЭЛБЭ ДЭД ТӨВИЙН БАРИЛГАЖЛЫН ТӨСӨЛ
/ЭХНИЙ ЭЭЛЖ 13ГА/

"БЕСМО" ХХК-ний захирал

Инженер

Захиалагч: НЭДТГ, ХОХЭЛТСИЙН дарга

Нэр

Гарын үсэг

Загвар зураг

Б.Сунжидмаа

M1:2000

Б.Солонго

ЕТ-19

Б.Гантулга

2024 он

ДУЛААН ХАНГАМЖИЙН ШУГАМ СҮЛЖЭЭНИЙ
НИЙТ ХӨРӨНГӨ ОРУУЛАЛТ /УДДТ-9/

Д/д	Сувгийн төрөл	Сувгийн хэмжээ	Сувагт хамарагдах ган хоолойн диаметр	Тоо хэмжээ	Хэмжих нэгж	100м-ийн төсвийн жишиг унэлгээ /сая.төг/	Инфляци	Нийт хөрөнгө оруулалтын тооцоо /сая.төг/
Дулаан хангамжийн 2-р хэлхээ төлөвлөж буй шугам								
1	Угсармал	1500x600h	ф32, ф40, ф45, ф57, ф76, ф89, ф108	607.5	м	204.87	1.77	2202.92
2	Угсармал	2100x600h	ф57, ф76, ф89, ф108, ф133, ф159, ф219	647.2	м	268.89	1.77	3080.25
Нийт дүн								5283.17
Дулаан хангамжийн 2-р хэлхээ буулгаж буй шугам								
1	Угсармал	1500x600h	ф76, ф89, ф108	119.6	м	204.87	1.77	433.69
Нийт дүн								433.69
Дулаан хангамжийн 1-р хэлхээ буулгаж буй шугам								
1	Угсармал	900x450h	ф159	160.2	м	64.45	1.77	182.75
Нийт дүн								182.75
Дулаан хангамжийн 2-р хэлхээний нийт-5 899 610 000								

ДУЛААН ХАНГАМЖИЙН ШУГАМ СҮЛЖЭЭНИЙ
НИЙТ ХӨРӨНГӨ ОРУУЛАЛТ /УДДТ-11/

Д/д	Сувгийн төрөл	Сувгийн хэмжээ	Сувагт хамарагдах ган хоолойн диаметр	Тоо хэмжээ	Хэмжих нэгж	100м-ийн төсвийн жишиг унэлгээ /сая.төг/	Инфляци	Хөрөнгө оруулалт /сая.төг/
Дулаан хангамжийн 2-р хэлхээ төлөвлөж буй шугам								
1	Угсармал	1500x600h	ф32, ф45, ф57, ф76, ф89, ф108	220.9	м	204.87	1.77	801.03
2	Угсармал	2100x600h	ф76, ф89, ф108, ф133, ф159, ф219	311.2	м	268.89	1.77	1481.11
Нийт дүн								2282.14
Дулаан хангамжийн 2-р хэлхээний нийт-2 282 140 000								


ДУЛААН ХАНГАМЖИЙН ХӨРӨНГӨ ОРУУЛАЛТ /УДДТ-9/

Д/д	Материалын нэр	Хүчин чадал	Тоо хэмжээ	Хэмжих нэгж	Иж бүрдлийн жишиг унэлгээ /сая.төг/	Инфляци	Нийт хөрөнгө оруулалтын тооцоо /сая.төг/
Дулаан хангамжийн 2-р хэлхээ УДДТ-н өргөтгөл							
1	УДДТ-9	4.755 Гкал/цаг	1	ком	287.17	1.77	516.91
Нийт дүн							516.91
Дулаан хангамжийн 2-р хэлхээний нийт-516 910 000							




	СЭЛЬБ ДЭД ТЕВИЙН БАРИЛГАЖИЛТЫН ТАСӨЛ /ЭХНИЙ ЭЭЛЖ 13ГА/	Нэр	Гарын үсэг	Завгар зураг
"ББСМО" ХХК-ний захирал		Б.Сүнжидмаа		M1:2000
Инженер		Б.Солонго		ET-20
Захиалагч: НЭДТГ, ХОХЭЛТСИЙН дарга		Б.Гантулга		2024 он

УСАН ХАНГАМЖ БА АРИУТГАХ ТАТУУРГЫН ШУГАМЫН БАЙГУУЛАЛТ

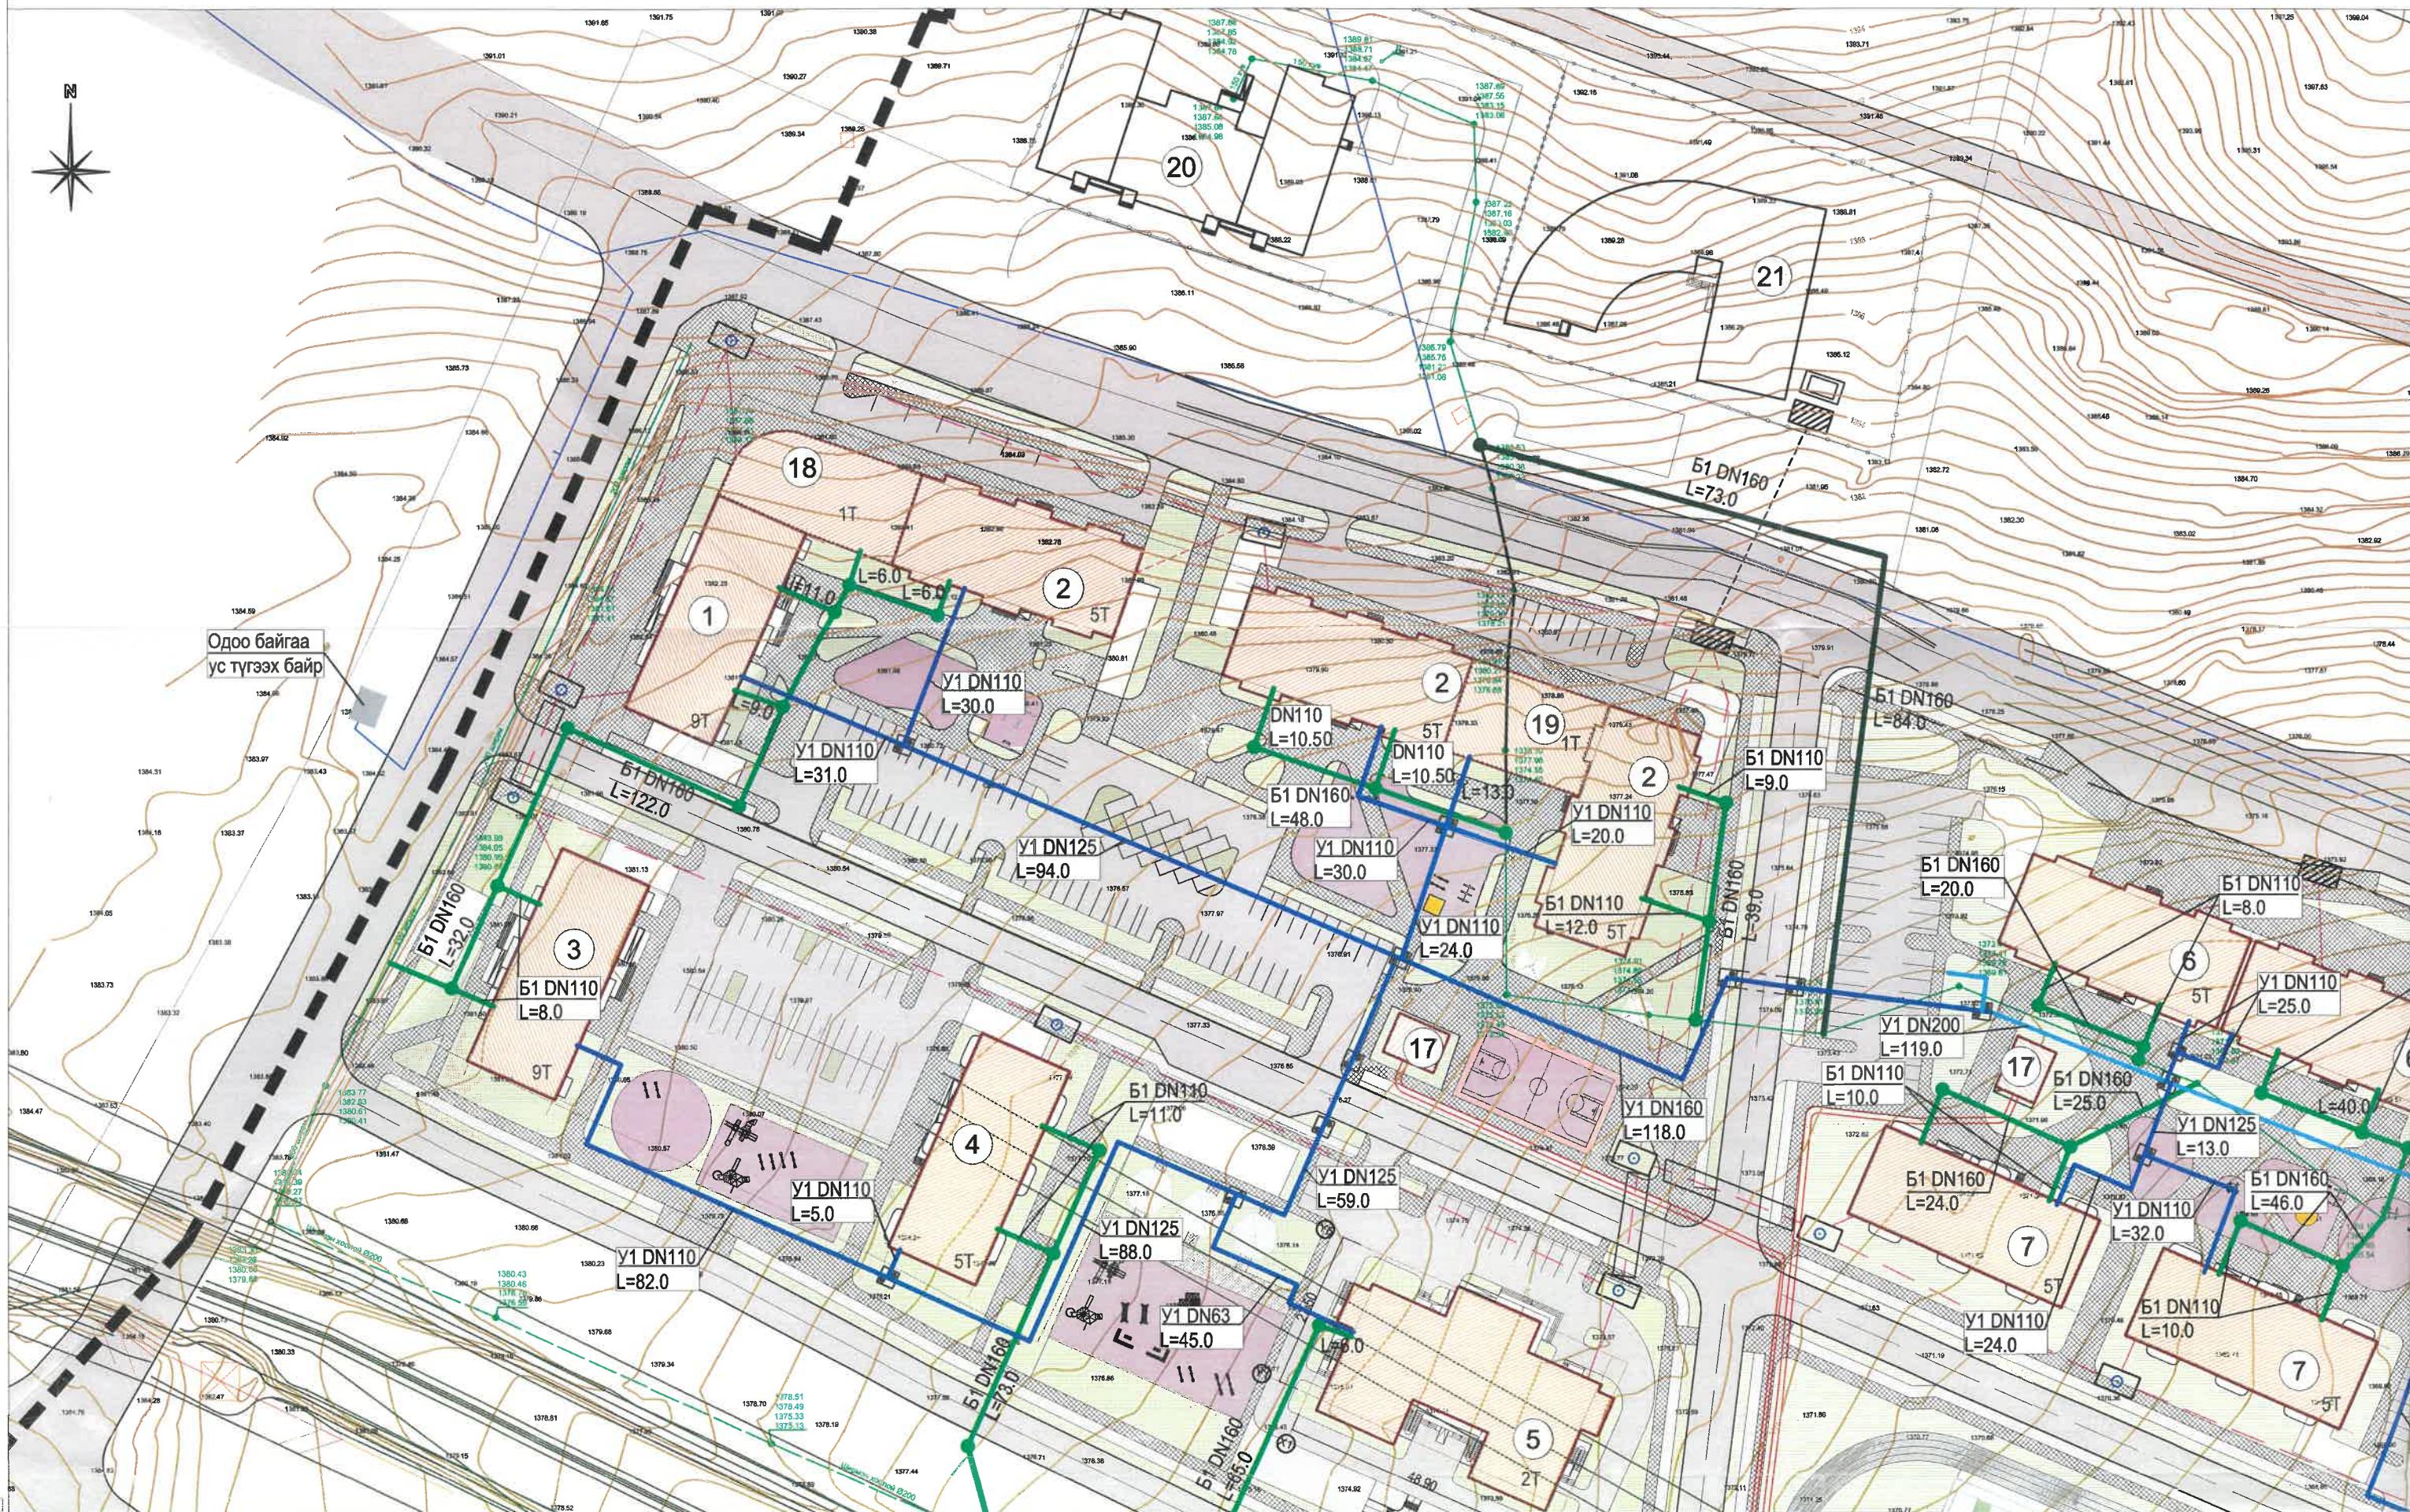

ЗӨВШӨӨРӨЛЦӨН

"ХБХСГ"-ын "ДБСХХ"-ийн УХАТ-ыг хариуцсан мэргэжилтэн 2024.08.15... /Б.Цэрэннадмид

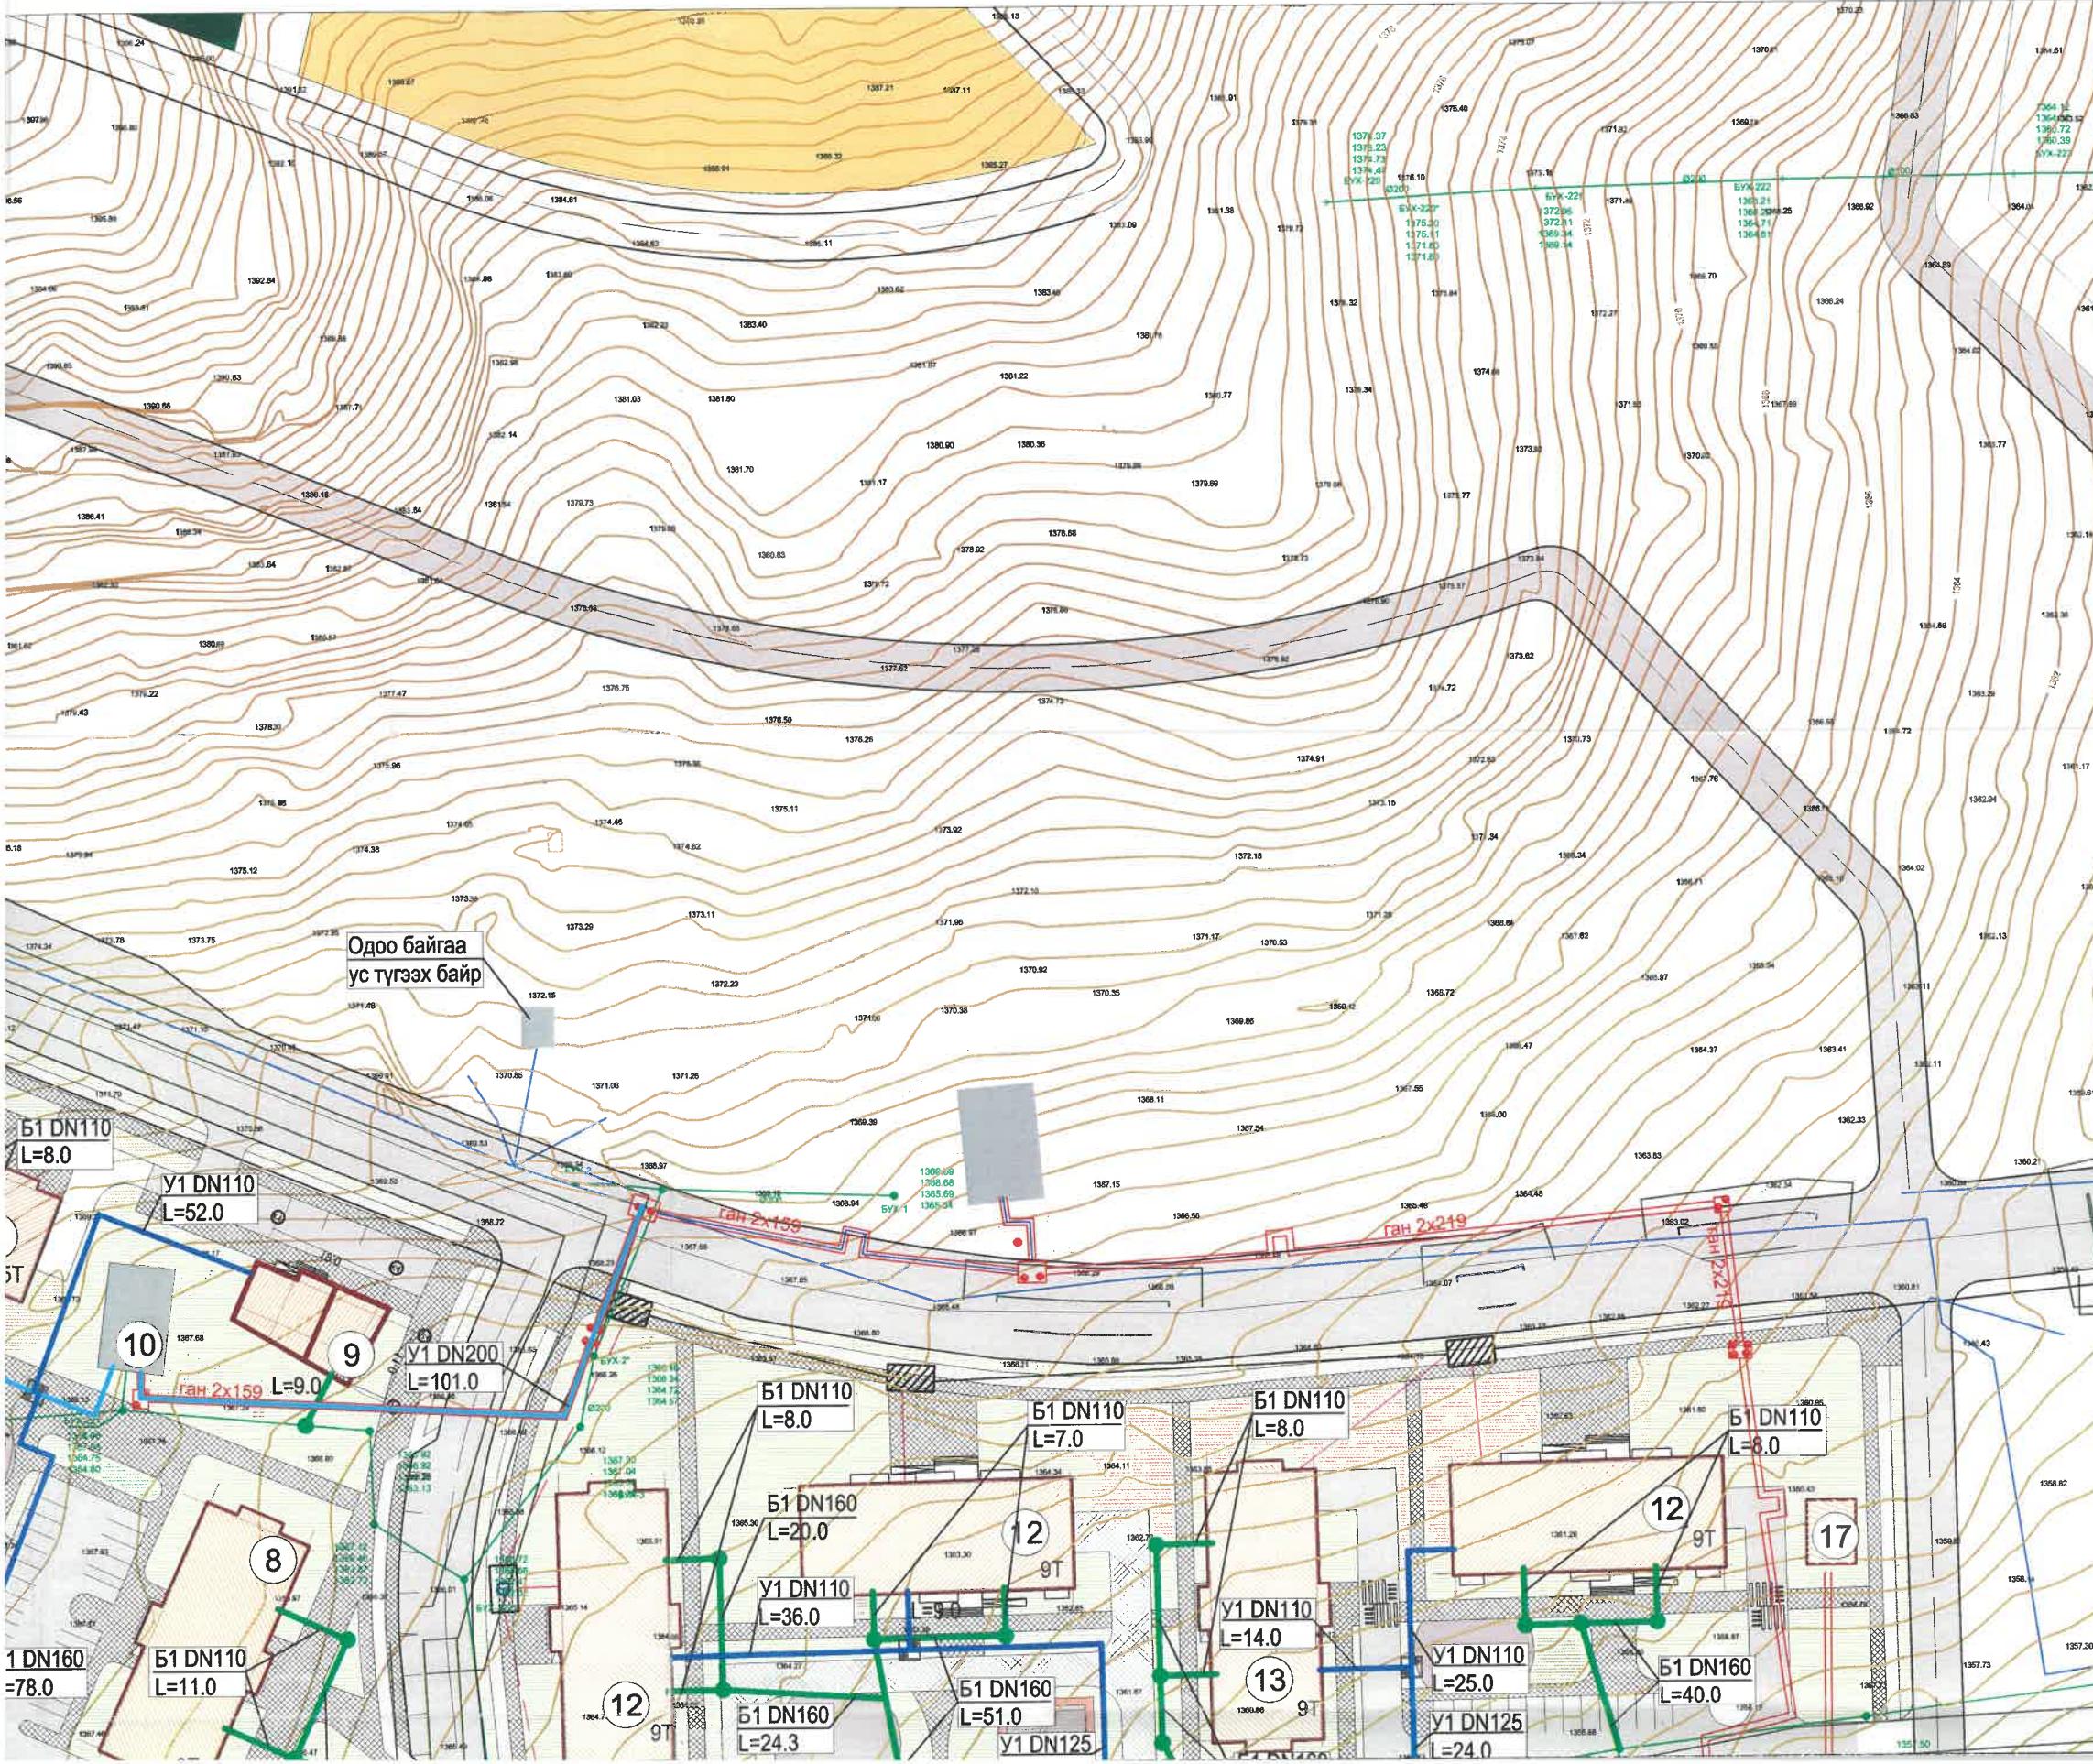

БАЙРШЛЫН СХЕМ M1:5000




ТОДОРХОЙЛОЛТ

Дд	Нэр	Давхар	Блок	Тайлбар
1	Үйлчилгээтэй орон сууц	9	1	Төлөвлөж буй
2	Үйлчилгээтэй орон сууц	5	3	Төлөвлөж буй
3	Орон сууц	9	1	Төлөвлөж буй
4	Орон сууц	5	1	Төлөвлөж буй
5	Цэцэрлэг /240 хүүхэд/	2	1	Төлөвлөж буй
6	Үйлчилгээтэй орон сууц	5	2	Төлөвлөж буй
7	Орон сууц	5	2	Төлөвлөж буй
8	Орон сууц	9	1	Төлөвлөж буй
9	Оффис	12	1	Төлөвлөж буй
10	Дулаан дамжуулах төв	1	1	Одоо байгаа
11	Сургууль /960 хүүхэд/	4	1	Төлөвлөж буй
12	Үйлчилгээтэй орон сууц	9	4	Төлөвлөж буй
13	Орон сууц	9	3	Төлөвлөж буй
14	Авто зогсоолын барилга	3	1	Төлөвлөж буй
15	Хорооны барилга	2	1	Одоо байгаа
16	Дулаан дамжуулах төв	1	1	Одоо байгаа
17	ХТП, РП	1	6	Төлөвлөж буй
18	Үйлчилгээний барилга	1	1	Төлөвлөж буй
19	Үйлчилгээний барилга	1	1	Төлөвлөж буй
20	Цэцэрлэгийн барилга	1	1	Одоо байгаа
21	Барилга	1	1	Одоо байгаа

ТАНИХ ТЭМДЭГЛЭГЭЭ

-  Төлөвлөж буй барилга, байгууламж
 -  Төлөвлөж буй авто зам (33374м²)
 -  Төлөвлөж буй явган хүний зам (25075.6м²)
 -  Төлөвлөж буй ногоон байгууламж (35636м²)
 -  Төлөвлөгдж буй авто зам
 -  Архитектур төлөвлөлтийн даалгаврын схемийн хил
 -  Одоо байгаа барилга
 -  Одоо байгаа орон нутгийн чанартай авто зам

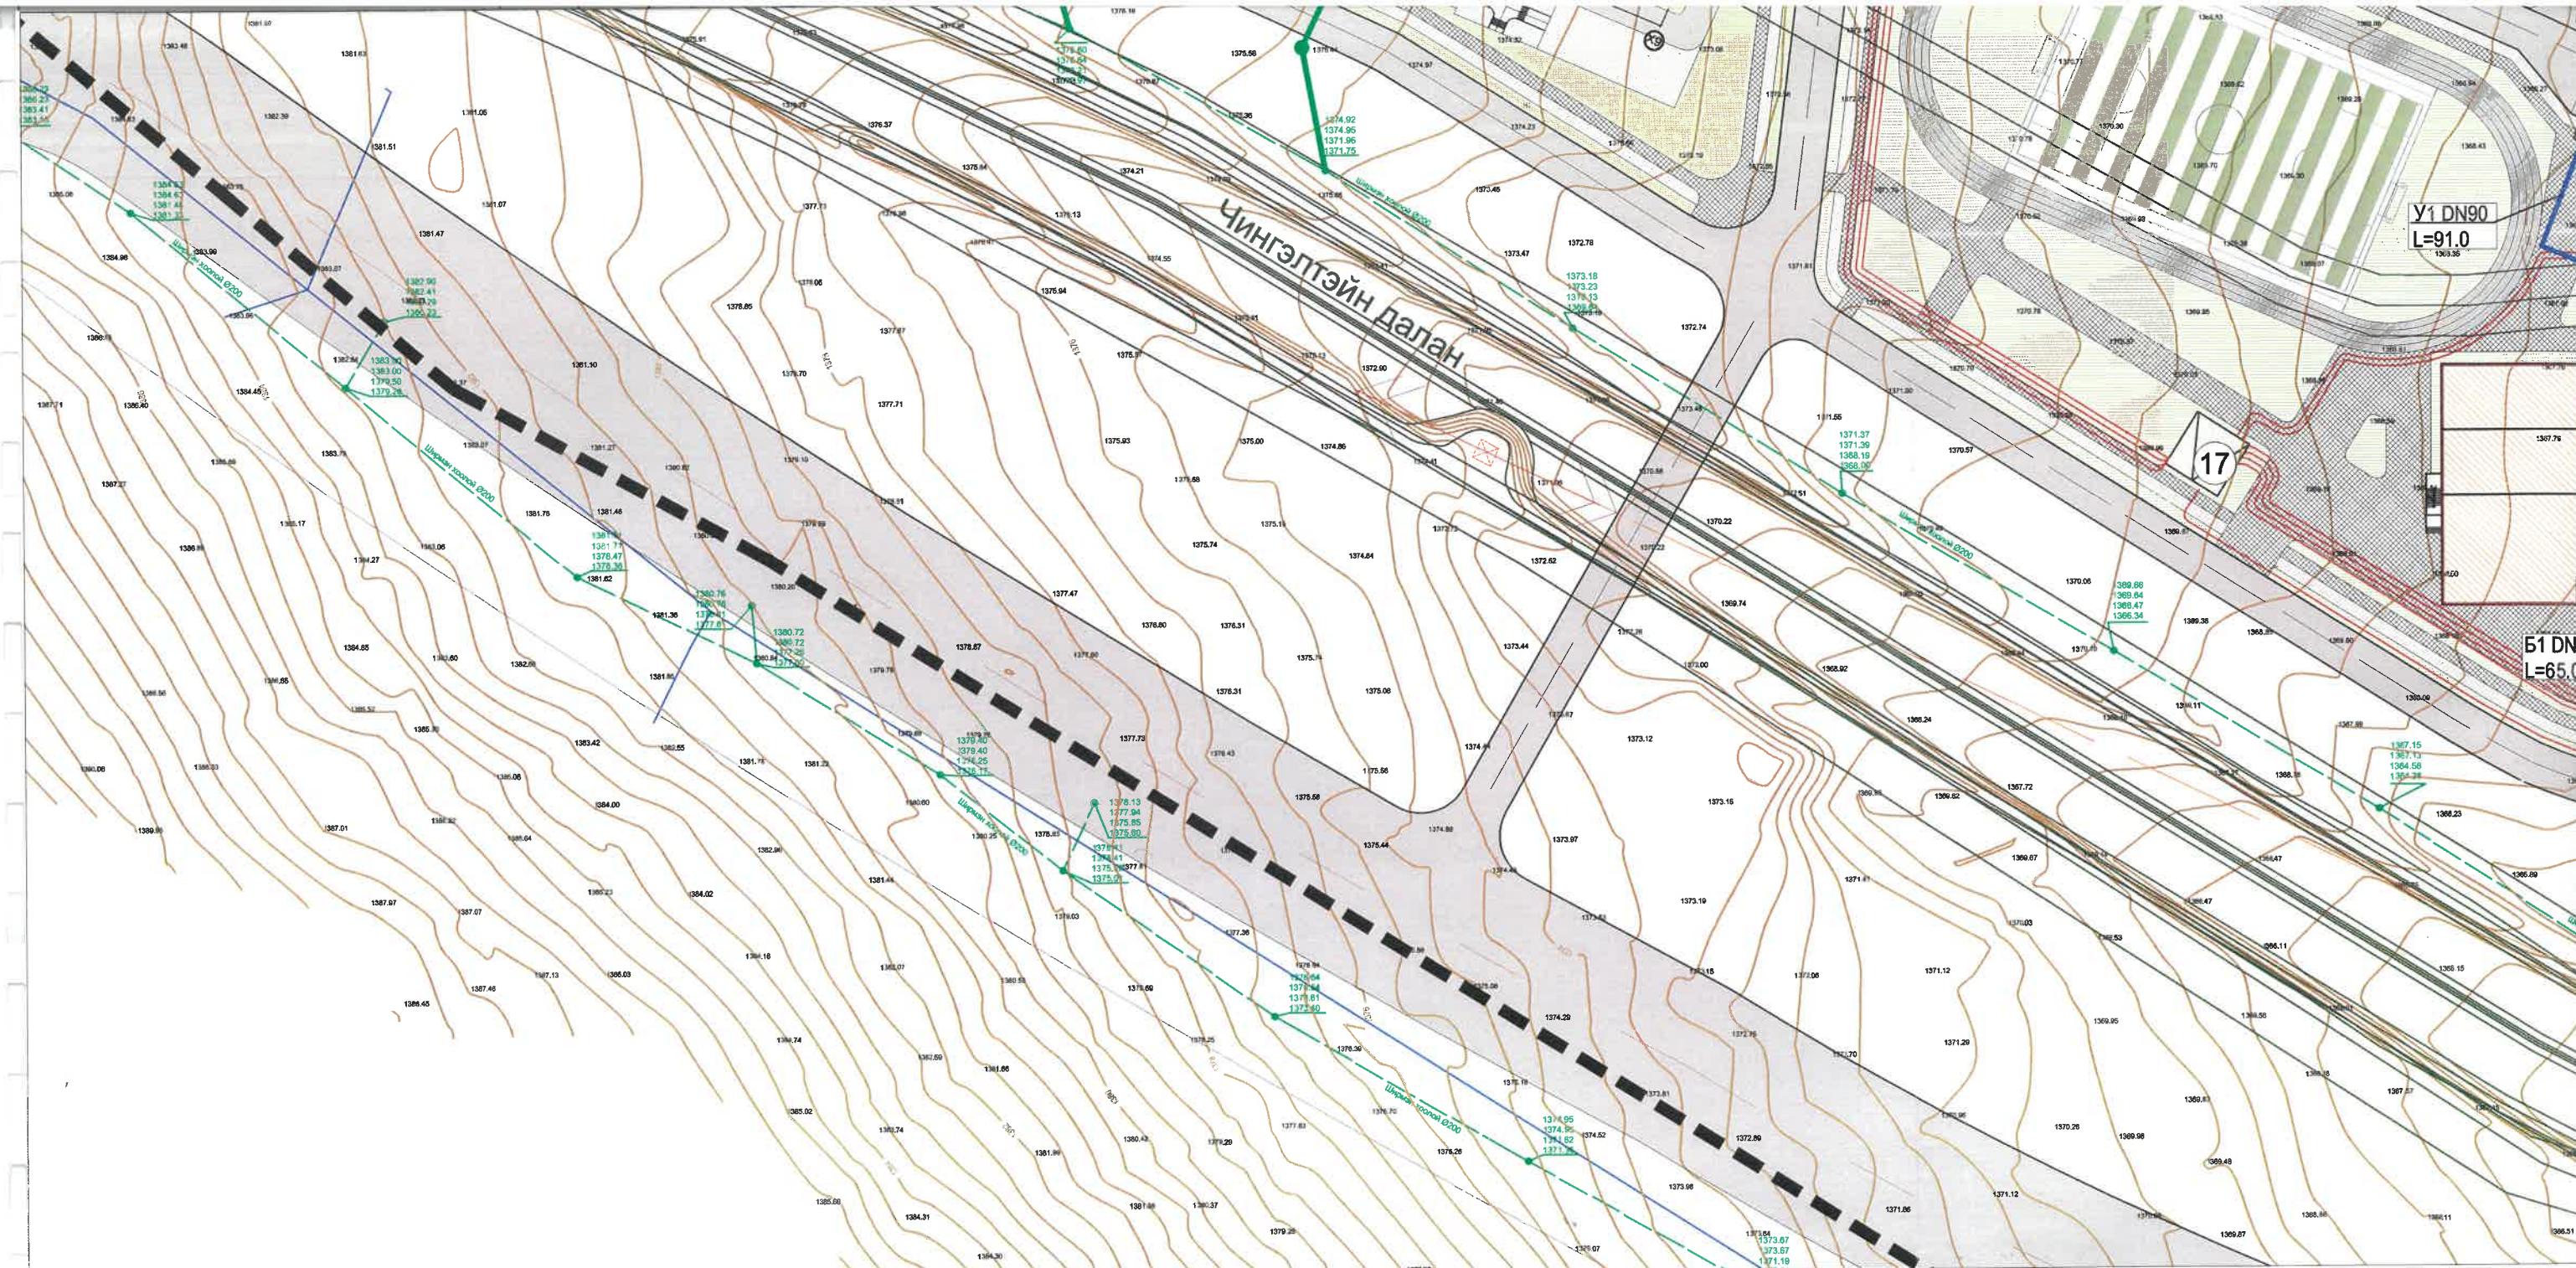


УСАН ХАНГАМЖ: Чингэлтэй дүүргийн 18 дугаар хорооны 6.12 дугаар багийн нутаг дэвсгэрийн 13 га талбайд одоогийн байдлаар бүртгэлтэй нийт 190 өрхийн 684 хүн амьоршин сууж байна. Ус хангамжийн эх үүсвэр нь хотын төвлөрсөн систем бөгөөд Хайлгаастын 1500м3-ийн эзэлхүүнтэй усан сан, Чингэлтэй 500м3-ийн эзэлхүүнтэй усан сан, төгрөглтийн насосоор дамжин цагираг шугаманд холбогдог. 18-р хороонд шугамын ус түгээх байр З ширхэг, цэвэр усны шугам дангаар явж буй ф225 мм-ийн гол цагираг шугам, УДДТөв-рүү орсон ф150-200мм шугамнууд байна. Одоо байгаа УДДТөв-9, 11-ийн барилгын дараагаас төлөвлөгдж буй барилгуудын хэрэглээг хангана. Одоо байгаа УДДТөв-9, 11-ийн шугамнаас хэрэглээ аваагүй ба нэмэлт хэрэглээ авах нөөц боломж байхгүй байна. УДДТөв-9-ийн Төслийн хэмжээнд цэвэр, бохир усны хэрэглээнд хоногт 1187.0м3/хон, цагт 110.24м3/цаг, секундад 49.79л/с ус шаардагдана. Төлөвлөж буй DN63-200мм-ийн шугам нь дулааны сувагт дулаалгатайгаар явна. Нийт 1750.0 метр цэвэр усны шугам төлөвлөв. УДДТөв-9-ийн одоо байгаа цэвэр усны ф150мм-ийн шугамыг ф200мм-ийн шугам болж өргөтгөхөөр тусгав. Ахуйн хэрэглээний тооцоог үндэслэн ус нөөцлөх, хадгалах усан сан төлөвлөх шаардлагагүй гэж үзэж байна. Барилга тус бүрт зохион байгуулалтаас хамаараад галын унтраах ердийн болон автомат системийн ус нөөцлж ларалт нэмэглүүпнэ гэж тооцлов. Ажлын зоргийн явцад холбогдох эрх бухий байгууллагаас техникийн нөхцөл гарсаны дагуу хийгдэх тул өөрчлөлт гарах магдлалтай.


АРИУТГАХ ТАТУУРГА: 13 га талбайд одоогийн байдлаар гэр хороололын айлууд, аж ахуйн байгууллагууд нүхэн жорлон, септик, соруулдаг цоонгийг ашигладаг. Чингэлтэйн өргөн чөлөөний ертөнцийн зүгээр баруун талаар суурилагдсан зөвлөн ширмэн яндан бүхий Ф400мм голчтой Долоон буудал коллектортой холболттой цуглуулах DN160-200мм-ийн шугаманд холбохоор тусгаж үзүүлэв. Төлөвлөж буй барилга доогуур одоо байгаа явж буй шугамыг буулгаад шилжүүлэн шинэчлэхээр төлөвлөв. Одоо байгаа шугам нэмэлт хэрэглээний зардал авахад нөөц байхгүй. Төслийн ачааллыг тооцон үзэж ф110, ф160 мм-ийн хуванцар шугам хоолой төлөвлөв. Ажлын зургийн явцад холбогдох эрх бүхий байгуулагаас техникийн нөхцөл гарсаны дагуу хийгдэх тул өөрчлөлт гарах магдлалтай.

УС ХЭРЭГЛЭЭНИЙ НЭГДСЭН ТООЦОО

Н/д	Барилга байгууламжын зориулалт	Барилгын тоо	Давхрын тоо	Өрөх	Оршин суугчдын тоо	Нэг барилгийн ус хэрэглээний хамгийн их зарцуулалт			
						м3/хон	м3/цаг	л/сек	м3/хон
1	Сургуулийн бага сургууль	1	4		960	19.2	4.22	1.81	19.2
2	Цэцэрлэг	1	2		240	27.8	6.92	2.16	27.8
3	Захиргаа аж ахуйн барилга	1	12		-	32.4	2.2	0.68	32.4
4	Орон сууцны барилга	10	9	87	3480	76.6	6.43	2.91	766
5	Орон сууцны барилга	8	5	48	1536	42.2	3.96	1.95	337.6
6	Үйлчилгээний барилга	2	2			2.0	0.46	0.22	4.0
Нийт									1187.0

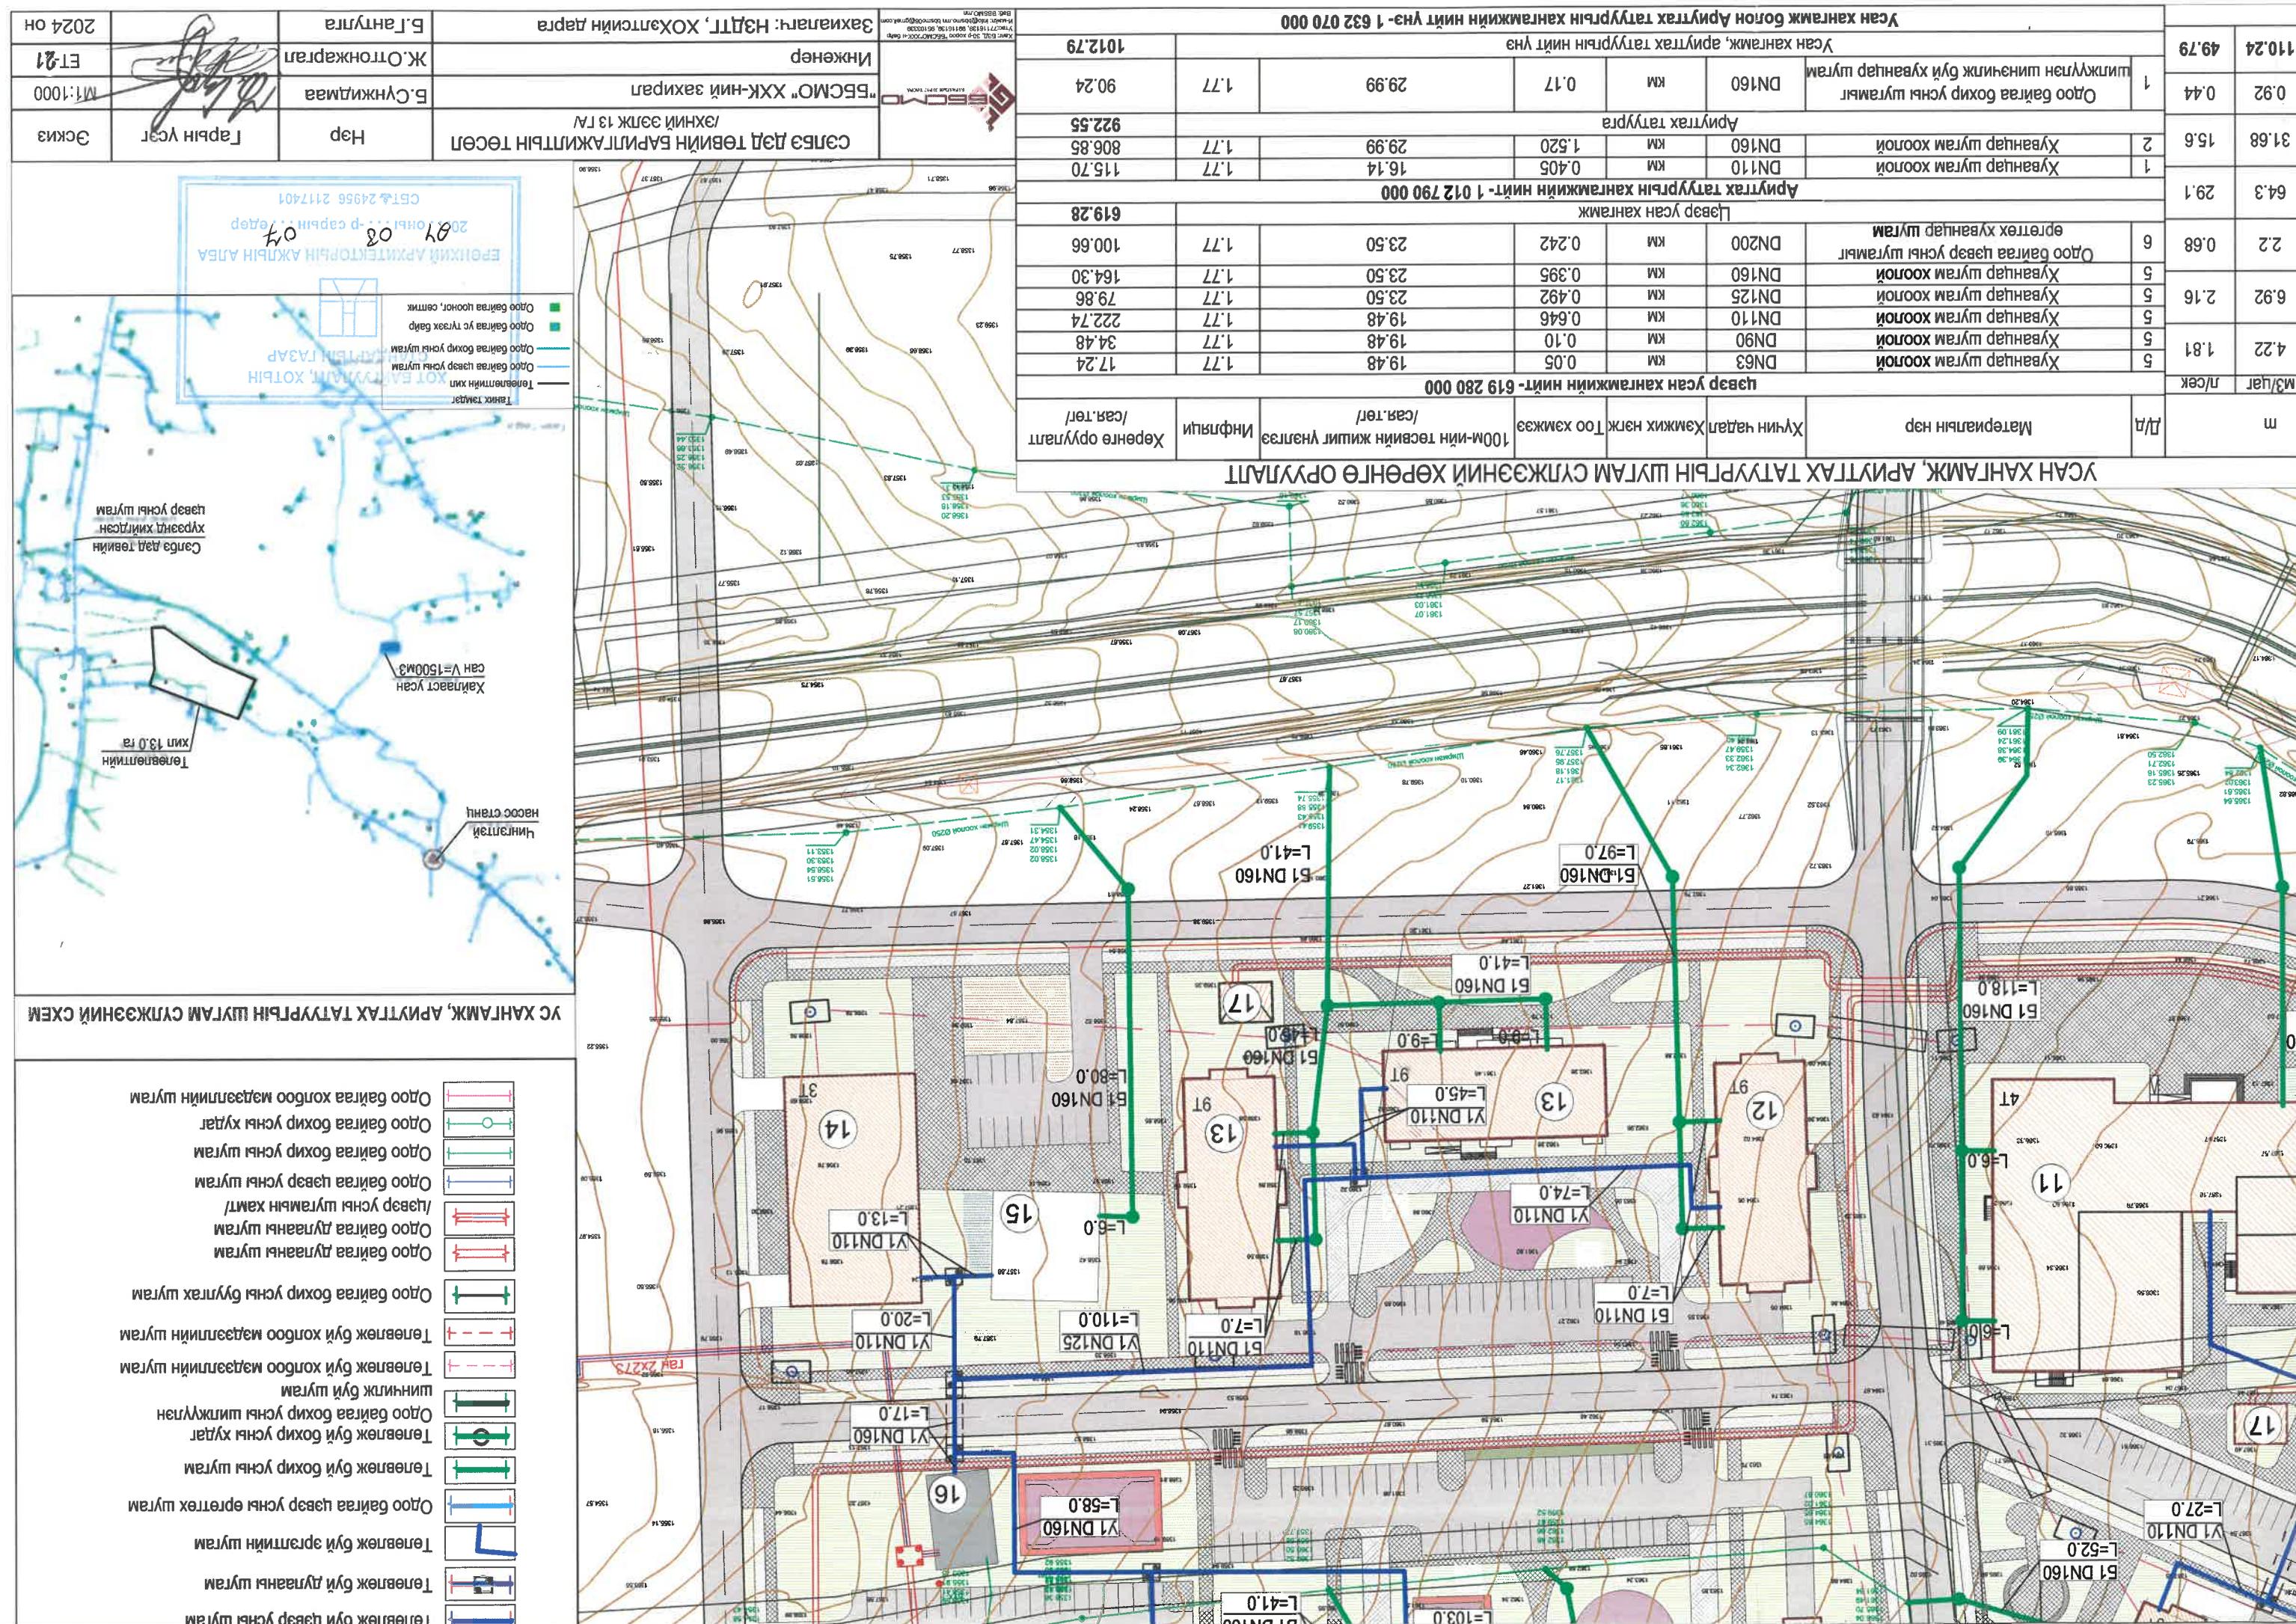

10 кВ-ийн кабель шугамын тасс.

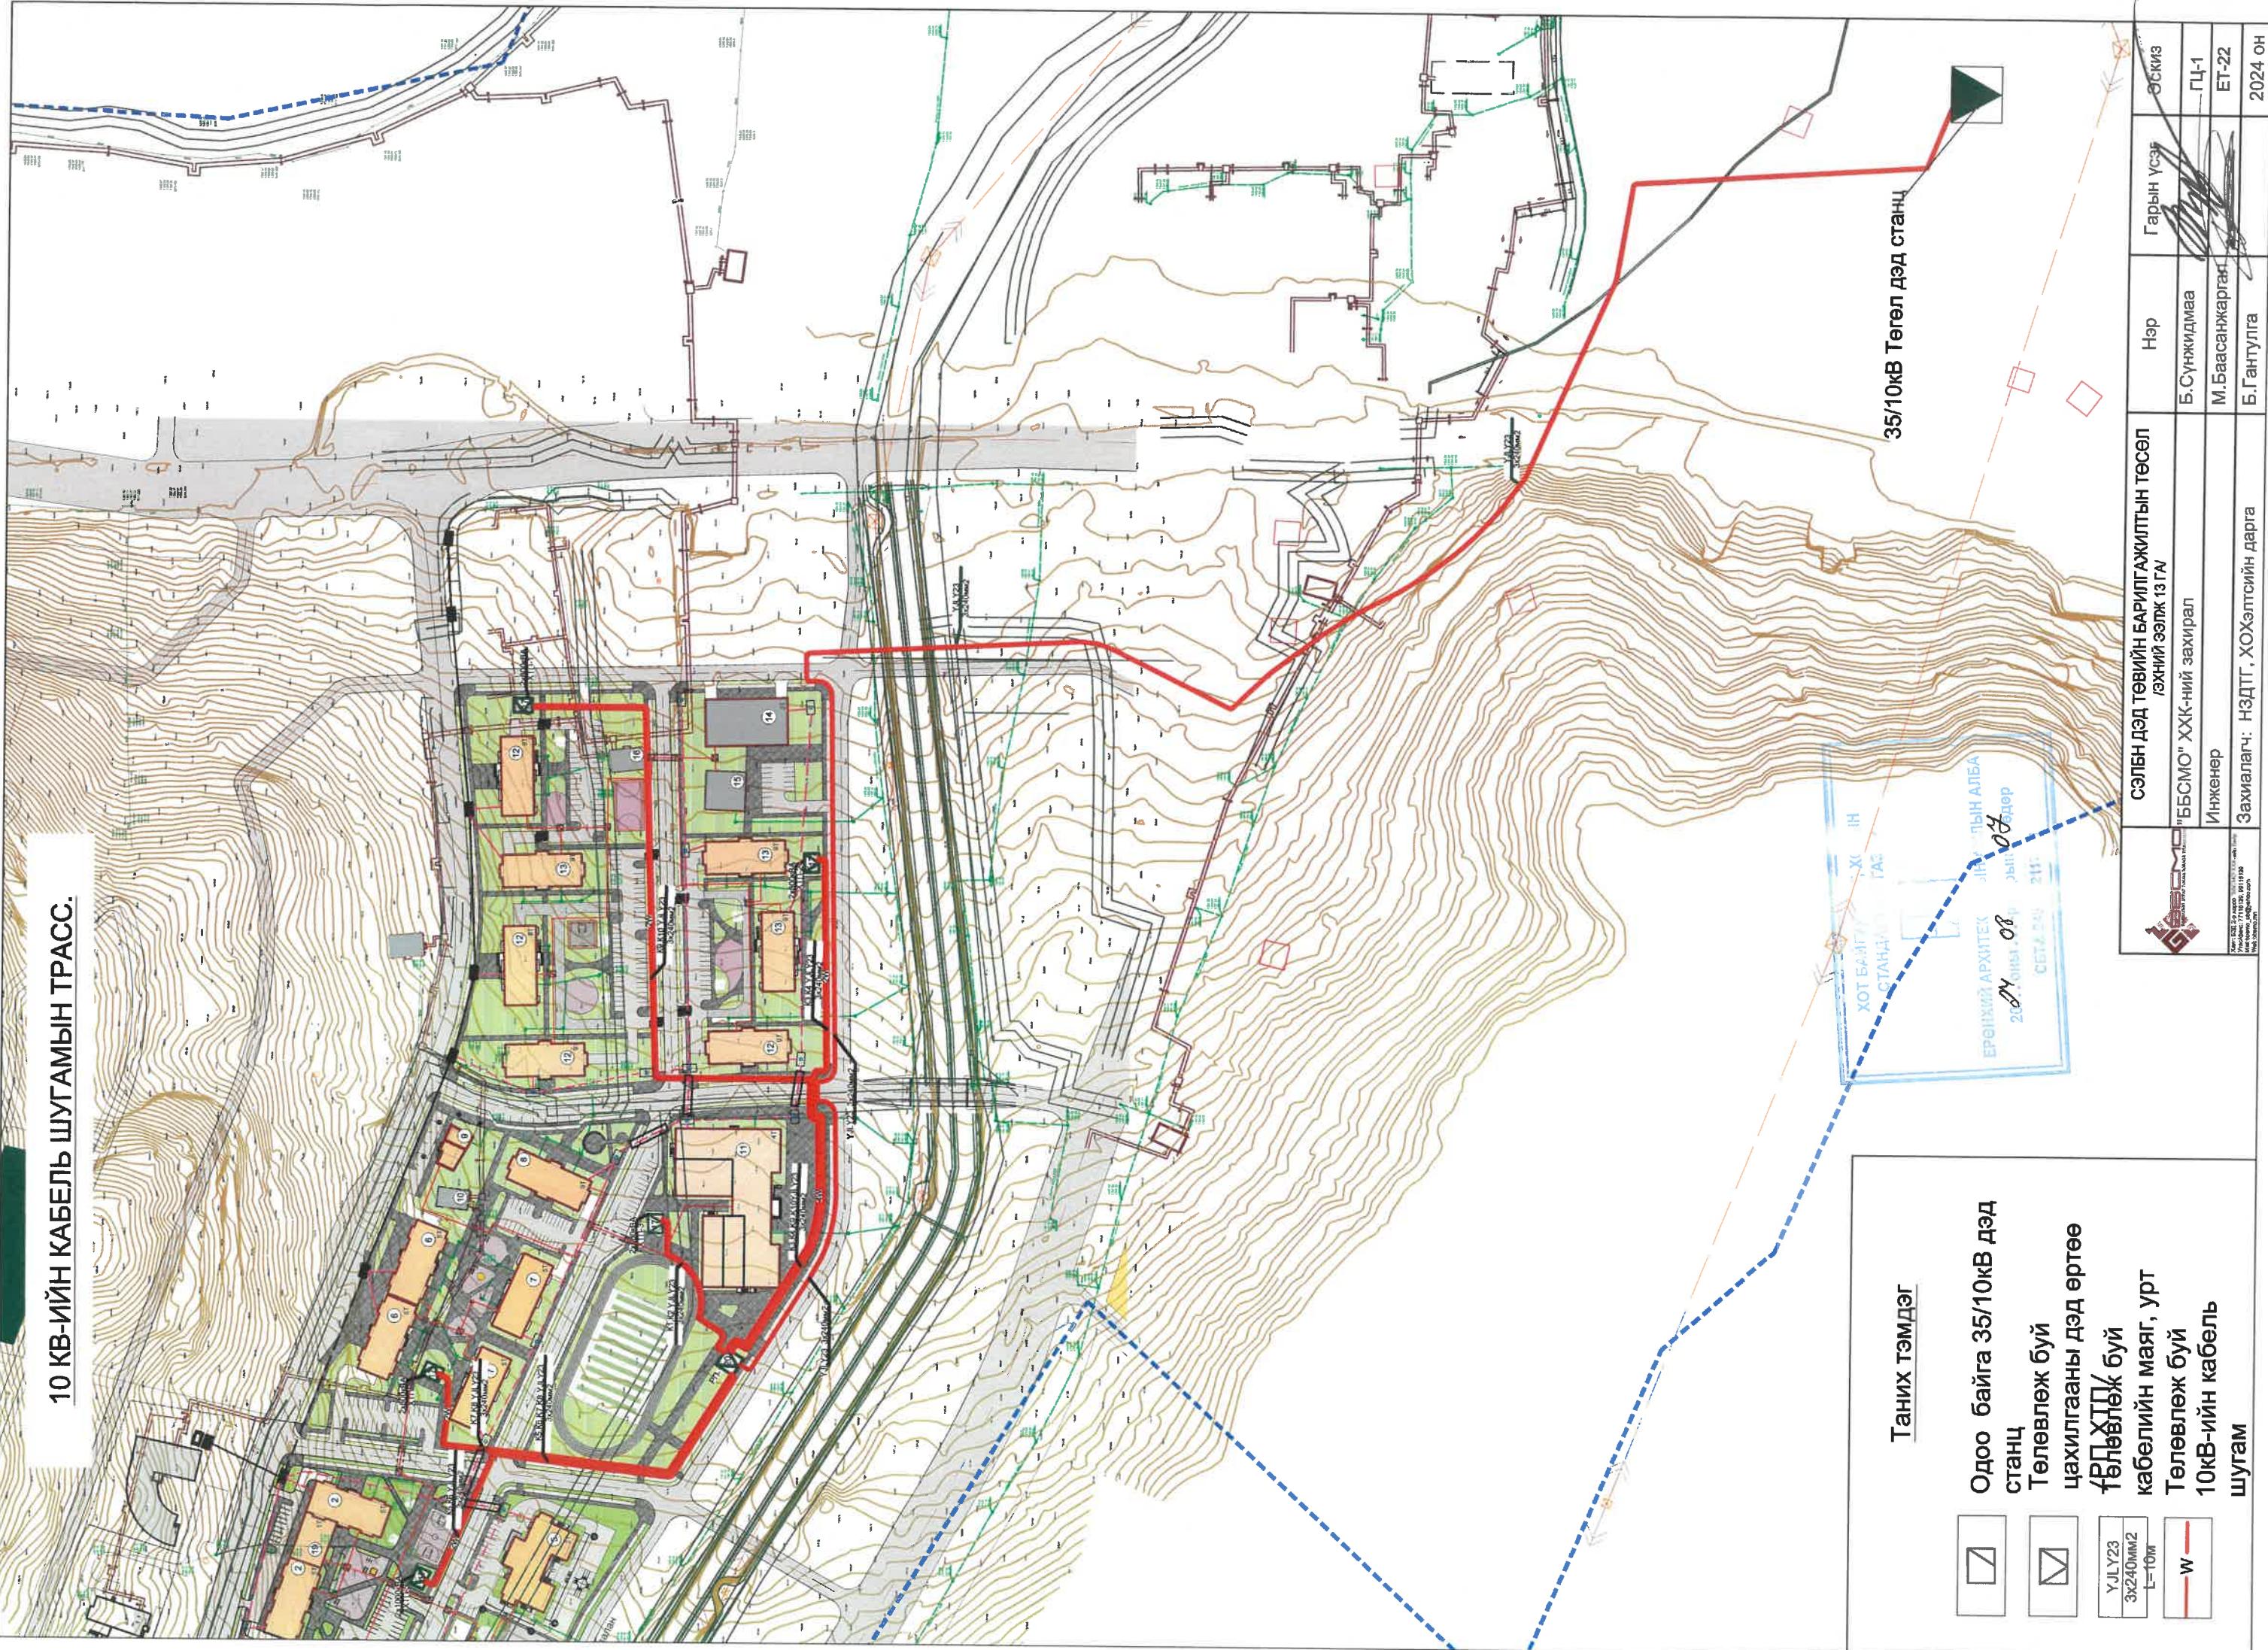

laxniraaah xahramknn̄ ðAnñ̄ sacrn̄n̄ toojoo | ye mat


Информация о работе по охране труда в 2018 году

Согласно информации, полученной из ЕГРЮЛ, в 2018 году в ООО «Городской центр строительства и ремонта» было выявлено 10 нарушений, из которых 3 нарушения были устранены, а 7 нарушений находятся в исполнении.

Наиболее часто выявляемые нарушения:

- Несоблюдение требований по охране труда при выполнении работ в подвальных помещениях (3 нарушения).
- Несоблюдение требований по охране труда при выполнении работ в местах скопления людей (2 нарушения).
- Несоблюдение требований по охране труда при выполнении работ в местах скопления людей (1 нарушение).
- Несоблюдение требований по охране труда при выполнении работ в местах скопления людей (1 нарушение).

Всего в 2018 году было выявлено 10 нарушений, из которых 3 нарушения были устранены, а 7 нарушений находятся в исполнении.

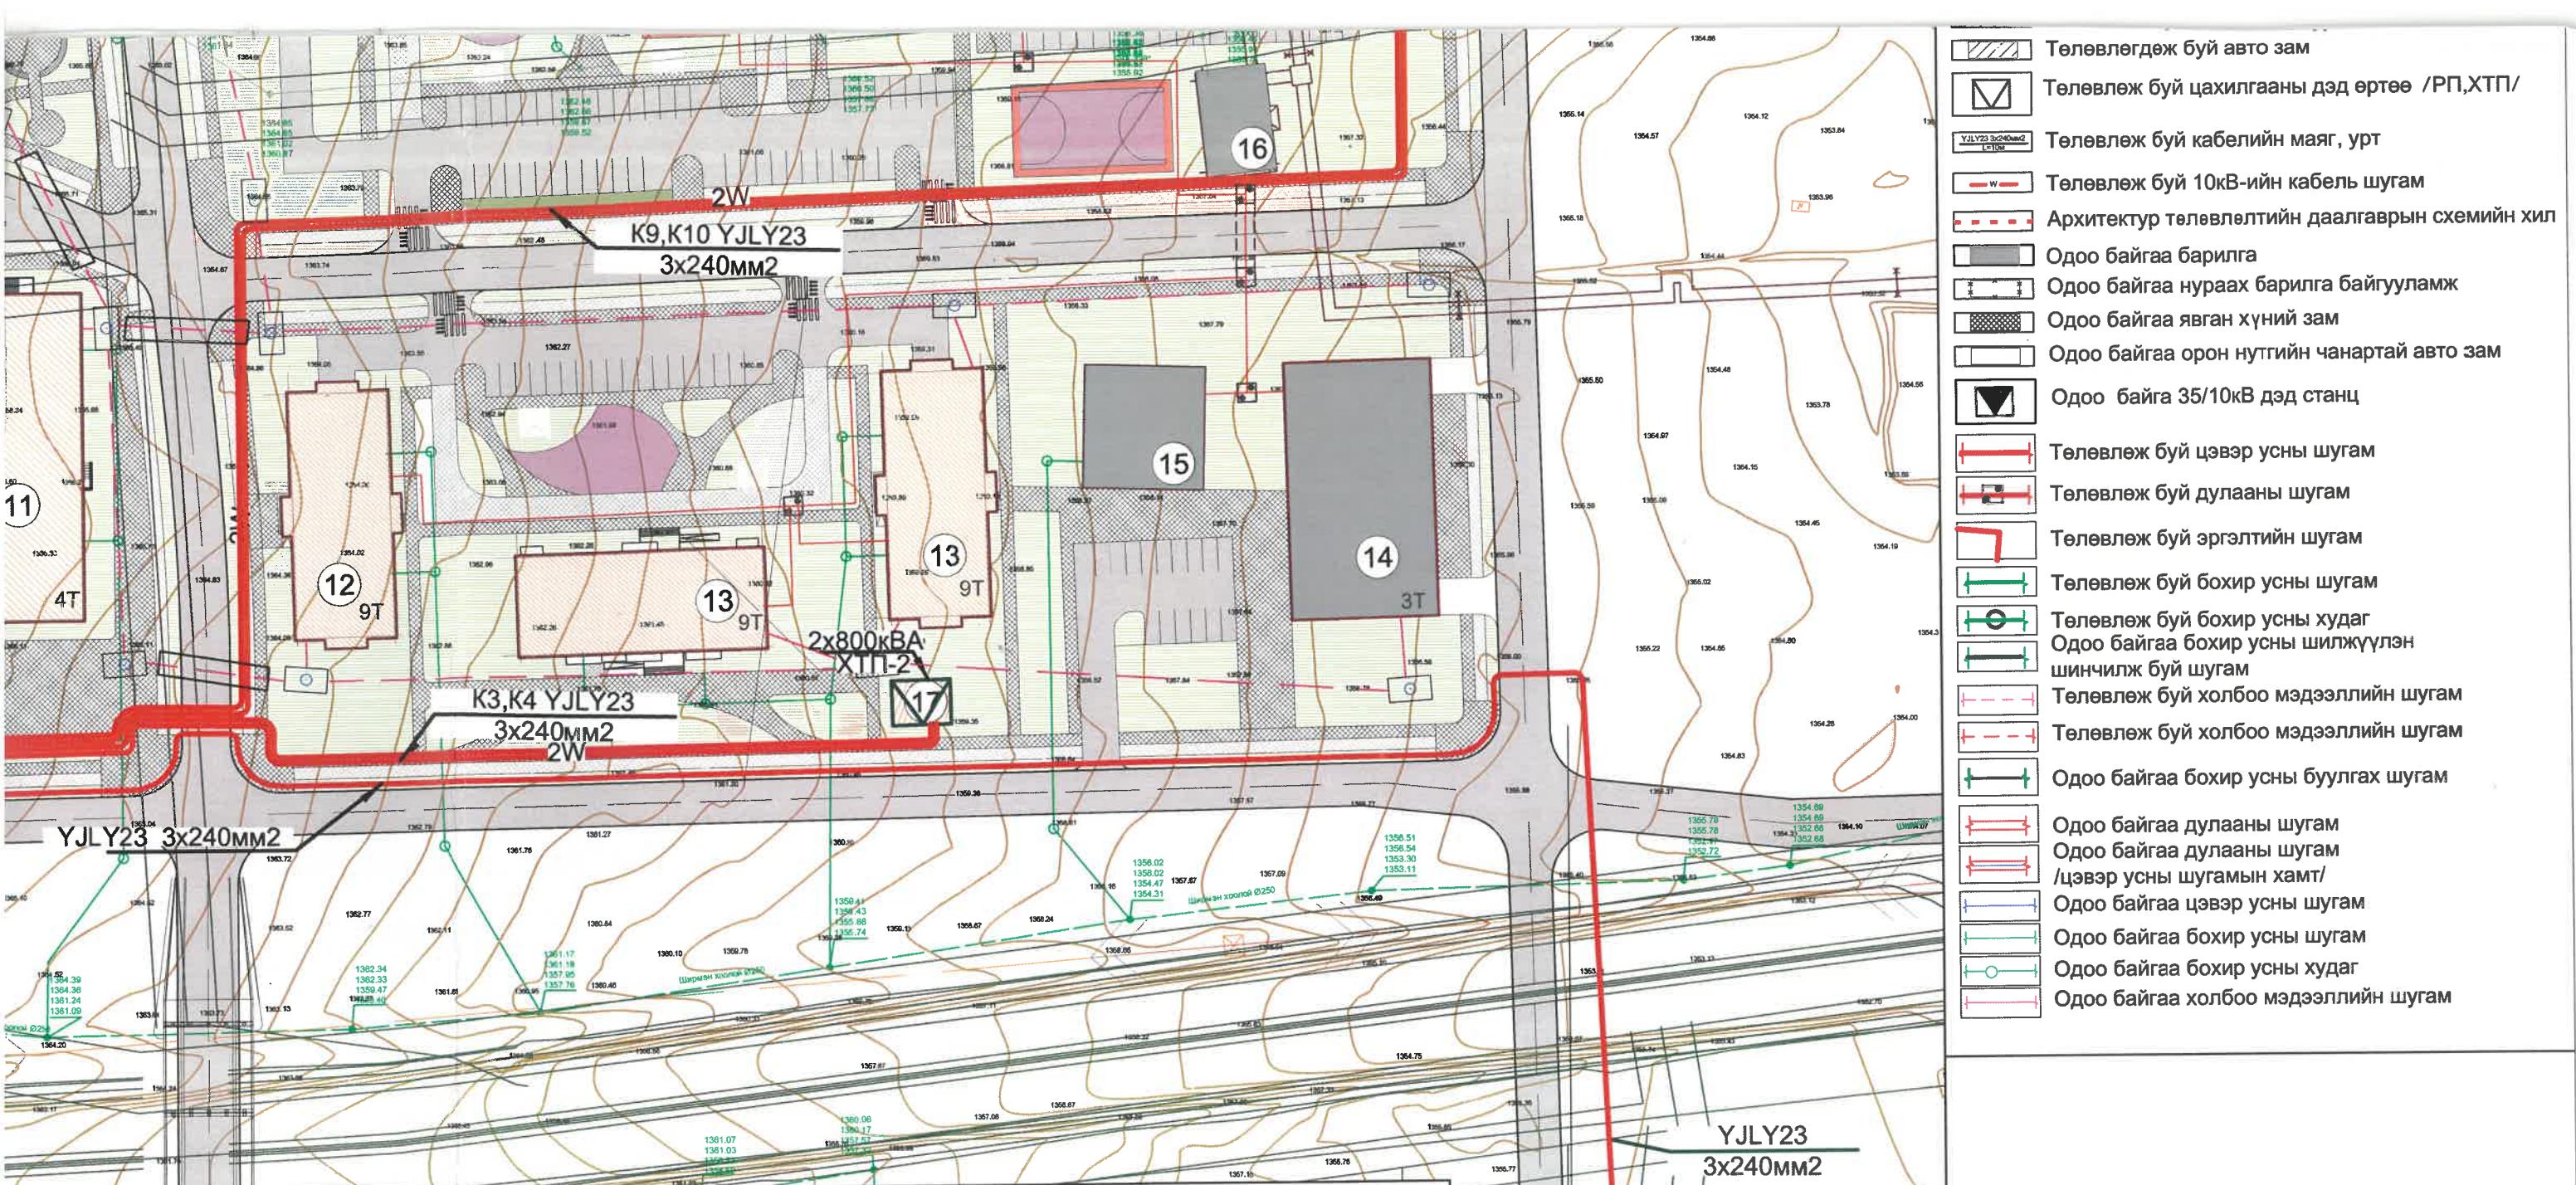


Барилгажилтын төсөл /13га/ I үе шат

Цахилгаан ачаалал

Барилгууд	Блокын тоо/ш/	Рс.кВт	Каш	Рт.кВт
Үйлчилгээтэй орон сууц 5 Давхар	1	115.9	1	115.9
Үйлчилгээтэй орон сууц 5 Давхар	7	115.9	0.9	104.3
Үйлчилгээтэй орон сууц 9 давхар	9	206.7	0.9	186.0
960 хүүхдийн сургууль	1	700	0.5	350
240Хүүхдийн цэцэрлэг	1	170	0.4	68
12 давхар үйлчилгээ	1	520	0.6	312
Хорооны барилга 2 давхар	1	290	0.6	174
Авто зогсоолын барилга	1	92.0	0.8	73.6
Үйлчилгээний барилга	1	178.0	0.8	142.4
Үйлчилгээний барилга	1	124.0	0.8	99.2
Нийт ачаалал:		3739.2	K10	

РП-1	Кабел -ийн тэмдэг -лэгээ	Чиглэл		Кабель /Зургаар/	
		Эхлэл	Төгсгэл	Маяг	Хөндлөн отглол
	K1		ячейк-1 ээс ХТП-3	YJLY23	3x240кв.мм
	K2		ячейк-2 оос ХТП-3	YJLY23	3x240кв.мм
	K3		ячейк-3 оос ХТП-2	YJLY23	3x240кв.мм
	K4		ячейк-4 оос ХТП-2	YJLY23	3x240кв.мм
	K5		ячейк-5 оос ХТП-5	YJLY23	3x240кв.мм
	K6		ячейк-6 оос ХТП-5	YJLY23	3x240кв.мм
	K7		ячейк-7 оос ХТП-4	YJLY23	3x240кв.мм
	K8		ячейк-8 оос ХТП-4	YJLY23	3x240кв.мм
	K9		ячейк-9 оос ХТП-1	YJLY23	3x240кв.мм
	K10		ячейк-10 оос ХТП-1	YJLY23	3x240кв.мм

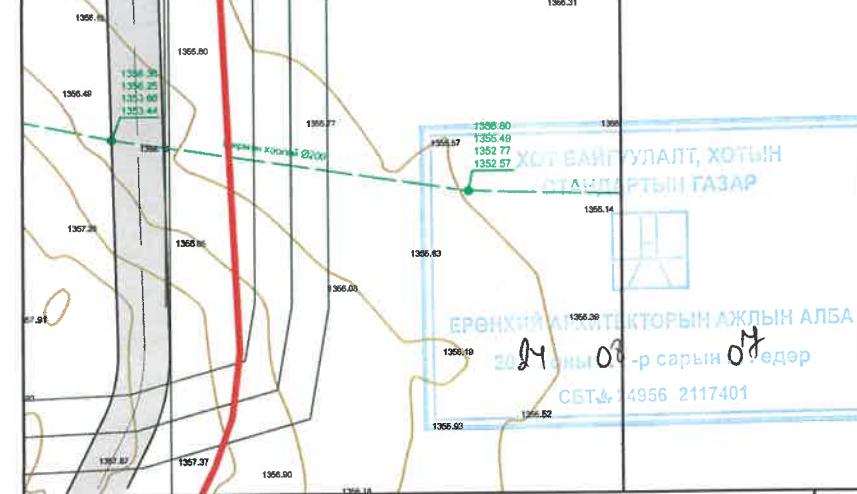

СЭЛБН ДЭД ТӨВИЙН БАРИЛГАЖИЛТЫН ТӨСӨЛ /ЭХНИЙ ЭЭЛЖ 13 ГА/	Нэр	Гарын үсэг	Эскиз
"ББСМО" ХХК-ний захирал	Б.Сүнжидмаа		ГЦ-2
Инженер	М.Баасанжаргал		ЕТ-23
Захиалагч: НЭДТГ, ХОХЭЛТСИЙН ДАРГА	Б.Гантулга		2024 он


Год: 2024-07-07 | Файл: 2024-07-07_13ga_13ga_07-07-2024.pdf | Автор: Б.Сүнжидмаа | Мэдээллийн хувь: 100%




10 KB-NINH KABEUP UYLA MBIH TPACC. M1:1000

ЗӨВШӨӨРӨЛЦӨН:
'ХБХСГ"-ЫН "ДБСХХ"-ИЙН цахилгаан хангамж хариуцсан мэргэжилтэн

Б.Оргил
2024.07.08

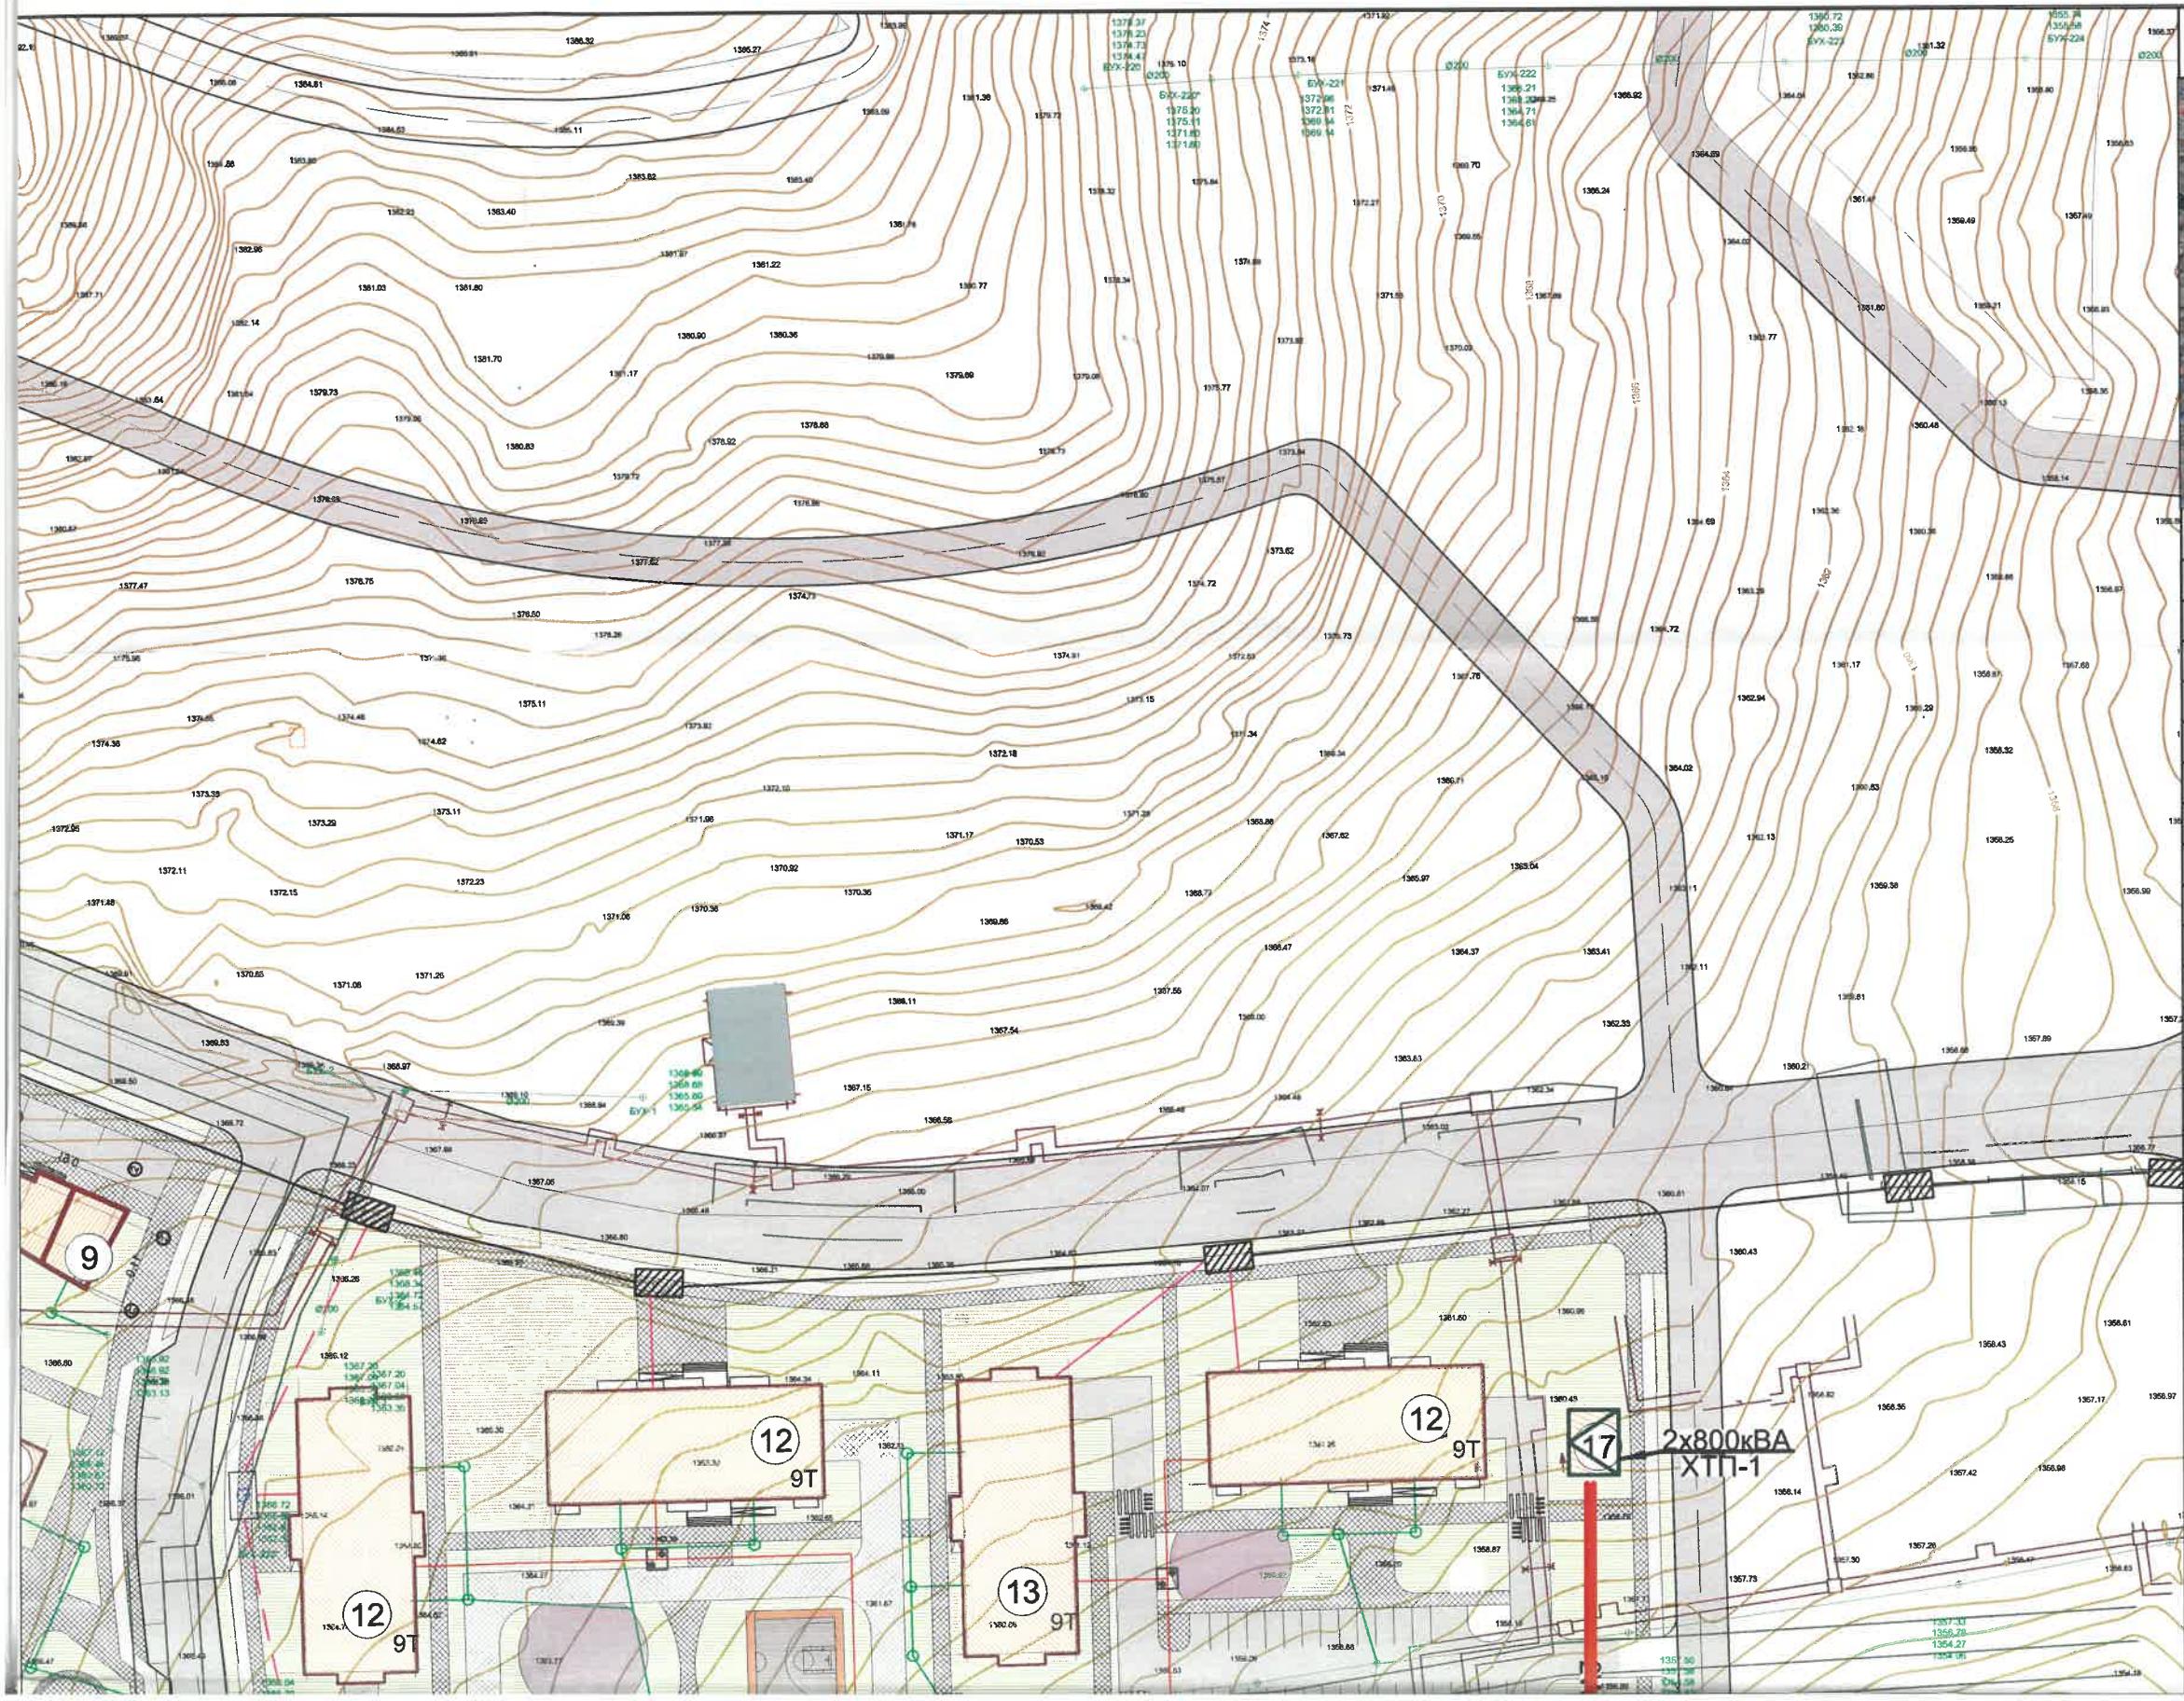

БАЙРШЛЫН СХЕМ М1:5000

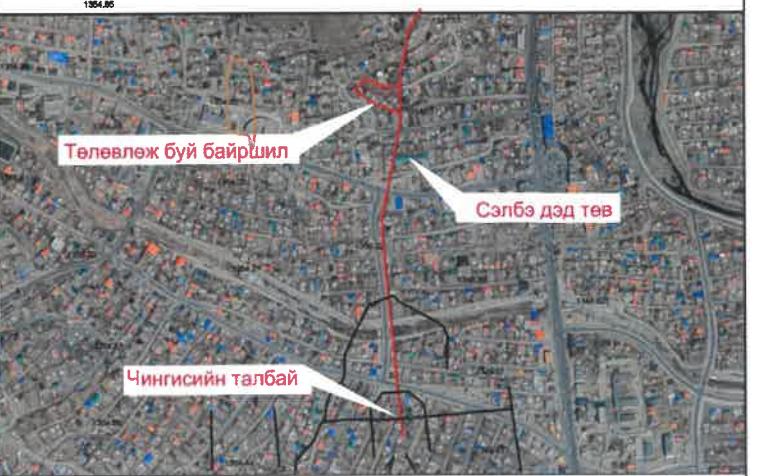


ТОДОРХОЙЛОЛТ

Дд	Нэр	Давхар	Блок	Тайлбар
1	Үйлчилгээтэй орон сууц	9	1	Төлөвлөж буй
2	Үйлчилгээтэй орон сууц	5	3	Төлөвлөж буй
3	Орон сууц	9	1	Төлөвлөж буй
4	Орон сууц	5	1	Төлөвлөж буй
5	Цэцэрлэг /240 хүүхэд/	2	1	Төлөвлөж буй
6	Үйлчилгээтэй орон сууц	5	2	Төлөвлөж буй
7	Орон сууц	5	2	Төлөвлөж буй
8	Орон сууц	9	1	Төлөвлөж буй
9	Оффис	12	1	Төлөвлөж буй
10	Дулаан дамжуулах төв	1	1	Одоо байгаа
11	Сургууль /960 хүүхэд/	4	1	Төлөвлөж буй
12	Үйлчилгээтэй орон сууц	9	4	Төлөвлөж буй
13	Орон сууц	9	3	Төлөвлөж буй
14	Авто зогсоолын барилга	3	1	Төлөвлөж буй
15	Хорооны барилга	2	1	Одоо байгаа
16	Дулаан дамжуулах төв	1	1	Одоо байгаа
17	XTP	1	5	Төлөвлөж буй
18	Үйлчилгээний барилга	1	1	Төлөвлөж буй
19	Үйлчилгээний барилга	1	1	Төлөвлөж буй
20	РП	1	1	Төлөвлөж буй

ТАНИХ ТЭМДЭГЛЭГЭЭ

- Төлөвлөж буй барилга, байгууламж
- Төлөвлөж буй авто зам (33374м²)
- Одоо байгаа авто зам
- Төлөвлөж буй явган хүний зам (25075.6м²)
- Төлөвлөж буй авто зогсоол (805 ширхэг)

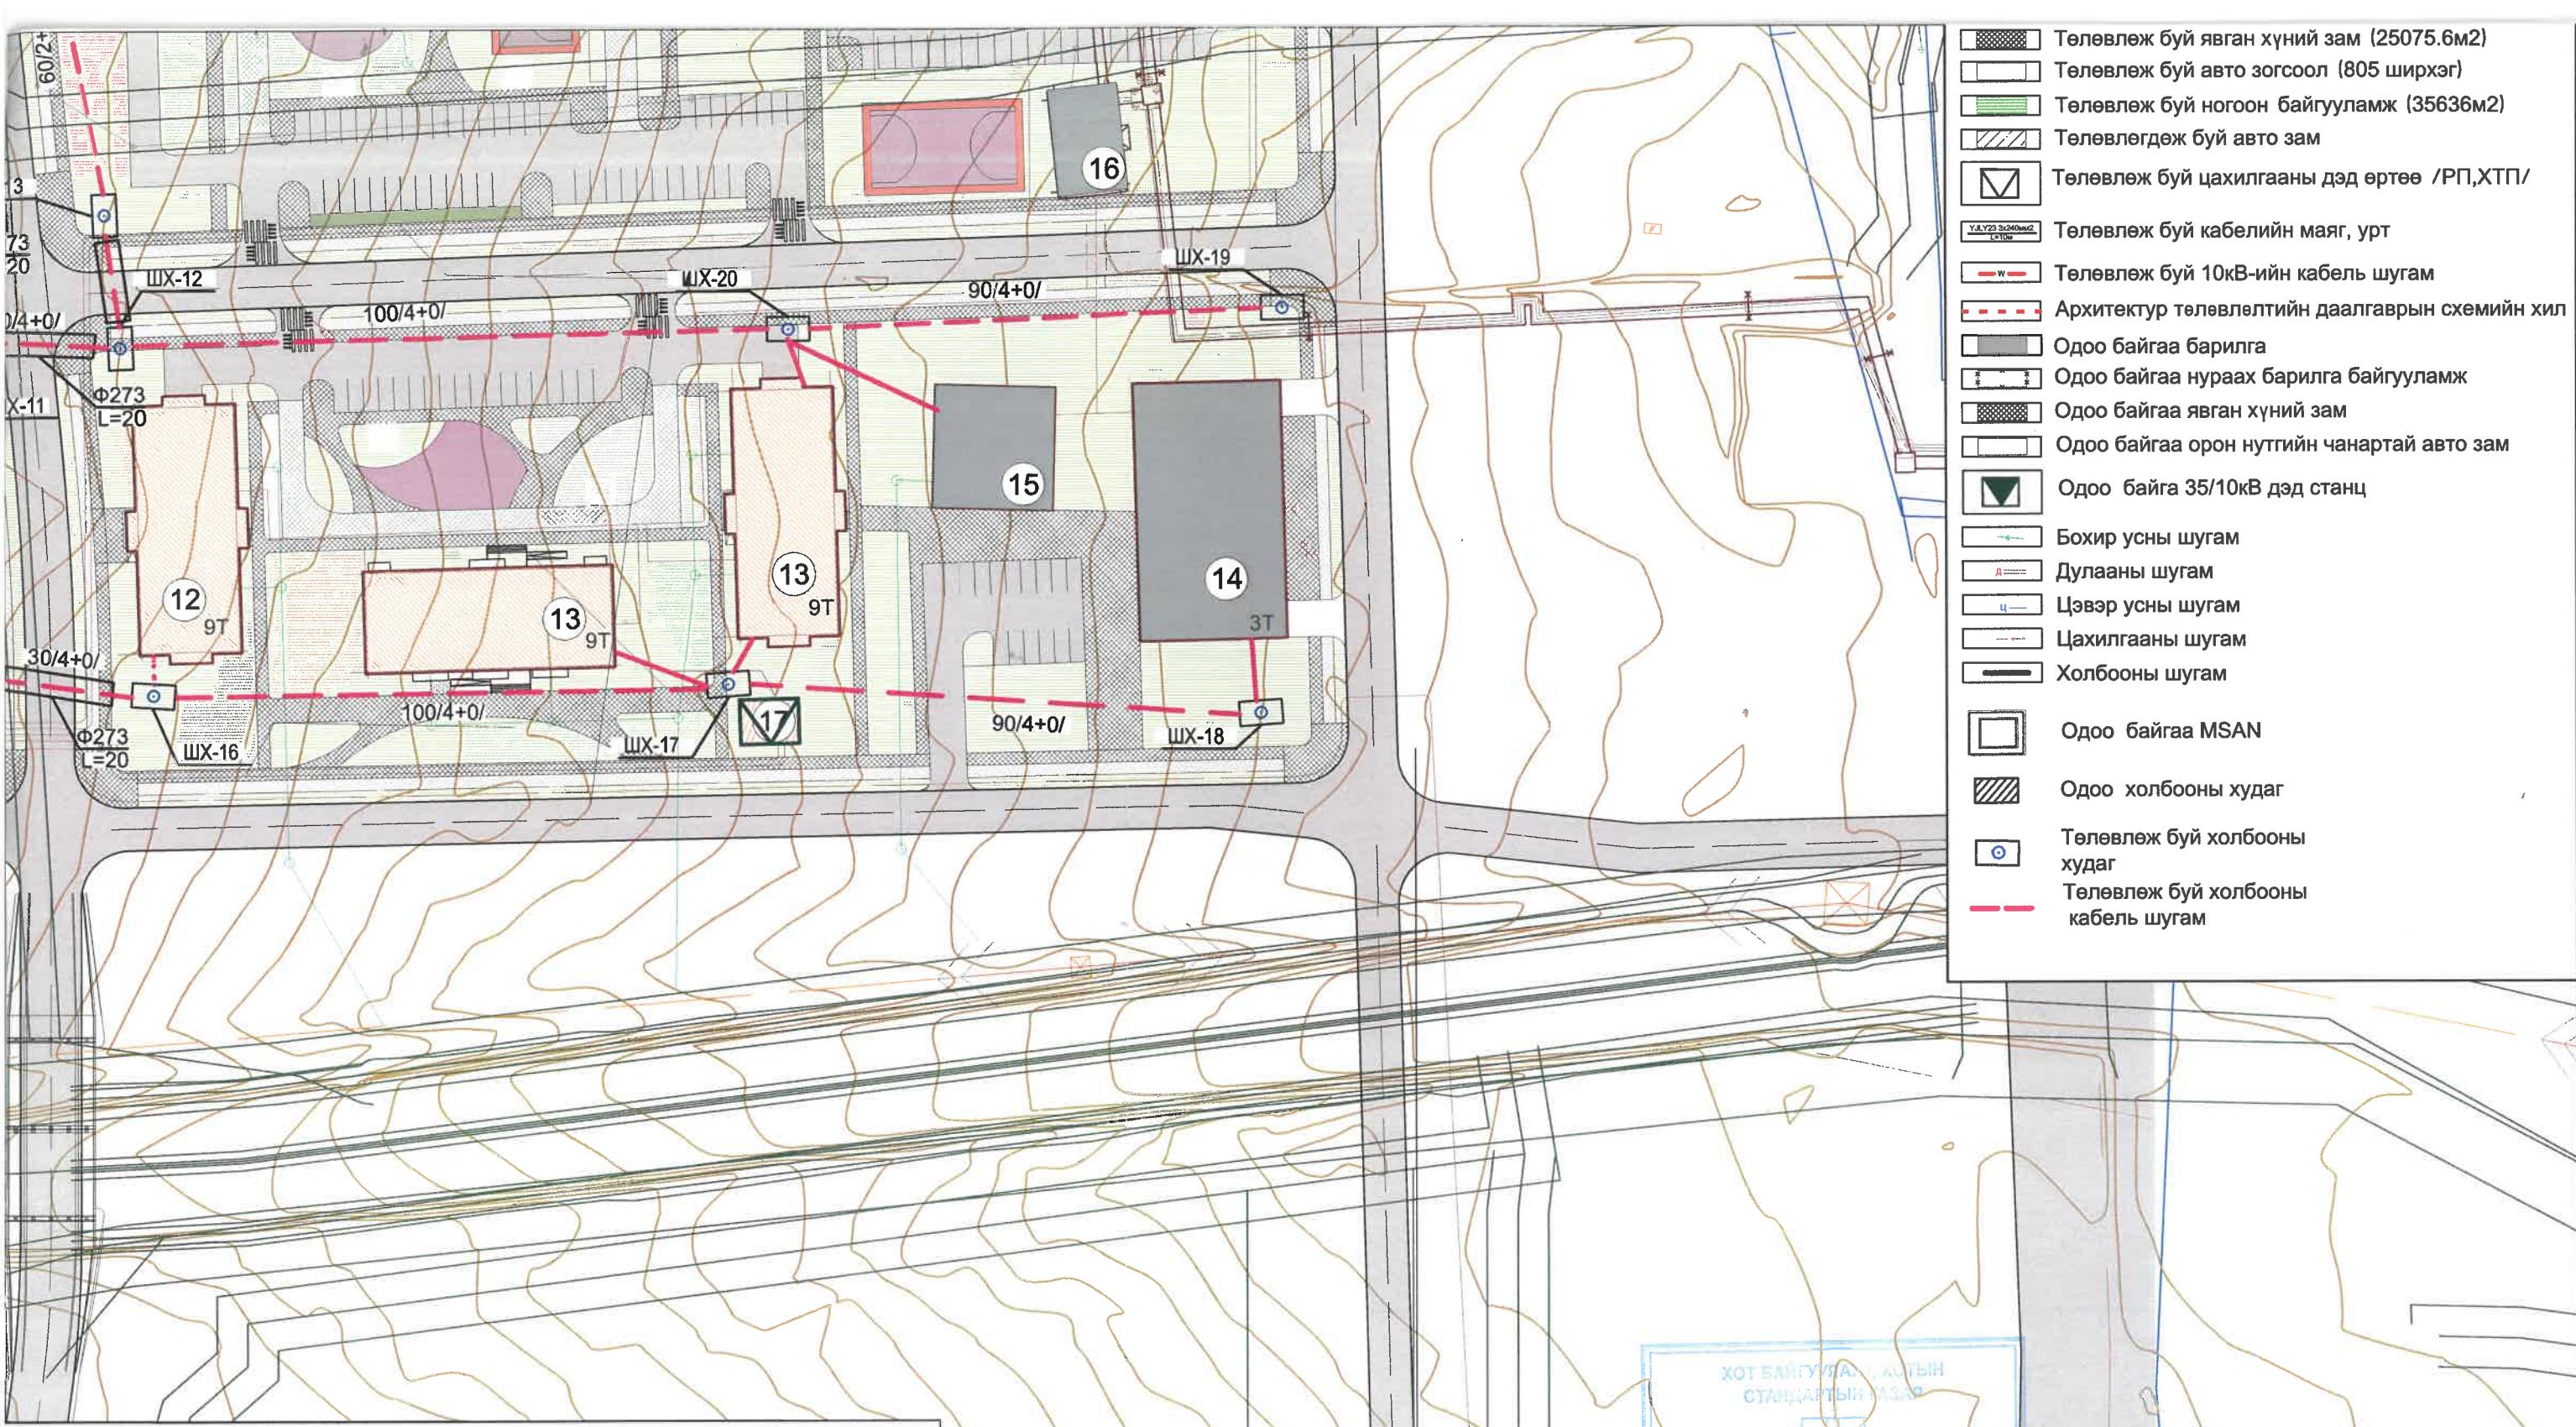


Д ТӨВИЙН 13 ГА ГАЗРЫН ГАДНА ХОЛБООНЫ ЭДИЙН ЗАСГИЙН ТООЦОО

Тайлбар	Хэмжих нэгж	Тоо хэмжээ	Нэгж хүчин чадлын жишиг үнэлгээ /сая.төг/	Үнийн есөлтийн индекс	Томсогсон төсөвт өртөг /сая.төг/
Сувагчлалын яндан PVC 110x4	м	1,800	131,100	1.77	417,684,600
Сувагчлалын яндан PVC 110x2	м	400	96,400	1.77	68,251,200
Ган хоолой Ф270	м	150	367,900	1.77	97,677,450
24 кор /Сувагчлалаар/	м	2,000	5,300	1.77	18,762,000
12 кор /Сувагчлалаар/	м	800	4,300	1.77	6,088,800
					608,464,050




СЭЛБЭ ДЭД ТӨВИЙН БАРИЛГАЖИЛТЫН ТӨСӨЛ /ЭХНИЙ ЭЭЛЖ 13 ГА/	Нэр	Гарын үсэг	Эскиз
"ББСМО" ХХК-ний захирал	Б.Сунжидмаа		ГХ-1
Инженер	Н.Пүрэвжаргал		ЕТ-24
Захиалагч: НЭДТГ, ХОХЭЛТСИЙН ДАРГА	Б.Гантулга		2024 он

МЭДЭЭЛЭЛ ХОЛБООНЫ СҮЛЖЭЭНИЙ ТӨЛӨВЛӨЛТ М1:1000

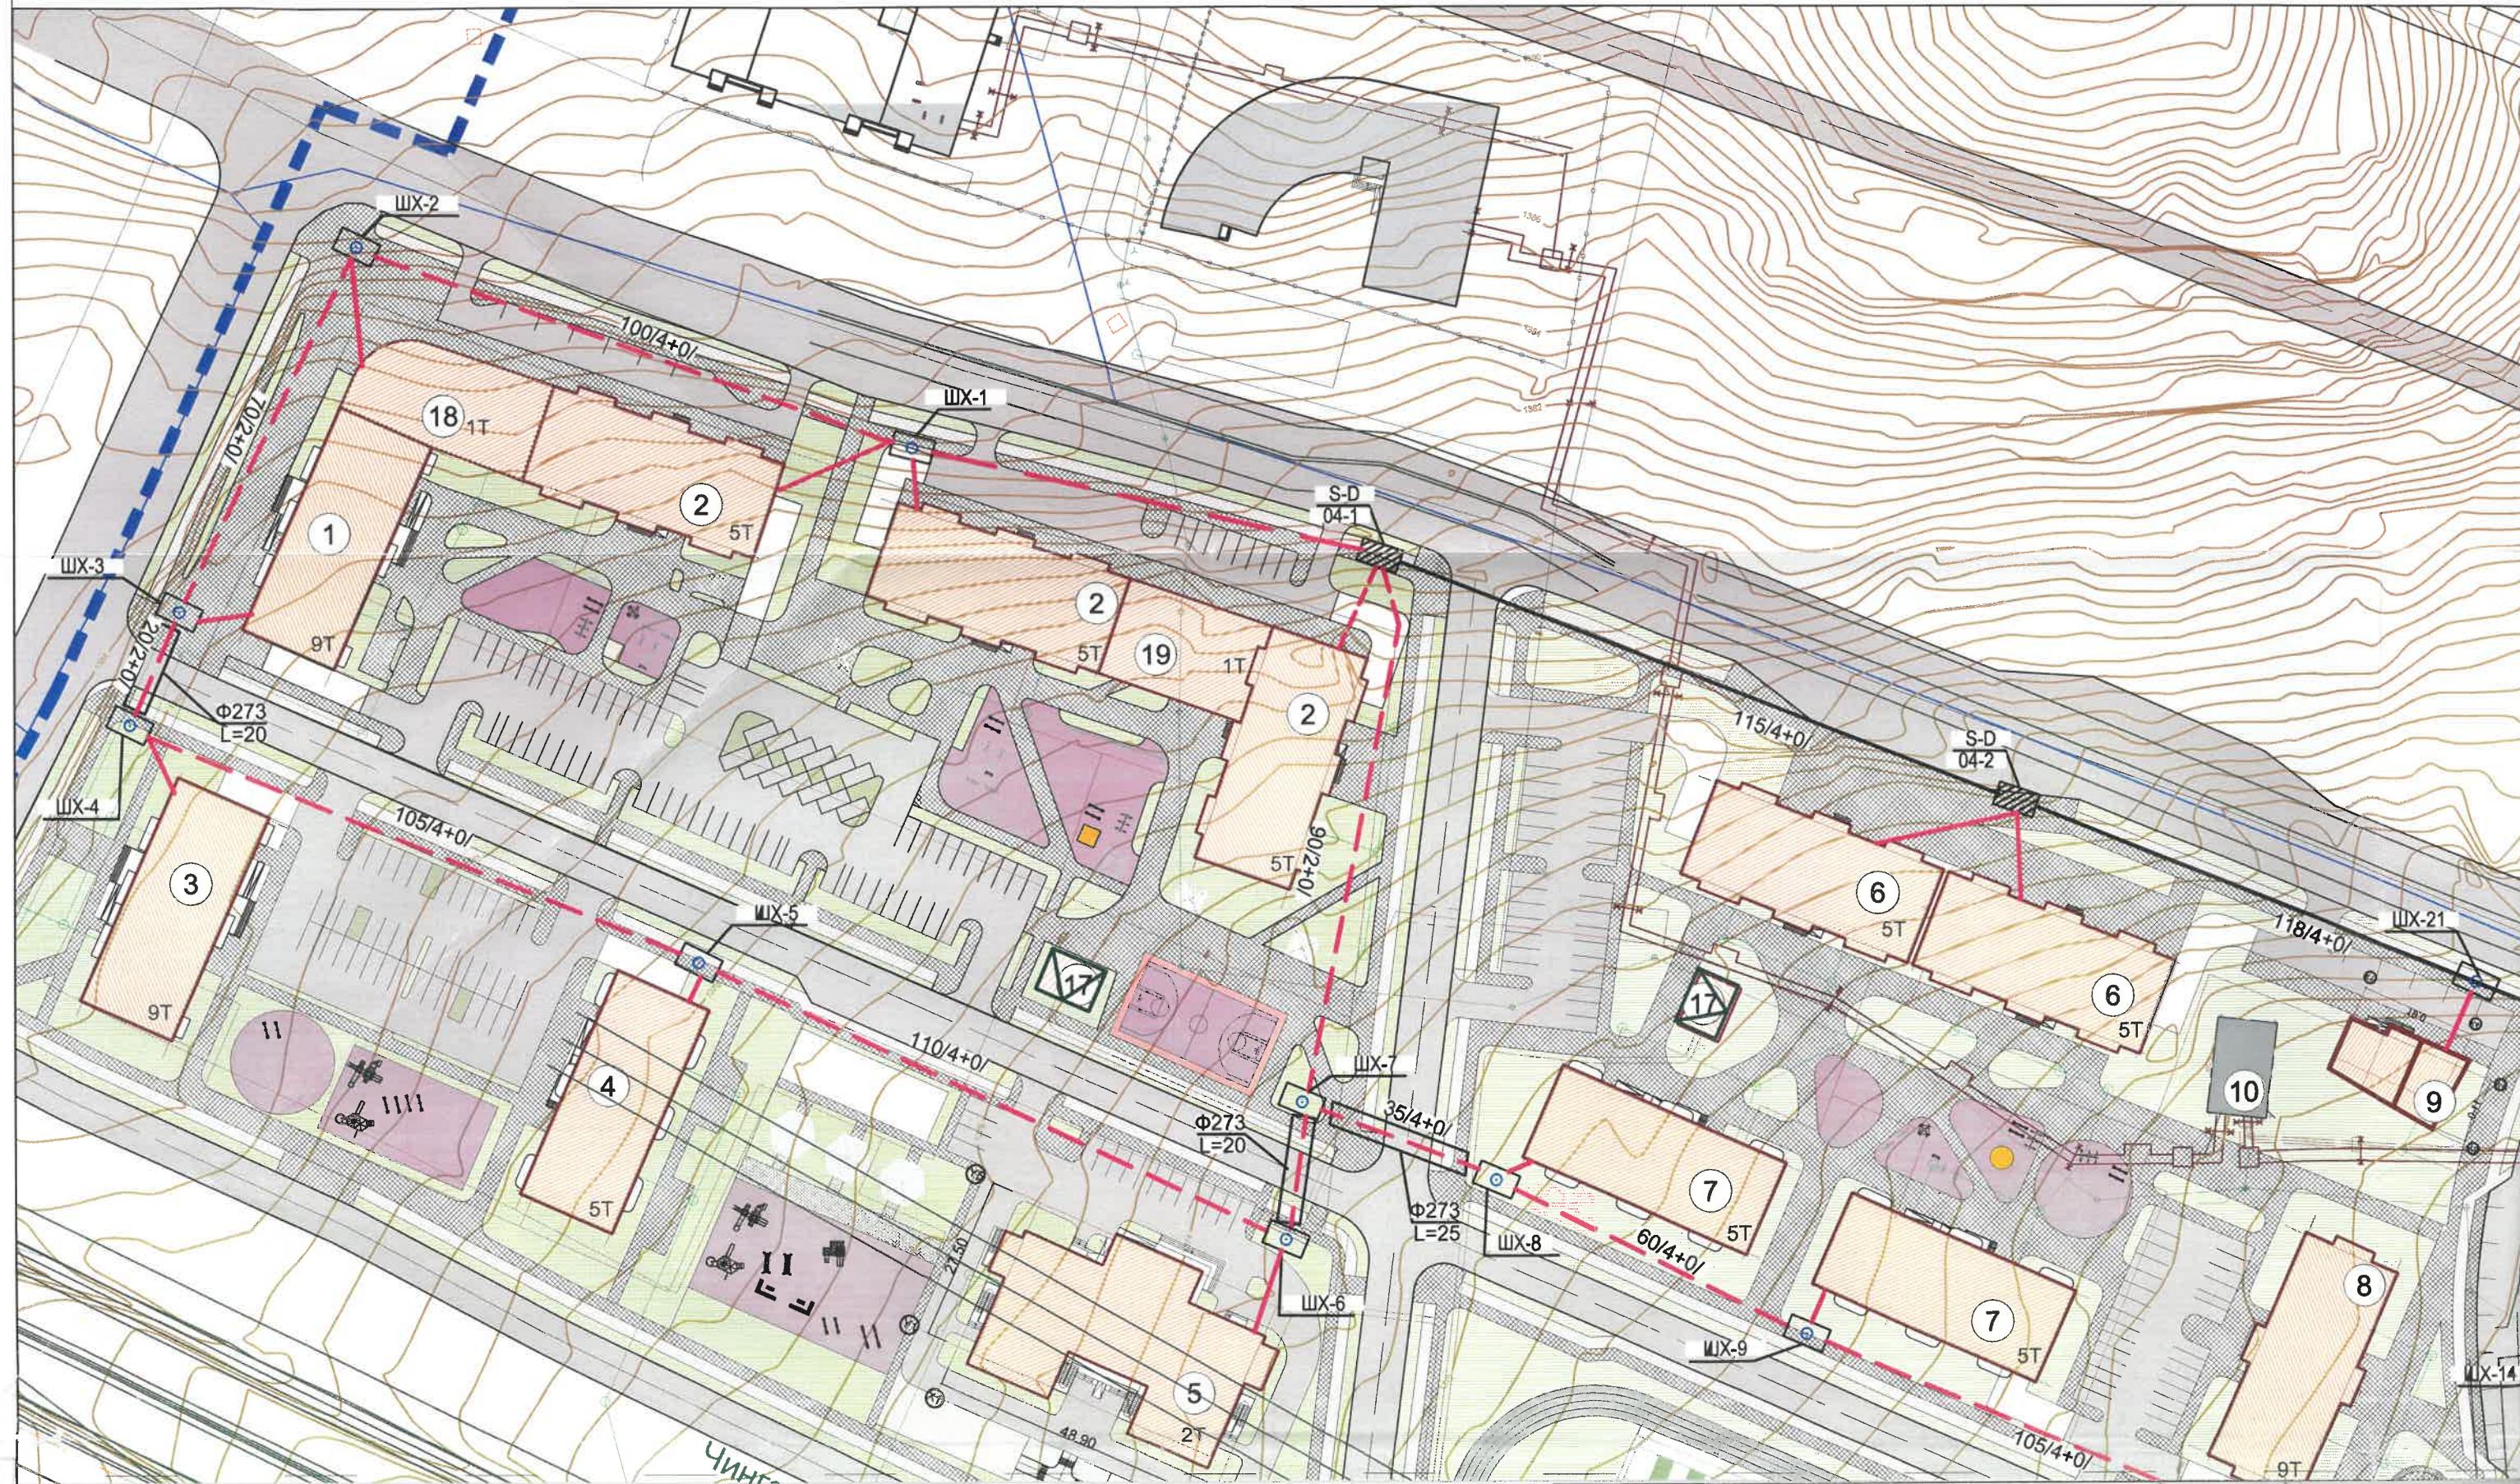

Оюун

Э.Лхагвадорж - 2
2024.07.08.

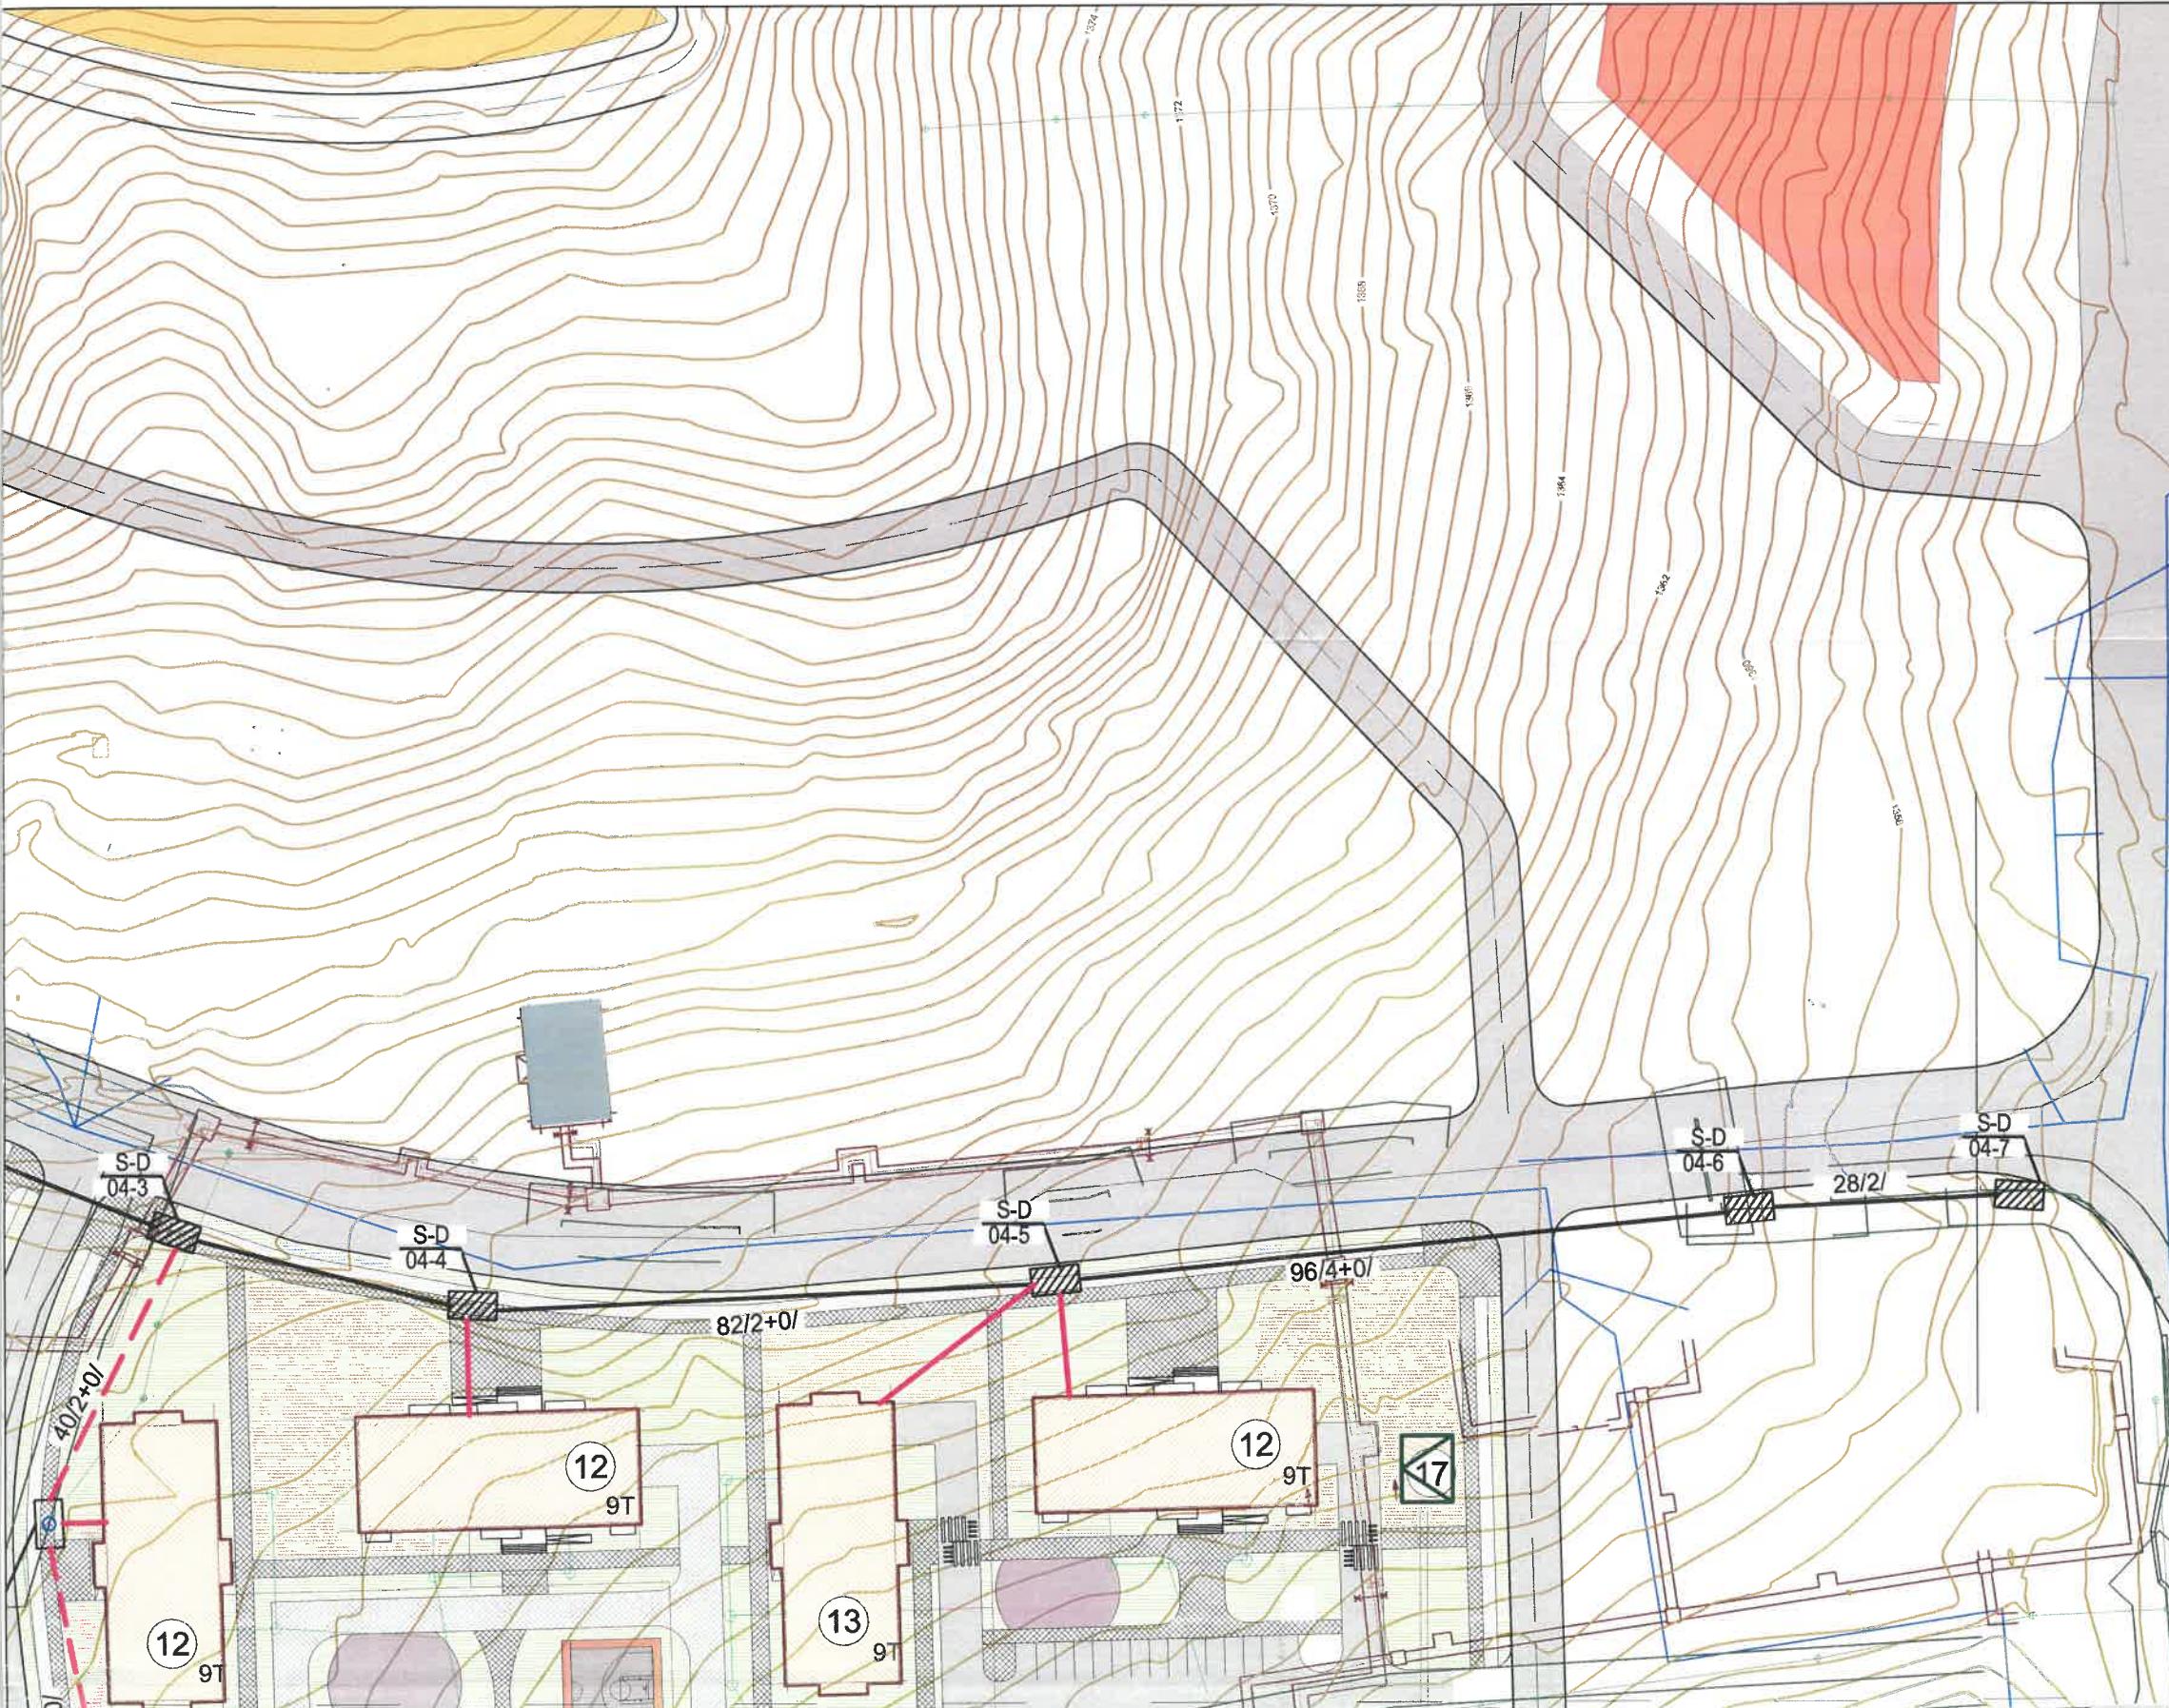

БАЙРШЛЫН СХЕМ M:5000




ТОДОРХОЙЛОЛТ

Дд	Нэр	Давхар	Блок	Тайлбар
1	Үйлчилгээтэй орон сууц	9	1	Төлөвлөж буй
2	Үйлчилгээтэй орон сууц	5	3	Төлөвлөж буй
3	Орон сууц	9	1	Төлөвлөж буй
4	Орон сууц	5	1	Төлөвлөж буй
5	Цэцэрлэг /240 хүүхэд/	2	1	Төлөвлөж буй
6	Үйлчилгээтэй орон сууц	5	2	Төлөвлөж буй
7	Орон сууц	5	2	Төлөвлөж буй
8	Орон сууц	9	1	Төлөвлөж буй
9	Оффис	12	1	Төлөвлөж буй
10	Дулаан дамжуулах төв	1	1	Одоо байгаа
11	Сургууль /960 хүүхэд/	4	1	Төлөвлөж буй
12	Үйлчилгээтэй орон сууц	9	4	Төлөвлөж буй
13	Орон сууц	9	3	Төлөвлөж буй
14	Авто зогсоолын барилга	3	1	Төлөвлөж буй
15	Хорооны барилга	2	1	Одоо байгаа
16	Дулаан дамжуулах төв	1	1	Одоо байгаа
17	ХТП	1	5	Төлөвлөж буй
18	Үйлчилгээний барилга	1	1	Төлөвлөж буй
19	Үйлчилгээний барилга	1	1	Төлөвлөж буй
20	РП	1	1	Төлөвлөж буй



ТАНИХ ТЭМДЭГЛЭГЭЭ

- Төлөвлөж буй барилга, байгууламж
- Төлөвлөж буй авто зам (33374м²)
- Одоо байгаа авто зам

ШУГАМ СҮЛЖЭЭНИЙ НЭГДСЭН БАЙГУУЛАЛТ М1:1000

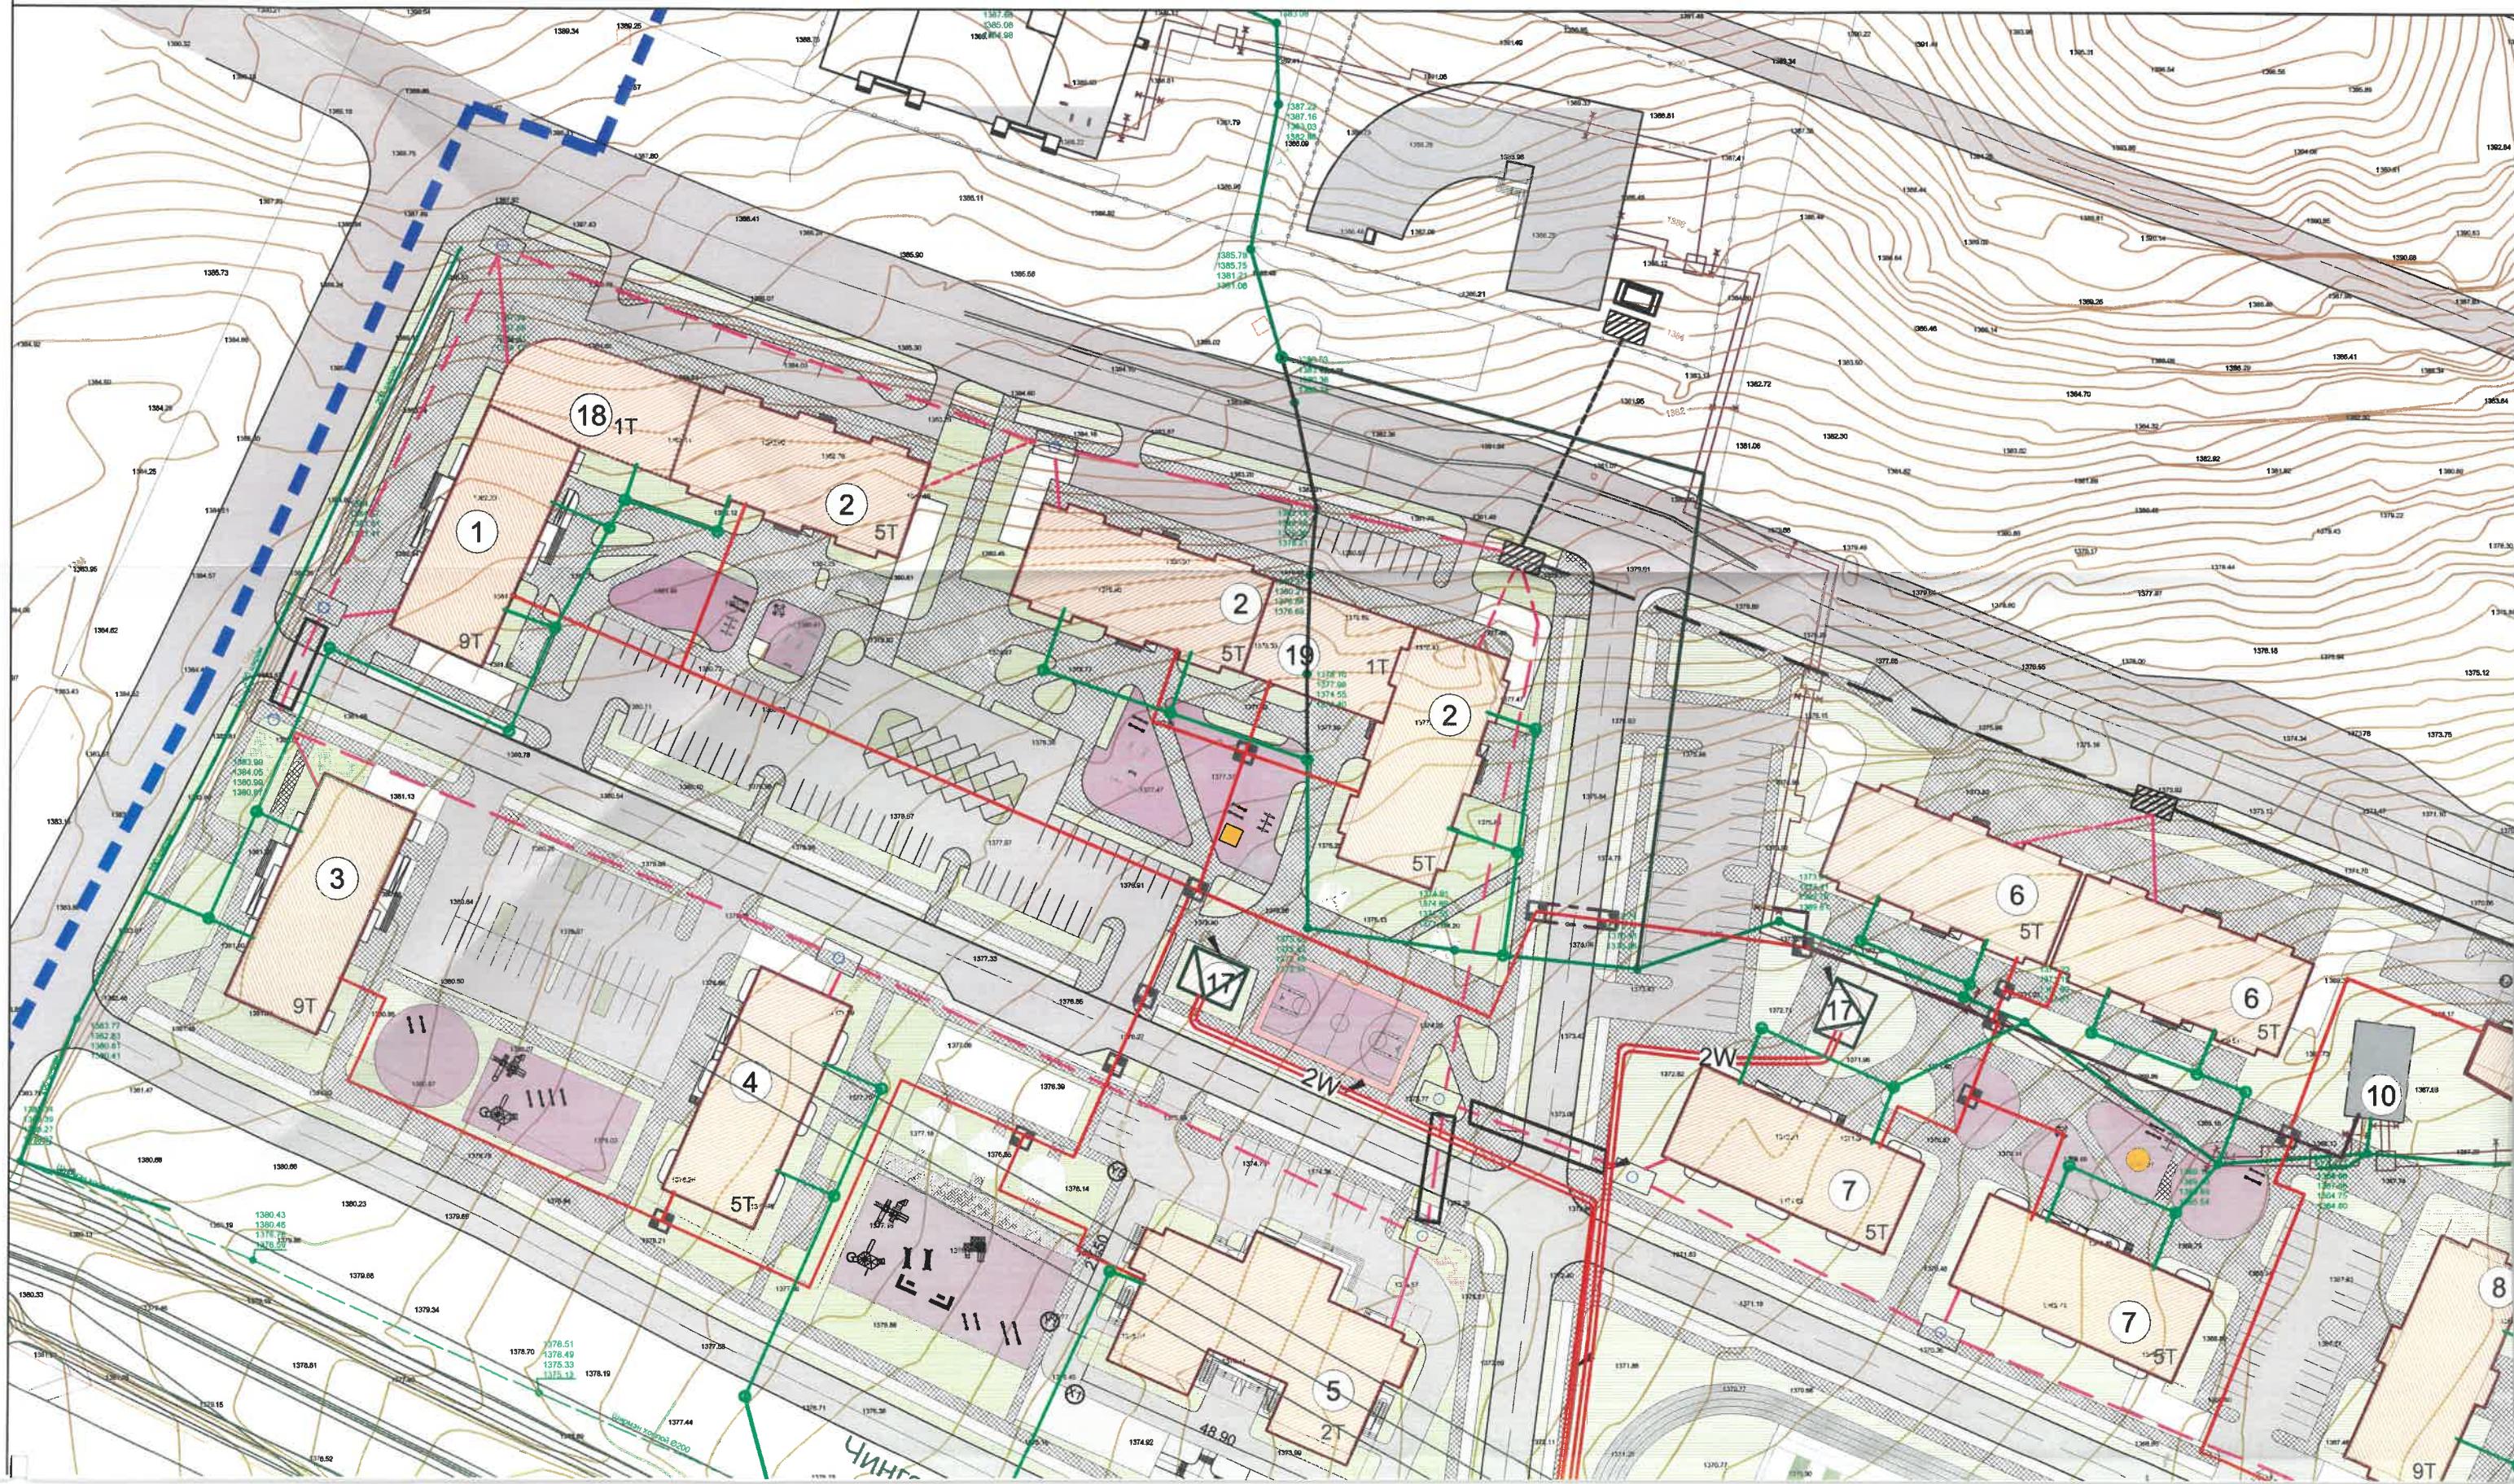

БАЙРШЛЫН СХЕМ М1:5000

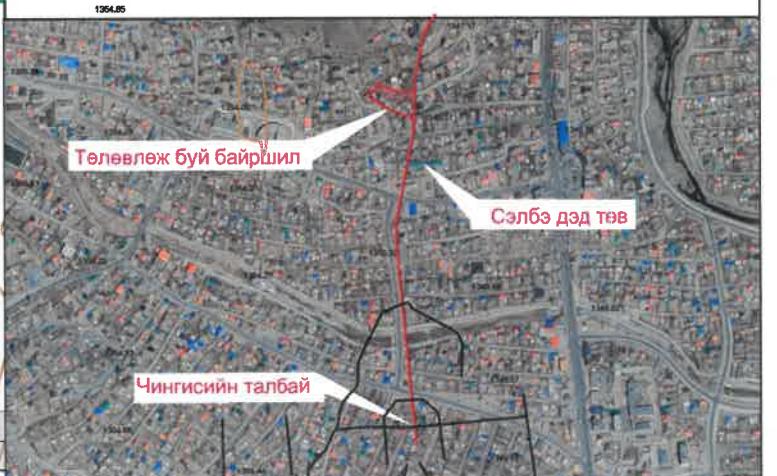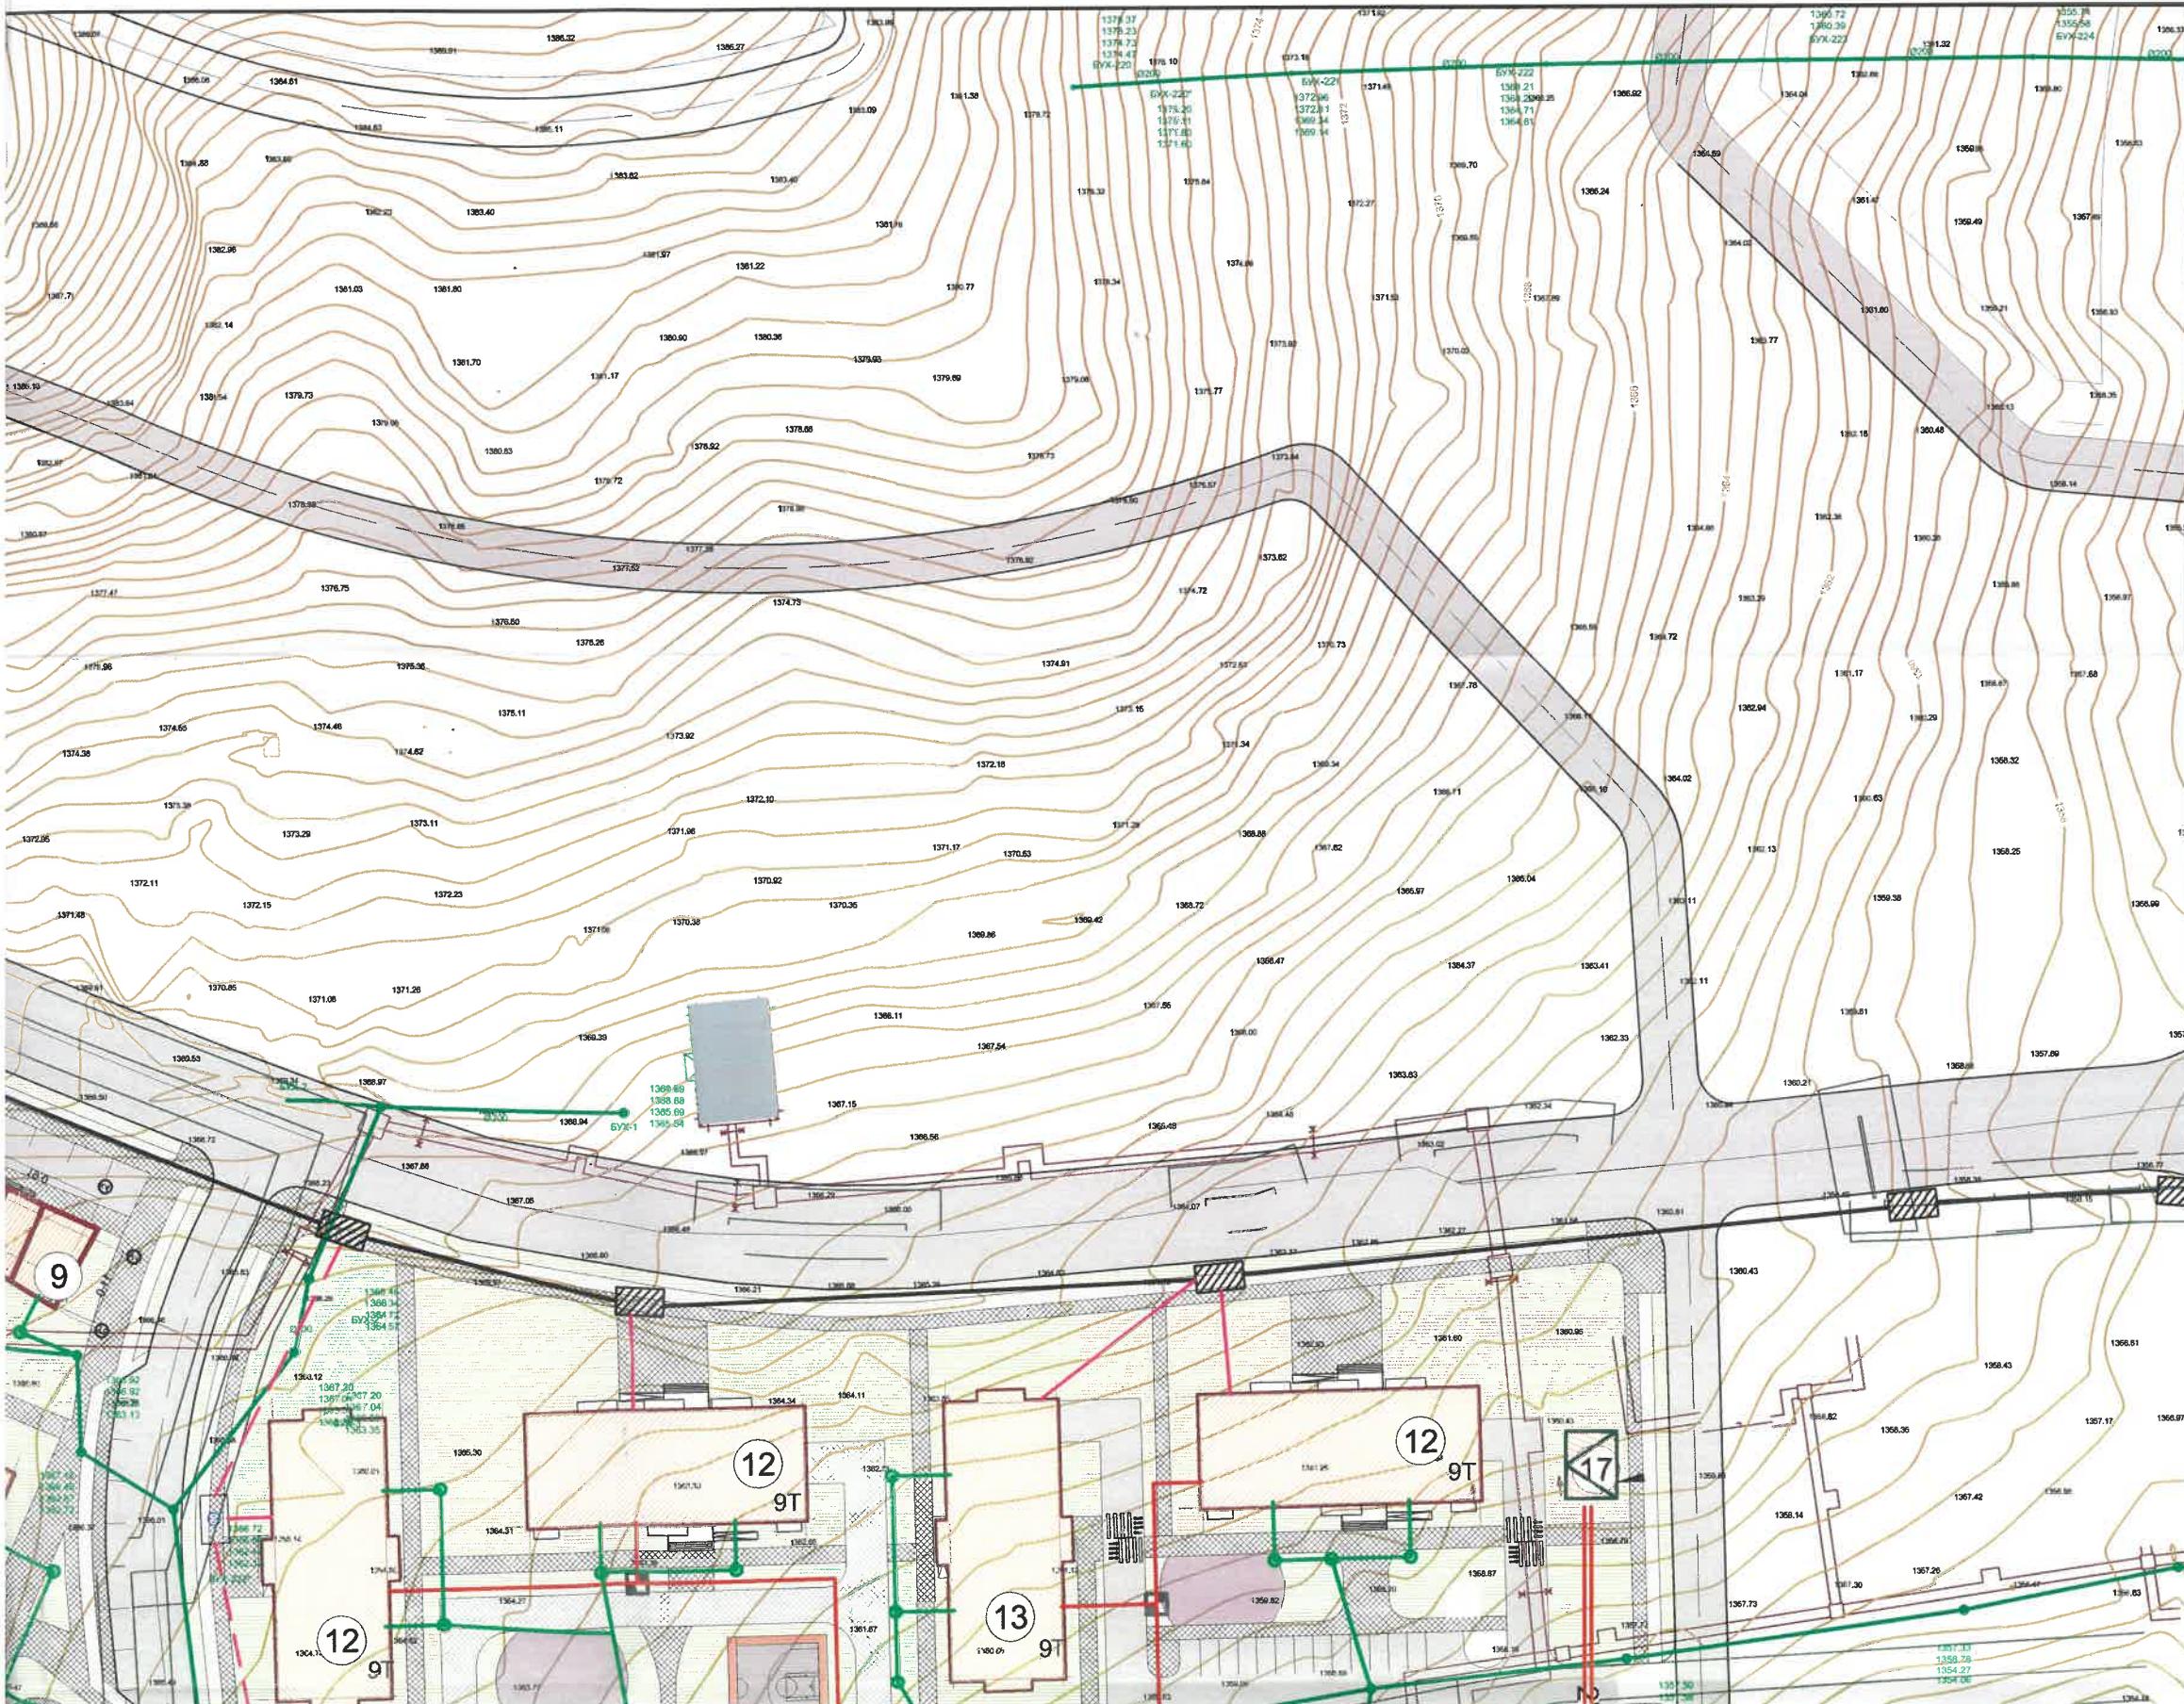



ТОДОРХОЙЛОЛТ

Дд	Нэр	Давхар	Блок	Тайлбар
1	Үйлчилгээтэй орон сууц	9	1	Төлөвлөж буй
2	Үйлчилгээтэй орон сууц	5	3	Төлөвлөж буй
3	Орон сууц	9	1	Төлөвлөж буй
4	Орон сууц	5	1	Төлөвлөж буй
5	Цэцэрлэг /240 хүүхэд/	2	1	Төлөвлөж буй
6	Үйлчилгээтэй орон сууц	5	2	Төлөвлөж буй
7	Орон сууц	5	2	Төлөвлөж буй
8	Орон сууц	9	1	Төлөвлөж буй
9	Оффис	12	1	Төлөвлөж буй
10	Дулаан дамжуулах төв	1	1	Одоо байгаа
11	Сургууль /960 хүүхэд/	4	1	Төлөвлөж буй
12	Үйлчилгээтэй орон сууц	9	4	Төлөвлөж буй
13	Орон сууц	9	3	Төлөвлөж буй
14	Авто зогсоолын барилга	3	1	Төлөвлөж буй
15	Хорооны барилга	2	1	Одоо байгаа
16	Дулаан дамжуулах төв	1	1	Одоо байгаа
17	ХТП	1	5	Төлөвлөж буй
18	Үйлчилгээний барилга	1	1	Төлөвлөж буй
19	Үйлчилгээний барилга	1	1	Төлөвлөж буй
20	РП	1	1	Төлөвлөж буй

ТАНИХ ТЭМДЭГЛЭГЭЭ

- Төлөвлөж буй барилга, байгууламж
- Төлөвлөж буй авто зам (33374м²)
- Одоо байгаа авто зам
- Төлөвлөж буй явган хүний зам (25075.6м²)
- Төлөвлөж буй авто зогсоол (805 ширхэг)

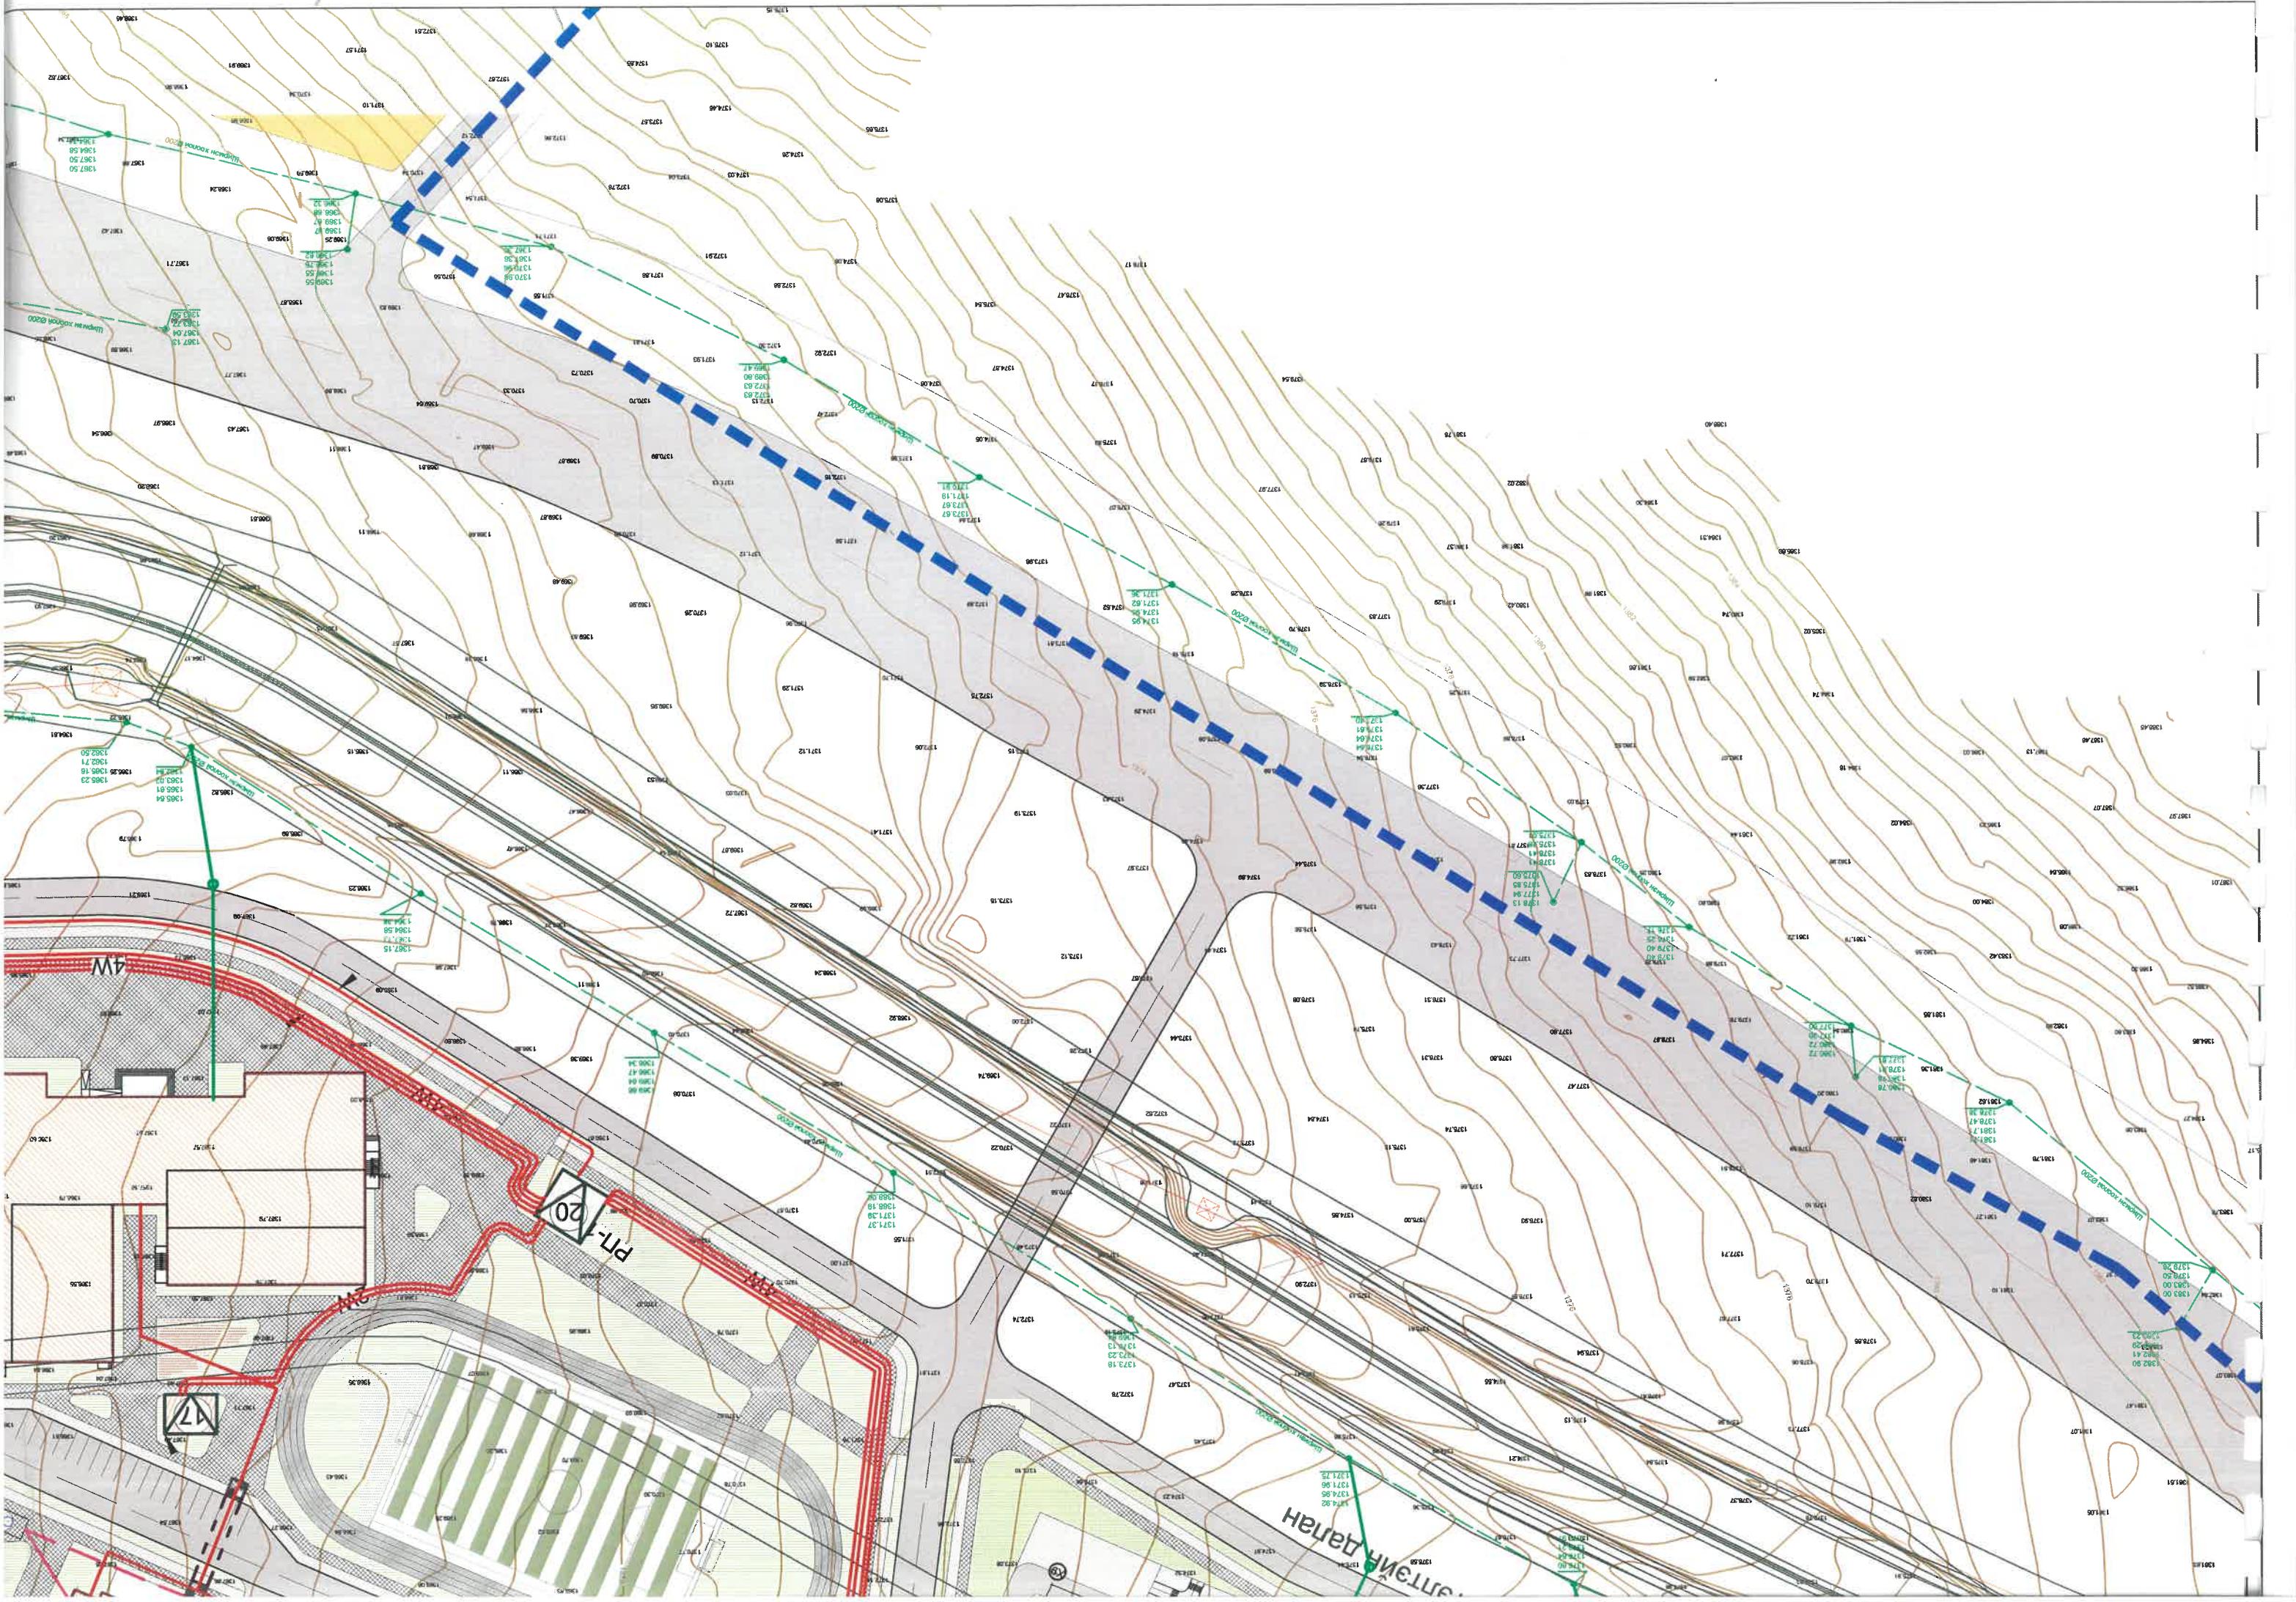

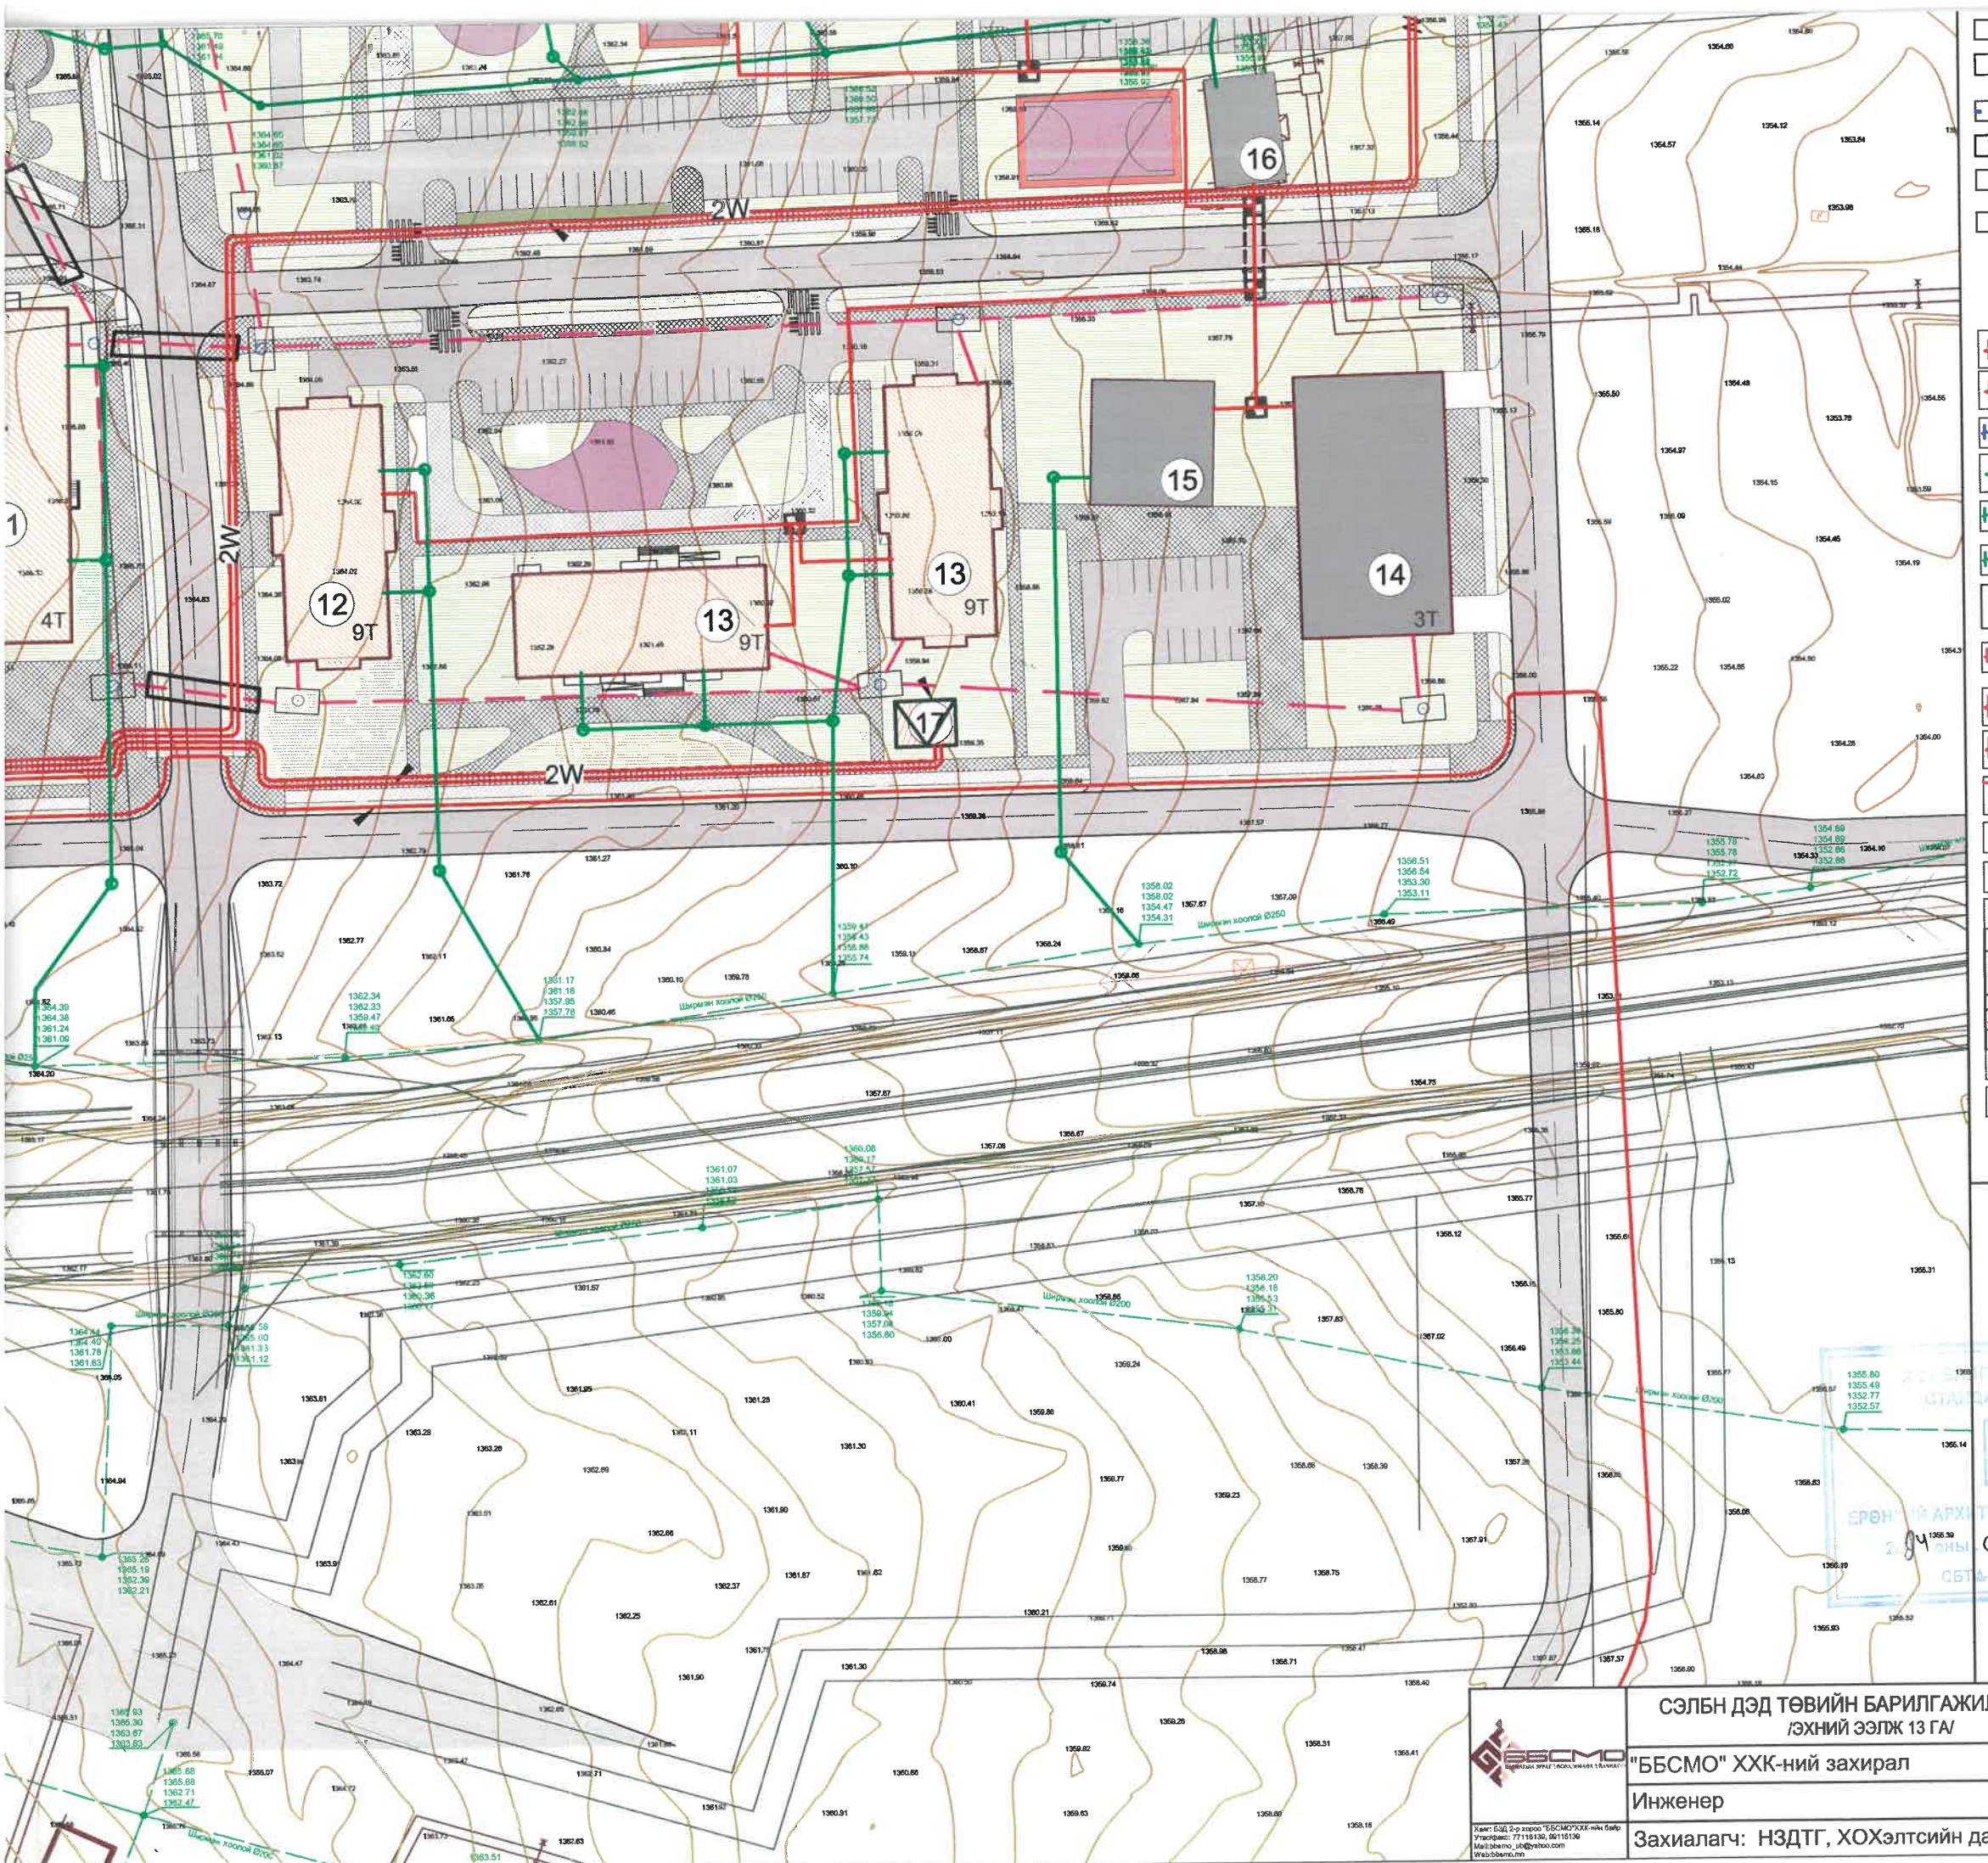

Төлөвлөж буй ногоон байгууламж (35636м2)
Төлөвлөгдж буй авто зам
Төлөвлөлтийн хил
Одоо байгаа барилга
Одоо байгаа нураах барилга байгууламж
Одоо байгаа орон нутгийн чанартай авто зам
шугам сүлжээний таних тэмдэг
Одоо байгаа дулааны шугам
Одоо байгаа дулааны шугам /цэвэр усны шугамын хамт/
Одоо байгаа цэвэр усны шугам
Одоо байгаа бохир усны буулгах шугам
Одоо байгаа бохир усны шугам
Одоо байгаа бохир усны худаг
Одоо байгаа 35/10кВ дэд станц
Одоо байгаа холбоо мэдээллийн шугам
Төлөвлөж буй цэвэр усны шугам
Төлөвлөж буй дулааны шугам
Төлөвлөж буй эргэлтийн шугам
Төлөвлөж буй бохир усны шугам
Төлөвлөж буй бохир усны худаг
Одоо байгаа бохир усны шилжүүлэн шинчилж буй шугам
Төлөвлөж буй цахилгааны дэд өртөө /РП,ХТП/
Төлөвлөж буй 10кВ-ийн кабель шугам
Төлөвлөж буй холбоо мэдээллийн шугам
Төлөвлөж буй холбоо мэдээллийн шугам

АЛСАН ГУЛАЛТ, ХОТЫН
СТАНДАРТЫН ГАЗАР

ЕРӨНХИЙ АРХИТЕКТОРЫН АЖЛЫН АЛБА

2024-ны 04 сарын 04-одер

СБТ № 24956 2117401

СЭЛБН ДЭД ТӨВИЙН БАРИЛГАЖИЛТЫН ТӨСӨЛ /ЭХНИЙ ЭЭЛЖ 13 ГА/	Нэр	Гарын усуг	Эскиз
"ББСМО" ХХК-ний захирал	Б.Сүнжидмаа		
Инженер	М.Баасанжаргал		ET-24*
Захиалагч: НЗДТГ, ХОХэлтсийн дарга	Б.Гантулга		2024 он

ГУДАМЖНЫ ХАРАГДАХ БАЙДАЛ /УРД/



ГУДАМЖНЫ ХАРАГДАХ БАЙДАЛ /ХОЙД/



ЕРӨНХИЙ АРХИТЕКТОРЫН АЖЛЫН АЛБА
2024 оны 09 дар сарын 07-дөдөр
СБТА 24956 2117401

СЭЛБЭ ДЭД ТӨВИЙН БАРИЛГАЖИЛТЫН ТӨСӨЛ /ЭХНИЙ ЭЭЛЖ 13 ГА/	Нэр	Гарын үсэг	Загвар зураг
"ББСМО" ХХК-ний захирал	Б.Сүнжидмаа		
Архитектор	Г.Нямдэлгэр		ET-25
Захиалагч: НЭДТГ, ХОХэлтсийн дарга	Б.Гантулга		2024 он

ГУДАМЖНЫ ХАРАГДАХ БАЙДАЛ /БАРУУН, ЗҮҮН/

ГУДАМЖНЫ ХАРАГДАХ БАЙДАЛ / ЗҮҮН/




ГУДАМЖНЫ ХАРАГДАХ БАЙДАЛ /БАРУУН/



Б.Сүнжидмаа
Г.Нямцэлгэр
Б.Гантулга

	сэлбэ дэд төвийн барилгажилтын төсөл (зүйлийн ээлж 13 ГА/	Нэр	Гарын үсэг	Загвар зураг
	"ББСМО" ХХК-ний захираг	Б.Сүнжидмаа		Г.Нямцэлгэр
	Архитектор	Г.Нямцэлгэр		ET-26
	Захиалагч: НЭДТГ, ХОХолтстийн дарга	Б.Гантулга		2024 он

Баруун хойноос

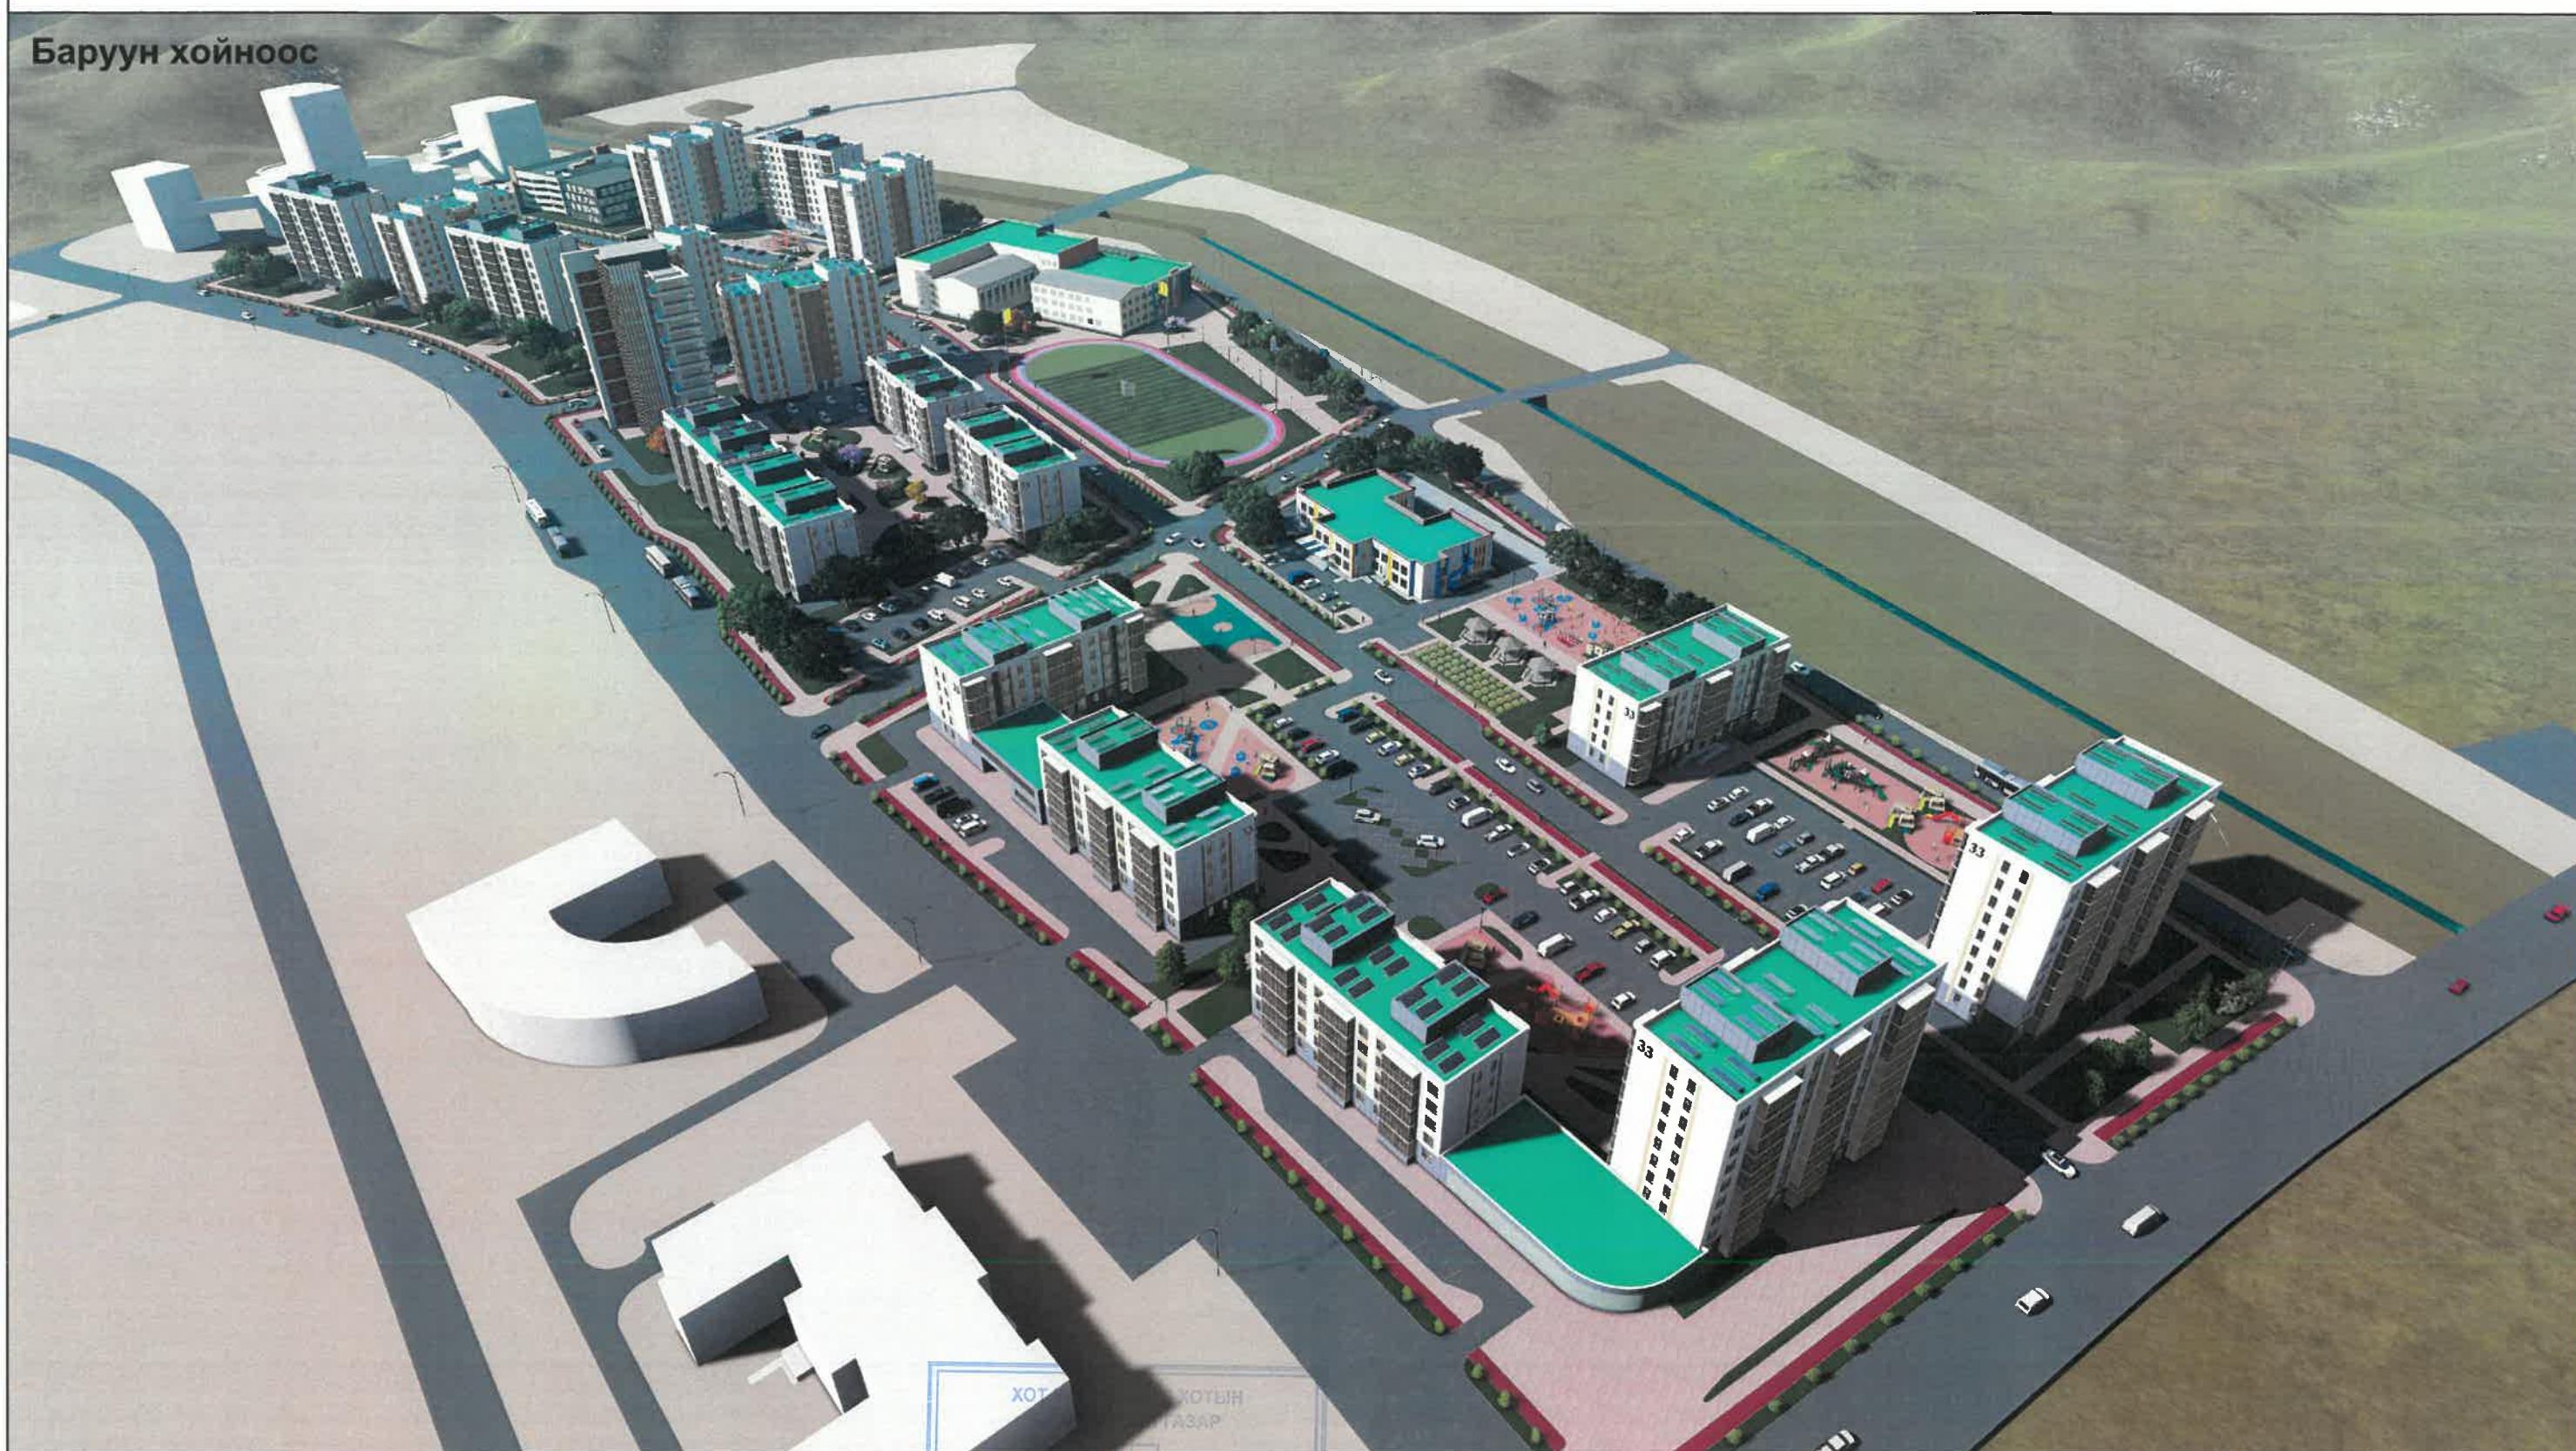

ХОТЫН
ХОТЫН
ТАЗАР

БАСМО


ЕРӨНХИЙ АРХИТЕКТОРЫН АЖЛЫН АЛБА

2004 оны 09-р сарын 04-дөрөв

СБТ № 24956 2117401

	СЭЛБЭ ДЭД ТӨВИЙН БАРИЛГАЖИЛТЫН ТӨСӨЛ /ЭХНИЙ ЭЭЛЖ 13 ГА/	Нэр	Гарын усэг	Загвар зураг
	"ББСМО" ХХК-НИЙ ЗАХИРАЛ	Б.Сүнжидмаа		
	Архитектор	Г.Нямдэлгэр		ЕТ-27
	Захиалагч: НЭДТГ, ХОХЭЛТСИЙН ДАРГА	Б.Гантулга		2024 он

ХАРАГДАХ БАЙДАЛ:

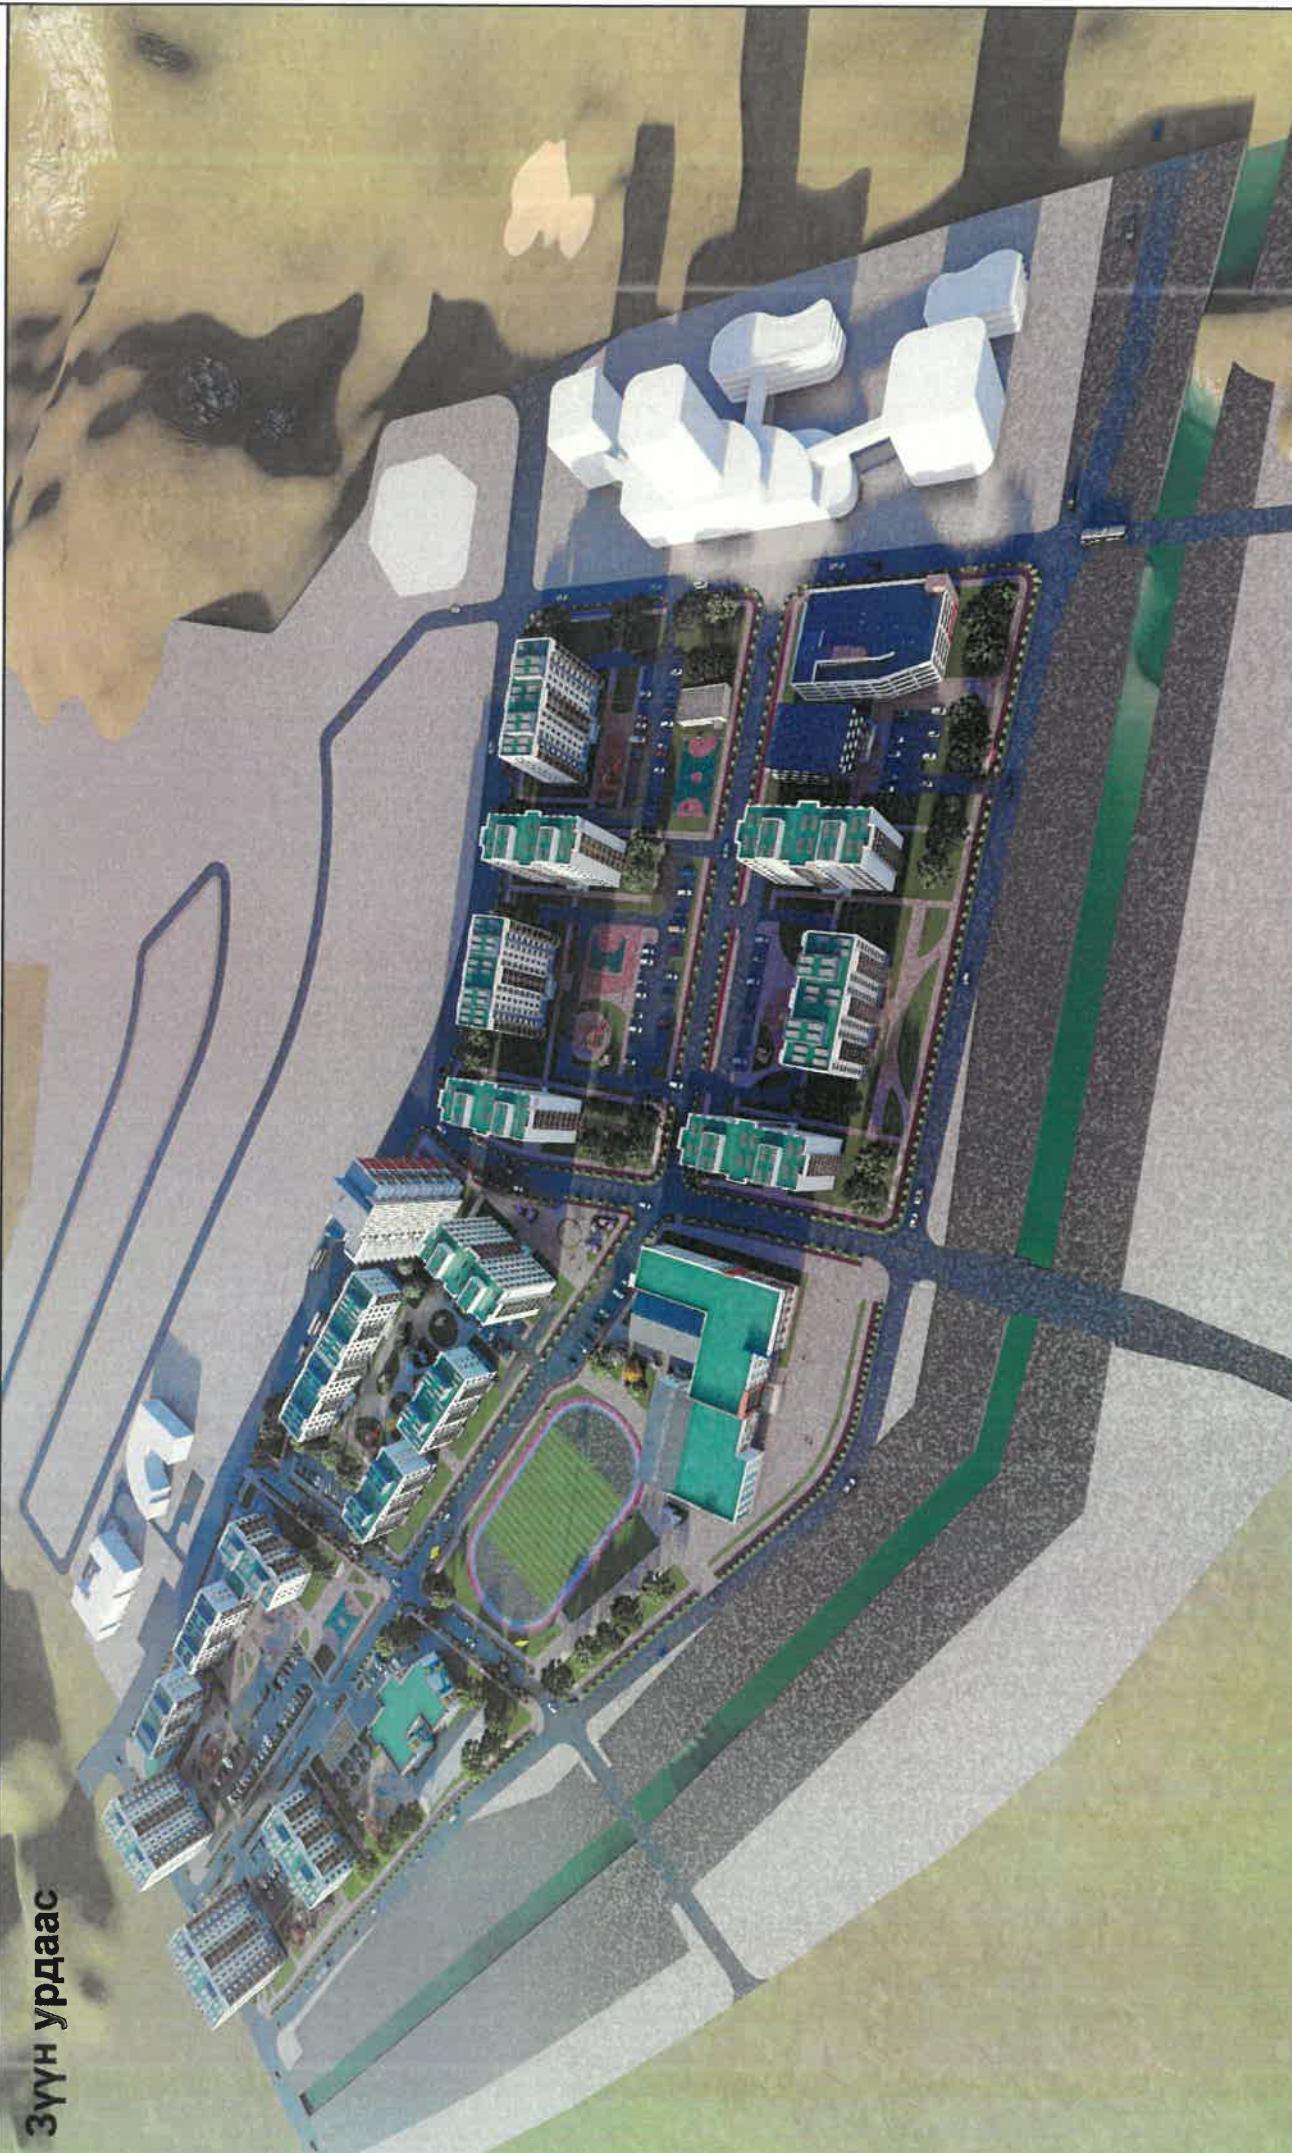

ЕРЕНХИЙ АРХИТЕКТОРЫН АЖЛЫН АЛБА
2024 оны 08-р сарын 03-дөр
СБТ № 24956 2111701

БААНЫН НАМСААЛЫК
Хан Шариф 2-район Улаанбаатар хотын төвийн талд
Хан Шариф 2-район Улаанбаатар хотын төвийн талд
Хан Шариф 2-район Улаанбаатар хотын төвийн талд
Хан Шариф 2-район Улаанбаатар хотын төвийн талд


Сэлбээ дэлгэрвийн барилгын төсөл /Эхний эзлж 13 ГА/	Нэр	Гарын Усээ	Завар зураг
"ББСМО" ХХК-ний захираг	Б.Сунжидмаа		
Архитектор	Г.Нямдэлгэр		ЕТ-28
Захиалагч: НЭДТГ, ХОХолцлын дарга	Б.Гантулга		2024 он

ХАРГДАХ БАЙДАЛ:

Зүүн урдаа



ХОТ БАЙГУУЛАЛТ ХӨДЛӨЛ
СТАНДАРТЫН ГАЗАР
2024 оны 08-р сарын 04-одор
СБЛ № 24956 2117401

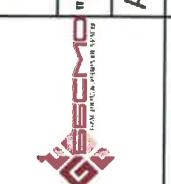

"ББСМО" ХХК-НИЙ ЗАХИРАЛ

Архитектор

Захиалагч: НЭДТГ, ХОХЭЛТСҮЙН дарга

сэлбэ дэд төвийн барилгажилтын төсөл
(Эхийн ээлж 13 га)

Б.Сүнжидмаа

Б.Гантулга

Нэр

Г.Нямцэлгэр

Б.Гантулга

Гарын үсэргүүлилгээнд
загвар зураг

ЕТ-29

2024 он

ХАРГДАХ БАЙДАЛ:



"ББСМО" ХХК-ний захирал	Сэлбэ дэд төвийн барилгажилтын төсөл /зэхжий эзлж 13 га/	Нэр	Гарын үсэг	Загвар зураг
Архитектор	Б.Сунжидмаа	Г.Нямдэлтэр	Г.Гантулга	ЕТ-30
Захиалагч: НЭДТГ, ХОХЭЛГТСИЙН дарга				2024 он

ЕРӨНХИЙ АРХИТЕКТОВЫН АЖЛЫН АЛБА
2024.08.08 | 8 р сарын 04:40
СБТ# 24956 2117401

Худ. БСМД-ийн төслийн хувь
Худ. Рис. МТН-ийн төслийн хувь
Худ. Граф. ОГН-ийн төслийн хувь
Худ. Фото. НМД-ийн төслийн хувь

ХАРАГДАХ БАЙДАЛ:



	сэлбэ дэд төвийн барилгажилтын төсөл /эхний эзлж 13 ГА/	Нэр	Гарын усэг	Загвар зураг
"ББСМО" ХХК-ний захираг	Б.Сүнжидмаа			
Архитектор	Г.Нямдэлгэр			ЕГ-31
Захиалагч: НЭДТТ, ХОХэлтсийн дарга	Б.Гантулга			2024 он

ЕРӨНХИЙ АРХИТЕКТОРЫН АЖЛЫН АЛБА
2024 он 08-р сарын 07-дөр
СБТ 24556 2117401

