


СЭЛБЭ ДЭД ТӨВИЙН БАРИЛГАЖИЛТЫН ТӨСӨЛ 5 ДАВХАР 48 АЙЛЫН ОРОН СУУЦНЫ БАРИЛГА /НЭГ МАЯГИЙН ЗАГВАР ЗУРАГ/


НИЙСЛЭЛИЙН ЕРӨНХИЙ АРХИТЕКТОР
БАТЛАВ: Г.БАТЗОРИГ

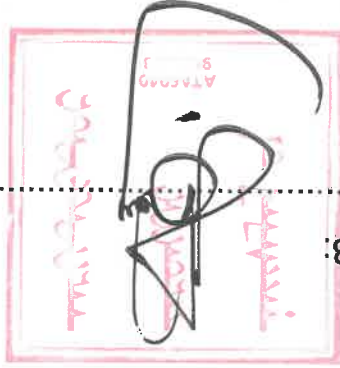

ХЯНАСАН:

Албан тушаал	Нэр	Гарын үсэг	Үйцэтгэгч	Захиалагч	Нэр	Л.Хосбаяр
Хот байгуулалт, хотын стандартын газрын, барилга хот байгуулалтын хэлтсийн дарга	С.Даланжаргал		"БСМО" ХХК-ний захирал	Албан тушаал	Нэр	Б.Сүнжидмаа
Хот байгуулалт, хотын стандартын газрын, хот байгуулалт харуцсан мэргэжилтэн	О.ЛОНЖОН		Эрх зүйч	Албан тушаал	Нэр	НЭДТГ-аар Л.Хосбаяр

БОЛОВСРУУЛСАН:

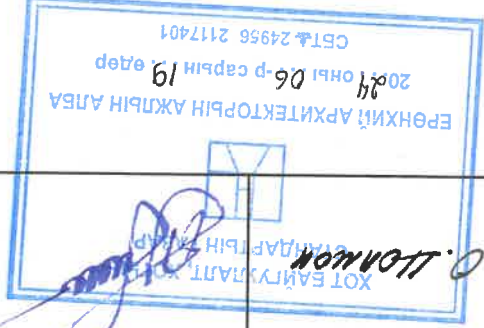



ЕРӨНХИЙ АРХИТЕКТОРЫН АЖЛЫН АЛБА
2024 оны 06 сарын 19 өдөр
СБТ № 24956 2117401



ХОТ БАЙГУУЛИТ ХОТЫН
СТАНДАРТЫН ГАЗАР

Хиймэл интеллекттэй хамтран
байгуулагдсан ажлын үр дүнд
архитектур зураг үзүүлж байна.




Захиалагч: НЗДТ-аарын дарга
Архитектор
"БСМО" ХХК-ний захирал
Салба дэд төвийн барилгажилтын төсөл 5 давхар орон
сүүнцэрийн барилга
/Их мөрний газар зураг/

2024 он	Д.Хосбаяр
Хуудас 1	Н.Мянганбаяр
М1:100	Б.Сүнжидмаа
Завар зураг	Нэр Гарын үсэг

ТӨДӨРХОЙЛОЛТ	
Шалны	Өрөөний нэр
Талбай /м²/	
ЗООРИЙН ДАВХАР	
620.08	
Чулуу	Шатны хонгли
15.31	
Бетон	Дулаан зогсоол
521.59	
Бетон	Ус дулааны өрөө
56.02	
Бетон	Холбоо дохиоллын техникийн өрөө
7.07	
Бетон	Техникийн өрөө
8.86	
Бетон	Агуулах
11.23	

1-1

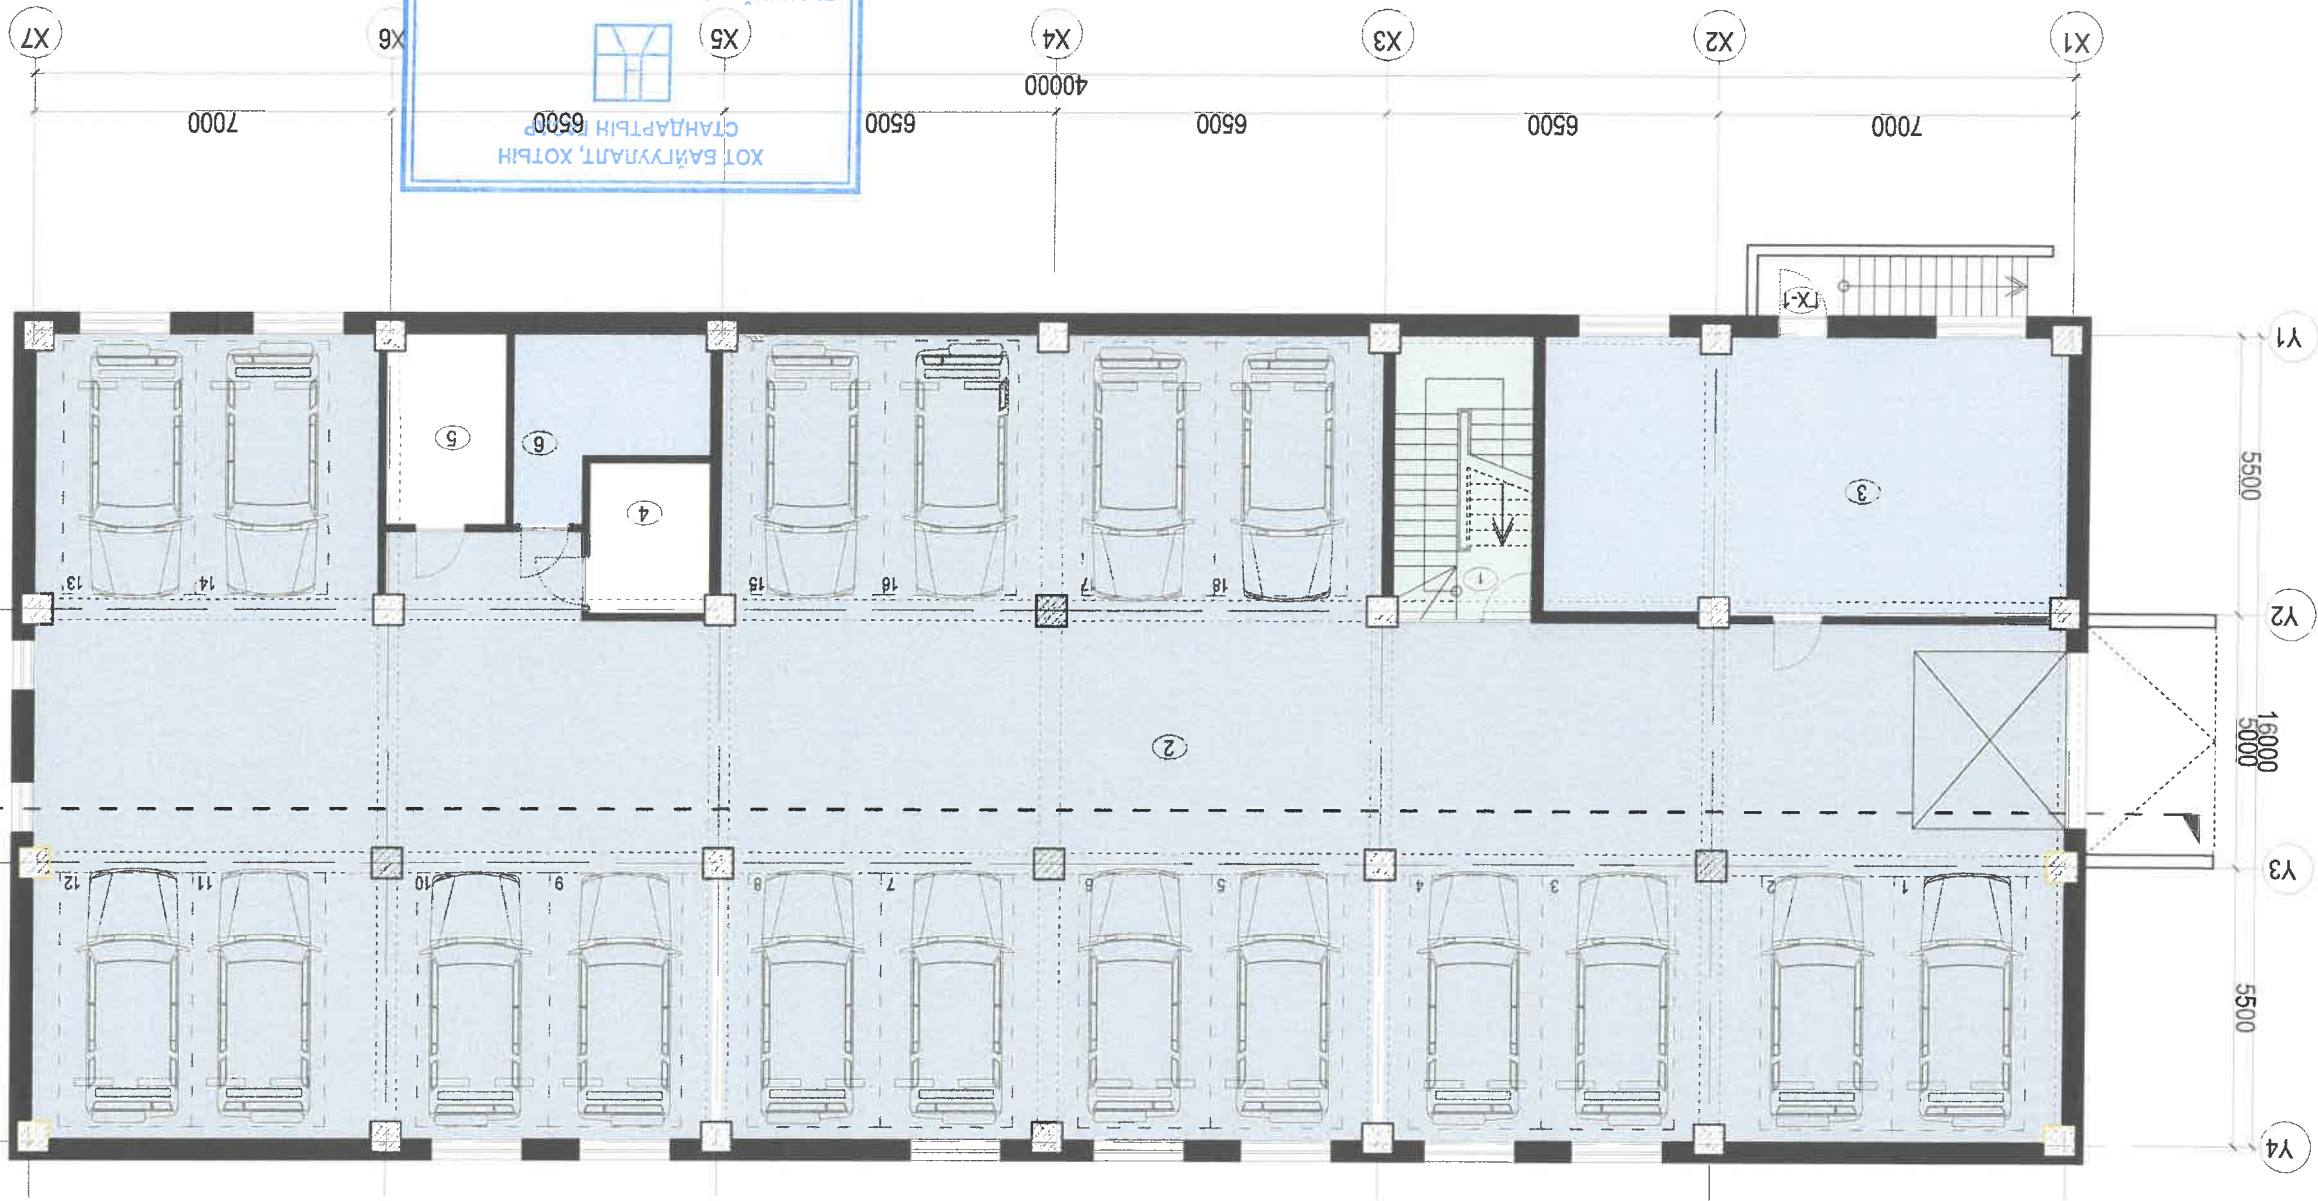

ХОТ БАЙГУУЛАЛТ, ХОТЫН
СТАНДАРТЫН 6500
2024 оны 06-р сарын 19 өдөр
ЕРӨНХИЙ АРХИТЕКТОРЫН АЖЛЫН АЛБА
СБТ № 24956 2117401

Зарвар зураг	Нэр	Салба дэд төвийн барилгачийн төсөл 5 давхар орон сууцны барилга /Нэг маягийн зарвар зураг/	Захиалагч: НЗДТГ-аарын дарга
М1:150	Б.Сүнжидмаа	"БСМО" ХХК-ний захирал	Архитектор
Хуудас 2	Н.Мянганбаяр		
2024 он	Д.Хосбаяр		

1-Р ДАВХРЫН ТЕХНОЛОГИЙН БАЙГУУЛАЛТ

ТӨДӨРХӨЙЛӨЛТ

Д.Д	Эрөөний нэр	Талбай /м²	1-р давхар
1	Гонх	10.64	Чулуу
2	Харуулын өрөө	10.01	Ларкет
3	Ариун цэврин өрөө	2.84	Лита
4	Үйлчилгээ	36.43	Чулуу
5	Хонги	67.14	Чулуу
6	Шатны хонги х2	15.45	Чулуу
1	Үндийн хэсэг	2.48	Лита
2	Зочны хэсэг	18.18	Ларкет
3	Лал тороо	6.09	Ларкет
4	Хятагын өрөө	9.57	Ларкет
5	Ариун цэврин өрөө	4.87	Лита
6	Хятагын өрөө	16.93	Ларкет
7	Ариун цэврин өрөө	5.31	Лита
8	Талт 30%	1.39	Чулуу
9	Талт 30%	1.39	Чулуу
1	Үндийн хэсэг	1.70	Лита
2	Зочны хэсэг	26.42	Ларкет
3	Лал тороо	6.05	Ларкет
4	Хятагын өрөө	12.36	Ларкет
5	Ариун цэврин өрөө	4.52	Лита
6	Талт 30%	1.39	Чулуу
1	Үндийн хэсэг	1.90	Лита
2	Зочны хэсэг	21.21	Ларкет
3	Лал тороо	4.74	Ларкет
4	Хятагын өрөө	14.24	Ларкет
5	Ариун цэврин өрөө	4.53	Лита
6	Талт 30%	1.39	Чулуу
1	Үндийн хэсэг	1.60	Лита
2	Зочны хэсэг	24.49	Ларкет
3	Лал тороо	5.34	Ларкет
4	Хятагын өрөө	12.01	Ларкет
5	Ариун цэврин өрөө	4.36	Лита
6	Талт 30%	1.39	Чулуу



Зардал зурал	Нэр	Салба дэд төвийн барилгачийн төсөл 5 давхар орон сууцны барилга /Нэг маягийн загвар зурал/
М:1:150	Б.Сүмжидмаа	"БСМО" ХХК-ний захирал
Хуудас 3	Н.Мянганбаяр	Архитектор
2024 он	Д.Хосбаяр	Захиалагч: НЗДТТ аарын дарга

ХОТ БАЙГУУЛАЛТ, ХОТЫН
СТАНДАРТИЙН ГАЗАР
6500 СТАНДАРТИЙН ГАЗАР
7000
2024 оны 06 сарын 19 өдөр
СБТ 24956 2117401

2-5-Р ДАВХРЫН ТЕХНОЛОГИЙН БАЙГУУЛАЛТ


ТӨЛӨРХӨЛӨЛТ		Талбай	Шалны төрөл
Д.Д	Өрөөний нар	586.88	М²/ төрөл
1	Шатны хонги х2	15.50	Ч/ууц
2	Хонги х2	19.03	Ч/ууц
1	А сүүл /3 өрөө/	64.85	Л/ита
1	Үүдний хэсэг	2.48	Л/ита
2	Зочны хэсэг	18.18	Л/аркөт
3	Ал тоого	6.11	Л/аркөт
4	Нгтлагын өрөө	9.59	Л/аркөт
5	Ариун цэврийн өрөө	4.87	Л/ита
6	Нгтлагын өрөө	17.04	Л/ита
7	Ариун цэврийн өрөө	5.34	Л/ита
8	Талт 30%	1.24	Ч/ууц
1	Үүдний хэсэг	1.70	Л/ита
2	Зочны хэсэг	26.55	Л/аркөт
3	Ал тоого	6.11	Л/аркөт
4	Нгтлагын өрөө	12.41	Л/аркөт
5	Ариун цэврийн өрөө	4.52	Л/ита
6	Талт 30%	1.24	Ч/ууц
1	Үүдний хэсэг	1.90	Л/ита
2	Зочны хэсэг	21.28	Л/аркөт
3	Ал тоого	4.74	Л/аркөт
4	Нгтлагын өрөө	14.27	Л/аркөт
5	Ариун цэврийн өрөө	4.56	Л/ита
6	Талт 30%	1.24	Ч/ууц
1	Үүдний хэсэг	1.60	Л/ита
2	Зочны хэсэг	24.60	Л/аркөт
3	Ал тоого	5.36	Л/аркөт
4	Нгтлагын өрөө	12.04	Л/аркөт
5	Ариун цэврийн өрөө	4.36	Л/ита
6	Талт 30%	1.24	Ч/ууц
1	Үүдний хэсэг	43.10	Л/ита
2	Зочны хэсэг	18.89	Л/аркөт
3	Ал тоого	5.06	Л/аркөт
4	Нгтлагын өрөө	10.99	Л/аркөт
5	Ариун цэврийн өрөө	4.14	Л/ита
6	Талт 30%	1.24	Ч/ууц

Зарар зурар	Гарын үсэг	Нэр	Салба дэд төвийн барилгажилгын төсөл 5 давхар орон сууцны барилга /Нэг маягийн зарар зурар/
М1:150		Б.Сунжидмаа	"БСМО" ХХК-ний захирал
Хуудас 4		Н.Мянганбаяр	Архитектор
2024 он		Д.Хосбаяр	Захиалагч: НЗДТГ-аарын дарга




2024 он		Д.Хосбаяр	Захиалагч: НЗДТГ-аарын дэргэ
Хууцаг 5		Н.Мянганбаяр	Архитектор
М1:150		Б.Сүнжидмаа	"БСМО" ХХК-ний захирал
Зарвар зураг	Гарын үсэг	Нэр	Салба дэд төвийн барилгын төсөл 5 давхар орон сууцны барилга /Нэг мөрийн зарвар зураг/

ХТБ БАНГУУЛИЙН ХОТЛИН СТАНДАРТ 40000
 2024 оны 06 сарын 19 өдөр
 Ерөнхий Архитекторын ажлын алба
 ГЭТЛ 24956 2117401

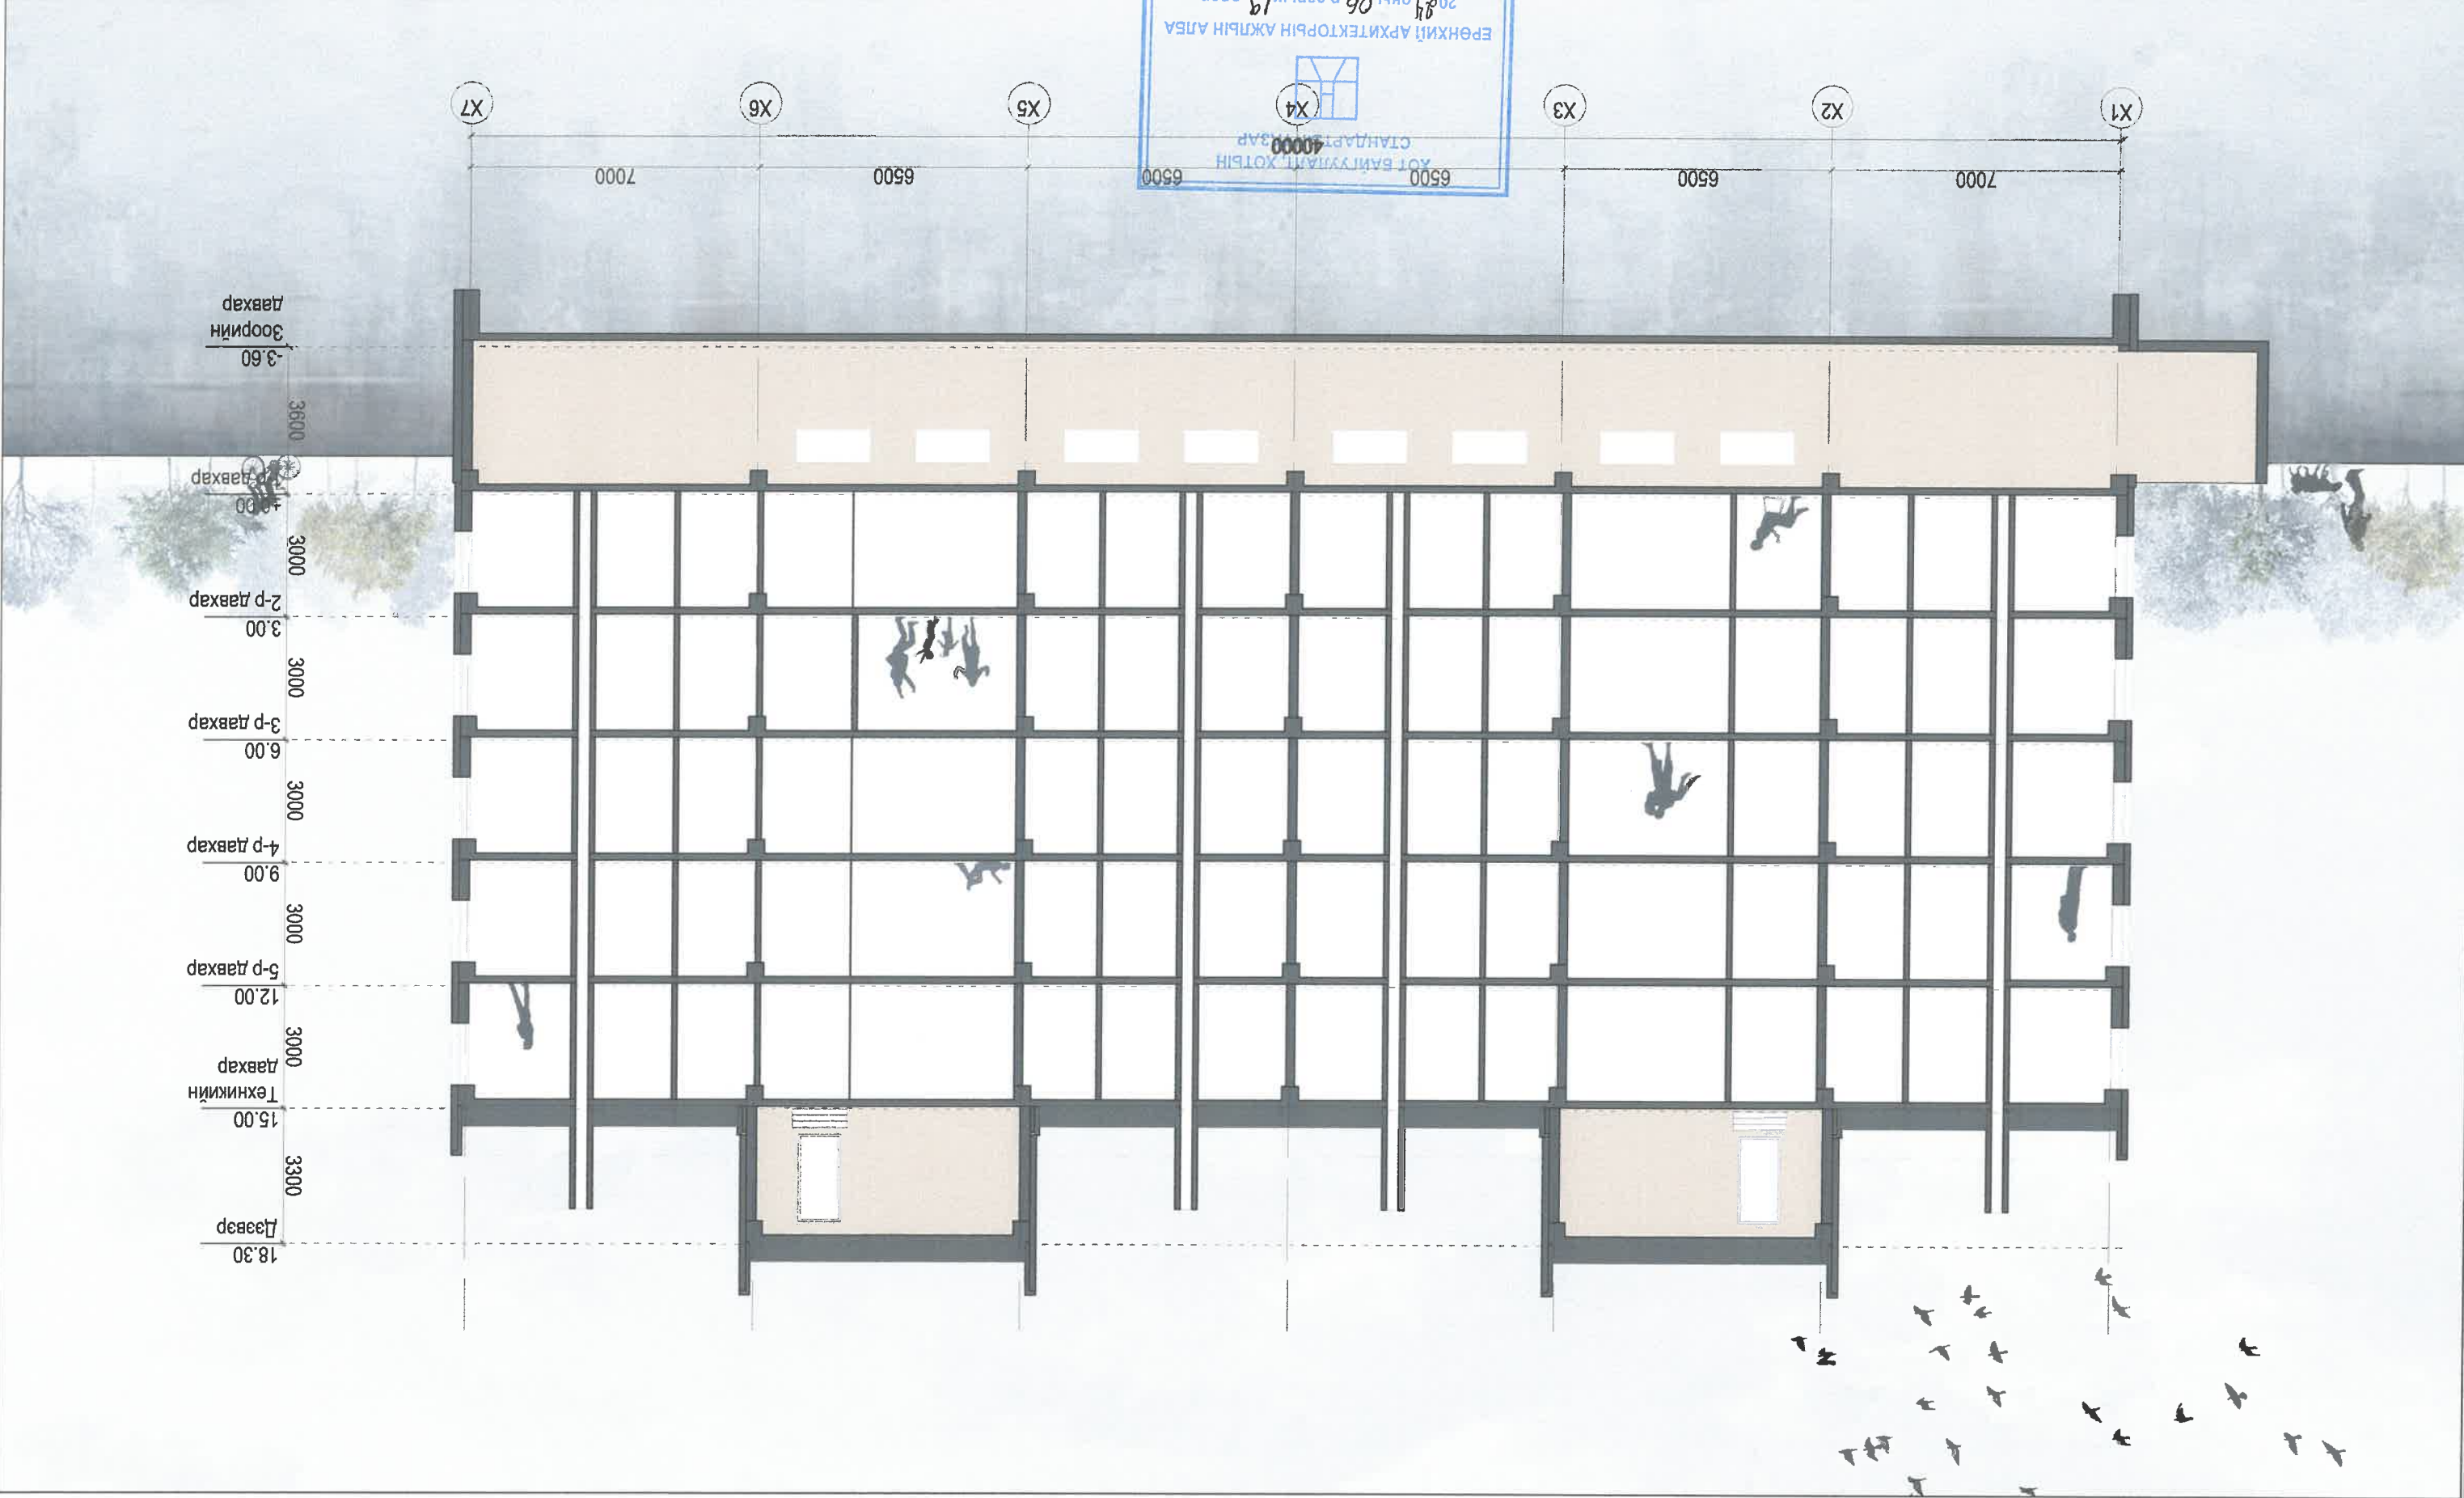

Хэргийн үзэг	Зарвар	М1:150	Хуудас 6
Нэр	Б.Сүмжидмаа	Архитектор	Д.Хосбаяр
Хүргэсэн / Нэг мөрийн зарвар зураг	"БСМО" ХХК-ний захирагч	Захирагч: НЭДТГ-аарын дарга	
Салбар дэд төвийн барилгажилтын төсөл 5 давхар орон			

ЕРӨНХИЙ АРХИТЕКТОРЫН АЖЛЫН АЛБА
 2024 оны 06 сарын 19 өдөр
 СБТ № 24956 2117401



ХӨАЙГУУЛАЛТ, ХОТЫН СТАНДАРТЫН ГАЗАР
 40000

- Шаргал өнгийн металл хавтан
- Цагаан өнгийн металл хавтан
- C:0.11, M:0.16, Y:0.92, K:0.00
- C:0.01, M:0.00, Y:0.05, K:0.00



Нүүр тал /тэнхлэг Х1-Х7/

БАТАВ: НИИСЛЭЛИЙН ЕРӨНХИЙ АРХИТЕКТОР /Г.БАТЗОРИГ/
 ХЯНАСАН: ХОТ БАЙГУУЛАЛТ, ХОТЫН СТАНДАРТЫН ГАЗРЫН, БАРИЛГА ХОТ БАЙГУУЛАЛТЫН ХЭЛТСИЙН ДАРГА /С.ДАЛАНЖАРГАЛ/
 ХОТ БАЙГУУЛАЛТ, ХОТЫН СТАНДАРТЫН ГАЗРЫН ХОТ БАЙГУУЛАЛТ, ХАРИУЦАН МЭРГЭЖИЛТЭН

БАТЛАВ:

НИЙСЛЭЛИЙН ЕРӨНХИЙ АРХИТЕКТОР

И.Г. БАТЗОРИГ

ХЯНАСАН:

ХОТ БАЙГУУЛАЛТ, ХОТЫН СТАНДАРТЫН ГАЗРЫН, БАРИЛГА ХОТ


БАЙГУУЛАЛТЫН ХЭЛТСИЙН ДАРГА /С. ДАЛАНЖАРГАЛ/

ХОТ БАЙГУУЛАЛТ, ХОТЫН СТАНДАРТЫН ГАЗРЫН

ХОТ БАЙГУУЛАЛТ, ХАРИУЦСАН МЭРГЭЖИЛТЭН

..... /

Нүүр тал /тэнхлэг Y1-Y4/Y4-Y1/

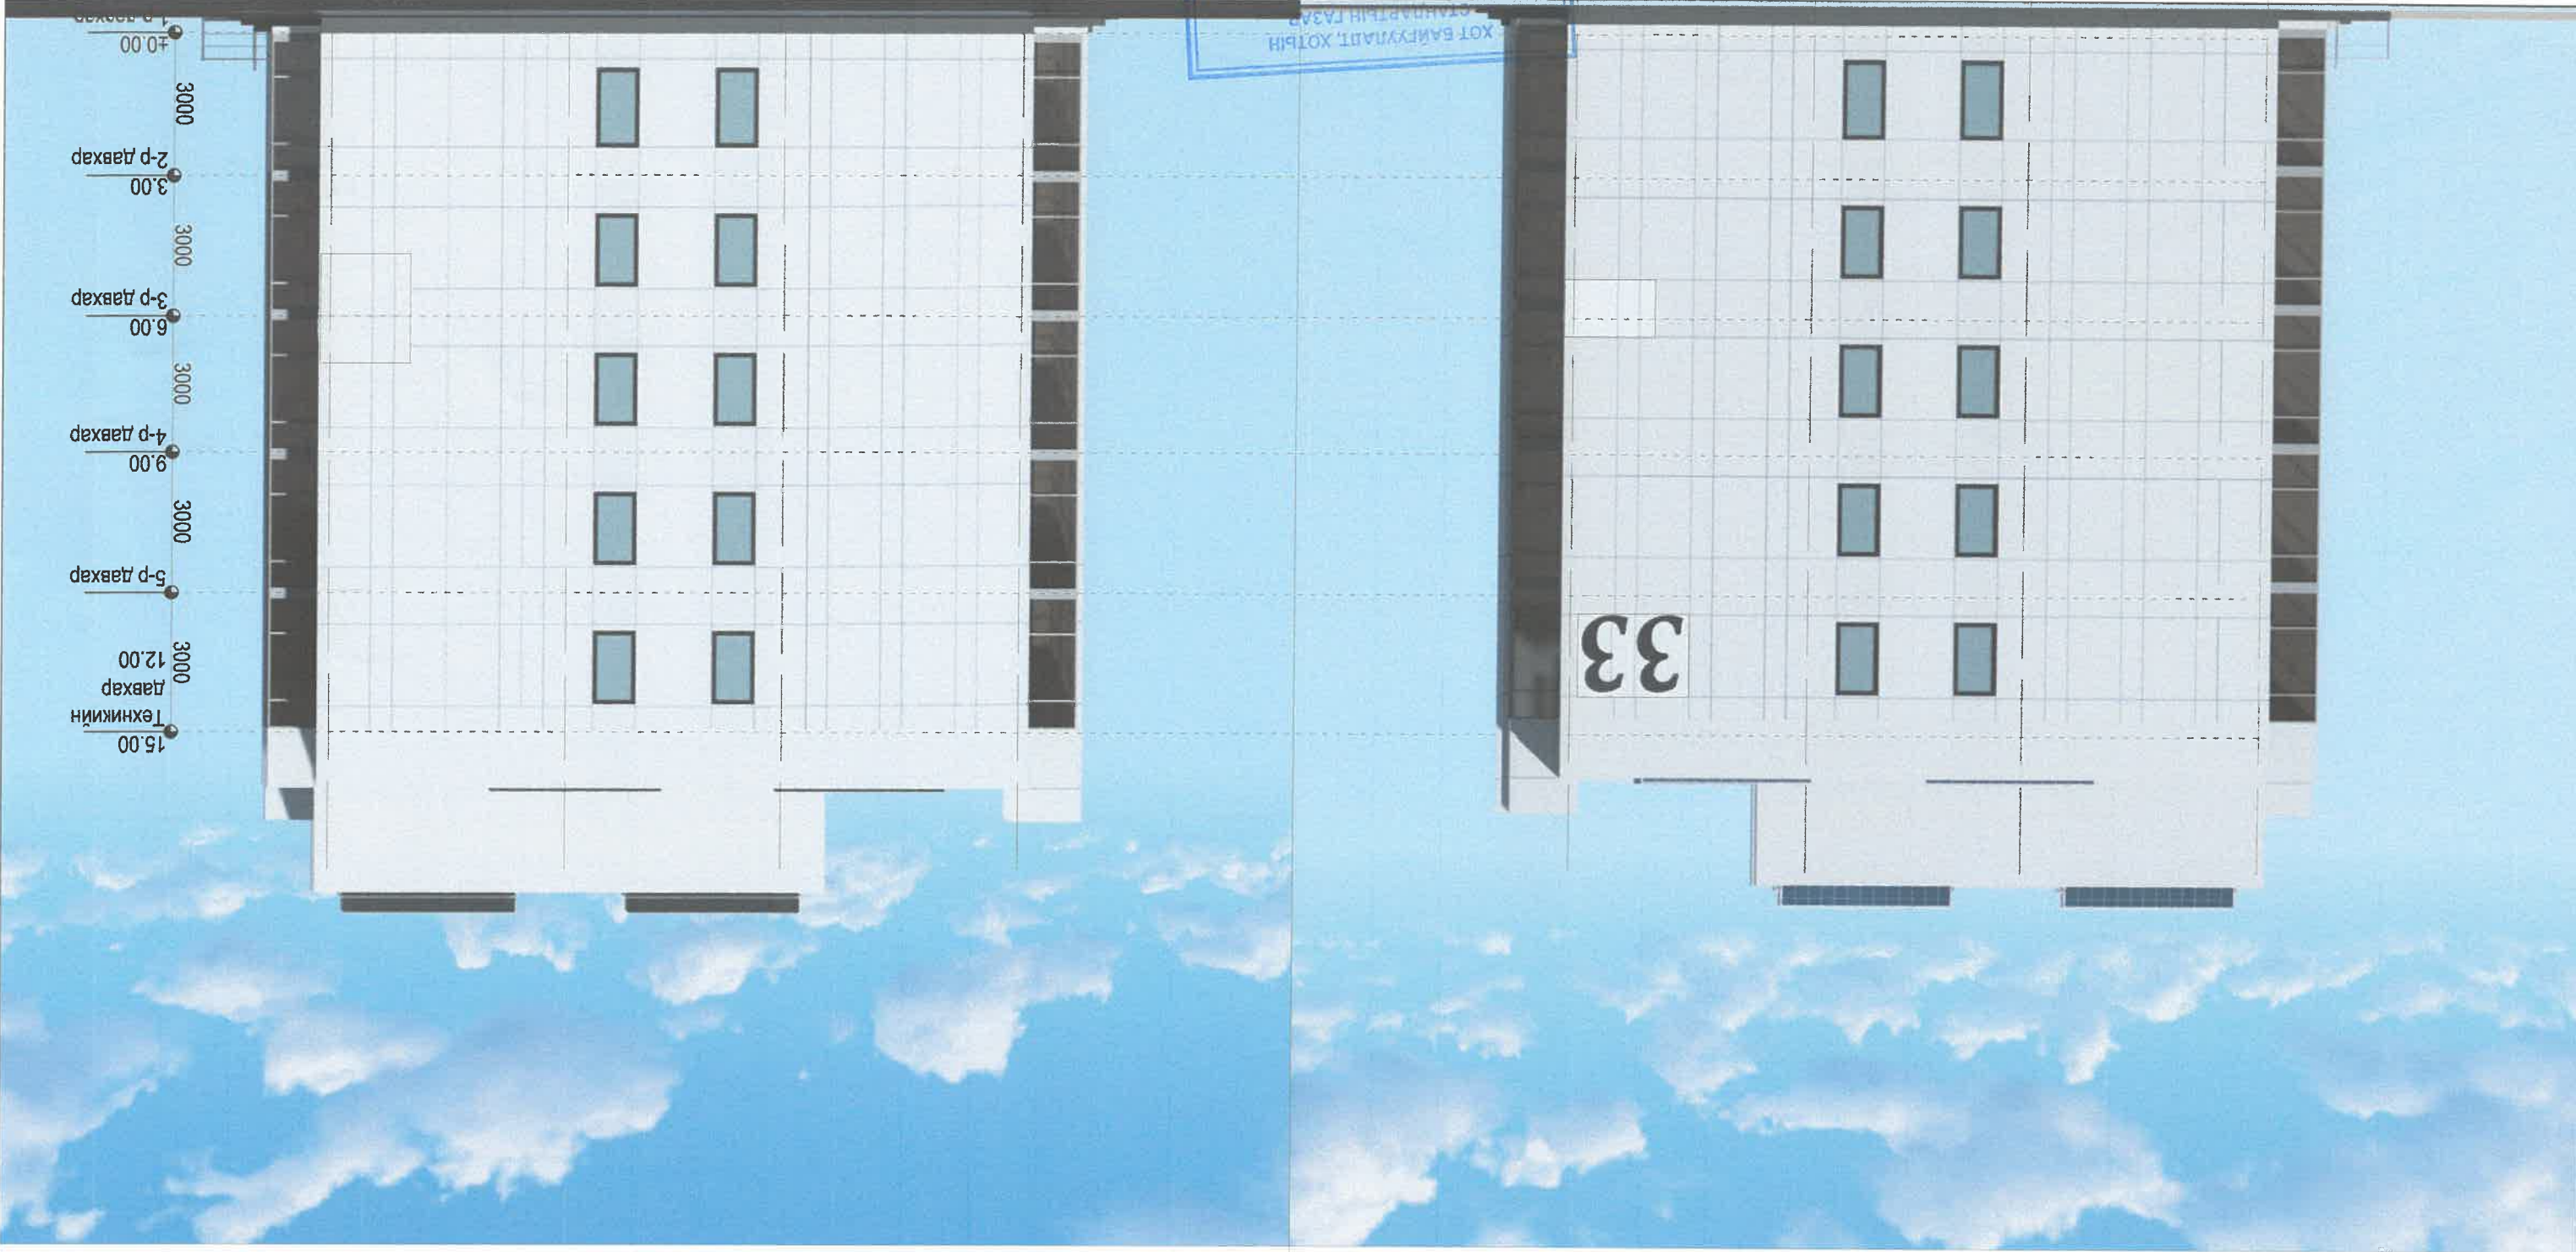

- Шергал өнгийн металл хавтан
- Цагаан өнгийн металл хавтан
- C:0.11, M:0.16, Y:0.92, K:0.00
- C:0.01, M:0.00, Y:0.05, K:0.00

2024 оны 06-р сарын 19
 Ерөнхий Архитекторын Ажлын Алба
 СБТ 24956 2117401


Хот ба байгуулалтын газрын зураг	Хот ба байгуулалтын газрын зураг	Хот ба байгуулалтын газрын зураг	Хот ба байгуулалтын газрын зураг
Зарвар зураг	Нар	Архитектор	Захиалагч: НЗДТГ-аарын дарга
Гарын үсэг	Б.Сүнжидмаа	Н.Мянганбаяр	Д.Хосбаяр
M1:150			
Хуудас 7			



Захиалагч: Д.Хосбаяр	Архитектор	Б.Сунжидмаа	М1:150	Хуудас 8
Захиалагч: НЭДТГ-аарын дарга	Архитектор	Н.Мянганбаяр	Хуудас 8	
Салбар дэд төвийн барилгажилгын төсөл 5-д давхар орон сууцны барилга /Нэр машиний загвар зураг/				
Нэр	Гарын үсэг	Зарвар	М1:150	Хуудас 8

ЕРӨНХИЙ АРХИТЕКТӨРҮЙН АЖЛЫН АЛБА
 2023.11.06 оны 06-р сарын 19 өдөр
 СЭТ 24956 2117401
 40000
 X4

- Шаргал өнгийн металл хавтан
- Цагаан өнгийн металл хавтан
- C:0.11, M:0.16, Y:0.92, K:0.00
- C:0.01, M:0.00, Y:0.05, K:0.00

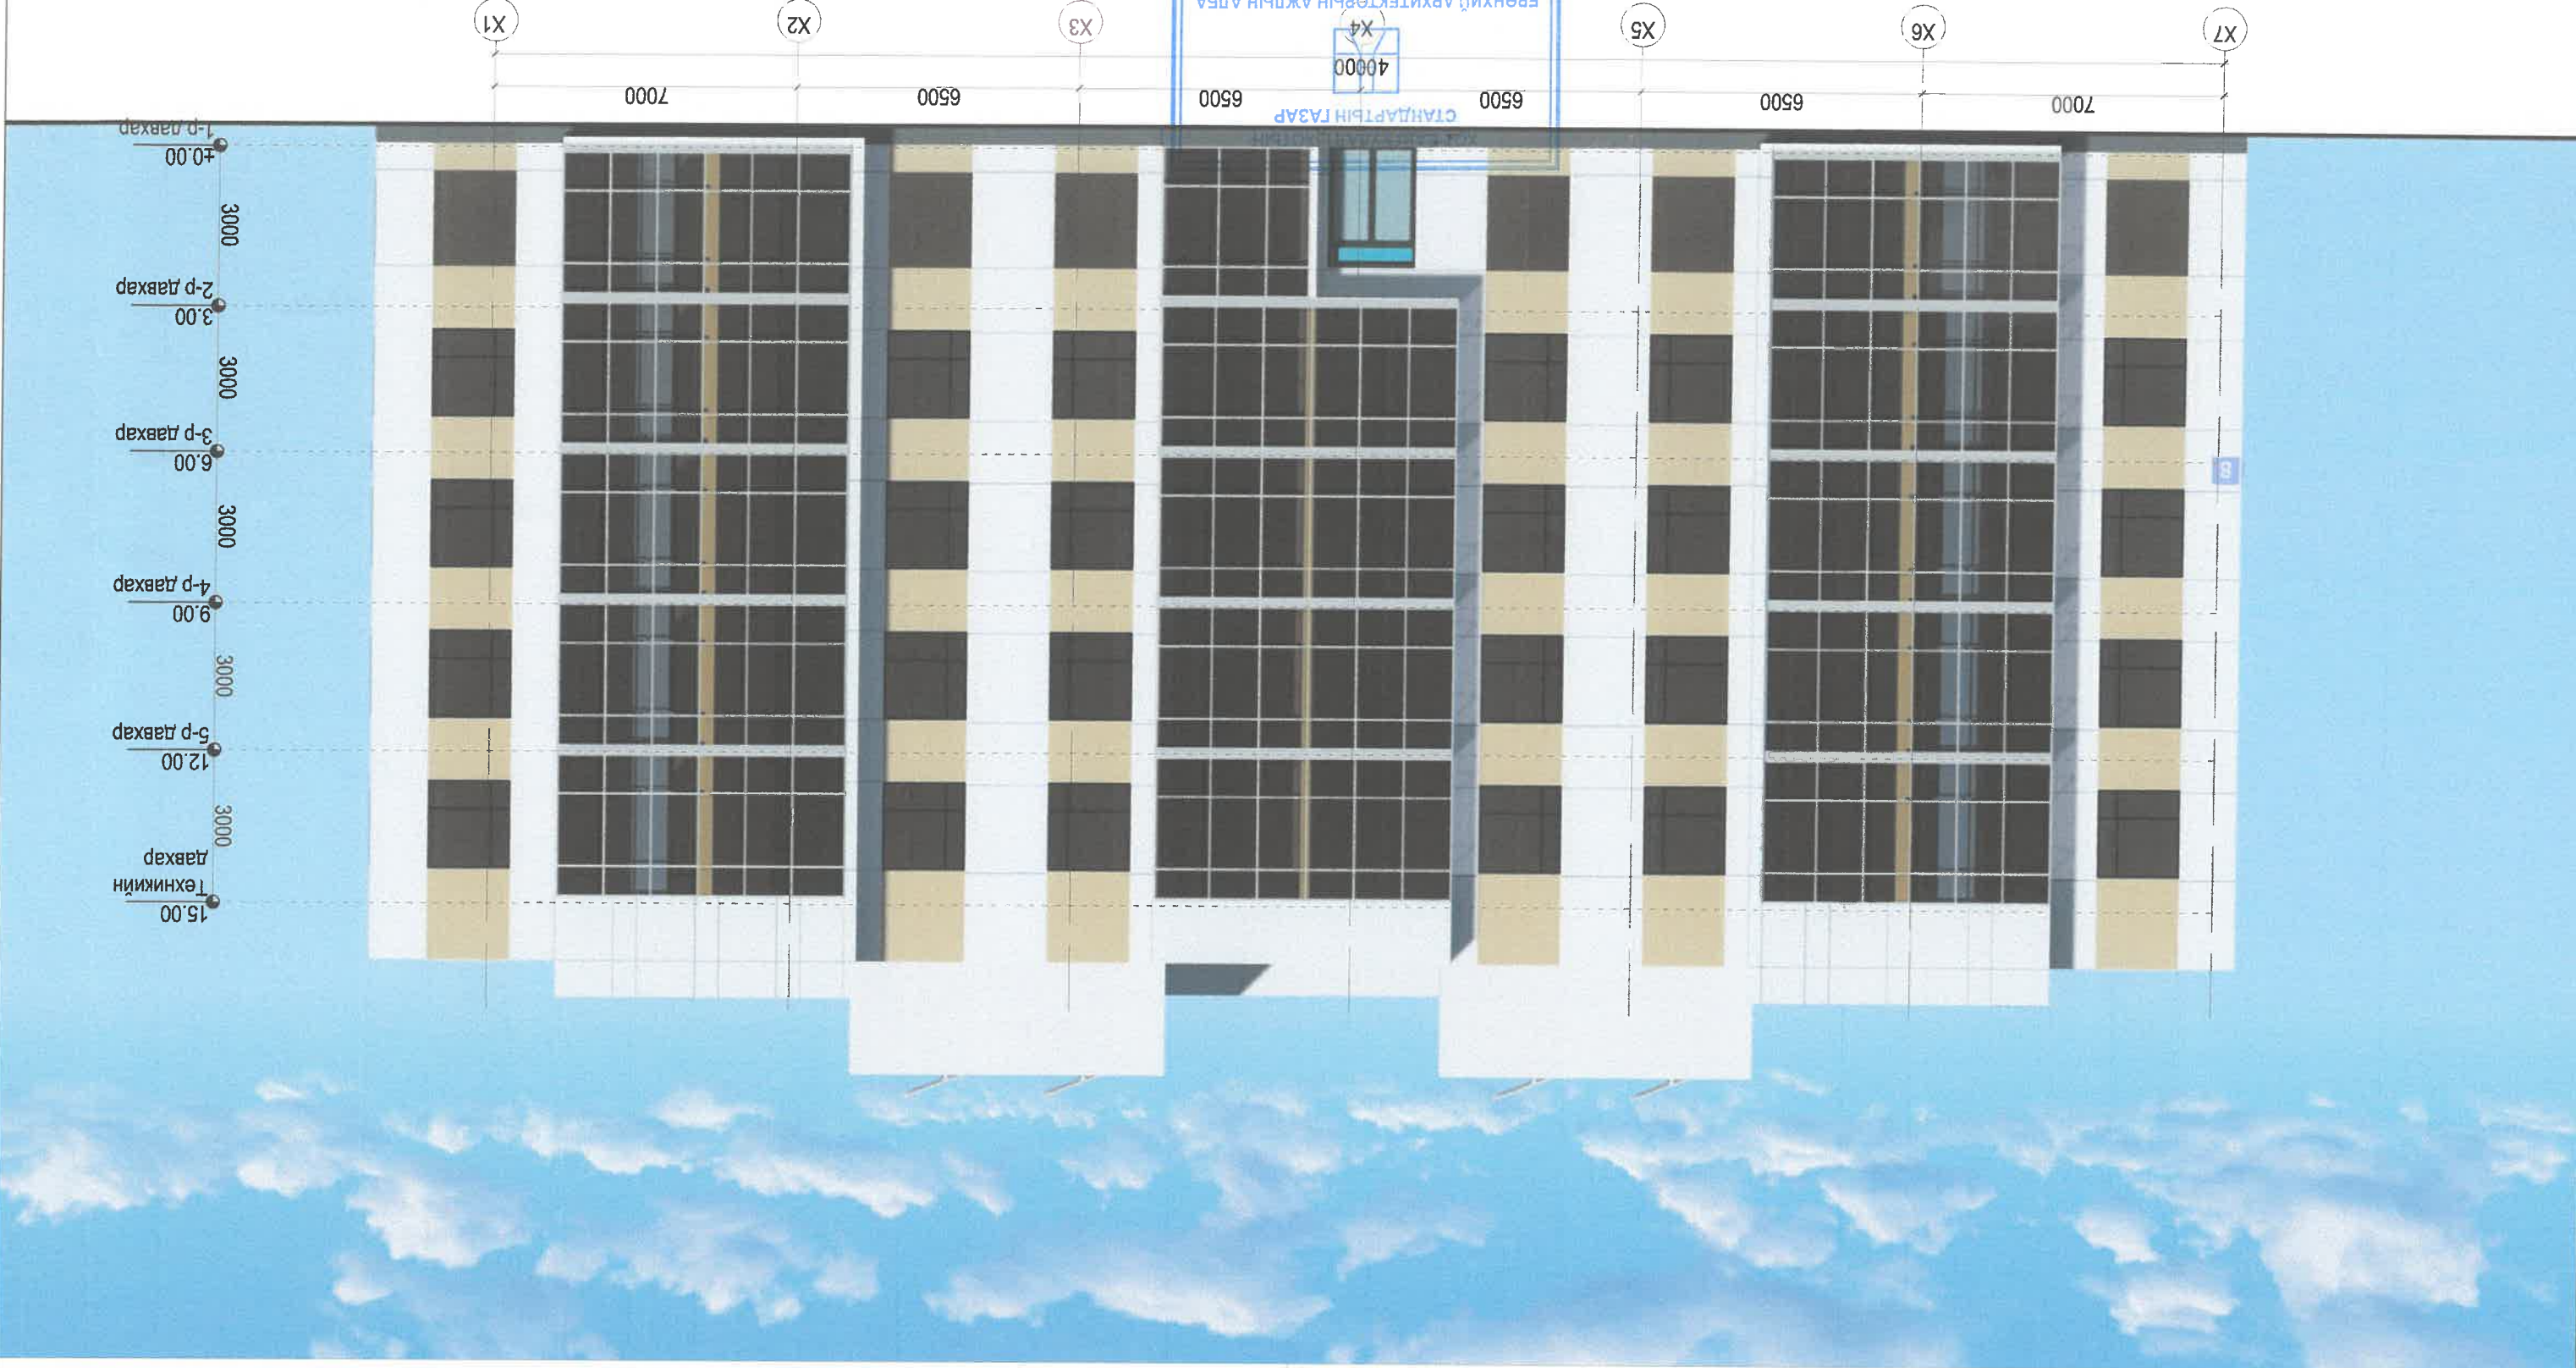

Нүүр тал /тэнхлэг Х7-Х1/

БАТЛАВ: НИЙСЛЭЛИЙН ЕРӨНХИЙ АРХИТЕКТОР /Г.БАТЗОРИГ/
 ХЯНАСАН: ХОТ БАЙГУУЛАЛТ, ХОТЫН СТАНДАРТЫН ГАЗРЫН, БАРИЛГА ХОТ БАЙГУУЛАЛТЫН ХАЛТСИЙН ДАРГА /С.ДАМЯАНЖАРГАЛ/
 ХОТ БАЙГУУЛАЛТ, ХОТЫН СТАНДАРТЫН ГАЗРЫН ХАТГААГАХ ЭНГЭЛЭГ /Х.БАЙГУУЛАЛТ, ХАРИУЦСАН МЭРГЭЖИЛТЭН