

БАТЛАВ: НИЙСЛЭЛИЙН ЕРӨНХИЙ АРХИТЕКТОР Г.БАТЗОРИГ



СЭЛБЭ ДЭД ТӨВИЙН БАРИЛГАЖИЛТЫН ТӨСӨЛ 9 ДАВХАР 87 АЙЛЫН ОРОН СУУЦНЫ БАРИЛГА /НЭГ МАЯГИЙН ЗАГВАР ЗУРАГ/

ХЯНАСАН:

Албан тушаал	Нэр	Гарын үсэг
Хот байгуулалт, хотын стандартын газрын, Барилга хот байгуулалтын хэлтсийн дарга	С.Даланжаргал	
Хот байгуулалт, хотын стандартын газрын, Хот байгуулалт хариуцсан мэргэжилтэн	Ч.Одонтунгаг	

ХОТ БАЙГУУЛАЛТ
СТАНДАРТЫН ГАЗАР

ЕРӨНХИЙ АРХИТЕКТОРЫН АЖЛЫН АЛБА
2024 оны 06-р сарын 19 өдөр
СБТ № 24956 2117401

БОЛОВСРУУЛСАН:

Гүйцэтгэгч		Захиалагч	
Албан тушаал	Нэр	Албан тушаал	Нэр
"ББСМО" ХХК-ний захирал	Б.Сүнжидмаа	НЗДТГазрын дарга	Л.Хосбаяр



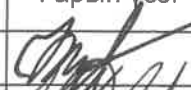

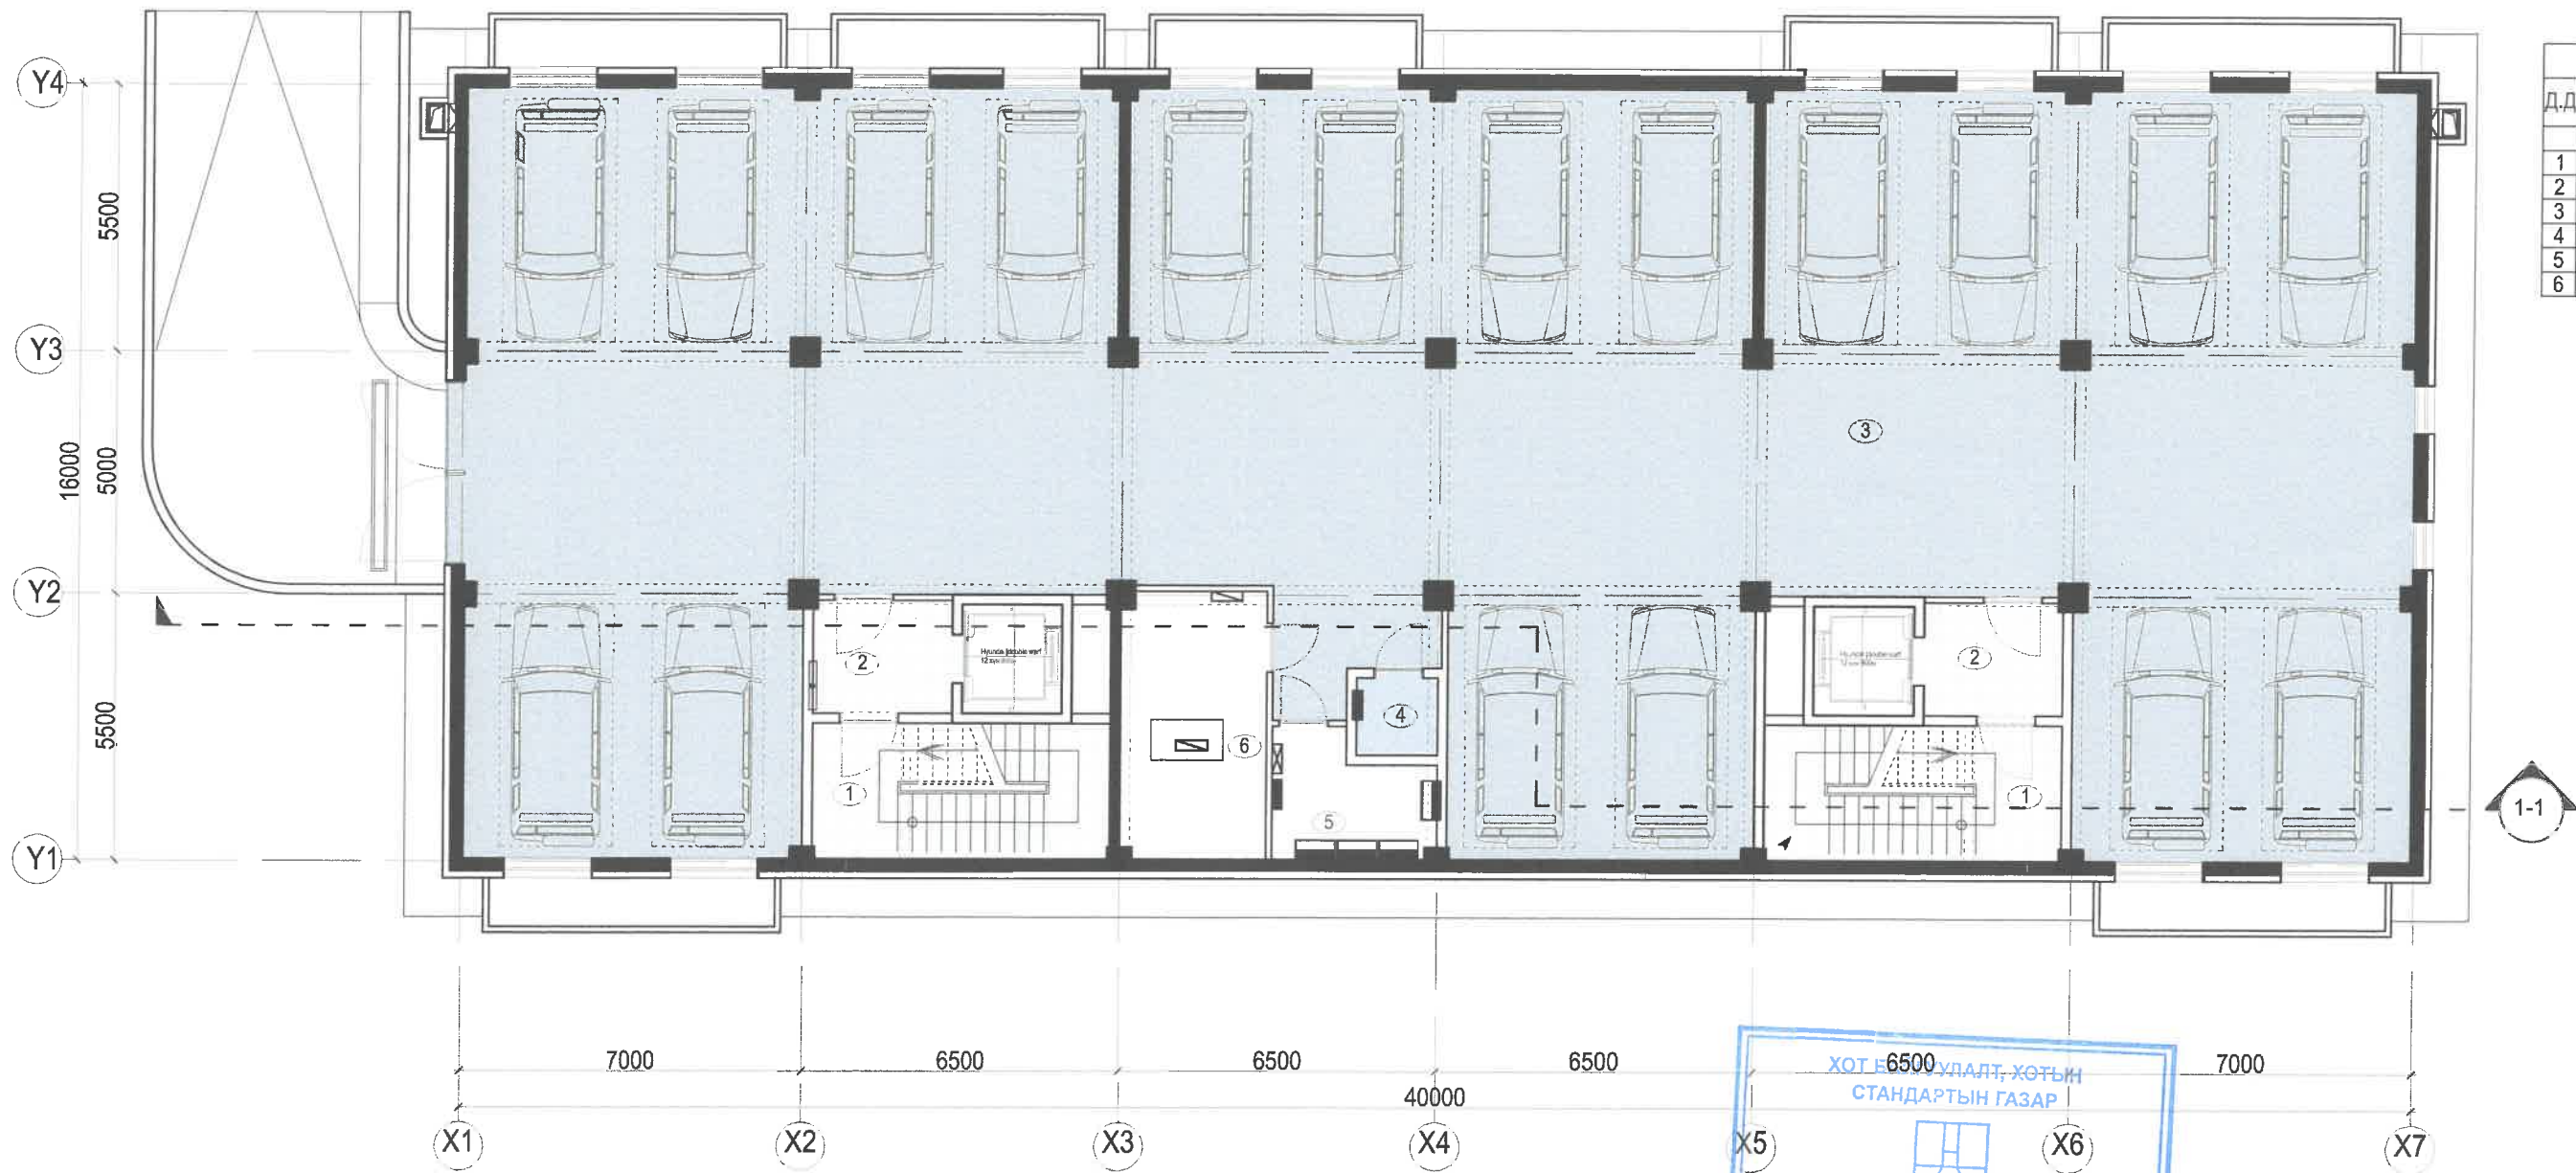


ГРАФИК ЗУРАГЛАЛ



ЕРӨНХИЙ АРХИТЕКТОРЫН АЖЛЫН АЛСАН
 2024 оны 06-р сарын 19 өдөр
 СБТ 24956 2117401

	Сэлбэ дэд төвийн барилгажилтын төсөл 9 давхар орон сууцны барилга /Нэг маягийн загвар зураг/	Нэр	Гарын үсэг	Загвар зураг
	"ББСМО" ХХК-ний захирал	Б.Сүнжидмаа		M1:100
	Архитектор	Н.Мянганбаяр		Хуудас 1
<small>Хаяг: 5200 2-р хороо "ББСМО" ХХК-ийн байр Өмчлөх үйлдвэр: 101101020 001101020 төлөв хэргийн Мэргэжлийн байр: 101101020 001101020 төлөв хэргийн</small>	Захиалагч: НЗДТГазрын дарга	Д.Хосбаяр		2024 он

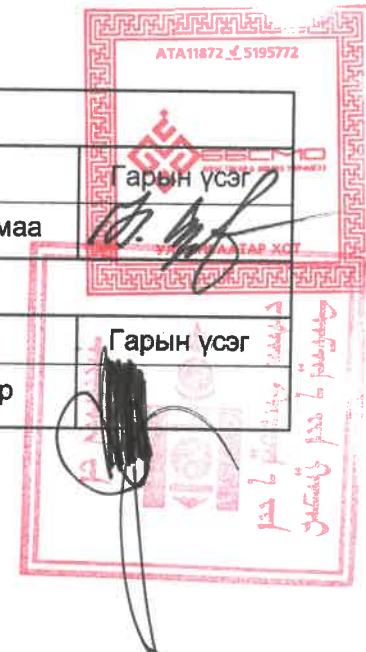

ТОДОРХОЙЛОЛТ			
Д.Д	Өрөөний нэр	Талбай /м²/	Шалны төрөл
	Зоорийн давхар	598.65	
1	Шатны хонгил х2	17.05	Чулуу
2	Хонгил х2	7.19	Чулуу
3	Дулаан зогсоол	525.09	Бетон
4	Холбооны өрөө	4.31	Бетон
5	Цахилгааны өрөө	9.43	Бетон
6	Узель дулааны өрөө	15.65	Бетон

ХОТ-6500 УЛАЛТ, ХОТЫН СТАНДАРТЫН ГАЗАР


ЕРӨНХИЙ АРХИТЕКТОРЫН АЖЛЫН АЛБА

2024 оны 06-р сарын 19 өдөр

СБТ 24956 2117401

	Сэлбэ дэд төвийн барилгажилтын төсөл 9 давхар орон сууцны барилга /Нэг маягийн загвар зураг/	Нэр	Гарын үсэг	Загвар зураг
	"ББСМО" ХХК-ний захирал	Б.Сүнжидмаа		M1:150
	Архитектор	Н.Мянганбаяр		Хуудас 2
<small>Хаяг: БСЗТ 2-р хороо "ББСМО" ХХК-ий байр Өмнөд урсгал: Т0118130, 051151129 email: bbsmo_ukh@bbsmo.com, Mail: bbsmo.mn</small>	Захиалагч: НЗДТГазрын дарга	Д.Хосбаяр		2024 он

1-Р ДАВХРЫН ТЕХНОЛОГИЙН БАЙГУУЛАЛТ

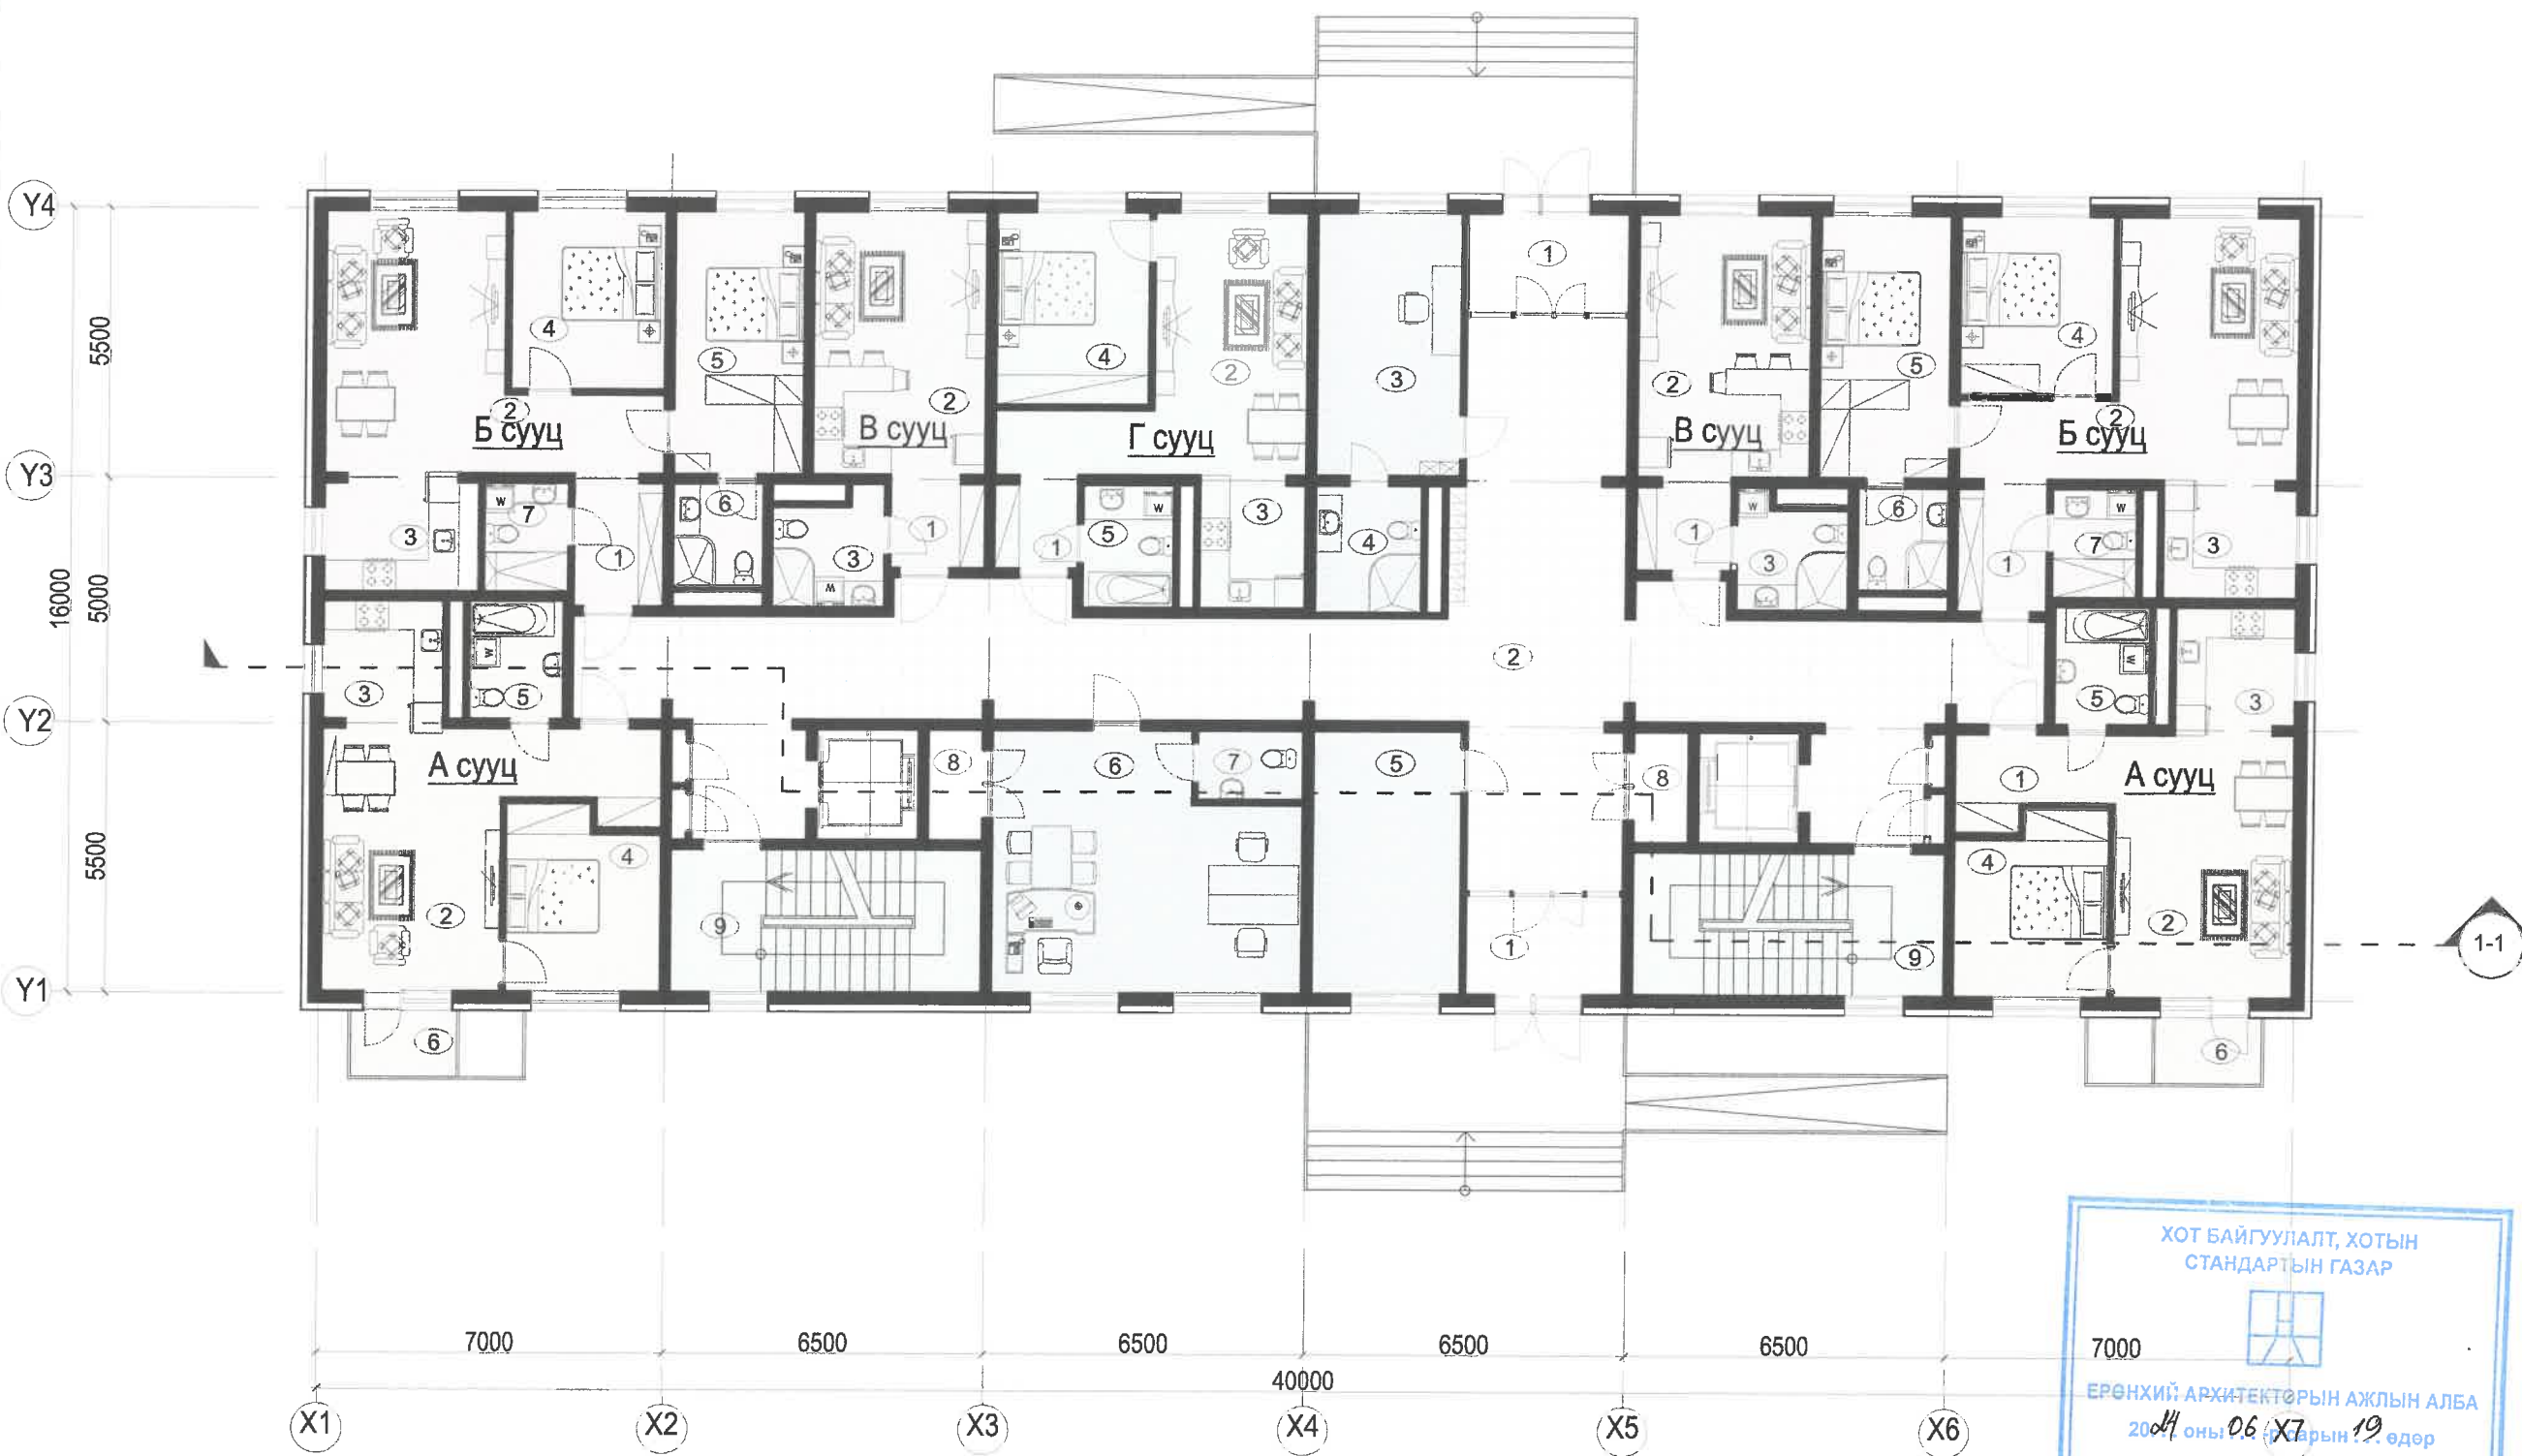


ТОДОРХОЙЛОЛТ			
Д.Д	Өрөөний нэр	Талбай /м²	Шалны төрөл
	1-р давхар	223.3	
1	Гонх х2	6.56	Чулуу
2	Хонгил	110.45	Чулуу
3	Хяналтын өрөө	15.51	Чулуу
4	Ариун цэврийн өрөө	5.52	Плита
5	Дугуй хадгалах өрөө	16.05	Чулуу
6	Оффис	30.26	Чулуу
7	Ариун цэврийн өрөө	2.99	Плита
8	Агуулах х2	2.47	Чулуу
9	Шатны хонгил х2	18.27	Чулуу
	А сууц /2 өрөө/ х2	47.3000	
1	Үүдний хэсэг	5.38	Плита
2	Зочны хэсэг	19.25	Паркет
3	Гал тогоо	6.17	Паркет
4	Унтлагын өрөө	11.07	Паркет
5	Ариун цэврийн өрөө	4.56	Плита
6	Тагт 30%	0.87	Чулуу
	Б сууц /3 өрөө/ х2	68.7700	
1	Үүдний хэсэг	4.76	Плита
2	Зочны хэсэг	24.57	Паркет
3	Гал тогоо	6.36	Паркет
4	Унтлагын өрөө	11.25	Паркет
5	Унтлагын өрөө	14.01	Плита
6	Ариун цэврийн өрөө	3.78	Плита
7	Ариун цэврийн өрөө	4.04	Плита
	В сууц /1 өрөө/ х2	27.09	
1	Үүдний хэсэг	3.54	Плита
2	Зочин гал тогоо	18.61	Паркет
3	Ариун цэврийн өрөө	4.94	Плита
	Г сууц /2 өрөө/	46.17	
1	Үүдний хэсэг	3.09	Плита
2	Зочны хэсэг	20.76	Паркет
3	Гал тогоо	5.69	Паркет
4	Унтлагын өрөө	12.08	Паркет
5	Ариун цэврийн өрөө	4.55	Плита

ХОТ БАЙГУУЛАЛТ, ХОТЫН
СТАНДАРТЫН ГАЗАР

7000

ЕРӨНХИЙ АРХИТЕКТОРЫН АЖЛЫН АЛБА
2024 оны 06 сарын 19 өдөр
СБТ & 24956 2117401

	Сэлбэ дэд төвийн барилгажилтын төсөл 9 давхар орон сууцны барилга /Нэг маягийн загвар зураг/	Нэр	Гарын үсэг	Загвар зураг
	"ББСМО" ХХК-ний захирал	Б.Сүнжидмаа		M1:150
	Архитектор	Н.Мянганбаяр		Хуудас 3
Хаяг: БЗД 7-р хороо "ББСМО" ХХК-ийн байр Утас: 77115133, 99116136 И-мэйл: bbmo_ah@yandex.com, bbmo@bbmo.net	Захиалагч: НЗДТГазрын дарга	Д.Хосбаяр		2024 он

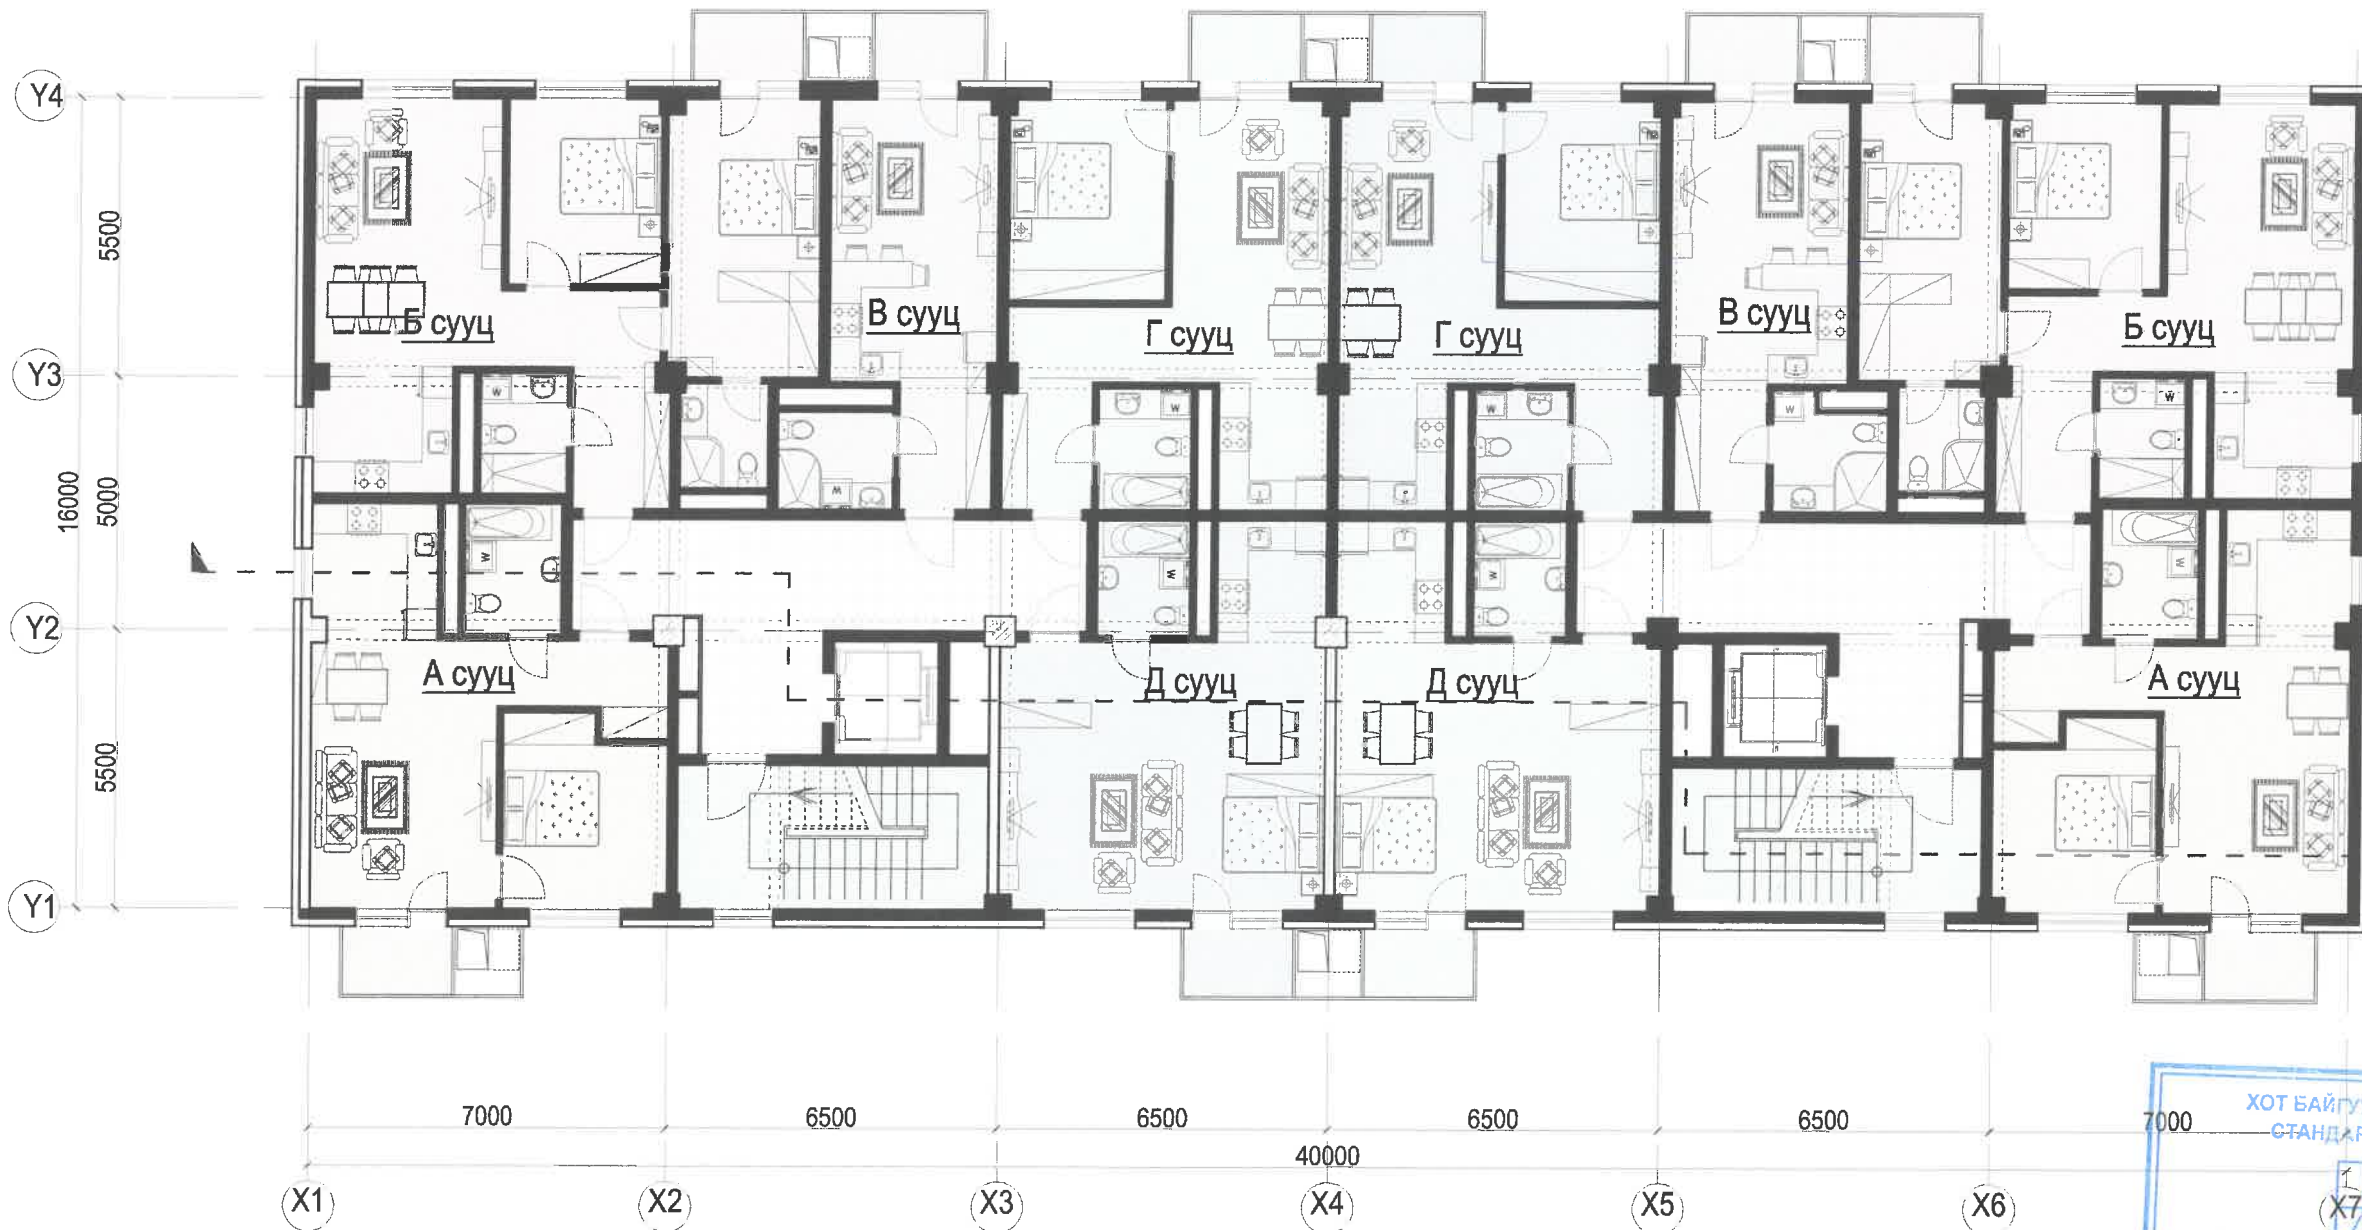

ТОДОРХОЙЛОЛТ			
Д.Д	Өрөөний нэр	Талбай /м²/	Шалны төрөл
	2-9-р давхар х2	44.98	
1	Шатны хонгил х2	17.35	Чулуу
2	Хонгил х2	27.63	Чулуу
	А сууц /2 өрөө/ х2	48.24	
1	Үүдний хэсэг	5.11	Плита
2	Зочны хэсэг	19.32	Паркет
3	Гал тогоо	6.50	Паркет
4	Унтлагын өрөө	11.54	Паркет
5	Ариун цэврийн өрөө	4.90	Плита
6	Тагт 30%	0.87	Чулуу
	Б сууц /3 өрөө/ х2	70.66	
1	Үүдний хэсэг	5.17	Плита
2	Зочны хэсэг	24.15	Паркет
3	Гал тогоо	6.71	Паркет
4	Унтлагын өрөө	11.02	Паркет
5	Унтлагын өрөө	15.18	Плита
6	Ариун цэврийн өрөө	3.52	Плита
7	Ариун цэврийн өрөө	4.04	Плита
8	Тагт 30%	0.87	Чулуу
	В сууц /1 өрөө/ х2	29.34	
1	Үүдний хэсэг	4.53	Плита
2	Зочин гал тогоо	19.29	Паркет
3	Ариун цэврийн өрөө	4.65	Плита
4	Тагт 30%	0.87	Чулуу
	Г сууц /2 өрөө/ х2	49.03	
1	Үүдний хэсэг	4.41	Плита
2	Зочны хэсэг	21.86	Паркет
3	Гал тогоо	5.34	Паркет
4	Унтлагын өрөө	12.19	Паркет
5	Ариун цэврийн өрөө	4.36	Плита
6	Тагт 30%	0.87	Чулуу
	Д сууц /1 өрөө/ х2	43.51	
1	Үүдний хэсэг	2.76	Плита
2	Зочны хэсэг	30.71	Паркет
3	Гал тогоо	5.03	Паркет
4	Ариун цэврийн өрөө	4.14	Плита
5	Тагт 30%	0.87	Чулуу

ХОТ БАЙГУУЛАЛТ, ХОТЫН СТАНДАРТЫН ГАЗАР

ЕРӨНХИЙ АРХИТЕКТОРЫН АЖЛЫН АЛБА


2024 оны 06-р сарын 19 өдөр

СБТ & 24955 2117401

	Сэлбэ дэд төвийн барилгажилтын төсөл 9 давхар орон сууцны барилга /Нэг маягийн загвар зураг/	Нэр	Гарын үсэг	Загвар зураг
	"ББСМО" ХХК-ний захирал	Б.Сүнжидмаа		M1:150
	Архитектор	Н.Мянганбаяр		Хуудас 4
<small>Хаяг: 602 2-р хороо "ББСМО" ХХК-ийн байр Утас: 72111122, 99113139 /аймгийн захирал/</small> <small>Хаяг: 602 2-р хороо "ББСМО" ХХК-ийн байр Утас: 72111122, 99113139 /аймгийн захирал/</small>	Захиалагч: НЗДТГазрын дарга	Д.Хосбаяр		2024 он

ОГТЛОЛ 1-1 /тэнхэлэг Х1-Х7/

Handwritten notes in the top left corner of the drawing area.

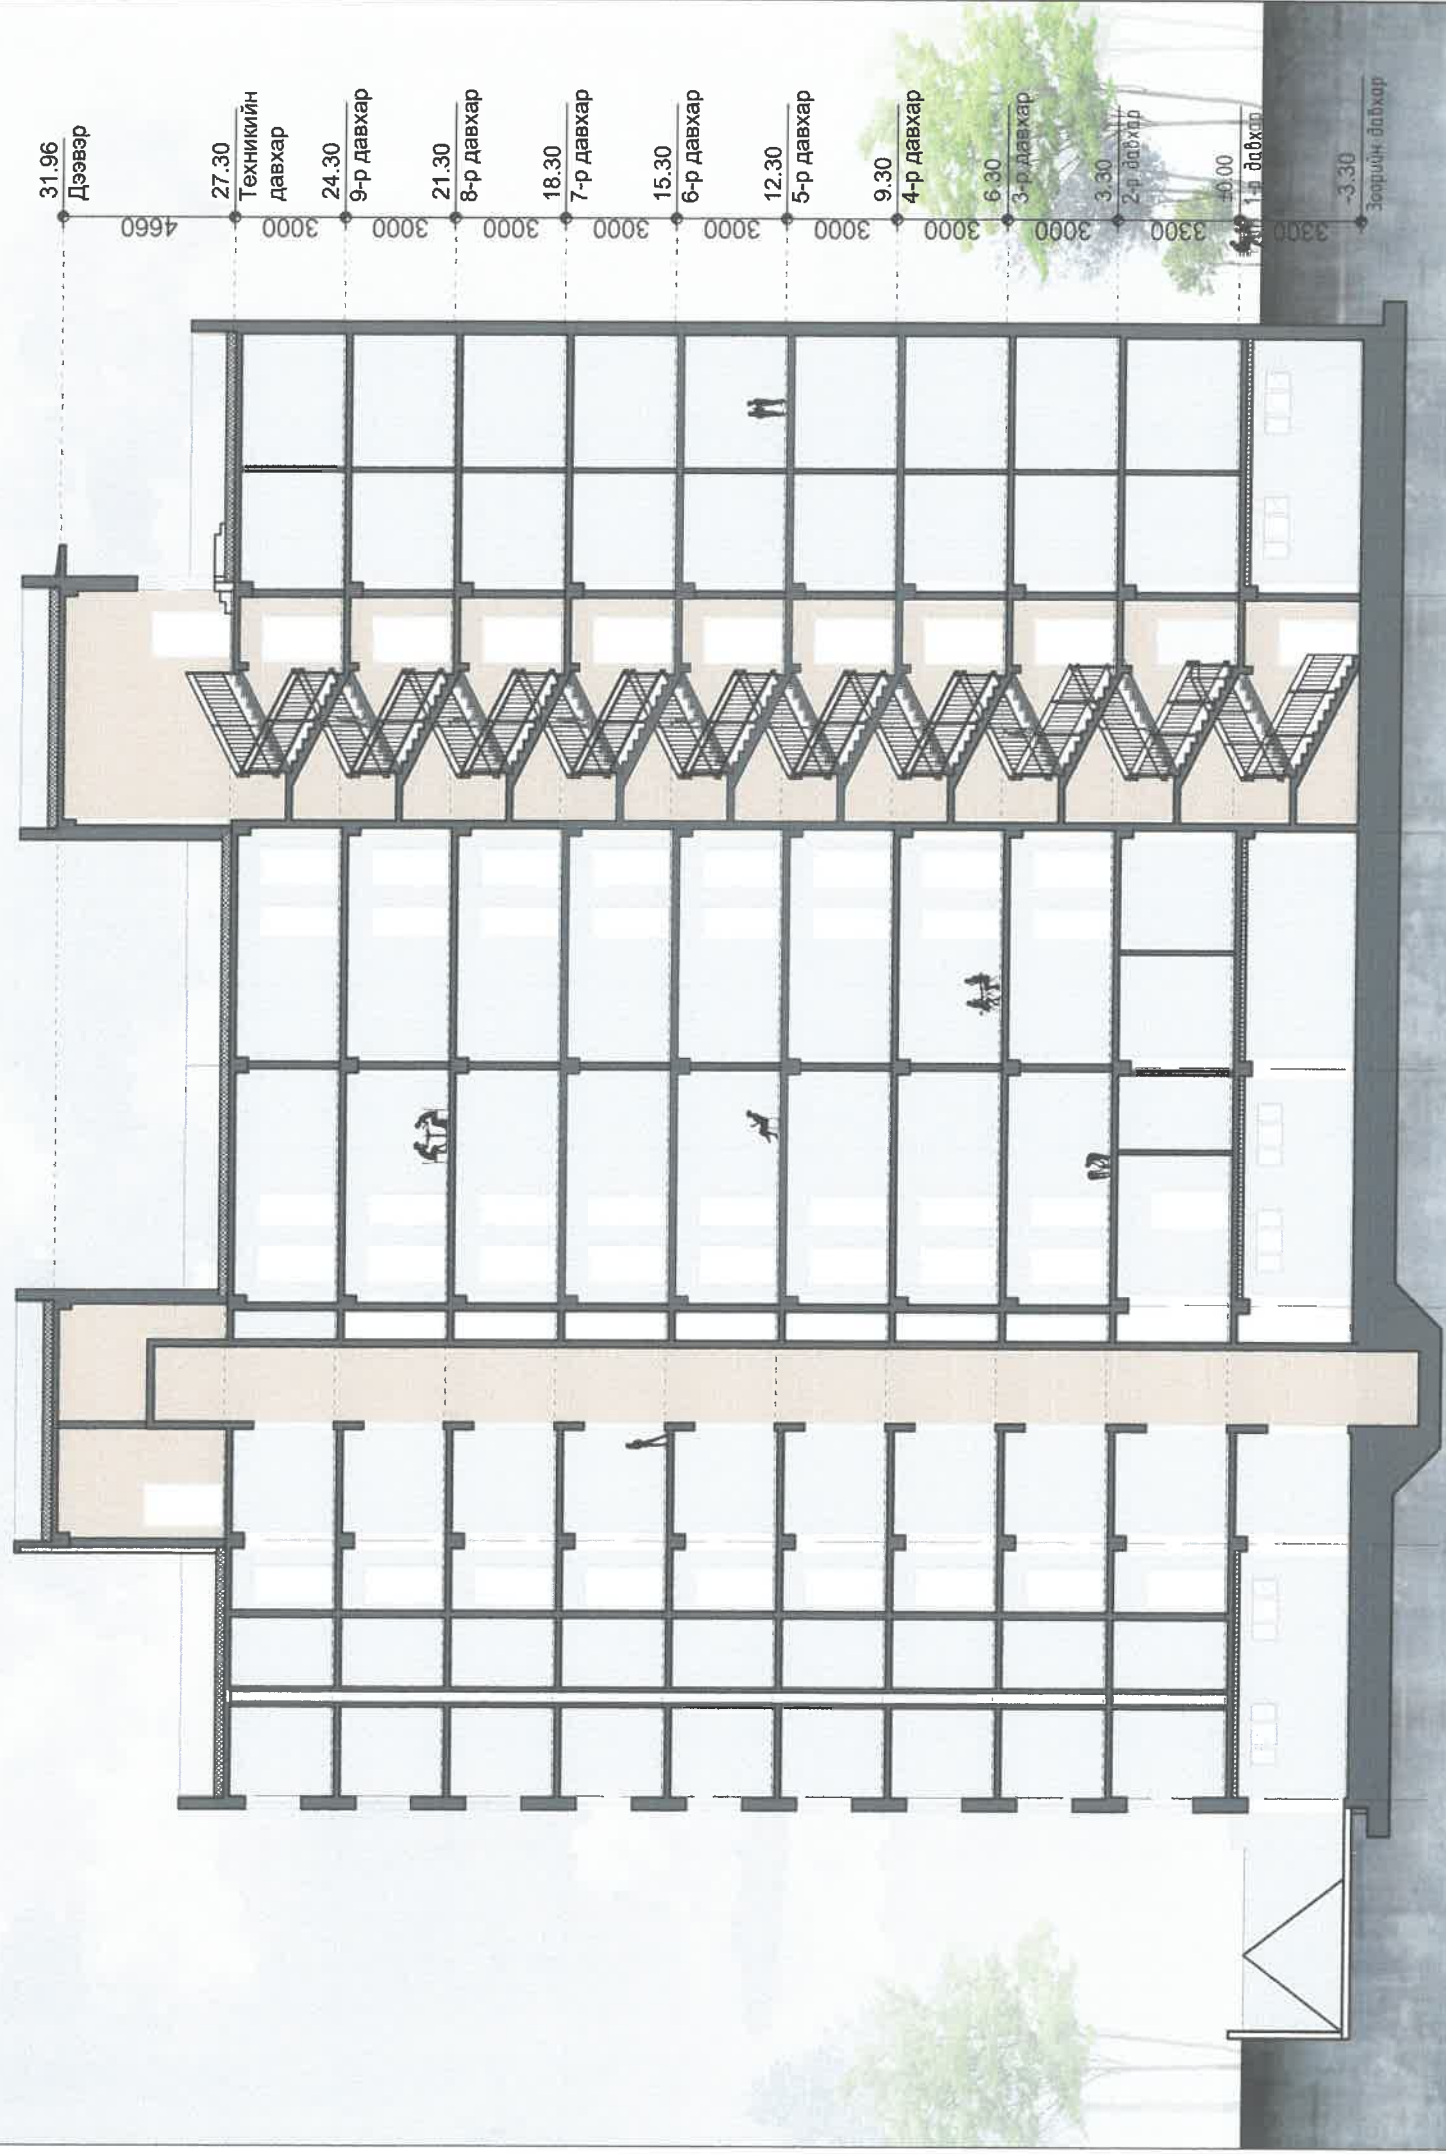

31.96 Дээвэр
4660
27.30 Техникийн давхар 3000
24.30 9-р давхар 3000
21.30 8-р давхар 3000
18.30 7-р давхар 3000
15.30 6-р давхар 3000
12.30 5-р давхар 3000
9.30 4-р давхар 3000
6.30 3-р давхар 3000
3.30 2-р давхар 3000
0.00 1-р давхар 3000
-3.30 Зөврийн давхар

7000 (X1) 6500 (X2) 6500 (X3) 6500 (X4) 6500 (X5) 6500 (X6) 7000 (X7)

6500 ХОТ БАЙГУУЛАЛТ, ХӨӨӨӨ
СТАНДАРТЫН ГАЗАР Х4
ЕРӨНХИЙ АРХИТЕКТОРЫН АЖЛЫН АЛБА
2024 оны 06-р сарын 19-өдөр
СБТ 24956 2117401


	Сэлбэ дэд төвийн барилгажилтын төсөл 9 давхар орон сууцны барилга /Нэг малгийн загвар зураг/		Нэр	Гарын үсэг	Загвар зураг
	"БСМО" ХХК-ний захирал		Б.Сунжидмаа		M1:200
Архитектор		Захиалагч: НЗДТГазрын дарга	Н.Мянганбаяр		Хуудас 5
			Д.Хосбаяр		2024 он

БАТЛАВ:
НИЙСЛЭЛИЙН ЕРӨНХИЙ АРХИТЕКТОР /Г.БАТЗОРИГ/

ХЯНАСАН:
ХОТ БАЙГУУЛАЛТ, ХОТЫН СТАНДАРТЫН ГАЗРЫН, БАРИЛГА ХОТ
БАЙГУУЛАЛТЫН ХЭЛТСИЙН ДАРГА /С.ДАЛАНЖАРГАЛ/

ХОТ БАЙГУУЛАЛТ, ХОТЫН СТАНДАРТЫН ГАЗРЫН
ХОТ БАЙГУУЛАЛТ, ХАРИУЦСАН МЭРГЭЖИЛТЭН /Ч.Орлогитов/

Нүүр тал /тэнхэлэг Х1-Х7/

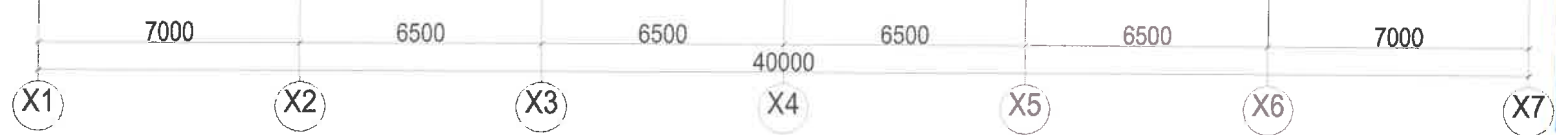

ЕРӨНХИЙ АРХИТЕКТОРЫН АЖЛЫН АЛБА
20.24 оны 06-р сарын 19 өдөр
СБТ 24956 2117401

- Шаргал өнгийн метал хавтан
- Цагаан өнгийн метал хавтан
- Саарал өнгийн метал хавтан
- C:0.11, M:0.16, Y:0.92, K:0.00
- C:0.01, M:0.00, Y:0.05, K:0.00
- C:0.54, M:0.44, Y:0.29, K:0.02



	Сэлбэ дэд төвийн барилгажилтын төсөл 9 давхар орон сууцны барилга /Нэг маягийн загвар зураг/	Нэр	Гарын үрэг	Загвар зураг
	"ББСМО" ХХК-ний захирал	Б.Сүнжидмаа		M1:200
	Архитектор	Н.Мянганбаяр		Хуудас 6
Захиалагч: НЗДТГазрын дарга	Д.Хосбаяр			2024 он

БАТЛАВ:
НИЙСЛЭЛИЙН ЕРӨНХИЙ АРХИТЕКТОР /Г.БАТЗОРИГ/

ХЯНАСАН:
ХОТ БАЙГУУЛАЛТ, ХОТЫН СТАНДАРТЫН ГАЗРЫН, БАРИЛГА ХОТ
БАЙГУУЛАЛТЫН ХЭЛТСИЙН ДАРГА /С.ДАЛАНЖАРГАЛ/

ХОТ БАЙГУУЛАЛТ, ХОТЫН СТАНДАРТЫН ГАЗРЫН
ХОТ БАЙГУУЛАЛТ, ХАРИУЦСАН МЭРГЭЖИЛТЭН /С.Даланжаргал/

Нүүр тал /тэнхэлэг Y1-Y4/Y4-Y1/

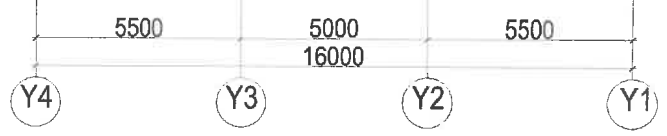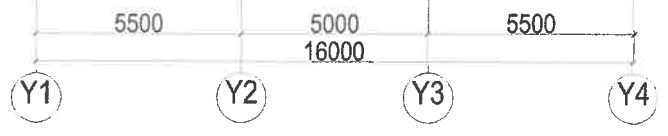

ХОТ БАЙГУУЛАЛТЫН СТАНДАРТ
ЕРӨНХИЙ АРХИТЕКТОРЫН АЖЛЫН АЛБА
2024 оны 06 -р сарын 19 өдөр
СБТ 24956 2117401

- Шаргал өнгийн метал хавтан
- Цагаан өнгийн метал хавтан
- Саарал өнгийн метал хавтан
- C:0.11, M:0.16, Y:0.92, K:0.00
- C:0.01, M:0.00, Y:0.05, K:0.00
- C:0.54, M:0.44, Y:0.29, K:0.02


	Сэлбэ дэд төвийн барилгажилтын төсөл 9 давхар орон сууцны барилга /Нэг маягийн загвар зураг/		Нэр	Гарын үсэг	Загвар зураг
	"ББСМО" ХХК-ний захирал		Б.Сүнжидмаа		M1:200
	Архитектор		Н.Мянганбаяр		Хуудас 7
Захиалагч: НЗДТГазрын дарга		Д.Хосбаяр			2024 он

БАТЛАВ:
НИЙСЛЭЛИЙН ЕРӨНХИЙ АРХИТЕКТОР /Г.БАТЗОРИГ/

ХЯНАСАН:
ХОТ БАЙГУУЛАЛТ, ХОТЫН СТАНДАРТЫН ГАЗРЫН, БАРИЛГА ХОТ
БАЙГУУЛАЛТЫН ХЭЛТСИЙН ДАРГА /С.ДАЛАНЖАРГАЛ/

ХОТ БАЙГУУЛАЛТ, ХОТЫН СТАНДАРТЫН ГАЗРЫН
ХОТ БАЙГУУЛАЛТ, ХАРИУЦСАН МЭРГЭЖИЛТЭН /Ч.Орчимбилтөр

Нүүр тал /тэнхэлэг Х7-Х1/

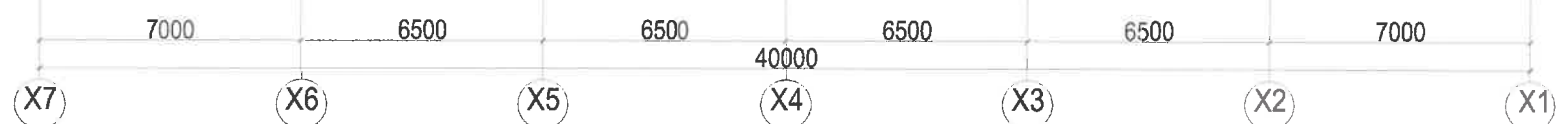

ХОТ БАЙГУУЛАЛТ, ХОТЫН
СТАНДАРТЫН ГАЗАР
±0.00

ЕРӨНХИЙ АРХИТЕКТОРЫН АЖЛЫН АЛБА
2024 оны 06-р сарын 19 өдөр
СБТ 24956 2117401

- Шаргал өнгийн метал хавтан
- Цагаан өнгийн метал хавтан
- Саарал өнгийн метал хавтан
- C:0.11, M:0.16, Y:0.92, K:0.00
- C:0.01, M:0.00, Y:0.05, K:0.00
- C:0.54, M:0.44, Y:0.29, K:0.02

	Сэлбэ дэд төвийн барилгажилтын төсөл 9 давхар орон сууцны барилга /Нэг маягийн загвар зураг/	Нэр	Гарын үсэг	Загвар зураг
	"ББСМО" ХХК-ний захирал	Б.Сүнжидмаа		M1:200
	Архитектор	Н.Мянганбаяр		Хуудас 8
Хаяг: 5300 2-р хороо "ББСМО" ХХК-ний байр Утас: 77118138, 86101038 мэдээлэл ibbsmo_uk@yahoo.com, Web: ibbsmo.mn	Захиалагч: НЗДТГазрын дарга	Д.Хосбаяр		2024 он