

НИЙСЛЭЛИЙН ЕРӨНХИЙ АРХИТЕКТОР

БАТЛАВ:

Г.БАТЗОРИГ



СЭЛБЭ ДЭД ТӨВИЙН БАРИЛГАЖИЛТЫН ТӨСӨЛ 5 ДАВХАР 48 АЙЛЫН ОРОН СУУЦНЫ БАРИЛГА /НЭГ МАЯГИЙН ЗАГВАР ЗУРАГ/

ХЯНАСАН:

БОЛОВСРУУЛСАН:

Албан тушаал	Нэр	Гарын үсэг	Гүйцэтгэгч
Хот байгуулалт, хотын стандартын газрын, барилга хот байгуулалтын хэлтсийн дарга	С.Даланжаргал		Албан тушаал
			"ББСМО" ХХК-ний захирал
Хот байгуулалт, хотын стандартын газрын, хот байгуулалт хариуцсан мэргэжилтэн			Захиалагч
			Албан тушаал
			НЗДТГазрын дарга
			Нэр
			Б.Сүнжидмаа
			Нэр
			Л.Хосбаяр
			Гарын үсэг

ЕРӨНХИЙ АРХИТЕКТОРЫН АЖЛЫН АЛБА

 2024 оны 06-р сарын 19 өдөр


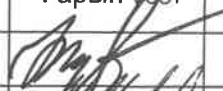

 СБТ 24956 2117401



ГРАФИК ЗУРАГЛАЛ







ЕРӨНХИЙ АРХИТЕКТОРЫН АЖЛЫН АЛБА
 2024 оны .06-р сарын 19 өдөр
 СБТ 24956 2117401

	Сэлбэ дэд төвийн барилгажилтын төсөл 5 давхар орон сууцны барилга /Нэг мялгийн загвар зураг/	Нэр	Гарын үзэг	Загвар зураг
	"БСМО" ХХК-ний захирал	Б.Сүнжидмаа		M1:100
	Архитектор	Н.Мянганбаяр		Хуудас 1
<small>Хаяг: БСД 2-р хороо "БСМО" ХХК-ий байр Фаягд утас: 231181186, 021 181100 И-мэйл: info@bsmo.mn, info@bsmo.mn</small>	Захиалагч: НЗДТГазрын дарга	Д.Хосбаяр		2024 он



ТОДОРХОЙЛОЛТ			
Д.Д	Өрөөний нэр	Талбай /м²/	Шалны төрөл
	Зоорийн давхар	620.08	
1	Шатны хонгил	15.31	Чулуу
2	Дулаан зогсоол	521.59	Бетон
3	Ус дулааны өрөө	56.02	Бетон
4	Холбоо дохиоллын техникийн өрөө	7.07	Бетон
5	Цахилгааны техникийн өрөө	8.86	Бетон
6	Агуулах	11.23	Бетон

	Сэлбэ дэд төвийн барилгажилтын төсөл 5 давхар орон сууцны барилга /Нэг маягийн загвар зураг/	Нэр	Гарын үсэг	Загвар зураг
	"БСМО" ХХК-ний захирал	Б.Сүнжидмаа		M1:150
	Архитектор	Н.Мянганбаяр		Хуудас 2
<small>Хаяг: 63012 Ув сум "БСМО" ХХК-ийн байр Өмчийн хувьцаа: 75115123, 88115123 (мөнгө) bbano_sbd@shoo.com Web:bbano.mn</small>	Захиалагч: НЗДТГазрын дарга	Д.Хосбаяр		2024 он

1-Р ДАВХРЫН ТЕХНОЛОГИЙН БАЙГУУЛАЛТ



ТОДОРХОЙЛОЛТ			
Д.д	Өрөөний нэр	Талбай /м²	Шалны төрөл
1-р давхар		176.730	
1	Гонх-1	4.30	Чулуу
2	Гонх-2	3.20	Чулуу
3	Хонгил	83.68	Чулуу
4	Чиирэгжүүлэх өрөө	36.15	Чулуу
5	Оффис	18.40	Паркет
6	Шатны хонгил-1	15.50	Чулуу
7	Шатны хонгил-2	15.50	Чулуу
А сууц /3 өрөө/ x2		73.3100	
1	Үүдний хэсэг	2.41	Плита
2	Зочны хэсэг	21.72	Паркет
3	Гал тогоо	6.74	Паркет
4	Унтлагын өрөө	17.04	Паркет
5	Ариун цэврийн өрөө	5.34	Плита
6	Унтлагын өрөө	15.19	Паркет
7	Ариун цэврийн өрөө	4.87	Плита
Б сууц /2 өрөө/ x2		58.86	
1	Үүдний хэсэг	9.23	Паркет
2	Зочны хэсэг	19.03	Паркет
3	Гал тогоо	6.10	Паркет
4	Унтлагын өрөө	19.98	Паркет
5	Ариун цэврийн өрөө	4.52	Плита
В сууц /2 өрөө/ x2		50.72	
1	Үүдний хэсэг	3.57	Паркет
2	Зочны хэсэг	17.55	Паркет
3	Гал тогоо	6.62	Паркет
4	Унтлагын өрөө	18.42	Паркет
5	Ариун цэврийн өрөө	4.56	Плита
Г сууц /2 өрөө/		52.55	
1	Үүдний хэсэг	9.20	Паркет
2	Зочны хэсэг	21.59	Паркет
3	Гал тогоо	5.36	Паркет
4	Унтлагын өрөө	12.04	Паркет
5	Ариун цэврийн өрөө	4.36	Плита
Е сууц /1 өрөө/		31.05	
1	Үүдний хэсэг	4.44	Паркет
2	Зочны хэсэг, Гал тогоо	22.25	Паркет
5	Ариун цэврийн өрөө	4.36	Плита

ХОТ БАЙГУУЛАЛТ, ХОТЫН СТАНДАРТЫН 7000


ЕРӨНХИЙ АРХИТЕКТОРЫН АЖЛЫН АЛБА

2024 оны 06-р сарын 19 өдөр

СБТ 24956 2117401

Сэлбэ дэд төвийн барилгажилтын төсөл 5 давхар орон сууцны барилга /Нэг маягийн загвар зураг/	Нэр	Гарын үсэг	Загвар зураг
"ББСМО" ХХК-ний захирал	Б.Сүнжидмаа		M1:150
Архитектор	Н.Мянганбаяр		Хуудас 3
Захиалагч: НЗДТГазрын дарга	Д.Хосбаяр		2024 он

Хаяг: БЗД 2-р хороо "ББСМО" ХХК-ийн байр
 Фсуд: утас: 70116150, 99115128 мэл: хаяг: mbaan_06@bbsmo.com, Maibbsmo.mn

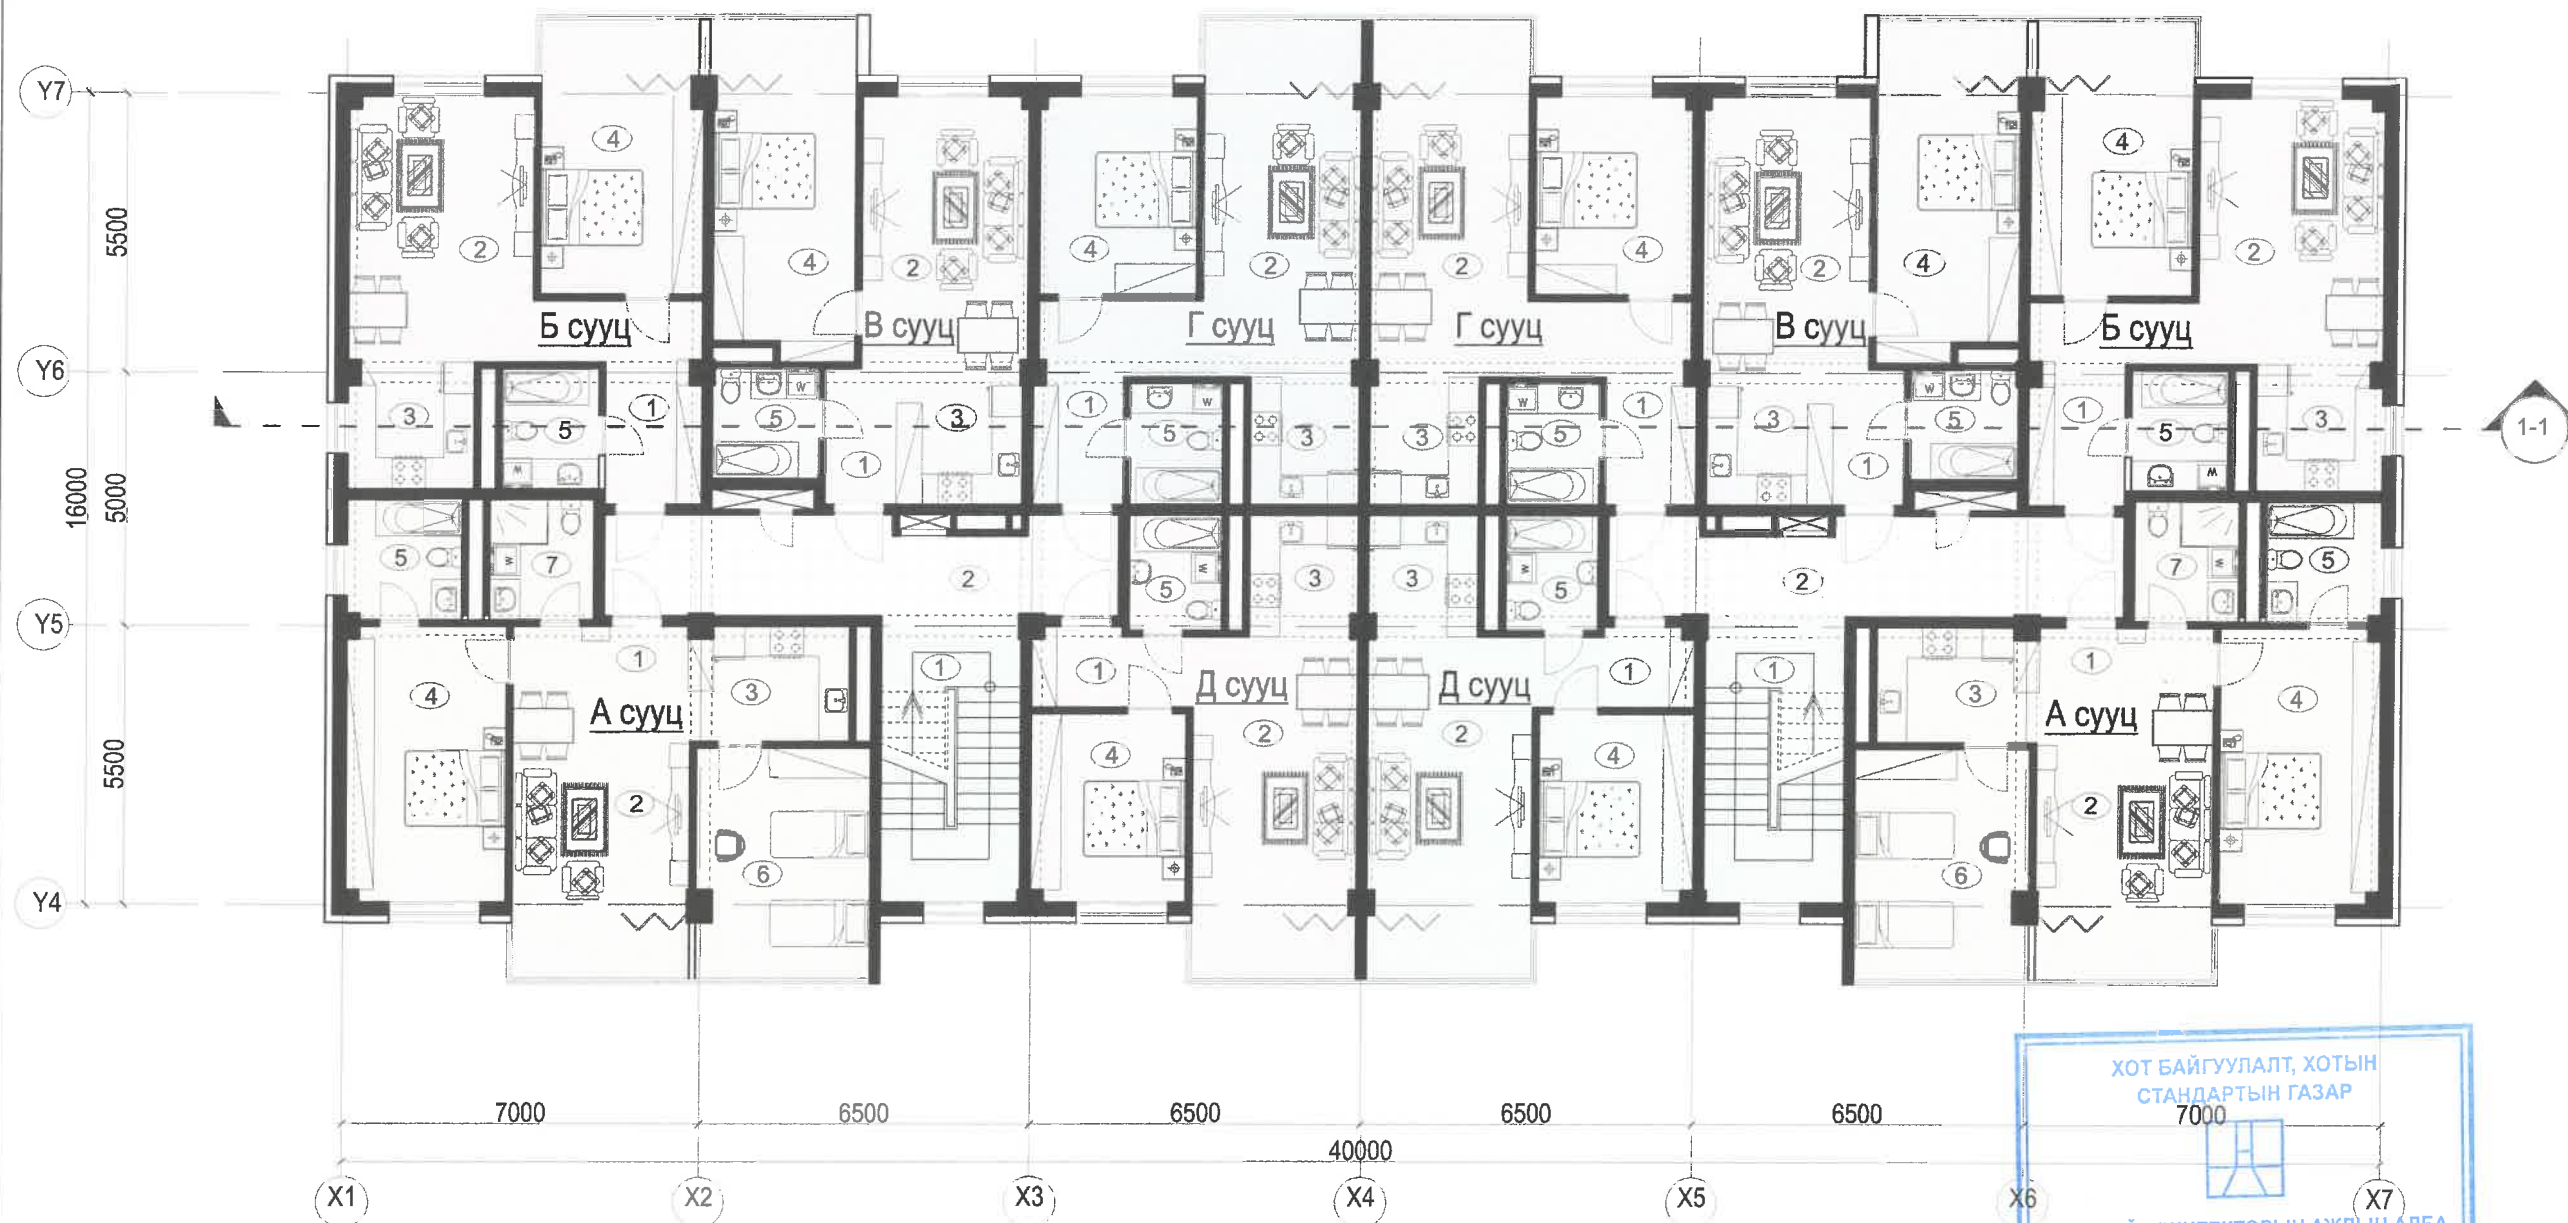


ТОДОРХОЙЛОЛТ			
Д.Д	Өрөөний нэр	Талбай /м²/	Шалны төрөл
	2-5-р давхар х2	34.5200	
1	Шатны хонгил х2	15.50	Чулуу
2	Хонгил х2	19.02	Чулуу
	А сууц /3 өрөө/ х2	73.7900	
1	Үүдний хэсэг	2.41	Плита
2	Зочны хэсэг	21.72	Паркет
3	Гал тогоо	7.02	Паркет
4	Унтлагын өрөө	17.04	Паркет
5	Ариун цэврийн өрөө	5.34	Плита
6	Унтлагын өрөө	15.39	Паркет
7	Ариун цэврийн өрөө	4.87	Плита
	Б сууц /2 өрөө/ х2	58.86	
1	Үүдний хэсэг	9.23	Паркет
2	Зочны хэсэг	19.03	Паркет
3	Гал тогоо	6.10	Паркет
4	Унтлагын өрөө	19.98	Паркет
5	Ариун цэврийн өрөө	4.52	Плита
	В сууц /2 өрөө/ х2	50.72	
1	Үүдний хэсэг	3.57	Паркет
2	Зочны хэсэг	17.55	Паркет
3	Гал тогоо	6.62	Паркет
4	Унтлагын өрөө	18.42	Паркет
5	Ариун цэврийн өрөө	4.56	Плита
	Г сууц /2 өрөө/ х2	62.55	
1	Үүдний хэсэг	9.20	Паркет
2	Зочны хэсэг	21.59	Паркет
3	Гал тогоо	5.36	Паркет
4	Унтлагын өрөө	12.04	Паркет
5	Ариун цэврийн өрөө	4.36	Плита
	Д сууц /2 өрөө/ х2	46.96	
1	Үүдний хэсэг	4.71	Паркет
2	Зочны хэсэг	21.78	Паркет
3	Гал тогоо	5.06	Паркет
4	Унтлагын өрөө	11.27	Паркет
5	Ариун цэврийн өрөө	4.14	Плита

ХОТ БАЙГУУЛАЛТ, ХОТЫН СТАНДАРТЫН ГАЗАР
 7000
 ЕРӨНХИЙ АРХИТЕКТОРЫН АЖЛЫН АЛБА
 2024 оны 06-р сарын 19 өдөр
 СБТ 24956 2117401


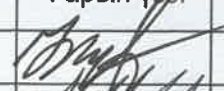

Сэлбэ дэд төвийн барилгажилтын төсөл 5 давхар орон сууцны барилга /Нэг маягийн загвар зураг/	Нэр	Гарын үсэг	Загвар зураг
"ББСМО" ХХК-ний захирал	Б.Сүнжидмаа		M1:150
Архитектор	Н.Мянганбаяр		Хуудас 4
Захиалагч: НЗДТГазрын дарга	Д.Хосбаяр		2024 он

Хаяг: 6328 5-р хороо "ББСМО" ХХК-ийн байр
 Утас: 70115133, 99115138
 Электрон холбоо: info@bbsmo.com, Web: bbsmo.mn

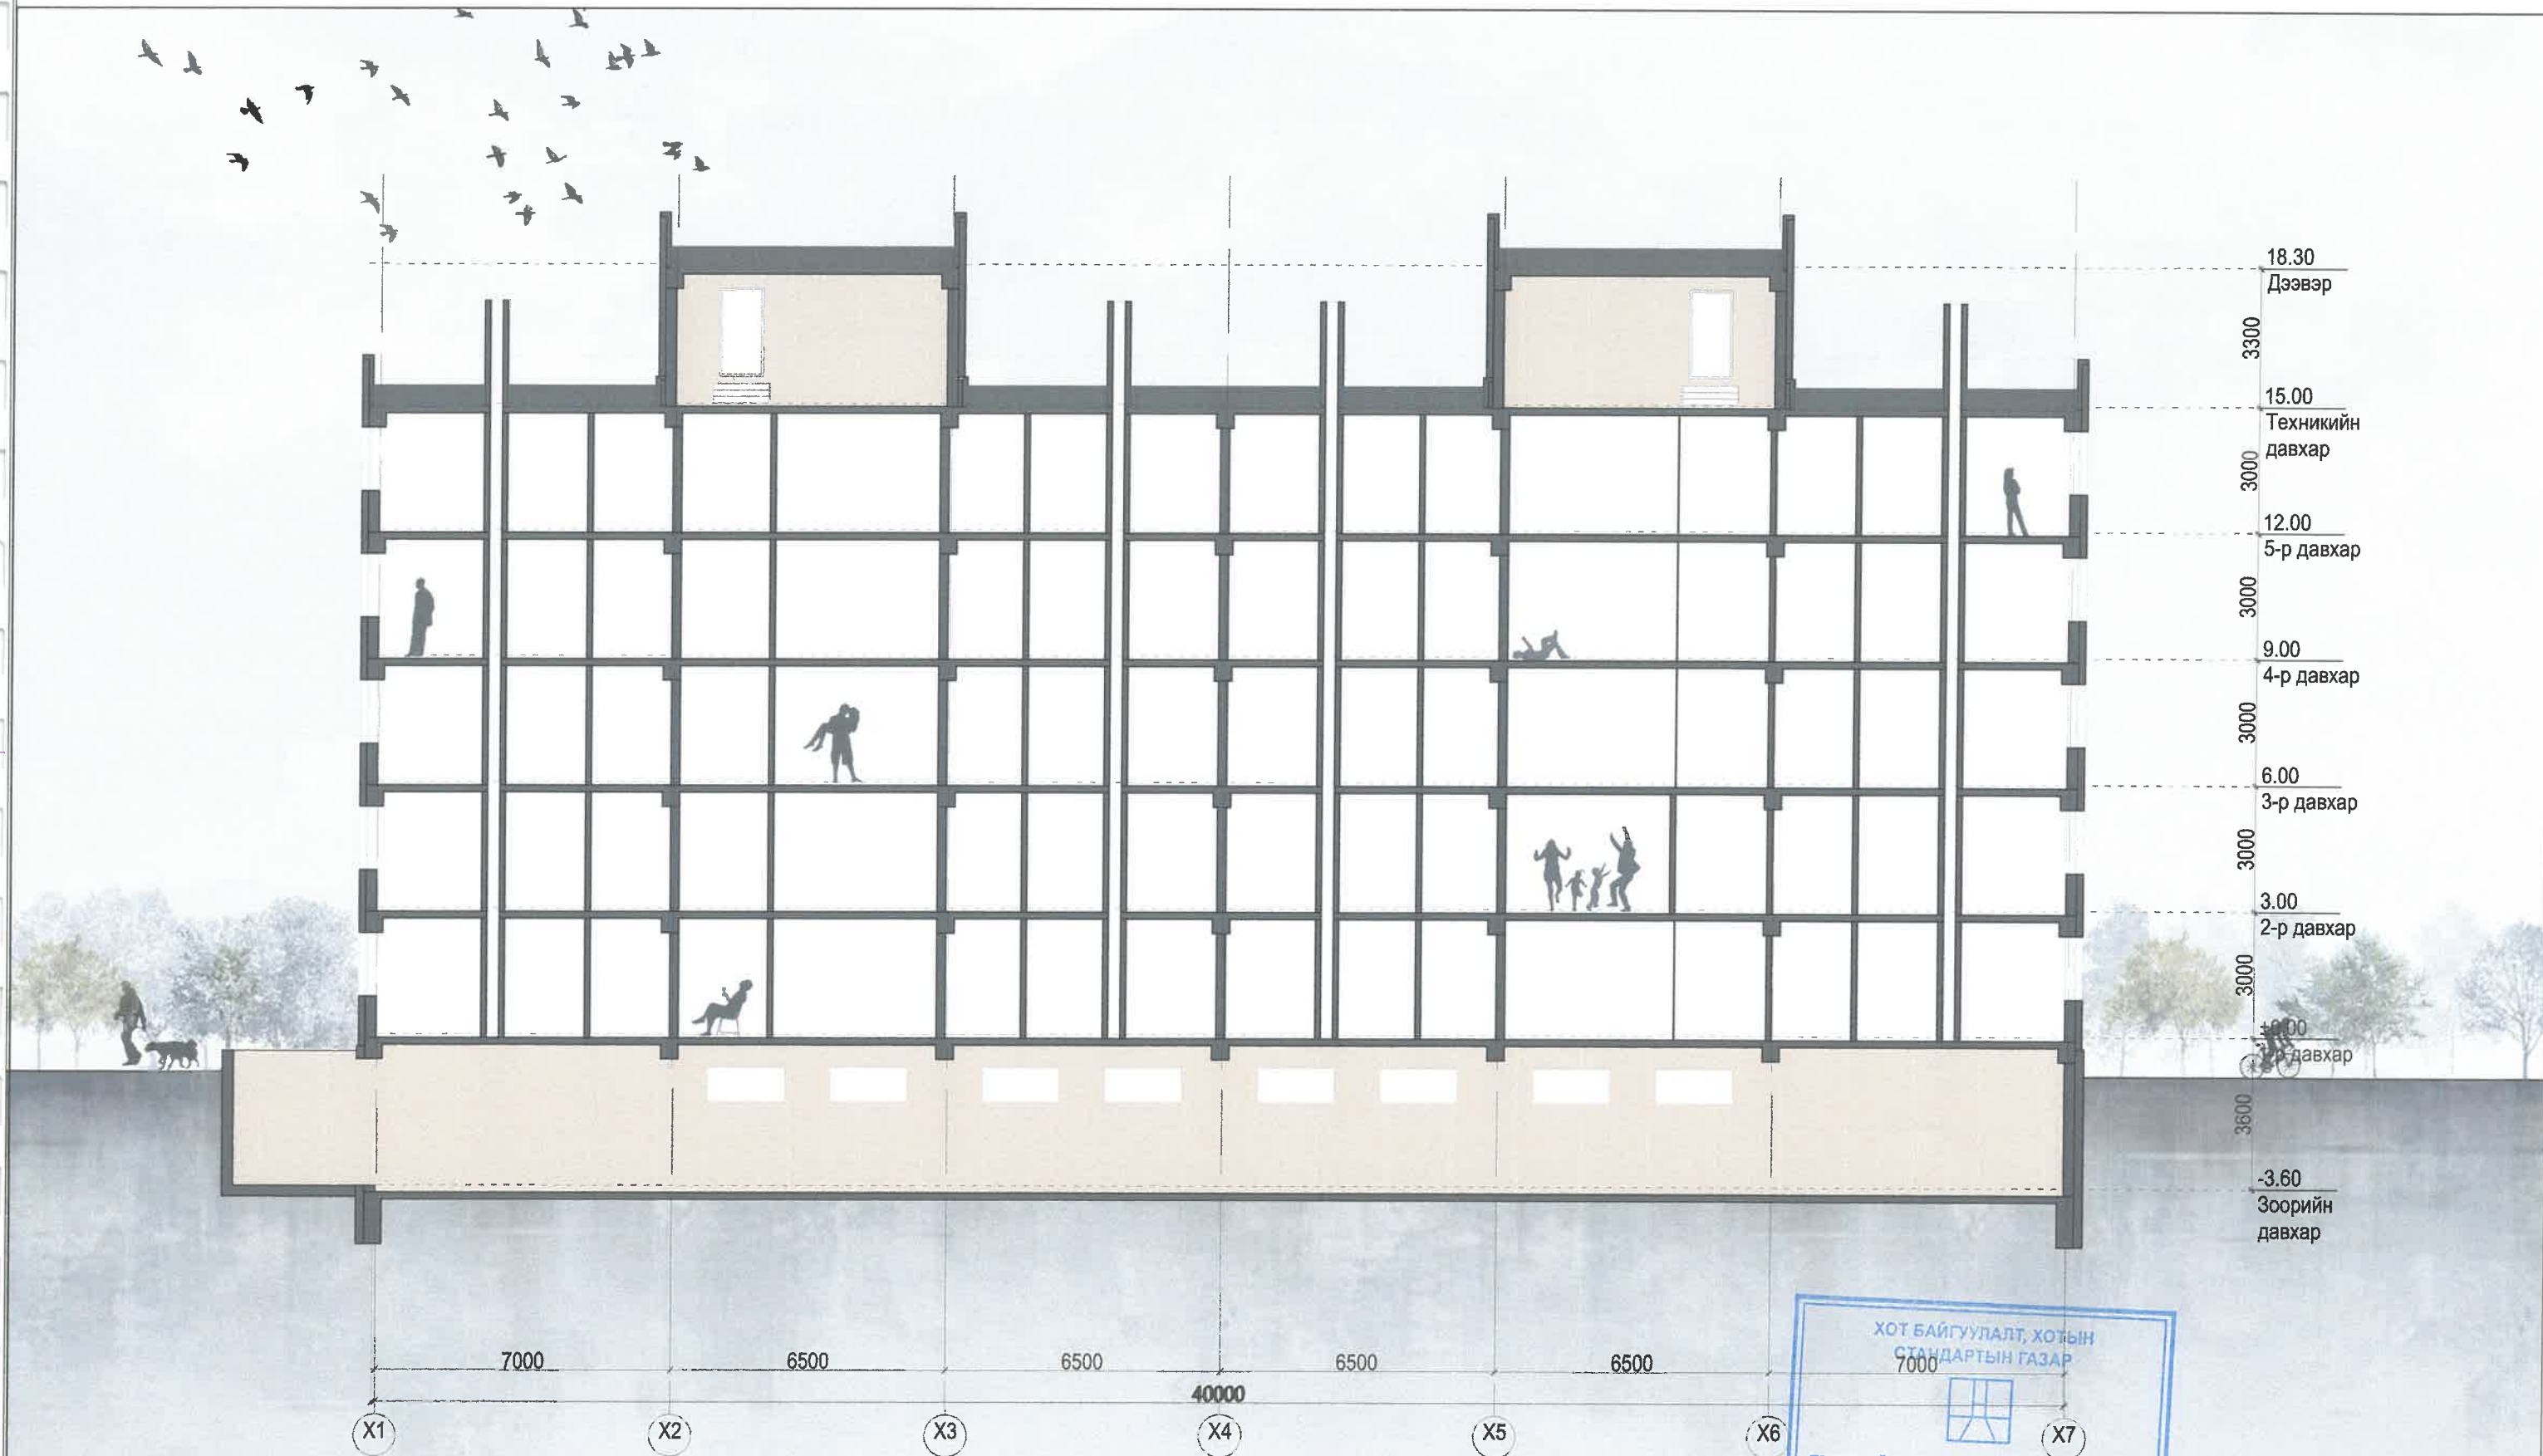

ХОТ БАЙГУУЛАЛТ, ХОТЫН
СТАНДАРТЫН ГАЗАР
7000

ЕРӨНХИЙ АРХИТЕКТОРЫН АЖЛЫН АЛБА
2024 оны 06-р сарын 19 өдөр
СБТ № 24956 2117401

	Сэлбэ дэд төвийн барилгажилтын төсөл 5 давхар орон сууцны барилга /Нэг маягийн загвар зураг/	Нэр	Гарын үсэг	Загвар зураг
	"ББСМО" ХХК-ний захирал	Б.Сүнжидмаа		M1:150
	Архитектор	Н.Мянганбаяр		Хуудас 5
<small>Хаяв: 6300 2-р хороо "ББСМО" ХХК-ийн байр Фонд үйлдвэр: 75118300, 80114138 mail: info@bbsmo.mn, info@bbsmo.com, Web: bbsmo.mn</small>	Захиалагч: НЗДТГазрын дарга	Д.Хосбаяр		2024 он


БАТЛАВ:
НИЙСЛЭЛИЙН ЕРӨНХИЙ АРХИТЕКТОР /Г.БАТЗОРИГ/

ХЯНАСАН:
ХОТ БАЙГУУЛАЛТ, ХОТЫН СТАНДАРТЫН ГАЗРЫН, БАРИЛГА ХОТ
БАЙГУУЛАЛТЫН ХЭЛТСИЙН ДАРГА /С.ДАЛАНЖАРГАЛ/

ХОТ БАЙГУУЛАЛТ, ХОТЫН СТАНДАРТЫН ГАЗРЫН
ХОТ БАЙГУУЛАЛТ, ХАРИУЦСАН МЭРГЭЖИЛТЭН /...../

Нүүр тал /тэнхлэг Х1-Х7/

15.00
Техникийн давхар
3000
12.00
5-р давхар
3000
9.00
4-р давхар
3000
6.00
3-р давхар
3000
3.00
2-р давхар
±0.00
1-р давхар

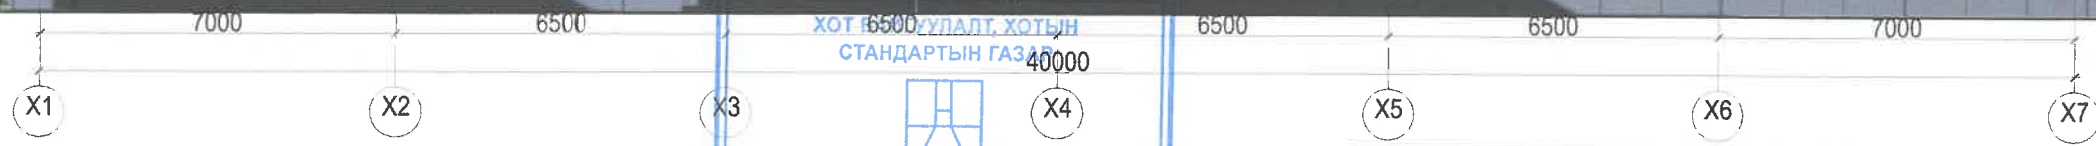

ХОТ БАЙГУУЛАЛТ, ХОТЫН
СТАНДАРТЫН ГАЗРЫН
ЕРӨНХИЙ АРХИТЕКТОРЫН АЖЛЫН АЛБА
2024 оны 06 -р сарын 19 өдөр
СБТ № 24956 2117401

	Сэлбэ дэд төвийн барилгажилтын төсөл 5 давхар орон сууцны барилга /Нэг маягийн загвар зураг/	Нэр	Гарын үзэг	Загвар зураг
	"ББСМО" ХХК-ний захирал	Б.Сүнжидмаа		M1:150
	Архитектор	Н.Мянганбаяр		Хуудас 6
Хөвч: 9382 2-р хороо "ББСМО" ХХК-ийн байр Өвөрхангай улс: 70115133, 991118130 mail: info@bbcmo.mn, info@bbcmo.com, web:bbcmo.mn	Захиалагч: НЗДТГазрын дарга	Д.Хосбаяр		

БАТЛАВ:
НИЙСЛЭЛИЙН ЕРӨНХИЙ АРХИТЕКТОР /Г.БАТЗОРИГ/

ХЯНАСАН:
ХОТ БАЙГУУЛАЛТ, ХОТЫН СТАНДАРТЫН ГАЗРЫН, БАРИЛГА ХОТ
БАЙГУУЛАЛТЫН ХЭЛТСИЙН ДАРГА /С.ДАЛАНЖАРГАЛ/


ХОТ БАЙГУУЛАЛТ, ХОТЫН СТАНДАРТЫН ГАЗРЫН
ХОТ БАЙГУУЛАЛТ, ХАРИУЦСАН МЭРГЭЖИЛТЭН /...../

Нүүр тал /тэнхэлэг Y1-Y4/Y4-Y1/



ЕҮ4-ийн АРХИТЕКТОРЫН АЖЛЫН АЛБА
2024 оны 06-р сарын 19 өдөр
СБТ 24956 2117401

	Сэлбэ дэд төвийн барилгажилтын төсөл 5 давхар орон сууцны барилга /Нэг маягийн загвар зураг/	Нэр	Гарын дүсэг	Загвар зураг
	"ББСМО" ХХК-ний захирал	Б.Сүнжидмаа		M1:150
	Архитектор	Н.Мянганбаяр		Хуудас 7
<small>Утас: 9442 2-р хороо "ББСМО" ХХК-ийн байр Өвөрхангай улс 7011030, Өвөрхангай аймаг 140400, аймгийн төв М.Халхсүрэн талбайн 1/1</small>	Захиалагч: НЗДТГазрын дарга	Д.Хосбаяр		

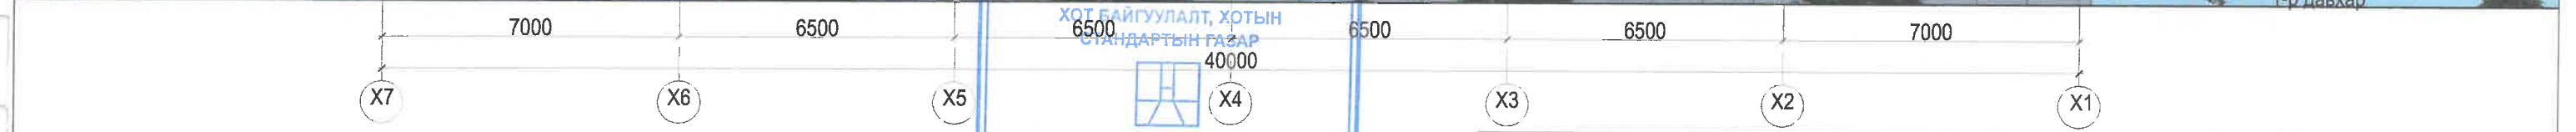

ХОТ БАЙГУУЛАЛТ, ХОТЫН
СТАНДАРТЫН ГАЗАР
40000
ЕРӨНХИЙ АРХИТЕКТОРЫН АЖЛЫН АЛБА
2024 оны 06-р сарын 19 өдөр
СБТ 24956 2117401

	Сэлбэ дэд төвийн барилгажилтын төсөл 5 давхар орон сууцны барилга /Нэг маягийн загвар зураг/	Нэр	Гарын үсэг	Загвар зураг
	"ББСМО" ХХК-ний захирал	Б.Сүнжидмаа		M1:150
	Архитектор	Н.Мянганбаяр		Хуудас 8
<small>Хаяг: 632 2-р хороо "ББСМО" ХХК-ийн байр Утас: 78114120, 89119130 mail: info@bbcmo.com, info@bbcmo.com, Web: bbcmo.mn</small>	Захиалагч: НЗДТГазрын дарга	Д.Хосбаяр		