

БАРИЛГЫН ЗУРАГ ТӨСЛИЙН  
СТИЙЛ ПРОЕКТ ХХК

Зургийн шүр: P-01/24

Д.Сандагдорж

БАТЛАВ: Ажлын ерөнхий захирал

Хөдсөл аймаг, Рашаант сум,  
РАШААНТ СУМЫН ТӨВИЙН БАГИЙН  
БЕТОН ХУЧИЛТАЙ АВТО ЗАМ  
(Ажлын зураг)

50/ОБСР/У/АН:

Албан мусал	Нэр	Ларын үсэг	Хөдсөл аймгийн ГХБХБГ-ын	Албан мусал	Нэр	Ларын үсэг	Хөдсөл аймгийн ГХБХБГ-ын
БХБХ-ийн дарга	Н.Шундарт	Ларын үсэг	"Стиль проект" ХХК-ний захирал	Захилагч	А.Ланхуяг	Ларын үсэг	М.Хуягдамар
							Хөдсөл аймгийн Засаг Даргын орлогч
							Б.Амгэнэрэл



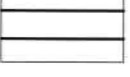
ЗӨВШӨӨРСӨН:

Мөрөн сум 2024 он




# ТӨЛӨВЛӨЖ БҮЙ АВТО, ЯВГАН ЗАМЫН ТРАССЫН ЗҮРГАЛ M1:1000

## ТАНИХ ТЭМДЭГЛЭГЭЭ

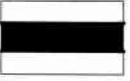
- 
 ТӨЛӨВЛӨЖ БҮЙ БЕТОН ХҮЧИЛТЭЙ АВТО ЗАМ
- 
 ТӨЛӨВЛӨЖ БҮЙ БЕТОН ХҮЧИЛТЭЙ ЯВГАН ЗАМ
- 
 0.700 БАЙГАА БЕТОН ХҮЧИЛТЭЙ АВТО ЗАМ

ТАЙЛАР:  
 1. ТӨЛӨВЛӨЖ БҮЙ БЕТОН ЗАМЫГ "А", "Б" ГЭЖ ТЭМДЭГЛЭСЭН ДАРААЛААР ДАРААГИЙН ХҮҮДАСХУДААС ҮНЭЗ

A B

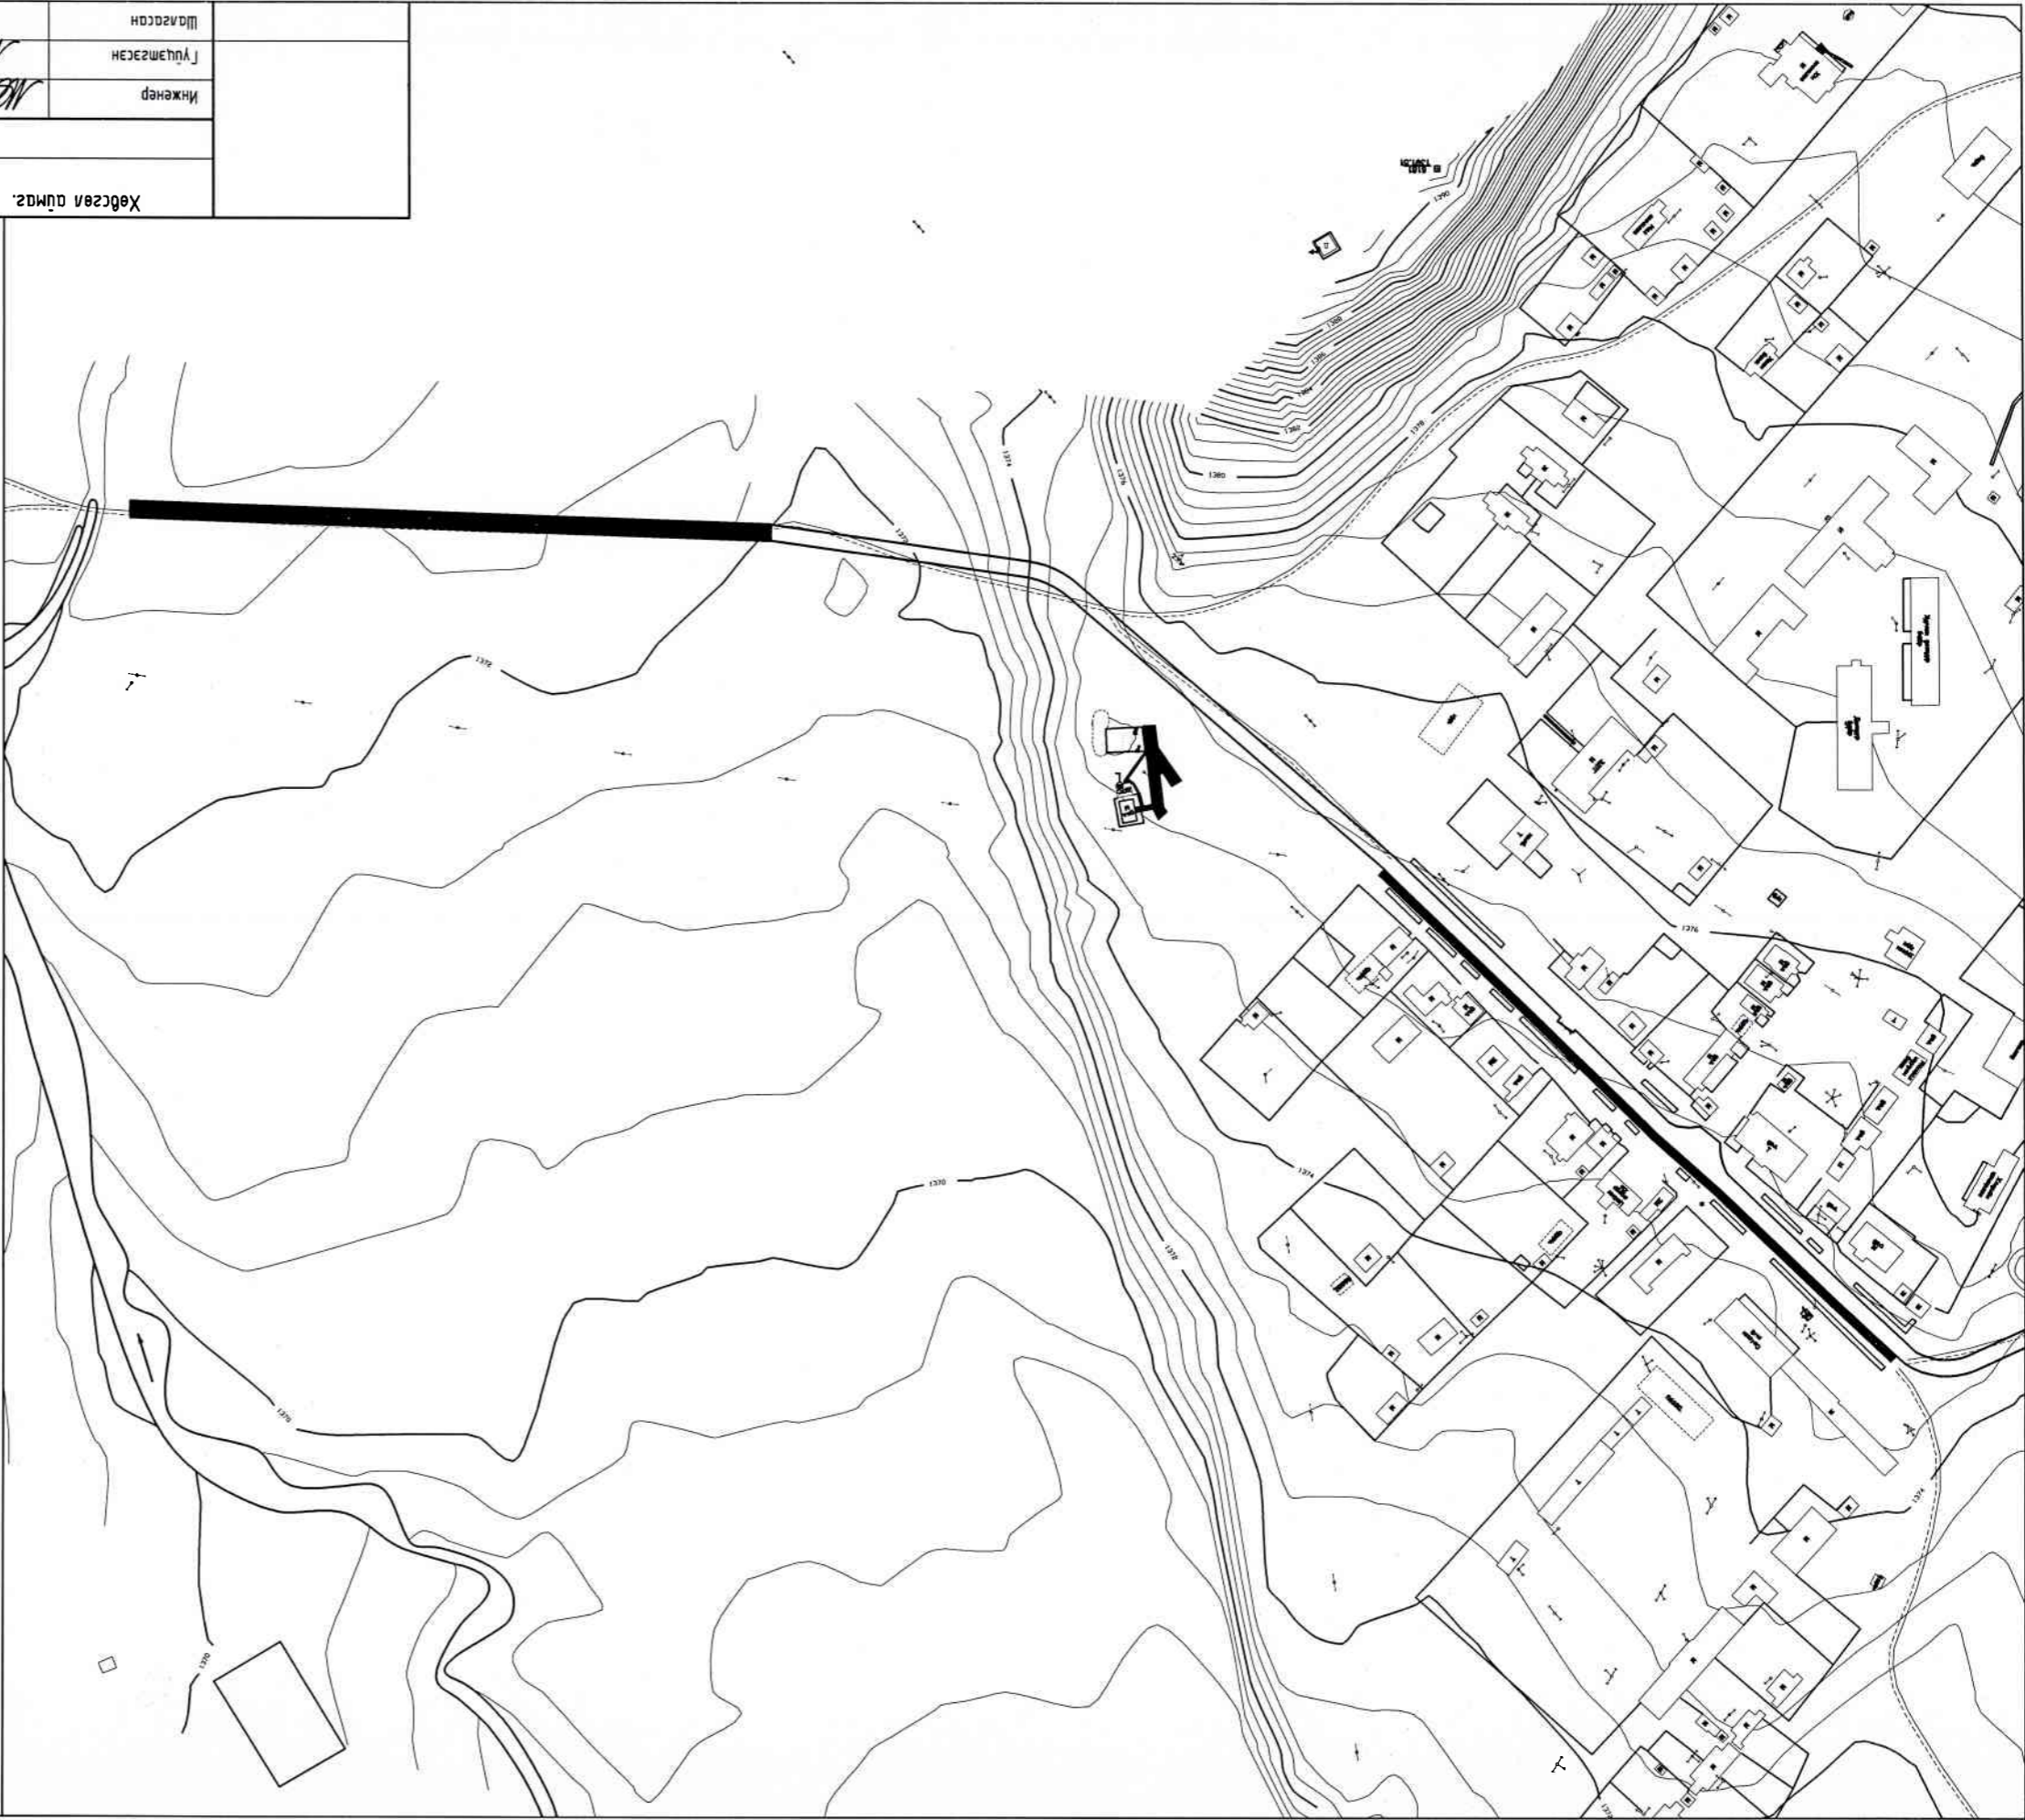

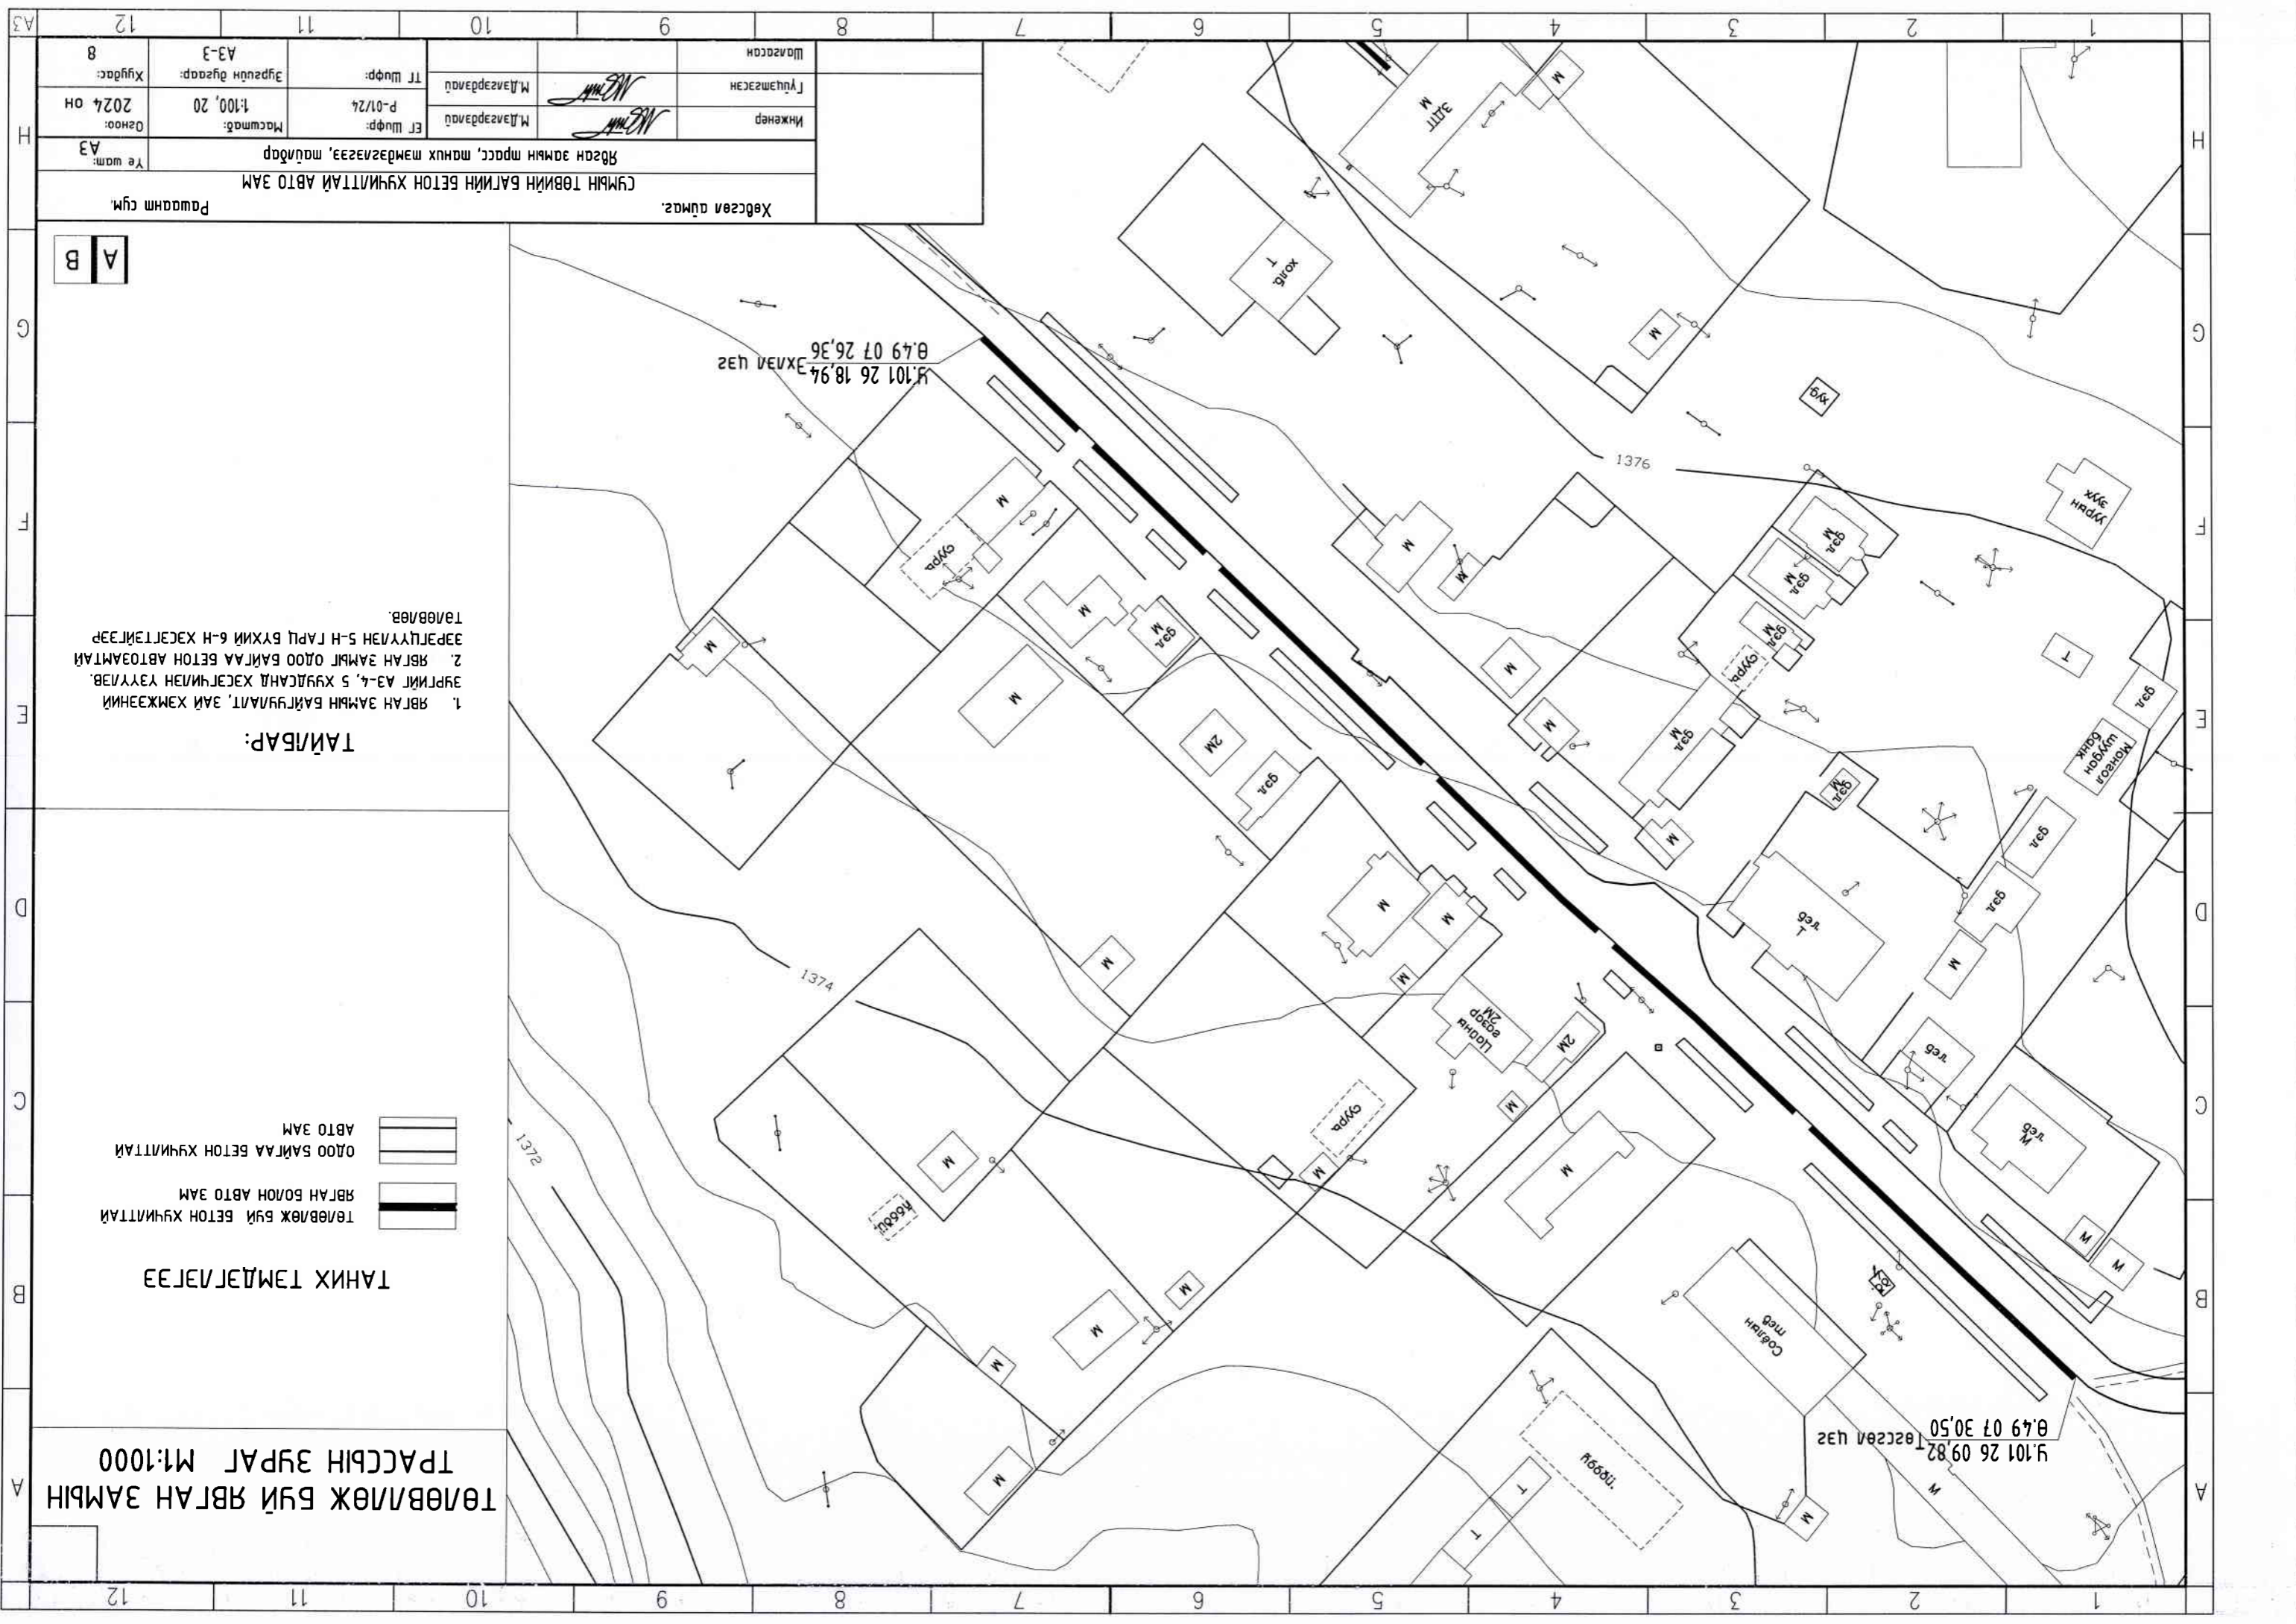


Хөдсгөл аймags		Рашаан сум	
А3 шам: Авто болон явган замын дэргүүд, трассын зураг			
Инженер	М.Дэлгэрсүмбэр	ЭТ Шифр:	Р-01/24
Гүйцэтгэсэн	М.Дэлгэрсүмбэр	ТТ Шифр:	А3-2
Масштаб:	1:100, 20	Хугацаа:	2024 он
Шалсан		Хугацаа:	6



ТӨЛӨВЛӨЖ БҮЙ ЯВГАН ЗАМЫН  
ТРАССЫН ЗҮРГАЛ М1:1000

ТАНИХ ТЭМДЭГЛЭГЭЭ

-  ТӨЛӨВЛӨЖ БҮЙ БЕТОН ХҮЧИЛТЭЙ АВТО ЗАМ
-  ЯВГАН БОЛОН АВТО ЗАМ
-  ӨДОО БАЙГАА БЕТОН ХҮЧИЛТЭЙ АВТО ЗАМ

- ТАЙЛБАР:
1. ЯВГАН ЗАМЫН БАЙГУУЛАЛТ, ЭЙН ХӨМЖЭЭНИЙ ТЭВЭРЛӨӨ
  2. ЯВГАН ЗАМЫН ӨДОО БАЙГАА БЕТОН АВТОЗАМТАЙ ЗӨРӨГЦҮҮЛЭН 5-Н ГАРЦ БҮХНИЙ 6-Н ХЭСЭГТЭЙЗЭР

У 101 26 18,94  
Ө 4,9 07 26,36  
ХХАА ЦЭГ


У 101 26 09,82  
Ө 4,9 07 30,50  
Төгссөн цэг

A B

Хөдсөөл аж ахуйн гэрээний үйлчилгээний байр		Хөдсөөл аж ахуйн гэрээний үйлчилгээний байр	
Инженер	М. Дэлгэрсүрэн	Инженер	М. Дэлгэрсүрэн
Т.Шуур:	Р-01/24	Т.Шуур:	Р-01/24
Масштаб:	1:100, 20	Масштаб:	1:100, 20
Огноо:	2024 он	Огноо:	2024 он
Хугацаа:	АА-Э	Хугацаа:	АА-Э



12 11 10 9 8 7 6 5 4 3 2 1

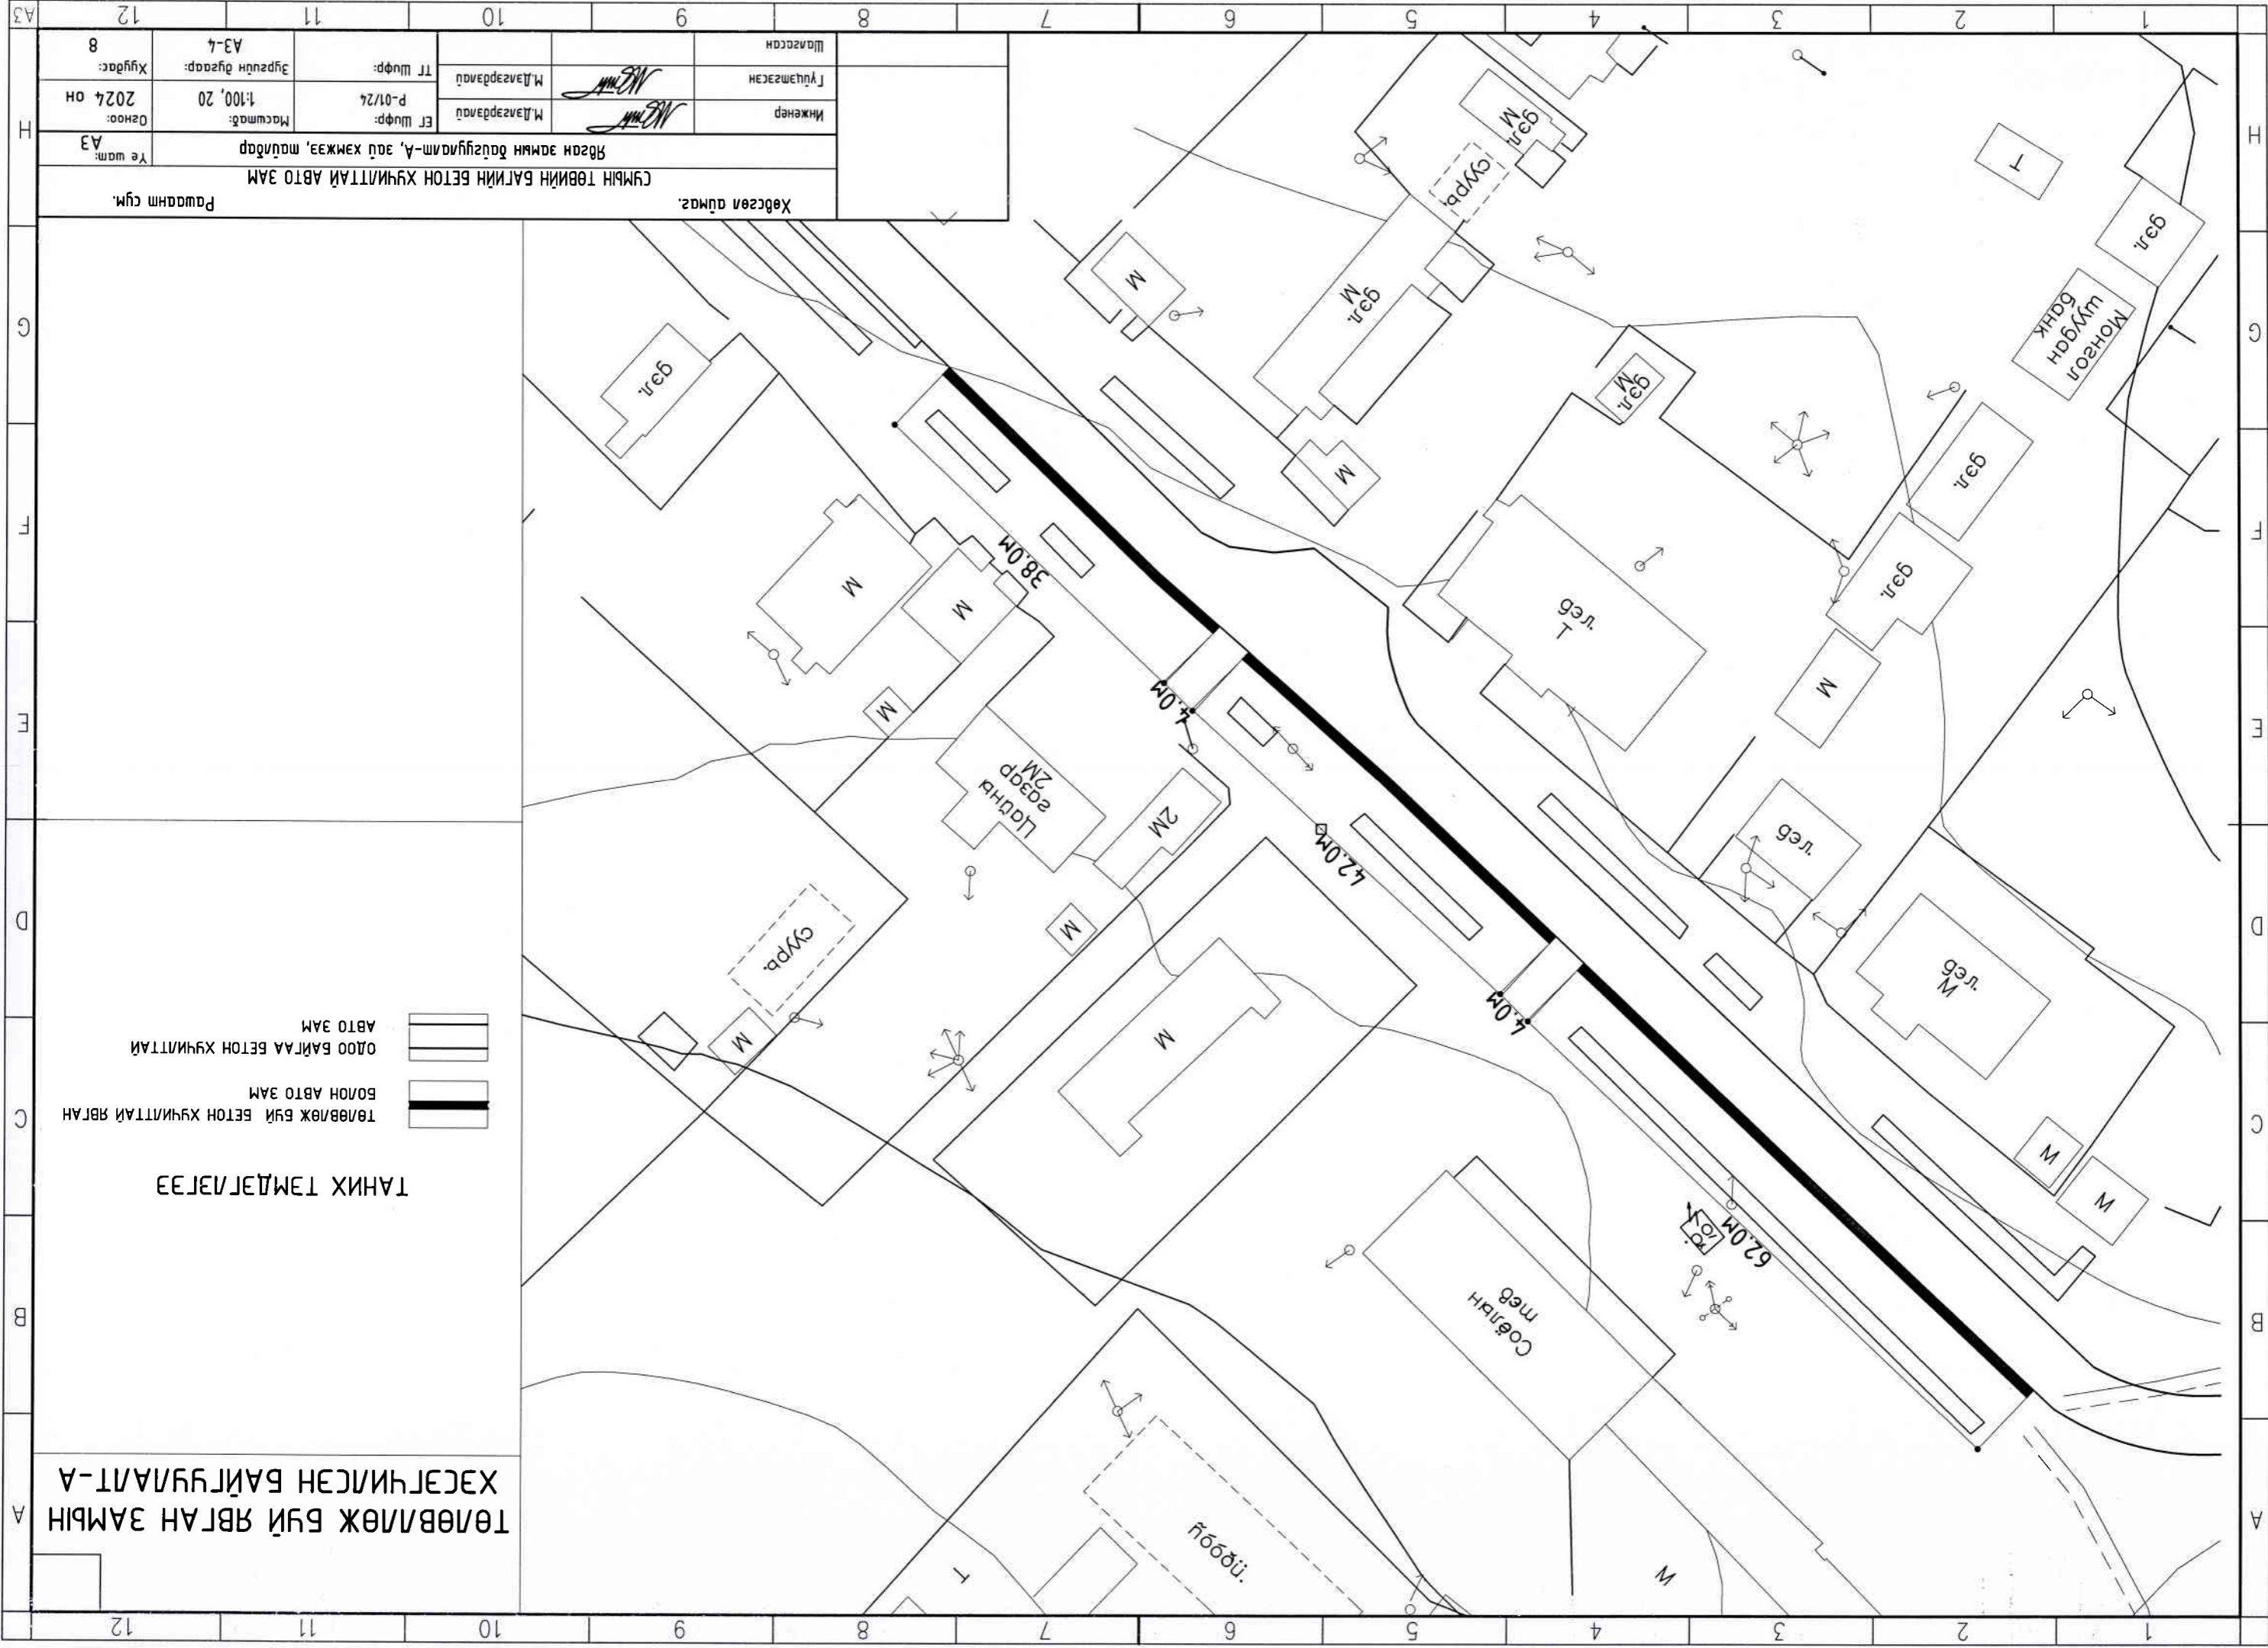12 11 10 9 8 7 6 5 4 3 2 1




ТӨВӨЛЖ БҮЙ ЯВГАН ЗАМЫН ХЭСЭГЧИЛСЭН БАЙГУУЛАЛТ-А

ТАНИХ ТЭМДЭГЛЭГЭЭ

-  ТӨВӨЛЖ БҮЙ БЕТОН ХҮЧИЛТЭЙ ЯВГАН
-  ОДОО БАЙГАА БЕТОН ХҮЧИЛТЭЙ АВТО ЗАМ

Хөдсгөл цугаас.		Равданн сүм.	
СҮМЫН ТӨВИЙН БАГИЙН БЕТОН ХҮЧИЛТЭЙ АВТО ЗАМ Явган замын бусуугаар-А, эдү хэмжээ, талбар			
Инженер:	М.Дэлгэрдэлү	Т.Шуур:	Р-01/24
Гүйцэтгэсэн:	М.Дэлгэрдэлү	Т.Шуур:	М.Дэлгэрдэлү
Масштаб:	1:100, 20	Хугацаа:	2024 он
Хугацаа:	А3-4	Хугацаа:	8

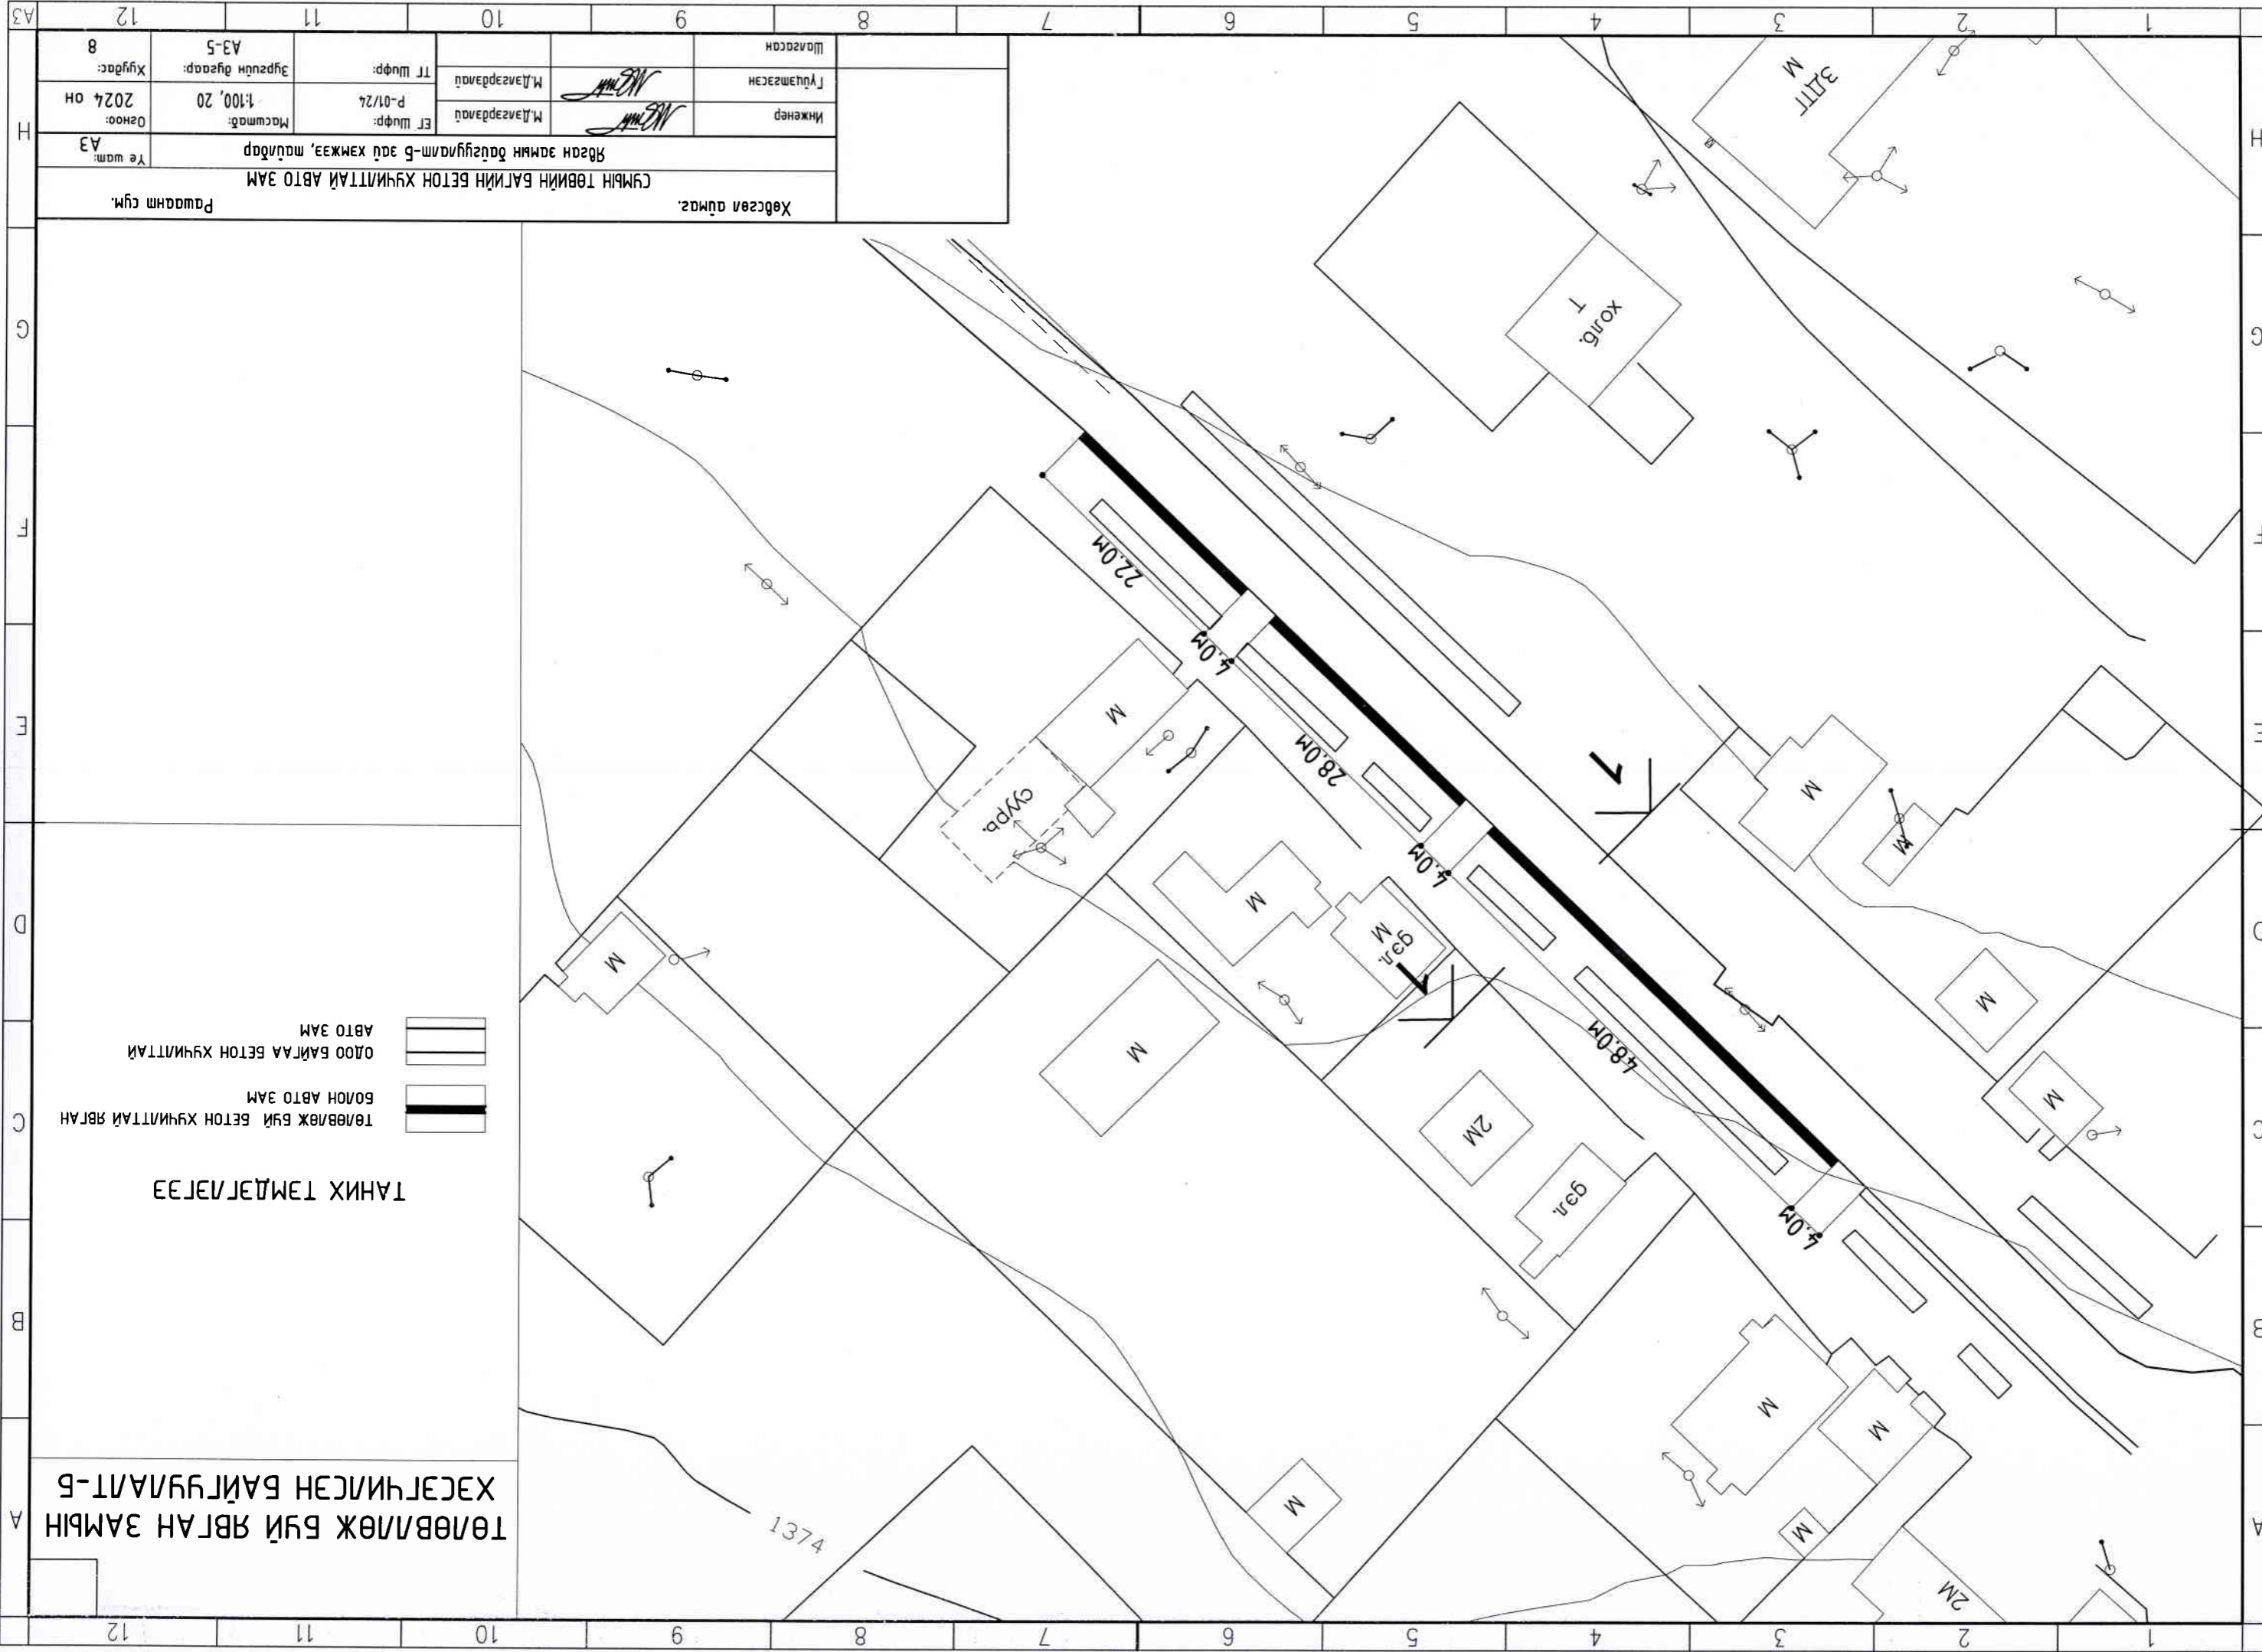

ТӨВӨЛӨЖ БҮЙ РҮГАН ЗАМЫН ХЭСЭГЧИЛСЭН БАЙГУУЛАЛТ-Б

ТАНИХ ТЭМДЭГЭЛЭЭ

ТӨВӨЛӨЖ БҮЙ БЕТОН ХҮЧИЛТТАЙ РҮГАН БОЛОН АВТО ЗАМ  
 ОДОО БАЙГАА БЕТОН ХҮЧИЛТТАЙ АВТО ЗАМ

Хөдсөөл оюуцаг.		Сумын төвийн байгалийн бетон хүчилттай авто зам		Раваант сум.	
Яв шат: АЗ					
Инженер	М.Лангэрдал	М.Лангэрдал	ЭТ Шифр: Р-01/24	Масштаб: 1:100, 20	Огноо: 2024 он
Гүйцэтгэсэн	М.Лангэрдал	ТТ Шифр:	Эргүүлэн өгсөөр:	Хугацаа: 8	АЗ
Шалбарсан		Шалбарсан			

Равган эвчнэмдэ багцууламт-б рдд хэмжээ, шалбар

1374

1 2 3 4 5 6 7 8 9 10 11 12

А3

Н

Г

Ф

Е

Д


С

В


А

1 2 3 4 5 6 7 8 9 10 11 12

ОДОО БАЙГАА АВТОЗАМ, ТӨЛӨВЛӨЖ БҮЙ БЕТОН  
ЯВГАН ЗАМЫН ОГТЛОЛ 1-1

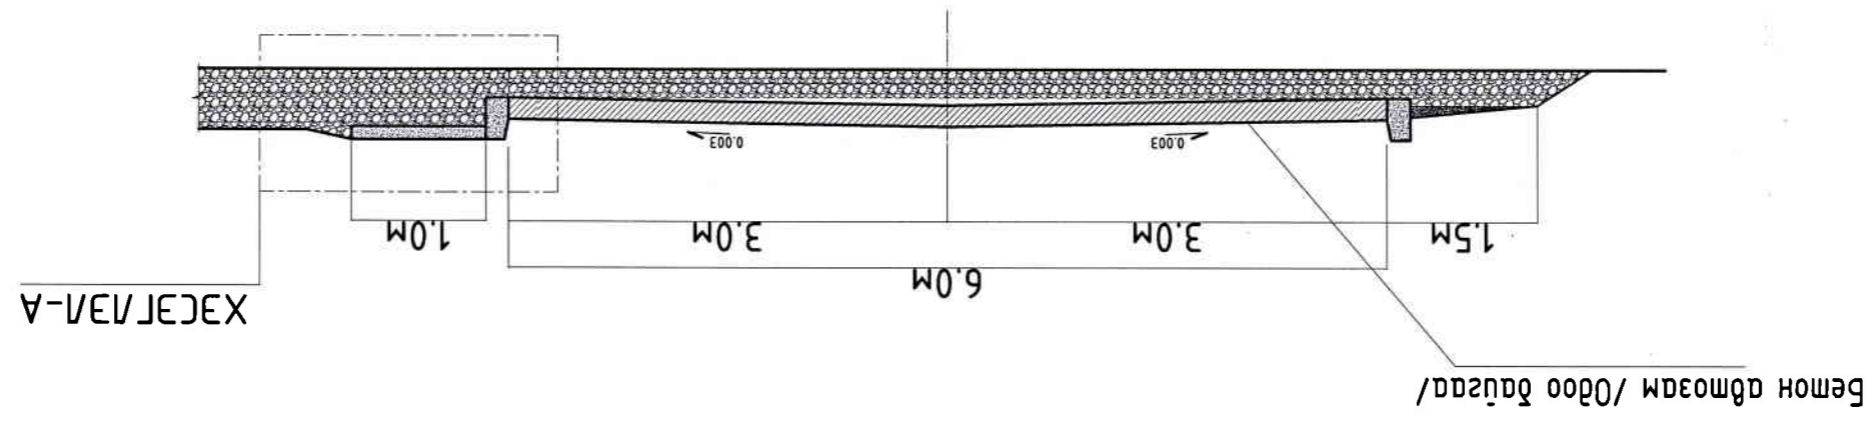

ХЭСЭГ 1/В1-А

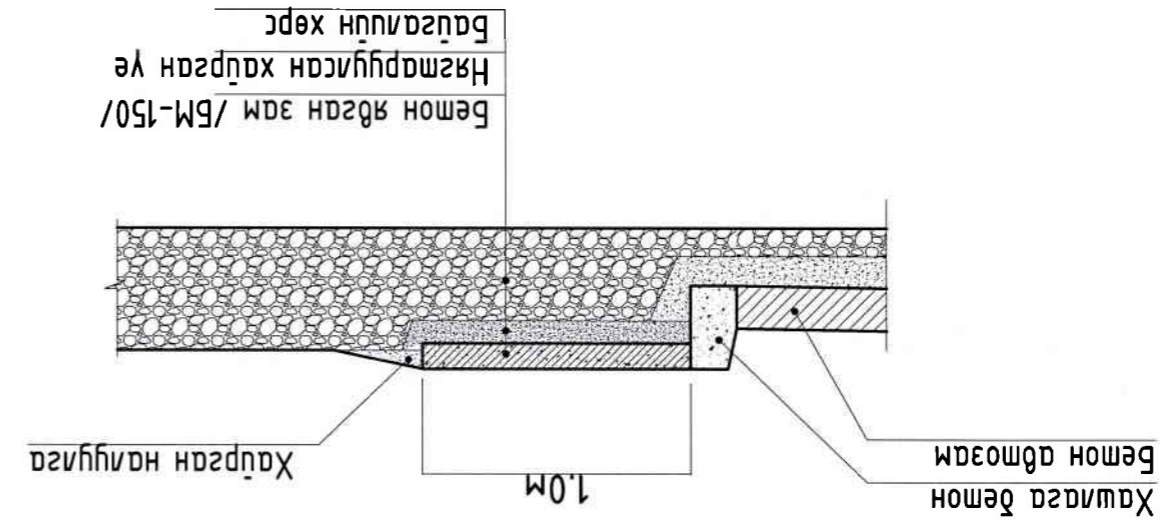


1. АЗ-4, 5 хувьцаанд үзүүлсэнээр явсан замыг 5х зарцмал мөвөлсөөн дөөвд зарц /орц/-ны 2 манд зарал ойлгогч дүүхүү хязгаарлах шон хууж өгнө.
2. Явсан замыг одоо дагууаа өрмө замын хашлагамал нэг мөвшүнд цуглана.

Тайлбар

Хөрсөн алмаг.		СҮМЫН ТӨВИЙН БАГИЙН БЕТОН ХҮЧЛИЛТЭЙ АВТО ЗАМ		Яе шам: АЗ	
Явсан замын мөвөлсөөн дөөвд зарц /орц/-ны 2 манд зарал ойлгогч дүүхүү хязгаарлах шон хууж өгнө.		Одоо дагууаа өрмөзм, мөвөлөж буй явсан замын алмаг 1-1, тайлбар		Төсвийн үйлчилгээний байр: АЗ-6	
Инженер	М.Дангэралын	Инженер	М.Дангэралын	Масштаб: 1:100, 20	Хугацаа: 2024 он
Гүйцэтгэсэн	М.Дангэралын	ТГ Шуфр:	Р-01/24	Эргэлтийн дугаар:	Хугацаа: 8
Шалгарсан	М.Дангэралын	ТГ Шуфр:	АЗ-6		

1 2 3 4 5 6 7 8 9 10 11 12


ТӨЛӨВЛӨЖ БҮЙ АВТОЗАМЫН БАЙГУУЛАЛТ, ЗАЙ ХЭМЖЭЭ М1:1000

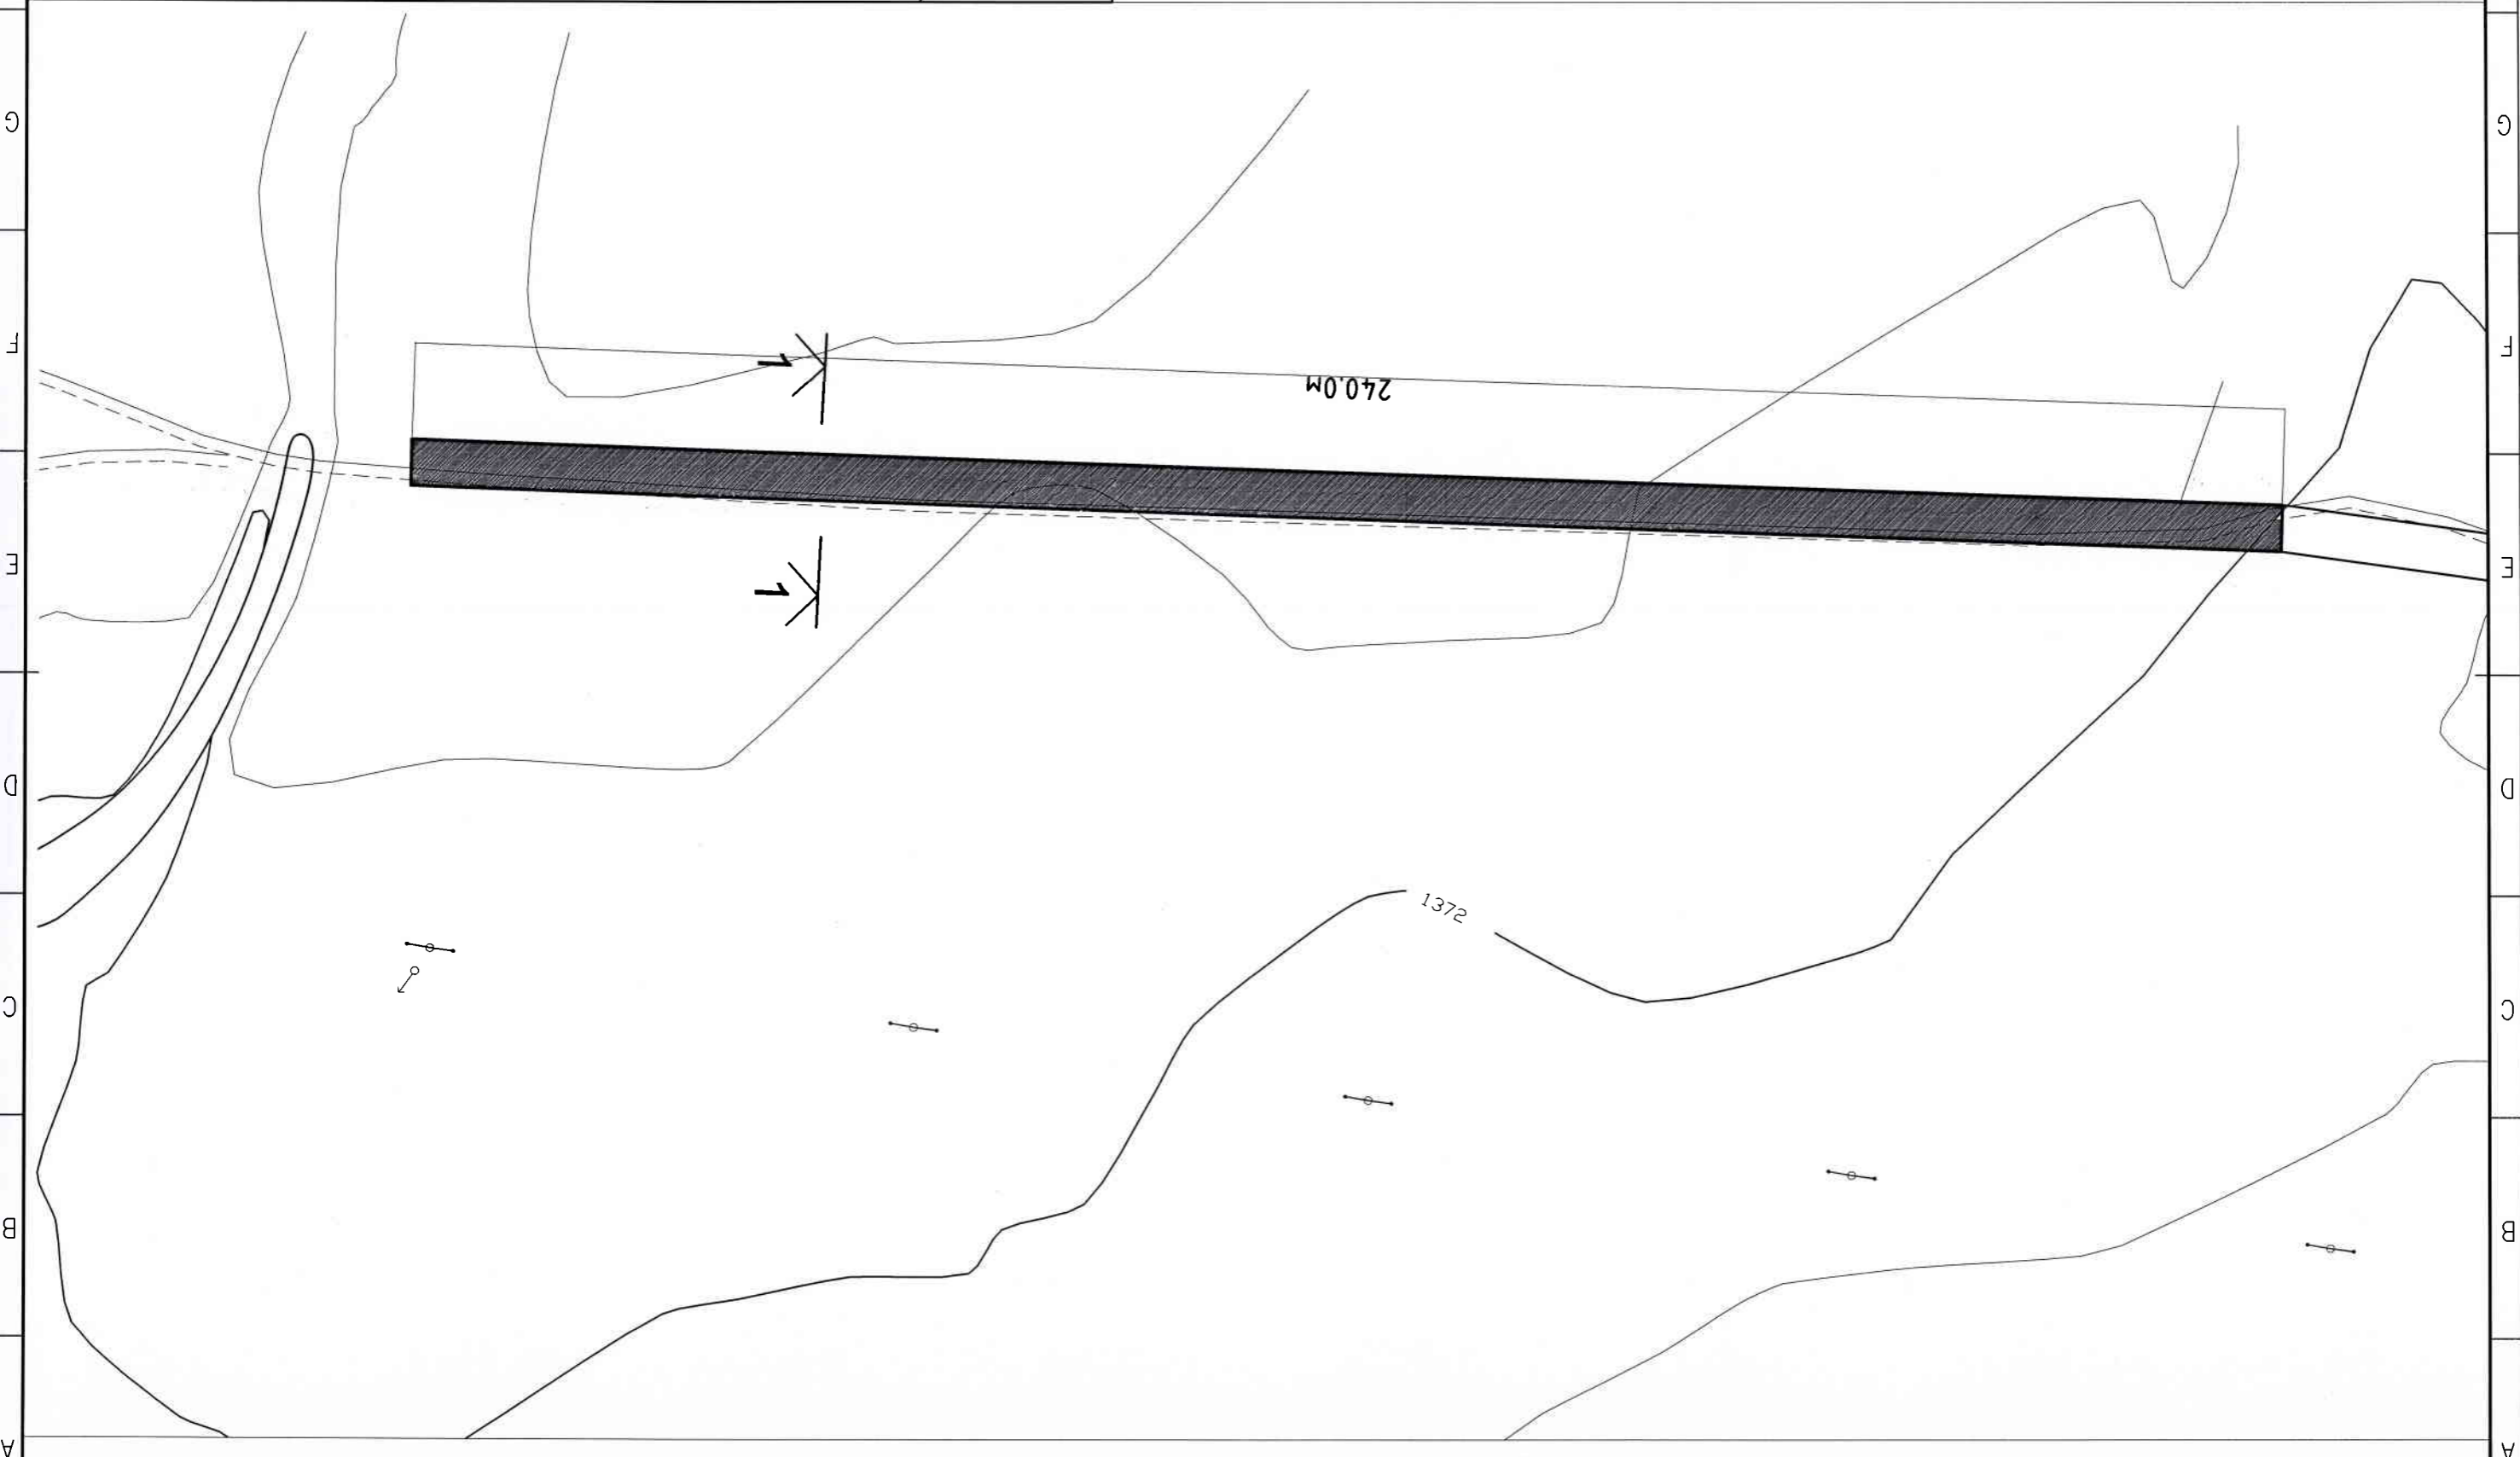


Хөрсгөл дүмэг.		СҮМЫН ТӨВИЙН БАГИЙН БЕТОН ХҮЧИЛТЭЙ АВТО ЗАМ		Радамн сүм.	
Бетон автомзамын байгуулам, зай хэмжээ, майлбар		Үе шам:		А3	
Инженер	М.Дэлгэрдэлдү	ЕГ Шуфр:	Р-01/24	Масштаб:	1:100, 20
Гүйцэтгэсэн	М.Дэлгэрдэлдү	ТГ Шуфр:		Эргүүлн дугаар:	А3-7
Шалгарсан		Хугаца:	8	Огноо:	2024 он



ТӨЛӨВЛӨЖ БҮЙ БЕТОН  
АВТОЗАМЫН ОЛТЛОЛ 1-1

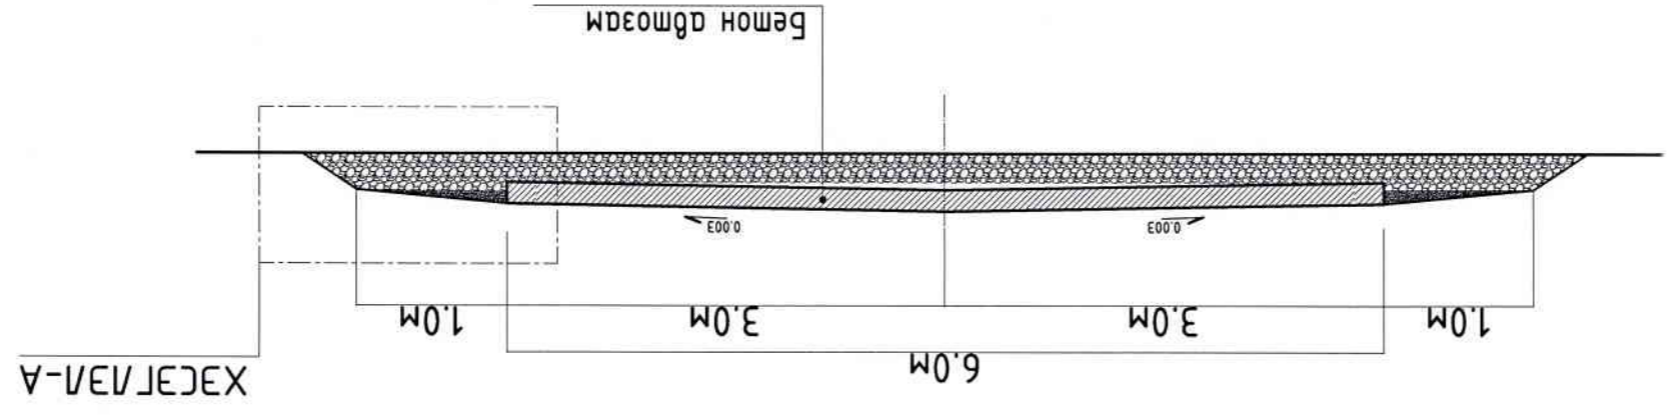

ХЭСЭГ/ЭВ-1

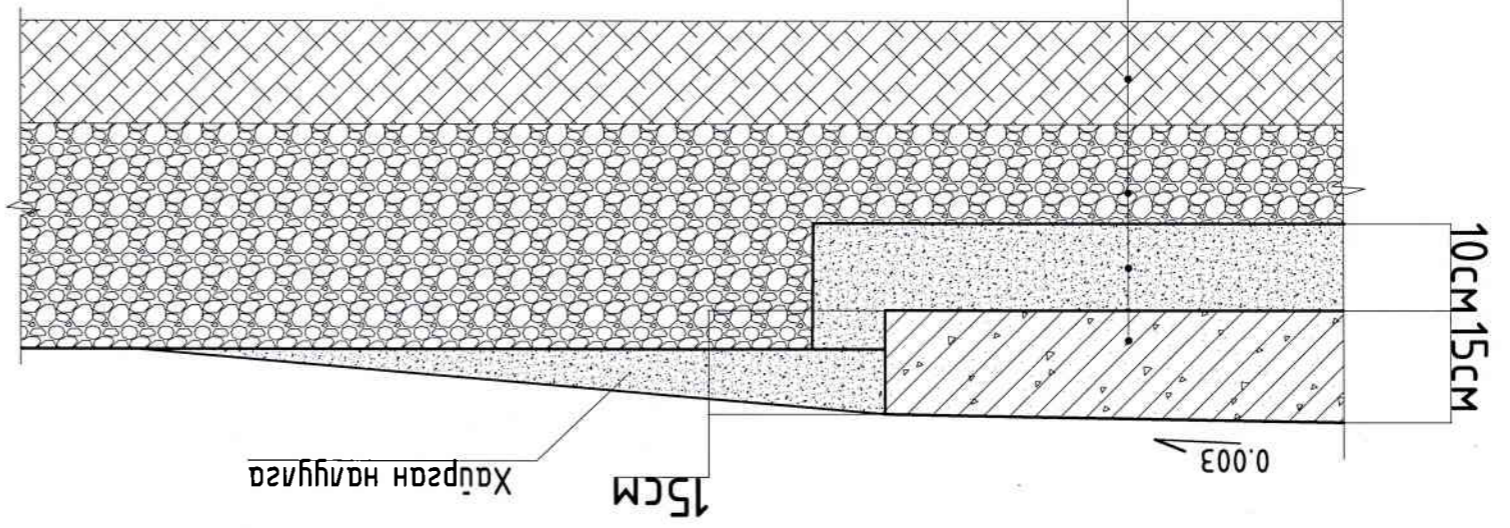

Бетон автозам /БМ-200/  
 Нэгтгүүлсэн харсан үе δ=100мм /шунээр хуцна/  
 Нэгтгүүлсэн харсан үе δ=500мм /одоо байгаа./  
 Багаалуйн хөрц

Хөдсөл аумас.		Төвлөж буй авто замын осмол 1-1, мэдлэг		Үе шам: АЗ	
Раваант сүм.		СҮМЫН ТӨВИЙН БАГИЙН БЕТОН ХҮЧИЛГЭЙ АВТО ЗАМ			
Инженер	М.Дэлгэрдэлдү	ET Шуфр:	Р-01/24	Масштаб:	1:100, 20
Гүйцэтгэсэн	М.Дэлгэрдэлдү	ТТ Шуфр:	АЗ-8	Хугаца:	8
Шалсан				Огноо:	2024 он