


A
B
C
D
E
F

БҮЛЭГ 17.7 STATCOM АС, DC ХУВИАРЛАХ ШҮҮГЭЭ ЗТХ-05/2023-III-17.7


ЗҮРГИЙН ЖАГСААЛТ

Д.д	ЗҮРГИЙН НЭР	Хуудас	Тайлбар
1	ЗҮРГИЙН ЖАГСААЛТ	РХА-1	А3
2	Хувьсах тэжээлийн хэлхээ-1	РХА-2	А3
3	Хувьсах тэжээлийн хэлхээ-2	РХА-3	А3
4	Хувьсах тэжээлийн хэлхээ-3	РХА-4	А3
5	Тогтмол тэжээлийн хэлхээ-1	РХА-5	А3
6	Тогтмол тэжээлийн хэлхээ-2	РХА-6	А3
7	Тогтмол тэжээлийн хэлхээ-3	РХА-7	А3
8	Дохиоллын хэлхээний бүдүүвч	РХА-8	А3
9	Дохиоллын хэлхээний бүдүүвч		
10	Дохиоллын хэлхээний бүдүүвч		
11	Дохиоллын хэлхээний бүдүүвч		
12	Холболтын хавчаарын бүдүүвч		
13	Хувиарлах шүүгээний элементүүдийн байршлын бүдүүвч		
14	Материалын жагсаалт		
15			
16			
17			
18			
19			
20			

A
B
C
D
E
F

	Орхон аймаг, Баян-Өндөр сум, Говил баг, ҮТП-ийн цахилгаан хангамж. 220/110/35кВ-ын 2Х200МВА чадалтай "Оюут" дэд станц. Хоёрдогч хэлхээ				
	STATCOM АС, DC ХУВИАРЛАХ ШҮҮГЭЭ				Үе шам: А.3
	ЗҮРГИЙН ЖАГСААЛТ				
	Захирал	<i>Handwritten signature</i>	Д.Тамир	ЕГ Шифр: ЗТХ-05/2023-III-17.7	Масштаб: -
З.Е.И	<i>Handwritten signature</i>	Т.Намсрайсүрэн	ТГ Шифр:	Хуудасны дугаар: РХА-1	Бүх хуудас: 14
Тэргүүлэх инж.	<i>Handwritten signature</i>	Д.Болормаа			
Шалгасан	<i>Handwritten signature</i>	Л.Нэргүй			
Гүйцэтгэсэн	<i>Handwritten signature</i>	Н.Ууганбаяр			


Хувьсах тэжээлийн оролт	Удирдлагын панелийн хувьсахын тэжээл	Хөргөлтийн системийн хувьсахын тэжээл	РС панелийн хувьсахын тэжээл	Гэрэлтүүлгийн хувьсах тэжээл	Аваарийн гэрэлтүүлгийн хувьсах тэжээл
-------------------------	--------------------------------------	---------------------------------------	------------------------------	------------------------------	---------------------------------------

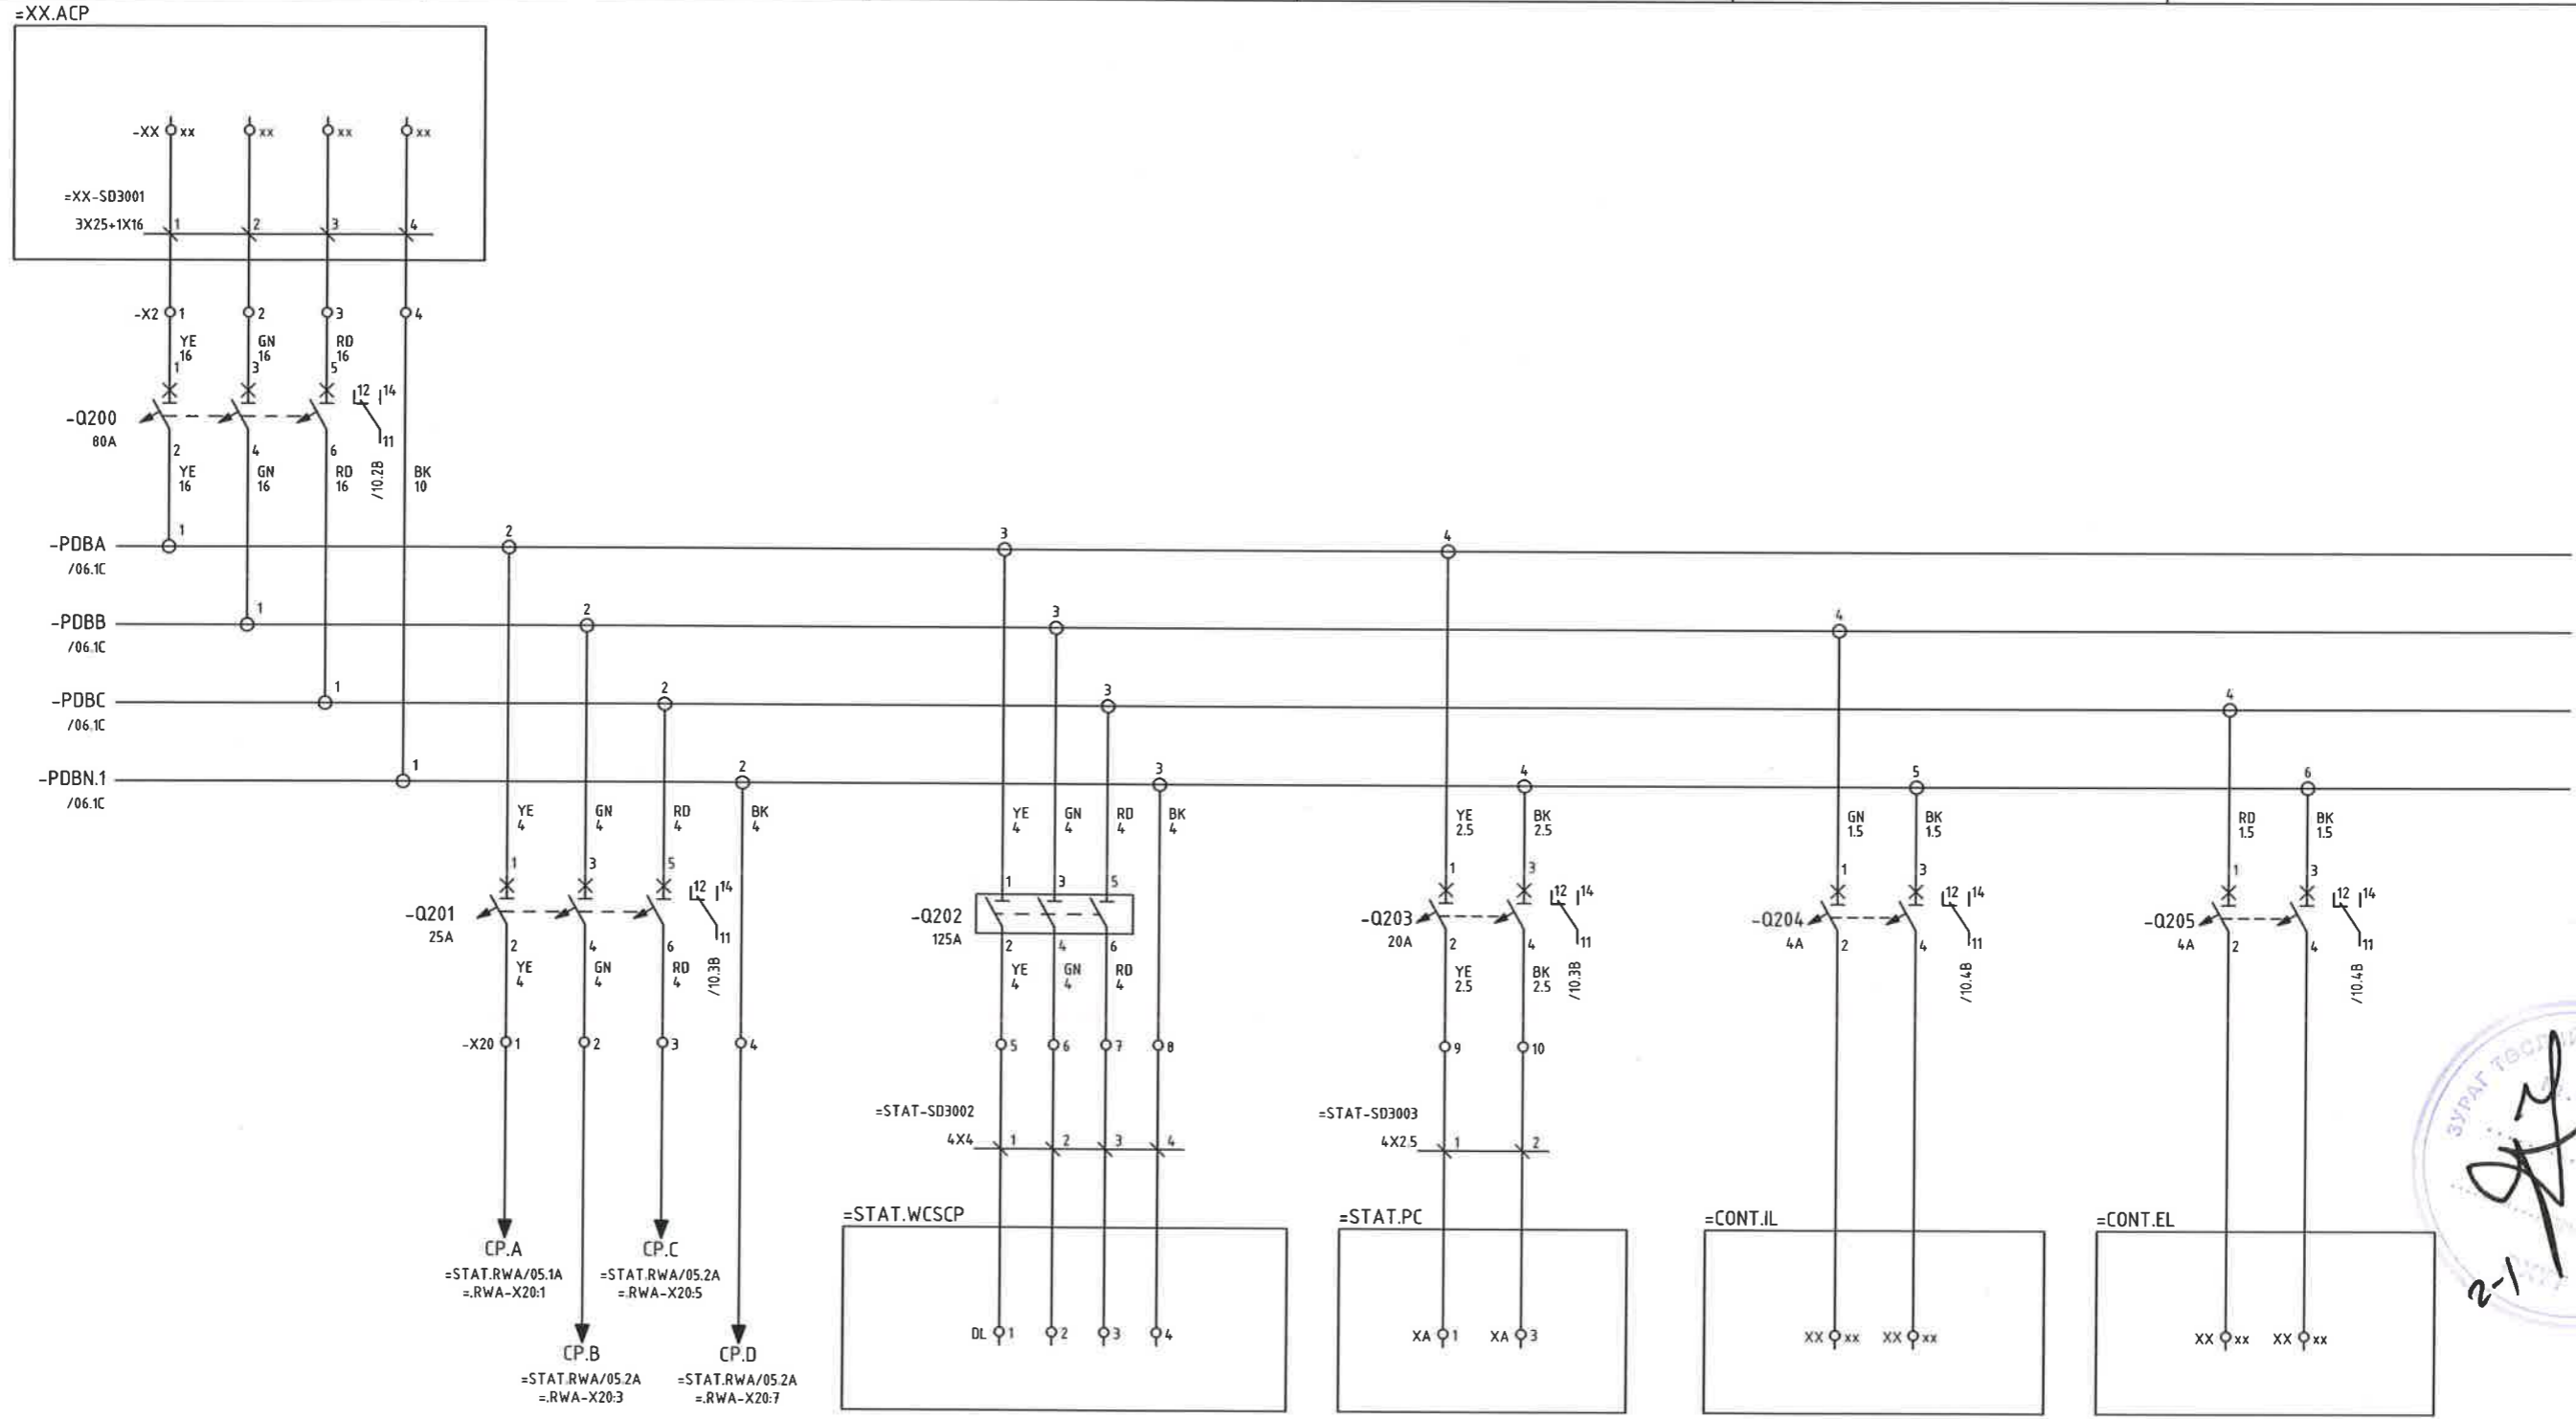

2-1 14/05/24

	Орхон аймаг, Баян-Өндөр сум, Говил баг, ҮТП-ийн цахилгаан хангамж, 220/110/35кВ-ын 2Х200МВА чадалтай "Оюут" дэд станц, Хоёрдогч хэлхээ				
	Хувьсах тэжээлийн хэлхээ-1			Үе шат: А.3	
	Захирал З.Е.И	Д.Тамир Т.Намсрайсүрэн	ЕГ Шифр: ЭТХ-05/2023-III-17.7	Масштаб: -	Огноо: 2024.02
	Тэргүүлэх инж. Шалгасан Гүйцэтгэсэн	Д.Болормаа Л.Нэргүй Н.Чугандбаяр	ТГ Шифр:	Хуудасны дугаар: РХА-2	Бүх хуудас: 14

Хувьсах тэжээлийн розетка	Утаа мэдрэгчийн хувьсах тэжээл	Халаагуурын хувьсах тэжээл	Эйр кондишн А хувьсахын тэжээл	Эйр кондишн Б хувьсахын тэжээл
---------------------------	--------------------------------	----------------------------	--------------------------------	--------------------------------

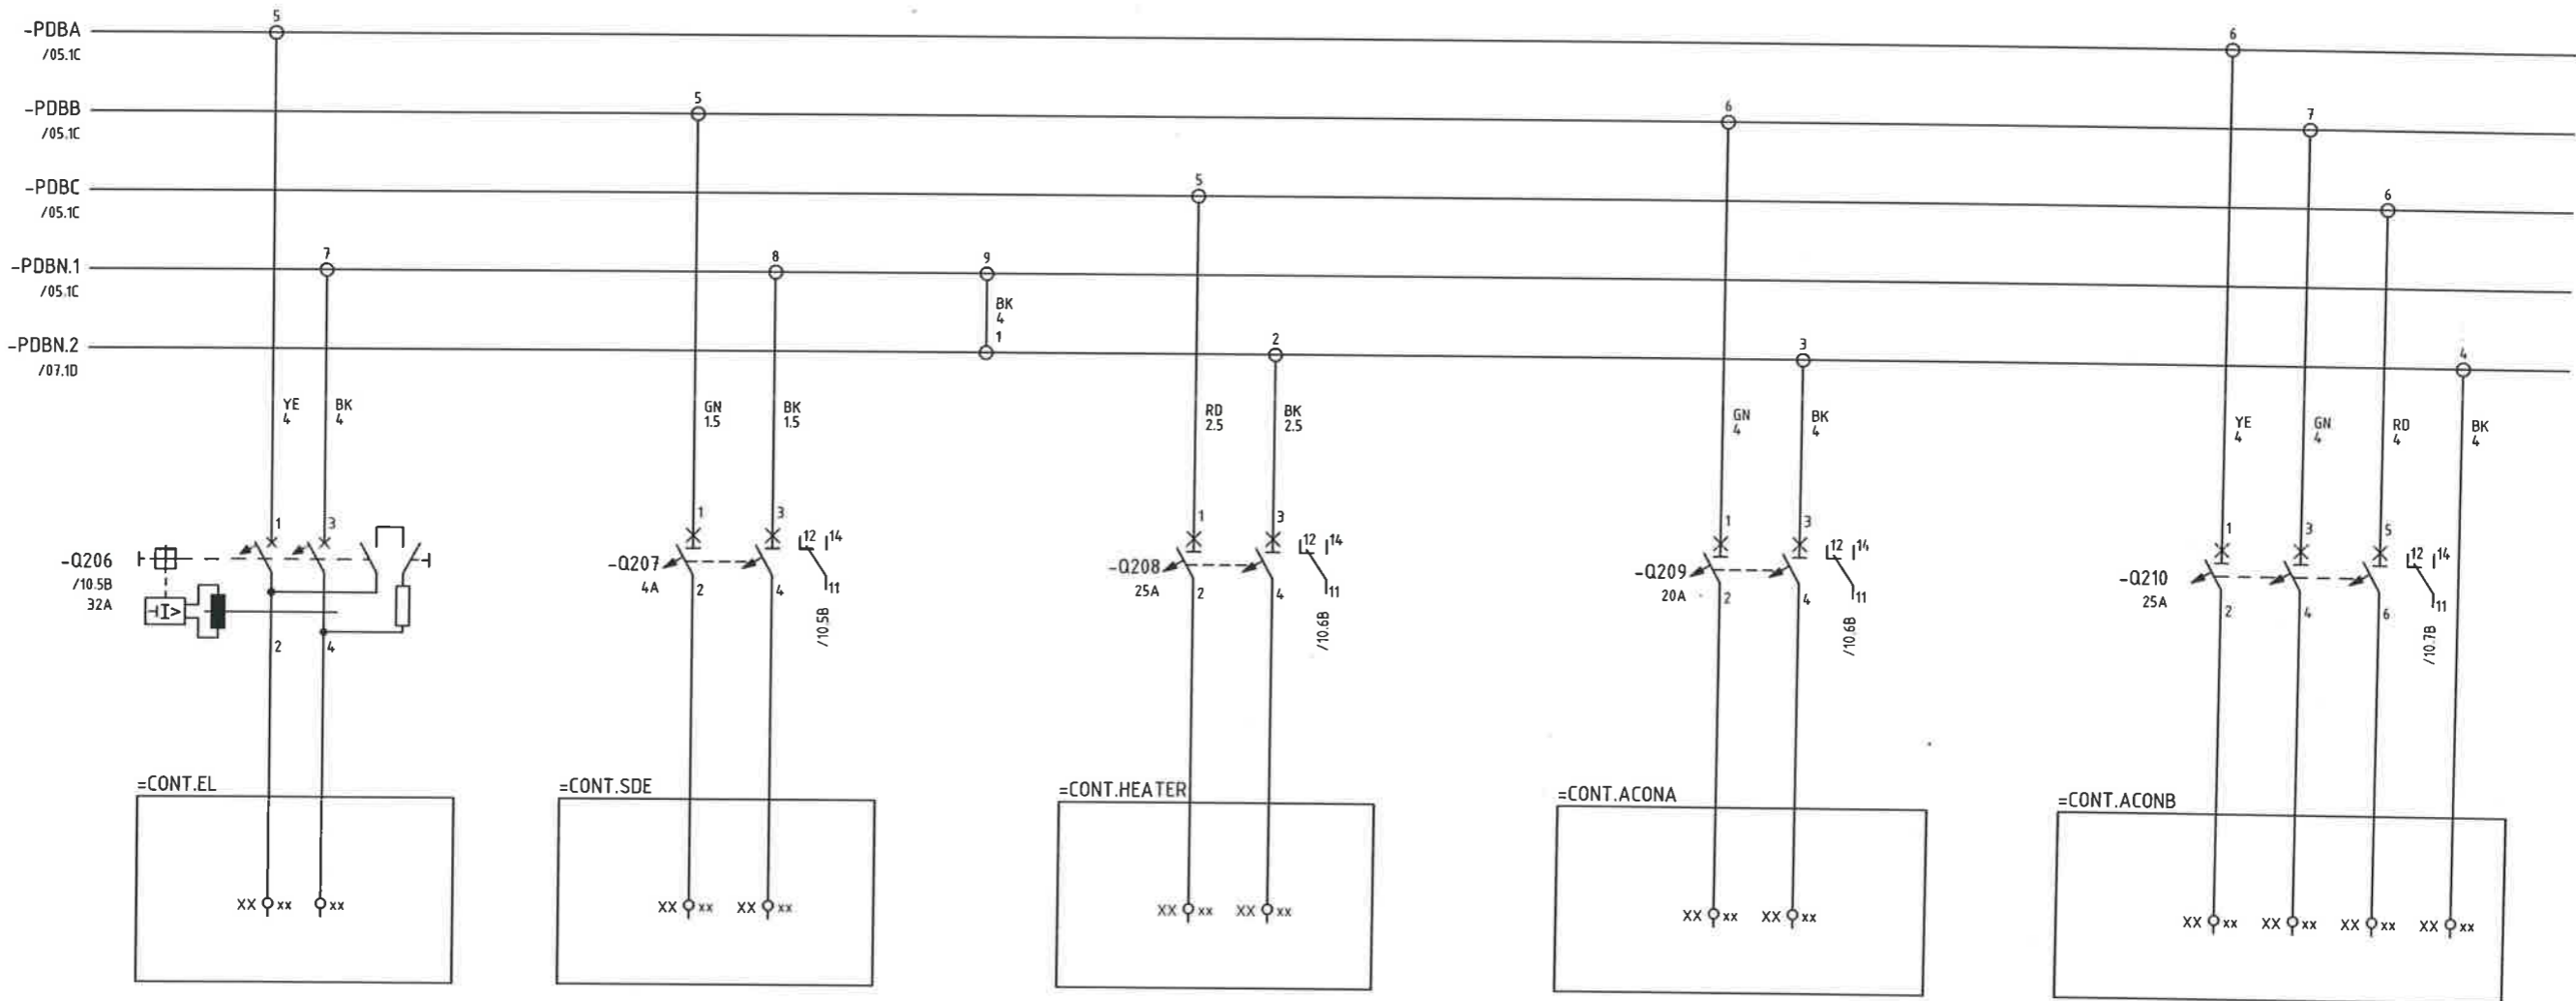


2-1
17/01/24



Орхон аймаг, Баян-Өндөр сум, Говил баг, ҮТП-ийн цахилгаан хангамж, 220/110/35кВ-ын 2Х200МВА чадалтай "Оюут" дэд станц, Хоёрдогч хэлхээ			
STATCOM AC, DC ХУВИАРЛАХ ШҮҮГЭЭ			
Хувьсах тэжээлийн хэлхээ-2			
Захирал	Д.Тамир	ЕГ Шифр:	Масштаб:
З.Е.И	Т.Намсрайсүрэн	ЗТХ-05/2023-III-17.7	-
Тэргүүлэх инж.	Д.Болормаа	ТГ Шифр:	Хуудасны дугаар:
Шалгасан	Л.Нэргүй		PXA-3
Гүйцэтгэсэн	Н.Чуганбаяр		Бүх хуудас:
			14


Үе шат: А.3
Огноо: 2024.02

DS OF MTLVS AC POWER	Эйр кондишн Б хувьсахын тэжээл	Сэнсний хувьсах тэжээл
----------------------	--------------------------------	------------------------

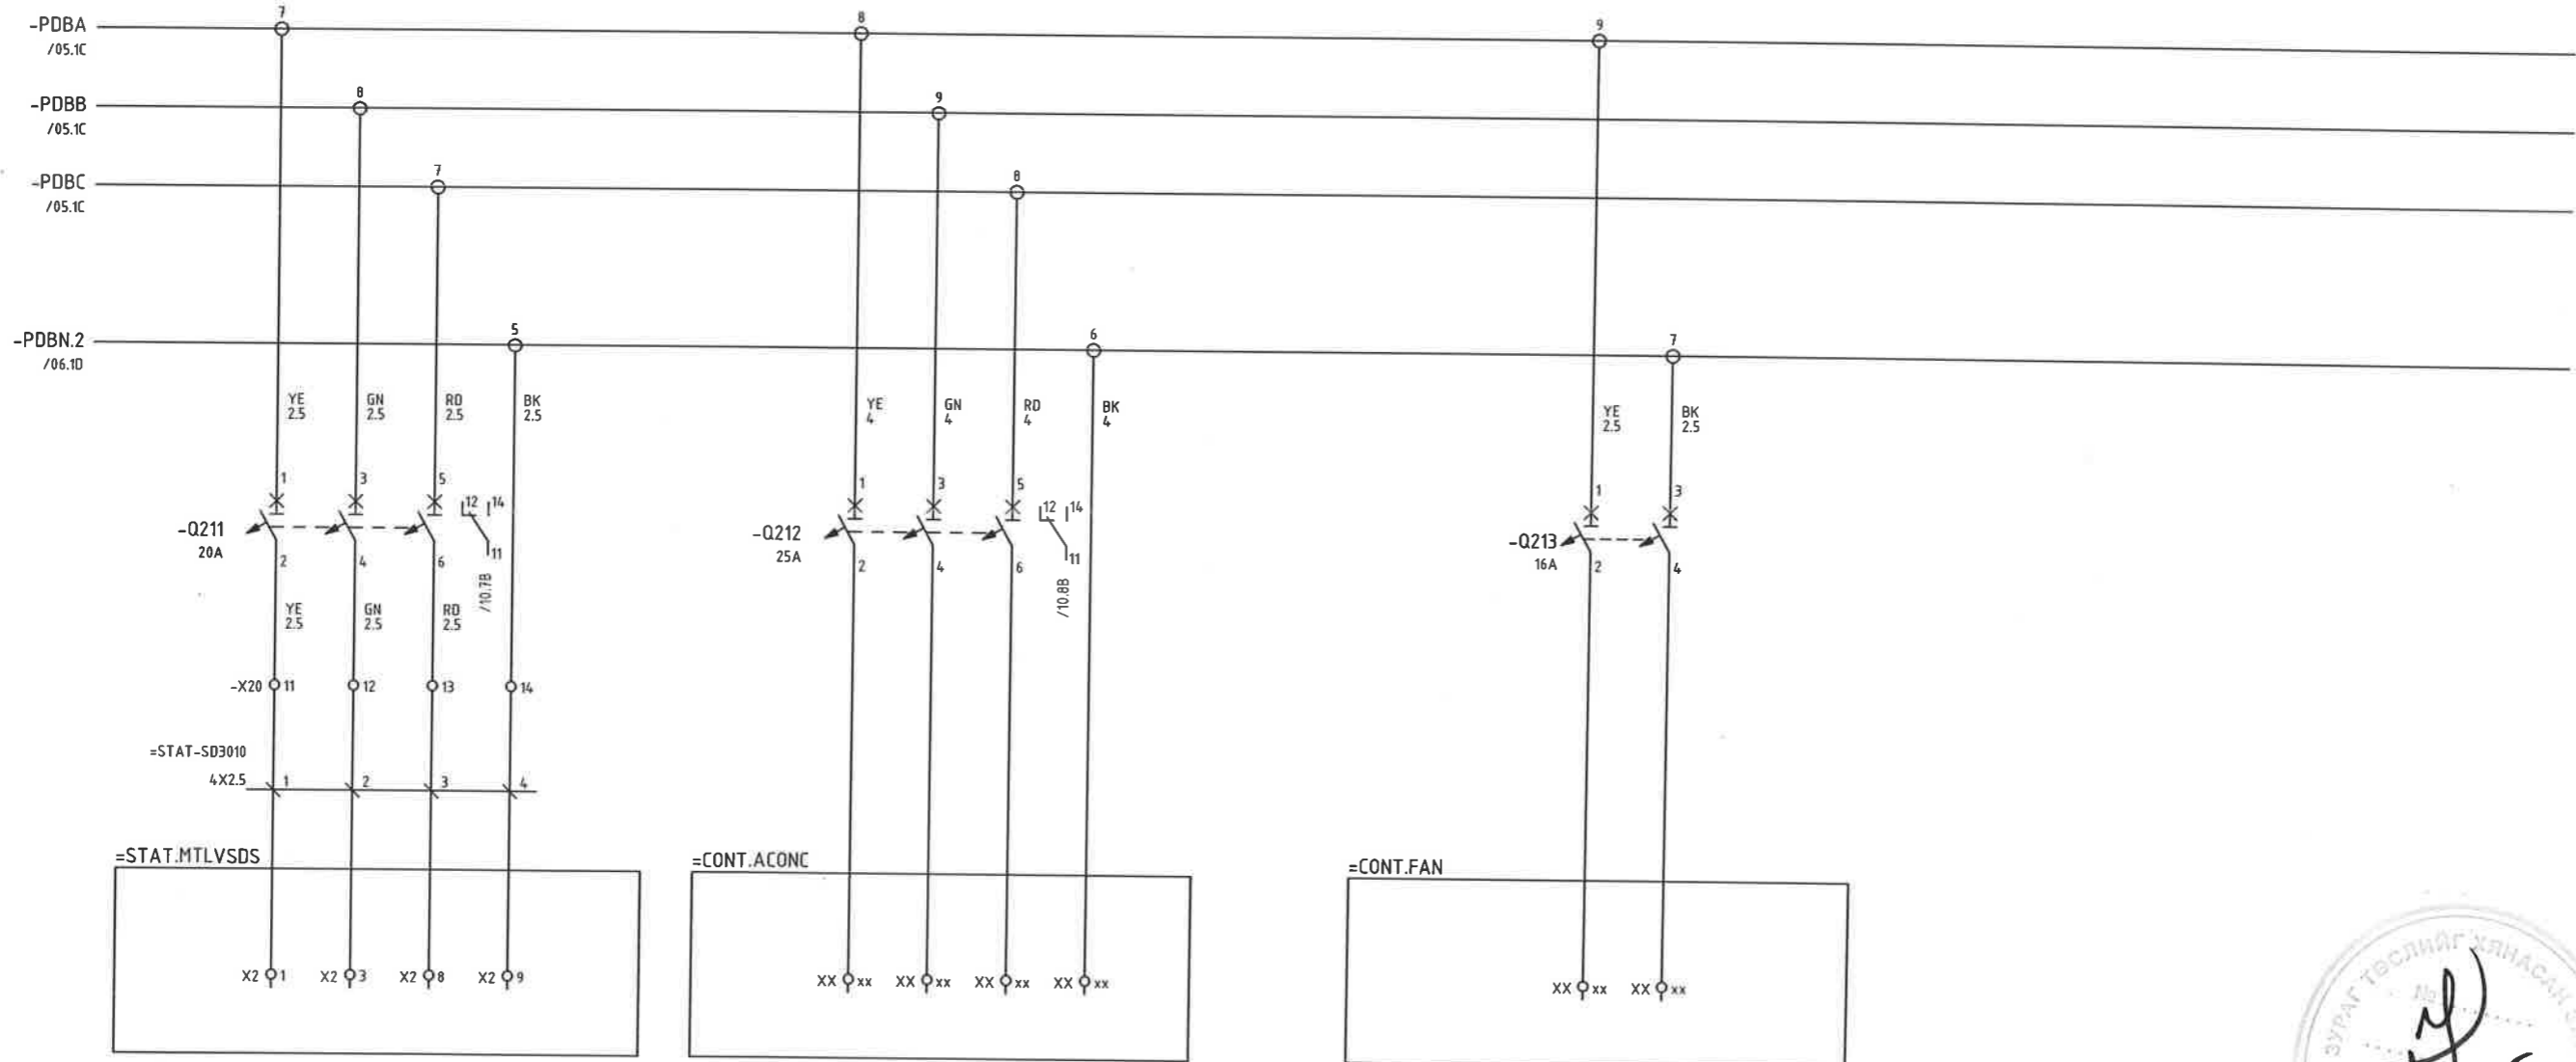


	Орхон аймаг, Баян-Өндөр сум, Говил баг, ҮТП-ийн цахилгаан хангамж. 220/110/35кВ-ын 2Х200МВА чадалтай "Оюут" дэд станц. Хоёрдогч хэлхээ STATCOM AC, DC ХУВИАРЛАХ ШҮҮГЭЭ				
	Хувьсах тэжээлийн хэлхээ-3			Үе шат: А.3	
	Захирал З.Е.И Тэргүүлэх инж.	Д.Тамир Т.Намсрайсүрэн Д.Болормаа	ЕГ Шифр: ЗТХ-05/2023-III-17.7	Масштаб: -	Огноо: 2024.02
	"Эрдэнэт үйлдвэр" ТӨҮГ ЗТХ	Шалгасан Гүйцэтгэсэн	Л.Нэргүй Н.Ууганбаяр	ТГ Шифр:	Хуудасны дугаар: РХА-4 Бүх хуудас: 14

Тогтмол тэжээлийн оролт-1	Удирдлагын панелийн тогтмол тэжээл	Хөргөлтийн системийн тогтмол тэжээл	PC панелийн тогтмол тэжээл
---------------------------	------------------------------------	-------------------------------------	----------------------------

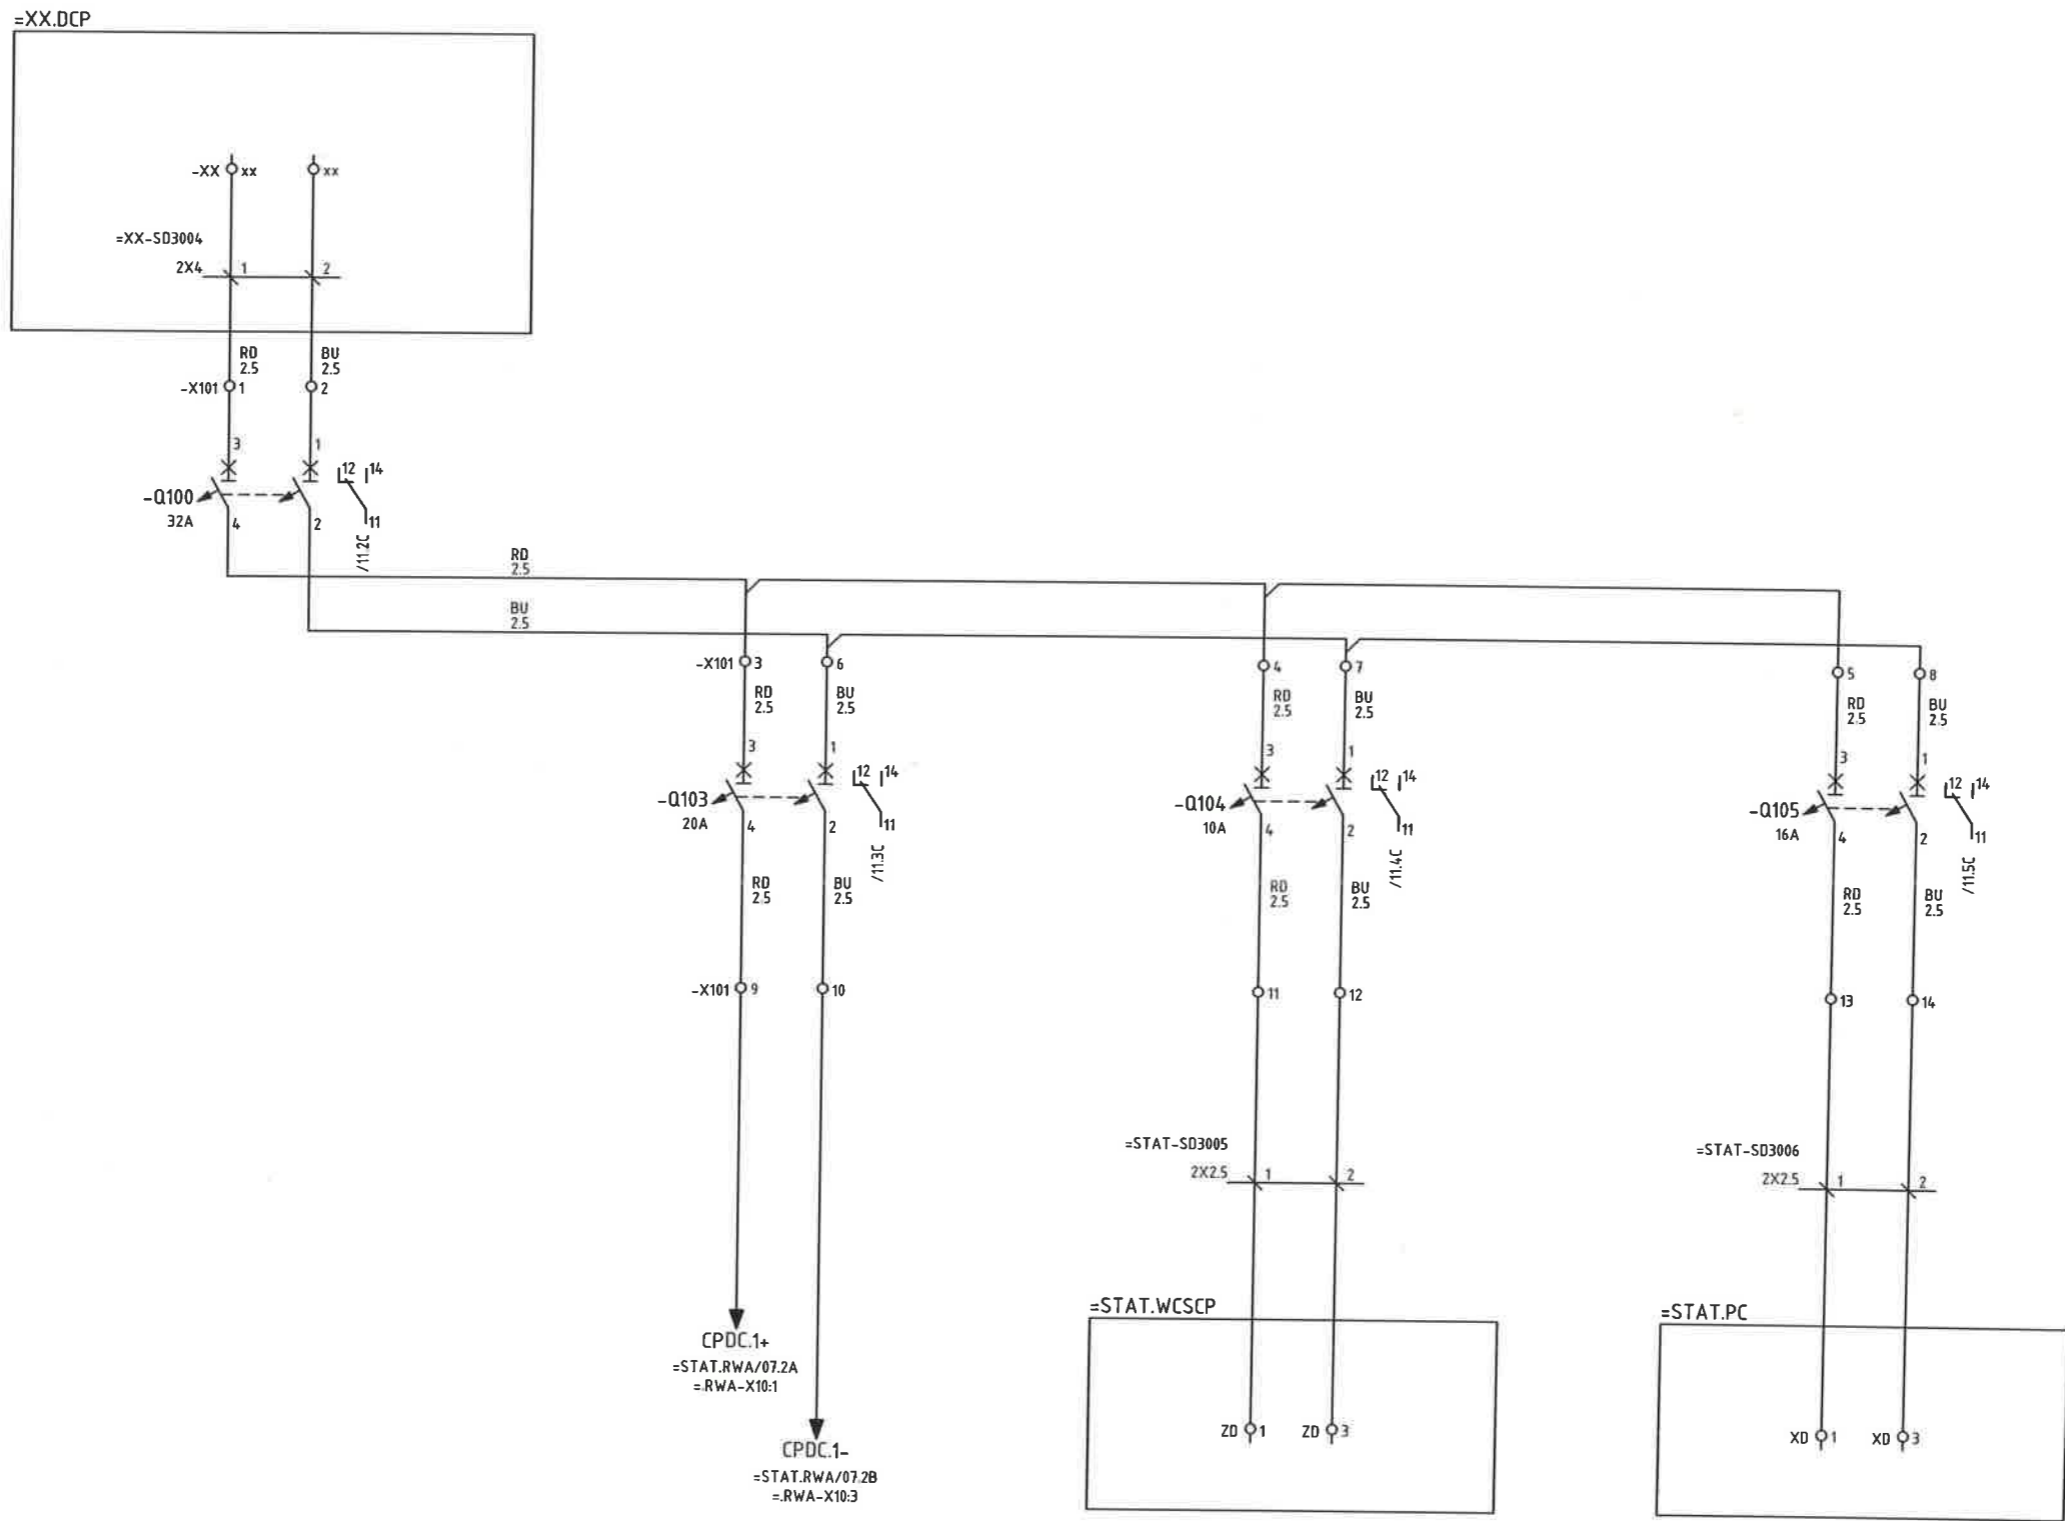


	Орхон аймаг, Баян-Өндөр сум, Говил баг, ҮТП-ийн цахилгаан хангамж. 220/110/35кВ-ын 2Х200МВА чадалтай "Оюут" дэд станц. Хоёрдогч хэлхээ			Үе шат:
	СТАТСОМ АС, ОС ХУВИАРЛАХ ШҮҮГЭЭ Тогтмол тэжээлийн хэлхээ-1			А.3
	Захирал	Д.Тамир	ЕГ Шифр:	Масштаб:
	З.Е.И	Т.Намсрайсүрэн	ЗТХ-05/2023-III-17.7	-
Тэргүүлэх инж.	Д.Болормаа	ТГ Шифр:	Огноо:	
Шалгасан	Л.Нэргүй	Хуудасны дугаар:	2024.02	
Гүйцэтгэсэн	Н.Чуганбаяр	РХА-5	Бүх хуудас:	
"Эрдэнэт үйлдвэр" ТӨҮГ ЗТХ			14	

Тогтмол тэжээлийн оролт-2	Удирдлагын панелийн тогтмол тэжээл-2	Хөргөлтийн системийн тогтмол тэжээл-2	Нөөц
---------------------------	--------------------------------------	---------------------------------------	------

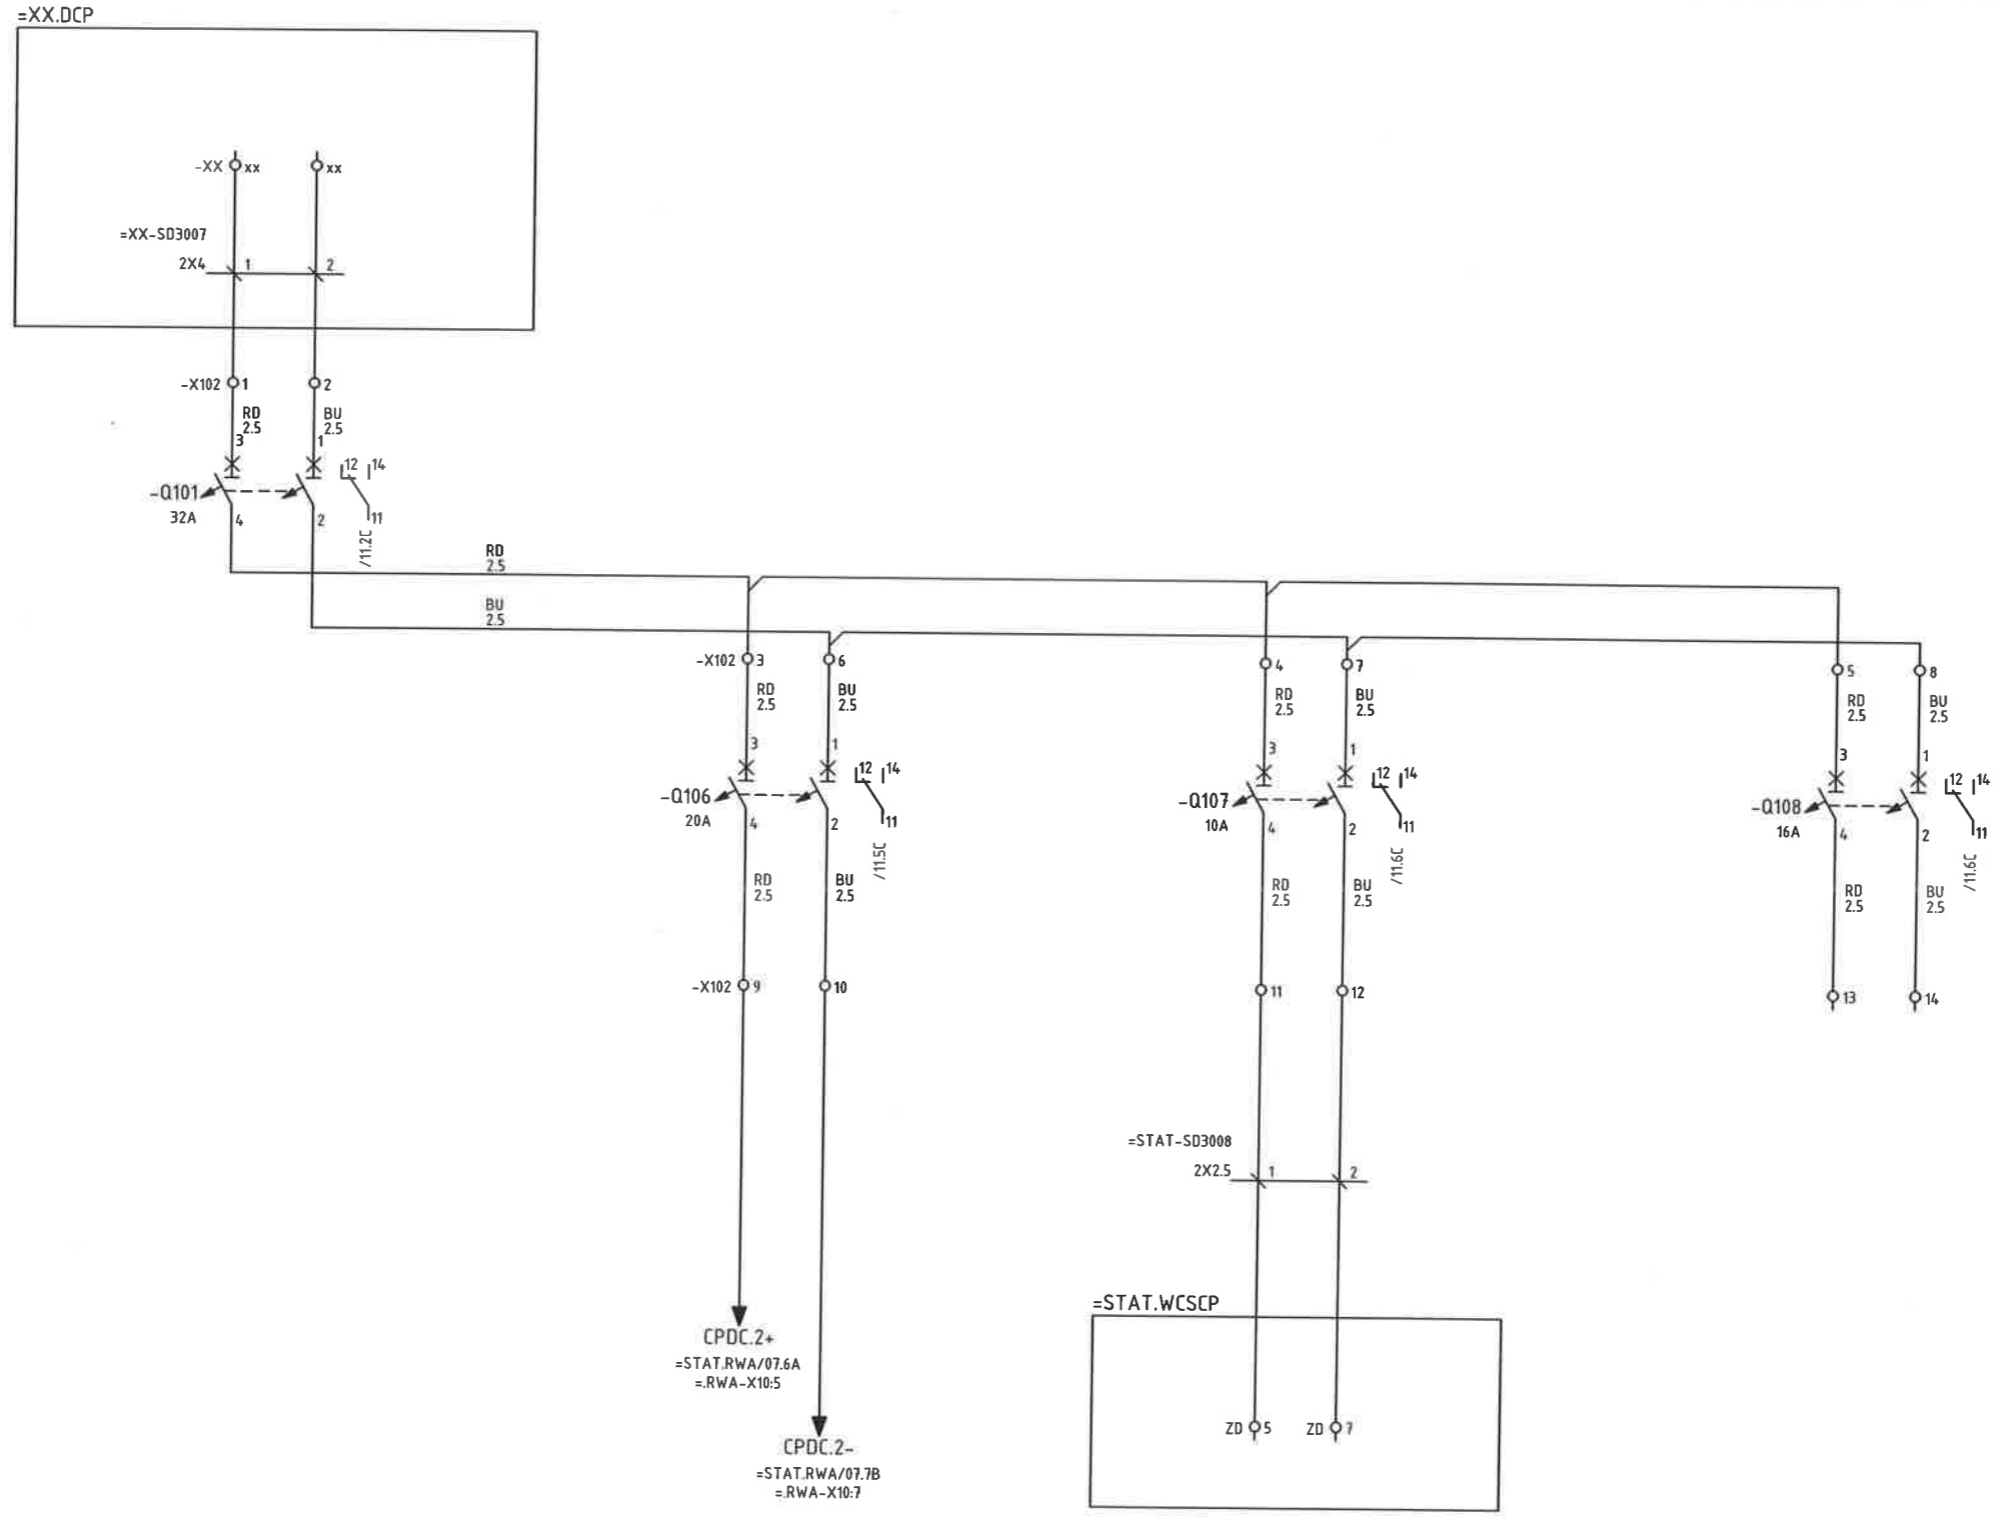

	Орхон аймаг, Баян-Өндөр сум, Говил баг, ҮТП-ийн цахилгаан хангамж, 220/110/35кВ-ын 2Х200МВА чадалтай "Оюут" дэд станц, Хоёрдогч хэлхээ STATCOM АС, DC ХУВИАРЛАХ ШҮҮГЭЭ Тогтмол тэжээлийн хэлхээ-2			Үе шат: А.3
	Захирал	<i>Тамир</i>	Д.Тамир	ЕГ Шифр:
	З.Е.И	<i>Тамир</i>	Т.Намсрайсүрэн	Масштаб:
	Тэргүүлэх инж.	<i>Болор</i>	Д.Болормаа	Огноо: 2024.02
Шалгасан	<i>Л.Нэргүй</i>	Л.Нэргүй	ТГ Шифр:	Хуудасны дугаар: РХА-6
Гүйцэтгэсэн	<i>Н.Чуганбаяр</i>	Н.Чуганбаяр		Бүх хуудас: 14



Тогтмол тэжээлийн оролт-3	Удирдлагын панелийн тогтмол тэжээл-3	DS OF MTLVS тогтмол тэжээл	Нөөц
---------------------------	--------------------------------------	----------------------------	------

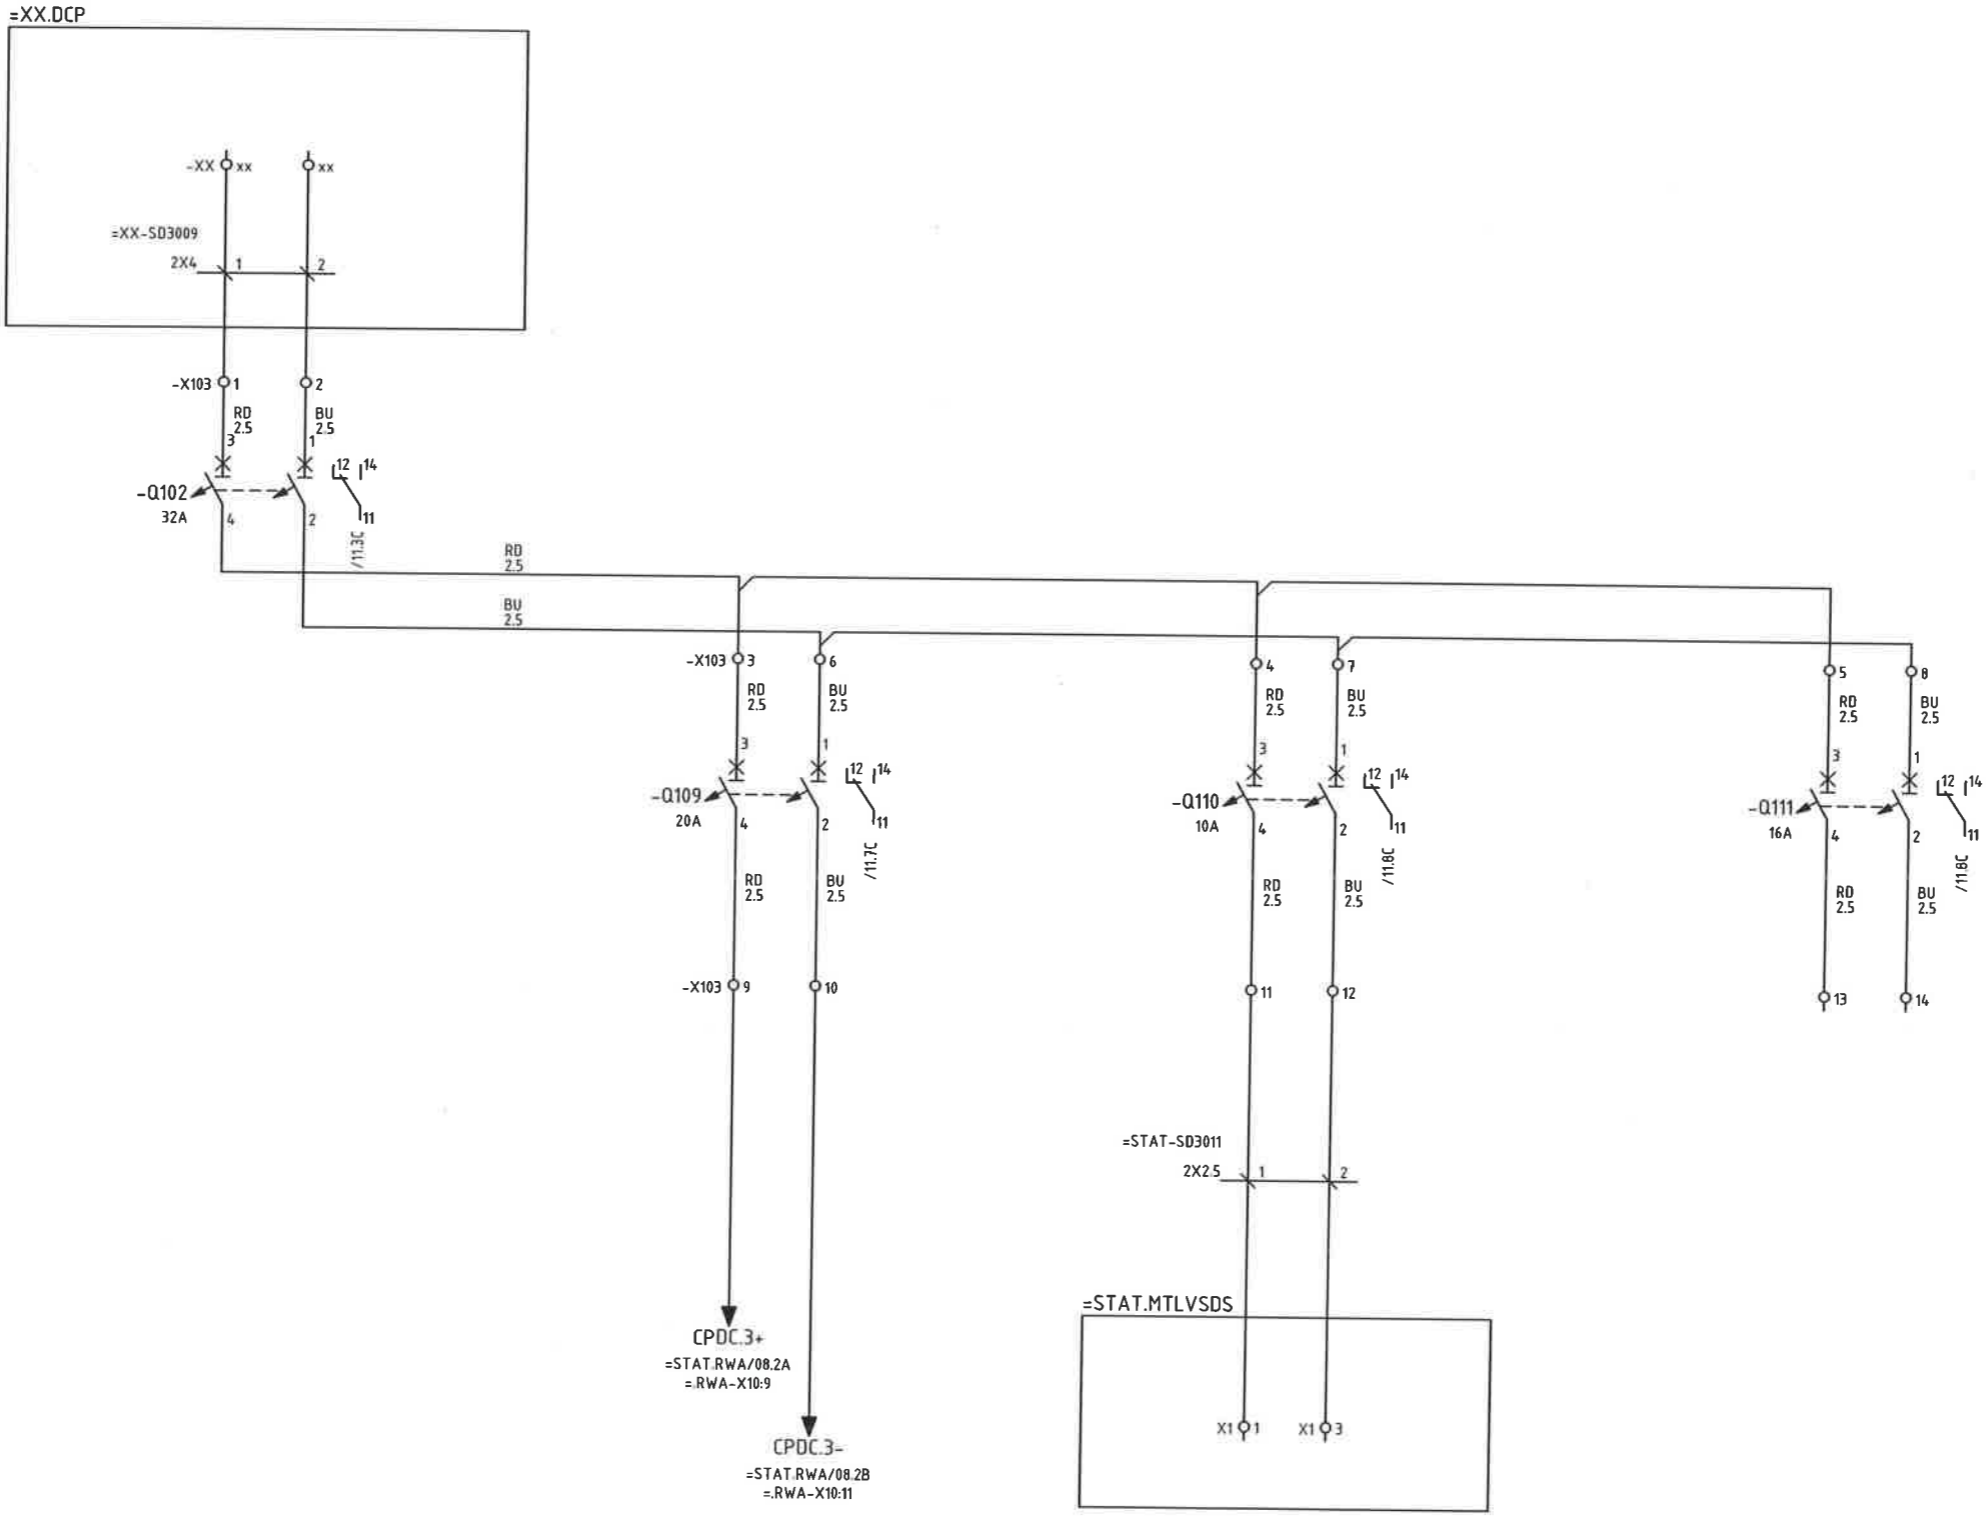

	Орхон аймаг, Баян-Өндөр сум, Говил баг, ҮТП-ийн цахилгаан хангамж. 220/110/35кВ-ын 2X200МВА чадалтай "Оюут" дэд станц, Хоёрдогч хэлхээ STATCOM AC, DC ХУВИАРЛАХ ШҮҮГЭЭ Тогтмол тэжээлийн хэлхээ-3				Үе шат: А.3
	Захирал	Д.Тамир	ЕГ Шифр:	Масштаб:	Огноо:
	З.Е.И	Т.Намсрайсүрэн	ЗТХ-05/2023-III-17.7	-	2024.02
	Тэргүүлэх инж.	Д.Болормаа	ТГ Шифр:	Хуудасны дугаар:	Бүх хуудас:
"Эрдэнэт үйлдвэр" ТӨҮГ ЗТХ	Л.Нэргүй		РХА-7	14	
	Гүйцэтгэсэн	Н.Чуганбаяр			

Контейнерийн утаа мэдрэгч "А"

Контейнерийн хаалга нээлттэй "А"

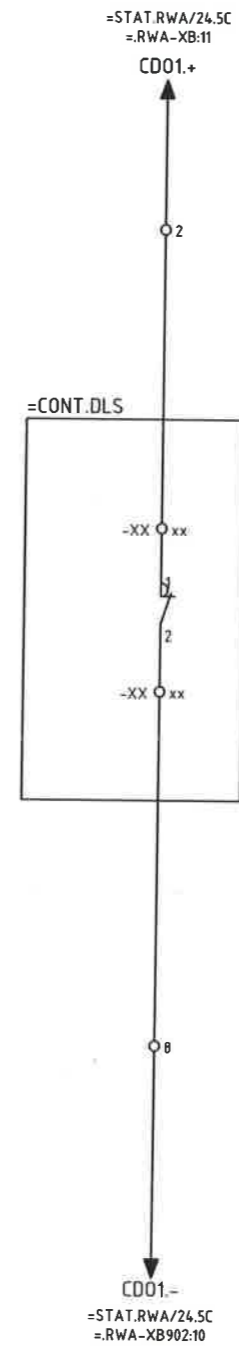
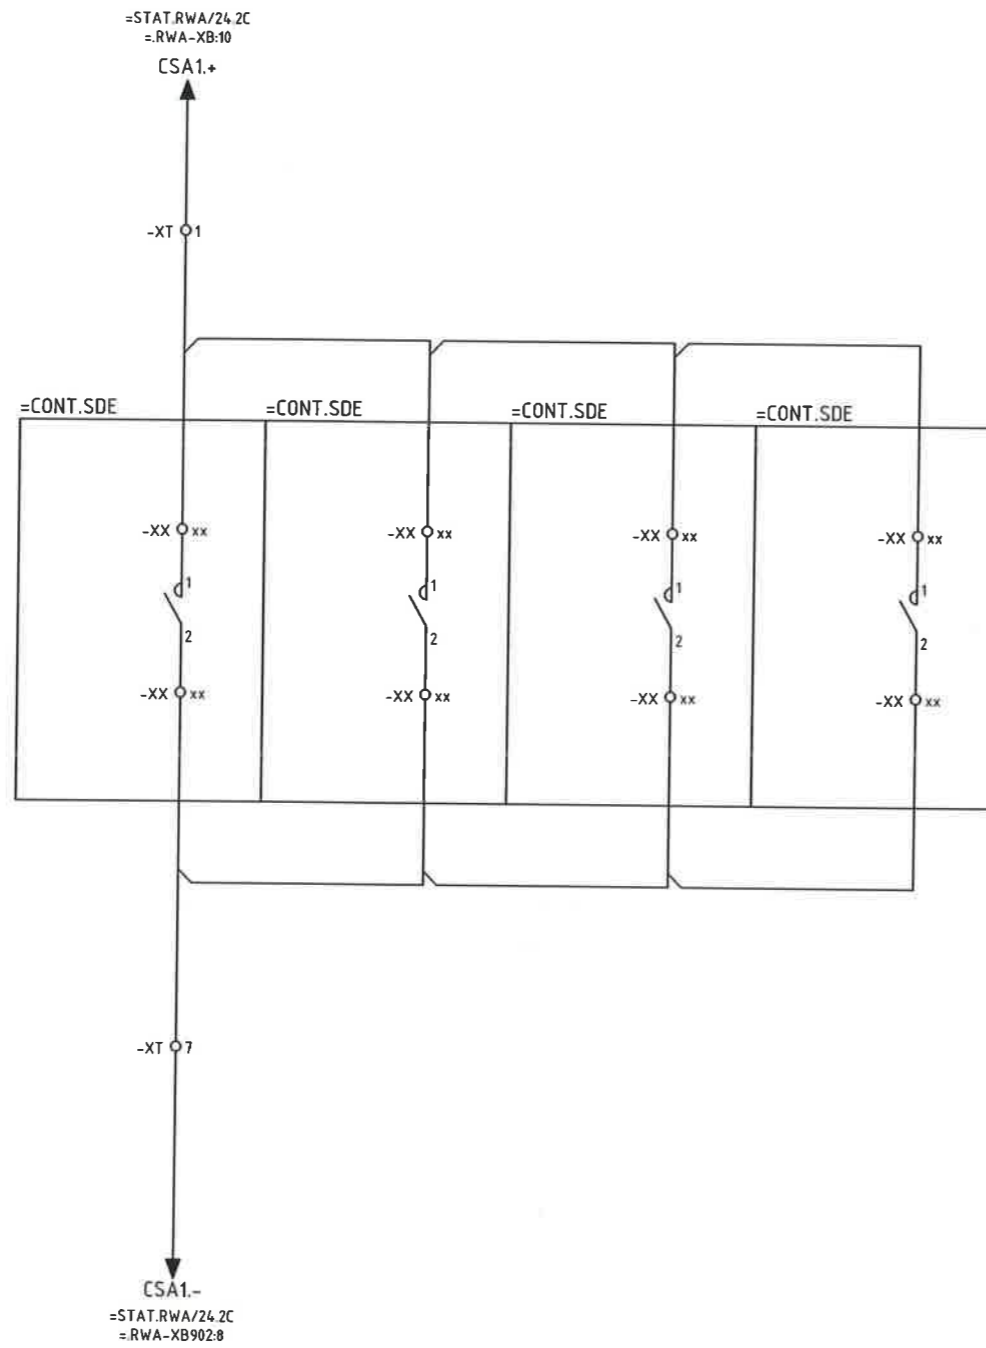


ЭРДЭНЭТ ҮЙЛДВЭР ТӨҮГ
 2024/05/04


	Орхон аймаг, Баян-Өндөр сум, Говил баг, ҮТП-ийн цахилгаан хангамж. 220/110/35кВ-ын 2Х200МВА чадалтай "Оюут" дэд станц, Хоёрдогч хэлхээ STATCOM АС, DC ХУВИАРЛАХ ШҮҮГЭЭ			
	Дохиоллын хэлхээний бүдүүвч			Үе шат: А.3
	Захирал	Д.Тамир	ЕГ Шифр: ЗТХ-05/2023-III-17.7	Масштаб: -
	З.Е.И	Т.Намсрайсүрэн	Огноо: 2024.02	
Тэргүүлэх инж.	Д.Болормаа	ТГ Шифр:	Хуудасны дугаар: РХА-8	
Шалгасан	Л.Нэргүй		Бүх хуудас: 14	
Гүйцэтгэсэн	Н.Ууганбаяр			

Контейнерийн утаа мэдрэгч "B"


Контейнерийн хаалга нээлттэй "B"

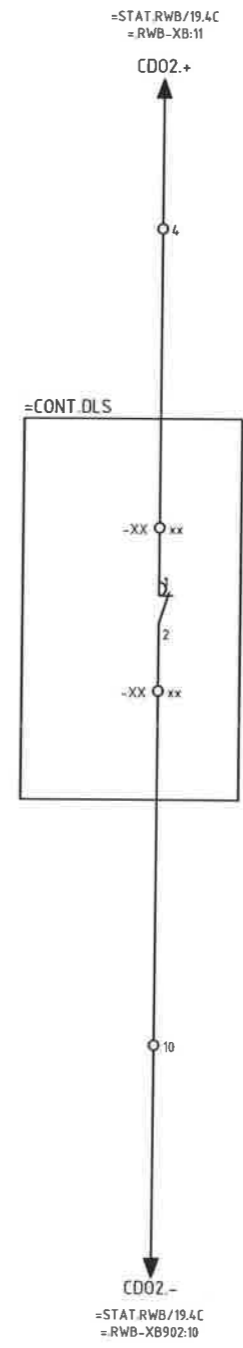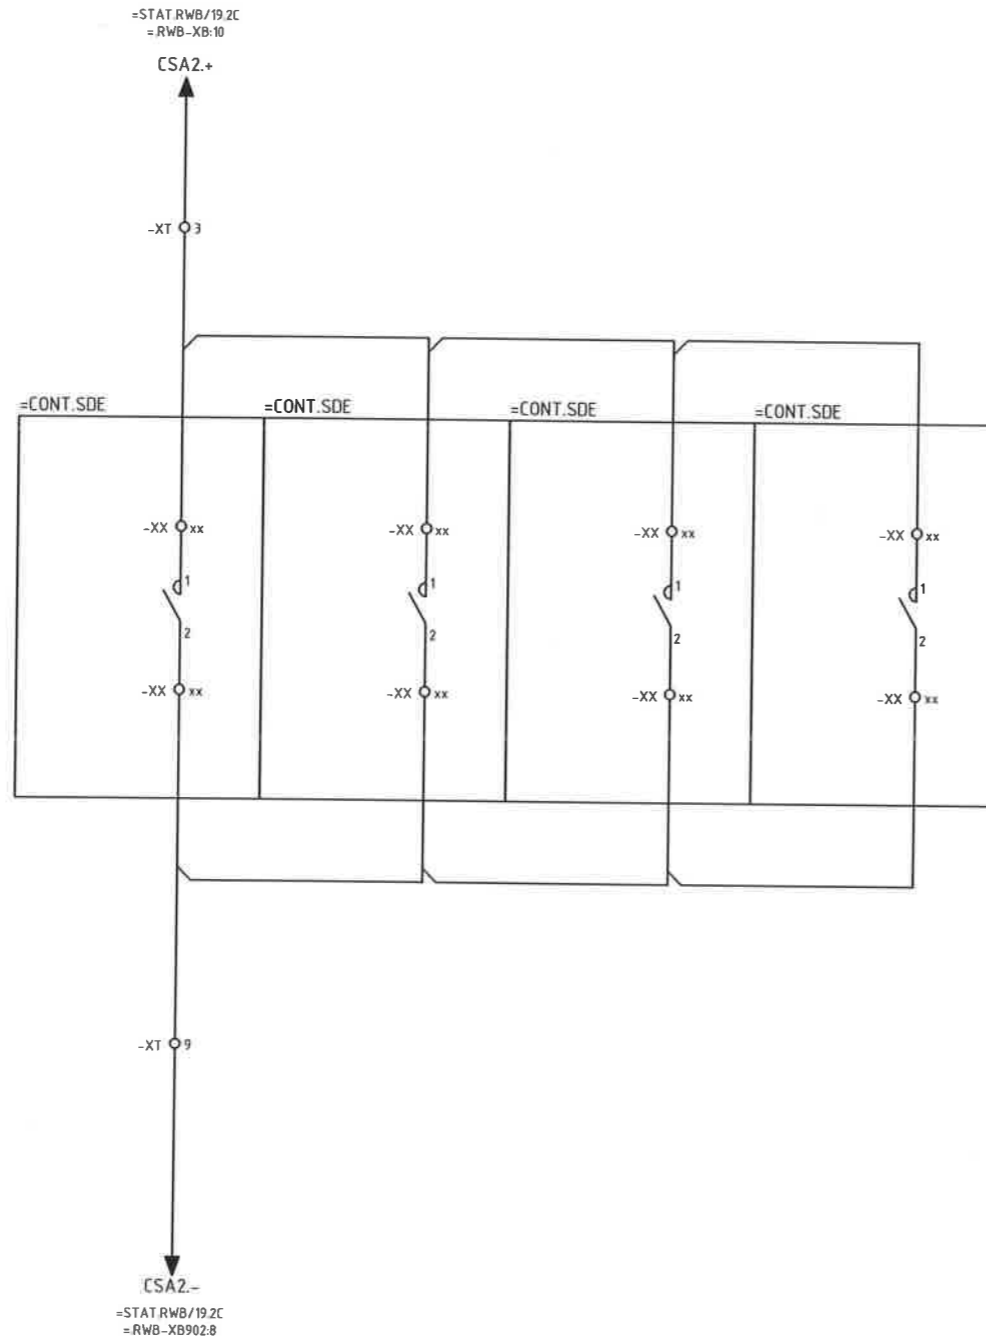

ЗУРАГ ТӨСЛИЙГ ХЯНАСАН БУСАГ
21 09/01/24

 "Эрдэнэт үйлдвэр" ТӨҮГ ЗТХ	Орхон аймаг, Баян-Өндөр сум, Говил баг, ҮТП-ийн цахилгаан хангамж, 220/110/35кВ-ын 2Х200МВА чадалтай "Оюут" дэд станц, Хоёрдогч хэлхээ STATCOM AC, DC ХУВИАРЛАХ ШҮҮГЭЭ			Үе шат:
	Дохиоллын хэлхээний бүдүүвч			A.3
	Захирал	Д.Тамир	ЕГ Шифр:	Масштаб:
	З.Е.И	Т.Намсрайсүрэн	ЗТХ-05/2023-III-17.7	Огноо:
Тэргүүлэх инж.	Д.Болормаа	ТГ Шифр:	Хуудасны дугаар:	Бүх хуудас:
Шалгасан	Л.Нэргүй			
Гүйцэтгэсэн	Н.Ууганбаяр			


Хувьсах тэжээлийн автоматын блок контакт

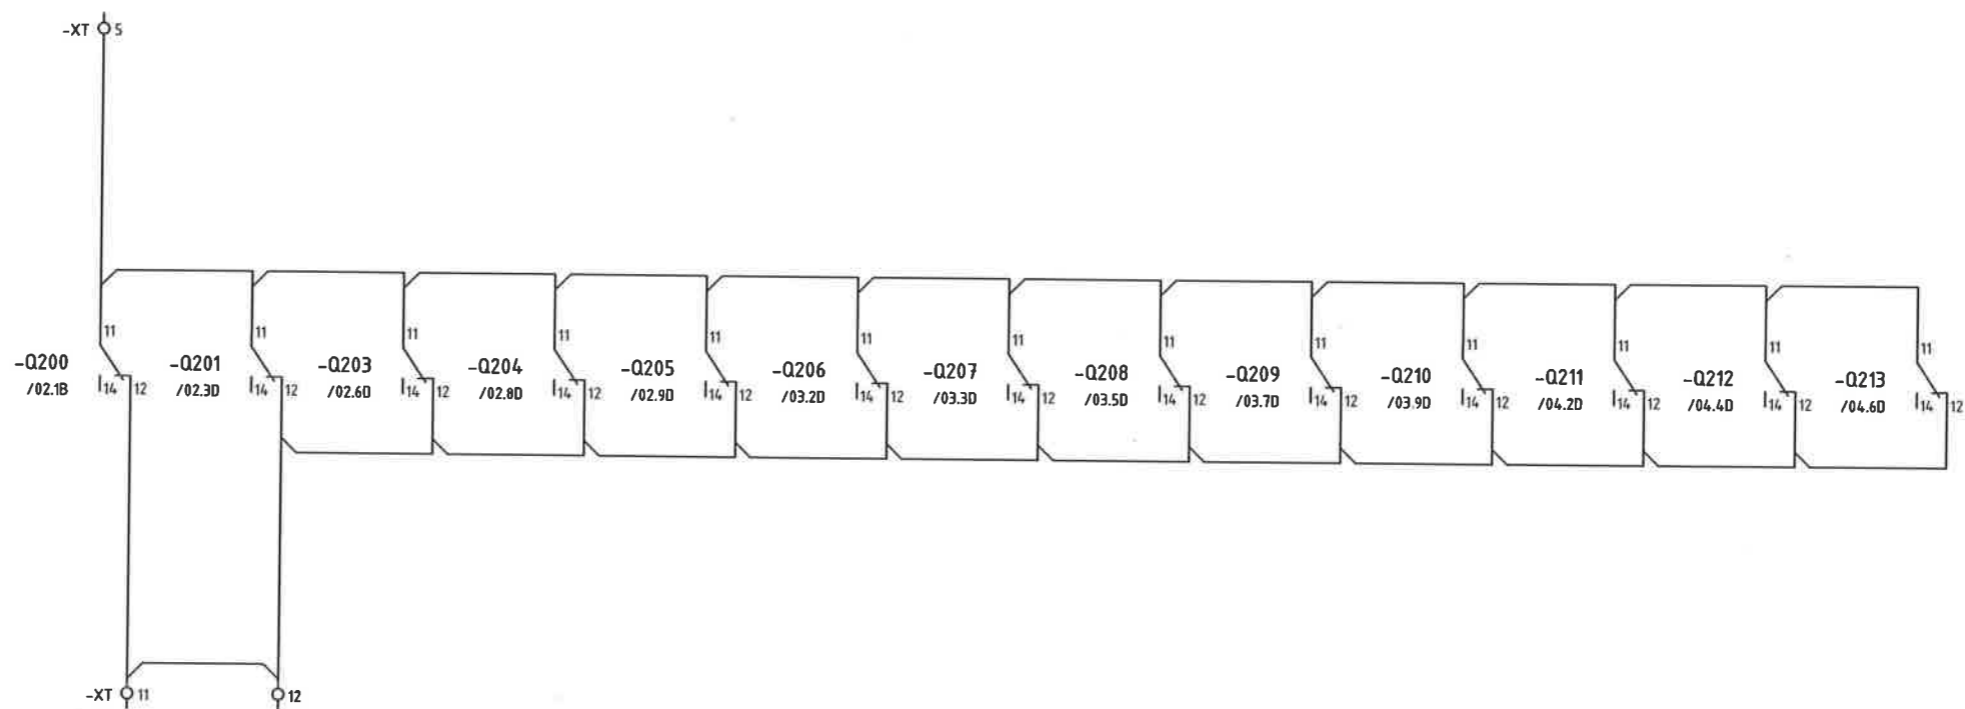


ЗУРАГ ТӨСЛИЙГ ХЯНАСАН СЭНТЭР
 21/14/24

	Орхон аймаг, Баян-Өндөр сум, Говил баг, ҮТП-ийн цахилгаан хангамж, 220/110/35кВ-ын 2Х200МВА чадалтай "Оюут" дэд станц, Хоёрдогч хэлхээ STATCOM АС, DC ХУВИАРЛАХ ШҮҮГЭЭ				Үе шат: А.3
	Дохиоллын хэлхээний бүдүүвч				Огноо: 2024.02
	Захирал	Д.Тамир	ЕГ Шифр:	Масштаб:	Бүх хуудас: 14
	З.Е.И	Т.Намсрайсүрэн	ЗТХ-05/2023-III-17.7	-	
Тэргүүлэх инж.	Д.Болормаа	ТГ Шифр:	Хуудасны дугаар:	РХА-10	
Шалгасан	Л.Нэргүй				
Гүйцэтгэсэн	Н.Чуганбаяр				

Тогтмол тэжээлийн автоматын блок контакт

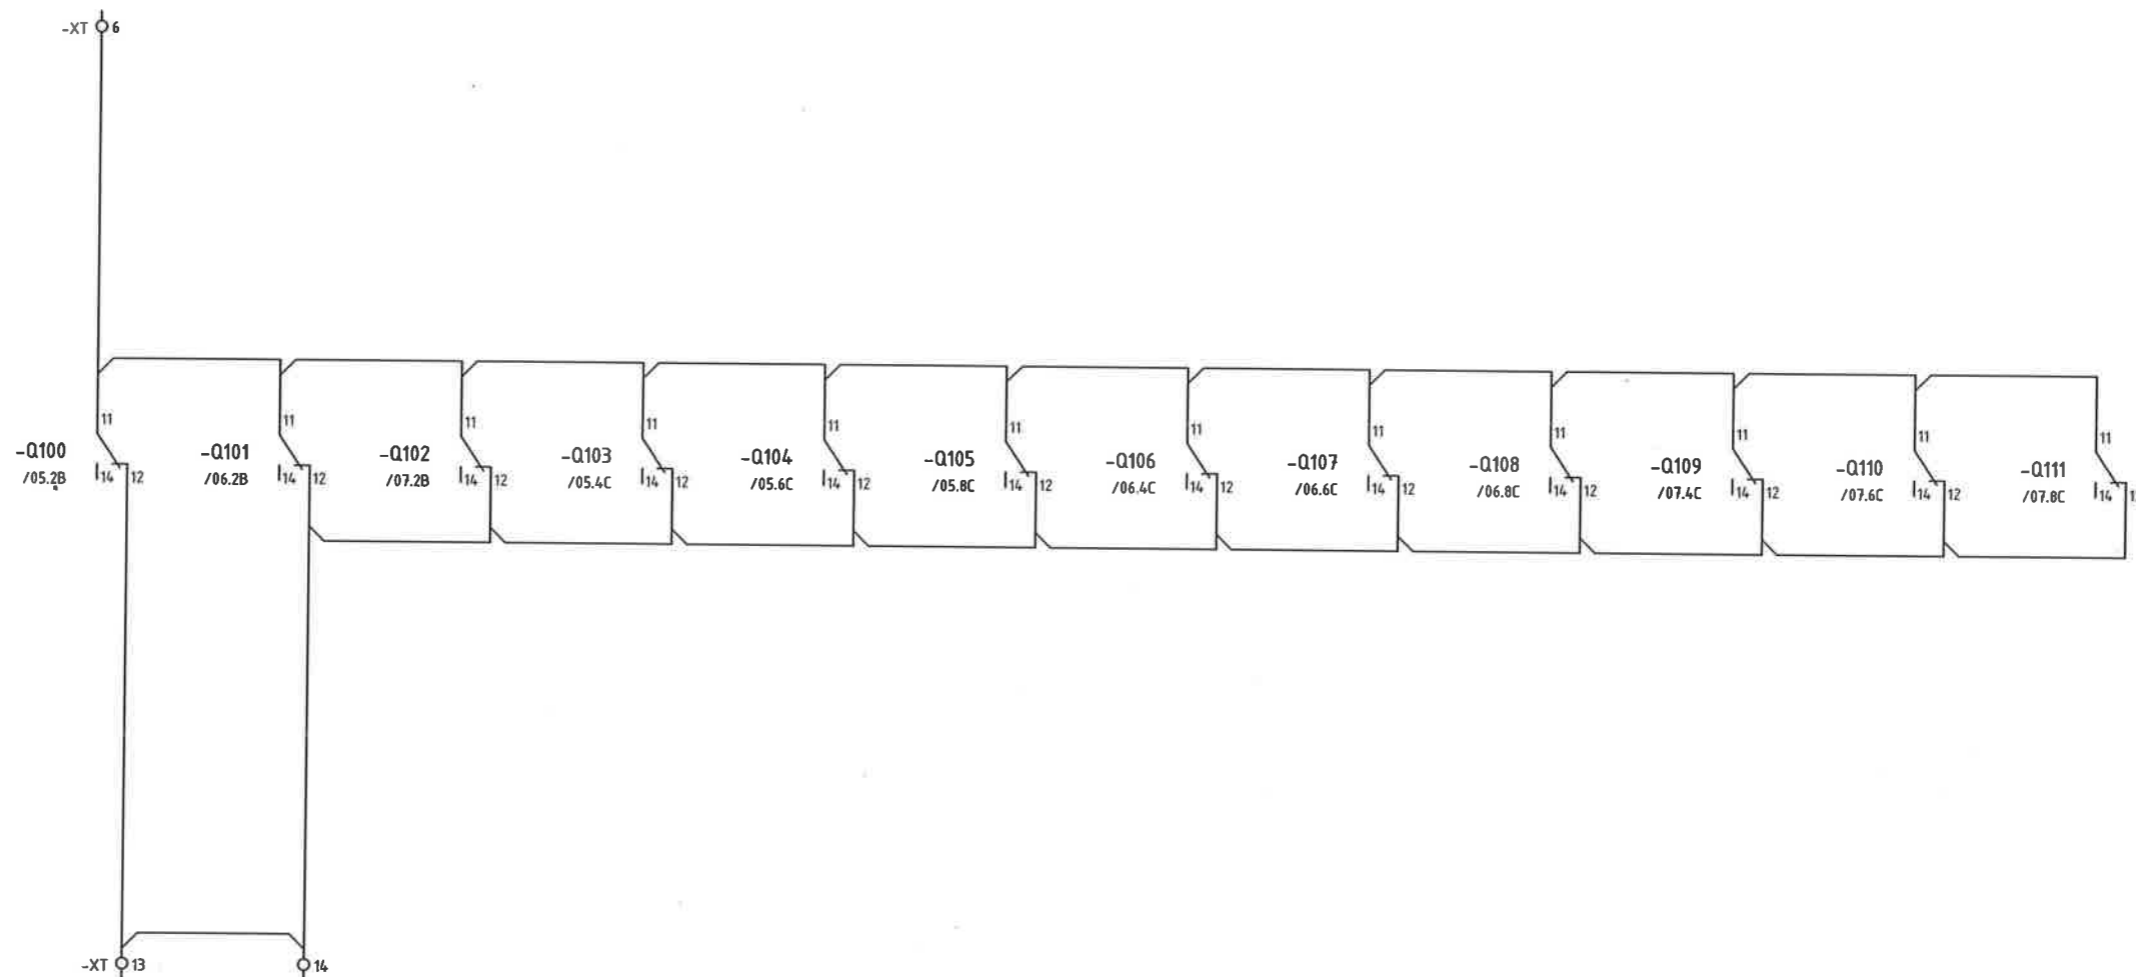

21/04/24

	Орхон аймаг, Баян-Өндөр сум, Говил баг, ҮТП-ийн цахилгаан хангамж, 220/110/35кВ-ын 2X200МВА чадалтай "Оюут" дэд станц, Хоёрдогч хэлхээ STATCOM АС, DC ХУВИАРЛАХ ШҮҮГЭЭ				Үе-цагт: А.3
	Дохиоллын хэлхээний бүдүүвч				Огноо: 2024.02
	Захирал З.Е.И	Д.Тамир Т.Намсрайсүрэн	ЕГ Шифр: ЗТХ-05/2023-III-17.7	Масштаб: -	Бүх хуудас: 14
	Тэргүүлэх инж. Шалгасан Гүйцэтгэсэн	Д.Болормаа Л.Нэргүй Н.Цуганбаяр	ТГ Шифр:	Хуудасны дугаар: РХА-11	

A

B

C

D

E

F

A

B

C

D

E

F



-X2				-X101				-X103			
Гаднаас	NO	Дотроос	Тайлбар	Гаднаас	NO	Дотроос	Тайлбар	Гаднаас	NO	Дотроос	Тайлбар
=XX.ACP-XX:xx	1	-Q200:1	/05.1B	=RWA-X10:1	9	-Q103:4	/08.4D	=RWA-X10:9	9	-Q109:4	/10.4D
=XX.ACP-XX:xx	2	-Q200:3	/05.2B	=RWA-X10:3	10	-Q103:2	/08.4D	=RWA-X10:11	10	-Q109:2	/10.4D
=XX.ACP-XX:xx	3	-Q200:5	/05.2B	=WCSCP-ZD:1	11	-Q104:4	/08.6D	=MTLVSDS-X1:1	11	-Q110:4	/10.6D
=XX.ACP-XX:xx	4	-PDBN.1:1	/05.2B	=WCSCP-ZD:3	12	-Q104:2	/08.6D	=MTLVSDS-X1:3	12	-Q110:2	/10.6D
-X20				-X102				-XT			
Гаднаас	NO	Дотроос	Тайлбар	Гаднаас	NO	Дотроос	Тайлбар	Гаднаас	NO	Дотроос	Тайлбар
=RWA-X20:1	1	-Q201:2	/05.3D	=XX.DCP-XX:xx	1	-Q101:3	/09.2B	=CONT.SDE-XX:xx	1	=RWA-XB:10	/11.2B
=RWA-X20:3	2	-Q201:4	/05.3D	=XX.DCP-XX:xx	2	-Q101:1	/09.2B	=CONT.DLS-XX:xx	2	=RWA-XB:11	/11.8B
=RWA-X20:5	3	-Q201:6	/05.3D	-Q106:3	3	-Q101:4	/09.4C	=CONT.SDE-XX:xx	3	=RWB-XB:10	/12.2B
=RWA-X20:7	4	-PDBN.1:2	/05.3D	-Q106:1	6	-Q101:2	/09.4C	=CONT.DLS-XX:xx	4	=RWB-XB:11	/12.8B
=WCSCP-DL:1	5	-Q202:2	/05.4D	-Q106:3	4	-Q107:3	/09.6C	-Q200:11	5	-Q100:11	/13.2B
=WCSCP-DL:2	6	-Q202:4	/05.5D	-Q106:1	5	-Q108:3	/09.8C	=RWA-XB902:8	7	=CONT.SDE-XX:x	/11.2D
=WCSCP-DL:3	7	-Q202:6	/05.5D	-Q106:1	7	-Q107:1	/09.6C	=RWA-XB902:10	8	=CONT.DLS-XX:x	/11.8D
=WCSCP-DL:4	8	-PDBN.1:3	/05.5D	-Q106:1	8	-Q108:1	/09.8C	=RWB-XB902:8	9	=CONT.SDE-XX:x	/12.2D
=PC-XA:1	9	-Q203:2	/05.6D	=RWA-X10:5	9	-Q106:4	/09.4D	=RWB-XB902:10	10	=CONT.DLS-XX:x	/12.8D
=PC-XA:3	10	-Q203:4	/05.6D	=RWA-X10:7	10	-Q106:2	/09.4D	-Q200:12	11	-Q201:12	/13.3C
=MTLVSDS-X2:1	11	-Q211:2	/07.2E	=WCSCP-ZD:5	11	-Q107:4	/09.6D	-Q100:12	13	-Q101:12	/14.2D
=MTLVSDS-X2:3	12	-Q211:4	/07.2E	=WCSCP-ZD:7	12	-Q107:2	/09.6D	-Q101:12	14	-Q101:12	/14.2D
=MTLVSDS-X2:8	13	-Q211:6	/07.2E	-Q108:4	13	-Q108:4	/09.8D	-Q101:12	15		
=MTLVSDS-X2:9	14	-PDBN.2:5	/07.3E	-Q108:2	14	-Q108:2	/09.8D				
-X101				-X103							
Гаднаас	NO	Дотроос	Тайлбар	Гаднаас	NO	Дотроос	Тайлбар				
=XX.DCP-XX:xx	1	-Q100:3	/08.2B	=XX.DCP-XX:xx	1	-Q102:3	/10.2B				
=XX.DCP-XX:xx	2	-Q100:1	/08.2B	=XX.DCP-XX:xx	2	-Q102:1	/10.2B				
-Q103:3	3	-Q100:4	/08.4C	-Q109:3	3	-Q102:4	/10.4C				
	4	-Q104:3	/08.6C		4	-Q110:3	/10.6C				
	5	-Q105:3	/08.8C		5	-Q111:3	/10.8C				
-Q103:1	6	-Q100:2	/08.4C	-Q109:1	6	-Q102:2	/10.4C				
	7	-Q104:1	/08.6C								
	8	-Q105:1	/08.8C								

Орхон аймаг, Баян-Өндөр сум, Говил баг, УТП-ийн цахилгаан хангамж,
220/110/35кВ-ын 2X200MBA чадалтай "Оюм" дэд станц, Хоёрдогч хэлхээ
STATCOM АС, DC ХУВИАРЛАХ ШҮҮГЭЭ
Холболтын хавчаарын бүдүүвч

Үе шат: А.3

Огноо: 2024.02

Захирал	<i>Д.Тамир</i> Д.Тамир	ЕГ Шифр:	Масштаб:	Огноо:
З.Е.И	<i>Т.Намсрайсүрэн</i> Т.Намсрайсүрэн	ЗТХ-05/2023-III-17.7	-	2024.02
Тэргүүлэх инж.	<i>Д.Болормаа</i> Д.Болормаа	ТГ Шифр:	Хуудасны дугаар:	Бүх хуудас:
Шалгасан	<i>Л.Нэргүй</i> Л.Нэргүй		PXA-12	14
Гүйцэтгэсэн	<i>Н.Чуганбаяр</i> Н.Чуганбаяр			

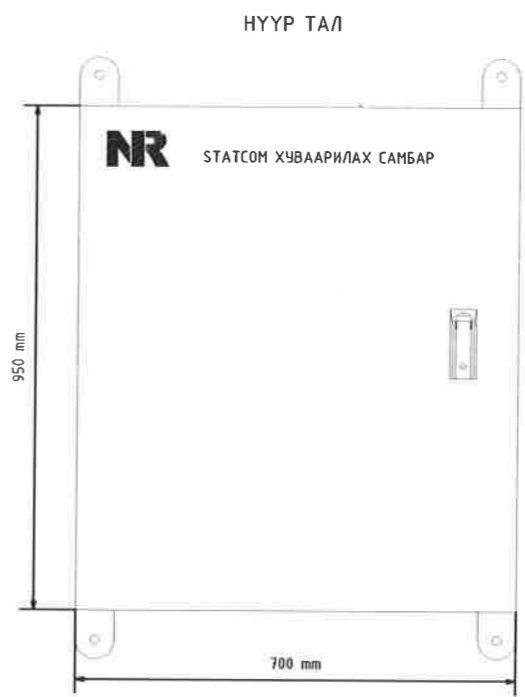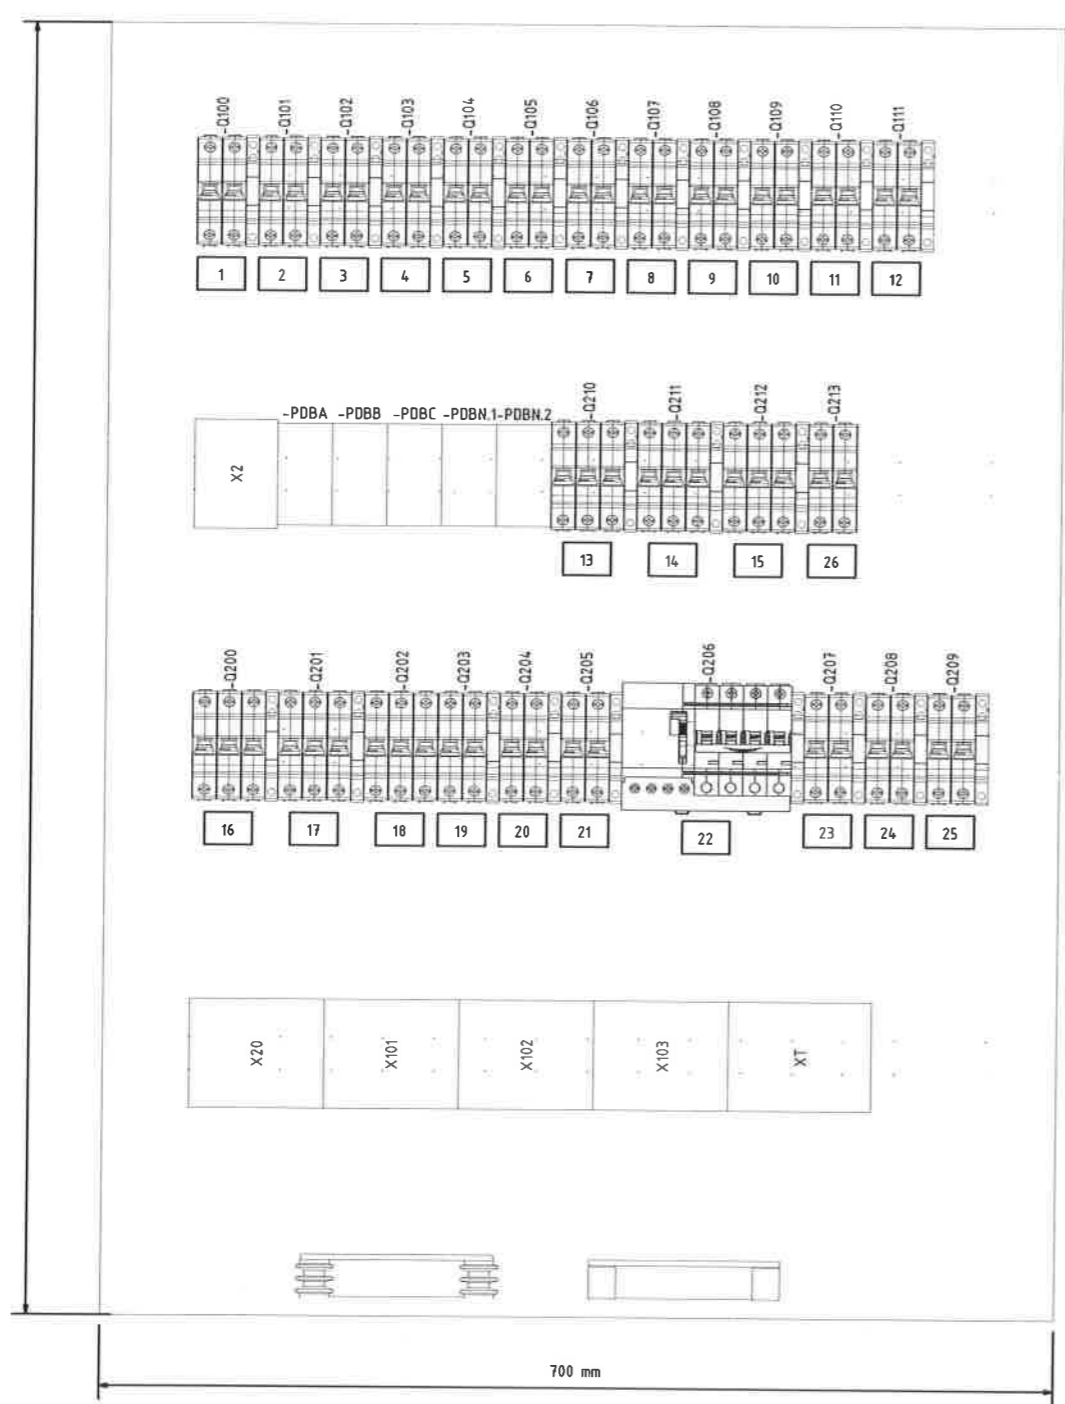

NO.	Тайлбар
1	-Q100 DC MAIN POWER 1
2	-Q101 DC MAIN POWER 2
3	-Q102 DC MAIN POWER 3
4	-Q103 CONTROL PANEL DC POWER 1
5	-Q104 WATER COOLING SYSTEM DC POWER 1
6	-Q105 PC PANEL DC POWER
7	-Q106 CONTROL PANEL DC POWER 2
8	-Q107 WATER COOLING SYSTEM DC POWER 2
9	-Q108 SPARE
10	-Q109 CONTROL PANEL DC POWER 3
11	-Q110 DS OF MTLVS DC POWER

NO.	Тайлбар
12	-Q111 SPARE
13	-Q210 AIR CONDITIONING B AC POWER
14	-Q211 DS OF MTLVS AC POWER
15	-Q212 AIR CONDITIONING C AC POWER
16	-Q200 AC MAIN POWER
17	-Q201 CONTROL PANEL AC POWER
18	-Q202 WATER COOLING SYSTEM DISCONNECTING SWITCH
19	-Q203 PC PANEL AC POWER
20	-Q204 ILLUMINATION AC POWER
21	-Q205 EMERGENCY LIGHTING AC POWER
22	-Q206 SOCKET AC POWER

NO.	Тайлбар
23	-Q207 SMOKE DETECTOR AC POWER
24	-Q208 HEATER AC POWER
25	-Q209 AIR CONDITIONING A AC POWER
26	-Q213 FAN AC POWER

Тайлбар: Хувьсах тэжээл
 Хөргөлтийн систем <27кВт
 Эйр кондишн <10кВт
 Бусад хувьсах тэжээл <8кВт
 Нийт хувьсах тэжээл <45кВт

	Орхон аймаг, Баян-Өндөр сум, Говил баг, ҮТП-ийн цахилгаан хангамж, 220/110/35кВ-ын 2Х200МВА чадалтай "Оюут" дэд станц, Хоёрдогч хэлхээ STATCOM AC, DC ХУВААРИЛАХ ШҮҮГЭЭ			
	Хувиарлах шүүгээний элементүүдийн байршлын бүдүүвч			Үе шам: А.3
	Захирал З.Е.И	Д.Тамир Т.Намсрайсүрэн	ЕГ Шифр: ЗТХ-05/2023-III-17.7	Масштаб: -
	Тэргүүлэх инж. Шалгасан Гүйцэтгэсэн	Д.Болормаа Л.Нэргүй Н.Ууганбаяр	ТГ Шифр:	Хуудасны дугаар: РХА-13
			Огноо: 2024.02	Бүх хуудас: 14



A

B

C


D

E

F

МАТЕРИАЛЫН ЖАГСААЛТ

NO.	ТЭМДЭГ ЛЭГЭЭ	ТАЙЛБАР	ЗАГВАР	TOO	ҮЙЛДВЭР/ЛЭГЧ	ТАЙЛБАР
1	Q100...Q102	MCB	NDB2Z-63C32A/2P	3	NADER	
2	Q103;Q106;Q109	MCB	NDB2Z-63C20A/2P	3	NADER	
3	Q104;Q107;Q110	MCB	NDB2Z-63C10A/2P	3	NADER	
4	Q105;Q108;Q111	MCB	NDB2Z-63C16A/2P	3	NADER	
5	Q200	MCB	NDB1-125C80A/3P	1	NADER	
6	Q201	MCB	NDB2-63C25A/3P	1	NADER	
7	Q203	MCB	NDB2-63C20A/2P	1	NADER	
8	Q204;Q207	MCB	NDB2-63C4A/2P	2	NADER	
9	Q205	MCB	NDB2-63C4A/2P	1	NADER	
10	Q208	MCB	NDB2-63D25A/2P	1	NADER	
11	Q209	MCB	NDB2-63D20A/2P	1	NADER	
12	Q210;Q212	MCB	NDB2-63D25A/3P	2	NADER	
13	Q211	MCB	NDB2-63C20A/3P	1	NADER	
14	Q213	MCB	NDB2-63C16A/2P	1	NADER	
15	Q206	EARTH LEAKAGE BREAKER	NDB2LE-63C32A/2P 30mA	1	NADER	
16	Q202	DISCONNECTING SWITCH	NDG1-125 125/3P	1	NADER	
17	Q100...Q111;Q201;Q203...Q212	Нэмэлт блок контакт	OF2	23	NADER	
18	Q200	Нэмэлт блок контакт	OF	1	NADER	
19	X2:1...X2:4	Холболтын хавчаар	UK 16 N	4	PHOENIX CONTACT	
20	X20:1...X20:14;X101:1...X101:14 X102:1...X102:14;X103:1...X103:14 XT:1...XT:15	Холболтын хавчаар	UK 5 N	71	PHOENIX CONTACT	
21	PDBA;PDBB;PDBC;PDBN.1;PDBN.2	Хувиарлах блок	RPD35-16/16 1-1/8	5	RELIANCE	

	Орхон аймаг, Баян-Өндөр сум, Говил баг, ҮТП-ийн цахилгаан хангамж, 220/110/35кВ-ын 2Х200МВА чадалтай "Оюут" дэд станц, Хоёрдогч хэлхээ STATCOM AC, DC ХУВИАРЛАХ ШҮҮГЭЭ				Үе шат: А.3	
	Материалын жагсаалт					
	Захирал З.Е.И	<i>Т.Намсрайсүрэн</i>	Д.Тамир Т.Намсрайсүрэн	ЕГ Шифр: ЗТХ-05/2023-III-17.7	Масштаб: -	Огноо: 2024.02
	Тэргүүлэх инж. Шалгасан Гүйцэтгэсэн	<i>Б.Боржигон</i> <i>Л.Нэргүй</i> <i>Н.Цуганбаяр</i>	Д.Болормаа Л.Нэргүй Н.Цуганбаяр	ТГ Шифр:	Хуудасны дугаар: РХА-14	Бүх хуудас: 14