




"ЭРДЭНЭТ ҮЙЛДВЭР" ТӨҮГ
ЗУРАГ ТӨСЛИЙН ХҮРЭЭЛЭН

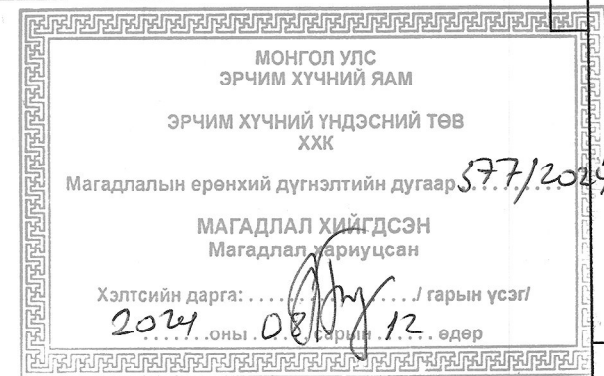

БАТЛАВ:

ОРХОН АЙМГИЙН ЕРӨНХИЙ АРХИТЕКТОР *[Signature]* /П.БАЯСГАЛАН/



ЕГ ШИФР: ЗТХ-05/2023-VI
ТГ ШИФР:

ОРХОН АЙМАГ. БАЯН-ӨНДӨР СУМ. ГОВИЛ БАГ.
"ЧУЛ ЧУРХАЙ-МЕТАЛЛУРГИ-ХИМИЙН ҮЙЛДВЭРИЙН ЦОГЦОЛБОР"
ҮЙЛДВЭРЛЭЛ ТЕХНОЛОГИЙН ПАРКИЙН ЦАХИЛГААН ХАНГАМЖ.
2Х200 МВА ЧАДАЛТАЙ 220/110/35 КВ-ЫН "ОЮУТ" ДЭД СТАНЦ.
ХЯНАЛТ УДИРДЛАГЫН БАЙР.
(АЖЛЫН ЗУРАГ)

БОЛОВСРУУЛСАН:

ЗАХИРАЛ


АРХИТЕКТОР



/Д.ТАМИР/

/Б.ЗОЛЖАРГАЛ/

ЗӨВШӨӨРӨЛЦСӨН:
ОБЕГ-ЫН БАРИЛГЫН ЗУРАГ ТӨСӨЛ
ХЯНАЛТЫН ТАСГИЙН ДАРГА,
ДЭД ХУРАНДАА

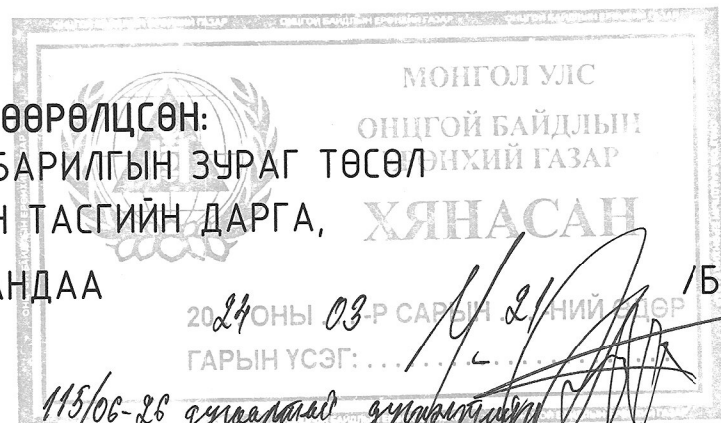


2024 оны 03-р сарын 21-ний өдөр
ГАРЫН ҮСЭГ: ...
115/06-28 дугаартай дүрэмтэй
Лалмаа Ариунтөр

/Б.МЯГМАРЖАВ/

ЗАХИАЛАГЧ:

"ЭРДЭНЭТ ҮЙЛДВЭР" ТӨҮГ-ЫН
ҮЙЛДВЭР ТЕХНОЛОГИЙН ПАРК
ТӨСЛИЙН НЭГЖИЙН ДАРГА

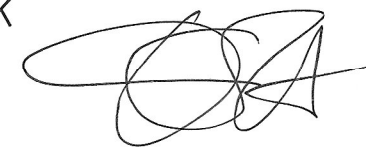

/Б.АЛТАНГЭРЭЛ/

ОРХОН АЙМАГ
2024 ОН



"ЭРДЭНЭТ ҮЙЛДВЭР" ТӨҮГ
ЗУРАГ ТӨСЛИЙН ХҮРЭЭЛЭН

ЕГ ШИФР: ЗТХ-05/2023-VI
ТГ ШИФР:

ОРХОН АЙМАГ. БАЯН-ӨНДӨР СУМ. ГОВИЛ БАГ.
"УУЛ УУРХАЙ-МЕТАЛЛУРГИ-ХИМИЙН ҮЙЛДВЭРИЙН ЦОГЦОЛБОР"
ҮЙЛДВЭРЛЭЛ ТЕХНОЛОГИЙН ПАРКИЙН ЦАХИЛГААН ХАНГАМЖ.
2X200 МВА ЧАДАЛТАЙ 220/110/35 КВ-ЫН "ОЮУТ" ДЭД СТАНЦ.
ХЯНАЛТ УДИРДЛАГЫН БАЙР.
(АЖЛЫН ЗУРАГ)
ЕРӨНХИЙ ТӨЛӨВЛӨГӨӨНИЙ ХЭСЭГ-ЕТ


БОЛОВСРУУЛСАН:
ЗАХИРАЛ
АРХИТЕКТОР



/Д.ТАМИР/
/Б.ЗОЛЖАРГАЛ/

ОРХОН АЙМАГ
2024 ОН

1	2	3	4	5	6	7	8
БАТЛАВ: ОРХОН АЙМГИЙН ЕРӨНХИЙ АРХИТЕКТОР ЗӨВШӨӨРСӨН: Онцгой байдлын газрын дарга, хурандаа Орхон аймгийн ГХБХБГ-ын Барилга Хот Байгуулалтын Хэлтсийн дарга ЭМГЭАХХХ улсын ахлах байцаагч ЕРӨНХИЙ ТӨЛӨВЛӨГӨӨ М1:500			Үндэслэл: Орхон аймгийн засаг даргын . . . оны . . сарын . . - ний өдрийн А/. . -р захирамжаар Говил багт, Үйлдвэрлэл, технологийн парк төслийн нэгжид олгогдсон нэгж талбарын..... дугаар бүхий олгогдсон.....м газар олголт "Геокад"ХХК-д 2020 оны . . сарын . . нд боловсруулсан газрын дэвсгэр зураг. Хот тосгоны төлөвлөлт норм да дүрэм БНБД 30.01.04-ийг үндэслэн ерөнхий төлөвлөгөөний зургийг гүйцэтгэв.		Д/д	Тодорхойлолт	Тайлбар
					1	Трансформатор	Төлөвлөж буй
					2	Трансформаторын засварын талбай	Төлөвлөж буй
					3	Хяналт, удирдлагын байр	Төлөвлөж буй
					4	Авто зогсоол	Төлөвлөж буй
					5	Трансформатор	Төлөвлөж буй

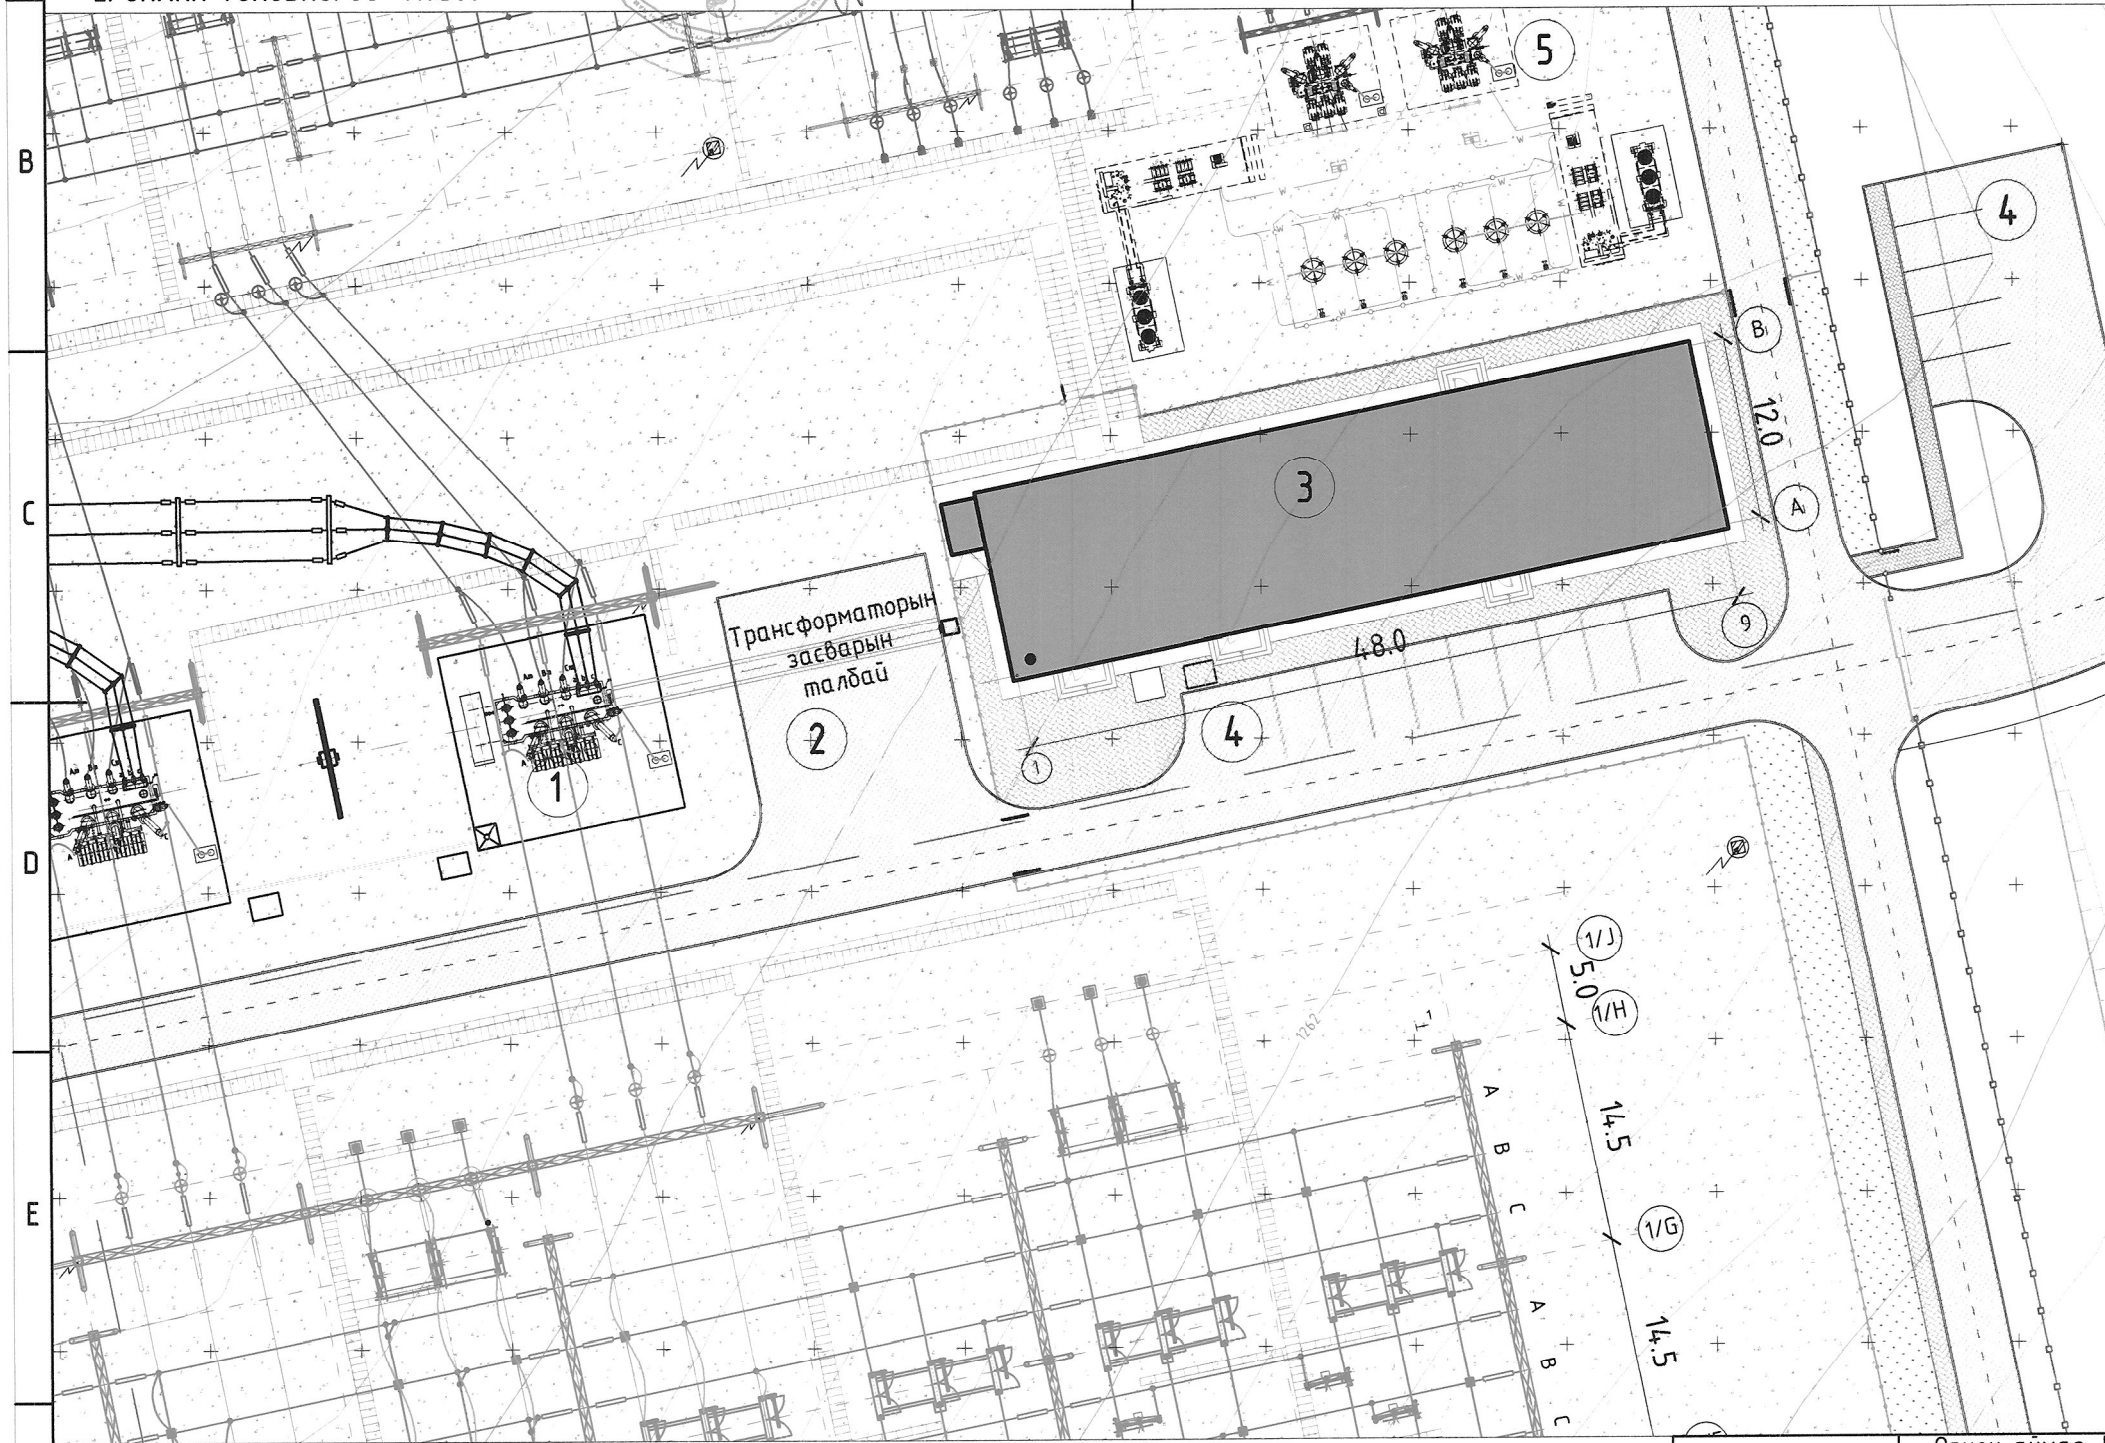

ТАНИХ ТЭМДЭГЛЭГЭЭ


- Төлөвлөж буй хяналт удирдлагын байр
- Төлөвлөж буй авто зам
- Төлөвлөж буй явган хүний зам
- Төлөвлөж буй авто зогсоол 16 ширхэг
- Тусдаа байрласан аянга зайлуулагч, Н=23,5м
- Бух цэг
- Рейлс
- Кабелийн худаг
- Кабелийн лотки
- Кабелийн лотки
- Кабелийн лотки
- Кабелийн суваг /далд/
- Тусгаарлах хана
- Бетон хашаа
- Торон хашаа
- Төмөр хаалга
- Бохир усны шугам
- Шинээр хийх бохир усны шугам
- Шинээр хийх дулааны шугам

Тайлбар 1. Дэсгэр зургийг "Геокад" ХХК 2020 онд гүйцэтгэсэн М1:1000 масштабтай, үеийн өндөр 0,5м WGS-84 солбицол UTM-48N тусгагд, Балтын тэнгисийн өндрийн тогтолцоонд хийж гүйцэтгэсэн.			"Эрдэнэт үйлдвэр" ТӨҮГ ЗТХ		Орхон аймаг, Баян-Өндөр сум, Говил баг, УТП-н цахилгаан хангамж, 2х 200 МВА чадалтай 220/110/35 кВ-ын "Оюут" дэд-станц, Хяналт, удирдлагын байр.			Ерөнхий төлөвлөгөө Үе шат: А.3	
			Захирал Д.Тамир З.Е.И Т.Намсрайсүрэн Тэргүүлэх инж. А.Хатантуул Шалгасан Ж.Хурц Архитектор Б.Золжаргал		ЕГ Шифр: ЗТХ-05/2023-VI Масштаб: М1:500 ТГ Шифр: Хуудасны дугаар: ЕТ-1		Огноо: 2024.02 Бүх хуудас: 4		
1	2	3	4	5	6	7	8	A.3	


ЗАЙ ХЭМЖЭЭ, ЗАМ ТАЛБАЙН ХУЧИЛТ 1:500

ТАЙЛБАР


- Явган хүний замын хавтан нь MNS 4699-99, хөгжлийн бэрхшээлтэй иргэдэд зориулсан зам MNS 5628:2006 хангасан байна.
- Хуцлагын гадаргуу нь явган зорчигчийн аюулгүй байдлыг хангасан, бат дэх, тогтвортой, халтиргаа гулгаанаас хамгаалсан байна.
- Явган хүний замын хөндлөн хэвгийг 2%-с бага 4%-с ихгүй байна.
- Явган хүний замаас авто машины замруу орох хөвдөлгөөнийг саадгүй байлгах зорилгоор замын хашлагыг налуулж суулгана.
- Явган хүний замыг хийж гүйцэтгэх явцад хоёр талын эвдэрсэн хөрсийг сэргээж зүлэгжүүлэлт хийнэ.

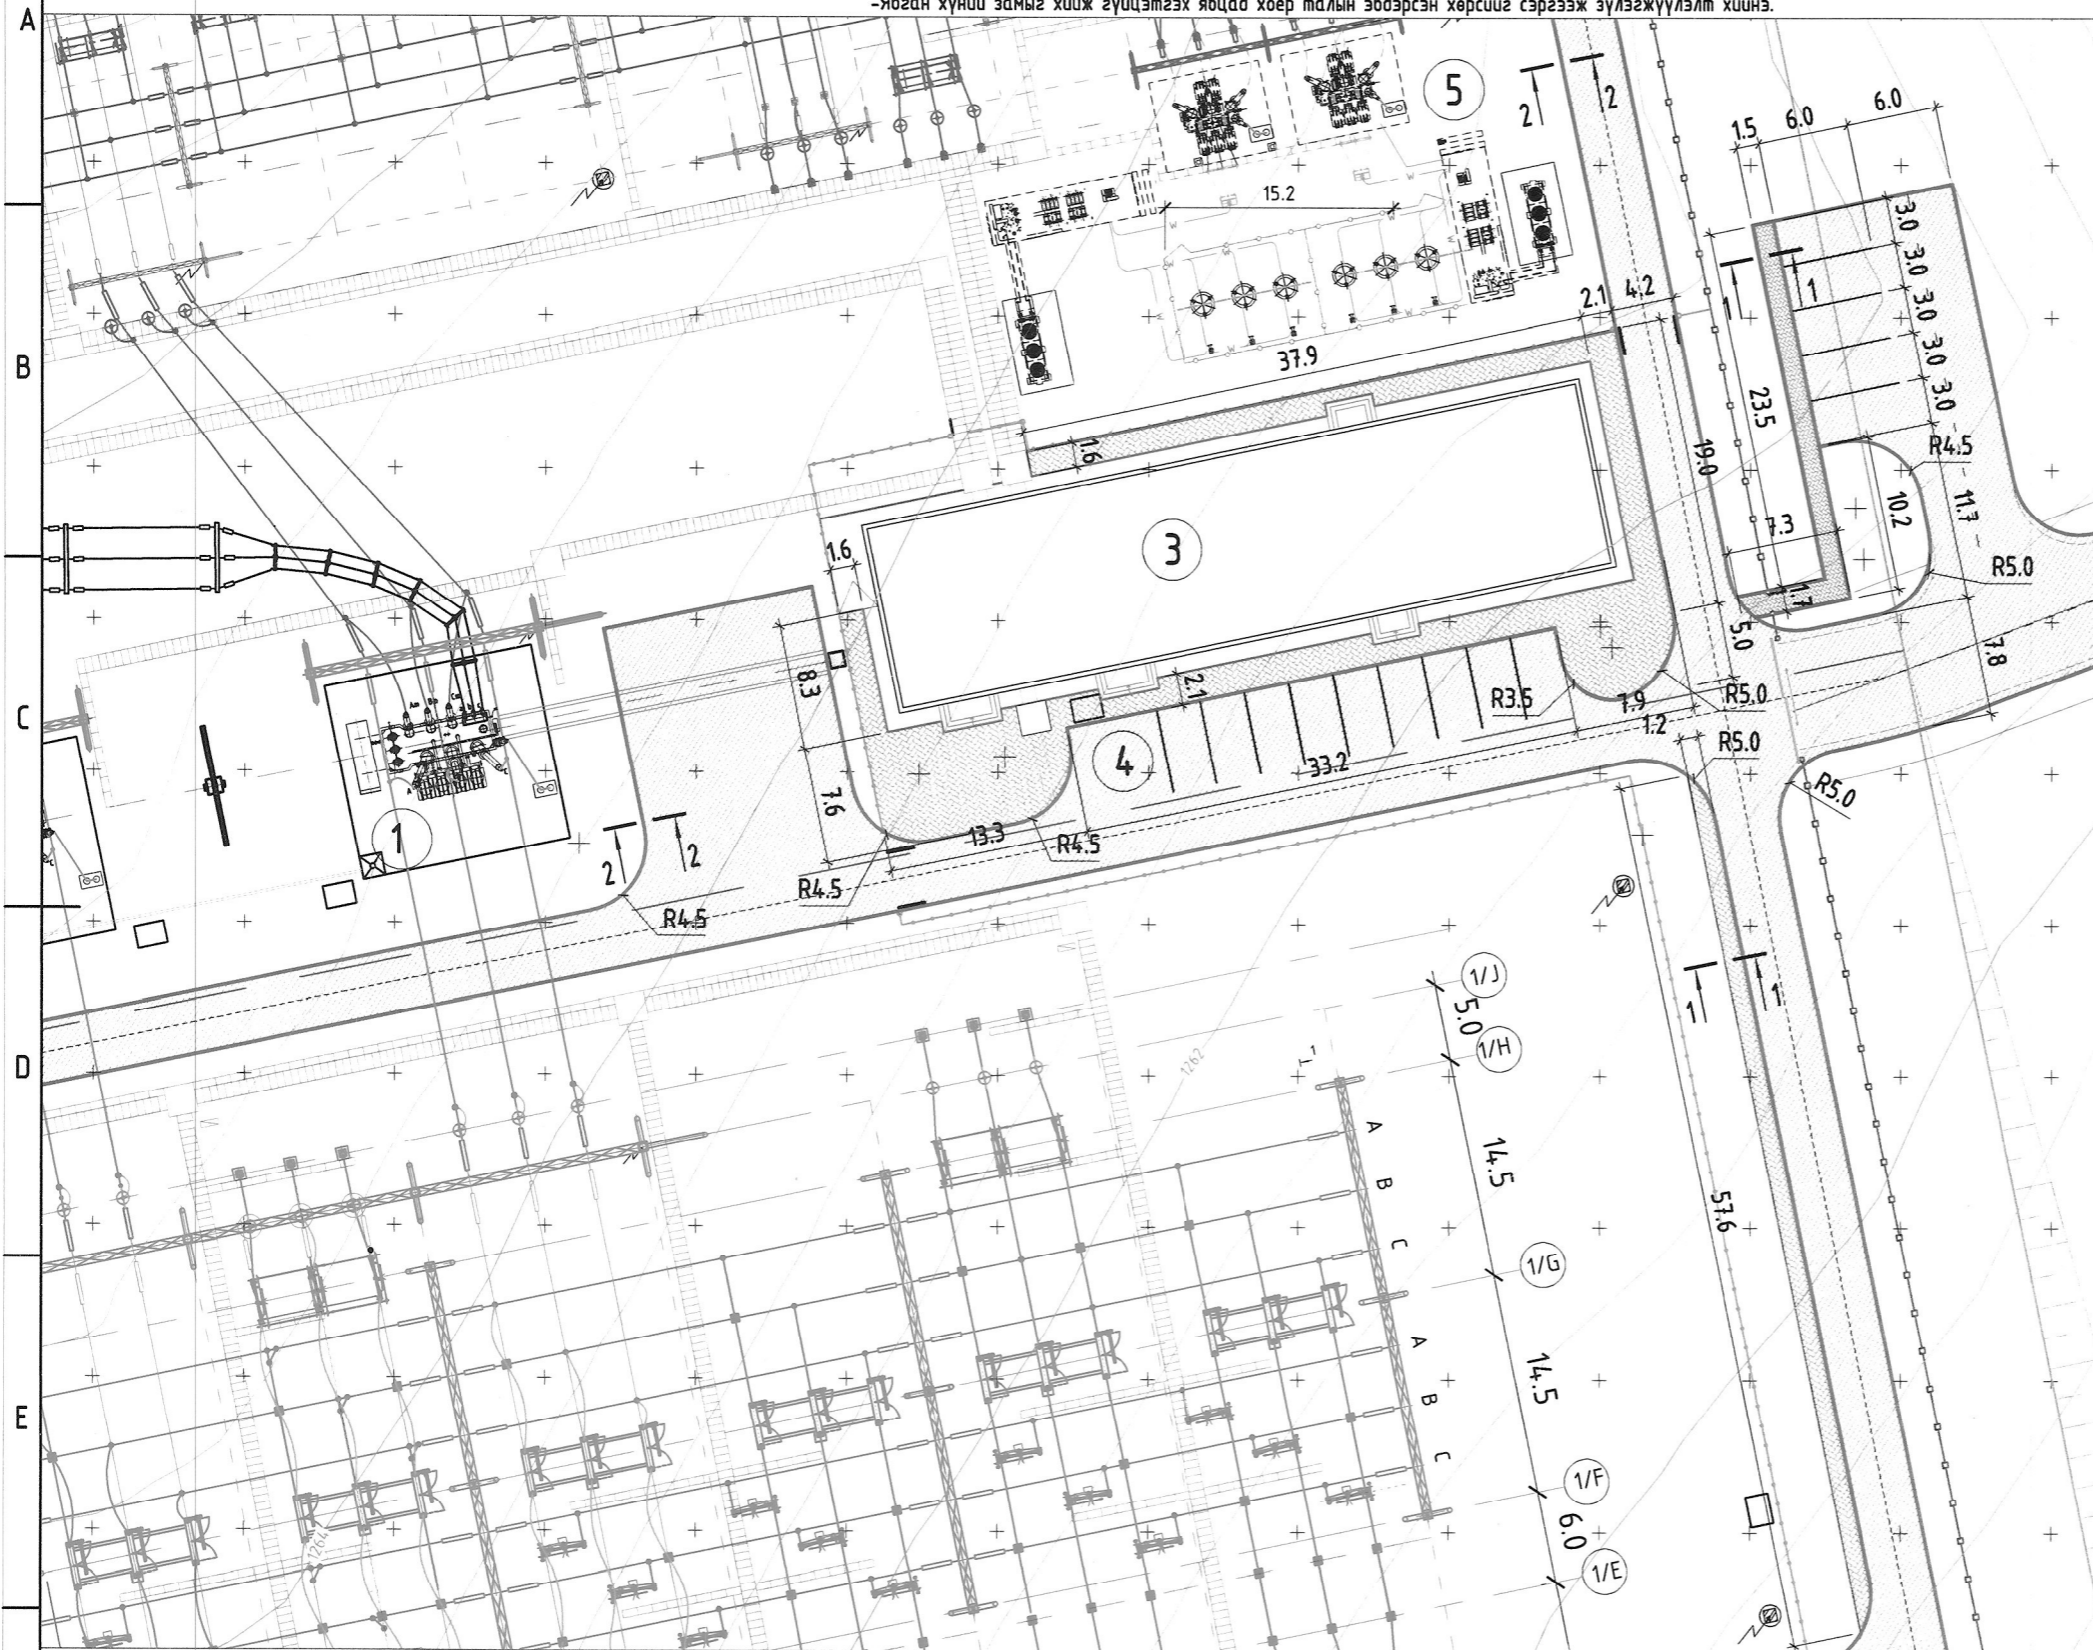


ХАВТАН ХУЧИЛТ Огтлол 1-1

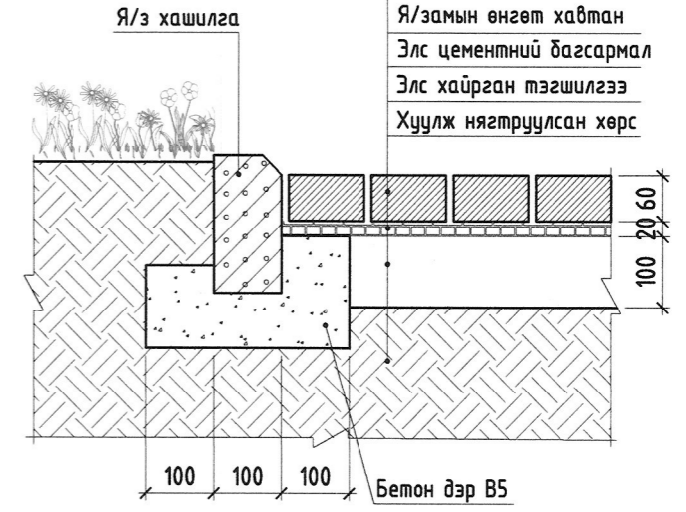

АВТО ЗАМЫН БЕТОН ХАШЛАГЫН БҮДҮҮВЧ Огтлол 2-2

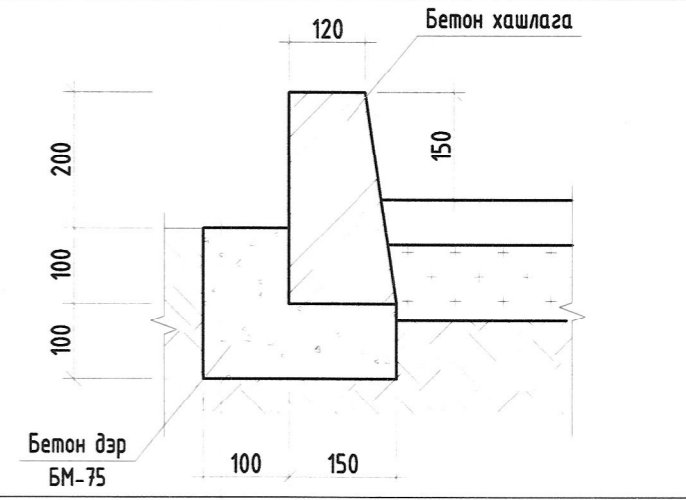

ЯВГАН ЗАМЫН НАЛУУЛГА, ХӨТӨХ ХАВТАНГИЙН БҮДҮҮВЧ

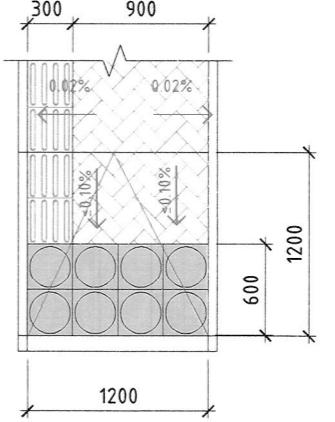

- ТАНИХ ТЭМДЭГ**
- Зогсохыг болон чиглэлээ өөрчлөхийг анхааруулсан гадаргуутай хавтан /300x300мм/
 - Хөтөвч хавтан /300x300мм/
 - Явган замын хавтан /300x300мм/

ХИЙГДЭХ АЖЛЫН ТОО ХЭМЖЭЭ

1. Явган замын хашлага L=163.3
2. Явган замын хавтан S=417.4м²
3. Канад үрээр зүлэгжүүлэлт хийх 377м²




“Эрдэнэт үйлдвэр” ТӨҮГ
ЗТХ

Орхон аймаг, Баян-Өндөр сум, Говил баг, ҮТП-н цахилгаан хангамж, 2x 200 МВА чадалтай 220/110/35 кВ-ын “Оюут” дэд станц. Хяналт, удирдлагын байр.

Зай хэмжээ, зам талбайн хучилт		Үе шат: А.3	
Захирал	Д.Тамир	ЕГ Шифр:	Масштаб: 1:500
З.Е.И	Т.Намсрайсүрэн	ЗТХ-05/2023-VI	Огноо: 2024.02
Тэргүүлэх инж.	А.Хатантуул	ТГ Шифр:	Хуудасны дугаар: Бүх хуудас: 4
Шалгасан	Ж.Хурц	ЕТ-3	
Архитектор	Б.Золжаргал		


ЗААДАСНЫ ТӨРӨЛ М1:250

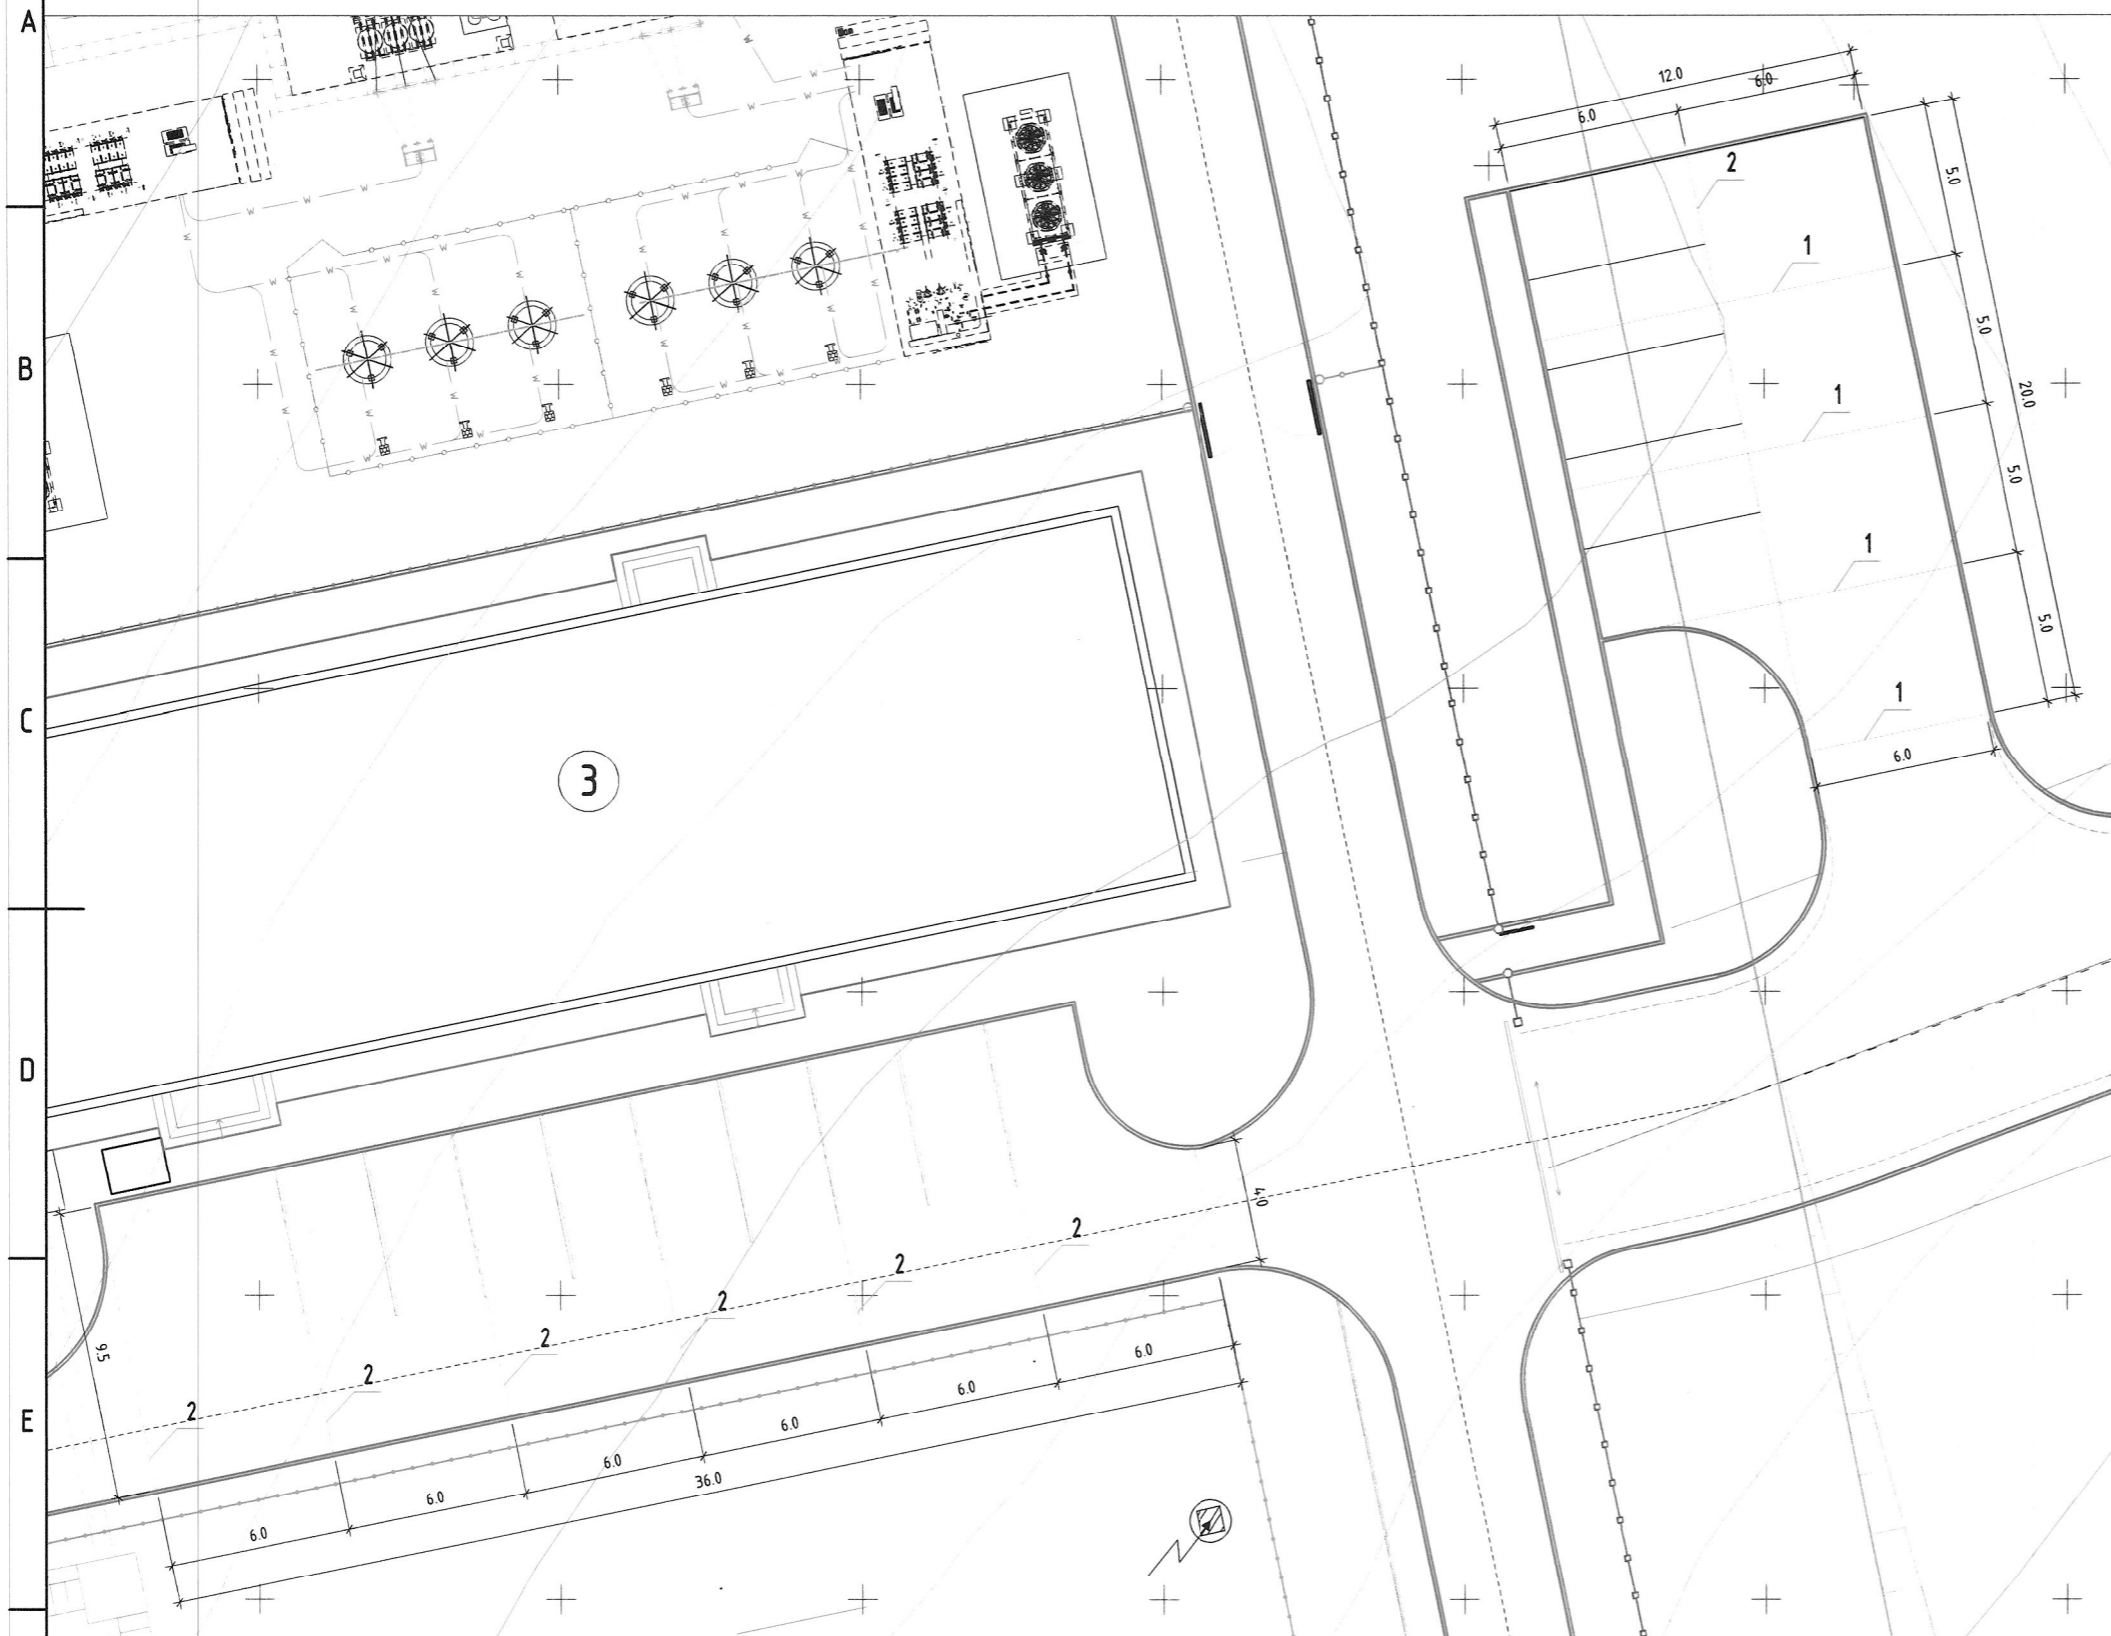

Заадсын модорхойлолт

- 1. Агшилтын хөндлөн заадас
- 2. Дагуу заадас

Шахалтын хөндлөн заадас

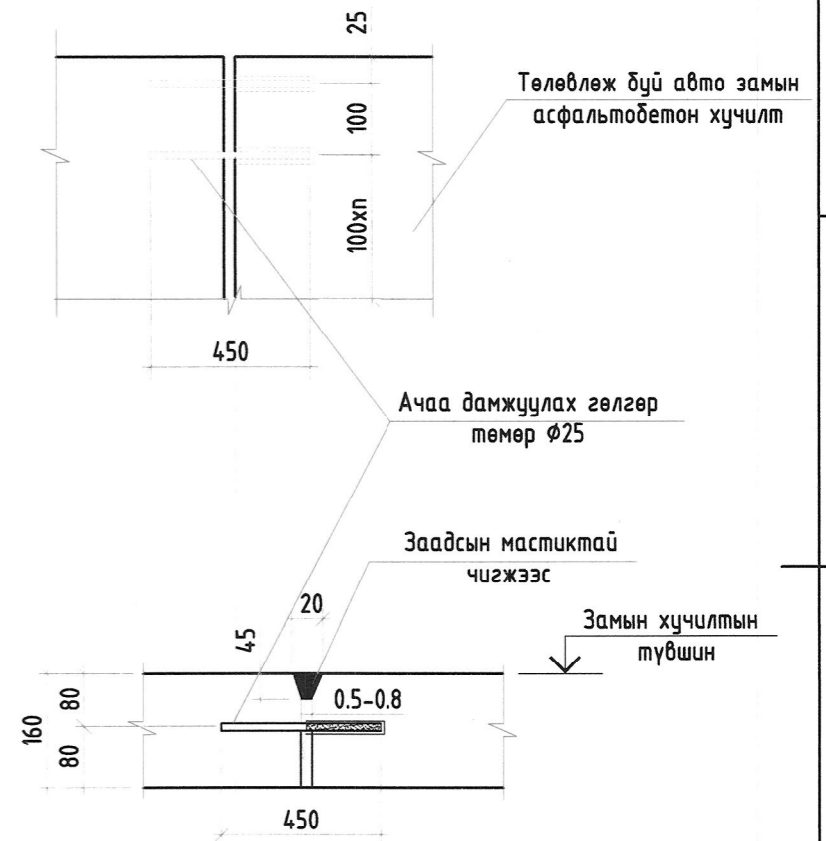

Орхон аймаг, Баян-Өндөр сум, Говил баг, ҮТП-н цахилгаан хангамж, 2х 200 МВА чадалтай 220/110/35 кВ-ын "Оюут" дэд-станц, Хяналт, удирдлагын байр.



Эрдэнэт үйлдвэр "ТӨҮГ ЗТХ"

Заадсын төрөл, модорхойлолт			Үе шат: А.3	
Захирал	Д.Тамир	ЕГ Шифр:	Масштаб:	Огноо:
З.Е.И	Т.Намсрайсүрэн	ЭТХ-05/2023-VI	1:250	2024.02
Тэргүүлэх инж.	А.Хатантуул	ТГ Шифр:	Хуудасны дугаар:	Бүх хуудас:
Шалгасан	Ж.Хурц		ЕТ-4	4
Архитектор	Б.Золжаргал			