



ЗӨВШӨӨРСӨН:

1. "ЦДҮС" ТӨХК-ИЙН ЕРӨНХИЙ ИНЖЕНЕР: . . . . . /Б.ЭРХЭМЗАЯА/
2. "ЭРДЭНЭТ ҮЙЛДВЭР" ТӨҮГ-ЫН ЭРЧИМ ХҮЧНИЙ ХЭЛТСИЙН ДАРГА-ЕРӨНХИЙ ЭРЧИМ ЗҮЙЧ: . . . . . /Л.АРИУНБОЛД/
3. "ЭРДЭНЭТ ҮЙЛДВЭР" ТӨҮГ-ЫН ЦАХИЛГААН ЦЕХИЙН ДАРГА: . . . . . /Г.ЦОГТ-ОЧИР/

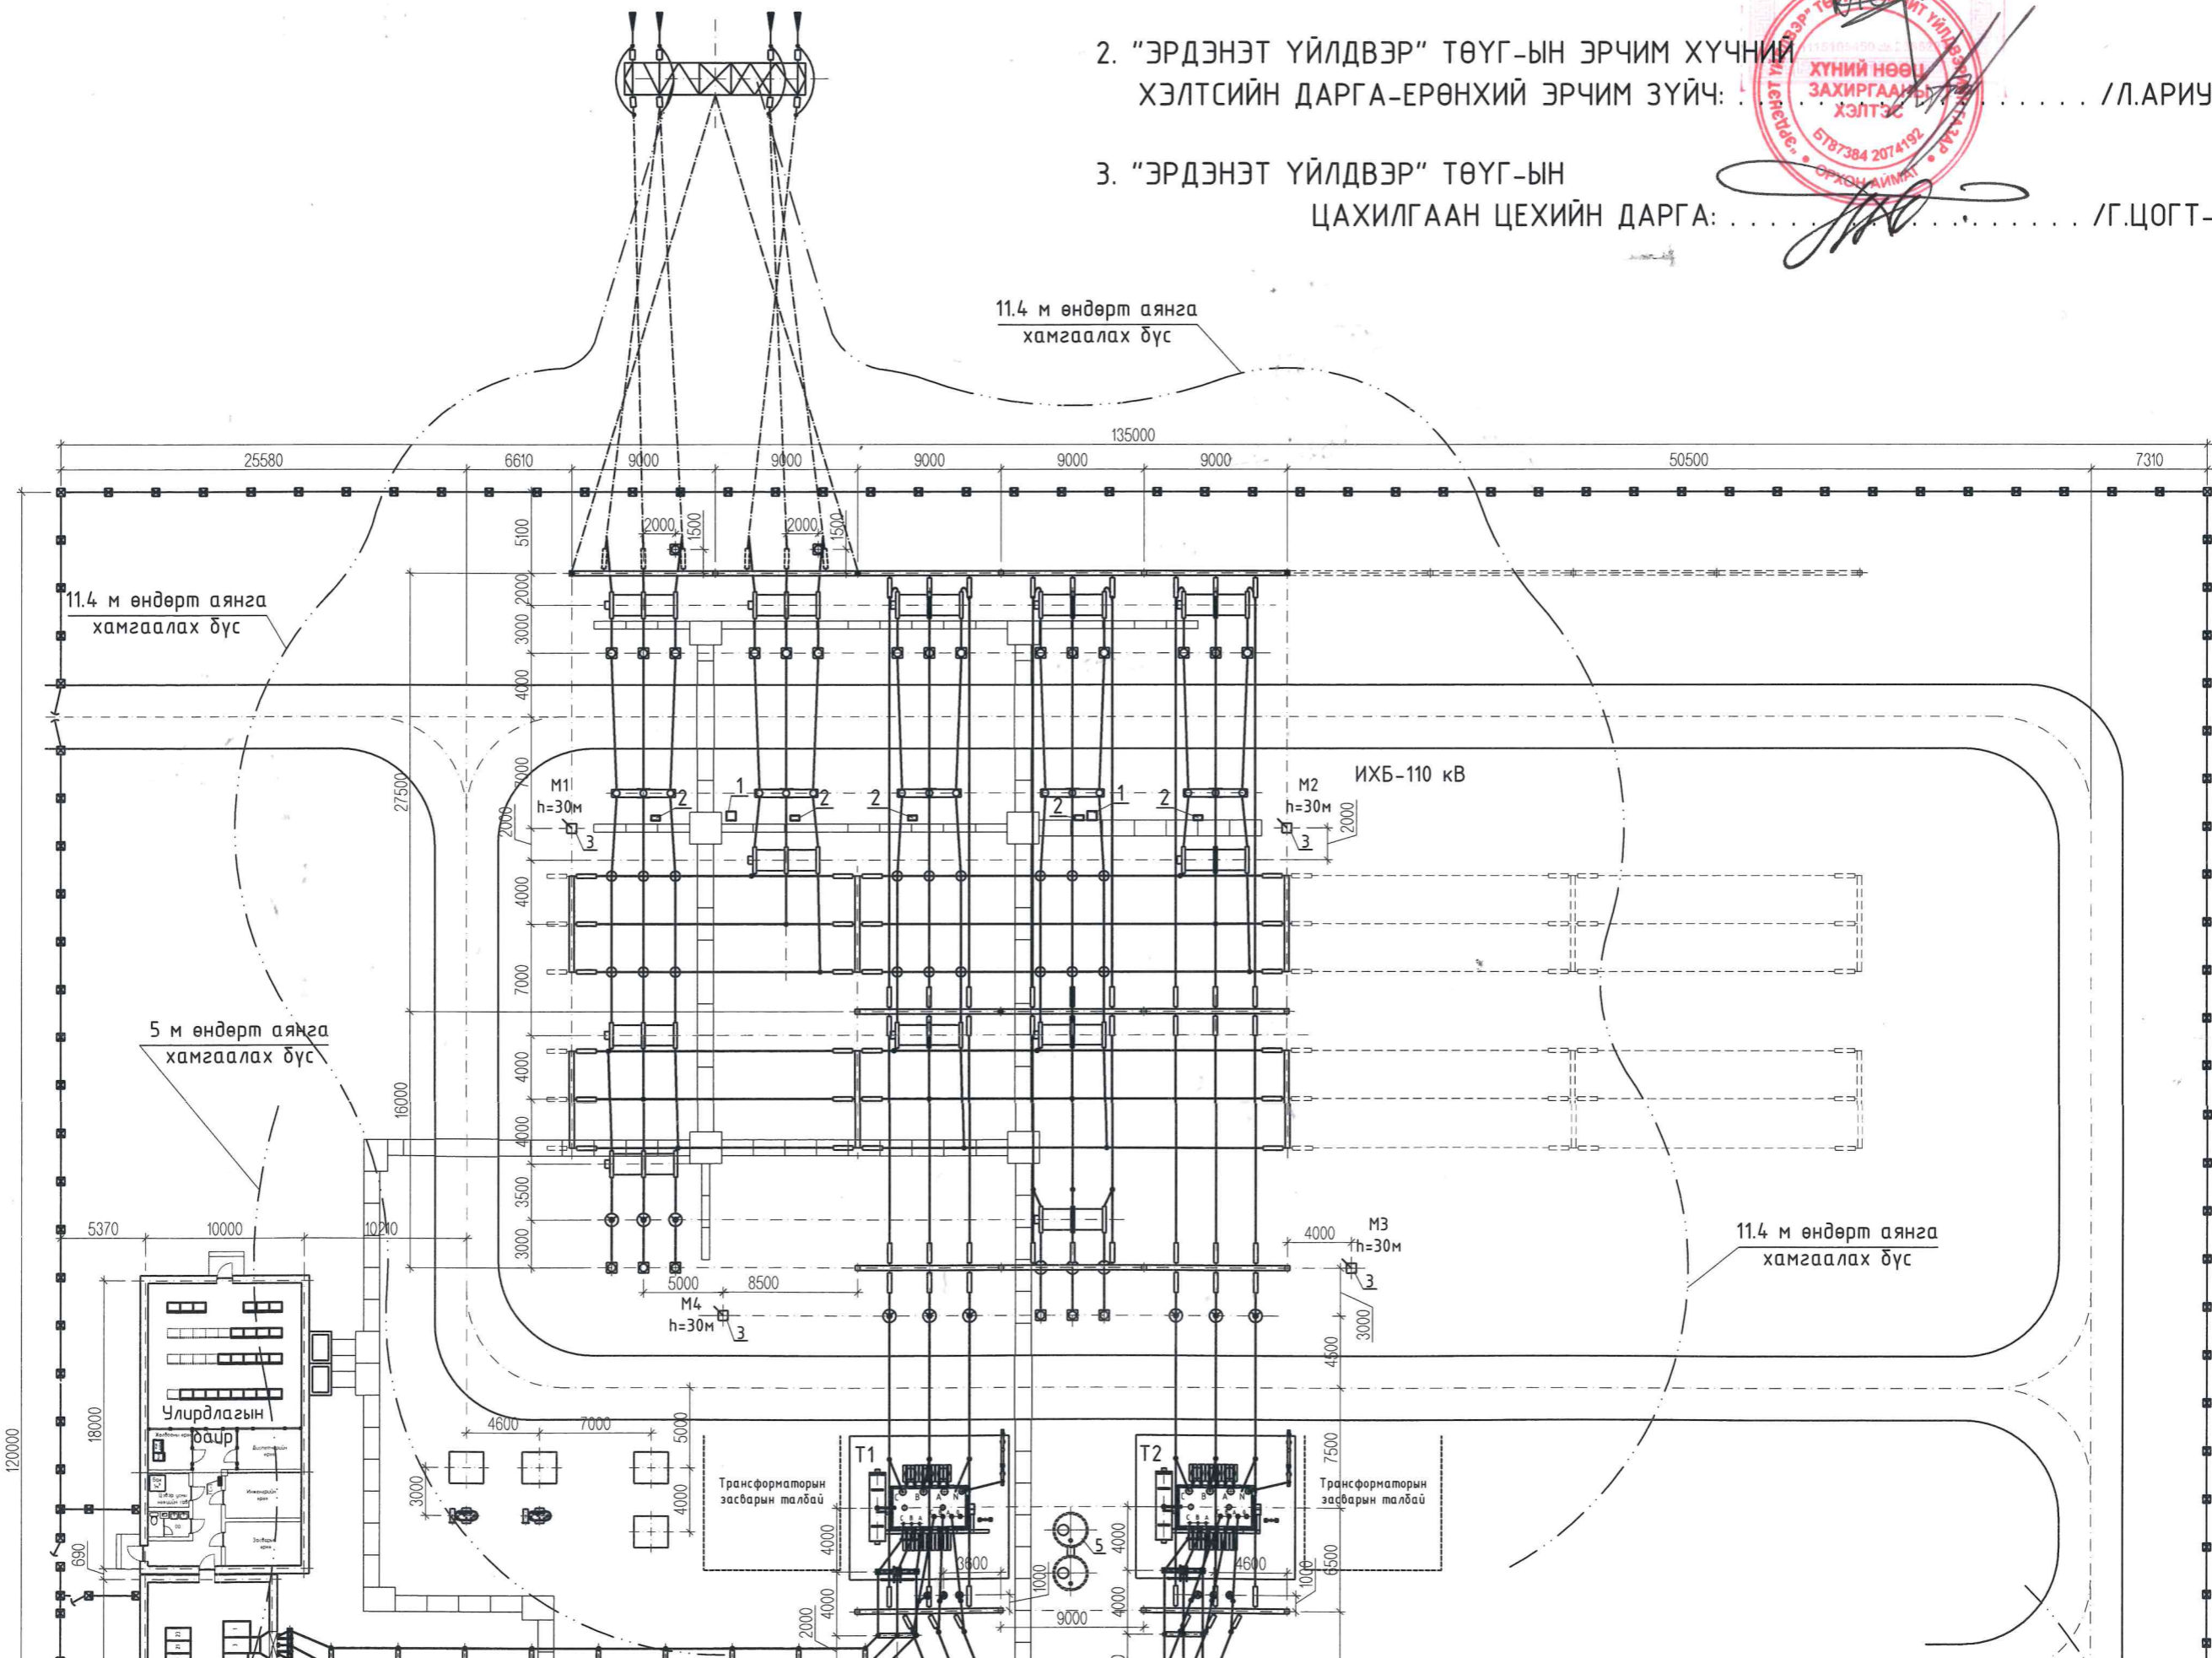

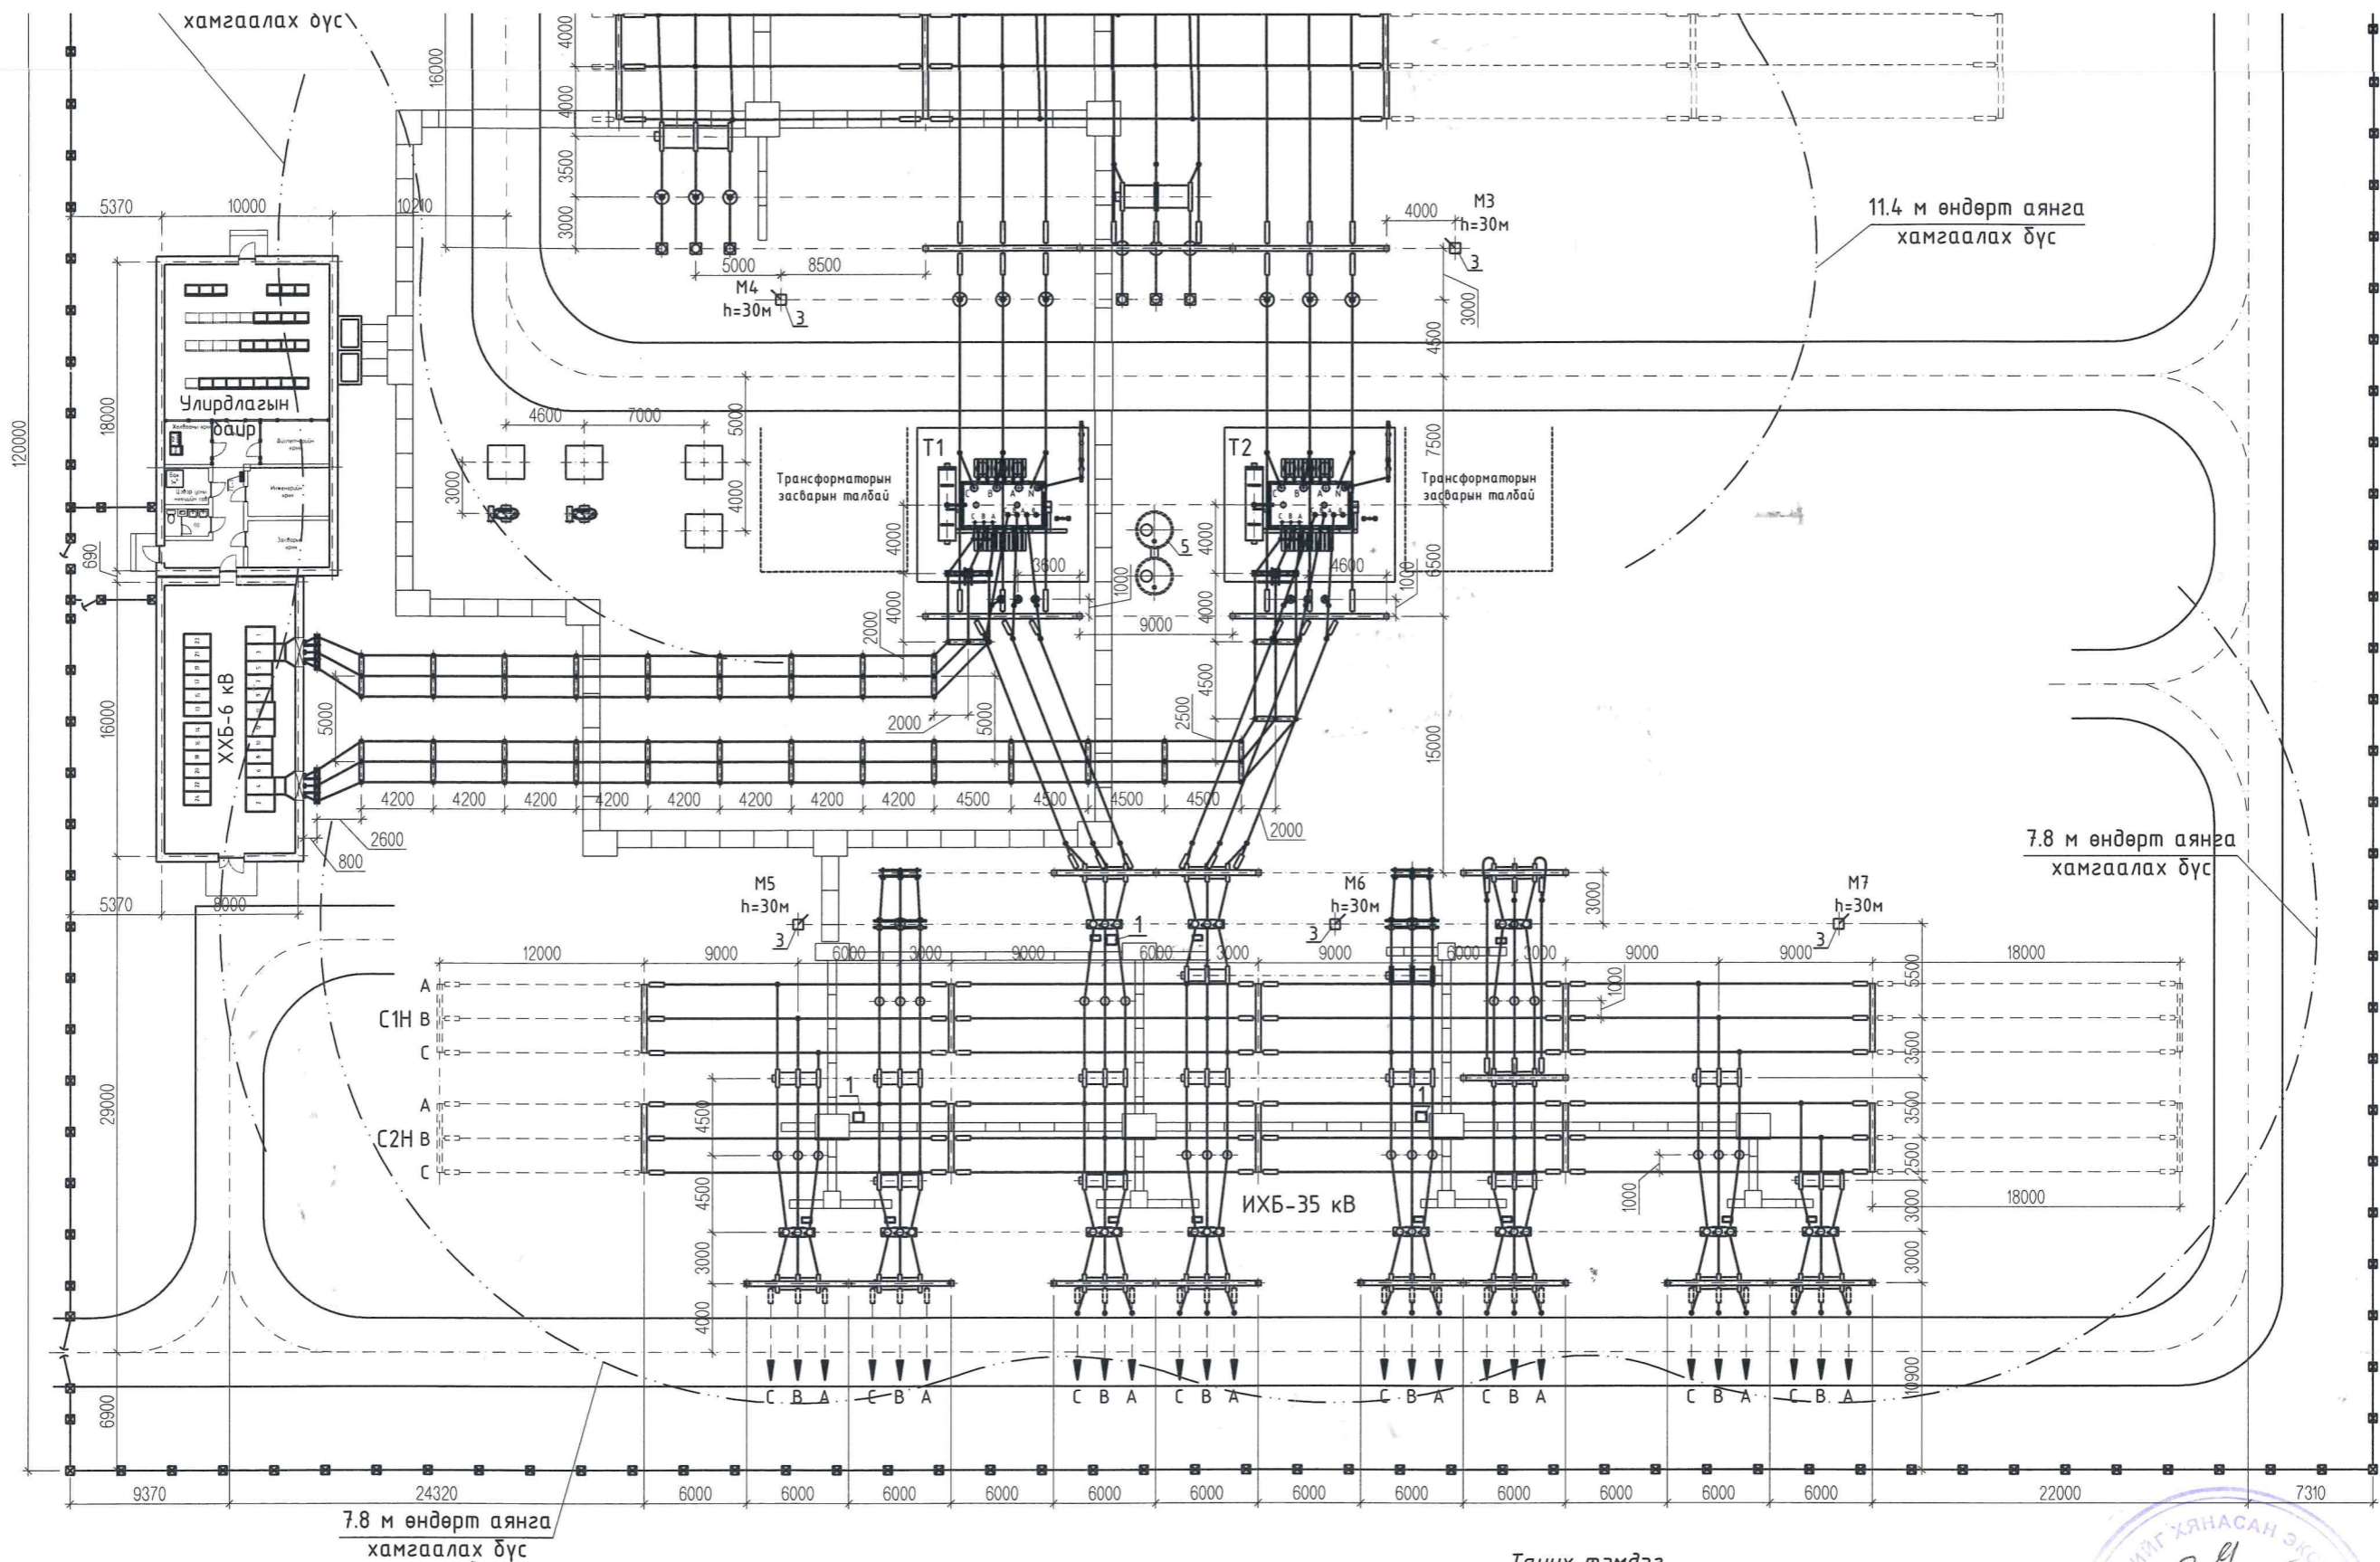



**Тоног төхөөрөмж, материалын түүвэр**

Д/д	Нэр	Маяг	Тоо	Нэг бүрийн жин, кг	Тайлбар
1	Хуваарилах шүүгээ, иж бүрэн.	ZXW-2	5	30	халаагуур, тэжээлийн
2	Хавчаарын шүүгээ, 120 клемтэй, иж бүрэн.	ЯЗЗ-1	16	30	таслуурын
3	Аянга зайлуулагч		7	-	барилгын зургаас үзнэ
4	Гал унтраах багаж хэрэгсэлийн шүүгээ		1	-	барилгын зургаас үзнэ
5	Трансформаторын тос цуглуулах сав		-	-	барилгын зургаас үзнэ
6	Кабелийн сүваг (лотки)		-	-	барилгын зургаас үзнэ
7	Хашаа		-	-	барилгын зургаас үзнэ
8	Элс		1.5	м <sup>3</sup>	

**Таних тэмдэг**

- Төслөөр хийгдэх тоног төхөөрөмж
- - - - - Ирээдүйд өргөтгөх боломж



<p>УБ хот. БГД 19-р хороо, 4-р хороолол "ЭХЭЭХ" ТӨҮГ</p>	<p>"Эрдэнэт үйлдвэр" ТӨҮГ-ыг түшиглэн "Уул цурхай-металлурги-химийн үйлдвэрийн цогцолбор" байгуулах ажлын хүрээнд хийгдэх гадна цахилгаан хангамжийн 110 кВ-ын ЦДАШ, 110/35/6 кВ-ын 2х63 МВА чадалтай дэд станцын ажлын зураг төсөл</p>			
	<p>Дэд станцын план</p>			<p>Үе шат: А.З</p>
	<p>Ер.инженер</p>	<p>Ш.Энхбаатар</p>	<p>ЕГ шифр: 324-01-11-2-1</p>	<p>Масштаб: М1:400</p>
<p>Гүйцэтгэсэн</p>	<p>Б.Анхбаяр</p>	<p>ТГ шифр:</p>	<p>Зургийн дугаар: ХТ-3</p>	<p>Бүх хуудас: -</p>
<p>Инженер</p>	<p>Б.Анхбаяр</p>			