

ЗӨВШӨӨРСӨН:


“ЦДҮС” ТӨХК-ИЙН ЕРӨНХИ

110/35/6 КВ-Н


ВАМС, АУРА

220/110/

Эвс хайлцуулах 110/10 КВ дэд станц руу

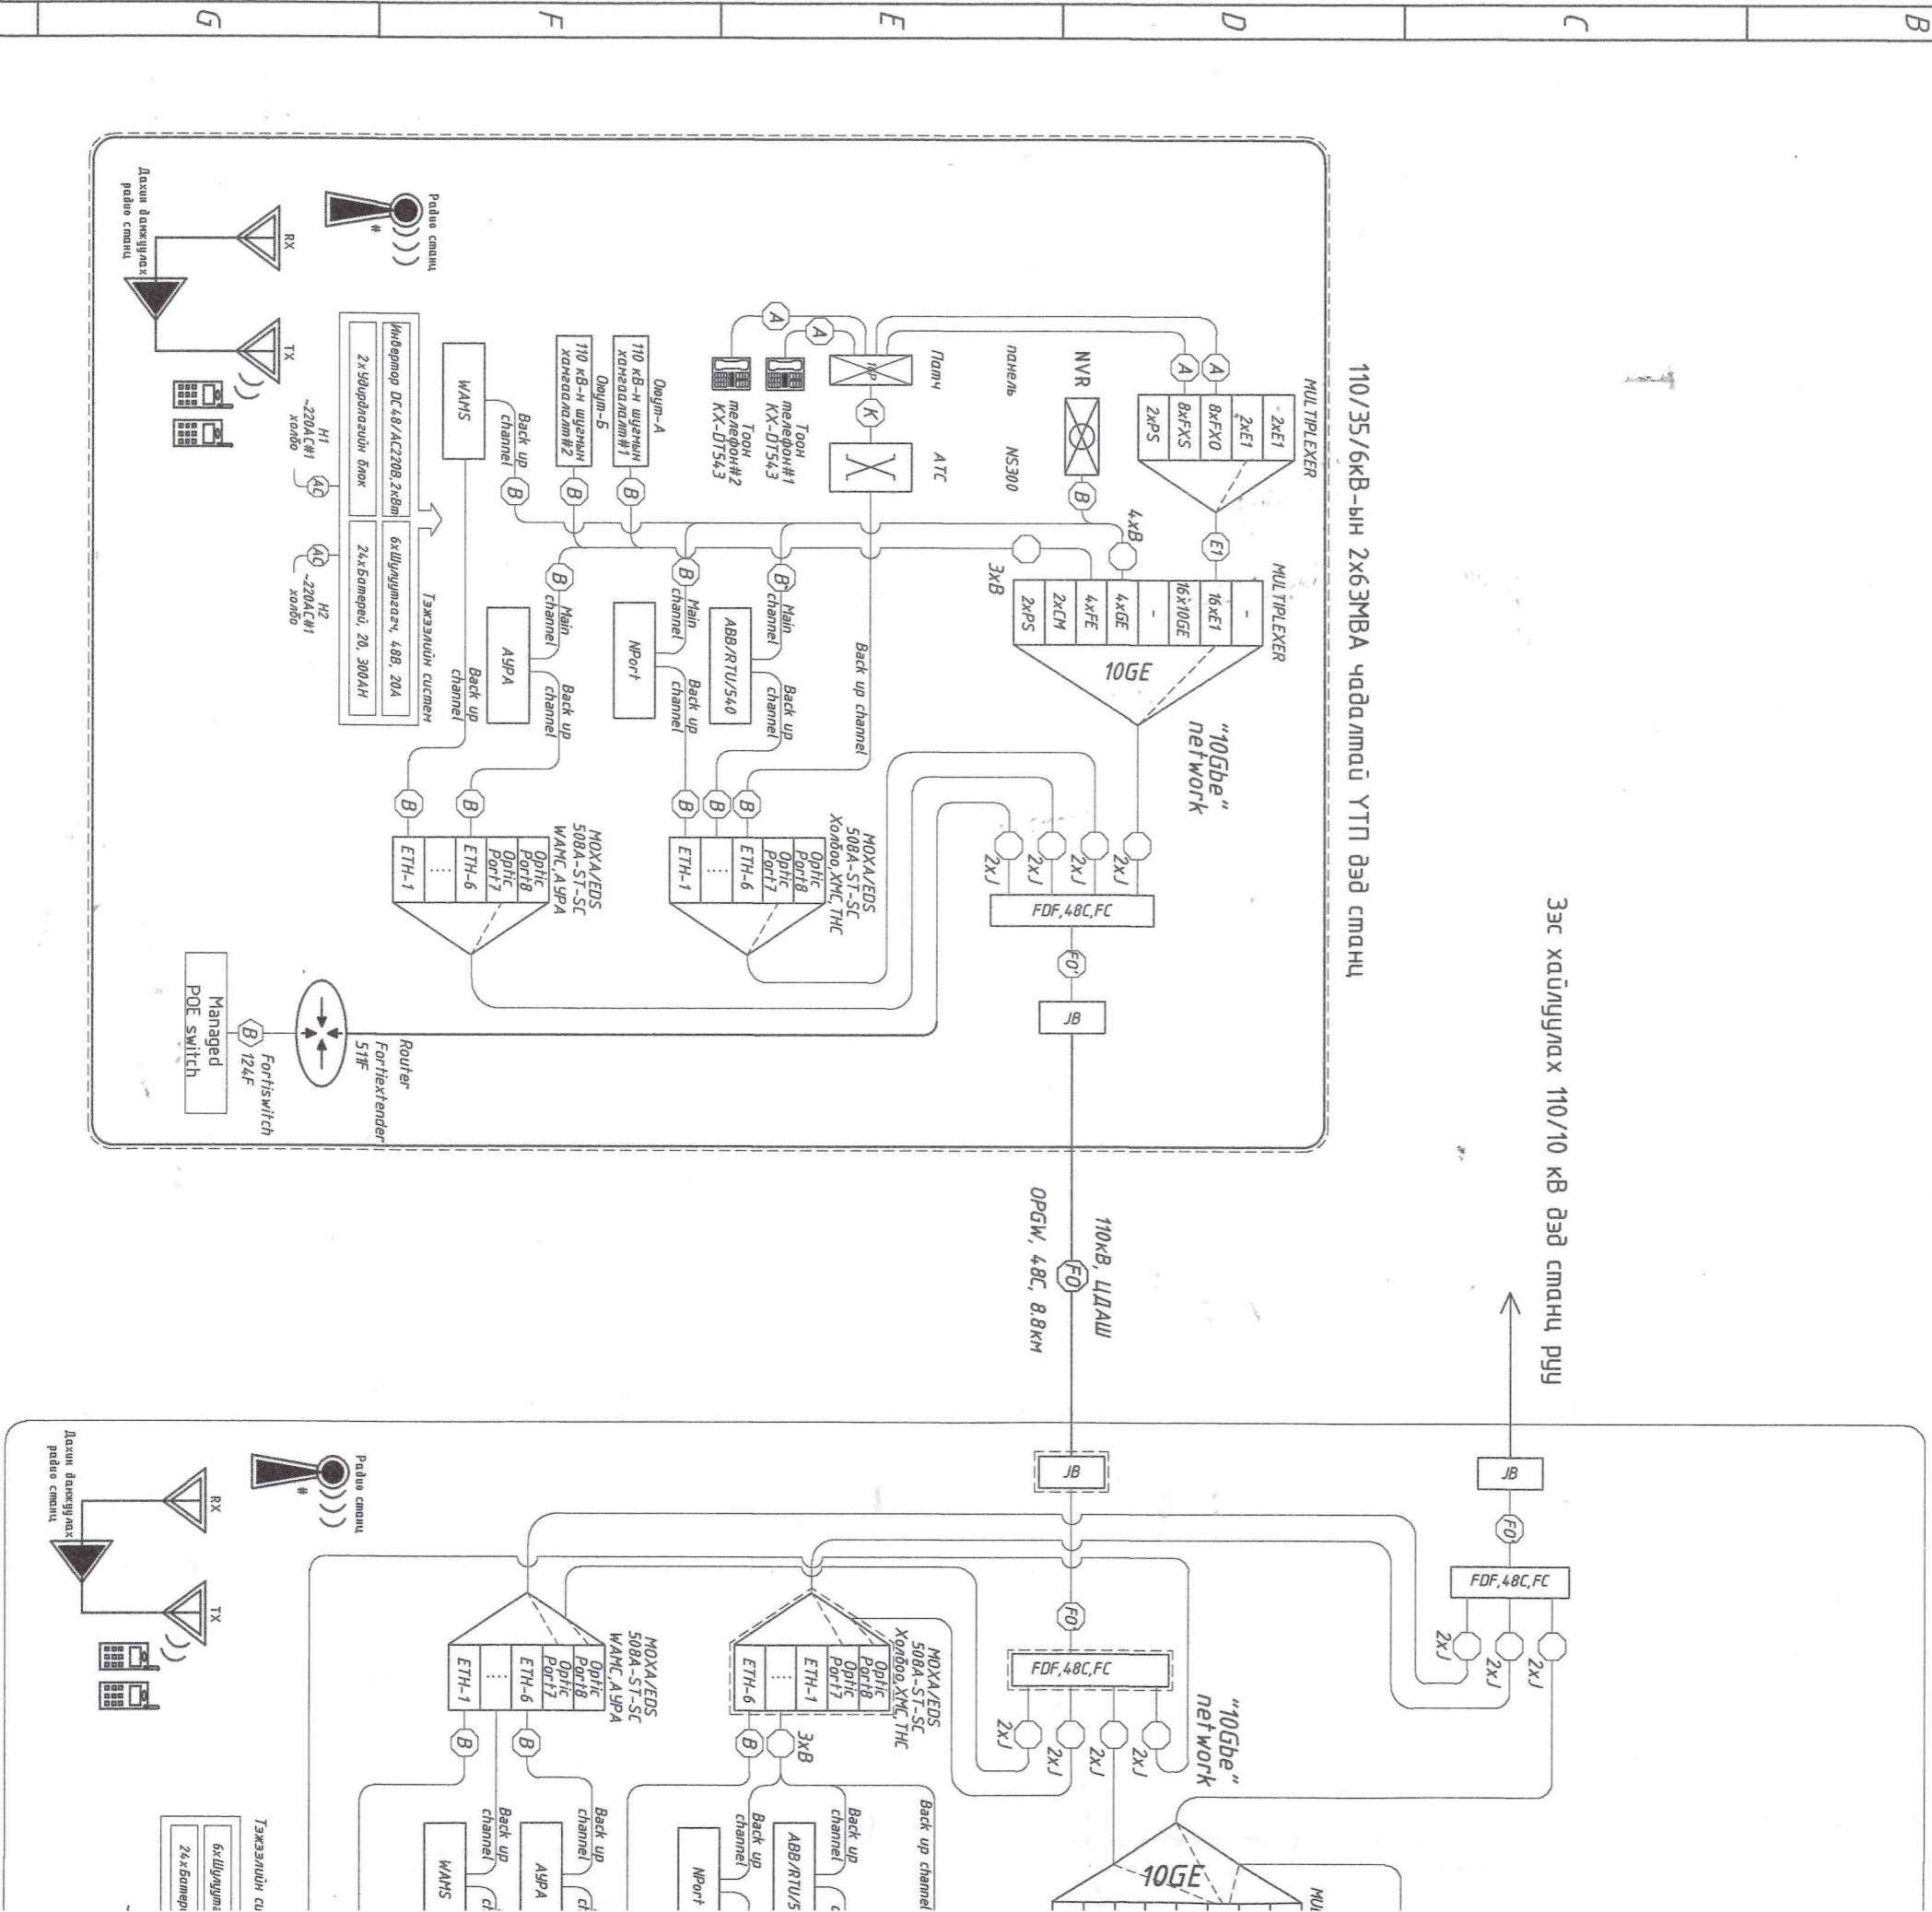

Тайлбар:

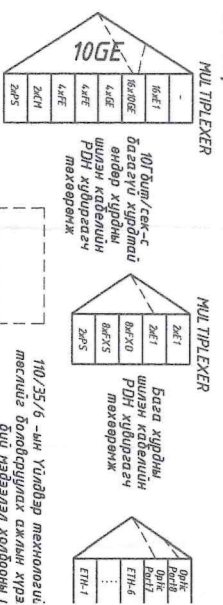





И ИНЖЕНЕР /Б.ЭРХЭМЭЯРА/

ГМДВЭР ТЕХНОЛОГИЙН ПАРК ДЭД СТАНЦЫГ ХОЛБОО, СКАДА, ТООЛЧУР, ИЙН СИСТЕМД ХОЛВОХ ШИЛЭН КАБЕЛИЙН ГҮЛЖЭЭНИЙ ТОПОЛОГИ СХЕМ

35 КВ-ЫН ОЮУЛ ДЭД СТАНЦ

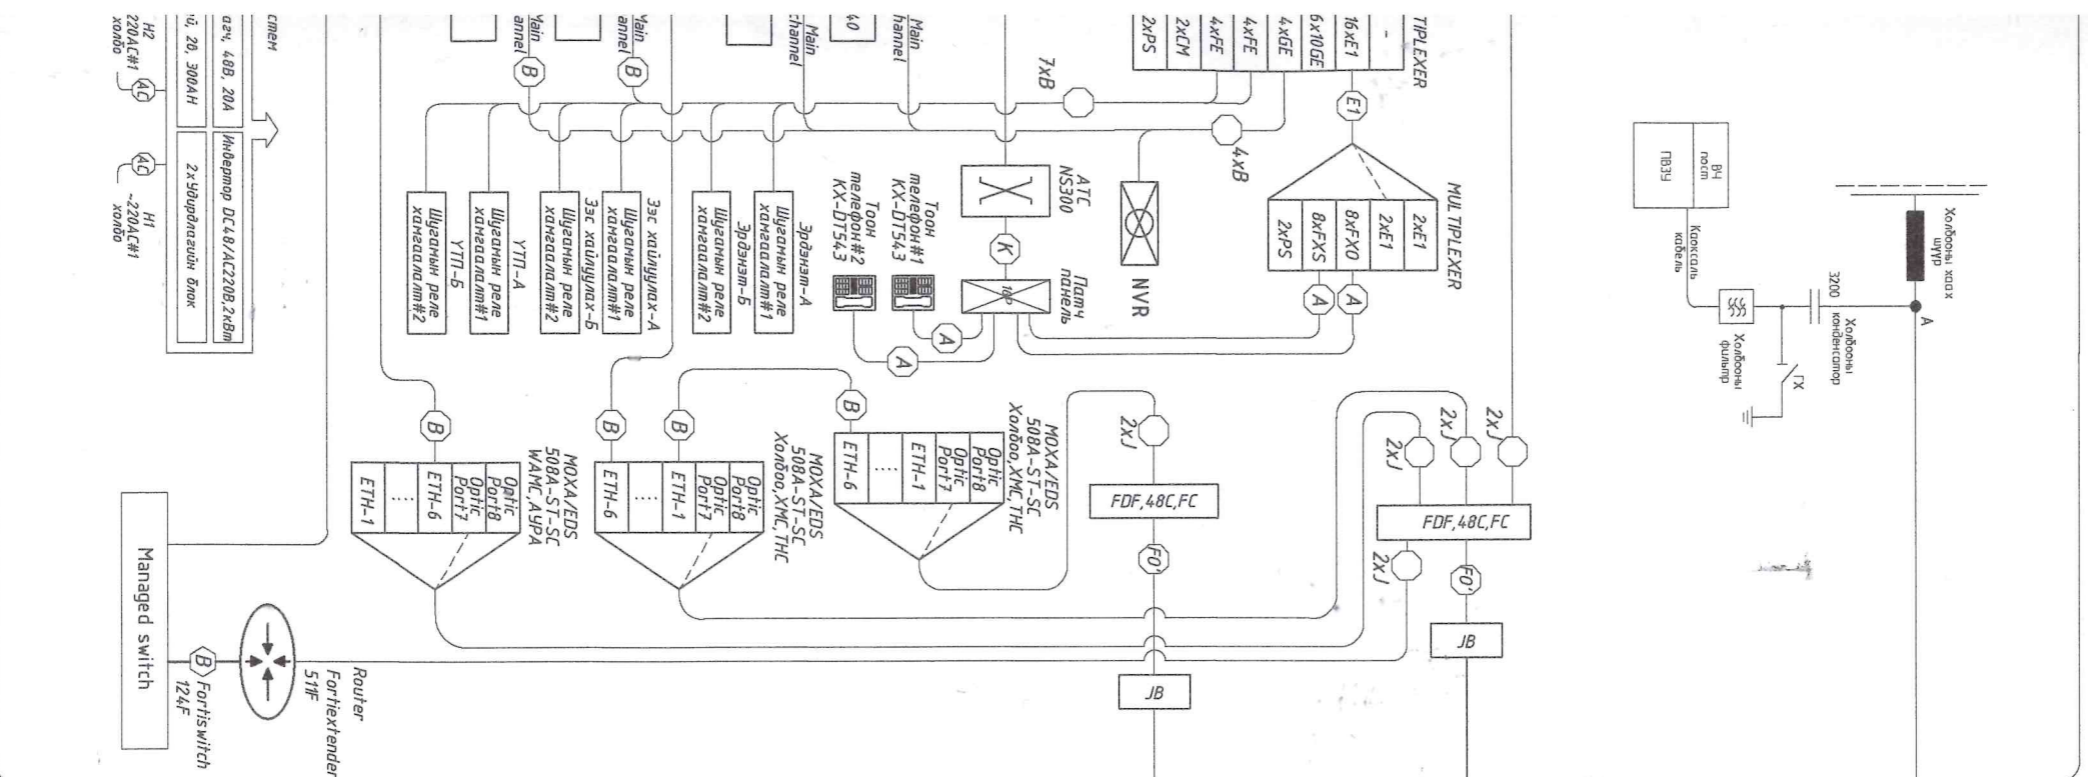


220/110/35 КВ-Н ЭРДЭНЭМ ДЭД СТАНЦ


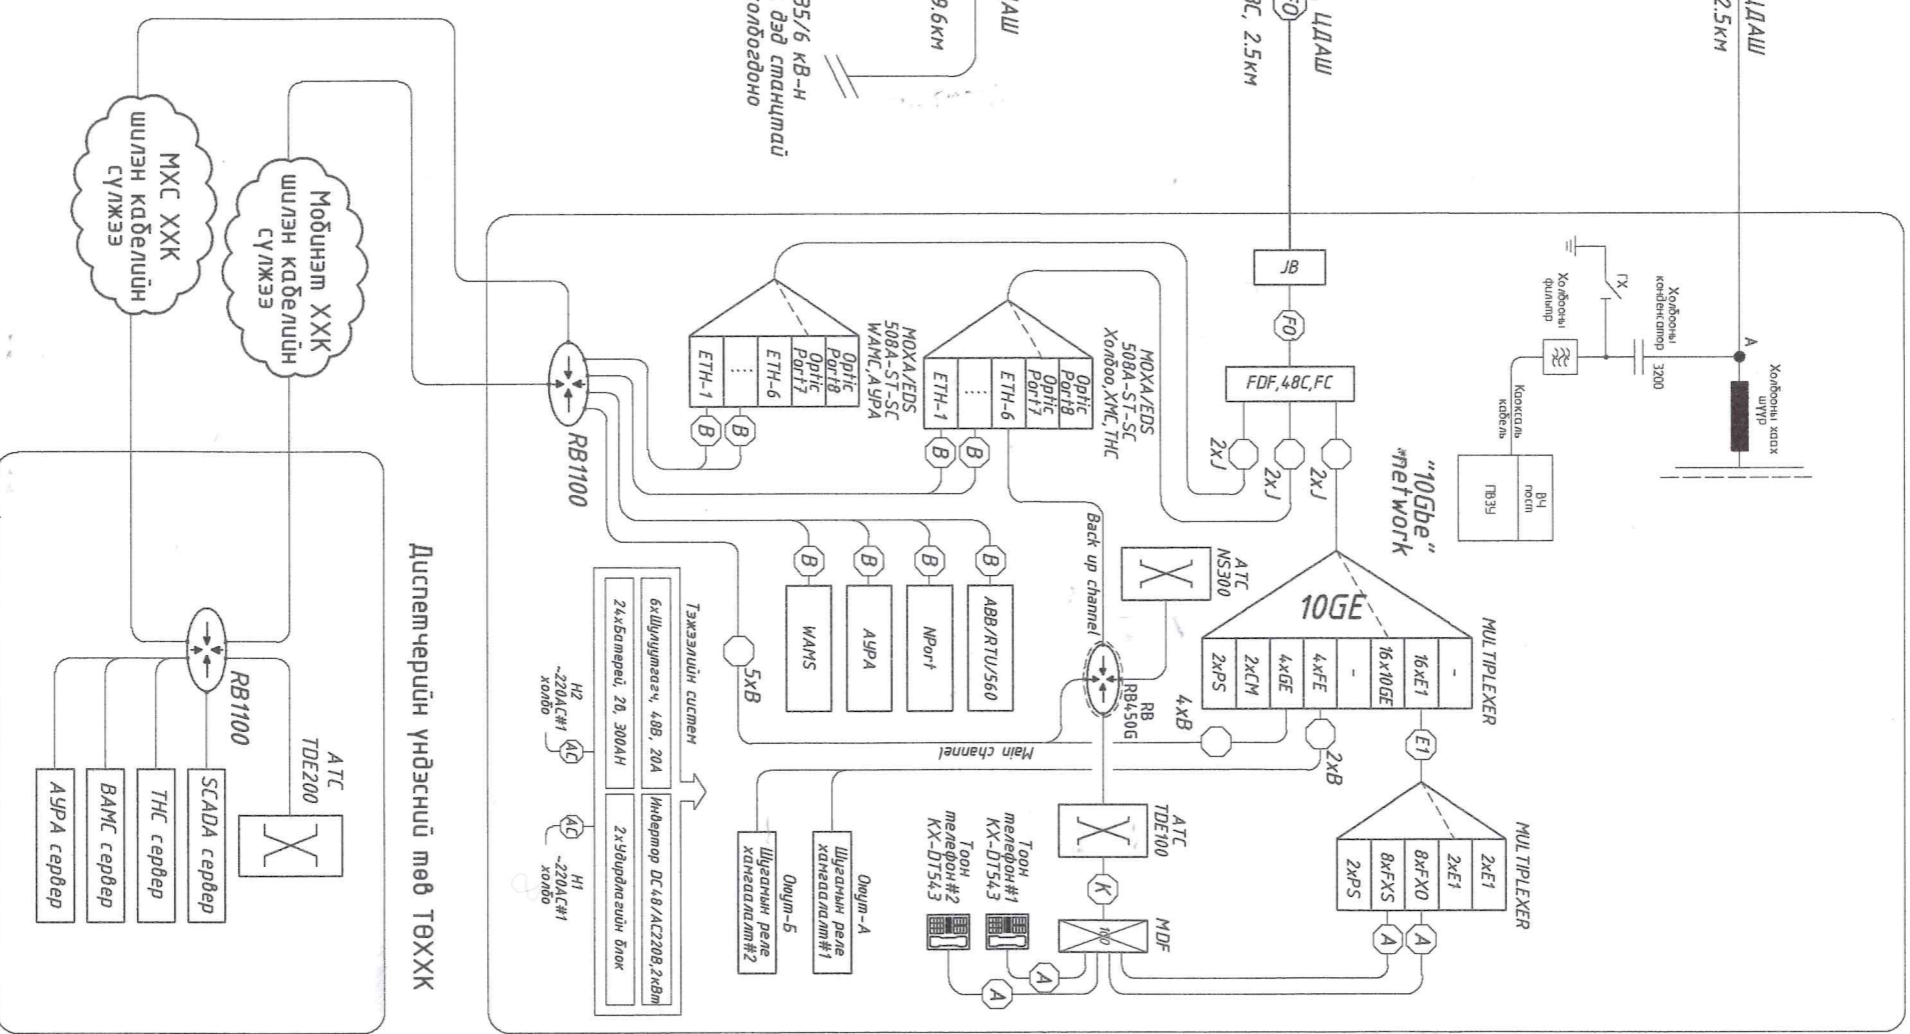


Дүснэгчлэлийн үндэсний мөв ТӨХХК


- Мобичнэм ХХК ШИЛЭН КАБЕЛИЙН ГҮЛЖЭЭ
- МХС ХХК ШИЛЭН КАБЕЛИЙН ГҮЛЖЭЭ

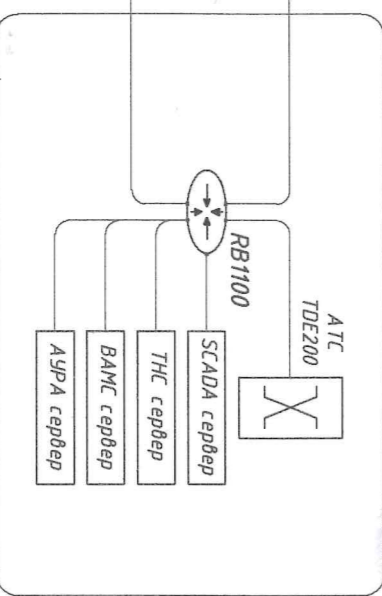

POE switch

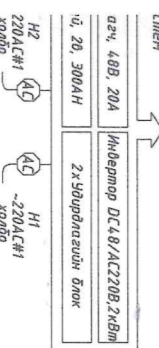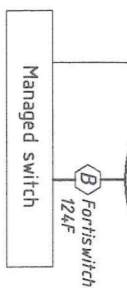

Шилэн кабелийн тэнгэсэд хувирагчч төлөөрөгч, Шилэн кабелийн тэнгэсэд хувирагчч төлөөрөгч

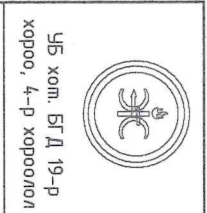

"Эрдэнэтм Үйлдвэр" ТӨҮГ-ыг түвшингэлэн "Чул цуурай-металлургу-хуулийн Үйлдвэрийн цогцолбор" бодийцдаг ажлын хурээнд хийдэгдэ гадна, цахилгаан хангамжийн 110 КВ-ын ЦДАШ, 110/35/6 КВ-ын 2х3 МВА чадалтай УТПарк дэд станцын ажлын здрэг төсөл			
Ер.инженер	Ш.Энхбаатар	ЕГ шифр: Э24-01-И-2-3	Масштаб: -
Гүйдэмгэсэн	С.Билгүүн	ТГ шифр: -	Огноо: 2024.02
Инженер	С.Билгүүн	Зургийн дугаар: ХД-1	Үе шам: А.3