

БАРИЛГЫН ЗУРАГ ТӨСЛИЙН
ХӨВСГӨЛ СУУЦ ХХК
СТИЙЛ ПРОЕКТ ХХК

Зургийн шифр: ЦУ-03/24

БАТЛАВ: Аймгийн ерөнхий архитектор



Д.Сандагдорж

Хөвсгөл аймаг. Цагаан-Уул сум.
ЦАГААН-УУЛ СУМЫН ТӨВИЙН ЦАРДМАЛ
БЕТОН ХУЧИЛТТАЙ АВТО ЗАМ
(Ажлын зураг)

ЗӨВШӨӨРСӨН:

Албан тушаал	Нэр
Хөвсгөл аймгийн ГХБХБГ-ын БХБХ-ийн дарга	Н.Шинэбаяр
Хөвсгөл аймгийн ОБХ-ийн ГХУХ-ын ахлах байцаагч дэд хурандаа	Л.Бямдасүрэн



БОЛОВСРУУЛСАН:

Гүйцэтгэгч	Нэр
"Хөвсгөл сууц" ХХК-ний захирал "Стийл проект" ХХК-ний захирал	Ж.Ганзоригт А.Ганхуяг
Захиалагч	
Хөвсгөл аймгийн Засаг Даргын эрлогч Хөвсгөл аймгийн Цагаан-Уул сумын ЭДарга	М.Хуягдаатар С.Гончигням



Мөрөн сум 2024 он

ЗУРГИЙН ЖАГСААЛТ

д/д	Үндсэн үзүүлэлт	Зургийн марк	Хуудасны дугаар
1.	Ерөнхий хэсэг, зургийн жагсаалт, тайлбар		1
2.	Төлөвлөж дүй автозамын трассын зураг		2
3.	Автозамын хэсэглэл-А, огтлол, зай хэмжээ		3
4.	Автозамын хэсэглэл-В, огтлол, зай хэмжээ		4
5.	Автозамын хэсэглэл-С, огтлол, зай хэмжээ		5
6.	Автозамын хэсэглэлүүд, огтлол		6
7.			
8.			


ЕРӨНХИЙ ХЭСЭГ

ҮНДЭСЛЭЛ:


Хөвсгөл аймгийн Цагаан-Чул сумын 2024 оны ОНХСангийн хөрөнгөөр тус сумын төвийн шороон автозамыг хэсэгчилэн цардмал бетон хучилттай болгох ажлын зураг төсвийг, № ЦУ-03/24 ажлын зургийн гэрээ, ажлын зургийн даалгаврыг үндэслэн "Хөвсгөл сууц" ХХК, "Стийл проект" ХХК-нд 2024 оны 05-р сард боловсруулав.

ТАЙЛБАР БИЧИГ


- Сумын төвийн Мөрөн чиглэлд гарах 500м урт сайжруулсан шороон зам дээр цардмал бетон хучилт хийж, өмнөх бетон замтай залгаж баригдана. Трассын зурагт өмнө баригдсан бетон автозам болон шинээр төлөвлөж дүй бетон авто замыг үзүүлэв.
- Одоо байгаа сайжруулсан шороон замын баруун зүүн тийш ус зайлуулах 2ш модон хоолойтой харин шинээр 2 хэсэг газарт ф600-700мм огтлолтой ган яндангаар ус зайлуулах хоолой хийнэ. Нэгж урт нь 8,0м байх да янданг газар суулгахдаа хар тосон түрхлэг хийнэ. Ус нэвтрүүлэх газрын байрлалыг угсралтын үед дахин хэмжиж тогтооно.
- Одоо байгаа сайжруулсан шороон замд дээр 15см хайрган үе дэвсэж тэгшилж нягтруулсны дараа δ=150см-17см-ийн зузаантай, Б-150 маркийн цардмал бетон замын хучилтыг өндөр нягтаруулж цутгана. Хучилтын нийт талбай 3000м² бол эзэлхүүн нь 3000*16см=480м³ байна. . Замын ус урсах налууг гол тэнхлэгээс 2 тийш 0,002 хувийн налуутайгаар тохируулж цутгана. Автозамын ажил ашиглах элс хайргыг, өмнөх замд ашигласан карьераас авч хэрэглэнэ.
- Захиалагчын зүгээс ажлын даалгаварт автозамын хашлага хийх шаардалгагүй гэснээр хашлага төлөвлөөгүй болно. Замын 2 талаас хайрган манаас хийж сайтар нягтаруулна. Замтай огтолцох инженерийн шугам сүлжээ, худаг, шон зэргийг орон нутгийн холбогдох байгууллага захиалагчтай тохиролцон тухай дүрд шийдэж ажиллана...
- Цардмал бетон хучилттай автозамын ажлыг гүйцэтгэхдээ автозамын барилгын тухай хууль, норм дүрэм, стандарт, технологийг баримтлан, хөдөлмөр хамгаалал аюулгүй ажиллагааны дүрмийг чанд сахих ажиллана.

	Хөвсгөл аймаг.		Цагаан-Чул сум.		
	СУМЫН ТӨВИЙН БЕТОН ХУЧИЛТТАЙ АВТО ЗАМ				
	Зургийн жагсаалт, ерөнхий хэсэг, тайлбар				Үе шат: А3
Инженер		М.Дэлгэрдэлай	ЕГ Шифр: ЦУ-03/23	Масштаб: 1:100, 20	Огноо: 2024 он
Гүйцэтгэсэн		М.Дэлгэрдэлай	ТГ Шифр:	Зургийн дугаар: А3-1	Хуудас: 6
Шалгасан		Ж.Ганзоригт			


ТӨЛӨВЛӨЖ БУЙ АВТО ЗАМЫН ТРАССЫН ЗУРАГ М1:1000

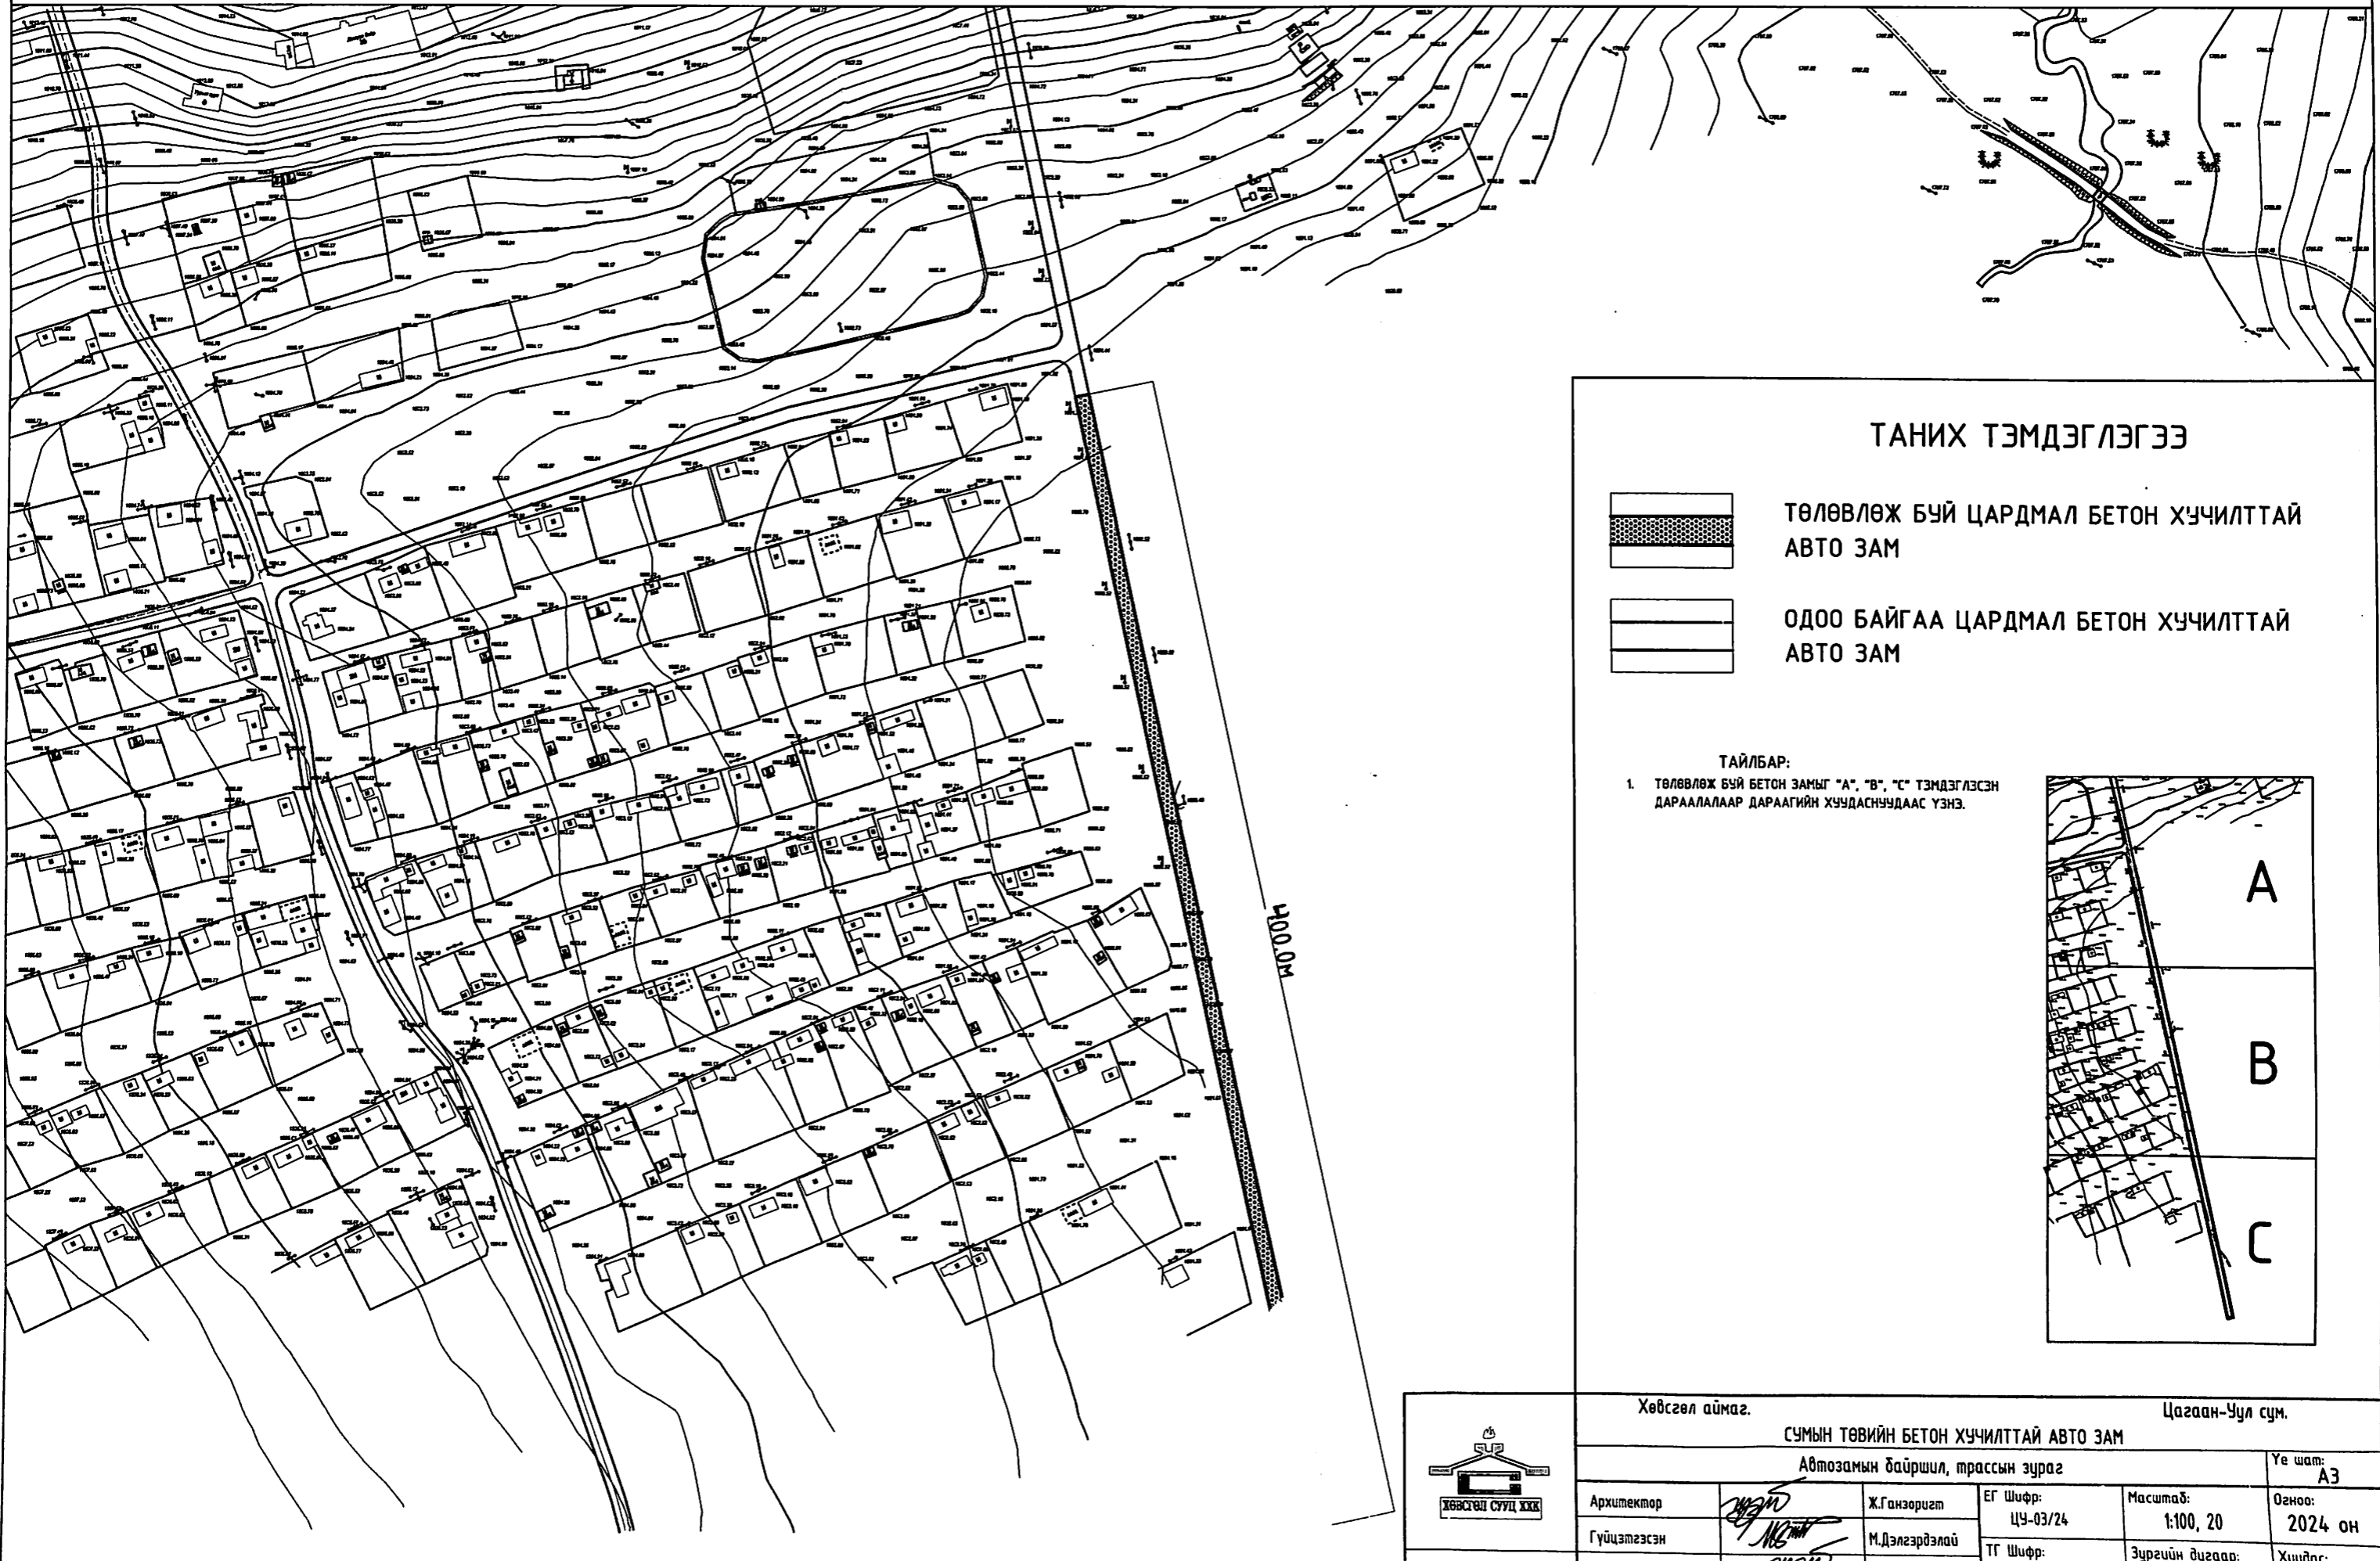

ТАНИХ ТЭМДЭГ ЛЭГЭЭ

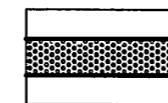


ТӨЛӨВЛӨЖ БУЙ ЦАРДМАЛ БЕТОН ХУЧИЛТТАЙ
АВТО ЗАМ

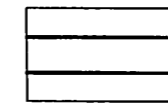

ОДОО БАЙГАА ЦАРДМАЛ БЕТОН ХУЧИЛТТАЙ
АВТО ЗАМ



ТАЙЛБАР:

1. ТӨЛӨВЛӨЖ БУЙ БЕТОН ЗАМЫГ "А", "В", "С" ТЭМДЭГЛЭСЭН ДАРААЛАЛААР ДАРААГИЙН ХУУДАСНУДААС ҮЗНЭ.

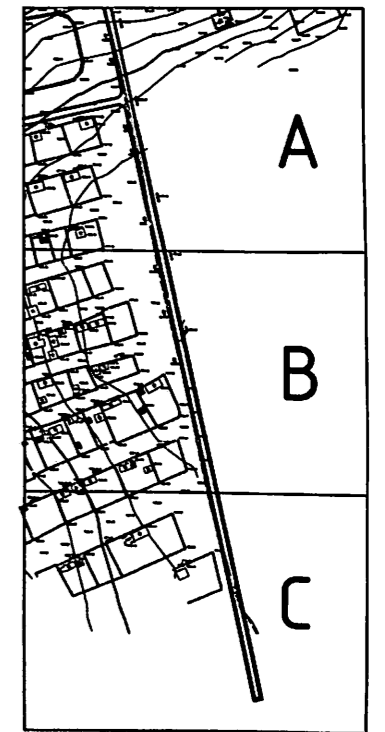


	Хөвсгөл аймаг.		Цагаан-Уул сум.		
	СУМЫН ТӨВИЙН БЕТОН ХУЧИЛТТАЙ АВТО ЗАМ				
	Автозамын байршил, трассын зураг				
Архитектор	<i>[Signature]</i>	Ж.Ганзоригт	ЕГ Шифр: ЦУ-03/24	Масштаб: 1:100, 20	Үе шат: А3
Гүйцэтгэсэн	<i>[Signature]</i>	М.Дэлгэрдэлау	ТГ Шифр:	Зургийн дугаар: А3-2	Огноо: 2024 он
Шалгасан	<i>[Signature]</i>	Ж.Ганзоригт			Хуудас: 6

ЦАРДМАЛ БЕТОН АВТОЗАМ ХЭСЭГЛЭЛ-А

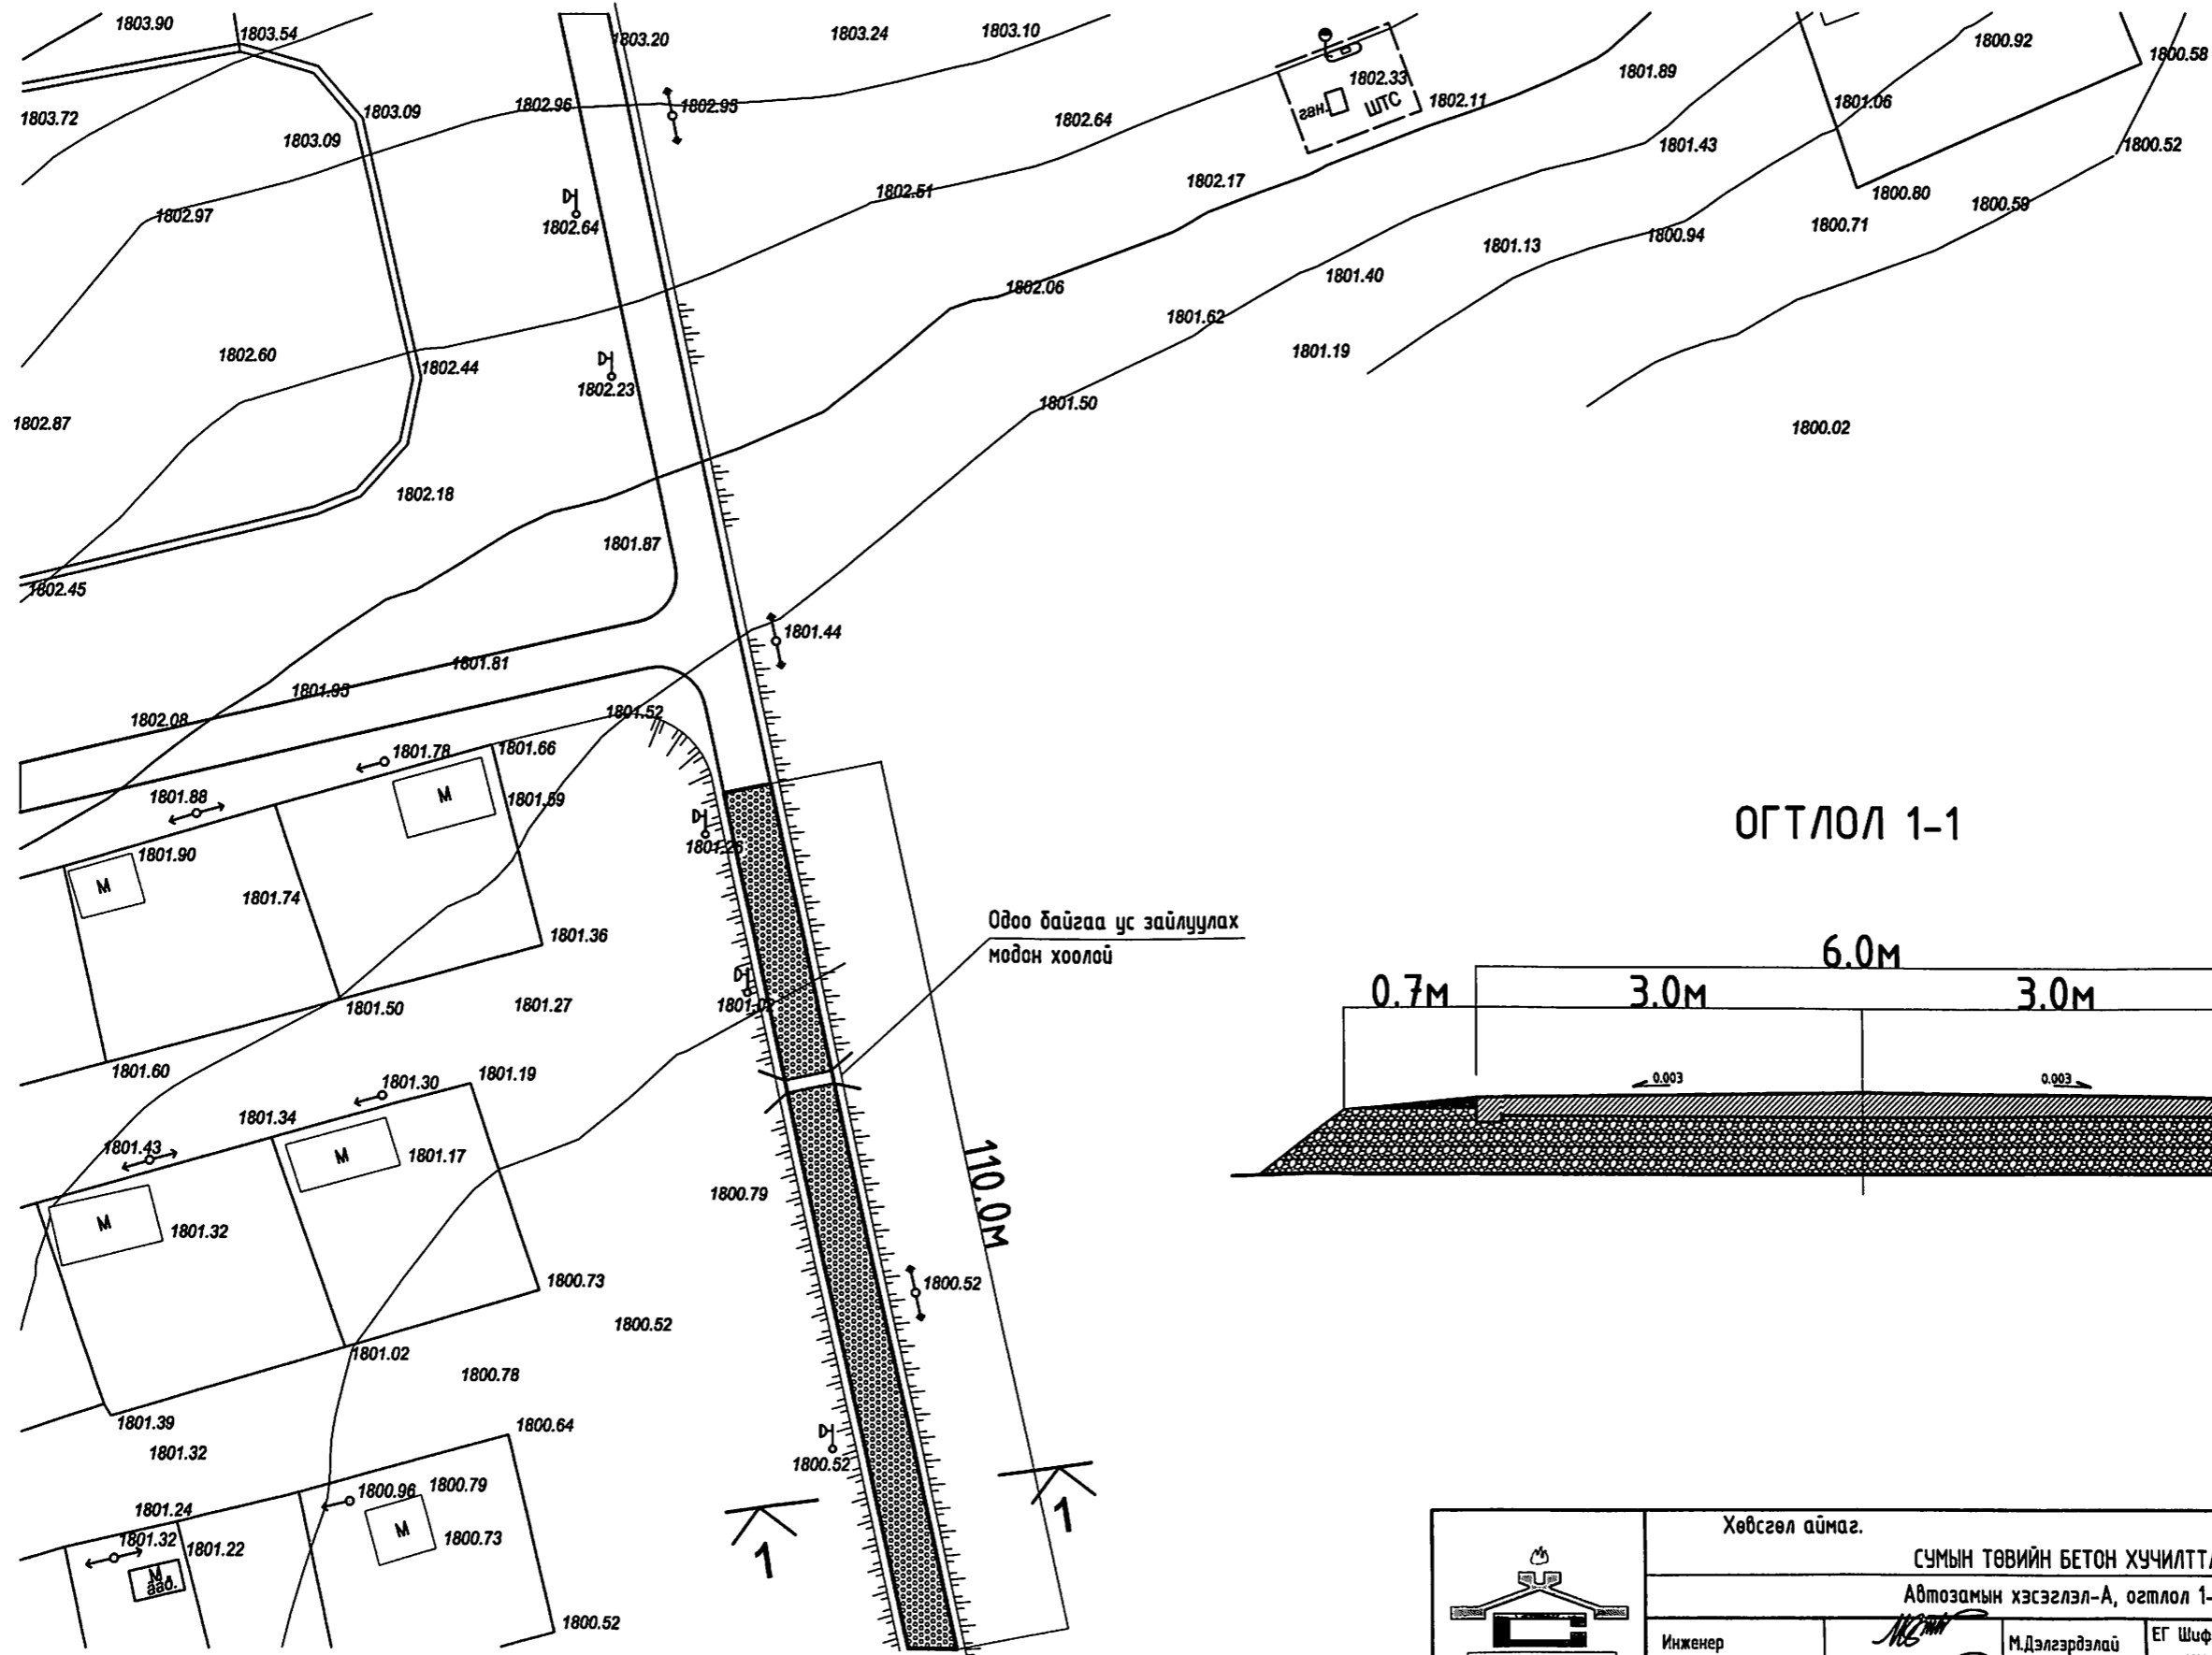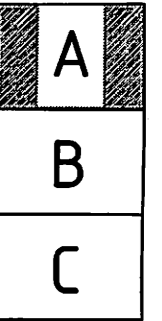



ОГТЛОЛ 1-1

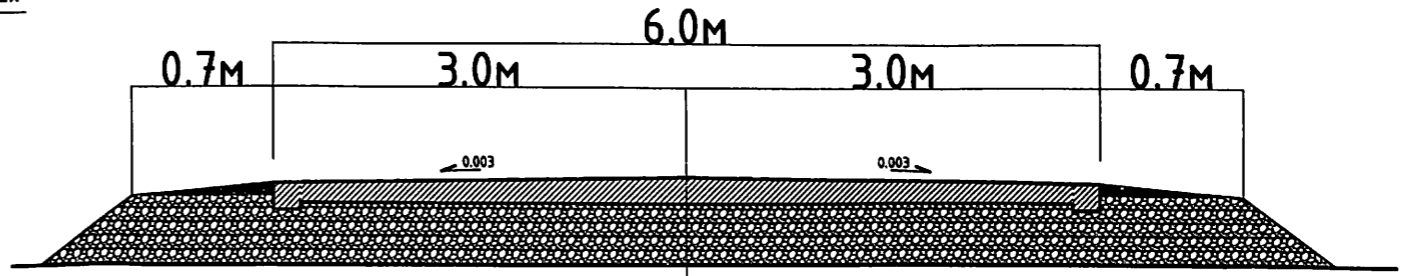

	Хөвсгөл аймаг.		Цагаан-Чул сум.		
	СУМЫН ТӨВИЙН БЕТОН ХУЧИЛТТАЙ АВТО ЗАМ				
	Автозамын хэсэглэл-А, огтлол 1-1				
Инженер	<i>М.Дэлгэрдэлай</i>	М.Дэлгэрдэлай	ЕГ Шифр: ЦЧ-03/24	Масштаб: 1:100, 20	Үе шат: АЗ
Гүйцэтгэсэн	<i>М.Дэлгэрдэлай</i>	М.Дэлгэрдэлай	ТГ Шифр:	Зургийн дугаар: АЗ-3	Огноо: 2024 он
Шалгасан	<i>Ж.Ганзоригт</i>	Ж.Ганзоригт			


ЦАРДМАЛ БЕТОН АВТОЗАМ ХЭСЭГ/ЭЛ-Б

ОТ/НОЛ 2-2

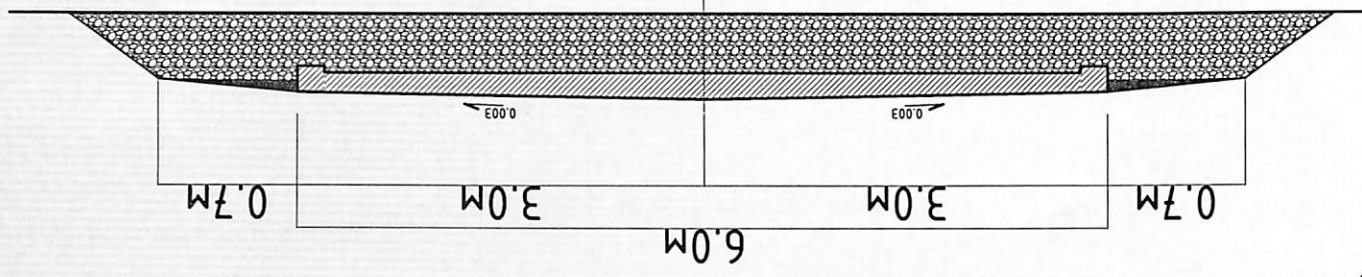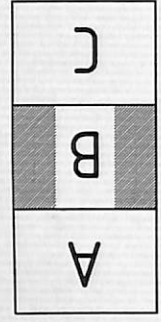


Төвбөж бүлэг зэвдүүгч
мөмөр хоолой $\phi 700$



Одоо байгаа үгс зэвдүүгч
мөмөр хоолой

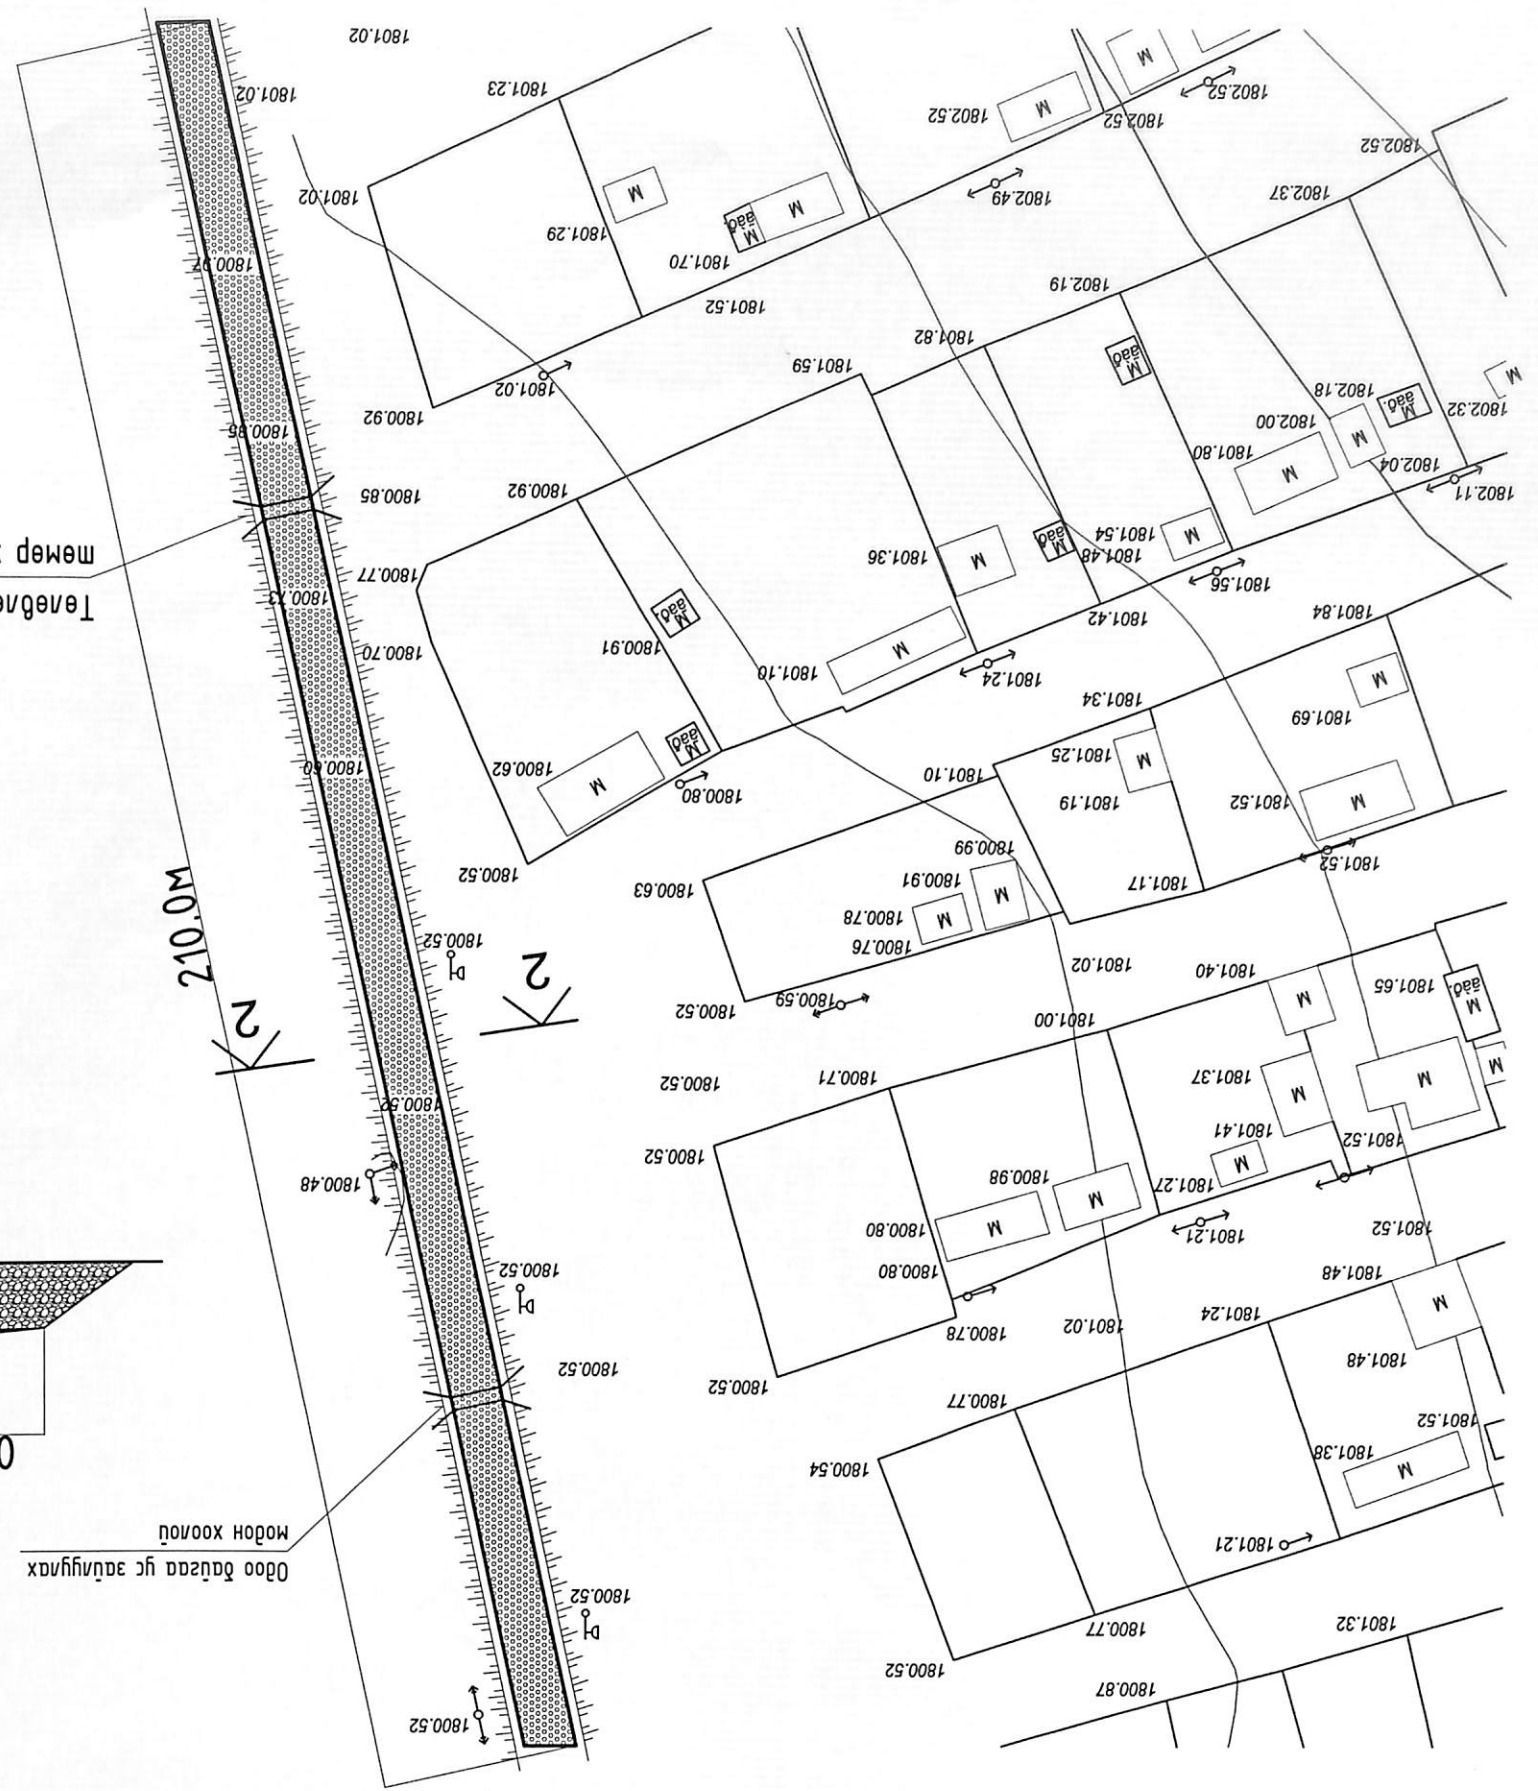

Хөгсгөн дүгээс		Цагаан-Шуа цум	
Сумын төвийн бетон хучилттай авто зам			
Абсолютны хэсгэлэл-Б, мөмөр зурга			
Инженер	М.Дэлгэрдэлдү	ЭТ Шуфр:	ЦУ-03/24
Түгээмэсэн	М.Дэлгэрдэлдү	ТТ Шуфр:	А3-4
Шалсан	Ж.Ганзориг	Хугацаа:	2024 он
Масштаб:	1:100, 20	Огноо:	2024 он
Хуудас:	6	Үе шам:	А3

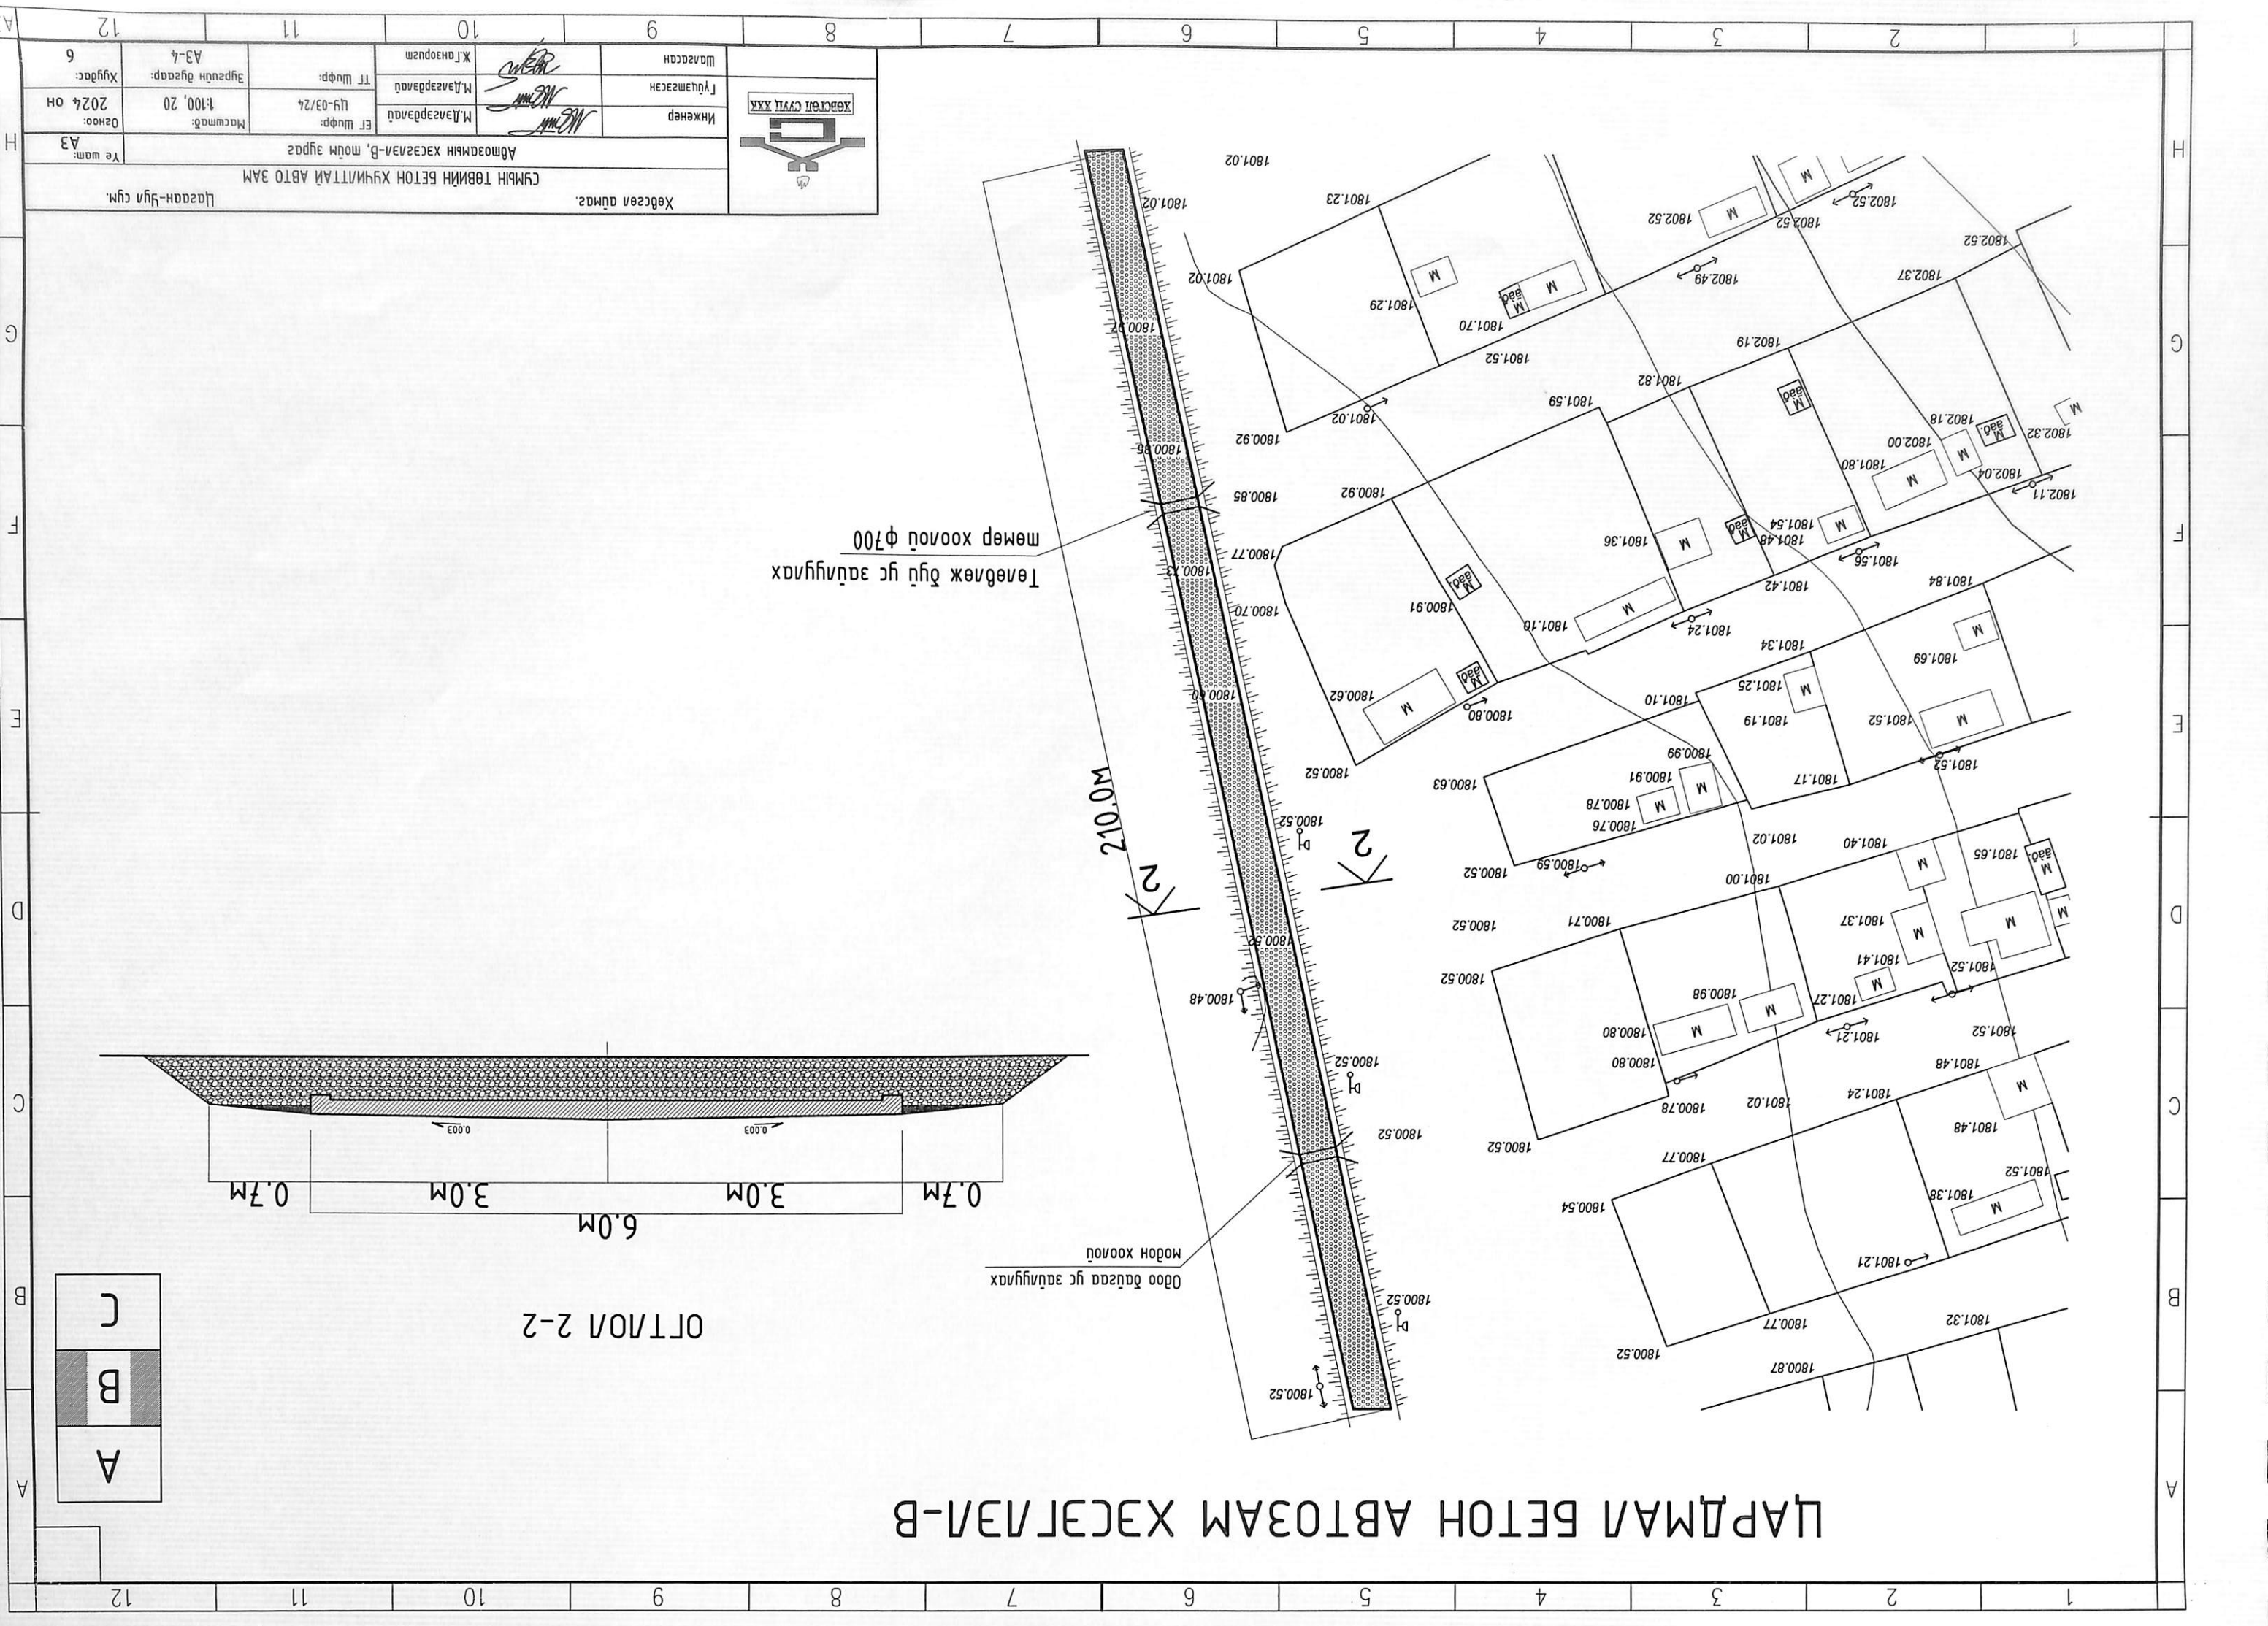



ЦАРДМАЛ БЕТОН АВТОЗАМ ХЭСЭГЛЭЛ-С

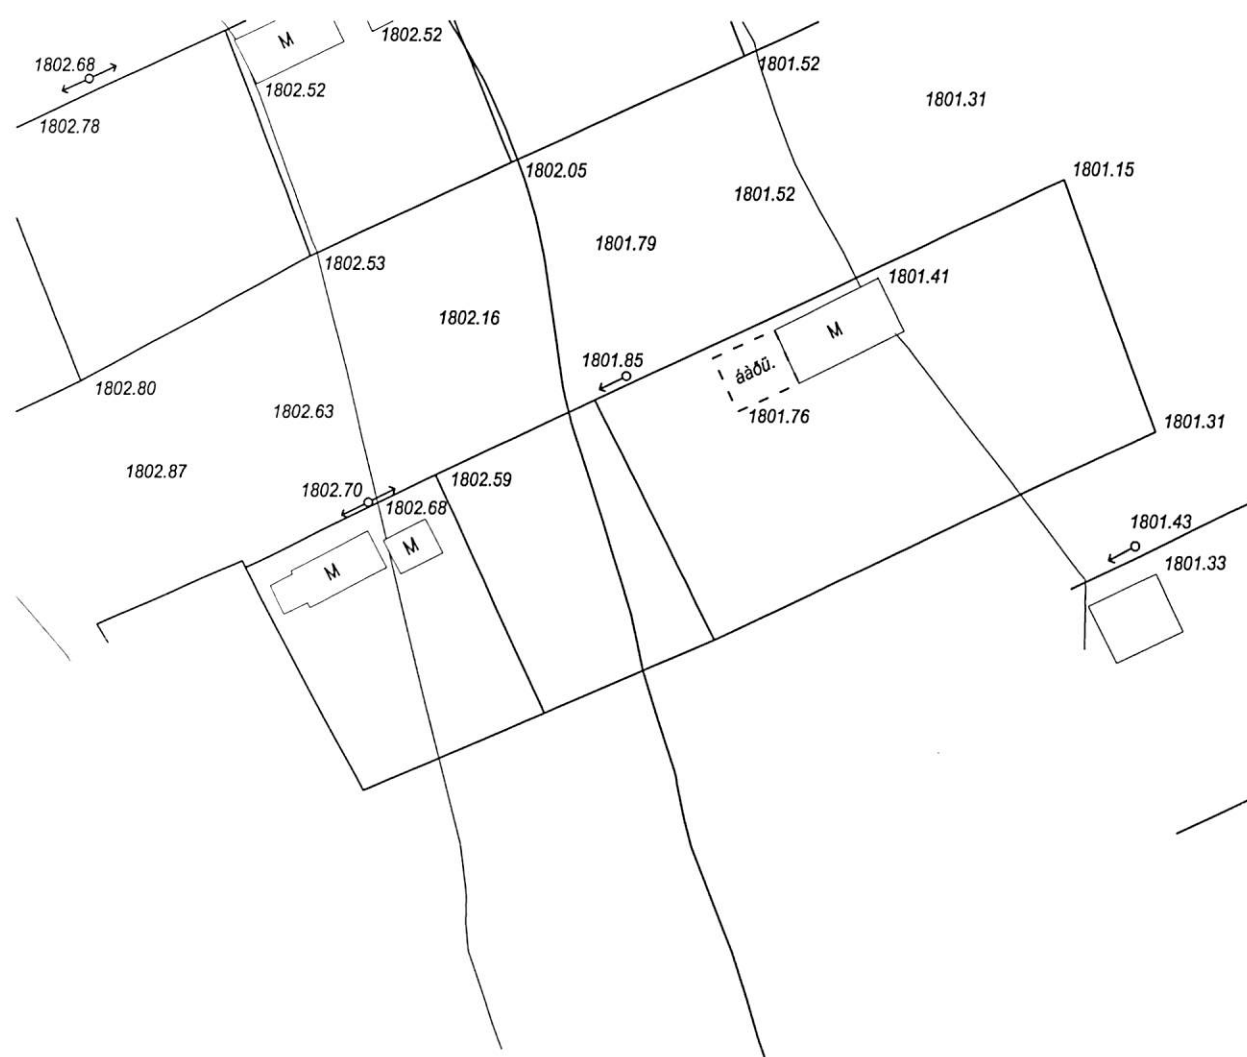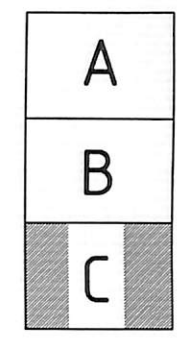

Төлөвлөж дүй ус зайлуулах төмөр хоолой ф700

Төлөвлөж дүй ус зайлуулах төмөр хоолой ф700

ОГТЛОЛ 3-3

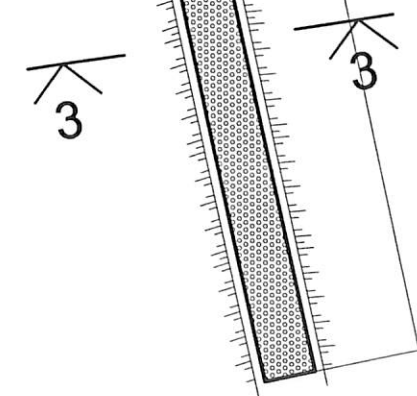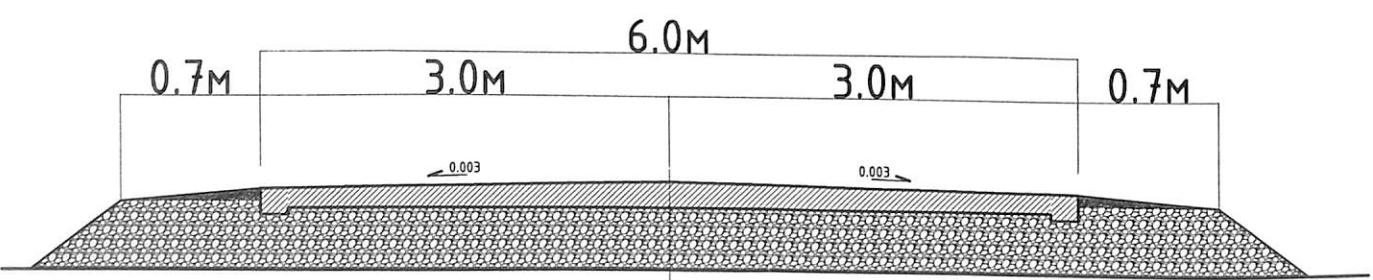


	Хөвсгөл аймаг.		Цагаан-Уул сум.		
	Сумын төвийн бетон хучилттай авто зам				
	Автозамын хэсэглэл-С, огтлол 3-3				
	Инженер	<i>М.Дэлгэрдэлэй</i>	М.Дэлгэрдэлэй	ЕГ Шифр: ЦУ-03/24	Масштаб: 1:100, 20
Гүйцэтгэсэн	<i>М.Дэлгэрдэлэй</i>	М.Дэлгэрдэлэй	ТГ Шифр:	Зургийн дугаар: А3-5	Огноо: 2024 он
Шалгасан	<i>Ж.Ганзоригт</i>	Ж.Ганзоригт			Хуудас: 6

БАРИЛГЫН ЗУРАГ ТӨСЛИЙН
ХӨВСГӨЛ СУУЦ ХХК
СТИЙЛ ПРОЕКТ ХХК

Зургийн шифр: ЦУ-03/24

БАТЛАВ: Аймгийн ерөнхий архитектор

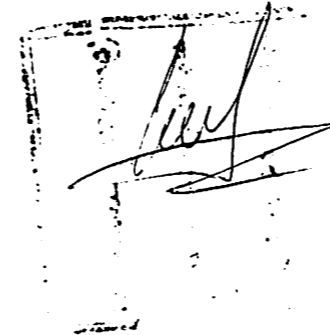

Д.Сандагдорж

Хөвсгөл аймаг.

Цагаан-Уул сум.

ЦАГААН-УУЛ СУМЫН ТӨВИЙН ЦАРДМАЛ
БЕТОН ХУЧИЛТАЙ АВТО ЗАМ
(Ажлын зураг)

ЗӨВШӨӨРСӨН:

БОЛОВСРУУЛСАН:

Албан тушаал	Нэр	Гарын үсэг	Гүйцэтгэгч	Нэр	Гарын үсэг
Хөвсгөл аймгийн ГХБХБГ-ын БХБХ-ийн дарга	Н.Шинэбаяр		"Хөвсгөл сууц" ХХК-ний захирал "Стийл проект" ХХК-ний захирал	Ж.Ганзоригт А.Ганхуяг	
Хөвсгөл аймгийн ОБХ-ийн ГХЧУХ-ын ахлах байцаагч дэд хурандаа	Л.Бямдасүрэн		Зөхиалагч		
			Хөвсгөл аймгийн Засаг Даргын орлогч Хөвсгөл аймгийн Цагаан-Уул сумын ЭДарга	М.Хуягбаатар С.Гончигням	

Мөрөн сум 2024 он

ЗУРГИЙН ЖАГСААЛТ

д/д	Үндсэн үзүүлэлт	Зургийн марк	Хуудасны дугаар
1.	Ерөнхий хэсэг, зургийн жагсаалт, тайлбар		1
2.	Төлөвлөж буй автозамын трассын зураг		2
3.	Автозамын хэсэглэл-А, огтлол, зай хэмжээ		3
4.	Автозамын хэсэглэл-В, огтлол, зай хэмжээ		4
5.	Автозамын хэсэглэл-С, огтлол, зай хэмжээ		5
6.	Автозамын хэсэглэлүүд, огтлол		6
7.			
8.			

ЕРӨНХИЙ ХЭСЭГ

ҮНДЭСЛЭЛ:


Хөвсгөл аймгийн Цагаан-Уул сумын 2024 оны ОНХСангийн хөрөнгөөр тус сумын төвийн шороон автозамыг хэсэгчилэн цардмал бетон хучилттай болгох ажлын зураг төсвийг, № ЦУ-03/24 ажлын зургийн гэрээ, ажлын зургийн даалгаврыг үндэслэн "Хөвсгөл сууц" ХХК, "Стийл проект" ХХК-нд 2024 оны 05-р сард боловсруулав.

ТАЙЛБАР БИЧИГ

- Сумын төвийн Мөрөн чиглэлд гарах 500м урт сайжруулсан шороон зам дээр цардмал бетон хучилт хийж, өмнөх бетон замтай залгаж баригдана. Трассын зурагт өмнө баригдсан бетон автозам болон шинээр төлөвлөж буй бетон авто замыг үзүүлэв.
- Одоо байгаа сайжруулсан шороон замын баруун зүүн тийш ус зайлуулах 2ш модон хоолойтой харин шинээр 2 хэсэг газарт ф600-700мм огтлолтой ган яндангаар ус зайлуулах хоолой хийнэ. Нэгж урт нь 8,0м байх ба янданг газар суулгахдаа хар тосон түрхлэг хийнэ. Ус нэвтрүүлэх газрын байрлалыг угсралтын үед дахин хэмжиж тогтооно.
- Одоо байгаа сайжруулсан шороон замд дээр 15см хайрган үе дэвсэж тэгшилж нягтруулсны дараа δ=150см-17см-ийн зузаантай, Б-150 маркийн цардмал бетон замын хучилтыг өндөр нягтаруулж цутгана. Хучилтын нийт талбай 3000м² бол эзэлхүүн нь 3000*16см=480м³ байна. Замын ус урсах налууг гол тэнхлэгээс 2 тийш 0,002 хувийн налуутайгаар тохируулж цутгана. Автозамын ажил ашиглах элс хайргыг, өмнөх замд ашигласан карьераас авч хэрэглэнэ.
- Захиалагчын зүгээс ажлын даалгаварт автозамын хашлага хийх шаардалгагүй гэснээр хашлага төлөвлөөгүй болно. Замын 2 талаас хайрган манаас хийж сайтар нягтаруулна. Замтай огтолцох инженерийн шугам сүлжээ, худаг, шон зэргийг орон нутгийн холбогдох байгууллага захиалагчтай тохиролцон тухай бүрд шийдэж ажиллана...
- Цардмал бетон хучилттай автозамын ажлыг гүйцэтгэхэдээ автозамын барилгын тухай хууль, норм дүрэм, стандарт, технологийг баримтлан, хөдөлмөр хамгаалал аюулгүй ажиллагааны дүрмийг чанд сахиж ажиллана.

	Хөвсгөл аймаг.		Цагаан-Уул сум.		
	СУМЫН ТӨВИЙН БЕТОН ХУЧИЛТТАЙ АВТО ЗАМ				
	Зургийн жагсаалт, ерөнхий хэсэг, тайлбар				Үе шат: А3
	Инженер	<i>[Signature]</i>	М.Дэлгэрдэлэй	ЕГ Шифр: ЦУ-03/23	Масштаб: 1:100, 20
Гүйцэтгэсэн	<i>[Signature]</i>	М.Дэлгэрдэлэй	ТГ Шифр:	Зургийн дугаар: А3-1	Хуудас: 6
Шалгасан	<i>[Signature]</i>	Ж.Ганзоригт			


ТӨЛӨВЛӨЖ БҮЙ АВТО ЗАМЫН ТРАССЫН ЗҮРАГ М:1:1000

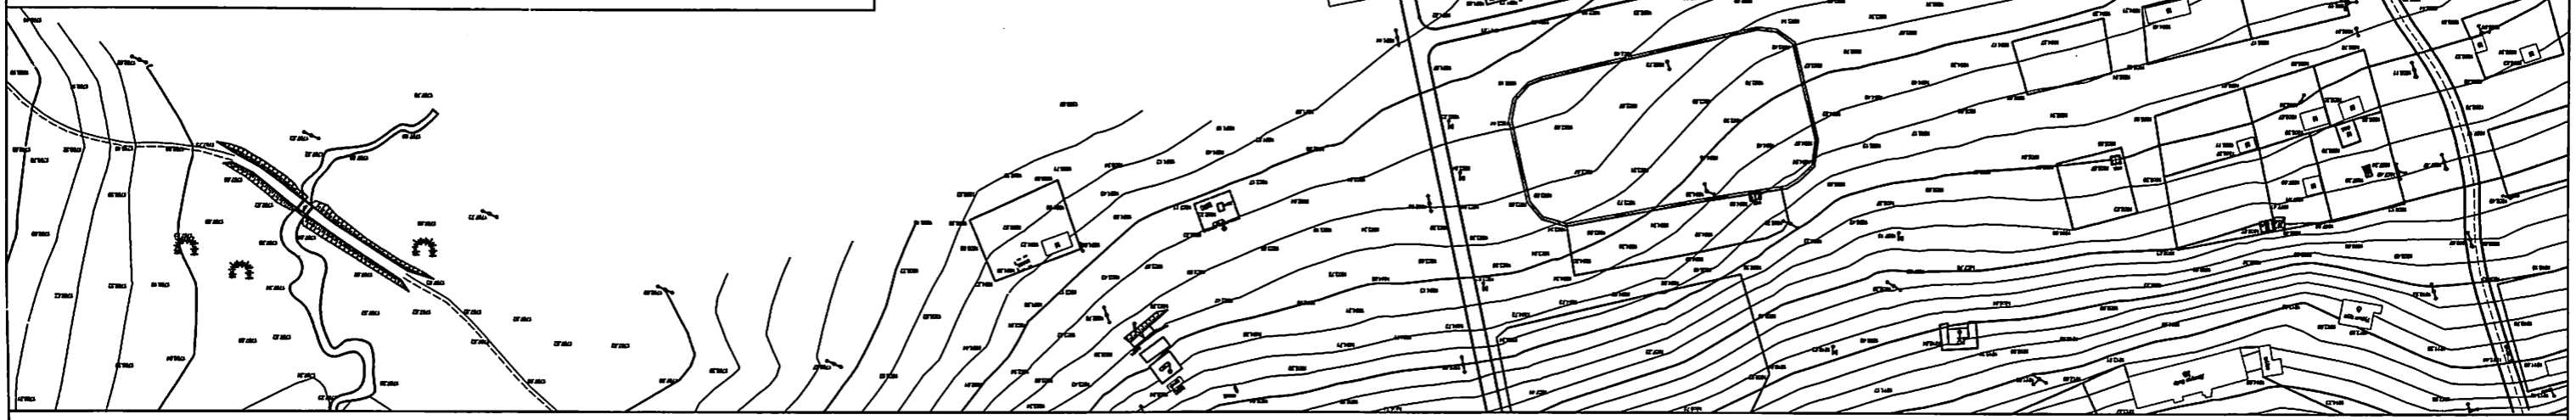

ТАНИХ ТЭМДЭГЛЭГЭЭ

ТӨЛӨВЛӨЖ БҮЙ ЦАРДАЛ БЕТОН ХҮЧИЛТЭЙ АВТО ЗАМ	
ОДОО БАЙГАА ЦАРДАЛ БЕТОН ХҮЧИЛТЭЙ АВТО ЗАМ	



ТАЙЛАР:
 1. ТӨЛӨВЛӨЖ БҮЙ БЕТОН ЗАМЫГ "А", "Б", "С" ТЭМДЭГЛЭСЭН ДАРГААЛААР ДАРГАЛЫН ХҮЧДСХҮҮДАС ҮЕНЭ.

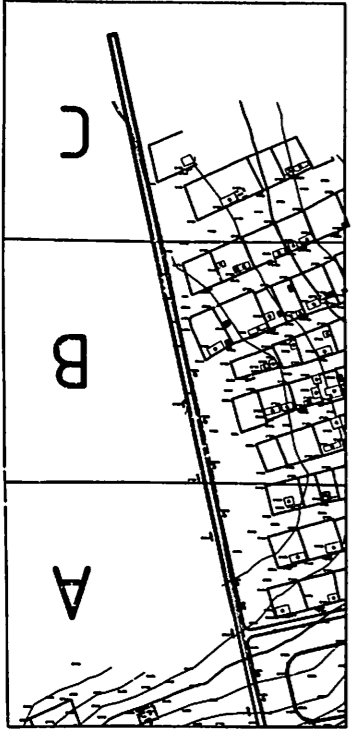


Хөдсөөл аймаг, Сүмийн төвийн бетон хучилттай авто зам		Үе шам: А3	
Автомобильн байршил, трассын зураг			
Аркулектор	Ж.Ганзориг	ЭТ Шуфр:	ЦУ-03/24
Гүйцэтгэгч	М.Данзоржав	ТТ Шуфр:	1:100, 20
Шилэсэн	М.Данзоржав	Зургийн дугаар:	А3-2
Шилэсэн	Ж.Ганзориг	Хугацаа:	5
Огноо:	2024 он		




ЦАРДМАЛ БЕТОН АВТОЗАМ ХЭСЭГЛЭЛ-А

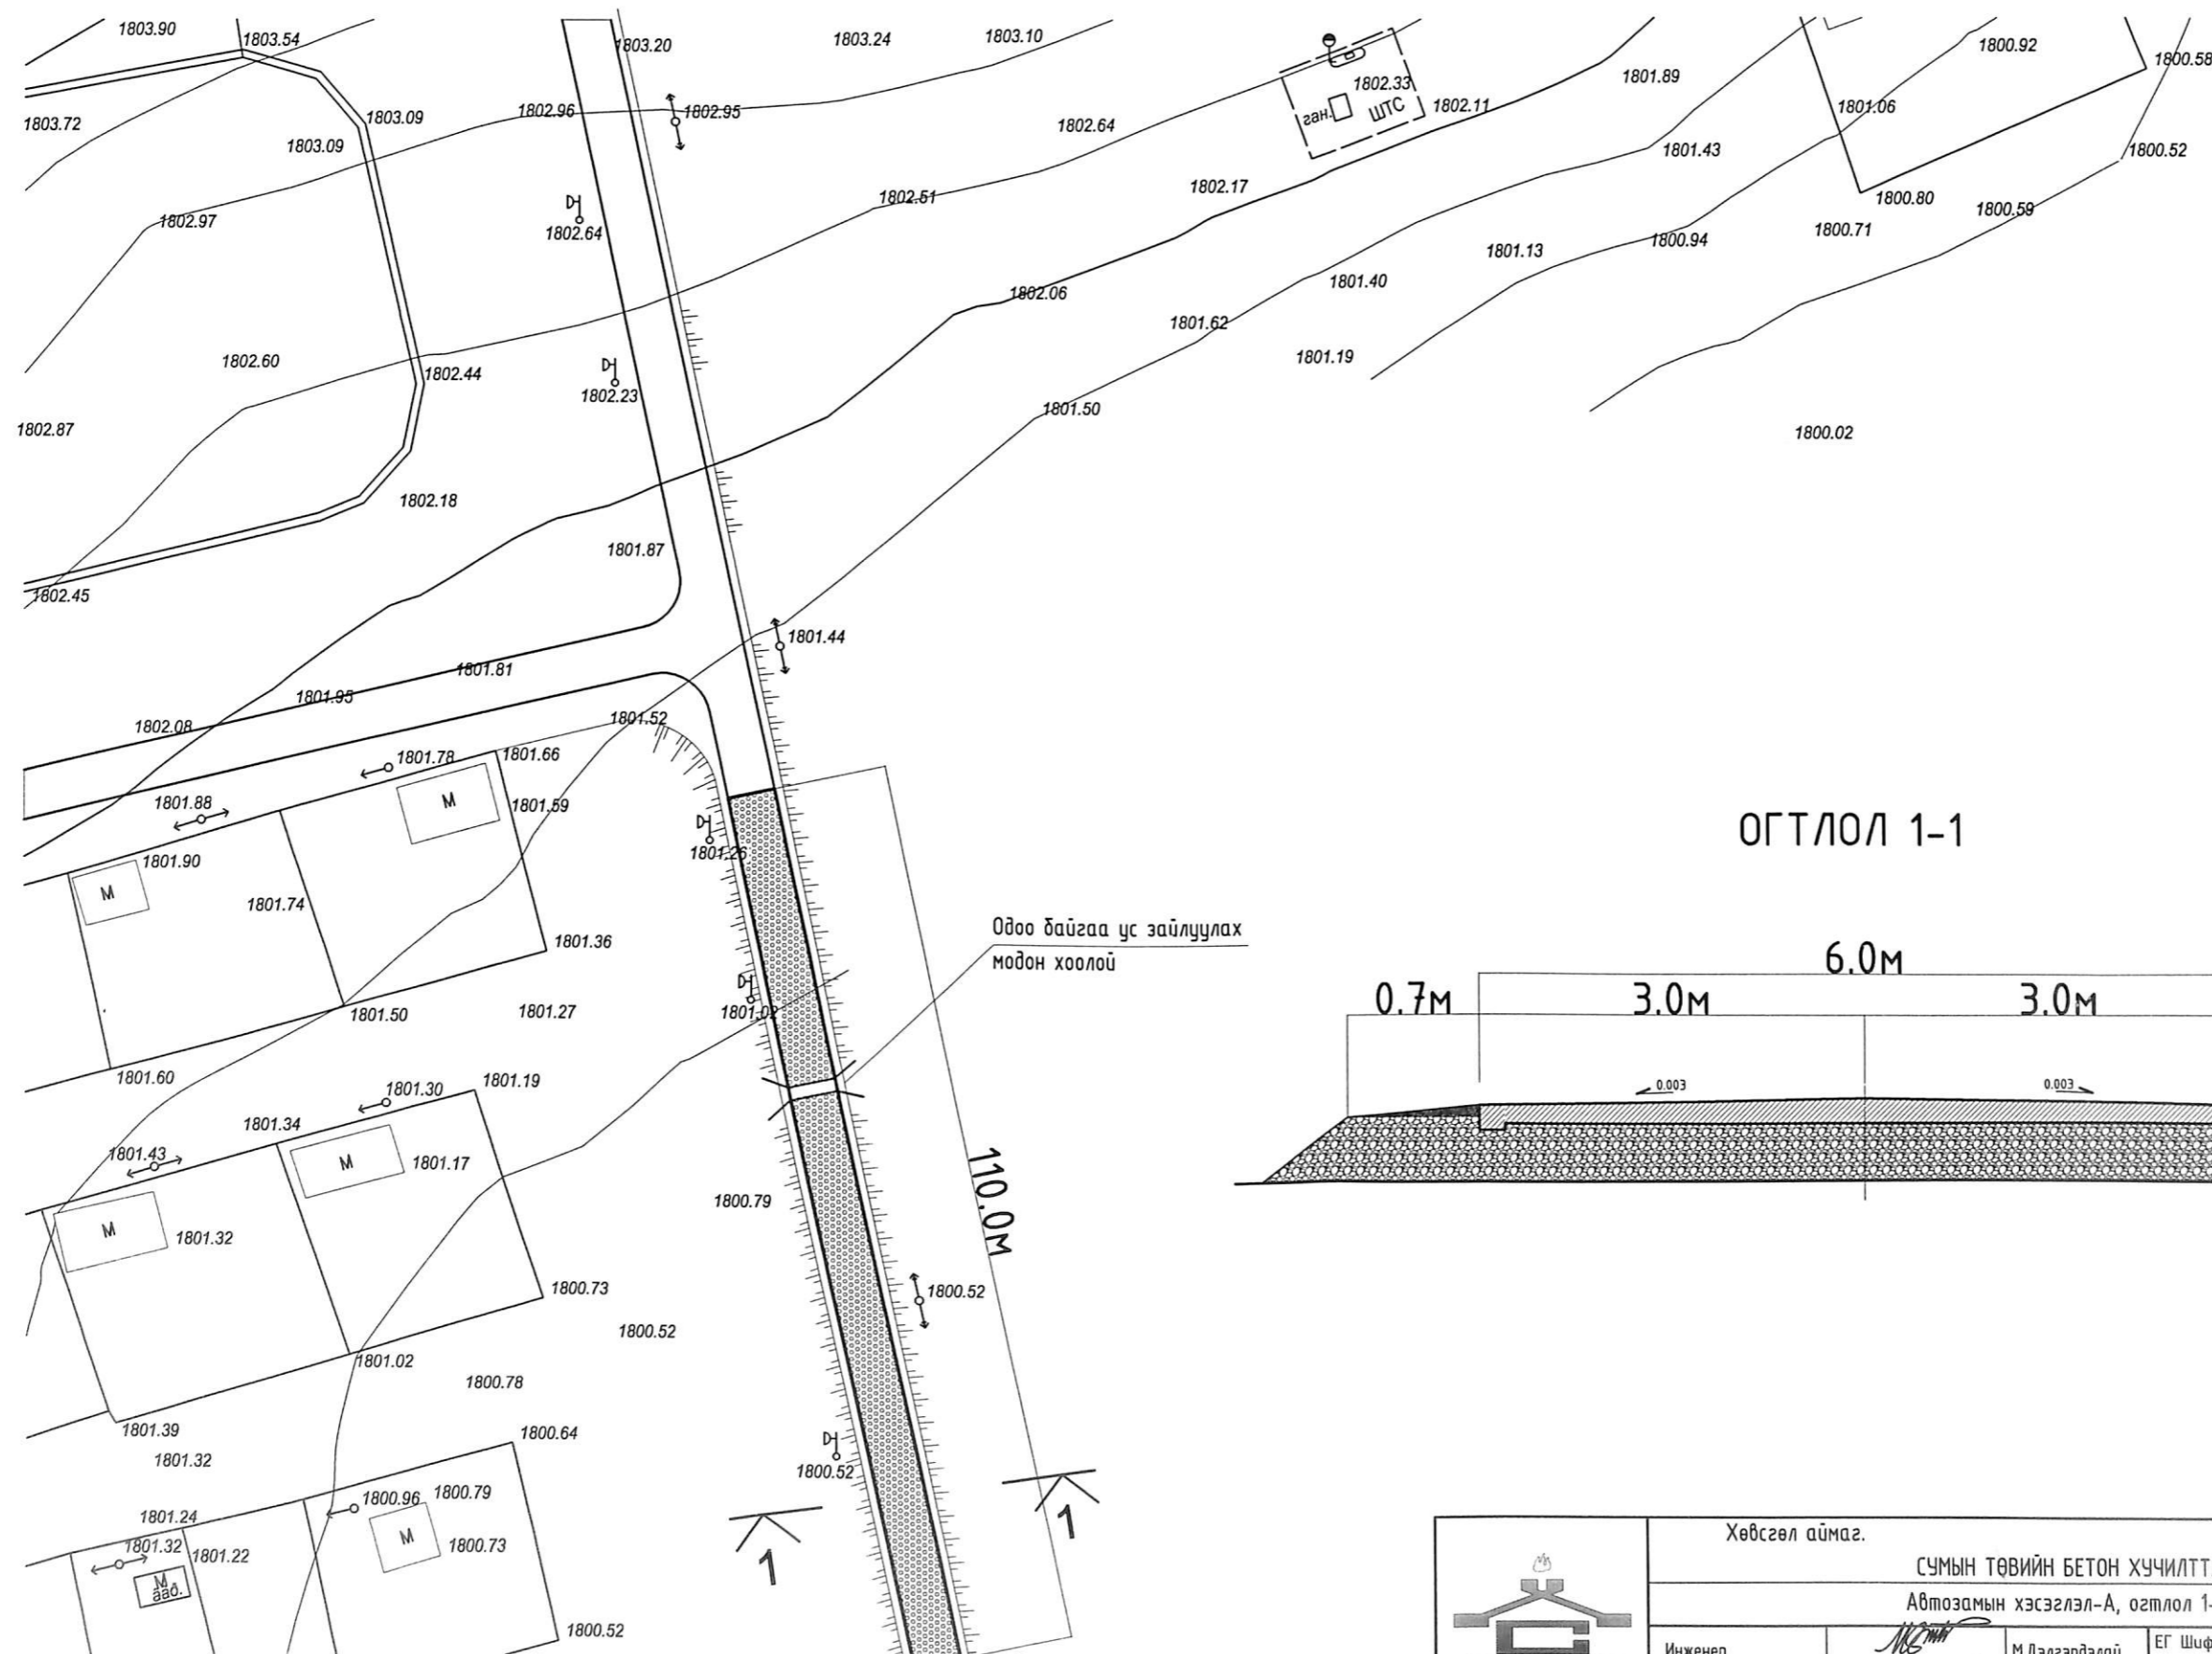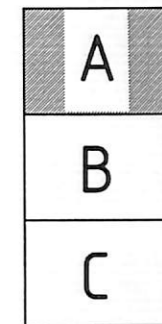


ОГТЛОЛ 1-1

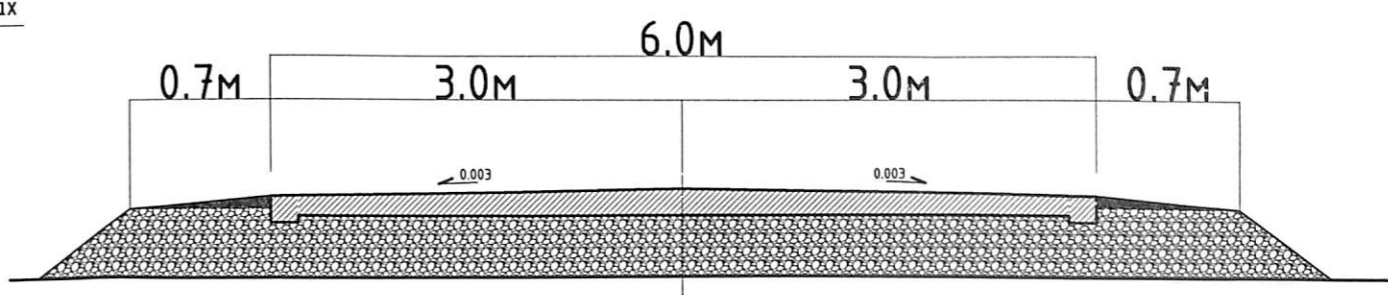

	Хөвсгөл аймаг.		Цагаан-Уул сум.		
	Сумын төвийн бетон хучилттай авто зам				
	Автозамын хэсэглэл-А, огтлол 1-1				
Инженер	<i>М.Дэлгэрдэлай</i>	М.Дэлгэрдэлай	ЕГ Шифр: ЦУ-03/24	Масштаб: 1:100, 20	Үе шат: АЗ
Гүйцэтгэсэн	<i>М.Дэлгэрдэлай</i>	М.Дэлгэрдэлай	ТГ Шифр:	Зургийн дугаар: АЗ-3	Огноо: 2024 он
Шалгасан	<i>Ж.Ганзоригт</i>	Ж.Ганзоригт			Хуудас: 6


ЦАРДМАЛ БЕТОН АВТОЗАМ ХЭСЭГ/ЭВ-Б

ОТ/М/А 2-2

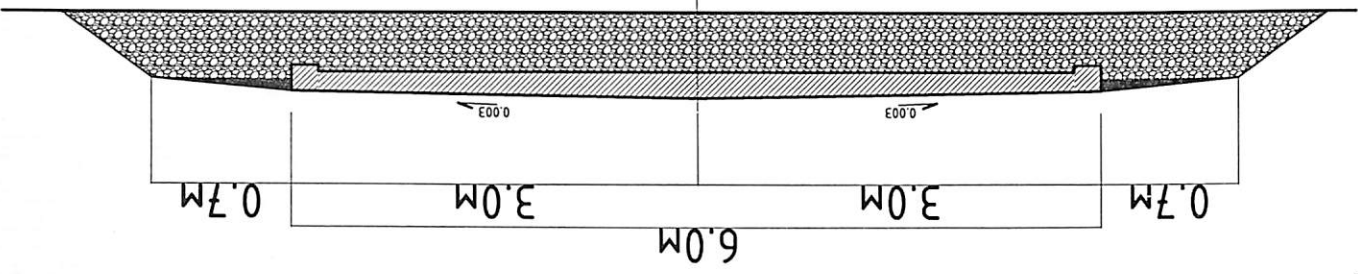


Модон хоолой



Төвблөж бүлэг эвдүүгч
мөмөр хоолой φ700

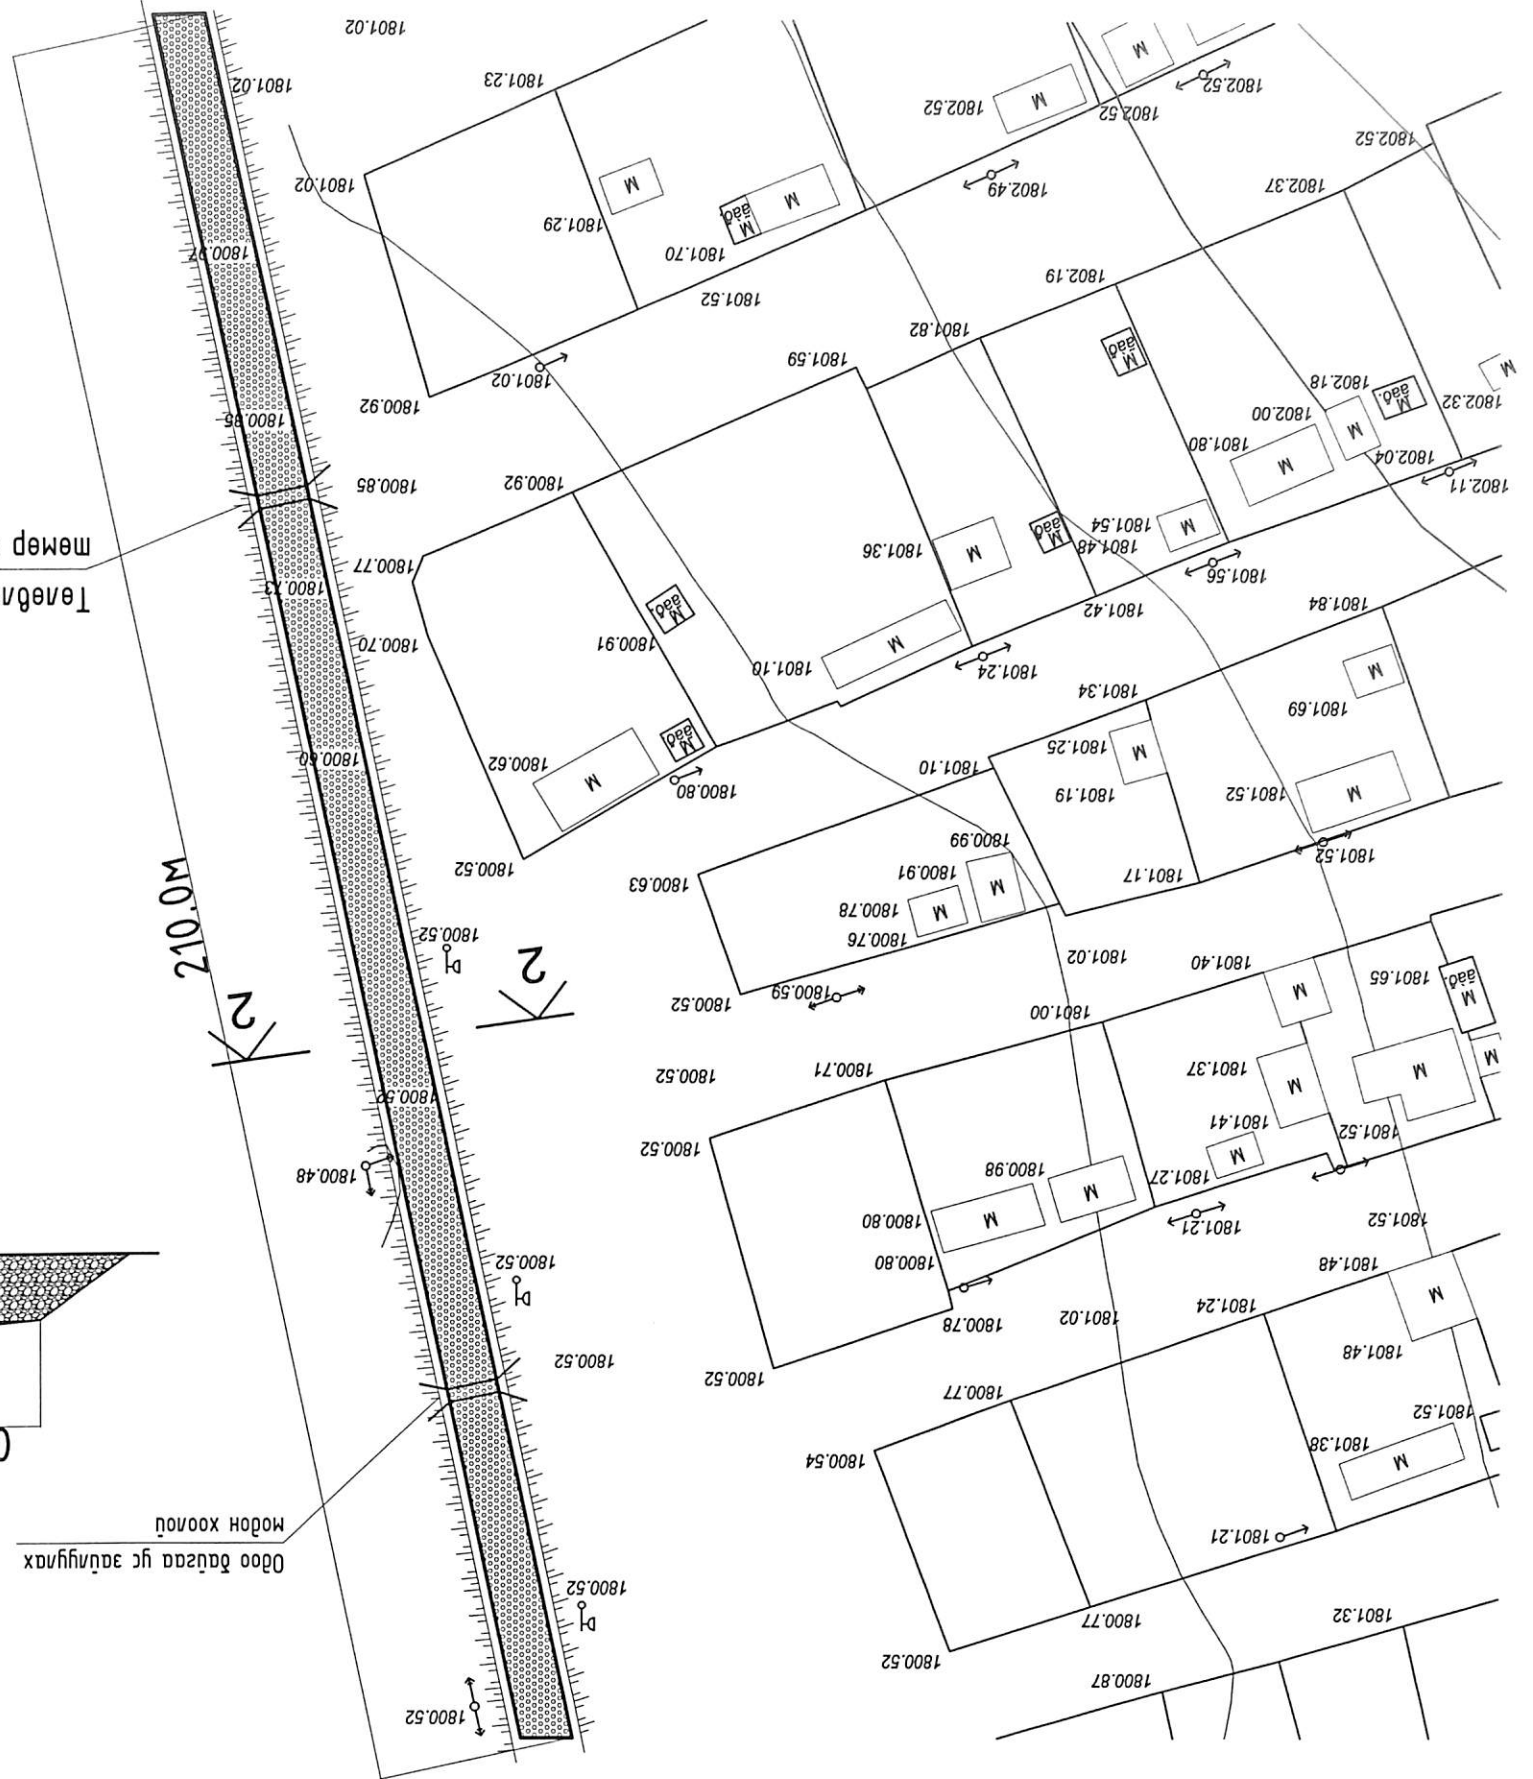



Хөдсгөл аймгаас.		Цагаан-Уул сум.	
СҮМБИН ТӨВИЙН БЕТОН ХҮЧИЛГЭЭНИЙ АВТО ЗАМ			
Администрацияны хэсэг/ЭВ-Б, модон зургаас			
Инженер	М.Дансартгал	ЭТ Шурф:	Масштаб:
Гүйцэтгэгч	М.Дансартгал	ТТ Шурф:	Хугацаа:
Шаарсан	Ж.Ганзориг	АЭ-4	2024 он
Хөдсгөл аймгаас.		Цагаан-Уул сум.	
Инженер		ЭТ Шурф:	
Гүйцэтгэгч		ТТ Шурф:	
Шаарсан		Хугацаа:	

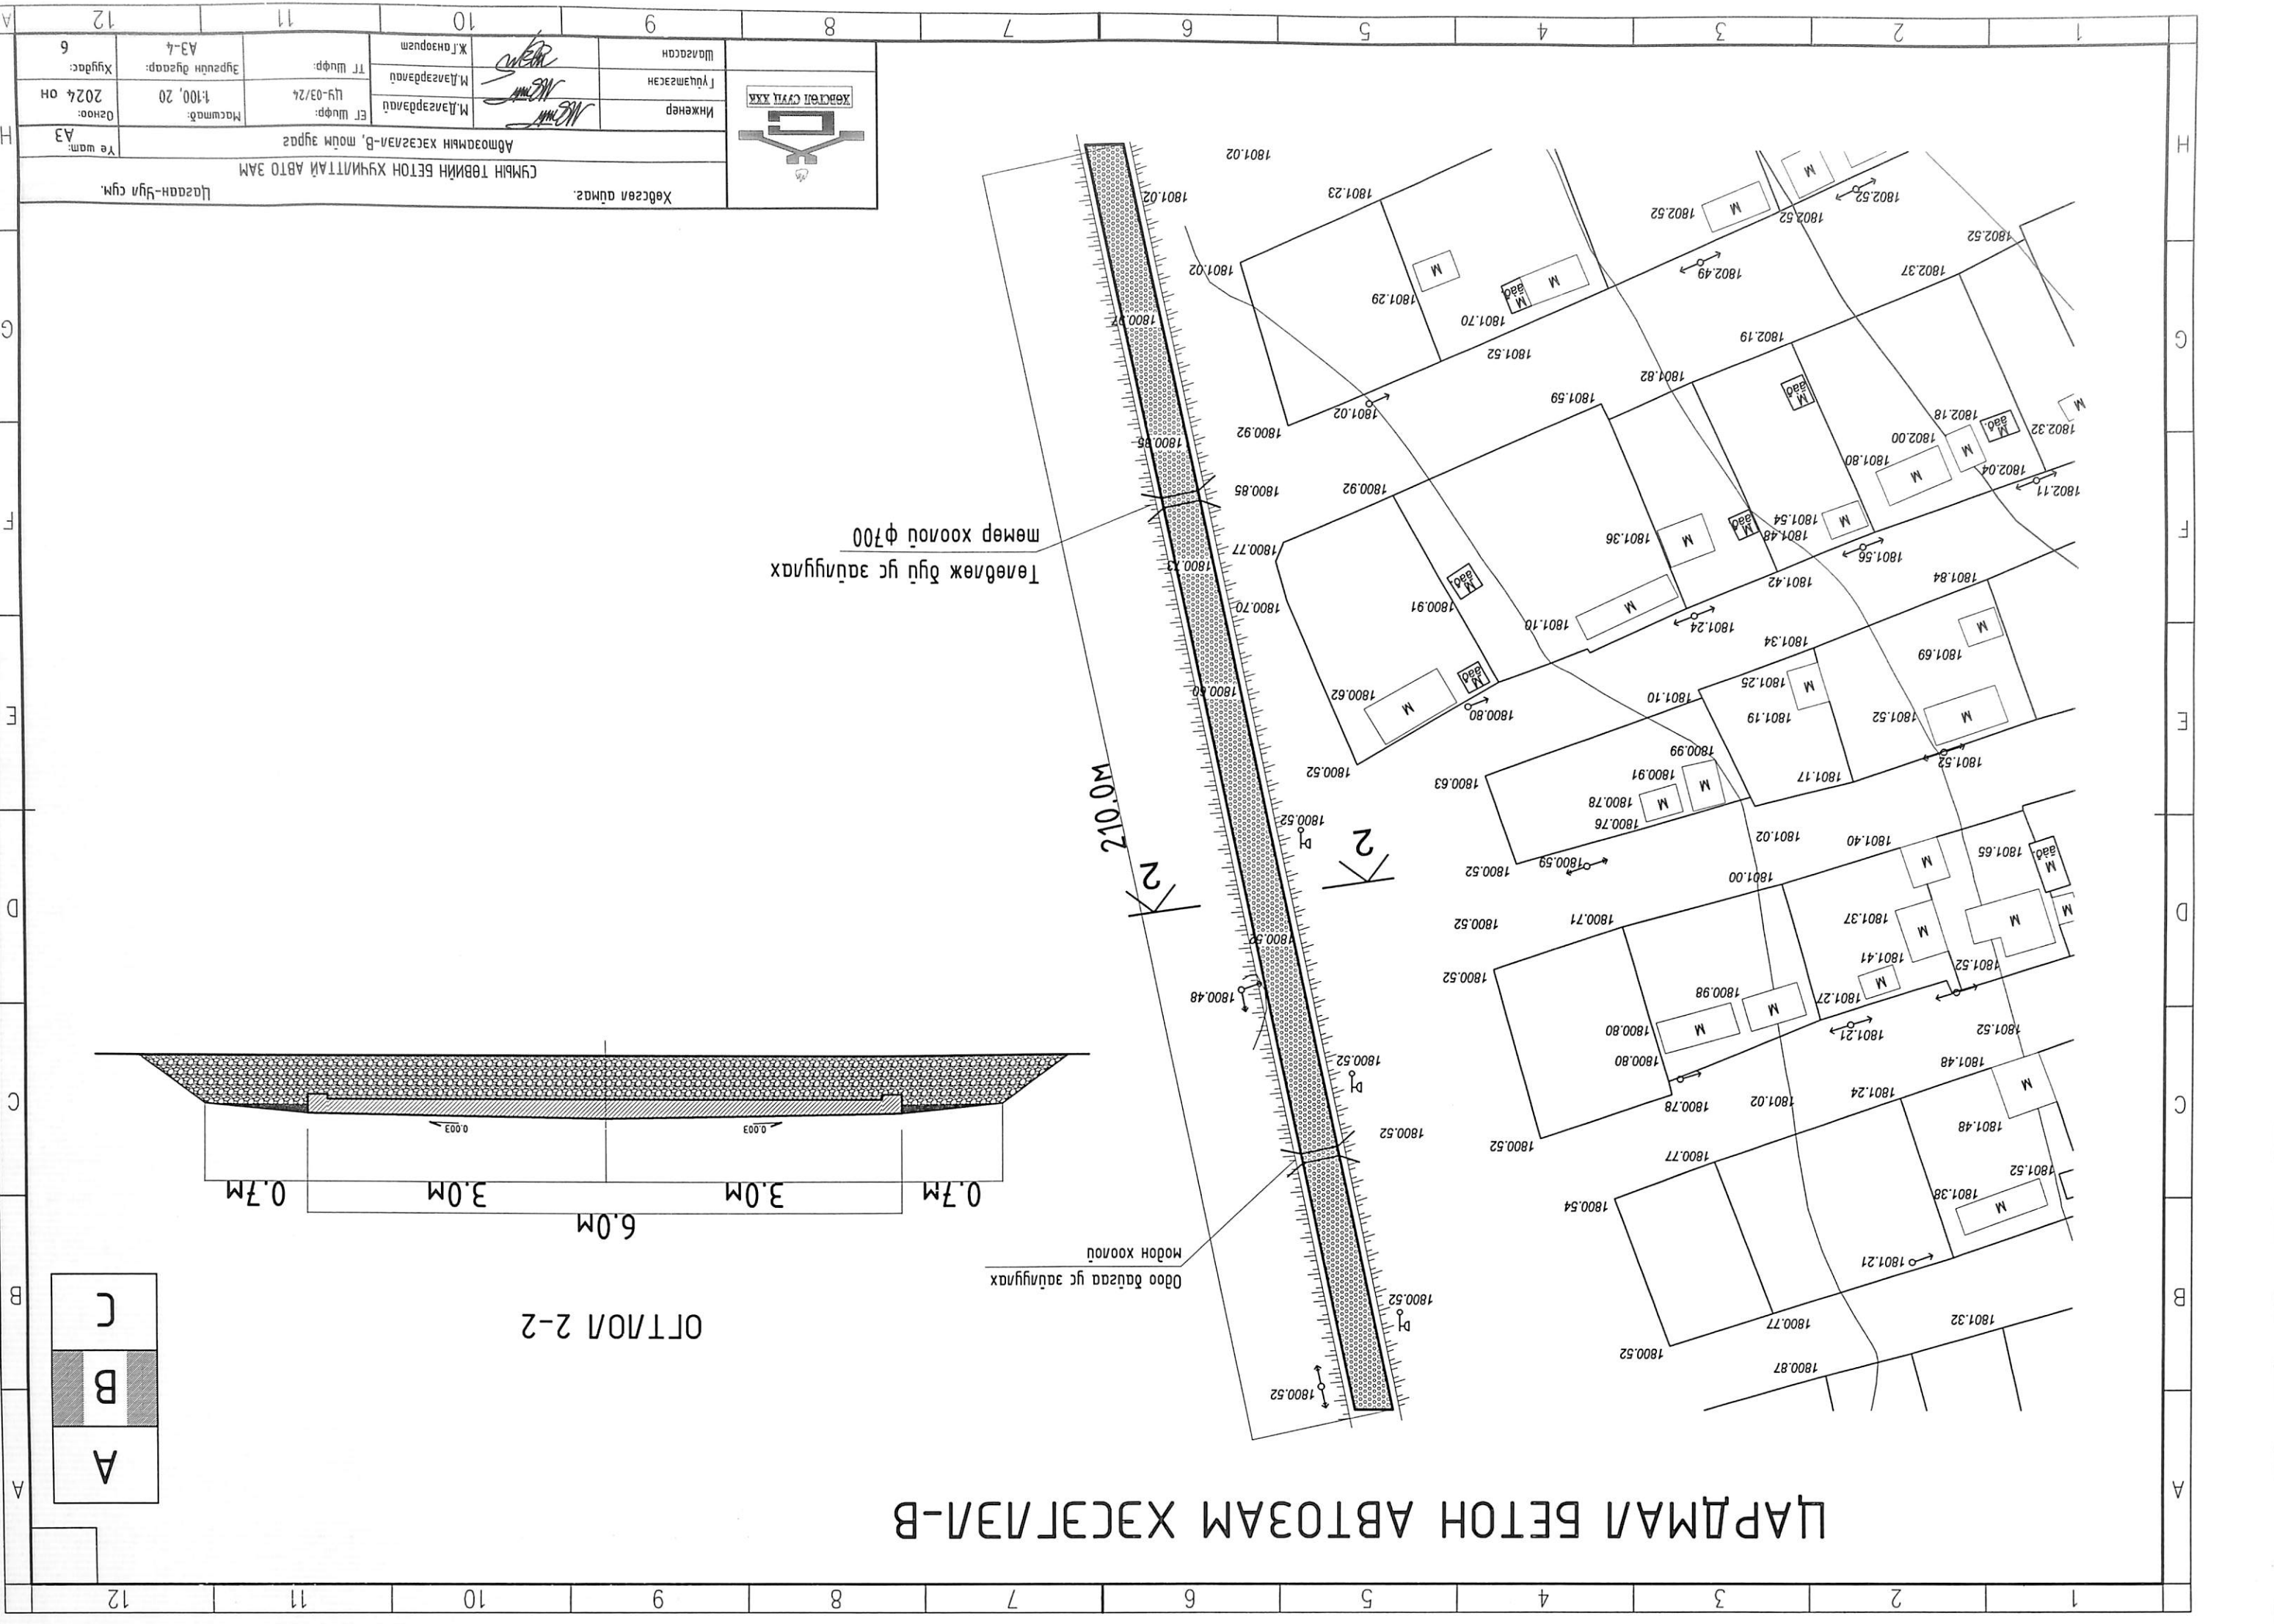


ЦАРДМАЛ БЕТОН АВТОЗАМ ХЭСЭГЛЭЛ-С

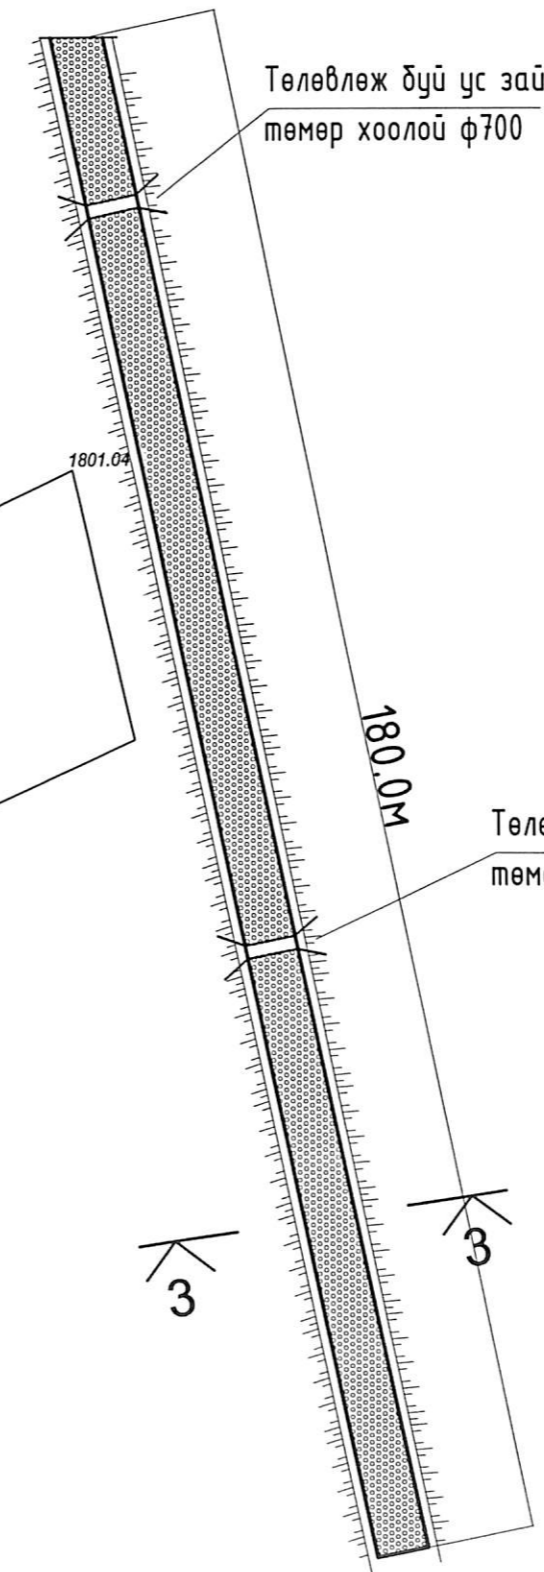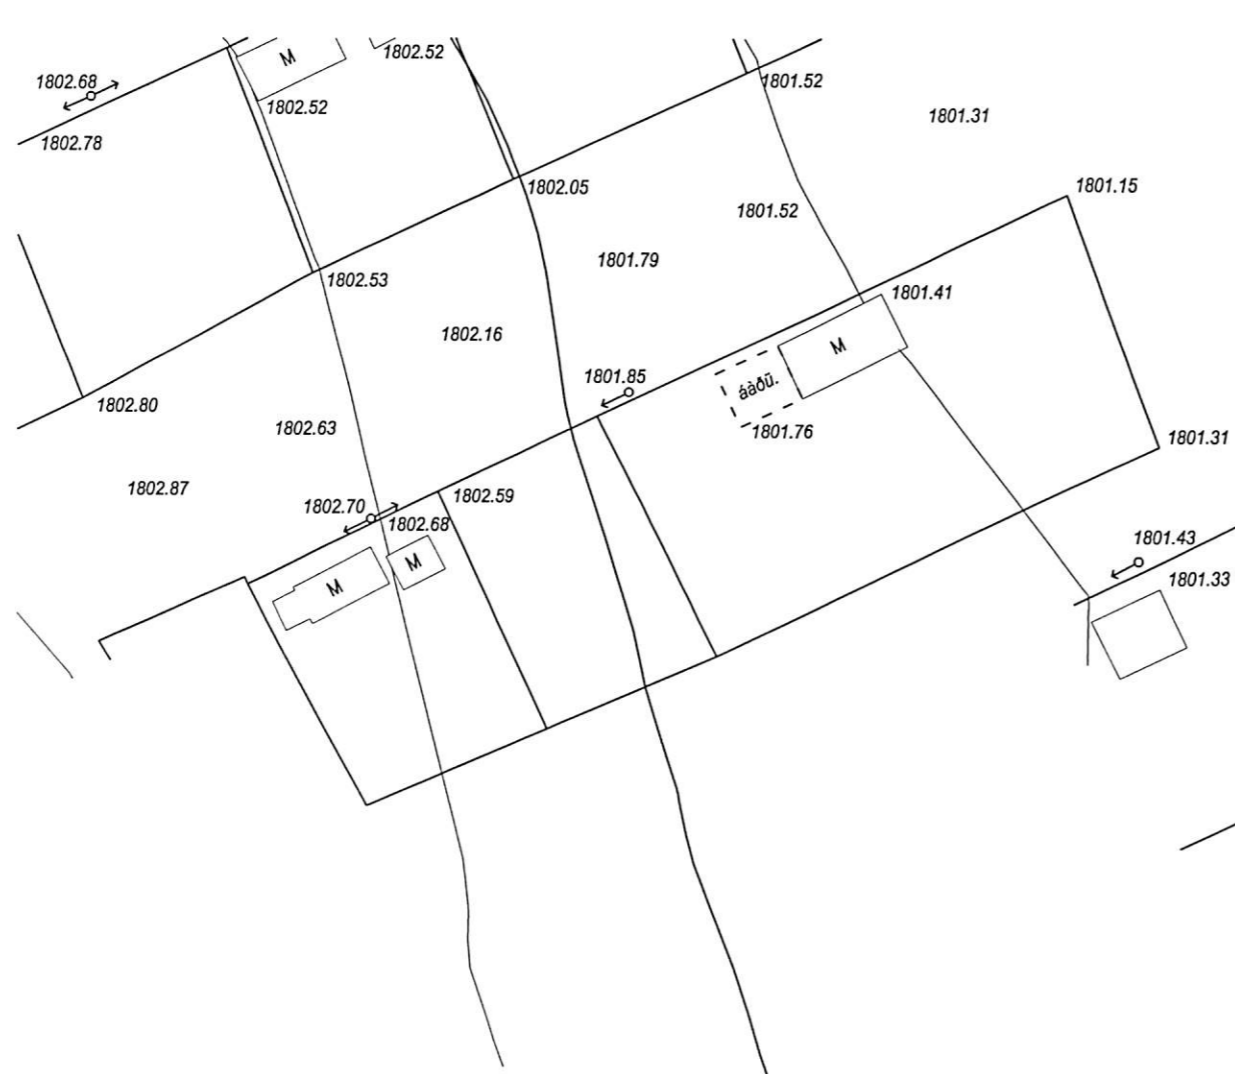

ОГТЛОЛ 3-3

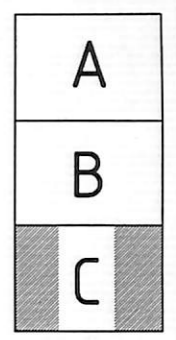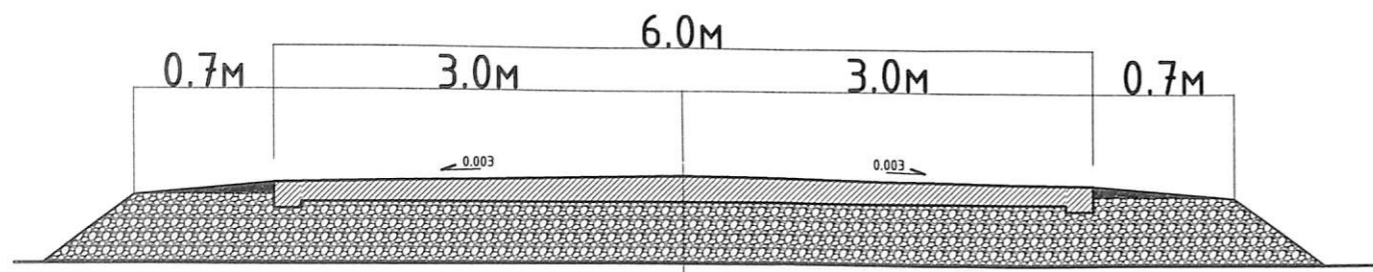


	Хөвсгөл аймаг.				Цагаан-Уул сум.	
	Сумын төвийн бетон хучилттай авто зам					
	Автозамын хэсэглэл-С, огтлол 3-3					Үе шат: А3
	Инженер	<i>М.Дэлгэрдэлэй</i>	М.Дэлгэрдэлэй	ЕГ Шифр: ЦУ-03/24	Масштаб: 1:100, 20	Огноо: 2024 он
Гүйцэтгэсэн	<i>М.Дэлгэрдэлэй</i>	М.Дэлгэрдэлэй	ТГ Шифр:	Зургийн дугаар: А3-5	Хуудас: 6	
Шалгасан	<i>Ж.Ганзоригт</i>	Ж.Ганзоригт				

БАРИЛГЫН ЗУРАГ ТӨСЛИЙН
ХӨВСГӨЛ СУУЦ ХХК
СТИЙЛ ПРОЕКТ ХХК

Зургийн шифр: ЦУ-03/24

БАТЛАВ: Аймгийн ерөнхий архитектор

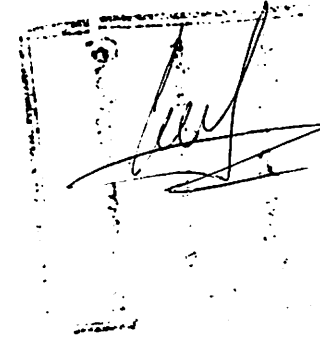

Д.Сандагдорж

Хөвсгөл аймаг.

Цагаан-Уул сум.

ЦАГААН-УУЛ СУМЫН ТӨВИЙН ЦАРДМАЛ
БЕТОН ХУЧИЛТАЙ АВТО ЗАМ
(Ажлын зураг)

ЗӨВШӨӨРСӨН:

БОЛОВСРУУЛСАН:

Албан тушаал	Нэр	Гарын үсэг	Гүйцэтгэгч	Нэр	Гарын үсэг
Хөвсгөл аймгийн ГХБХБГ-ын БХБХ-ийн дарга	Н.Шинэбаяр		"Хөвсгөл сууц" ХХК-ний захирал "Стийл проект" ХХК-ний захирал	Ж.Ганзоригт А.Ганхуяг	
Хөвсгөл аймгийн ОБХ-ийн ГХУХ-ын ахлах байцаагч дэд хурандаа	Л.Бямдасүрэн		Зөхиалагч		
			Хөвсгөл аймгийн Засаг Даргын орлогч Хөвсгөл аймгийн Цагаан-Уул сумын ЭДарга	М.Хуягбаатар С.Гончигням	

Мөрөн сум 2024 он

ЗУРГИЙН ЖАГСААЛТ

д/д	Үндсэн үзүүлэлт	Зургийн марк	Хуудасны дугаар
1	Ерөнхий хэсэг, зургийн жагсаалт, тайлбар		1
2	Төлөвлөж дүй автозамын трассын зураг		2
3	Автозамын хэсэглэл-А, огтлол, зай хэмжээ		3
4	Автозамын хэсэглэл-В, огтлол, зай хэмжээ		4
5	Автозамын хэсэглэл-С, огтлол, зай хэмжээ		5
6	Автозамын хэсэглэлүүд, огтлол		6
7			
8			

ЕРӨНХИЙ ХЭСЭГ

ҮНДЭСЛЭЛ:


Хөвсгөл аймгийн Цагаан-Уул сумын 2024 оны ОНХСангийн хөрөнгөөр тус сумын төвийн шороон автозамыг хэсэгчилэн цардмал бетон хучилттай болгох ажлын зураг төсвийг, № ЦУ-03/24 ажлын зургийн гэрээ, ажлын зургийн даалгаврыг үндэслэн "Хөвсгөл сууц" ХХК, "Стийл проект" ХХК-нд 2024 оны 05-р сард боловсруулав.

ТАЙЛБАР БИЧИГ


1. Сумын төвийн Мөрөн чиглэлд гарах 500м урт сайжруулсан шороон зам дээр цардмал бетон хучилт хийж, өмнөх бетон замтай залгаж баригдана. Трассын зурагт өмнө баригдсан бетон автозам болон шинээр төлөвлөж дүй бетон авто замыг үзүүлэв.
2. Одоо байгаа сайжруулсан шороон замын баруун зүүн тийш ус зайлуулах 2ш модон хоолойтой харин шинээр 2 хэсэг газарт ф600-700мм огтлолтой ган яндангаар ус зайлуулах хоолой хийнэ. Нэгж урт нь 8,0м байх ба янданг газар суулгахдаа хар тосон түрхлэг хийнэ. Ус нэвтрүүлэх газрын байрлалыг угсралтын үед дахин хэмжиж тогтооно.
3. Одоо байгаа сайжруулсан шороон замд дээр 15см хайрган үе дэвсэж тэгшилж нягтруулсны дараа б=150см-17см-ийн зузаантай, Б-150 маркийн цардмал бетон замын хучилтыг өндөр нягтаруулж цутгана. Хучилтын нийт талбай 3000м² бол эзэлхүүн нь 3000*16см=480м³ байна. . Замын ус урсах налууг гол тэнхлэгээс 2 тийш 0,002 хувийн налуутайгаар тохируулж цутгана. Автозамын ажил ашиглах элс хайргыг, өмнөх замд ашигласан карьераас авч хэрэглэнэ.
4. Захиалагчын зүгээс ажлын даалгаварт автозамын хашлага хийх шаардалгагүй гэснээр хашлага төлөвлөөгүй болно. Замын 2 талаас хайрган манаас хийж сайтар нягтаруулна. Замтай огтолцох инженерийн шугам сүлжээ, худаг, шон зэргийг орон нутгийн холбогдох байгууллага захиалагчтай тохиролцон тухай бүрд шийдэж ажиллана...
5. Цардмал бетон хучилттай автозамын ажлыг гүйцэтгэхэдээ автозамын барилгын тухай хууль, норм дүрэм, стандарт, технологийг баримтлан, хөдөлмөр хамгаалал аюулгүй ажиллагааны дүрмийг чанд сахиж ажиллана.

	Хөвсгөл аймаг.		Цагаан-Уул сум.		
	СУМЫН ТӨВИЙН БЕТОН ХУЧИЛТТАЙ АВТО ЗАМ				
	Зургийн жагсаалт, ерөнхий хэсэг, тайлбар				
	Үе шат: А3				
Инженер		М.Дэлгэрдэлай	ЕГ Шифр: ЦУ-03/23	Масштаб: 1:100, 2С	Огноо: 2024 он
Гүйцэтгэсэн		М.Дэлгэрдэлай	ТГ Шифр:	Зургийн дугаар: А3-1	Хуудас: 6
Шалгасан		Ж.Ганзоригт			

ТӨЛӨВЛӨЖ БУЙ АВТО ЗАМЫН ТРАССЫН ЗУРАГ М1:1000

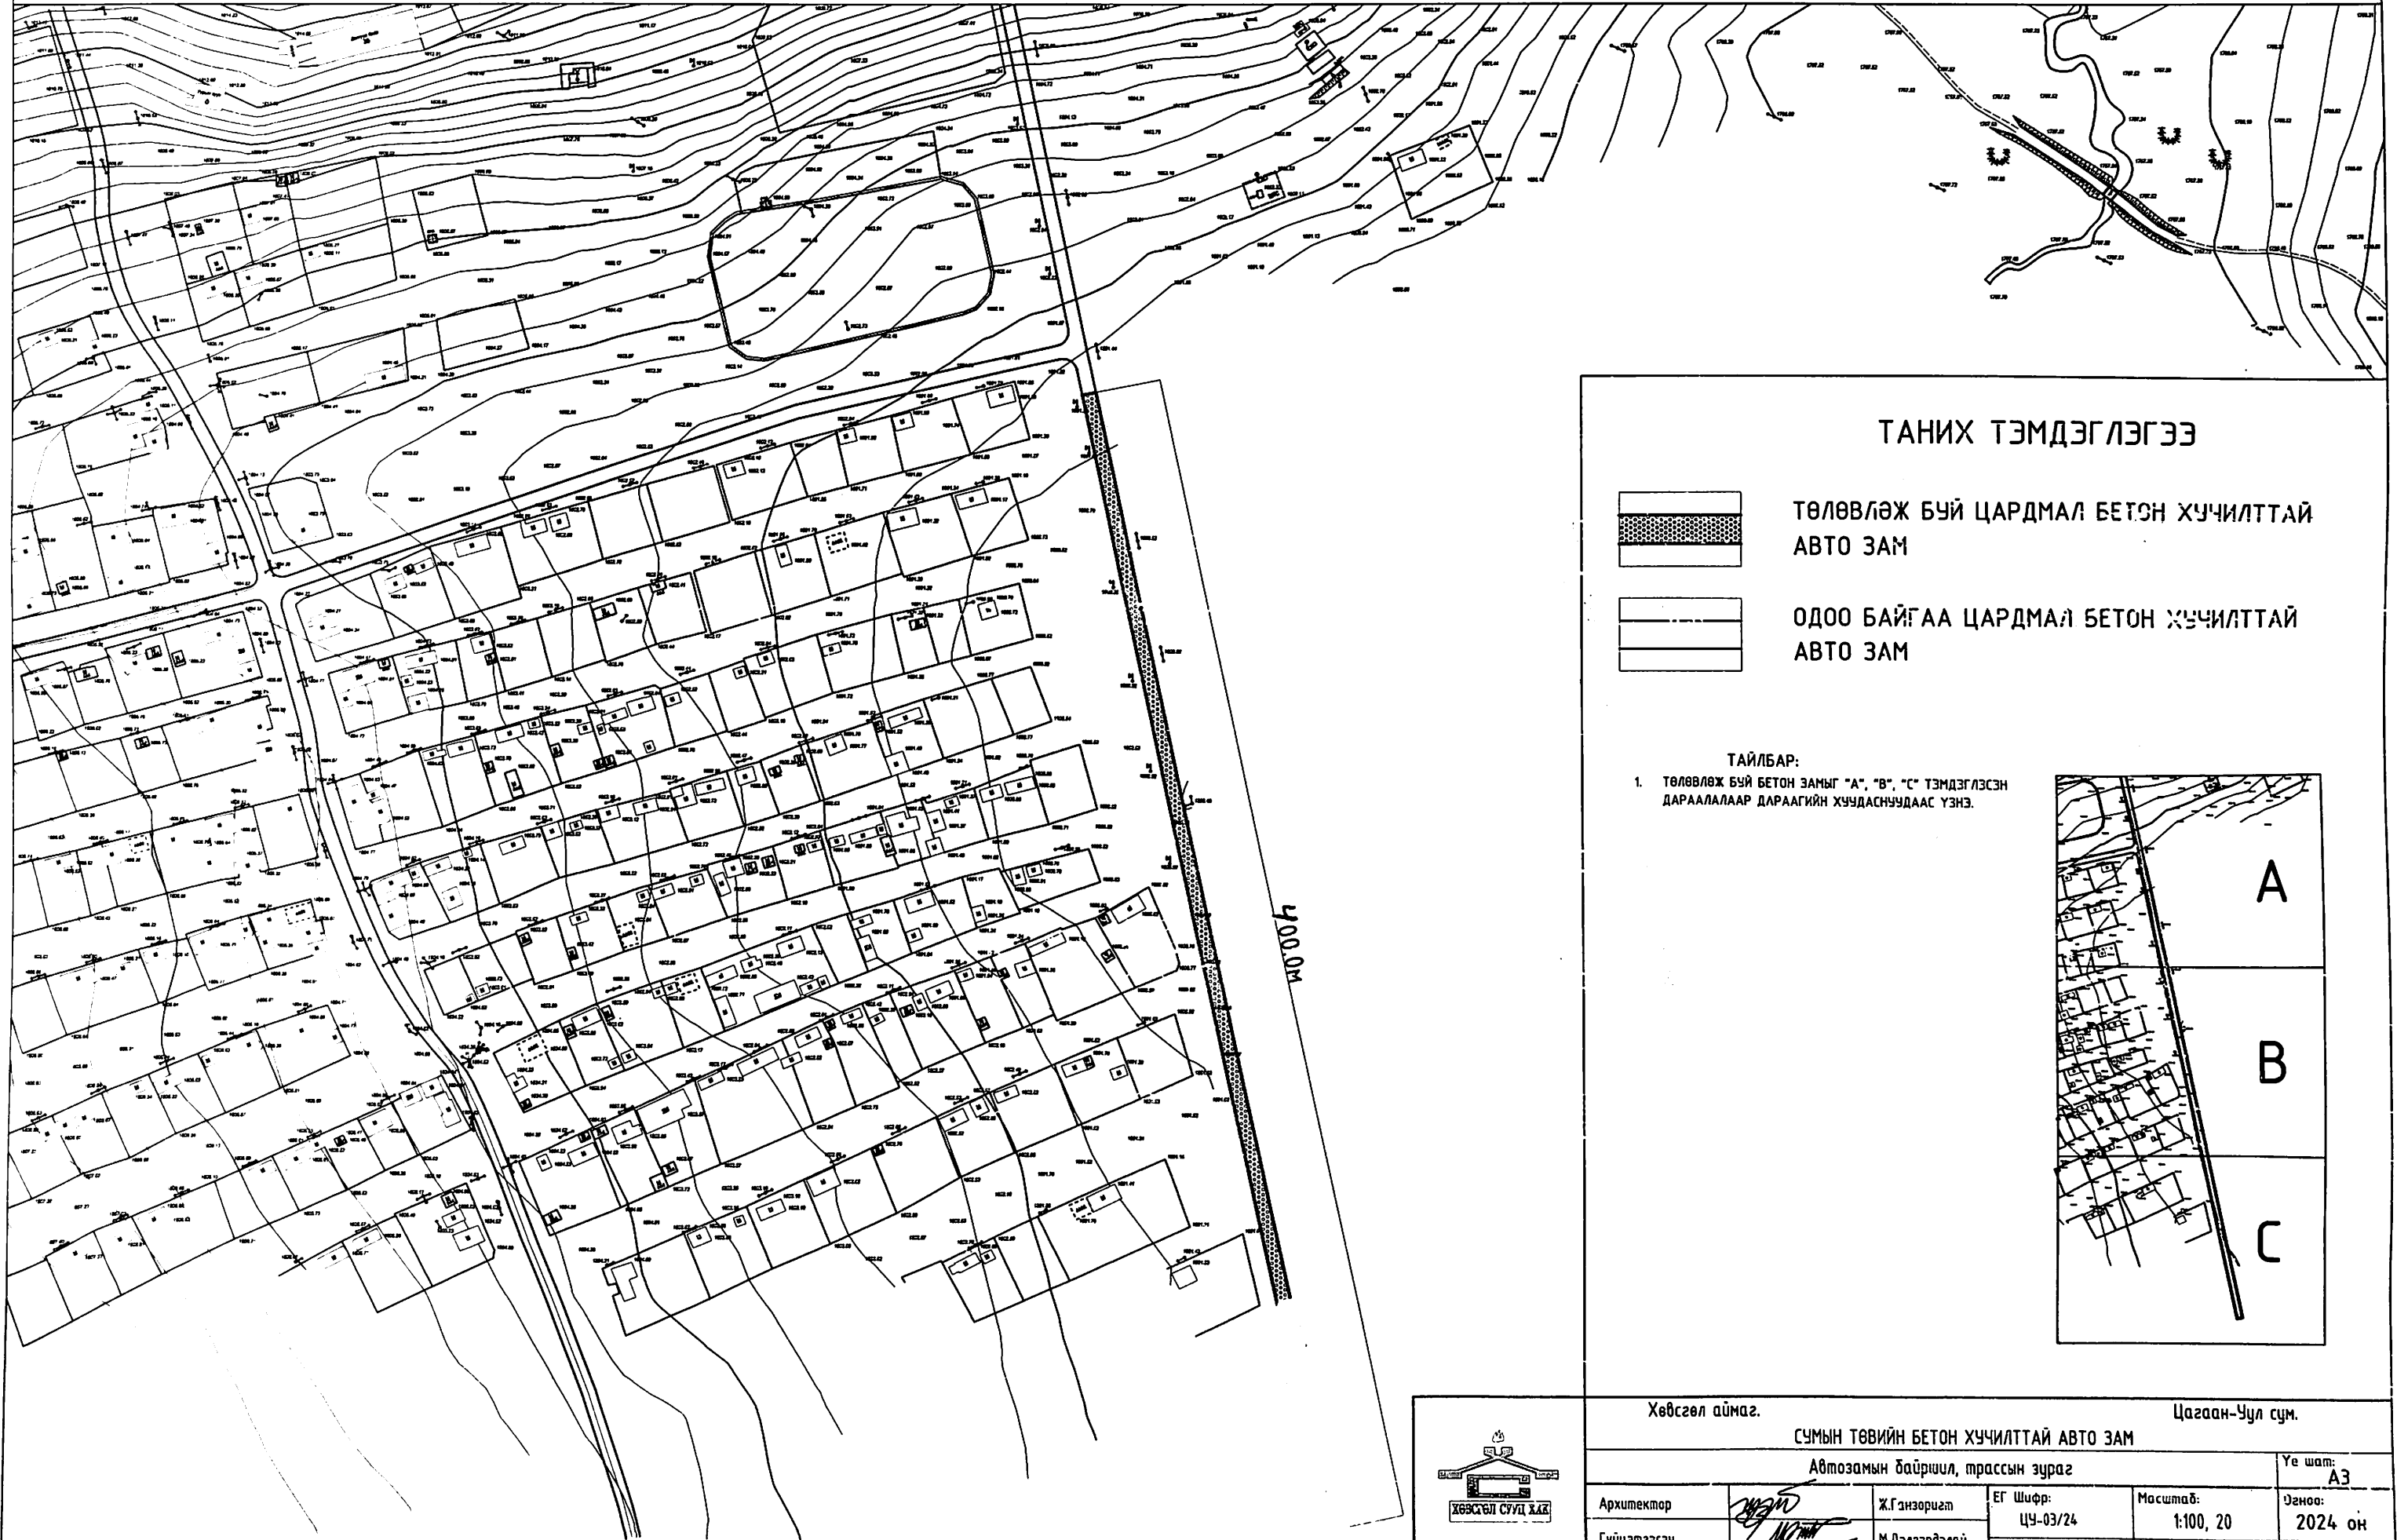

ТАНИХ ТЭМДЭГЛЭГЭЭ

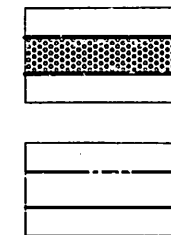


ТӨЛӨВЛӨЖ БУЙ ЦАРДМАЛ БЕТОН ХУЧИЛТТАЙ
АВТО ЗАМ

ОДОО БАЙГАА ЦАРДМАЛ БЕТОН ХУЧИЛТТАЙ
АВТО ЗАМ

ТАЙЛБАР:

1. ТӨЛӨВЛӨЖ БУЙ БЕТОН ЗАМЫГ "А", "В", "С" ТЭМДЭГЛЭСЭН ДАРААЛААР ДИРААГИЙН ХУЧДАСНУДААС ҮЗНЭ.

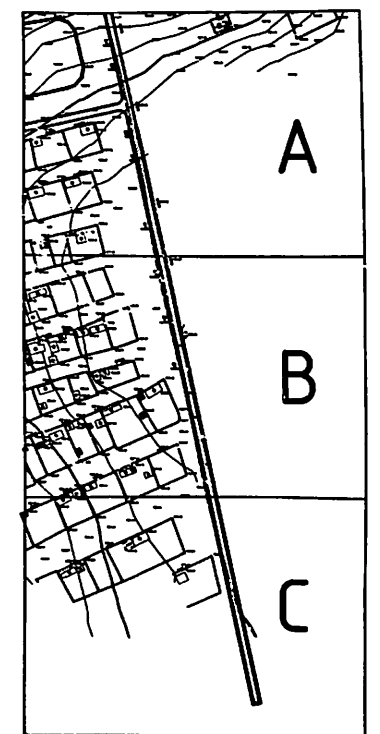

Хөвсгөл аймаг.

Цагаан-Уул сум.

СУМЫН ТӨВИЙН БЕТОН ХУЧИЛТТАЙ АВТО ЗАМ

Автозамын байршил, трассын зураг


Үе шат: АЗ

Архитектор	<i>[Signature]</i>	Ж.Гэнзоригт	ЕГ Шифр: ЦУ-03/24	Масштаб: 1:100, 20	Эгноо: 2024 он
Гүйцэтгэсэн	<i>[Signature]</i>	М.Дэлгэрдалай	ТГ Шифр:	Зургийн дугаар: А3-2	Хуудас: 6
Шалгасан	<i>[Signature]</i>	Ж.Гэнзоригт			




ЦАРДМАЛ БЕТОН АВТОЗАМ ХЭСЭГЛЭЛ-А

A
B
C

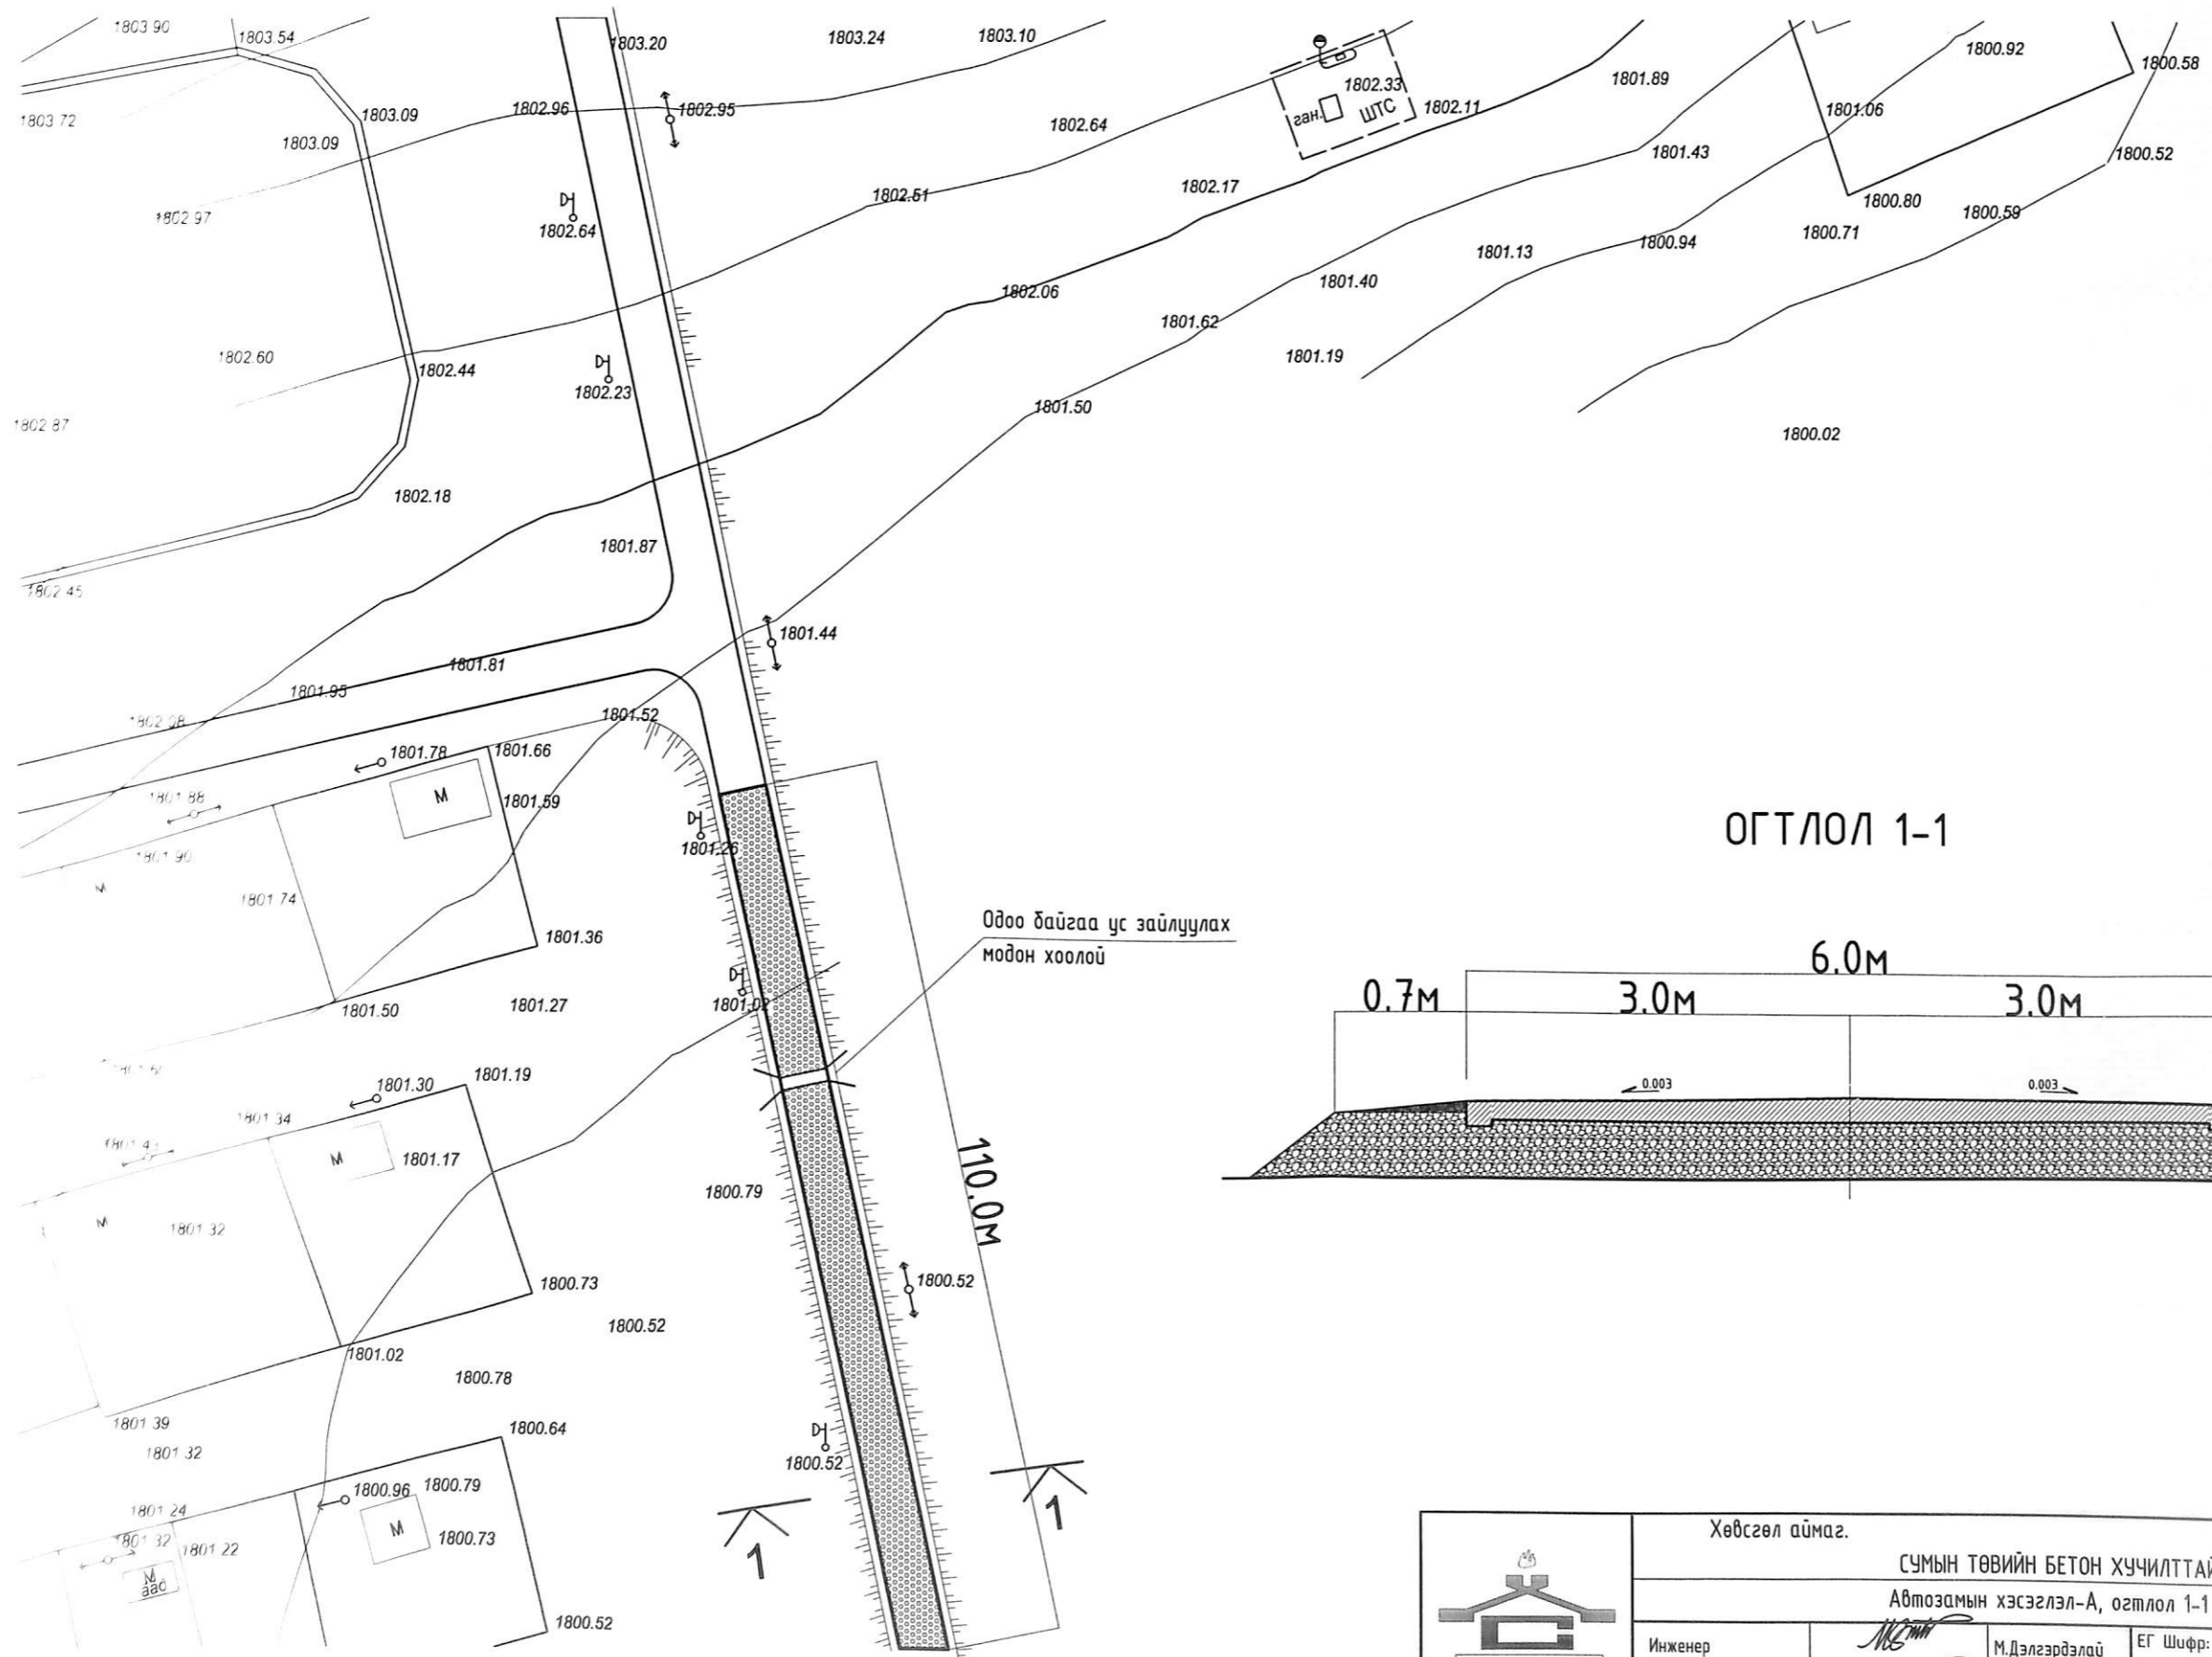


ОГТЛОЛ 1-1

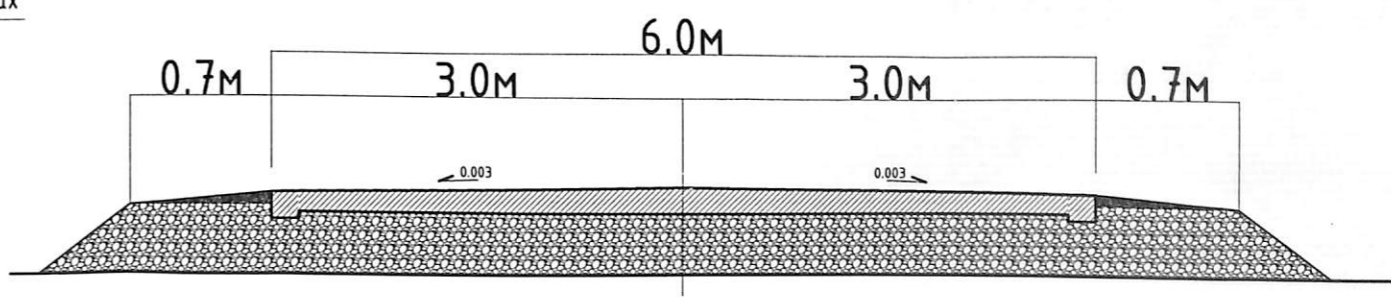


Одоо байгаа ус зайлуулах модон хоолой

110.0м


	Хөвсгөл аймаг.		Цагаан-Чул сум.		
	СУМЫН ТӨВИЙН БЕТОН ХУЧИЛТТАЙ АВТО ЗАМ				
	Автозамын хэсэглэл-А, огтлол 1-1				
Инженер	<i>М.Дэлгэрдэлэй</i>	М.Дэлгэрдэлэй	ЕГ Шифр: ЦУ-03/24	Масштаб: 1:100, 20	Үе шат: А3
Гүйцэтгэсэн	<i>М.Дэлгэрдэлэй</i>	М.Дэлгэрдэлэй	ТГ Шифр:	Зургийн дугаар: А3-3	Огноо: 2024 он
Шалгасан	<i>Ж.Ганзоригт</i>	Ж.Ганзоригт		Хуудас: 6	

ЦАРДМАЛ БЕТОН АВТОЗАМ ХЭСЭГЛЭЛ-С

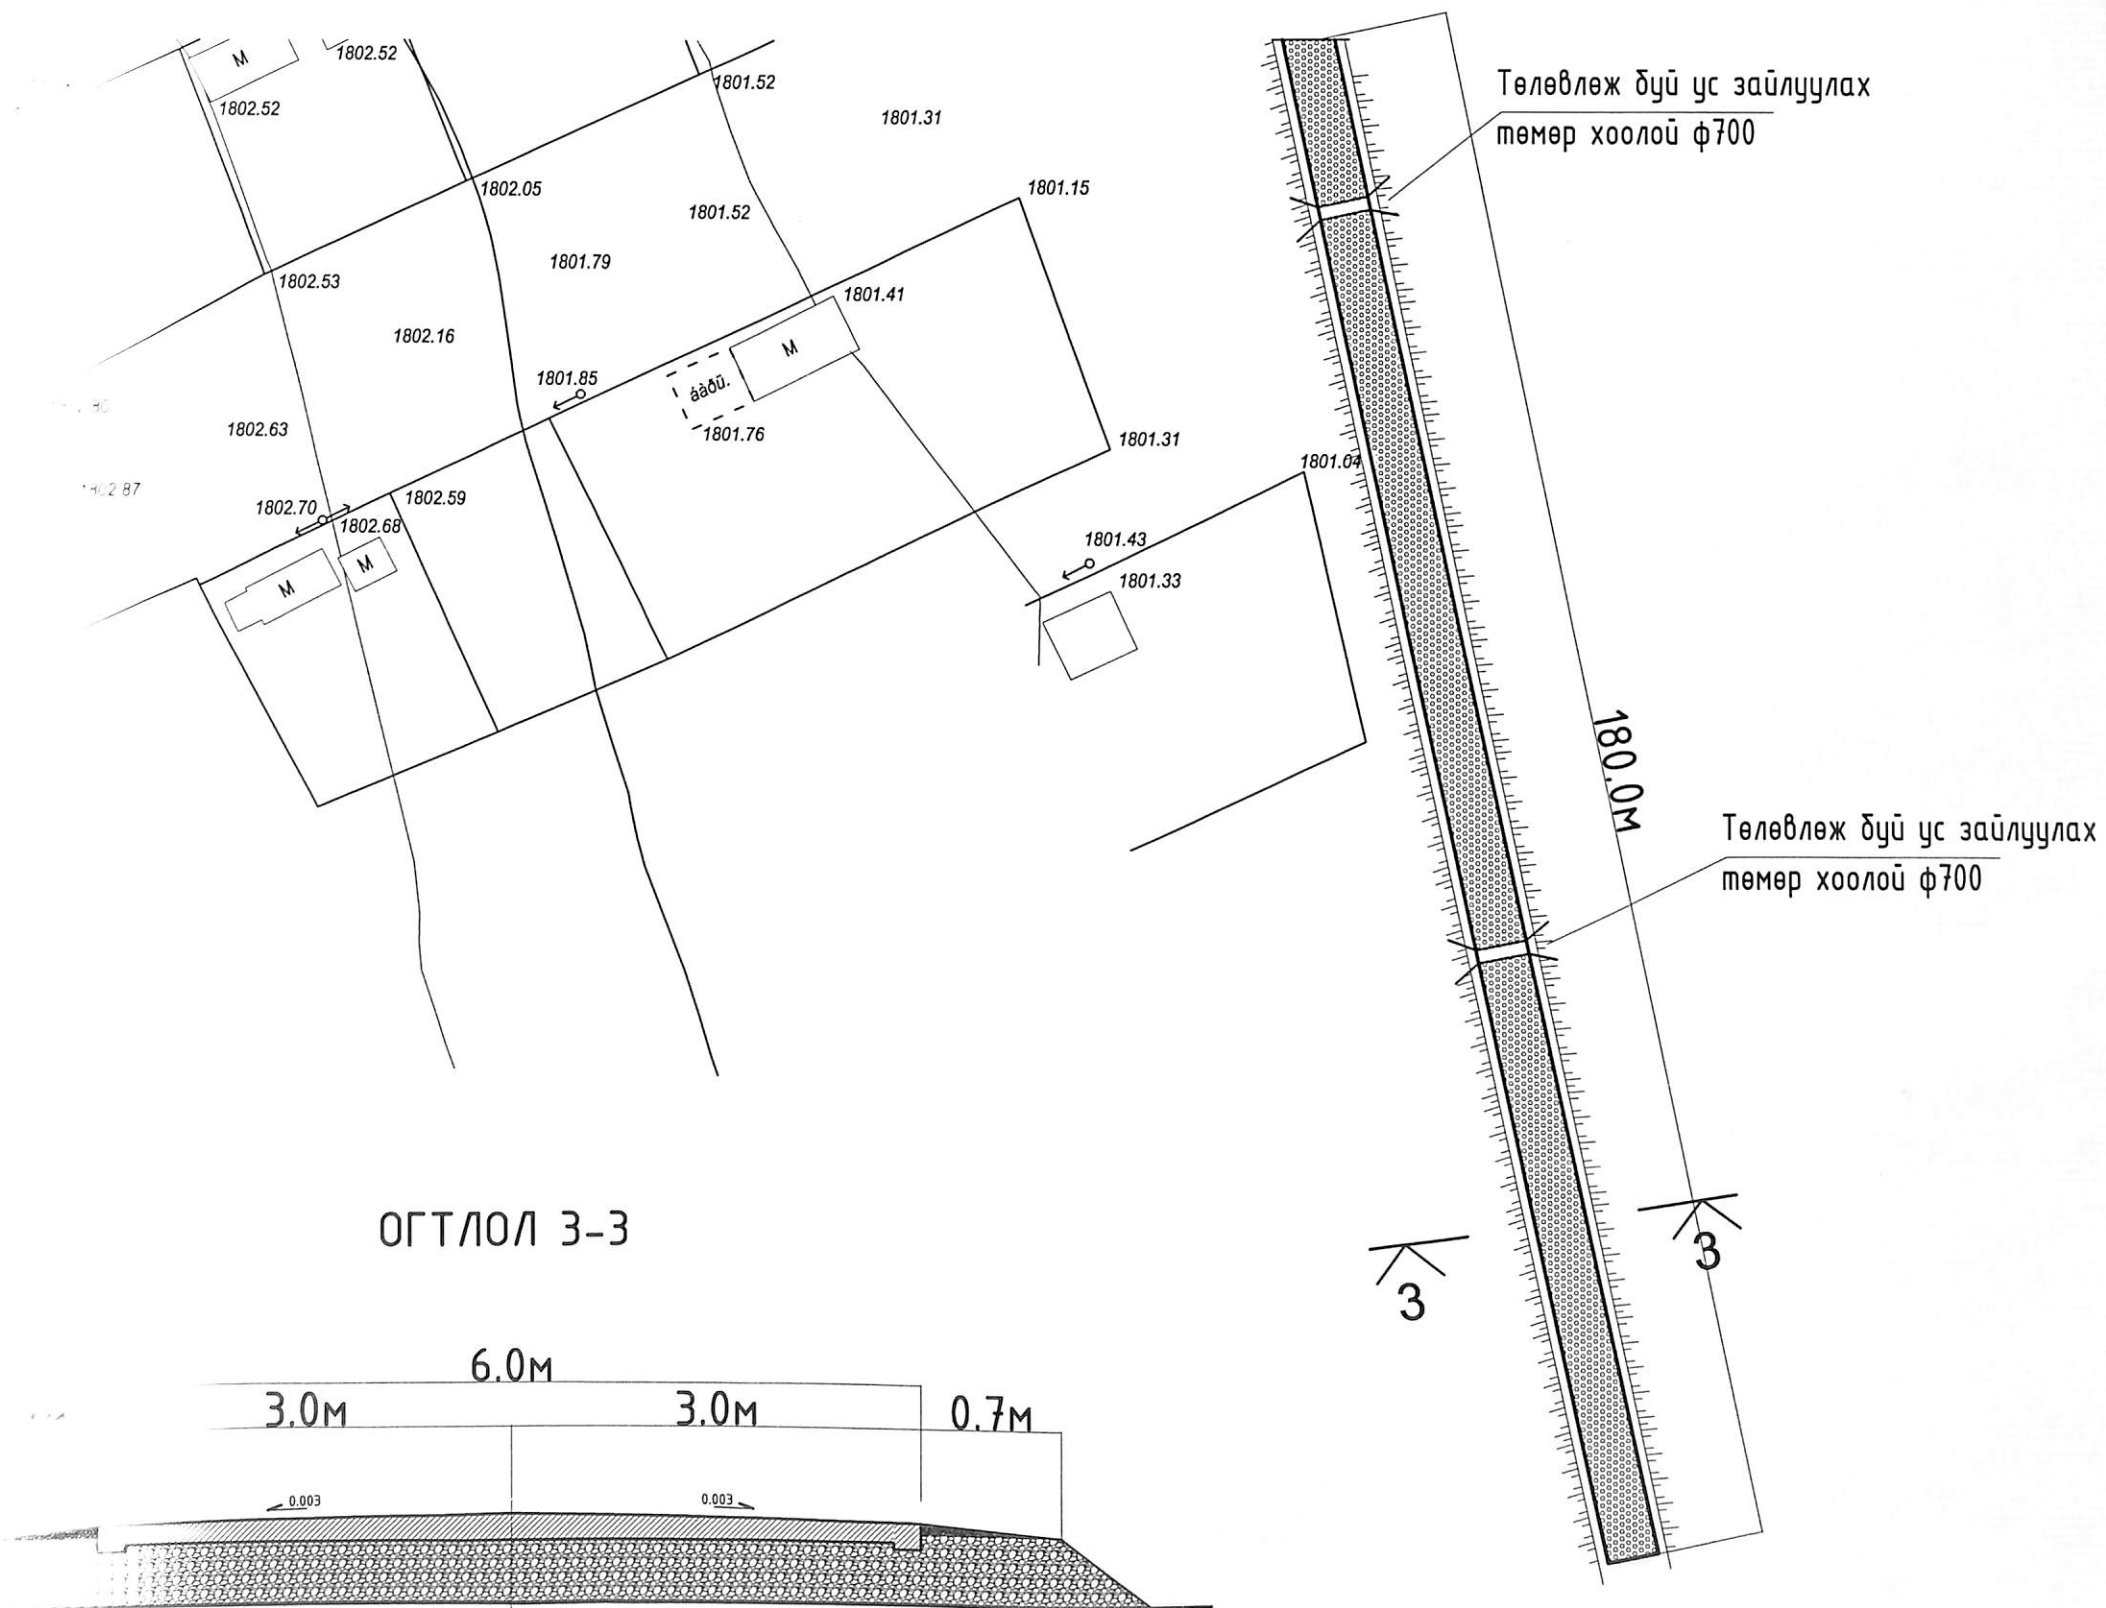

A
B
C

ОГТЛОЛ 3-3

	Хөвсгөл аймаг.		Цагаан-Уул сум.		
	Сумын төвийн бетон хучилттай авто зам				
	Автозамын хэсэглэл-С, огтлол 3-3				
	Инженер	<i>М.Сүх</i>	М.Дэлгэрдэлай	ЕГ Шифр: ЦУ-03/24	Масштаб: 1:100, 20
Гүйцэтгэсэн	<i>М.Сүх</i>	М.Дэлгэрдэлай	ТГ Шифр:	Зургийн дугаар: АЗ-5	Огноо: 2024 он
Шалгасан	<i>М.Сүх</i>	Ж.Ганзоригт			Хуудас: 6