

БАТЛАВ:
ӨМНӨГОВЬ АЙМГИЙН ЕРӨНХИЙ АРХИТЕКТОР:



ӨМНӨГОВЬ АЙМАГ, ХАНБОГД СУМ, 2-Р БАГ

ХАНБОГД СУМЫН "ГАЛБЫН ГОВЬ" МУЗЕЙН БАРИЛГА

/АЖЛЫН ЗУРАГ/

ХЯНАСАН:

БОЛОВСРУУЛСАН:

Албан тушаал	Нэр	Гарын үсэг	Гүйцэтгэгч	Албан тушаал	Нэр	Гарын үсэг
ӨМНӨГОВЬ АЙМГИЙН ГХБХБГ-ЫН ДАРГА	П.ЗОЛЖАРГАЛ		 "Скэч" ХХК-ийн захирал	Албан тушаал	Нэр	Гарын үсэг
ӨМНӨД БҮСИЙН ӨМНӨГОВЬ АЙМГИЙН ОНЦГОЙ БАЙДЛЫН ГАЗРЫН ДАРГА, ХУРАНДАА	М.АДЪЯАБААТАР			Захиалагч	Б.Булган	
ӨМНӨГОВЬ АЙМГИЙН ЭРҮҮЛ МЭНДИЙН ГАЗРЫН ХЯНАЛТ, ШАЛГАЛТЫН ХЭЛТЭС	Б. Оюунсүрэн		 Ханбогд сумын Засаг дарга	Албан тушаал / Иргэн	Нэр	Гарын үсэг
				Ханбогд сумын Засаг дарга	Х.Нэхийт	





/"Скэч" ХХК, РД: 5953863, Тусгай зөвшөөрөлийн дугаар: ЗТ16-154/16,
Хаяг: УБ хот Баянгол дүүрэг, 2-р хороо, UB Platinum төвийн 703 тоот,
Утас: 99069851, mail: sketchmongolia@gmail.com/

ЕГ Шуфр: СЧ-11-23

Өмнөговь аймаг, Ханбогд сум, Гавилууд-2 баг
ХАНБОГД СУМЫН "ГАЛБЫН ГОВЬ" МУЗЕЙН БАРИЛГА


(Ажлын зураг)
ЕРӨНХИЙ ТӨЛӨВЛӨГӨӨНИЙ ХЭСЭГ - /ЕТ/

БОЛОВСРЧУЛСАН:

"Скэч"ХХК-ийн захирал /Б.Булган/

Улаанбаатар хот
2023 он

ЕРӨНХИЙ ТӨЛӨВЛӨГӨӨ М1:500

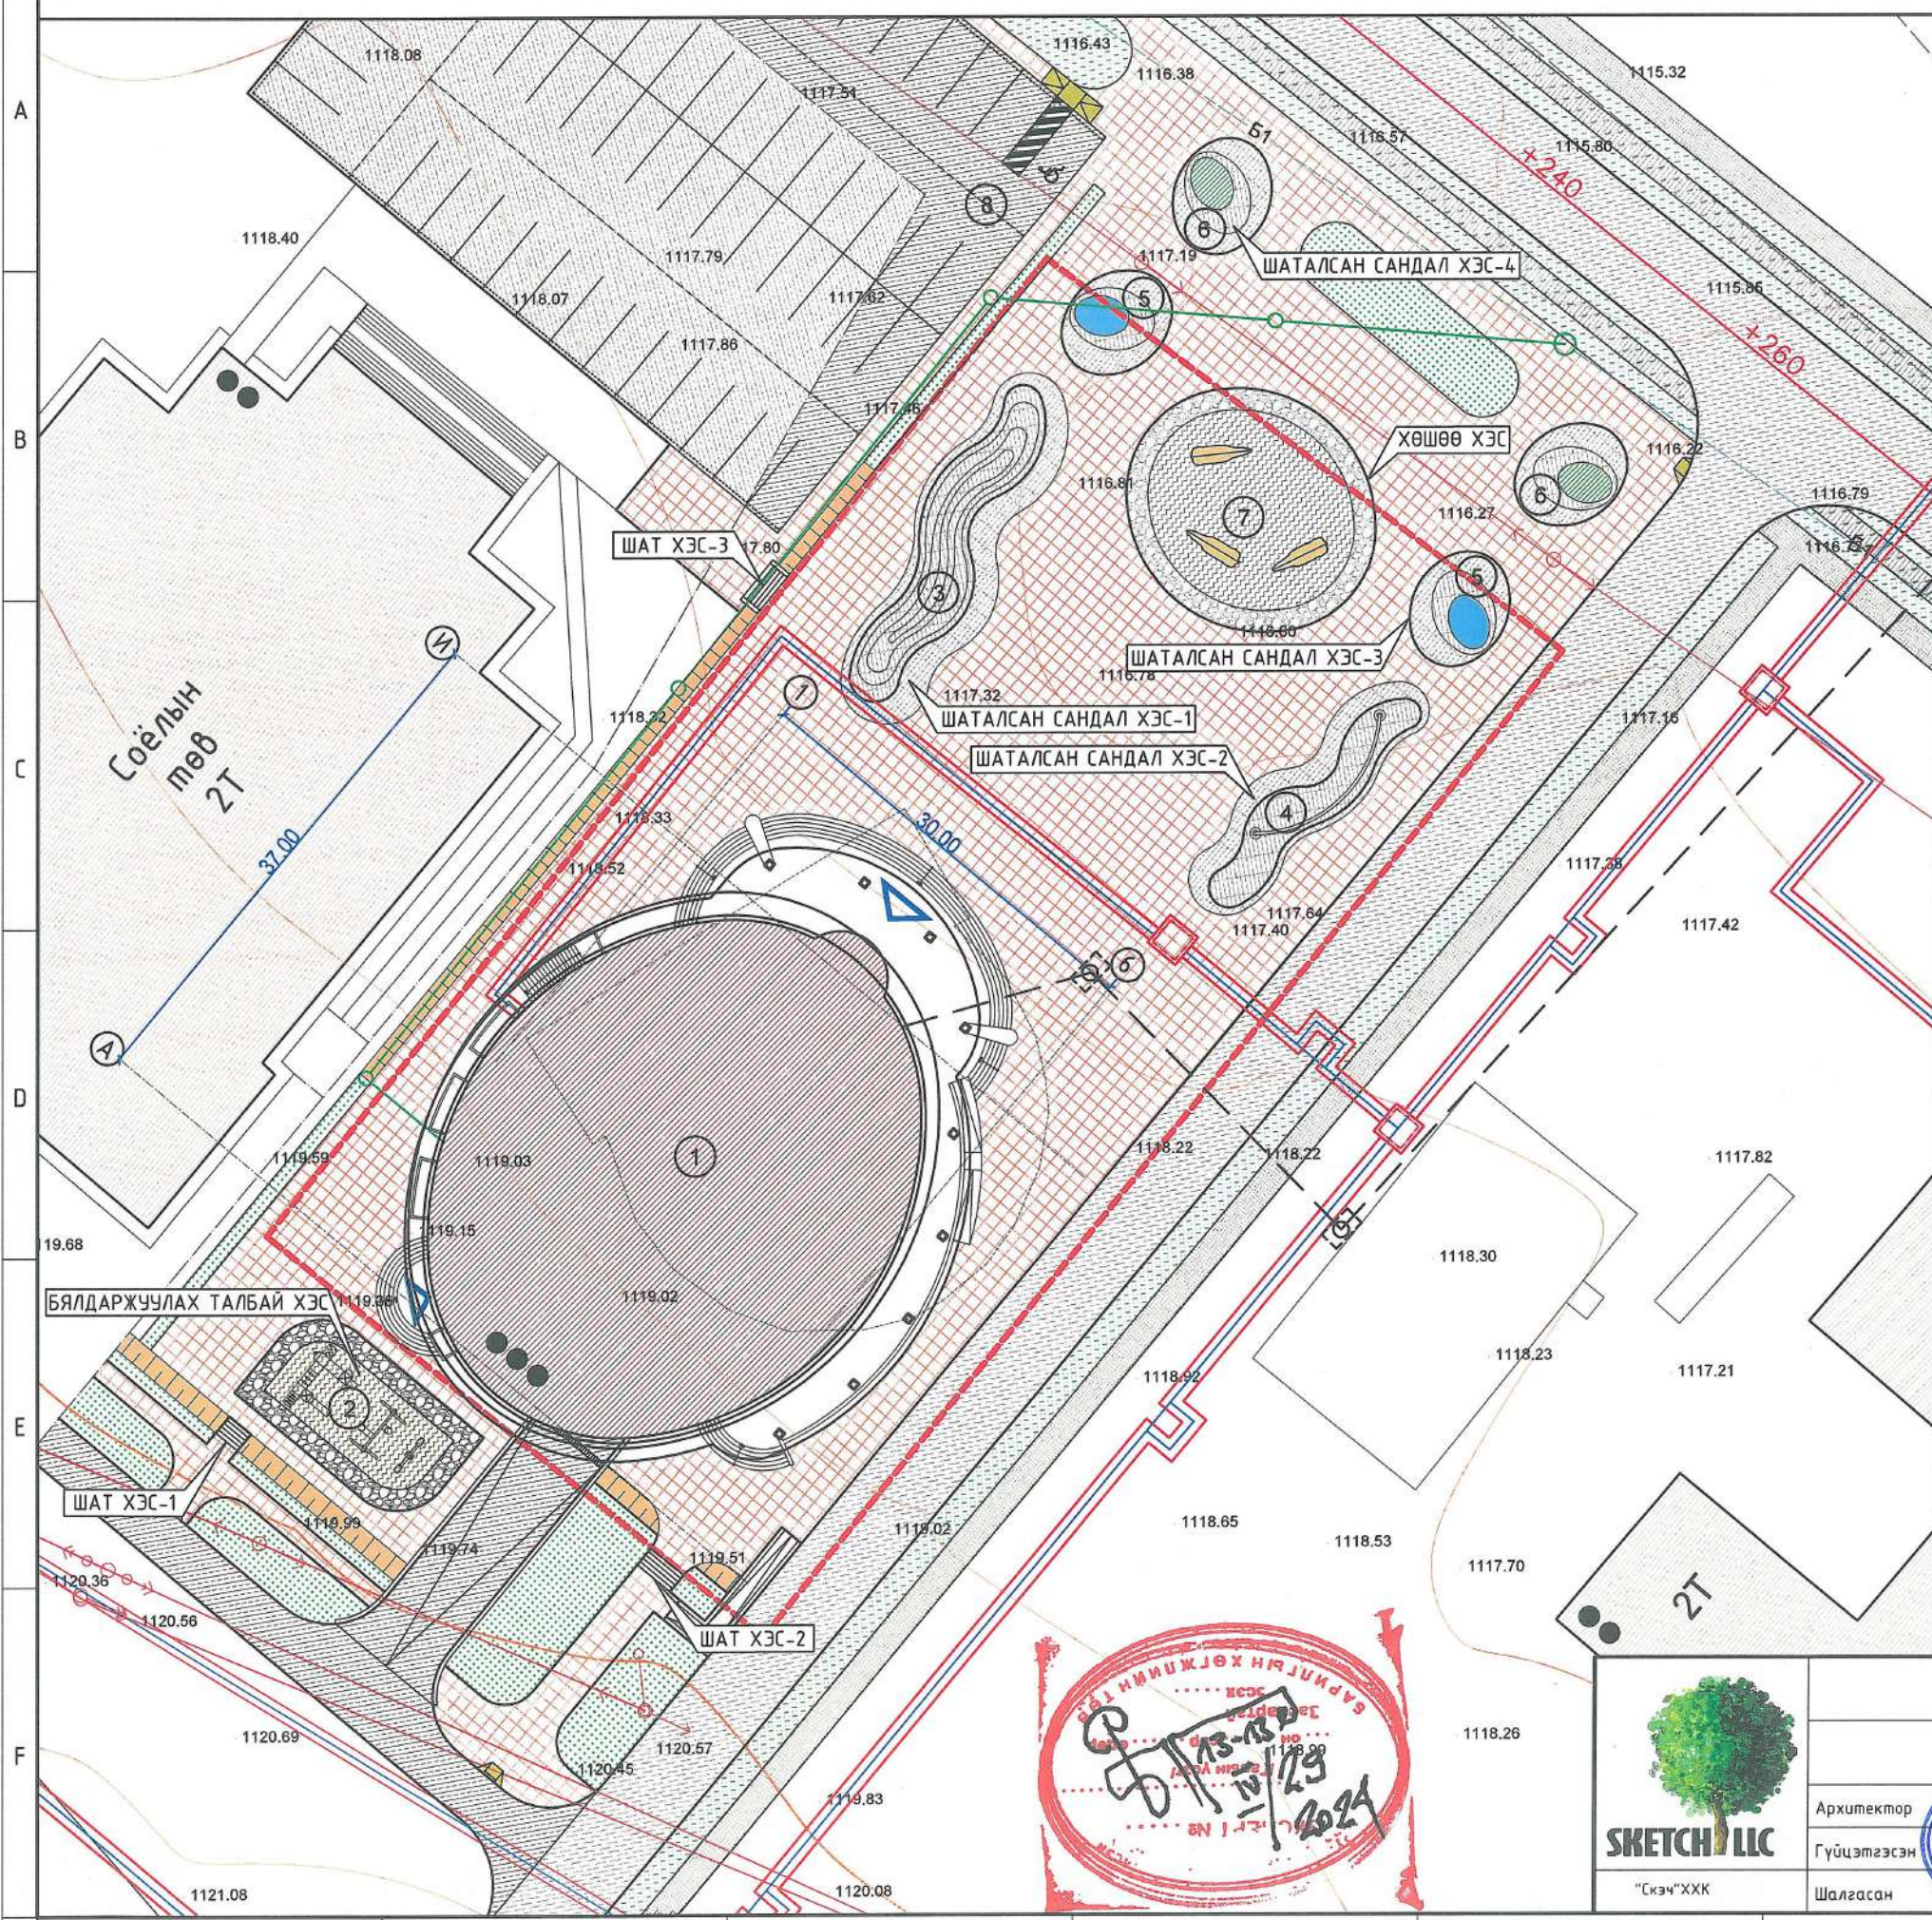

Д/д	ТОДОРХОЙЛОЛТ:	Тайлбар
1.	Музейн барилга	Төлөвлөж дүү
2.	Амралтын талбай	Төлөвлөж дүү
3.	Шаталсан сандал	Төлөвлөж дүү
4.	Шаталсан сандалтай /Самбар/	Төлөвлөж дүү
5.	Шаталсан сандалтай /Усан толь/	Төлөвлөж дүү
6.	Шаталсан сандалтай /Цэцгэн мандал/	Төлөвлөж дүү
7.	Хөшөө /Тэмээ/	Төлөвлөж дүү
8.	Авто зогсоол	Төлөвлөж дүү

ТАНИХ ТЭМДЭГ:

	Төлөвлөж дүү барилга		
	Одоо байгаа барилга		
	Буулгаж шинээр төлөвлөж дүү авто зогсоол		
	Одоо байгаа хашаны суурь		
	Газрын хязгаар		
	Төлөвлөж дүү авто зам		
	Хэтийн төлөвлөлтийн авто зам		
	Хэтийн төлөвлөлтийн явган хүний зам		
	Хэтийн төлөвлөлтийн дугуйн зам		
	Хэтийн төлөвлөлтийн ногоон байгууламж		
	Төлөвлөж дүү замын налуулга		
	Төлөвлөж дүү авто зогсоол болон гарц		
	Төлөвлөж дүү явган хүний зам, талбай		
	Төлөвлөж дүү хайрга		
	Төлөвлөж дүү элсэн талбай		
	Төлөвлөж дүү ногоон байгууламж		
	Төлөвлөж дүү шаталсан сандал		
	Тоглоомын талбайн резинэн талбай		
	Төлөвлөж дүү гадна гэрэлтүүлэг		
	Төлөвлөж дүү далан		Бохир усны шугам
	Төлөвлөж дүү хөшөө		Дулааны шугам
	Төлөвлөж дүү усан толь		Цахилгааны шугам
	Орц, гарц		Цэвэр усны шугам




Өмнөговь аймаг, Ханбогд сум, "ГАЛБА ГОВЬ" МУЗЕЙН БАРИЛГА				
Ерөнхий төлөвлөгөө				Үе шат: Ажлын зураг
Архитектор	Б.Буйсан	ЕГ Шифр: СЧ-11-23	Масштаб: М1:500	Огноо: 2024.01
Гүйцэтгэсэн	Н.Чуганцэцэг	ТГ Шифр:	Зургийн дугаар: ЕТ-1	Хуудас: ЕТ-25
Шалгасан	Б.Буйсан			

КАРТОГРАММ М1:500

ТАНИХ ТЭМДЭГ:


	Төлөвлөж буй барилга
$\pm 0.00 = 1560.60$	1-р давхрын шалны түвшин
$\frac{60.10}{59.90}$	Төлөвлөж буй өндөр Одоо байгаа өндөр
$+2.45$	Ажлын өндөр
$\frac{9}{82}$	Ажлын хэмжээ /м³/ Ажлын талбай /м²/
	Нэмэгдэх шорооны талбай
	Хасагдах шорооны талбай

д/д	Ажлын нэр	Хэмжих нэгж	Тоо ширхэг	Тайлбар
1	Бетон авто зам В-20 h-0.15	M2	2175.6	Хэсэглэл-4
2	Өнгөт хавтангаар хийх талбай В-15 h-0.08	M2	3174.0	хэсэглэл-5
3	Ногоон байгууламж	M2	339.5	Хэсэглэл-4,5
4	Өндөржилтөөр гарах шороо	M3	+.... -....	Картограмаар

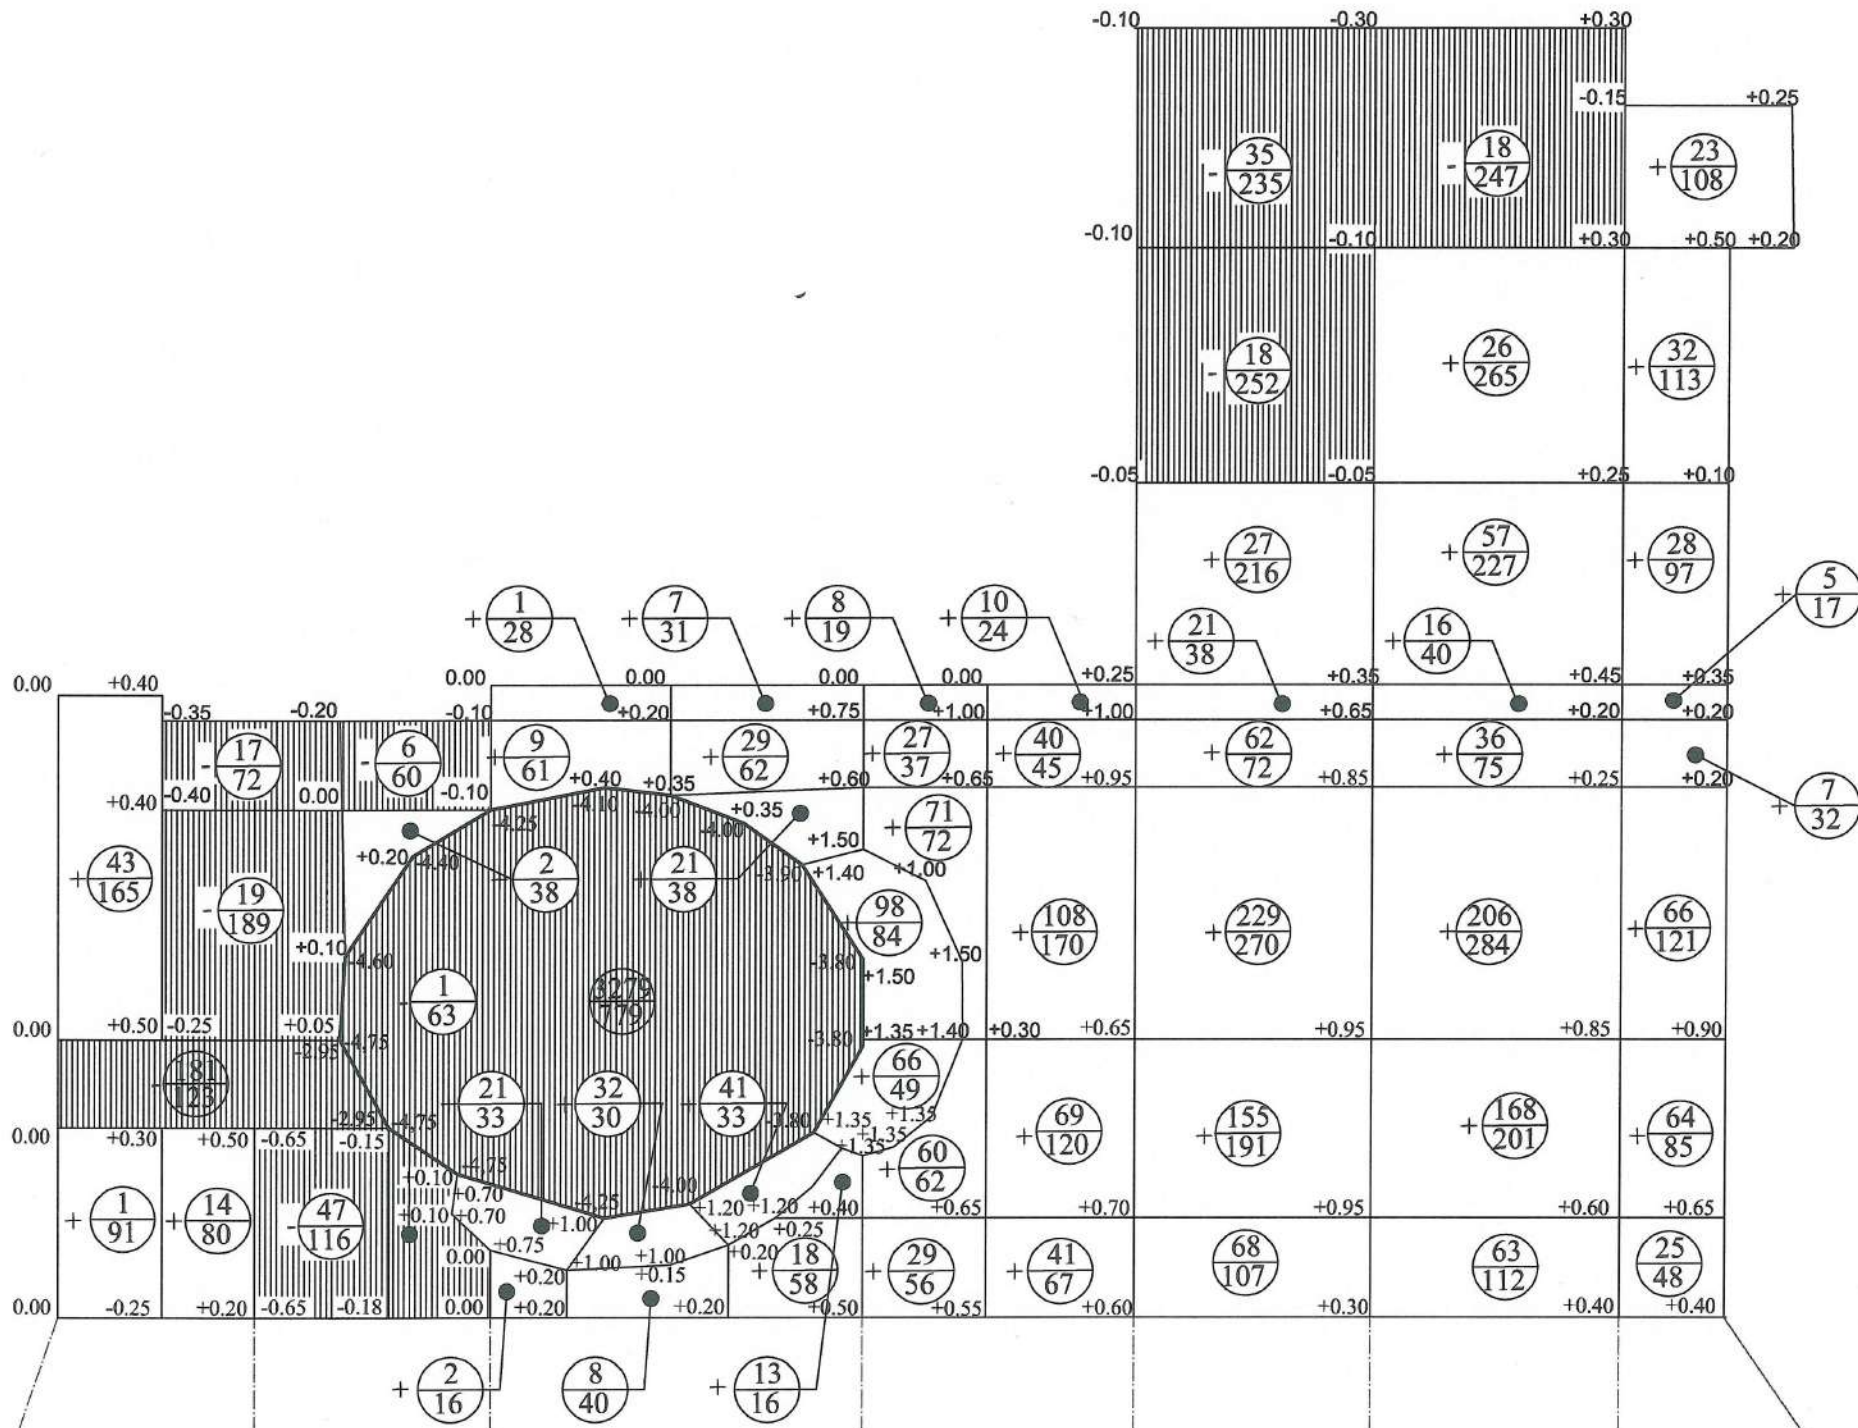

336	---	488	805	864	1204	621	+4318	Нэмэгдэх шорооны талбай / м²/
123	440	839	---	487	247	---	-2136	Хасагдах шорооны талбай / м²/
58	---	194	627	562	572	250	+2263	Нэмэгдэх шорооны хэмжээ /м³/
181	84	3285	---	53	18	---	-3631	Хасагдах шорооны хэмжээ /м³/





SKETCH LLC
"Скэч"ХХК

Өмнөговь аймаг, Ханбогд сум, "ГАЛБЫН ГОВЬ" МУЗЕЙН БАРИЛГА

МОНГОЛ УЛС
15-253 АТХ4381
Баялагийн
БУЛГАН
МЭРГЭШСЭН АРХИТЕКТОР
СМА ДА
202 024


Үе шат:
Ажлын зураг

Огноо:
2024.01

Хуудас:
ЕТ-25

Архитектор	Б.Булган	ЕГ Шифр:	СЧ-11-23	Масштаб:	Огноо:
Гүйцэтгэгч	Н.Цуганцэцэг	ТГ Шифр:		Зургийн дугаар:	Хуудас:
Шалгасан	Б.Булган				ЕТ-25

ЗАЙ ХЭМЖЭЭ М1:500

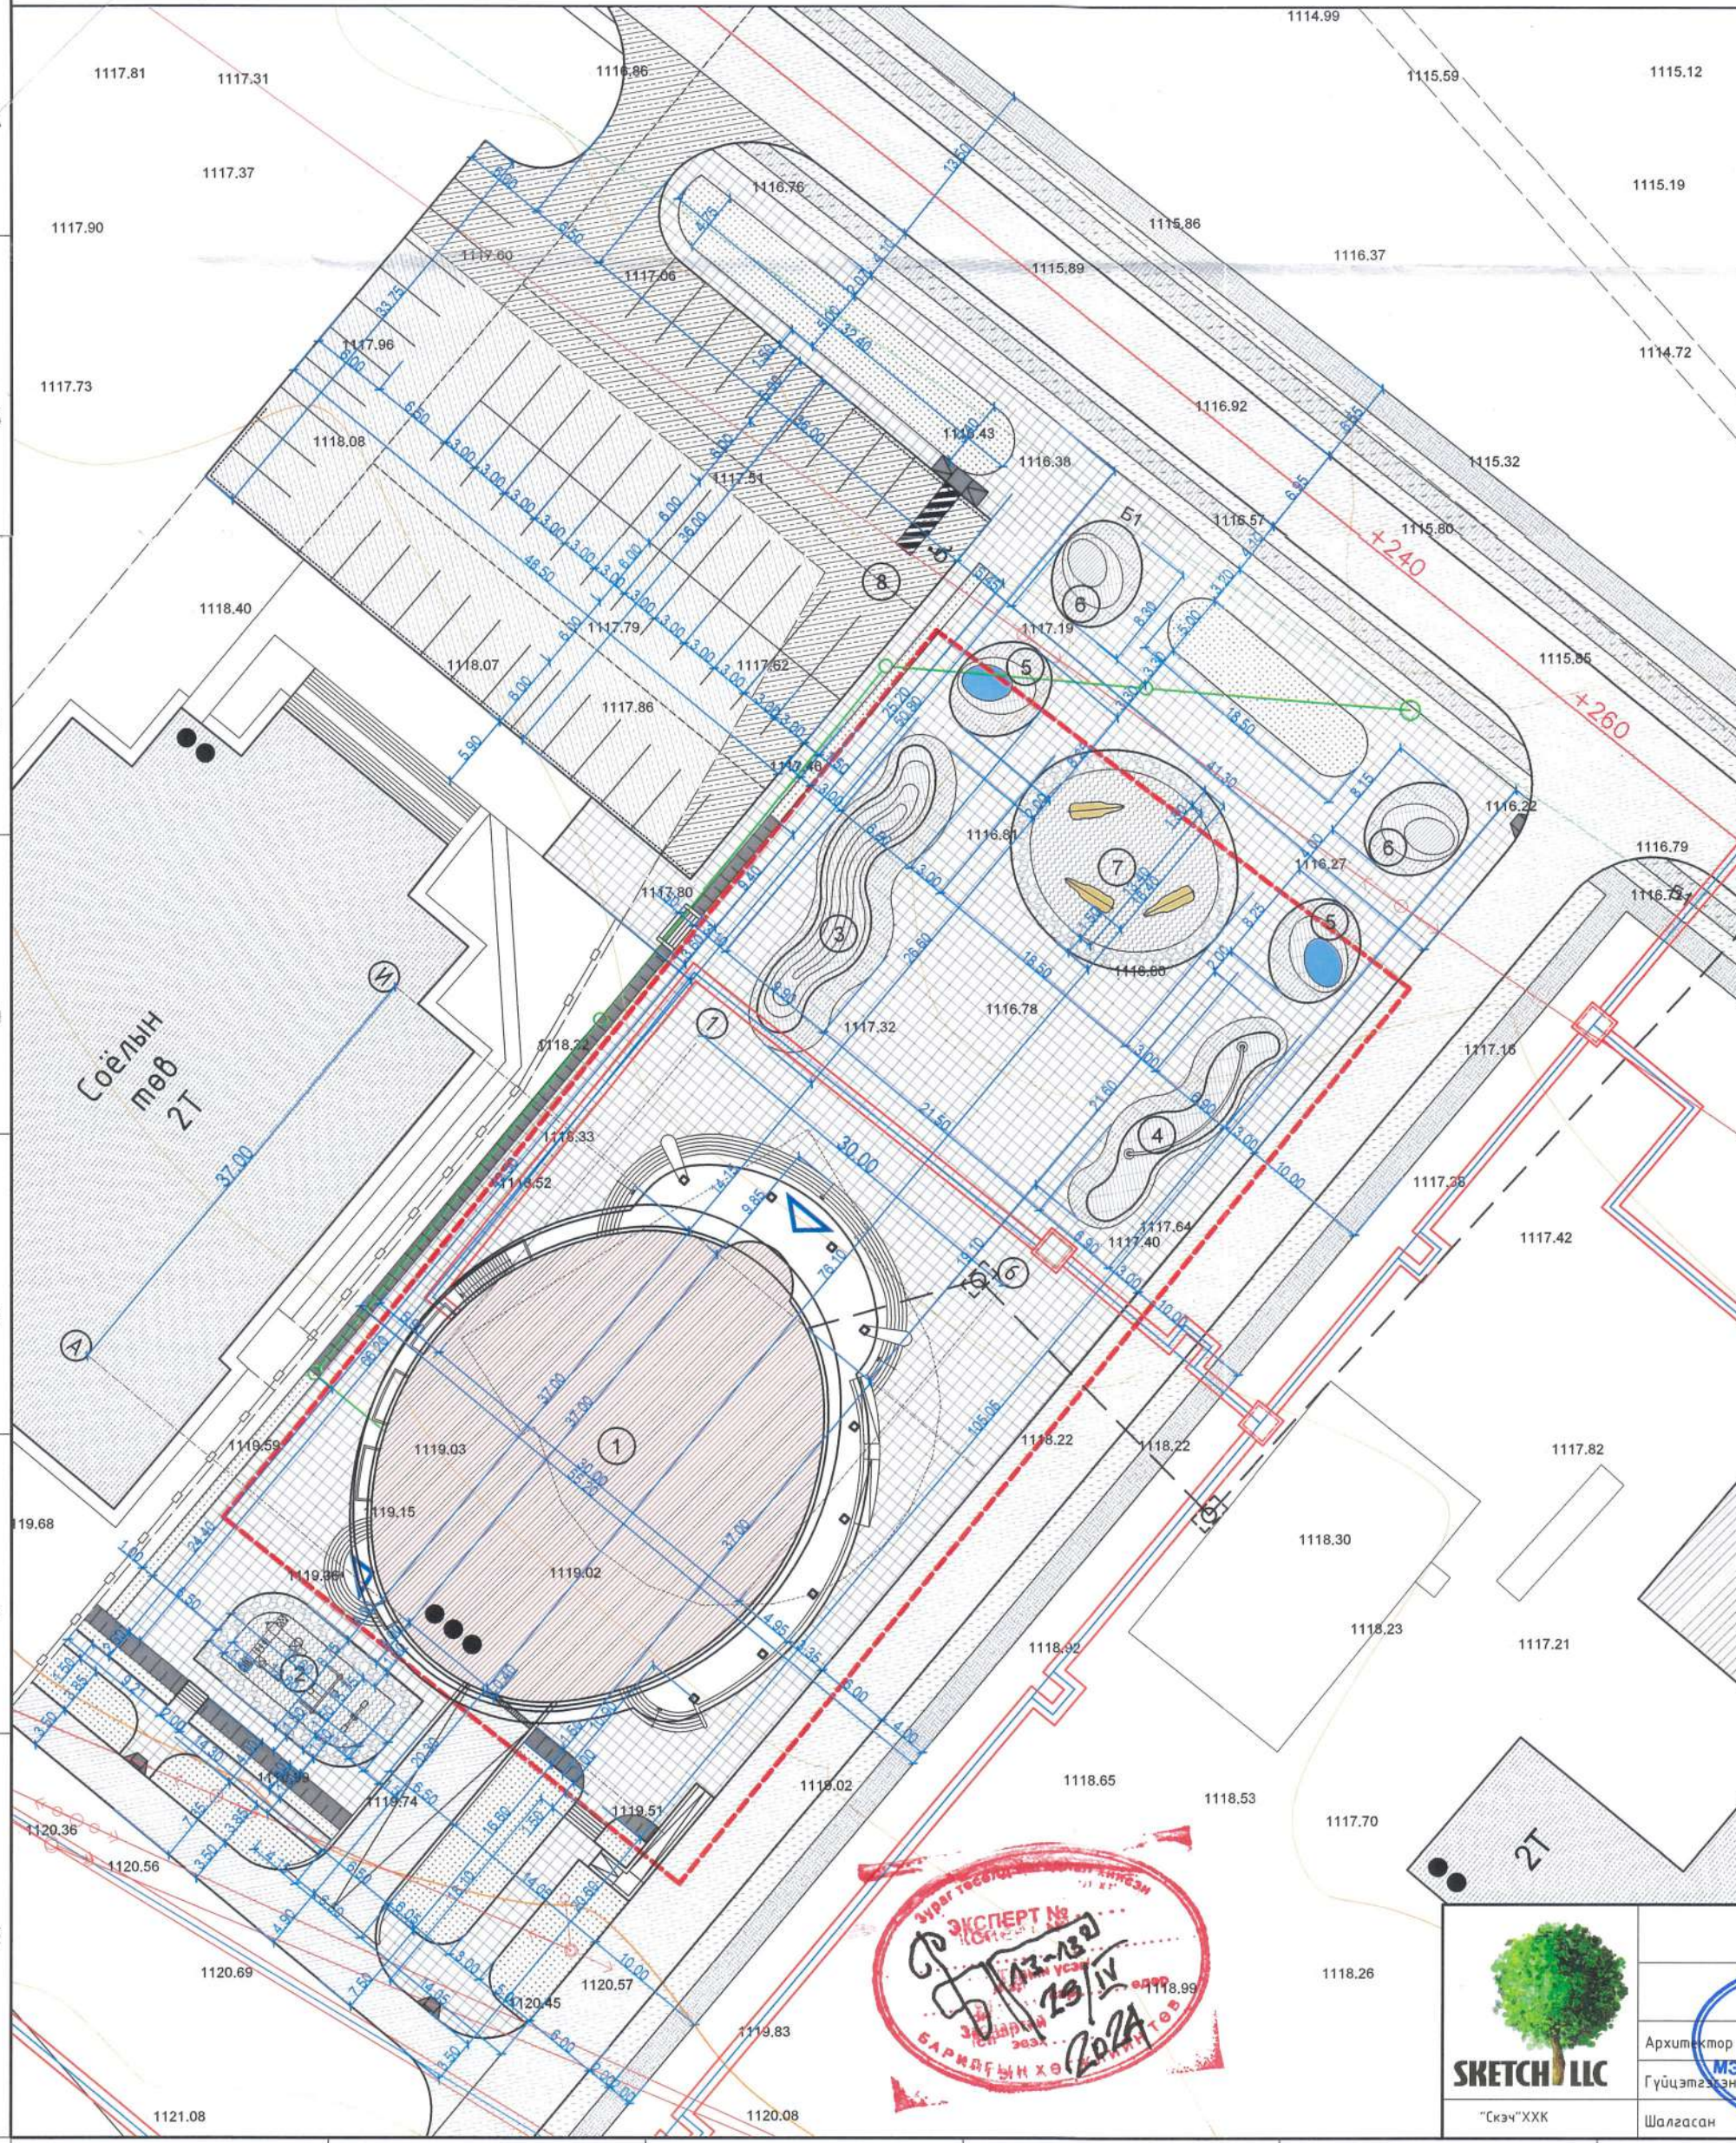

Д/д	ТОДОРХОЙЛОЛТ:	Тайлбар
1.	Музейн барилга	Төлөвлөж буй
2.	Амралтын талбай	Төлөвлөж буй
3.	Шаталсан сандал	Төлөвлөж буй
4.	Шаталсан сандалтай /Самбар/	Төлөвлөж буй
5.	Шаталсан сандалтай /Усан толь/	Төлөвлөж буй
6.	Шаталсан сандалтай /Цэцгэн мандал/	Төлөвлөж буй
7.	Хөшөө /Тэмээ/	Төлөвлөж буй
8.	Авто зогсоол	Төлөвлөж буй


- ТӨЛӨВЛӨЛТ ХИЙХЭД АШИГЛАСАН НОРМАТИВЫН БАРИМТЧУУД**
- Хот мөсгөны төлөвлөлт барилгажилтын норм ба дүрэм БНБД 30-01-04
 - Барилгын орчны тохижилтын ажил БНБД 3-01-06-90
 - Тахир дутуу иргэдэд зориулсан барилгын төлөвлөлтийн нормаль БД 31-101-04
 - БНБД 32-01-04, Хот суурины гудамж, зам төлөвлөлт
 - БНБД 21-01-02, Барилга, байгууламжийн галын аюулгүй байдал
 - БНБД 21-05-10, Авто зогсоол
 - БНБД 21-02-02, Барилга, байгууламжийн зураг төсөл зохиох галын аюулгүйн норм
 - БНБД 23-02-08, Байгалийн ба зохиомол гэрэлтүүлэг
 - БД 31-112-11, Хөгжлийн дэрхшээлтэй иргэдийн амьдрах орчны шаардлагад нийцсэн зураг төсөл зохиох дүрэм
 - MNS 534.2:2007, Авто зогсоол. Ангилал ба ерөнхий шаардлага
 - MNS 4759:2014, Авто замын тэмдэглэл. Техникийн ерөнхий шаардлага
 - MNS 4699:2016 Зам талбайн хучилтын бетон хавтан. Техникийн шаардлага
 - MNS 6808:2019 Явган хүний зам, талбайн төлөвлөлт. Техникийн шаардлага
 - БНБД 32-01-04 Хот суурины гудамж, зам төлөвлөлт
 - UCS0901B2022 Явган хүний зам, талбайн төлөвлөлт, хучилт, угсралтад тавигдах ерөнхий шаардлага
 - UCS0902B2022 Тээврийн хэрэгслийн ил зогсоолыг төлөвлөх, байгуулахад тавигдах ерөнхий шаардлага
 - UCS0903B2022 Унадаг дугуйн замын төлөвлөлт, хучилтад тавигдах ерөнхий шаардлага
 - UCS1901B2022 Гэрэлтүүлэгт тавигдах шаардлага
 - UCS1902A2022 Гэрэлтүүлэх төхөөрөмжийг төлөвлөх, байрлуулах, суурилуулах удирдамж
 - UCS1409B:2022 Чийрэгжүүлэх талбайн төлөвлөлт, тоног төхөөрөмжинд тавих ерөнхий шаардлага
 - UCS0801A2022 Хот, суурин газрын цэцэрлэгжүүлэлт, ногоон байгууламжийн төлөвлөлт
 - UCS1001C:2020 Хөгжлийн дэрхшээлтэй иргэдэд хүртээмжтэй дэд бүтэц

ЕРӨНХИЙ ТӨЛӨВЛӨГӨӨ, ГАДНА ЗАСЛЫН АЖИЛД ДЭЭРХ СТАНДАРТ, НОРМАТИВ БАРИМТЧУУДЫГ ЗААЛТУУДЫГ ЗААВАЛ МӨРДӨНӨ.



Өмнөговь аймаг, Ханбогд сум, "ГАЛБА ГОВЬ" МУЗЕЙН БАРИЛГА				Үе шат: Ажлын зураг
Зай хэмжээ		Б.Булган	ЕГ Шифр: СЧ-11-23	Масштаб: М1:500
Архитектор	Б.Булган	Гүйцэтгэгч	Т.Г.Шифр:	Огноо: 2024.01
Шалгасан	Б.Булган	Мэргэжлийн Армийн Эксперт	Зургийн дугаар: ЕТ-3	Хуудас: ЕТ-25

ЗАМ ТАЛБАЙН ХУЧИЛТ М1:500

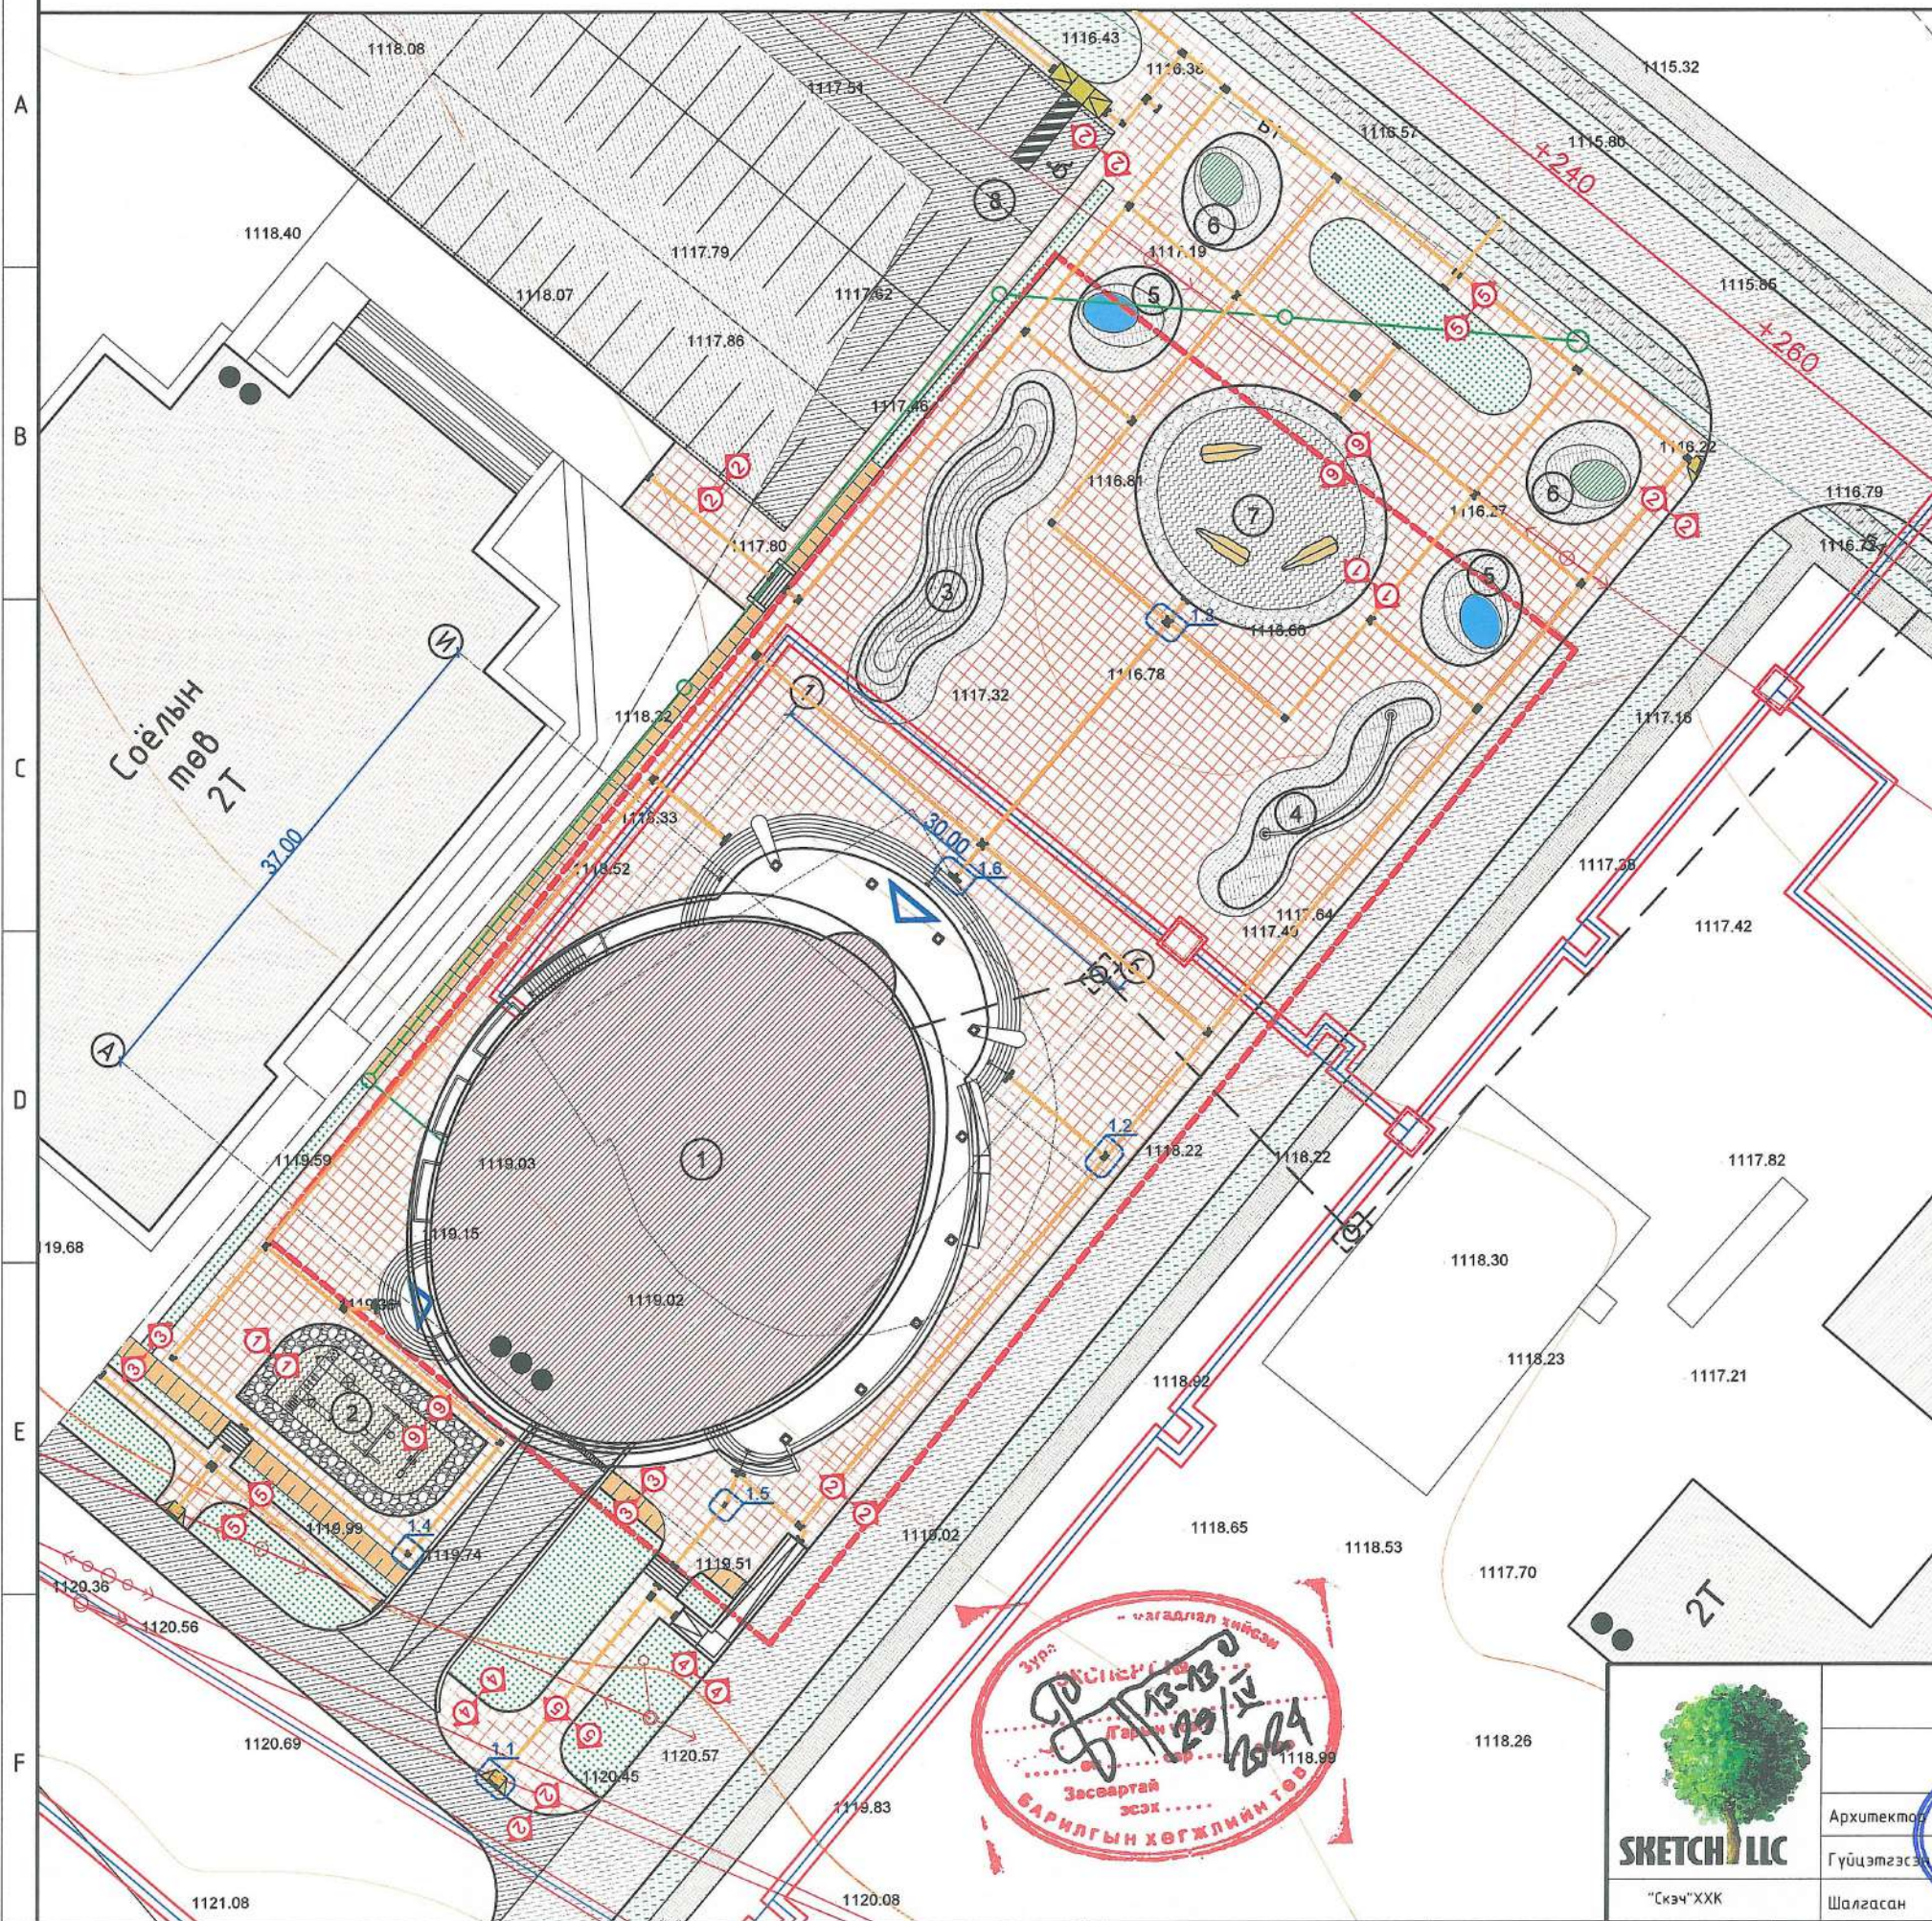

Д/д	ТОДОРХОЙЛОЛТ:	Тайлбар
1.	Музейн барилга	Төлөвлөж дүү
2.	Амралтын талбай	Төлөвлөж дүү
3.	Шаталсан сандал	Төлөвлөж дүү
4.	Шаталсан сандалтай /Самбар/	Төлөвлөж дүү
5.	Шаталсан сандалтай /Усан моль/	Төлөвлөж дүү
6.	Шаталсан сандалтай /Цэцэгэн мандал/	Төлөвлөж дүү
7.	Хөшөө /Тэмээ/	Төлөвлөж дүү
8.	Авто зогсоол	Төлөвлөж дүү

ТАНИХ ТЭМДЭГ		
Д/д	Тэмдэг	Талбай /м2/
1		Авто зам, авто зогсоол 1095.2
2		Буулгаж, шинээр төлөвлөж дүү авто зогсоол 1077.4
3		Замын налуулга 22.5
4		Явган хүний зам 3174
5		Хайрга 134.7
6		Элсэн талбай 230.5
7		Ногоон байгууламж 339.5
8		Далан /нүхтэй бетон хавтан/ 110.4
9		ТХИ зориулалтын зам 148

ТАНИХ ТЭМДЭГ		
Д/д	Нэр	Тоо хэмжээ /м/
1	Явган замын хашлага	310
2	Авто замын хашлага	290

1. АВТО ЗОГСООЛЫН ТЭМДЭГ

2. ЧИГ ЗААХ СУМ

3. АВТО ЗОГСООЛЫН ХАШЛАГА

Авто зогсоолын замын хашлагыг тэмдэглэх

Өнгө: ШАР - 255 204 0 /RGB/ ХАР - 27 27 27 /RGB/

$L_1 = 0.20 - 1.00, L_2 = 0.40 - 2.00;$
 $L_1 : L_2 = 1 : 2$

Зурч: *[Handwritten signature]*
 2024.01.24
 Засвартай эсэх: *[Handwritten]*
 БАРИЛГЫН ХӨГЖЛИЙН ТӨВ




Өмнөговь аймаг, Ханбогд сум, "ГАЛБА ГОВЬ" МУЗЕЙН БАРИЛГА			
МОНГОЛ УЛС 15-263 АТХ4361 Баяндалангийн БУЛГАН		Зам талбайн хучилт	
Архитектор	Б.Булган	ЕГ Шифр:	СЧ-11-23
Гүйцэтгэгч	МЭРГЭШСЭН АРХИТЕКТЫН БҮЛЭГ	Масштаб:	M1:500
Шалгасан	Б.Булган	ТГ Шифр:	Зургийн дугаар: ET-4
		Үе шат:	Ажлын зураг
		Огноо:	2024.01
		Хуудас:	ET-25

ТУСГАЙ ХЭРЭГЦЭЭТ ИРГЭДИЙН ЯВГАН ЗАМЫН ГАРЦЫН ХЭСЭГЛЭЛ М1:50


Д/д	ТОДОРХОЙЛОЛТ:	Тайлбар
1.	Музейн барилга	Төлөвлөж дүү
2.	Амралтын талбай	Төлөвлөж дүү
3.	Шаталсан сандал	Төлөвлөж дүү
4.	Шаталсан сандалтай /Самбар/	Төлөвлөж дүү
5.	Шаталсан сандалтай /Усан толь/	Төлөвлөж дүү
6.	Шаталсан сандалтай /Цэцгэн мандал/	Төлөвлөж дүү
7.	Хөшөө /Тэмээ/	Төлөвлөж дүү
8.	Авто зогсоол	Төлөвлөж дүү

Хэсэглэл-1.1 Орох, гарах хэсгийн замын хэсэглэл

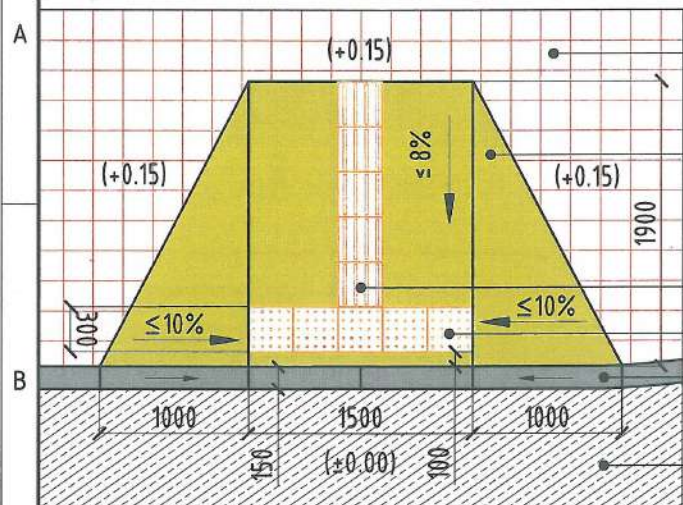


Явган хүний зам
Хэлбэржүүлсэн өнгөт хавтан 200*100*80мм
Налуулга
Хэлбэржүүлсэн өнгөт хавтан 200*100*80мм
Чиглүүлэх хавтан
Анхааруулах хавтан
Авто замын хашлага
Авто зам

Хэсэглэл-1.2 "Т" хэлбэрийн 3-н замын уулзварын хэсэглэл

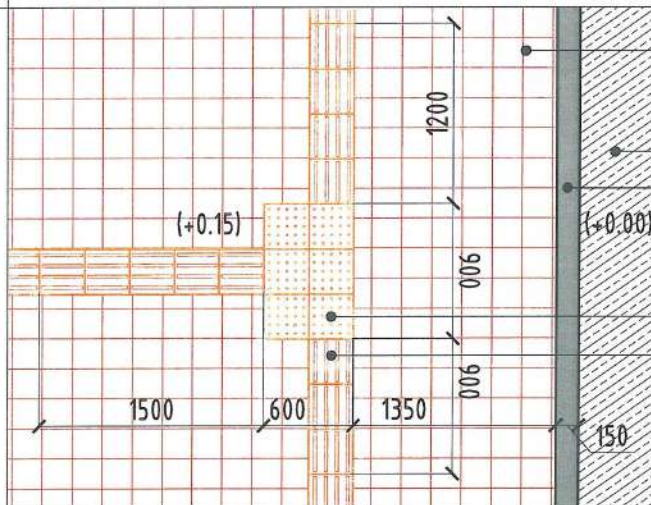


Явган хүний зам
Хэлбэржүүлсэн өнгөт хавтан 200*100*80мм
Авто зам
Авто замын хашлага
Анхааруулах хавтан
Чиглүүлэх хавтан

Хэсэглэл-1.3 "+" хэлбэрийн 4-н замын уулзварын хэсэглэл

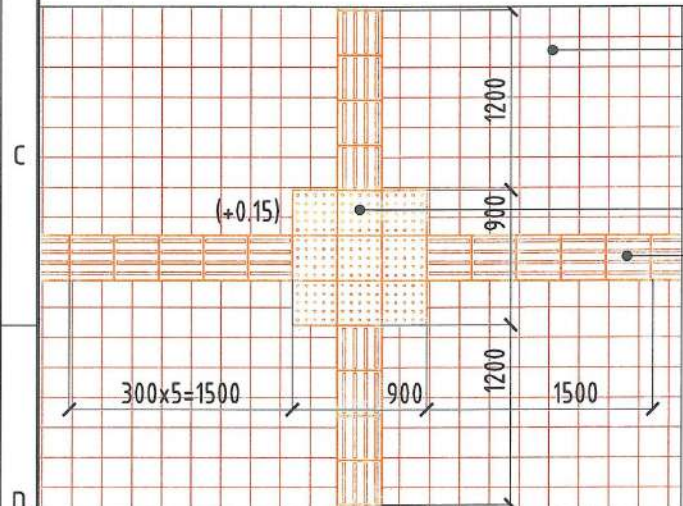


Явган хүний зам
Хэлбэржүүлсэн өнгөт хавтан 200*100*80мм
Анхааруулах хавтан
Чиглүүлэх хавтан

Хэсэглэл-1.4 "Г" хэлбэрийн 2 замын уулзварын хэсэглэл

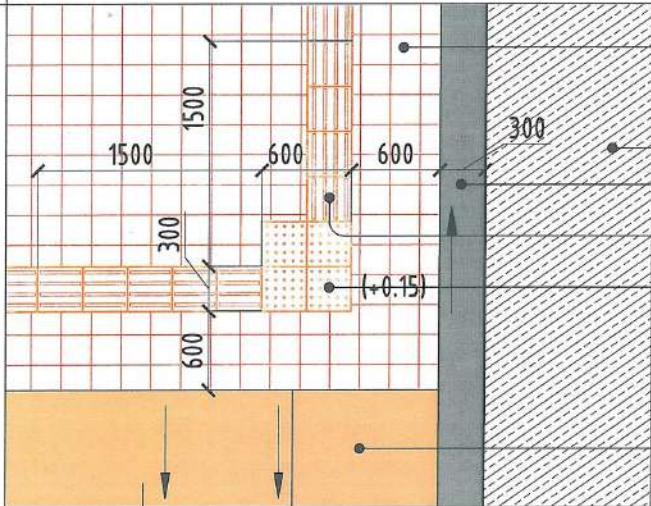


Явган хүний зам
Хэлбэржүүлсэн өнгөт хавтан 200*100*80мм
Авто зам
Авто замын хашлага
Чиглүүлэх хавтан
Анхааруулах хавтан
Далан

Хэсэглэл-1.5 Мүрүү хэлбэрийн замын уулзварын хэсэглэл

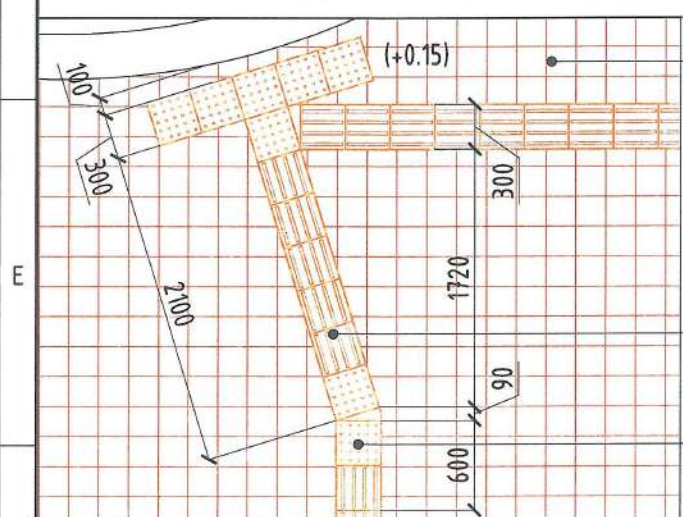


Явган хүний зам
Хэлбэржүүлсэн өнгөт хавтан 200*100*80мм
Чиглүүлэх хавтан
Анхааруулах хавтан

Хэсэглэл-1.6 Барилга руу орох гарах замын хэсэглэл

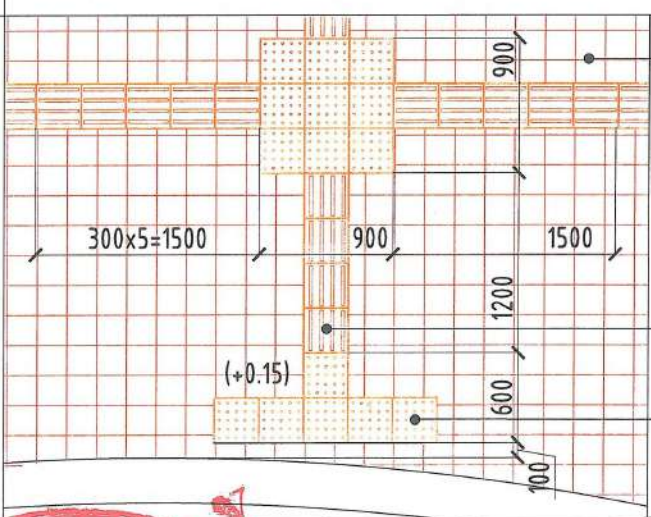


Явган хүний зам
Хэлбэржүүлсэн өнгөт хавтан 200*100*80мм
Чиглүүлэх хавтан
Анхааруулах хавтан

4. АНХААРУУЛАХ ХАВТАН

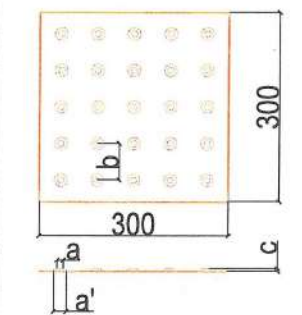


Анхааруулах хавтангийн хэмжээ		
Д/д	Хэмжээ	Хүлцэх алдаа
a	12	+1.5
a'	a+10	
b	55-60	+1.0
c	5	

5. ЧИГЛҮҮЛЭХ ХАВТАН

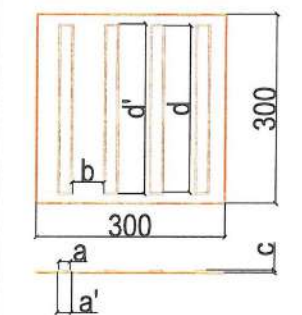

Чиглүүлэх хавтангийн хэмжээ		
Д/д	Хэмжээ	Хүлцэх алдаа
a	17	+1.5
a'	a+10	
b	75	+1.0
c	5	
b	270	
c	d+10	


6. ТУСГАЙ ХЭРЭГЦЭЭТ ИРГЭНИЙ ЗОГСООЛЫН ТЭМДЭГ

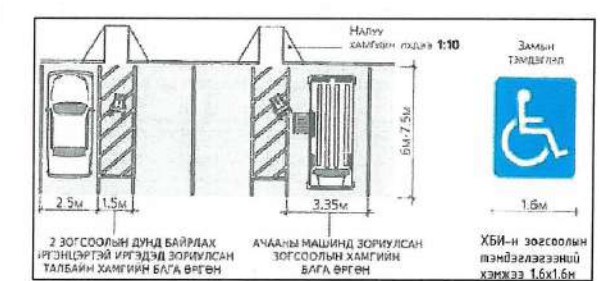

7. АВТО ЗОГСООЛЫН ТЭМДЭГ



8. ТУСГАЙ ХЭРЭГЦЭЭТ ИРГЭНИЙ ГАРЦ

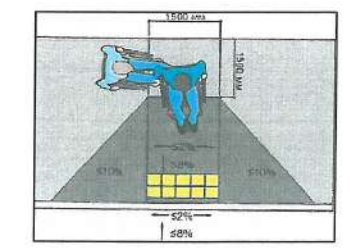


Өмнөговь аймаг, Ханбогд сум, "ГАЛБА ГОВЬ" МУЗЕЙН БАРИЛГА

Тусгай хэрэгцээт иргэдийн явган замын гарцын хэсэглэл


Архитектор	Б.Булган	ЕГ Шифр:	СЧ-11-23	Масштаб:	M1:10	Огноо:	2024.01
Гүйцэтгэсэн	Н.Чуганцэцэг	ТГ Шифр:	Зургийн дугаар:	ET-5	Хуудас:	ET-25	
Шалгасан	Б.Булган						

ГАДНА ЗАМ ТАЛБАЙН ХЭСЭГЛЭЛ М1:10


Хэсэглэл-1 М1 : 10

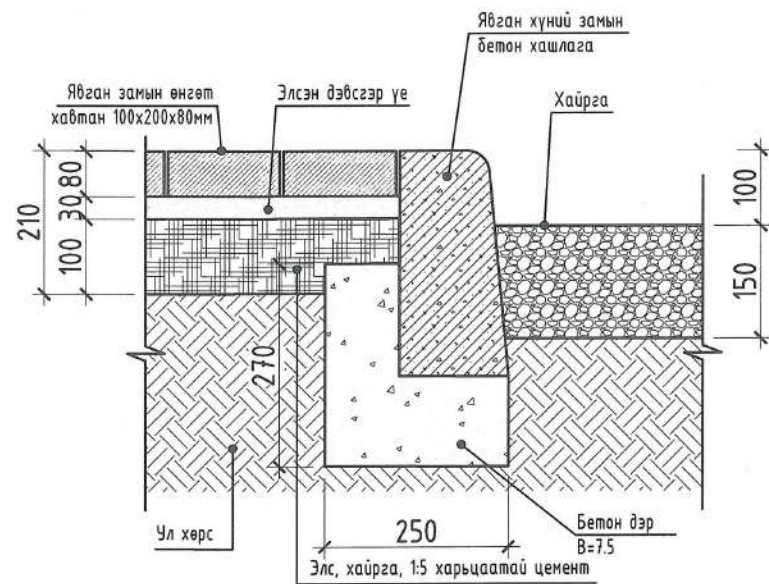

Хэсэглэл-2 М1 : 10

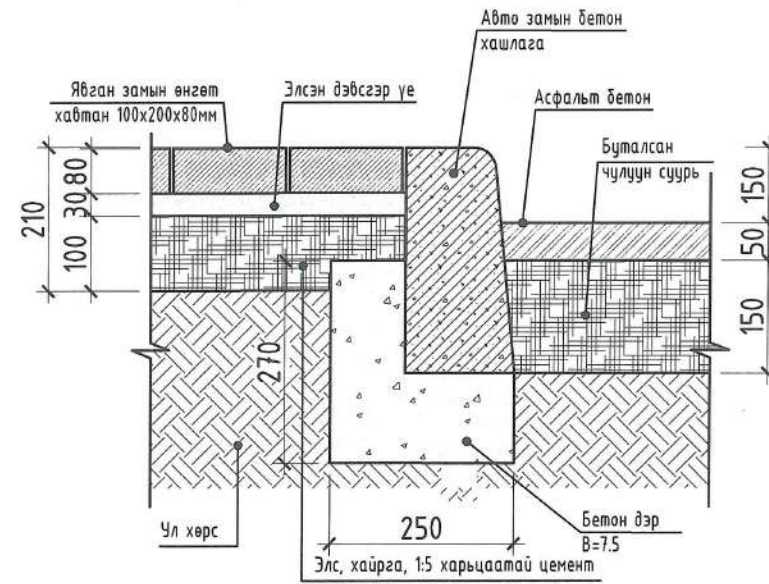

Хэсэглэл-3 М1 : 10

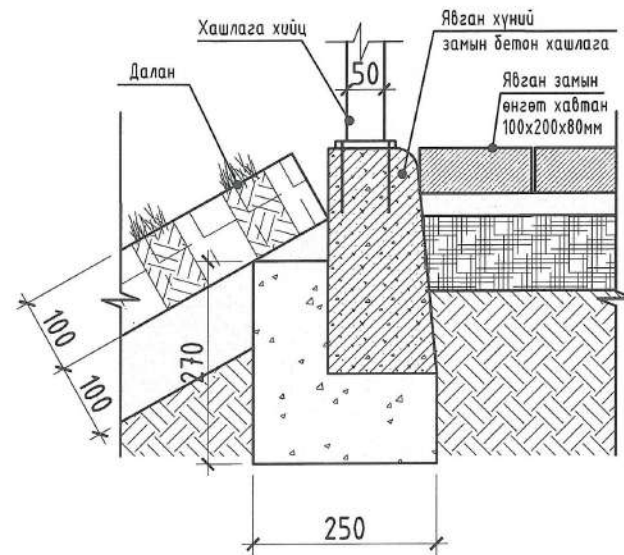

Д/д	ТОДОРХОЙЛОЛТ:	Тайлбар
1.	Музейн барилга	Төлөвлөж дүй
2.	Амралтын талбай	Төлөвлөж дүй
3.	Шаталсан сандал	Төлөвлөж дүй
4.	Шаталсан сандалтай /Самбар/	Төлөвлөж дүй
5.	Шаталсан сандалтай /Усан толь/	Төлөвлөж дүй
6.	Шаталсан сандалтай /Цэцгэн мандал/	Төлөвлөж дүй
7.	Хөшөө /Тэмээ/	Төлөвлөж дүй
8.	Авто зогсоол	Төлөвлөж дүй

ТАЙЛБАР:

- БНБД 32-01-04 Хот суурины гудамж, зам төлөвлөлт
- MNS 4699:2016 Зам талбайн хучилтын бетон хавтан. Техникийн шаардлага
- MNS 6808:2019 Явган хүний зам, талбайн төлөвлөлт. Техникийн шаардлага
- UCS0901B2022 Явган хүний зам, талбайн төлөвлөлт, хучилт, угсралтад тавигдах ерөнхий шаардлага
- UCS0902B2022 Тээврийн хэрэгслийн ил зогсоолыг төлөвлөх, байгуулахад тавигдах ерөнхий шаардлага
- UCS0903B2022 Унадаг дугуйн замын төлөвлөлт, хучилтад тавигдах ерөнхий шаардлага
- UCS0801A2022 Хот, суурин газрын цэцэрлэгжүүлэлт, ногоон байгууламжийн төлөвлөлт
- UCS1001C:2020 Хөгжлийн дэрхшээлтэй иргэдэд хүртээмжтэй дэд дүтэц

ЕРӨНХИЙ ТӨЛӨВЛӨГӨӨ, ГАДНА ЗАСЛЫН АЖИЛД ДЭЭРХ СТАНДАРТ, НОРМАТИВ БАРИМТУУДЫГ ЗААЛТУУДЫГ ЗААВАЛ МӨРДӨНӨ

Өмнөговь аймаг, Ханбогд сум, "ГАЛБА ГОВЬ" МУЗЕЙН БАРИЛГА




"Скэч"ХХК


Өмнөговь аймаг, Ханбогд сум, "ГАЛБА ГОВЬ" МУЗЕЙН БАРИЛГА				Үе шат:
Гадна зам талбайн хэсэглэл				Ажлын зураг
Архитектор	Б.Булган	ЕГ Шифр:	СЧ-11-23	Масштаб:
Гүйцэтгэгч	Н.Чуванцэцэг	ТГ Шифр:	ЕТ-6	Огноо:
Шалгасан	Б.Булган	Зургийн дугаар:	ЕТ-6	Хуудас:
				2024.01
				ЕТ-25

ГАДНА ЗАМ ТАЛБАЙН ХЭСЭГЛЭЛ М1:10


Хэсэглэл-4 М1 : 10

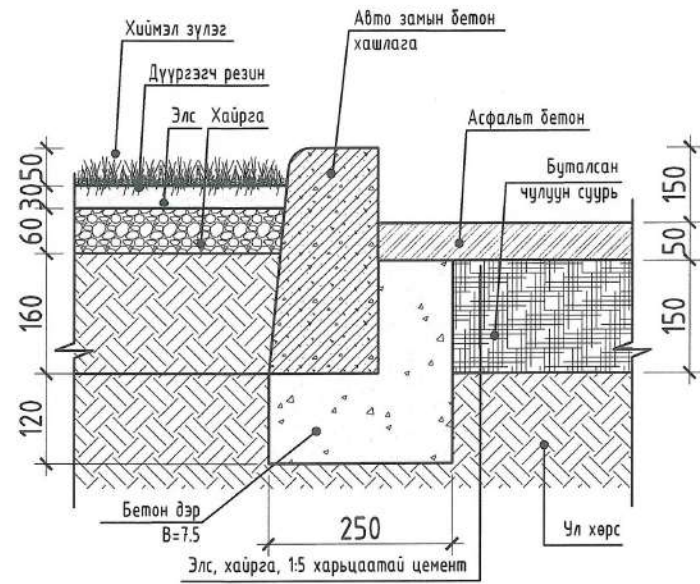

Хэсэглэл-5 М1 : 10

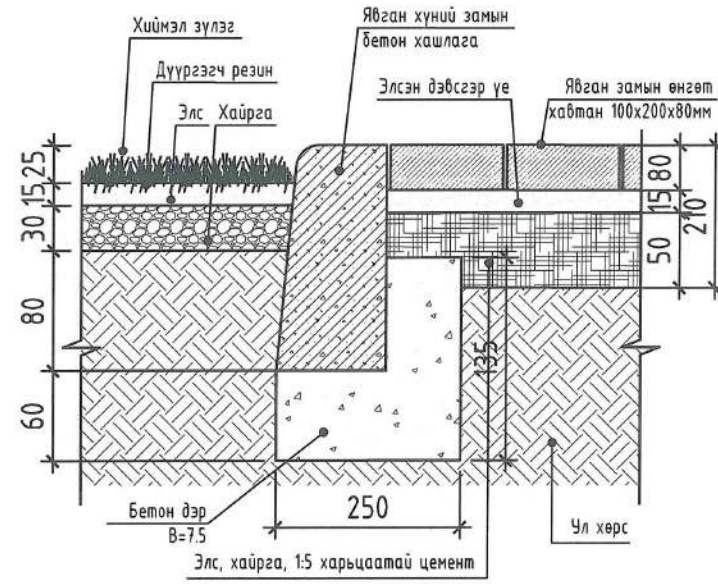

Хэсэглэл-6 М1 : 10

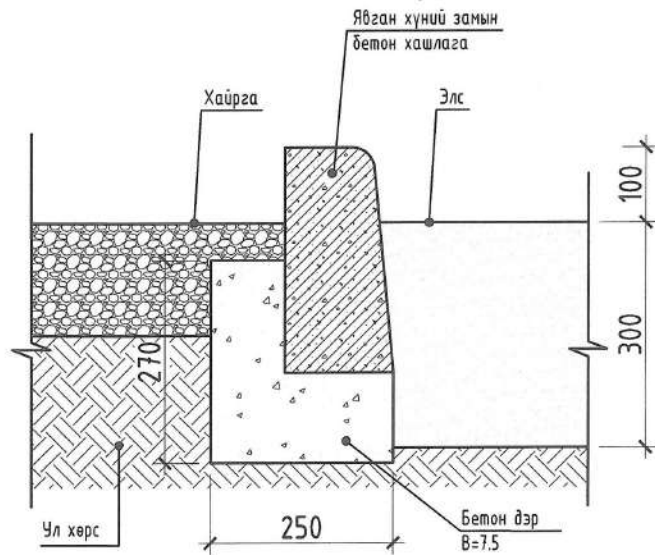

Д/д	ТОДОРХОЙЛОЛТ:	Тайлбар
1.	Музейн барилга	Төлөвлөж дүү
2.	Амралтын талбай	Төлөвлөж дүү
3.	Шаталсан сандал	Төлөвлөж дүү
4.	Шаталсан сандалтай /Самбар/	Төлөвлөж дүү
5.	Шаталсан сандалтай /Усан моль/	Төлөвлөж дүү
6.	Шаталсан сандалтай /Цэцгэн мандал/	Төлөвлөж дүү
7.	Хөшөө /Тэмээ/	Төлөвлөж дүү
8.	Авто зогсоол	Төлөвлөж дүү

ТАЙЛБАР:

- БНБД 32-01-04 Хот суурины гудамж, зам төлөвлөлт
- MNS 4699:2016 Зам талбайн хучилтын бетон хавтан. Техникийн шаардлага
- MNS 6808:2019 Явган хүний зам, талбайн төлөвлөлт. Техникийн шаардлага
- UCS0901B2022 Явган хүний зам, талбайн төлөвлөлт, хучилт, угсралтад тавигдах ерөнхий шаардлага
- UCS0902B2022 Тээврийн хэрэгслийн ил зогсоолыг төлөвлөх, байгуулахад тавигдах ерөнхий шаардлага
- UCS0903B2022 Чанадаг дугуйн замын төлөвлөлт, хучилтад тавигдах ерөнхий шаардлага
- UCS0801A2022 Хот, суурин газрын цэцэрлэгжүүлэлт, ногоон байгууламжийн төлөвлөлт
- UCS1001C:2020 Хөгжлийн дэрхшээлтэй иргэдэд хүртээмжтэй дэд бүтэц

ЕРӨНХИЙ ТӨЛӨВЛӨГӨӨ, ГАДНА ЗАСЛЫН АЖИЛД ДЭЭРХ СТАНДАРТ, НОРМАТИВ БАРИМТУУДЫГ ЗААЛТУУДЫГ ЗААВАЛ МӨРДӨНӨ




"Скэч"ХХК

Өмнөговь аймаг, Ханбогд сум, "ГАЛБА ГОВЬ" МУЗЕЙН БАРИЛГА

Гадна зам талбайн хэсэглэл				Үе шат:
Архитектор	Б.Булган	ЕГ Шифр:	СЧ-11-23	Ажлын зураг
Гүйцэтгэсэн	Н.Чуванцэцэг	Масштаб:	М1:10	Огноо:
Шалгасан	Б.Булган	ТГ Шифр:	Зургийн дугаар: ET-7	2024.01
			Хуудас:	ET-25

ГАДНА ГЭРЭЛТҮҮЛЭГ М1:500

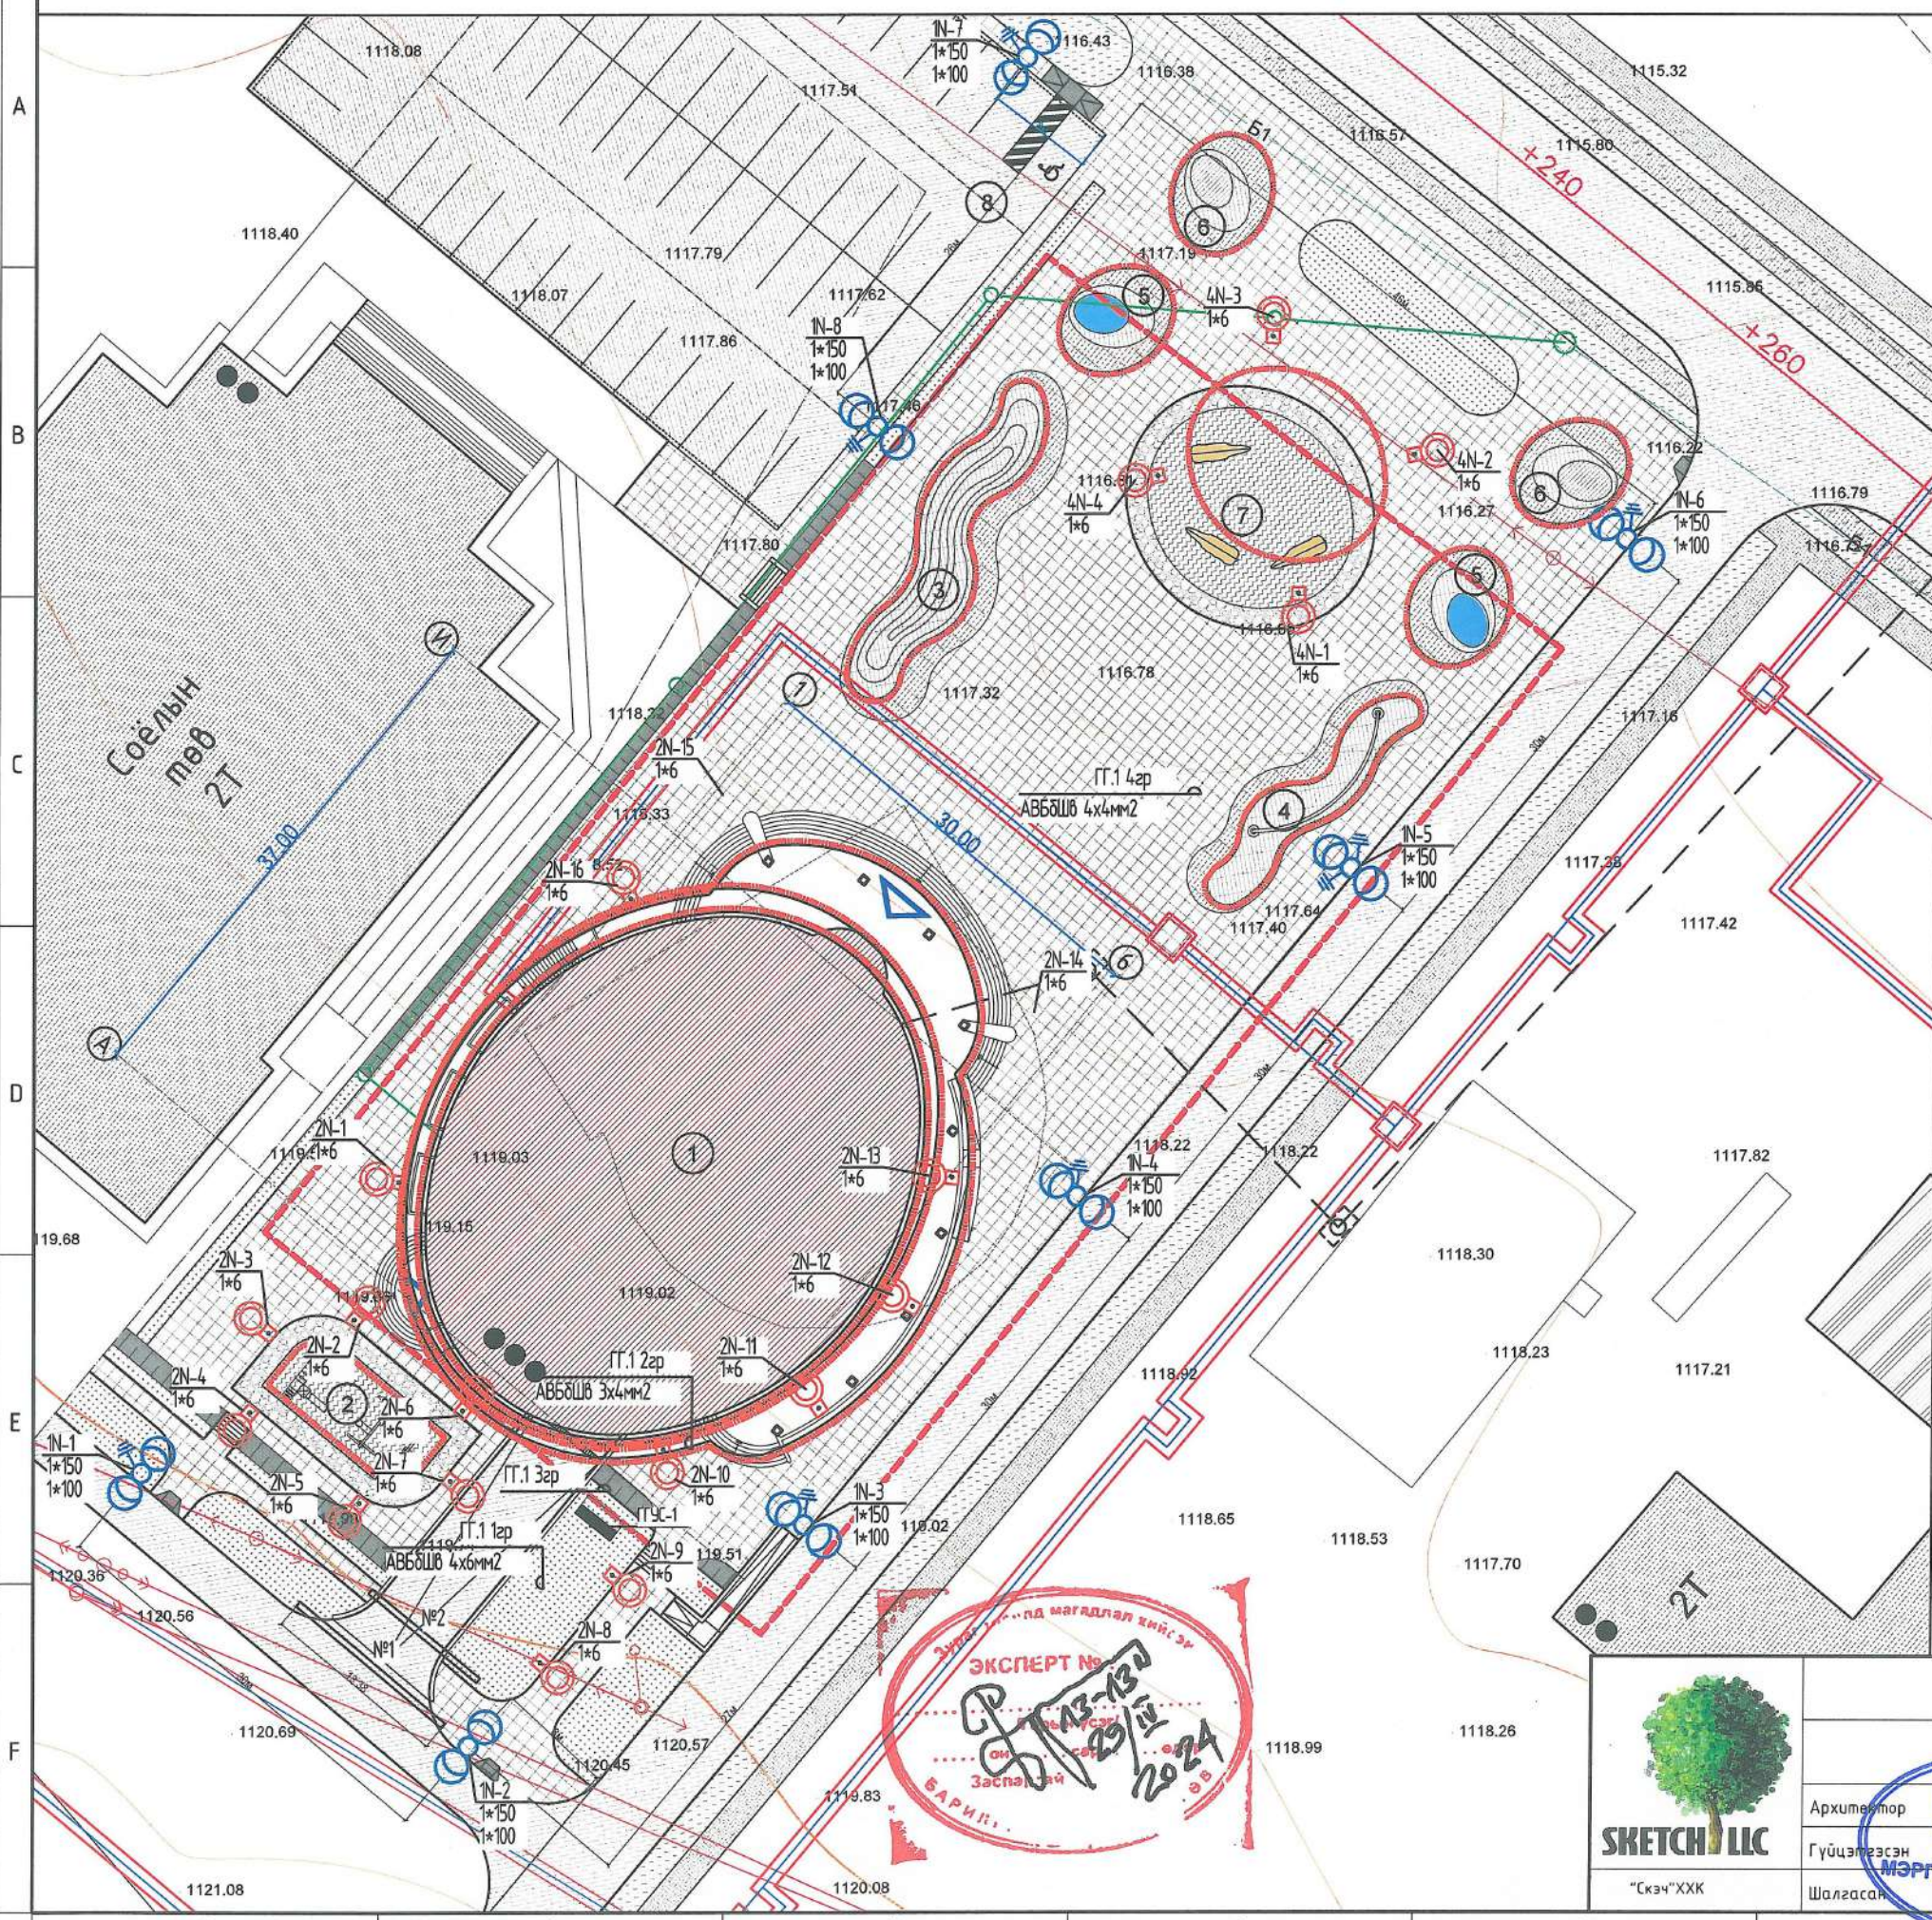

Д/а	ТОДОРХОЙЛОЛТ:	Тайлбар
1.	Музейн барилга	Төлөвлөж дүй
2.	Амралтын талбай	Төлөвлөж дүй
3.	Шаталсан сандал	Төлөвлөж дүй
4.	Шаталсан сандалтай /Самбар/	Төлөвлөж дүй
5.	Шаталсан сандалтай /Усан моль/	Төлөвлөж дүй
6.	Шаталсан сандалтай /Цэцгэн мандал/	Төлөвлөж дүй
7.	Хөшөө /Тэмээ/	Төлөвлөж дүй
8.	Авто зогсоол	Төлөвлөж дүй

Д/а	Таних тэмдэг	Тайлбар	Тоо хэмжээ	Харагдах байдал
1		Авто замын хоёр толгойтой гэрэл, ЛЭД 2*150Вт, 4000К /8м/	8ш	
2		Явган замын ИАУ гэрэл /0.6м/ ЛЭД EN98, 330Лм.Вт, 6Вт, 4000К	22ш	
3		Гоёлын түүзан UNDERSCORE INOUT гэрэл /7у.м/ ЛЭД E448, 2100Лм, 59.5Вт, 3800К	695м	

ТАЙЛБАР:


- UCS1901B2022 Гэрэлтүүлэгт тавигдах шаардлга
- UCS1902A2022 Гэрэлтүүлэх төхөөрөмжийг төлөвлөх, байрлуулах, суурилуулах удирдамж
- Гадна тохижилтын гэрэлтүүлгүүд нь IGUZZINI-ийн гэрэл эсвэл дүйцэхүйц үзүүлэлттэй гэрэл байна.

ЕРӨНХИЙ ТӨЛӨВЛӨГӨӨ, ГАДНА ЗАСЛЫН АЖИЛД ДЭЭРХ СТАНДАРТ, НОРМАТИВ БАРИМТУУДЫГ ЗААЛТУУДЫГ ЗААВАЛ МӨРДӨНӨ

Өмнөговь аймаг, Ханбогд сум, "ГАЛБА ГОВЬ" МУЗЕЙН БАРИЛГА				
Гадна гэрэлтүүлэг				
Архитектор	Б.Булган	ЕГ Шифр:	Масштаб:	Үе шат:
Гүйцэтгэсэн	Н.Чуганцэцэг	СЧ-11-23	M1:500	Ажлын зураг
Шалгасан	Б.Булган	ТГ Шифр:	Зургийн дугаар:	Огноо:
		ET-8	ET-8	2024.01
			Хуудас:	
			ET-25	



НОГООН БАЙГУУЛАМЖ М1:500

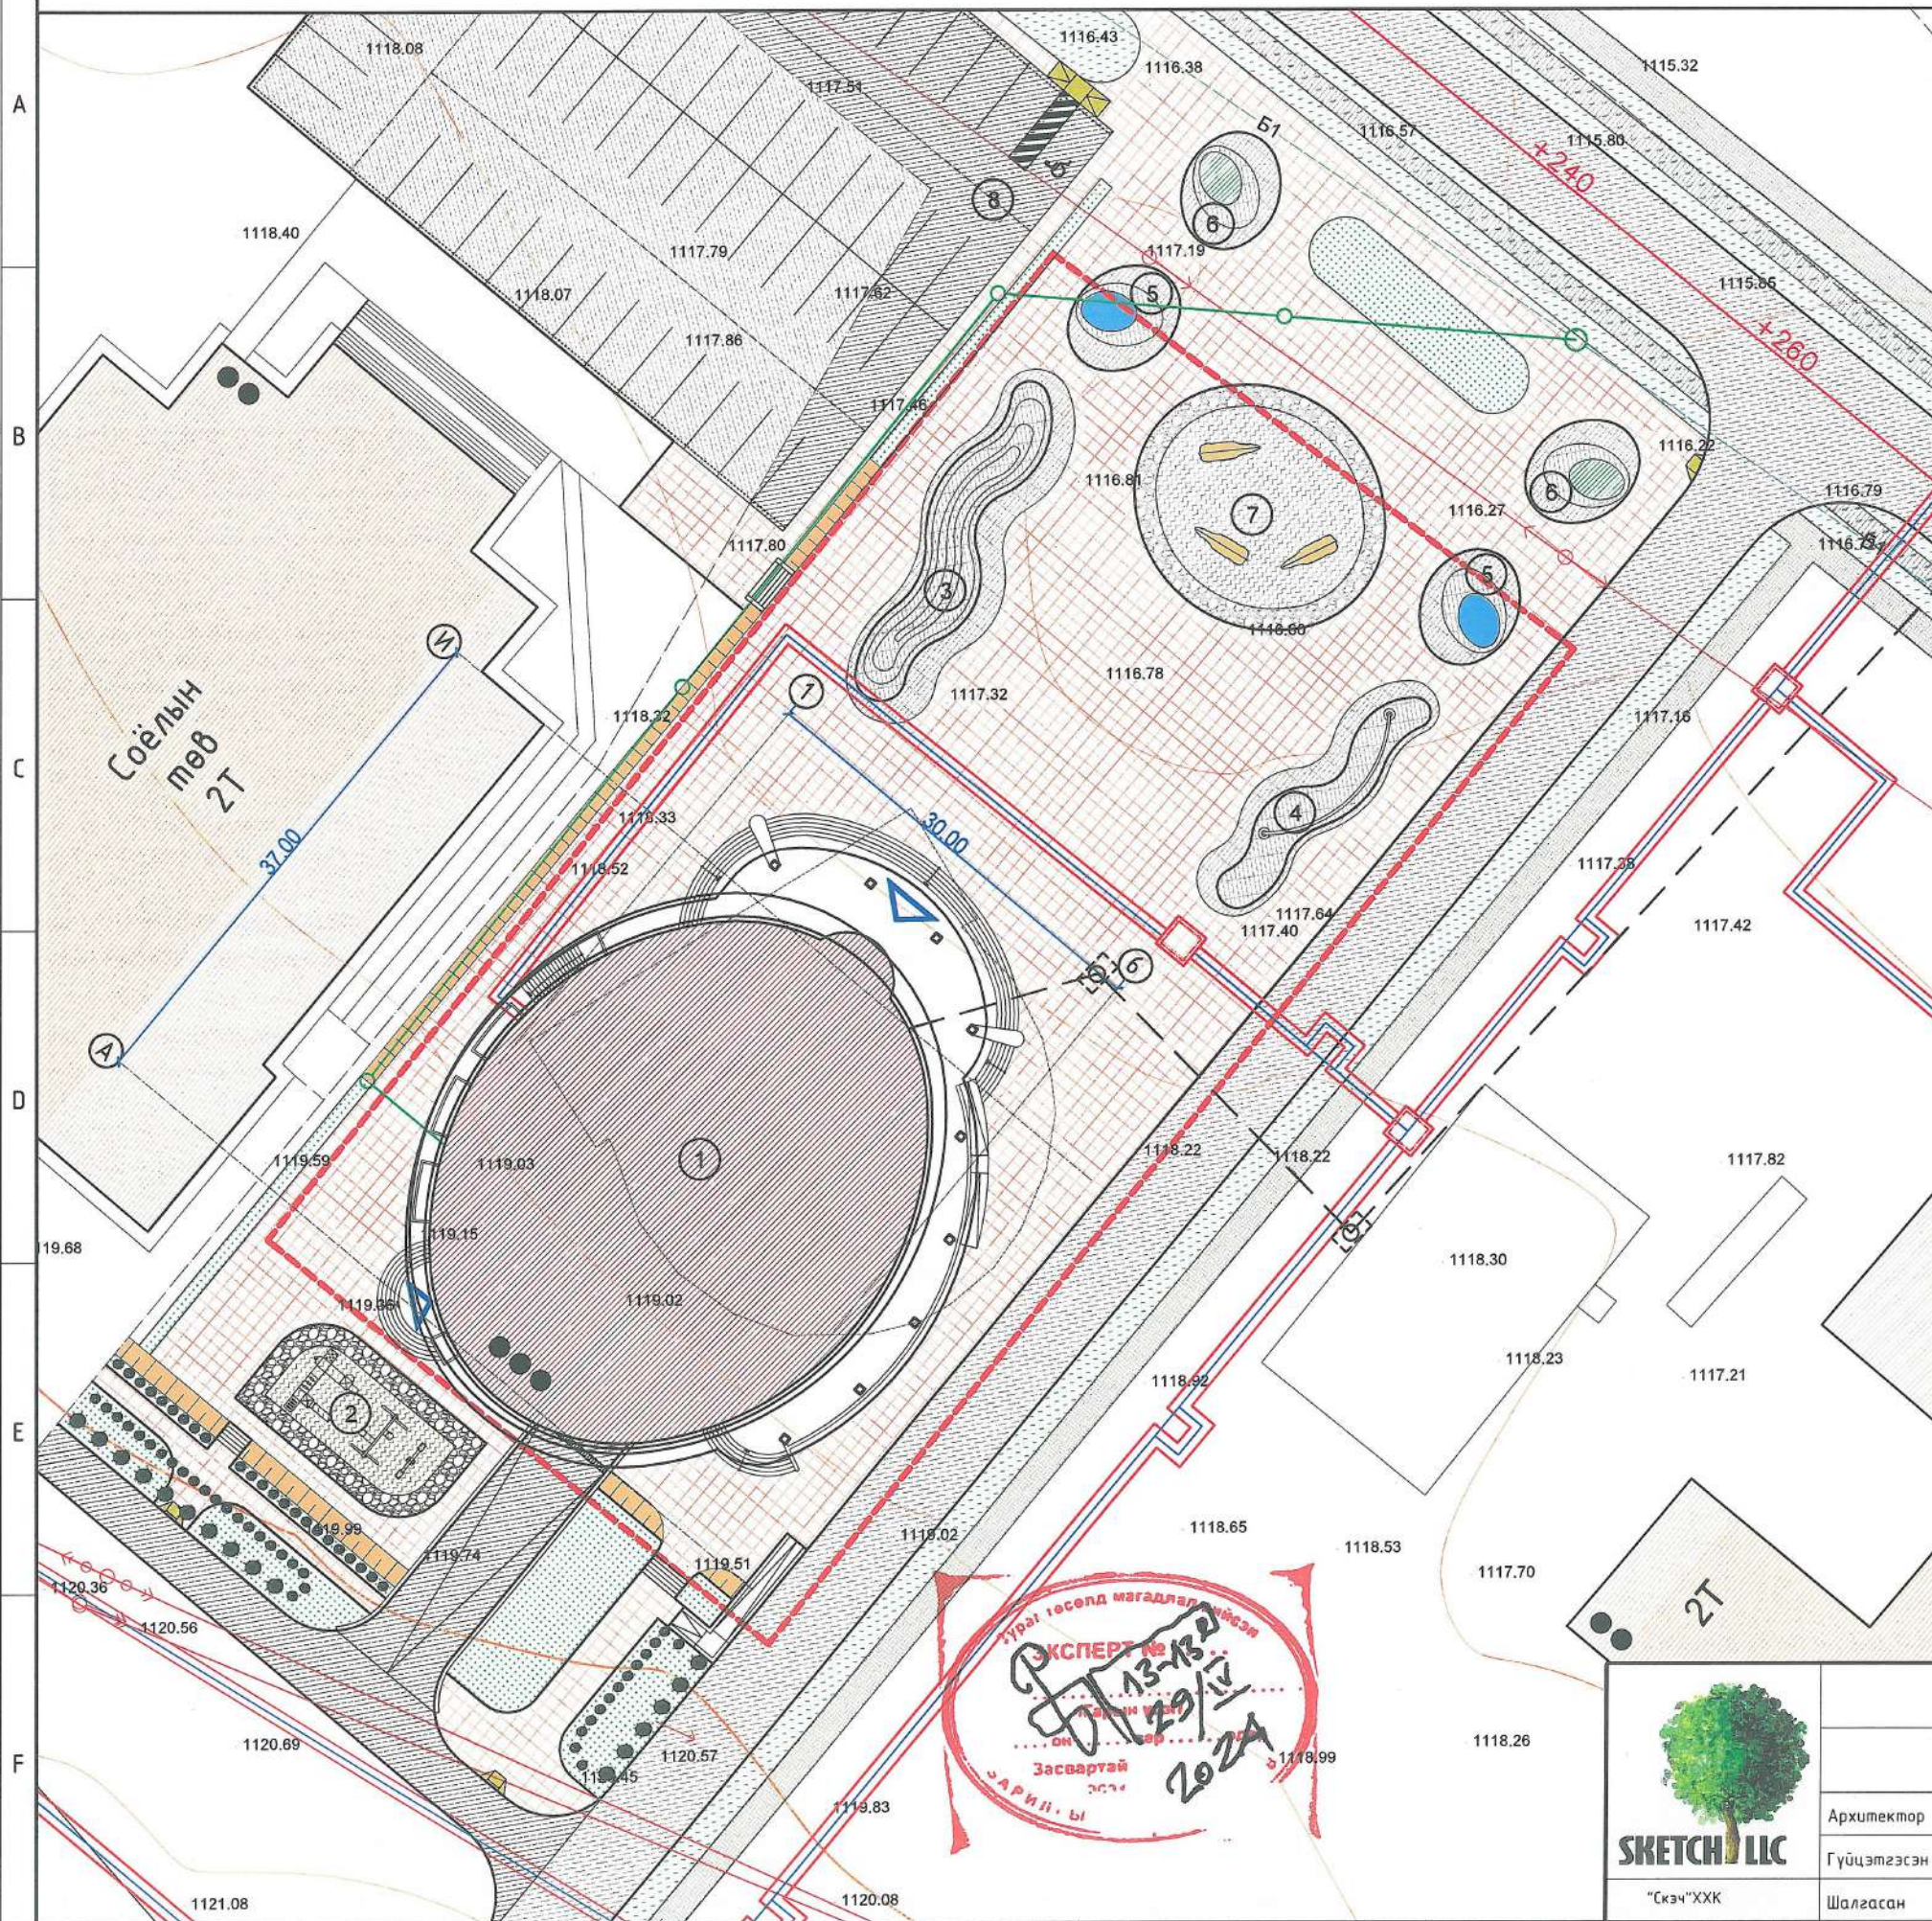

Д/д	ТОДОРХОЙЛОЛТ:	Тайлбар
1.	Музейн барилга	Төлөвлөж буй
2.	Амралтын талбай	Төлөвлөж буй
3.	Шаталсан сандал	Төлөвлөж буй
4.	Шаталсан сандалтай /Самбар/	Төлөвлөж буй
5.	Шаталсан сандалтай /Усан толь/	Төлөвлөж буй
6.	Шаталсан сандалтай /Цэцэгэн мандал/	Төлөвлөж буй
7.	Хөшөө /Тэмээ/	Төлөвлөж буй
8.	Авто зогсоол	Төлөвлөж буй

БУТ СӨӨГНИЙ ТҮҮВЭР

Д/д	Тэмдэг	Нэр	Суулгацны өндөр	Тоо ширхэг
1		Хайлаас	3-5м	16ш
2		Шар хуайс	0,6-0,8м	56x8=448ш

НОГООН БАЙГУУЛАМЖИЙН ТҮҮВЭР

Д/д	Тэмдэг	Нэр	Хэмжих нэгж	Тоо ширхэг
1		Цэцэгэн мандал	м2	16.5
2		Зүлэг	м2	323

БАРИЛГА БАЙГУУЛАМЖААС МОД БУТНЫ АЛСЛАГДАХ ЗАЙ ХЭМЖЭЭ

№	Тайлбар	Навчит модны ишний тэнхлэг хүртэл /м/	Бум сөөг, сөөгөнцөрийн гол хүртэл /м/
1	Явган замын хашлагын захаас	1.0 м	0.7 м
2	Ургамал хоорондын зай	3.0-4.0 м	0.25 м/2эгнээ
3	Таримал модны эгнээ хоорондын зай	2.5-4.0 м	0.25 м

СУУЛГАЦЫН НҮХ БЭЛТГЭХ ХЭМЖЭЭ

№	Суулгацны нэр	Нүхний голч	Суулгацны гүн
1	Навчит модны суулгац	0.6-0.8 м	0.5-0.6 м
2	Хэсэгчилсэн, ганцаарчилсан бум сөөг	0.4-0.5 м	0.4 м

ТАЙЛБАР:

- Зүлэгжүүлэлт болон суулгацыг хийхдээ UCS 0803А:2022 /Мод таримал ургамлын төрөл зүйлийн лавлах /Ургамлын онцлог, тарьж ургуулах аргачилал//, UCS 0803В:2022 /Ногоон байгууламжийн арчилгаанд тавигдах шаардлага/ стандартын дагуу хийж гүйцэтгэх.
- Суулгацыг газар гэссэний дараа 4-р сарын 20-с 5 дугаар сарын 25-ны дотор, ургалат зогссоны дараа 10-р сарын 1-ээс 11-р сарын 1-г хүртэл тус тус суулгана.

ЭКСПЕРТ № 13-130
2024
Засвартай
АРИЛ.Ы



Өмнөговь аймаг, Ханбогд сум, "ГАЛБА ГОВЬ" МУЗЕЙН БАРИЛГА

Ногоон байгууламж				Үе шат:	Ажлын зураг
Архитектор	Б.Булган	ЕГ Шифр:	СЧ-11-23	Масштаб:	М1:500
Гүйцэтгэсэн	Н.Чуганцэцэг	ТГ Шифр:	Зургийн дугаар:	Огноо:	2024.01
Шалгасан	Б.Булган		ЕТ-10	Хуудас:	ЕТ-25

НОГООН БАЙГУУЛАМЖ-МОД ТАРИХ АРГАЧЛАЛ

ХАЙЛААС

Монгол оронд том үрт болон тарваган хайлаас гэсэн зүйл ургана. 5-10 метр хүртэл өндөр ургадаг том мод буюу сөөг юм. Залуу мөчир найлзуур нь шар холтостой, навчны нахиа могоо, өндгөрхүү, арьслаг зузаан юүлд хэлбэртэй, навч нь жижгэтэр бөгөөд ирмэг нь хөрөөн шүдлэгтэй, навчны голоос хоёр тийш гарсан тэгш хэмт тод хээтэй.



Ургалт нь V сарын эхээс IX сарын сүүл хүртэл үргэлжилнэ. Хэлбэржилт сайн даадаг. Манай орны говь цөл хуурай хээр талд тархан ургасан, амьдрах чадвар сайтай, өсөлт хурдан ган болон хүйтэнд тэсвэртэй.

Хайлаасны навч



Ургуулах арга, арчилгаа


Үрээр үржүүлнэ. Үр нь хавар 5 дугаар сарын сүүлээр боловсорч маш богино хугацаанд унадаг. Иймд үрийг түүгээд шууд тарих бололцоотой. Үрээ тарихын өмнө 1-2 цаг чийглэн дэвтээсний дараа тарина.

Нэг га-д цэвэр үр дунджаар 120 кг ноогдохоор бодож далавчтай нь тарина. 0.5-1 см гүнд үртэс ба хөнгөн хөрсөөр хучиж тарина. 2-3 настай тарьцыг бойжуулах болон ойжуулалт, цэцэрлэгжүүлэх ажилд шилжүүлэн суулгана.

Үрийг бага даралттай усаар шүршиж жигд соёолуулна. Соёолсны дараа шуудуугаар услана. 5-7 хоногт тогтмол услах ба хур бороо элбэг үед услах шаардлагагүй болно.

Хөрсийг 7 хоногт нэг удаа сийрүүлнэ. Хог ургамлыг тогтмол зулгааж зайлуулна. Хоёр настайгаас нь суулгацын доод хэсгийн найлзуурыг таслан авч гол ишийг гаргах замаар хэлбэржүүлэхэд анхаарах хэрэгтэй. Хэлбэржүүлэлтийг жил бүр тогтмол хийвэл хайлаас өндөрөөсөө түргэн өсдөг тул буталж ургахыг зогсоодог сайн талтай.

Мод тарих хялбаршуулсан аргачлал

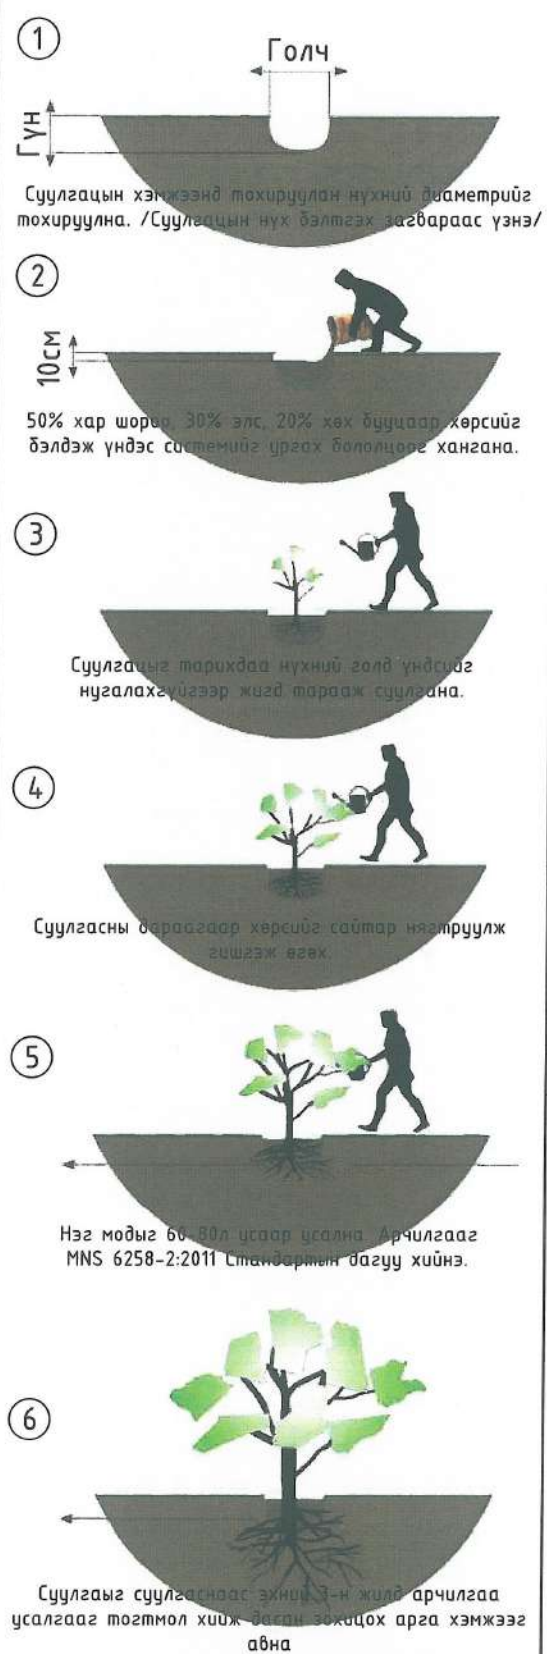

Д/д	ТОДОРХОЙЛОЛТ:	Тайлбар
1.	Музейн барилга	Төлөвлөж буй
2.	Амралтын талбай	Төлөвлөж буй
3.	Шаталсан сандал	Төлөвлөж буй
4.	Шаталсан сандалтай /Самбар/	Төлөвлөж буй
5.	Шаталсан сандалтай /Усан моль/	Төлөвлөж буй
6.	Шаталсан сандалтай /Цэцэгэн мандал/	Төлөвлөж буй
7.	Хөшөө /Тэмээ/	Төлөвлөж буй
8.	Авто зогсоол	Төлөвлөж буй

СУУЛГАЦЫН НҮХ БЭЛТГЭХ ЗАГВАР

ШИЛМҮҮСТ МОДНЫ СУУЛГАЦЫН БҮДҮҮВЧ			ШИЛМҮҮСТ МОДНЫ СУУЛГАЦАД ТАВИГДАХ ШААРДЛАГА
Суулгацын нэр	Гүн /м/	Голч /м/	
Навчит модны суулгац	0.5 - 0.6	0.6 - 0.8	Суулгацын ёроолд нь үржил шимтэй хар шороог 20-оос 25 см-ээс доошгүй зузаантайгаар голд нь товойлгож асгасан байна. Суулгацыг байрлуулсаны дараа хар шороогоор сайн чигжиж, ханатал услах ба эгц ургуулахын тулд гувар ба титэмийн уулзварт 1 смээс доошгүй зузаан, 5 см-ээс багагүй өргөн даавуу буюу шуудайгаар мөчир, холтосыг гэмтээхгүйгээр зөөлөн ороож төмөр утас буюу олсоор 3 зүгт ганхуулахгүйгээр тэлэн татаж бэхэлнэ.
Сөөгний суулгац	0.4-0.5	0.4	
СӨӨГНИЙ СУУЛГАЦЫН БҮДҮҮВЧ			НАВЧИТ МОДНЫ СУУЛГАЦАД ТАВИГДАХ ШААРДЛАГА
Суулгацын нэр	Гүн /м/	Голч /м/	
Сөөгний суулгац	0.4-0.5	0.4	Сөөгний суулгацыг нүхний голд байрлуулан үндэсний хүзүүг газрын түвшингээс 15 см-ээс багагүй гүнд суулгаж, нүхэнд шороог бага багаар хийж, үндэсний хүзүү хүртэл дүүргэн нягтруулсны дараа ханатал усалсан байна. Усалгааг суулгацыг суулгасны эхний сард 3-аас 5 хоногт 1 удаа, дараагийн саруудад 5-аас 7 хоногт 1 удаа ургамлан хашлаганд 40-50л, могоонд 30-40 л усаар услана. Нэг нүхэнд 10 ширхэг суулгац байна.

ШАР ХУАЙС



Шар хуайсны навч



Говьд шархуйсны нахиа IV сарын 10-наас хөөж IV сарын 20-нд навч нь цухуйж эхлэх боловч говийн бусад модноос нилээд сүүлд жигд цухуйдаг. Харин намар эрт шарладаг, өөрөөр хэлбэл V сарын дунд 10 хоногт шарлаж X сарын эхний 10 хоногт унах жишээтэй. Үр нь VII сарын хоёр дахь 10 хоногт боловсродог.

Ургуулах арга, арчилгаа

Үрээр маш сайн ургана. Үрийг VII сарын сүүл VIII сарын эхээр түүнэ. Буурцаг арай задраагүй байхад түүж аваад дэлгэж хатааж авна. Үрийг ихэвчлэн хавар IV сарын сүүлийн 10 хоногт буюу V сарын эхний 10 хоногт багтаан тарина.

Үрийг нэг метр уртаашд 4 граммээр боддог боловч үрийн тарих норм нь тухайн жилийн үрийн ургацын байдал, чанараас их хамарна.

Тарилтын өмнө буцалсан халуун усанд хийж 10-12 цаг дэвтээн хөөлгөнө. Үрийг 1-1.5 см хүртэл гүнд тарина.

Говийн нөхцөлд шархуйсны үрийг хүлэмжинд IV сарын дунд 10 хоногт, ил талбайд IV сарын сүүлчийн 10 хоногт тарих нь зохимжтой. Үрийг дэвсгэж юмуу шуудуунд тарих нь сайн. Хэрвээ 13 мм-ийн диаметртэй 20 см-ийн зайтай дуслын системтэй шуудуунд үр тарьсан тохиолдолд өдөр бүр усалж, үр соёолж биежсэн үеэс усалтыг цөөрүүлэх нь зүйтэй.

Шархуйсны мөчрийг бэлтгэх нь улиасны мөчрийн тайрдас бэлтгэхтэй адил. Говьд III сарын сүүлчийн 10 хоногт бэлтгээд нэг метр гүнтэй 0.8 см өргөн нүхэнд нойтон элсэн дээр бэлтгэсэн савааг 5-10 см-ийн зайтай хэвтүүлэн эгнүүлэн тавиад нойтон чийгтэй элсээр хучих замаар бүх савааг дарж нүхээ дүүргэсний дараа 30-40 см зузаан чийгтэй шороогоор дарах замаар IV сарын эхний 10 хоног хүртэл хадгалаад 30x30 см-ийн шуудуунд том чулуу, ургамлын үндэсгүй шороо бага зэрэг саарал бууцтай хольж хийнэ.

Үг шуудууг нэвтэртэл услаад, шингэсний дараа, дараагийн өдөр нь хөрс өлөн чийгтэй байхад 20 см-ийн хэмжээтэй бэлтгэсэн тайрдасыг эгнээ хооронд 25-30 см-ийн зайтайгаар суулгана. 7-10 хоногийн дараа хөрсөн дээр ил гарсан нахиа соёолж ургана. Шуудууны уртааш 20 см-ийн дуслтай 13 мм-ийн шланг тавьж усалдаг, соёоллолтонд сайн нөлөөлдөг болно. Нэг настайдаа 16.5 см өндөр 0.4 мм диаметр, 2 настай нь 89 см өндөр 0.9 мм диаметртэй болж ургана.

Үрээр тарьсан 2-3 настай тарьцыг бойжуулах талбайд шилжүүлэн суулгаж хэлбэржүүлэх арчилгааг тогтмол хийнэ. Үүний дараа ногоон байгууламжинд амьд хашаа, хэсэг бүлгээр ганц ганцаар ургуулж болно.

Хөрс нь хөнгөн сийрэг байвал илүү сайн ургана. Усалгааг тарилтын дараа дөрвөн хоногт нэг удаа услаад, хойшид цөөрүүлнэ. Сийрүүлэлт сайн хийж өгөх ба хог ургамлыг үндсээр нь зулгааж устгах хэрэгтэй.



"Скэч"ХХК

Өмнөговь аймаг, Ханбогд сум, "ГАЛБА ГОВЬ" МУЗЕЙН БАРИЛГА

Архитектор	Б.Булган	ЕГ Шифр:	СЧ-11-23	Масштаб:	Үе шат:
Гүйцэтгэсэн	Н.Чугаццэцэг	ТГ Шифр:	ЕТ-11	Зургийн дугаар:	Ажлын зураг
Шалгасан	Б.Булган			Огноо:	2024.01
				Хуудас:	ЕТ-25

НОГООН БАЙГУУЛАМЖ-ЗҮЛЭГЖҮҮЛЭЛТ

СОРГУЙ СОГООВОР



Хөрсийг 15-аас 20см гүн хагалж, хайрга чулууг цэвэрлэж, үлдсэн шороог буталж, зөөлөнө.



Тарьсан үрийг соболтол нь хөрсний 5-аас 10 см-ийн гүнд тогтмол чийгтэй байлгана.



Үрийг салхи багатай, тогтуун өдөр талбайд жигд цацаад, хөнгөн хөрсөнд 3см, дунд зэрэг хөрсөнд 2см, шааранцар хөрсөнд 1см зузаан хучна.



Усалгааг өдөр бүр өглөө, оройн сэрүүнд 1 м2 талбайд 30-аас 40 литр усаар мананжуулан усална.



1м2 талбайг зүлэгжүүлэх үрийн хэмжээг MNS 6260: 2020 стандартын дагуу тарина.



Хог ургамлыг эхний жил үндэстэй нь зулгаан авч зайлуулна.




Шүдний хооронд 7-оос 8см зайтай тэрмуурыг 2см хүртэл гүн ортол самнаж ховилд нь үрийг цувуулж хийгээд гадаргууг элсээр хучна.



Ногоон байгууламжид тарьсан зүлгийг 14 хоног тутамд 10см өндөртэй хяргаж тэгшлэхэд бутлалт сайтай өтгөн болж ургана.

Зүлэгний хэсэглэл M1:10

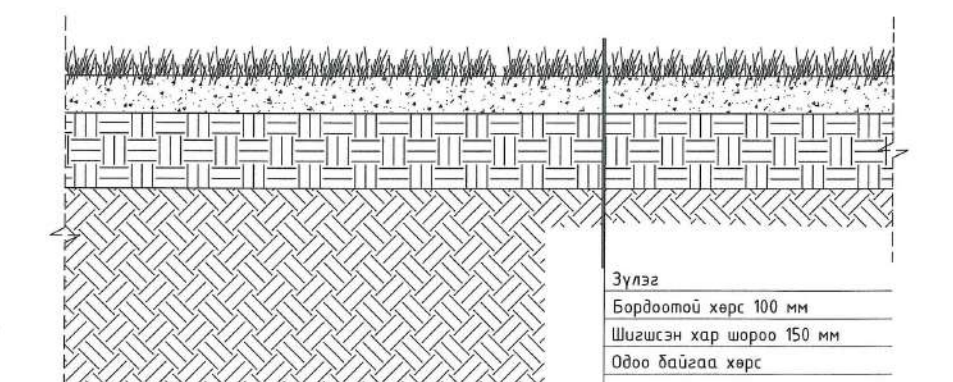

УЛААН БОТУУЛЬ, НАНГИАД ГОЛГЭСЭР



Хөрсийг 20-22 см гүн хагалж чулуу, хог ургамлын үндсийг цэвэрлээд, багсармал бордоог хольж усалж чийглэн тэгшилж тарих дэвсгийг бэлдэнэ.



Үрийг тарихдаа үрийн том, жижгээс шалтгаалан 1.0-1.5 см гүн хүртэл шороогоор хучиж, сайн няатруулаад усална.



Ил талбай болон мандалд суулгах үрсэлгээг нэг өдрийн өмнө усална. Үрсэлгээг ил талбайд суулгахдаа сайн чанарын шилбэ бүдүүнтэй үрсэлгээг сонгон авч суулгана.



Хайрцагнаас үрсэлгээг авахдаа үндэс гэмтээхээс хамгаалж, шорооны хамт зүсэж авна. Мөн бэлтгэсэн талбайгаа тэгшлээд элдэв дүрс гаргахын тулд олс эсхүл утас татаж гадаслана.




Үрслэг суулгасны дараа усалгааг өдөрт 2 удаа, цаашид өдөрт 1 удаа өглөө оройн цагаар хийнэ.



Цэцгийн мандлыг арчилгааг MNS 6259:2011, UCS0804A:2020 баримт бичгийн технологийн дагуу гүйцэтгэнэ.

Цэцгийн мандалны хэсэглэл M1:10

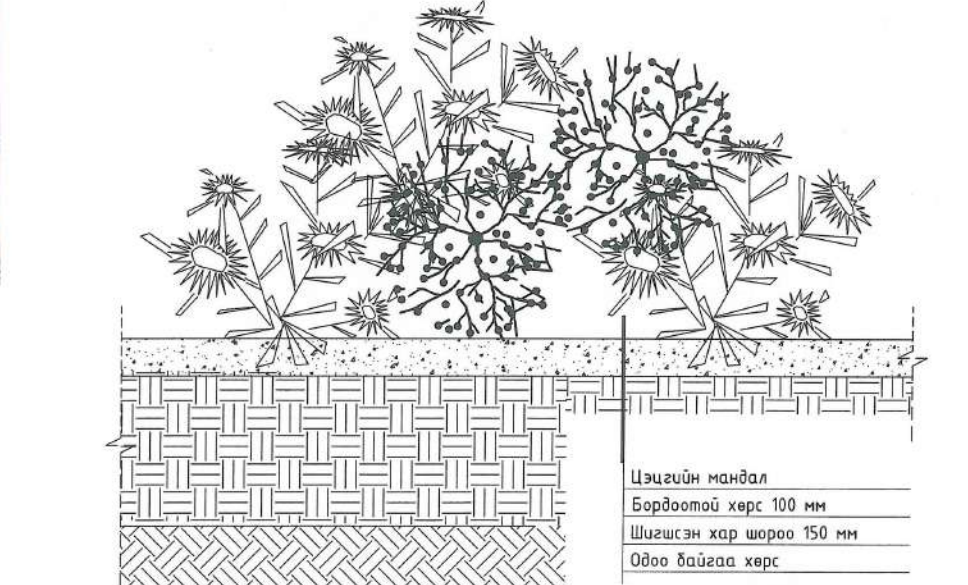

Д/в	ТОДОРХОЙЛОЛТ:	Тайлбар
1.	Музейн барилга	Төлөвлөж дүй
2.	Амралтын талбай	Төлөвлөж дүй
3.	Шаталсан сандал	Төлөвлөж дүй
4.	Шаталсан сандалтай /Самбар/	Төлөвлөж дүй
5.	Шаталсан сандалтай /Усан моль/	Төлөвлөж дүй
6.	Шаталсан сандалтай /Цэцэгэн мандал/	Төлөвлөж дүй
7.	Хөшөө /Тэмээ/	Төлөвлөж дүй
8.	Авто зогсоол	Төлөвлөж дүй

1 м² ТАЛБАЙД ТАРИХ ҮРИЙН ХЭМЖЭЭ

№	Зүлэгний сорт	Латин нэршил	1м² талбайд тарих зүлэг, цэцэгний үрийн хэмжээ
1	Соргүй согоовор	Bromus inermis	21.0 гр - 30.0 гр
2	Улаан ботууль	Festuca rubra	21.0 гр - 24.0 гр
3	Нангиад голгэсэр	Callistephus chinensis	15 ш - 49 ш

ТАЙЛБАР:

- Зүлэгжүүлэлт болон суулгацыг хийхдээ UCS 0803A:2022 /Мод таримал ургамлын төрөл зүйлийн лавлах /Ургамлын онцлог, тарьж ургуулах аргачлал/, UCS 0803B:2022 /Ногоон байгууламжийн арчилгаанд тавигдах шаардлага/ стандартын дагуу хийж гүйцэтгэх.
- Суулгацыг газар гэссэний дараа 4-р сарын 20-с 5 дугаар сарын 25-ны дотор, ургалат зогссоны дараа 10-р сарын 1-ээс 11-р сарын 1-г хүртэл тус тус суулгана.

Өмнөговь аймаг, Ханбогд сум, "ГАЛБА ГОВЬ" МУЗЕЙН БАРИЛГА

МОНГОЛ УЛС
15-263 АТХ4361
Баясгалангийн БУЛГАН
МЭРГЭШ АРХИТЕКТОР

Архитектор: Б.Булган
Гүйцэтгэсэн: Н.Чуганцэцэг
Шалгасан: Б.Булган

EG Шифр: СЧ-11-23
ТГ Шифр: ET-12

Масштаб:
Зургийн дугаар: ET-12


Ye шат: Ажлын зураг
Огноо: 2024.01
Хуудас: ET-25

ШАТНЫ ХЭСЭГЛЭЛ-1

1 : 75




Хэсэгчилсэн байгуулалт

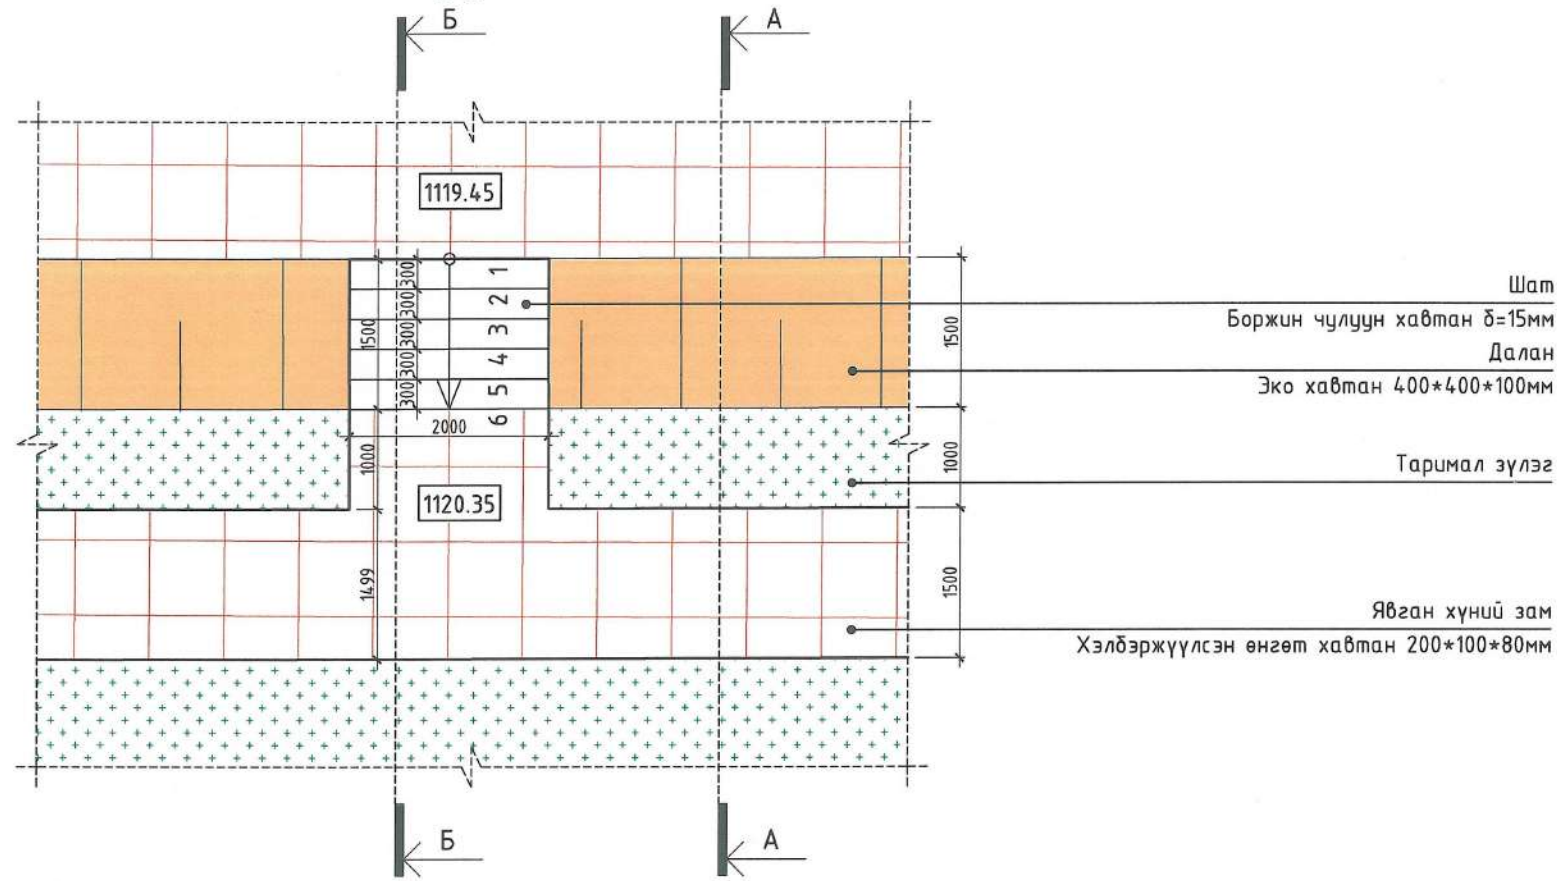


Огтлол А-А

Огтлол Б-Б

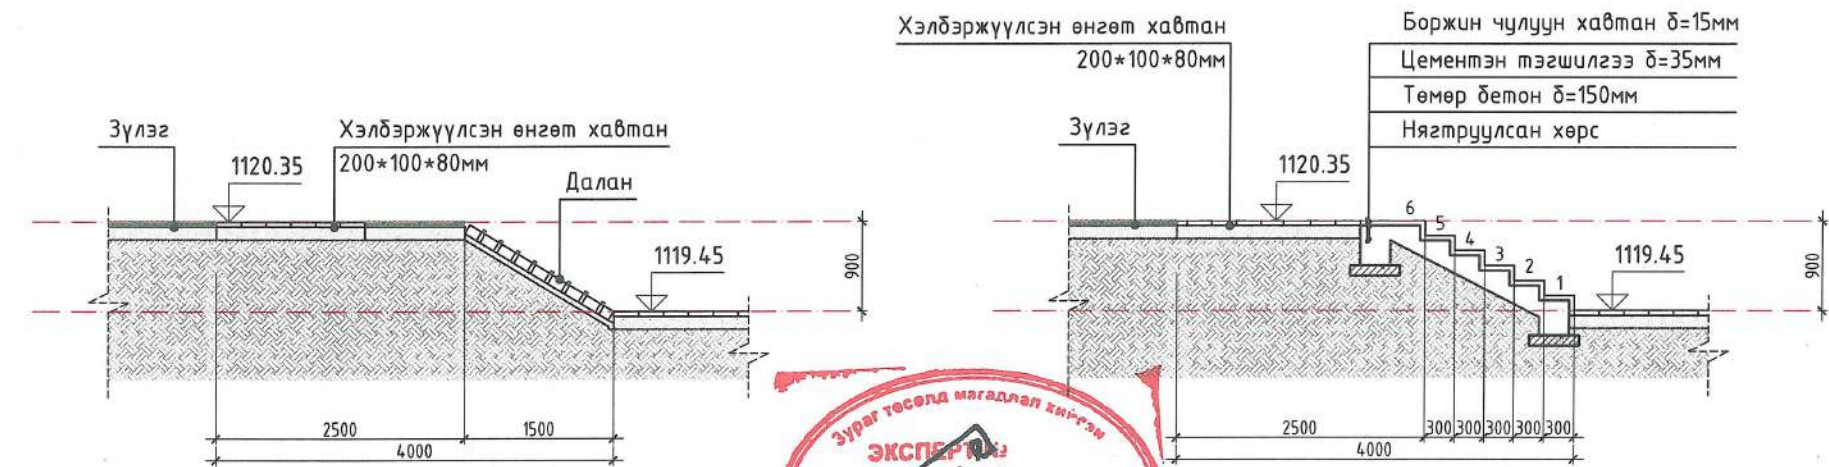

Д/д	ТОДОРХОЙЛОЛТ:	Тайлбар
1.	Музейн барилга	Төлөвлөж дүй
2.	Амралтын талбай	Төлөвлөж дүй
3.	Шаталсан сандал	Төлөвлөж дүй
4.	Шаталсан сандалтай /Самбар/	Төлөвлөж дүй
5.	Шаталсан сандалтай /Усан моль/	Төлөвлөж дүй
6.	Шаталсан сандалтай /Цэцгэн мандал/	Төлөвлөж дүй
7.	Хөшөө /Тэмээ/	Төлөвлөж дүй
8.	Авто зогсоол	Төлөвлөж дүй

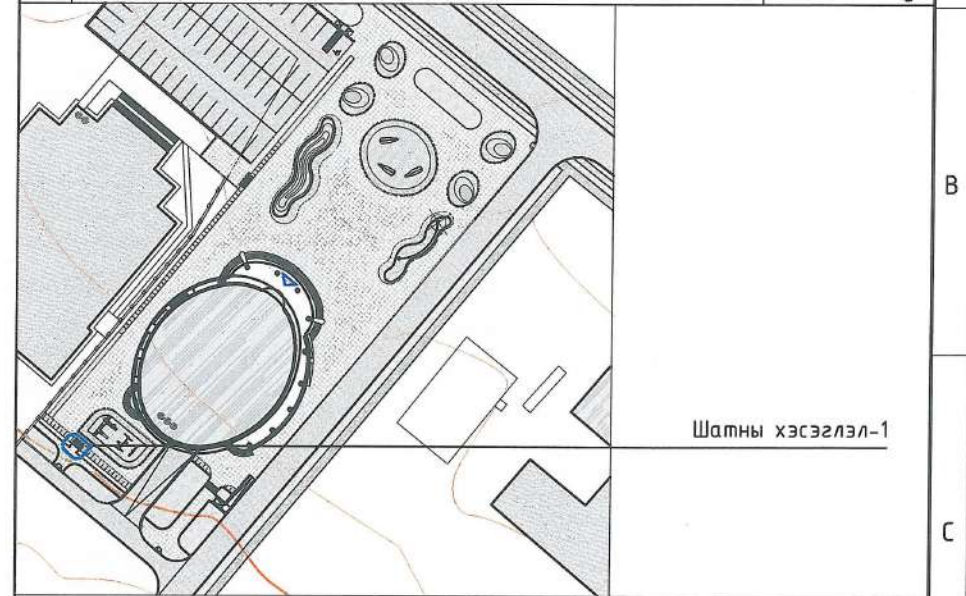

ТАЙЛБАР:

- БНД 32-01-04, Хот суурины гудамж, зам төлөвлөлт
- UCS1001C:2020 Хөгжлийн дэрхшээлтэй иргэдэд хүртээмжтэй дэд бүтэц

ЕРӨНХИЙ ТӨЛӨВЛӨГӨӨ, ГАДНА ЗАСЛЫН АЖИЛД ДЭЭРХ СТАНДАРТ, НОРМАТИВ БАРИМТУУДЫГ ЗААЛТУУДЫГ ЗААВАЛ МӨРДӨНӨ

Өмнөговь аймаг, Ханбогд сум, "ГАЛБА ГОВЬ" МУЗЕЙН БАРИЛГА




Шатны хэсэглэл-1		Ye шат:
Архитектор	Б.Булан	Ажлын зураг
Гүйцэтгэгч	Н.Ууганцэцэг	Огноо:
Шалгасан	Б.Булан	2024.01
EG Шифр:	СЧ-11-23	Хуудас:
Масштаб:	M1:75	ET-25
TG Шифр:	ET-13	
	Зургийн дугаар:	


ШАТНЫ ХЭСЭГЛЭЛ-2

1 : 75

Хэсэгчилсэн байгуулалт

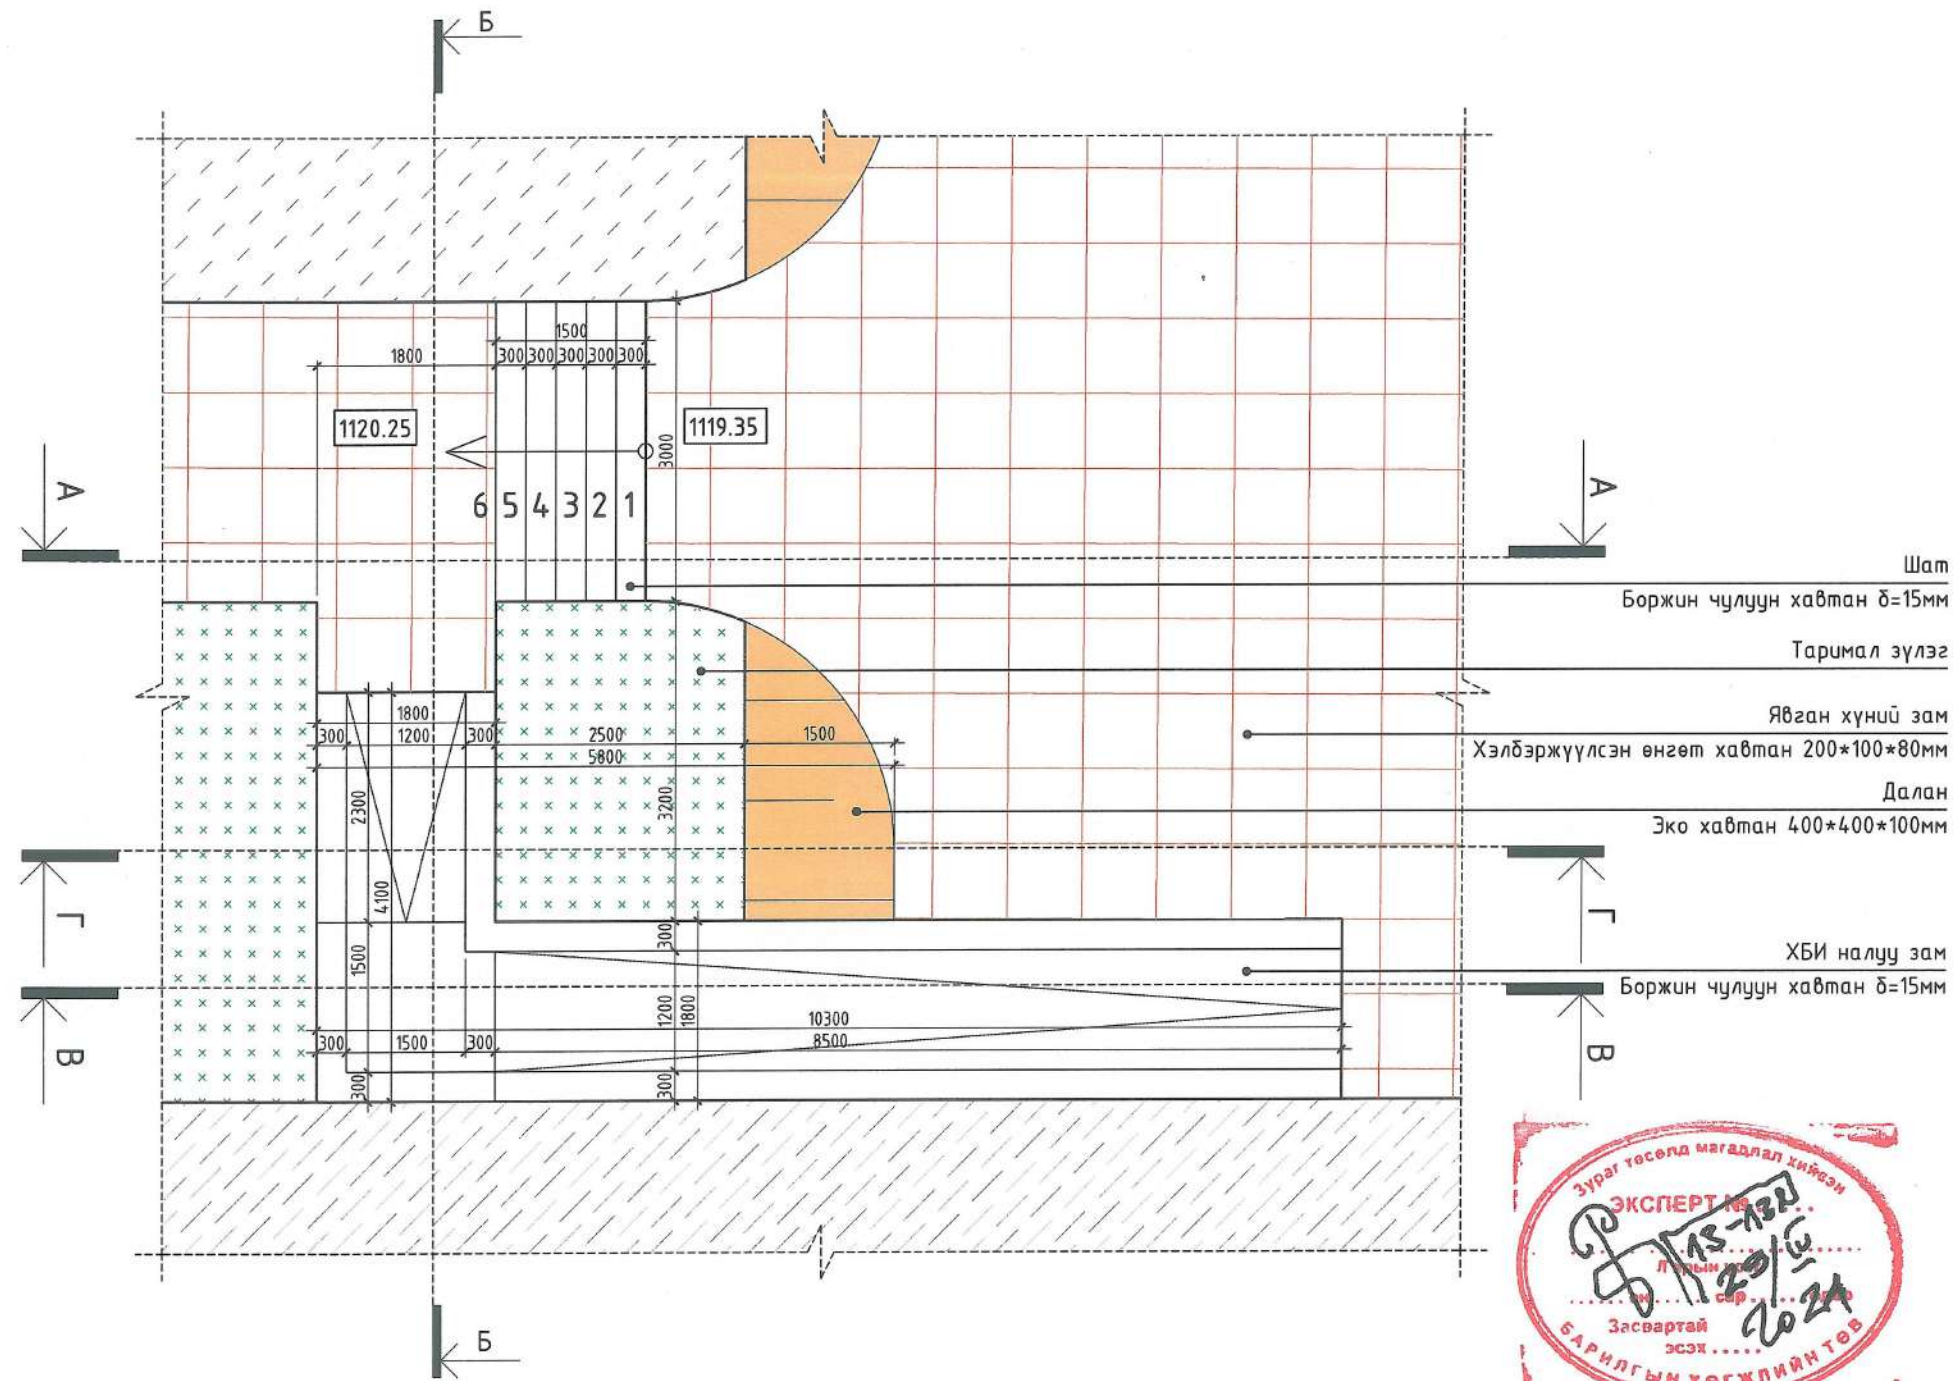

Д/д	ТОДОРХОЙЛОЛТ:	Тайлбар
1.	Музейн барилга	Төлөвлөж буй
2.	Амралтын талбай	Төлөвлөж буй
3.	Шаталсан сандал	Төлөвлөж буй
4.	Шаталсан сандалтай /Самбар/	Төлөвлөж буй
5.	Шаталсан сандалтай /Усан толь/	Төлөвлөж буй
6.	Шаталсан сандалтай /Цэцгэн мандал/	Төлөвлөж буй
7.	Хөшөө /Тэмээ/	Төлөвлөж буй
8.	Авто зогсоол	Төлөвлөж буй

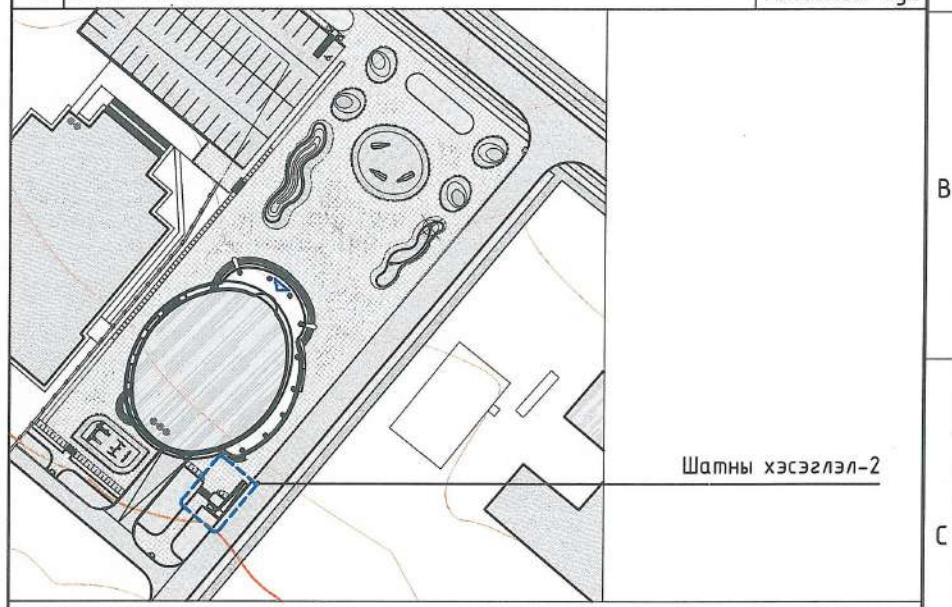

ТАЙЛБАР:

- БНБД 32-01-04, Хот суурины гудамж, зам төлөвлөлт
- UCS1001C:2020 Хөгжлийн бэрхшээлтэй иргэдэд хүртээмжтэй дэд бүтэц

ЕРӨНХИЙ ТӨЛӨВЛӨГӨӨ, ГАДНА ЗАСЛЫН АЖИЛД ДЭЭРХ СТАНДАРТ, НОРМАТИВ БАРИМТУУДЫГ ЗААЛТУУДЫГ ЗААВАЛ МӨРДӨНӨ


Өмнөговь аймаг, Ханбогд сум, "ГАЛБА ГОВЬ" МУЗЕЙН БАРИЛГА				
Шатны хэсэглэл-2				Үе шат: Ажлын зураг
Архитектор	МОНГОЛ УЛС 15-2024 Баясгалангийн АТХЭЗЭГ БУЛГАЙН МУЛАН	ЕГ Шифр: СЧ-11-23	Масштаб: М1:75	Огноо: 2024.01
Гүйцэтгэсэн	МЭРГЭШЭЭМ АРХИТЕКТОР А.А. ҮА 2024	ТГ Шифр:	Зургийн дугаар: ЕТ-14	Хуудас: ЕТ-25
Шалгасан	"Скэч"ХХК	Шалгасан	Б.Булган	




ШАТНЫ ХЭСЭГЛЭЛ-2

1 : 75


Огтлол А-А

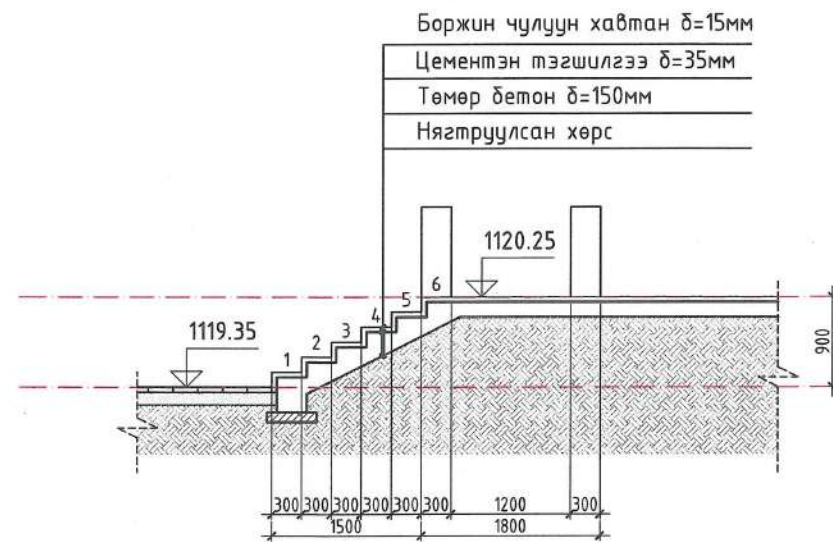


Огтлол Б-Б

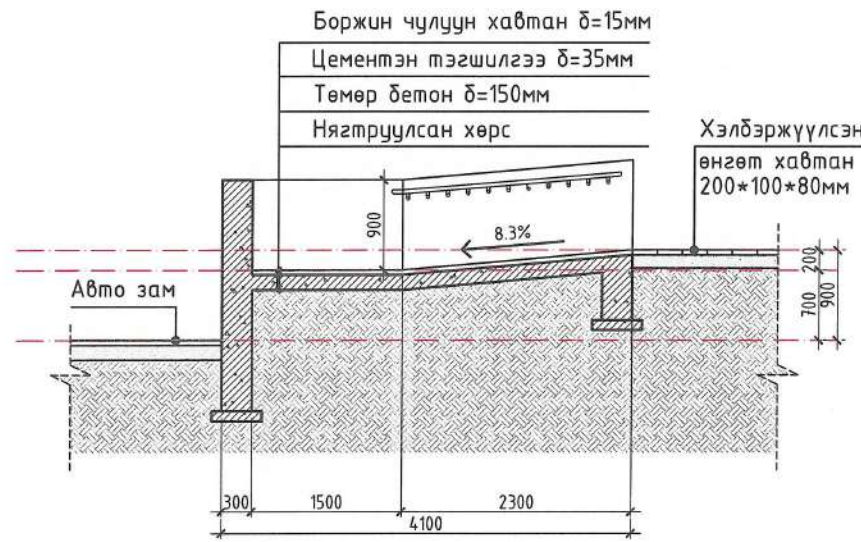


Огтлол В-В

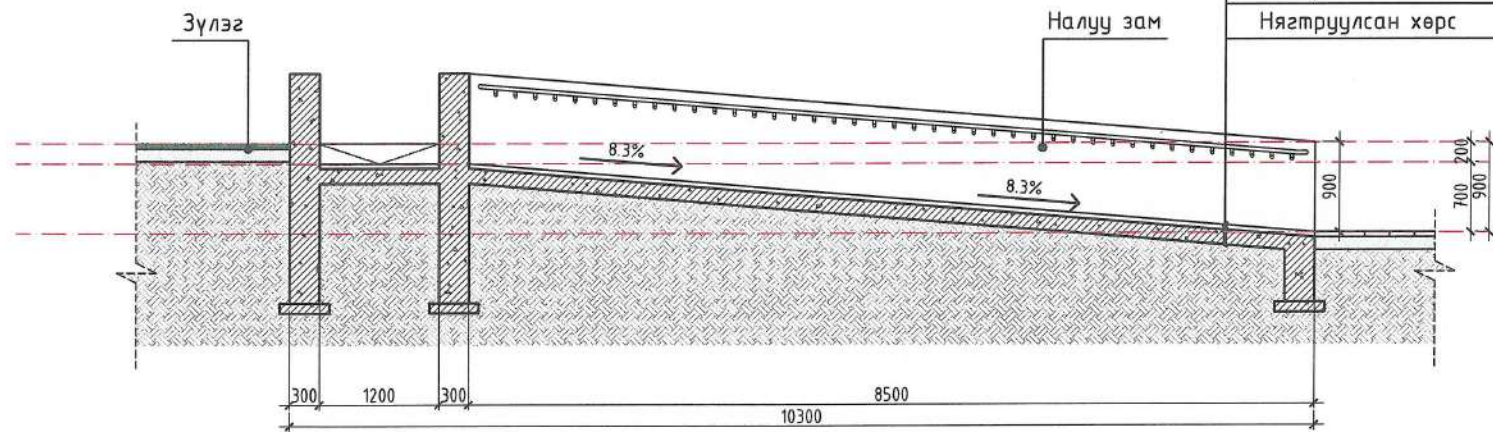

Огтлол В-В

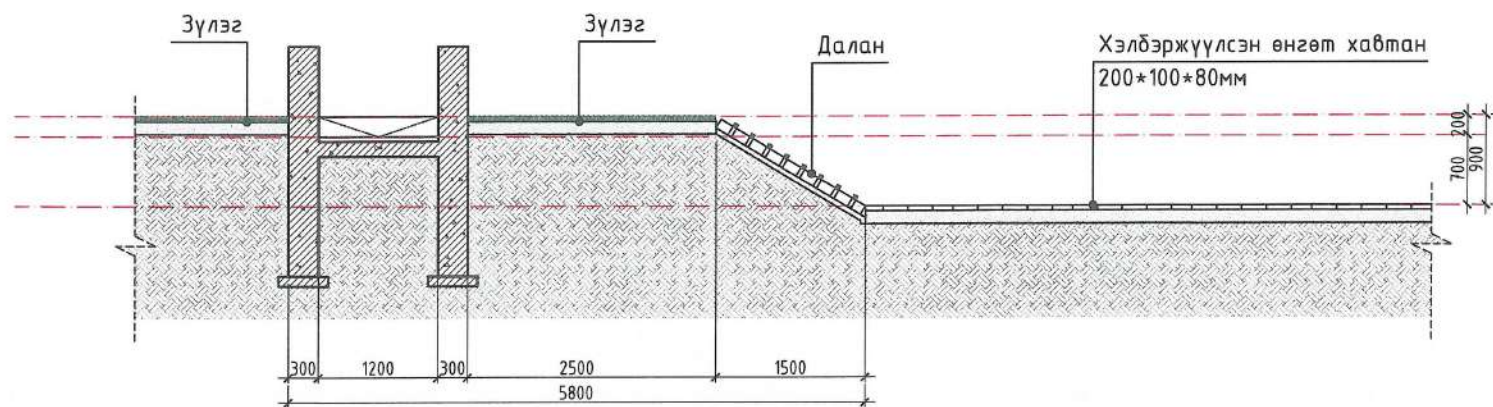

Д/д	ТОДОРХОЙЛОЛТ:	Тайлбар
1.	Музейн барилга	Төлөвлөж дүй
2.	Амралтын талбай	Төлөвлөж дүй
3.	Шаталсан сандал	Төлөвлөж дүй
4.	Шаталсан сандалтай /Самбар/	Төлөвлөж дүй
5.	Шаталсан сандалтай /Усан толь/	Төлөвлөж дүй
6.	Шаталсан сандалтай /Цэцэгэн мандал/	Төлөвлөж дүй
7.	Хөшөө /Тэмээ/	Төлөвлөж дүй
8.	Авто зогсоол	Төлөвлөж дүй

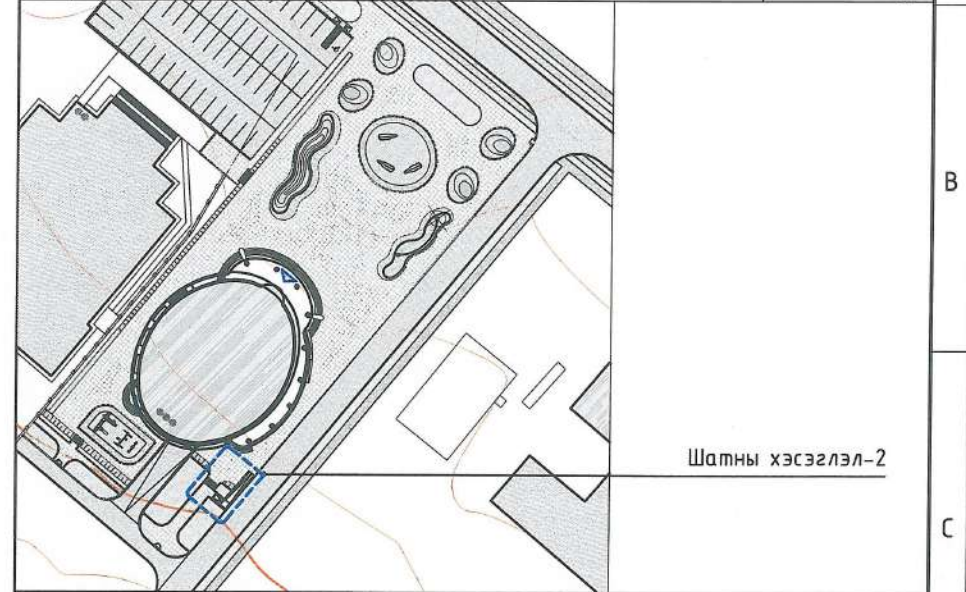

ТАЙЛБАР:

- БНД 32-01-04, Хот суурины гудамж, зам төлөвлөлт
- UCS1001C:2020 Хөгжлийн бэрхшээлтэй иргэдэд хүртээмжтэй дэд бүтэц


ЕРӨНХИЙ ТӨЛӨВЛӨГӨӨ, ГАДНА ЗАСЛЫН АЖИЛД ДЭЭРХ СТАНДАРТ, НОРМАТИВ БАРИМТУУДЫГ ЗААЛТУУДЫГ ЗААВАЛ МӨРДӨНӨ

Өмнөговь аймаг, Ханбогд сум, "ГАЛБА ГОВЬ" МУЗЕЙН БАРИЛГА				
	МОНГОЛ УЛС			Үе шат:
	15-263 АТХ4301			Ажлын зураг
Архитектор	Б.Булган	ЕГ Шифр:	Масштаб:	Огноо:
Гүйцэтгэсэн	Н.Чугандэцэг	СЧ-11-23	M:75	2024.01
Шалгасан	Б.Булган	ТГ Шифр:	Зургийн дугаар:	Хуудас:
"Скэч"ХХК	МЭРГЭШИД АРХИТЕКТОР	2024	ET-15	ET-25


ШАТНЫ ХЭСЭГЛЭЛ-3

1 : 75


Хэсэгчилсэн байгуулалт

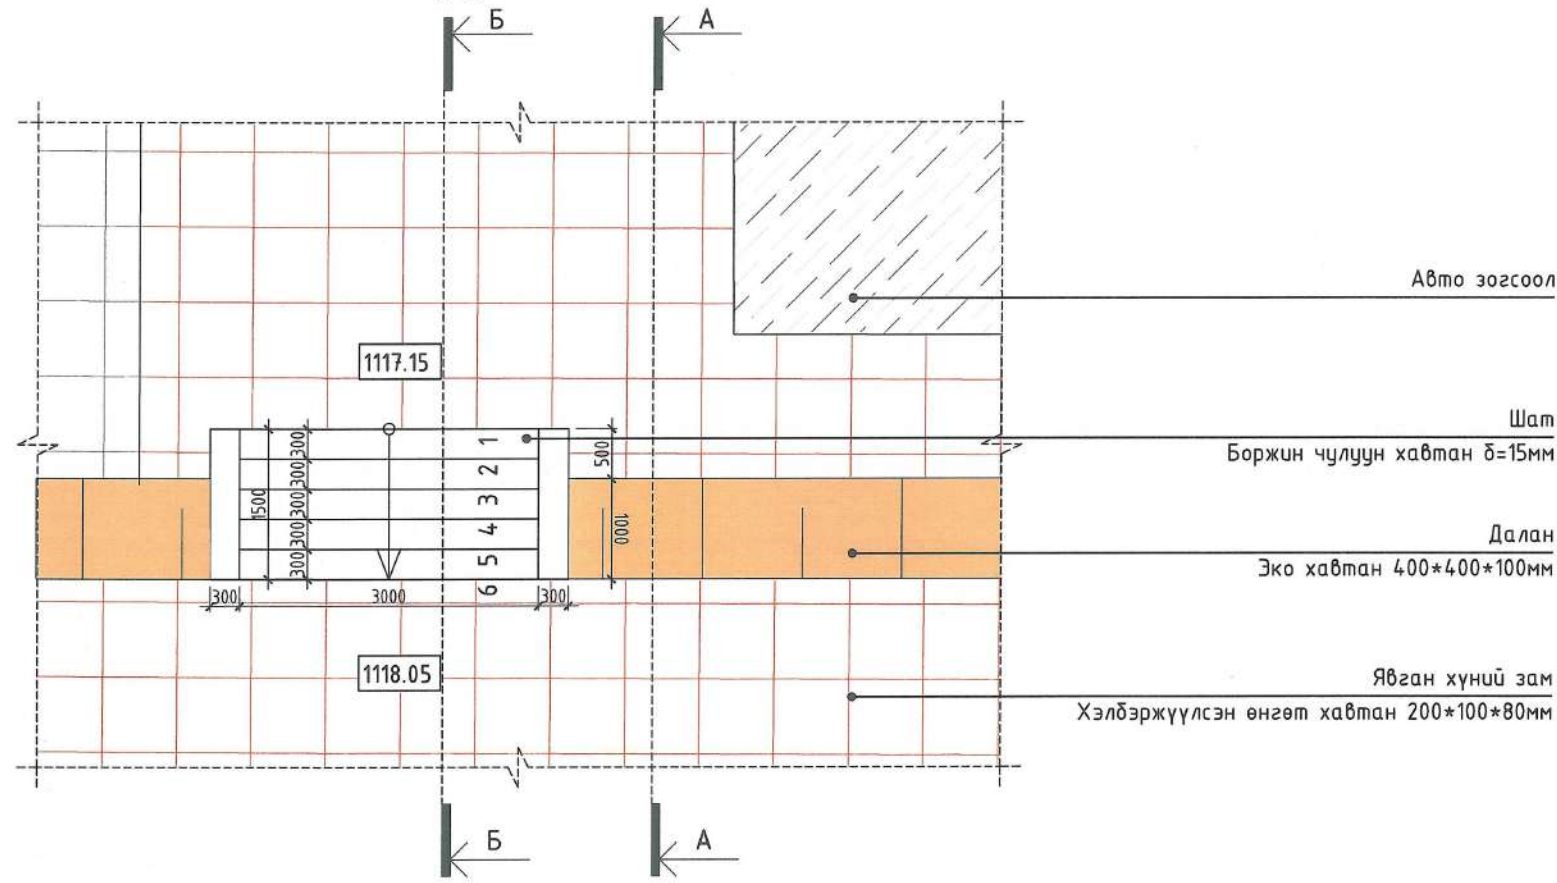


Огтлол А-А

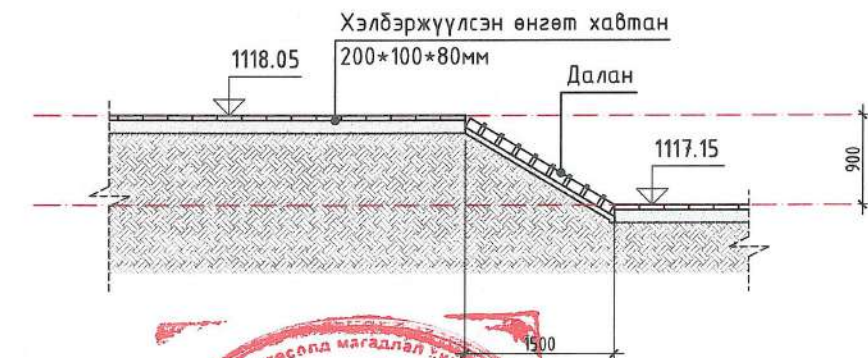

Огтлол Б-Б

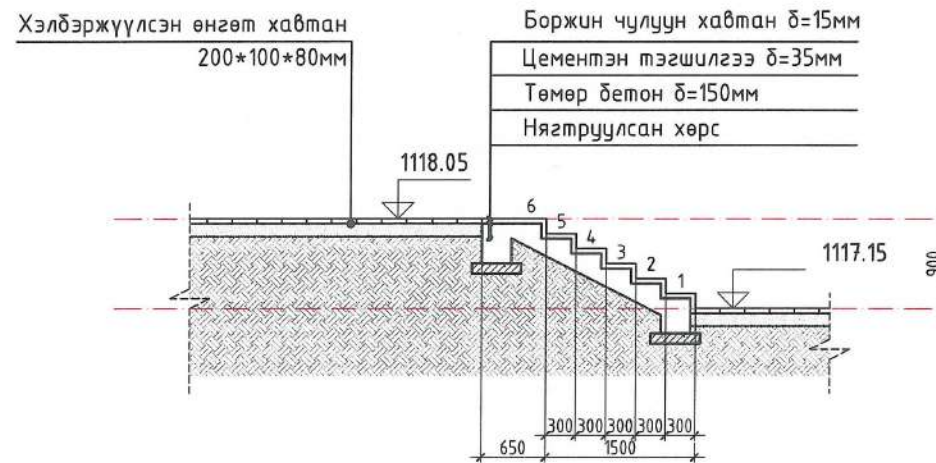

Д/д	ТОДОРХОЙЛОЛТ:	Тайлбар
1.	Музейн барилга	Төлөвлөж буй
2.	Амралтын талбай	Төлөвлөж буй
3.	Шаталсан сандал	Төлөвлөж буй
4.	Шаталсан сандалтай /Самбар/	Төлөвлөж буй
5.	Шаталсан сандалтай /Усан моль/	Төлөвлөж буй
6.	Шаталсан сандалтай /Цэцгэн мандал/	Төлөвлөж буй
7.	Хөшөө /Тэмээ/	Төлөвлөж буй
8.	Авто зогсоол	Төлөвлөж буй

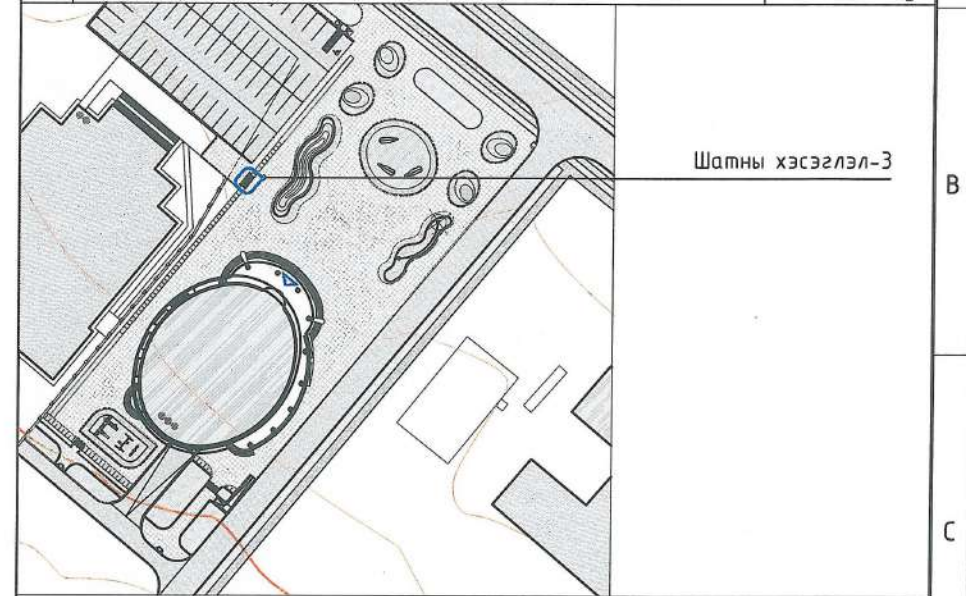

ТАЙЛБАР:

- БНД 32-01-04, Хот суурины гудамж, зам төлөвлөлт
- UCS1001C:2020 Хөгжлийн бэрхшээлтэй иргэдэд хүртээмжтэй дэд бүтэц

ЕРӨНХИЙ ТӨЛӨВЛӨГӨӨ, ГАДНА ЗАСЛЫН АЖИЛД ДЭЭРХ СТАНДАРТ, НОРМАТИВ БАРИМТУУДЫГ ЗААЛТУУДЫГ ЗААВАЛ МӨРДӨНӨ




Өмнөговь аймаг, Ханбогд сум, "ГАЛБА ГОВЬ" МУЗЕЙН БАРИЛГА			
Шатны хэсэглэл-3			Үе шат: Ажлын зураг
Архитектор: 15-283 АТХ4361 Баянгол "Скэч"ХХК	Б.Булган Н.Чуванцэцэг В.Булган	EG Шифр: СЧ-11-23 ТГ Шифр:	Масштаб: M1:75 Зургийн дугаар: ET-15'
		Огноо: 2024.01	Хуудас: ET-25


БЯЛДАРЖУУЛАХ ТАЛБАЙН ТОНОГ ТӨХӨӨРӨМЖ

1 : 50


Тоглоом-1 /гулсуур/

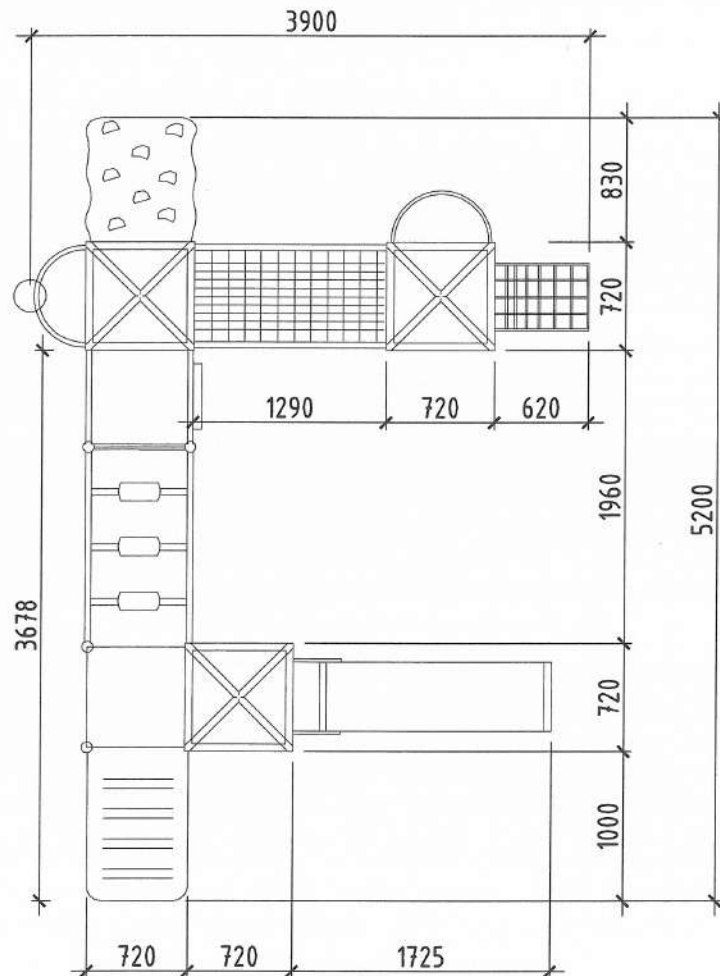

Тоглоом-2 /савлуур/

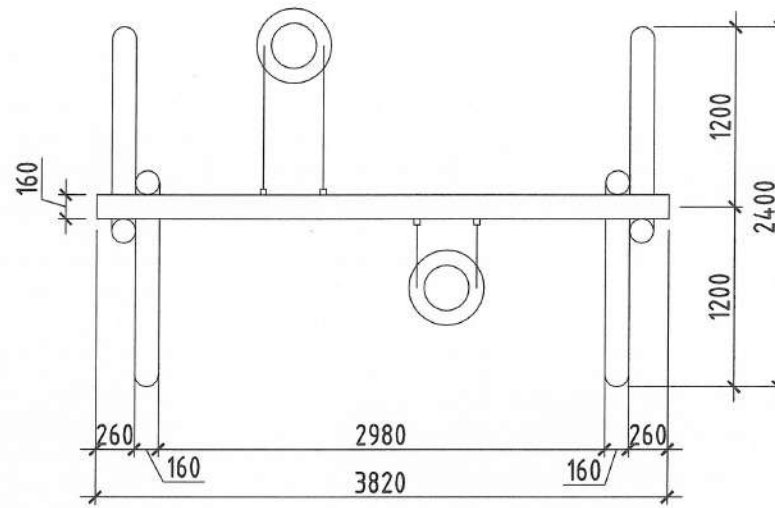

Тоглоом-3 /дүүжин даажин/

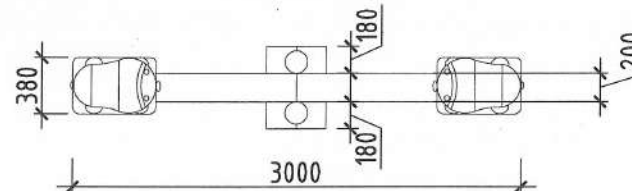

Д/д	ТОДОРХОЙЛОЛТ:	Тайлбар
1.	Музейн барилга	Төлөвлөж дүй
2.	Амралтын талбай	Төлөвлөж дүй
3.	Шаталсан сандал	Төлөвлөж дүй
4.	Шаталсан сандалтай /Самбар/	Төлөвлөж дүй
5.	Шаталсан сандалтай /Усан толь/	Төлөвлөж дүй
6.	Шаталсан сандалтай /Цэцгэн мандал/	Төлөвлөж дүй
7.	Хөшөө /Тэмээ/	Төлөвлөж дүй
8.	Авто зогсоол	Төлөвлөж дүй

ТАЙЛБАР:

- Бялдаржуулах төхөөржмийг сонгохдоо UCS1409B:2022 Чийрэгжүүлэх талбайн төлөвлөлт, моног төхөөрөмжинд тавих ерөнхий шаардлага-ын дагуу сонгоно.

ЕРӨНХИЙ ТӨЛӨВЛӨГӨӨ, ГАДНА ЗАСЛЫН АЖИЛД ДЭЭРХ СТАНДАРТ, НОРМАТИВ БАРИМТУУДЫГ ЗААЛТУУДЫГ ЗААВАЛ МӨРДӨНӨ

ТОГЛООМЫН МАТЕРИАЛЫН ТҮҮВЭР


Д/д	Нэршил	Хүчин чадал	Тайлбар	Тоо ширхэг	Жишээ зураг
Тог-1	Гулсуур	5 хүртэл хүүхдийн багтаамжтай Хэмжээ: 3.82x5.33	MNS ISO 8124-4:2011, UCS 1405B:2022 стандартыг хангасан байх	1 ш	
Тог-2	Савлуур	2 хүртэл хүүхдийн багтаамжтай Хэмжээ: 3.82x2.4		1 ш	
Тог-3	Дүүжин даажин	2 хүртэл хүүхдийн багтаамжтай		1 ш	

Өмнөговь, Увс, Хангад сум, "ГАЛБА ГОВЬ" МУЗЕЙН БАРИЛГА					
Архитектор	Б.Булган	ЕГ Шифр:	Масштаб:	Огноо:	Үе шат:
Гүйцэтгэсэн	Н.Ууганцэцэг	СЧ-11-23	M1:50	2024.01	Ажлын зураг
Шалгасан	Б.Булган	ТГ Шифр:	Зургийн дугаар:	Хуудас:	
"Скэч"ХХК			ET-16	ET-25	


ШАТАЛСАН САНДАЛНЫ ХЭСЭГЛЭЛ-1

1 : 150


Хэсэгчилсэн байгуулалт

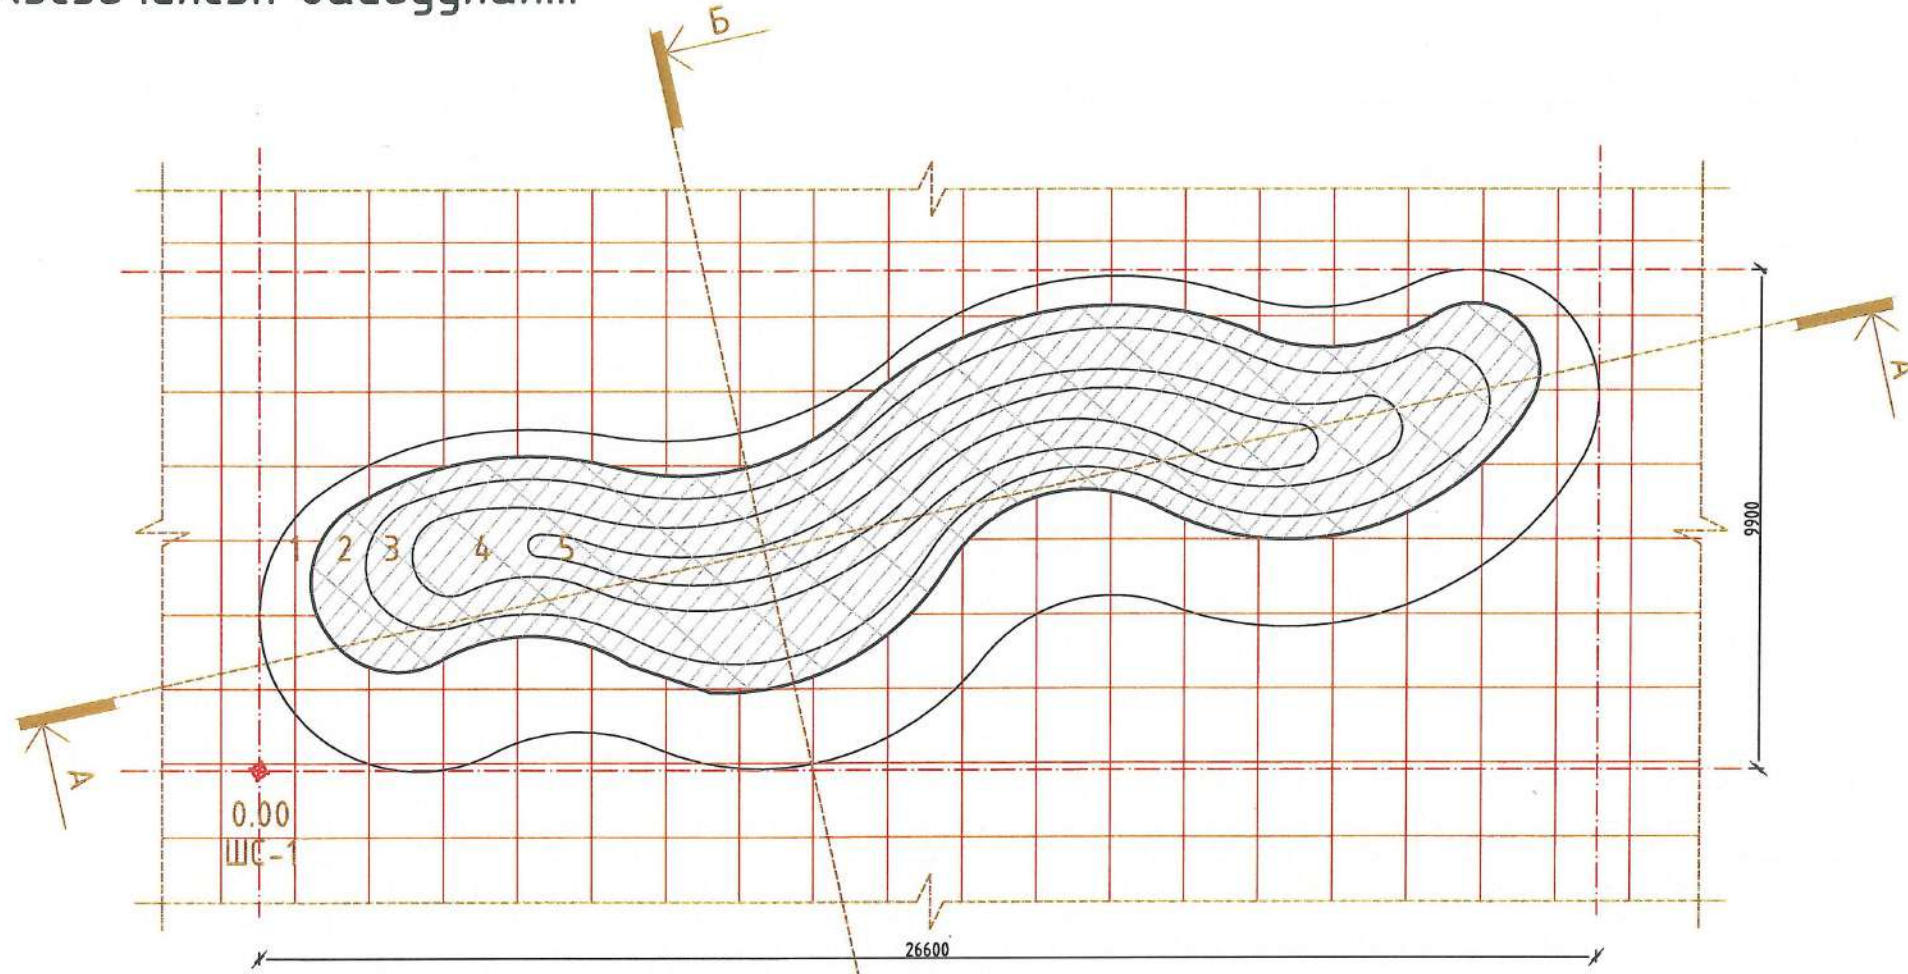

Огтлол-А

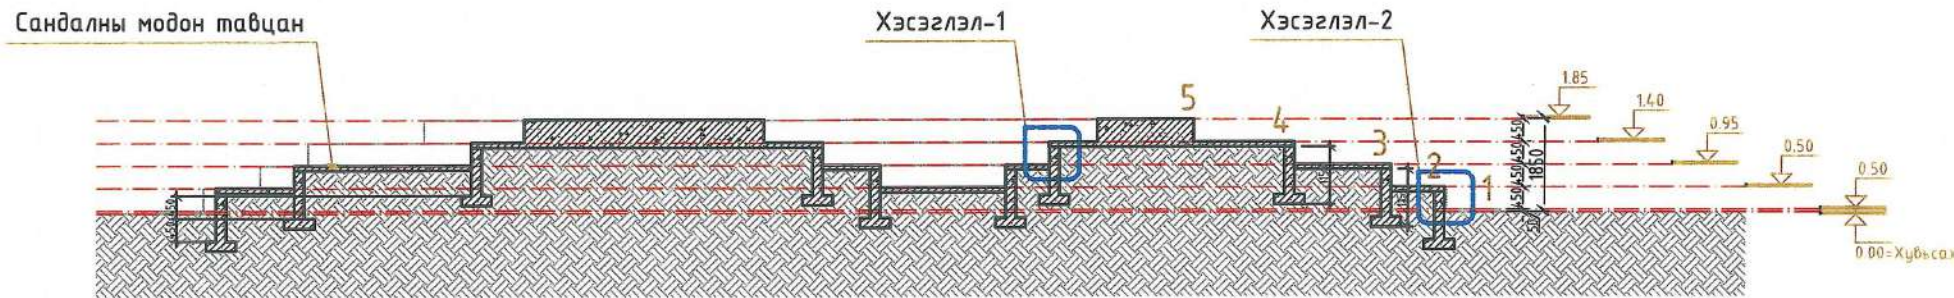

Огтлол-Б

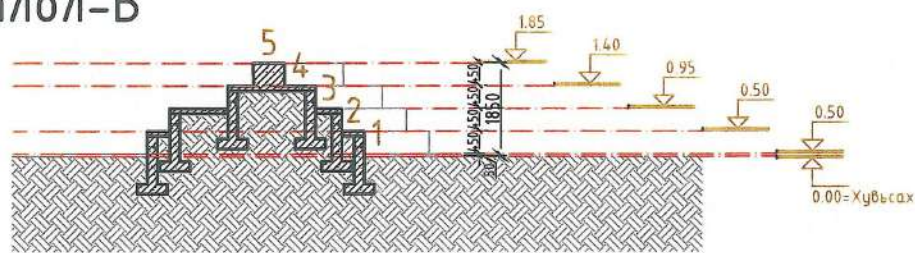

Материалын тодорхойлолт		
№	Материалын нэр	Тоо хэмжээ
1	Бетон В25	63.48м3
2	WPC хавтан	176.05м2
3	Квадрат төмөр /30x30x2.5мм/	528м



"Скэч" ХХК

Өмнөговь аймаг, Ханбогд сум, "ГАЛБА ГОВЬ" МУЗЕЙН БАРИЛГА

Сандалны хэсэглэл-1

Архитектор
Гүйцэтгэсэн
Шалгасан

15-25 АТХ4301 Б.Булган
Баянсталингийн
МУЛАН
МЭРГЭЦЭН АРХИТЕКТОР
БА.БА
2024-2024
Б.Булган


EG Шифр:
СЧ-11-23
ТГ Шифр:

Масштаб:
M1:150
Зургийн дугаар:
ET-17


Үе шат:
Ажлын зураг
Огноо:
2024.01
Хуудас:
ЕТ-25

Д/д	ТОДОРХОЙЛОЛТ:	Тайлбар
1.	Музейн барилга	Төлөвлөж дүү
2.	Амралтын талбай	Төлөвлөж дүү
3.	Шаталсан сандал	Төлөвлөж дүү
4.	Шаталсан сандалтай /Самбар/	Төлөвлөж дүү
5.	Шаталсан сандалтай /Усан толь/	Төлөвлөж дүү
6.	Шаталсан сандалтай /Цэцгэн мандал/	Төлөвлөж дүү
7.	Хөшөө /Тэмээ/	Төлөвлөж дүү
8.	Авто зогсоол	Төлөвлөж дүү

Хэсэглэл-1

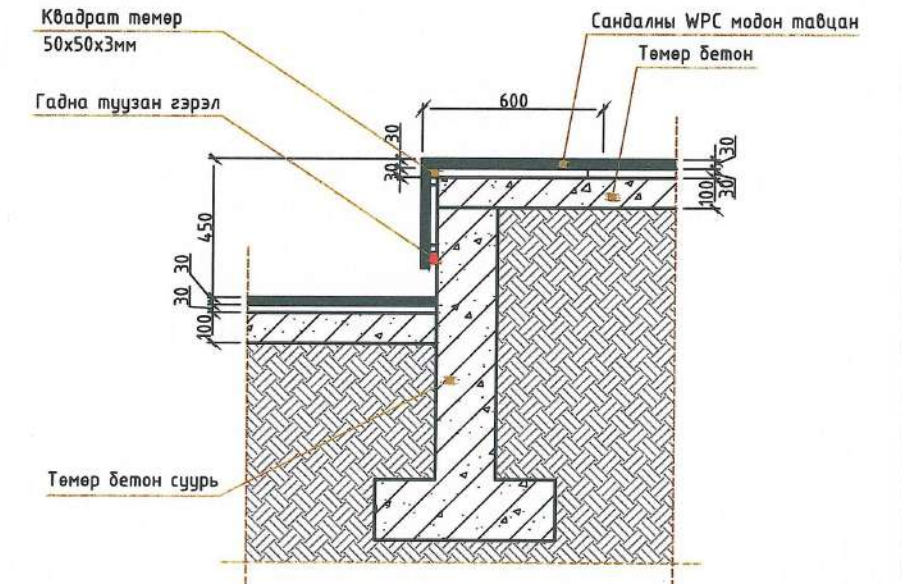

Хэсэглэл-2

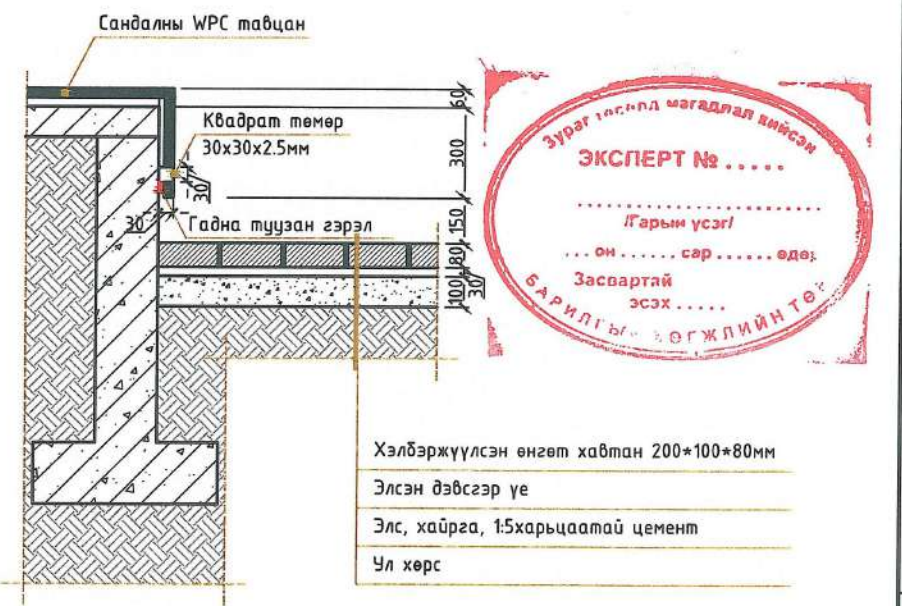


Хэлбэржүүлсэн өнгөт хавтан 200*100*80мм
Элсэн дэвсгэр үе
Элс, хайрга, 1:5харьцаатай цемент
Чл хөрс

ШАТАЛСАН САНДАЛНЫ ХЭСЭГЛЭЛ-2


1 : 100

Хэсэгчилсэн байгуулалт

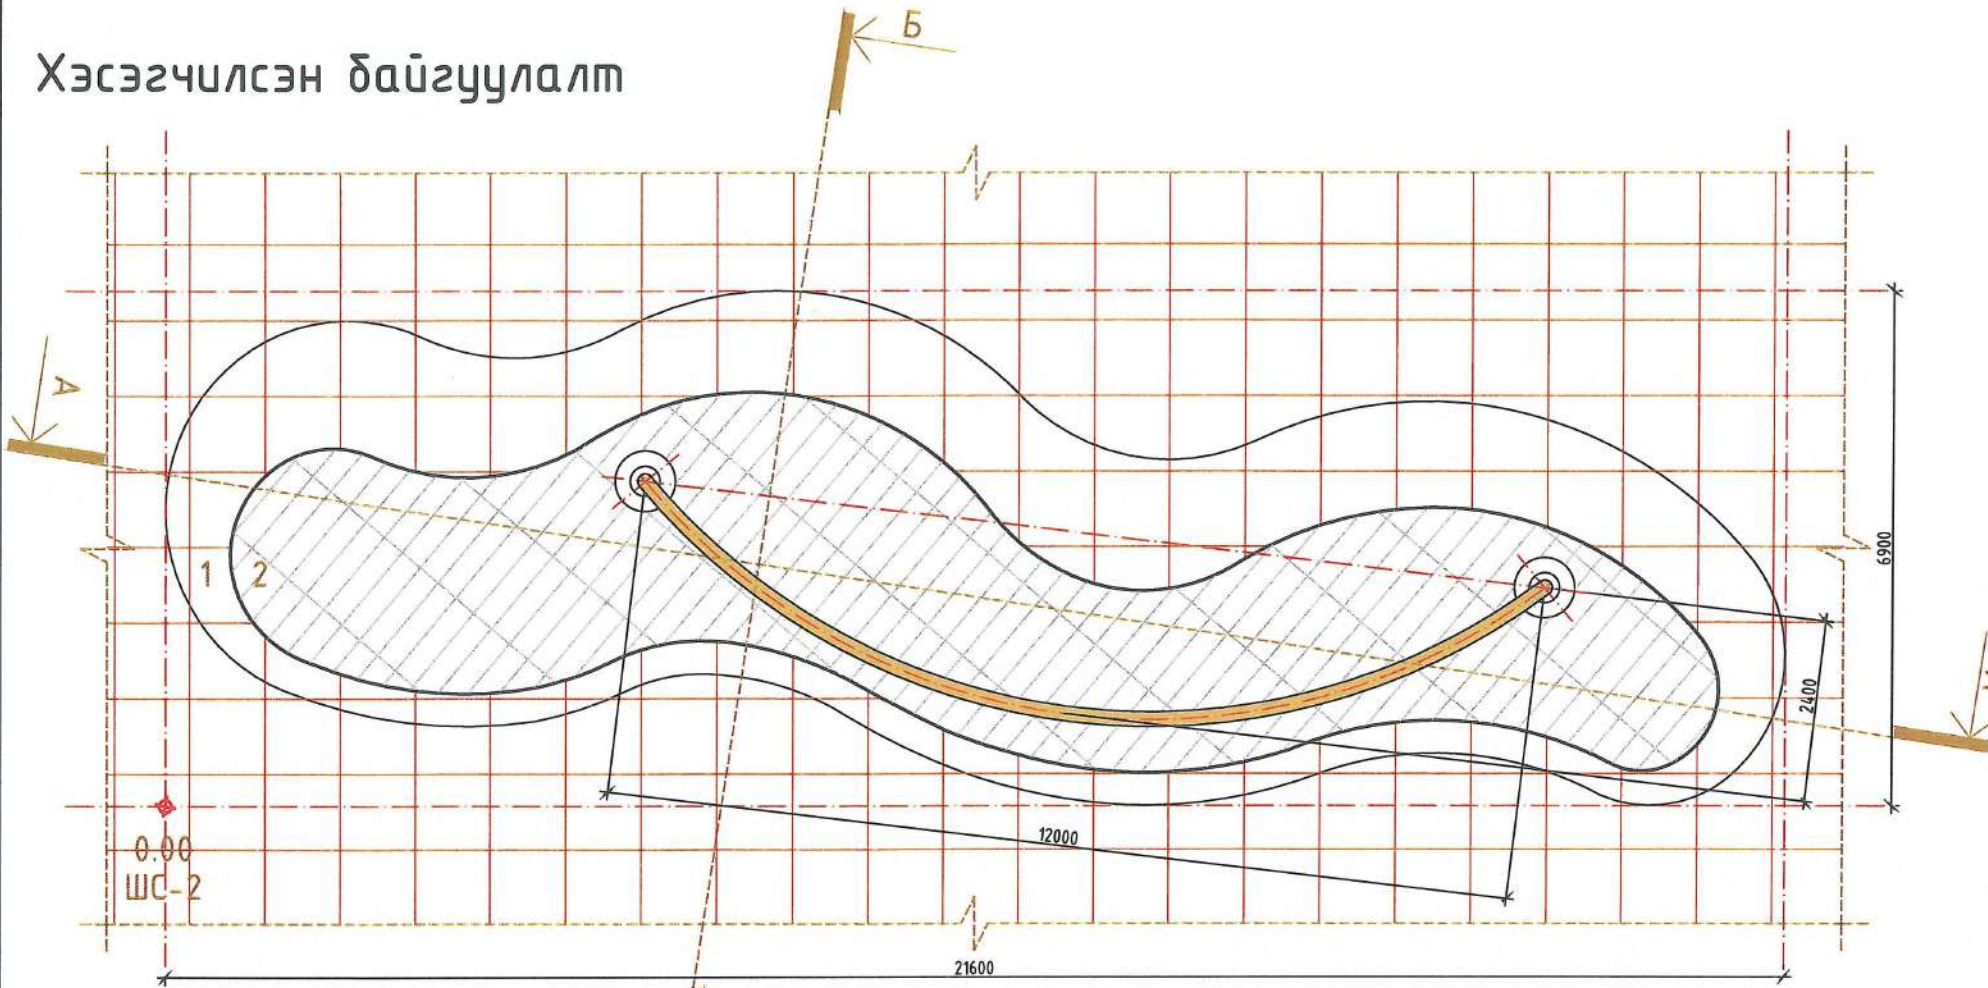


Д/д	ТОДОРХОЙЛОЛТ:	Тайлбар
1.	Музейн барилга	Төлөвлөж дүү
2.	Амралтын талбай	Төлөвлөж дүү
3.	Шаталсан сандал	Төлөвлөж дүү
4.	Шаталсан сандалтай /Самбар/	Төлөвлөж дүү
5.	Шаталсан сандалтай /Усан толь/	Төлөвлөж дүү
6.	Шаталсан сандалтай /Цэцгэн мандал/	Төлөвлөж дүү
7.	Хөшөө /Тэмээ/	Төлөвлөж дүү
8.	Авто зогсоол	Төлөвлөж дүү


Хэсэглэл-1

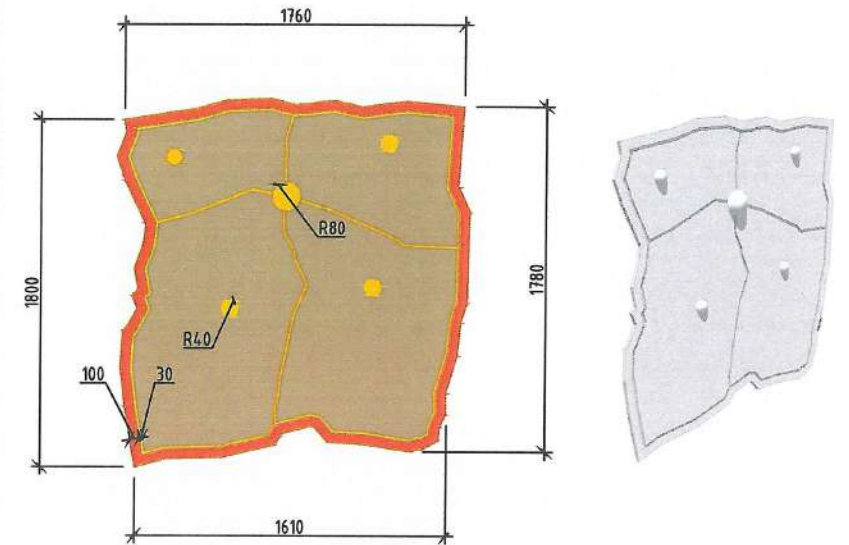


Хэсэглэл-2

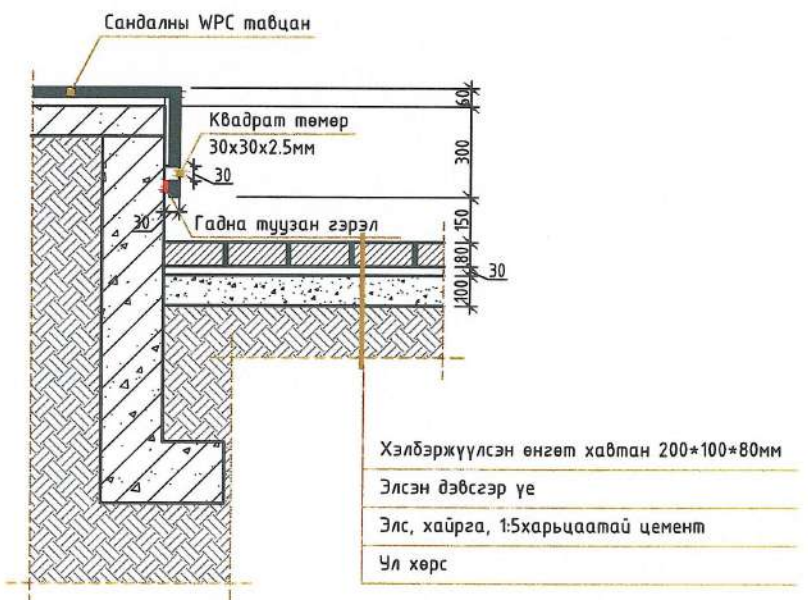

Огтлол-А

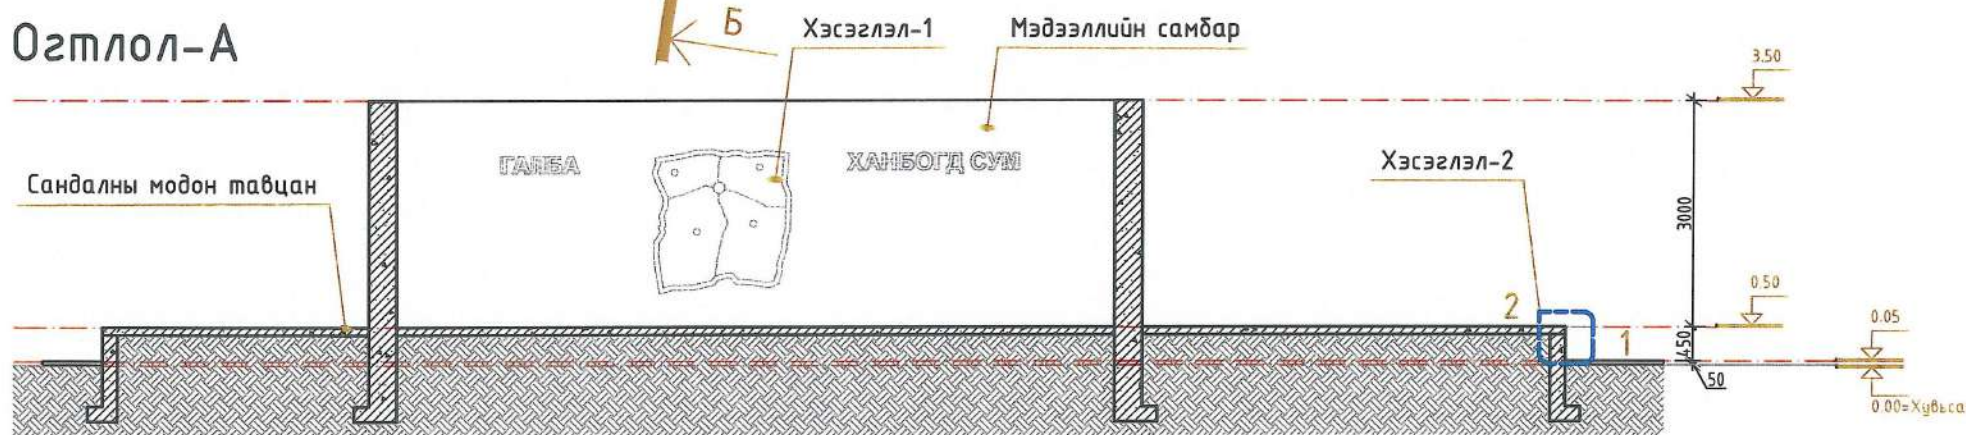

Огтлол-Б

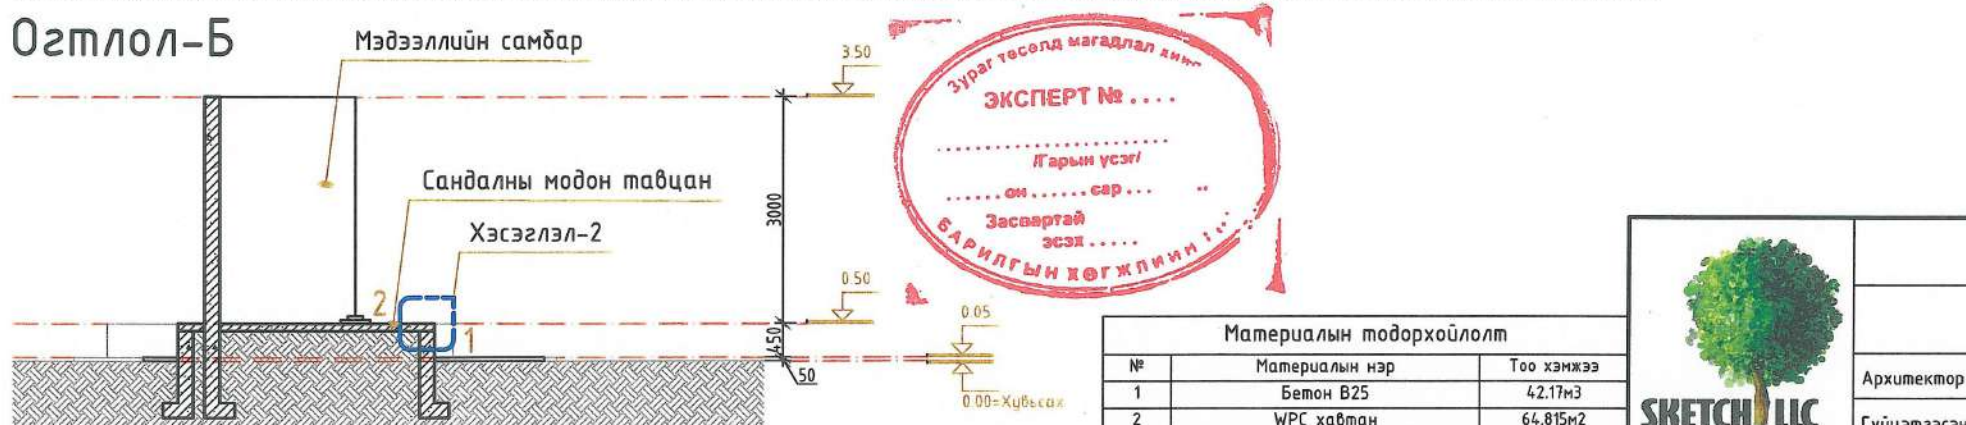

Материалын тодорхойлолт		
№	Материалын нэр	Тоо хэмжээ
1	Бетон В25	42.17м ³
2	WPC хавтан	64.815м ²
3	Квадрат төмөр /30x30x2.5мм/	198м
4	Гоёлын чулуун эмүлс	81.3м ²




Өмнөговь аймаг, Ханбогд сум, "ГАЛБА ГОВЬ" МУЗЕЙН БАРИЛГА

Өмнөговь аймаг, Ханбогд сум, "ГАЛБА ГОВЬ" МУЗЕЙН БАРИЛГА			
Архитектор	МОНГОЛ УЛС 19265 АТХЗ Булган Булган Н.Ууганцэцэг	ЕГ Шифр: СЧ-11-23	Масштаб: М1:100
Гүйцэтгэсэн	МОНГОЛ УЛС 19265 АТХЗ Булган Булган Н.Ууганцэцэг	ТГ Шифр:	Огноо: 2024.01
Шалгасан	МОНГОЛ УЛС 19265 АТХЗ Булган Булган Н.Ууганцэцэг	Зургийн дугаар: ЕТ-20	Хуудас: ЕТ-25

ШАТАЛСАН САНДАЛНЫ ХЭСЭГЛЭЛ-2


1 : 100

Хэсэгчилсэн байгуулалт Шатлал-1

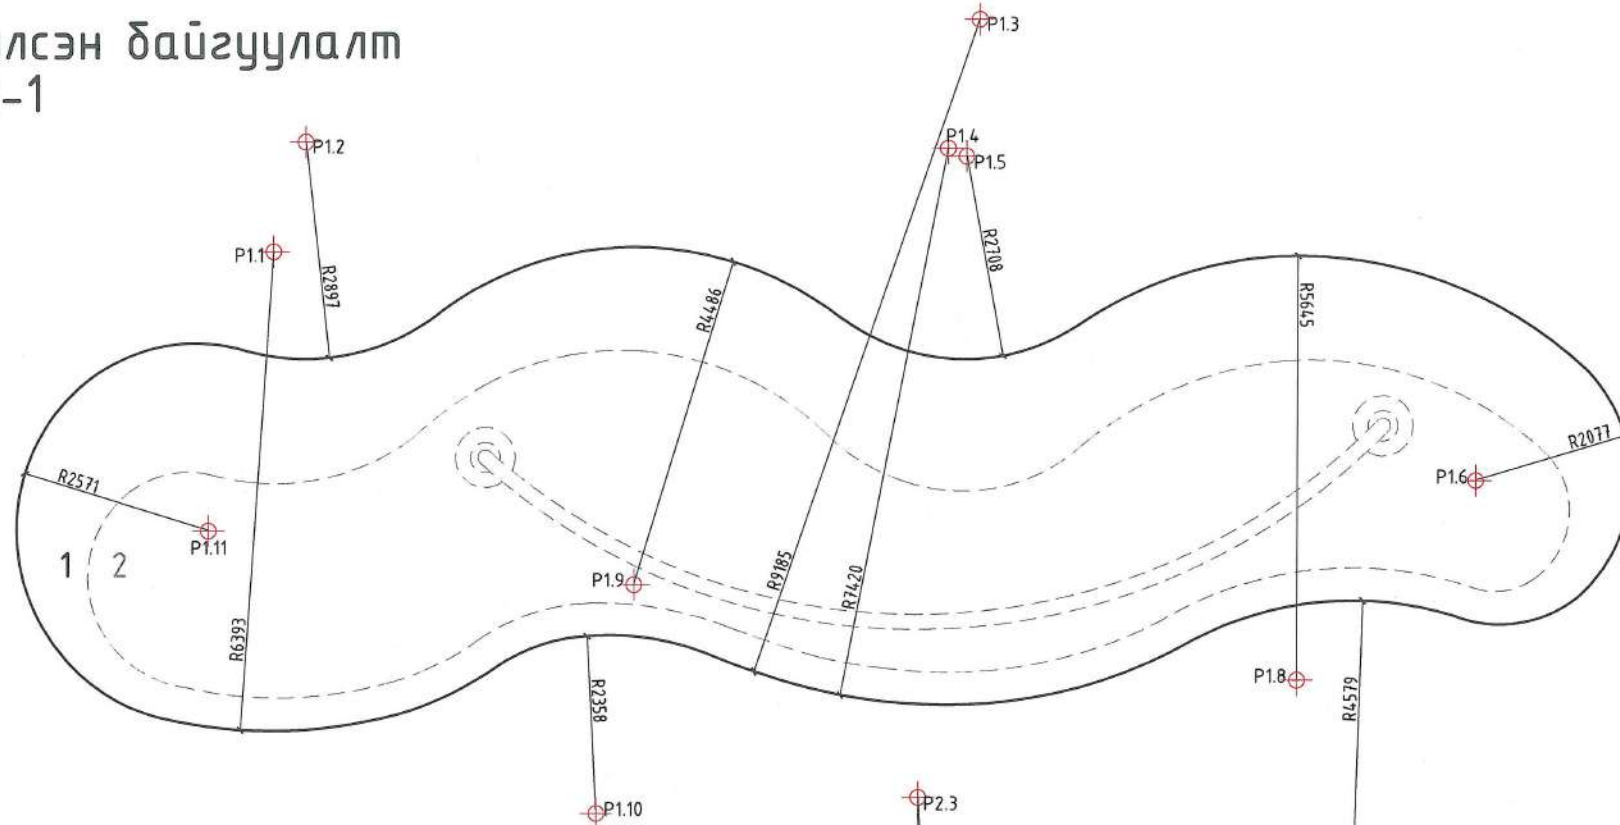

0.00


Хэсэгчилсэн байгуулалт Шатлал-2

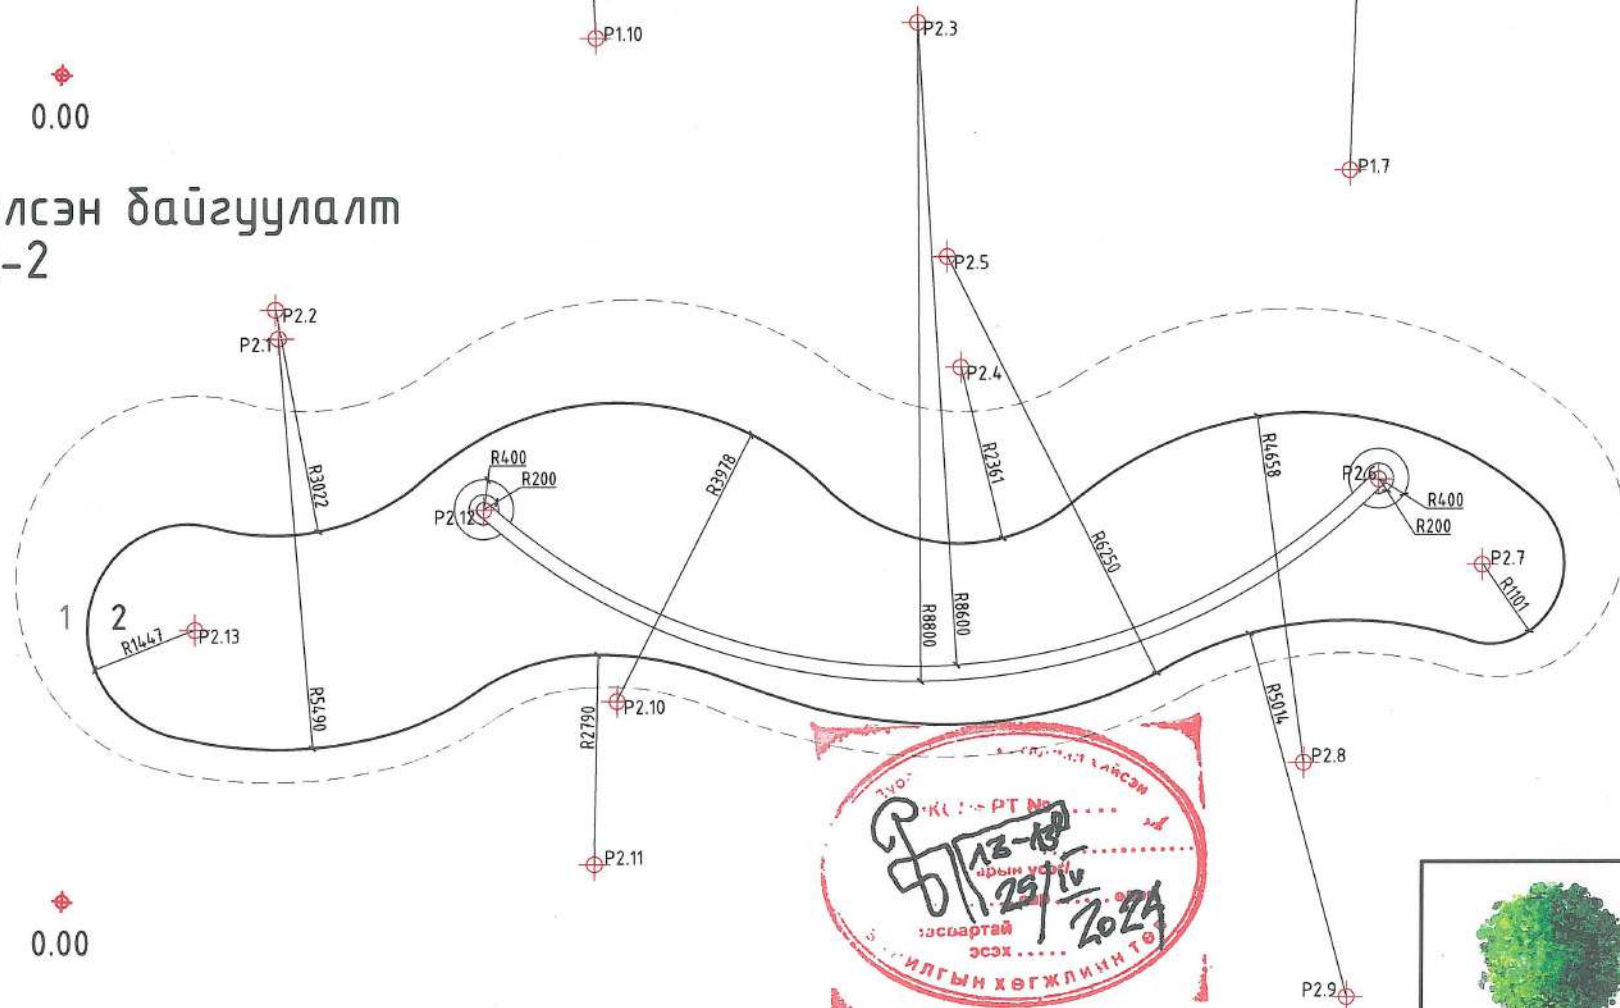

0.00



Д/д	ТОДОРХОЙЛОЛТ:	Тайлбар
1.	Музейн барилга	Төлөвлөж дүү
2.	Амралтын талбай	Төлөвлөж дүү
3.	Шаталсан сандал	Төлөвлөж дүү
4.	Шаталсан сандалтай /Самбар/	Төлөвлөж дүү
5.	Шаталсан сандалтай /Усан толь/	Төлөвлөж дүү
6.	Шаталсан сандалтай /Цэцгэн мандал/	Төлөвлөж дүү
7.	Хөшөө /Тэмээ/	Төлөвлөж дүү
8.	Авто зогсоол	Төлөвлөж дүү

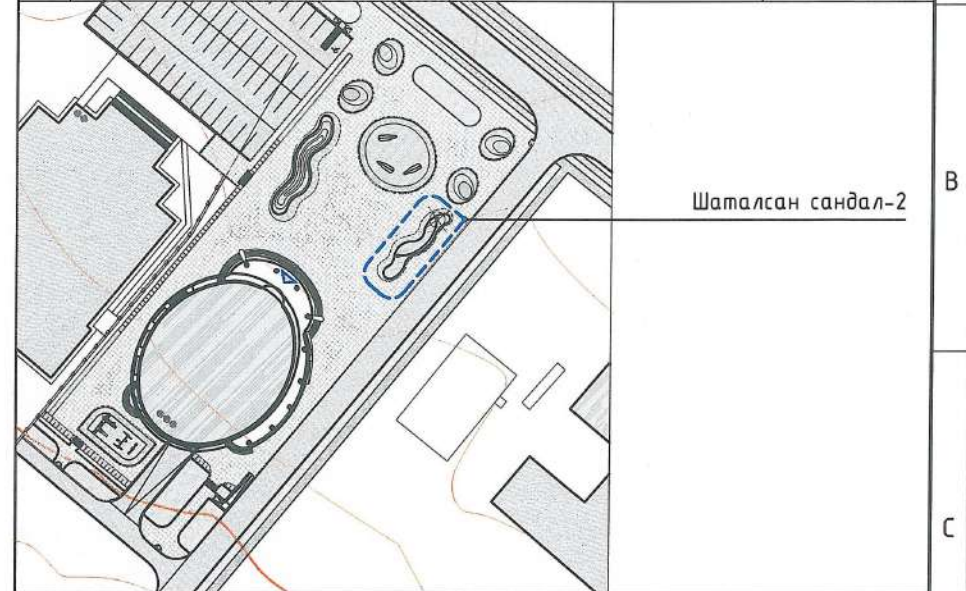

БАЙГУУЛАЛТЫН РАДИУСЫН СОЛБИЛЦОЛЫН ЦЭГ

Цэг	X тэнхлэг	Y тэнхлэг	Радиус	Цэг	X тэнхлэг	Y тэнхлэг	Радиус
P1.1	2831.4472	7962.1537	R6393	P2.1	2903.3512	7498.7961	R5490
P1.2	3261.0236	9418.2890	R2897	P2.2	2865.2341	7885.4201	R3022
P1.3	12249.6175	11019.8271	R9185	P2.3	11449.3149	11691.4332	R8600
P1.4	11830.8518	9303.3495	R7420	P2.4	12040.2746	7090.7033	R2361
P1.5	12077.6027	9195.8233	R2708	P2.5	11854.8114	8566.5206	R6250
P1.6	18890.3838	4864.4507	R2077	P2.6	17648.0219	5586.7832	R200
P1.7	17243.9714	-1316.6407	R4579	P2.6	17648.0219	5586.7832	R400
P1.8	16507.0743	2207.6812	R5645	P2.7	19043.0369	4447.6201	R1101
P1.9	7640.4635	3511.1350	R4486	P2.8	16655.4034	1809.3373	R4658
P1.10	7137.8746	465.6989	R2358	P2.9	17243.9714	-1316.6408	R5014
P1.11	1955.2706	4246.4797	R2571	P2.10	7438.7006	2643.9099	R3978
				P2.11	7136.6336	469.5431	R2790
				P2.12	5654.1809	5202.3634	R200
				P2.13	1786.2188	3618.0282	R1447

- БНӨД 32-01-04, Хот суурины гудамж, зам төлөвлөлт
 - UCS1408B"2022 Хөшөө, дурсгал, хүндэтгэлийн самбарт тавигдах ерөнхий шаардлага
 - UCS1407B:2022 Нийтийн эзэмшлийн талбайн сандалд тавигдах шаардлага
 - UCS1001C:2020 Хөгжлийн дэрхшээлтэй иргэдэд хүртээмжтэй дэд бүтэц
- ЕРӨНХИЙ ТӨЛӨВЛӨГӨӨ, ГАДНА ЗАСЛЫН АЖИЛД ДЭЭРХ СТАНДАРТ, НОРМАТИВ БАРИМТУУДЫГ ЗААЛТУУДЫГ ЗААВАЛ МӨРДӨНӨ

Өмнөговь аймаг, Ханбогд сум, "ГАЛБА ГОВЬ" МУЗЕЙН БАРИЛГА




Шаталсан сандалны хэсэглэл-2		Үе шат: Ажлын зураг	
Архитектор	МОНГОЛ УЛС Баттөгрөгийн МУСГАН МЭРГЭЖИЙН АРХИТЕКТОР МАЛГА 2021-2024	ЕГ Шифр:	Масштаб:
Гүйцэтгэсэн	Булган Н.Ууганцэвэг	СЧ-11-23	М1:100
Шалгасан		ТГ Шифр:	Огноо:
		Зургийн дугаар:	2024.01
		Хуудас:	ЕТ-25
			ЕТ-25


ШАТАЛСАН САНДАЛНЫ ХЭСЭГЛЭЛ-3

1 : 100


Хэсэгчилсэн байгуулалт

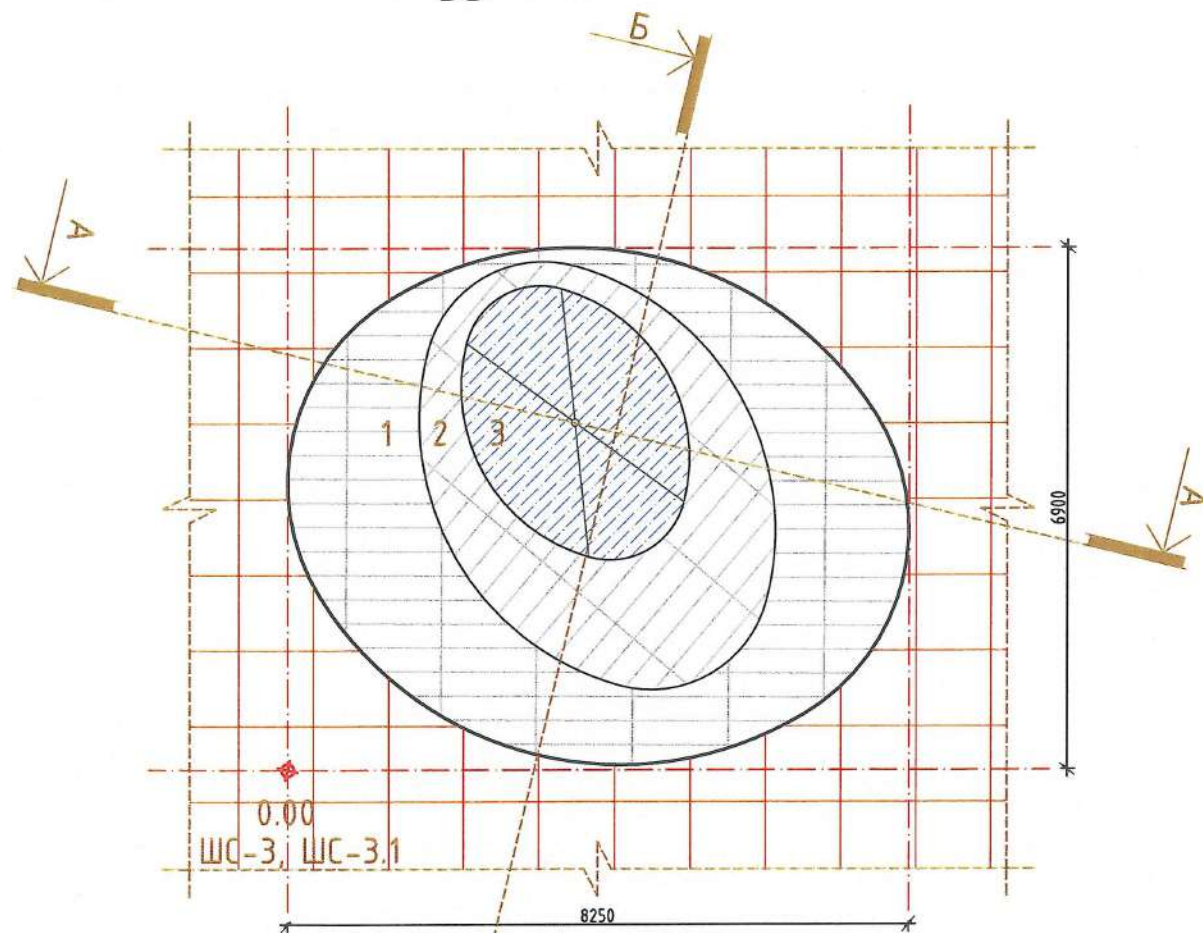


Огтлол-А

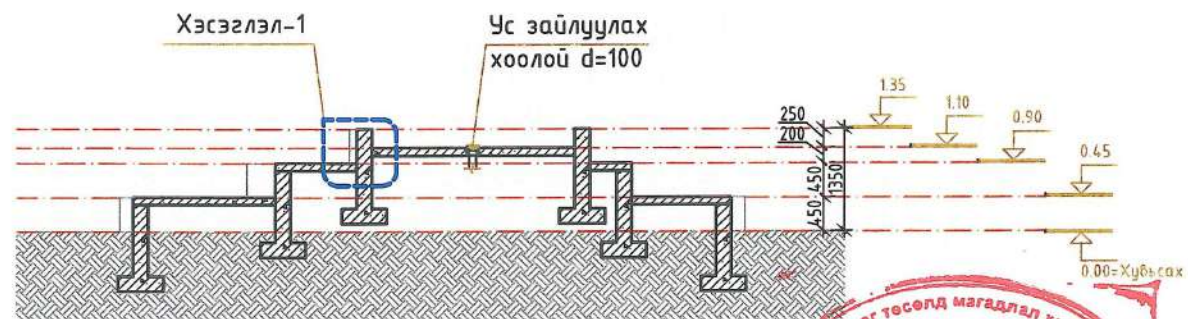


Огтлол-Б

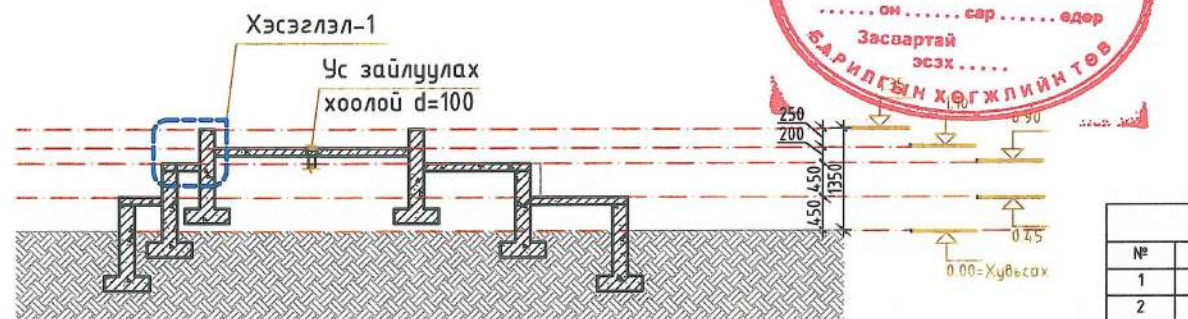


Шамлал-1

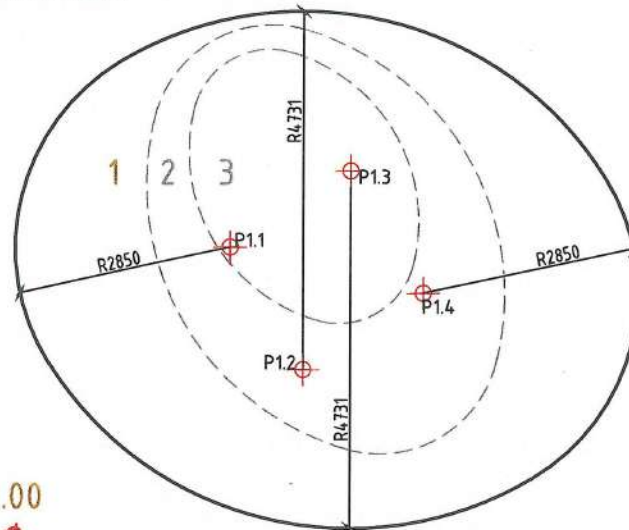


Шамлал-2

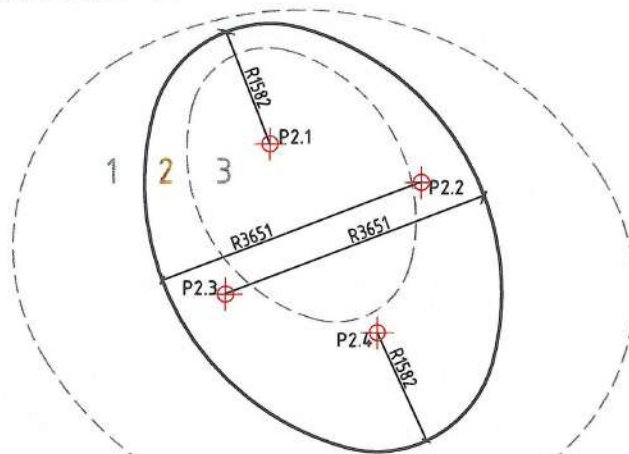

Шамлал-3

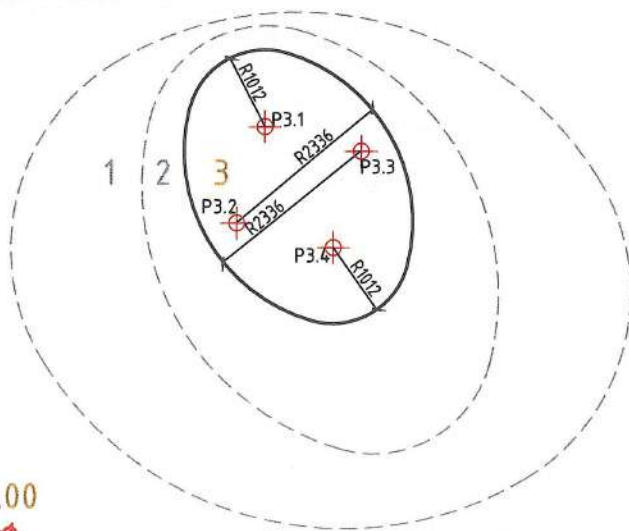


Д/а	ТОДОРХОЙЛОЛТ:	Тайлбар
1.	Музейн барилга	Төлөвлөж буй
2.	Амралтын талбай	Төлөвлөж буй
3.	Шаталсан сандал	Төлөвлөж буй
4.	Шаталсан сандалтай /Самбар/	Төлөвлөж буй
5.	Шаталсан сандалтай /Усан толь/	Төлөвлөж буй
6.	Шаталсан сандалтай /Цэцгэн мандал/	Төлөвлөж буй
7.	Хөшөө /Тэмээ/	Төлөвлөж буй
8.	Авто зогсоол	Төлөвлөж буй

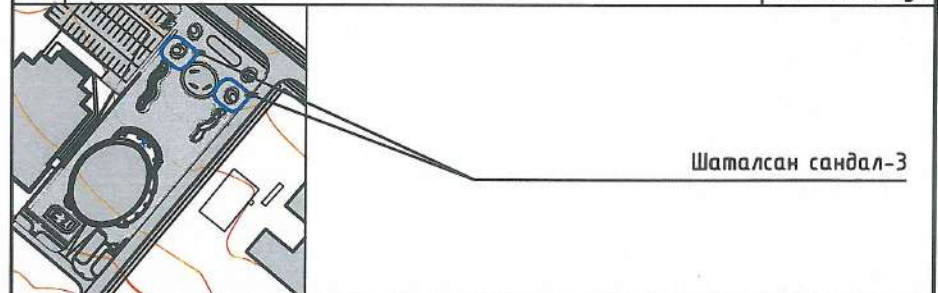

БАЙГУУЛАЛТЫН РАДИУСЫН СОЛБИЛЦОЛЫН ЦЭГ

Цэг	X тэнхлэг	Y тэнхлэг	Радиус	Цэг	X тэнхлэг	Y тэнхлэг	Радиус
P1.1	2850.1256	3788.9289	R2850	P2.1	3395.9377	5136.6760	R1582
P1.2	3807.2773	2170.1372	R4731	P2.2	5400.8977	4627.3110	R3651
P1.3	4438.0187	4796.5108	R4731	P2.3	2823.7779	3148.7246	R3651
P1.4	5395.1705	3177.7192	R2850	P2.4	4828.7380	2639.3596	R1582
Цэг	X тэнхлэг	Y тэнхлэг	Радиус				
P3.1	3363.6784	5388.0461	R1012				
P3.2	2997.4961	4115.7572	R2336				
P3.3	4646.8529	5062.0525	R2336				
P3.4	4280.6706	3789.7637	R1012				

Хэсэглэл-1

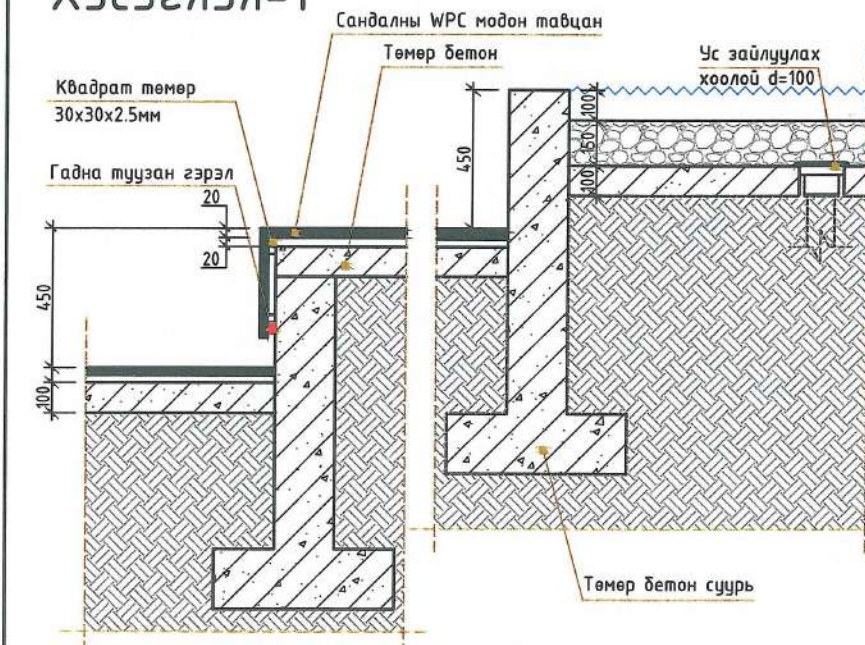

Материалын тодорхойлолт		
№	Материалын нэр	Тоо хэмжээ
1	Бетон В25	22.17м3
2	WPC хавтан	56.13м2
3	Квадрат төмөр /30x30x2.5мм/	168м

“Скэч”ХХК

Өмнөговь аймаг, Ханбогд сум, “ГАЛБА ГОВЬ” МУЗЕЙН БАРИЛГА

Шаталсан сандалны хэсэглэл-3

Архитектор: Б.Булган
Гүйцэтгэсэн: Н.Ууганцэцэг
Шалгасан: Б.Булдан

EG Шифр: СЧ-11-23
ТГ Шифр:


Масштаб: М1:100
Зургийн дугаар: ET-22

Үе шат: Ажлын зураг
Огноо: 2024.01
Хуудас: ET-25


БЯЛДАРЖУУЛАХ ТАЛБАЙН ХЭСЭГЛЭЛ

1 : 100


Хэсэгчилсэн байгуулалт

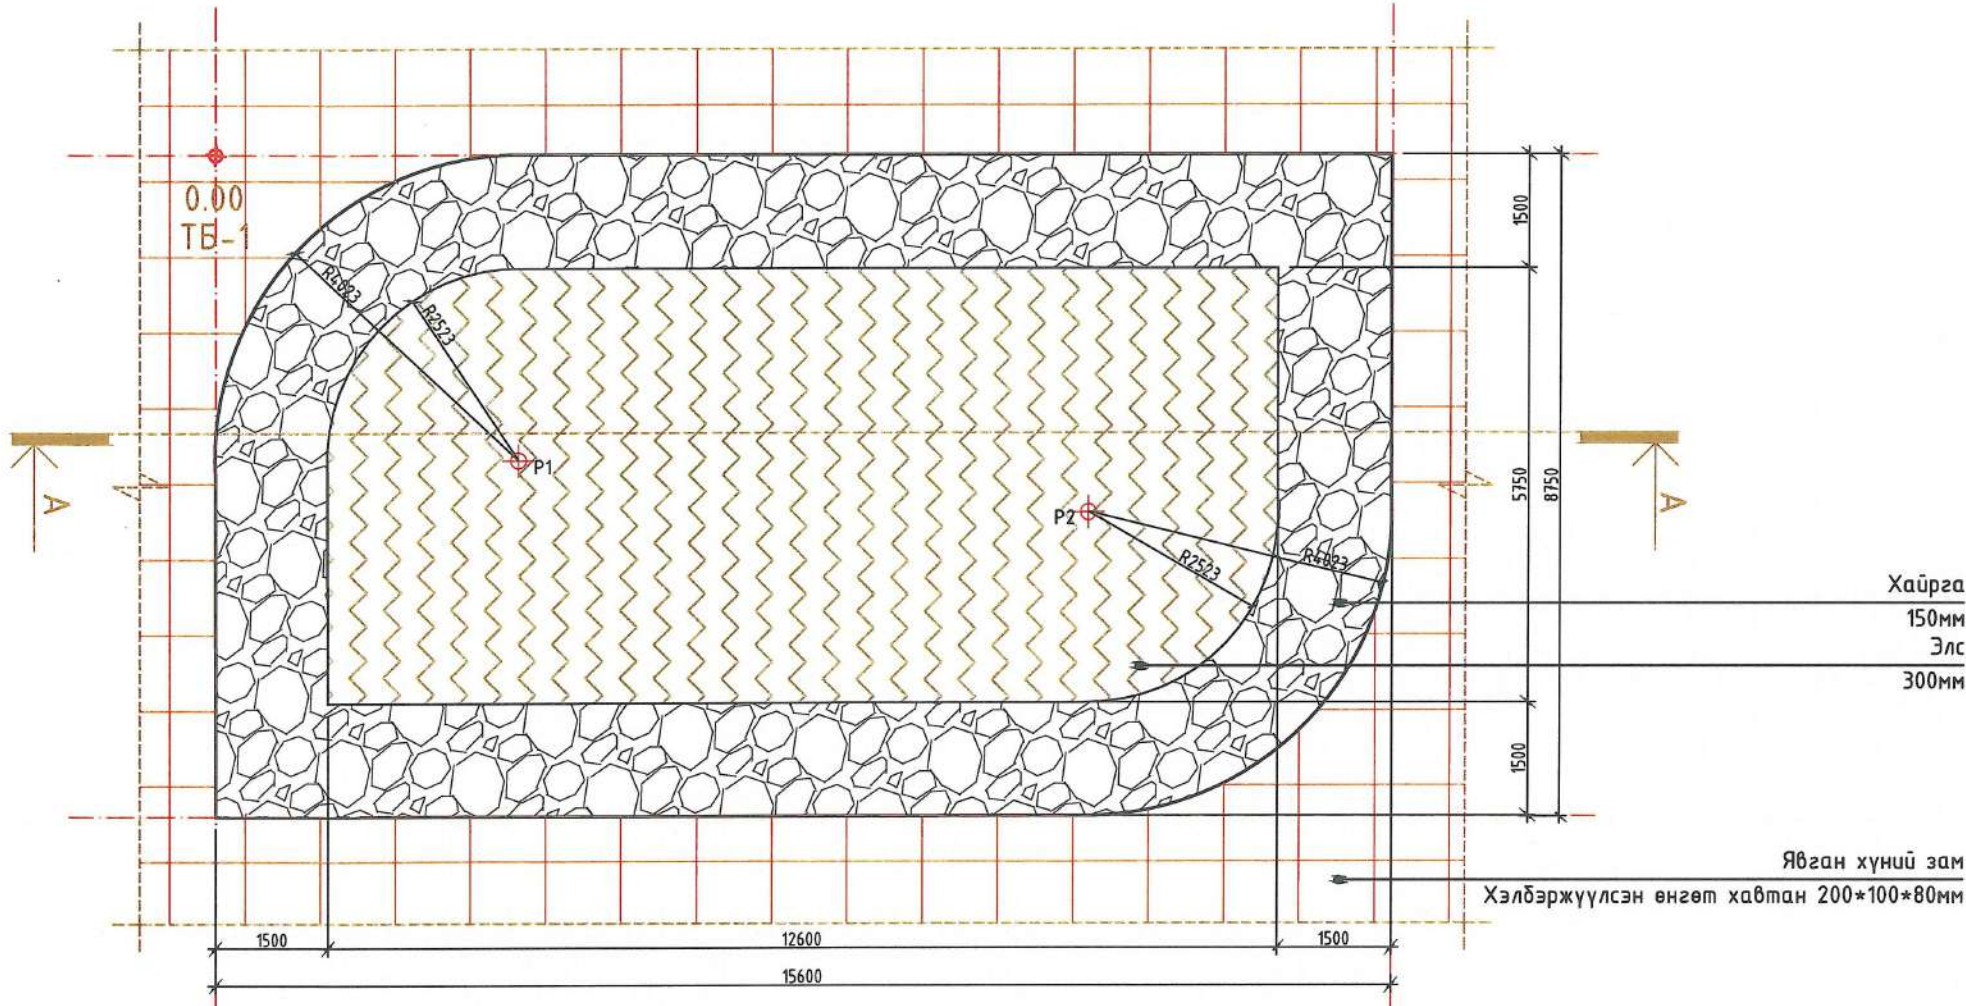

Огтлол-А

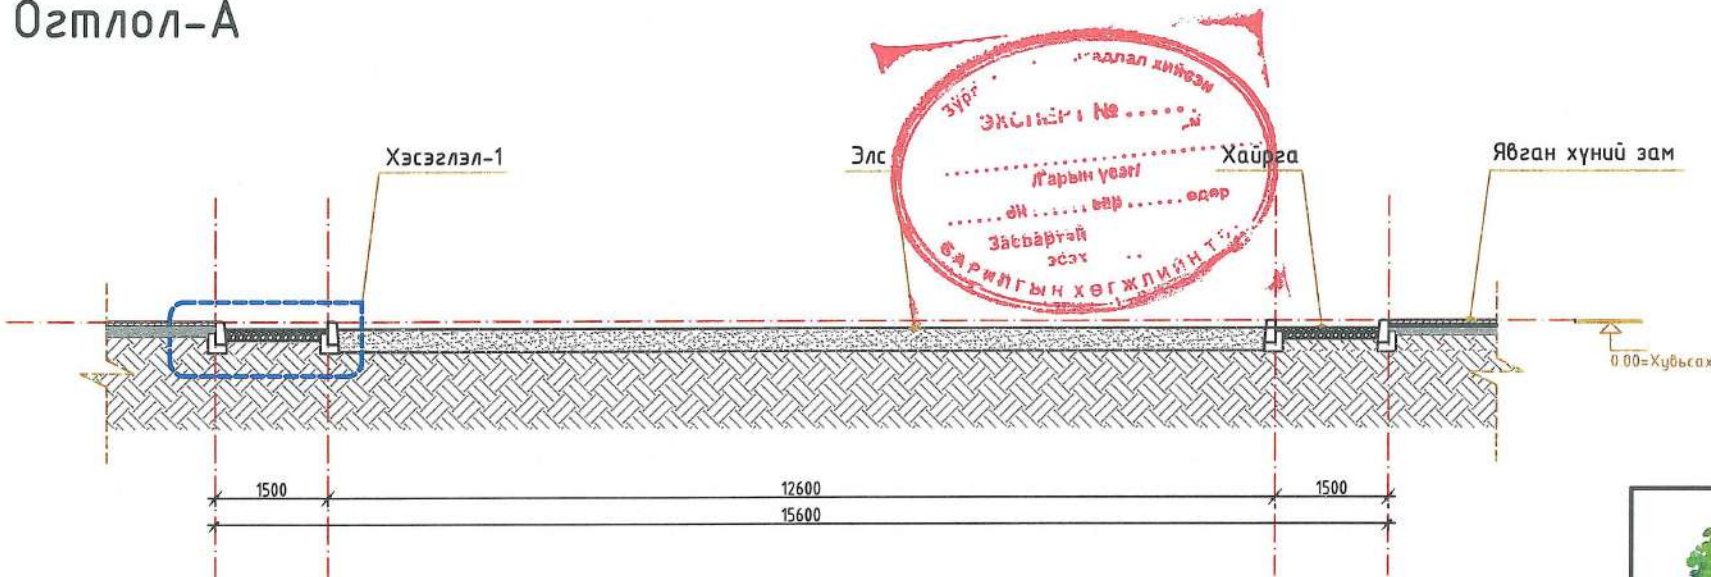


Д/д	ТОДОРХОЙЛОЛТ:	Тайлбар
1.	Музейн барилга	Төлөвлөж дүй
2.	Амралтын талбай	Төлөвлөж дүй
3.	Шаталсан сандал	Төлөвлөж дүй
4.	Шаталсан сандалтай /Самбар/	Төлөвлөж дүй
5.	Шаталсан сандалтай /Усан толь/	Төлөвлөж дүй
6.	Шаталсан сандалтай /Цэцгэн мандал/	Төлөвлөж дүй
7.	Хөшөө /Тэмээ/	Төлөвлөж дүй
8.	Авто зогсоол	Төлөвлөж дүй

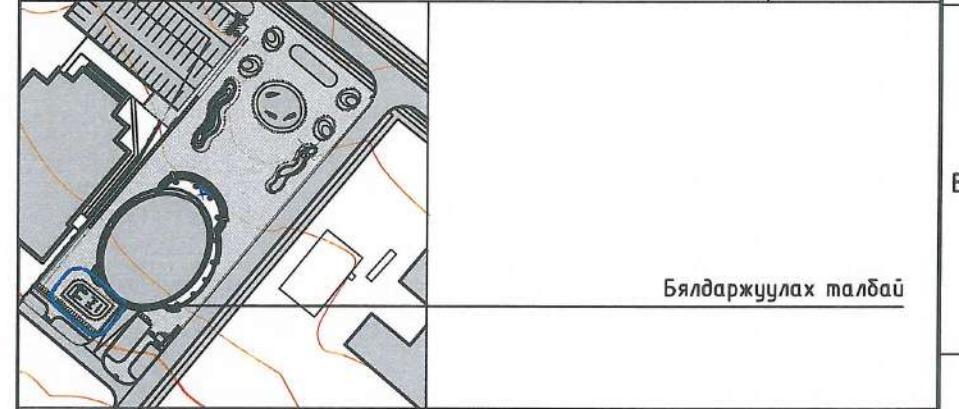

БАЙГУУЛАЛТЫН РАДИУСЫН СОЛБИЛЦОЛЫН ЦЭГ

Цэг	X тэнхлэг	Y тэнхлэг	Радиус	Радиус
P1	4028.3001	-4038.8927	R2523	R4023
P2	11585.9818	-4723.2694	R2523	R4023

Хэсэгчлэл-1

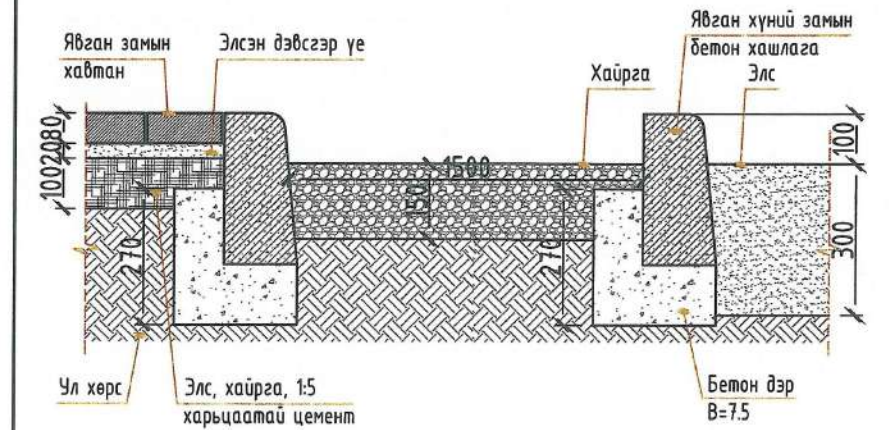

ТАЙЛБАР:

- БНБД 32-01-04, Хот суурины гудамж, зам төлөвлөлт
- UCS1001C:2020 Хөгжлийн бэрхшээлтэй иргэдэд хүртээмжтэй дэд бүтэц

ЕРӨНХИЙ ТӨЛӨВЛӨГӨӨ, ГАДНА ЗАСЛЫН АЖИЛД ДЭЭРХ СТАНДАРТ, НОРМАТИВ БАРИМТУУДЫГ ЗААЛТУУДЫГ ЗААВАЛ МӨРДӨНӨ

Өмнөговь аймаг, Ханбогд сум, "ГАЛБА ГОВЬ" МУЗЕЙН БАРИЛГА


	Архитектор: Б.Булган		ЕГ Шифр: СЧ-11-23	Масштаб: М1:100	Огноо: 2024.01
	Гүйцэтгэгч: Н.Уулзэнцэг		ТГ Шифр:	Зургийн дугаар: ET-24	Хуудас: ET-25
	Шалгасан: Б.Булган				

Материалын тодорхойлолт		
№	Материалын нэр	Тоо хэмжээ
1	Бетон хашлага	79м

ХӨШӨӨНИЙ ХЭСЭГЛЭЛ

1 : 150

Хэсэгчилсэн байгуулалт

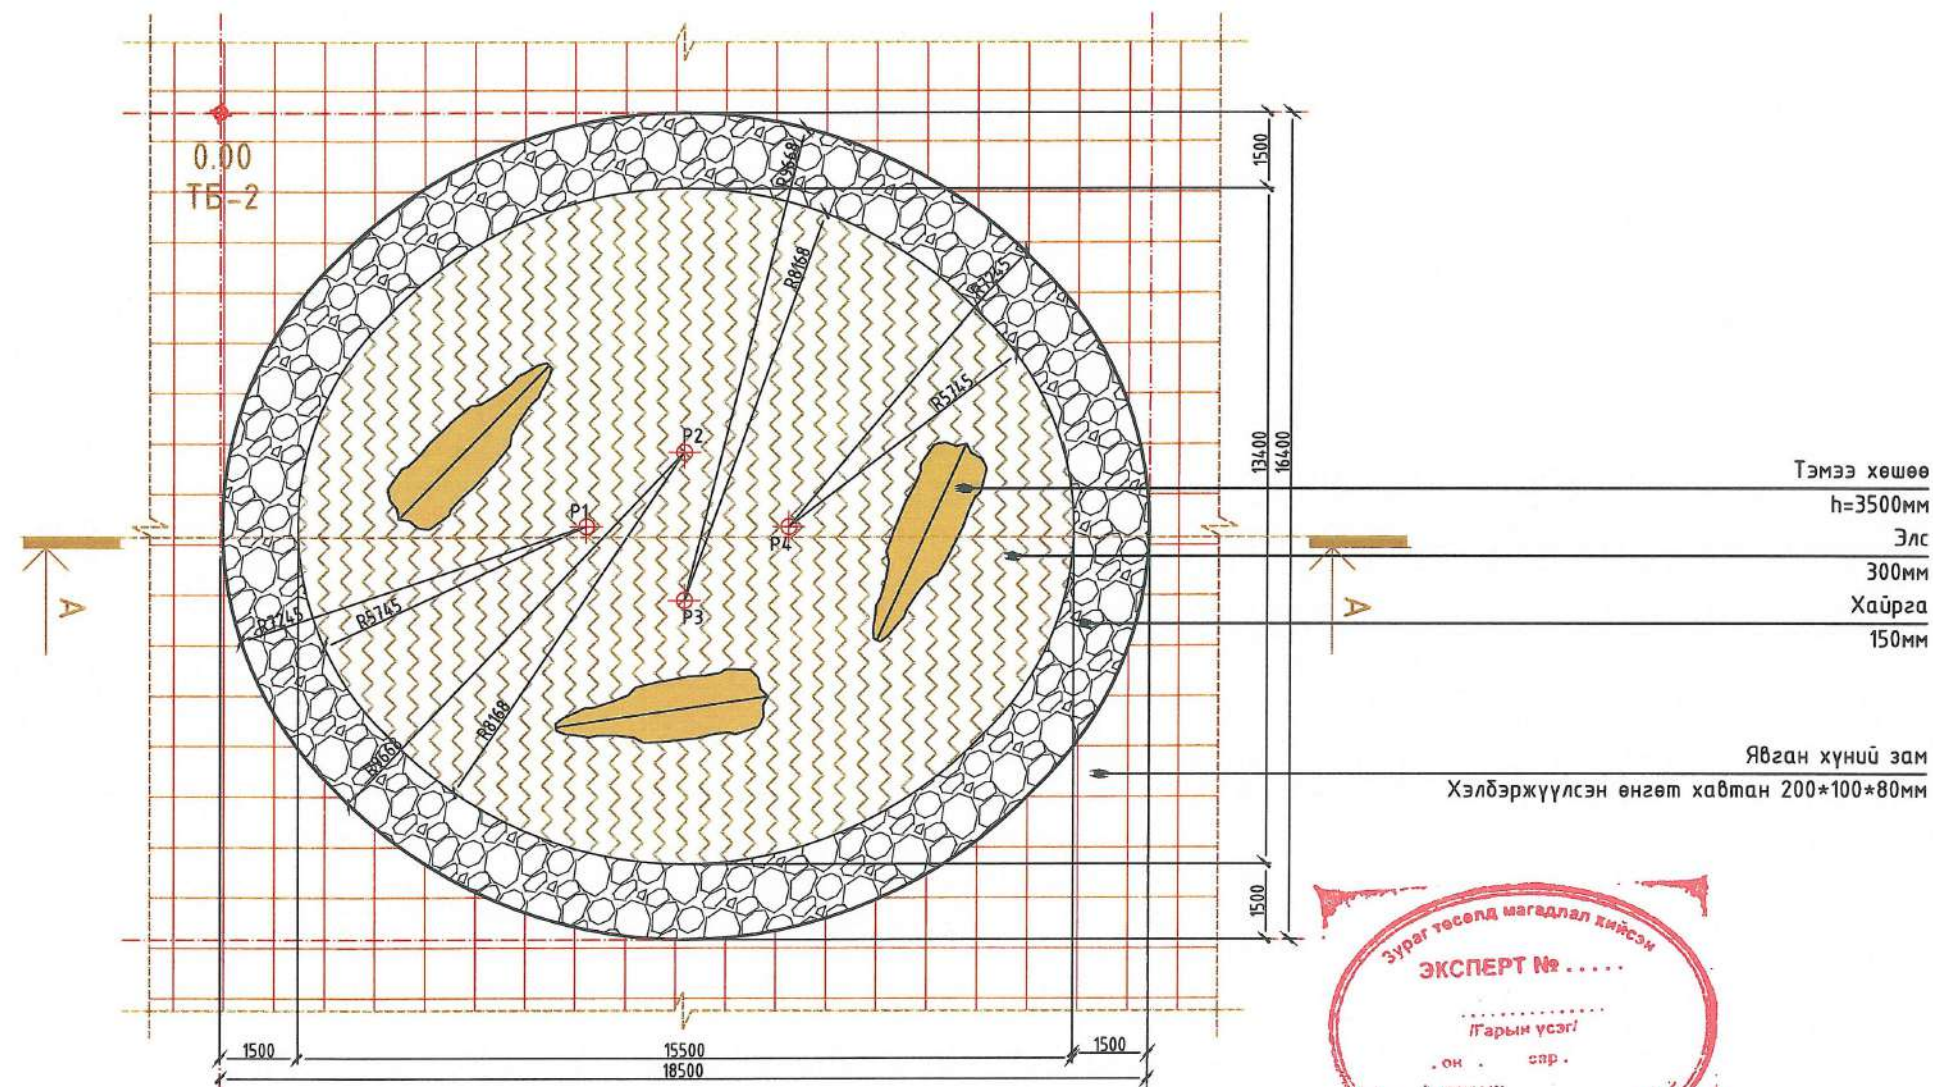


Тэмээ хөшөө
h=3500мм
Элс
300мм
Хайрга
150мм


Явган хүний зам
Хэлбэржүүлсэн өнгөт хавтан 200*100*80мм



Огтлол-А

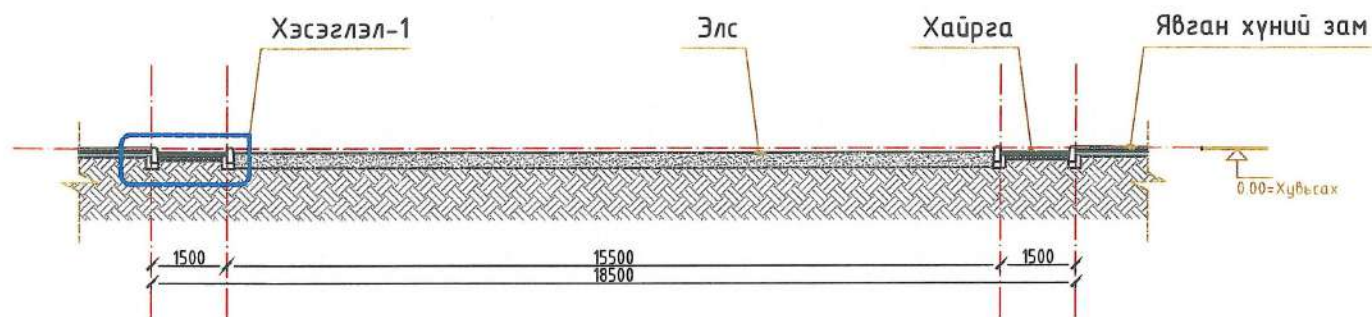

Д/д	ТОДОРХОЙЛОЛТ:	Тайлбар
1.	Музейн барилга	Төлөвлөж дүү
2.	Амралтын талбай	Төлөвлөж дүү
3.	Шаталсан сандал	Төлөвлөж дүү
4.	Шаталсан сандалтай /Самбар/	Төлөвлөж дүү
5.	Шаталсан сандалтай /Усан толь/	Төлөвлөж дүү
6.	Шаталсан сандалтай /Цэцэгэн мандал/	Төлөвлөж дүү
7.	Хөшөө /Тэмээ/	Төлөвлөж дүү
8.	Авто зогсоол	Төлөвлөж дүү

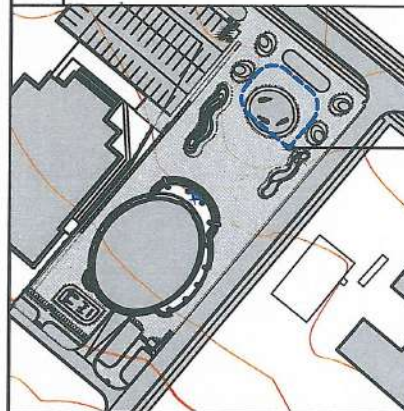


Хөшөөтэй талбайн хэсэглэл

БАЙГУУЛАЛТЫН РАДИУСЫН СОЛБИЛЦОЛЫН ЦЭГ

Цэг	X тэнхлэг	Y тэнхлэг	Радиус	Радиус
P1	7288.8946	-8198.5554	R5745	R7245
P2	9244.5397	-6731.9929	R8168	R9668
P3	9242.3404	-9666.6141	R8168	R9668
P4	11326.1369	-8201.5810	R5745	R7245

Хэсэглэл-1

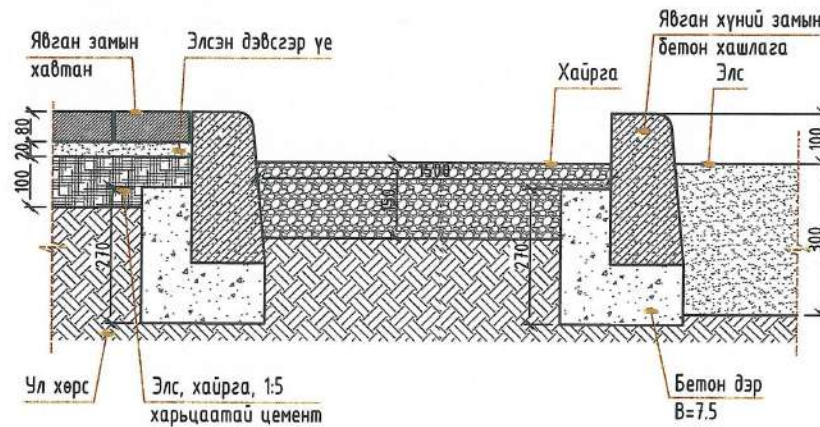

ТАЙЛБАР:

- БНБД 32-01-04, Хот суурины гудамж, зам төлөвлөлт
- UCS1408В"2022 Хөшөө, дурсгал, хүндэтгэлийн самбарт тавагдах ерөнхий шаардлага
- UCS1001С:2020 Хөгжлийн бэрхшээлтэй иргэдэд хүртээмжтэй дэд бүтэц

ЕРӨНХИЙ ТӨЛӨВЛӨГӨӨ, ГАДНА ЗАСЛЫН АЖИЛД ДЭЭРХ СТАНДАРТ, НОРМАТИВ БАРИМТУУДЫГ ЗААЛТУУДЫГ ЗААВАЛ МӨРДӨНӨ

Өмнөговь аймаг, Ханбогд сум, "ГАЛБА ГОВЬ" МУЗЕЙН БАРИЛГА



МОНГОЛ УЛС
15-263 АТХ4307
Баясгалангийн
Б.Булган
МЭРГЭШСЭВНИЙ
АХУЙН
2021-2024

Материалын тодорхойлолт		
№	Материалын нэр	Тоо хэмжээ
1	Бетон хашлага	99.6м

Архитектор	Б.Булган	EG Шифр:	СЧ-11-23	Масштаб:	M1:150	Огноо:	2024.01
Гүйцэтгэсэн	Н.Ууганцэцэг	TG Шифр:		Зургийн дугаар:	ET-25	Хуудас:	ET-25
Шалгасан	Б.Булган						