
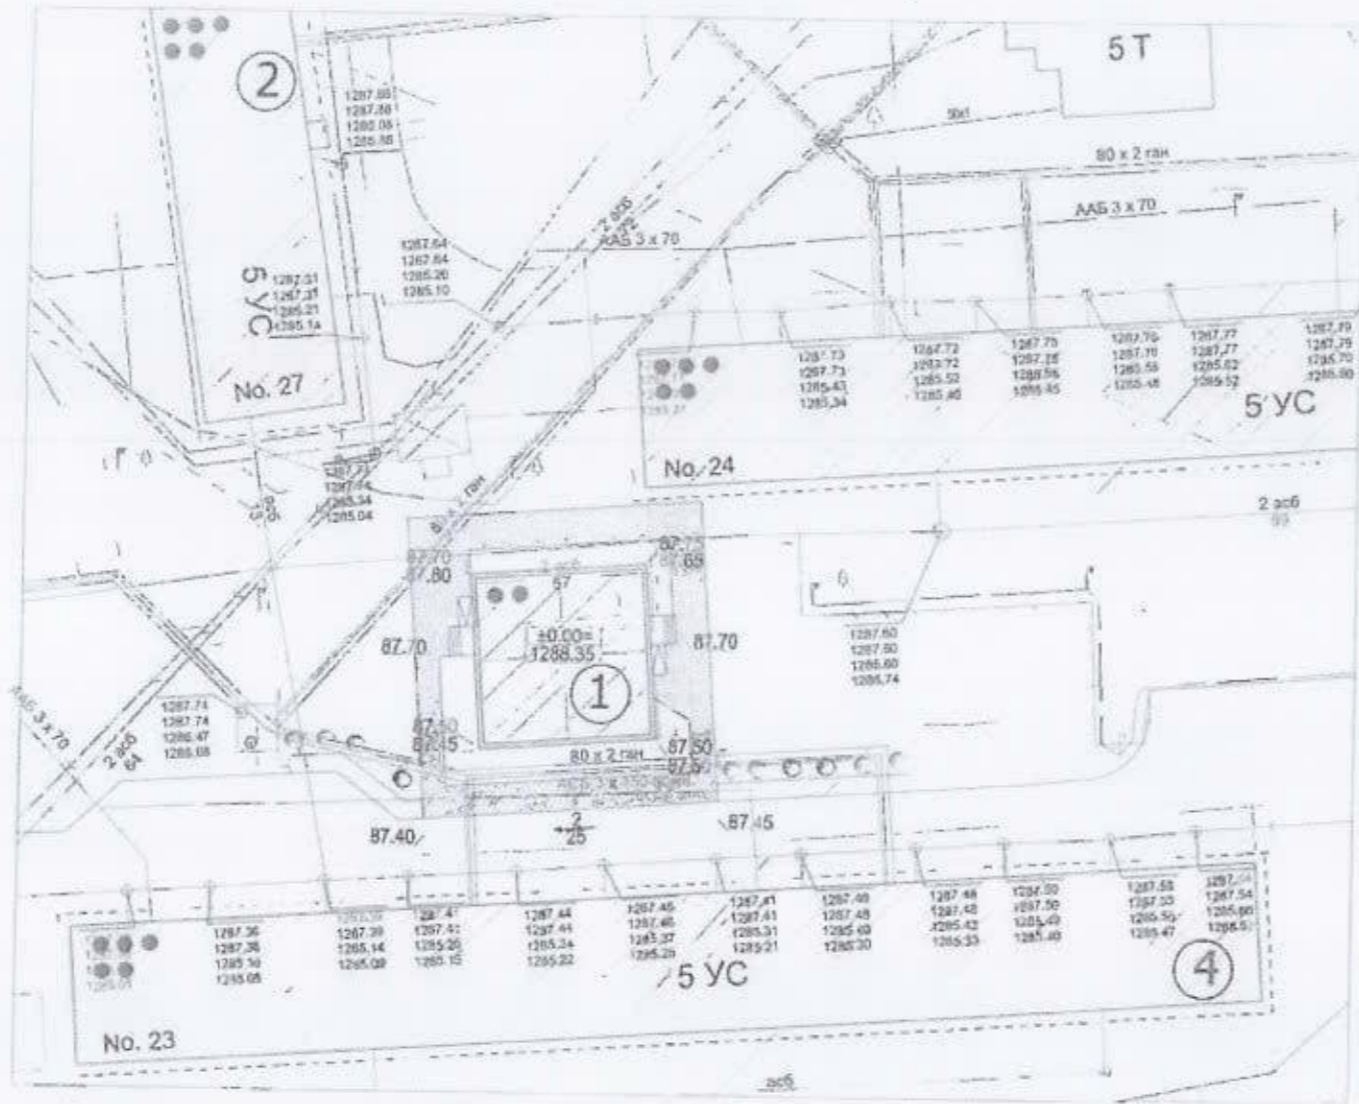


	1	2	3	4	5	6	7	8	
A	"АМАЙЗЭ" ХХК								A
B								ЕГ ШИФР: SBP2024	B
C	УЛААНБААТАР ХОТ, СҮХБААТАР ДҮҮРЭГ, 2-Р ХОРОО								C
	ХОРООНЫ ЦОГЦОЛБОР БАРИЛГА								
D	БОЛОВСРУУЛСАН:								D
				Захирал		/Т.Тамир/			
				Инженер		/Б.Баясгалан/			
E									E
F	Улаанбаатар хот 2024 он								F
	1	2	3	4	5	6	7	8	A3

ӨНДӨРЖИЛТ М1:500



Д/Д ТОДОРХОЙЛОЛТ:

- Цагдаа өрхийн эмнэлэгийн барилга
- Одоо байгаа барилга

Тайлбар

- Төлөвлөж буй
Одоо байгаа

ТОМЪЁОЛСОН ТЭМДЭГ.

- Төлөвлөж буй барилга
- Одоо байгаа барилга
- $\frac{+0.00=}{1288.35}$ 1-р давхрын шалны төвшин
- $\frac{87.50}{87.45}$ Төлөвлөсөн өндөр
Одоо байгаа өндөр
- $\frac{2}{25}$ Налуу /‰/
Урсах чиглэл
Холын зай /м/
- Улаан горизонталь
- Ногоон байгууламж

- Оффисын барилгын өндөржилт төлөвлөлтийг одоо байгаа орон сууцны барилгуудын өндөртэй уялдуулж бодсон.
- Төлөвлөсөн өндөр нь зам талбайн хучилтыг хийсний дараахь өндөр болно.

Улаанбаатар хот Сүхбаатар дүүрэг 2-р хороо
ХОРОО,ӨРХИЙН ЭМНЭЛЭГ,ЦАГДААГИЙН БАРИЛГА

З.Б.И Т.Тамир
Архитектор Ч.Мэгсар
Инженер Ш.Дуламсүрэн
Гүйцэтгэсэн Ч.Мэгсар


Өндөржилт

ЕГ шифр:
ТГ шифр: 58P2024

Масштаб: 1:500
үе шалт хуудас бүх түүдэг
А.3 3 4

2024.5.31

ЗАЙ ХЭМЖЭЭ M1:500

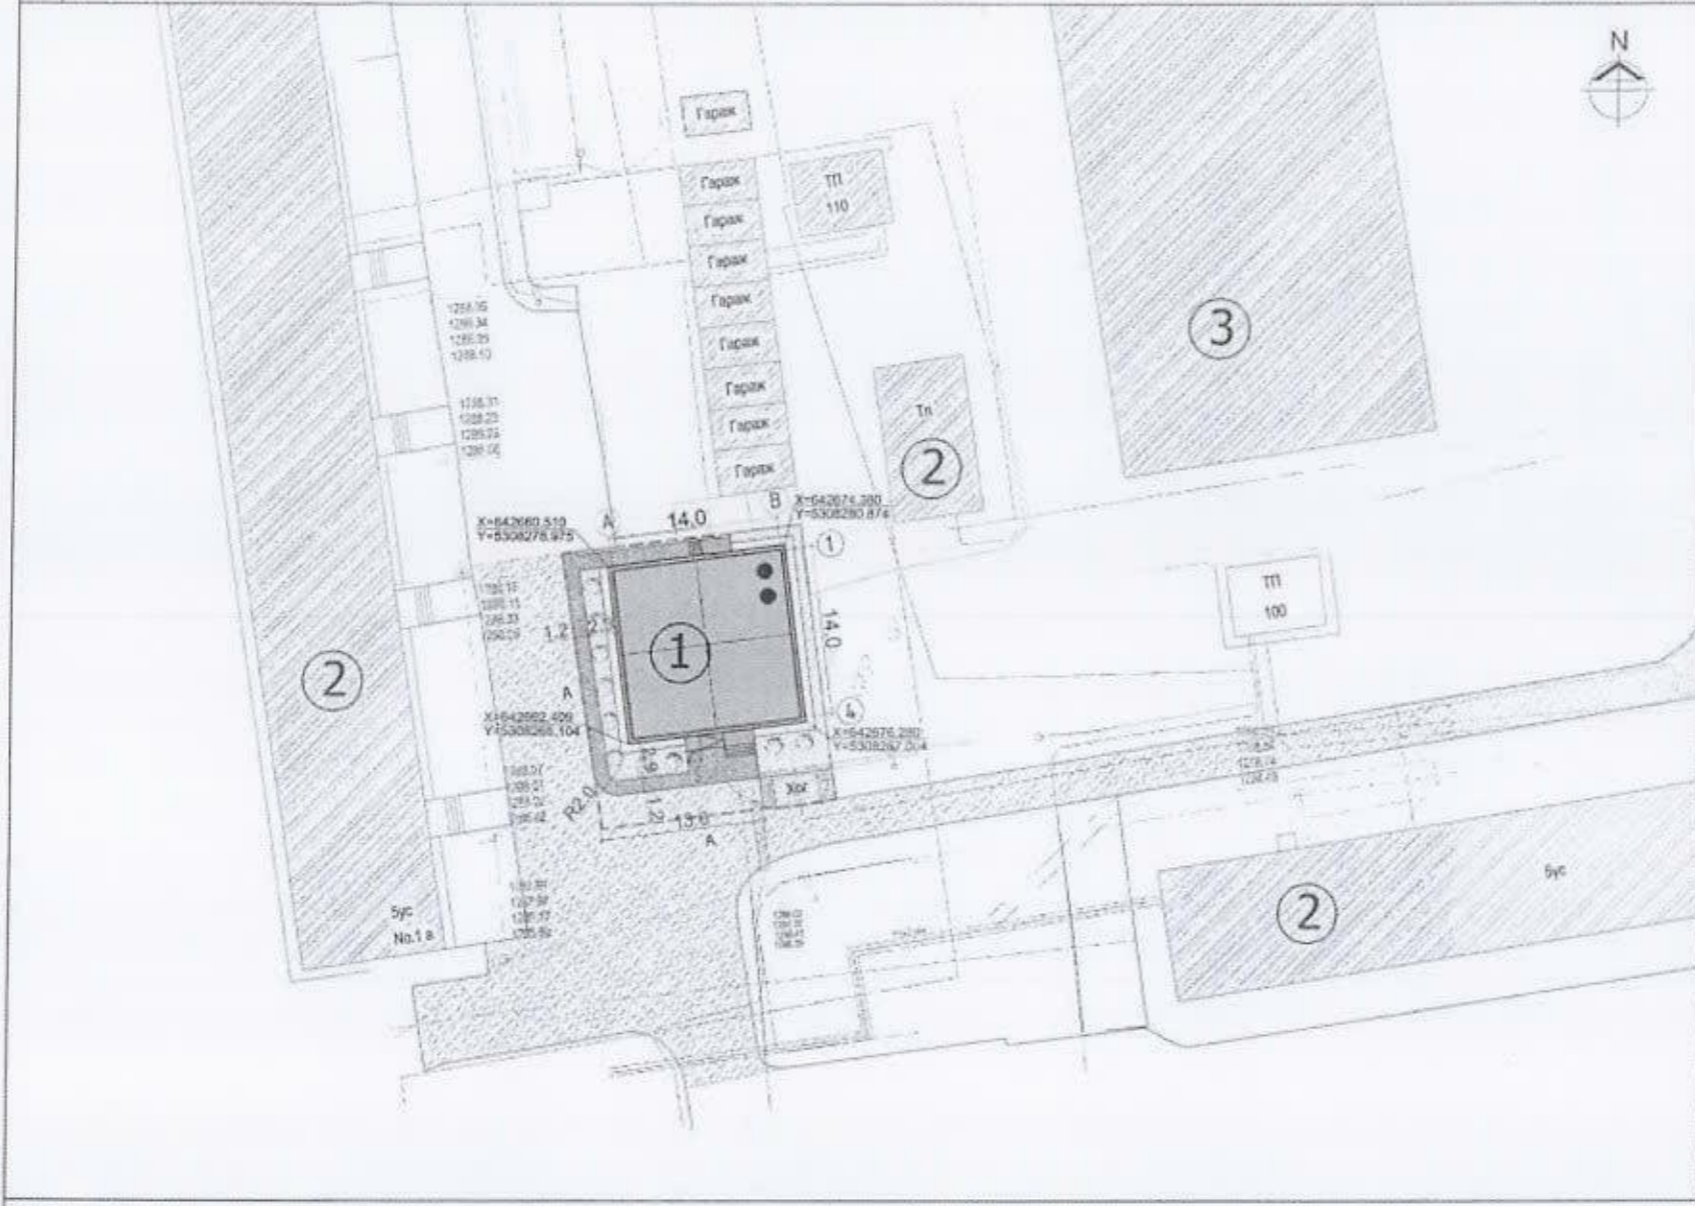


Д/Д	ТОДОРХОЙЛОЛТ:	Тайлбар
1.	Хорооны цогцолбор барилга	Төлөвлөж буй
2.	Одоо байгаа орон сууцны барилга	Одоо байгаа
3.	Одоо байгаа барилга	Одоо байгаа

ТАНИХ ТЭМДЭГ:

- Төлөвлөж буй барилга, байгууламж
- Одоо байгаа барилга
- Төлөвлөж буй авто зам, талбай
- Авто зогсоол
- Төлөвлөж буй явган хүний зам
- Төлөвлөгдөж буй ногоон байгууламж
- Одоо байгаа авто зам
- Явган хүний зам
- Төлөвлөж байгаа хашаа, хязгаар
- Бохир усны шугам
- Дулааны шугам
- Цэвэр усны шугам
- Цахилгааны шугам

	Улаанбаатар хот, Сүхбаатар дүүрэг, 2-р хороо ХОРООНЫ ЦОГЦОЛБОР БАРИЛГА		ЕТ
	Захирал	Т.Тамир	
	Архитектор	Ч.Магсар	
	Гүйцэтгэсэн	Б.Бансгалан	ЗАЙ ХЭМЖЭЭ
		ЕГ шифр: 03/2024	Масштаб: 1:500
		ТГ шифр: 58P1024	үе шат, хуудас бүх хуудас
			А.3 2 4
			03/2024

ЕРӨНХИЙ ТӨЛӨВЛӨГӨӨ M1:500

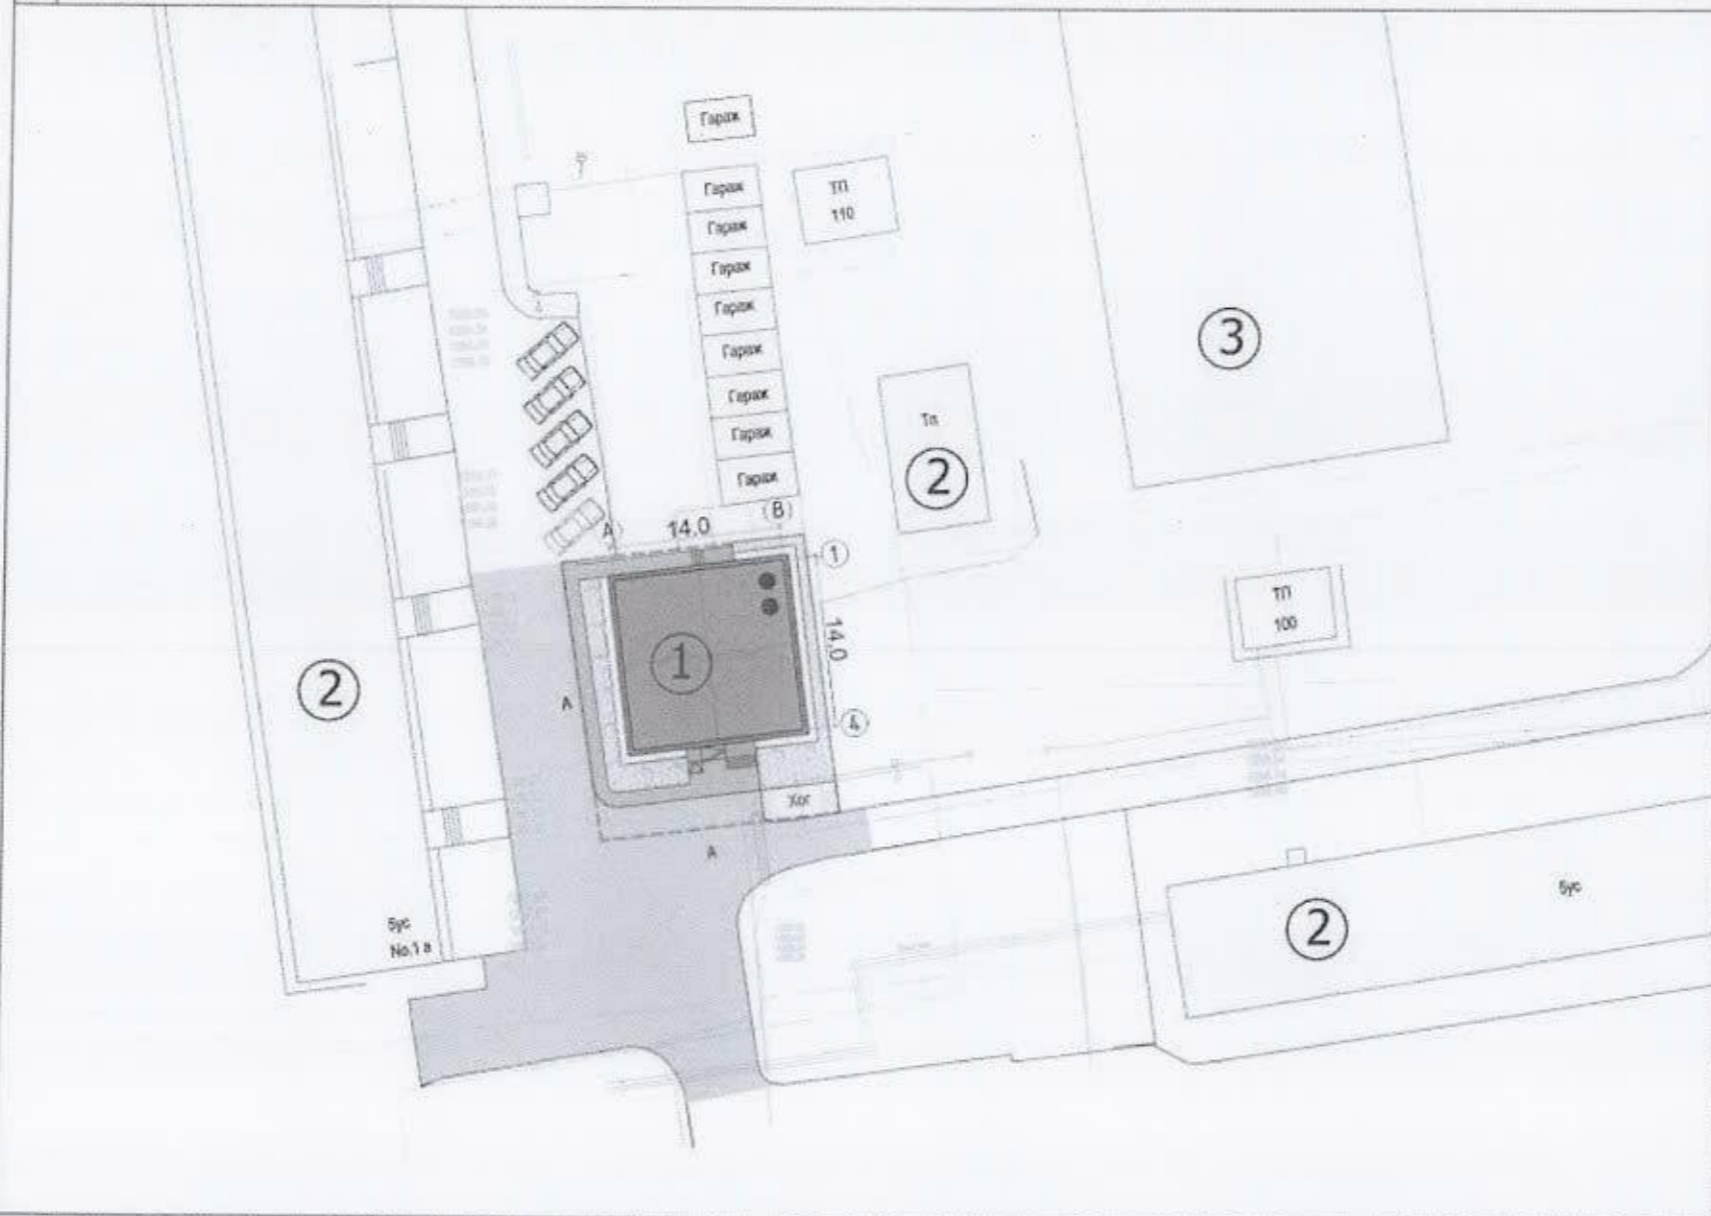

Д/Д	ТОДОРХОЙЛОЛТ:	Тайлбар
1.	Хорооны цогцолбор барилга	Төлөвлөж буй
2.	Одоо байгаа орон сууцны барилга	Одоо байгаа
3.	Одоо байгаа барилга	Одоо байгаа

БАЙРШЛЫН СХЕМ




ТАНИХ ТЭМДЭГ:

- Төлөвлөж буй барилга, байгууламж
- Одоо байгаа барилга
- Төлөвлөж буй авто зам, талбай
- Авто зогсоол
- Төлөвлөж буй явган хүний зам
- Төлөвлөгдөж буй ногоон байгууламж
- Одоо байгаа авто зам
- Явган хүний зам
- Төлөвлөж байгаа хашаа, хязгаар
- Бохир усны шугам
- Дулааны шугам
- Цэвэр усны шугам
- Цахилгааны шугам

	Улаанбаатар хот, Сүхбаатар дүүрэг, 2-р хороо ХОРООНЫ ЦОГЦОЛБОР БАРИЛГА		ЕТ
	Захирал	Т.Тамир	ЕРӨНХИЙ ТӨЛӨВЛӨГӨӨ
	Архитектор	Ч.Магсар	
	Гүйцэтгэсэн	Б.Баясгалан	ЕГ шифр: 03/2024
*Амексе*ХХК		ТГ шифр: 58P2024	Масштаб: 1:500 Үе шэл хуудас бүх хуудас А.3 1 4

1-Р ДАВХРЫН БАЙГУУЛАЛТ "А3" М1:100

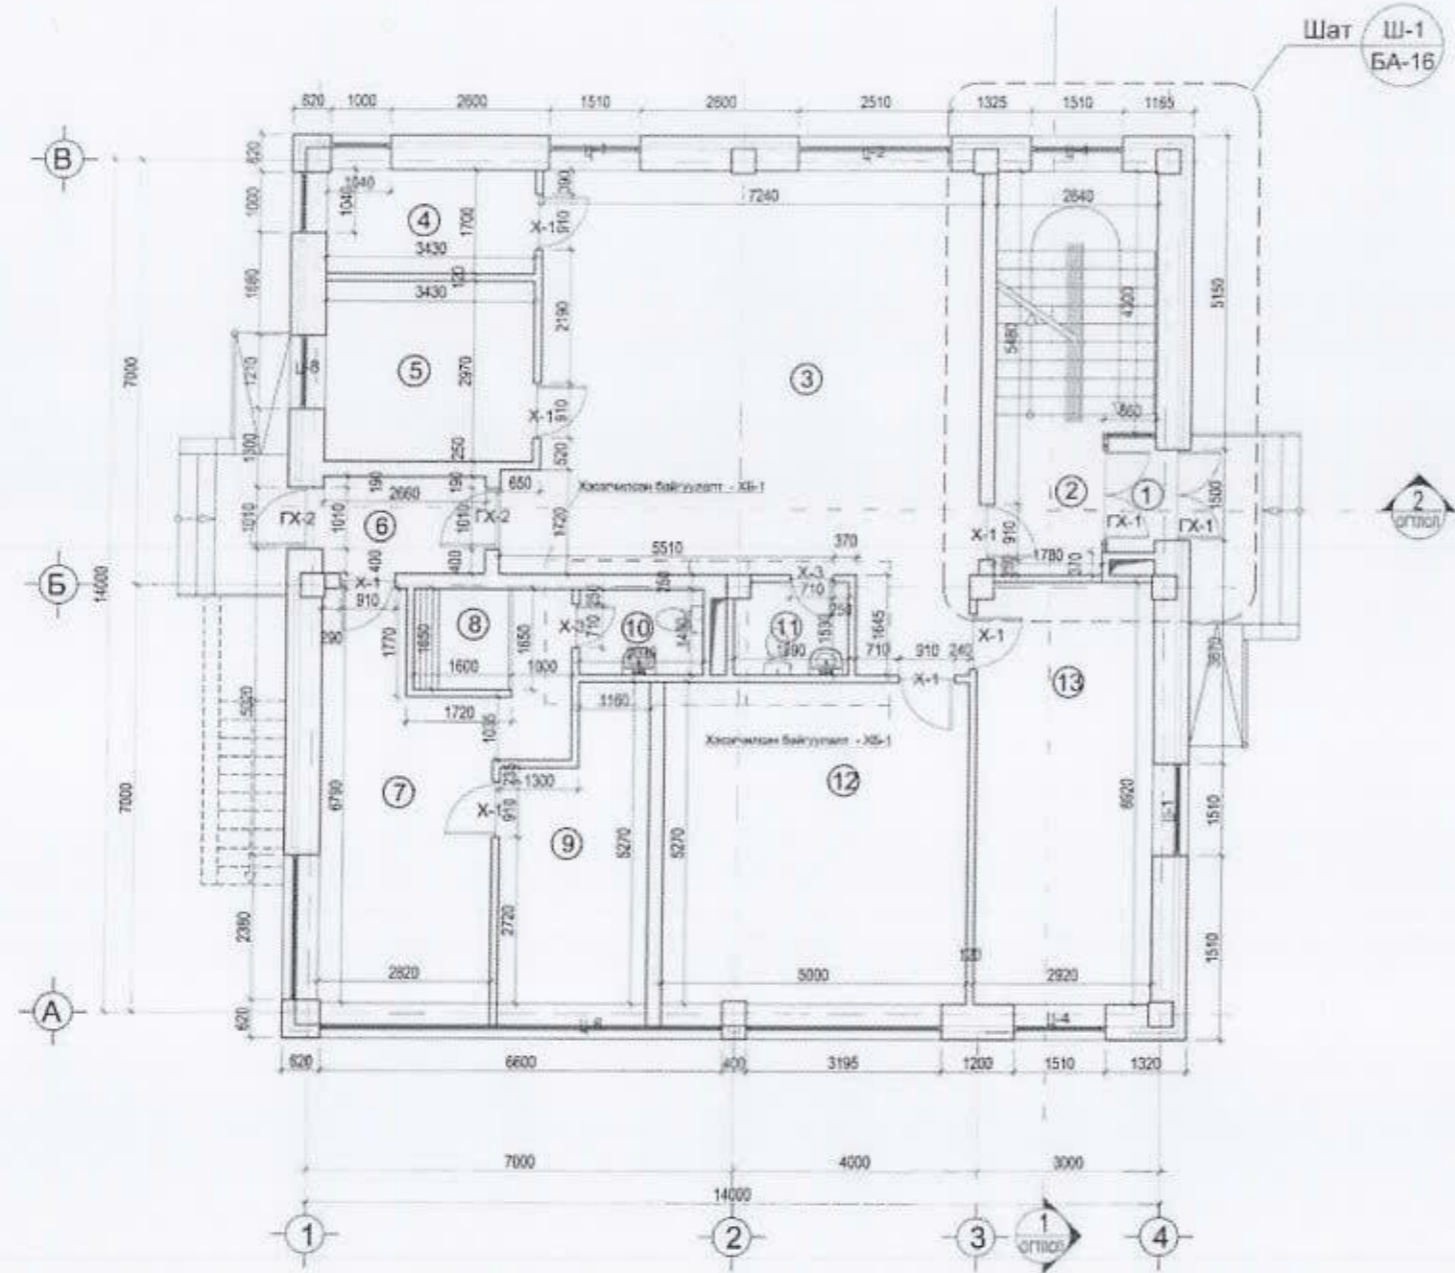

ӨРӨӨНИЙ ТОДОРХОЙЛОЛТ


д/д	ӨРӨӨНИЙ НЭР	талбай м2	шалны материал	шалны дугаар
1	Гонх	1.37		
2	Шатны хонгил	15.65	Чулуу	
3	Нэг цэгийн үйлчилгээ	52.45		
4	Архивын өрөө	5.80	Паркет	
5	Иргэдийн хурлын тэргүүлэгчийн өрөө	13.36		
6	Гонх	4.97	Чулуу	
7	Цагдаагийн өрөө	19.74		
8	Тур саатуулах камер	2.56	Паркет	
9	Цагдаагийн хэсгийн ахлагчийн өрөө	11.13		
10	Ариун цэврийн өрөө	2.88	Керамик	
11	Ариун цэврийн өрөө	2.7		
12	Хорооны засаг даргын өрөө	27.17		
13	Хэсгийн ахлагч нарын өрөө	18.0	Паркет	
14	Гонх	1.67	Чулуу	
Нийт		174.09		
Тэнхлэгээрээ		196.0		

- Тайлбар:**
- Энэ хуудсыг БА-6-11 хамт үз.
 - Дотор заслалын ажлыг тайлбар бичгээс үз.
 - Хяалга, цонхны зургийг БА-12 д үз.
 - Хэсэгчилсэн байгуулалт БА-16 д үз.
 - Хана, шалны хэсэглэлийг БА-12 д үз.
 - Гагна довжосны зургийг БА-22 д үз.

Зөвшөөрөлцсөн		
ББ	С.Чинзориг	<i>[Signature]</i>
ХС	Б.Одхүү	
ЦБУ	Г.Өнөржаргал	
ХТ	Э.Сэргэлэн	
ДГ	Э.Сэргэлэн	
ХД	Б.Одбаяр	

Улаанбаатар хот, Сүхбаатар дүүрэг 2-р хороо ХОРОО, ӨРХИЙН ЭМНЭЛЭГ, ЦАГДААГИЙН ЦОГЦОЛБОР БАРИЛГА			БА		
Amalse ARCHITECTURE & ENGINEERING COMPANY УЛААНБААТАР, ХОНГ	З.Е.И	Т.Тамир	1-р давхрын байгуулалт	Масштаб:	1:100
	Архитектор	Ч.Мягсар		Э.Сэргэлэн	1е шат
	Гүйцэтгэсэн	М.Золзаяа		А3	3 23
			ЕГ шифр:	2024.5.31	
"Амайза" ХХК			ТГ шифр:	S8P2024	

1-Р ДАВХРЫН БАЙГУУЛАЛТ "А3" М1:100

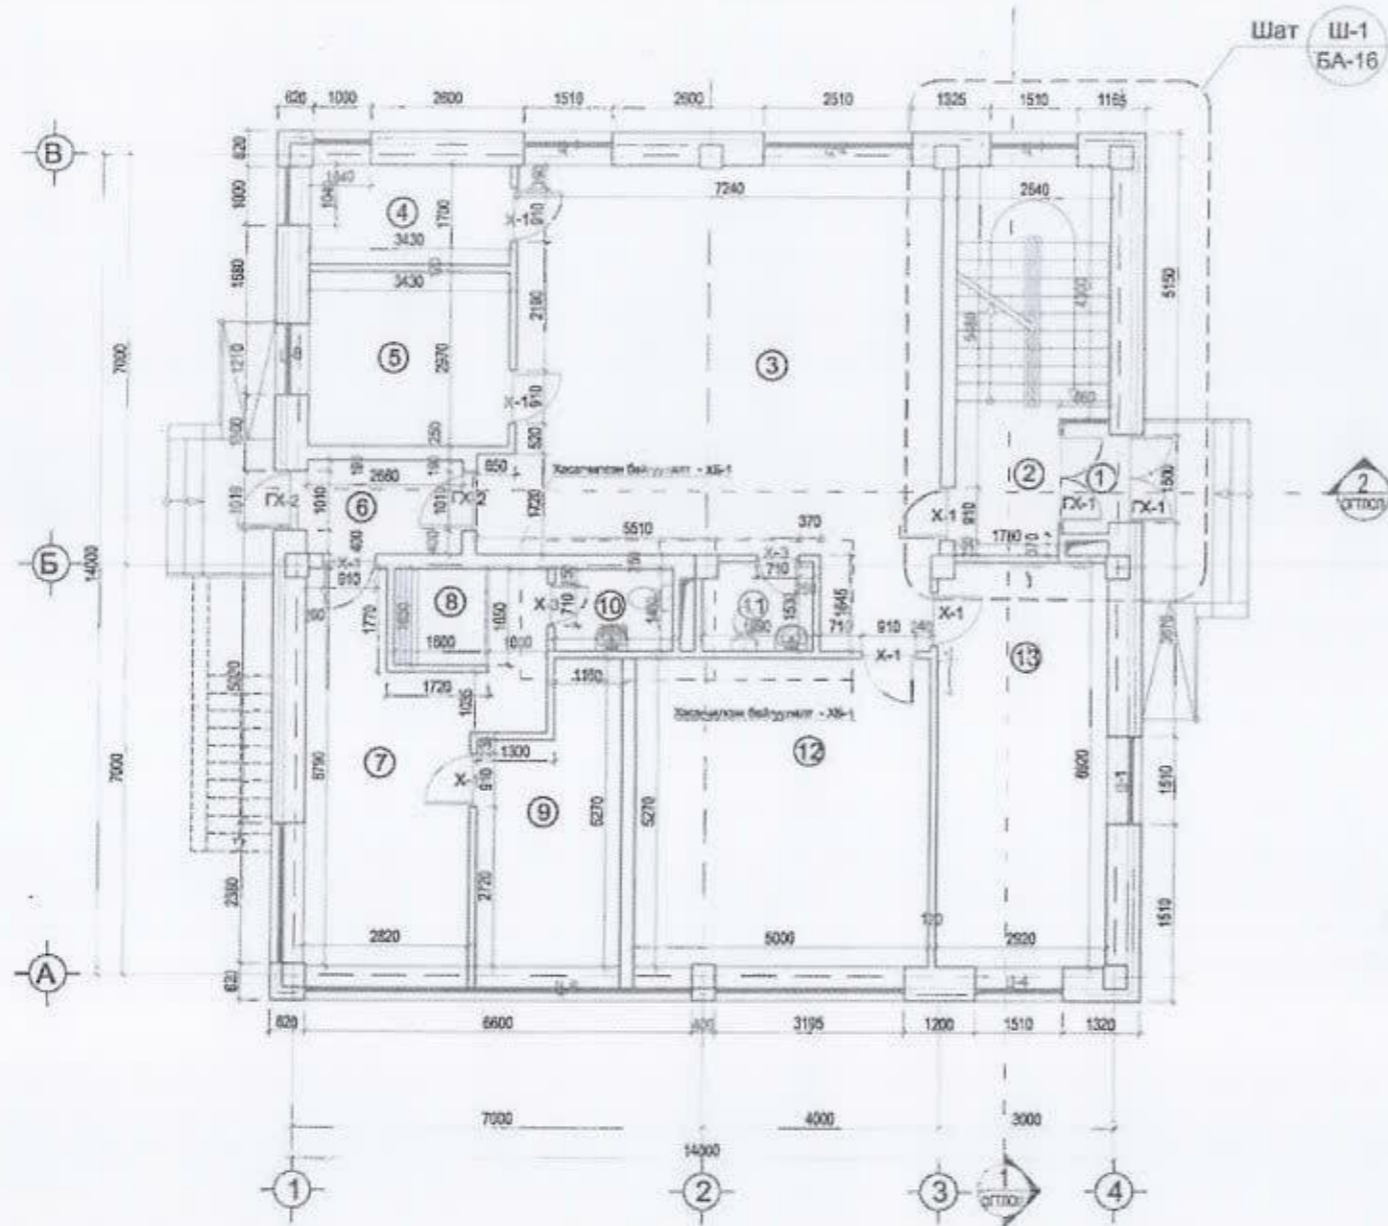

ӨРӨӨНИЙ ТОДОРХОЙЛОЛТ

д/д	ӨРӨӨНИЙ НЭР	талбай м2	шалны материал	шалны дугаар
1	Гонх	1.37		
2	Шатны хөнгөл	15.65	Чулуу	
3	Нэг цагийн үйлчилгээ	52.45		
4	Архивын өрөө	5.80	Паркет	
5	Иргэдийн хурлын тэргүүлэгчийн гргү	13.38		
6	Гонх	4.97	Чулуу	
7	Цагдаагийн гргү	19.74		
8	Тэр савтуулах камер	2.56	Паркет	
9	Цагдаагийн хэсгийн ахлагчийн гргү	11.13		
10	Ариун цэврийн гргү	2.88	Керамик	
11	Ариун цэврийн гргү	2.7		
12	Хорооны засаг даргын гргү	27.17	Паркет	
13	Хэсгийн ахлагч нарын гргү	18.0		
14	Гонх	1.67	Чулуу	
Нийт		174.09		
Танхлагээрээ		196.0		

ХӨРӨӨНИЙ БАЙГУУЛАЛТЫН ӨРӨӨНИЙ ТОДОРХОЙЛОЛТ

ЭНЭ ХУУДАС: _____

Зургийн _____

Архитектор _____

Инженер _____

Гүйцэтгэл _____

2016.5.25


- Тайлбар:**
- Энэ хуудсыг БА-6-11 хамт үз.
 - Дотор засварын ажлыг тайлбар бичгээс үз.
 - Хаалга, цооног зургийг БА-12 д үз.
 - Хөсөгчилсөн байгуулалт БА-16 д үз.
 - Хана, шалны хөсөгчилгийг БА-12 д үз.

Улаанбаатар хот, Сүхбаатар дүүрэг 2-р хороо ХОРОО,ӨРХИЙН ЭМНЭЛЭГ, ЦАГДААГИЙН ЦОГЦОЛБОР БАРИЛГА			БА
З.Е.И	Т.Тамир		Масштаб: 1:100
Архитектор	Ч.Магсар	1-р давхрын байгуулалт	10 шат хуудас 99 зураг
Гүйцэтгэсэн	М.Золзаяа		А3 3 23
"Амагэс" ХХК		ЕГ шифр: 2024.5.31	
		ТГ шифр: 59P204	

З/вш/Үрг/ц/с/г/н

ББ	С.Чинзориг	
ХС	Б.Одхй	
ЦБҮ	Г.Гүгжидрал	
ХТ	Э.Сэргэлэн	
ДГ	Э.Сэргэлэн	
ХД	Б.Одбаяр	


ЗАМ ТАЛБАЙН ХУЧИЛТ М1:500

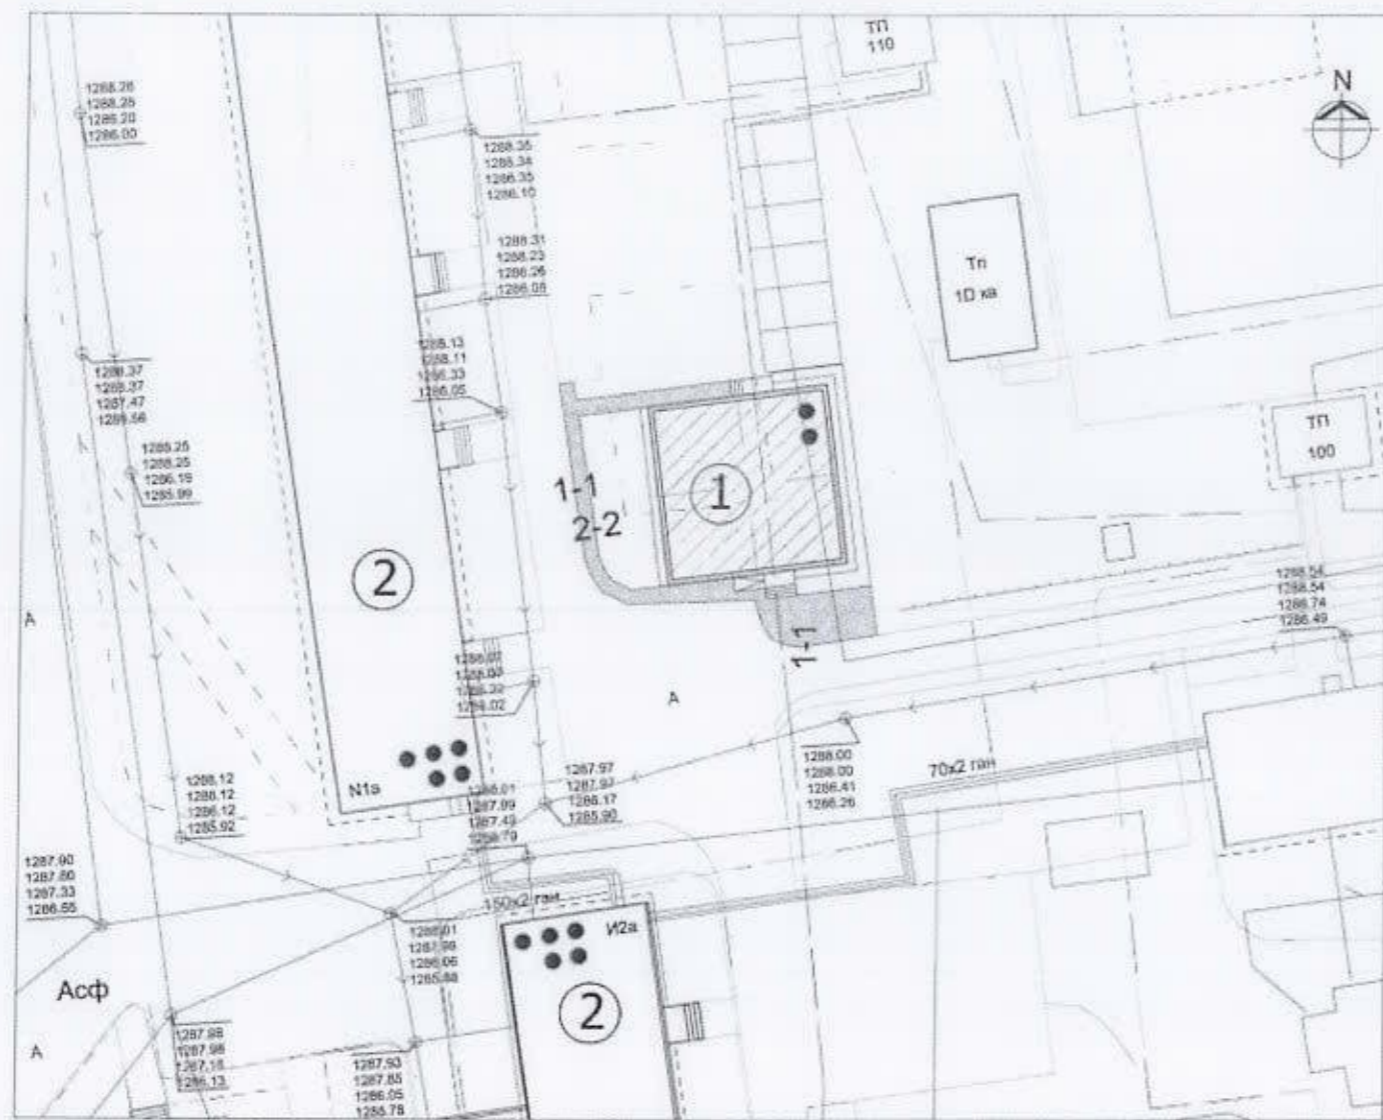


ТОМЪЕОЛСОН ТЭМДЭГ.

-  Төлөөлж буй барилга
-  Одоо байгаа барилга
-  Авто замын асфальтобетон хучилт h=7 см
-  Явган замын хэлбэржүүлсэн өнгөт хавтан хучилт h=6см
-  Бетон хашлага 3х-1-1
-  Бетон хашлага 3х-2-2
-  Ногоон байгууламж

Хэлбэржүүлсэн өнгөт хавтан ба машин замын асфальтобетон хучилттай зам. Огтлол 1-1.

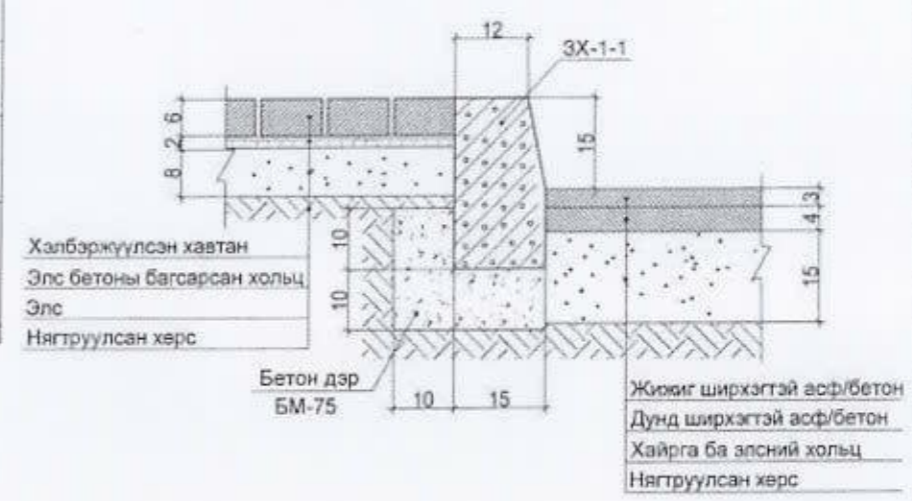


Хэлбэржүүлсэн өнгөт хавтан хучилттай зам. Огтлол 2-2.

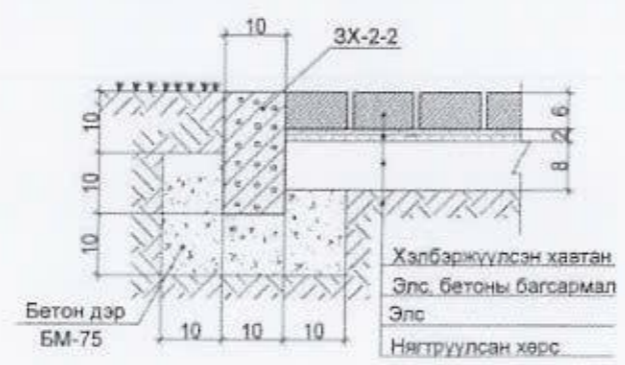

Улаанбаатар хот Сүхбаатар дүүрэг 2-р хороо ХОРООНЫ ЦОГЦОЛБОР БАРИЛГА			ЕТ	
 З.Е.И Архитектор Гүйцэтгэсэн Шалгасан *Амьсэг*ХХК	Т.Тамир 	ЗАМ ТАЛБАЙ	Масштаб: 1:500 үе шат хуудас бүх хуудас А.3 4 4	
	Ч.Магсар 	Ш.Дуламсүрэн	ЕГ шифр:	2024.5.31
	Ч.Магсар	ЕГ шифр:	ТГ шифр:	SBP2024
			SBP2024	2024.5.31

2-Р ДАВХРЫН БАЙГУУЛАЛТ "А3" М1:100

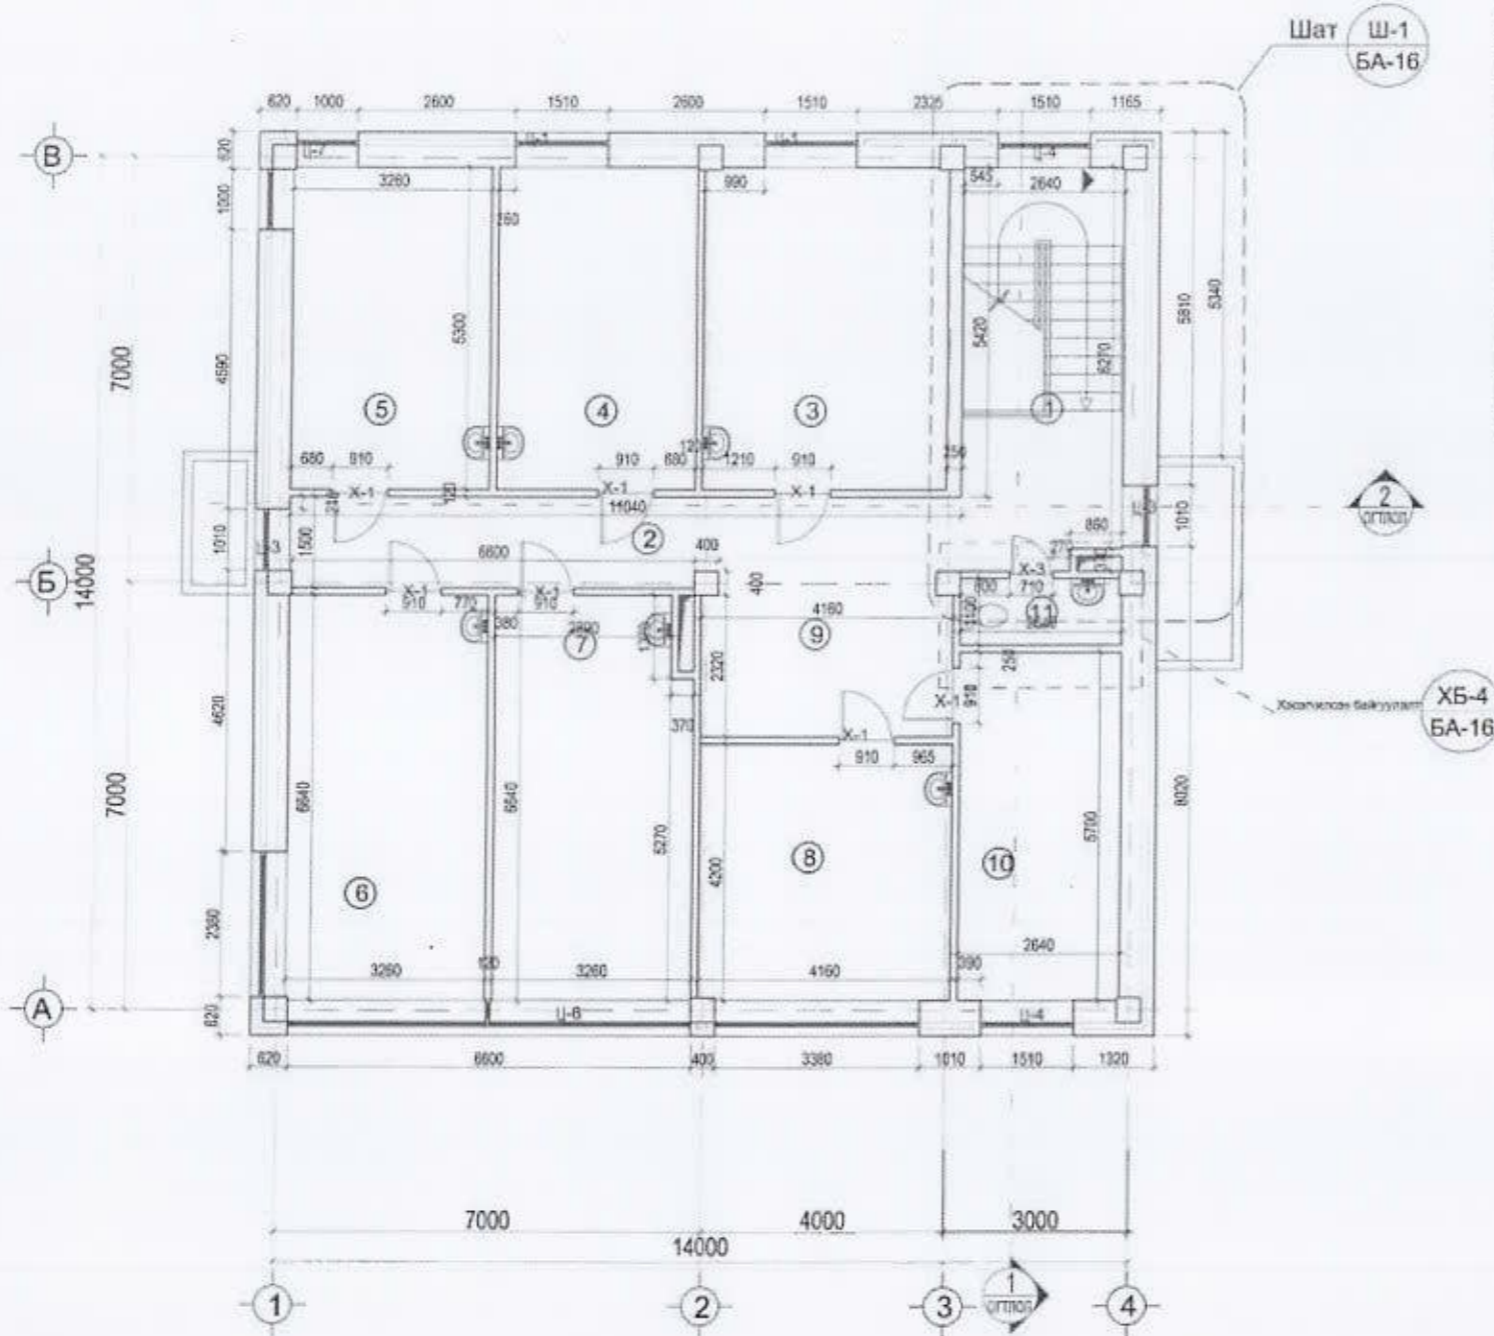

ӨРӨӨНИЙ ТОДОРХОЙЛОЛТ

д/д	ӨРӨӨНИЙ НЭР	талбай м2	шалны материал	шалны дугаар
1	Шатны хонгил	17.25	Чулуу	
2	Коридор	15.58		
3	Эмчийн өрөө	21.39	Паркет	
4	Эмчийн өрөө	17.33		
5	Тарианы өрөө	17.33		
6	Эмчийн өрөө	21.69		
7	Эмчийн өрөө	21.19		
8	Хүүхдийн эмчийн өрөө	17.5		
9	Хүлээлгэлийн танхим	11.21	Чулуу	
10	Эмийн сан	15.09		
11	Ариун цэврийн өрөө	2.93	Керамик	
Нийт		178.49		
Тэнцлэгээрээ		196.0		

- Тайлбар:**
1. Энэ хуудсыг БА-6-11 хамт үз.
 2. Дотор заслалын ажлыг тайлбар бичгээс үз.
 3. Хаалга, цооног зургийг БА-12 д үз.
 4. Хэсэгчилсэн байгуулалт БА-16 д үз.
 5. Хана, шалны хэсэглэлийг БА-12 д үз.

Зөвшөөрөлцсөн	
ББ	С.Чинзориг
ХС	Б.Одхүү
ЦБУ	Г.Өнөржаргал
ХТ	Э.Сэргэлэн
ДГ	Э.Сэргэлэн
ХД	Б.Одбаяр

Улаанбаатар хот, Сүхбаатар дүүрэг 2-р хороо ХОРОО,ӨРХИЙН ЭМНЭЛЭГ, ЦАГДААГИЙН ЦОГЦОЛБОР БАРИЛГА			БА	
	З.Е.И	Т.Тамир	Масштаб: 1:100	
	Архитектор	Ч.Магсар	2-р давхрын байгуулалт	1ө шат хуудас 6х хуудас
	Гүйцэтгэсэн	М.Золзаяа	А3	4 23
"Амайза" ХХК			ЕГ шифр:	2024.5.31
			ТГ шифр:	58P204