

640150.000

640200.000

640250.000

640300.000


Энхтайваны өргөн чөлөөний авто замын хэсэгчилсэн засвар, шинэчлэлт (25-р эмийн сангийн уулзвараас Зүүн 4-н замын уулзвар хүртэл)-ийн зураг төсөл  
Ус зайлуулах шугамын зураг (25-р эмийн сангийн уулзвар М1:500)

5308500.000

5308450.000

5308500.000

5308450.000

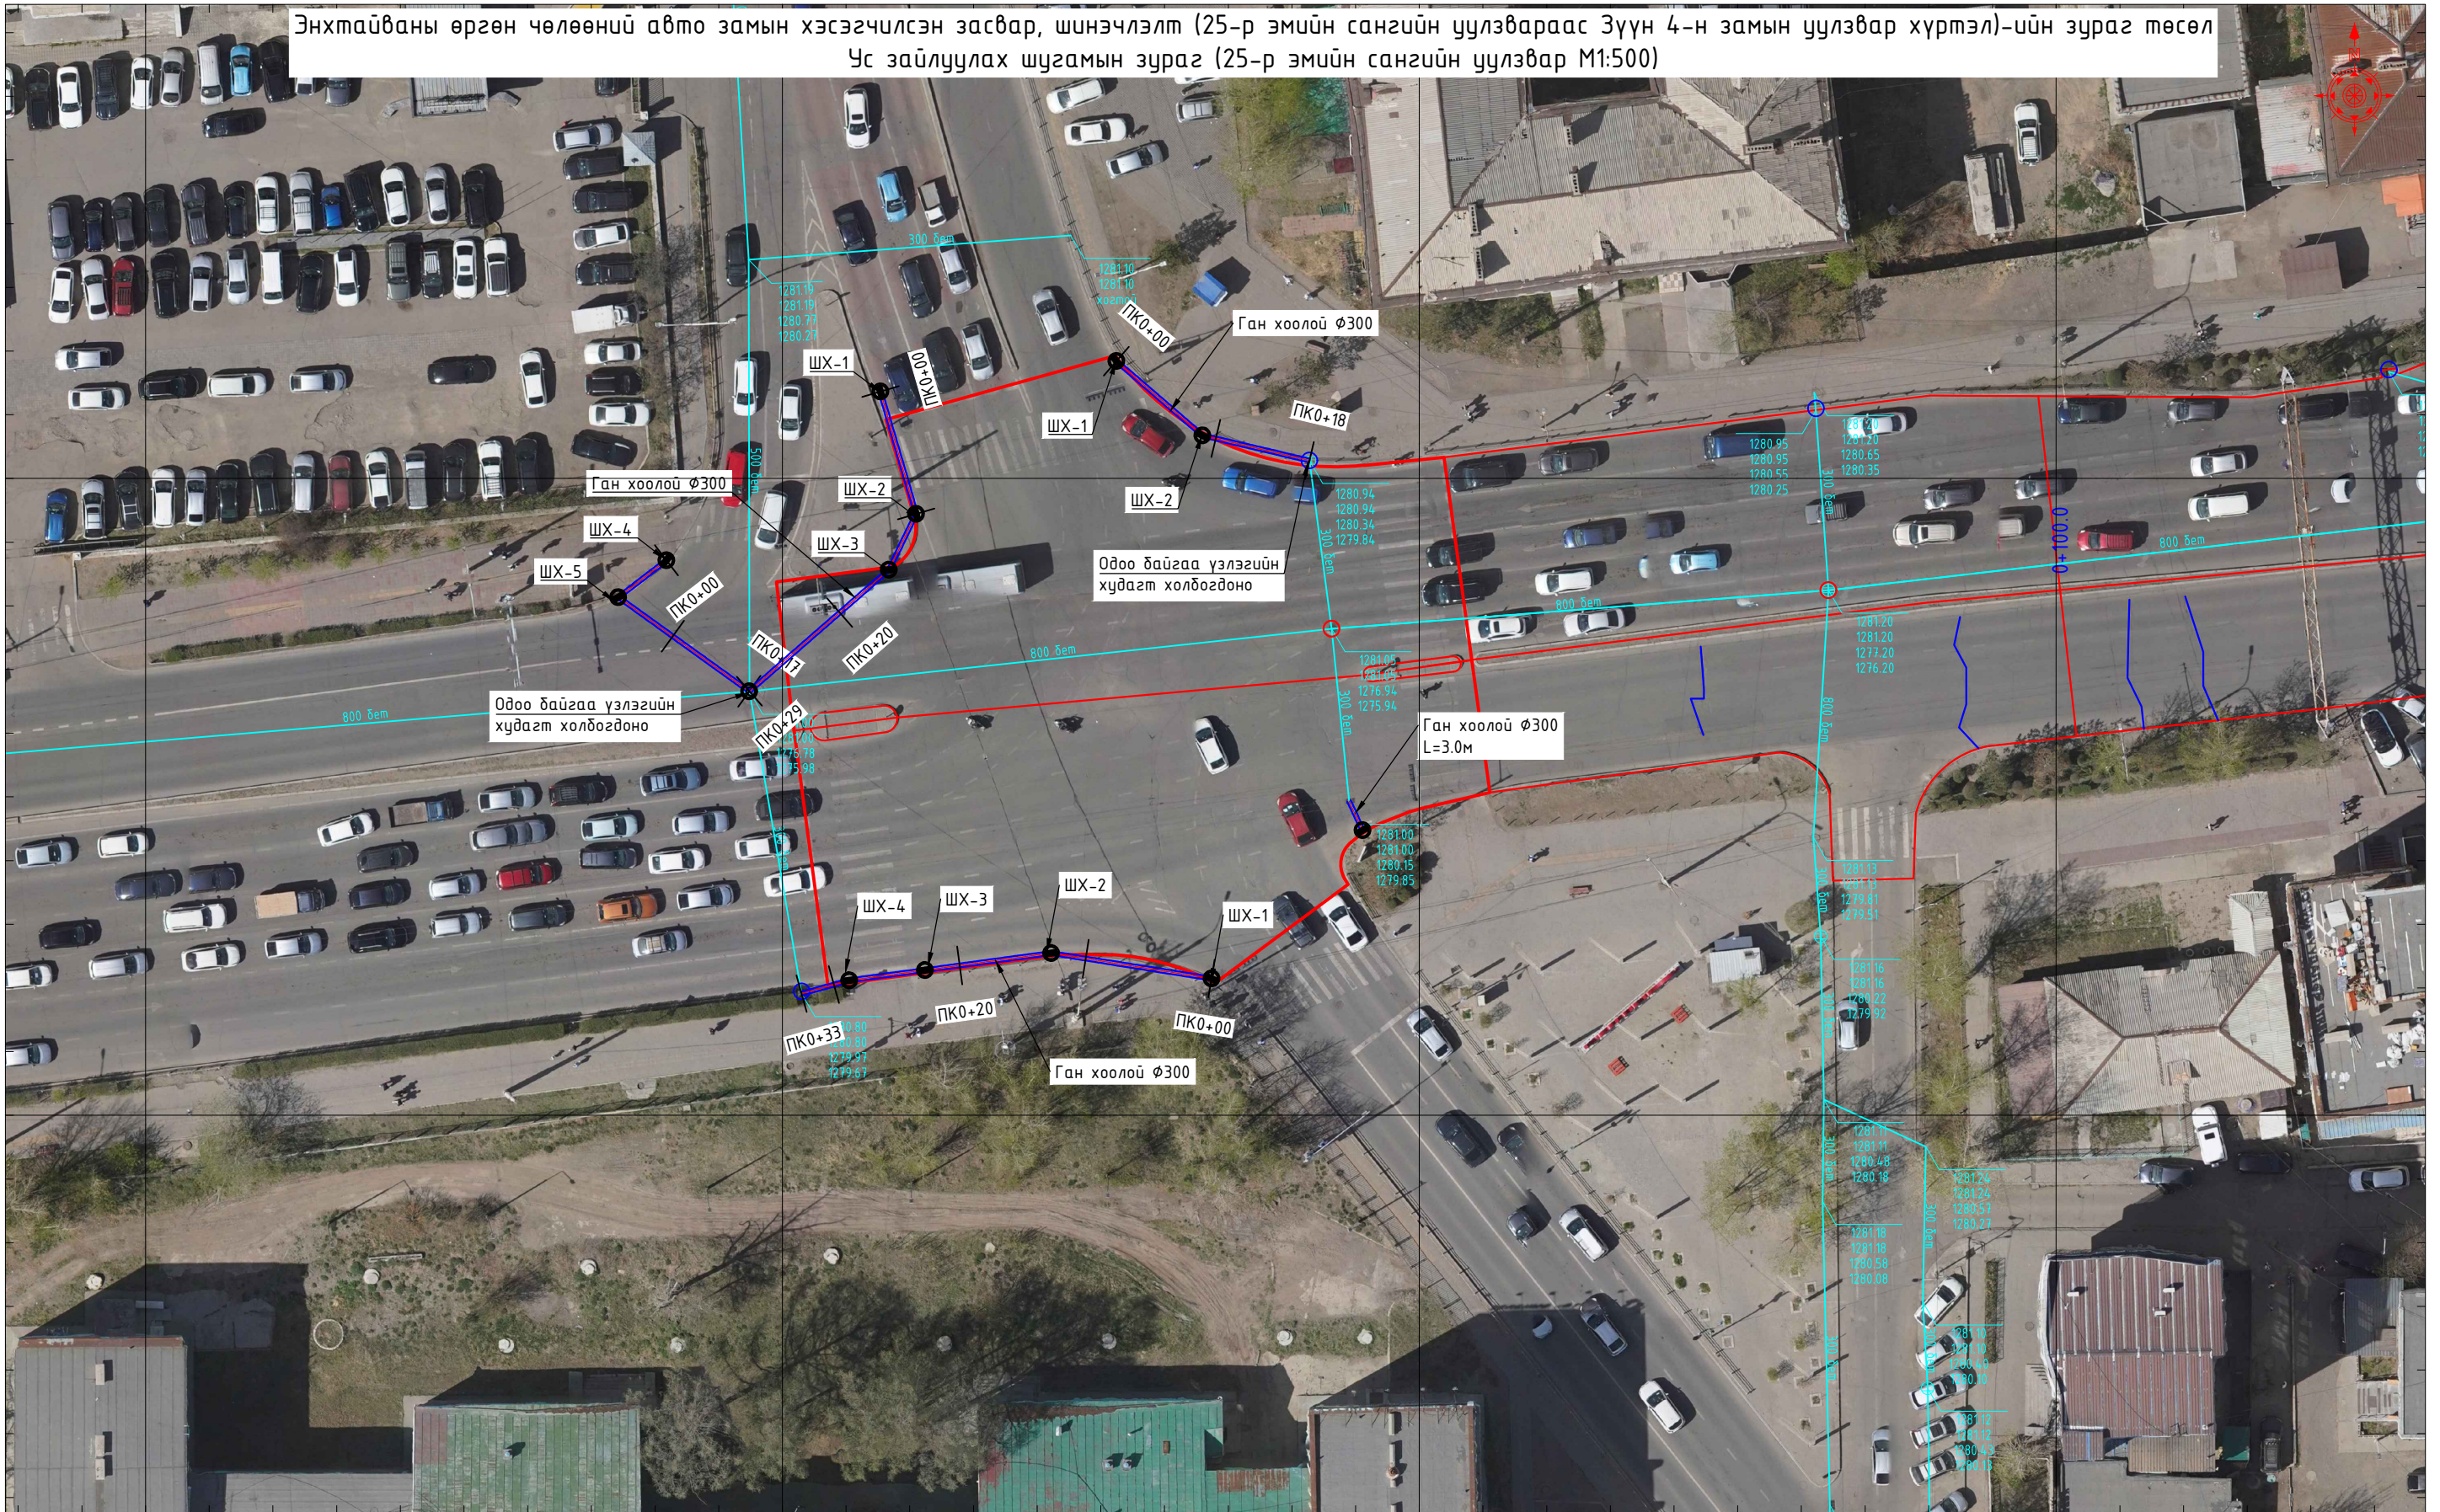


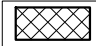

640150.000



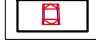
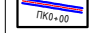
640200.000





640250.000

640300.000

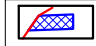ТАНИХ ТЭМДЭГ:

-  1.1. Гагнаас
-  1.2. Нөхөөс
-  2.1. Шүүрт худаг засах

-  2.2. Цорго гаргах
-  2.3. L хашлага хийх
-  2.4. Өндөрлөсөн гарц
-  2.5. Төлөвлөж дуй ус зайлуулах шугам

-  3.4. Худаг өндөрлөх
-  3.5. Хашлага дагуу зурвас зорох
-  3.6. Хальтургааны эсрэг тэмдэглэгээ
-  3.7. Төлөвлөж дуй шүүрт худаг

Энхтайваны өргөн чөлөөний авто замын хэсэгчилсэн засвар, шинэчлэлт (25-р эмийн сангийн уулзвараас Зүүн 4-н замын уулзвар хүртэл)-ийн зураг төсөл			ПЗ		
ЗЕИ	Э.Бат-Эрдэнэ	<i>Бат-Эрдэнэ</i>	Ус зайлуулах шугамын дайгуулалт	МАСШТАБ: 1:500	
Инженер	Ж.Даваасүрэн	<i>Ж.Даваасүрэн</i>		Үе шат	Хуудас
Гүйцэтгэсэн	Ж.Даваасүрэн	<i>Ж.Даваасүрэн</i>		АЗ	1
"Даваа зам" ХХК	Шалгасан	Э.Бат-Эрдэнэ	<i>Бат-Эрдэнэ</i>	ЕГ шифр: 01 / 24	Бүх хуудас -хх-
				ТГ-ийн шифр:	2024.06







Энхтайвны өргөн чөлөөний авто замын хэсэгчилсэн засвар, шинэчлэлт (25-р эмийн сангийн уулзвараас Зүүн 4-н замын уулзвар хүртэл)-ийн зураг төсөл  
Ус зайлуулах шугамын зураг (Баруун Дөрвөн зам уулзвар М1:500)

5308650.000


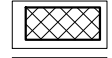

5308650.000





5308600.000





5308600.000



ТАНИХ ТЭМДЭГ:

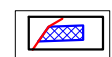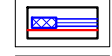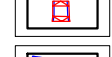 -  1.1. Гагнаас
-  1.2. Нөхөөс
-  2.1. Шүүрт худаг засах

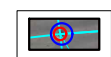-  2.2. Цорго гаргах
-  2.3. L хашлага хийх
-  2.4. Өндөрлөсөн гарц
-  2.5. Төлөвлөж дүй ус зайлуулах шугам

-  3.4. Худаг өндөрлөх
-  3.5. Хашлага дагуу зурвас зорих
-  3.6. Хальтургааны эсрэг тэмдэглэгээ
-  3.7. Төлөвлөж дүй шүүрт худаг

Энхтайвны өргөн чөлөөний авто замын хэсэгчилсэн засвар, шинэчлэлт (25-р эмийн сангийн уулзвараас Зүүн 4-н замын уулзвар хүртэл)-ийн зураг төсөл				ПЗ		
ЗЕИ	Э.Бат-Эрдэнэ	<i>Бат-Эрдэнэ</i>	Ус зайлуулах шугамын дайгуулалт	МАСШТАБ: 1:500		
Инженер	Ж.Даваасүрэн	<i>Ж.Даваасүрэн</i>		Үе шам	Хуудас	Бүх хуудас
Гүйцэтгэсэн	Ж.Даваасүрэн	<i>Ж.Даваасүрэн</i>		АЗ	3	-хх-
"Даваа зам" ХХК	Шалгасан	Э.Бат-Эрдэнэ	<i>Бат-Эрдэнэ</i>	ТГ-ийн шифр:		2024.06



641800.000

641850.000

641900.000

641950.000

Энхтайвны өргөн чөлөөний авто замын хэсэгчилсэн засвар, шинэчлэлт (25-р эмийн сангийн уулзвараас Зүүн 4-н замын уулзвар хүртэл)-ийн зураг төсөл  
Ус зайлуулах шугамын зураг (11-р сургууль уулзвар М1:500)

5308700.000

5308700.000

5308650.000

5308650.000

5308600.000

5308600.000

641800.000

641850.000

641900.000

641950.000

ТАНИХ ТЭМДЭГ:




1.1. Гагнаас



1.2. Нөхөөс



2.1. Шүүрт худаг засах

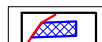


2.2. Цорго гаргах



2.3. L хашлага хийх




2.4. Өндөрлөсөн гарц

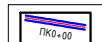

2.5. Төлөвлөж дүй ус зайлуулах шугам



3.4. Худаг өндөрлөх

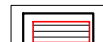

3.5. Хашлага дагуу зурвас зорих



3.6. Хальтургааны эсрэг тэмдэглэгээ



3.7. Төлөвлөж дүй шүүрт худаг

Энхтайвны өргөн чөлөөний авто замын хэсэгчилсэн засвар, шинэчлэлт (25-р эмийн сангийн уулзвараас Зүүн 4-н замын уулзвар хүртэл)-ийн зураг төсөл				ПЗ		
ЗЕИ	Э.Бат-Эрдэнэ	<i>Бат-Эрдэнэ</i>	Ус зайлуулах шугамын дайгуулалт	МАСШТАБ: 1:500		
Инженер	Ж.Даваасүрэн	<i>Ж.Даваасүрэн</i>		Үе шам	Хуудас	Бүх хуудас
Гүйцэтгэсэн	Ж.Даваасүрэн	<i>Ж.Даваасүрэн</i>		АЗ	4	-хх-
"Даваа зам" ХХК	Шалгасан	Э.Бат-Эрдэнэ	<i>Бат-Эрдэнэ</i>	ЕГ шифр: 01 / 24		ТГ-ийн шифр: 2024.06



642080.000

642120.000

642160.000


Энхтайвны өргөн чөлөөний авто замын хэсэгчилсэн засвар, шинэчлэлт  
(25-р эмийн сангийн уулзвараас Зүүн 4-н замын уулзвар хүртэл)-ийн зураг төсөл  
Ус зайлуулах шугамын зураг (Улаандаатар их дэлгүүр уулзвар М1:500)

5308720.000

5308680.000

5308720.000

5308680.000

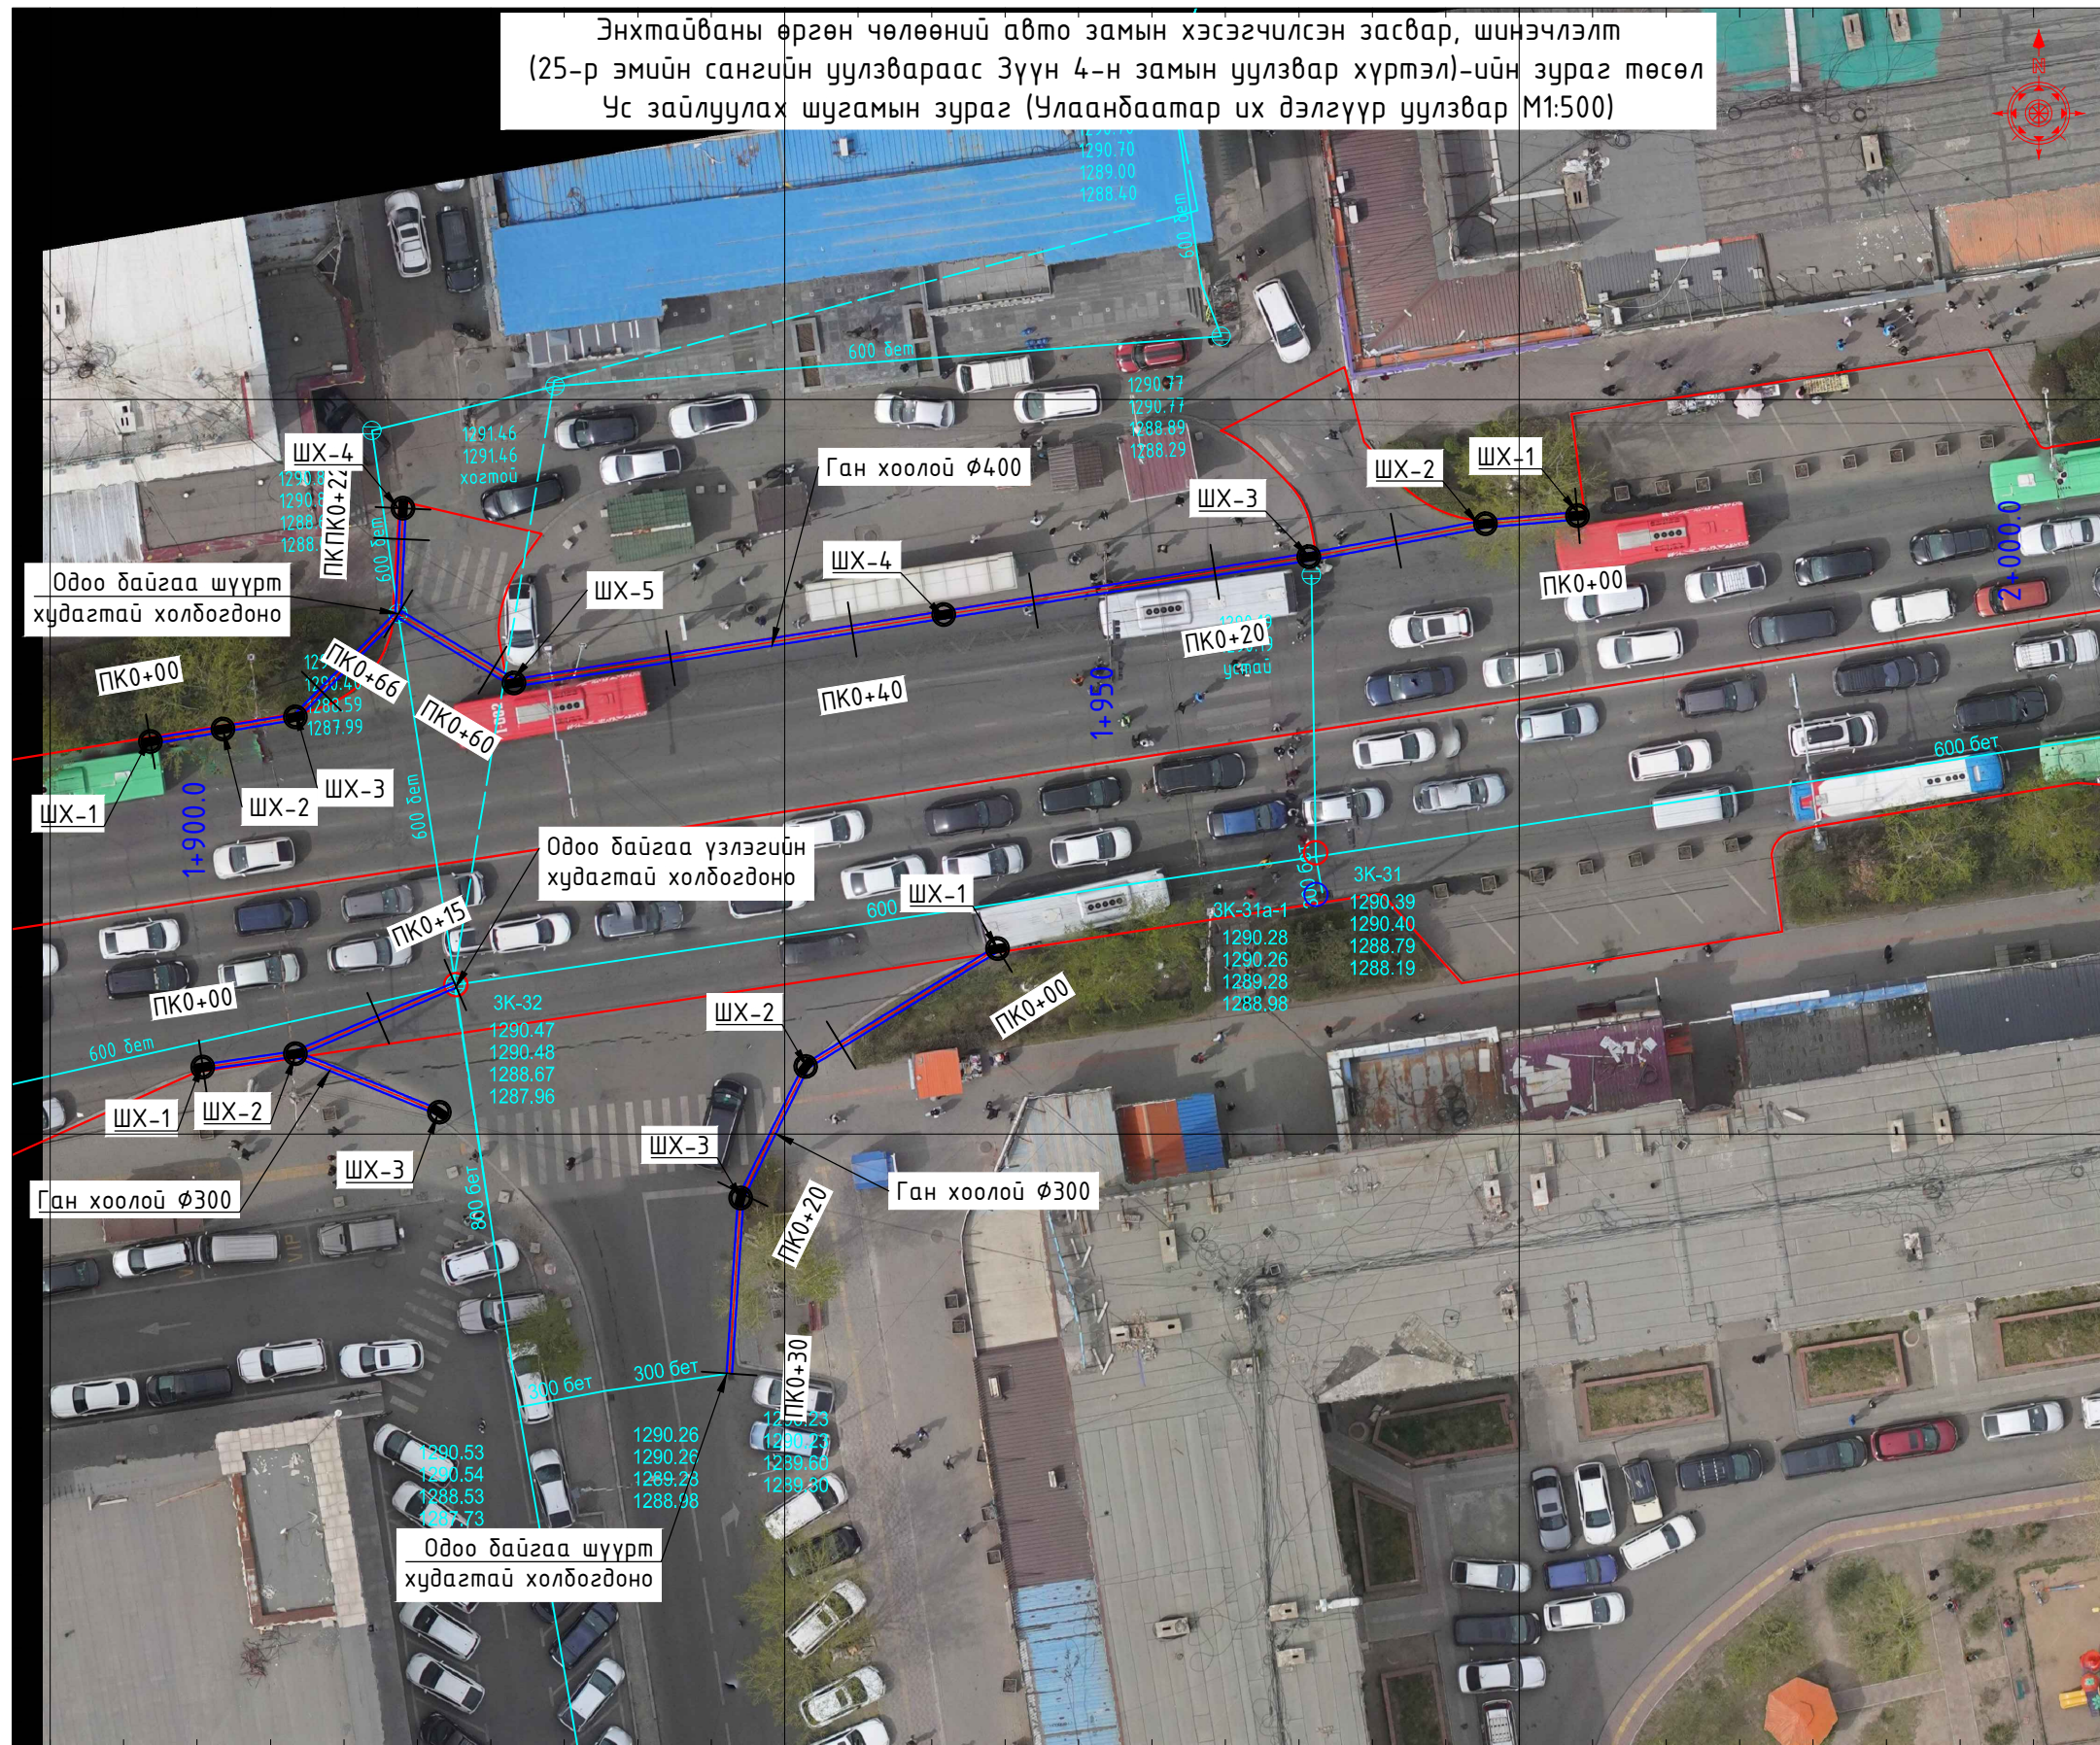


642080.000


642120.000

642160.000


ТАНИХ ТЭМДЭГ:

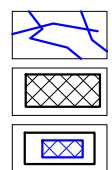

- 1.1. Гагнаас
- 1.2. Нөхөөс
- 2.1. Шүүрт худаг засах

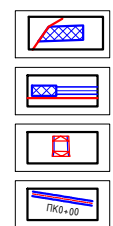

- 2.2. Цорго гаргах
- 2.3. L хашлага хийх
- 2.4. Өндөрлөсөн гарц
- 2.5. Төлөвлөж дуй ус зайлуулах шугам

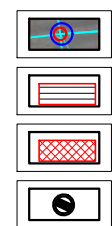

- 3.4. Худаг өндөрлөх
- 3.5. Хашлага дагуу зурвас зорих
- 3.6. Хальтургааны эсрэг тэмдэглэгээ
- 3.7. Төлөвлөж дуй шүүрт худаг

Энхтайвны өргөн чөлөөний авто замын хэсэгчилсэн засвар, шинэчлэлт (25-р эмийн сангийн уулзвараас Зүүн 4-н замын уулзвар хүртэл)-ийн зураг төсөл				ПЗ		
ЗЕИ	Э.Бат-Эрдэнэ	Бат-Эрдэнэ	Ус зайлуулах шугамын байгуулалт	МАСШТАБ: 1:500		
Инженер	Ж.Даваасүрэн	Ж.Даваасүрэн		Үе шат	Хуудас	Бүх хуудас
Гүйцэтгэсэн	Ж.Даваасүрэн	Ж.Даваасүрэн		АЗ	5	-хх-
"Даваа зам" ХХК	Шалгасан	Э.Бат-Эрдэнэ	Бат-Эрдэнэ	ТГ-ийн шифр:	2024.06	
			ЕГ шифр: 01 / 24			



642440.000

642480.000

642520.000

642560.000


Энхтайваны өргөн чөлөөний авто замын хэсэгчилсэн засвар, шинэчлэлт (25-р эмийн сангийн уулзвараас Зүүн 4-н замын уулзвар хүртэл)-ийн зураг төсөл  
Ус зайлуулах шугамын зураг (Улсын их дэлгүүр зүүн уулзвар М1:500)

5308760.000

5308720.000

5308760.000

5308720.000

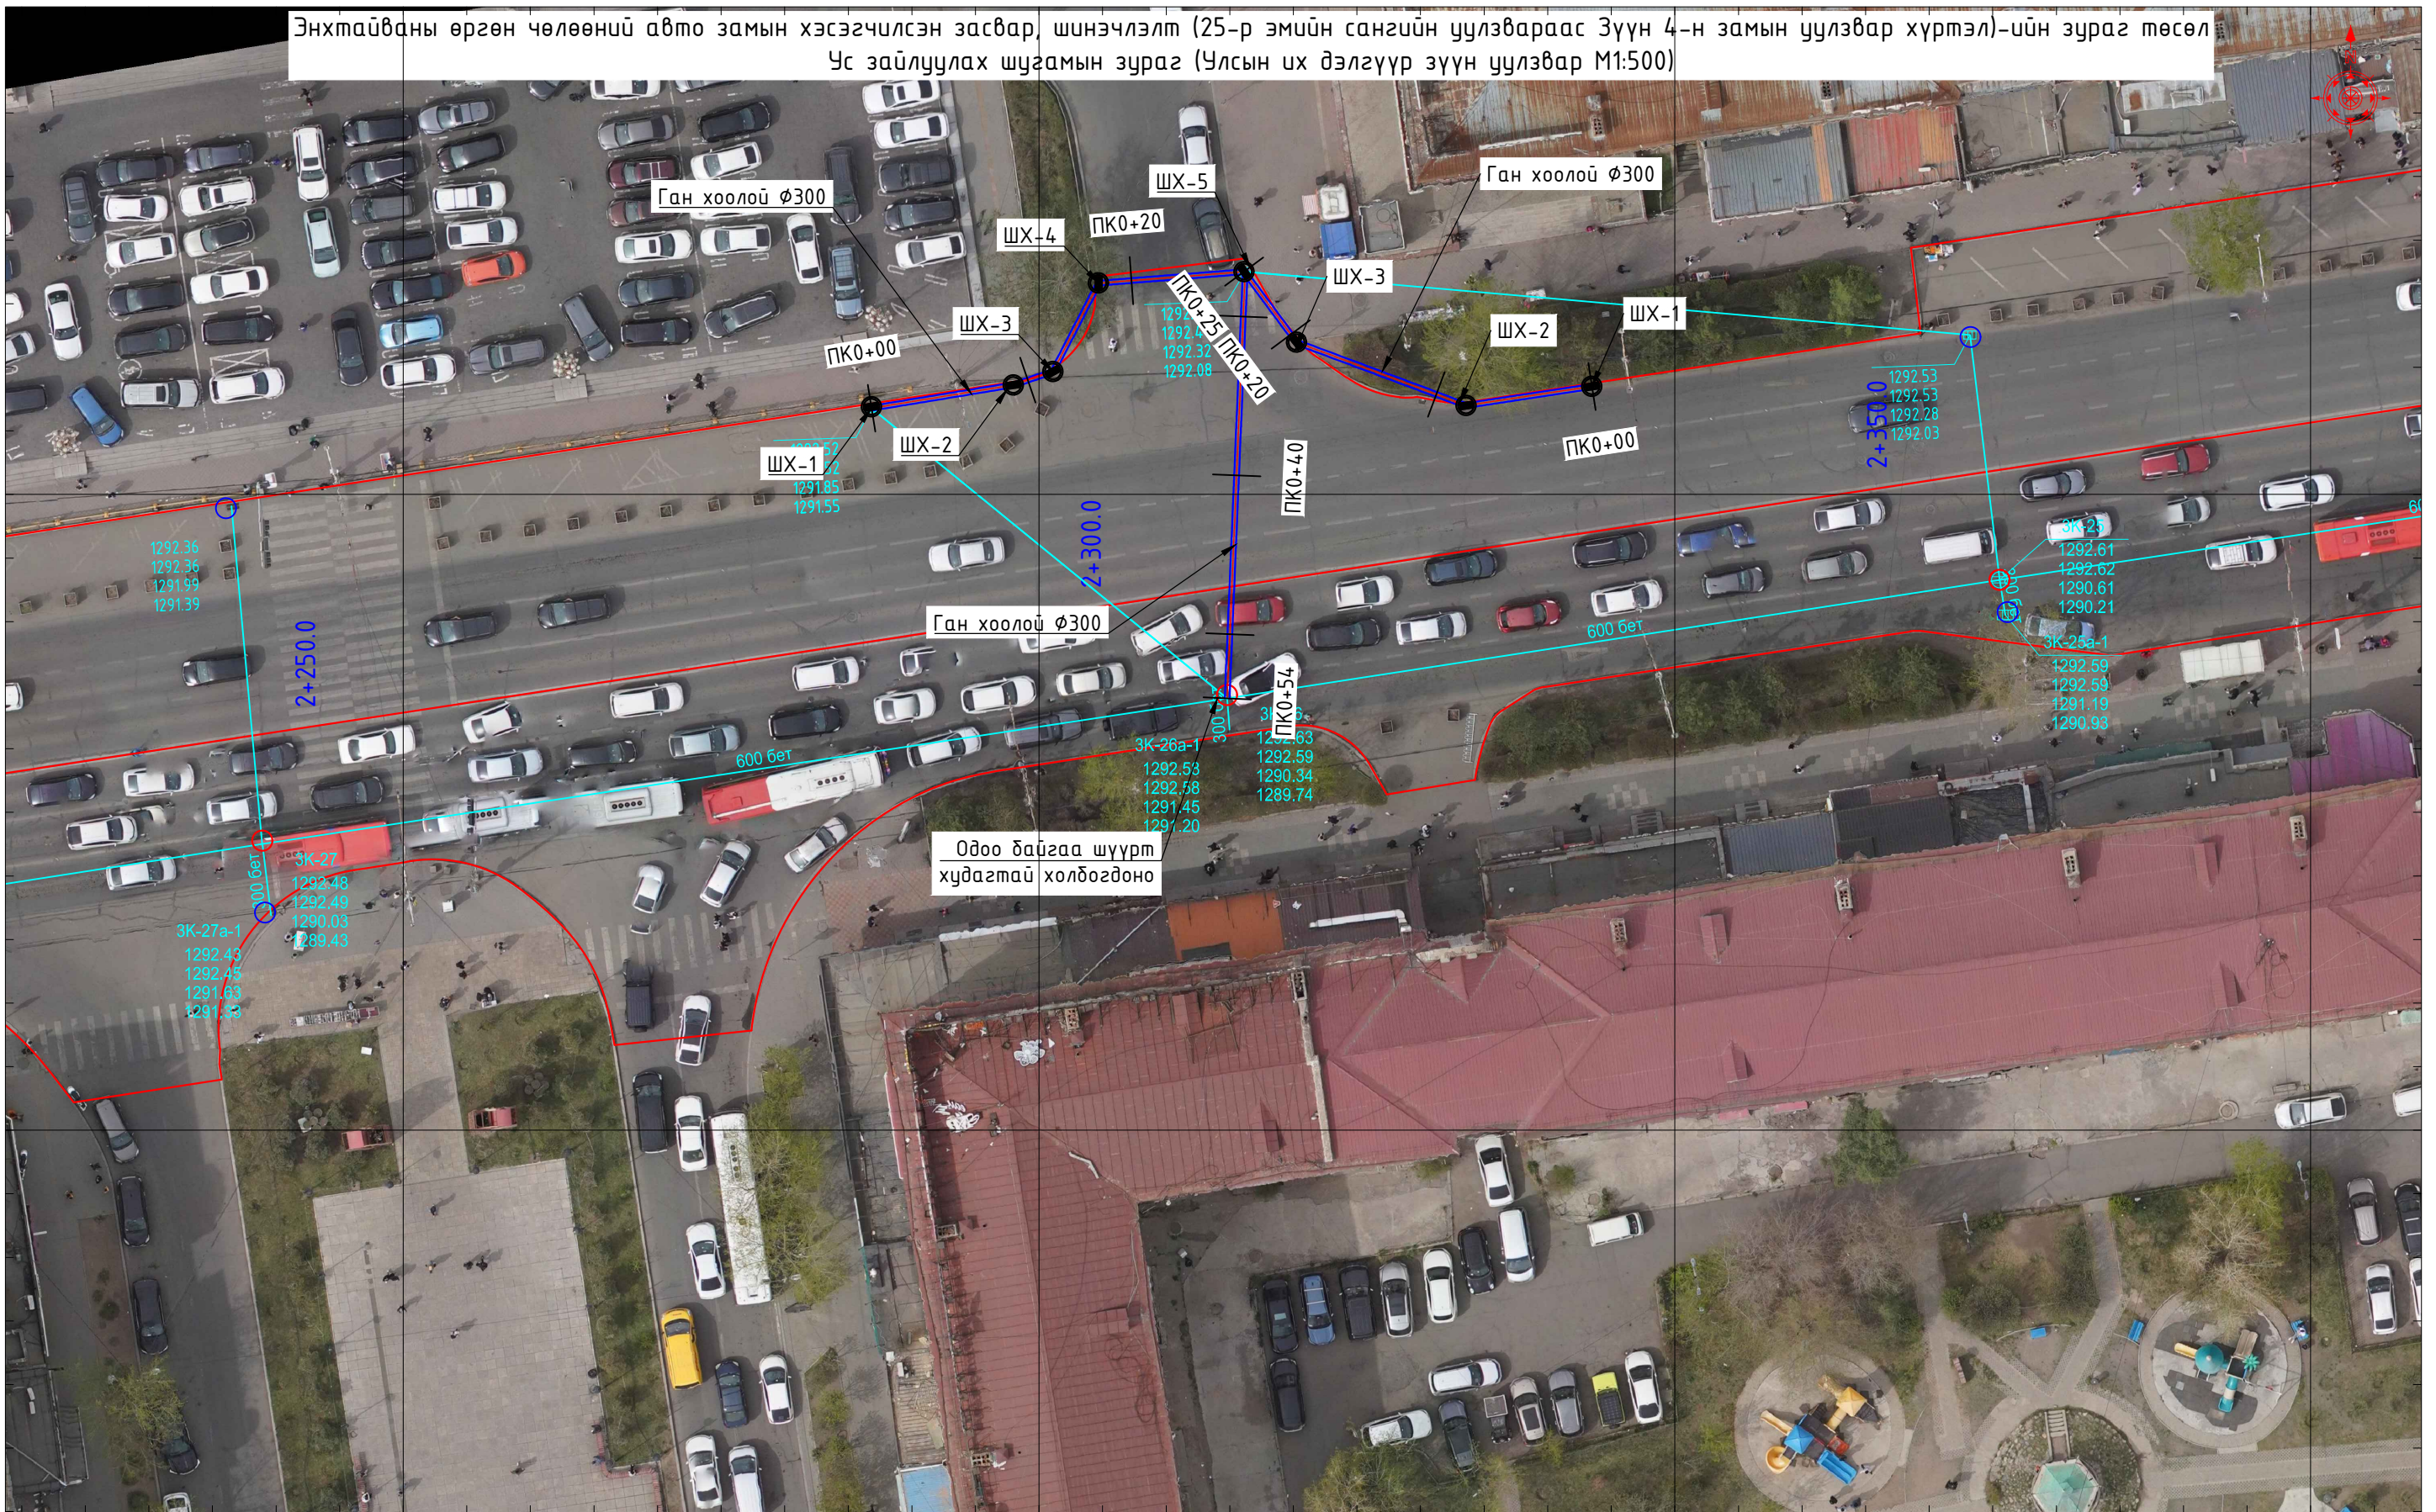


642440.000

642480.000


642520.000

642560.000


ТАНИХ ТЭМДЭГ:

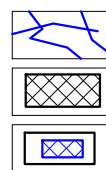

- 1.1. Гагнаас
- 1.2. Нөхөөс
- 2.1. Шүүрт худаг засах

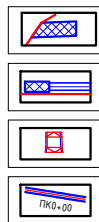

- 2.2. Цорго гаргах
- 2.3. L хашлага хийх
- 2.4. Өндөрлөсөн гарц
- 2.5. Төлөвлөж дуй ус зайлуулах шугам

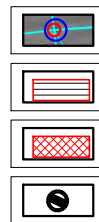

- 3.4. Худаг өндөрлөх
- 3.5. Хашлага дагуу зурвас зорих
- 3.6. Хальтургааны эсрэг тэмдэглэгээ
- 3.7. Төлөвлөж дуй шүүрт худаг

Энхтайваны өргөн чөлөөний авто замын хэсэгчилсэн засвар, шинэчлэлт (25-р эмийн сангийн уулзвараас Зүүн 4-н замын уулзвар хүртэл)-ийн зураг төсөл				ПЗ		
ЗЕИ	Э.Бат-Эрдэнэ	Бат-Эрдэнэ	Ус зайлуулах шугамын дайгуулалт	МАСШТАБ: 1:500		
Инженер	Ж.Даваасүрэн	Ж.Даваасүрэн		Үе шат	Хуудас	Бүх хуудас
Гүйцэтгэсэн	Ж.Даваасүрэн	Ж.Даваасүрэн		АЗ	6	-хх-
"Даваа зам" ХХК	Шалгасан	Э.Бат-Эрдэнэ	Бат-Эрдэнэ	ТГ-ийн шифр:		2024.06
			ЕГ шифр: 01 / 24			



642800.000

642840.000

642880.000


642920.000

5308840.000

5308800.000

5308760.000

Энхтайвны өргөн чөлөөний авто замын хэсэгчилсэн засвар, шинэчлэлт (25-р эмийн сангийн уулзвараас Зүүн 4-н замын уулзвар хүртэл)-ийн зураг төсөл  
Ус зайлуулах шугамын зураг (Цэцэг төвийн уулзвар М1:500)

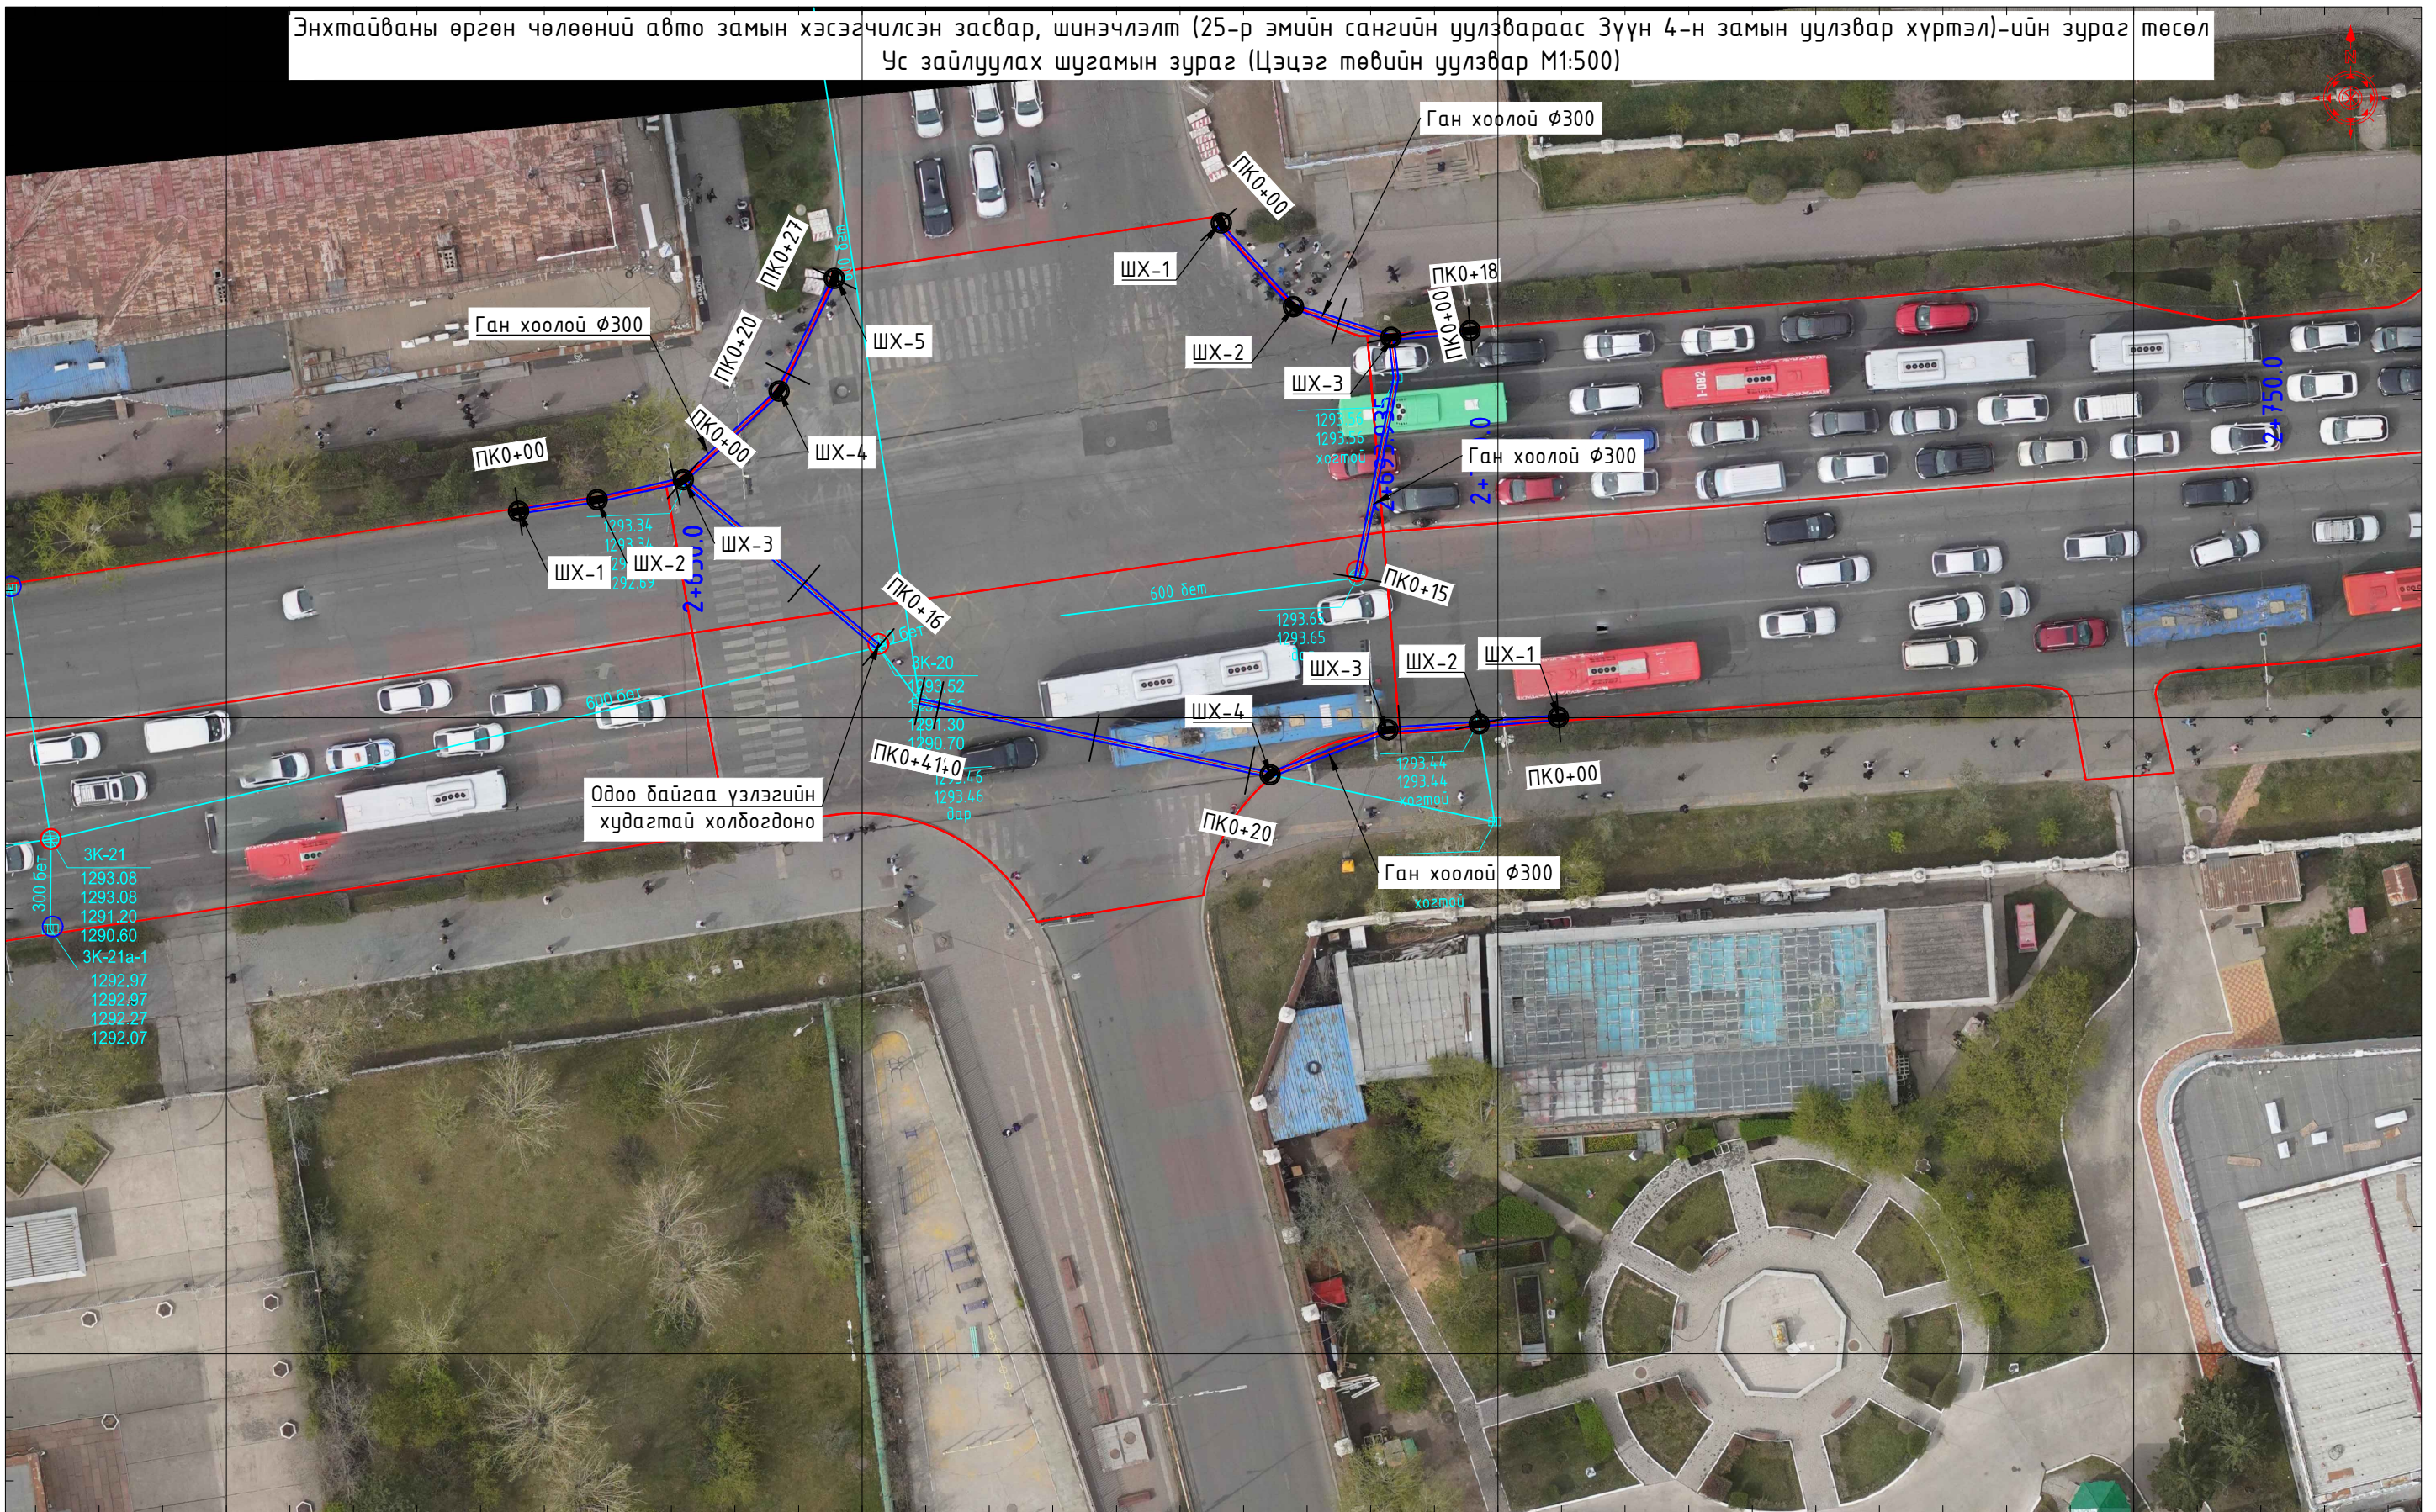

5308840.000

5308800.000

5308760.000


642800.000

642840.000


642880.000

642920.000


ТАНИХ ТЭМДЭГ:

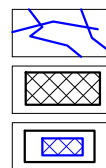

- 1.1. Гагнаас
- 1.2. Нөхөөс
- 2.1. Шүүрт худаг засах

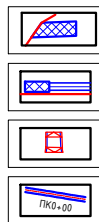

- 2.2. Цорго гаргах
- 2.3. L хашлага хийх
- 2.4. Өндөрлөсөн гарц
- 2.5. Төлөвлөж дүй ус зайлуулах шугам

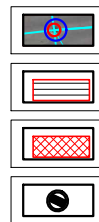

- 3.4. Худаг өндөрлөх
- 3.5. Хашлага дагуу зурвас зорох
- 3.6. Хальтургааны эсрэг тэмдэглэгээ
- 3.7. Төлөвлөж дүй шүүрт худаг

Энхтайвны өргөн чөлөөний авто замын хэсэгчилсэн засвар, шинэчлэлт (25-р эмийн сангийн уулзвараас Зүүн 4-н замын уулзвар хүртэл)-ийн зураг төсөл				ПЗ		
ЗЕИ	Э.Бат-Эрдэнэ	Бат-Эрдэнэ	Ус зайлуулах шугамын дайгуулалт	МАСШТАБ: 1:500		
Инженер	Ж.Даваасүрэн	Ж.Даваасүрэн		Үе шат	Хуудас	Бүх хуудас
Гүйцэтгэсэн	Ж.Даваасүрэн	Ж.Даваасүрэн		АЗ	7	-хх-
"Даваа зам" ХХК	Шалгасан	Э.Бат-Эрдэнэ	Бат-Эрдэнэ	ТГ-ийн шифр:	2024.06	



643100.000

643150.000

643200.000

643250.000


Энхтайвны өргөн чөлөөний авто замын хэсэгчилсэн засвар, шинэчлэлт (25-р эмийн сангийн уулзвараас Зүүн 4-н замын уулзвар хүртэл)-ийн зураг төсөл  
Ус зайлуулах шугамын зураг (Төв шуудангийн уулзвар М1:500)

5308850.000

5308850.000

5308800.000

5308800.000

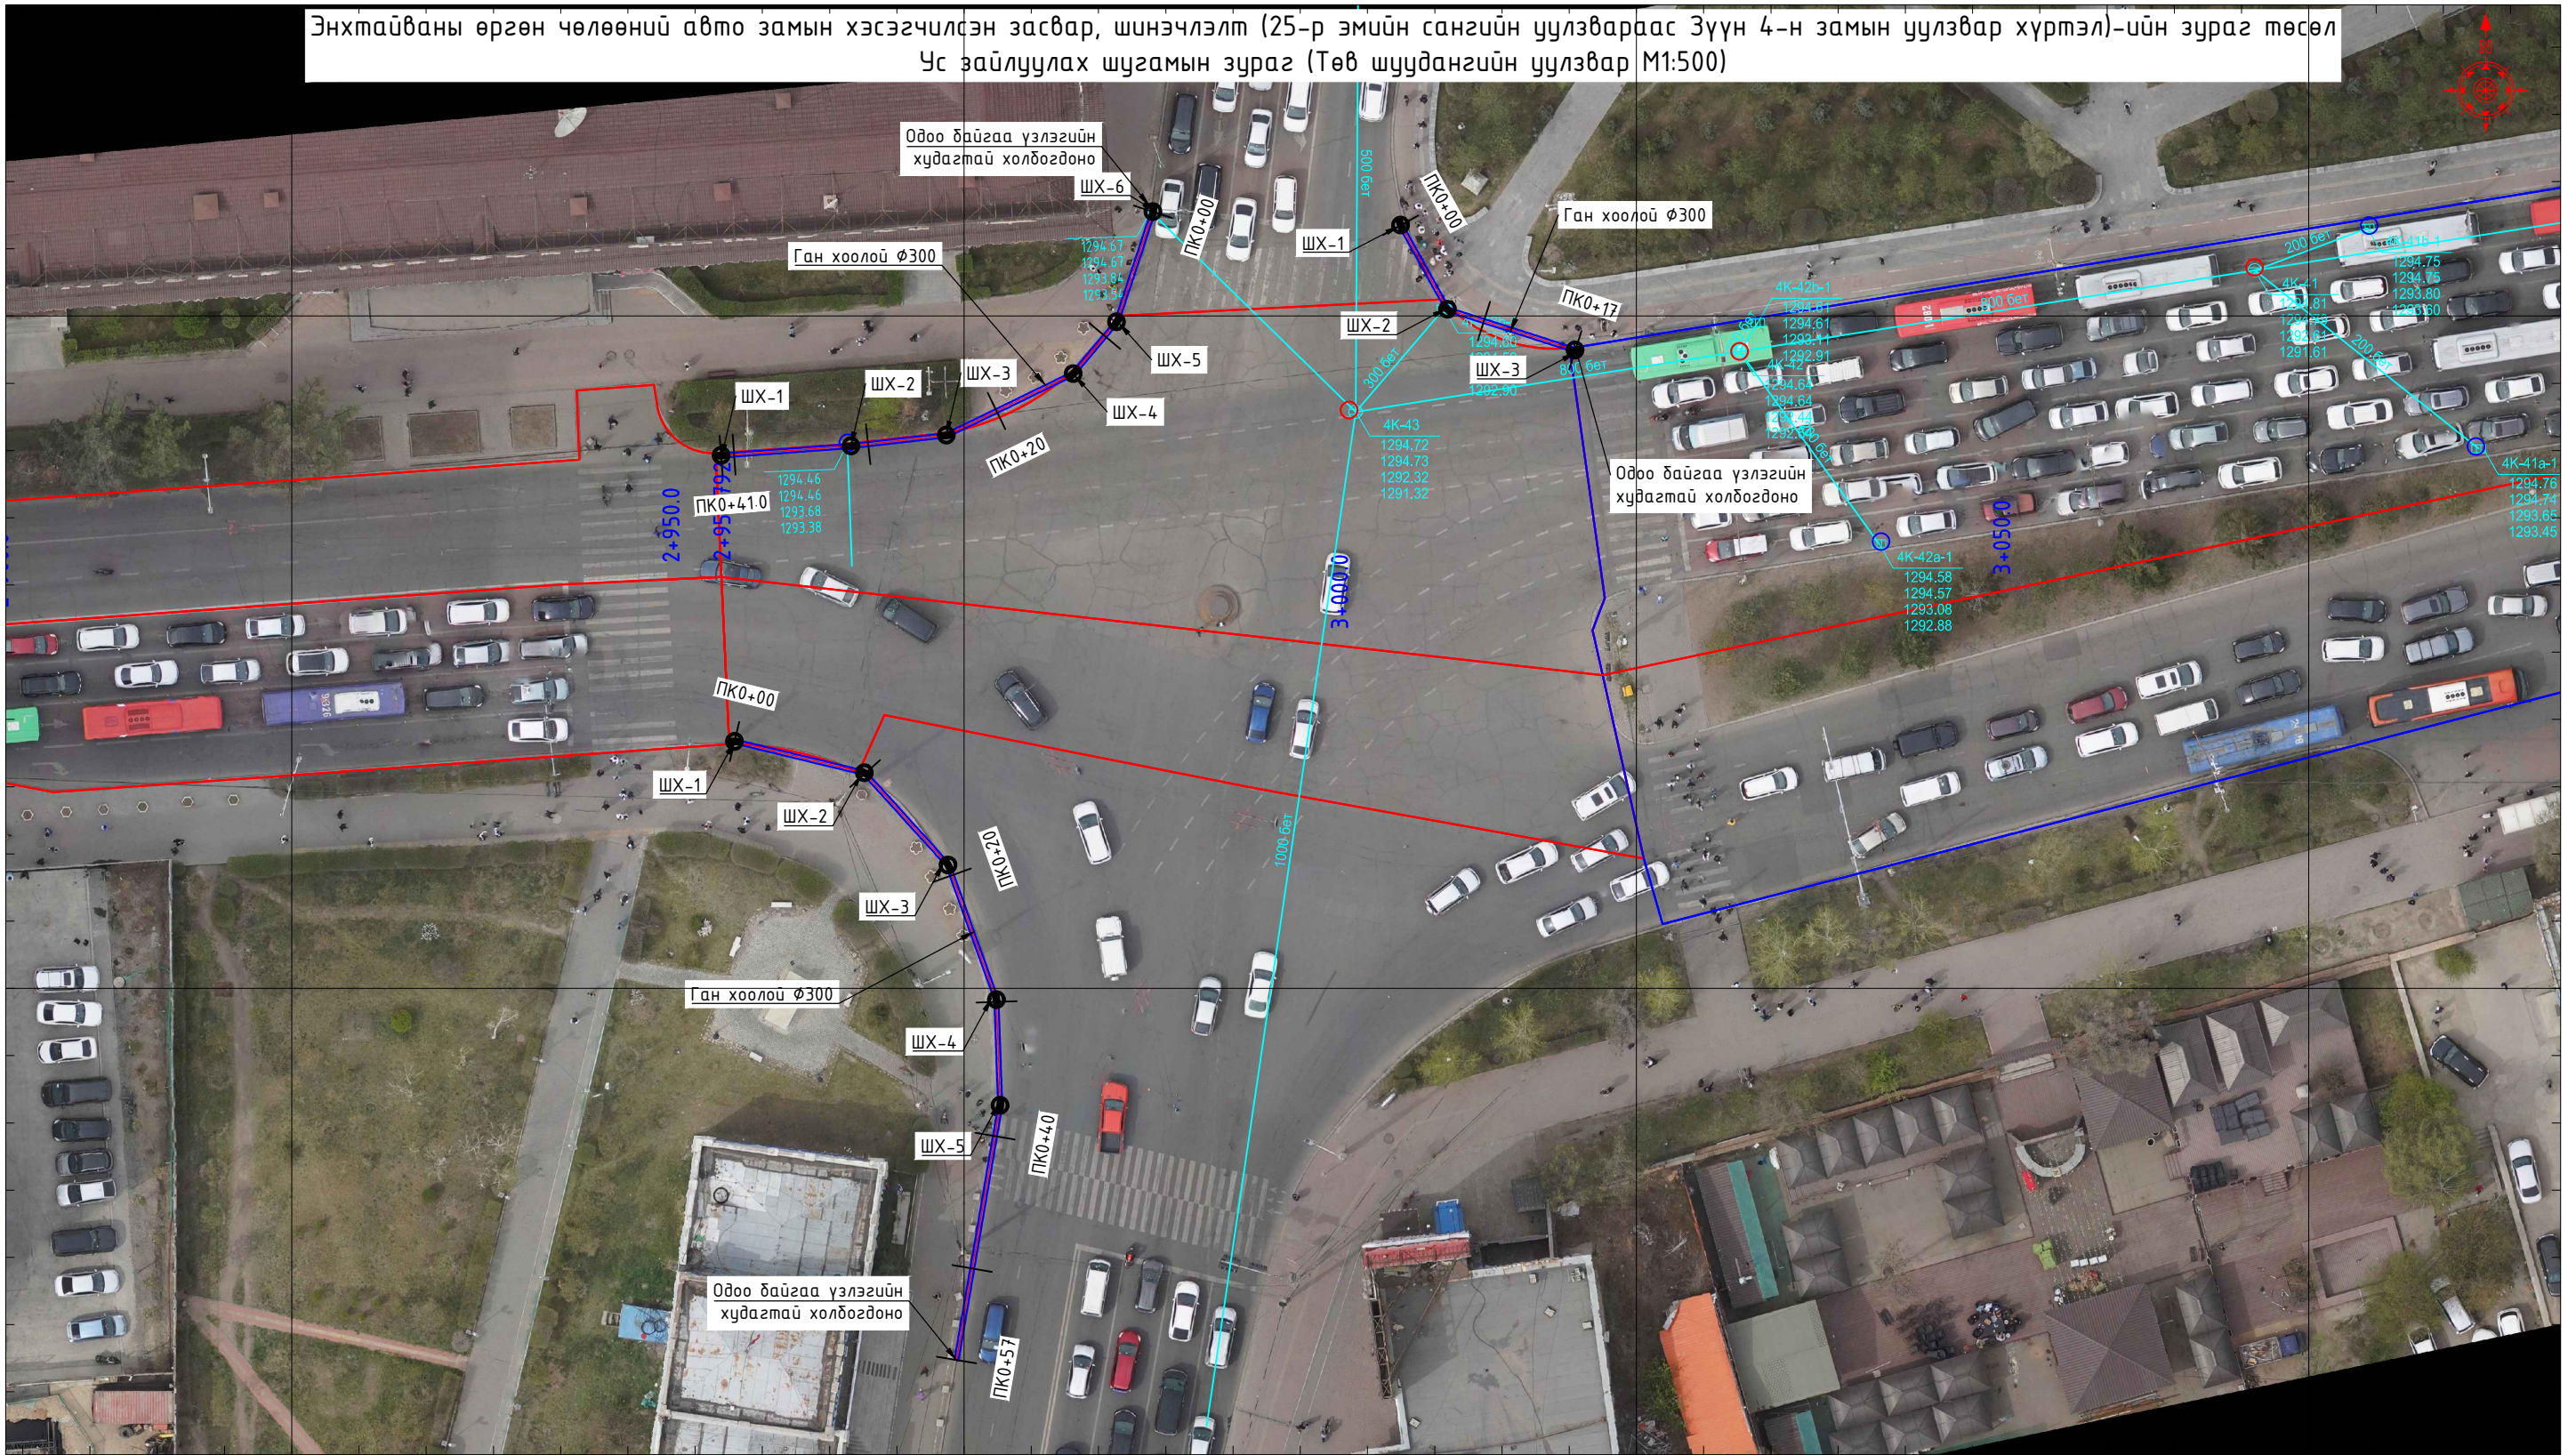


643100.000

643150.000


643200.000

643250.000


ТАНИХ ТЭМДЭГ:

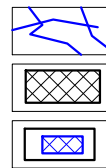

- 1.1. Гагнаас
- 1.2. Нөхөөс
- 2.1. Шүүрт худаг засах

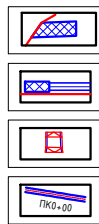

- 2.2. Цорго гаргах
- 2.3. L хашлага хийх
- 2.4. Өндөрлөсөн гарц
- 2.5. Төлөвлөж дүй ус зайлуулах шугам

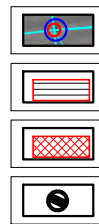

- 3.4. Худаг өндөрлөх
- 3.5. Хашлага дагуу зурвас зорох
- 3.6. Хальтургааны эсрэг тэмдэглэгээ
- 3.7. Төлөвлөж дүй шүүрт худаг

Энхтайвны өргөн чөлөөний авто замын хэсэгчилсэн засвар, шинэчлэлт (25-р эмийн сангийн уулзвараас Зүүн 4-н замын уулзвар хүртэл)-ийн зураг төсөл				ПЗ		
ЗЕИ	Э.Бат-Эрдэнэ	<i>Бат-Эрдэнэ</i>	Ус зайлуулах шугамын дайгуулалт	МАСШТАБ: 1:500		
Инженер	Ж.Даваасүрэн	<i>Ж.Даваасүрэн</i>		Үе шам	Хуудас	Бүх хуудас
Гүйцэтгэсэн	Ж.Даваасүрэн	<i>Ж.Даваасүрэн</i>		АЗ	8	-хх-
"Даваа зам" ХХК	Шалгасан	Э.Бат-Эрдэнэ	<i>Бат-Эрдэнэ</i>	ТГ-ийн шифр:		2024.06



643350.000

643400.000

643450.000


Энхтайвны өргөн чөлөөний авто замын хэсэгчилсэн засвар, шинэчлэлт (25-р эмийн сангийн уулзвараас Зүүн 4-н замын уулзвар хүртэл)-ийн зураг төсөл  
Ус зайлуулах шугамын зураг (Талбайн Зүүн уулзвар М1:500)

5308900.000

5308850.000

5308900.000

5308850.000

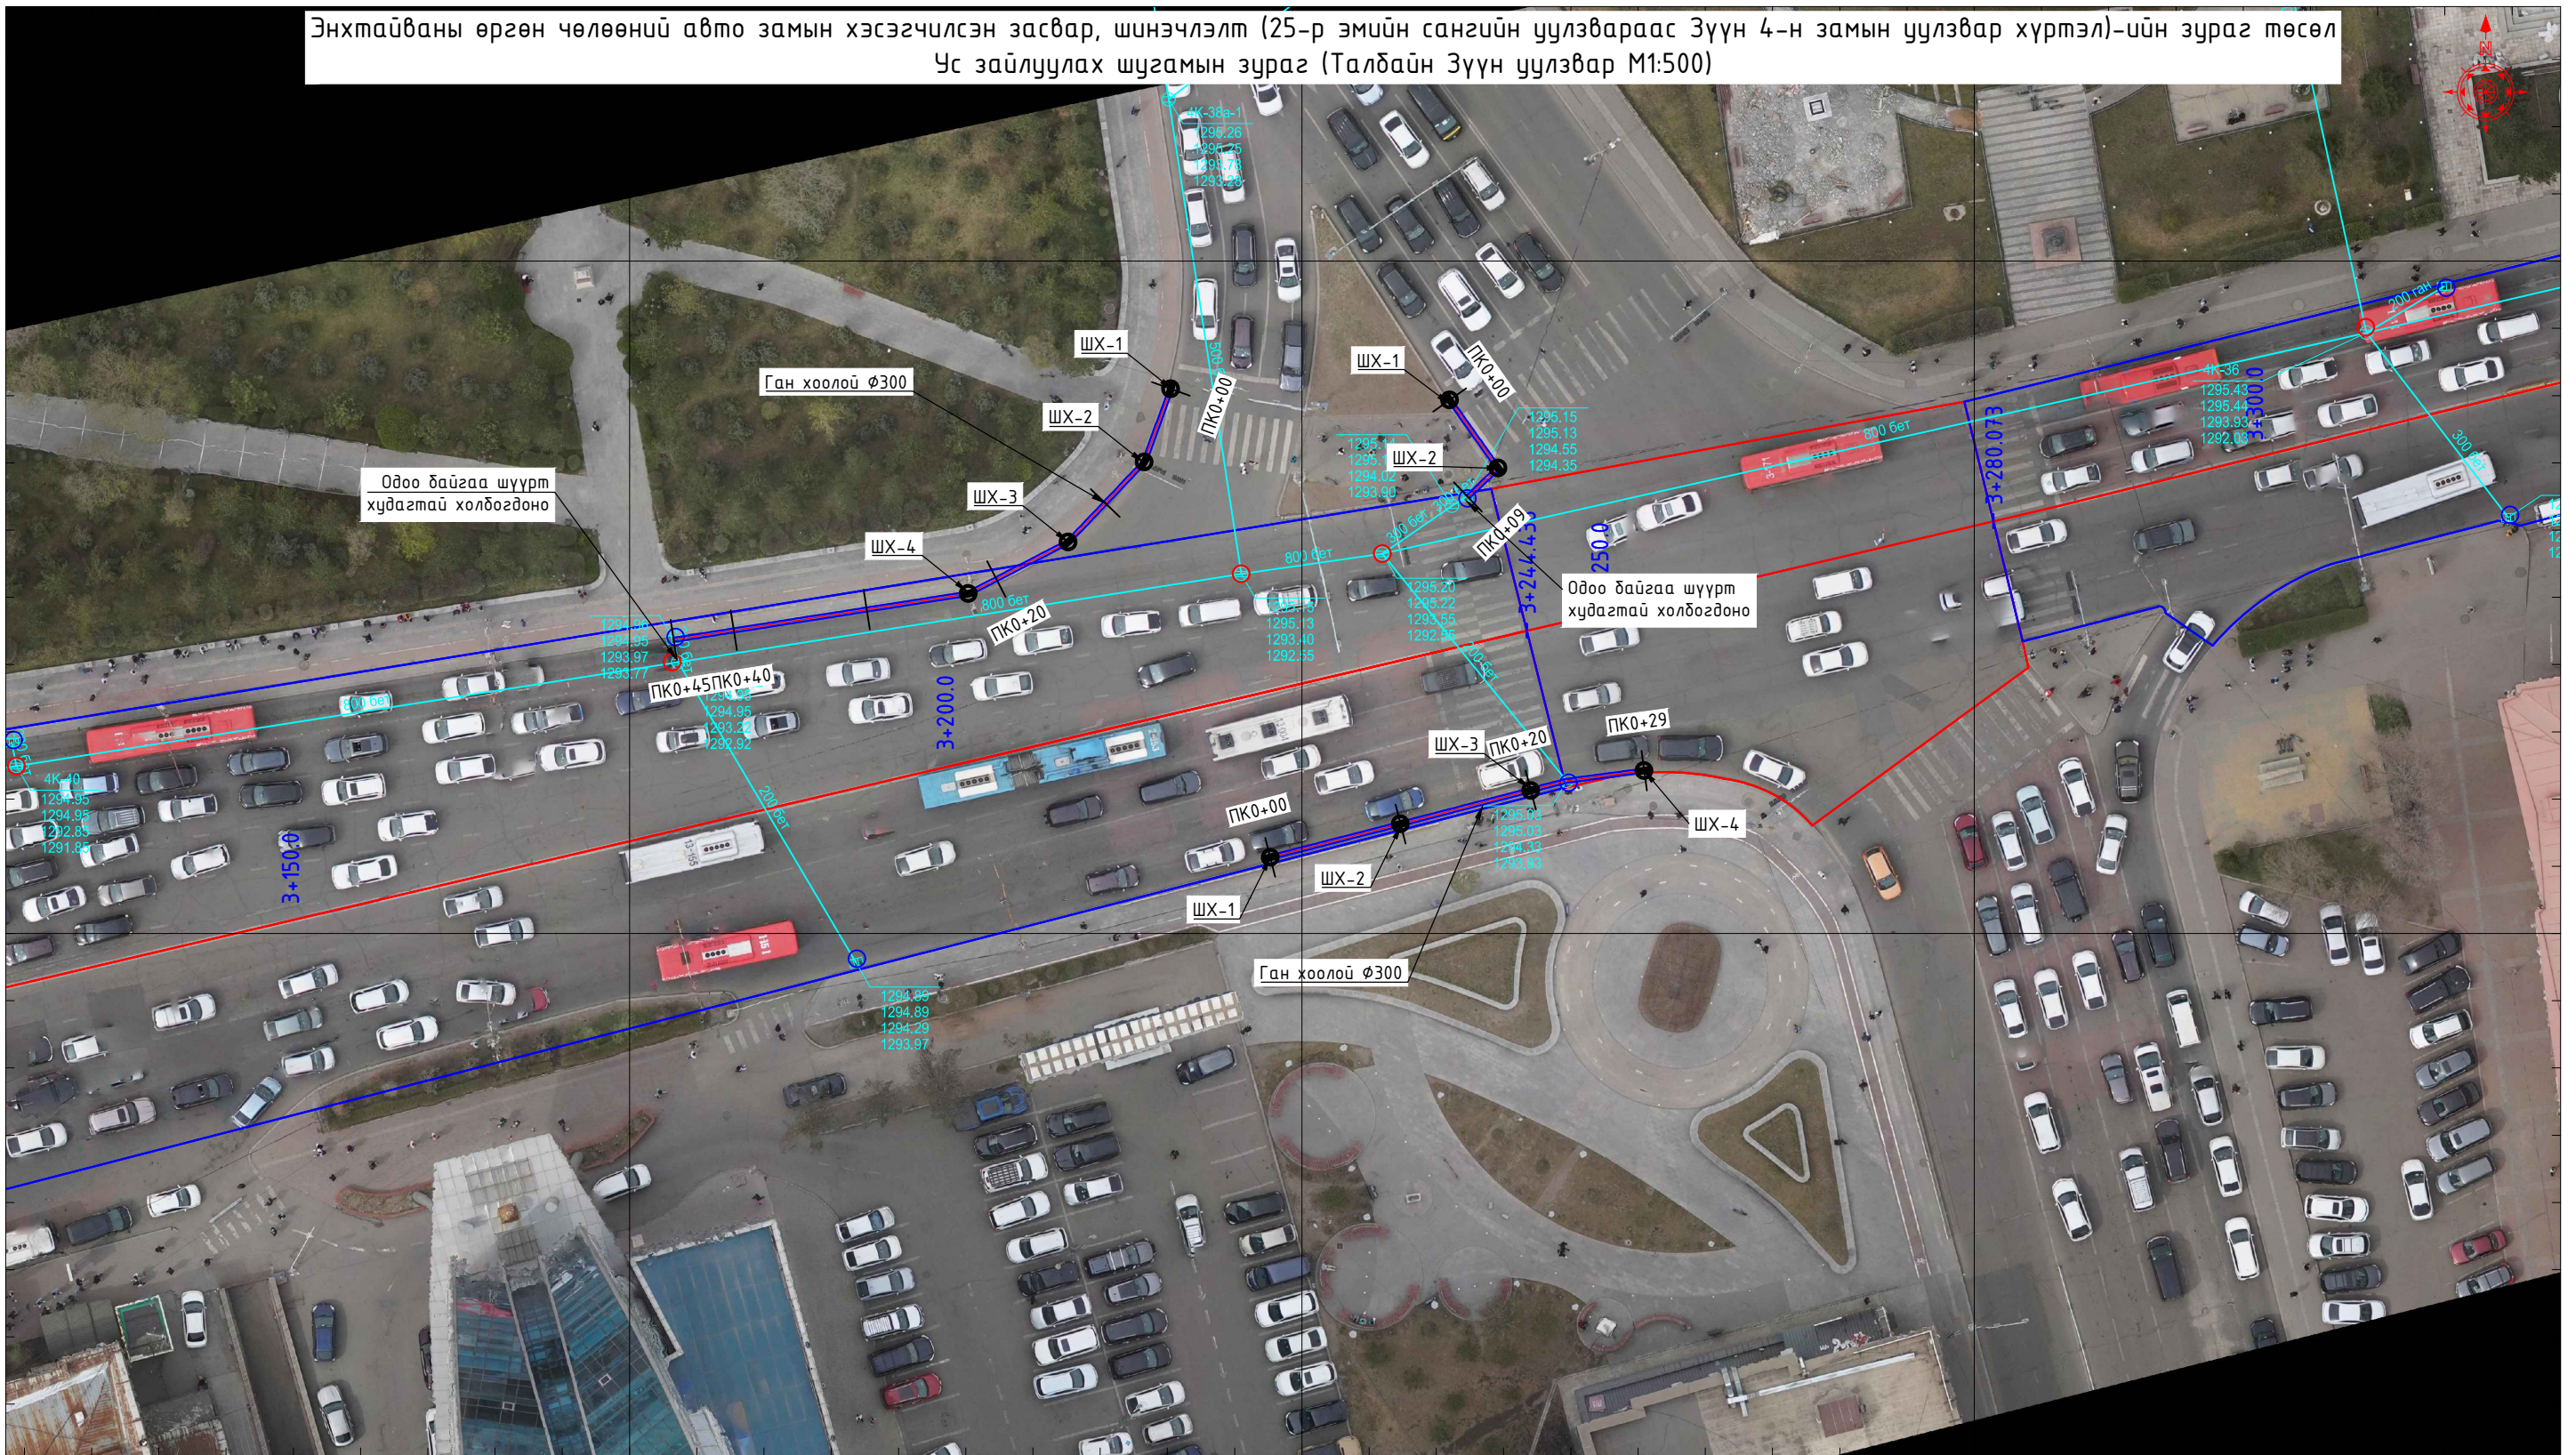


643350.000

643400.000

643450.000


ТАНИХ ТЭМДЭГ:

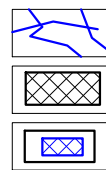

1.1. Гагнаас

1.2. Нөхөөс

2.1. Шүүрт худаг засах

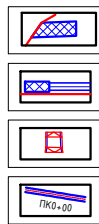


2.2. Цорго гаргах

2.3. L хашлага хийх

2.4. Өндөрлөсөн гарц

2.5. Төлөвлөж дүй ус зайлуулах шугам

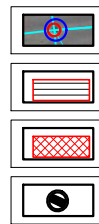

3.4. Худаг өндөрлөх

3.5. Хашлага дагуу зурвас зорох

3.6. Хальтиргааны эсрэг тэмдэглэгээ

3.7. Төлөвлөж дүй шүүрт худаг

Энхтайвны өргөн чөлөөний авто замын хэсэгчилсэн засвар, шинэчлэлт (25-р эмийн сангийн уулзвараас Зүүн 4-н замын уулзвар хүртэл)-ийн зураг төсөл				ПЗ		
ЗЕИ	Э.Бат-Эрдэнэ	Бат-Эрдэнэ	Ус зайлуулах шугамын дайгуулалт	МАСШТАБ: 1:500		
Инженер	Ж.Даваасүрэн	Ж.Даваасүрэн		Үе шат	Хуудас	Бүх хуудас
Гүйцэтгэсэн	Ж.Даваасүрэн	Ж.Даваасүрэн		АЗ	9	-хх-
"Даваа зам" ХХК	Шалгасан	Э.Бат-Эрдэнэ	Бат-Эрдэнэ	ТГ-ийн шифр:	2024.06	




643650.000

643700.000

643750.000

643800.000

Энхтайвны өргөн чөлөөний авто замын хэсэгчилсэн засвар, шинэчлэлт (25-р эмийн сангийн уулзвараас Зүүн 4-н замын уулзвар хүртэл)-ийн зураг төсөл  
Ус зайлуулах шугамын зураг (Боловсролын их сургууль М1:500)

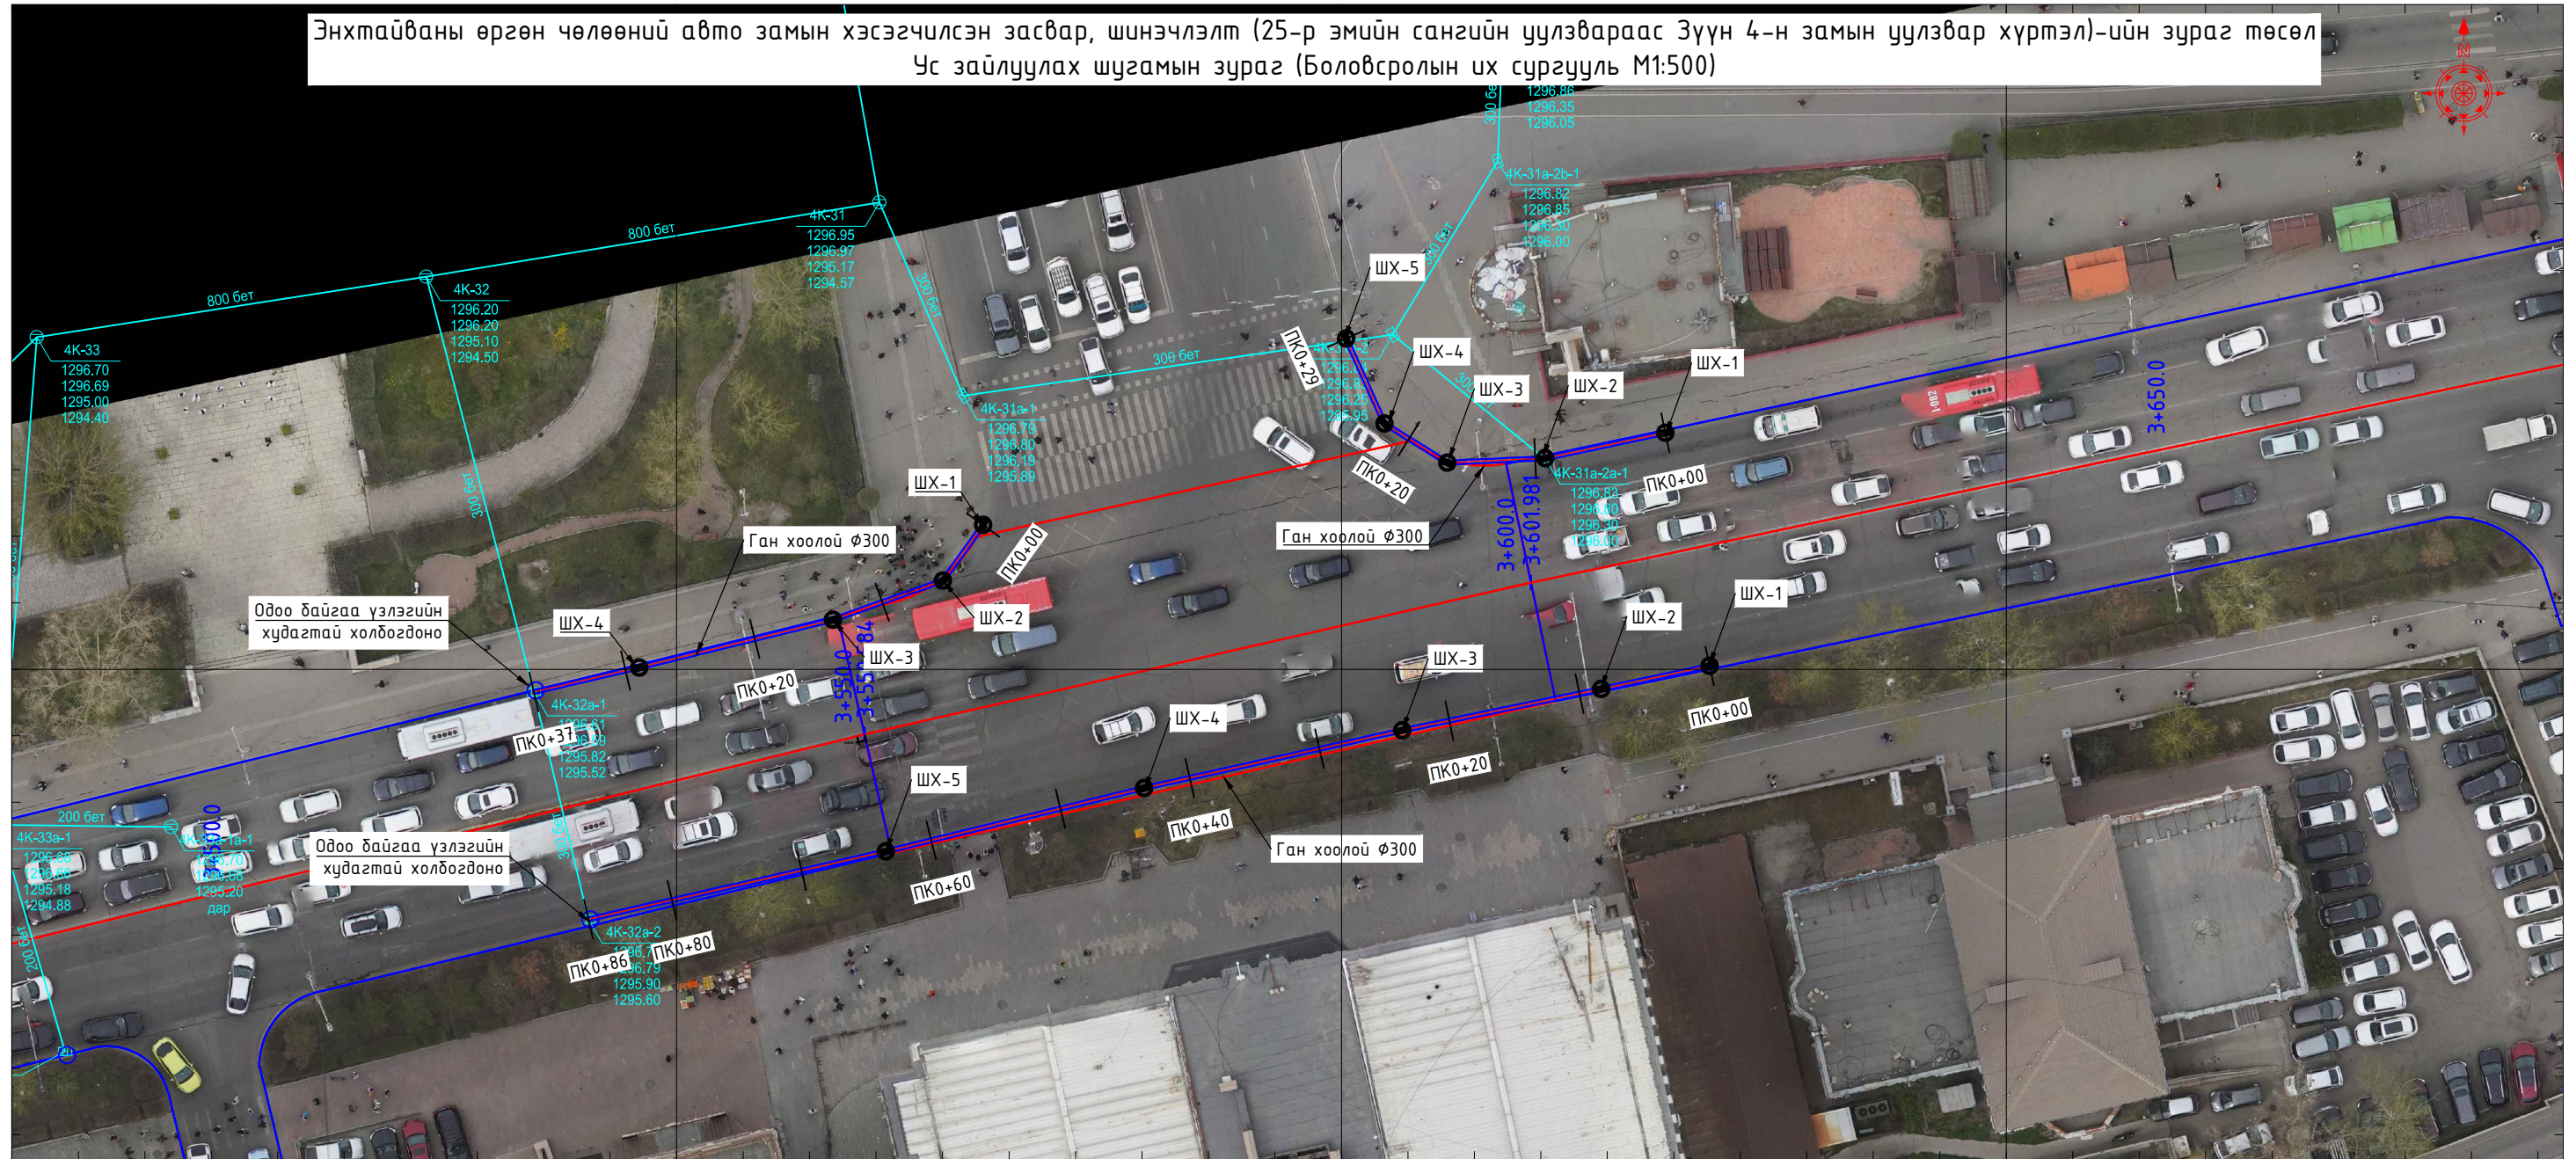


643650.000

643700.000


643750.000

643800.000


ТАНИХ ТЭМДЭГ:

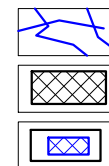

- 1.1. Гагнаас
- 1.2. Нөхөөс
- 2.1. Шүүрт худаг засах

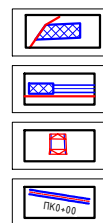

- 2.2. Цорго гаргах
- 2.3. L хашлага хийх
- 2.4. Өндөрлөсөн гарц
- 2.5. Төлөвлөж дүй ус зайлуулах шугам

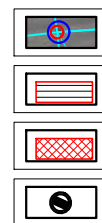

- 3.4. Худаг өндөрлөх
- 3.5. Хашлага дагуу зурвас зорох
- 3.6. Хальтиргааны эсрэг тэмдэглэгээ
- 3.7. Төлөвлөж дүй шүүрт худаг

Энхтайвны өргөн чөлөөний авто замын хэсэгчилсэн засвар, шинэчлэлт (25-р эмийн сангийн уулзвараас Зүүн 4-н замын уулзвар хүртэл)-ийн зураг төсөл				ПЗ		
ЗЕИ	Э.Бат-Эрдэнэ	<i>Бат-Эрдэнэ</i>	Ус зайлуулах шугамын дайгуулалт	МАСШТАБ: 1:500		
Инженер	Ж.Даваасүрэн	<i>Ж.Даваасүрэн</i>		Үе шат	Хуудас	Бүх хуудас
Гүйцэтгэсэн	Ж.Даваасүрэн	<i>Ж.Даваасүрэн</i>		АЗ	10	-хх-
"Даваа зам" ХХК	Шалгасан	Э.Бат-Эрдэнэ	<i>Бат-Эрдэнэ</i>	ТГ-ийн шифр:		2024.06



644500.000

644550.000


644600.000

644650.000

5309100.000

5309100.000

Энхтайвны өргөн чөлөөний авто замын хэсэгчилсэн засвар, шинэчлэлт (25-р эмийн сангийн уулзвараас Зүүн 4-н замын уулзвар хүртэл)-ийн зураг төсөл  
Ус зайлуулах шугамын зураг (Бөхийн Өргөө уулзвар М1:500)

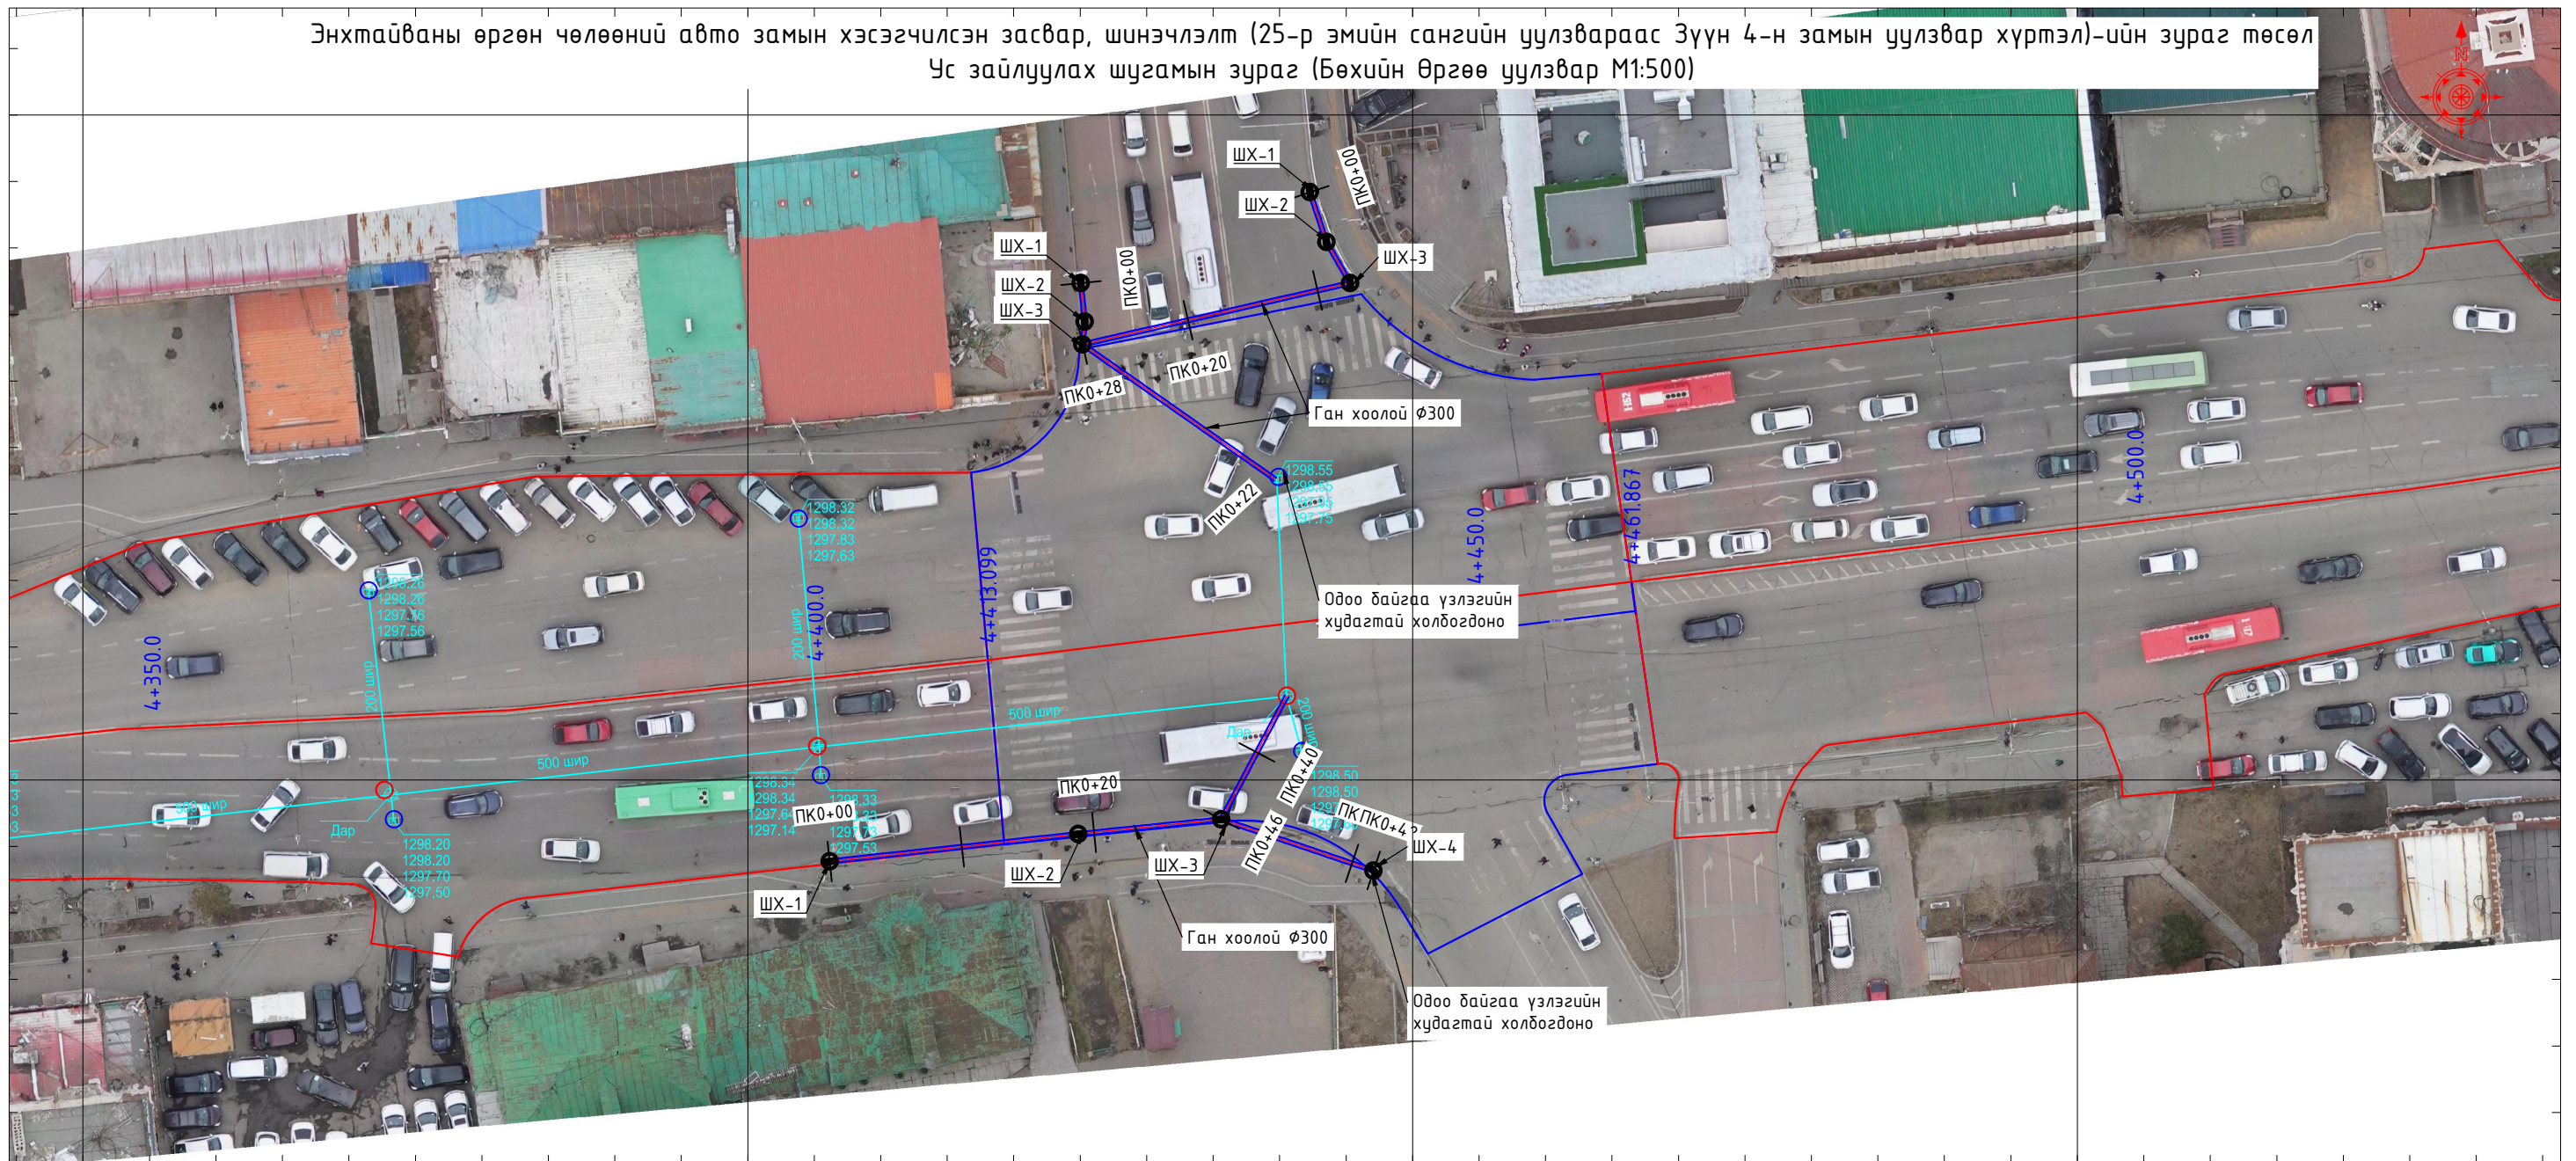

5309050.000

5309050.000

644500.000

644550.000


644600.000

644650.000

ТАНИХ ТЭМДЭГ:




1.1. Гагнаас

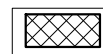


1.2. Нөхөөс




2.1. Шүүрт худаг засах

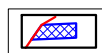


2.2. Цорго гаргах

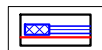


2.3. L хашлага хийх

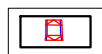


2.4. Өндөрлөсөн гарц

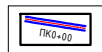


2.5. Төлөвлөж дүй ус зайлуулах шугам

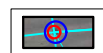

3.4. Худаг өндөрлөх

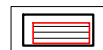

3.5. Хашлага дагуу зурвас зорох

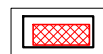

3.6. Хальтиргааны эсрэг тэмдэглэгээ




3.7. Төлөвлөж дүй шүүрт худаг

Энхтайвны өргөн чөлөөний авто замын хэсэгчилсэн засвар, шинэчлэлт (25-р эмийн сангийн уулзвараас Зүүн 4-н замын уулзвар хүртэл)-ийн зураг төсөл				ПЗ		
ЗЕИ	Э.Бат-Эрдэнэ	<i>Бат-Эрдэнэ</i>	Ус зайлуулах шугамын дайгуулалт	МАСШТАБ: 1:500		
Инженер	Ж.Даваасүрэн	<i>Ж.Даваасүрэн</i>		Үе шат	Хуудас	Бүх хуудас
Гүйцэтгэсэн	Ж.Даваасүрэн	<i>Ж.Даваасүрэн</i>		АЗ	11	-хх-
"Даваа зам" ХХК	Шалгасан	Э.Бат-Эрдэнэ	<i>Бат-Эрдэнэ</i>	ТГ-ийн шифр:		2024.06





# Шүүрт худгийн нэг маягийн хийцийн зураг-1

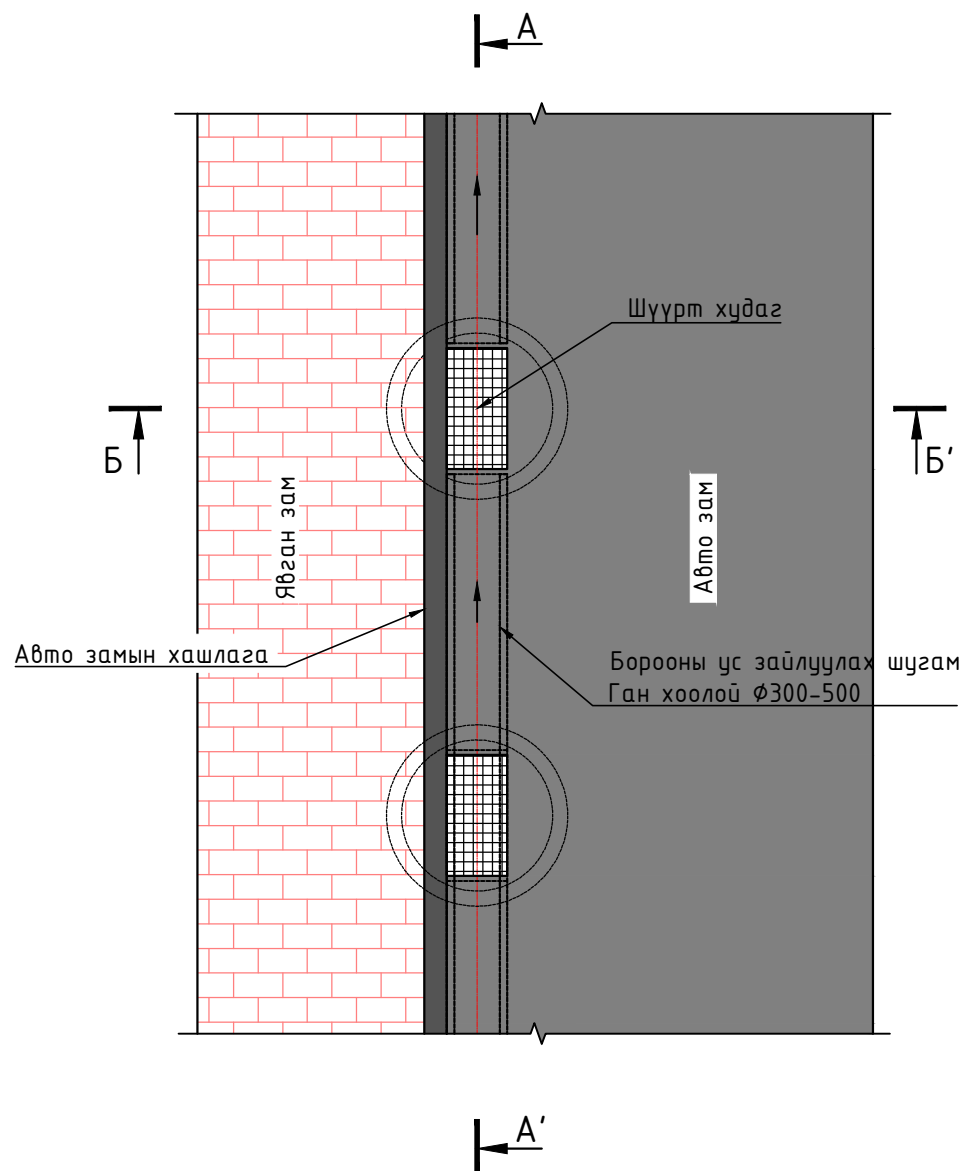

Тайлбар:

1. Зураг дээрх хэмжээ мм-ээр.
2. Эвдрэлд орсон, үзлэгийн худаг болон шүүрт худагийн ширмэн таг бүрэн шинэчилнэ.
3. Худгийн дүгүүвч MNS 0907-1982, Худгийн таг MNS 5829-2007 стандартыг баримтална.
4. Ган хоолой ГОСТ 10704-91 стандартыг хангасан байна.

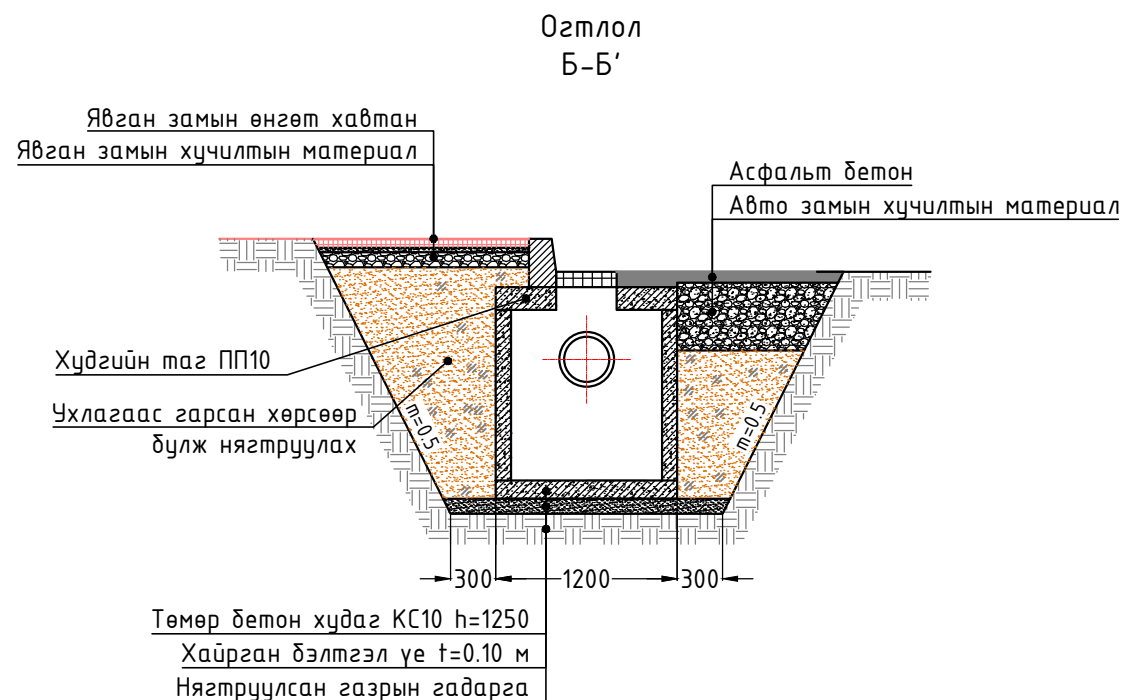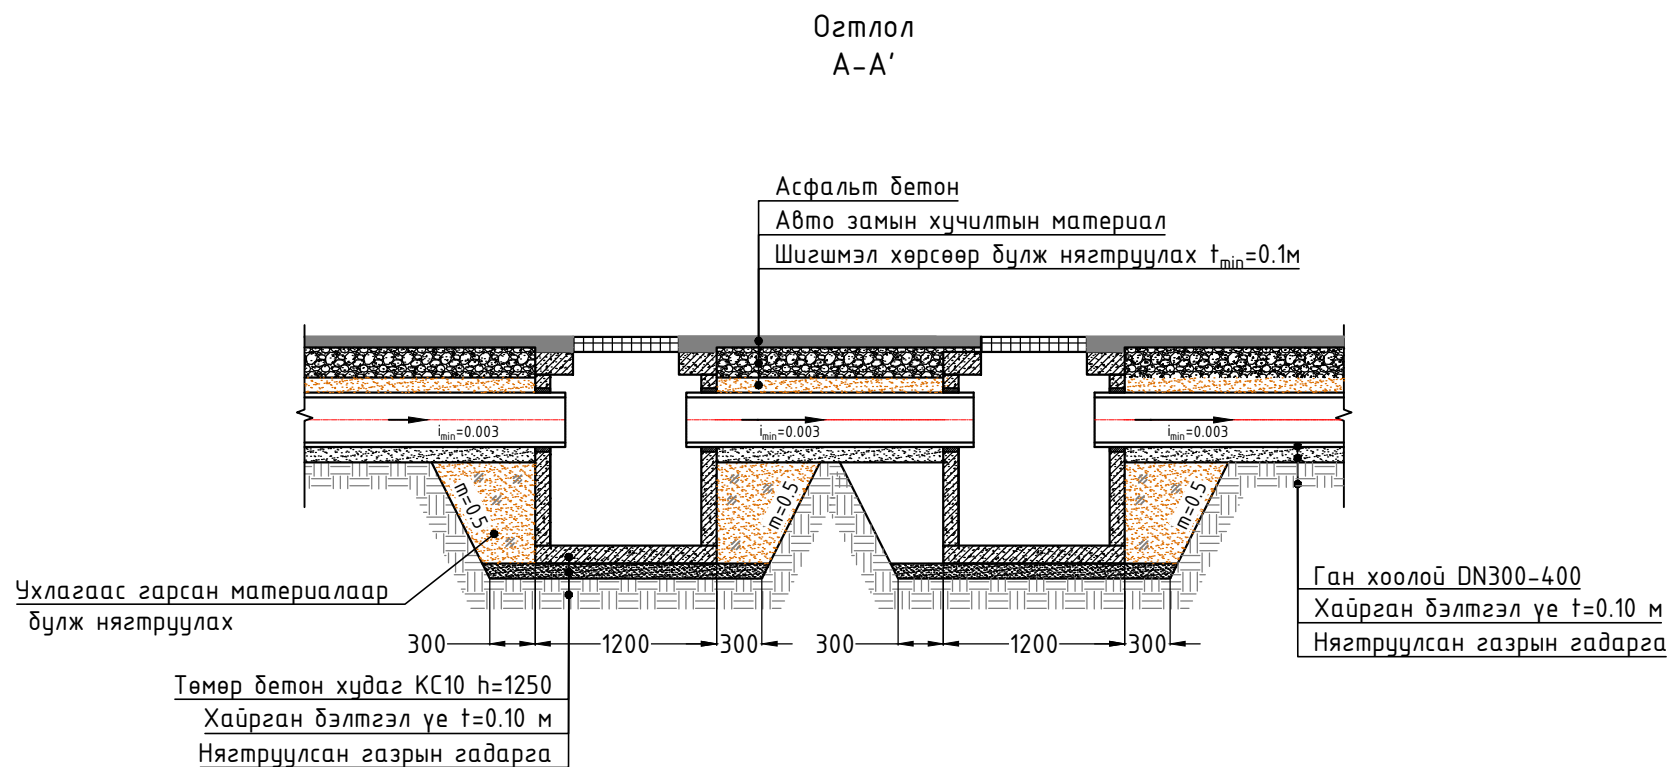


Энхтайваны өргөн чөлөөний авто замын хэсэгчилсэн засвар, шинэчлэлт (25-р эмийн сангийн уулзвараас Зүүн 4-н замын уулзвар хүртэл)-ийн зураг төсөл				ХЗ		
ЗЕИ	Э.Бат-Эрдэнэ	Бая-Эрдэнэ	Худгийн хийцийн зураг	МАСШТАБ: 1:50		
Инженер	Ж.Даваасүрэн	Д		Үе шат	Хуудас	Бүх хуудас
Гүйцэтгэсэн	Ж.Даваасүрэн	Д		АЗ	12	-хх-
"Даваа зам" ХХК	Шалгасан	Э.Бат-Эрдэнэ	Бая-Эрдэнэ	ТГ-ийн шифр:	2024.06	
ЕГ шифр: 01 / 24						




Шүүрт худагын нэг маягийн хийцийн зураг-2


Зорчих хэсэгт дайрлаж дүй шүүрт худаг шилжүүлэх схем

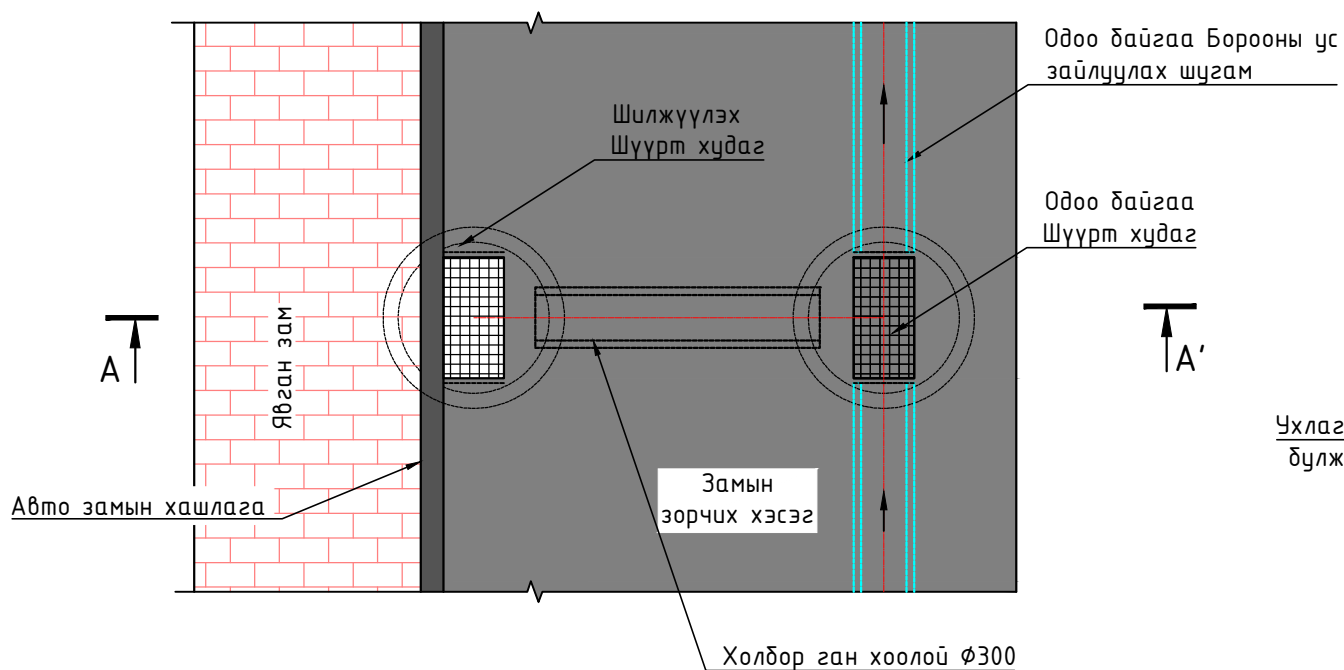


Огтлол А-А'

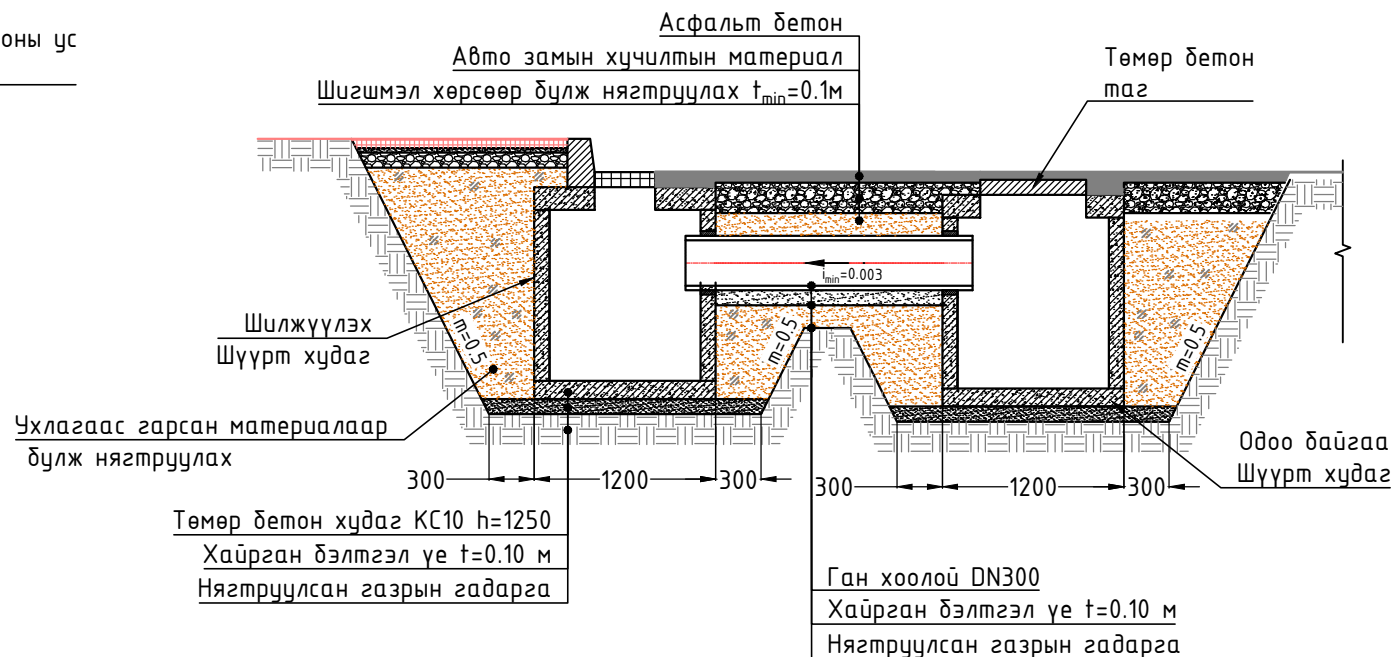

Одоо байгаа Үзлэгийн худаг өндөрлөх схем

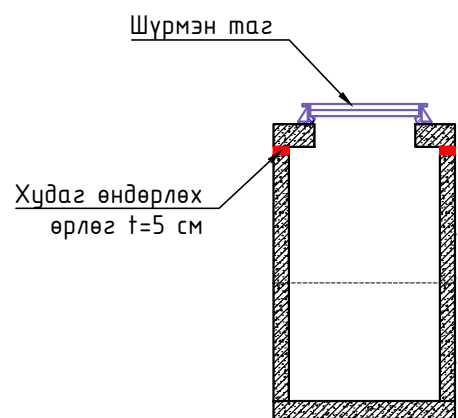

Одоо байгаа Шүүрт худаг өндөрлөх схем

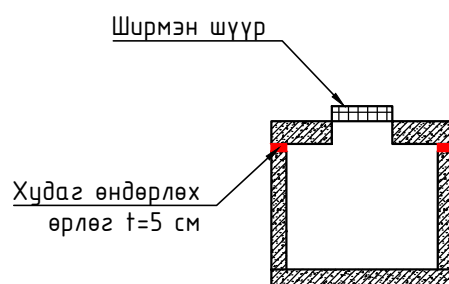

- Тайлбар:
1. Зураг дээрх хэмжээ мм-ээр.
  2. Эвдрэлд орсон, үзлэгийн худаг болон шүүрт худагын шүрмэн таг дүрэн шинэчилнэ.
  3. Хүдгийн дугуйвч MNS 0907-1982, Хүдгийн таг MNS 5829-2007 стандартыг баримтална.
  4. Ган хоолой ГОСТ 10704-91 стандартыг хангасан байна.

Энхтайваны өргөн чөлөөний авто замын хэсэгчилсэн засвар, шинэчлэлт (25-р эмийн сангийн уулзвараас Зүүн 4-н замын уулзвар хүртэл)-ийн зураг төсөл				ХЗ		
ЗЕИ	Э.Бат-Эрдэнэ	Бат-Эрдэнэ	Хүдгийн хийцийн зураг	МАСШТАБ: 1:50		
Инженер	Ж.Даваасүрэн	Ж.Даваасүрэн		Үе шат	Хуудас	Бүх хуудас
Гүйцэтгэсэн	Ж.Даваасүрэн	Ж.Даваасүрэн		АЗ	13	-хх-
"Даваа зам" ХХК	Шалгасан	Э.Бат-Эрдэнэ	Бат-Эрдэнэ	ТГ-ийн шифр:	2024.06	
ЕГ шифр: 01 / 24						