


“ЭРДЭНЭС ТАВАНТОЛГОЙ” ХК-ИЙН ЭЗЭМШЛИЙН УУРХАЙН БҮСИЙН 10/0.4кВ, 6/0.4кВ-ЫН ДЭД ӨРТӨӨНҮҮДИЙН ЕРӨНХИЙ БАЙРЛАЛ





Цанхи хотхон

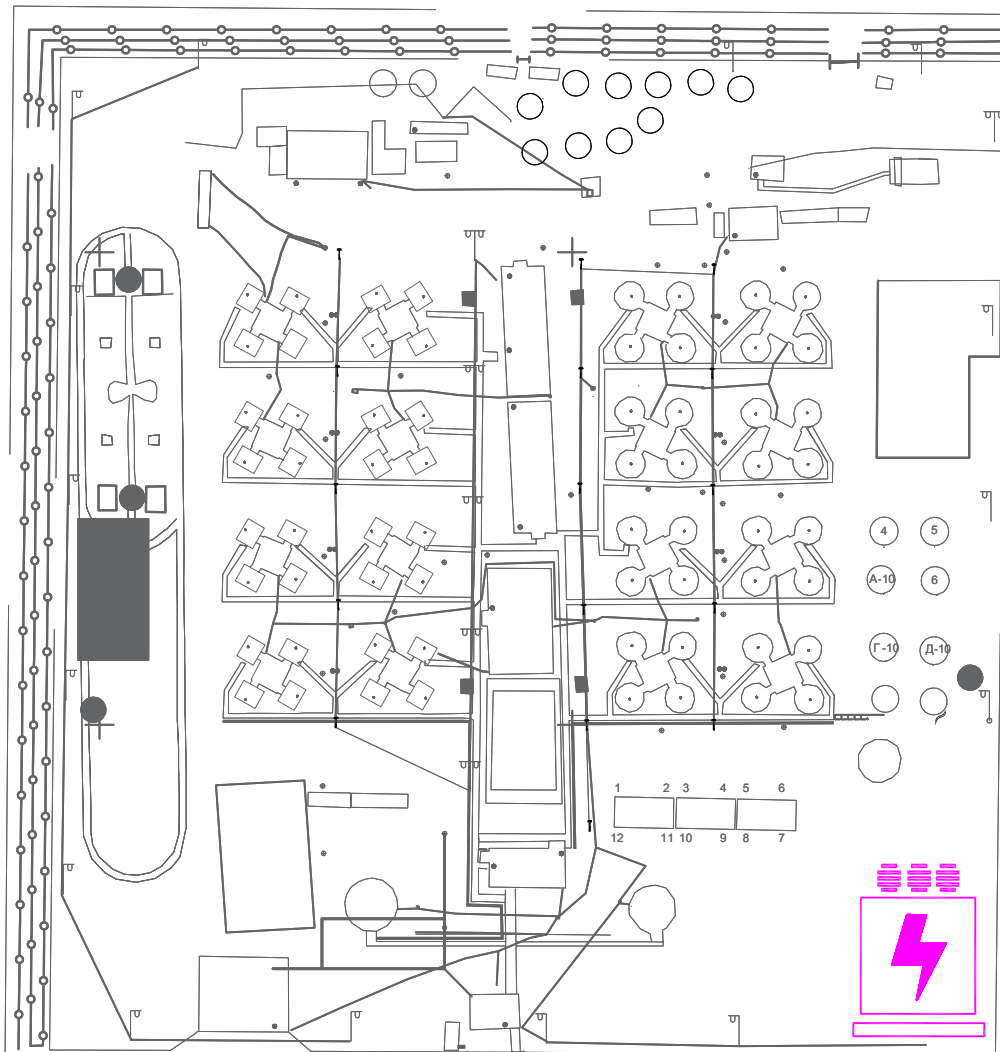

ХТП
2x630 кВА

Цанхи хотхоны дэд
өртөөг шилэн кабелиар
холбоно

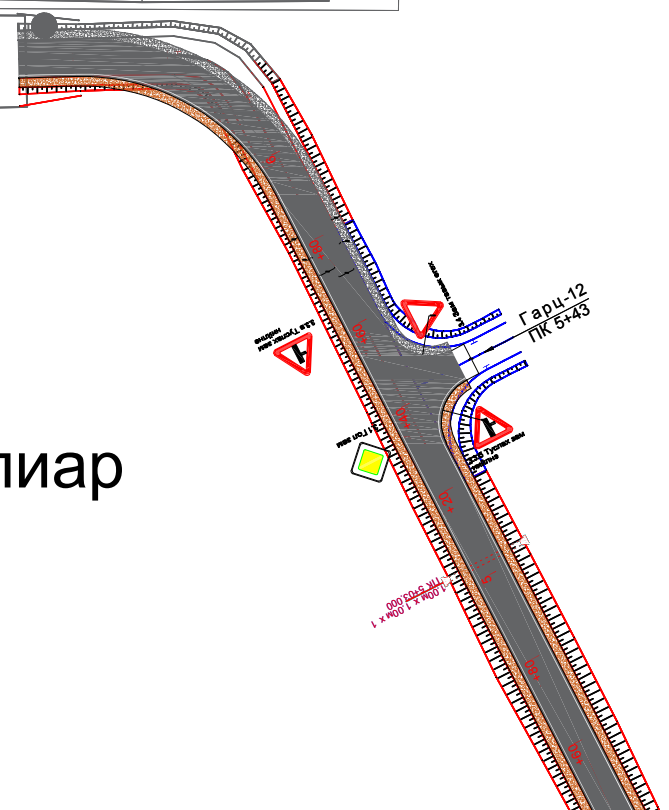

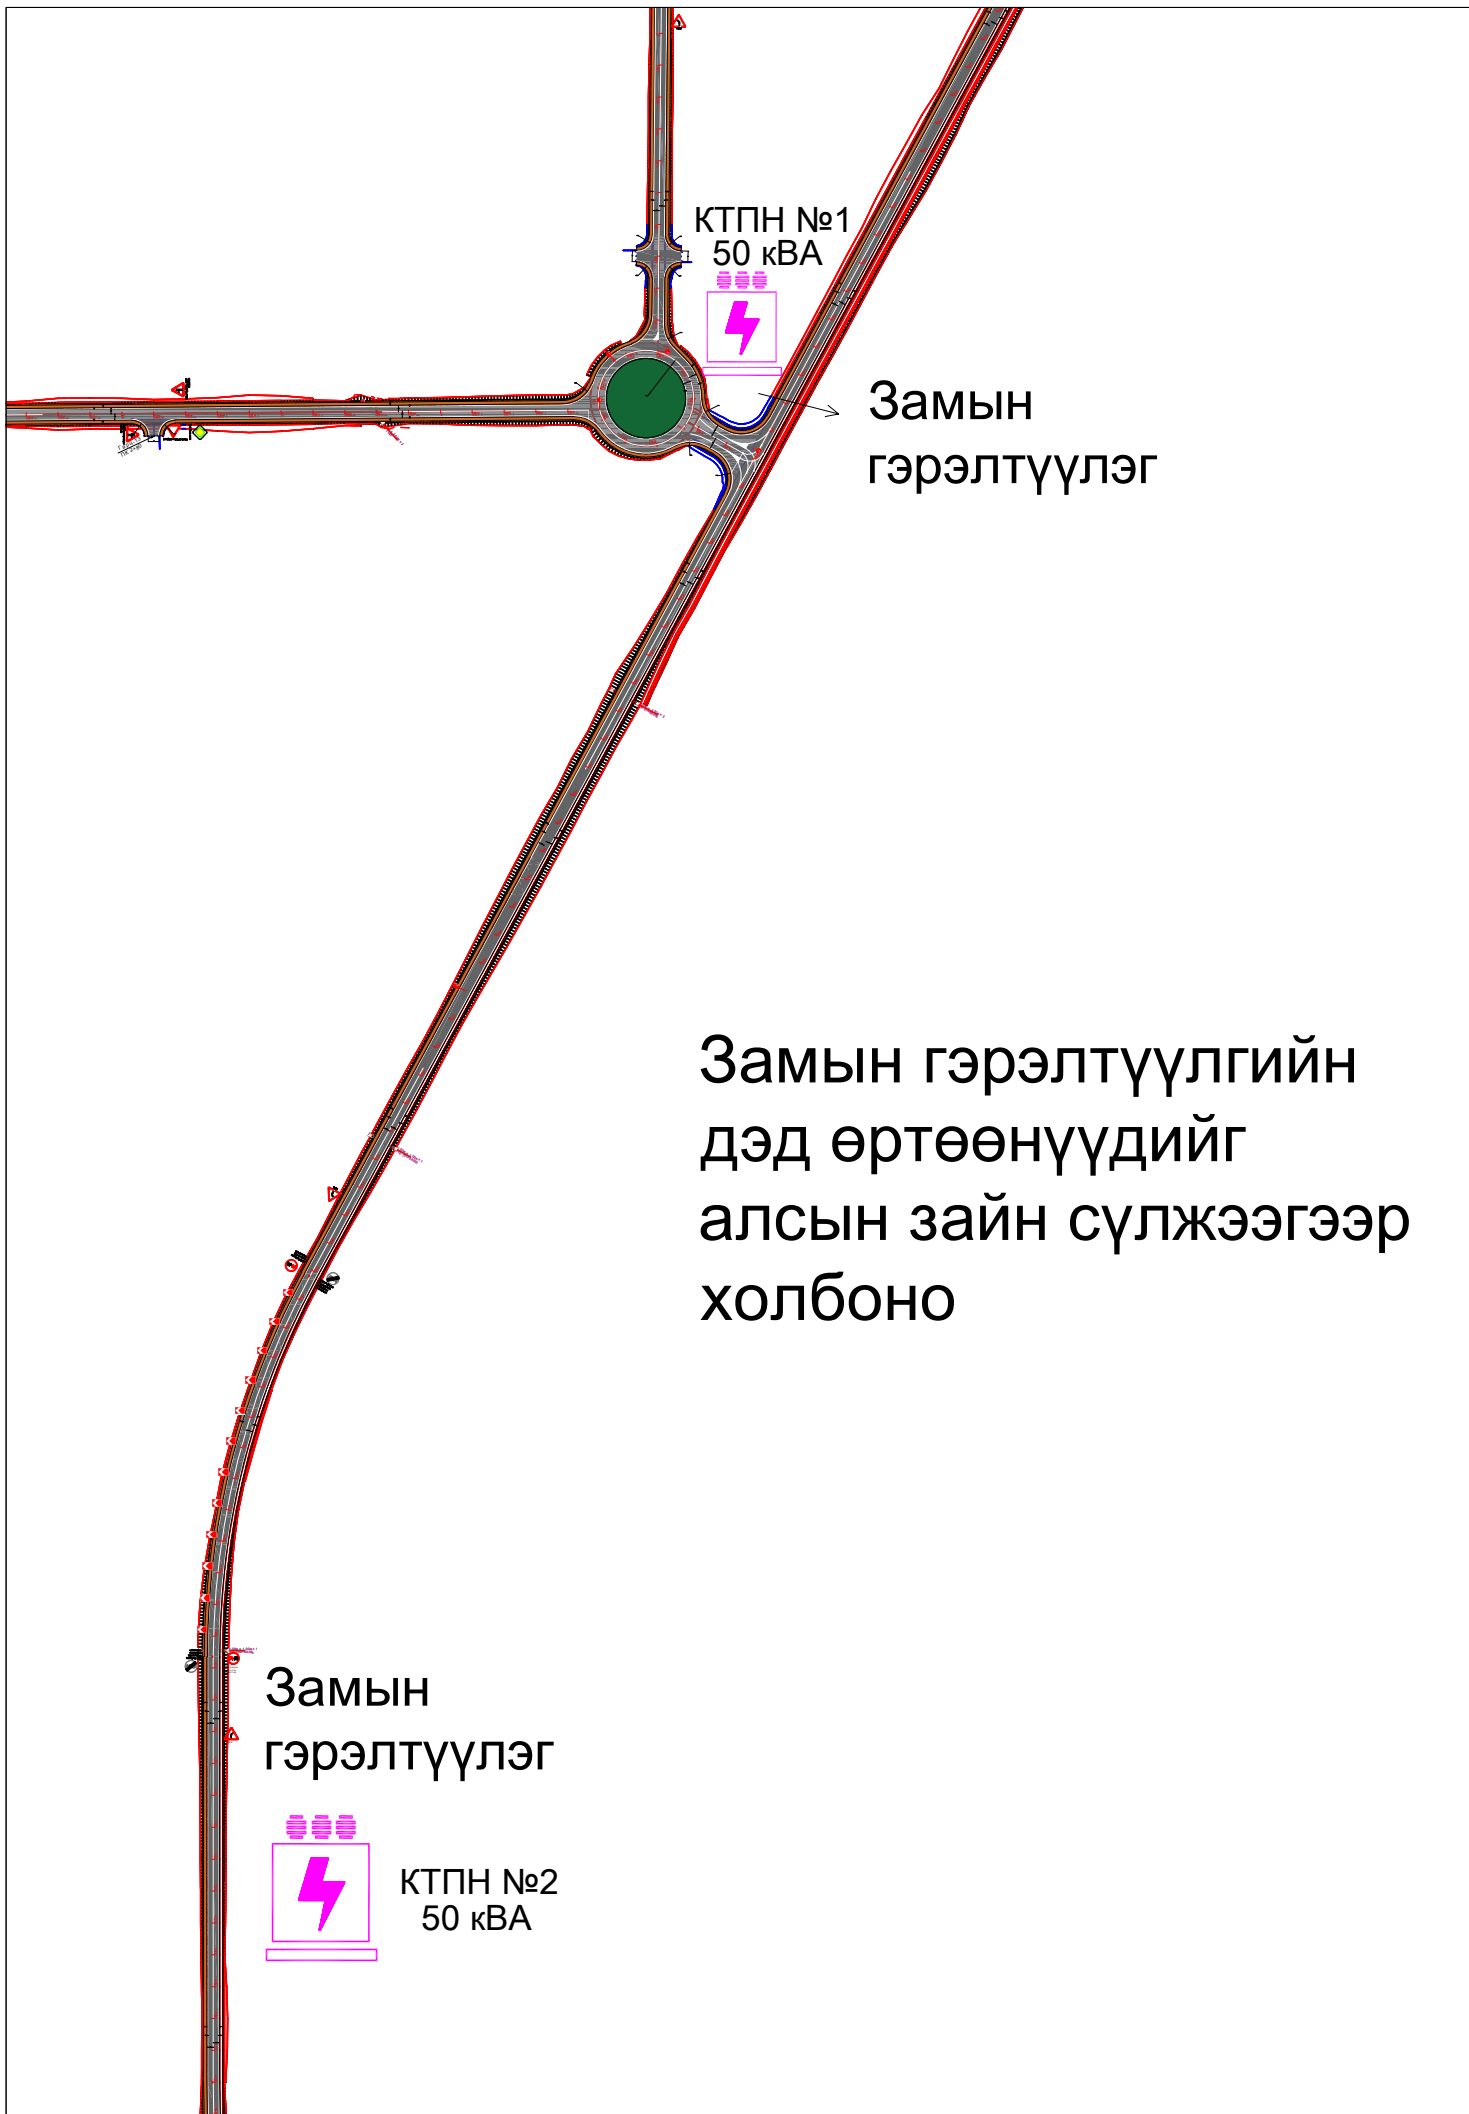

КТПН №1
50 кВА

Замын
гэрэлтүүлэг


Замын гэрэлтүүлгийн
дэд өртөөнүүдийг
алсын зайн сүлжээгээр
холбоно

Замын
гэрэлтүүлэг




КТПН №2
50 кВА

1. Засварын төвийн дэд өртөөг шилэн кабелиар холбоно.
2. Түр ачилтын талбайн дэд өртөөг шилэн кабелиар холбоно.
3. Замын гэрэлтүүлгийн дэд өртөөг алгсын зайн сүлжээгээр холбоно.

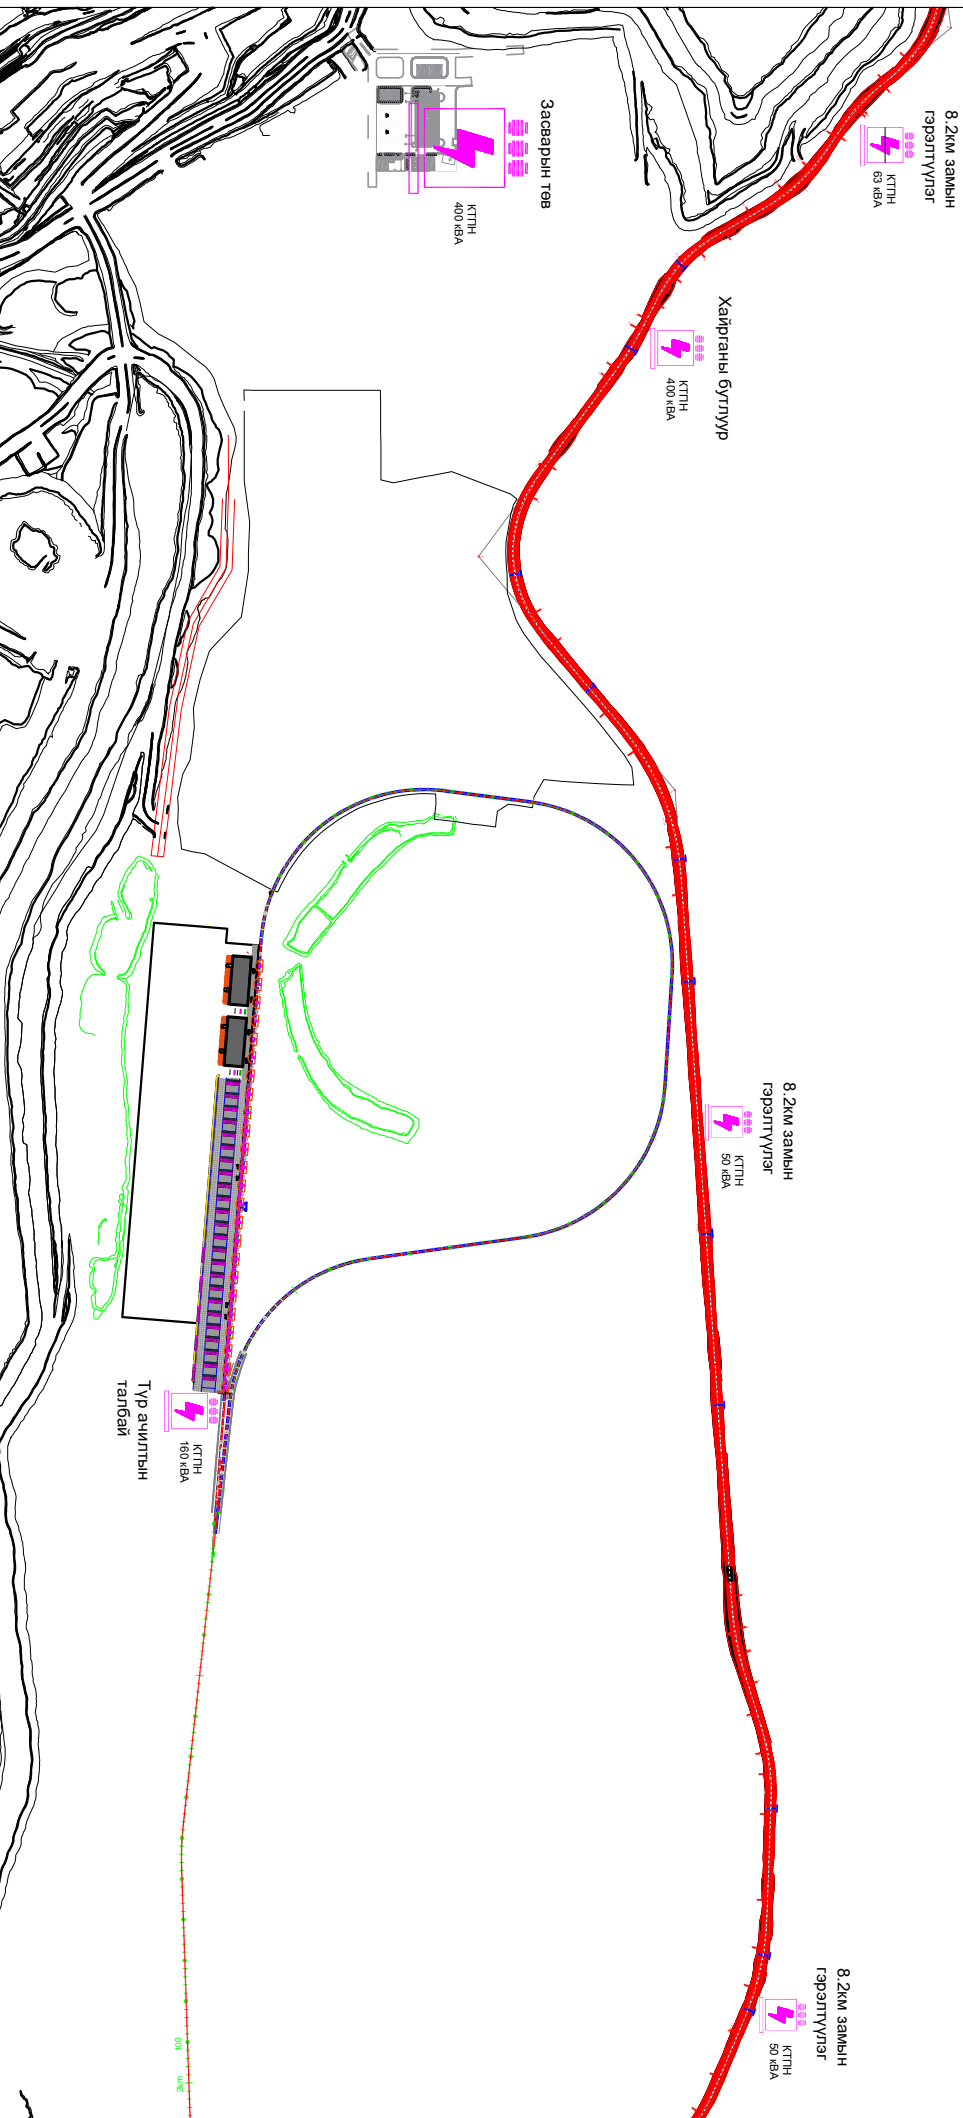

Грийн центр

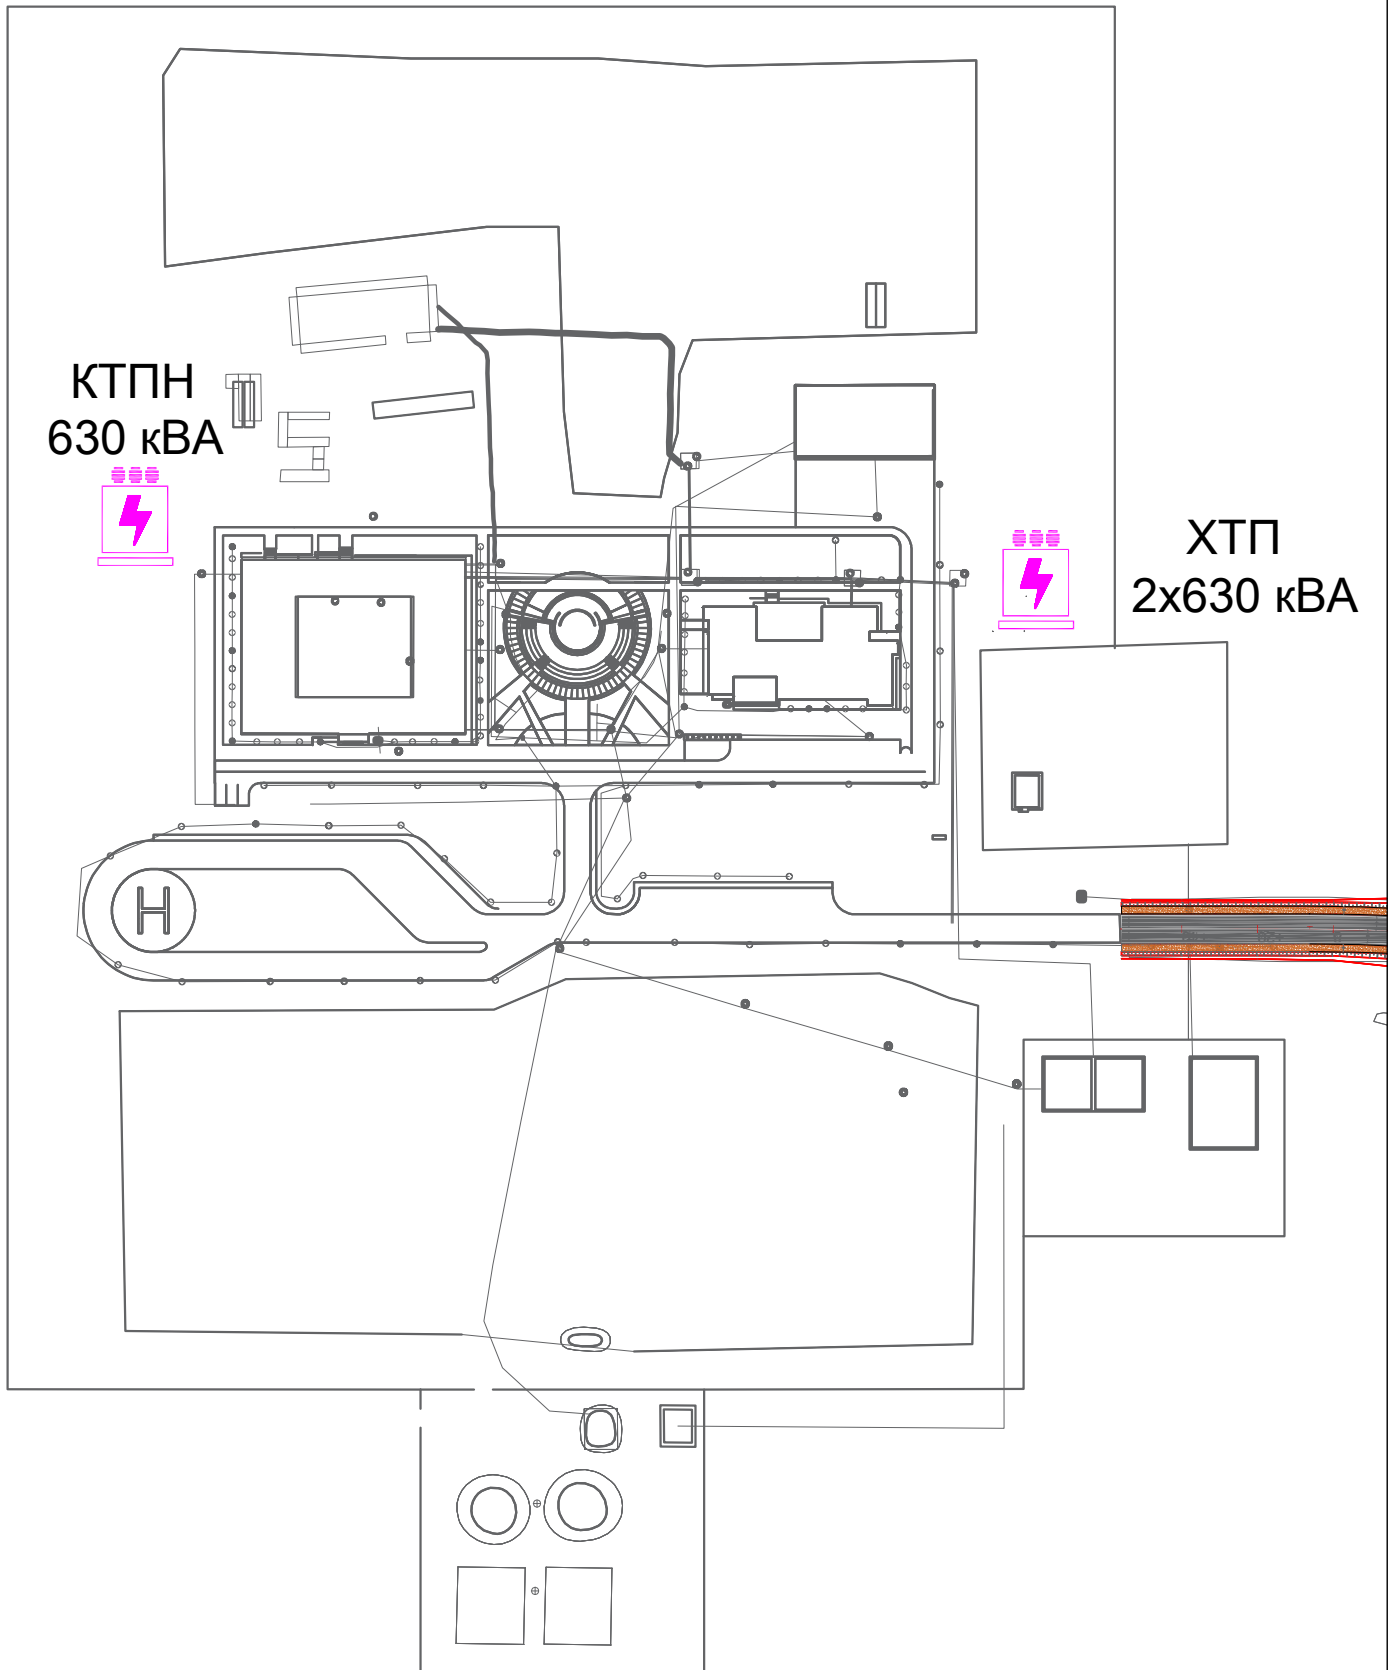

Грийн центрийн дэд өртөөнүүд, дизель генераторыг шилэн кабелиар холбоно

Баруун, Зүүн борлуулалтын дэд өртөөнүүдийг шилгэн кабелиар холбоно.

Баруун
борлуулалт





КТПН 160 кВА

Зүүн
борлуулалт



КТПН 160 кВА

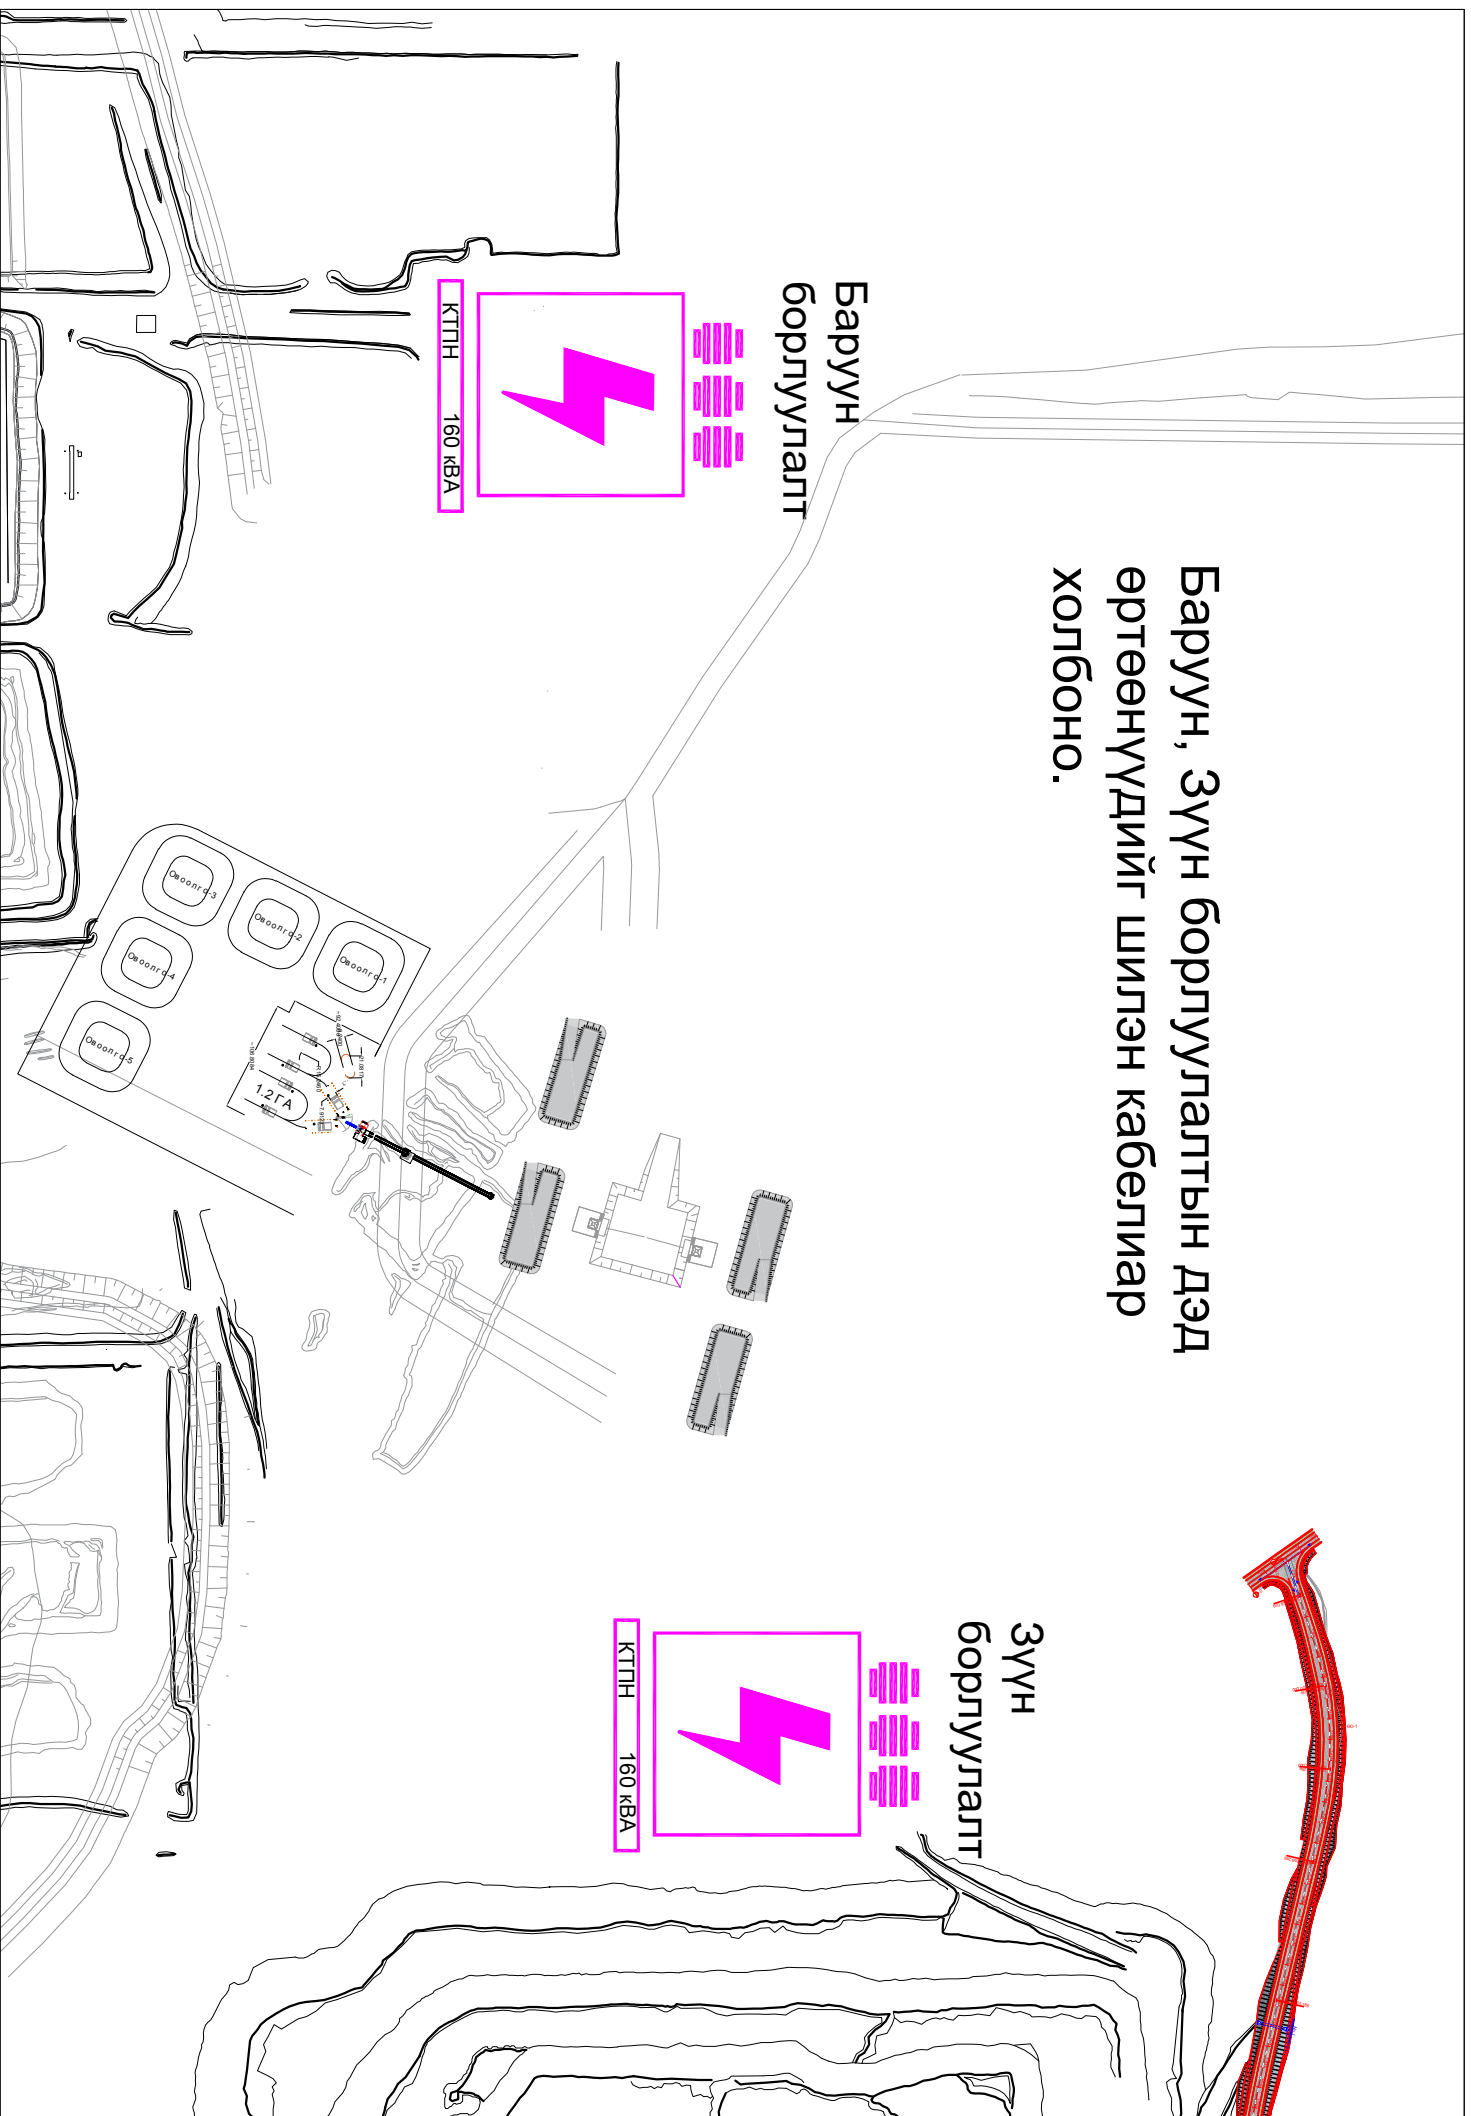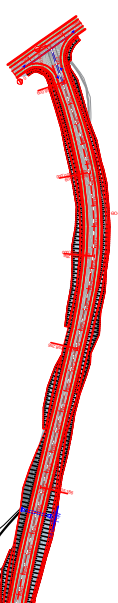

Гаалийн хяналтын бүсийн дэд өртөөнүүдийг шилгэн кабелиар холбоно.

