

УЛААНБААТАР ХОТ, БАЯНЗҮРХ ДҮҮРЭГ, 11-Р ХОРОО

ХАВДАР СУДЛАЛЫН ҮНДЭСНИЙ ТӨВ-2


/ЗАГВАР ЗУРАГ/

ХЯНАСАН:



БОЛОВСРУУЛСАН:

Албан тушаал	Нэр	Гарын үсэг	Гүйцэтгэгч	Нэр	Гарын үсэг
Байгаль орчин, аялал жуулчлалын яамны, Тусгай хамгаалалттай дүс нутгийн удирдлагын газрын даргын үүргийг түр орлон гүйцэтгэгч	Г.Эрдэмбилэг		Албан тушаал	Н. Энхжаргал	
			"Хот төлөвлөлтийн хүрээлэн" ХХК-ийн захирал		
Захиалагч					
Хот байгуулалт, хөгжлийн газрын барилга, Хот байгуулалтын хэлтсийн дарга	Д.Хан-Чул		Албан тушаал / иргэн	Нэр	Гарын үсэг
			Барилга, хот байгуулалтын яамны төрийн нарийн бичгийн дарга	С.Магнайсүрэн	
Хот байгуулалт, хөгжлийн газрын Хот байгуулалт хариуцсан мэргэжилтэн	Г.Борзуулцаг		Албан тушаал / иргэн	Нэр	Гарын үсэг
			Эрүүл мэндийн яамны төрийн нарийн бичгийн даргын үүргийг түр орлон гүйцэтгэгч	С.Төгсдэлгэр	
			Албан тушаал / иргэн	Нэр	Гарын үсэг
			ХСҮТ-ийн Ерөнхий захирал	Н.Эрдэнэхүү	



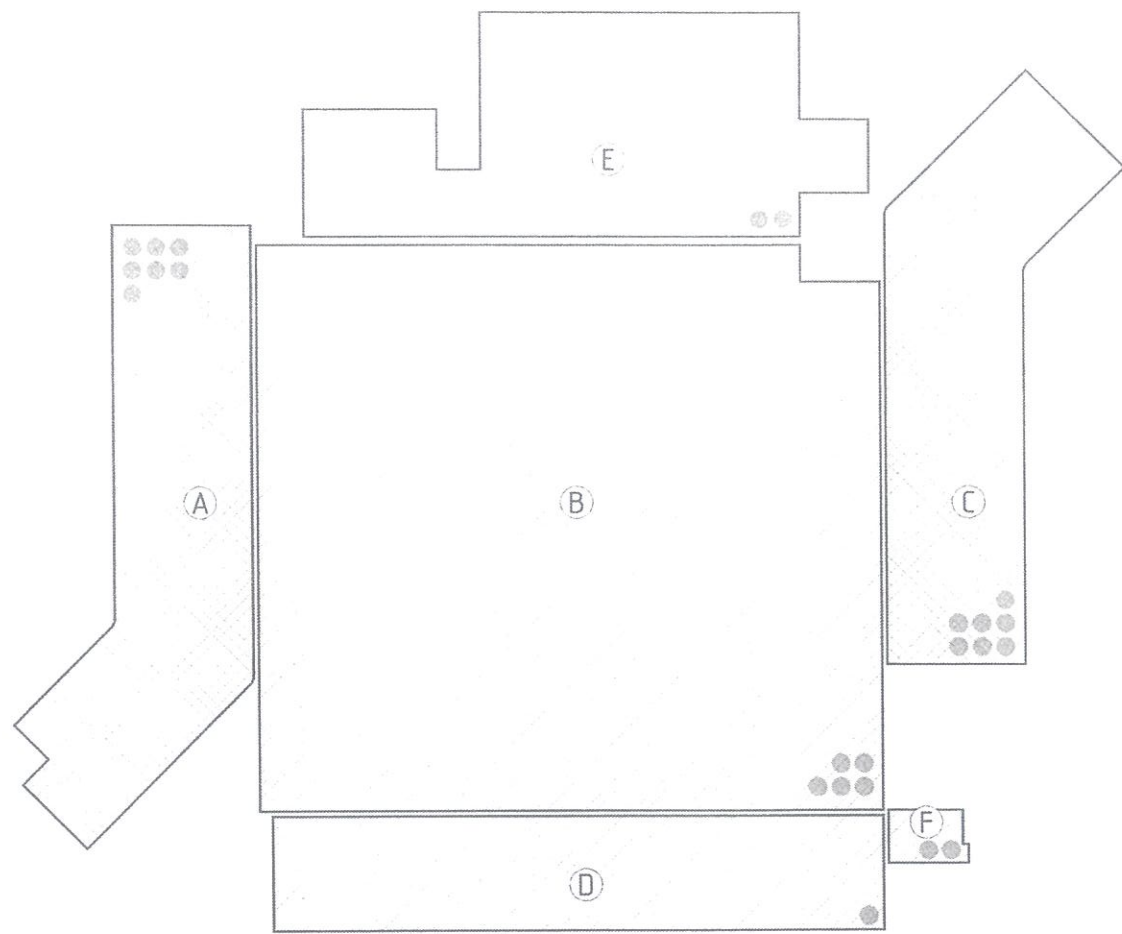

ХАРАГДАХ БАЙДАЛ

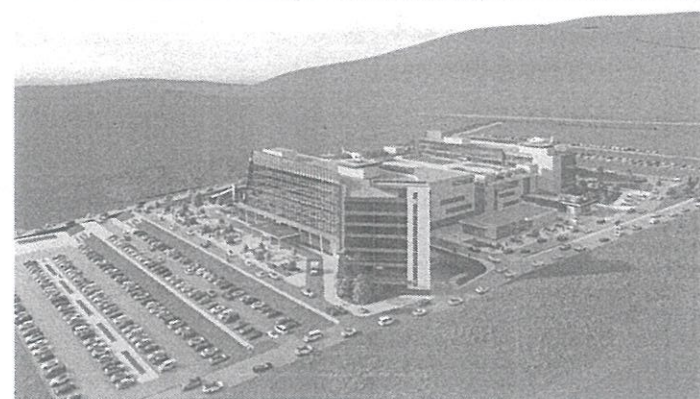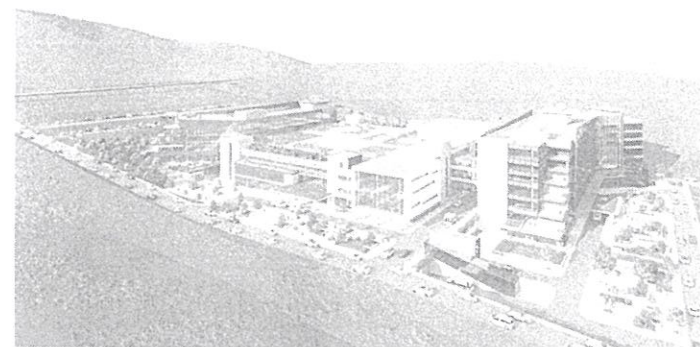

Д/а	ТАСГУУДЫН НЭР	ТАЛБАЙ
A-block	Хог хаягдал, тех.өрөө, амбулатори, ажилчдын хувцас солих, сургалт судалгаа, хэвтэн эмчлүүлэх тасаг	19,990м ²
B-block	Ариутгал, амбулатори, дүрсг, дуран, мэс засал, лаборатори, оффис	45,934м ²
C-block	Хими эмчилгээ, яаралтай тусламж, эрчимт эмчилгээ, хэвтэн эмчлүүлэх тасаг	22,007м ²
D-block	Авто зогсоол	2,472м ²
E-block	Туяа, эмгэг анатом /моороз/	4,685м ²
F-block	Урсдаг шат, Лифт	220м ²
НИЙТ ТАЛБАЙ		95,308м ²




УЛААНБААТАР ХОТ, БАЯНЗҮРХ ДҮҮРЭГ, 11-Р ХОРОО	НЭР	ГАРЫН ХУСАГ	ЗАГВАР ЗУРАГ
ХАВДАР СУДЛАЛЫН ҮНДЭСНИЙ ТӨВ-2	НЭР		
"Хот төлөвлөлтийн хүрээлэн" ХХК-ний захирал	Н.Энхжаргал		МН@
Гүйцэтгэгч: Архитектор	В.Цэрэнбазар - 2		Хуудас 01
Захиалагч: ХСҮТ-ийн Ерөнхий захирал	Н.Эрвэнэхүү		2022он 12сар


ЗУРГИЙН ЖАГСААЛТ

№	Хуудасны нэр	Масштаб
1	Блокчилсон схем	@
1	Зургийн жагсаалт, тайлбар бичиг	@
1	Батлагдсан архитектур төлөвлөлтийн даалгавар, орчны тойм	@
2	Төлөвлөлтийн санаа /гар эскиз/	@
3	Ерөнхий төлөвлөгөө	@
4	Ногоон байгууламж	@
5	Хөдөлгөөний схем /ерөнхий төлөвлөгөө/	@
6	Хөдөлгөөний схем /эмнэлгийн барилга/	@
7	Нарны ээвэрлэлт	@
8	1-р давхрын байгуулалт	@A1 M1:4.00 / @A4 M1:1000
9	2-р давхрын байгуулалт	@A1 M1:4.00 / @A4 M1:1000
10	3-р давхрын байгуулалт	@A1 M1:4.00 / @A4 M1:1000
11	4-р давхрын байгуулалт	@A1 M1:4.00 / @A4 M1:1000
12	5-р давхрын байгуулалт	@A1 M1:4.00 / @A4 M1:1000
13	6; 7-р давхрын байгуулалт	@A1 M1:4.00 / @A4 M1:1000
14	Дээврийн байгуулалт	@A1 M1:4.00 / @A4 M1:1000
15	Огтлол 1-1; 2-2	@A1 M1:4.00 / @A4 M1:1000
16	Нүүр тал /тэнхлэг 1"-4"/; тэнхлэг А"-L/	@A1 M1:4.00 / @A4 M1:1000
17	Нүүр тал /тэнхлэг Q-F; тэнхлэг 4"-1'/	@A1 M1:4.00 / @A4 M1:1000
18	Харагдах байдал	@
19	Харагдах байдал	@

БАРИЛГЫН ЕРӨНХИЙ СХЕМ

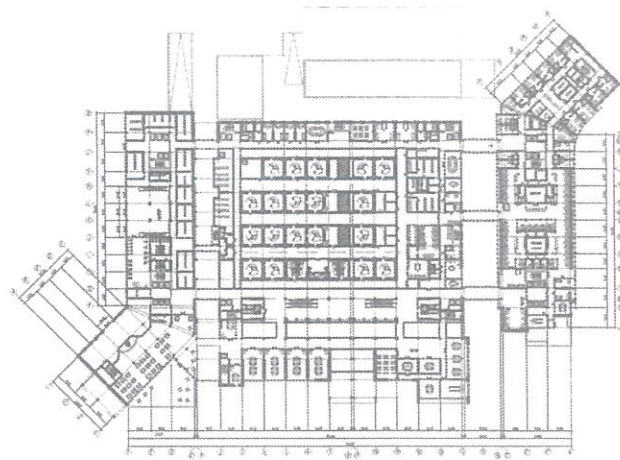

БЛОКЧИЛСОН СХЕМ

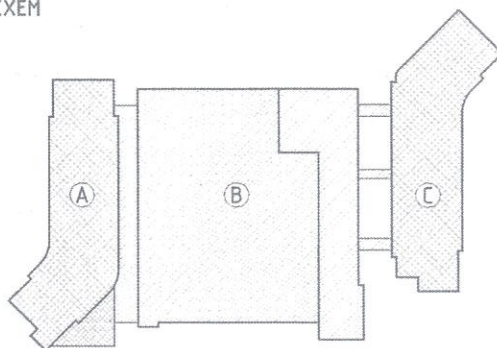

ТАЙЛБАР БИЧИГ

ЕРӨНХИЙ ЗҮЙЛ

"Хавдар судлалын үндэсний төвийн салбар эмнэлэг-2" барилгын загвар зургийг 2021 оны 11 дугаар сарын 17-ны өдрийн 2021/392 дугаар зурга төсөл боловсруулах үндсэн зэрэг, 2022 оны 12 дугаар сарын 06-ны өдрийн 2022/569 дугаар сунгалтын гэрээ, 2021 оны 08 дугаар сарын 31-ны өдрийн 2021/63 дугаар зурга төслийн даалгавар, 2022 оны 11 дугаар сарын 21-ний өдрийн МЭХ2022/39-21 дугаар архитектур төлөвлөлтийн даалгаврыг тус тус үндэслэн "Хот төлөвлөлтийн хүрээлэн" ХХК-д боловсруулав.

Загвар зургийг боловсруулахдаа "Лэнд Тест" ХХК-д боловсруулсан дэвсгэр зургийг ашигласан бөгөөд захиалагч болон нэрэгжлийн байгууллагуудтай зөвшилцож, хянагдан батлагдсаны дараа техникийн төсөл, ажлын зураг боловсруулах дарааллаар гүйцэтгэлийн ажил үргэлжлэх болно.

БАЙРШИЛ

Шинээр баригдах "Хавдар судлалын үндэсний төвийн салбар эмнэлэг-2" барилга нь Члаанбаатар хот, Баянзүрх дүүргийн 11 дугаар хорооны нутаг дэвсгэрт туул зөрлөгийн баруун урд, Богдохон уулын Чулууны ам хэмээх газарт нийслэлийн төв цэгээс 17км зайд байрлана.

ЭДЭЛБЭР ГАЗАР

Байгаль орчин, аялал жуулчлалын яамнаас олгогдсон газар эзэнших гэрчилгээтэй төлөвлөлтөд хамрагдах газар нь трапец хэлбэртэй, 10 га талбайтай бөгөөд баруун урдаас зүүн хойд зүг рүү чиглэлийн налуу газар болно.

ЕРӨНХИЙ ТӨЛӨВЛӨГӨӨ

Батлагдсан зургийн даалгавар, архитектур төлөвлөлтийн даалгаврыг баримтлан олгогдсон газарт тохируулан объектын ерөнхий төлөвлөгөө, тохижилтыг холбогдох стандарт, норм дүрмийн дагуу боловсруулсан бөгөөд захиалагчийн хүсэлтээр ажилтнуудын нийгэмийн асуудлыг цогц шийдэх хүрээнд түрээсийн орон сууц, хүүхдийн цэцэрлэгийн барилгуудыг ерөнхий төлөвлөгөөнд тусгасан болно.

БАРИЛГА АРХИТЕКТУР

"Хавдар судлалын үндэсний төвийн салбар эмнэлэг-2" барилгын эзлэхүүнт төлөвлөлтийг батлагдсан зураг төслийн болон архитектур төлөвлөлтийн даалгаврууд, эмнэлгийн зориулалттай барилга төлөвлөх БНБД31-22-21, эмнэлгийн барилга БД31-115-12, гадаад дотоодын ужил төстэй үйл ажиллагаа эрхэлдэг эмнэлгүүдэд очиж хийсэн судалгаа, нэрэгжлийн эмч, нэрэгжилтнүүдийн зөвлөгөө, захиалагч байгууллагын саналыг үндэслэн төлөвлөлтийн санааг анх гарган зөвшилцсөний үндсэн дээр энэхүү загвар зургийг боловсрууллаа. Үз барилга нь үндсэн 3 блок бөгөөд эмнэлэг технологийн шаардлагын дагуу хоорондоо холбогдоно. Үүнд:


А-блок: Техникийн нэгдсэн хэсэг, амбулаторийн үзлэг, ажилчдын хувцас солих, ажилчдын хооллох заал, гал тосгоо, эрдэм шинжилгээ, сургалт судалгааны хэсэг, хэвтэн эмчлүүлэх тасаг.

В-блок: Төвлөрсөн ариутгал, сэргээн засах, дуран оношлогоо, өдрийн хими эмчилгээний тасаг, эмзүйн алба, хоол үйлдвэрлэл, авто зогсоол, эмзэг анатомийн тасаг, туяа эмчилгээний тасаг, инженер техникийн алба, дүрс оношлогоо, амбулаторийн үзлэг, мэс заслын тасаг, нэгдсэн лаборатори, захиргаа удирдлагын хэсэг, хурлын их танхим. Зоорийн давхарт 100 авто дулаан зогсоол төвлөрсөн бөгөөд гадна ил зогсоол нийтдээ 508 авто машин байрлуулах болонжтой.

С-блок: Өдрийн хими эмчилгээний тасаг, диализын тасаг, яаралтай тусламжийн тасаг, эрчимт эмчилгээний тасаг, хэвтэн эмчлүүлэх тасаг.

ДЭД БҮТЭЦ

"Хавдар судлалын үндэсний төвийн салбар эмнэлэг-2" барилга нь нийтдээ 95,400.0м2 талбайтай 500,000.0м3 орчим эзлэхүүнтэй асар том объект учраас инженерийн дэд бүтцийн хувьд аль болох төвлөрсөн шугам сүлжээнд холбогдсоноор найдвартай үйл ажиллагаа нь хангагдана гэж үзэж байна. Ийм ч учраас цахилгаан, дулаан, усан хангамж, ариутгах татуурга, холбооны хэрэгслэний урьдчилсан ачааллыг гаргаж хүргүүлснээр захиалагч байгууллага ханган нийлүүлэгчдээс техникийн нөхцөл гаргуулахаар ажиллаж байна. Мөн үүнээс гадна технологийн шаардлагын дагуу зайлшгүй байх ёстой нөөц эх үүсвэрийн төлөвлөлт, тооцоо хийгдэж байна.

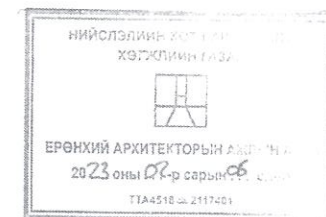

УЛААНБААТАР ХОТ, БАЯНЗҮРХ ДҮҮРГ, П.Р ХЭРЭЭ	ХАВДАР СУДЛАЛЫН ҮНДЭСНИЙ ТӨВ-2	НЭР	ГАРЫН ХУСГ	ЗАГВАР ЗУРАГ
УПИ	"Хот төлөвлөлтийн хүрээлэн" ХХК-ний захирал	Н.Энхжаргал	[Signature]	M1@
Утас 976-11-317098	Гүйцэтгэгч: Архитектор	Ө.Цэрэнбазар-2	[Signature]	Хуудас 01
ХТТ 18108060700-1072303	Захиалагч: ХСҮТ-ийн Ерөнхий захирал	Н.Эрдэнэхүү	[Signature]	2022он 12сар

АРХИТЕКТУР ТӨЛӨВЛӨЛТИЙН ДААЛГАВАР

1. Тусгай зөвшөөрлийн тухай өргөдөл тавьж байхтай холбоотой ажлын гүйцэтгэл	Тусгай зөвшөөрлийн тухай өргөдөл тавьж байхтай холбоотой ажлын гүйцэтгэл
2. Барилгын төлөвлөгөөний хөрөнгийн үнэ	Хавдар судлалын үндэсний төв
3. Төлөвлөгөөний тайлбар	10000 0 м2 талбайгаар төлөвлөгөөний тухай өргөдөл тавьж байхтай холбоотой ажлын гүйцэтгэл
4. Барилгын төлөвлөгөөний төс	Тусгай зөвшөөрлийн тухай өргөдөл тавьж байхтай холбоотой ажлын гүйцэтгэл
5. Дотоод хөрөнгийн төлөвлөгөө	Тусгай зөвшөөрлийн тухай өргөдөл тавьж байхтай холбоотой ажлын гүйцэтгэл
6. Архитектур төлөвлөгөөний хэсэг	Тусгай зөвшөөрлийн тухай өргөдөл тавьж байхтай холбоотой ажлын гүйцэтгэл

Тус төлөвлөгөөний өргөдөл тавьж байхтай холбоотой ажлын гүйцэтгэл

Тусгай зөвшөөрлийн тухай өргөдөл тавьж байхтай холбоотой ажлын гүйцэтгэл

Тусгай зөвшөөрлийн тухай өргөдөл тавьж байхтай холбоотой ажлын гүйцэтгэл

ЗУРАГ ТӨСӨЛ ЗОХИОГЧИЙН ТУСГАЙ ЗӨВШӨӨРЛИЙН ХУУЛБАР

БАТЛАГДСАН АРХИТЕКТУР ТӨЛӨВЛӨЛТИЙН ДААЛГАВРЫН СХЕМ ЗУРАГ

БАРИЛГА, ХОТ БАЙГУУЛАЛТЫН ЯАМ
ТУСГАЙ ЗӨВШӨӨРӨЛ

Дугаар 3719-07021

"Аж ахуйн үйл ажиллагааны тусгай зөвшөөрлийн тухай" Монгол Улсын хуулийг үндэслэн Үлээнбөхтөр аймгийн/нийслэлийн Ченгалтай сум/дүүргийн "Хот төлөвлөлтийн хүрээлэн" ХХК-ийн 801317110 5535863 тусгай зөвшөөрлийн тухай өргөдөл тавьж байхтай холбоотой ажлын гүйцэтгэл 37-3.2, 37-3.4, 37-3.5, 37-3.6, 37-4.1, 37-7.1, 37-7.2, 37-7.3, 37-7.4, 37-8.1, 37-11.1, 37-11.2 зэвсгийн дагуу ажил, үйлчилгээ эрхлэх тусгай зөвшөөрлийг 2021 оны 04-р сарын 29-ны өдөрөөс таван жилийн хугацаатай олгох.

Тусгай зөвшөөрөл нь хаваргал болон гэрээний хамт хүчинтэй.

БАРИЛГА, ХОТ БАЙГУУЛАЛТЫН САЙД Б.МӨНХБААТАР

2021 оны 04 сарын 29 өдөр
Улаанбаатар хот




НИЙСЛЭЛИЙН ХОТ БАЙГУУЛАЛТ
ХӨТЖИЙН ГАЗАР

ЕРӨНХИЙ АРХИТЕКТОРЫН АЖЛЫН АЛБАН

20... оны ...-р сарын ... өдөр


ТТ24518-2117401

<p>Улаанбаатар хот, байгуулах дүүрэг, 11-р хороо ХАВДАР СУДЛАЛЫН ҮНДЭСНИЙ ТӨВ-2</p>	НЭР	ГАРЫН УСГА	ЗАГВАР ЗУРАГ
	Н.Энхжаргал		МТ@
	Гүйцэтгэгч: Архитектор	В.Цэрэнбазар	Хуудас 01
	Захиалагч: ХСҮТ-ийн Ерөнхий захирал	Н.Эрвэнзүү	2022он 12сар

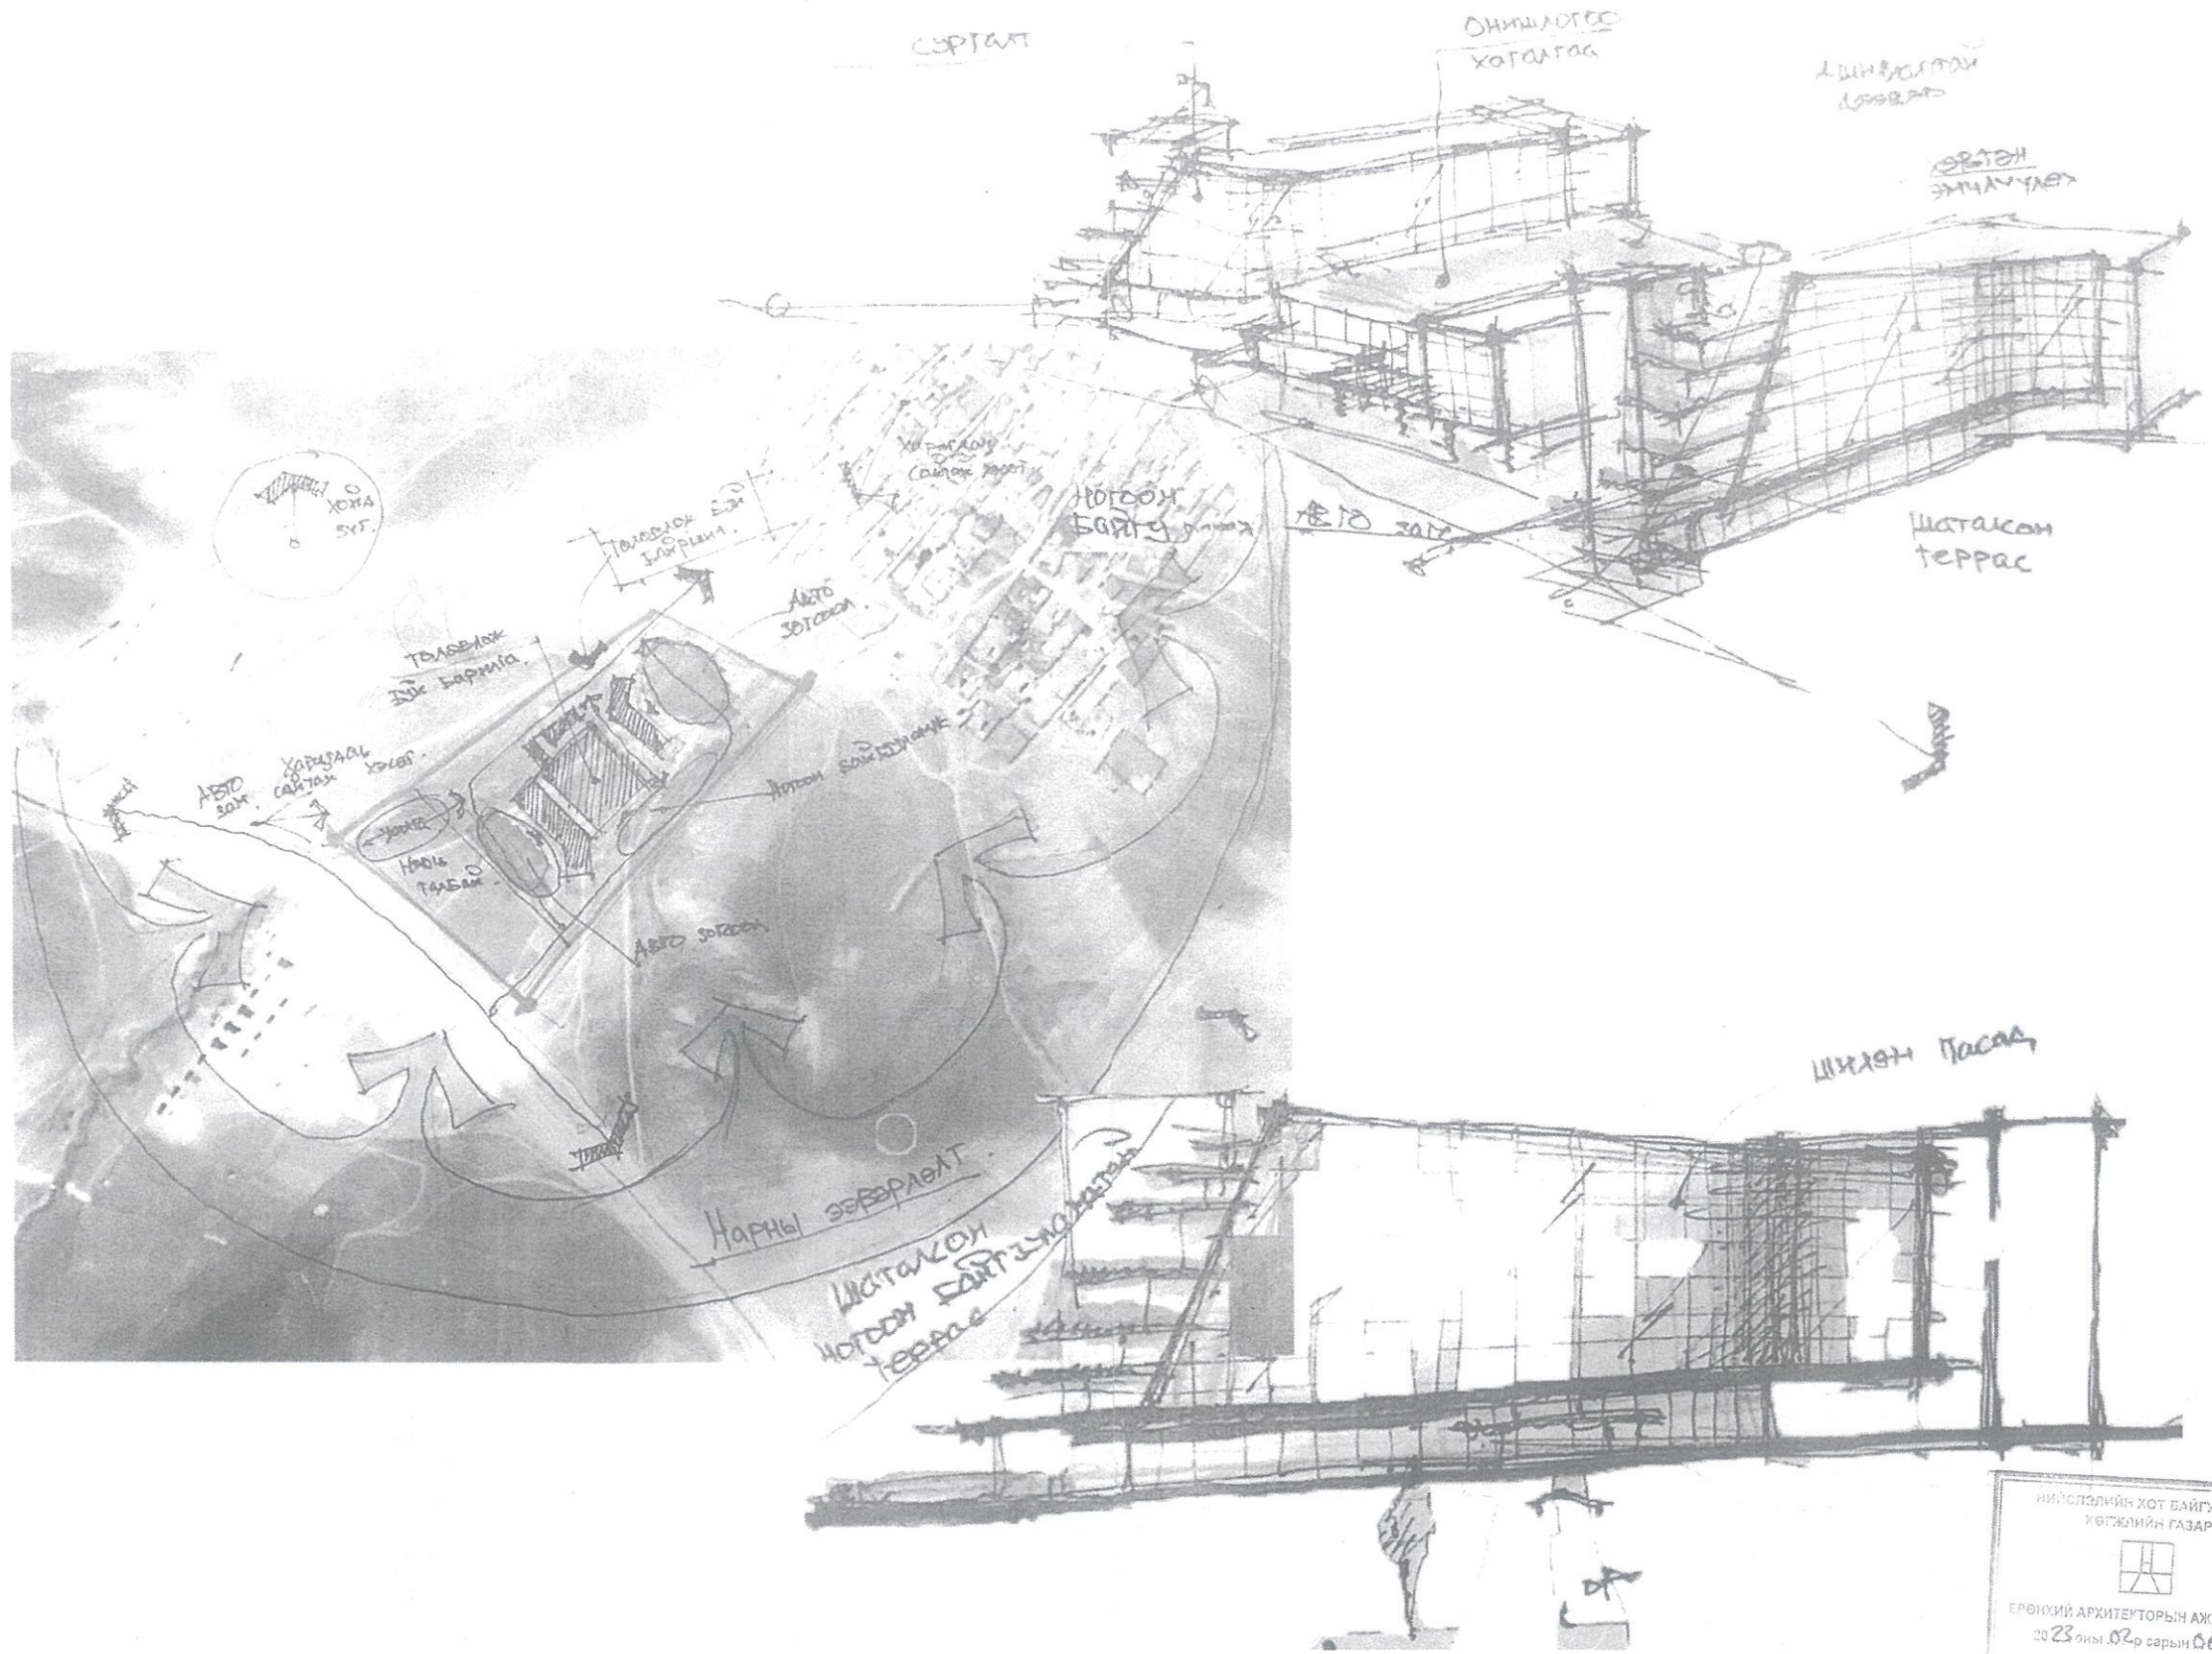

НИЙСЛЭЛИЙН ХОТ БАЙГУУЛАЛТ,
 ХУВИЖЛИЙН ГАЗАР

 ЕРӨНХИЙ АРХИТЕКТОРЫН АЖЛЫН АЛБА
 2023 оны 02-р сарын 06 өдөр
 ТТЛ-4518 @ 2117401

 УЛААНБААТАР ХОТ, БАЙГУУЛХ ДҮҮРЭГ, 11-р ХОРОО ХАВДАР СУДЛАЛЫН ҮНДЭСНИЙ ТӨВ-2 Утас: 976-15-317898 ХОТ ТӨЛӨӨСӨЛӨГЧИЙН ХҮҮРЭЭЛЭН	УЛААНБААТАР ХОТ, БАЙГУУЛХ ДҮҮРЭГ, 11-р ХОРОО	ХАВДАР СУДЛАЛЫН ҮНДЭСНИЙ ТӨВ-2	НЭР	ГАРЫН МЭЭГ	ЗАГВАР ЗУРАГ
	"Хот төлөвлөлийн хүрээлэн" ХХК-ий захирал	Н.Энхжаргал	Гүйцэтгэгч: Архитектор	Ө.Цэрэнбазар	М1.0
	Захиалагч: ХСҮТ-ийн Ерөнхий захирал	Н.Эрдэнэхүү			Хуудас 02
					2022он 12сар


БАТОВ

Хийцэлтэй (эрхний) дэвсгэлийн
Хийцэлтэй
Бодлого: 1. Хийцэлтэй ажлын төлөвлөгөөний бүрэлдэхүүн хэсэг
2. Хийцэлтэй ажлын төлөвлөгөөний бүрэлдэхүүн хэсэг
3. Хийцэлтэй ажлын төлөвлөгөөний бүрэлдэхүүн хэсэг
4. Хийцэлтэй ажлын төлөвлөгөөний бүрэлдэхүүн хэсэг

Хийцэлтэй ажлын төлөвлөгөөний бүрэлдэхүүн хэсэг
Хийцэлтэй ажлын төлөвлөгөөний бүрэлдэхүүн хэсэг

ТӨВ-2
Хийцэлтэй ажлын төлөвлөгөөний бүрэлдэхүүн хэсэг
Хийцэлтэй ажлын төлөвлөгөөний бүрэлдэхүүн хэсэг
Хийцэлтэй ажлын төлөвлөгөөний бүрэлдэхүүн хэсэг
Хийцэлтэй ажлын төлөвлөгөөний бүрэлдэхүүн хэсэг


ЕРӨНХИЙ ТӨЛӨВЛӨГӨӨ
ӨА1 Н11000 / ӨА4 Н12000

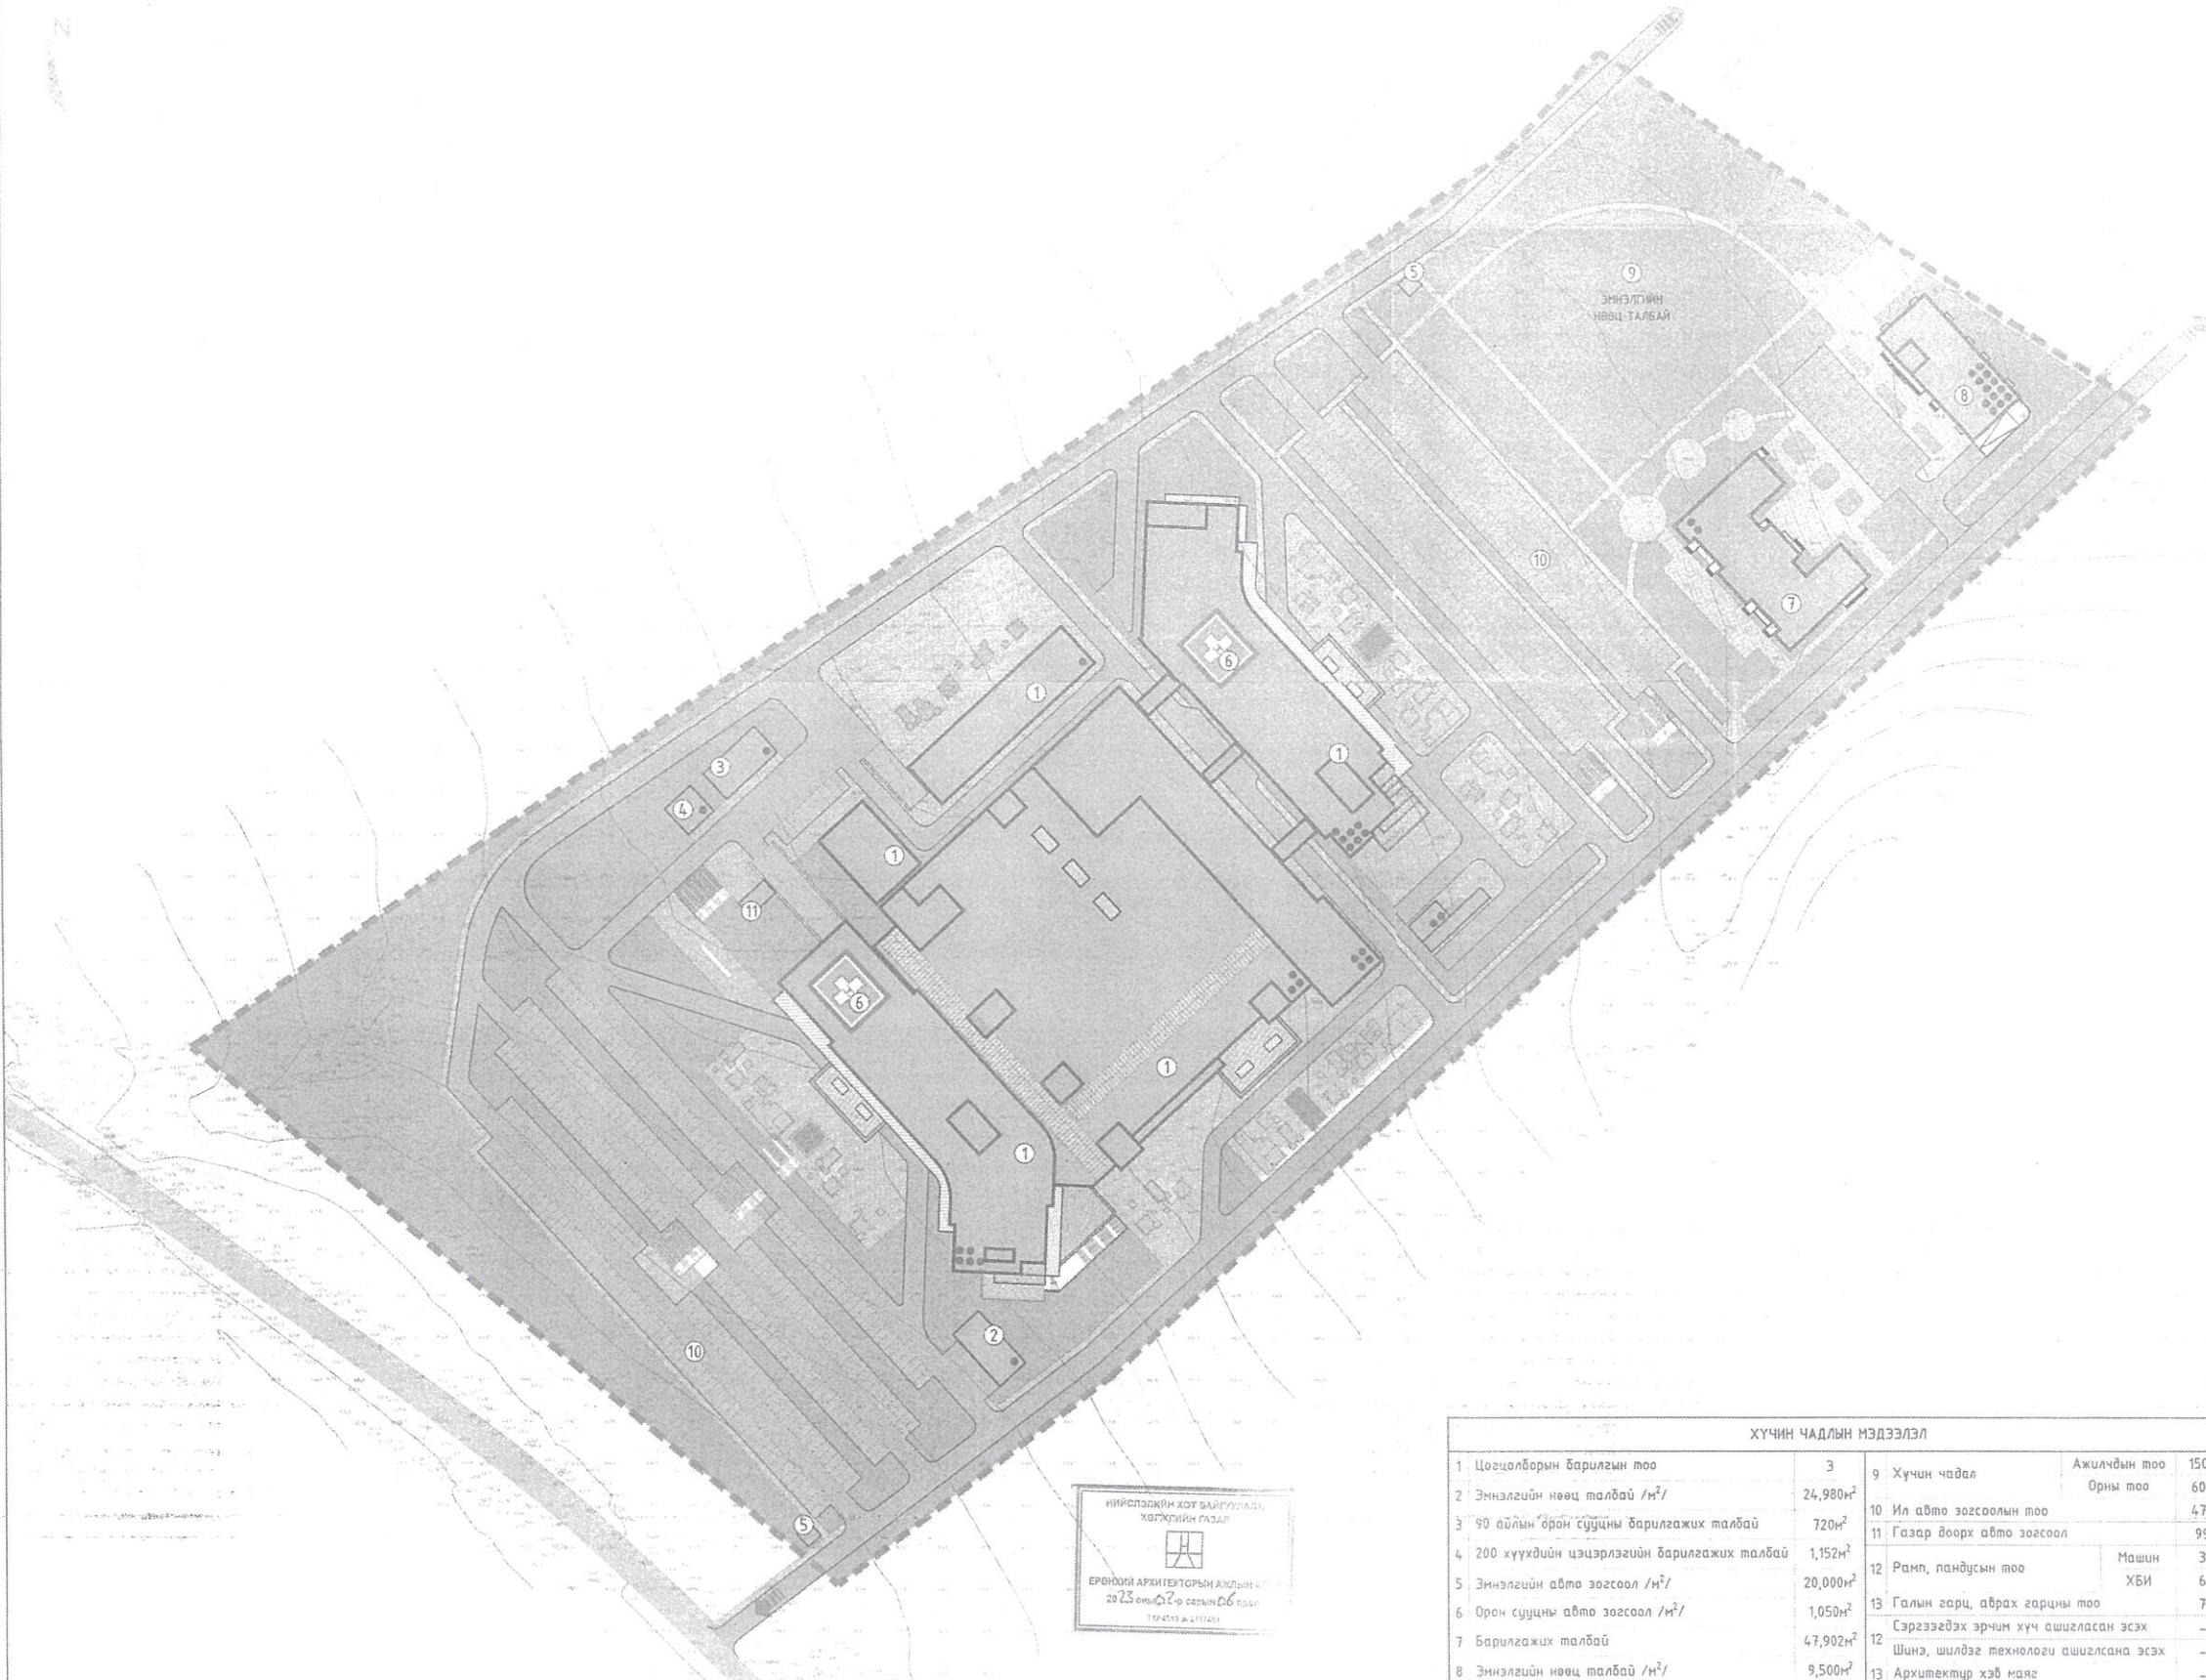

НИЙСЛЭЛИЙН ХОТ БАЙГУУЛАЛТ
ХӨГЖЛИЙН ГАЗАР

ЕРӨНХИЙ АРХИТЕКТУРЫН АЛБАН
23.25 өмнөд талд байрладаг
ТӨВ-2

1	Төлөвлөх буй барилга байгууламж	Төлөвлөх буй барилга байгууламж
2	Төлөвлөх буй авто зам	Төлөвлөх буй авто зам
3	Төлөвлөх буй явган хүний зам	Төлөвлөх буй явган хүний зам
4	Төлөвлөх буй авто зогсоол	Төлөвлөх буй авто зогсоол
5	Төлөвлөх буй ногоон байгууламж	Төлөвлөх буй ногоон байгууламж
6	Төлөвлөх буй шат, пандус	Төлөвлөх буй шат, пандус
7	Архитектур төлөвлөлийн дасгалын схемийн хил хязгаар	Архитектур төлөвлөлийн дасгалын схемийн хил хязгаар
8	Одоо байгаа авто зам	Одоо байгаа авто зам

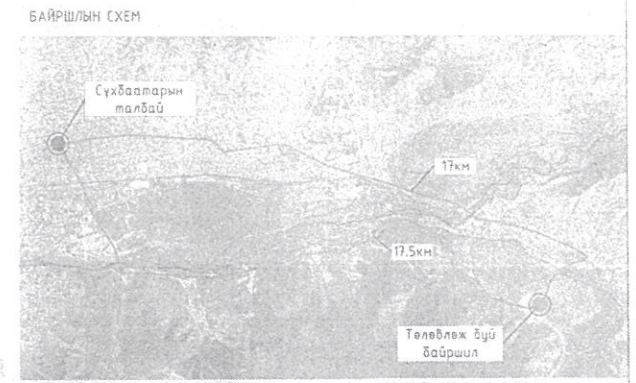

- ТАНИХ ТЭМДЭГЛЭГЭЭ
- Төлөвлөх буй барилга байгууламж
 - Төлөвлөх буй авто зам
 - Төлөвлөх буй явган хүний зам
 - Төлөвлөх буй авто зогсоол
 - Төлөвлөх буй ногоон байгууламж
 - Төлөвлөх буй шат, пандус
 - Архитектур төлөвлөлийн дасгалын схемийн хил хязгаар
 - Одоо байгаа авто зам


ХҮЧИН ЧАДЛЫН МЭДЭЭЛЭЛ

1	Цогцолборын барилгын тоо	3	9	Хүчин чадал	Ажилчдын тоо	1500
2	Эннэлэгийн нөөц талбай /м²/	24,980м²	10	Ил авто зогсоолын тоо	Орны тоо	600
3	90 айлын орон сууцны барилгажих талбай	720м²	11	Газар доорх авто зогсоол		472
4	200 хүүхдийн цэцэрлэгийн барилгажих талбай	1,152м²	12	Рамп, пандусын тоо	Машин	3
5	Эннэлэгийн авто зогсоол /м²/	20,000м²	13	Галын гарц, абрах гарцны тоо	ХБИ	6
6	Орон сууцны авто зогсоол /м²/	1,050м²	13	Сэрээгэдэх эрчим хүч ашигласан эсэх		7
7	Барилгажих талбай	47,902м²	12	Шинэ, шилдэг технологи ашигласан эсэх		-
8	Эннэлэгийн нөөц талбай /м²/	9,500м²	13	Архитектур хэд мяг		-

ТАЙЛАР
- Ерөнхий төлөвлөгөө орчны тойм, хөдөлгөөний схем зураглалтай хамтатган үе.

УПИ	ХАВДАР СҮДЛАЛЫН ҮНДЭСНИЙ ТӨВ-2	НЭР	ГАРЫН	ЗАГВАР
Хот төлөвлөлийн хүрээлэм	ХХХ-ий зогсоол	Н.Энхжаргал	М11000	ЭЗРАГ
Гүйцэтгэгч Архитектор	Шалгарсан ХСҮТ-ийн Ерөнхий захирал	В.Цэрэнбатзор	Хуудас 03	2022 он 12 сар


Харагдах 3-р зураг

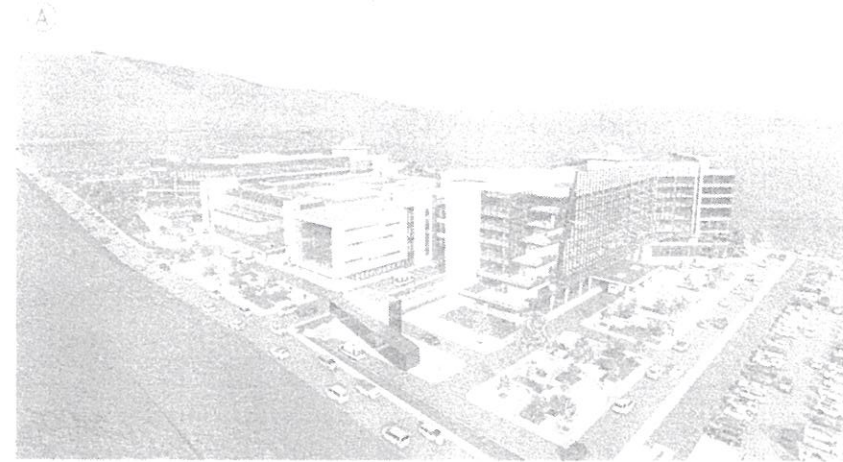


В



С

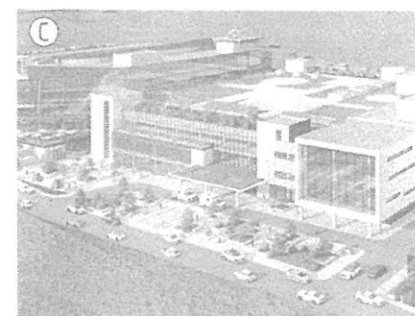



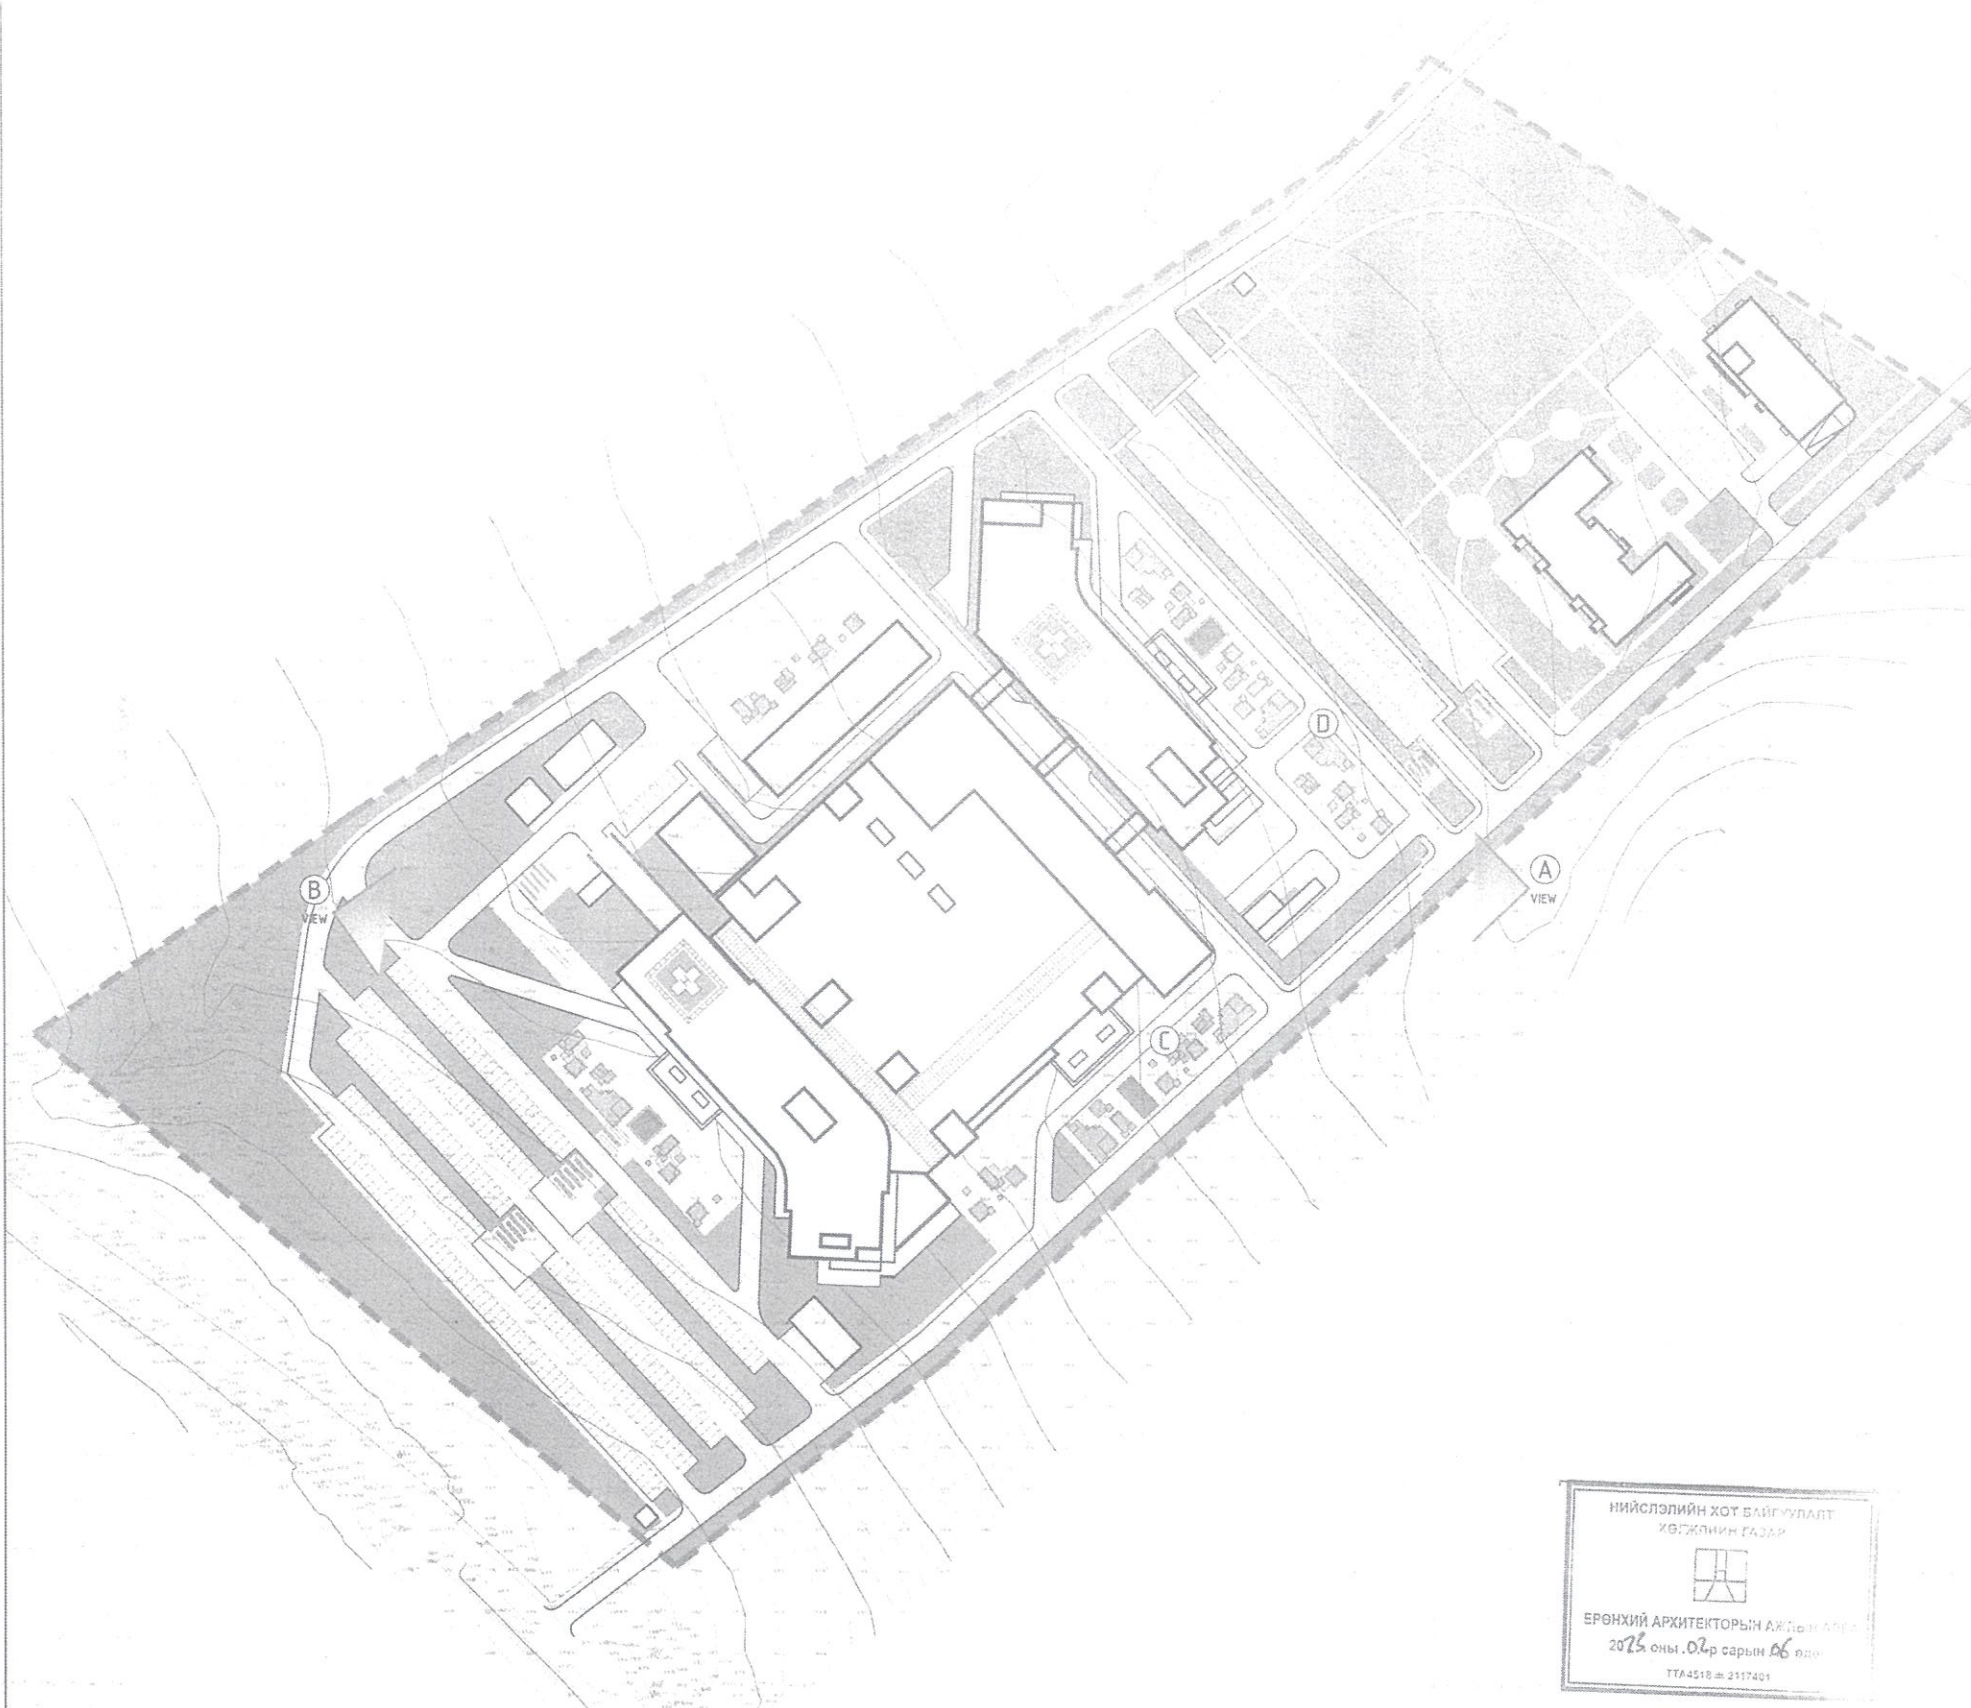



Д




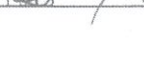


НИЙСЛЭЛИЙН ХОТ БАЙГУУЛАЛТ
ХӨГЖЛИЙН ГАЗАР

ЕРӨНХИЙ АРХИТЕКТОРЫН АЖЛААН АНХАА
2025 оны 02-р сарын 06 өдөр
ТТН-4510 м. 2517401

ТАНИХ ТЭМДЭГЛЭГЭЭ

-  Төлөвлөж буй барилга байгууламж
-  Төлөвлөж буй авто зам
-  Төлөвлөж буй явган хүний зам
-  Төлөвлөж буй авто зогсоол
-  Төлөвлөж буй ногоон байгууламж
-  Архитектур төлөвлөлтийн даалгаарын схемийн хил хязгаар


 Улаанбаатар хот, баянзүрх дүүрэг, 11-р хороо ХАВДАР СҮДЛАЛЫН ҮНДЭСНИЙ ТӨВ-2 "Хот төлөвлөлтийн хүрээлэн" ХХК-ний захирал Гүйцэтгэгч: Архитектор Шалгасан: ХСҮТ-ийн Ерөнхий захирал	НЭР	ГАРЫН ХУСГА	ЗАГВАР ЗУРАГ
	Н.Энхжаргал		M1:1500
	В.Цэрэнбазар		Хуудас 04
	Н.Эрдэнэхүү		2022он 12сар




ТОДОРХОЙЛОЛТ			
Д/д	Нэр	Хүчин чадал/м²	Урт/м
1	Төлөвлөж буй авто зам	-	4,000.0
2	Төлөвлөж буй явган хүний зам	-	-
3	Төлөвлөж буй авто зогсоол	508ш	1,270

ТАНИХ ТЭМДЭГ


- Авто машин хөдөлгөөн
- Онцгой үед галын машин зорчих зам
- Явган зорчигчийн хөдөлгөөн

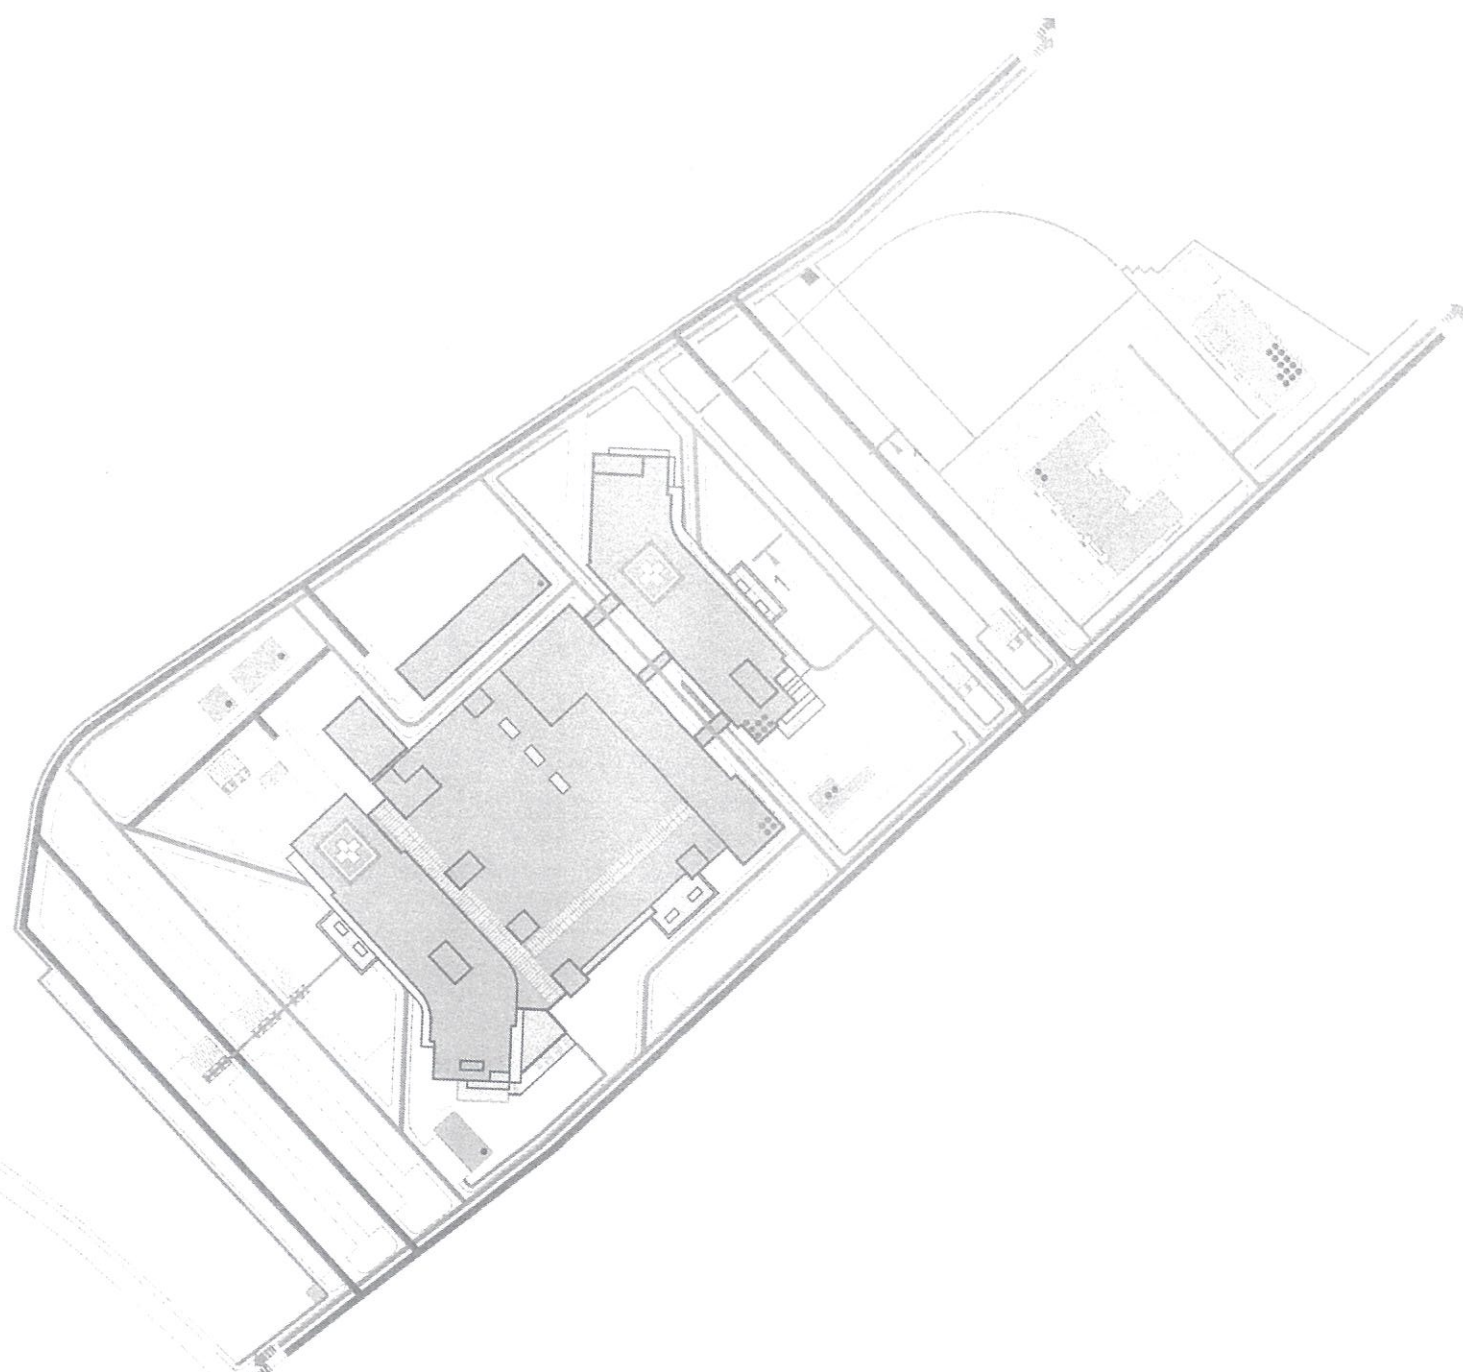


ОГТЛОЛ 1-1

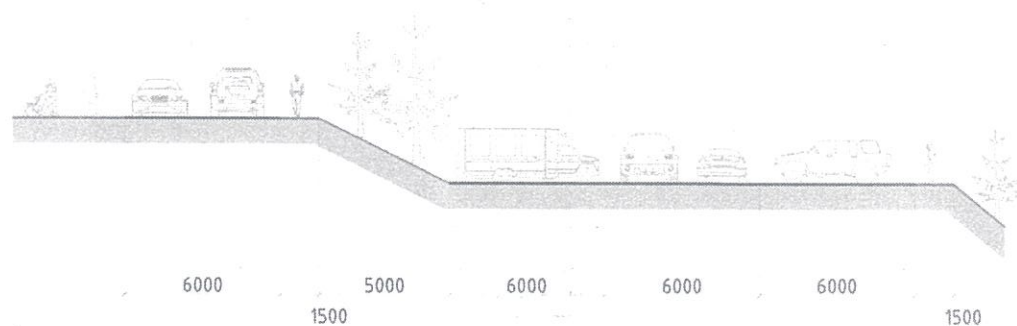


 Улаанбаатар хот, байгуулах дүүрэг, 11-р хороо ХАВДАР СУДЛАЛЫН ҮНДЭСНИЙ ТӨВ-2 "Хот төлөвлөлтийн хүрээлэн" ХХК-ний захирал Гүйцэтгэгч: Архитектор Утас: 976-11-317018 ХТТ 1606/01710Н ХТЭЗЭСЭН	Улаанбаатар хот, байгуулах дүүрэг, 11-р хороо	НЭР	ГАРЫН УСЭГ	ЗАГВАР ЗУРАГ
	Хот төлөвлөлтийн хүрээлэн" ХХК-ний захирал	Н.Энхжаргал		M1:@
	Гүйцэтгэгч: Архитектор	В.Цэрэнбазар -г		Хуудас 05
	Захиалагч: ХСҮТ-ийн Ерөнхий захирал	Н.Эрдэнэхүү		2022он 12сар

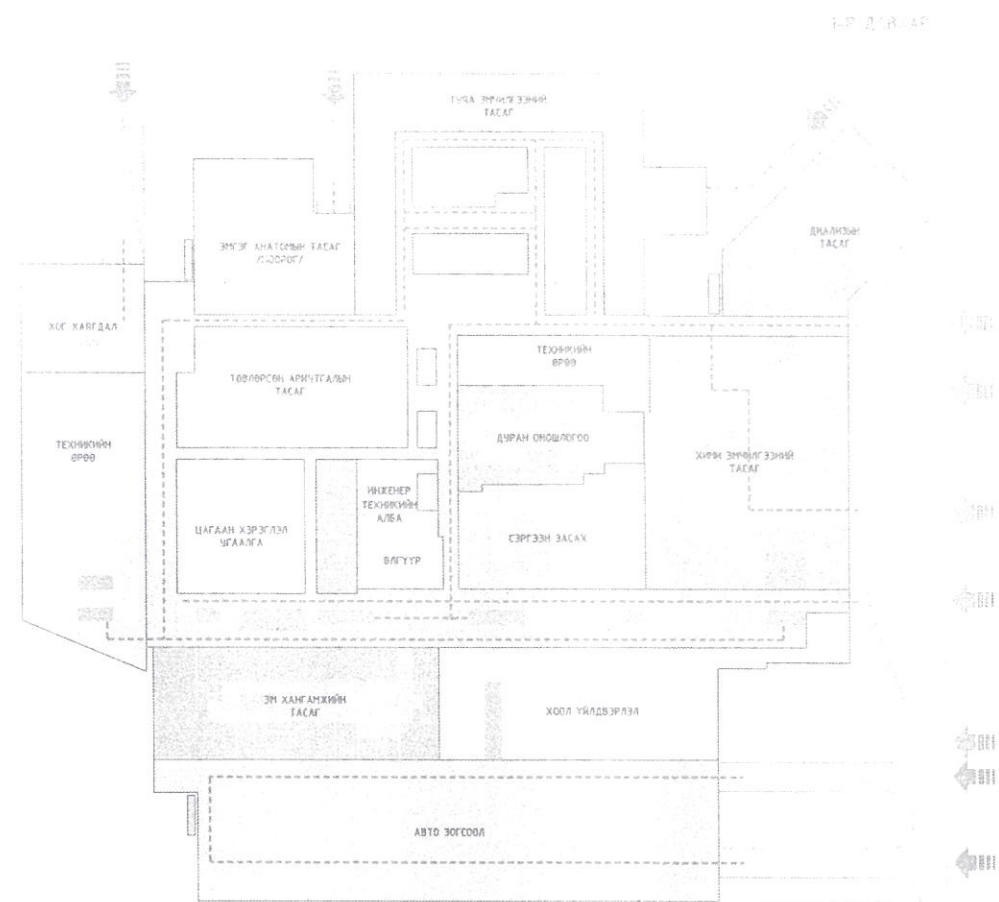


ТАНИХ ТЭМДЭГ
 ■■■■ ЭМЧ НАРЫН ХӨДӨЛГӨӨН / АРИУН БҮС
 ■■■■ ИРГЭДИЙН ХӨДӨЛГӨӨН
 ■■■■ АВТО МАШИНЫ ХӨДӨЛГӨӨН

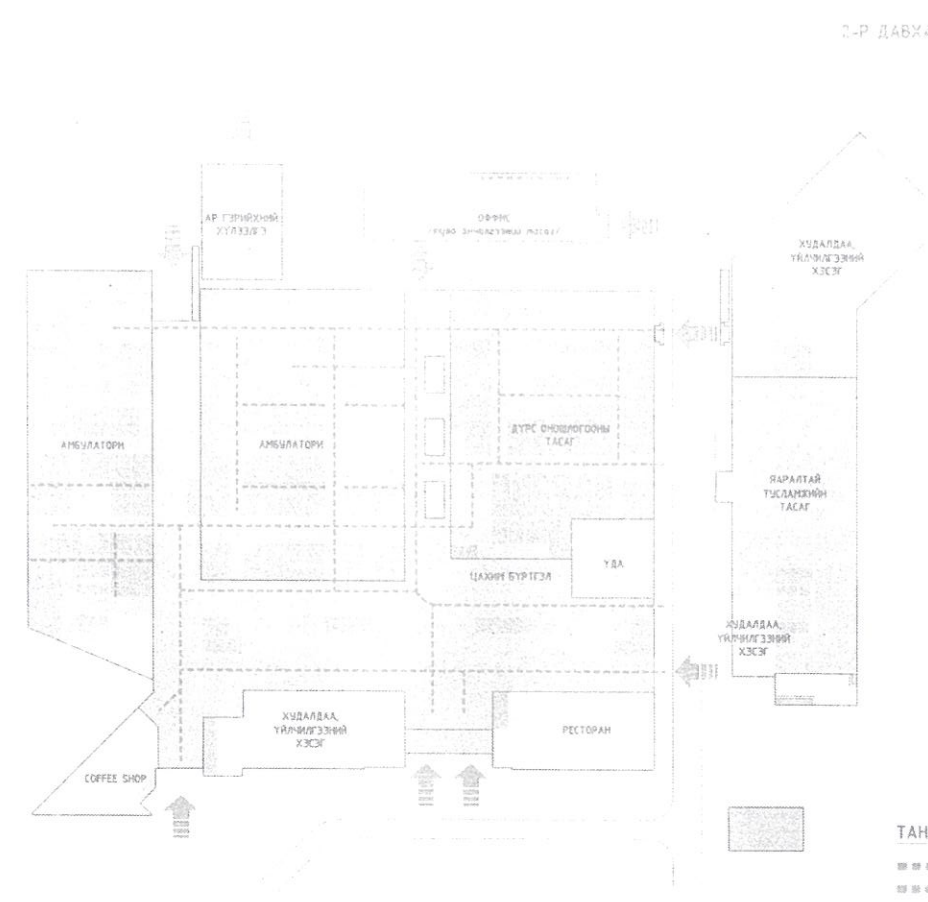

ТАНИХ ТЭМДЭГ
 ■■■■ ЭМЧ НАРЫН ХӨДӨЛГӨӨН
 ■■■■ ИРГЭДИЙН ХӨДӨЛГӨӨН

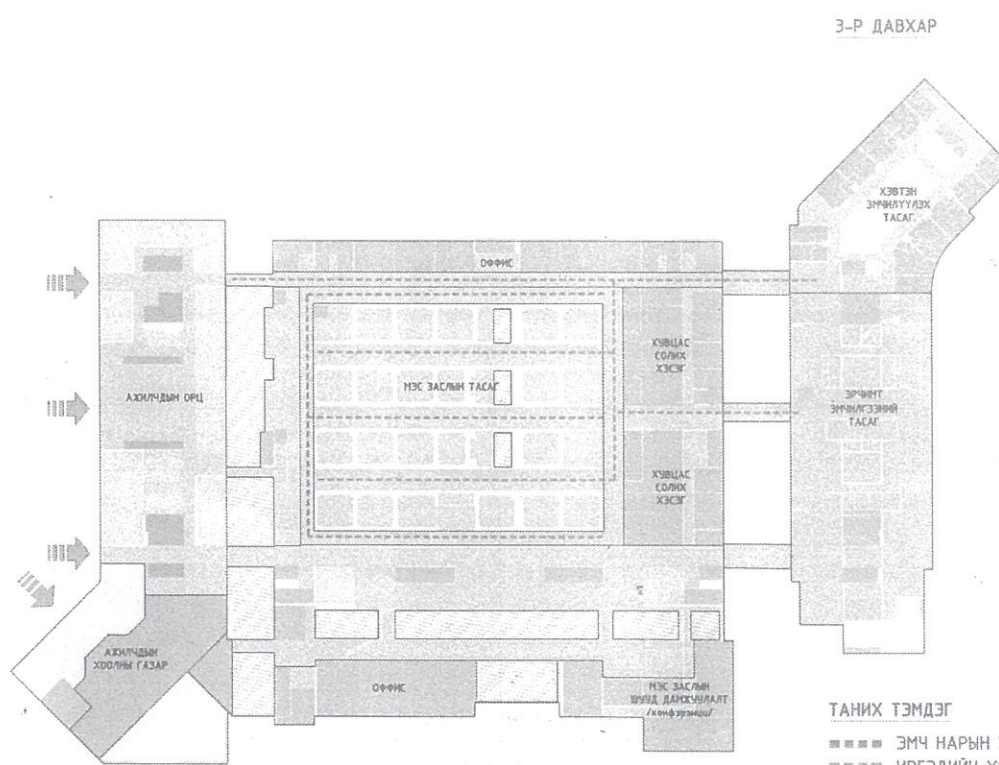


ТАНИХ ТЭМДЭГ
 ■■■■ ЭМЧ НАРЫН ХӨДӨЛГӨӨН / АРИУН БҮС
 ■■■■ ИРГЭДИЙН ХӨДӨЛГӨӨН

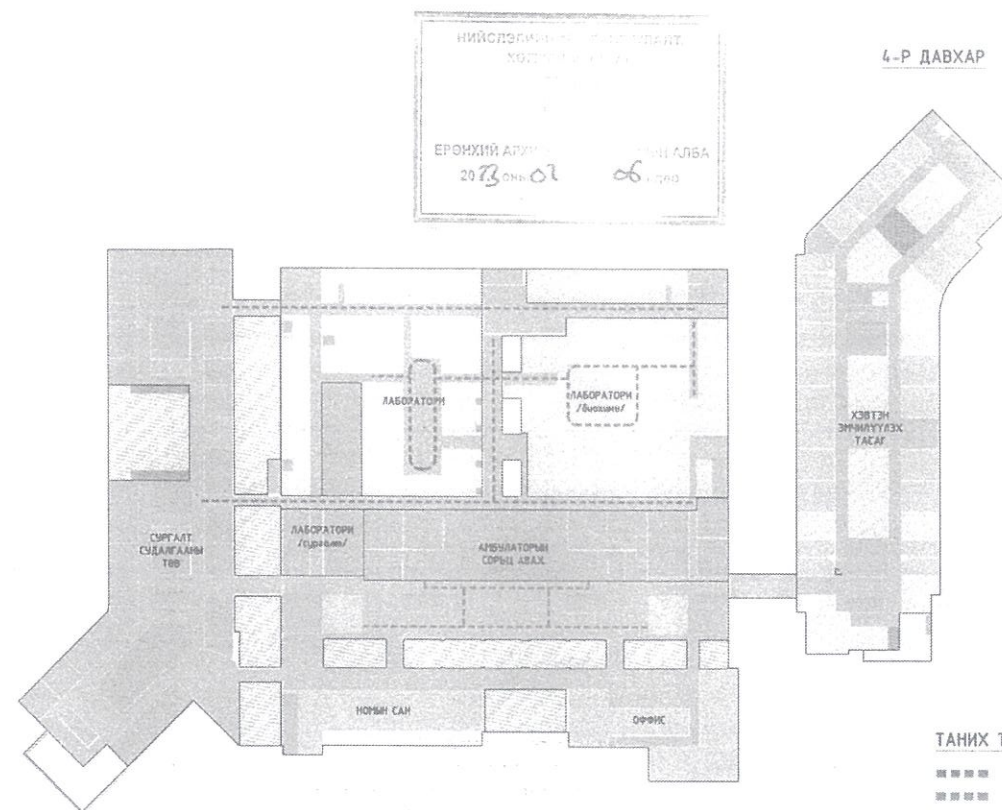

ТАНИХ ТЭМДЭГ
 ■■■■ ЭМЧ НАРЫН ХӨДӨЛГӨӨН
 ■■■■ ИРГЭДИЙН ХӨДӨЛГӨӨН


НИЙСЭГЭЭНИЙ ХӨДӨЛӨМ ГАЗАР
 ЕРӨНХИЙ АЛМУР
 2023 оны 02 сарын 06
 ТУСГААР АЛБА

<p>Улаанбаатар хот, Баянзүрх дүүрэг, 15-р хороо ХАВДАР СУДЛАЛЫН ҮНДЭСНИЙ ТӨВ-2 "Хот төлөвлөлтийн хүрээлэн" ХХК-ний захирал Гүйцэтгэгч: Архитектор Захиалагч: ХСҮТ-ийн Ерөнхий захирал</p>	НЭР	ГАРЫН ХУСГ	ЗАГВАР ЗУРАГ
	Н.Энхжаргал		M1:0
	Ө.Цэрэнбазар		Хуудас 06
	Н.Эрдэнэхүү		2022он 12сар

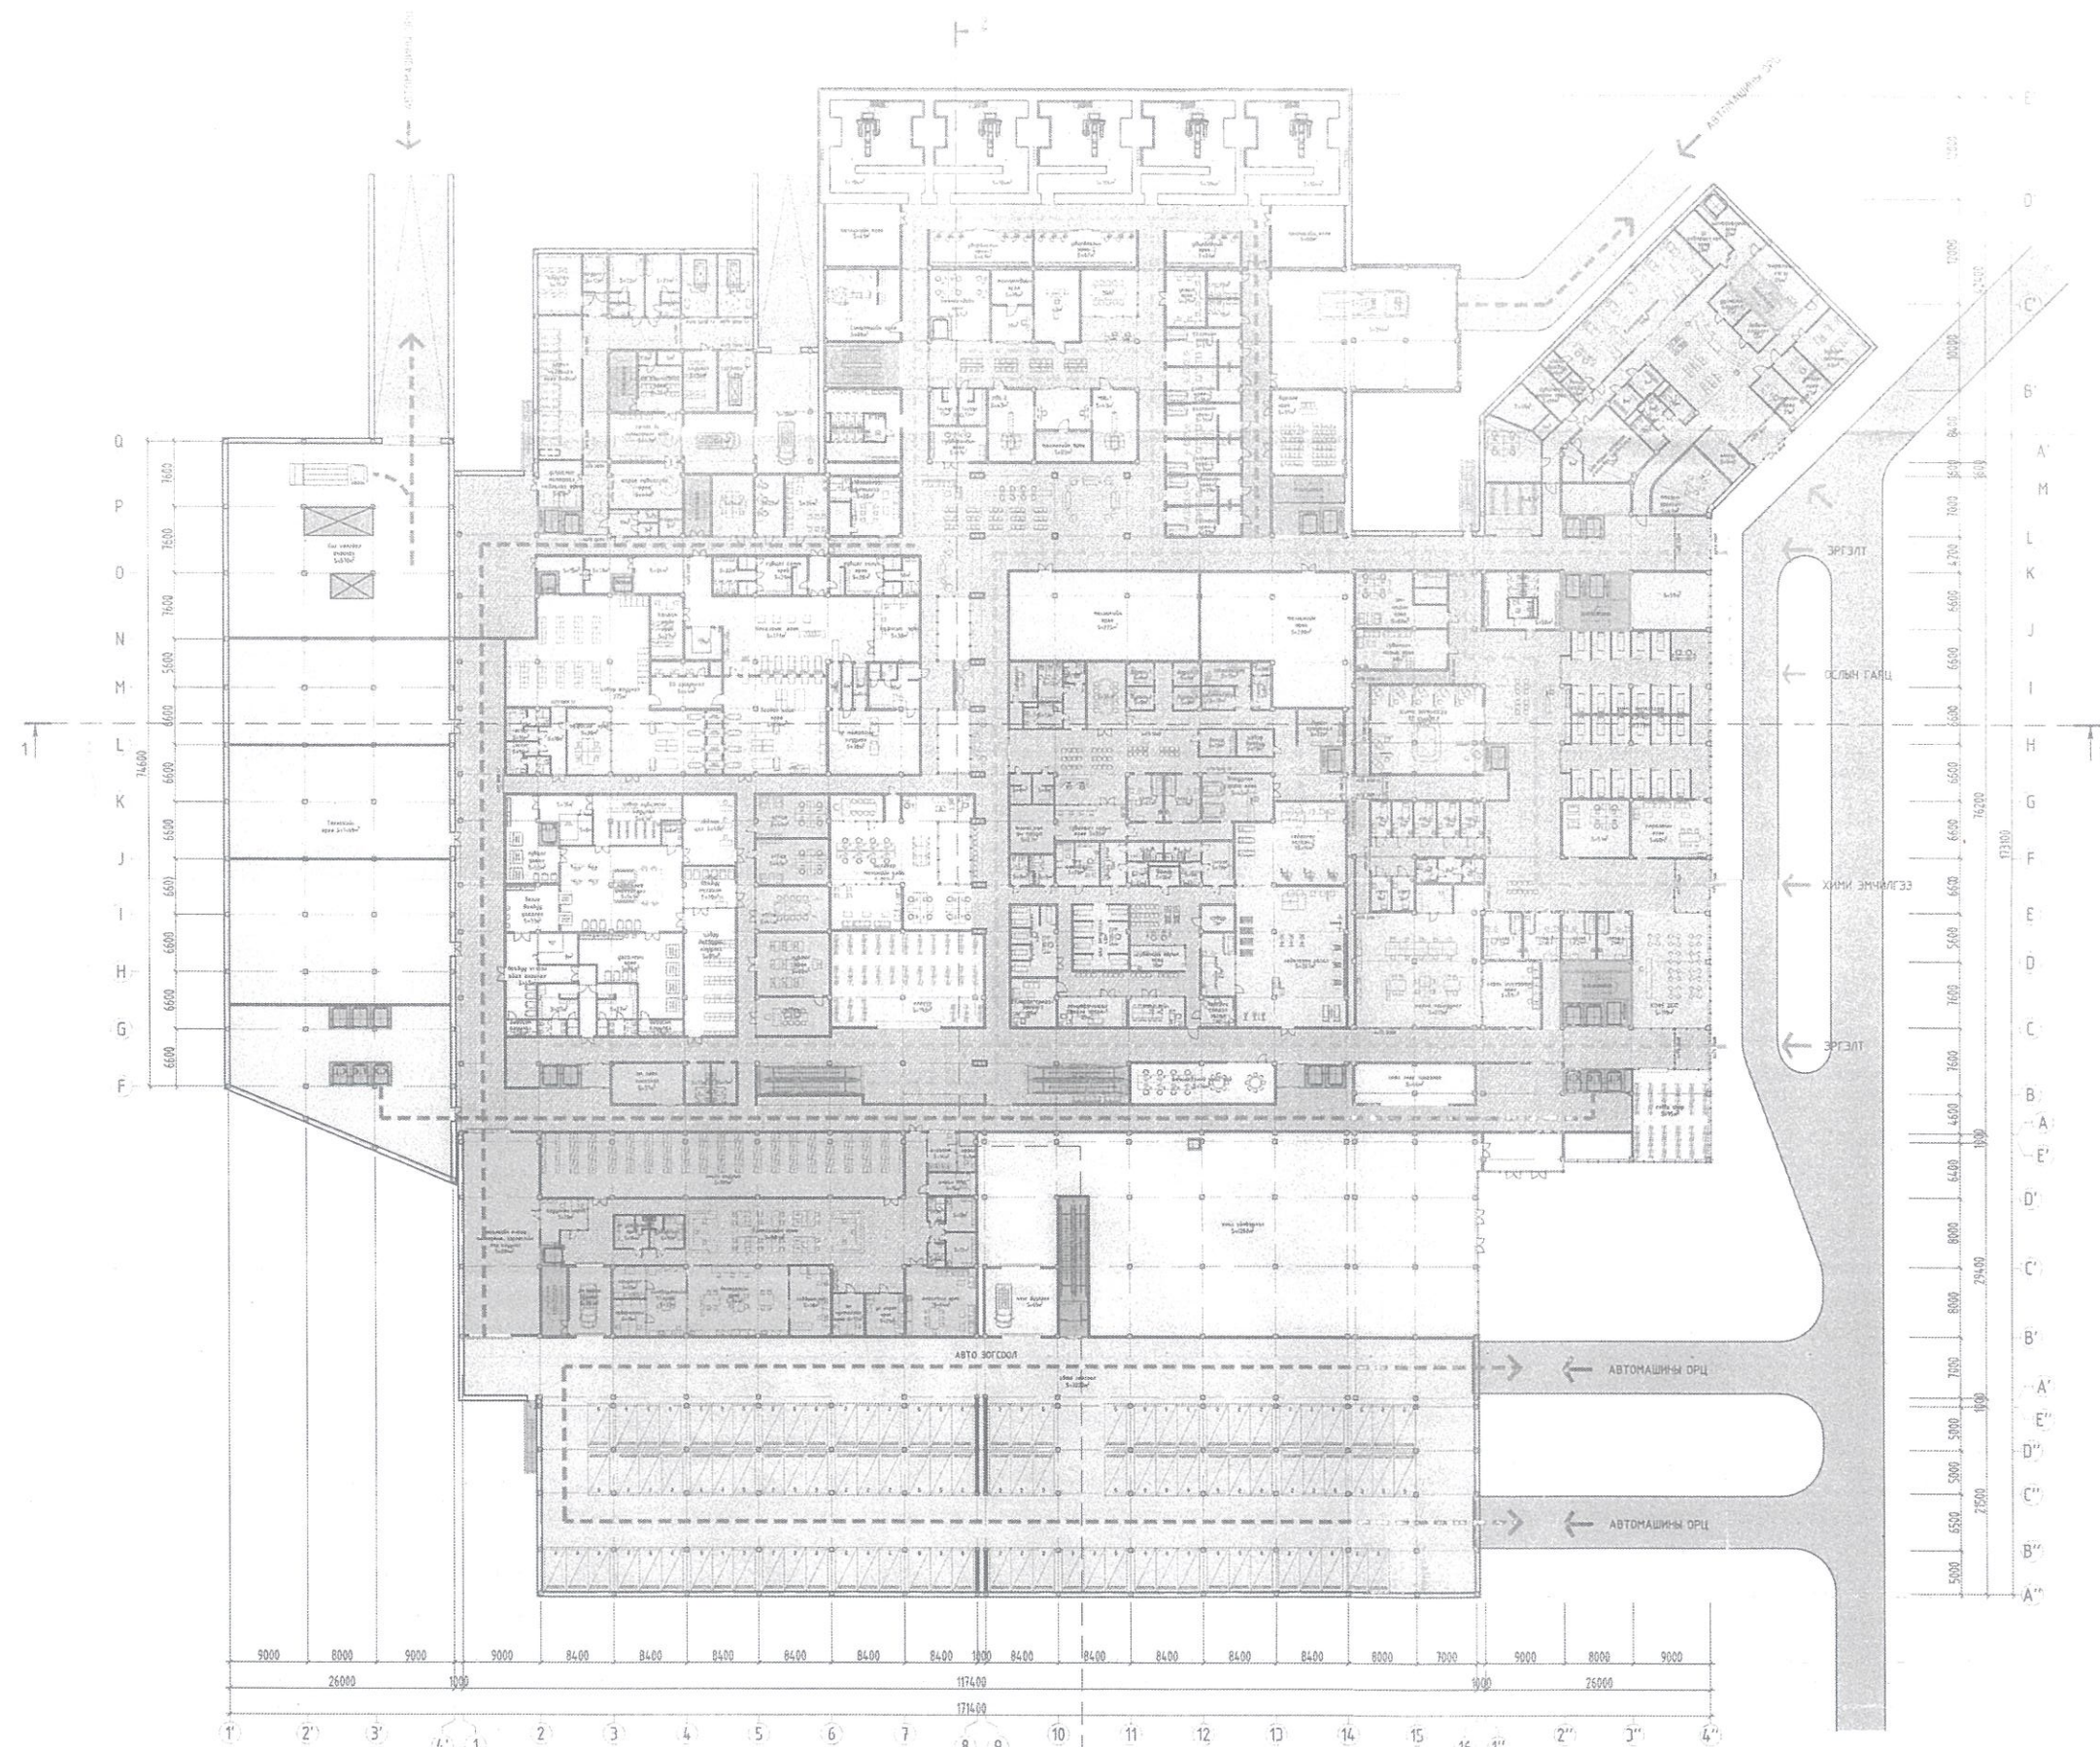

Товорхойлолт

№	Нэр	Талбай м²
1	Тусгай эмчилгээний тасаг	3260.0
2	Эмнэн ачаахан /наарог/	1001.0
3	Диагностын тасаг	5055.0
4	Хими эмчилгээний тасаг	2217.0
5	Дуран оношлогоо	720.0
6	Сэрвээн засах	887.0
7	Төвлөрсөн ариутгал	1168.0
8	Цагаан хэрэглэл ухаалга	745.0
9	Эм хандамж	1690.0
10	Хоол үйлдвэрлэл	1520.0
11	Инженер техникийн алба	2260.0
12	Хоо хаягдал	595.0
13	Авто загсоол /99ш/	3260.0

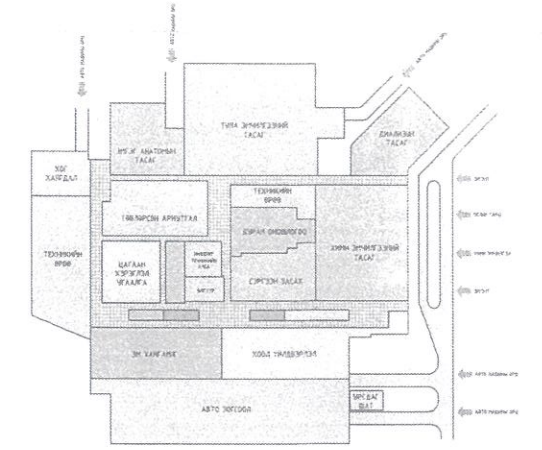


ХҮЧИН ЧАДАЛ

Хэвтэн эмчлүүлэх ор	-518
Диагност эмчилгээний ор	-8
Хими эмчилгээний ор	-30
Наралтай эмчилгээний ор	-20
Эрчимт эмчилгээний ор	-38 НИЙТ-614ор
Дулаан автомашин загсоол	-99
Ил автомашин загсоол	-561 НИЙТ-660




БЛОКЧИЛСОН СХЕМ

А - ЗООРИЙН ДАВХАР	-2,080м²	/В/
В - ЗООРИЙН ДАВХАР	-18,585м²	/В/
С - 1-Р ДАВХРЫН БАЙГУУЛАЛТ	-2,935м²	/В/
НИЙТ ТАЛБАЙ	23,600м²	

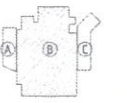


УЛАМГАА	ХАВДАР СУДАЛЛЫН ҮНДСЭЙН ТӨВ-2	НЭР	ГАРЫН ХЭЗЭ	ЗАГВАР
Хөт төлөвлөлтийн хүрээлэн "ХХК"-ийн захирал	Н.Энхжаргал			М14-00
Гүйцэтгэгч Архитектор	Ө.Цэрэнпэлээр			Хуучин 08
Захиалагч ХСҮТ-ийн Ерөнхий захирал	Н.Сэрэнпэлээр			2022он 12сар

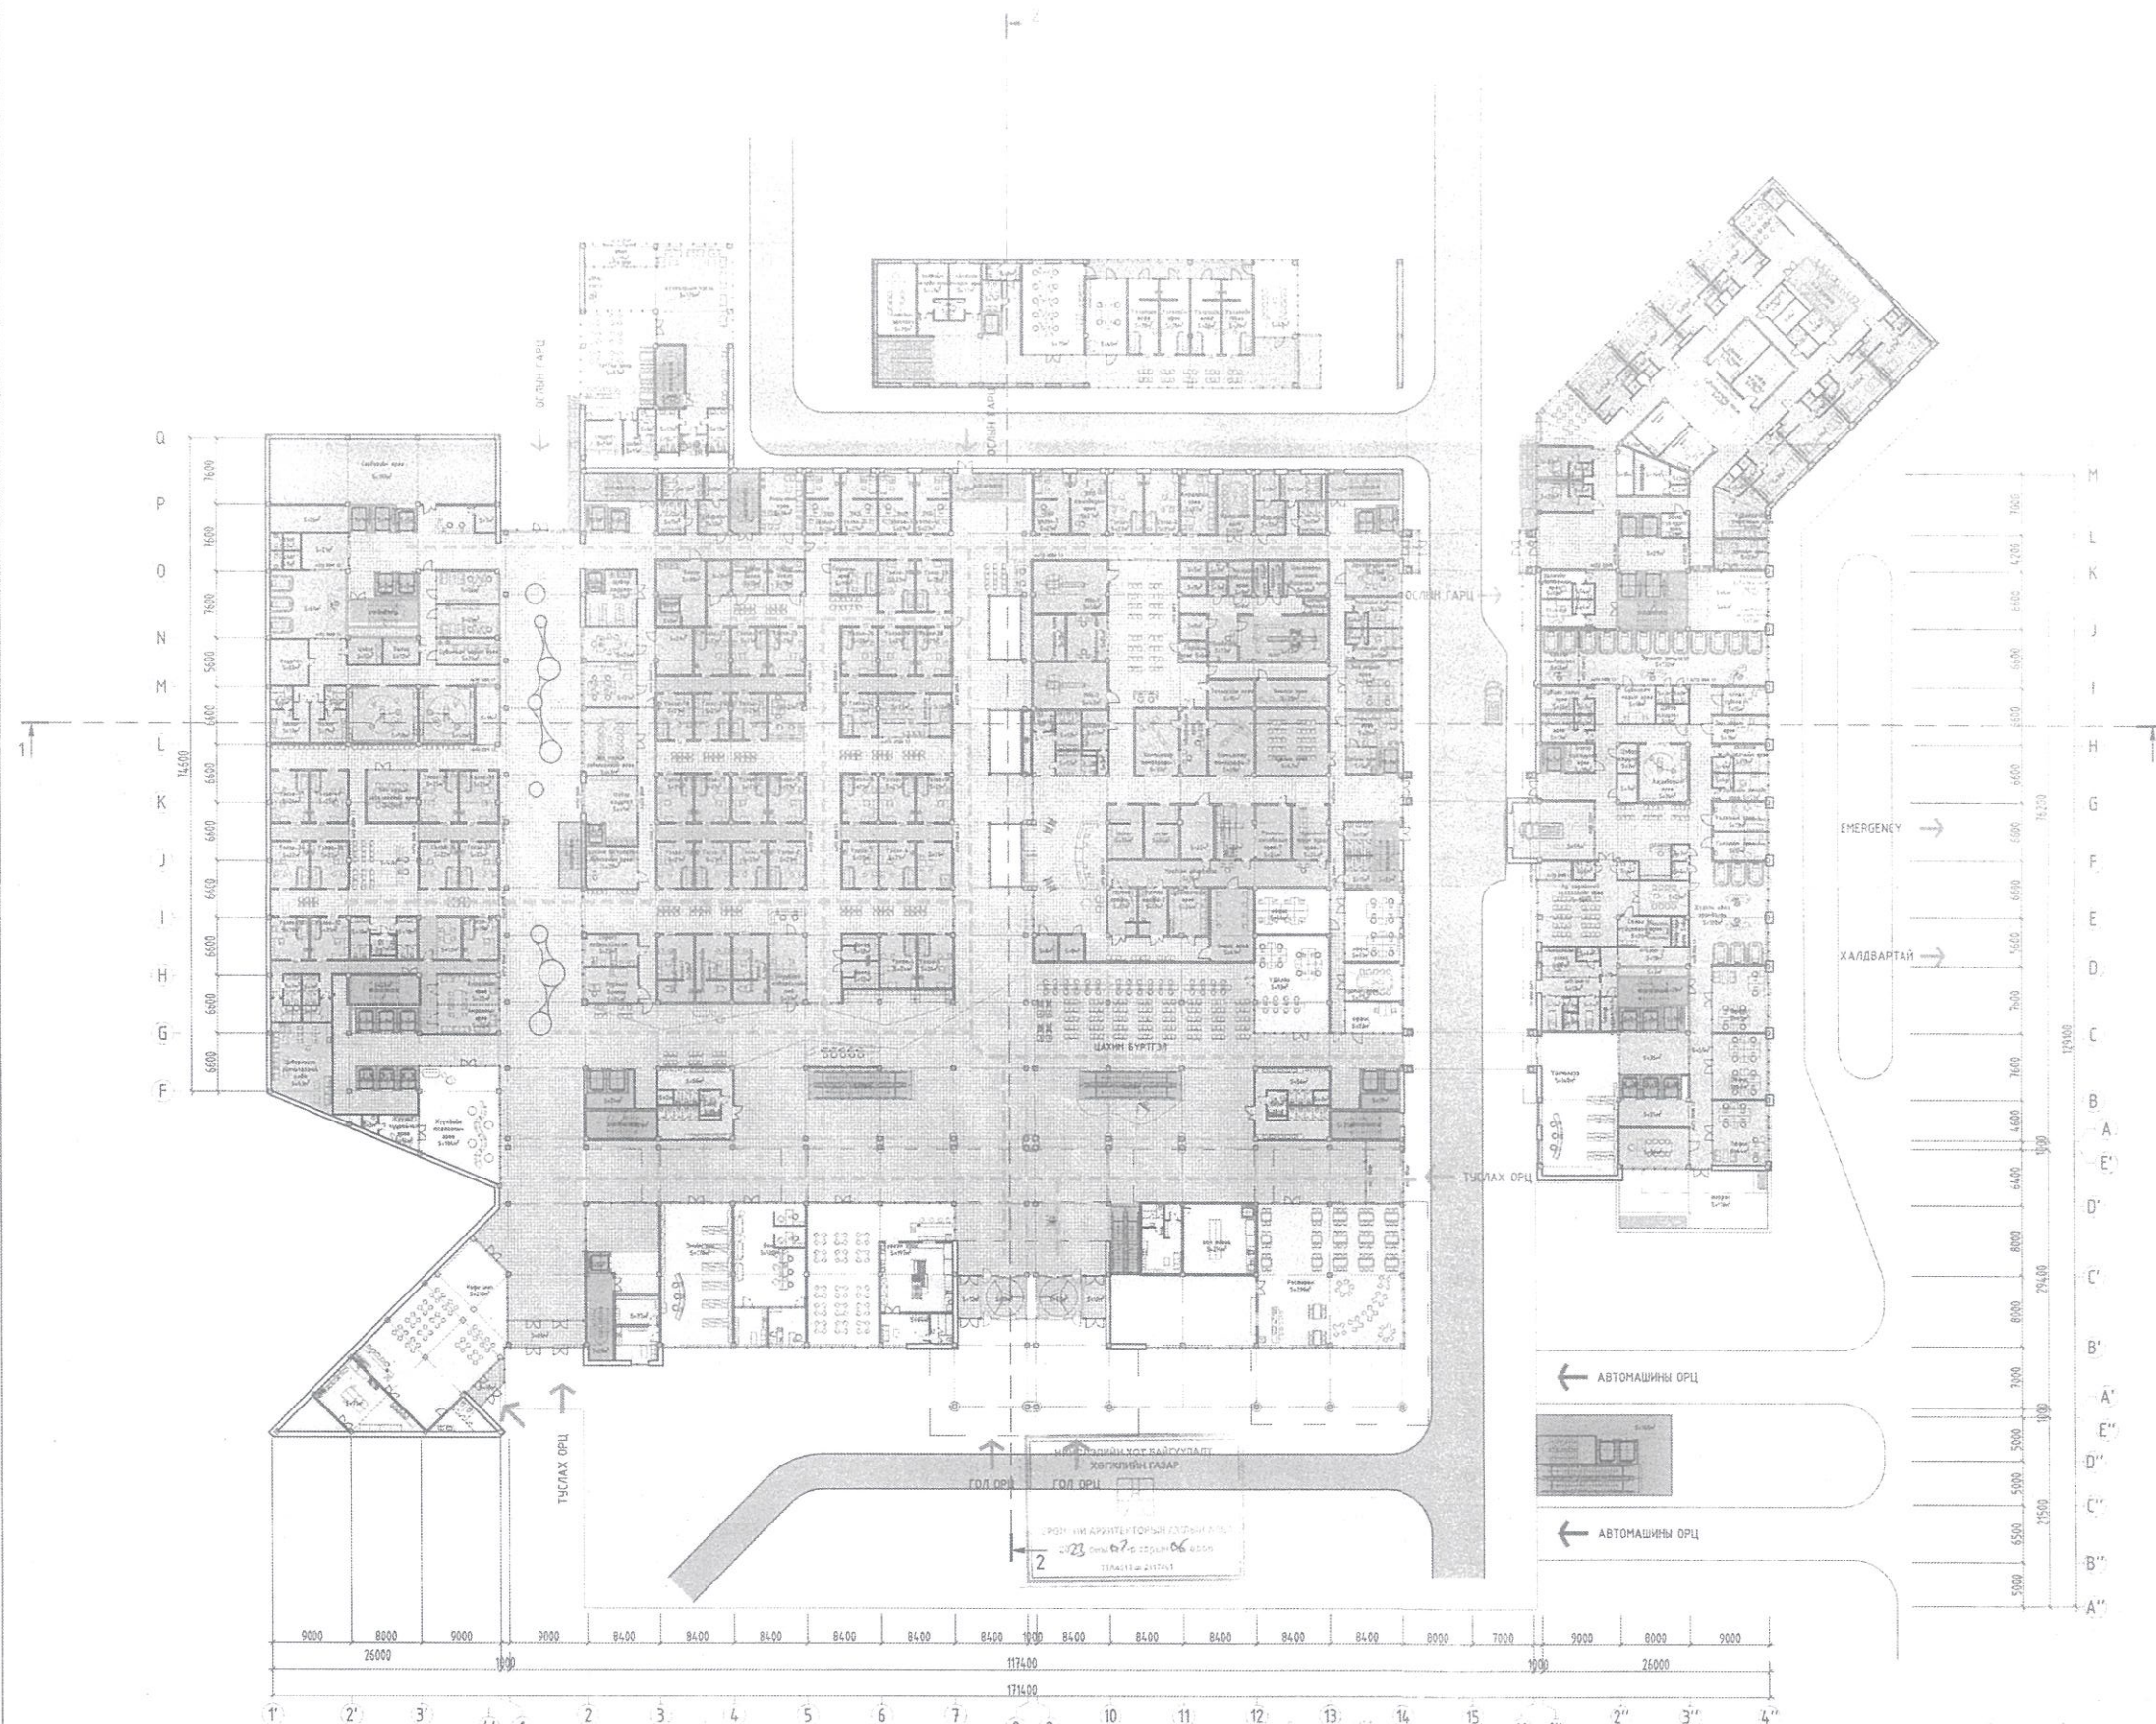

Товорхойлолт


№	Нэр	Талбай м
1	Туяа эмчилгээний оффис	396.0
2	Ар гэрийнхний хүлээлэг	1001.0
3	Дүрс оношлогооны тасаг	2100.0
4	Яаралтай тусламжийн тасаг	1530.0
5	Амбулатори	4070.0
6	Үйлчлүүлэгчийг дэмжих алба	290.0
7	Үйлчилгээний хэсэг	294.0

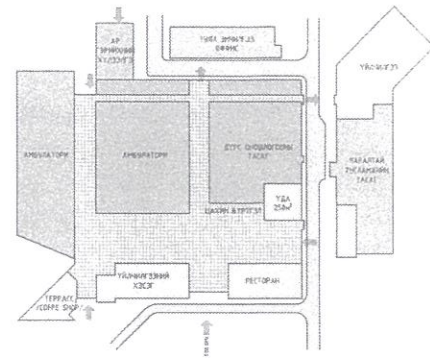


БЛОКЧИЛСОН СХЕМ

А - ЗООРИЙН ДАВХАР	-2,395м²	/02/
В - 1-Р ДАВХРЫН БАЙГУУЛАЛТ	-11,250м²	/11/
С - 2-Р ДАВХРЫН БАЙГУУЛАЛТ	-2,335м²	/12/
НИЙТ ТАЛБАР		
	-16,520м²	

	УЛААНБААТАР ЗОТ БАЙОУНЫ ӨТГӨГ, 1/2 10906	НЭР	ГАРЫН ХЭВЭГ	ЗАГВАР
	ХАВДАР СУДАЛЛЫН ҮНДЭСНИЙ ТӨВ-2	Н.Энхжаргал		И14.00
	"Хот төлөвлөлийн хэрэглэн" ХХК-ий захирал	Ө.Цэрэнбалар		Хуудас 09
	Гүйцэтгэгч Архитектор	Н.Эрэнхүү		2022он 12сар
	Захиалагч ХСҮТ-ийн Ерөнхий захирал			

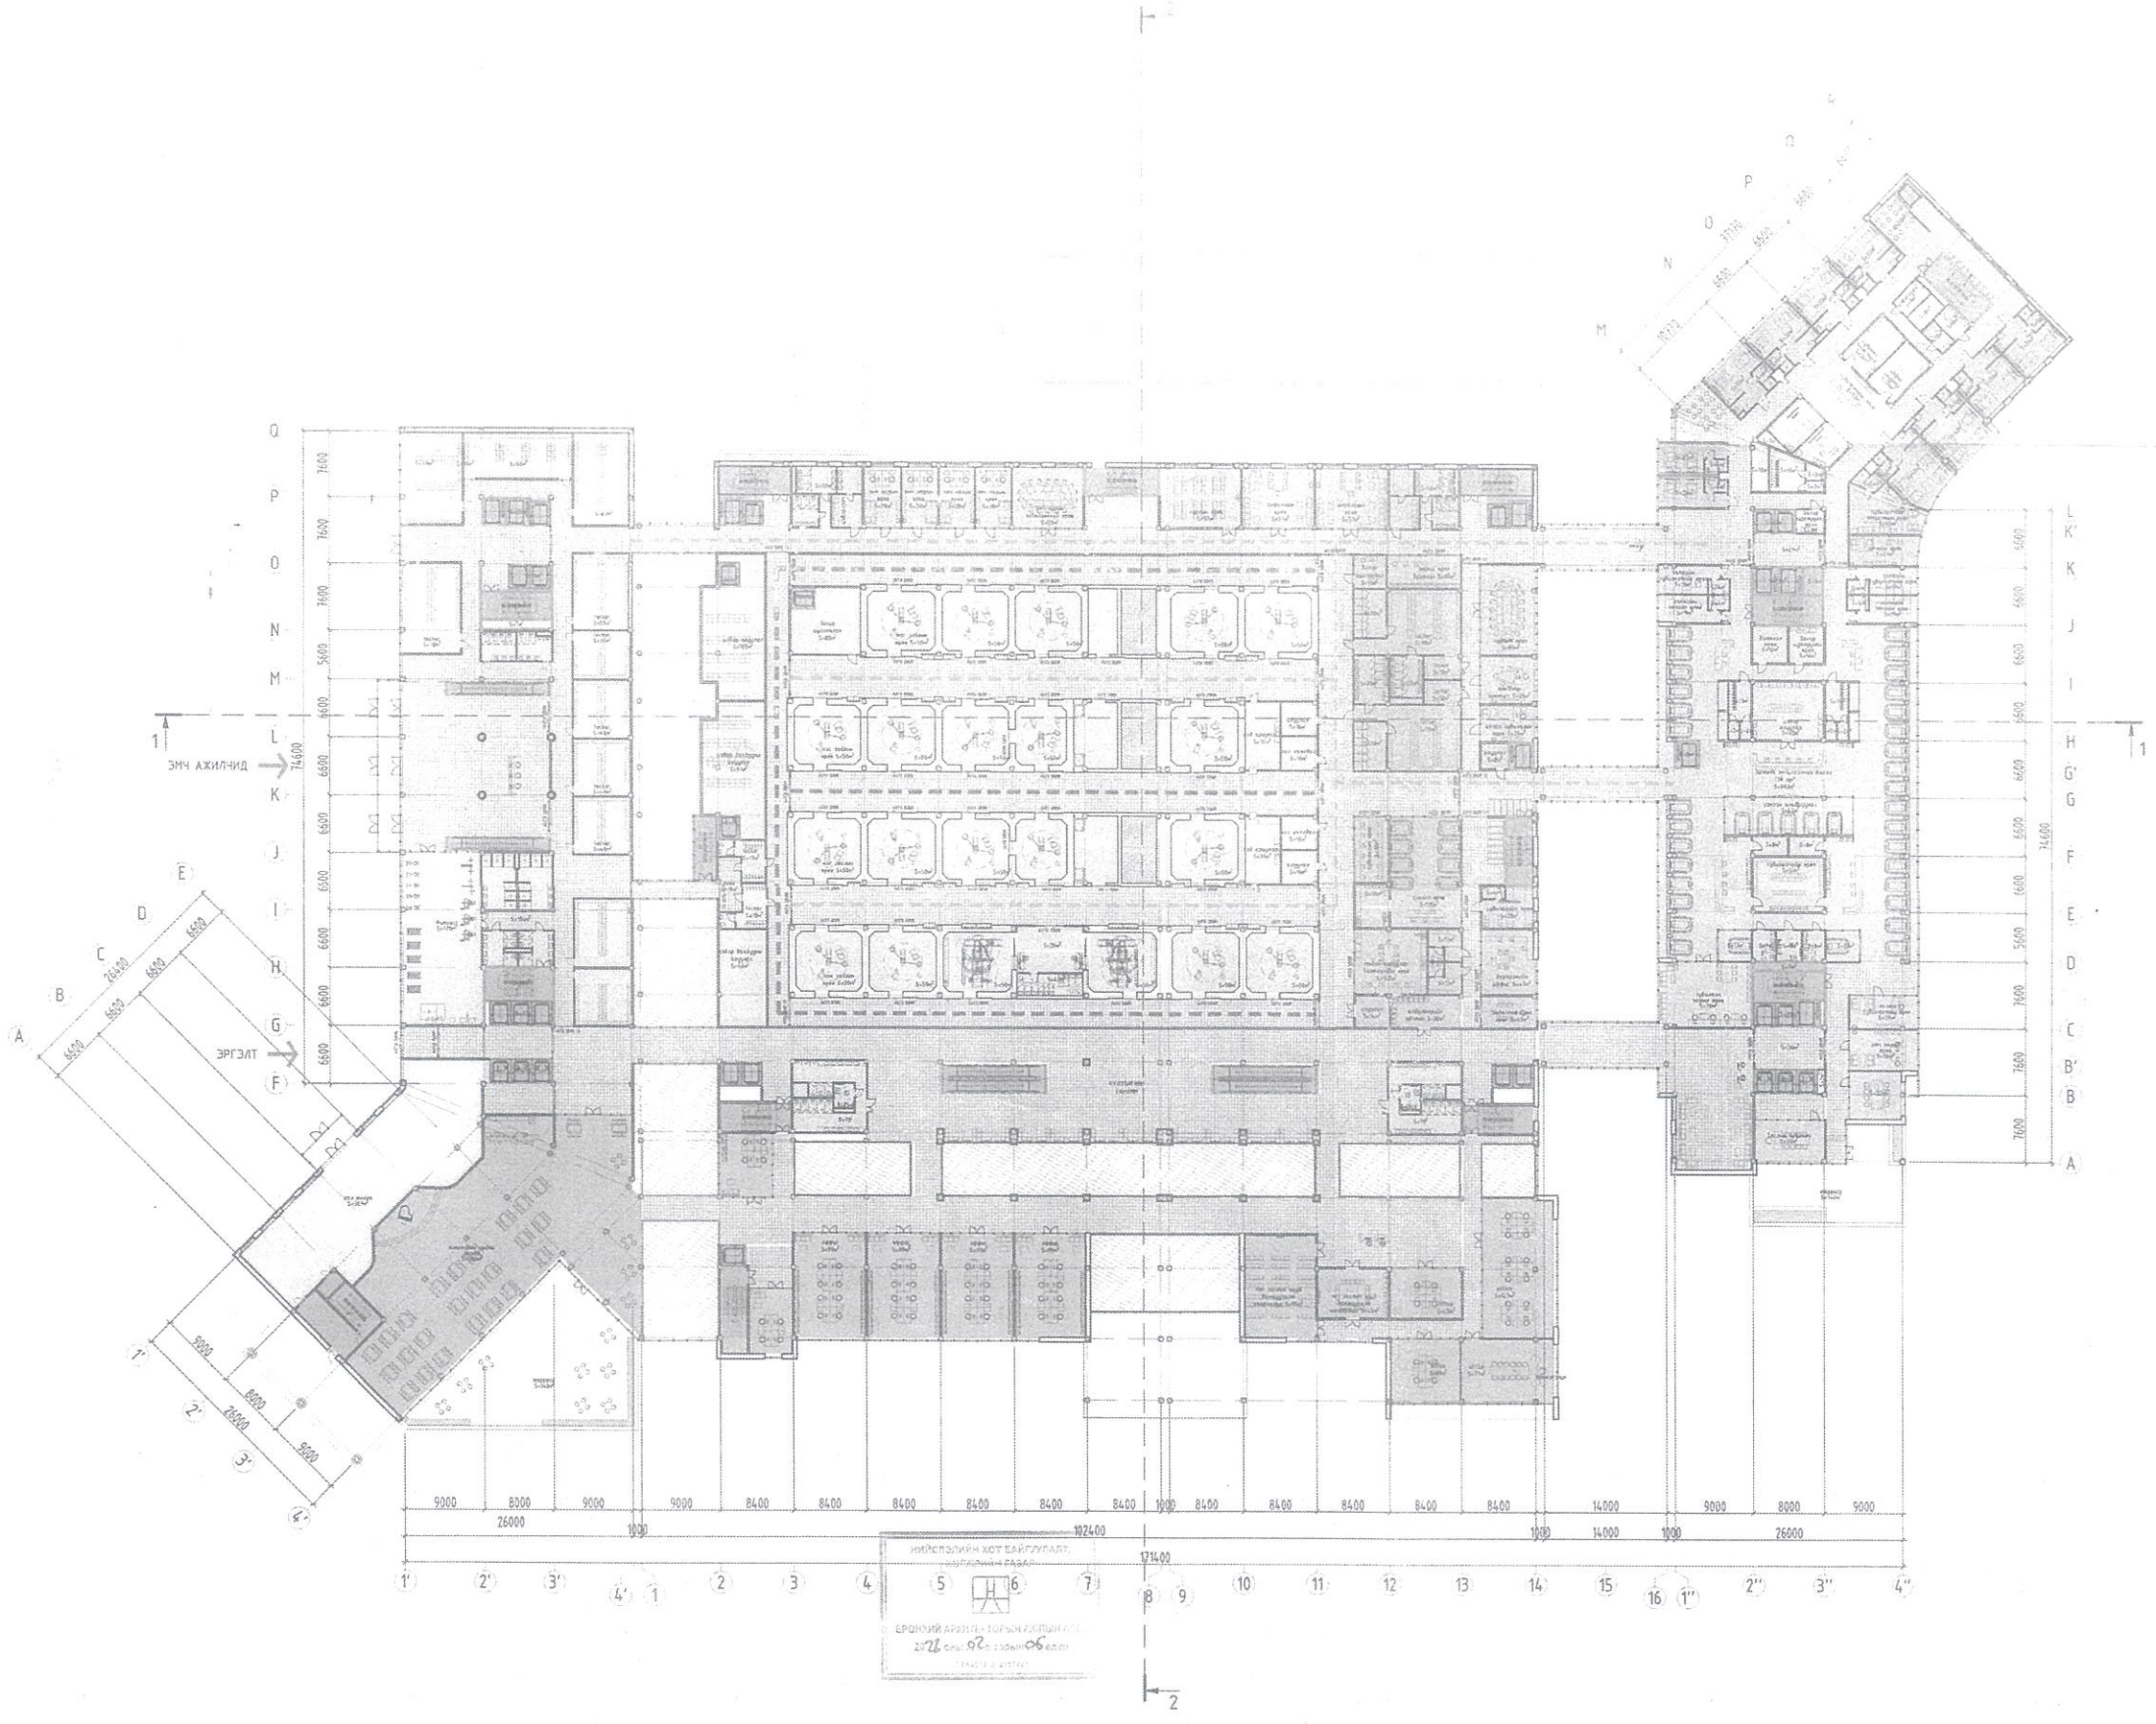

Тодорхойлолт		
№	Нэр	Талбай м²
1	Хэвтэн эмчлүүлэх тасаг	1230.0
2	Эрчим эмчилгээний тасаг	2115.0
3	Мэс заслын тасаг	6090.0
4	Конференци	520.0
5	Оффис	510.0
6	Ажилчдын хувцас солих хэсэг	1170.0
7	Ажилчдын хоолны газар + террас	1210.0

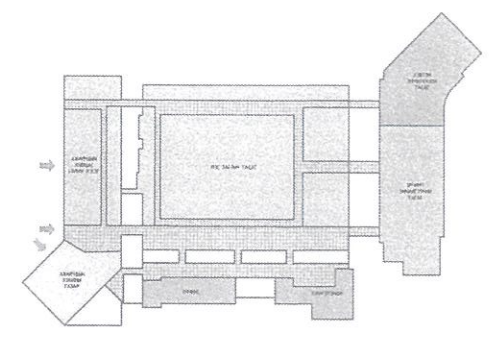

НИЙСЛЭЛИЙН ХОТ БАЙГУУЛАЛ
 СУРГАЛЧИЙН ГАЗАР
 ЕРӨНЧИЙ АРСЭЛЭХ ЗУРГАМ ХУВИЙН АЛС
 2021 онд 07 сарын 06 өдөр
 ТРАКТИК-АРХИТ


БЛОКЧИЛСОН СХЕМ

А - 1-Р ДАВХРЫН БАЙГУУЛААЛ -3,320м² /F1/
 В - 2-Р ДАВХРЫН БАЙГУУЛААЛ -9,135м² /F2/
 С - 3-Р ДАВХРЫН БАЙГУУЛААЛ -3,340м² /F3/
 НИЙТ ТАЛБАЙ -15,795м²


УЛАМБАЛГАР ХОТ БАЙГУУЛАЛ ХАВДАР СУДАЛЛЫН ҮНДЭСНИЙ ТӨВ-2	НЭР	ГАРЫН ХЭСГ	ЗАГВАР ЗУРАГ
"Хот төлөвлөлийн хүрээлэн" ХХК-ий захирал	Н.Энхжаргал		M14.00
Гүйцэтгэгч Архитектор	Ө.Цэрэнбаяр		Хувцас 10
Захиалагч ХСҮТ-ийн Ерөнхий захирал	Н.Эрвэнхүү		2022он 12сар



Утас: 7741-617198
 111 Урвандуурын хороо

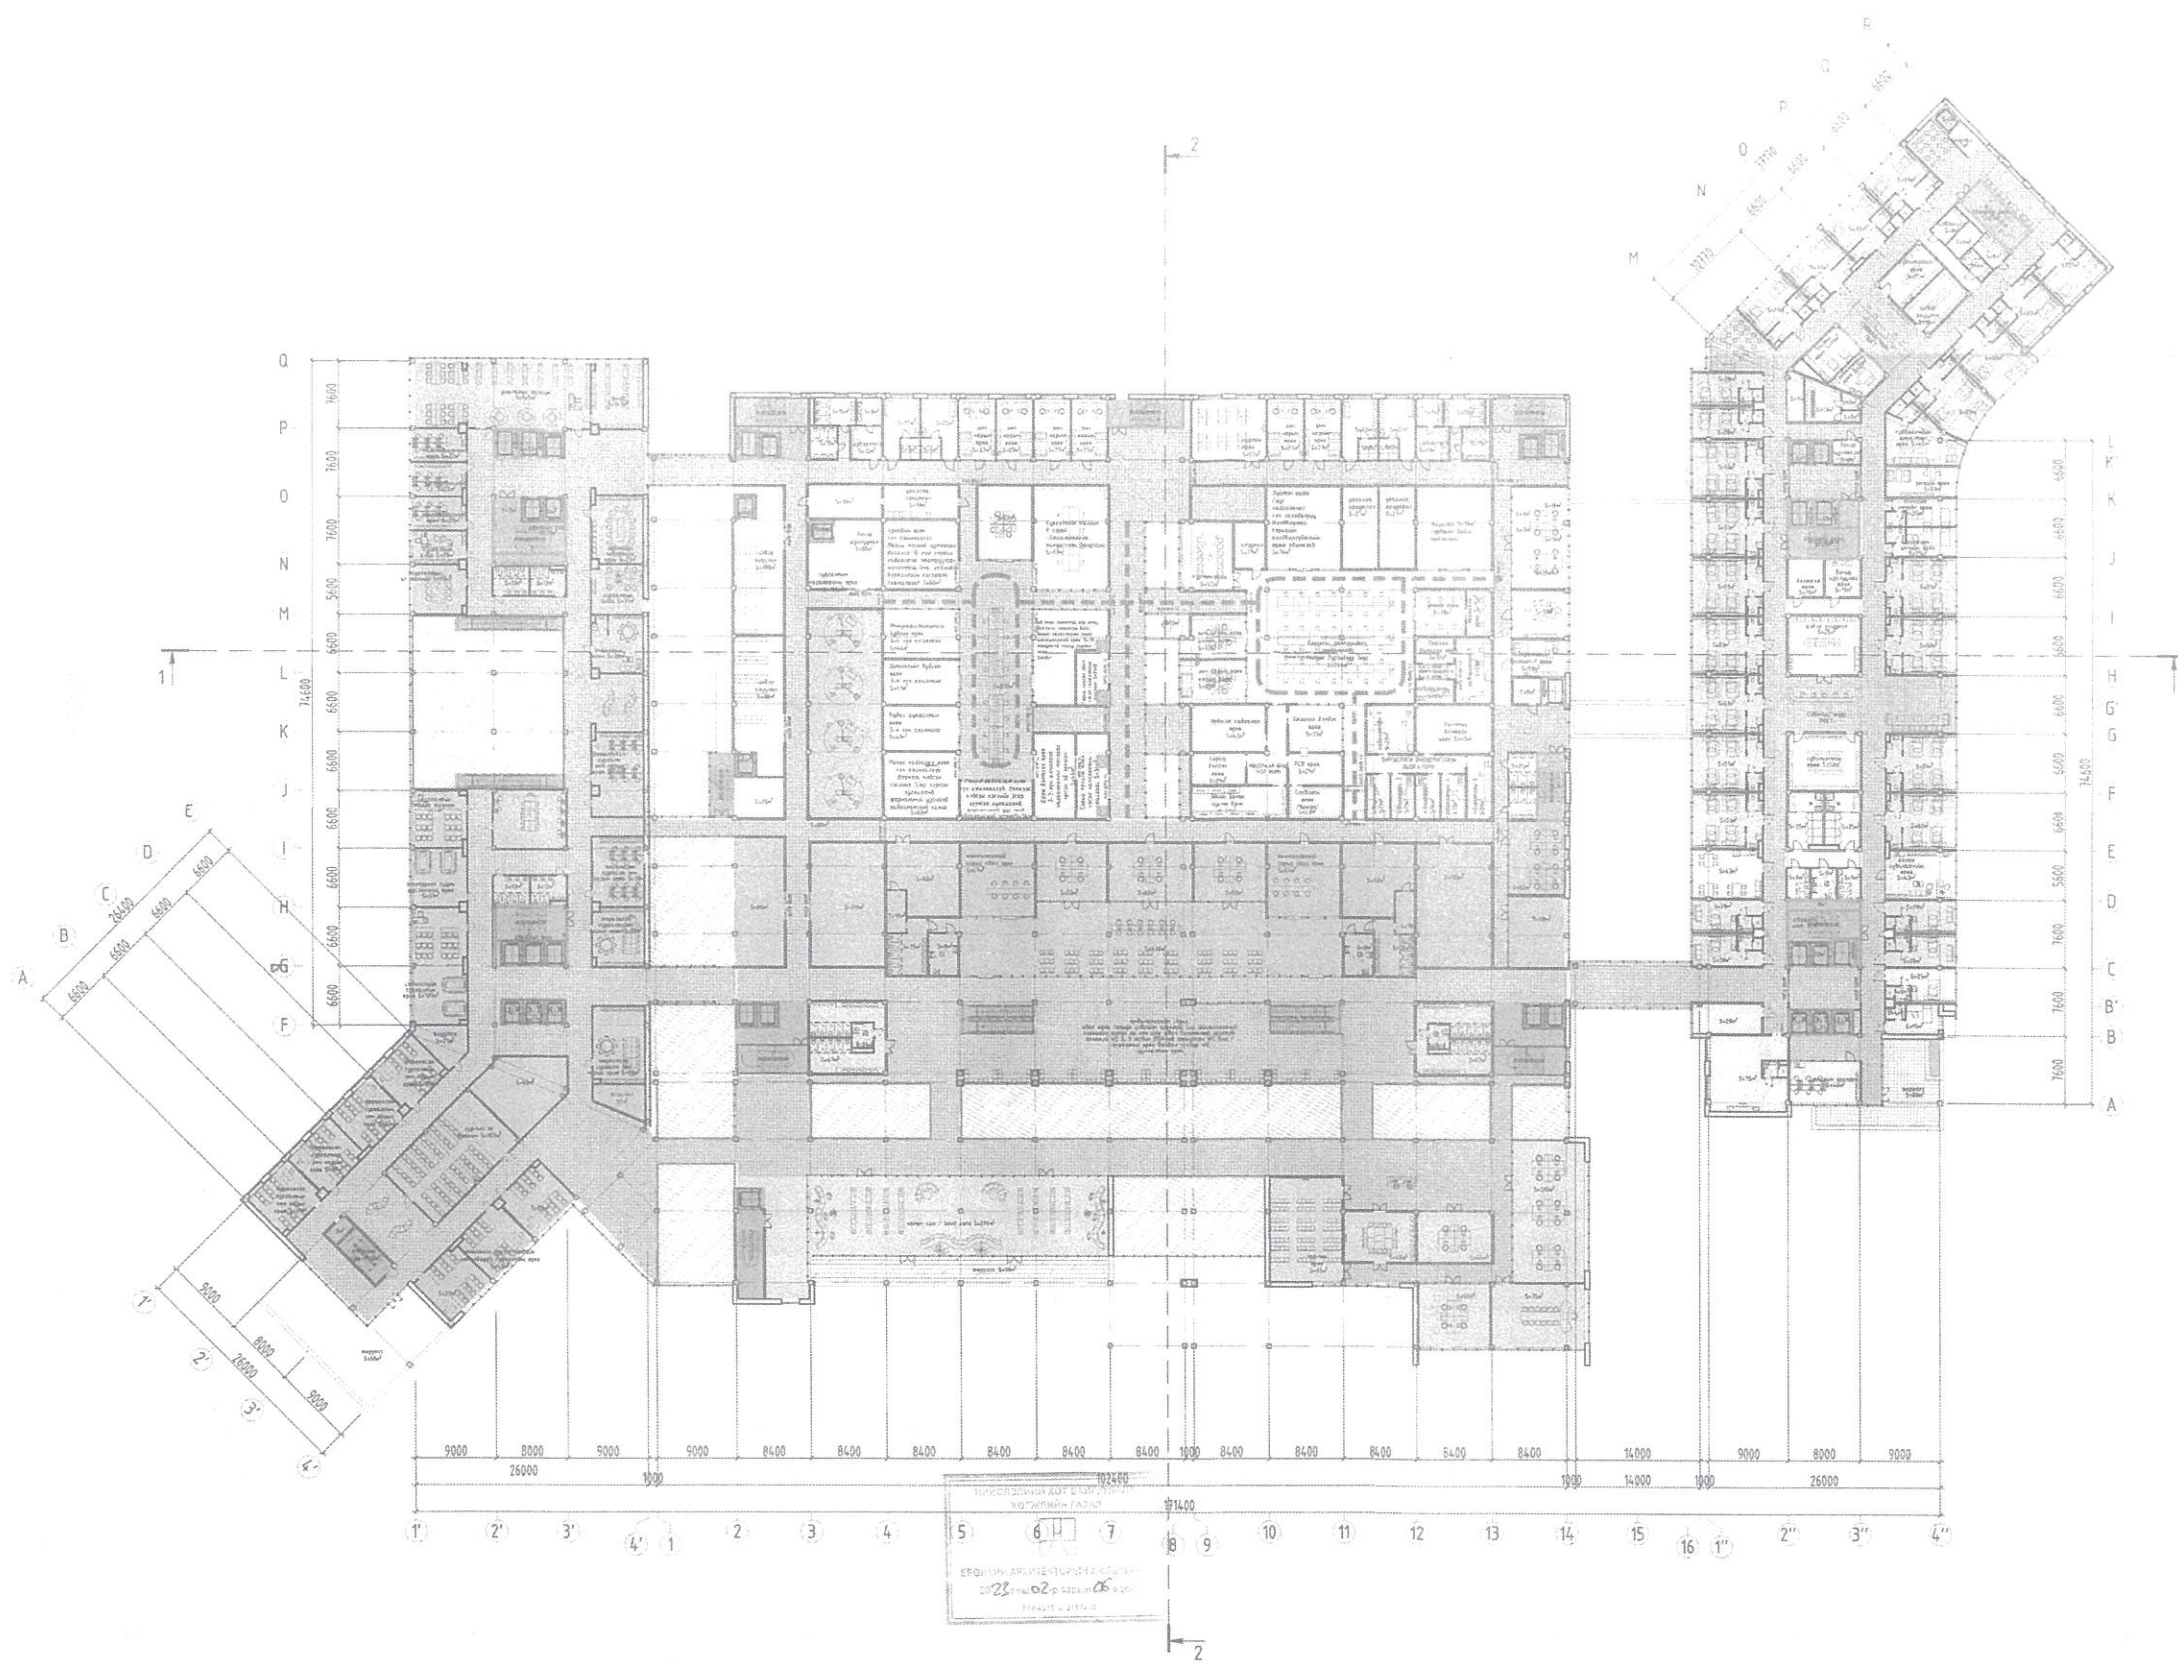


Тодорхойлолт		
№	Нэр	Талбай м²
1	Хэвтэн эмчлүүлэх тасаг	3260.0
2	Лаборатори /диагностик/	2021.0
3	Лаборатори	2360.0
4	Сервч авах хэсэг	1160.0
5	Конференци	520.0
6	Оффис	510.0
7	Ажилчдын хувцас солих хэсэг	2790.0
8	Ажилчдын хоолны газар	1210.0

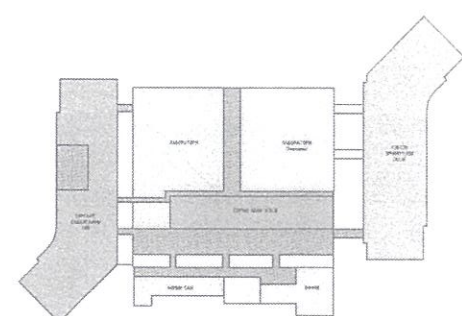

БЛОКЧИЛСОН СХЕМ


А - 2-Р ДАВХРЫН БАЙГУУЛАЛТ	-2,785м²	/F2/
В - 3-Р ДАВХРЫН БАЙГУУЛАЛТ	-8,965м²	/F3/
С - 4-Р ДАВХРЫН БАЙГУУЛАЛТ	-3,260м²	/F4/
НИЙТ ТАЛБАЙ	-15,010м²	

	МОНГОЛЫН АТГ. БАЙОУР УУРЖ. Ө.А. ИРЭД	НЭР	ГАРЫН	ЗАГВАР
	ХАВДАР СУДЛАЛЫН ҮНДЭСНИЙ ТӨВ-2	Н.Энхжаргал	УСГА	ЗУРАГ
	"Хөт төлбөрийн хураалт" ХХК-ий захирал	Ө.Цэрэнбаяр		М4-00
	Гүйцэтгэгч Архитектор	Н.Эрдэнэжүүл		Хүндэт 11
	Захиалагч: ХСҮТ-ийн Ерөнхий захирал			1022см 12сар

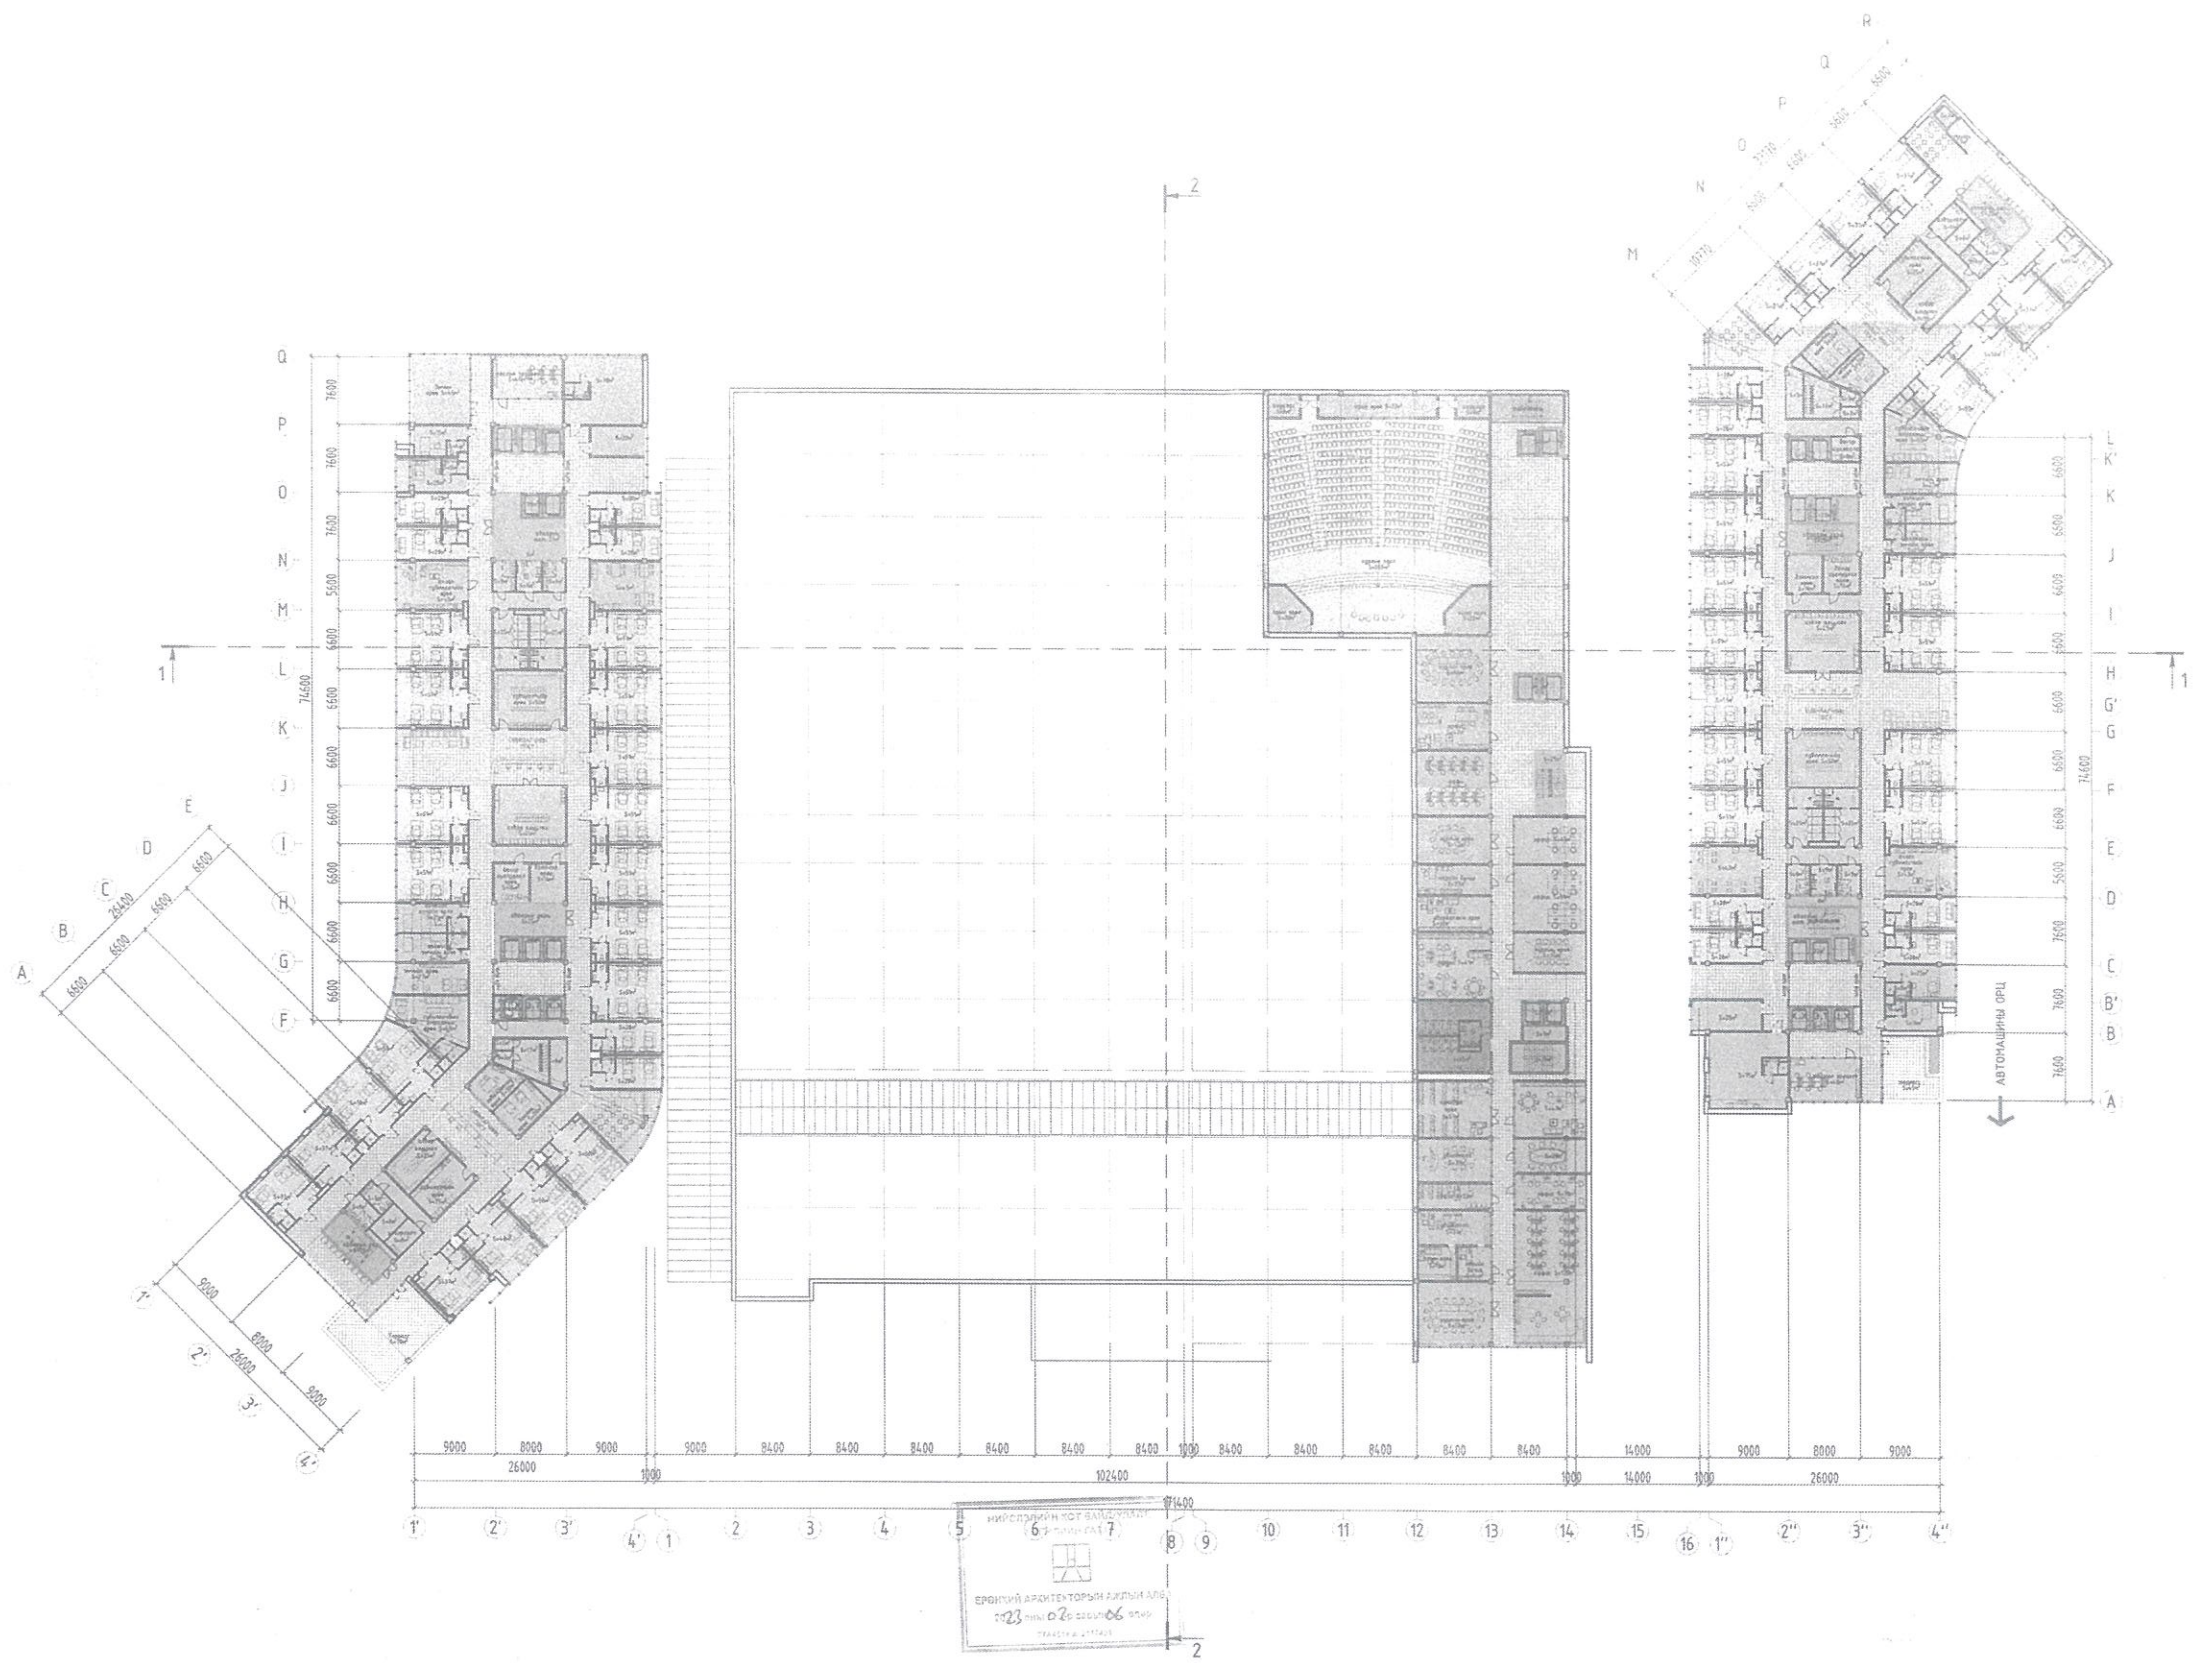

Тодорхойлолт

№	Нэр	Талбай м²
1	Хэвтэн амчлуулах тасаг /А-Block/	3225.0
2	Оффис	2400.0
3	Хэвтэн амчлуулах тасаг /С-Block/	3270.0

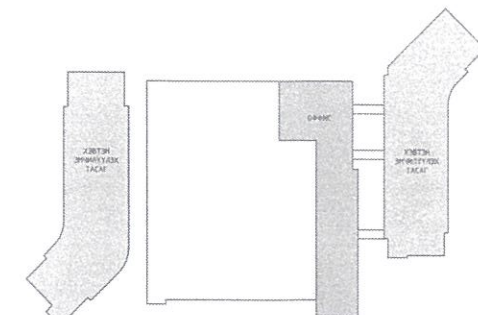


НИЙТЭЛЭЙН ТУУ БАЙГУУЛАЛТ
 6-р ТАЛБАР КЭ-1.7
 ЕРӨНТӨЙ АРХИТЕКТОРЫН АЖЛАЛ АЛС
 2023 он 02 сарын 06 өдөр
 ТРАКТАР А-1774/2

БЛОКЧИЛСОН СХЕМ


- А - 3-Р ДАВХРЫН БАЙГУУЛАЛТ -3,270м² /F3/
- В - 4-Р ДАВХРЫН БАЙГУУЛАЛТ -2,400м² /F4/
- С - 5-Р ДАВХРЫН БАЙГУУЛАЛТ -3,225м² /F5/
- НИЙТ ТАЛБАЙ -8,895м²

Урьдчилсан эрх зүйн үнэмлэхүйтэй	ХАВДАР СУДЛАЛЫН ҮНДЭСНИЙ ТӨВ-2	НЭР	ГАРЫН ДЭГЭЭ	ЗАГВАР ЗУРАГ
Урьдчилсан эрх зүйн үнэмлэхүйтэй	"Хөт мөвчлөлтийн гурээлин" ХХК-ий захирал	Н.Энхжаргал		М14-00
Гүйцэтгэгч Архитектор		Ө.Цэрэнбаатар		Хуудас 12
Захиулагч ХСҮТ-ийн Ерөнхий захирал		Н.Эрдэнэхүү		2022 он 12 сар

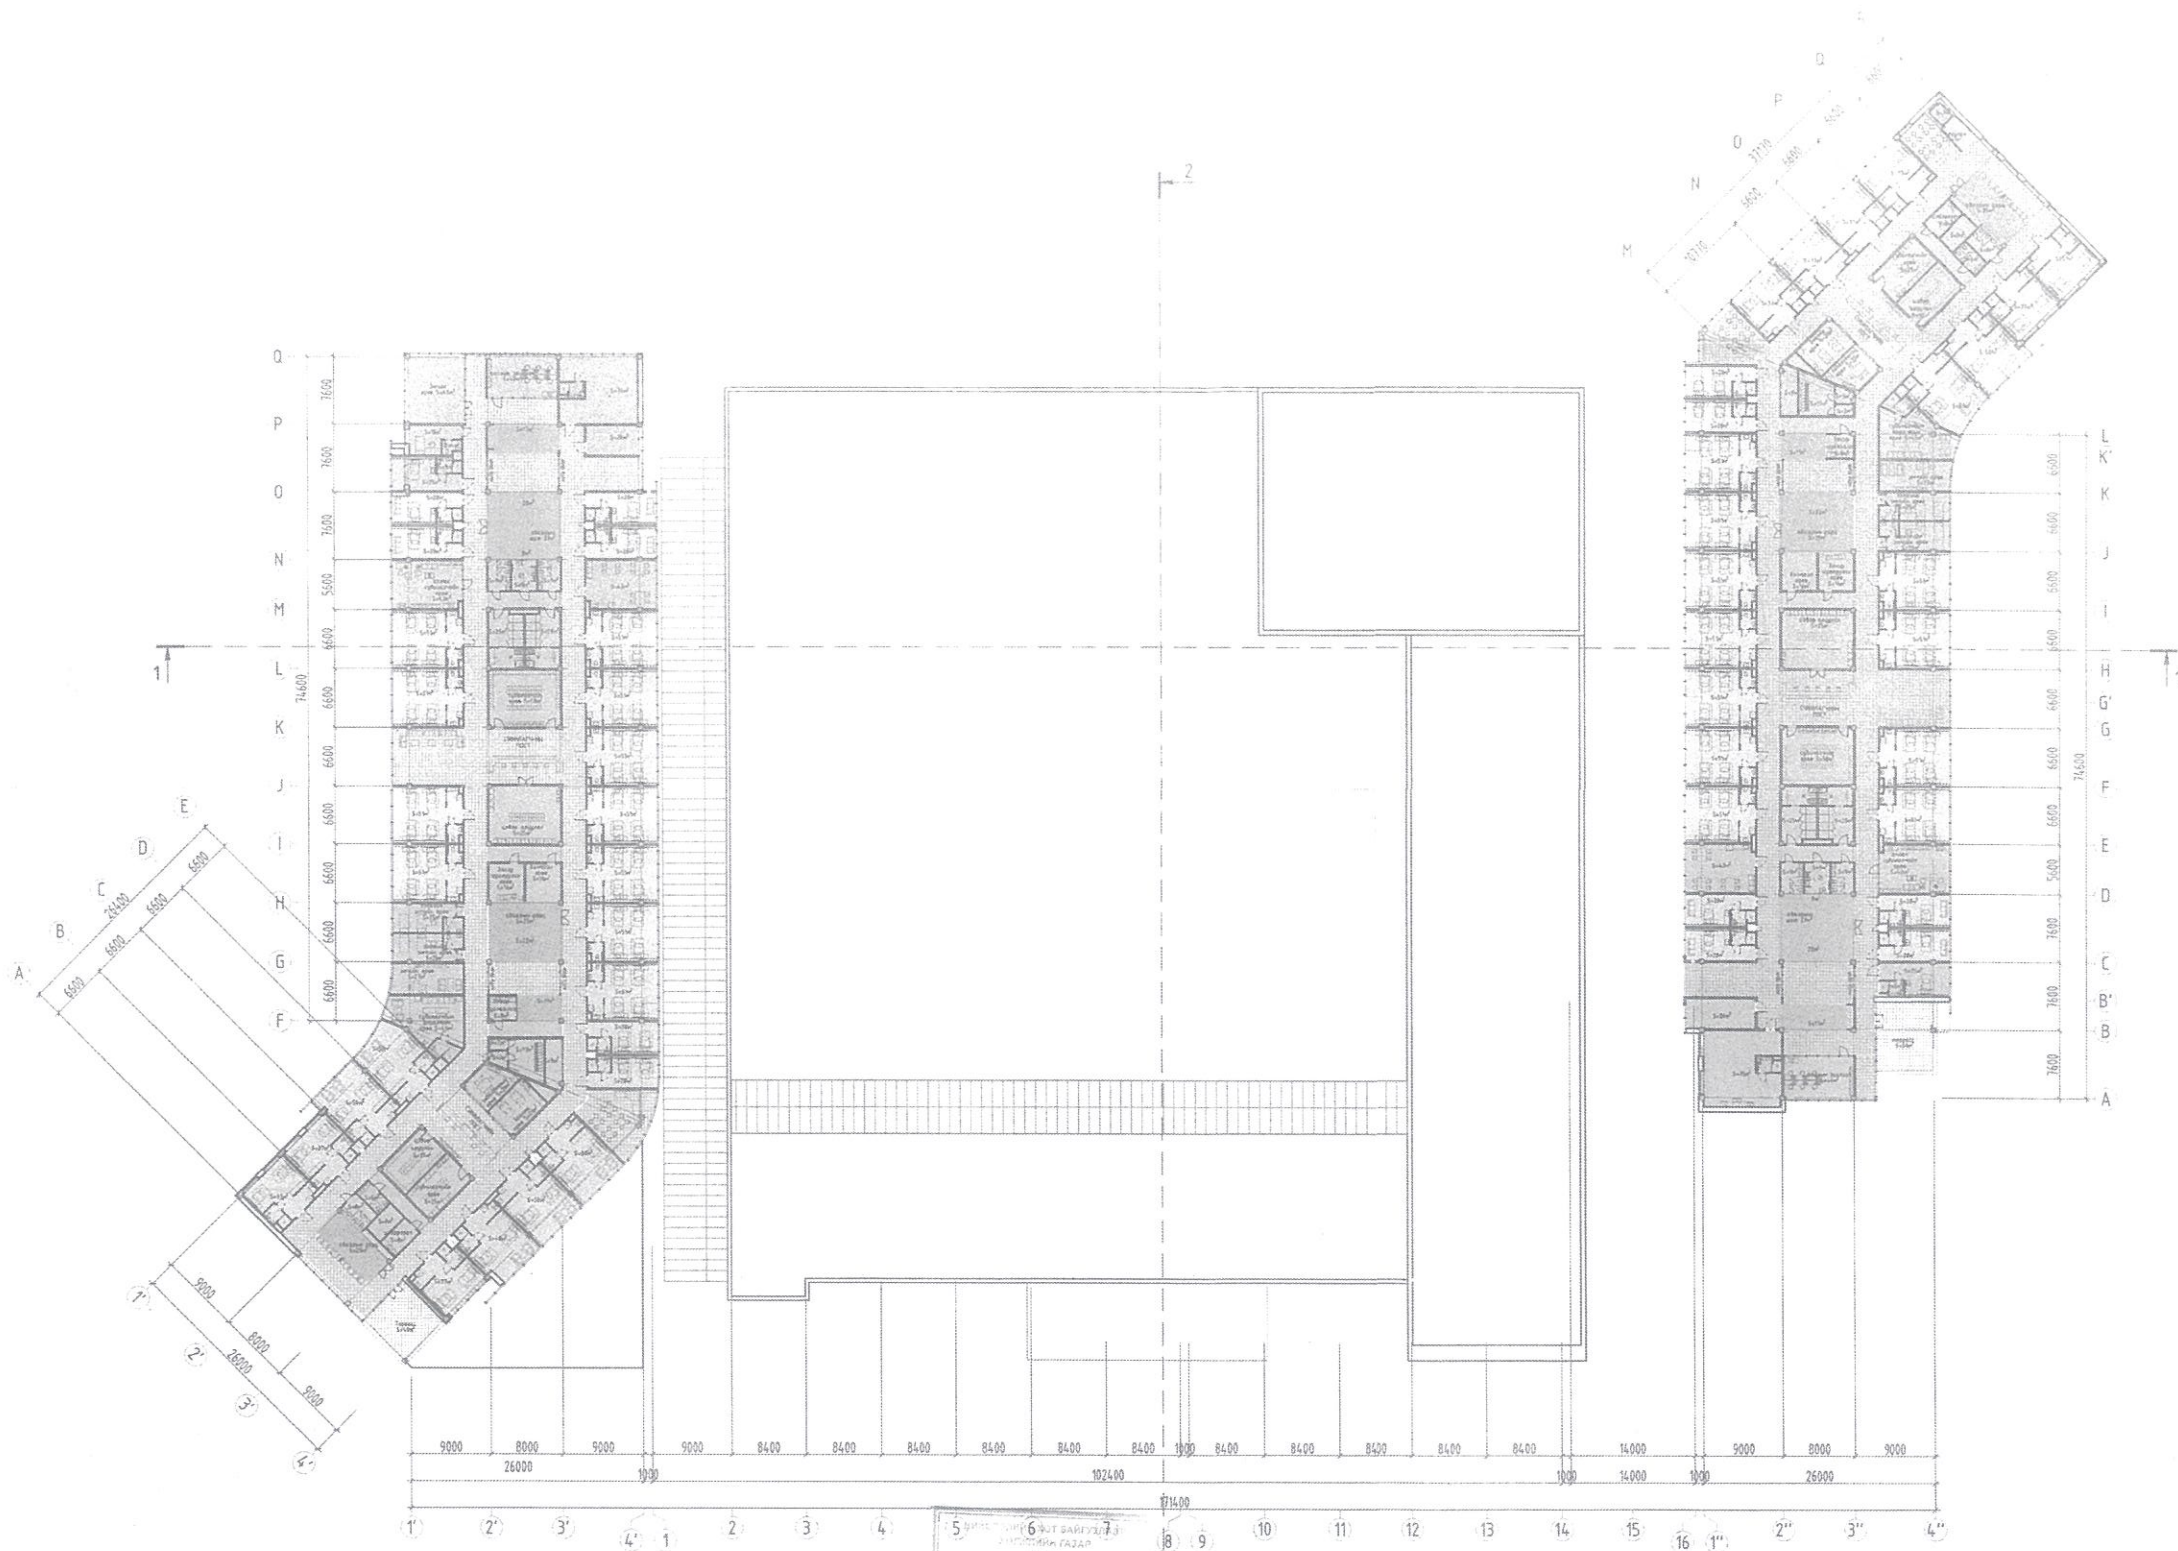

Тодорхойлолт

№	Нэр	Талбай м²
1	Хэвтэн амчлуулах тасаг /А-Block/	3235.0
2	Хэвтэн амчлуулах тасаг /С-Block/	3200.0

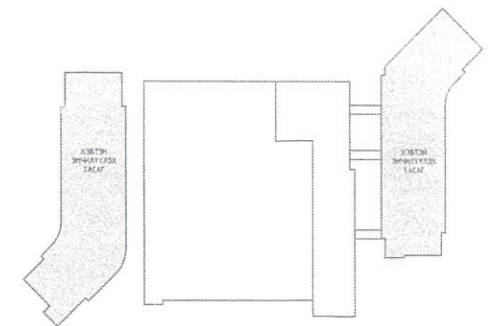


5 ДЭЭС ДЭГЭЭ 6 ФУТ БАРЕУУЛЭГ
 7.3 УНДЭСНИЙ ГАЗАР
 БРЭННИЙ АРХИТЕКТУРЫН АЖУУРЫН АНГИЙН
 №23-ийн О.С. СЭЖИМЭЭС
 Т. ХАЛДИС


БЛОКЧИЛСОН СХЕМ

- А - 4,5-Р ДАВХРЫН БАЙГУУЛАЛТ -3,235м² /F4, F5/
- В - ДЭЭВРИЙН БАЙГУУЛАЛТ -0.0м² /R/
- С - 6,7-Р ДАВХРЫН БАЙГУУЛАЛТ -3,200м² /F6, F7/
- НИЙТ ТАЛБАЙ -12,870м²

УЛСЫН БАШГААР ИТГЭГ БАШГААР ДУУГАЖ ТЭГ ЖИРЭГ	ХАВДАР СУДЛАЛЫН ҮНДЭСНИЙ ТӨВ-2	НЭР	ГАРЫН ХЭСЭГ	ЗАГВАР ЭЗЭРГЭГ
УПЭ	"Хот төлөвлөлийн хурал" ХХК-ий эзхирэл	Н.Энхжаргал		М1400
	Гүйцэтгэгч Архитектор	Ө.Цэрэнбаяр		Хурдал 13
	Захиалагч ХСҮТ-ийн Брэнний эзхирэл	Н.Эрвэнхүү		2022он 12сар

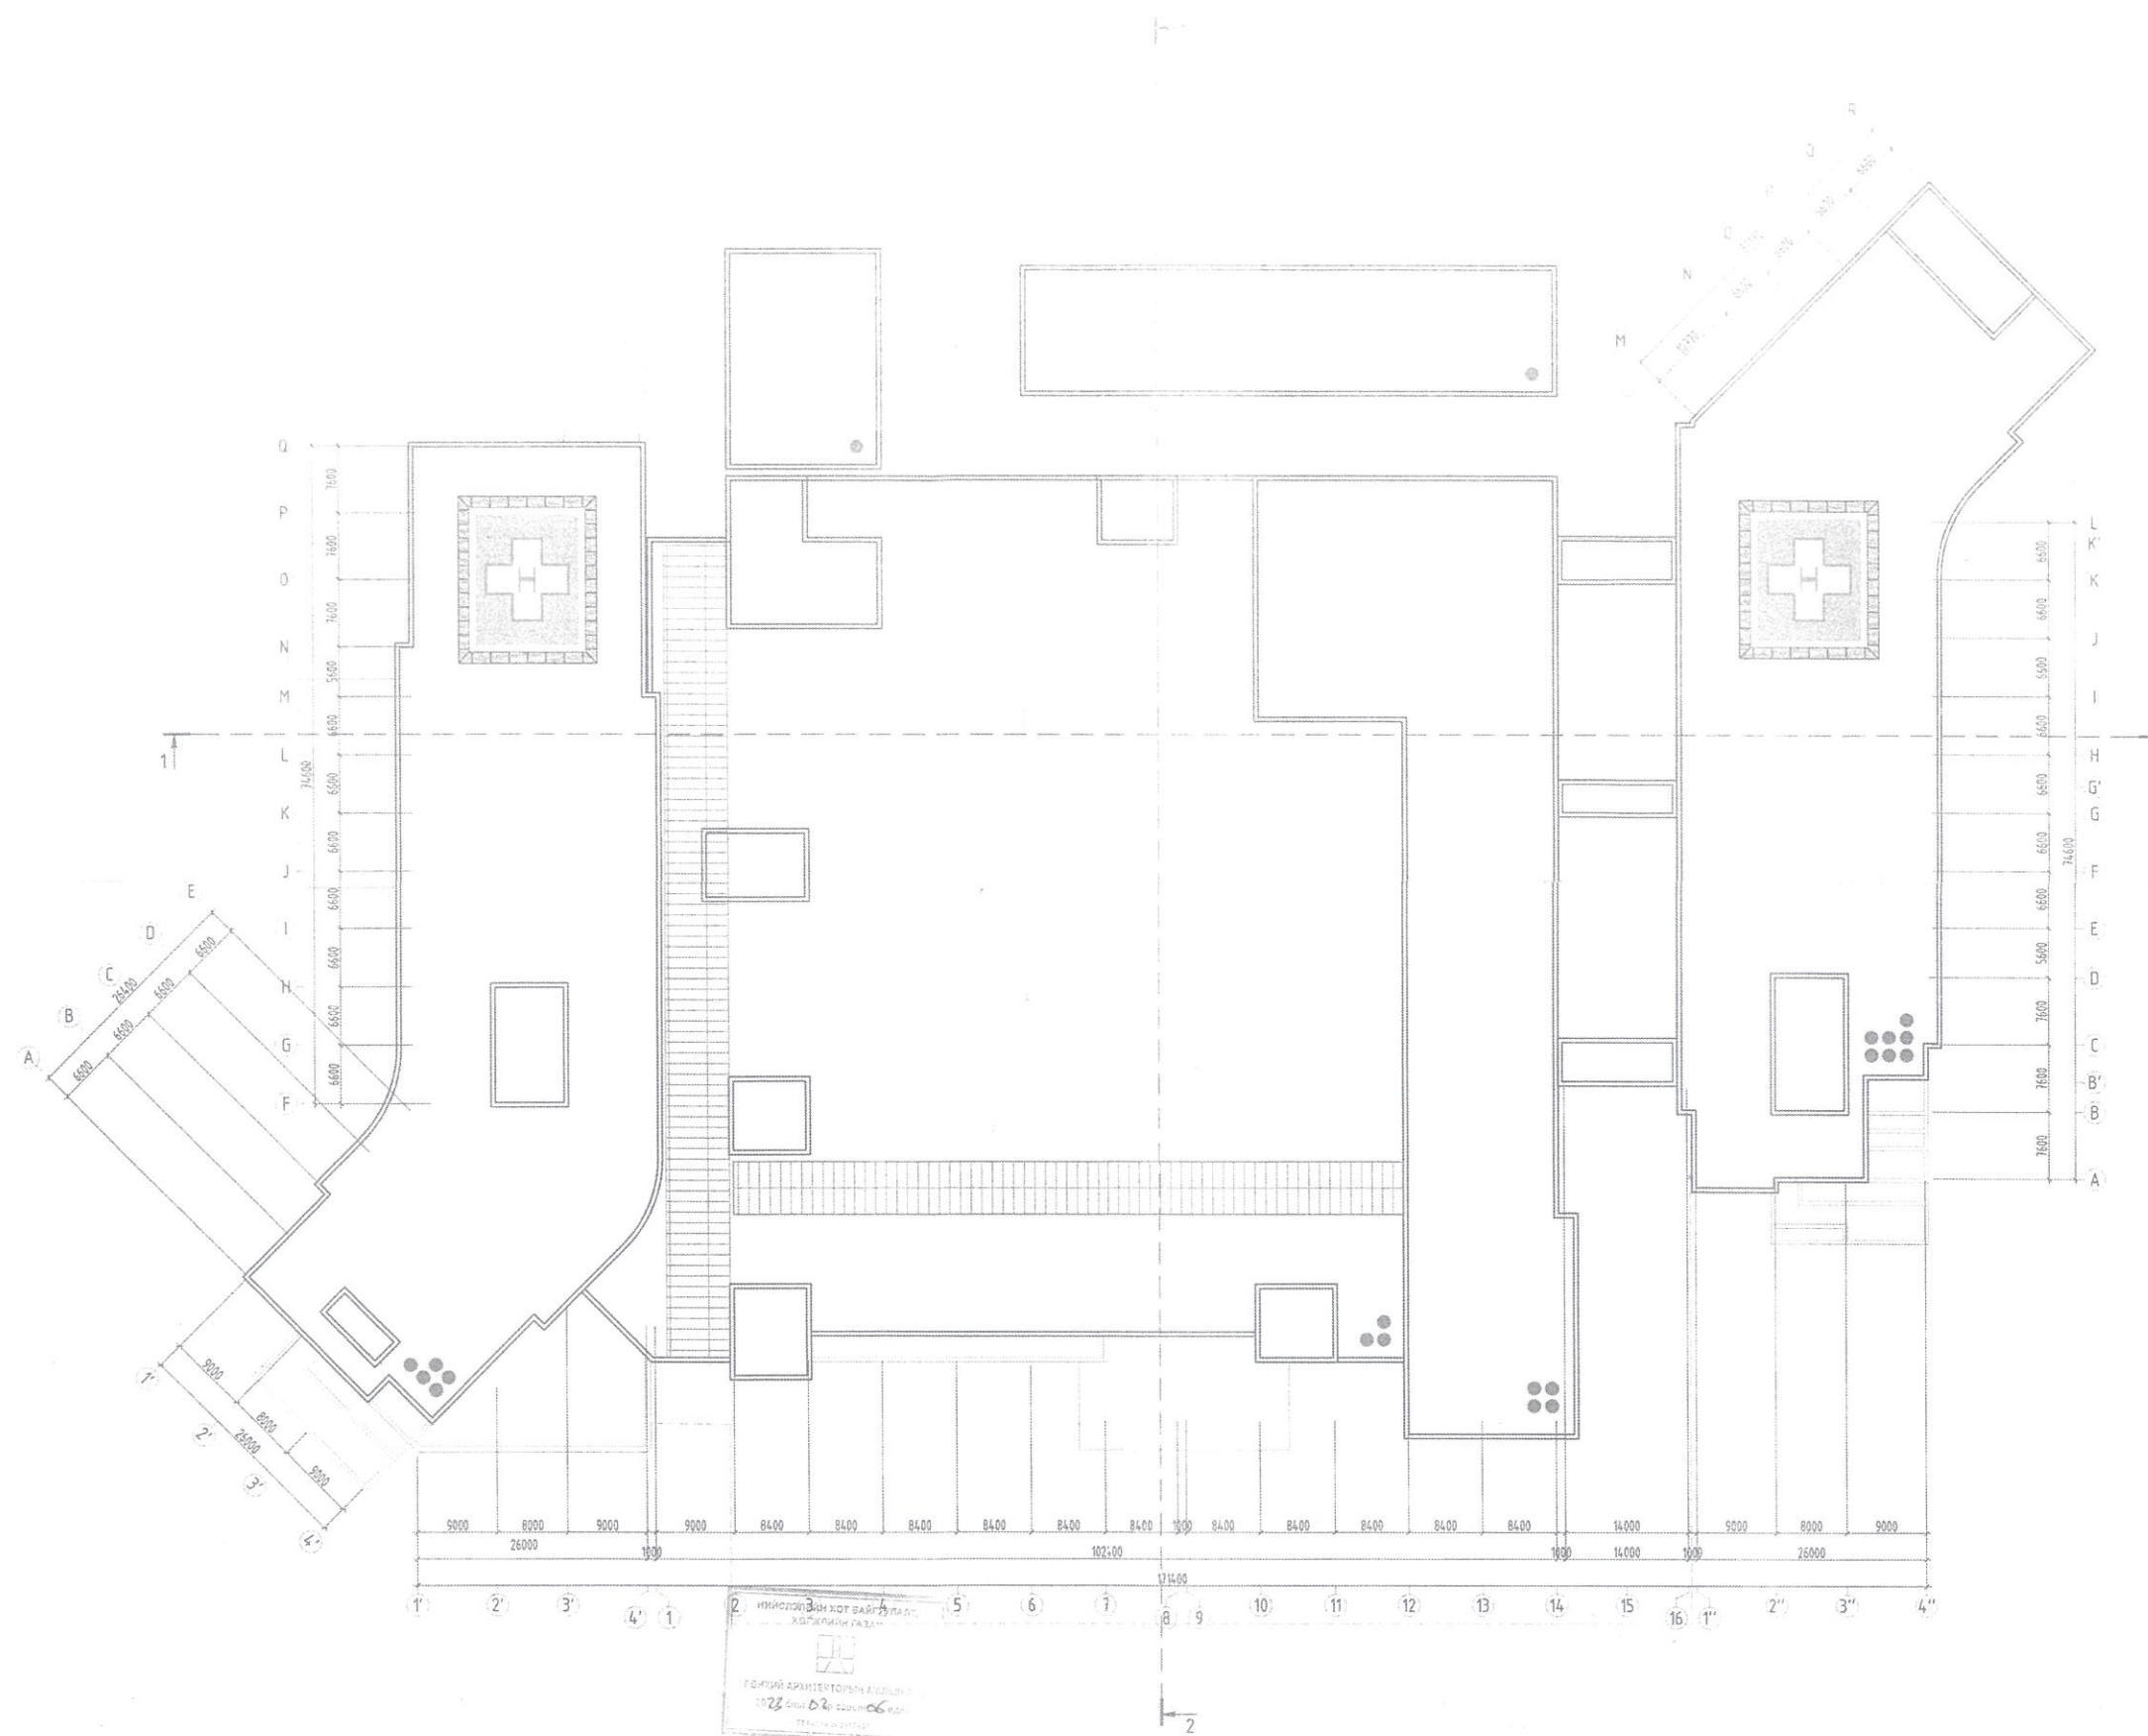


БЛОКЧИЛСОН СХЕМ

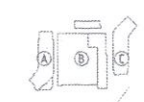


	МАКАБЛАГ 107, БАВТОУХ СУУЦ, Т.Ц. 320102 ХАВДАР СУДЛАЛЫН ҮНДЭСНИЙ ТӨВ-2	НЭР	ГАРЫН ҮСЭГ	ЗАГВАР ЗУРАГ
	"Хөт мөхөөлөлийн хүрээлэн" ХХК-ий захирал	Н.Энхжаргал		Н14-00
	Гүйцэтгэгч Архитектор	Ө.Цэрэнбалар		Хуудас 14
	Захиалагч ХСҮТ-ийн Ерөнхий захирал	Н.Эрвэнхүү		2022 он 12 сар

ОГТЛОЛ 1-1 /1''-4''/

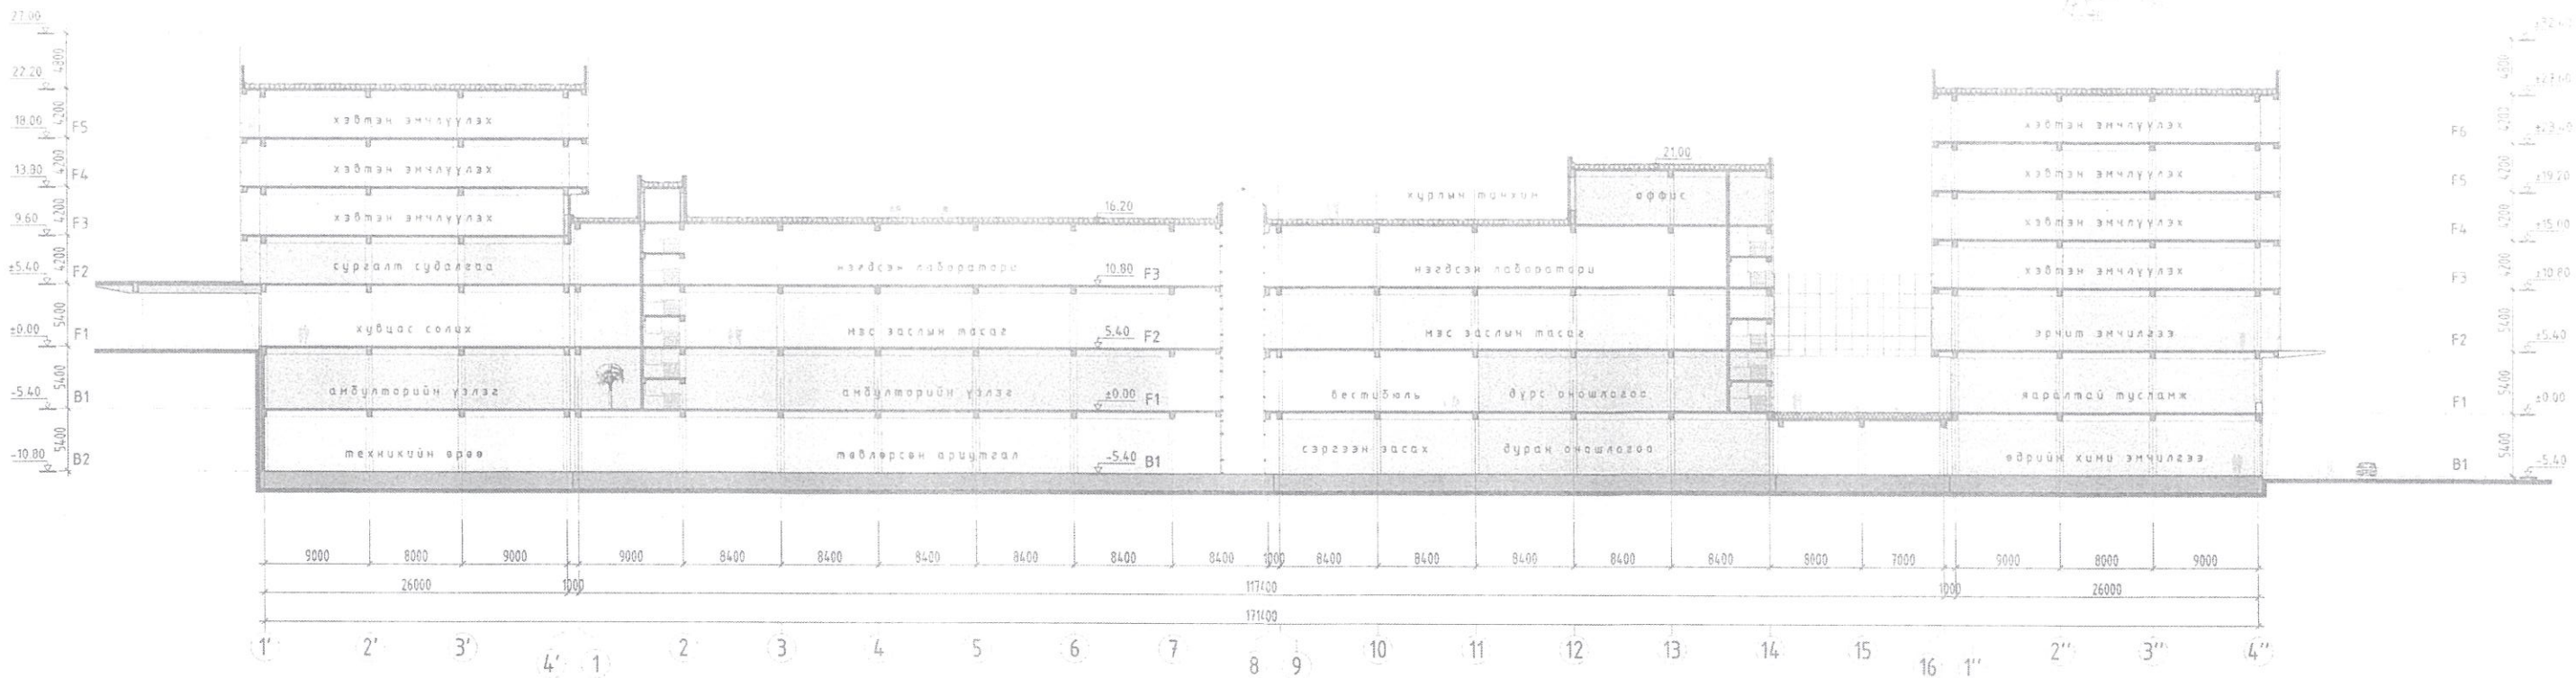




ОГТЛОЛ 2-2 /A''-E''/

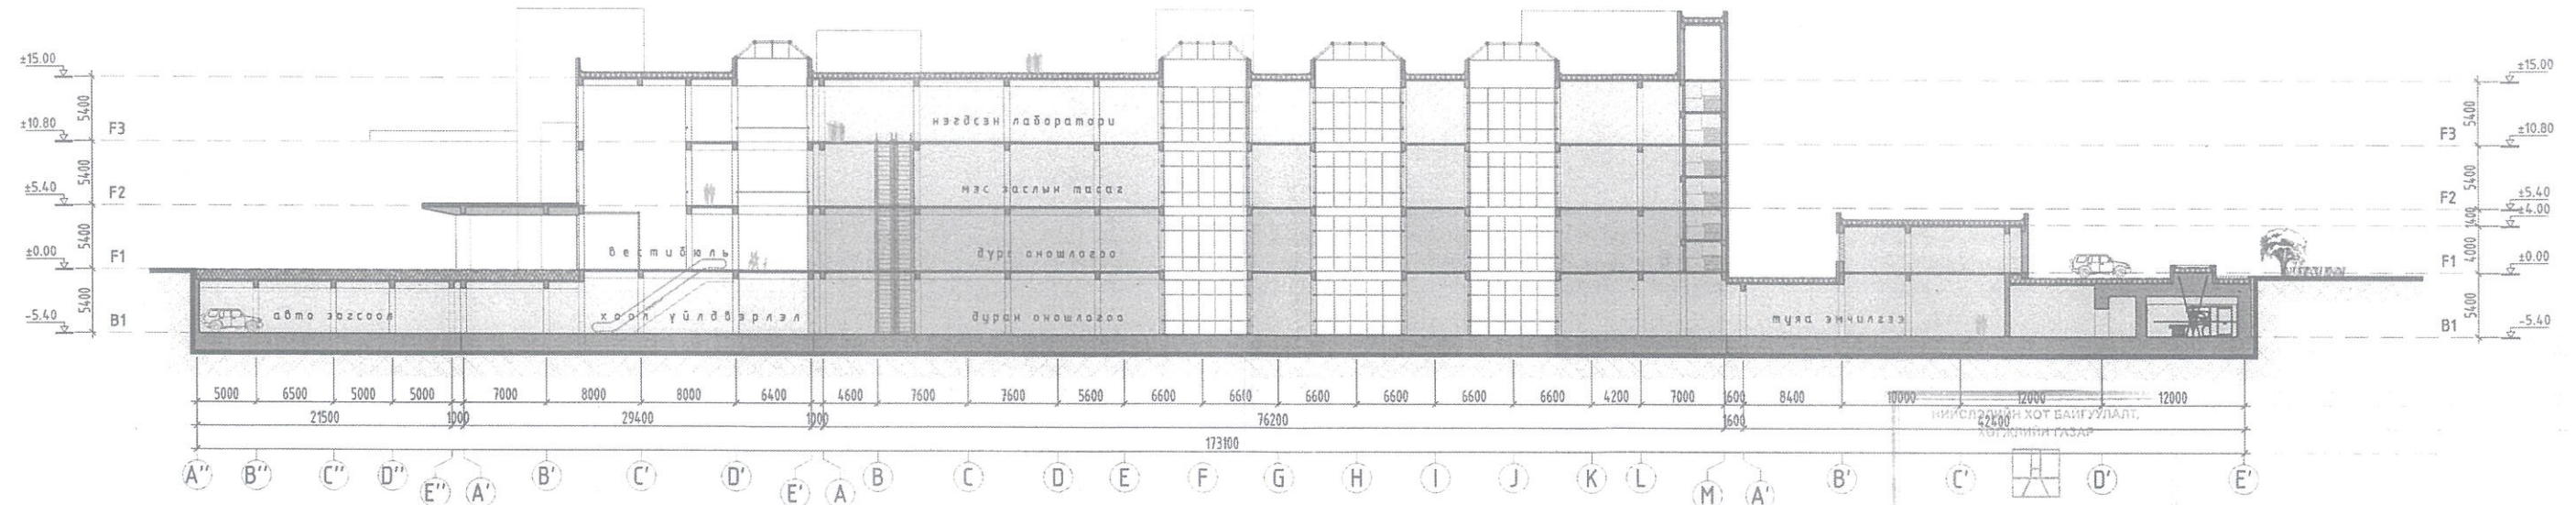

НИЙСЛЭЛИЙН ХОТ БАЙГУУЛАЛТ,
 ХӨГЖЛИЙН ГЭЛЭР
 62500
 173100
 76200
 6600
 6600
 6600
 6600
 6600
 4200
 7000
 600
 8400
 10000
 12000
 12000

ЕРӨНХИЙ АРХИТЕКТОРЫН АЖЛЫН АЛБА
 2023 оны 6 сарын 26 өдөр
 ТХА-518.04.4117401

<p>УПИ УРГААГААР ХОТ, БАЙГУУРАХ ДҮҮРЭГ, Т.Р. ХОРГО Утас: 976-11-317098 ХОТ ТӨЛӨӨЛӨЛТИЙН ХҮРЭЭЛЭН</p>	ЧЛААНГААТАР ХОТ, БАЙГУУРАХ ДҮҮРЭГ, Т.Р. ХОРГО ХАВДАР СУДЛАЛЫН ҮНДЭСНИЙ ТӨВ-2 "Хот төлөвлөлтийн хүрээлэн" ХХК-ний захирал Гүйцэтгэгч: Архитектор Захиалагч: ХСҮТ-ийн Ерөнхий захирал	НЭР Н.Энхжаргал В.Цэрэнбазар Н.Эрдэнэхүү	ГАРЫН УСАГ 	ЗАГВАР ЗУРАГ М1: Хуудас 15 2022он 12сар
---	--	---	-------------------	---

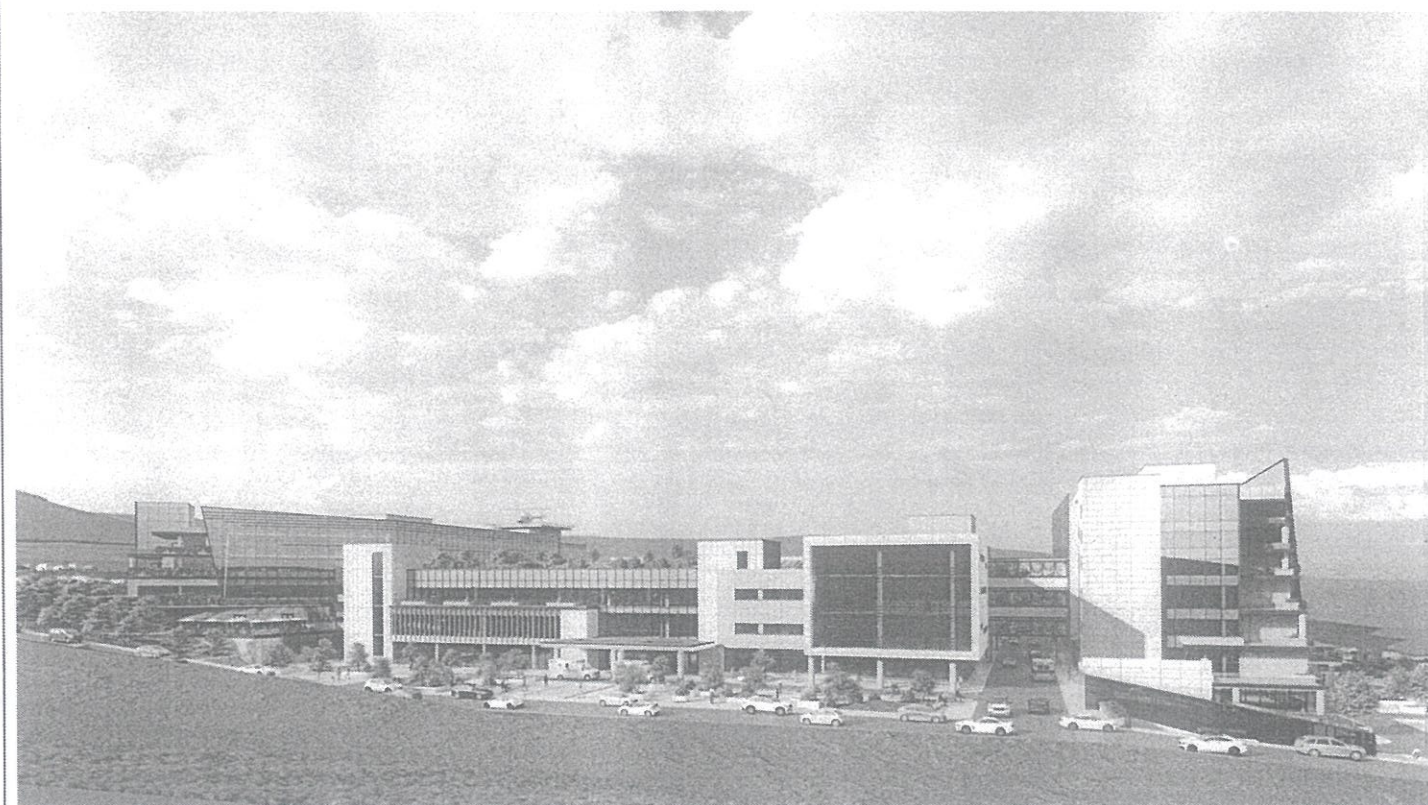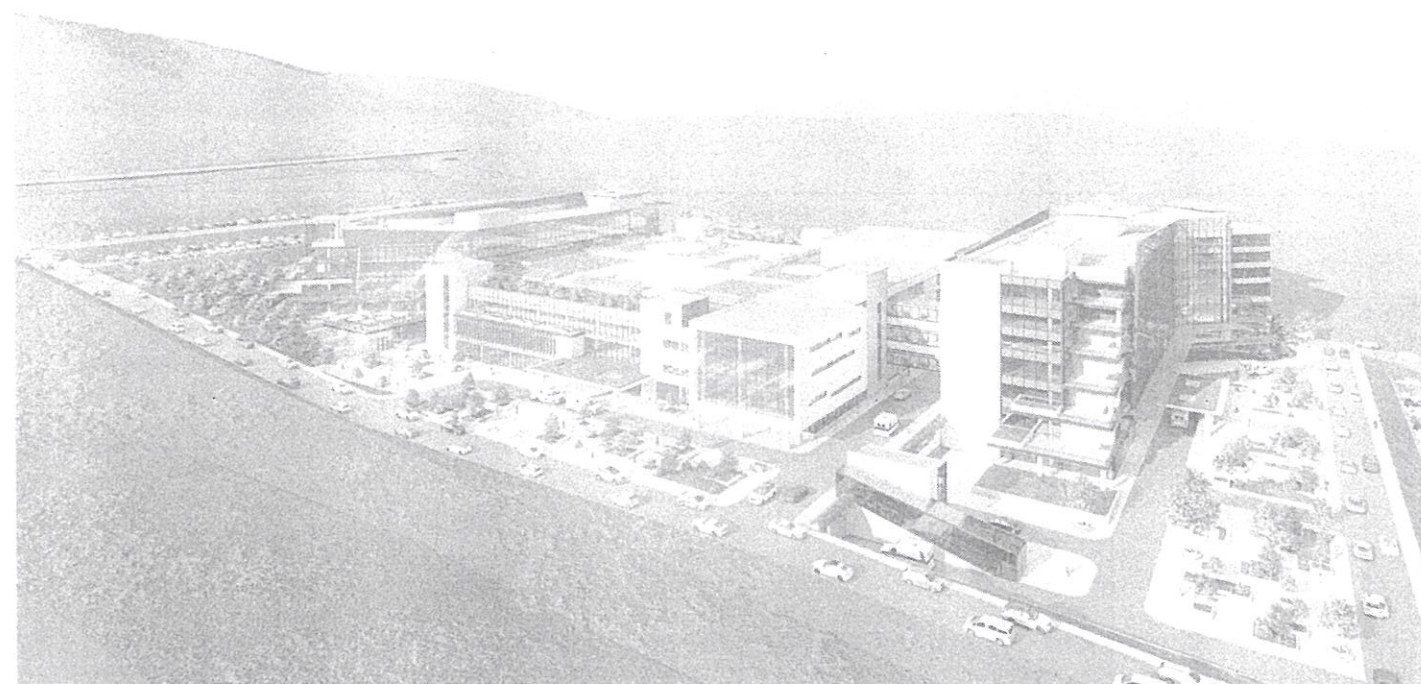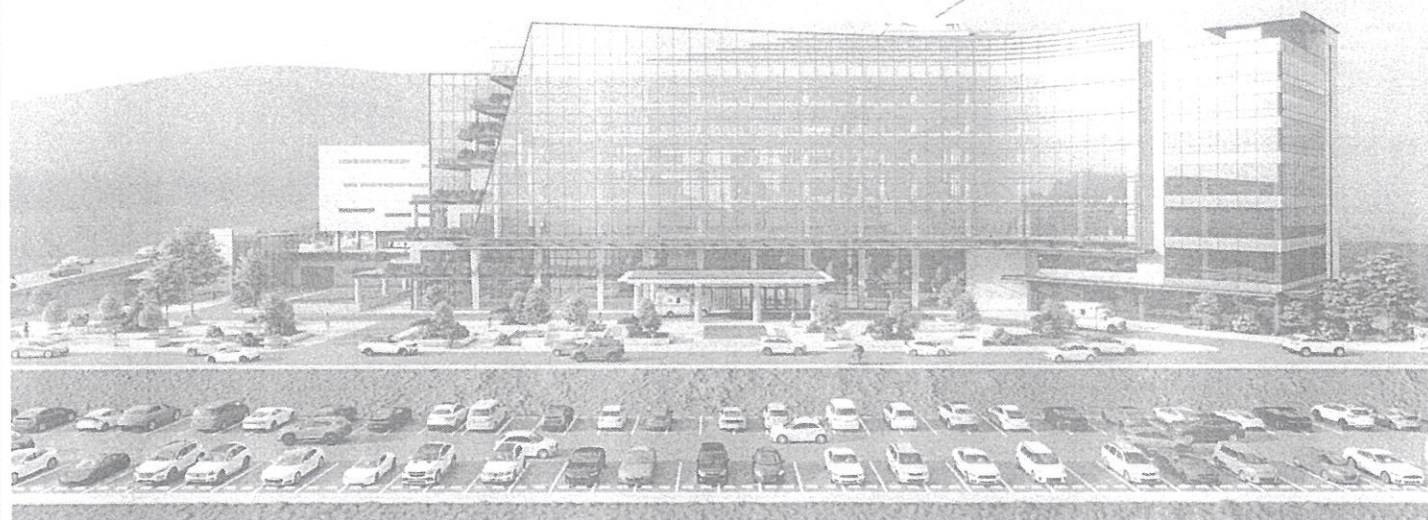


ЕРӨНХИЙ АРХИТЕКТОРЫН АХЛЫН АЛБАН
 2022 оны 08 сарын 06 өдөр
 ТТН-4518 - 2117401

УЛААНБААТАР ХӨТ, БАЯНЗҮРХ ДҮҮРЭГ, 11-Р ХОРОО	НЭР	ГАРЫН УСЭГ	ЗАГВАР ЗУРАГ
ХАВДАР СУДЛАЛЫН ҮНДЭСНИЙ ТӨВ-2	Н.Энхжаргал		M1:0
"Хот төлөвлөлтийн хүрээлэн" ХХК-ий захирал	Ө.Цэрэнбаатар		Хуудас 18
Гүйцэтгэгч: Архитектор	Н.Эрдэнэхүү		2022он 12сар
Захиалагч: ХСҮТ-ийн Ерөнхий захирал			




2022.09.16	Исполнитель: ООО "УПИ"	Заказчик: ООО "УПИ"	Составитель: А.И. Иванов
ИП: [Signature]	Генеральный директор: А.И. Иванов	ООО "УПИ"	ООО "УПИ"
ИП: [Signature]	ООО "УПИ"	ООО "УПИ"	ООО "УПИ"
ИП: [Signature]	ООО "УПИ"	ООО "УПИ"	ООО "УПИ"

Горизонтальная ось	Горизонтальная ось	Горизонтальная ось	Горизонтальная ось	Горизонтальная ось	Горизонтальная ось	Горизонтальная ось	Горизонтальная ось	Горизонтальная ось	Горизонтальная ось
A	B	C	D	E	F	G	H	I	J
1000	1500	1500	1500	1500	1500	1500	1500	1500	1500

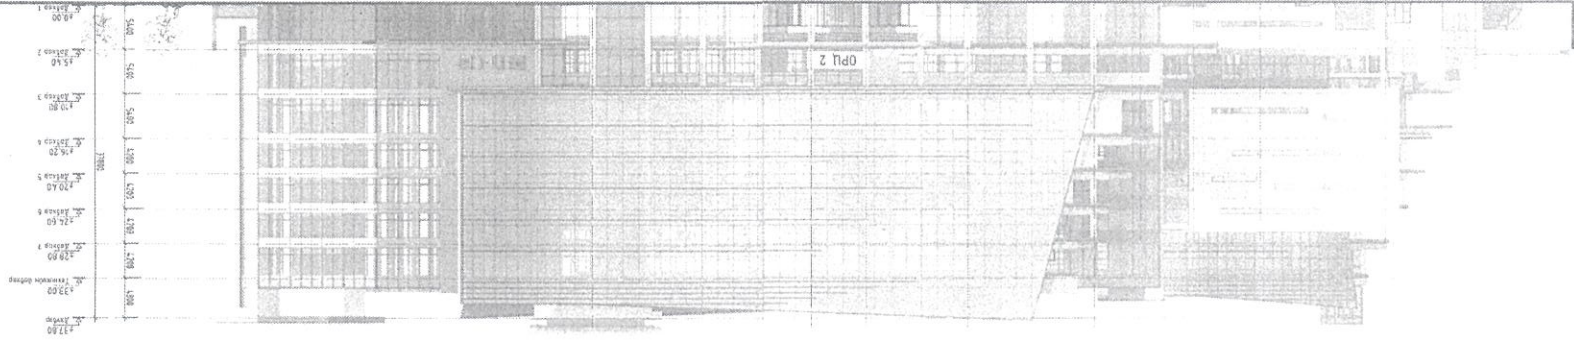


Вертикальная ось	Вертикальная ось	Вертикальная ось	Вертикальная ось	Вертикальная ось	Вертикальная ось	Вертикальная ось	Вертикальная ось	Вертикальная ось	Вертикальная ось
1	2	3	4	5	6	7	8	9	10
1000	1000	1000	1000	1000	1000	1000	1000	1000	1000

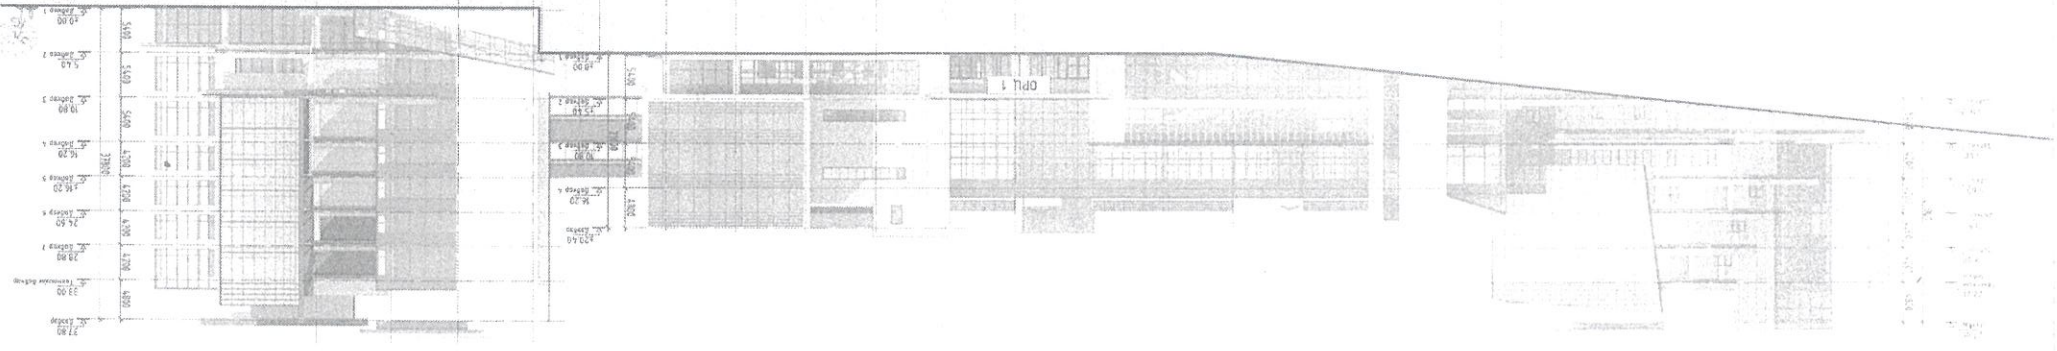


ИП: [Signature] / @A2 H1000 / @A2 H1000



2022.01.12	И.И.И.	И.И.И.	И.И.И.
2022.01.12	И.И.И.	И.И.И.	И.И.И.
И.И.И.	И.И.И.	И.И.И.	И.И.И.
И.И.И.	И.И.И.	И.И.И.	И.И.И.

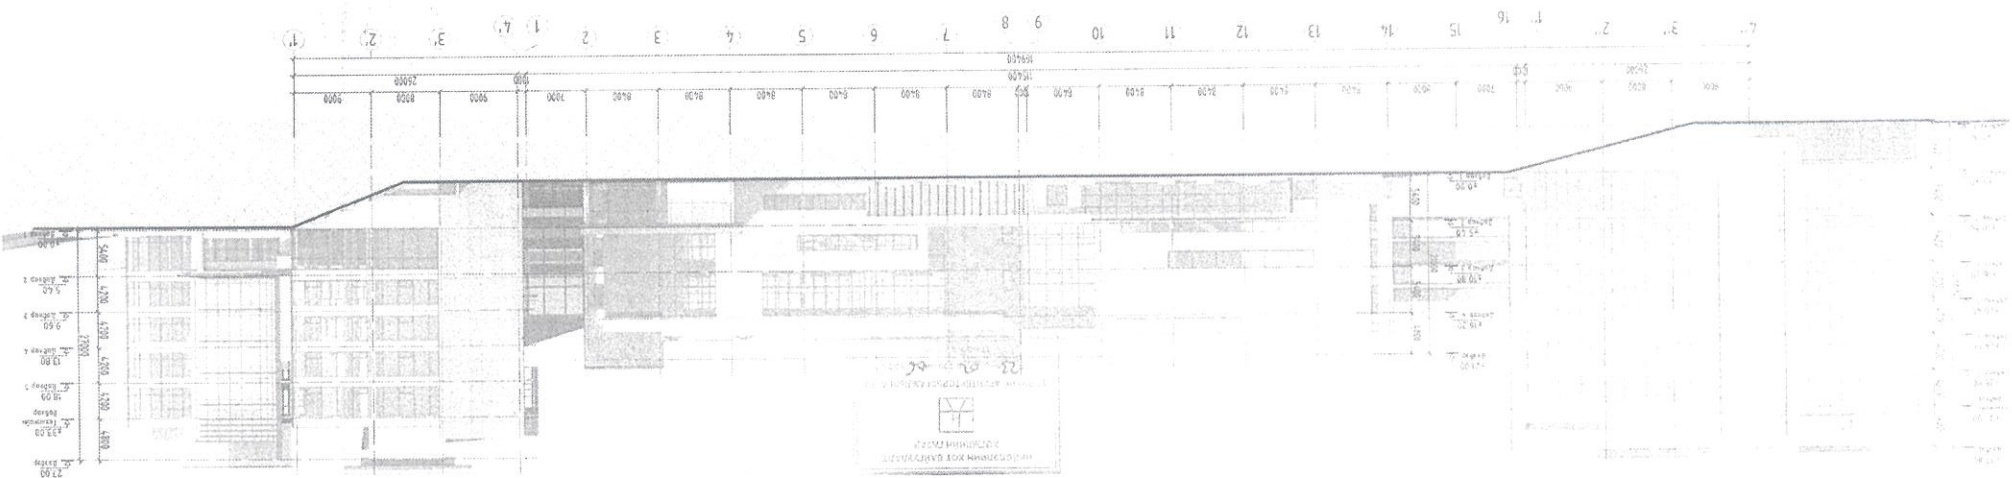

НЧР ТАҢ 4/17

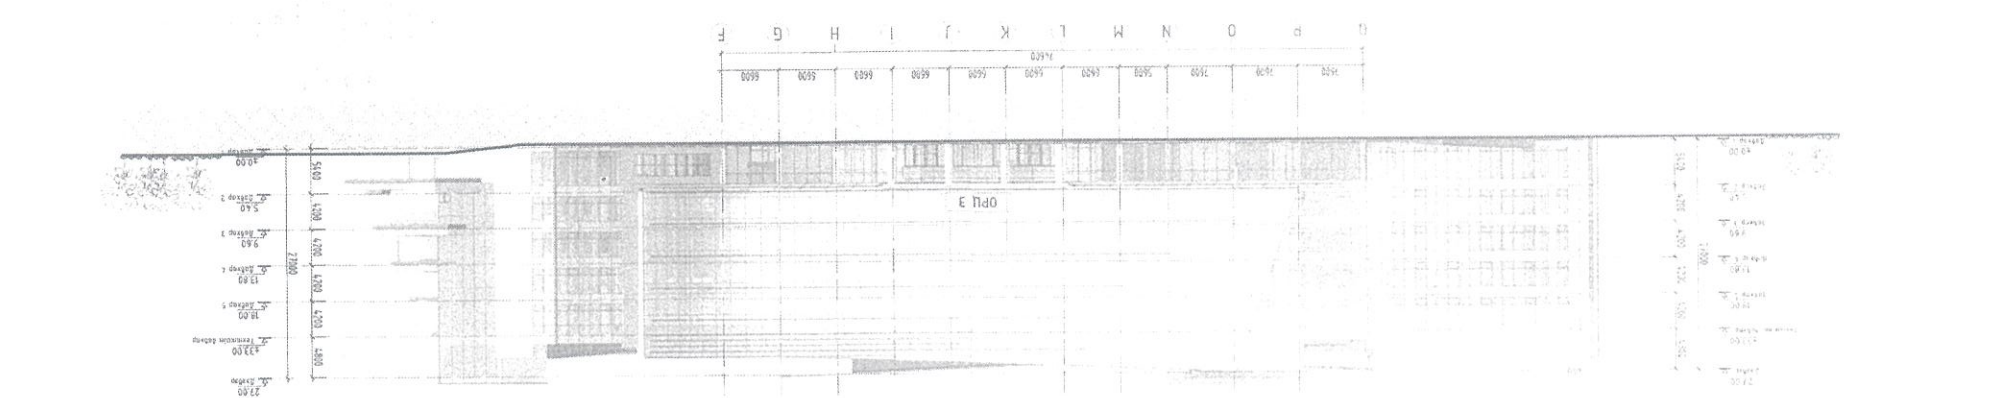
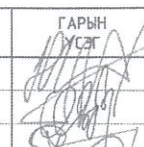


НЧР ТАҢ 4/17

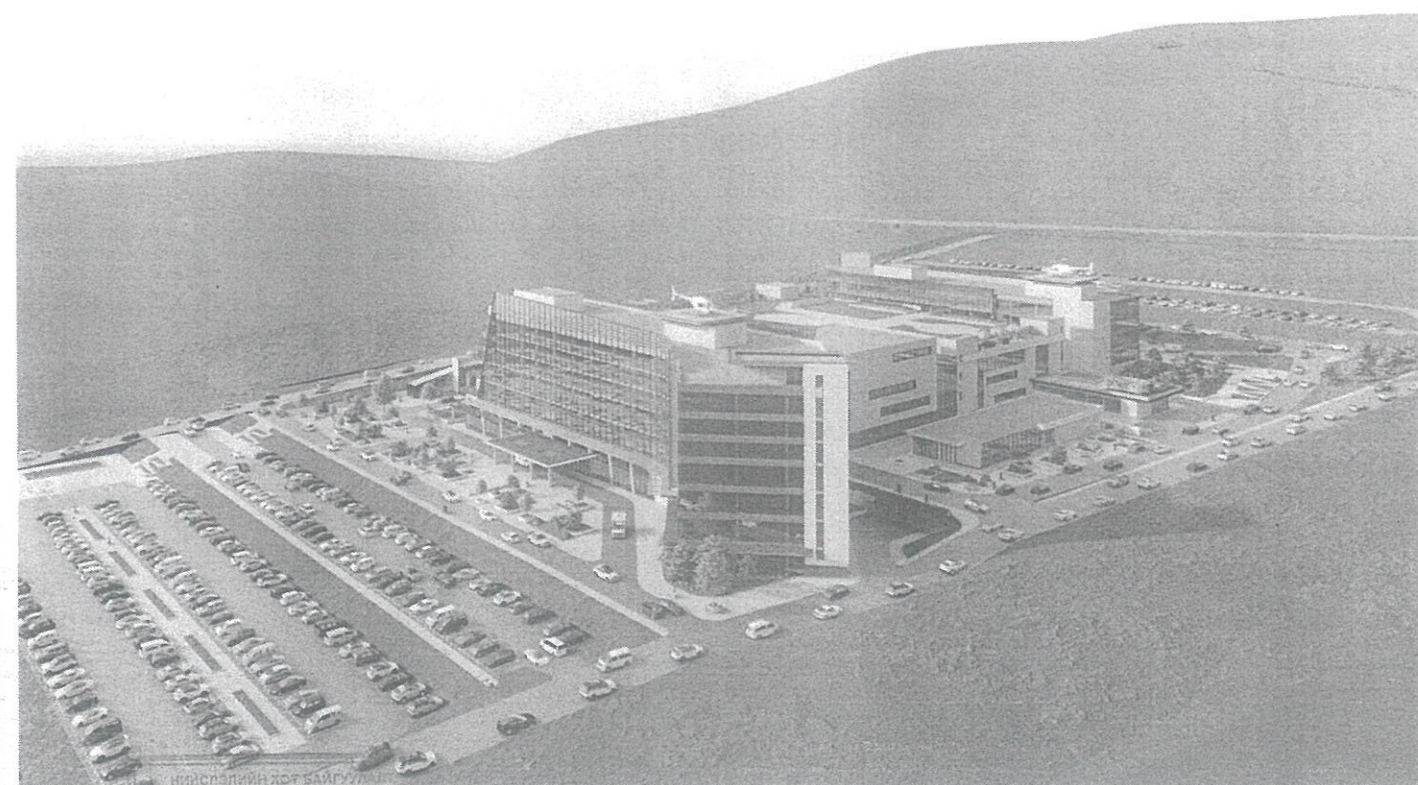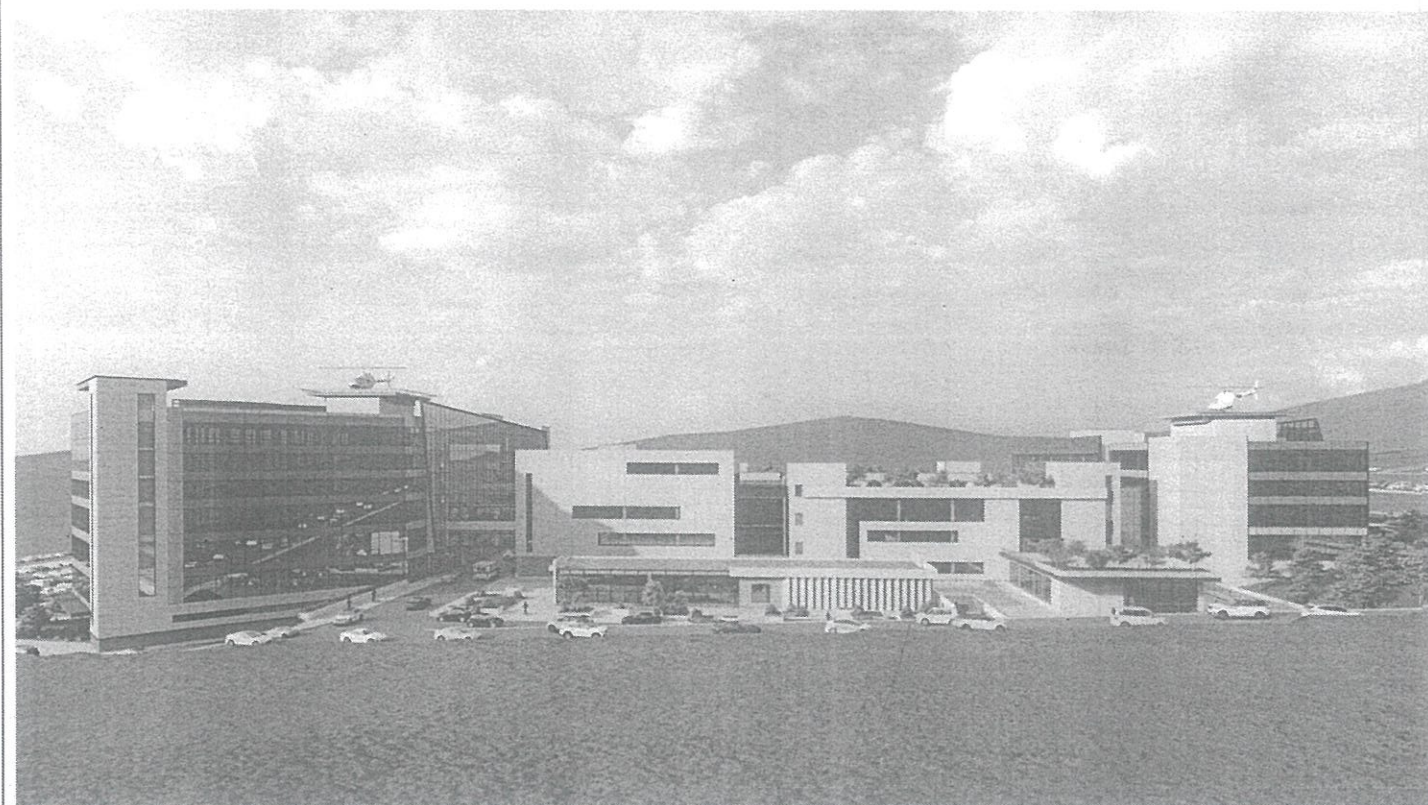

ИЙСЭЛИЙН ДЭГ БАЙГУУЛГА
 ХӨТЖЛИЙН ГАЗАР

 ЕРӨНХИЙ АРХИТЕКТОРЫН АЖЛЫН АЛБАН
 2023 оны 02 сарын 06 өдөр
 Т184518-2117401

 Улаанбаатар хот, Баянзүрх дүүрэг, 15-р хороо Утас: 976-11-217098 ХЭТ ТАВГАЛЛАЙН ХӨРӨӨСӨН	ЧУЛАНБААТАР ХОТ, БАЯНЗҮРХ ДҮҮРЭГ, 15-Р ХОРОО ХАВДАР СУДЛАЛЫН ҮНДЭСНИЙ ТӨВ-2	НЭР	ГАРЫН УСГА	ЗАГВАР ЗУРАГ
	"Хот төлөвлөлтийн хүрээлэн" ХХК-ий захирал	Н.Энхжаргал		МТ:
	Гүйцэтгэгч: Архитектор	В.Цэрэнбазар		Хуудас 19
	Захиалагч: ХСҮТ-ийн Ерөнхий захирал	Н.Эрдэнэхүү		2022он 12сар



Зоорийн давхрын өрөөний тодорхойлолт

№	Өрөөний Нэр	Талбай /М²/
01	Дулаан зогсоол	586.40
02	Техникийн өрөө	57.99
03	Техникийн өрөө	5.15
04	Техникийн өрөө	9.78
05	Коридор	6.69
06	Лифтний өмнөх талбай	8.03
07	Цахилгаан шат 2ш	7.02
08	Шатны хонгил	14.95
	Нийт	696.01

НИЙСЛЭЛИЙН ЗӨЛ БАЙГУУЛАЛТ,
ХӨГЖЛИЙН ГАЗАР

ЕРӨННИЙ АРХИТЕКТОРЫН АЖЛАЙН АБТ

2022 оны 11 сарын 11 өдөр




ЭМЯам, Төрийн захиргааны цогцолбор
"Интеллект тауэр" ХХК-ийн Захирал
Архитектор
Захиалагч

Нэр
Г.ОЮУНТУНГАЛАГ
Ч.ОЮУНГЭРЭЛ
Т.Хонгорзул

МОНГОЛ УЛС
Гарын үсэг
Чулуунбалын
ОЮУНГЭРЭЛ
МОНГОЛ УЛСЫН АРХИТЕКТОР
МА-БА
2022.11.11

Загвар
М 1:150
Хуудас..
2022 он

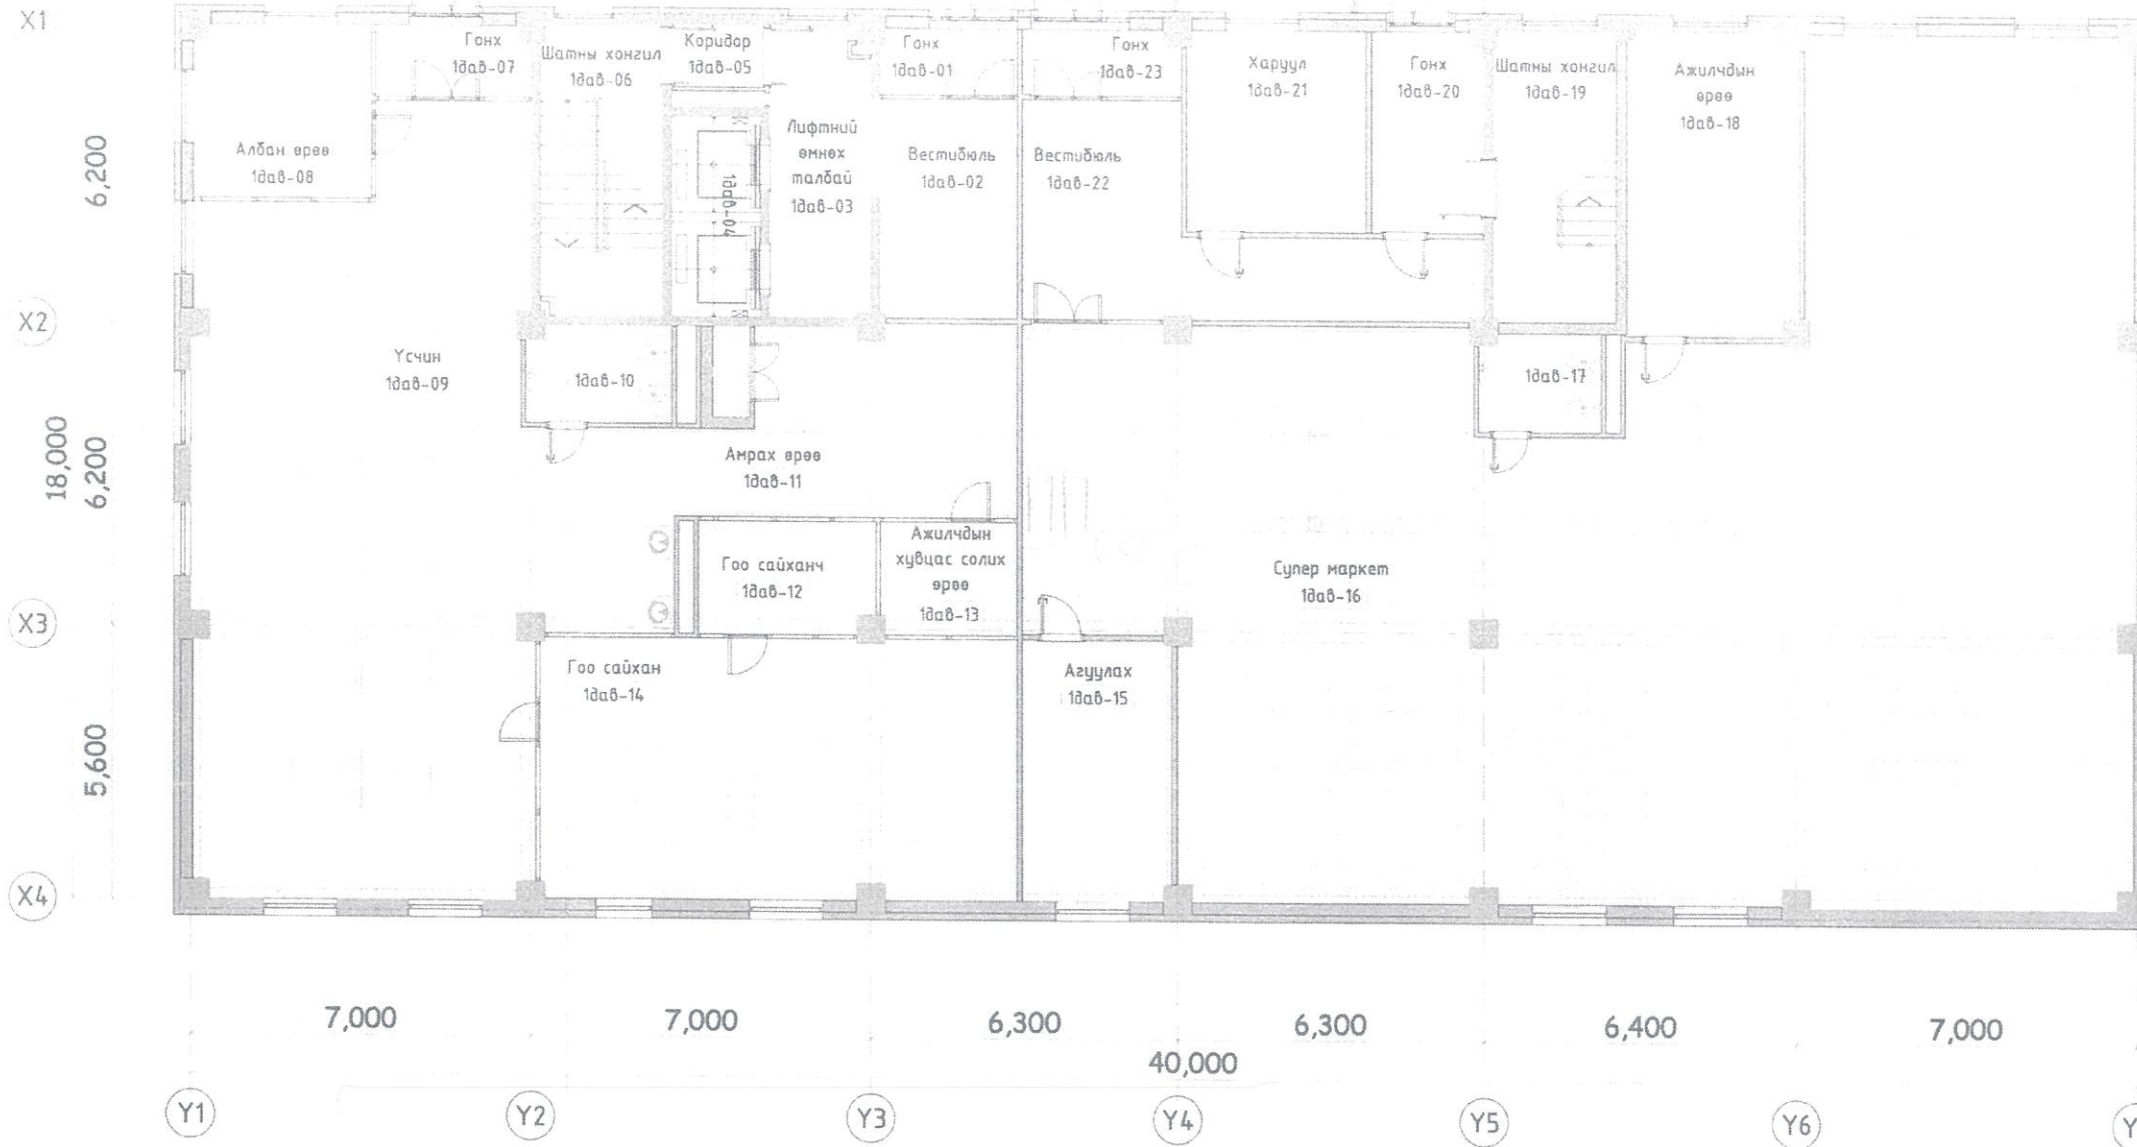


1-р давхрын өрөөний тодорхойлолт

№	Өрөөний Нэр	Талбай /M ² /
01	Гонх	3.77
02	Вестибюль	12.59
03	Лифтний өмнөх талбай	12.28
04	Цахилгаан шат 2ш	7.02
05	Хонгил	2.41
06	Шатны хонгил	14.83
07	Гонх	4.59
08	Албан өрөө	12.90
09	Үсчин	117.75
10	Ариун цэврийн өрөө	5.88
11	Амрах өрөө	24.06

12	Гоо сайханч	8.32
13	Ажилчдын хувцас солих өрөө	6.45
14	Гоо сайхан	52.11
15	Агуулах	16.38
16	Супер маркет	283.89
17	Ариун цэврийн өрөө	4.94
18	Ажилчдын өрөө	21.90
19	Шатны хонгил	14.87
20	Гонх	9.39
21	Харуул, СӨХ	15.16
22	Вестибюль	25.15
23	Гонх	4.29
Нийт		680.93

ИРЭГДЭЛЭЙН ХУЧ БАЙГ /УВАДС/ ХӨГЖЛИЙН ГАЗАР
 ӨРӨНХИЙ АРХИТЕКТОРЫН АЖЛАЙН АДИН
 2022 оны 11-р сарын 11 өдөр

"ИНТЕЛЛЕКТ ТАУЭР" ХХК Барилгын зураг төсөл	ЭМЯам, Төрийн захиргааны цогцолбор	Нэр	Гарын үсэг	Загвар
	"Интеллект тауэр" ХХК-ийн Захирал	Г.ОЮУНТУНГАЛАГ		M 1:150
	Архитектор	Ч.ОЮУНГЭРЭЛ		Хуудас..
	Захиалагч	Т.Хонгорзул		2022 он

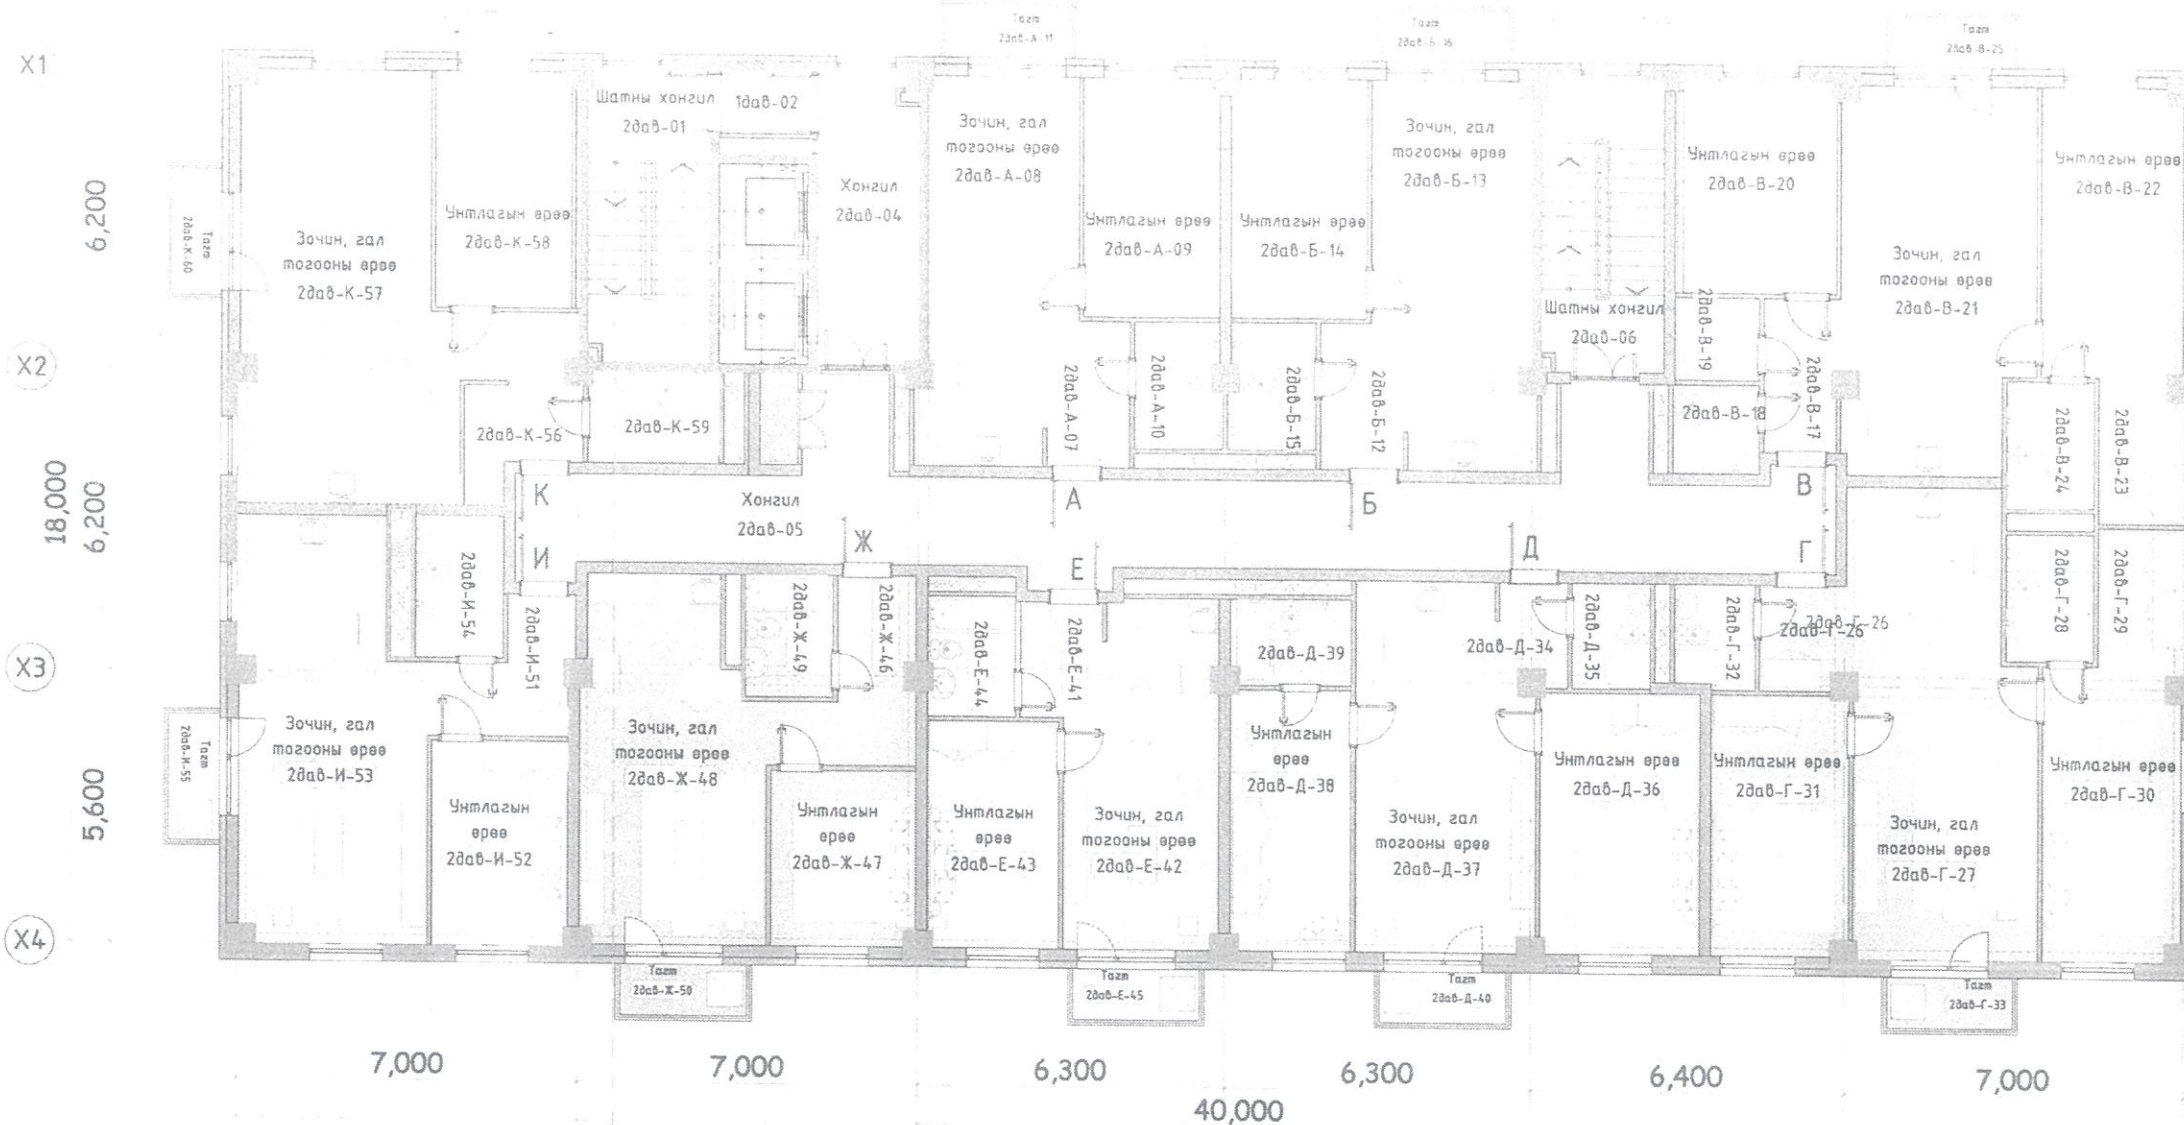

2-6-р давхрын тодорхойлолт

№	Өрөөний Нэр	Талбай /М²/
01	Шатны хонгил	14.84
02	Хонгил	2.41
03	Цахилгаан шат 2ш	7.02
04	Хонгил	12.28
05	Хонгил	58.30
06	Шатны хонгил	14.83
Нийт		109.68

Б-Айлын өрөөний тодорхойлолт

№	Өрөөний Нэр	Талбай /М²/
12	Хөлийн өрөө	5.32
13	Зочин,гал тогсоо	24.05
14	Унтлагын өрөө	13.58
15	Ариун цэврийн өрөө	4.47
16	Тагт /3.22-0,3%/	0.96
Нийт		48.38

Г-Айлын өрөөний тодорхойлолт

№	Өрөөний Нэр	Талбай /М²/
26	Хөлийн өрөө	3.68
27	Зочин, гал тогсоо	34.59
28	Ариун цэврийн өрөө	4.68
29	Хувцасны өрөө	4.87
30	Унтлагын өрөө	17.12
31	Унтлагын өрөө	14.80
32	Ариун цэврийн өрөө	3.39
33	Тагт /3.22-0,3%/	0.96
Нийт		84.09

Д-Айлын өрөөний тодорхойлолт

№	Өрөөний Нэр	Талбай /М²/
34	Хөлийн өрөө	2.67
35	Ариун цэврийн өрөө	3.45
36	Унтлагын өрөө	17.39
37	Зочин, гал тогсоо	26.34
38	Унтлагын өрөө	13.28
39	Ариун цэврийн өрөө	4.29
40	Тагт /3.15-0,3%/	0.96
Нийт		68.38

Ж-Айлын өрөөний тодорхойлолт

№	Өрөөний Нэр	Талбай /М²/
46	Хөлийн өрөө	8.03
47	Унтлагын өрөө	10.66
48	Зочин, гал тогсоо	26.53
49	Ариун цэврийн өрөө	4.50
50	Тагт /3.22-0,3%/	0.96
Нийт		50.68

К-Айлын өрөөний тодорхойлолт

№	Өрөөний Нэр	Талбай /М²/
56	Хөлийн өрөө	6.63
57	Зочин, гал тогсоо	35.97
58	Унтлагын өрөө	13.52
59	Ариун цэврийн өрөө	4.99
60	Тагт /3.22-0,3%/	0.96
Нийт		62.07

И-Айлын өрөөний тодорхойлолт

№	Өрөөний Нэр	Талбай /М²/
51	Хөлийн өрөө	6.24
52	Унтлагын өрөө	11.72
53	Зочин, гал тогсоо	31.25
54	Ариун цэврийн өрөө	5.22
55	Тагт /3.22-0,3%/	0.96
Нийт		55.39

А-Айлын өрөөний тодорхойлолт

№	Өрөөний Нэр	Талбай /М²/
07	Хөлийн өрөө	5.32
08	Зочин,гал тогсоо	22.95
09	Унтлагын өрөө	13.58
10	Ариун цэврийн өрөө	4.47
11	Тагт /3.22-0,3%/	0.96
Нийт		47.28

В-Айлын өрөөний тодорхойлолт


№	Өрөөний Нэр	Талбай /М²/
17	Хөлийн өрөө	4.69
18	Ариун цэврийн өрөө	3.16
19	Харанхуй өрөө	2.87
20	Унтлагын өрөө	13.48
21	Зочин, гал тогсоо	30.47
22	Унтлагын өрөө	17.15
23	Хувцасны өрөө	4.95
24	Ариун цэврийн өрөө	4.68
25	Тагт /3.22-0,3%/	0.96
Нийт		82.41

Е-Айлын өрөөний тодорхойлолт

№	Өрөөний Нэр	Талбай /М²/
41	Хөлийн өрөө	4.01
42	Зочин,гал тогсоо	20.76
43	Унтлагын өрөө	12.52
44	Ариун цэврийн өрөө	4.36
45	Тагт /3.22-0,3%/	0.96
Нийт		42.61

ЕРӨНДӨЙ АРХИТЕКТОРЫН АЖЛЫН АЛБАН
2022 оны 11-р сарын 11 өдөр

<p>ИНТЕЛЛЕКТ ТАУЭР ХХК Барилгын зураг төсөл</p>	ЭМЯам, Төрийн захиргааны цогцолбор	Нэр	Гарын үсэг	Загвар
	"Интеллект тауэр" ХХК-ийн Захирал	Г.ОЮУНТУНГАЛАГ		М 1:150
	Архитектор	Ч.ОЮУНГЭРЭЛ		Хуудас..
	Захиалагч	Т.Хонгорзул		2022 он

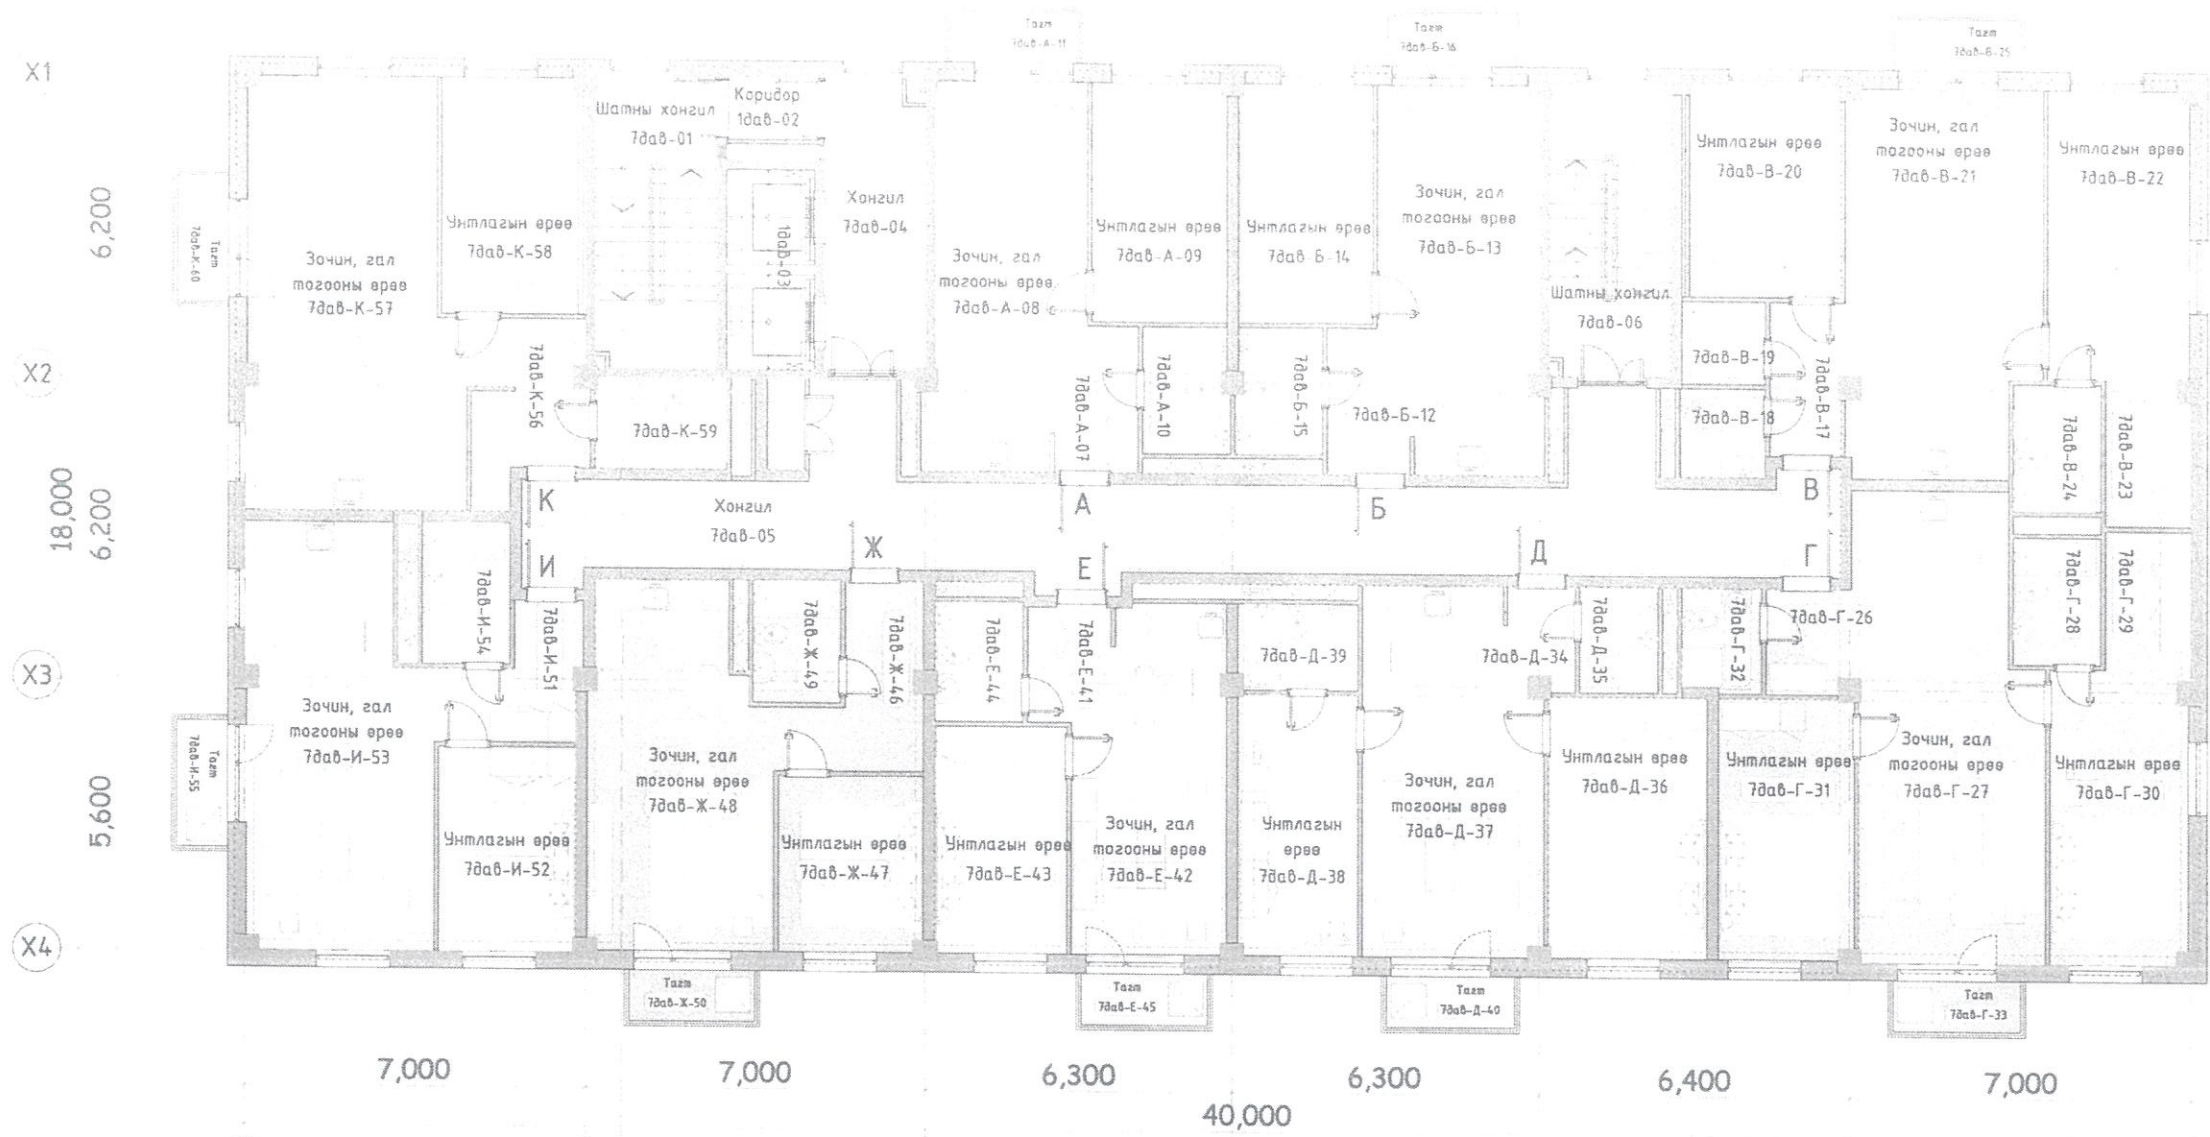

7-12-р давхрын модорхойлолт

№	Өрөөний Нэр	Талбай /м²/
01	Шатны хонгил	14.88
02	Хонгил	2.41
03	Цахилгаан шат 2ш	7.02
04	Хонгил	12.29
05	Хонгил	58.30
06	Шатны хонгил	14.87
Нийт		109.77

Б-Айлын өрөөний модорхойлолт

№	Өрөөний Нэр	Талбай /м²/
12	Хөлийн өрөө	5.32
13	Зочин, гал тогоо	24.15
14	Унтлагын өрөө	13.61
15	Ариун цэврийн өрөө	4.51
16	Тагт /3.22-0,3%/	0.96
Нийт		48.55

Г-Айлын өрөөний модорхойлолт

№	Өрөөний Нэр	Талбай /м²/
26	Хөлийн өрөө	3.72
27	Зочин, гал тогоо	34.66
28	Ариун цэврийн өрөө	4.68
29	Хувцасны өрөө	4.87
30	Унтлагын өрөө	17.29
31	Унтлагын өрөө	14.87
32	Ариун цэврийн өрөө	3.39
33	Тагт /3.22-0,3%/	0.96
Нийт		84.44

Д-Айлын өрөөний модорхойлолт

№	Өрөөний Нэр	Талбай /м²/
34	Хөлийн өрөө	2.72
35	Ариун цэврийн өрөө	3.45
36	Унтлагын өрөө	17.42
37	Зочин, гал тогоо	26.43
38	Унтлагын өрөө	13.33
39	Ариун цэврийн өрөө	4.31
40	Тагт /3.15-0,3%/	0.96
Нийт		68.62

Ж-Айлын өрөөний модорхойлолт

№	Өрөөний Нэр	Талбай /м²/
46	Хөлийн өрөө	8.08
47	Унтлагын өрөө	10.70
48	Зочин, гал тогоо	26.61
49	Ариун цэврийн өрөө	4.50
50	Тагт /3.22-0,3%/	0.96
Нийт		50.85

К-Айлын өрөөний модорхойлолт

№	Өрөөний Нэр	Талбай /м²/
56	Хөлийн өрөө	6.69
57	Зочин, гал тогоо	36.12
58	Унтлагын өрөө	13.55
59	Ариун цэврийн өрөө	5.00
60	Тагт /3.22-0,3%/	0.96
Нийт		62.32

И-Айлын өрөөний модорхойлолт

№	Өрөөний Нэр	Талбай /м²/
51	Хөлийн өрөө	6.29
52	Унтлагын өрөө	11.74
53	Зочин, гал тогоо	31.34
54	Ариун цэврийн өрөө	5.22
55	Тагт /3.22-0,3%/	0.96
Нийт		55.55

А-Айлын өрөөний модорхойлолт

№	Өрөөний Нэр	Талбай /м²/
07	Хөлийн өрөө	5.32
08	Зочин, гал тогоо	23.02
09	Унтлагын өрөө	13.61
10	Ариун цэврийн өрөө	4.51
11	Тагт /3.22-0,3%/	0.96
Нийт		47.42

В-Айлын өрөөний модорхойлолт

№	Өрөөний Нэр	Талбай /м²/
17	Хөлийн өрөө	4.73
18	Ариун цэврийн өрөө	3.16
19	Харанхуй өрөө	2.87
20	Унтлагын өрөө	13.51
21	Зочин, гал тогоо	30.59
22	Унтлагын өрөө	17.23
23	Хувцасны өрөө	5.01
24	Ариун цэврийн өрөө	4.68
25	Тагт /3.22-0,3%/	0.96
Нийт		82.74


Е-Айлын өрөөний модорхойлолт

№	Өрөөний Нэр	Талбай /м²/
41	Хөлийн өрөө	4.01
42	Зочин, гал тогоо	20.83
43	Унтлагын өрөө	12.54
44	Ариун цэврийн өрөө	4.40
45	Тагт /3.22-0,3%/	0.96
Нийт		42.74

ЭРӨНХҮЙ АРХИТЕКТОРЫН АЖ АЙМ АНД
2022 оны 11-р сарын 11 өдөр



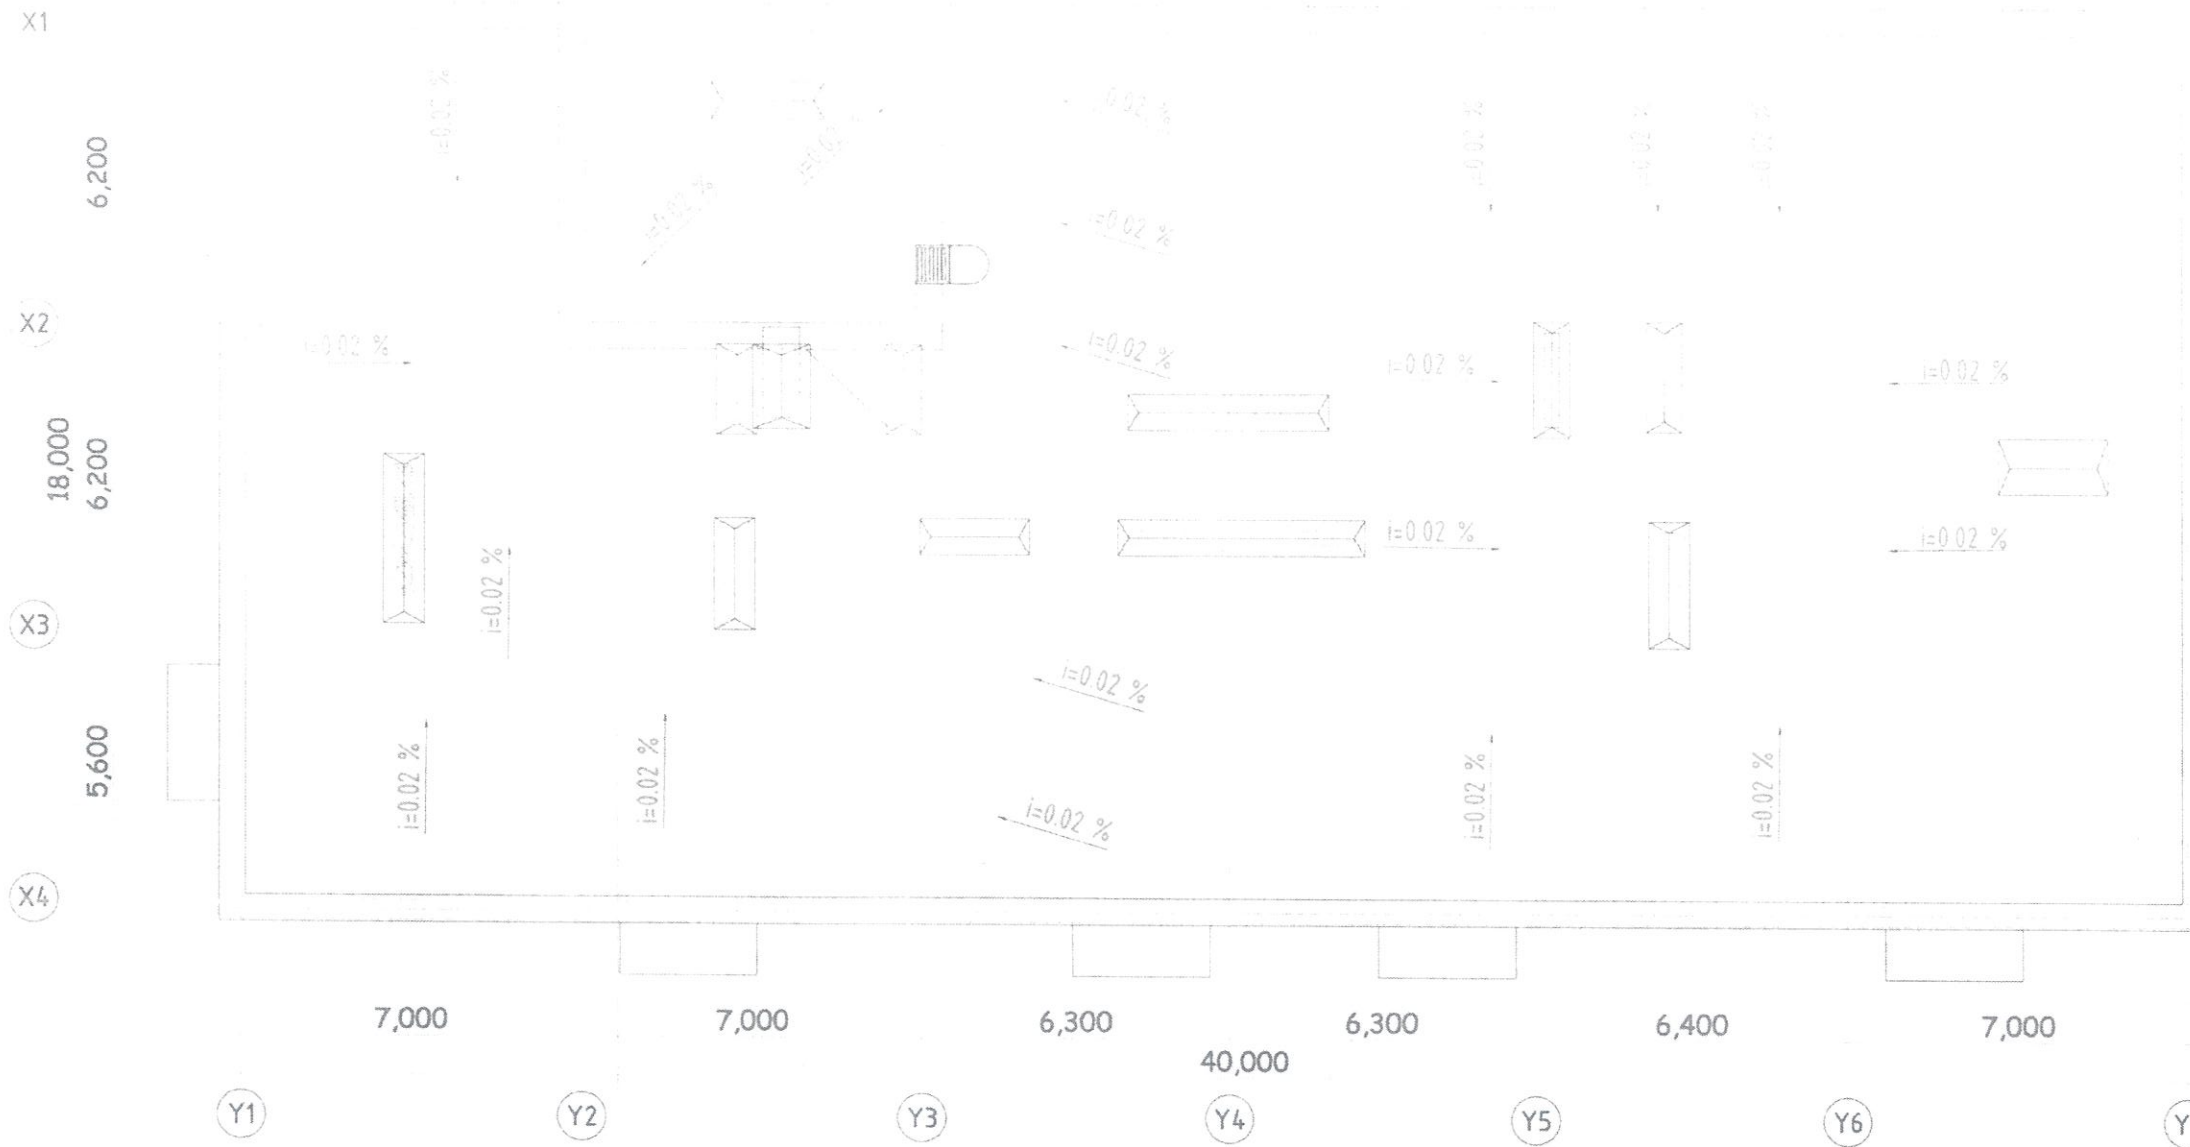



ЭМЯам, Төрийн захиргааны цогцолбор	Нэр	Гарын үсэг	Загвар
"Интеллект тауэр" ХХК-ийн Захирал	Г.ОЮУНТУНГАЛАГ	<i>[Signature]</i>	М 1:150
Архитектор	Ч.ОЮУНГЭРЭЛ	<i>[Signature]</i>	Хуудас..
Захиалагч	Т.Хонгорзул	<i>[Signature]</i>	2022 он



ВИЙСЭЛИЙН БАЙГУУЛАЛТ
 ҮНДЭМЛИЙН ГАЗАР



БРСННИЙ АРХИТЕКТОРЫН АЖАЛ АЛС
 2022 оны 11-р сарын 11 өдөр

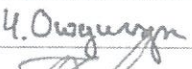 "ИНТЕЛЛЕКТ ТАУЭР" ХХК Барилгын зураг төсөл	ЭМЯам, Төрийн захиргааны цогцолбор	Нэр	Гарын үсэг	Загвар
	"Интеллект тауэр" ХХК-ийн Захирал	Г.ОЮУНТУНГАЛАГ		М 1:150
	Архитектор	Ч.ОЮУНГЭРЭЛ		Хуудас..
	Захиалагч	Т.Хонгорзул		2022 он

БАТЛАВ

НИЙСЛЭЛИЙН ЕРӨНХИЙ АРХИТЕКТОР /Н.НАЦАГДОРЖИ/ ЗӨВШӨӨРӨЛЦСӨН.





Хот байгуулалт, хөгжлийн газрын барилга, хот байгуулалтын хэлтсийн дарга /Д.ХАН-УУЛ/ Хот байгуулалт, хөгжлийн газрын барилга, хот байгуулалт хариуцсан мэргэжилтэн




НҮҮР ТАЛ Y7-Y1

НҮҮР ТАЛ X4-X1



НИЙСЛЭЛИЙН ХОТ БАЙГУУЛАЛТЫН ХӨГЖЛИЙН ГАЗАР
 ЕРӨНХИЙ АРХИТЕКТОРЫН АЖ АЙН АЛЫН
 2022 оны 11 сарын 11 өдөр

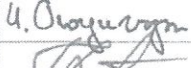 "ИНТЕЛЛЕКТ ТАУЭР" ХХК Барилгын зураг төсөл	ЭМЯам, Төрийн захиргааны цогцолбор	Нэр	Гарын үсэг	Загвар
	"Интеллект тауэр" ХХК-ийн Захирал	Г.ОЮУНТУНГАЛАГ		М 1:250
	Архитектор	Ч.ОЮУНГЭРЭЛ		Хуудас..
	Захиалагч	Т.Хонгорзул		2022 он

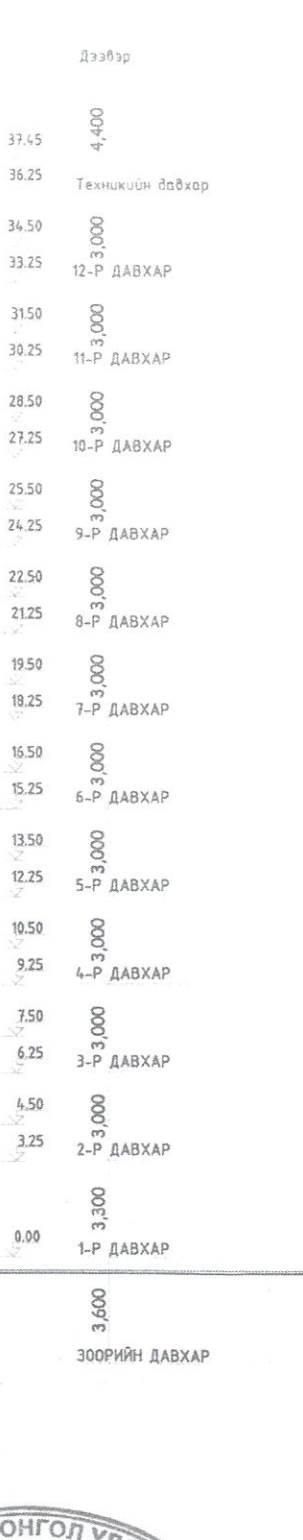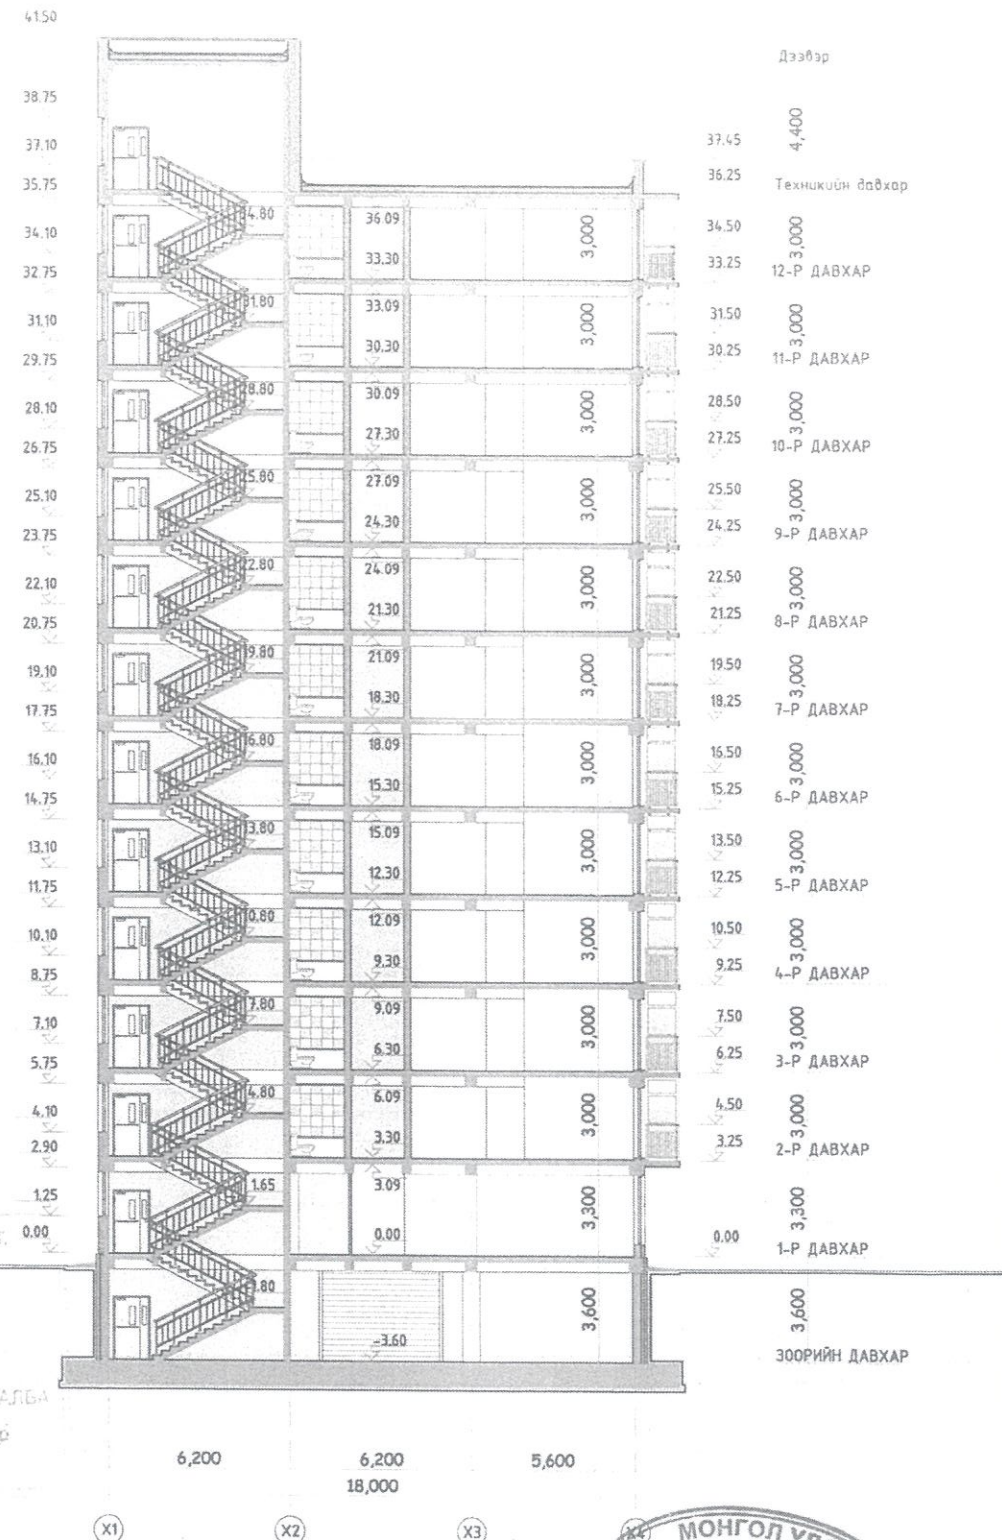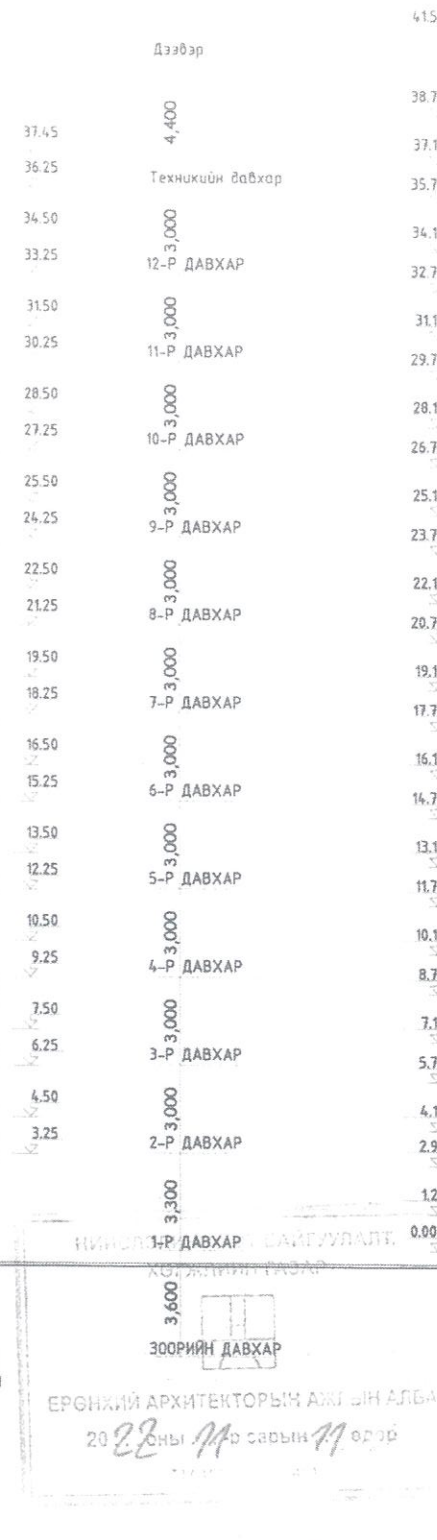

НИЙСЛЭЛТЭЙ БАЙГУУЛАЛТ
 ХОЖИГЧИЙН ТАХУН
 ЭРӨНХИЙ АРХИТЕКТОРЫН АЖЛЫН АЛБАН
 2022 оны 11 сарын 11 өдөр

<p>"ИНТЕЛЛЕКТ ТАУЭР" ХХК Барилгын зургийн төсөл</p>	ЭМЯам, Төрийн захиргааны цогцолбор	Нэр	МОНГОЛ УЛС ТӨР АЖ АХУЙН ОРОН НУГУУНЫ ЭРЭГ ШАРГУУЛ МА.БА АРХИТЕКТОР	Загвар
	"Интеллект тауэр" ХХК-ийн Захирал	Г.ОЮУНТУНГАЛАГ	Ч.ОЮУНГЭРЭЛ	М1:250
	Архитектор	Ч.ОЮУНГЭРЭЛ	Т.ХОНГОРЗУЛ	Хуудас..
	Захиалагч	Т.ХОНГОРЗУЛ		2022 он

1-р давхрын өрөөний тодорхойлолт

№	Өрөөний Нэр	Талбай /М²
01	Вестибюль	10.98
02	Жижуурийн өрөө	5.88
03	Коридор	135.32
04	Эмчийн өрөө	15.23
05	Ариун цэврийн өрөө	2.22
06	Шатны хангил	17.29
07	Шатны хангил	17.29
08	Бохир цагаан хэрэглэл хадгалах, Цгаах ариутгах өрөө	14.91
09	Цагаан хэрэглэл цндүүдэх хатаах, Цэвэрхэн цагаан хэрэглэл хадгалах өрөө	19.11
10	Урлагийн заал /Спорт заал/	78.98
11	Агуулах /Урлагийн заал/Спорт заал/	7.37
12	Жимс ногоо цгаах хэсэг	1.38
13	Ажилчдын ариун цэврийн өрөө	15.01
14	Чазель	25.61
15	Цахилгааны өрөө	5.78
16	Холбооны өрөө	3.67
Нийт		376.01

Гал тогоо

17	Ганх	8.88
18	Ажилчдын хувцас солих өрөө	4.40
19	Ажилчдын ариун цэврийн өрөө	3.97
20	Гал тогоо	32.35
21	Бэлтгэх хэсэг	6.01
22	Сав, суулга цугалгын хэсэг	3.25
23	Сав, суулга агуулах хэсэг	4.14
24	Хүнсний ногооны агуулах	6.32
25	Хуурай хүнсний бүтээгдэхүүний агуулах	4.15
Нийт		73.47

Ангу-1

26	Хувцас солих өрөө	24.50
27	Тоглоом, хоолны өрөө	61.84
28	Шүршүүр, ариун цэврийн өрөө	16.34
29	Читлагын өрөө	48.25
Нийт		150.93

Ангу-2


30	Хувцас солих өрөө	24.79
31	Тоглоом, хоолны өрөө	61.39
32	Шүршүүр, ариун цэврийн өрөө	16.36
33	Читлагын өрөө	48.37
Нийт		150.91

Ангу-3

34	Хувцас солих өрөө	24.79
35	Тоглоом, хоолны өрөө	62.92
36	Шүршүүр, ариун цэврийн өрөө	16.90
37	Читлагын өрөө	48.37
Нийт		152.98

Ангу-4

38	Хувцас солих өрөө	24.50
39	Тоглоом, хоолны өрөө	61.85
40	Шүршүүр, ариун цэврийн өрөө	16.34
41	Читлагын өрөө	48.25
Нийт		150.94
Нийт		1058.20

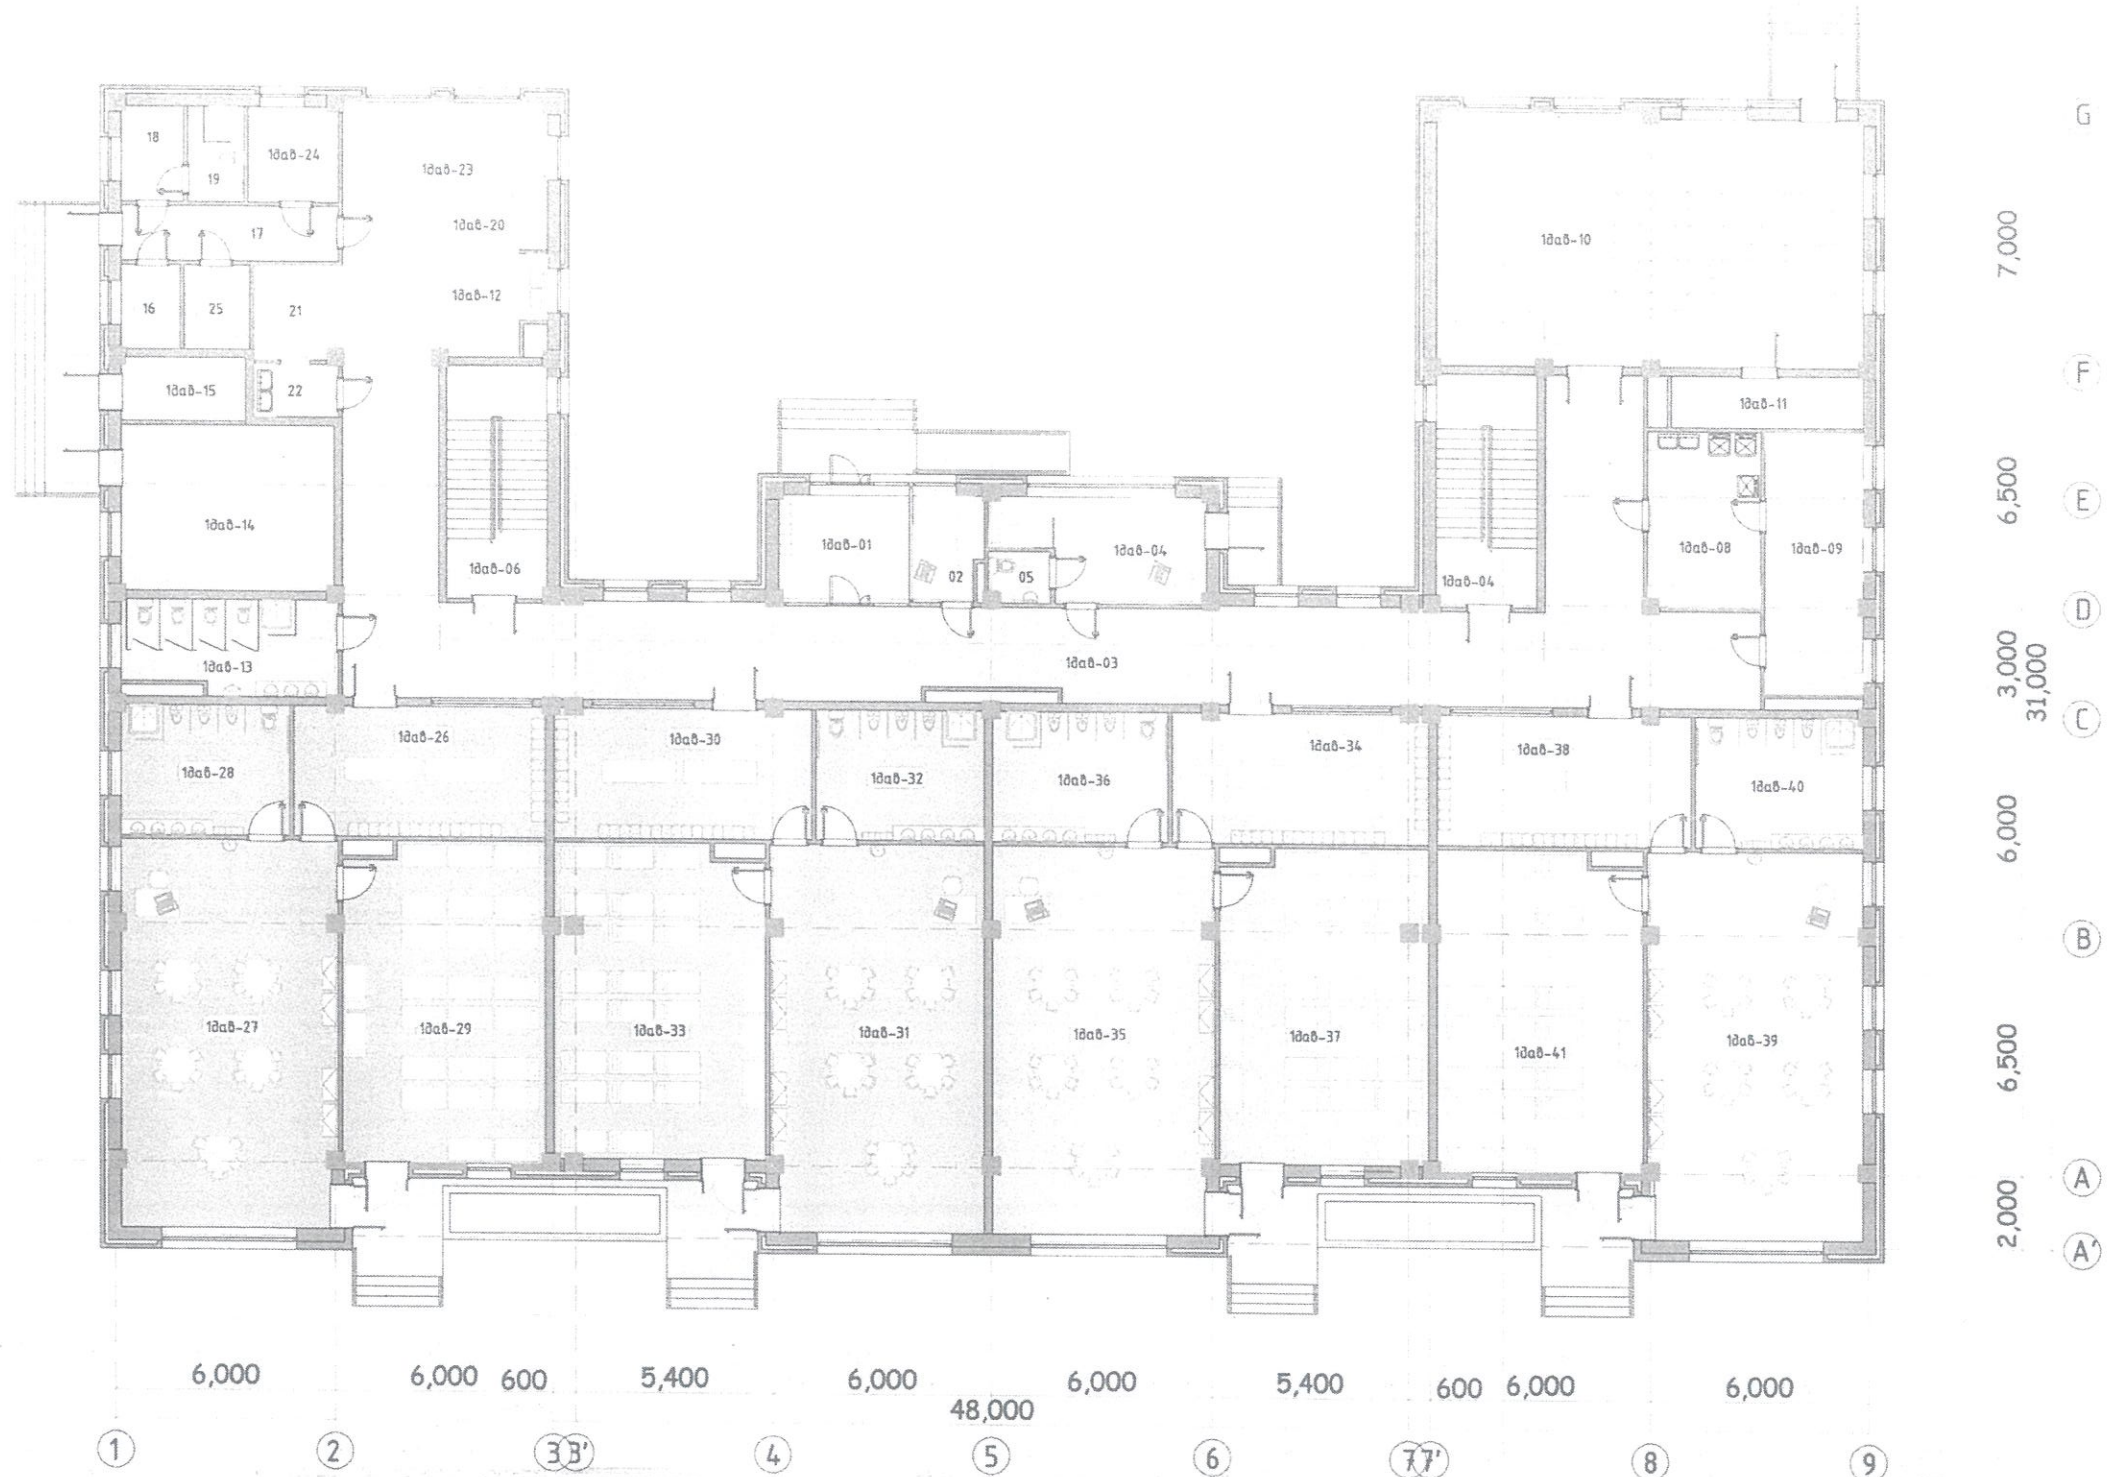

ИНТЕЛЛЕКТ ТАУЭР ХХК-ийн БАРИЛГА, ХӨГЖЛИЙН ГАЗАР

ЕРӨНХИЙ АРХИТЕКТОРЫН АЖТЭЙН АЛБА

2022 оны 11-р сарын 11 өдөр

ЭМЯам, Төрийн захиргааны цогцолбор	Нэр	Гарын үсэг	Загвар
"Интеллект тауэр" ХХК-ийн Захирал	Г.ОЮУНТУНГАЛАГ		M 1:200
Архитектор	Ч.ОЮУНГЭРЭЛ		Хуудас..
ЭМЯ-ны	Т.Хонгорзул		2022 он

2-р давхрын өрөөний тодорхойлолт

№	Өрөөний Нэр	Талбай /м²/
01	Вестибюль	17.29
02	Жижүүрийн өрөө	17.29
03	Коридор	154.13
04	Эмчийн өрөө	30.12
05	Ариун цэврийн өрөө	29.07
06	Шатны хонгил	27.13
07	Шатны хонгил	33.59
08	Бохир цагаан хэрэглэл хадгалах, Чгаах ариутгах өрөө	16.01
08*		15.01
09	Цагаан хэрэглэл индүүдэх хатаах, Цэвэрхэн цагаан хэрэглэл хадгалах өрөө	9.49
10	Урлагийн заал /Спорт заал/	10.34
11	Агуулах /Урлагийн заал/Спорт заал/	16.91
12	Жимс ногоо угаах хэсэг	30.86
13	Ажилчдын ариун цэврийн өрөө	49.11
Нийт		456.35

Ангу-5

14	Хувцас солих өрөө	24.50
15	Тоглоом, хоолны өрөө	61.85
16	Шүршүүр, ариун цэврийн өрөө	16.34
17	Унтлагын өрөө	48.25
Нийт		150.94

Ангу-6


18	Хувцас солих өрөө	24.79
19	Тоглоом, хоолны өрөө	61.39
20	Шүршүүр, ариун цэврийн өрөө	16.36
21	Унтлагын өрөө	48.37
Нийт		150.91

Ангу-7

22	Хувцас солих өрөө	24.79
23	Тоглоом, хоолны өрөө	62.92
24	Шүршүүр, ариун цэврийн өрөө	16.90
25	Унтлагын өрөө	48.38
Нийт		152.99

Ангу-8

26	Хувцас солих өрөө	24.50
27	Тоглоом, хоолны өрөө	61.85
28	Шүршүүр, ариун цэврийн өрөө	16.34
29	Унтлагын өрөө	48.25
Нийт		150.94
Нийт		1061.59

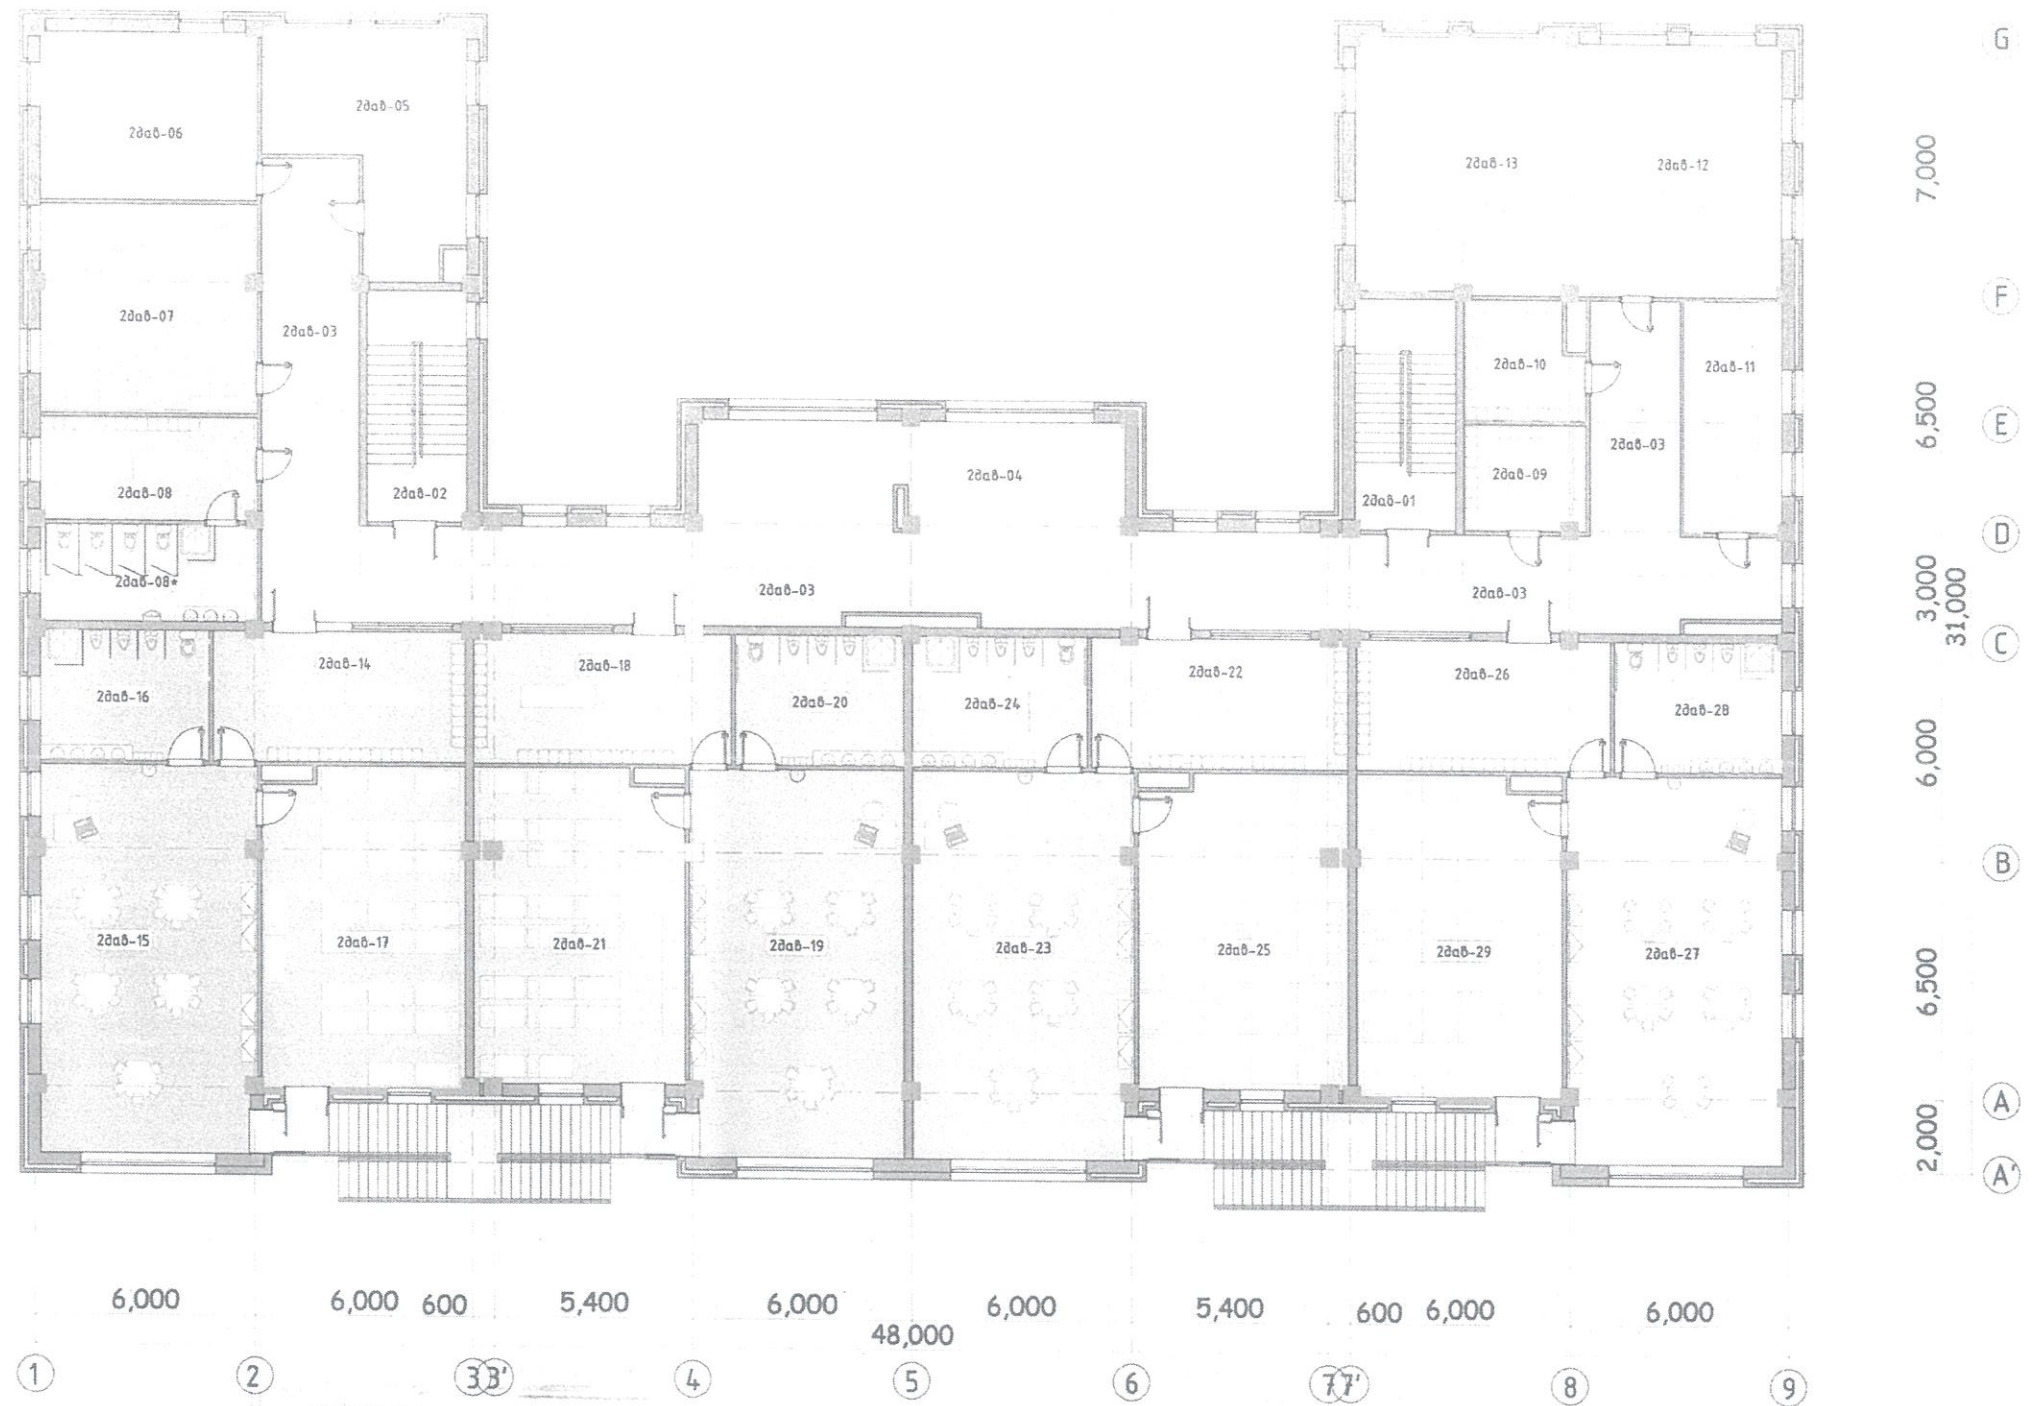


НИЙСЛЭЛЭЙН ХӨГ БАЙГУУЛАЛТ,
ХӨГЖЛИЙН ГАЗАР

ЕРЭНХИЙ АРХИТЕКТОРЫН АЖЛААН АЛБАН
2022 оны 11-р сарын 11 өдөр

<p>"ИНТЕЛЛЕКТ ТАУЭР" ХХК Барилгын зураг төсөл</p>	ЭМЯам, Төрийн захиргааны цогцолбор	Нэр	Гарын үсэг	Загвар
	"Интеллект тауэр" ХХК-ийн Захирал	Г.ОЮУНТУНГАЛАГ		M 1:200
	Архитектор	Ч.ОЮУНГЭРЭЛ		Хуудас..
	ЭМЯ-ны	Т.Хонгорзул		2022 он



E:\My H disk\Archer Work's\2022\oyungerel\2022.10.09\Эскиз\Огтлол 2.jpg

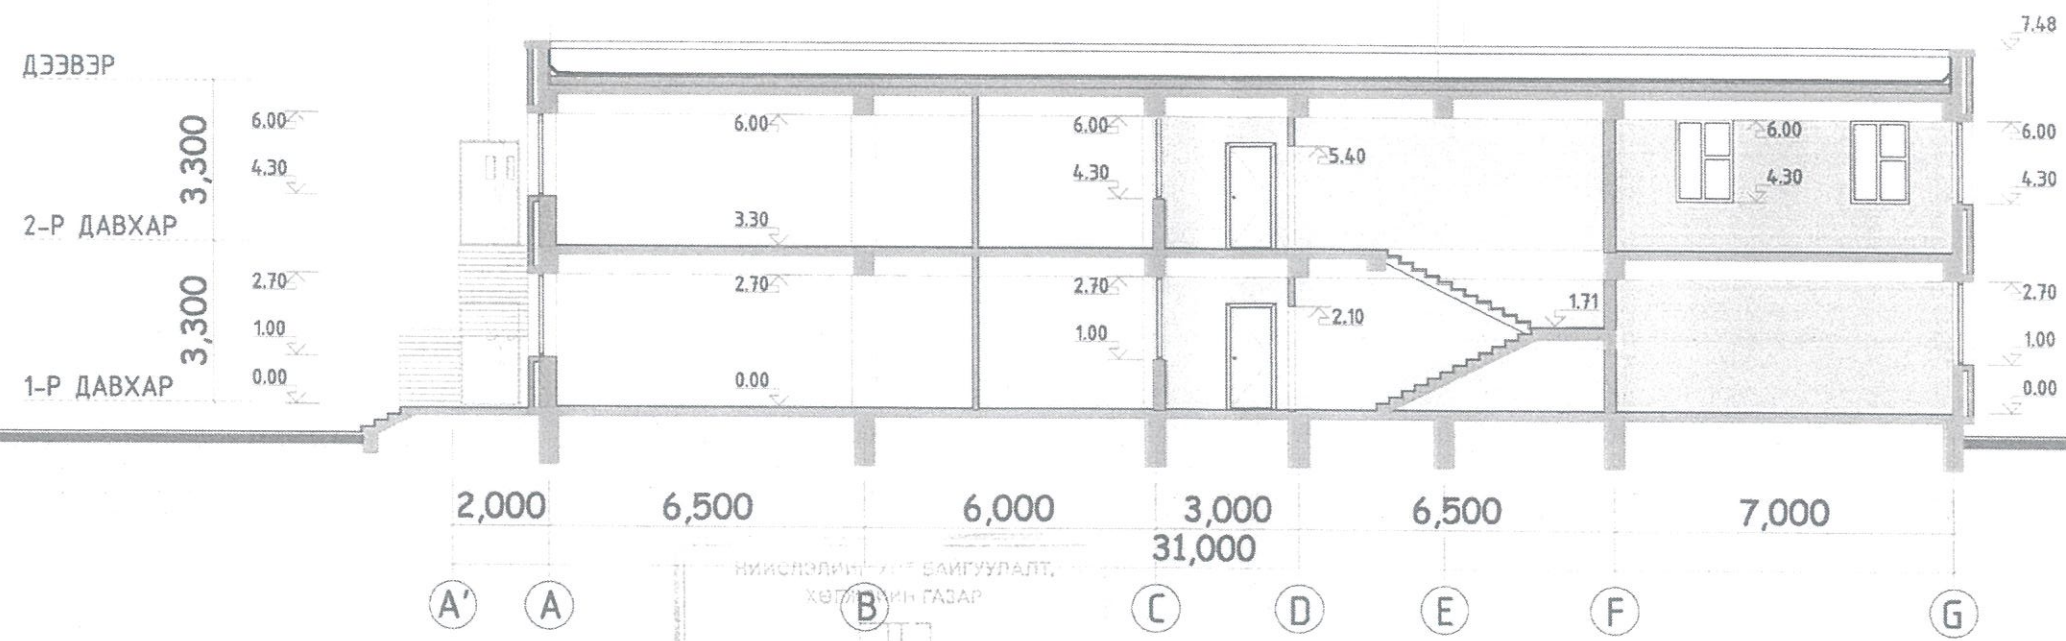

НИИСЛЭЛИЙН ХЭТЭГ БАЙГУУЛАЛТ,
ХӨТӨЛӨЙН ГАЗАР


ЕРӨНХИЙ АРХИТЕКТОРЫН АЖЛАЙН АЛБАН
2022 оны 11-р сарын 11 өдөр



ЭМЯам, Төрийн захиргааны цогцолбор	Нэр	Гарын үсэг	Загвар
"Интеллект тауэр" ХХК-ийн Захирал	Г.ОЮУНТУНГАЛАГ	<i>[Signature]</i>	М 1:150
Архитектор	Ч.ОЮУНГЭРЭЛ	<i>[Signature]</i>	Хуудас..
ЭМЯ-ны	Т.Хонгорзул	<i>[Signature]</i>	2022 он

БАТЛАВ
 НИЙСЛЭЛИЙН ЕРӨНХИЙ АРХИТЕКТОР /Н.НАЦАГДОРЖ/
 ЗӨВШӨӨРӨЛЦСӨН.
 Хот байгуулалт, хөгжлийн газрын барилга,
 хот байгуулалтын хэлтсийн дарга /Д.ХАН-УУЛ/
 Хот байгуулалт, хөгжлийн газрын барилга,
 хот байгуулалт хариуцсан мэргэжилтэн

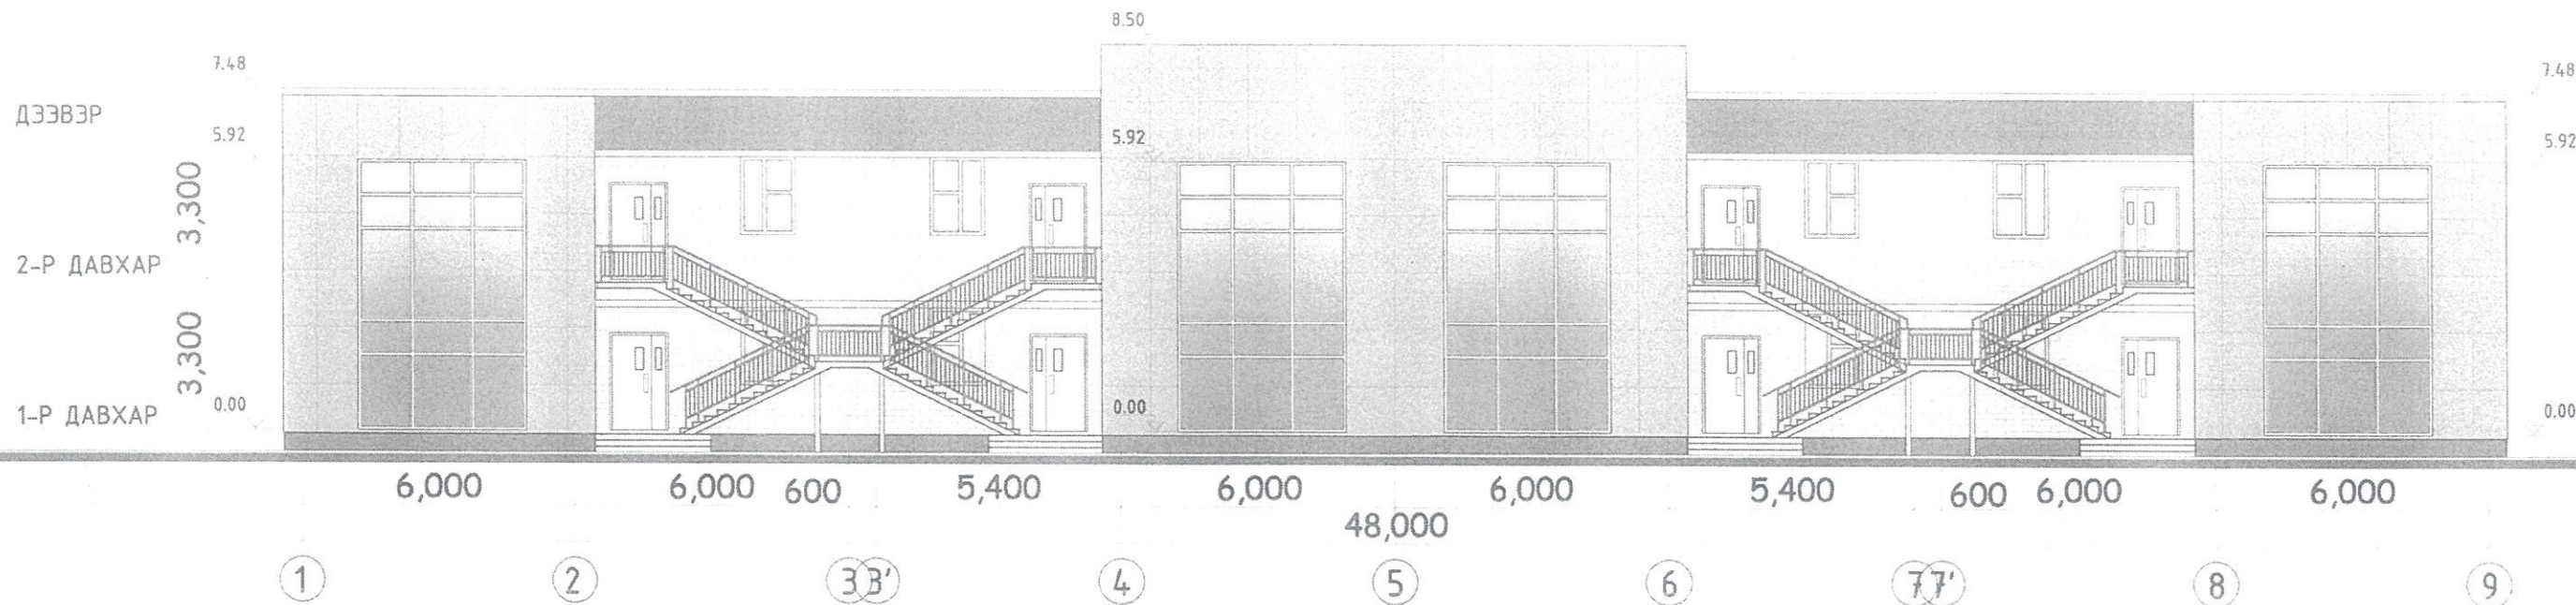



НҮҮР ТАЛ 1-9



НҮҮР ТАЛ 9-1




НИЙСЛЭЛИЙН ХОТ БАЙГУУЛАЛТ,
 ХӨГЖИЛИЙН ГАЗАР
 ЕРӨНХИЙ АРХИТЕКТОРЫН АЖИЛЫН АЛБАН
 2022 оны 11-р сарын 11 өдөр

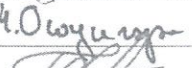
 "ИНТЕЛЛЕКТ ТАУЭР" ХХК Барилгын зураг төсөл	ЭМЯам, Төрийн захиргааны цогцолбор	Нэр	Гарын үсэг	Загвар
	"Интеллект тауэр" ХХК-ийн Захирал	Г.ОЮУНТУНГАЛАГ		М 1:150
	Архитектор	Ч.ОЮУНГЭРЭЛ		Хуудас..
	ЭМЯ-ны	Т.Хонгорзул		2022 он

БАТЛАВ.
 НИЙСЛЭЛИЙН ЕРӨНХИЙ АРХИТЕКТОР /Н.НАЦАГДОРЖ/
 ЗӨВШӨӨРӨЛЦСӨН.
 Хот байгуулалт, хөгжлийн газрын барилга,
 хот байгуулалтын хэлтсийн дарга /Д.ХАН-УУЛ/
 Хот байгуулалт, хөгжлийн газрын барилга,
 хот байгуулалт хариуцсан мэргэжилтэн /

НҮҮР ТАЛ А'-Г

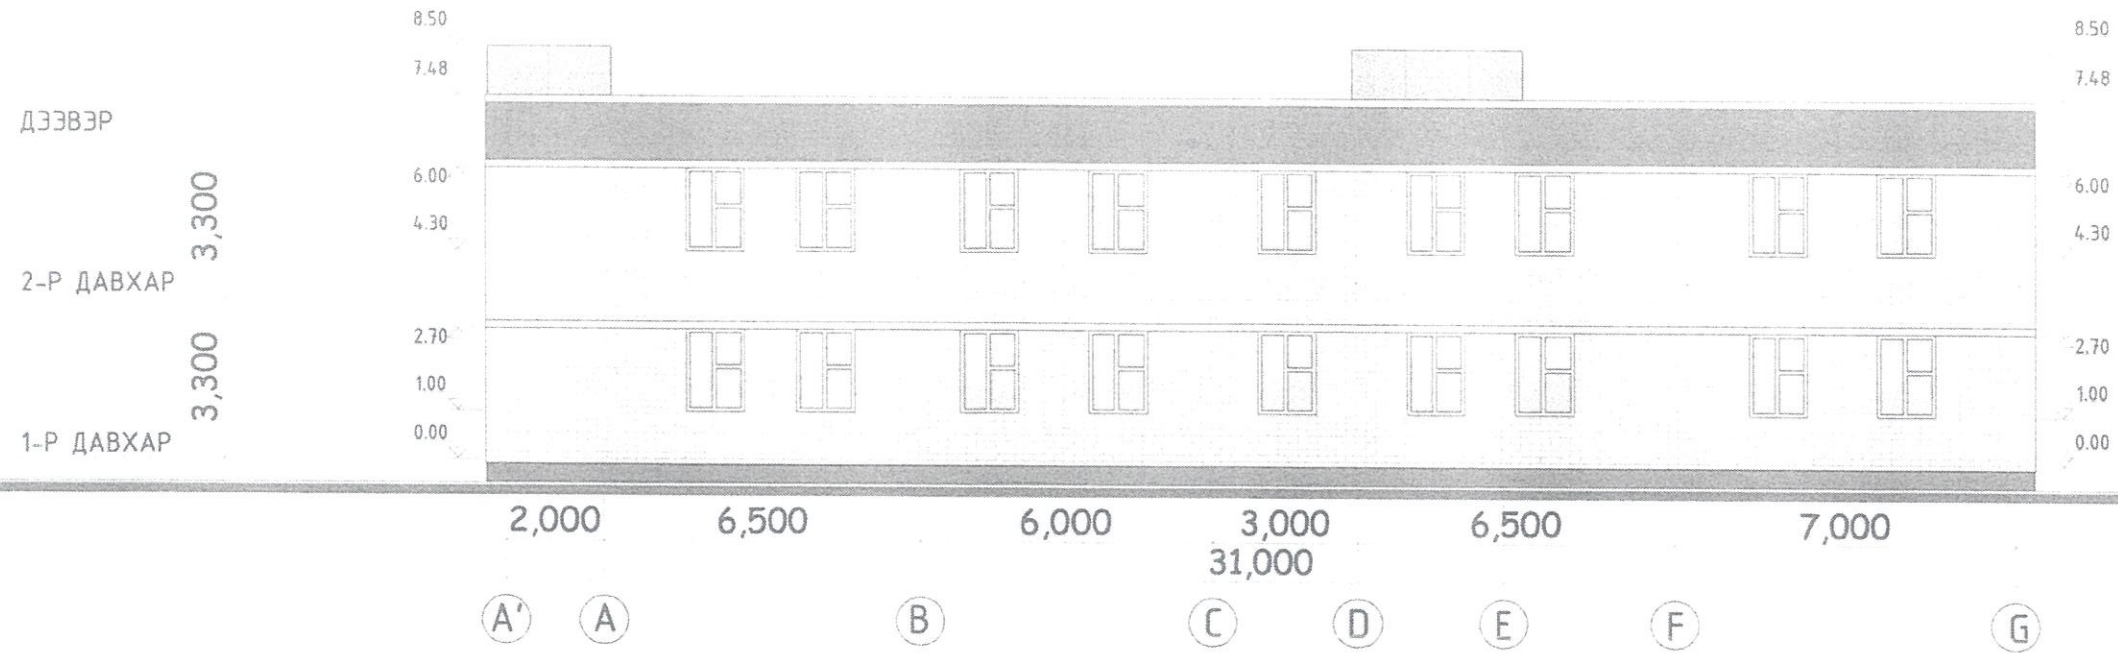

НҮҮР ТАЛ G-A'

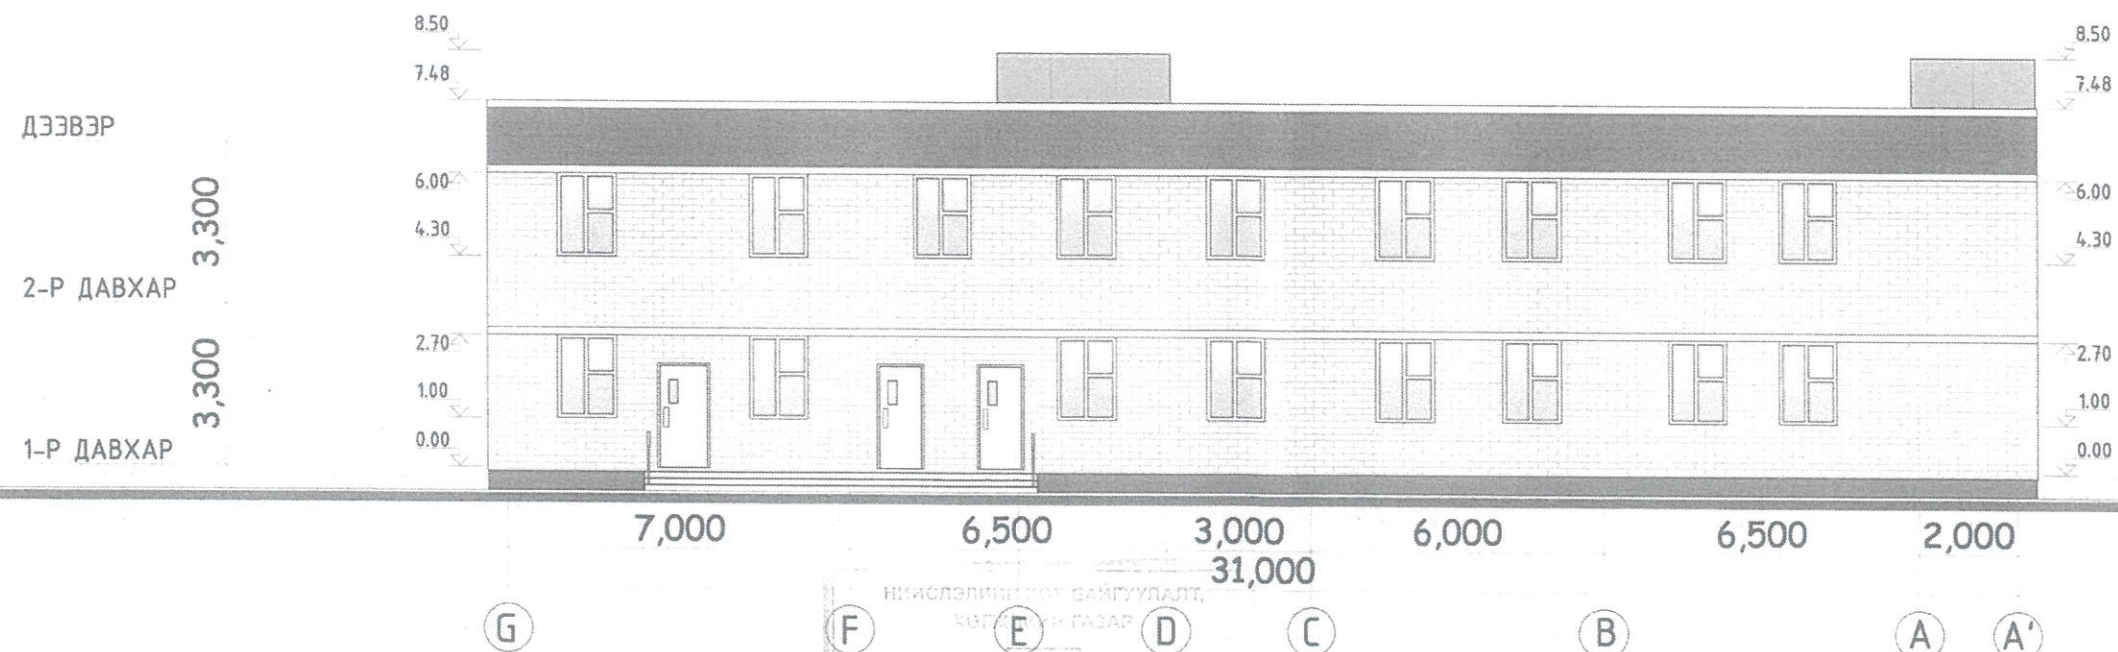

НИЙСЛЭЛИЙН ХОТ БАЙГУУЛАЛТ,
 ХӨГЖИЛЭЙН ГАЗАР
 ЕРӨНХИЙ АРХИТЕКТОРЫН АЖИЛЧИН АЛБА
 2022 оны 11-р сарын 11 өдөр



ЭМЯам, Төрийн захиргааны цогцолбор	Нэр	Гарын үсэг	Загвар
"Интеллект тауэр" ХХК-ийн Захирал	Г.ОЮУНТУНГАЛАГ	<i>[Signature]</i>	М 1:150
Архитектор	Ч.ОЮУНГЭРЭЛ	<i>[Signature]</i>	Хуудас..
ЭМЯ-ны	Т.Хонгорзул	<i>[Signature]</i>	2022 он



НИЙСЛЭЛИЙН АЖИУ БАЙГУУЛАЛТ,
ХӨГЖЛИЙН ГАЗАР



БРӨНХИЙ АРХИТЕКТОРЫН АЖИУЫН АЛБАН

2022 оны 11-р сарын 11 өдөр



"ИНТЕЛЛЕКТ ТАУЭР" ХХК
Барилгын зураг төсөл

ЭМЯам, Төрийн захиргааны цогцолбор	Нэр	Гарын үсэг	Загвар
"Интеллект тауэр" ХХК-ийн Захирал	Г.ОЮУНТУНГАЛАГ		
Архитектор	Ч.ОЮУНГЭРЭЛ		Хуудас..
ЭМЯ-ны	Т.Хонгорзул		2022 он







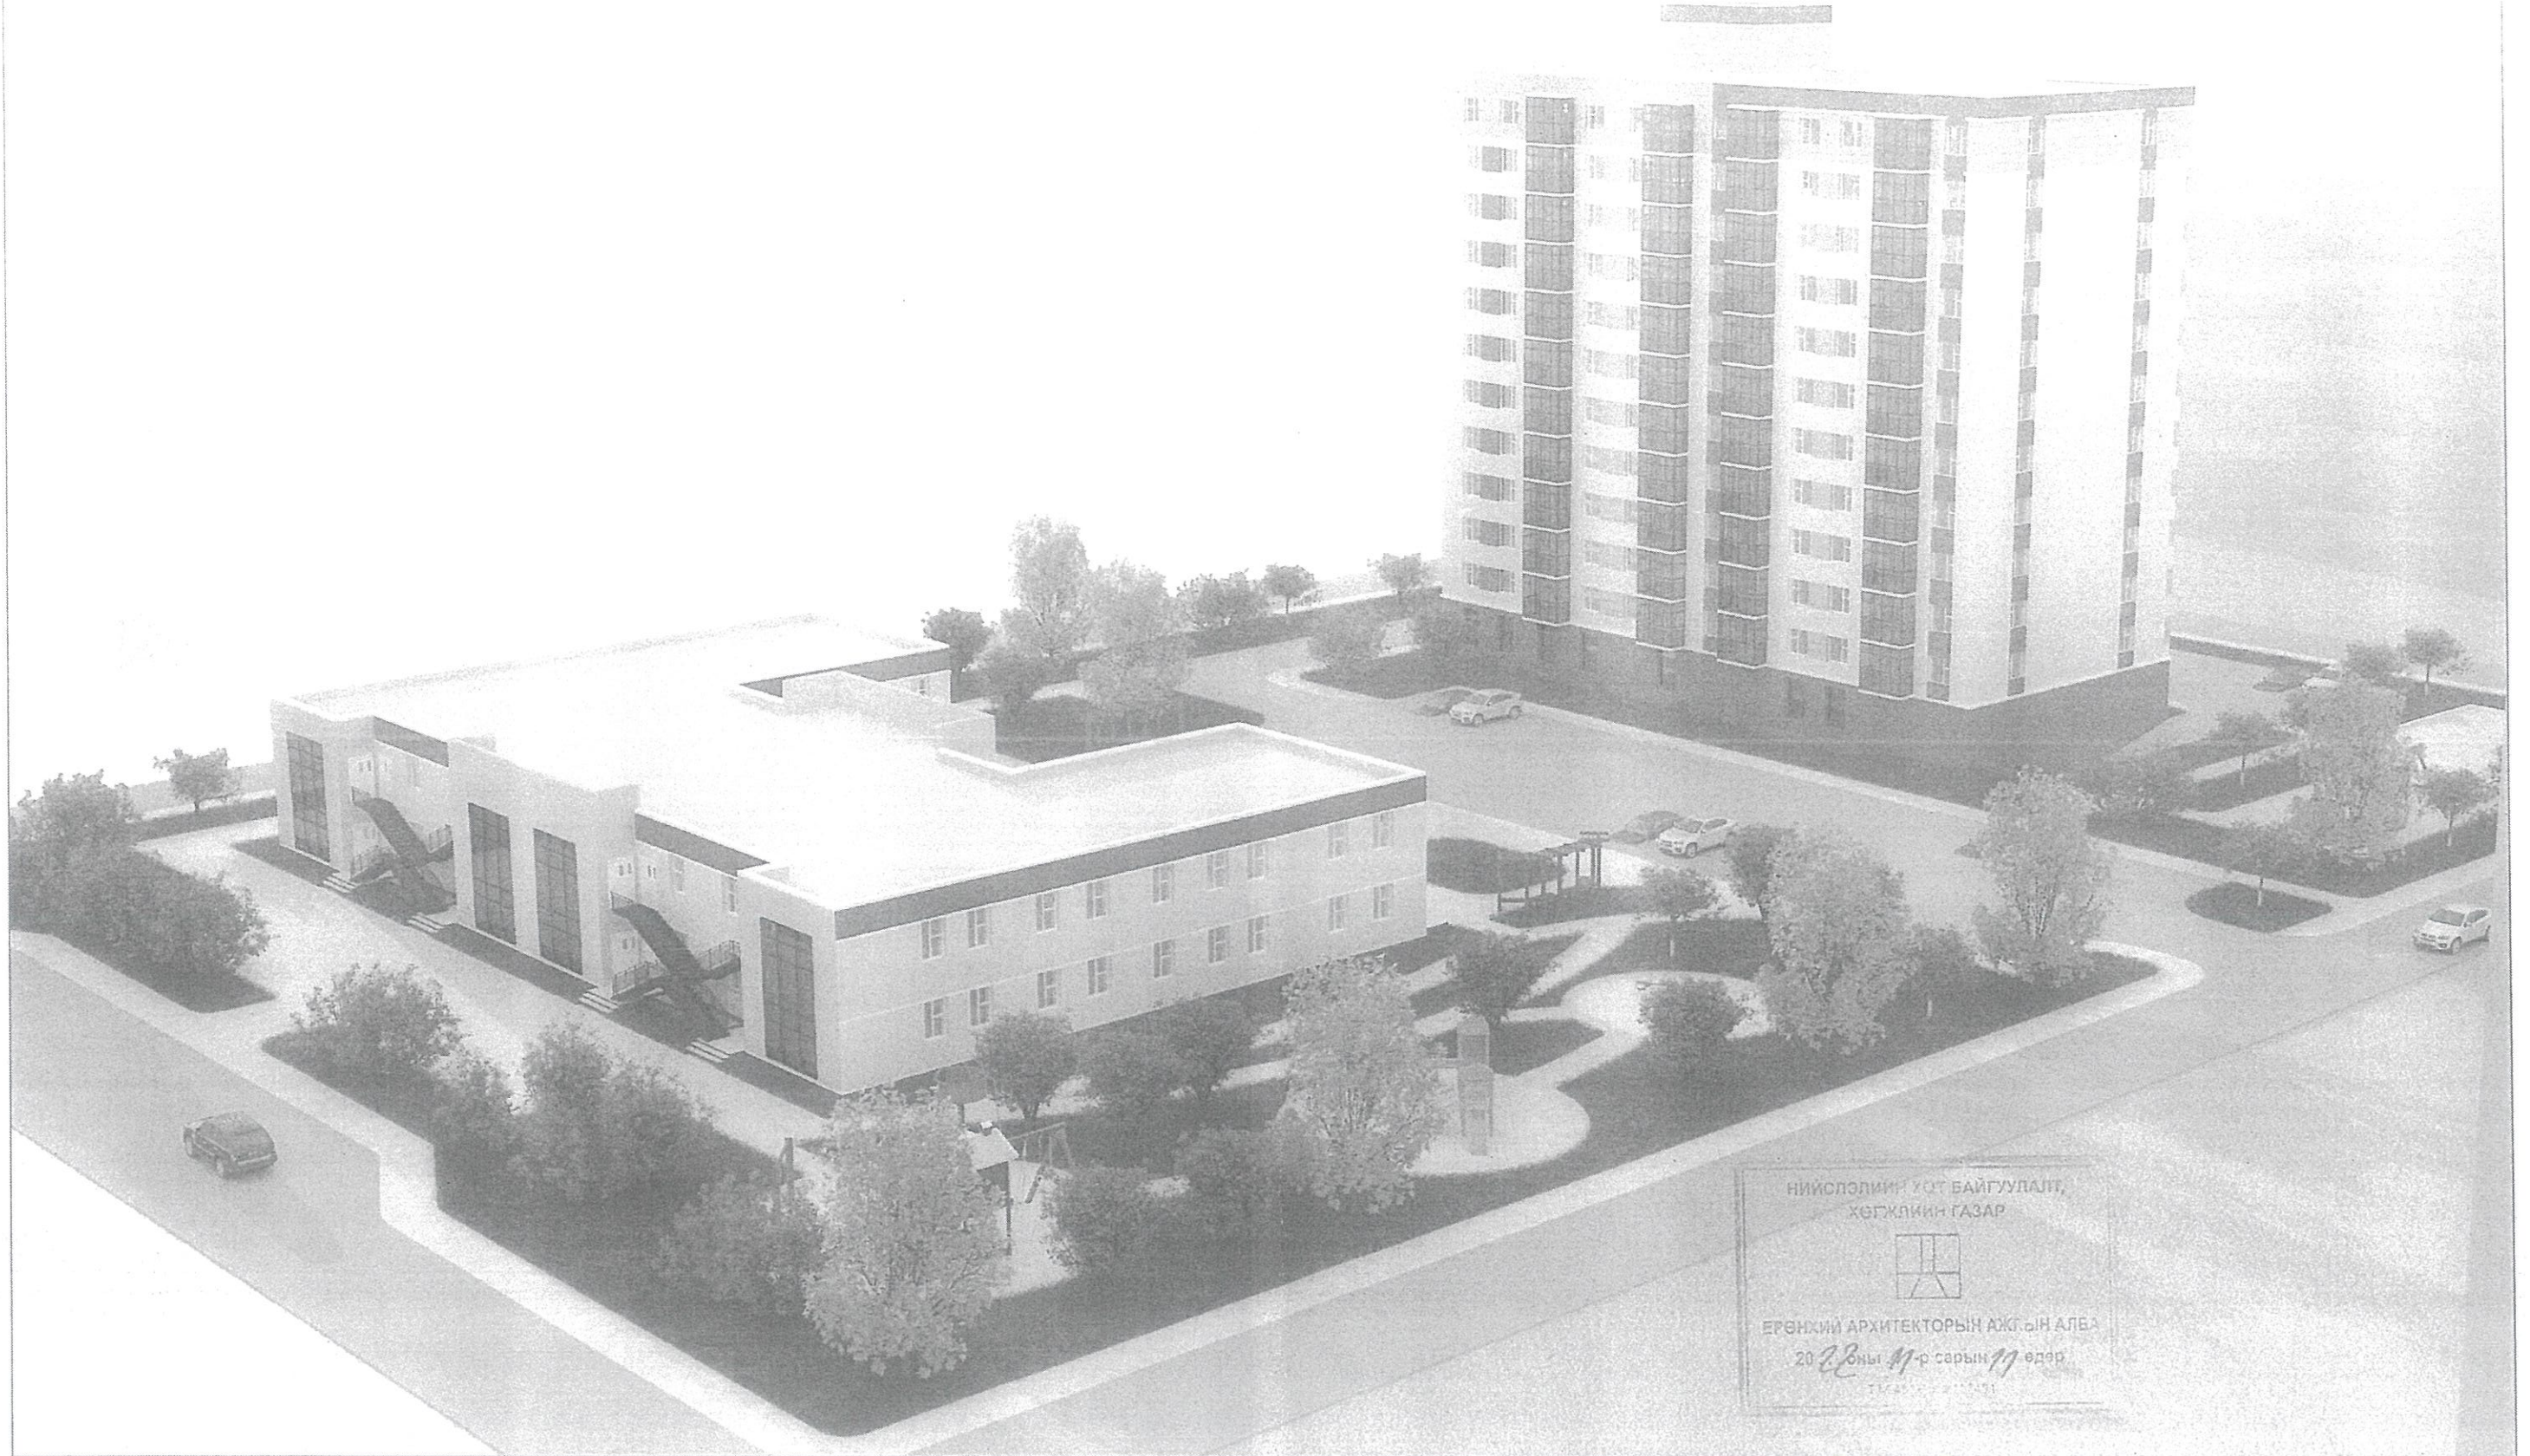
НИЙСЛЭЛИЙН ХОТ БАЙГУУЛАЛТ,
ХӨГЖЛИЙН ГАЗАР

ЕРӨНХИЙ АРХИТЕКТОРЫН АЖЛЫН АЛБАН

2022 оны 11-р сарын 11 өдөр

ТТМЭТБ-2117481

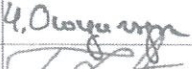 "ИНТЕЛЛЕКТ ТАУЭР" ХХК Бэрлэлийн зураг төсөл	ЭМЯам, Төрийн захиргааны цогцолбор	Нэр	Гарын үсэг	Загвар
	"Интеллект тауэр" ХХК-ийн Захирал	Г.ОЮУНТУНГАЛАГ		
	Архитектор	Ч.ОЮУНГЭРЭЛ		Хуудас..
	ЭМЯ-ны	Т.Хонгорзул		2022 он



НИЙСЛЭЛИЙН УСТ БАЙГУУЛАЛТ,
ХӨГЖЛИЙН ГАЗАР

ЕРӨНХИЙ АРХИТЕКТОРЫН АЖЛЫН АЛБАР
2022 оны 11-р сарын 11 өдөр



ЭМЯам, Төрийн захиргааны цогцолбор	Нэр	Гарын үсэг	Загвар
"Интеллект тауэр" ХХК-ийн Захирал	Г.ОЮУНТУНГАЛАГ	<i>[Signature]</i>	
Архитектор	Ч.ОЮУНГЭРЭЛ	<i>[Signature]</i>	Хуудас..
ЭМЯ-ны	Т.Хонгорзул	<i>[Signature]</i>	2022 он



НИЙСЛЭЛИЙН ХУТ БАЙГУУЛАЛТ,
ХӨГЖЛИЙН ГАЗАР

ЕРӨНХИЙ АРХИТЕКТОРЫН АЖЛЫН АЛСГА
2022 оны 11-р сарын 11 өдөр



ЭМЯам, Төрийн захиргааны цогцолбор	Нэр	Гарын үсэг	Загвар
"Интеллект тауэр" ХХК-ийн Захирал	Г.ОЮУНТУНГАЛАГ		
Архитектор	Ч.ОЮУНГЭРЭЛ		Хуудас..
ЭМЯ-ны	Т.Хонгорзул		2022 он



ЕРӨНДИЙ АРХИТЕКТОРЫН АЖЛЫН АЛДА
2022 оны 11-р сарын 21 өдөр



ЭМЯам, Төрийн захиргааны цогцолбор	Нэр	Гарын үсэг	Загвар
"Интеллект тауэр" ХХК-ийн Захирал	Г.ОЮУНТУНГАЛАГ	<i>[Signature]</i>	
Архитектор	Ч.ОЮУНГЭРЭЛ	<i>[Signature]</i>	Хуудас..
ЭМЯ-ны	Т.Хонгорзул	<i>[Signature]</i>	2022 он